



DZIENNIK URZĘDOWY

WOJEWÓDZTWA MAŁOPOLSKIEGO

Kraków, dnia 17 grudnia 2010 r.

Nr 690

TREŚĆ:

Poz.:

UCHWAŁA RADY GMINY:

5875 – Rady Gminy Biskupice z dnia 27 października 2010 r. w sprawie zmiany miejscowego planu zagospodarowania przestrzennego obszaru miejscowości Sławkowice w gminie Biskupice* 46599

* Publikacja niniejszej uchwały nie uwzględnia ewentualnych czynności nadzorczych podejmowanych przez Wojewodę Małopolskiego.

5875

UCHWAŁA NR LIX/431/10 RADY GMINY BISKUPICE z dnia 27 października 2010 r.

w sprawie zmiany miejscowego planu zagospodarowania przestrzennego obszaru miejscowości Sławkowice w gminie Biskupice

Na podstawie art. 18 ust. 2 pkt. 5 i pkt. 15 oraz art. 41 i art. 42 Ustawy z dnia 8 marca 1990r. o samorządzie gminnym (Dz. U. 2010.106.675 z późn. zm.) oraz art. 20, ust. 1 w związku z art. 27 ustawy z dnia 27 marca 2003 r. o planowaniu i zagospodarowaniu przestrzennym (Dz. U. Nr 80 poz. 717, z późniejszymi zmianami) Rada Gminy Biskupice uchwala, co następuje

§ 1.

1. Uchwala się zmianę miejscowego planu zagospodarowania przestrzennego obszaru miejscowości Sławkowice w gminie Biskupice, zwaną dalej „zmianą planu”, stwierdzając jej zgodność z ustaleniami studium uwarunkowań i kierunków zagospodarowania przestrzennego gminy Biskupice uchwalonego w dniu 8 sierpnia 2008r. uchwałą Nr XXV/170/08 Rady Gminy Biskupice zwanego zmianą studium.
2. Uchwala dotyczy obszaru, którego granice zostały określone w uchwale Nr XXVI/185/08 Rady Gminy Biskupice z dnia 3 września 2008r. w sprawie przystąpienia do zmiany miejscowych planów zagospodarowania przestrzennego gminy Biskupice.

§ 2.

1. Uchwala obejmuje ustalenia zawarte w treści uchwały, stanowiące tekst zmiany planu, który zawiera:
 - 1) przepisy ogólne określone w rozdziale I Uchwały;
 - 2) zasady zagospodarowania terenu obowiązujące na całym obszarze zmiany planu - określone w rozdziale II Uchwały;
 - 3) zasady przeznaczenia terenu, określone w rozdziale III Uchwały;

- 4) zasady rozwoju infrastruktury technicznej, określone w rozdziale IV Uchwały;
- 5) przepisy końcowe określone w rozdziale V Uchwały

2. Integralnymi częściami Uchwały są:

- 1) część graficzna zmiany planu, obejmująca:
 - a) rysunek zmiany planu w skali 1:2000, stanowiący załącznik Nr 1, ustalający przeznaczenie i warunki zagospodarowania terenów,
 - 2) rozstrzygnięcia, nie będące ustaleniami zmiany planu, obejmujące załącznik Nr 2 i Nr 3:
 - a) załącznik nr 2 - zawierający rozstrzygnięcie o sposobie rozpatrzenia uwag złożonych do projektu zmiany planu,
 - b) załącznik nr 3 - określający sposób realizacji zapisanych w zmianie planie inwestycji z zakresu infrastruktury technicznej, które należą do zadań własnych gminy oraz zasad ich finansowania, zgodnie z przepisami o finansach publicznych.

§ 3. Ilekcć w dalszych przepisach jest mowa o :

1. uchwale - należy przez to rozumieć niniejszą Uchwałę Rady Gminy Biskupice;
2. zmianie planu - należy przez to rozumieć tekst zmiany planu i część graficzną zmiany planu ;
3. tekście zmiany planu - należy przez to rozumieć treść niniejszej uchwały;
4. rysunku zmiany planu - należy przez to rozumieć załącznik nr 1 do niniejszej uchwały;

5. przepisach odrębnych - należy przez to rozumieć obowiązujące przepisy ustaw wraz z aktami wykonawczymi;
 6. terenie – należy przez to rozumieć teren wyznaczony zmianą planu, ograniczony na rysunku zmiany planu liniami rozgraniczającymi, oznaczony symbolem identyfikacyjnym wraz z cyfrą przypisanymi wyłącznie do tego terenu, w którym obowiązują te same ustalenia;
 7. liniach rozgraniczających – należy przez to rozumieć linie ustalone na rysunku zmiany planu wyznaczające granice terenów o różnym przeznaczeniu oraz o zróżnicowanych warunkach zabudowy i zagospodarowania;
 8. przestrzeni publicznej – należy przez to rozumieć dostępne publicznie obszary; takie jak: ulice, ścieżki piesze i rowerowe wraz z przyległymi pasami terenu, place, skwery, dziedzińce, otoczenia przystanków komunikacji drogowej, służące zaspokajaniu potrzeb ogółu użytkowników;
 9. przeznaczeniu podstawowemu - należy przez to rozumieć rodzaj przeznaczenia terenu, który dominuje w obszarze wydzielonym liniami rozgraniczającymi, na rzecz którego należy rozstrzygać wszelkie ewentualne konflikty przestrzenne, przy zachowaniu zgodności z przepisami odrębnymi;
 10. przeznaczeniu dopuszczalnym - należy przez to rozumieć rodzaj przeznaczenia, inny niż podstawowy, który uzupełnia i wzbogaca oraz nie powoduje kolizji z przeznaczeniem podstawowym.
 11. dojazdach nie wydzielonych - należy przez to rozumieć istniejące i projektowane dojazdy, nie wydzielone liniami rozgraniczającymi na rysunku zmiany planu, lecz niezbędne dla zapewnienia prawidłowej obsługi działek i obiektów. Przebieg tych dojazdów może być ustalony na etapie projektowania inwestycyjnego;
 12. braku uciążliwości prowadzonego programu usługowego należy przez to rozumieć taki rodzaj działalności usługowej, która nie wywołuje uciążliwości dla otoczenia to jest nie powoduje przekraczania standardów jakości ustalonych dla środowiska, określonych w przepisach odrębnych, a zwłaszcza hałasu, wibracji, zanieczyszczeń powietrza, w tym substancji zapachowych;
 13. nieprzekraczalnej linii zabudowy – należy przez to rozumieć linię wyznaczoną na rysunku zmiany planu i opisaną w tekście, określającą dopuszczalne zbliżenie elewacji budynku do linii rozgraniczającej teren, z dopuszczeniem wysunięcia przed wyznaczoną linię: schodów, ganku, daszka, balkonu, wykusza, tarasu, przy czym elementy te nie mogą pomniejszać tej odległości o więcej niż 2,0 metry;
 14. terenie biologicznie czynnym — należy przez to rozumieć teren z nawierzchnią ziemną urządzoną w sposób zapewniający naturalną roślinność, a także 50% powierzchni tarasu i stropodachów z taką nawierzchnią, nie mniej jednak niż 10 m², oraz wodę powierzchniową na tym terenie;
 15. powierzchni zabudowy – należy przez to rozumieć powierzchnię zabudowaną budynkami, liczoną po zewnętrznym obrysie murów kondygnacji przyziemnej budynku, bez schodów zewnętrznych, podestów i podjazdów. W budynkach posadowionych w części lub w całości na filarach, powierzchnia zabudowy winna być liczona po zewnętrznym obrysie murów kondygnacji opartej na tych filarach, podobnie w przypadku nadwieszów, podcieni czy przejazdów;
 16. wskaźniku powierzchni zabudowy - należy przez to rozumieć stosunek powierzchni zabudowy terenu, do powierzchni działki budowlanej, wyrażony w procentach;
 17. działce budowlanej - należy przez to rozumieć nieruchomości gruntową spełniającą łącznie następujące warunki:
 - 1) położenie w terenie budowlanym tj. przeznaczonym w zmianie planu pod zabudowę i oznaczone na rysunku zmiany planu symbolami : MN, MU, RM, U, UP, US;
 - 2) parametry zgodne z ustaleniami zmiany planu i przepisami odrębnymi,
 - 3) dostęp do drogi publicznej w sposób bezpośredni lub poprzez wydzieloną drogę wewnętrzną lub poprzez służebność dojazdu ustanowioną zgodnie z przepisami odrębnymi na zasadzie dojazdu nie wydzielonego ,
 - 4) możliwość realizacji inwestycji (zamierzenia budowlanego) objętej projektem zagospodarowania zgodnie z ustaleniami zmiany planu i przepisami odrębnymi.
 18. „Studium”- należy przez to rozumieć obowiązującą „Zmianę studium uwarunkowań i kierunków zagospodarowania przestrzennego gminy Biskupice”;
 19. zabudowie usługowej o charakterze komercyjnym – należy przez to rozumieć urządzenia i obiekty budowlane służące prowadzeniu działalności komercyjnej obejmującej: handel, gastronomię, hotelarstwo, rzemiosło, rzemiosło produkcyjne, działalność gospodarczą i produkcyjną, obsługę komunikacji (z wykluczeniem stacji paliw), obsługę turystyki, sportu i rekreacji, działalność bankową, finansową, biurową, administracyjną, projektową, badawczą, naukową, oświatową, leczniczą, opiekuńczo-wychowawczą lub inną usługową realizowaną ze środków prywatnych;
 20. zabudowie usługowej o charakterze publicznym – należy przez to rozumieć urządzenia i obiekty budowlane służące realizacji celu publicznego w rozumieniu przepisów odrębnych (należą do nich m.in.: administracja publiczna, publiczne usługi: oświaty, kultury, zdrowia i opieki społecznej, ogólnie dostępne urządzenia sportu i rekreacji) oraz urządzenia i obiekty sakralne;
 21. nośnikach reklamowych - należy przez to rozumieć tablice, „bilbordy” i inne wolnostojące konstrukcje służące do umieszczania na nich reklam lub plakatów informacyjnych.
- Rozdział 1
PRZEPISY OGÓLNE**
- § 4.
1. Ustalenia zawarte w tekście zmiany planu odnoszą się odpowiednio do ustaleń wyrażonych w części graficznej zmiany planu.

2. Ustalenia zawarte w tekście zmiany planu oraz w części graficznej zmiany planu obowiązują łącznie, w zakresie określonym uchwałą.
3. Ustalenia zmiany planu należy rozpatrywać i stosować z uwzględnieniem przepisów odrębnych.
4. Określone w § 2 ust.1 pkt 3 zasady przeznaczenia terenu obejmują:
 - 1) podstawowy rodzaj przeznaczenia w rozumieniu §3 pkt.9;
 - 2) dopuszczalny rodzaj przeznaczenia w rozumieniu §3 pkt.10.
5. W terenach wydzielonych liniami rozgraniczającymi należy realizować wyłącznie inwestycje mieszczące się w przeznaczeniu podstawowym, względnie - przy dochowaniu warunków przewidzianych niniejszą uchwałą i przepisami odrębnymi - na cele przeznaczenia dopuszczalnego.
6. Elementy rysunku zmiany planu:
 - 1) granica terenu objętego zmianą planu – pokrywa się z linią rozgraniczającą biegnącą po obrzeżu opracowywanej zmiany planu;
 - 2) granica gminy Biskupice;
 - 3) granice wsi.
7. Elementy stanowiące ustalenia zmiany planu oznaczone na rysunku zmiany planu:
 - 1) linie rozgraniczające - wyznaczają granice terenów o różnym przeznaczeniu oraz zróżnicowanych warunkach zabudowy i zagospodarowania;
 - 2) obszar o ustalonym w zmianie planu przeznaczeniu terenu jest określony na rysunku zmiany planu liniami rozgraniczającymi. Każda jednostka urbanistyczna – miejscowość posiada przyporządkowaną literę:
 - a) K – Sławkowice.
 - Rodzaj podstawowego przeznaczenia terenu oznaczono symbolem literowym: MN – tereny zabudowy mieszkaniowej jednorodzinnej, MU – tereny zabudowy mieszkaniowej i usług, RM - tereny zabudowy zagrodowej w gospodarstwach rolnych, hodowlanych i ogrodniczych U – tereny zabudowy usługowej o charakterze komercyjnym, UP – tereny zabudowy usługowej o charakterze publicznym, US – tereny sportu, turystyki i rekreacji, ZR – tereny zieleni nie urządzonej, R – tereny rolnicze, ZL – tereny lasów, KDZ – tereny dróg publicznych – droga zbiorcza, KDL – tereny dróg publicznych – droga lokalna, KDD – tereny dróg publicznych – droga dojazdowa, KDW 1, KDW 2 – tereny dróg wewnętrznych – droga wewnętrzna, KDZ/WS, KDD/WS – tereny dróg publicznych przebiegające nad terenami wód powierzchniowych. Ponadto każdy teren posiada dodatkowo cyfrę umieszczoną przed symbolem literowym, stanowiącą odnośnik do szczegółowych ustaleń tekstowych.
 - 3) nieprzekraczalna linia zabudowy - linia wyznaczona na rysunku zmiany planu i opisaną w tekście, określającą dopuszczalne zbliżenie elewacji budynku do linii rozgraniczającej teren, z dopuszczeniem wysunięcia przed wyznaczoną linię: schodów, ganku, daszka, balkonu, wykusza, tarasu, przy czym elementy te nie mogą pomniejszać tej odległości o więcej niż 2,0 m. W sytuacji nie wrysowania na rysunku zmiany planu nieprzekraczalnej linii zabudowy należy traktować, iż pokrywa się ona z linią rozgraniczającą;
 - 4) strefa potencjalnego ponadnormatywnego oddziaływania terenów komunikacji - Kpu, obejmuje tereny położone wzdłuż dróg KDZ o znacznym istniejącym i potencjalnym obciążeniu komunikacyjnym, na których występuje lub zakłada się wystąpienie przekroczeń dopuszczalnego, długookresowego, średniego poziomu dźwięku $L_n = 50\text{dB}$ dla pory nocnej, wywołanego ruchem samochodowym
 - 5) strefa hydrogeniczna obejmująca pasy terenu położone w bezpośrednim sąsiedztwie cieków, niezbędne dla ich ochrony oraz dla umożliwienia prowadzenia robót remontowych i konserwacyjnych w ich korytach, obejmuje również tereny zagrożone zalaniem lub podtopieniem.
 - 6) strefa osuwisk istniejących obejmuje obszary zarejestrowanych osuwisk, w których ze względu na rozpoznane uwarunkowania geologiczne i ukształtowanie terenu występuje realna możliwość osuwania się mas ziemi, wywołanych na przykład: wzrostem wilgotności gruntu po długotrwałych opadach lub roztopach; podcięciem stoku przez erozję lub w wyniku działalności człowieka, np. przy budowie drogi, ewentualnie nadmiernym obciążeniem stoku, np. przez realizację zabudowy.
 - 7) strefa osuwisk potencjalnych obejmuje obszary, w których występuje szczególne ukształtowanie terenu oraz warunki geologiczne predysponujące do wystąpienia osuwania się mas ziemi wywołanych na przykład: wzrostem wilgotności gruntu po długotrwałych opadach lub roztopach; podcięciem stoku przez erozję lub w wyniku działalności człowieka, np. przy budowie dróg i realizacji zabudowy oraz przy nadmiernym obciążeniem stoku.
 - 8) strefa ochrony archeologicznej obejmuje tereny wyznaczone na podstawie specjalistycznych badań, podlegające ochronie;
 - 9) strefa ochrony ekspozycji obejmuje eksponowane tereny dalekiego widoku;
8. Elementy określone przepisami i decyzjami odrębnymi oznaczone na rysunku zmiany planu:
 - 1) stanowiska archeologiczne zapisane w ewidencji Wojewódzkiego Urzędu Ochrony Zabytków w Krakowie (numer stanowiska zgodny z ewidencją);
 - 2) obiekty zabytkowe wpisane do ewidencji zabytków - to budynki posiadające cechy lub elementy zabytkowe np formę (kształt i proporcje), gabaryt lub detal architektoniczny, wpisane do gminnej ewidencji zabytków;
 - 3) obiekty zabytkowe wpisane do gminnej ewidencji zabytków.
9. Elementy informacyjne nie stanowiące ustaleń zmiany planu oznaczone na rysunku zmiany planu:
 - 1) szlaki rowerowe;
 - 2) kapliczki i krzyże przydrożne;
 - 3) istniejące ciek;
10. Rysunek zmiany planu, określa zasady uzbrojenia terenu, w tym przebiegi sieci infrastruktury tech-

nicznej oraz lokalizację związanych z nimi urządzeń technicznych, które należy traktować jako orientacyjne; szczegółowy przebieg sieci oraz rozmieszczenie urządzeń należy określać na etapie przygotowania inwestycji do realizacji i wydawania decyzji administracyjnych.

Rozdział 2

ZASADY ZAGOSPODAROWANIA TERENÓW

§ 5. Ustala się podstawowe zasady ochrony środowiska, przyrody i krajobrazu kulturowego:

1. W celu zachowania wartości przyrodniczych, kulturowych i krajobrazowych terenu zmiany planu nakazuje się przestrzeganie zasad ochrony i kształtowania środowiska we wszelkich poczynaniach inwestycyjnych zgodnie z obowiązującymi przepisami odrębnymi.
2. W obszarze objętym zmianą planu zabroniona jest budowa zakładów stwarzających zagrożenie dla życia lub zdrowia ludzi tj. zakładów o zwiększonym ryzyku albo zakładów o dużym ryzyku wystąpienia poważnej awarii przemysłowej klasyfikowane Rozporządzeniem Ministra Gospodarki z dnia 31 stycznia 2006 – Dz. U. 2006.30.208.
3. W celu zapewnienia prawidłowego funkcjonowania i spełnienia wymogów sanitarnych zakazuje się realizacji budynków bez wyposażenia ich w urządzenia infrastruktury technicznej – przez które rozumie się sieci i urządzenia wodociągowe, kanalizacyjne i energetyczne. Obowiązuje zakaz wprowadzania nieczyszczonych ścieków do wód powierzchniowych i do ziemi.
4. Ustala się zasadę odbioru odpadów w systemie zorganizowanym pod nadzorem gminy lub na zasadzie indywidualnych umów z odbiorcą odpadów, zgodnie z Planem Gospodarki Odpadami oraz Regulaminem utrzymania czystości i porządku na terenie Gminy oraz innymi obowiązującymi w tym zakresie przepisami odrębnymi.
5. W celu ograniczenia emisji zanieczyszczeń do powietrza z procesów spalania paliw dla nowych budynków, dopuszcza się możliwość indywidualnego sposobu zaopatrzenia budynków w ciepło, z obowiązkiem wykorzystania niskoemisyjnych nośników energii lub ustala się konieczność zastosowania technologii i urządzeń zapewniających minimalizację emisji zanieczyszczeń do środowiska.
6. Ustala się możliwość prowadzenia remontów, rozbudowy i budowy urządzeń melioracji wodnych, w zakresie i rozmiarze wynikającym z potrzeb. W sytuacjach konieczności realizacji inwestycji na terenach posiadających sieci i urządzenia melioracyjne, należy wykonać inwestycję w taki sposób, aby jej realizacja nie wpłynęła negatywnie na funkcjonowanie istniejących sieci i urządzeń.
7. Zgodnie z przepisami odrębnymi, ewentualna uciążliwość wynikająca z prowadzonej działalności musi ograniczać się do granic terenu, do którego użytkownik posiada tytuł prawny.

8. Ustala się poziom hałasu:

- 1) w terenach zabudowy mieszkaniowej jednorodzinnej oznaczonych na rysunku zmiany planu symbolami MN obowiązują dopuszczalne poziomy hałasu w środowisku, jak dla terenów zabudowy mieszkaniowej jednorodzinnej;
- 2) w terenach zabudowy mieszkaniowej i usług oznaczonych na rysunku zmiany planu symbolami MU, obowiązują dopuszczalne poziomy hałasu w środowisku, jak dla terenów mieszkaniowo-usługowych;
- 3) w terenach sportu, turystyki i rekreacji oznaczonych na rysunku zmiany planu symbolami US obowiązują dopuszczalne poziomy hałasu w środowisku jak dla terenów rekreacyjno - wypoczynkowych;
- 4) w terenach zabudowy usługowej o charakterze publicznym oznaczonych na rysunku zmiany planu symbolami UP obowiązują dopuszczalne poziomy hałasu w środowisku, jak dla terenów zabudowy związanej ze stałym lub czasowym pobytem dzieci i młodzieży;
- 5) w terenach zabudowy zagrodowej w gospodarstwach rolnych, hodowlanych i ogrodniczych oznaczonych na rysunku zmiany planu symbolami RM, obowiązują dopuszczalne poziomy hałasu w środowisku, jak dla terenów zabudowy zagrodowej;
- 6) dla pozostałych terenów wyznaczonych w zmianie planu nie ustala się kategorii w tym zakresie.

9. Ustala się strefę potencjalnego ponadnormatywnego oddziaływania terenów komunikacji - Kpu. W strefie Kpu w odległościach od 8 do 20m od linii rozgraniczających dróg (ulic) KDZ wprowadza się warunek dla lokalizacji budynków mieszkalnych oraz przeznaczonych na stały pobyt ludzi, polegający na realizacji zabezpieczeń (zgodnie z wymogami ochrony akustycznej) umożliwiających osiągnięcie w ich otoczeniu poziomu hałasu równoważnego nie przekraczającego wartości dopuszczalnych, określonych w obowiązujących przepisach odrębnych, dotyczących osiągnięcia dopuszczalnych poziomów hałasu w środowisku dla terenów mieszkaniowych. Ewentualne odstępstwa od konieczności realizacji zabezpieczeń lub zmniejszenie zasięgu strefy, może zaistnieć w sytuacji, gdy dla konkretnego terenu zostanie przeprowadzona analiza uciążliwości akustycznej, która określi rzeczywisty zasięg propagacji hałasu na tym terenie a jej wyniki wykażą zmniejszenie zasięgu lub brak przekroczeń dopuszczalnych wartości poziomu hałasu ustalonych dla tych terenów.

10. Wzdłuż cieków wodnych ustala się strefę hydrogeniczną o zasięgu określonym na rysunku zmiany planu; obejmującą pasy terenu położone w bezpośrednim sąsiedztwie cieków. Zgodnie z przepisami odrębnymi zabrania się groduzenia nieruchomości przyległych do powierzchniowych wód publicznych w odległości mniejszej niż 1,5m od linii brzegu, a także zakazywania lub uniemożliwiania przechodzenia przez ten obszar. W części strefy hydrogenicznej, obejmującej pasy terenu o szerokości 5m od górnej krawędzi koryta cieku obowiązuje zakaz realizacji obiektów kubaturowych, w pozostałych terenach położonych w zasięgu tej strefy, istniejące budynki pozostawia się do utrzymania, rozbudowy i zmiany sposobu użytkowania zgodnie

z przeznaczeniem ustalonym w zmianie planu oraz dopuszcza się w terenach tych możliwość realizacji nowych budynków z zastrzeżeniem, że wszelką działalność inwestycyjną w tej części strefy należy prowadzić ze świadomością możliwości wystąpienia zagrożenia podtopienia. Obecni użytkownicy oraz przyszli inwestorzy, winni podjąć działania zmierzające do zredukowania ewentualnych strat materialnych i niematerialnych na wypadek wystąpienia zagrożenia polegające między innymi na: realizacji budynków bez podpiwniczenia, podniesienia rzędnej pierwszej kondygnacji budynku oraz zastosowanie materiałów budowlanych odpornych na wodę.

11. Ustala się strefę osuwisk istniejących o zasięgu określonym na rysunku zmiany planu, w której istniejące zainwestowanie pozostawia się do utrzymania z możliwością rozbudowy z zastrzeżeniem konieczności przestrzegania warunków posadowienia obiektów budowlanych określonych w dokumentacji geologiczno-inżynierskiej (opracowanej na zlecenie użytkownika) świadczącej o możliwości bezpiecznego przeprowadzenia inwestycji i zagospodarowania terenu. Użytkownicy winni ze świadomością podjąć działania zmierzające do zabezpieczenia posadowienia istniejących budynków, polegających na zastosowaniu technologii i materiałów budowlanych podnoszących bezpieczeństwo ich użytkowania.
12. Ustala się strefę osuwisk potencjalnych o zasięgu określonym na rysunku zmiany planu, w której istniejące zainwestowanie pozostawia się do utrzymania i dopuszcza się możliwość realizacji nowych obiektów kubaturowych z koniecznością przestrzegania warunków posadowienia obiektów budowlanych określonych w dokumentacji geologiczno-inżynierskiej (opracowanej na zlecenie użytkownika) świadczącej o możliwości bezpiecznego przeprowadzenia inwestycji i zagospodarowania terenu. Obecni użytkownicy oraz przyszli inwestorzy, winni ze świadomością podjąć działania zmierzające do zabezpieczenia posadowienia istniejących i ewentualnych nowych budynków polegających na zastosowaniu technologii i materiałów budowlanych podnoszących bezpieczeństwo ich obecnego i zamierzonego użytkowania.
13. Wszystkie ciek i rowy, w tym nie wydzielone na rysunku zmiany planu, podlegają ochronie. Dla umożliwienia prowadzenia robót remontowych i konserwacyjnych oraz związanych z ochroną przeciwpowodziową zabrania się grodzenia nieruchomości przyległych do cieków i rowów w odległości mniejszej niż 1,5m od linii brzegu, a także zabrania się zakazywania lub uniemożliwiania przechodzenia przez ten obszar. Ustala się konieczność zachowania ciągłości wszystkich cieków (wydzielonych i nie wydzielonych na rysunku zmiany planu) przy skrzyżowaniu z infrastrukturą drogową.

§ 6. Ustala się zasady ochrony dziedzictwa kulturowego oraz dóbr kultury współczesnej i krajobrazu:

1. Na obszarze zmiany planu występują stanowiska archeologiczne znajdujące się w ewidencji Wojewódzkiego Urzędu Ochrony Zabytków w Krakowie. Wszelkie działania inwestycyjne w ich obrębie, wymagają postępowania zgodnie z obowiązującymi przepisami odrębnymi, odnoszącymi się do obsza-

rów i obiektów objętych ochroną konserwatorską. Występujące w obszarze zmiany planu stanowiska archeologiczne oznaczono na rysunku zmiany planu. Na terenie stanowisk dopuszcza się możliwość prowadzenia prac budowlano-ziemnych pod warunkiem uprzedniego przeprowadzenia ratowniczych badań sondażowo – wykopaliskowych. Jeżeli prace te nie pozwolą na wyciągnięcie jednoznacznych wniosków, konieczne jest wówczas zapewnienie stałego nadzoru archeologicznego przy prowadzeniu prac ziemnych. Wykaz stanowisk archeologicznych na terenie miejscowości Sławkowice l.p. Miejscowość numer stanowiska na obszarze Charakterystyka chronologiczna kategoria 1 2 3 4 5 1 Sławkowice 55-85 osada z epoki neolitu II 2 Sławkowice osada z epoki neolitu II 3 Sławkowice osada z epoki neolitu II 4 Sławkowice osady z epoki neolitu i średniowiecza II 5 Sławkowice osada prehistoryczna II 6 Sławkowice osada prehistoryczna II 7 Sławkowice osady z epoki neolitu i średniowiecza II 8 Sławkowice osada z epoki neolitu II 9 Sławkowice osada z epoki neolitu II 10 Sławkowice osada z epoki neolitu II 11 Sławkowice osada z epoki neolitu II 12 Sławkowice osada z epoki mezolitu II 13 Sławkowice osada z epoki neolitu II 14 Sławkowice osada z epoki mezolitu II 15 Sławkowice osada z epoki neolitu II 1 2 3 4 5 16 Sławkowice osada z epoki średniowiecza II 17 Sławkowice osada z epoki neolitu II 18 Sławkowice osada z epoki neolitu II 19 Sławkowice osada z epoki średniowiecza II 20 Sławkowice osada z epoki neolitu II 21 Sławkowice osada z epoki neolitu II 22 Sławkowice osada z epoki średniowiecza II 23 Sławkowice osady z epoki neolitu, okresu wpływów rzymskich i średniowiecza II 24 Sławkowice osady z epoki neolitu, brązu i okresu wpływów rzymskich II 25 Sławkowice osada z okresu wpływów rzymskich II 26 Sławkowice osada prehistoryczna II 27 Sławkowice osada z epoki neolitu II 28 Sławkowice osada z epoki brązu II 29 Sławkowice osada z epoki neolitu II

2. W celu ochrony zachowanych w ziemi reliktyw przeszłości z okresu prehistorycznego, mezolitu, neolitu, okresu wpływów rzymskich aż do średniowiecza ustalono w zmianie planu strefę ochrony archeologicznej. W obszarze strefy ochrony archeologicznej mogą być prowadzone działania inwestycyjne związane z pracami ziemnymi, ale należy je prowadzić ze świadomością możliwości ujawnienia reliktyw z przeszłości i w sytuacji zaistnienia przesłanki świadczącej o natrafieniu na nie należy przedsięwziąć ratownicze badania sondażowo-wykopaliskowe. Jeżeli badania te nie pozwolą na wyciągnięcie jednoznacznych wniosków, konieczne jest wówczas zapewnienie stałego nadzoru archeologicznego przy prowadzeniu prac ziemnych.
3. Występujące w obszarze zmiany planu obiekty zabytkowe wpisane do gminnej ewidencji zabytków podlegają ochronie z uwagi na formę, gabaryt lub detal architektoniczny budynku. Dopuszcza się remonty lub rozbudowę tych obiektów, z zachowaniem zasady polegającej na przywróceniu oraz utrzymaniu historycznej formy, gabarytu lub detalu zidentyfikowanego w tym obiekcie. Wszelkie działania inwestycyjne w obrębie tych obiektów, wymagają postępowania zgodnego z obowiązującymi przepisami odrębnymi, odnoszącymi się do obszarów i obiektów objętych

ochroną konserwatorską. Ewentualne odstępstwa od w/w ustaleń mogą być wprowadzone z chwilą zaktualizowania (w trybie określonym w przepisach odrębnych) gminnej ewidencji zabytków w formie zbioru kart adresowych zabytków nieruchomości. Ewidencja zabytków jest podstawą do sporządzania programów opieki nad zabytkami, w których określa się możliwości trwałego zachowania zabytków oraz ich zagospodarowanie i utrzymanie jak również zapobieganie zagrożeniom mogącym spowodować uszczerbek dla wartości zabytków. Występujące w obszarze zmiany planu obiekty zabytkowe wpisane do gminnej ewidencji zabytków oznaczono na rysunku zmiany planu. L.p. Miejscowość Obiekt 1 2 3 1 Sławkowice Oficyna dworska obecnie dom nr 119 2 Sławkowice Stodoła w zagrodzie nr 13

4. W celu ochrony i kształtowania obszarów o szczególnych walorach kulturowych i krajobrazowych w obszarze zmiany planu wyznacza się:

- 1) strefę ochrony ekspozycji, w której obowiązuje:
 - a) zakaz realizacji nowych napowietrznych obiektów i urządzeń infrastruktury technicznej ingerujących negatywnie w otwarty krajobraz, dotyczy to realizacji stacji przekątnikowych, masztów telefonii komórkowej, elektrowni wiatrowych i nowych tras sieci wysokiego napięcia,
 - b) zasada zachowania istniejących zadrzewień śródpolnych i zieleni,
 - c) dbałość o staranne wkomponowanie nowych obiektów i urządzeń w krajobraz.

§ 7. Ustala się zasady ochrony i kształtowania ładu przestrzennego poprzez określenie następujących zasad kształtowania zabudowy oraz zasad podziału terenu na nowe działki budowlane.

1. Budynki, ich forma i gabaryty oraz usytuowanie na działce wraz z innymi elementami zagospodarowania terenu (ogrodzenia, garaże, obiekty małej architektury, detal architektoniczny oraz zieleni) muszą uwzględniać ukształtowanie i położenie terenu, jego ekspozycję oraz zastane sąsiedztwo;

2. W celu osiągnięcia pożądanych efektów funkcjonalno-przestrzennych oraz dla zapewnienia ładu przestrzennego ustala się:

- 1) dla budynków zabudowy mieszkaniowej jednorodzinnej, budynków zabudowy mieszkaniowo-usługowej oraz dla budynków zabudowy zagrodowej ustala się:
 - a) maksymalną wysokość budynków 10 metrów, licząc od poziomu terenu przy głównym wejściu do budynku do najwyższej położonej kalenicy dachu,
 - b) zasadę, aby dachy obiektów były dwuspadowe lub wielospadowe, o jednakowym nachyleniu głównych połaci od 25° do 45°,
 - c) możliwość doświetlenia dachów lukarnami lub oknami połaciowymi,
 - d) zasadę, aby pokryciem dachów była dachówka lub elementy o fakturze dachówek,
 - e) zasadę, aby dachy posiadały kolory ciemniejsze niż ich ściany; wprowadza się zakaz stosowania pokryć dachowych i ścian w kolorach jaskra-

wym (np. intensywnie żółtych, zielonych, fioletowych, niebieskich);

- f) możliwość przekrycia części budynku dachem o nachyleniu połaci od 2° do 12°, pod warunkiem, iż ta część budynku nie przekroczy wysokości 5m. licząc od poziomu terenu przy głównym wejściu do budynku do najwyższej położonej kalenicy dachu lub najwyższej części dachu, a jej powierzchnia zabudowy nie przekroczy 25m².
- 2) dla budynków gospodarczych i garaży ustala się:
 - a) maksymalną wysokość budynków - 7 metrów, licząc od poziomu terenu przy głównym wejściu do budynku do najwyższej położonej kalenicy dachu lub najwyższej części dachu w przypadku dachu płaskiego,
 - b) zasadę, aby dachy obiektów były jednospadowe lub dwuspadowe o jednakowym nachyleniu głównych połaci od 25° do 45°; dopuszcza się możliwość realizacji dachów o nachyleniu od 2° do 12°; dopuszcza się realizację powierzchni użytkowych na dachach obiektów gospodarczych i garażach (np. tarasy, parkingi),
 - c) możliwość doświetlenia dachów lukarnami lub oknami połaciowymi,
 - d) zasadę, aby dachy posiadały kolory ciemniejsze niż ich ściany; wprowadza się zakaz stosowania pokryć dachowych i ścian w kolorach jaskrawym (np. intensywnie żółtych, zielonych, fioletowych, niebieskich);
 - 3) dla budynków usługowych ustala się:
 - a) maksymalną wysokość:
 - 12 metrów; w terenie zabudowy usługowej o charakterze komercyjnym oznaczonym na rysunku zmiany planu symbolem U, w terenie zabudowy usługowej o charakterze publicznym oznaczonym na rysunku zmiany planu symbolem UP - licząc od poziomu terenu przy głównym wejściu do budynku do najwyższej położonej kalenicy dachu, lub najwyższej części dachu w przypadku dachu płaskiego lub opartego na łuku, w sytuacji uzasadnionej koniecznością technologiczną, dopuszcza się urządzenia i obiekty wyższe – do 15 metrów,
 - 8 metrów; w terenach zabudowy mieszkaniowej jednorodzinnej oznaczonych na rysunku zmiany planu symbolami MN licząc od poziomu terenu przy głównym wejściu do budynku do najwyższej położonej kalenicy dachu, lub najwyższej części dachu w przypadku dachu płaskiego,
 - 10 metrów; w terenach zabudowy mieszkaniowej i usług, oznaczonych na rysunku zmiany planu symbolami MU, licząc od poziomu terenu przy głównym wejściu do budynku do najwyższej położonej kalenicy dachu, lub najwyższej części dachu w przypadku dachu płaskiego,
 - 10 metrów w terenach sportu, turystyki i rekreacji oznaczonych na rysunku zmiany planu symbolami US licząc od poziomu terenu przy głównym wejściu do budynku do najwyższej położonej kalenicy dachu, lub najwyższej części dachu w przypadku dachu

- płaskiego lub opartego na łuku; w sytuacji uzasadnionej koniecznością technologiczną dopuszcza się urządzenia i budowle wyższe – do 12m,
- b) zasadę, aby dachy budynków usługowych:
- w terenie zabudowy usługowej o charakterze komercyjnym oznaczonym na rysunku zmiany planu symbolem U, w terenie zabudowy usługowej o charakterze publicznym oznaczonym na rysunku zmiany planu symbolem UP były dwuspadowe lub wielospadowe, o nachyleniu głównych połaci od 25° do 45°; dopuszcza się możliwość realizacji dachów o nachyleniu od 2° do 12° lub opartych na łuku,
 - w terenach zabudowy mieszkaniowej jednorodzinnej oznaczonych na rysunku zmiany planu symbolem MN były dwuspadowe lub wielospadowe, o nachyleniu połaci głównych od 25° do 45°; dopuszcza się możliwość realizacji dachów o nachyleniu od 2° do 12°;
 - w terenach zabudowy mieszkaniowej i usług oznaczonych na rysunku zmiany planu symbolem MU były dwuspadowe lub wielospadowe, o nachyleniu połaci głównych od 25° do 45°; dopuszcza się możliwość realizacji dachów o nachyleniu od 2° do 12°;
 - w terenach sportu, turystyki i rekreacji, oznaczonych na rysunku zmiany planu symbolami US były dwuspadowe lub wielospadowe, o nachyleniu głównych połaci od 25° do 45°; dopuszcza się możliwość realizacji dachów o nachyleniu od 2° do 12° lub opartych na łuku;
- c) możliwość wykorzystywania dachów płaskich jako tarasy, parkingi lub tereny biologicznie czynne,
- d) możliwość doświetlenia dachów lukarnami lub oknami połaciowymi
- e) zasadę, aby dachy posiadały kolory ciemniejsze niż ich ściany; wprowadza się zakaz stosowania pokryć dachowych i ścian w kolorach jaskrawym (np. intensywnie żółtych, zielonych, fioletowych, niebieskich);
- 4) dla istniejących obiektów budowlanych, których wysokość przekracza ustalone powyżej parametry w sytuacji remontu i przebudowy dachu dla dostosowania go do ustalonych parametrów (kształt i kąt nachylenia połaci) dopuszcza się zwiększenie wysokości obiektu o 2 metry.
- 5) ogrodzenia – w terenach budowlanych zakazuje się stosowania ogrodzeń przekraczających wysokość 1,8 metra od poziomu terenu oraz ustala się zakaz realizacji ogrodzeń pełnych na odcinkach dłuższych niż 5 metrów; ograniczenie dotyczące wysokości i długości ogrodzeń pełnych nie dotyczy sytuacji gdy ogrodzenia pełne stanowią ekran ochrony akustycznej lub przeciwpożarowej.
- 6) dopuszcza się możliwość realizacji budynków w granicy działki lub w odległości 1,5 metra od jej granicy (np. gdy szerokość działki jest mniejsza niż 16 metrów; gdy jest to uzasadnione istniejącym zagospodarowaniem działki sąsiedniej lub jest wskazane ze względów na istniejące zagospodarowanie terenu inwestycji itp.) pod warunkiem nie wywoływania sytuacji kolizyjnej np. zacięcia
- działki sąsiedniej, utrudnienia jej zagospodarowania, w tym możliwości dojazdu.
3. Ustala się, że teren biologicznie czynny działki budowlanej:
- 1) w terenach zabudowy mieszkaniowej jednorodzinnej (MN), nie może być mniejszy niż 40% powierzchni działki budowlanej,
 - 2) w terenach zabudowy mieszkaniowej i usług (MU) nie może być mniejszy niż 30% powierzchni działki budowlanej,
 - 3) w terenach zabudowy zagrodowej w gospodarstwach rolnych, hodowlanych i ogrodniczych (RM), nie może być mniejszy niż 40% powierzchni działki budowlanej;
 - 4) w terenie zabudowy usługowej o charakterze komercyjnym (U) nie może być mniejszy niż 30% powierzchni działki budowlanej,
 - 5) w terenie zabudowy usługowej o charakterze publicznym (UP) nie może być mniejszy niż 40% powierzchni działki budowlanej,
 - 6) w terenie sportu, turystyki i rekreacji (US) - nie może być mniejszy niż 30% powierzchni działki budowlanej;
 - 7) na terenie znacznie zainwestowanym w stanie istniejącym (liczonym na dzień wejścia w życie zmiany planu), to jest w sytuacji gdy istniejące zagospodarowanie terenu działki przed rozpoczęciem inwestycji (remontu, rozbudowy, przebudowy i budowy) wykorzystuje ustaloną wielkość terenu biologicznie czynnego dopuszcza się możliwość jego zmniejszenia o 50% w stosunku do ustalonego powyżej. Natomiast w sytuacji gdy w stanie istniejącym - faktyczny teren biologicznie czynny tej działki jest jeszcze mniejszy (po obniżeniu o 50%) istnieje wyłącznie możliwość remontu i nadbudowy lub wymiany istniejących obiektów na tej działce bez zmniejszenia zastanego terenu biologicznie czynnego.
4. Ustala się, że wskaźnik powierzchni zabudowy terenu:
- 1) w terenach zabudowy mieszkaniowej jednorodzinnej (MN) i w terenach zabudowy mieszkaniowej i usług, (MU), oraz w terenie sportu, turystyki i rekreacji, (US) nie może być większy niż 30%;
 - 2) w terenach zabudowy zagrodowej w gospodarstwach rolnych, hodowlanych i ogrodniczych (RM) nie może być większy niż 30%;
 - 3) w terenie zabudowy usługowej o charakterze komercyjnym (U) nie może być większy niż 40%;
 - 4) w terenie zabudowy usługowej o charakterze publicznym (UP) nie może być większy niż 30%;
 - 5) wskaźnik powierzchni zabudowy terenu może zostać podwyższony o 50% w stosunku do ustalonego powyżej w sytuacji gdy istniejąca zabudowa działki wykorzystuje już założony wskaźnik (stan na dzień wejścia w życie zmiany planu) i uniemożliwia przeprowadzenie remontu lub ewentualnej rozbudowy obiektów w celu poprawy ich standardu i wyposażenia. Natomiast w sytuacji gdy w stanie istniejącym – wskaźnik powierzchni zabudowy terenu tej działki jest jeszcze mniejszy (nawet po podwyższeniu o 50%) istnieje wyłącznie możliwość remontu i nadbudowy lub wymiany istniejących budyn-

ków na tej działce bez zmiany zastanego wskaźnika powierzchni zabudowy działki.

5. W terenach budowlanych dopuszcza się dokonywanie nowych podziałów działek:

- 1) zgodnie z ustaleniami dotyczącymi ich wielkości określonymi w ust.6;
- 2) w celu powiększenia, regulacji kształtu działki lub poprawy jej dostępności;
- 3) w celu wydzielenia nowych dojazdów, dróg i parkingów;
- 4) w celu wydzielenia nowych terenów dla lokalizacji urządzeń i obiektów infrastruktury technicznej ;
- 5) w innych przypadkach, o których mowa w przepisach: ustawy o gospodarce nieruchomościami, ustawy o scalaniu i wymianie gruntów, przepisach ustawy prawo wodne oraz w przepisach innych ustaw regulujących kwestie podziału nieruchomości;
- 6) dokonywanie nowych podziałów wymaga utrzymania zasady, że drogi zapewniające do niej dojazd są prostopadłe do granic działki. W sytuacji gdy kształt istniejącej dzielonej działki uniemożliwia wydzielenie dojazdu pod kątem prostym dopuszcza się od powyższej zasady tolerancję wynoszącą do 300.

6. Ustala się następujące parametry nowo wydzielanych działek budowlanych:

- 1) dla zabudowy mieszkaniowej jednorodzinnej:
 - a) minimalna powierzchnia działki wynosi:
 - dla budynku wolnostojącego 1000m²,
 - dla zabudowy bliźniaczej minimum 700m²,
 - b) minimalna szerokość działki wynosi:
 - dla budynku wolnostojącego 18 metrów,
 - dla budynku w zabudowie bliźniaczej 14 metrów
- 2) dla zabudowy mieszkaniowej i usług:
 - a) minimalna powierzchnia działki wynosi 1000 m²,
 - b) minimalna szerokość działki wynosi 18 metrów.
- 3) dla zabudowy usługowej:
 - a) minimalna powierzchnia działki wynosi 1000 m²,
 - b) minimalna szerokość działki wynosi 20 metrów;

7. Dopuszcza się możliwość obniżenia o 20% ustalonych powyżej w ust. 6 parametrów nowo wydzielanych działek budowlanych w sytuacjach gdy wielkość dzielonej działki uniemożliwia utrzymanie ustalonych parametrów.

8. Ustala się zasadę, iż na działce zabudowy mieszkaniowej jednorodzinnej oraz na działce zabudowy mieszkaniowej i usług można zlokalizować po jednym budynku zabudowy mieszkaniowej jednorodzinnej.

9. Ustala się nieprzekraczalne linie zabudowy, dla nowych budynków w odległości:

- 1) 8 m od linii rozgraniczających dróg (ulic) KDZ,
- 2) 5 m od linii rozgraniczających dróg (ulic) KDL,
- 3) 4 m od linii rozgraniczających dróg (ulic) KDD,
- 4) 4 m od linii rozgraniczających ulic KDW 1, KDW 2.
 - Dopuszcza się możliwość przyjęcia mniejszych odległości, niż ustalono powyżej dla lokalizacji nowych budynków - w wyjątkowych wypadkach, uzasadnionych istniejącym zainwestowaniem

(np. w sytuacji uzupełnienia istniejącej linii zabudowy wyznaczonej istniejącymi budynkami - sytuacja plombowa lub kontynuacji pierzei ustalonej minimum trzema istniejącymi budynkami), przy jednoczesnym spełnieniu wymagań określonych w przepisach odrębnych. Istniejące budynki położone w odległości mniejszej niż ustala nieprzekraczalna linia zabudowy pozostawia się do utrzymania, remontu, nadbudowy, przekształcen i ewentualnej rozbudowy pod warunkiem nie przybliżania budynku do drogi

10. Ustala się zasadę obsługi parkingowej:

- 1) dla zabudowy mieszkaniowej jednorodzinnej - w obrębie działki o wyłącznej funkcji mieszkaniowej należy zlokalizować minimum 2 stałe miejsca parkingowe , w granicach tej działki dopuszcza się możliwość realizacji maksimum 2 wolnostojących garaży;
- 2) dla zabudowy mieszkaniowej i usług - w obrębie działki o funkcji mieszkaniowo - usługowej należy zlokalizować dla potrzeb mieszkańców - minimum 2 stałe miejsca parkingowe oraz dodatkową ilość miejsc parkingowych dla klientów lub pracowników w związku z prowadzeniem działalności usługowej; przyjmując - dla firm handlowych, usługowych, biur i administracji - minimum 1 miejsce na 20m² powierzchni użytkowej z wyłączeniem powierzchni pomocniczej (magazynowej, socjalnej, technicznej), dla gastronomii (bary, kawiarnie) – minimum 1 miejsce na cztery miejsca konsumpcyjne. Ponadto w granicach tej działki dopuszcza się możliwość realizacji maksimum 3 wolnostojących garaży, niezależnie od konieczności realizacji miejsc parkingowych;
- 3) dla zabudowy usługowej terenach U, UP w ramach działki należy zarezerwować proporcjonalną liczbę miejsc parkingowych w zależności od wielkości powierzchni użytkowej, przyjmując - dla firm handlowych, usługowych, biur i administracji - minimum 1 miejsce na 25m² powierzchni użytkowej z wyłączeniem powierzchni pomocniczej (magazynowej, socjalnej, technicznej), dla gastronomii (bary, kawiarnie) – minimum 1 miejsce na cztery miejsca konsumpcyjne lub przyjmując jako wskaźnik ilości pracowników minimum - 25 miejsc na 100 zatrudnionych;
- 4) dla zabudowy usługowej w terenie US - w ramach działki należy zarezerwować proporcjonalną liczbę miejsc parkingowych w zależności od wielkości powierzchni użytkowej obiektów przyjmując - 1 miejsce na 20m² powierzchni użytkowej z wyłączeniem powierzchni pomocniczej (magazynowej, socjalnej, technicznej).
- 5) realizacja miejsc parkingowych może być realizowana w formie - parkingów naziemnych, podziemnych, nadziemnych (np. na dachach obiektów) oraz wbudowanych w obiekty.

11. W celu zapewnienia bezpieczeństwa przed pożarem, w dostosowaniu do wymagań określonych w przepisach odrębnych, należy wykonać sieć hydrantów zewnętrznych zapewniających odpowiednią ilość wody do gaszenia oraz drogi pożarowe zapewniające dojazd jednostek ratowniczych do obiektów.

12. Do czasu zagospodarowania terenu zgodnie z jego przeznaczeniem ustalonym w niniejszej zmianie planu dopuszcza się dotychczasowe wykorzystanie działek.
 13. Nie określa się obszarów wymagających przeprowadzenia scaleń i podziału nieruchomości; w przypadku ich podjęcia z inicjatywy właścicieli i użytkowników wieczystych nieruchomości, na warunkach określonych w przepisach odrębnych, należy uwzględnić zasady zawarte w niniejszej zmianie planu.
 14. Realizacja ustaleń zmiany planu w zakresie zagospodarowania, użytkowania i utrzymania terenów komunikacji kołowej, transportu publicznego, parkingów i komunikacji pieszej wymaga uwzględnienia potrzeb osób niepełnosprawnych – zgodnie z przepisami odrębnymi. W ramach projektów realizacyjnych (a także w późniejszej modernizacji i eksploatacji) należy odpowiednio przewidzieć infrastrukturę, urządzenia i rozwiązania - zapewniające warunki dla poruszania się osób niepełnosprawnych (w tym z dysfunkcją wzroku) - w terenach komunikacji kołowej, pieszej i rowerowej, w terenach urządzeń komunikacyjnych, ogólnodostępnych parkingach, przystankach zbiorowego transportu publicznego.
 15. Zakazuje się umieszczania nośników reklamowych wzdłuż dróg KDZ w odległości mniejszej niż wyznaczona na terenach sąsiadujących nieprzekraczalna linia zabudowy.
 16. Istniejące budynki i inne obiekty nie kolidujące z układem komunikacyjnym; (to znaczy nie położone w liniach rozgraniczających dróg) - pozostawia się do utrzymania z możliwością rozbudowy, przebudowy, nadbudowy i remontu lub w sytuacjach losowych (np. po pożarze, katastrofie) do wymiany pod warunkiem zachowania zasad określonych w niniejszej uchwale oraz przy zachowaniu przepisów odrębnych. Dopuszcza się również możliwość remontu, rozbudowy i przebudowy istniejących budynków w celu poprawy ich standardów w sytuacji braku możliwości uzyskania ustalonego wskaźnika powierzchni zabudowy terenu lub procentu terenu biologicznie czynnego działki oraz warunków zasady obsługi parkingowej stosując obniżenie ustalonych parametrów o 50% a w sytuacji gdy stan istniejący uniemożliwia osiągnięcie obniżonych parametrów dopuszcza się możliwość remontu i rozbudowy istniejących obiektów pod warunkiem, iż nie wpłynie to na obniżenie procentu terenu biologicznie czynnego działki i nie zwiększy się wskaźnik powierzchni zabudowy terenu w stanie istniejącym zagospodarowania działki (stan na dzień wejścia w życie zmiany planu).
- Rozdział 3
PRZEZNACZENIE TERENÓW**
- § 8.
1. Wyznacza się tereny zabudowy mieszkaniowej jednorodzinnej oznaczone na rysunku zmiany planu symbolami od K1MN do K42MN. Dla terenów MN ustala się jako przeznaczenie podstawowe funkcję mieszkaniową realizowaną w zabudowie jednorodzinnej wolnostojącej lub bliźniaczej.
 2. Jako przeznaczenie dopuszczalne w terenach zabudowy mieszkaniowej jednorodzinnej, ustala się możliwość lokalizacji:
 - 1) usług o charakterze komercyjnym oraz usług o charakterze publicznym realizowanych jako obiekty wolnostojące lub wbudowanych w budynki;
 - 2) budynków gospodarczych i garaży;
 - 3) sieci, urządzeń i obiektów infrastruktury technicznej;
 - 4) dróg i dojazdów nie wydzielonych, zatok postojowych oraz wydzielonych parkingów, ścieżek rowerowych, przejść i ciągów pieszych.
 - 5) obiektów i urządzeń sportu i rekreacji oraz obiektów małej architektury typu fontanna, pomnik, plac zabaw, altana, ławki, siedziska itp.
 3. Warunkiem lokalizacji obiektów i urządzeń przeznaczenia dopuszczalnego, określonego w ust. 2 jest:
 - 1) dostosowanie go do wymogów i charakteru przeznaczenia podstawowego;
 - 2) zachowanie proporcji, aby powierzchnia użytkowa usług określonych w ust.2 pkt.1 nie stanowiła więcej niż 40% powierzchni użytkowej obiektu mieszkaniowego realizowanego lub zrealizowanego na działce budowlanej;
 - 3) utrzymanie zasady braku uciążliwości prowadzonego programu usługowego dla mieszkańców.
- § 9.
1. Wyznacza się teren zabudowy zagrodowej w gospodarstwach rolnych, hodowlanych i ogrodniczych, oznaczony na rysunku zmiany planu symbolem K1RM z podstawowym przeznaczeniem gruntów pod zabudowę mieszkaniową dla rolników wraz z obiektami gospodarstwa rolnego z możliwością prowadzenia produkcji hodowlanej nie przekraczającej wielkości 30 DJP.
 2. Jako przeznaczenie dopuszczalne w terenie zabudowy zagrodowej w gospodarstwach rolnych, hodowlanych i ogrodniczych, ustala się możliwość lokalizacji:
 - 1) budynków gospodarczych i garaży;
 - 2) sieci, urządzeń i obiektów infrastruktury technicznej;
 - 3) dróg i dojazdów nie wydzielonych, zatok postojowych oraz wydzielonych parkingów, ścieżek rowerowych, przejść i ciągów pieszych.
 3. Warunkiem lokalizacji obiektów i urządzeń przeznaczenia dopuszczalnego, określonego w ust. 2 jest dostosowanie ich do wymogów i charakteru przeznaczenia podstawowego,
 4. W terenie RM budynki z żywym inwentarzem oraz kompostowniki i gnojowniki winne być zlokalizowane w odległości minimum 8m od granicy terenu inwestycji lub od granicy działki sąsiada.
- § 10.
1. Wyznacza się tereny zabudowy mieszkaniowej i usług, oznaczone na rysunku zmiany planu symbolami K1MU i K2MU. Dla terenów MU ustala się jako przeznaczenie podstawowe:

- 1) zabudowę mieszkaniową jednorodzinną realizowaną w zabudowie wolnostojącej wraz z częścią usługową mieszczącą się w budynku mieszkalnym lub w budynku wolnostojącym,
 - 2) zabudowę usługową realizowaną bez funkcji mieszkaniowej,
 - 3) zabudowę jednorodzinnej realizowanej bez funkcji usługowej
2. Jako przeznaczenie dopuszczalne w terenach zabudowy mieszkaniowej i usług, ustala się możliwość lokalizacji:
- 1) sieci, urządzeń i obiektów infrastruktury technicznej;
 - 2) dróg i dojazdów nie wydzielonych, zatok postojowych oraz wydzielonych parkingów, ścieżek rowerowych, przejść i ciągów pieszych;
 - 3) budynków gospodarczych i garaży;
 - 4) zatok autobusowych i urządzeń ochrony podróży przed warunkami atmosferycznymi;
 - 5) obiektów i urządzeń sportu i rekreacji oraz obiektów małej architektury typu fontanna, pomnik, plac zabaw, altana, ławki, siedziska itp.
3. Warunkiem lokalizacji obiektów i urządzeń towarzyszących w ramach przeznaczenia dopuszczalnego wymienionych w ust 2 jest:
- 1) dostosowanie ich do wymogów i charakteru przeznaczenia podstawowego.
 - 2) zachowanie proporcji, aby powierzchnia zabudowy przeznaczenia dopuszczalnego określonego ust.2.pkt 3 nie stanowiła więcej niż 25% powierzchni działki budowlanej;
- § 11.
1. Wyznacza się teren zabudowy usługowej o charakterze komercyjnym oznaczony na rysunku zmiany planu symbolem K1U z podstawowym przeznaczeniem gruntów pod urządzenia i obiekty budowlane służące prowadzeniu działalności komercyjnej obejmującej: handel, gastronomię, hotelarstwo, rzemiosło, rzemiosło produkcyjne, działalność gospodarczą i produkcyjną, obsługę komunikacji (z wykluczeniem stacji paliw), obsługę turystyki, sportu i rekreacji, działalność bankową, finansową, biurową, administracyjną, projektową, badawczą, naukową, oświatową, leczniczą, opiekuńczo-wychowawczą lub inną usługową realizowaną ze środków prywatnych wraz z parkingami w wielkościach dostosowanych do potrzeb i wskaźników związanych z rodzajem prowadzonej działalności.
2. Jako przeznaczenie dopuszczalne w terenach zabudowy usługowej o charakterze komercyjnym, ustala się możliwość lokalizacji:
- 1) sieci, urządzeń i obiektów infrastruktury technicznej;
 - 2) dróg i dojazdów nie wydzielonych, zatok postojowych oraz ścieżek rowerowych, przejść i ciągów pieszych;
 - 3) obiektów gospodarczych, socjalnych i garaży;
 - 4) zatok autobusowych i urządzeń ochrony podróży przed warunkami atmosferycznymi;
 - 5) obiektów magazynowych związanych z obsługą zlokalizowanych w tych terenach obiektów usługowych;
 - 6) obiektów małej architektury typu fontanna, pomnik, plac zabaw, altana, ławki, siedziska itp.
3. Warunkiem lokalizacji obiektów i urządzeń towarzyszących w ramach przeznaczenia dopuszczalnego wymienionego w ust. 2 jest:
- 1) dostosowanie ich do wymogów i charakteru przeznaczenia podstawowego;
 - 2) zachowanie proporcji, aby suma powierzchni zabudowy obiektów przeznaczenia dopuszczalnego, o którym mowa w ust.2 pkt 1, 3 i 5 nie stanowiła więcej niż 40% powierzchni zabudowy obiektów usługowych.
- § 12.
1. Wyznacza się teren zabudowy usługowej o charakterze publicznym oznaczony na rysunku zmiany planu symbolem K1UP z podstawowym przeznaczeniem gruntów pod urządzenia i obiekty budowlane w zieleni służące realizacji celu publicznego do których należą m.in.: administracja publiczna, publiczne usługi: oświaty, kultury, zdrowia i opieki społecznej, ogólnie dostępne urządzenia sportu i rekreacji) oraz urządzenia i obiekty sakralne wraz z parkingami w wielkościach dostosowanych do potrzeb i wskaźników związanych z rodzajem prowadzonej działalności.
2. Jako przeznaczenie dopuszczalne w terenie zabudowy usługowej o charakterze publicznym, ustala się możliwość lokalizacji:
- 1) sieci, urządzeń i obiektów infrastruktury technicznej;
 - 2) dróg i dojazdów nie wydzielonych, zatok postojowych oraz ścieżek rowerowych, przejść i ciągów pieszych;
 - 3) obiektów gospodarczych, socjalnych i garaży;
 - 4) zatok autobusowych i urządzeń ochrony podróży przed warunkami atmosferycznymi;
 - 5) obiektów magazynowych związanych z obsługą zlokalizowanych w tych terenach obiektów usługowych;
 - 6) obiektów małej architektury typu fontanna, pomnik, plac zabaw, altana, ławki, siedziska itp.
3. Warunkiem lokalizacji obiektów i urządzeń towarzyszących w ramach przeznaczenia dopuszczalnego wymienionego w ust. 2 jest:
- 1) dostosowanie ich do wymogów i charakteru przeznaczenia podstawowego;
 - 2) zachowanie proporcji, aby suma powierzchni zabudowy obiektów przeznaczenia dopuszczalnego, o którym mowa w ust.2 pkt 1, 3 i 5 nie stanowiła więcej niż 40% powierzchni zabudowy obiektów usługowych.
- § 13.
1. Wyznacza się teren sportu, turystyki i rekreacji obejmujący tereny szczególnie predysponowane dla rozwoju tych funkcji, oznaczone na rysunku zmiany planu symbolem K1US, z podstawowym przeznacze-

niem gruntów pod obiekty i urządzenia sportu, turystyki i rekreacji w zieleni.

2. Jako przeznaczenie dopuszczalne w terenach sportu, turystyki i rekreacji, ustala się możliwość lokalizacji:
 - 1) sieci, urządzeń i obiektów infrastruktury technicznej;
 - 2) dróg i dojazdów nie wydzielonych, zatok postojowych oraz wydzielonych parkingów, ścieżek rowerowych, przejść i ciągów pieszych;
 - 3) obiektów socjalnych, gospodarczych.
3. Warunkiem lokalizacji obiektów i urządzeń towarzyszących w ramach przeznaczenia dopuszczalnego wymienionego w ust. 2 jest dostosowanie ich do wymogów i charakteru przeznaczenia podstawowego.

§ 14.

1. Wyznacza się tereny zieleni nie urządzonej o szczególnym znaczeniu przyrodniczym, oznaczone na rysunku zmiany planu symbolem ZR, o podstawowym przeznaczeniu pod łąki i pastwiska, tereny zieleni łęgowej, zadrzewienia śródpolne oraz tereny upraw polowych, pełniące ważną rolę połączeń w systemie węzłów i korytarzy ekologicznych. W obszarze terenów zieleni nie urządzonej obowiązuje zakaz zabudowy.
2. Jako przeznaczenie dopuszczalne w terenach zieleni nie urządzonej, ustala się możliwość realizacji:
 - 1) sieci, urządzeń i obiektów infrastruktury technicznej;
 - 2) dróg i dojazdów nie wydzielonych, zatok postojowych oraz wydzielonych parkingów, ścieżek rowerowych, przejść i ciągów pieszych;
 - 3) urządzeń sportu i rekreacji oraz obiektów małej architektury typu: ławki, siedziska itp.
 - 4) zalesień.

§ 15.

1. Wyznacza się tereny rolnicze, oznaczone na rysunku zmiany planu symbolem R z podstawowym przeznaczeniem gruntów pod uprawy. W obszarze terenów rolniczych obowiązuje zakaz zabudowy.
2. Jako przeznaczenie dopuszczalne w terenach rolniczych, ustala się możliwość realizacji:
 - 1) sieci, urządzeń i obiektów infrastruktury technicznej;
 - 2) dróg i dojazdów nie wydzielonych, zatok postojowych oraz wydzielonych parkingów, ścieżek rowerowych, przejść i ciągów pieszych;
 - 3) zalesień.

§ 16.

1. Wyznacza się tereny lasów, oznaczone na rysunku zmiany planu symbolem ZL z podstawowym przeznaczeniem gruntów pod lasy. W celu ochrony tych terenów wprowadza się zakaz realizacji nowych obiektów kubaturowych i inwestycji w obszarze tego przeznaczenia, za wyjątkiem obiektów i urządzeń służących bezpośrednio działalności leśnej. W terenach lasów utrzymuje się przebiegi istniejących dróg.

§ 17.

1. Wyznacza się tereny komunikacji z podstawowym przeznaczeniem terenu pod ulice, drogi, obiekty i urządzenia obsługi komunikacji, oznaczone na rysunku zmiany planu symbolami:
 - 1) tereny dróg publicznych:
 - a) od 1KDZ do 3KDZ drogi (ulice) zbiorcze,
 - b) od 1KDL do 2KDL drogi (ulice) lokalne,
 - c) od K1KDD do K12KDD drogi (ulice) dojazdowe,
 - 2) tereny dróg wewnętrznych:
 - a) od K1KDW 1 do K7KDW 1 drogi wewnętrzne,
 - b) od K1KDW 2 do K4KDW 2 drogi wewnętrzne,
 - 3) tereny dróg publicznych przebiegające nad terenami wód:
 - a) od 1KDZ/WS do 2KDZ/WS,
 - b) od K1KDD/WS do K4KDD/WS,
2. Przebiegi linii rozgraniczających dróg (ulic) przyjęte w zmianie planu określa rysunek zmiany planu. Ustala się jako obowiązujące szerokości w liniach rozgraniczających dla poszczególnych klas dróg (ulic):
 - 1) dla dróg (ulic) KDZ - 20 m z poszerzeniem w rejonie skrzyżowań z drogami (ulicami), wg rysunku zmiany planu;
 - 2) dla dróg (ulic) KDL - 12 m z poszerzeniami w rejonach skrzyżowań z drogami (ulicami), wg rysunku zmiany planu;
 - 3) dla dróg (ulic) KDD - 10 m z poszerzeniami w rejonach skrzyżowań z drogami (ulicami), wg rysunku zmiany planu;
 - 4) dla dróg KDW 1 - 10 m z poszerzeniami w rejonach skrzyżowań z drogami (ulicami) i na łukach dróg, wg rysunku zmiany planu;
 - 5) dla dróg KDW 2 - 6 m z poszerzeniami w rejonach skrzyżowań z drogami (ulicami) i na łukach dróg, wg rysunku zmiany planu.
3. Ustala się, iż w terenach budowlanych minimalna szerokość dojazdu nie wydzielonego wynosi 6m.
4. Ustala się zasadę pełnej zgodności parametrów technicznych i dyspozycji przekrojów poprzecznych poszczególnych klas dróg (ulic) Z, L, D i W z określonymi w przepisach odrębnych. Zgodnie z zapisem rozporządzenia w sprawie warunków technicznych, jakim powinny odpowiadać drogi publiczne i ich usytuowanie dopuszcza się w wyjątkowych wypadkach, uzasadnionych trudnymi warunkami terenowymi lub istniejącym zagospodarowaniem, przyjęcie mniejszych szerokości ulic, jednak pod warunkiem spełnienia wymagań określonych w przepisach odrębnych.
5. W terenach dróg publicznych przebiegających nad terenami wód powierzchniowych oznaczonych symbolami KDZ/WS, KDD/WS rozwiązania w zakresie komunikacji należy podporządkować – przy zachowaniu zgodności z przepisami odrębnymi, wymaganiom zapewniającym ciągłość i swobodę przepływu wód powierzchniowych oraz zachowania ich obudowy biologicznej. Ponadto w tych terenach dopuszcza się możliwość realizacji urządzeń technicznych związanych z utrzymaniem, zapewnieniem drożności i konserwacją cieku wodnego pod drogą.
6. Dopuszcza się możliwość lokalizacji miejsc postojowych dla samochodów osobowych:

- 1) w formie wydzielonych zatok postojowych w obrębie linii rozgraniczających ulic klas L i D;
 - 2) w formie dopuszczenia możliwości parkowania w obrębie jezdni ulic klasy L i D.
7. Jako przeznaczenie dopuszczalne w terenach komunikacji, ustala się możliwość realizacji:
- 1) sieci i urządzeń infrastruktury technicznej;
 - 2) zatok autobusowych i urządzeń dla ochrony pieszych przed warunkami atmosferycznymi dla ulicy klasy Z i L;
 - 3) miejsc parkingowych dla ulicy klasy L i D;
 - 4) zieleni o charakterze izolacyjnym oraz urządzeń służących ograniczaniu uciążliwości komunikacyjnej;
 - 5) elementów małej architektury;
 - 6) ścieżek rowerowych.

Rozdział 4

ZASADY ROZWOJU INFRASTRUKTURY TECHNICZNEJ

§ 18. Ustala się następujące generalne zasady modernizacji, rozbudowy i budowy systemów infrastruktury technicznej.

1. W celu zapewnienia prawidłowego funkcjonowania obszaru, w tym spełnienia wymogów sanitarnych, ustala się zasady obsługi obszaru objętego planem w zakresie infrastruktury technicznej, w dostosowaniu do potrzeb poszczególnych rodzajów przeznaczenia.
2. Jako generalne zasady obowiązujące w całym obszarze opracowania ustala się:
 - 1) zachować zasady uzbrojenia terenu obowiązujące w zakresie ideowego układu sieci infrastruktury technicznej, określone na rysunku zmiany planu, stanowiącym załącznik Nr 1 do niniejszej uchwały, uściślenie lokalizacji obiektów, urządzeń i sieci infrastruktury technicznej oraz innych parametrów projektowanych sieci następować będzie na etapie projektu budowlanego;
 - 2) utrzymuje się przebiegi i lokalizację istniejących sieci, urządzeń i obiektów infrastruktury technicznej, w tym obsługujących obszar nie objęty zmianą planu, zapewniając możliwość ich rozbudowy i modernizacji;
 - 3) w obszarze objętym opracowaniem zmiany planu dopuszcza się realizację oraz przebudowę sieci i urządzeń infrastruktury technicznej w sposób nie kolidujący z innymi ustaleniami planu, zachowując warunki przepisów szczególnych;
 - 4) prowadzić sieci infrastruktury technicznej oraz urządzeń z nią związanych w pasach drogowych zgodnie z przepisami szczególnymi oraz, w przypadkach lokalizowania na innych terenach, w sposób nie kolidujący i podporządkowany określonej w planie funkcji terenu;
 - 5) w przypadku kolizji istniejących sieci i urządzeń z planowanymi nowymi obiektami, dopuszcza się ich przebudowę według przepisów odrębnych.
3. W zakresie modernizacji, rozbudowy i budowy systemu zaopatrzenia w wodę ustala się:
 - 1) utrzymuje się dotychczasowy system zaopatrzenia w wodę obszaru objętego zmianą planu – z sieci dwóch wodociągów zbiorczych:
 - a) wodociągu „Sławkowice I”, obsługującego południową i zachodnią część sołectwa wraz z przysiółkiem „Brzozowa” pracującego w oparciu o zakup wody z wodociągu ZGK „Gdów” (od strony Bilczyc);
 - b) wodociągu „Sławkowice II” obsługującego wschodnią część sołectwa, tj. przysiółki: Sosnowki – Działy – Brzesowa, w oparciu o zakup wody z wodociągu ZGK „Gdów” doprowadzonej od strony przysiółka Gaj– Podedwór w Bilczycach;
 - 2) utrzymuje się położoną na obszarze Sławkowic pompownię wody dla wodociągu „Sławkowice I” wraz z wszystkimi urządzeniami, oraz dotychczasowy przebieg rurociągów rozprowadzających $\varnothing$ 110 ÷ 90 mm, obsługujących obszar objęty zmianą planu, z dopuszczeniem ich modernizacji i rozbudowy;
 - 3) tereny przeznaczone niniejszą zmianą planu pod zainwestowanie – zostaną wyposażone w sieć wodociągową, zapewniającą wszystkim użytkownikom wymaganą ilość wody o jakości odpowiadającej obowiązującym normom;
 - 4) projektowane zainwestowanie wymaga jedynie realizacji rurociągów rozprowadzających do nowo-projektowanej zabudowy, w oparciu o istniejącą najbliższą sieć wodociągu zbiorczego;
 - 5) należy przeanalizować możliwość docelowego połączenia wodociągu „Sławkowice I” z wodociągiem „Trąbki – Łazany” poprzez realizację rurociągu $\varnothing$ 110 mm łączącego końcówki rurociągu $\varnothing$ 110 w Sławkowicach i Łazanach wzdłuż projektowanej zabudowy przy drodze KDZ w północno-zachodniej części obszaru (odcinek „A – B”), oraz połączenia wodociągu „Sławkowice II” z wodociągiem „Trąbki – Łazany” w północno-zachodniej części Sławkowic, rurociągiem $\varnothing$ 100 mm, łączącym końcówki wodociągów $\varnothing$ 90 mm (odcinek „C – D”) w Sławkowicach i Łazanach, co pozwoli równocześnie na obsługę projektowaną wzdłuż tych dróg zainwestowania.
4. W zakresie modernizacji, rozbudowy i budowy systemu odprowadzania ścieków ustala się:
 - 1) zgodnie z Krajowym Programem Oczyszczania Ścieków Komunalnych, opracowanym w dostosowaniu do wymogów „Prawa Wodnego” i Traktatu Akcesyjnego, oraz wydanym przez Wojewodę Małopolskiego Rozporządzeniem nr 78/06 z dnia 14.IX.2006 r. – obszar Sławkowic, wchodzący w skład ustanowionej aglomeracji Biskupice - wyznaczony został do skanalizowania w zlewni projektowanego systemu kanalizacji „Zabłocie” zakończonego projektowaną oczyszczalnią ścieków zlokalizowaną w przysiółku „Surówki” w Zabłociu, obejmującego również sołectwa: Zabłocie – Szczygłów – Biskupice – Trąbki – Sułów – Łazany - Jawczyce ;
 - 2) tereny istniejącego i projektowanego zainwestowania na terenie wsi Sławkowice zostaną wyposażone w sieć kanalizacji sanitarnej w systemie grawitacyjno – ciśnieniowym z układem wielu pompowni sieciowych, rurociągów tłocznych oraz krótkich odcinków kanalizacji ciśnieniowej, wynikającej z warunków fizjograficznych gminy;

- 3) obowiązuje system kanalizacji rozdzielczej z realizacją wyłącznie kanalizacji sanitarnej;
 - 4) ścieki przemysłowe pochodzące z terenów oznaczonych symbolem „U” – przed wprowadzeniem do kanalizacji sanitarnej zostaną we własnym zakresie podczyszczane do parametrów wymaganych dla kanalizacji sanitarnej;
 - 5) poza zasięgiem kanalizacji zbiorczej, jako obszary indywidualnego unieszkodliwiania i odprowadzania ścieków – pozostawia się pojedyncze enklawy zabudowy rozproszonej lub tereny trudno dostępne;
 - 6) dopuszcza się na okres do czasu realizacji kanalizacji zbiorczej lub w przypadku możliwości wprowadzenia do kanalizacji sanitarnej po jej zrealizowaniu – odprowadzenie ścieków sanitarnych z terenów zabudowy mieszkaniowej jednorodzinnej i terenów zabudowy mieszkaniowej i usług – do szczelnych zbiorników okresowo opróżnianych z wywozem ścieków na najbliższą oczyszczalnię;
 - 7) zabrania się wprowadzania nieoczyszczonych ścieków do wód i gruntu oraz ich rolniczego wykorzystania;
 - 8) dla powierzchni utwardzonych (nieprzepuszczalnych) przy obiektach usługowych lub parkingach – obowiązuje realizacja kanalizacji opadowej wraz z urządzeniami do podczyszczania wód opadowych;
 - 9) istniejące rzeki, potoki i rowy stanowią podstawowy element odwodnienia i winny podlegać bieżącej konserwacji i utrzymaniu naturalnego charakteru;
 - 10) w uzasadnionych przypadkach związanych z rodzajem prowadzonej działalności, dopuszcza się realizację systemu kanalizacji indywidualnej, zakończonej własną oczyszczalnią ścieków, na warunkach określonych w uzyskanym wcześniej pozwoleniu wodno-prawnym;
 - 11) zaznaczone na rysunku zmiany planu trasy projektowanych sieci wodociągowych i kanalizacyjnych – przedstawiają zasady obsługi terenu objętego planem i nie stanowią branżowych projektów uzbrojenia terenu;
 - 12) przedstawione na rysunku zmiany planu zasady realizacji kanalizacji sanitarnej dla obszarów projektowanego potencjalnego zainwestowania – określają docelowy system obsługi, przy założeniu zainwestowania większości wyznaczonych terenów, natomiast przy realizacji zagospodarowania pojedynczych działek na obszarze wymagającym realizacji pompowni ścieków – należy zastosować kanalizację ciśnieniową (z przydomową pompownią ścieków);
 - 13) wszystkie obiekty gospodarki ściekowej (oczyszczalnie, pompownie) zlokalizowane w rejonie zalewowym – zostaną wyniesione ponad rzędną wód płynących Q1%.
5. W zakresie modernizacji, rozbudowy i budowy systemu gazowniczego ustala się:
- 1) odbiorcy zasilani są w gaz ziemny z gazociągów średniego ciśnienia zasilanych poprzez stację redukcyjno-pomiarową I o w Przebieczanach;
 - 2) układ sieci gazowej tworzą gazociągi średniego ciśnienia o średnicach: dla PE od $\varnothing$ 90 mm do $\varnothing$ 32 mm oraz dla stalowych od $\varnothing$ 80 mm do $\varnothing$ 25 mm;
 - 3) zaopatrzenie w gaz nowych odbiorców wymaga rozbudowy rozdzielczej sieci gazowej średniego ciśnienia, w oparciu o gazociągi istniejące;
 - 4) dla istniejących gazociągów przy ustalaniu lokalizacji obiektów i dróg należy zachować odległości podstawowe zgodnie z obowiązującymi przepisami odrębnymi;
 - 5) dla planowanych gazociągów średniego ciśnienia należy ustalić strefy kontrolowane, w których nie należy wznosić budynków, urządzać stałych składów i magazynów, sadzić drzew oraz podejmować żadnej działalności mogącej zagrozić trwałości gazociągu;
 - 6) szerokość stref kontrolowanych, których linia środkowa pokrywa się z osią gazociągu, dla planowanych gazociągów średniego ciśnienia powinna być zgodna z obowiązującymi przepisami odrębnymi.
6. W zakresie modernizacji, rozbudowy i budowy systemu ciepłowniczego ustala się:
- 1) utrzymany zostanie istniejący sposób ogrzewania obiektów i przygotowania ciepłej wody użytkowej w oparciu o indywidualne źródła ciepła i lokalne systemy grzewcze;
 - 2) ze względu na ochronę powietrza atmosferycznego należy w źródłach ciepła wykorzystywać paliwa czyste ekologicznie, z zastosowaniem technologii zapewniających minimalne wskaźniki emisji gazów i pyłów do powietrza.
7. W zakresie modernizacji, rozbudowy i budowy systemu elektroenergetycznego ustala się:
- 1) obszar objęty planem zasilany jest w energię elektryczną w oparciu o GPZ 110/SN Wieliczka oraz RS w Gdowie poprzez sieć elektroenergetyczną średniego napięcia i stacje transformatorowe SN/nN;
 - 2) zasilanie nowych odbiorców wymagać będzie rozbudowy sieci średniego i niskiego napięcia; lokalizacja i ilość dodatkowych linii i stacji SN/nN wynikać będzie z bilansu potrzeb na dostawę mocy i energii elektrycznej przez przewidywanych w planie odbiorców;
 - 3) dopuszcza się budowę linii średniego i niskiego napięcia w wykonaniu napowietrznym i kablowym;
 - 4) ustala się strefy techniczne wzdłuż napowietrznych linii elektroenergetycznych średniego napięcia, których wielkości i sposób zagospodarowania określają przepisy odrębne.
8. W zakresie modernizacji, rozbudowy i budowy infrastruktury telekomunikacyjnej ustala się:
- 1) utrzymuje się przebieg istniejących sieci i lokalizację urządzeń telekomunikacyjnych;
 - 2) zaspokojenie potrzeb w zakresie łączności publicznej nastąpi w oparciu o istniejącą infrastrukturę telekomunikacyjną oraz poprzez rozbudowę lub budowę nowych urządzeń sieci telekomunikacyjnej;
 - 3) w terenach zabudowy mieszkaniowej jednorodzinnej MN oraz zabudowy mieszkaniowej i usług MU dopuszcza się lokalizację infrastruktury telekomunikacyjnej o nieznacznym oddziaływaniu;

4) w pozostałych terenach, nie wymienionych w ust. 3, dopuszcza się lokalizację inwestycji celu publicznego z zakresu łączności publicznej, jeżeli taka inwestycja jest zgodna z przepisami odrębnymi oraz nie narusza pozostałych ustaleń planu.

Rozdział 5 PRZEPISY KOŃCOWE

§ 19. Ustala się stawkę procentową wzrostu wartości nieruchomości dla wszystkich terenów, o której mowa w art. 36 ust. 4 ustawy z dnia 27 marca 2003 r. o planowaniu i zagospodarowaniu przestrzennym (Dz. U. Nr 80 poz. 717, z późniejszymi zmianami) w wysokości 25%.

§ 20. Z dniem wejścia w życie niniejszej uchwały, w granicach objętych niniejszą zmianą planu tracą moc ustalenia miejscowego planu zagospodarowania prze-


strzennego obszaru miejscowości Sławkowice w gminie Biskupice zatwierdzonego Uchwałą Nr XXVII/357/04 Rady Gminy Biskupice z dnia 17.12.2004 roku (Dz. Urz. Woj. Małopolskiego z dnia 25.03.2005r. Nr 170 poz. 1084) zmienionego Uchwałą Nr IV/30/07 Rady Gminy Biskupice z dnia 26.01.2007r. (Dz. Urz. Woj. Małopolskiego z dnia 12.04.2007r. Nr 262 poz. 1726).

§ 21. Wykonanie Uchwały powierza się Wójtowi Gminy Biskupice.


§ 22. Uchwała wchodzi w życie po upływie 30 dni od dnia ogłoszenia w Dzienniku Urzędowym Województwa Małopolskiego.


Przewodniczący Rady Gminy Biskupice:
Maria Ciastoń


Załącznik nr 1
do uchwały Nr LIX/431/10
Rady Gminy Biskupice
z dnia 27 października 2010 r.

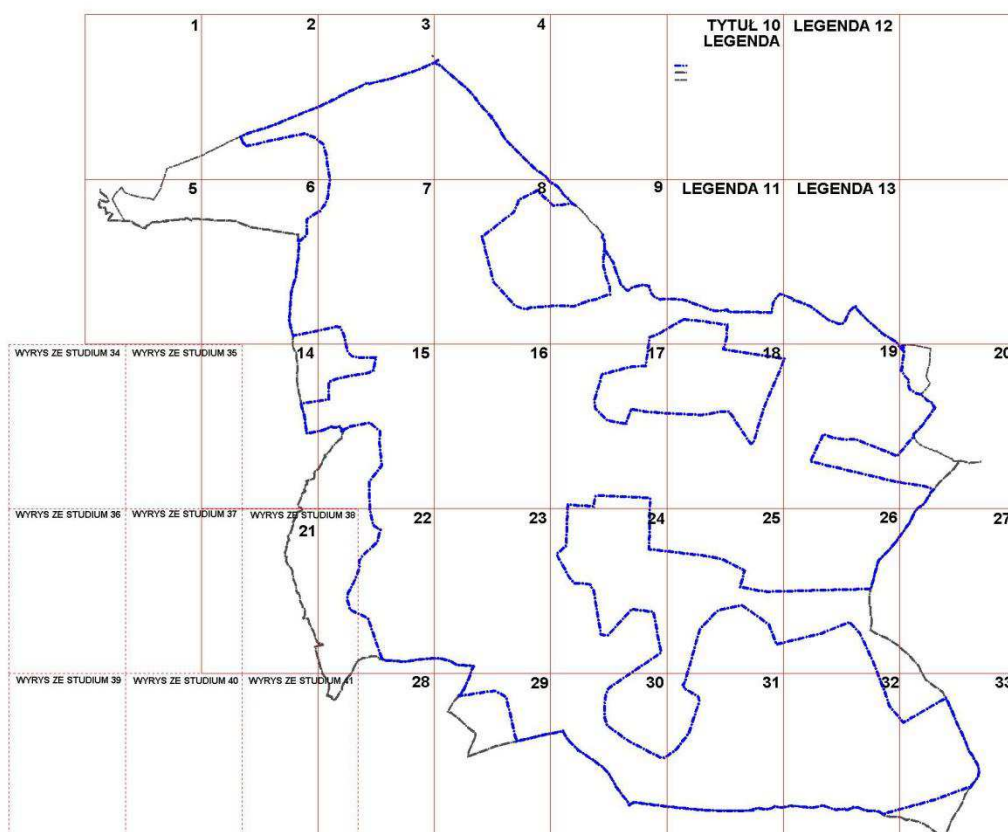





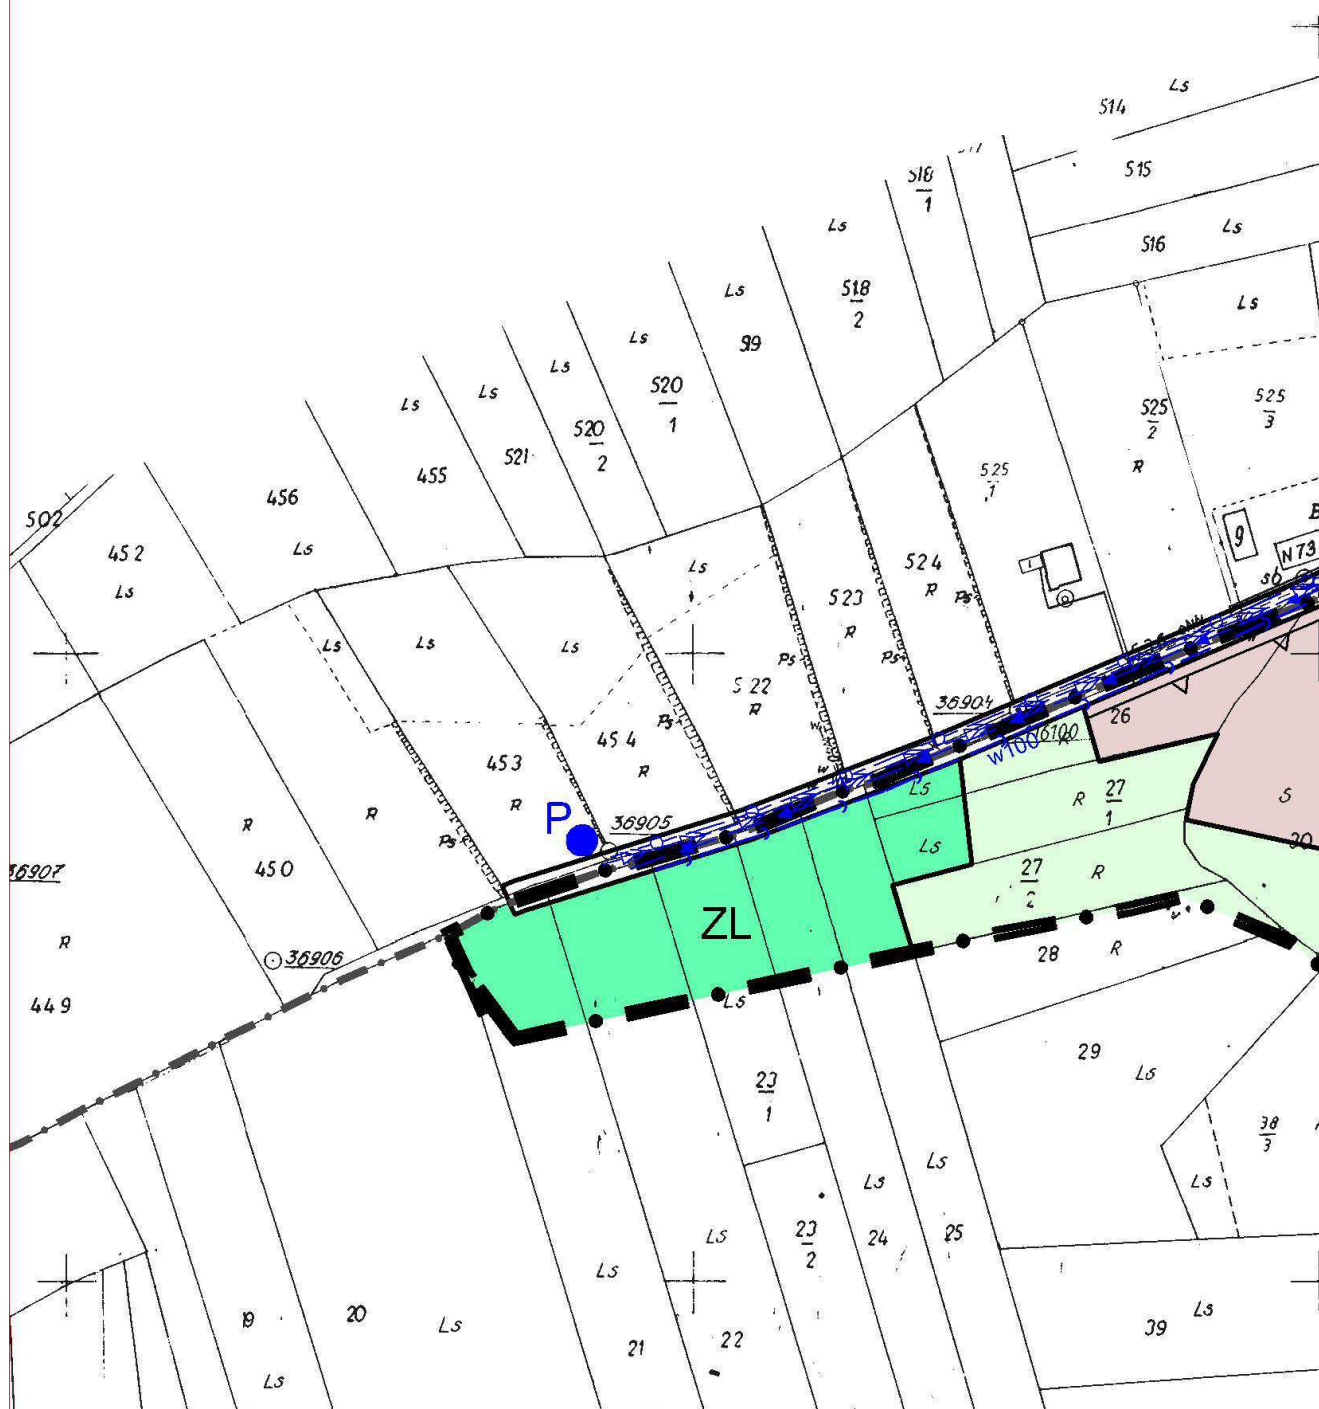


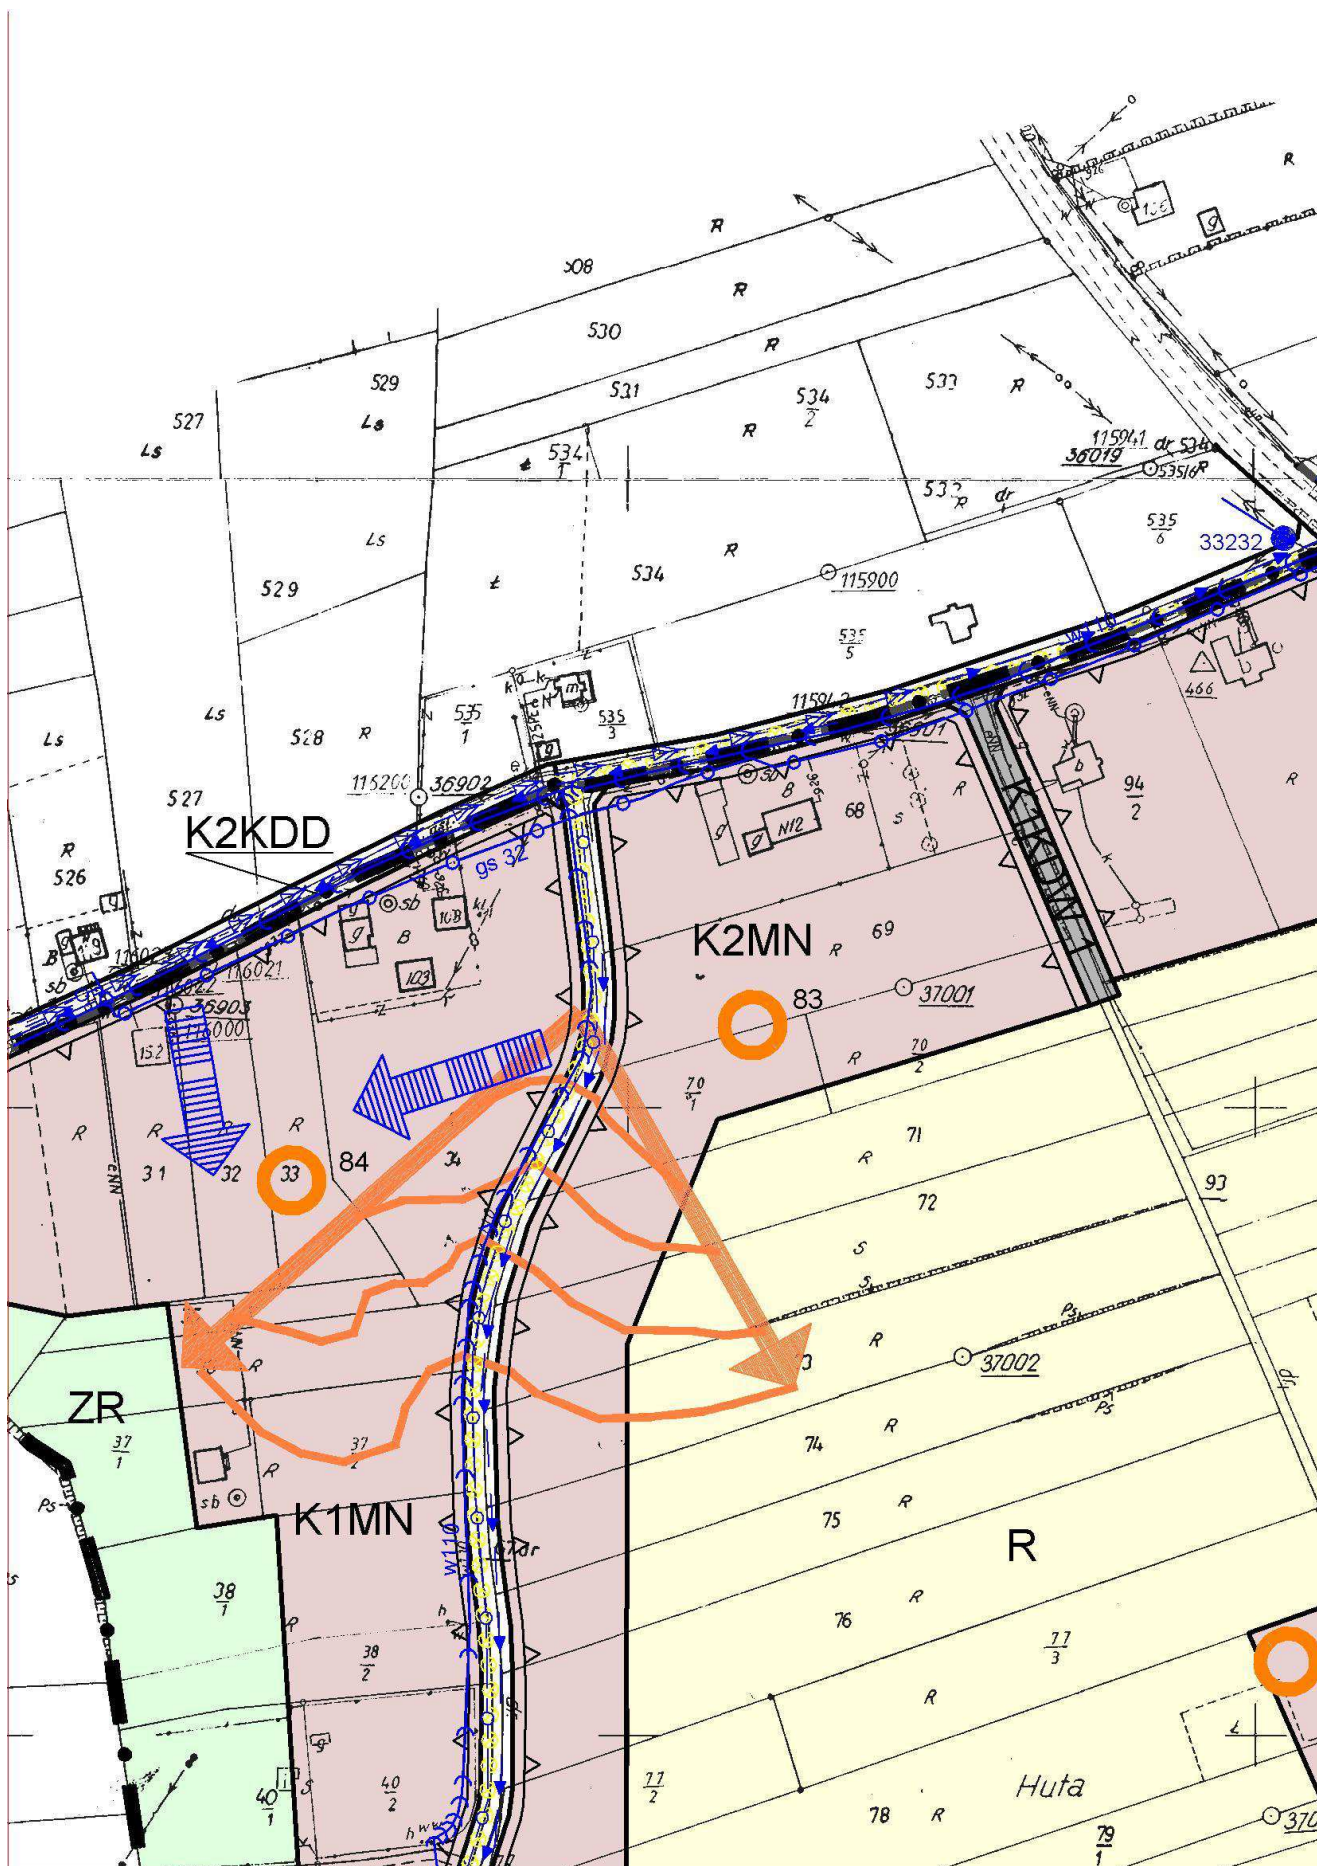


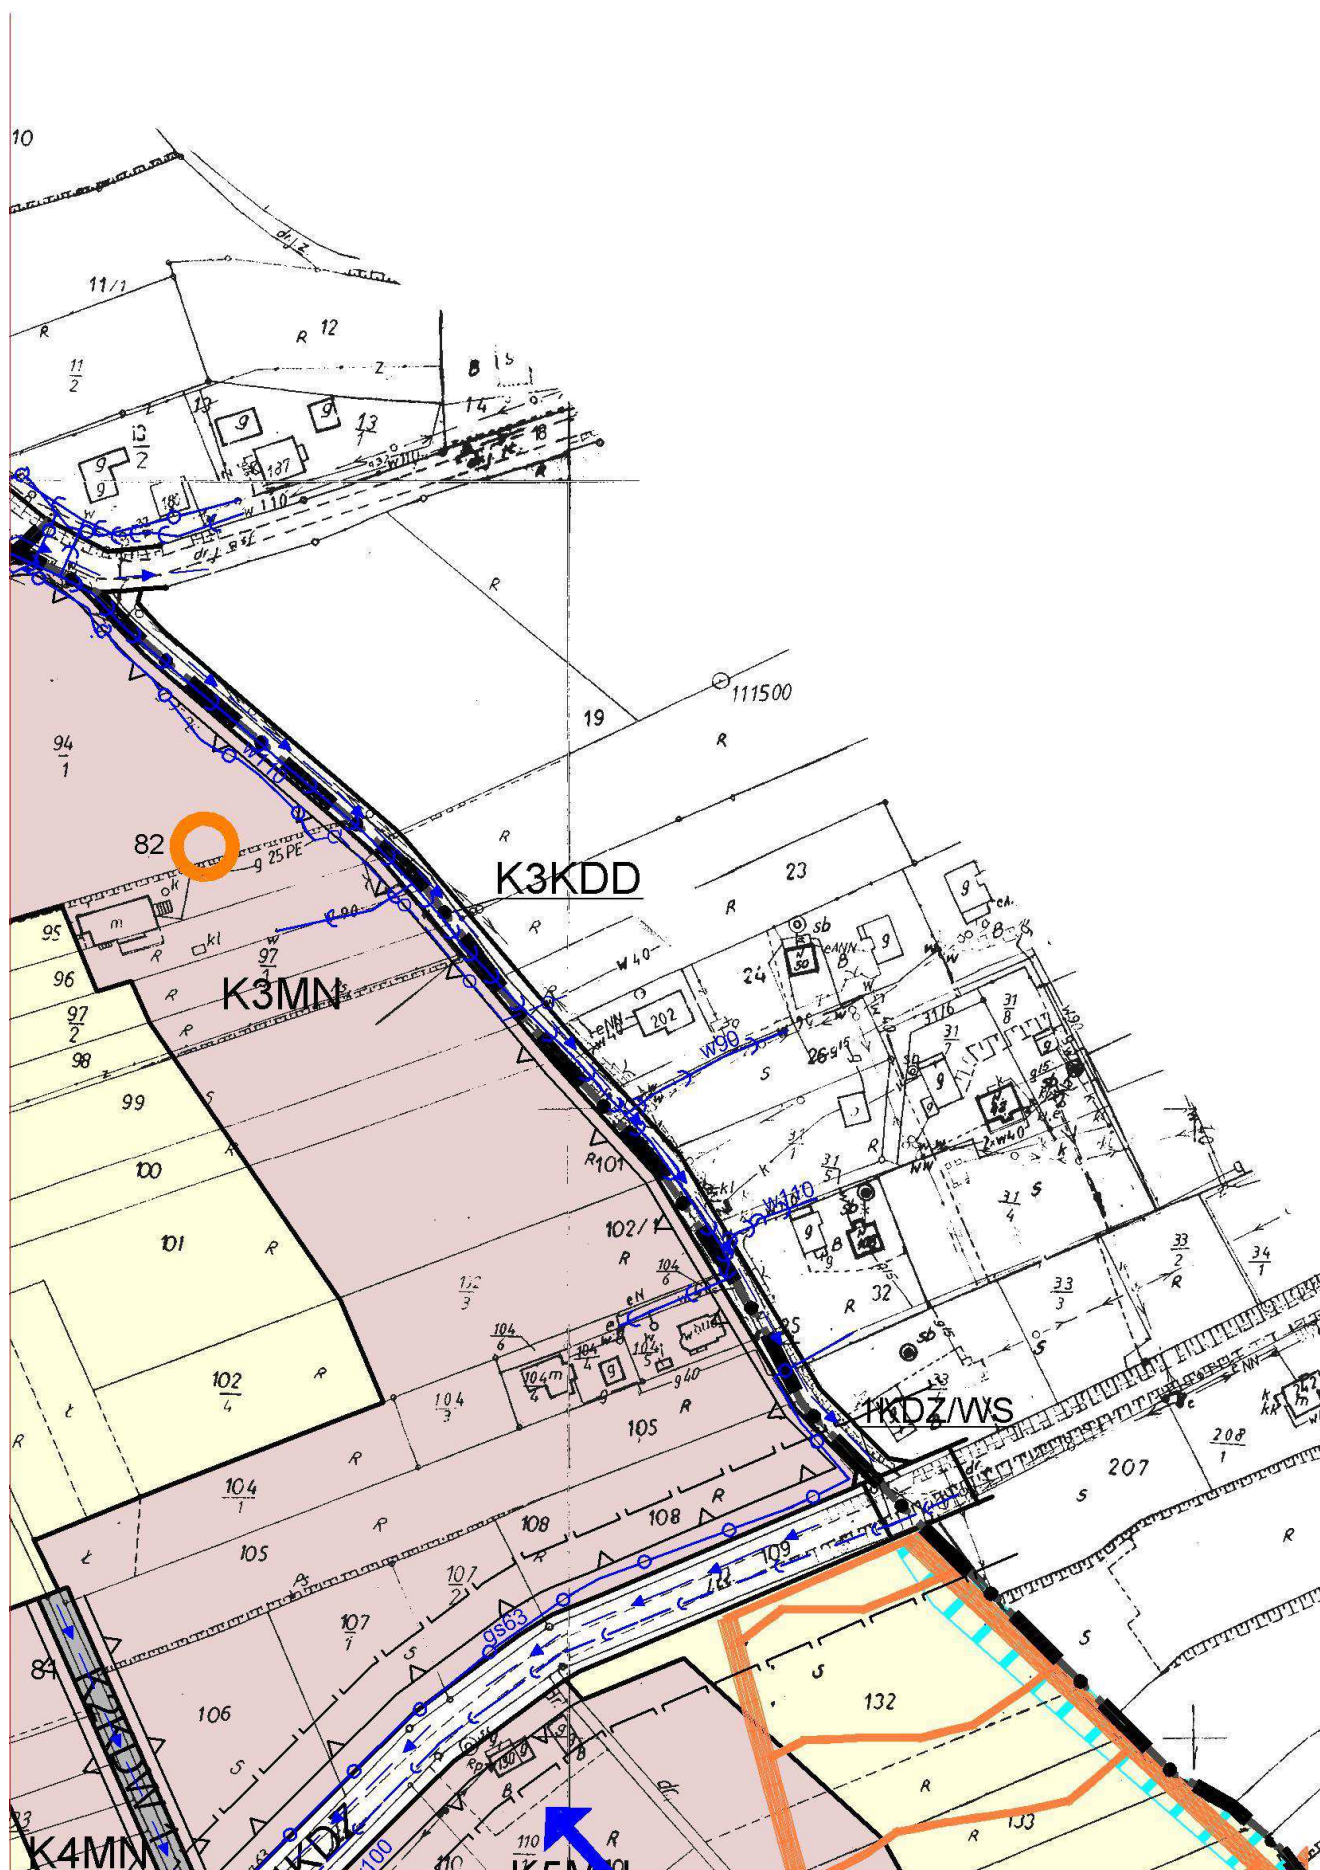


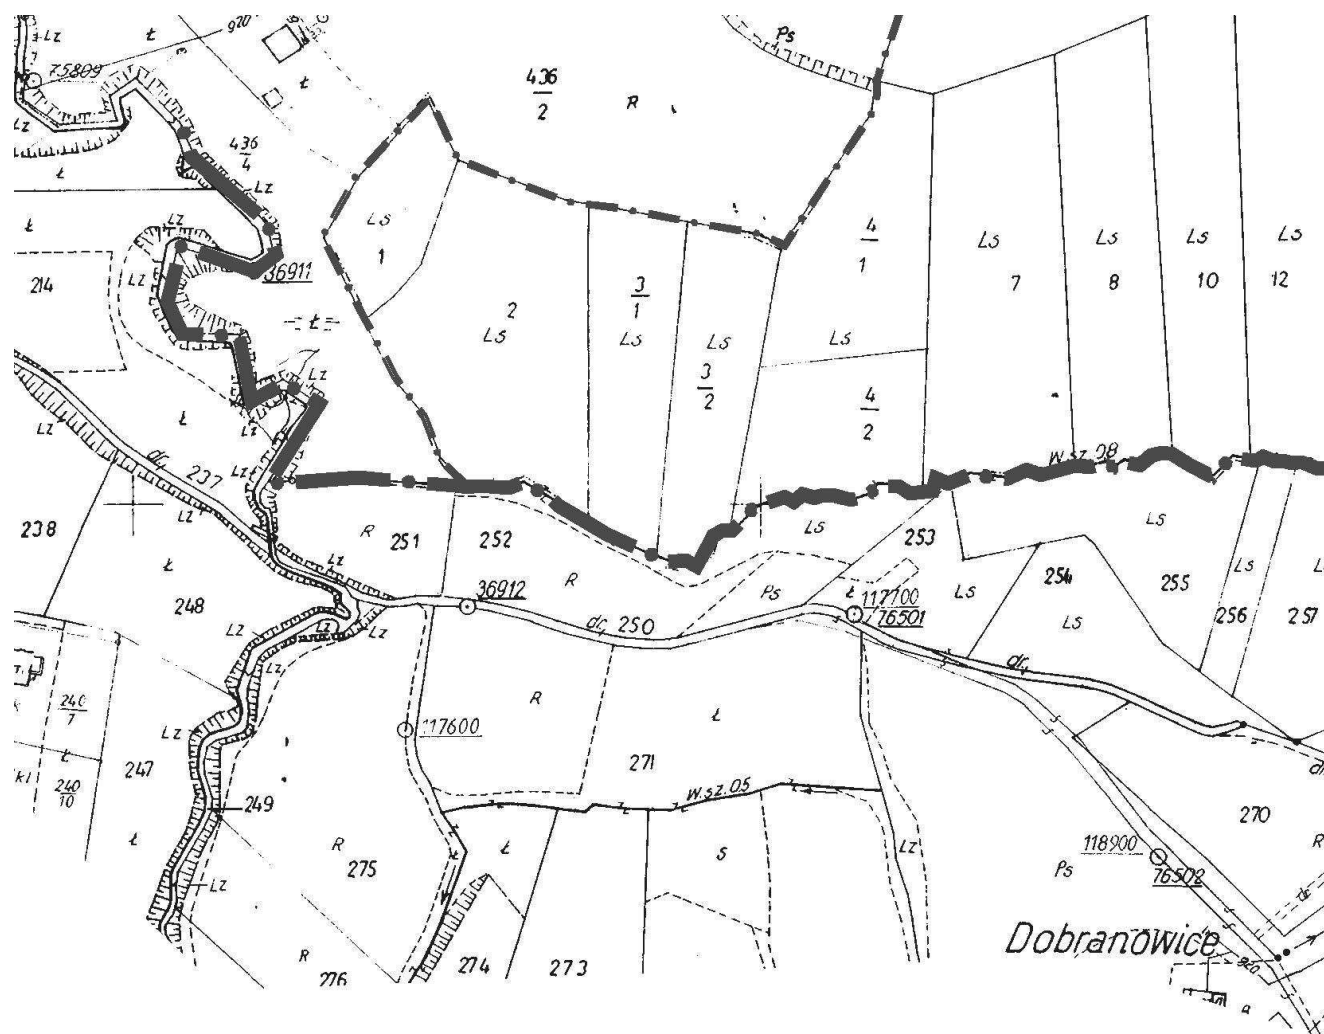

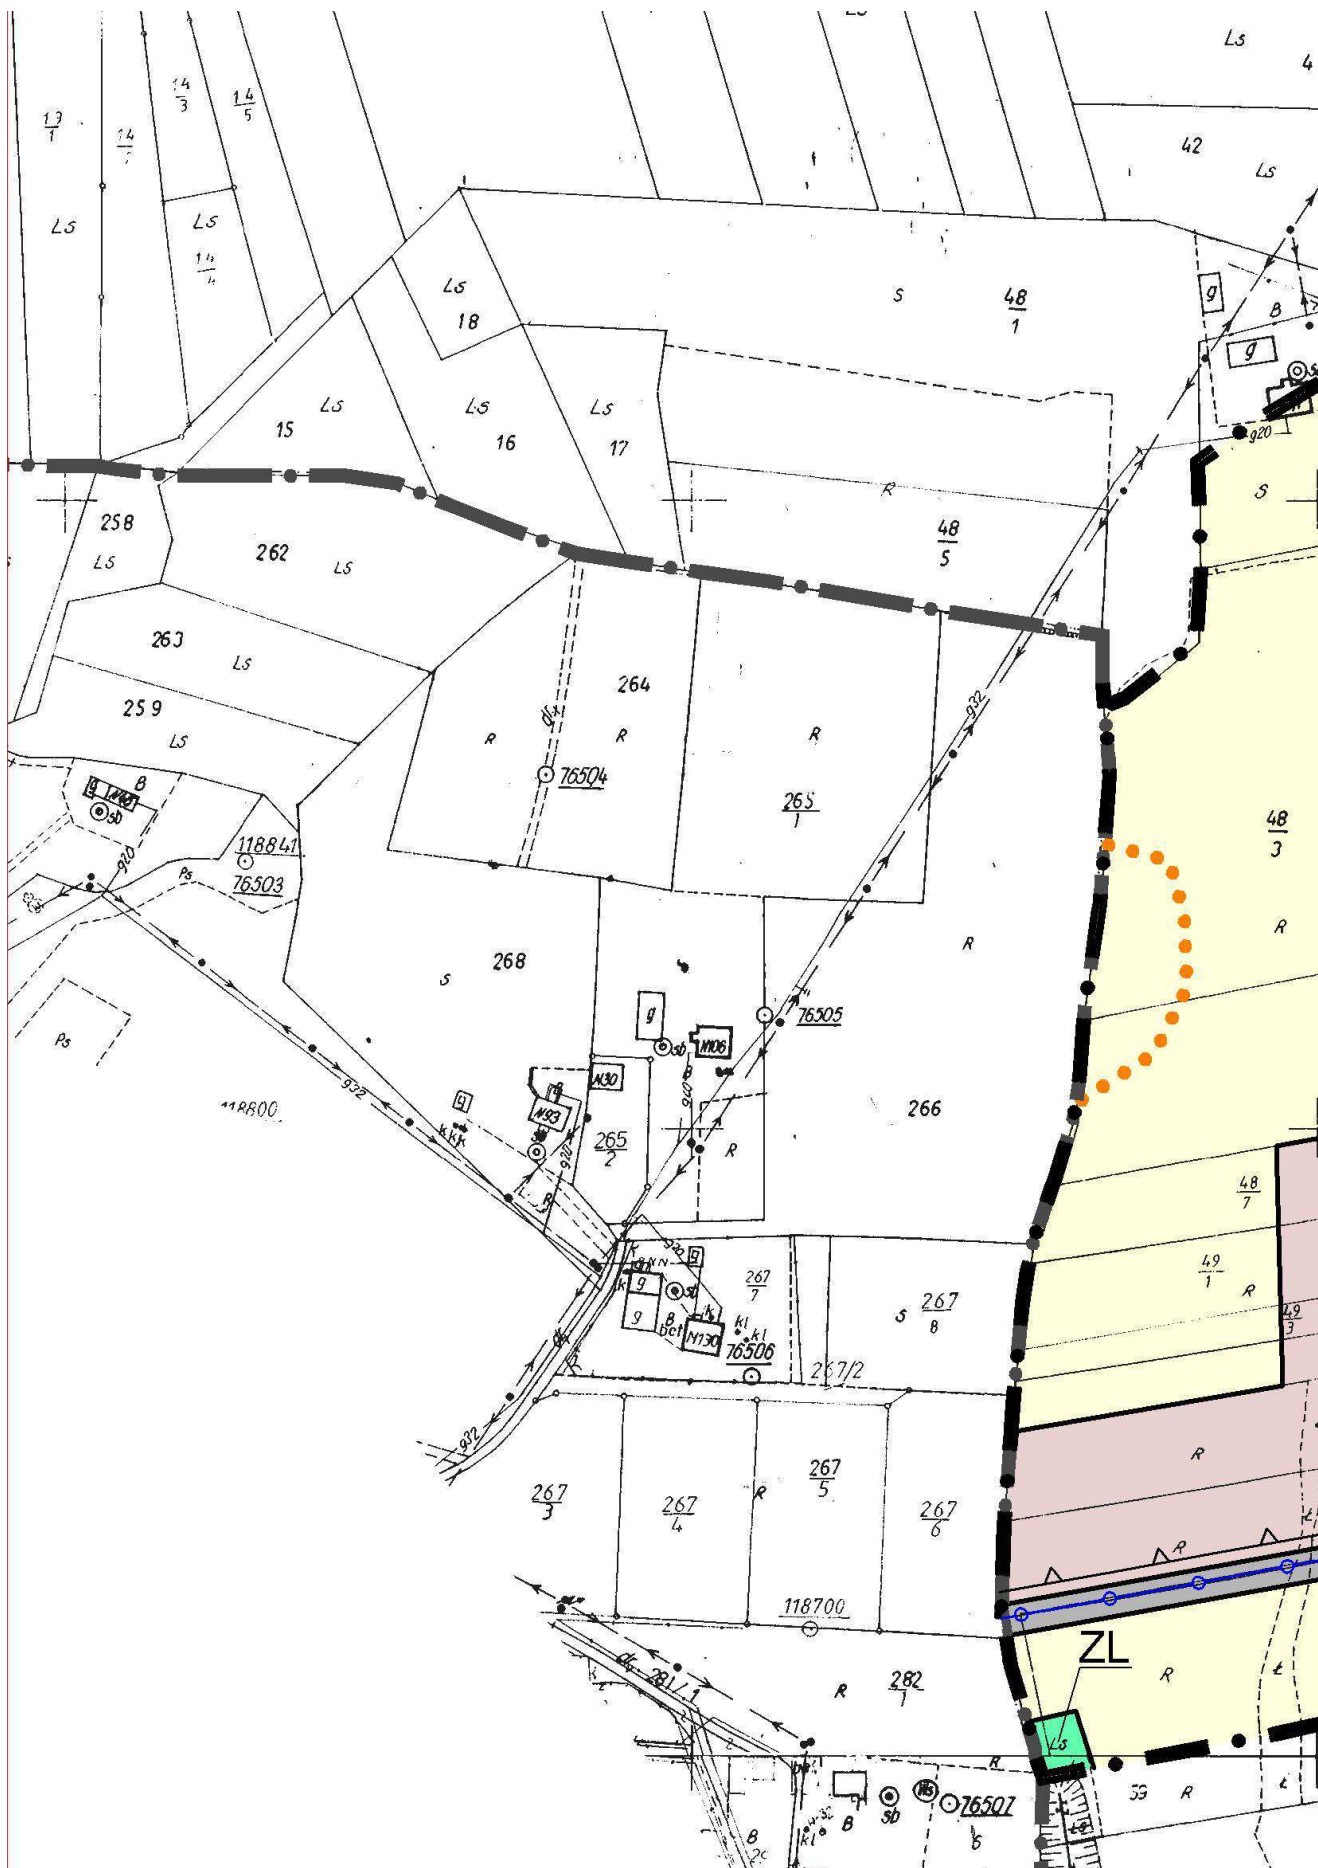

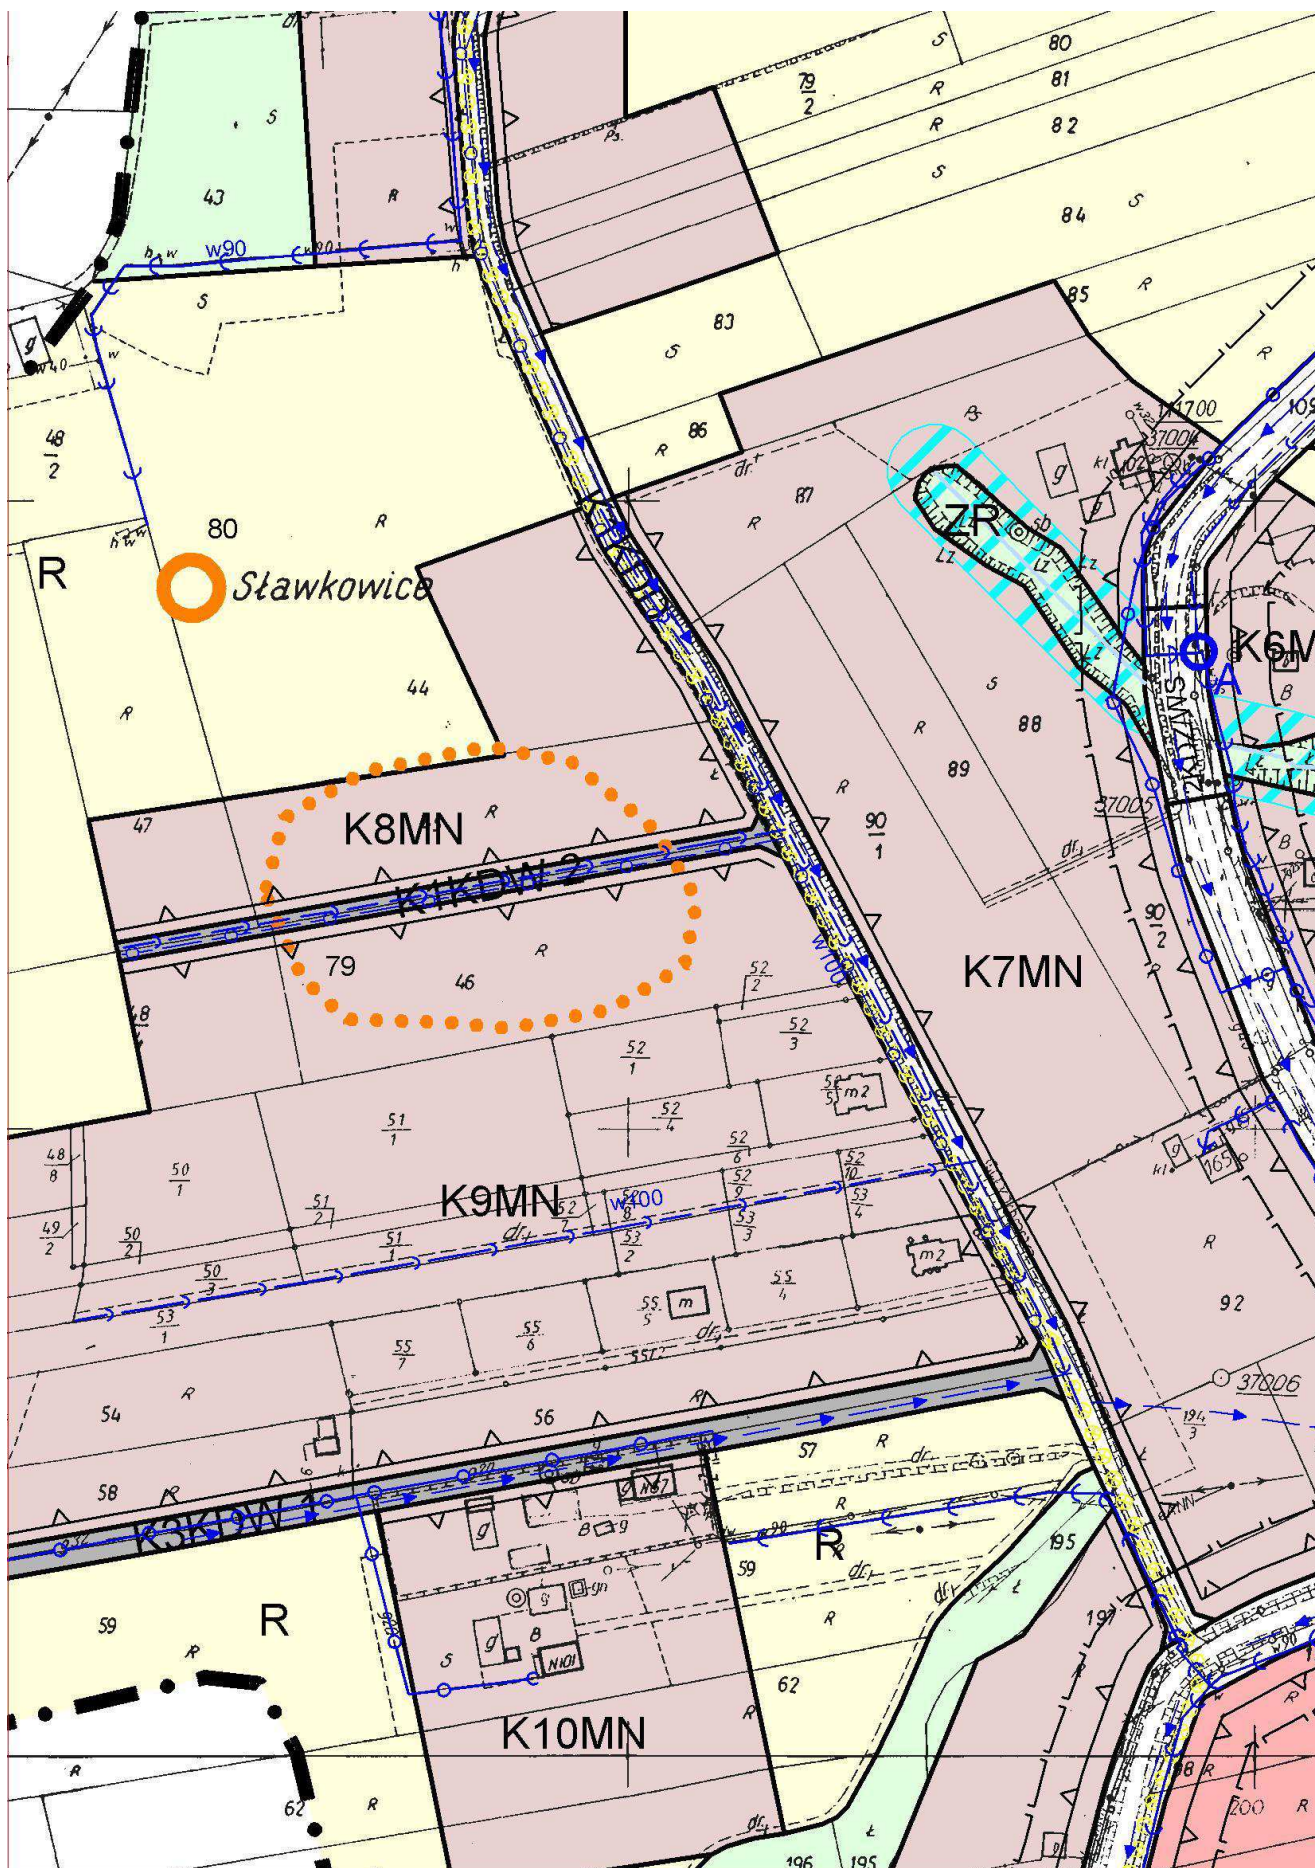

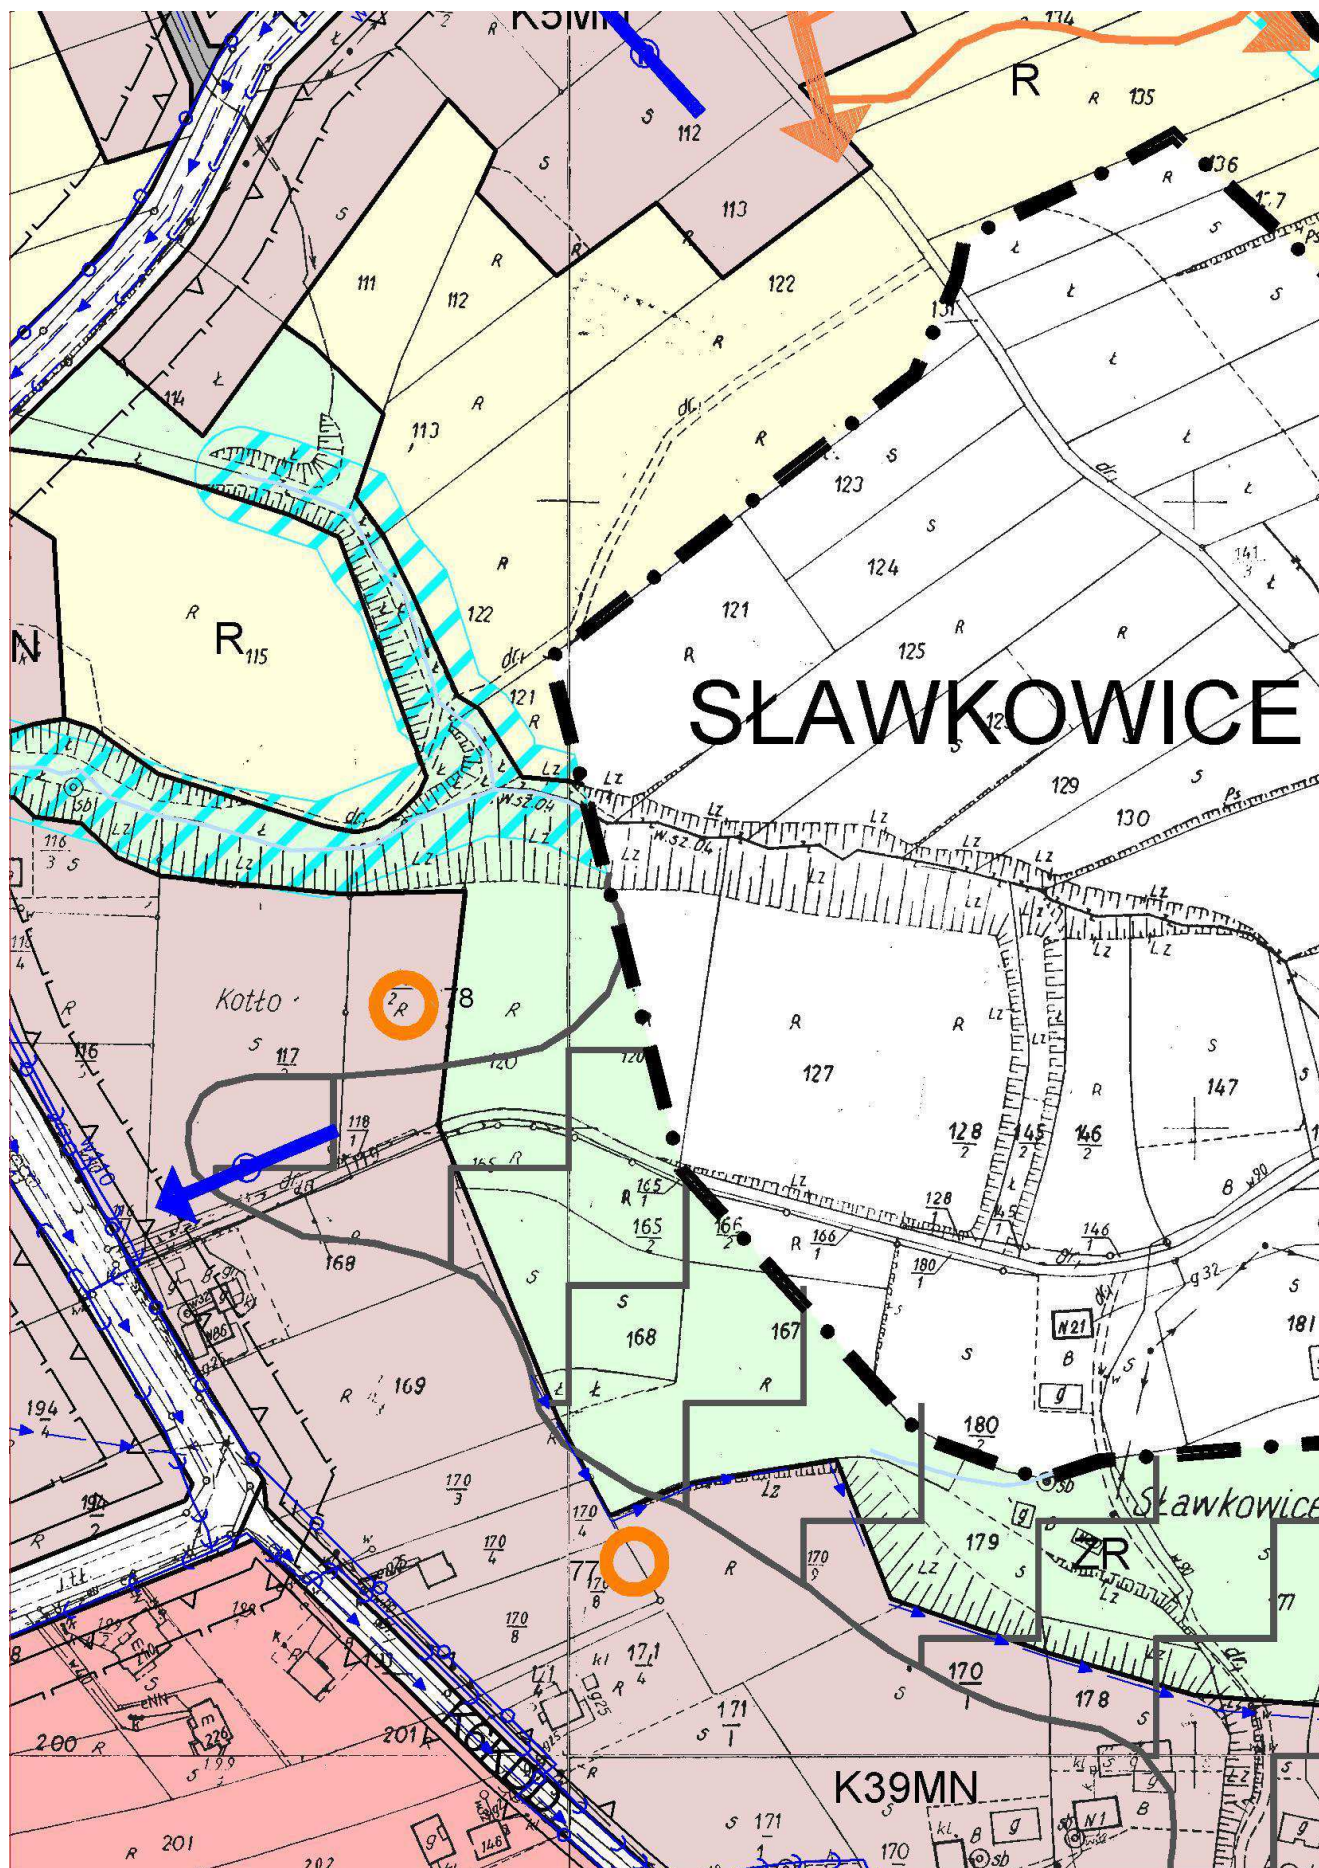

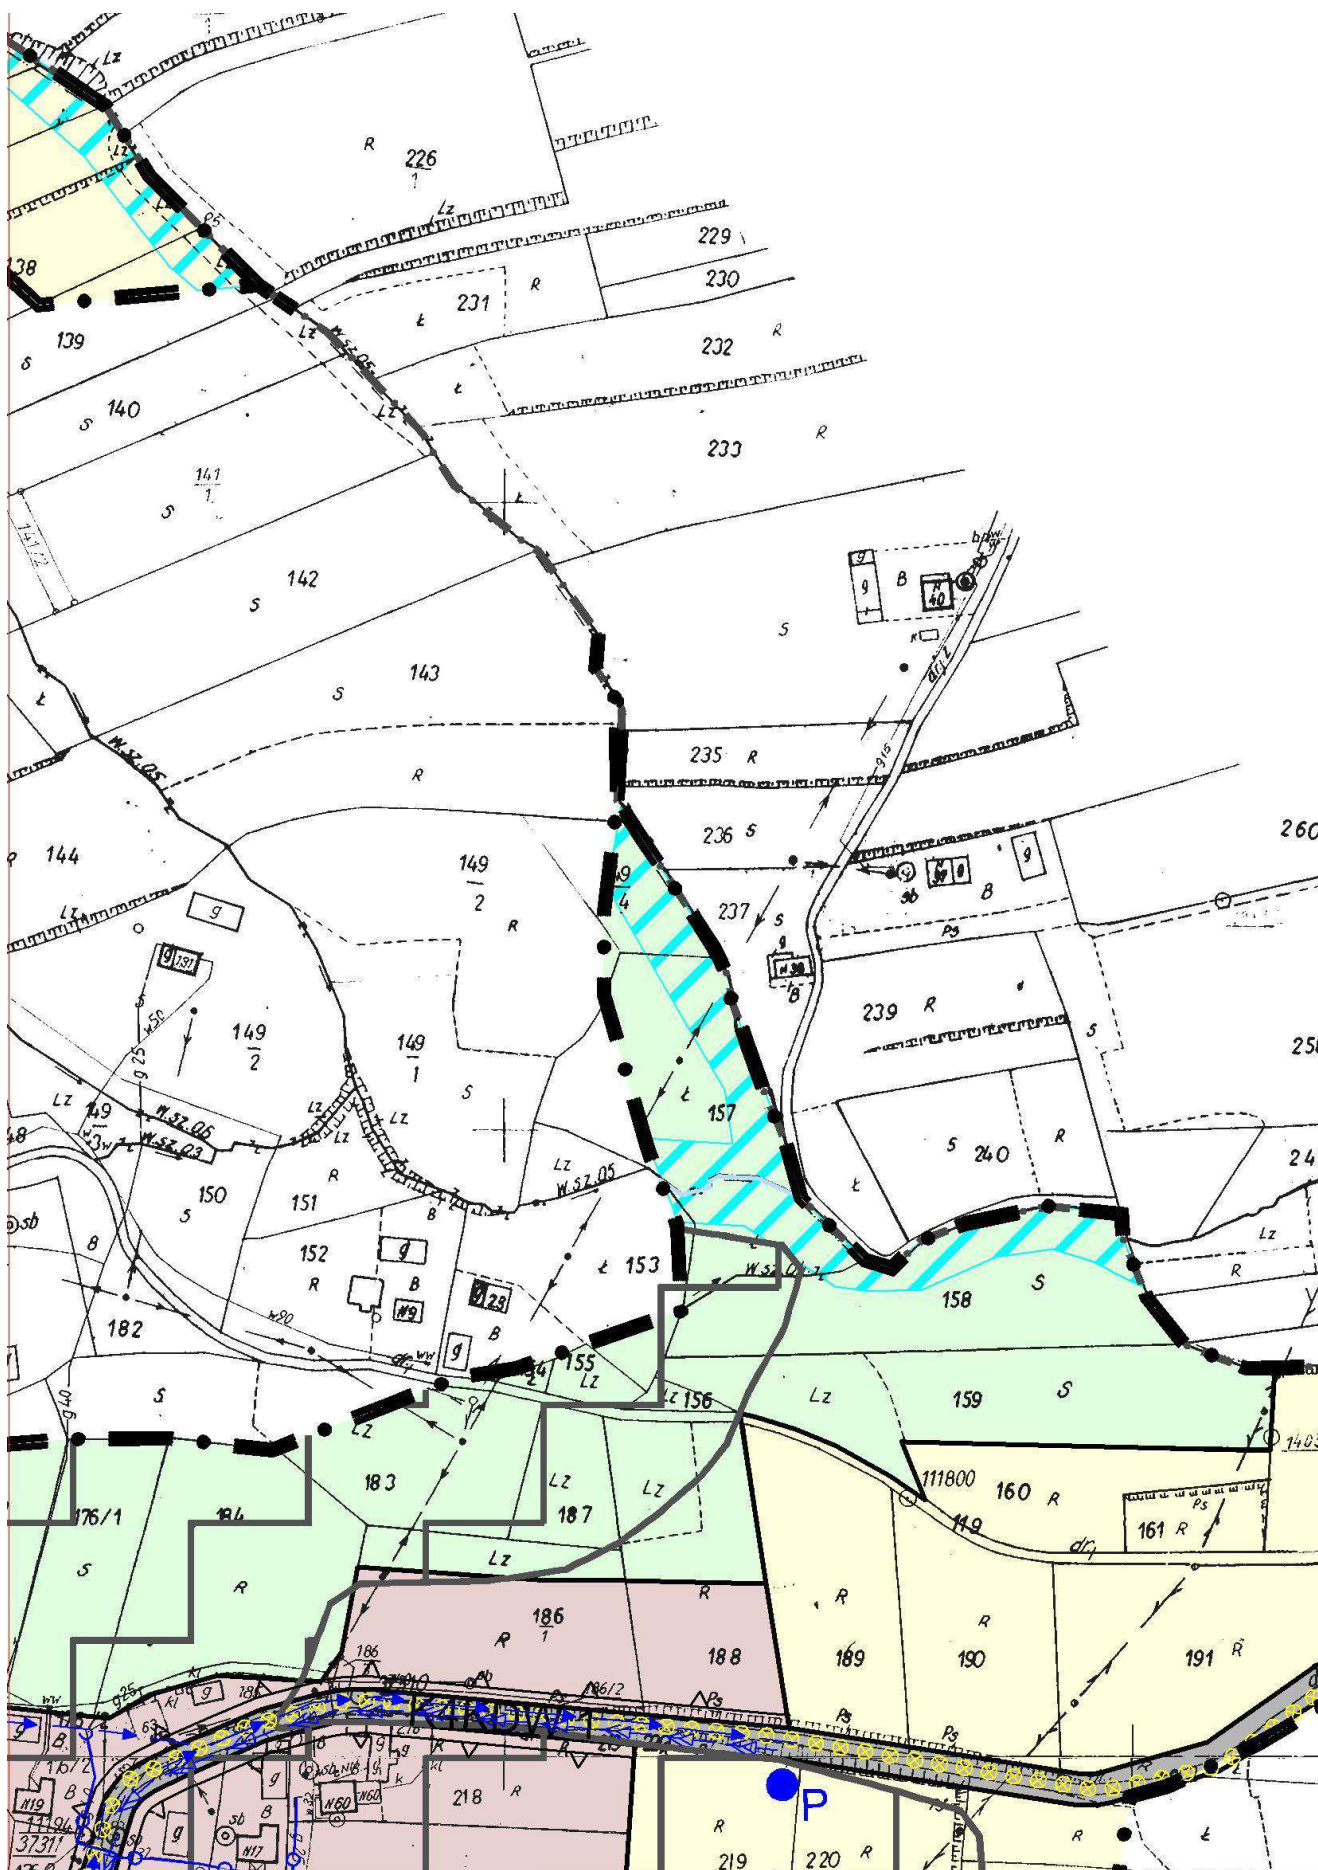

**ZMIANA MIEJSCOWEGO PLANU ZAGOSPODAROWANIA
PRZESTRZENNEGO OBSZARU MIEJSCOWOŚCI
SŁAWKOWICE W GMINIE BISKUPICE
RYSUNEK ZMIANY PLANU**

SKALA 1:2000



ZAŁĄCZNIK NR 1 DO UCHWAŁY NR.....
RADY GMINY BISKUPICE Z DNIA.....


LEGENDA

ELEMENTY RYSUNKU ZMIANY PLANU

	GRANICA TERENU OBJĘTEGO ZMIANĄ PLANU
	GRANICA GMINY BISKUPICE
	GRANICE WSI

ELEMENTY STANOWIACE USTALENIA ZMIANY PLANU


	LINIE ROZGRANICZAJĄCE TERENY O RÓŻNYM SPOSOBIE PRZEZNACZENIA
	NIEPRZEKRACZALNA LINIA ZABUDOWY
	TERENY ZABUDOWY MIESZKANIOWEJ JEDNORODZINNEJ
	TERENY ZABUDOWY MIESZKANIOWEJ I USŁUG
	TERENY ZABUDOWY ZAGRODOWEJ W GOSPODARSTWACH ROLNYCH, HODOWLANIACH I OGRODNICZYCH
	TEREN ZABUDOWY USŁUGOWEJ O CHARAKTERZE KOMERCYJNYM
	TEREN ZABUDOWY USŁUGOWEJ O CHARAKTERZE PUBLICZNYM
	TEREN SPORTU, TURYSTYKI I REKREACJI
	TERENY ZIELENI NIE URZĄDZONEJ
	TERENY ROLNICZE
	TERENY LASÓW
	TERENY DRÓG PUBLICZNYCH - DROGA ZBIORCZA

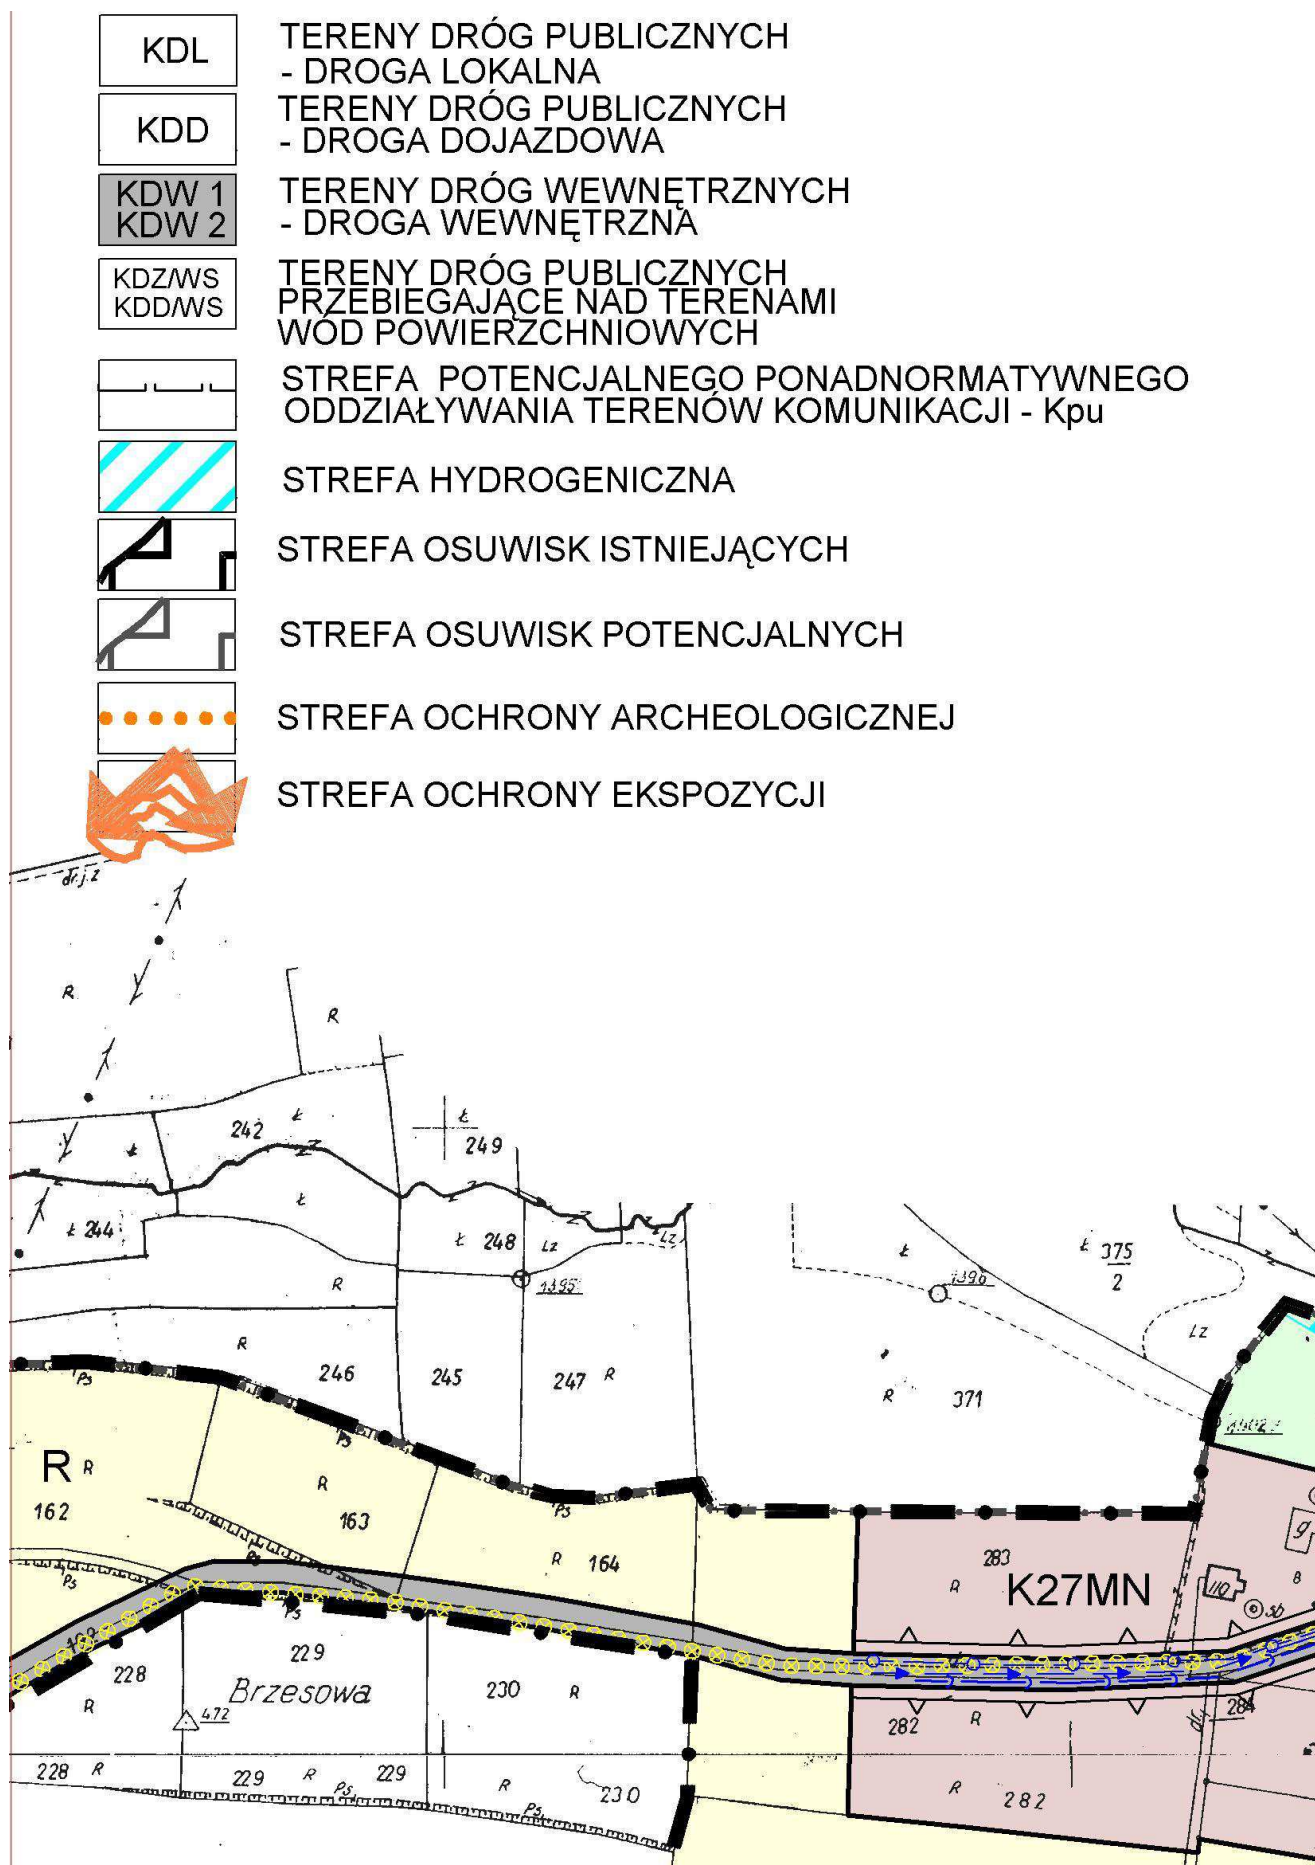

ELEMENTY OKREŚLONE PRZEPISAMI I DECYZJAMI ODRĘBNYMI




STANOWISKA ARCHEOLOGICZNE
WRAZ Z NUMERAMI

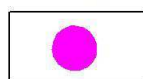


OBIEKTY ZABYTKOWE WPISANE DO GMINNEJ
EWIDENCJI ZABYTKÓW

ELEMENTY INFORMACYJNE NIE STANOWIĄCE USTALEŃ ZMIANY PLANU

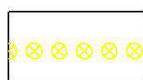

SZLAKI ROWEROWE

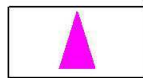


KAPLICZKI I KRZYŻE PRZYDROŻNE



ISTNIEJĄCE CIEKI


ZASADY ROZWOJU INFRASTRUKTURY TECHNICZNEJ GOSPODARKA WODNO - ŚCIEKOWA

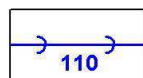


ISTNIEJĄCA SIEĆ WODOCIĄGOWA




POMPOWNIA

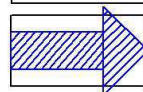


KIERUNEK DOSYŁU WODY

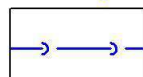





PROJEKTOWANA SIEĆ WODOCIĄGOWA

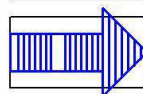


PROJEKTOWANY DOSYŁ WODY

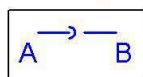


PROJEKTOWANE RUROCIĄGI "SPINAJĄCE"
SYSTEMY WODOCIĄGÓW

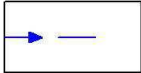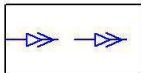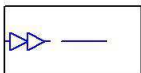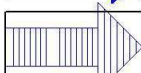	PUNKTY WŁĄCZENIA PROJEKTOWANEJ SIECI
	PROJEKTOWANA KANALIZACJA SANITARNA
	PROJEKTOWANA POMPOWNIĄ ŚCIEKÓW
	PROJEKTOWANY RUROCIĄG TŁOCZNY
	PROJEKTOWANA KANALIZACJA CIŚNIENIOWA
	TEREN WYMAGAJĄCY ZASTOSOWANIA KANALIZACJI CIŚNIENIOWEJ
	KIERUNEK SPROWADZANIA ŚCIEKÓW


ELEKTROENERGETYKA

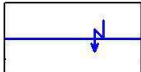
	LINIA ELEKTROENERGETYCZNA NAPOWIETRZNA 15kV - ISTNIEJĄCA
	STACJA TRANSFORMATOROWA SN/nN - ISTNIEJĄCA


GAZOWNICTWO

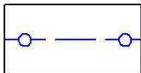
	GAZOCIĄG ŚREDNIEGO CIŚNIENIA - ISTNIEJĄCY
	GAZOCIĄG ŚREDNIEGO CIŚNIENIA -PLANOWANY




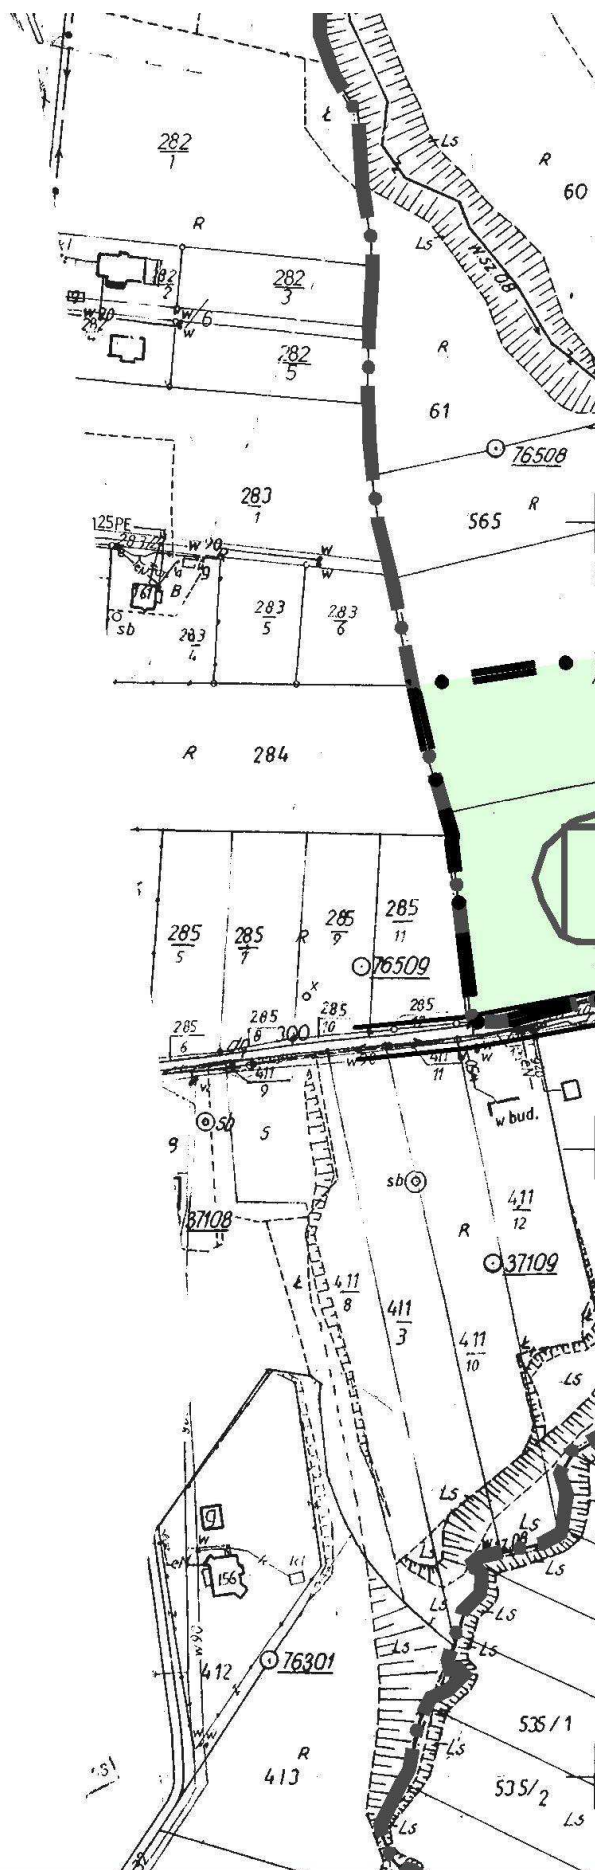


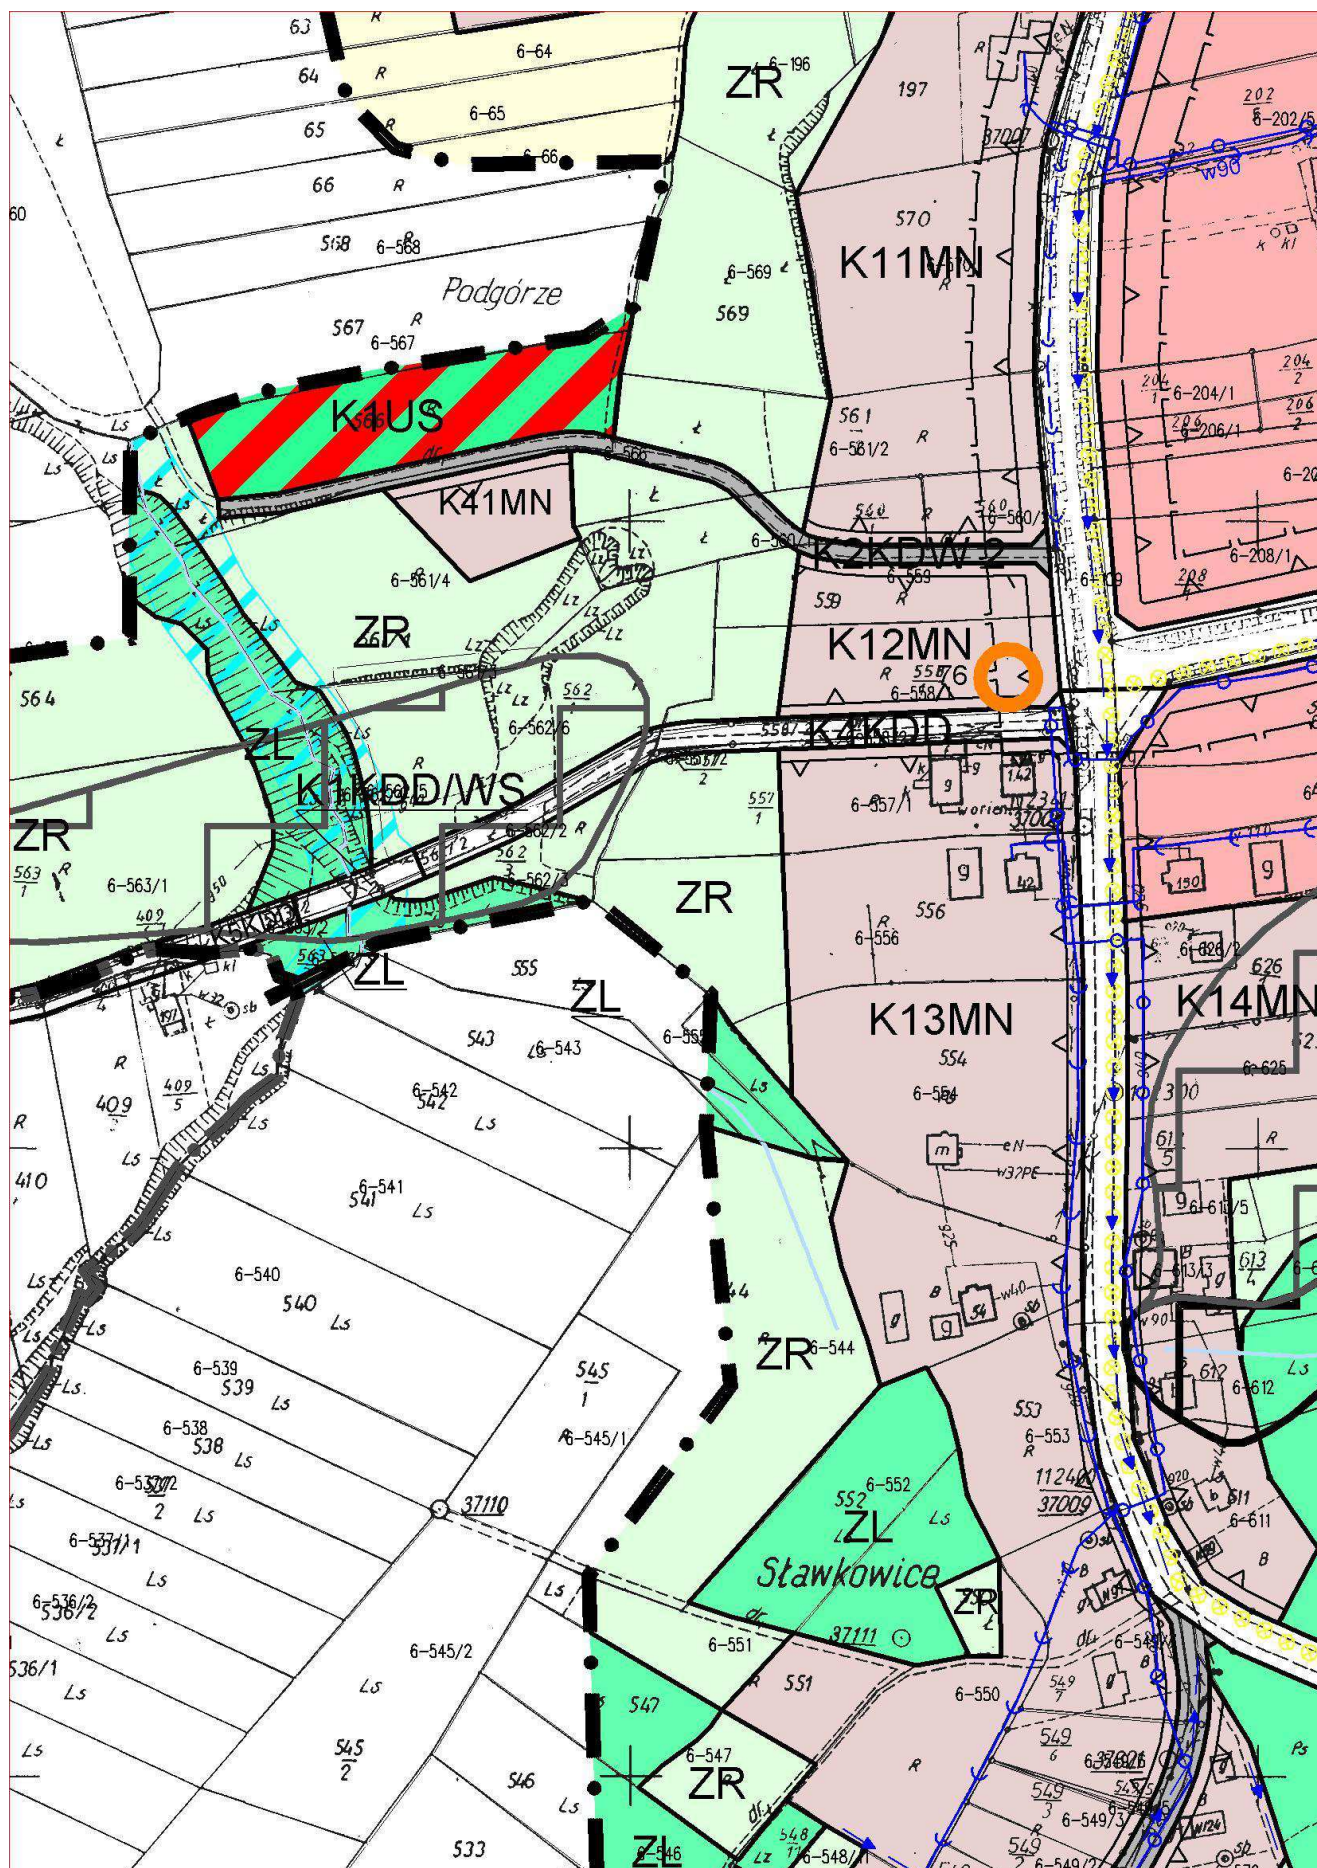


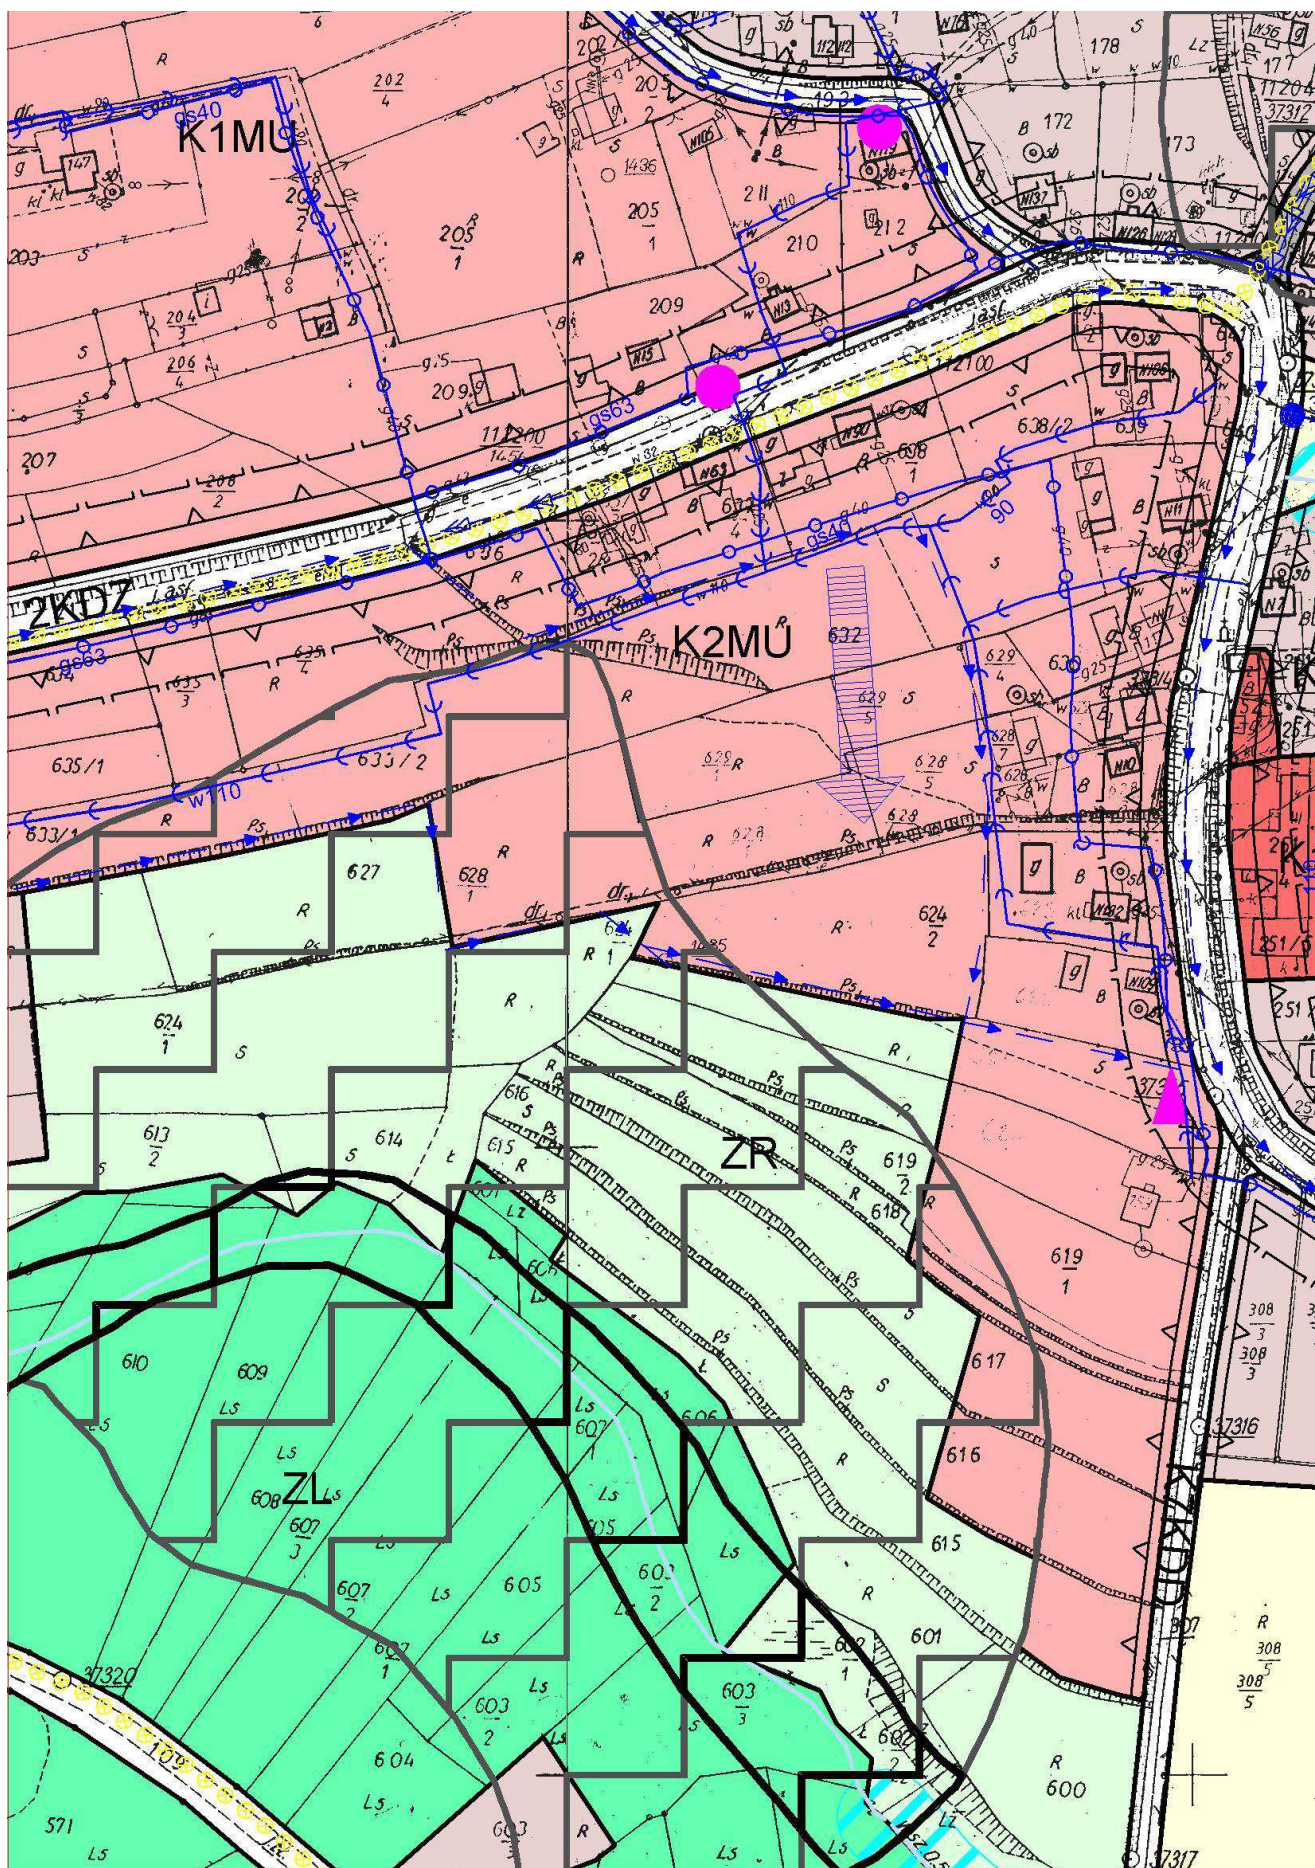


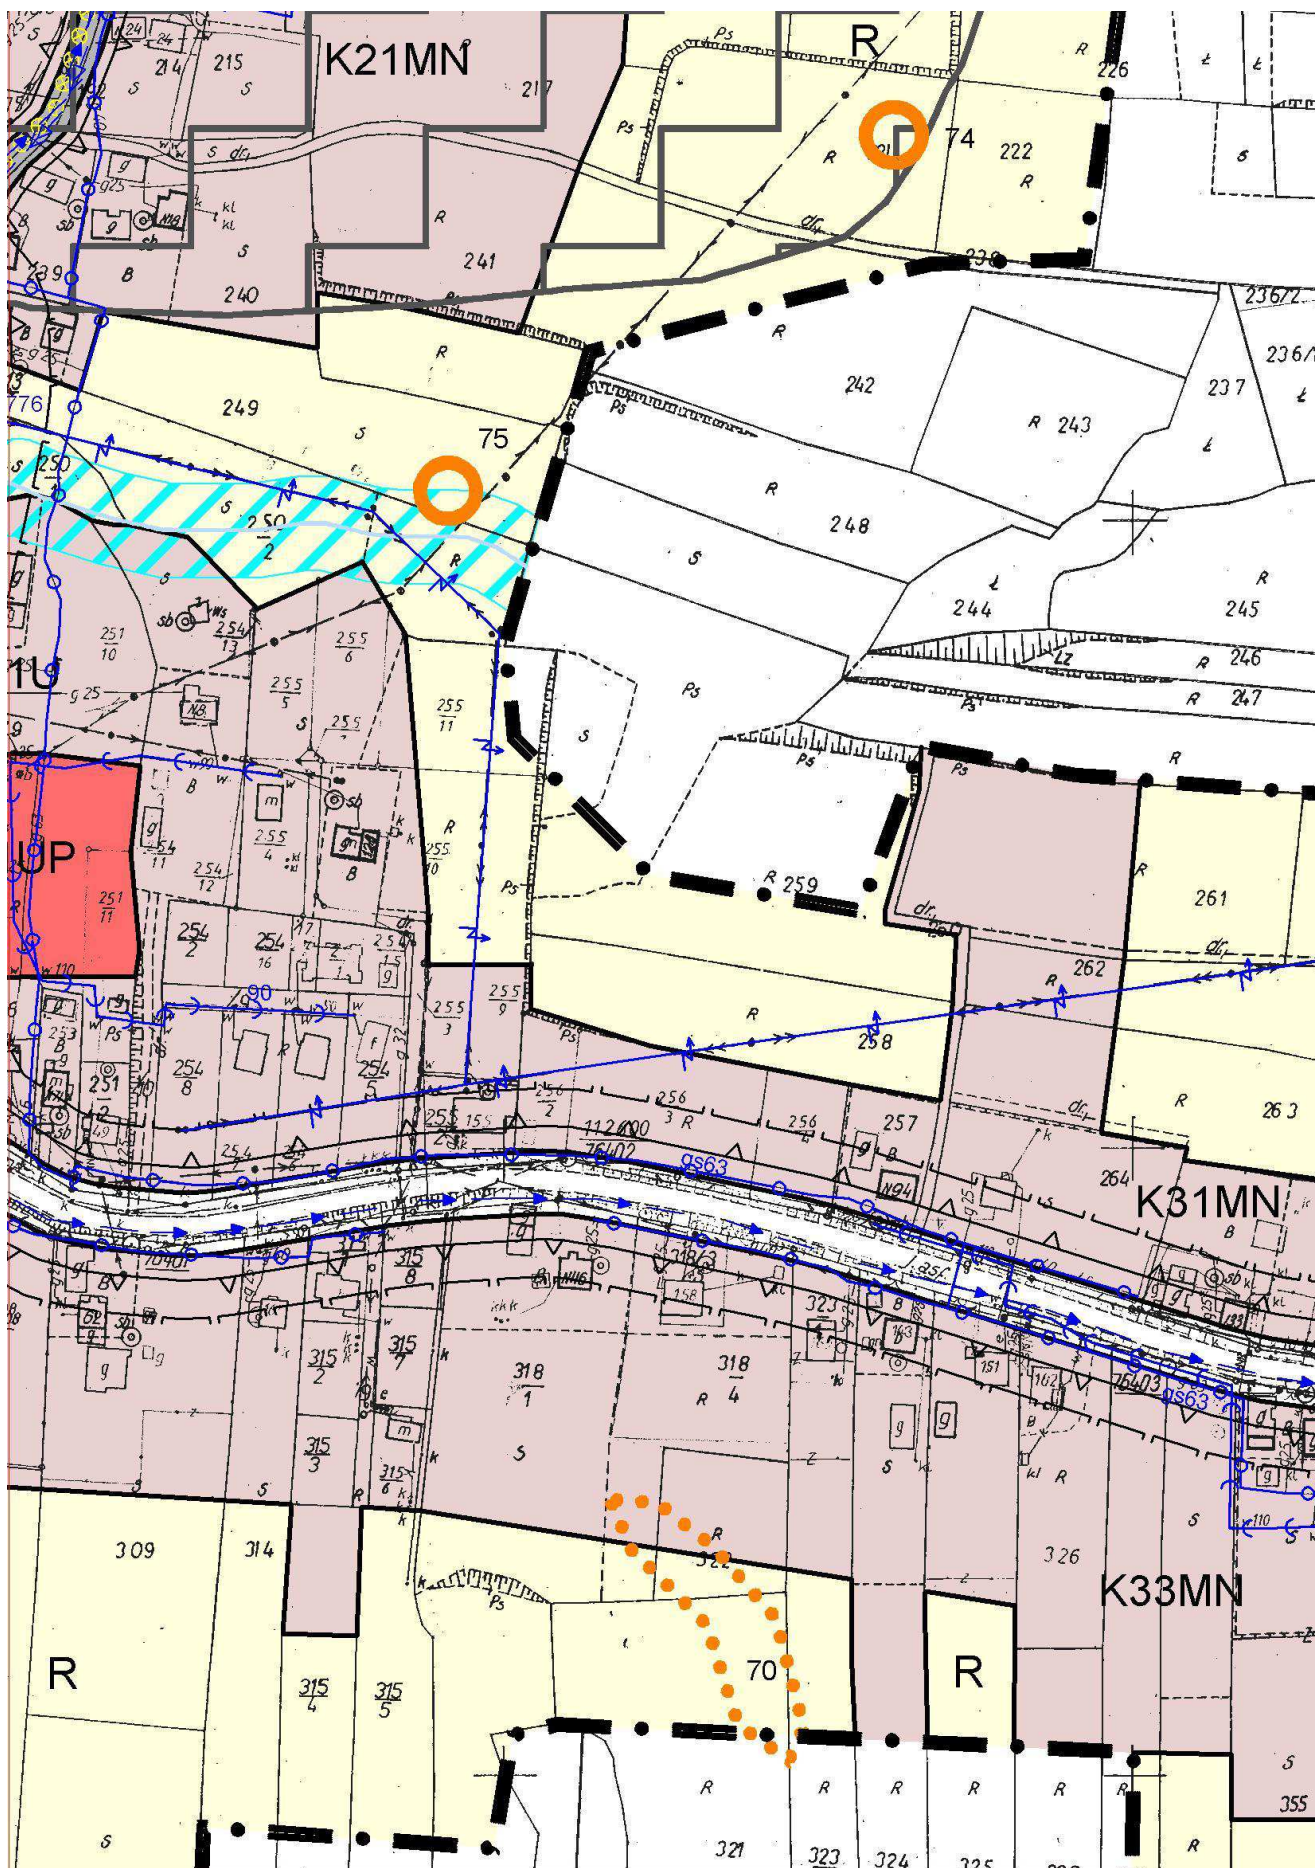


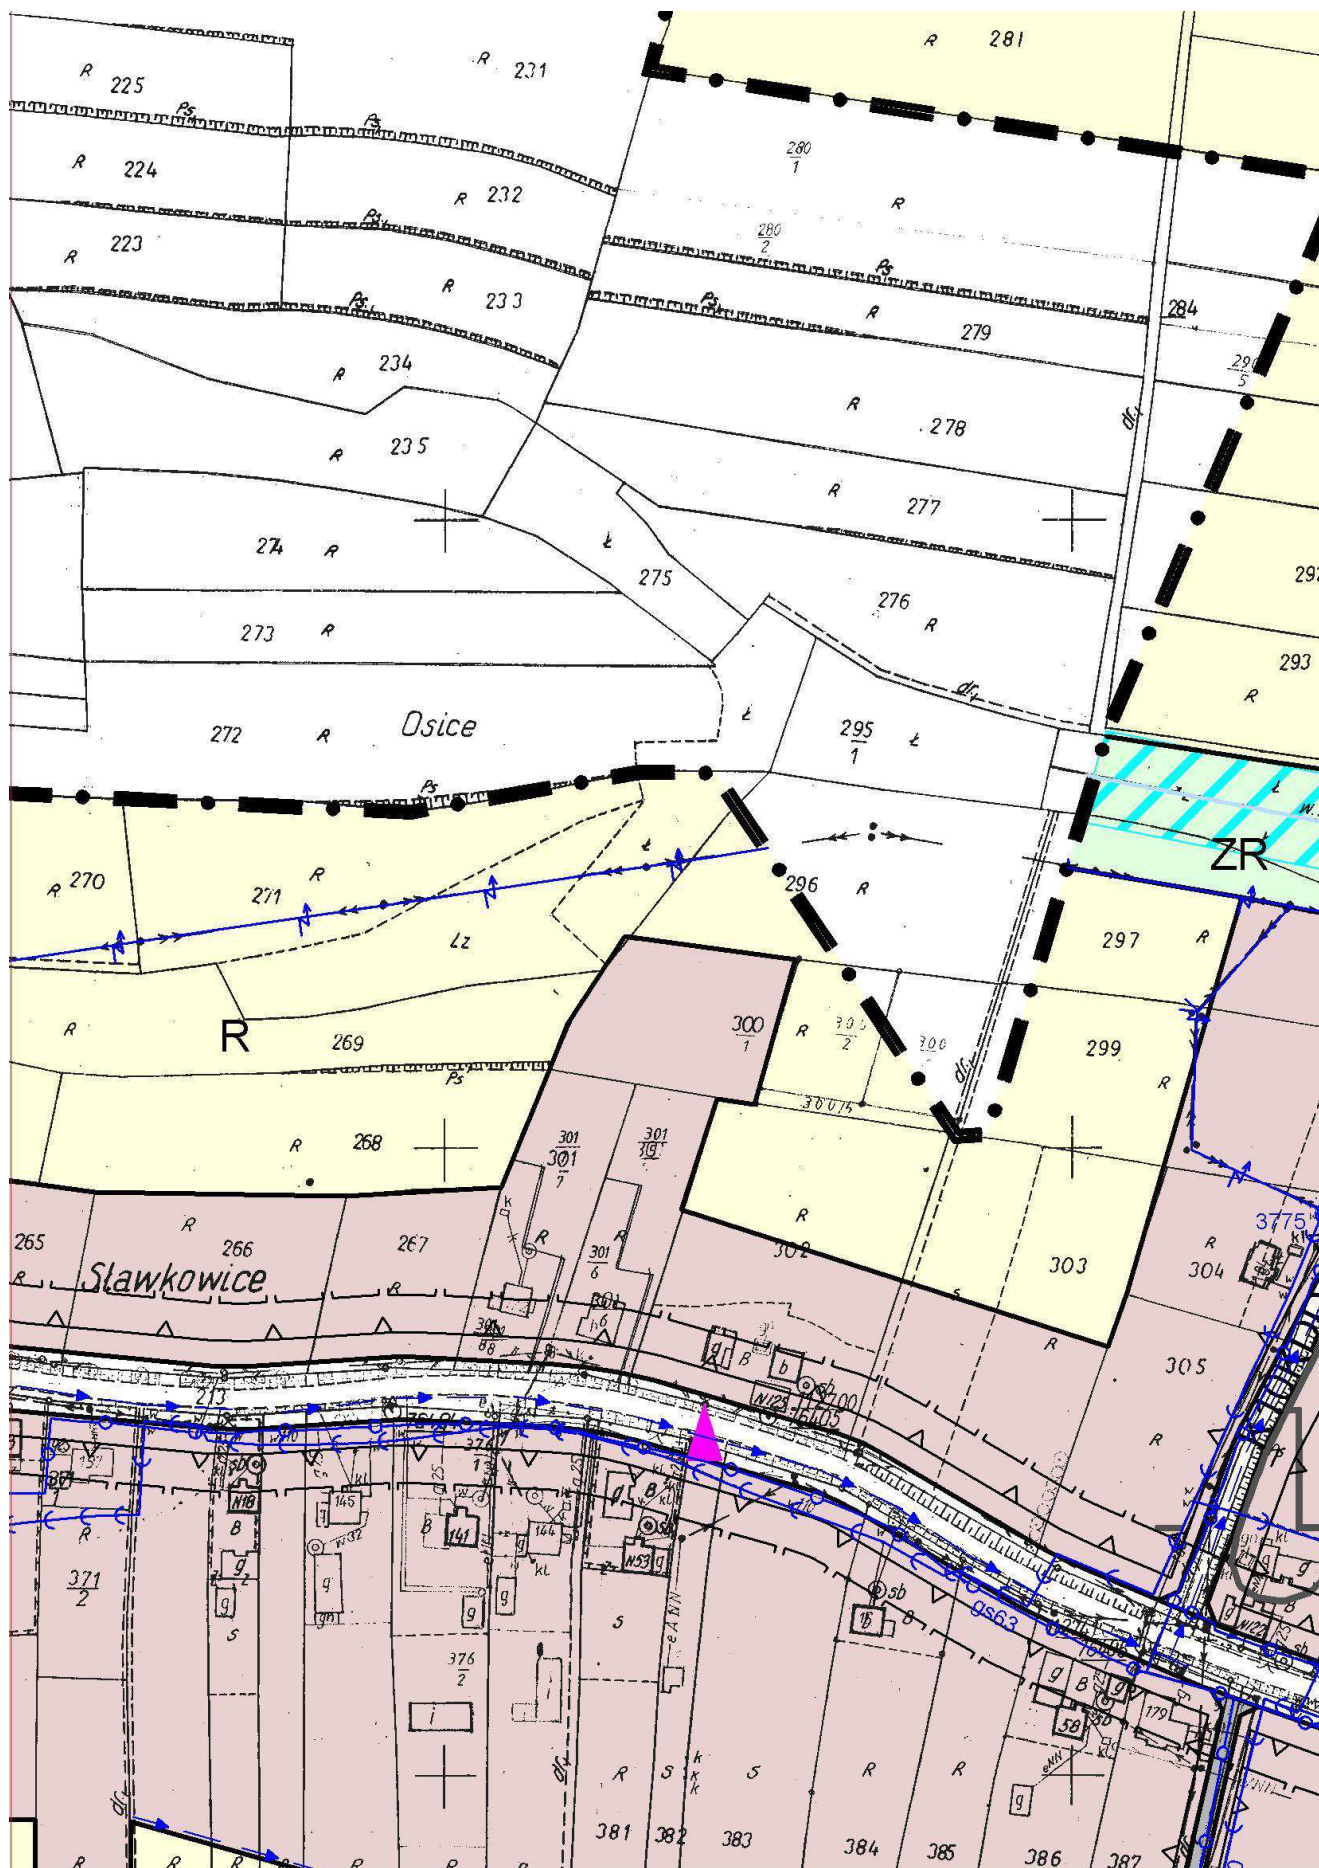


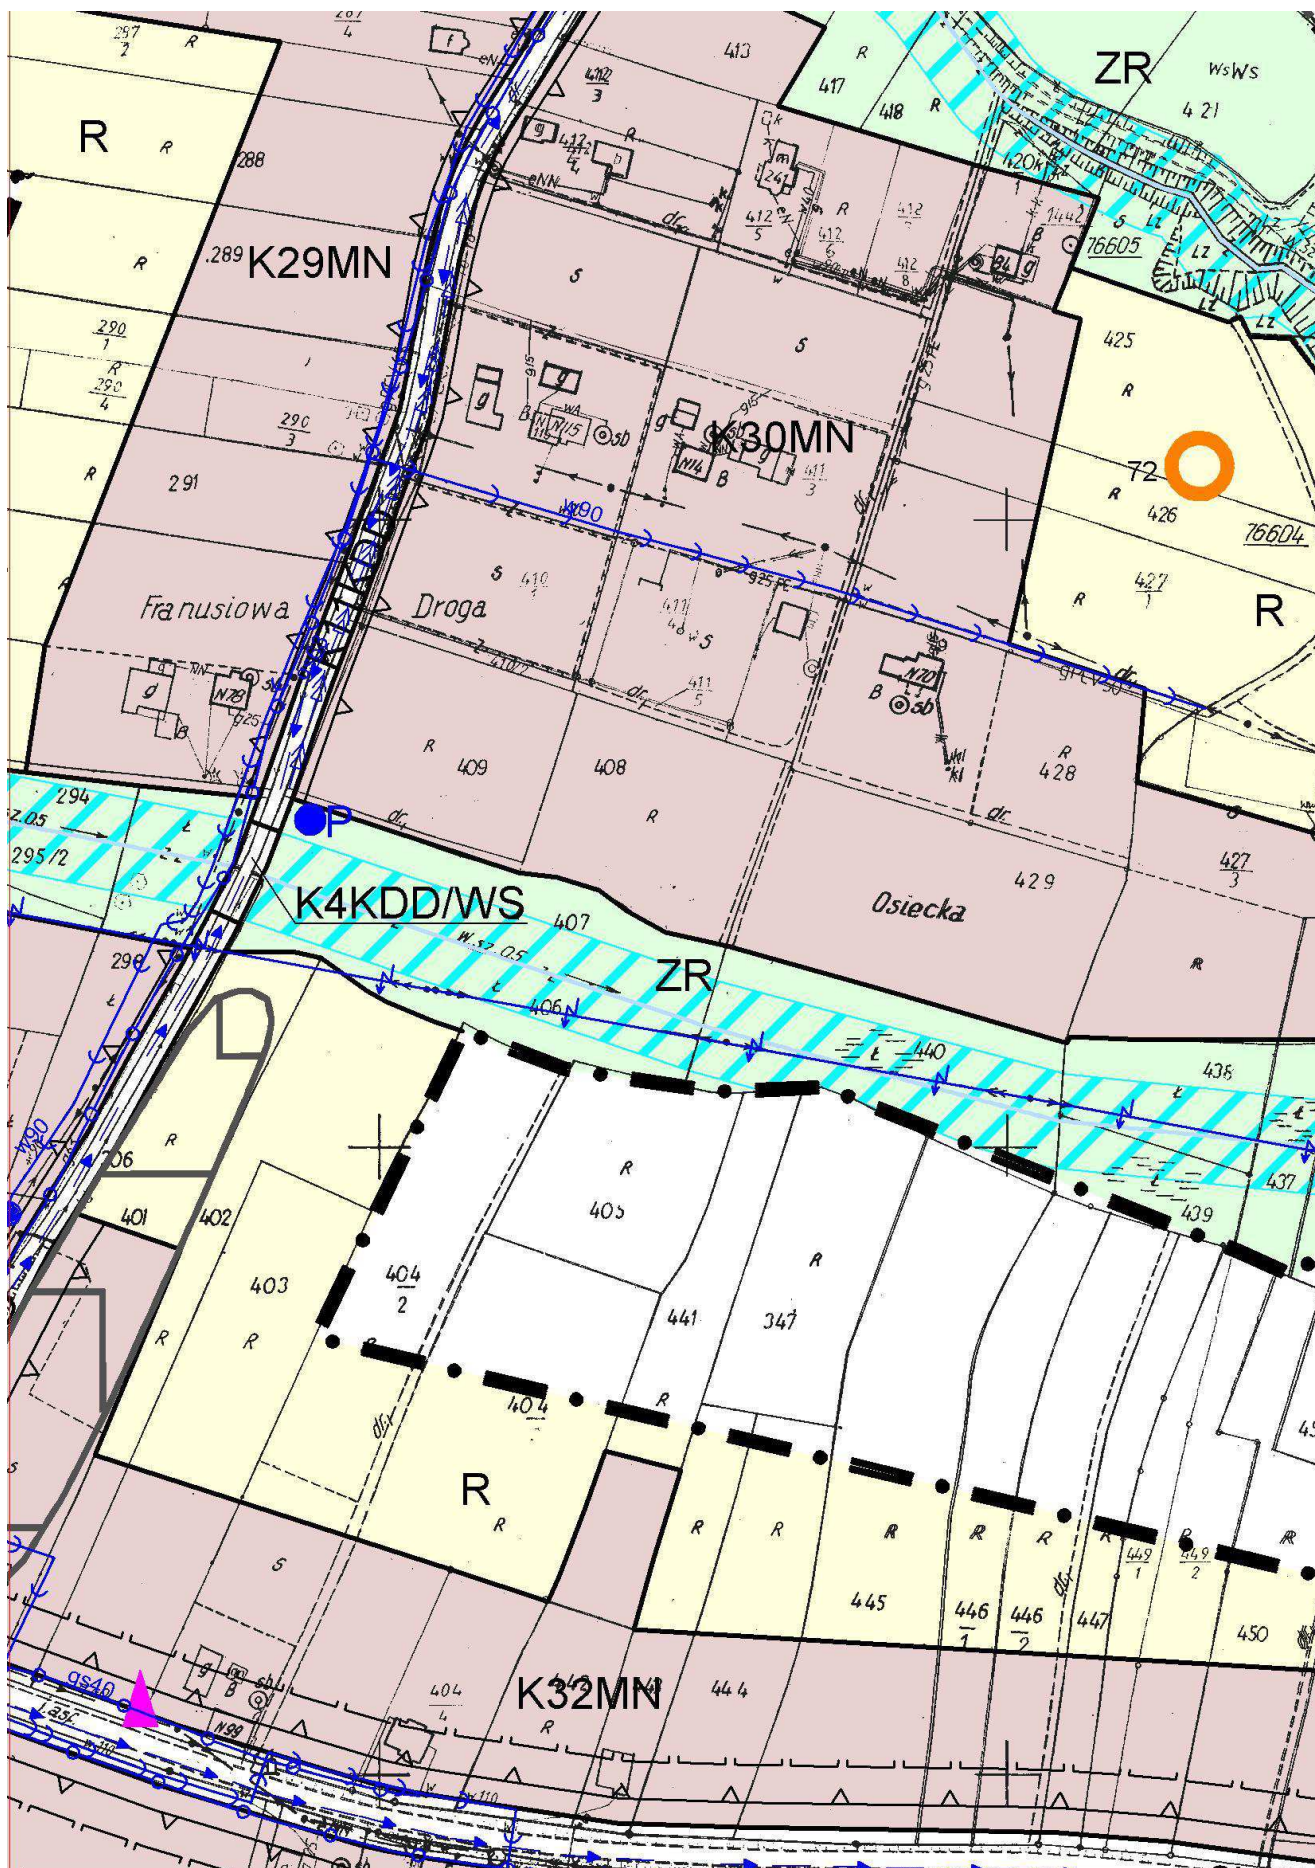


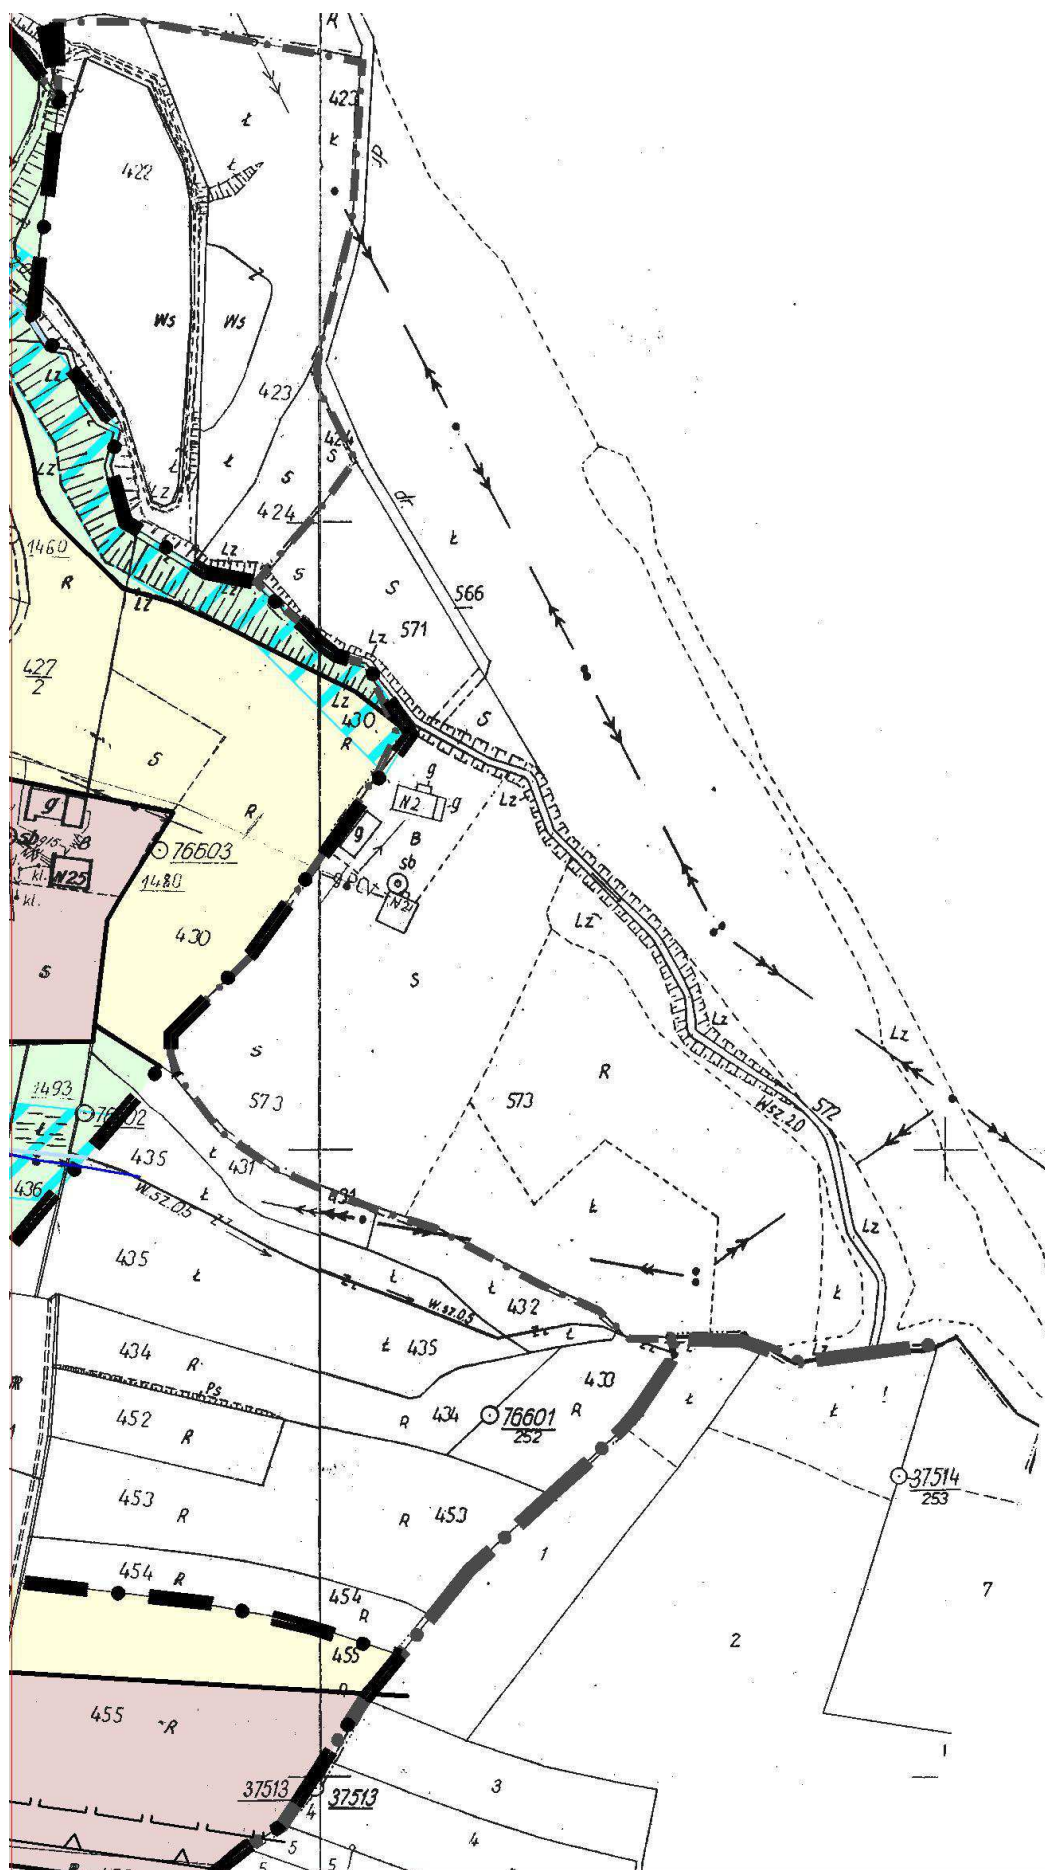


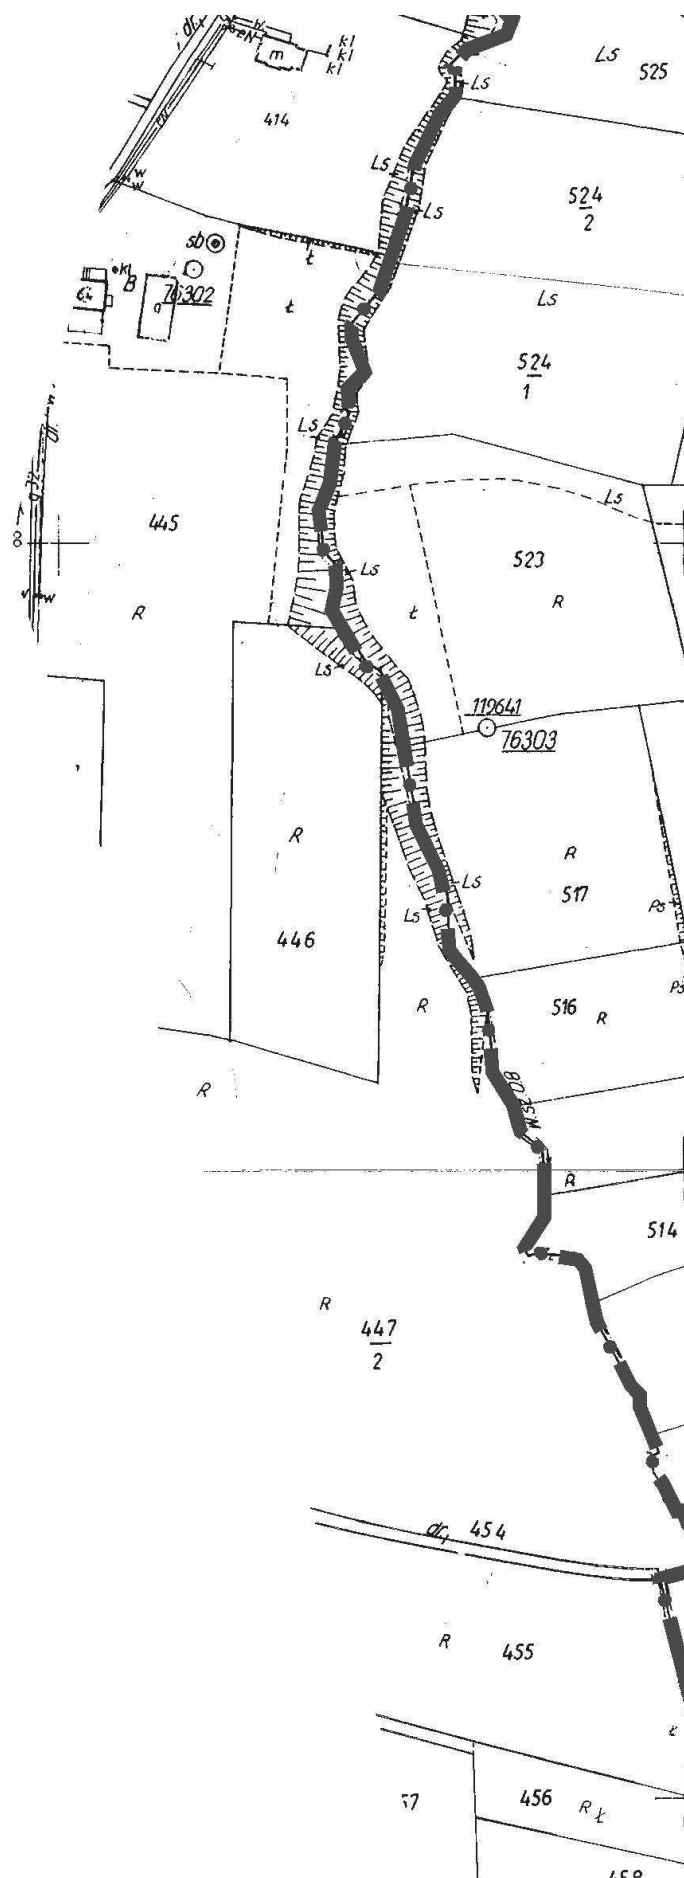


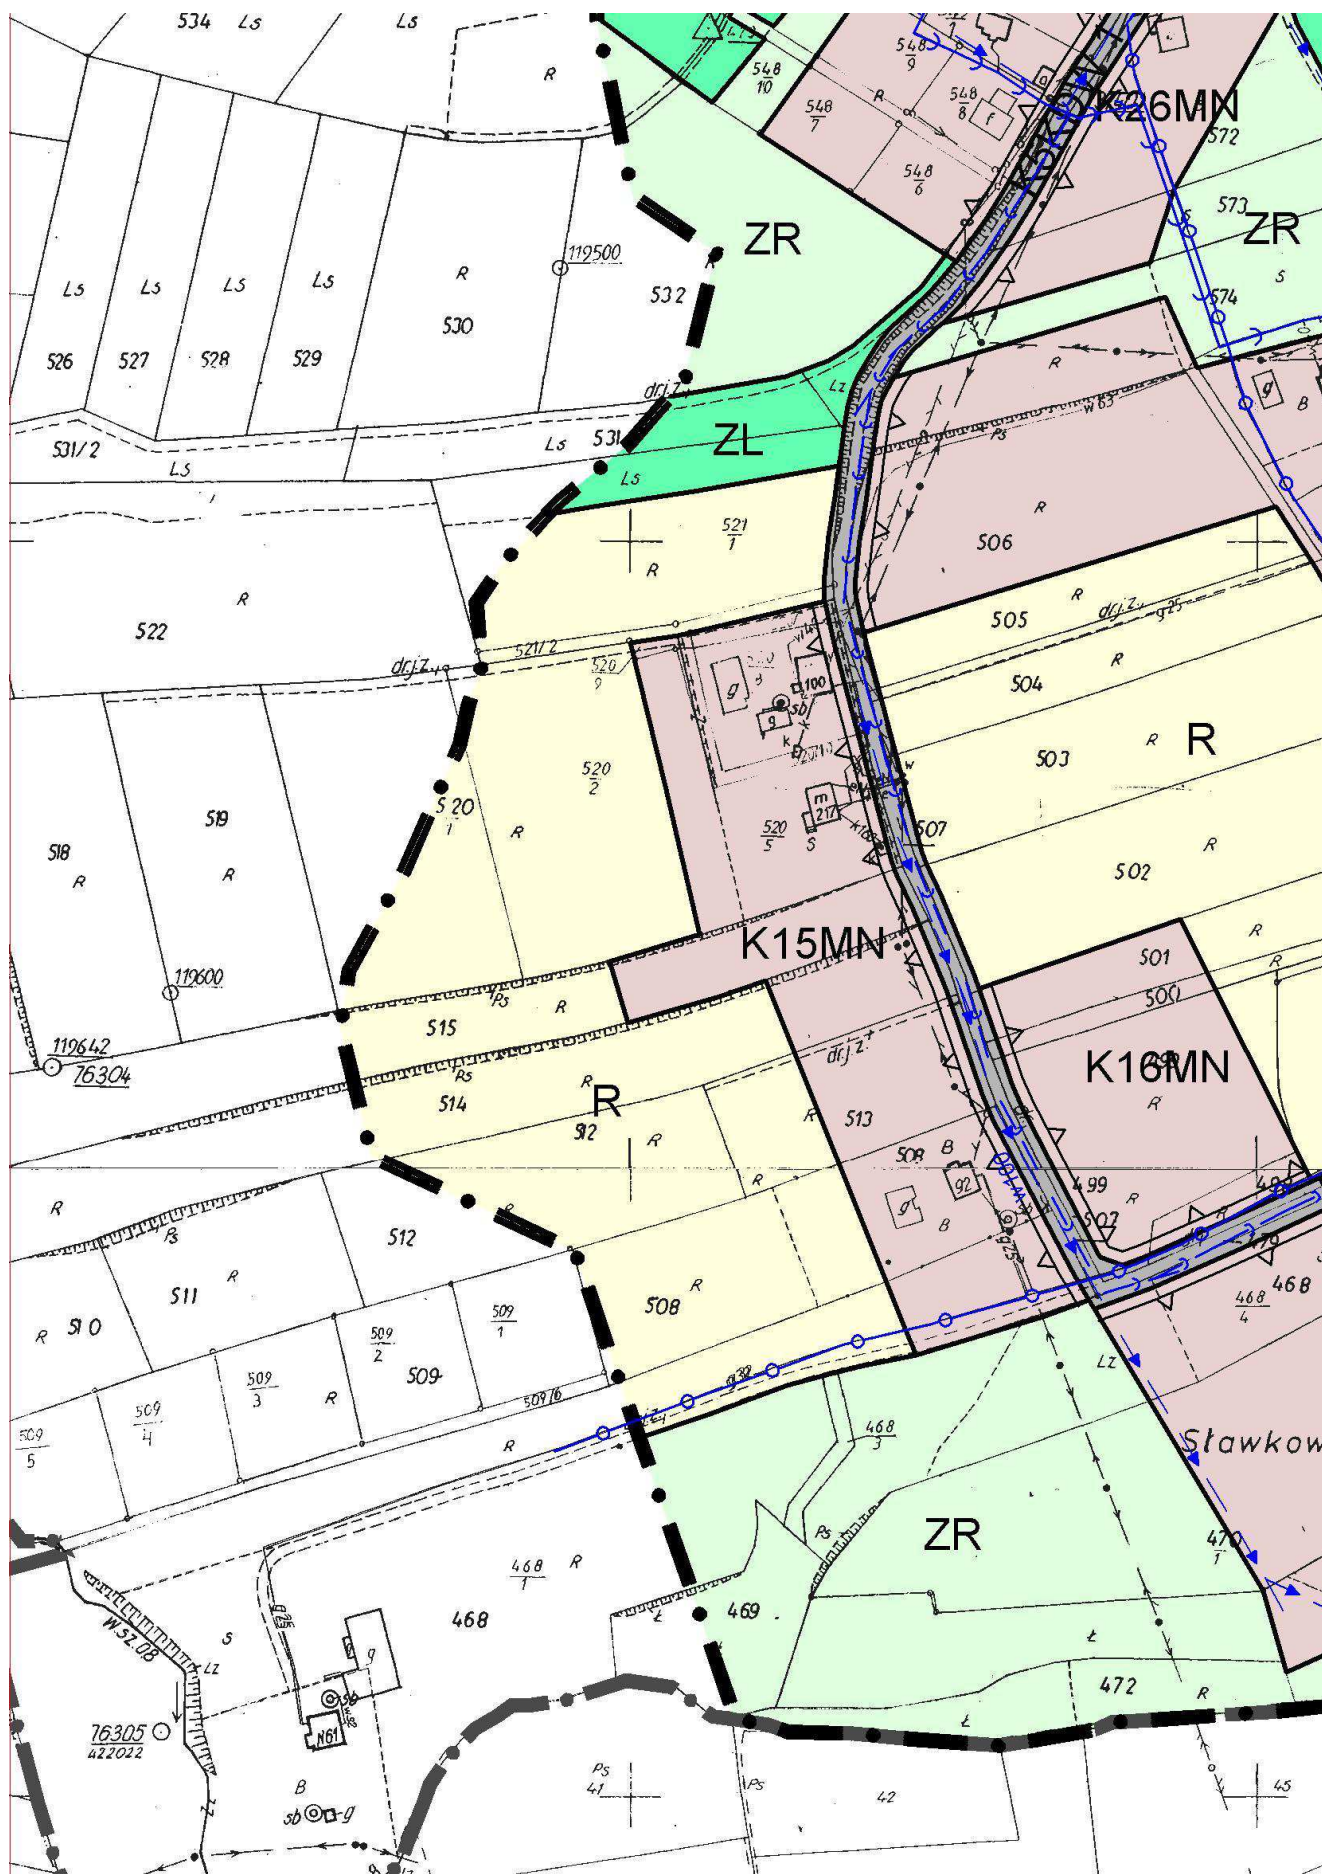


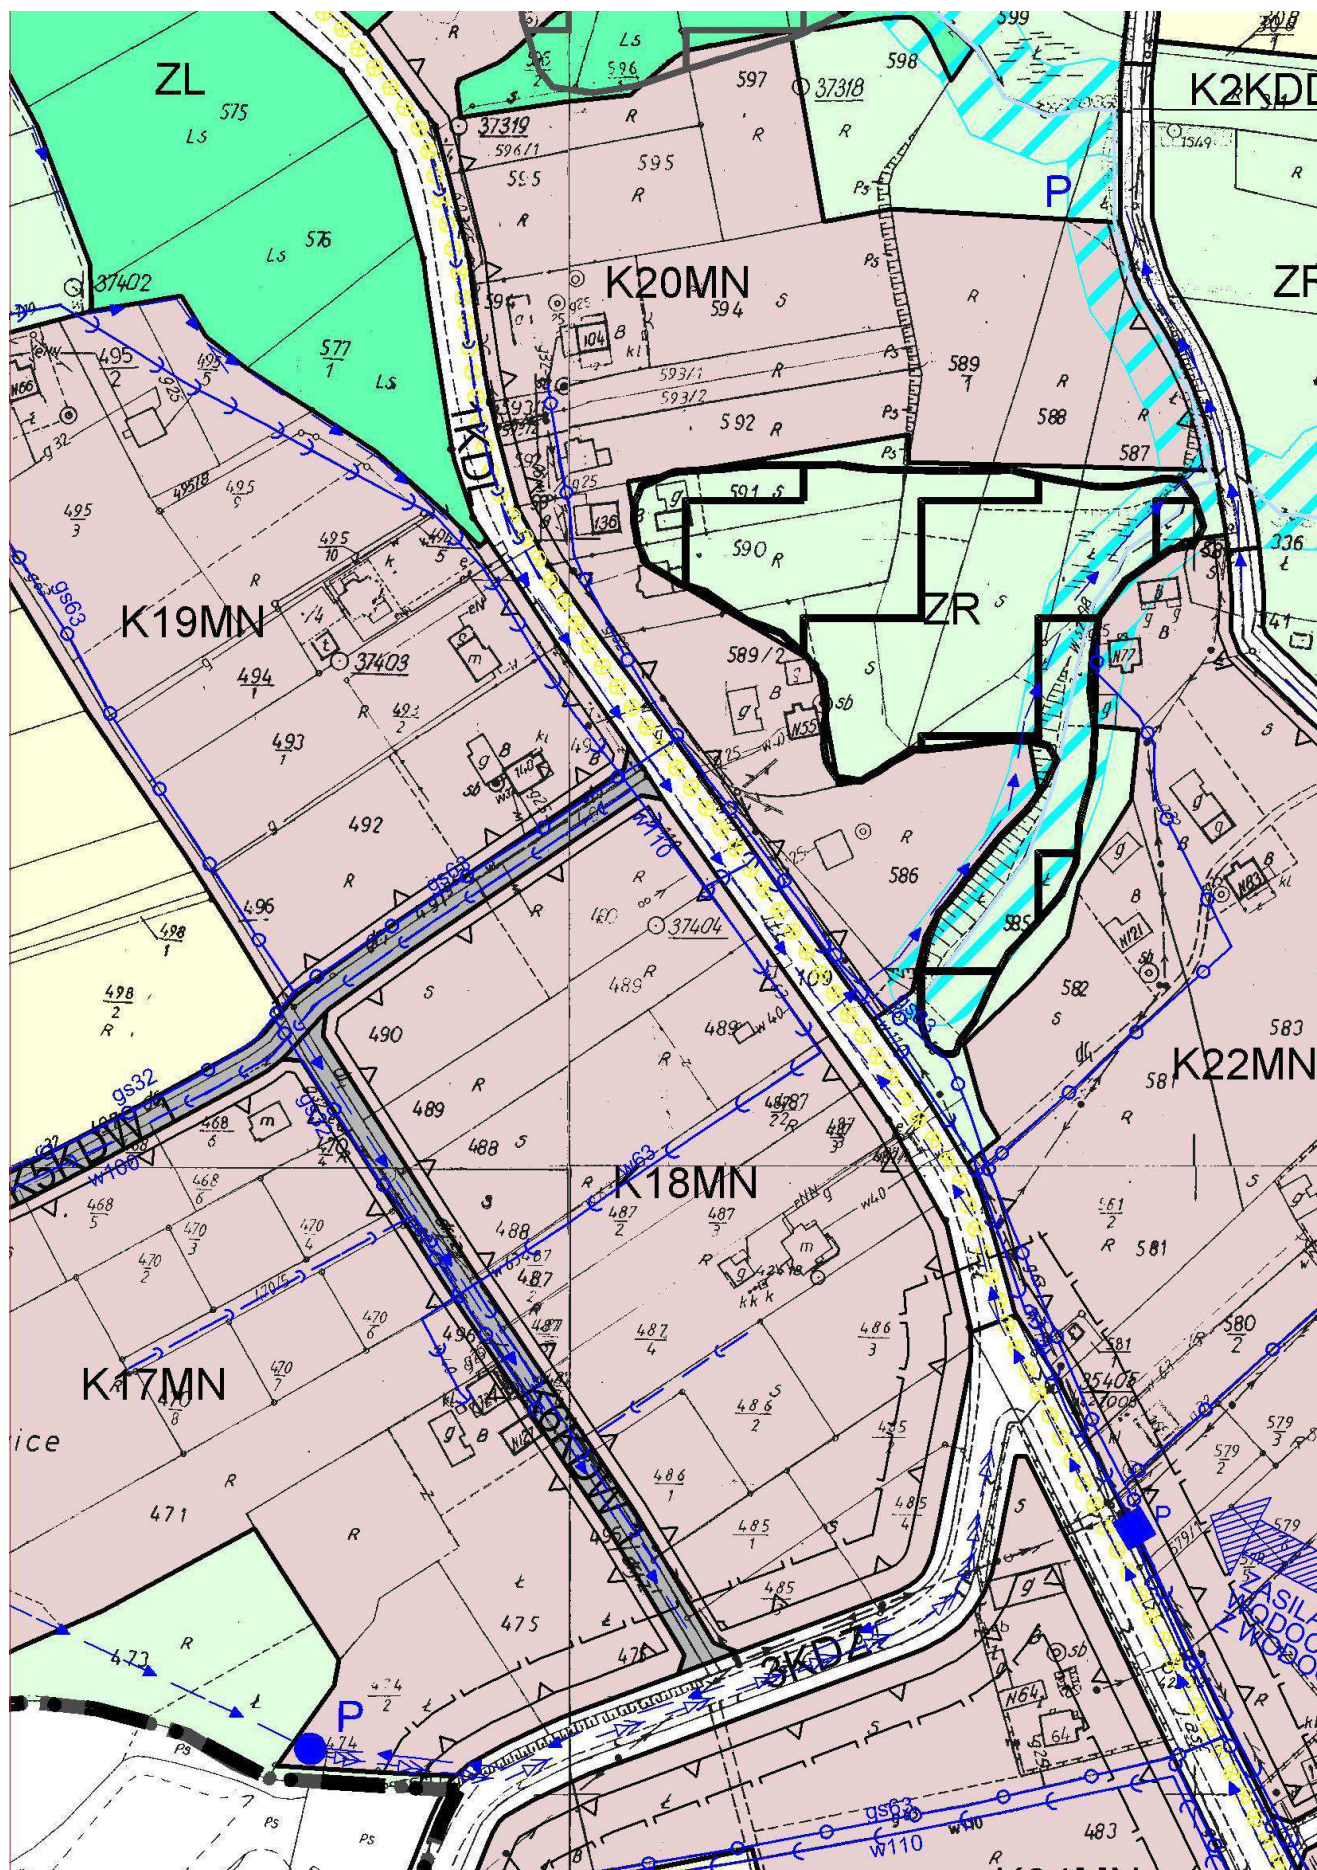


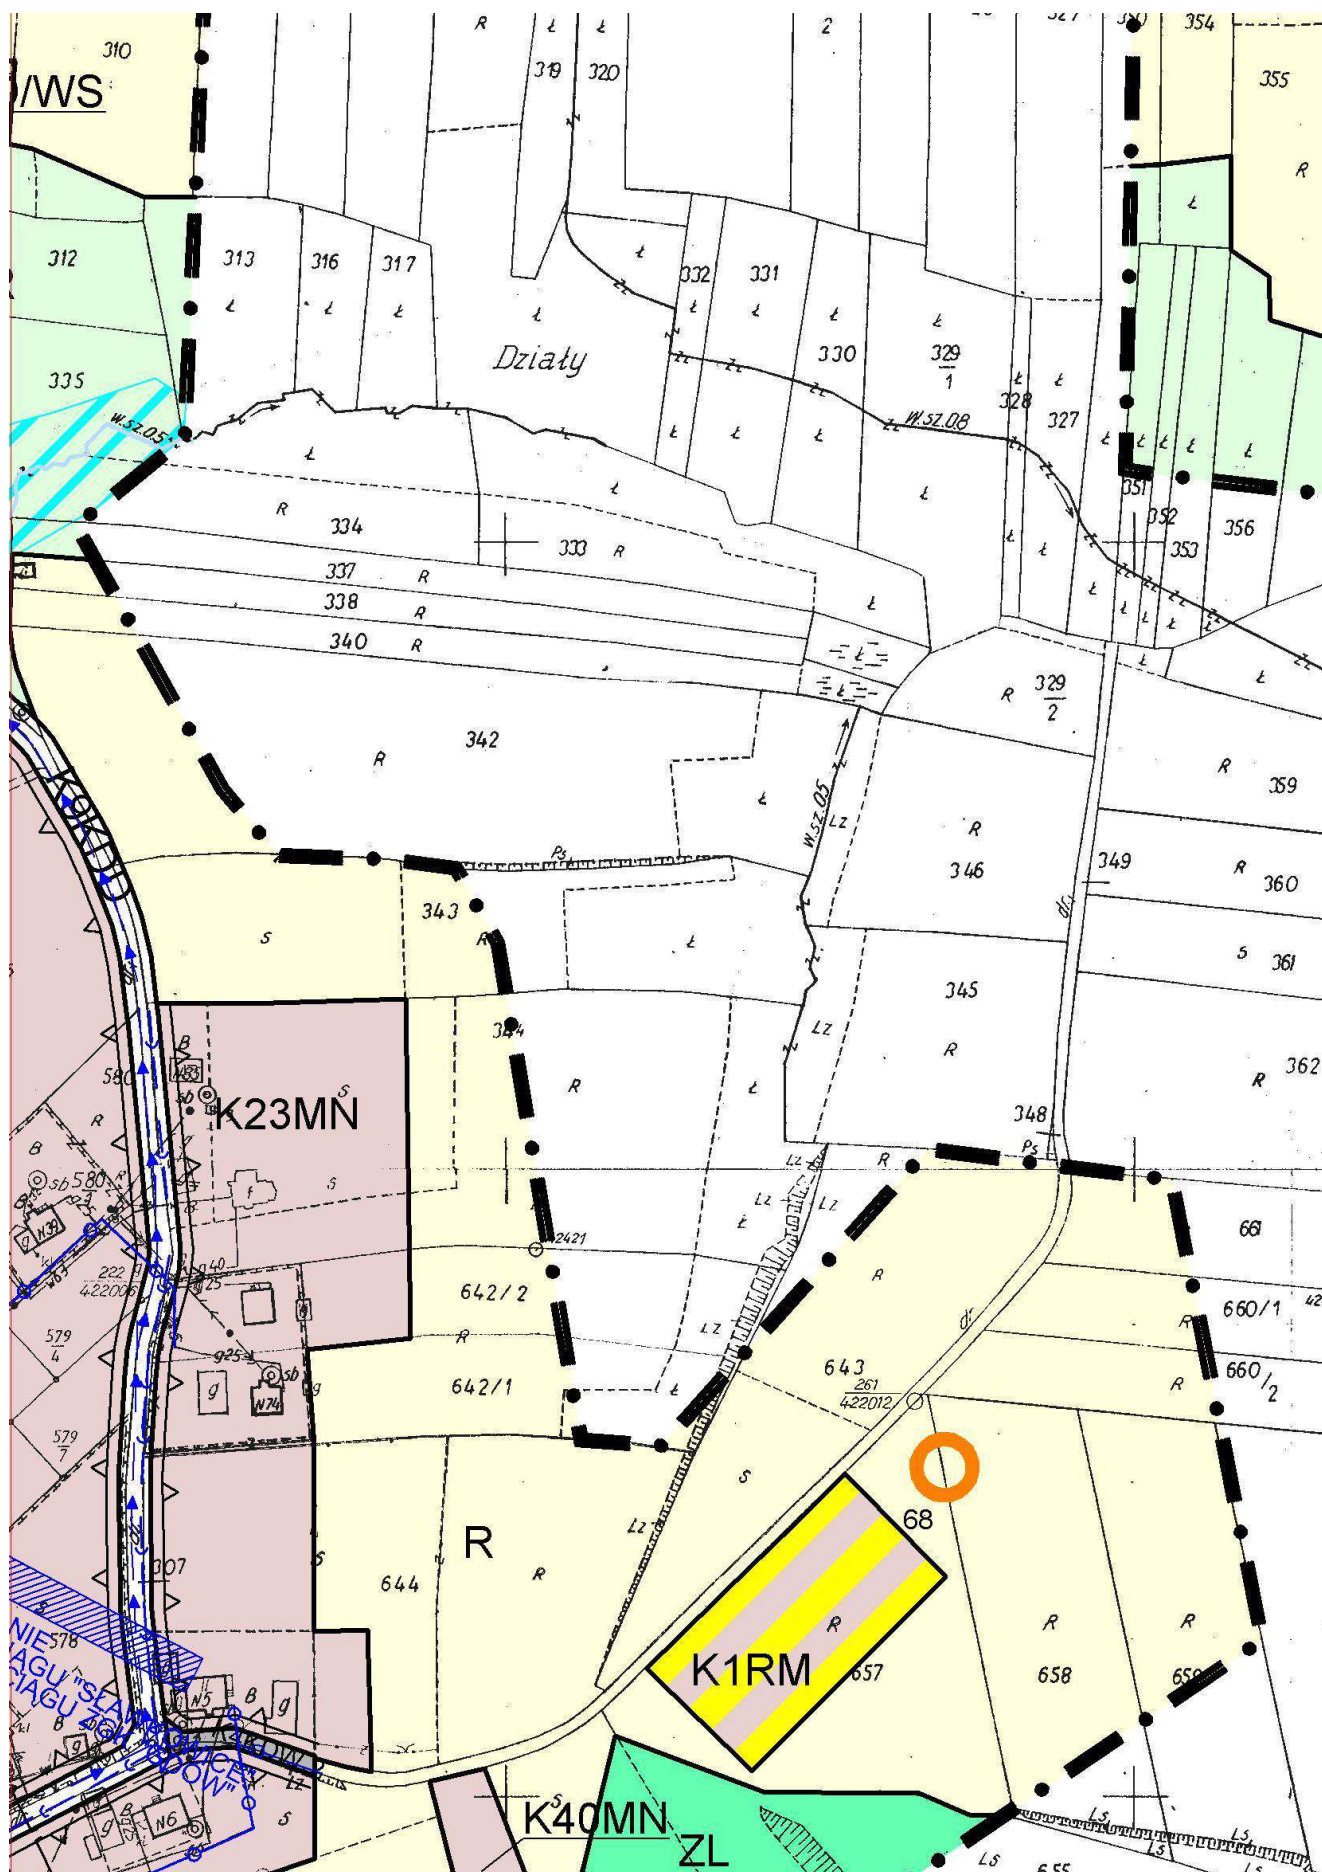

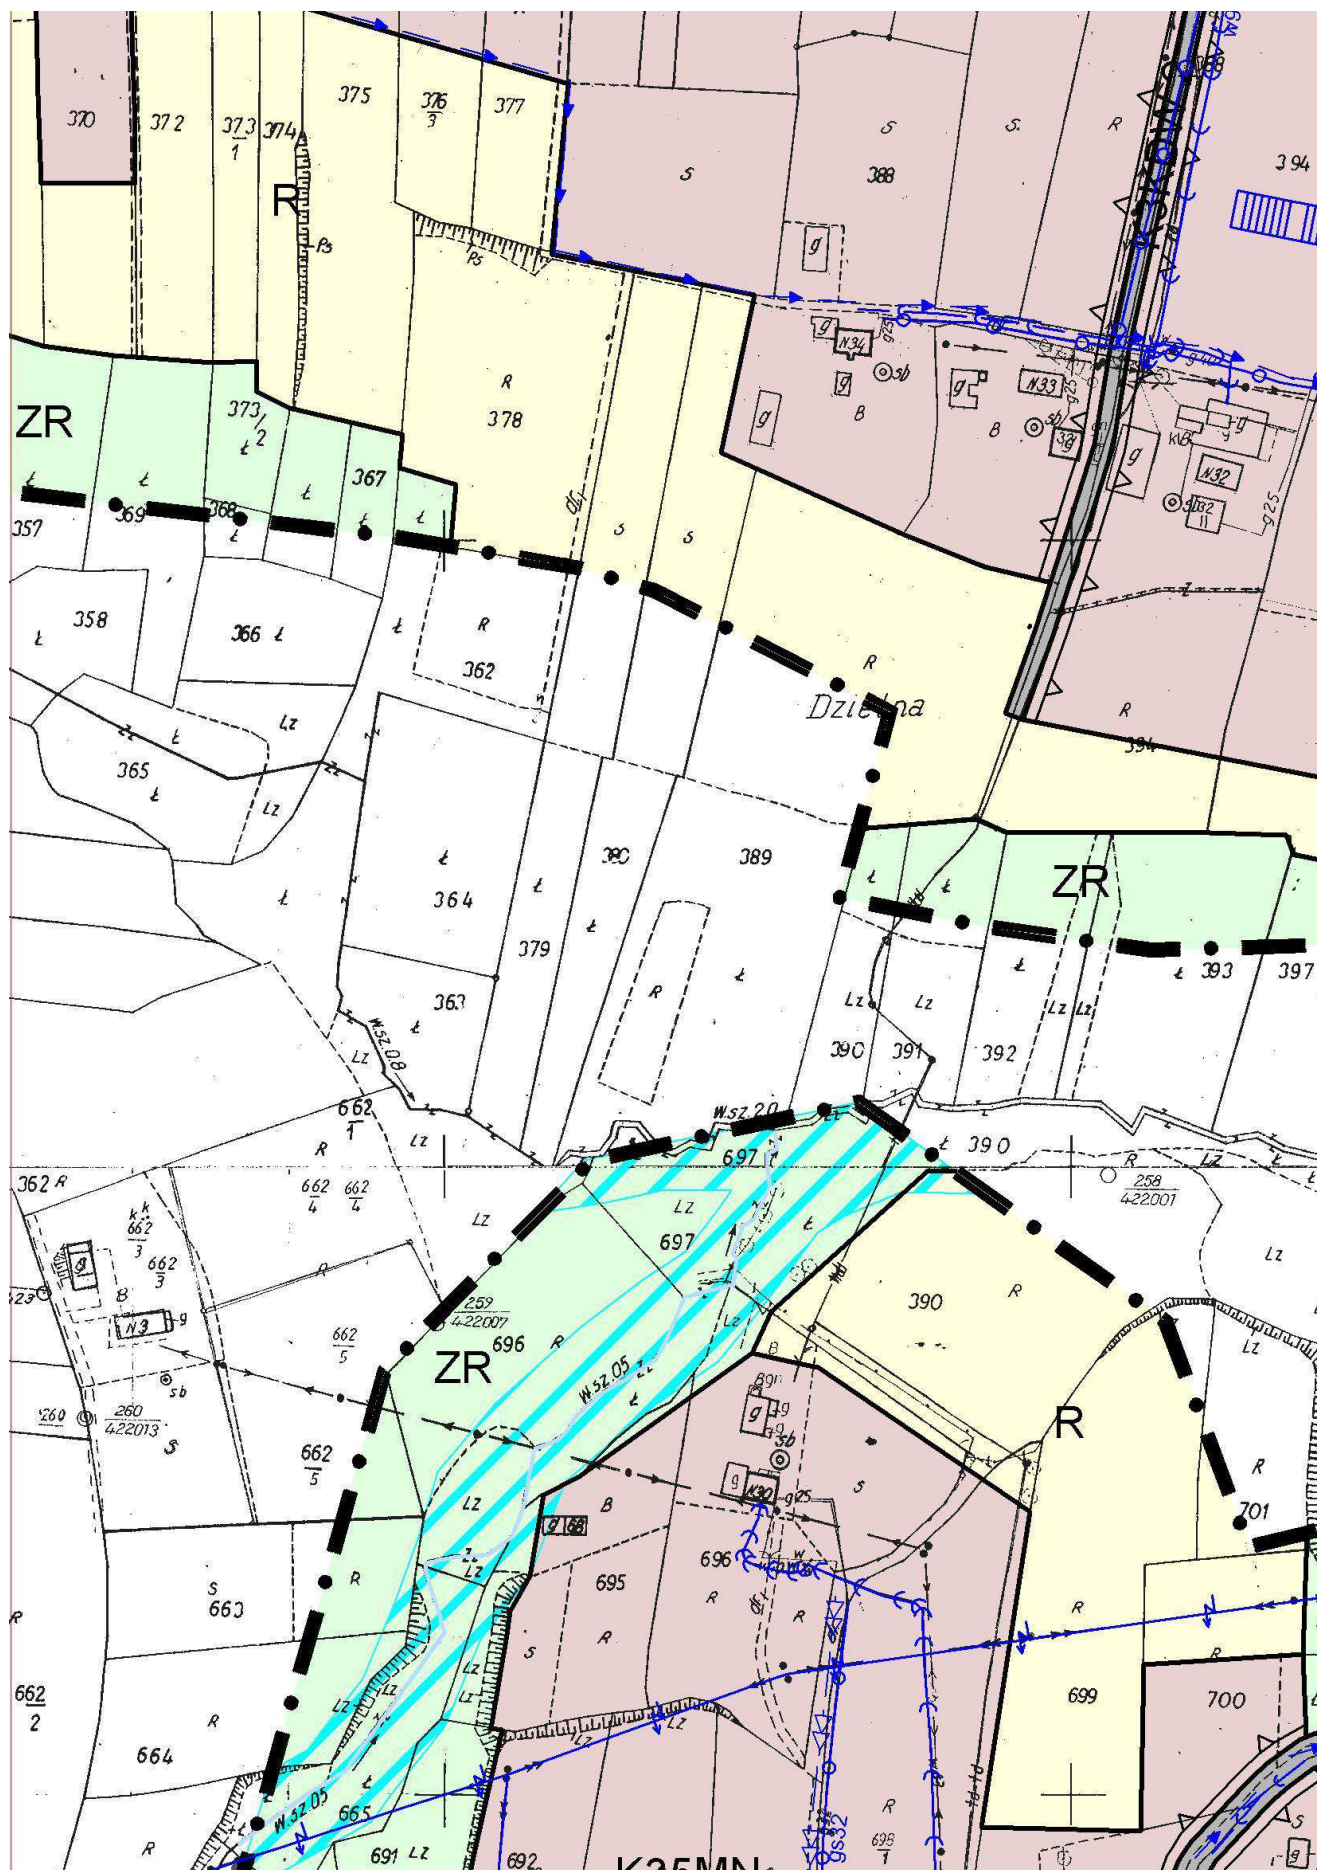


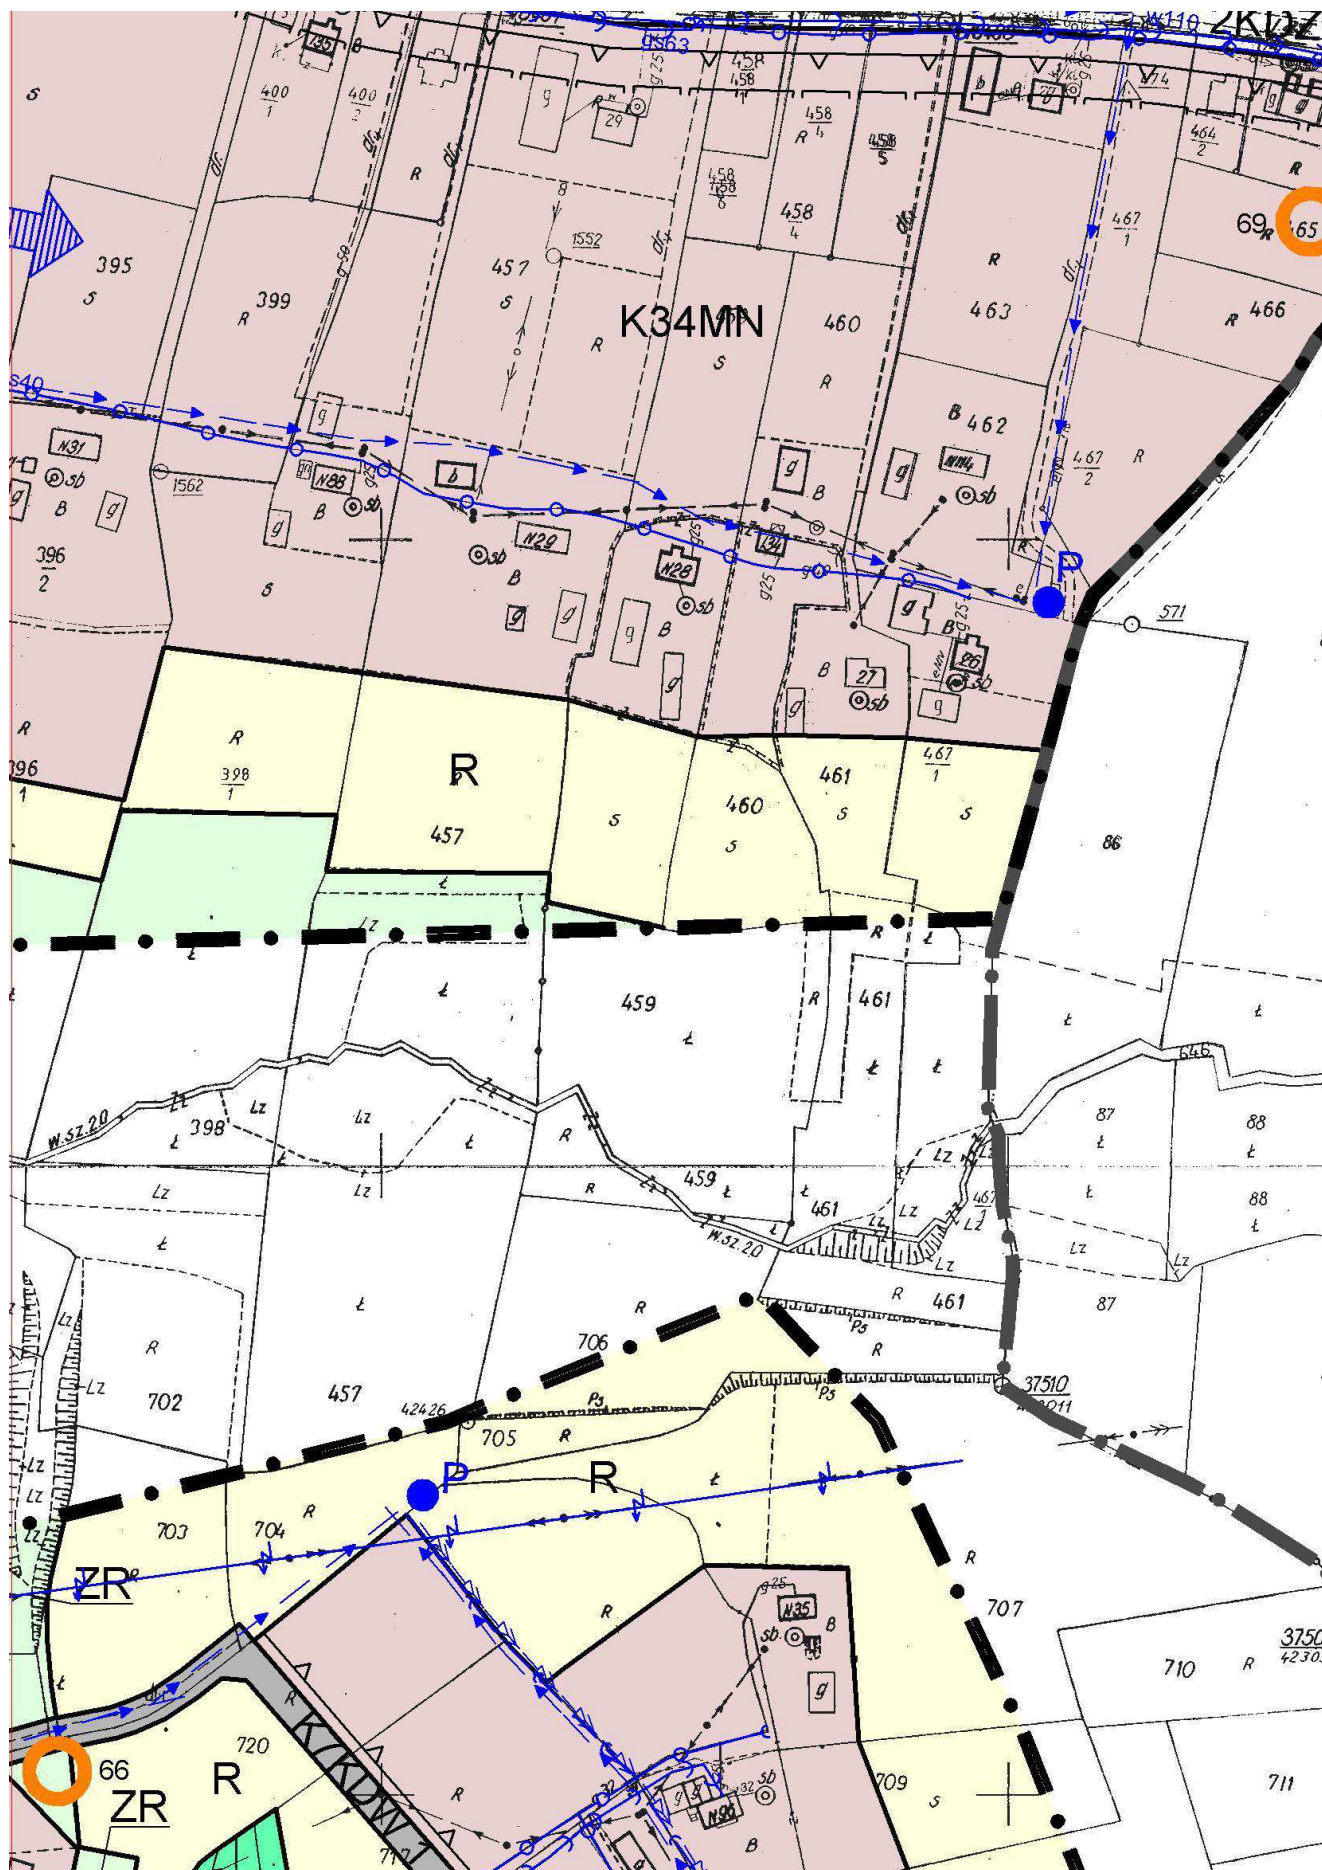


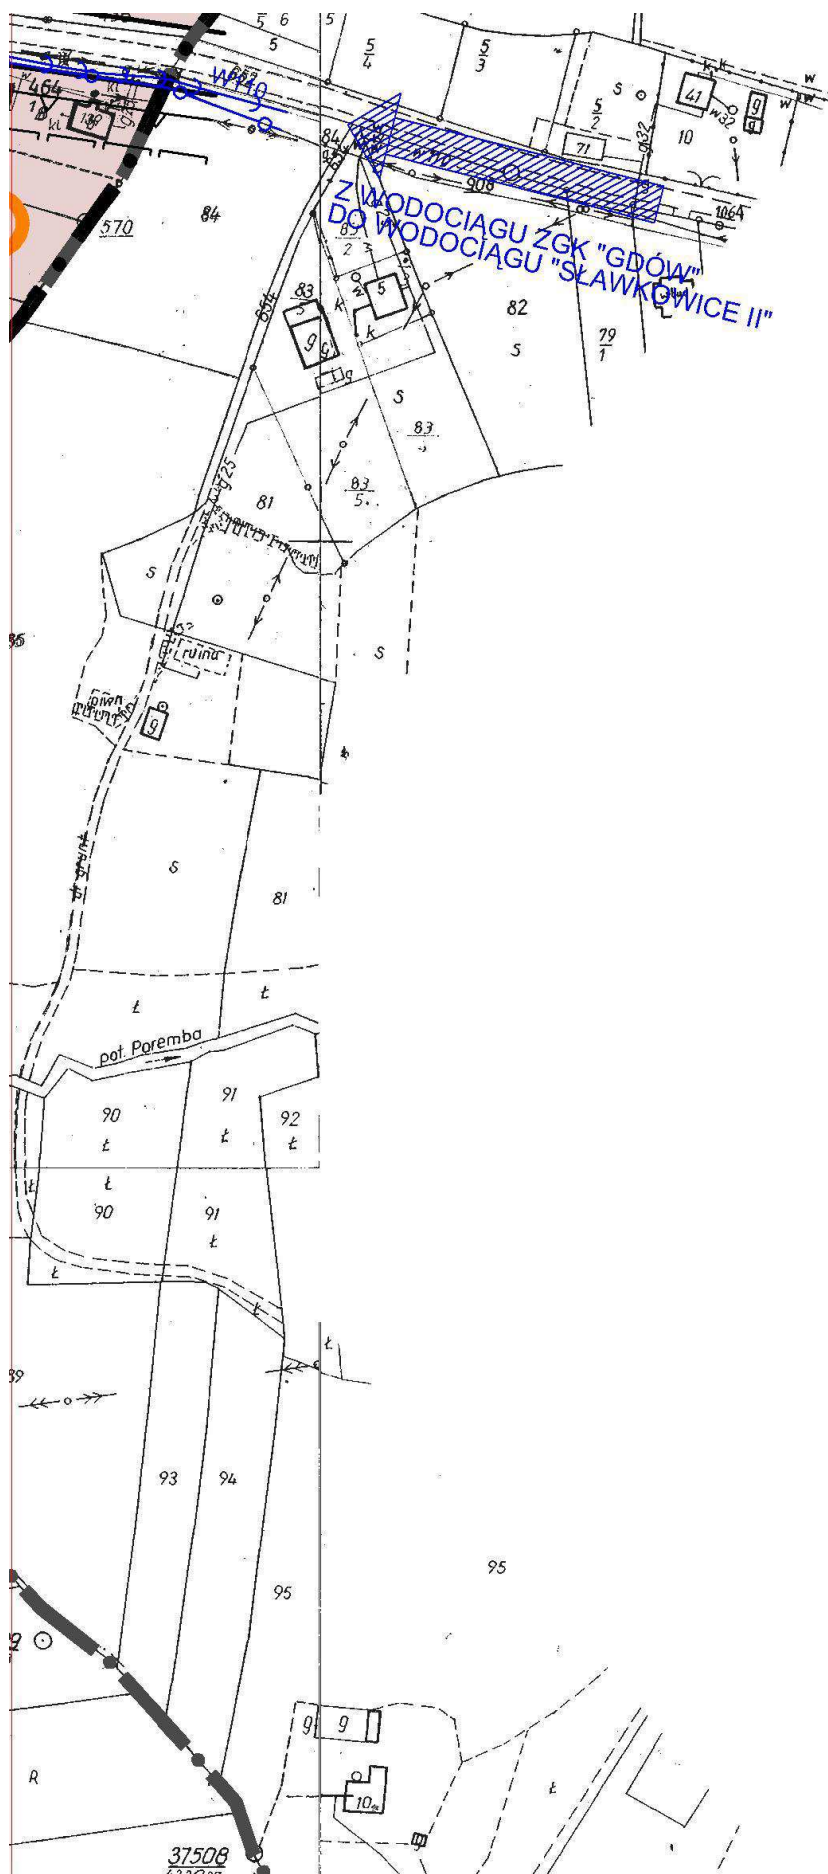


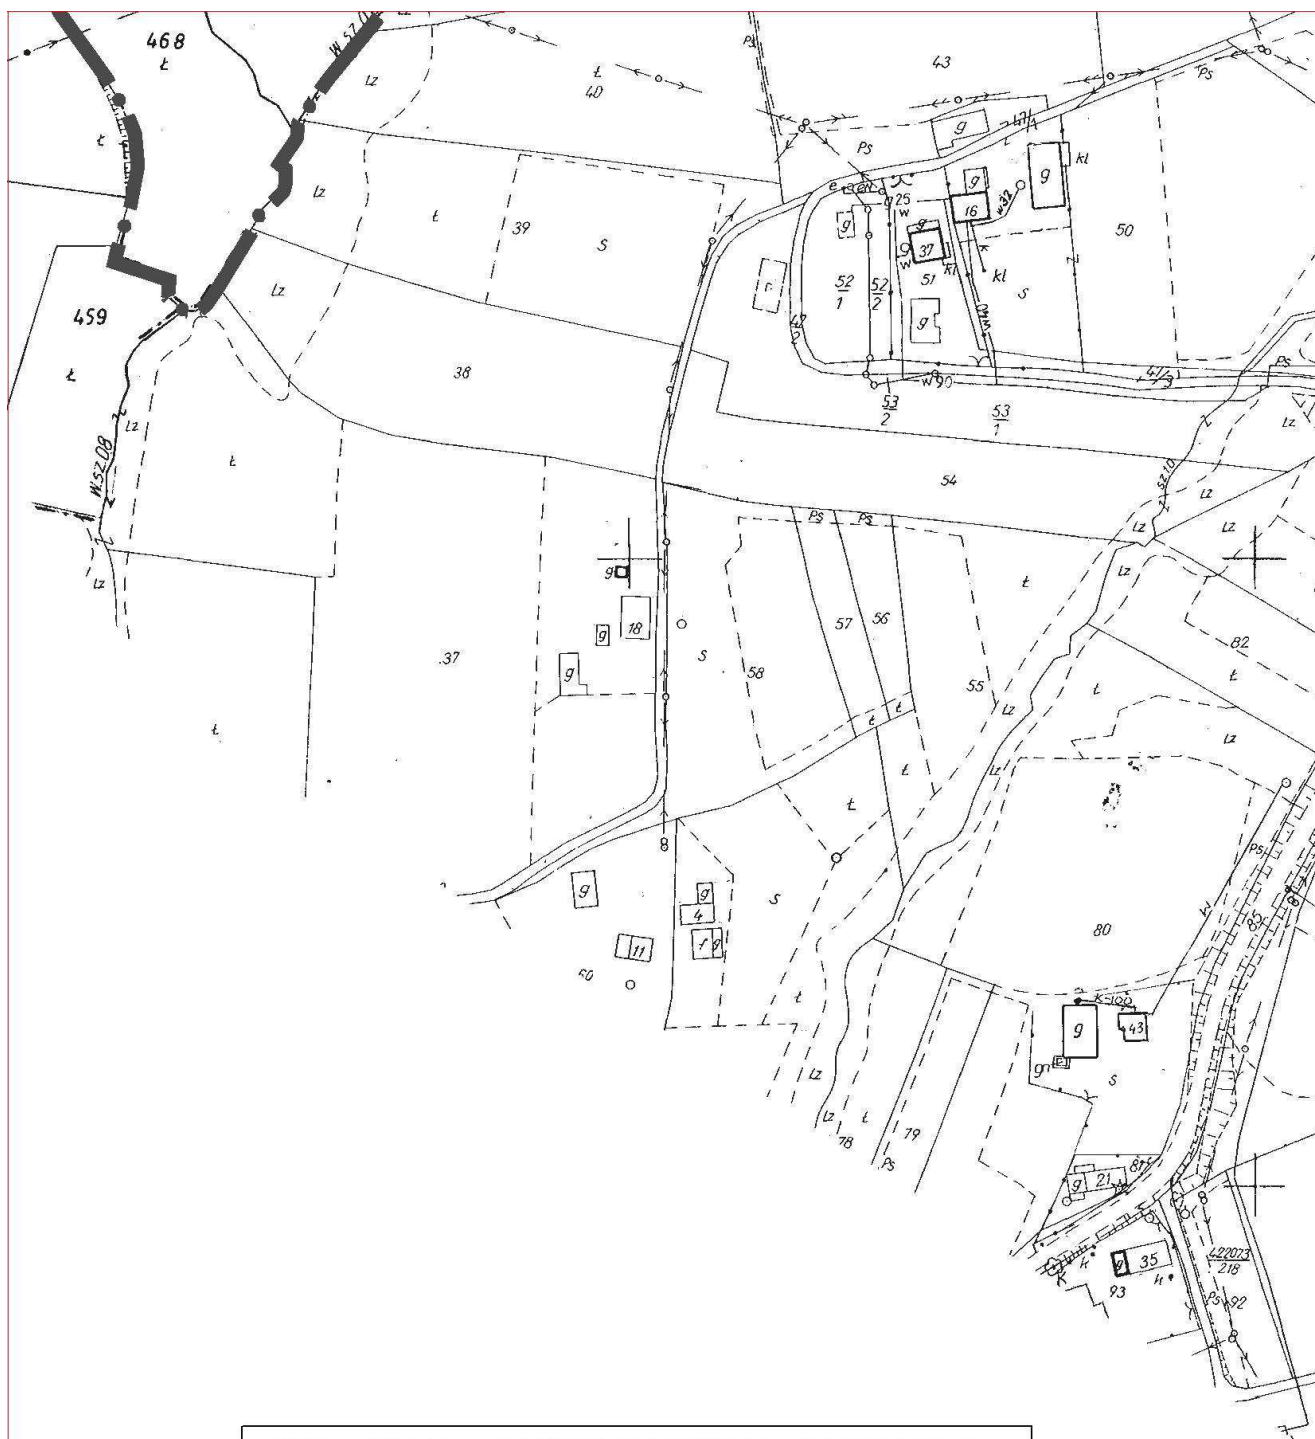



ASTA - PLAN		PRACOWNIA URBANISTYCZNO - ARCHITEKTONICZNA	
30-045 KRAKÓW		ul. Królewska 80	tel/fax 661-10-21 tel. 661-10-20
PRZEDMIOT OPRACOWANIA: ZMIANA MIEJSCOWEGO PLANU ZAGOSPODAROWANIA PRZESTRZENNEGO OBSZARU MIEJSCOWOŚCI SŁAWKOWICE W GMINIE BISKUPICE		DATA PAŹDZIERNIK 2010	
TREŚĆ RYSUNKU: RYСУNEK ZMIANY PLANU		SKALA 1 : 2000	
GŁÓWNY PROJEKTANT ORAZ KIEROWNIK PRACOWNI	mgr inż. arch ANNA STANIEWICZ	CZŁONEK POŁUDNIOWEJ OKRĘGOWEJ IZBY URBANISTÓW KT 199 /uprawnienia w planowaniu przestrzennym nr 999/	
OPRACOWAŁ:	mgr inż. arch Monika Kosz tech. Olga Kaniewska	CZŁONEK POŁUDNIOWEJ OKRĘGOWEJ IZBY URBANISTÓW KT 311	

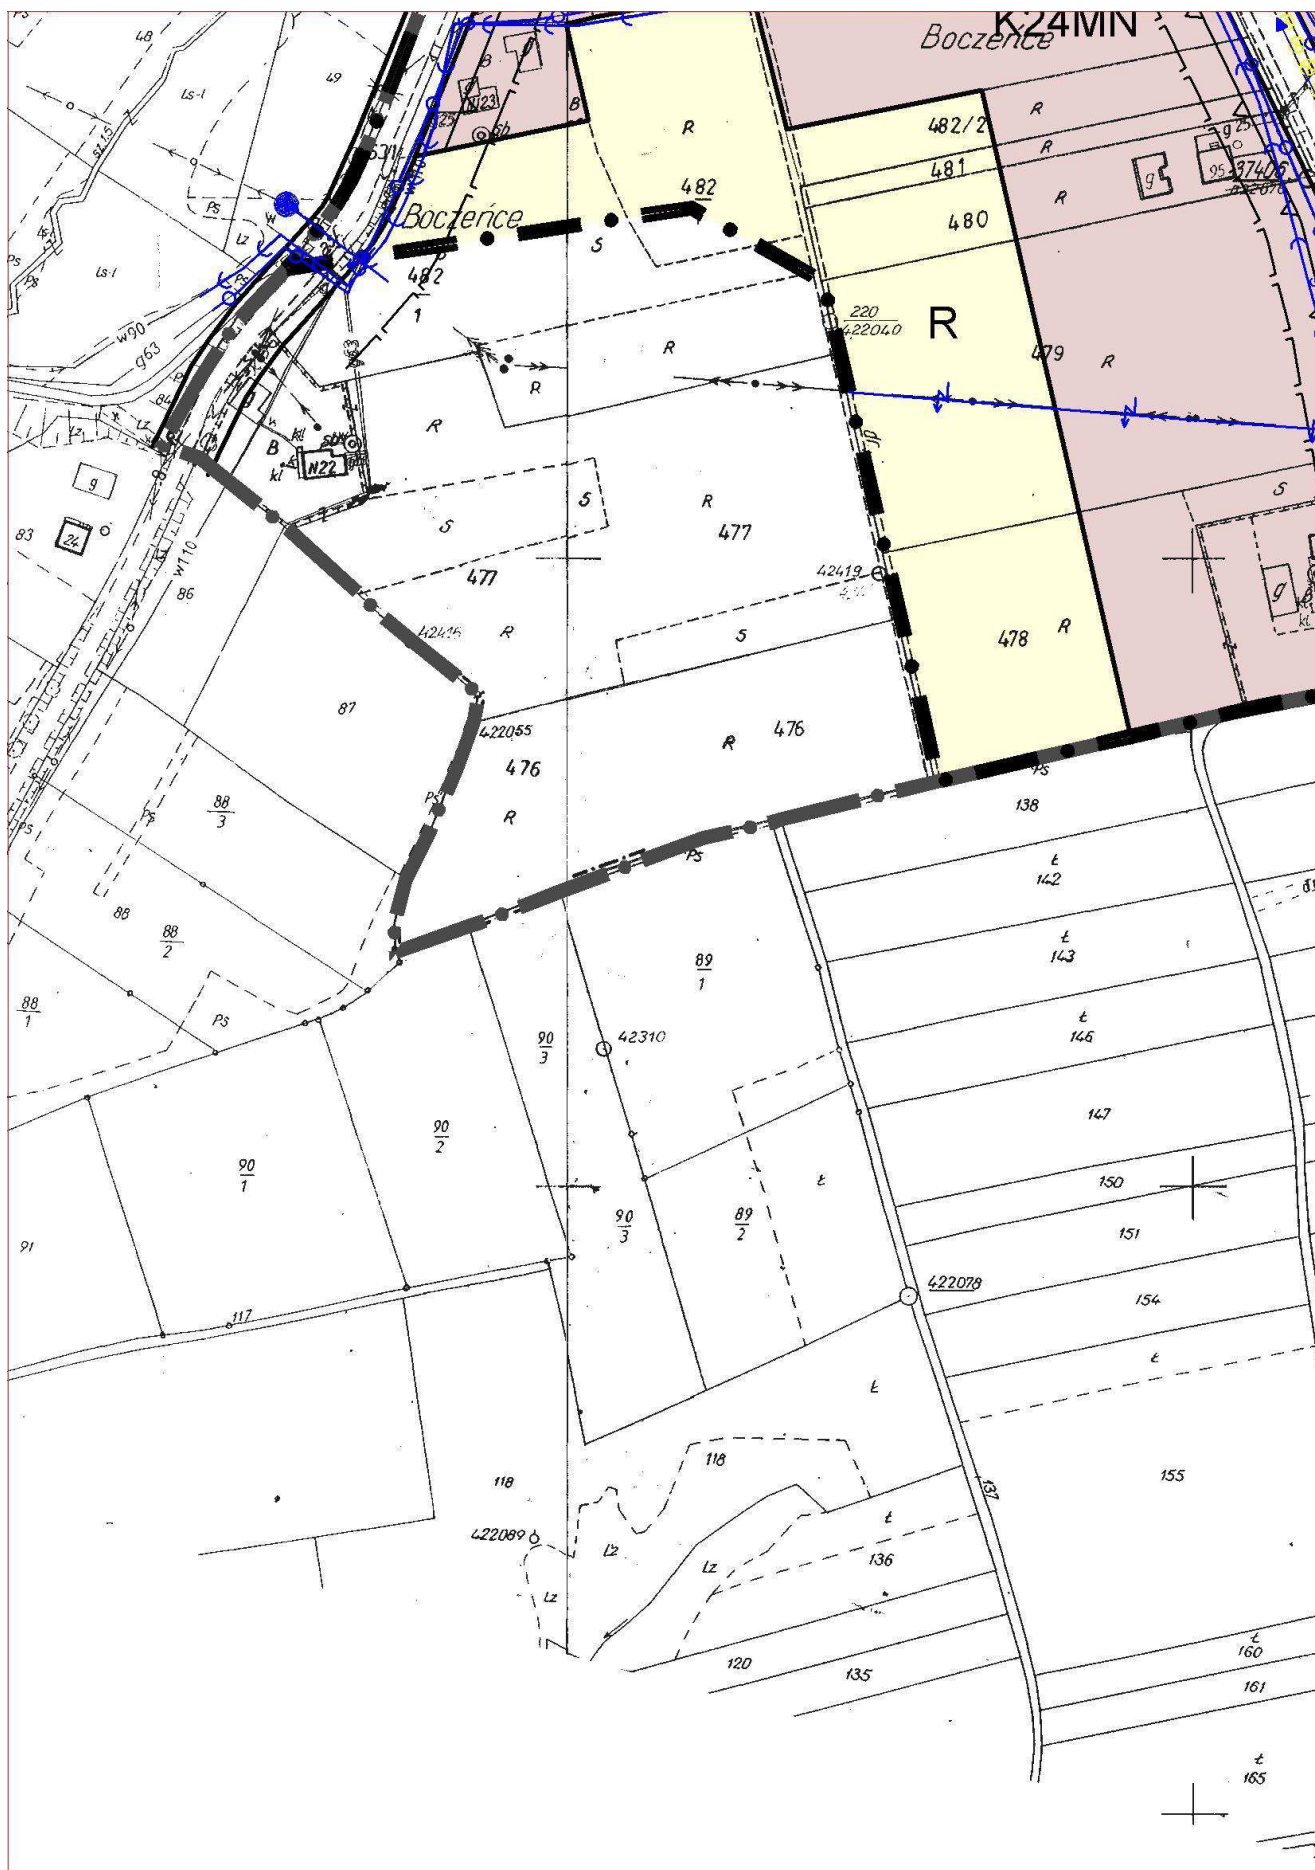

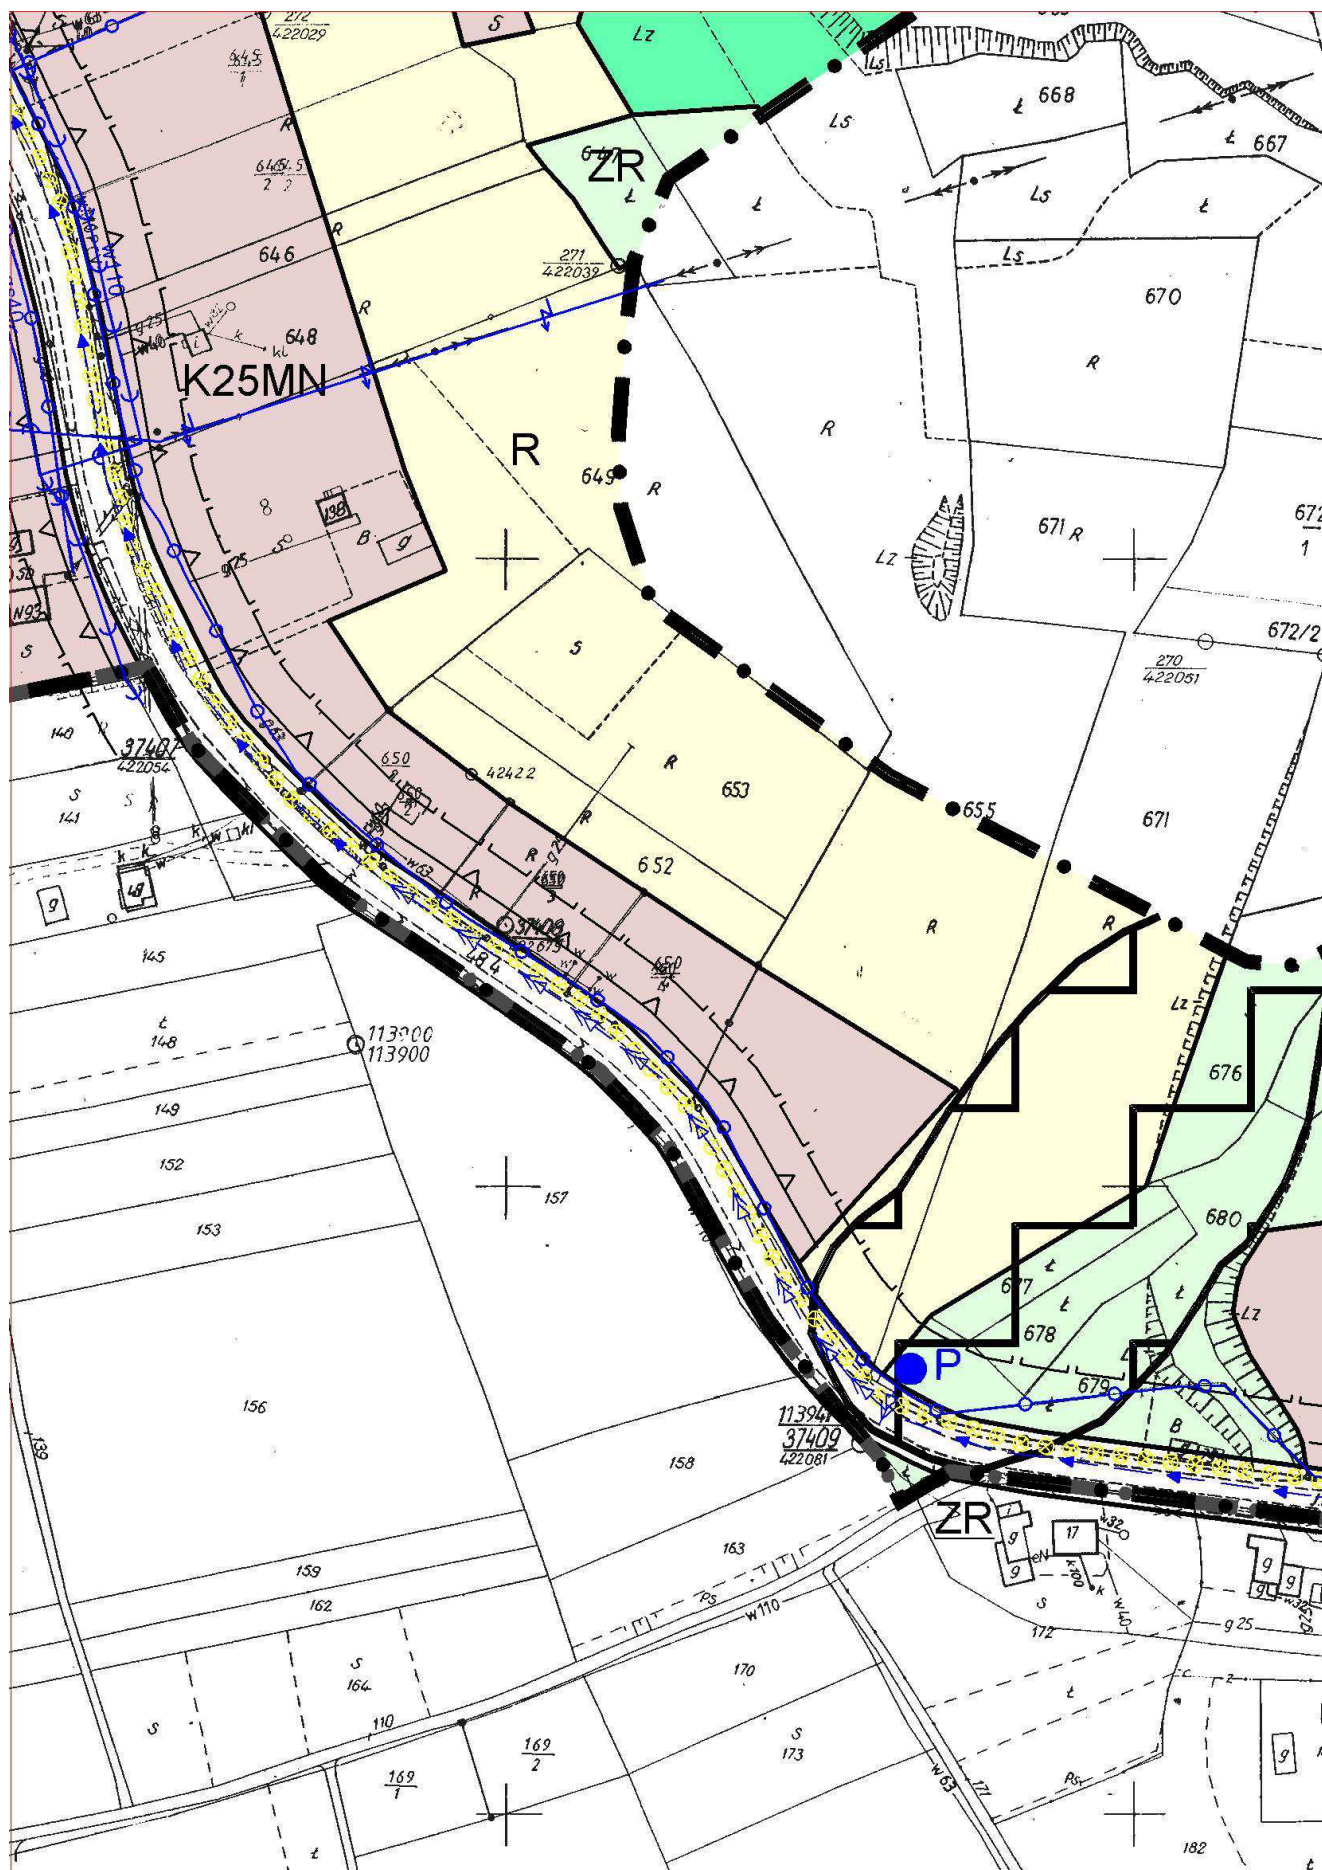


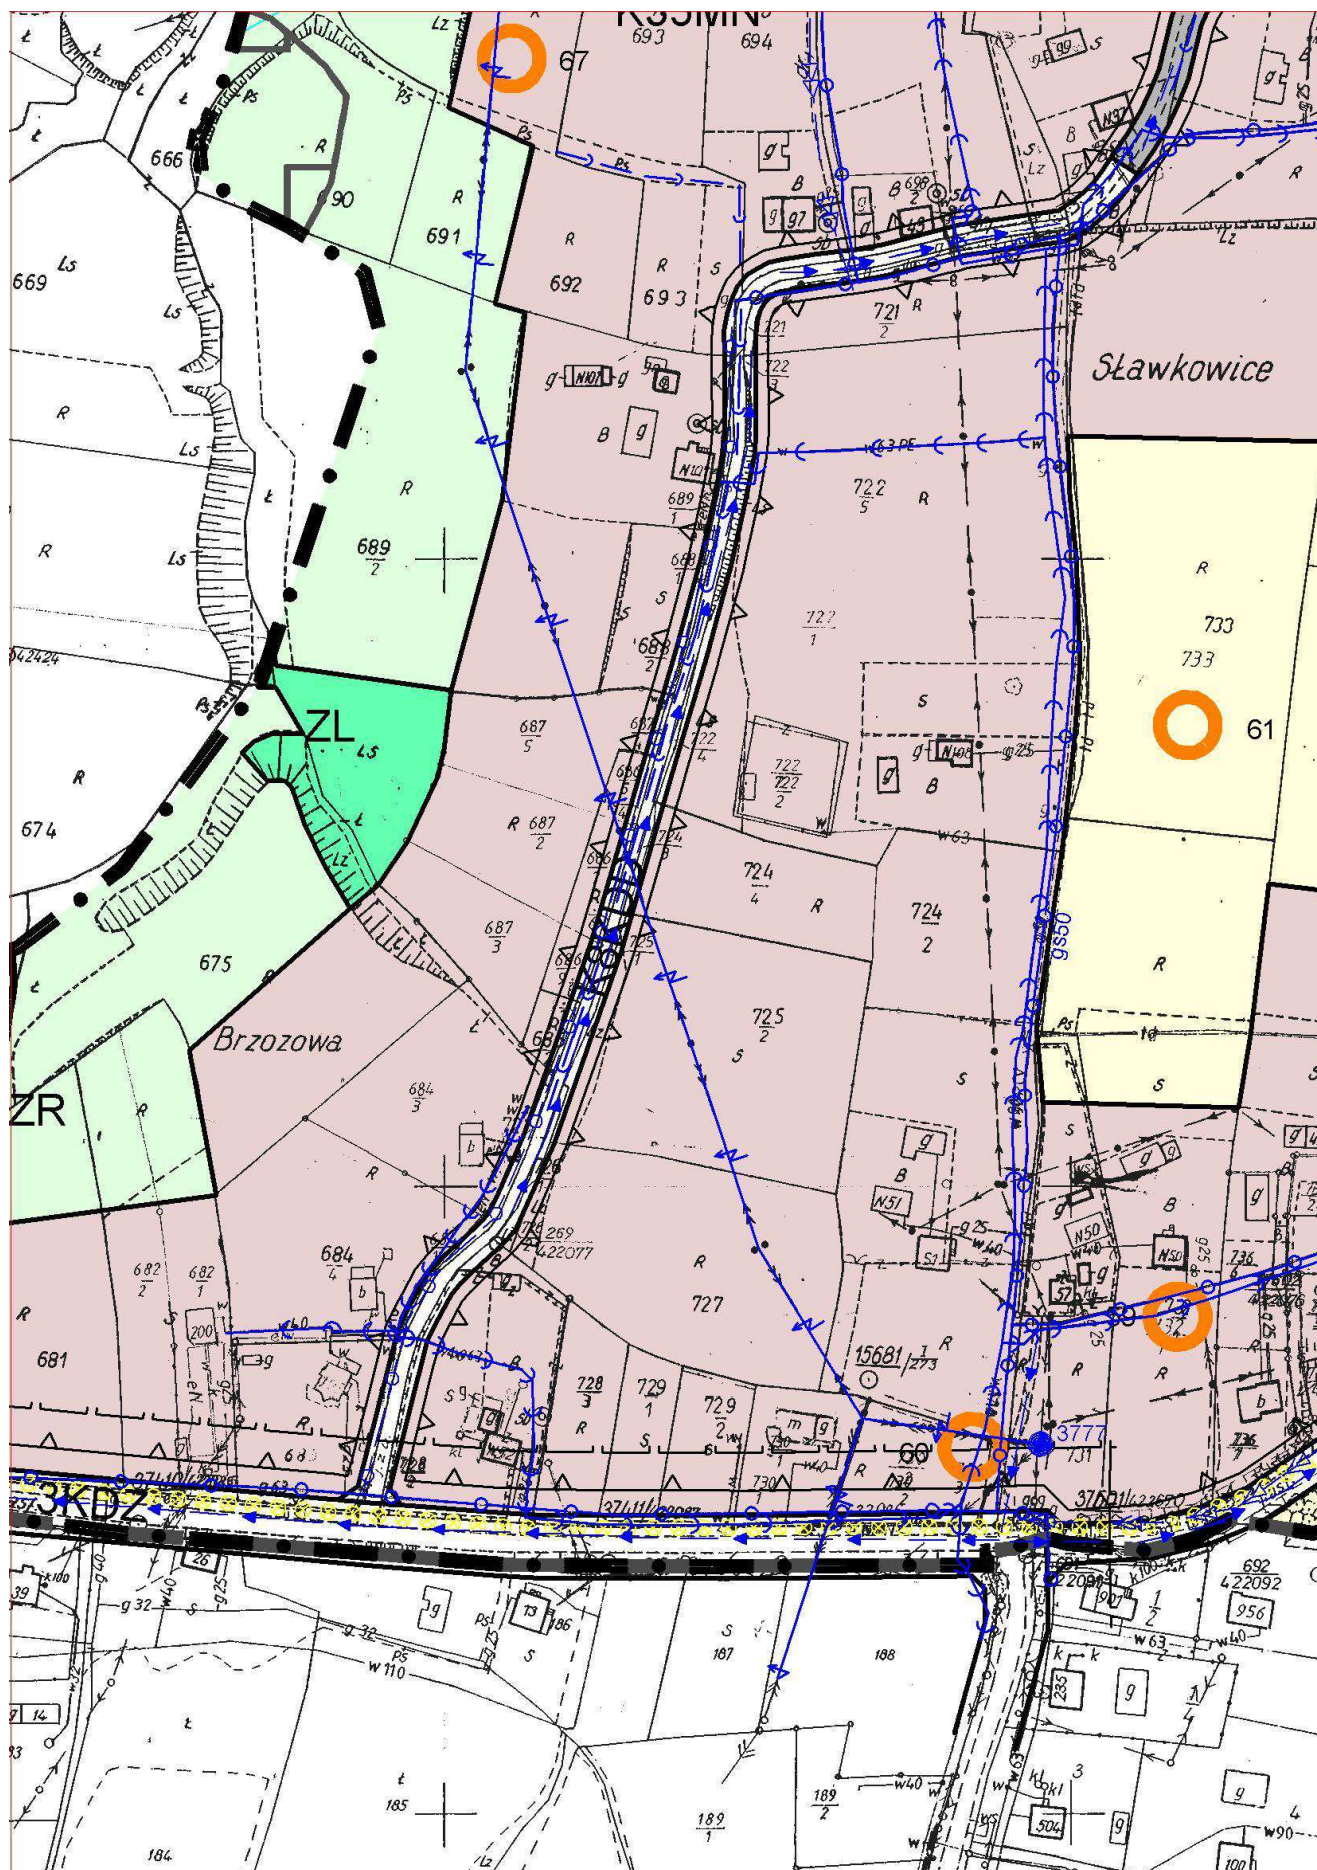

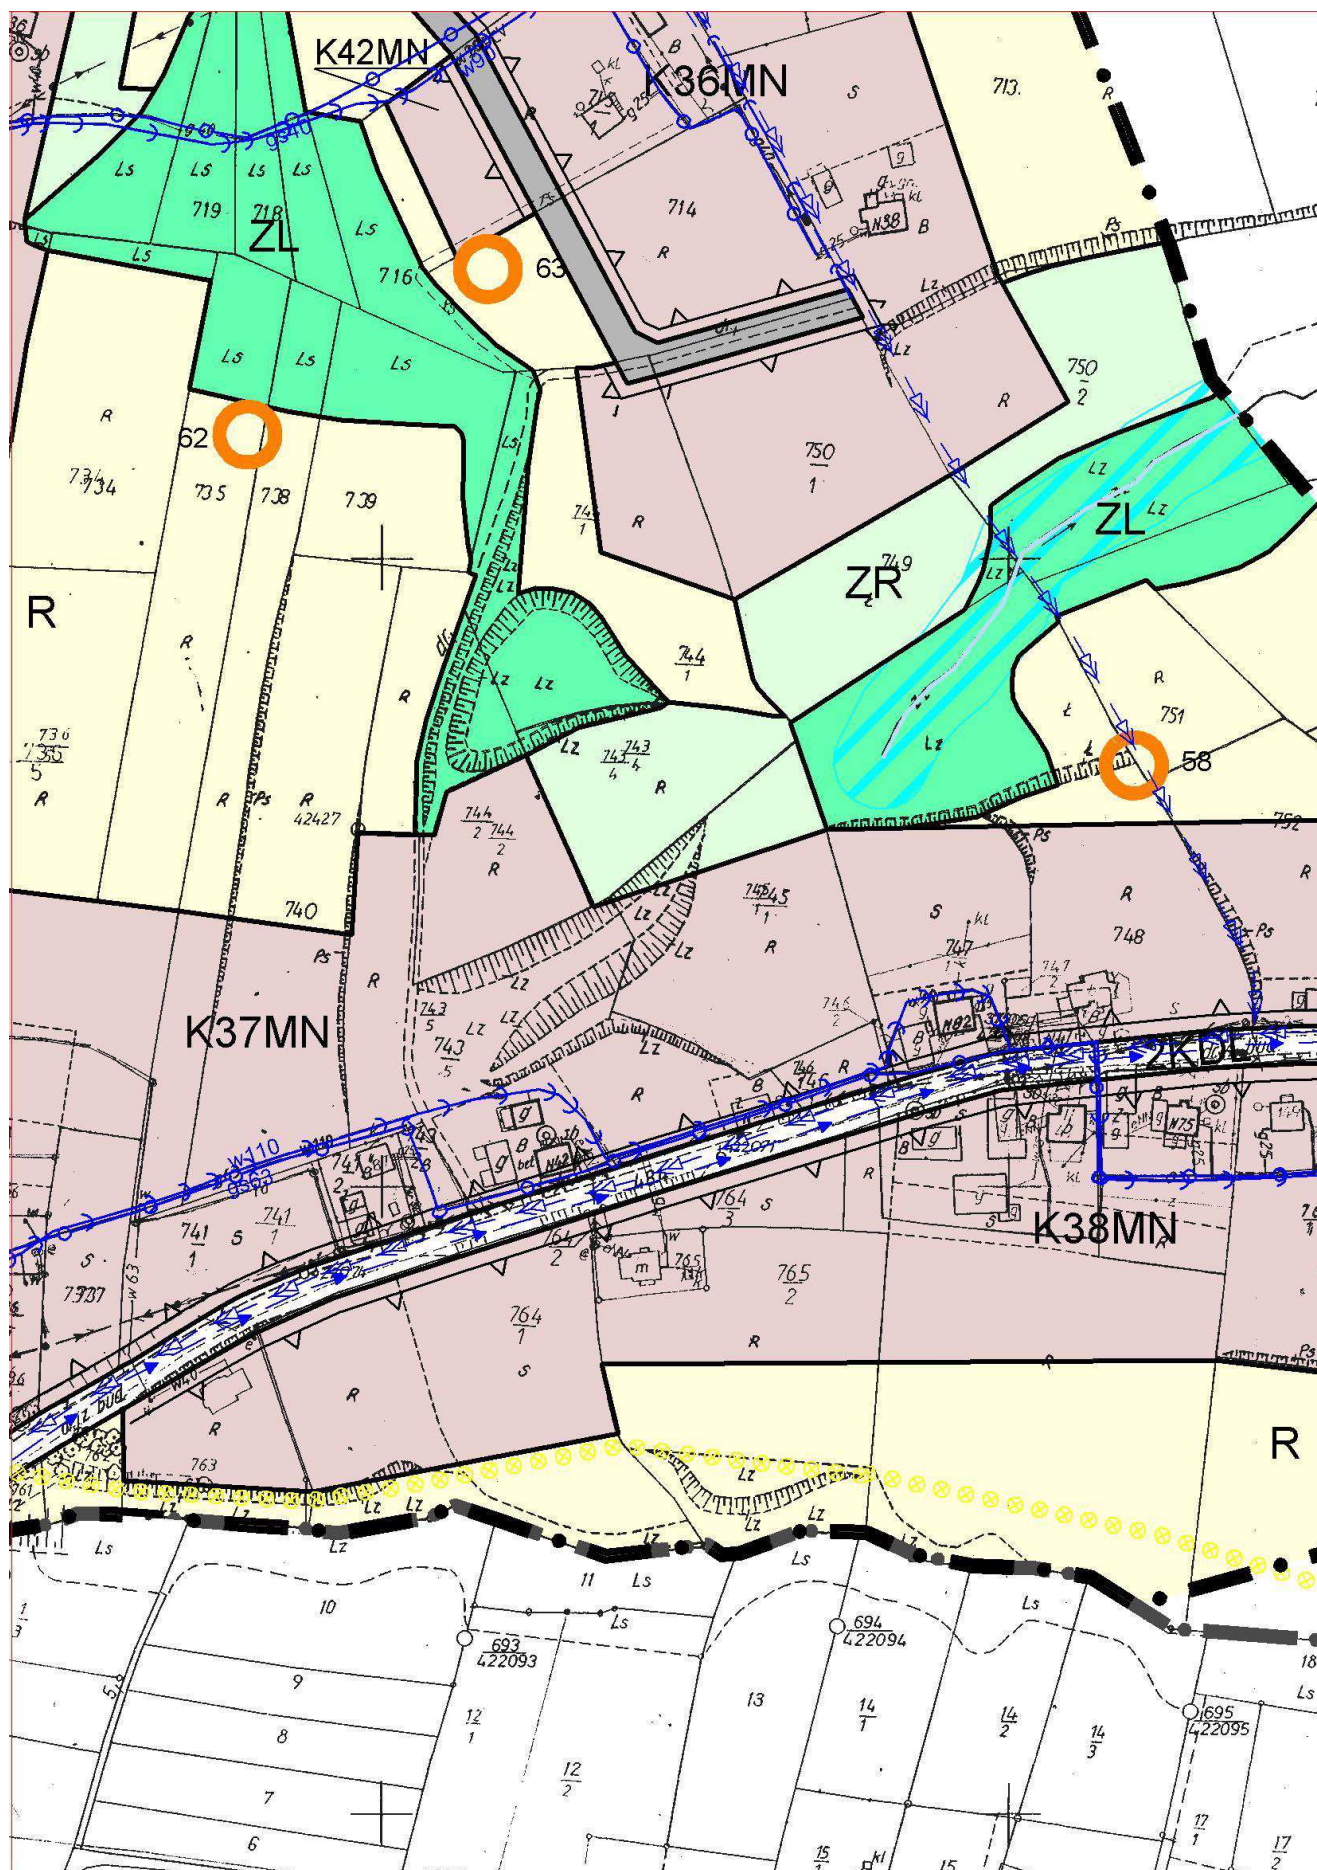

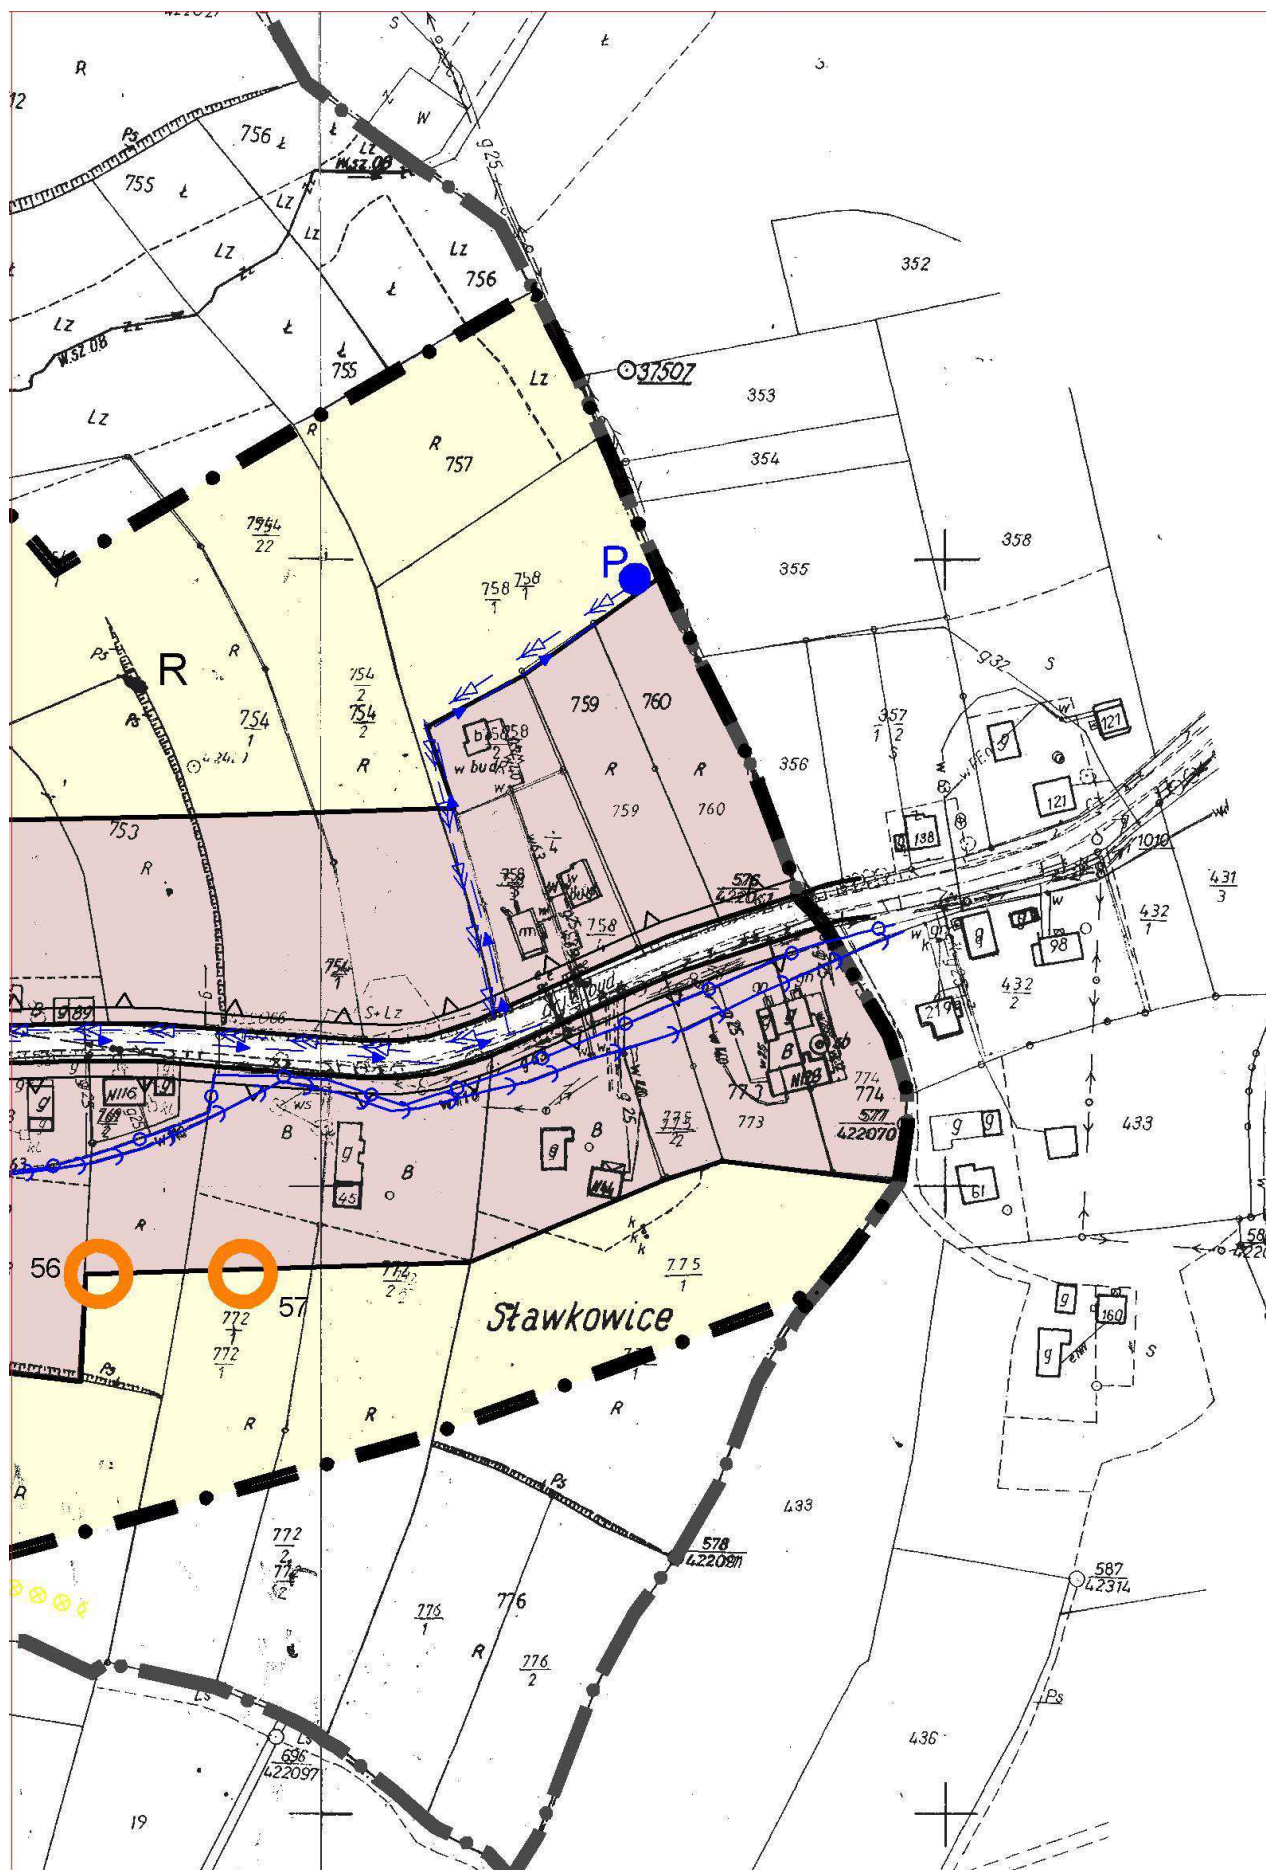


WYRYS ZE STUDIUM

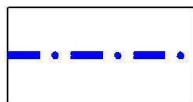

GRANICA TERENU OBJETEGO ZMIANĄ PLANU


**ZMIANA STUDIUM UWARUNKOWAŃ I KIERUNKÓW
ZAGOSPODAROWANIA PRZESTRZENNEGO
GMINY BISKUPICE**


SKALA 1 : 10 000

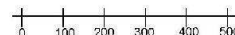



**RYSUNEK NR 2
KIERUNKI ZAGOSPODAROWANIA PRZESTRZENNEGO**


ZAŁĄCZNIK NR 2b DO UCHWAŁY NR XXV/170/08
RADY GMINY BISKUPICE Z DNIA 8 SIERPNIA 2008R.

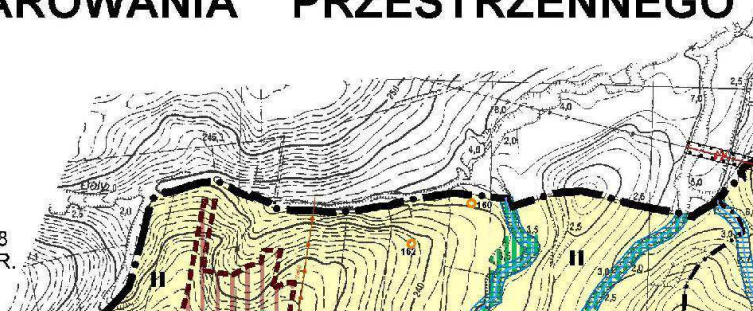


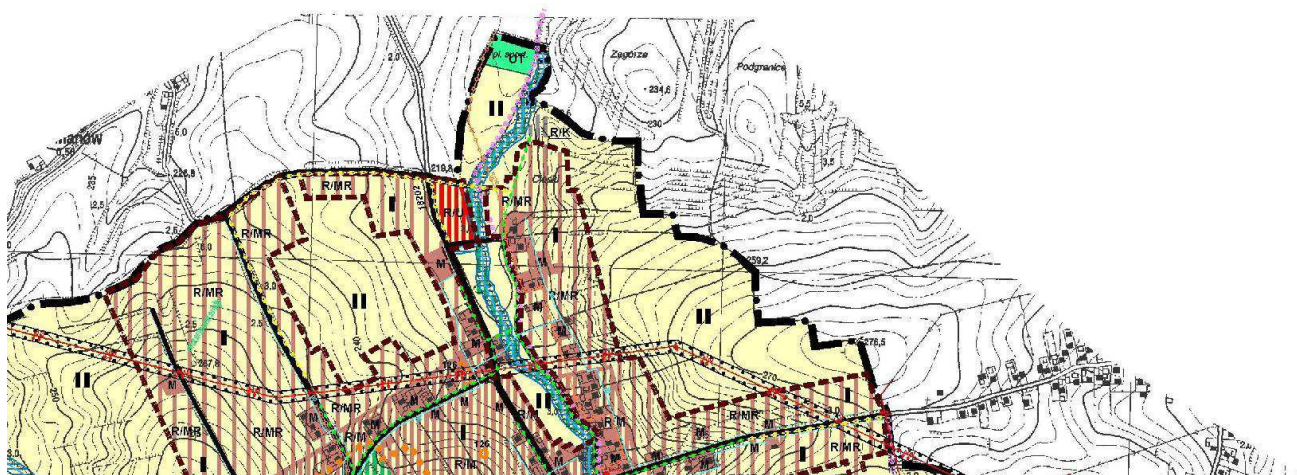


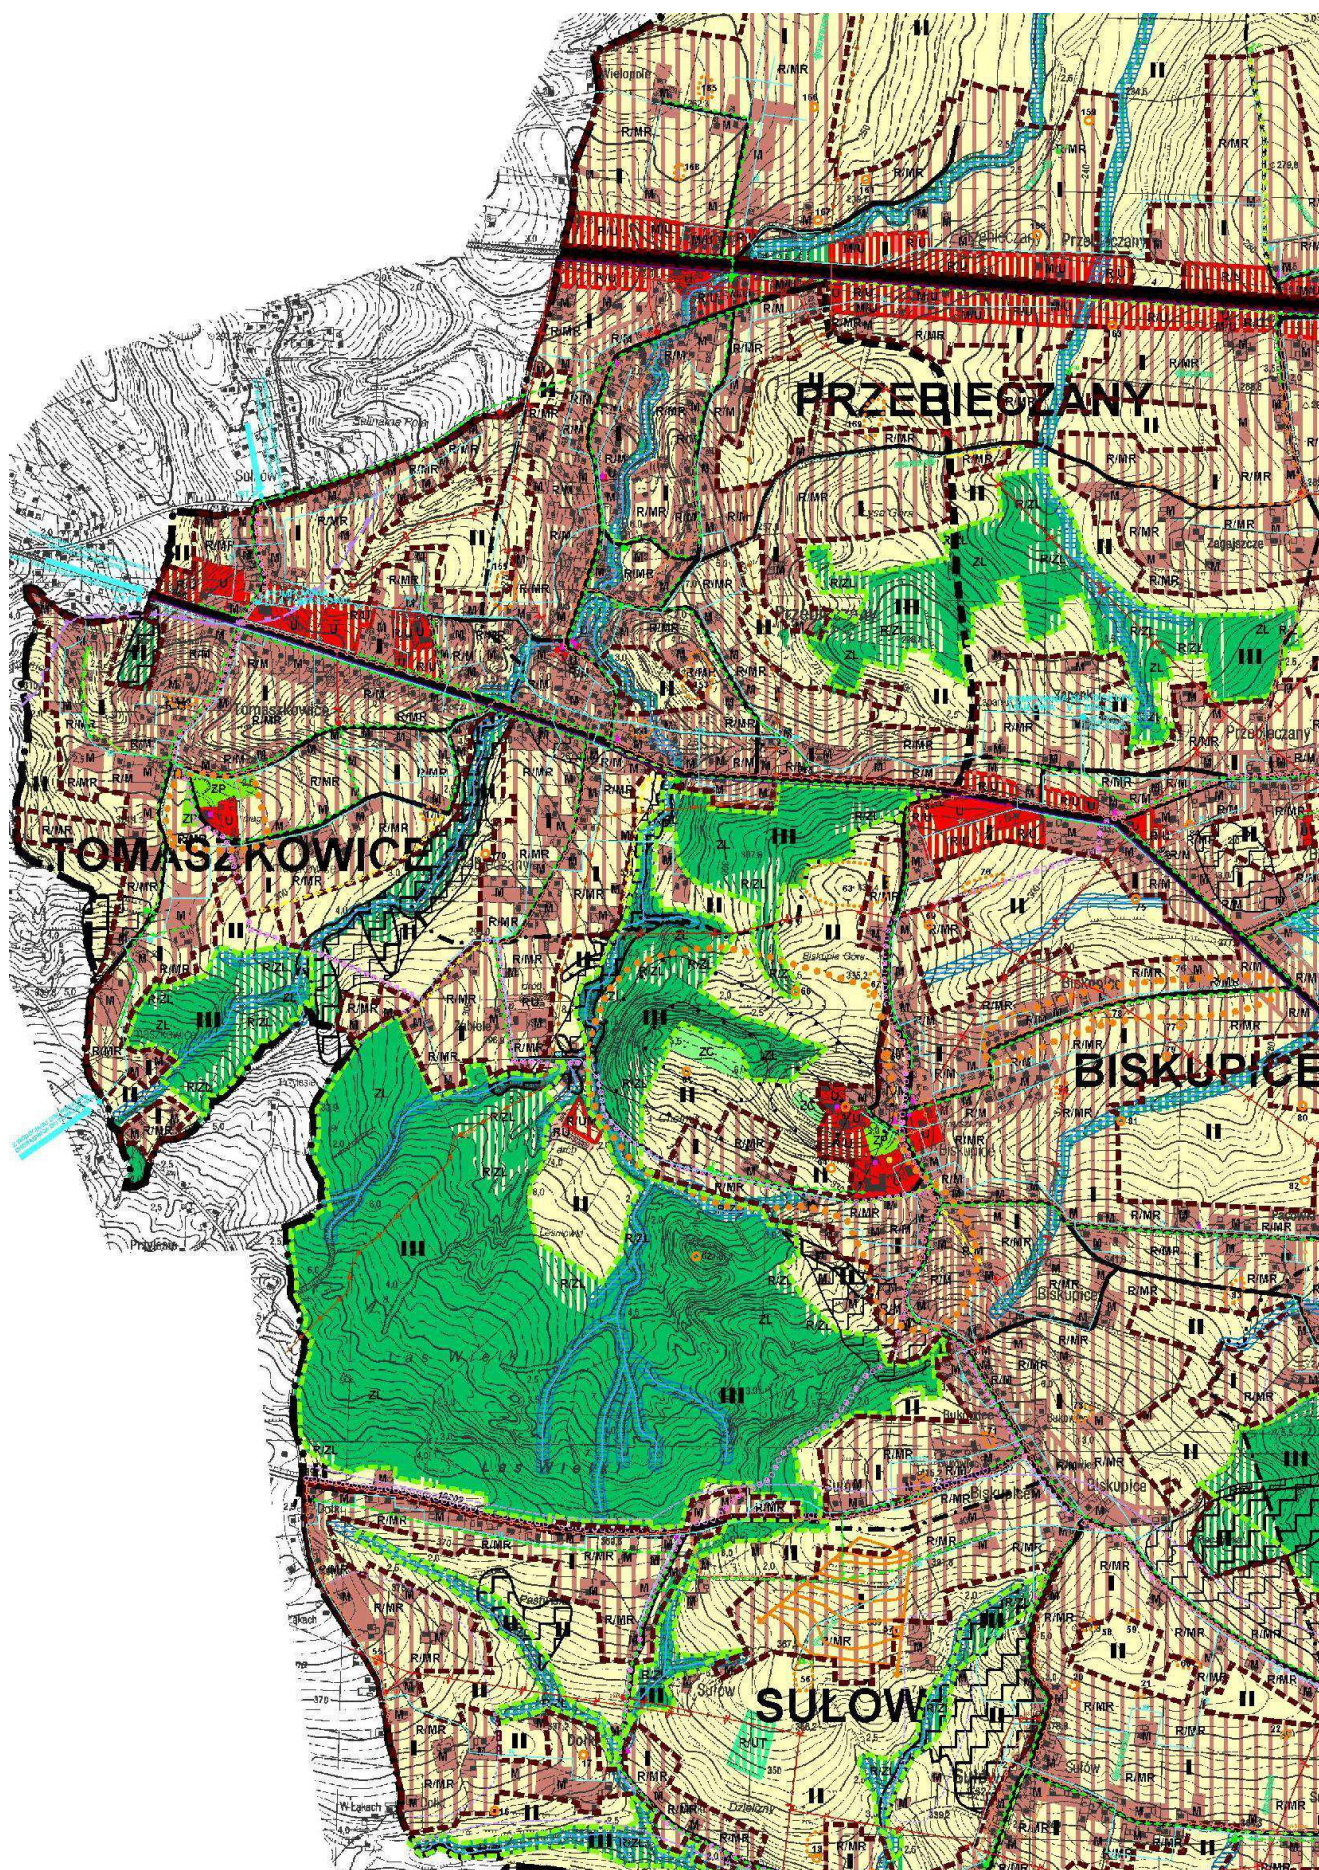

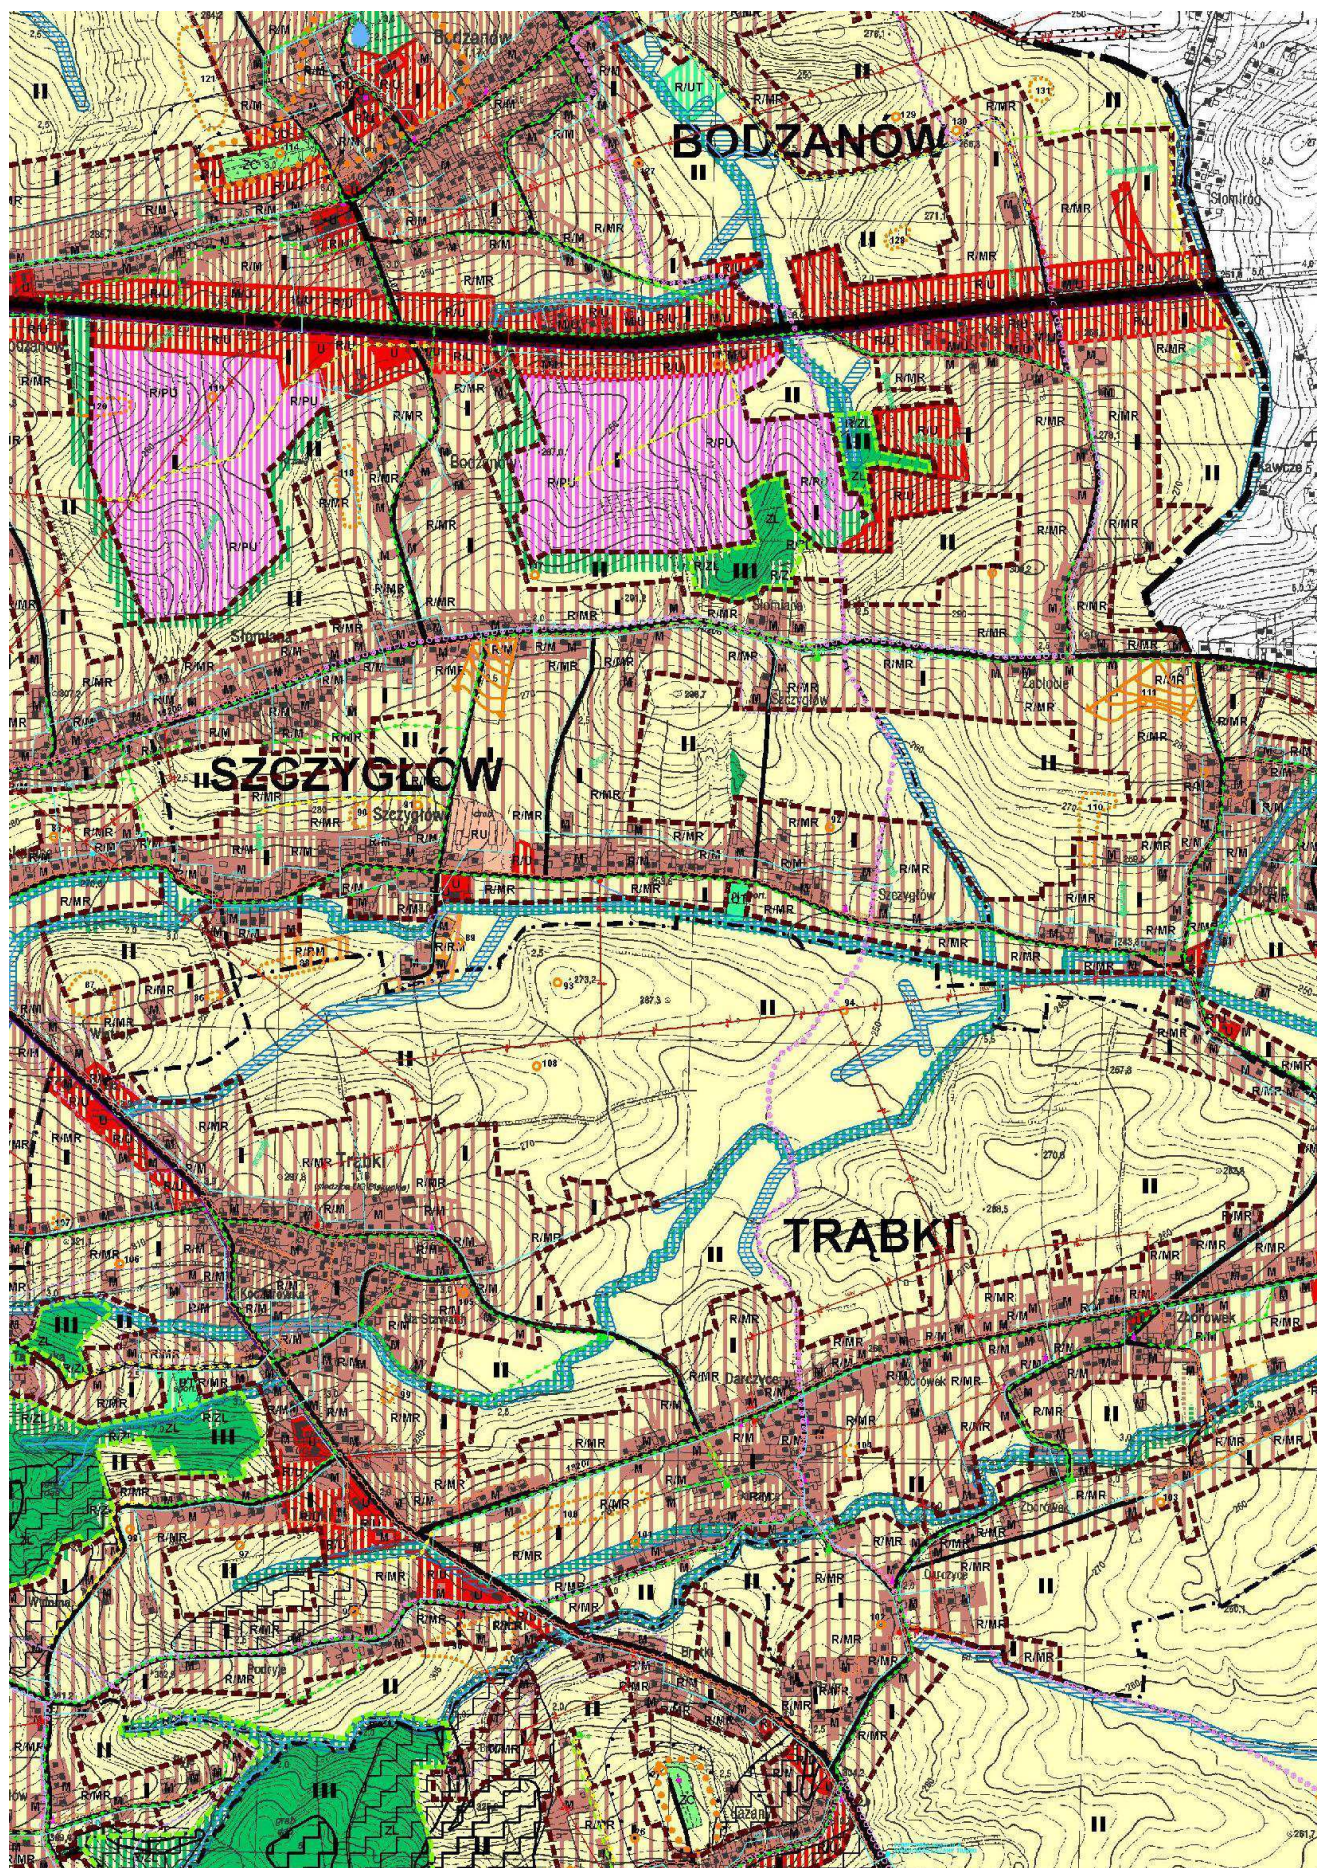

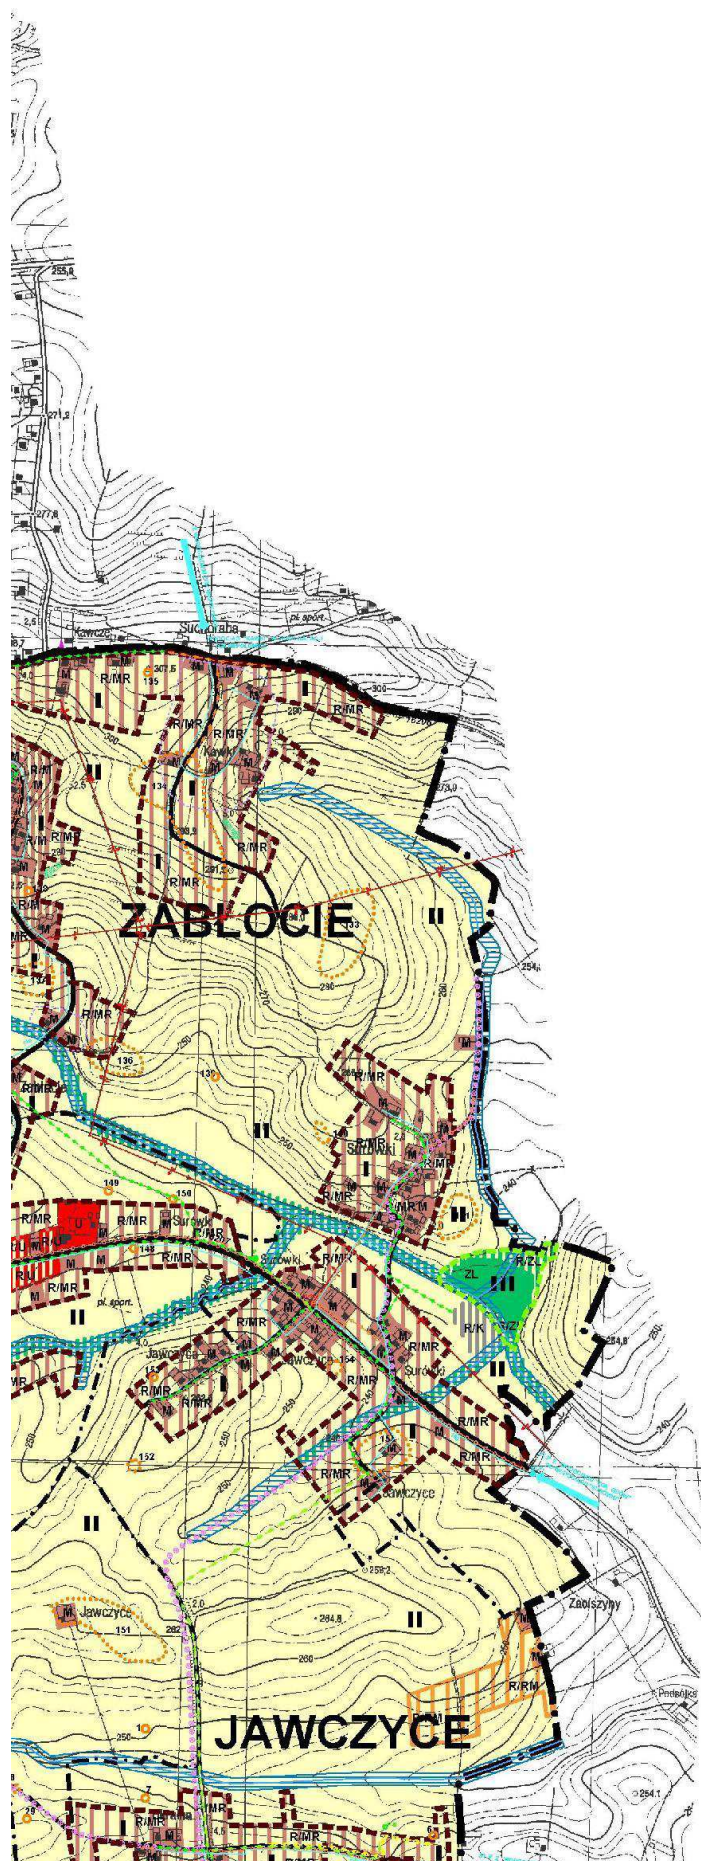

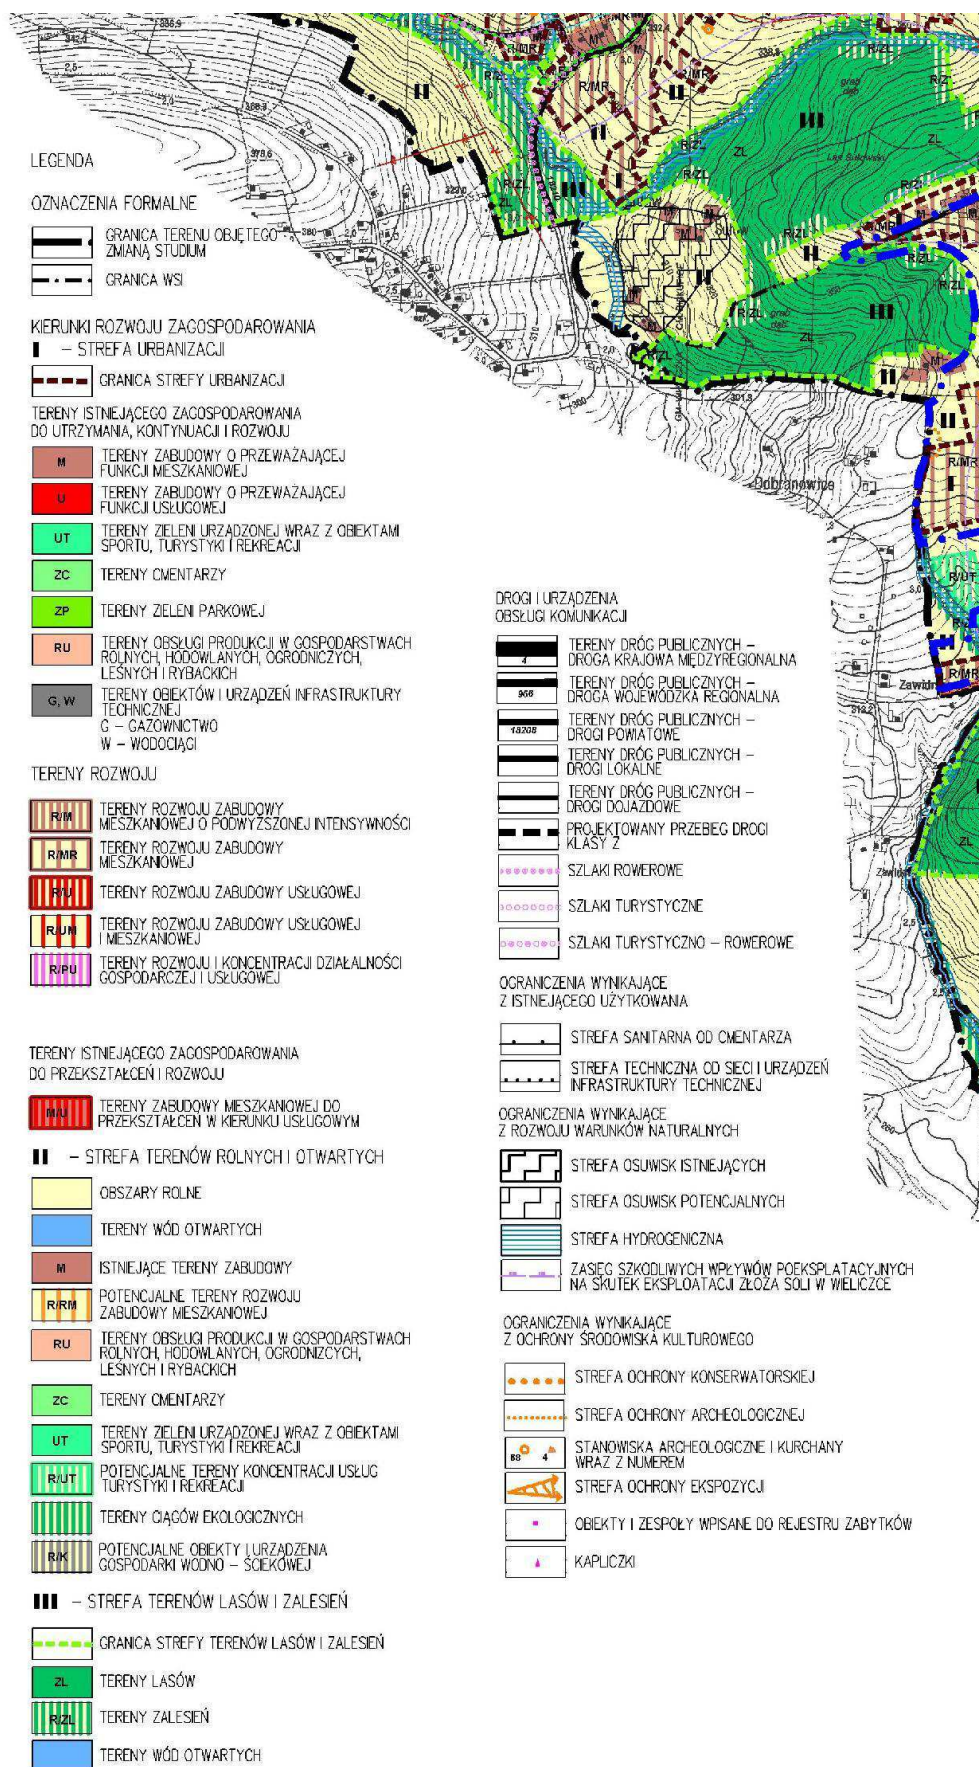

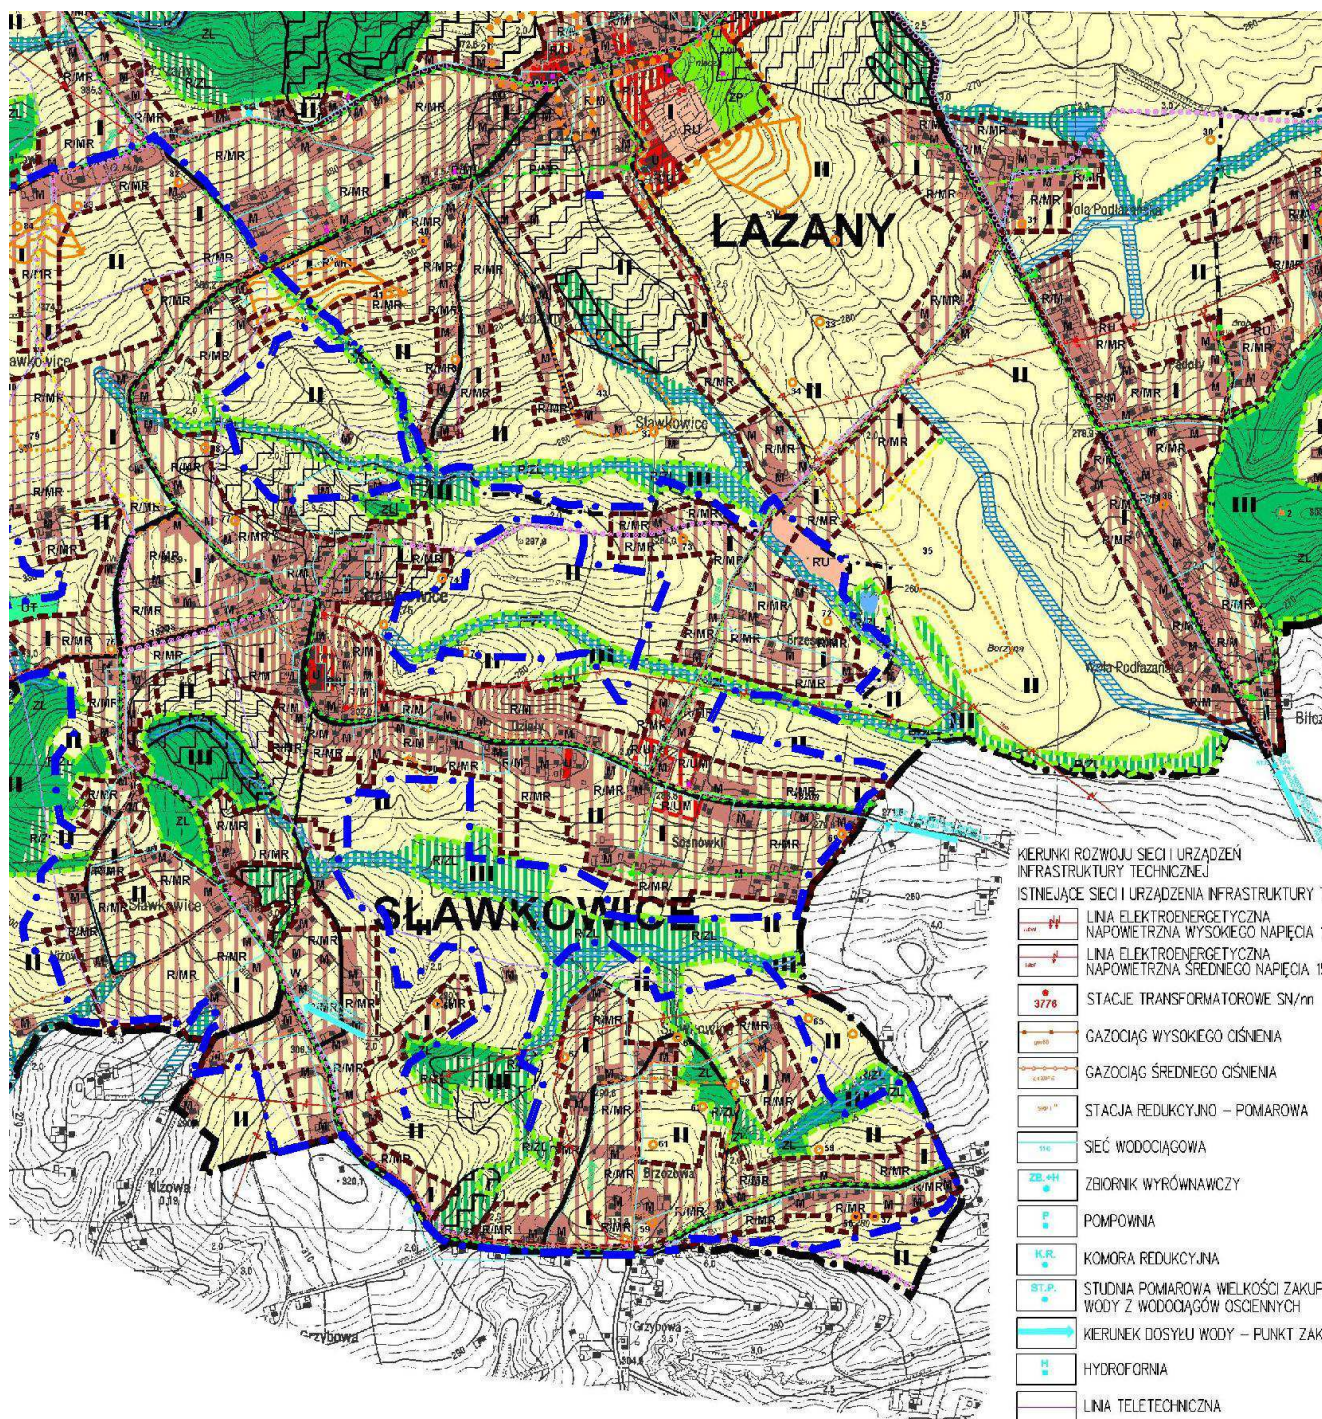

AS/16 – PL/16		HRA/CON/16 – HRA/CON/16		AK/16 – AK/16	
70-745-745/16		ul. Podleska 60/17		10 71	
PROJEKT		PRACOWNIA SŁAWKOWCE		1:500	
ZADANIE		ZADANIE		1:500	
Tytuł projektu		PRACOWNIA SŁAWKOWCE		1:500	
Data wykonania		10.07.2016		1:500	
Data zatwierdzenia		10.07.2016		1:500	
Data wydania		10.07.2016		1:500	
Data zatwierdzenia		10.07.2016		1:500	
Data wydania		10.07.2016		1:500	
Data zatwierdzenia		10.07.2016		1:500	
Data wydania		10.07.2016		1:500	



TECHNICZNEJ	10kV	PROJEKTOWANE SIECI URZĄDZENIA INFRASTRUKTURY TECHNICZNEJ
	3kV	PROJEKTOWANE "SIECIE" SIECI WODOCIĄGOWEJ DLA POPRAWY OBSŁUGI ISTNIEJĄCYCH WODOCIĄGÓW
		PROJEKTOWANA SIEĆ WODOCIĄGOWA DLA OBSŁUGI PROJEKTOWANEGO ZAINWESTOWANIA
		KIERUNEK ZASILANIA PROJEKTOWANEGO ZAINWESTOWANIA
		R/K PROJEKTOWANA OCZYSZCZALNIA ŚCIEKÓW
		PROJEKTOWANA KANALIZACJA SANITARNA W/G. "KONCEPCJI" SYSTEMU KANALIZACJI GMINY BISKUPICE", OPRAC. "PROEKO" W-WA
		PROJEKTOWANY RUROCIĄG TŁOCZNY W/G. – J.W.
		PROJEKTOWANA PRZEPOMPOWNIA ŚCIEKÓW W/G. – J.W.
		PROJEKTOWANA KANALIZACJA CIŚNIENIOWA W/G. – J.W.
		KANALIZACJA SANITARNA – PROJEKTOWANA DLA OBSŁUGI ZAINWESTOWANIA PRZEWIDZIANEGO W NINIEJSZYM STUDIUM
J		DODATKOWE POMPOWNIE ŚCIEKÓW – DLA OBSŁUGI PROJEKTOWANYCH KOMPLEKSÓW ZABUDOWY
		KIERUNEK SPROWADZANIA ŚCIEKÓW
	JPU WODY	OBSZARY DO INDYWIDUALNEGO RÓZWIĄZANIA KANALIZACJI
		OBSZARY DO SKANALIZOWANIA W OSTATNIM ETAPIE KANALIZACJI GMINY
		W OKRESIE PRZEJŚCIOWYM KANALIZACJA INDYWIDUALNA DOCELOWO – ZBIORCZA

**ROZSTRZYGNIĘCIE W SPRAWIE ROZPATRZENIA UWAG ZGŁOSZONYCH DO WYŁOŻONEGO DO PUBLICZNEGO WGLĄDU
PROJEKTU ZMIANY MIEJSCOWEGO PLANU ZAGOSPODAROWANIA PRZESTRZENNEGO OBSZARU MIEJSCOWOŚCI
SŁAWKOWICE W GMINIE BISKUPICE**

SŁAWKOWICE

Lp / nr uwagi z wykazu	data wpływu UWAGI	zgłaszający złożył uwagę w zakresie	Treść UWAGI*	Oznaczenie nierucho- mości której dotyczy uwaga	Ustalenia projektu planu dla nierucho- mości, której dotyczy uwaga przed zmianą /po zmianie	Rozstrzygnięcie Wójta w sprawie rozpatrzenia uwagi		Rozstrzygnięcie Rady Gminy zał. do uchwały nr.....z dnia.....		Uwagi
						uwaga nie- uwzględ- niona	uwaga nie- uwzględ- niona	uwaga nie- uwzględ- niona	uwaga nie- uwzględ- niona	
1	2	3	4	5	6	7	8	9	10	11
1/1	04.08.2010	działki ewidencyjnej nr 503	Proszę o wprowadzenie działki do terenów mieszkalniowych	503	R, K5KDW1		-			
2/2	23.08.2010	działki ewidencyjnej nr 48/4	Proszę o wciągnięcie działki w całości do terenów budowlanych	48/4	R, K9MN, K1KDW2		-			
3/3	23.08.2010	działki ewidencyjnej nr 47	Proszę o przekwalifikowanie działki z rolnej na budowlaną w całości	47	R, K8MN, K1KDW2		-			

Załącznik nr 2

do uchwały Nr LIX/431/10
Rady Gminy Biskupice
z dnia 27 października 2010 r.

1	2	3	4	5	6	7	8	9	10	11
5/5 c.d		działki ewidencyjnej nr 132 oraz projektu tekstu zmiany planu W § 7, w ust. 8, po słowach- „oraz na działce zabudowy mieszkaniowej i usług” – dodać słowa: a także na terenie zabudowy mieszkaniowej objętym strefą ochrony ekspozycji i dalej bez zmian „można zlokalizować po jednym budynku zabudowy mieszkaniowej jednorodzinnej” W § 7, ust. 10, obecny punkt 5) oznaczyć jako 6), a dodać punkt 5) w brzmieniu: 5) dla terenu zabudowy mieszkaniowej objętego strefą ochrony ekspozycji – minimum 2 miejsca postojowe lub garażowe na 1 działkę budowlaną W Rozdziale III: Przeznaczenie terenów W § 16, w ust. 1, pkt 2 zapis pod literą b) zmienić na: b) od K1KDW 2 do K5KDW 2 drogi wewnętrzne	w § 7, w ust. 8, po słowach- „oraz na działce zabudowy mieszkaniowej i usług” – dodać słowa: a także na terenie zabudowy mieszkaniowej objętym strefą ochrony ekspozycji i dalej bez zmian „można zlokalizować po jednym budynku zabudowy mieszkaniowej jednorodzinnej” W § 7, ust. 10, obecny punkt 5) oznaczyć jako 6), a dodać punkt 5) w brzmieniu: 5) dla terenu zabudowy mieszkaniowej objętego strefą ochrony ekspozycji – minimum 2 miejsca postojowe lub garażowe na 1 działkę budowlaną W Rozdziale III: Przeznaczenie terenów W § 16, w ust. 1, pkt 2 zapis pod literą b) zmienić na: b) od K1KDW 2 do K5KDW 2 drogi wewnętrzne							
6/6	16.08.2010	działki ewidencyjnej nr 79/1	Proszę o przesunięcie linii zabudowy z 40 do 70m od drogi dojazdowej	79/1	K4MN, R, K2KDW1		-			
7/7	16.08.2010	działek ewidencyjnych nr 81, 82	Proszę o wprowadzenie działek w całości do terenów budowlanych z przeznaczeniem pod zabudowę mieszkaniową	81 82	K4MN, K2MN, R, K1KDD, K2KDW1		-			
8/9	19.08.2010	działki ewidencyjnej nr 468/4	Wnoszę o przekwalifikowanie działki na budowlaną w całości ze względu na ukształtowanie terenu działki	468/4	K17MN, ZR, K5KDW1		-			

9/11	20.08.2010	dziłki ewidencyjnej nr 242	Wnoszę o wciągnięcie działki do terenów budowlanych	242	R	-	-	Wschodnia część działki położona jest poza granicami terenu objętego zmianą planu
10/12	23.08.2010	dziłki ewidencyjnej nr 335	Proszę o przekwalifikowanie działki rolnej na budowlaną	335	ZR, K9KDD	-	-	Wschodnia część działki położona jest poza granicami terenu objętego zmianą planu
11/14	23.05.2010	dziłki ewidencyjnej nr 231	Proszę o przekształcenie działki rolnej na działkę budowlaną	231	R, K4KDW1	-	-	Znaczna część działki położona jest poza granicami terenu objętego zmianą planu
12/18	30.08.2010	dziłki ewidencyjnej nr 649/2	Proszę o wprowadzenie działki do terenów zabudowy mieszkaniowej jednorodzinnej	649/2	R	-	-	
13/19	30.08.2010	dziłki ewidencyjnej nr 649/3	Proszę o wprowadzenie działki do terenów zabudowy mieszkaniowej jednorodzinnej	649/3	R	-	-	
14/22	02.09.2010	drogi dojazdowej	Proszę o wyznaczenie drogi dojazdowej do działki zgodnie z mają propozycją (mapka w załączniku).	zgodnie z załącznikiem	R, ZR	-	-	
17/30	07.09.2010	dziłki ewidencyjnej nr 261	Zwracam się z prośbą o przekwalifikowanie działki nr 261 w całości jako działkę budowlaną.(...) na całej długości działki jest droga (...)dlatego też uważam, że nie ma powodu aby pozostała część tej działki nie mogła być budowlaną.	261	K31MN, R	-	+	
18/31	07.09.2010	dziłki ewidencyjnej nr 671	Wnioskuje o przekwalifikowanie w/w działki z rolnej na budowlaną, która nie została ujęta w nowym projekcie mpzp.	671	R, 3KDW	-	-	Północna część działki położona jest poza granicami terenu objętego zmianą planu

1	2	3	4	5	6	7	8	9	10	11
19/32	07.09.2010	dziłki ewidencyjnej nr 470/1	- Wnosimy o powiększenie terenu budowlanego dz.nr 470/1 o 10m poza projektowany nowy teren budowlany, gdyż ukształtowanie terenu pozwala na zabudowę. - Wnoszę o utrzymanie 10% stawki wzrostu wartości nieruchomości dla wszystkich terenów, gdyż podwyższenie jej do 25% określonej w § 23 projektu tekstu planu spowoduje wzrost cen gruntu, ograniczenie obrotu gruntami, ograniczenie budownictwa.	470/1	K17MN, ZR		-			
20/33	08.09.2010	dziłki ewidencyjnej nr 220	(...) Pragnę poinformować, że wymieniona działka położona jest najniższej przy głównej drodze i nie stanowi żadnego zagrożenia osuwiskowego. W związku z powyższym proszę o ponowne rozpatrzenie tej sprawy i umieszczenie tej działki w planach zagospodarowania jako budowlanej.	220	R, K4KDW1		-			
21/34	08.09.2010	dziłki ewidencyjnej nr 563/1	Wnoszę o przekwalifikowanie działki rolnej a tereny budowlanej.	563/1	ZR, ZL, K5KDD		-			Poludniowa część działki położona jest poza granicami terenu objętego zmianą planu
22/35	08.09.2010	dziłki ewidencyjnej nr 324	Wnoszę o przekwalifikowanie działki nr 324/4 w całości na budowlaną.	324	K33MN, R	+	-			
23/36	08.09.2010	dziłki ewidencyjnej nr 311	Proszę o przekwalifikowanie w/w działki na działkę budowlaną	311	ZR, K7KDD		-			
24/37	08.09.2010	dziłki ewidencyjnej nr 655/4	Wnoszę o poszerzenie wgłęb dz.655/4 terenu oznaczonego symbolem MN (...),do poziomu tegoż terenu MN wyznaczonego m.in. na działce 648 (...).Na terenie mojej działki nie zaobserwowałam żadnych zjawisk osuwiskowych	655/4	K25MN, R, 3KDZ		-			Północna część działki położona jest poza granicami terenu objętego zmianą planu

25/38	08.09.2010	działki ewidencyjnej nr 655/3	Wnoszę o poszerzenie wglądu dz.655/3 terenu oznaczonego symbolem MN (...)do poziomu tegoż terenu MN wyznaczonego m.in. na działce 648.Wyznaczenie w projekcie planu wąskiego terenu zabudowy nie spełnia moich oczekiwań i utrudnia racjonalne zagospodarowanie nieruchomości. (...)Na terenie mojej działki nie występują tereny zagrożone osuwiskami, ani też strefa archeologicznej, ani też strefa technicznych i ochronnych sieci oraz urządzeń infrastruktury technicznej. W nawiązaniu do wyłożonego do wglądu w m-cu sierpniu 2010 r projektu zmiany miejscowego planu zagospodarowania przestrzennego gminy Biskupice, niniejszym zwracam się z prośbą o uwzględnienie w opisie do MPZP gminy poniższych wniosków: Rozdział II. §7. ust.2.pkt.3) dla budynków usługowych ustala się a)maksymalną wysokość: jest 8 metrów; na terenach zabudowy mieszkaniowej,jednorodzinnej oznaczonych na rysunku planu symbolami MN, a proponuję zapis wysokości 10,0 m §7. ust.4.pkt.5) istnieje wyłącznie możliwość remontu i nadbudowy lub wymiany istniejących obiektów bez zmiany zastanego wskaźnika powierzchni zabudowy działki .proponuję zapis istnieje możliwość remontu, nadbudowy i rozbudowy lub wymiany istniejących obiektów do wysokości wskaźnika powierzchni zabudowy 50%.	655/3	K25MN, R, 3KDZ	-			Północna część działki położona jest poza granicami terenu objętego zmianą planu
26/39	8.09.2010	projektu tekstu zmiany planu							

1	2	3	4	5	6	7	8	9	10	11
26/39 c.d	8.09.2010	projektu tekstu zmiany planu	Rozdział III. § 8, ust.3, pkt.2) jest zachowanie proporcji aby powierzchnia użytkowa usług określonych w ust.2 pkt. nie stanowiła więcej niż 40 % powierzchni użytkowej, obiektu mieszkaniowego realizowanego lub zrealizowanego na działce budowlanej. Proponuję dodać aby powierzchnia zabudowy usług określonych w ust.2 pkt. 1 dla budynków wolnostojących na niezabudowanej działce budowlanej nie stanowiła więcej niż 30 % powierzchni działki. § 16, § 17... brak uwagi i opisu dla zabudowy mieszkaniowej i innej istniejącej na terenie ZR i R.... myślę, że powinna być możliwość remontu, przebudowy ewentualnej rozbudowy i nadbudowy istniejącej zabudowy dla poprawy standardów życia i także odbudowy na określonych warunkach. Na terenie gminy występuje dużo obiektów na terenach R i ZR. Rozdział IV. § 22, ust. 4, pkt.13) Jest:" Dopuszcza się na okres do czasu realizacji kanalizacji zbiorczej - odprowadzenie ścieków sanitarnych z zabudowy mieszkaniowejdo <u>szczelnych</u> zbiorników okresowo opróżnianych z wywozem na najbliższą oczyszczalnię" uważam, że należy także uwzględnić inne rodzaje zabudowy i dodać - z zabudowy mieszkaniowej, usługowej, przemysłowej i innej. § 22, ust. 4, pkt.16) jest" dla powierzchni utwardzonych....." myślę, że chodzi o nawierzchnie nieprzepuszczalne bo utwardzone mogą być także przepuszczalne. Wprowadzenie proponowanych zapisów w MPZP gminy wyeliminuje nieporozumienia występujące często na linii projektant - Starostwo Powiatowe przy interpretacji niektórych zapisów planu.			+	-			

*Streszczenie uwagi. Dokładna treść znajduje się w złożonym piśmie

Załącznik nr 3
do uchwały Nr LIX/431/10
Rady Gminy Biskupice
z dnia 27 października 2010 r.

określający sposób realizacji zapisanych w zmianie planu inwestycji z zakresu infrastruktury technicznej, które należą do zadań własnych gminy oraz zasad ich finansowania, zgodnie z przepisami o finansach publicznych

I. Inwestycje infrastruktury technicznej objęte ustaleniami i obszarem zmiany planu

Zasady obsługi oraz charakterystyka rozwiązań infrastruktury technicznej, w tym komunikacyjnej, obszaru zmiany miejscowego planu zagospodarowania przestrzennego obszaru miejscowości Sławkowice w gminie Biskupice, zostały określone w ustaleniach zmiany planu oraz w części graficznej stanowiącej załącznik nr 1 niniejszej uchwały.

W zakresie należącym do zadań własnych Gminy Biskupice zapisano w planie inwestycji infrastrukturalne obejmujące:

1. Modernizację, rozbudowę i budowę układu komunikacyjnego, w tym:

- 1) drogi publiczne lokalne – oznaczone na rysunku zmiany planu symbolami: od 1KDL do 2KDL
- 2) drogi publiczne dojazdowe – oznaczone na rysunku planu symbolami
 - a) od K1KDD do K12KDD, wraz z odcinkami tych dróg przebiegającymi nad terenami wód powierzchniowych oznaczone symbolami;
 - b) od K1KDD/WS do K4KDD/WS.

W obszarze objętym zmianą miejscowego planu zagospodarowania przestrzennego dla miejscowości Sławkowice w gminie Biskupice przewiduje się:

- modernizację istniejących ciągów komunikacyjnych i dostosowanie ich do parametrów technicznych dróg zgodnych z przepisami odrębnymi, poprzez poszerzenia pasów drogowych i jezdni, wykonanie poboczy, chodników, odwodnień, miejsc parkingowych oraz oświetlenia;
- rozbudowę sieci dróg dojazdowych ustalonych na rysunku planu, niezbędnych dla obsługi wyznaczonych w zmianie planu nowych terenów budowlanych;
- realizację urządzeń towarzyszących, obejmujących sygnalizację, przystanki i inne urządzenia transportu zbiorowego.

2. Modernizację, rozbudowę i budowę systemów infrastruktury technicznej obejmujące zaopatrzenie w wodę i odprowadzanie ścieków i wód opadowych:

1) w zakresie zaopatrzenia w wodę zmiana planu ustala:

- a) Utrzymanie dotychczasowego systemu zaopatrzenia w wodę obszaru objętego zmianą planu – z sieci dwóch wodociągów zbiorczych:
 - wodociągu „Sławkowice I”, obsługującego południową i zachodnią część sołectwa wraz z przysiółką „Brzozowa” pracującego w oparciu o zakup wody z wodociągu ZGK „Gdów” (od strony Bilczyc)
 - wodociągu „Sławkowice II” obsługującego wschodnią część sołectwa, tj. przysiółki: Sosnówki – Działy – Brzesowa, w oparciu o zakup wody z wodociągu ZGK „Gdów” doprowadzonej od strony przysiółka Gaj – Podedwór w Bilczycach.
- b) Utrzymanie położonej na obszarze Sławkowic pompowni wody dla wodociągu „Sławkowice I” wraz z wszystkimi urządzeniami, oraz dotychczasowym przebiegiem

rurociągów rozprowadzających $\varnothing$ 110 ÷ 90 mm, obsługujących obszar objęty zmianą planu z dopuszczeniem ich modernizacji i rozbudowy.

- c) Tereny przeznaczone zmianą planu pod zainwestowanie – zostaną wyposażone w sieć wodociagową, zapewniającą wszystkim użytkownikom wymaganą ilość wody o jakości odpowiadającej obowiązującym normom.
- d) Projektowane zainwestowanie wymaga jedynie realizacji rurociągów rozprowadzających do nowo-projektowanej zabudowy, w oparciu o istniejącą najbliższą sieć wodociągu zbiorczego.
- e) Należy przeanalizować możliwość docelowego połączenia wodociągu „Sławkowice I” z wodociągiem „Trąbki – Łazany” poprzez realizację rurociągu $\varnothing$ 110 mm łączącego końcówki rurociągu $\varnothing$ 110 w Sławkowicach i Łazanach wzdłuż projektowanej zabudowy przy drodze KDZ w północno-zachodniej części obszaru (odcinek „A – B”), oraz połączenia wodociągu „Sławkowice II” z wodociągiem „Trąbki – Łazany” w północno-zachodniej części Sławkowic, rurociągiem $\varnothing$ 100 mm, łączącym końcówki wodociągów $\varnothing$ 90 mm (odcinek „C – D”) w Sławkowicach i Łazanach, co pozwoli równocześnie na obsługę projektowaną wzdłuż tych dróg zainwestowania.

2) W zakresie systemu odprowadzania ścieków i wód opadowych zmiana planu ustala:

- a) zgodnie z Krajowym Programem Oczyszczania Ścieków Komunalnych, opracowanym w dostosowaniu do wymogów „Prawa Wodnego” i Traktatu Akcesyjnego, oraz wydanym przez Wojewodę Małopolskiego Rozporządzeniem nr 78/06 z dnia 14.IX.2006 r. – obszar Sławkowic, wchodzący w skład ustanowionej aglomeracji Biskupice - wyznaczony został do skanalizowania w zlewni projektowanego systemu kanalizacji „Zabłocie” zakończonych projektowaną oczyszczalnią ścieków zlokalizowaną w przysiółku „Surówki” w Zabłociu, obejmującego również sołectwa: Zabłocie – Szczyglów – Biskupice – Trąbki – Sułów – Łazany - Jawczyce
- b) tereny istniejącego i projektowanego zainwestowania na terenie wsi Sławkowice zostaną wyposażone w sieć kanalizacji sanitarnej w systemie grawitacyjno – ciśnieniowym z układem wielu pompowni sieciowych, rurociągów tłocznych oraz krótkich odcinków kanalizacji ciśnieniowej, wynikającej z warunków fizjograficznych gminy.
- c) obowiązuje system kanalizacji rozdzielczej z realizacją wyłącznie kanalizacji sanitarnej.
- d) ścieki przemysłowe pochodzące z terenów oznaczonych symbolem „U” – przed wprowadzeniem do kanalizacji sanitarnej zostaną we własnym zakresie podczyszczane do parametrów wymaganych dla kanalizacji sanitarnej.
- e) poza zasięgiem kanalizacji zbiorczej, jako obszary indywidualnego unieszkodliwiania i odprowadzania ścieków – pozostawia się pojedyncze enklawy zabudowy rozproszonej lub tereny trudno dostępne.
- f) dopuszcza się na okres do czasu realizacji kanalizacji zbiorczej lub w przypadku możliwości wprowadzenia do kanalizacji sanitarnej po jej zrealizowaniu – odprowadzenie ścieków sanitarnych z terenów zabudowy mieszkaniowej jednorodzinnej i terenów zabudowy mieszkaniowej i usług – do szczelnych zbiorników okresowo opróżnianych z wywozem ścieków na najbliższą oczyszczalnię.
- g) zabrania się wprowadzania nieoczyszczonych ścieków do wód i gruntu oraz ich rolniczego wykorzystania.
- h) dla powierzchni utwardzonych (nieprzepuszczalnych) przy obiektach usługowych lub parkingach – obowiązuje realizacja kanalizacji opadowej wraz z urządzeniami do podczyszczania wód opadowych.
- i) Istniejące rzeki, potoki i rowy stanowią podstawowy element odwodnienia i winny podlegać bieżącej konserwacji i utrzymaniu naturalnego charakteru.

II. Zasady finansowania inwestycji z zakresu infrastruktury technicznej, które należą do zadań własnych gminy.

1. Harmonogram

Harmonogram realizacji zadań będzie uzależniony od wysokości środków finansowych, którymi dysponować będzie Gmina. Jako główne zasady realizacji infrastruktury technicznej, należącej do zadań własnych Gminy, przyjmuje się uwzględnienie interesu publicznego oraz rachunku ekonomicznego liczonego wielkością poniesionych nakładów na jednego mieszkańca, korzystającego z realizowanej infrastruktury i dróg.

2. Źródła finansowania

Finansowanie inwestycji może odbywać się poprzez:

- 1) wydatki z budżetu gminy,
- 2) finansowanie i współfinansowanie środkami zewnętrznymi, poprzez budżet gminy w ramach, m.in:
 - a) finansowania inwestycji drogowych,
 - b) dotacji samorządu województwa,
 - c) dotacji unijnych,
 - d) dotacji i pożyczek z funduszy celowych,
 - e) innych kredytów i pożyczek bankowych,
 - f) innych środków zewnętrznych,
 - g) programu Lokalne Inicjatywy Inwestycyjne,
- 3) Udział inwestorów w finansowaniu w ramach porozumień o charakterze cywilnoprawnym (lub w formie „partnerstwa publiczno-prywatnego” - „PPP”, jeśli zostanie ona unormowana i wdrożona).

Przewodniczący Rady Gminy Biskupice: **Maria Ciastoń**