



DZIENNIK URZĘDOWY

WOJEWÓDZTWA ŁÓDZKIEGO

Łódź, dnia 2 lipca 2015 r.

Poz. 2647

UCHWAŁA NR VIII/47/2015 RADY MIEJSKIEJ W ŁOWICZU

z dnia 30 kwietnia 2015 r.

w sprawie zmiany miejscowego planu zagospodarowania przestrzennego miasta Łowicza, obszar urbanistyczny Korabka, fragment położony w rejonie ulic Armii Krajowej – Strzeleckiej (dla obszaru położonego w rejonie ul. Armii Krajowej)

Na podstawie art. 18 ust. 2 pkt 5 ustawy z dnia 8 marca 1990 r. o samorządzie gminnym (Dz. U. z 2013 r. poz. 594, poz. 645, poz. 1318, z 2014 r. poz. 379 i poz. 1072), art. 15 ust. 2, art. 20 ust. 1, art. 27 i art. 29 ustawy z dnia 27 marca 2003r. o planowaniu i zagospodarowaniu przestrzennym (Dz. U. z 2015 r. poz. 199, poz. 443) w związku z uchwałą nr LVI/385/2014 z dnia 29 maja 2014 r. w sprawie przystąpienia do sporządzenia zmiany miejscowego planu zagospodarowania przestrzennego miasta Łowicza, obszar urbanistyczny Korabka, fragment położony w rejonie ulic Armii Krajowej – Strzeleckiej, Rada Miejska w Łowiczu uchwała, co następuje:

§ 1. Nie sformułowano rozstrzygnięcia w zakresie nieuwzględnionych uwag do projektu zmiany miejscowego planu zagospodarowania przestrzennego miasta Łowicza, obszar urbanistyczny Korabka, fragment położony w rejonie ulic Armii Krajowej – Strzeleckiej (dla obszaru położonego w rejonie ul. Armii Krajowej) - uwagi nie wpłynęły.

§ 2. Stwierdza się, że projekt zmiany miejscowego planu zagospodarowania przestrzennego miasta Łowicza obszar urbanistyczny Korabka, fragment położony w rejonie ulic Armii Krajowej – Strzeleckiej (dla obszaru położonego w rejonie ul. Armii Krajowej) nie narusza ustaleń studium uwarunkowań i kierunków zagospodarowania przestrzennego miasta Łowicza.

§ 3. 1. W miejscowym planie zagospodarowania przestrzennego miasta Łowicza obszar urbanistyczny Korabka, fragment położony w rejonie ulic Armii Krajowej – Strzeleckiej, zatwierdzonym uchwałą nr LVII/352/2006 Rady Miejskiej w Łowiczu z dnia 29 czerwca 2006 r. w sprawie miejscowego planu zagospodarowania przestrzennego miasta Łowicza, obszar urbanistyczny Korabka, fragment położony w rejonie ulic Armii Krajowej – Strzeleckiej (Dz. Urz. Woj. Łódzkiego Nr 332, poz. 2554) wprowadza się zmiany wg poniższych ustaleń.

2. Treść § 89 otrzymuje brzmienie:

„§ 89. Ustala się następujące przeznaczenie i szczególne warunki zagospodarowania oraz ograniczenia w użytkowaniu dla terenu, który został oznaczony symbolem 4.232.U:

1) przeznaczenie - tereny zabudowy usługowej;

2) zasady i warunki zagospodarowania:

a) wysokość budynków usługowych do 2 kondygnacji nadziemnych do 9 m licząc od poziomu terenu do najwyższego punktu przekrycia,

b) wysokość pozostałych budynków do 6 m,

- c) połacie dachowe budynków o nachyleniu od 2% do 20%,
- d) wskaźnik intensywności zabudowy na działce budowlanej od 0,5 do 1,5,
- e) wielkość powierzchni zabudowy w stosunku do powierzchni działki do 70%,
- f) udział powierzchni terenu biologicznie czynnej co najmniej 5% powierzchni działki budowlanej,
- g) obowiązuje zakaz realizacji przedsięwzięć mogących zawsze znacząco oddziaływać na środowisko,
- h) teren nie podlega ochronie przed hałasem,
- i) dostępność komunikacyjna do terenu z przylegających ulic,
- j) obowiązuje wyznaczenie minimum 70 miejsc postojowych dla samochodów osobowych, w tym cztery miejsca przeznaczone na parkowanie pojazdów zaopatrzonych w kartę parkingową,
- k) ogrodzenia od strony ulic winny spełniać następujące warunki:
 - wykluczenia zastosowania prefabrykatów betonowych,
 - konstrukcja ażurowa z dopuszczeniem powierzchni całkowicie wypełnionej do wysokości 0,6 m licząc od poziomu przylegającego terenu,
- l) teren stanowi jedną działkę budowlaną.”.

3. Na rysunku planu miejscowego będącym załącznikiem nr 2 do uchwały wymienionej w ust. 1 skreśla się teren o symbolu 4.78.UU.

§ 4. 1. Integralną częścią uchwały w sprawie zmiany planu jest rysunek zmiany miejscowego planu będący załącznikiem do uchwały.

2. Szczegółowy przebieg granic obszaru objętego zmianą miejscowego planu jest określony na rysunku zmiany miejscowego planu.

3. Obowiązujący zakres rysunku zmiany planu obejmuje:

- a) teren określony symbolem cyfrowym i symbolem przeznaczenia terenu,
- b) linie rozgraniczające teren o różnym przeznaczeniu lub różnych zasadach zagospodarowania, które są granicą obszaru objętego zmianą planu miejscowego,
- c) punkty identyfikacyjne przebiegu linii rozgraniczających tereny o różnym przeznaczeniu lub różnych zasadach zagospodarowania terenu,
- d) nieprzekraczalne linie zabudowy,
- e) wymiarowanie przebiegu linii zabudowy.

§ 5. Pozostałe ustalenia planu miejscowego nie ulegają zmianie.

§ 6. Nie sformułowano rozstrzygnięcia o sposobie realizacji inwestycji z zakresu infrastruktury technicznej, które należą do zadań własnych gminy oraz zasadach ich finansowania, wywołanych sporządzeniem zmiany planu miejscowego – zadania nie występują.

§ 7. 1. Uchwała podlega ogłoszeniu w Dzienniku Urzędowym Województwa Łódzkiego.

2. Uchwała wchodzi w życie po upływie 14 dni od dnia ogłoszenia w Dzienniku Urzędowym Województwa Łódzkiego.

Przewodniczący Rady
Michał Trzoska

Załącznik
do uchwały nr VIII/47/2015
Rady Miejskiej w Łowiczu
z dnia 30 kwietnia 2015 r.

**MIEJSCOWY PLAN ZAGOSPODAROWANIA PRZESTRZENNEGO
MIASTA ŁOWICZA
OBSZAR URBANISTYCZNY KORABKA
FRAGMENT POŁOŻONY W REJONIE ULIC ARMII KRAJOWEJ – STRZELECKIEJ**

Rysunek zmiany planu dla obszaru położonego w rejonie ul. Armii Krajowej
Skala 1:1000
Załącznik do Uchwały Nr VIII/47/2015 Rady Miejskiej w Łowiczu
z dnia 30 kwietnia 2015r.

LEGENDA

Oznaczenie	Określenie oznaczenia
4.232.U	Oznaczenie terenu symbolem cyfrowym i symbolem przeznaczenia terenu.
	Linia rozgraniczająca tereny o różnym przeznaczeniu lub różnymi zasadach zagospodarowania z punktami identyfikacyjnymi przebiegu linii, która jest granicą obszaru objętego planem miejscowym.
	Nieprzekraczalna linia zabudowy
	Zwymiarowanie linii zabudowy w metrach.
U	Tereny zabudowy usługowej.

**OBJAŚNIENIA OZNACZEŃ PRZEZNACZENIA TERENU W OTOCZENIU OBSZARU
ZMIANY PLANU MIEJSCOWEGO**

Oznaczenie	Przeznaczenie terenu
MW	Tereny zabudowy mieszkaniowej wielorodzinnej.
MNu	Tereny zabudowy mieszkaniowej jednorodzinnej z usługami
KD-Z	Tereny dróg publicznych - droga (ulica) zbiorcza.
KD-D	Tereny dróg publicznych - droga (ulica) dojazdowa.

WYRYS

z rysunku studium uwarunkowań i kierunków
zagospodarowania przestrzennego Miasta Łowicza
Skala 1 : 5 000

granice terenu objętego zmianą planu miejscowego

OBJAŚNIENIA OZNACZEŃ NA WYRYSIE Z RYSUNKU STUDIUM


Oznaczenie	Główne kierunki rozwoju
BM	Strefa zabudowy mieszkaniowej, usługowej i niewielkich zakładów produkcyjno-usługowych.
Z	Droga zbiorcza



Wycinek mapy zasadniczej
M. Łowicz, obręb Korabka
skala 1:1000



STAROSTWO POWIATOWE W ŁOWICZU
WYDZIAŁ GEODEZJI, KATASTRU
I GOSPODARKI NIERUCHOMOŚCIAMI
99-400 Łowicz, ul. Stanisławskiego 30a
tel. 830 00 61; 830 00 71; fax 837 54 35
e-mail: rmp@powlowicki.pl

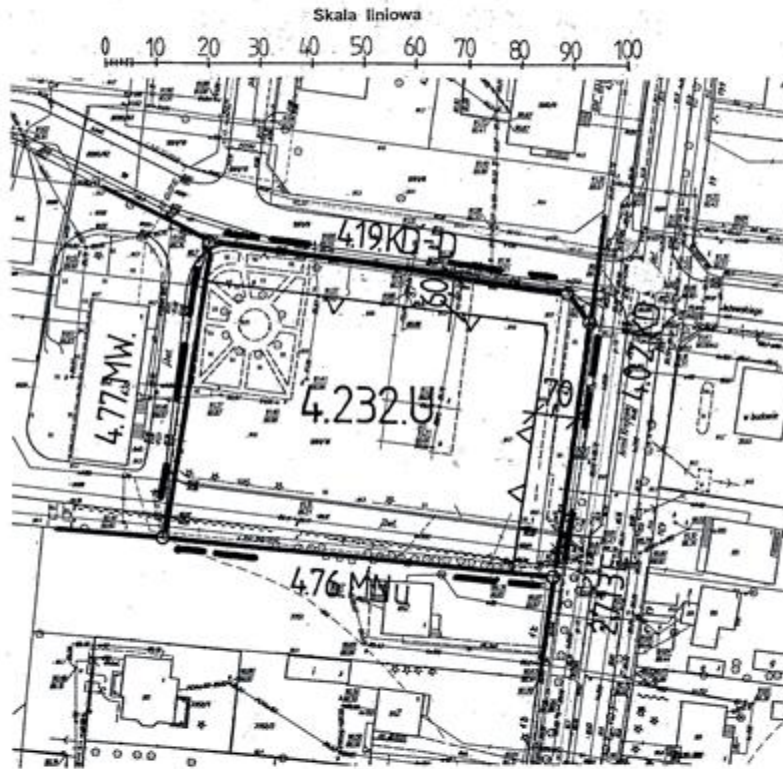

Prowadząca się zgodność niniejszej kopii z treścią materiału państwowego zasobu geodezyjnego i kartograficznego	
Organ prowadzący państwowy zasób geodezyjny i kartograficzny	STAROSTA ŁOWICKI
Nazwa materiału zasobu	GGV-6642-2-485-2014
Identyfikator ewidencyjny materiału	P-1695
Data wykonania kopii	2014-09-09
Miej. nazwisko i podpis osoby odpowiedzialnej	Z up. STAROSTY

Halina Żywot
Inspektor
w Wydziale Geodezji, Katastru
i Gospodarki Nieruchomościami

