

2. Wysokość opłaty w miesiącu za realizację świadczeń, o których mowa powyżej stanowi iloczyn stawki godzinowej i zadeklarowanej przez rodziców (prawnych opiekunów) liczby godzin pobytu dziecka w przedszkolu ponad czas przeznaczony na realizację podstawy programowej.

§ 3.1. Opłaty, o których mowa w § 2 ust. 1 wnoszone są przez rodziców (opiekunów prawnych) do dnia 15 każdego miesiąca, w którym udzielane są świadczenia.

2. Rodzice (opiekunowie prawni) w karcie zgłoszenia dziecka do przedszkola, deklarują dzienną liczbę godzin korzystania w danym roku szkolnym przez dziecko ze świadczeń opiekuńczo – wychowawczych, o których mowa w § 2.

3. Szczegółowy zakres i odpłatności za świadczenia opiekuńczo – wychowawcze, o których mowa w § 2 określi dyrektor przedszkola z porozumieniem z rodzicami (opiekunami prawnymi) dziecka przed lub z chwilą rozpoczęcia uczęszczania dziecka do przedszkola.

§ 4. W przypadku, gdy do tego samego przedszkola uczęszcza więcej dzieci z jednej rodziny, odpłatność za drugie dziecko i kolejne wynosi 50% ustalonej stawki opłaty.

§ 5. Wykonanie uchwały powierza się Burmistrzowi Miasta i Gminy Opatów.

§ 6. Traci moc uchwała Nr XVIII/114/2007 Rady Miejskiej w Opatowie z dnia 30 listopada 2007 roku w sprawie opłat za korzystanie ze świadczeń w Przedszkolu Publicznym prowadzonym przez Gminę Opatów i uchwała Nr XXII/157/2008 Rady Miejskiej w Opatowie z dnia 29 lutego 2008 roku zmieniająca uchwałę w sprawie opłat za korzystanie ze świadczeń w Przedszkolu Publicznym prowadzonym przez Gminę Opatów.

§ 7. Uchwała wchodzi w życie po upływie 14 dni od daty ogłoszenia w Dzienniku Urzędowym Województwa Świętokrzyskiego z mocą obowiązującą od 1 września 2011 r.

Przewodniczący Rady Miejskiej w Opatowie:
mgr Tomasz Staniek

1959

UCHWAŁA NR 29/V/2011 RADY MIEJSKIEJ W SUCHEDNIOWIE

z dnia 25 maja 2011 r.

w sprawie miejscowego planu zagospodarowania przestrzennego na obszarze miasta i gminy Suchedniów – „Gazociąg I”

Na podstawie art. 18 ust. 2 pkt 5 ustawy z dnia 8 marca 1990 r. o samorządzie gminnym (Dz. U. z 2001 r. Nr 142, poz. 1591 ze zmianami) oraz art. 20 ust. 1 ustawy z dnia 27 marca 2003 r. o planowaniu i zagospodarowaniu przestrzennym (Dz. U. Nr 80, poz. 717 ze zmianami) po przedłożeniu przez Burmistrza Miasta i Gminy Suchedniów miejscowego planu zagospodaro-

wania przestrzennego na obszarze miasta i gminy Suchedniów – „Gazociąg I”, Rada Miejska w Suchedniowie, po stwierdzeniu zgodności projektu miejscowego planu zagospodarowania przestrzennego ze Studium uwarunkowań i kierunków zagospodarowania przestrzennego miasta i gminy Suchedniów, uchwała co następuje:

DZIAŁ I. Postanowienia ogólne

Rozdział 1 Ustalenia wprowadzające

§ 1.1. Uchwaleniu podlega miejscowy plan zagospodarowania przestrzennego na obszarze miasta i gminy Suchedniów – „Gazociąg I”, zwany dalej „planem”.

2. Plan obejmuje teren położony na terenie miasta i gminy Suchedniów, o którym mowa w Uchwale Nr 31/V/2010 Rady Miejskiej w Suchedniowie z dnia z dnia 27 kwietnia 2010 r.

w sprawie przystąpienia do sporządzenia miejscowego planu zagospodarowania przestrzennego na obszarze miasta i gminy Suchedniów – „Gazociąg I”,

3. Części składowe planu stanowią:

- 1) treść niniejszej uchwały,
- 2) Zał. Nr 1 – Rysunek miejscowego planu zagospodarowania przestrzennego na obszarze miasta i gminy Suchedniów – „Gazociąg I” – „Przeznaczenie i zasady zagospodarowania terenu; skala 1:2000” składający się z 8 arkuszy od 1A do 1H,
- 3) Zał. Nr 2 – Rozstrzygnięcie Rady Miejskiej w Suchedniowie w sprawie rozpatrzenia uwag wniesionych do wyłożonego do publicznego wglądu projektu planu,
- 4) Zał. Nr 3 – Rozstrzygnięcie Rady Miejskiej w Suchedniowie w sprawie sposobu realizacji, zapisanych w planie inwestycji z zakresu infrastruktury technicznej, które należą do zadań własnych gminy oraz zasad ich finansowania.

4. Do planu dołączone zostały, jako odrębne opracowania nie podlegające uchwaleniu:

- 1) Prognoza oddziaływania miejscowego planu zagospodarowania przestrzennego na obszarze miasta i gminy Suchedniów – „Gazociąg I” na środowisko przyrodnicze,
- 2) Prognoza skutków finansowych uchwalenia miejscowego planu zagospodarowania przestrzennego na obszarze miasta i gminy Suchedniów – „Gazociąg I”.

Rozdział 2

Zakres przedmiotowy oraz cel opracowania planu

§ 3.1. Przedmiotem ustaleń planu są zadania określone w art. 15 ust. 2 ustawy.

2. W planie uwzględniono uwarunkowania wynikające z powszechnie obowiązujących przepisów prawnych oraz z ustaleń Studium uwarunkowań i kierunków zagospodarowania przestrzennego miasta i gminy Suchedniów.

3. Przy wydawaniu na podstawie ustaleń planu rozstrzygnięć administracyjnych, których przedmiotem jest sposób zagospodarowania terenów, należy uwzględniać łącznie:

- 1) wymogi wynikające z ustaleń planu, w tym:
 - a) warunki ochrony i kształtowania środowiska przyrodniczego, kulturowego, krajobrazu i ładu przestrzennego,
 - b) przeznaczenie i zasady zagospodarowania terenów,

§ 2. Ilekcioć w uchwale jest mowa o:

- 1) planie – rozumie się przez to miejscowy plan zagospodarowania przestrzennego na obszarze miasta i gminy Suchedniów – „Gazociąg I”,
- 2) rysunku planu – rozumie się przez to rysunek opracowany na mapie ewidencyjnej w skali 1:2000 pozyskanej z zasobów geodezyjnych i kartograficznych Starostwa Powiatowego w Skarżysku - Kamiennej, stanowiący Załącznik Nr 1 do niniejszej uchwały,
- 3) ustawie – rozumie się przez to przepisy ustawy z dnia 27 marca 2003 r. o planowaniu i zagospodarowaniu przestrzennym (Dz. U. Nr 80, poz. 717 z późniejszymi zmianami),
- 4) liniach rozgraniczających – należy przez to rozumieć linie rozgraniczające tereny o różnym przeznaczeniu lub różnych zasadach zagospodarowania,
- 5) przeznaczeniu podstawowym – należy przez to rozumieć planowany rodzaj użytkowania terenu, który przeważa w min. 70% na danym terenie wraz z elementami zagospodarowania towarzyszącego, związanego bezpośrednio z funkcją terenu,
- 6) przeznaczeniu dopuszczalnym – należy przez to rozumieć rodzaj użytkowania inny niż podstawowy, który nie stanowi więcej niż 30% na danym terenie wydzielonym liniami rozgraniczającymi,
- 7) terenie funkcjonalnym – należy przez to rozumieć teren wyznaczony liniami rozgraniczającymi teren o różnym przeznaczeniu lub różnych zasadach zagospodarowania.

c) ustalenia w zakresie komunikacji i infrastruktury technicznej,

- 2) wymogi wynikające z przepisów powszechnie obowiązujących oraz przepisów prawa miejscowego.

§ 4. Rysunek planu zawiera:

- 1) oznaczenia literowe terenów funkcjonalnych,
- 2) linie rozgraniczające tereny o różnym przeznaczeniu lub różnych zasadach zagospodarowania.

§ 5. Zamierzeniem ustaleń planu jest uwzględnienie zasady zrównoważonego rozwoju i zapewnienie integracji wszelkich działań podejmowanych w jego granicach, w celu:

- 1) Ochrony interesu publicznego,
- 2) Łagodzenia konfliktów pomiędzy użytkownikami przestrzeni.

Rozdział 3 **Ogólne ustalenia realizacyjne**

§ 6.1. Ustalenia zawarte w niniejszej uchwale stanowią podstawę do określenia sposobu zabudowy i zagospodarowania terenu objętego planem.

2. Ustalenia ogólne planu wraz z ustaleniami szczegółowymi, dotyczącymi poszczególnych terenów i infrastruktury technicznej, stanowią integralną część ustaleń planu.

3. Zmiana przepisów szczególnych związanych z treścią ustaleń planu nie powoduje potrzeby zmiany tych ustaleń, jeżeli w sposób oczywisty daje się je dostosować do nowego stanu prawnego, bez uszczerbku dla ich istoty.

§ 7. W granicach całego terenu objętego planem dopuszcza się lokalizowanie nie wyznaczonych na rysunku planu urządzeń i sieci infrastruktury technicznej, niezbędnych dla obsługi terenu.

DZIAŁ II.

Rozdział 1 **Przeznaczenie terenów oraz linie rozgraniczające tereny o różnym przeznaczeniu lub różnych zasadach zagospodarowania**

§ 8. Stosuje się następujące symbole identyfikujące tereny wyznaczone liniami rozgraniczającymi, wskazane na rysunku planu:

1) G - tereny projektowanego gazociągu wysokiego ciśnienia DN300 Pr 6,3 MPa relacji Parszów - Kielce,

2) K - teren zamknięty,
3) KD-G - teren drogi wojewódzkiej klasy głównej,
4) KD-L - teren drogi powiatowej klasy lokalnej.

Rozdział 2 **Zasady ochrony i kształtowania ład przestrzennego**

§ 9. Zasady ochrony i kształtowania ład przestrzennego - nie wymagają ustaleń.

Rozdział 3 **Zasady ochrony środowiska, przyrody i krajobrazu kulturowego**

§ 10. W zakresie ochrony systemu środowiska obowiązują następujące zasady:

- 1) zakaz budowy ujęć wód podziemnych,
- 2) zakaz wprowadzania nieoczyszczonych ścieków do wód lub do ziemi,
- 3) ustala się zasadę maksymalnej ochrony istniejącej naturalnej ochrony naturalnej zieleni i zadrzewień, oraz zwierząt i grzybów,
- 4) lokalizacja inwestycji polegającej na budowie gazociągu wysokiego ciśnienia DN300 Pr 6,3 MPa relacji Parszów - Kielce nie może ograniczać wymaganych prawem wodnych obowiązków administratorów rzek lub cieków w zakresie utrzymania ich w należyтым stanie,
- 5) teren objęty planem położony jest częściowo w obszarach zagrożenia powodzią od rzeki Kamionki, wobec tego, w projekcie budowlanym przedsięwzięcia należy wprowadzić takie rozwiązania techniczne, które nie będą powodować przeszkód dla swobodnego spływu wód powierzchniowych, w obrębie

którego zakazuje się budowy kubaturowych obiektów budowlanych.

§ 11.1. Teren objęty ustaleniami planu położony jest w obrębie systemu ochrony przyrody województwa świętokrzyskiego, który na terenie objętym planem tworzy:

- 1) Sieradowicki Park Krajobrazowy,
- 2) Sieradowicki Obszar Chronionego Krajobrazu, stanowiący otulinę Sieradowickiego Parku Krajobrazowego,
- 3) Suchedniowsko-Oblęgorki Obszar Chronionego Krajobrazu, stanowiący otulinę Suchedniowsko-Oblęgorskiego Parku Krajobrazowego,
- 4) Obszar Chronionego Krajobrazu Doliny Kamiennej.
- 5) Na terenie, o którym mowa w pkt. 1 obowiązują następujące zakazy:
 - a) realizacji przedsięwzięć mogących znacząco oddziaływać na środowisko w rozumieniu art. 51 ustawy z dnia 27 kwiet-

nia 2001 r. - Prawo ochrony środowiska (tj. z 2008 r. Dz. U. Nr 25, poz. 150 ze zmianami),

- b) umyślnego zabijania dziko występujących zwierząt, niszczenia ich nor, legowisk, innych schronień miejsc rozrodu oraz tarlisk i złożonej ikry, z wyjątkiem amatorskiego połowu ryb oraz wykonywania czynności w ramach racjonalnej gospodarki rolnej, leśnej, rybackiej i łowieckiej,
 - c) likwidowania i niszczenia zadrzewień śródpolnych, przydrożnych i nadwodnych, jeżeli nie wynikają z potrzeby ochrony przeciwpowodziowej lub zapewnienia bezpieczeństwa ruchu drogowego lub wodnego lub budowy, odbudowy urządzeń wodnych,
 - d) dokonywania zmian stosunków wodnych, jeżeli zmiany te nie służą ochronie przyrody lub racjonalnej gospodarce rolnej, leśnej, wodnej lub rybackiej,
 - e) likwidowania, zasypywania i przekształcania zbiorników wodnych, starorzeczy oraz obszarów wodno-błotnych,
 - f) wylewania gnojowicy, z wyjątkiem nawożenia własnych gruntów rolnych
 - g) prowadzenia chowu i hodowli zwierząt metodą bezściółkową.
- 6) Na terenach, o których mowa w pkt. 2 i 3 obowiązują następujące zakazy:
- a) zabijania dziko występujących zwierząt, niszczenia ich nor, legowisk, innych schronień i miejsc rozrodu oraz tarlisk, złożonej ikry, z wyjątkiem amatorskiego połowu ryb oraz wykonywania czynności związanych z racjonalną gospodarką rolną, leśną, rybacką i łowiecką;
 - b) likwidowania i niszczenia zadrzewień śródpolnych, przydrożnych i nadwodnych, jeżeli nie wynikają one z potrzeby ochrony przeciwpowodziowej i zapewnienia bezpieczeństwa drogowego lub wodnego lub budowy, utrzymania, remontów lub naprawy urządzeń wodnych;
 - c) dokonywania zmian stosunków wodnych, jeżeli służą innym celom niż ochrona przyrody lub zrównoważone wykorzystanie użytków rolnych i leśnych oraz racjonalna gospodarka wodna lub rybacka;
 - d) likwidowania naturalnych zbiorników wodnych, starorzeczy i obszarów wodno-błotnych.

2. W zakresie czynnej ochrony ekosystemów na terenie Suchedniowsko-Oblęgorskiego OChK obowiązuje:

- 1) ochrona dużych kompleksów leśnych dla zachowania różnorodności biologicznej lasu,
- 2) zapewnienie bioróżnorodności ekosystemów, a w szczególności najcenniejszych zbiorowisk łąk
- 3) zachowanie naturalnych fragmentów obszarów wodnych,
- 4) zachowanie tworów i składników przyrody nieożywionej.

3. W zakresie czynnej ochrony ekosystemów na terenie Sieradowickiego OChK obowiązuje:

- 1) ochrona dużych kompleksów leśnych dla zachowania różnorodności biologicznej lasu,
- 2) zapewnienie bioróżnorodności ekosystemów, a w szczególności najcenniejszych zbiorowisk łąk,
- 3) zachowanie naturalnych stanowisk roślinności kserotermicznej,
- 4) zachowanie naturalnych fragmentów obszarów wodnych,
- 5) zachowanie tworów i składników przyrody nieożywionej.

4. Na terenie Obszaru Chronionego Krajobrazu Doliny Kamiennej następujące zakazy:

- 1) zabijania dziko występujących zwierząt, niszczenia ich nor, legowisk, innych schronień i miejsc rozrodu oraz tarlisk, złożonej ikry, z wyjątkiem amatorskiego połowu ryb oraz wykonywania czynności związanych z racjonalną gospodarką rolną, leśną, rybacką i łowiecką;
- 2) likwidowania i niszczenia zadrzewień śródpolnych, przydrożnych i nadwodnych, jeżeli nie wynikają one z potrzeby ochrony przeciwpowodziowej i zapewnienia bezpieczeństwa drogowego lub wodnego, lub budowy, odbudowy, utrzymania, remontów lub naprawy urządzeń wodnych;
- 3) dokonywania zmian stosunków wodnych, jeżeli służą innym celom niż ochrona przyrody lub zrównoważone wykorzystanie użytków rolnych i leśnych oraz racjonalna gospodarka wodna lub rybacka;
- 4) likwidowania naturalnych zbiorników wodnych, starorzeczy i obszarów wodno-błotnych.

5. W zakresie czynnej ochrony ekosystemów na terenie OChK Doliny Kamiennej obowiązuje:

- 1) zachowanie i ochrona zbiorników wód powierzchniowych naturalnych i sztucznych, utrzymanie meandrów na wybranych odcinkach cieków,

- 2) zachowanie śródpolnych i śródleśnych torfowisk, terenów podmokłych, oczek wodnych, polan, wrzosowisk, muraw, niedopuszczenie do ich uproduktywnienia lub też sukcesji,
- 3) utrzymanie ciągłości i trwałości ekosystemów leśnych,
- 4) zachowanie i ewentualne odtwarzanie lokalnych i regionalnych korytarzy ekologicznych,
- 5) ochrona stanowisk chronionych gatunków roślin, zwierząt i grzybów,
- 6) szczególna ochrona ekosystemów i krajobrazów wyjątkowo cennych, poprzez uznawanie ich za rezerваты przyrody, zespoły przyrodniczo-krajobrazowe i użytki ekologiczne,
- 7) zachowanie wyróżniających się tworów przyrody nieożywionej.

6. Poza w/w wymienionymi, nie występują tu inne formy ochrony przyrody, w tym obszary Natura 2000.

7. Planowana do realizacji inwestycja stanowi cel publiczny w rozumieniu art. 6 ustawy z dnia 21 sierpnia 1997 r. o gospodarce nieruchomościami (jednolity tekst z 2004 r. Dz. U. Nr 261, poz. 2603 z późniejszymi zmianami i), wobec tego zakazy określone w 1 pkt. 4 i 5 nie obowiązują w stosunku do lokalizacji planowanego gazociągu wysokiego ciśnienia DN300 Pr 6,3 MPa relacji Parszów - Kielce.

8. Teren objęty ustaleniami planu położony jest częściowo w terenach zagrożonych niebezpieczeństwem powodzi, na których obowiązuje zakaz budowy kubaturowych obiektów budowlanych.

§ 12. Dla terenu oznaczonego symbolem G nie ustala się dopuszczalnego poziomu hałasu w rozumieniu przepisów art. 113 ust. 2 w związku z art. 114 ustawy z dnia 27 kwietnia 2001 r. Prawo ochrony środowiska (jednolity tekst z 2008 r. Dz. U. Nr 25 poz. 150 ze zmianami).

§ 13. Na całym obszarze objętym planem wprowadza się zakaz lokalizacji przedsięwzięć, mogących zawsze znacząco oddziaływać na środowisko lub potencjalnie znacząco oddziaływać na środowisko za wyjątkiem planowanego gazociągu wysokiego ciśnienia lub innych sieci infrastruktury technicznej.

§ 14. Teren położony jest częściowo w obrębie Głównego Zbiornika Wód Podziemnych GZWP Nr 415 Górna Kamienna w jego najwyższym obszarze ochrony (ONO), dla którego wprowadza się następujące zakazy i zalecenia:

- 1) zakaz lokalizacji przedsięwzięć mogących zawsze znacząco oddziaływać na środowisko lub potencjalnie znacząco oddziaływać na środowisko za wyjątkiem planowanego gazociągu wysokiego ciśnienia lub innych sieci infrastruktury technicznej, oraz dróg,
- 2) zakaz budowy bez odpowiednich zabezpieczeń proekologicznych: baz paliw płynnych i obiektów ich przeładunku; zakładów przemysłowych,
- 3) zakaz wprowadzania do rzek nieoczyszczonych ścieków,
- 4) zakaz przeprowadzania rurociągów transportujących substancje ropopochodne,
- 5) na terenach rolniczych należy stosować właściwe dawki nawozów i środków ochrony roślin w dostosowaniu do rodzaju uprawy.

Rozdział 4

Zasady ochrony dziedzictwa kulturowego i zabytków oraz dóbr kultury współczesnej

§ 15. Na terenie objętym ustaleniami planu nie występują obiekty wpisane do rejestru,

ewidencji zabytków, oraz stanowiska archeologiczne.

Rozdział 5

Wymagania wynikające z potrzeb kształtowania przestrzeni publicznej

§ 16. W zakresie potrzeb wynikających z kształtowania przestrzeni publicznej plan nie wymaga ustaleń, gdyż Studium uwarunkowań

i kierunków zagospodarowania przestrzennego miasta i gminy Suchedniów nie wyznacza takich terenów.

Rozdział 6

Parametry i wskaźniki kształtowania zabudowy oraz zagospodarowania terenu, w tym linie zabudowy, gabaryty obiektów i wskaźniki intensywności zabudowy.

§ 17.1. Dla terenów oznaczonych na rysunku planu symbolem G – tereny projektowanego gazociągu wysokiego ciśnienia DN300

Pr 6,3 MPa relacji Parszów - Kielce, dla którego ustala się:

- 1) przeznaczenie podstawowe: lokalizacja gazociągu wysokiego ciśnienia DN300 Pr 6,3 MPa relacji Parszów - Kielce, wraz z niezbędną infrastrukturą towarzyszącą,
- 2) przeznaczenie dopuszczalne: inne elementy infrastruktury technicznej.

2. Dla terenu, o którym mowa w ust. 1 ustala się następujące zasady zabudowy i zagospodarowania:

- 1) lokalizacja gazociągu zgodnie z przepisami odrębnymi
- 2) ustala się strefę bezpieczeństwa 3 m od osi gazociągu, w obrębie której wprowadza się zakaz lokalizacji kubaturowych obiektów budowlanych,
- 3) strefa bezpieczeństwa nie może wykaczać poza linie rozgraniczające terenu G.

§ 18. Wyznacza się teren oznaczony symbolem KK - teren zamknięty.

§ 19.1. Istniejąca wojewódzka droga klasy głównej, oznaczona na rysunku planu symbolem KD-G, dla której ustala się następujące parametry techniczne:

- 1) szerokość w liniach rozgraniczających - zgodnie z rysunkiem planu,
- 2) szerokość jezdni min. 7,
- 3) chodniki,

- 4) w pasie drogowym dopuszcza się realizację ścieżek rowerowych.

- 5) w pasie drogowym dopuszcza się lokalizację projektowanego gazociągu wysokiego ciśnienia DN300 Pr 6,3 MPa relacji Parszów - Kielce

2. stniejąca powiatowa droga klasy lokalnej, oznaczona na rysunku planu symbolem KD-L, dla której ustala się następujące parametry techniczne:

- 1) szerokość w liniach rozgraniczających - zgodnie z rysunkiem planu,
- 2) szerokość jezdni min. 6,
- 3) chodniki,
- 4) w pasie drogowym dopuszcza się realizację ścieżek rowerowych.
- 5) w pasie drogowym dopuszcza się lokalizację projektowanego gazociągu wysokiego ciśnienia DN300 Pr 6,3 MPa relacji Parszów - Kielce

3. Na terenie, o których mowa w ust. 1 i 2 w obrębie linii rozgraniczających zakazuje się realizowania obiektów budowlanych z wyjątkiem urządzeń technicznych dróg związanych z utrzymaniem i obsługą ruchu, dopuszcza się realizację sieci infrastruktury technicznej na warunkach i zasadach określonych przez zarządców dróg.

Rozdział 7

Granice i sposoby zagospodarowania terenów lub obiektów podlegających ochronie, ustalonych na podstawie przepisów szczególnych, w tym terenów górniczych, a także narażonych na niebezpieczeństwo powodzi oraz zagrożonych osuwaniem się mas ziemnych

§ 20.1. Na obszarze objętym ustaleniami planu występują tereny chronione na podstawie przepisów szczególnych, tj. Sieradowicki Park Krajobrazowy, Suchedniowsko-Oblęgorski Obszar Chronionego Krajobrazu, stanowiący otulinę Suchedniowsko-Oblęgorskiego Parku Krajobrazowego, Sieradowicki Obszar Chronionego Krajobrazu, stanowiący otulinę Sieradowickiego Parku Krajobrazowego, oraz Obszar Chronione-

go Krajobrazu Doliny Kamiennej w obrębie których obowiązują zakazy zgodnie z § 11.

2. Na terenie objętym ustaleniami zmiany planu tereny górnicze nie występują.

3. Tereny zagrożone osuwaniem się mas ziemnych – nie występują.

4. Tereny zagrożone niebezpieczeństwem powodzi – ustalenia zgodnie z §10 pkt 5.

Rozdział 8

Szczegółowe zasady i warunki scalania i podziału nieruchomości objętych zmianą planu miejscowego

§ 21. Na obszarze objętym granicami planu nie określa się granic obszarów wymagających scaleń i podziału nieruchomości.

Rozdział 9

Szczegółowe warunki zagospodarowania terenów oraz ograniczania w ich użytkowaniu, w tym zakaz zabudowy

§ 22. Na całym obszarze objętym planem wprowadza się zakaz lokalizacji przedsięwzięć, mogących zawsze znacząco oddziaływać na środowisko lub potencjalnie znacząco oddziaływać

na środowisko za wyjątkiem planowanego gazociągu wysokiego ciśnienia lub innych sieci infrastruktury technicznej, oraz dróg.

Rozdział 10

Zasady modernizacji i budowy systemów komunikacji i infrastruktury technicznej

§ 23.1. W obrębie linii rozgraniczających dopuszcza się lokalizację obiektów budowlanych związanych z zaopatrzeniem w wodę, kanalizację, energię elektryczną, telekomunikacją i inne, urządzenia te nie mogą wzajemnie kolidować i ich lokalizacja winna być każdorazowo uzgadniana z zarządcami poszczególnych obiektów budowlanych,

2. W zakresie komunikacji ustala się warunki i zasady: lokalizację gazociągu wysokiego ciśnienia DN300 Pr 6,3 MPa relacji Parszów - Kielce w pasie drogi powiatowej KD-L, oraz drogi wojewódzkiej KD-G należy uzgodnić z zarządcą drogi.

3. Wprowadza się zakaz budowy elektrowni wiatrowych.

Rozdział 11

Sposób i termin tymczasowego zagospodarowania, urządzenia i użytkowania terenów

§ 24. Do czasu zabudowy i zagospodarowania terenów objętych planem zagospodarowania przestrzennego na cele określone w § 8

pozostają one w dotychczasowym użytkowaniu, bez dopuszczenia zabudowy tymczasowej.

Rozdział 12

Stawki procentowe, na podstawie których ustala się opłatę, o której mowa w art. 36 ust. 4 ustawy

§ 25. W celu naliczenia opłaty, o której mowa w art. 36 ust. 4 ustawy o planowaniu i zagospodarowaniu przestrzennym, ustala się

stawkę procentową wzrostu wartości nieruchomości w wysokości 2%.

DZIAŁ III.

Ustalenia końcowe

Rozdział 1

Przepisy uzupełniające

§ 26. Teren objęty ustaleniami planu wymagał uzyskania zgody na przeznaczenie gruntów leśnych na cele nieleśne zgodnie z art. 7 ustawy z dnia 3 lutego 1995r. o ochronie grun-

tów rolnych i leśnych (Dz. U. z 2004 r. Nr 121, poz. 1266 z późniejszymi zmianami). Zgodę na zmianę przeznaczenia gruntów leśnych na cele nieleśne uzyskano decyzją Ministra Środowiska.

Rozdział 2

Przepisy końcowe


§ 27. Wykonanie uchwały powierza się Burmistrzowi Miasta i Gminy Suchedniów.

§ 28. Zobowiązuje się Burmistrza Miasta i Gminy Suchedniów do ogłoszenia uchwały w Dzienniku Urzędowym Województwa Świętokrzyskiego.


§ 29. Uchwała obowiązuje po upływie 30 dni od ogłoszenia w Dzienniku Urzędowym Województwa Świętokrzyskiego.

Przewodniczący Rady Miejskiej:
Eugeniusz Bugała


Załącznik nr 1
do uchwały nr 29/V/2011
Rady Miejskiej w Suchedniowie
z dnia 25 maja 2011 r.

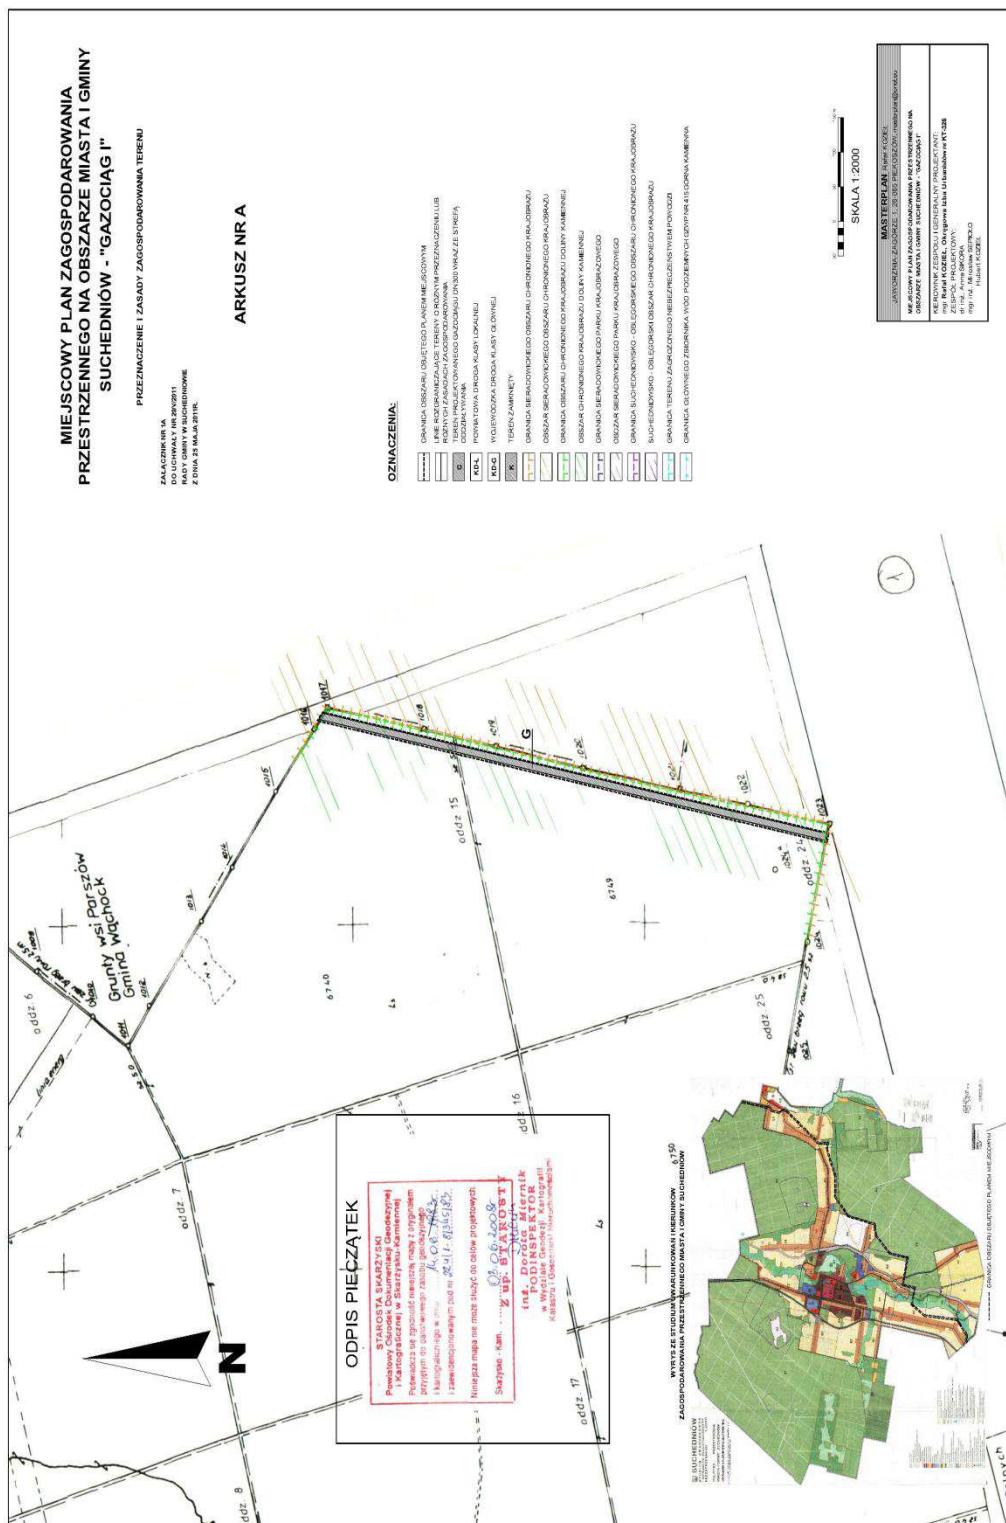


Załącznik nr 2
do uchwały nr 29/V/2011
Rady Miejskiej w Suchedniowie
z dnia 25 maja 2011 r.

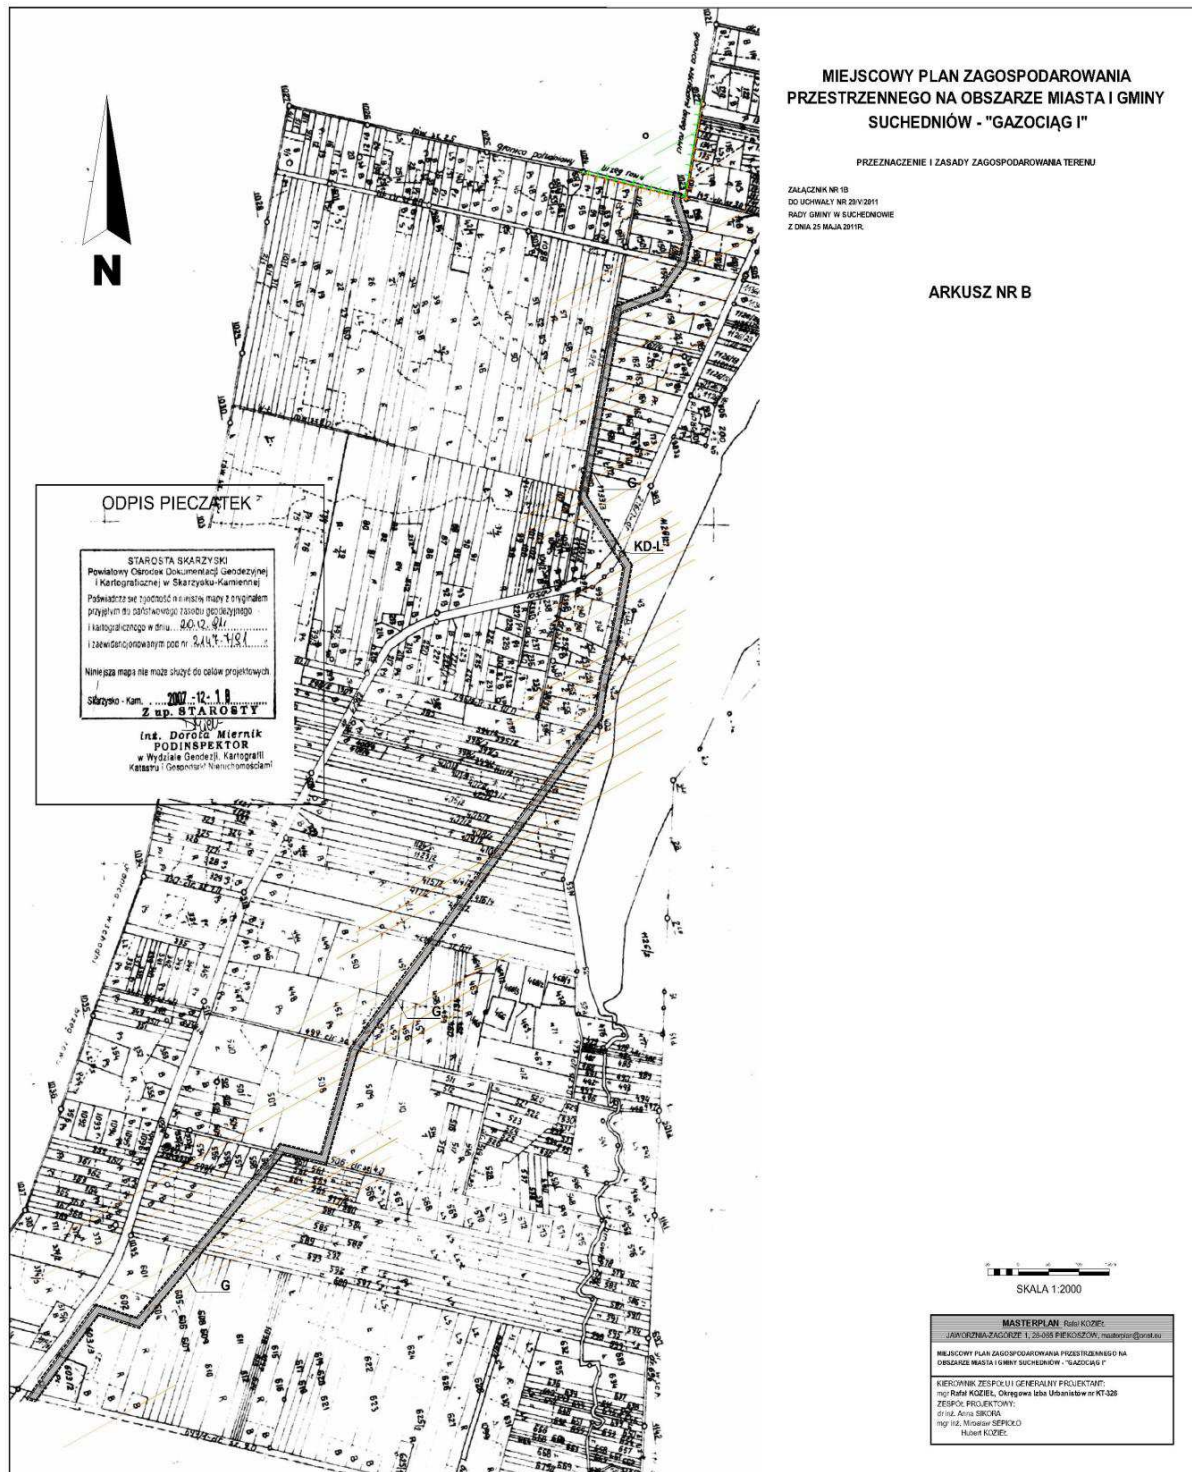


Załącznik nr 3
do uchwały nr 29/V/2011
Rady Miejskiej w Suchedniowie
z dnia 25 maja 2011 r.

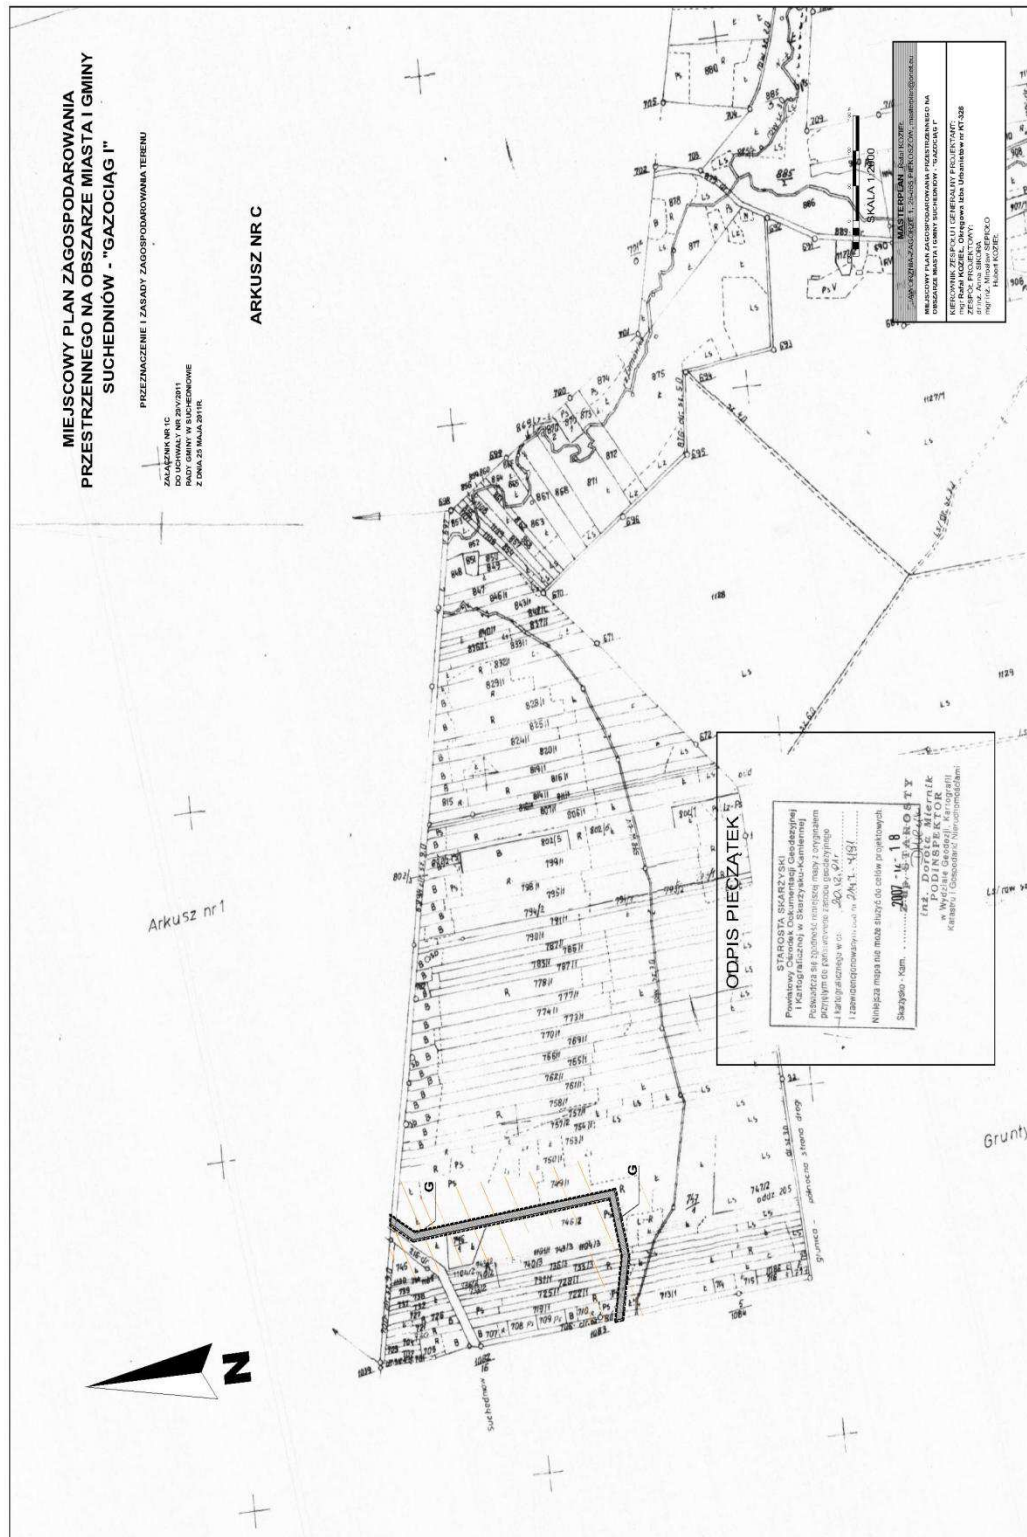


Załącznik nr 4
do uchwały nr 29/V/2011
Rady Miejskiej w Suchedniowie
z dnia 25 maja 2011 r.

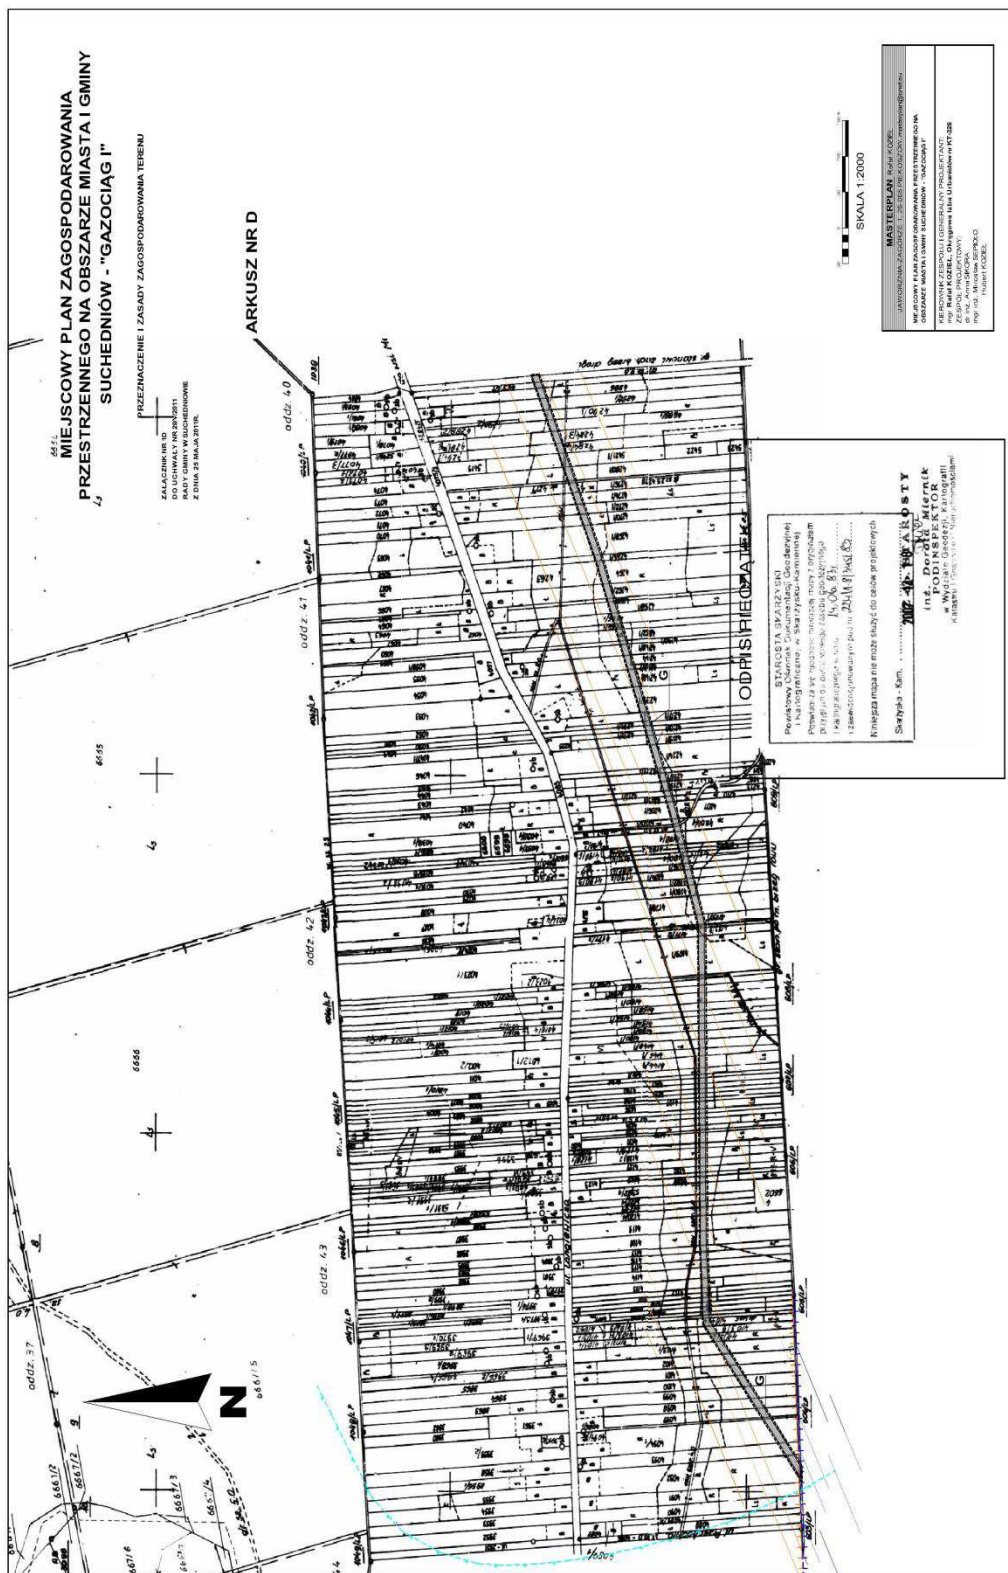


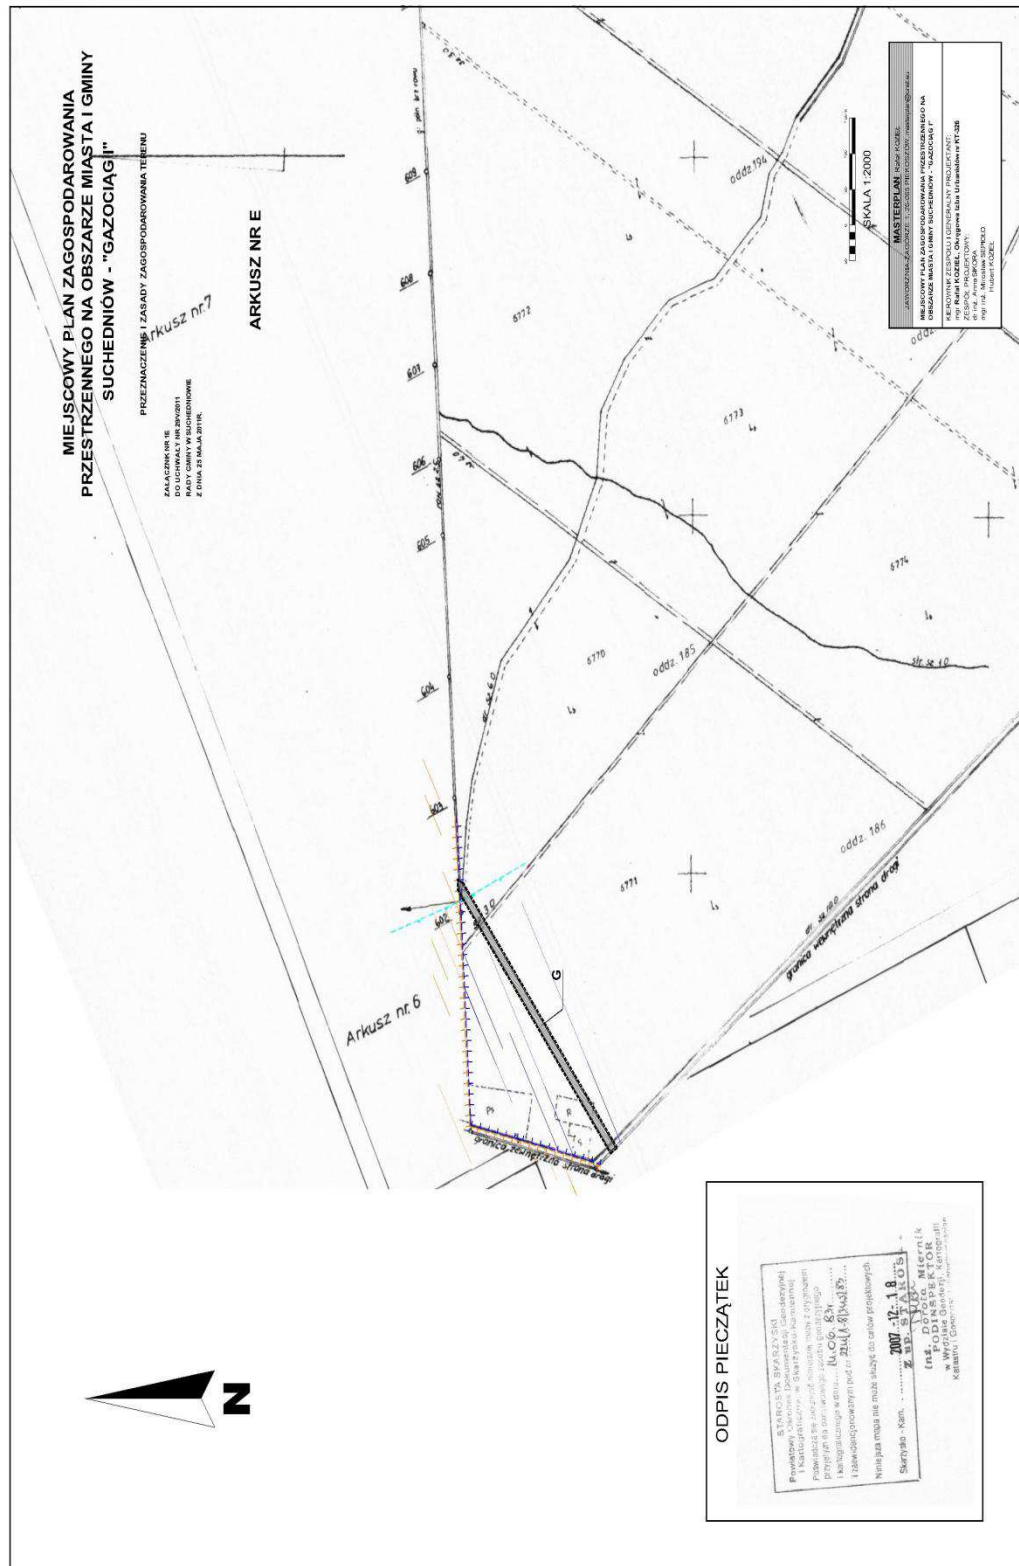


Załącznik nr 6
do uchwały nr 29/V/2011
Rady Miejskiej w Suchedniowie
z dnia 25 maja 2011 r.

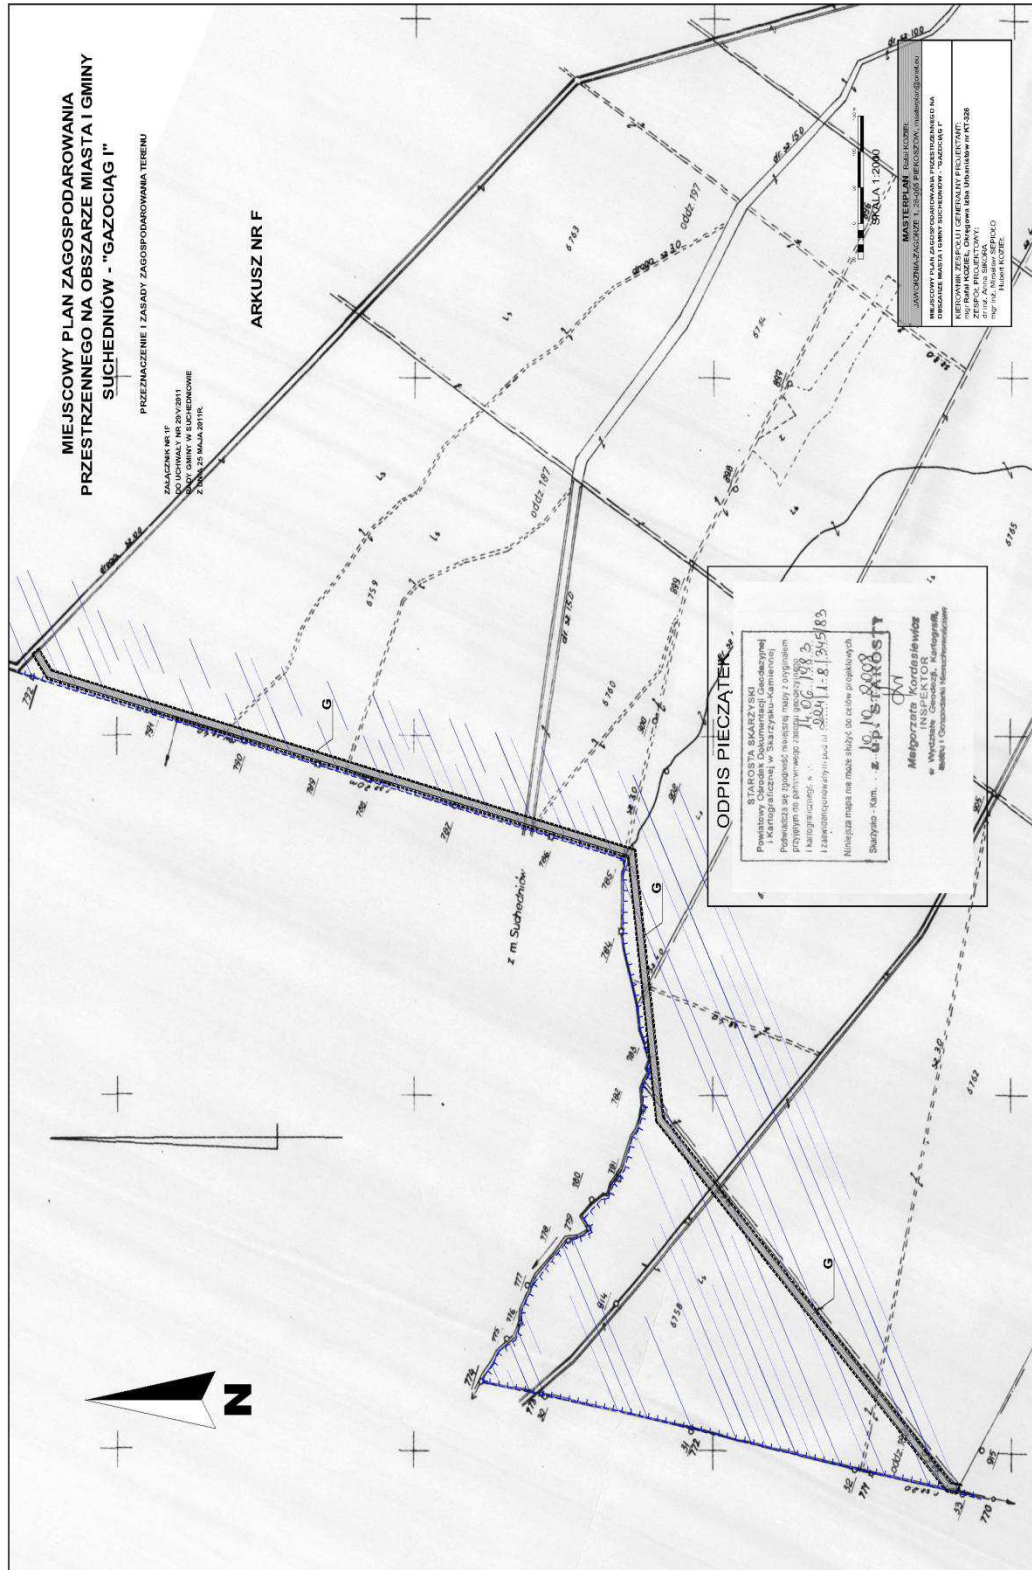

Załącznik nr 7
do uchwały nr 29/V/2011
Rady Miejskiej w Suchedniowie
z dnia 25 maja 2011 r.

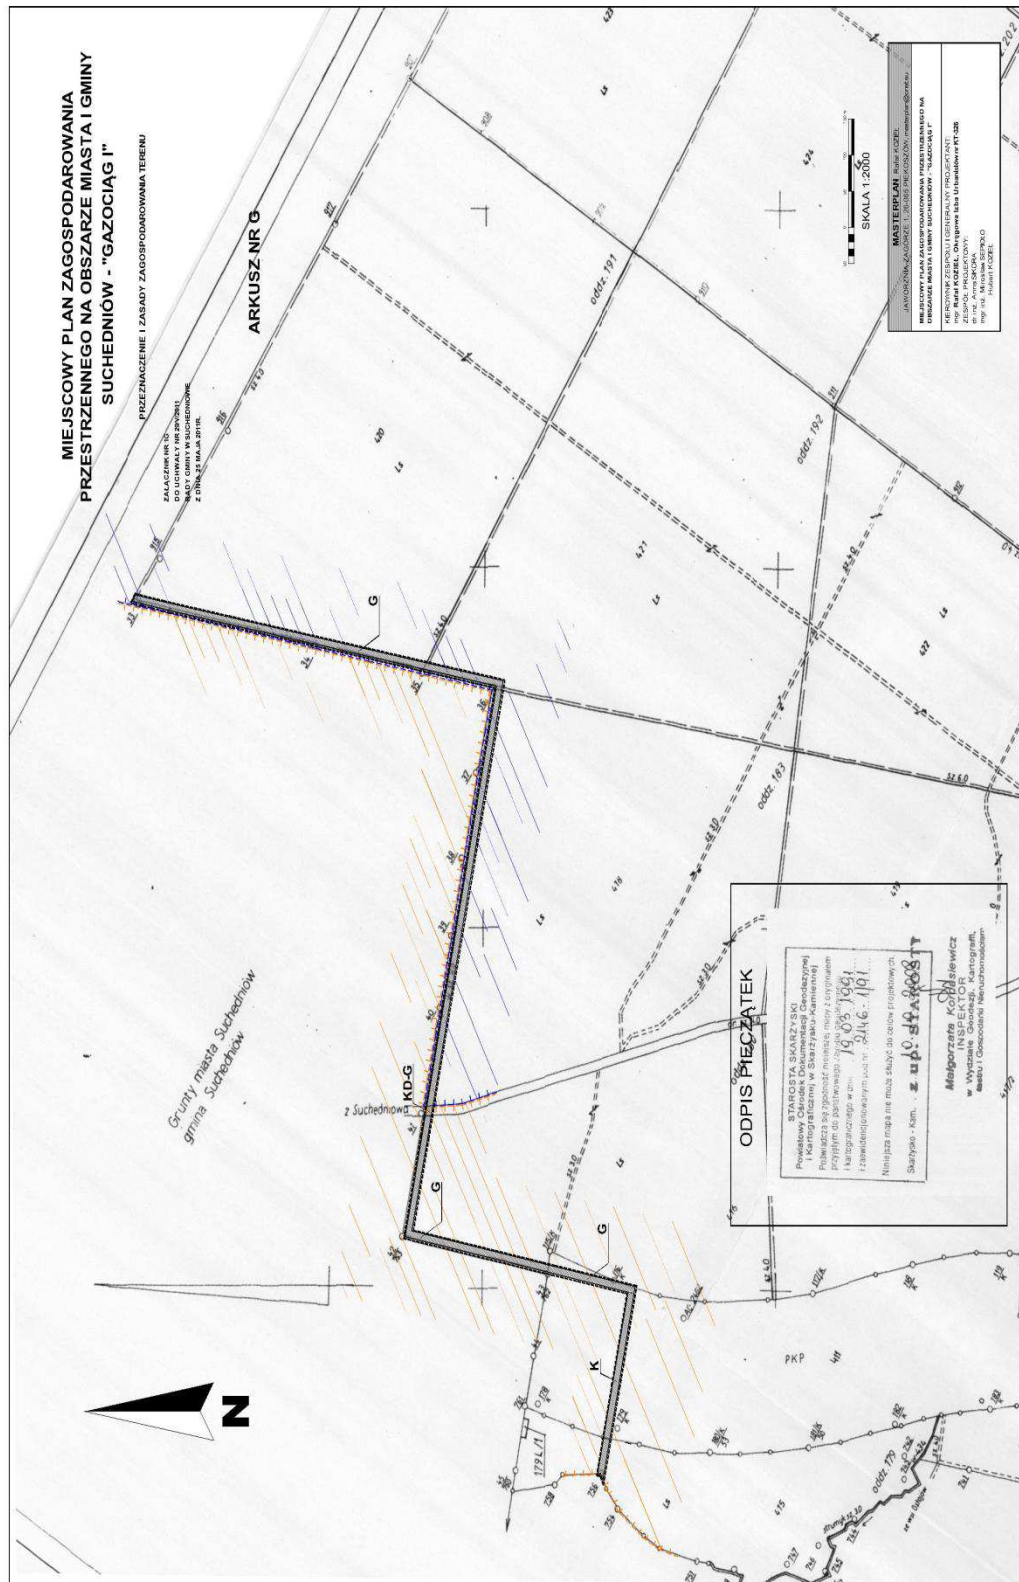

Załącznik nr 8
do uchwały nr 29/V/2011
Rady Miejskiej w Suchedniowie
z dnia 25 maja 2011 r.

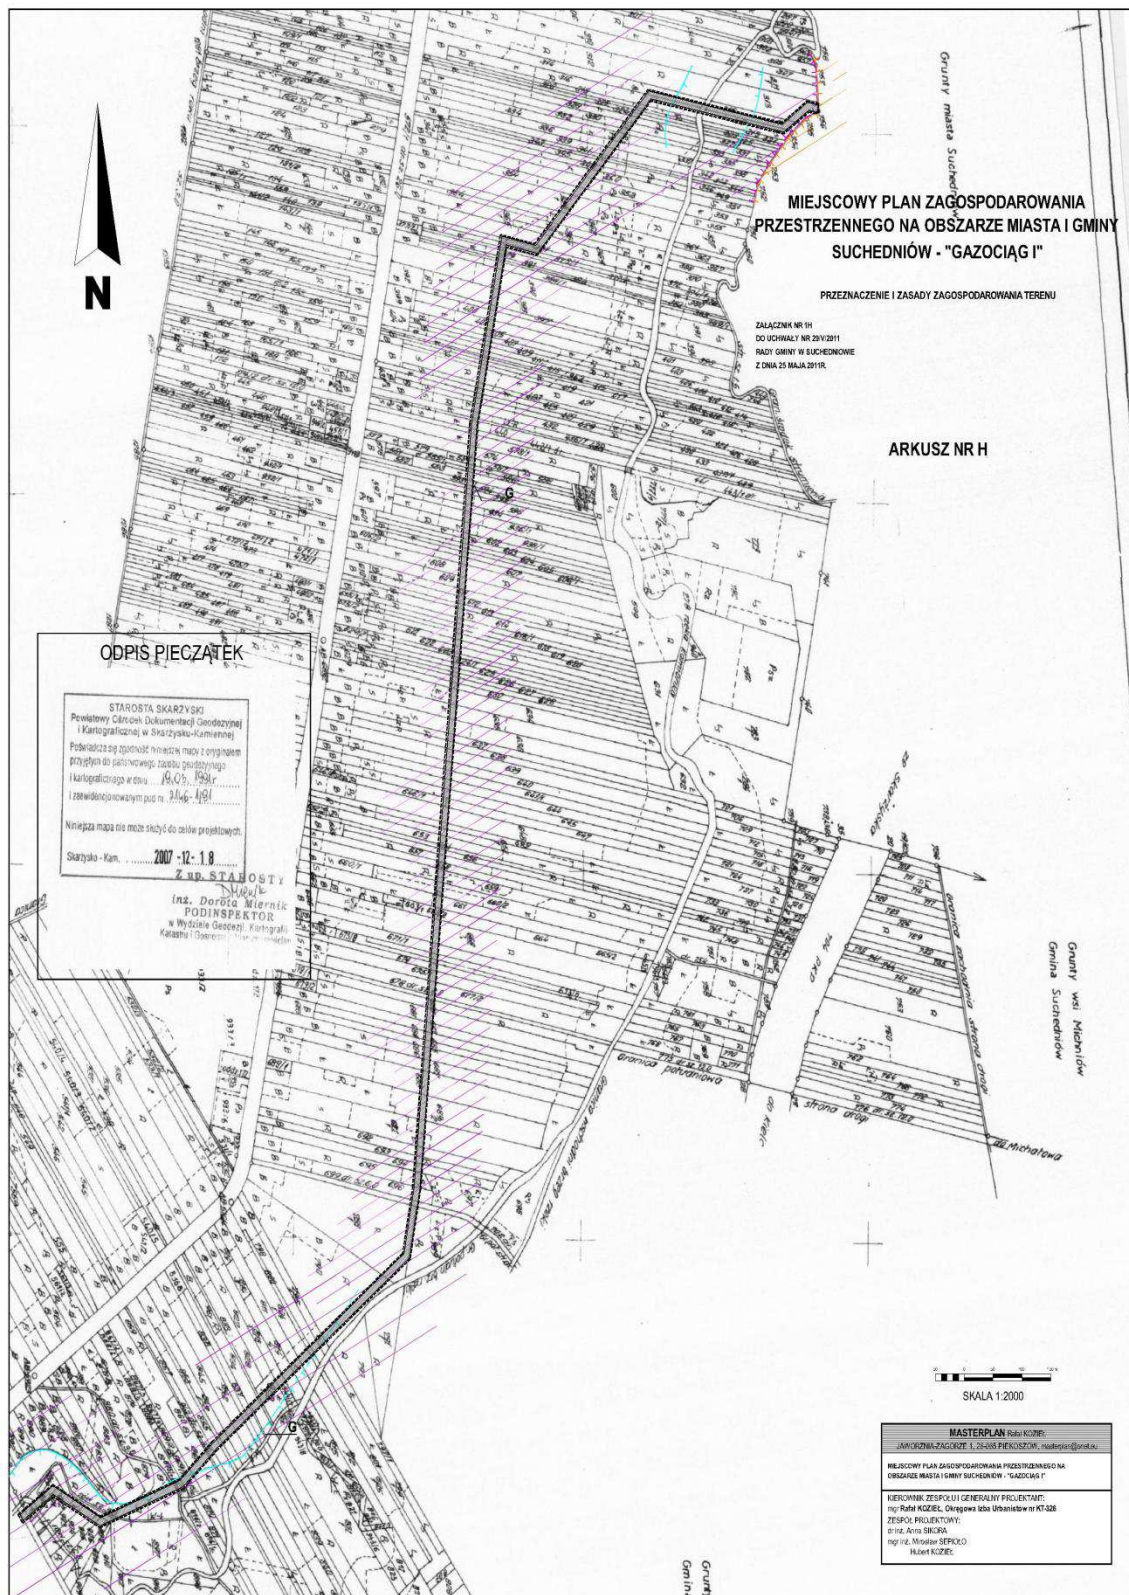

Załącznik nr 9
do uchwały nr 29/V/2011
Rady Miejskiej w Suchedniowie
z dnia 25 maja 2011 r.

**Załącznik Nr 2
do Uchwały Nr 29/V/2011
Rady Miejskiej w Suchedniowie
z dnia 25 maja 2011 r.
w sprawie miejscowego planu zagospodarowania przestrzennego na obszarze miasta i
gminy Suchedniów - "Gazociąg I".**

Rozstrzygnięcie Rady Miejskiej w Suchedniowie w sprawie sposobu rozpatrzenia uwag
wniesionych do wyłożonego do publicznego wglądu projektu miejscowego planu
zagospodarowania przestrzennego na obszarze miasta i gminy Suchedniów.
Do przedmiotowego projektu planu uwagi nie wpłynęły.

Załącznik nr 10
do uchwały nr 29/V/2011
Rady Miejskiej w Suchedniowie
z dnia 25 maja 2011 r.

**Załącznik Nr 3
do Uchwały Nr 29/V/2011
Rady Miejskiej w Suchedniowie
z dnia 25 maja 2011 r.
w sprawie miejscowego planu zagospodarowania przestrzennego na obszarze miasta i
gminy Suchedniów - "Gazociąg I".**

Rozstrzygnięcie Rady Miejskiej w Suchedniowie w sprawie sposobu realizacji zapisanych
w planie inwestycji z zakresu infrastruktury technicznej, które należą do zadań własnych gminy
oraz zasad ich finansowania.

Na podstawie art. 20 ust. 1 ustawy z dnia 27 marca 2003 r. o planowaniu i zagospodarowaniu
przestrzennym (Dz. U. Nr 80, poz. 717 z późniejszymi zmianami) po zapoznaniu się
z projektem miejscowego planu zagospodarowania przestrzennego na obszarze miasta
i gminy Suchedniów, Rada Miejska postanawia, co następuje:
przedmiotowa inwestycja nie wymaga finansowania ze środków własnych gminy, gdyż
w całości będzie realizowana i finansowana przez Inwestora sieci gazowniczej.