



# DZIENNIK URZĘDOWY

## WOJEWÓDZTWA MAŁOPOLSKIEGO

---

Kraków, dnia 24 stycznia 2012 r.

Poz. 305

### **UCHWAŁA\* NR XII/112/2011 RADY GMINY KORZENNA**

z dnia 12 grudnia 2011 r.

#### **w sprawie zmiany miejscowego planu zagospodarowania przestrzennego Gminy Korzenna Plan nr 13 – Bukowiec/Jasienna**

Na podstawie art. 20 ust. 1 Ustawy z dnia 27 marca 2003 r. o planowaniu i zagospodarowaniu przestrzennym (Dz. U. Nr 80 poz. 717z 2003 r. z późn. zm.) w związku z art.4 ust.2 ustawy z dnia 25 czerwca 2010 r. o zmianie ustawy o planowaniu i zagospodarowaniu przestrzennym, ustawy o Państwowej Inspekcji Sanitarnej oraz ustawy o ochronie zabytków i opiece nad zabytkami (Dz. U z 2010 r. Nr 130, poz.871), art. 18 ust. 2 pkt 5 art. 41, art. 42 Ustawy z dnia 8 marca 1990 r. o samorządzie gminnym (tekst jednolity Dz. U. Nr 142 poz. 1591 z 2001 r. ze zm.), po stwierdzeniu zgodności niniejszej zmiany planu z ustaleniami „Studium uwarunkowań i kierunków zagospodarowania przestrzennego gminy Korzenna” uchwalonego Uchwałą Nr III/20/2002 Rady Gminy Korzenna z dnia 30 grudnia 2002 r. Rada Gminy Korzenna uchwała, co następuje:

#### **PRZEPISY WPROWADZAJĄCE**

##### **§ 1.**

1. Uchwała się zmianę miejscowego planu zagospodarowania przestrzennego Gminy Korzenna pod nazwą „plan nr 13-Bukowiec/Jasienna”, zatwierdzonego uchwałą Nr XXXI/192/2006 Rady Gminy Korzenna z dnia 6 marca 2006 r. zwaną dalej planem, w zakresie określonym uchwałą Nr XXXVIII/259/2009 Rady Gminy Korzenna z dn. 30 października 2009 r. z późn. zm. dotyczącym zmiany ustaleń ogólnych planu oraz zmiany przeznaczenia i zasad zagospodarowania terenów wskazanych na załączniku graficznym do wymienionej uchwały.
2. Plan obejmuje część obszaru wsi Bukowiec i Jasienna o zasięgu określonym na rysunku planu, który stanowi integralną część uchwały, oznaczonym jako załącznik nr 1 do uchwały.
3. Załącznikami do uchwały są ponadto:
  - 1) załącznik nr 2 – rozstrzygnięcie o sposobie rozpatrzenia uwag zgłoszonych do projektu planu,
  - 2) załącznik nr 3 – rozstrzygnięcie o sposobie realizacji i zasadach finansowania inwestycji z zakresu infrastruktury technicznej, należących do zdań własnych Gminy.

---

\* Publikacja niniejszej uchwały nie uwzględnia ewentualnych czynności nadzorczych podejmowanych przez Wojewodę Małopolskiego.

## USTALENIA OGÓLNE ORAZ PRZEZNACZENIE I ZASADY ZAGOSPODAROWANIA TERENÓW OBJĘTYCH ZMIANĄ PRZEZNACZENIA

### § 2.

1. Ustala się zmianę fragmentu rysunku miejscowego planu zagospodarowania przestrzennego Gminy Korzenna pod nazwą „nr 13 – Bukowiec-Jasienna”, stanowiącego załącznik nr 1 do uchwały Nr XXXI/192/2006 Rady Gminy Korzenna z dnia 6 marca 2006 r. w następującym zakresie:
  - 1) rysunku planu zmienia się nazwę „granice ochrony sanitarnej cmentarzy” na nazwę „granice stref ochrony sanitarnej bezpośredniej i pośredniej od cmentarza”,
  - 2) rysunek planu uzupełnia się o następujące elementy wynikające ze zmiany planu:
    - a) granica obszaru objętego planem,
    - b) linie rozgraniczające tereny o różnym przeznaczeniu lub różnych zasadach zagospodarowania wraz z symbolami identyfikacyjnymi,
    - c) nieprzekraczalne linie zabudowy,
    - d) kategorie przeznaczenia terenu,
    - e) zasięg terenów osuwiskowych (wg „Studium określającego granice obszarów bezpośredniego zagrożenia powodzią dla terenów nieobwałowanych w zlewni Dolnego Dunajca od ujścia Popradu”, RZGW Kraków i/lub Map Geologiczno-Gospodarczych PIG i/lub osuwisk powstałych w roku 2010),
  - 3) rysunek planu uzupełnia się o ustalenia wynikające z innych aktów prawnych i decyzji:
    - a) projektowany obszar NATURA 2000 Ostoja Nietoperzy Okolic Bukowca (PLH120020),
    - b) granica Ciężkowicko-Rożnowskiego Parku Krajobrazowego,
    - c) granica Południowo Małopolskiego Obszaru Chronionego Krajobrazu,
    - d) granice lasów ochronnych.
  - 4) skreśla się na rysunku planu stanowiącym załącznik do nr 1 do uchwały Nr XXXI/192/2006 Rady Gminy Korzenna z dnia 6 marca 2006 r. granice Rożnowsko-Cięzkowickiego Parku Krajobrazowego.
2. Pozostałe ustalenia miejscowego planu zagospodarowania przestrzennego Gminy Korzenna pod nazwą „nr 13 – Bukowiec-Jasienna”, wyrażone na rysunku planu pozostają bez zmian.

### § 3.

1. Ustala się zmianę części tekstowej Uchwały Nr XXXI/192/2006 Rady Gminy Korzenna z dnia 6 marca 2006 r., polegającą na:
  - 1) w §1 wprowadza się następujący ustęp w brzmieniu:

„5. Stosuje się następujące symbole identyfikacyjne terenów wyznaczonych liniami rozgraniczającymi:

    - 1) tereny zalewowe i zagrożone powodzią o symbolu – **ZZ** (§23a),
    - 2) tereny zabudowy mieszkaniowej jednorodzinnej o symbolach – **MN1, MN2, MN3, MN5, MN6** (§23b-23f),
    - 3) tereny usług o symbolu – **U1** (§23g),
    - 4) tereny rolnicze o symbolach – **R3, R4** (§23h, 23i),
    - 5) tereny zieleni o funkcjach ekologicznych o symbolu – **ZE1** (§23j),
    - 6) tereny lasów o symbolu – **ZL1** (§23k),
    - 7) tereny dróg publicznych o symbolu o symbolu – **KDD** (§23l).”
  - 2) w §2 tekst ust. 5 otrzymuje brzmienie: „5. **wysokości budynku do kalenicy** – należy przez to rozumieć wysokość mierzoną od poziomu gruntu rodzimego przy najniższym położonym wejściu do budynku (nie będącym wejściem do pomieszczeń gospodarczych lub technicznych) do najwyższego położonego punktu zwieńczenia budynku (kalenicy dachu, do gzymsu lub górnej attyki) lub zbiegu połączenia dachu,”

- 3) w §2 tekst ust. 7 otrzymuje brzmienie: „**7. przeznaczeniu podstawowym** – należy przez to rozumieć takie przeznaczenie, które powinno przeważać w obrębie terenu lub terenu inwestycji na rzecz którego należy rozstrzygać ewentualne konflikty przestrzenne, przy zachowaniu zgodności z obowiązującymi przepisami,”
- 4) w §2 tekst ust. 9 otrzymuje brzmienie: „**9. działalności uciążliwej, przedsięwzięciach i inwestycjach szkodliwych dla środowiska** – należy przez to rozumieć przedsięwzięcia mogące zawsze znacząco oddziaływać na środowisko w rozumieniu przepisów odrębnych,”
- 5) w §2 tekst ust. 10. otrzymuje brzmienie: „**10. usługach publicznych** – należy przez to rozumieć usługi o charakterze użyteczności publicznej a w szczególności z zakresu administracji publicznej, szkolnictwa i oświaty w tym przedszkoli, ochrony zdrowia, kultury, opieki społecznej i socjalnej, obsługi pocztowej, łączności, bezpieczeństwa publicznego, ochrony pożarowej, sportu,”
- 6) w §2 tekst ust. 11 otrzymuje brzmienie: „**11. usługach komercyjnych** – należy przez to rozumieć obiekty użyteczności publicznej służące obsłudze ludności a w szczególności z zakresu handlu, gastronomii, rzemiosła, administracji niepublicznej, turystyki, obsługi bankowej i usług finansowych, doradztwa, usług prawnych, usług projektowych, oraz prywatnych gabinetów i przychodni lekarskich,”
- 7) w §2 tekst ust. 12 otrzymuje brzmienie: „**12. usługach podstawowych** – należy przez to rozumieć usługi komercyjne związane z zabezpieczeniem codziennych potrzeb mieszkańców, a w szczególności z zakresu handlu detalicznego, gastronomii, nieuciążliwe usługi dla ludności,”
- 8) w §2 tekst ust. 15 otrzymuje brzmienie: „**15. dojazdach nie wydzielonych** – należy przez to rozumieć istniejące i projektowane ulice dojazdowe i wewnętrzne oraz służebne przejazdy nie wydzielone liniami rozgraniczającymi na rysunku planu, lecz niezbędne dla zapewnienia prawidłowej obsługi terenów, działek i obiektów,”
- 9) w §2 tekst ust. 16 otrzymuje brzmienie: „**16. przepisach odrębnych, szczególnych** należy przez to rozumieć obowiązujące przepisy ustaw wraz z aktami wykonawczymi odnoszącymi się do problematyki objętej niniejszym planem oraz ograniczenia w dysponowaniu terenem, wynikające z prawomocnych decyzji administracyjnych.”
- 10) w §2 wprowadza się następujące ustępy w brzmieniu:
  - „**18. działce siedliskowej** należy przez to rozumieć działkę lub część działki określone w ewidencji gruntów i budynków symbolami B, Bi i Bp,
  - 19. terenie inwestycji** – należy przez to rozumieć teren objęty wnioskiem o pozwolenie na budowę i zakresem projektu zagospodarowania terenu w rozumieniu przepisów prawa budowlanego,
  - 20. powierzchni zabudowy** – należy przez to rozumieć sumę powierzchni wszystkich budynków i obiektów kubaturowych istniejących i projektowanych, zlokalizowanych na terenie inwestycji, liczoną po zewnętrznym ich obrysie murów lub obudowy ścian przyziemia, a w przypadku nadwieszń, podcieni czy przejazdów – po obrysie ich wyższych kondygnacji,
  - 21. wskaźnik powierzchni zabudowy** – należy przez to rozumieć parametr wyrażony jako maksymalny procentowy udział powierzchni zabudowy w powierzchni terenu inwestycji.”
- 11) treść §3 otrzymuje brzmienie:
  1. Zasady zabudowy i zagospodarowania terenów, przy uwzględnieniu przepisów odrębnych, należy określać przy uwzględnieniu ustaleń zawartych w tekście i na rysunku planu,
  2. Jako zgodne z planem uznaje się:
    - 1) wyznaczenie dodatkowych dróg dojazdowych i wewnętrznych, zapewniających dojazd do działek budowlanych o szerokości wynikającej z przepisów odrębnych,
    - 2) wyznaczenie tras urządzeń liniowych oraz terenów urządzeń związanych z rozbudową systemów infrastruktury technicznej stosownie do warunków wynikających ze szczegółowych rozwiązań technicznych, z uwzględnieniem przepisów odrębnych,

- 3) lokalizowanie urządzeń melioracyjnych i urządzeń wodnych w tym mostów i kładek z zachowaniem ciągłości cieków oraz urządzeń związanych z zabezpieczeniem przeciwpowodziowym,
  - 4) lokalizowanie urządzeń związanych z zabezpieczeniem przeciwpożarowym,
  - 5) utrzymanie istniejącej zabudowy zagrodowej z możliwością jej remontów, przebudowy i rozbudowy,
  - 6) lokalizowanie zgodnie z przepisami odrębnymi inwestycji celu publicznego z zakresu łączności publicznej, z wyjątkiem obszarów objętych ochroną dla których ustanowiono odnośne zakazy w aktach ustanawiających ochronę.
3. W obrębie terenów kategorii **MN, MN1, MN2, MN3, MN5, MN6, MNR**, dopuszcza się lokalizowanie infrastruktury telekomunikacyjnej o nieznacznym oddziaływaniu.
  4. Ustalenia dotyczące formy architektonicznej obiektów, w tym ograniczenia wysokości zabudowy nie dotyczą obiektów i urządzeń inwestycji celu publicznego z zakresu łączności publicznej i infrastruktury telekomunikacyjnej.
  5. Na terenach osuwisk i skarp, terenach osuwiskowych oraz terenach predysponowanych do osuwania, oznaczonych na rysunku planu, budowa obiektów budowlanych może nastąpić wyłącznie po trwałym ustabilizowaniu terenu z zastosowaniem odpowiednich metod technicznych ustalonych w projekcie geotechnicznym dla skomplikowanych warunków gruntowych trzeciej kategorii geotechnicznej, w rozumieniu przepisów w sprawie ustalenia geotechnicznych warunków posadowienia obiektów budowlanych.
  6. Konstrukcja obiektów budowlanych lokalizowanych na terenach hydrogenicznym, podmokłych i podtopień powinna uwzględniać występujące tu warunki gruntowo-wodne w szczególności nie dopuszcza się kondygnacji podziemnych.
  7. Budowa, rozbudowa i przebudowa obiektów położonych na terenach zalewowych i zagrożonych powodzią może nastąpić wyłącznie w przypadku wyniesienia terenu powyżej zasięgu wód powodziowych o prawdopodobieństwie wystąpienia powodzi 1% oraz po trwałym ustabilizowaniu terenu z zastosowaniem odpowiednich metod technicznych ustalonych w projekcie geotechnicznym dla skomplikowanych warunków gruntowych trzeciej kategorii geotechnicznej, w rozumieniu przepisów w sprawie ustalenia geotechnicznych warunków posadowienia obiektów budowlanych.
  8. Wzdłuż wszystkich cieków wodnych wyznacza się pasy ochronne o szerokości 10 m od linii brzegu potoku, ustalając następujące warunki zagospodarowania:
    - 1) w obrębie pasów ochronnych obowiązuje zakaz lokalizacji obiektów budowlanych z wyłączeniem urządzeń wodnych, w tym ochrony przeciwpowodziowej, obiektów infrastruktury technicznej i komunikacyjnej obiektów ochrony przeciwpożarowej, obiektów z zakresu łączności publicznej,
    - 2) obowiązuje zakaz grodzenia terenu w pasie 1,5 m od linii brzegu potoku w celu umożliwienia dostępu do wody w ramach powszechnego korzystania z wód oraz umożliwienia administratorowi cieku prowadzenia robót remontowych, konserwacyjnych i modernizacyjnych.
  9. Utrzymuje się jako tymczasowe – dotychczasowe użytkowanie terenów i obiektów, do czasu ich zagospodarowania zgodnie z przeznaczeniem ustalonym w niniejszym planie.
  10. Ustala się następujące przestrzenie publiczne i zasady ich zagospodarowania:
    - 1) tereny dróg publicznych i wewnętrznych oznaczone symbolem **KZ, KL, KD i KW**, określa się jako przestrzenie publiczne,
    - 2) obowiązują zasady zagospodarowania terenu zgodnie z przeznaczeniem terenów i przepisami odrębnymi,
    - 3) obowiązuje stosowanie rozwiązań technicznych zapewniających warunki dla poruszania się osobom niepełnosprawnym, zgodnie z przepisami odrębnymi.”

- 12) w §4 uchyla się ust. 1 i 2.
- 13) w §4 ust. 3 otrzymuje brzmienie: „3. Zakaz realizacji przedsięwzięć, mogących zawsze znacząco oddziaływać na środowisko w rozumieniu przepisów odrębnych za wyjątkiem realizacji inwestycji celu publicznego oraz zakaz realizacji przedsięwzięć których uciążliwość wykracza poza granice terenu inwestycji.”
- 14) w §4 ust. 5 pkt. e otrzymuje brzmienie: „e. dopuszcza się prowadzenie nowych ciągów uzbrojenia i lokalizowanie obiektów i urządzeń w liniach rozgraniczających istniejących i projektowanych dróg na warunkach określonych w przepisach odrębnych.”
- 15) w §4 ust. 5 pkt. f wprowadza się na końcu wiersza słowa: „o ile jest to zgodne z przepisami odrębnymi.”
- 16) w §4 ust. 5 wprowadza się następujący pkt. w brzmieniu: „h. obowiązuje lokalizowanie inwestycji celu publicznego z zakresu łączności publicznej i infrastruktury telekomunikacyjnej zgodnie z przepisami odrębnymi; w obrębie terenów kategorii **MN**, **MN1**, **MN2**, **MN3**, **MN5**, **MN6**, **MNR**, dopuszcza się lokalizowanie infrastruktury telekomunikacyjnej o nieznacznym oddziaływaniu.”
- 17) w §4 ust. 6 otrzymuje brzmienie: „6. w zakresie kształtowania architektury i zagospodarowania terenu, poza terenami kategorii **MN1**, **MN2**, **MN3**, **MN5**, **MN6**, **U1** obowiązują ustalenia §6, z zastrzeżeniem ustaleń określonych dla poszczególnych terenów. Dla terenów **MN1**, **MN2**, **MN3**, **MN5**, **MN6**, **U1** zasady kształtowania architektury i zagospodarowania terenu określono dla każdej kategorii terenów.
- 18) w §4 ust. 7 otrzymuje brzmienie: „7. Warunkiem zabudowy jest zapewnienie dostępu do drogi publicznej w rozumieniu przepisów odrębnych.”
- 19) w §4 ust. 8 otrzymuje brzmienie:

„Warunkiem budowy nowych obiektów z funkcją mieszkaniową, usługową, rzemieślniczą lub produkcyjną a także rozbudowy istniejących obiektów budowlanych o te funkcje oraz warunkiem zmiany sposobu użytkowania obiektu budowlanego lub jego części polegającej na wprowadzeniu tych funkcji w istniejący obiekt budowlany jest zapewnienie w projekcie zagospodarowania działki stanowisk postojowych (parkingów) na pojazdy samochodowe korzystające z usług lub związanych z funkcją usługową, rzemieślniczą lub produkcyjną w ilości, co najmniej:

- 1) 1 stanowisko (jako miejsce postojowe lub miejsce w garażu) na jeden budynek mieszkalny jednorodzinny i na 1 budynek rekreacji indywidualnej,
- 2) 1 stanowisko na 25 m<sup>2</sup> powierzchni sprzedażnej lub innej usługowej realizowanej jako dopuszczalnej w zabudowie mieszkaniowej wielorodzinnej, jednorodzinnej i zagrodowej,
- 3) 1 stanowisko na 50 m<sup>2</sup> powierzchni sprzedażnej dla usług podstawowych i komercyjnych,
- 4) 1 stanowisko na 4 miejsca konsumenckie w części gastronomicznej,
- 5) 1 stanowisko na 50 m<sup>2</sup> powierzchni użytkowej obiektów administracji, kultury, oświaty, zdrowia i opieki społecznej, łączności, bankowości, bezpieczeństwa publicznego,
- 6) 10 stanowisk na 100 m<sup>2</sup> powierzchni użytkowej obiektu sakralnego,
- 7) 1 stanowiska na 3 pomieszczenie do nauki przy obiektach oświaty,
- 8) 1 stanowisko na 10 zatrudnionych w przemyśle, rzemiośle, składach i magazynach,
- 9) 4 stanowiska postojowe na 1 stanowisko naprawcze przy warsztatach naprawczych,
- 10) 1 stanowisko dla ciężarowych pojazdów samochodowych na jedno stanowisko dystrybucyjne w stacji paliw przeznaczone dla zaopatrzenia tych pojazdów,
- 11) 2 stanowiska na 1 dystrybutor, 8 stanowisk na obiekt handlowy przy stacji paliw, 2 stanowiska na myjnię,
- 12) 4 stanowiska na 1000 m<sup>2</sup> powierzchni cmentarza.”

- 20) w §4 ust. 9 otrzymuje brzmienie: „9. w terenach przeznaczonych do zabudowy przyległych do terenów leśnych w rozumieniu ustawy o lasach budynki należy sytuować w odległości określonej w przepisach odrębnych.”
- 21) w §4 ust. 10 otrzymuje brzmienie: „10. w obrębie terenów zmeliorowanych lokalizacja wszelkich obiektów budowlanych w tym ciągów uzbrojenia podziemnego musi zapewniać zachowanie ciągłości systemu melioracyjnego i nie doprowadzać do przerwania drenażu i zniszczenia rowów.”
- 22) w §4 ust. 12 otrzymuje brzmienie: „12. w zakresie ochrony przed hałasem, zgodnie z przepisami odrębnymi, obowiązuje przestrzeganie dopuszczalnych wartości hałasu w środowisku dla terenów oznaczonych symbolami:
- 1) **MN, MNR, MN1, MN2, MN3, MN5, MN6** - jak dla terenów pod zabudowę mieszkaniową,
  - 2) **UO** – jak dla terenów zabudowy związanej ze stałym lub czasowym pobytem dzieci i młodzieży,
  - 3) dla pozostałych terenów wyznaczonych w planie nie wskazuje się w rozumieniu przepisów o ochronie przed hałasem kategorii w tym zakresie.”
- 23) w §4 wprowadza się następujący ustęp w brzmieniu: „13. Ustanawia się strefy ochronny sanitarnej bezpośredniej od cmentarza, oznaczone na rysunku planu.”
- 24) w §4 wprowadza się następujący ustęp w brzmieniu „14. W zasięgu **strefy ochrony sanitarnej bezpośredniej od cmentarza (50 m od granic cmentarza)**, zakazuje się lokalizowania:
- 1) zabudowań mieszkalnych,
  - 2) zakładów produkujących i przechowujących żywność,
  - 3) zakładów żywienia zbiorowego,
  - 4) studzien dla celów konsumpcyjnych i potrzeb gospodarczych.”
- 25) w §4 wprowadza się następujący ustęp w brzmieniu „15. Ustanawia się strefy ochronny sanitarnej pośredniej od cmentarza, oznaczone na rysunku planu.”
- 26) w §4 wprowadza się następujący ustęp w brzmieniu: „16. W zasięgu **strefy ochrony sanitarnej pośredniej od cmentarza (150 m od granic cmentarza)**, zakazuje się lokalizowania studzien do celów konsumpcyjnych i potrzeb gospodarczych.”
- 27) treść §5 otrzymuje brzmienie:
- „§5. Ustala się następujące zasady i warunki podziału nieruchomości w terenach przeznaczonych pod zainwestowanie kubaturowe:**
1. Nie określa się granic obszarów wymagających przeprowadzenia scaleń i podziałów nieruchomości w rozumieniu przepisów z zakresu gospodarki nieruchomościami,
  2. Na obszarze objętym planem dopuszcza się dokonywanie łączenia i podziałów nieruchomości.
  3. W przypadku podziału geodezyjnego – w celu ustalenia innego niż istniejący układu działek budowlanych podział ten musi zapewniać:
    - 1) dostęp do drogi publicznej realizowany bezpośrednio z układu dróg publicznych lub poprzez drogę wewnętrzną albo przez nie wydzielony w planie dojazd lub służebność dojazdu,
    - 2) kąt zawarty pomiędzy nowo wydzielanymi granicami działki dochodzącymi do drogi publicznej lub wewnętrznej a granicą tej drogi powinien się mieścić w przedziale pomiędzy 60 a 120 stopni,
    - 3) minimalna szerokość nowo wydzielanych działek budowlanych nie może być mniejsza aniżeli 18 m dla wolnostojących budynków jednorodzinnych, a dla pozostałych rodzajów zabudowy nie ustala się minimalnej szerokości nowo wydzielanych działek budowlanych.
  4. Dla nowo wydzielanych działek poza terenami **MN1, MN2, MN3, MN5, MN6, U1** obowiązują następujące minimalne wielkości:
    - 1) w zabudowie mieszkaniowej jednorodzinnej: 700 m<sup>2</sup>,
    - 2) w zabudowie mieszkaniowej jednorodzinnej z usługami realizowanymi jako wbudowane 1000 m<sup>2</sup>,

- 3) w zabudowie mieszkaniowej jednorodzinnej z usługami komercyjnymi realizowanymi jako wolnostojące lub dobudowanych do budynku mieszkalnego 1000 m<sup>2</sup>,
  - 4) w zabudowie mieszkaniowej jednorodzinnej z drobną wytwórczością, rzemiosłem nieuciążliwym – 2000 m<sup>2</sup>,
  - 5) dla budownictwa zagrodowego – 1500 m<sup>2</sup>,
  - 6) dla budownictwa zagrodowego z drobną wytwórczością lub rzemiosłem nieuciążliwym 2000 m<sup>2</sup>,
  - 7) dla budownictwa rekreacji indywidualnej 400 m<sup>2</sup>.”
5. Dla terenów **MN1, MN2, MN3, MN5, MN6, U1** minimalne powierzchnie nowo wydzielanych działek określono odrębnie dla każdej kategorii terenu.
  6. Nie ustala się wielkości działek w przypadku dokonywania podziałów pod drogi, obiekty i urządzenia infrastruktury technicznej oraz obiekty i urządzenia infrastruktury komunikacyjnej.
  7. Nie ustala się wielkości działek w przypadku dokonywania podziałów mających na celu powiększenie działek sąsiednich, pod warunkiem, że nieruchomość z której działka jest wydzielana po jej wydzieleniu będzie miała powierzchnię nie mniejszą niż wymagana w ustaleniach dla danej kategorii terenów; warunku nie stosuje się w odniesieniu nieruchomości nie stanowiącej działki budowlanej.
  8. Nie ustala się wielkości działek w przypadku dokonywania podziałów mających na celu uregulowanie spraw własnościowych związanych z istniejącą zabudową.”
- 28) treść §6 otrzymuje brzmienie:

**„§6. Zasady kształtowania nowej, przebudowywanej i rozbudowywanej zabudowy mieszkaniowej oraz związanej z działalnością usługową i produkcyjną w tym rolniczą poza terenami MN1, MN2, MN3, MN5, MN6, 1U1, z zastrzeżeniem ustaleń określonych dla poszczególnych terenów:**

1. W odniesieniu do nowych budynków w zabudowie mieszkalnej jednorodzinnej, budynków rekreacji indywidualnej oraz budynków mieszkalno-usługowych ustala się:
  - 1) rzut (obrys) kondygnacji parteru powinien być prostokątny lub składać się z prostokątów; dopuszcza się stosowanie ryzalitów, wykuszy i ganków, dla których kształtu rzutu nie ustala się,
  - 2) maksymalna wysokość budynków do kalenicy, nie może być większa niż 11,00 m z zastrzeżeniem, że w przypadkach sytuowania budynku w terenach objętych ochroną krajobrazową, oznaczonych na rysunku planu jako grzbiety i zbocza o wysokich walorach widokowo-krajobrazowych, obowiązuje obniżenie wysokości budynków do kalenicy o 1,0 m,
  - 3) w dachu może mieścić się tylko jedna kondygnacja użytkowa,
  - 4) obowiązuje realizacja dachów jako dwuspadowych lub wielospadowych, o kącie nachylenia głównych połaci pomiędzy 30° -45° ; dopuszcza się doświetlenie dachów budynków z zastosowaniem okien połaciowych oraz lukarn,
  - 5) obowiązuje kolorystyka: dachy – kolory ciemne, ściany – kolory jasne,
  - 6) obowiązuje zakaz realizacji ogrodzeń pełnych od dróg publicznych na odcinkach dłuższych niż 3 m.
2. W odniesieniu do nowych budynków zabudowy usługowej ustala się:
  - 1) rzut (obrys) kondygnacji przyziemia powinien być prostokątny lub składać się z prostokątów; dopuszcza się stosowanie ryzalitów, wykuszy i ganków, dla których kształtu rzutu nie ustala się,
  - 2) maksymalna wysokość budynków do kalenicy, nie może być większa aniżeli 12,00 m z zastrzeżeniem, że:
    - a) w przypadkach sytuowania budynku w terenach objętych ochroną krajobrazową, oznaczonych na rysunku planu jako grzbiety i zbocza o wysokich walorach widokowo-krajobrazowych, obowiązuje obniżenie wysokości o 1m,
    - b) ograniczenia wysokości budynków do kalenicy nie dotyczą kościołów oraz budynków użyteczności publicznej związanych z bezpieczeństwem publicznym i ochroną pożarową oraz sportem,

- 3) ilości kondygnacji nie określa się z zastrzeżeniem, że w dachu może mieścić się tylko jedna kondygnacja użytkowa,
  - 4) obowiązuje realizacja dachów jako dwuspadowych lub wielospadkowych, o kącie nachylenia głównych połaci pomiędzy  $30^{\circ}$  -  $45^{\circ}$ ; w przypadku obiektów szkół dopuszcza się dachy o kącie nachylenia głównych połaci dachowych  $15^{\circ}$  -  $45^{\circ}$ ; a dla obiektu hali sportowej – dach łukowy; dopuszcza się doświetlenie dachów budynków z zastosowaniem okien połaciowych oraz lukarn,
  - 5) obowiązuje kolorystyka: dachy – kolory ciemne, ściany – kolory jasne,
  - 6) obowiązuje zakaz realizacji ogrodzeń pełnych od dróg publicznych na odcinkach dłuższych niż 3 m.
3. W odniesieniu do nowych budynków produkcyjnych, magazynowych, inwentarskich, składowych, inwentarsko-składowych, przetwórstwa rolno-spożywczego ustala się:
- 1) maksymalna wysokość budynków do kalenicy nie może być większa aniżeli 12,00 m,
  - 2) ilości kondygnacji nie określa się z zastrzeżeniem, że w dachu może mieścić się tylko jedna kondygnacja użytkowa,
  - 3) dopuszcza się realizację dachów z kalenicami jako dwuspadowych lub wielospadkowych o kącie nachylenia głównych połaci pomiędzy  $15^{\circ}$  -  $45^{\circ}$  oraz dachów pulpitowych; dopuszcza się doświetlenie dachów budynków z zastosowaniem okien połaciowych oraz lukarn,
  - 4) dla budynków produkcyjnych i magazynowych w przypadkach uzasadnionych względami technologicznymi dopuszcza się stosowanie dachów o mniejszym kącie nachylenia połaci,
  - 5) obowiązuje kolorystyka: dachy – kolory ciemne, ściany – kolory jasne,
  - 6) obowiązuje zakaz realizacji ogrodzeń pełnych od dróg publicznych na odcinkach dłuższych niż 3 m.
4. W odniesieniu do nowych budynków gospodarczych i garaży ustala się:
- 1) maksymalna wysokość budynków do kalenicy nie może być większa aniżeli 7,50 m,
  - 2) maksymalna ilość kondygnacji dla budynków pomocniczych 2 nadziemne, w tym jedna w kubaturze dachu,
  - 3) obowiązuje realizacja dachów jako dwuspadowych lub wielospadkowych, o kącie nachylenia głównych połaci pomiędzy  $15^{\circ}$  -  $45^{\circ}$ ; dopuszcza się doświetlenie dachów budynków z zastosowaniem okien połaciowych oraz lukarn.
5. W odniesieniu do budynków istniejących dopuszcza się:
- 1) utrzymanie rzutów (obrysów) i wysokości budynków,
  - 2) utrzymanie kształtu, nachylenia połaci dachowych i rodzaju dachu z zastrzeżeniem, że przy podejmowaniu nadbudowy obowiązuje dostosowanie i zmiana tych elementów stosownie do przepisów ust. 2-4,
  - 3) utrzymanie rodzaju zastosowanych materiałów elewacyjnych i pokryciowych oraz ich kolorystyki z zastrzeżeniem, że przy podejmowaniu robót budowlanych obowiązuje dostosowanie i zmiana tych elementów na rodzaje ustalone stosownie do przepisów ust. 2-4.
6. Ustala się następujący minimalny udział terenu biologicznie czynnego, poza terenami **MN1, MN2, MN3, MN5, MN6, U1**:
- 1) 30% dla terenów **MN**,
  - 2) 40% dla terenów **MNR**,
  - 3) 20% dla terenów **UO, UK, U/A, UIA**.
7. Ustala się następujący maksymalny wskaźnik powierzchni zabudowy, poza terenami **MN1, MN2, MN3, MN5, MN6, U1**:
- 1) 50% dla terenów **MN**,
  - 2) 40% dla terenów **MNR**,

3) 60% dla terenów **UO, UK, U/A, UIA** .

8. Zasady kształtowania nowej, przebudowywanej i rozbudowywanej zabudowy, w tym minimalnej powierzchni terenu biologicznie czynnego oraz maksymalnego wskaźnika powierzchni zabudowy dla terenów **MN1, MN2, MN3, MN5, MN6, U1** określono dla poszczególnych terenów.
9. Ograniczenia wysokości zabudowy i formy architektonicznej obiektów w obrębie obszaru objętego planem, w tym terenów **MN1, MN2, MN3, MN4, MN5, U1** nie dotyczą inwestycji celu publicznego z zakresu łączności publicznej i infrastruktury telekomunikacyjnej.”

29) treść §7 otrzymuje brzmienie:

**„§7. Ustala się zasady w zakresie ochrony dóbr kultury i środowiska przyrodniczego:**

1. Ustanawia się ochronę obiektów zabytkowych wpisanych do ewidencji zabytków, ze względu na jego wartości kulturowe:
- 1) Cerkiew w Bukowcu prezentująca drewniane budownictwo zachodnio-łemkowskie, pochodząca z 1805 r., przeniesiona w roku 1948 do Bukowca z Kamiannej, a następnie odbudowana jako kościół;
  - 2) drewniana chałupa nr 1, wł. H. Michalik; rok budowy – 1929;
  - 3) drewniana chałupa nr 5, wł. M. Waniołek, rok budowy – 1930;
  - 4) drewniana zagroda nr 8 wł. W. Śmierzka, rok budowy – 1920;
  - 5) drewniana chałupa nr 16, wł. Koralik, rok budowy – 1935;
  - 6) drewniana chałupa nr 80, obecnie OSP, rok budowy – 1-sze ćw. XX wieku;
  - 7) kapliczka murowana przy zagrodzie nr 16; rok budowy – 1867;
  - 8) szkoła podstawowa murowana z cegły z 1956 r.
2. W odniesieniu do obiektów, o którym mowa w ust.1, ustala się następujące zasady i warunki zagospodarowania:
- 1) utrzymuje się obiekt zabytkowy i zakazuje się przekształceń obiektu i otoczenia powodujących obniżenie jego wartości historycznych,
  - 2) dopuszcza się remonty i przebudowę obiektu przy zachowaniu jego wartości historycznej,
  - 3) dopuszcza się przeniesienie w inne miejsce obiektu zabytkowego.
3. Ustala się ochronę stanowisk archeologicznych, oznaczonych na rysunku planu, w rejonach stanowisk archeologicznych w obrębie których obowiązuje nakaz prowadzenia wszelkich prac ziemnych pod nadzorem archeologicznym, stosownie do przepisów w zakresie ochrony zabytków i opiece nad zabytkami.
4. W zakresie ochrony środowiska przyrodniczego obowiązują:
- 1) ustalenia szczegółowe zawarte w §4 oraz w ustaleniach dotyczących terenów leśnych (ZL), terenów projektowanych dolesień (ZLP) a także terenów wód powierzchniowych (WS) i zieleni łąkowej, zadrzewień, zakrzaczeń (RZ), tereny zieleni o funkcjach ekologicznych (ZE1),
  - 2) zachowanie ciągłości cieków,
  - 3) na terenie Rezerwatu Przyrody Nieożywionej „Diable Skały” – „Płaszczowina Magurska w Beskidzie Niskim“ oznaczonego na rysunku planu symbolem ZN, utworzonego na podstawie Zarządzenia Ministra Leśnictwa i Przemysłu Drzewnego Nr 398 z dnia 25 listopada 1959 r. (M. P. Nr 8, poz. 42 z 1960) obowiązują przepisy odrębne,
  - 4) na terenie projektowanego Obszaru NATURA 2000 Ostoja Nietoperzy Okolic Bukowca obowiązują przepisy odrębne,
  - 5) w granicach Ciężkowicko-Rożnowskiego Parku Krajobrazowego obowiązują zasady ochrony ustanowione w Rozporządzeniu nr 6/05 Wojewody małopolskiego z dnia 23 maja 2005 r. w sprawie ochrony Ciężkowicko- Rożnowskiego Parku Krajobrazowego (DZ. Urz. Woj. Małopolskiego z 2005 r. nr 309 poz. 2239),

- 6) w granicach Południowomałopolskiego Obszaru Chronionego Krajobrazu obowiązują wymogi ochrony określone w Rozporządzeniu Nr 92/06 Wojewody Małopolskiego z dnia 24 listopada 2006 r. w sprawie Południowomałopolskiego Obszaru Chronionego Krajobrazu (Dz. Urz. Woj. Małopolskiego z 2006 r. nr 806 poz. 4862).
  - 7) zagospodarowanie lasów ochronnych zgodnie z przepisami odrębnymi.”
- 30) treść §8 otrzymuje brzmienie:

**„§8 ustala się następujące zasady uzbrojenia terenu w infrastrukturę techniczną:**

1. W zakresie zaopatrzenia terenów w wodę:

- 1) utrzymuje się istniejące urządzenia (w tym indywidualne studnie i sieci wodociągowe z możliwością ich przebudowy i rozbudowy a w zależności od potrzeb również budowy nowych w terenach zabudowanych, przeznaczonych do zabudowy i innych zgodnie z przepisami odrębnymi, z zastrzeżeniem §4,
- 2) dopuszcza się lokalizowanie nowych elementów sieci i urządzeń z zakresu zaopatrzenia w wodę na obszarze objętym planem, w tym sieci lokalizowanych w obrębie linii rozgraniczających istniejących i projektowanych dróg na warunkach określonych przez zarządcę drogi,
- 3) lokalizacja obiektów (zbiorniki, pompownie) nie może naruszać ustaleń planu w zakresie podstawowego i dopuszczalnego przeznaczenia terenu oraz przepisów odrębnych,
- 4) obowiązuje realizacja hydrantów zewnętrznych lub zbiorników przeciw pożarowych zapewniających odpowiednią ilość wody do gaszenia pożarów, zgodnie z przepisami odrębnymi.

2. W zakresie odprowadzenia ścieków sanitarnych:

- 1) obszar objęty planem w docelowo wyposażony zostanie w indywidualne, przydomowe oczyszczalnie ścieków,
- 2) obowiązuje zakaz odprowadzania nieoczyszczonych ścieków do wód i gruntu,
- 3) utrzymuje się istniejące urządzenia i sieci kanalizacyjne z możliwością ich przebudowy i rozbudowy, a w zależności od potrzeb również budowy nowych w terenach zabudowanych, przeznaczonych do zabudowy i innych z zastrzeżeniem ustaleń §4,
- 4) do czasu realizacji oczyszczalni – z zastrzeżeniem ustaleń §4 – dopuszcza się budowę indywidualnych szczelnych, bezodpływowych zbiorników do czasowego gromadzenia nieczystości – wywóz ścieków ze szczelnych zbiorników może nastąpić wyłącznie do oczyszczalni ścieków,
- 5) obowiązuje realizacja rozdzielczych sieci kanalizacji sanitarnej z zastrzeżeniem ustaleń §4.

3. W zakresie odprowadzenia wód opadowych obowiązuje oczyszczenie wód opadowych z parkingów, placów manewrowych, składów, magazynów otwartych, stacji paliw, przed odprowadzeniem ich do środowiska, zgodnie z przepisami odrębnymi.

4. W zakresie gospodarki odpadami:

- 1) obowiązuje zasada segregacji odpadów u źródła ich powstania w celu ich wykorzystania lub unieszkodliwienia, zgodnie z obowiązującymi przepisami ustawy o odpadach,
- 2) obowiązuje zasada odbioru odpadów w systemie zorganizowanym pod nadzorem gminy lub na zasadzie indywidualnych umów z odbiorcą odpadów, zgodnie z obowiązującymi przepisami ustawy o utrzymaniu czystości i porządku w gminie zgodnie z gminnym planem gospodarki odpadami.

5. W zakresie zaopatrzenia terenów w ciepło:

- 1) zaopatrzenie w ciepło odbywać się będzie na bazie kotłowni własnych oraz kotłowni lokalnych,
- 2) do ogrzewania obiektów mogą być stosowane wyłącznie paliwa i media nie powodujące przekraczania obowiązujących norm zanieczyszczeń powietrza atmosferycznego; przy wyborze paliwa i mediów grzewczych preferować paliwa ekologiczne takie jak gaz, olej opałowy, energię elektryczną itp.; dopuszcza się realizację zbiorczych systemów zaopatrzenia w ciepło.

6. W zakresie zaopatrzenia terenów w gaz:

- 1) zaopatrzenie gminy w gaz odbywać się będzie poprzez sieć rozdzielczą zasilaną z gazociągu wysokoprężnego Paszyn-Łęka Siedlecka,
- 2) utrzymuje się istniejące sieci gazowe z możliwością ich przebudowy i rozbudowy a w zależności od potrzeb również budowy nowych w terenach zabudowanych, przeznaczonych do zabudowy i innych zgodnie z przepisami odrębnymi z zastrzeżeniem ustaleń §4,
- 3) obiekty budowlane oraz elementy uzbrojenia terenu względem gazociągów należy lokalizować w odległościach określonych w przepisach odrębnych,
- 4) nakazuje się dla gazociągów, przy ustalaniu lokalizacji projektowanych budowli, urządzeń i dróg, zachowanie odległości podstawowych lub stref kontrolowanych zgodnie z przepisami odrębnymi.

7. W zakresie zaopatrzenia terenów w energię elektryczną:

- 1) dostawa energii elektrycznej dla tej części gminy ze stacji GPZ 110/30/15 KV – zlokalizowanych poza obszarem objętym planem - siecią średnich napięć 15 KV i 30 KV w wykonaniu napowietrznym lub kablowym,
- 2) utrzymuje się istniejące urządzenia i sieci energetyczne „EE” z możliwością ich przebudowy i rozbudowy a w zależności od potrzeb również budowy nowych zgodnie z przepisami odrębnymi z zastrzeżeniem ustaleń §4,
- 3) ustala się doprowadzenie energii elektrycznej siecią średnich i niskich napięć od stacji transformatorowych na warunkach określonych przez zarządzającego siecią,
- 4) wzdłuż istniejących i projektowanych linii i obiektów elektroenergetycznych należy pozostawić strefy ograniczonej zabudowy, które wynoszą:
  - a) dla linii napowietrznej 110 KV – 30 m (po 15 m z każdej strony osi trasy linii),
  - b) dla linii napowietrznych 30/15 KV – 16 m (po 8 m z każdej strony osi trasy linii),
  - c) dla linii napowietrznych niskiego napięcia – 6 m (po 3 m z każdej strony osi trasy linii),
  - d) dla linii kablowych średniego i niskiego napięcia – 2 m,
  - e) dla transformatorowych stacji SN/nN – 5 x 5 m.
- 5) warunki zagospodarowania stref, o których mowa w pkt 4) określono w obowiązujących normach, dopuszcza się lokalizację obiektów budowlanych w obrębie strefy za zgodą administratora sieci,
- 6) dopuszcza się budowę kablowych i napowietrznych linii elektroenergetycznych średniego i niskiego napięcia oraz lokalizację wewnątrzowych i napowietrznych stacji transformatorowych 30/0,4 kV, 15/0,4 kV,
- 7) dopuszczalne trasy linii elektroenergetycznych oraz lokalizacje stacji transformatorowych nie mogą kolidować z pozostałymi ustaleniami planu,
- 8) projektowane stacje transformatorowo-rozdzielcze 30/0,4 kV, 15/0,4 kV V należy wykonywać jako stacje umieszczane wewnątrz obiektów budowlanych lub jako stacje wolnostojące w tym napowietrzne.

8. W zakresie obsługi systemu łączności:

- 1) utrzymuje się wszystkie urządzenia łączności w tym sieci teletechniczne dopuszczając możliwość ich rozbudowy i przebudowy oraz realizacji nowych w zależności od potrzeb,
- 2) dopuszcza się lokalizowanie obiektów i urządzeń inwestycji celu publicznego z zakresu łączności publicznej i infrastruktury telekomunikacyjnej na warunkach określonych w przepisach odrębnych.”

31) treść §9 otrzymuje brzmienie:

**„§9. Ustala się następujące zasady przebudowy, rozbudowy i budowy w zakresie komunikacji:**

1. Ustala się następujące zasady obsługi terenów przez układ drogowy:

- 1) podstawowy układ komunikacyjny stanowią drogi publiczne i drogi wewnętrzne:
    - a) **KZ** – drogi zbiorcze,
    - b) **KL** – drogi lokalne,
    - c) **KD** – drogi dojazdowe,
    - d) **KW** – drogi wewnętrzne,
  - 2) uzupełniający układ komunikacyjny stanowią nie oznaczone na rysunku planu drogi wewnętrzne oraz ciągi piesze i pieszo-jezdne oraz ścieżki i trasy rowerowe.
  2. Ustala się szerokość linii rozgraniczających:
    - 1) dla dróg oznaczonych na rysunku planu publicznych i wewnętrznych zgodnie z rysunkiem planu,
    - 2) minimalne szerokości niewyznaczonych na rysunku planu, dróg wewnętrznych o wymiarze 5,5 m.
  3. Dopuszcza się realizację tras rowerowych w obrębie układu drogowego, terenów przeznaczonych do zainwestowania oraz przy wykorzystaniu dróg dojazdowych do pól.
  4. Ustala się następujące nieprzekraczalne linie zabudowy od krawędzi jezdni poza terenami MN1, MN2, MN3, MN5, MN6, R3:
    - 1) w terenie zabudowy przy drogach klasy Z, L – 8,0 m,
    - 2) w terenie zabudowy przy drogach klasy D – 6,0 m,
    - 3) w terenie zabudowy przy drogach klasy KW – 6,0 m.
  5. Na terenach MN1, MN2, MN3, MN5, MN6, U1, R3 budynki przy drogach powinny być usytuowane:
    - 1) drogi powiatowe: z zachowaniem nieprzekraczalnych linii zabudowy zgodnie z rysunkiem planu,
    - 2) drogi gminne i wewnętrzne: z zachowaniem nieprzekraczalnych linii zabudowy zgodnie z rysunkiem planu,
    - 3) zgodnie z przepisami odrębnymi w przypadku nie określenia nieprzekraczalnych linii zabudowy na rysunku planu,
    - 4) dopuszcza się możliwość przyjęcia mniejszych odległości, niż określonych w pkt 1 i 2 w przypadku uzasadnionym istniejącym zainwestowaniem, przy jednoczesnym spełnieniu wymagań określonych w przepisach o drogach publicznych oraz przepisach techniczno-budowlanych; istniejące budynki położone w odległości mniejszej niż określa nieprzekraczalna linia zabudowy pozostawia się do utrzymania z możliwością prowadzenia robót budowlanych.
  6. Nie dopuszcza się lokalizowania w obrębie linii rozgraniczających dróg nowych budynków i ogrodzeń, z zastrzeżeniem ust. 7.
  7. Dopuszcza się w obrębie linii rozgraniczających dróg utrzymanie istniejących ogrodzeń oraz lokalizowanie nowych ogrodzeń w przypadku uzupełniania ciągu istniejących ogrodzeń za zgodą zarządcy drogi.
  8. Dopuszcza się realizację innych dróg wewnętrznych i dojazdów niewyodrębnionych na rysunku planu, służących obsłudze terenów przeznaczonych pod zainwestowanie, na zasadach określonych w przepisach odrębnych.
  9. Przy zagospodarowaniu terenu i realizacji obiektów obsługi komunikacyjnej należy uwzględnić potrzeby osób niepełnosprawnych, zgodnie z przepisami odrębnymi.”
- 32) Po §23 wprowadza się następujące paragrafy oraz dodatkowy tekst w brzmieniu:
- § "23a.**
1. Wyznacza się tereny zalewowe i zagrożone powodzią o symbolu **ZZ** wg zasięgu dotychczasowych wzebrań.
  2. W obrębie terenów, o których mowa w ust. 1 zasady zagospodarowania ustalono w §3 ust. 7 oraz przepisach dotyczących poszczególnych terenów.

3. Ustala się następujące zasady zagospodarowania i użytkowania terenów o symbolu **ZZ** :
- 1) utrzymuje się istniejący stan zagospodarowania,
  - 2) utrzymuje się urządzenia i istniejące sieci infrastruktury technicznej i komunikacyjnej,
  - 3) zabrania się wykonywania robót oraz czynności, które mogą utrudnić ochronę przed powodzią, a w szczególności:
    - a) realizacji obiektów i budowli nie związanych z gospodarką wodną,
    - b) sadzenia drzew lub krzewów, z wyjątkiem nasadzeń związanych z regulacją i utrzymaniem wód oraz roślinności stanowiącej element zabudowy biologicznej lub służącej do wzmocnienia brzegów,
    - c) zmiany ukształtowania terenu, składowania materiałów oraz wykonywania innych robót, z wyjątkiem robót związanych z regulacją i utrzymaniem wód,
    - d) lokalizowania inwestycji które po zalaniu mogłyby stanowić zagrożenie dla środowiska,
    - e) gromadzenia ścieków, odchodów zwierzęcych, środków chemicznych, a także innych materiałów, które mogą zanieczyścić wody,
    - f) prowadzenia odzysku lub unieszkodliwiania odpadów, w tym w szczególności ich składowania.

***Przeznaczenie oraz warunki zabudowy i zagospodarowania kategorii terenów MN1, MN2, MN3, MN5, MN6, U1, R3, R4, ZE1***

**§ 23b.**

1. Wyznacza się **Tereny zabudowy mieszkaniowej jednorodzinnej** oznaczone na rysunku planu symbolem **1-7MN1**.
2. Ustala się przeznaczenie terenów **1-7MN1** :
  - 1) przeznaczenie podstawowe:
    - a) budynki mieszkalne jednorodzinne,
  - 2) przeznaczenie dopuszczalne:
    - a) usługi podstawowe,
    - b) usługi komercyjne,
    - c) drobna wytwórczość i rzemiosło nieuciążliwe,
    - d) budynki gospodarcze, garaże,
    - e) drogi dojazdowe i wewnętrzne, ciągi piesze,
    - f) sieci i urządzenia infrastruktury technicznej i komunalnej,
    - g) parkingi, miejsca postojowe,
    - h) ciekі, urządzenia melioracyjne i przeciwpowodziowe,
    - i) zieleń urządzona i nie urządzona.
3. Utrzymuje się istniejącą zabudowę zagrodową dopuszczając jej przebudowę, rozbudowę i budowę nowych obiektów budowlanych niezbędnych dla funkcjonowania istniejącej zagrody, o ile zachowane zostaną przepisy odrębne dotyczące budowli rolniczych i ich usytuowania oraz ustalenia ust. 4.
4. Ustala się następujące zasady zabudowy i zagospodarowania:
  - 1) zakaz lokalizacji zabudowy szeregowej,
  - 2) przy budowie nowych oraz przy przebudowie, rozbudowie i nadbudowie istniejących obiektów budowlanych należy zachować warunki określone w §4,
  - 3) obiekty z funkcją przeznaczenia dopuszczalnego wymienione w ust. 2 pkt. 2 lit. a-d, mogą być przybudowane lub wbudowane w budynki mieszkalne,

- 4) wielkość powierzchni nowo wydzielanych działek nie może być mniejsza niż 700 m<sup>2</sup>,
- 5) szerokość frontu nowo wydzielanej działki budowlanej powinna wynosić dla zabudowy mieszkaniowej wolnostojącej co najmniej 18 m, a dla zabudowy mieszkaniowej bliźniaczej co najmniej 14 m,
- 6) maksymalny wskaźnik powierzchni zabudowy nie może przekroczyć 40% powierzchni terenu inwestycji,
- 7) minimalna powierzchnia, która należy urządzić jako teren biologicznie czynny wynosi 30% powierzchni terenu inwestycji,
- 8) forma architektoniczna budynków musi spełniać następujące warunki, z zastrzeżeniem pkt. 9):
  - a) rzut kondygnacji parteru powinien być prostokątny lub składać się z prostokątów, dopuszcza się stosowanie ryzalitów, wykuszy i ganków, dla których kształtu rzutu nie ustala się,
  - b) maksymalna wysokość budynków do kalenicy nie może być większa niż 11 m, z zastrzeżeniem lit.c,
  - c) maksymalna wysokość budynków do kalenicy budynków gospodarczych i garaży nie może być większa niż 7 m,
  - d) w dachu może mieścić się tylko jedna kondygnacja użytkowa,
  - e) dachy symetryczne dwu- lub wielospadowe, o kącie nachylenia głównych połaci 30-45°,
  - f) dopuszcza się dla zabudowy usługowej stosowanie dachów jednospadowych i płaskich o nachyleniu 2°-12,
  - g) dopuszcza się doświetlenie dachów nowych budynków z zastosowaniem okien połaciowych oraz lukarn, przy czym obowiązuje rozmieszczenie lukarn w nawiązaniu do układu otworów okiennych i drzwiowych,
  - h) obowiązuje kolorystyka: dachy – kolory ciemne, ściany – kolory jasne,
- 9) ustalenia dotyczące formy architektonicznej obiektów, w tym ograniczenia wysokości zabudowy nie dotyczą obiektów i urządzeń inwestycji celu publicznego z zakresu łączności publicznej i infrastruktury telekomunikacyjnej.

### § 23c.

1. Wyznacza się **Tereny zabudowy mieszkaniowej jednorodzinnej** oznaczone na rysunku planu symbolem **1-2 MN2**.
2. Ustala się przeznaczenie terenów **1-2MN2**:
  - 1) przeznaczenie podstawowe:
    - a) budynki mieszkalne jednorodzinne,
  - 2) przeznaczenie dopuszczalne:
    - a) usługi podstawowe,
    - b) usługi komercyjne,
    - c) drobna wytwórczość i rzemiosło nieuciążliwe,
    - d) zabudowa gospodarcza, garaże,
    - e) drogi dojazdowe i wewnętrzne, ciągi piesze,
    - f) sieci i urządzenia infrastruktury technicznej i komunalnej,
    - g) parkingi, miejsca postojowe,
    - h) ciekі, urządzenia melioracyjne i przeciwpowodziowe,
    - i) zielen urządzona i nie urządzona.

3. Utrzymuje się istniejąca zabudowę zagrodową dopuszczając jej przebudowę, rozbudowę i budowę nowych obiektów budowlanych niezbędnych dla funkcjonowania istniejącej zagrody o ile zachowane zostaną przepisy odrębne dotyczące budowli rolniczych i ich usytuowania oraz ustalenia ust.4.
4. Ustala się następujące zasady zabudowy i zagospodarowania:
  - 1) zakaz lokalizacji zabudowy szeregowej,
  - 2) przy budowie nowych oraz przy przebudowie, rozbudowie nadbudowie istniejących obiektów budowlanych należy zachować warunki określone w §4,
  - 3) obiekty z funkcją przeznaczenia dopuszczalnego wymienione w ust. 2 pkt 2 lit. a-d) mogą być przybudowane lub wbudowane w budynki mieszkalne,
  - 4) wielkość powierzchni nowo wydzielanych działek nie może być mniejsza niż 800 m<sup>2</sup>,
  - 5) szerokość frontu nowo wydzielanej działki budowlanej powinna wynosić dla zabudowy mieszkaniowej wolnostojącej co najmniej 18 m, a dla zabudowy mieszkaniowej bliźniaczej co najmniej 14 m,
  - 6) maksymalny wskaźnik powierzchni zabudowy nie może przekroczyć 40% powierzchni terenu inwestycji,
  - 7) minimalna powierzchnia, która należy urządzić jako teren biologicznie czynny wynosi 40% powierzchni terenu inwestycji,
  - 8) forma architektoniczna budynków musi spełniać następujące warunki, z zastrzeżeniem pkt. 9):
    - a) rzut kondygnacji parteru powinien być prostokątny lub składać się z prostokątów, dopuszcza się stosowanie ryzalitów, wykuszy i ganków, dla których kształtu rzutu nie ustala się,
    - b) maksymalna wysokość budynków do kalenicy nie może być większa niż 11 m, z zastrzeżeniem lit. c,
    - c) maksymalna wysokość budynków do kalenicy budynków gospodarczych i garaży nie może być większa niż 7 m,
    - d) w dachu może mieścić się tylko jedna kondygnacja użytkowa,
    - e) dachy symetryczne dwu- lub wielospadowe, o kącie nachylenia głównych połaci 30-45°,
    - f) dopuszcza się dla zabudowy usługowej stosowanie dachów jednospadowych i płaskich o nachyleniu 2°-12°,
    - g) dopuszcza się doświetlenie dachów nowych budynków z zastosowaniem okien połaciowych oraz lukarn, przy czym obowiązuje rozmieszczenie lukarn w nawiązaniu do układu otworów okiennych i drzwiowych,
    - h) obowiązuje kolorystyka: dachy – kolory ciemne, ściany – kolory jasne,
  - 9) ustalenia dotyczące formy architektonicznej obiektów, w tym ograniczenia wysokości zabudowy nie dotyczą obiektów i urządzeń inwestycji celu publicznego z zakresu łączności publicznej i infrastruktury telekomunikacyjnej.

### § 23d.

1. Wyznacza się **Tereny zabudowy mieszkaniowej jednorodzinnej** oznaczone na rysunku planu symbolem **1MN3**.
2. Ustala się przeznaczenie terenów **1MN3**:
  - 1) przeznaczenie podstawowe:
    - a) budynki mieszkalne jednorodzinne,
  - 2) przeznaczenie dopuszczalne:
    - a) usługi podstawowe,
    - b) usługi komercyjne,

- c) drobna wytwórczość i rzemiosło nieuciążliwe,
  - d) zabudowa gospodarcza, garaże,
  - e) drogi dojazdowe i wewnętrzne, ciągi piesze,
  - f) sieci i urządzenia infrastruktury technicznej i komunalnej,
  - g) parkingi, miejsca postojowe,
  - h) ciekły, urządzenia melioracyjne i przeciwpowodziowe,
  - i) zieleń urządzona i nie urządzona.
3. Utrzymuje się istniejącą zabudowę zagrodową dopuszczając jej przebudowę, rozbudowę i budowę nowych obiektów budowlanych niezbędnych dla funkcjonowania istniejącej zagrody o ile zachowane zostaną przepisy odrębne dotyczące budowli rolniczych i ich usytuowania.
4. Budowa obiektów budowlanych może nastąpić wyłącznie po trwałym ustabilizowaniu terenu z zastosowaniem odpowiednich metod technicznych ustalonych w projekcie geotechnicznym dla skomplikowanych warunków gruntowych trzeciej kategorii geotechnicznej, w rozumieniu przepisów w sprawie ustalenia geotechnicznych warunków posadowienia obiektów budowlanych.
5. Ustala się następujące zasady zabudowy i zagospodarowania:
- 1) zakaz lokalizacji zabudowy szeregowej,
  - 2) przy budowie nowych oraz przy przebudowie, rozbudowie i nadbudowie istniejących obiektów budowlanych należy zachować warunki określone w §4,
  - 3) obiekty z funkcją przeznaczenia dopuszczalnego wymienione w ust. 2 pkt 2 lit.a)-d), mogą być przybudowane lub wbudowane w budynki mieszkalne,
  - 4) wielkość powierzchni nowo wydzielanych działek nie może być mniejsza niż 800 m<sup>2</sup>,
  - 5) szerokość frontu nowo wydzielanej działki budowlanej powinna wynosić dla zabudowy mieszkaniowej wolnostojącej co najmniej 18 m, a dla zabudowy mieszkaniowej bliźniaczej co najmniej 14 m,
  - 6) maksymalny wskaźnik powierzchni zabudowy nie może przekroczyć 30% powierzchni terenu inwestycji,
  - 7) minimalna powierzchnia, która należy urządzić jako teren biologicznie czynny wynosi 60% powierzchni terenu inwestycji,
  - 8) forma architektoniczna budynków musi spełniać następujące warunki, z zastrzeżeniem pkt. 9):
    - a) rzut kondygnacji parteru powinien być prostokątny lub składać się z prostokątów, dopuszcza się stosowanie ryzalitów, wykuszy i ganków, dla których kształtu rzutu nie ustala się,
    - b) maksymalna wysokość budynku do kalenicy nie może być większa niż 9 m, z zastrzeżeniem lit.c,
    - c) maksymalna wysokość budynków do kalenicy budynków gospodarczych i garaży nie może być większa niż 7 m,
    - d) w dachu może mieścić się tylko jedna kondygnacja użytkowa,
    - e) dachy symetryczne dwu- lub wielospadowe, o kącie nachylenia głównych połaci 30-45°,
    - f) dopuszcza się dla zabudowy usługowej stosowanie dachów jednospadowych i płaskich o nachyleniu 2°-12°,
    - g) dopuszcza się doświetlenie dachów nowych budynków z zastosowaniem okien połaciowych oraz lukarn, przy czym obowiązuje rozmieszczenie lukarn w nawiązaniu do układu otworów okiennych i drzwiowych,
    - h) obowiązuje kolorystyka: dachy – kolory ciemne, ściany – kolory jasne,
  - 9) ustalenia dotyczące formy architektonicznej obiektów, w tym ograniczenia wysokości zabudowy nie dotyczą obiektów i urządzeń inwestycji celu publicznego z zakresu łączności publicznej i infrastruktury telekomunikacyjnej.

**§ 23e.**

1. Wyznacza się **Tereny zabudowy mieszkaniowej jednorodzinnej** oznaczone na rysunku planu symbolem **1MN5**.
2. Ustala się przeznaczenie terenów **1MN5**:
  - 1) przeznaczenie podstawowe:
    - a) budynki mieszkalne jednorodzinne,
  - 2) przeznaczenie dopuszczalne:
    - a) usługi podstawowe,
    - b) usługi komercyjne,
    - c) drobna wytwórczość i rzemiosło nieuciążliwe,
    - d) zabudowa gospodarcza, garaże,
    - e) drogi dojazdowe i wewnętrzne, ciągi piesze,
    - f) sieci i urządzenia infrastruktury technicznej i komunalnej,
    - g) parkingi, miejsca postojowe,
    - h) ciekły, urządzenia melioracyjne i przeciwpowodziowe,
    - i) zieleń urządzona i nie urządzona.
3. Utrzymuje się istniejącą zabudowę zagrodową dopuszczając jej przebudowę, rozbudowę i budowę nowych obiektów budowlanych niezbędnych dla funkcjonowania istniejącej zagrody o ile zachowane zostaną przepisy odrębne dotyczące budowli rolniczych i ich usytuowania.
4. Ustala się następujące zasady zabudowy i zagospodarowania:
  - 1) zakaz lokalizacji zabudowy szeregowej,
  - 2) przy budowie nowych oraz przy przebudowie, rozbudowie i nadbudowie istniejących obiektów budowlanych należy zachować warunki określone w §4,
  - 3) obiekty z funkcją przeznaczenia dopuszczalnego wymienione w ust. 2 pkt 2 lit., a-d mogą być przybudowane lub wbudowane w budynki mieszkalne,
  - 4) wielkość powierzchni nowo wydzielanych działek nie może być mniejsza niż 800 m<sup>2</sup>,
  - 5) szerokość frontu nowo wydzielanej działki budowlanej powinna wynosić dla zabudowy mieszkaniowej wolnostojącej co najmniej 18 m, a dla zabudowy mieszkaniowej bliźniaczej co najmniej 14 m,
  - 6) maksymalny wskaźnik powierzchni zabudowy nie może przekroczyć 40% powierzchni terenu inwestycji,
  - 7) minimalna powierzchnia, która należy urządzić jako teren biologicznie czynny wynosi 40% powierzchni terenu inwestycji,
  - 8) forma architektoniczna budynków musi spełniać następujące warunki, z zastrzeżeniem pkt. 9):
    - a) rzut kondygnacji parteru powinien być prostokątny lub składać się z prostokątów, dopuszcza się stosowanie ryzalitów, wykuszy i ganków, dla których kształtu rzutu nie ustala się,
    - b) maksymalna wysokość budynków do kalenicy nie może być większa niż 9 m, z zastrzeżeniem lit. c),
    - c) maksymalna wysokość budynków do kalenicy budynków gospodarczych i garaży nie może być większa niż 7 m,
    - d) w dachu może mieścić się tylko jedna kondygnacja użytkowa,
    - e) dachy symetryczne dwu- lub wielospadowe, o kącie nachylenia głównych połaci 30-45°,

- f) dopuszcza się dla zabudowy usługowej stosowanie dachów jednospadowych i płaskich o nachyleniu  $2^{\circ}$ - $12^{\circ}$ ,
  - g) dopuszcza się doświetlenie dachów nowych budynków z zastosowaniem okien połaciowych oraz lukarn, przy czym obowiązuje rozmieszczenie lukarn w nawiązaniu do układu otworów okiennych i drzwiowych,
  - h) obowiązuje kolorystyka: dachy – kolory ciemne, ściany – kolory jasne,
- 9) ustalenia dotyczące formy architektonicznej obiektów, w tym ograniczenia wysokości zabudowy nie dotyczą obiektów i urządzeń inwestycji celu publicznego z zakresu łączności publicznej i infrastruktury telekomunikacyjnej,
- 10) teren pod planowaną zabudowę musi być podniesiony powyżej zasięgu wód powodziowych o prawdopodobieństwie wystąpienia 1%,
- 11) budowa obiektów budowlanych może nastąpić wyłącznie po trwałym ustabilizowaniu terenu z zastosowaniem odpowiednich metod technicznych ustalonych w projekcie geotechnicznym dla skomplikowanych warunków gruntowych trzeciej kategorii geotechnicznej, w rozumieniu przepisów w sprawie ustalenia geotechnicznych warunków posadowienia obiektów budowlanych.

### § 23f.

1. Wyznacza się **Tereny zabudowy mieszkaniowej jednorodzinnej** oznaczone na rysunku planu symbolem **1MN6**.
2. Ustala się przeznaczenie terenów **1MN6**:
  - 1) przeznaczenie podstawowe:
    - a) budynki mieszkalne jednorodzinne,
    - b) budynki rekreacji indywidualnej,
  - 2) przeznaczenie dopuszczalne:
    - a) usługi podstawowe,
    - b) usługi komercyjne,
    - c) zabudowa gospodarcza, garaże,
    - d) drogi dojazdowe i wewnętrzne, ciągi piesze,
    - e) sieci i urządzenia infrastruktury technicznej i komunalnej,
    - f) parkingi, miejsca postojowe,
    - g) ciekі, urządzenia melioracyjne i przeciwpowodziowe,
    - h) zieleń urządzona i nie urządzona.
3. Ustala się następujące zasady zabudowy i zagospodarowania:
  - 1) zakaz lokalizacji zabudowy szeregowej,
  - 2) przy budowie nowych oraz przy przebudowie, rozbudowie i nadbudowie istniejących obiektów budowlanych należy zachować warunki określone w §4,
  - 3) obiekty z funkcją przeznaczenia dopuszczalnego wymienione w ust. 2 pkt 2 lit., a-c mogą być przybudowane lub wbudowane w budynki mieszkalne,
  - 4) wielkość powierzchni nowo wydzielanych działek nie może być mniejsza niż 700 m<sup>2</sup>,
  - 5) szerokość frontu nowo wydzielanej działki budowlanej powinna wynosić dla zabudowy mieszkaniowej wolnostojącej co najmniej 18 m, a dla zabudowy mieszkaniowej bliźniaczej co najmniej 14 m,
  - 6) maksymalny wskaźnik powierzchni zabudowy nie może przekroczyć 40% powierzchni terenu inwestycji,

- 7) minimalna powierzchnia, która należy urządzić jako teren biologicznie czynny wynosi 40% powierzchni terenu inwestycji,
- 8) forma architektoniczna budynków musi spełniać następujące warunki, z zastrzeżeniem pkt. 9):
  - a) rzut kondygnacji parteru powinien być prostokątny lub składać się z prostokątów, dopuszcza się stosowanie ryzalitów, wykuszy i ganków, dla których kształtu rzutu nie ustala się,
  - b) maksymalna wysokość budynków do kalenicy nie może być większa niż 11 m dla zabudowy mieszkalnej jednorodzinnej i 9 m dla budynków rekreacji indywidualnej z zastrzeżeniem lit. c),
  - c) maksymalna wysokość budynków do kalenicy budynków gospodarczych i garaży nie może być większa niż 7 m,
  - d) w dachu może mieścić się tylko jedna kondygnacja użytkowa,
  - e) dachy symetryczne dwu- lub wielospadowe, o kącie nachylenia głównych połaci 30-45°,
  - f) dopuszcza się doświetlenie dachów nowych budynków z zastosowaniem okien połaciowych oraz lukarn, przy czym obowiązuje rozmieszczenie lukarn w nawiązaniu do układu otworów okiennych i drzwiowych,
  - g) obowiązuje kolorystyka: dachy – kolory ciemne, ściany – kolory jasne,
- 9) ustalenia dotyczące formy architektonicznej obiektów, w tym ograniczenia wysokości zabudowy nie dotyczą obiektów i urządzeń inwestycji celu publicznego z zakresu łączności publicznej i infrastruktury telekomunikacyjnej.

### § 23g.

1. Wyznacza się **Tereny usług** oznaczone na rysunku planu symbolem **1-2U1**.
2. Ustala się przeznaczenie terenów **1-2U1**:
  - 1) przeznaczenie podstawowe:
    - a) obiekty zamieszkania zbiorowego typu schroniska, pensjonaty,
    - b) hotele,
    - c) pola biwakowe,
    - d) usługi handlu detalicznego i gastronomii,
  - 2) przeznaczenie dopuszczalne:
    - a) usługi publiczne,
    - b) obiekty sportu i rekreacji,
    - c) obiekty gospodarcze, garaże,
    - d) drogi dojazdowe i wewnętrzne, ciągi piesze,
    - e) sieci i urządzenia infrastruktury technicznej i komunalnej,
    - f) parkingi, miejsca postojowe,
    - g) zieleń urządzona i nieurządzona,
    - h) ciek, urządzenia melioracyjne i przeciwpowodziowe,
    - i) zieleń urządzona i nie urządzona.
3. Ustala się następujące zasady zabudowy i zagospodarowania:
  - 1) przy budowie nowych oraz przy modernizacji, przebudowie i rozbudowie istniejących obiektów budowlanych należy zachować warunki określone w §4,
  - 2) obiekty z funkcją przeznaczenia dopuszczalnego a także budynki gospodarcze w rozumieniu przepisów odrębnych, garaże i inne budynki pomocnicze mogą być przybudowane lub wbudowane,
  - 3) obowiązuje zakaz przeznaczania budynków gospodarczych na cele hodowlane,

- 4) wielkość powierzchni nowo wydzielanych działek nie może być mniejsza niż 800 m<sup>2</sup>,
- 5) maksymalny wskaźnik powierzchni zabudowy nie może przekroczyć 40% powierzchni terenu inwestycji,
- 6) minimalna powierzchnia, która należy urządzić jako teren biologicznie czynny wynosi 50% powierzchni terenu inwestycji,
- 7) forma architektoniczna obiektów budowlanych musi spełniać następujące warunki, z zastrzeżeniem pkt. 8:
  - a) rzut (obrys) kondygnacji parteru powinien być prostokątny lub składać się z prostokątów,
  - b) maksymalna wysokość budynków do kalenicy przeznaczenia podstawowego oraz obiektów wymienionych w ust. 3, pkt 1-3 nie może być większa niż 11m,
  - c) maksymalna wysokość budynków do kalenicy pozostałych budynków nie może być większa niż 7 m,
  - d) w dachu może mieścić się tylko jedna kondygnacja użytkowa,
  - e) dachy symetryczne dwu- lub wielospadowe, o kącie nachylenia głównych połaci 30-45°,
  - f) dopuszcza się doświetlenie dachów nowych budynków z zastosowaniem okien połaciowych oraz lukarn, przy czym obowiązuje rozmieszczenie lukarn w nawiązaniu do układu otworów okiennych i drzwiowych,
  - g) obowiązuje stosowanie miejscowych materiałów elewacyjnych i detalu charakterystycznego dla regionu, tradycyjnej kamieniarki oraz wyrobów kowalskich;
  - h) obowiązuje kolorystyka: dachy – kolory ciemne, ściany – kolory jasne,
- 8) Ustalenia dotyczące formy architektonicznej obiektów, w tym ograniczenia wysokości zabudowy nie dotyczą obiektów i urządzeń inwestycji celu publicznego z zakresu łączności publicznej i infrastruktury telekomunikacyjnej.
- 9) W obrębie wyznaczonych terenów powinny być zapewnione miejsca postojowe (parkingi) w ilościach wynikających z ustaleń §4,
- 10) Parkingi muszą być wyposażone w system odwodnienia zapewniający eliminację substancji ropopochodnych oraz frakcji stałych.

### § 23h.

1. Wyznacza się **Tereny rolnicze** oznaczone na rysunku planu symbolem **1-5R3**.
2. Ustala się przeznaczenie terenów **1-5R3**:
  - 1) przeznaczenie podstawowe:
    - a) uprawy rolne,
    - b) zakrzewienia i zadrzewienia,
  - 2) przeznaczenie dopuszczalne:
    - a) zabudowa zagrodowa, w tym mieszkaniowa wchodząca w skład gospodarstw rolnych,
    - b) budynki i urządzenia służące do produkcji rolniczej,
    - c) drogi dojazdowe do gruntów rolnych,
    - d) sieci i urządzenia infrastruktury technicznej i komunalnej,
    - e) ciek, urządzenia melioracyjne i przeciwpowodziowe,
    - f) zieleń urządzona i nieurządzona.
3. Przeznaczenie dopuszczalne określone w ust. 2 pkt. 2 lit. a-b nie dotyczy terenów zalewowych i zagrożonych powodzią oznaczonych na rysunku planu, w obrębie których obowiązuje zakaz realizacji nowych obiektów kubaturowych, w tym służących produkcji rolnej.

4. Istniejące obiekty utrzymuje się, z możliwością ich przebudowy, rozbudowy i odbudowy.
5. Rozbudowa i przebudowa obiektów położonych na terenach osuwisk i skarp, terenach osuwiskowych oraz terenach predysponowanych do osuwania – wymaga zachowania warunków określonych w §3 ust 5.
6. Przebudowa, rozbudowa i odbudowa istniejących obiektów położonych na terenach zalewowych i zagrożonych powodziami wymaga zachowania warunków określonych w §3 ust. 7.
7. Obowiązują zasady realizacji nowych budynków i rozbudowy istniejących zgodnie z ustaleniami §6.
8. Wzdłuż wszystkich cieków wodnych wyznacza się pasy ochronne o szerokości 5 m od linii brzegu tych cieków, w celu umożliwienia dostępu do wody w ramach powszechnego korzystania z wód, umożliwienia administratorowi cieków prowadzenia robót remontowych; obowiązują następujące warunki:
  - 1) możliwość prowadzenia robót remontowych i konserwacyjnych, związanych z ochroną przeciwpowodziową przez administratora wód oraz w celu ochrony zabudowy biologicznej cieku,
  - 2) zakaz lokalizacji nowych obiektów innych niż urządzenia wodne, urządzenia infrastruktury drogowej, urządzenia infrastruktury technicznej; grodzenie nieruchomości wzdłuż cieku zgodnie z przepisami z zakresu prawa wodnego,
  - 3) utrzymuje się dotychczasowe użytkowanie terenu w tym istniejących dróg dojazdowych jako ciągów pieszych, ścieżek rowerowych i tras narciarstwa biegowego na zasadach określonych w przepisach odrębnych.

### § 23i.

1. Wyznacza się **Tereny rolnicze** oznaczone na rysunku planu symbolem **1-4R4**.
2. Ustala się przeznaczenie terenów **1-4R4**:
  - 1) przeznaczenie podstawowe:
    - a) uprawy rolne,
    - b) zakrzewienia i zadrzewienia,
  - 2) przeznaczenie dopuszczalne:
    - a) drogi dojazdowe do gruntów rolnych,
    - b) sieci i urządzenia infrastruktury technicznej i komunalnej,
    - c) cieków, urządzenia melioracyjne i przeciwpowodziowe,
    - d) zieleń urządzona i nie urządzona.
3. Istniejące obiekty utrzymuje się, z możliwością ich przebudowy, rozbudowy i odbudowy.
4. Rozbudowa i odbudowa obiektów położonych na terenach osuwisk i skarp, terenach osuwiskowych oraz terenach predysponowanych do osuwania wymaga zachowania warunków określonych w §3 ust 5.
5. Przebudowa, rozbudowa i odbudowa obiektów położonych na terenach zalewowych i zagrożonych powodziami wymaga zachowania warunków określonych w §3 ust 7.
6. Obowiązują zasady odbudowy i rozbudowy istniejących budynków zgodnie z ustaleniami §6.
7. Wzdłuż wszystkich cieków wodnych wyznacza się pasy ochronne o szerokości 5 m od linii brzegu tych cieków, w celu umożliwienia dostępu do wody w ramach powszechnego korzystania z wód, umożliwienia administratorowi cieków prowadzenia robót remontowych; obowiązują następujące warunki:
  - 1) możliwość prowadzenia robót remontowych i konserwacyjnych, związanych z ochroną przeciwpowodziową przez administratora wód oraz w celu ochrony zabudowy biologicznej cieku,
  - 2) zakaz lokalizacji nowych obiektów innych niż urządzenia wodne, urządzenia infrastruktury drogowej, urządzenia infrastruktury technicznej; grodzenie nieruchomości wzdłuż cieku zgodnie z przepisami z zakresu prawa wodnego,

- 3) utrzymuje się dotychczasowe użytkowanie terenu w tym istniejących dróg dojazdowych jako ciągów pieszych, ścieżek rowerowych i tras narciarstwa biegowego na zasadach określonych w przepisach odrębnych.

### § 23j.

1. Wyznacza się **Tereny zielni o funkcjach ekologicznych** oznaczone na rysunku planu symbolem **1-7ZE1**.
2. Ustala się przeznaczenie terenów **1-7ZE1**:
  - 1) przeznaczenie podstawowe:
    - a) grunty rolne,
    - b) zadrzewienia i zakrzaczenia,
    - c) cieków z obudową biologiczną i urządzenia wodne,
  - 2) przeznaczenie dopuszczalne:
    - a) drogi wewnętrzne i dojazdy,
    - b) obiekty małej architektury,
    - c) urządzenia i sieci infrastruktury technicznej.
3. Ustala się następujące zasady zabudowy i zagospodarowania:
  - 1) zakaz lokalizacji nowych obiektów budowlanych innych niż urządzenia wodne, urządzenia infrastruktury drogowej, urządzenia infrastruktury technicznej,
  - 2) utrzymuje się dotychczasowe użytkowanie terenu w tym istniejących dróg dojazdowych jako ciągów pieszych, ścieżek rowerowych i tras narciarstwa biegowego na zasadach określonych w przepisach odrębnych,
  - 3) utrzymuje się istniejące zadrzewienia i zakrzewienia z zastrzeżeniem zachowania wymogów wynikających z ochrony przeciwpowodziowej,
  - 4) dopuszcza się techniczne umocnienia brzegów cieków wodnych, w miejscach erozji lub miejscach zagrażających zabudowie,
  - 5) dopuszcza się prowadzenie robót remontowych i regulacyjnych na wszystkich ciekach wodnych przez zarządzającego tymi ciekami na warunkach określonych w przepisach odrębnych,
  - 6) dopuszcza się możliwość prowadzenia robót remontowych, konserwacyjnych i budowlanych związanych z ochroną przeciwpowodziową.

### § 23k.

1. Wyznacza się **Tereny lasów** oznaczone na rysunku planu symbolem **1-4ZL1**.
2. Ustala się przeznaczenie terenów **1-4ZL1**:
  - 1) przeznaczenie podstawowe:
    - a) lasy w rozumieniu przepisów odrębnych,
  - 2) przeznaczenie dopuszczalne:
    - a) parkingi leśne i urządzenia turystyczne w rozumieniu przepisów odrębnych.
3. Ustala się następujące zasady zabudowy i zagospodarowania:
  - 1) utrzymuje się istniejące kompleksy leśne na zasadach określonych w przepisach odrębnych,
  - 2) obowiązuje zakaz realizacji obiektów kubaturowych oraz obiektów nie związanych z gospodarką leśną,
  - 3) utrzymuje się dotychczasowe użytkowanie terenu w tym istniejących dróg dojazdowych jako ciągów spacerowych, ścieżek rowerowych i tras narciarstwa biegowego na zasadach określonych w przepisach odrębnych.

**§ 23l.**

1. Wyznacza się **Tereny dróg dojazdowych** oznaczone na rysunku planu symbolem **1KDD** z podstawowym przeznaczeniem terenu pod drogi wewnętrzne jako dojazdy.
2. Ustala się szerokości w liniach rozgraniczających dla drogi **1KDD** zgodnie z rysunkiem planu.
3. Jako urządzenia towarzyszące użytkowaniu podstawowemu w obrębie linii rozgraniczających terenów dróg mogą być (przy zachowaniu nadrzędności użytkowania podstawowego i za zgodą zarządcy drogi): ciągi piesze i rowerowe, elementy sieci infrastruktury technicznej i komunalnej oraz inne obiekty tej infrastruktury, zatoki autobusowe i zadaszenia dla ochrony pieszych przed warunkami atmosferycznymi, zieleń o charakterze izolacyjnym, elementy małej architektury, urządzenia i obiekty służące ograniczaniu uciążliwości komunikacyjnej.
4. Dopuszcza się możliwość lokalizacji miejsc postojowych dla samochodów osobowych jako wydzielonych zatok postojowych w obrębie linii rozgraniczających dróg.
5. Utrzymuje się istniejące zadrzewienia w liniach rozgraniczających dróg, pod warunkiem uwzględnienia przepisów odrębnych.
6. Obowiązuje zachowanie w terenie **1KDD** urządzeń zapewniających ciągłość przepływu istniejących cieków wodnych i rowów melioracyjnych na odcinkach tymi drogami.”

33) **W §24** uchyla się ust. 2.

34) **W §24** wprowadza się następujące ustępy w brzmieniu:

- „3. 20% dla terenów MN1, MN2, MN3, MN5, MN6, U1,
4. 10% dla pozostałych terenów.”

2. W zakresie zmian wyszczególnionych w niniejszej uchwale, tracą moc ustalenia miejscowego planu zagospodarowania przestrzennego Gminy Korzenna pod nazwą " plan Nr 13 – Bukowiec-Jasienna", zatwierdzonego Uchwałą Nr XXXI/192/2006 Rady Gminy Korzenna z dnia 6 marca 2006.
3. Pozostałe ustalenia miejscowego planu zagospodarowania przestrzennego Gminy Korzenna pod nazwą „nr 13 – Bukowiec/Jasienna”, wyrażone w części tekstowej, pozostają bez zmian.

**PRZEPISY KOŃCOWE**


**§ 4.** Wykonanie Uchwały powierza się Wójtowi Gminy Korzenna.


**§ 5.** Uchwała wchodzi w życie po upływie 30 dni od dnia jej ogłoszenia w Dzienniku Urzędowym Województwa Małopolskiego.

Przewodniczący Rady

**Wiesław Kraciń**



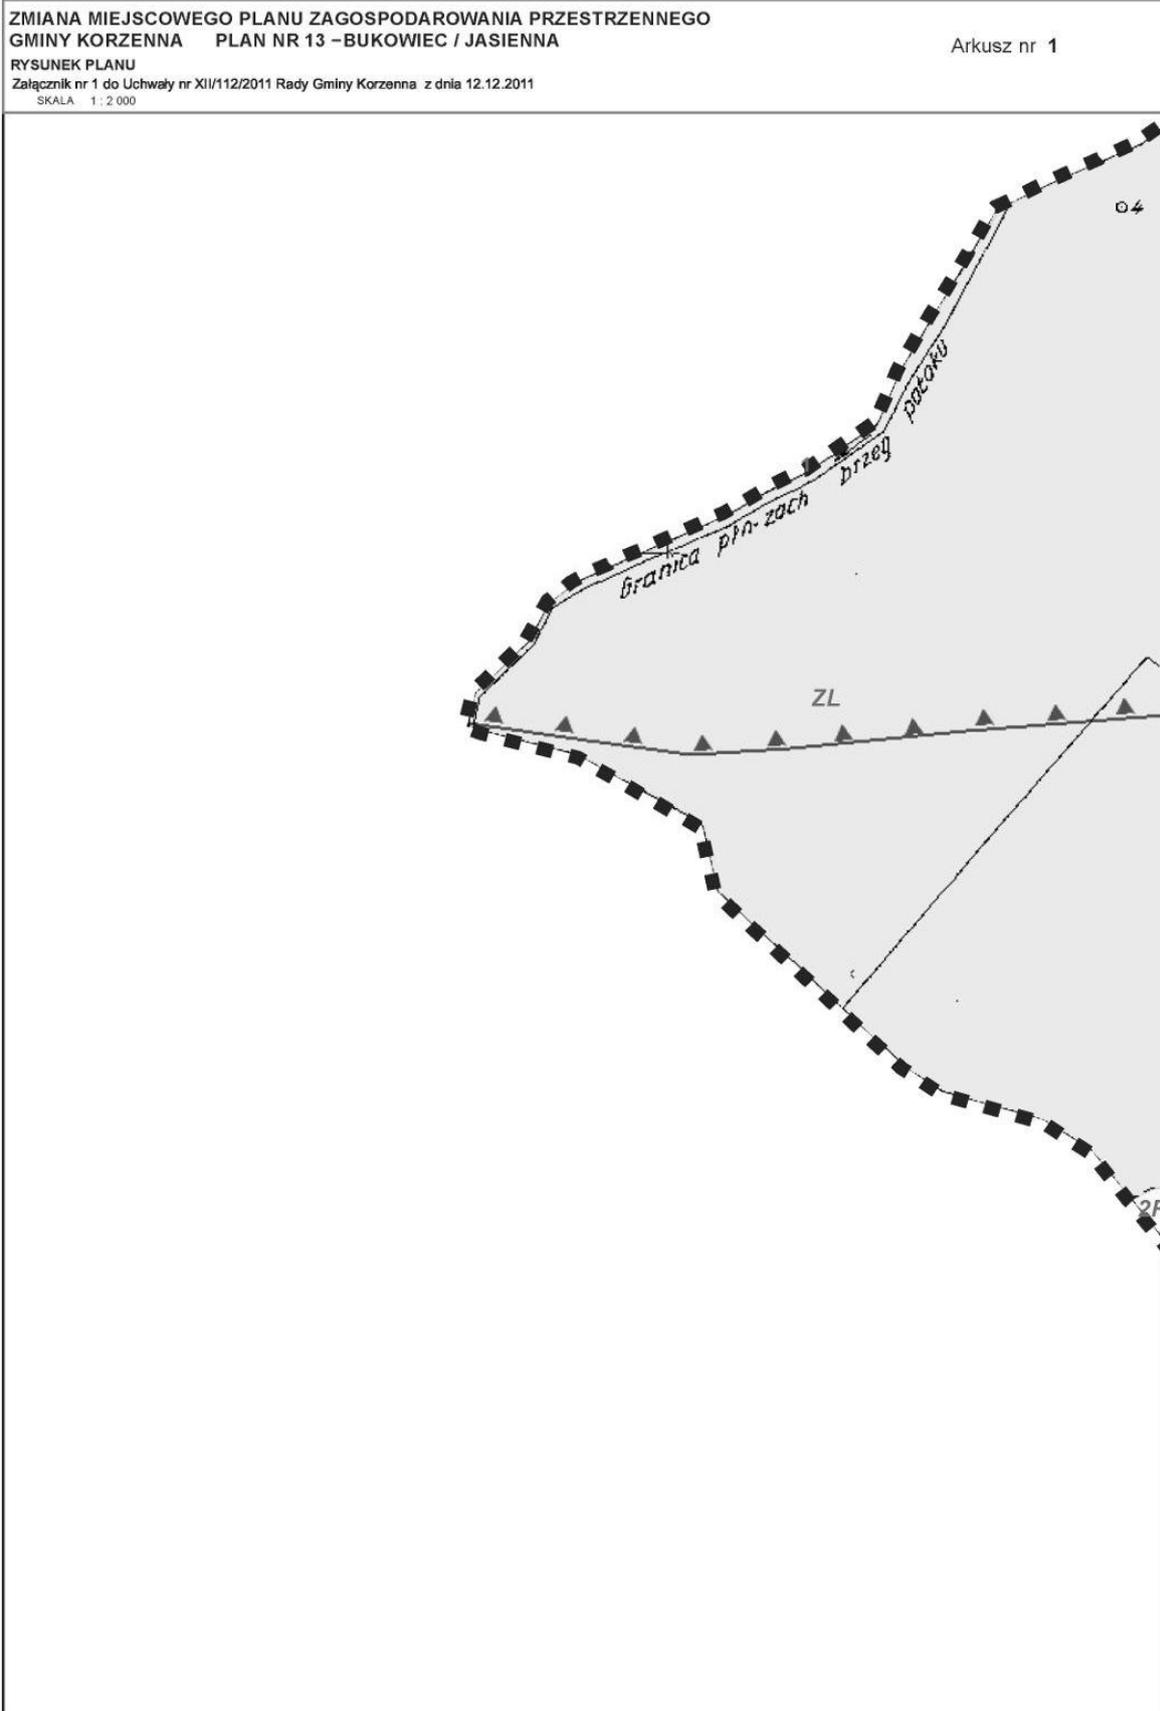

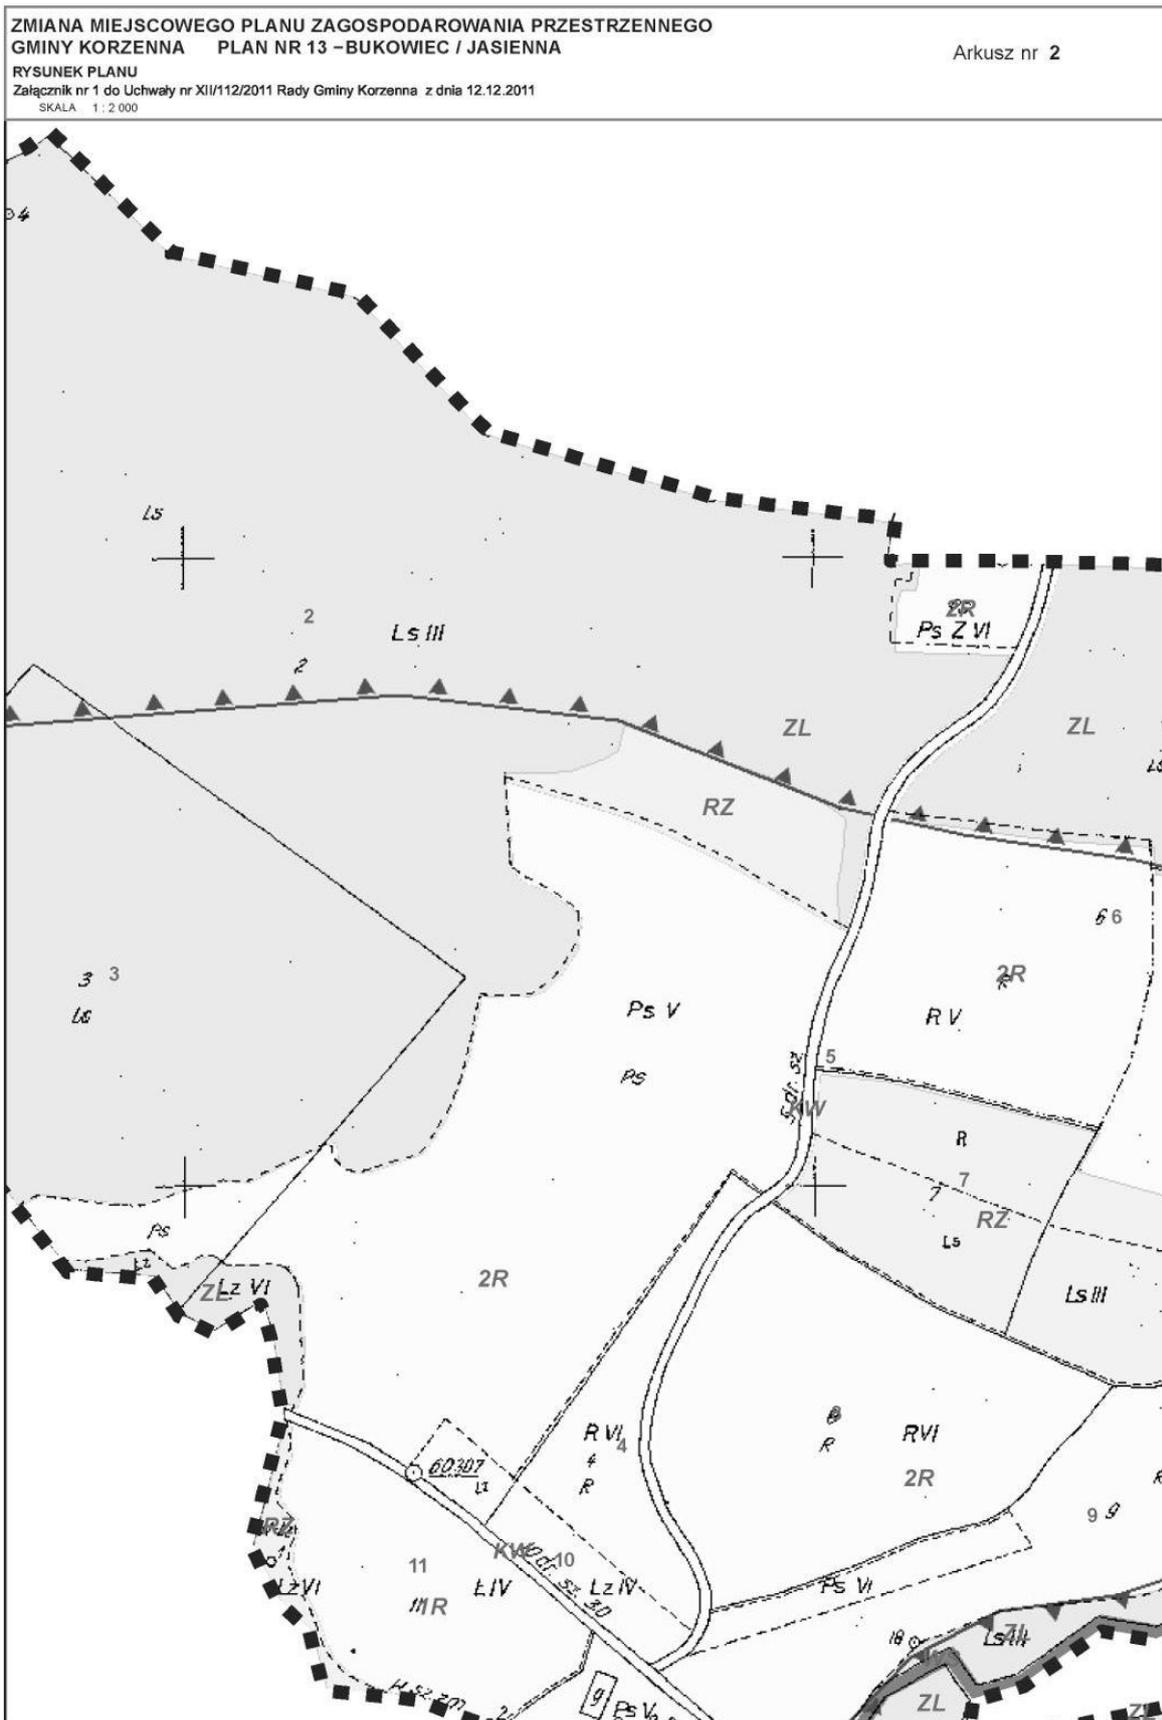


ZMIANA MIEJSCOWEGO PLANU ZAGOSPODAROWANIA PRZESTRZENNEGO  
GMINY KORZENNA PLAN NR 13 –BUKOWIEC / JASIENNA

Arkusz nr 3

RYSUNEK PLANU

Załącznik nr 1 do Uchwały nr XII/112/2011 Rady Gminy Korzenna z dnia 12.12.2011

SKALA 1:2 000

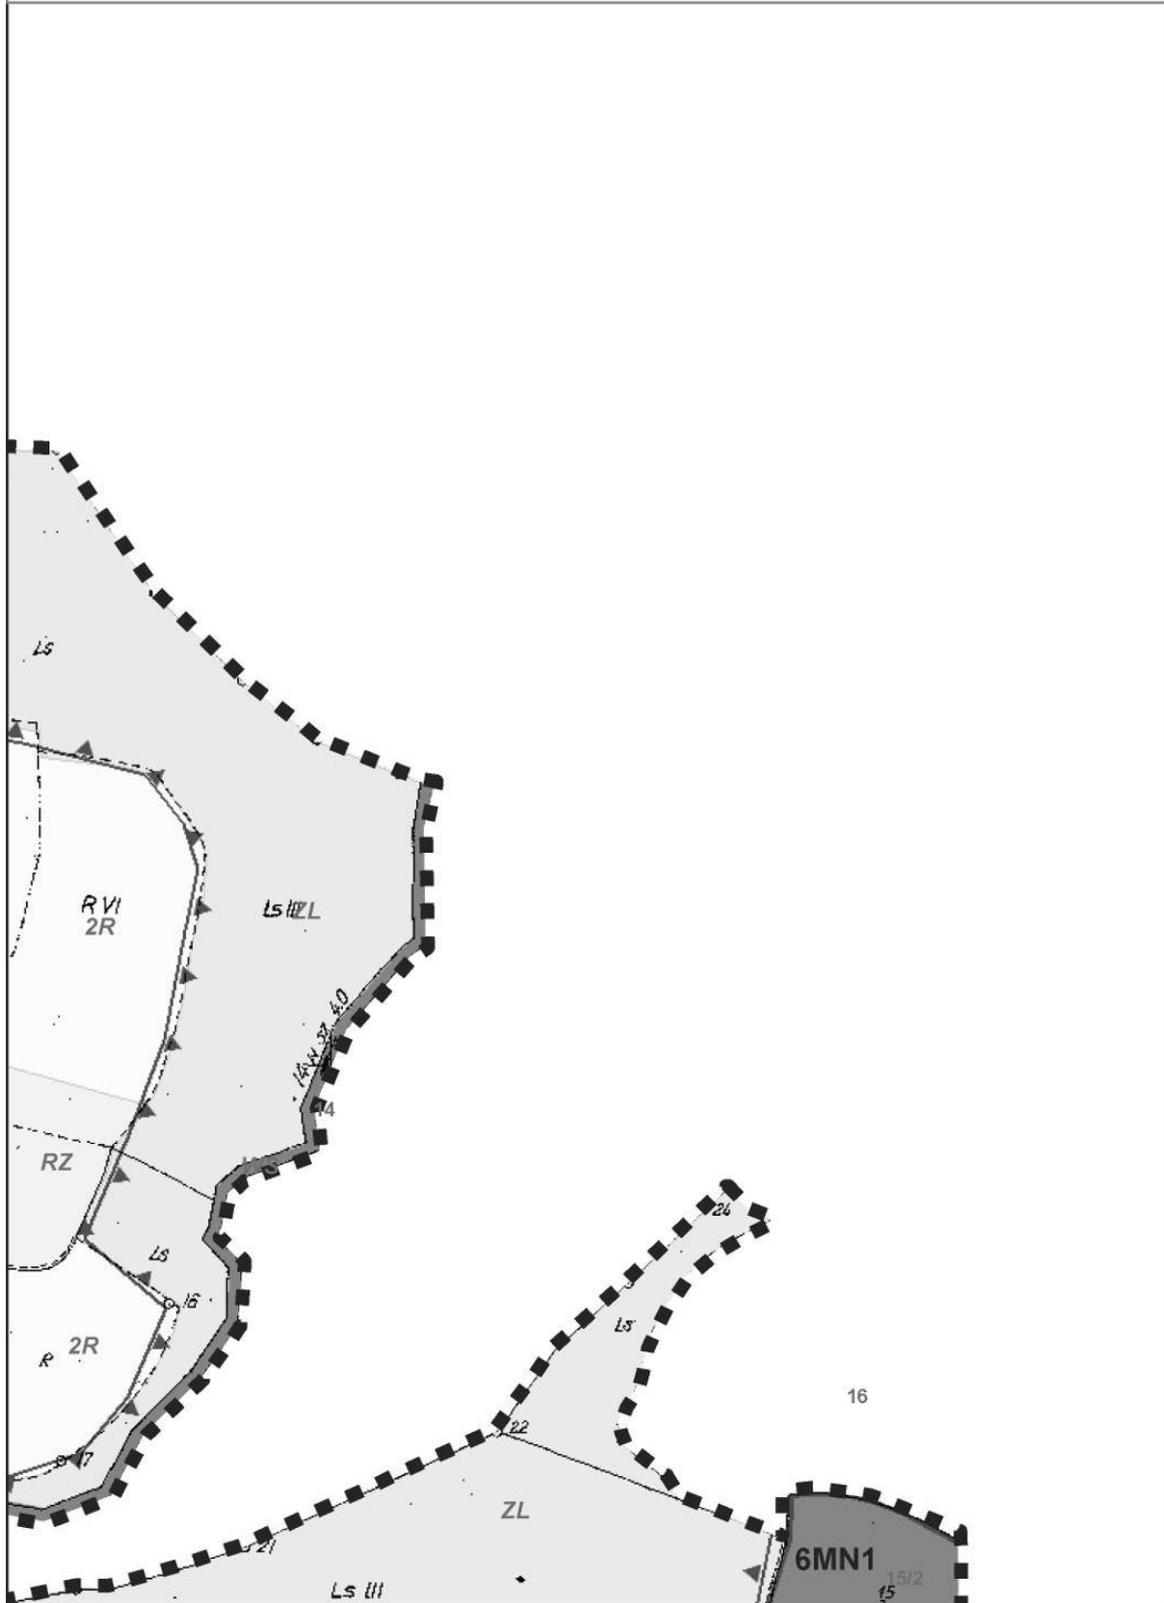


ZMIANA MIEJSCOWEGO PLANU ZAGOSPODAROWANIA PRZESTRZENNEGO  
GMINY KORZENNA PLAN NR 13 –BUKOWIEC / JASIENNA


Arkusze nr 4

RYSUNEK PLANU

Załącznik nr 1 do Uchwały nr XII/112/2011 Rady Gminy Korzenna z dnia 12.12.2011

SKALA 1:2 000

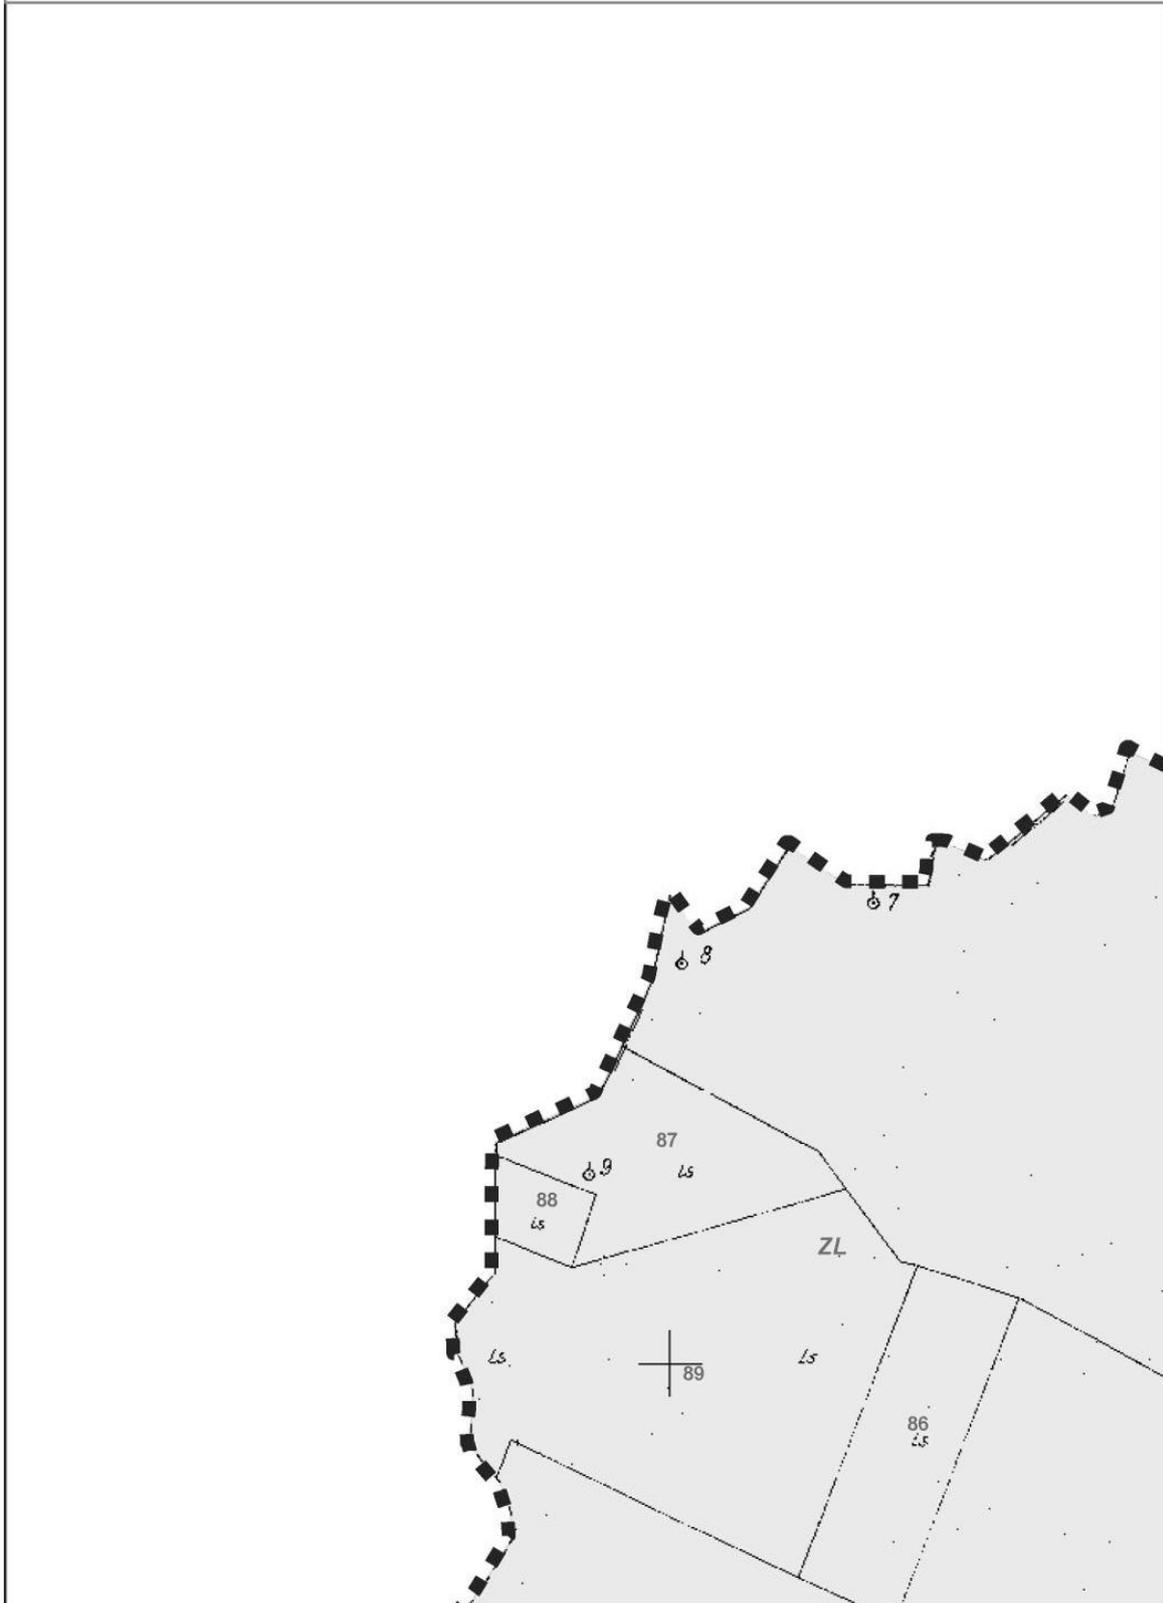

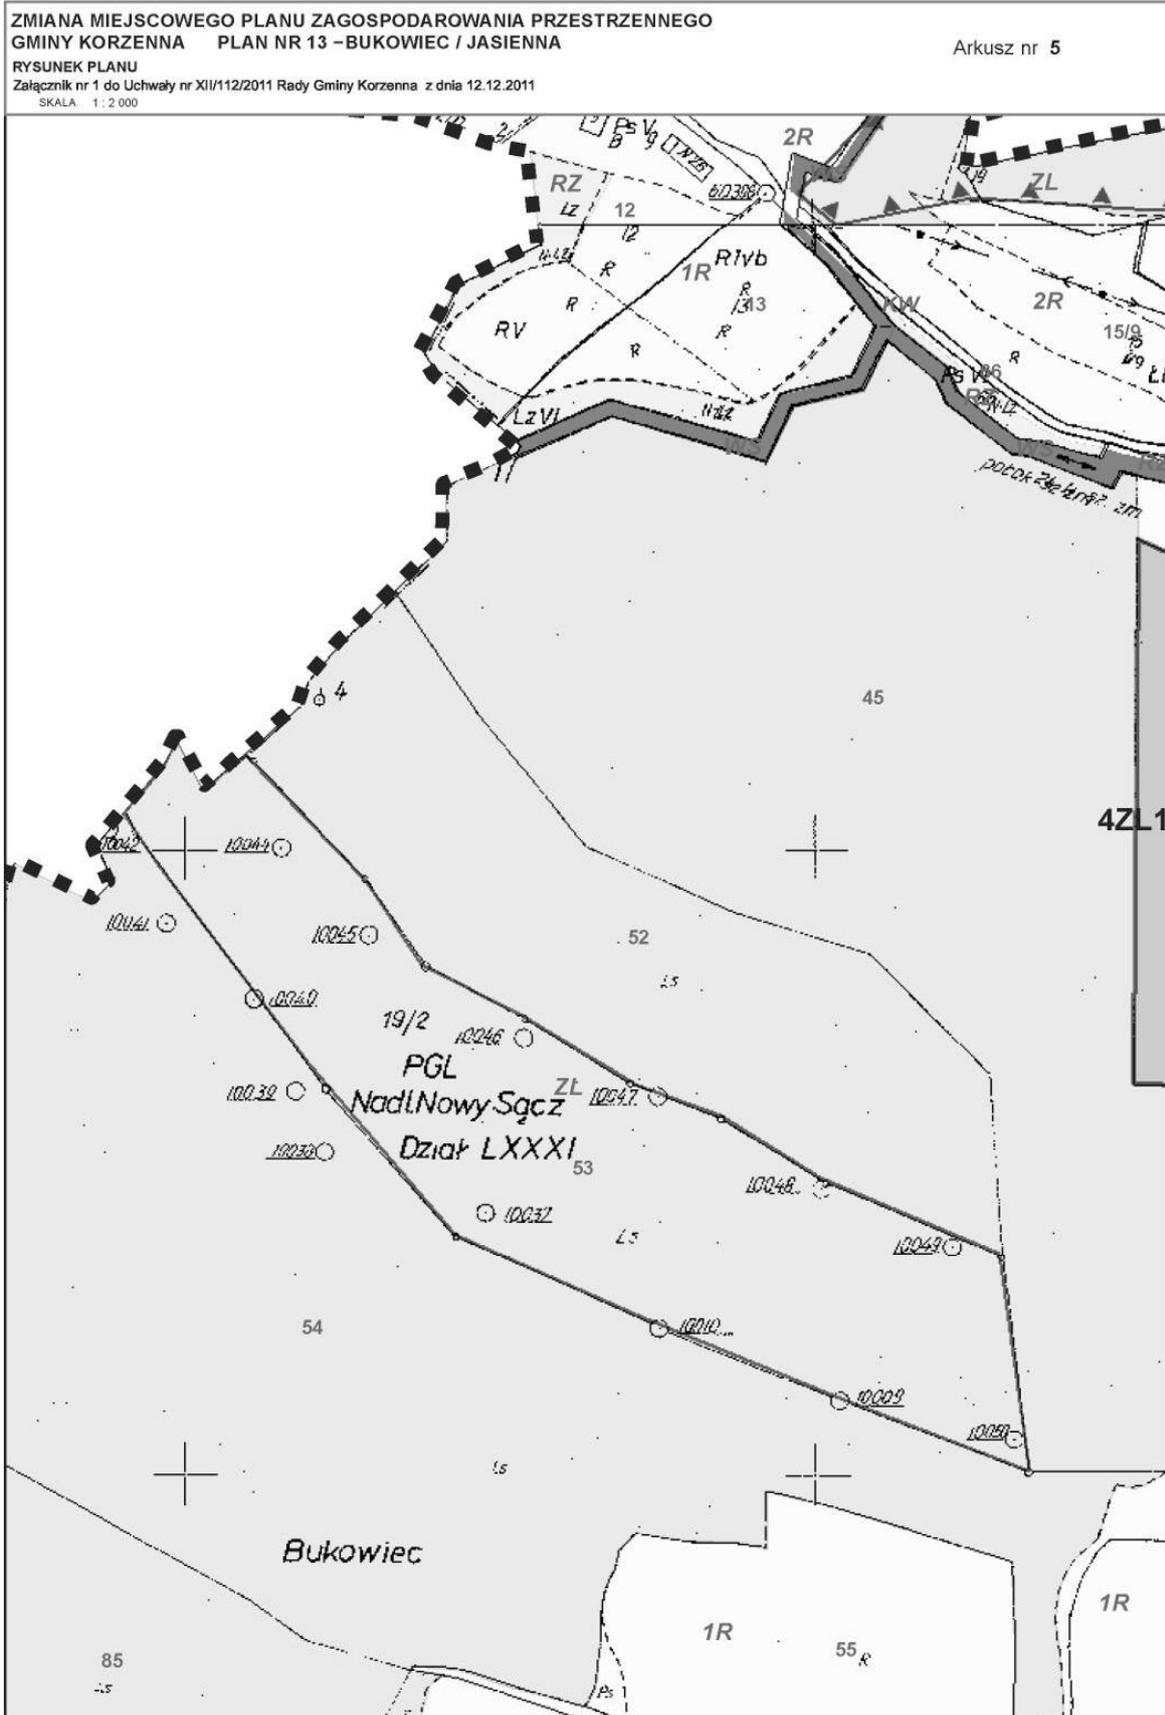


**ZMIANA MIEJSCOWEGO PLANU ZAGOSPODAROWANIA PRZESTRZENNEGO  
GMINY KORZENNA PLAN NR 13 - BUKOWIEC / JASIELNA**

Arkusz nr 6

**RYSUNEK PLANU**

Załącznik nr 1 do Uchwały nr XII/112/2011 Rady Gminy Korzenna z dnia 12.12.2011

SKALA 1:2000

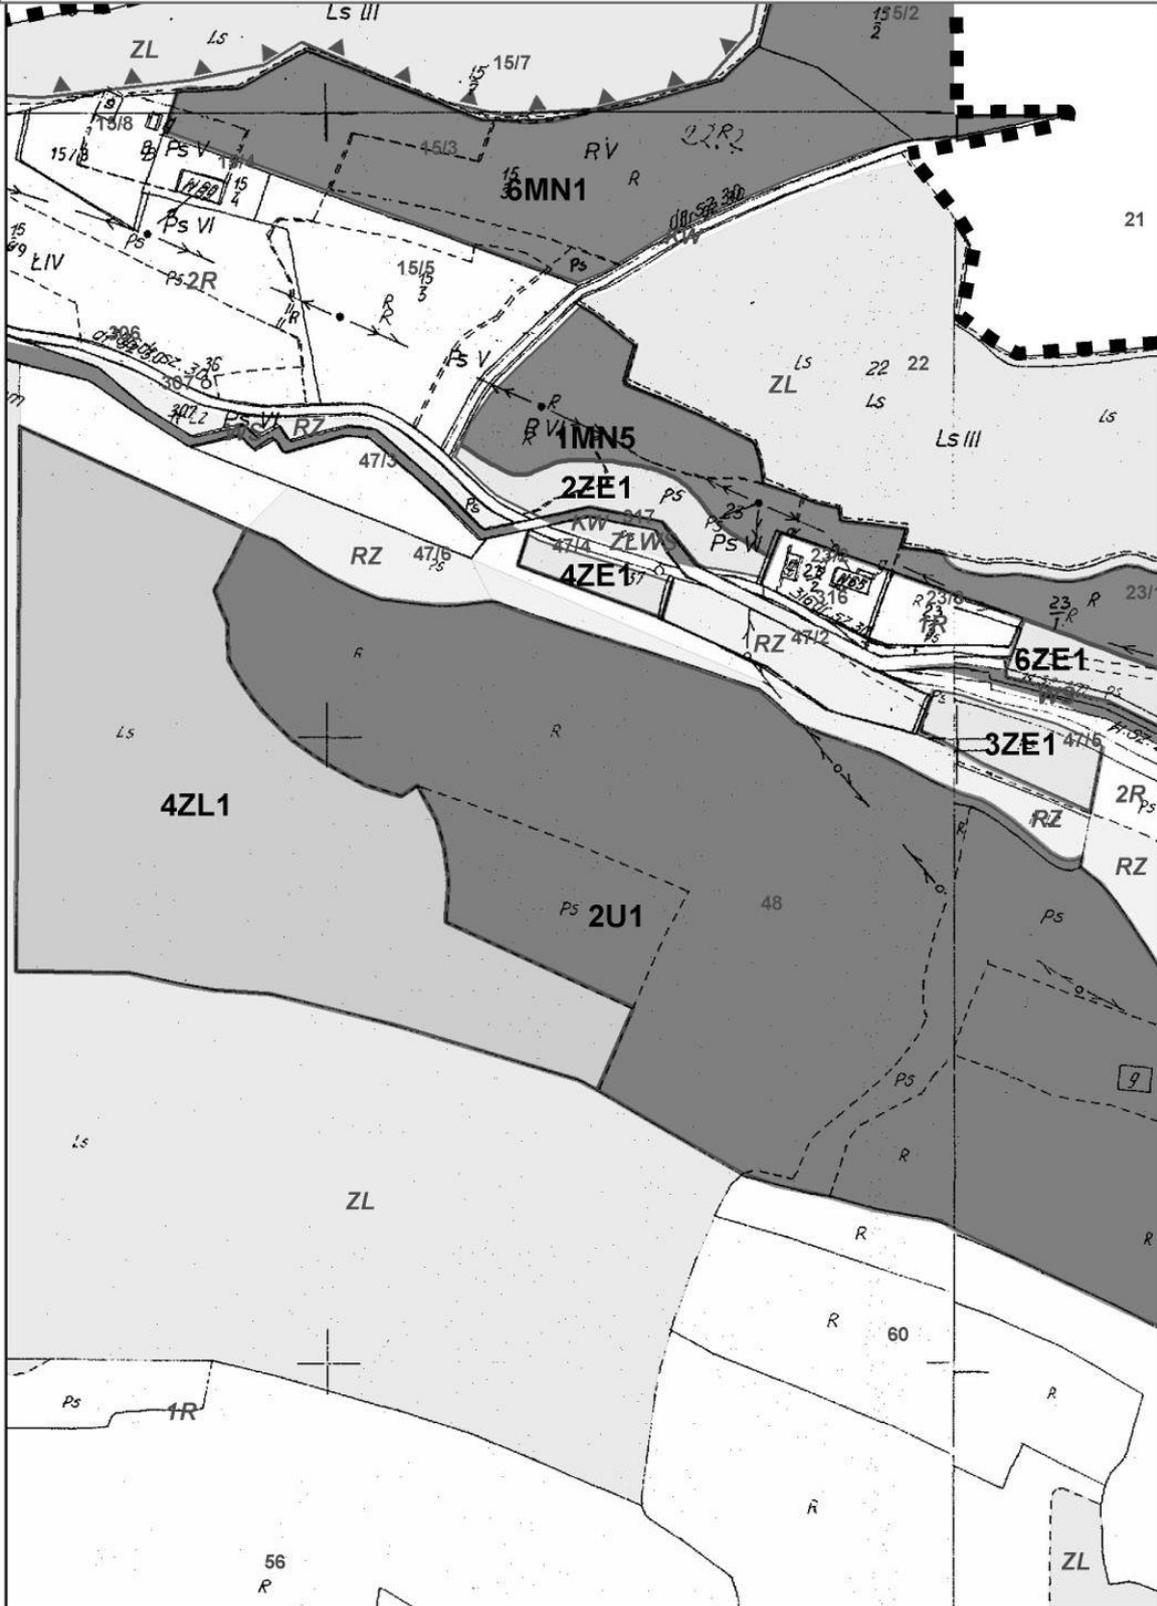


ZMIANA MIEJSCOWEGO PLANU ZAGOSPODAROWANIA PRZESTRZENNEGO  
GMINY KORZENNA PLAN NR 13 –BUKOWIEC / JASIELNA

Arkusz nr 7

RYSUNEK PLANU

Załącznik nr 1 do Uchwały nr XII/112/2011 Rady Gminy Korzenna z dnia 12.12.2011

SKALA 1:2 000

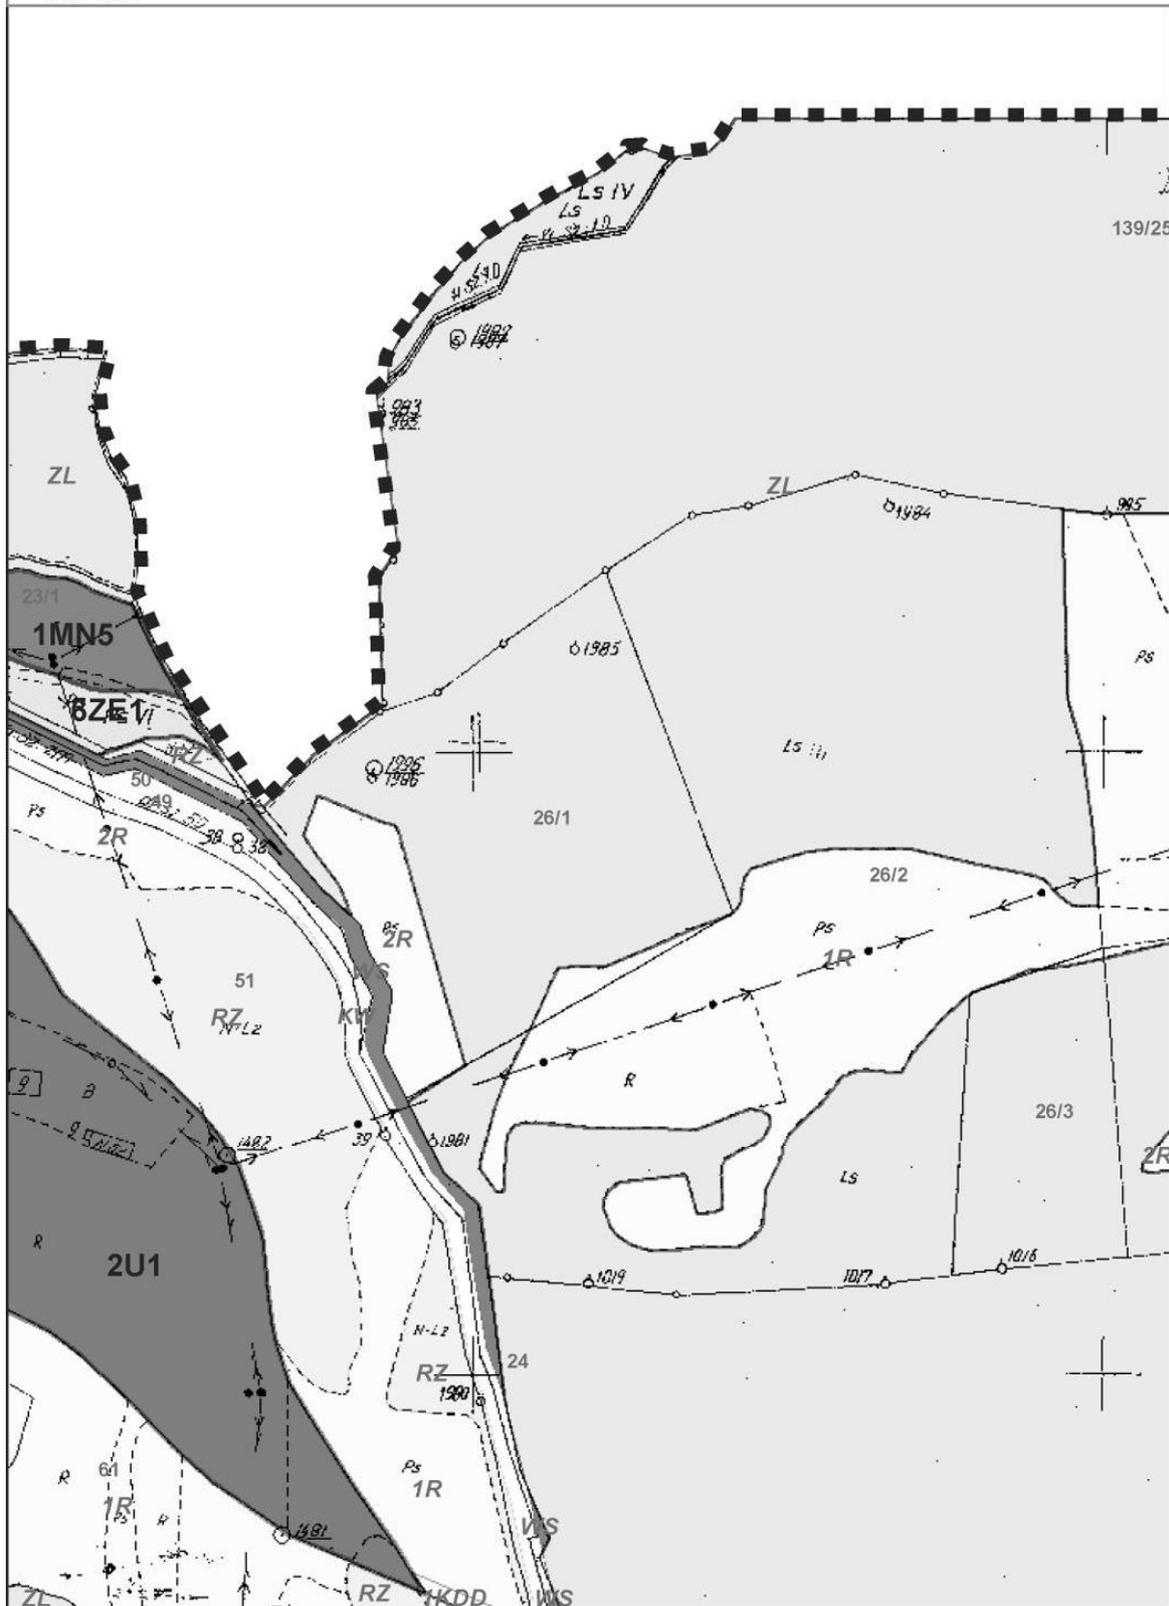


ZMIANA MIEJSCOWEGO PLANU ZAGOSPODAROWANIA PRZESTRZENNEGO  
GMINY KORZENNA PLAN NR 13 –BUKOWIEC / JASIELNA

Arkusz nr 8

RYSUNEK PLANU

Załącznik nr 1 do Uchwały nr XII/112/2011 Rady Gminy Korzenna z dnia 12.12.2011

SKALA 1:2 000

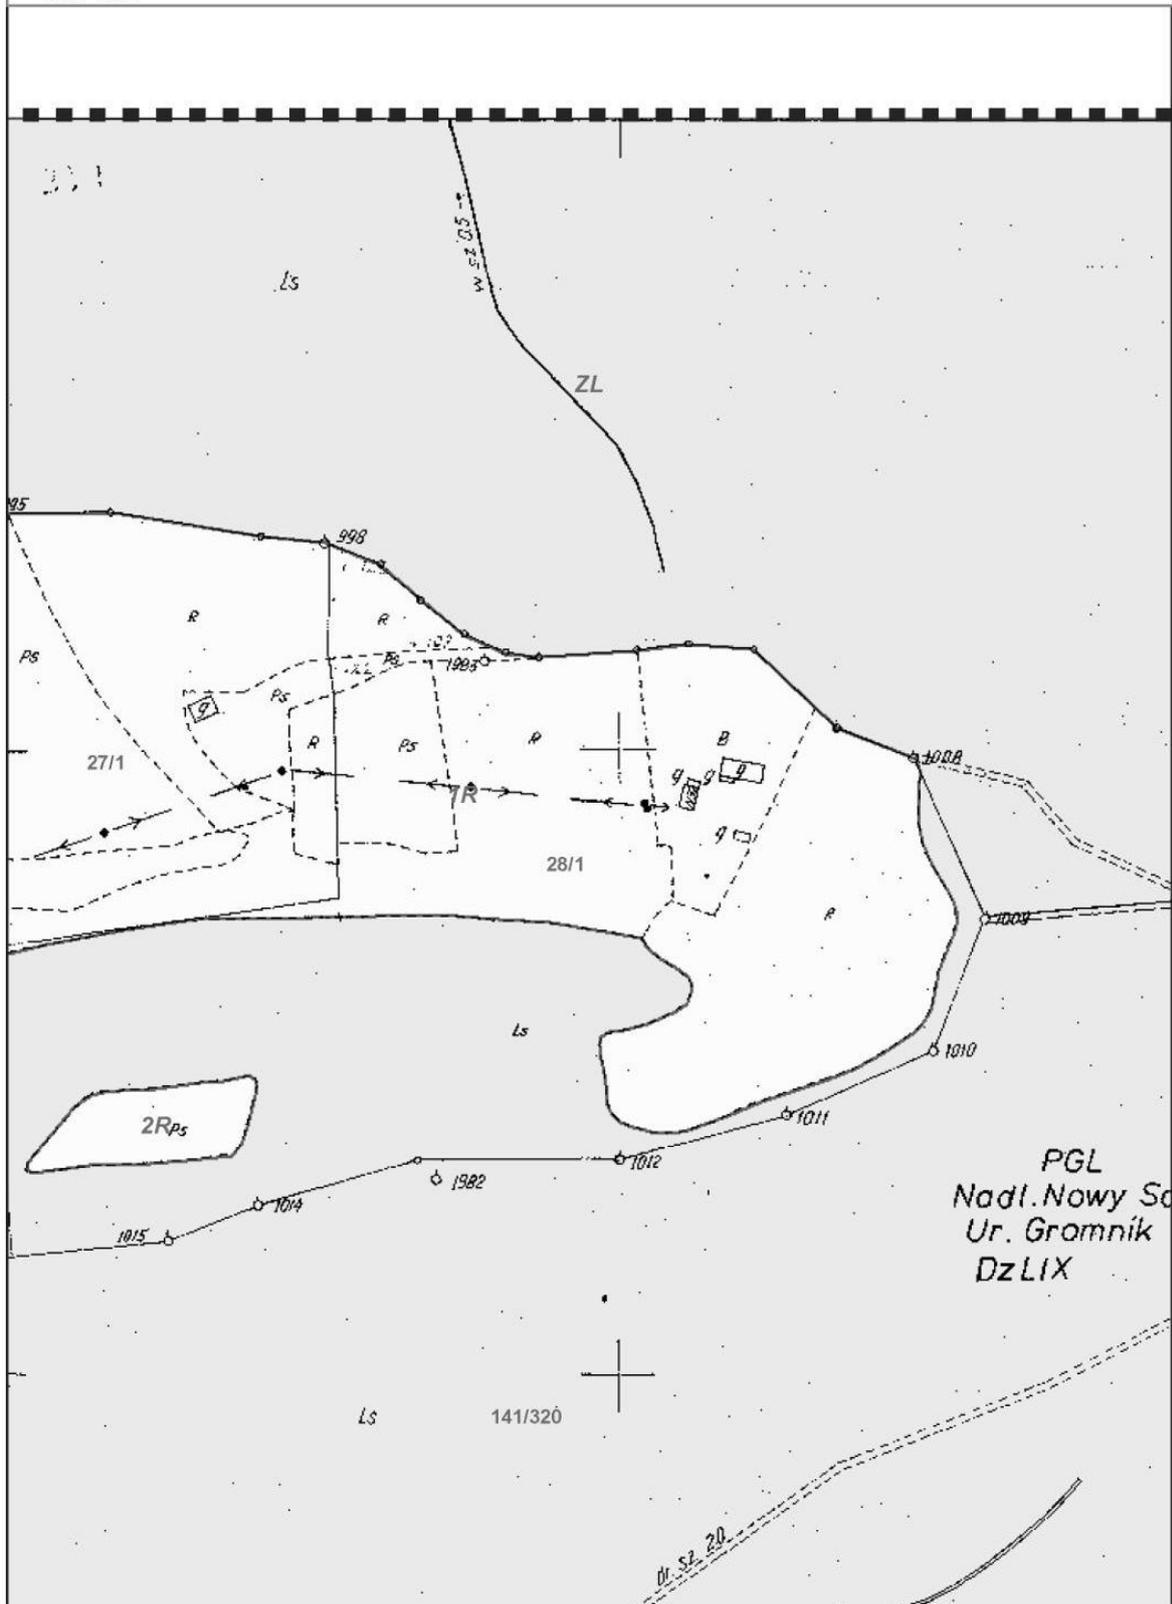


ZMIANA MIEJSCOWEGO PLANU ZAGOSPODAROWANIA PRZESTRZENNEGO  
GMINY KORZENNA PLAN NR 13 –BUKOWIEC / JASIENNA

Arkusze nr 9

RYSUNEK PLANU

Załącznik nr 1 do Uchwały nr XII/112/2011 Rady Gminy Korzenna z dnia 12.12.2011

SKALA 1:2 000

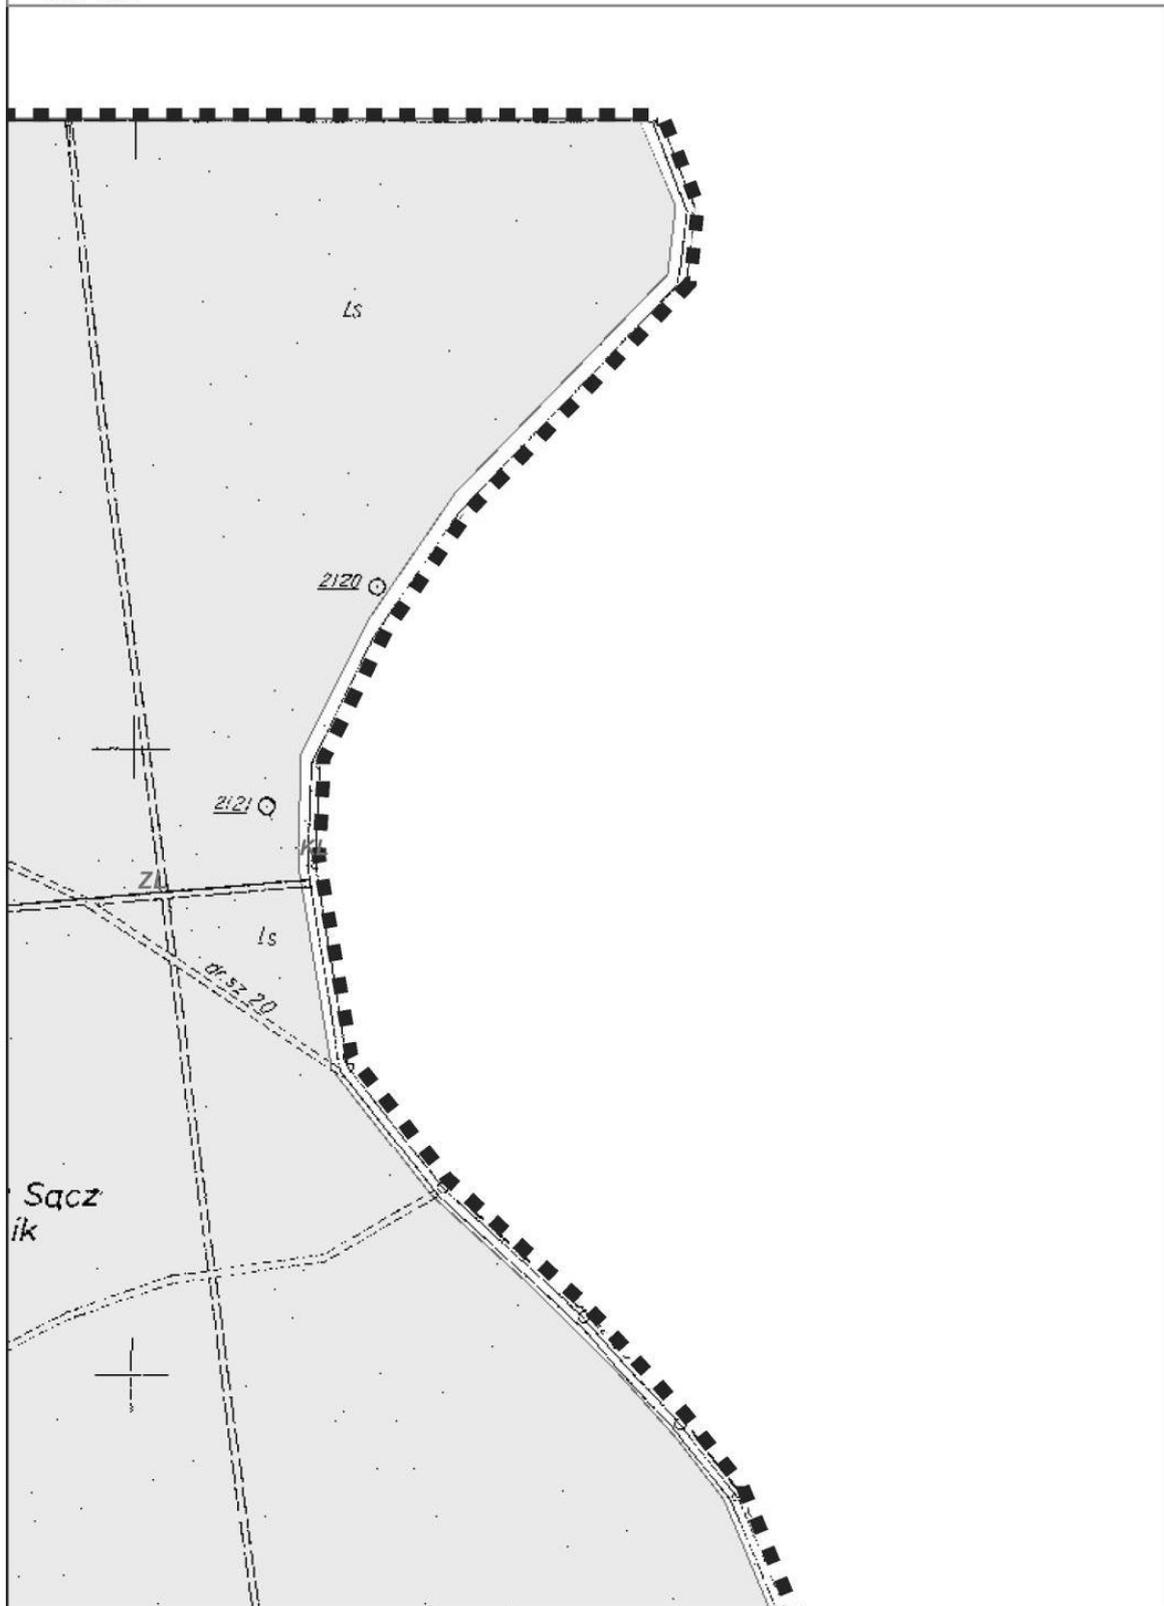


ZMIANA MIEJSCOWEGO PLANU ZAGOSPODAROWANIA PRZESTRZENNEGO  
 GMINY KORZENNA PLAN NR 13 –BUKOWIEC / JASIELNA

Arkusze nr 10

RYSUNEK PLANU

Załącznik nr 1 do Uchwały nr XII/112/2011 Rady Gminy Korzenna z dnia 12.12.2011

SKALA 1:2 000

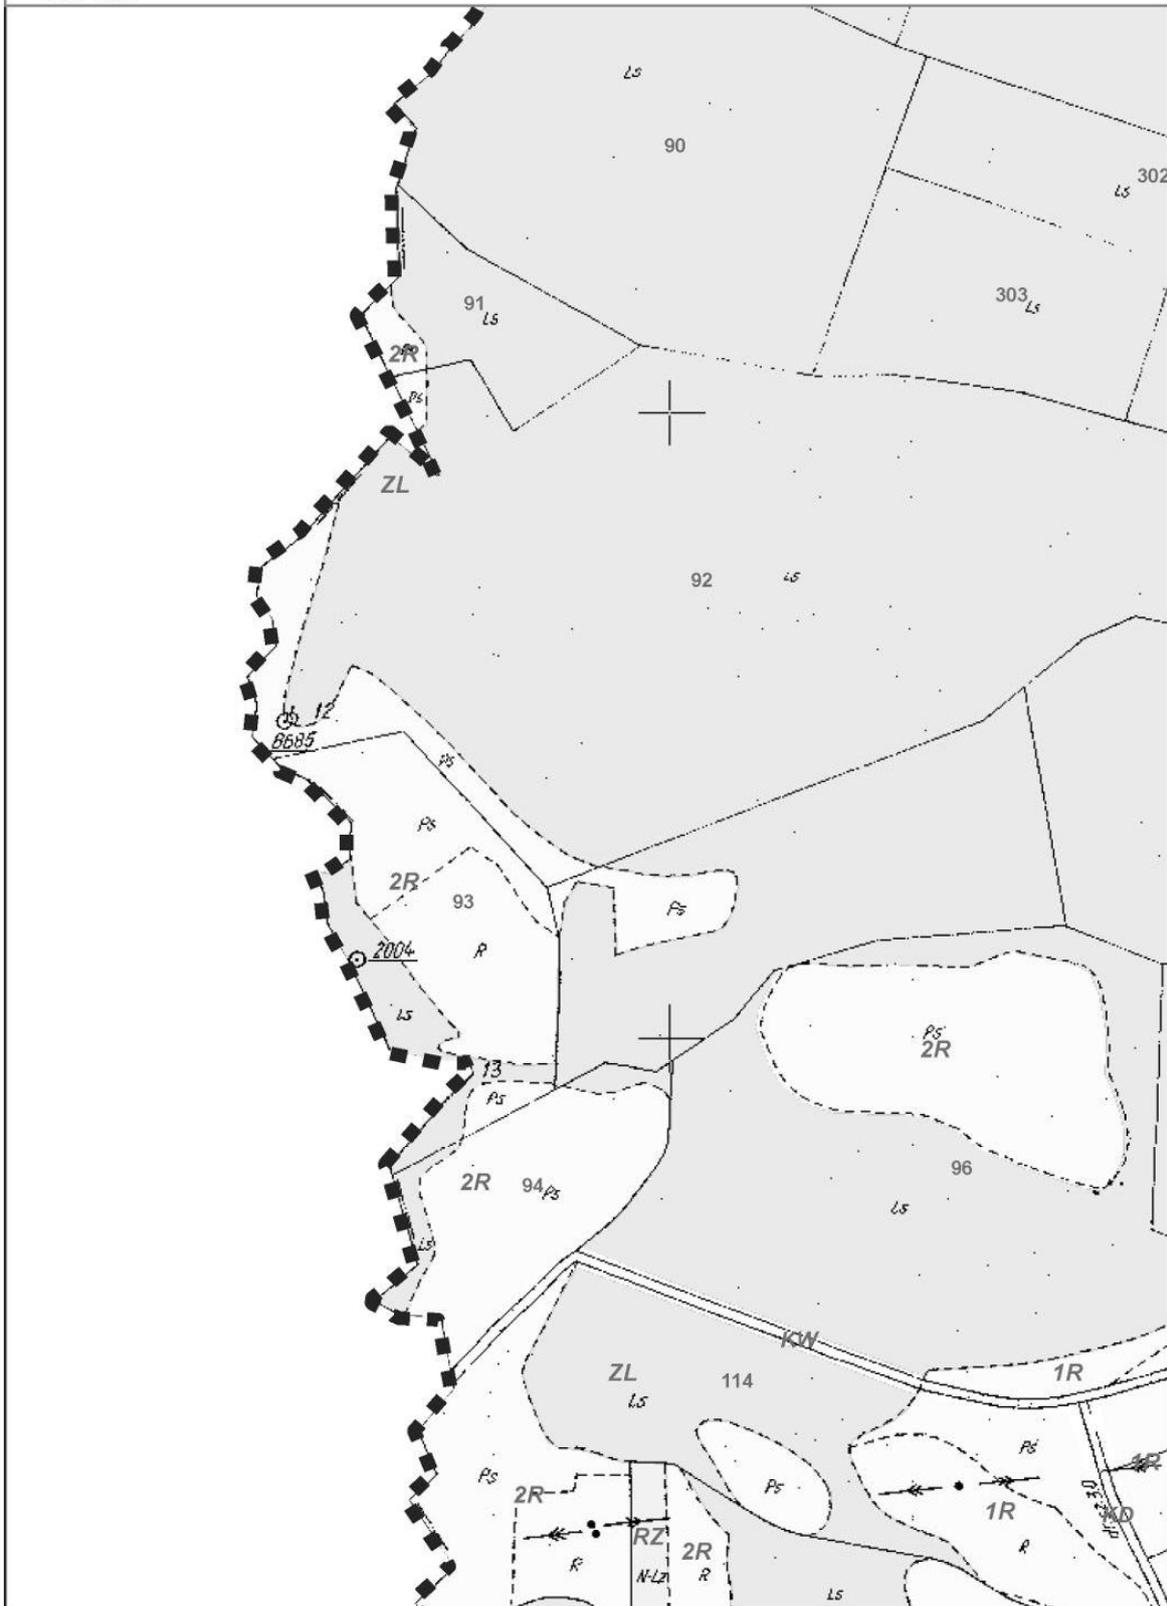

ZMIANA MIEJSCOWEGO PLANU ZAGOSPODAROWANIA PRZESTRZENNEGO  
GMINY KORZENNA PLAN NR 13 –BUKOWIEC / JASIELNA

Arkusz nr 11

RYSUNEK PLANU

Załącznik nr 1 do Uchwały nr XII/112/2011 Rady Gminy Korzenna z dnia 12.12.2011

SKALA 1:2 000




ZMIANA MIEJSCOWEGO PLANU ZAGOSPODAROWANIA PRZESTRZENNEGO  
 GMINY KORZENNA PLAN NR 13 –BUKOWIEC / JASIELNA


Arkusz nr 12


RYSUNEK PLANU

Załącznik nr 1 do Uchwały nr XII/112/2011 Rady Gminy Korzenna z dnia 12.12.2011

SKALA 1:2 000

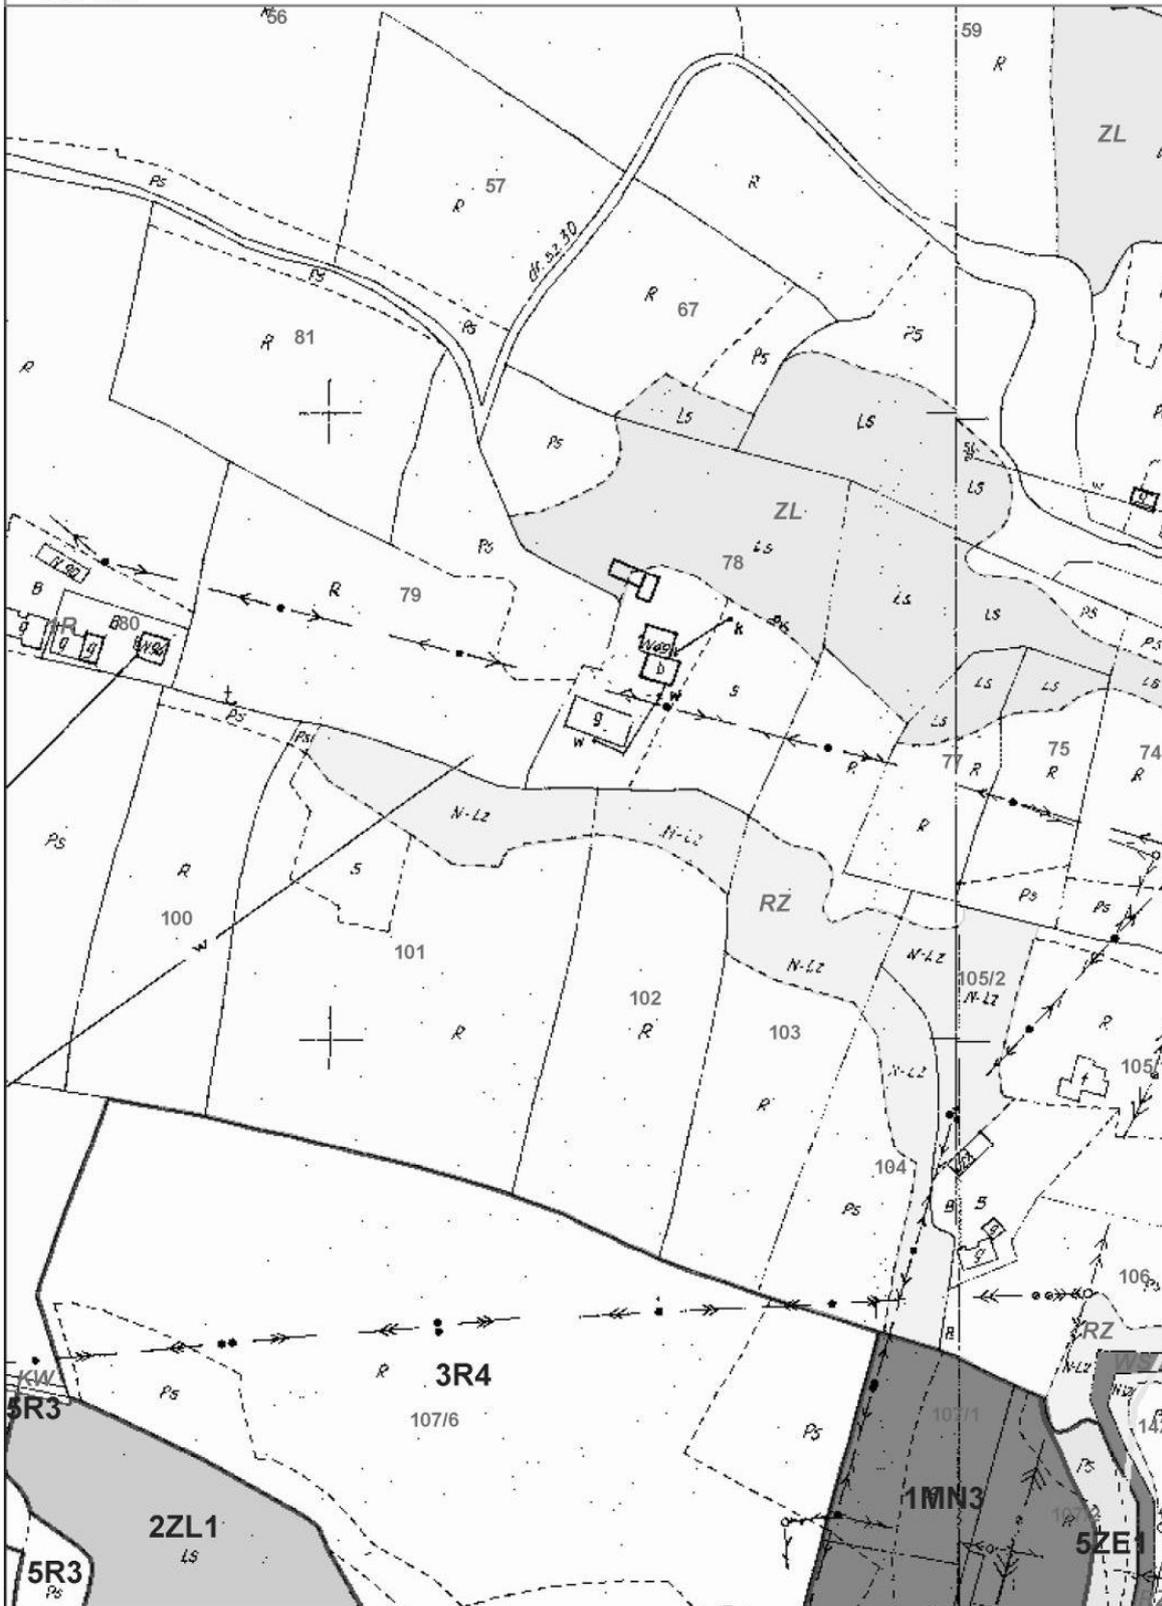

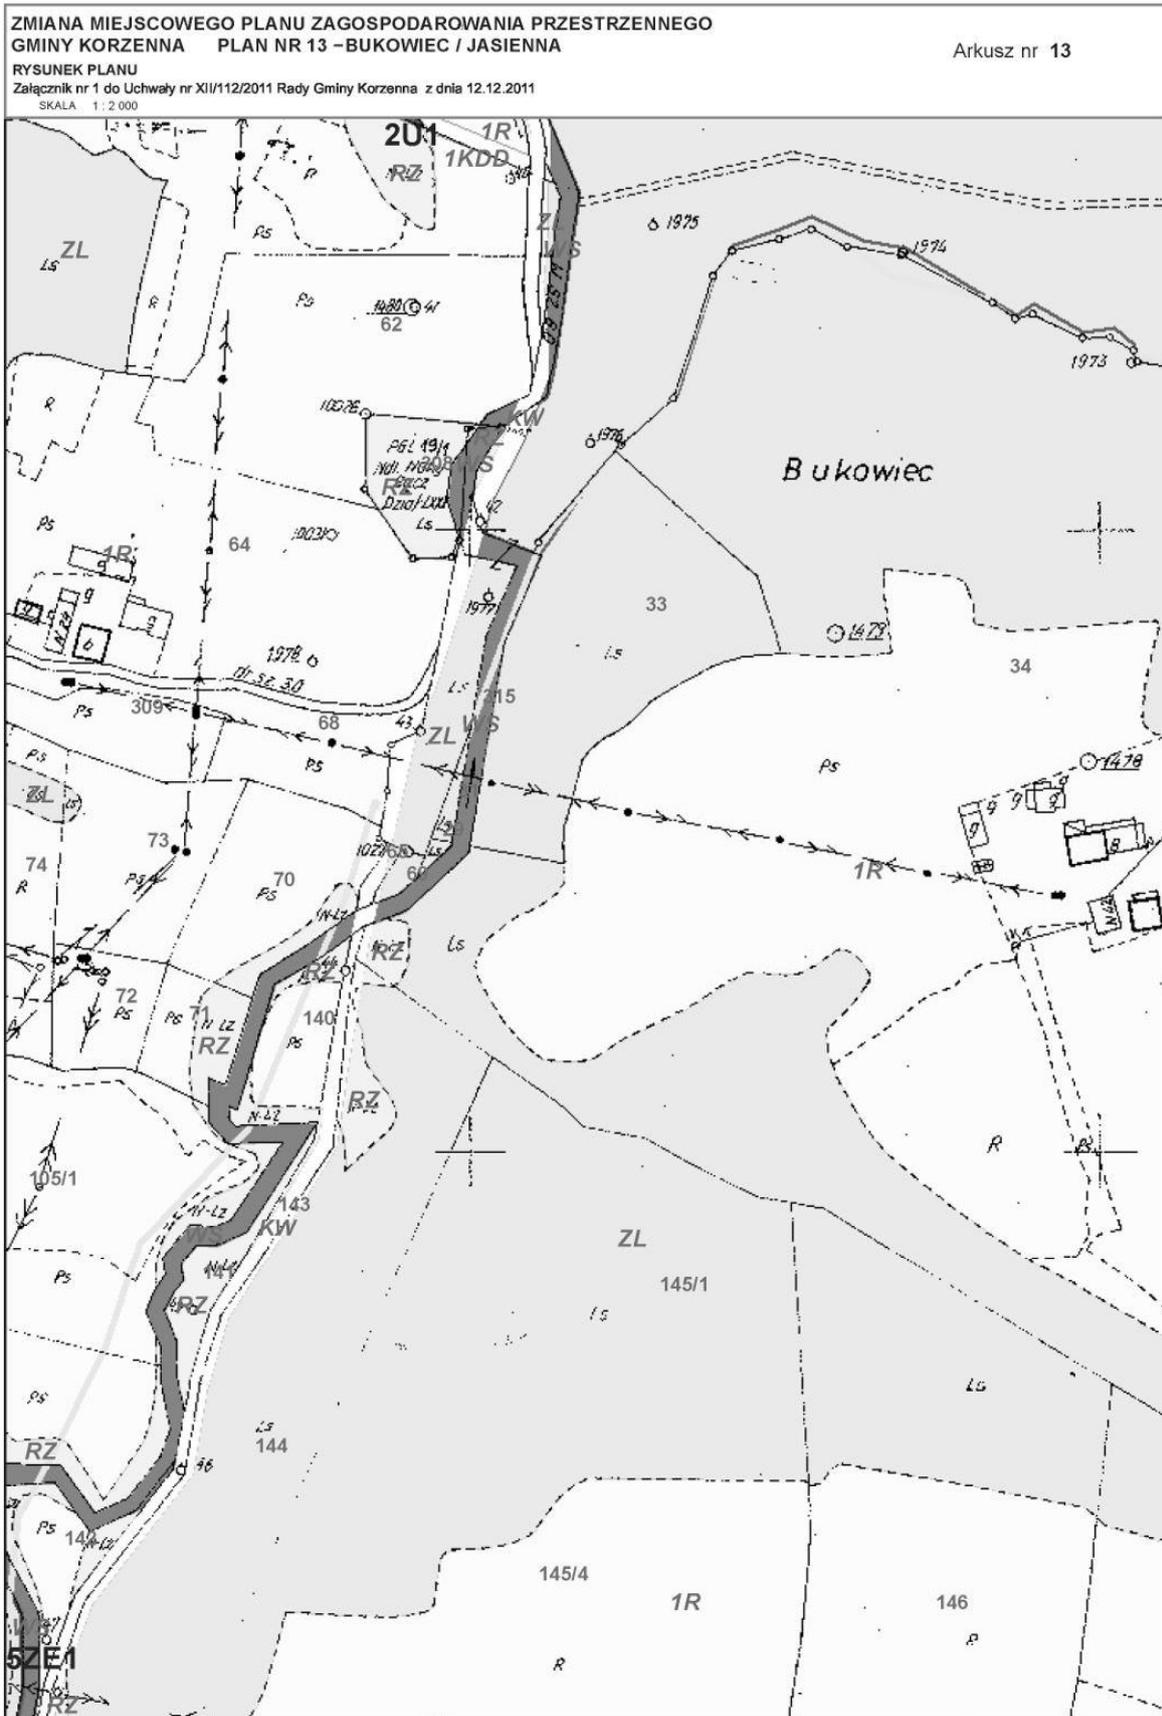

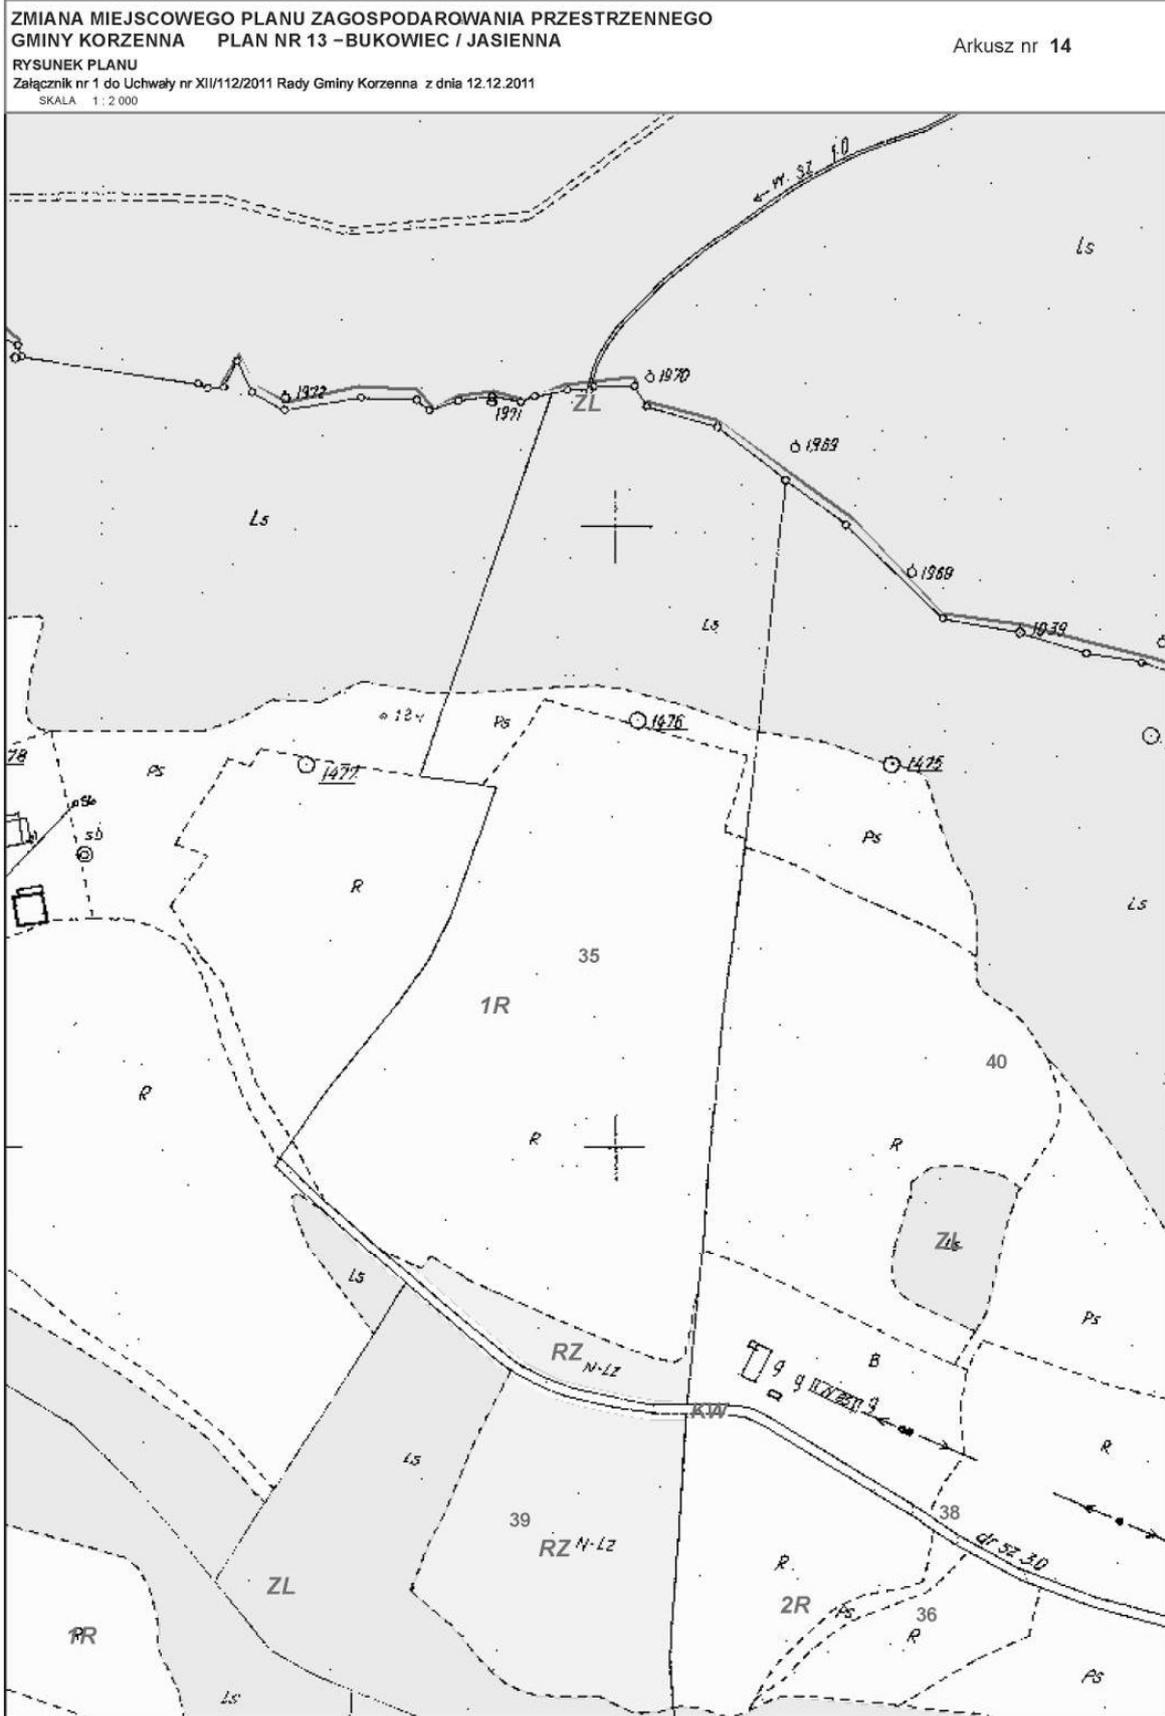


ZMIANA MIEJSCOWEGO PLANU ZAGOSPODAROWANIA PRZESTRZENNEGO  
GMINY KORZENNA PLAN NR 13 – BUKOWIEC / JASIENNA

Arkusze nr 15

RYSUNEK PLANU

Załącznik nr 1 do Uchwały nr XII/112/2011 Rady Gminy Korzenna z dnia 12.12.2011

SKALA 1:2 000

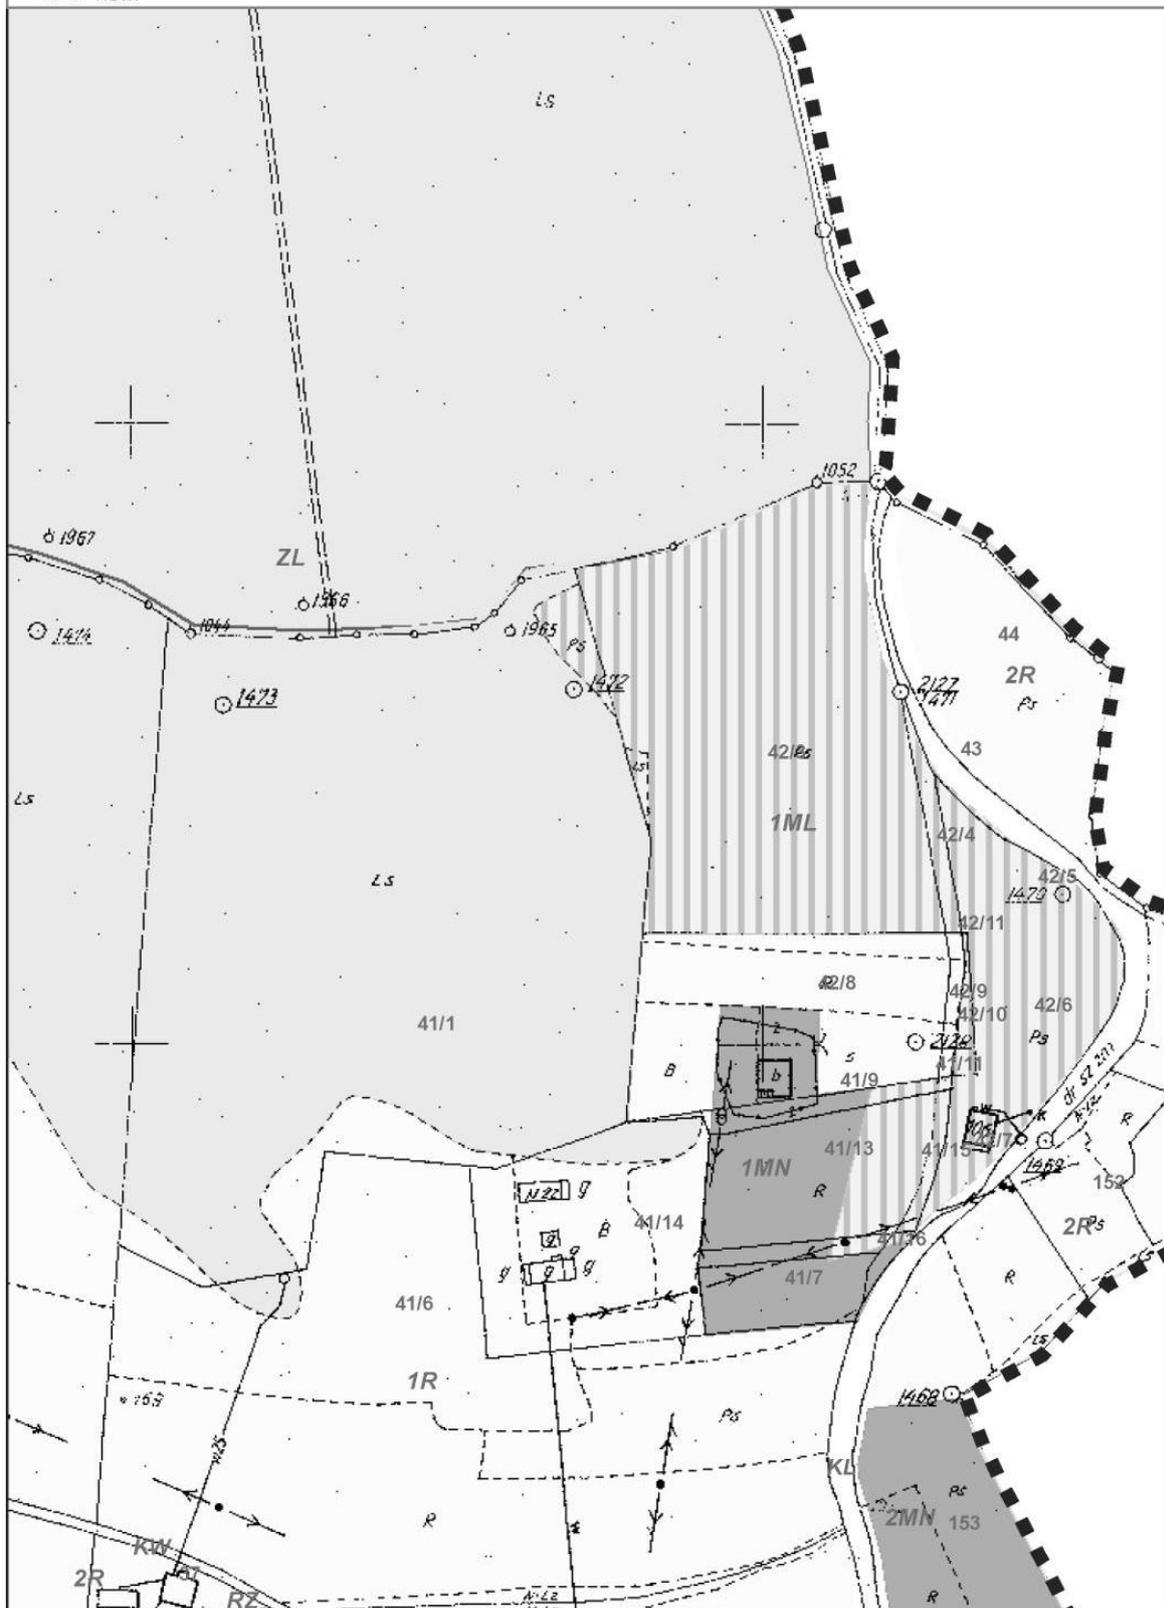


ZMIANA MIEJSCOWEGO PLANU ZAGOSPODAROWANIA PRZESTRZENNEGO  
GMINY KORZENNA PLAN NR 13 –BUKOWIEC / JASIENNA

Arkusze nr 16


RYSUNEK PLANU

Załącznik nr 1 do Uchwały nr XII/112/2011 Rady Gminy Korzenna z dnia 12.12.2011


SKALA 1:2 000

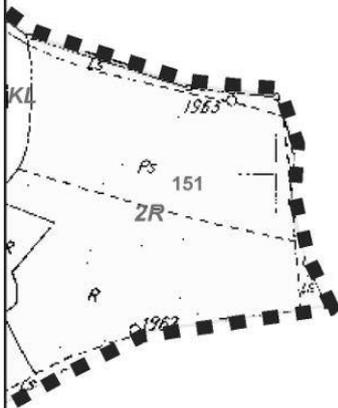





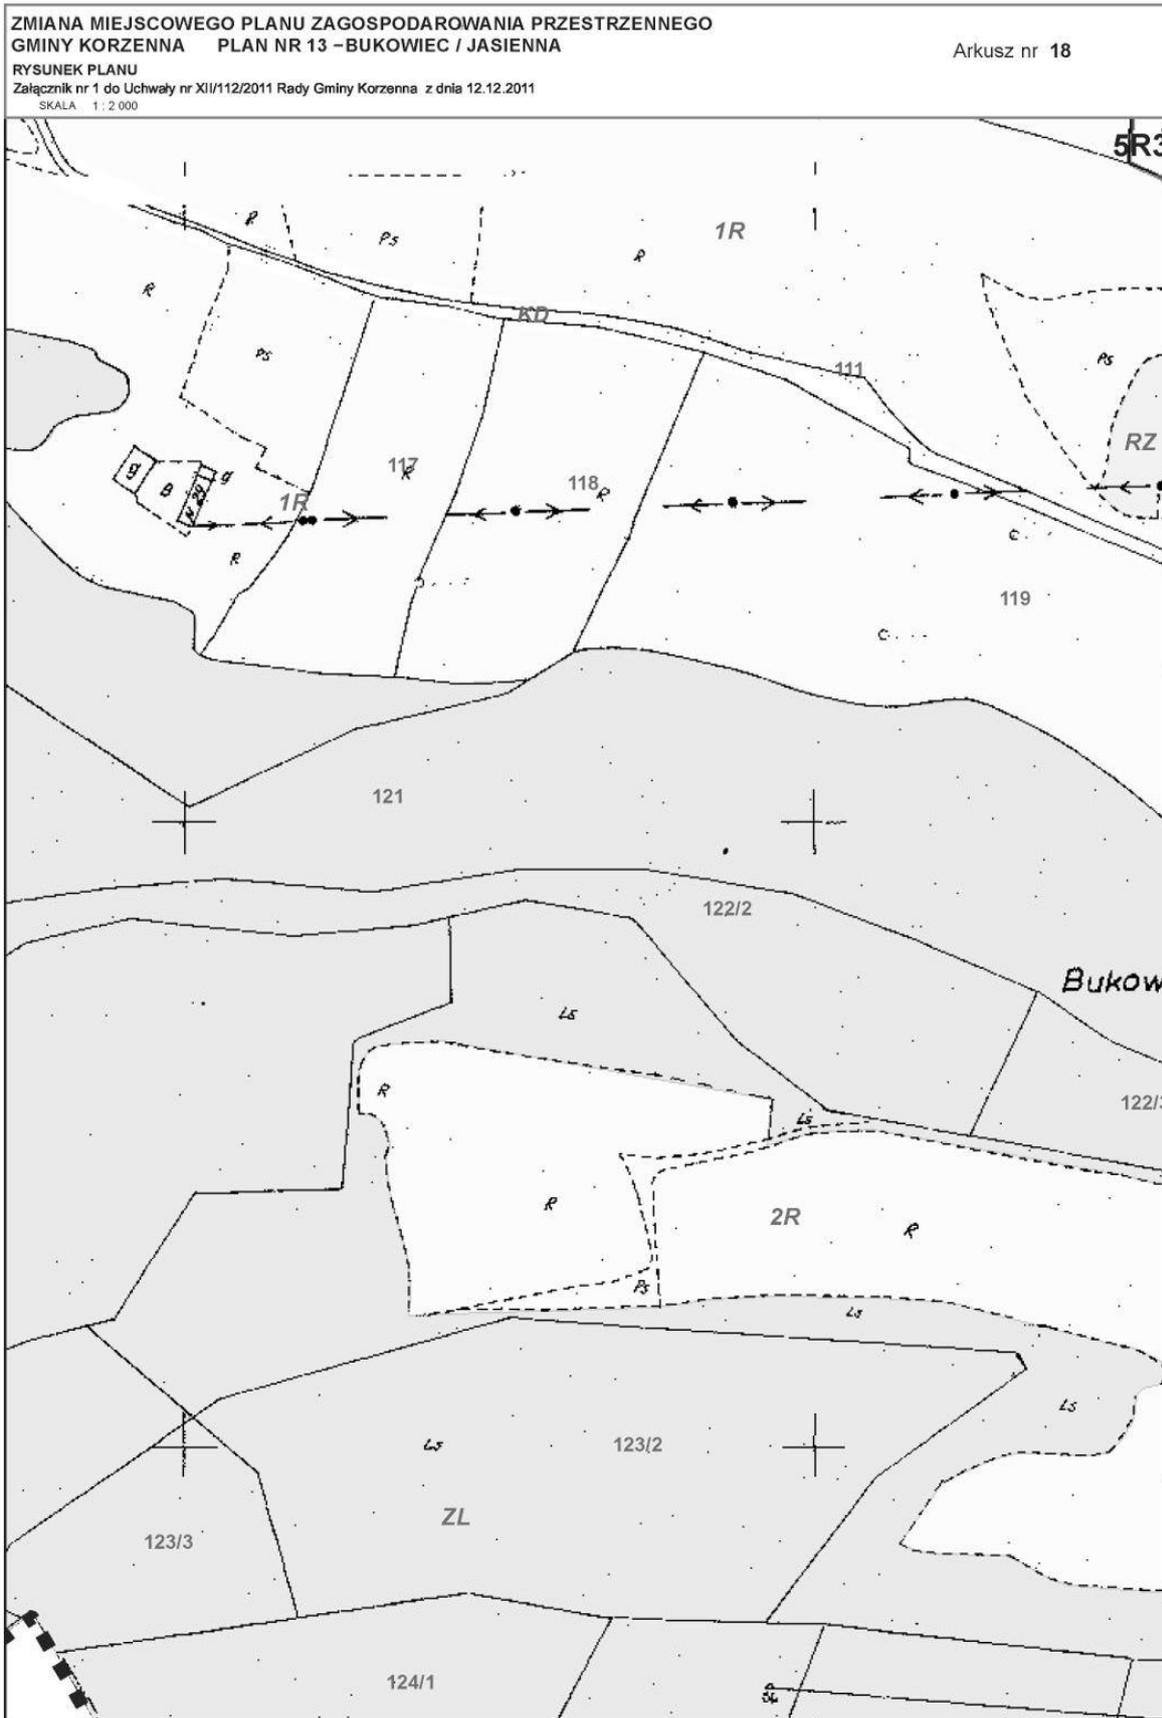



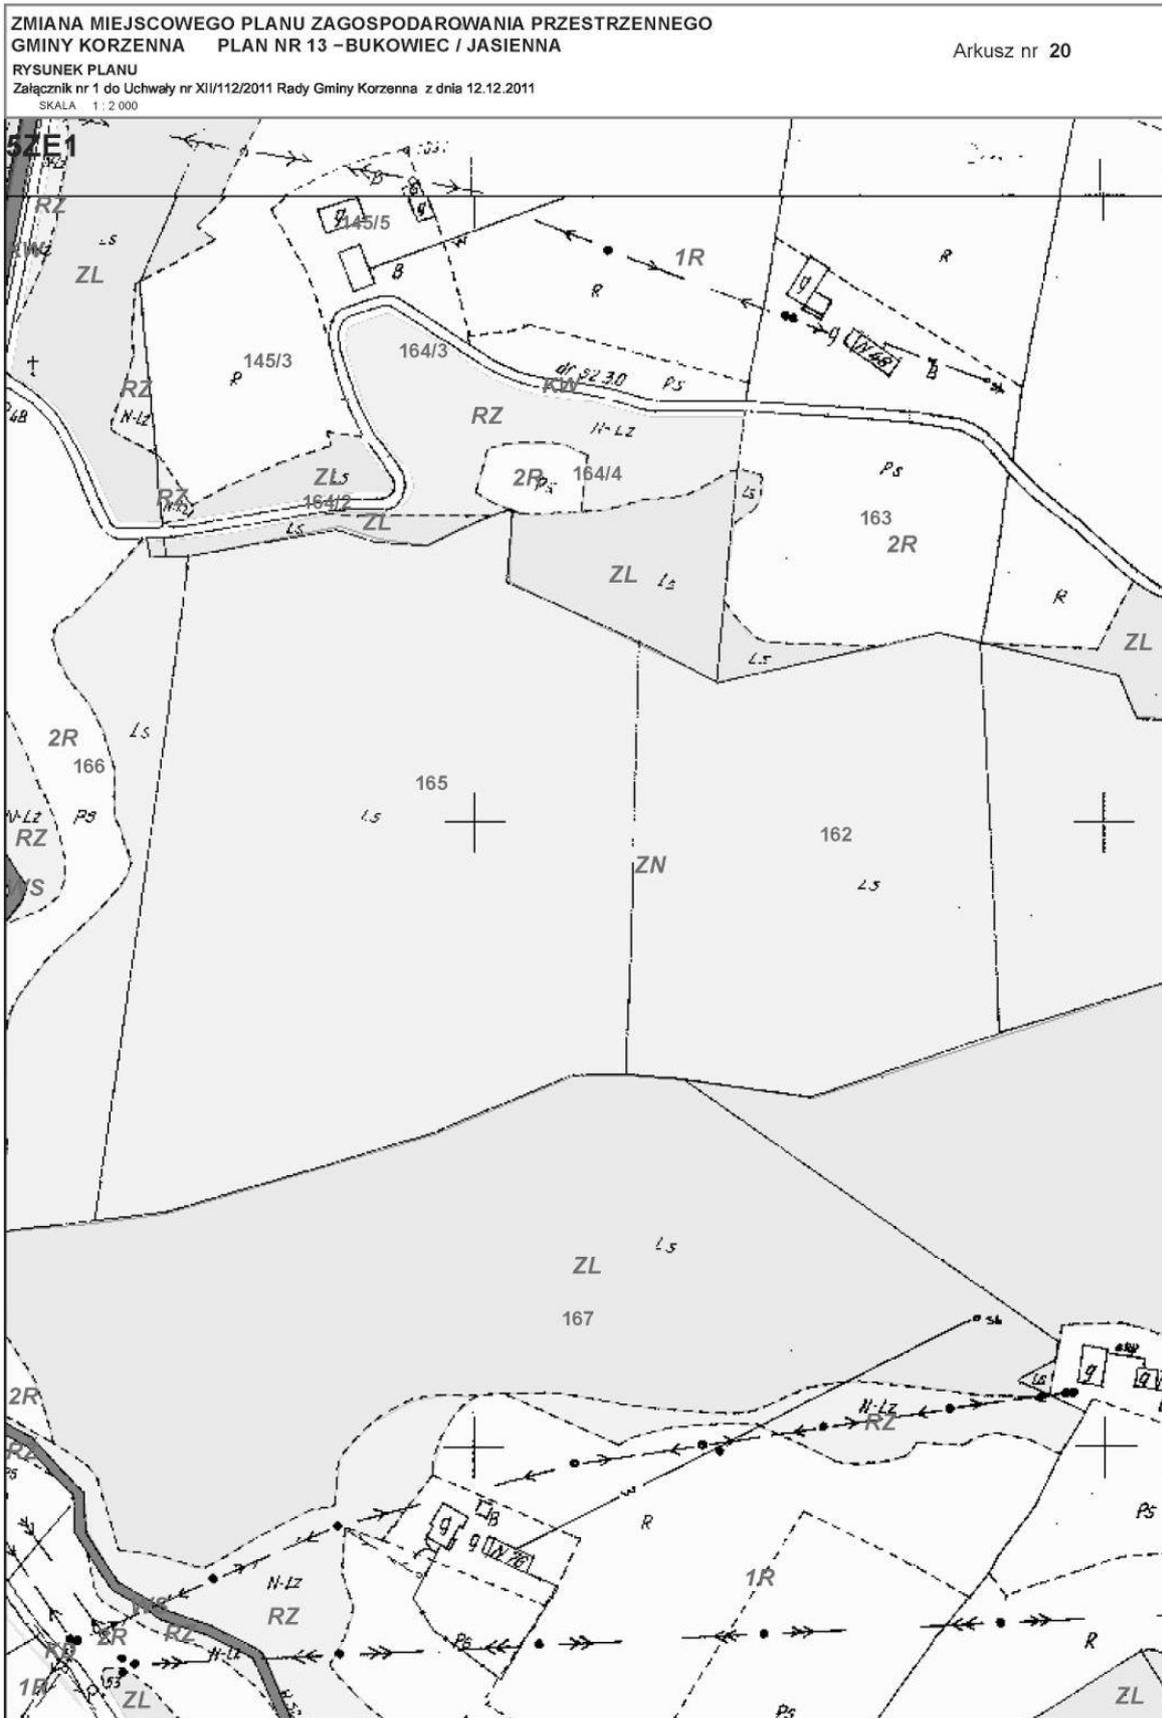

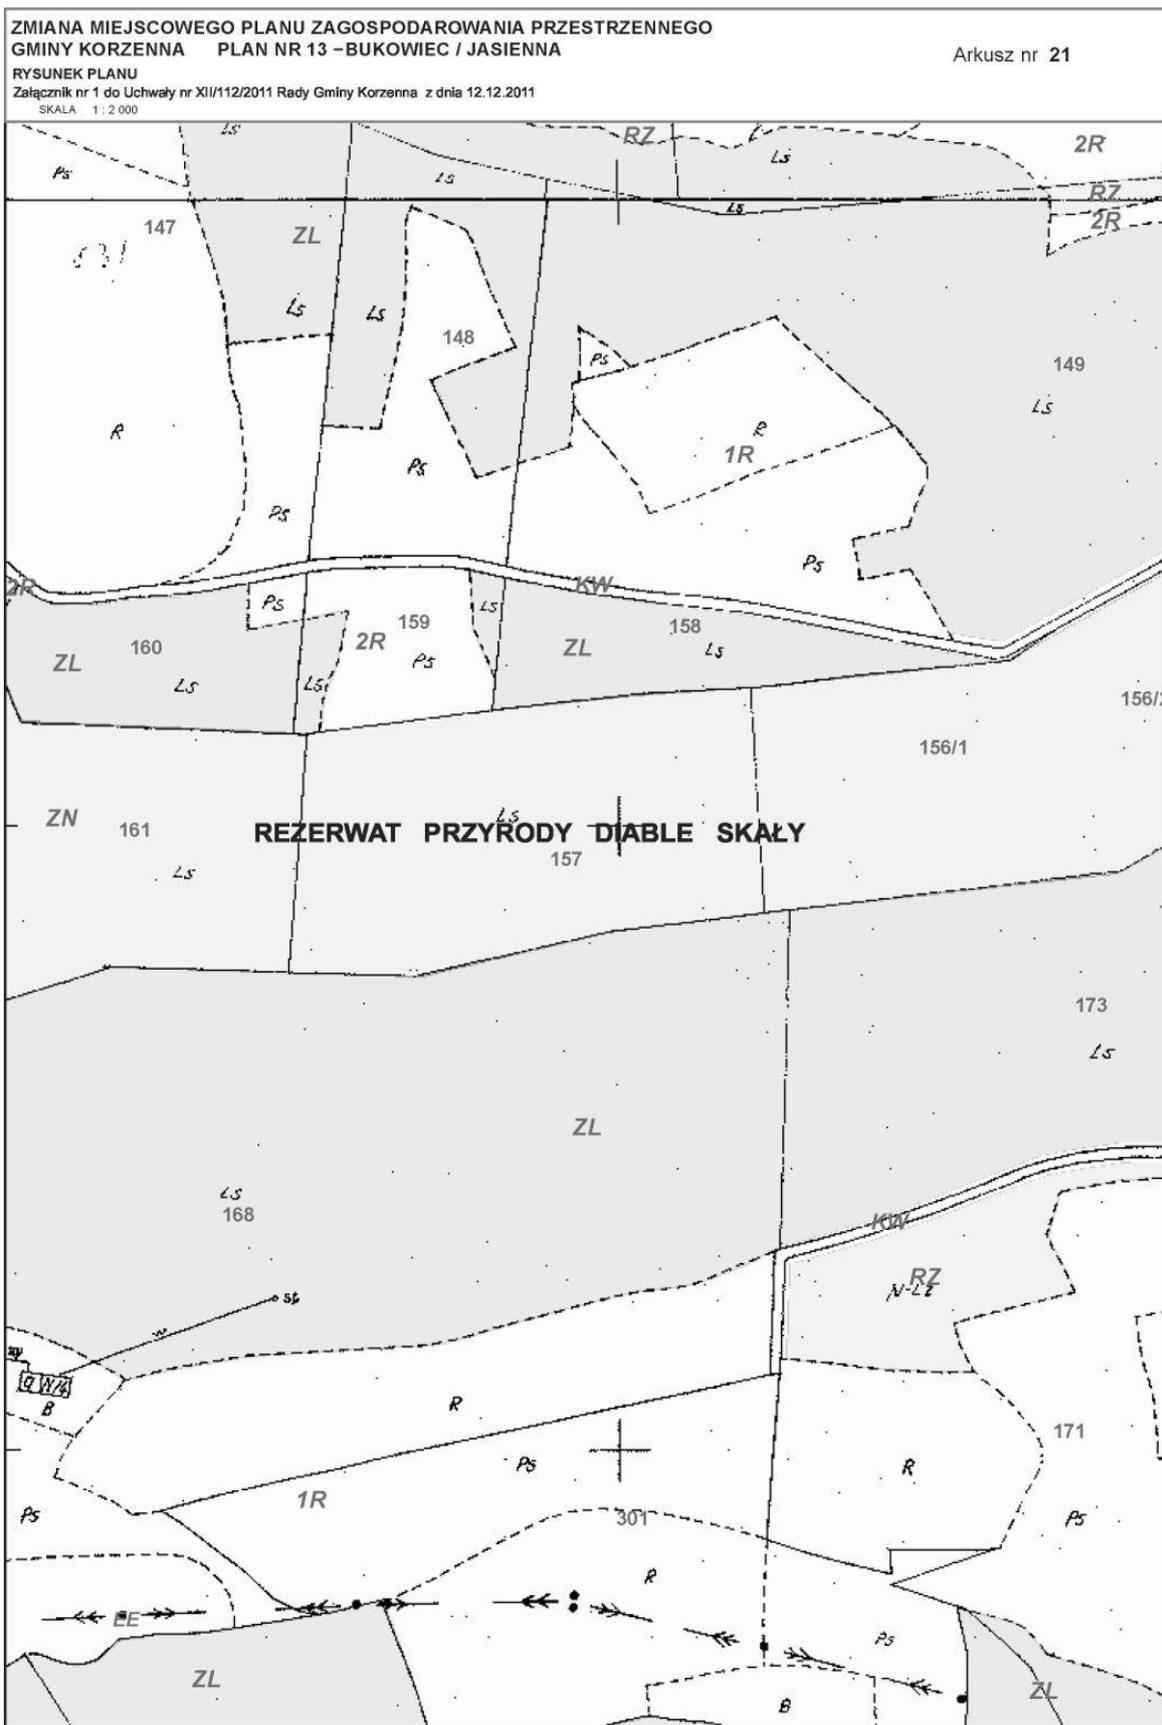

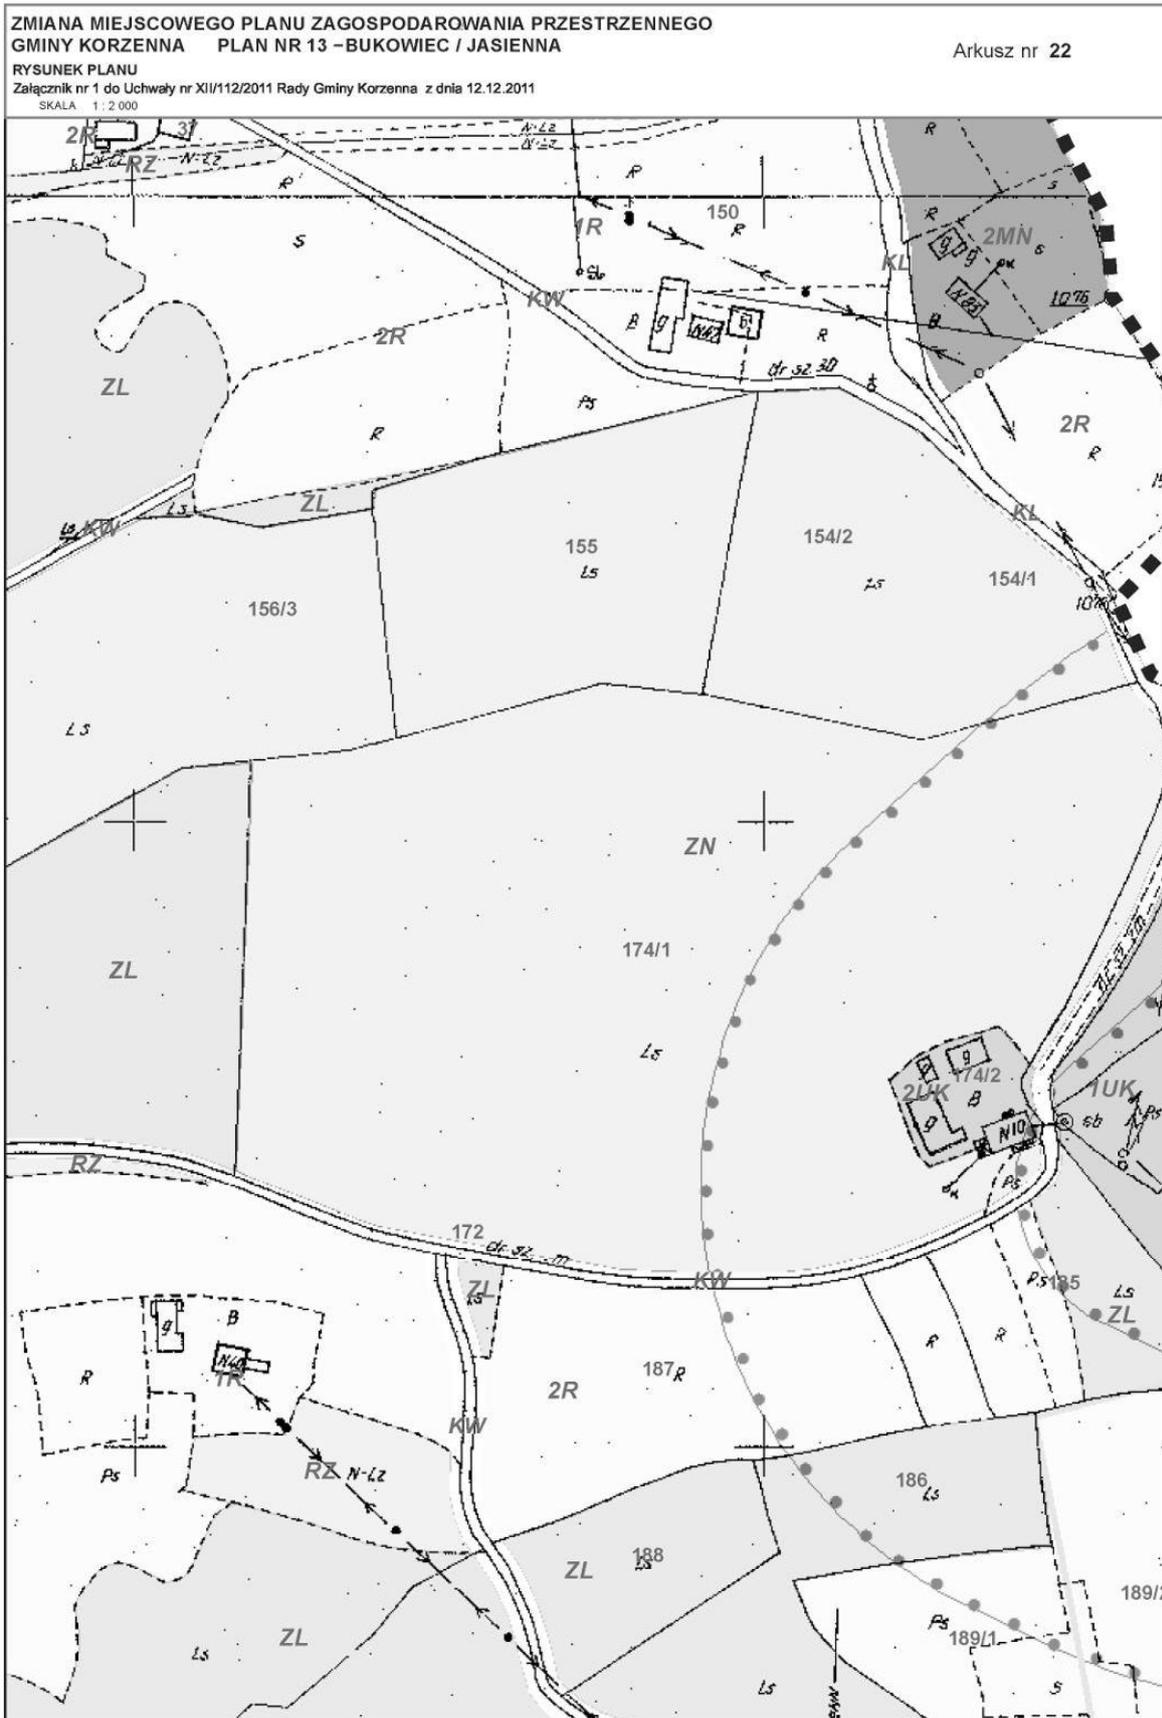


ZMIANA MIEJSCOWEGO PLANU ZAGOSPODAROWANIA PRZESTRZENNEGO  
GMINY KORZENNA PLAN NR 13 –BUKOWIEC / JASIELNA

Arkusz nr 23

RYSUNEK PLANU

Załącznik nr 1 do Uchwały nr XII/112/2011 Rady Gminy Korzenna z dnia 12.12.2011

SKALA 1:2 000

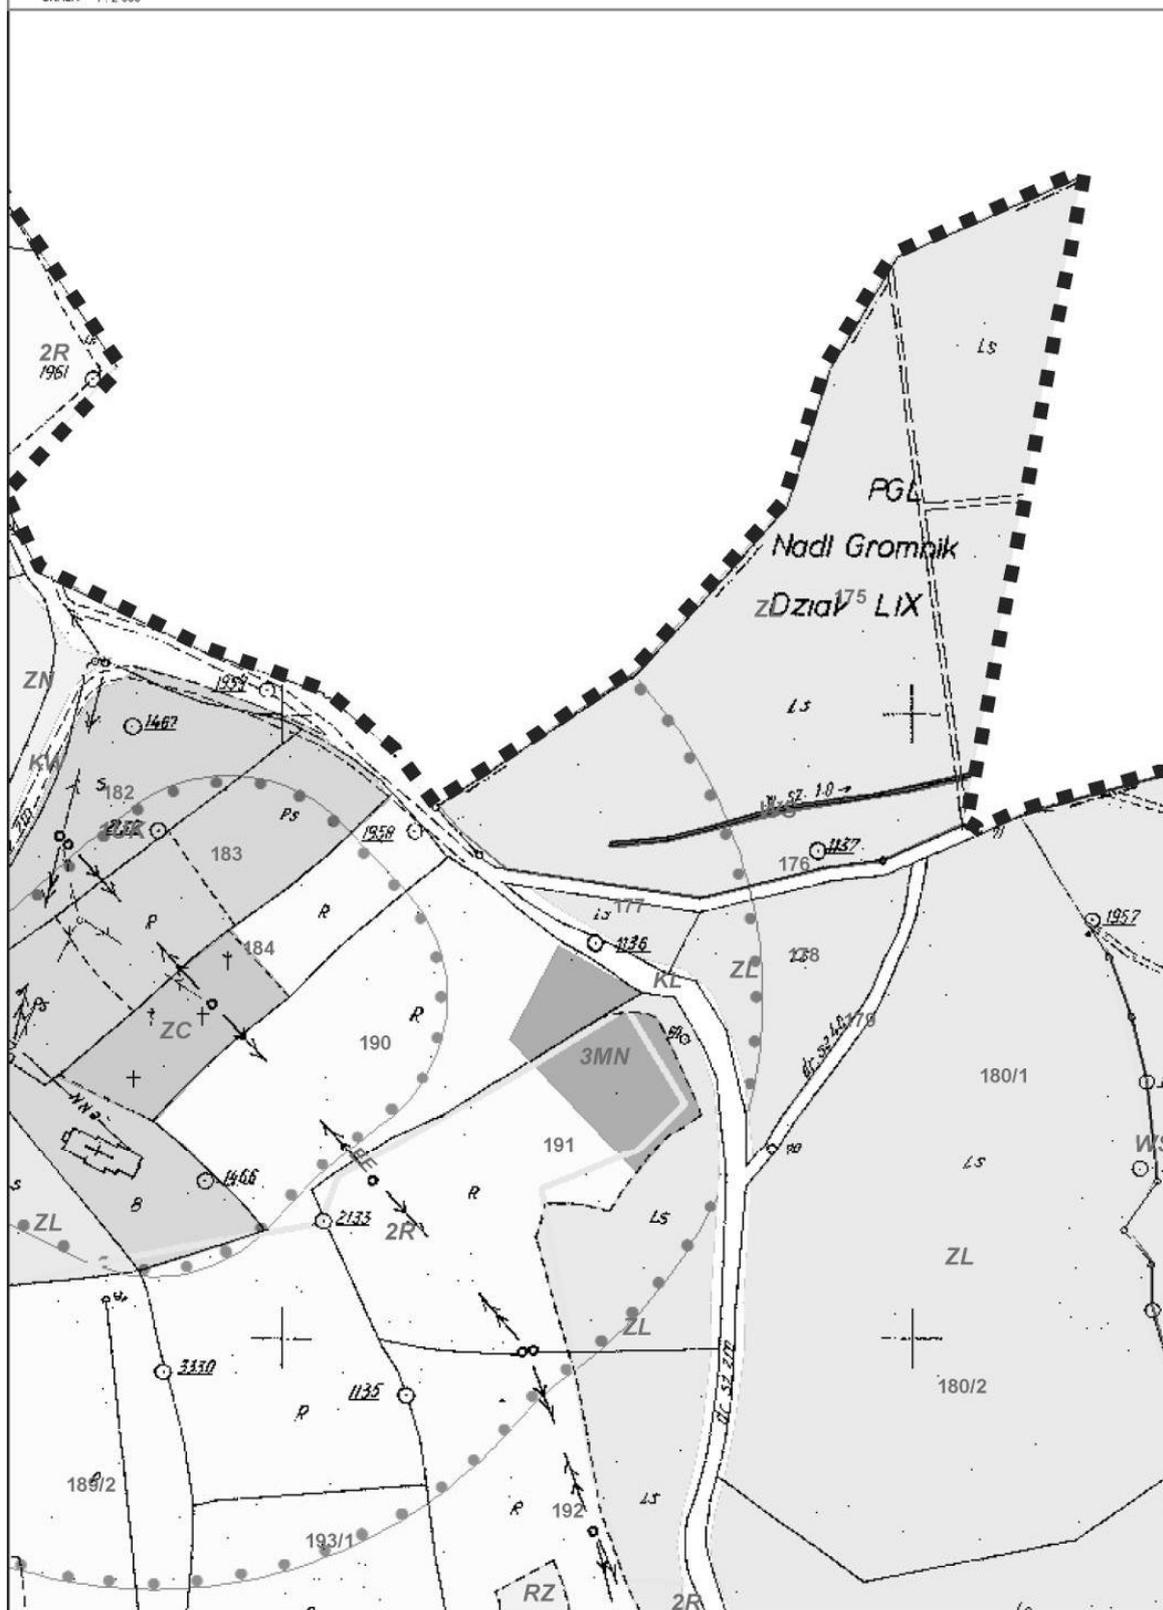


ZMIANA MIEJSCOWEGO PLANU ZAGOSPODAROWANIA PRZESTRZENNEGO  
GMINY KORZENNA PLAN NR 13 – BUKOWIEC / JASIELNA


Arkusz nr 24

RYSUNEK PLANU

Załącznik nr 1 do Uchwały nr XII/112/2011 Rady Gminy Korzenna z dnia 12.12.2011

SKALA 1:2 000

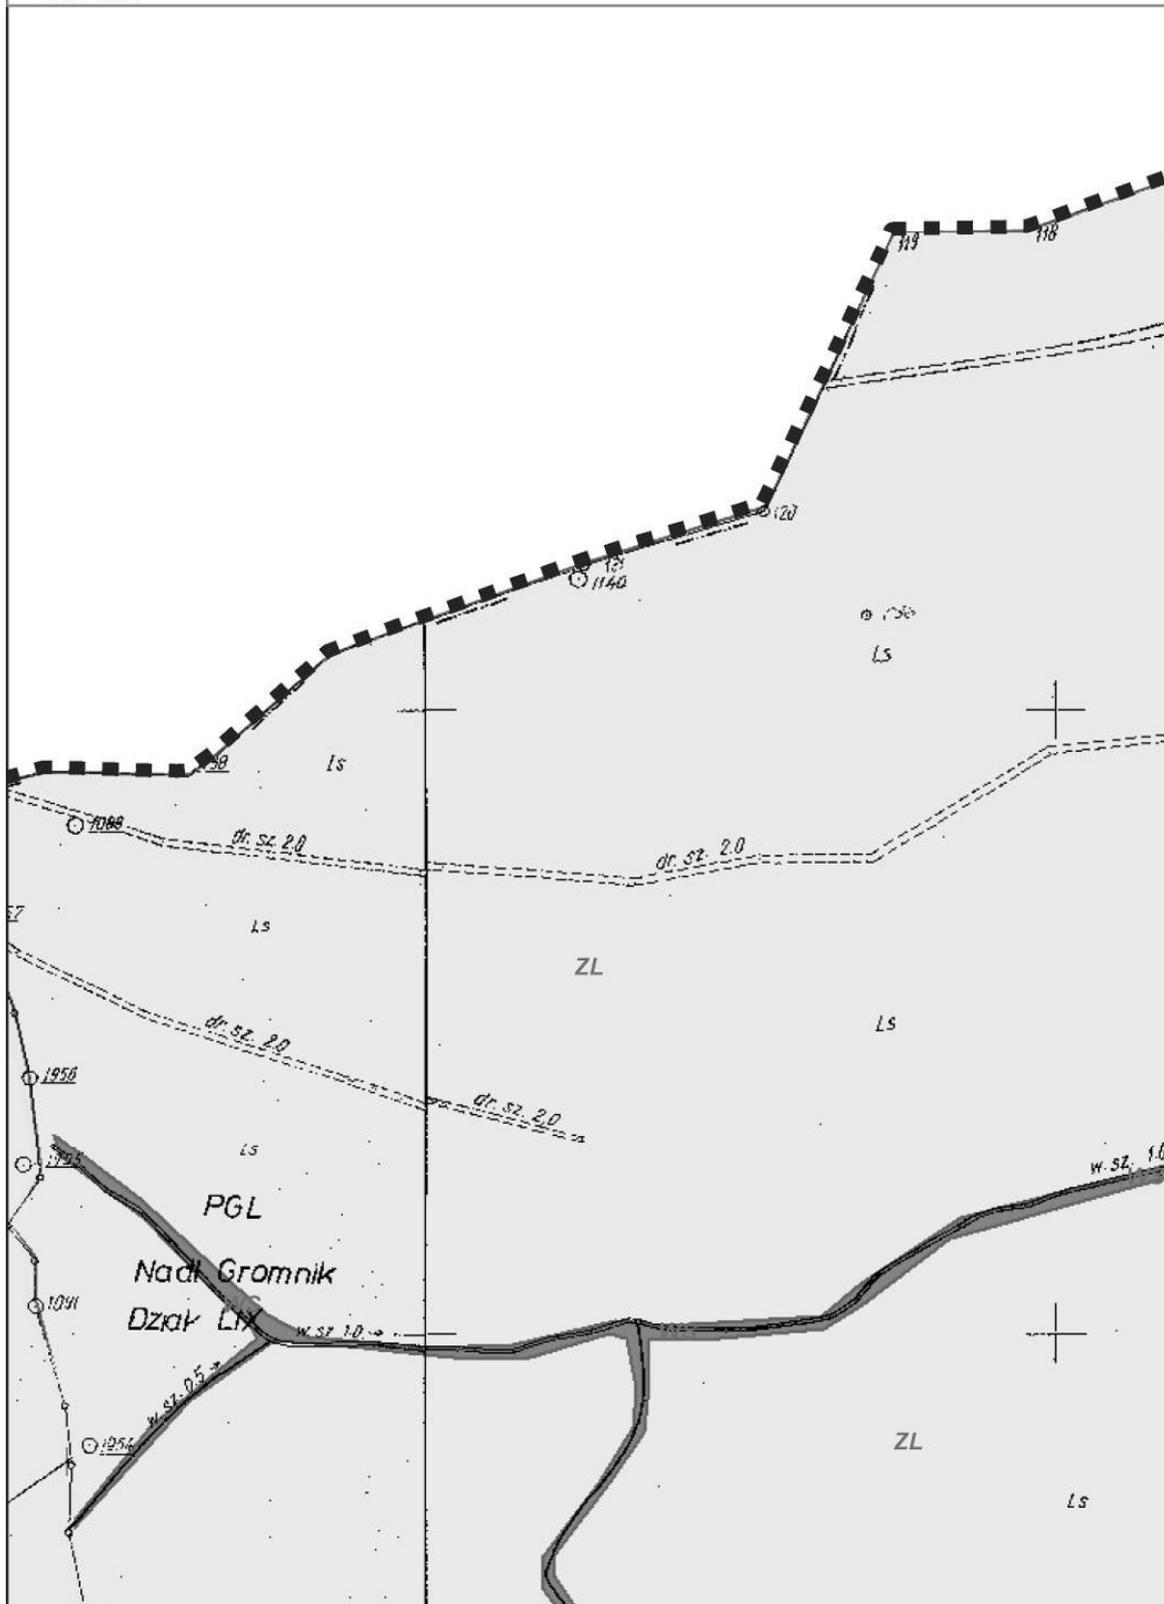

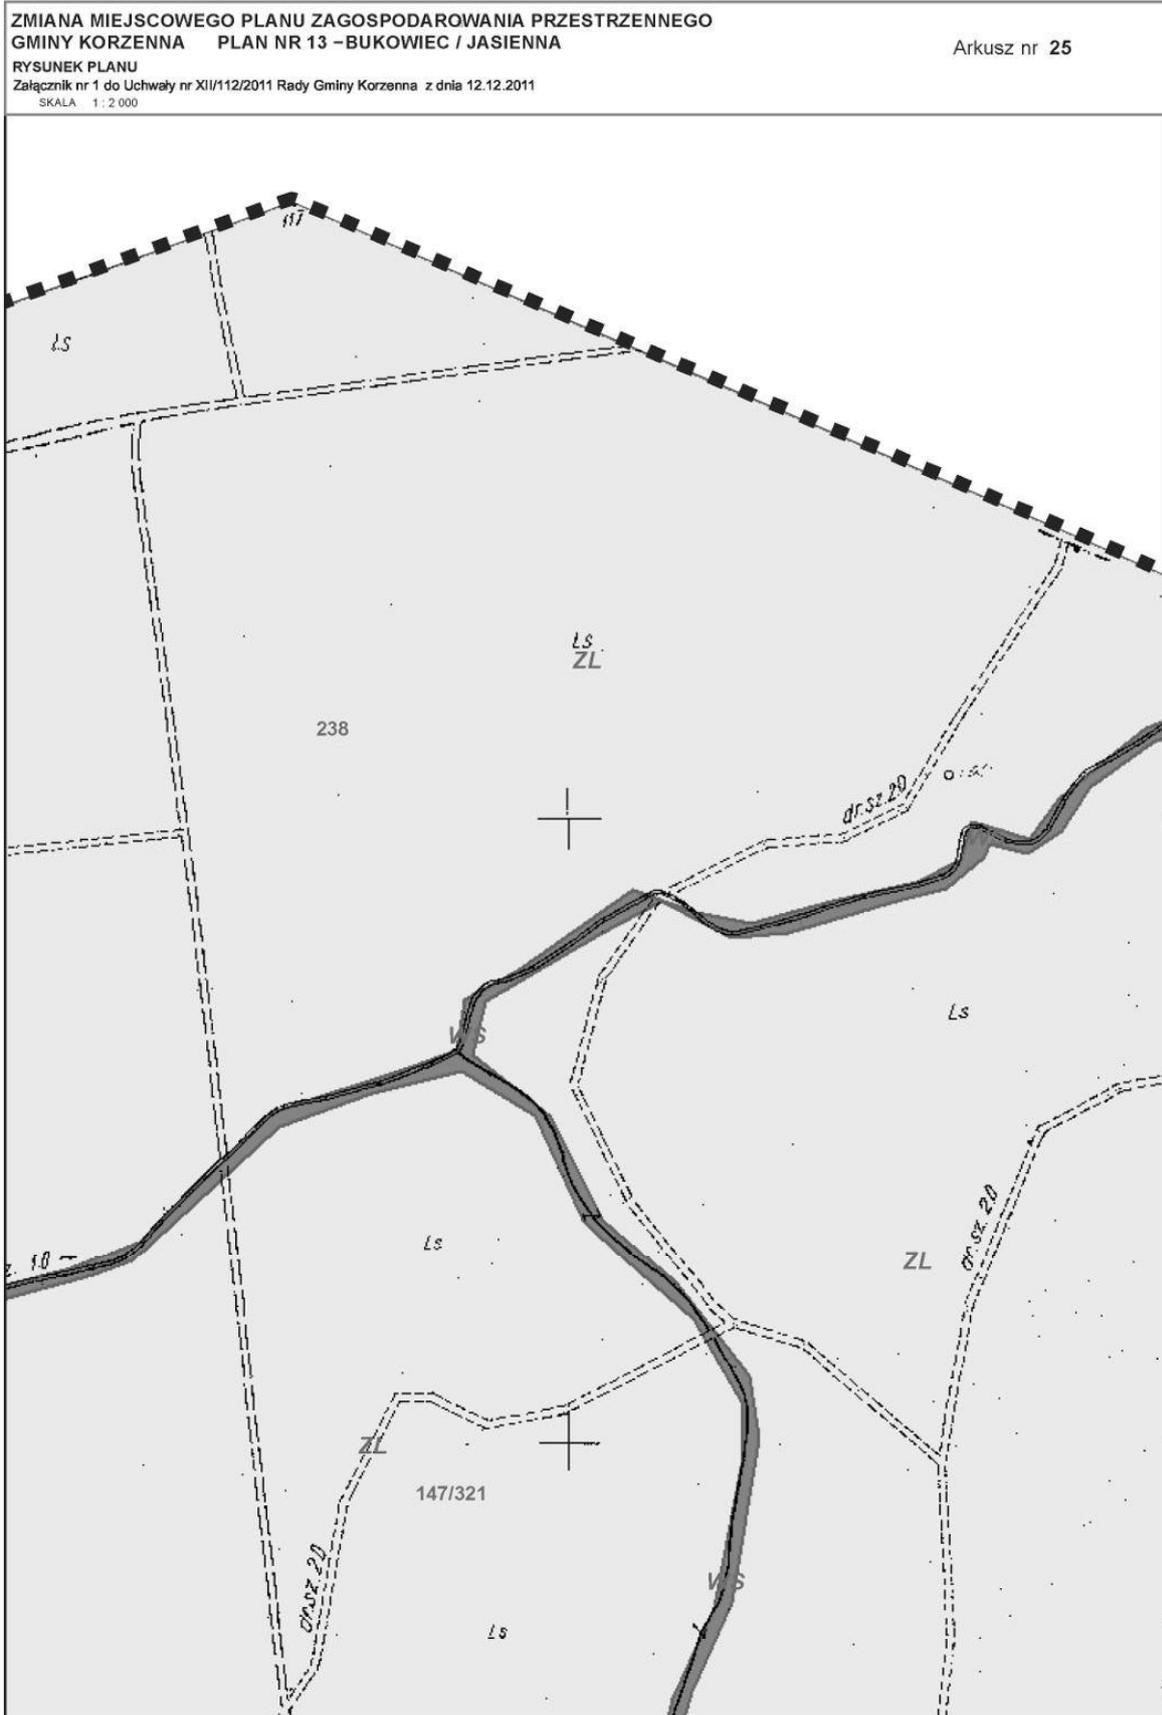


ZMIANA MIEJSCOWEGO PLANU ZAGOSPODAROWANIA PRZESTRZENNEGO  
GMINY KORZENNA PLAN NR 13 -BUKOWIEC / JASIENNA


Arkusz nr 26


RYSUNEK PLANU


Załącznik nr 1 do Uchwały nr XII/112/2011 Rady Gminy Korzenna z dnia 12.12.2011


SKALA 1:2 000

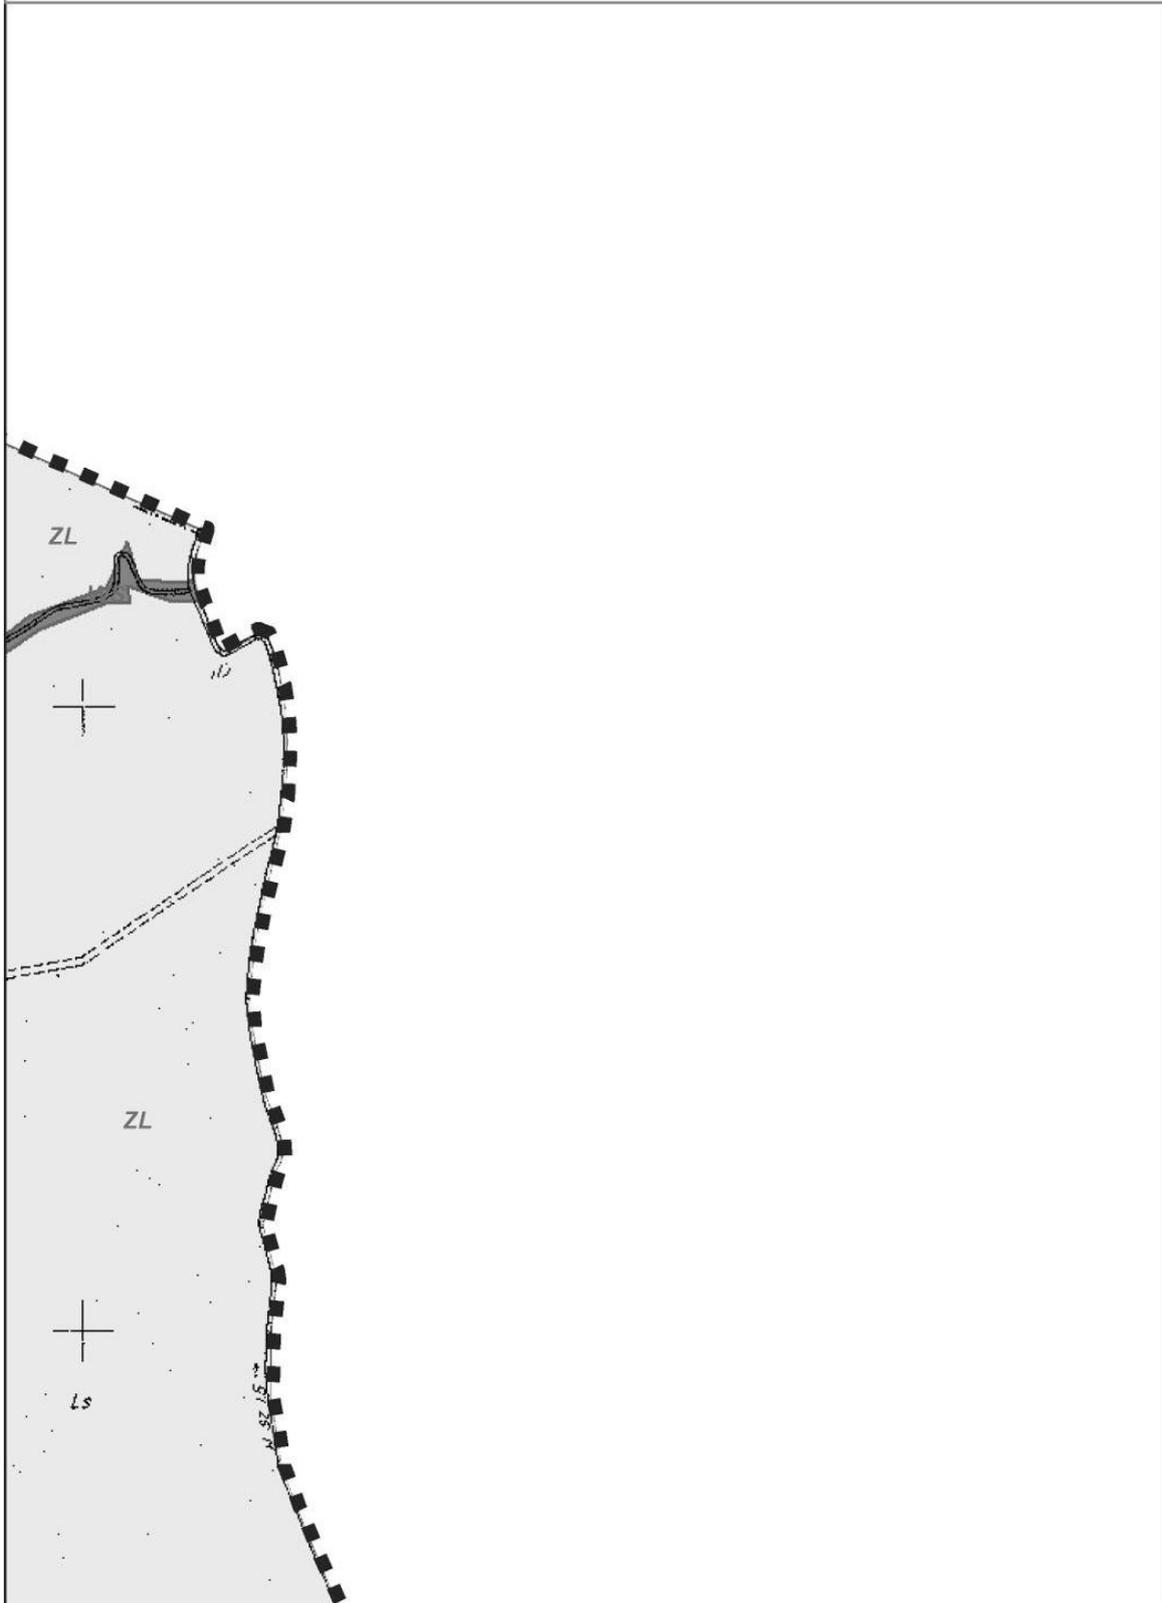


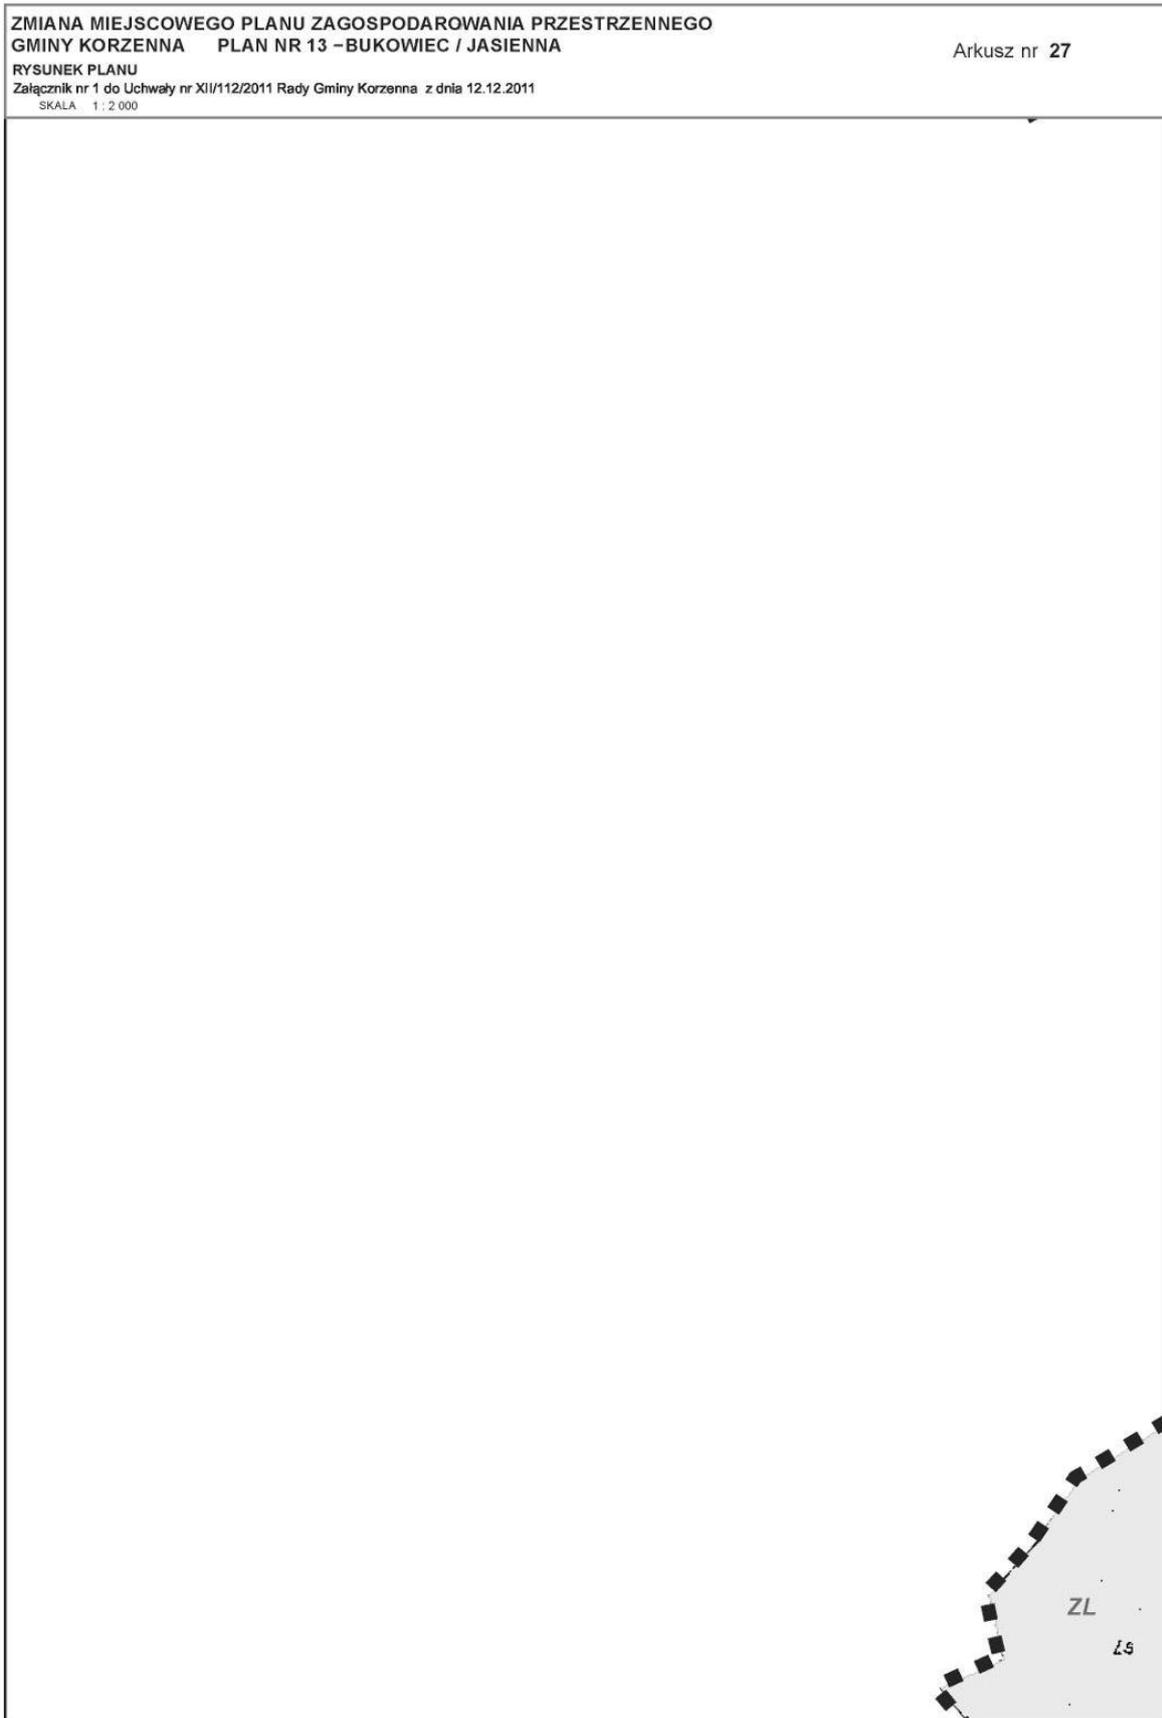

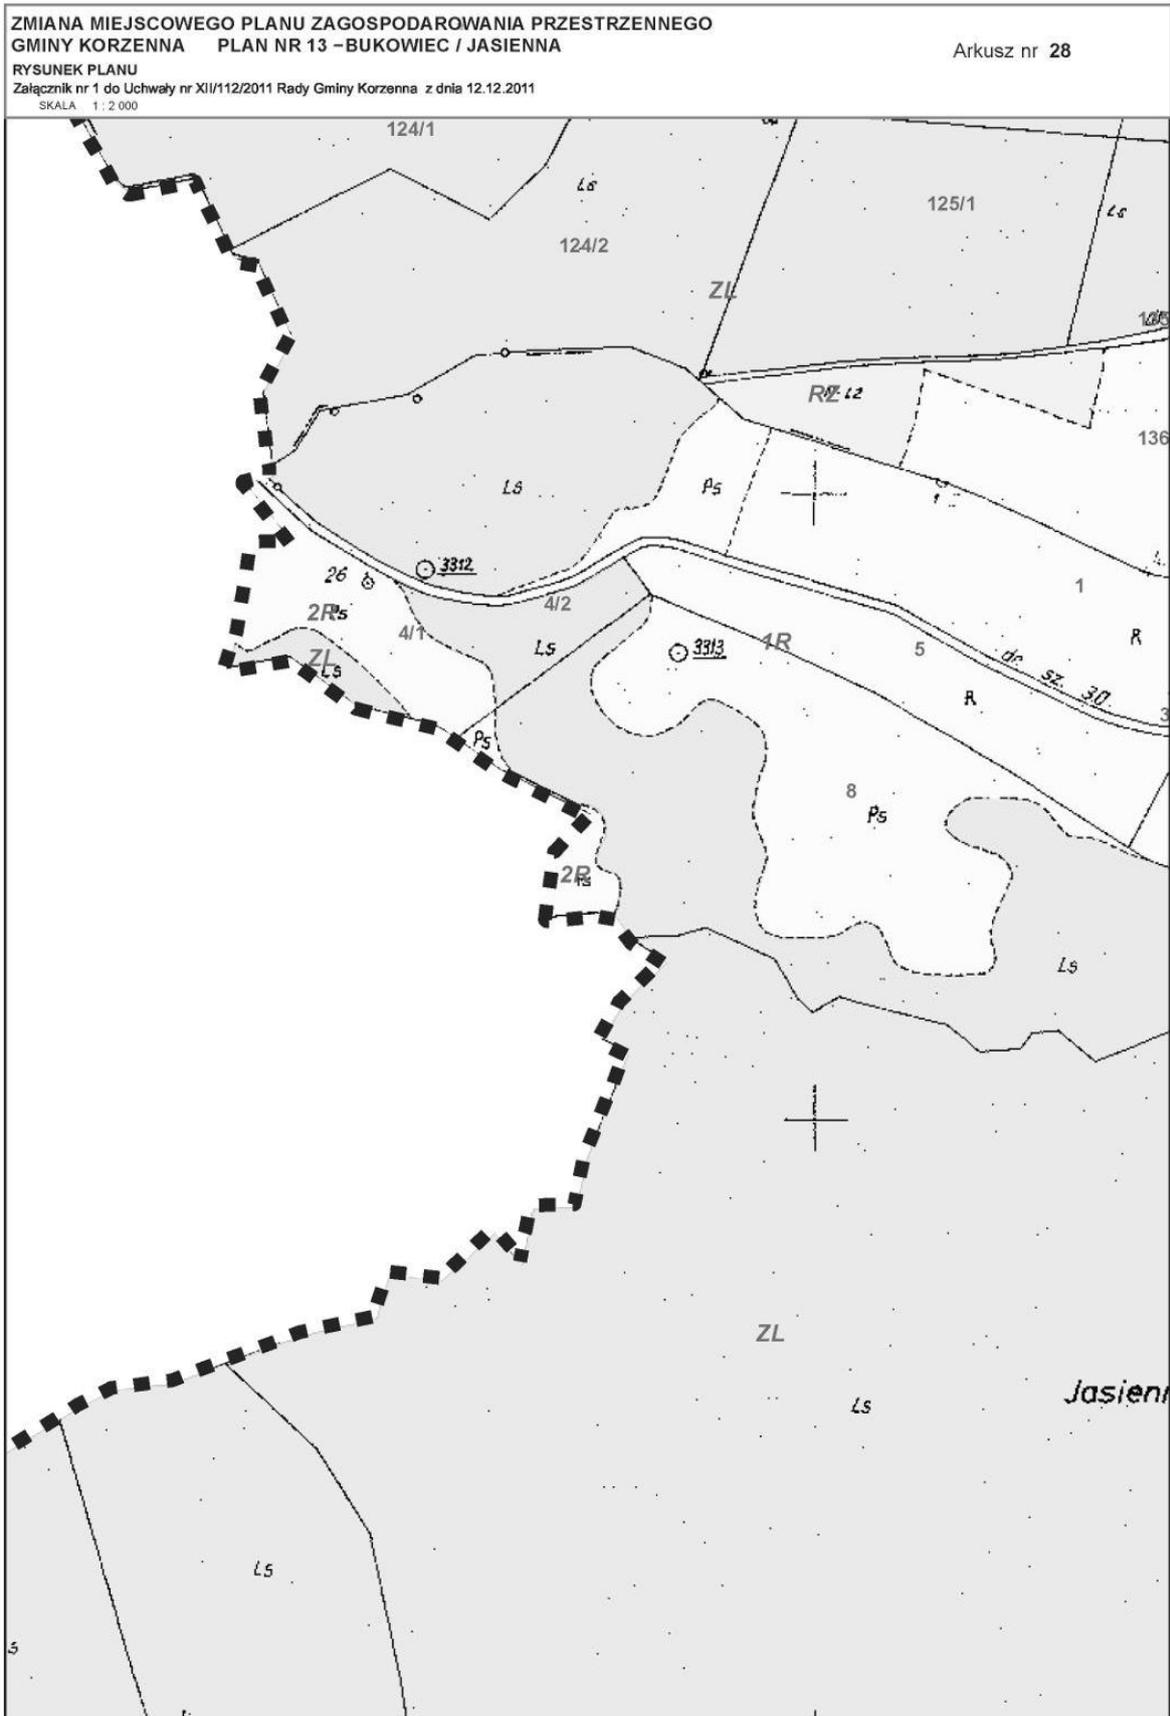

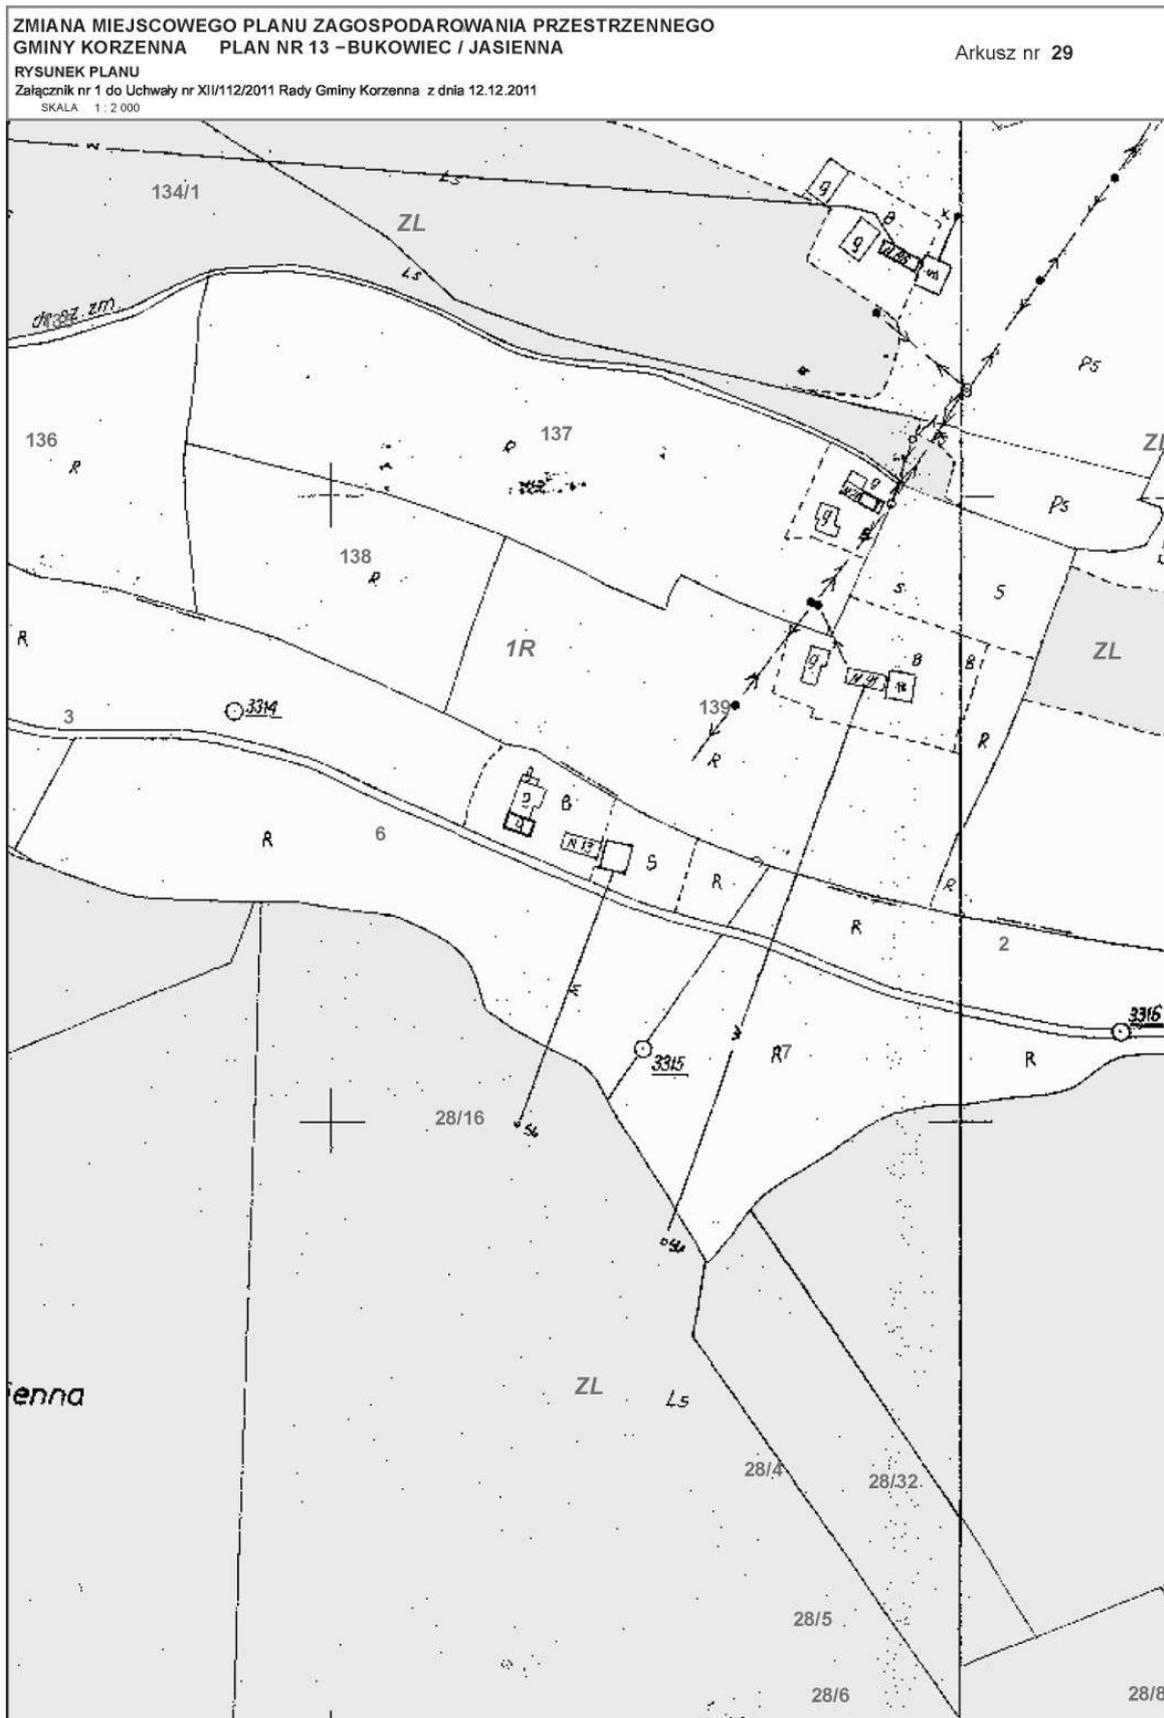

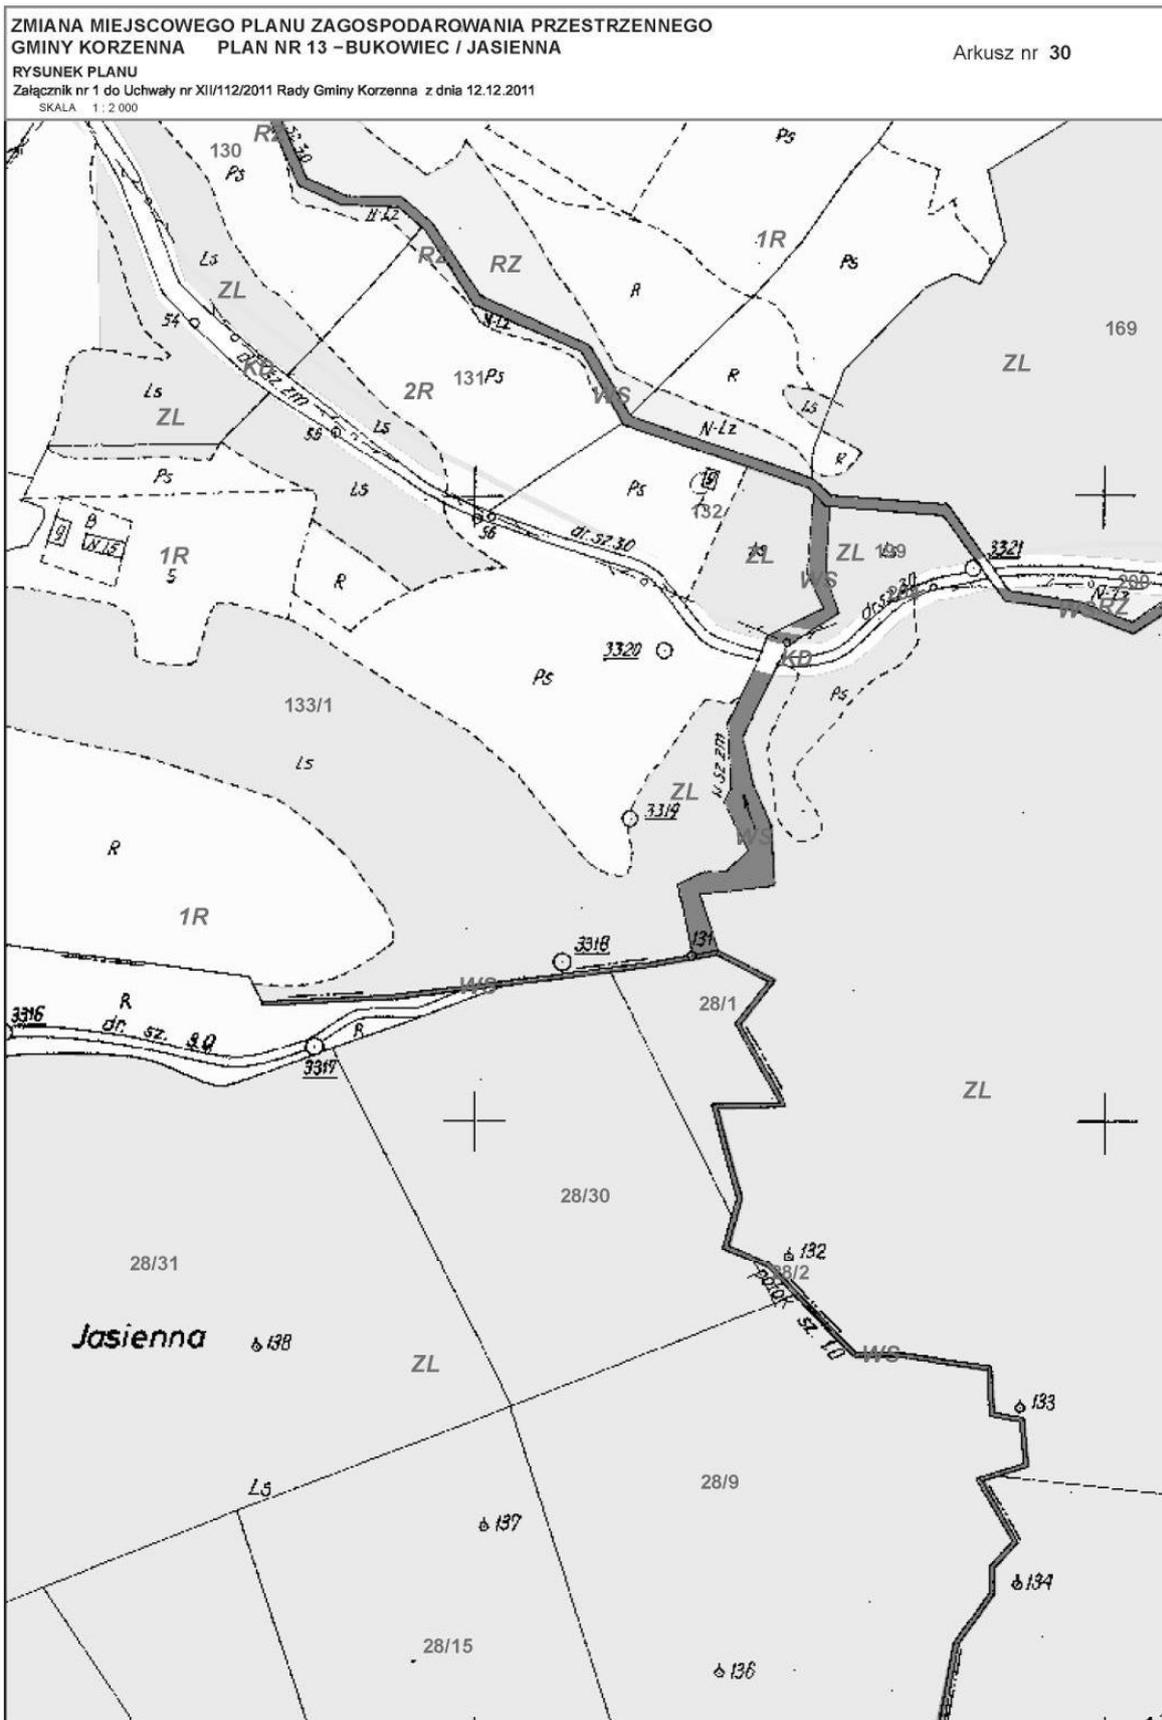

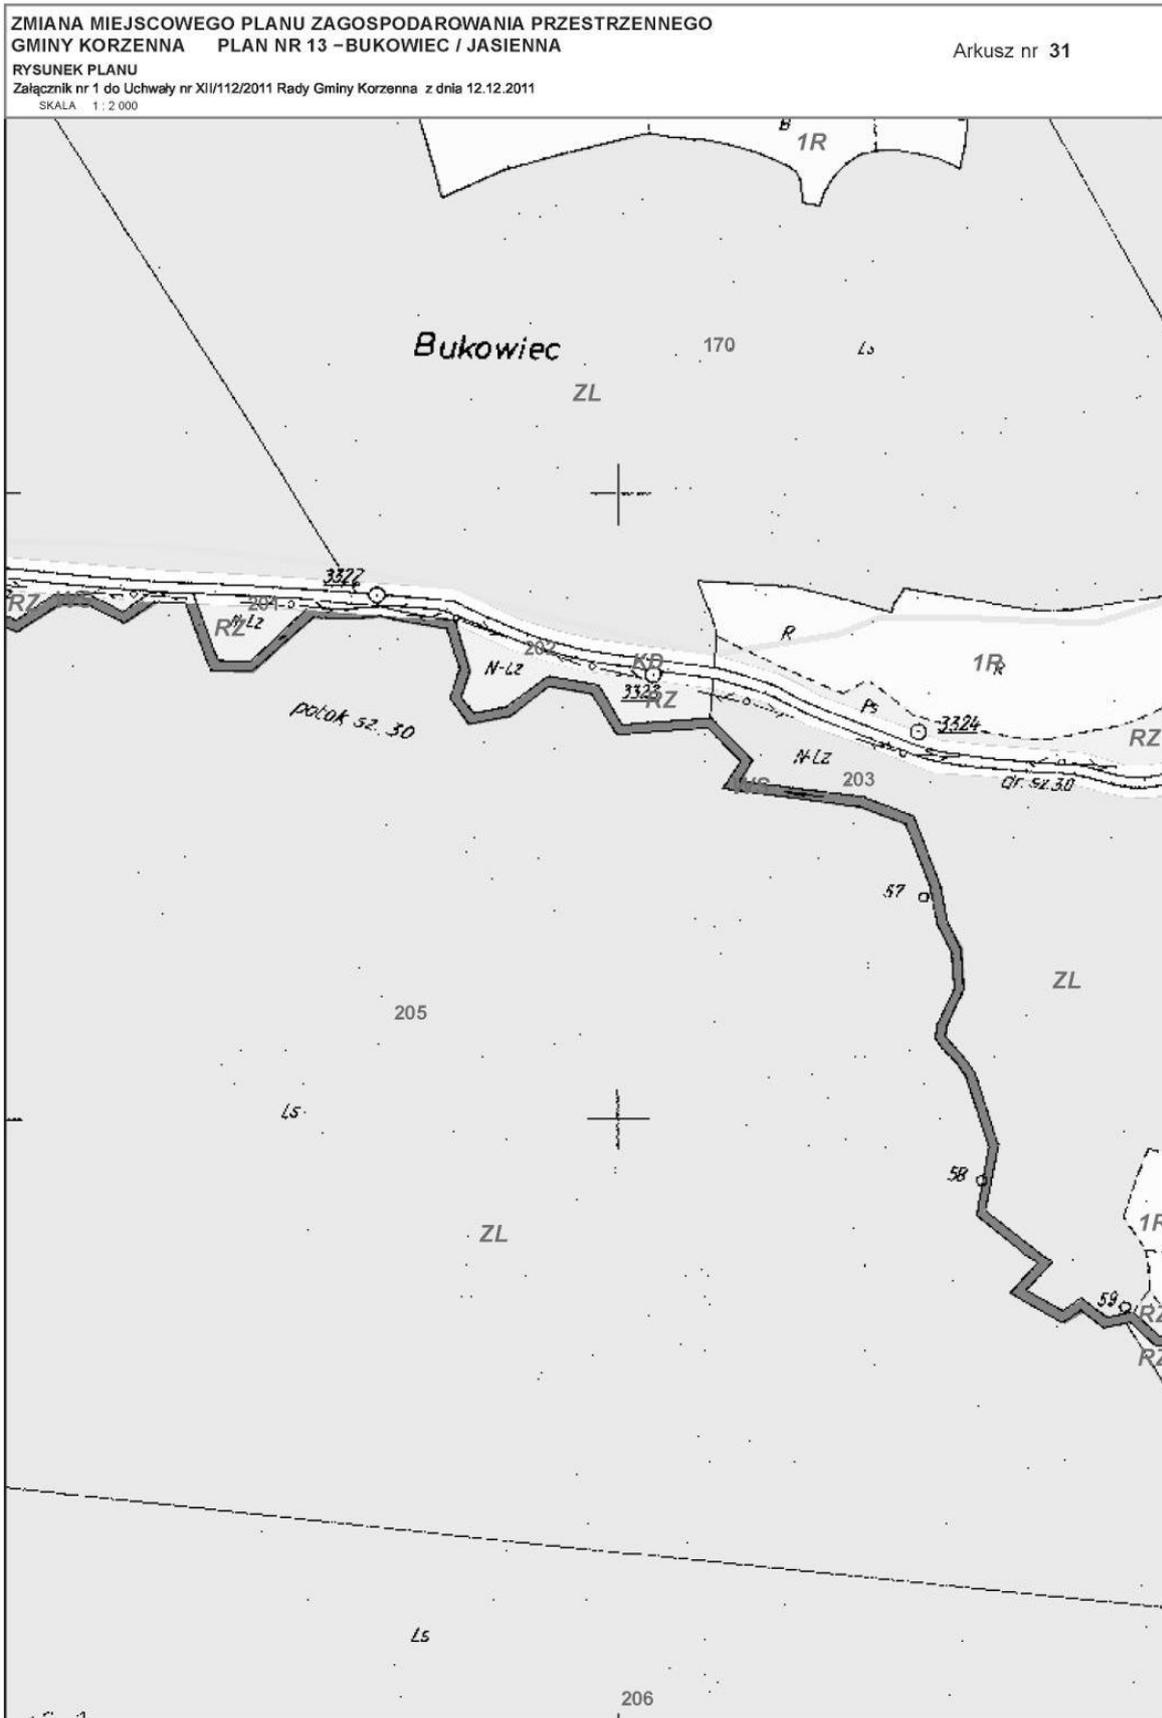


ZMIANA MIEJSCOWEGO PLANU ZAGOSPODAROWANIA PRZESTRZENNEGO  
GMINY KORZENNA PLAN NR 13 –BUKOWIEC / JASIELNA

Arkusz nr 32


## RYSUNEK PLANU

Załącznik nr 1 do Uchwały nr XII/112/2011 Rady Gminy Korzenna z dnia 12.12.2011

SKALA 1:2 000

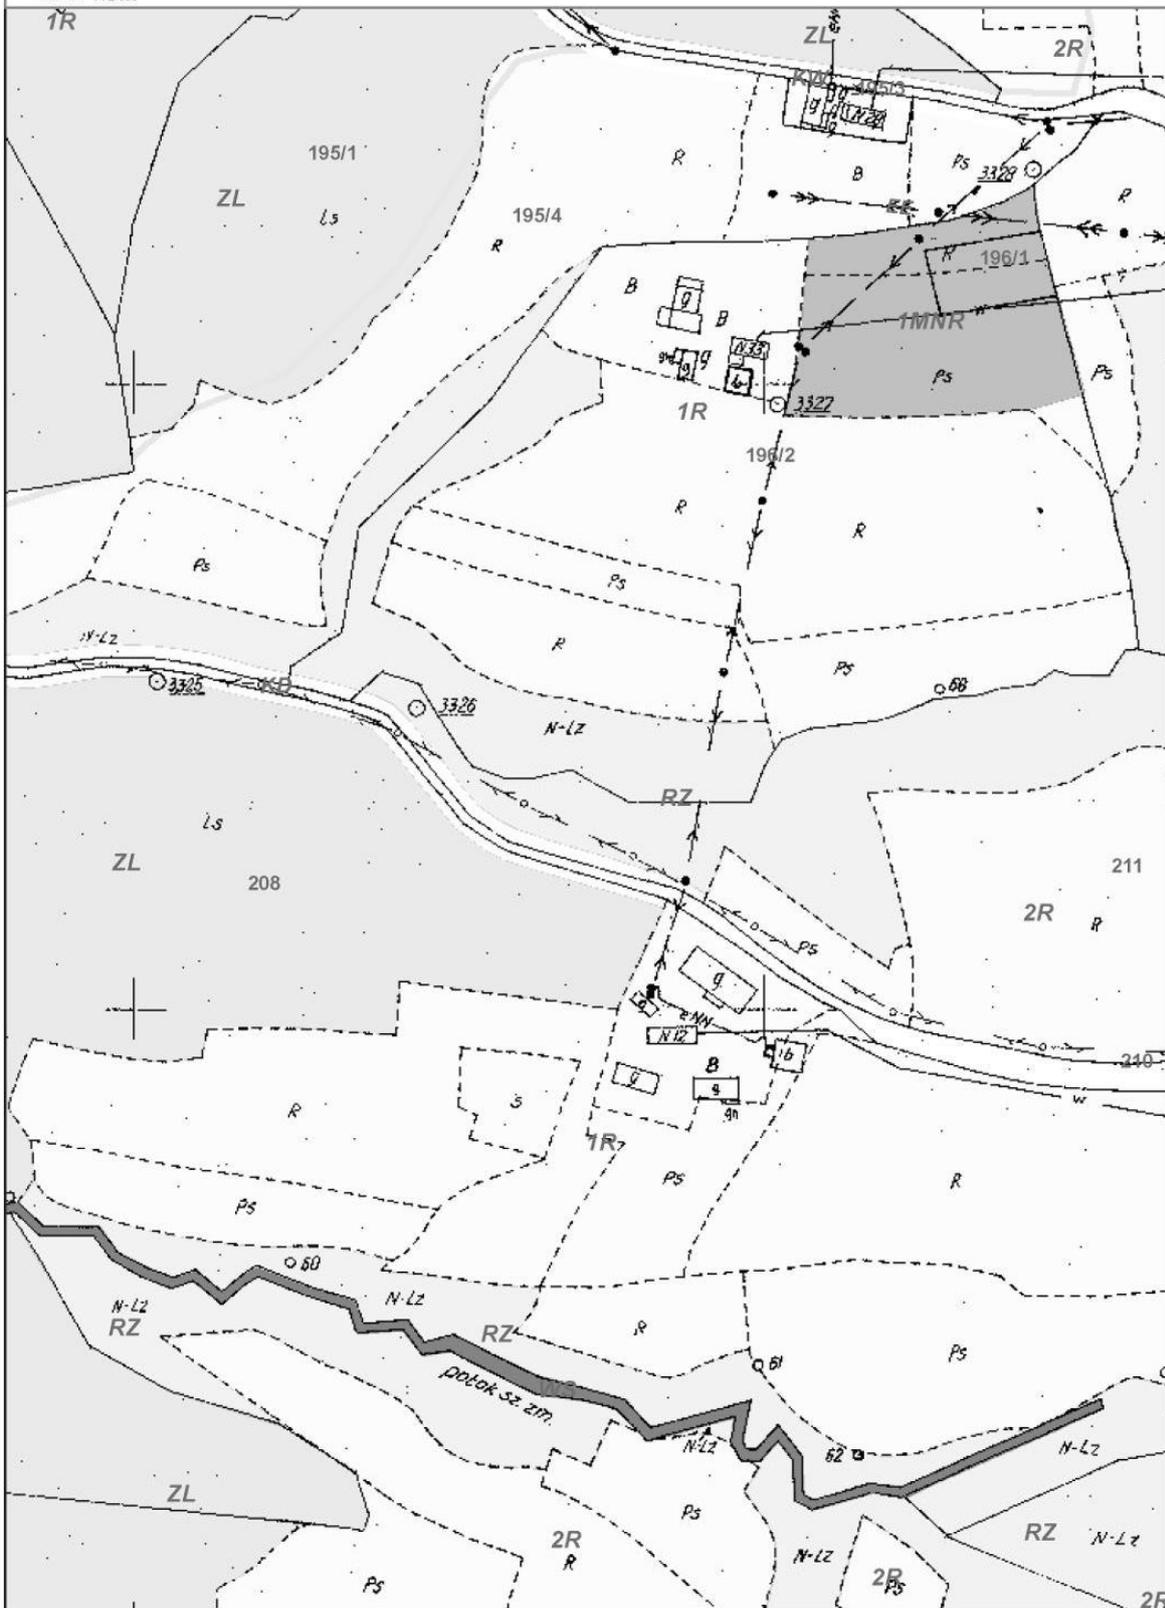



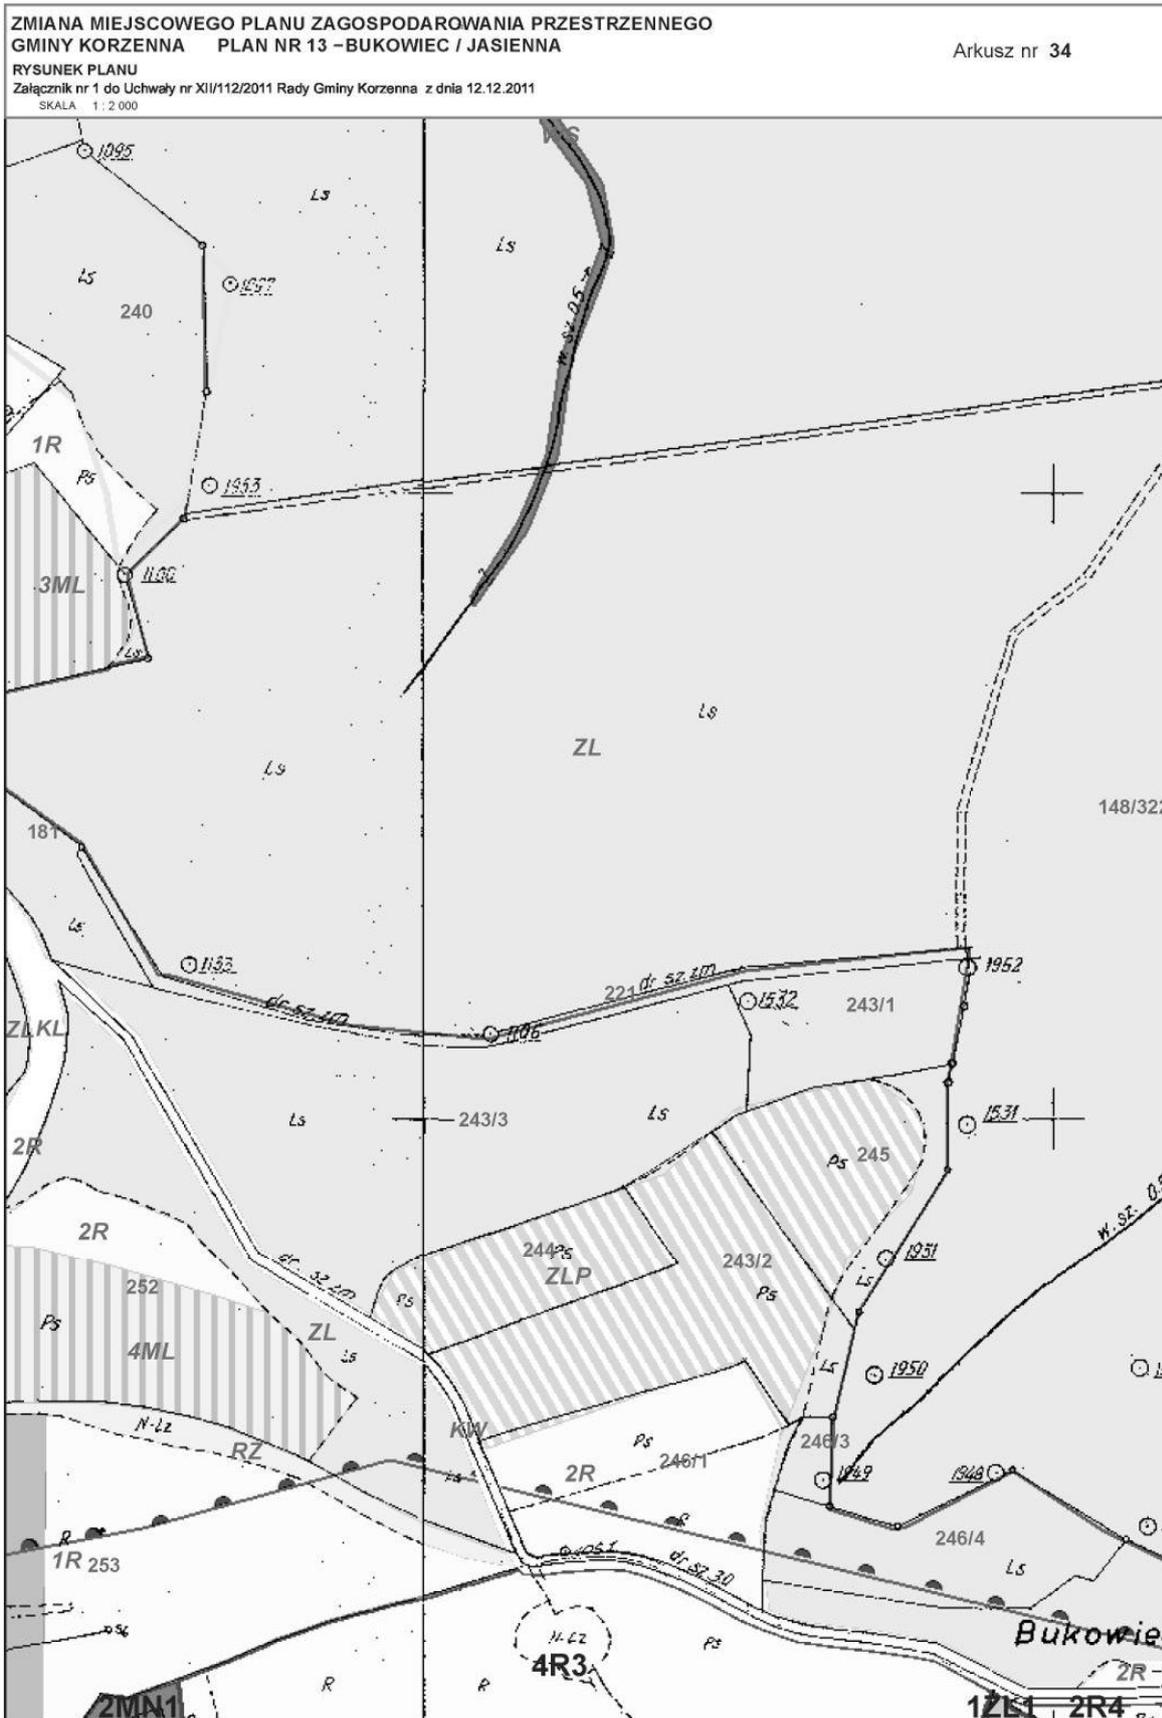


ZMIANA MIEJSCOWEGO PLANU ZAGOSPODAROWANIA PRZESTRZENNEGO  
GMINY KORZENNA PLAN NR 13 – BUKOWIEC / JASIELNA


Arkusz nr 35

RYSUNEK PLANU

Załącznik nr 1 do Uchwały nr XII/112/2011 Rady Gminy Korzenna z dnia 12.12.2011

SKALA 1:2 000

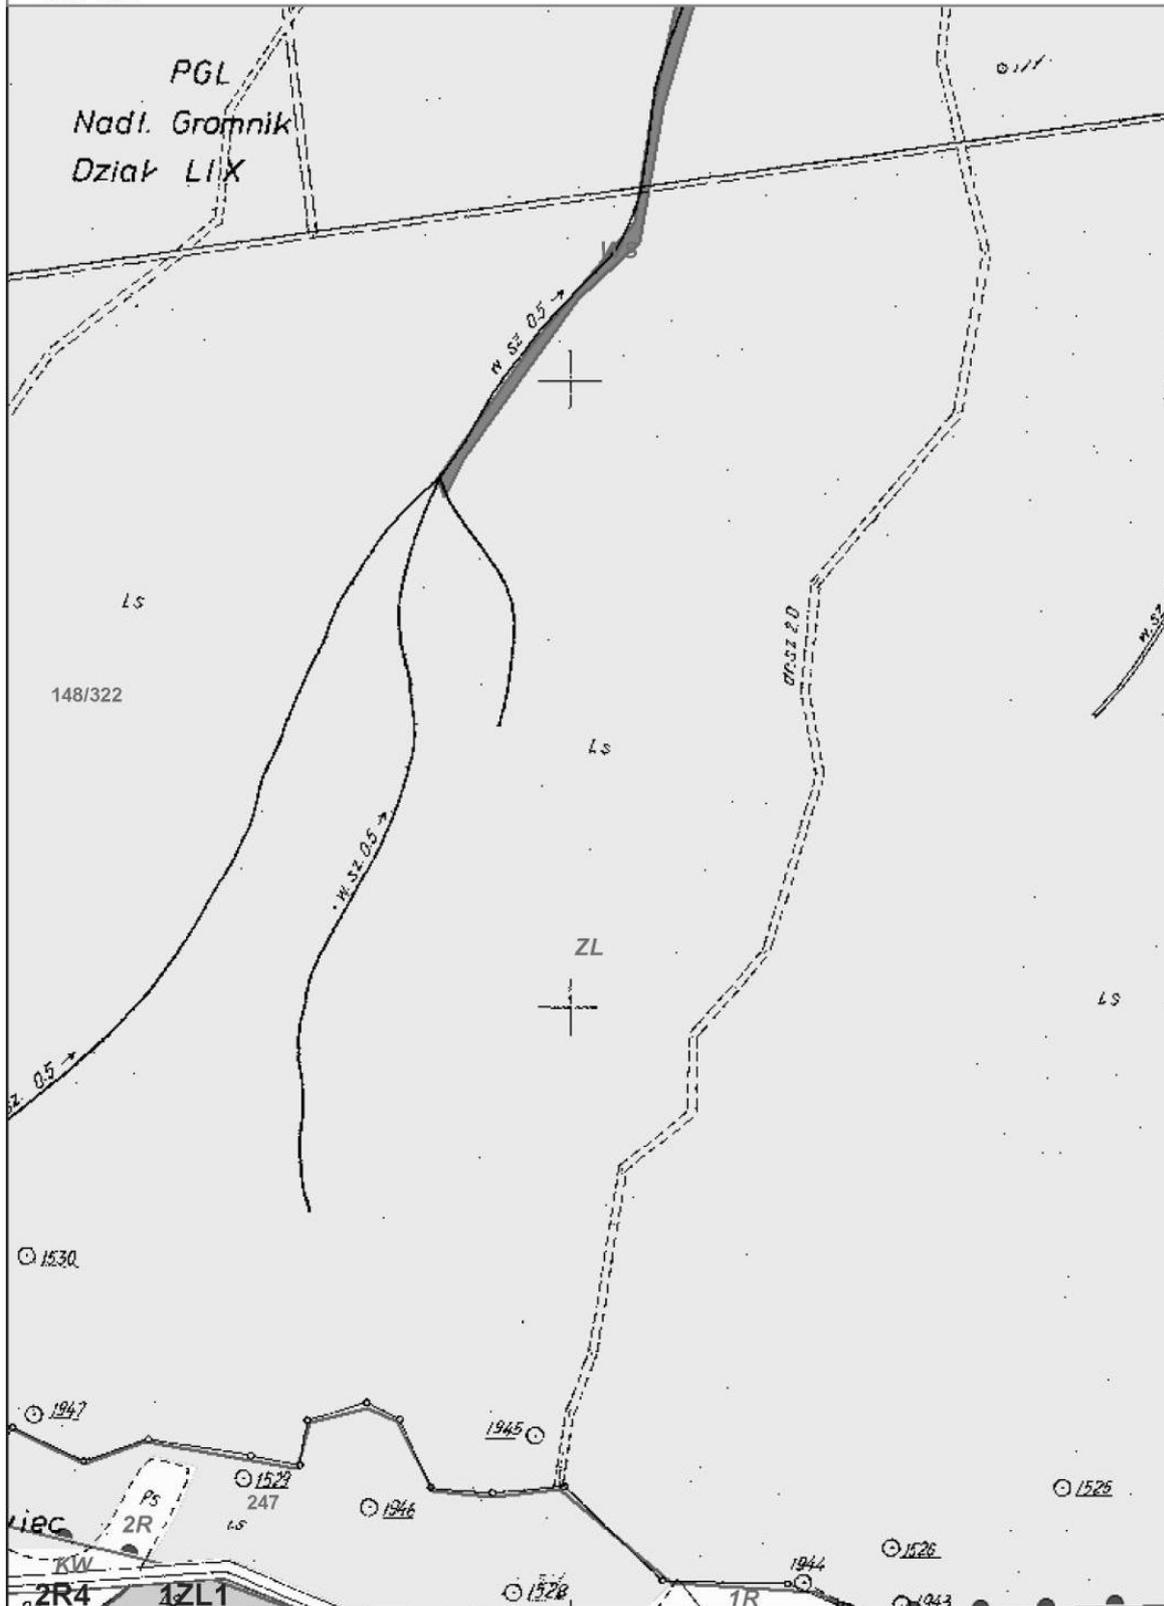

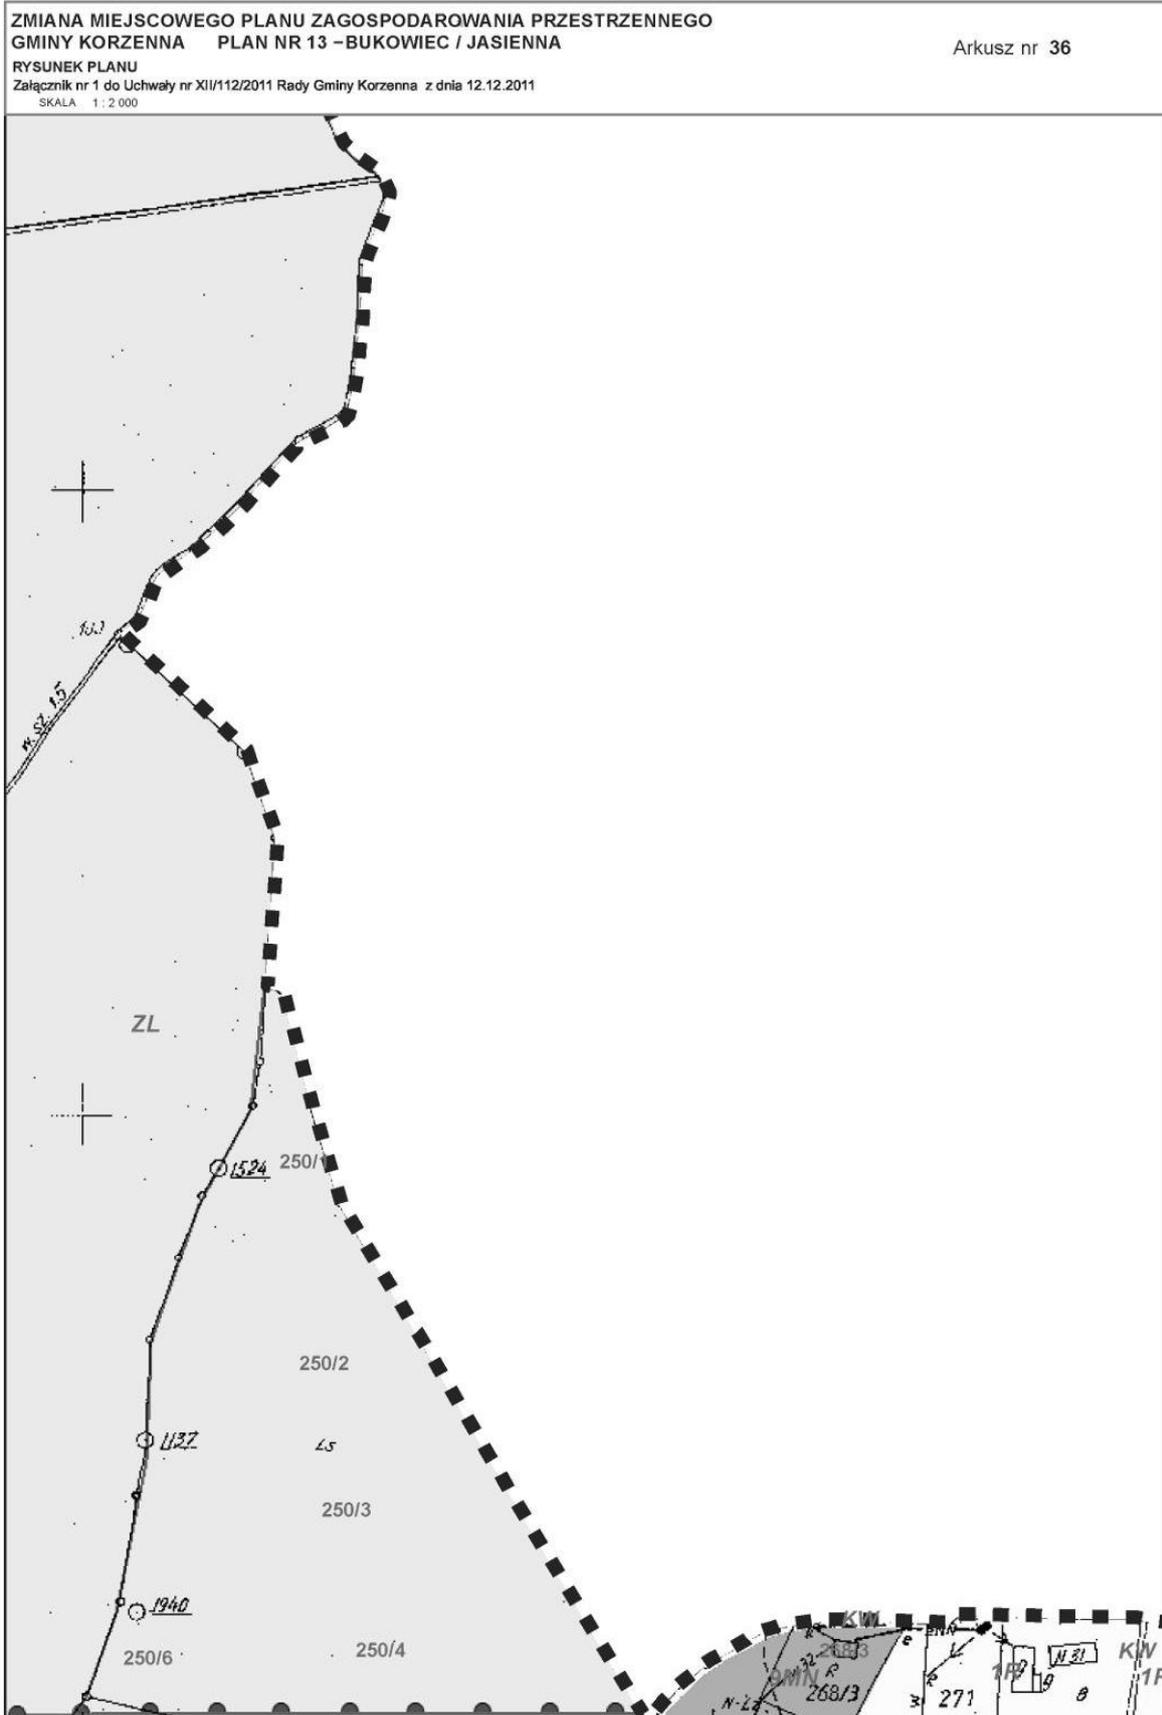

ZMIANA MIEJSCOWEGO PLANU ZAGOSPODAROWANIA PRZESTRZENNEGO  
GMINY KORZENNA PLAN NR 13 –BUKOWIEC / JASIENNA


Arkusz nr 37

RYSUNEK PLANU


Załącznik nr 1 do Uchwały nr XII/112/2011 Rady Gminy Korzenna z dnia 12.12.2011


SKALA 1:2 000




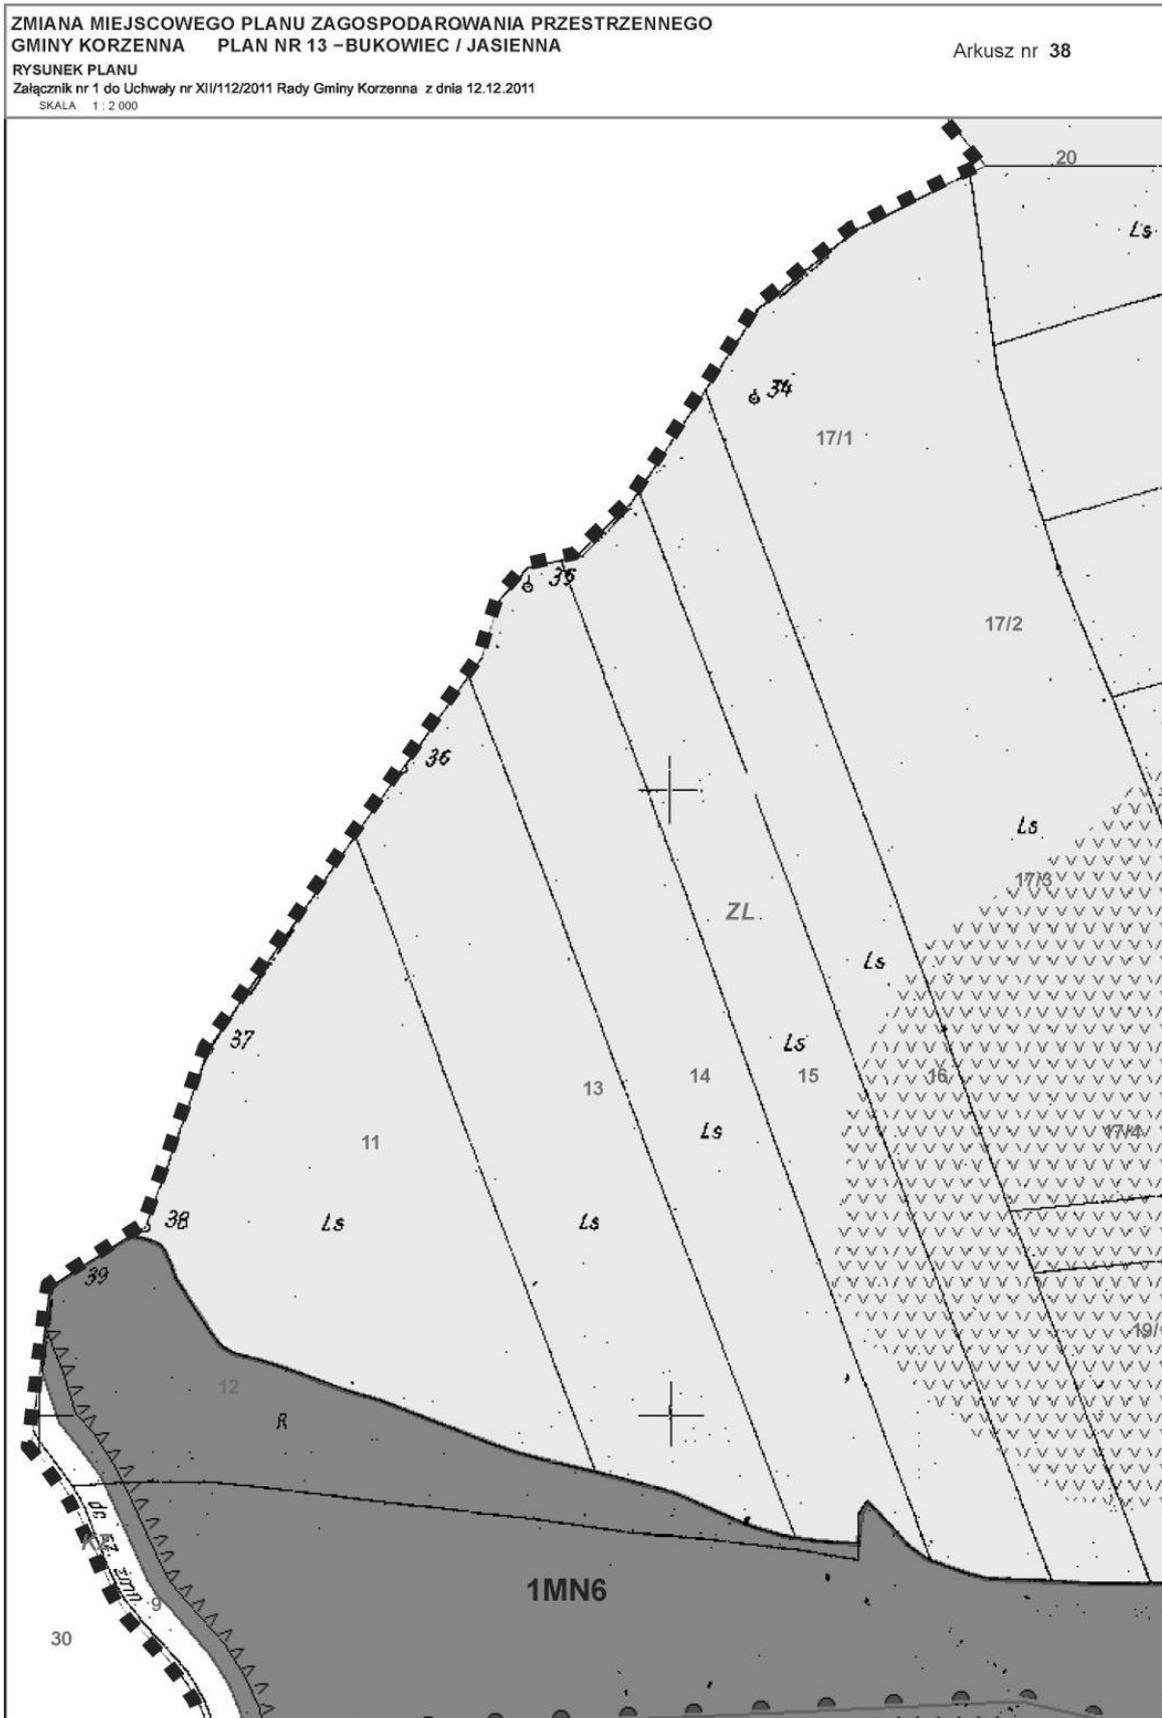




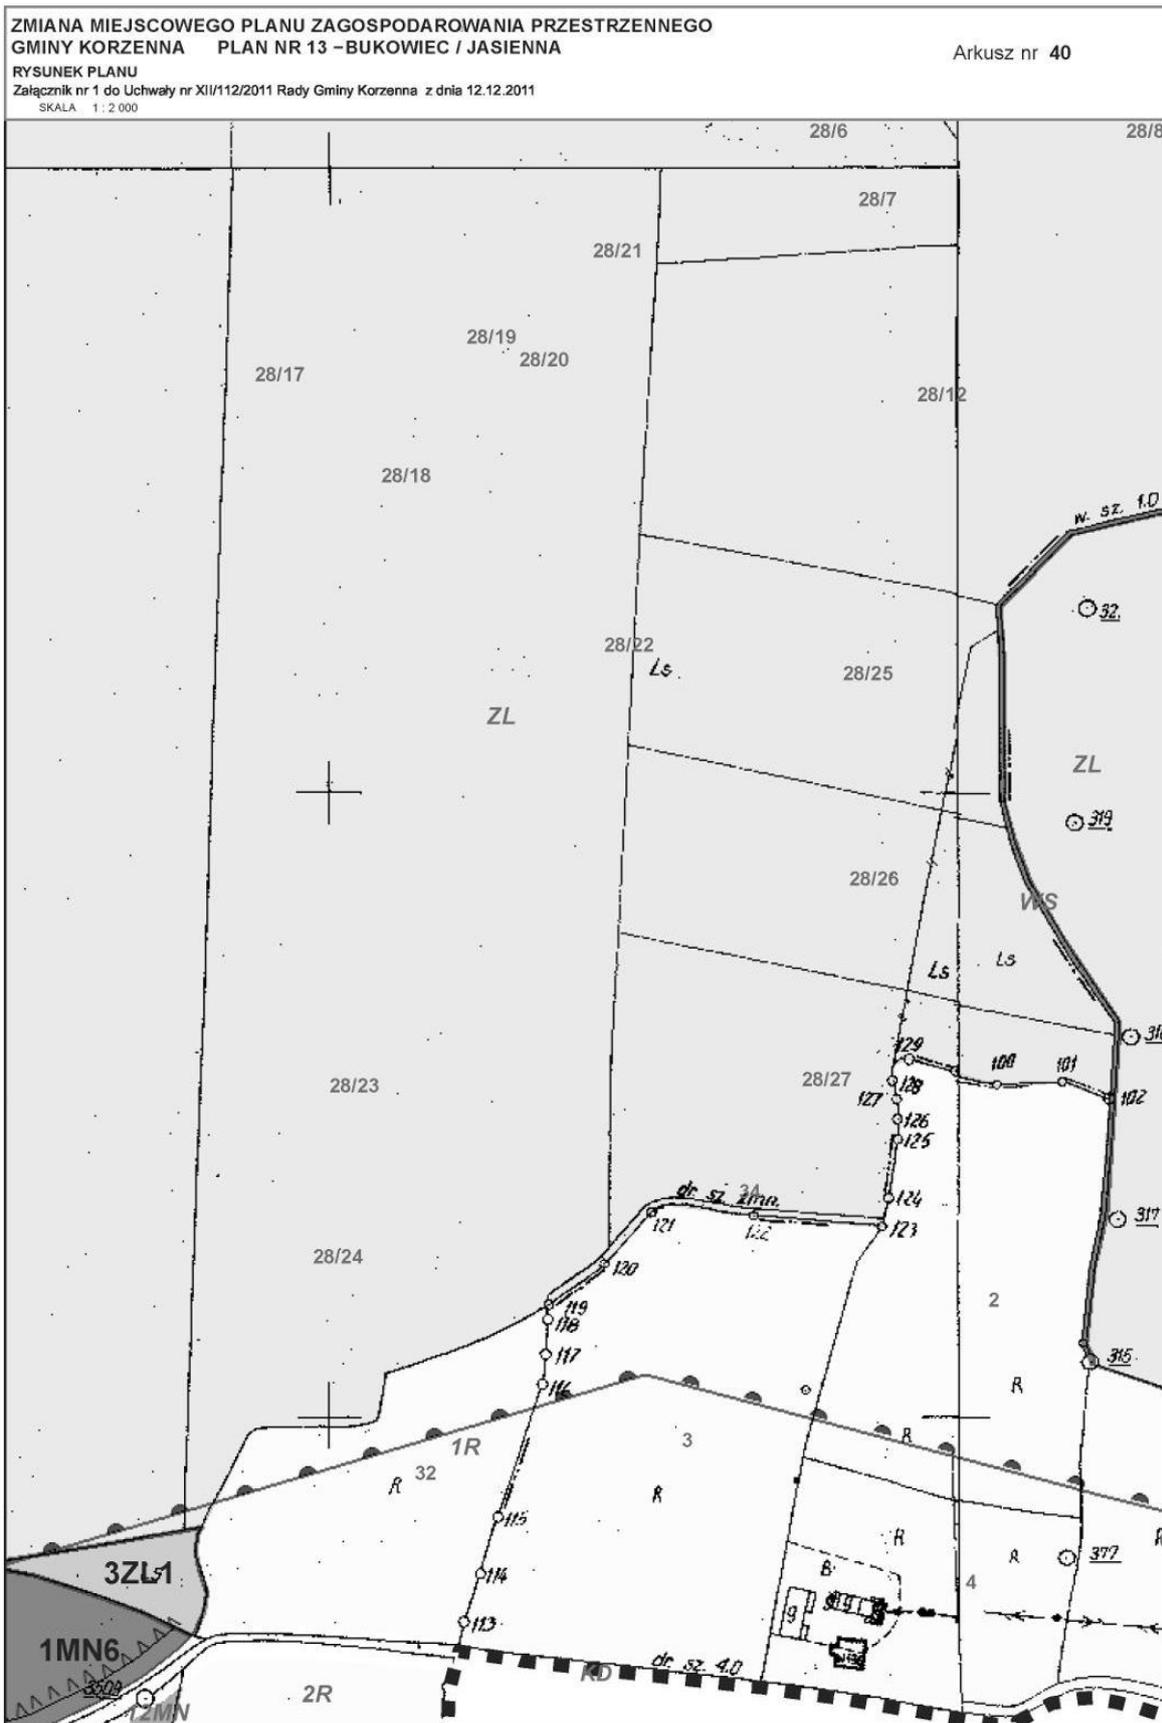

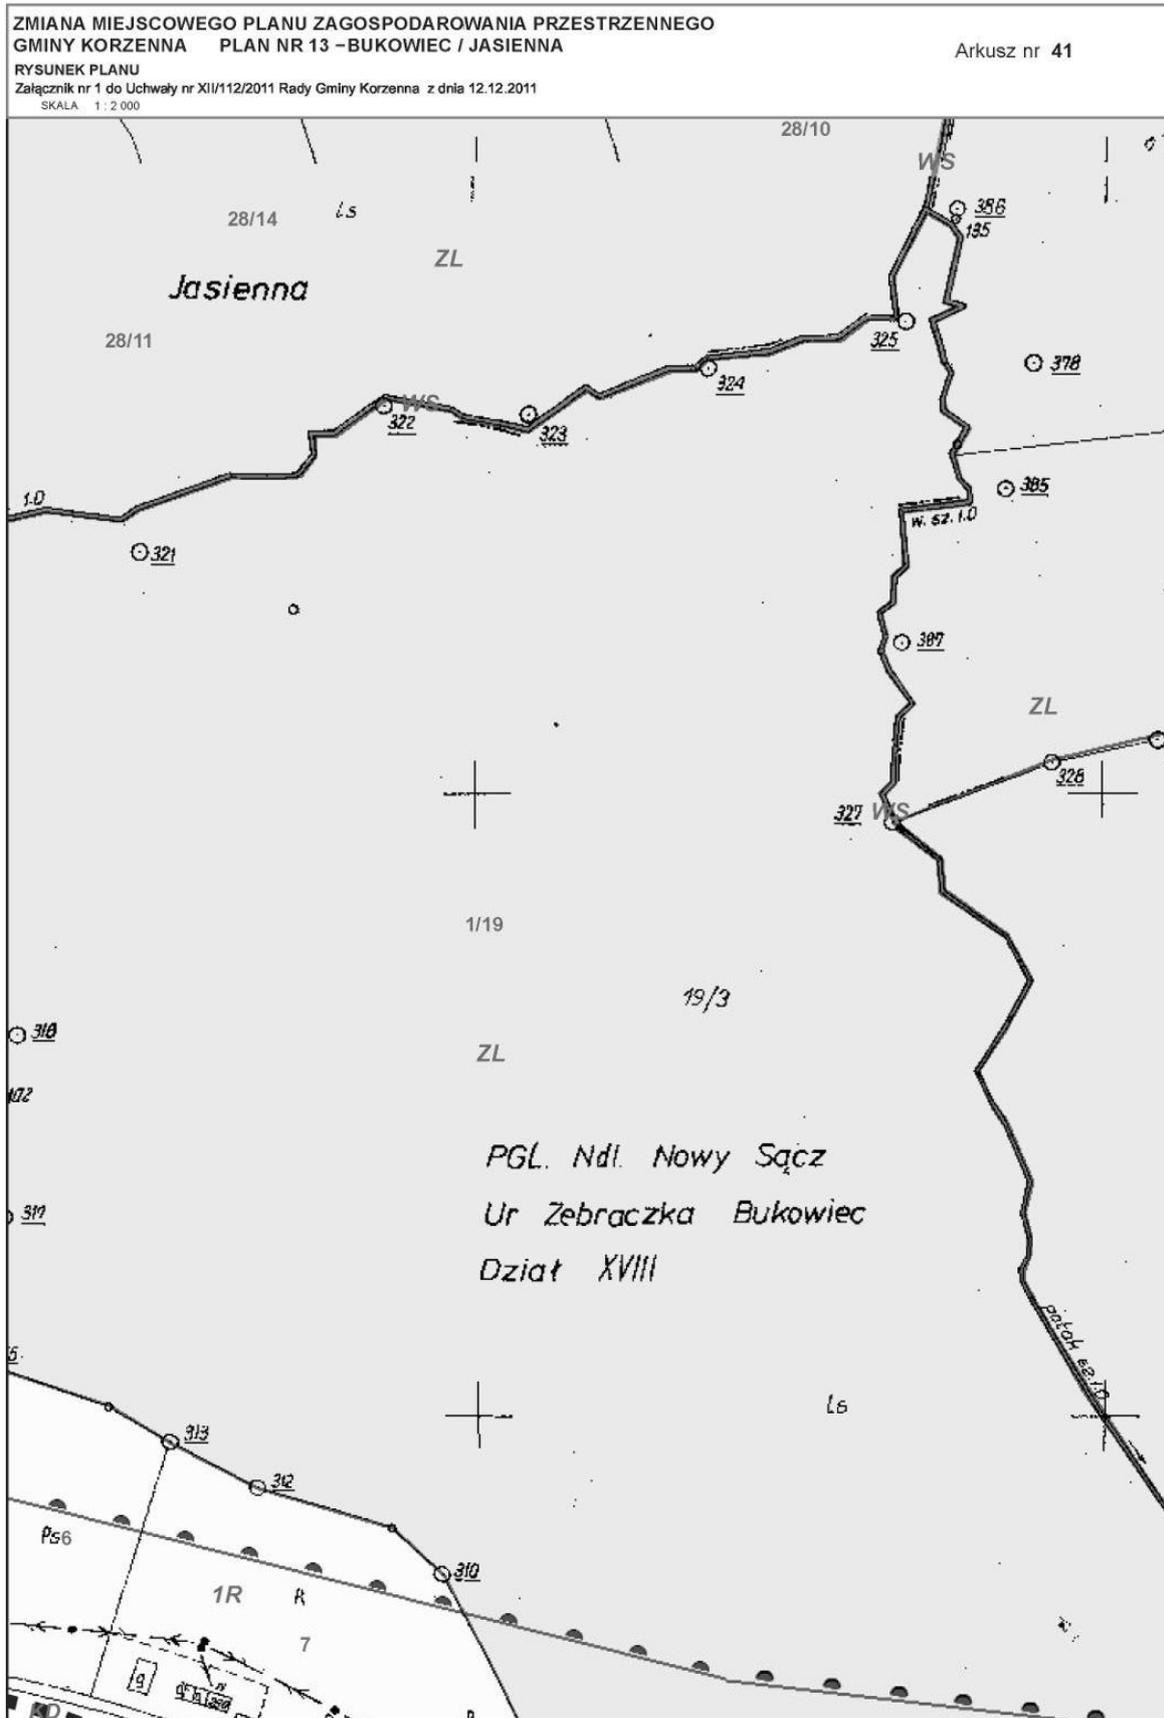

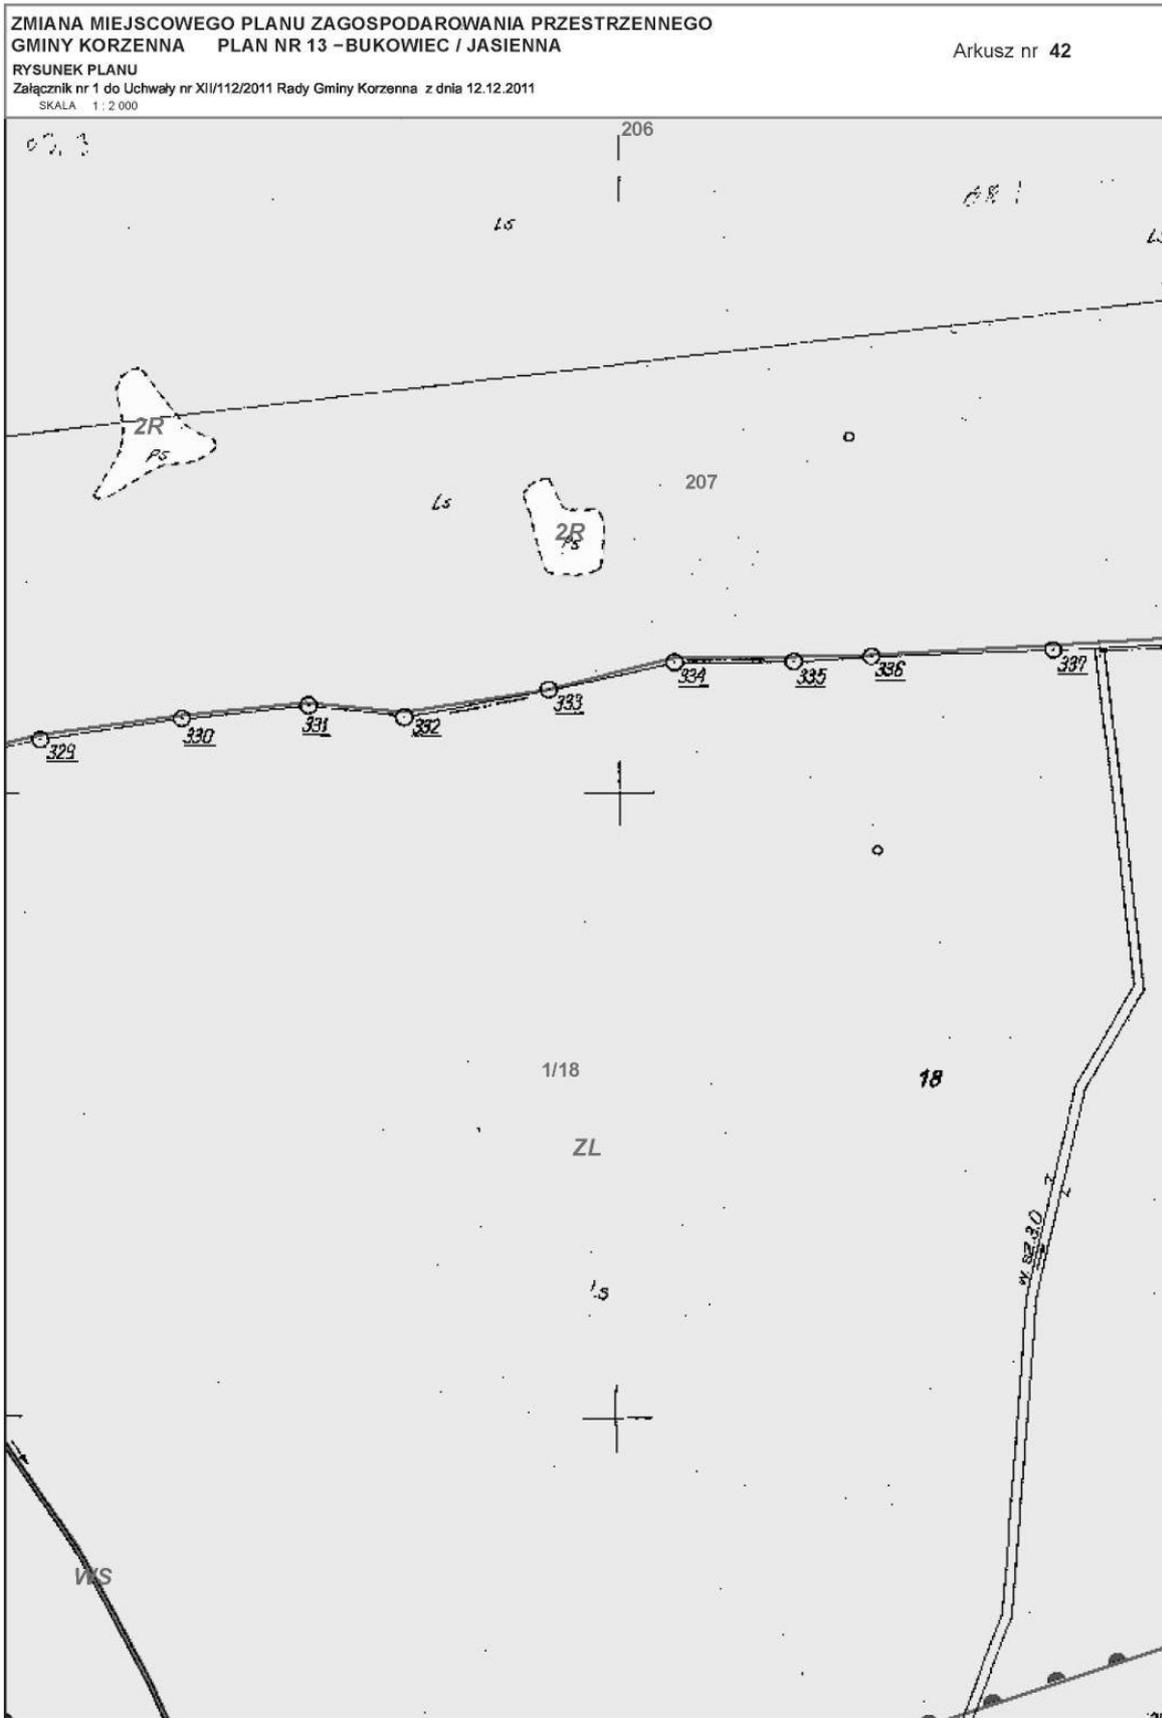

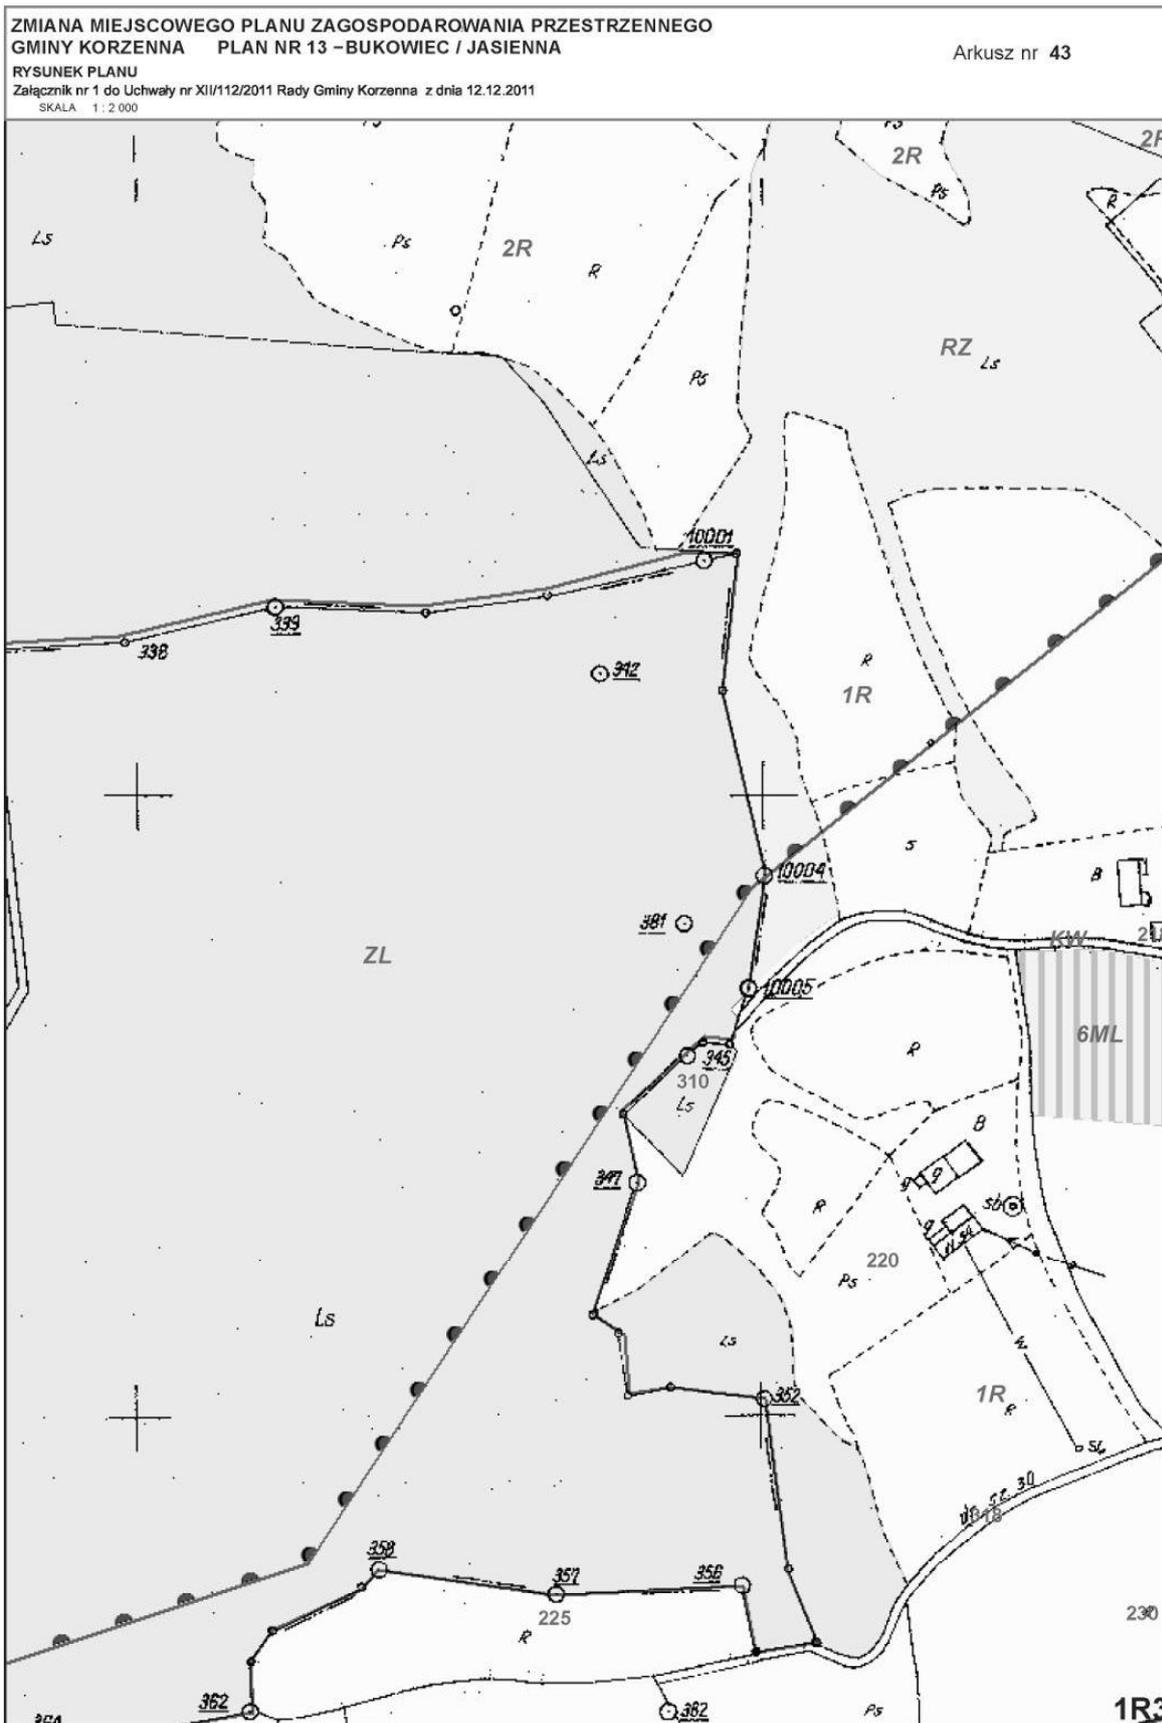


ZMIANA MIEJSCOWEGO PLANU ZAGOSPODAROWANIA PRZESTRZENNEGO  
GMINY KORZENNA PLAN NR 13 –BUKOWIEC / JASIELNA


Arkusz nr 44


RYSUNEK PLANU


Załącznik nr 1 do Uchwały nr XII/112/2011 Rady Gminy Korzenna z dnia 12.12.2011


SKALA 1:2 000

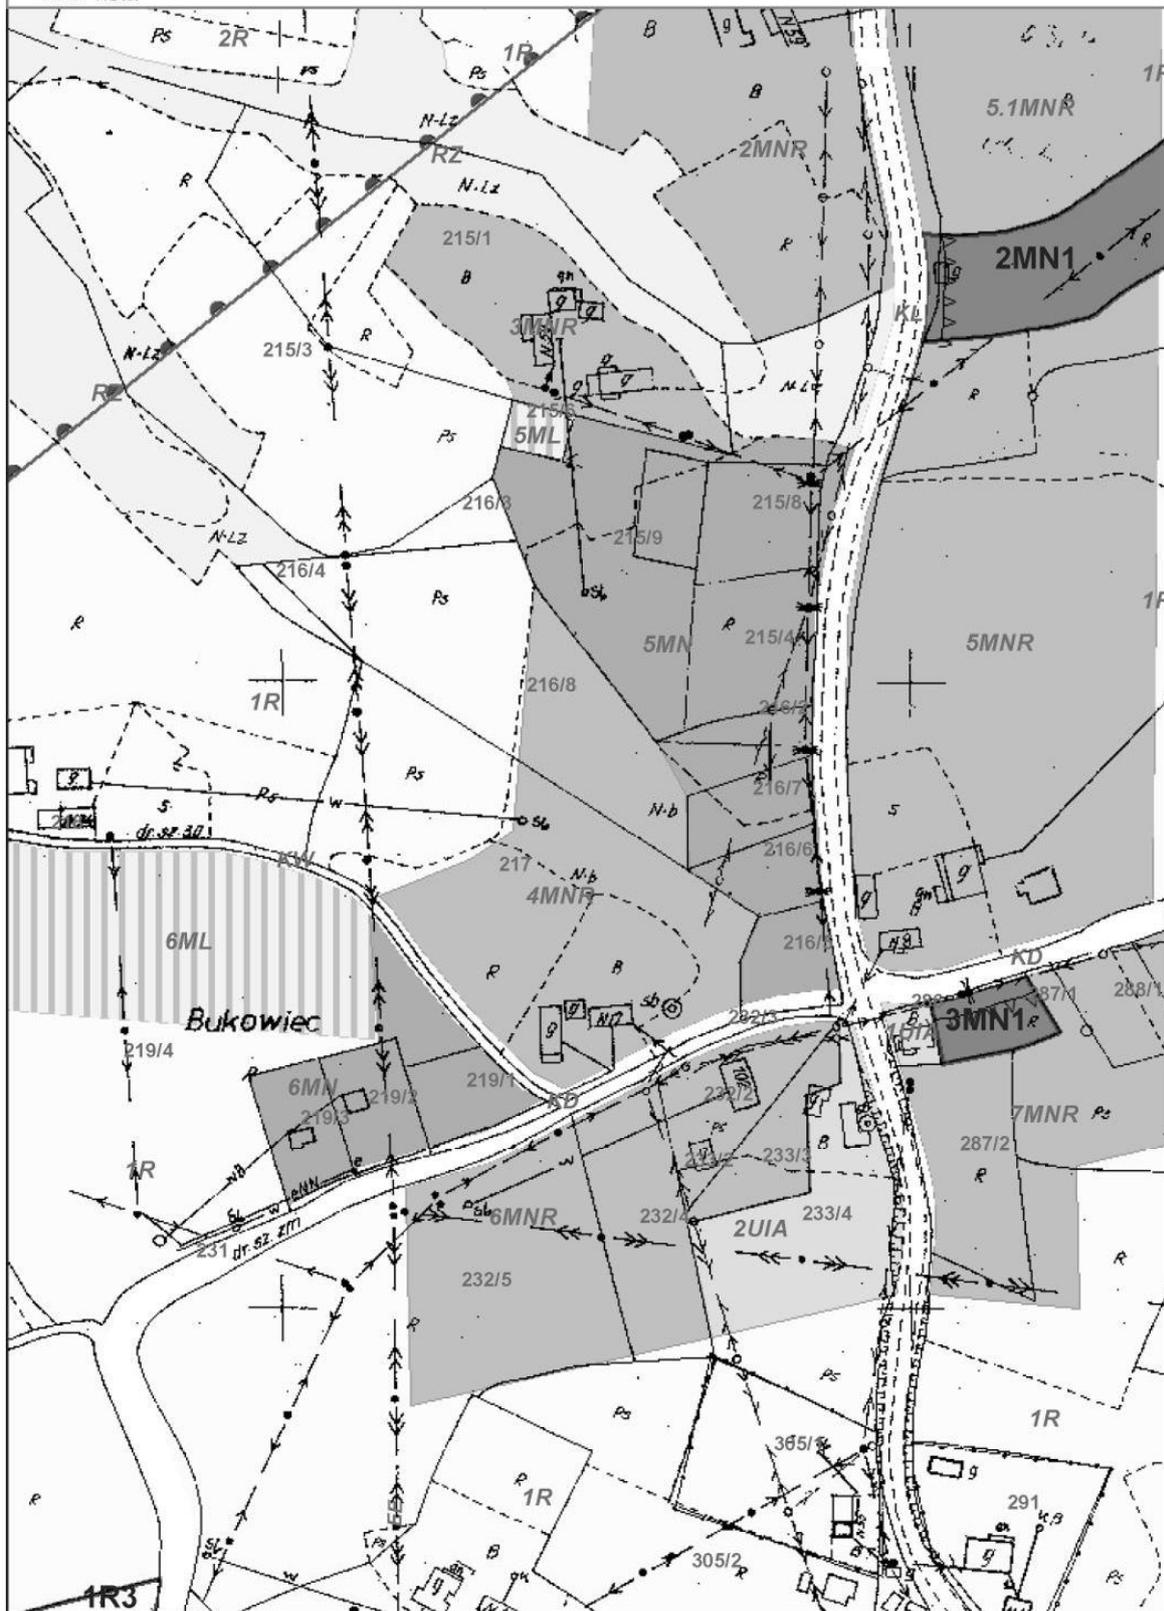

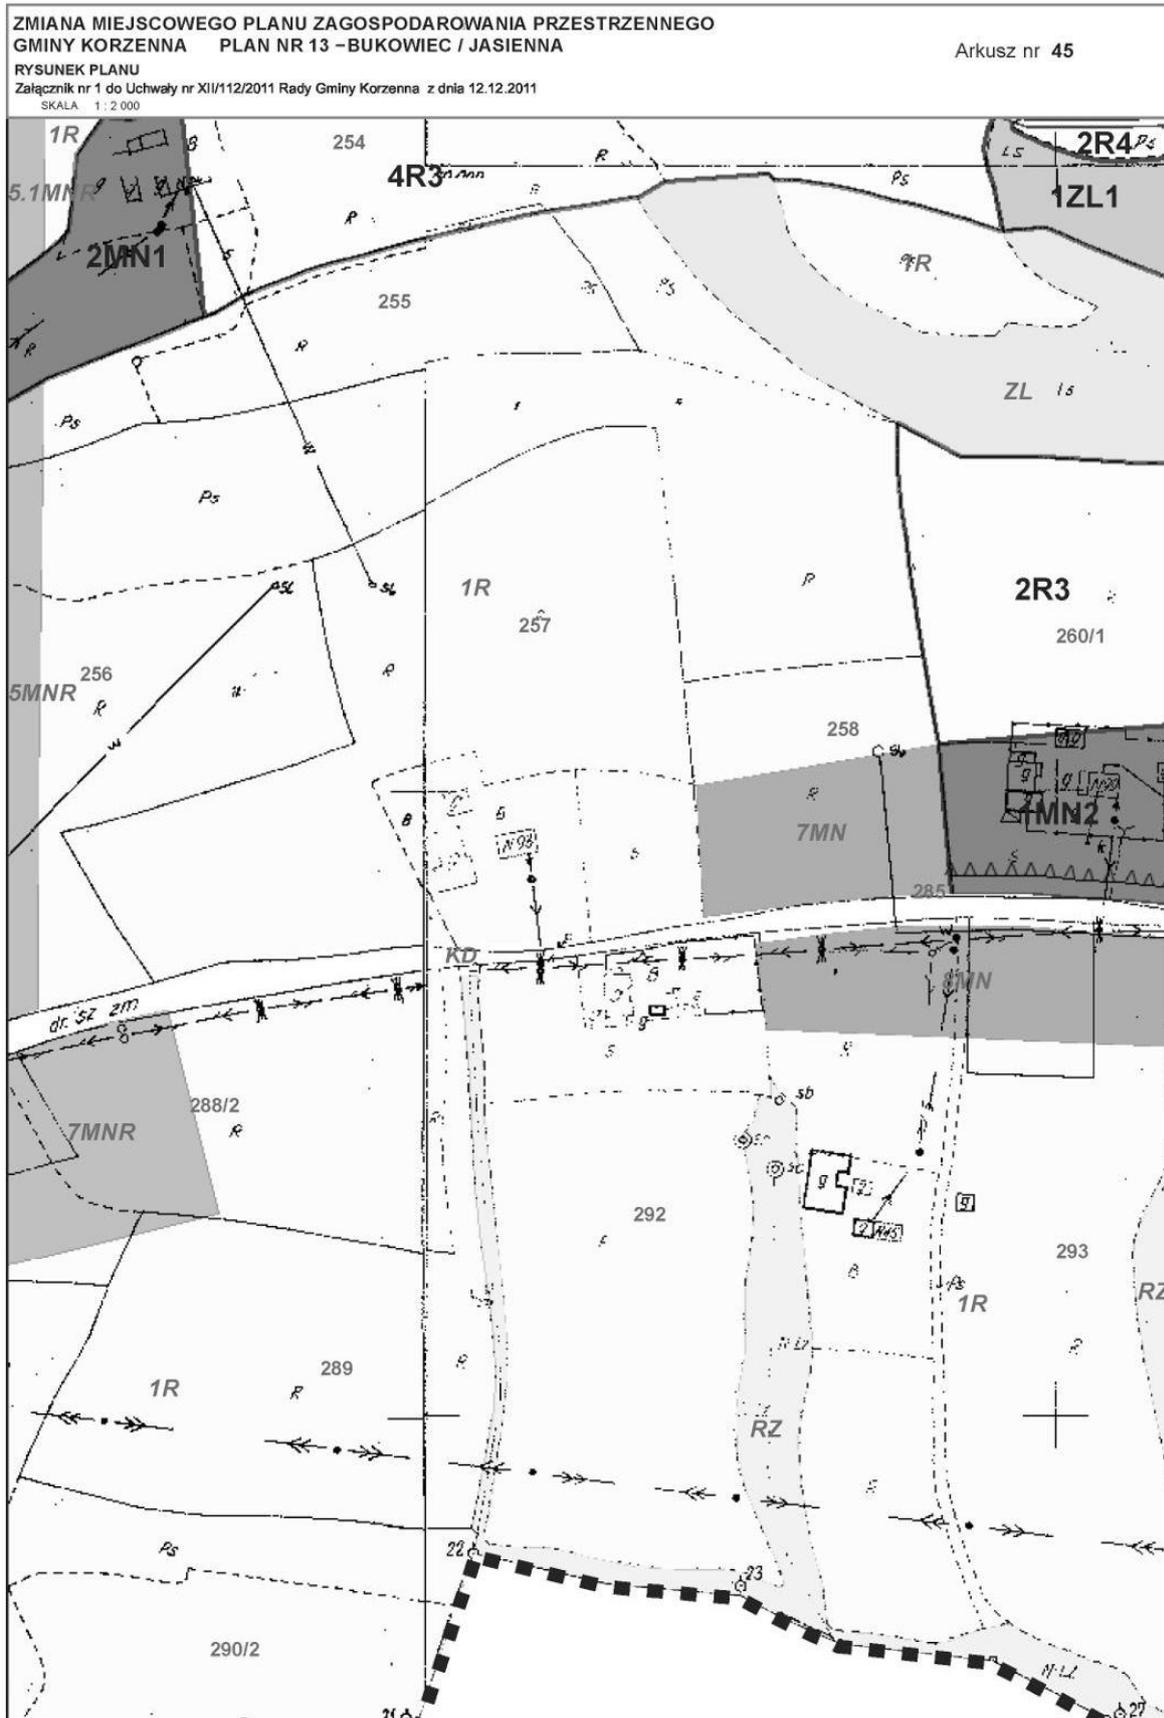

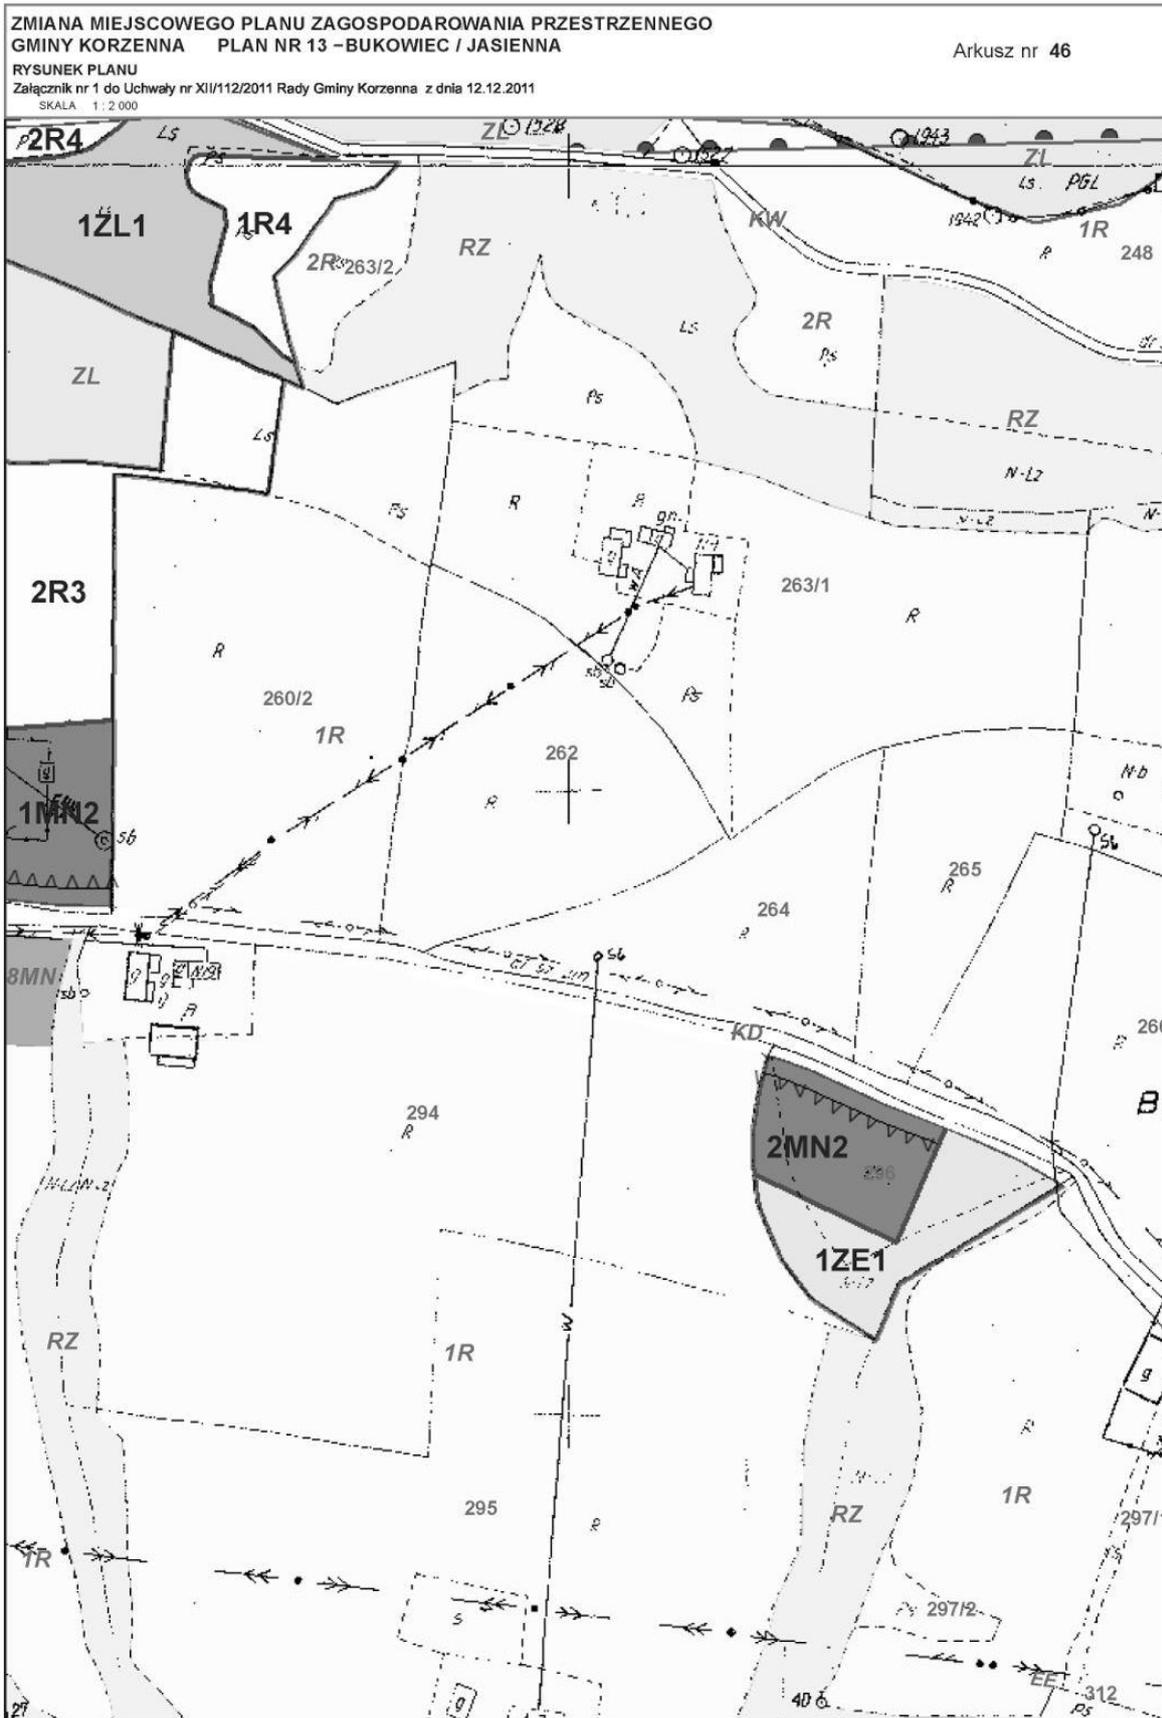

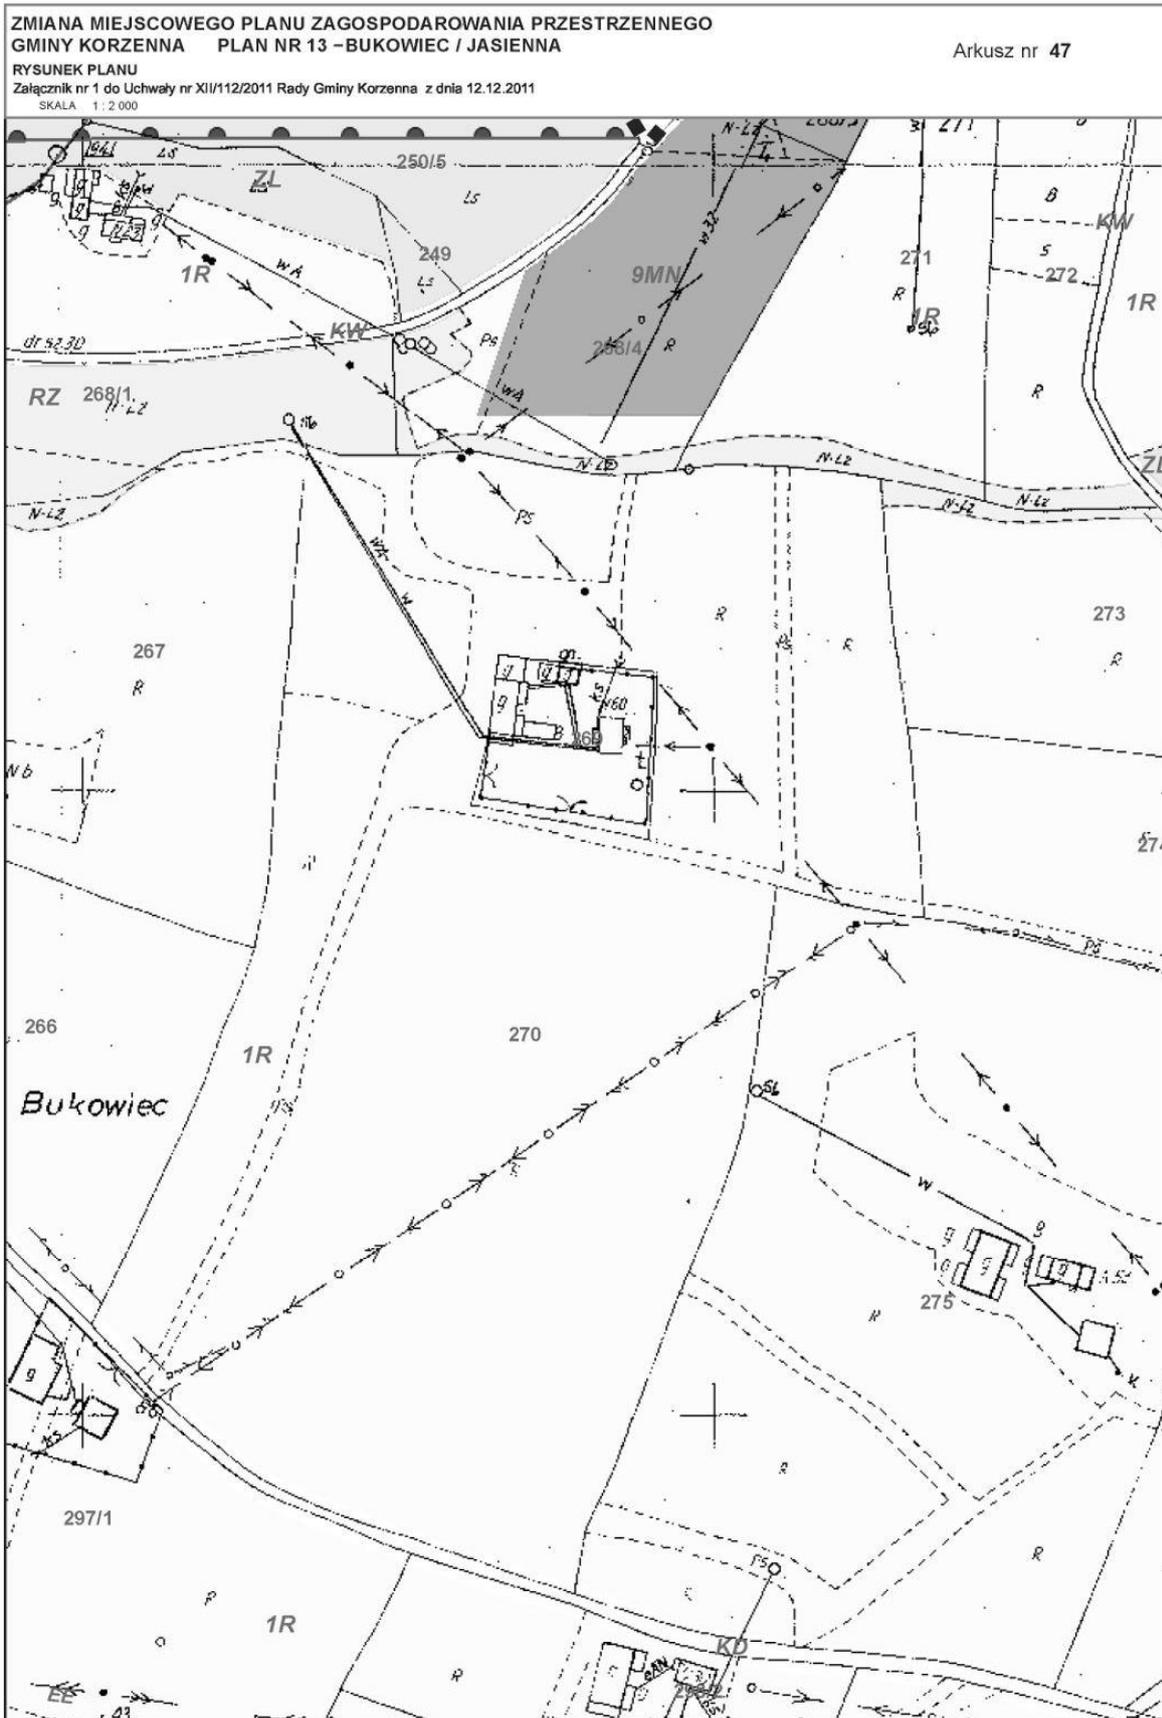

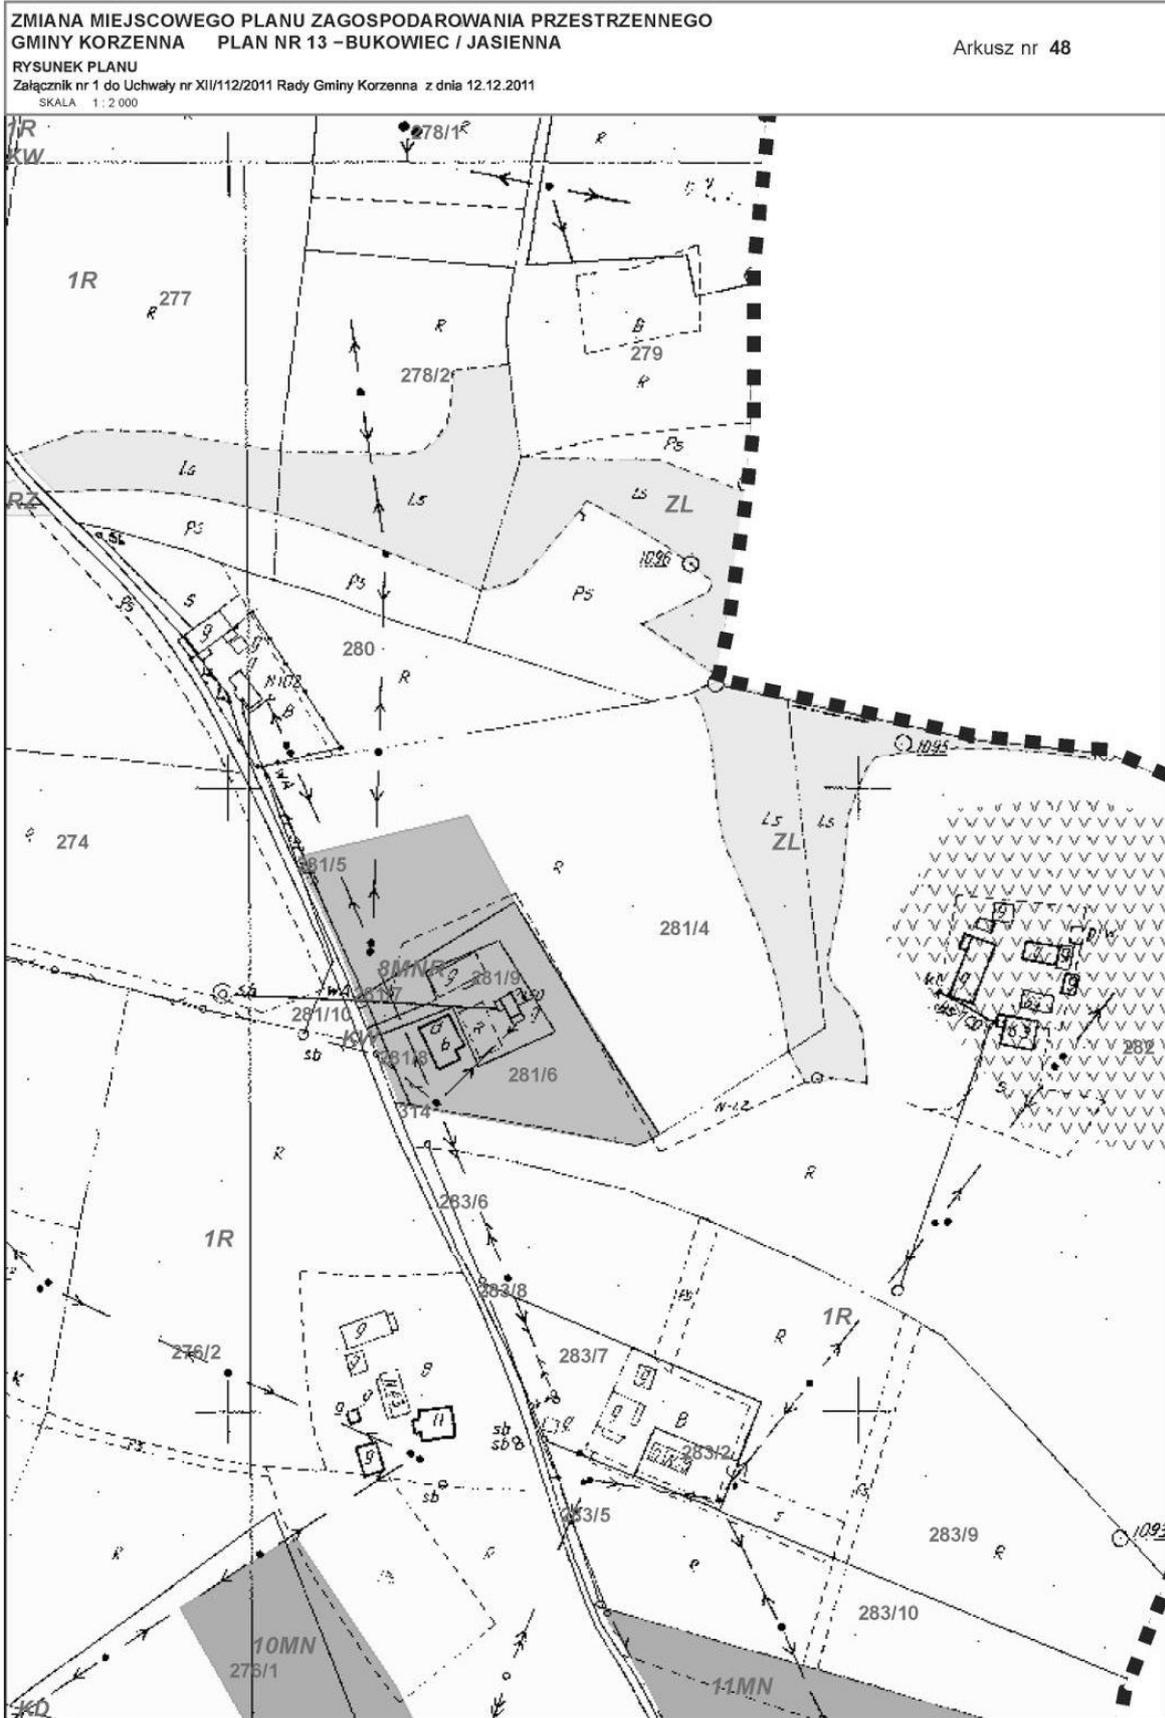


ZMIANA MIEJSCOWEGO PLANU ZAGOSPODAROWANIA PRZESTRZENNEGO  
GMINY KORZENNA PLAN NR 13 -BUKOWIEC / JASIENNA

Arkusz nr 49

RYSUNEK PLANU

Załącznik nr 1 do Uchwały nr XII/112/2011 Rady Gminy Korzenna z dnia 12.12.2011

SKALA 1:2 000

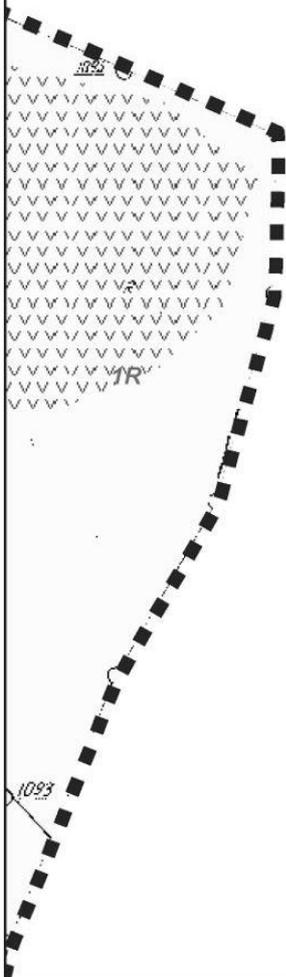


ZMIANA MIEJSCOWEGO PLANU ZAGOSPODAROWANIA PRZESTRZENNEGO  
GMINY KORZENNA PLAN NR 13 –BUKOWIEC / JASIENNA


Arkusz nr 50


## RYSUNEK PLANU


Załącznik nr 1 do Uchwały nr XII/112/2011 Rady Gminy Korzenna z dnia 12.12.2011


SKALA 1:2 000

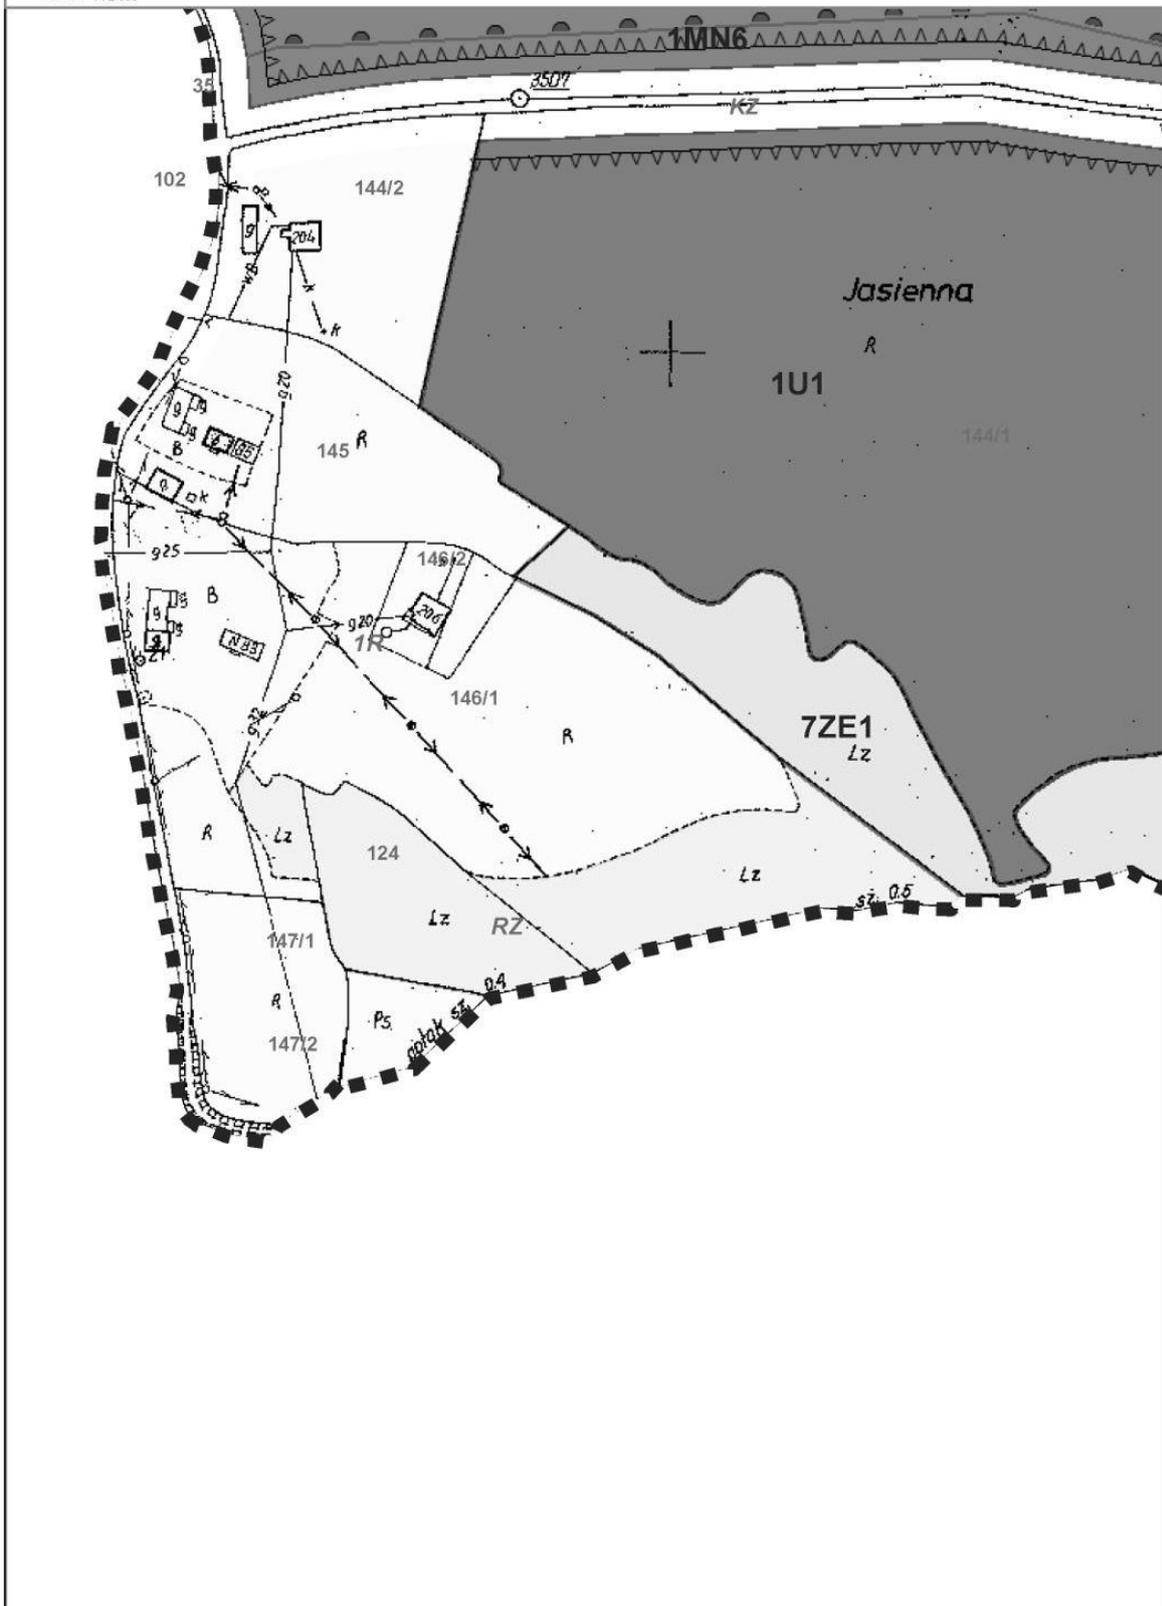


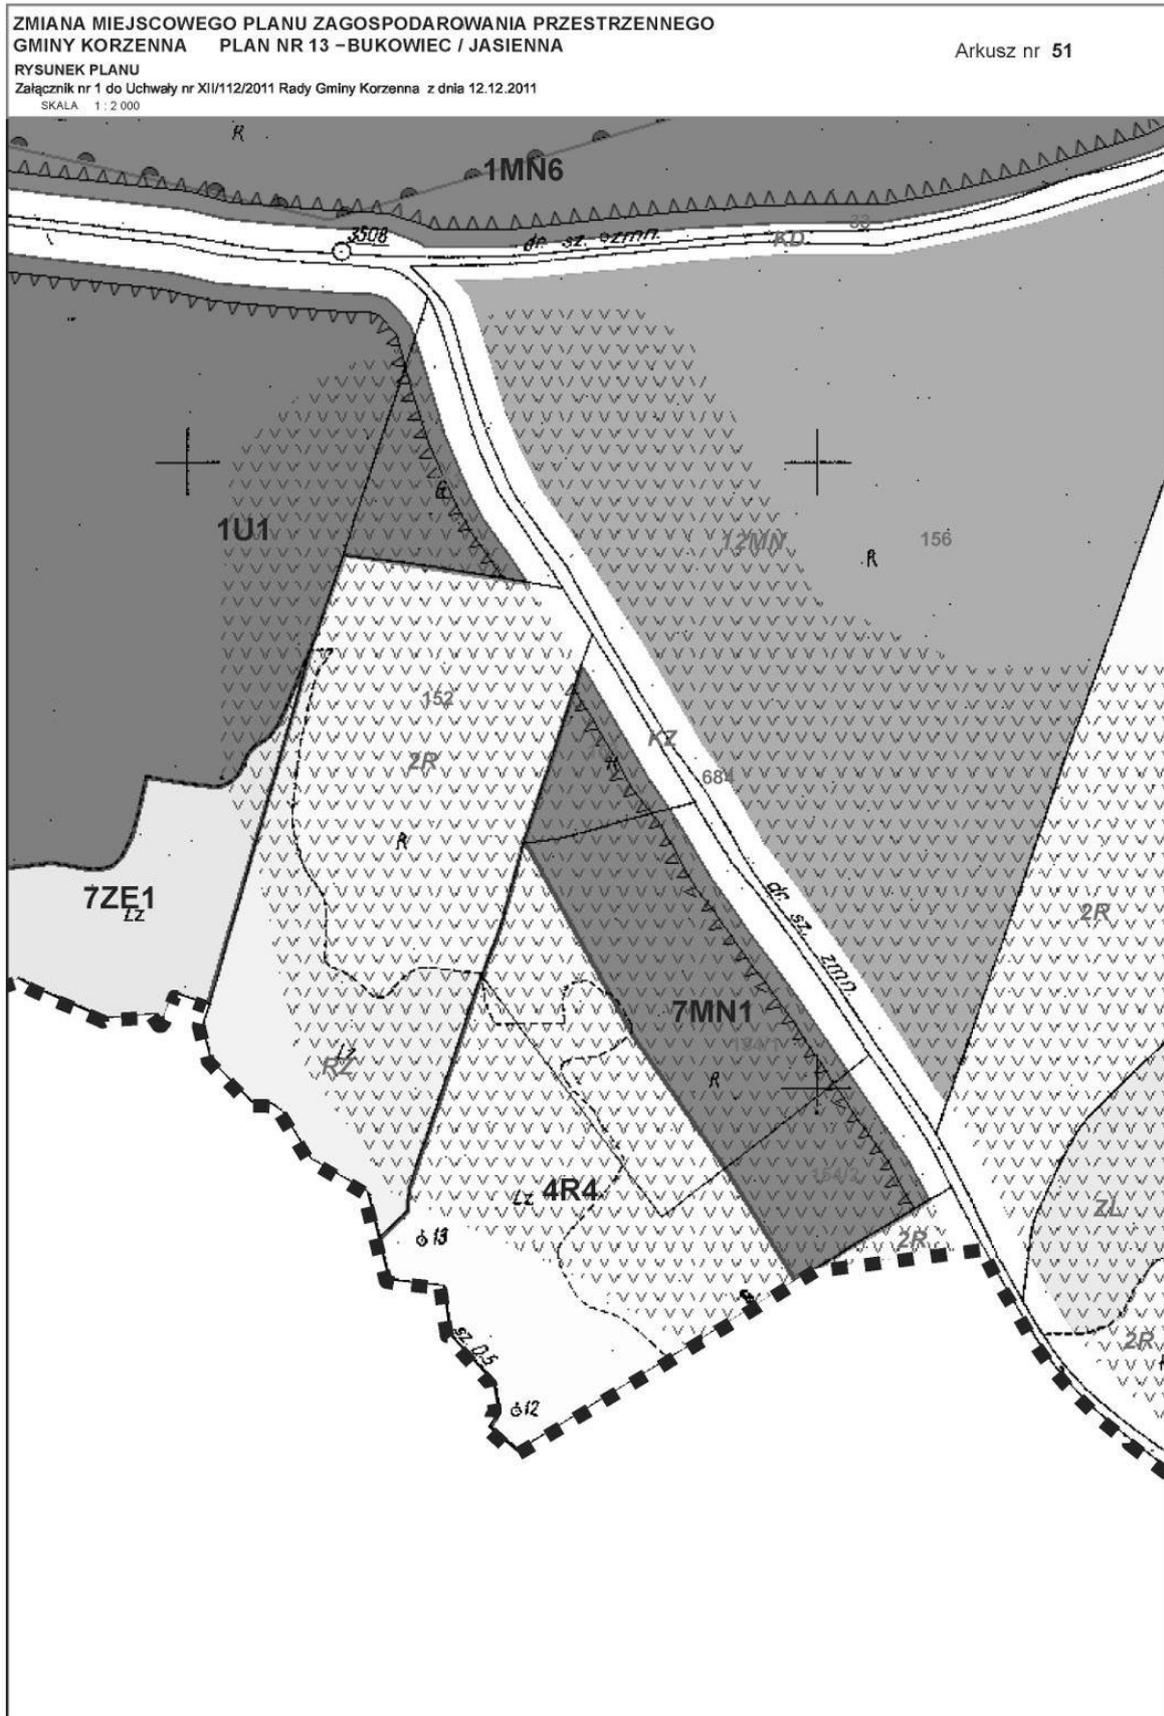


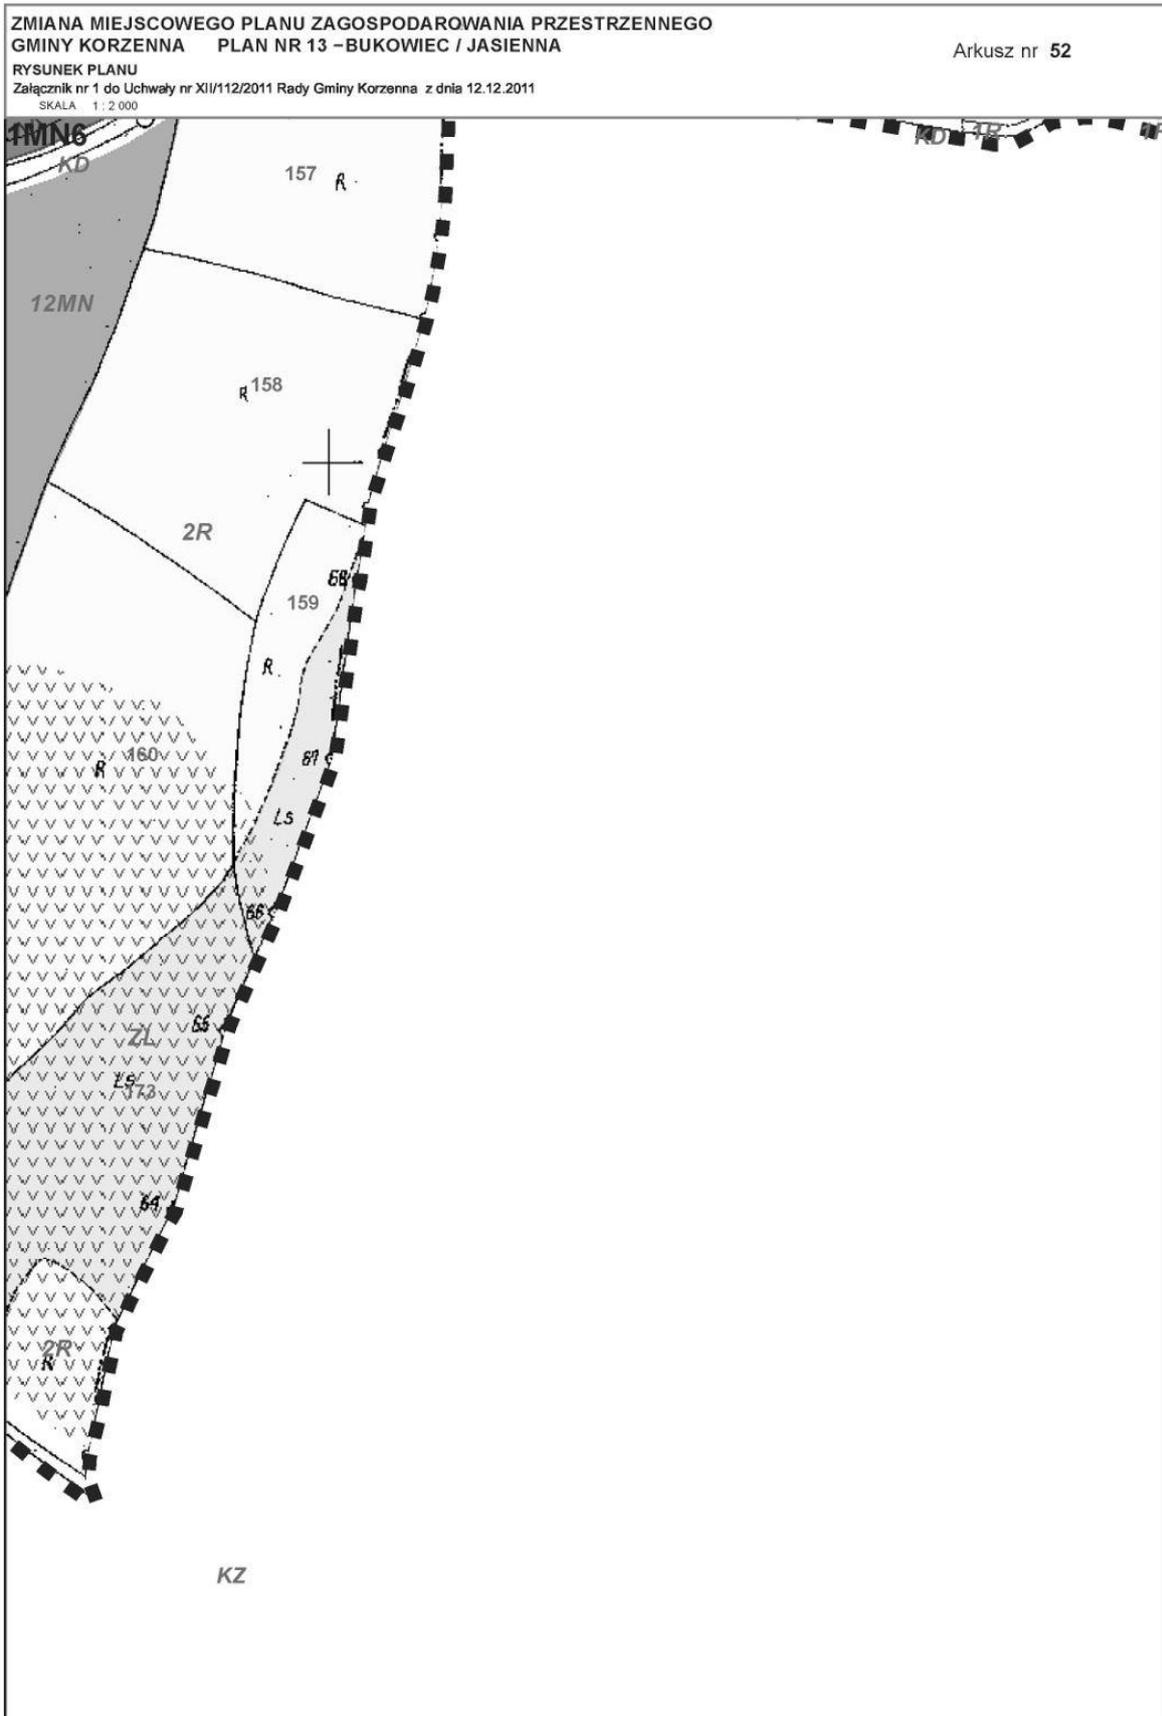


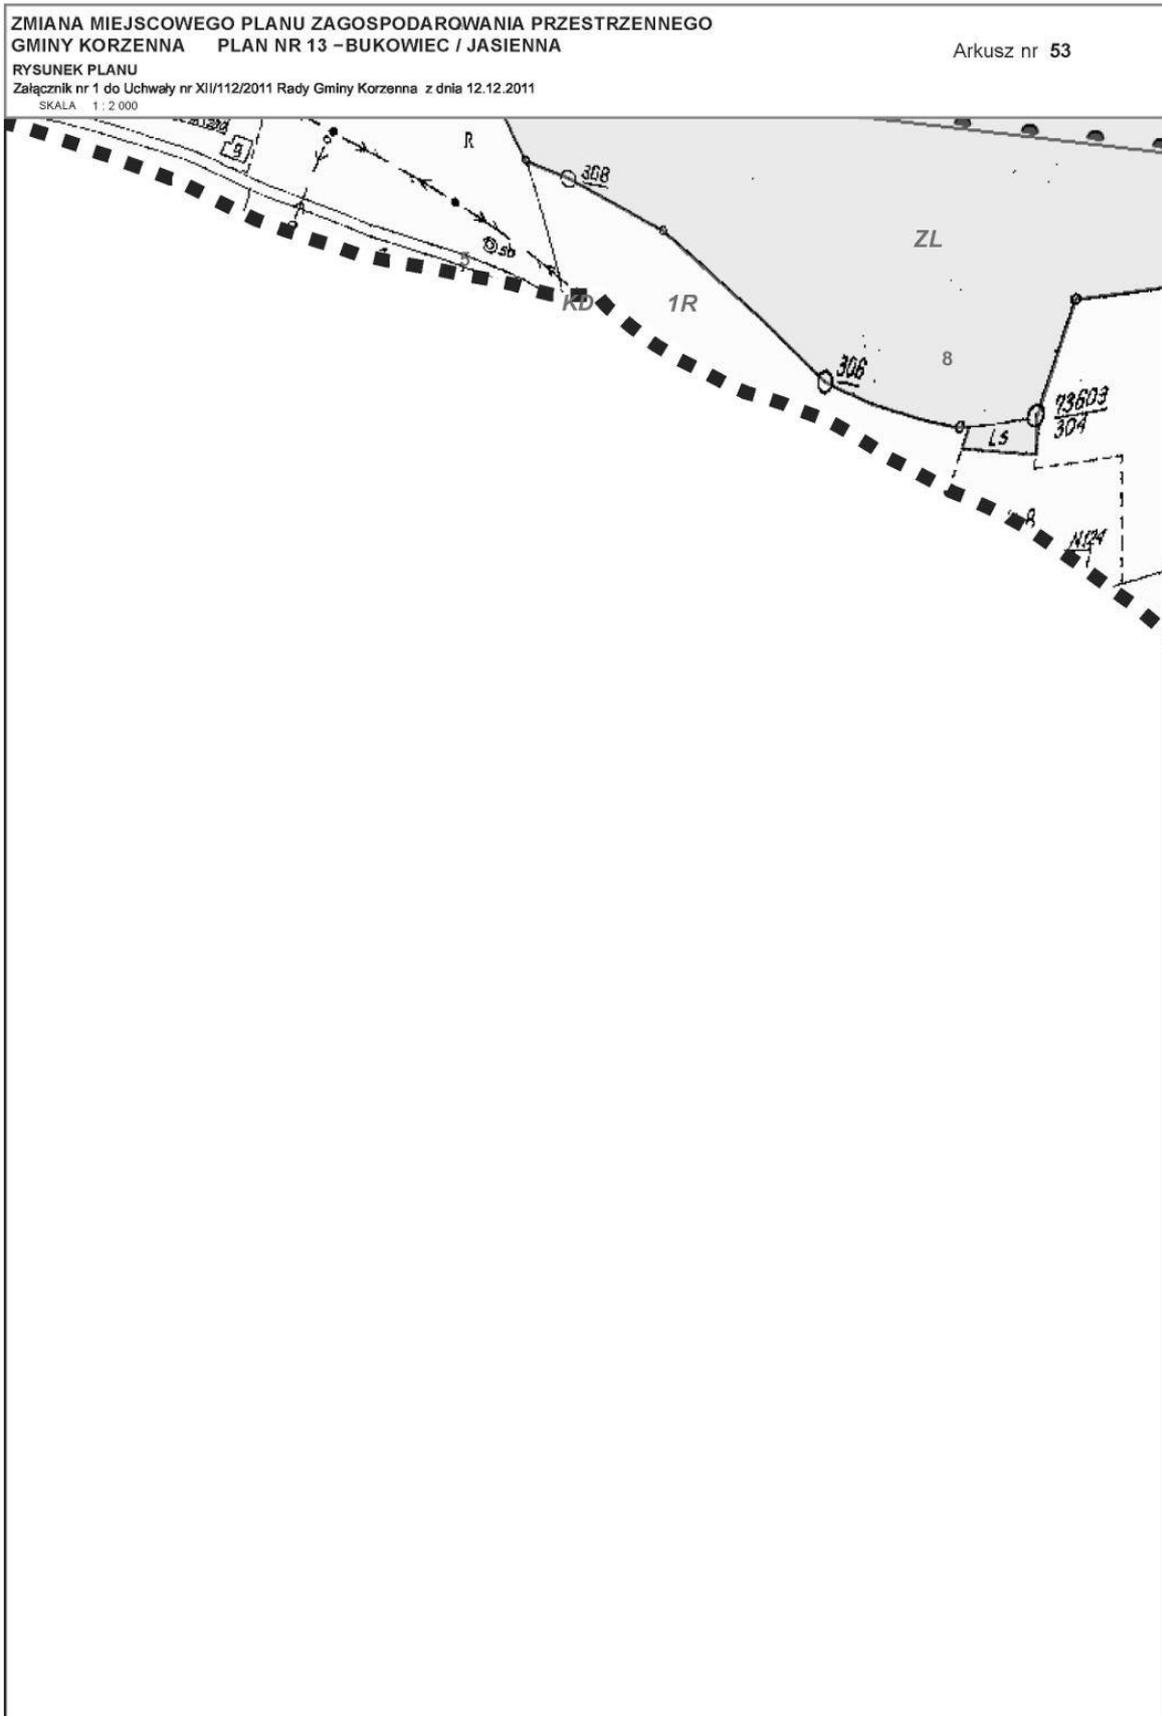


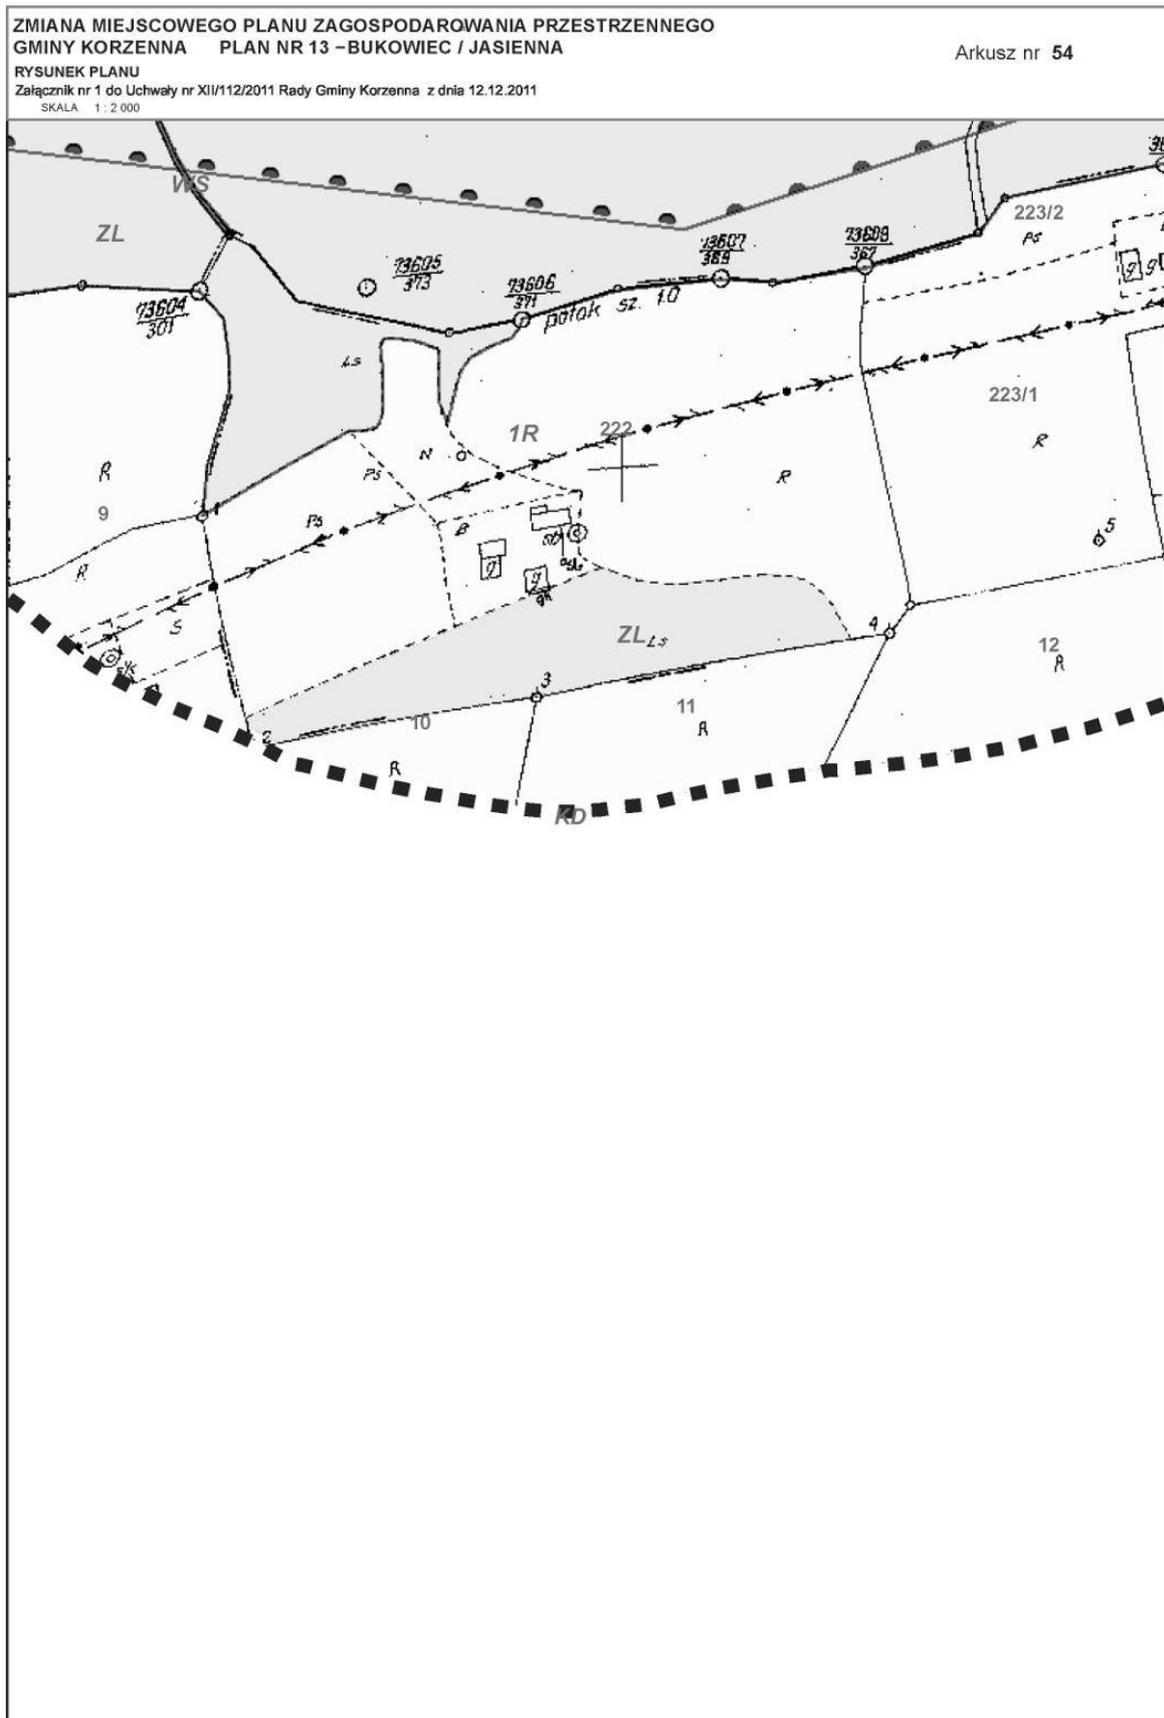


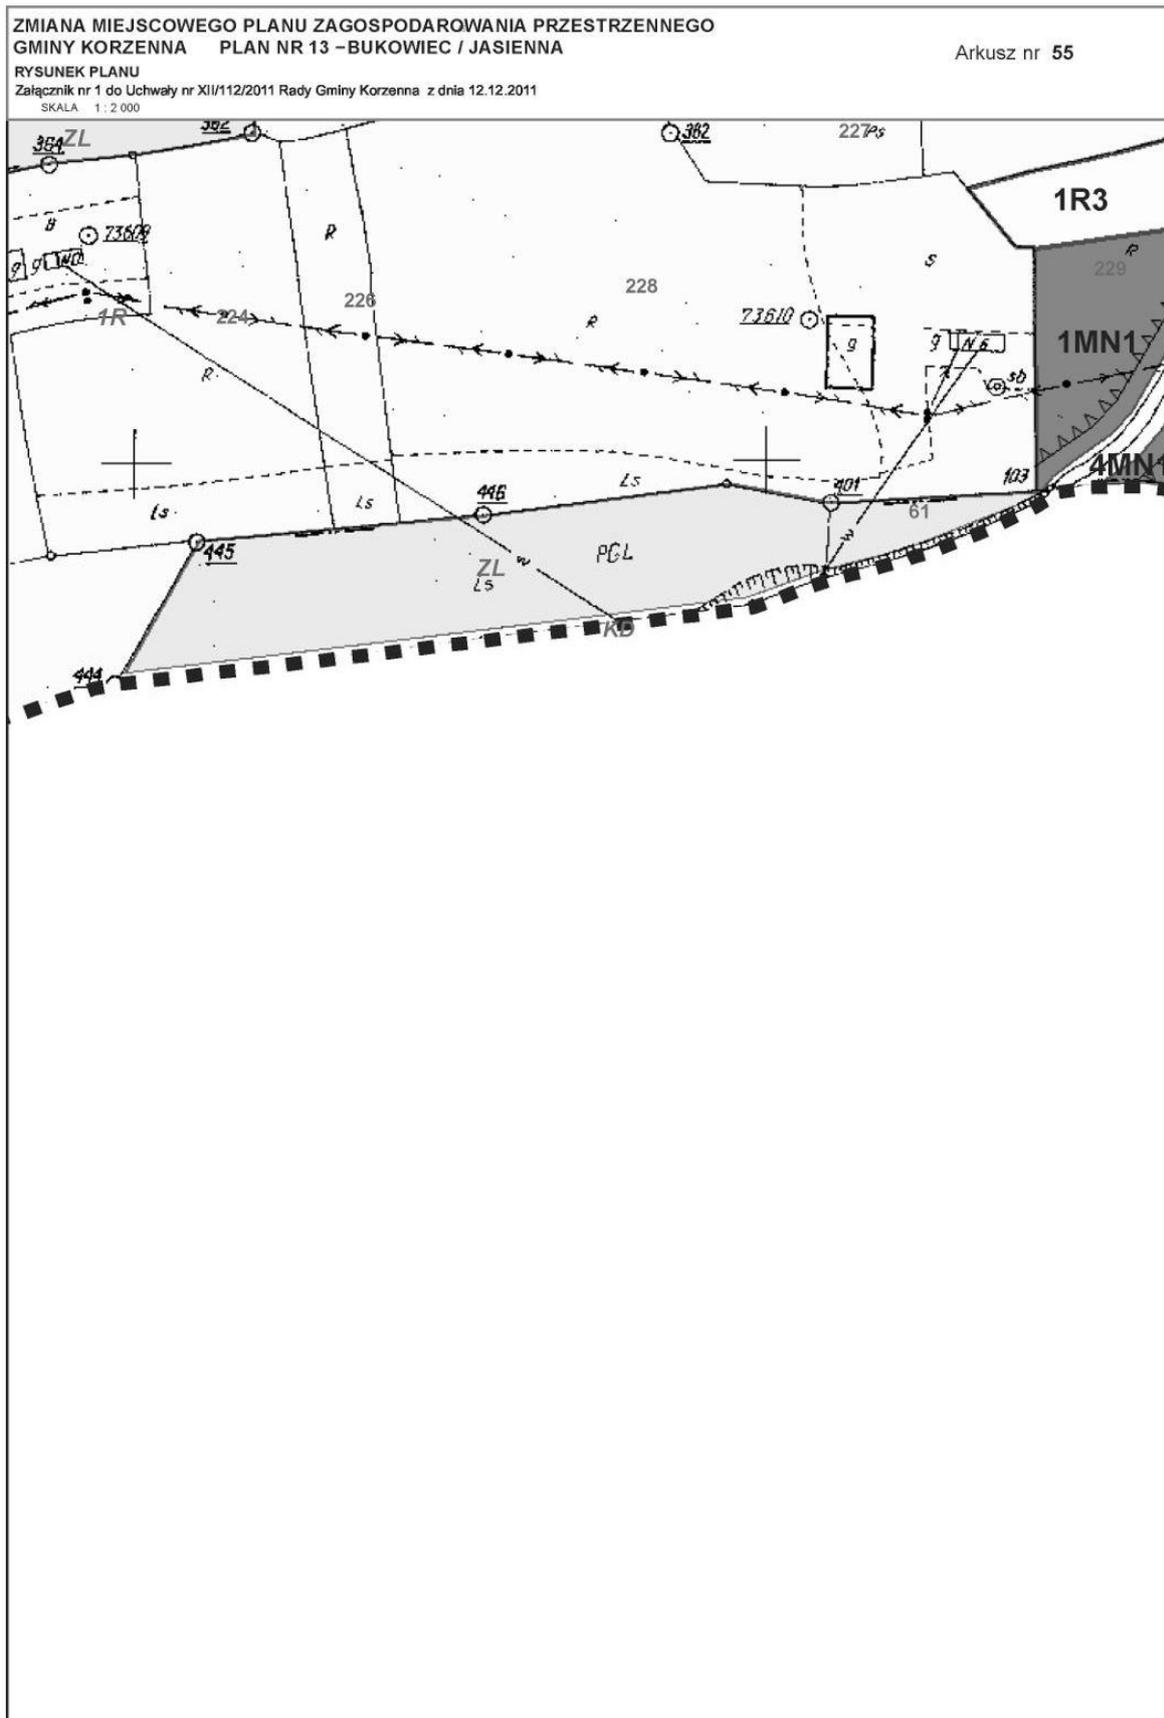


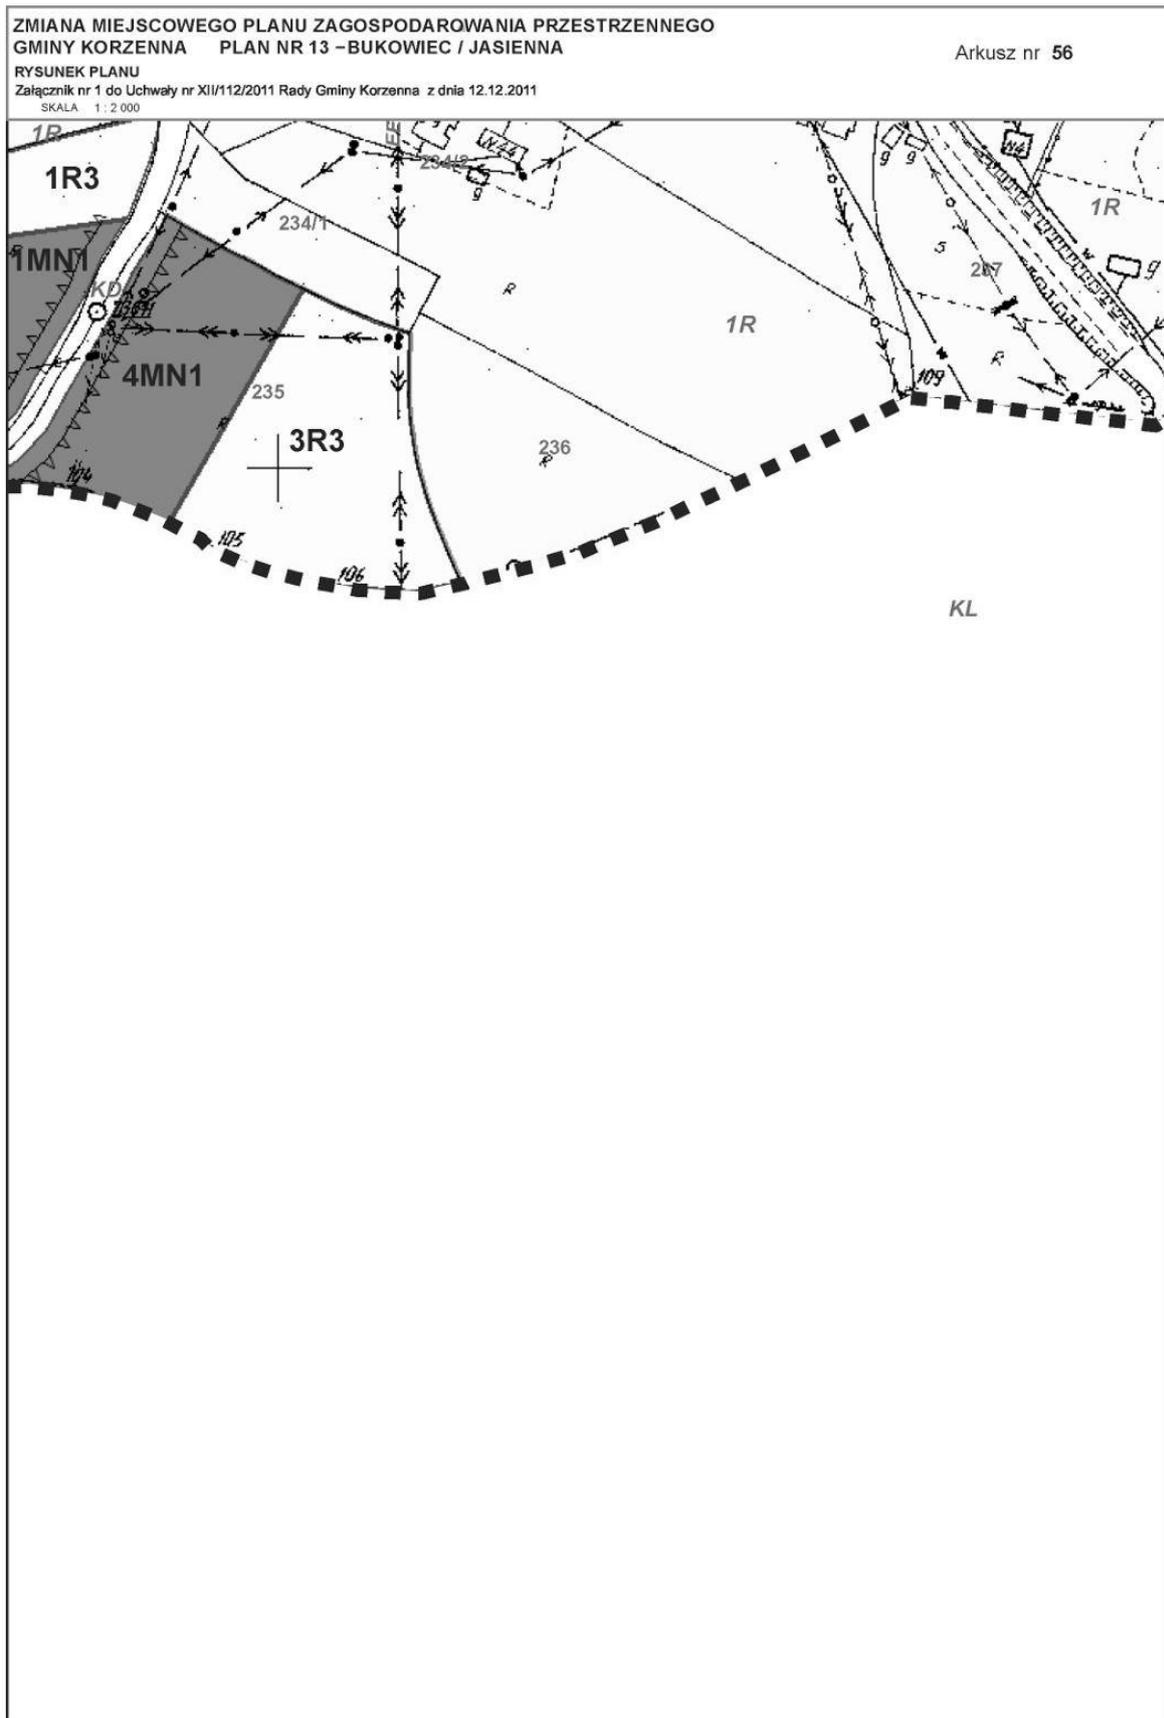


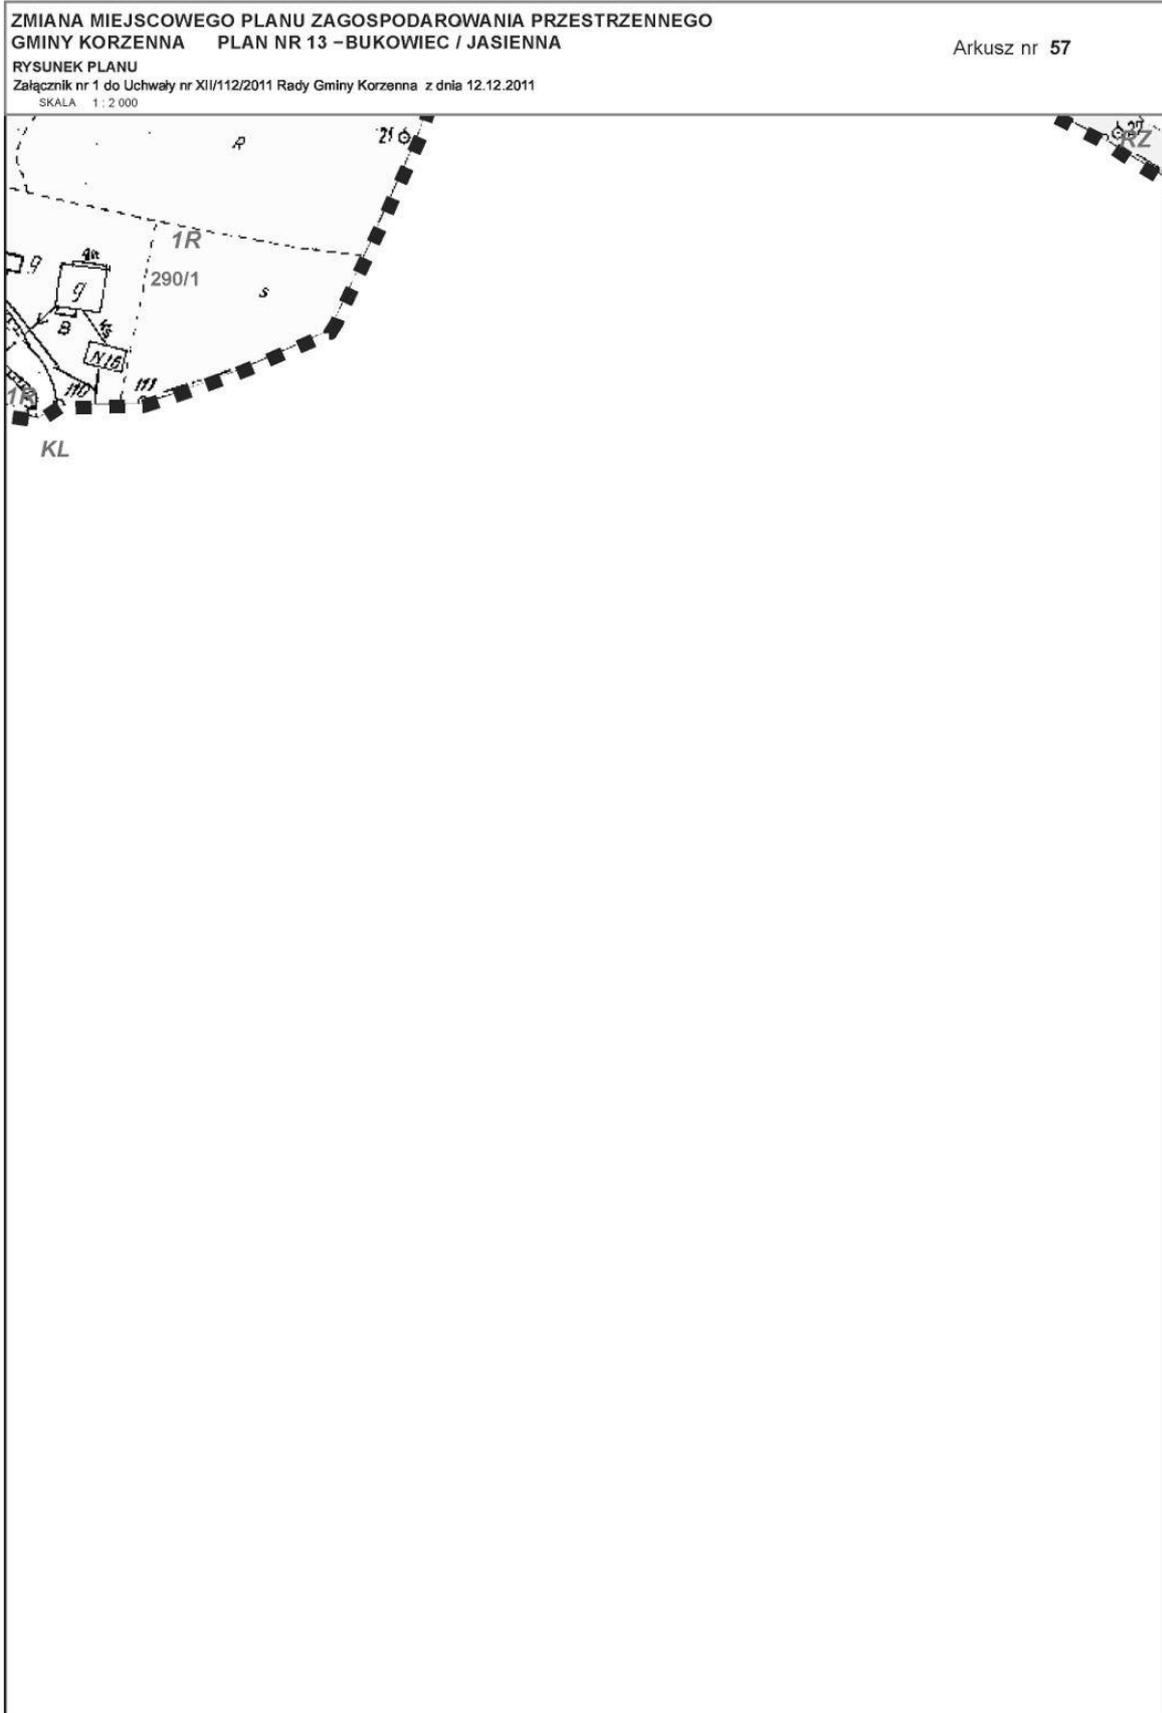

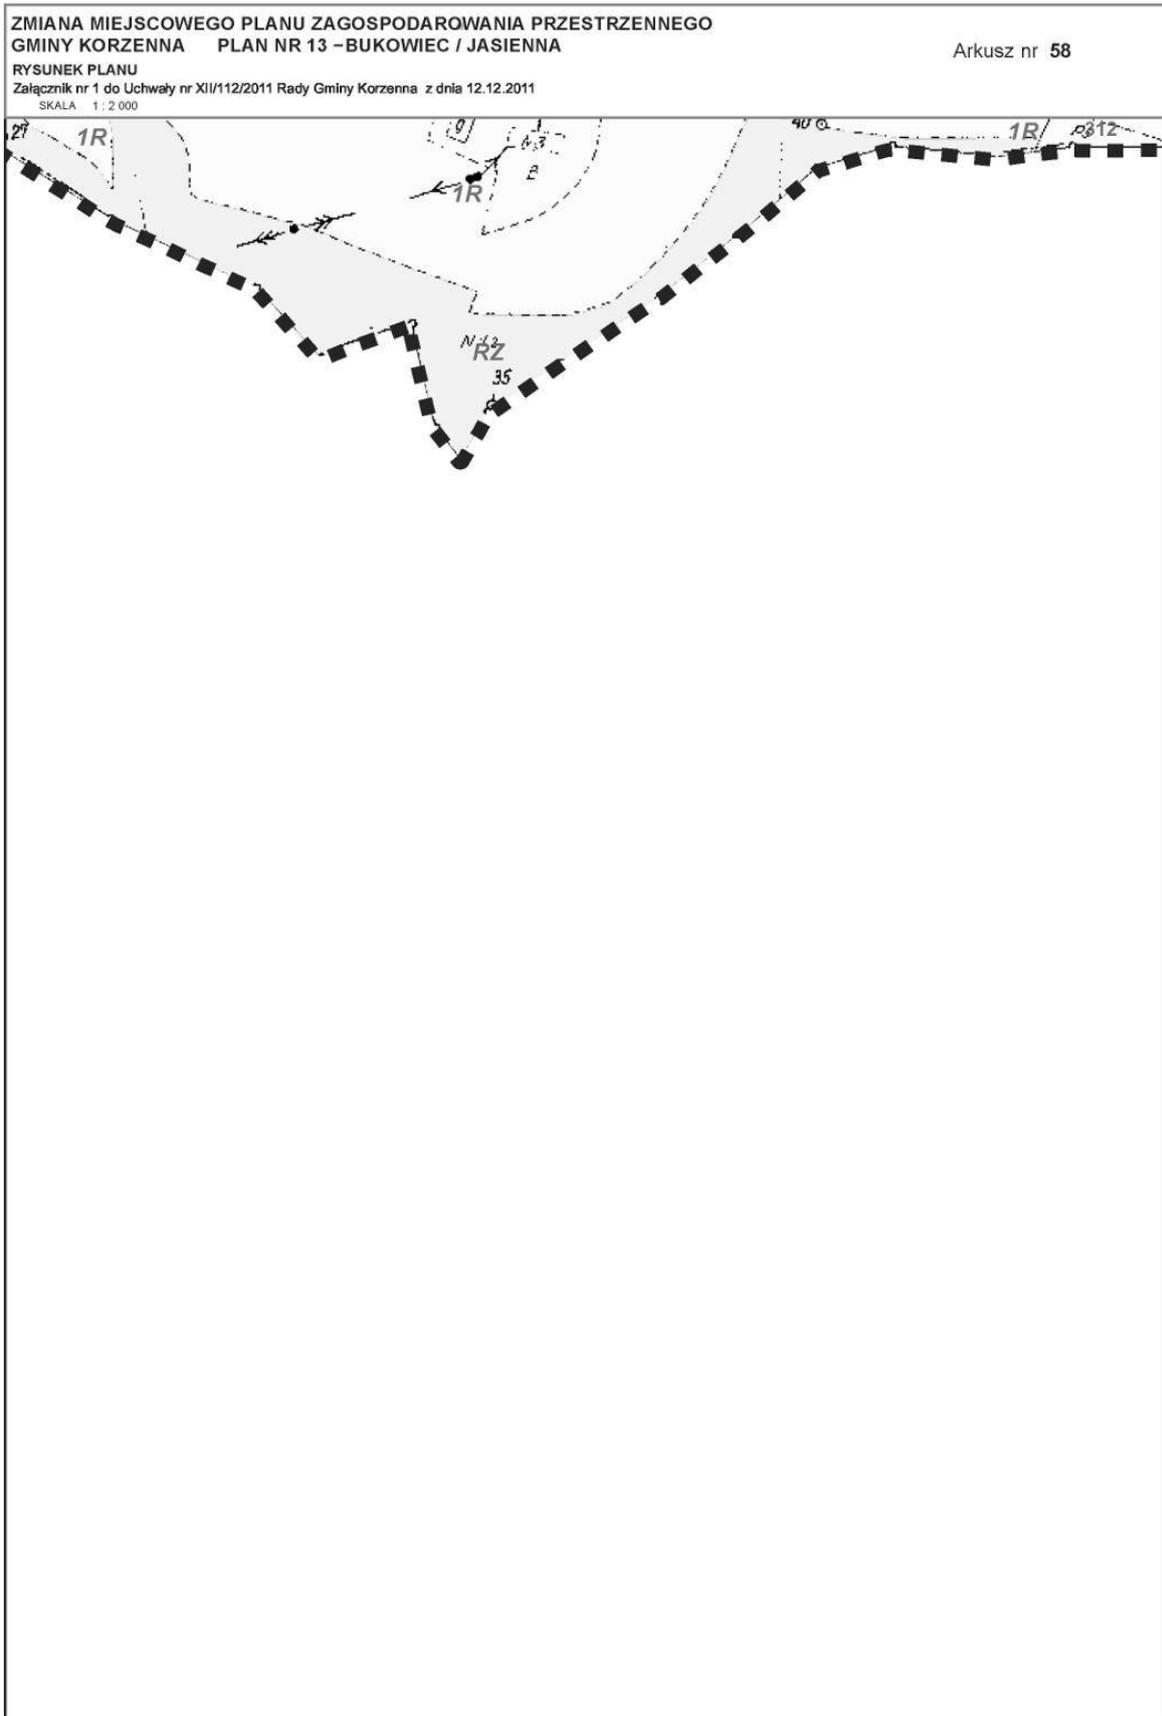

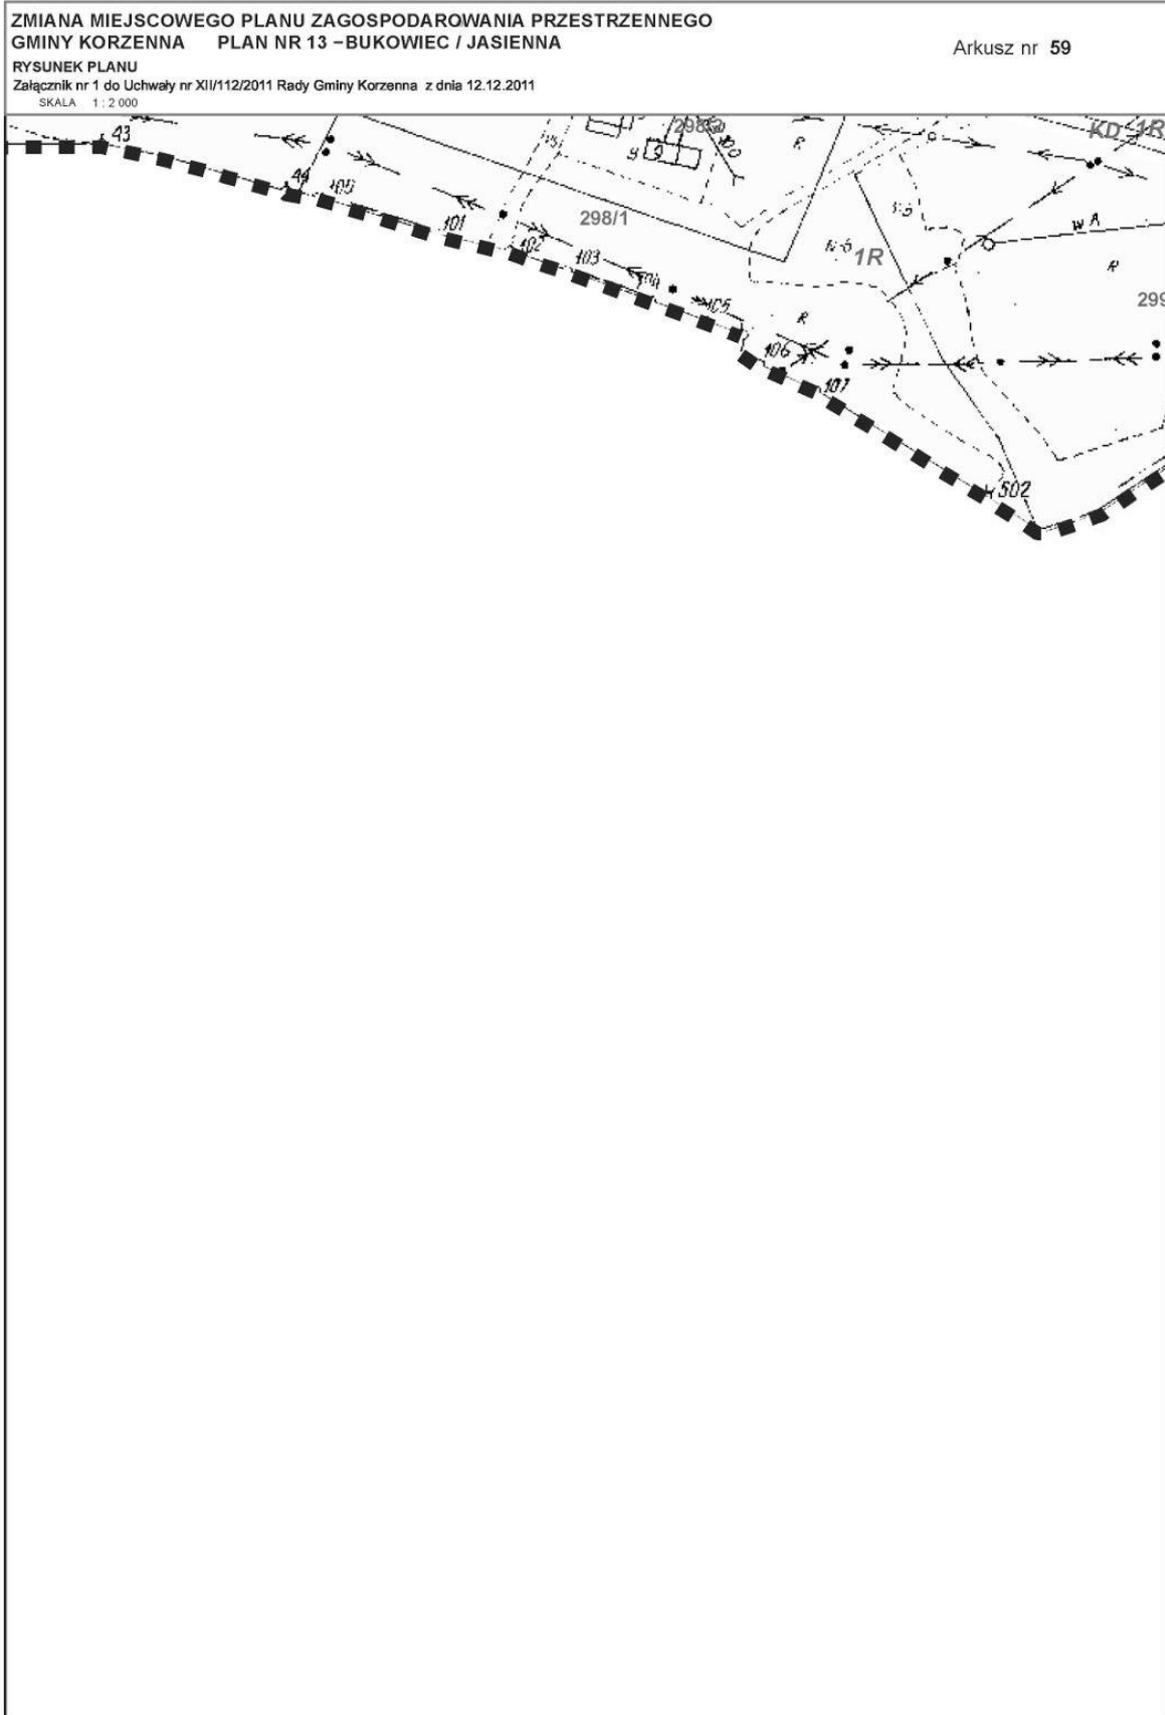

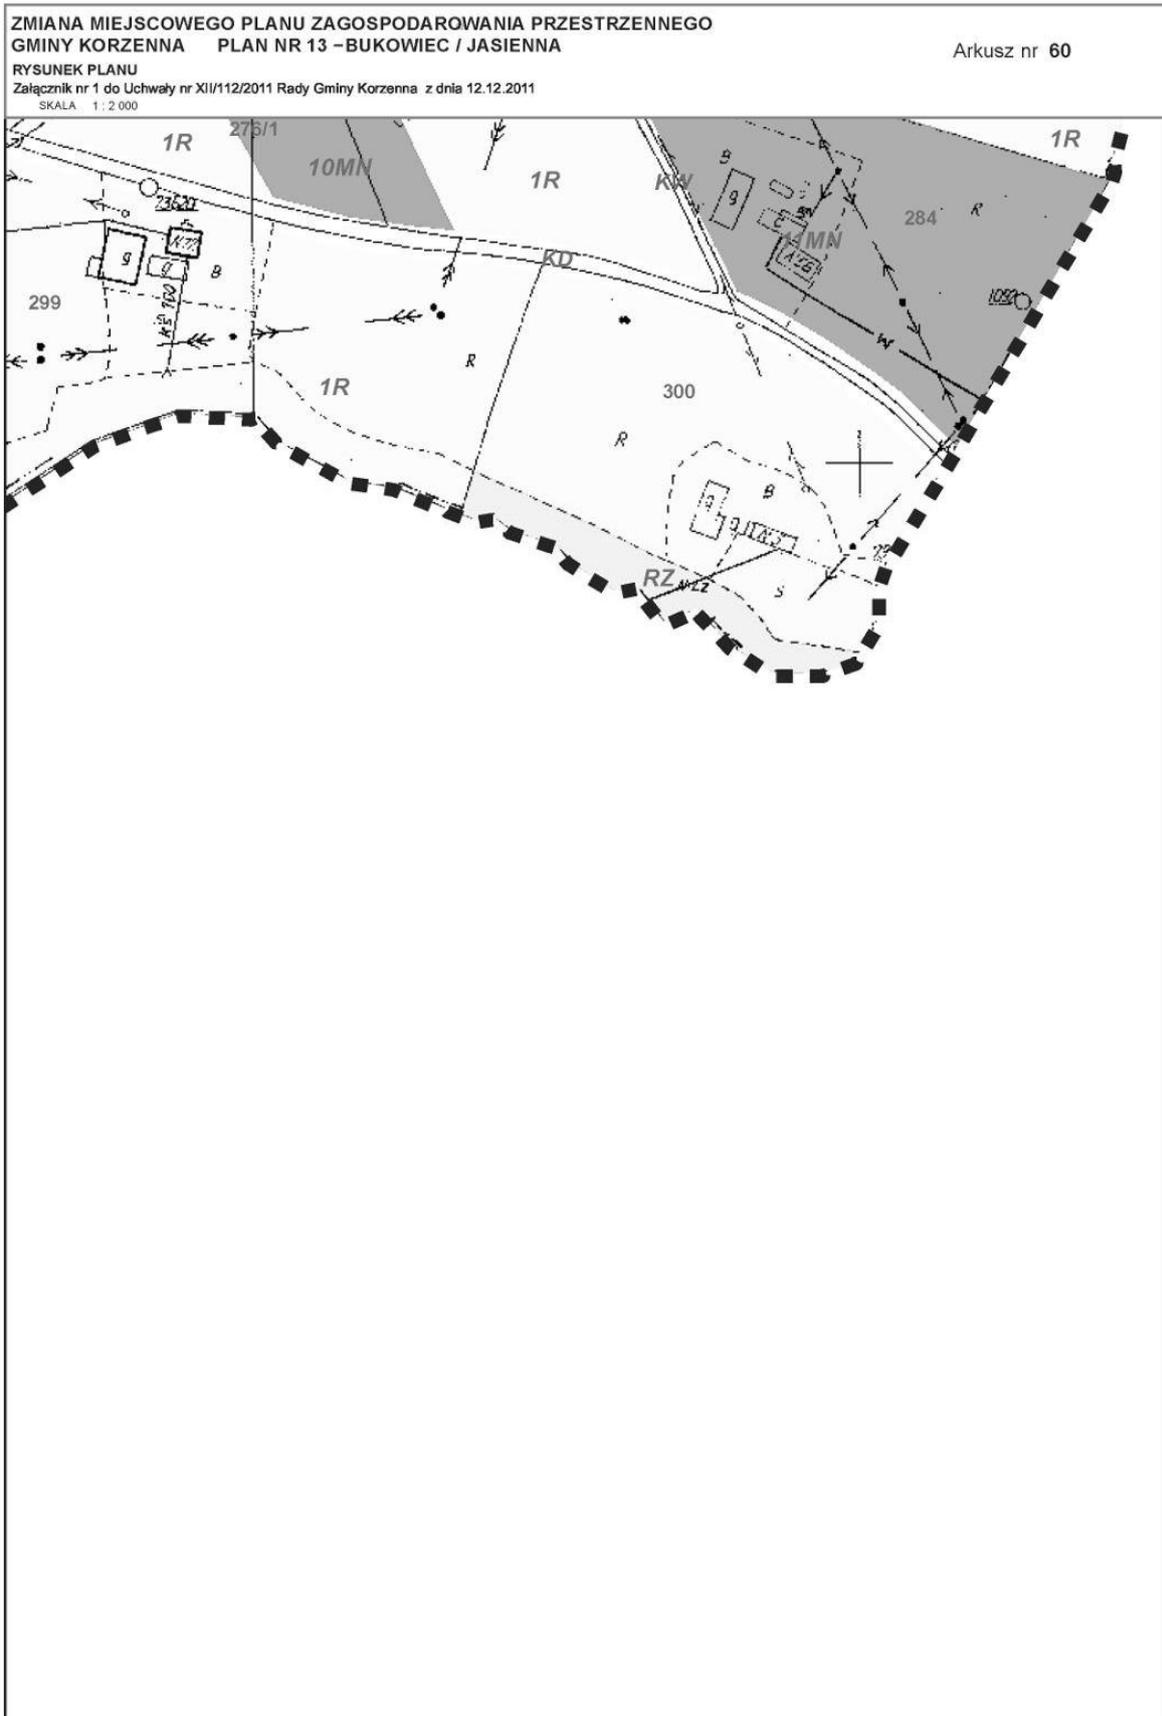

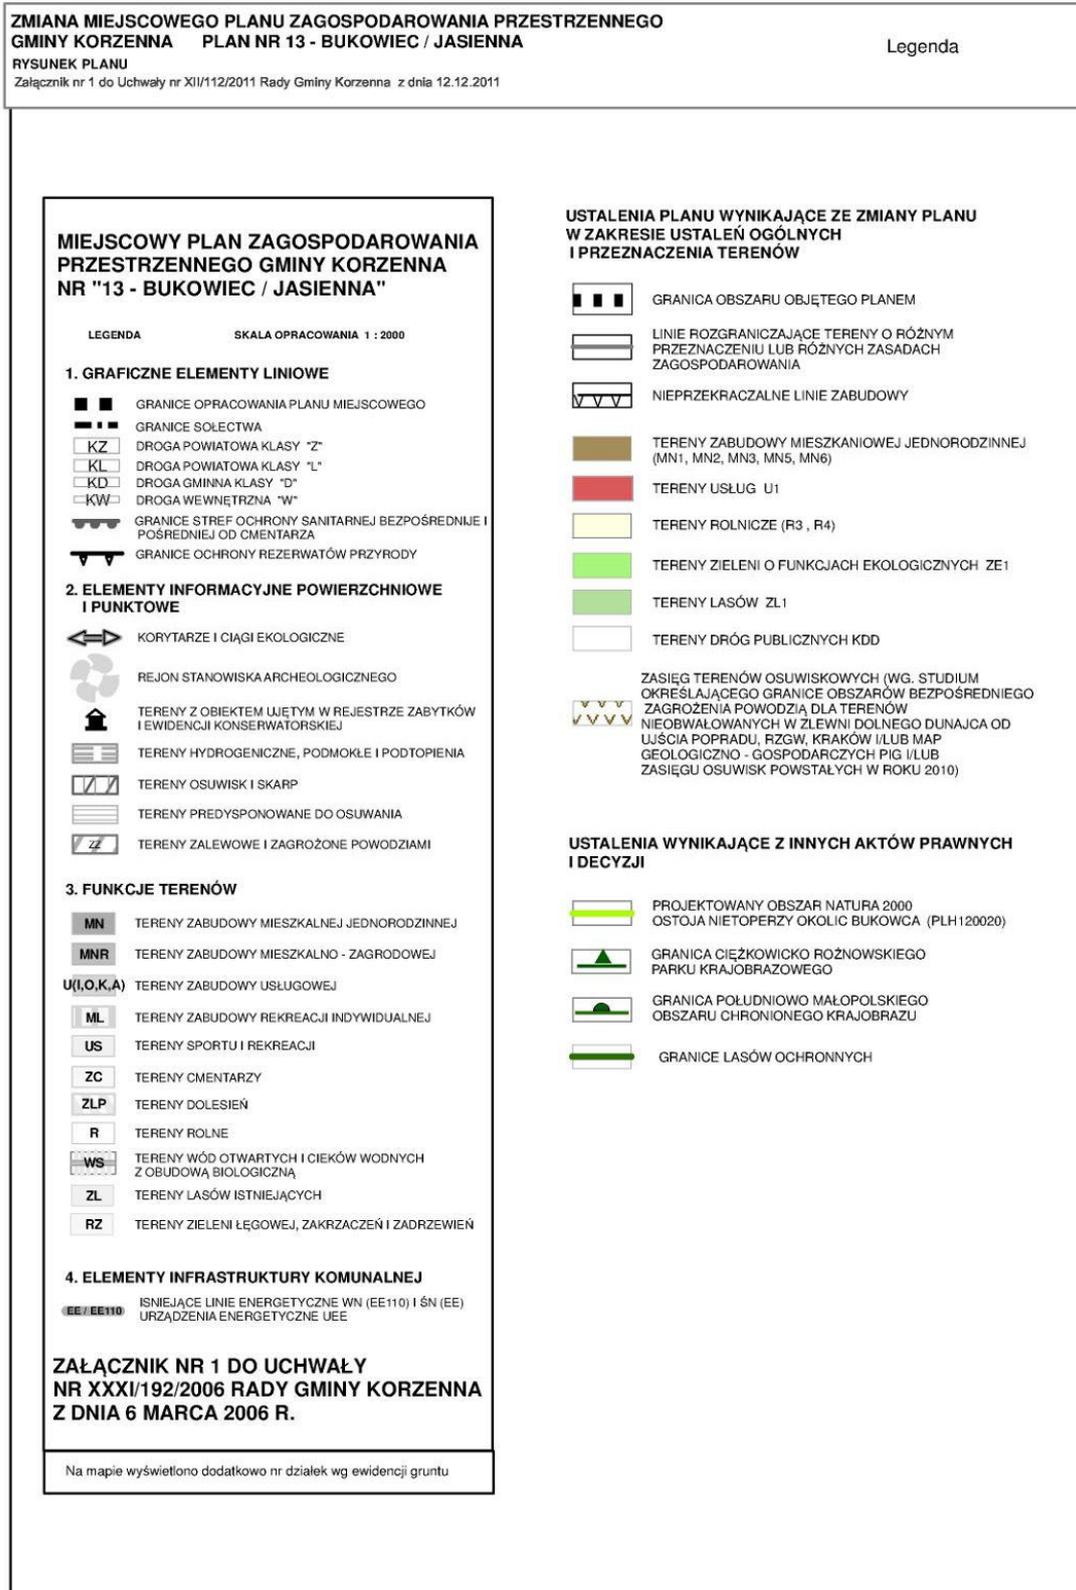

\* Rysunek planu został sporządzony w oparciu o skalę źródłową 1:2000.  
Skala ta ulega pomniejszeniu w wyniku przypisanych prawem odległości marginesów.

**Załącznik Nr 2**  
do Uchwały Nr XII/112/2011  
Rady Gminy Korzenna  
z dnia 12 grudnia 2011 r.

**SPOSÓB ROZPATRZENIA UWAG WNIESIONYCH DO WYŁOŻONEGO  
PROJEKTU ZMIANY MIEJSCOWEGO PLANU ZAGOSPODAROWANIA  
PRZESTRZENNEGO**

Wykaz dotyczy: zmiany miejscowego planu zagospodarowania przestrzennego  
Gminy Korzenna Plan nr 13- Bukowiec/Jasienna

Lp	Data wpływu uwagi	Nazwisko i imię, nazwa jednostki organizacyjnej (adres zgłaszającego uwagę w aktach)	Treść uwagi	Oznaczenia nieruchomości, której dotyczy uwagi	Ustalenia projektu planu dla nieruchomości, której dotyczy uwagi	Rozstrzygnięcie w sprawie rozpatrzenia uwagi		Uwagi
						Uwaga nieuwzględniona przez Wójta	Uwaga nieuwzględniona przez Radę Gminy	
1	2	3	4	5	6	7	8	9

Uwaga: Integralną częścią wykazu jest zbiór złożonych wniosków

**W toku procedury planistycznej nie zgłoszono uwag, które stanowiły by przedmiot rozstrzygnięcia przez Radę Gminy.**

Przewodniczący Rady  
**Wiesław Kraciń**

**Załącznik Nr 3**  
do Uchwały Nr XII/112/2011  
Rady Gminy Korzenna  
z dnia 12 grudnia 2011 r.

**w sprawie zmiany miejscowego planu zagospodarowania przestrzennego  
Gminy Korzenna Plan nr 13 – Bukowiec/Jasienna**

Na podstawie art. 17 pkt 5) i art. 20 ust 1 ustawy z dnia 27 marca 2003 r. o planowaniu i zagospodarowaniu przestrzennym (Dz. U. Nr 80, poz. 717 z 2003 r. ze zm.) o sposobie realizacji zapisanych w zmianie miejscowego planu zagospodarowania przestrzennego inwestycji z zakresu infrastruktury technicznej, należących do zadań własnych gminy, rozstrzyga się zasady finansowania wymienionych inwestycji, zgodnie z przepisami o finansach publicznych.

Sposób realizacji zapisanych w planie inwestycji z zakresu infrastruktury technicznej należących do zadań własnych gminy oraz zasady ich finansowania:

1. Inwestycje z zakresu infrastruktury technicznej należące do zadań własnych gminy na obszarze objętym ustaleniami zmiany miejscowego planu zagospodarowania przestrzennego Gminy Korzenna „Plan nr 13 – Bukowiec/Jasienna”, związane są z rozbudową sieci wodociągowych i kanalizacyjnych.
2. W zakresie inwestycji drogowych przewiduje się realizację odcinka drogi klasy dojazdowej o symbolu 1 KDD.
3. Powyższe zadania finansowane będą częściowo z budżetu gminy, częściowo ze środków pozabudżetowych uzyskanych z innych źródeł np. fundusze unijne, zgodnie z obowiązującymi przepisami i procedurami w nawiązaniu do bieżących funduszy i programów. Realizacja inwestycji z zakresu infrastruktury technicznej prowadzona będzie przy uwzględnieniu zasady wspierania interesu publicznego, we współdziałaniu z innymi podmiotami publicznymi i prywatnymi działającymi i inwestującymi na terenie gminy z uwzględnieniem rachunku ekonomicznego.

Przewodniczący Rady  
**Wiesław Kracoń**