

6674

**UCHWAŁA NR XI/100/2011
RADY GMINY SZERZYNY
z dnia 9 listopada 2011 r.**

w sprawie zmiany miejscowego planu zagospodarowania przestrzennego Gminy Szerzyny dla wsi Ołpiny

Na podstawie art. 18 ust. 2 pkt. 5 ustawy z dnia 8 marca 1990 r. o samorządzie gminnym (tekst jednolity – Dz. U. z 2001 roku Nr 142, poz. 1591 ze zmianami), art. 20 ust.1 ustawy z dnia 27 marca 2003 r. o planowaniu i zagospodarowaniu przestrzennym (Dz. U. 80 poz. 717) oraz w związku z uchwałą nr XX/185/08 Rady Gminy Szerzyny z dnia 8 sierpnia 2008 roku w sprawie przystąpienia do sporządzenia zmiany miejscowego planu zagospodarowania przestrzennego Gminy Szerzyny dla wsi Ołpiny Rada Gminy Szerzyny po stwierdzeniu zgodności ze Studium Uwarunkowań i Kierunków Zagospodarowania Przestrzennego, uchwala co następuje:

§ 1.

1. Uchwała się miejscowy plan zagospodarowania przestrzennego Gminy Szerzyny dla wsi Ołpiny, zwany dalej planem.
2. Integralną część planu stanowi:
 - a) załącznik nr 1 – rysunek planu w skali 1 : 2000
 - b) załącznik nr 2 – rozstrzygnięcie w sprawie rozpatrzenia uwag do projektu planu
 - c) załącznik nr 3 – rozstrzygnięcie o sposobie realizacji zapisanych w planie inwestycji z zakresu infrastruktury technicznej, które należą do zadań własnych gminy, oraz zasadach ich finansowania.
3. Granice planu stanowią granice administracyjne obrębu Ołpiny

PRZEPISY OGÓLNE

§ 2. Ilekroć w dalszych przepisach uchwały jest mowa o:

- 1) planie - należy przez to rozumieć miejscowy plan zagospodarowania przestrzennego o którym mowa w § 1 niniejszej uchwały;
- 2) przepisach szczegółowych- należy przez to rozumieć przepisy ustaw wraz z aktami wykonawczymi oraz ograniczenia w dysponowaniu terenem, wynikające z prawomocnych decyzji administracyjnych;
- 3) rysunkach planów- należy przez to rozumieć graficzny zapis planów, będących załącznikiem graficznym o których mowa w § 1 ust. 2;
- 4) terenie - należy przez to rozumieć obszar ograniczony na rysunku planu liniami rozgraniczającymi, w którego każdym punkcie obowiązują te same ustalenia,
- 5) przeznaczeniu podstawowym terenu- należy przez to rozumieć funkcję wyznaczoną do lokalizacji w danym terenie;

6) przeznaczeniu uzupełniającym terenu- należy przez to rozumieć działalność inną niż podstawowa, dopuszczoną do lokalizacji na danym terenie;

7) przeznaczeniu tymczasowym- należy przez to rozumieć funkcję, która może być ustalona dla terenu w określonym horyzoncie czasowym,

8) usługach publicznych- należy przez to rozumieć funkcje terenów i obiektów realizowanych całkowicie lub z przewagą z funduszy publicznych w dziedzinach: oświaty, kultury, zdrowia i opieki społecznej, sportu, rekreacji i turystyki, obiektów infrastruktury technicznej i komunalnej oraz innych, których powyższe grupy nie dotyczą bezpośrednio lub pośrednio, a mają charakter usług ogólnospołecznych, realizowanych w ramach zadań własnych przez samorząd lokalny oraz w ramach zadań zleconych lub wprowadzonych w drodze negocjacji przez administrację rządową;

9) usługach komercyjnych - należy przez to rozumieć funkcje terenów i obiektów realizowanych całkowicie lub z przewagą funduszy niepublicznych w dziedzinach: handlu, gastronomii, rzemiosła, szkolnictwa zdrowia, kultury i rozrywki, sportu i rekreacji, instytucji finansowych i ubezpieczeniowych, siedzib stowarzyszeń, związków, izb zawodowych i gospodarczych, jednostek projektowych i consultingowych, instytucji gospodarczych, środków masowej komunikacji i łączności oraz innych, których powyższe grupy nie dotyczą bezpośrednio lub pośrednio, a mają charakter usługi i obsługi, pod warunkiem nie powodowania negatywnego oddziaływania (ponadnormatywnych zanieczyszczeń i zakłóceń środowiska oraz konfliktów sąsiedztwa) z innymi funkcjami;

10) wskaźniku intensywności zabudowy – rozumie się przez to stosunek sumy powierzchni całkowitej zabudowy wszystkich kondygnacji nadziemnych obiektów stałych zlokalizowanych na terenie do powierzchni tego terenu;

11) remont – należy przez to rozumieć, przebudowy, rozbudowy i nadbudowy istniejących obiektów.

§ 3.

1. Ustaleniami planu są :

- 1) linie rozgraniczające tereny o różnym przeznaczeniu lub różnych zasadach zagospodarowania,
- 2) oznaczenia funkcji zawarte w par. 10 niniejszej uchwały, przeznaczenie i zasady zagospodarowania terenów,
- 3) linie rozgraniczające układu komunikacyjnego – dróg i placów wraz z ich oznaczeniami,
- 4) linie zabudowy.

2. Elementami informacyjnymi są:

- 1) ustalenia obowiązujące na podstawie przepisów szczegółowych oraz innych obowiązujących decyzji.
3. W ramach ustalonego w §10 przeznaczenia terenów możliwa jest :
 - 1) Budowa nowych budynków, obiektów i urządzeń,
 - 2) Remonty, odbudowa, nadbudowa, rozbudowa i zmiana przeznaczenia istniejących budynków, obiektów i urządzeń.

USTALENIA SZCZEGÓŁOWE

§ 4. Zasady ochrony i kształtowania ładu przestrzennego oraz wymagania wynikające z potrzeb kształtowania przestrzeni publicznej

- 1) Kształtowanie zabudowy winno uwzględniać istniejące walory krajobrazowe oraz skalę, formę detal architektoniczny i materiały charakterystyczne dla regionalnego budownictwa
- 2) Zakazuje się realizacji nowej zabudowy na terenach podmokłych, zalewowych i osuwiskowych określonych na rysunku planu.
- 3) Plan nie przewiduje lokalizacji obiektów handlowych o powierzchni sprzedaży powyżej 2000 m² o których mowa w art. 10 ust. 2 pkt. 8 ustawy o planowaniu i zagospodarowaniu przestrzennym.
- 4) Dla obsługi komunikacyjnej ustala się tereny dróg określone liniami rozgraniczającymi oraz dopuszcza się prywatnymi drogami wewnętrznymi i przejazdami służebnymi.
- 5) Dopuszcza się lokalizację środków ochrony czynnej przed szkodliwym wpływem ruchu samochodowego: ekranów akustycznych i zieleni izolacyjnej wzdłuż dróg na terenie opracowania
- 6) Drogi muszą spełniać warunki dojazdów pożarowych i teren nowej zabudowy powinien być zaopatrzony w wodę do celów przeciwpożarowych.

§ 5. Zasady remontu, rozbudowy i budowy systemu układu komunikacyjnego.

Ustala się linie rozgraniczające przestrzeń publiczną w zakresie komunikacji (drogi wraz z urządzeniami pomocniczymi) i wprowadza się ich następującą klasyfikację funkcjonalną:

1. 1KDG

Przeznaczenie podstawowe - **droga klasy „G” (powiatowa nr 1357K)**

- 1) Szerokość w liniach rozgraniczających docelowa 25m, w zabudowie istniejącej dopuszcza się zmniejszenie linii rozgraniczających do linii elewacji istniejących budynków, dopuszcza się możliwość etapowania prac oraz remontu drogi w istniejących szerokościach lub w ich częściach.
- 2) Ulica jednojezdniowa z dwoma pasami ruchu - dwukierunkowa.
- 3) Minimalna szerokość jezdni 7,0m na terenie zabudowy; 6,0m poza terenem zabudowy.

- 4) Dopuszcza się obustronne pobocza o szerokości min 1,0 m.
- 5) Dopuszcza się obustronne chodniki o minimalnej szerokości 1,5 m.
- 6) Dopuszcza się wydzieloną ścieżkę rowerową oraz miejsca postojowe.
- 7) Określa się minimalną nieprzekraczalną linię zabudowy od zewnętrznej krawędzi jezdni: 8,0 m, poza terenem zabudowanym – 20,0 m,
- 8) Dopuszcza się lokalizację środków ochrony czynnej przed szkodliwym wpływem ruchu samochodowego: ekranów akustycznych i zieleni izolacyjnej
- 9) Zakazuje się sadzenia zieleni wysokiej i średniej w odległości mniejszej niż 2,5m od krawędzi jezdni.
- 10) Dopuszcza się lokalizowanie ogrodzeń w liniach rozgraniczających dróg.

2. 1KDZ

Przeznaczenie podstawowe - **droga klasy „Z” (powiatowa)**

- 1) Szerokość w liniach rozgraniczających docelowa 20m, w zabudowie istniejącej dopuszcza się zmniejszenie linii rozgraniczających do linii elewacji istniejących budynków, dopuszcza się możliwość etapowania prac oraz remontu drogi w istniejących szerokościach lub w ich częściach.
- 2) Ulica jednojezdniowa z dwoma pasami ruchu - dwukierunkowa.
- 3) Minimalna szerokość jezdni 7,0m na terenie zabudowy; 6,0m poza terenem zabudowy.
- 4) Dopuszcza się obustronne pobocza o szerokości min 1,0 m.
- 5) Dopuszcza się obustronne chodniki o minimalnej szerokości 1,5 m.
- 6) Dopuszcza się wydzieloną ścieżkę rowerową oraz miejsca postojowe.
- 7) Określa się minimalną nieprzekraczalną linię zabudowy od zewnętrznej krawędzi jezdni: 8,0 m, poza terenem zabudowanym – 20,0 m,
- 8) Dopuszcza się lokalizację środków ochrony czynnej przed szkodliwym wpływem ruchu samochodowego: ekranów akustycznych i zieleni izolacyjnej
- 9) Zakazuje się sadzenia zieleni wysokiej i średniej w odległości mniejszej niż 2,5m od krawędzi jezdni.
- 10) Dopuszcza się lokalizowanie ogrodzeń w liniach rozgraniczających dróg.

3. 2KDL

Przeznaczenie podstawowe - **droga klasy „L” (gminna)**

- 1) szerokość w liniach rozgraniczających 15,0 m, w terenach zabudowanych 12,0m, w zabudowie istniejącej dopuszcza się zmniejszenie linii rozgraniczających do linii elewacji istniejących budynków.
- 2) Dopuszcza się obustronne pobocza o szerokości min 0,75 m.
- 3) Dopuszcza się wprowadzenie zieleni oraz elementów małej architektury w liniach rozgraniczających drogi poza jezdnią,

- 4) dopuszcza się wydzieloną ścieżkę rowerową oraz miejsca postojowe.
- 5) określa się minimalną nieprzekraczalną linię zabudowy dla obszarów zabudowanych w odległości 6 m od krawędzi jezdni, a poza terenem zabudowanym 15m od krawędzi jezdni.
- 6) Na terenach stref ochrony konserwatorskiej dopuszcza się inne linie zabudowy zgodnie z wytycznymi właściwego konserwatora zabytków.
- 7) Zakazuje się sadzenia zieleni wysokiej i średniej w odległości mniejszej niż 2,5m od krawędzi jezdni.
- 8) Dopuszcza się lokalizowanie ogrodzeń w liniach rozgraniczających dróg.

4. 1KDD

Przeznaczenie podstawowe - **droga klasy „D” (gminna)**

- 1) szerokość w liniach rozgraniczających 12,0m, w terenie zabudowanym 10,0m, w zabudowie istniejącej dopuszcza się zmniejszenie linii rozgraniczających do linii elewacji istniejących budynków.
- 2) wymagana korekta łuków drogi w celu poprawy warunków widoczności i bezpieczeństwa ruchu.
- 3) dopuszcza się wprowadzenie zieleni oraz elementów małej architektury w liniach rozgraniczających drogi poza jezdnią,
- 4) dopuszcza się wydzieloną ścieżkę rowerową oraz miejsca postojowe
- 5) określa się minimalną nieprzekraczalną linię zabudowy dla obszarów zabudowanych w odległości 6m, a poza terenem zabudowanym 15m od krawędzi jezdni
- 6) Zakazuje się sadzenia zieleni wysokiej i średniej w odległości mniejszej niż 2,5m od krawędzi jezdni.
- 7) Dopuszcza się lokalizowanie ogrodzeń w pasach drogowych na warunkach zarządcy drogi

5. 1KDW

Przeznaczenie podstawowe - **drogi wewnętrzne**

- 1) wśród zabudowy mieszkaniowej istniejącej i projektowanej, odpowiadające parametrom dróg pożarowych, utwardzone, przystosowane do przejazdu pojazdów straży pożarnej i obsługi komunalnej,
- 2) szerokość w liniach rozgraniczających dla ruchu jednokierunkowego = min. 5 m.
- 3) szerokość w liniach rozgraniczających dla ruchu dwukierunkowego = min. 6 m.
- 4) określa się minimalną nieprzekraczalną linię zabudowy dla obszarów zabudowanych w odległości 6m od krawędzi jezdni.
- 5) Zakazuje się sadzenia zieleni wysokiej i średniej w odległości mniejszej niż 2,5m od krawędzi jezdni.
6. W liniach rozgraniczających dróg i ulic dopuszcza się:
 - 1) umieszczanie zieleni izolacyjnej i ozdobnej,
 - 2) prowadzenie sieci infrastruktury technicznej na warunkach określonych w przepisach szczegółowych, w oparciu o sporządzone do-

kumentacje techniczne uzgodnione z zarządcami dróg,

- 3) lokalizację urządzeń obsługi komunikacji zbiorowej (przystanki, zatoki autobusowe),
- 4) do czasu realizacji projektowanych odcinków ulic lub poszerzenia do docelowych parametrów istniejących ulic dopuszcza się dotychczasowy sposób zagospodarowania terenów, bez możliwości wprowadzania trwałych obiektów budowlanych, uniemożliwiających docelową realizację ustaleń planu.

7. Miejsca postojowe:

- 1) ustala się następującą minimalną liczbę miejsc postojowych dla obiektów projektowanych:
 - a) Lokale mieszkalne – 1 miejsce postojowe na 1 mieszkanie
 - b) Obiekty handlowe, restauracje, kawiarnie- 3 miejsc postojowych na 100 m² powierzchni użytkowej sali restauracyjnej lub powierzchni sprzedaży sklepu.
 - c) Obiekty sportowe – 10 miejsc postojowych na 100 użytkowników jednocześnie,
 - d) Szkoły, przedszkola, żłobki – 20 miejsc postojowych na 100 zatrudnionych
 - e) Zakłady produkcyjne – 20 miejsc postojowych na 100 zatrudnionych.
8. Dopuszcza się prowadzenie ścieżek rowerowych poza ustalonymi liniami rozgraniczającymi dróg.
9. W liniach rozgraniczających dróg dopuszcza się lokalizację chodników i ciągów pieszych i ścieżek rowerowych zgodnie z warunkami technicznymi.

§ 6. Zasady remontu, rozbudowy i budowy systemu infrastruktury technicznej:

1. Ustala się ogólne zasady uzbrojenia terenu w infrastrukturę techniczną:

Uzbrojenie terenu powinno być zlokalizowane w liniach rozgraniczających dróg i ulic oraz w pasie pomiędzy krawędzią jezdni a linią zabudowy na warunkach zarządcy drogi. W sytuacjach szczególnie uzasadnionych względami technicznymi bądź bezpieczeństwa dopuszcza się przeprowadzenie sieci poza układem ulic pod warunkiem zachowania ustaleń obowiązujących przepisów szczegółowych.

2. W zakresie zaopatrzenia w wodę ustala się:

- 1) Zaopatrzenie dla celów bytowo-gospodarczych, przeciwpożarowych i grzewczych ze studni głębinowych, kopanych i wodociągu komunalnego lub ujęć wody.
- 2) Zaopatrzenie w wodę dla celów bytowych, usługowo-produkcyjnych oraz ochrony przeciwpożarowej -rozdzielczą siecią wodociągową należy prowadzić w terenie zabudowanym lub przewidzianym do zabudowy w liniach rozgraniczających dróg oraz w pasie pomiędzy krawędzią jezdni a linią zabudowy na warunkach zarządcy drogi. W sytuacjach szczególnie uzasadnionych względami technicznymi bądź bezpieczeństwa dopuszcza się

przeprowadzenie sieci poza układem ulic, ze szczególnym uwzględnieniem warunków dostępności do wody dla celów przeciwpożarowych.

- 3) Dopuszcza się zaopatrzenie w wodę dla celów bytowych z własnych ujęć po spełnieniu warunków sanitarnych.

3. W zakresie odprowadzenia i oczyszczenia ścieków sanitarnych ustala się :

- 1) Zakaz odprowadzania nie oczyszczonych ścieków do gruntu, cieków powierzchniowych oraz wód podziemnych,
- 2) budowę sieci kanalizacji sanitarnej w terenach istniejącej i planowanej zabudowy z zachowaniem normatywnych odległości od innych sieci infrastruktury technicznej.
- 3) Dla nieruchomości nie podłączonych do kanalizacji sanitarnej, do czasu jej realizacji dopuszcza się budowę szczelnych bezodpływowych zbiorników lub przydomowych oczyszczalni ścieków .
- 4) Ustala się obowiązek podłączenia do istniejącej sieci kanalizacji sanitarnej zabudowy zlokalizowanej wzdłuż ciągów kanalizacyjnych
- 5) Dopuszcza się prowadzenie odcinków kanalizacji sanitarnej poza liniami rozgraniczającymi ulic.
- 6) wymóg podczyszczania ścieków przemysłowych, przed odprowadzeniem do kanalizacji sanitarnej, zgodnie z warunkami określonymi przez administratora sieci,
- 7) zakaz podłączania ścieków sanitarnych do kanalizacji deszczowej,

4. W zakresie odprowadzenia wód opadowych i roztopowych dopuszcza się:

- 1) prowadzone w liniach rozgraniczających ulic, odprowadzenie wód opadowych za pomocą istniejących lub projektowanych kolektorów, do istniejących rowów (na warunkach zarządcy drogi),
- 2) Rozprowadzenie wód po terenie zgodnie z przepisami odrębnymi.

5. W zakresie zaopatrzenia w gaz:

- 1) Dla sieci rozdzielczej średniego ciśnienia dopuszcza się:
 - a) rozbudowę rozdzielczej sieci gazowej średniego ciśnienia na terenach istniejącego i nowego zainwestowania według technicznych warunków przyłączenia,
 - b) remont istniejącej sieci gazowej
 - c) dopuszcza się prowadzenie krótkich odcinków sieci gazowej (maksymalnie średniego ciśnienia) poza liniami rozgraniczającymi ulic, wymagane jest formalne ustalenie zasad dostępności w sytuacjach awaryjnych lub w celu naprawy sieci.
- 2) Od sieci należy zachować bezpieczną odległość zgodnie z przepisami odrębnymi.
- 3) Skrzyżowania z siecią gazową należy wykonywać zgodnie z przepisami odrębnymi.

6. W zakresie zaopatrzenia w ciepło ustala się:

wykorzystywanie nieuciążliwych źródeł ciepła – energii elektrycznej, gazu, oleju opałowego, bio-

masy lub innych niekonwencjonalnych źródeł energii cieplnej i innych.

7. W zakresie zaopatrzenia w energię elektryczną ustala się:

- 1) lokalizowanie nowych stacji transformatorowych na działkach właścicieli z zachowaniem warunków technicznych wyznaczonych przez zarządcę sieci energetycznej,
- 2) dopuszcza się kablowanie istniejących odcinków sieci napowietrznych w przypadku kolizji z projektowaną zabudową oraz w rejonach intensywnej istniejącej i projektowanej zabudowy, na warunkach zarządcy sieci,
- 3) rozbudowę sieci kablowej i napowietrznej elektrycznej wraz z niezbędnymi urządzeniami technicznymi dla zasilania terenów nowego zainwestowania według technicznych warunków przyłączenia, z zachowaniem normatywnych odległości od budynków i od innych sieci infrastruktury podziemnej.
- 4) Tereny zielone zlokalizowane w pasie napowietrznych linii elektroenergetycznych mogą być zagospodarowane tylko zielenią niską.

8. W zakresie zaopatrzenia w sieć telekomunikacyjną:

- 1) ustala się rozbudowę linii kablowych telekomunikacyjnych zgodnie z obowiązującymi przepisami o lokalizacji sieci,
- 2) dopuszcza się lokalizację masztów telefonii komórkowej pod warunkiem zgodności lokalizacji z przepisami szczególnymi.

9. W zakresie gromadzenia i usuwania odpadów:

Ustala się obowiązek gromadzenia stałych odpadów bytowo-gospodarczych do szczelnych pojemników kontenerów lub worków foliowych posegregowanych odrębnie na makulaturę, szkło, plastik oraz metal zlokalizowanych przy posesjach, przy zapewnieniu ich systematycznego wywozu na zorganizowane międzygminne wysypisko odpadów komunalnych, zgodnie z Regulaminem utrzymania czystości i porządku na terenie Gminy Szerzyny oraz przyjętymi w gminie zasadami gospodarowania odpadami.

§ 7. Zasady ochrony krajobrazu kulturowego, dziedzictwa kulturowego, zabytków oraz dóbr kultury współczesnej

1. Strefa „A” ścisłej ochrony konserwatorskiej

- 1) Obejmuje:
 - Zespół dworsko-parkowy w Olpinach
 - Kościół pw Wniebowzięcia N.P.Marii w Olpinach
 - Klasztor Zgromadzenia SS Dominikanek w Olpinach
 - Cmentarz wojenny w Olpinach nr 34
 - Cmentarz żydowski w Olpinach nr 35
- 2) w strefie ustala się bezwzględny priorytet wymagań konserwatorskich
- 3) ustala się konserwację zachowanych głównych elementów układu przestrzennego, szczególnie: posadzek (nawierzchnie, ciek

i zbiorniki wodne), ścian i elewacji (zabudowa, zieleń) oraz dążenia w miarę możliwości do usunięcia elementów uznanych za zniekształcające założenie historyczne i odtworzenia elementów zniszczonych w oparciu o szczegółowe warunki określone przez Wojewódzkiego Konserwatora Zabytków.

- 4) dopuszcza się nową zabudowę, o ile nowa zabudowa będzie dopuszczona ze stanowiska konserwatorskiego, to winna być dostosowana do historycznej kompozycji przestrzennej w zakresie sytuacji, skali, bryły, podziałów architektonicznych, proporcji powierzchni muru i otworów oraz nawiązanie formami współczesnymi do lokalnej tradycji architektonicznej.

2. Strefa „B” ochrony konserwatorskiej

- 1) Obejmuje:
 - Historyczne pasma zabudowy wsi Ołpiny
- 2) ochronie i opiece podlegają bez względu na stan zachowania obiekty architektury drewnianej i murowanej w dobrym stanie technicznym,
- 3) bezwzględna ochroną obejmuje się kapliczki i krzyże przydrożne,
- 4) ustala się:
 - a) zachowanie schematu podziału parceli i przebiegu dróg gruntowych,
 - b) zachowanie układu zagrodowego zwartego lub otwartego wielobudynkowego,
- 5) jako wartościowe elementy otoczenia zabudowy uznaje się: wysoką zieleń, towarzyszącą budynkom, ogrodzenia w formie drewnianych parkanów lub żywopłotów grabowych oraz studnie i piwnice ziemne,
- 6) określa się konieczność dostosowania nowej zabudowy do historycznej kompozycji przestrzennej w zakresie sytuacji, skali, bryły, podziałów architektonicznych, proporcji powierzchni muru i otworów oraz nawiązanie formami współczesnymi do lokalnej tradycji architektonicznej o następujących cechach:
 - obiekty parterowe o niewielkiej kubaturze
 - dachy dwuspadowe, naczółkowe lub czterospadowe z długą kalenicą, kryte dachówką ceramiczną lub materiałami dachówkopodobnymi,
 - zaleca się stosowanie ganków, werand, „zachat”, a w partii dachów facjat,
 - zaleca się doświetlanie poddasza przez szczyty i facjaty
 - kolorystyka tradycyjna.
- 7) Zakazuje się lokalizacji obiektów wielokubaturowych, nowe obiekty wymagające dużej powierzchni należy projektować jako zespół wielosegmentowy, niski nawiązujący do układu zagrodowego,

3. Strefa „E” Ochrony ekspozycji obiektów zabytkowych.

- 1) Obejmuje:
 - Otulina wokół założenia parkowo-dworskiego w Ołpinach

- Obszar łąk na dnie doliny rzeki Olszynki we wsi Ołpiny

- 2) Ustala się ochronę i zabezpieczenie ekspozycji dla najcenniejszych w skali lokalnej zabytkowych obiektów lub ich zespołów,

4. Strefa „K” ochrony krajobrazu kulturowego

- 1) Obejmuje:
 - Zbocza doliny wzdłuż głównej osi wsi Ołpiny
 - Dolina przysiółka Podlesie we wsi Ołpiny
- 2) Ustala się
 - a) ochronę rozlogów pól i towarzyszący im układ dróg gruntowych,
 - b) zachowanie naturalnej rzeźby terenu,
- 3) Zakazuje się lokalizacji obiektów o dużej kubaturze, dysharmonizujących z tradycyjną zabudową i naturalnym otoczeniem. W przypadku konieczności lokalizacji takiego obiektu ustala się zastosowanie zieleni maskującej oraz wykorzystywanie konfiguracji terenu w celu zminimalizowania degradacji krajobrazu.
- 4) określa się konieczność dostosowania nowej zabudowy do historycznej kompozycji przestrzennej w zakresie sytuacji, skali, bryły, podziałów architektonicznych, proporcji powierzchni muru i otworów oraz nawiązanie formami współczesnymi do lokalnej tradycji architektonicznej o następujących cechach:
 - obiekty parterowe o niewielkiej kubaturze do 1500m³
 - dachy dwuspadowe, naczółkowe lub czterospadowe z długą kalenicą, kryte dachówką ceramiczną lub materiałami dachówkopodobnymi,
 - zaleca się stosowanie ganków, werand, „zachat”, a w partii dachów facjat,
 - zaleca się doświetlanie poddasza przez szczyty i facjaty
 - kolorystyka tradycyjna.

5. Strefa „H” ochrony obszarów historycznego zainwestowania

- 1) Ustala się ochronę obszarów historycznego zainwestowania.

6. Obiekty ujęte w rejestrze i ewidencji zabytków architektury i budownictwa

- 1) Ustala się ochronę obiektów ujętych w rejestrze zabytków:
 - kościół parafialny p.w. Wniebowzięcia NMP, 1925-31, nr rej.: A-1231/M z 14.10.2010
 - cmentarz przykościelny, nr rej.: jw.
 - ogrodzenie, nr rej.: jw.
 - cmentarz wojenny Nr 34 z I wojny światowej, nr rej.: A-414 z 4.05.1998
- 2) Ustala się ochronę obiektów ujętych w ewidencji zabytków:
 - Stodoła dworska z 1700 – 1799r
 - kapliczka Matki Bożej Pocieszenia przy drodze do Żurowej
 - kapliczka Matki Boskiej Chwalebnej
 - Kapliczka Św. Michała Archanioła z 1785r.
 - kapliczka Matki Bożej Szkaplerznej przy drodze do Olszyn

- stajnia dworska
- wozownia dworska
- karczma
- cmentarz żydowski
- cmentarz na środku wsi (stary parafialny)
- park dworski

3) Obiekty znajdujące się w rejestrze objęte są wszelkimi rygorami prawnymi wynikającymi z treści odpowiednich przepisów szczegółowych.

7. Stanowiska archeologiczne

- 1) Zgodnie z przepisami odrębnymi oznaczono na rysunku planu stanowiska archeologiczne.
- 2) W obrębie stanowiska archeologicznego obowiązuje wymóg prowadzenia nadzoru archeologicznego
- 3) W obrębie stanowisk:
 - a) wyklucza się przekształcanie bądź użytkowanie stanowisk archeologicznych, które mogłoby powodować degradację ich wartości naukowej i kulturowej; do tych działań należą w szczególności prace wybiezyskowe i niwelacyjne,
 - b) zabrania się podejmowanie działań zmierzających do zmiany dotychczasowego zagospodarowania w granicach stanowiska archeologicznego wymaga zapewnienia warunków dla nadzoru archeologicznego.

§ 8. Zasady ochrony środowiska, przyrody oraz sposoby zagospodarowania terenów lub obiektów podlegających ochronie na podstawie odrębnych przepisów:

1. Z uwagi na ukształtowanie geologiczne terenu – flisz karpacki powinno się:
 - 1) Przeprowadzać rozeznanie przedplanowe pod kątem rozpoznania zagrożeń ruchów masowych, na terenie opracowania na koszt inwestora.
 - 2) Przeprowadzać badania geotechniczne w sąsiedztwie terenów osuwiskowych na koszt inwestora
2. Wzdłuż cieków wodnych ustala się obowiązek zachowania 3m strefy wolnej od zainwestowania i zieleni wysokiej w celu możliwości zapewnienia prac konserwacyjnych odpowiednim służbom melioracyjnym.
 - 1) Dla potoku Olszynka wprowadza się strefę ochronną o szerokości 15 m od górnej krawędzi skarp potoku.
3. Na terenie objętym opracowaniem planu ustala się obowiązek zapewnienia funkcjonowania istniejącej sieci melioracyjnej poprzez odbudowę, przebudowę i remonty urządzeń i sieci melioracyjnej.
4. Ustala się utrzymanie istniejących zadrzewień śródpolnych, wzdłuż cieków .
5. Ustala się zakaz sadzenia drzew i krzewów w odległości:
 - 1) 1,0m od górnej krawędzi rowu,
 - 2) 1,5m od granicy rolno-leśnej.
6. Dla terenu Parku Krajobrazowego Pasma Brzanki obowiązują przepisy odrębne oraz właściwe rozporządzenia Wojewody.
7. Dla Obszaru Chronionego Krajobrazu Pogórza Ciężkowickiego obowiązują przepisy odrębne oraz właściwe rozporządzenia Wojewody.
8. Ustala się zakaz lokalizowania zabudowy w odległości mniejszej niż 15 m od linii lasu
9. Ustala się obszar bezpośredniego zagrożenia powodzią, na podstawie wody $Q_{1\%}$ wyznaczonej sporządzonym przez Dyrektora Regionalnego Zarządu Gospodarki Wodnej w Krakowie „Studium określającym granice obszarów bezpośredniego zagrożenia powodzią dla terenów nieobwałowanych w zlewni Wiśłoki”, w której obowiązuje zakaz wykonywania robót oraz czynności, które mogą utrudnić ochronę przed powodzią, a w szczególności:
 - 1) Wykonywania urządzeń wodnych oraz wnoszenia innych obiektów budowlanych,
 - 2) Sadzenia drzew lub krzewów z wyjątkiem roślinności stanowiącej element zabudowy biologicznej dolin rzecznych lub służącej do wzmacniania brzegów obwałowań lub odsypisk,
 - 3) Zmiany ukształtowania terenu, składowania materiałów oraz wykonywania innych robót z wyjątkiem robót związanych z regulacją lub utrzymywaniem wód.
 - 4) Lokalizowania inwestycji mogących znacząco oddziaływać na środowisko.
 - 5) Rozbudowy istniejących obiektów oraz uzupełnienia zabudowy istniejącej mogą być realizowane po uzyskaniu decyzji zwalniającej z zakazów obowiązujących na obszarach bezpośredniego zagrożenia powodzią, zgodnie z przepisami szczegółowymi.
 - 6) Na obszarze bezpośredniego zagrożenia powodzią obowiązują wszystkie zakazy, nakazy, dopuszczenia i ograniczenia wynikające z przepisów szczegółowych w zakresie ochrony przed powodzią.
10. Uciążliwość prowadzonej działalności produkcyjnej w zakresie emisji hałasu, wibracji, zanieczyszczeń powietrza , wód powierzchniowych i podziemnych oraz gleb , nie może powodować przekroczenia obowiązujących norm na granicy własności terenu na jakim jest lokalizowana.
11. Określa się dopuszczalne poziomy hałasu:
 - 1) dla terenów oznaczonych symbolem literowym MN, ME, MN/RM obowiązują standardy akustyczne jak dla zabudowy mieszkaniowej jednorodzinnej określone przepisami odrębnymi;
 - 2) dla terenów oznaczonych symbolem UO, US obowiązują standardy akustyczne jak dla budynków związanych ze stałym lub wielogodzinnym pobytem dzieci i młodzieży określone przepisami odrębnymi;
 - 3) dla terenów oznaczonych symbolem RM, R/RM obowiązują standardy akustyczne jak

- dla zabudowy zagrodowej określone przepisami odrębnymi.
- 4) dla terenów oznaczonych symbolem literowym MNu obowiązują standardy akustyczne jak dla zabudowy mieszkaniowo-usługowej określone przepisami odrębnymi;
 12. Obowiązuje ochrona ustalonych pomników przyrody ożywionej ustalonych przepisami szczegółowymi:
 - 1) Dąb szypułkowy nr 154
 - 2) Dąb czerwony nr 153
 - 3) Lipa drobnolistna nr 154
 13. W udokumentowanych granicach złóż dopuszcza się ich eksploatację, obowiązuje ochrona udokumentowanych złóż.
 14. Dla ujęcia wód dla obszarów źródliskowych Chwistawa i Olpiny-Kociarówka obowiązują ustalenia strefy pośredniej i bezpośredniej ustanowione decyzją z dnia 06.03.2006 nr WOŚ.II.5.6223-4/06 oraz decyzją z dnia 28.02.200 nr WOŚ.II.5.6223-82/04/05.
 15. Na terenie stref ochrony bezpośredniej i pośredniej dla ujęć Chwistawa i Kociarówka obowiązuje
 - 1) Na terenach stref ochrony bezpośredniej zabronione jest użytkowanie gruntów do celów nie związanych z eksploatacją ujęcia wody
 - 2) Na terenach stref ochrony pośredniej obowiązuje zakaz:
 - a) Wprowadzania ścieków do ziemi i do wód
 - b) Stosowania środków ochrony roślin
 - c) Składowania odpadów komunalnych
 - d) Lokalizowania cmentarzy
 - e) Grzebania zwierząt
 - f) Budowy autostrad, dróg oraz torów kolejowych
 - g) Wykonywania robót melioracyjnych oraz wykopów ziemi.
 16. Od terenów cmentarzy czynnych obowiązuje strefa o szerokości 50 m wokół terenu cmentarza wyłączona z możliwości lokalizacji nowych budynków mieszkalnych, zakładów produkcji spożywczej, zakładów żywienia zbiorowego, zakładów przechowywujących artykuły żywności ,przy założeniu , że wszystkie budynki będą podłączone do sieci wodociągowej, zgodnie z przepisami szczegółowymi.
 17. Dla obszarów osuwiskowych ustala się zakaz lokalizowania wszelkiej nowej zabudowy.
 18. Dopuszcza się wykonywanie niezbędnych robót konserwacyjnych i regulacyjnych związanych z ochroną przeciwpowodziową prowadzoną przez administratora tych wód.
 19. Należy zagwarantować ciągłość wód powierzchniowych płynących w miejscach przejść infrastrukturą drogową nad potokami.
 20. Na terenie korytarzy ekologicznych ustala się ich ochronę.

§ 9. Zasady i warunki podziału terenów na działki budowlane.

1. Ustala się minimalne powierzchnie nowowydzielanych działek budowlanych :
 - 1) w zabudowie oznaczonej symbolem MN :
 - a) wolnostojącej = 700m²
 - b) bliźniaczej = 500 m²
 - 2) w zabudowie oznaczonej symbolem P, MNu, U = 900 m², dla małych obiektów usługowych nie przekraczających 100 m² powierzchni użytkowej dopuszcza się minimalną powierzchnię działki 200 m²
 - 3) w zabudowie oznaczonej symbolem RM, MN/RM, ME, oraz zabudowy zagrodowej realizowanej na terenach oznaczonych symbolem R/RM = 700 m²
 - 4) dla terenów oznaczonych symbolem US = 500m²
2. Dopuszcza się dokonywania nowych podziałów geodezyjnych pod warunkiem zapewnienia dostępu do drogi publicznej dla podzielonych nieruchomości oraz spełnienia warunków jakim powinny odpowiadać budynki i ich usytuowanie i przepisów ustawy o gospodarce nieruchomościami.
3. Na istniejących działkach przeznaczonych pod zabudowę o szerokości mniejszej niż 18m dopuszcza się zmniejszenie odległości od granicy do 1,5m, lub w granicy z zachowaniem przepisów szczegółowych
4. Zabrania się ustalania podziału działek na linii istniejącej sieci gazowej.
5. Ustala się kąt położenia granic działek w stosunku do pasa drogowego w przedziale od 50 do 130 stopni.
6. Ustala się minimalną szerokość frontu działki:
 - 1) dla zabudowy mieszkaniowej bliźniaczej 12m;
 - 2) dla pozostałej zabudowy 16m.
7. Dopuszcza się wydzielanie podziału nieruchomości o innych wymiarach dla:
 - 1) Urządzeń, obiektów i terenów infrastruktury technicznej i komunikacyjnej.
 - 2) Małych obiektów usługowych (do 50 m² powierzchni zabudowy)

§ 10. Przeznaczenie i zasady zagospodarowania terenów.

1. MN1, MN2, MN3, MN4, MN5, MN6, MN7, MN8, MN9, MN12

Przeznaczenie podstawowe - **tereny zabudowy mieszkaniowej jednorodzinnej wolnostojącej lub bliźniaczej**

- 1)Przeznaczenie uzupełniające:
 - a) usługi wbudowane –maksymalnie do 50 % powierzchni użytkowej budynku,
 - b) urządzenia towarzyszące w tym: drogi wewnętrzne, dojazdowe, ciągi piesze, ścieżki i trasy rowerowe, miejsca postojowe, infrastruktura techniczna, zabudowa garażowa, go-

- spodarcza, wiaty, urządzenia i obiekty sportowe i rekreacyjne, mała architektura;
- c) zieleni urządzona.
- d) usługi wolnostojące, nieuciążliwe do 100m² powierzchni zabudowy.

2) Zasady ochrony i kształtowania ład przestrzennego:

- a) zabrania się lokalizowania obiektów kubaturowych i urządzeń usługowych i produkcyjnych zaliczonych do obiektów, które wymagają sporządzenia raportu oddziaływania przedsięwzięcia na środowisko zgodnie z przepisami odrębnymi, za wyjątkiem infrastruktury technicznej
- b) bryłą budynku należy nawiązać do istniejącej tradycyjnej zabudowy lokalnej,
- c) w przypadku lokalizacji funkcji towarzyszących (usług wbudowanych) ustala się obowiązek wydzielenia w obrębie własności dodatkowych miejsc postojowych dla samochodów użytkowników stałych i przebywających okresowo,

3) Parametry i wskaźniki kształtowania zabudowy i zagospodarowania terenu:

- a) wysokość zabudowy nie może przekroczyć 2 kondygnacji nadziemnych w tym poddasze użytkowe, lecz nie więcej niż 11 m licząc od poziomu terenu przy najniższym położonym wejściu do budynku do kalenicy,
- b) dopuszcza się przeznaczanie pod zabudowę (w tym utwardzone nawierzchnie, dojścia i dojazdy, miejsca postojowe i tarasy) maksymalnie do 60 % powierzchni działek, pozostałą część należy użytkować jako czynną biologicznie,
- c) ustala się maksymalny wskaźnik intensywności zabudowy – 0,6;
- d) ustala się jako obowiązujące stosowanie w budynkach mieszkalnych połaci dachowych przy głównej kalenicy od 30° do 45°, w układzie symetrycznym, dopuszcza się dachy wielospadowe.
- e) dla małych budynków gospodarczych i garaży, o powierzchni rzutu nie większej niż 25m², kąt pochylenia połaci dachowych może wynosić od 0° do 45°.

4) Na terenie obowiązują ustalenia Obszaru Chronionego Krajobrazu Pogórza Ciężkowickiego.

2. MN10, MN11

Przeznaczenie podstawowe - **tereny zabudowy mieszkaniowej jednorodzinnej wolnostojącej lub bliźniaczej**

1) Przeznaczenie uzupełniające:

- a) usługi wbudowane –maksymalnie do 50 % powierzchni użytkowej budynku,
- b) urządzenia towarzyszące w tym: drogi wewnętrzne, dojazdowe, ciągi piesze, ścieżki i trasy rowerowe, miejsca postojowe, infrastruktura techniczna, zabudowa garażowa, gospodarcza, wiaty, urządzenia i obiekty sportowe i rekreacyjne, mała architektura;
- c) zieleni urządzona.
- d) usługi wolnostojące, nieuciążliwe do 100m² powierzchni zabudowy.

2) Zasady ochrony i kształtowania ład przestrzennego:

- a) zabrania się lokalizowania obiektów kubaturowych i urządzeń usługowych i produkcyjnych zaliczonych do obiektów, które wymagają sporządzenia raportu oddziaływania przedsięwzięcia na środowisko zgodnie z przepisami odrębnymi, za wyjątkiem infrastruktury technicznej
- b) bryłą budynku należy nawiązać do istniejącej tradycyjnej zabudowy lokalnej,
- c) w przypadku lokalizacji funkcji towarzyszących (usług wbudowanych) ustala się obowiązek wydzielenia w obrębie własności dodatkowych miejsc postojowych dla samochodów użytkowników stałych i przebywających okresowo,

3) Parametry i wskaźniki kształtowania zabudowy i zagospodarowania terenu:

- a) wysokość zabudowy nie może przekroczyć 2 kondygnacji nadziemnych w tym poddasze użytkowe, lecz nie więcej niż 11 m licząc od poziomu terenu przy najniższym położonym wejściu do budynku do kalenicy,
- b) dopuszcza się przeznaczanie pod zabudowę (w tym utwardzone nawierzchnie, dojścia i dojazdy, miejsca postojowe i tarasy) maksymalnie do 60 % powierzchni działek, pozostałą część należy użytkować jako czynną biologicznie,
- c) ustala się maksymalny wskaźnik intensywności zabudowy – 0,6;
- d) ustala się jako obowiązujące stosowanie w budynkach mieszkalnych połaci dachowych przy głównej kalenicy od 30° do 45°, w układzie symetrycznym, dopuszcza się dachy wielospadowe.
- e) dla małych budynków gospodarczych i garaży, o powierzchni rzutu nie większej niż 25m², kąt pochylenia połaci dachowych może wynosić od 0° do 45°.

4) Na terenie obowiązują ustalenia Obszaru Chronionego Krajobrazu Pogórza Ciężkowickiego.

5) Na terenie obowiązują ustalenia dla strefy B ochrony konserwatorskiej – w części zaznaczonej na rysunku planu.

3. MN13

Przeznaczenie podstawowe - **tereny zabudowy mieszkaniowej jednorodzinnej wolnostojącej lub bliźniaczej**

1) Przeznaczenie uzupełniające:

- a) usługi wbudowane –maksymalnie do 50% powierzchni użytkowej budynku,
- b) urządzenia towarzyszące w tym: drogi wewnętrzne, dojazdowe, ciągi piesze, ścieżki i trasy rowerowe, miejsca postojowe, infrastruktura techniczna, zabudowa garażowa, gospodarcza, wiaty, urządzenia i obiekty sportowe i rekreacyjne, mała architektura;
- c) zieleni urządzona.
- d) Usługi wolnostojące, nieuciążliwe do 100m² powierzchni zabudowy.

2) Zasady ochrony i kształtowania ład przestrzennego:

- a) zabrania się lokalizowania obiektów kubaturowych i urządzeń usługowych i produkcyjnych zaliczonych do obiektów, które wymagają sporządzenia raportu oddziaływania przedsięwzięcia na środowisko zgodnie z przepisami odrębnymi, za wyjątkiem infrastruktury technicznej
 - b) w przypadku lokalizacji funkcji towarzyszących (usług wbudowanych) ustala się obowiązek wydzielenia w obrębie własności dodatkowych miejsc postojowych dla samochodów użytkowników stałych i przebywających okresowo,
- 3) Parametry i wskaźniki kształtowania zabudowy i zagospodarowania terenu:
- a) wysokość remontowanej zabudowy nie może przekroczyć 2 kondygnacji nadziemnych w tym poddasze użytkowe, lecz nie więcej niż 11 m licząc od poziomu terenu przy najniższej położonym wejściu do budynku do kalenicy,
 - b) dopuszcza się przeznaczanie pod zabudowę (w tym utwardzone nawierzchnie, dojścia i dojazdy, miejsca postojowe i tarasy) maksymalnie do 60 % powierzchni działek, pozostałą część należy użytkować jako czynną biologicznie,
 - c) ustala się maksymalny wskaźnik intensywności zabudowy – 0,6;
 - d) ustala się jako obowiązujące stosowanie w remontowanych budynkach mieszkalnych połaci dachowych przy głównej kalenicy od 30° do 45°, w układzie symetrycznym, dopuszcza się dachy wielospadowe,
 - e) dla małych budynków gospodarczych i garaży, o powierzchni rzutu nie większej niż 25m², kąt pochylenia połaci dachowych może wynosić od 0° do 45°.
- 4) Na terenie obowiązują ustalenia Obszaru Chronionego Krajobrazu Pogórza Ciężkowickiego.
- 5) Na terenie obowiązują ustalenia obszaru bezpośredniego zagrożenia powodzią według § 8 pkt.9.

4. MN14, MN15

Przeznaczenie podstawowe - **tereny zabudowy mieszkaniowej jednorodzinnej z dopuszczeniem zabudowy zagrodowej**

- 1) Przeznaczenie uzupełniające:
- a) zabudowa zagrodowa;
 - b) zabudowa usługowa realizowana jako lokale wbudowane;
 - c) usługi agroturystyki realizowana jako lokale wbudowane lub obiekty wolnostojące
 - d) urządzenia towarzyszące w tym: drogi wewnętrzne, dojazdowe, ciągi pieszkie, ścieżki i trasy rowerowe, miejsca postojowe, infrastruktura techniczna, zabudowa garażowa, gospodarcza, wiaty, urządzenia i obiekty sportowe i rekreacyjne, mała architektura;
 - e) zieleni urządzona;
 - f) stolarnie i usługi rzemiosła do przetwórstwa drewna;
 - g) usługi wolnostojące, nieuciążliwe do 100m² powierzchni zabudowy.
- 2) Dopuszcza się:
- a) adaptację istniejących obiektów na cele zabudowy letniskowej

3) Zasady ochrony i kształtowania ład przestrzennego:

- a) zabrania się lokalizowania obiektów kubaturowych i urządzeń usługowych i produkcyjnych zaliczonych do obiektów, które wymagają sporządzenia raportu oddziaływania przedsięwzięcia na środowisko zgodnie z przepisami odrębnymi, za wyjątkiem infrastruktury technicznej
 - b) bryłę budynku należy nawiązać do istniejącej tradycyjnej zabudowy lokalnej,
 - c) w przypadku lokalizacji funkcji towarzyszących ustala się obowiązek wydzielenia w obrębie własności dodatkowych miejsc postojowych dla samochodów użytkowników stałych i przebywających okresowo,
 - d) dopuszcza się obiekty inwentarskie, nie przekraczające 30 DJP
 - e) zakazuje się hodowli drobiu i zwierząt futerkowych do celów przemysłowych.
- 4) Parametry i wskaźniki kształtowania zabudowy i zagospodarowania terenu:
- a) wysokość zabudowy nie może przekroczyć 2 kondygnacji nadziemnych w tym poddasze użytkowe, lecz nie więcej niż 11 m licząc od poziomu terenu przy najniższej położonym wejściu do budynku do kalenicy,
 - b) dopuszcza się przeznaczanie pod zabudowę (w tym utwardzone nawierzchnie, dojścia i dojazdy, miejsca postojowe i tarasy) maksymalnie do 60 % powierzchni działek, pozostałą część należy użytkować jako czynną biologicznie,
 - c) ustala się maksymalny wskaźnik intensywności zabudowy – 0,6;
 - d) ustala się jako obowiązujące stosowanie w budynkach mieszkalnych połaci dachowych przy głównej kalenicy od 30° do 45°, w układzie symetrycznym, dopuszcza się dachy wielospadowe,
 - e) dla małych budynków gospodarczych i garaży, o powierzchni rzutu nie większej niż 25m², kąt pochylenia połaci dachowych może wynosić od 0° do 45°.

5) Na terenie obowiązują ustalenia strefy B ochrony konserwatorskiej.

6) Na terenie obowiązują ustalenia Obszaru Chronionego Krajobrazu Pogórza Ciężkowickiego – w części ustalonej na rysunku planu.

5. MN/RM1, MN/RM2, MN/RM3

Przeznaczenie podstawowe - **tereny zabudowy mieszkaniowej jednorodzinnej i zabudowy zagrodowej**

- 1) Przeznaczenie uzupełniające:
- a) zabudowa usługowa realizowana jako lokale wbudowane lub obiekty wolnostojące;
 - b) usługi agroturystyki realizowana jako lokale wbudowane lub obiekty wolnostojące;
 - c) urządzenia towarzyszące w tym: drogi wewnętrzne, dojazdowe, ciągi pieszkie, ścieżki i trasy rowerowe, miejsca postojowe, infrastruktura techniczna, zabudowa garażowa, gospodarcza, wiaty, urządzenia i obiekty sportowe i rekreacyjne, mała architektura;
 - d) zieleni urządzona;

- e) stolarnie i usługi rzemiosła do przetwórstwa drewna.
- 2) Dopuszcza się:
- a) adaptację istniejących obiektów na cele zabudowy lotniskowej
- 3) Zasady ochrony i kształtowania ład przestrzennego:
- a) zabrania się lokalizowania obiektów kubaturowych i urządzeń usługowych i produkcyjnych zaliczonych do obiektów, które wymagają sporządzenia raportu oddziaływania przedsięwzięcia na środowisko zgodnie z przepisami odrębnymi, za wyjątkiem infrastruktury technicznej
- b) bryłą budynku należy nawiązać do istniejącej tradycyjnej zabudowy lokalnej,
- c) w przypadku lokalizacji funkcji towarzyszących ustala się obowiązek wydzielenia w obrębie własności dodatkowych miejsc postojowych dla samochodów użytkowników stałych i przebywających okresowo,
- d) dopuszcza się obiekty inwentarskie, nie przekraczające 30 DJP
- e) zakazuje się hodowli drobiu i zwierząt futerkowych do celów przemysłowych.
- 4) Parametry i wskaźniki kształtowania zabudowy i zagospodarowania terenu:
- a) wysokość zabudowy nie może przekroczyć 2 kondygnacji nadziemnych w tym poddasze użytkowe, lecz nie więcej niż 11 m licząc od poziomu terenu przy najniższym położonym wejściu do budynku do kalenicy,
- b) dopuszcza się przeznaczanie pod zabudowę (w tym utwardzone nawierzchnie, dojścia i dojazdy, miejsca postojowe i tarasy) maksymalnie do 60 % powierzchni działek, pozostałą część należy użytkować jako czynną biologiczną,
- c) ustala się maksymalny wskaźnik intensywności zabudowy – 0,6;
- d) ustala się jako obowiązujące stosowanie w budynkach mieszkalnych połaci dachowych przy głównej kalenicy od 30° do 45°, w układzie symetrycznym, dopuszcza się dachy wielospadowe.
- e) dla małych budynków gospodarczych i garaży, o powierzchni rzutu nie większej niż 25m², kąt pochylenia połaci dachowych może wynosić od 0° do 45°,
- f) w odniesieniu do budynków gospodarczych i produkcyjnych w gospodarstwach rolnych, dopuszcza się stosowanie dachów płaskich i dachów o kącie pochylenia mniejszym niż 30° tylko w przypadkach uzasadnionych względami technologicznymi i użytkowymi tych obiektów.
- 5) Na terenie obowiązują ustalenia Parku Krajobrazowego Pasma Brzanki.

6. MN/RM4

Przeznaczenie podstawowe - **tereny zabudowy mieszkaniowej jednorodzinnej i zabudowy zagrodowej**

- 1) Przeznaczenie uzupełniające:
- a) zabudowa usługowa realizowana jako lokale wbudowane lub obiekty wolnostojące;

- b) usługi agroturystyki realizowana jako lokale wbudowane lub obiekty wolnostojące;
- c) urządzenia towarzyszące w tym: drogi wewnętrzne, dojazdowe, ciągi piesze, ścieżki i trasy rowerowe, miejsca postojowe, infrastruktura techniczna, zabudowa garażowa, gospodarcza, wiaty, urządzenia i obiekty sportowe i rekreacyjne, mała architektura;
- d) zieleń urządzone
- e) stolarnie i usługi rzemiosła do przetwórstwa drewna.
- 2) Dopuszcza się:
- a) adaptację istniejących obiektów na cele zabudowy lotniskowej.
- 3) Zasady ochrony i kształtowania ład przestrzennego:
- a) zabrania się lokalizowania obiektów kubaturowych i urządzeń usługowych i produkcyjnych zaliczonych do obiektów, które wymagają sporządzenia raportu oddziaływania przedsięwzięcia na środowisko zgodnie z przepisami odrębnymi, za wyjątkiem infrastruktury technicznej
- b) bryłą budynku należy nawiązać do istniejącej tradycyjnej zabudowy lokalnej,
- c) w przypadku lokalizacji funkcji towarzyszących ustala się obowiązek wydzielenia w obrębie własności dodatkowych miejsc postojowych dla samochodów użytkowników stałych i przebywających okresowo,
- d) dopuszcza się obiekty inwentarskie, nie przekraczające 30 DJP
- e) zakazuje się hodowli drobiu i zwierząt futerkowych do celów przemysłowych.
- 4) Parametry i wskaźniki kształtowania zabudowy i zagospodarowania terenu:
- a) wysokość zabudowy nie może przekroczyć 2 kondygnacji nadziemnych w tym poddasze użytkowe, lecz nie więcej niż 11 m licząc od poziomu terenu przy najniższym położonym wejściu do budynku do kalenicy,
- b) dopuszcza się przeznaczanie pod zabudowę (w tym utwardzone nawierzchnie, dojścia i dojazdy, miejsca postojowe i tarasy) maksymalnie do 60 % powierzchni działek, pozostałą część należy użytkować jako czynną biologiczną,
- c) ustala się maksymalny wskaźnik intensywności zabudowy – 0,6;
- d) ustala się jako obowiązujące stosowanie w budynkach mieszkalnych połaci dachowych przy głównej kalenicy od 30° do 45°, w układzie symetrycznym, dopuszcza się dachy wielospadowe.
- e) dla małych budynków gospodarczych i garaży, o powierzchni rzutu nie większej niż 25m², kąt pochylenia połaci dachowych może wynosić od 0° do 45°,
- f) w odniesieniu do budynków gospodarczych i produkcyjnych w gospodarstwach rolnych, dopuszcza się stosowanie dachów płaskich i dachów o kącie pochylenia mniejszym niż 30° tylko w przypadkach uzasadnionych względami technologicznymi i użytkowymi tych obiektów.

- 5) Na terenie obowiązują ustalenia Parku Krajobrazowego Pasma Brzanki – w części ustalonej na rysunku planu.
- 6) Na terenie obowiązują ustalenia Obszaru Chronionego Krajobrazu Pogórza Ciężkowickiego – w części ustalonej na rysunku planu.
7. **MN/RM5, MN/RM6, , MN/RM7, MN/RM8, MN/RM30, MN/RM31, MN/RM32, MN/RM33, MN/RM34, MN/RM37, MN/RM38, MN/RM46, MN/RM47, MN/RM48, MN/RM50**

Przeznaczenie podstawowe - **tereny zabudowy mieszkaniowej jednorodzinnej i zabudowy zagrodowej**

1) Przeznaczenie uzupełniające:

- a) zabudowa usługowa realizowana jako lokale wbudowane lub obiekty wolnostojące;
- b) usługi agroturystyki realizowana jako lokale wbudowane lub obiekty wolnostojące;
- c) urządzenia towarzyszące w tym: drogi wewnętrzne, dojazdowe, ciągi pieszce, ścieżki i trasy rowerowe, miejsca postojowe, infrastruktura techniczna, zabudowa garażowa, gospodarcza, wiaty, urządzenia i obiekty sportowe i rekreacyjne, mała architektura;
- d) zieleni urządzonej;
- e) stolarnie i usługi rzemiosła do przetwórstwa drewna.

2) Dopuszcza się:

- a) adaptację istniejących obiektów na cele zabudowy lotniskowej.

3) Zasady ochrony i kształtowania ładu przestrzennego:

- a) zabrania się lokalizowania obiektów kubaturowych i urządzeń usługowych i produkcyjnych zaliczonych do obiektów, które wymagają sporządzenia raportu oddziaływania przedsięwzięcia na środowisko zgodnie z przepisami odrębnymi, za wyjątkiem infrastruktury technicznej
- b) bryłą budynku należy nawiązać do istniejącej tradycyjnej zabudowy lokalnej,
- c) w przypadku lokalizacji funkcji towarzyszących ustala się obowiązek wydzielenia w obrębie własności dodatkowych miejsc postojowych dla samochodów użytkowników stałych i przebywających okresowo,
- d) dopuszcza się obiekty inwentarskie, nie przekraczające 30 DJP
- e) zakazuje się hodowli drobiu i zwierząt futerkowych do celów przemysłowych.

4) Parametry i wskaźniki kształtowania zabudowy i zagospodarowania terenu:

- a) wysokość zabudowy nie może przekroczyć 2 kondygnacji nadziemnych w tym poddasze użytkowe, lecz nie więcej niż 11 m licząc od poziomu terenu przy najniższej położonym wejściu do budynku do kalenicy,
- b) dopuszcza się przeznaczanie pod zabudowę (w tym utwardzone nawierzchnie, dojścia i dojazdy, miejsca postojowe i tarasy) maksymalnie do 60 % powierzchni działek, pozostałą część należy użytkować jako czynną biologicznie,
- c) ustala się maksymalny wskaźnik intensywności zabudowy – 0,6;

d) ustala się jako obowiązujące stosowanie w budynkach mieszkalnych połaci dachowych przy głównej kalenicy od 30° do 45°, w układzie symetrycznym, dopuszcza się dachy wielospadowe,

e) dla małych budynków gospodarczych i garaży, o powierzchni rzutu nie większej niż 25m², kąt pochylenia połaci dachowych może wynosić od 0° do 45°,

f) w odniesieniu do budynków gospodarczych i produkcyjnych w gospodarstwach rolnych, dopuszcza się stosowanie dachów płaskich i dachów o kącie pochylenia mniejszym niż 30° tylko w przypadkach uzasadnionych względami technologicznymi i użytkowymi tych obiektów.

5) Na terenie obowiązują ustalenia Obszaru Chronionego Krajobrazu Pogórza Ciężkowickiego – w części ustalonej na rysunku planu.

8. **MN/RM19, MN/RM44**

Przeznaczenie podstawowe - **tereny zabudowy mieszkaniowej jednorodzinnej i zabudowy zagrodowej**

1) Przeznaczenie uzupełniające:

- a) zabudowa usługowa realizowana jako lokale wbudowane lub obiekty wolnostojące;
- b) usługi agroturystyki realizowana jako lokale wbudowane lub obiekty wolnostojące;
- c) urządzenia towarzyszące w tym: drogi wewnętrzne, dojazdowe, ciągi pieszce, ścieżki i trasy rowerowe, miejsca postojowe, infrastruktura techniczna, zabudowa garażowa, gospodarcza, wiaty, urządzenia i obiekty sportowe i rekreacyjne, mała architektura;
- d) zieleni urządzonej;
- e) stolarnie i usługi rzemiosła do przetwórstwa drewna.

2) Dopuszcza się:

- a) adaptację istniejących obiektów na cele zabudowy lotniskowej.

3) Zasady ochrony i kształtowania ładu przestrzennego:

- a) zabrania się lokalizowania obiektów kubaturowych i urządzeń usługowych i produkcyjnych zaliczonych do obiektów, które wymagają sporządzenia raportu oddziaływania przedsięwzięcia na środowisko zgodnie z przepisami odrębnymi, za wyjątkiem infrastruktury technicznej
- b) bryłą budynku należy nawiązać do istniejącej tradycyjnej zabudowy lokalnej,
- c) w przypadku lokalizacji funkcji towarzyszących ustala się obowiązek wydzielenia w obrębie własności dodatkowych miejsc postojowych dla samochodów użytkowników stałych i przebywających okresowo,
- d) dopuszcza się obiekty inwentarskie, nie przekraczające 30 DJP
- e) zakazuje się hodowli drobiu i zwierząt futerkowych do celów przemysłowych.

4) Parametry i wskaźniki kształtowania zabudowy i zagospodarowania terenu:

- a) wysokość zabudowy nie może przekroczyć 2 kondygnacji nadziemnych w tym poddasze użytkowe, lecz nie więcej niż 11 m licząc od

- poziomu terenu przy najniżej położonym wejściu do budynku do kalenicy,
- b) dopuszcza się przeznaczanie pod zabudowę (w tym utwardzone nawierzchnie, dojścia i dojazdy, miejsca postojowe i tarasy) maksymalnie do 60 % powierzchni działek, pozostałą część należy użytkować jako czynną biologicznie,
 - c) ustala się maksymalny wskaźnik intensywności zabudowy – 0,6;
 - d) ustala się jako obowiązujące stosowanie w budynkach mieszkalnych połaci dachowych przy głównej kalenicy od 30° do 45°, w układzie symetrycznym, dopuszcza się dachy wielospadowe,
 - e) dla małych budynków gospodarczych i garaży, o powierzchni rzutu nie większej niż 25m², kąt pochylenia połaci dachowych może wynosić od 0° do 45°,
 - f) w odniesieniu do budynków gospodarczych i produkcyjnych w gospodarstwach rolnych, dopuszcza się stosowanie dachów płaskich i dachów o kącie pochylenia mniejszym niż 30° tylko w przypadkach uzasadnionych względami technologicznymi i użytkowymi tych obiektów.
 - g) poziomemu parteru projektowanych budynków należy wynieść min. 1,20m ponad istniejący poziom terenu,
 - h) zakaz podpiwniczania budynków.
- 5) Na terenie obowiązują ustalenia strefy B ochrony konserwatorskiej - w części ustalonej na rysunku planu.
- 6) Na terenie obowiązują ustalenia Obszaru Chronionego Krajobrazu Pogórza Ciężkowickiego – w części ustalonej na rysunku planu.
- 7) Dla obszaru bezpośredniego zagrożenia powodzią obowiązują ustalenia § 8 pkt.9, w zakresie ustalonym na rysunku planu

9. MN/RM17, MN/RM18

Przeznaczenie podstawowe - **tereny zabudowy mieszkaniowej jednorodzinnej i zabudowy zagrodowej**

- 1) Przeznaczenie uzupełniające:
- a) zabudowa usługowa realizowana jako lokale wbudowane lub obiekty wolnostojące;
 - b) usługi agroturystyki realizowana jako lokale wbudowane lub obiekty wolnostojące;
 - c) urządzenia towarzyszące w tym: drogi wewnętrzne, dojazdowe, ciągi pieszce, ścieżki i trasy rowerowe, miejsca postojowe, infrastruktura techniczna, zabudowa garażowa, gospodarcza, wiaty, urządzenia i obiekty sportowe i rekreacyjne, mała architektura;
 - d) zieleń urządzone;
 - e) stolarnie i usługi rzemiosła do przetwórstwa drewna.
- 2) Dopuszcza się:
- a) adaptację istniejących obiektów na cele zabudowy letniskowej.
- 3) Zasady ochrony i kształtowania ładu przestrzennego:
- a) zabrania się lokalizowania obiektów kubaturowych i urządzeń usługowych i produkcyjnych zaliczonych do obiektów, które wymaga-

- ją sporządzenia raportu oddziaływania przedsięwzięcia na środowisko zgodnie z przepisami odrębnymi, za wyjątkiem infrastruktury technicznej
 - b) bryłę budynku należy nawiązać do istniejącej tradycyjnej zabudowy lokalnej,
 - c) w przypadku lokalizacji funkcji towarzyszących ustala się obowiązek wydzielenia w obrębie własności dodatkowych miejsc postojowych dla samochodów użytkowników stałych i przebywających okresowo,
 - d) dopuszcza się obiekty inwentarskie, nie przekraczające 30 DJP
 - e) zakazuje się hodowli drobiu i zwierząt futerkowych do celów przemysłowych.
- 4) Parametry i wskaźniki kształtowania zabudowy i zagospodarowania terenu:
- a) wysokość zabudowy nie może przekroczyć 2 kondygnacji nadziemnych w tym poddasze użytkowe, lecz nie więcej niż 11 m licząc od poziomu terenu przy najniżej położonym wejściu do budynku do kalenicy,
 - b) dopuszcza się przeznaczanie pod zabudowę (w tym utwardzone nawierzchnie, dojścia i dojazdy, miejsca postojowe i tarasy) maksymalnie do 60 % powierzchni działek, pozostałą część należy użytkować jako czynną biologicznie,
 - c) ustala się maksymalny wskaźnik intensywności zabudowy – 0,6;
 - d) ustala się jako obowiązujące stosowanie w budynkach mieszkalnych połaci dachowych przy głównej kalenicy od 30° do 45°, w układzie symetrycznym, dopuszcza się dachy wielospadowe,
 - e) dla małych budynków gospodarczych i garaży, o powierzchni rzutu nie większej niż 25m², kąt pochylenia połaci dachowych może wynosić od 0° do 45°,
 - f) w odniesieniu do budynków gospodarczych i produkcyjnych w gospodarstwach rolnych, dopuszcza się stosowanie dachów płaskich i dachów o kącie pochylenia mniejszym niż 30° tylko w przypadkach uzasadnionych względami technologicznymi i użytkowymi tych obiektów.
 - g) poziomemu parteru projektowanych budynków należy wynieść min. 0,90m ponad istniejący poziom terenu,
 - h) zakaz podpiwniczania budynków.
- 5) Na terenie obowiązują ustalenia Obszaru Chronionego Krajobrazu Pogórza Ciężkowickiego – w części ustalonej na rysunku planu.
- 6) Dla obszaru bezpośredniego zagrożenia powodzią obowiązują ustalenia § 8 pkt.9, w zakresie ustalonym na rysunku planu
10. **MN/RM9, MN/RM11, MN/RM12, MN/RM13, MN/RM14, MN/RM15, MN/RM20, MN/RM21, MN/RM22, MN/RM23, MN/RM24, MN/RM25, MN/RM26, MN/RM27, MN/RM28, MN/RM35, MN/RM36, MN/RM39, MN/RM40, MN/RM41, MN/RM42, MN/RM43, MN/RM45, MN/RM51, MN/RM52**

Przeznaczenie podstawowe- **tereny zabudowy mieszkaniowej jednorodzinnej i zabudowy zagrodowej**

1)Przeznaczenie uzupełniające:

- a) zabudowa usługowa realizowana jako lokale wbudowane lub obiekty wolnostojące;
- b) usługi agroturystyki realizowana jako lokale wbudowane lub obiekty wolnostojące;
- c) urządzenia towarzyszące w tym: drogi wewnętrzne, dojazdowe, ciągi pieszce, ścieżki i trasy rowerowe, miejsca postojowe, infrastruktura techniczna, zabudowa garażowa, gospodarcza, wiaty, urządzenia i obiekty sportowe i rekreacyjne, mała architektura;
- d) zieleń urządzona;
- e) stolarnie i usługi rzemiosła do przetwórstwa drewna.

2)Dopuszcza się:

- a) adaptację istniejących obiektów na cele zabudowy letniskowej.

3)Zasady ochrony i kształtowania ład przestrzennego:

- a) zabrania się lokalizowania obiektów kubaturowych i urządzeń usługowych i produkcyjnych zaliczonych do obiektów, które wymagają sporządzenia raportu oddziaływania przedsięwzięcia na środowisko zgodnie z przepisami odrębnymi, za wyjątkiem infrastruktury technicznej
- b) bryłą budynku należy nawiązać do istniejącej tradycyjnej zabudowy lokalnej,
- c) w przypadku lokalizacji funkcji towarzyszących ustala się obowiązek wydzielenia w obrębie własności dodatkowych miejsc postojowych dla samochodów użytkowników stałych i przebywających okresowo,
- d) dopuszcza się obiekty inwentarskie, nie przekraczające 30 DJP
- e) zakazuje się hodowli drobiu i zwierząt futerkowych do celów przemysłowych.

4)Parametry i wskaźniki kształtowania zabudowy i zagospodarowania terenu:

- a) wysokość zabudowy nie może przekroczyć 2 kondygnacji nadziemnych w tym poddasze użytkowe, lecz nie więcej niż 11 m licząc od poziomu terenu przy najniższym położonym wejściu do budynku do kalenicy,
- b) dopuszcza się przeznaczanie pod zabudowę (w tym utwardzone nawierzchnie, dojścia i dojazdy, miejsca postojowe i tarasy) maksymalnie do 60 % powierzchni działek, pozostałą część należy użytkować jako czynną biologicznie ,
- c) ustala się maksymalny wskaźnik intensywności zabudowy – 0,6;
- d) ustala się jako obowiązujące stosowanie w budynkach mieszkalnych połaci dachowych przy głównej kalenicy od 30° do 45°, w układzie symetrycznym, dopuszcza się dachy wielospadowe,
- e) dla małych budynków gospodarczych i garaży , o powierzchni rzutu nie większej niż 25m², kąt pochylenia połaci dachowych może wynosić od 0° do 45°,
- f) w odniesieniu do budynków gospodarczych i produkcyjnych w gospodarstwach rolnych, dopuszcza się stosowanie dachów płaskich i dachów o kącie pochylenia mniejszym niż 30° tylko w przypadkach uzasadnionych

względami technologicznymi i użytkowymi tych obiektów.

5)Na terenie obowiązują ustalenia strefy B ochrony konserwatorskiej.

6)Na terenie obowiązują ustalenia Obszaru Chronionego Krajobrazu Pogórza Ciężkowickiego – w części ustalonej na rysunku planu.

11. MN/RM29

Przeznaczenie podstawowe - **tereny zabudowy mieszkaniowej jednorodzinnej i zabudowy zagrodowej**

1)Przeznaczenie uzupełniające:

- a) zabudowa usługowa realizowana jako lokale wbudowane lub obiekty wolnostojące;
- b) usługi agroturystyki realizowana jako lokale wbudowane lub obiekty wolnostojące;
- c) urządzenia towarzyszące w tym: drogi wewnętrzne, dojazdowe, ciągi pieszce, ścieżki i trasy rowerowe, miejsca postojowe, infrastruktura techniczna, zabudowa garażowa, gospodarcza, wiaty, urządzenia i obiekty sportowe i rekreacyjne, mała architektura;
- d) zieleń urządzona;
- e) stolarnie i usługi rzemiosła do przetwórstwa drewna.

2)Dopuszcza się:

- a) adaptację istniejących obiektów na cele zabudowy letniskowej.

3)Zasady ochrony i kształtowania ład przestrzennego:

- a) zabrania się lokalizowania obiektów kubaturowych i urządzeń usługowych i produkcyjnych zaliczonych do obiektów, które wymagają sporządzenia raportu oddziaływania przedsięwzięcia na środowisko zgodnie z przepisami odrębnymi, za wyjątkiem infrastruktury technicznej
- b) bryłą budynku należy nawiązać do istniejącej tradycyjnej zabudowy lokalnej,
- c) w przypadku lokalizacji funkcji towarzyszących ustala się obowiązek wydzielenia w obrębie własności dodatkowych miejsc postojowych dla samochodów użytkowników stałych i przebywających okresowo,
- d) dopuszcza się obiekty inwentarskie, nie przekraczające 30 DJP
- e) zakazuje się hodowli drobiu i zwierząt futerkowych do celów przemysłowych.

4)Parametry i wskaźniki kształtowania zabudowy i zagospodarowania terenu:

- a) wysokość zabudowy nie może przekroczyć 2 kondygnacji nadziemnych w tym poddasze użytkowe, lecz nie więcej niż 11 m licząc od poziomu terenu przy najniższym położonym wejściu do budynku do kalenicy,
- b) dopuszcza się przeznaczanie pod zabudowę (w tym utwardzone nawierzchnie, dojścia i dojazdy, miejsca postojowe i tarasy) maksymalnie do 60 % powierzchni działek, pozostałą część należy użytkować jako czynną biologicznie ,
- c) ustala się maksymalny wskaźnik intensywności zabudowy – 0,6 do powierzchni działki
- d) ustala się jako obowiązujące stosowanie w budynkach mieszkalnych połaci dachowych

przy głównej kalenicy od 30° do 45°, w układzie symetrycznym, dopuszcza się dachy wielospadowe.

- e) dla małych budynków gospodarczych i garaży, o powierzchni rzutu nie większej niż 25m², kąt pochylenia połaci dachowych może wynosić od 0° do 45°,
 - f) w odniesieniu do budynków gospodarczych i produkcyjnych w gospodarstwach rolnych, dopuszcza się stosowanie dachów płaskich i dachów o kącie pochylenia mniejszym niż 30° tylko w przypadkach uzasadnionych względami technologicznymi i użytkowymi tych obiektów.
- 5) Na terenie obowiązują ustalenia strefy B ochrony konserwatorskiej.
- 6) Na terenie obowiązują ustalenia strefy E ochrony ekspozycji obiektów zabytkowych.
- 7) Na terenie obowiązują ustalenia Obszaru Chronionego Krajobrazu Pogórza Ciężkowickiego – w części ustalonej na rysunku planu.
- 8) Dla obszaru bezpośredniego zagrożenia powodzią obowiązują ustalenia § 8 pkt.9, w zakresie ustalonym na rysunku planu

12. MN/RM/zz1

Przeznaczenie podstawowe - **zabudowa mieszkaniowa jednorodzinna i zabudowa zagrodowa w obszarze bezpośredniego zagrożenia powodzią**

- 1) Na obszarze bezpośredniego zagrożenia powodzią obowiązują ustalenia zawarte w § 8 ust. 9 uchwały
- 2) Ustala się zakaz zabudowy za wyjątkiem obiektów, które uzyskają zwolnienie od zakazów zgodnie z art. 83 ust.3 ustawy Prawo Wodne z dnia 18.07.2001r. (Dz.U. z 2005r nr 239 poz. 2019)
- 3) Przeznaczenie uzupełniające:
 - a) urządzenia towarzyszące w tym: drogi wewnętrzne, miejsca postojowe, infrastruktura techniczna
 - b) zieleń urządzona
- 4) Dopuszcza się:
 - a) zmianę przeznaczenia istniejących obiektów na cele zabudowy rekreacyjnej.
- 5) Zasady ochrony i kształtowania ładu przestrzennego:
 - a) Zabrania się lokalizowania w granicach terenu obiektów kubaturowych i urządzeń usługowych i produkcyjnych zaliczonych zgodnie z przepisami szczegółowymi do obiektów mogących pogorszyć stan środowiska, stwarzających uciążliwość dla mieszkańców i środowiska przyrodniczego
- 6) Parametry i wskaźniki kształtowania zabudowy i zagospodarowania terenu:
 - a) wysokość zabudowy nie może przekroczyć 3 kondygnacji nadziemnych w tym poddasze użytkowe, lecz nie więcej niż 12,0 m licząc od poziomu terenu przy najniższej położonym wejściu do budynku do kalenicy,
 - b) dopuszcza się przeznaczanie pod zabudowę (w tym utwardzone nawierzchnie, dojścia i dojazdy, miejsca postojowe i tarasy) maksymalnie do 40 % powierzchni terenu, pozostałą część należy użytkować jako czynną biologiczną ,

- c) ustala się jako obowiązujące stosowanie w remontowanych budynkach połaci dachowych od 30° do 45°, w układzie symetrycznym, dopuszcza się dachy wielospadowe.

7) Na terenie obowiązują ustalenia Obszaru Chronionego Krajobrazu Pogórza Ciężkowickiego

13. MNu/zz1

Przeznaczenie podstawowe – **tereny zabudowy mieszkaniowej jednorodzinnej z uzupełniającą funkcją usługową w obszarze bezpośredniego zagrożenia powodzią**

- 1) Na obszarze bezpośredniego zagrożenia powodzią obowiązują ustalenia zawarte w § 8 pkt.9 uchwały
- 2) Ustala się zakaz zabudowy za wyjątkiem obiektów, które uzyskają zwolnienie od zakazów zgodnie z art. 83 ust.3 ustawy Prawo Wodne z dnia 18.07.2001r. (Dz.U. z 2005r nr 239 poz. 2019)
- 3) Przeznaczenie uzupełniające:
 - a) urządzenia towarzyszące w tym: drogi wewnętrzne, miejsca postojowe, infrastruktura techniczna
 - b) zieleń urządzona
 - c) stolarnie i usługi rzemiosła do przetwórstwa drewna.
- 4) Zasady ochrony i kształtowania ładu przestrzennego:
 - a) zabrania się lokalizowania obiektów kubaturowych i urządzeń usługowych i produkcyjnych zaliczonych do obiektów, które wymagają sporządzenia raportu oddziaływania przedsięwzięcia na środowisko zgodnie z przepisami odrębnymi, za wyjątkiem infrastruktury technicznej
 - b) bryłę budynku należy nawiązać do istniejącej tradycyjnej zabudowy lokalnej,
 - c) ustala się obowiązek wydzielenia w obrębie własności miejsc postojowych dla samochodów użytkowników stałych i przebywających okresowo,
- 5) Parametry i wskaźniki kształtowania zabudowy i zagospodarowania terenu:
 - a) wysokość remontowanej zabudowy nie może przekroczyć 3 kondygnacji nadziemnych w tym poddasze użytkowe, lecz nie więcej niż 12 m licząc od poziomu terenu przy najniższej położonym wejściu do budynku do kalenicy,
 - b) dopuszcza się przeznaczanie pod zabudowę (w tym utwardzone nawierzchnie, dojścia i dojazdy, miejsca postojowe i tarasy) maksymalnie do 60 % powierzchni działek, pozostałą część należy użytkować jako czynną biologiczną ,
 - c) ustala się maksymalny wskaźnik intensywności zabudowy – 0,8 do powierzchni działki
 - d) ustala się jako obowiązujące stosowanie w remontowanych budynkach połaci dachowych od 30° do 45°, w układzie symetrycznym, dopuszcza się dachy wielospadowe, zakazuje się stosowania dachów o mijających się połaciach na wysokości kalenicy,
- 6) Na terenie obowiązują ustalenia Chronionego Krajobrazu Pogórza Ciężkowickiego

14. RM1, RM2, RM3, RM4, RM5, RM6, RM7, RM8, RM9, RM11, RM12, RM13, RM14, RM15, RM16, RM17, RM20, RM21, RM22, RM23, RM24, RM25, RM26, RM27, RM28, RM30, RM31, RM32, RM33, RM34, RM35, RM36, RM37, RM38, RM39, RM40, RM41, RM42, RM43, RM44, RM45, RM46, RM47, RM48, RM49, RM50, RM51, RM52, RM53, RM54, RM55, RM56, RM57, RM58, RM59, RM60, RM61, RM62, RM63, RM64, RM65, RM66, RM67, RM144, RM145

Przeznaczenie podstawowe - **tereny zabudowy zagrodowej w gospodarstwach rolnych, hodowlanych i ogrodniczych**

1) Przeznaczenie uzupełniające:

- a) zabudowa usługowa,
- b) urządzenia towarzyszące w tym: drogi wewnętrzne, dojazdowe, ciągi piesze, ścieżki i trasy rowerowe, miejsca postojowe, infrastruktura techniczna, zabudowa garażowa, gospodarcza, wiaty, urządzenia i obiekty sportowe i rekreacyjne, mała architektura;
- c) zieleń urządzone
- d) usługi agroturystyki
- e) zabudowa mieszkaniowa jednorodzinna
- f) stolarnie i usługi rzemiosła do przetwórstwa drewna.

2) Dopuszcza się:

- 1) adaptację istniejącej zabudowy siedliskowej na cele letniskowe i mieszkalne.

3) Zasady ochrony i kształtowania ładu przestrzennego:

- a) bryłą budynku należy nawiązać do istniejącej tradycyjnej zabudowy lokalnej,
- b) w przypadku lokalizacji funkcji towarzyszących ustala się obowiązek wydzielenia w obrębie własności dodatkowych miejsc postojowych dla samochodów użytkowników stałych i przebywających okresowo,

4) Parametry i wskaźniki kształtowania zabudowy i zagospodarowania terenu:

- a) wysokość zabudowy nie może przekroczyć 2 kondygnacji nadziemnych w tym poddasze użytkowe, lecz nie więcej niż 11 m licząc od poziomu terenu przy najniższej położonym wejściu do budynku do kalenicy; dla budynków gospodarczych ustala się maksymalną wysokość 14m w tym obiekty technologiczne takie jak silosy, kominy, maszty i inne dopuszcza się wysokość wynikającą z warunków technologicznych
- b) dopuszcza się przeznaczanie pod zabudowę (w tym utwardzone nawierzchnie, dojścia i dojazdy, miejsca postojowe i tarasy) maksymalnie do 80 % powierzchni działek, pozostałą część należy użytkować jako czynną biologiczną
- c) ustala się maksymalny wskaźnik intensywności zabudowy – 0,8;
- d) ustala się jako obowiązujące stosowanie w budynkach mieszkalnych połaci dachowych przy głównej kalenicy od 30° do 45°, w układzie symetrycznym, dopuszcza się dachy wielospadowe;

e) dla małych budynków gospodarczych i garaży, o powierzchni rzutu nie większej niż 25m², kąt pochylenia połaci dachowych może wynosić od 0° do 45°,

f) w odniesieniu do budynków gospodarczych i produkcyjnych w gospodarstwach rolnych, dopuszcza się stosowanie dachów płaskich i dachów o kącie pochylenia mniejszym niż 30° tylko w przypadkach uzasadnionych względami technologicznymi i użytkowymi tych obiektów.

5) Na terenie obowiązują ustalenia Parku Krajobrazowego Pasma Brzanki.

15. RM68, RM69, RM70, RM71, RM72, RM73, RM74, RM75, RM76, RM77, RM78, RM79, RM80, RM81, RM85, RM86, RM87, RM88, RM89, RM95, RM97, RM98, RM99, RM100, RM101, RM102, RM105, RM110, RM111, RM112, RM113, RM114, RM115, RM116, RM117, RM118, RM119, RM120, RM124, RM125, RM126, RM127, RM128, RM129, RM131, RM138, RM139, RM141, RM144, RM145, RM150, RM151, RM157, RM180, RM182, RM183, RM184, RM185, RM186, RM187, RM188, RM189, RM191, RM192, RM193, RM194, RM195, RM196, RM197, RM198, RM199, RM200, RM201, RM202, RM203, RM204, RM205, RM206, RM207, RM208, RM209, RM210, RM211, RM212, RM213, RM214, RM215, RM216, RM217, RM218, RM219, RM220, RM221, RM222, RM223, RM224, RM225, RM226, RM227, RM228, RM229, RM230, RM231, RM232, RM233, RM234, RM235, RM236, RM237, RM238, RM239, RM240, RM241, RM242, RM243, RM244, RM245, RM246, RM247, RM248, RM249, RM250, RM251, RM252, RM253, RM254, RM255, RM256, RM258, RM260, RM261, RM262, RM263, RM264, RM265, RM266, RM267, RM268, RM269, RM270, RM271, RM272, RM273, RM274, RM275, RM276, RM277, RM278, RM279, RM280, RM281, RM283, RM284, RM285, RM286, RM287, RM288, RM289, RM290, RM291, RM292, RM293, RM294, RM295, RM296, RM297, RM298, RM299, RM300, RM301, RM302, RM303, RM304, RM305, RM306, RM307, RM308, RM309, RM310, RM311, RM312, RM313, RM314, RM315, RM316, RM317, RM318, RM319

Przeznaczenie podstawowe - **tereny zabudowy zagrodowej w gospodarstwach rolnych, hodowlanych i ogrodniczych**

1) Przeznaczenie uzupełniające:

- a) zabudowa usługowa,
- b) urządzenia towarzyszące w tym: drogi wewnętrzne, dojazdowe, ciągi piesze, ścieżki i trasy rowerowe, miejsca postojowe, infrastruktura techniczna, zabudowa garażowa, gospodarcza, wiaty, urządzenia i obiekty sportowe i rekreacyjne, mała architektura;
- c) zieleń urządzone;
- d) usługi agroturystyki;
- e) zabudowa mieszkaniowa jednorodzinna;

f) stolarnie i usługi rzemiosła do przetwórstwa drewna.

2) Dopuszcza się:

adaptację istniejącej zabudowy siedliskowej na cele letniskowe i mieszkalne.

3) Zasady ochrony i kształtowania ład przestrzennego:

- a) bryłą budynku należy nawiązać do istniejącej tradycyjnej zabudowy lokalnej,
- b) w przypadku lokalizacji funkcji towarzyszących ustala się obowiązek wydzielenia w obrębie własności dodatkowych miejsc postojowych dla samochodów użytkowników stałych i przebywających okresowo,

4) Parametry i wskaźniki kształtowania zabudowy i zagospodarowania terenu:

- a) wysokość zabudowy nie może przekroczyć 2 kondygnacji nadziemnych w tym poddasze użytkowe, lecz nie więcej niż 11 m licząc od poziomu terenu przy najniższym położonym wejściu do budynku do kalenicy; dla budynków gospodarczych ustala się maksymalną wysokość 14m w tym obiekty technologiczne takie jak silosy, kominy, maszty i inne dopuszcza się wysokość wynikającą z warunków technologicznych
- b) dopuszcza się przeznaczanie pod zabudowę (w tym utwardzone nawierzchnie, dojścia i dojazdy, miejsca postojowe i tarasy) maksymalnie do 80 % powierzchni działek, pozostałą część należy użytkować jako czynną biologicznie,
- c) ustala się maksymalny wskaźnik intensywności zabudowy – 0,8;
- d) ustala się jako obowiązujące stosowanie w budynkach mieszkalnych połaci dachowych przy głównej kalenicy od 30° do 45°, w układzie symetrycznym, dopuszcza się dachy wielospadowe;
- e) dla małych budynków gospodarczych i garaży, o powierzchni rzutu nie większej niż 25m², kąt pochylenia połaci dachowych może wynosić od 0° do 45°;
- f) w odniesieniu do budynków gospodarczych i produkcyjnych w gospodarstwach rolnych, dopuszcza się stosowanie dachów płaskich i dachów o kącie pochylenia mniejszym niż 30° tylko w przypadkach uzasadnionych względami technologicznymi i użytkowymi tych obiektów.

5) Na terenie obowiązują ustalenia Obszaru Chronionego Krajobrazu Pogórza Ciężkowickiego

16. RM/zz1, RM/zz3, RM/zz6, RM/zz7, RM/zz8, RM/zz9, RM/zz10, RM/zz11, RM/zz12

Przeznaczenie podstawowe - **tereny zabudowy zagrodowej w gospodarstwach rolnych, hodowlanych i ogrodniczych obszarze bezpośredniego zagrożenia powodzią**

- 1) Na obszarze bezpośredniego zagrożenia powodzią obowiązują ustalenia zawarte w § 8ust. 9 w zakresie ustalonym na rysunku planu uchwały
- 2) Ustala się zakaz zabudowy za wyjątkiem obiektów, które uzyskają zwolnienie od zakazów zgod-

nie z art. 83 ust.3 ustawy Prawo Wodne z dnia 18.07.2001r. (Dz.U. z 2005r nr 239 poz. 2019)

3) Przeznaczenie uzupełniające:

- a) zabudowa usługowa,
- b) urządzenia towarzyszące w tym: drogi wewnętrzne, miejsca postojowe, infrastruktura techniczna
- c) zieleń urządzona
- d) usługi agroturystyki
- e) stolarnie i usługi rzemiosła do przetwórstwa drewna.

4) Dopuszcza się:

- a) adaptację istniejących obiektów na cele zabudowy letniskowej.

5) Zasady ochrony i kształtowania ład przestrzennego:

- a) bryłą budynku należy nawiązać do istniejącej tradycyjnej zabudowy lokalnej,
- b) w przypadku lokalizacji funkcji towarzyszących ustala się obowiązek wydzielenia w obrębie własności dodatkowych miejsc postojowych dla samochodów użytkowników stałych i przebywających okresowo,

6) Parametry i wskaźniki kształtowania zabudowy i zagospodarowania terenu:

- a) wysokość zabudowy nie może przekroczyć 2 kondygnacji nadziemnych w tym poddasze użytkowe, lecz nie więcej niż 11 m licząc od poziomu terenu przy najniższym położonym wejściu do budynku do kalenicy,
- b) dopuszcza się przeznaczanie pod zabudowę (w tym utwardzone nawierzchnie, dojścia i dojazdy, miejsca postojowe i tarasy) maksymalnie do 60 % powierzchni działek, pozostałą część należy użytkować jako czynną biologicznie,
- c) ustala się maksymalny wskaźnik intensywności zabudowy – 0,8;
- d) ustala się jako obowiązujące stosowanie w budynkach mieszkalnych połaci dachowych od 30° do 45°, w układzie symetrycznym, dopuszcza się dachy wielospadowe.
- e) dla małych budynków gospodarczych i garaży, o powierzchni rzutu nie większej niż 25m², kąt pochylenia połaci dachowych może wynosić od 0° do 45°;
- f) w odniesieniu do budynków gospodarczych i produkcyjnych w gospodarstwach rolnych, dopuszcza się stosowanie dachów płaskich i dachów o kącie pochylenia mniejszym niż 30° tylko w przypadkach uzasadnionych względami technologicznymi i użytkowymi tych obiektów.

7) Na terenie obowiązują ustalenia Obszaru Chronionego Krajobrazu Pogórza Ciężkowickiego.

8) Na terenie obowiązują ustalenia dla strefy E ochrony obiektów zabytkowych.

17. RM/zz2, RM/zz4, RM/zz5, RM/zz13

Przeznaczenie podstawowe - **tereny zabudowy zagrodowej w gospodarstwach rolnych, hodowlanych i ogrodniczych obszarze bezpośredniego zagrożenia powodzią**

- 1) Na obszarze bezpośredniego zagrożenia powodzią obowiązują ustalenia zawarte w § 8ust. 9 w zakresie ustalonym na rysunku planu uchwały

2) Ustala się zakaz zabudowy za wyjątkiem obiektów, które uzyskają zwolnienie od zakazów zgodnie z art. 83 ust.3 ustawy Prawo Wodne z dnia 18.07.2001r. (Dz.U. z 2005r nr 239 poz. 2019)

3) Przeznaczenie uzupełniające:

- a) zabudowa usługowa,
- b) urządzenia towarzyszące w tym: drogi wewnętrzne, miejsca postojowe, infrastruktura techniczna
- c) zieleń urządzona
- d) usługi agroturystyki
- e) stolarnie i usługi rzemiosła do przetwórstwa drewna.

4) Dopuszcza się:

- a) adaptację istniejących obiektów na cele zabudowy lotniskowej.

5) Zasady ochrony i kształtowania ład przestrzennego:

- a) bryłą budynku należy nawiązać do istniejącej tradycyjnej zabudowy lokalnej,
- b) w przypadku lokalizacji funkcji towarzyszących ustala się obowiązek wydzielenia w obrębie własności dodatkowych miejsc postojowych dla samochodów użytkowników stałych i przebywających okresowo,

6) Parametry i wskaźniki kształtowania zabudowy i zagospodarowania terenu:

- a) wysokość zabudowy nie może przekroczyć 2 kondygnacji nadziemnych w tym poddasze użytkowe, lecz nie więcej niż 11 m licząc od poziomu terenu przy najniższej położonym wejściu do budynku do kalenicy,
- b) dopuszcza się przeznaczanie pod zabudowę (w tym utwardzone nawierzchnie, dojścia i dojazdy, miejsca postojowe i tarasy) maksymalnie do 60 % powierzchni działek, pozostałą część należy użytkować jako czynną biologiczną,
- c) ustala się maksymalny wskaźnik intensywności zabudowy – 0,8;
- d) ustala się jako obowiązujące stosowanie w budynkach mieszkalnych połaci dachowych od 30° do 45°, w układzie symetrycznym, dopuszcza się dachy wielospadowe.
- e) dla małych budynków gospodarczych i garaży , o powierzchni rzutu nie większej niż 25m², kąt pochylenia połaci dachowych może wynosić od 0° do 45°,
- f) w odniesieniu do budynków gospodarczych i produkcyjnych w gospodarstwach rolnych, dopuszcza się stosowanie dachów płaskich i dachów o kącie pochylenia mniejszym niż 30° tylko w przypadkach uzasadnionych względami technologicznymi i użytkowymi tych obiektów.

7) Na terenie obowiązują ustalenia Obszaru Chronionego Krajobrazu Pogórza Ciężkowickiego.

8) Na terenie obowiązują ustalenia dla strefy B ochrony konserwatorskiej.

18. RM83, RM84, RM109, RM135, RM161, RM174, RM175, RM176, RM177, RM190

Przeznaczenie podstawowe - **tereny zabudowy zagrodowej w gospodarstwach rolnych, hodowlanych i ogrodniczych**

1) Przeznaczenie uzupełniające:

- a) zabudowa usługowa,
- b) urządzenia towarzyszące w tym: drogi wewnętrzne, dojazdowe, ciągi piesze, ścieżki i trasy rowerowe, miejsca postojowe, infrastruktura techniczna, zabudowa garażowa, gospodarcza, wiaty, urządzenia i obiekty sportowe i rekreacyjne, mała architektura;
- c) zieleń urządzona
- d) usługi agroturystyki
- e) zabudowa mieszkaniowa jednorodzinna
- f) stolarnie i usługi rzemiosła do przetwórstwa drewna.

2) Dopuszcza się:

adaptację istniejącej zabudowy siedliskowej na cele lotniskowe i mieszkalne.

3) Zasady ochrony i kształtowania ład przestrzennego:

- a) bryłą budynku należy nawiązać do istniejącej tradycyjnej zabudowy lokalnej,
- b) w przypadku lokalizacji funkcji towarzyszących ustala się obowiązek wydzielenia w obrębie własności dodatkowych miejsc postojowych dla samochodów użytkowników stałych i przebywających okresowo,

4) Parametry i wskaźniki kształtowania zabudowy i zagospodarowania terenu:

- a) wysokość zabudowy nie może przekroczyć 2 kondygnacji nadziemnych w tym poddasze użytkowe, lecz nie więcej niż 11 m licząc od poziomu terenu przy najniższej położonym wejściu do budynku do kalenicy; dla budynków gospodarczych ustala się maksymalną wysokość 14m w tym obiekty technologiczne takie jak silosy, kominy , maszty i inne dopuszcza się wysokość wynikającą z warunków technologicznych
- b) dopuszcza się przeznaczanie pod zabudowę (w tym utwardzone nawierzchnie, dojścia i dojazdy, miejsca postojowe i tarasy) maksymalnie do 80 % powierzchni działek, pozostałą część należy użytkować jako czynną biologiczną,
- c) ustala się maksymalny wskaźnik intensywności zabudowy – 0,8;
- d) ustala się jako obowiązujące stosowanie w budynkach mieszkalnych połaci dachowych przy głównej kalenicy od 30° do 45°, w układzie symetrycznym, dopuszcza się dachy wielospadowe;
- e) dla małych budynków gospodarczych i garaży , o powierzchni rzutu nie większej niż 25m², kąt pochylenia połaci dachowych może wynosić od 0° do 45°,
- f) w odniesieniu do budynków gospodarczych i produkcyjnych w gospodarstwach rolnych, dopuszcza się stosowanie dachów płaskich i dachów o kącie pochylenia mniejszym niż 30° tylko w przypadkach uzasadnionych względami technologicznymi i użytkowymi tych obiektów.

5) Na terenie obowiązują ustalenia Obszaru Chronionego Krajobrazu Pogórza Ciężkowickiego.

6) Na terenie obowiązują ustalenia dla strefy E ochrony obiektów zabytkowych.

19. RM90, RM91, RM92, RM96, RM106, RM132, RM133, RM146, RM148, RM152, RM153, RM154, RM155, RM162, RM163, RM165, RM166, RM169, RM170, RM171, RM172, RM173,

Przeznaczenie podstawowe - **tereny zabudowy zagrodowej w gospodarstwach rolnych, hodowlanych i ogrodniczych**

1) Przeznaczenie uzupełniające:

- a) zabudowa usługowa;
- b) urządzenia towarzyszące w tym: drogi wewnętrzne, dojazdowe, ciągi piesze, ścieżki i trasy rowerowe, miejsca postojowe, infrastruktura techniczna, zabudowa garażowa, gospodarcza, wiaty, urządzenia i obiekty sportowe i rekreacyjne, mała architektura;
- c) zieleń urządzona;
- d) usługi agroturystyki;
- e) zabudowa mieszkaniowa jednorodzinna;
- f) stolarnie i usługi rzemiosła do przetwórstwa drewna.

2) Dopuszcza się:

adaptację istniejącej zabudowy siedliskowej na cele letniskowe i mieszkalne.

3) Zasady ochrony i kształtowania ład przestrzennego:

- a) bryłą budynku należy nawiązać do istniejącej tradycyjnej zabudowy lokalnej,
- b) w przypadku lokalizacji funkcji towarzyszących ustala się obowiązek wydzielenia w obrębie własności dodatkowych miejsc postojowych dla samochodów użytkowników stałych i przebywających okresowo,

4) Parametry i wskaźniki kształtowania zabudowy i zagospodarowania terenu:

- a) wysokość zabudowy nie może przekroczyć 2 kondygnacji nadziemnych w tym poddasze użytkowe, lecz nie więcej niż 11 m licząc od poziomu terenu przy najniższym położonym wejściu do budynku do kalenicy; dla budynków gospodarczych ustala się maksymalną wysokość 14m w tym obiekty technologiczne takie jak silosy, kominy, maszty i inne dopuszcza się wysokość wynikającą z warunków technologicznych
- b) dopuszcza się przeznaczanie pod zabudowę (w tym utwardzone nawierzchnie, dojścia i dojazdy, miejsca postojowe i tarasy) maksymalnie do 80 % powierzchni działek, pozostałą część należy użytkować jako czynną biologicznie,
- c) ustala się maksymalny wskaźnik intensywności zabudowy – 0,8;
- d) ustala się jako obowiązujące stosowanie w budynkach mieszkalnych połaci dachowych przy głównej kalenicy od 30° do 45°, w układzie symetrycznym, dopuszcza się dachy wielospadowe;
- e) dla małych budynków gospodarczych i garaży, o powierzchni rzutu nie większej niż 25m², kąt pochylenia połaci dachowych może wynosić od 0° do 45°;
- f) w odniesieniu do budynków gospodarczych i produkcyjnych w gospodarstwach rolnych,

dopuszcza się stosowanie dachów płaskich i dachów o kącie pochylenia mniejszym niż 30° tylko w przypadkach uzasadnionych względami technologicznymi i użytkowymi tych obiektów.

5) Na terenie obowiązują ustalenia Obszaru Chronionego Krajobrazu Pogórza Ciężkowickiego.

6) Na terenie obowiązują ustalenia dla strefy B ochrony konserwatorskiej.

20. RM93, RM94

Przeznaczenie podstawowe - **tereny zabudowy zagrodowej w gospodarstwach rolnych, hodowlanych i ogrodniczych**

1) Przeznaczenie uzupełniające:

- a) zabudowa usługowa;
- b) urządzenia towarzyszące w tym: drogi wewnętrzne, dojazdowe, ciągi piesze, ścieżki i trasy rowerowe, miejsca postojowe, infrastruktura techniczna, zabudowa garażowa, gospodarcza, wiaty, urządzenia i obiekty sportowe i rekreacyjne, mała architektura;
- c) zieleń urządzona;
- d) usługi agroturystyki;
- e) zabudowa mieszkaniowa jednorodzinna;
- f) stolarnie i usługi rzemiosła do przetwórstwa drewna.

2) Dopuszcza się:

adaptację istniejącej zabudowy siedliskowej na cele letniskowe i mieszkalne

3) Zasady ochrony i kształtowania ład przestrzennego:

- a) bryłą budynku należy nawiązać do istniejącej tradycyjnej zabudowy lokalnej,
- b) w przypadku lokalizacji funkcji towarzyszących ustala się obowiązek wydzielenia w obrębie własności dodatkowych miejsc postojowych dla samochodów użytkowników stałych i przebywających okresowo,

4) Parametry i wskaźniki kształtowania zabudowy i zagospodarowania terenu:

- a) wysokość zabudowy nie może przekroczyć 2 kondygnacji nadziemnych w tym poddasze użytkowe, lecz nie więcej niż 11 m licząc od poziomu terenu przy najniższym położonym wejściu do budynku do kalenicy; dla budynków gospodarczych ustala się maksymalną wysokość 14m w tym obiekty technologiczne takie jak silosy, kominy, maszty i inne dopuszcza się wysokość wynikającą z warunków technologicznych
- b) dopuszcza się przeznaczanie pod zabudowę (w tym utwardzone nawierzchnie, dojścia i dojazdy, miejsca postojowe i tarasy) maksymalnie do 80 % powierzchni działek, pozostałą część należy użytkować jako czynną biologicznie,
- c) ustala się maksymalny wskaźnik intensywności zabudowy – 0,8;
- d) ustala się jako obowiązujące stosowanie w budynkach mieszkalnych połaci dachowych przy głównej kalenicy od 30° do 45°, w układzie symetrycznym, dopuszcza się dachy wielospadowe;

- e) dla małych budynków gospodarczych i garaży , o powierzchni rzutu nie większej niż 25m², kąt pochylenia połaci dachowych może wynosić od 0° do 45°,
 - f) w odniesieniu do budynków gospodarczych i produkcyjnych w gospodarstwach rolnych, dopuszcza się stosowanie dachów płaskich i dachów o kącie pochylenia mniejszym niż 30° tylko w przypadkach uzasadnionych względami technologicznymi i użytkowymi tych obiektów.
- 5) Na terenie obowiązują ustalenia Obszaru Chronionego Krajobrazu Pogórza Ciężkowickiego.
- 6) Na terenie obowiązują ustalenia strefy B ochrony konserwatorskiej.
- 7) Na terenie obowiązują ustalenia strefy E ochrony obiektów zabytkowych.

21. RM178, RM179

Przeznaczenie podstawowe - **tereny zabudowy zagrodowej w gospodarstwach rolnych, hodowlanych i ogrodniczych**

- 1) Przeznaczenie uzupełniające:
- a) zabudowa usługowa;
 - b) urządzenia towarzyszące w tym: drogi wewnętrzne, dojazdowe, ciągi piesze, ścieżki i trasy rowerowe, miejsca postojowe, infrastruktura techniczna, zabudowa garażowa, gospodarcza, wiaty, urządzenia i obiekty sportowe i rekreacyjne, mała architektura;
 - c) zieleń urządzone;
 - d) usługi agroturystyki;
 - e) zabudowa mieszkaniowa jednorodzinna;
 - f) stolarnie i usługi rzemiosła do przetwórstwa drewna.
- 2) Dopuszcza się:
- a) adaptację istniejącej zabudowy siedliskowej na cele letniskowe i mieszkalne.
- 3) Zasady ochrony i kształtowania ładu przestrzennego:
- a) bryłą budynku należy nawiązać do istniejącej tradycyjnej zabudowy lokalnej,
 - b) w przypadku lokalizacji funkcji towarzyszących ustala się obowiązek wydzielenia w obrębie własności dodatkowych miejsc postojowych dla samochodów użytkowników stałych i przebywających okresowo,
- 4) Parametry i wskaźniki kształtowania zabudowy i zagospodarowania terenu:
- a) wysokość zabudowy nie może przekroczyć 2 kondygnacji nadziemnych w tym poddasze użytkowe, lecz nie więcej niż 11 m licząc od poziomu terenu przy najniższej położonym wejściu do budynku do kalenicy; dla budynków gospodarczych ustala się maksymalną wysokość 14m w tym obiekty technologiczne takie jak silosy, kominy , maszty i inne dopuszcza się wysokość wynikającą z warunków technologicznych
 - b) dopuszcza się przeznaczanie pod zabudowę (w tym utwardzone nawierzchnie, dojścia i dojazdy, miejsca postojowe i tarasy) maksymalnie do 80 % powierzchni działek, pozostałą część należy użytkować jako czynną biologicznie ,

- c) ustala się maksymalny wskaźnik intensywności zabudowy – 0,8;
 - d) ustala się jako obowiązujące stosowanie w budynkach mieszkalnych połaci dachowych przy głównej kalenicy od 30° do 45°, w układzie symetrycznym, dopuszcza się dachy wielospadowe;
 - e) dla małych budynków gospodarczych i garaży , o powierzchni rzutu nie większej niż 25m², kąt pochylenia połaci dachowych może wynosić od 0° do 45°,
 - f) w odniesieniu do budynków gospodarczych i produkcyjnych w gospodarstwach rolnych, dopuszcza się stosowanie dachów płaskich i dachów o kącie pochylenia mniejszym niż 30° tylko w przypadkach uzasadnionych względami technologicznymi i użytkowymi tych obiektów.
- 5) Na terenie obowiązują ustalenia Obszaru Chronionego Krajobrazu Pogórza Ciężkowickiego.
- 6) Na terenie obowiązują ustalenia dla strefy A ścisłej ochrony konserwatorskiej.

22. ME1, ME2

Przeznaczenie podstawowe - **tereny zabudowy rekreacyjnej i budownictwa mieszkaniowego jednorodzinne**

- 1) Przeznaczenie uzupełniające:
- a) urządzenia towarzyszące w tym: drogi wewnętrzne prywatne, miejsca postojowe, infrastruktura techniczna ;
 - b) zieleń urządzone;
 - c) usługi handlu detalicznego, gastronomii;
 - d) zabudowa mieszkaniowa jednorodzinna.
- 2) Zasady ochrony i kształtowania ładu przestrzennego:
- a) zabrania się lokalizowania obiektów kubaturowych i urządzeń usługowych i produkcyjnych zaliczonych do obiektów, które mogą wymagać sporządzenia raportu oddziaływania przedsięwzięcia na środowisko
 - b) bryłą budynku należy nawiązać do istniejącej w sąsiedztwie zabudowy,
- 3) Parametry i wskaźniki kształtowania zabudowy i zagospodarowania terenu:
- a) wysokość zabudowy nie może przekroczyć 2 kondygnacji nadziemnych w tym poddasze użytkowe, lecz nie więcej niż 8,0 m licząc od poziomu terenu przy najniższej położonym wejściu do budynku do kalenicy,
 - b) dopuszcza się przeznaczanie pod zabudowę (w tym utwardzone nawierzchnie, dojścia i dojazdy, miejsca postojowe i tarasy) maksymalnie do 40 % powierzchni działek, pozostałą część należy użytkować jako czynną biologicznie ,
 - c) ustala się maksymalny wskaźnik intensywności zabudowy – 0,4
 - d) ustala się jako obowiązujące stosowanie w budynkach mieszkalnych połaci dachowych od 35° do 45°, w układzie symetrycznym, dopuszcza się dachy wielospadowe,
- 4) Na terenie obowiązują ustalenia Parku Krajobrazowego Pasma Brzanki.

23. U1/zz

Przeznaczenie podstawowe - **tereny zabudowy usługowej (komercyjnej i publicznej) obszarze bezpośredniego zagrożenia powodzią**

- 1) Na obszarze bezpośredniego zagrożenia powodzią obowiązują ustalenia zawarte w § 8 ust. 9 w zakresie ustalonym na rysunku planu uchwały
- 2) Ustala się zakaz zabudowy za wyjątkiem obiektów, które uzyskają zwolnienie od zakazów zgodnie z art. 83 ust.3 ustawy Prawo Wodne z dnia 18.07.2001r. (Dz.U. z 2005r nr 239 poz. 2019)
- 3) Dopuszcza się:
 - a) adaptacje i przebudowy istniejących obiektów z zachowaniem dominującej funkcji usługowej, z zastrzeżeniem zgodności z obowiązującymi przepisami szczegółowymi, możliwość lokalizacji nowych obiektów,
 - b) zmiany rodzaju realizowanych usług na inne usługi komercyjne i publiczne, z zastrzeżeniem zgodności nowych funkcji z wymogami obowiązujących przepisów szczegółowych,
 - c) stolarnie i usługi rzemiosła do przetwórstwa drewna.
- 4) Przeznaczenie uzupełniające:
 - a) urządzenia towarzyszące w tym: drogi wewnętrzne, miejsca postojowe, infrastruktura techniczna, place składowe
 - b) obiekty małej architektury,
 - c) zieleń urządzona,
 - d) lokale mieszkalne
 - e) obiekty tymczasowe i inne obiekty wymagające zgłoszenia,
 - f) elementy reklamowe, zgodnie z obowiązującymi przepisami szczegółowymi o wysokości nie wyższej niż 3,0 m.
- 5) Zasady ochrony i kształtowania ładu przestrzennego:
 - a) Zabrania się lokalizowania przedsięwzięć, mogących znacząco oddziaływać na środowisko, wymagających sporządzenia raportu o oddziaływaniu na środowisko.
 - b) dopuszcza się lokalizację tymczasowych obiektów kubaturowych o charakterze ekspozycyjnym, o lekkiej konstrukcji łatwej do demontażu,
 - c) dopuszcza się realizację obiektów w technologiach nietradycyjnych, o wysokich walorach architektonicznych,
- 6) Parametry i wskaźniki kształtowania zabudowy i zagospodarowania terenu:
 - a) wysokość zabudowy nie może przekroczyć 12,0 m licząc od poziomu terenu przy najniższym położonym wejściu do budynku do kalenicy,
 - b) dopuszcza się przeznaczenie pod zabudowę (w tym utwardzone nawierzchnie, dojścia i dojazdy, miejsca postojowe i tarasy) maksymalnie do 60 % powierzchni działek, pozostałą część należy użytkować jako czynną biologicznie,
 - c) ustala się maksymalny wskaźnik intensywności zabudowy – 0,8;
 - d) ustala się jako obowiązujące stosowanie w budynkach połaci dachowych od 30° do 45°, w układzie symetrycznym, dopuszcza się dachy wielospadowe.

- e) poziomu parteru projektowanych budynków należy wynieść min. 0,90m ponad istniejący poziom terenu,
 - f) w odniesieniu do budynków gospodarczych, produkcyjnych i usługowych, dopuszcza się stosowanie dachów płaskich i dachów o kącie pochylenia mniejszym niż 30° tylko w przypadkach uzasadnionych względami technologicznymi i użytkowymi tych obiektów.
 - g) zakaz podpiwniczania budynków.
- 7) Na terenie obowiązują ustalenia Obszaru Chronionego Krajobrazu Pogórza Ciężkowickiego

24. U4, U5, U6, U7, U8, U9, U10, U13, U15

Przeznaczenie podstawowe - **tereny zabudowy usługowej (komercyjnej i publicznej)**

- 1) Dopuszcza się:
 - a) adaptacje i przebudowy istniejących obiektów z zachowaniem dominującej funkcji usługowej, z zastrzeżeniem zgodności z obowiązującymi przepisami szczegółowymi, możliwość lokalizacji nowych obiektów,
 - b) zmiany rodzaju realizowanych usług na inne usługi komercyjne i publiczne, z zastrzeżeniem zgodności nowych funkcji z wymogami obowiązujących przepisów szczegółowych,
 - c) stolarnie i usługi rzemiosła do przetwórstwa drewna.
- 2) Przeznaczenie uzupełniające:
 - a) urządzenia towarzyszące w tym: drogi wewnętrzne, miejsca postojowe, infrastruktura techniczna, place składowe
 - b) obiekty małej architektury,
 - c) zieleń urządzona,
 - d) lokale mieszkalne
 - e) obiekty tymczasowe i inne obiekty wymagające zgłoszenia,
 - f) elementy reklamowe, zgodnie z obowiązującymi przepisami szczegółowymi o wysokości nie wyższej niż 3,0 m.
- 3) Zasady ochrony i kształtowania ładu przestrzennego:
 - a) Zabrania się lokalizowania przedsięwzięć, mogących znacząco oddziaływać na środowisko, wymagających sporządzenia raportu o oddziaływaniu na środowisko.
 - b) dopuszcza się lokalizację tymczasowych obiektów kubaturowych o charakterze ekspozycyjnym, o lekkiej konstrukcji łatwej do demontażu,
 - c) dopuszcza się realizację obiektów w technologiach nietradycyjnych, o wysokich walorach architektonicznych,
- 4) Parametry i wskaźniki kształtowania zabudowy i zagospodarowania terenu:
 - a) wysokość zabudowy nie może przekroczyć 12,0 m licząc od poziomu terenu przy najniższym położonym wejściu do budynku do kalenicy,
 - b) dopuszcza się przeznaczenie pod zabudowę (w tym utwardzone nawierzchnie, dojścia i dojazdy, miejsca postojowe i tarasy) maksymalnie do 80 % powierzchni działek, pozostałą część należy użytkować jako czynną biologicznie,
 - c) ustala się maksymalny wskaźnik intensywności zabudowy – 0,8;

- d) ustala się jako obowiązujące stosowanie w budynkach połaci dachowych od 30° do 45°, w układzie symetrycznym, dopuszcza się dachy wielospadowe.
 - e) w odniesieniu do budynków gospodarczych, produkcyjnych i usługowych, dopuszcza się stosowanie dachów płaskich i dachów o kącie pochylenia mniejszym niż 30° tylko w przypadkach uzasadnionych względami technologicznymi i użytkowymi tych obiektów.
- 5) Na terenie obowiązują ustalenia Obszaru Chronionego Krajobrazu Pogórza Ciężkowickiego.
- 6) Na terenie U5 obowiązują ustalenia strefy A ścisłej ochrony konserwatorskiej.

25. U2, U3, U11, U14

Przeznaczenie podstawowe - **tereny zabudowy usługowej(komercyjnej i publicznej)**

- 1) Dopuszcza się:
- a) adaptacje i przebudowy istniejących obiektów z zachowaniem dominującej funkcji usługowej, z zastrzeżeniem zgodności z obowiązującymi przepisami szczegółowymi.
 - b) zmiany rodzaju realizowanych usług na inne usługi komercyjne i publiczne, z zastrzeżeniem zgodności nowych funkcji z wymogami obowiązujących przepisów szczegółowych,
- 2) Przeznaczenie uzupełniające:
- a) urządzenia towarzyszące w tym: drogi wewnętrzne, miejsca postojowe, infrastruktura techniczna, place składowe
 - b) obiekty małej architektury,
 - c) zieleń urządzona,
 - d) obiekty tymczasowe i inne obiekty wymagające zgłoszenia,
 - e) elementy reklamowe, zgodnie z obowiązującymi przepisami szczegółowymi o wysokości nie wyższej niż 3,0 m.
- 3) Zasady ochrony i kształtowania ładu przestrzennego:
- a) Zabrania się lokalizowania przedsięwzięć, mogących znacząco oddziaływać na środowisko, wymagających sporządzenia raportu o oddziaływaniu na środowisko.
- 4) Parametry i wskaźniki kształtowania zabudowy i zagospodarowania terenu:
- a) wysokość remontowanej zabudowy nie może przekroczyć 12,0 m licząc od poziomu terenu przy najniższej położonym wejściu do budynku do kalenicy,
 - b) dopuszcza się przeznaczanie pod zabudowę (w tym utwardzone nawierzchnie, dojścia i dojazdy, miejsca postojowe i tarasy) maksymalnie do 80 % powierzchni działek, pozostałą część należy użytkować jako czynną biologicznie,
 - c) ustala się maksymalny wskaźnik intensywności zabudowy – 0,8;
 - d) ustala się jako obowiązujące stosowanie połaci dachowych od 30° do 45°, w układzie symetrycznym, dopuszcza się dachy wielospadowe.
 - e) w odniesieniu do budynków gospodarczych, produkcyjnych i usługowych, dopuszcza się stosowanie dachów płaskich i dachów o kącie pochylenia mniejszym niż 30° tylko

w przypadkach uzasadnionych względami technologicznymi i użytkowymi tych obiektów.

- 5) Na terenie obowiązują ustalenia Obszaru Chronionego Krajobrazu Pogórza Ciężkowickiego.
- 6) Na terenie obowiązują ustalenia obszaru bezpośredniego zagrożenia powodzią według § 8 pkt.9.

26. U12

Przeznaczenie podstawowe - **tereny zabudowy usługowej - istniejące**

- 1) Na obszarze bezpośredniego zagrożenia powodzią obowiązują ustalenia zawarte w § 8 ust. 9 w zakresie ustalonym na rysunku planu uchwały
- 2) Ustala się zakaz zabudowy za wyjątkiem obiektów, które uzyskają zwolnienie od zakazów zgodnie z art. 83 ust.3 ustawy Prawo Wodne z dnia 18.07.2001r. (Dz. U. z 2005r nr 239 poz. 2019)
- 3) Dopuszcza się:
- a) usługi turystyki;
 - b) stacja paliw.
- 4) Przeznaczenie uzupełniające:
- a) urządzenia towarzyszące w tym: drogi wewnętrzne, miejsca postojowe, infrastruktura techniczna;
 - b) obiekty małej architektury;
 - c) zieleń urządzona;
 - d) lokale mieszkalne;
 - e) elementy reklamowe, zgodnie z obowiązującymi przepisami szczegółowymi o wysokości nie wyższej niż 3,0 m.
- 5) Zasady ochrony i kształtowania ładu przestrzennego:
- a) Zabrania się lokalizowania przedsięwzięć, mogących znacząco oddziaływać na środowisko, wymagających sporządzenia raportu o oddziaływaniu na środowisko, za wyjątkiem infrastruktury technicznej i stacji paliw.
 - b) dopuszcza się lokalizację tymczasowych obiektów kubaturowych o charakterze ekspozycyjnym, o lekkiej konstrukcji łatwej do demontażu,
 - c) dopuszcza się realizację obiektów w technologiach nietradycyjnych, o wysokich walorach architektonicznych,
- 6) Parametry i wskaźniki kształtowania zabudowy i zagospodarowania terenu:
- a) wysokość remontowanej zabudowy nie może przekroczyć 12,0 m licząc od poziomu terenu przy najniższej położonym wejściu do budynku do kalenicy,
 - b) dopuszcza się przeznaczanie pod zabudowę (w tym utwardzone nawierzchnie, dojścia i dojazdy, miejsca postojowe i tarasy) maksymalnie do 80 % powierzchni działek, pozostałą część należy użytkować jako czynną biologicznie,
 - c) ustala się maksymalny wskaźnik intensywności zabudowy – 0,8;
 - d) ustala się jako obowiązujące stosowanie połaci dachowych od 30° do 45°, w układzie symetrycznym, dopuszcza się dachy wielospadowe.
 - e) w odniesieniu do budynków gospodarczych, produkcyjnych i usługowych, dopuszcza się stosowanie dachów płaskich i dachów o kącie pochylenia mniejszym niż 30° tylko

w przypadkach uzasadnionych względami technologicznymi i użytkowymi tych obiektów.

- f) poziomu parteru projektowanych budynków należy wynieść min. 0,90m ponad istniejący poziom terenu,
 - g) zakaz podpiwniczania budynków.
- 7) Nakazuje się sporządzenie dokumentacji warunków hydrogeologicznych przed rozpoczęciem procesu inwestycyjnego.
- 8) Na terenie obowiązują ustalenia Obszaru Chronionego Krajobrazu Pogórza Ciężkowickiego.

27. U01, U02

Przeznaczenie podstawowe - **tereny usług oświaty z zielenią towarzyszącą,**

- 1) Dopuszcza się zmianę użytkowania obiektu na inne cele usługowe, pod warunkiem spełniania warunków technicznych obiektu.
- 2) Dopuszcza się:
 - a) urządzenia towarzyszące w tym: drogi wewnętrzne, dojazdowe, ciągi pieszce, ścieżki i trasy rowerowe, miejsca postojowe, infrastruktura techniczna, zabudowa garażowa, gospodarcza, wiaty;
 - b) obiekty sportowe, place zabaw, obiekty małej architektury,
 - c) zieleń urządzona;
 - d) lokale mieszkalne.
- 3) Zasady ochrony i kształtowania ładu przestrzennego:
 - a) Ustala się zakaz lokalizacji wszelkich obiektów usługowo-rzemieślniczych i produkcyjnych, magazynowych oraz trwałego składowania surowców i materiałów masowych.
 - b) zabrania się lokalizowania obiektów i urządzeń usługowych i produkcyjnych zaliczonych zgodnie z przepisami szczegółowymi do obiektów znacząco oddziałujących na środowisko, dla których obowiązek sporządzenia raportu o oddziaływaniu przedsięwzięcia na środowisko może zostać ustalony
- 4) Parametry i wskaźniki kształtowania zabudowy i zagospodarowania terenu:
 - a) wysokość remontowanej zabudowy nie może przekroczyć 3 kondygnacji nadziemnych, lecz nie więcej niż 12 m licząc od poziomu terenu przy najniższym położonym wejściu do budynku do kalenicy,
 - b) dopuszcza się przeznaczanie pod zabudowę (w tym utwardzone nawierzchnie, dojścia i dojazdy, miejsca postojowe i tarasy) maksymalnie do 80 % powierzchni działek, pozostałą część należy użytkować jako czynną biologicznie,
 - c) ustala się maksymalny wskaźnik intensywności zabudowy – 0,7;
 - d) ustala się jako obowiązujące stosowanie połaci dachowych od 20° do 45°, w układzie symetrycznym, dopuszcza się dachy wielospadowe,
- 5) Na terenie obowiązują ustalenia Obszaru Chronionego Krajobrazu Pogórza Ciężkowickiego.
- 6) Na terenie obowiązują ustalenia obszaru bezpośredniego zagrożenia powodzią według § 8 pkt.9

28. UZ1

Przeznaczenie podstawowe - **tereny usług zdrowia wraz z zielenią towarzyszącą,**

- 1) Dopuszcza się:
 - a) urządzenia towarzyszące w tym: drogi wewnętrzne, miejsca postojowe, infrastruktura techniczna
 - b) obiekty małej architektury,
 - c) zieleń urządzona,
 - d) usługi związane z potrzebami i obsługą szpitala
 - e) usługi komercyjne związane z ochroną zdrowia
- 2) Zasady ochrony i kształtowania ładu przestrzennego:
 - a) Zabrania się lokalizowania w granicach terenu obiektów kubaturowych i urządzeń usługowych i produkcyjnych zaliczonych zgodnie z przepisami szczegółowymi do obiektów znacząco oddziałujących na środowisko, dla których sporządzenie raportu o oddziaływaniu przedsięwzięcia na środowisko jest obowiązkowe.
- 3) Parametry i wskaźniki kształtowania zabudowy i zagospodarowania terenu:
 - a) wysokość zabudowy nie może przekroczyć 3 kondygnacji nadziemnych, lecz nie więcej niż 12 m licząc od poziomu terenu przy najniższym położonym wejściu do budynku do kalenicy,
 - b) dopuszcza się przeznaczanie pod zabudowę (w tym utwardzone nawierzchnie, dojścia i dojazdy, miejsca postojowe i tarasy) maksymalnie do 60 % powierzchni terenu, pozostałą część należy użytkować jako czynną biologicznie,
 - c) ustala się maksymalny wskaźnik intensywności zabudowy – 0,5 do powierzchni działki
 - d) ustala się jako obowiązujące stosowanie w rozbudowywanych, nadbudowywanych, odbudowywanych i nowoprojektowanych budynkach mieszkalnych połaci dachowych do 55°, w układzie symetrycznym, dopuszcza się dachy wielospadowe.

29. US1

Przeznaczenie podstawowe - **tereny usług sportu i rekreacji .**

- 1) Dopuszcza się lokalizację:
 - a) towarzyszących tymczasowych obiektów sanitarnych i administracyjnych
 - b) boisk sportowych o nawierzchniach trawiastych i utwardzonych oraz innych urządzeń sportowych,
 - c) urządzenia towarzyszące w tym: drogi wewnętrzne, miejsca postojowe, infrastruktura techniczna.
- 2) Ustala się wymóg zagospodarowania terenu zielenią urządzoną, w tym zielenią izolacyjną na granicy terenu.
- 3) Na terenie obowiązują ustalenia Obszaru Chronionego Krajobrazu Pogórza Ciężkowickiego
- 4) Na terenie obowiązują ustalenia obszaru bezpośredniego zagrożenia powodzią według § 8 pkt.9.

30. UK1

Przeznaczenie podstawowe – **teren usług zabudowy sakralnej**

1) Dopuszcza się:

- a) remont istniejącego obiektu sakralnego, z zachowaniem obecnej formy architektonicznej i skali zabudowy,
- b) lokalizacja obiektów małej architektury –ławek i lamp, wytyczanie utwardzonych ścieżek dla pieszych, utwardzanie istniejących,
- c) uzupełnienie nasadzeń zieleni, pod warunkiem prowadzenia ich w sposób nie naruszający istniejących wartości środowiska przyrodniczego i kulturowego.

2) Na terenie obowiązują ustalenia Obszaru Chronionego Krajobrazu Pogórza Ciężkowickiego.

31. UK2

Przeznaczenie podstawowe – **teren usług zabudowy sakralnej**

1) Dopuszcza się:

- a) remont istniejącego obiektu sakralnego, z zachowaniem obecnej formy architektonicznej i skali zabudowy,
- b) lokalizacja obiektów małej architektury –ławek i lamp, wytyczanie utwardzonych ścieżek dla pieszych, utwardzanie istniejących,
- c) uzupełnienie nasadzeń zieleni, pod warunkiem prowadzenia ich w sposób nie naruszający istniejących wartości środowiska przyrodniczego i kulturowego.

2) Na terenie obowiązują ustalenia Obszaru Chronionego Krajobrazu Pogórza Ciężkowickiego.

3) Na terenie obowiązują ustalenia strefy A ścisłej ochrony konserwatorskiej.

32. P1

Przeznaczenie podstawowe - **tereny obiektów produkcyjnych , składów i magazynów**

1) Przeznaczenie uzupełniające:

- a) urządzenia towarzyszące w tym: drogi wewnętrzne prywatne, miejsca postojowe, infrastruktura techniczna
- b) obiekty małej architektury,
- c) zieleń urządzone,
- d) obiekty handlu detalicznego i hurtowego

2) Zasady ochrony i kształtowania ładu przestrzennego:

- a) dopuszcza się lokalizację tymczasowych obiektów kubaturowych o charakterze ekspozycyjnym, o lekkiej konstrukcji łatwej do demontażu,
- b) dopuszcza się realizację obiektów realizowanych w technologiach nietradycyjnych, o wysokich walorach architektonicznych,
- c) dopuszcza się sytuowanie w obrębie elementów reklamowych, zgodnie z obowiązującymi przepisami szczegółowymi.
- d) ustala się obowiązek zagospodarowania terenu zieleni ozdobną i izolacyjną,

3) Parametry i wskaźniki kształtowania zabudowy i zagospodarowania terenu:

- a) wysokość zabudowy nie może przekroczyć 12 m licząc od poziomu terenu przy najniższej położonym wejściu do budynku do kalenicy,

- b) dopuszcza się przeznaczanie pod zabudowę (w tym utwardzone nawierzchnie, dojścia i dojazdy, miejsca postojowe i tarasy) maksymalnie do 80 % powierzchni działek, pozostałą część należy użytkować jako czynną biologiczną,

- c) ustala się maksymalny wskaźnik intensywności zabudowy – 1,0;

4) Na terenie obowiązują ustalenia Obszaru Chronionego Krajobrazu Pogórza Ciężkowickiego.

33. PG1

Przeznaczenie podstawowe – **tereny eksploatacji powierzchniowej – do rekultywacji**

Teren kamieniołomów z zakończoną eksploatacją. Rekultywacja terenu w kierunku leśnym.

34. ZL1, ZL2, ZL3, ZL4, ZL5, ZL6, ZL7, ZL8, ZL9, ZL10, ZL11, ZL12, ZL13, ZL14, ZL15, ZL16, ZL17, ZL18, ZL19, ZL20, ZL21, ZL22, ZL23, ZL24, ZL25, ZL26, ZL27, ZL28, ZL29, ZL30, ZL31, ZL32, ZL33, ZL34, ZL35, ZL36, ZL37, ZL38, ZL39, ZL40, ZL41, ZL42, ZL43, ZL44, ZL45, ZL46, ZL47, ZL48, ZL49, ZL50, ZL51, ZL52, ZL53, ZL54, ZL55, ZL56, ZL57, ZL58, ZL59, ZL60, ZL61, ZL62, ZL63, ZL64, ZL65, ZL66, ZL67, ZL68, ZL69, ZL70, ZL71, ZL72, ZL73, ZL74, ZL75, ZL76, ZL77, ZL78, ZL79, ZL80, ZL81, ZL82, ZL83, ZL84, ZL85, ZL86, ZL87, ZL88, ZL89, ZL90, ZL91, ZL92, ZL93, ZL94, ZL95, ZL96, ZL97, ZL98, ZL99, ZL100, ZL101, ZL102, ZL103, ZL104, ZL105, ZL106, ZL107, ZL108, ZL109, ZL110, ZL111, ZL112, ZL113, ZL114, ZL115, ZL116, ZL117, ZL118, ZL119, ZL120, ZL121, ZL122, ZL123

Przeznaczenie podstawowe – **tereny lasów i zadrzewień**

- 1) Gospodarkę leśną należy prowadzić zgodnie z wymogami ochrony środowiska oraz w oparciu o plany urządzania lasów,
- 2) Dopuszcza się prowadzenie sieci infrastruktury technicznej nie wymagającej zmiany przeznaczenia gruntów leśnych na cele nierolnicze i nieleśne.
- 3) Na terenie obowiązują ustalenia Parku Krajobrazowego Pasma Brzanki w części zaznaczonej na rysunku planu.
- 4) Na terenie obowiązują ustalenia Obszaru Chronionego Krajobrazu Pogórza Ciężkowickiego w części zaznaczonej na rysunku planu.
- 5) Na terenach oznaczonych symbolem ZL97, ZL100, ZL102 dopuszcza się lokalizowanie ujęć wód.

35. ZLp1, ZLp2, ZLp3, ZLp4, ZLp5, ZLp6, ZLp8, ZLp9, ZLp10, ZLp11, ZLp12, ZLp13, ZLp14, ZLp15, ZLp16, ZLp17, ZLp18, ZLp19, ZLp20, ZLp21, ZLp22, ZLp23, ZLp24, ZLp25, ZLp26, ZLp27, ZLp28, ZLp29, ZLp30, ZLp31, ZLp32, ZLp33, ZLp34, ZLp35, ZLp36, ZLp37, ZLp38, ZLp39, ZLp40, ZLp41, ZLp42, ZLp43, ZLp44, ZLp45, ZLp46, ZLp47, ZLp48, ZLp49, ZLp50, ZLp51, ZLp52, ZLp53, ZLp54, ZLp55, ZLp56, ZLp57, ZLp58, ZLp59, ZLp60, ZLp61, ZLp62, ZLp63, ZLp64, ZLp65, ZLp66, ZLp67, ZLp68

Przeznaczenie podstawowe – **tereny doleśień**

- 1) Gospodarkę leśną należy prowadzić zgodnie z wymogami ochrony środowiska oraz w oparciu o plany zarządzania lasów.
- 2) Dopuszcza się infrastrukturę techniczną i komunikacyjną,
- 3) Na terenie obowiązują ustalenia Parku Krajobrazowego Pasma Brzanki w części zaznaczonej na rysunku planu.
- 4) Na terenie obowiązują ustalenia Obszaru Chronionego Krajobrazu Pogórza Ciężkowickiego w części zaznaczonej na rysunku planu.

36. ZP1, ZP2

Przeznaczenie podstawowe - **tereny urządzonej zieleni parkowej**

- 1) Dopuszcza się prowadzenie sieci i urządzeń uzbrojenia podziemnego i nadziemnego infrastruktury technicznej.
- 2) Dopuszcza się lokalizację obiektów małej architektury, urządzeń zabawowych dla dzieci, wytyczanie utwardzonych ścieżek dla pieszych, dojazdów.
- 3) Na terenie obowiązują ustalenia Obszaru Chronionego Krajobrazu Pogórza Ciężkowickiego.
- 4) Dla obszaru bezpośredniego zagrożenia powodzią obowiązują ustalenia § 8 pkt.9, w zakresie ustalonym na rysunku planu

37. ZC1, ZC2, ZC3

Przeznaczenie podstawowe – **tereny cmentarzy, cmentarze czynne**

- 1) Dopuszcza się ogrodzenie terenu cmentarza ogrodzeniem pełnym o wysokości nie przekraczającej 1,6 m.,
- 2) Dopuszcza się lokalizację: obiektów małej architektury, kaplic, zieleni urządzonej.
- 3) Od granic przedmiotowego terenu obowiązuje strefa o szerokości 50 m wokół terenu cmentarza wyłączona z możliwości lokalizacji nowych budynków mieszkalnych, zakładów produkcji spożywczej, zakładów żywienia zbiorowego, zakładów przechowujących artykuły żywności oraz remonty budynków, bez możliwości rozbudowy, przy założeniu, że wszystkie budynki będą podłączone do sieci wodociągowej, zgodnie z przepisami szczegółowymi.
- 4) Na terenie obowiązują Ustalenia Obszaru Chronionego Krajobrazu Pogórza Ciężkowickiego.
- 5) W przypadku rozbudowy cmentarza należy wykonać badania hydrologiczne w celu określenia szczegółowych warunków dla inwestycji zgodnie z przepisami szczegółowymi.

38. ZC4

Przeznaczenie podstawowe – **tereny cmentarzy, cmentarze zamknięte**

- 1) Dopuszcza się ogrodzenie terenu cmentarza ogrodzeniem pełnym o wysokości nie przekraczającej 1,6 m.,
- 2) Dopuszcza się lokalizację: obiektów małej architektury, zieleni urządzonej.
- 3) Na terenie obowiązują Ustalenia Obszaru Chronionego Krajobrazu Pogórza Ciężkowickiego.
- 4) Na terenie obowiązują ustalenia strefy A ścisłej ochrony konserwatorskiej.

39. R/RM1, R/RM24, R/RM25, R/RM26, R/RM27, R/RM28, R/RM29, R/RM30, R/RM31, R/RM38, R/RM39, R/RM62

Przeznaczenie podstawowe - **tereny rolnicze z dopuszczeniem zabudowy zagrodowej**

- 1) Dopuszcza się:
 - a) zabudowę zagrodową
 - b) istniejące i nowo wydzielane drogi gospodarcze transportu rolnego i drogi dojazdowe o szerokości 5-10 m,
 - c) prowadzenie sieci napowietrznej i podziemnej infrastruktury technicznej.
 - d) lokalizację zbiorników wodnych, których realizacja nie wpłynie niekorzystnie na stosunki gruntowo-wodne obszarów przyległych.
 - e) zalesianie gruntów rolnych.
- 2) Zasady ochrony i kształtowania ładu przestrzennego:
 - a) bryłę budynku należy nawiązać do istniejącej tradycyjnej zabudowy lokalnej,
 - b) w przypadku lokalizacji funkcji towarzyszących ustala się obowiązek wydzielania w obrębie własności dodatkowych miejsc postojowych dla samochodów użytkowników stałych i przebywających okresowo,
- 3) Parametry i wskaźniki kształtowania zabudowy i zagospodarowania terenu:
- 4) wysokość zabudowy nie może przekroczyć 2 kondygnacji nadziemnych w tym poddasze użytkowe, lecz nie więcej niż 9 m licząc od poziomu terenu przy najniższym położonym wejściu do budynku do kalenicy,
- 5) dopuszcza się przeznaczanie pod zabudowę (w tym utwardzone nawierzchnie, dojścia i dojazdy, miejsca postojowe i tarasy) maksymalnie do 60 % powierzchni działek, pozostałą część należy użytkować jako czynną biologicznie,
- 6) ustala się maksymalny wskaźnik intensywności zabudowy – 0,8 do powierzchni działki
- 7) ustala się jako obowiązujące stosowanie w budynkach mieszkalnych połaci dachowych od 30° do 45°, w układzie symetrycznym, dopuszcza się dachy wielospadowe.
 - a) dla małych budynków gospodarczych i garaży, o powierzchni rzutu nie większej niż 25m², kąt pochylenia połaci dachowych może wynosić od 0° do 45°,
 - b) w odniesieniu do budynków gospodarczych i produkcyjnych w gospodarstwach rolnych, dopuszcza się stosowanie dachów płaskich i dachów o kącie pochylenia mniejszym niż 30° tylko w przypadkach uzasadnionych względami technologicznymi i użytkowymi tych obiektów.
- 8) Na terenie obowiązują ustalenia Parku Krajobrazowego Pasma Brzanki.

40. R/RM2

Przeznaczenie podstawowe - **tereny rolnicze z dopuszczeniem zabudowy zagrodowej**

- 1) Dopuszcza się:
 - a) zabudowę zagrodową
 - b) istniejące i nowo wydzielane drogi gospodarcze transportu rolnego i drogi dojazdowe o szerokości 5-10 m,

- c) prowadzenie sieci napowietrznej i podziemnej infrastruktury technicznej.
 - d) lokalizację zbiorników wodnych, których realizacja nie wpłynie niekorzystnie na stosunki gruntowo- wodne obszarów przyległych.
 - e) zalesianie gruntów rolnych .
- 2) Zasady ochrony i kształtowania ładu przestrzennego:
- a) bryłą budynku należy nawiązać do istniejącej tradycyjnej zabudowy lokalnej,
 - b) w przypadku lokalizacji funkcji towarzyszących ustala się obowiązek wydzielenia w obrębie własności dodatkowych miejsc postojowych dla samochodów użytkowników stałych i przebywających okresowo,
- 3) Parametry i wskaźniki kształtowania zabudowy i zagospodarowania terenu:
- 4) wysokość zabudowy nie może przekroczyć 2 kondygnacji nadziemnych w tym poddasze użytkowe, lecz nie więcej niż 9 m licząc od poziomu terenu przy najniższym wejściu do budynku do kalenicy,
- 5) dopuszcza się przeznaczanie pod zabudowę (w tym utwardzone nawierzchnie, dojścia i dojazdy, miejsca postojowe i tarasy) maksymalnie do 60 % powierzchni działek, pozostałą część należy użytkować jako czynną biologicznie ,
- 6) ustala się maksymalny wskaźnik intensywności zabudowy – 0,8 do powierzchni działki
- 7) ustala się jako obowiązujące stosowanie w budynkach mieszkalnych połaci dachowych od 30° do 45°, w układzie symetrycznym, dopuszcza się dachy wielospadowe,
- a) dla małych budynków gospodarczych i garaży , o powierzchni rzutu nie większej niż 25m², kąt pochylenia połaci dachowych może wynosić od 0° do 45°,
 - b) w odniesieniu do budynków gospodarczych i produkcyjnych w gospodarstwach rolnych, dopuszcza się stosowanie dachów płaskich i dachów o kącie pochylenia mniejszym niż 30° tylko w przypadkach uzasadnionych względami technologicznymi i użytkowymi tych obiektów.
- 8) Na terenie obowiązują ustalenia Parku Krajobrazowego Pasma Brzanki w części zaznaczonej na rysunku planu.
- 9) Na terenie obowiązują ustalenia Obszaru Chronionego Krajobrazu Pogórza Ciężkowickiego w części zaznaczonej na rysunku planu.
41. **R/RM4, R/RM5, R/RM6, R/RM7, R/RM8, R/RM9, R/RM10, R/RM11, R/RM12, R/RM13, R/RM14, R/RM15, R/RM16, R/RM17, R/RM18, R/RM19, R/RM20, R/RM21, R/RM22, R/RM23, R/RM32, R/RM33, R/RM34, R/RM35, R/RM36, R/RM37, R/RM40, R/RM41, R/RM42, R/RM43, R/RM44, R/RM45, R/RM46, R/RM47, R/RM48, R/RM49, R/RM50, R/RM51, R/RM52, R/RM53, R/RM54, R/RM55, R/RM56, R/RM57, R/RM58, R/RM59, R/RM60, R/RM61, R/RM63, R/RM64**

Przeznaczenie podstawowe - **tereny rolnicze z dopuszczeniem zabudowy zagrodowej**

- 1) Dopuszcza się:
- a) zabudowę zagrodową

- b) istniejące i nowo wydzielane drogi gospodarcze transportu rolnego i drogi dojazdowe o szerokości 5-10 m,
 - c) prowadzenie sieci napowietrznej i podziemnej infrastruktury technicznej.
 - d) lokalizację zbiorników wodnych, których realizacja nie wpłynie niekorzystnie na stosunki gruntowo- wodne obszarów przyległych.
 - e) zalesianie gruntów rolnych.
- 2) Zasady ochrony i kształtowania ładu przestrzennego:
- a) bryłą budynku należy nawiązać do istniejącej tradycyjnej zabudowy lokalnej,
 - b) w przypadku lokalizacji funkcji towarzyszących ustala się obowiązek wydzielenia w obrębie własności dodatkowych miejsc postojowych dla samochodów użytkowników stałych i przebywających okresowo,
- 3) Parametry i wskaźniki kształtowania zabudowy i zagospodarowania terenu:
- 4) wysokość zabudowy nie może przekroczyć 2 kondygnacji nadziemnych w tym poddasze użytkowe, lecz nie więcej niż 9 m licząc od poziomu terenu przy najniższym wejściu do budynku do kalenicy,
- 5) dopuszcza się przeznaczanie pod zabudowę (w tym utwardzone nawierzchnie, dojścia i dojazdy, miejsca postojowe i tarasy) maksymalnie do 60 % powierzchni działek, pozostałą część należy użytkować jako czynną biologicznie ,
- 6) ustala się maksymalny wskaźnik intensywności zabudowy – 0,8 do powierzchni działki
- 7) ustala się jako obowiązujące stosowanie w budynkach mieszkalnych połaci dachowych od 30° do 45°, w układzie symetrycznym, dopuszcza się dachy wielospadowe.
- a) dla małych budynków gospodarczych i garaży , o powierzchni rzutu nie większej niż 25m², kąt pochylenia połaci dachowych może wynosić od 0° do 45°,
 - b) w odniesieniu do budynków gospodarczych i produkcyjnych w gospodarstwach rolnych, dopuszcza się stosowanie dachów płaskich i dachów o kącie pochylenia mniejszym niż 30° tylko w przypadkach uzasadnionych względami technologicznymi i użytkowymi tych obiektów.
- 8) Na terenie obowiązują ustalenia Obszaru Chronionego Krajobrazu Pogórza Ciężkowickiego
42. **R1, R3, R4, R5, R7, R8, R9, R11, R12, R13, R14, R15, R16, R17, R18, R19, R20, R21, R56, R134, R135, R136, R137**

Przeznaczenie podstawowe - **tereny rolnicze**

- 1) Dopuszcza się:
- a) istniejące i nowo wydzielane drogi gospodarcze transportu rolnego i drogi dojazdowe o szerokości 5-10 m,
 - b) sieci i urządzenia napowietrznej i podziemnej infrastruktury technicznej.
 - c) lokalizację zbiorników wodnych, których realizacja nie wpłynie niekorzystnie na stosunki gruntowo- wodne obszarów przyległych.
 - d) zalesianie gruntów rolnych .
 - e) zakaz zabudowy innej niż wymienionej powyżej.

2)Na terenie obowiązują ustalenia Parku Krajobrazowego Pasma Brzanki

43. R2, R38

Przeznaczenie podstawowe - **tereny rolnicze**

1)Dopuszcza się:

- a) istniejące i nowo wydzielane drogi gospodarcze transportu rolnego i drogi dojazdowe o szerokości 5-10 m,
- b) sieci i urządzenia napowietrznej i podziemnej infrastruktury technicznej.
- c) lokalizację zbiorników wodnych, których realizacja nie wpłynie niekorzystnie na stosunki gruntowo- wodne obszarów przyległych.
- d) zalesianie gruntów rolnych .
- e) zakaz zabudowy innej niż wymienionej powyżej.

2)Na terenie obowiązują ustalenia Parku Krajobrazowego Pasma Brzanki w części zaznaczonej na rysunku planu.

3)Na terenie obowiązują ustalenia Obszaru Chronionego Krajobrazu Pogórza Ciężkowickiego w części zaznaczonej na rysunku planu.

44. **R10, R22, R23, R24, R25, R26, R27, R28, R29, R30, R31, R32, R33, R34, R35, R36, R37, R38, R39, R40, R41, R42, R43, R44, R45, R46, R47, R48, R49, R50, R51, R52, R54, R55, R56, R57, R58, R59, R60, R61, R62, R63, R65, R66, R67, R68, R69, R70, R71, R72, R73, R74, R75, R76, R77, R78, R79, R80, R81, R82, R83, R84, R88, R89, R90, R91, R92, R93, R94, R95, R96, R97, R98, R99, R100, R101, R102, R103, R104, R105, R106, R107, R108, R109, R110, R112, R113, R114, R115, R116, R117, R118, R119, R120, R121, R125, R138**

Przeznaczenie podstawowe - **tereny rolnicze**

1)Dopuszcza się:

- a) stniejące i nowo wydzielane drogi gospodarcze transportu rolnego i drogi dojazdowe o szerokości 5-10 m,
- b) sieci i urządzenia napowietrznej i podziemnej infrastruktury technicznej.
- c) lokalizację zbiorników wodnych, których realizacja nie wpłynie niekorzystnie na stosunki gruntowo- wodne obszarów przyległych.
- d) zalesianie gruntów rolnych .
- e) zakaz zabudowy innej niż wymienionej powyżej.

2)Na terenie obowiązują ustalenia Obszaru Chronionego Krajobrazu Pogórza Ciężkowickiego .

3)Na terenach oznaczonych symbolem R29, R83, R90, R102 dopuszcza się lokalizowanie ujęć wód.

45. **R/zz1, R/zz2, R/zz3, R/zz4, R/zz5, R/zz6, R/zz7, R/zz8, R/zz9, R/zz10, R/zz11, R/zz12, R/zz13, R/zz14, R/zz15, R/zz16, R/zz17, R/zz18, R/zz19, R/zz20**

Przeznaczenie podstawowe - **tereny rolnicze w obszarze bezpośredniego zagrożenia powodzią**

1)Dopuszcza się:

- a) istniejące i nowo wydzielane drogi gospodarcze transportu rolnego i drogi dojazdowe o szerokości 5-10 m,
- b) sieci i urządzenia napowietrznej i podziemnej infrastruktury technicznej.
- c) lokalizację zbiorników wodnych, których realizacja nie wpłynie niekorzystnie na stosunki gruntowo- wodne obszarów przyległych.
- d) zalesianie gruntów rolnych .
- e) zakaz zabudowy innej niż wymienionej powyżej.

2)Na terenie obowiązują ustalenia Obszaru Chronionego Krajobrazu Pogórza Ciężkowickiego.

3)Na terenie obowiązują ustalenia dla obszaru bezpośredniego zagrożenia powodzią .

46. RU1

Przeznaczenie podstawowe - **tereny obsługi produkcji w gospodarstwach rolnych, hodowlanych, ogrodniczych, leśnych i rybackich**

1)Dopuszczalne kierunki przekształceń:

- a) adaptacja i rozbudowa istniejących budynków zgodnie z obowiązującymi przepisami szczegółowymi,
- b) budowa nowych budynków zgodnie z obowiązującymi przepisami szczegółowymi
- c) zabudowa odtworzeniowa po budynkach zlikwidowanych.

2)Zasady ochrony i kształtowania ładu przestrzennego:

- a) zabrania się lokalizowania obiektów i urządzeń usługowych i produkcyjnych zaliczonych zgodnie z przepisami szczegółowymi do obiektów mogących pogorszyć stan środowiska,
- b) ustala się obowiązek wydzielenia w obrębie własności miejsc postojowych dla samochodów użytkowników stałych i przebywających okresowo,

3)Parametry i wskaźniki kształtowania zabudowy i zagospodarowania terenu:

- a) wysokość zabudowy nie może przekroczyć 10 m. licząc od poziomu terenu (najniższego) do okapu dachu,
- b) dopuszcza się przeznaczanie pod zabudowę (w tym utwardzone nawierzchnie, dojścia i dojazdy, miejsca postojowe i tarasy) maksymalnie do 50 % powierzchni działek, pozostałą część należy użytkować jako czynną biologiczną ,
- c) ustala się jako obowiązujące stosowanie w budynkach połaci dachowych do 45°, w układzie symetrycznym, dopuszcza się dachy wielospadowe, zakazuje się stosowania dachów o mijających się kalenicach,
- d) dopuszcza się lokalizację hal, wiat i magazynów o wysokościach nie przekraczających 8 m. licząc od powierzchni terenu do szczytu kalenicy lub najwyższego elementu konstrukcyjnego obiektu,

47. WSp1

Przeznaczenie podstawowe - **tereny pod projektowane zbiorniki retencyjne.**

- 1) Dopuszcza się przebudowę i realizację nowych urządzeń wodnych pod warunkiem ich zgodności z obowiązującymi przepisami szczegółowymi.
- 2) Teren stanowi rezerwę pod projektowany zbiornik retencyjny. Ustala się zakaz lokalizowania nowej zabudowy. Jako użytkowanie tymczasowe ustala się istniejące użytkowanie terenu do czasu realizacji zbiornika.
- 3) Dopuszcza się wykorzystanie zbiorników na cele rekreacyjne.
- 4) Od granicy zbiornika ustala się pas rekreacyjny szerokości 30,0m, na którym dopuszcza się lokalizowanie obiektów małej architektury, obiektów sanitarnych i urządzeń sportowych oraz miejsc postojowych dla samochodów

48. **WS1, WS2, WS11**

Przeznaczenie podstawowe - **tereny wód powierzchniowych śródlądowych.**

- 1) Dopuszcza się przebudowę i realizację nowych urządzeń wodnych.
- 2) Na terenie obowiązują ustalenia Parku Krajobrazowego Pasma Brzanki

49. **WS3, WS4, WS8, WS9, WS10**

Przeznaczenie podstawowe - **tereny wód powierzchniowych śródlądowych.**

- 1) Dopuszcza się przebudowę i realizację nowych urządzeń wodnych.
- 2) Na terenie obowiązują ustalenia Obszaru Chronionego Krajobrazu Pogórza Ciężkowickiego.

50. **WS6, WS7**

Przeznaczenie podstawowe - **tereny wód powierzchniowych śródlądowych.**

- 1) Dopuszcza się przebudowę i realizację nowych urządzeń.
- 2) Na terenie obowiązują ustalenia Obszaru Chronionego Krajobrazu Pogórza Ciężkowickiego.
- 3) Na terenie obowiązują ustalenia strefy A ścisłej ochrony konserwatorskiej.
- 4) Dla obszaru bezpośredniego zagrożenia powodziowego obowiązują ustalenia § 8 pkt.9, w zakresie ustalonym na rysunku planu

51. **E**

Przeznaczenie podstawowe - **tereny urządzeń elektroenergetycznych- stacje transformatorowe**

- 1) Użytkowanie zgodnie z przepisami szczegółowymi.
- 2) Zakaz lokalizowania obiektów niezwiązanych z urządzeniami elektroenergetycznymi
- 3) Ustala się obowiązek zapewnienia dojazdu.

52. **W1**

Przeznaczenie podstawowe - **tereny urządzeń i obiektów zaopatrzenia w wodę – ujęcia i przepompownie – ujęcie Chwistawa**

- 1) Przeznaczenie dopuszczalne: urządzenia i obiekty towarzyszące, drogi wewnętrzne, place, dojścia, miejsca postojowe, zieleń izolacyjna.
- 2) Zasady zagospodarowania terenu:
 - a) dopuszcza się remont, przebudowę, nadbudowę obiektów,

53. **W2**

Przeznaczenie podstawowe - **tereny urządzeń i obiektów zaopatrzenia w wodę – ujęcia i przepompownie – ujęcie Kociarówka**

- 1) Przeznaczenie dopuszczalne: urządzenia i obiekty towarzyszące, drogi wewnętrzne, place, dojścia, miejsca postojowe, zieleń izolacyjna.
- 2) Zasady zagospodarowania terenu:
 - a) dopuszcza się przebudowę, nadbudowę obiektów,

54. **W3, W4**

Przeznaczenie podstawowe - **tereny urządzeń i obiektów zaopatrzenia w wodę – ujęcia wody, studnie**

- 1) Przeznaczenie dopuszczalne: urządzenia i obiekty towarzyszące, drogi wewnętrzne, place, dojścia, miejsca postojowe, zieleń izolacyjna.
- 2) Zasady zagospodarowania terenu:
 - a) dopuszcza się przebudowę, nadbudowę obiektów,

55. **W5, W6**

Przeznaczenie podstawowe - **tereny urządzeń i obiektów zaopatrzenia w wodę – zbiornik wody**

- 1) Przeznaczenie dopuszczalne: urządzenia i obiekty towarzyszące, drogi wewnętrzne, place, dojścia, miejsca postojowe, zieleń izolacyjna.
- 2) Zasady zagospodarowania terenu:
 - a) dopuszcza się przebudowę, nadbudowę obiektów,

56. **K**

Przeznaczenie podstawowe - **tereny urządzeń i obiektów kanalizacji sanitarnej – lokalne oczyszczalnie i przepompownie**

- 1) Przeznaczenie dopuszczalne: urządzenia odprowadzania i utylizacji ścieków, osadniki, urządzenia i obiekty towarzyszące, drogi wewnętrzne, place, dojścia, miejsca postojowe, zieleń izolacyjna, budynki biurowe
- 2) Zasady zagospodarowania terenu:
 - a) dopuszcza się przebudowę, nadbudowę obiektów,
- 3) Parametry i wskaźniki kształtowania zabudowy i zagospodarowania terenu:
 - a) wysokość zabudowy nie może przekroczyć 2 kondygnacji nadziemnych, lecz nie więcej niż 8 m licząc od poziomu terenu przy najniższym położonym wejściu do budynku do kalenicy,
 - b) dopuszcza się przeznaczanie pod zabudowę (w tym utwardzone nawierzchnie, dojścia i dojazdy, miejsca postojowe i tarasy) maksymalnie do 80 % powierzchni działek, pozostałą część należy użytkować jako czynną biologicznie,
 - c) ustala się maksymalny wskaźnik intensywności zabudowy – 1,2 do powierzchni działki,
 - d) ustala się jako obowiązujące stosowanie w budynkach połaci dachowych do 45°, lub dachów płaskich.

57. KP1

Przeznaczenie podstawowe - **tereny obsługi urządzeń komunikacji samochodowej - miejsca postojowe**

- 1)Dopuszcza się sytuowanie w obrębie własności urządzeń towarzyszących – obiektów i elementów urządzeń infrastruktury technicznej, zgodnie z obowiązującymi przepisami szczegółowymi.
- 2)Ustala się obowiązek zagospodarowania terenu zielenią ozdobną i izolacyjną.
- 3)Ustala się obowiązek podczyszczania wód opadowych i roztopowych z terenu.
- 4)Ustala się obowiązek zachowania istniejących drzew.

§ 11. Ustala się stawkę procentową w stosunku do wzrostu wartości nieruchomości objętych niniejszym planem, służące naliczeniu jednorazowej opłaty uiszczanej przez właścicieli

nieruchomości, w przypadku ich zbycia, w wysokości 10%.

USTALENIA KOŃCOWE

§ 12. Traci ważność miejscowy plan zagospodarowania przestrzennego Gminy Szerzyny dla wsi Ołpiny przyjęty uchwałą nr XXXI/266/06 Rady Gminy Szerzyny z dnia 19 lipca 2006 roku.

§ 13. Wykonanie niniejszej uchwały powierza się Wójtowi Gminy Szerzyny.

§ 14. Niniejsza uchwała wchodzi w życie po upływie 30 dni od dnia ogłoszenia w Dzienniku Urzędowym Województwa Małopolskiego.


Przewodniczący Rady Gminy
Marek Antas


Załącznik nr 1
do uchwały Nr XI/100/2011
Rady Gminy Szerzyny
z dnia 9 listopada 2011 r.


**Załącznik graficzny do Zmiany Miejscowego Planu Zagospodarowania Przestrzennego Gminy Szerzyny dla
wsi Ołpiny**


Skala 1:2000*


* Rysunek planu został sporządzony w oparciu o skalę źródłową 1:2000.
Skala ta ulega pomniejszeniu w wyniku przypisanych prawem odległości marginesów.

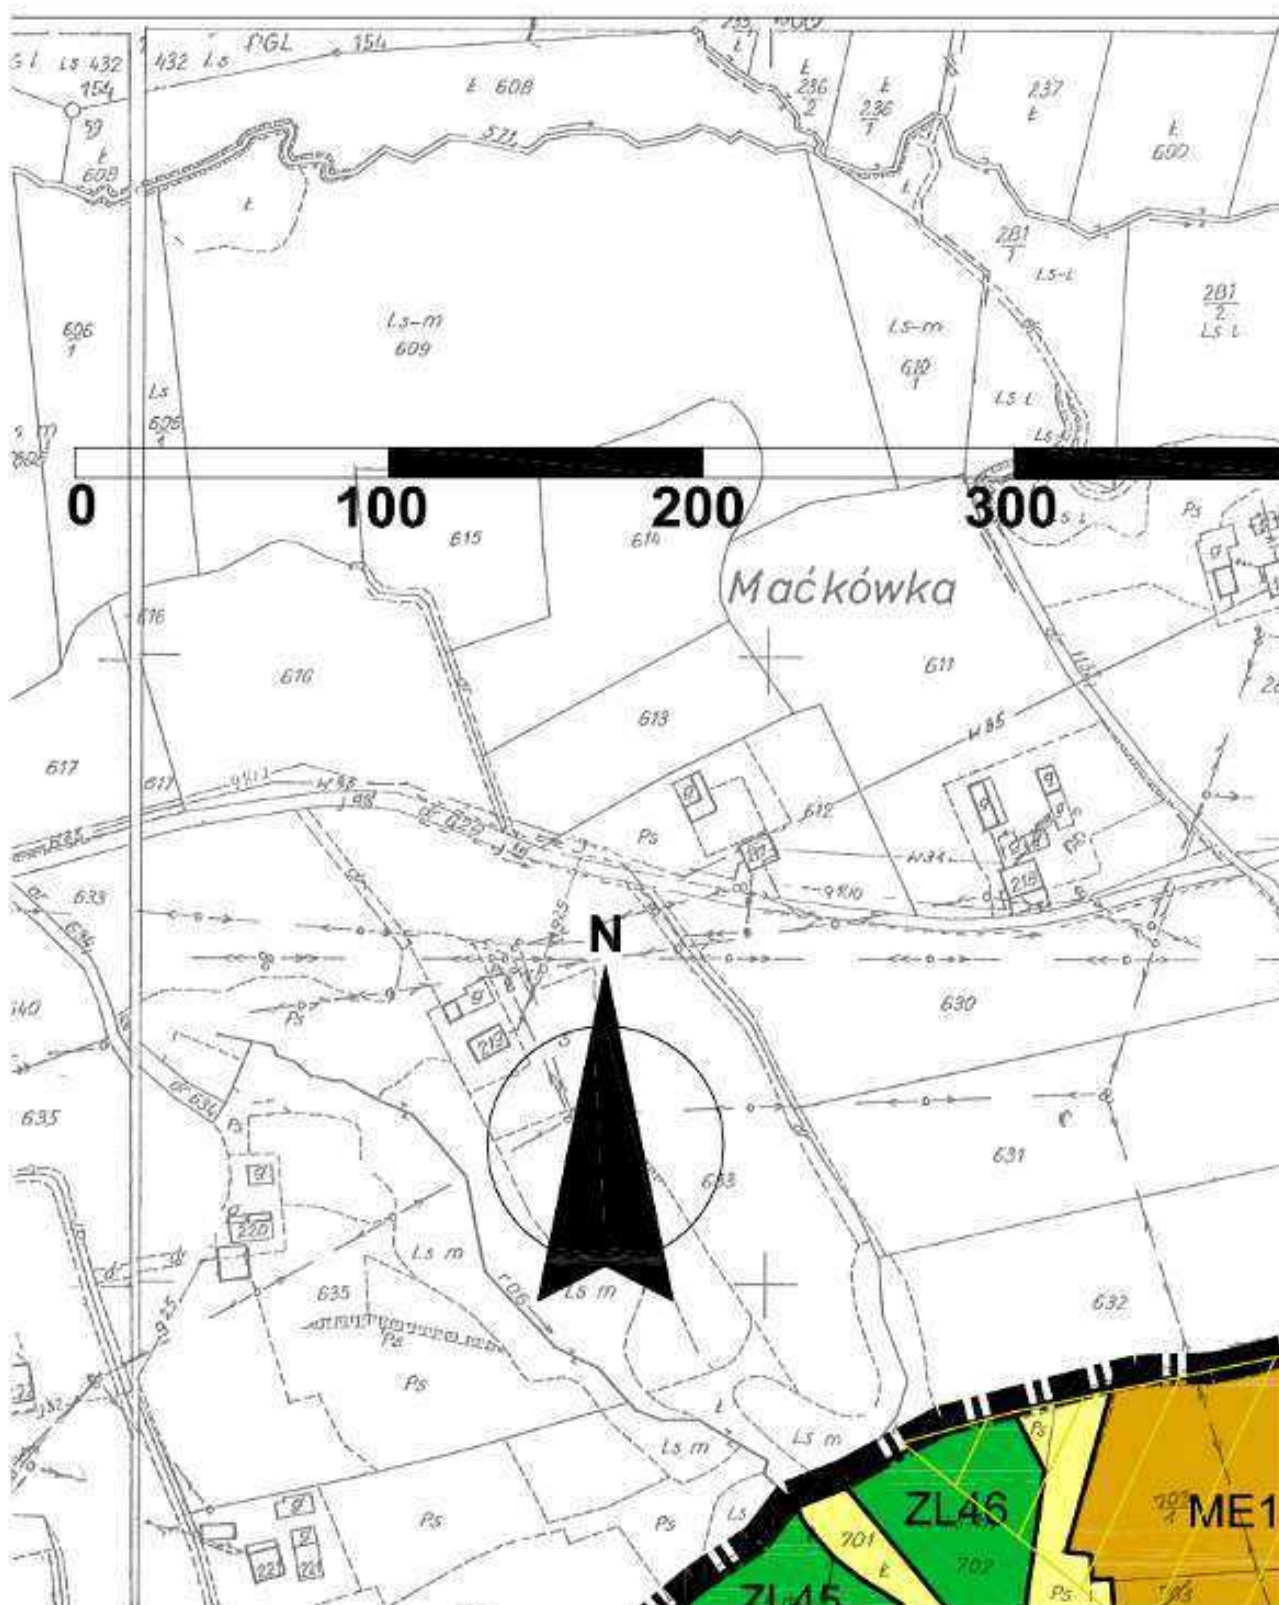


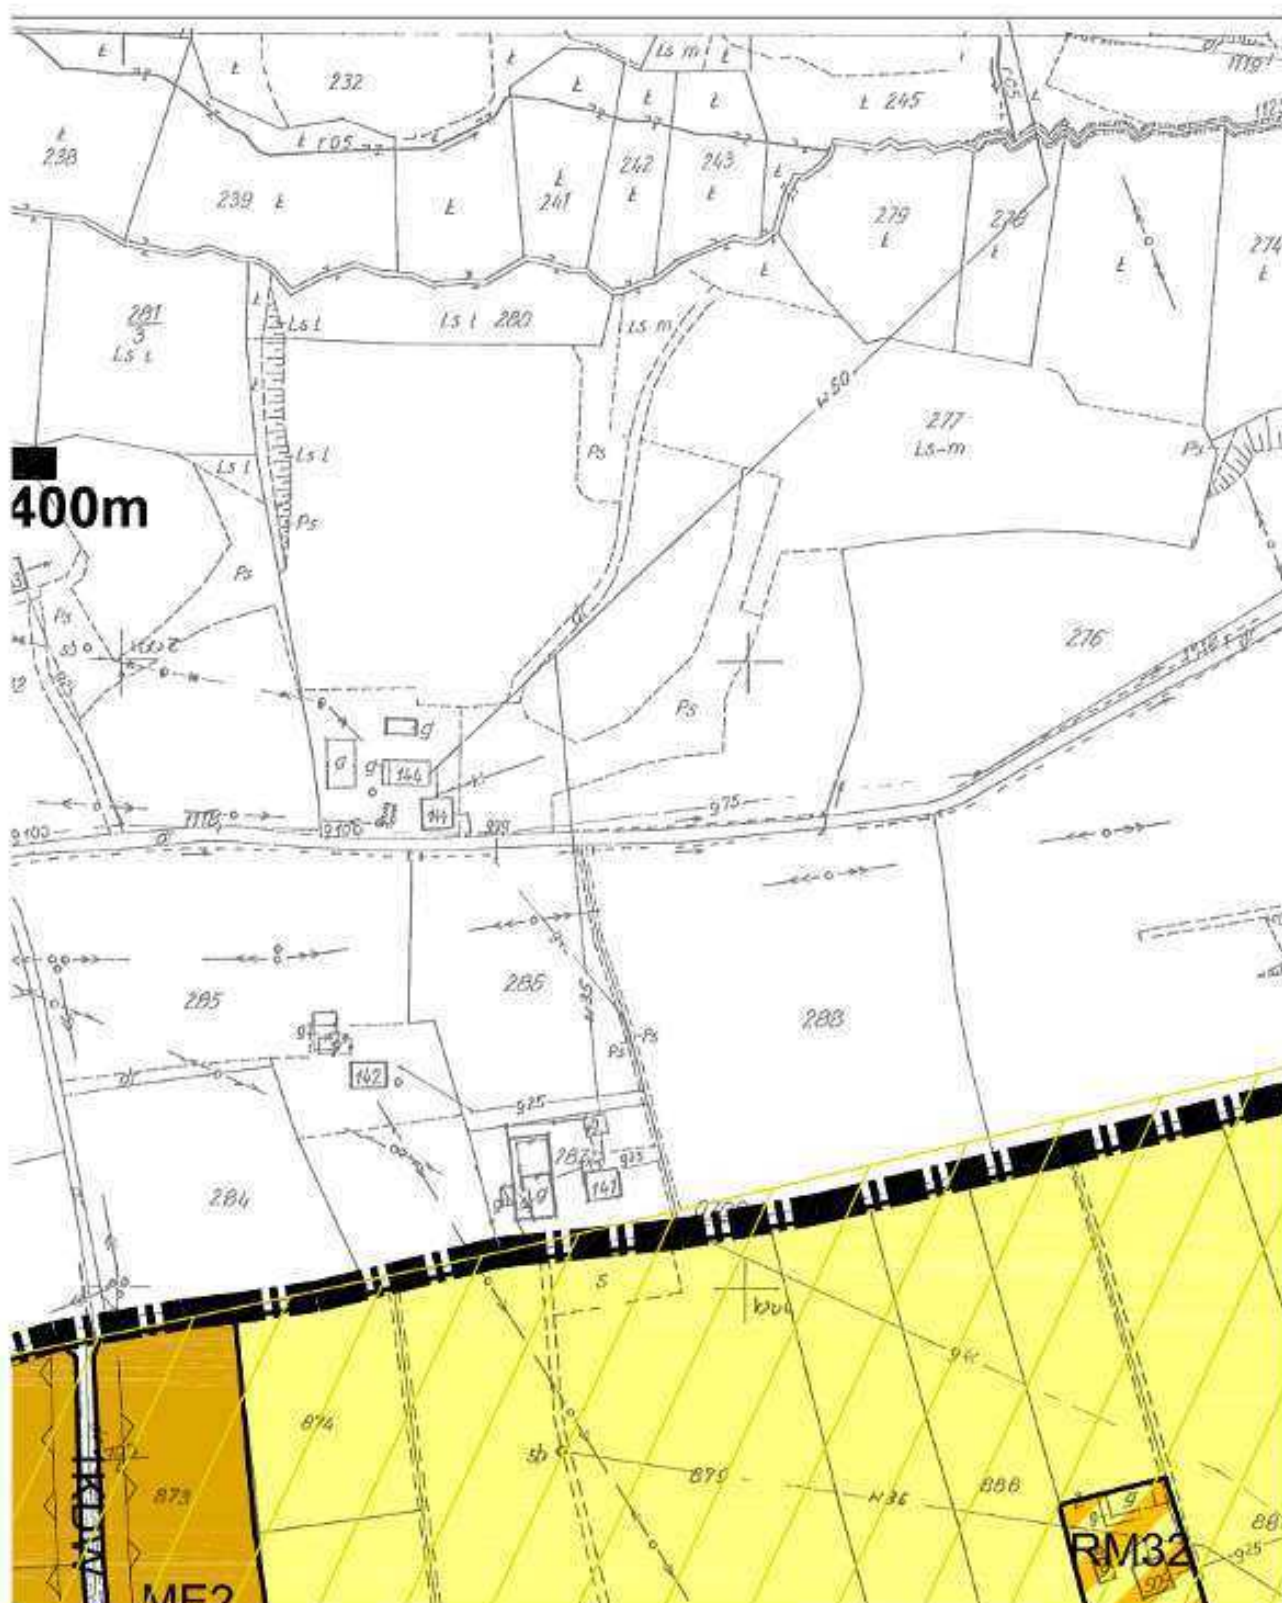


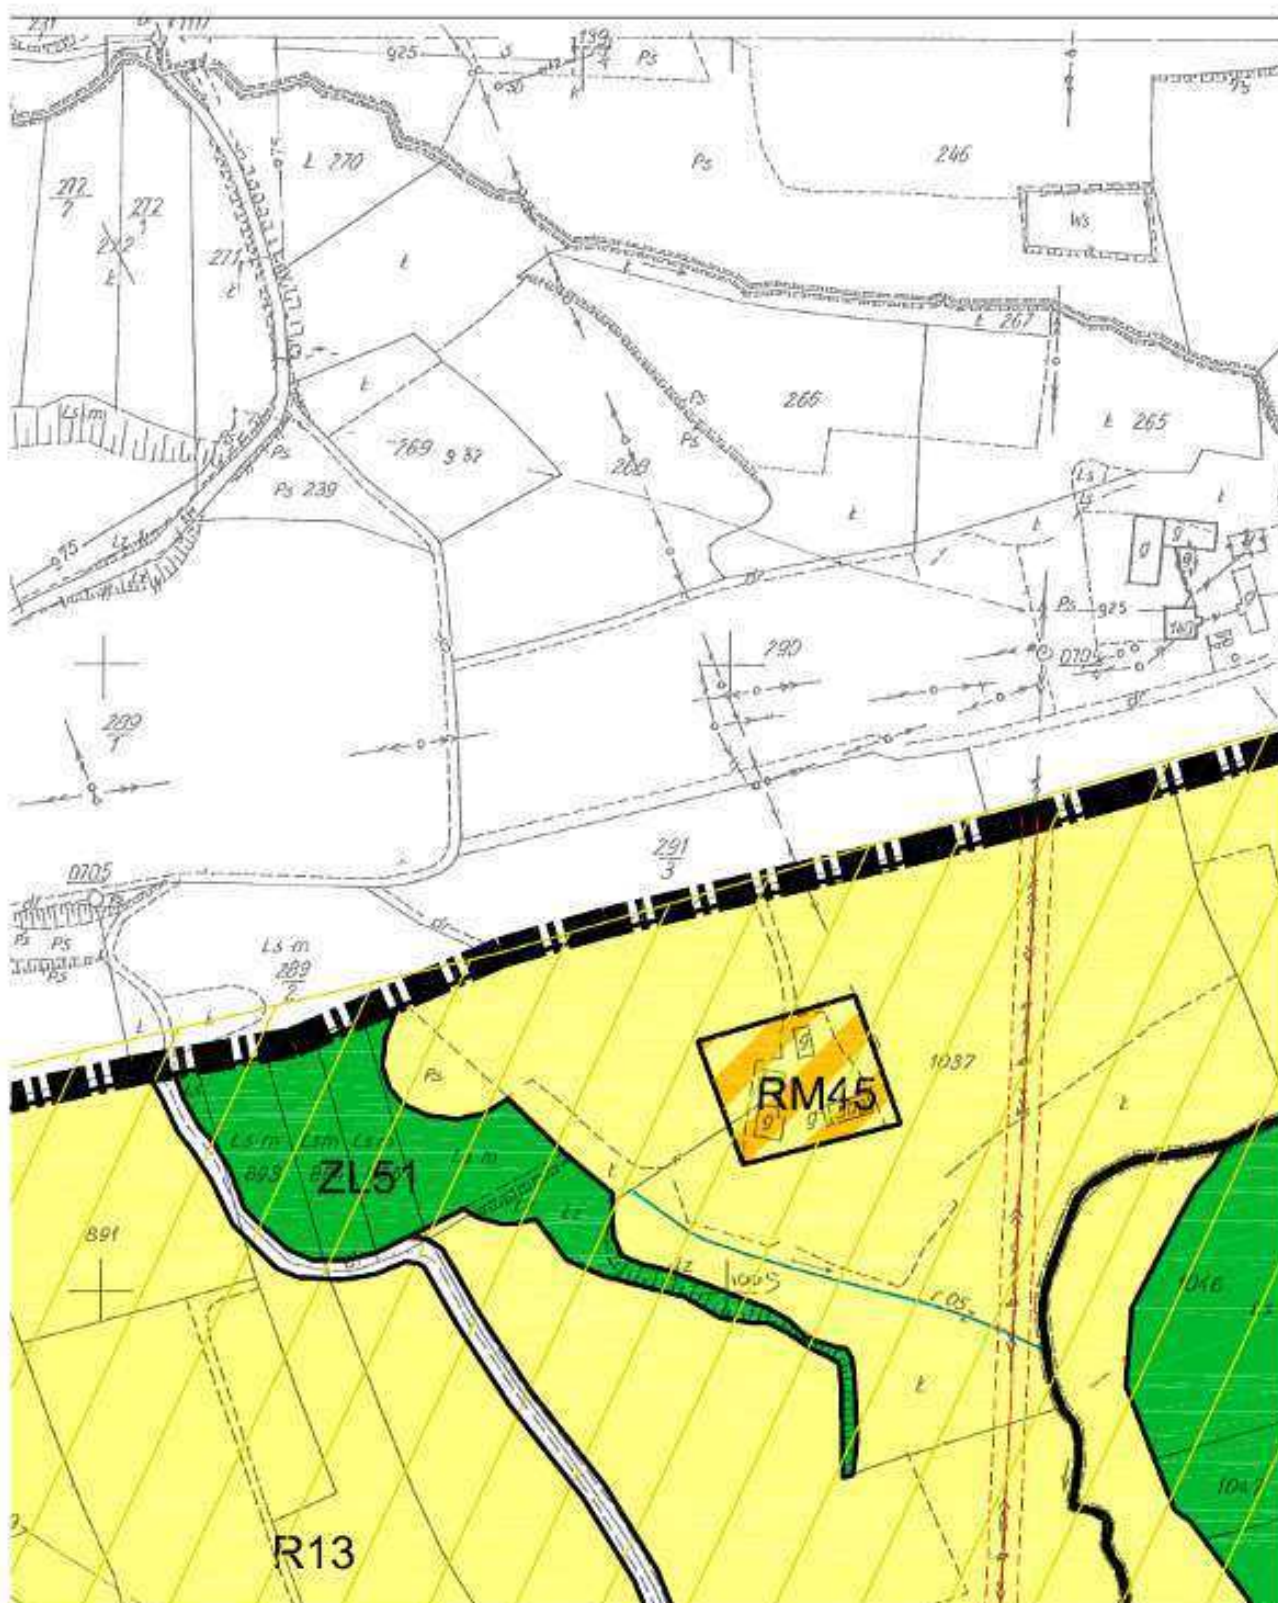


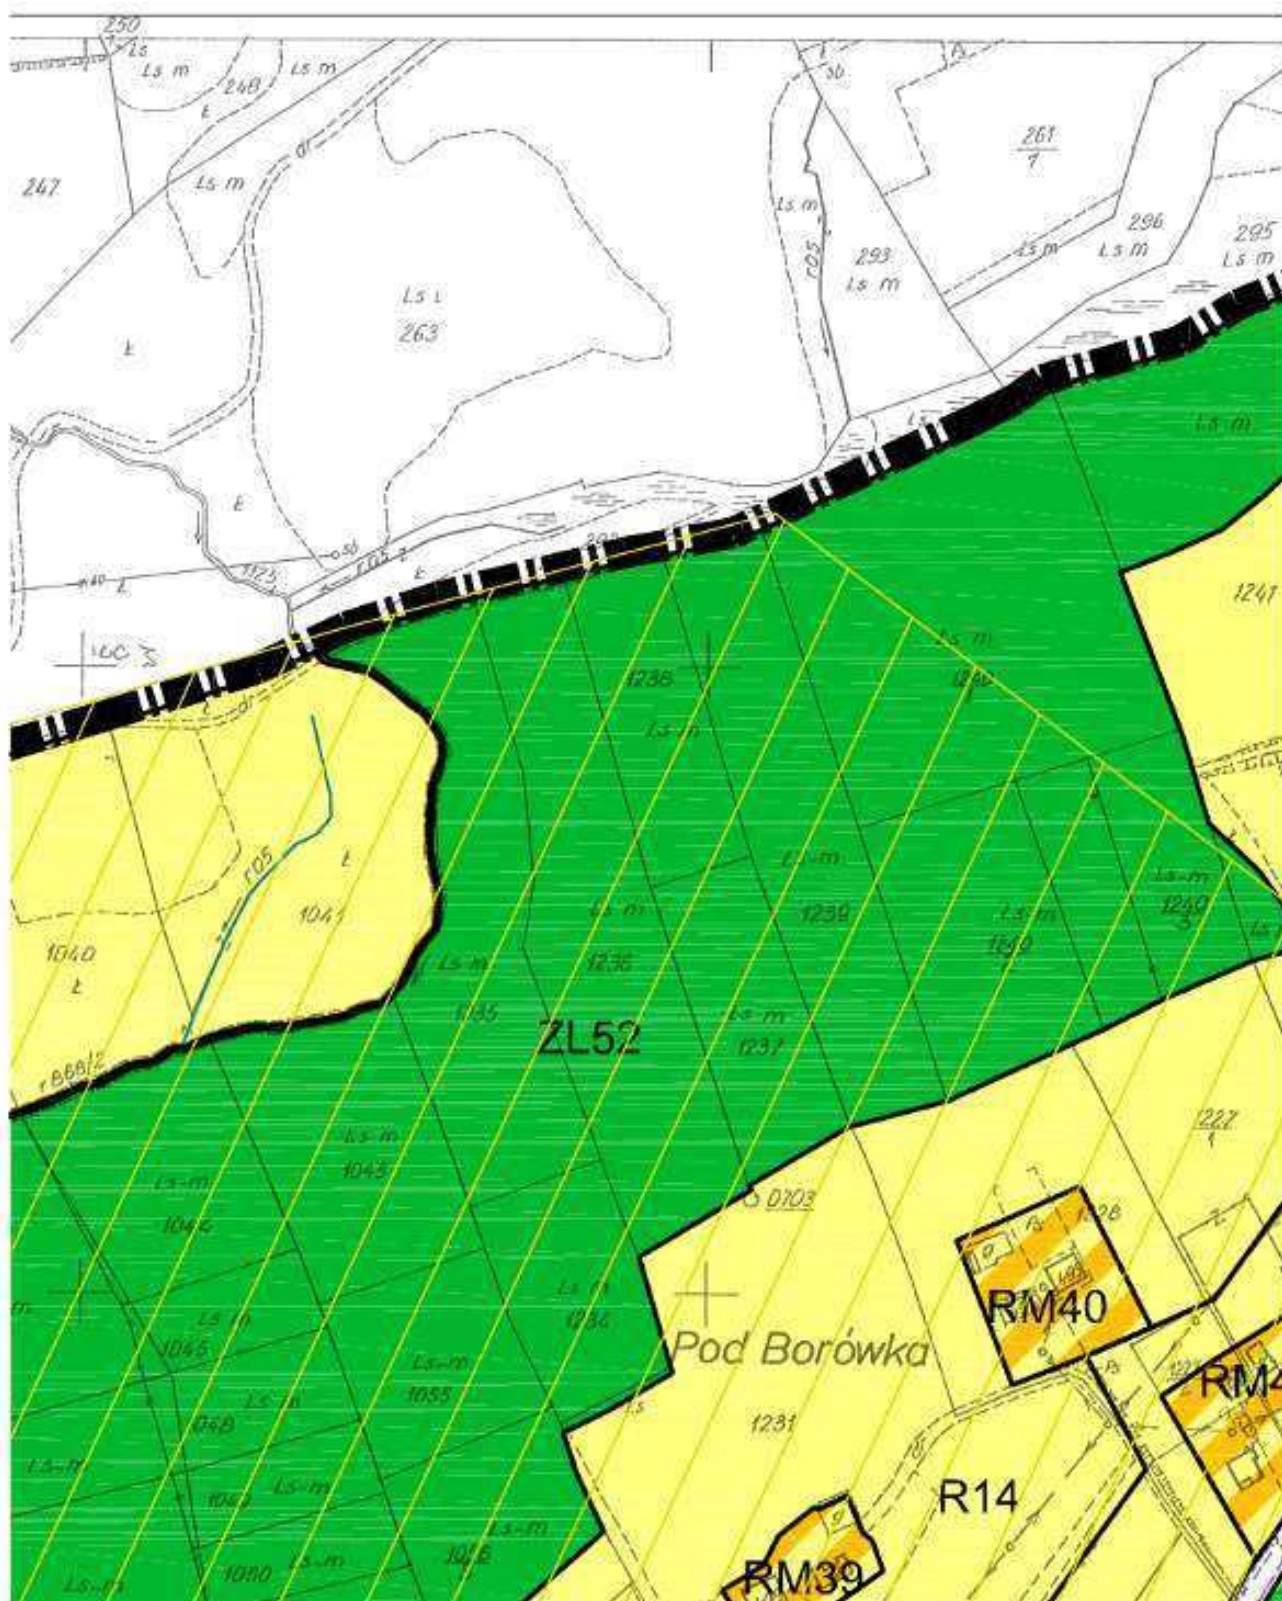


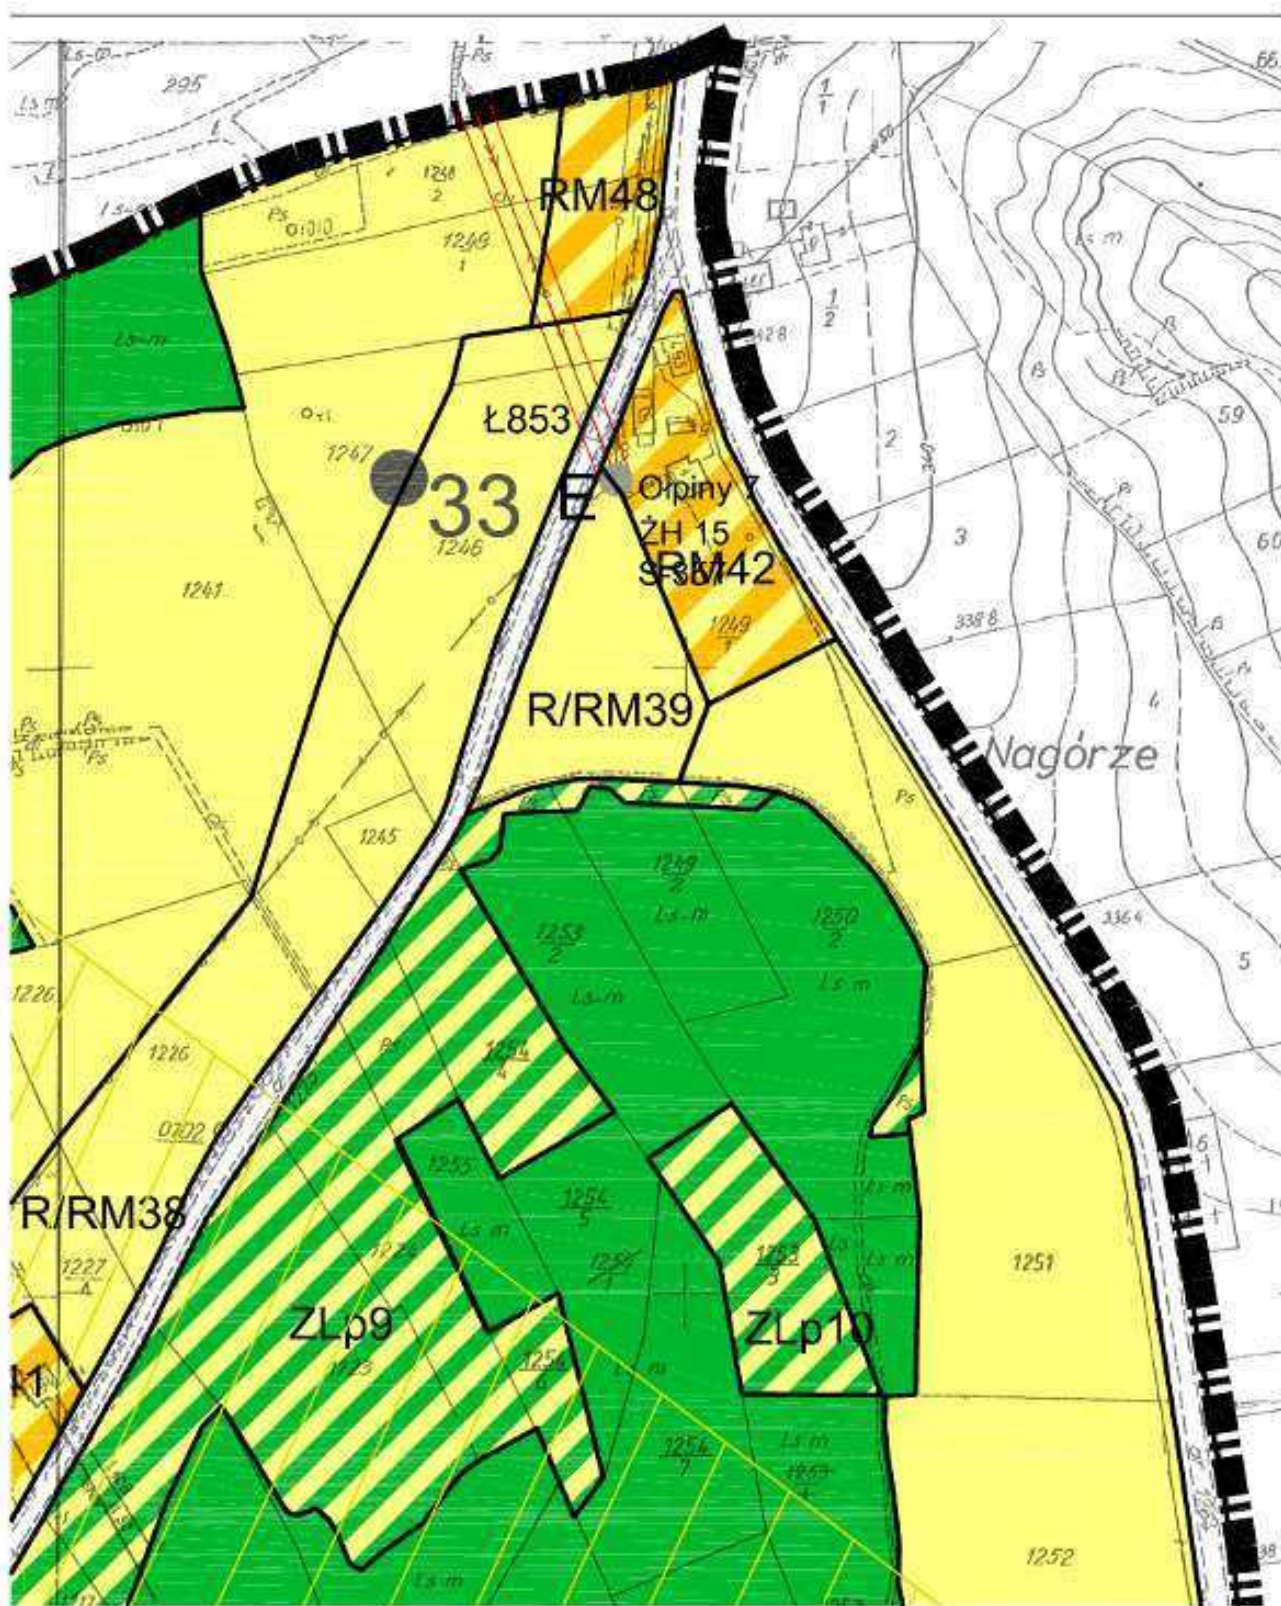


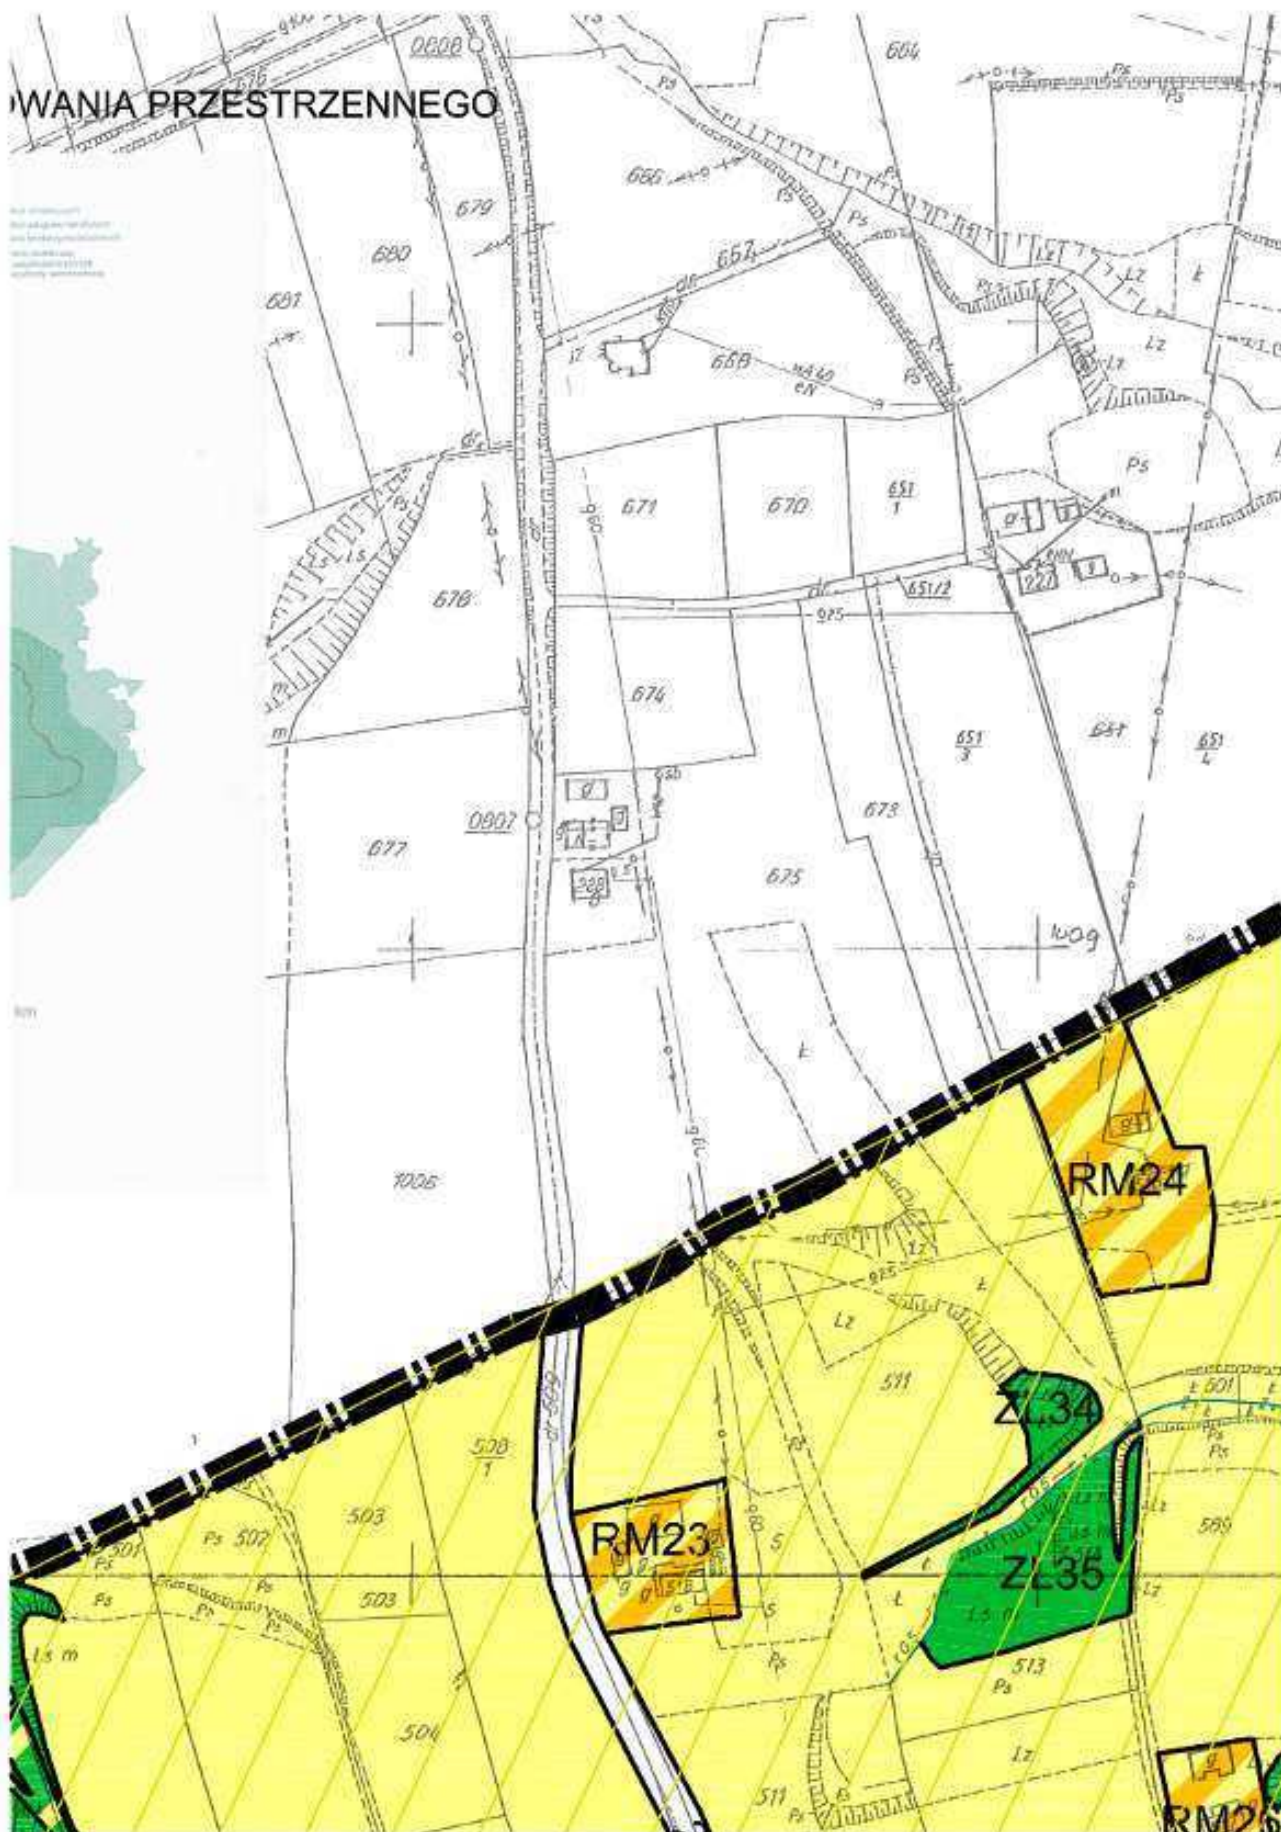


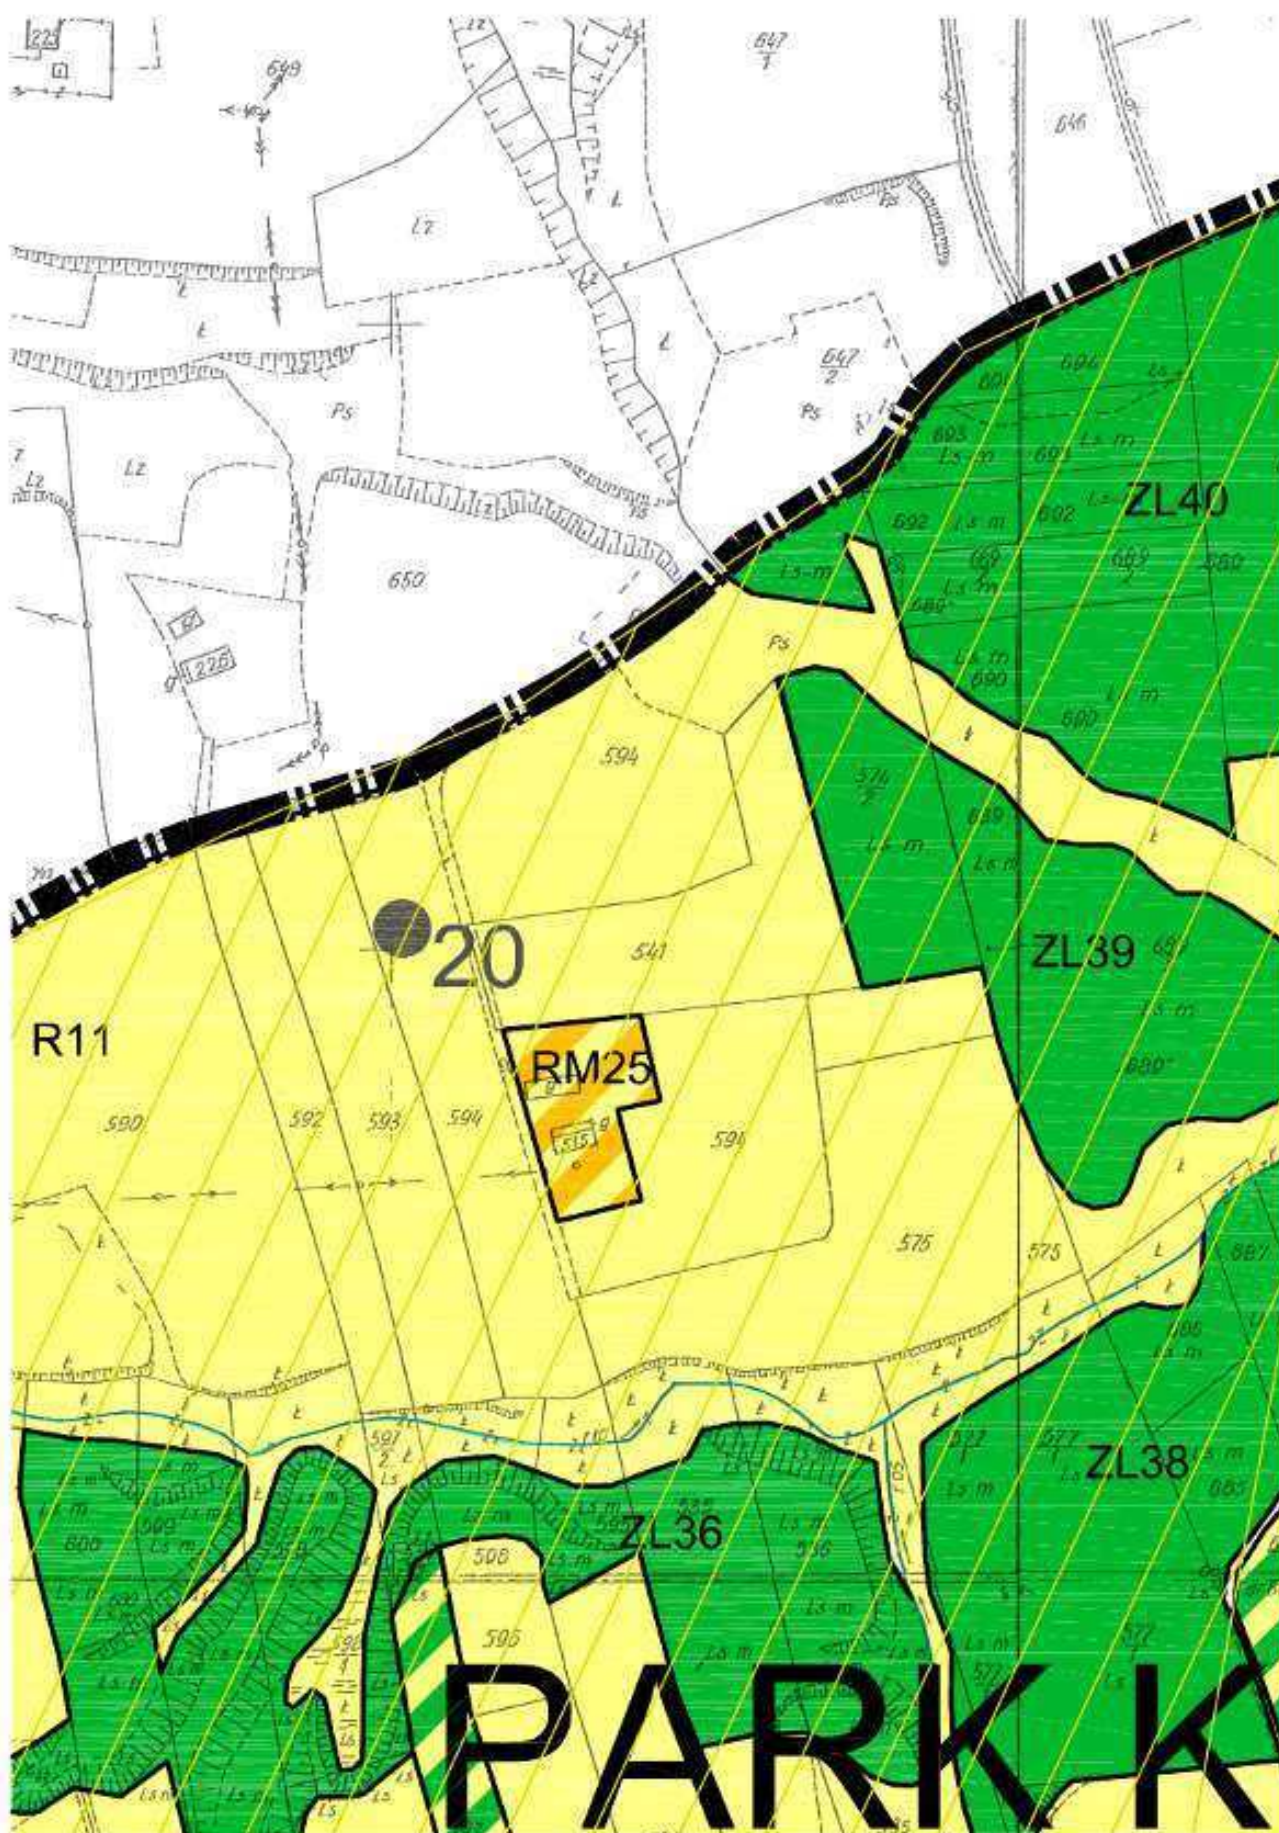


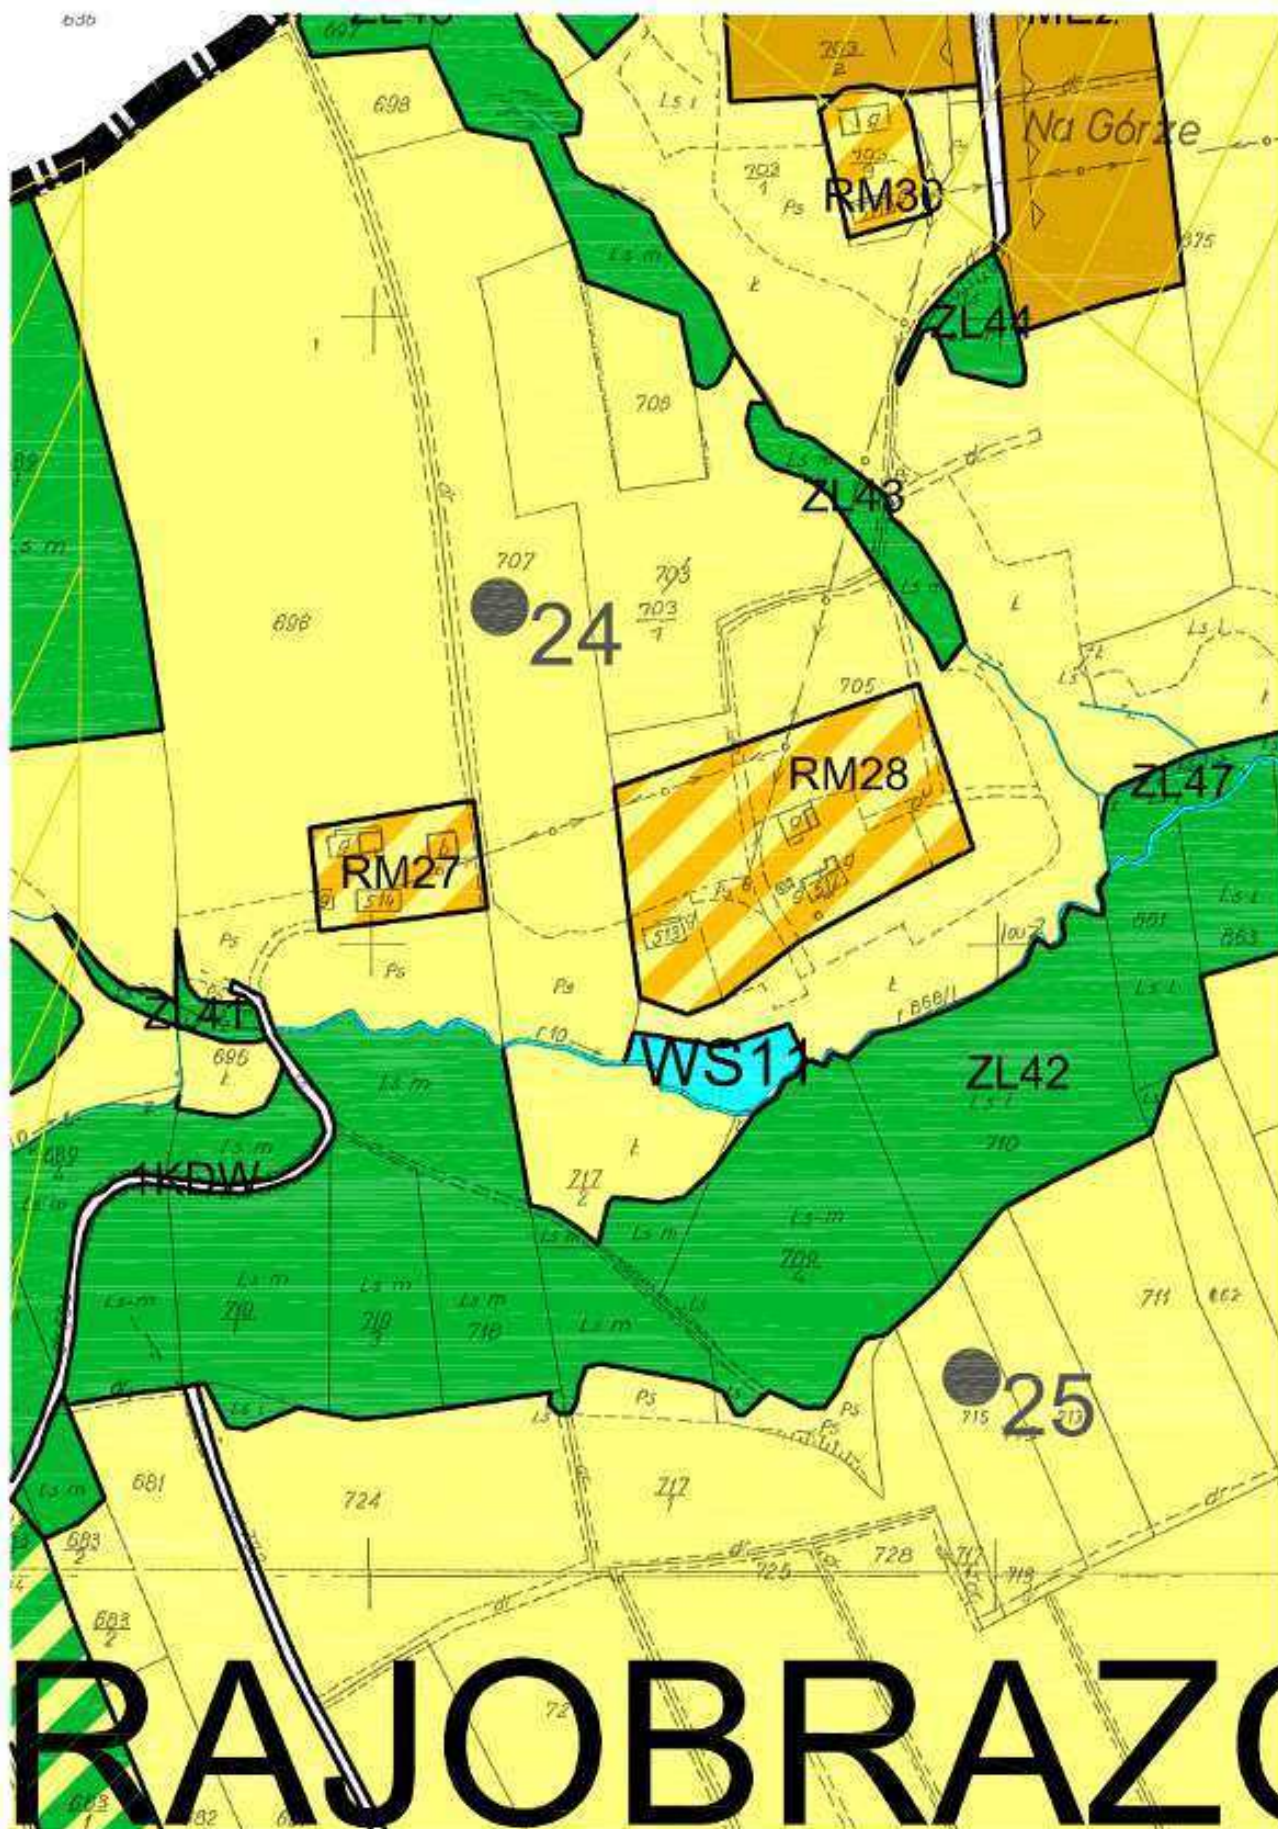


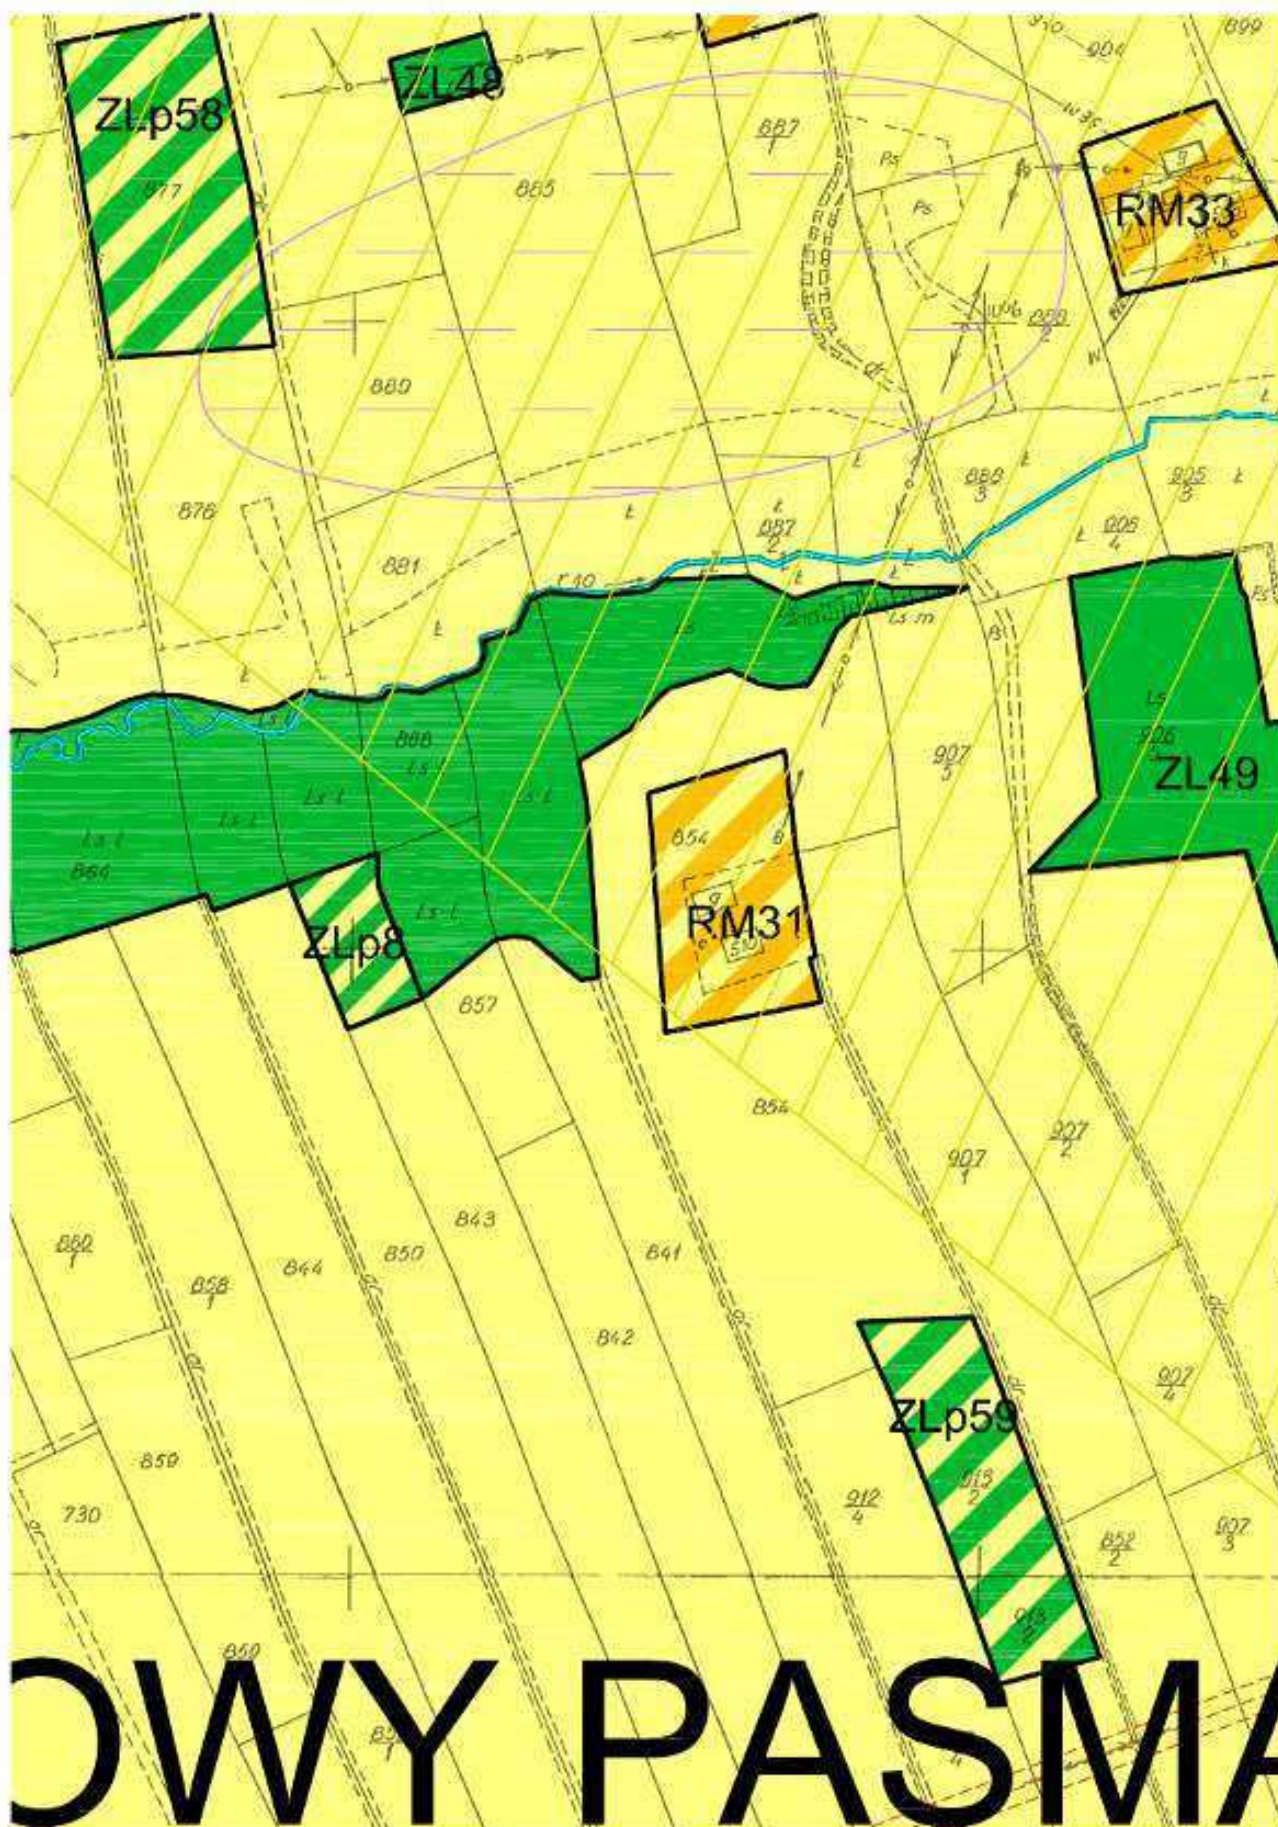


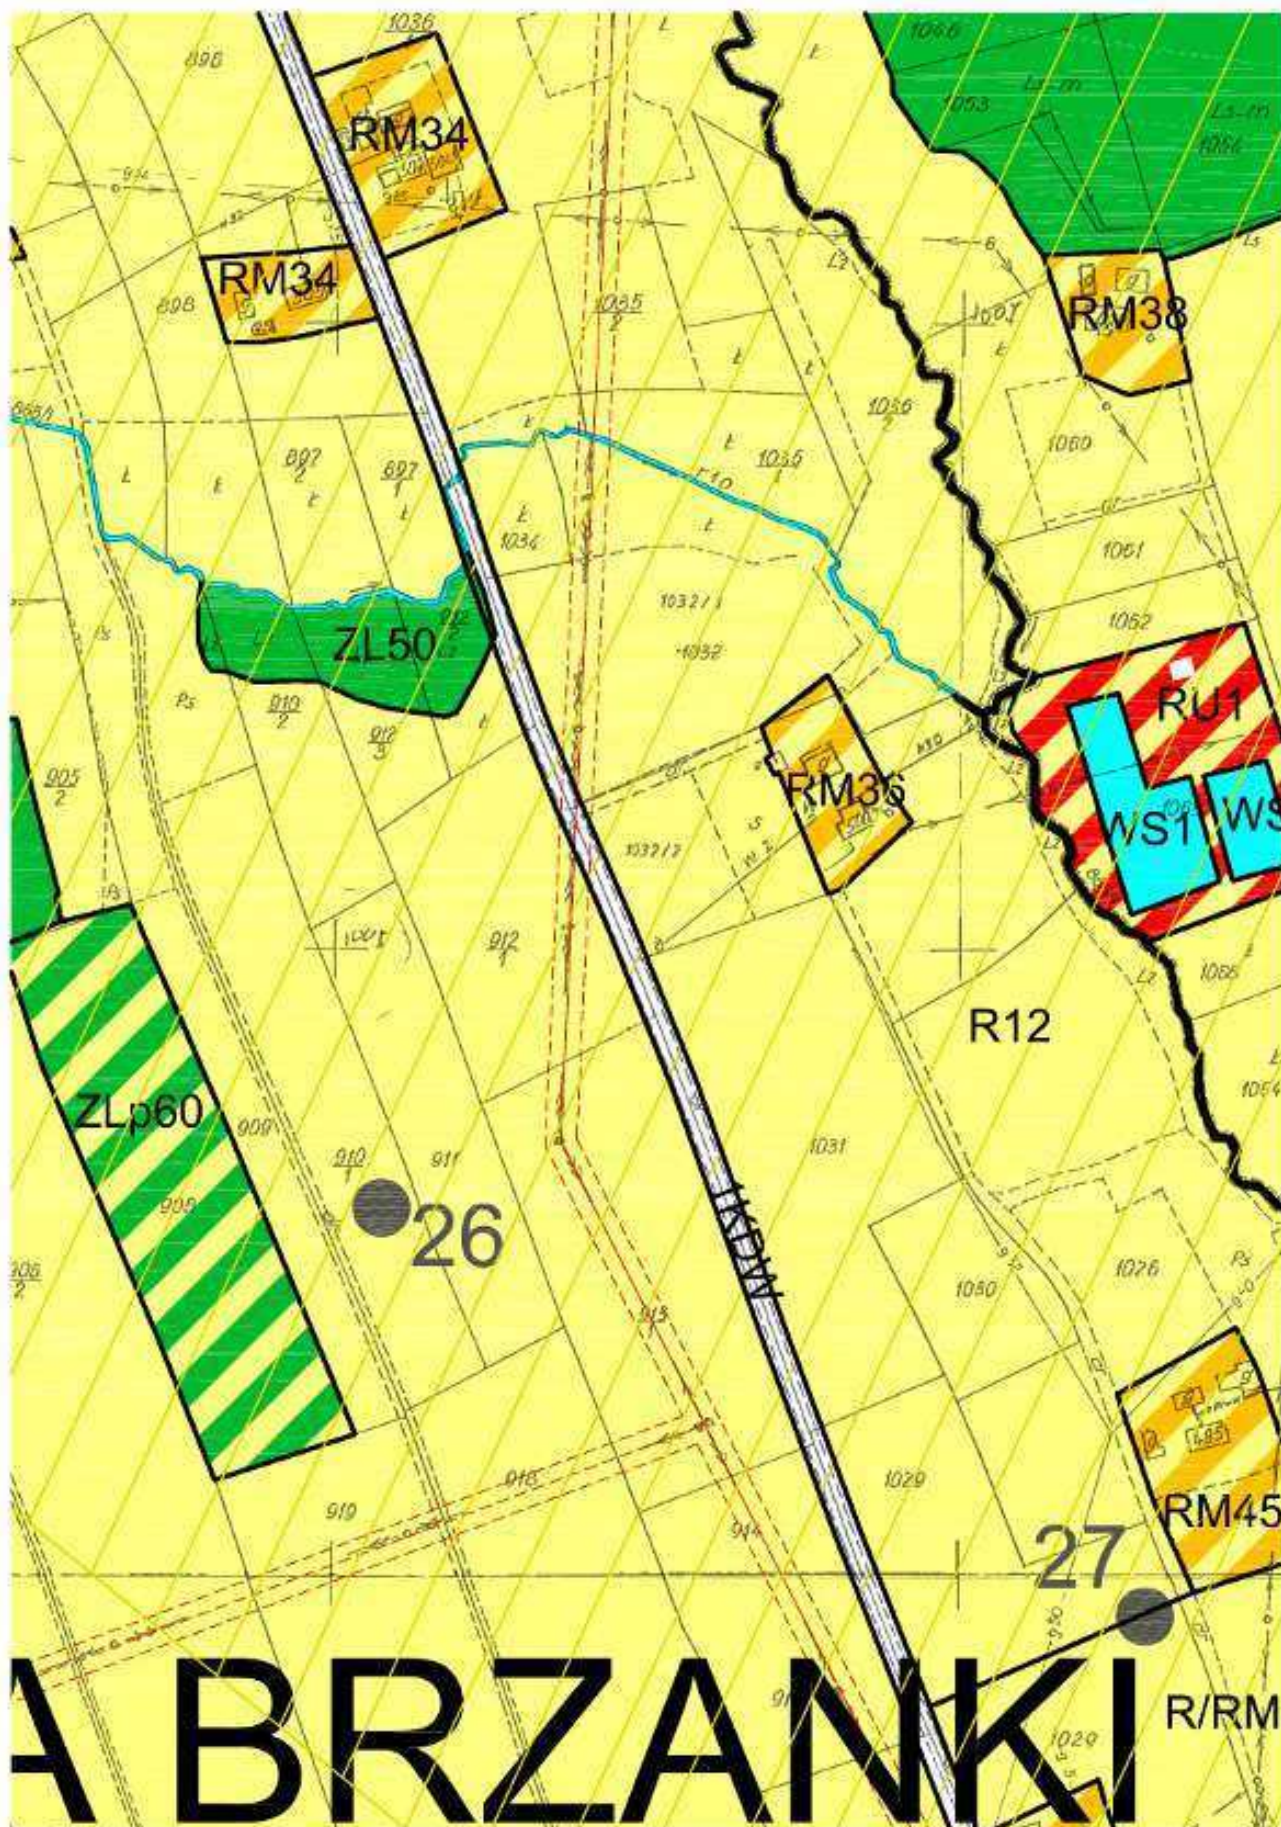


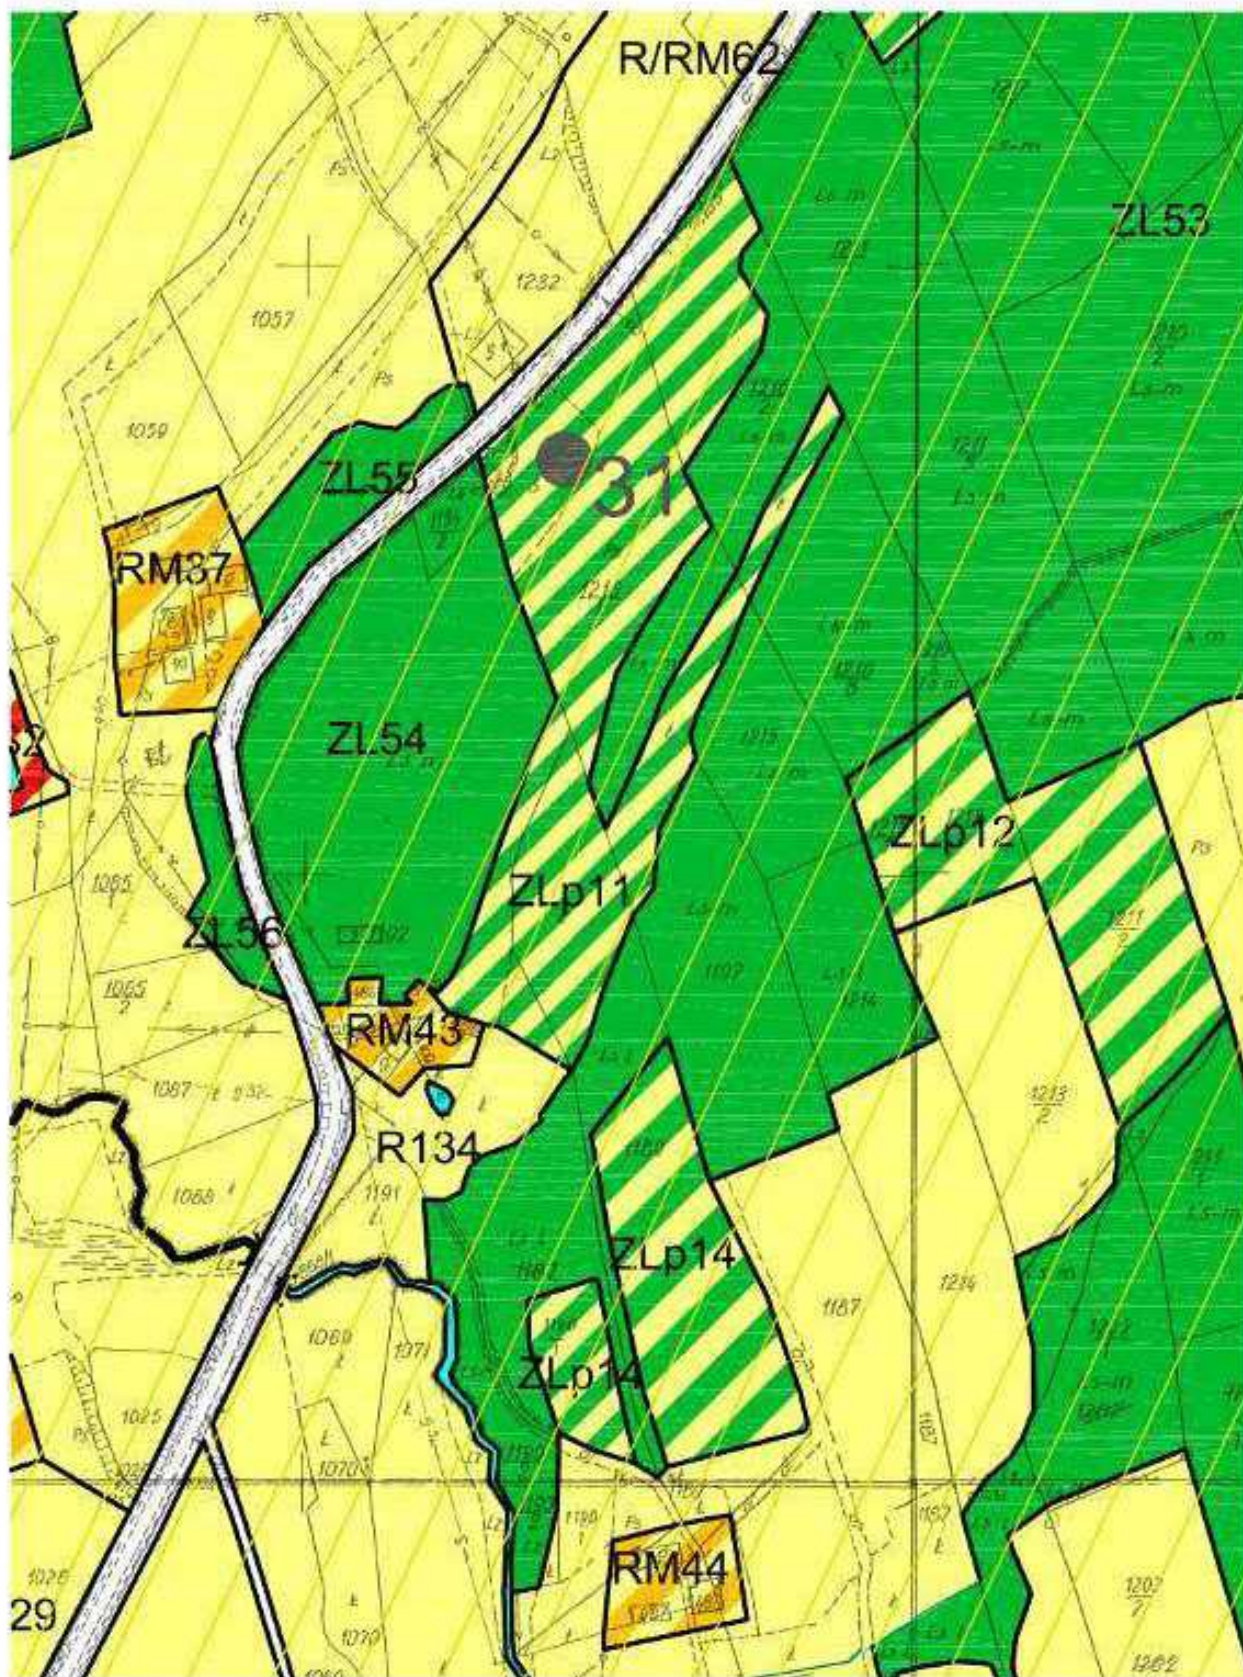


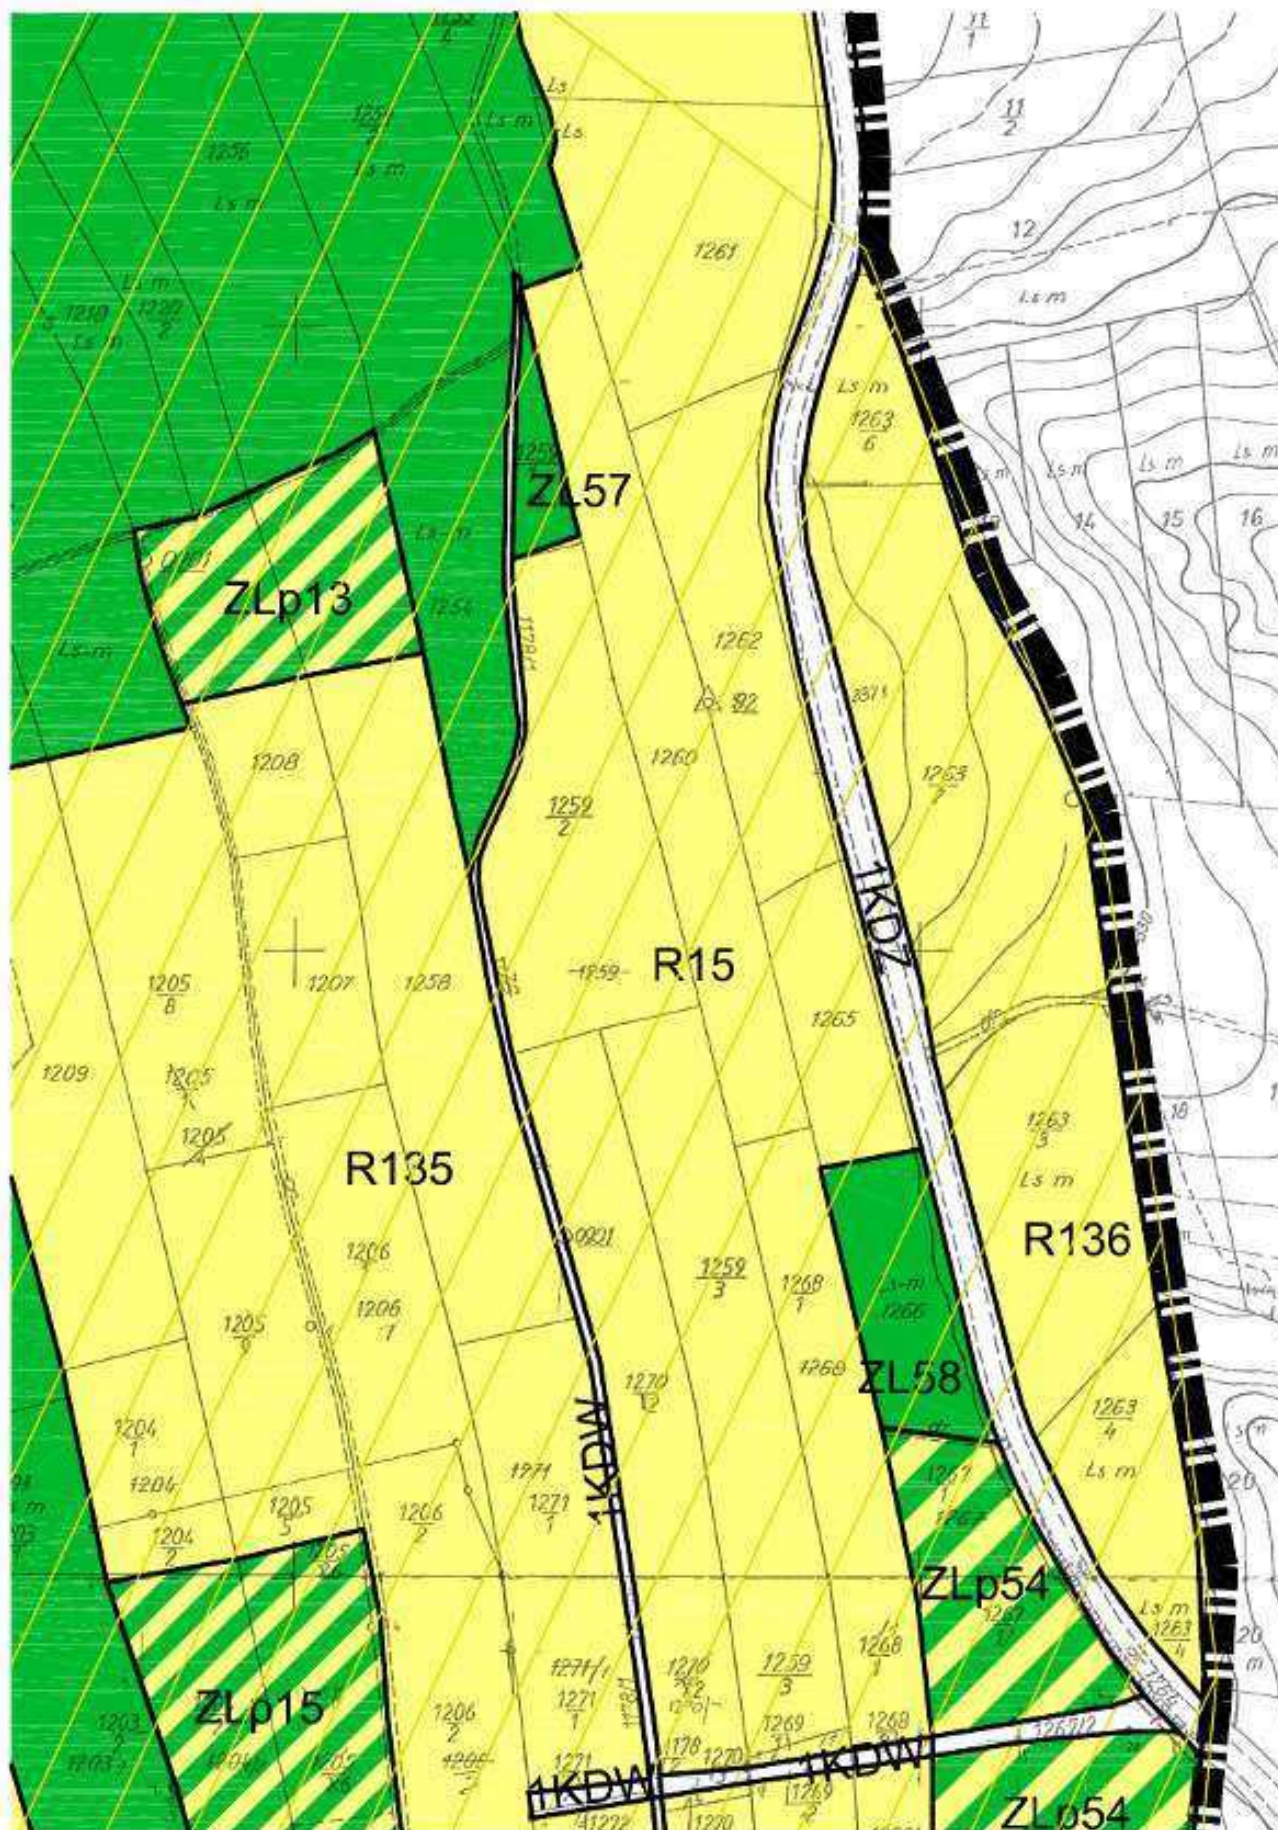


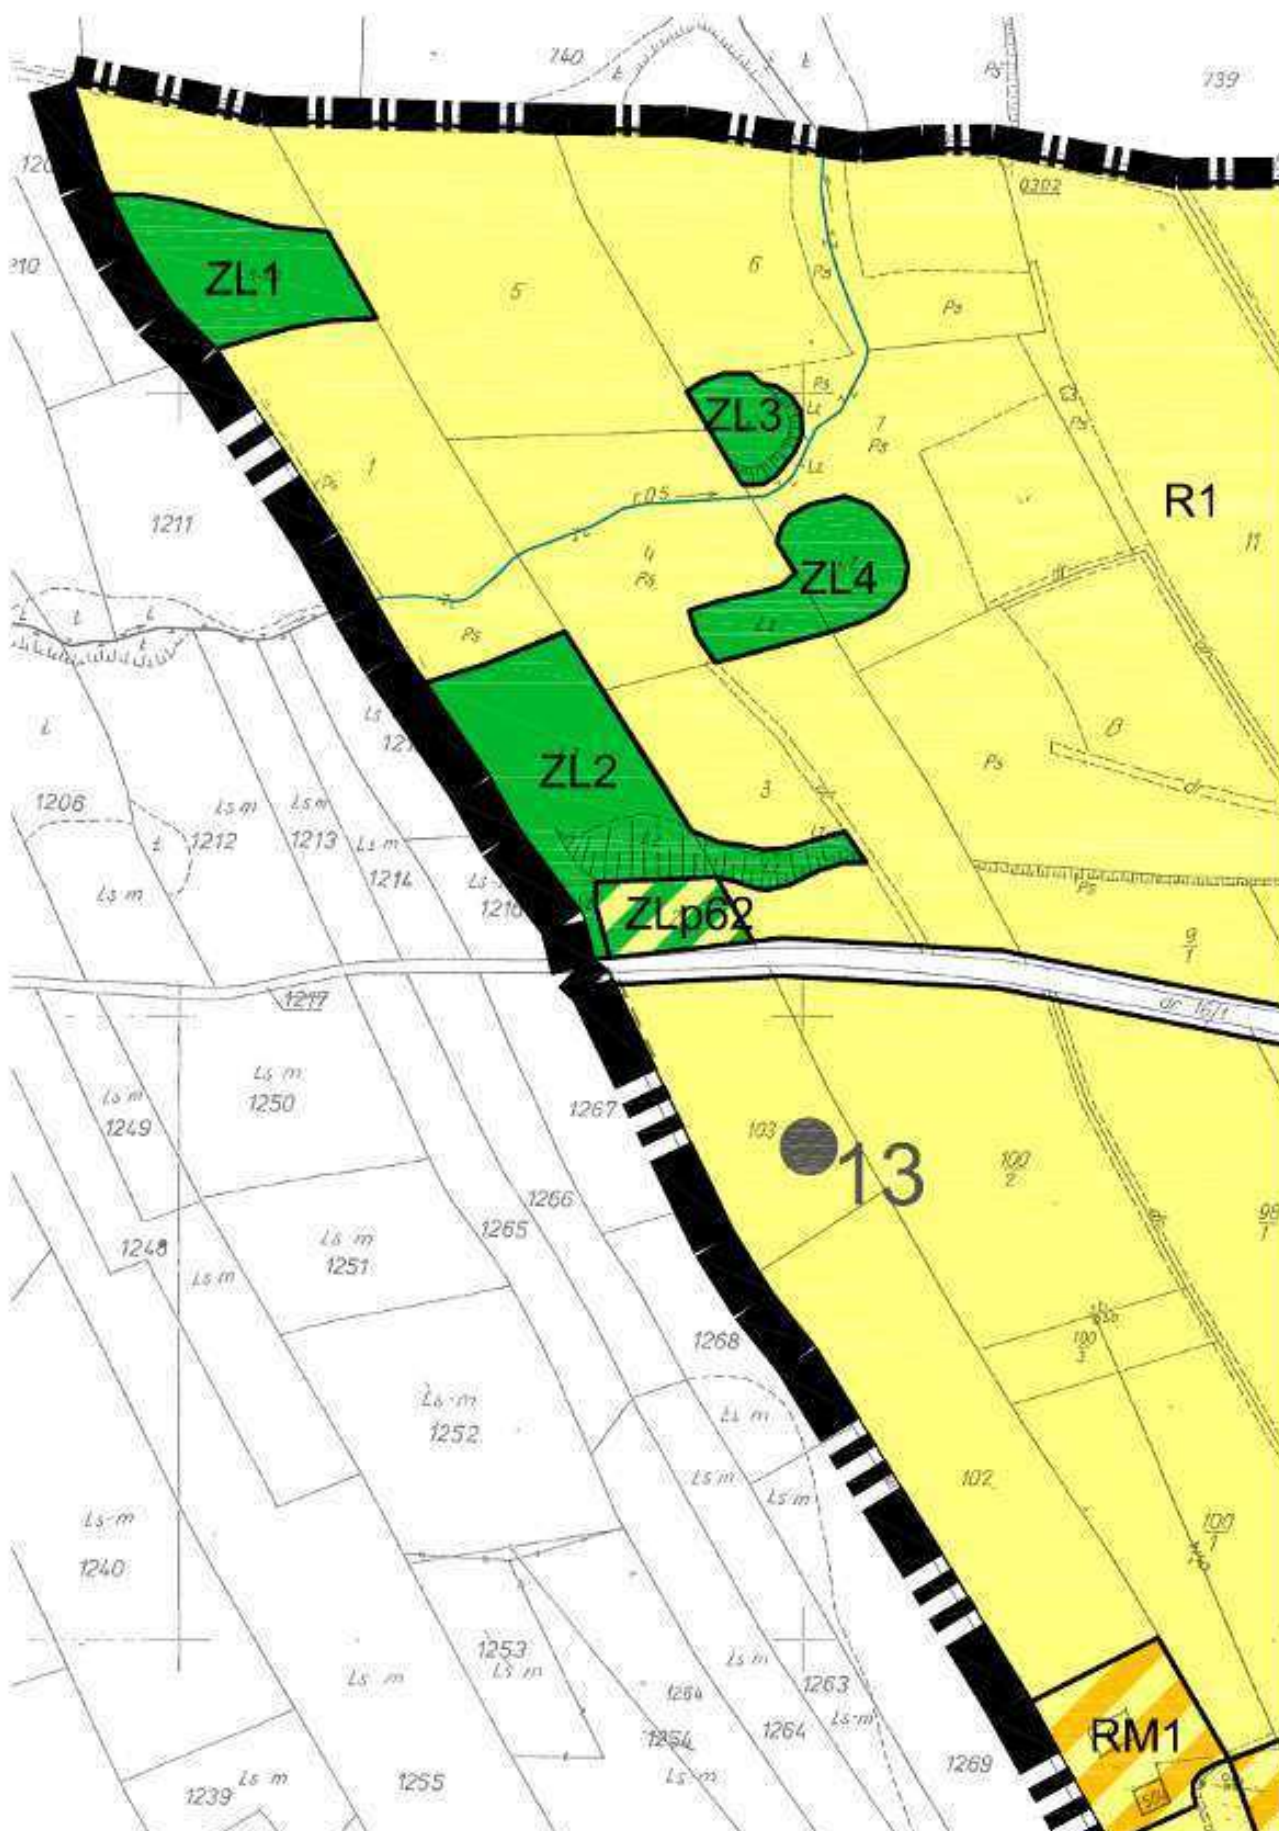


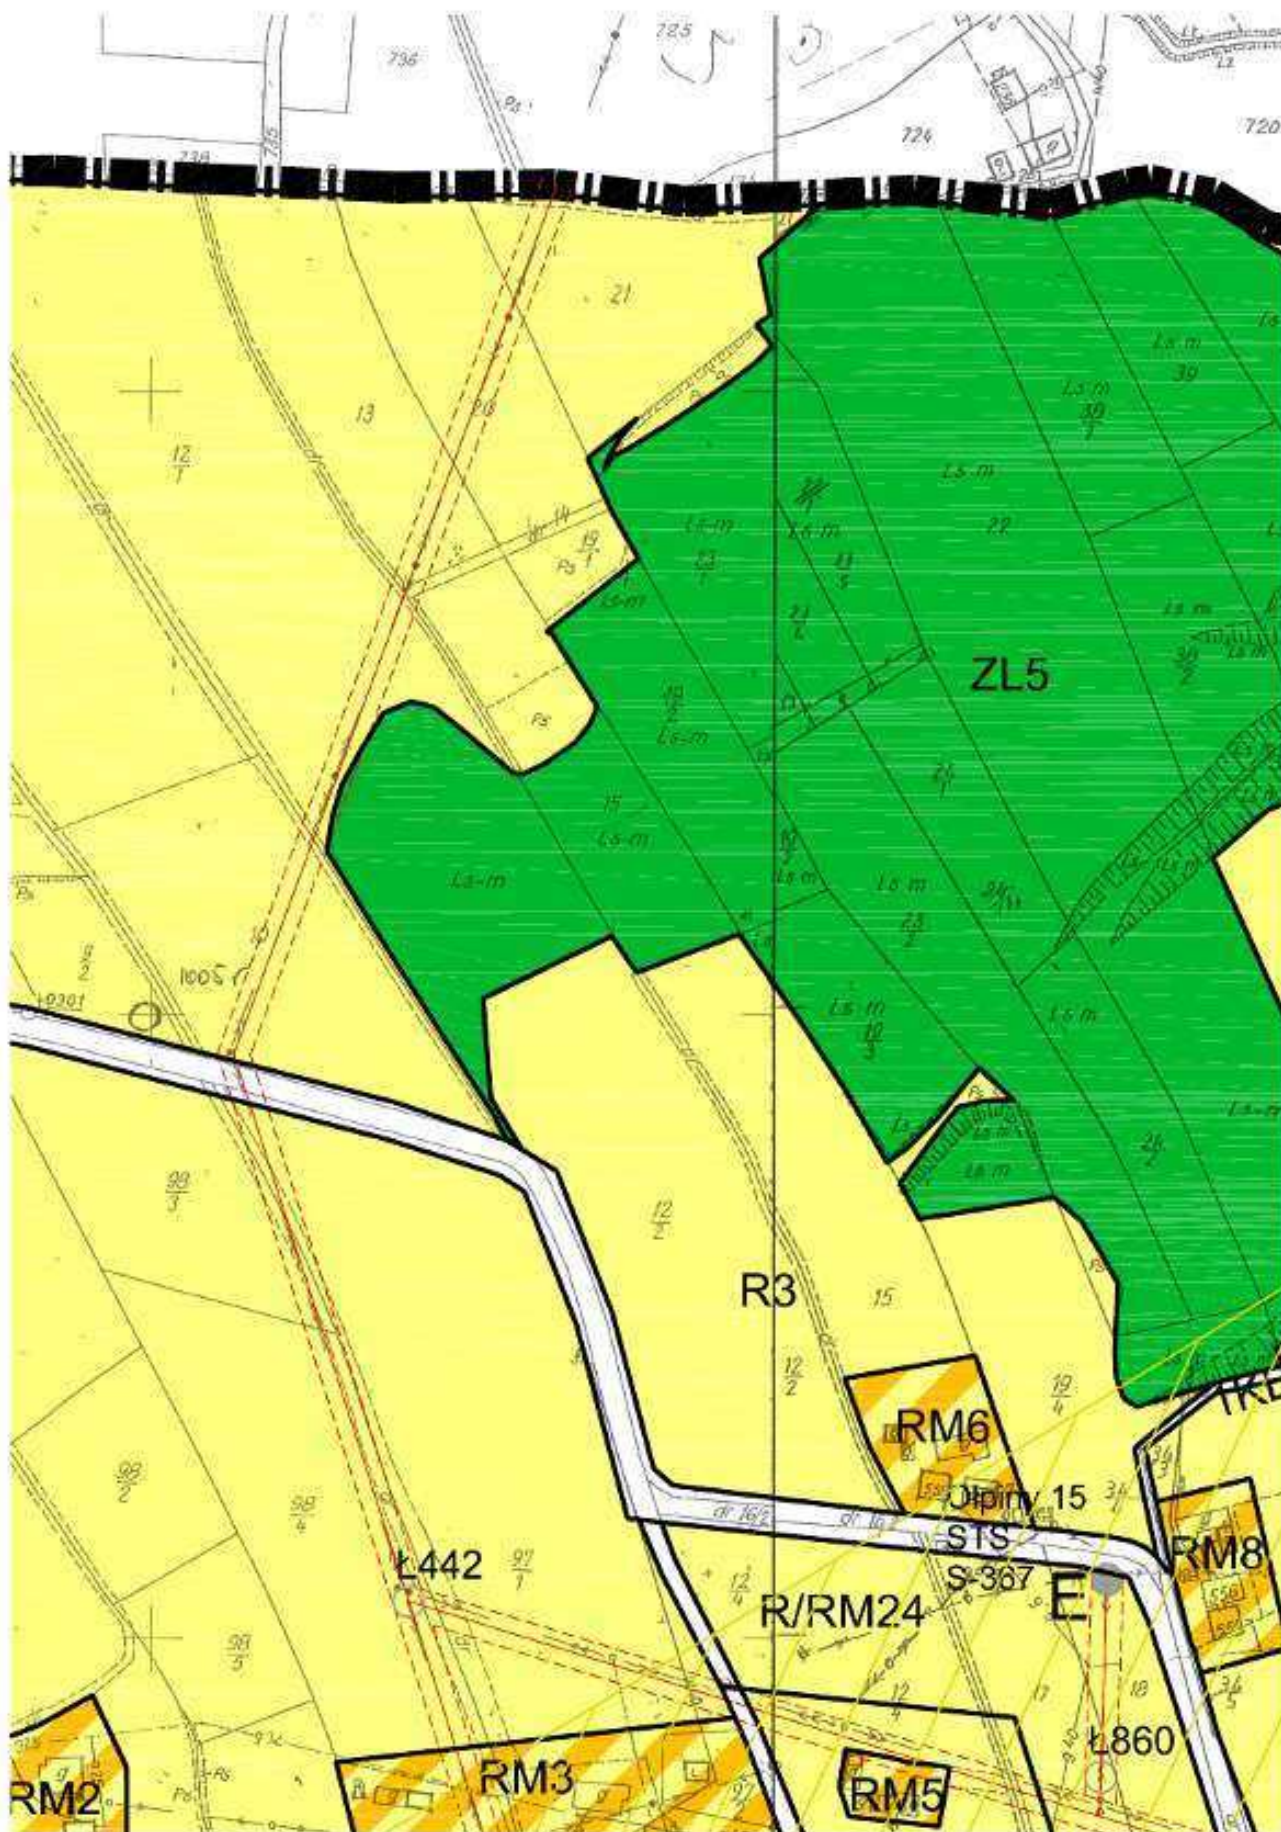


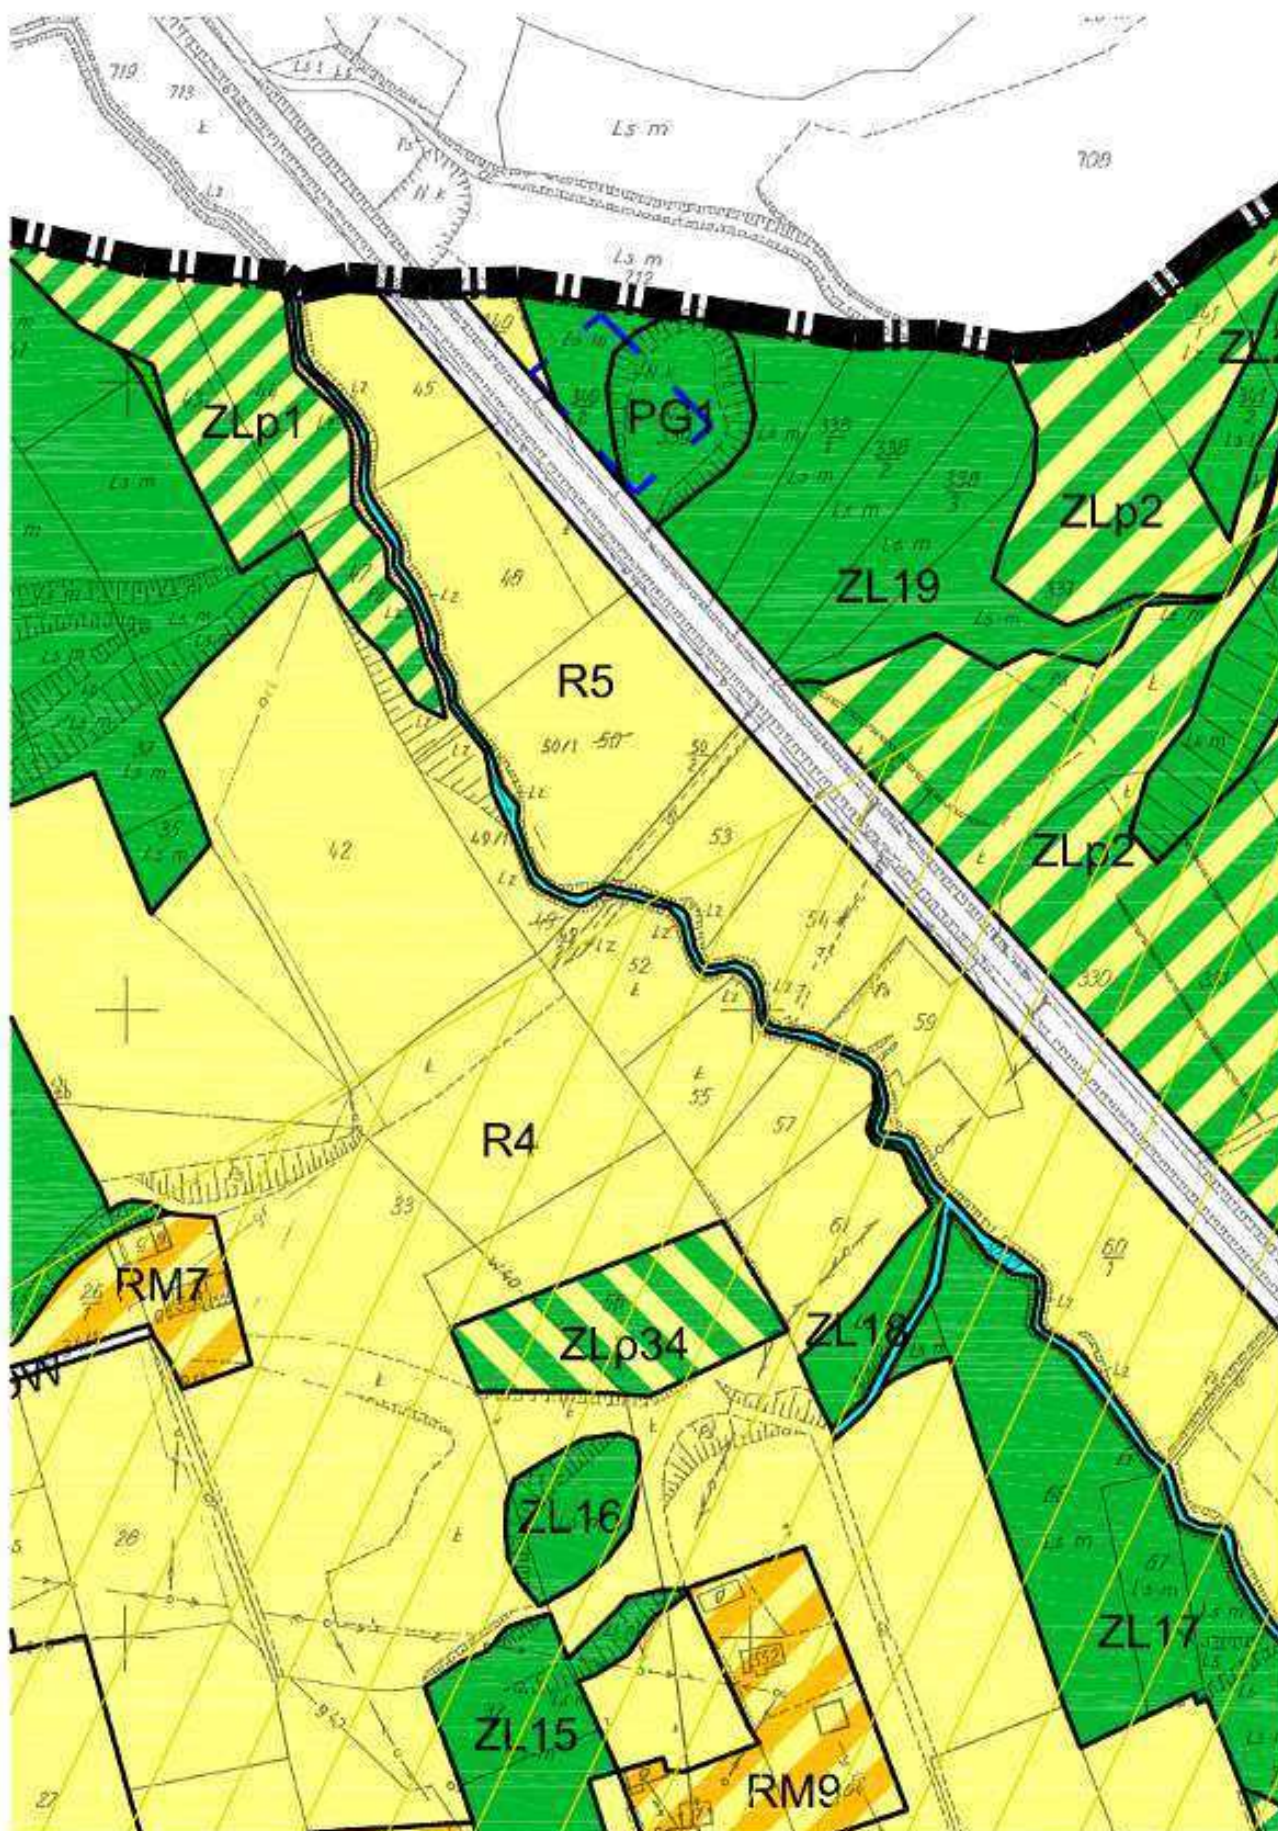


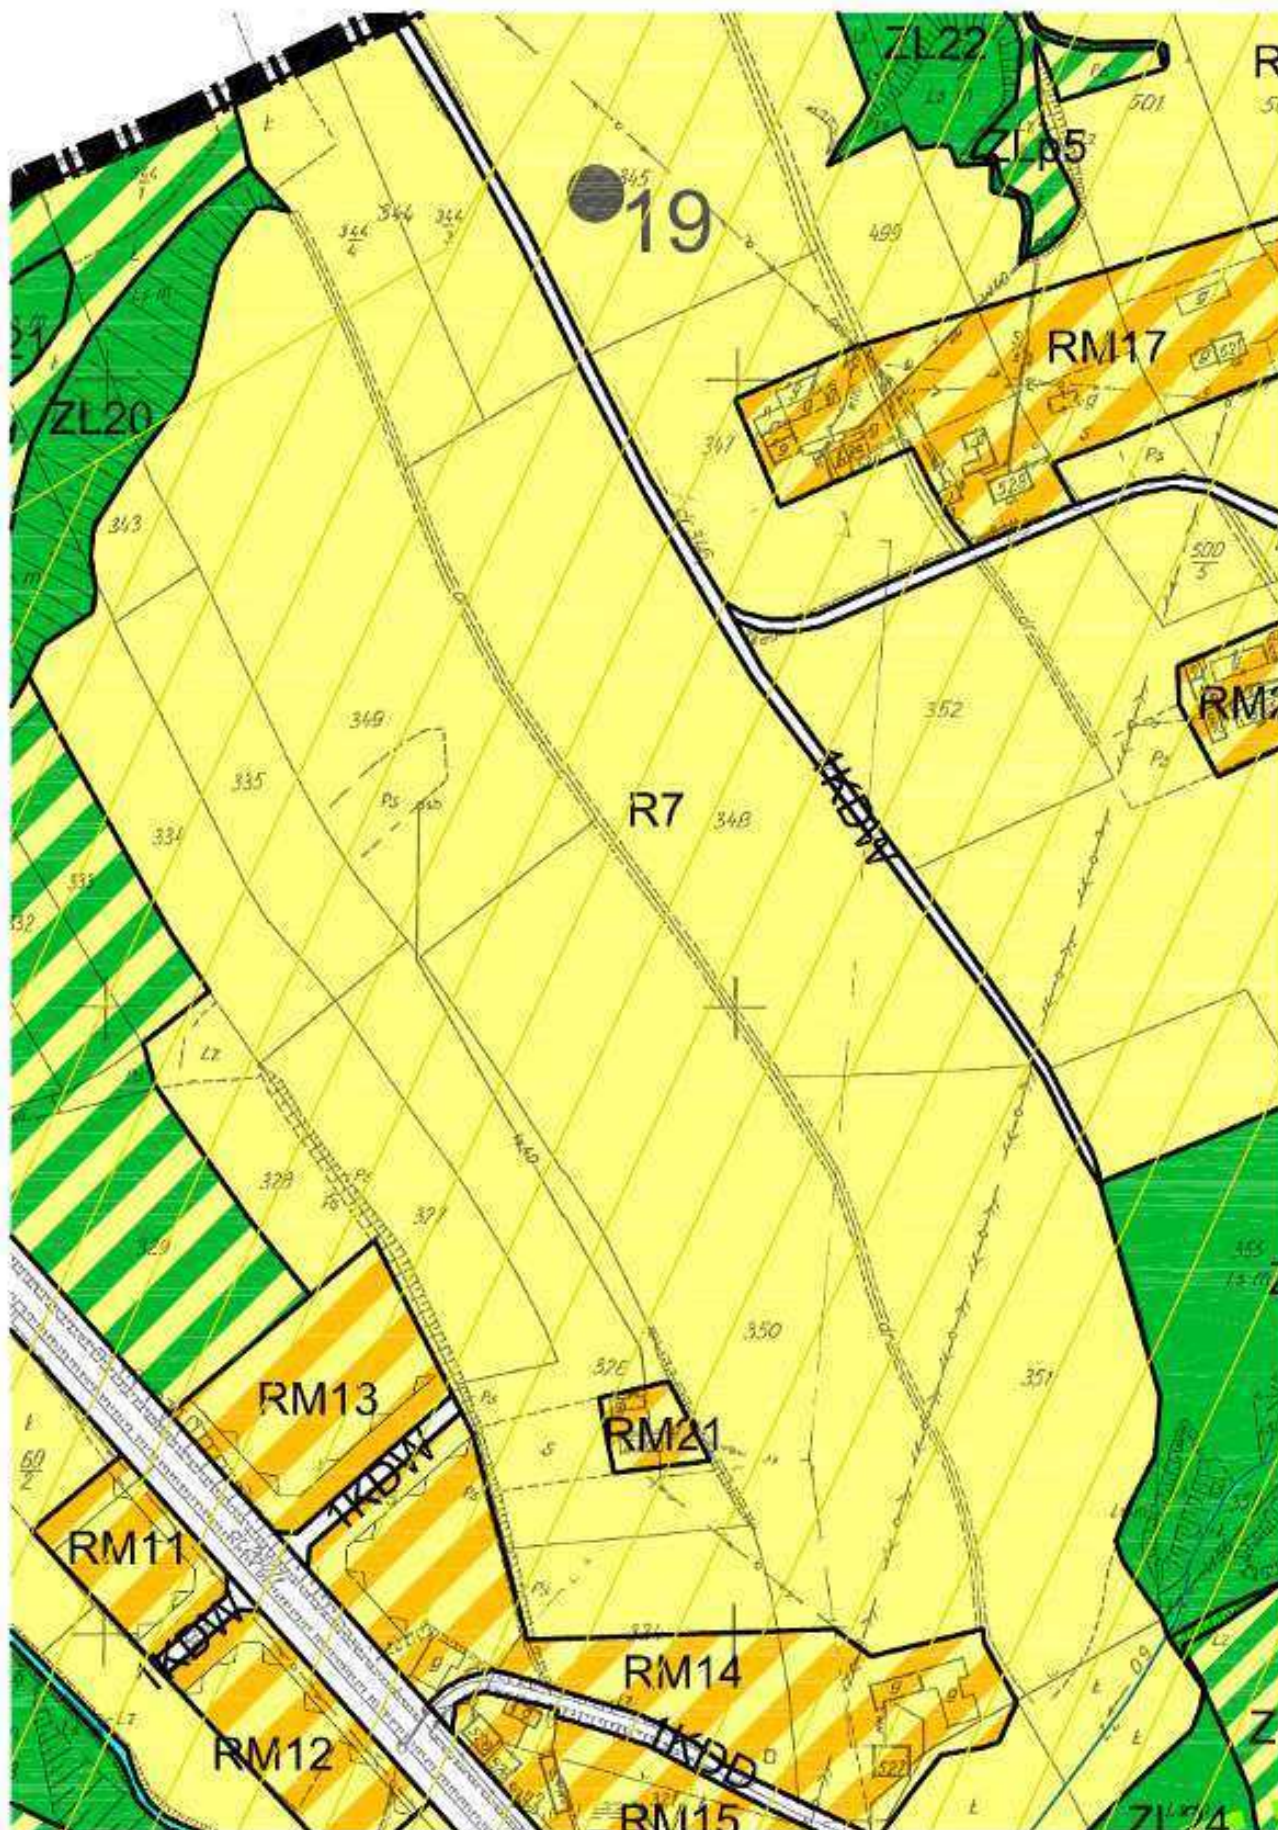


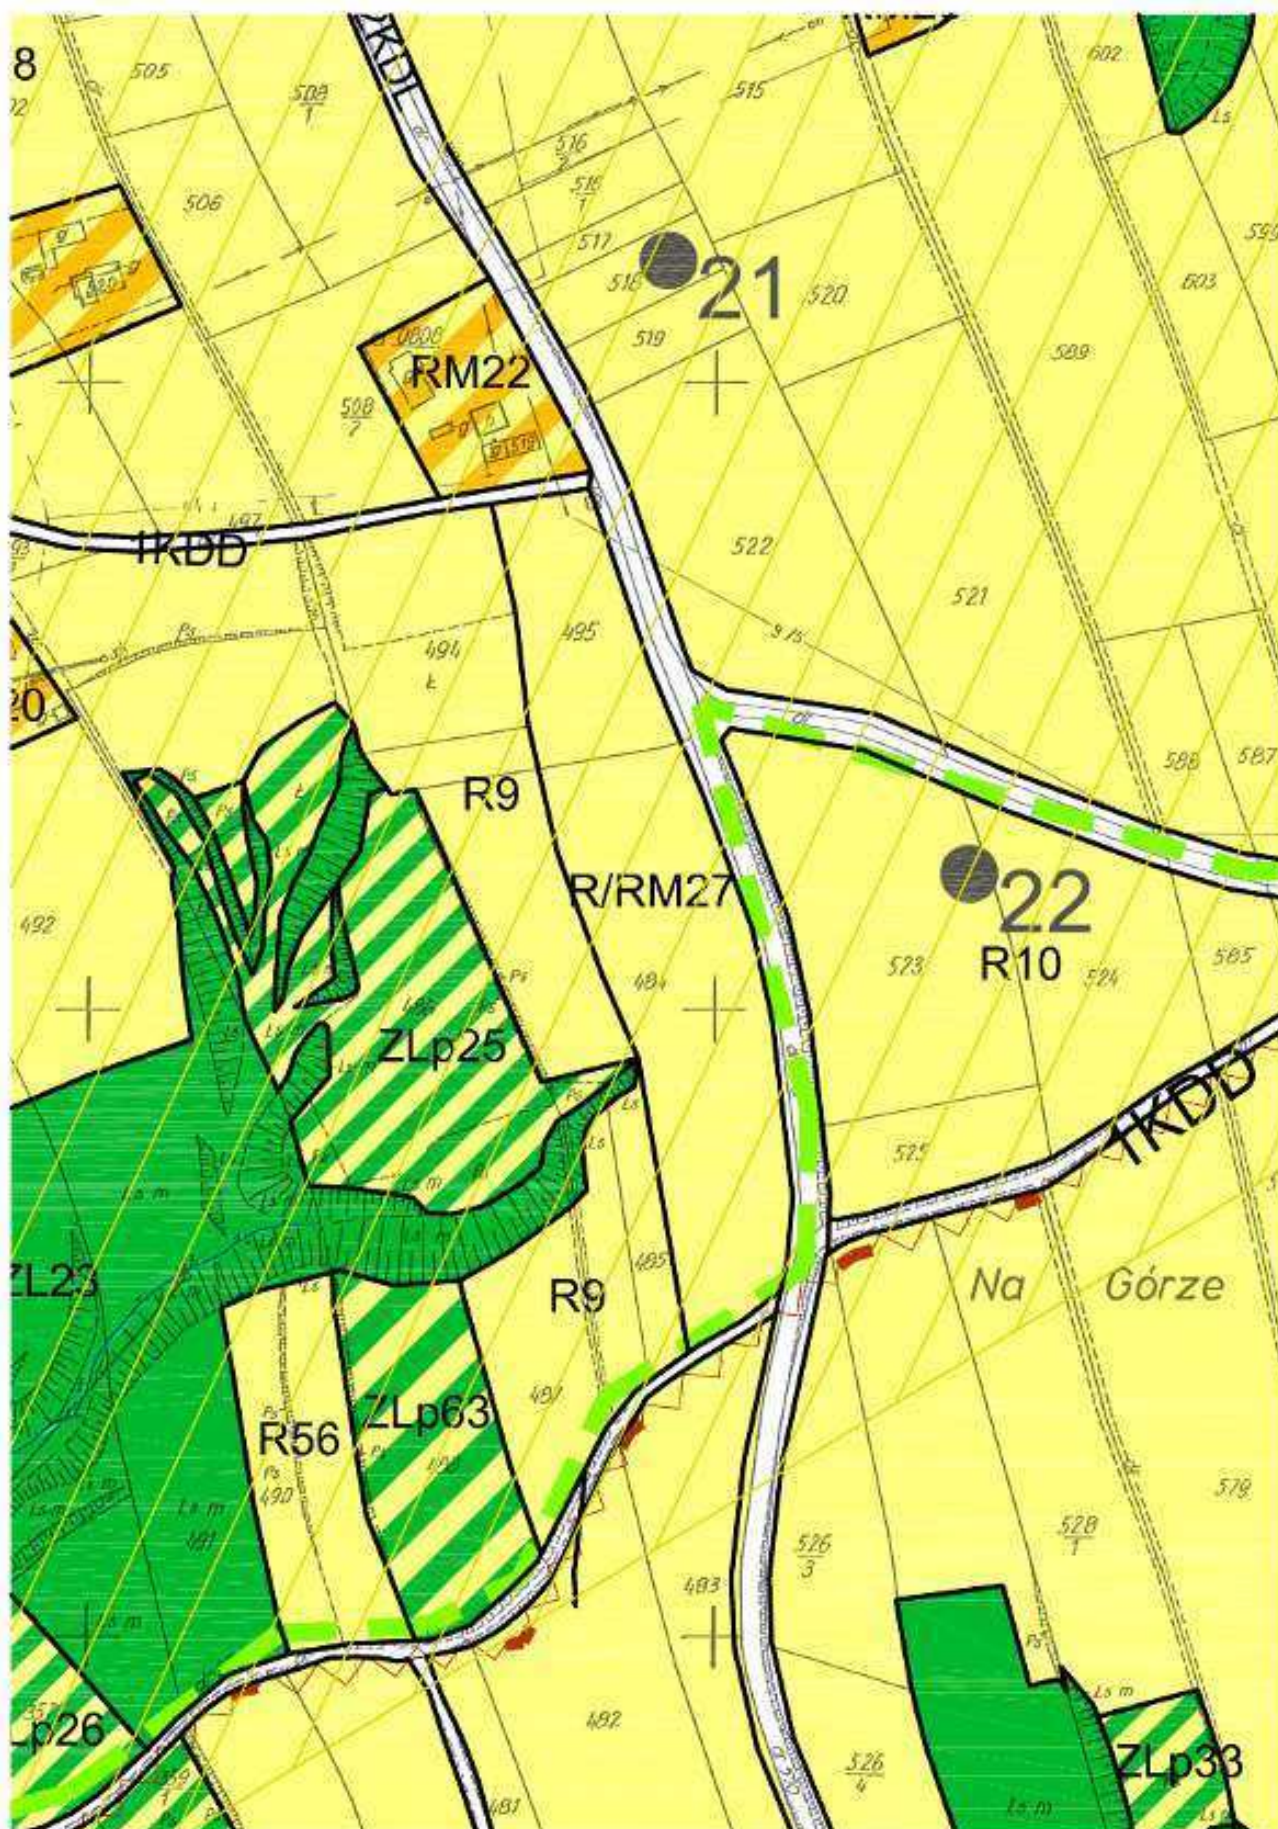


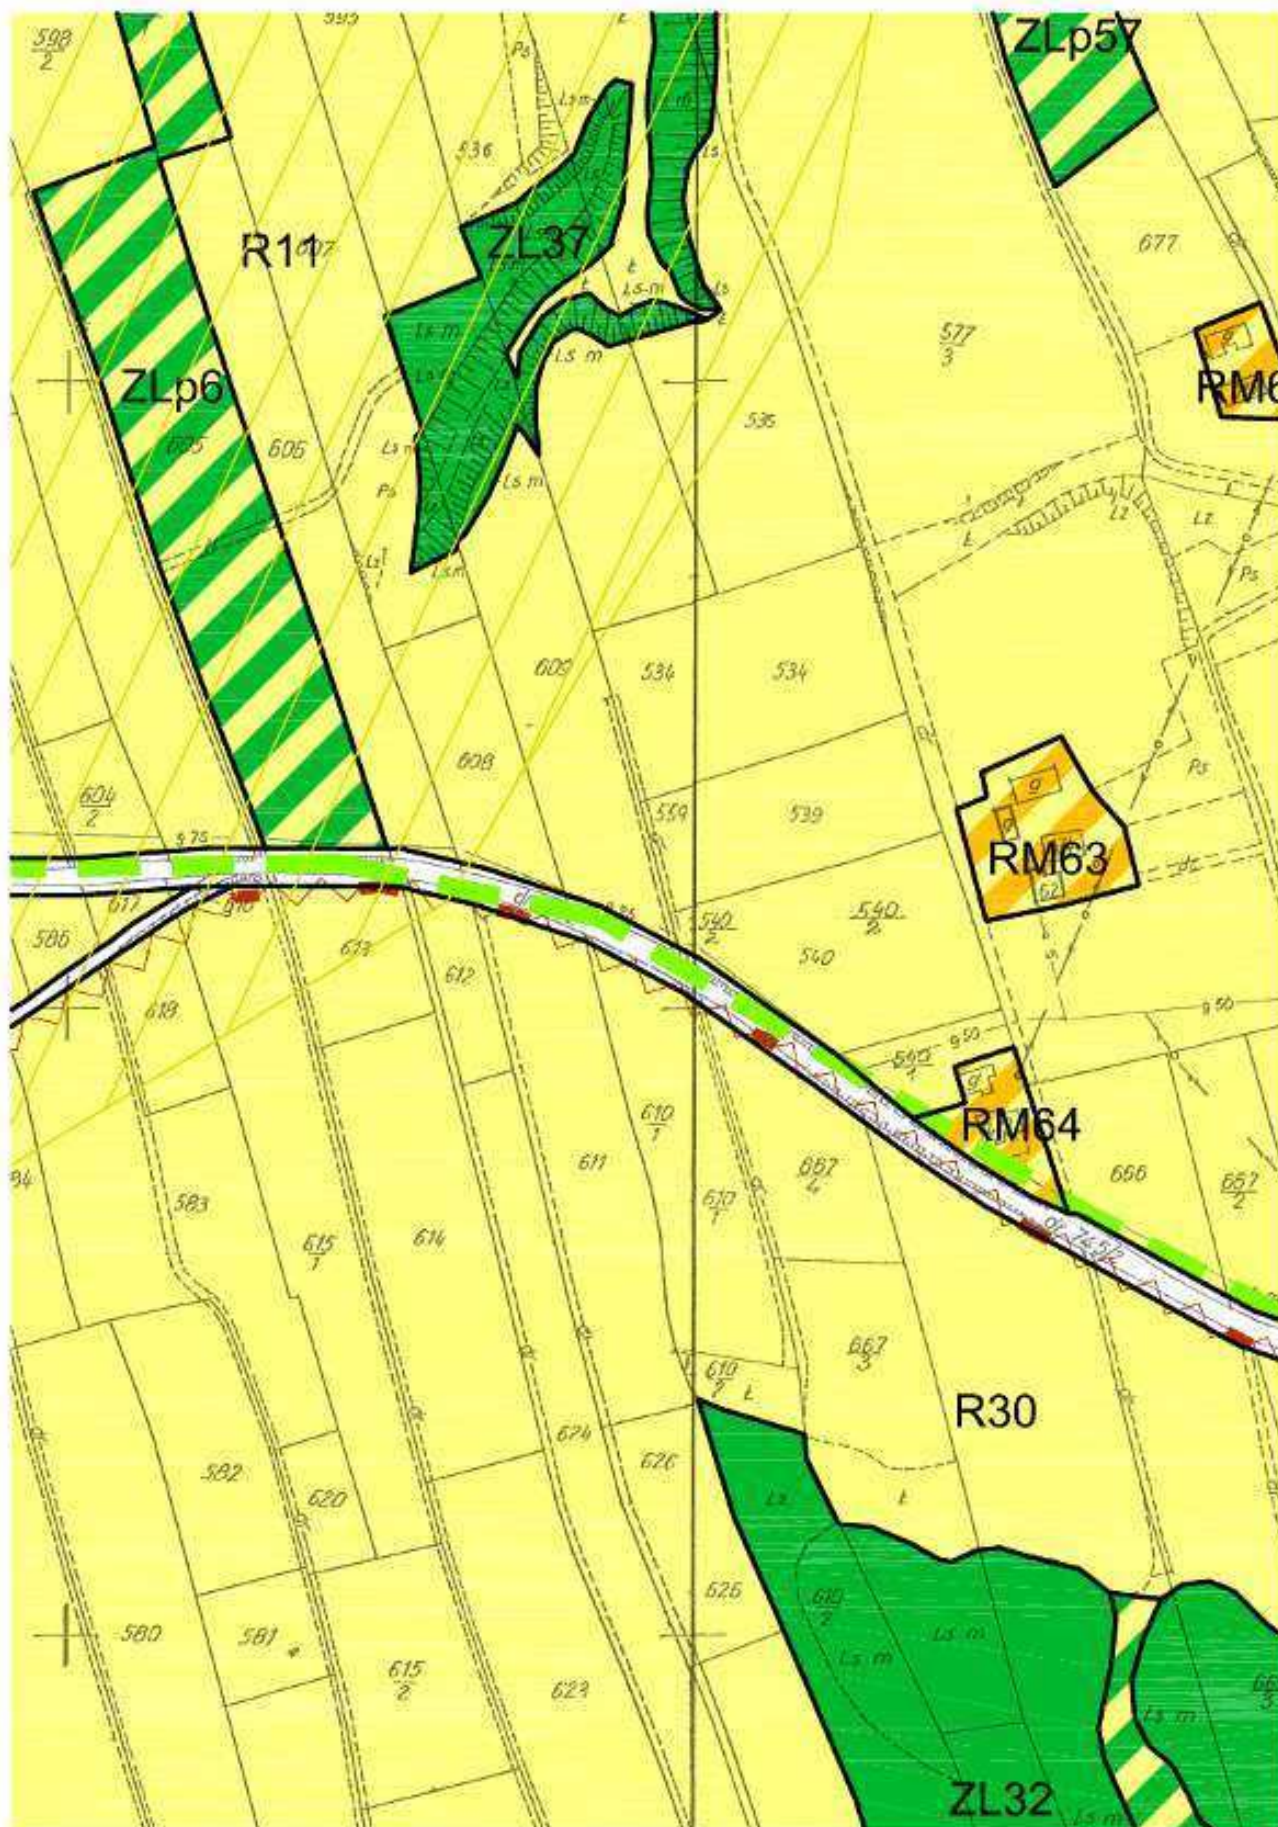


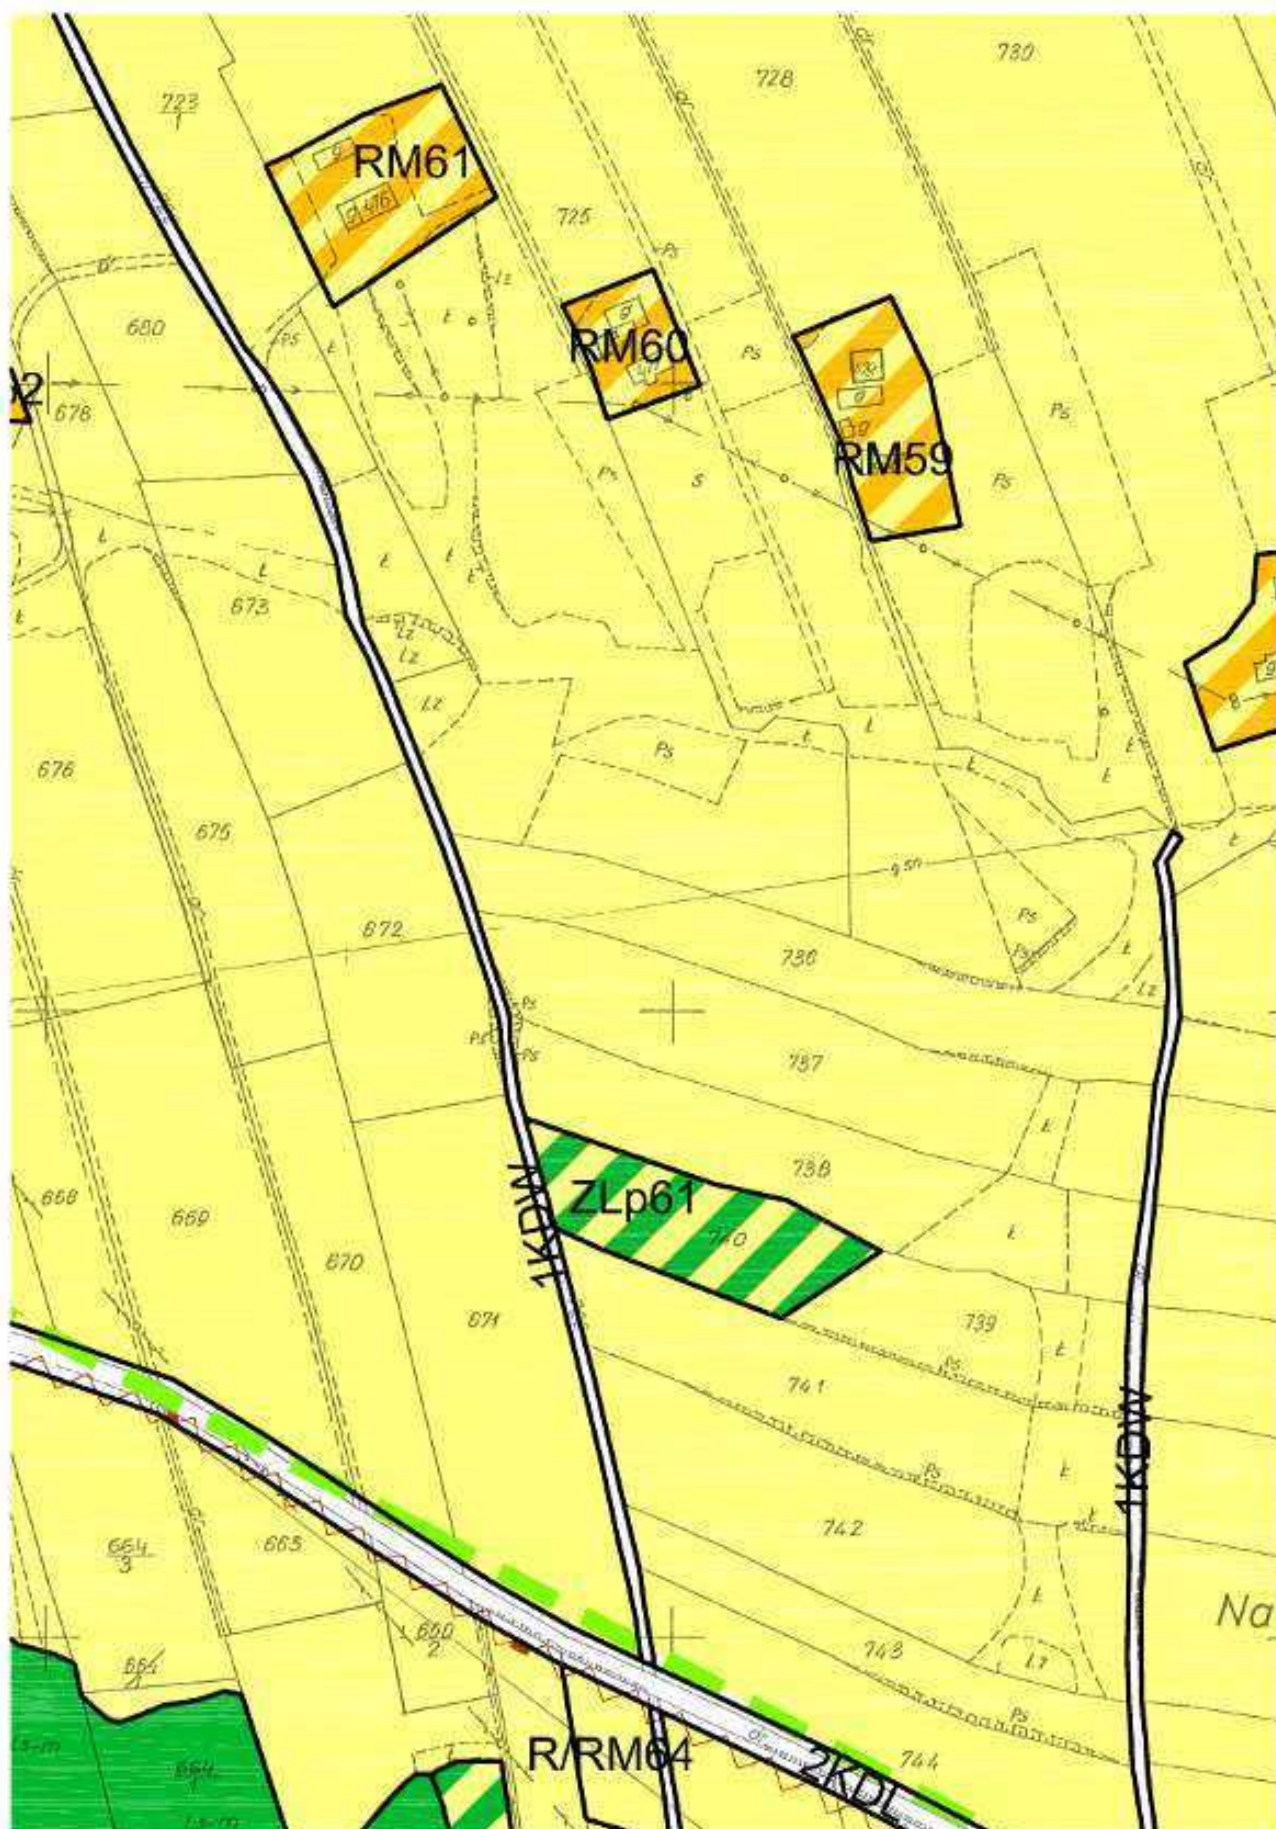


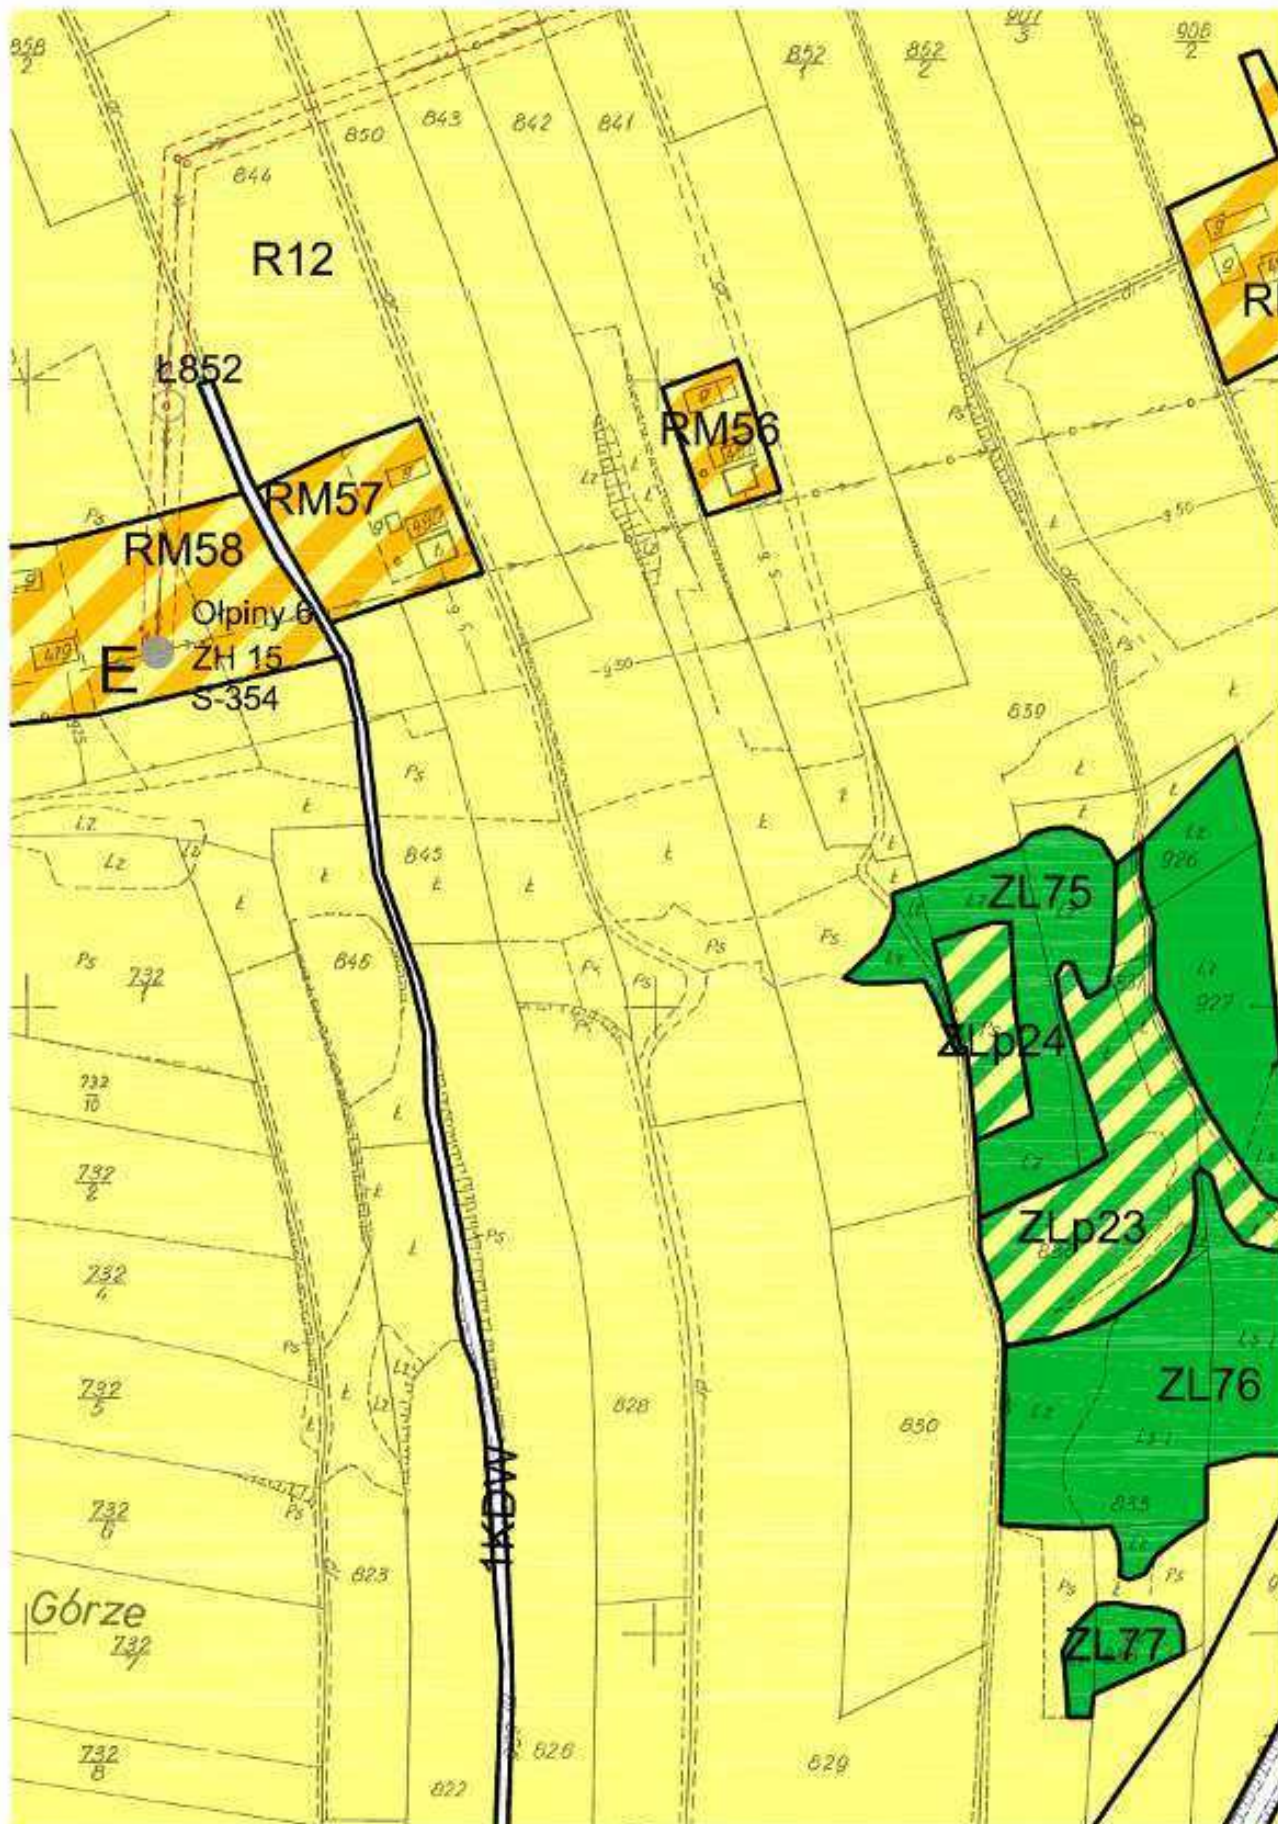


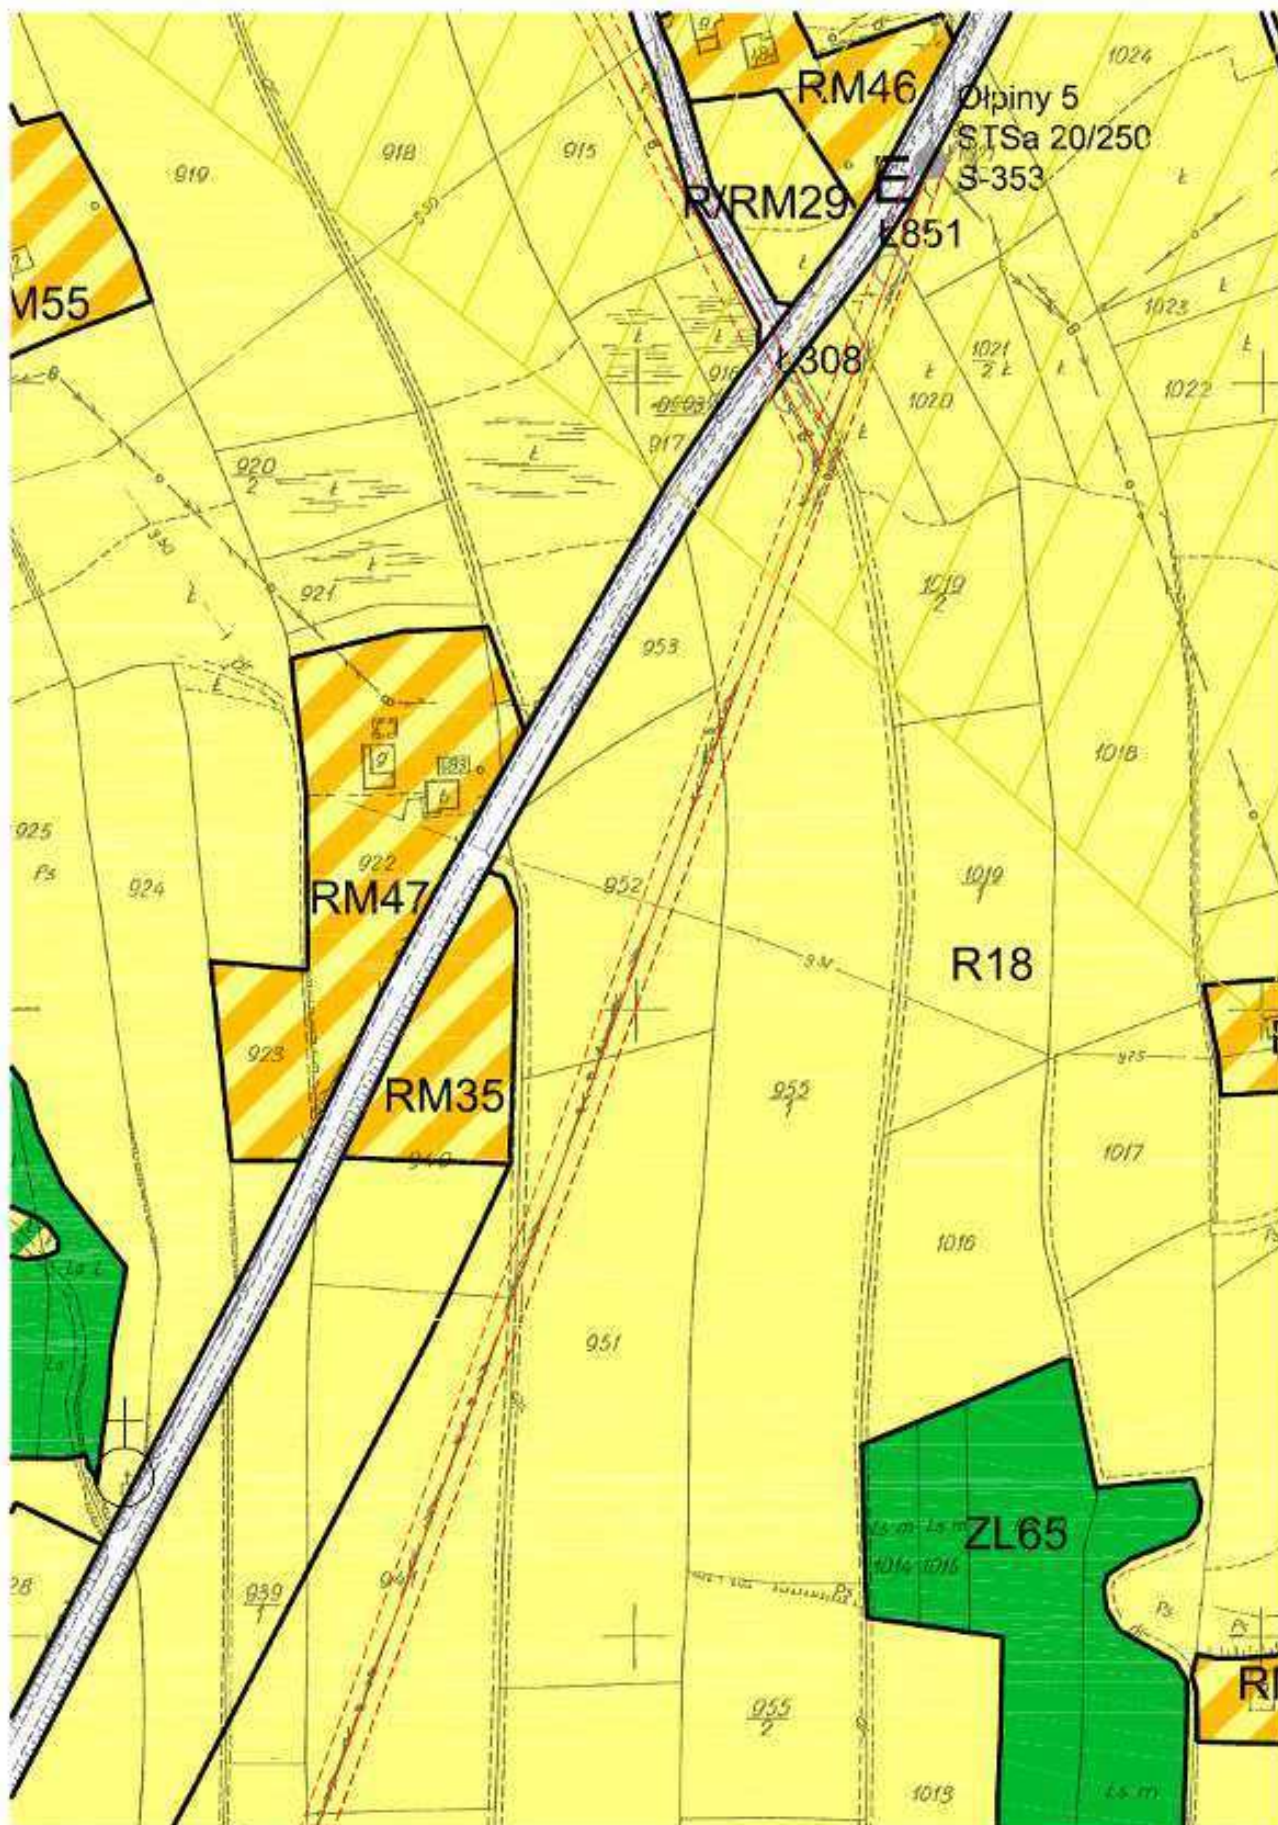


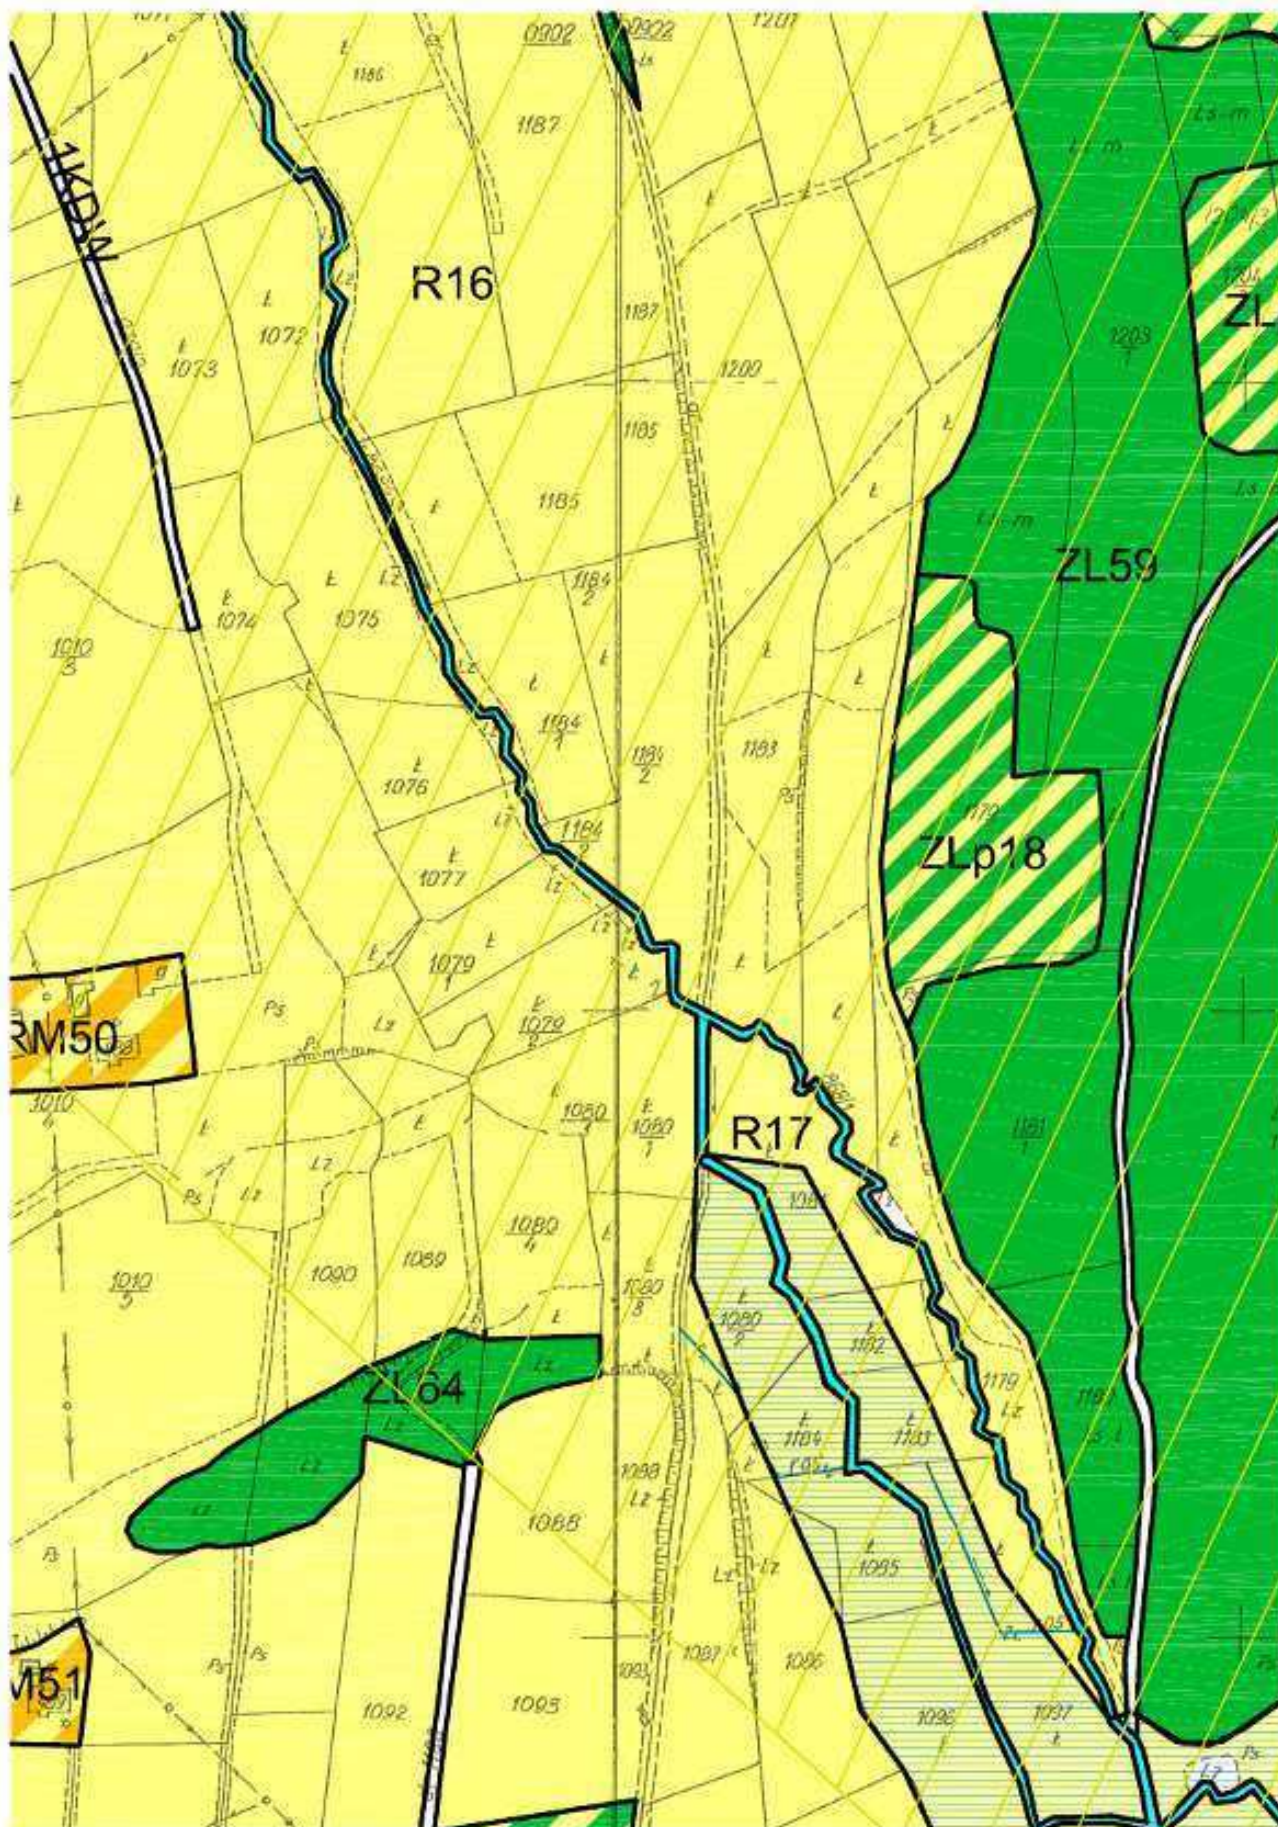


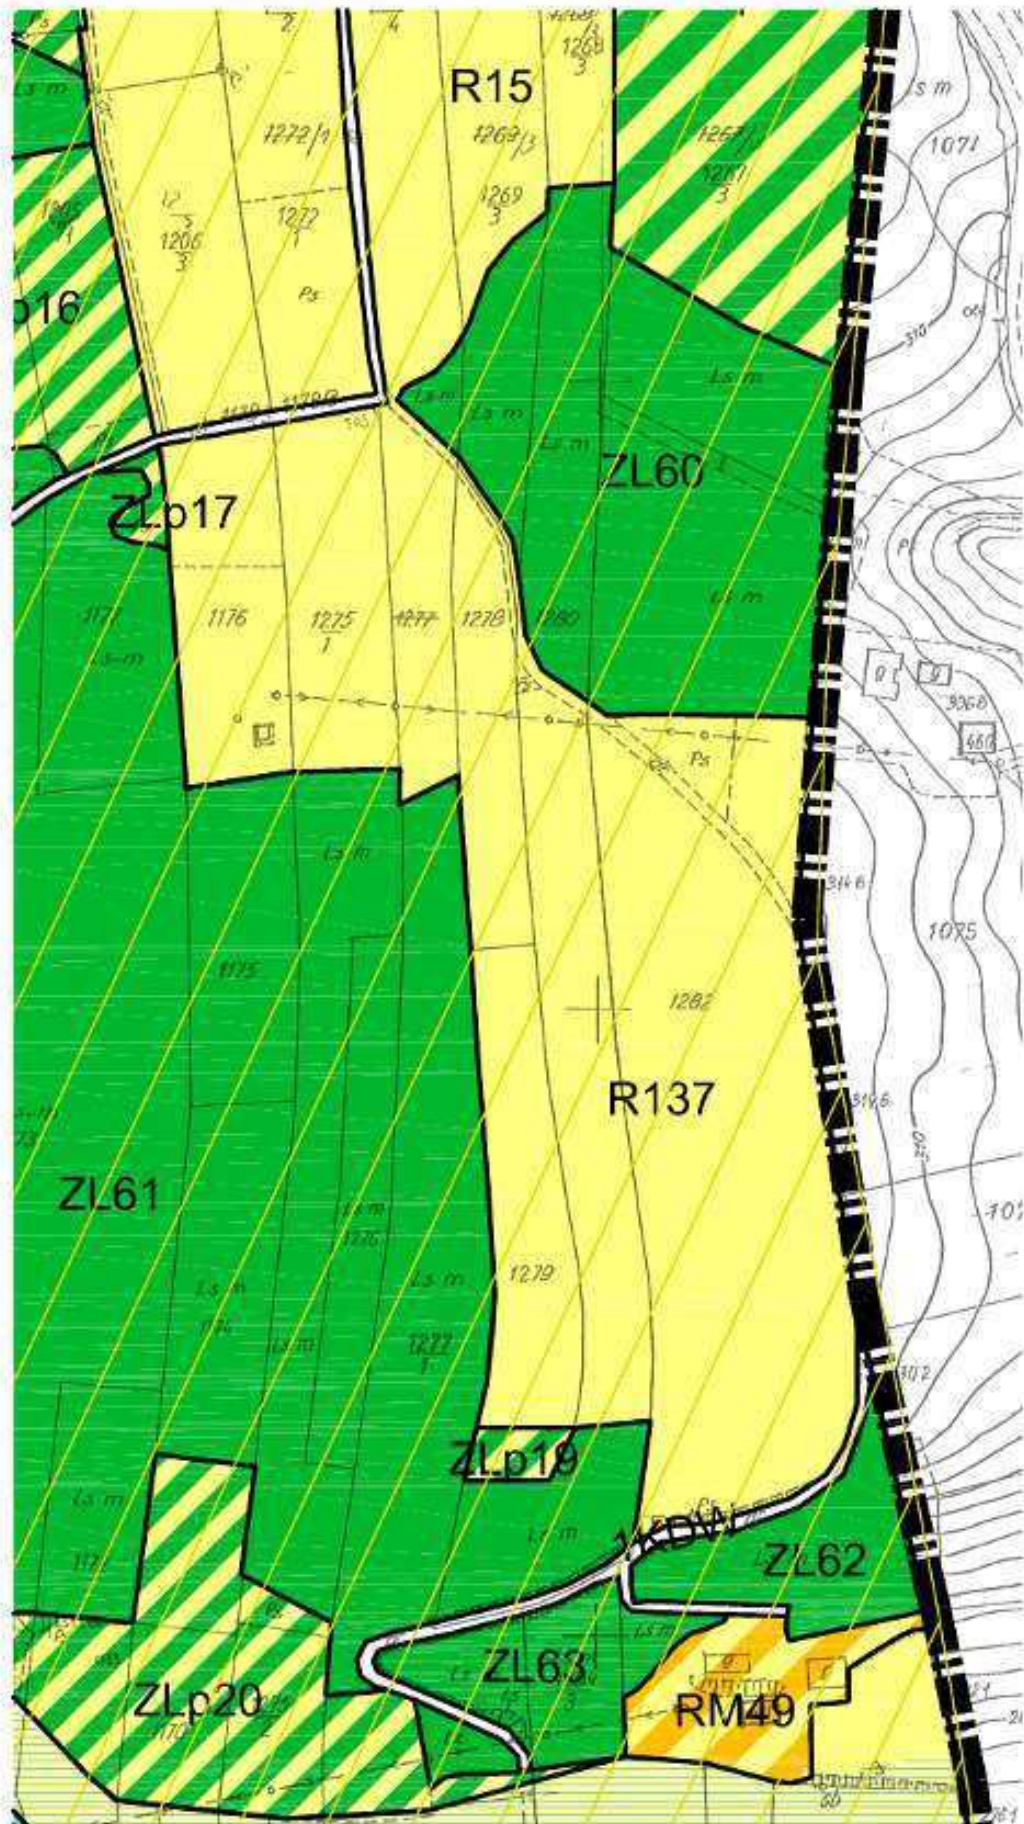


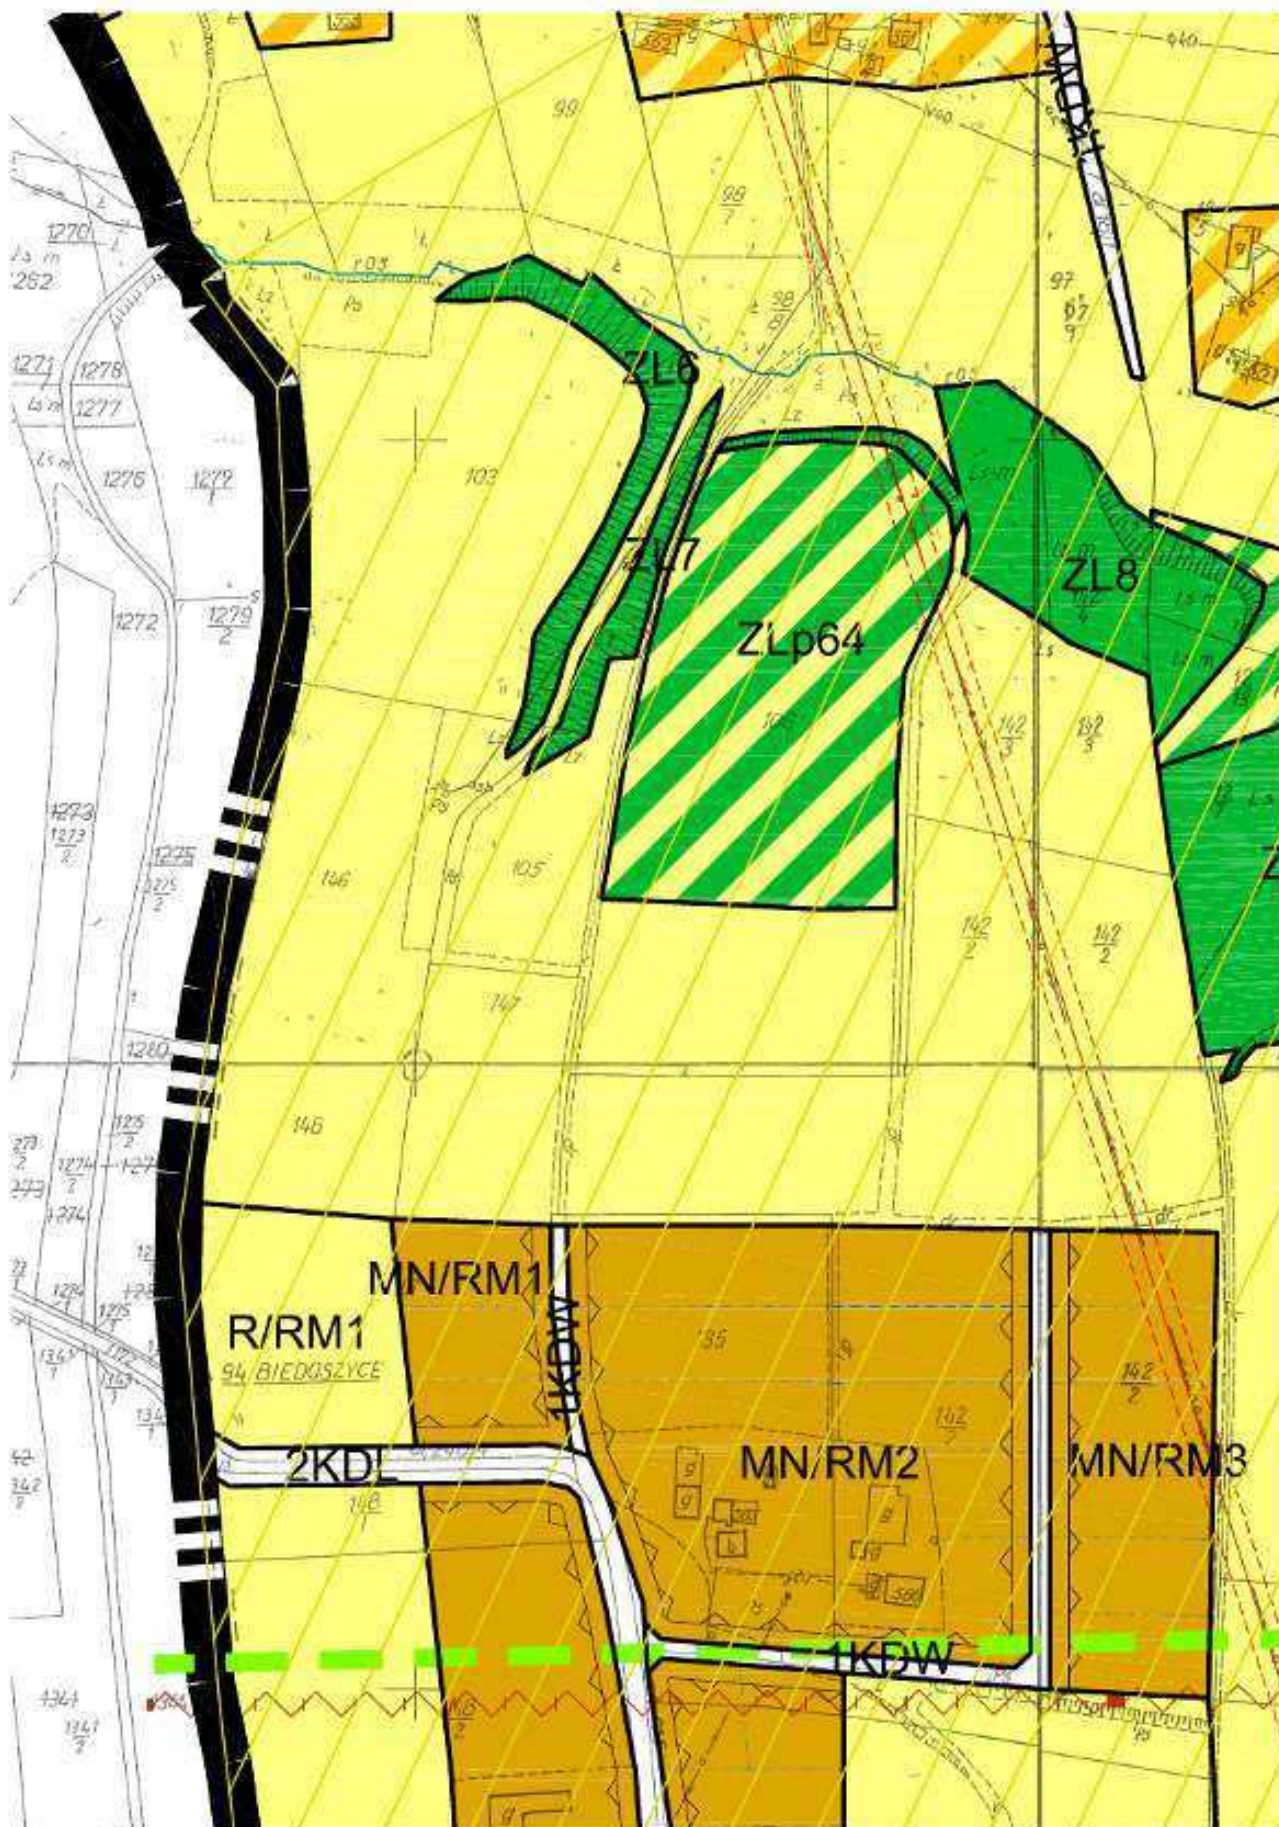


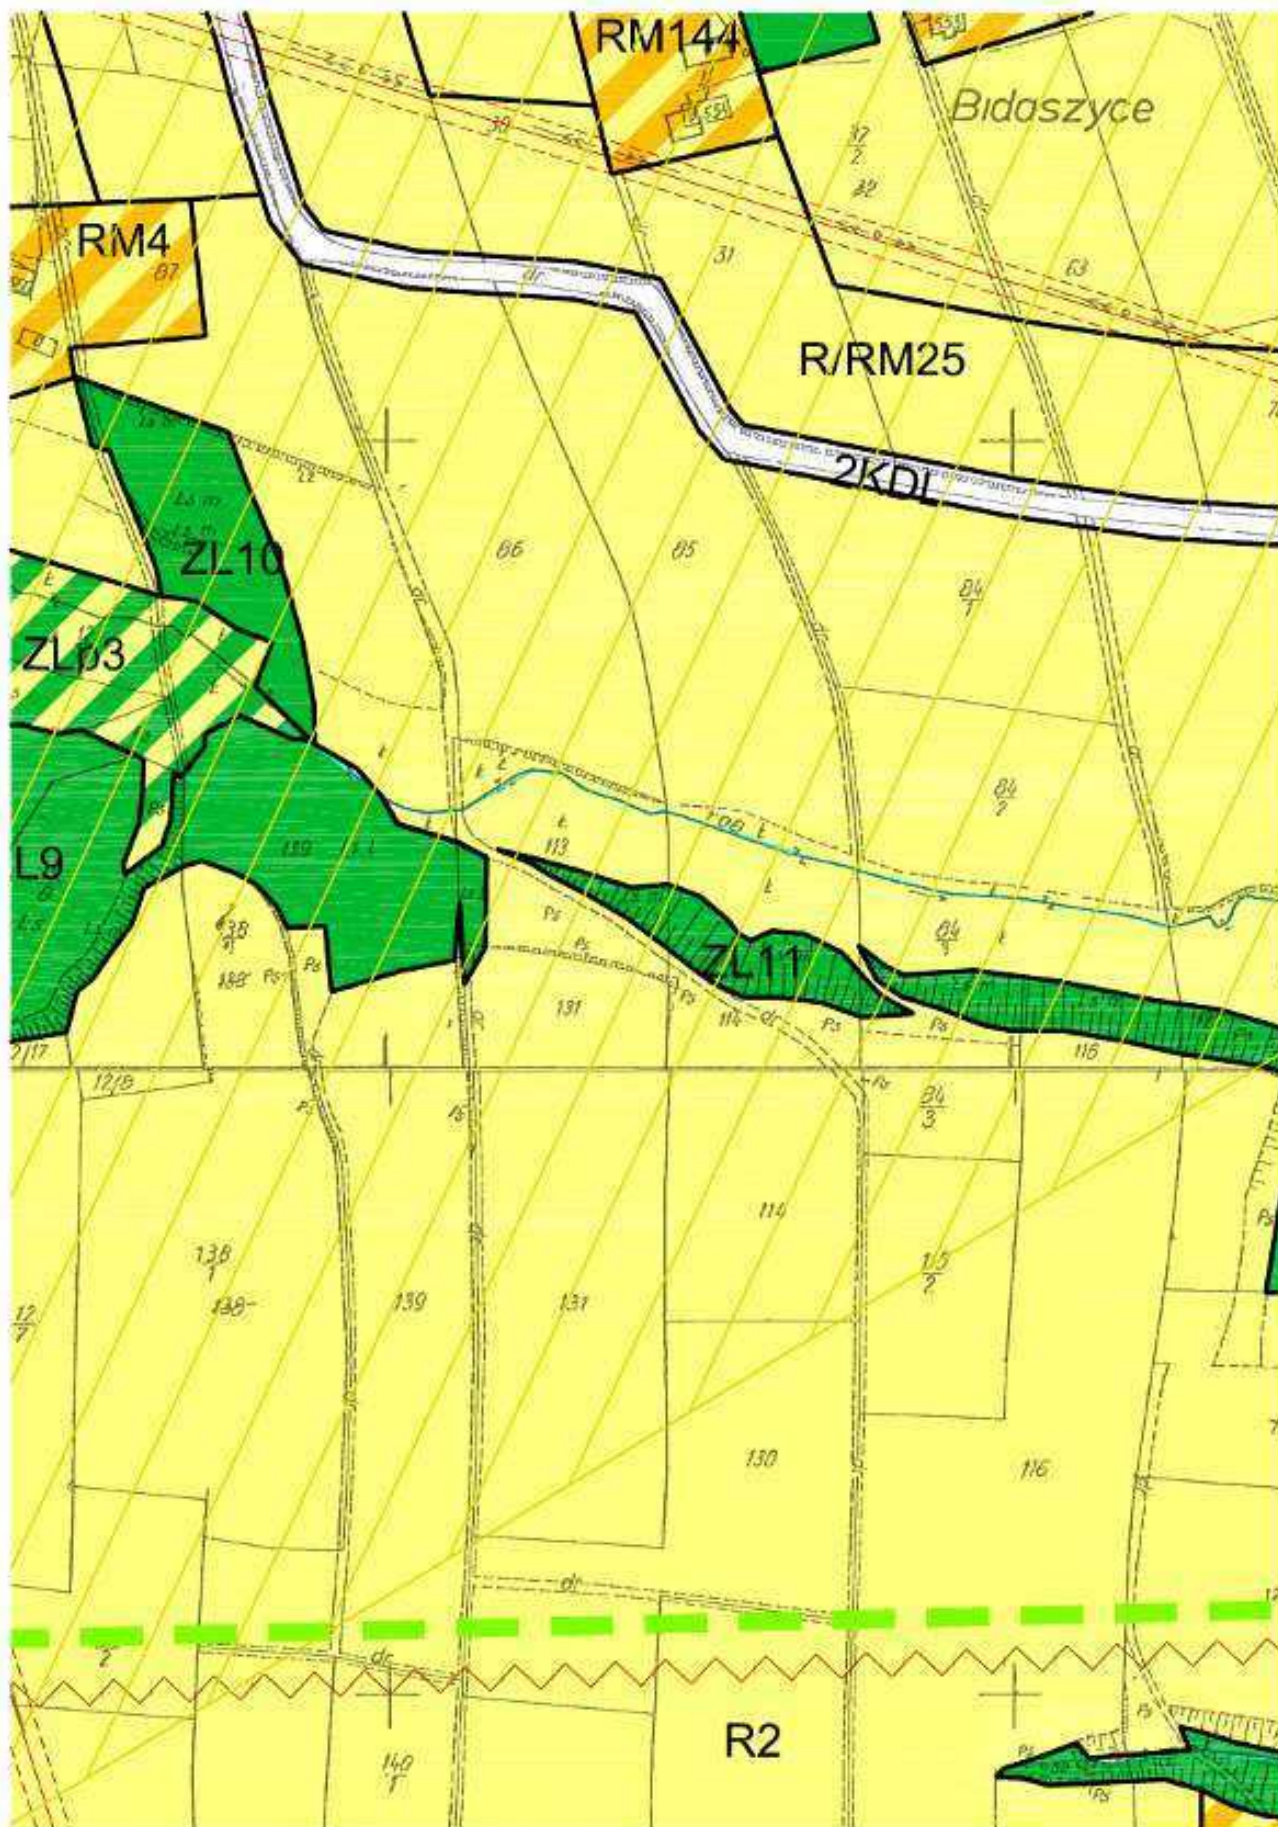


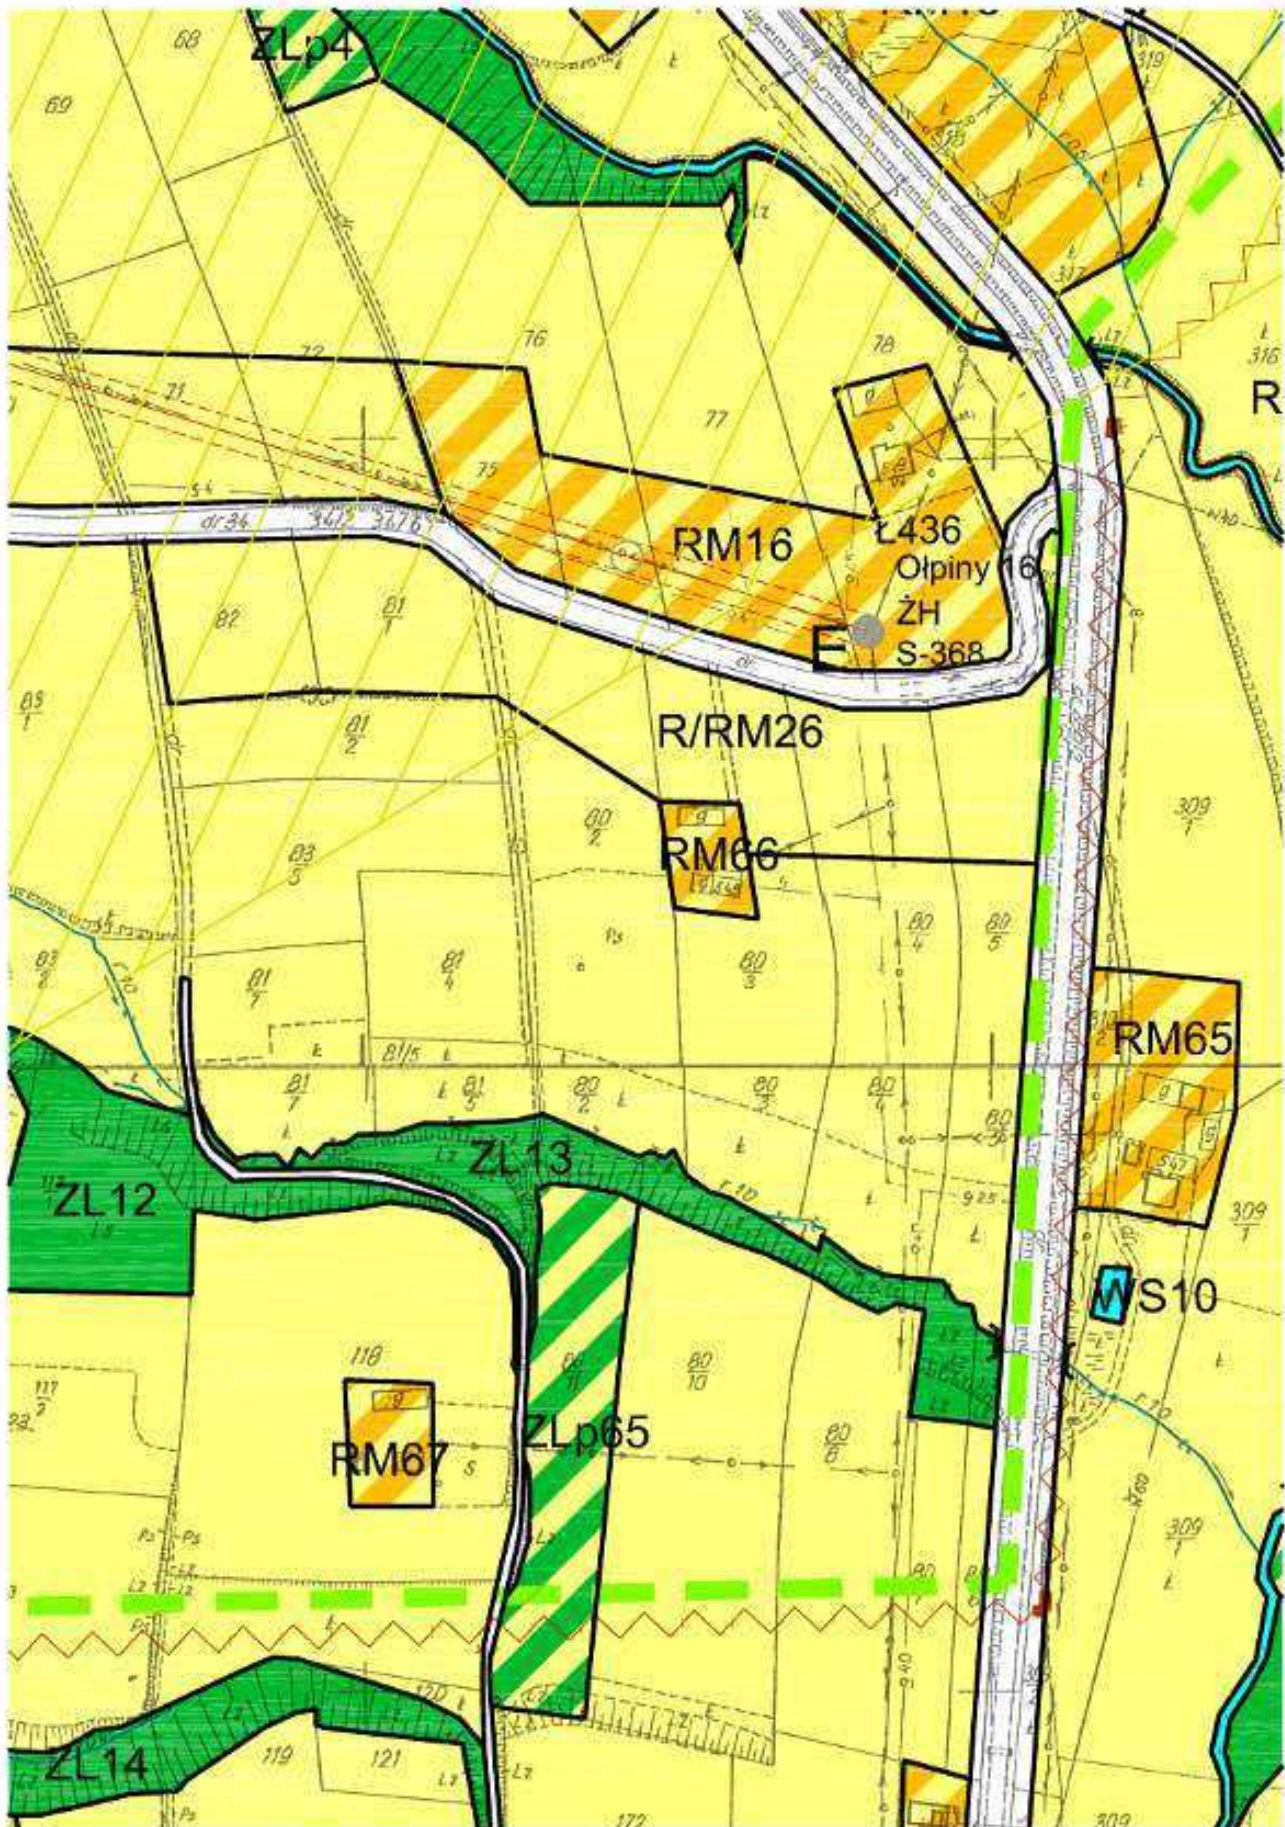


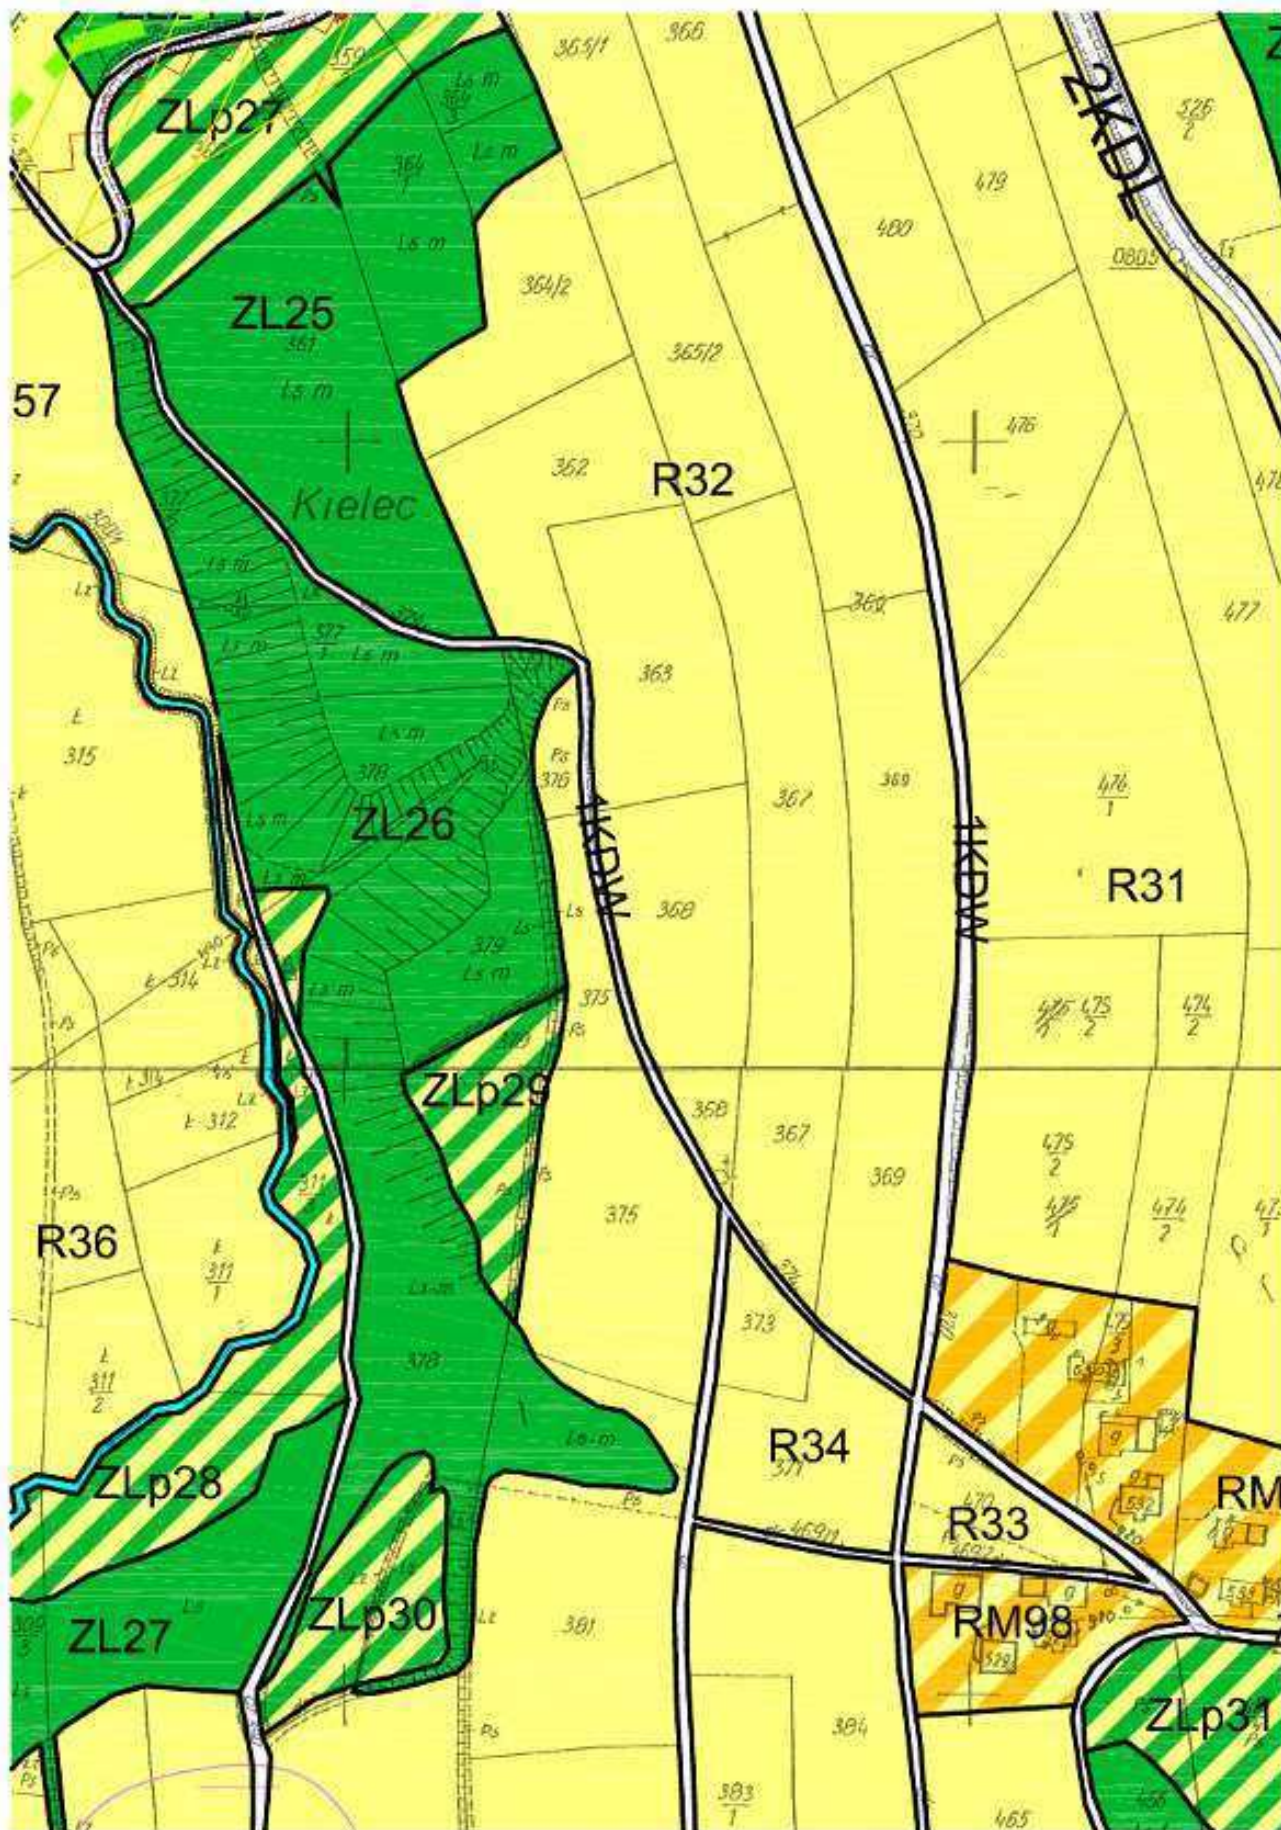


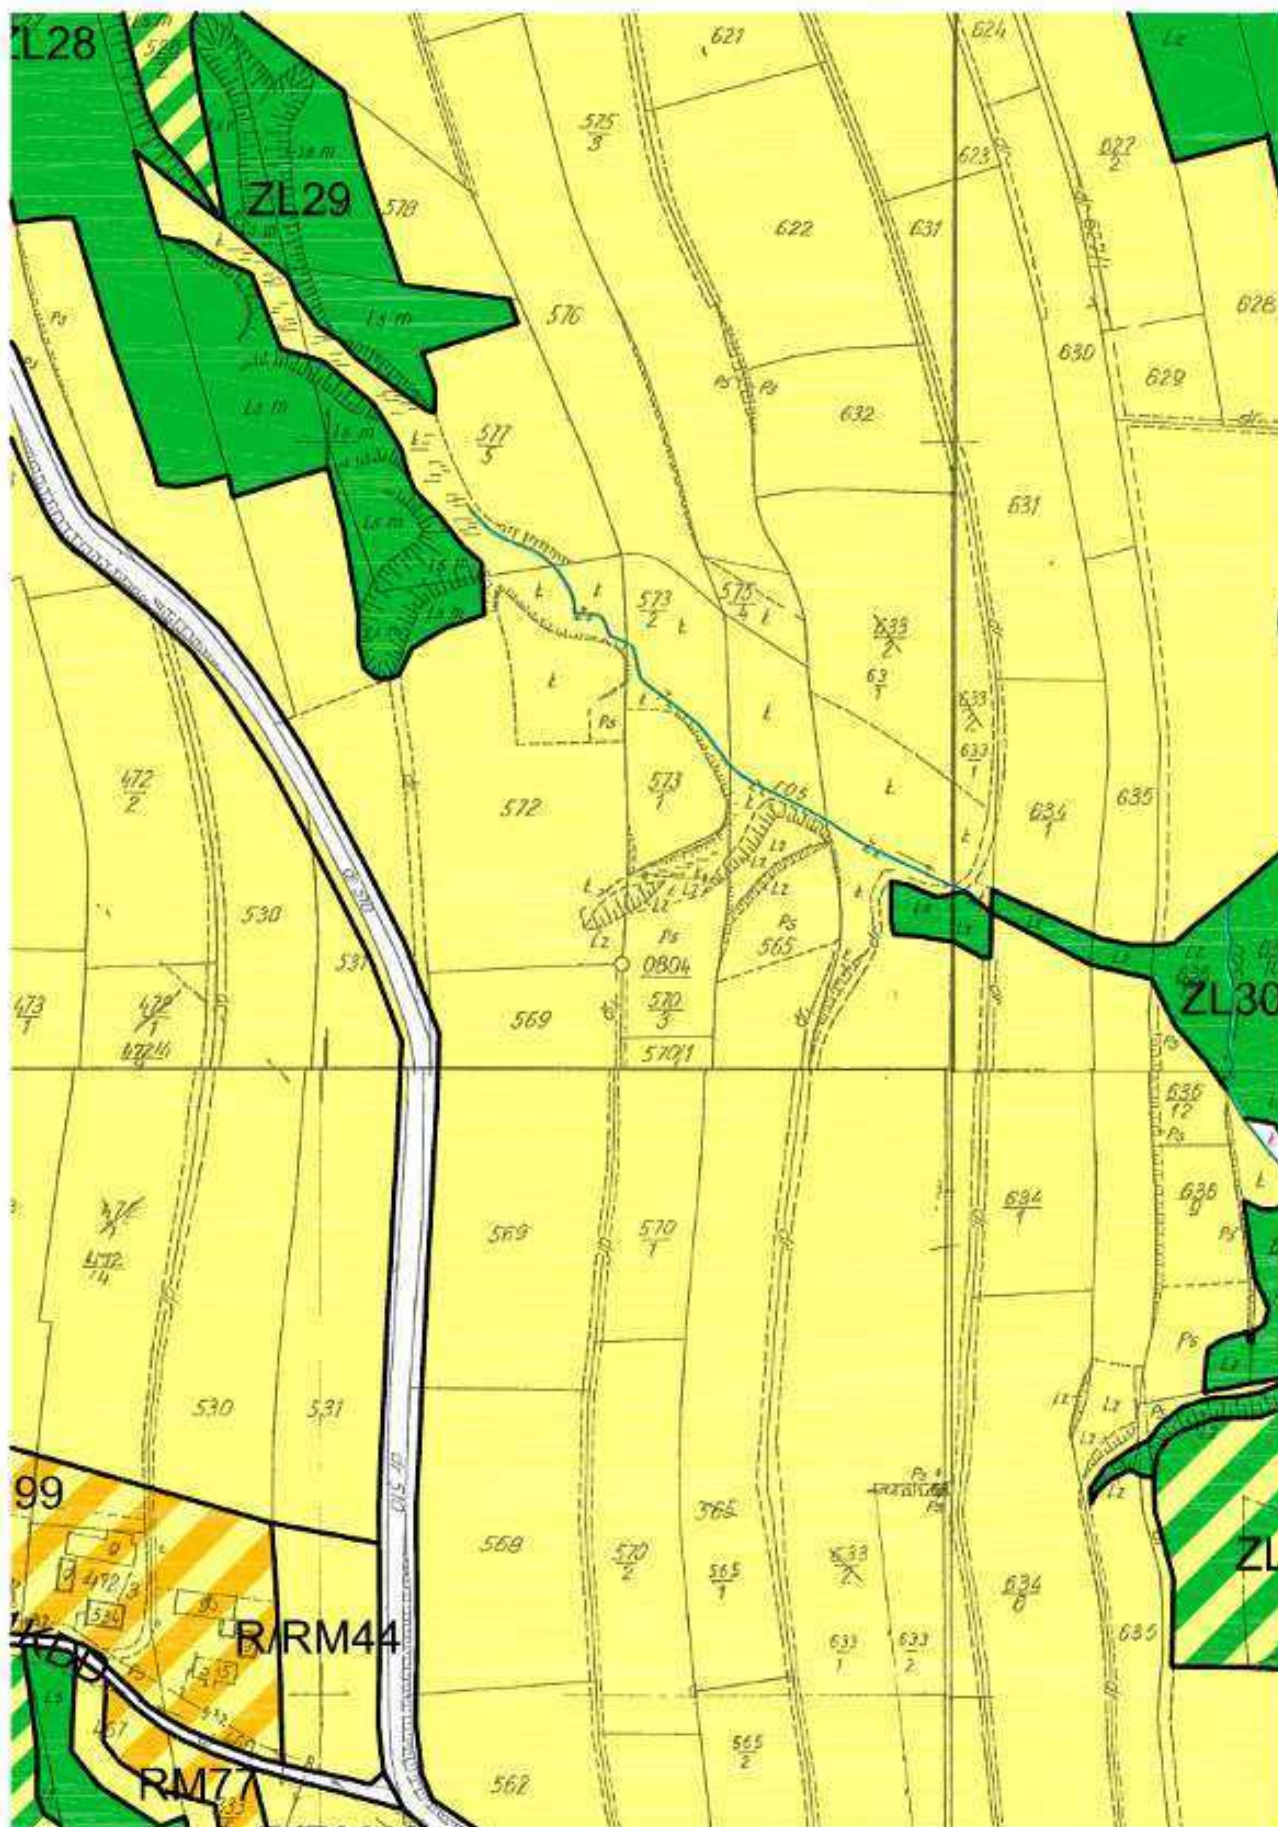


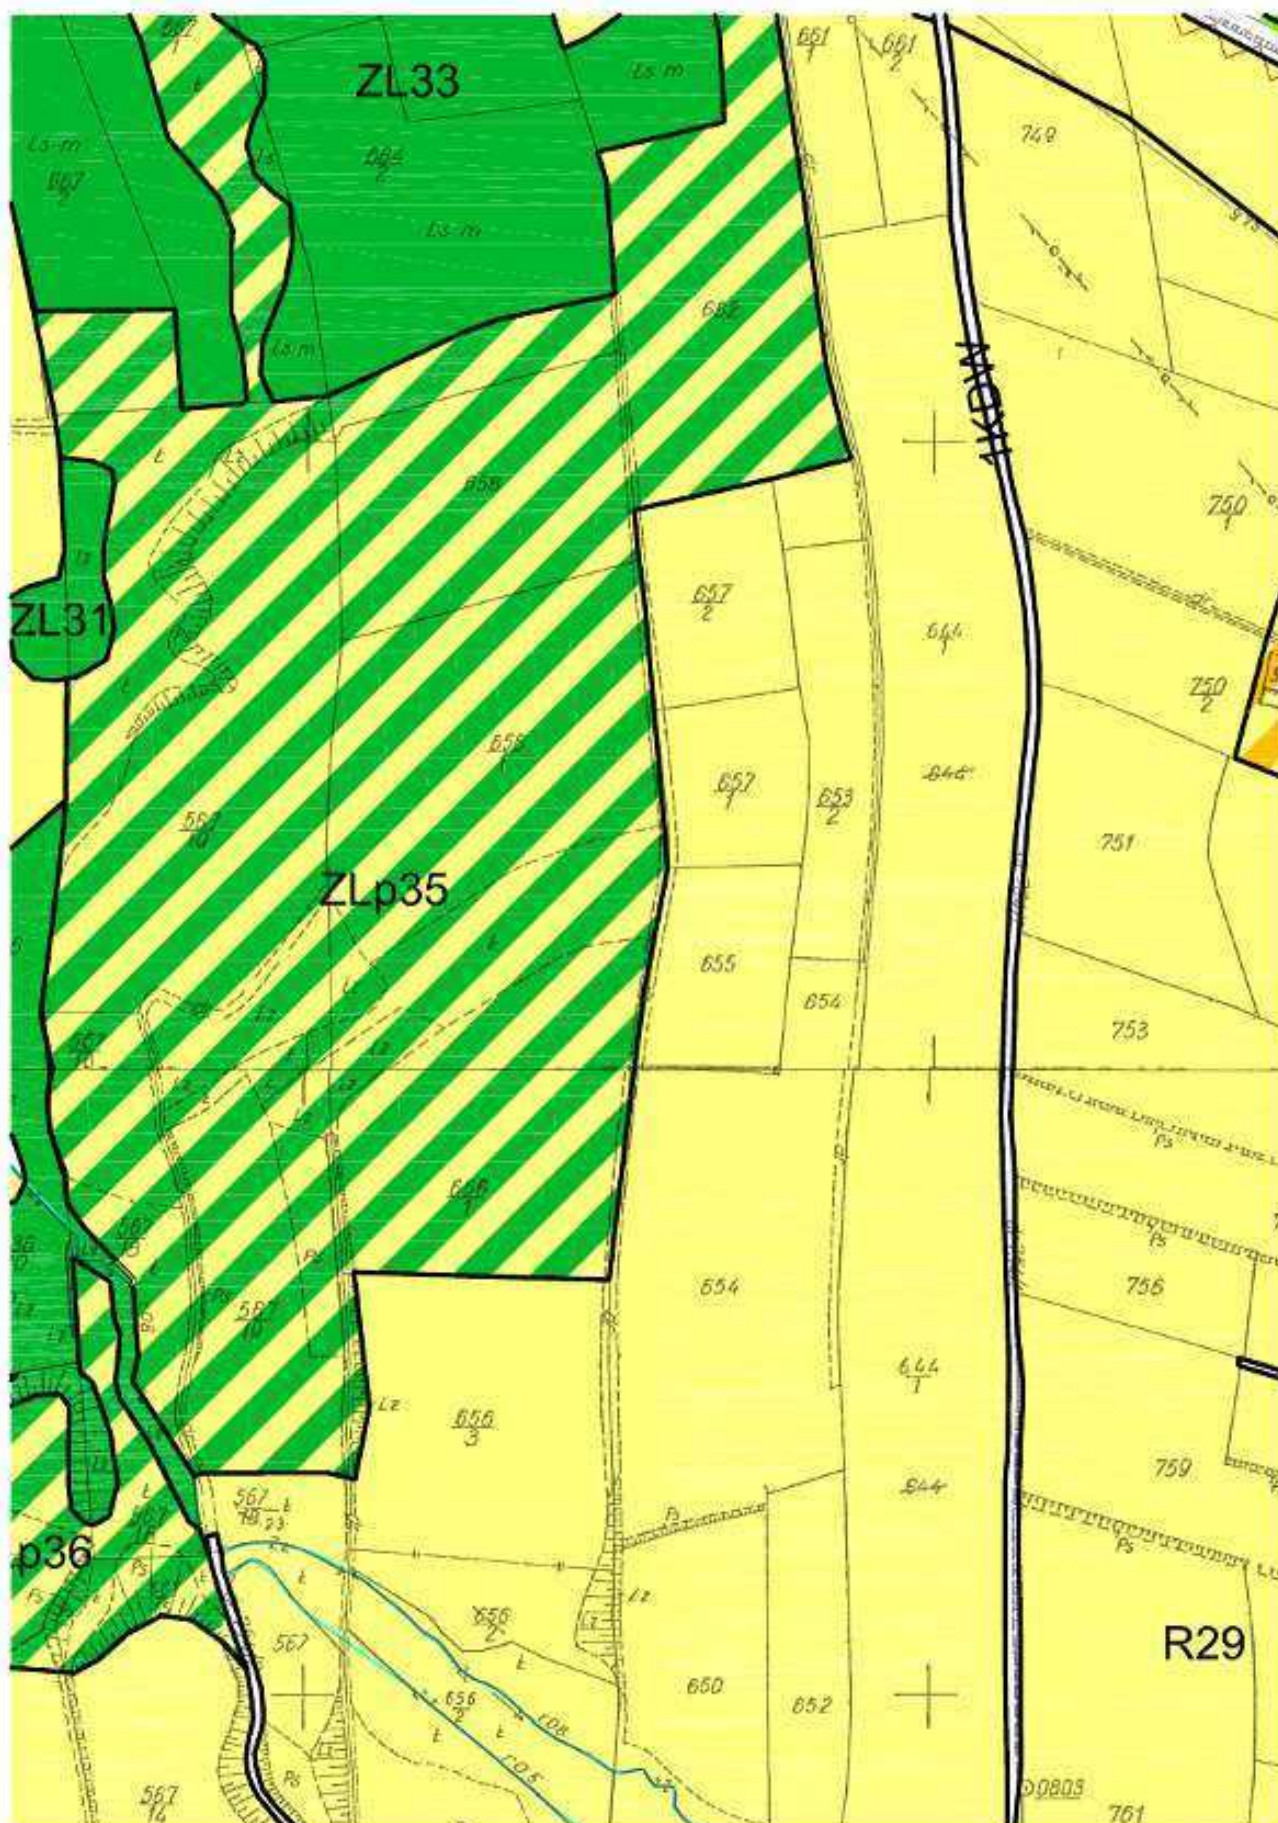


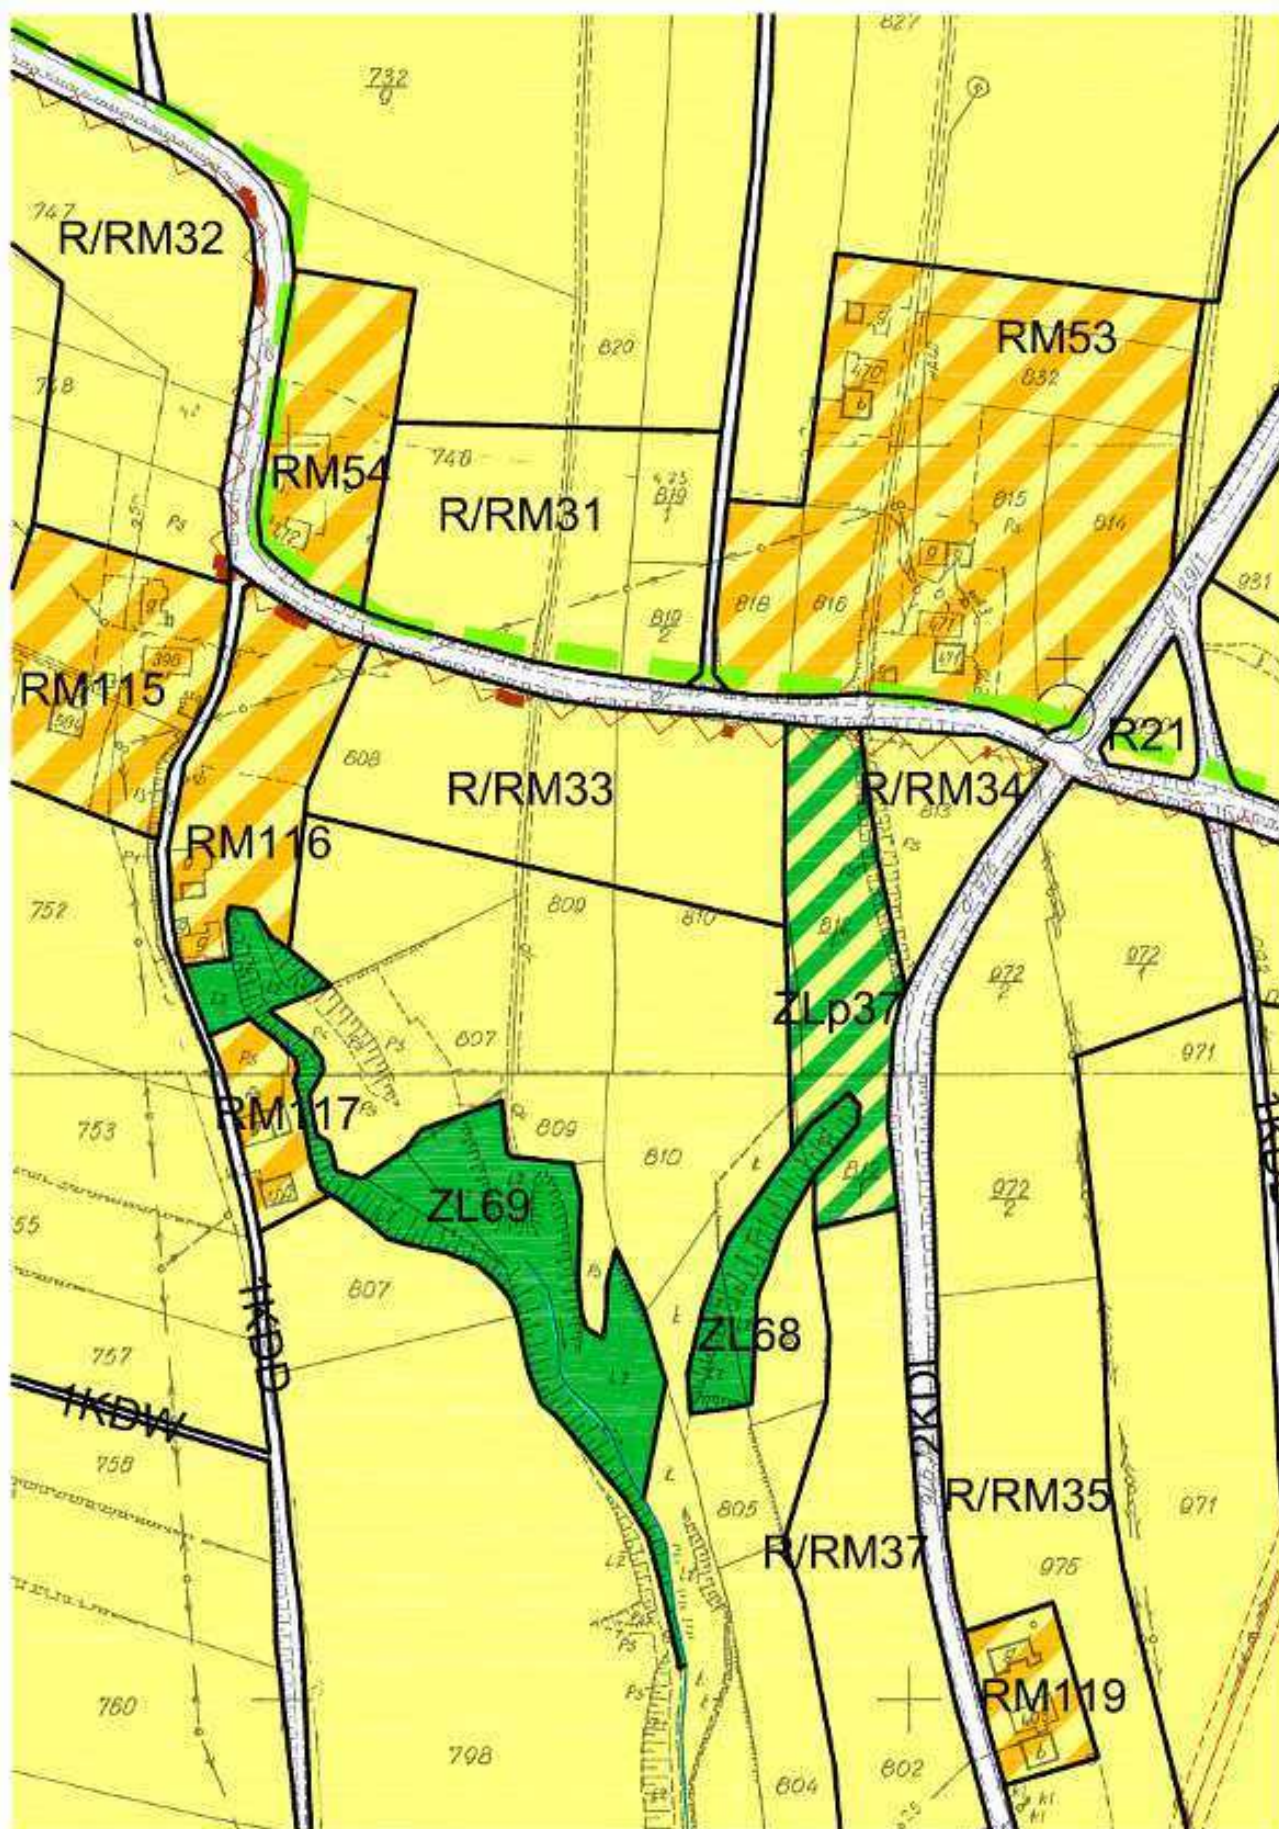


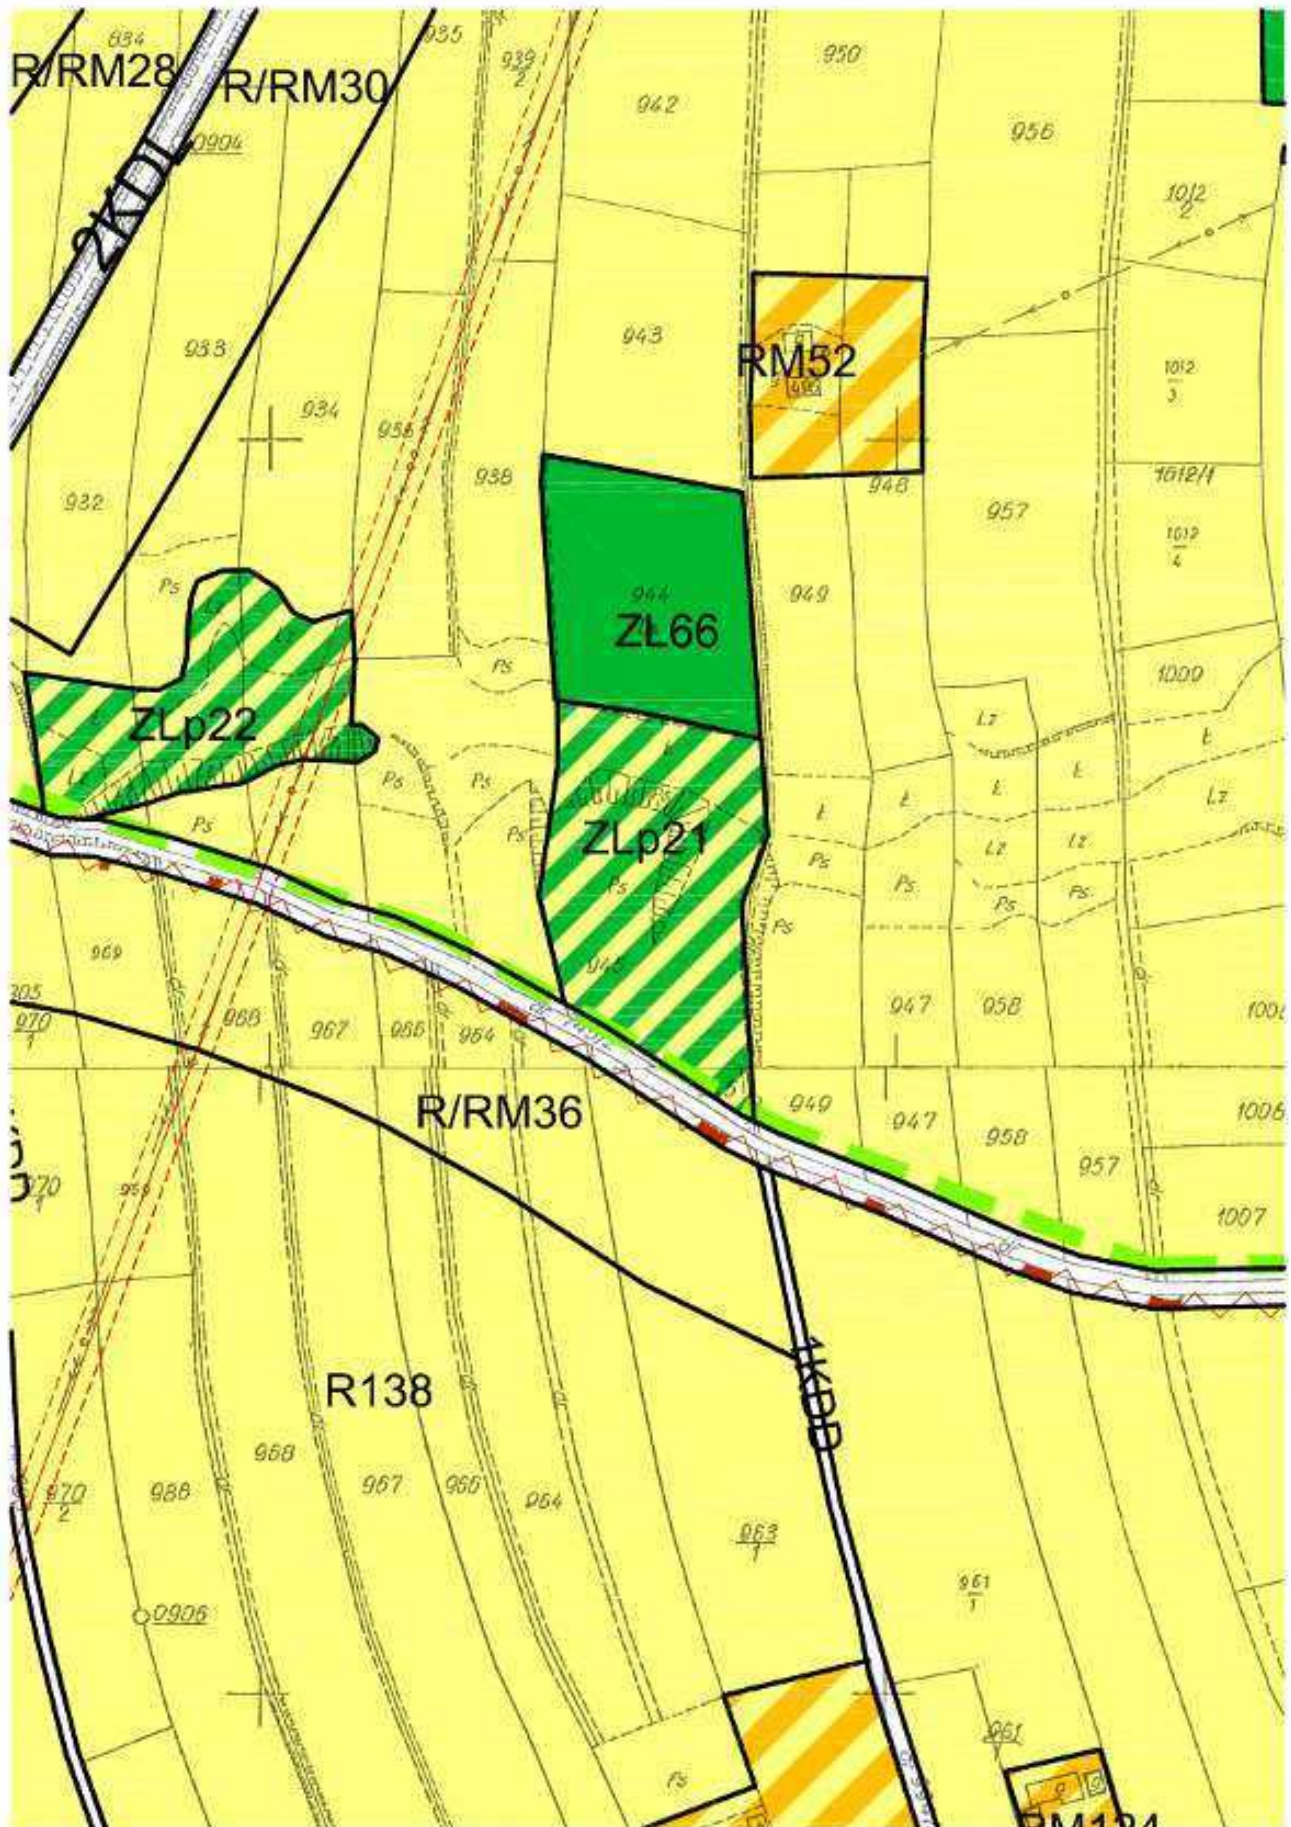


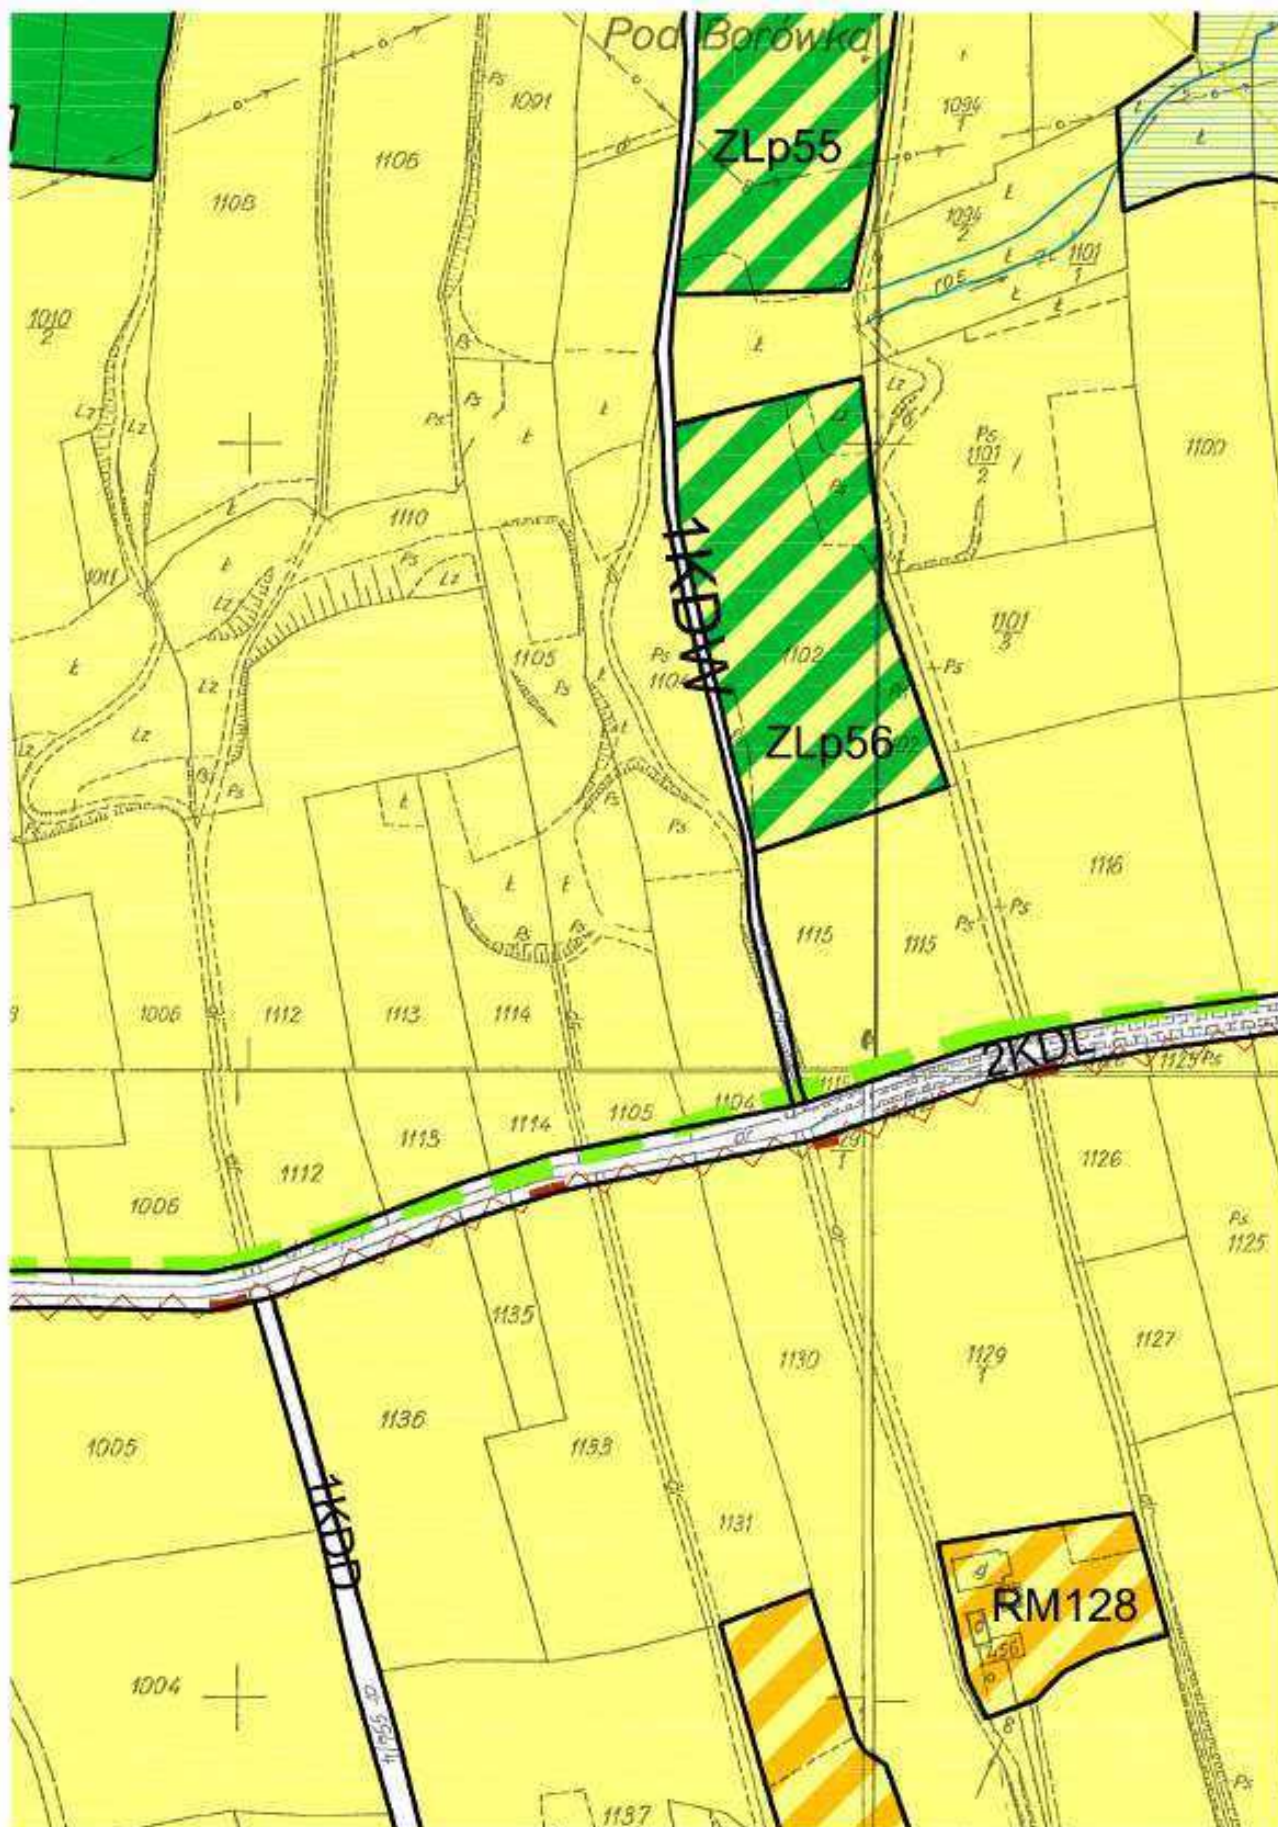


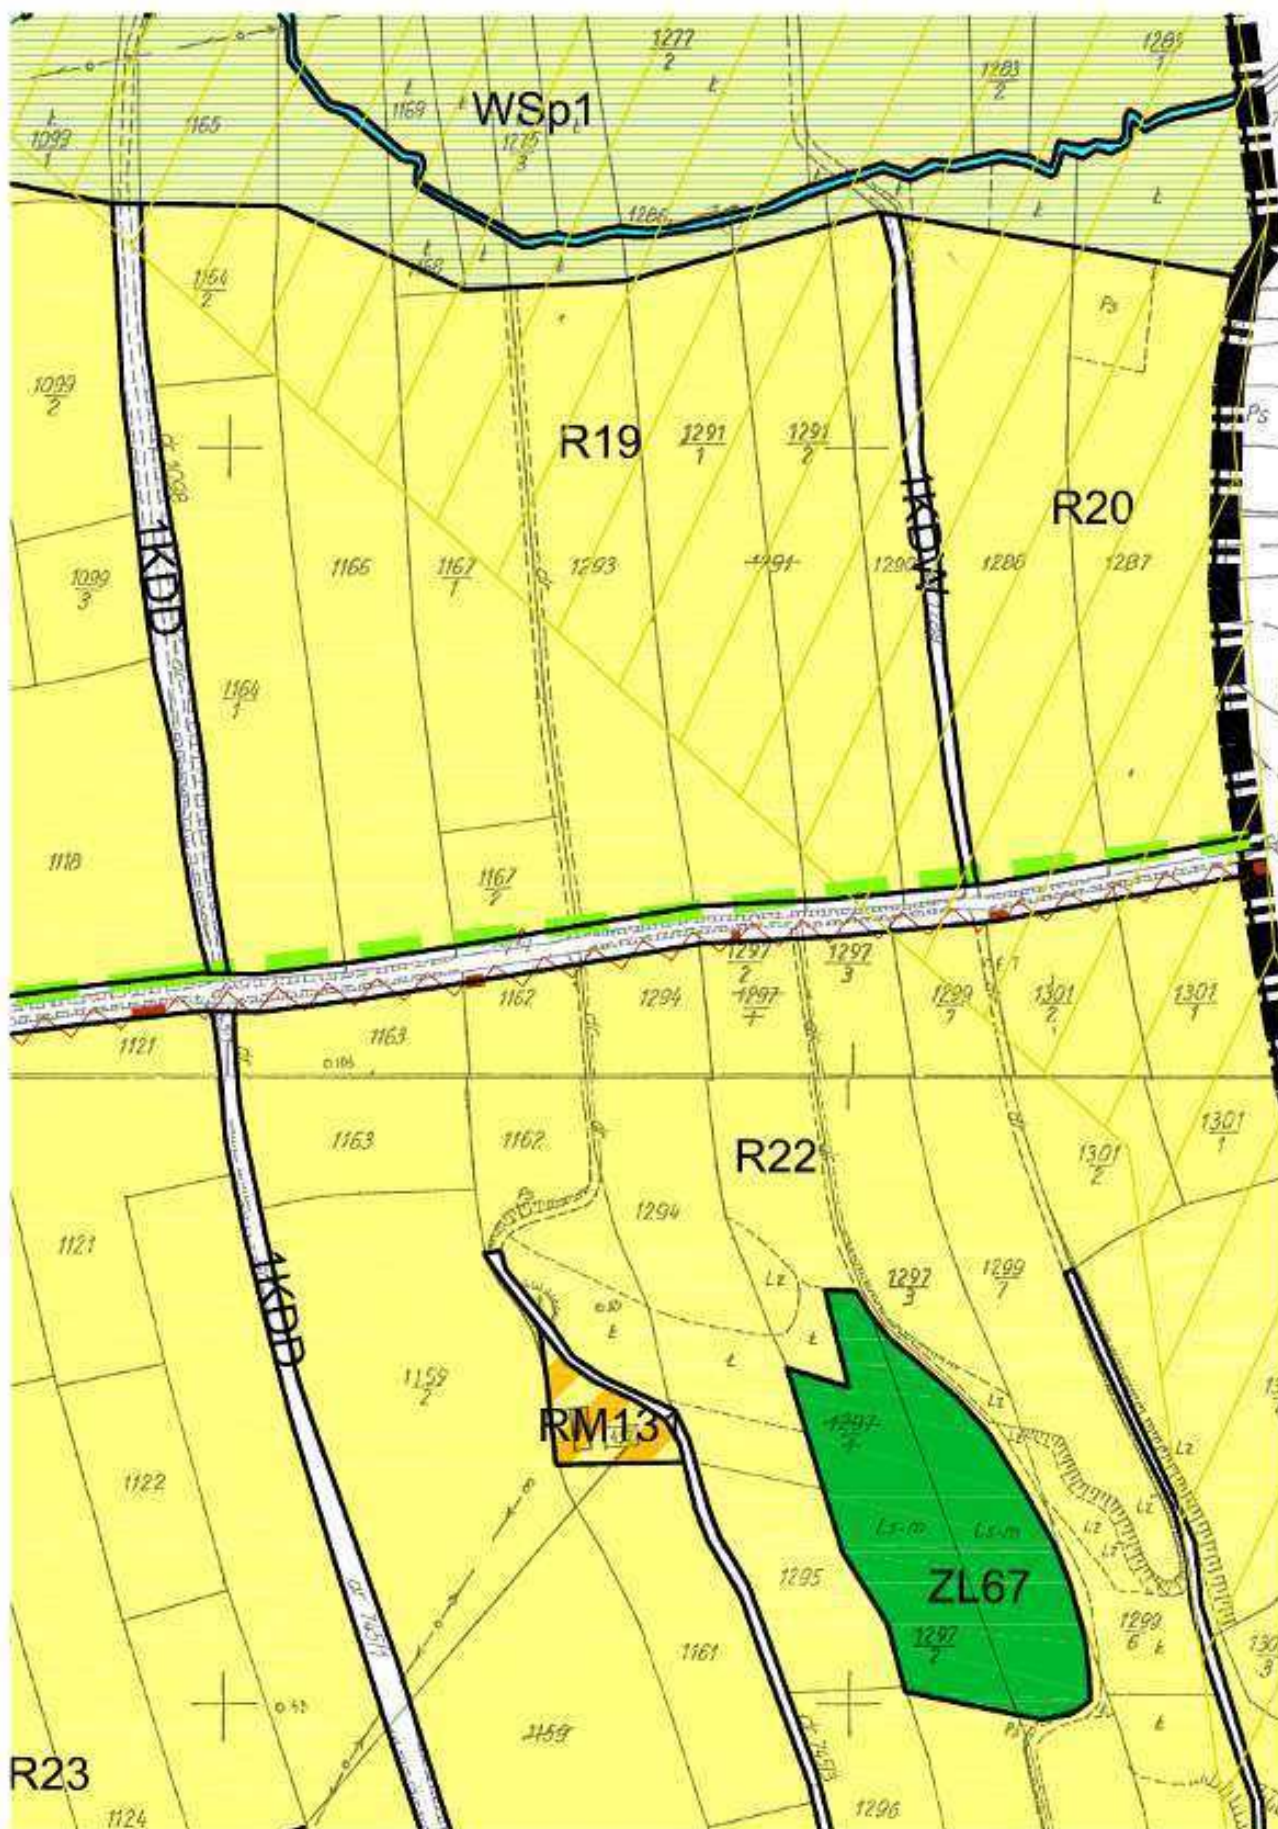


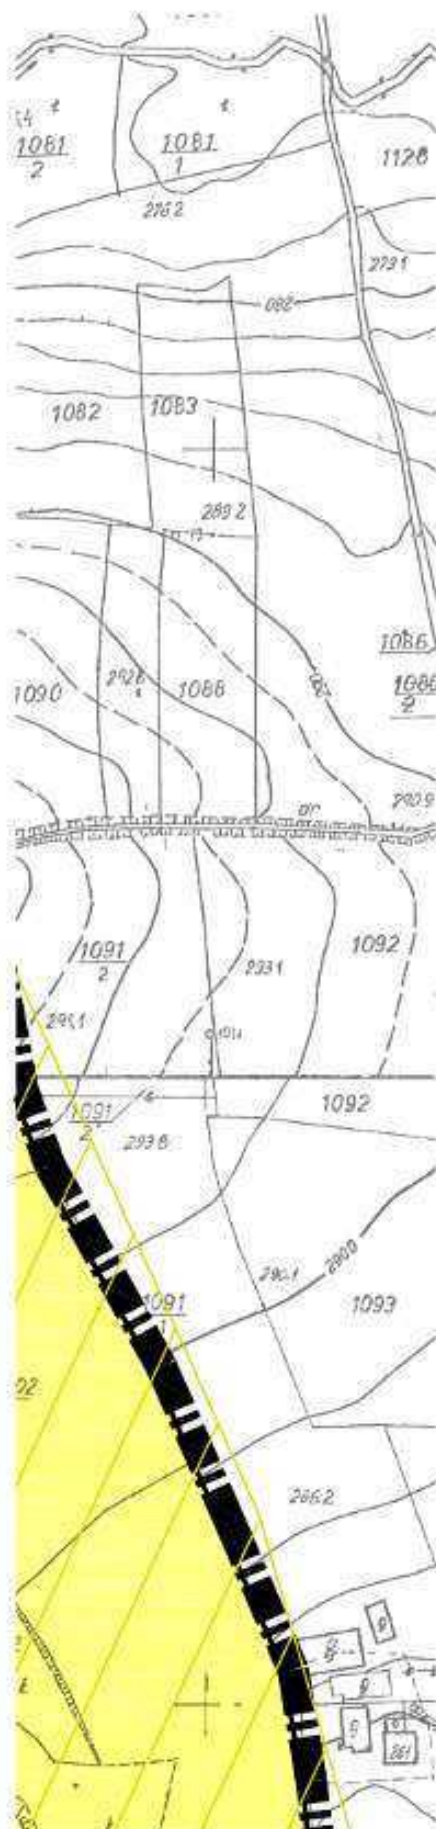


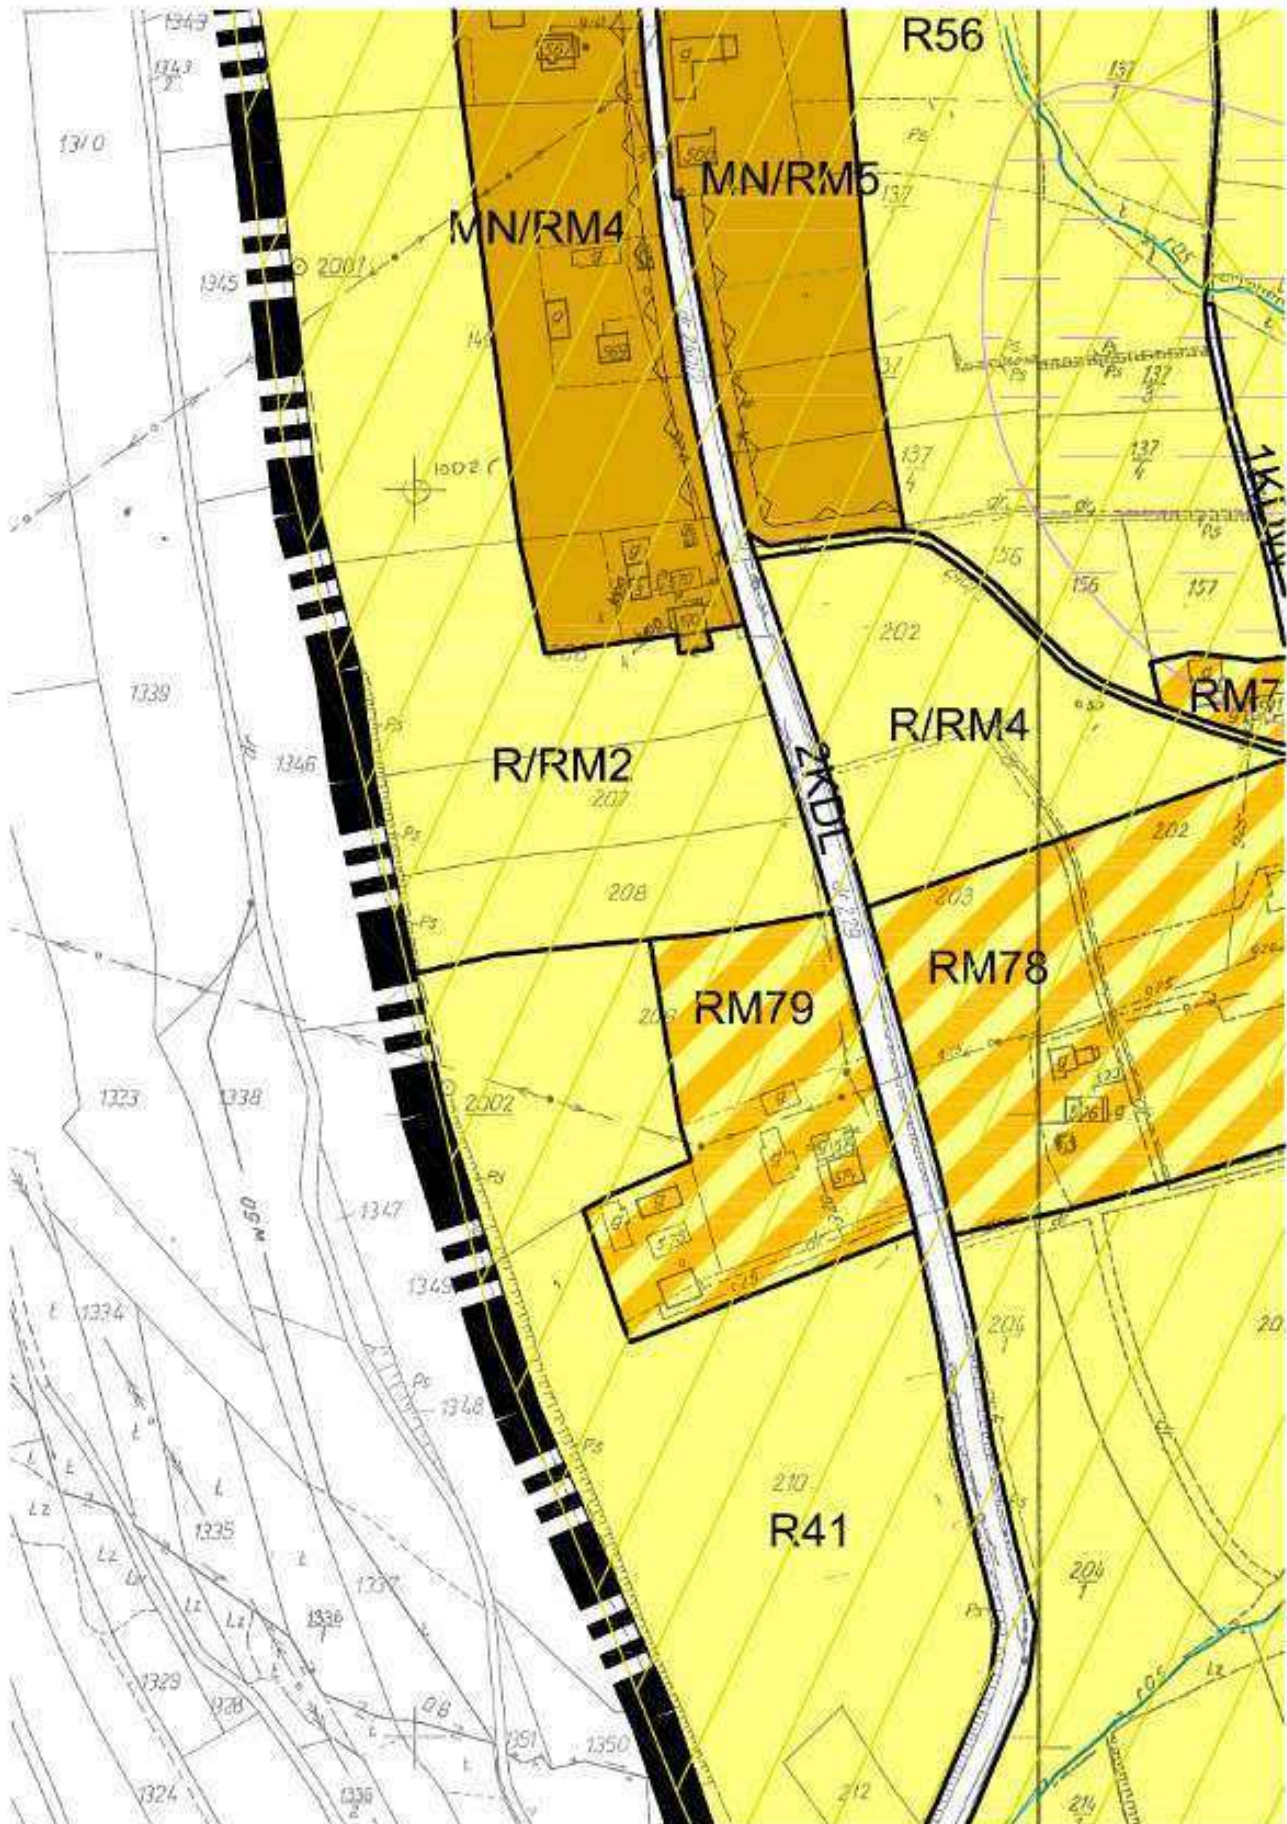


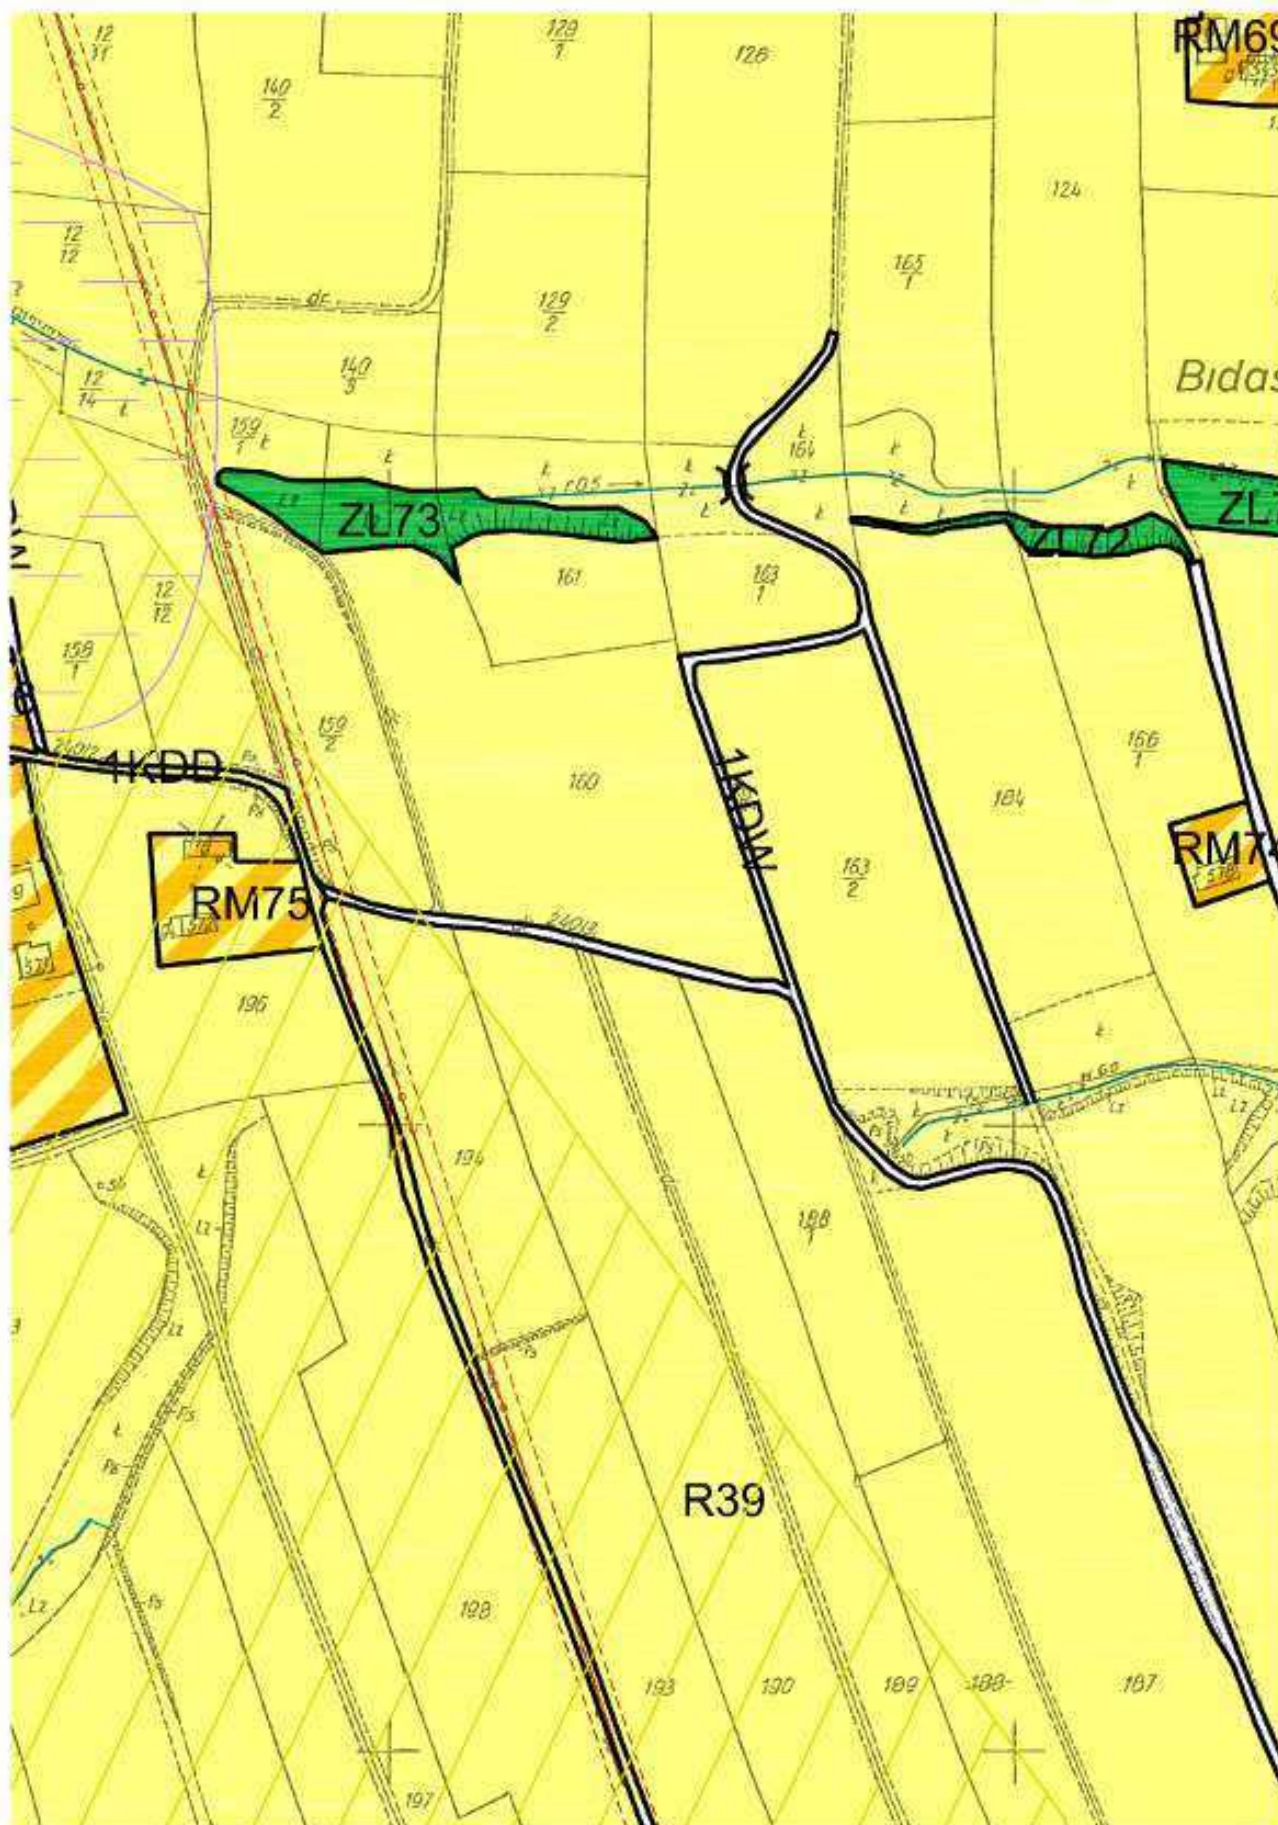


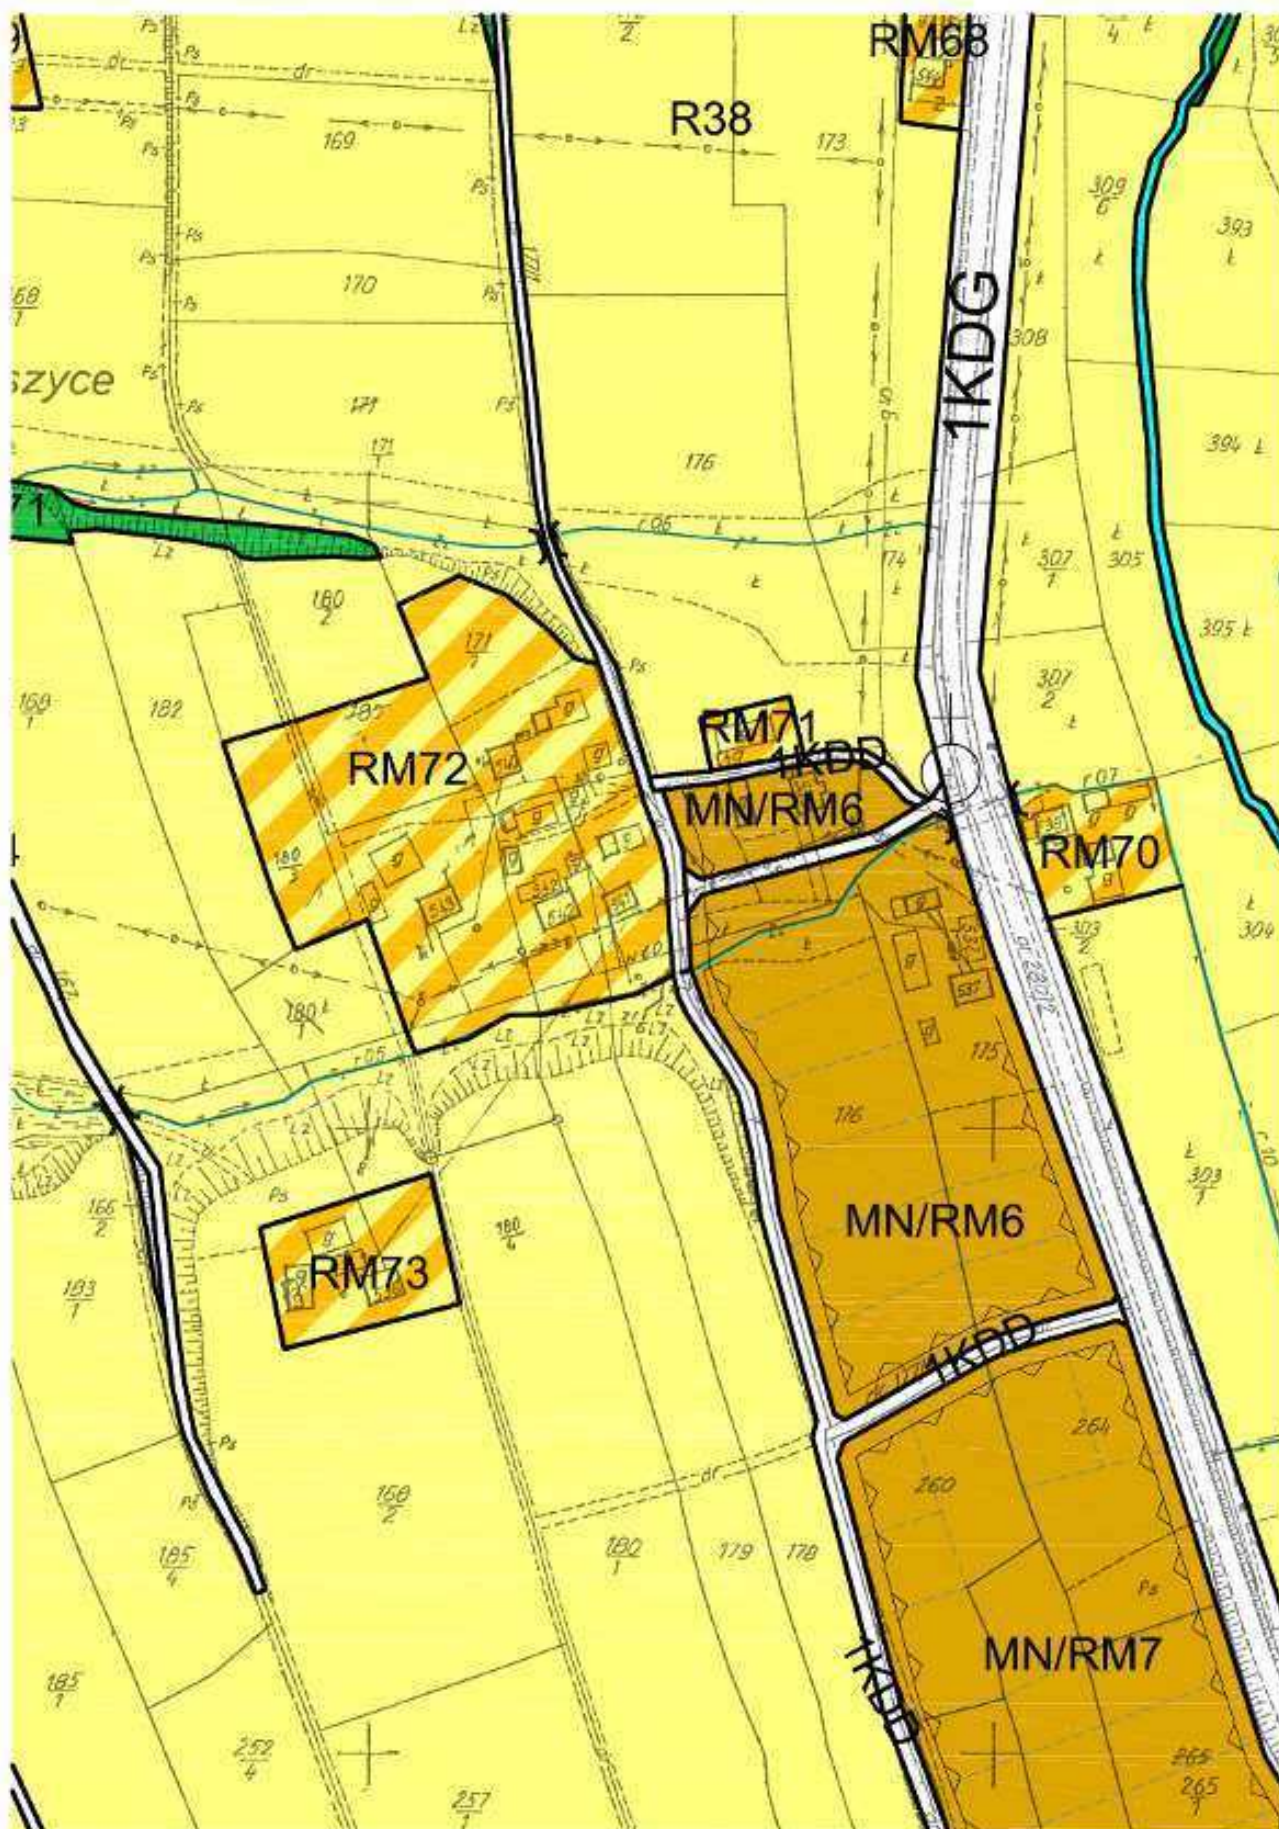


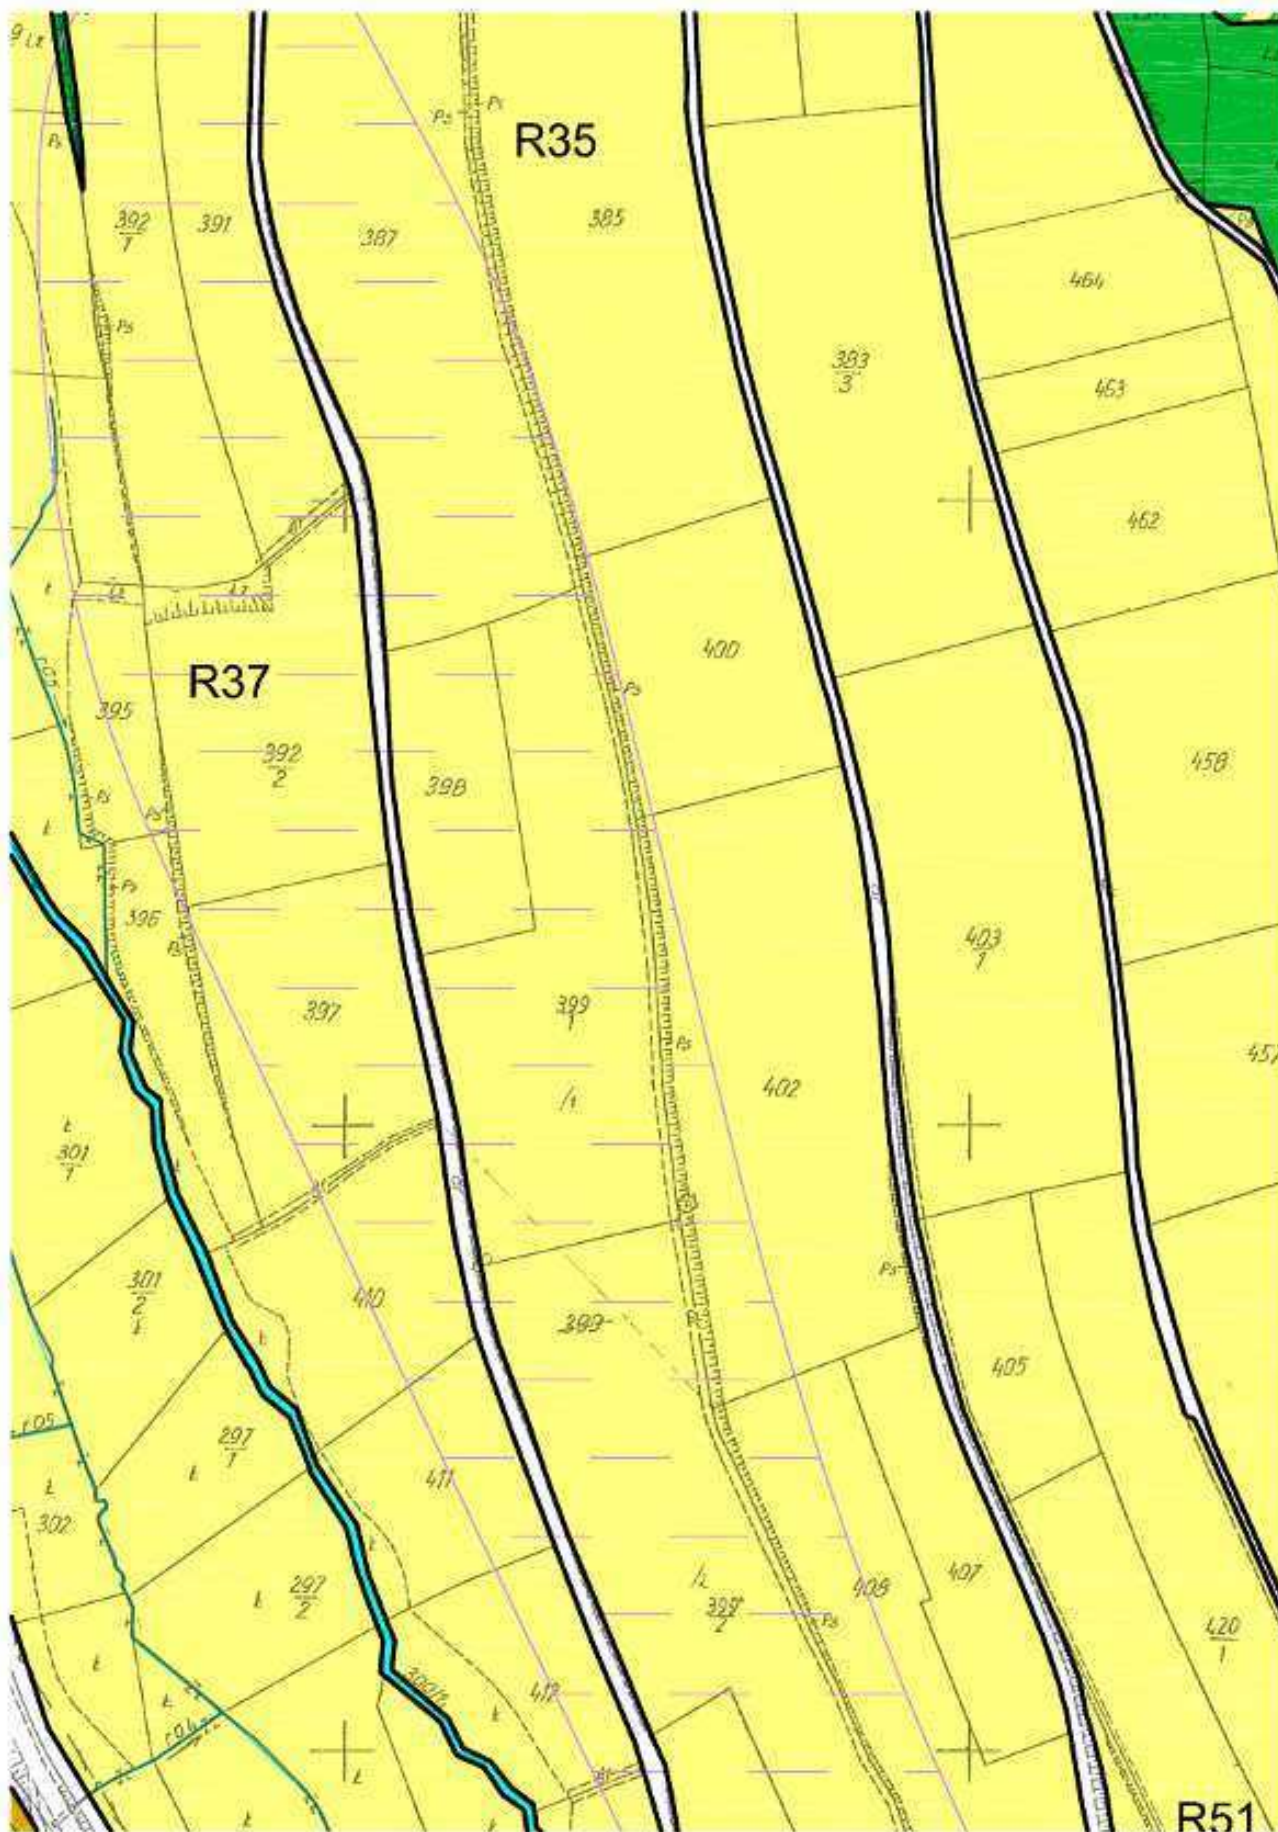


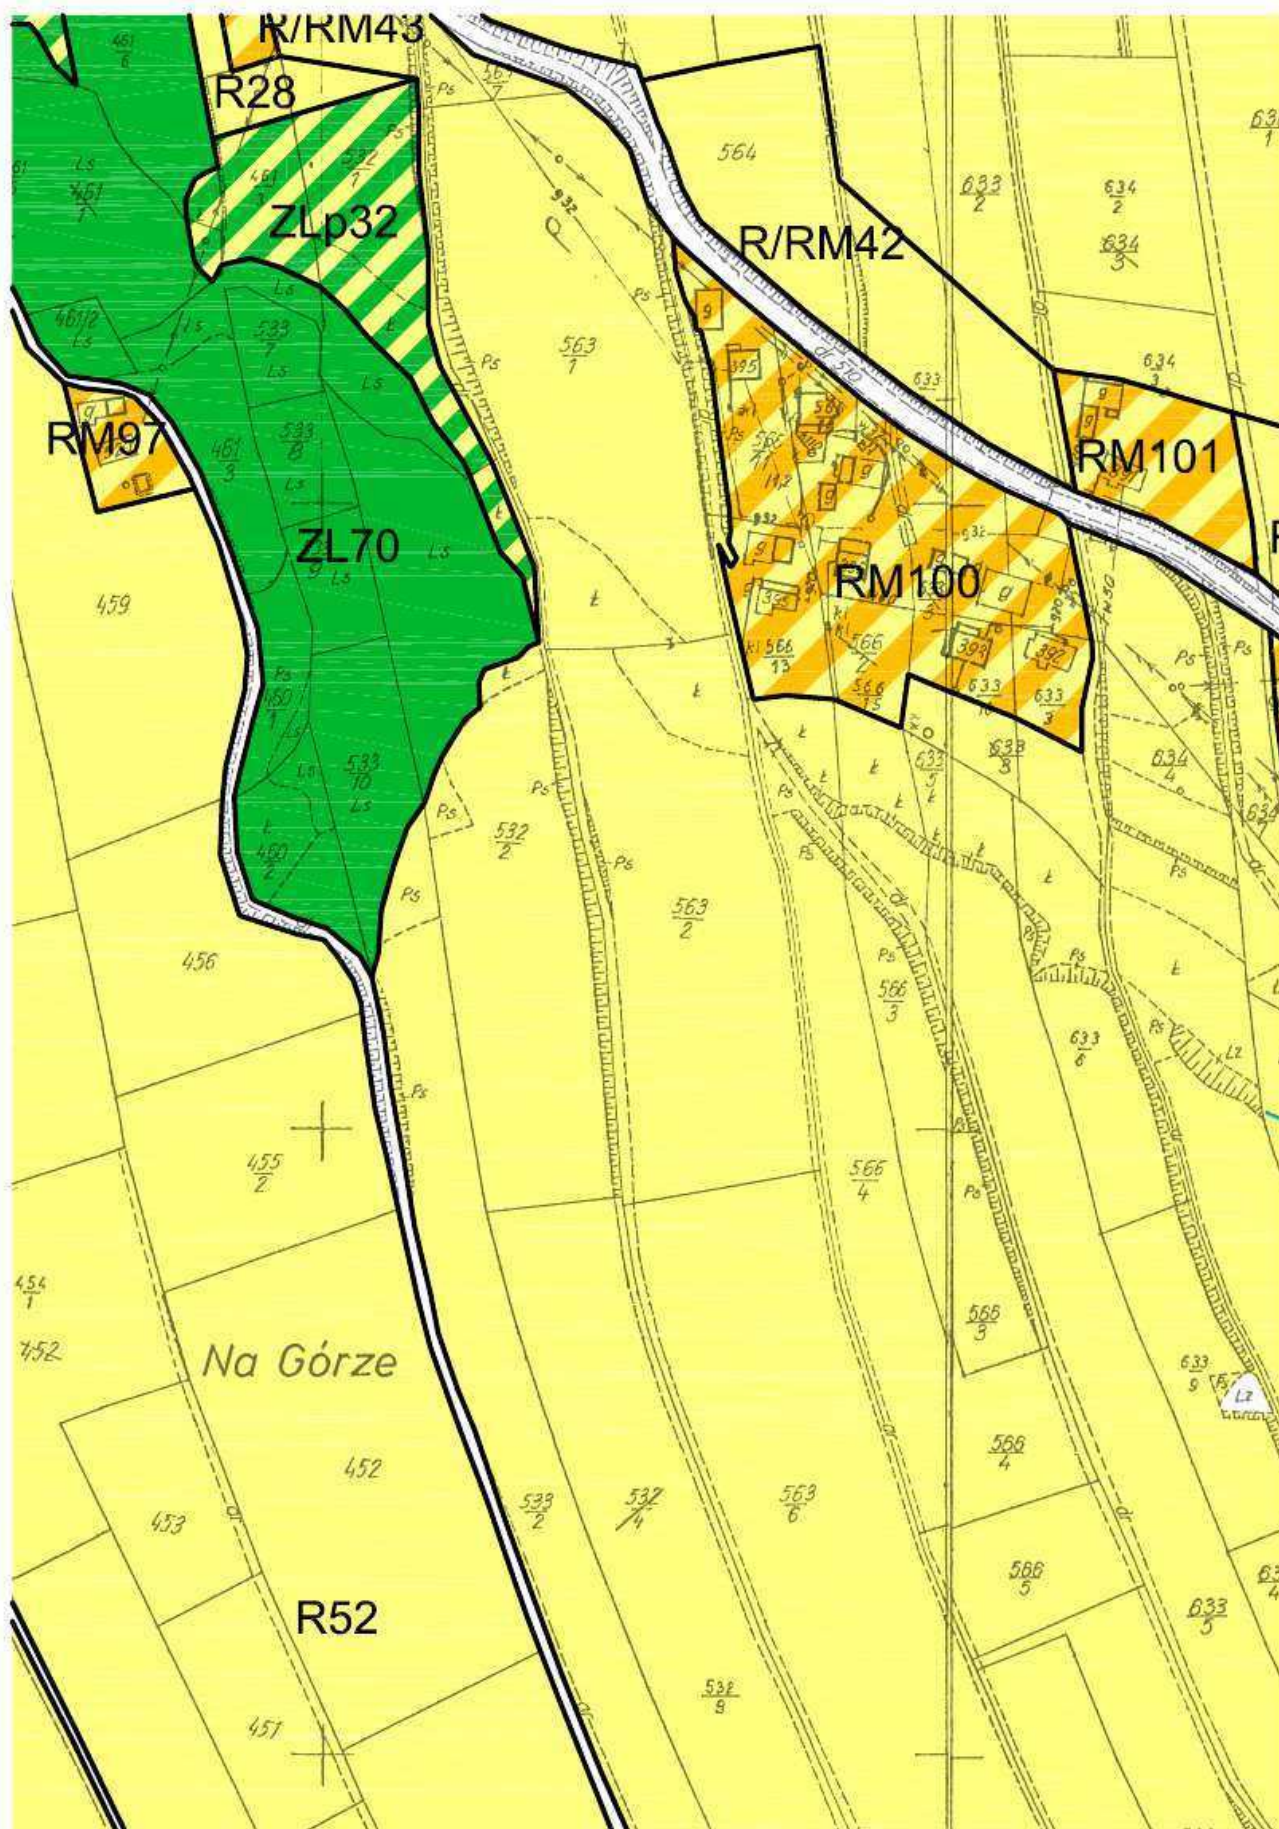


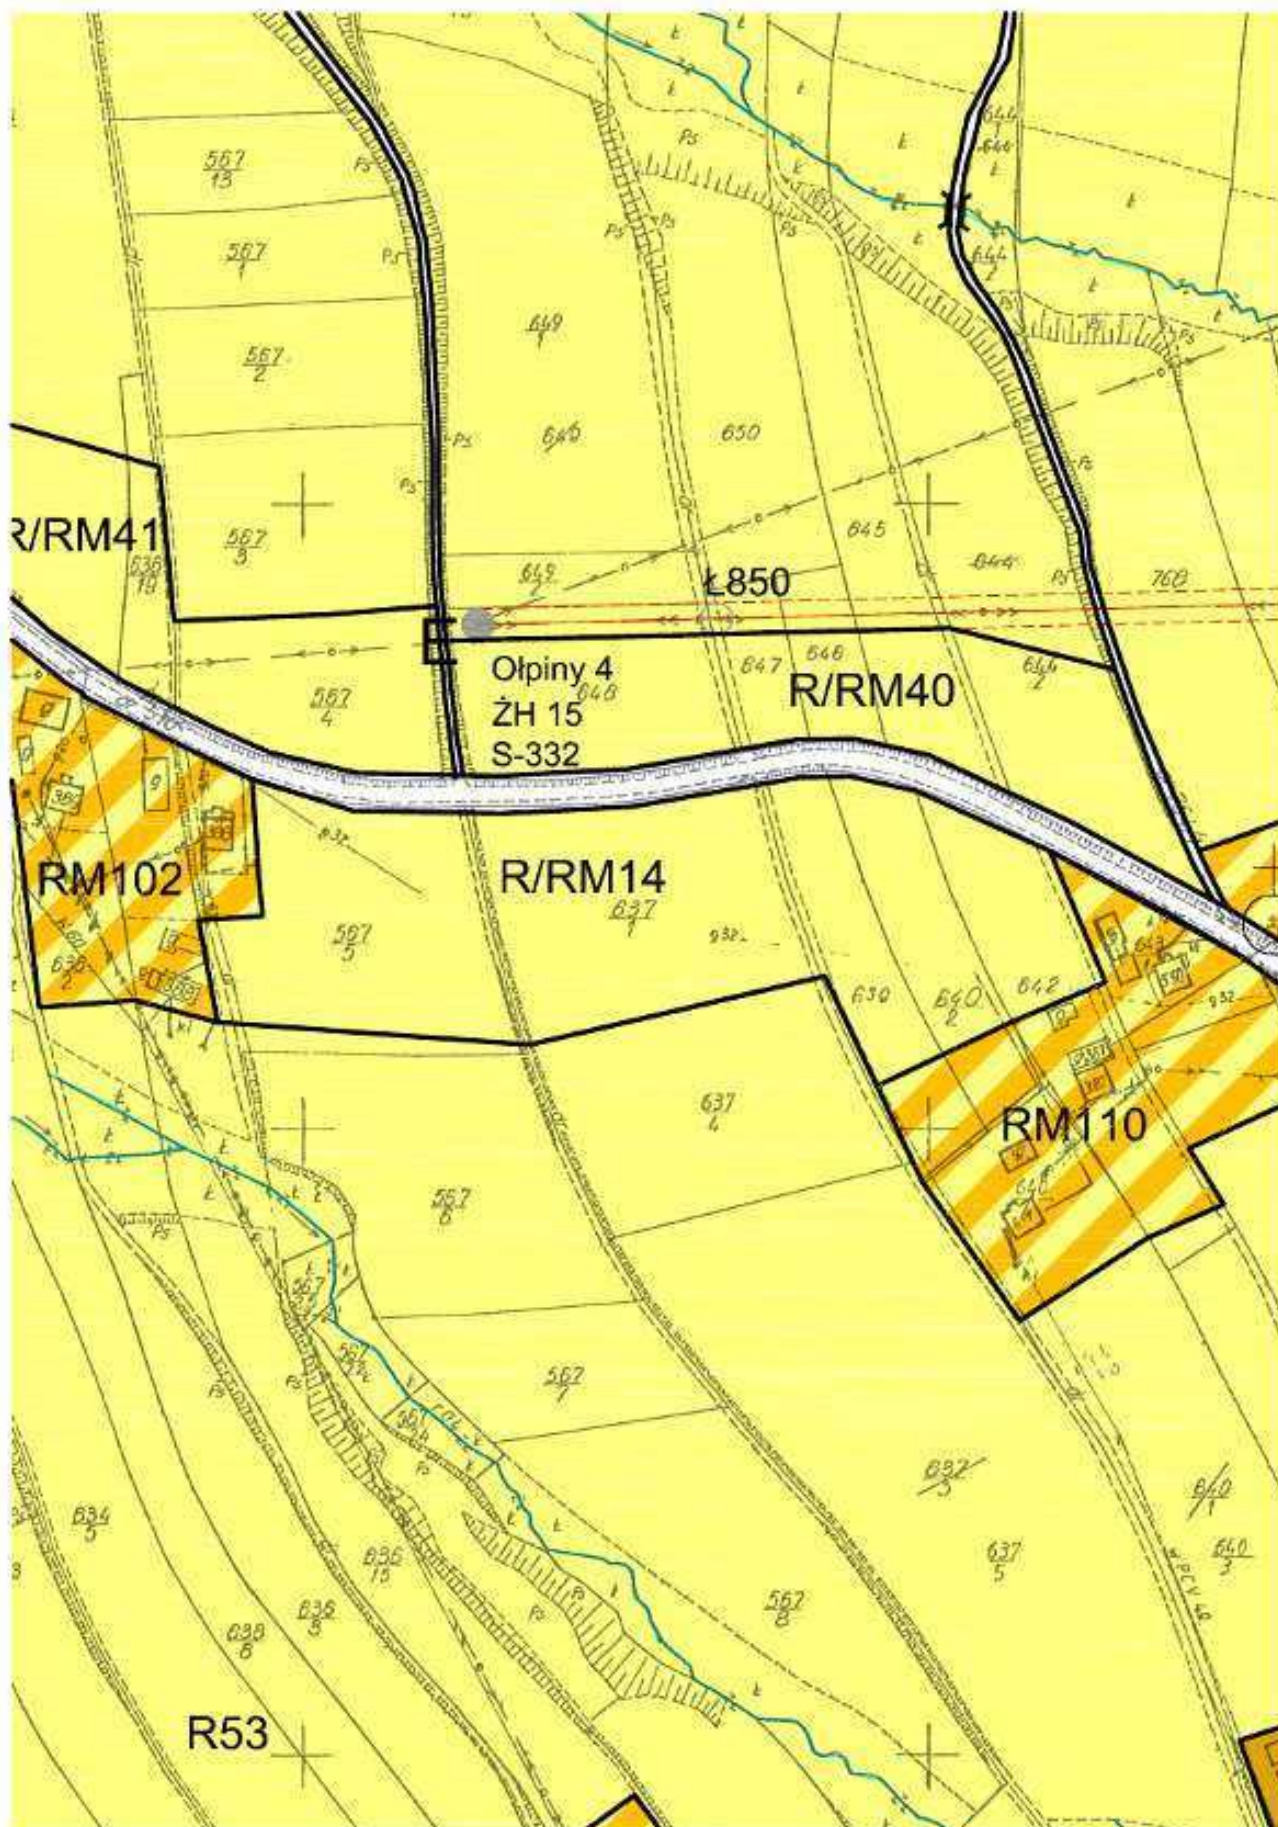


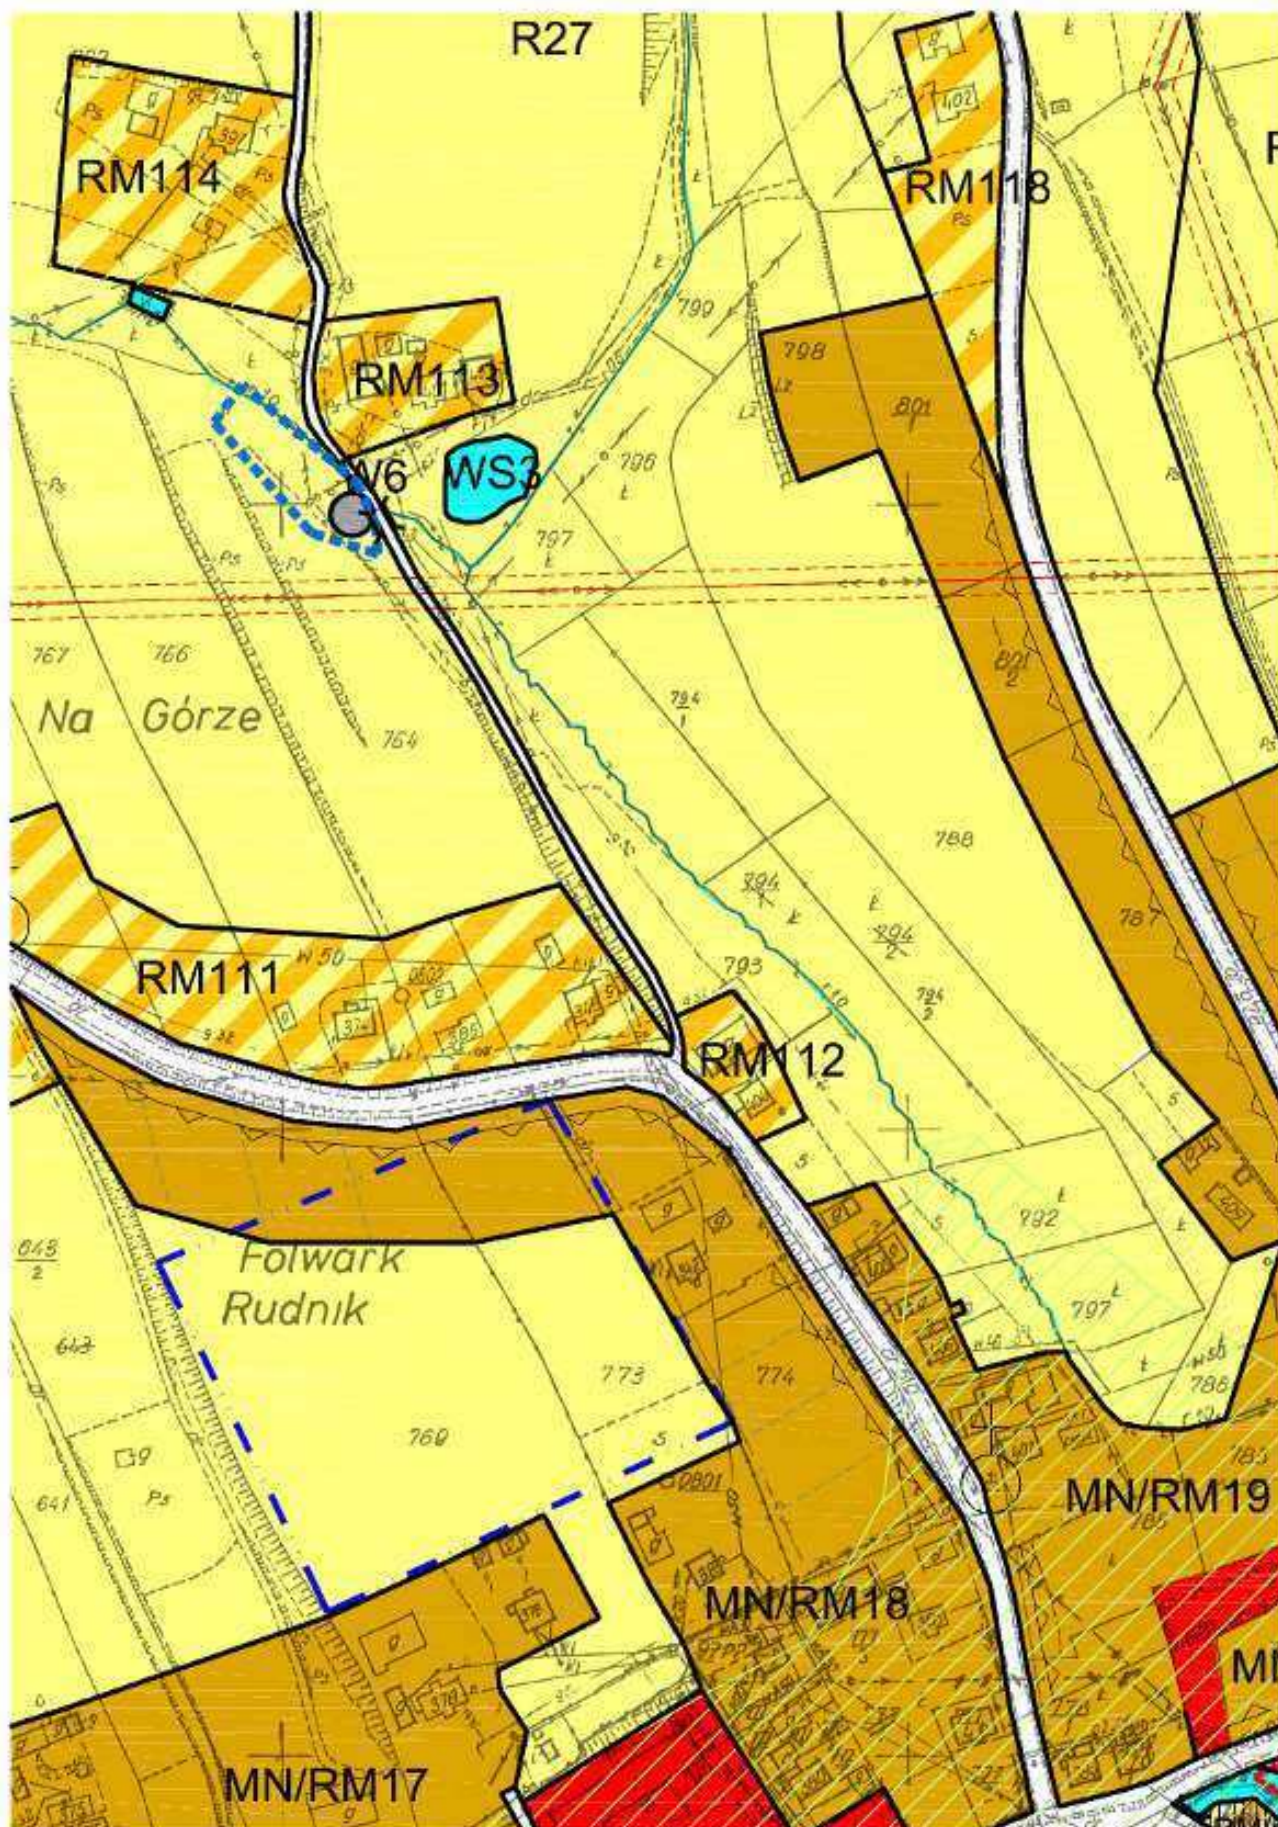

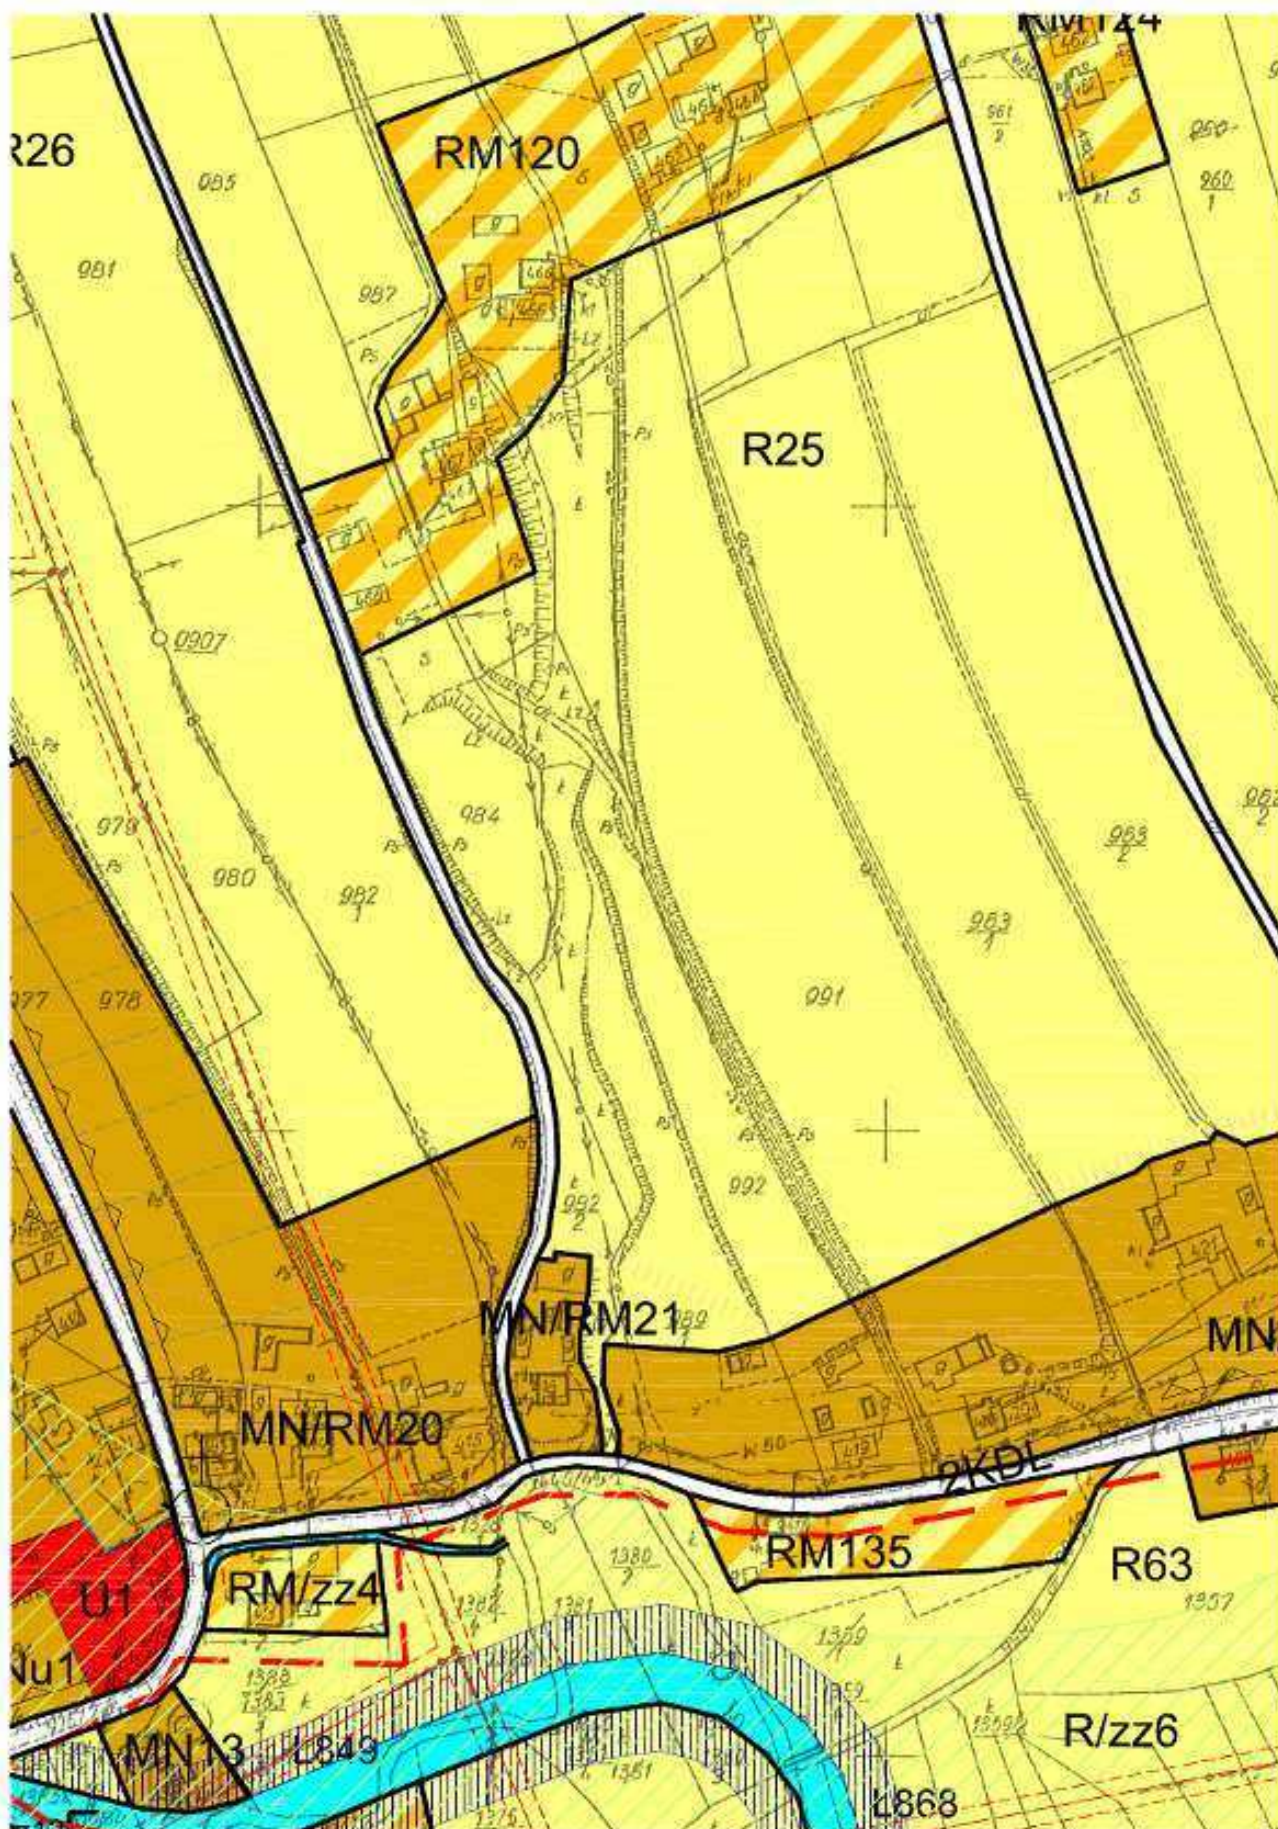


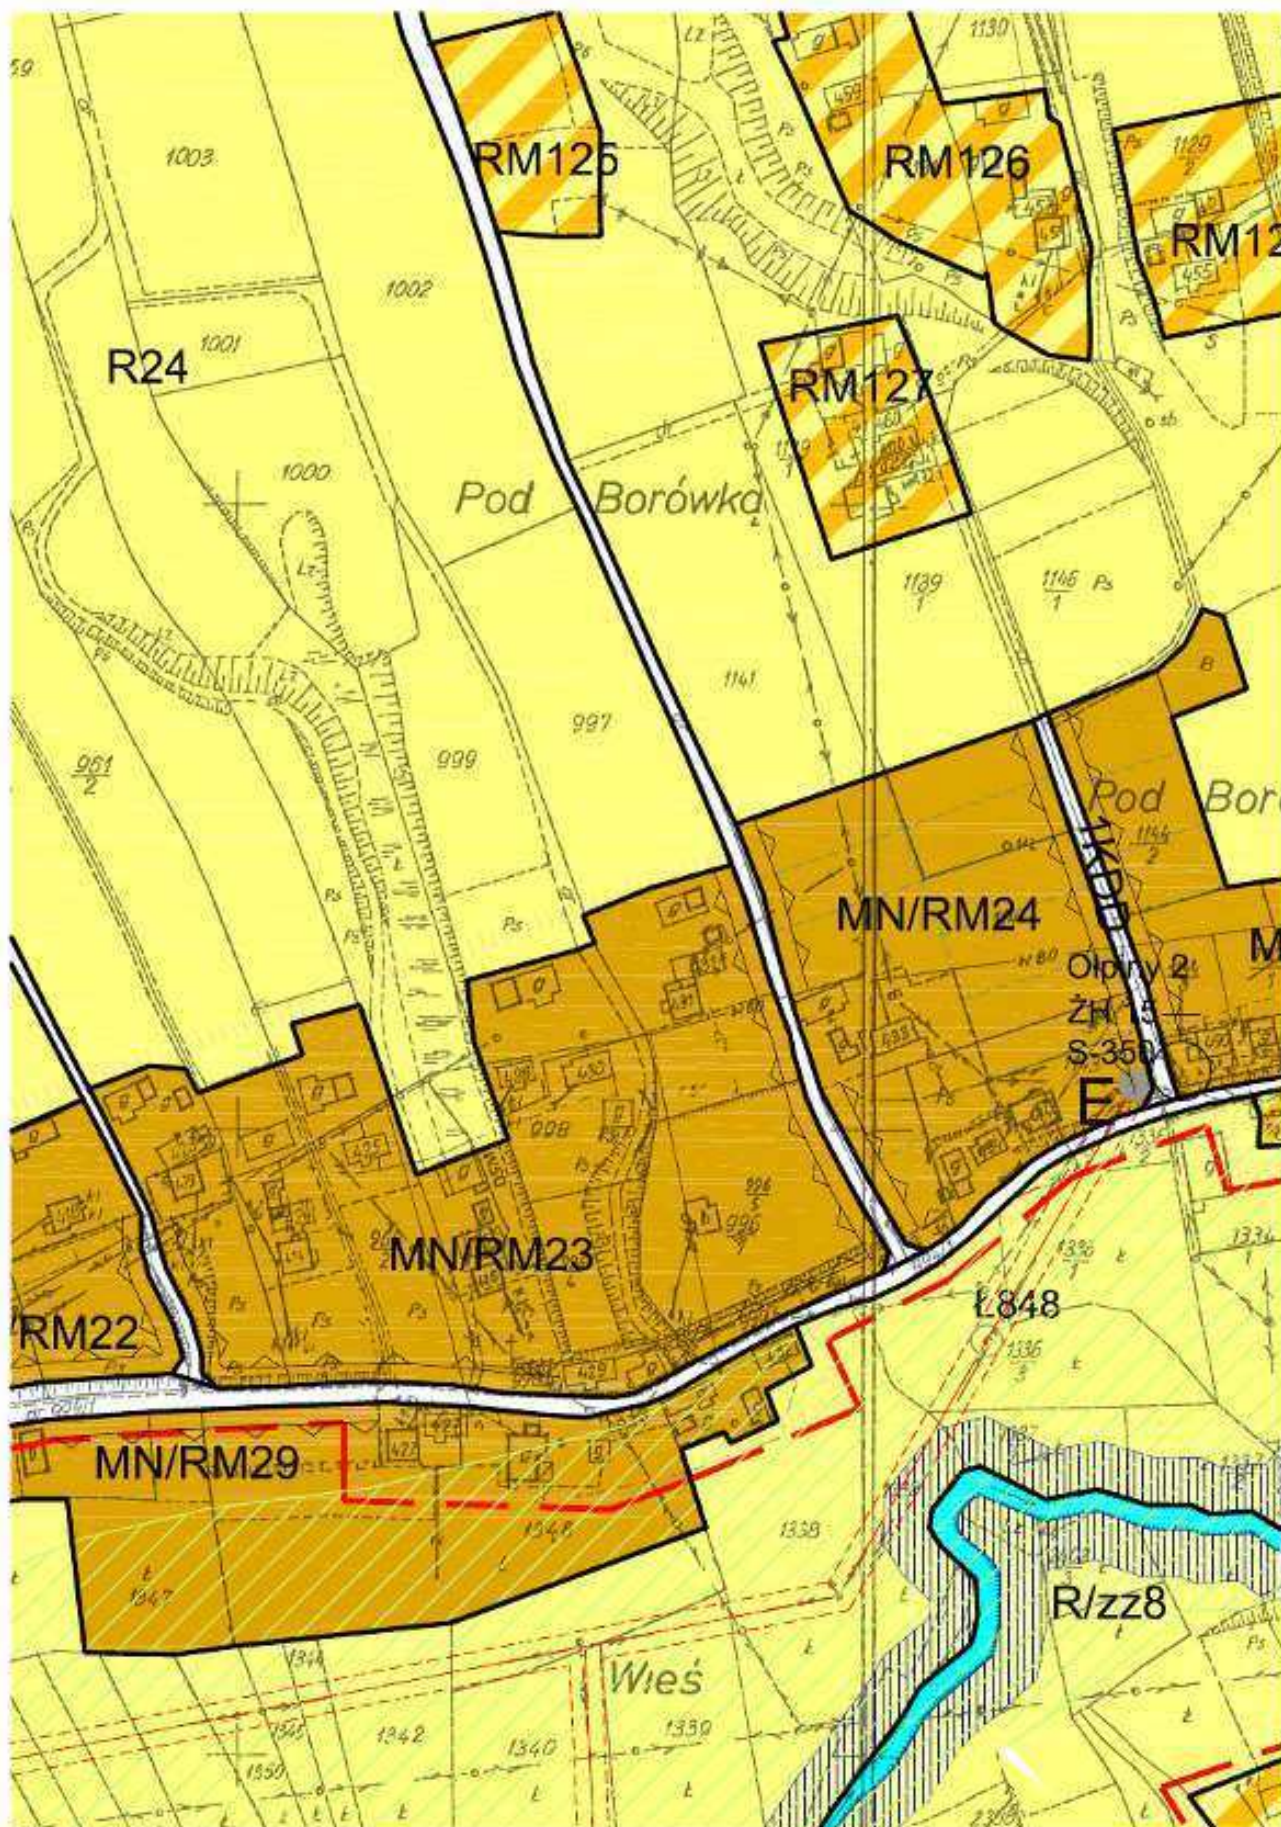


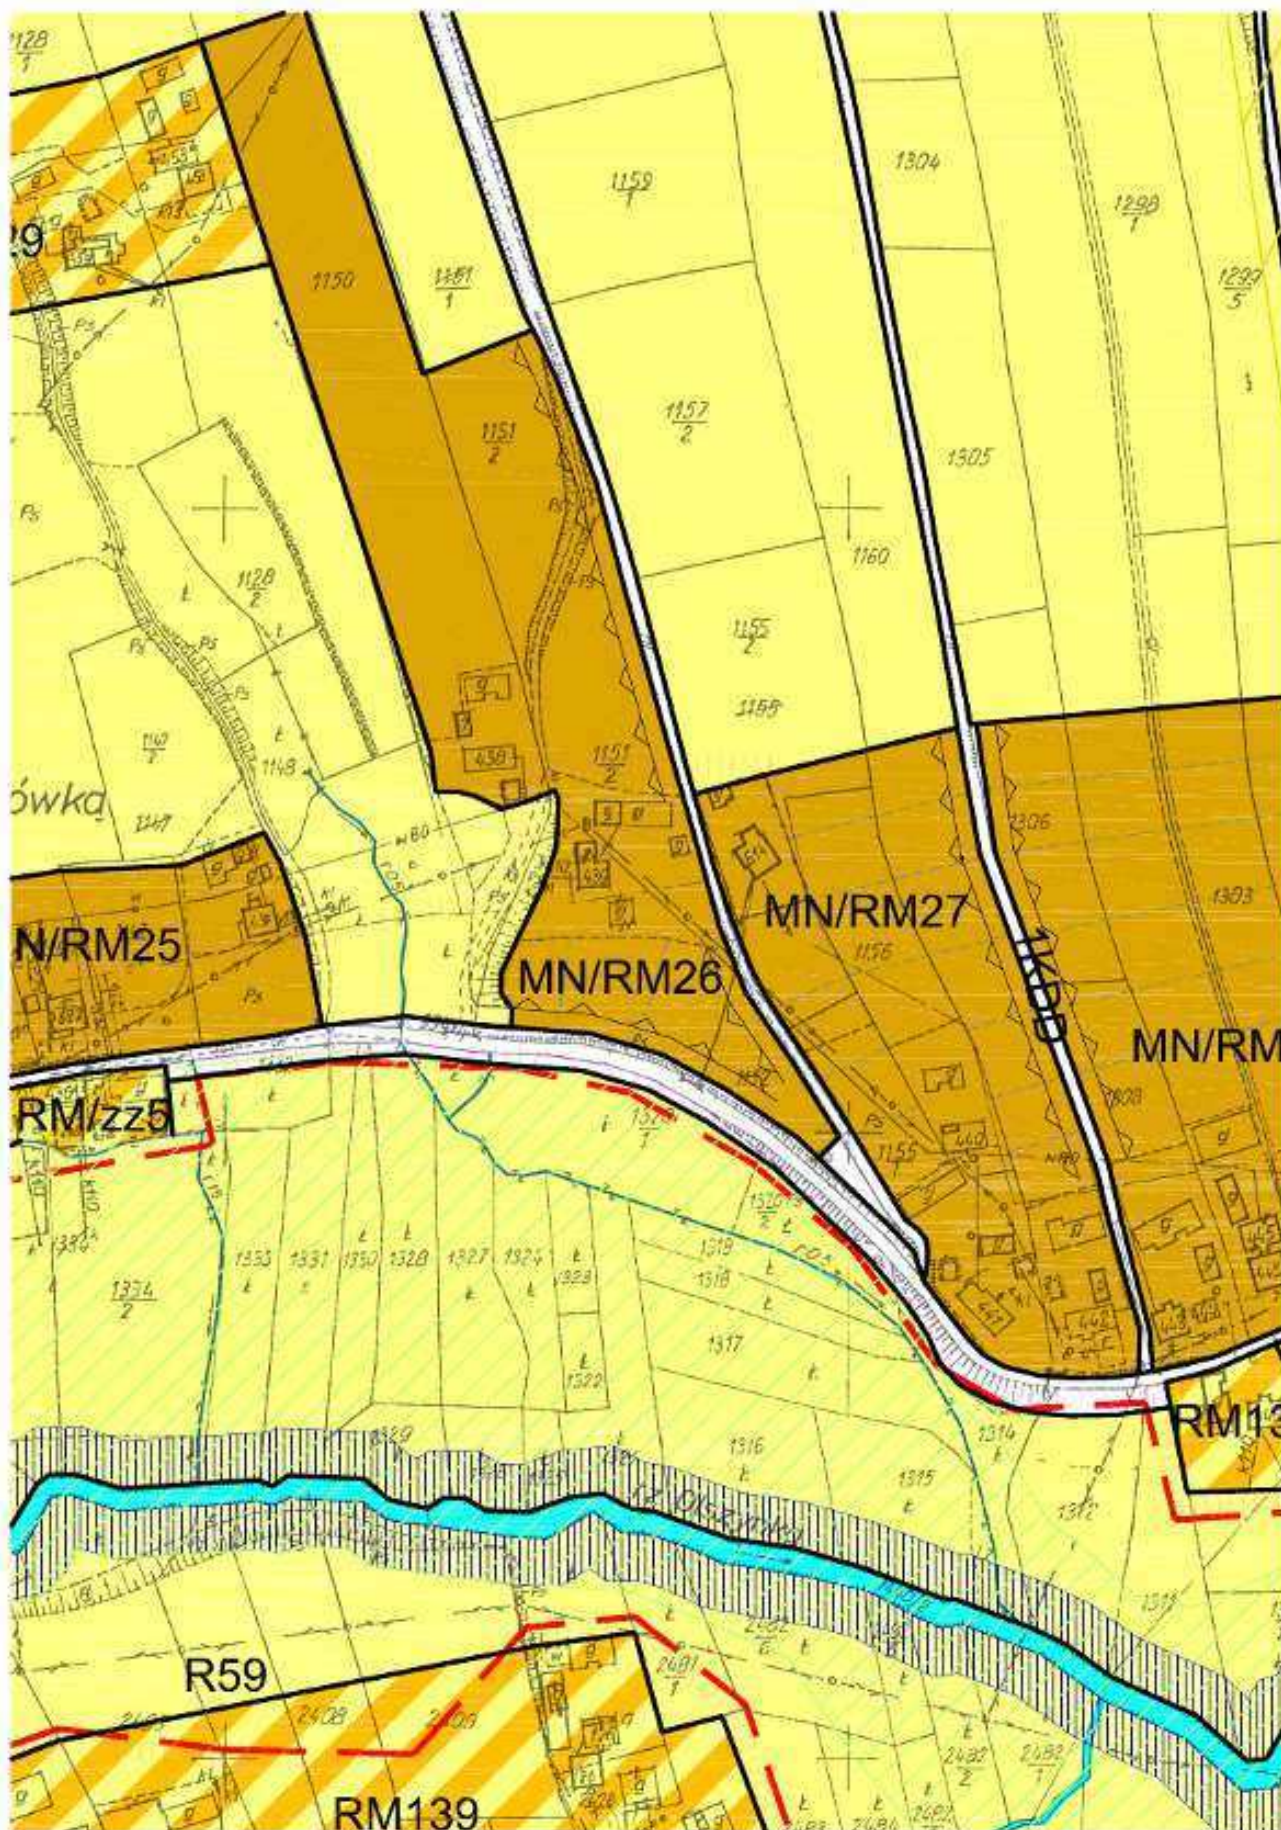


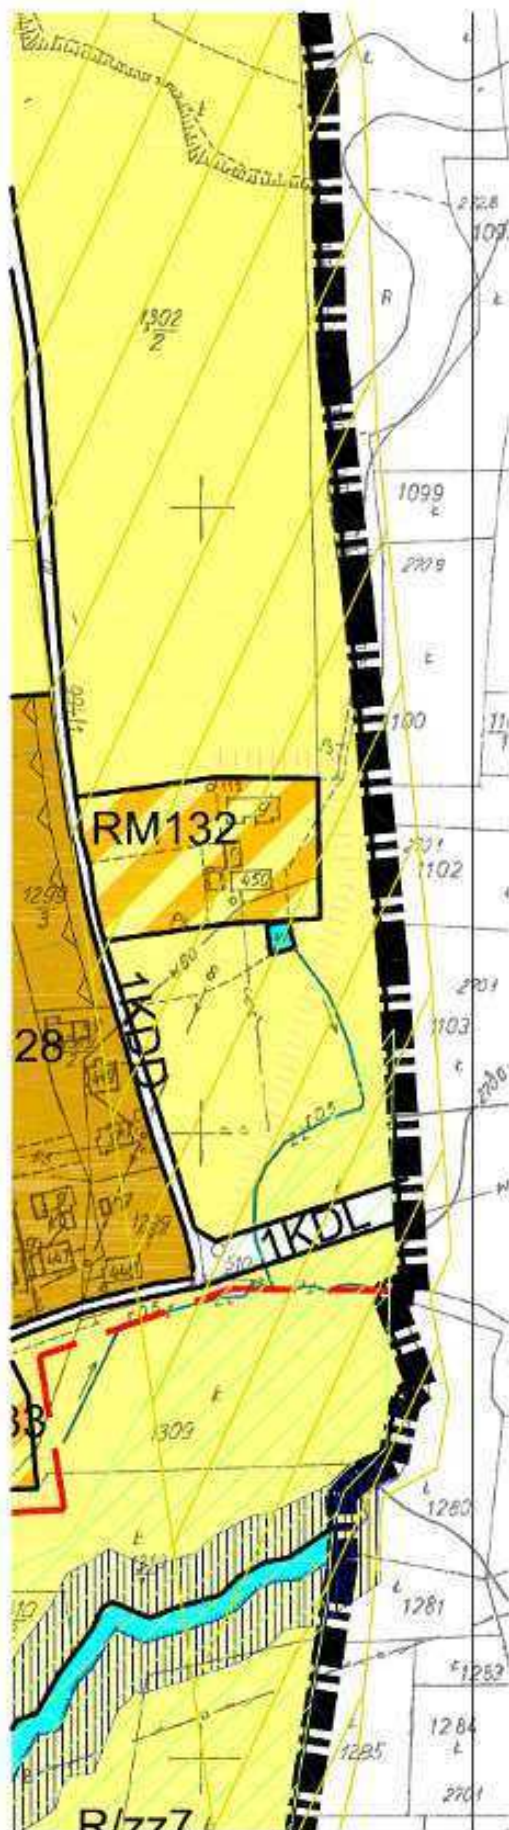





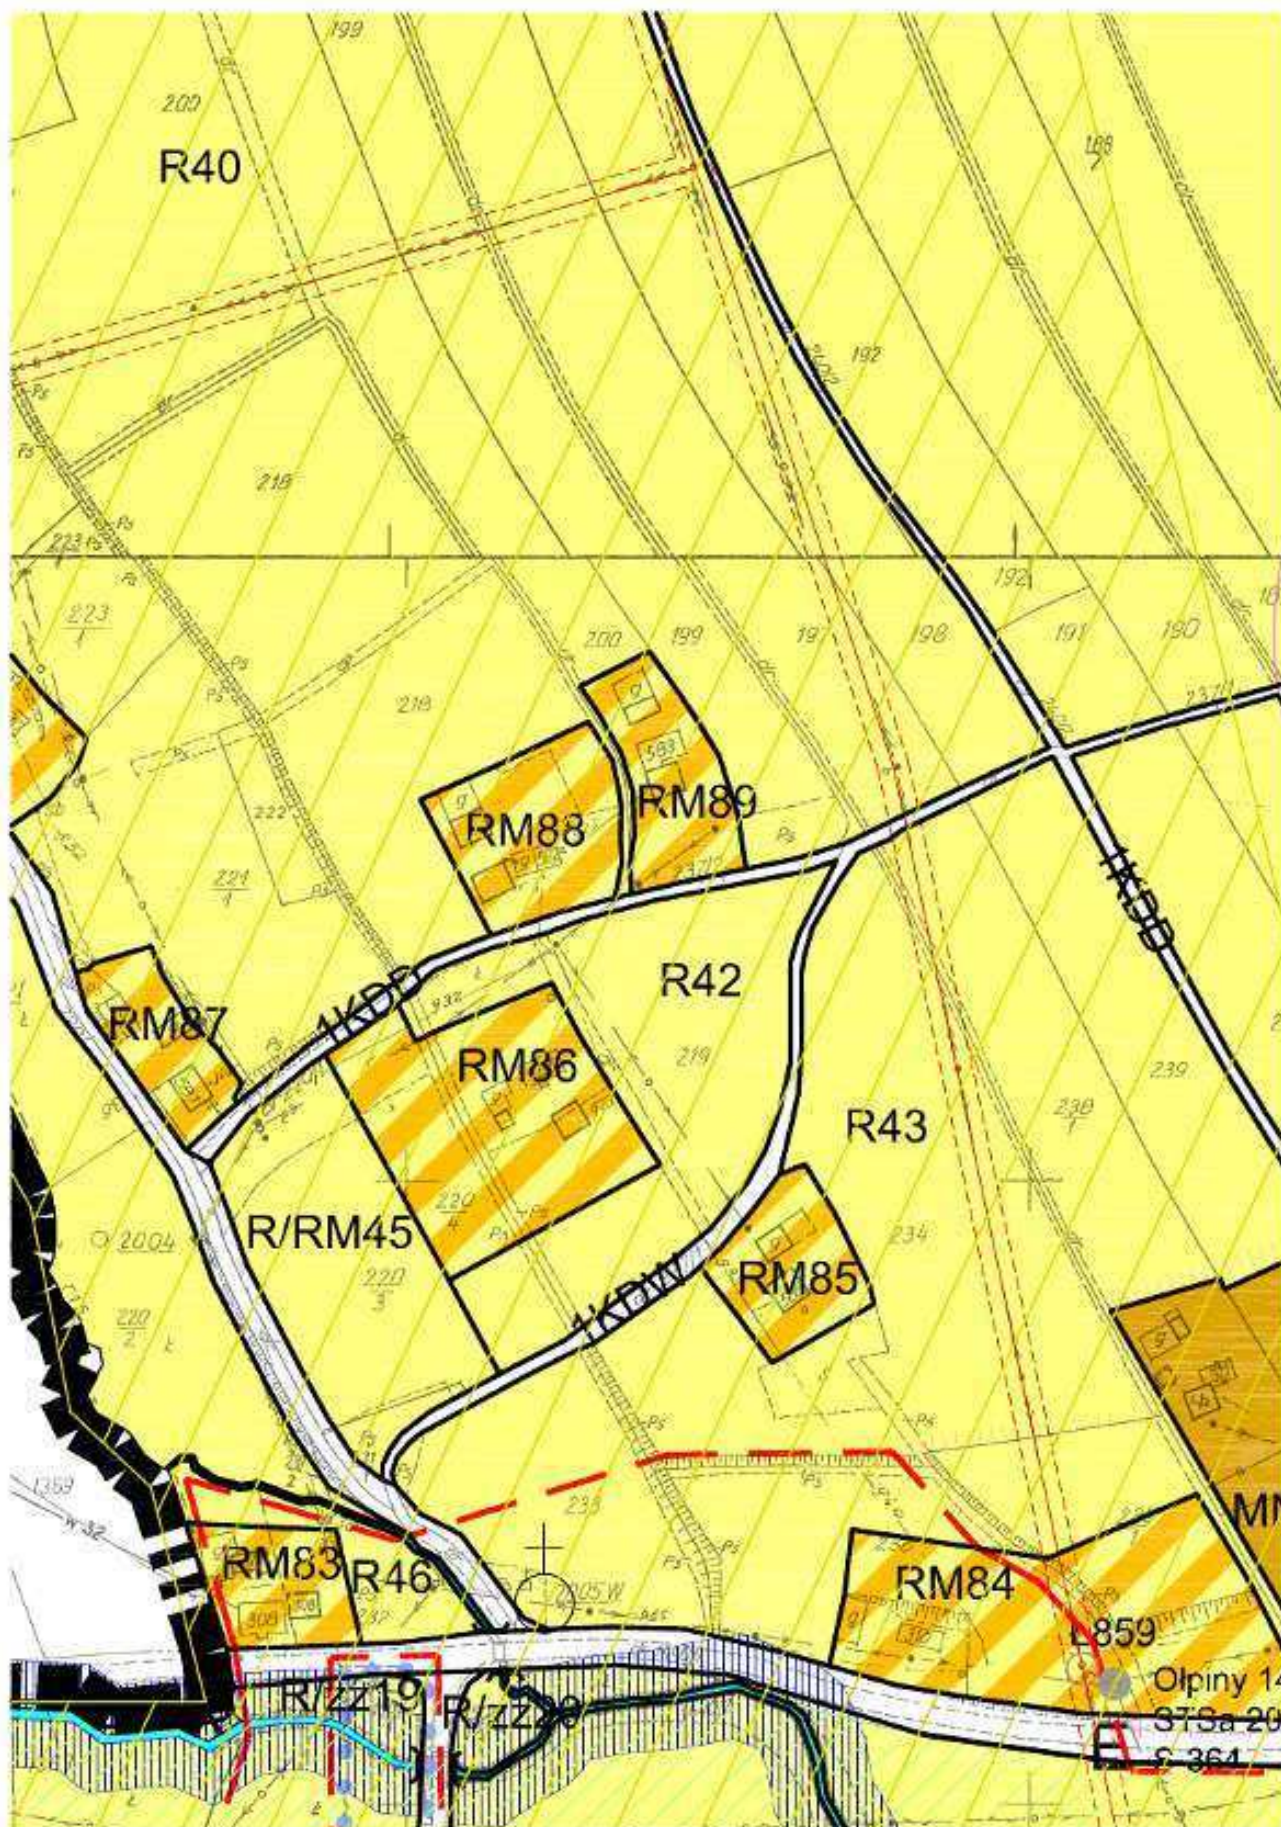


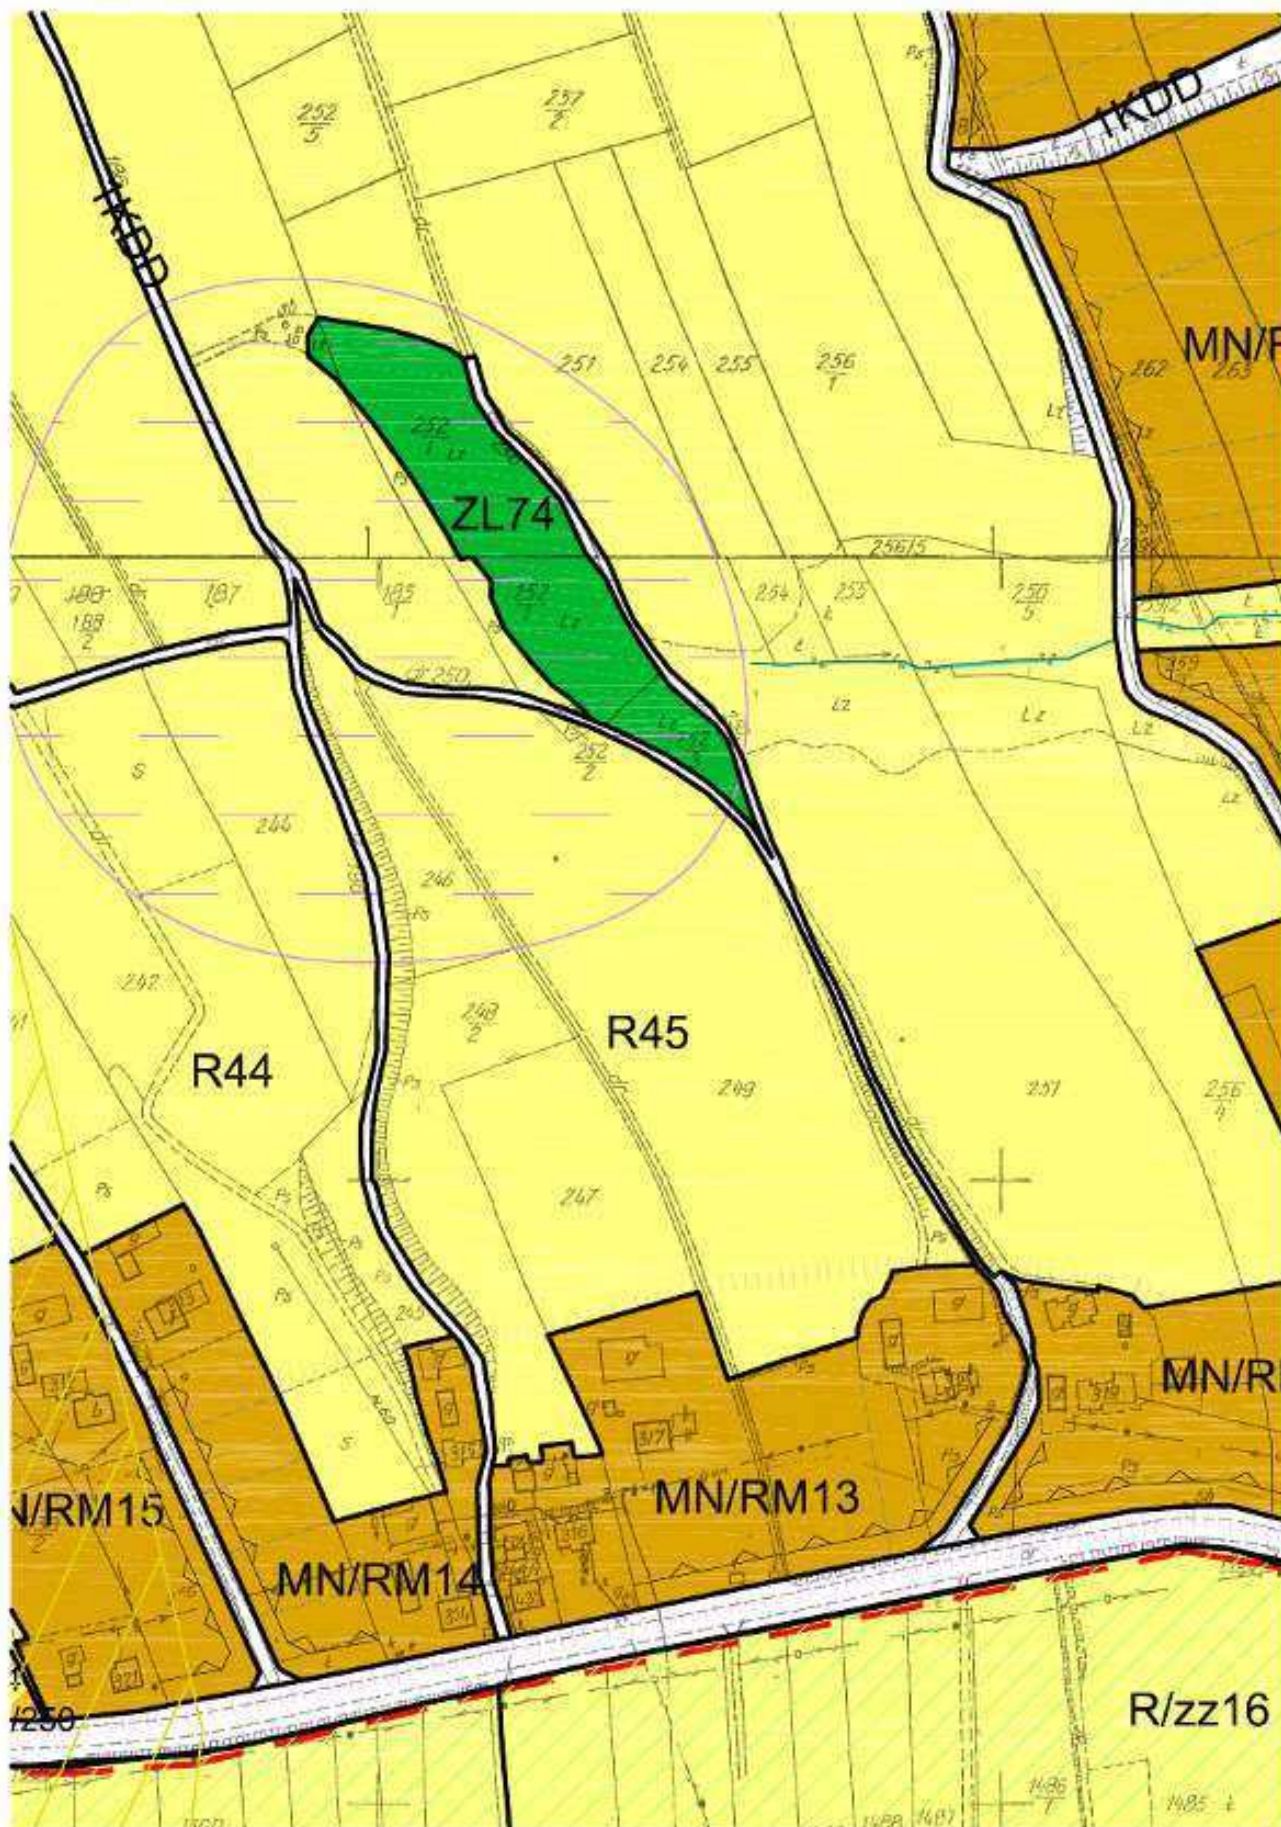


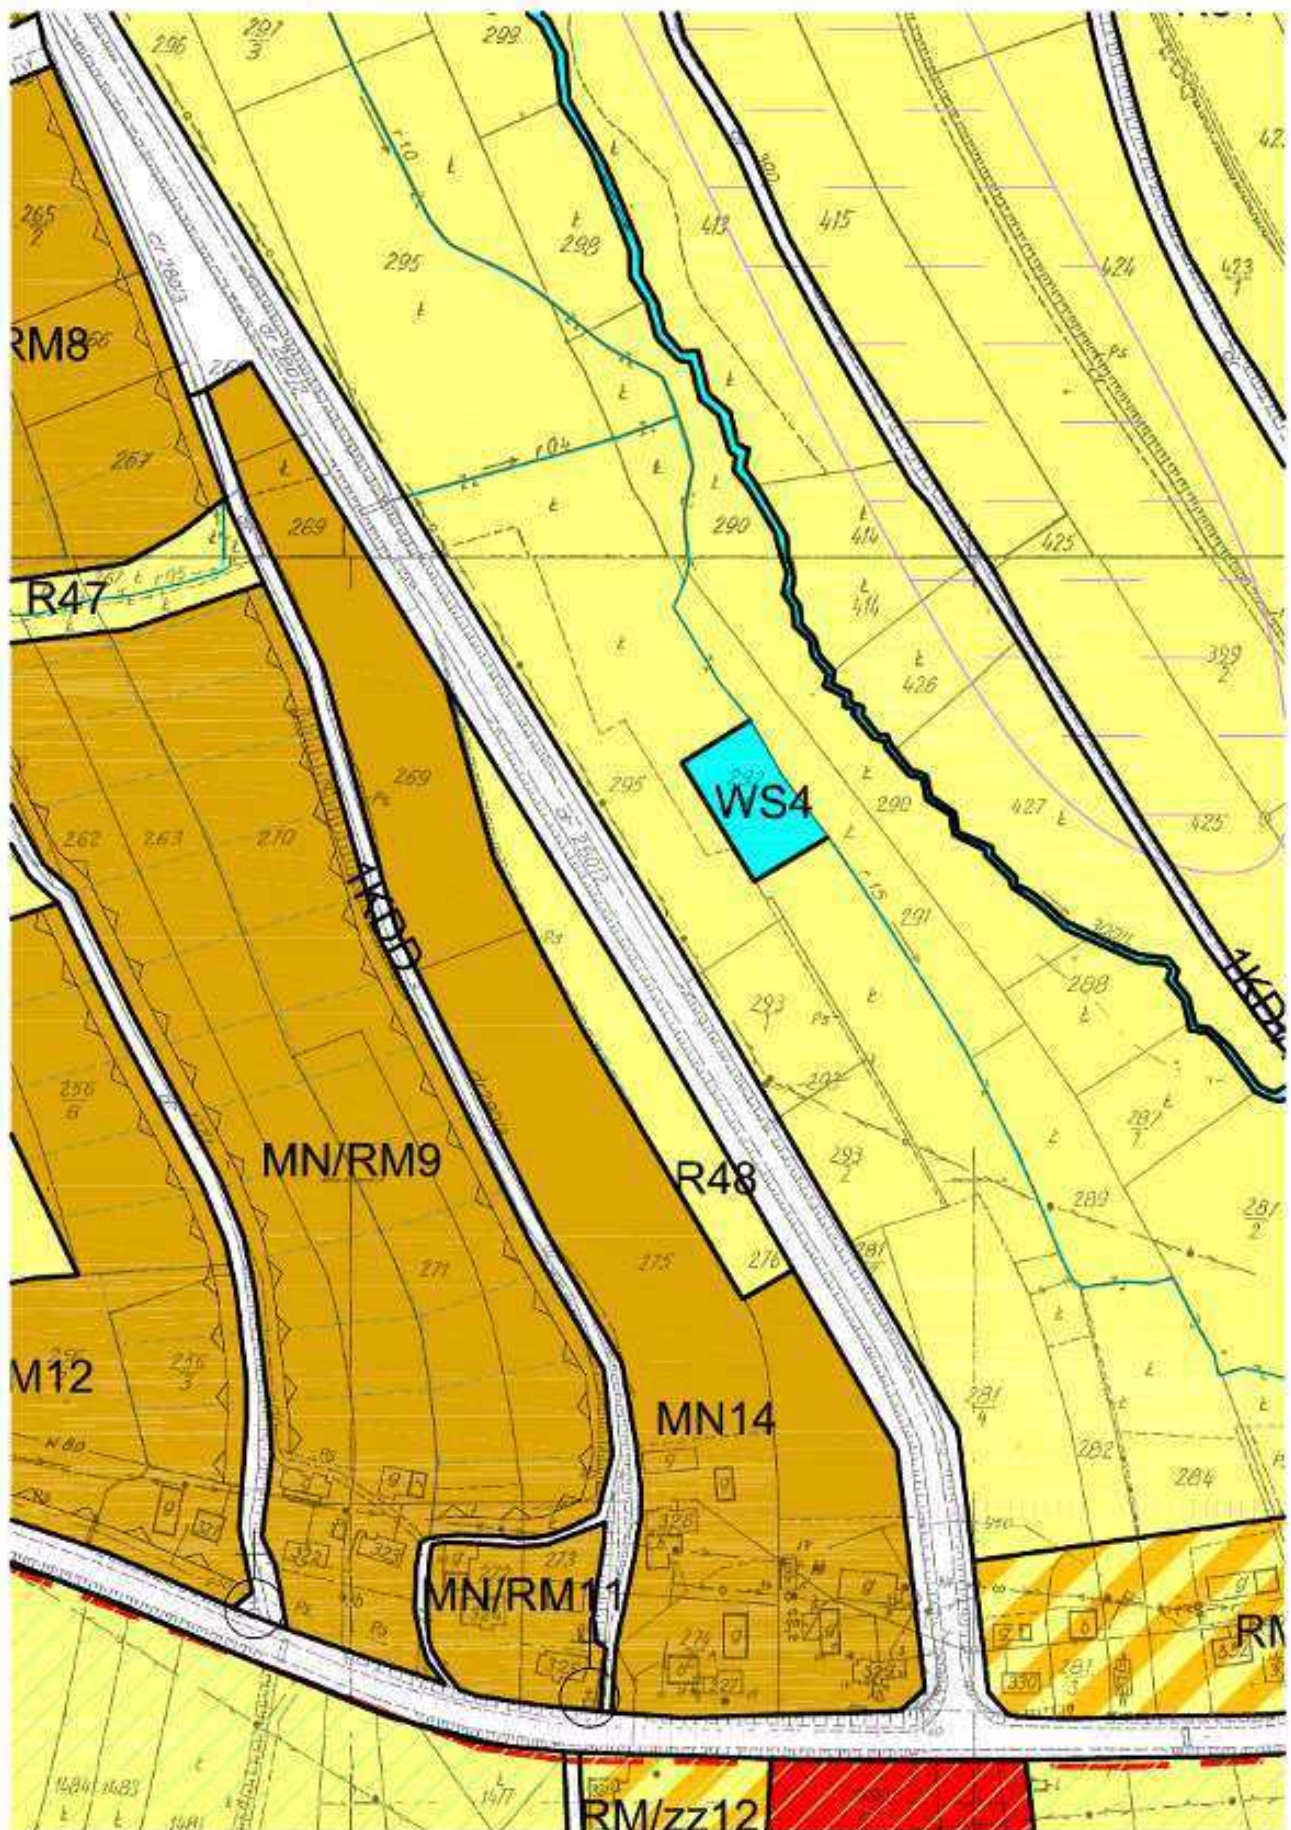


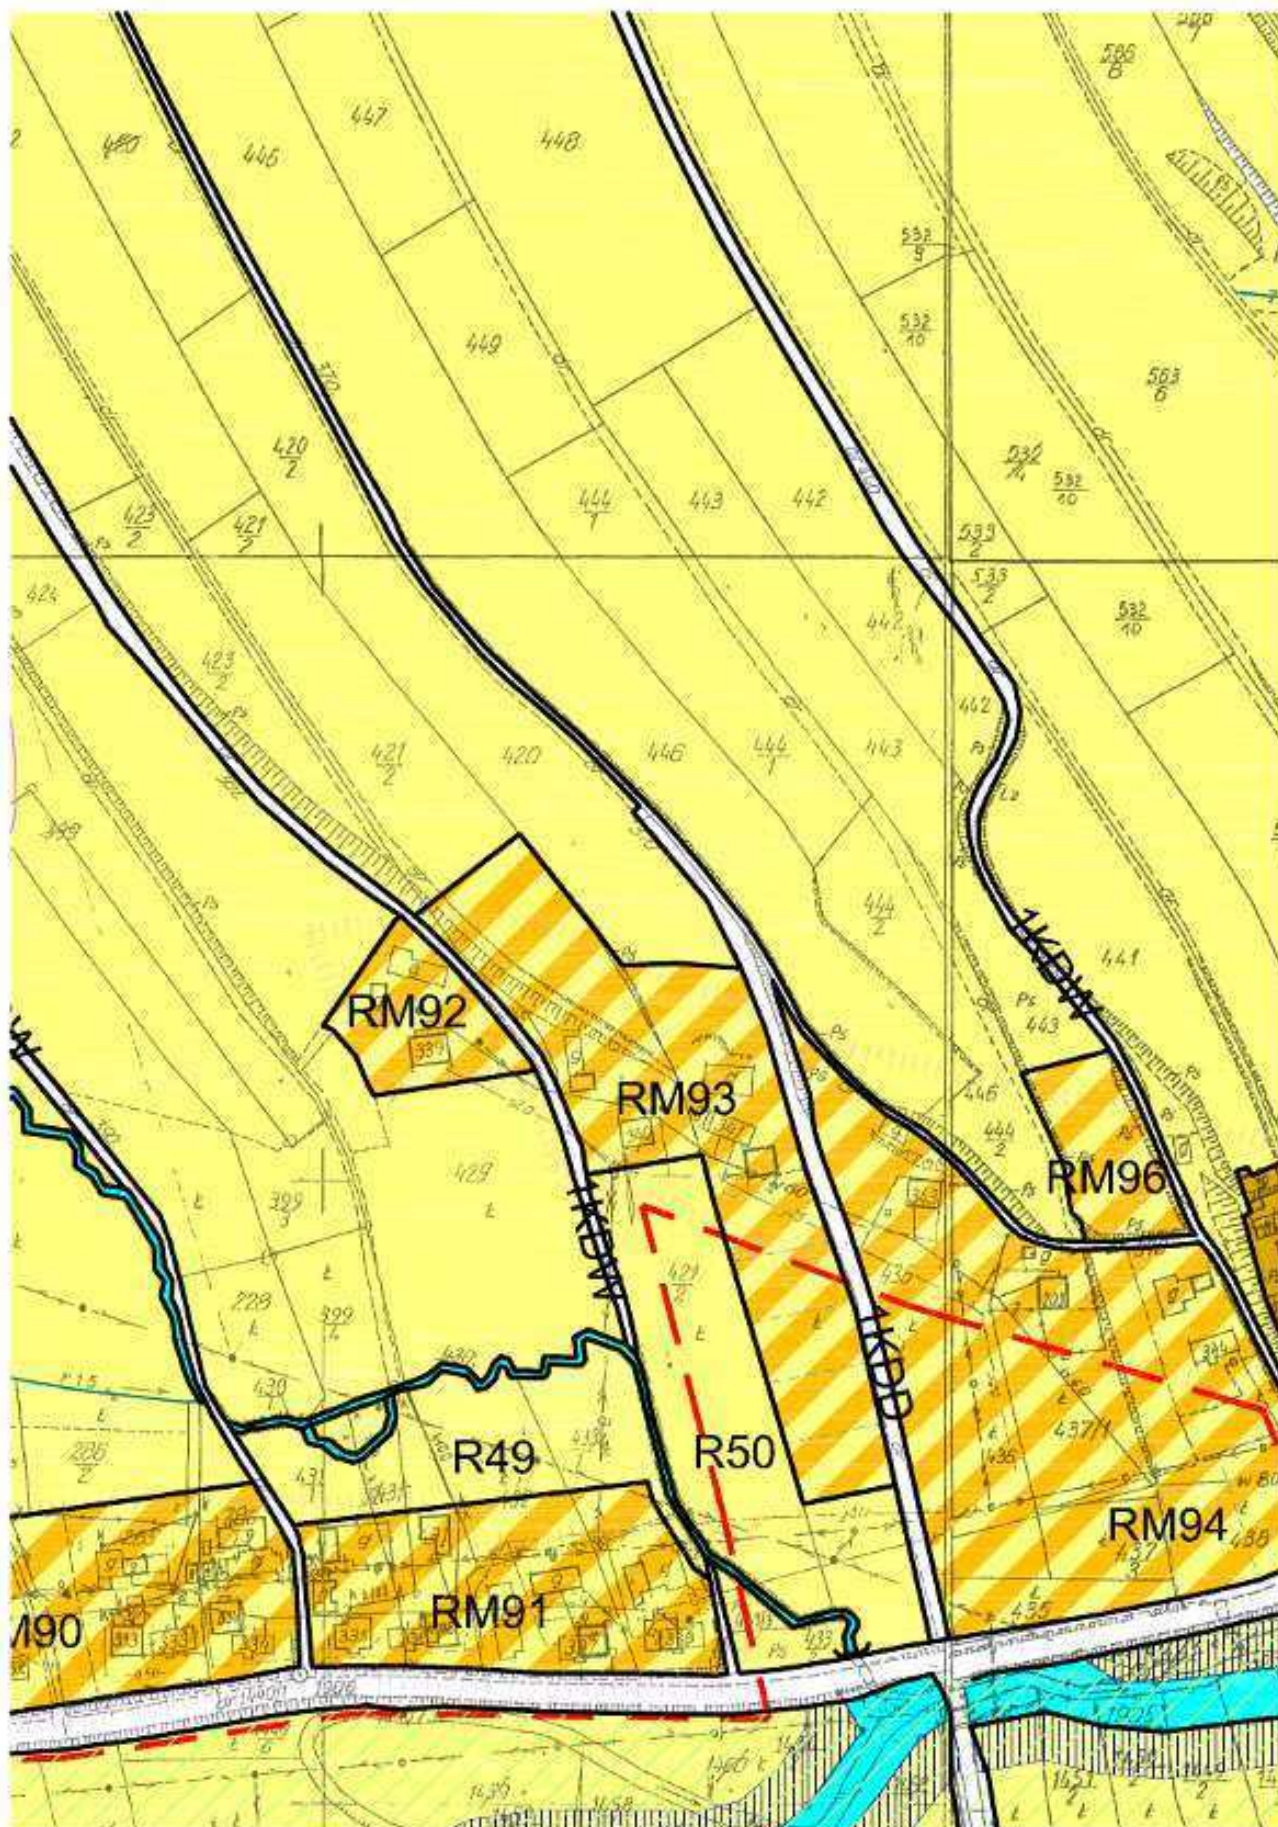


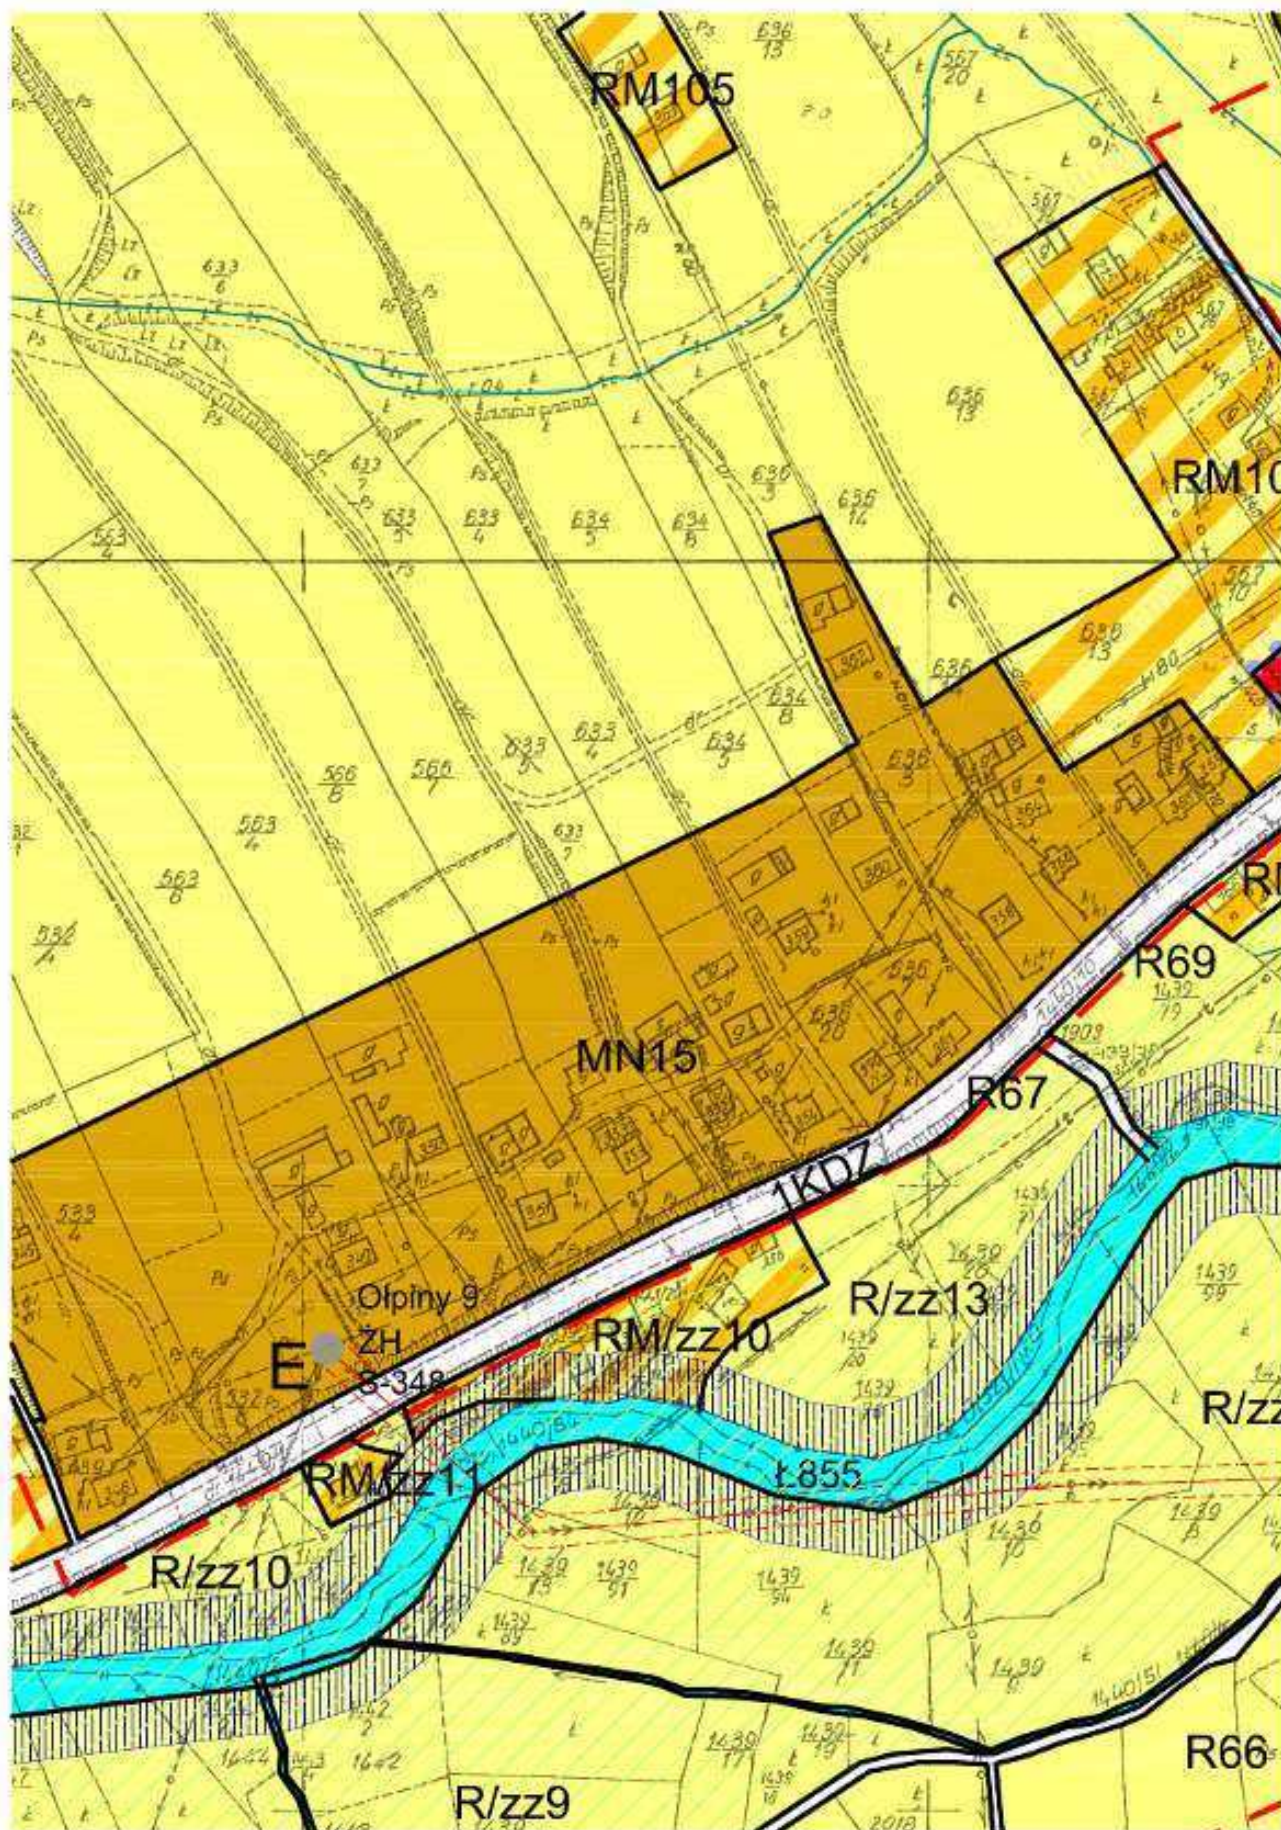


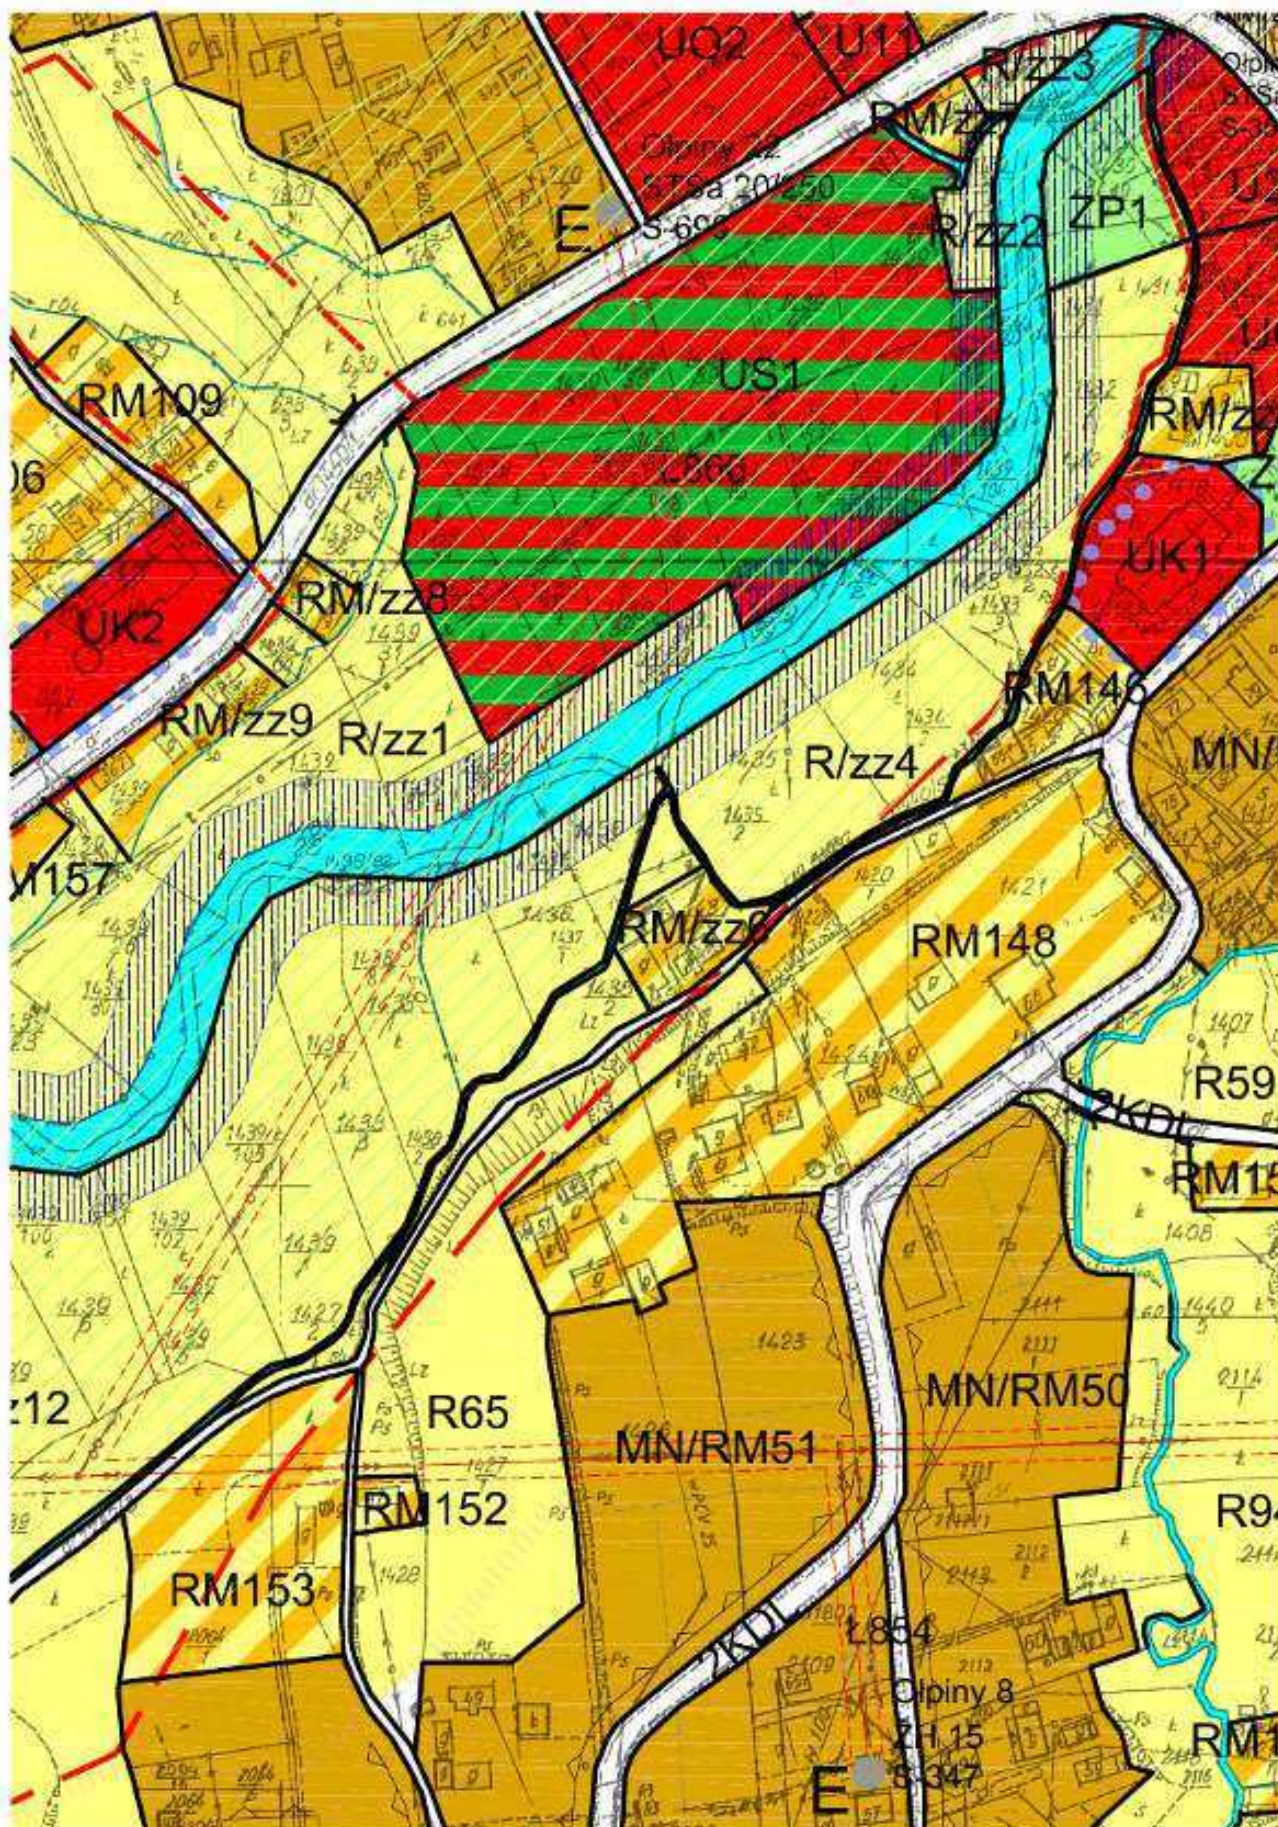


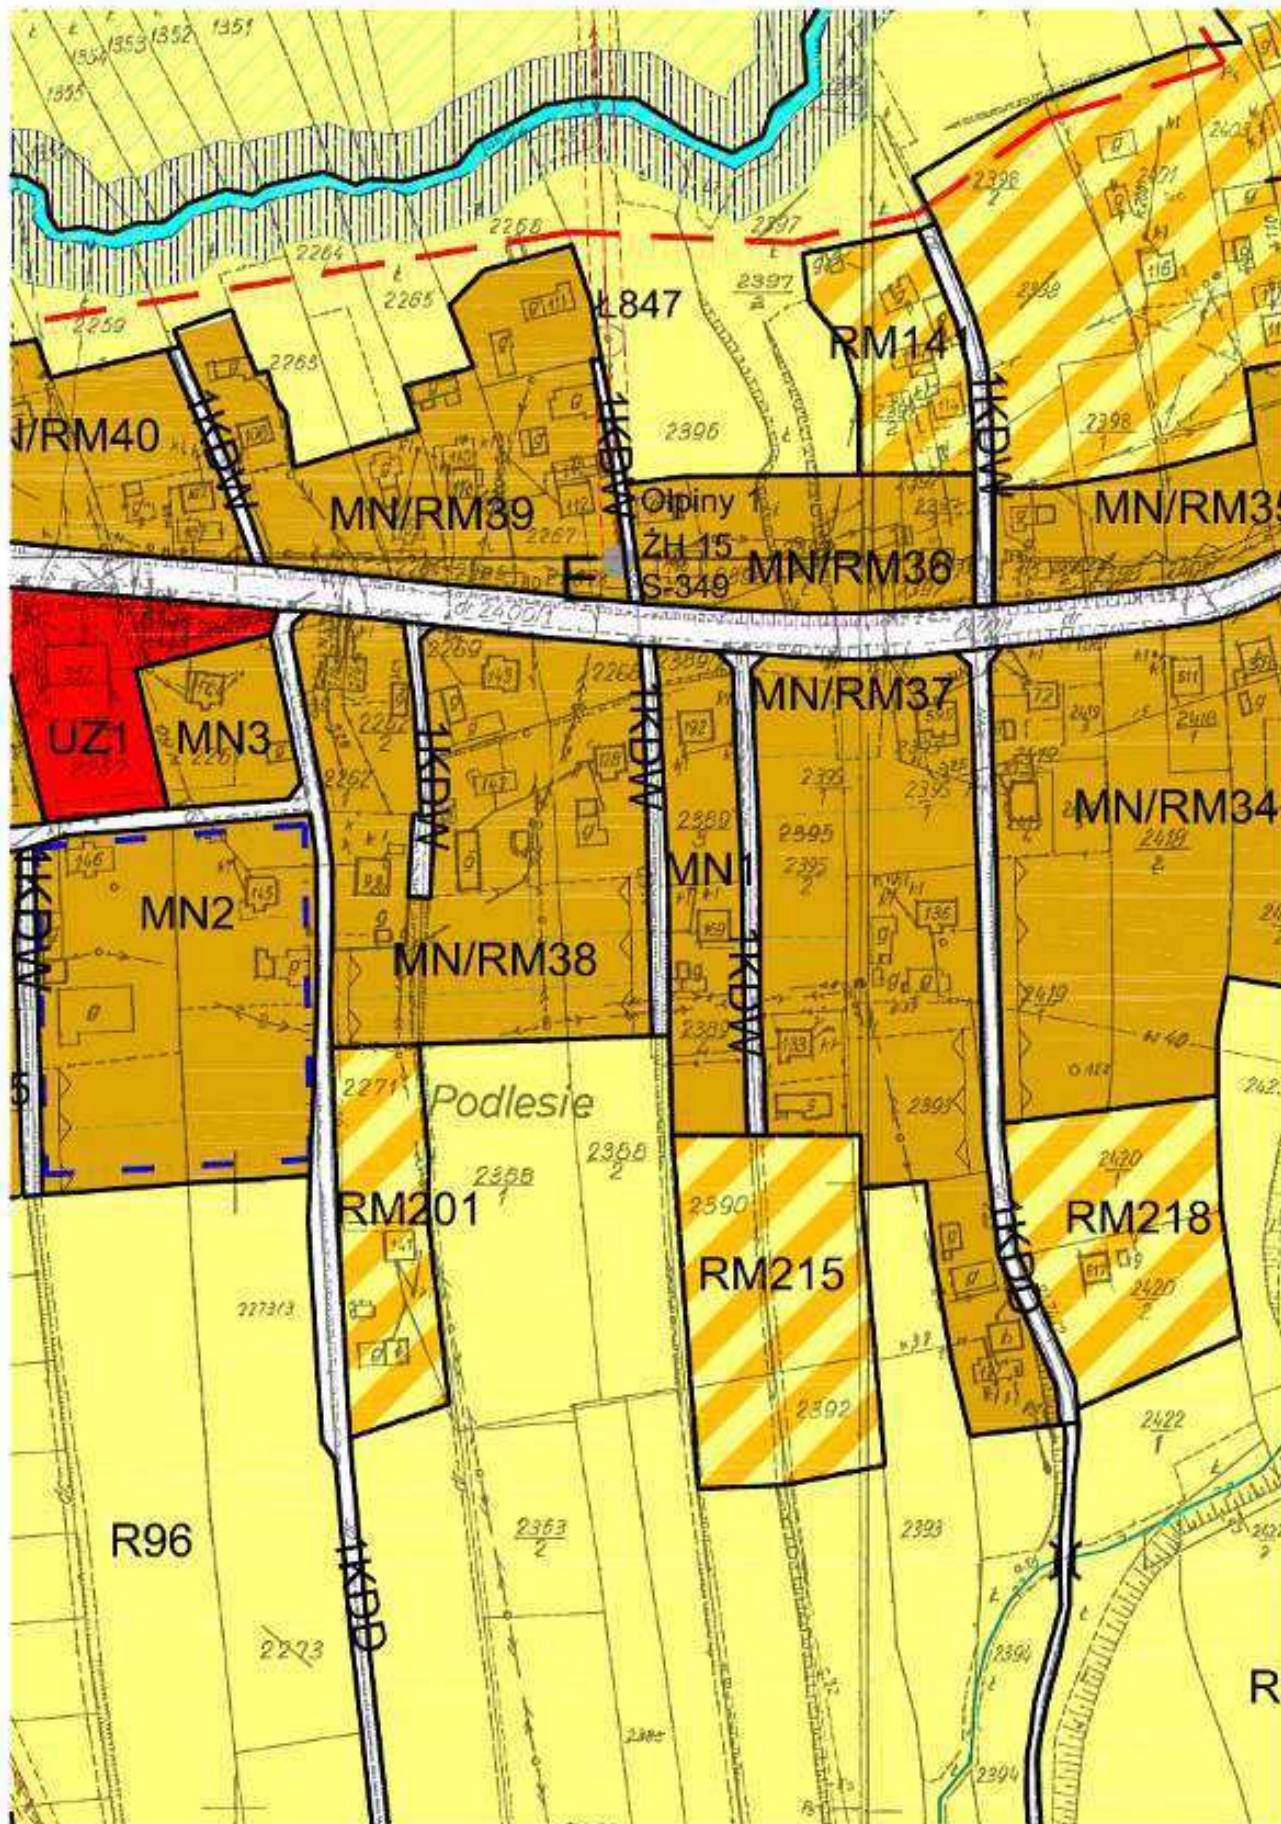


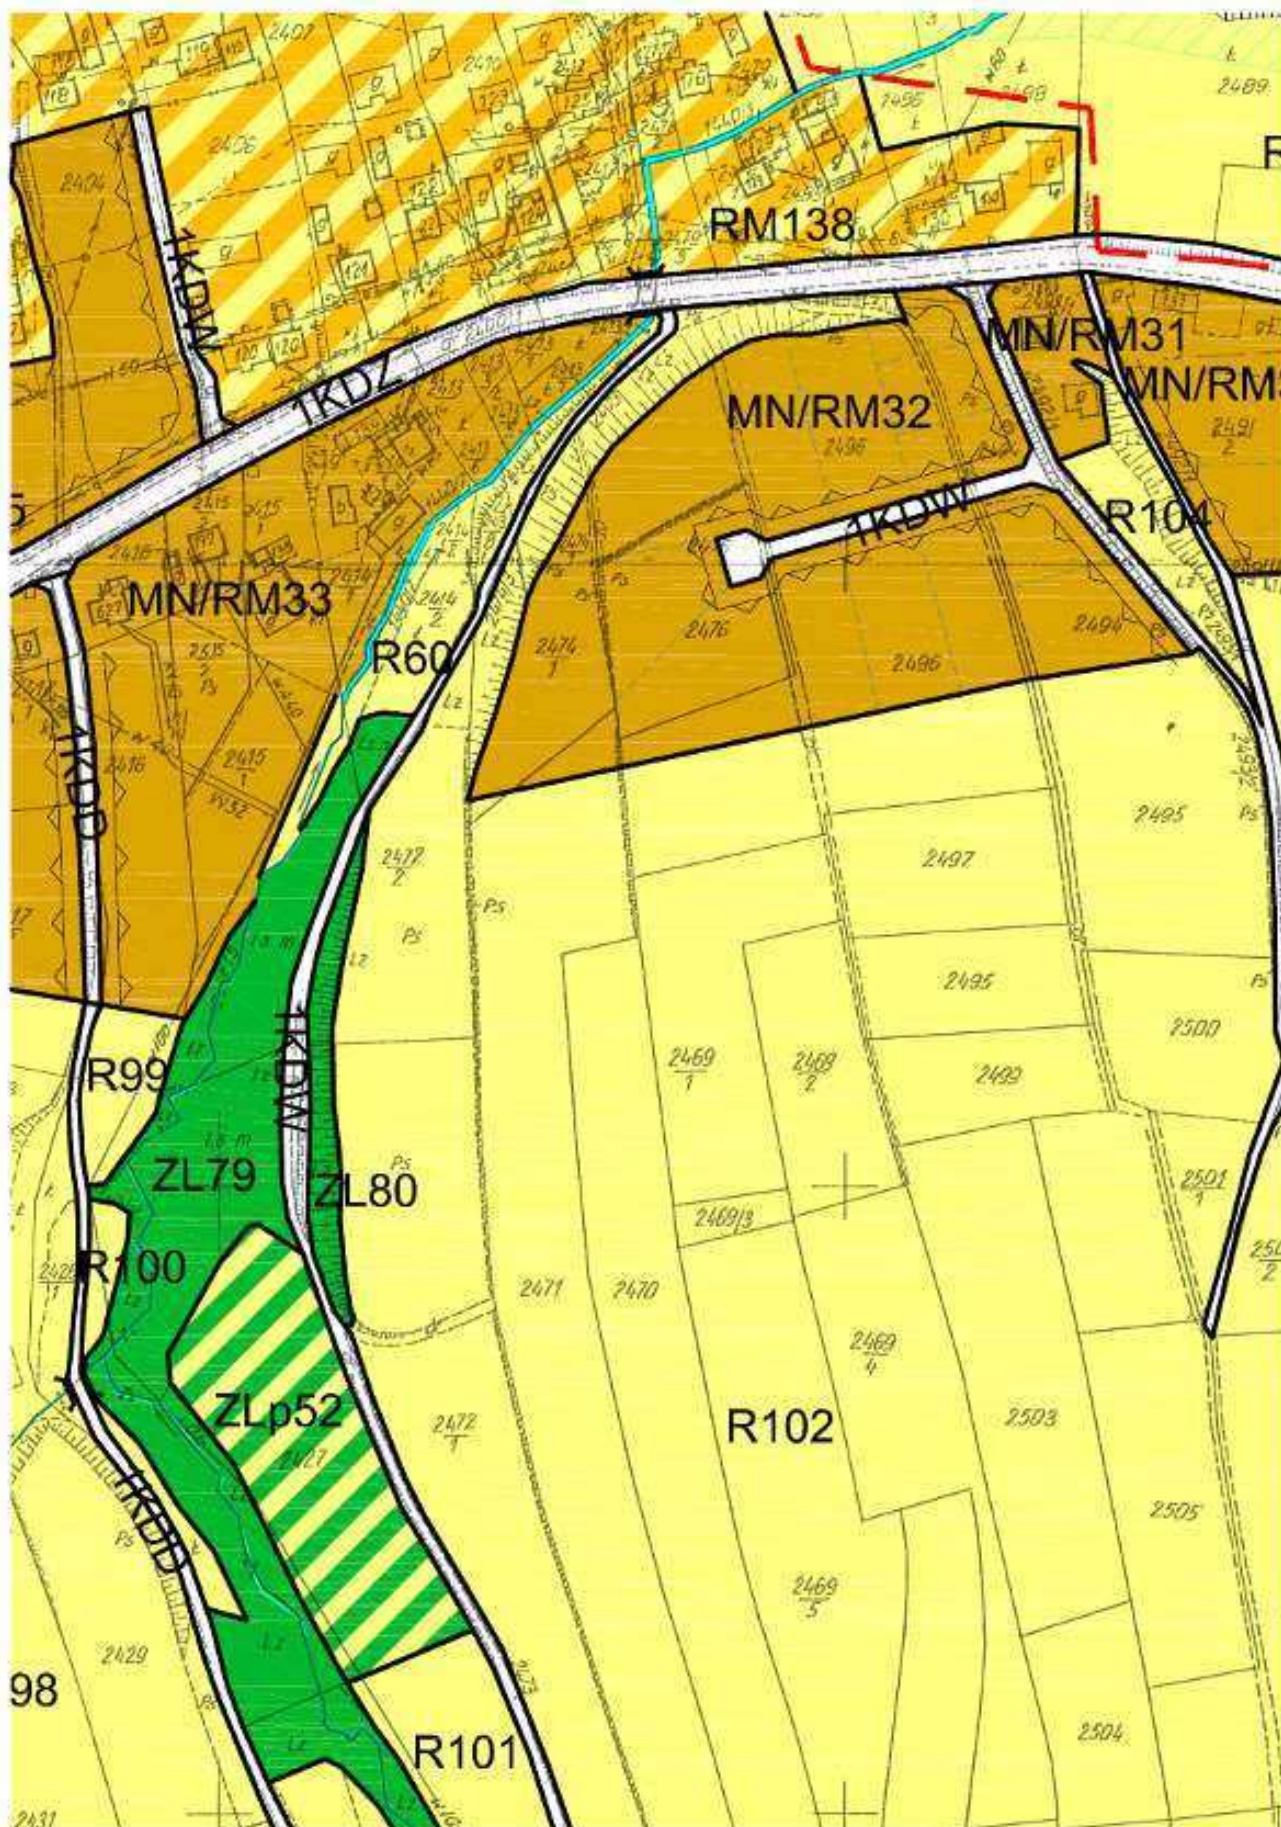


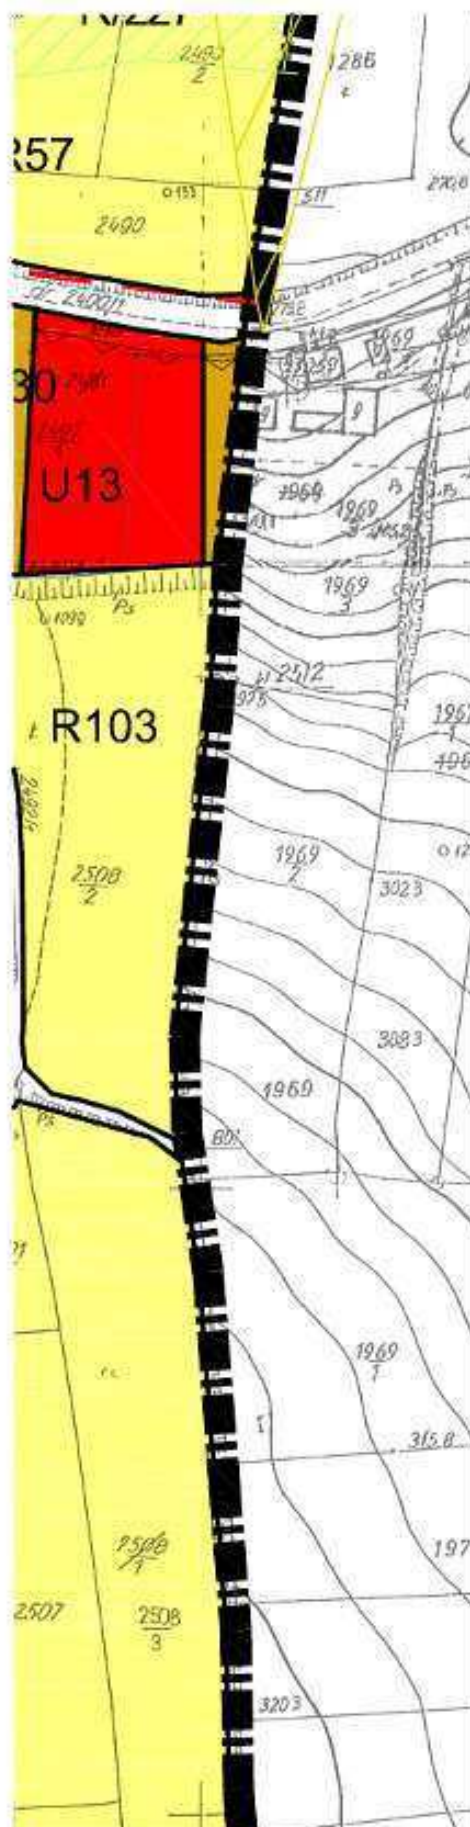


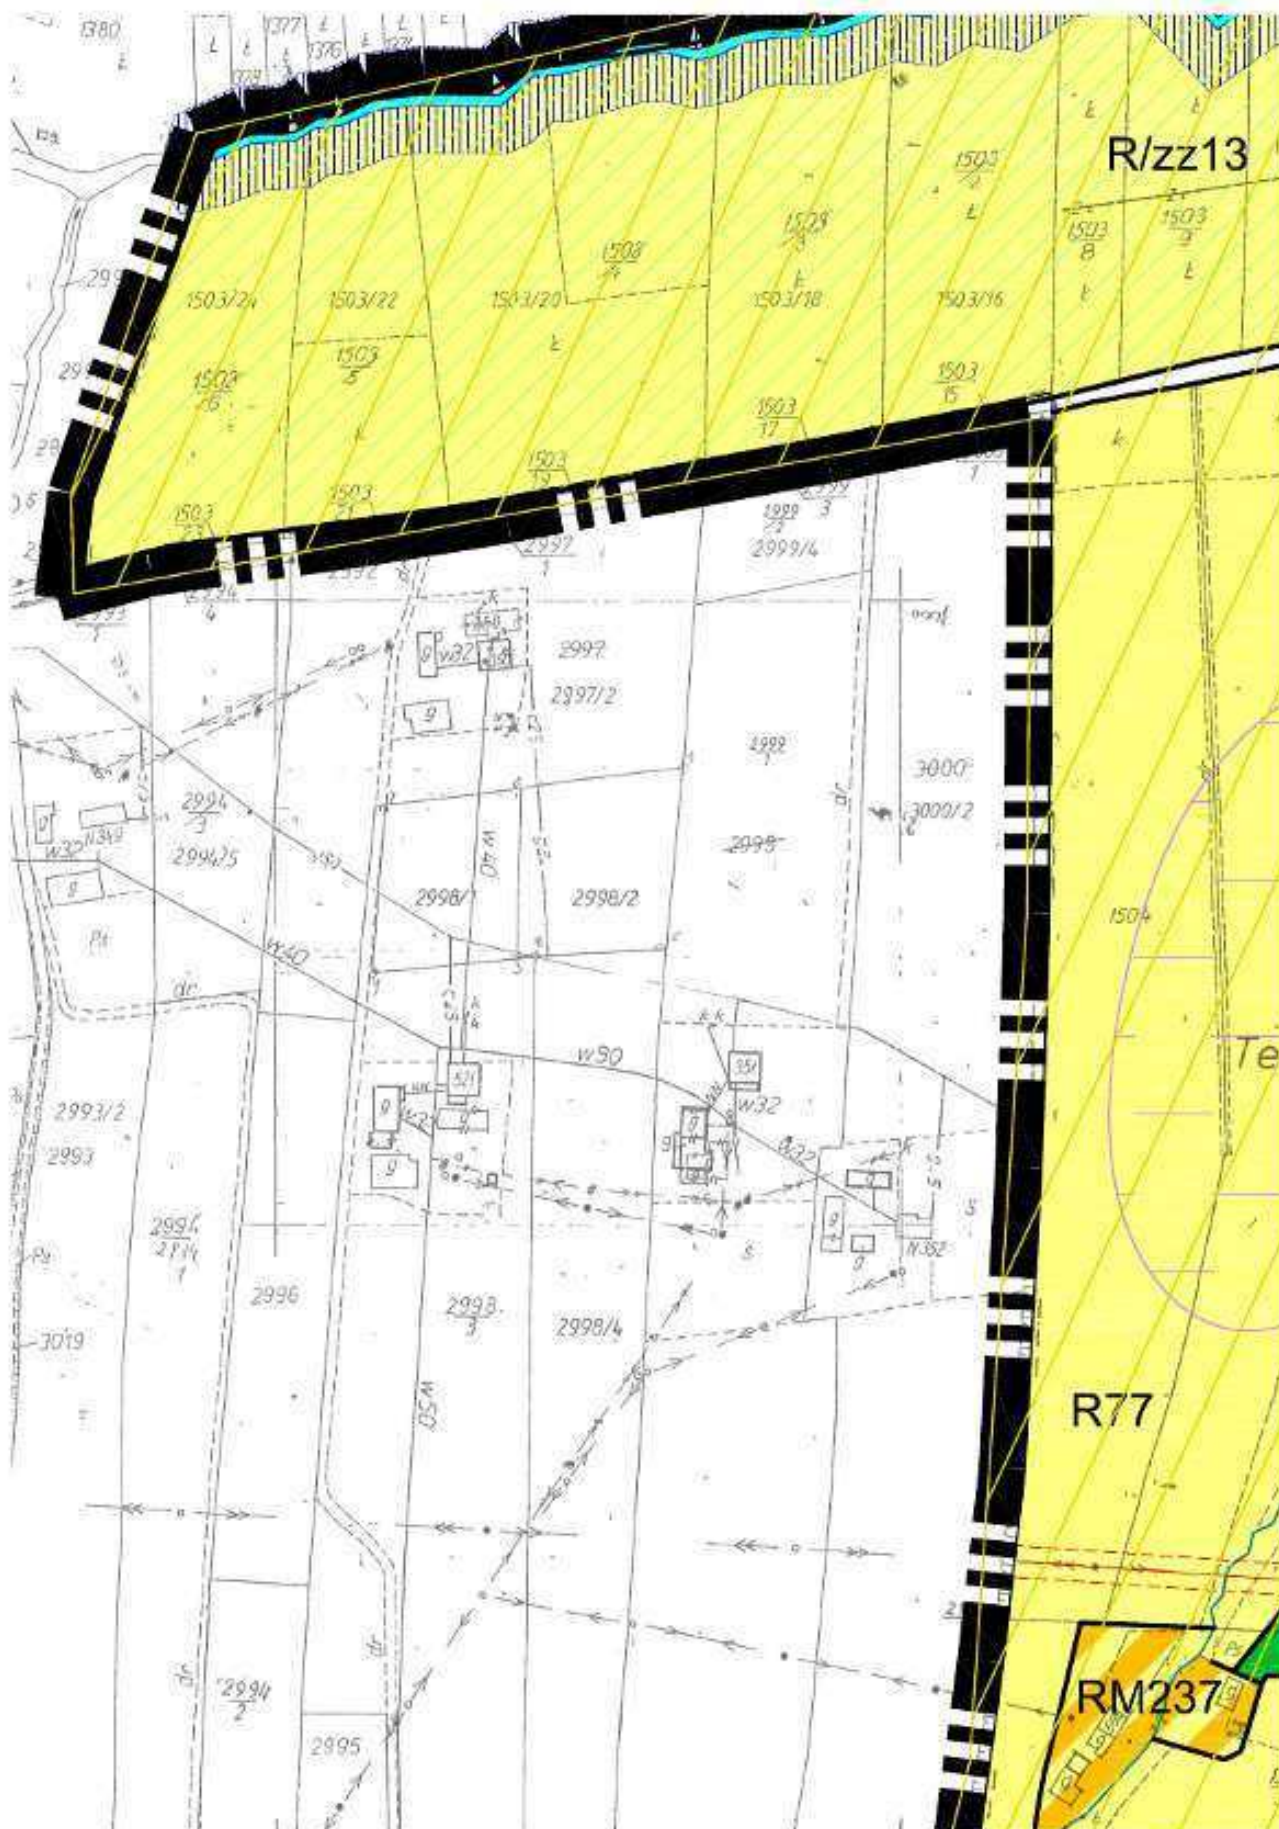


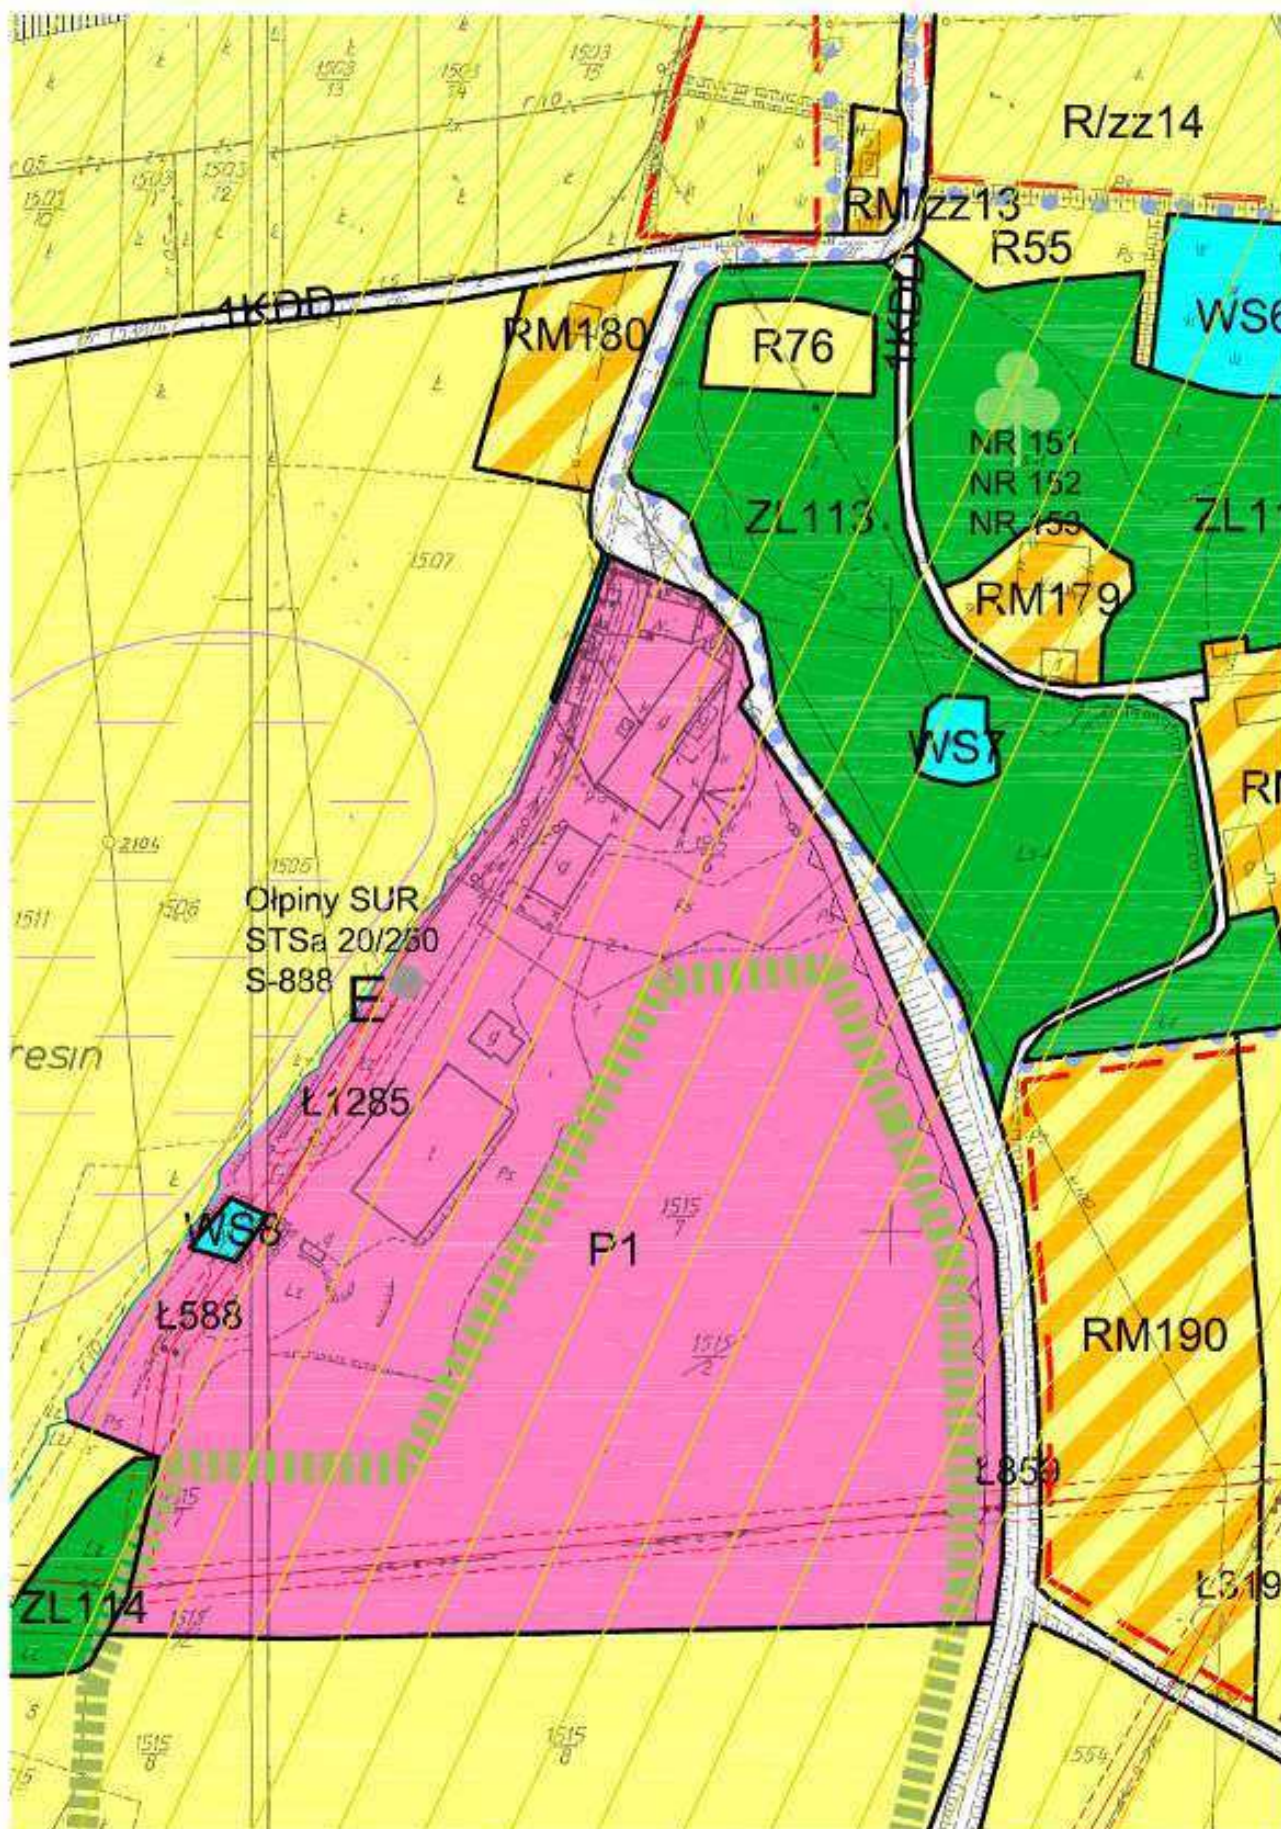


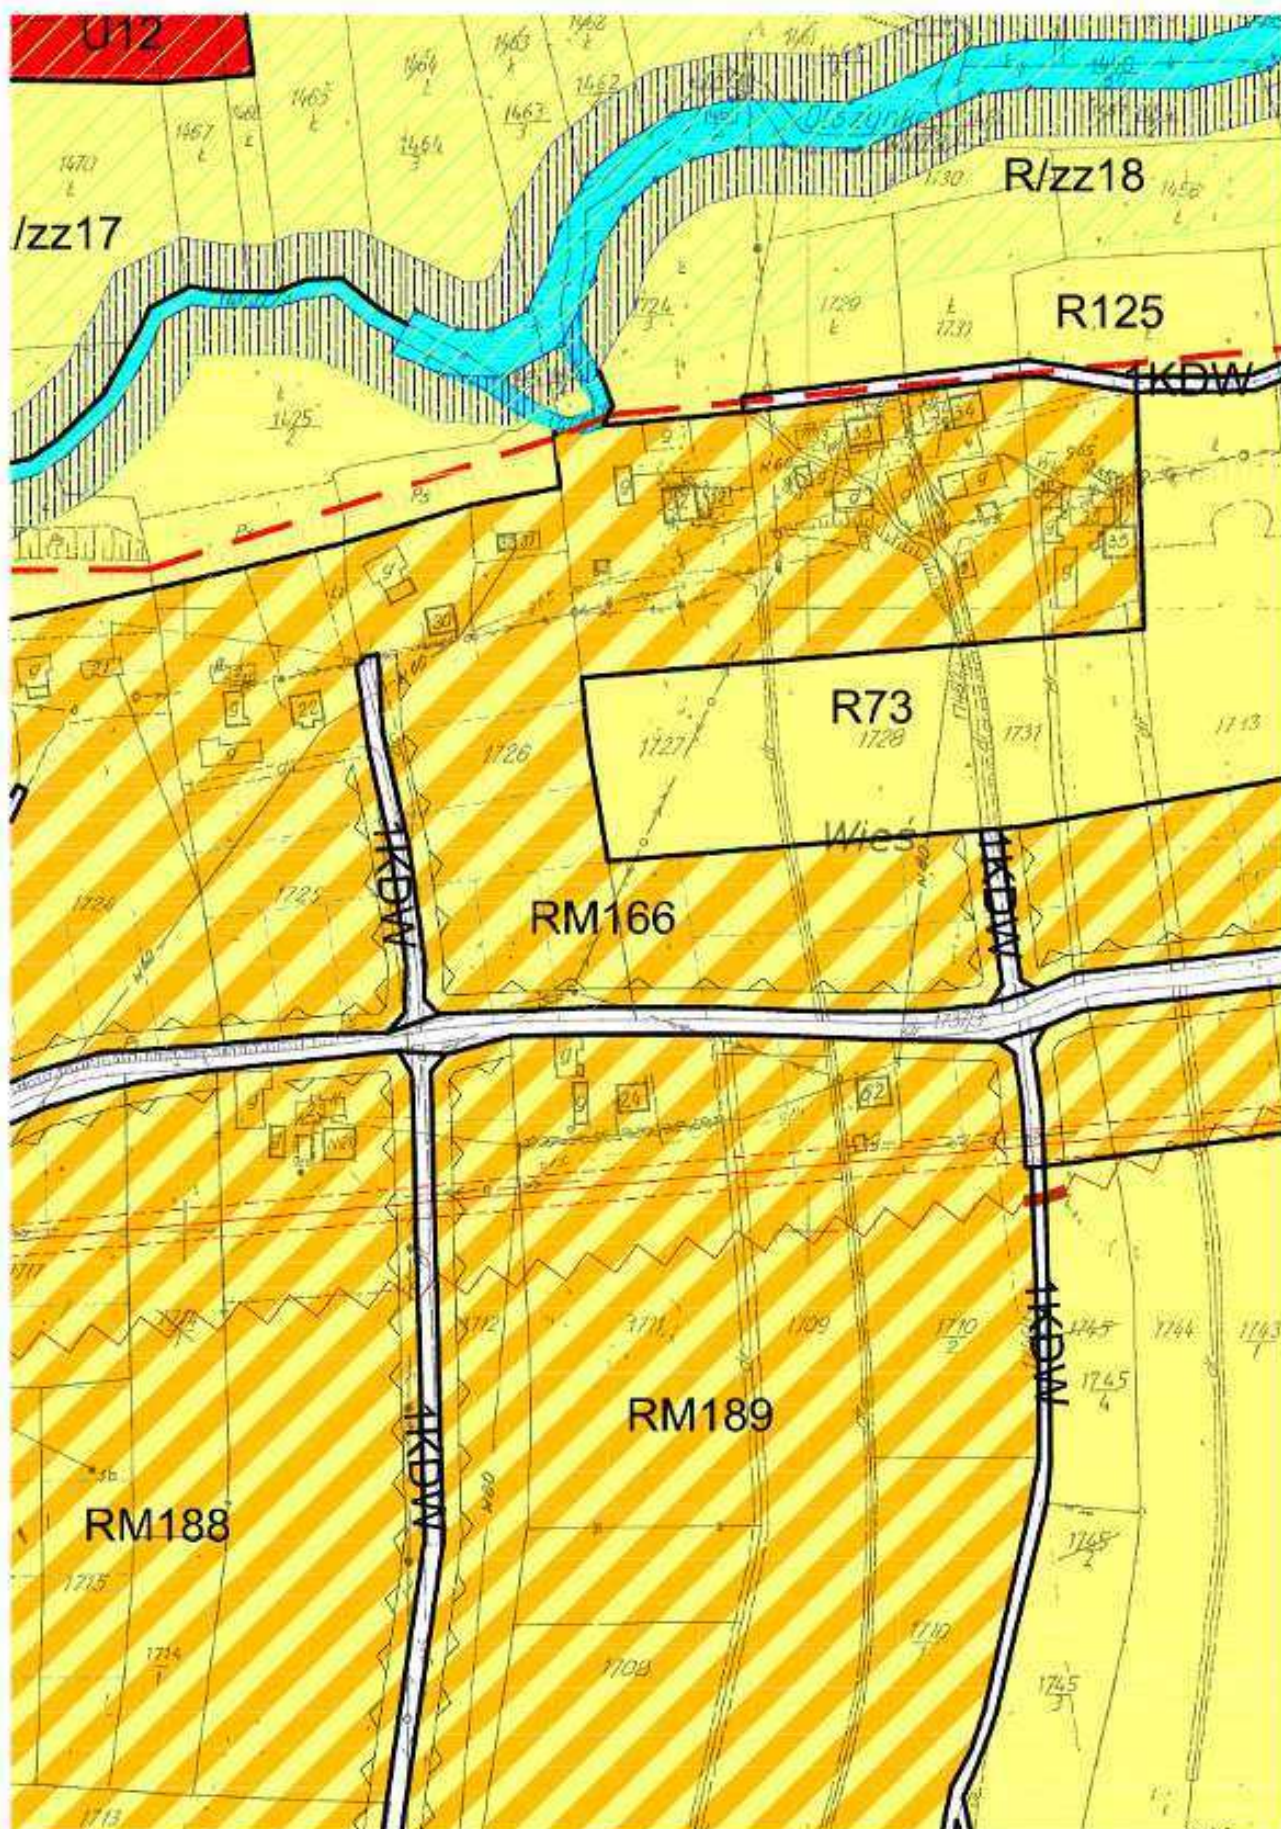


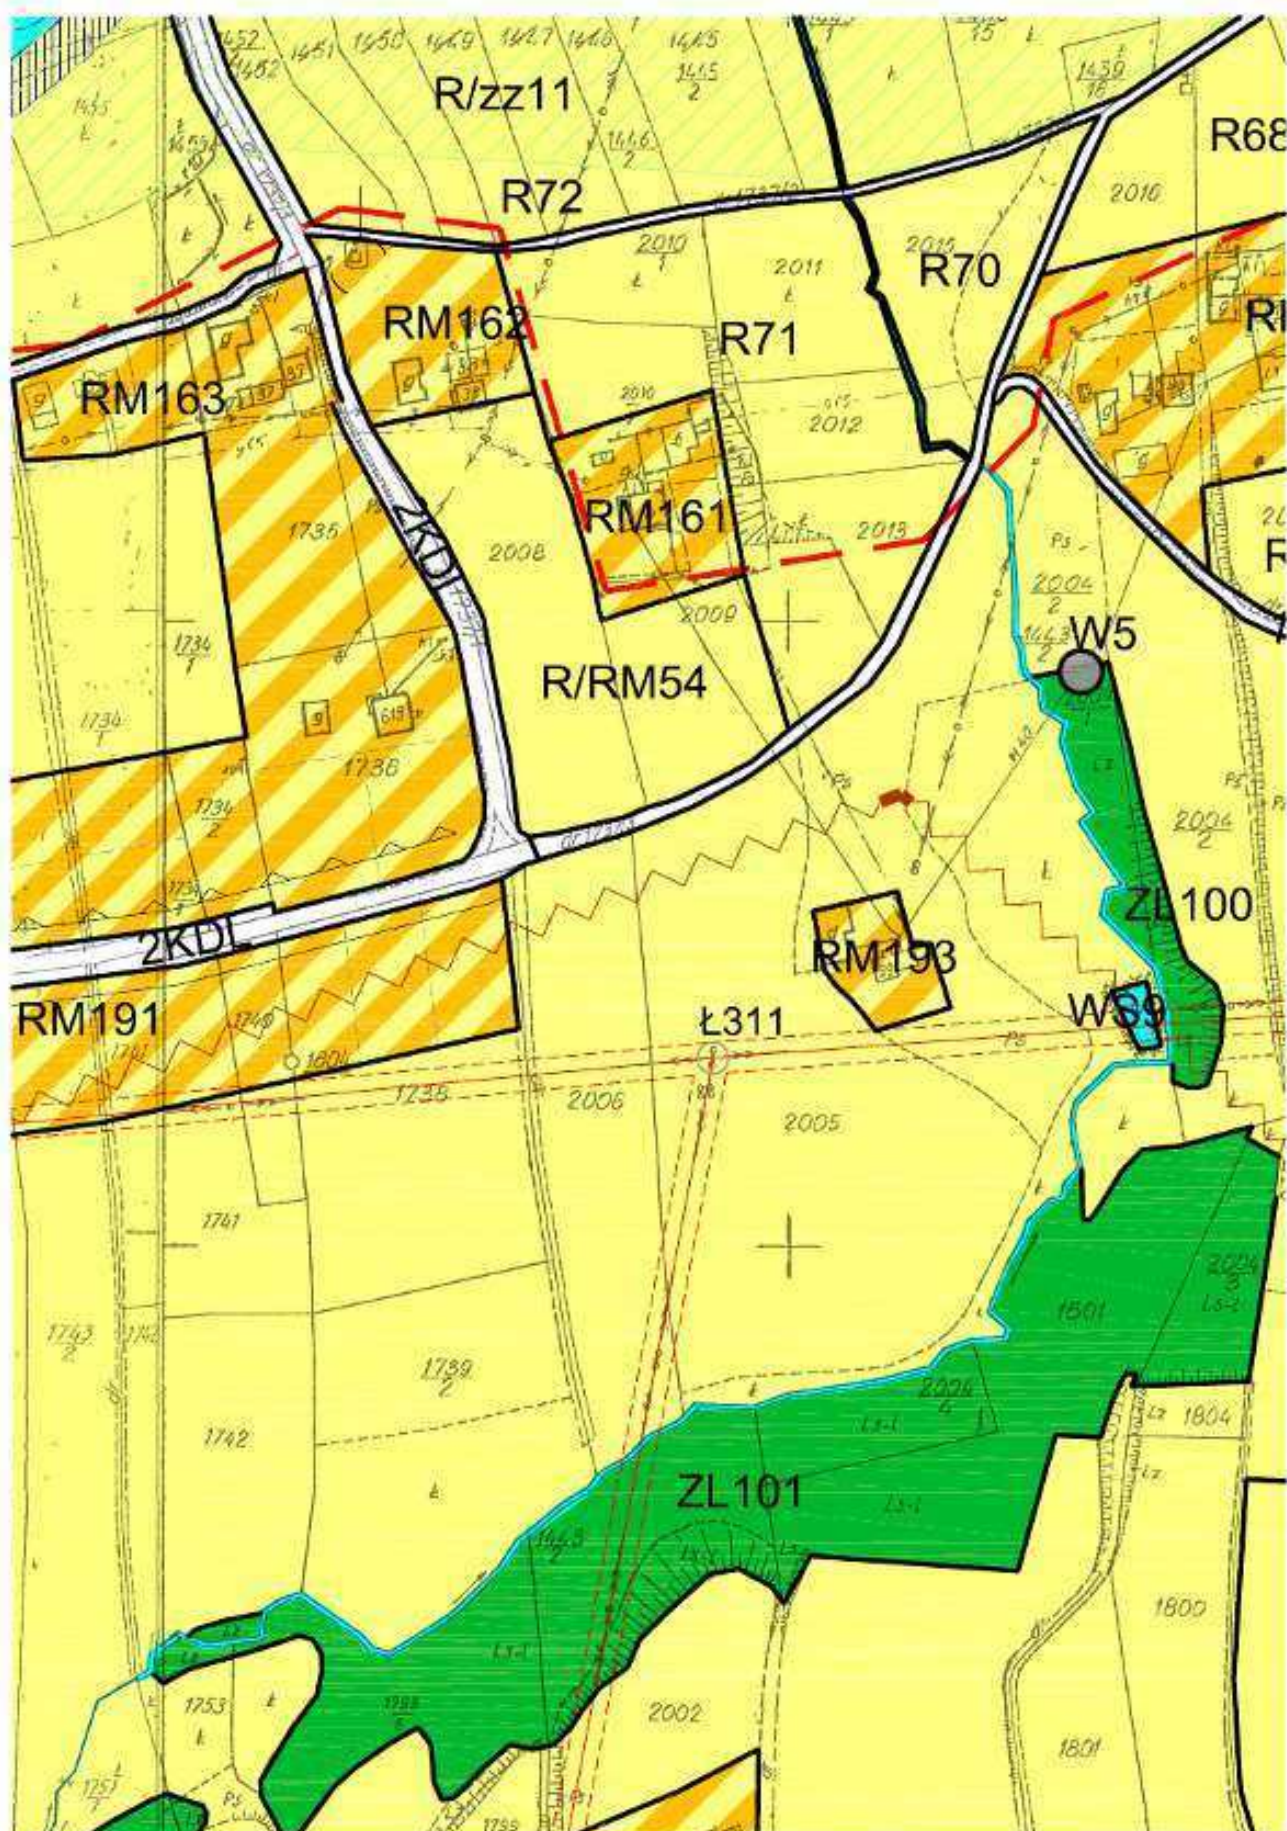


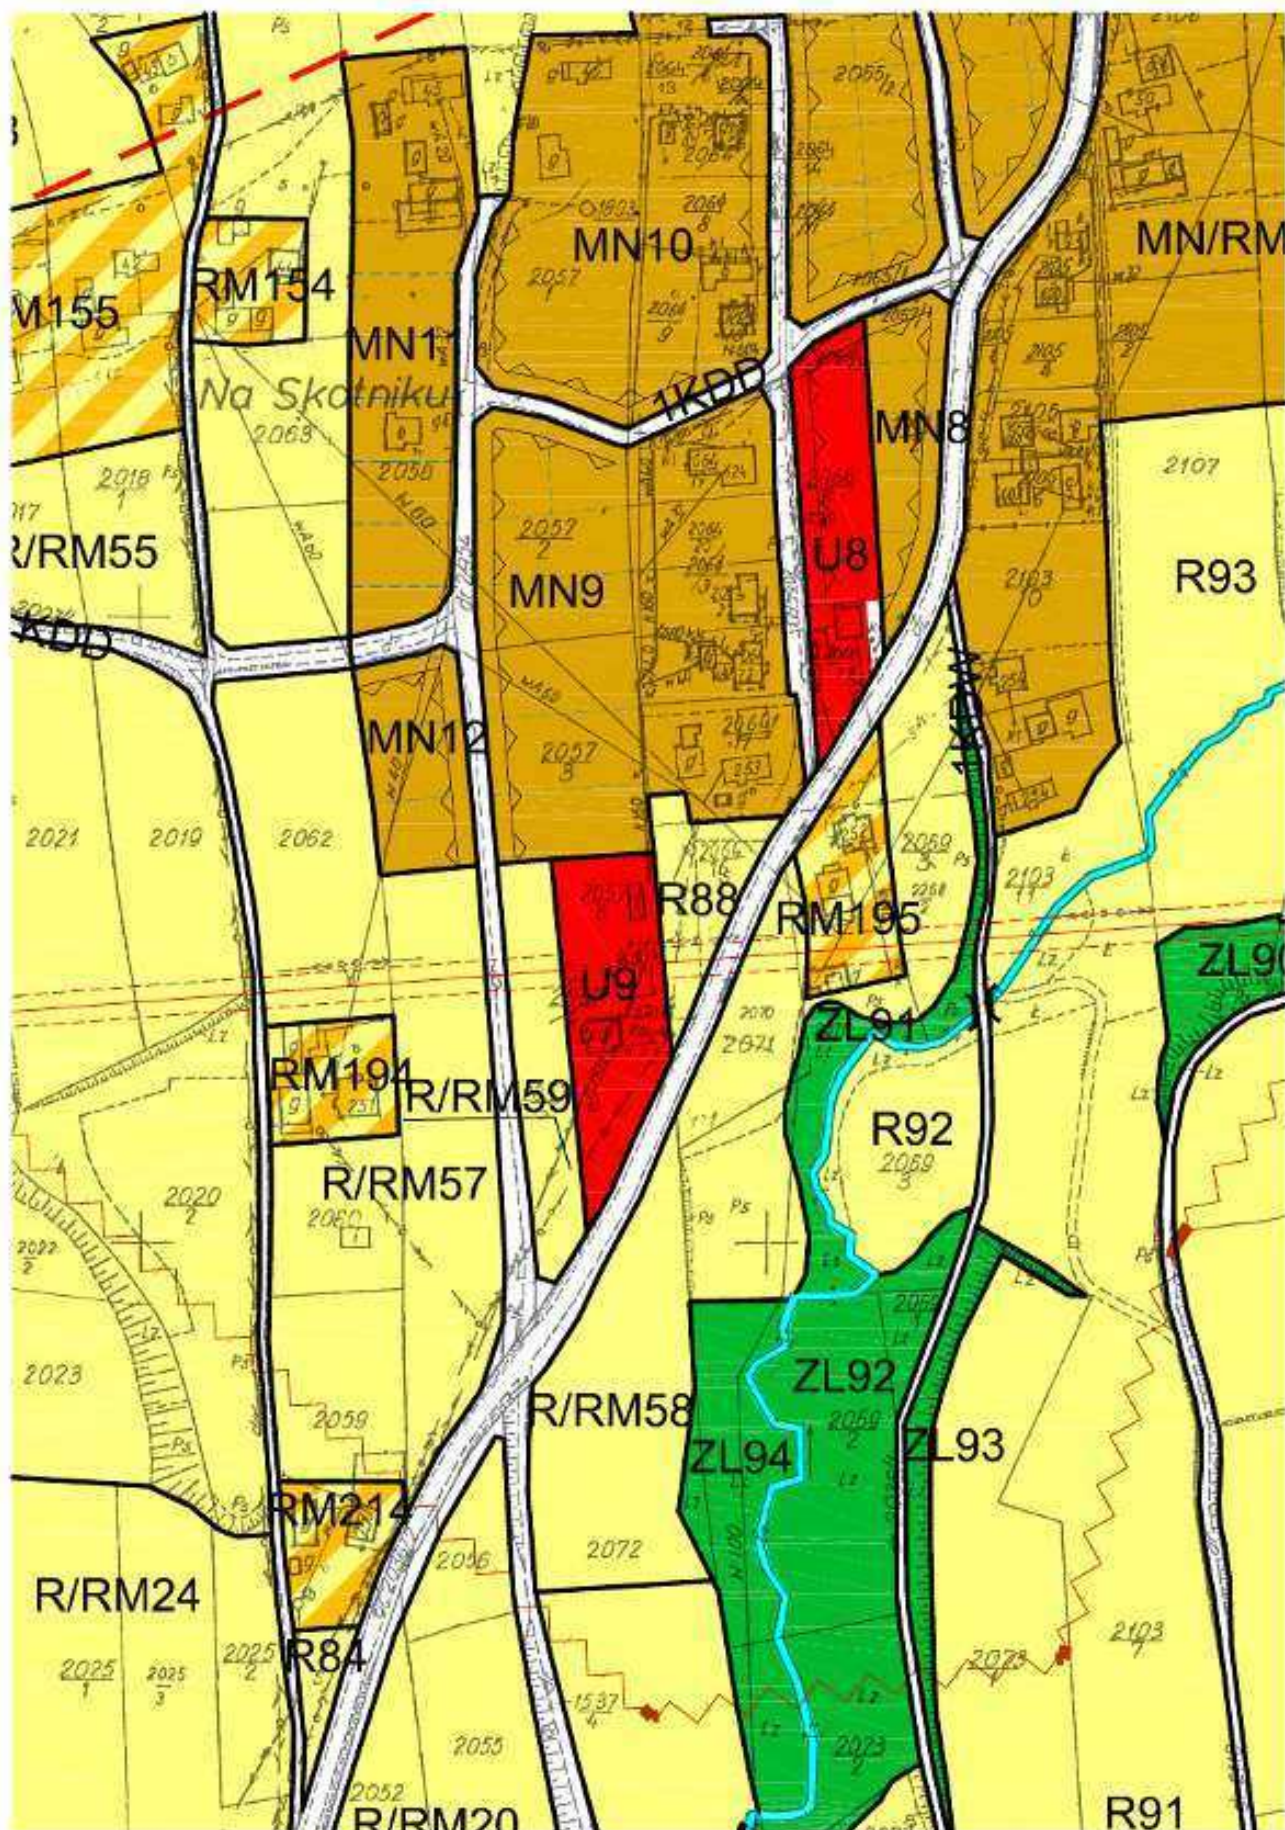

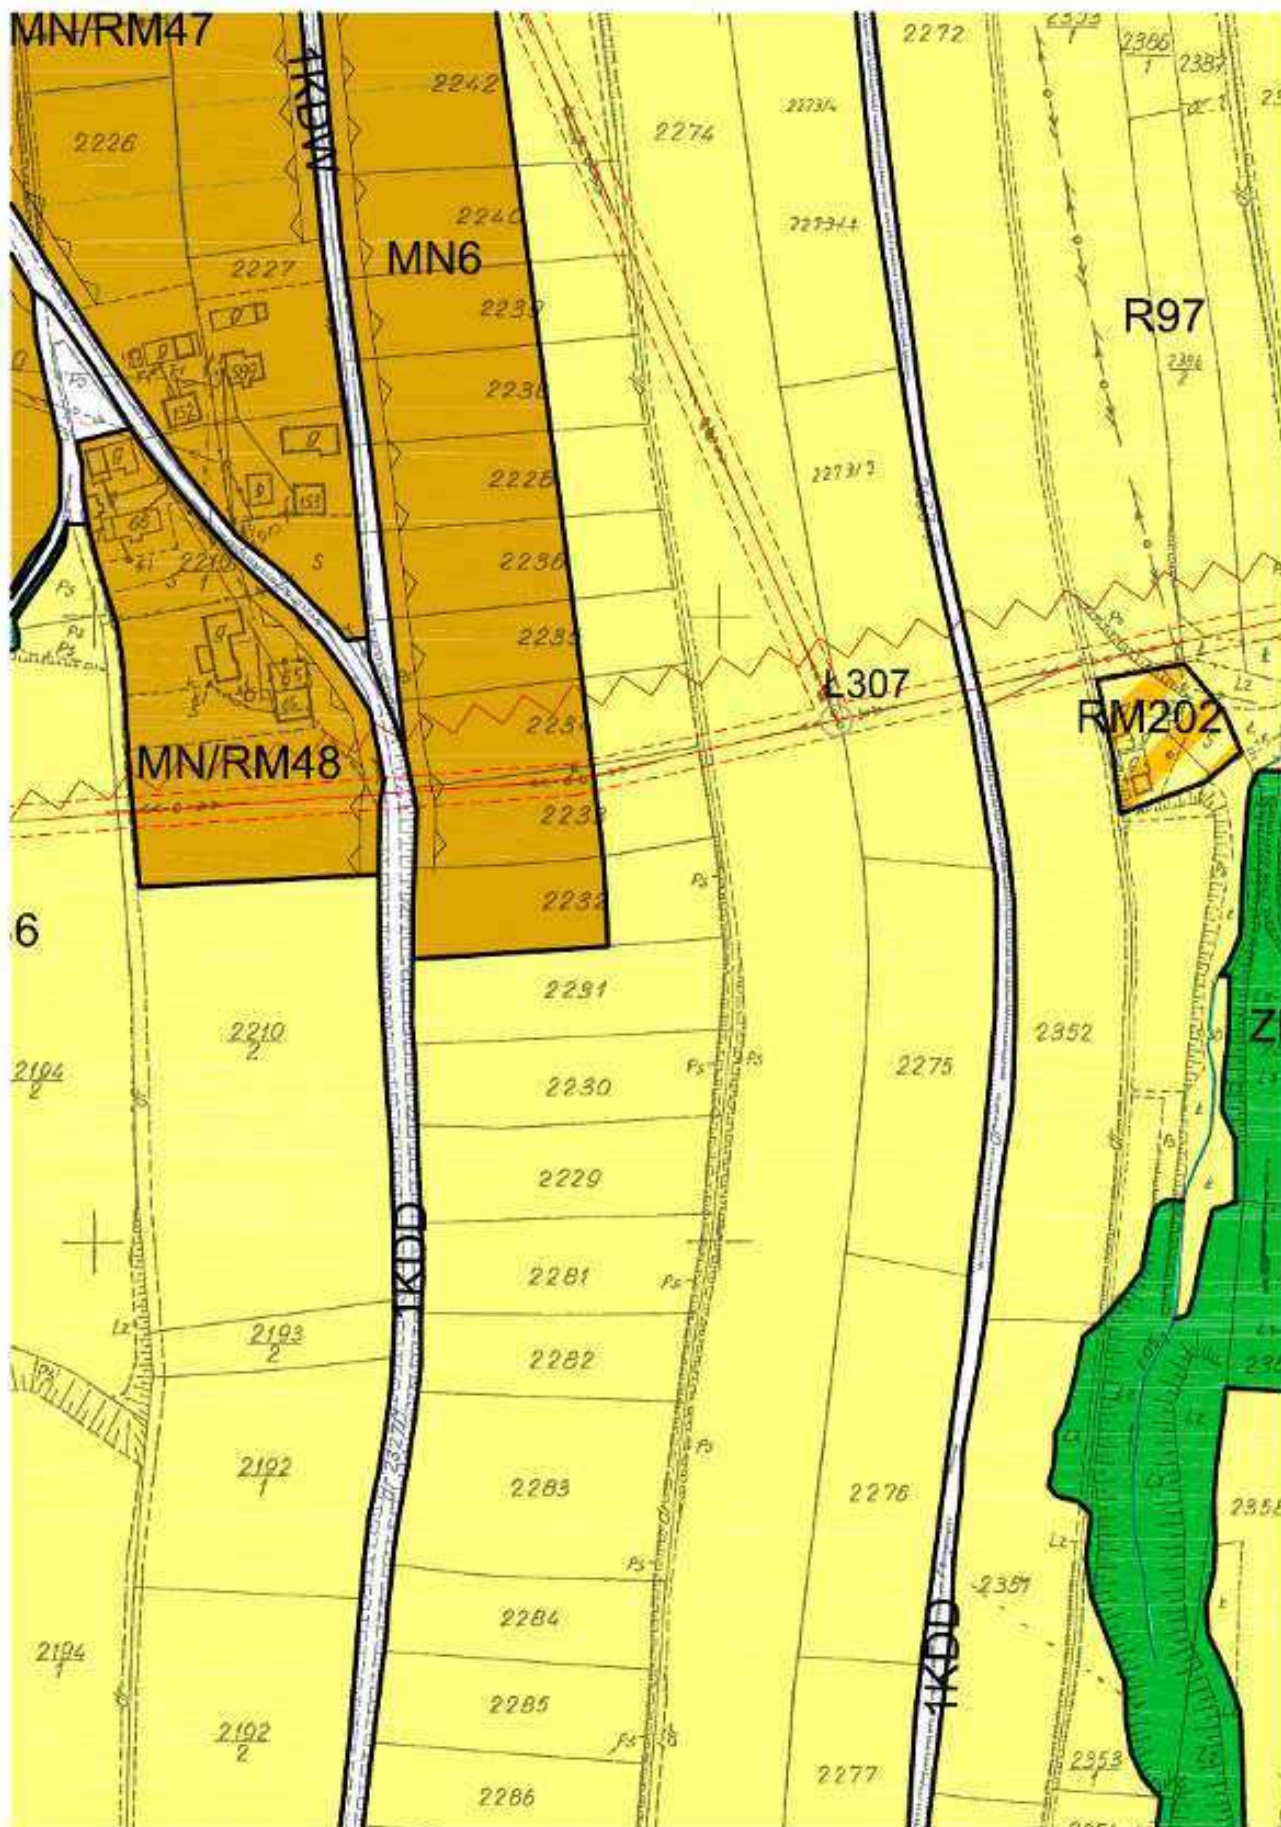


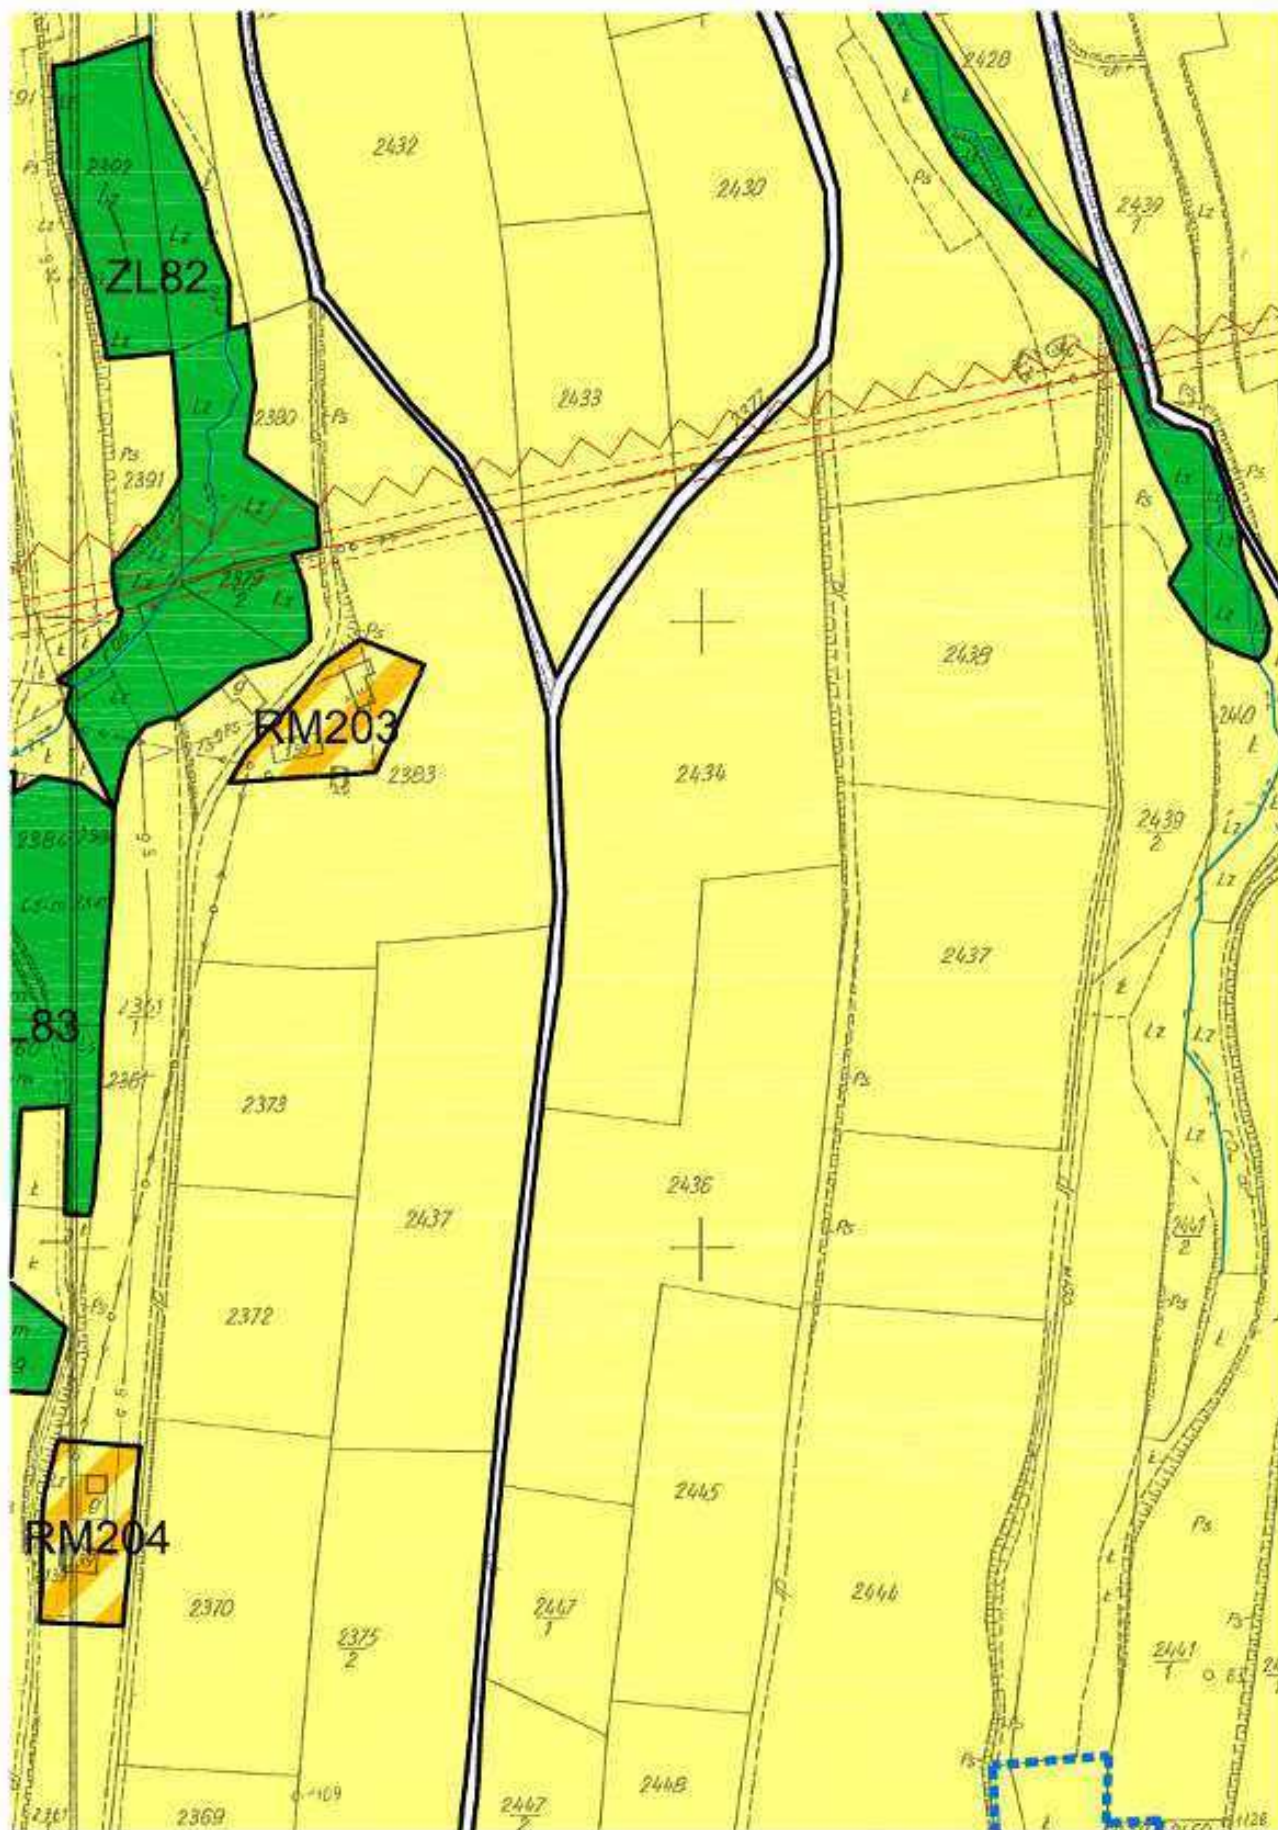


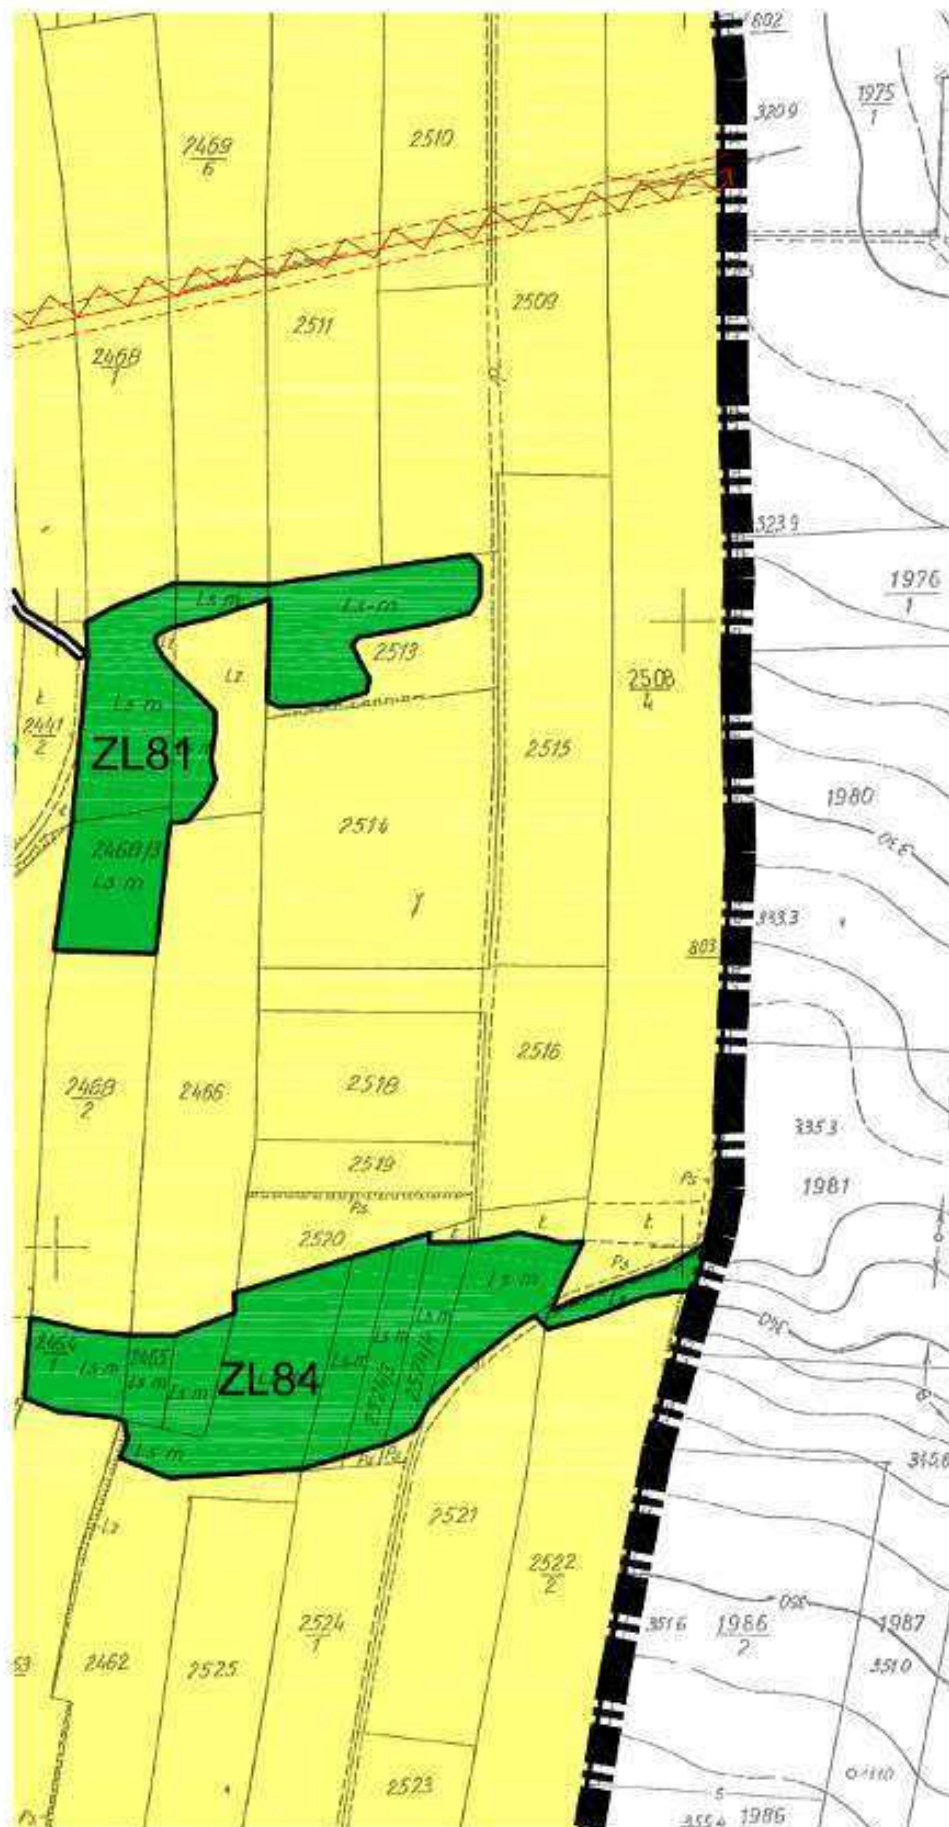


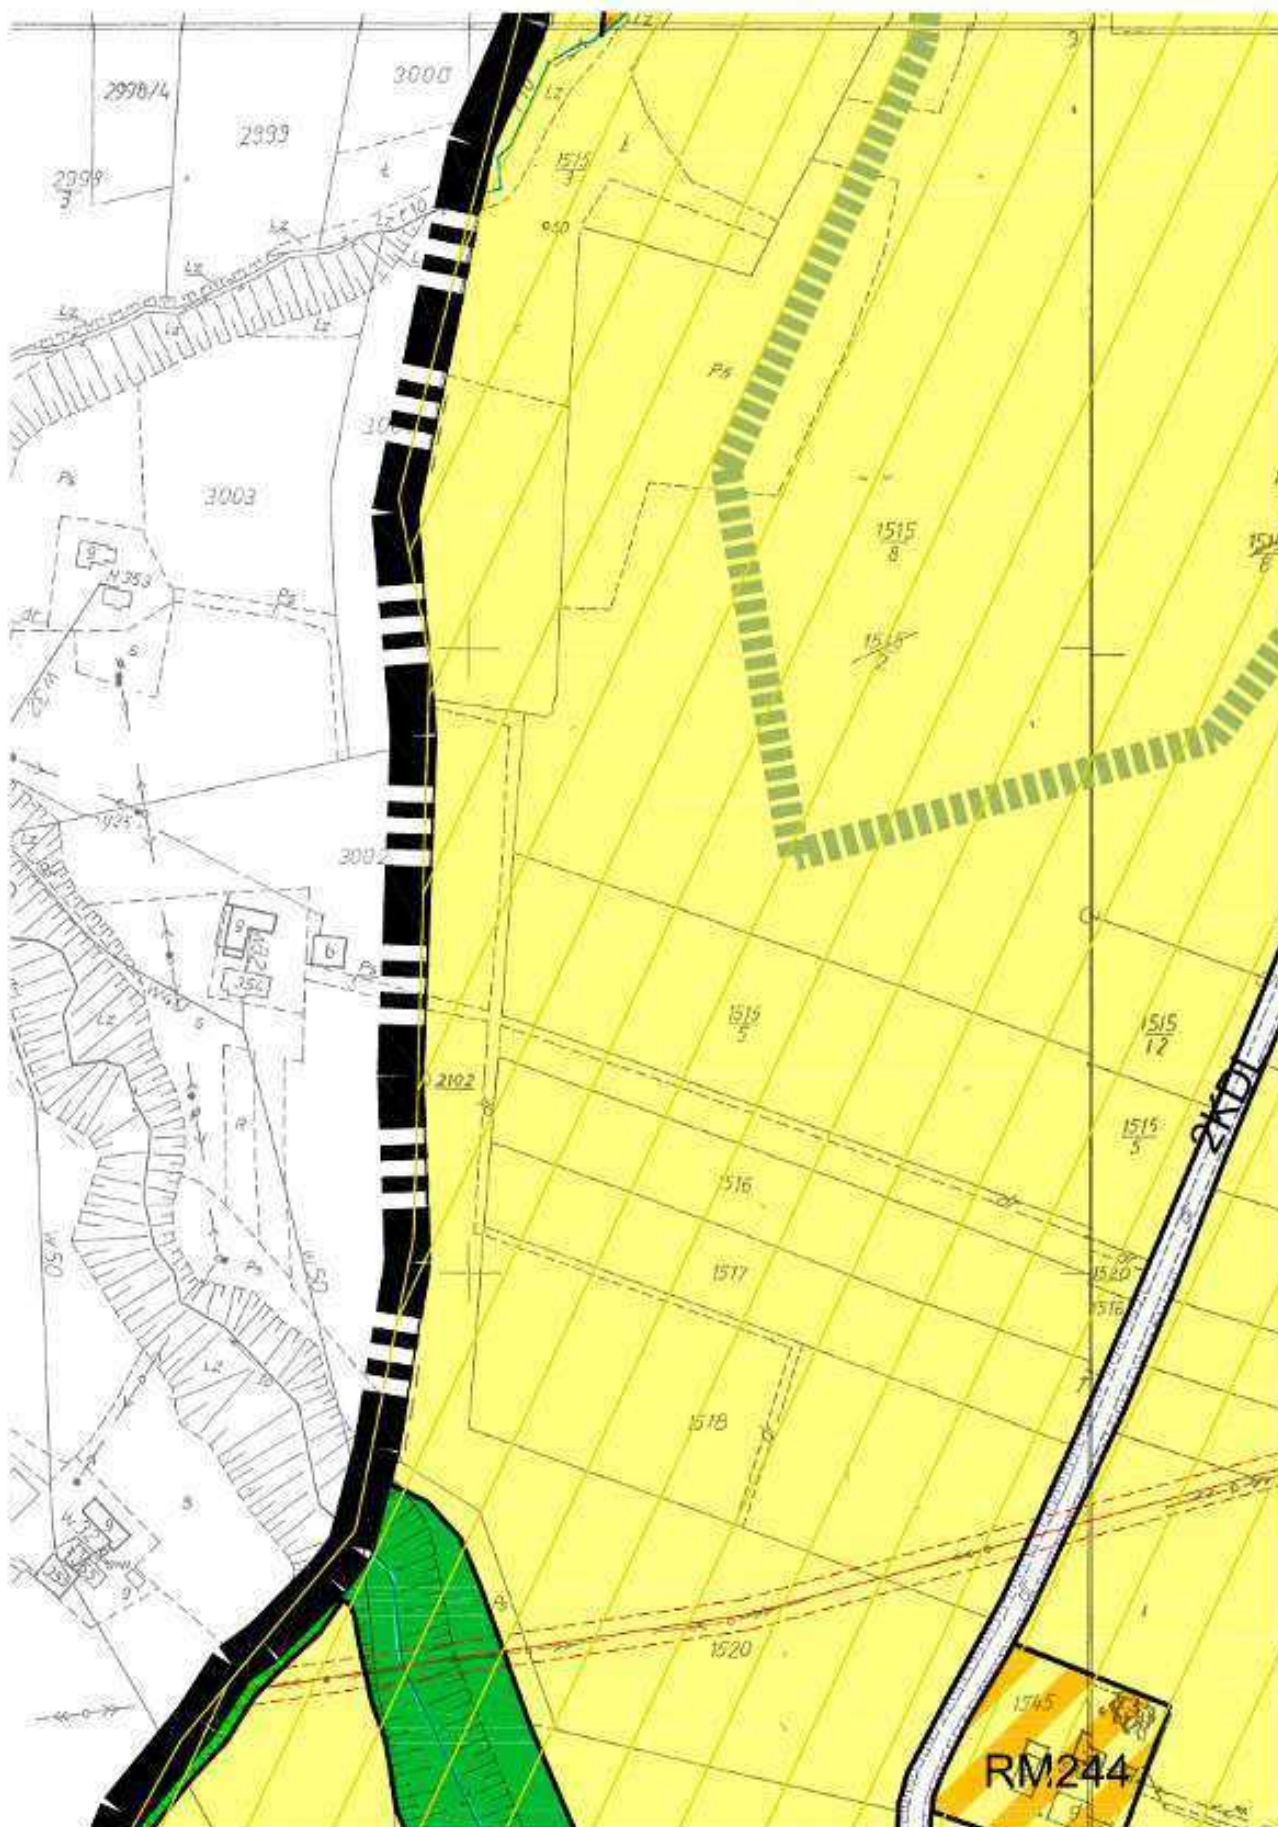




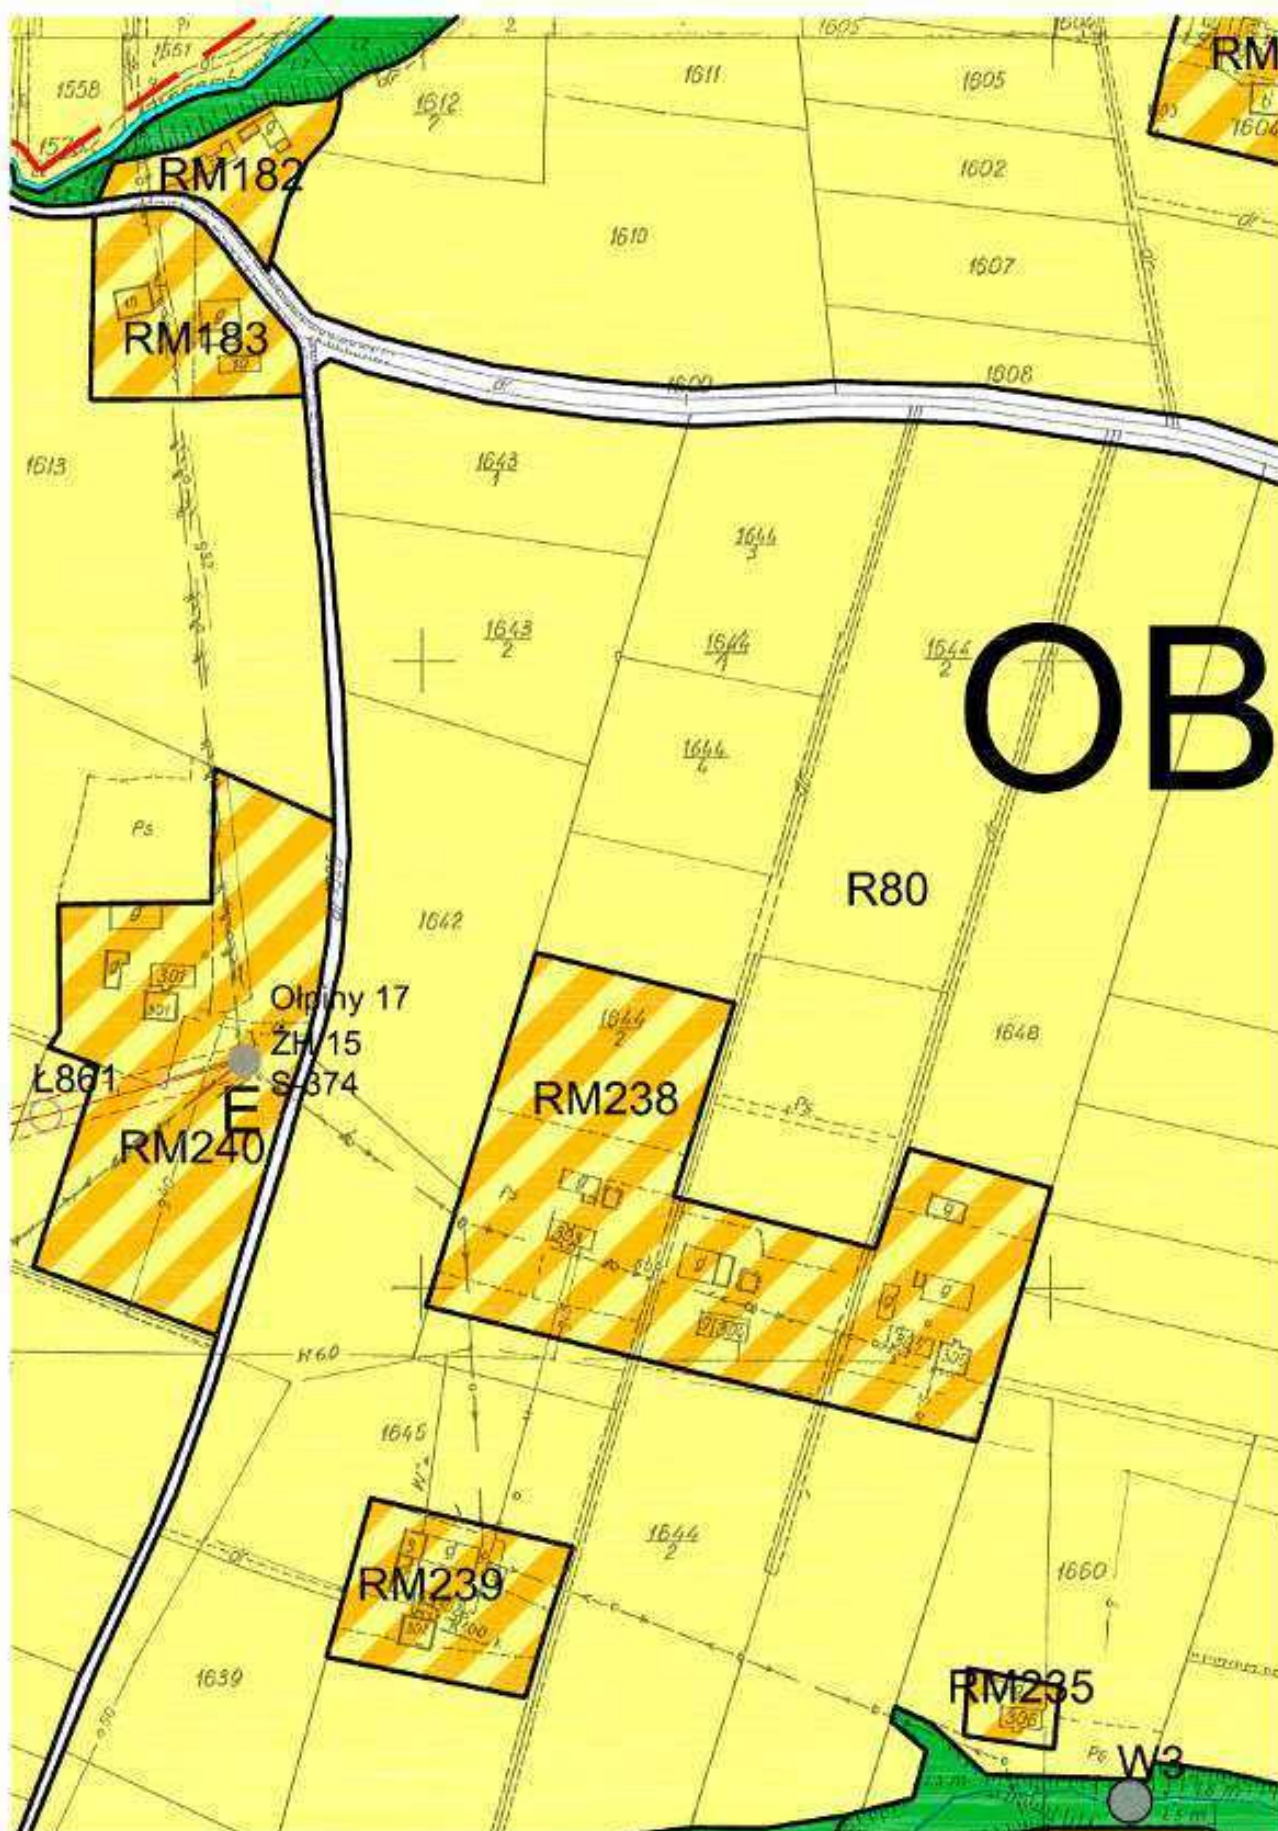


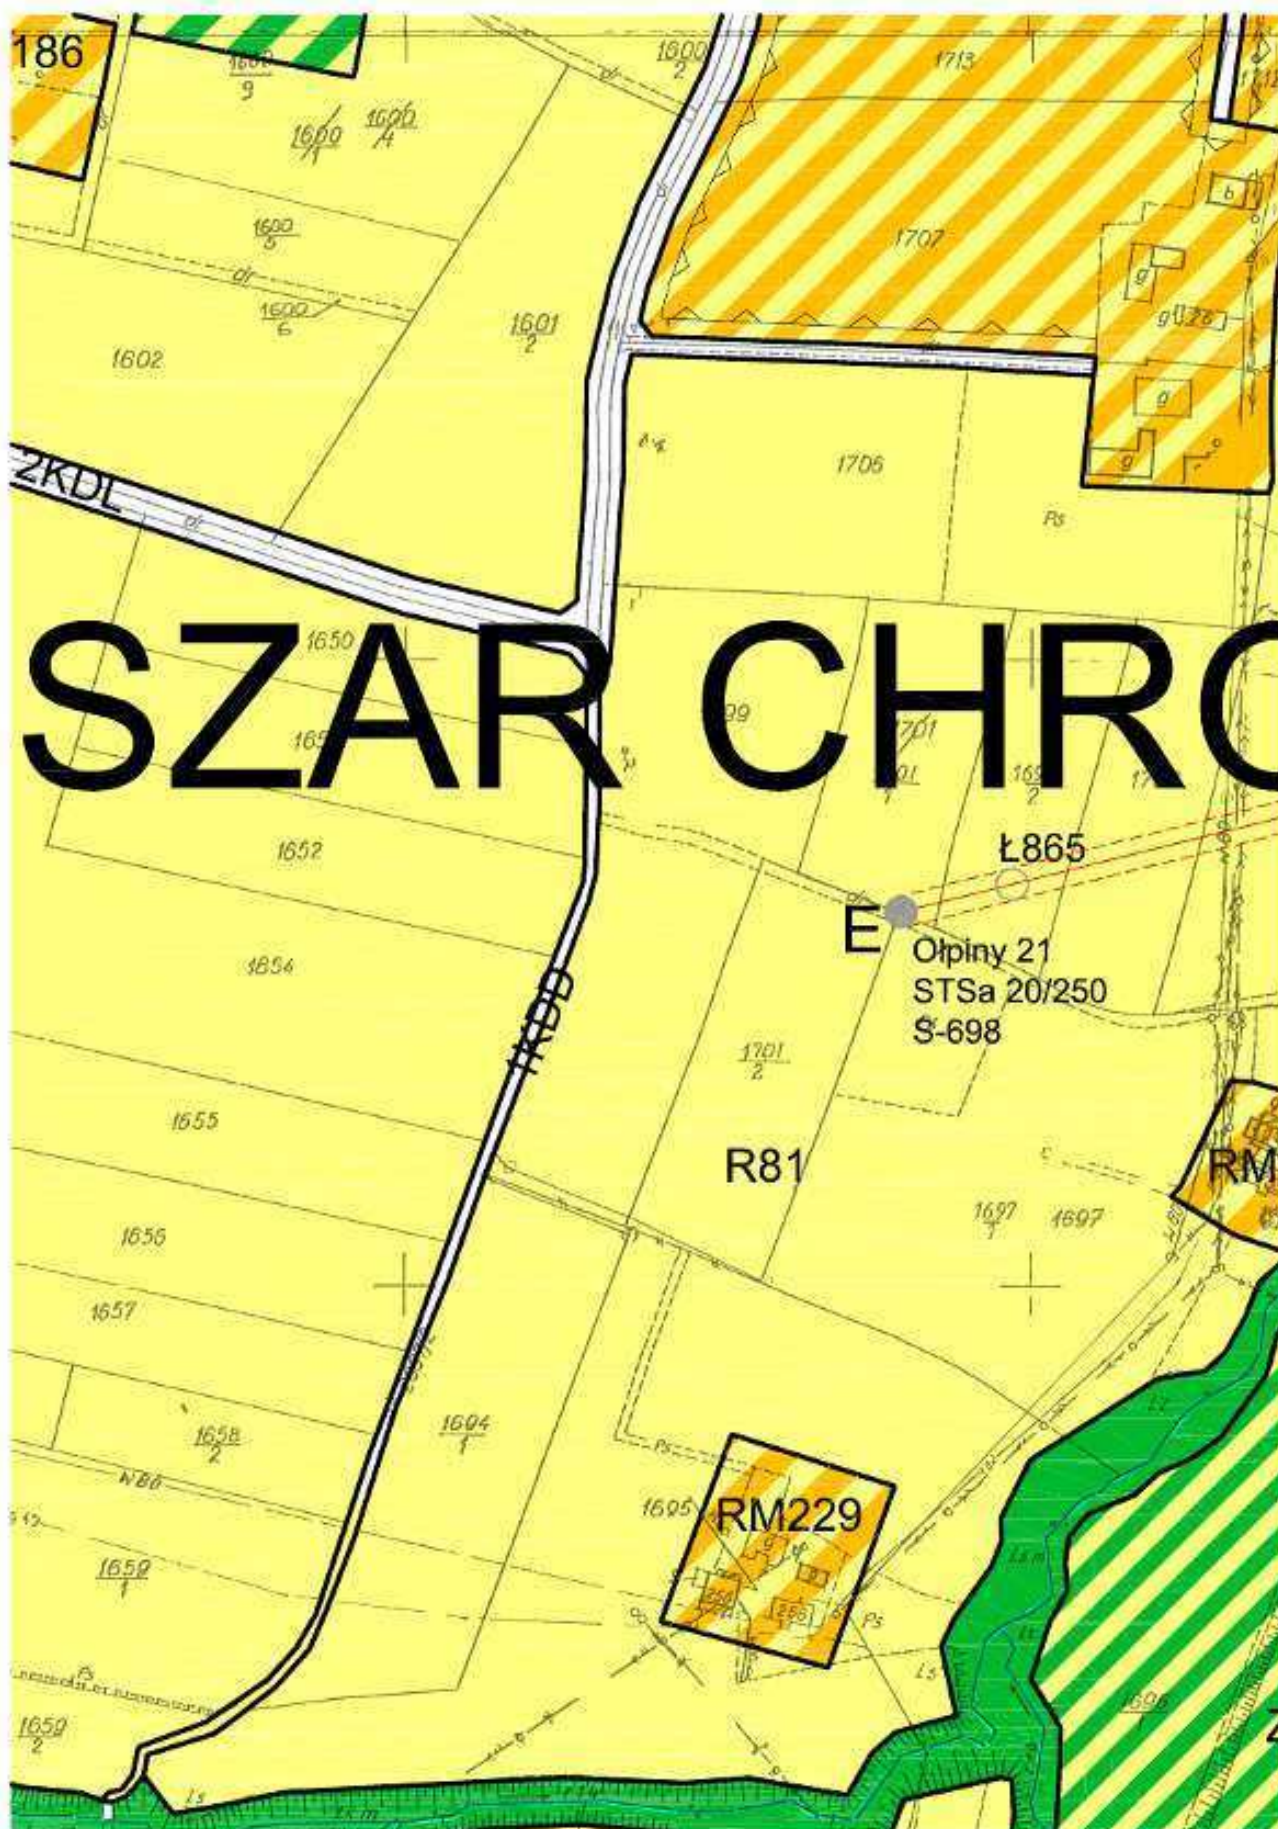


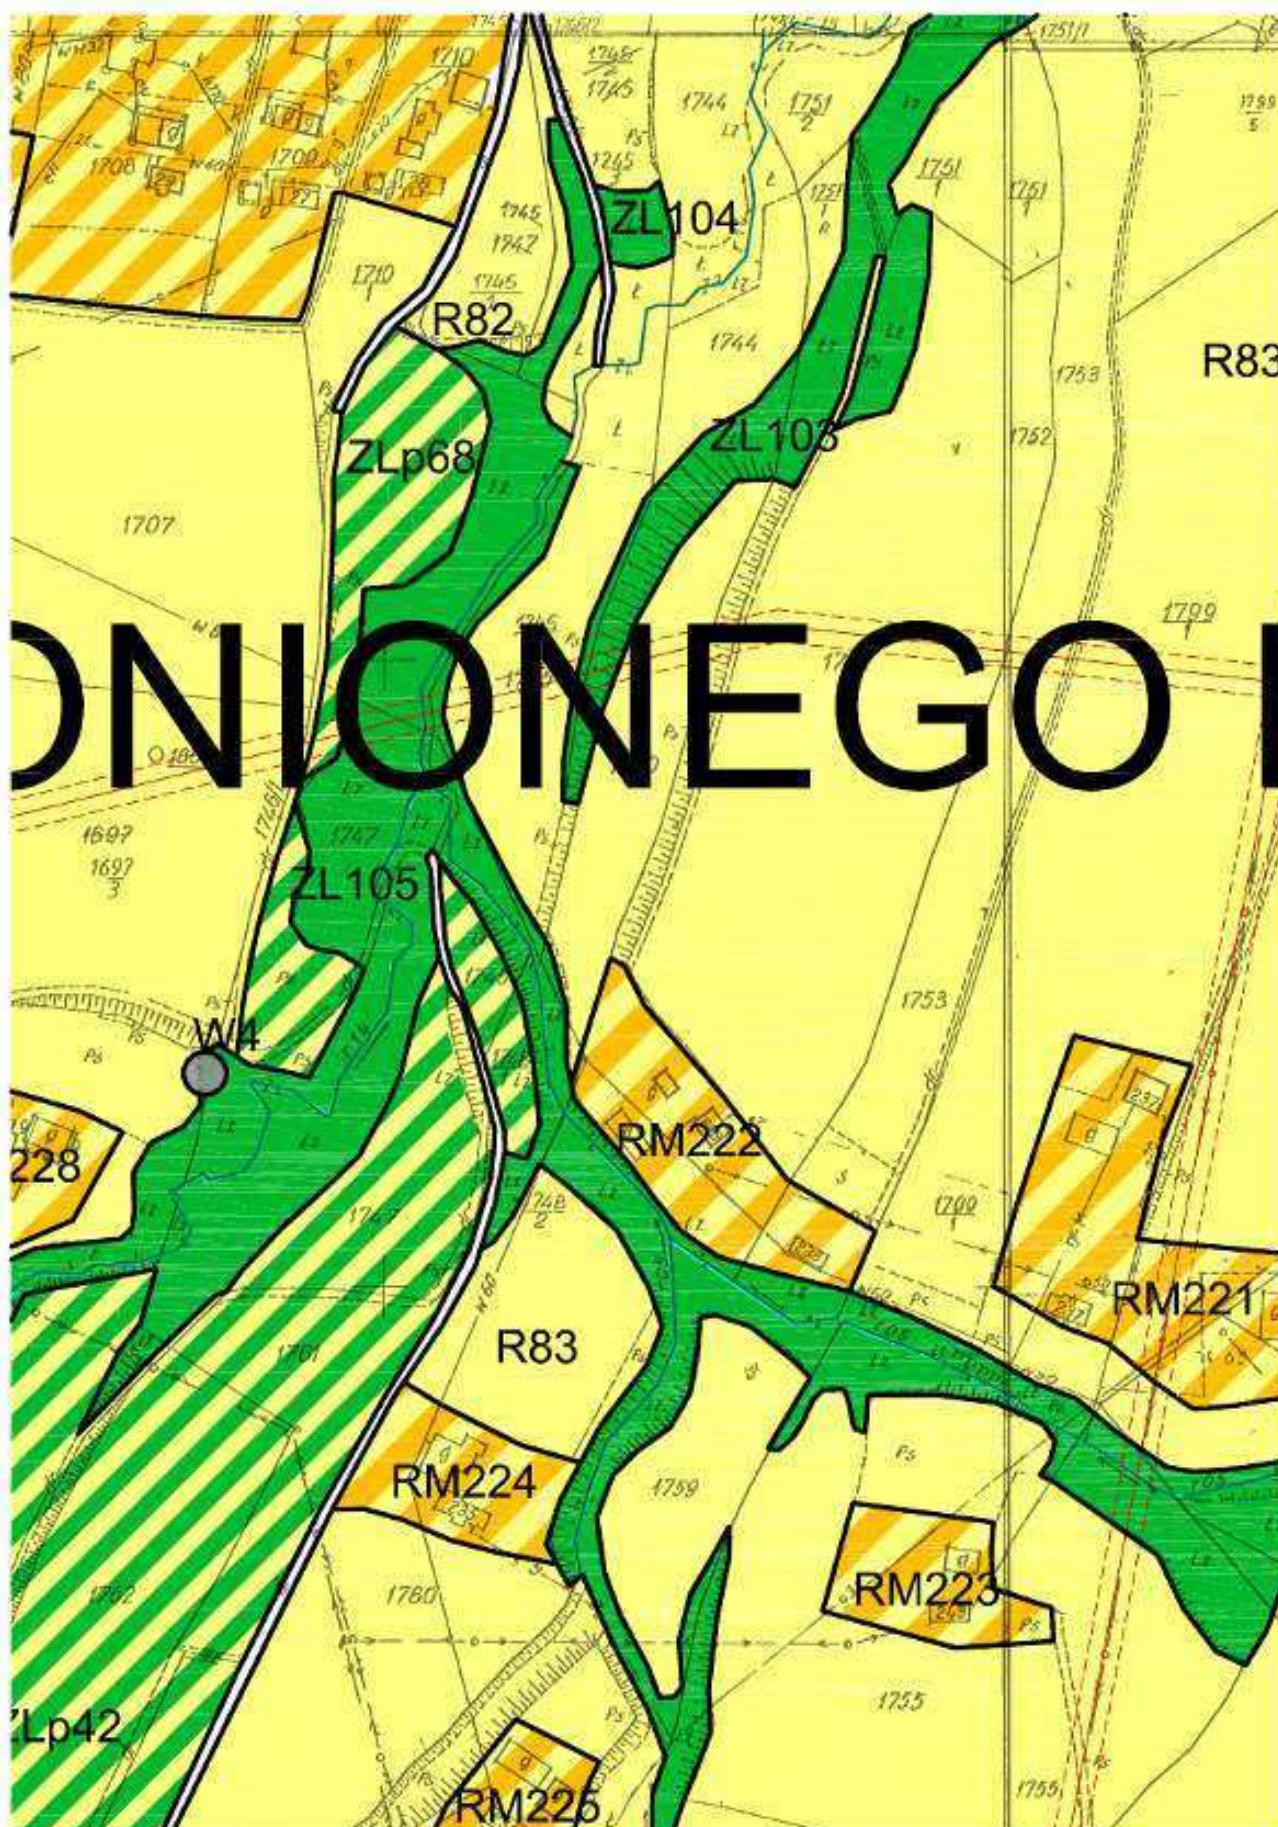


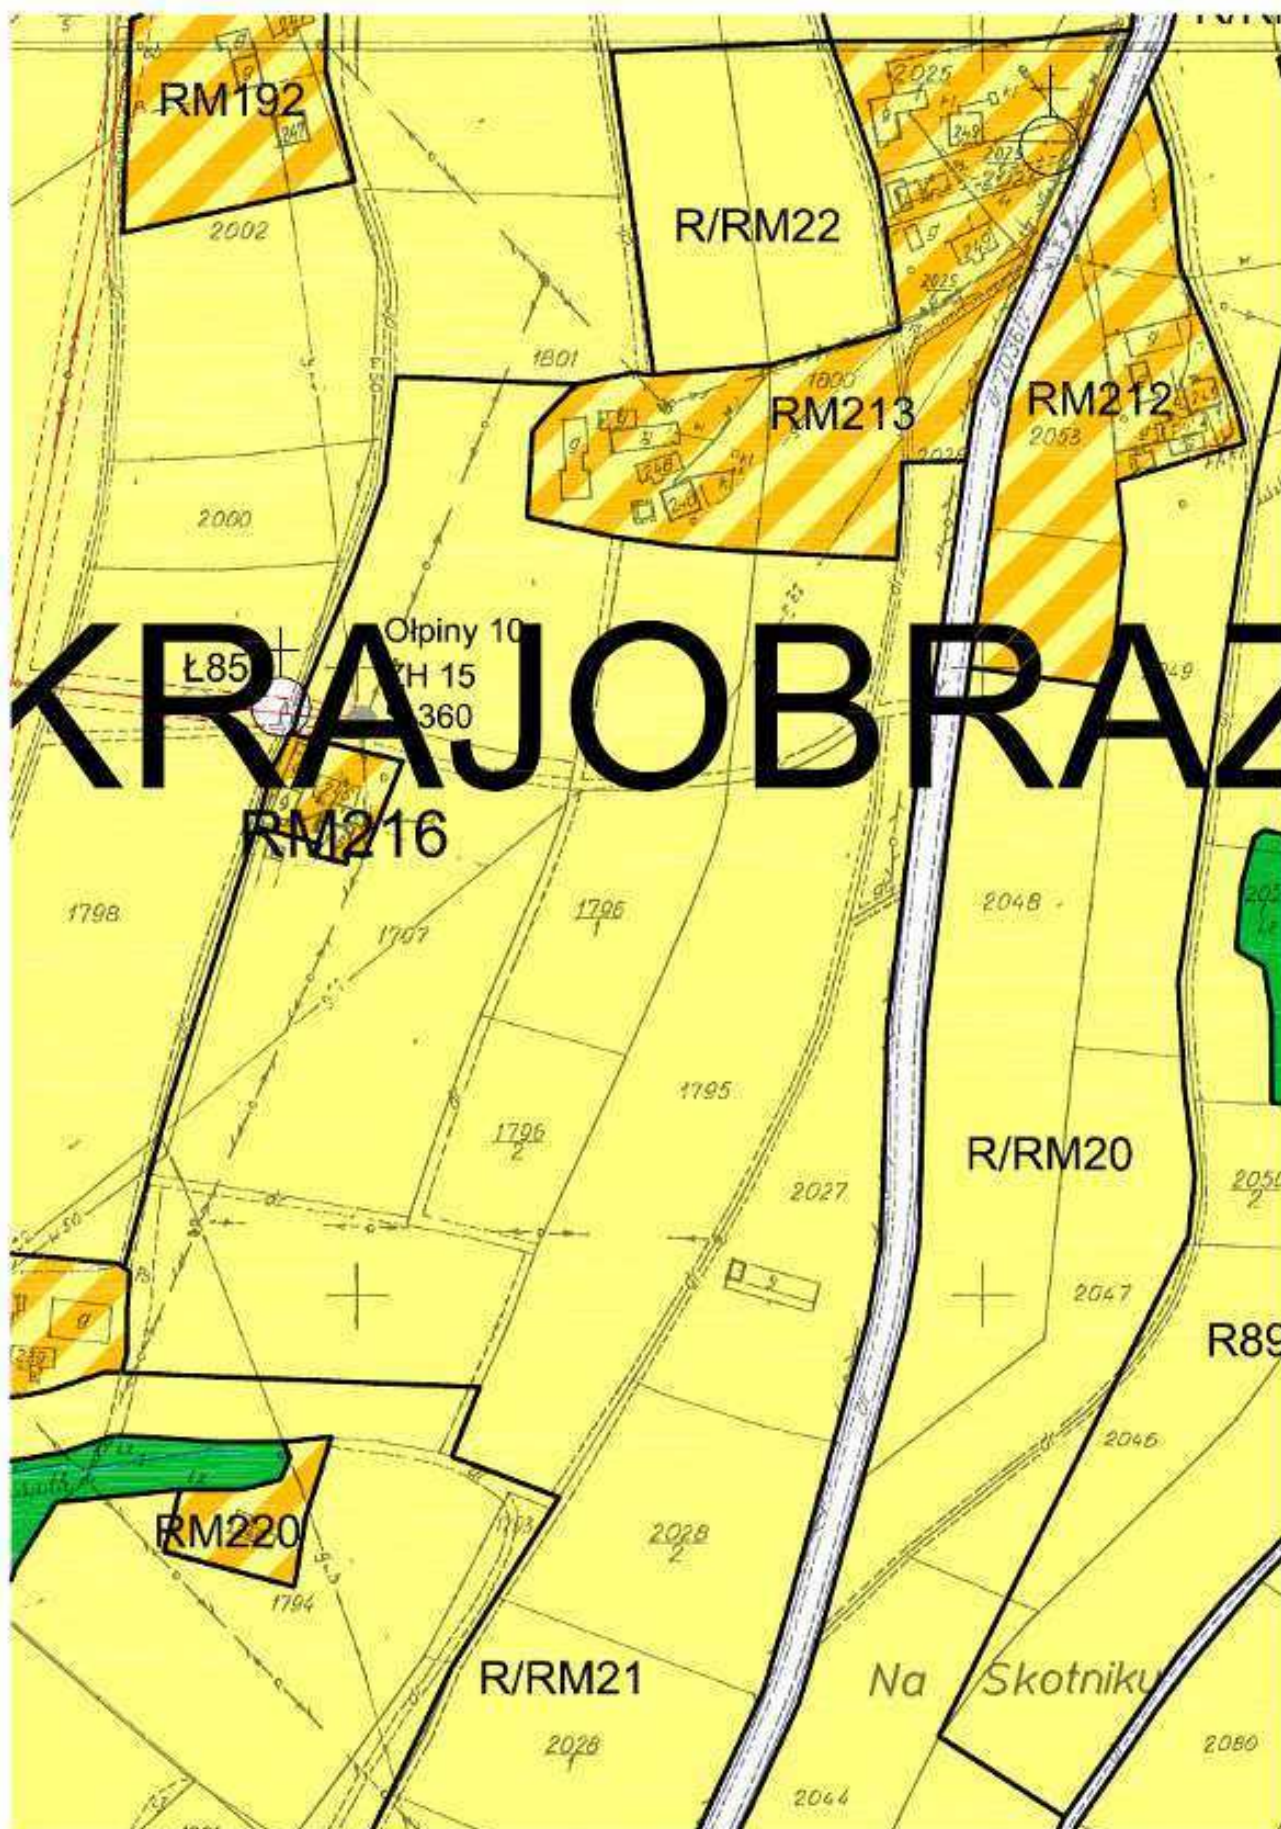




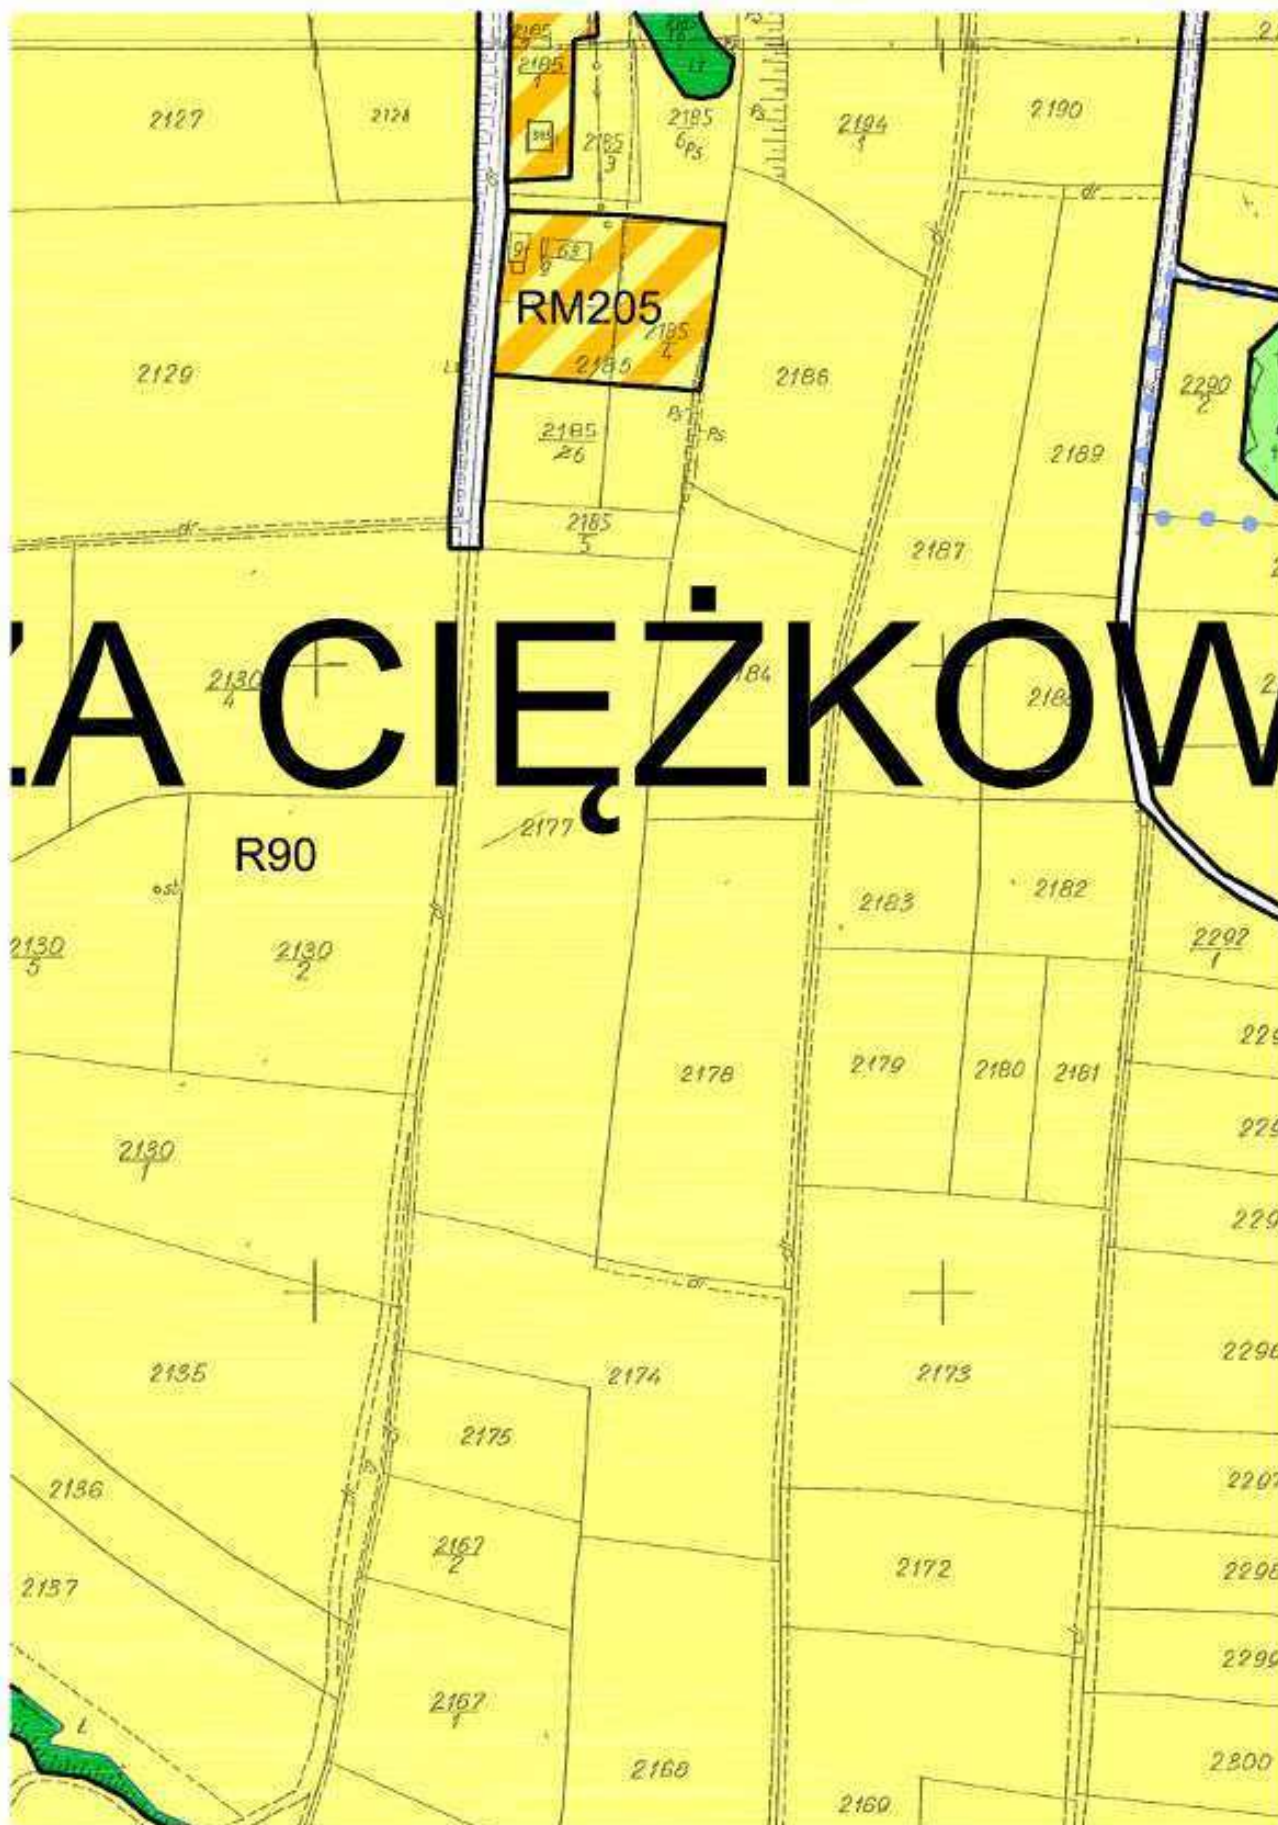


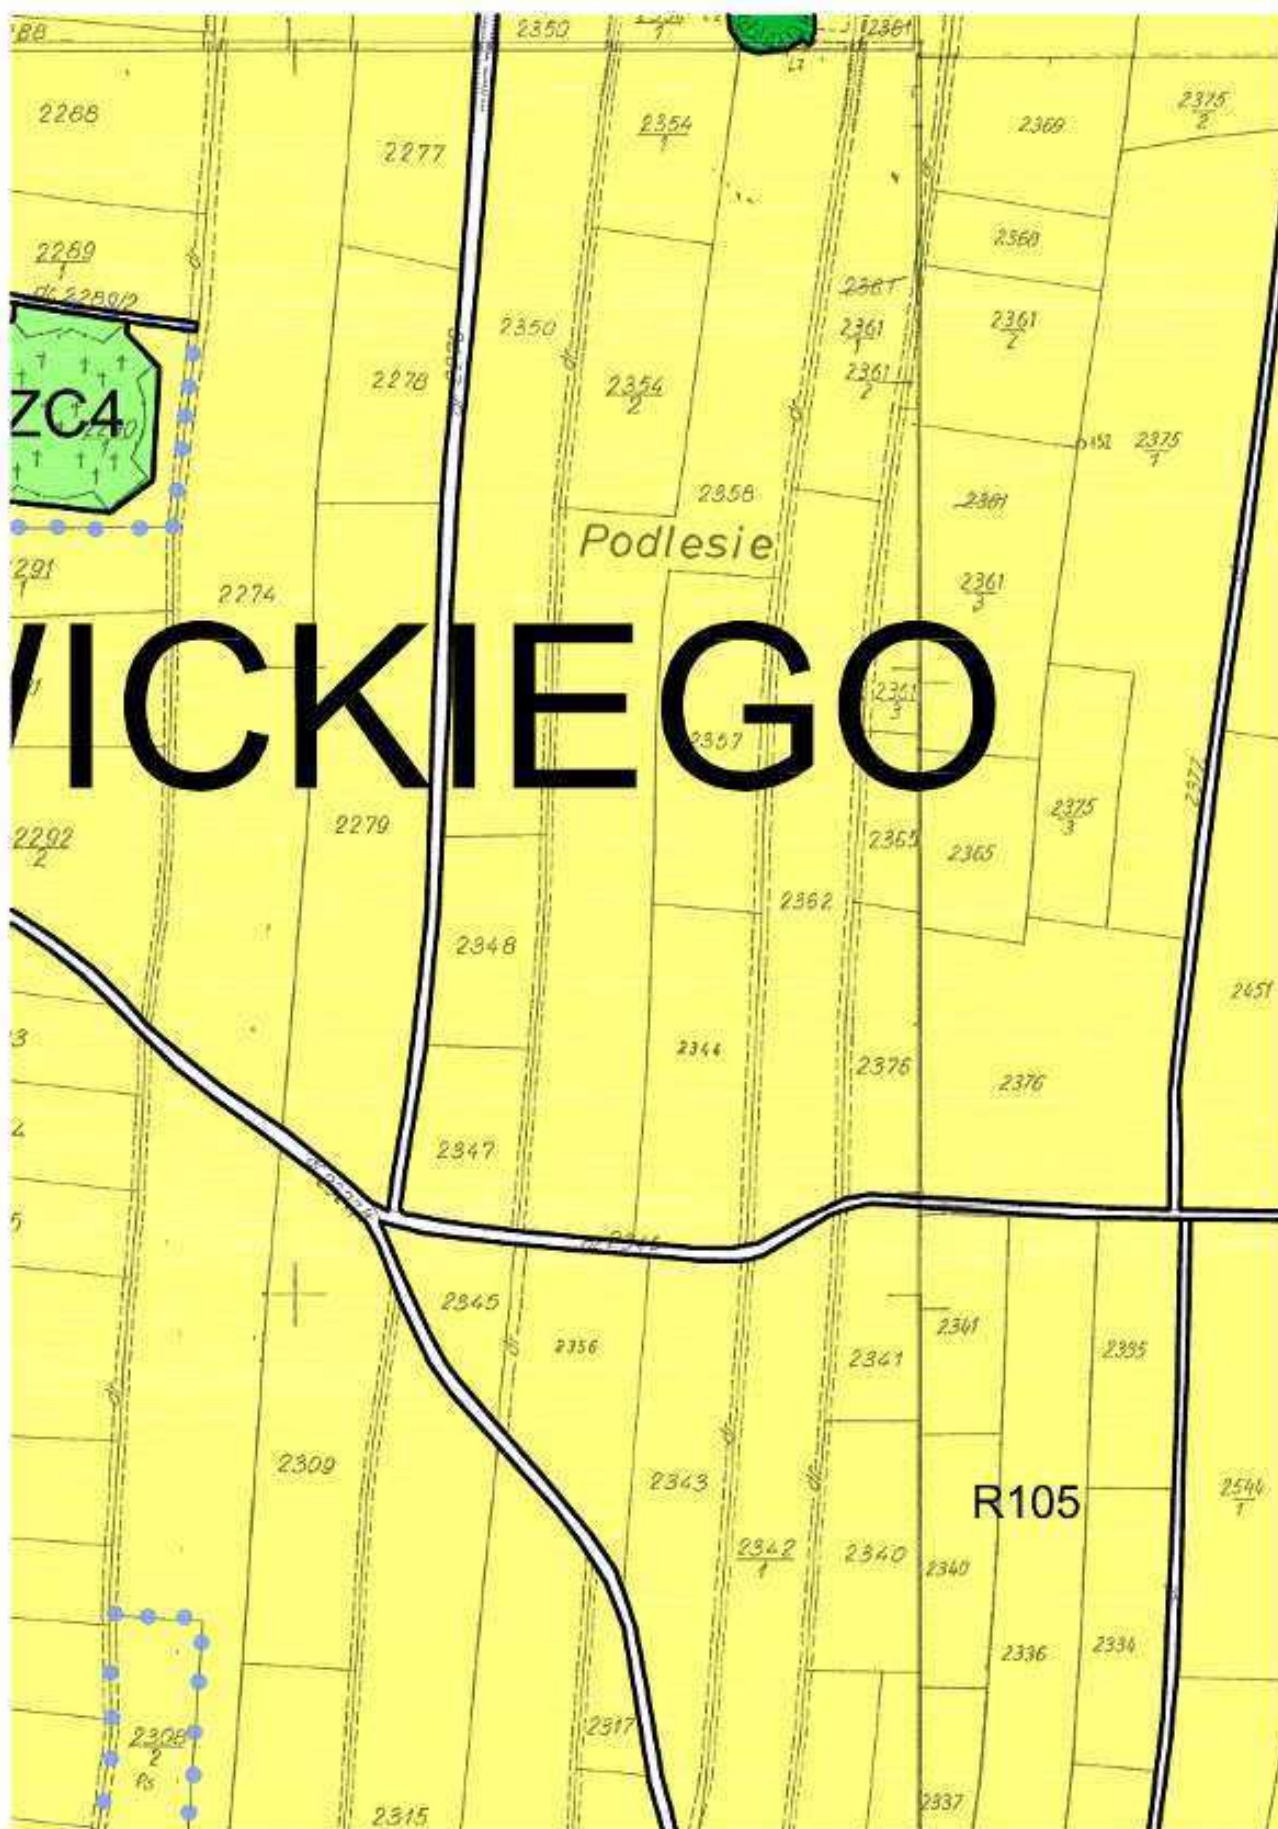


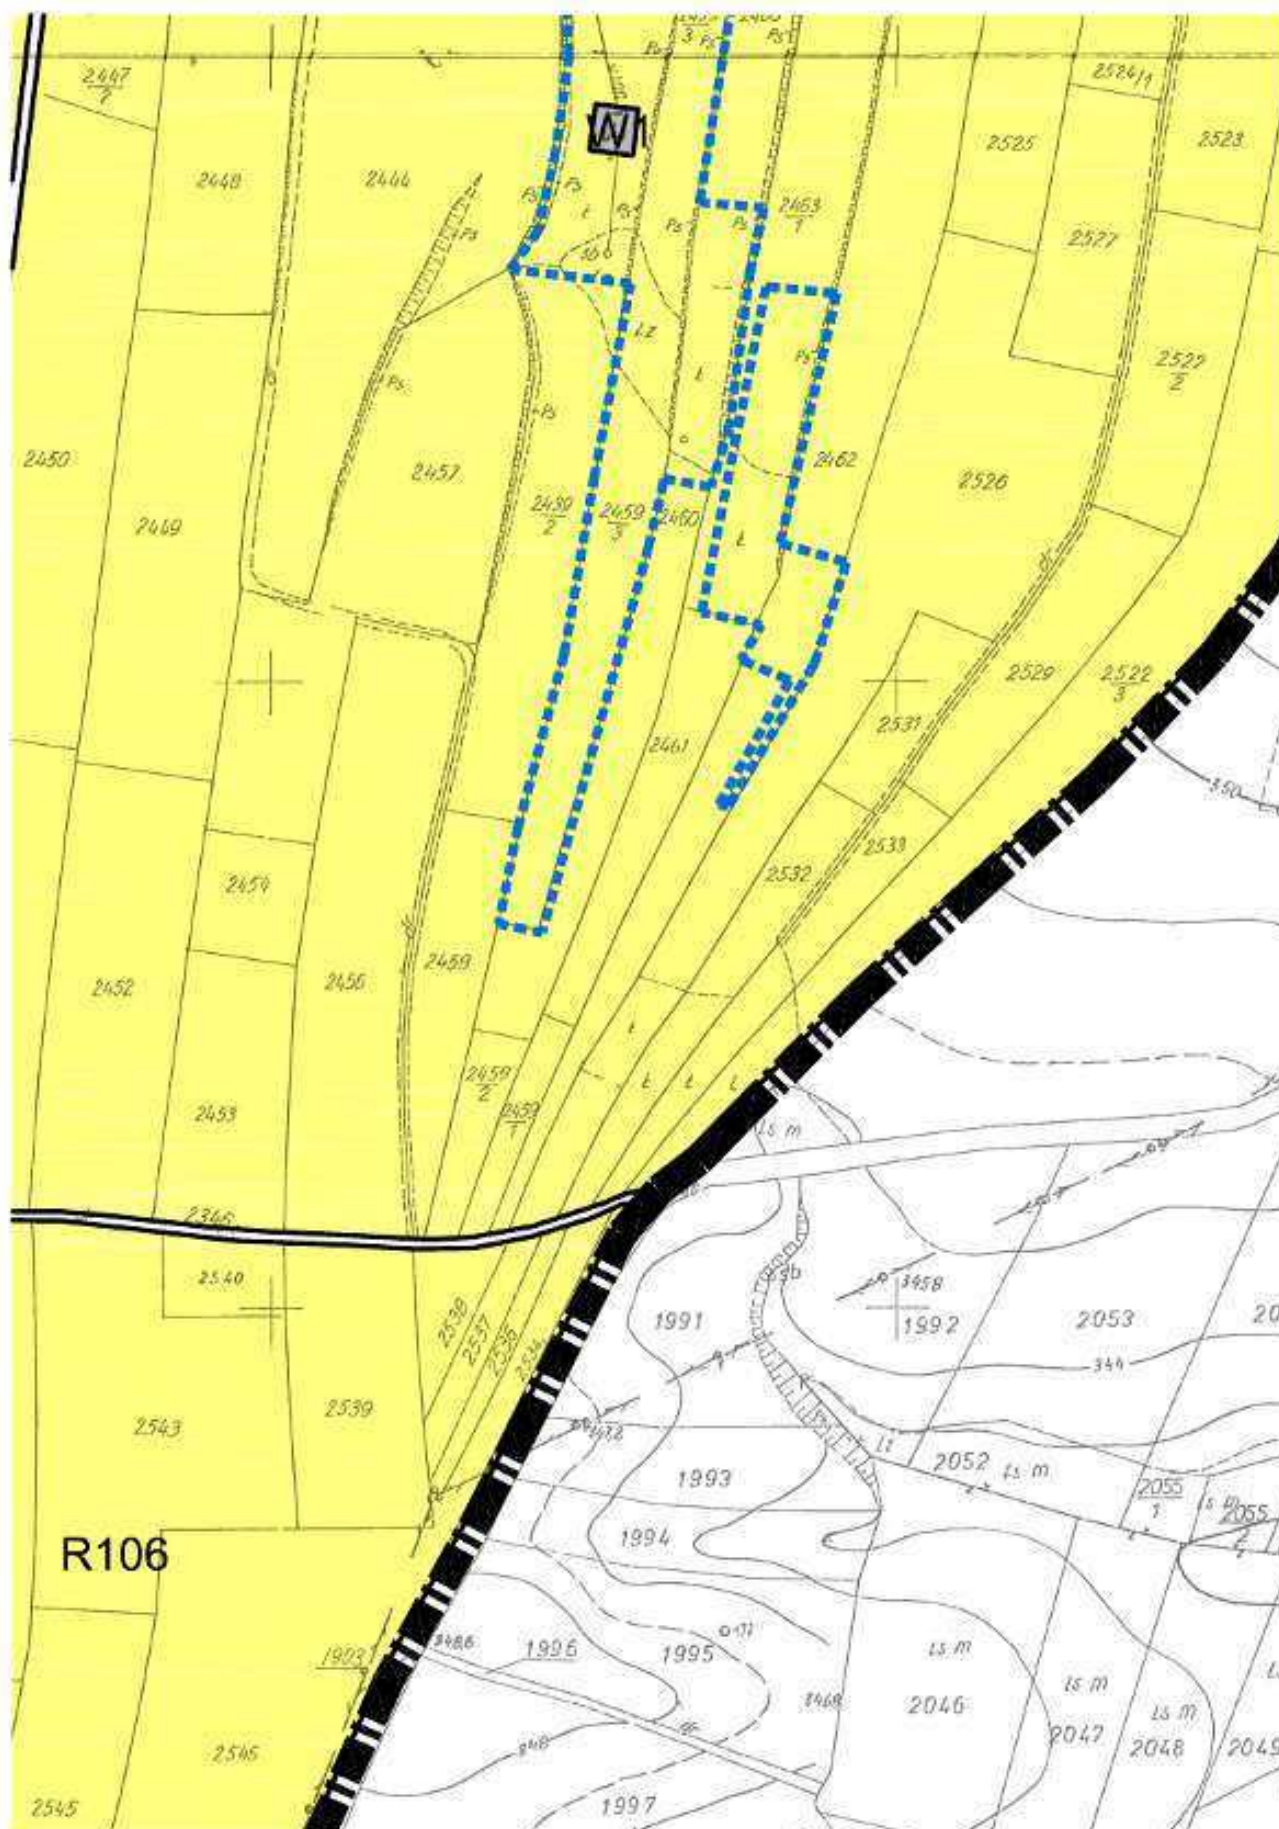





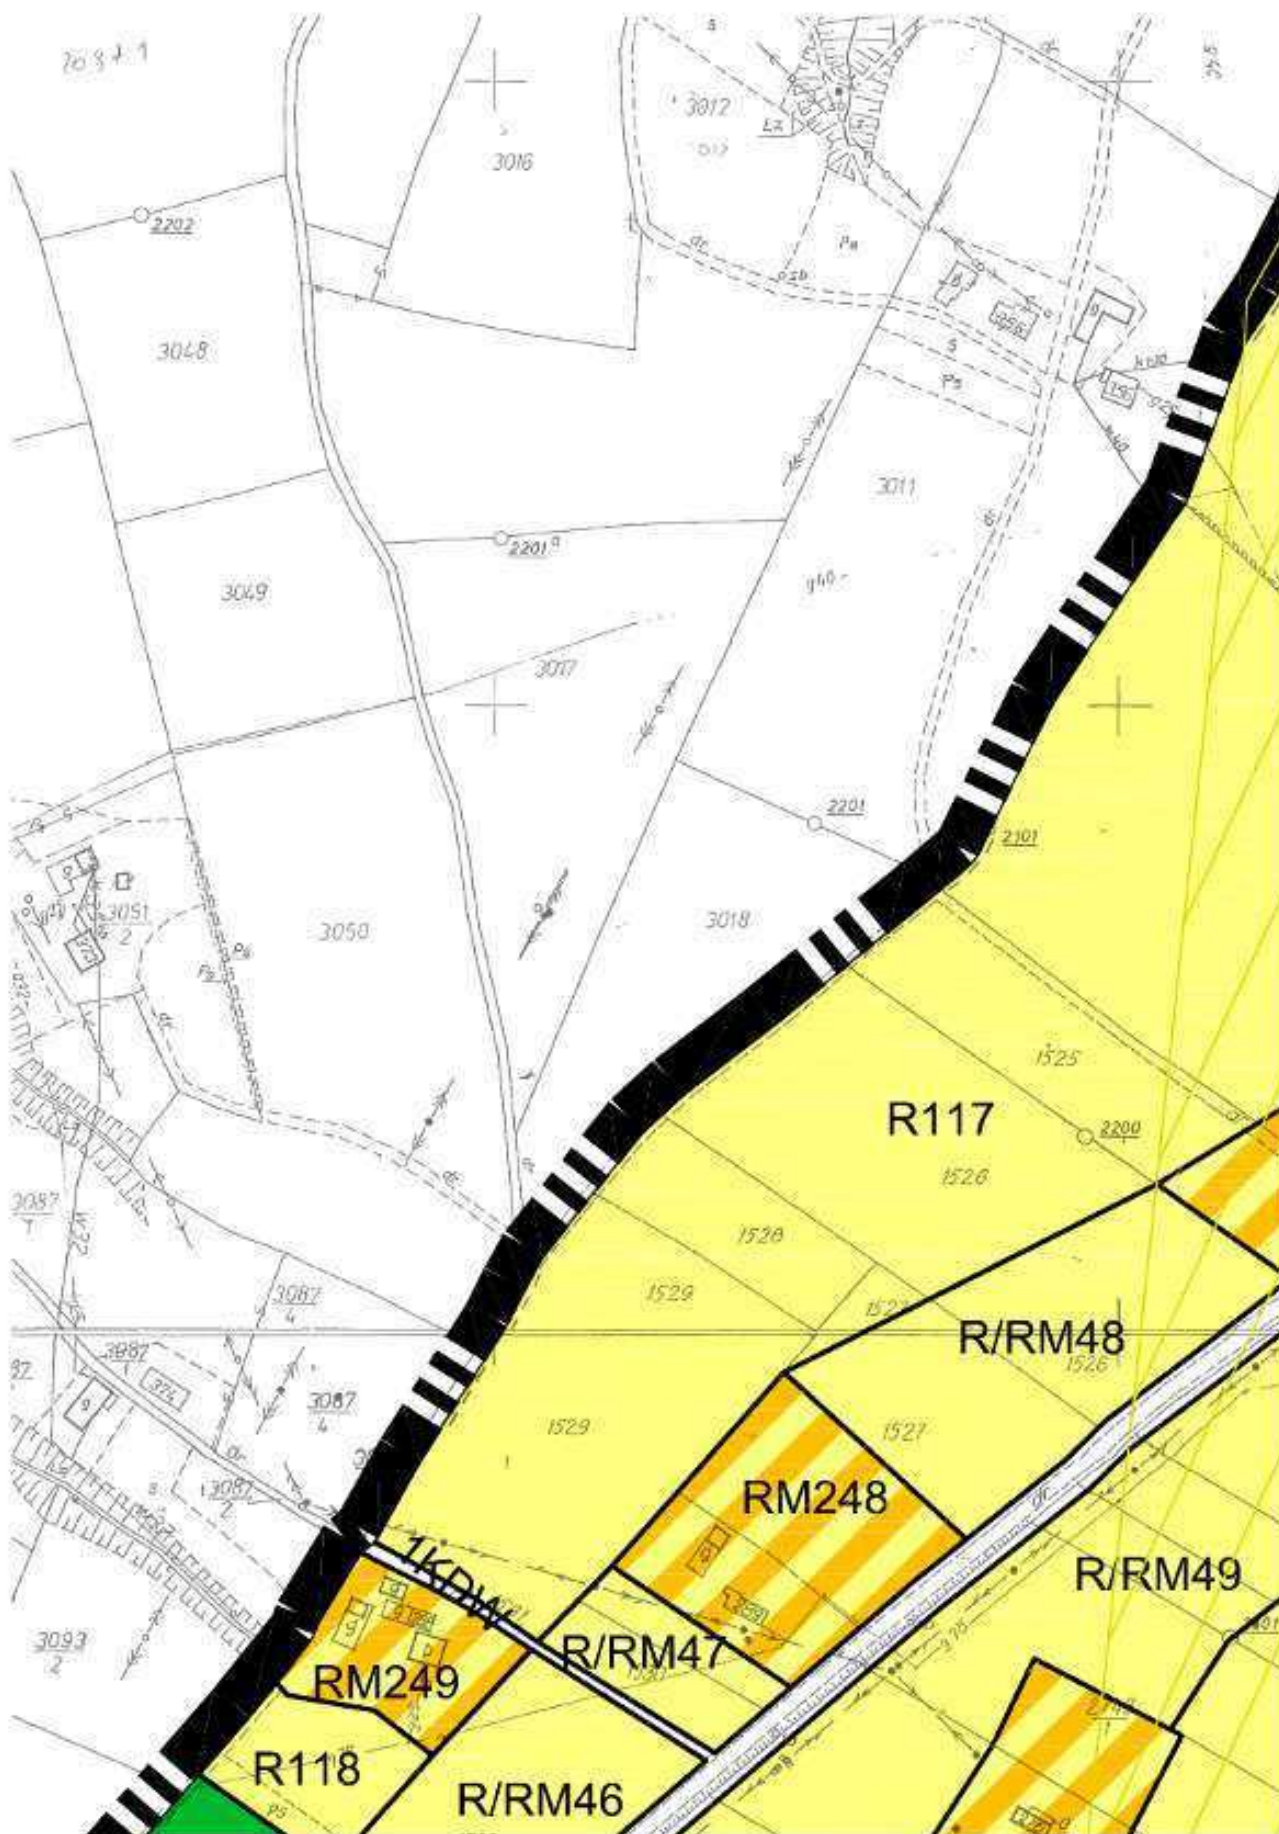


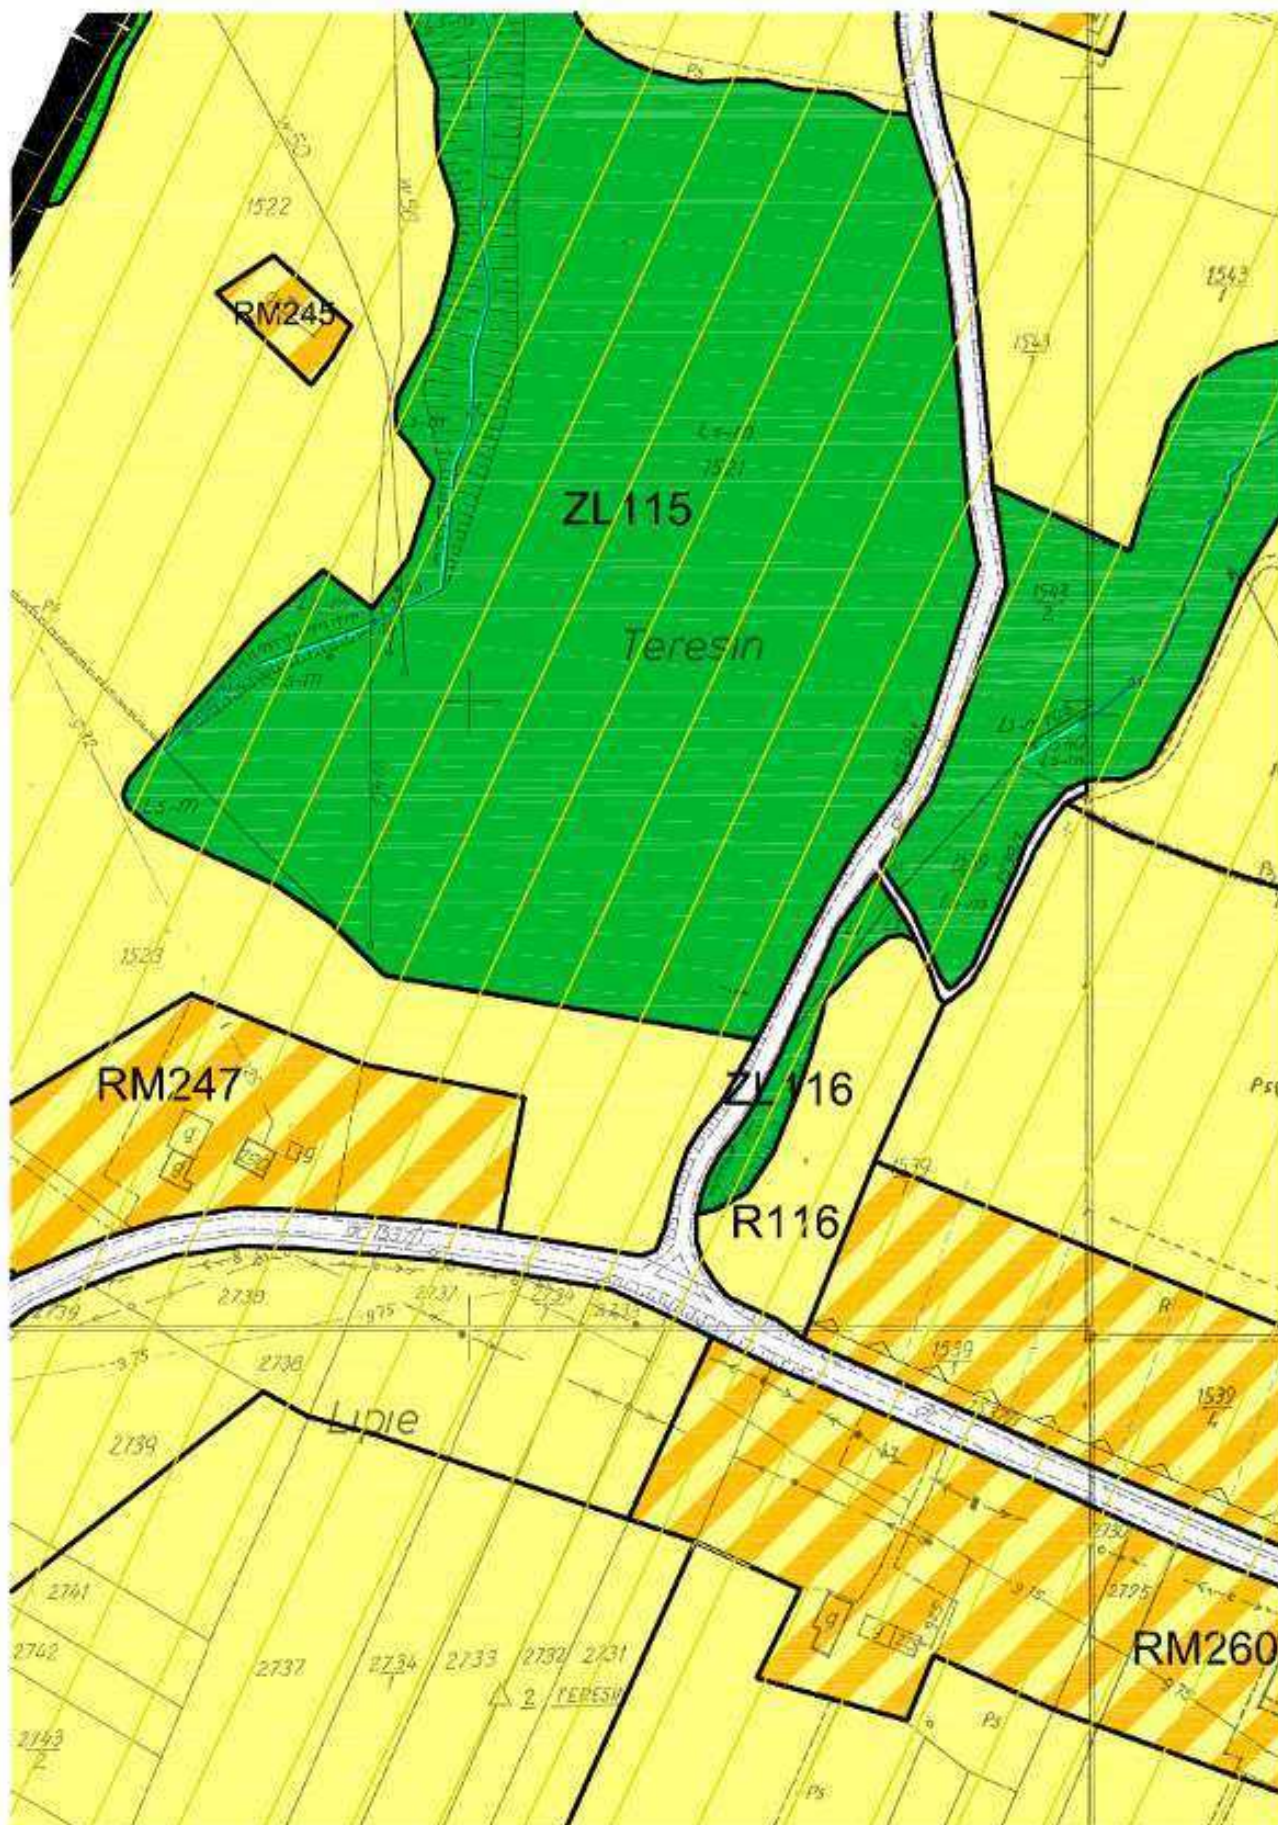


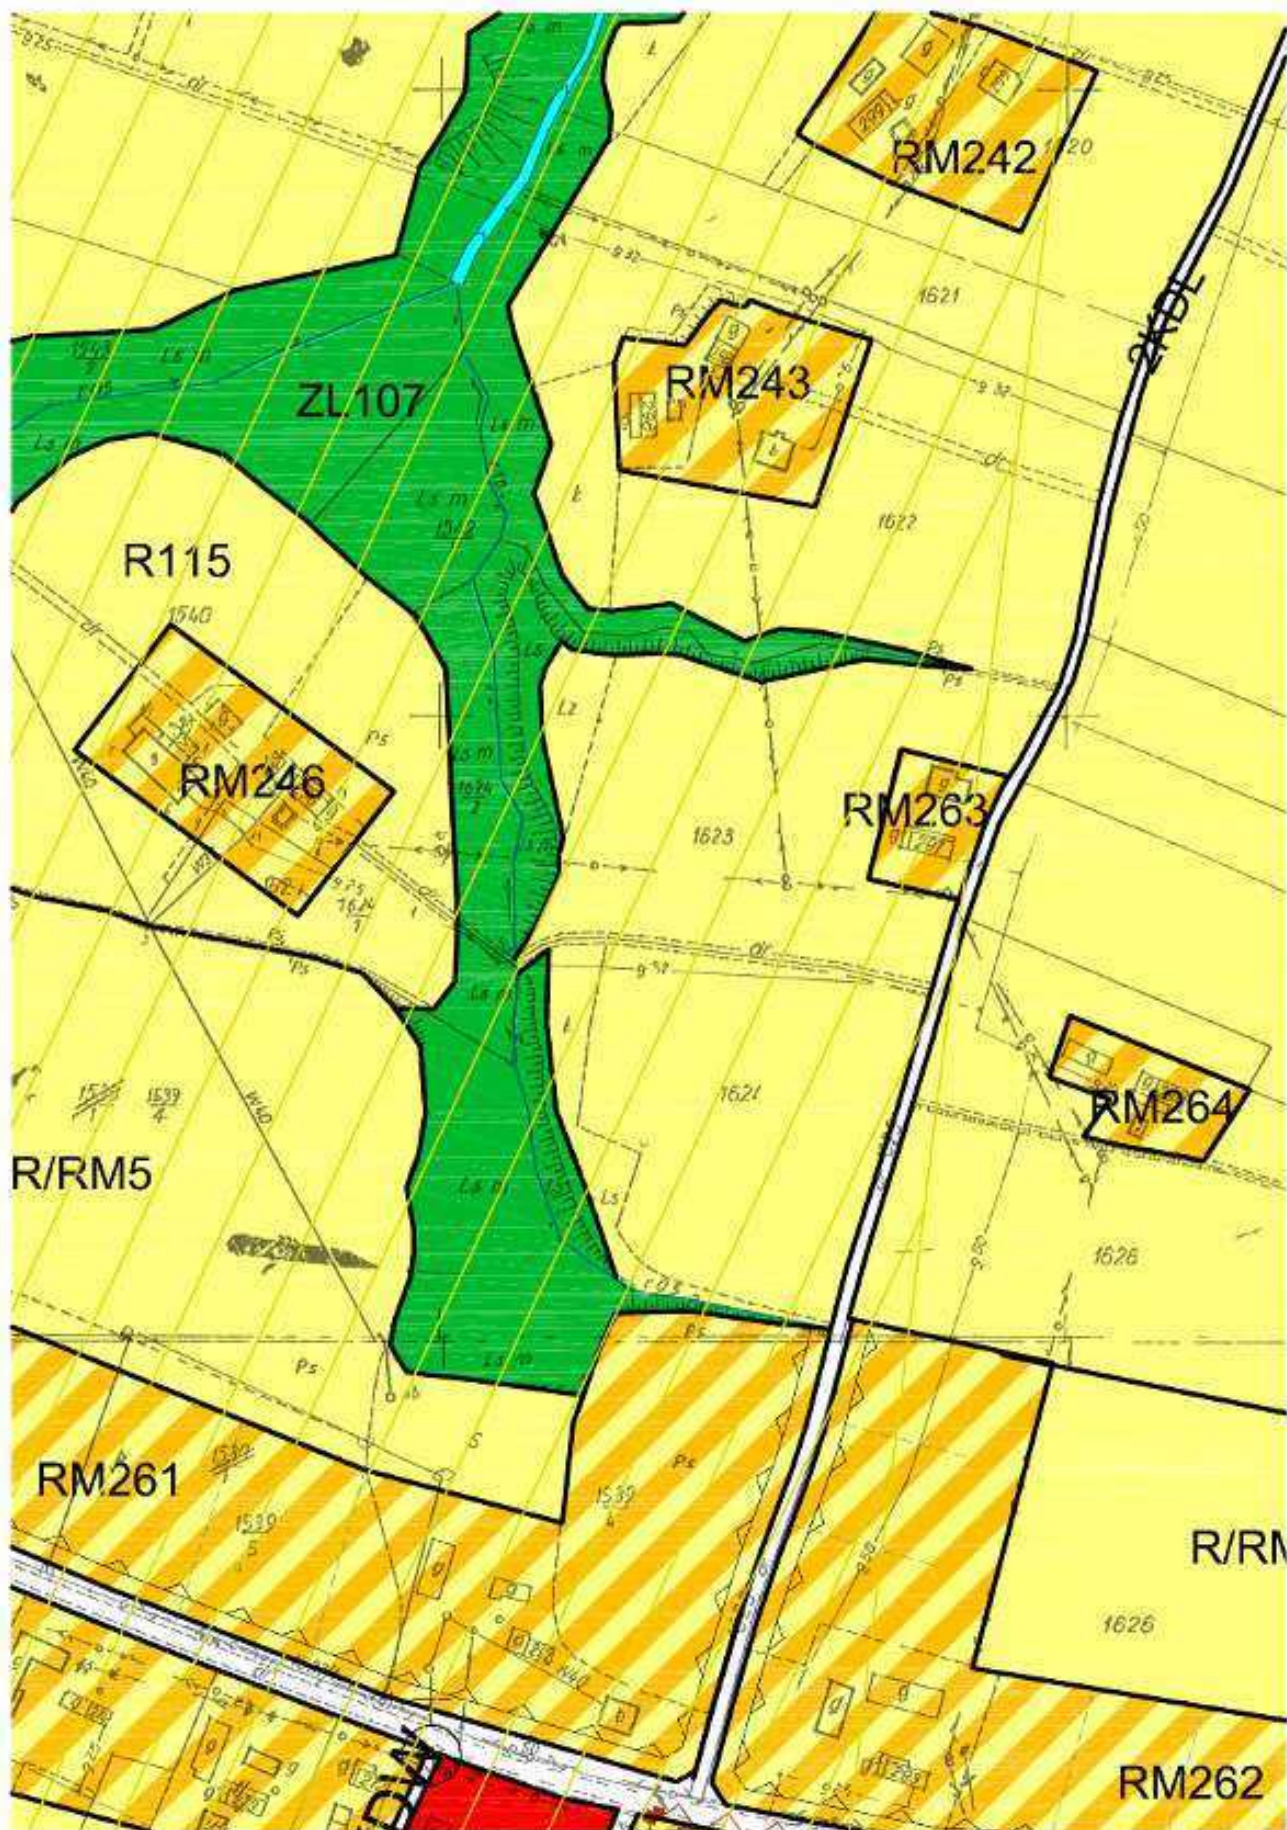

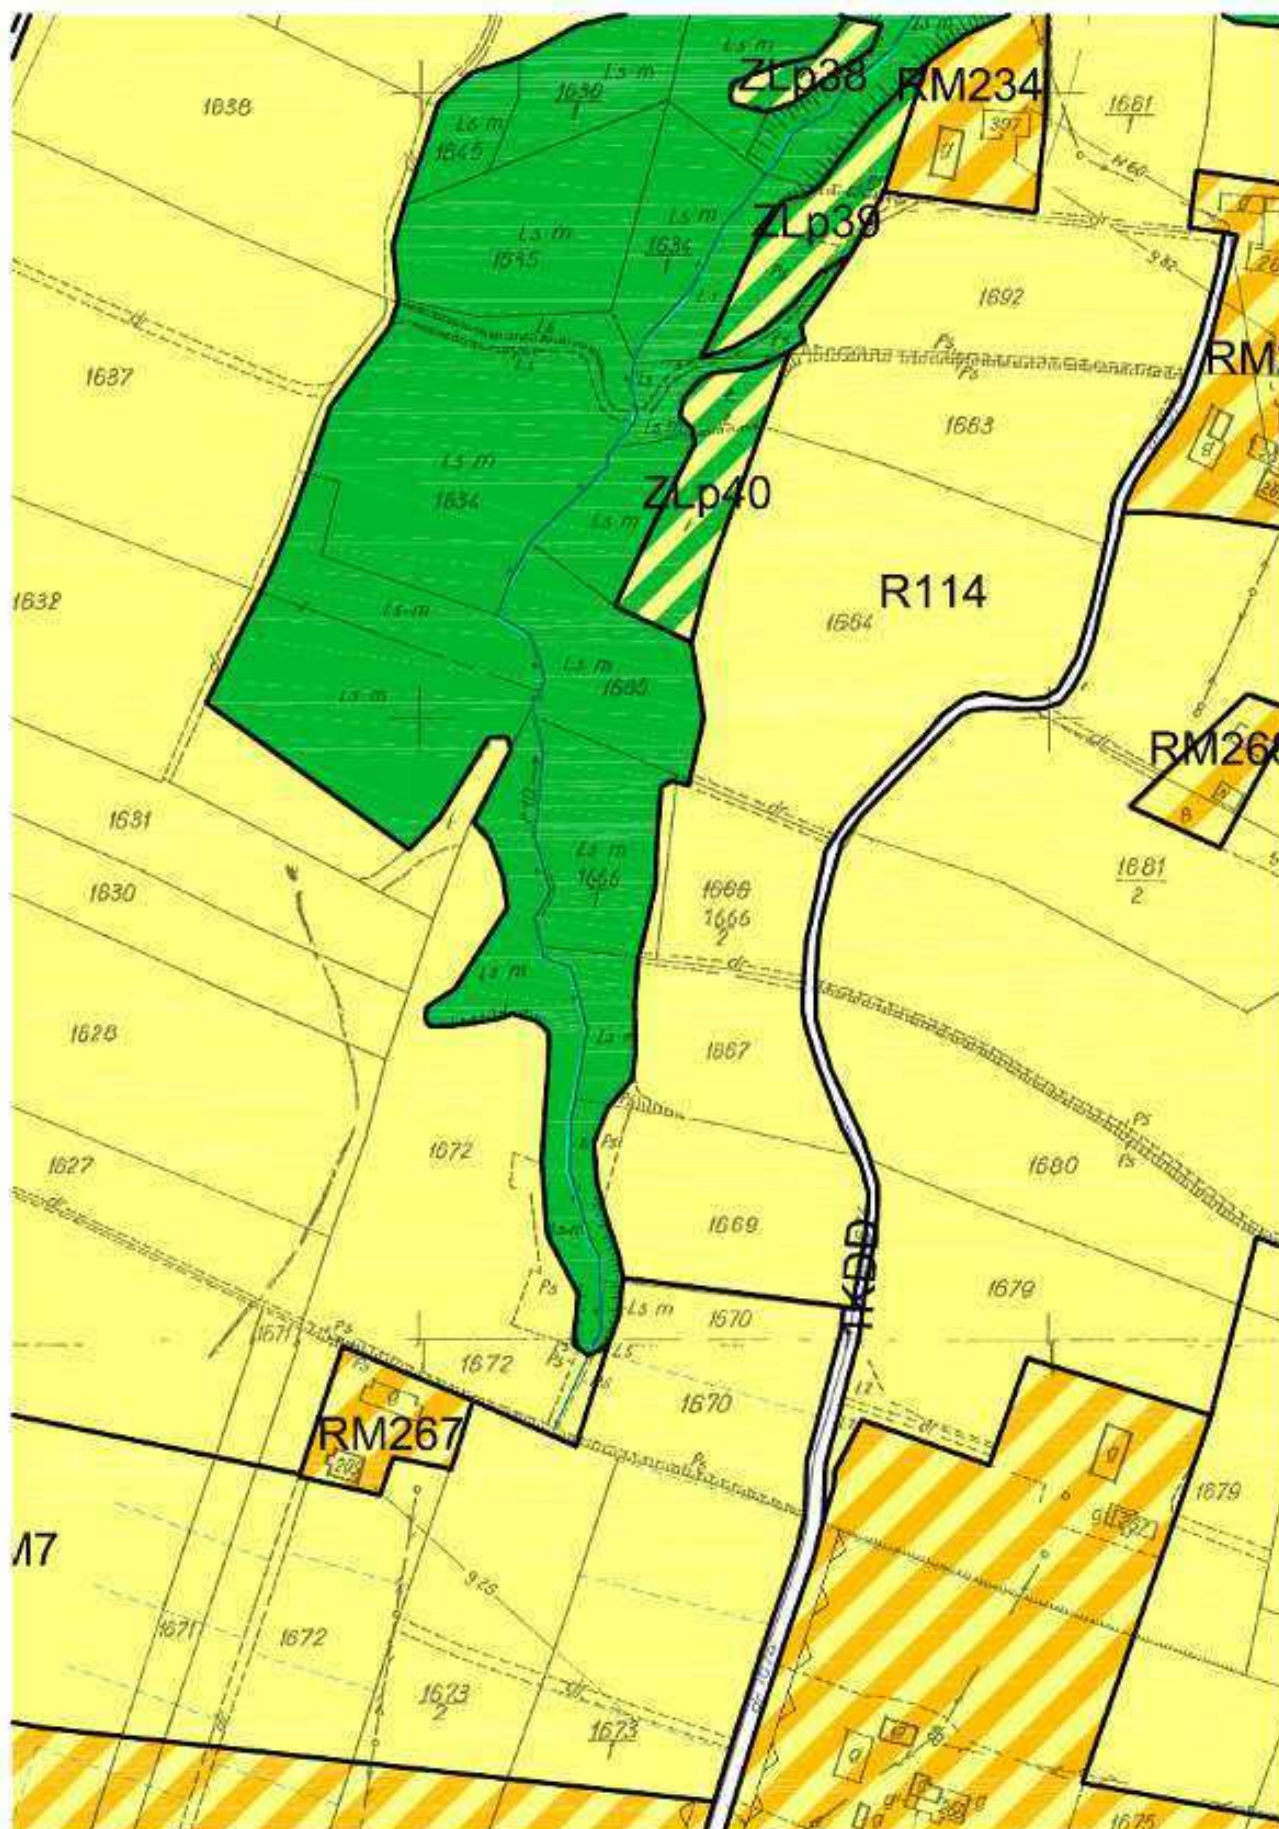


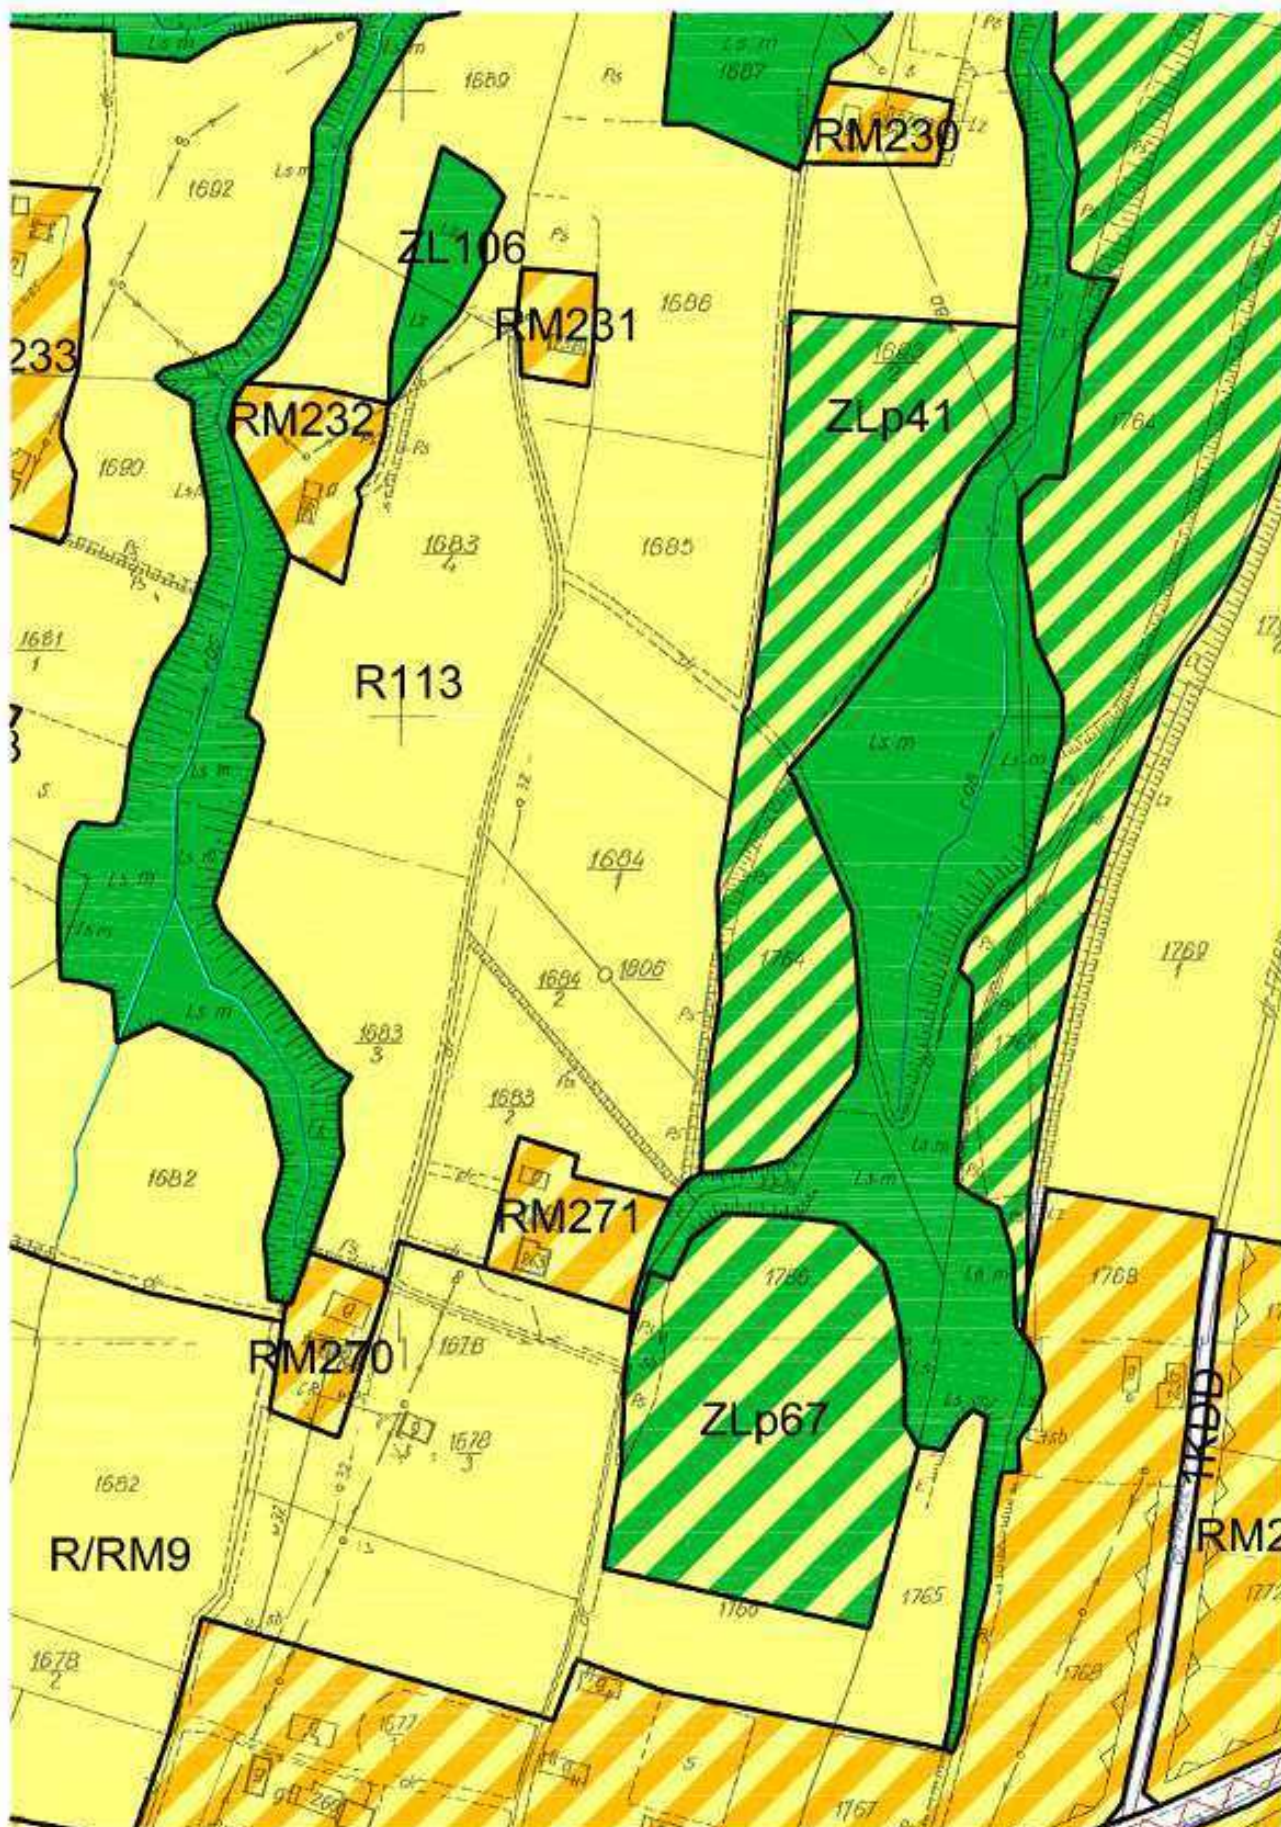


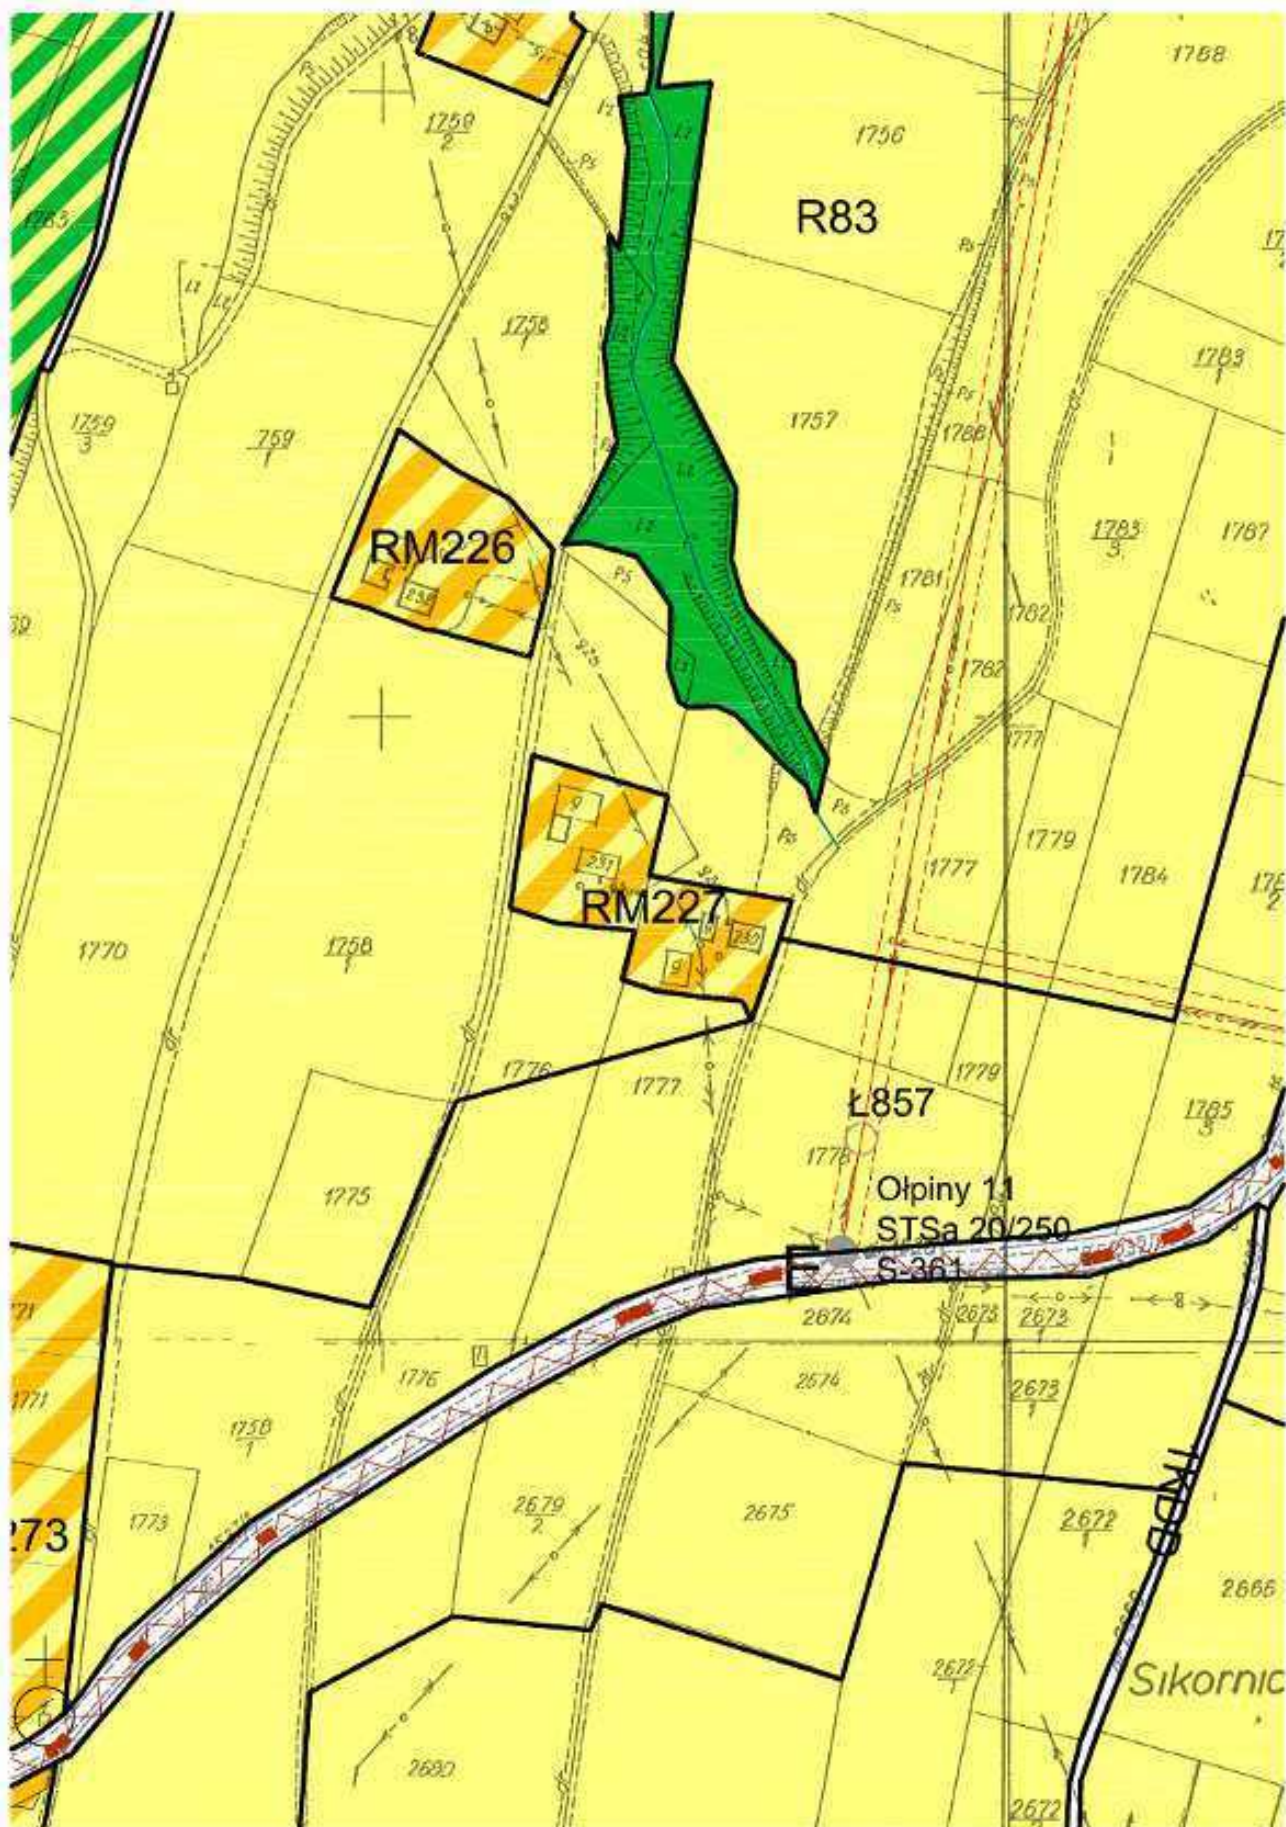


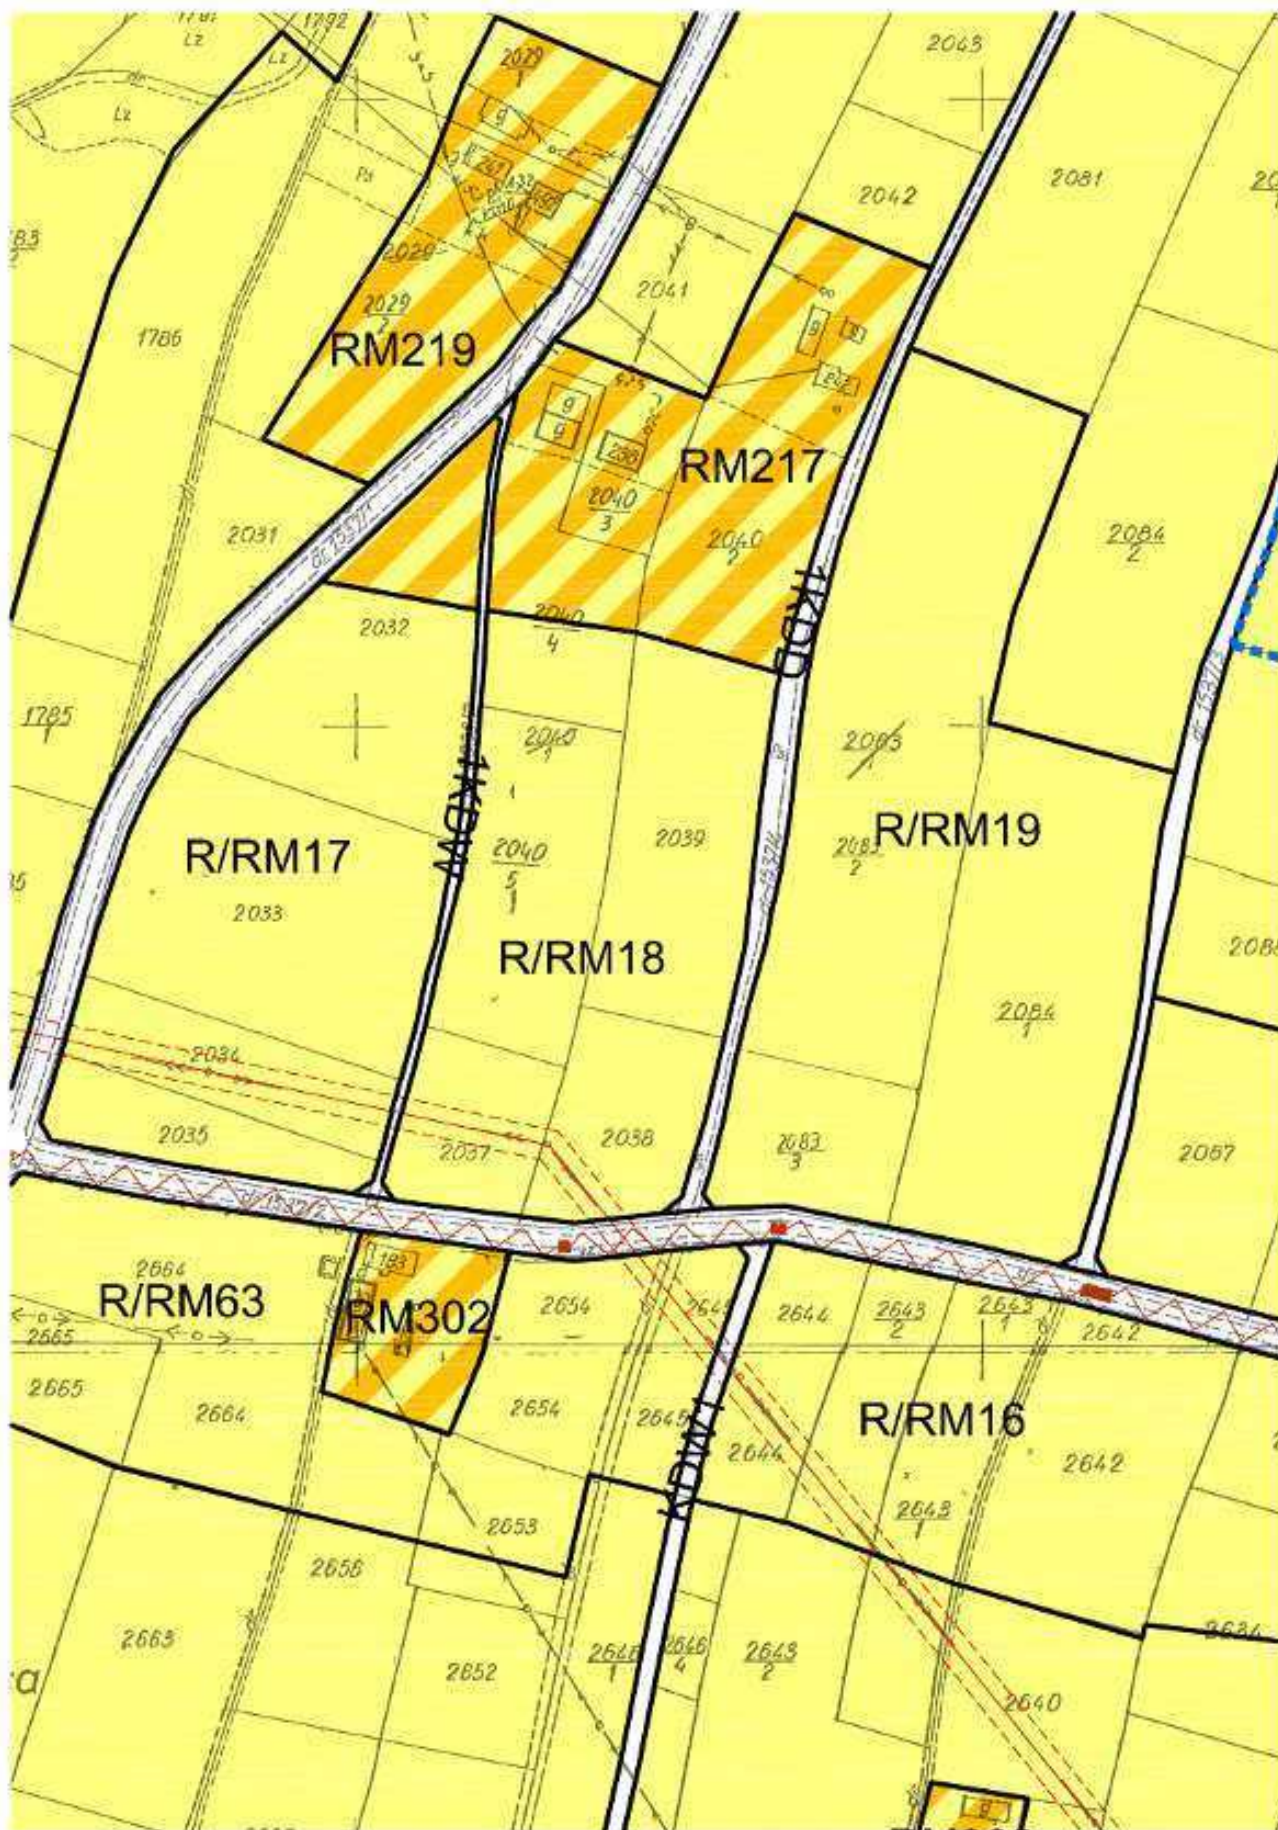




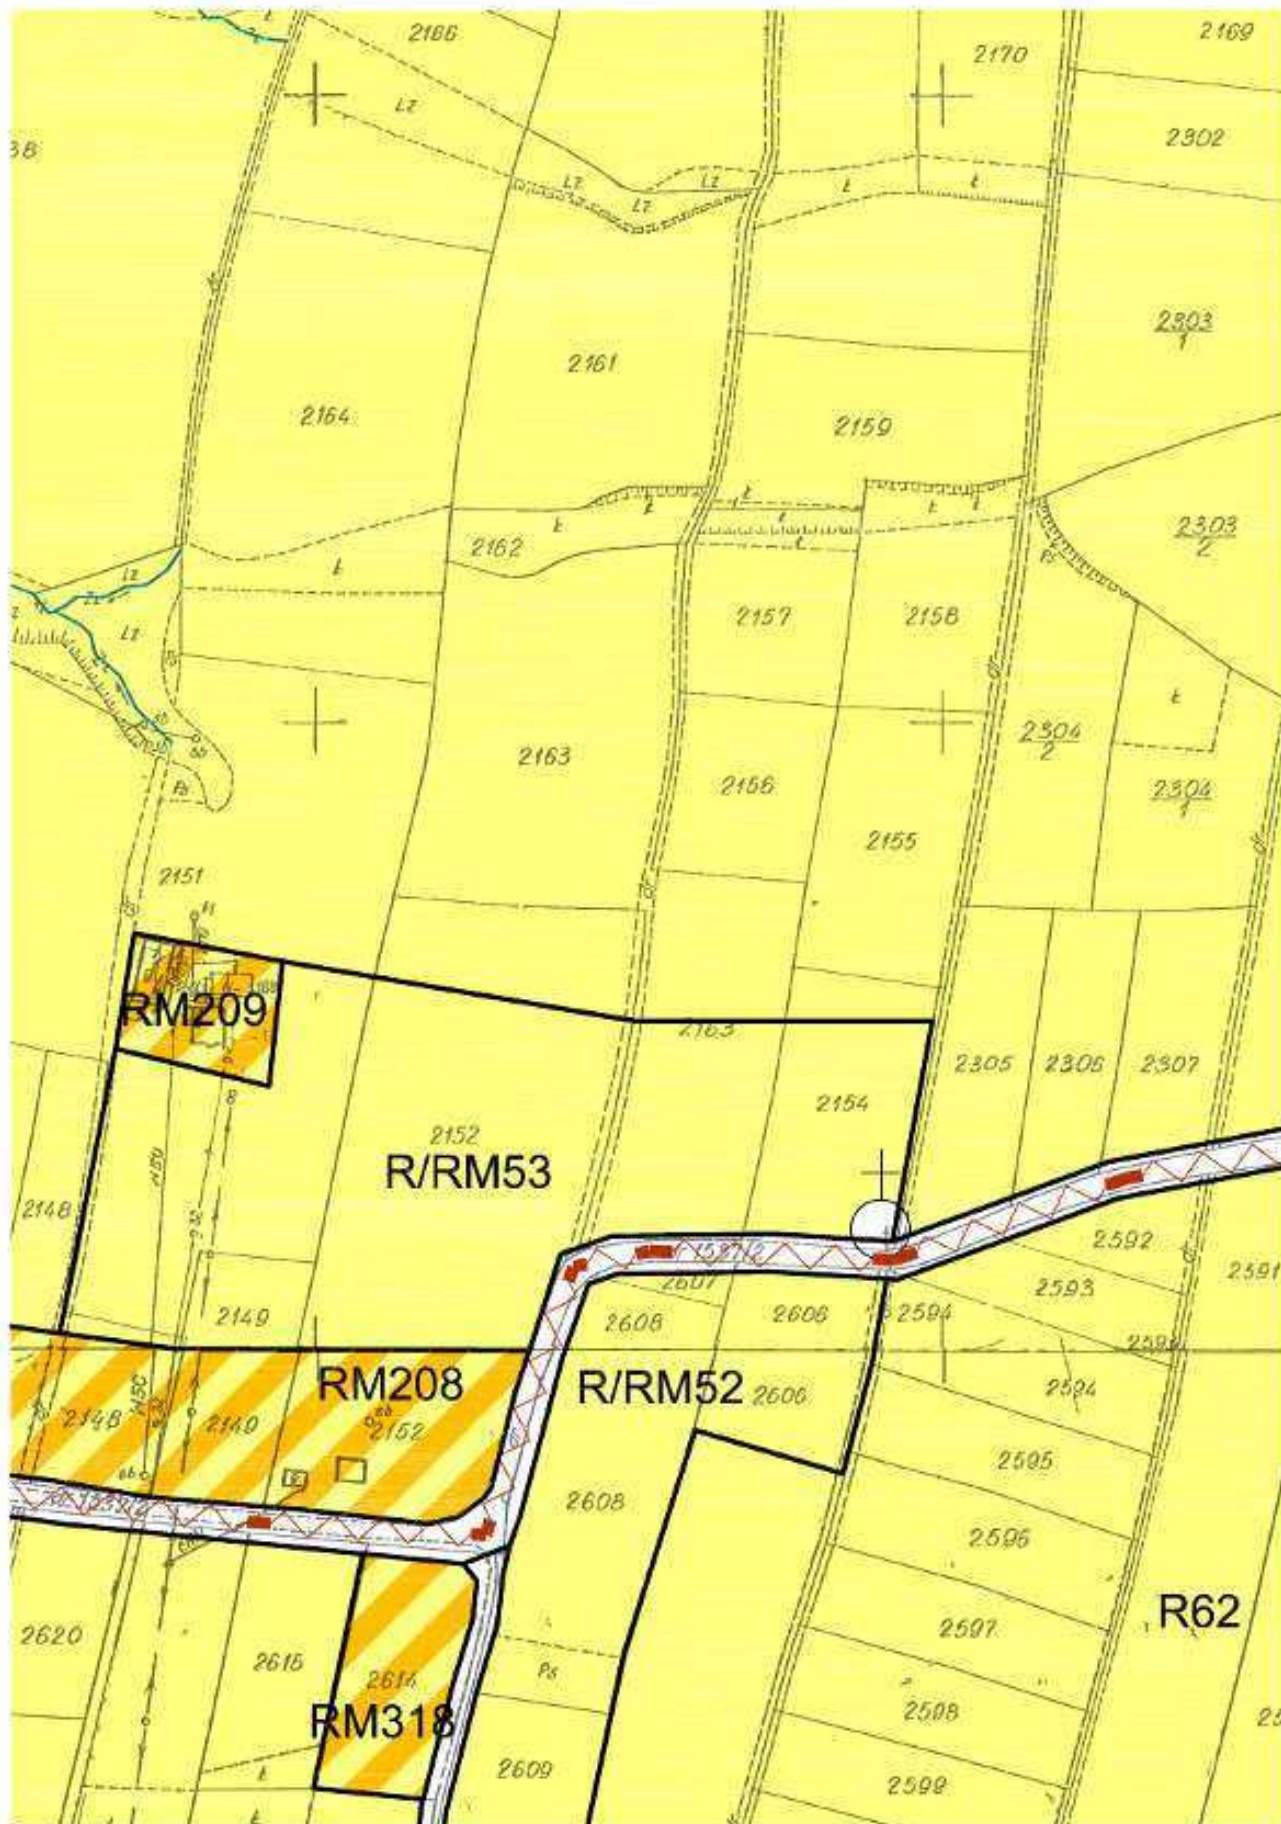

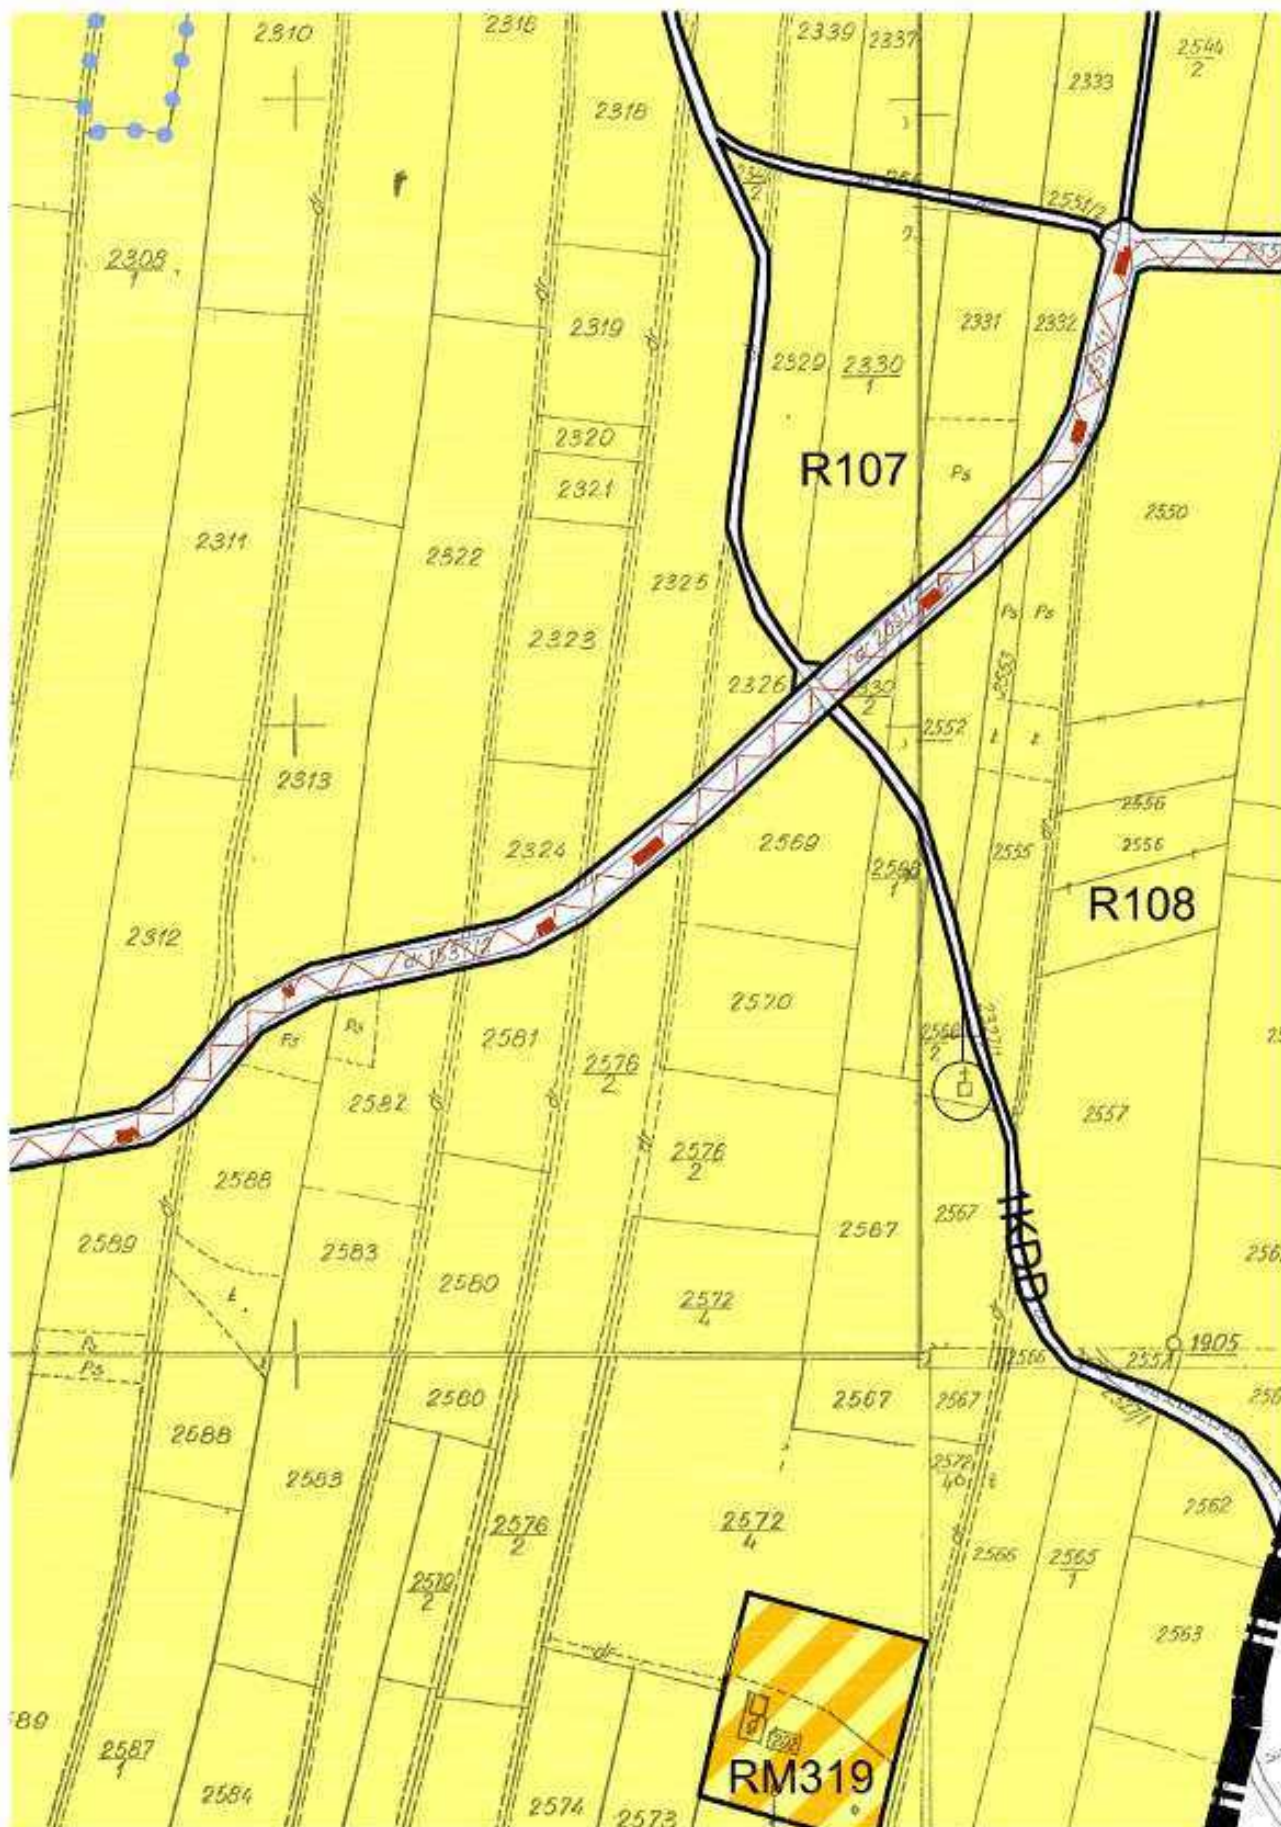


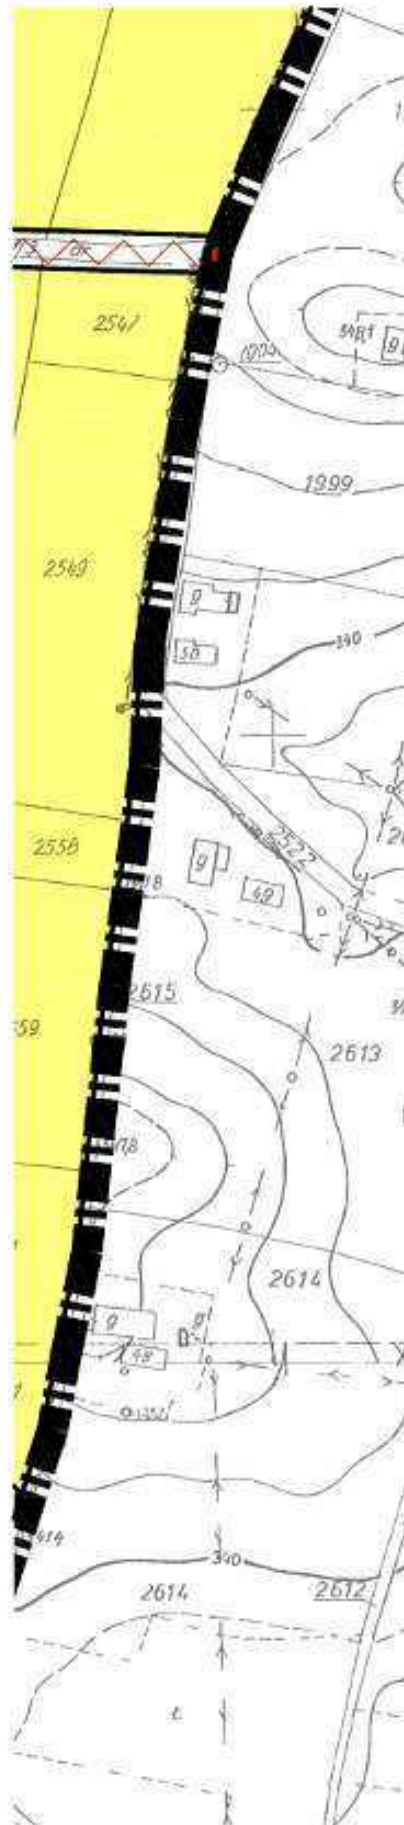


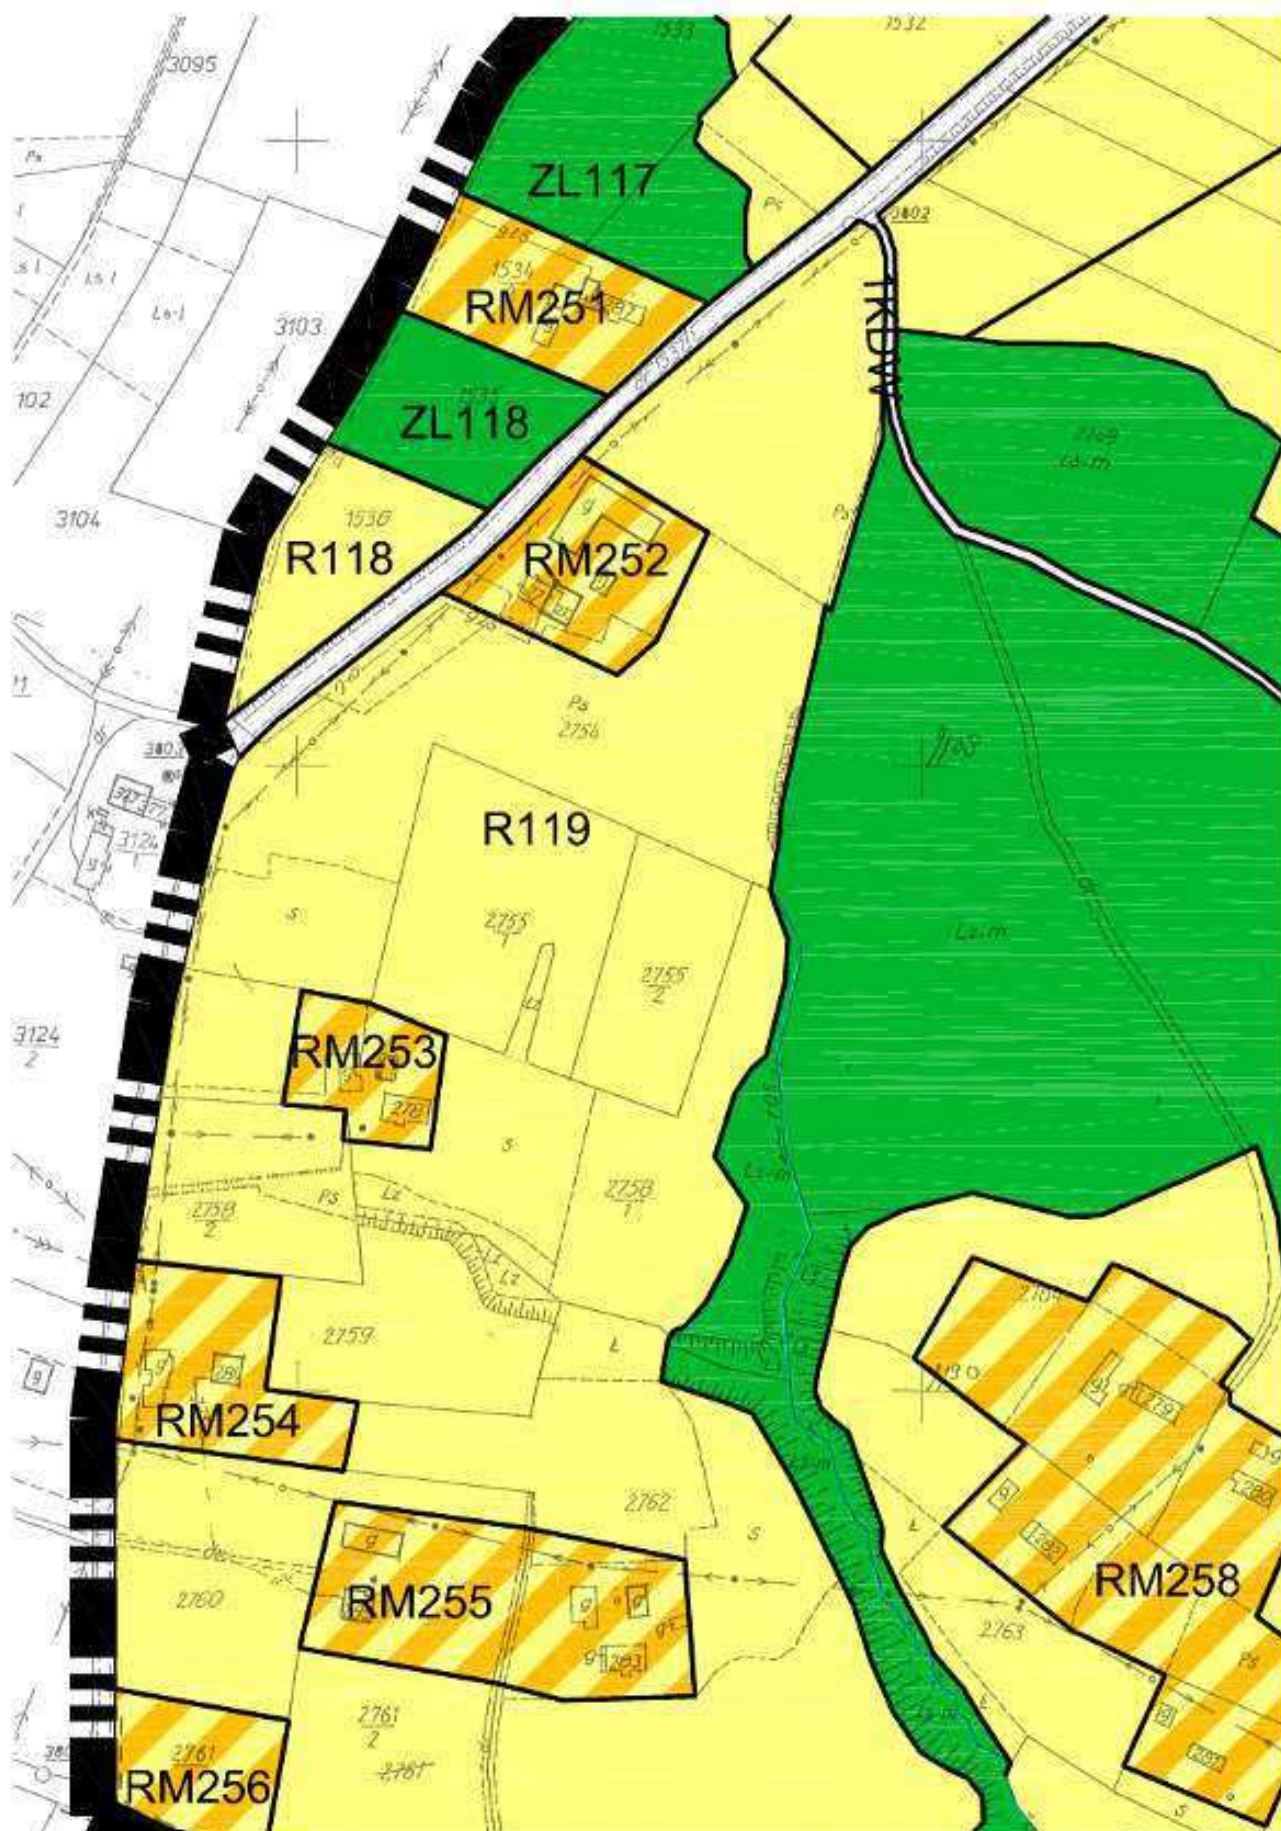








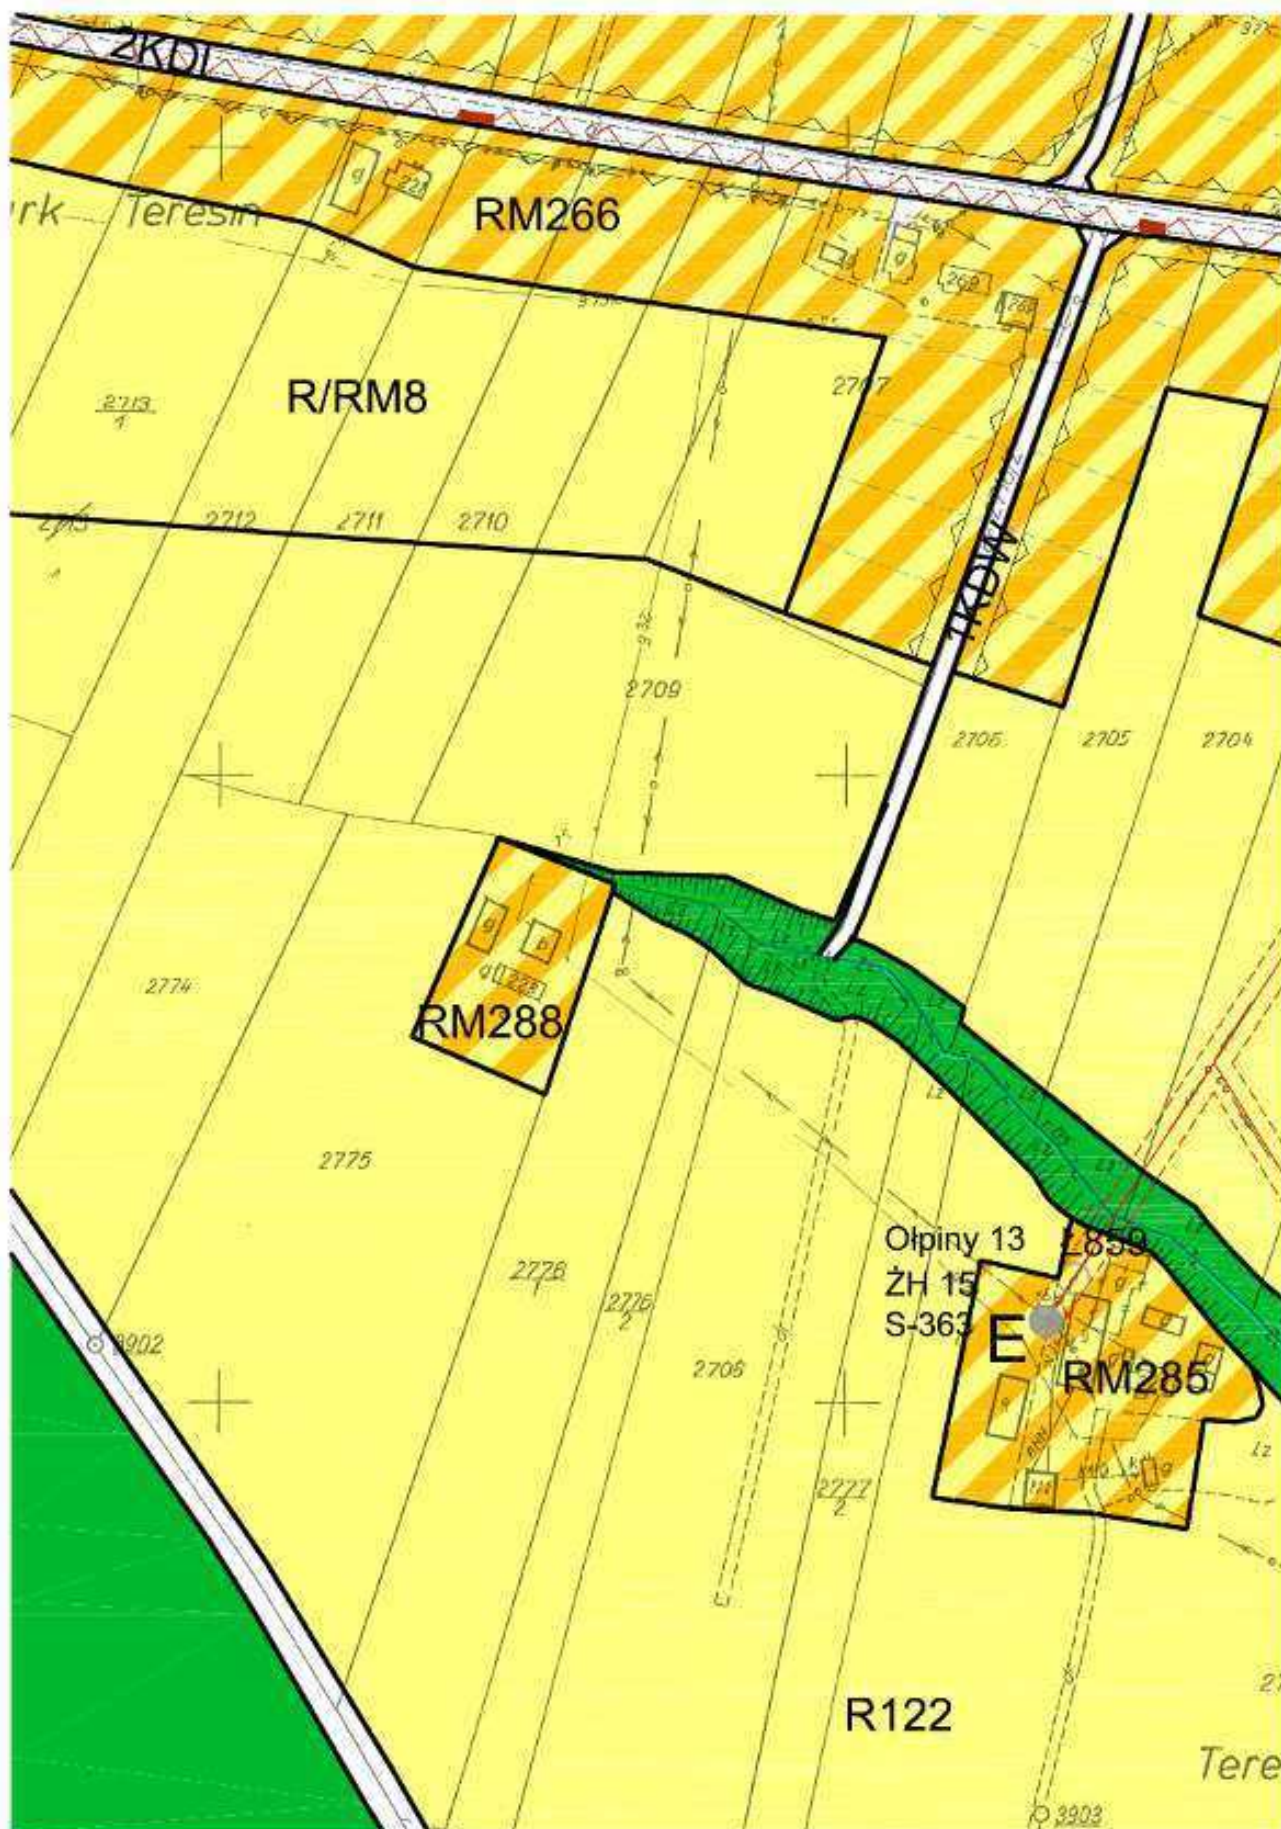


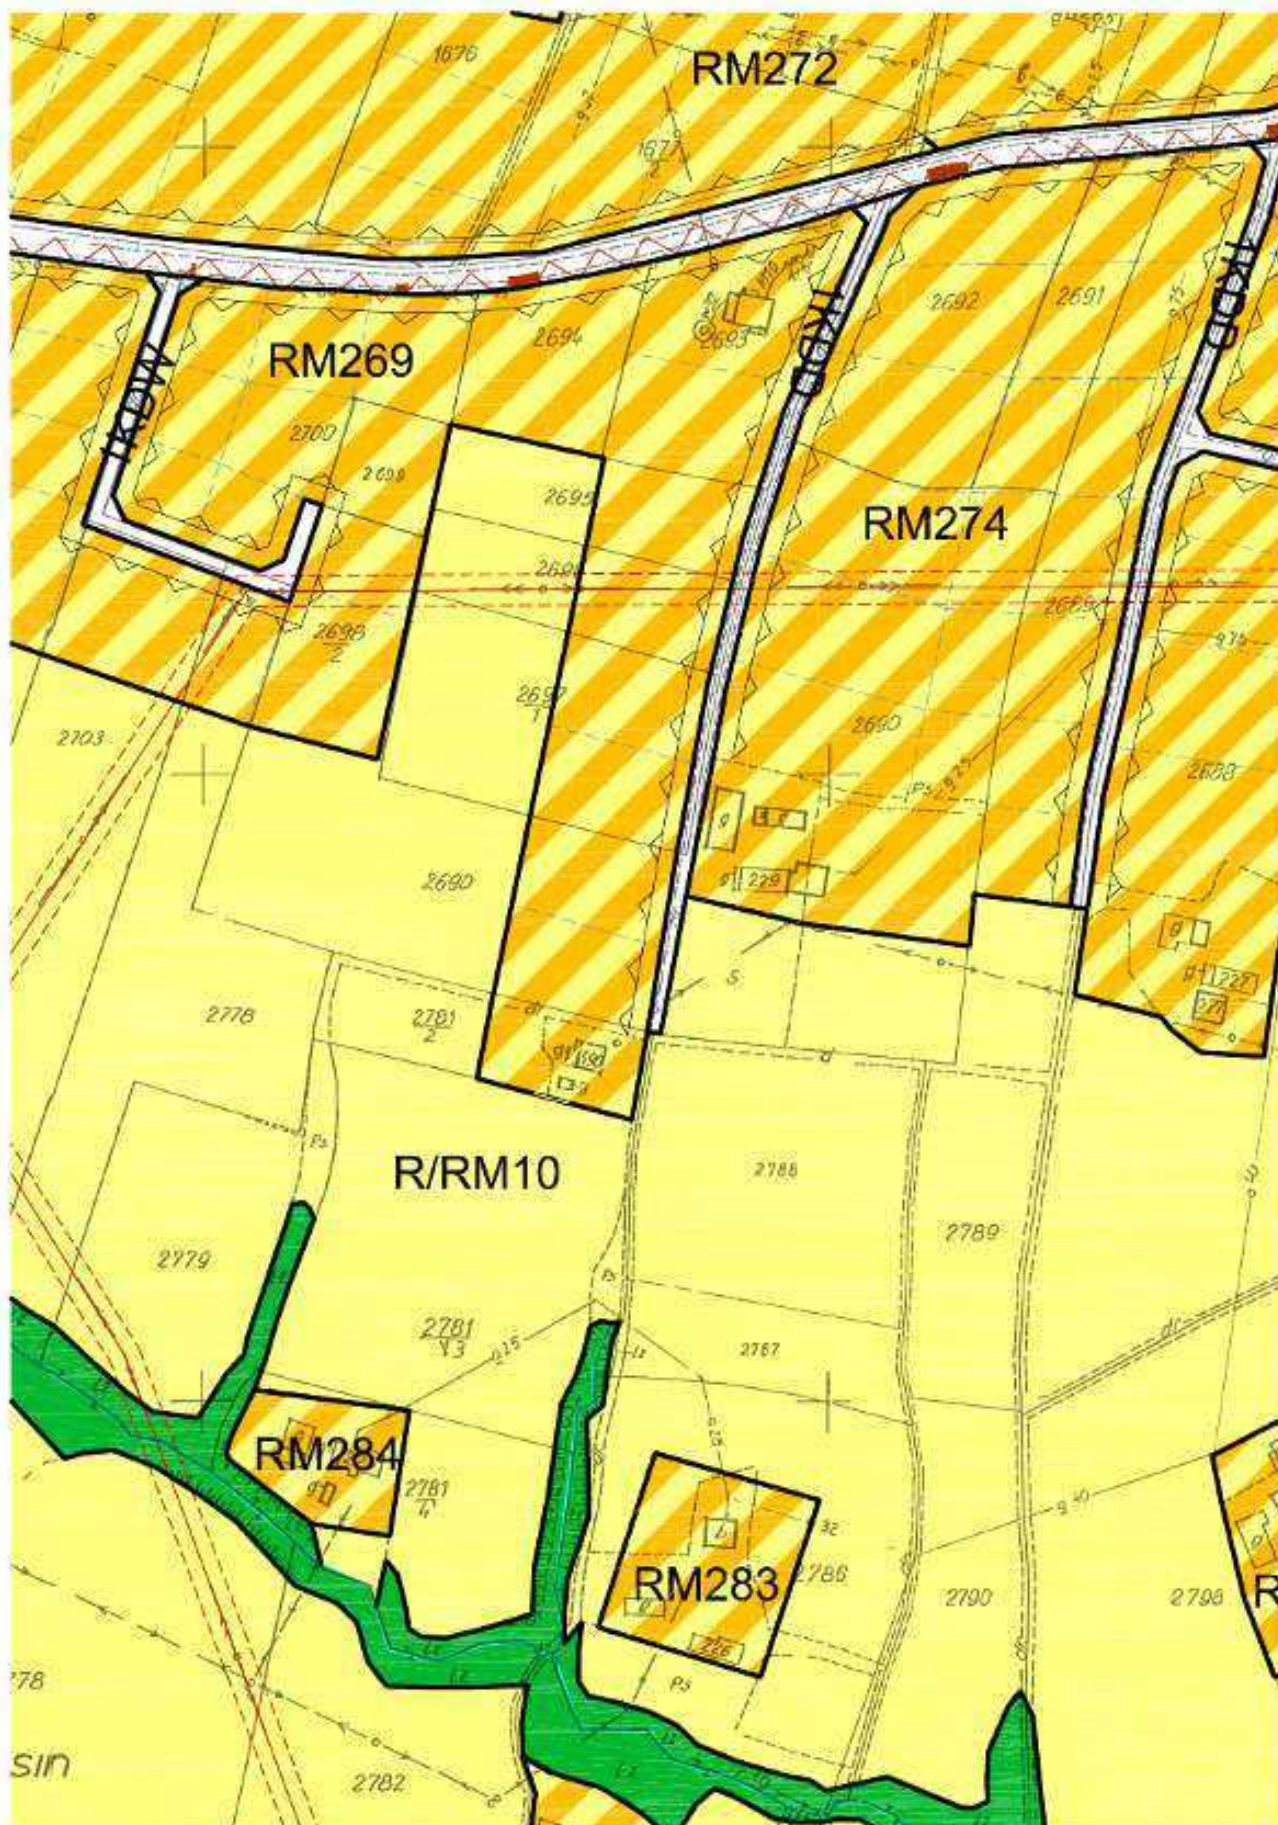


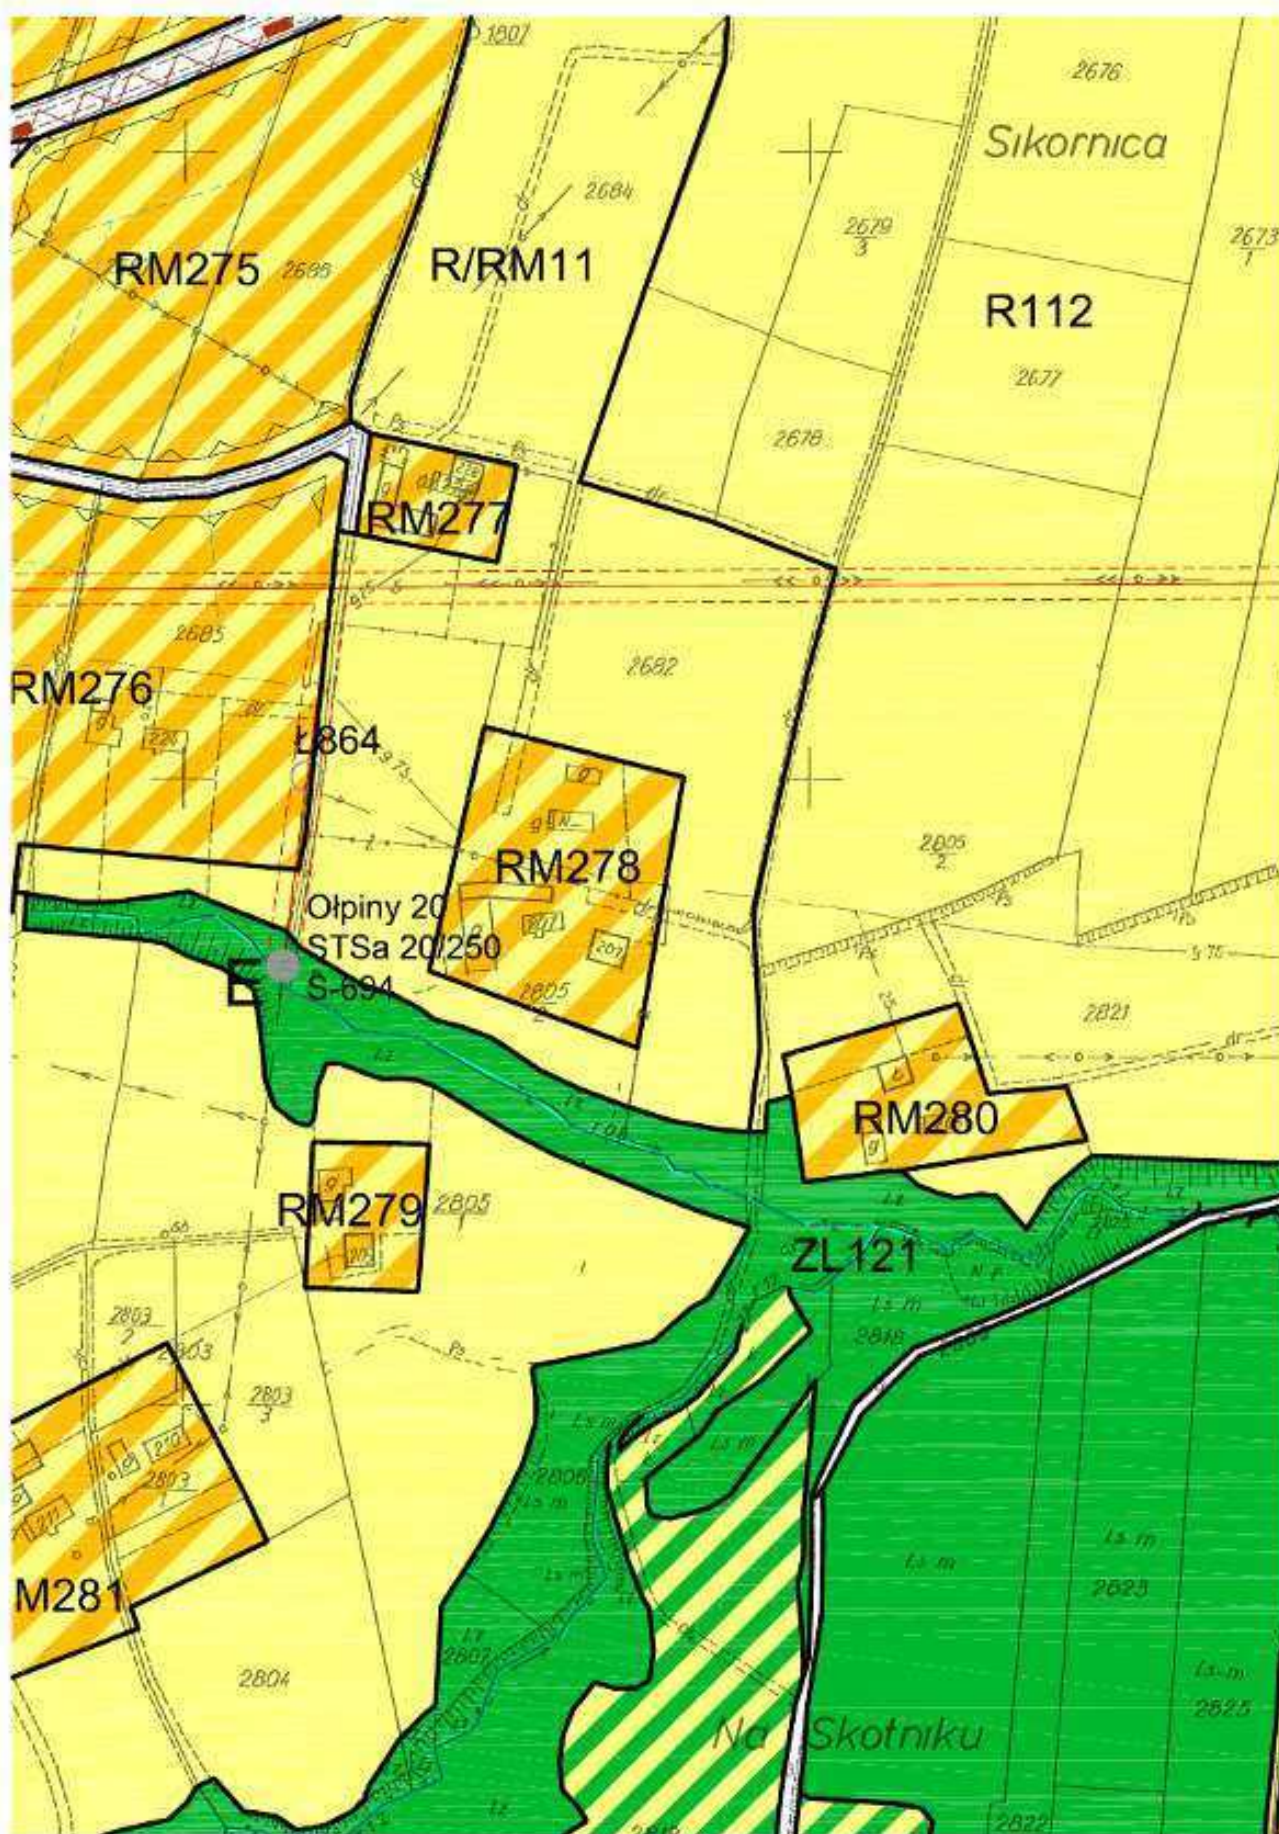

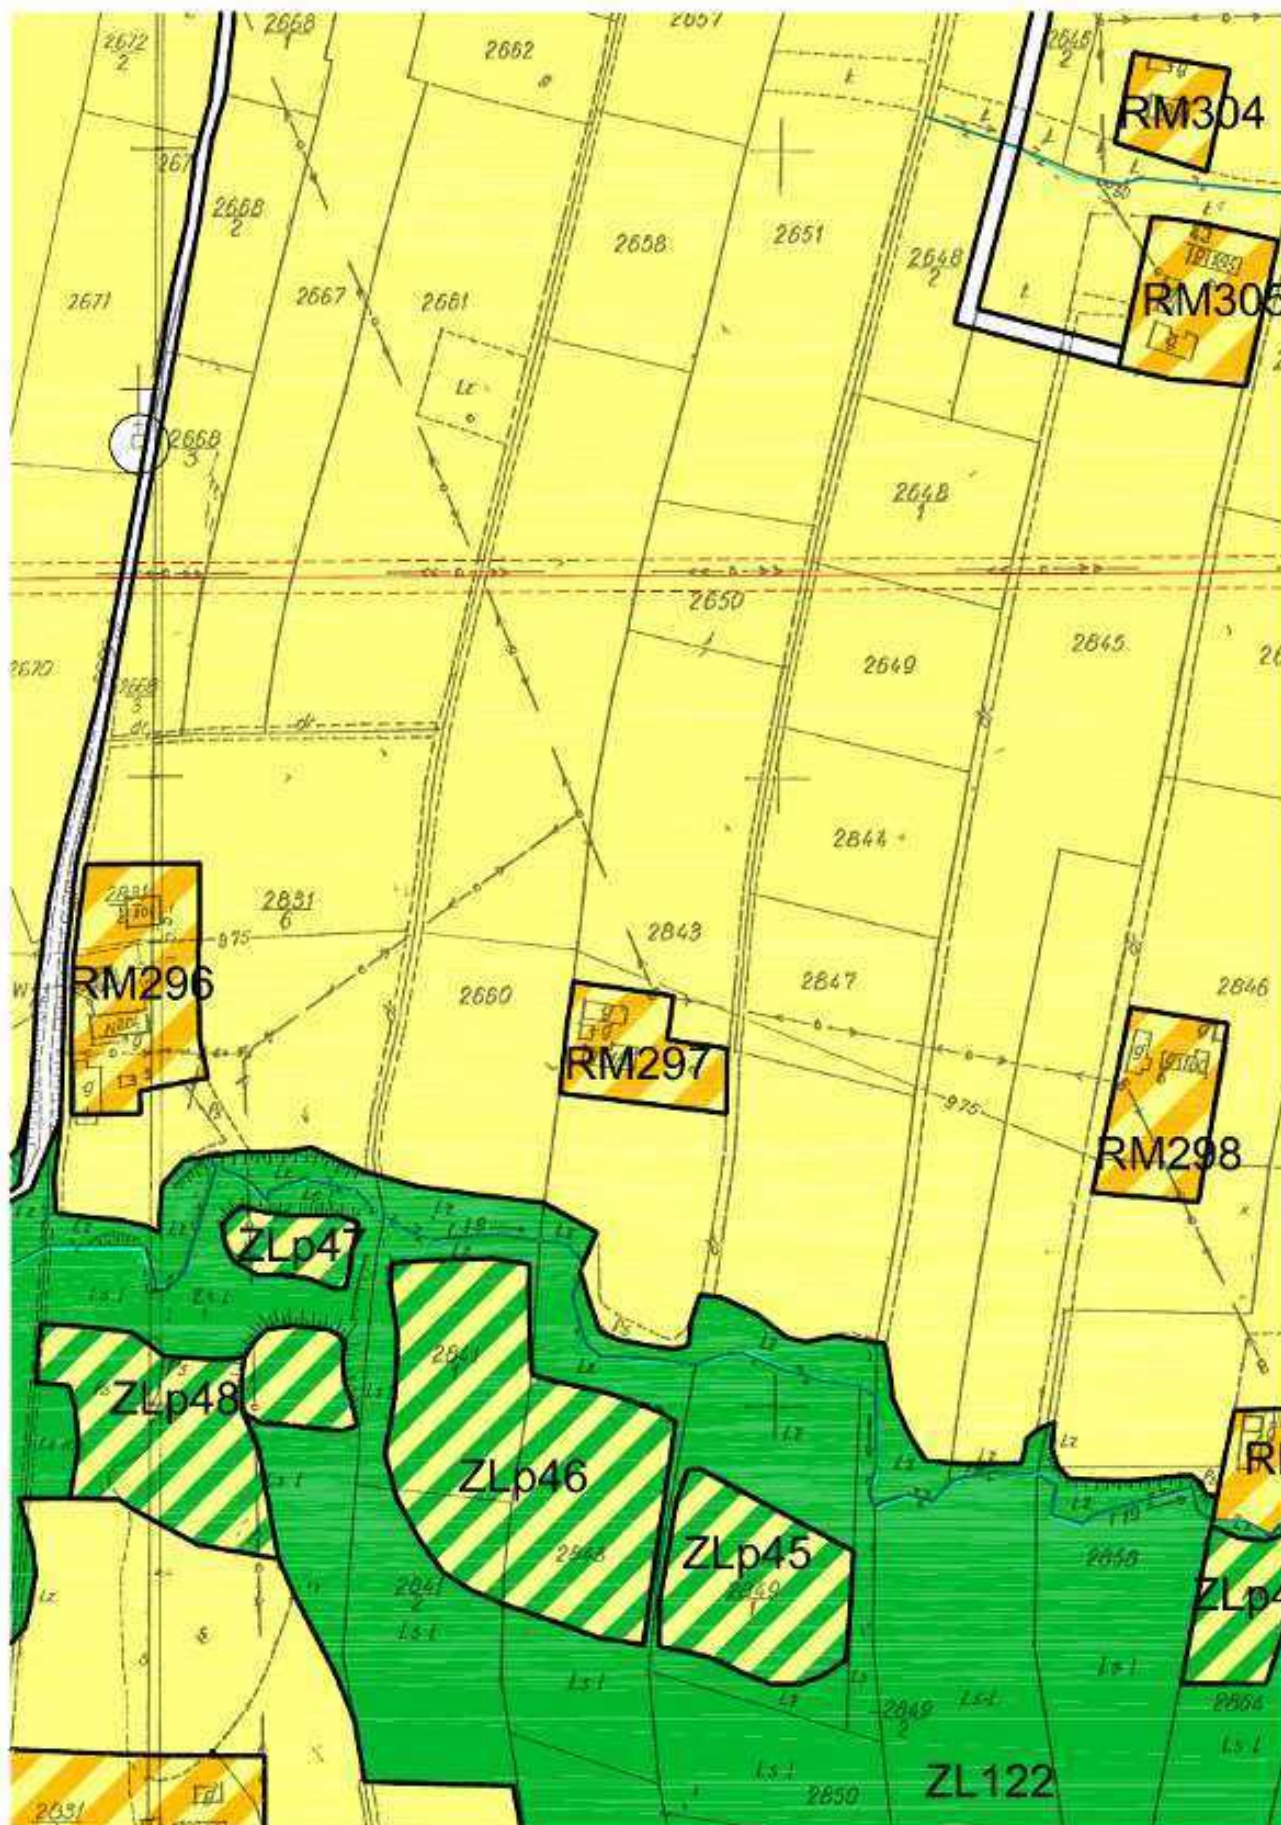


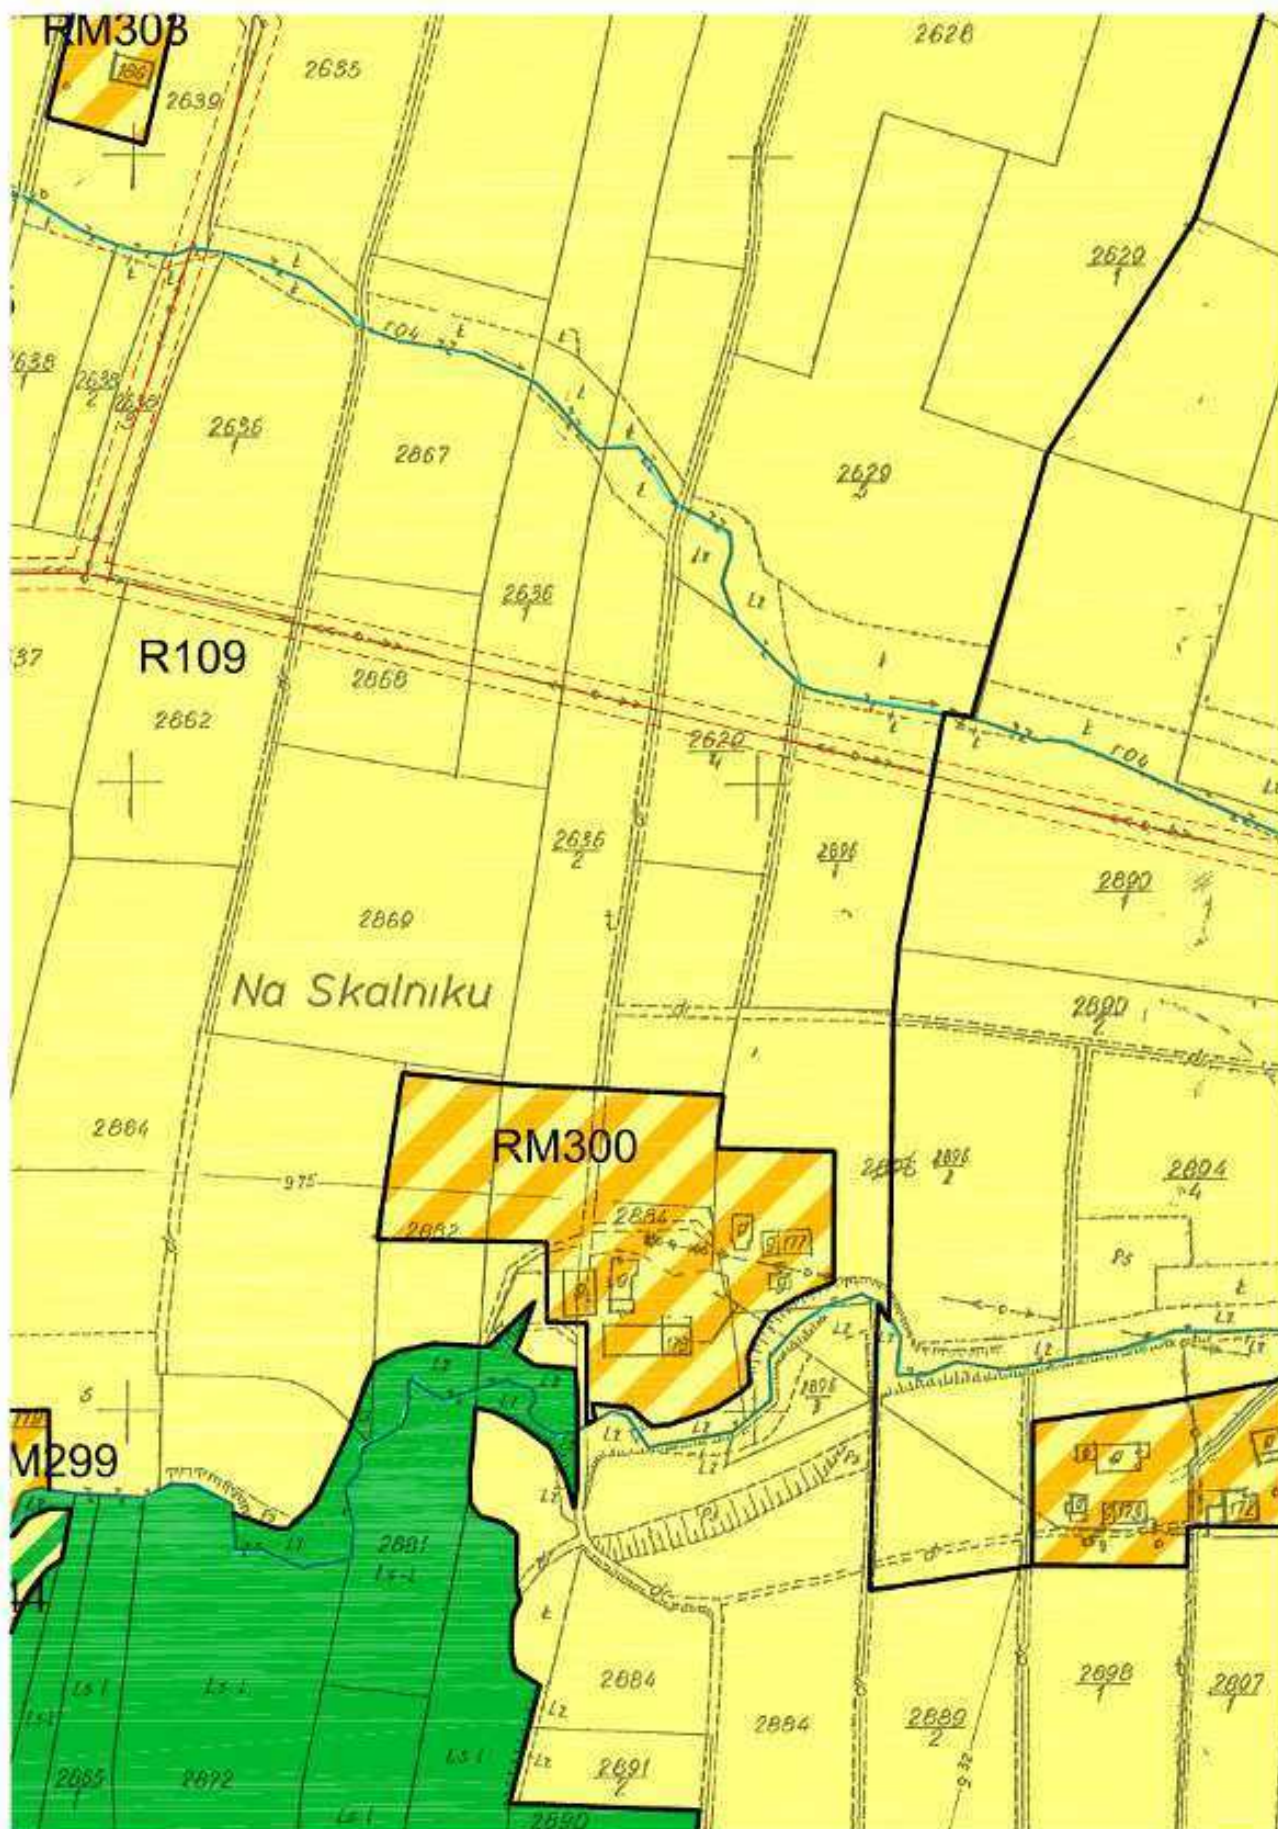


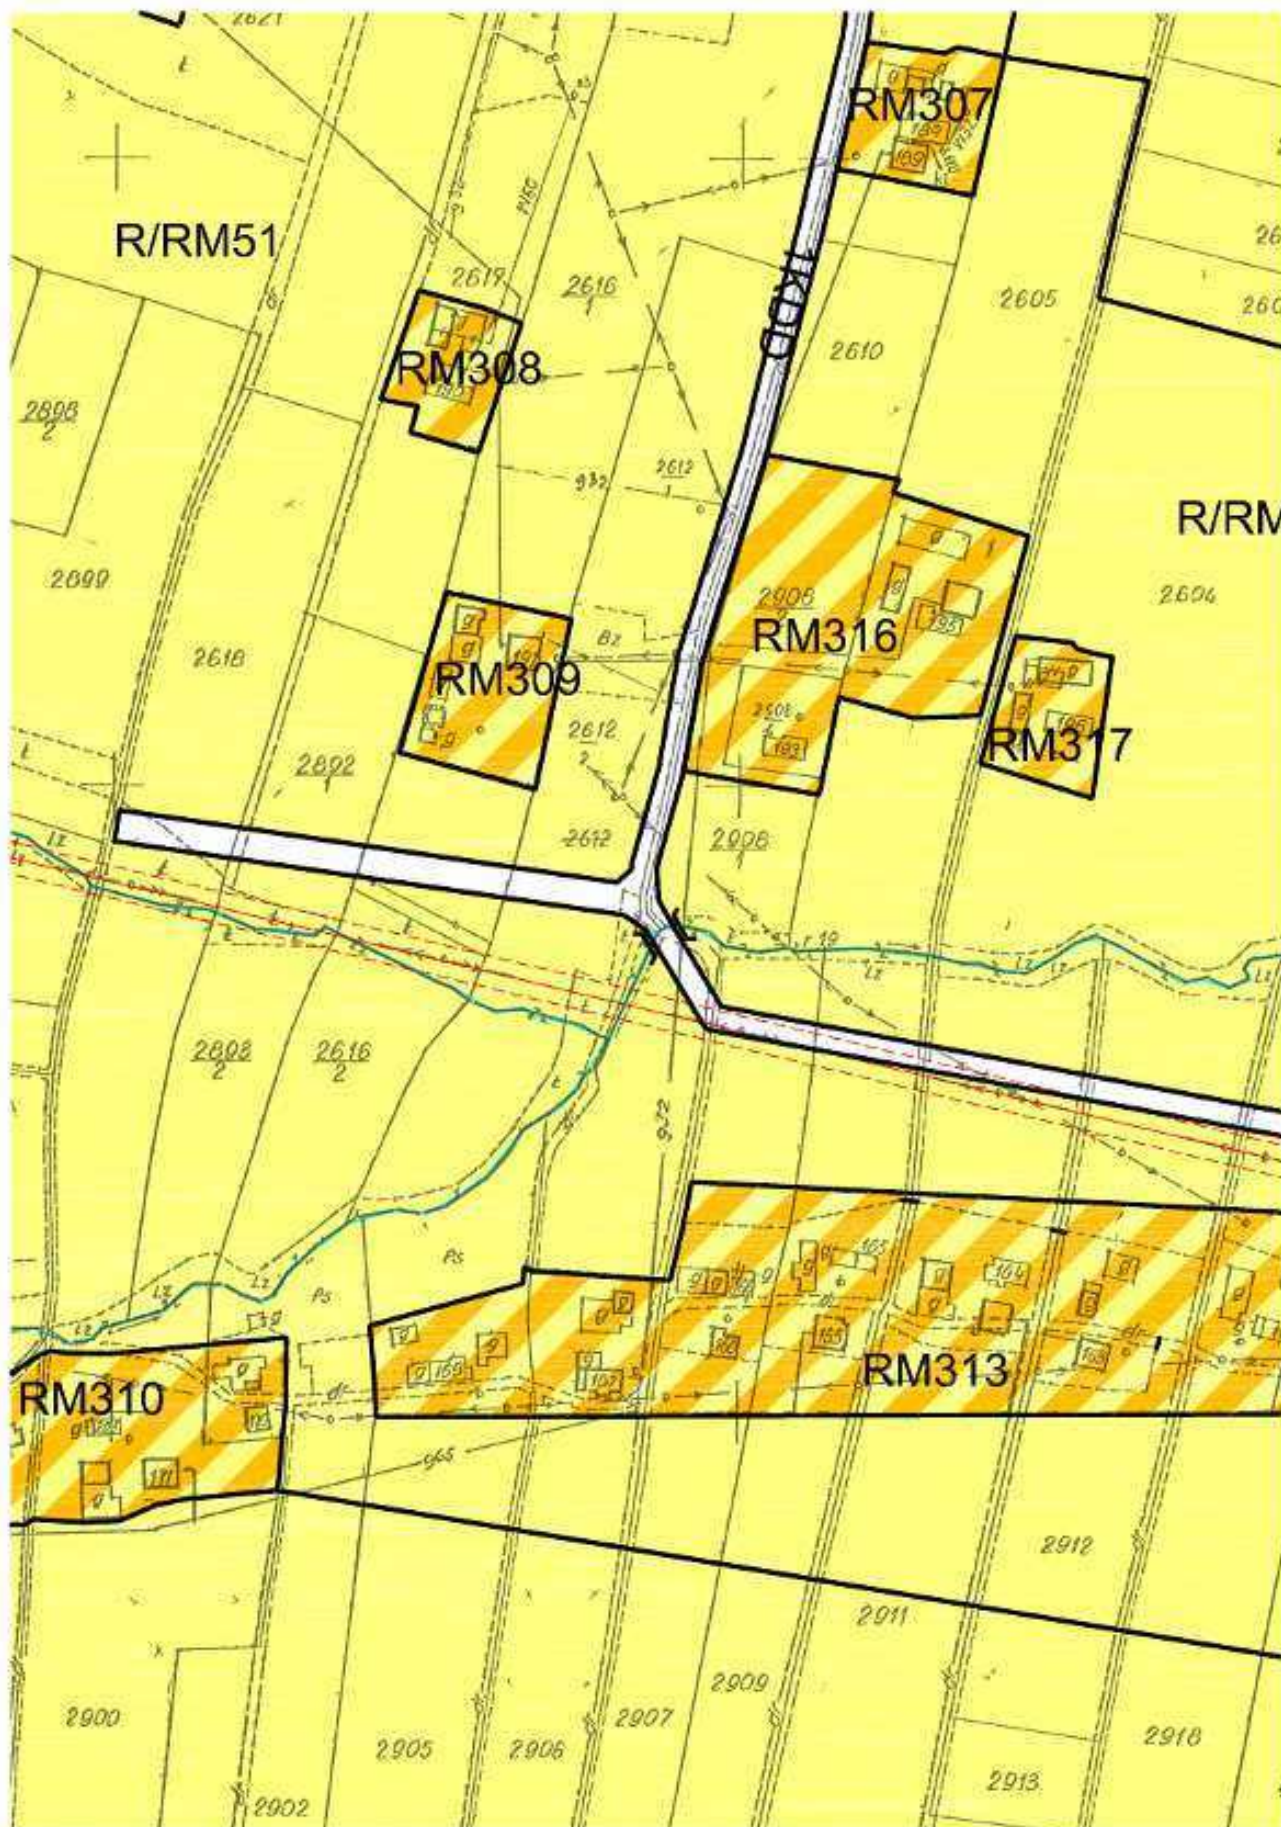


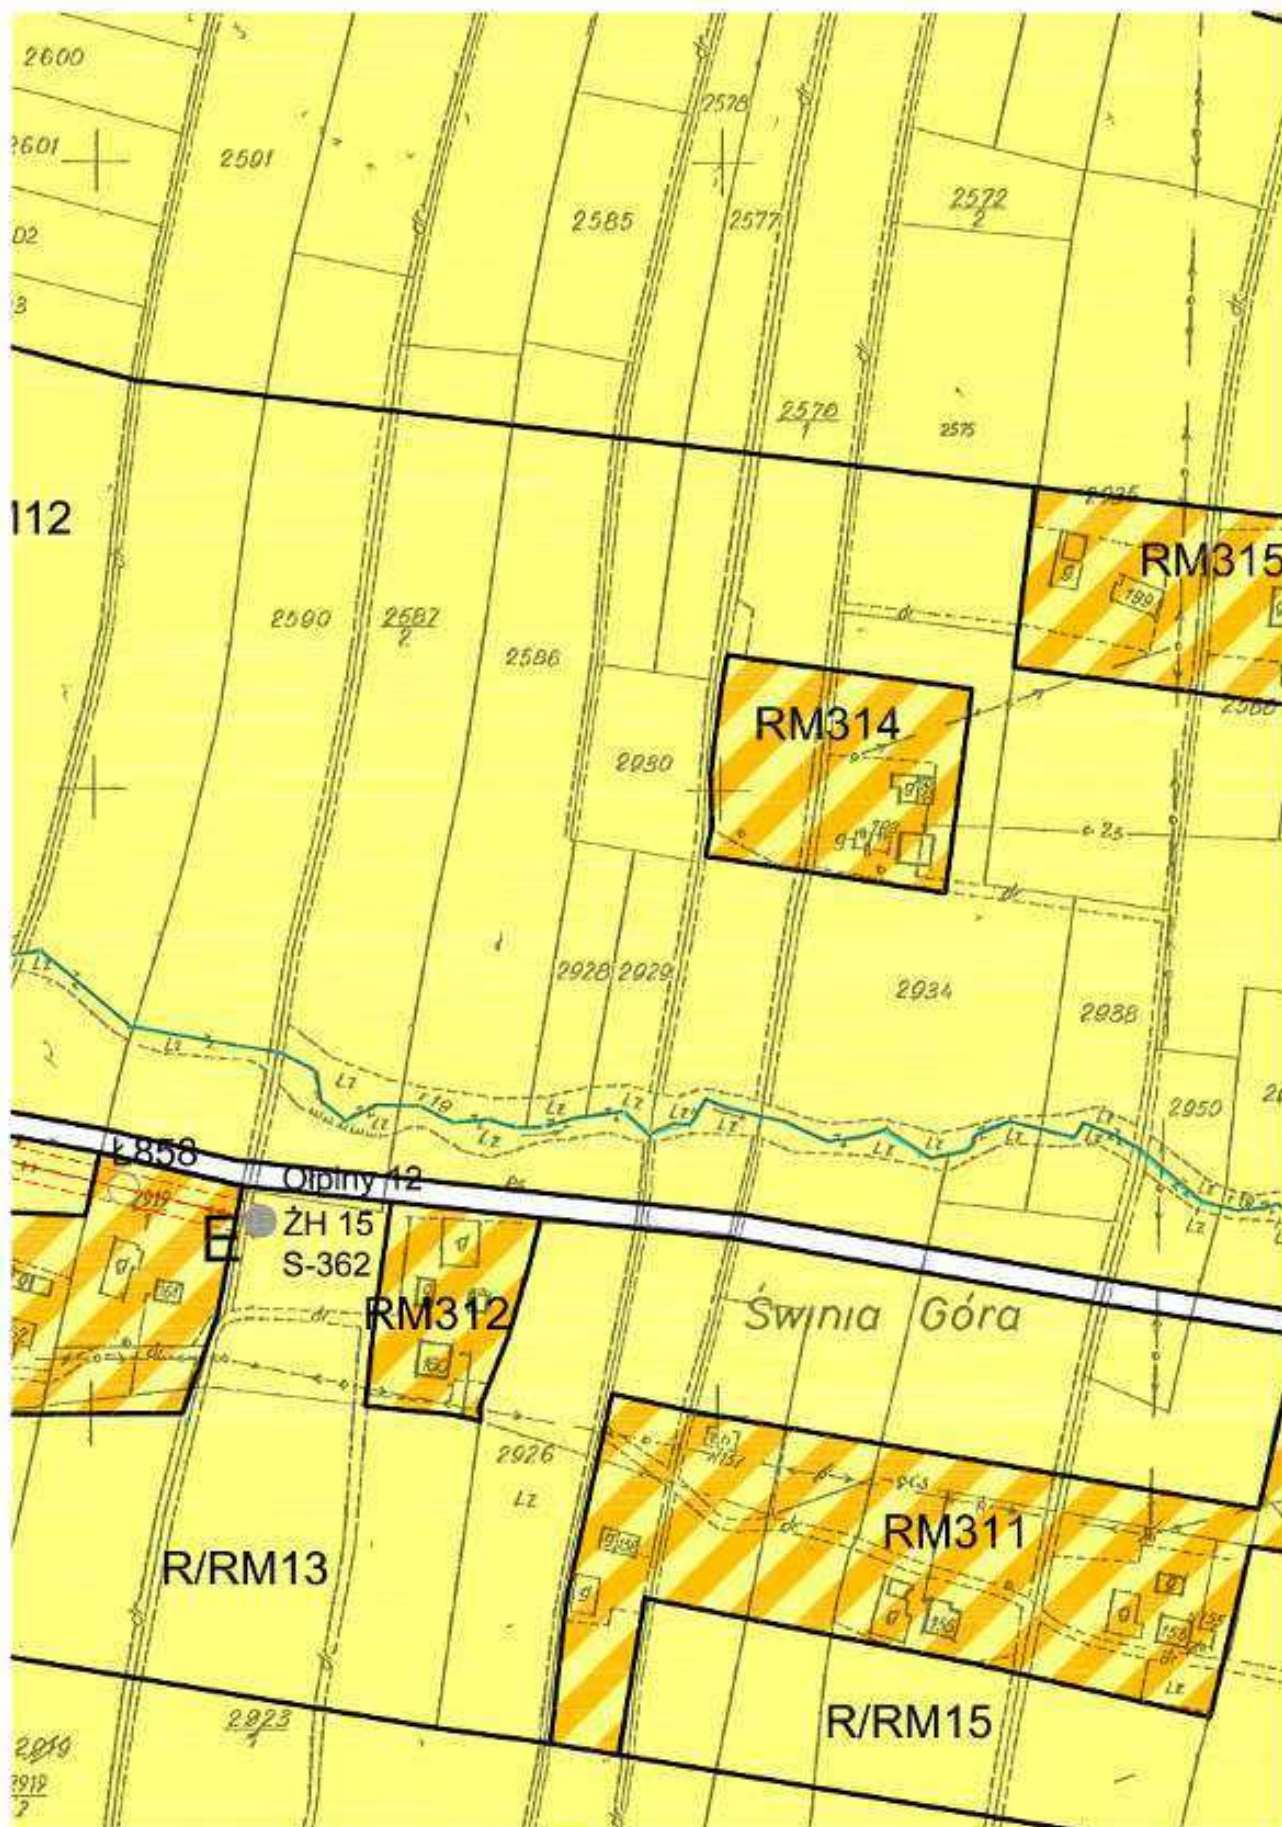





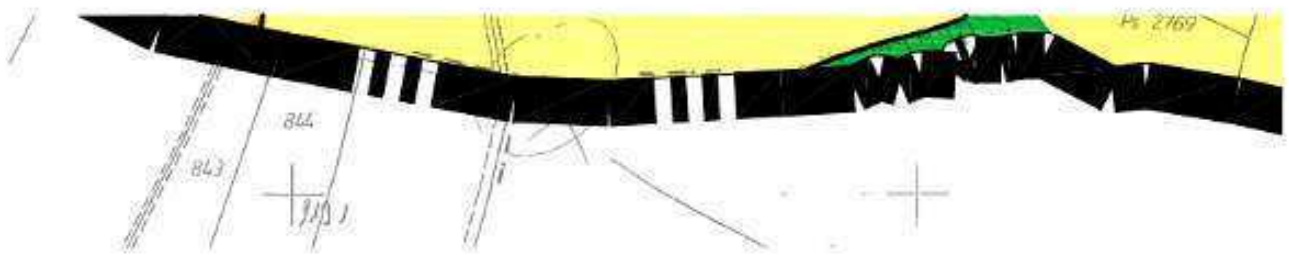


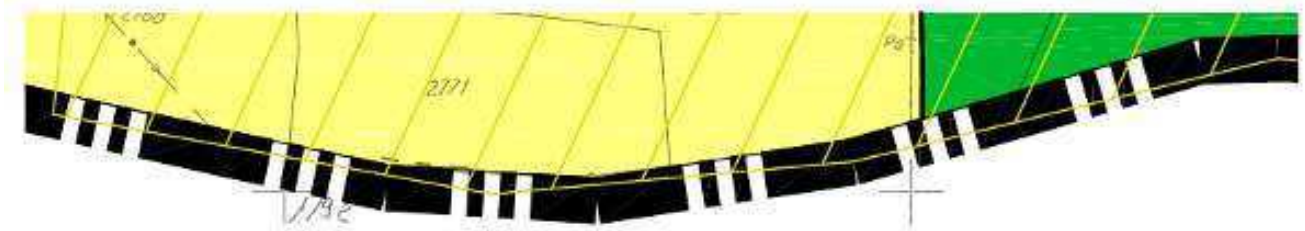


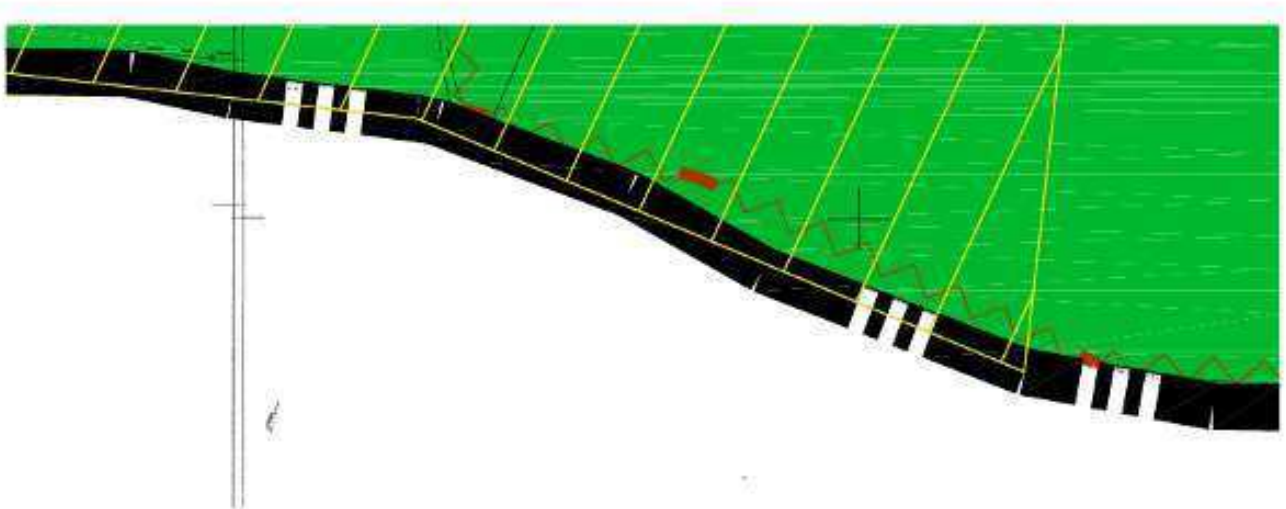


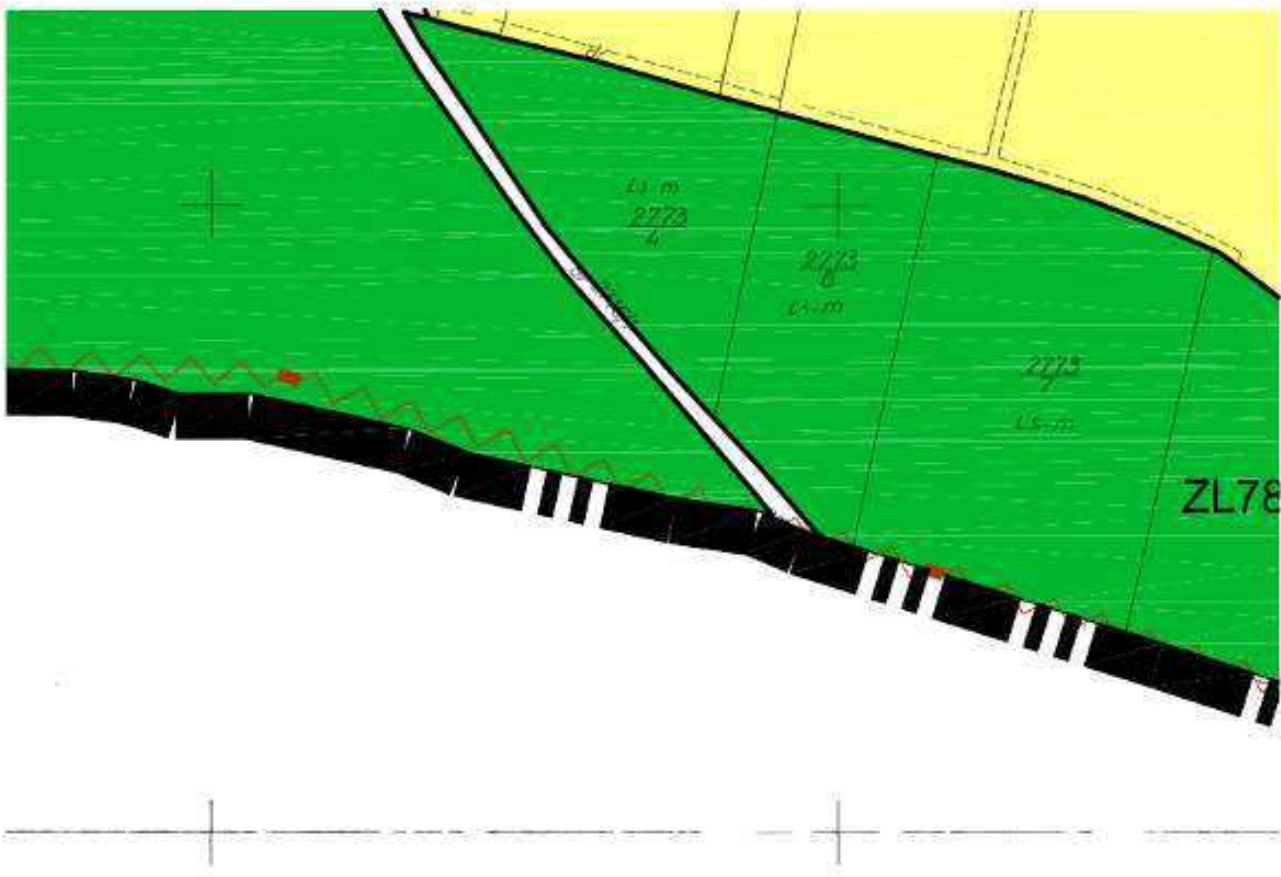


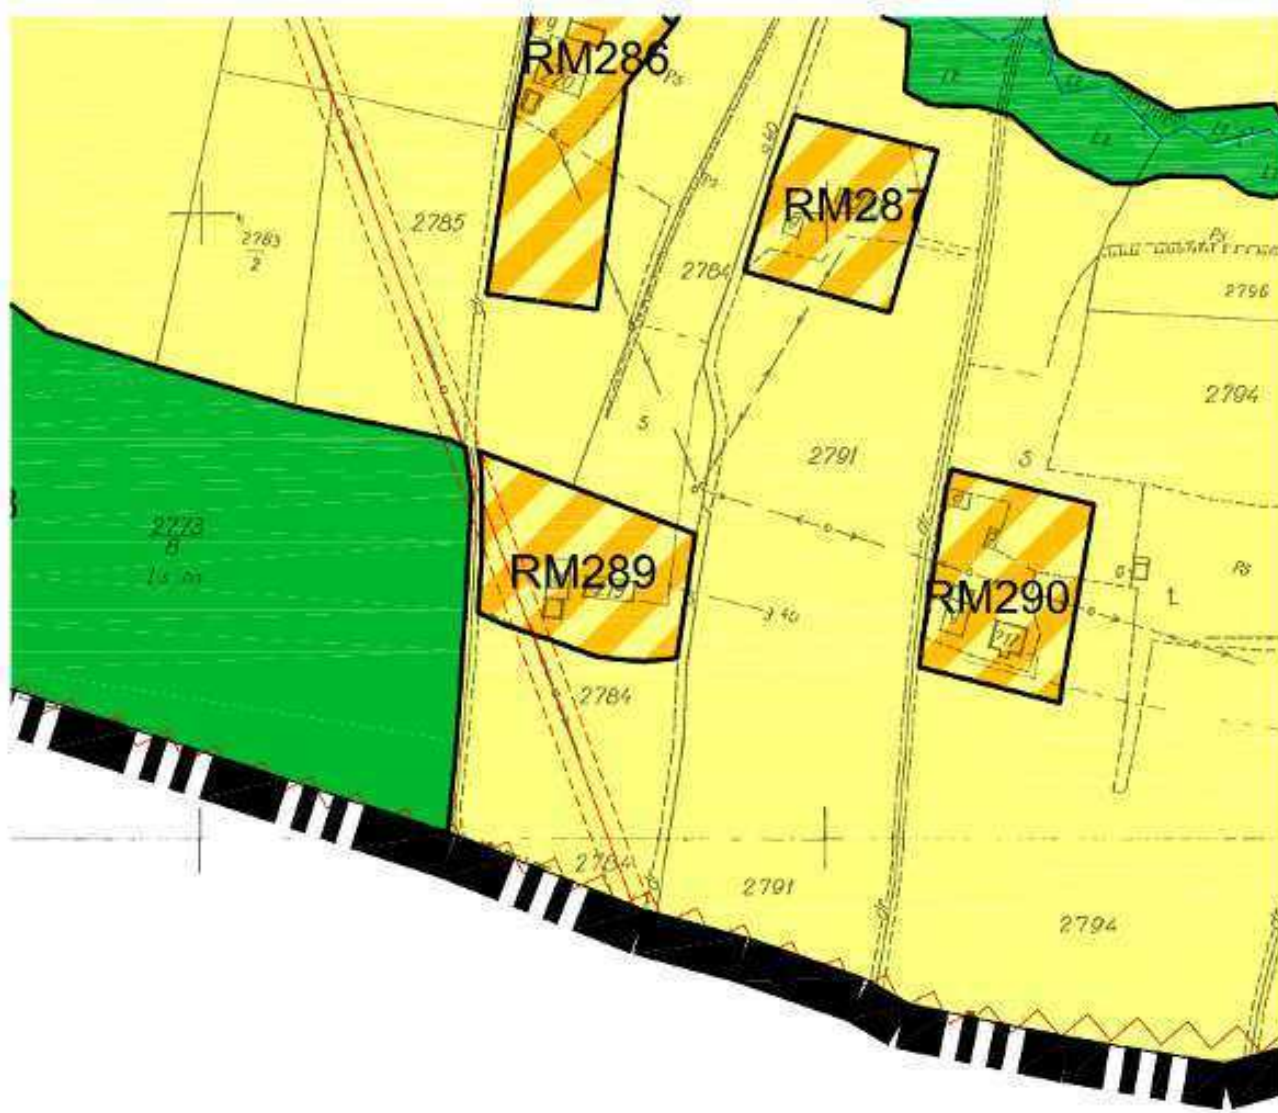

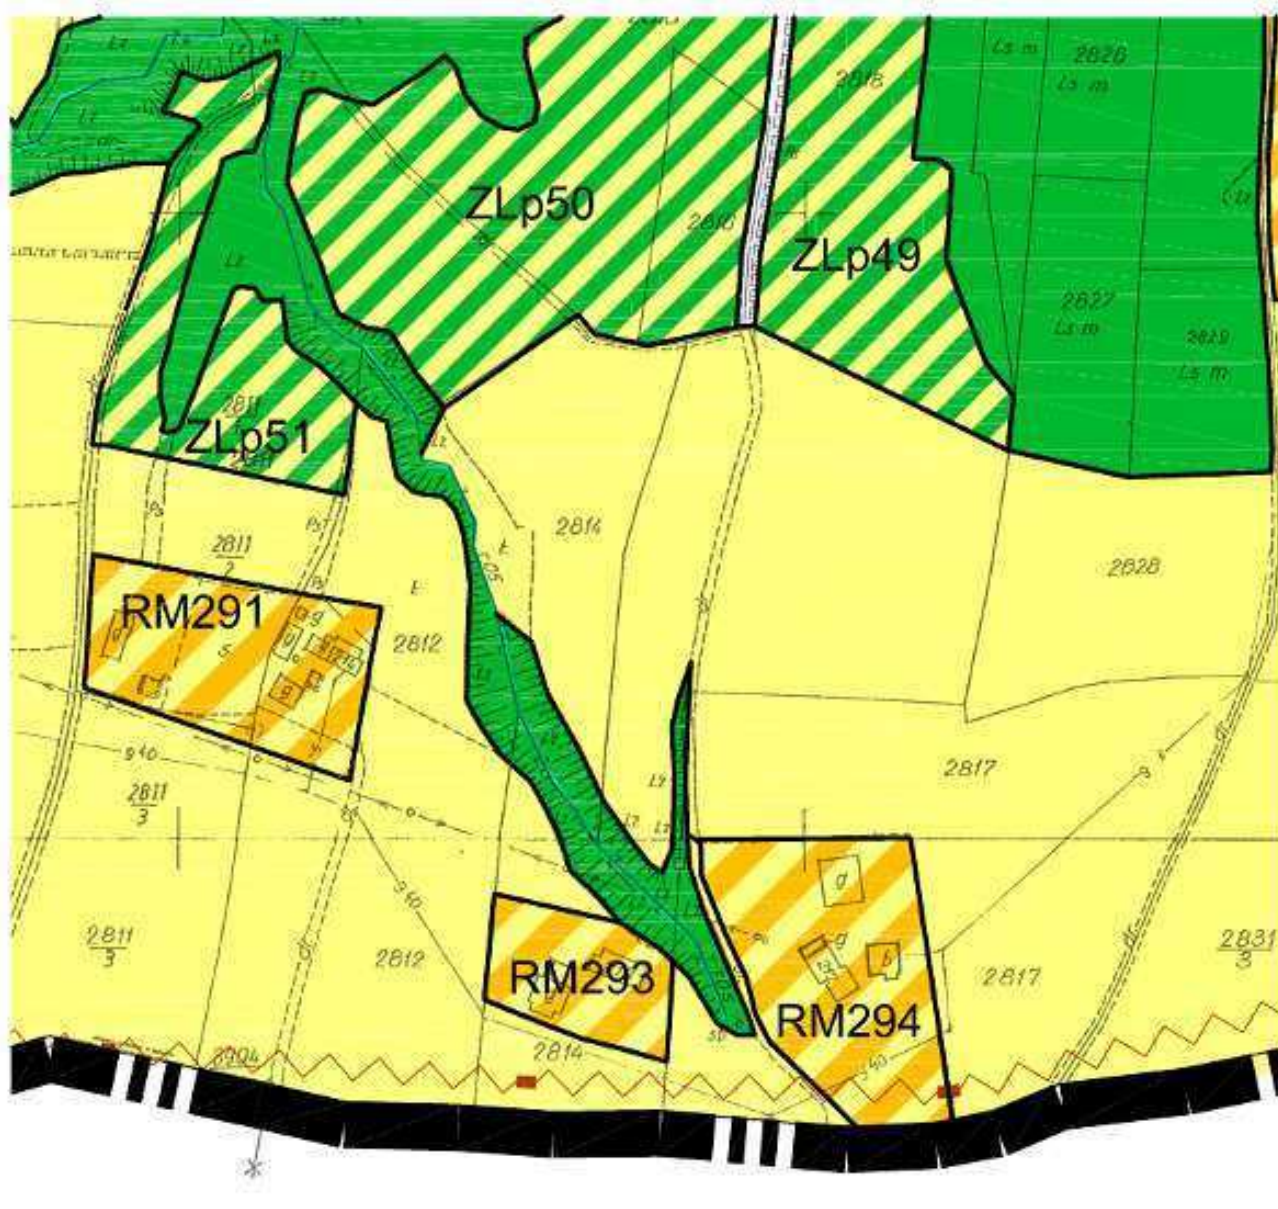

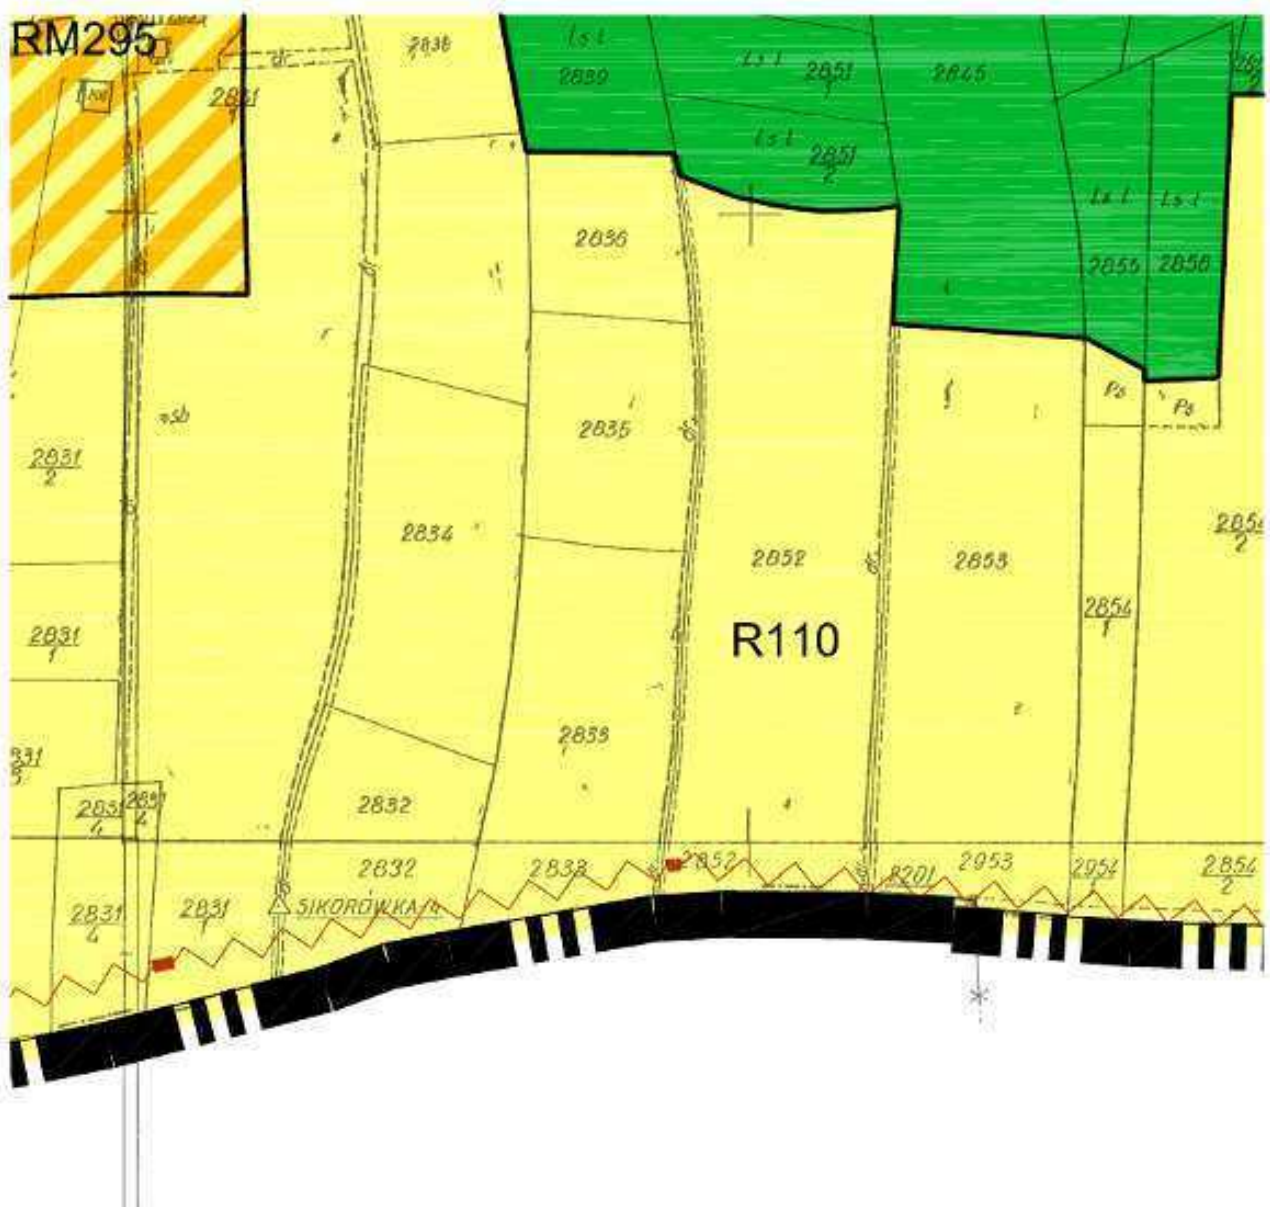

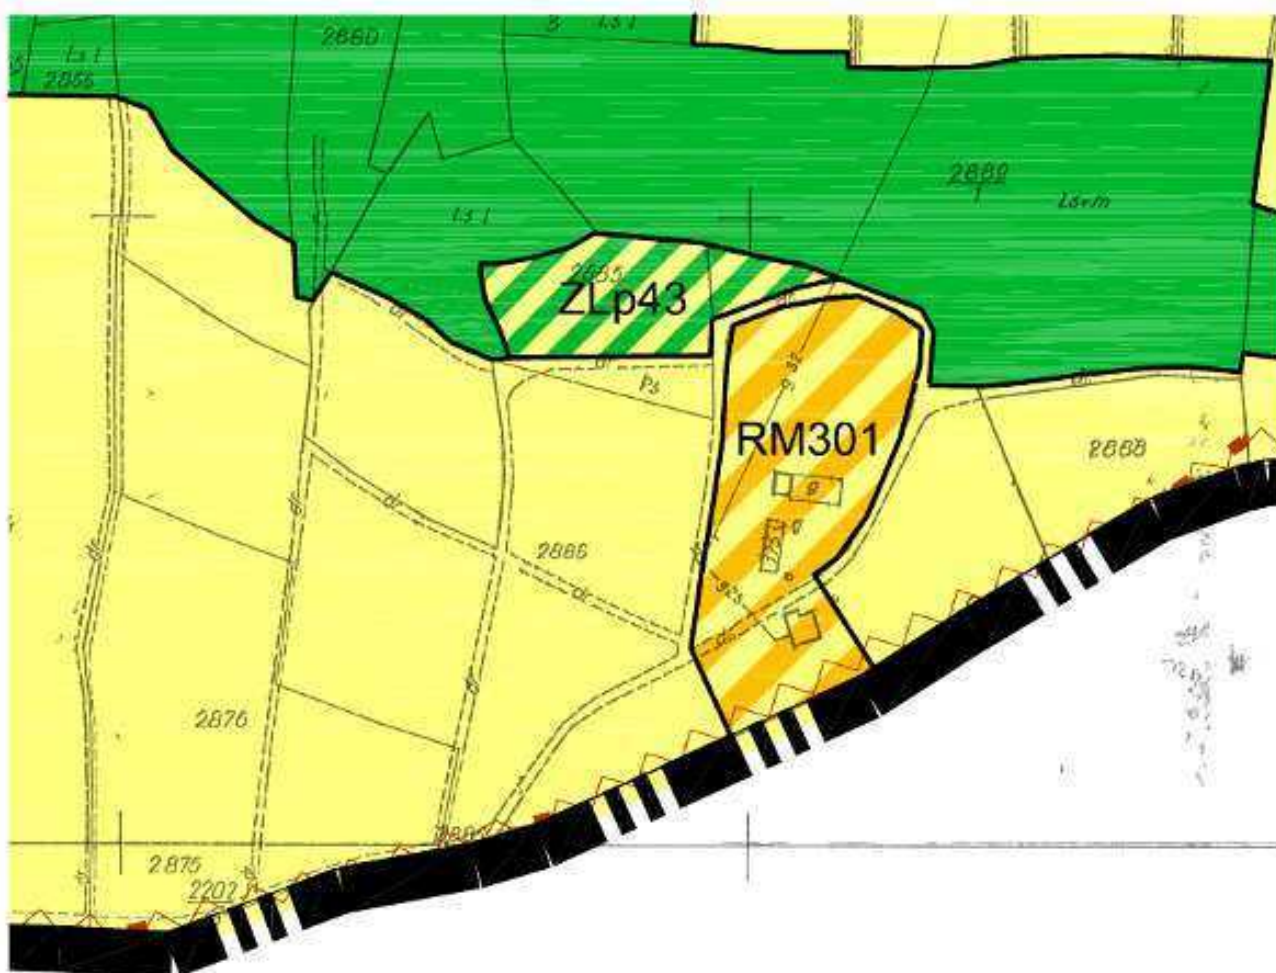


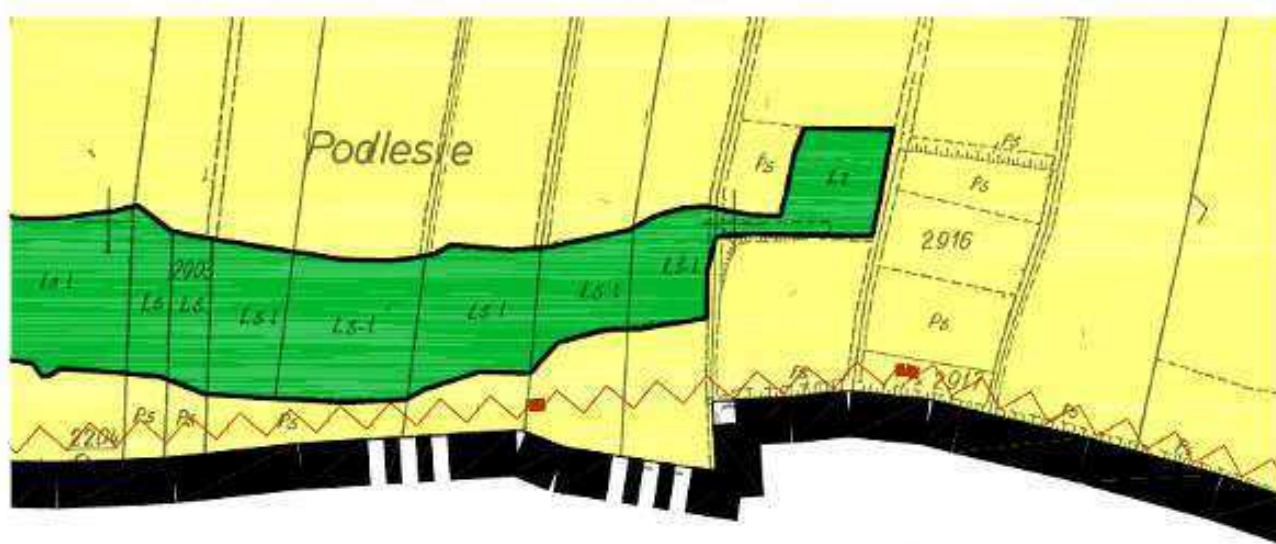


○ 2205

Q2206



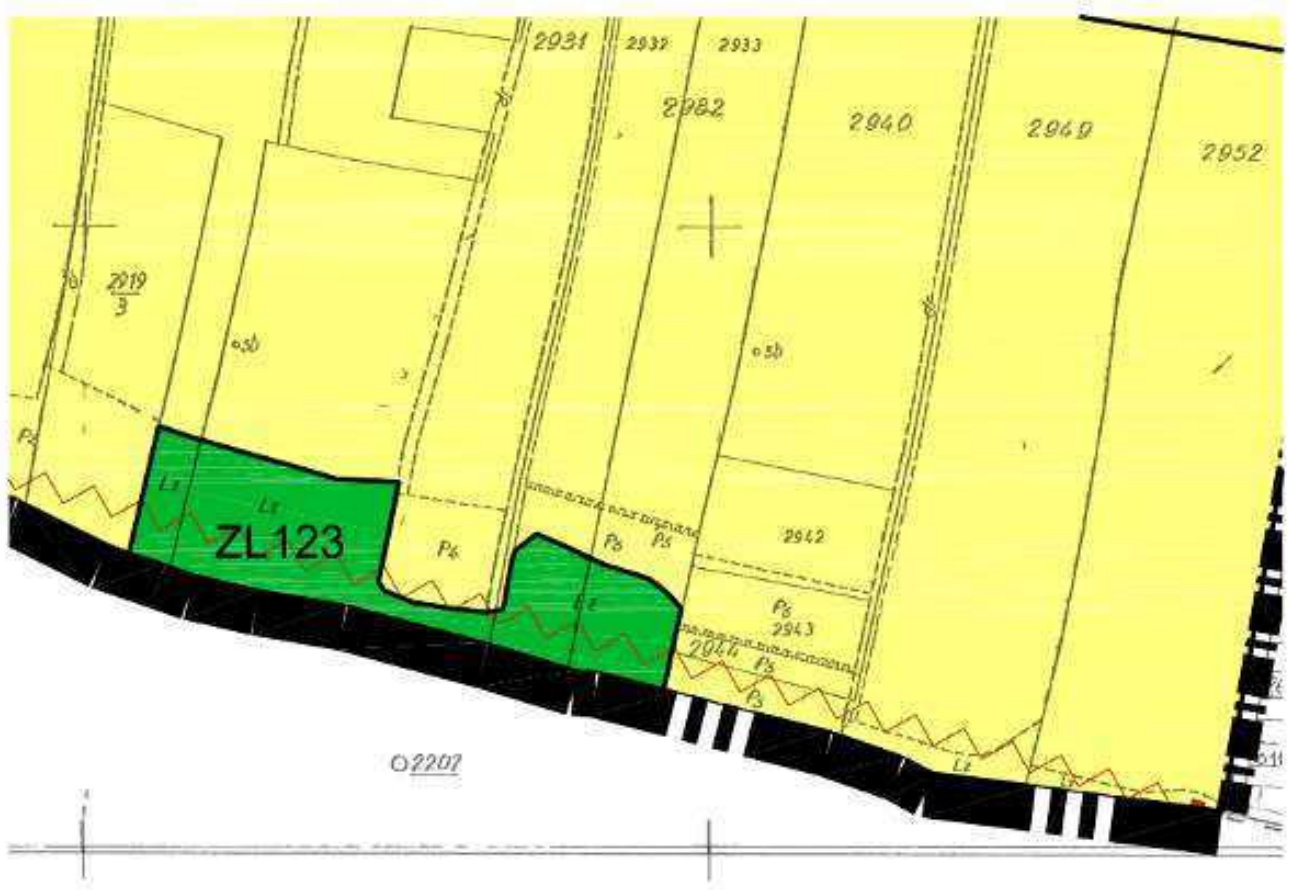

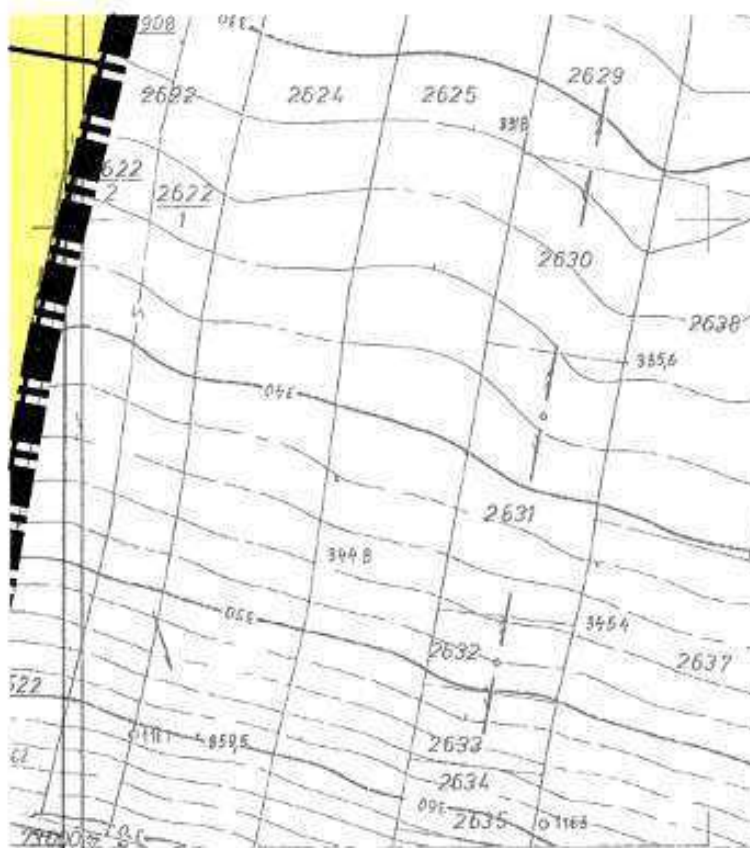

MADON PRACOWNIA PROJEKTORA ANNA MALINOWSKA UL. MYSŁOWICKA 38, 51-506 WROCŁAW tel. +48 588274246, www.madon.pl	
TEMAT: ZMIANA MIEJSCOWEGO PLANU ZAGOSPODAROWANIA PRZESTRZENNEGO CWINY SZERZYNY WIEŚ OLFINY	
CZEŚĆ: RYSUNEK PLANU	SKALA 1:2 000
GŁÓWNY PROJEKTANT mgr inż. arch. Anna Malinowska	DATA 2011r.

LEGENDA

	GRANICA GMINY
	GRANICA OBRĘBU
	LINIE ROZGRANICZAJĄCE TERENY
	PROPONOWANE LINIE PODZIAŁÓW NIERUCHOMOŚCI
	NIEPRZEKACZALNE LINIE ZABUDOWY

FUNKCJA MIESZKANIOWA

	TERENY ZABUDOWY MIESZKANIOWEJ JEDNORODZINNEJ
	TERENY ZABUDOWY MIESZKANIOWEJ JEDNORODZINNEJ I ZABUDOWY ZAGRODOWEJ
	TERENY ZABUDOWY REKREACYJNEJ
	TERENY ZABUDOWY MIESZKANIOWEJ JEDNORODZINNEJ Z UZUPEŁNIAJĄCĄ FUNKCJĄ USŁUGOWĄ
	TERENY ZABUDOWY MIESZKANIOWEJ JEDNORODZINNEJ I ZABUDOWY ZAGRODOWEJ W OBSZARZE BEZPOŚREDNIEGO ZAGROŻENIA POWODZIĄ
	TERENY ZABUDOWY MIESZKANIOWEJ JEDNORODZINNEJ Z UZUPEŁNIAJĄCĄ FUNKCJĄ USŁUGOWĄ W OBSZARZE BEZPOŚREDNIEGO ZAGROŻENIA POWODZIĄ

FUNKCJA USŁUGOWA

	TERENY ZABUDOWY USŁUGOWEJ
	TERENY USŁUG OŚWIATY
	TERENY USŁUG ZABUDOWY SAKRALNEJ
	TERENY USŁUG SPORTU I REKREACJI
	TERENY ZABUDOWY USŁUGOWEJ W OBSZARZE BEZPOŚREDNIEGO ZAGROŻENIA POWODZIĄ
	TERENY USŁUG TURYSTYKI I ZABUDOWY REKREACYJNEJ

TERENY UŻYTKOWANE ROLNICZO

	TERENY ZABUDOWY ZAGRODOWEJ W GOSPOD. ROLNYCH, HODOWLANIACH I OGRODNICZYCH
	TERENY ROLNICZE
	TERENY ROLNICZE Z DOPUSZCZENIEM ZABUDOWY ZAGRODOWEJ
	TERENY OBSŁUGI PRODUKCJI W GOSPOD. ROLNYCH, HODOWLANIACH I OGRODNICZYCH I RYBACKICH
	TERENY ZABUDOWY ZAGRODOWEJ W GOSPOD. ROLNYCH, HODOWLANIACH I OGRODNICZYCH W OBSZARZE BEZPOŚREDNIEGO ZAGROŻENIA POWODZIĄ
	TERENY OBSŁUGI PRODUKCJI W GOSPOD. ROLNYCH, HODOWLANIACH I OGRODNICZYCH, LEŚNYCH I RYBACKICH W OBSZARZE BEZPOŚREDNIEGO ZAGROŻENIA POWODZIĄ
	TERENY ROLNICZE W OBSZARZE BEZPOŚREDNIEGO ZAGROŻENIA POWODZIĄ

TERENY ZABUDOWY TECHNICZNO PRODUKCYJNEJ

	TERENY OBIEKTÓW PRODUKCYJNYCH, SKŁADÓW I MAGAZYNÓW
--	--

TERENY ZIELENI I WÓD

	TERENY LASÓW I ZADRZEWIEN
	TERENY DOLESIEŃ
	TERENY CMENTARZY
	TERENY URZĄDZONEJ ZIELENI PARKOWEJ
	WODY PŁYNĄCE
	TERENY WÓD POWIERZCHNIOWYCH ŚRÓDLĄDOWYCH
	TERENY POD PROJEKTOWANE ZBIORNIKI RETENCYJNE
	OBZAR BEZPOŚREDNIEGO ZAGROŻENIA POWODZIĄ
	TEREN EKSPLOATACJI POWIERZCHNIOWEJ

TERENY KOMUNIKACJI

	TERENY DRÓG PUBLICZNYCH ZBIORCZYCH - drogi powiatowe
	TERENY DRÓG PUBLICZNYCH LOKALNYCH - drogi powiatowe
	TERENY DRÓG PUBLICZNYCH LOKALNYCH - drogi gminne
	TERENY DRÓG PUBLICZNYCH DOJAZDOWYCH - drogi gminne
	TERENY DRÓG WEWNĘTRZNYCH
	TERENY OBSŁUGI URZĄDZEŃ KOMUNIKACJI SAMOCHODOWEJ

TERENY INFRASTRUKTURY TECHNICZNEJ

	TERENY URZĄDZEŃ ELEKTRYCZNYCH - STACJE TRANSFORMATOWE
	TERENY URZĄDZEŃ I OBIEKTÓW KANALIZACJI SANITARNEJ - LOKALNE OCZYSZCZALNIE I PRZEPOMPOWNIE
	TERENY URZĄDZEŃ I OBIEKTÓW ZAPOTRZEBIA W WODĘ - UJĘCIA I PRZEPOMPOWNIE

OZNACZENIA

	KAPLICZKI I KRZYŻE PRZYDROŻNE
	POMNIKI PRZYRODY OŻYWIONEJ Z NUMEREM
	NAPOWIĘKAZNA LINIA ENERGETYCZNA 15KV ZŁ. SIŁOWA OCHRONNA
	STREFA OCHRONNA OD POTOKU
	GRANICA PARKU KRAJOBRAZOWEGO
	GRANICA OBSZARU CHRONIONEGO URBANIZACJĄ
	STREFA OCHRONNA OD CMENTARZA
	STREFA "A" ŚCISŁEJ OCHRONY KONSERWATORSKIEJ
	STREFA "B" OCHRONY KONSERWATORSKIEJ
	STREFA "E" OCHRONY EKSPOZYCJI OBIEKTÓW ZABYTKOWYCH
	STREFA "H" OCHRONY OBSZARÓW HISTORYCZNEGO ZANWYSTOWANIA
	STREFA "OW" OBSERWACJI ARCHEOLOGICZNEJ
	STANOWISKA ARCHEOLOGICZNE
	STREFA "K" OCHRONY KRAJOBRAZU KULTUROWEGO
	TERENY ZALEWOWE
	TERENY OSUWISK
	TEREN ODWADNIANY ROWEM
	TERENY ZŁOŻA SUROWCÓW ILASTYCH
	TEREN WYSTĘPOWANIA UJĘĆ WODY ORAZ STUDNI ZAPASOWYCH
	MISTKI-SKRZYŻOWANIA CIEKÓW WODNYCH Z DROGAMI
	KORYTARZE EKOLOGICZNE

Załącznik nr 2
do uchwały Nr XI/100/2011
Rady Gminy Szerzyny
z dnia 9 listopada 2011 r.

Rozstrzygnięcie o sposobie rozpatrzenia uwag do projektu zmiany miejscowego planu zagospodarowania przestrzennego Gminy Szerzyny wieś Ołpiny.

Rozstrzygnięcia dokonano na podstawie art. 20 ust.1 ustawy z dnia 27 marca 2003 r. o planowaniu i zagospodarowaniu przestrzennym (Dz. U. Nr 80, poz. 717, ze zm.).

Złożone uwagi do zmiany miejscowego planu zagospodarowania przestrzennego Gminy Szerzyny dla wsi Ołpiny rozpatruje się w sposób następujący:

1. Złożoną przez [...] uwagę stanowiącą wniosek o przekształcenie działki nr 34/4 i 34/5 pod zabudowę – nie uwzględnia się (teren drogi publicznej).
2. Złożoną przez [...] uwagę stanowiącą wniosek o przekształcenie działki nr 2672/1 pod zabudowę zagrodową – nie uwzględnia się (istniejące przeznaczenie dopuszcza zabudowę).
3. Złożoną przez [...] uwagę stanowiącą wniosek o przekształcenie działki nr 1554 pod zabudowę – nie uwzględnia się (teren rolniczy z zakazem zabudowy w studium uwarunkowań i kierunków zagospodarowania przestrzennego).
4. Złożoną przez [...] uwagę stanowiącą wniosek o przekształcenie działki nr 2694 pod zabudowę – nie uwzględnia się (istniejące przeznaczenie dopuszcza zabudowę).
5. Złożoną przez [...] uwagę stanowiącą wniosek o przekształcenie działki nr 2390 pod zabudowę – nie uwzględnia się (istniejące przeznaczenie dopuszcza zabudowę).
6. Złożoną przez [...] uwagę stanowiącą wniosek o przekształcenie działki nr 1216/1 pod zabudowę zagrodową– nie uwzględnia się (teren rolniczy z zakazem zabudowy w studium uwarunkowań i kierunków zagospodarowania przestrzennego); oraz działkę nr 1232 pod zabudowę zagrodową – uwzględnia się jako tereny rolnicze z zabudową zagrodową.
7. Złożoną przez [...] uwagę stanowiącą wniosek o wytyczenie, oznakowanie i wybudowanie drogi do gospodarstwa przez działki nr 2845, 2648/2, 2646/1, 2645 – uwzględnia się (projektuje się drogę wewnętrzną do gospodarstwa, wybudowanie i oznakowanie nie dotyczy MPZP); na działce nr 2645 wnioskuje się o możliwość wybudowania garażu – nie uwzględnia się.
8. Złożoną przez [...] uwagę stanowiącą wniosek o przekształcenie działki nr 768 pod zabudowę mieszkaniową– uwzględnia się.
9. Złożoną przez [...] uwagę stanowiącą wniosek o przekształcenie działki nr 762, 768 pod zabudowę– uwzględnia się .
10. Złożoną przez [...] uwagę stanowiącą wniosek o przekształcenie działki nr 1263/2 pod zabudowę mieszkaniową jedno-rodzinną– nie uwzględnia się (teren rolniczy z zakazem zabudowy w studium uwarunkowań i kierunków zagospodarowania przestrzennego).
11. Złożoną przez [...] uwagę stanowiącą wniosek o przekształcenie działki nr 1735 pod zabudowę zagrodową –uwzględnia się.
12. Złożoną przez [...] uwagę stanowiącą wniosek o przekształcenie działki nr 1029 pod zabudowę mieszkaniową w części – uwzględnia się jako poszerzenie istniejącego terenu rolniczego z dopuszczeniem zabudowy zagrodowej.
13. Złożoną przez [...] uwagę stanowiącą wniosek o przekształcenie działki nr 2831/1 pod zabudowę zagrodową –uwzględnia się.
14. Złożoną przez [...] uwagę stanowiącą wniosek o przekształcenie działki nr 2151/2 pod zabudowę zagrodową – nie uwzględnia się.
15. Złożoną przez [...] uwagę stanowiącą wniosek o przekształcenie działki nr 2151/1 pod zabudowę zagrodową – nie uwzględnia się.
16. Złożoną przez [...] uwagę stanowiącą wniosek o przekształcenie działki nr 1559 pod zabudowę zagrodową –uwzględnia się.
17. Złożoną przez [...] uwagę stanowiącą wniosek o przekształcenie działki nr 661/2 pod zabudowę zagrodową –uwzględnia się jako teren rolniczy z dopuszczeniem zabudowy zagrodowej.
18. Złożoną przez [...] uwagę stanowiącą wniosek o przekształcenie działki nr 1743/2 pod zabudowę mieszkaniową – nie uwzględnia się (teren przeznaczony pod zabudowę zagrodową).
19. Złożoną przez [...] uwagę stanowiącą wniosek o przekształcenie działki nr 2572/4 pod zabudowę zagrodową –uwzględnia się.
20. Złożoną przez [...] uwagę stanowiącą wniosek o przekształcenie działki nr 918 pod zabudowę zagrodową –nie uwzględnia się (teren rolniczy z zakazem zabudowy w studium uwarunkowań i kierunków zagospodarowania przestrzennego).

Przewodniczący Rady Gminy
Marek Antas

* W związku z ustawą z dnia 29 sierpnia 1997 r. o ochronie danych osobowych (Dz. U. z 2002 r. Nr 101, poz. 926) z tekstu uchwały dla celów publikacji zostały usunięte dane osobowe.

Załącznik nr 3
do uchwały Nr XI/100/2011
Rady Gminy Szerzyny
z dnia 9 listopada 2011 r.

**w sprawie zmiany miejscowego planu
zagospodarowania przestrzennego Gminy Szerzyny dla
wsi Ołpiny**

**Rozstrzygnięcie o sposobie realizacji zapisanych
w planie inwestycji w zakresie infrastruktury technicz-
nej należącej do zadań własnych gminy oraz zasadach
ich finansowania**

*Rozstrzygnięcia dokonano na podstawie art. 20
ust. 1 ustawy z dnia 27 marca 2003r. o planowaniu
i zagospodarowaniu przestrzennym (Dz. U. Nr 80,
poz. 717, ze zm.).*

1. W związku z uchwaleniem zmiany miejscowego planu
zagospodarowania przestrzennego gminy Szerzyny

konieczna będzie realizacja infrastruktury w zakresie
dróg dojazdowych, kanalizacji i wodociągów.

2. W pierwszej kolejności należy dążyć do podjęcia re-
alizacji infrastruktury technicznej dla terenów najbliżej
położonych najbliższej istniejącej infrastruktury i o naj-
dogodniejszych finansowo możliwościach jej rea-
lizacji.
3. Zasady finansowania,

Realizacja infrastruktury technicznej następować
będzie ze środków własnych gminy (z wykorzystaniem
pozyskiwanych opłat planistycznych i adiacenckich) oraz
wszelkich środków pomocowych, funduszy unijnych
z możliwością partycypacji innych jednostek organiza-
cyjnych.

Przewodniczący Rady Gminy
Marek Antas

6675

**UCHWAŁA NR XI/101/2011
RADY GMINY SZERZYNY
z dnia 9 listopada 2011 r.**

w sprawie zmiany miejscowego planu zagospodarowania przestrzennego Gminy Szerzyny dla wsi Czerмна

Na podstawie art. 18 ust. 2 pkt. 5 ustawy z dnia
8 marca 1990 r. o samorządzie gminnym (tekst jedno-
lity – Dz. U. z 2001 roku Nr 142, poz. 1591 ze zm.),
art. 20 ust.1 ustawy z dnia 27 marca 2003 r.
o planowaniu i zagospodarowaniu przestrzennym
(Dz. U. Nr 80 poz. 717 ze zm.) oraz w związku
z uchwałą nr XX/182/08 Rady Gminy Szerzyny z dnia
8 sierpnia 2008 roku w sprawie przystąpienia do spo-
rządzenia zmiany miejscowego planu zagospodaro-
wania przestrzennego Gminy Szerzyny dla wsi
Czerмна Rada Gminy Szerzyny, po stwierdzeniu
zgodności ze Studium Uwarunkowań i Kierunków
Zagospodarowania Przestrzennego, uchwala co na-
stępuje:

§ 1.

- 1) Uchwała się miejscowy plan zagospodarowania
przestrzennego Gminy Szerzyny dla wsi Czerмна,
zwany dalej planem.
- 2) Integralną część planu stanowi:
 - a) załącznik graficzny nr 1, w skali 1 : 2000
 - b) załącznik nr 2 – rozstrzygnięcie w sprawie rozpa-
trzenia uwag do projektu planu
 - c) załącznik nr 3 – rozstrzygnięcie o sposobie reali-
zacji zapisanych w planie inwestycji z zakresu in-
frastruktury technicznej, które należą do zadań
własnych gminy, oraz zasadach ich finansowa-
nia.
- 3) Granice planu stanowią granice administracyjne
obróbu Czerмна

PRZEPISY OGÓLNE

**§ 2. Ilekroć w dalszych przepisach uchwały jest
mowa o:**

- 1) planie - należy przez to rozumieć miejscowy plan
zagospodarowania przestrzennego o którym mowa
w § 1 niniejszej uchwały,
- 2) przepisach szczegółowych- należy przez to rozu-
mieć przepisy ustaw wraz z aktami wykonawczymi
oraz ograniczenia w dysponowaniu terenem, wyni-
kające z prawomocnych decyzji administracyjnych,
- 3) rysunkach planów- należy przez to rozumieć gra-
ficzny zapis planów, będących załącznikiem graficz-
nym o których mowa w § 1 ust. 2 ,
- 4) terenie- należy przez to rozumieć obszar ograniczo-
ny na rysunku planu liniami rozgraniczającymi,
w którego każdym punkcie obowiązują te same
ustalenia,
- 5) przeznaczeniu podstawowym terenu- należy przez
to rozumieć funkcję wyznaczoną do lokalizacji
w danym terenie,
- 6) przeznaczeniu uzupełniającym terenu- należy przez
to rozumieć działalność inną niż podstawowa, do-
puszczoną do lokalizacji na danym terenie,
- 7) przeznaczeniu tymczasowym- należy przez to ro-
zumieć funkcję, która może być ustalona dla terenu
w określonym horyzoncie czasowym,
- 8) usługach publicznych- należy przez to rozumieć
funkcje terenów i obiektów realizowanych całkowi-
cie lub z przewagą z funduszy publicznych
w dziedzinach: oświaty, kultury, zdrowia i opieki