

Załącznik Nr 2
do uchwały Nr XI/82/11
Rady Gminy Biskupiec
z dnia 4 listopada 2011 r.

Rozstrzygnięcie w sprawie zgodności projektu miejscowego planu zagospodarowania przestrzennego fragmentu gminy Biskupiec w obrębie geodezyjnym: Piotrowice, z przeznaczeniem pod elektrownie wiatrowe, część „B”, ze studium uwarunkowań i kierunków zagospodarowania przestrzennego gminy Biskupiec.

W związku z art. 20 ust. 1 ustawy z dnia 27 marca 2003 roku o planowaniu i zagospodarowaniu przestrzennym stwierdza się zgodność niniejszego planu zagospodarowania z zapisami ustaleń i rysunkiem studium uwarunkowań i kierunków zagospodarowania przestrzennego gminy Biskupiec.

Załącznik Nr 3
do uchwały Nr XI/82/11
Rady Gminy Biskupiec
z dnia 4 listopada 2011 r.

Rozstrzygnięcie w sprawie sposobu rozpatrzenia uwag zgłoszonych do projektu miejscowego planu zagospodarowania przestrzennego fragmentu gminy Biskupiec w obrębie geodezyjnym: Piotrowice, z przeznaczeniem pod elektrownie wiatrowe, część „B”.

Zgodnie z art. 20 ust. 1 ustawy z dnia 27 marca 2003 roku o planowaniu i zagospodarowaniu przestrzennym (Dz. U. z 2003 roku, nr 80, poz. 717 z późniejszymi zmianami) niniejszym rozstrzyga się, że do projektu miejscowego planu zagospodarowania przestrzennego fragmentu gminy Biskupiec w obrębie geodezyjnym: Piotrowice, z przeznaczeniem pod elektrownie wiatrowe, część „B” nie wpłynęły uwagi w okresie przewidzianym Art.17 pkt 11, ww. ustawy.

Załącznik Nr 4
do uchwały Nr XI/82/11
Rady Gminy Biskupiec
z dnia 4 listopada 2011 r.

Rozstrzygnięcie w sprawie sposobu finansowania inwestycji z zakresu infrastruktury technicznej należących do zadań własnych Samorządu na obszarze objętym miejscowym planem zagospodarowania przestrzennego fragmentu gminy Biskupiec, w obrębie geodezyjnym Piotrowice, z przeznaczeniem pod elektrownie wiatrowe, część „B”.

| Lp. | Rodzaj inwestycji | Obciążenie kosztami |
|-----|--|--|
| 1. | Realizacja przesyłów elektroenergetycznych i ewentualna przebudowa linii kolidujących z inwestycją | Inwestor przedsięwzięcia |
| 2 | Realizacja zadań związanych z uzbrojeniem terenu istniejącej zabudowy w infrastrukturę techniczną | Inwestycja komunalna przy współudziale mieszkańców |

2753

**UCHWAŁA Nr XI/83/11
Rady Gminy Biskupiec
z dnia 4 listopada 2011 r.**

w sprawie uchwalenia miejscowego planu zagospodarowania przestrzennego fragmentu gminy Biskupiec w obrębach geodezyjnych: Podlasek, Podlasek Mały, Piotrowice, Słupnica.

Na podstawie art. 18 ust. 2 pkt 5, art. 40 ust. 1 ustawy z dnia 8 marca 1990 r. o samorządzie gminnym (Dz. U. z 2001 r. Nr 142, poz. 1591, z 2002 r. Nr 23, poz. 220, Nr 62, poz. 558, Nr 113, poz. 984, Nr 153, poz. 1271, Nr 214, poz. 1806, z 2003 r. Nr 80, poz. 717, Nr 162, poz. 1568, z 2004 r. Nr 102, poz. 1055, Nr 116, poz. 1203, Nr 167, poz. 1759, z 2005 r. Nr 172, poz. 1441, Nr 175, poz. 1457, z 2006 r. Nr 17, poz. 128, Nr 181, poz. 1337, z 2007 r. Nr 48, poz. 327, Nr 138, poz. 974, Nr 173, poz. 1218, z 2008 r. Nr 180, poz. 1111, Nr 223, poz. 1458, z 2009 r. Nr 52, poz. 420, Nr 157, poz. 1241, z 2010 r.

Nr 28, poz. 142 i Nr 106, poz. 675 oraz z 2011 r. Nr 21, poz. 113, Nr 117, poz. 679 i Nr 134, poz. 777)) oraz art. 20 ust. 1 ustawy z dnia 27 marca 2003 r. o planowaniu i zagospodarowaniu przestrzennym (Dz. U. z 2003 r. Nr 80, poz. 717, z 2004 r. Nr 6, poz. 41, Nr 141, poz. 1492, z 2005 r. Nr 113, poz. 954, Nr 130, poz. 1087, z 2006 r. Nr 45, poz. 319, Nr 225, poz. 1635, z 2008 r. Nr 123, poz. 803, Nr 199, poz. 1227, Nr 201, poz. 1237, Nr 220, poz. 1413, z 2010 r. Nr 24, poz. 124 Nr 75, poz. 474, Nr 106, poz. 675, Nr 119, poz. 804, Nr 149, poz. 996, Nr 155, poz. 1043 oraz z 2011 r. Nr 32, poz. 159

i Nr 153, poz. 901) oraz po stwierdzeniu zgodności planu miejscowego z ustaleniami „Studium uwarunkowań i kierunków zagospodarowania przestrzennego gminy Biskupiec”

**Rada Gminy Biskupiec
uchwala
miejscowy plan zagospodarowania przestrzennego
fragmentu gminy Biskupiec w obrębach
geodezyjnych:
Podlasek, Podlasek Mały, Piotrowice, Słupnica, z
przeznaczeniem pod elektrownie wiatrowe, część „A”**

**Rozdział 1
Przepisy dotyczące całego opracowania**

§ 1. Miejscowy plan zagospodarowania przestrzennego fragmentu gminy Biskupiec w obrębach geodezyjnych: Podlasek, Podlasek Mały, Piotrowice, Słupnica, z przeznaczeniem pod elektrownie wiatrowe obejmujący obszar w granicach określonych w Uchwale Nr XL/367/10 Rady Gminy Biskupiec z dnia 10 listopada 2010 roku o następującym zasięgu:

- a) od północy granicę stanowią tereny nad jeziorem Dłużek;
- b) od zachodu granicę stanowią grunty rolne wsi Podlasek Mały;
- c) wschodnią granicę stanowią grunty rolne wsi Piotrowice;
- d) od południa zasięg planu stanowią grunty rolne wsi Słupnica.
ma na celu: ustalenie warunków realizacji „parku elektrowni wiatrowych” na obszarach rolnych fragmentu gminy Biskupiec w obrębach geodezyjnych: Podlasek, Podlasek Mały, Piotrowice, Słupnica.

§ 2. 1. Miejscowy plan zagospodarowania przestrzennego fragmentu gminy Biskupiec w obrębach geodezyjnych: Podlasek, Podlasek Mały, Piotrowice, Słupnica, z przeznaczeniem pod elektrownie wiatrowe część „A”, zwany dalej planem składa się z tekstu planu, który stanowi treść uchwały oraz rysunku planu, który stanowi załącznik graficzny nr 1 w skali 1:2000.

2. Załącznikami do planu uchwalanymi przez Radę Gminy są też:

- a) stwierdzenie zgodności planu miejscowego z ustaleniami „Studium uwarunkowań i kierunków zagospodarowania przestrzennego gminy Biskupiec” stanowiące załącznik nr 2;
- b) rozstrzygnięcie Rady Gminy Biskupiec o sposobie rozpatrzenia uwag do projektu planu stanowiące załącznik nr 3;
- c) rozstrzygnięcie o sposobie realizacji zapisanych w planie inwestycji z zakresu infrastruktury technicznej, które należą do zadań własnych gminy oraz o zasadach ich finansowania zgodnie z przepisami o finansach publicznych stanowiące załącznik nr 4.

3. Do planu miejscowego zostały sporządzone „Ocena z prognozą oddziaływania na środowisko” oraz „Prognoza skutków finansowych uchwalenia planu miejscowego”.

§ 3. Tekst planu miejscowego zawiera ustalenia stanowiące:

| | | |
|----|--|------------|
| 1 | Przepisy dotyczące całego opracowania | Rozdział 1 |
| 2 | Przepisy dotyczące wyodrębnionych w planie obszarów: | |
| a) | przepisy dotyczące przeznaczenia terenów oraz linii rozgraniczających tereny o różnym przeznaczeniu, funkcjach lub różnych zasadach zagospodarowania oraz dotyczące sposobów i terminów tymczasowego zagospodarowania, urządzenia i użytkowania terenów | Rozdział 2 |
| b) | przepisy dotyczące zasad ochrony i kształtowania ładu przestrzennego, zasad ochrony środowiska, przyrody i krajobrazu kulturowego, zasad ochrony dziedzictwa kulturowego i zabytków oraz dóbr kultury współczesnej | Rozdział 3 |
| c) | przepisy dotyczące wymagań wynikających z potrzeb kształtowania przestrzeni publicznych, dotyczące terenów przeznaczonych do realizacji celów publicznych, dróg i ulic | Rozdział 4 |
| d) | przepisy dotyczące granic i sposobów zagospodarowania terenów lub obiektów podlegających ochronie ustalonych na podstawie odrębnych przepisów | Rozdział 5 |
| e) | przepisy dotyczące zasad przebudowy, rozbudowy i budowy systemów komunikacji i infrastruktury technicznej | Rozdział 6 |
| f) | przepisy dotyczące granic obszarów wymagających przeprowadzenia scaleń i podziałów nieruchomości, szczegółowych zasad i warunków scaleń i podziału nieruchomości parametrów i wskaźników kształtowania zabudowy oraz zagospodarowania terenu, w tym linii zabudowy, gabarytów obiektów i wskaźników intensywności zabudowy | Rozdział 7 |
| g) | przepisy dotyczące stawek procentowych na podstawie których ustala się opłatę z tytułu wzrostu wartości nieruchomości | Rozdział 8 |
| 3 | przepisy końcowe | Rozdział 9 |

§ 4. 1. Rysunek planu miejscowego obowiązuje w zakresie:

- a) ustalonych graficznie linii granic obszaru objętego planem,
- b) ustalonych graficznie linii rozgraniczających tereny o różnym przeznaczeniu, funkcjach lub zasadach zagospodarowania,
- c) ustalonych symbolami literowymi przeznaczeń podstawowych terenów,
- d) ustalonych graficznie nieprzekraczalnych linii zabudowy,
- e) stref ochronnych obiektów archeologicznych znajdujących się w wojewódzkiej ewidencji zabytków.

2. Zastosowane na rysunku planu miejscowego symbole literowe oznaczają następujące przeznaczenia podstawowe terenów:

- 1) MR tereny zabudowy zagrodowej
- 2) R tereny upraw rolnych wyłączone z możliwości lokalizacji elektrowni wiatrowych
- 3) R/EW tereny rolne i lokalizacji elektrowni wiatrowych
- 4) Z tereny zieleni
- 5) LS tereny kompleksów leśnych
- 6) WS tereny wód otwartych

7) tereny komunikacji, w tym:

- a) KD tereny dróg gminnych publicznych klasy D, 180016 N - numer drogi publicznej;
- b) KJ ciągi pieszo-jezdne.

§ 5. Ilekroć w tekście planu miejscowego jest mowa o:

- a) planie - należy przez to rozumieć ustalenia planu, o którym mowa w § 1 uchwały;
- b) uchwale - należy przez to rozumieć niniejszą Uchwałę Rady Gminy Biskupiec;
- c) rysunku planu - należy przez to rozumieć rysunek planu miejscowego wykonany na mapie zasadniczej w skali 1:2000,
- d) przeznaczeniu podstawowym - należy przez to rozumieć takie przeznaczenie, które przeważa na danym terenie wyznaczonym liniami rozgraniczającymi i obejmuje ponad 50 % powierzchni obiektów realizowanych na tym terenie lub ponad 50 % powierzchni terenu użytkowanego w przeznaczeniu podstawowym;
- e) przeznaczeniu dopuszczalnym - należy przez to rozumieć rodzaje przeznaczenia terenów inne niż podstawowe, które uzupełniają lub wzbogacają przeznaczenie podstawowe;
- f) elektrowni wiatrowej - należy przez to rozumieć budowlę składającą się z fundamentu i wieży stalowej o konstrukcji rurowej, stanowiącą część budowlaną urządzenia prądotwórczego przetwarzającego energię kinetyczną wiatru na energię elektryczną. Wyposażenie techniczno - technologiczne elektrowni stanowi gondola wraz z generatorem, wirnikiem, skrzynią biegów, komputerem startującym, transformatorem, rozdzielnią elektryczną a także instalacją alarmową i zdalnego sterowania;
- g) park elektrowni wiatrowych - należy przez to rozumieć zespół elektrowni wiatrowych, zgodnie z rozporządzeniem Ministra Gospodarki z dnia 4 maja 2007 r. w sprawie szczegółowych warunków funkcjonowania systemu elektroenergetycznego, jako jednostkę wytwórczą lub zespół tych jednostek wykorzystujących do wytwarzania energii elektrycznej energię wiatru, przyłączonych do sieci w jednym miejscu przyłączenia. Przepisy powyższe, w zakresie swojej regulacji, wdrażają m.in. dyrektywę Parlamentu Europejskiego i Rady 2001/77/WE z dnia 27 września 2001 r. w sprawie wspierania produkcji na rynku wewnętrznym energii elektrycznej wytwarzanej ze źródeł odnawialnych (Dz. Urz. WE L 283 z 27 października 2001 r.);
- h) infrastrukturze technicznej - należy przez to rozumieć podziemne i nadziemne linie elektroenergetyczne i niezbędne techniczne urządzenia towarzyszące, stacje transformatorowe oraz drogi wewnętrzne, serwisowe i place, zapewniające prawidłowe funkcjonowanie elektrowni;
- i) wysokości elektrowni wiatrowej - należy przez to rozumieć maksymalną odległość w rzucie prostokątnym pomiędzy najwyższym punktem budowli, a najniższym punktem gruntu rodzimego;

j) przepisach odrębnych - należy przez to rozumieć przepisy ustaw wraz z aktami wykonawczymi oraz rozporządzenia wojewody;

k) nieprzekraczalnej linii zabudowy - należy przez to rozumieć linię, której nie może przekroczyć żaden element elektrowni wiatrowej, oraz w zabudowie zagrodowej żaden element budynku;

l) klasie drogi publicznej - rozumie się przez to przyporządkowanie drodze odpowiednich parametrów technicznych, wynikających z cech funkcjonalnych;

m) złożonych lub skomplikowanych warunkach gruntowych - należy rozumieć rodzaj warunków gruntowych do uwzględnienia przy ustalaniu geotechnicznych warunków posadowienia obiektów budowlanych, w pojęciu przepisów odrębnych w sprawie ustalenia geotechnicznych warunków posadowienia obiektów budowlanych.

Pojęcia występujące w niniejszej uchwale, nie wyjaśnione powyżej należy interpretować zgodnie z definicjami przyjętymi w ustawie o planowaniu i zagospodarowaniu przestrzennym z 27 marca 2003 r., oraz z definicjami wynikającymi z Polskich Norm i przepisów odrębnych, obowiązującymi w dniu podjęcia niniejszej uchwały.

Rozdział 2

Przepisy dotyczące przeznaczenia terenów oraz linii rozgraniczających tereny o różnym przeznaczeniu, funkcjach lub różnych zasadach zagospodarowania oraz dotyczące sposobów i terminów tymczasowego zagospodarowania, urządzenia i użytkowania terenów

§ 6. 1. Wyznacza się ustalone na rysunku planu liniami rozgraniczającymi tereny oznaczone symbolami 1 MR ÷ 13 MR z podstawowym przeznaczeniem pod istniejącą zabudowę zagrodową.

2. Na terenach o których mowa w ust. 1 dopuszcza się realizację w ramach wyznaczonego terenu:

- a) obiektów mieszkalnych;
- b) usług agroturystycznych (dodatkowa baza noclegowa);
- c) obiektów gospodarczych i inwentarskich;
- d) garaży;
- e) sieci infrastruktury technicznej.

§ 7. 1. Wyznacza się ustalone na rysunku planu liniami rozgraniczającymi tereny oznaczone symbolami 1 R/EW ÷ 6 R/EW z podstawowym przeznaczeniem pod tereny rolnicze (uprawy polowe, hodowla, ogrodnictwo, sadownictwo, rowy, stawy, zieleń śródpolna) oraz pod lokalizacje elektrowni wiatrowych.

2. Na terenach, o których mowa w ust. 1 dopuszcza się realizację:

- a) elektrowni wiatrowych z placem montażowo-eksploatacyjnym;
- b) sieci elektroenergetycznych do obsługi elektrowni wiatrowych;

- c) stacji transformatorowych do obsługi elektrowni wiatrowych;
- d) dróg dojazdowych eksploatacyjnych.

§ 8. 1. Wyznacza się ustalone na rysunku planu liniami rozgraniczającymi tereny oznaczone symbolami 1 R ÷ 10 R z podstawowym przeznaczeniem pod tereny rolnicze (uprawy polowe, hodowla, ogrodnictwo, sadownictwo, rowy, stawy, zieleń śródpolna) bez możliwości lokalizacji elektrowni wiatrowych.

2. Dopuszcza się możliwość realizacji nowych budynków gospodarczych w nawiązaniu do istniejącego siedliska.

§ 9. Wyznacza się ustalone na rysunku planu liniami rozgraniczającymi tereny oznaczone symbolami 1 Z ÷ 11 Z z podstawowym przeznaczeniem pod zieleń nie urządzoną wyłączoną z możliwości lokalizacji elektrowni wiatrowych z uwagi na niekorzystne warunki geotechniczne (grunty organiczne) oraz ochronę środowiska przyrodniczego.

§ 10. Wyznacza się ustalone na rysunku planu liniami rozgraniczającymi teren oznaczony symbolem 1 LS z przeznaczeniem pod istniejący kompleks leśny.

§ 11. Wyznacza się ustalone na rysunku planu liniami rozgraniczającymi tereny oznaczone symbolami 1 WS ÷ 2 WS z przeznaczeniem pod istniejące wody otwarte.

§ 12. 1. Wyznacza się ustalone na rysunku planu liniami rozgraniczającymi tereny oznaczone symbolami 1KD ÷ 6 KD z podstawowym przeznaczeniem pod drogi gminne publiczne.

2. Na terenach, o których mowa w ust. 1 dopuszcza się realizację:

- a) nawierzchni ulepszonych;
- b) oświetlenia;
- c) sieci i urządzeń infrastruktury technicznej.

3. Przyjmuje się istniejące drogi gospodarcze jako ciągi pieszo - jezdne do obsługi istniejącej zabudowy zagrodowej.

§ 13. Utrzymuje się dotychczasowe użytkowanie terenu do czasu realizacji planu.

Rozdział 3

Przepisy dotyczące zasad ochrony i kształtowania ładu przestrzennego, zasad ochrony środowiska, przyrody i krajobrazu kulturowego, zasad ochrony dziedzictwa kulturowego i zabytków oraz dóbr kultury współczesnej.

§ 14. 1. Realizacja zabudowy i przekształcanie zagospodarowania przestrzennego terenów musi respektować wymogi ochrony i kształtowania ładu przestrzennego.

2. Wymogi, o których mowa w ust. 1 spełniane będą poprzez:

- a) zabezpieczenia gleby w czasie realizacji i po zakończeniu budowy i montażu wież łącznie z

obowiązkiem przywrócenia pierwotnego sposobu użytkowania terenu;

b) sytuowania urządzeń budowlanych i innych budowli towarzyszących elektrowniom wiatrowym bezpośrednio w sąsiedztwie obiektu;

c) zachowania lub przebudowy urządzeń drenarskich i melioracyjnych. W przypadku konieczności przebudowy urządzeń drenarskich i melioracyjnych należy uzyskać odpowiednie pozwolenia zgodnie z przepisami odrębnymi;

d) zachowania drzewostanu;

e) ograniczenie makroniwelacji do wielkości niezbędnej dla obsługi komunikacyjnej oraz posadwienia elektrowni wiatrowych;

f) zakaz zmiany stosunków wodnych, zasypywania oczek wodnych i bezodpływowych zagłębień terenu;

g) wielkość powierzchni przeznaczonych na place i drogi montażowe należy ograniczyć do minimum;

h) dopuszcza się czasowe, na czas budowy, modernizacji lub rozbiórki elektrowni wiatrowych, zagospodarowanie na place i drogi montażowe;

i) zakaz grodzenia terenu lokalizacji poszczególnych wież elektrowni;

j) stosowanie nawierzchni przepuszczalnych do utwardzenia dróg wewnętrznych;

k) zabezpieczenie środowiska przed emisją szkodliwych fal elektromagnetycznych, porażeniem prądem i ładunkami elektrostatycznymi;

l) zakaz umieszczania na konstrukcji elektrowni wiatrowych reklam i innych elementów nie związanych z funkcją elektrowni, za wyjątkiem oznaczenia nazwy i symbolu producenta lub właściciela na gondolach wiatrowych.

3. Na wieżach obowiązująca jest jednolita kolorystyka według zasad:

a) kolor jasnoszary, jako kolor podstawowy elektrowni wiatrowych;

b) kolor podstawy wieży - do ok. 1/3 wysokości - nawiązujący do kolorystyki widnokągu - zielony o zróżnicowanej intensywności, rozjaśniony ku górze, powierzchnia obiektu matowa - bez refleksów świetlnych.

4. Elektrownie wiatrowe wymagają oznakowania przeszkodowego: nocnego oraz dziennego, zgodnie z obowiązującymi przepisami.

5. Elektrownie wiatrowe będące przeszkodami lotniczymi powinny mieć zewnętrzne końce śmigieł pomalowane w 5 pasów o jednakowej szerokości, prostopadłych do dłuższego wymiaru łopaty śmigła, pokrywających 1/3 długości łopaty śmigła (3 koloru czerwonego lub pomarańczowego i 2 białego). Pasy skrajne nie mogą być koloru białego.

6. Dopuszcza się instalację urządzeń do pomiaru prędkości i kierunku wiatru.

7. Poza obszarem lokalizacji elektrowni wiatrowych oraz drogami eksploatacyjnymi elektrowni teren będzie użytkowany w sposób dotychczasowy, bez prawa zabudowy.

8. Szczegółowa lokalizacja elektrowni wiatrowych i dróg dojazdowych eksploatacyjnych elektrowni nastąpi w projekcie budowlanym.

9. Odbiór i utylizacja odpadów zakwalifikowanych do niebezpiecznych (np. oleje przekładniowe) przez specjalistyczne służby, zgodnie z warunkami wynikającymi z ustawy o odpadach.

§ 15. 1. Na obszarze planu nie występują tereny objęte ochroną na podstawie ustawy o ochronie przyrody. Ustala się konieczność ochrony wartości przyrodniczych terenów objętych planem poprzez następujące działania:

- a) bezwzględne zachowanie istniejącej zieleni wysokiej;
- b) zachowanie wymaganej odległości elektrowni wiatrowej od: łęgówisk, od siedlisk ptaków chronionych i żerowisk oraz od stanowisk cennej flory;
- c) zakaz stawiania elektrowni wiatrowych w odległości mniejszej niż 200 m od granic lasów i niebędących lasem skupień drzew o powierzchni 0,1 ha lub większej;
- d) prowadzenia monitoringu wpływu i skutków realizacji elektrowni wiatrowych na migracje ptaków i awifaunę łęgową;
- e) na terenach przyległej zabudowy mieszkaniowej i usług z wielogodzinnym pobytem dzieci i młodzieży należy wykonywać okresowe monitorowanie poziomu natężenia hałasu.

2. Odległość zabudowy od elektrowni wiatrowej zgodnie z przepisami odrębnymi dotyczącymi dopuszczalnych poziomów hałasu.

3. Lokalizacja elektrowni wiatrowych musi być poprzedzona wykonaniem oceny oddziaływania na środowisko uwzględniającej monitoring ptaków i nietoperzy, pozwalający na dokładną ocenę zagrożeń powodowanych przez obiekty energetyki wiatrowej względem tych zwierząt.

4. Na obszarze planu nie występują udokumentowane stanowiska archeologiczne. Jedno zabytkowe stanowisko archeologiczne wpisane do Rejestru Zabytków znajduje się poza opracowaniem w pobliżu wsi Słupnica. Przed przystąpieniem do realizacji nowych inwestycji należy wykonać rozpoznanie powierzchniowe terenu pod kątem występowania stanowisk archeologicznych. W przypadku odkrycia w czasie prowadzenia robót ziemnych przedmiotu, co do którego istnieje przypuszczenie że jest on zabytkiem, zgodnie z Art. ust. 1 ustawy o ochronie zabytków i opiece nad zabytkami z dnia 23 lipca 2003 roku, każdy kto dokonał takiego odkrycia obowiązany jest:

- a) wstrzymać wszelkie roboty mogące uszkodzić lub zniszczyć odkryty przedmiot;

b) zabezpieczyć przy użyciu dostępnych środków, ten przedmiot i miejsce jego odkrycia;

c) niezwłocznie zawiadomić o tym właściwego wojewódzkiego konserwatora zabytków, a jeśli nie jest to możliwe, właściwego wójta.

5. Elektrownie wiatrowe należy lokalizować poza występującą systematyczną siecią urządzeń melioracyjnych (rowy, rurociągi grawitacyjne, zbieracze drenarskie i sączki). Przed przystąpieniem do opracowania projektów technicznych koncepcję lokalizacji elektrowni wiatrowych należy uzgodnić z zarządcą urządzeń melioracyjnych.

Rozdział 4

Przepisy dotyczące wymagań wynikających z potrzeb kształtowania przestrzeni publicznych, dotyczące terenów przeznaczonych do realizacji celów publicznych, dróg i ulic

§ 16. 1. Ustala się następujące tereny przeznaczone dla realizacji celów publicznych:

- a) tereny komunikacji oznaczone na rysunku planu symbolami KD.

2. Na obszarze planu dopuszcza się lokalizację urządzeń z zakresu łączności publicznej zgodnie z przepisami odrębnymi.

Rozdział 5

Przepisy dotyczące granic i sposobów zagospodarowania terenów lub obiektów podlegających ochronie, ustalonych na podstawie odrębnych przepisów, w tym terenów górniczych, narażonych na niebezpieczeństwo powodzi oraz zagrożonych osuwaniem się mas ziemnych

§ 17. Na terenie objętym planem nie występują obszary zagrożone powodzią.

§ 18. Na terenie objętym planem nie występują obszary zagrożone osuwaniem się mas ziemnych.

§ 19. 1. Na etapie sporządzania projektu budowlanego, usytuowanie wież elektrowni wiatrowych należy określić przy pomocy współrzędnych geograficznych, oraz zaprojektować stałe ich oznakowanie przeszkodowe.

2. Wszystkie obiekty o wysokości powyżej 50 m n.p.t. podlegają przed wydaniem decyzji o pozwoleniu na budowę zgłoszeniu do Szefostwa Służby Ruchu Lotniczego SZ RP zgodnie z przepisami odrębnymi.

3. Inwestor powinien powiadomić Urząd Lotnictwa Cywilnego z dwumiesięcznym wyprzedzeniem, o przewidywanym terminie ukończenia budowy elektrowni wiatrowych wraz z wykonaniem stałego oznakowania przeszkodowego i podaniem lokalizacji przy pomocy współrzędnych geograficznych.

Rozdział 6

Przepisy dotyczące zasad przebudowy, rozbudowy i budowy systemów komunikacji infrastruktury technicznej

§ 20. 1. Powiązanie obszaru opracowania z nadrzędnym układem dróg będzie realizowane przez

drogę wojewódzką nr.538 poprzez podwiązanie do niej układu dróg gminnych publicznych z terenu objętego opracowaniem planu.

2. Z zastrzeżeniem lokalnych przewężeń ustalonych liniami rozgraniczającymi na rysunku planu ustala się następujące minimalne szerokości pasa terenów w liniach rozgraniczających dróg i ciągów pieszo-jezdnych oznaczonych na rysunku planu:

- a) 1KD ÷ 6 KD: szerokość w liniach rozgraniczających 9,0-15,0 m, jedna jezdnia 5,0 m,
- b) 1KJ ÷ 4 KJ: szerokość jezdni 5,0 m.

3. Minimalna odległość elektrowni wiatrowej od dróg publicznych klasy L wynosi 40,0 m, od dróg klasy D i wewnątrznych 20,0 m.

4. Wieże elektrowni wiatrowych należy oświetlić w celu zachowania bezpieczeństwa ruchu statków powietrznych i migrujących ptaków. Oświetlenie należy wykonać w taki sposób, ażeby istniała możliwość szybkiego jego przystosowania do potrzeb obrony cywilnej;

5. Oświetlenie nie powinno powodować nadmiernego podświetlenia tła, zmniejszającego zasięg światła znaków nawigacyjnych oraz nie może przypominać znaków nawigacyjnych, zarówno w odniesieniu do kształtu konstrukcji wieży elektrowni jak i charakterystyki i koloru zastosowanych świateł;

6. Dopuszczalna odległość projektowanych turbin wiatrowych od istniejących sieci napowietrznych (pasa technicznego w jakim nie może znaleźć jakiegokolwiek elementu turbiny - a w szczególności jej łopaty). Oś symetrii pasa wyznaczają słupy linii napowietrznej:

- a) dla linii 0,4 kV - pas techniczny dla istniejącej linii 1 - torowej - 20,0 m, dla 2 - torowej 25,0 m;
- b) dla linii 15 kV - pas techniczny dla istniejącej linii 1 - torowej - 25,0 m, dla 2 - torowej 30,0 m;
- c) dla LINII 110 kV - odległości końca łopaty od istniejącej linii 110 kV wyposażonej w tłumiki drgań 1D od skrajnego przewodu linii (gdzie D jest średnicą okręgu zataczanego przez łopaty turbiny) dla linii 110kV nie wyposażonej w tłumiki drgań - 3 D od skrajnego przewodu linii.

7. Wyprowadzenie energii elektrycznej z elektrowni wiatrowych do sieci elektroenergetycznej Operatora będzie się odbywało przez linie SN i WN oraz stacje transformatorowe SN/WN(SN/110 KV) w ilości i miejscu lokalizacji według potrzeb Farmy Wiatrowej zgodnie z przepisami odrębnymi.

8. Dla farm wiatrowych o mocy znamionowej w miejscu przyłączenia równej 50 MW należy zapewnić system zdalnego sterowania napięciem farmy i mocą bierną z zachowaniem możliwości współpracy z nadrzędnymi układami regulacji napięcia i mocy biernej.

9. Przesył do miejsca przyłączenia do sieci WN linią kablową położoną w sąsiedztwie pasów drogowych zgodnie z przepisami odrębnymi.

10. Całość kosztów związanych z przebudową i zabezpieczeniem istniejących urządzeń

elektroenergetycznych i telekomunikacyjnych ponosi Inwestor. Uzyskanie warunków technicznych od dysponenta sieci nastąpi na etapie projektu budowlanego.

Rozdział 7

Przepisy dotyczące granic obszarów wymagających scaleń i podziałów nieruchomości szczegółowych zasad i warunków scalania i podziału nieruchomości, parametrów i wskaźników kształtowania zabudowy oraz zagospodarowania terenu, w tym również linii zabudowy, gabarytów obiektów i wskaźników intensywności zabudowy

§ 21. Na terenie objętym planem nie ustala się obszarów wymagających przeprowadzenia scaleń i podziałów nieruchomości.

§ 22. Każdy teren przeznaczony do zabudowy musi mieć zapewniony dostęp do ulicy publicznej lub publicznego ciągu pieszo-jezdnego.

§ 23. 1. Dla terenów wyznaczonych w planie ustala się nieprzekraczalne linie zabudowy oznaczone na rysunku planu.

§ 24. 1. Dla terenów oznaczonych na rysunku planu symbolami 1MR÷13 MR ustala się możliwość przebudowy i uzupełnień istniejącej zabudowy oraz realizacji nowej zabudowy w ramach wyznaczonego terenu, przy zachowaniu następujących warunków:

- a) przebudowa i uzupełnianie zabudowy może być realizowane przy zachowaniu istniejących linii zabudowy od dróg publicznych oraz w ramach wyznaczonego w planie terenu pod zabudowę;
- b) maksymalna wysokość budynku do 2 kondygnacji naziemnych, w tym użytkowe poddasze;
- c) nachylenie połaci dachowych 35-45⁰;
- d) materiał ścian tradycyjny (drewno, cegła, tynk, kamień), pokrycie dachu dachówką lub materiałem dachówko podobnym w kolorze czerwieni lub cegląstym;
- e) wysokość budynku nie może przekroczyć 9,0 m licząc od poziomu terenu, przy wejściu do budynku, do linii kalenicy dachu, przy czym linia oparcia głównych połaci dachu na ścianach zewnętrznych nie może być usytuowana wyżej niż 5,0 m od poziomu terenu.

2. Realizacja nowej zabudowy w ramach wyznaczonego w planie terenu zgodnie z następującymi warunkami:

- a) nowa zabudowa mieszkalna może być realizowana wyłącznie w ramach wyznaczonej w planie zabudowy zagrodowej po uzyskaniu pozytywnych wyników badań akustycznych związanych z funkcjonowaniem elektrowni wiatrowych;
- b) maksymalna wysokość budynku do 2 kondygnacji naziemnych, w tym użytkowe poddasze;
- c) nachylenie połaci dachowych 35-45⁰, materiał ścian tradycyjny (drewno, cegła, tynk, kamień), pokrycie dachu dachówką lub materiałem dachówko podobnym w kolorze czerwieni lub cegląstym;

- d) wysokość budynku nie może przekroczyć 9 m licząc od poziomu terenu, przy wejściu do budynku, do linii kalenicy dachu, przy czym linia oparcia głównych połaci dachu na ścianach zewnętrznych nie może być usytuowana wyżej niż 5,0 m od poziomu terenu;
- e) ustala się możliwość realizacji jednokondygnacyjnych budynków gospodarczych lub inwentarskich o architekturze nawiązującej do zabudowy mieszkalnej, wysokość budynków od powierzchni terenu przy głównym wejściu do budynku, do linii kalenicy budynku nie może przekroczyć 10 m, przy czym linia oparcia głównych połaci dachu na ścianach zewnętrznych nie może być usytuowana wyżej niż 5,0 m od poziomu terenu, dachy dwuspadowe o kącie nachylenia połaci dachowych 30-40°;
- f) ustala się dla budynków realizowanych w ramach prowadzonej działalności agroturystycznej warunki architektoniczne jak dla zabudowy mieszkalnej;
- g) intensywność zabudowy nie może przekroczyć 0,4 powierzchni działki;
- h) powierzchnia biologicznie czynna nie może być mniejsza niż 45 %, powierzchni działki.

3. Zaopatrzenie w wodę istniejącej zabudowy zagrodowej z sieci wodociągowej gminnej lub ujęć lokalnych. Odprowadzenie ścieków do szczelnych zbiorników bezodpływowych z wywożeniem do punktu zlewnego oczyszczalni ścieków.

4. Odprowadzenie wód opadowych na terenie własnej działki zgodnie z przepisami odrębnymi.

5. Gospodarka odpadami stałymi zgodnie z gminnym planem zagospodarowania odpadów.

6. Linie telekomunikacyjne w granicach planu należy projektować jako podziemne z rozprowadzeniem w terenach przeznaczonych pod ciągi komunikacyjne. Dopuszcza się lokalizację sieci i urządzeń infrastruktury telekomunikacyjnej na terenach przeznaczonych pod zabudowę. W przypadku kolizji projektowanych obiektów z istniejącymi urządzeniami telekomunikacyjnymi należy je przebudować i dostosować do projektowanego zagospodarowania przestrzennego zgodnie z obowiązującymi przepisami, normami warunkami przebudowy. Całość kosztów związanych z przebudową i zabezpieczeniem istniejących urządzeń telekomunikacyjnych ponosi inwestor. Uzyskanie warunków technicznych od dysponenta sieci nastąpi na etapie projektu budowlanego.

7. Dopuszczalny poziom hałasu jak dla zabudowy zagrodowej zgodnie z przepisami odrębnymi.

§ 25. 1. Dla terenów oznaczonych na rysunku planu symbolami 1 R/EW ÷ 6 R/EW ustala się możliwość realizacji elektrowni wiatrowych przy zachowaniu następujących warunków:

- a) wprowadza się typy elektrowni wiatrowych o wysokości od 70 m do 180 m,
- b) elektrownie wiatrowe w granicach terenu objętego planem stanowią park wiatrowy;

- c) maksymalna moc tej części „A” parku wiatrowego do 50 MW;
- d) projekt budowlany musi obejmować co najmniej teren lokalizacji elektrowni wiatrowych z drogami dojazdowymi technologicznymi z zaznaczeniem nieprzekraczalnych linii zabudowy przy zachowaniu ustaleń niniejszego planu;
- e) ustala się maksymalną powierzchnię wyznaczonego obszaru na którym zlokalizowany zostanie fundament wraz z urządzeniem - $1600 \text{ m}^2 = 0,16 \text{ ha}$;
- f) strefy techniczne elektrowni wiatrowych wyznaczone przez zasięg łopat wirnika - o promieniu r do 60,0 m od osi wieży muszą się zawierać w obrębie działki wyznaczonej dla jednej lub więcej wież;
- g) odległości między wieżami zostaną ustalone na etapie projektów technicznych oraz na podstawie wyników badań gruntowych i aerodynamicznych;
- h) drogi dojazdowe do elektrowni o szerokości 5,0 m i place techniczno-manewrowe do powierzchni do 2000 m^2 .

2. Ustala się strefy ochrony akustycznej:

- a) minimum 500 metrów - od zabudowy przeznaczonej na stały pobyt ludzi, przy zachowaniu dopuszczalnych progów hałasu zgodnie z przepisami odrębnymi;
- b) minimum 500 m od siedisk wiejskich, pojedynczych zabudowań, przy zachowaniu dopuszczalnych progów hałasu zgodnie z przepisami odrębnymi.
- c) przed wyborem szczegółowej lokalizacji elektrowni, względem zabudowy mieszkalnej (zagrodowej) należy przeprowadzić analizę przewidywanych oddziaływań akustycznych. Przy wyborze należy kierować się minimalizacją oddziaływań akustycznych, zarówno o częstotliwościach słyszalnych dla człowieka, jak i niesłyszalnych (infardźwięki), gwarantując brak przekroczeń dopuszczalnych poziomów hałasu oraz zagrożeń dla zdrowia ludzi (zgodnie z współczesną wiedzą w tej dziedzinie). Takie same kryteria należy stosować przy wyborze konstrukcji turbin wiatrowych.

3. Na terenach rolnych dopuszcza się lokalizację sieci i urządzeń infrastruktury techniczne oraz dróg dojazdowych;

4. Ustala się nakaz usunięcia elektrowni nieczynnej przez okres 1 roku.

5. Na terenie oddziaływania elektrowni wiatrowych ustala się zakaz realizacji nowych siedisk rolniczych z budynkami mieszkalnymi i innej zabudowy związanej ze stałym pobytom ludzi.

6. Powierzchnia zwartego obszaru gruntów rolnych, na którym w wyniku realizacji ustaleń niniejszej uchwały zagospodarowania terenu, nie może przekraczać 0,5 ha - dla gruntów rolnych III klasy bonitacyjnej.

§ 26. Dla terenów oznaczonych na rysunku planu symbolami 1 Z ÷ 11 Z oraz 1 WS ÷ 2 WS ustala się zakaz budowy elektrowni wiatrowych, pozostają one w dotychczasowym użytkowaniu.

§ 27. 1. Dla terenu oznaczonego na rysunku planu symbolem 1 LS ustala się zakaz budowy elektrowni wiatrowych pozostają one w dotychczasowym użytkowaniu.

§ 28. 1. Dla terenów oznaczonych na rysunku planu symbolami oraz 1 R ÷ 10 R ustala się zakaz budowy elektrowni wiatrowych, pozostają one w dotychczasowym użytkowaniu.

2. Dopuszcza się możliwość realizacji budynków gospodarczych związanych produkcją rolną w nawiązaniu do wyznaczonych w planie terenów pod zabudowę zagrodową, zgodnie z warunkami zabudowy i wskaźnikami określonymi w § 24.

Rozdział 8

Tytuł

Przepisy dotyczące stawek procentowych, na podstawie których ustala się opłatę z tytułu wzrostu wartości nieruchomości.

§ 29. Zgodnie z art. 15 ust. 2 pkt 12, oraz art. 36 ust. 4, ustawy z dnia 27 marca 2003 r. o planowaniu i

zagospodarowaniu przestrzennym, ustala się poniższe wysokości stawek procentowych renty planistycznej o której mowa w art. 36 ust. 4 ustawy dla naliczania opłat od terenów ujętych w Rozdziale 2.

| Symbol terenu w Rozdziale 2 | Wysokość stawki w % |
|-----------------------------|---------------------|
| R/EW | 30 % |

Rozdział 9

Przepisy końcowe

§ 30. Wykonanie Uchwały powierza się Wójtowi Gminy Biskupiec.


§ 31. Uchwała z załącznikami podlega ogłoszeniu w Dzienniku Urzędowym Województwa Warmińsko-Mazurskiego.

§ 32. Uchwała wchodzi w życie po upływie 30 dni od dnia jej ogłoszenia w Dzienniku Urzędowym Województwa Warmińsko-Mazurskiego.


Przewodniczący Rady Gminy
Jerzy Czaplinski

Załącznik Nr 1
do uchwały Nr XI/83/11
Rady Gminy Biskupiec
z dnia 4 listopada 2011 r.


MIEJSCOWY PLAN ZAGOSPODAROWANIA PRZESTRZENNEGO FRAGMENTU
GMINY BISKUPIEC W OBRĘBACH GEODEZYJNYCH: PODLASEK, PODLASEK
MAŁY, PIOTROWICE, SŁUPNICA, Z PRZEZNACZENIEM POD ELEKTROWNIE
WIATROWE, CZĘŚĆ „A”
ZABUDOWA ZAGRODOWA – 1MR i 2MR
SKALA 1 : 2000

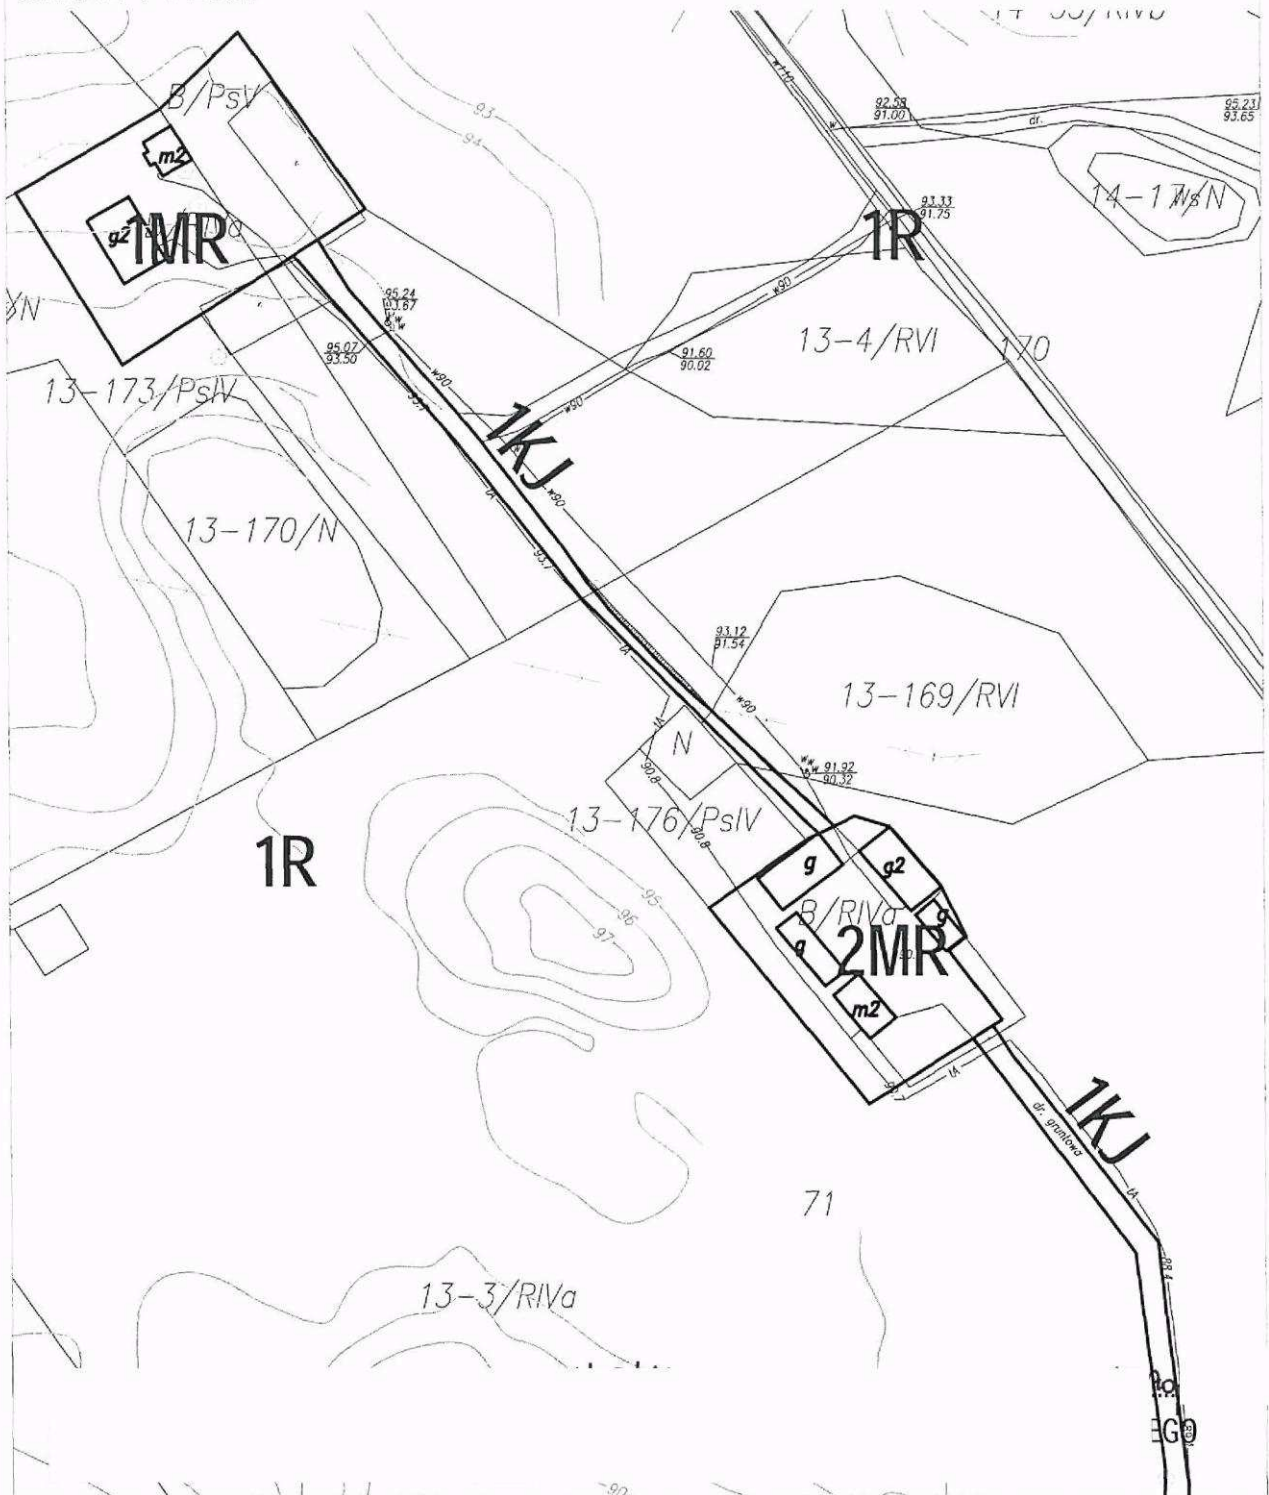


MIEJSCOWY PLAN ZAGOSPODAROWANIA PRZESTRZENNEGO FRAGMENTU GMINY BISKUPIEC W OBRĘBACH
 GEODEZYJNYCH: PODLASEK, PODLASEK MAŁY, PIOTROWICE, SŁUPNICA, Z PRZEZNACZENIEM POD ELEKTROWNIĘ
 WIATROWE, CZĘŚĆ „A”
 ZABUDOWA ZAGRODOWA – 3MR
 SKALA 1 : 2000

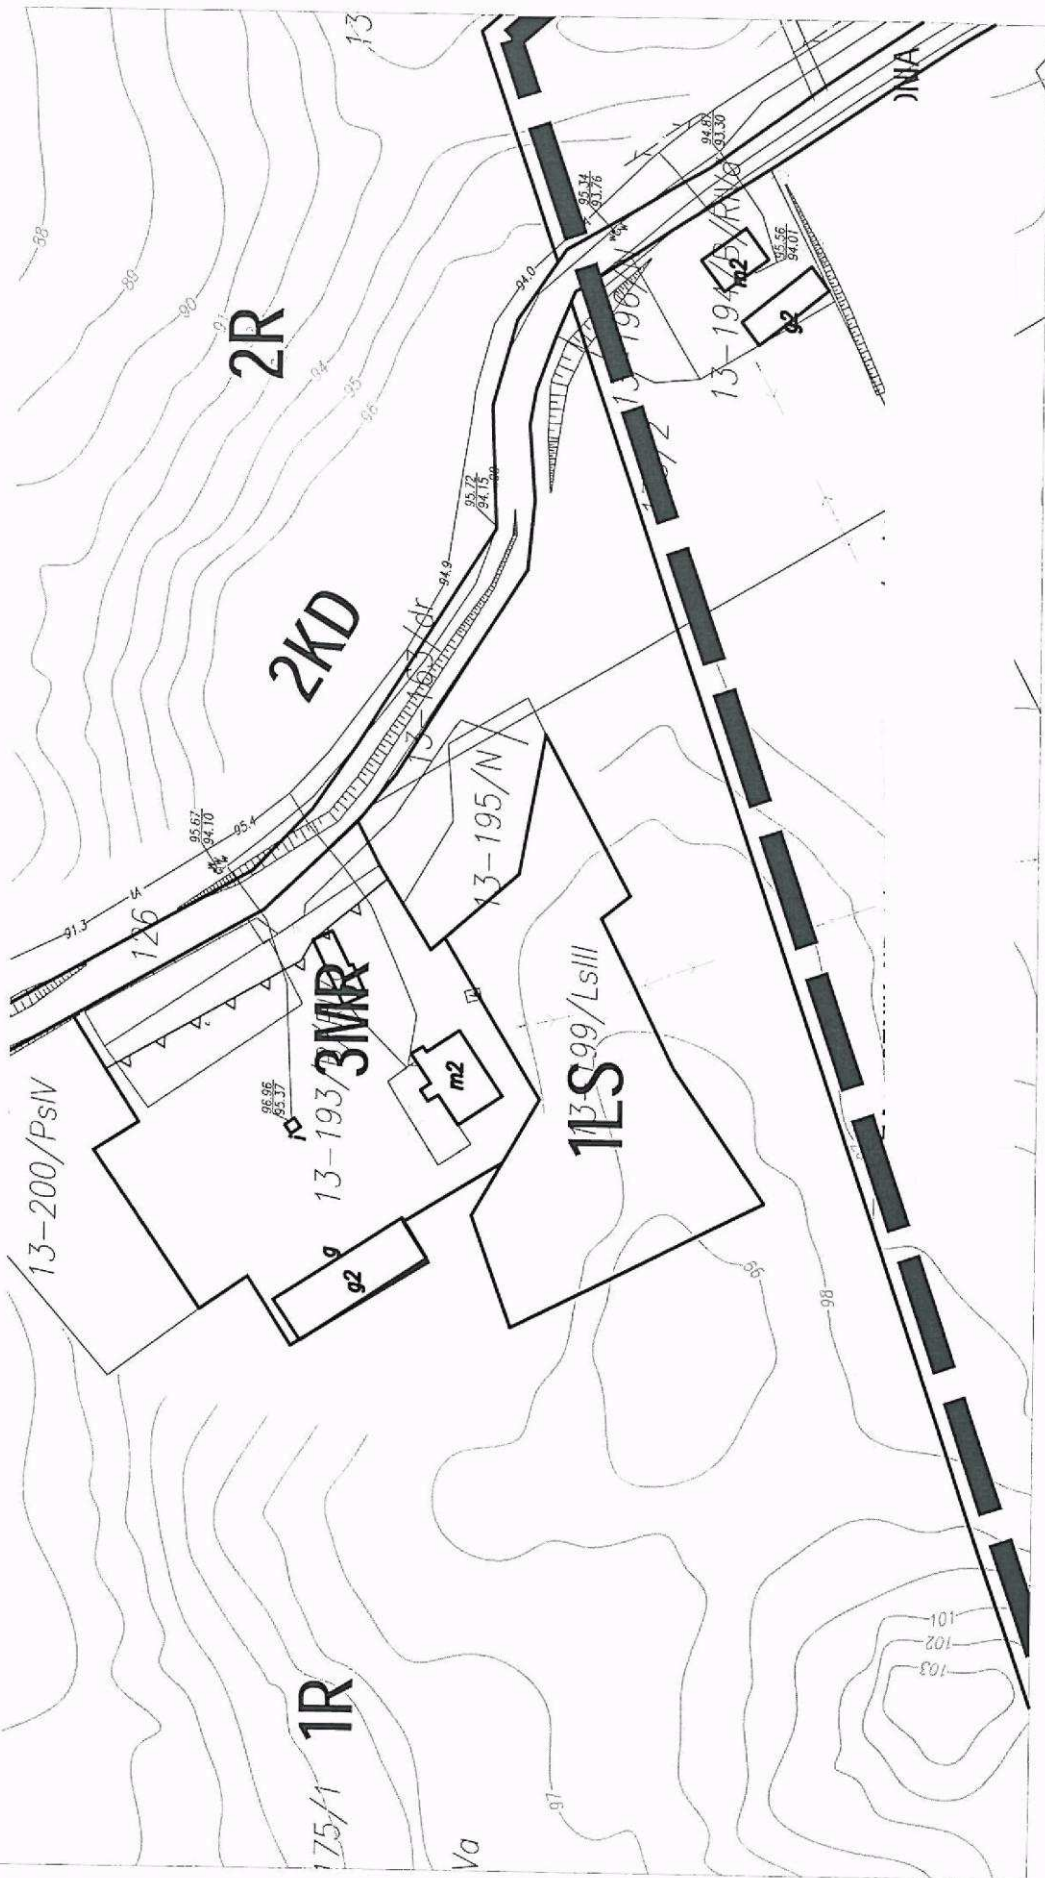

MIEJSCOWY PLAN ZAGOSPODAROWANIA PRZESTRZENNEGO FRAGMENTU
GMINY BISKUPIEC W OBRĘBACH GEODEZYJNYCH: PODLASEK, PODLASEK
MAŁY, PIOTROWICE, SŁUPNICA, Z PRZEZNACZENIEM POD ELEKTROWNIĘ
WIATROWĄ, CZĘŚĆ „A”
ZABUDOWA ZAGRODOWA – 4MR i 5MR
SKALA 1 : 2000

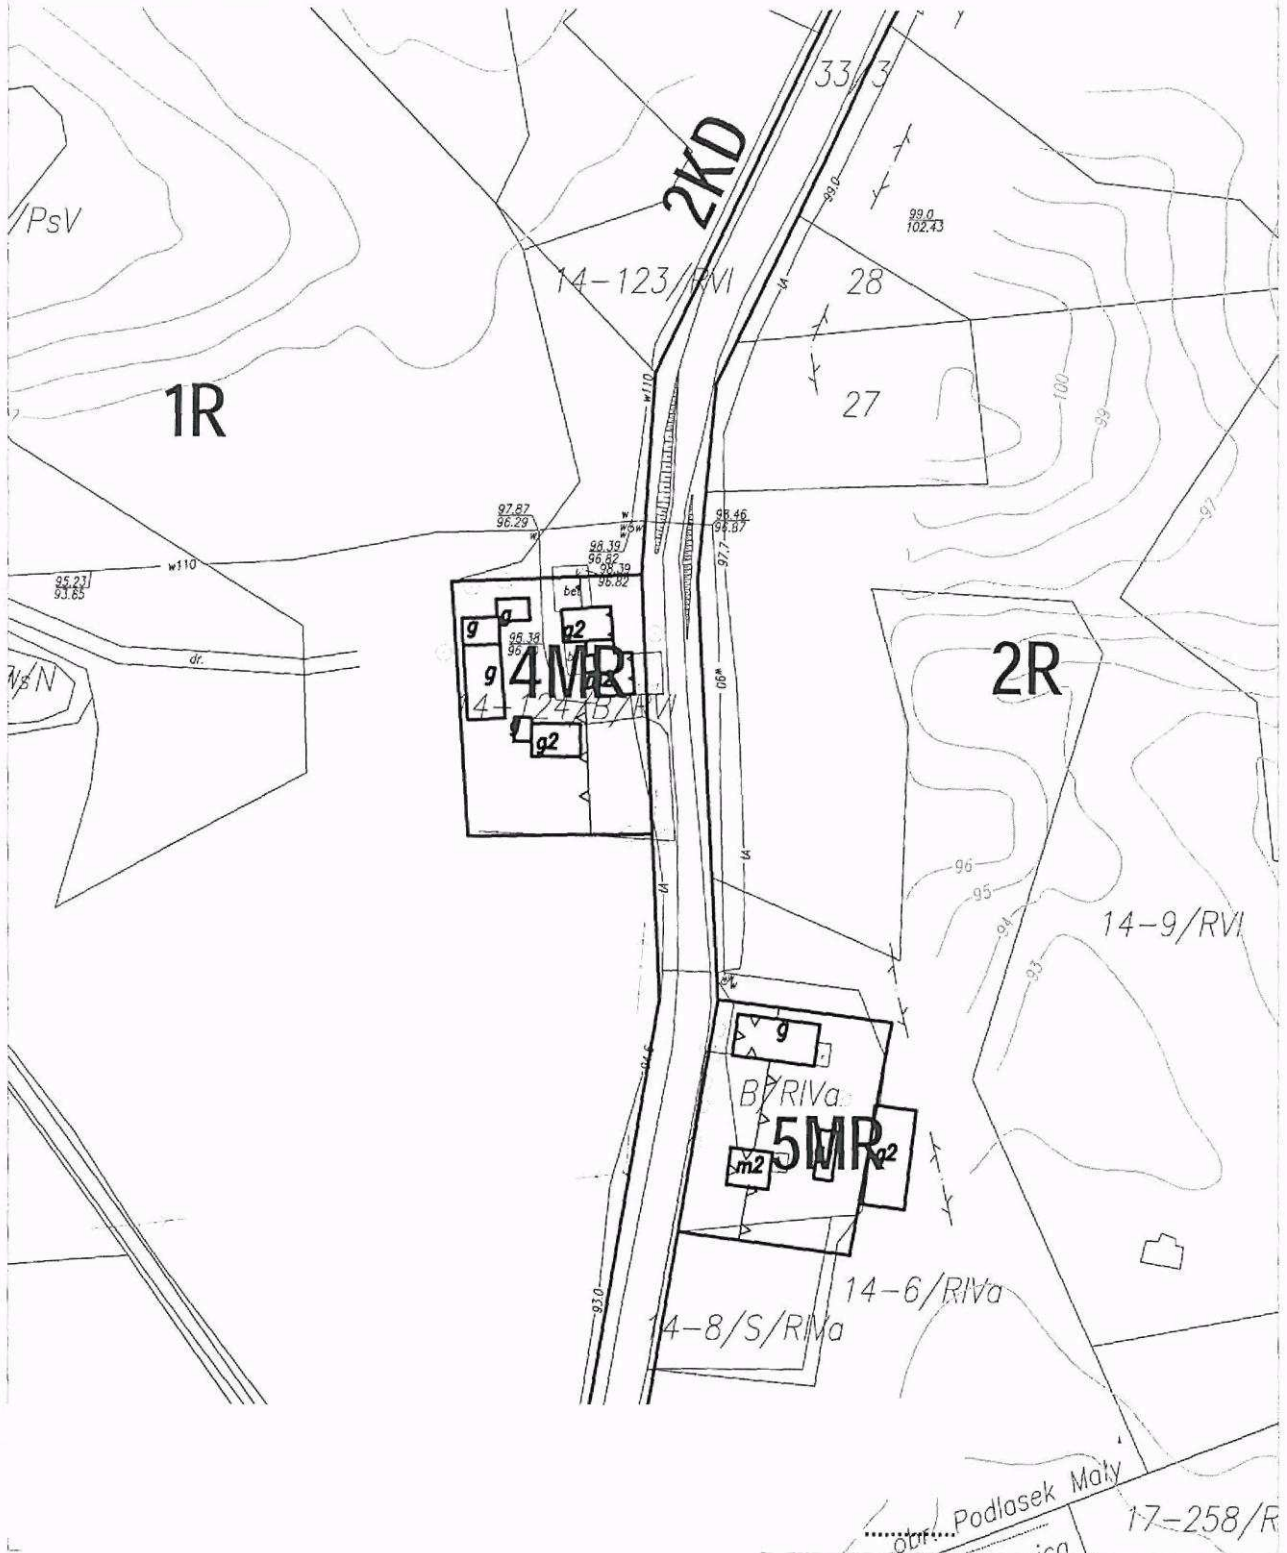

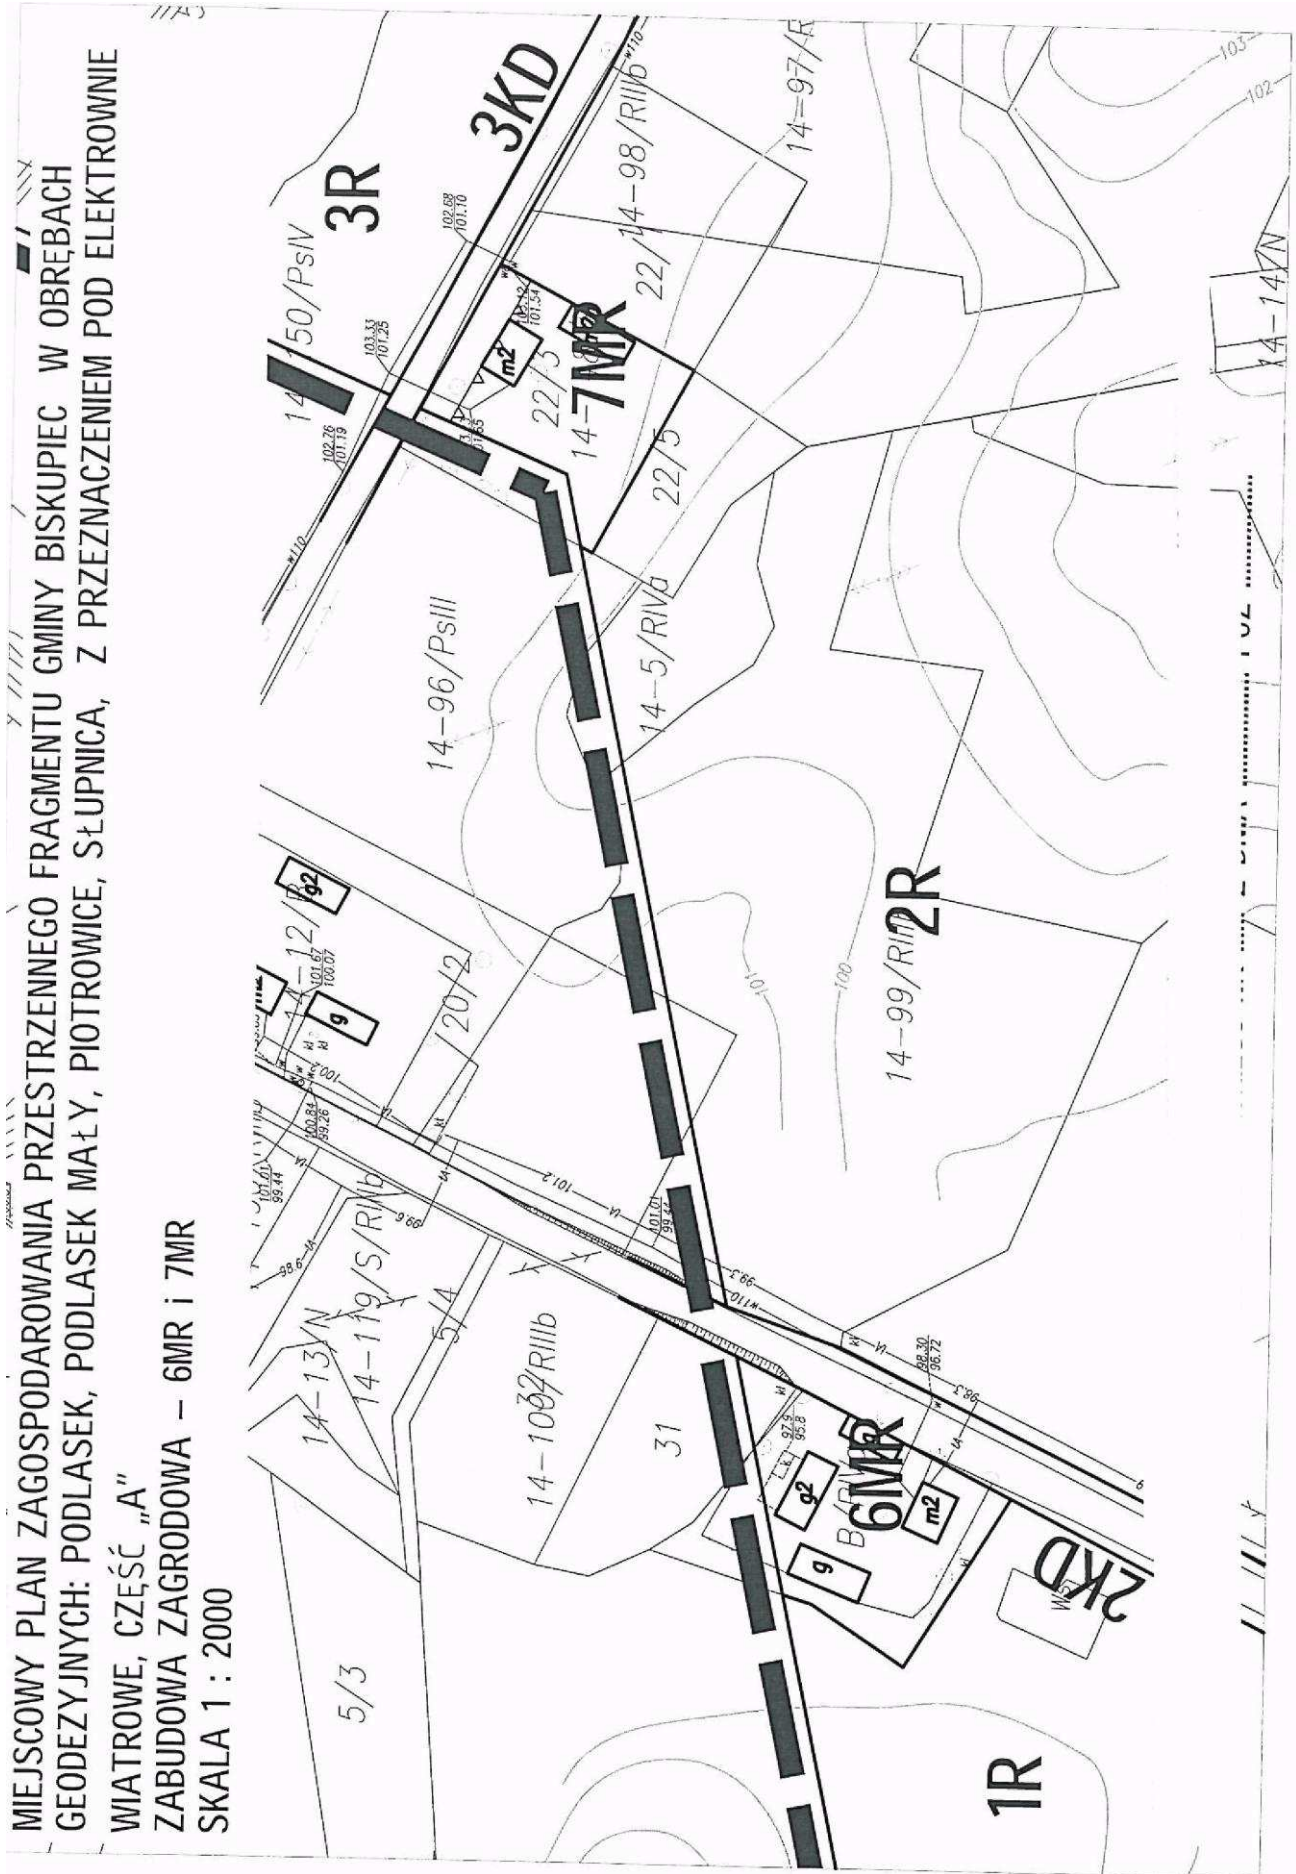


MIEJSCOWY PLAN ZAGOSPODAROWANIA PRZESTRZENNEGO FRAGMENTU GMINY BISKUPIEC W OBRĘBACH
GEODEZYJNYCH: PODLASEK, PODLASEK MAŁY, PIOTROWICE, SŁUPNICA, Z PRZEZNACZENIEM POD ELEKTROWNIĘ

WIATROWE, CZĘŚĆ „A”


ZABUDOWA ZAGRODOWA – 8MR

SKALA 1 : 2000

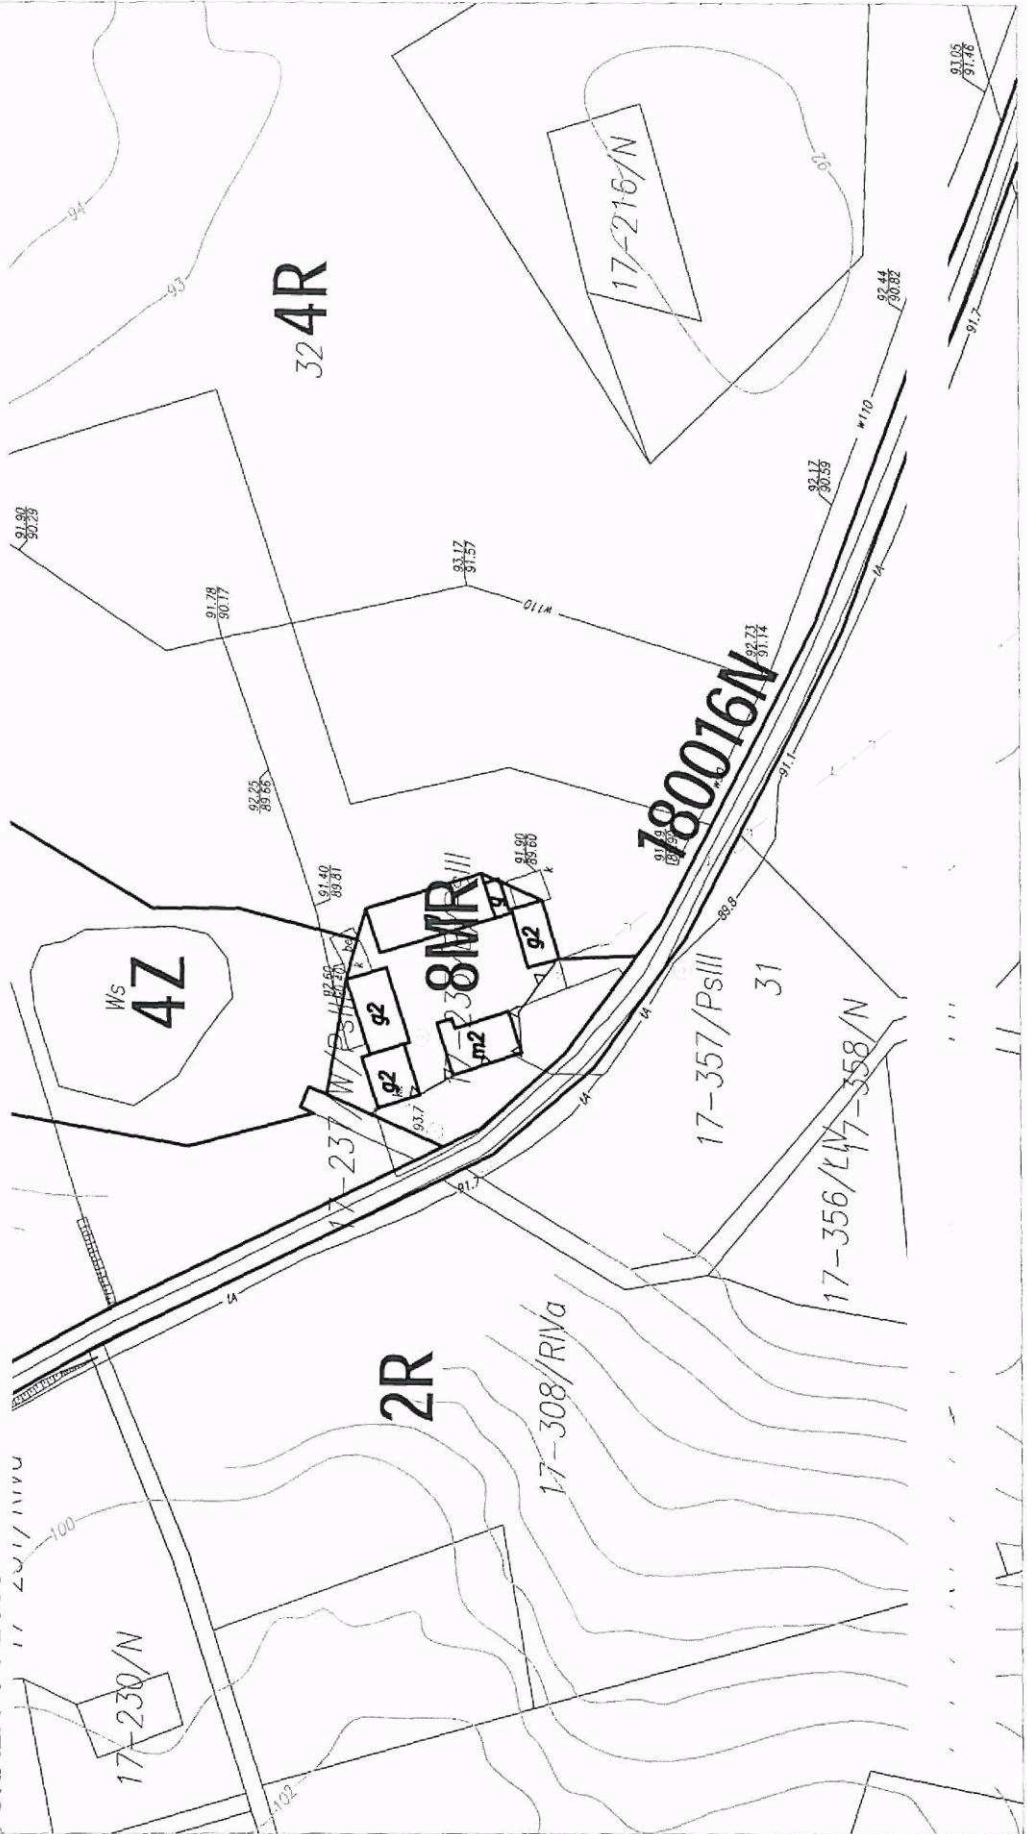


MIEJSKOWY PLAN ZAGOSPODAROWANIA PRZESTRZENNEGO FRAGMENTU GMINY BISKUPIEC W OBRĘBACH
GEODEZYJNYCH: PODLASEK, PODLASEK MAŁY, PIOTROWICE, SŁUPNICA, Z PRZEZNACZENIEM POD ELEKTROWNIĘ
WIATROWĄ, CZĘŚĆ „A”


ZABUDOWA ZAGRODOWA – 9MR
SKALA 1 : 2000

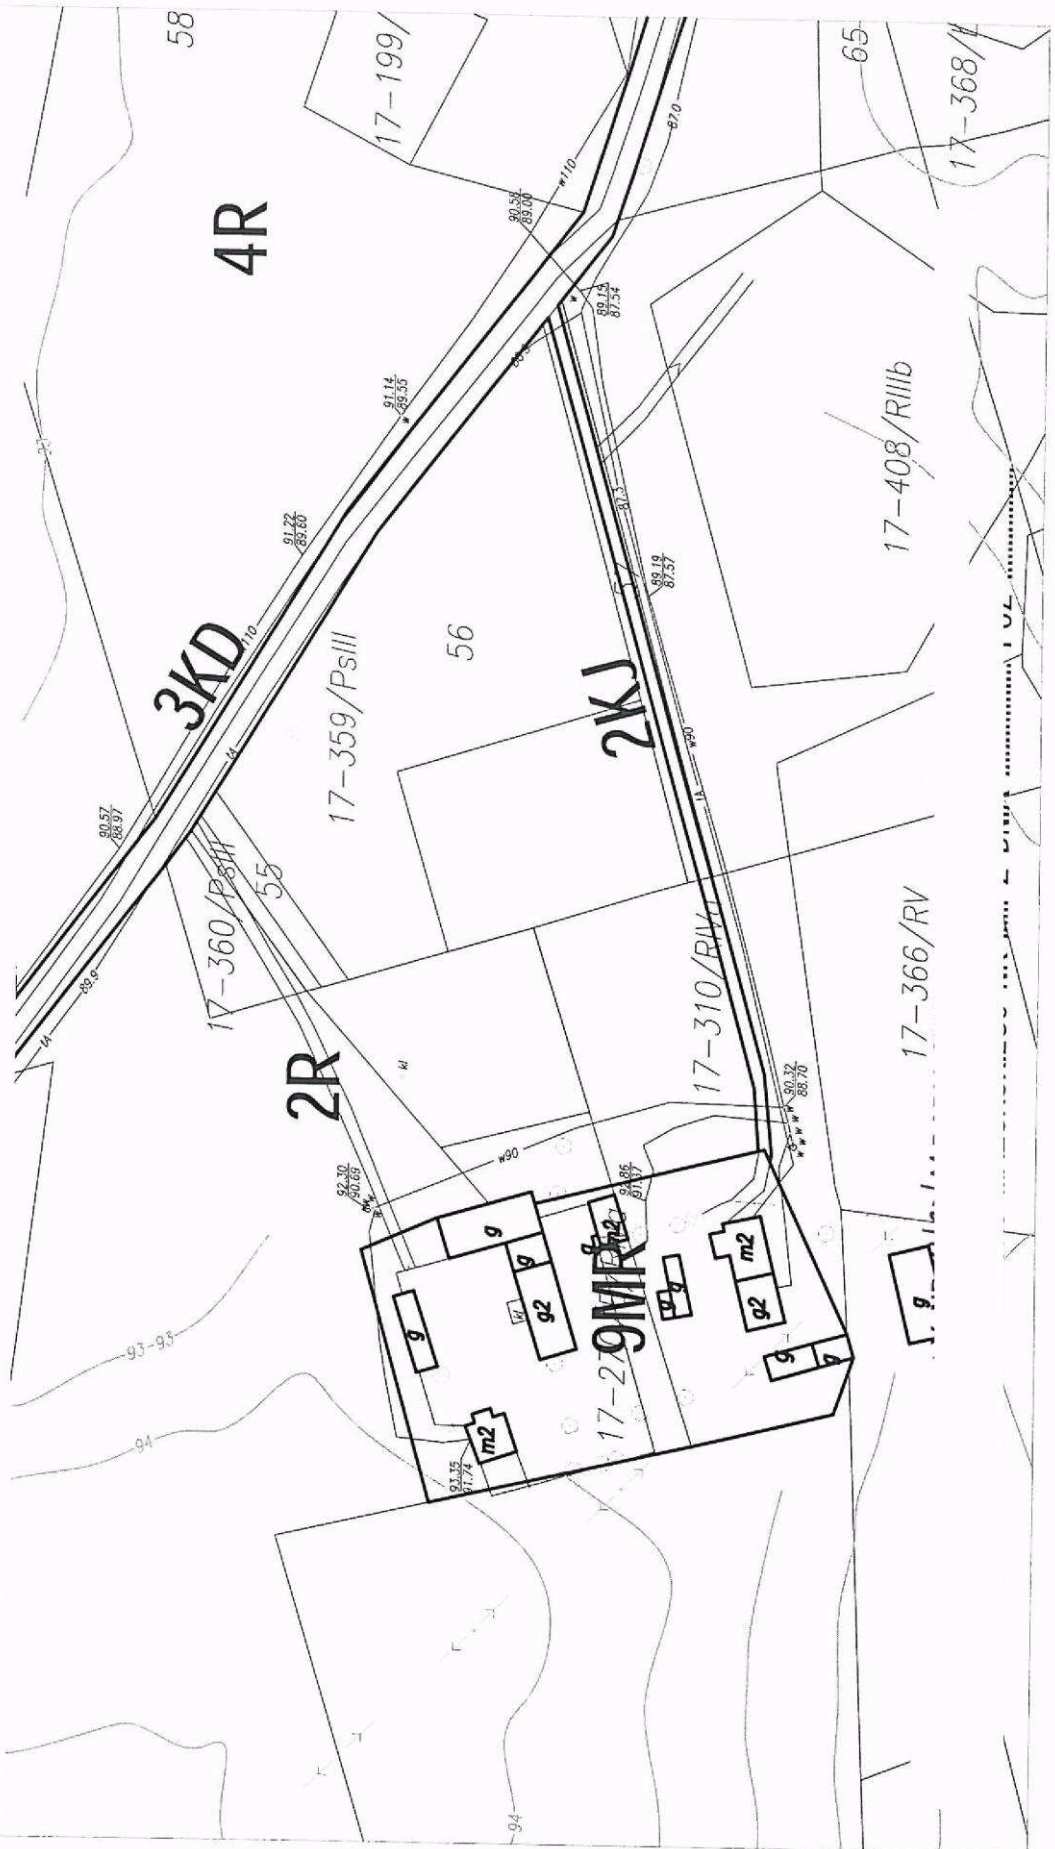


MIEJSCOWY PLAN ZAGOSPODAROWANIA PRZESTRZENNEGO FRAGMENTU GMINY BISKUPIEC W OBRĘBACH
GEODEZYJNYCH: PODLASEK, PODLASEK MAŁY, PIOTROWICE, SŁUPNICA, Z PRZEZNACZENIEM POD ELEKTROWNIĘ
WIATROWĄ, CZĘŚĆ „A”
ZABUDOWA ZAGRODOWA – 10MR
SKALA 1 : 2000

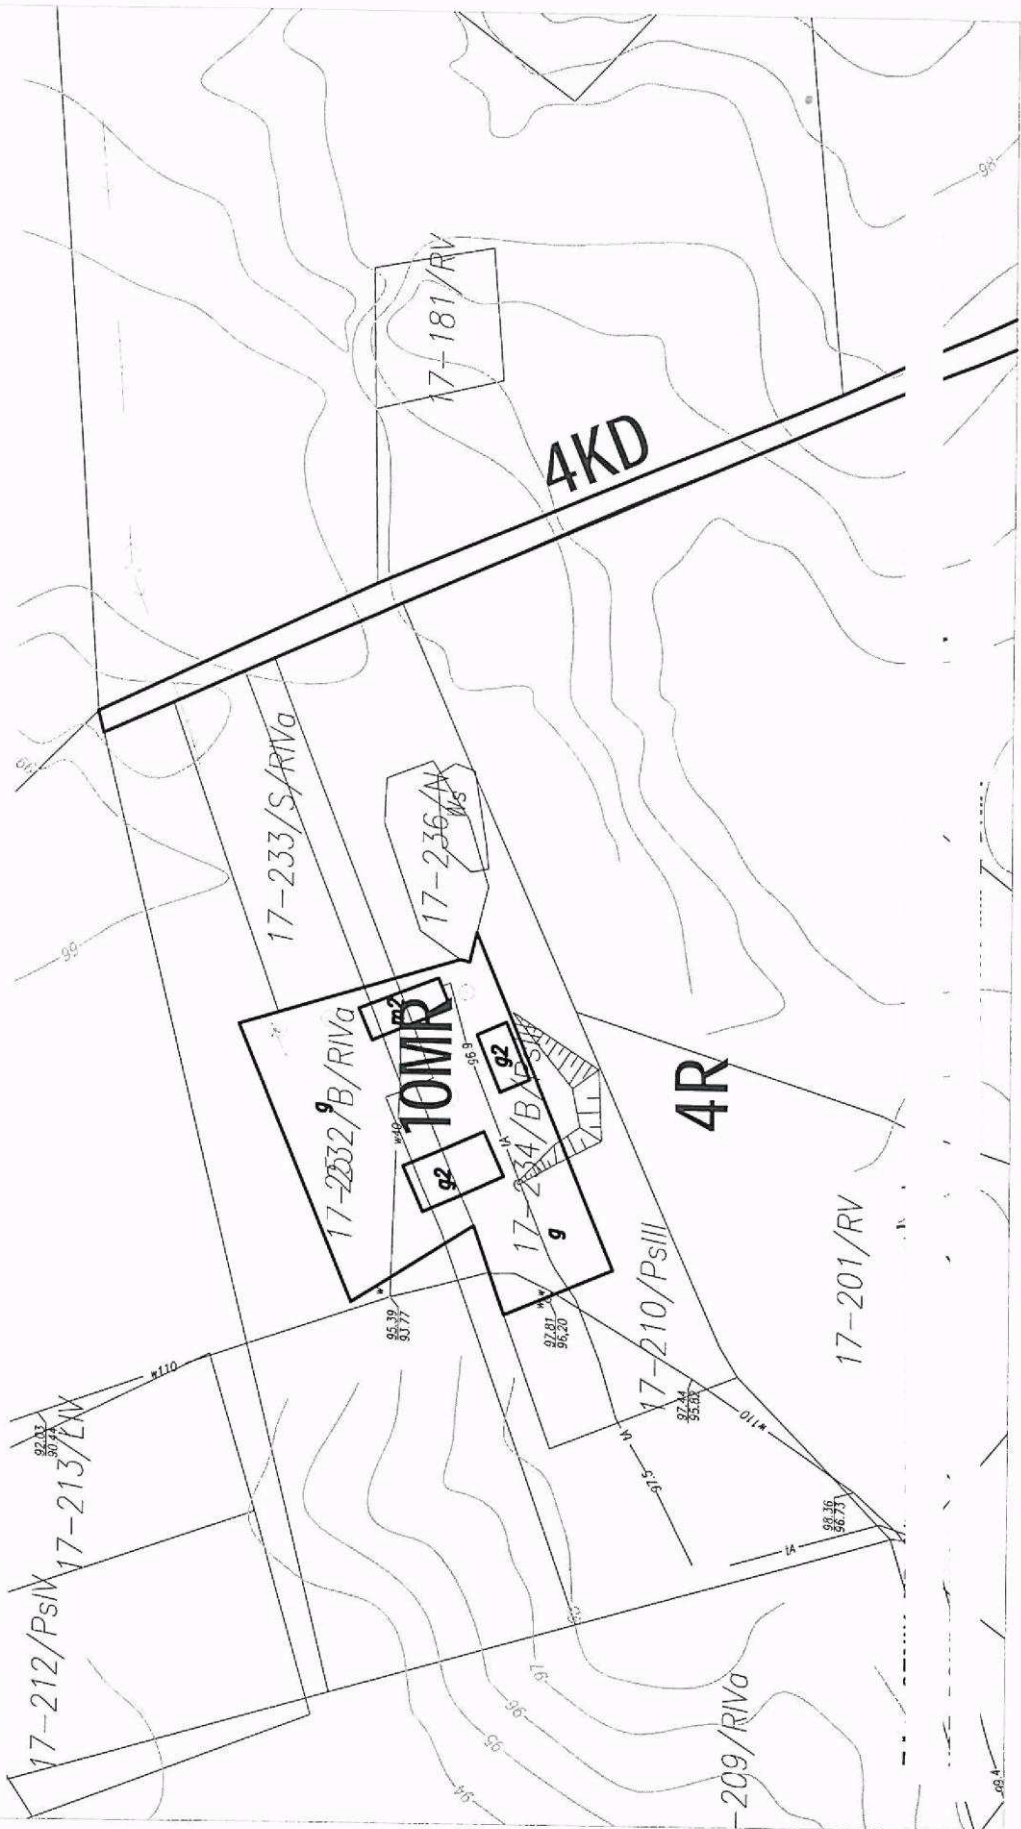


MIEJSCOWY PLAN ZAGOSPODAROWANIA PRZESTRZENNEGO FRAGMENTU GMINY BISKUPIEC W OBRĘBACH
GEODEZYJNYCH: PODLASEK, PODLASEK MAŁY, PIOTROWICE, SŁUPNICA, Z PRZEZNACZENIEM POD
ELEKTROWNIĘ WIATROWĄ, CZĘŚĆ „A”
ZABUDOWA ZAGRODOWA – 11MR
SKALA 1 : 2000

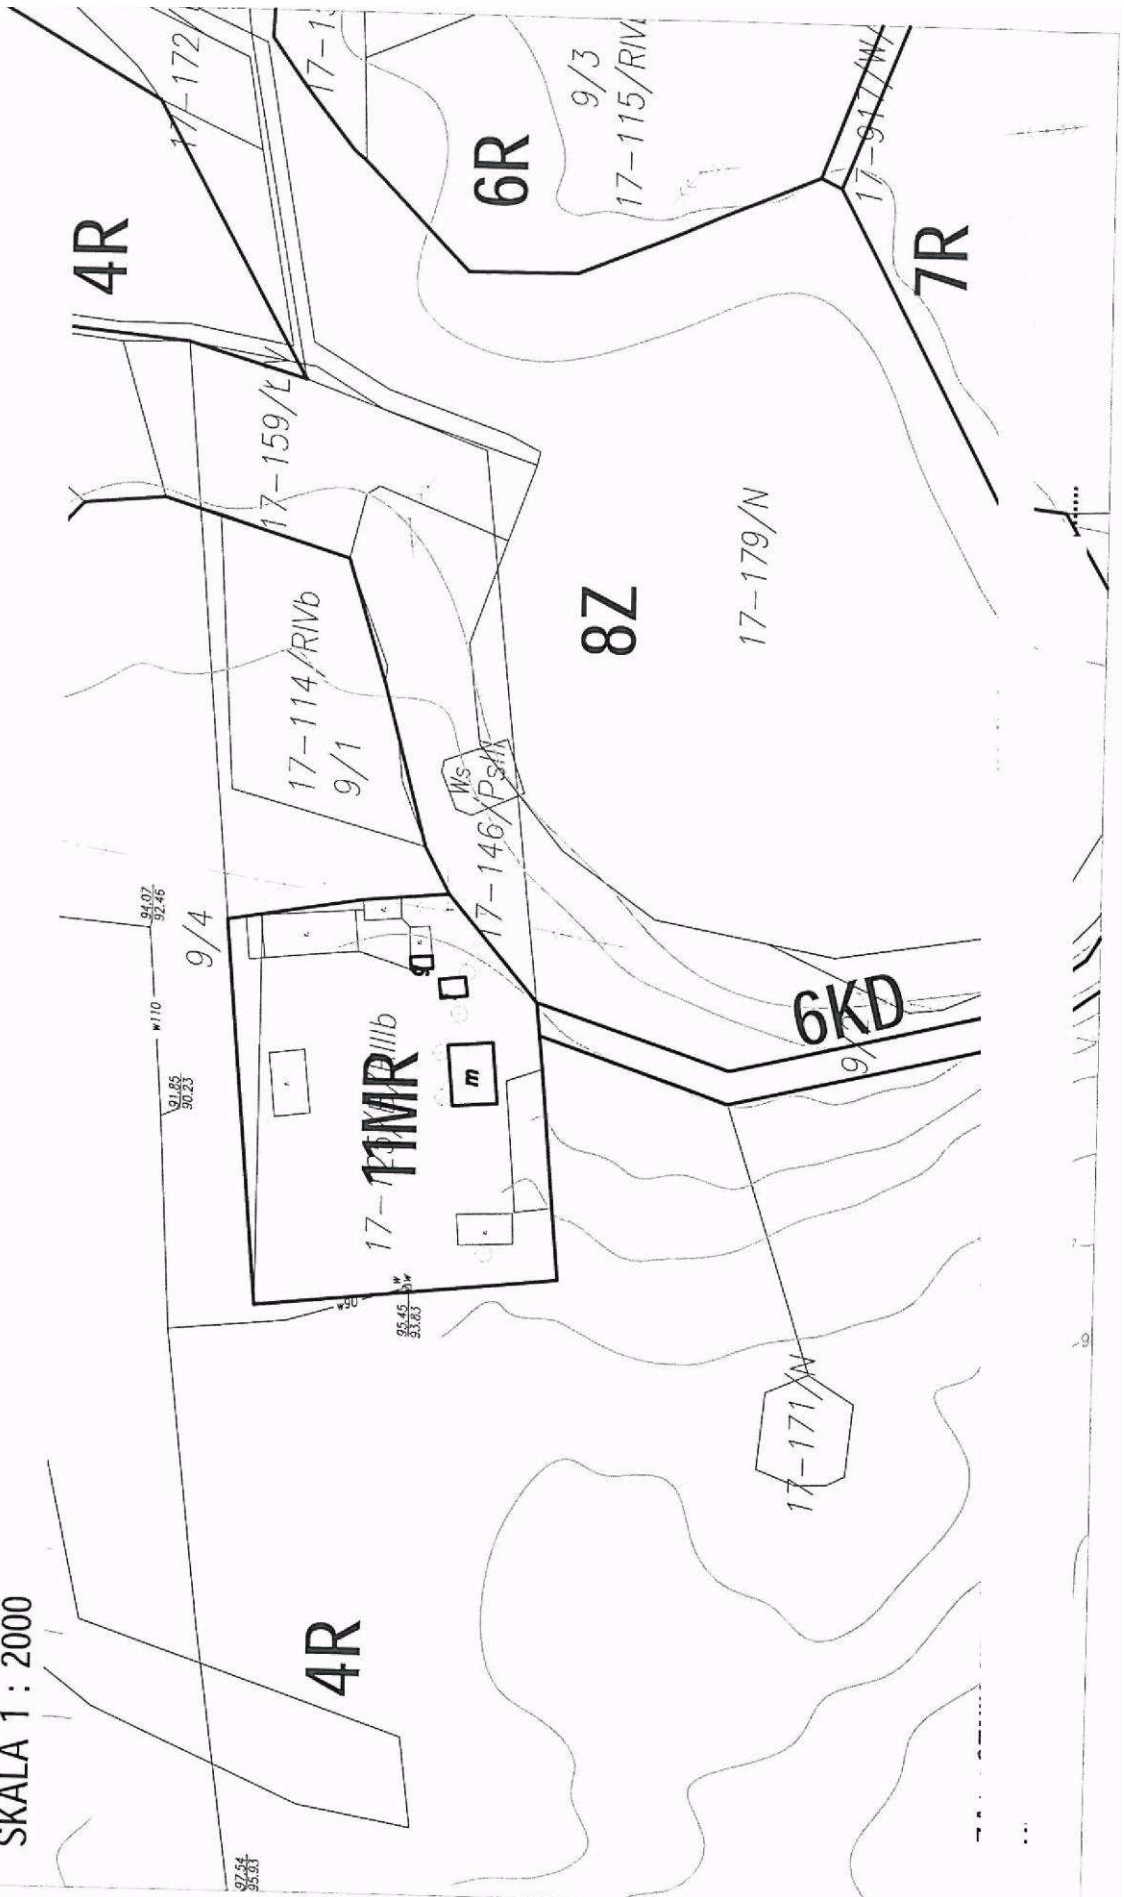


MIJSCOWY PLAN ZAGOSPODAROWANIA PRZESTRZENNEGO FRAGMENTU GMINY BISKUPIEC W OBRĘBACH
GEODEZYJNYCH: PODLASEK, PODLASEK MAŁY, PIOTROWICE, SŁUPNICA, Z PRZEZNACZENIEM POD ELEKTROWNIĘ
WIATROWĄ, CZĘŚĆ „A”
ZABUDOWA ZAGRODOWA – 12MR
SKALA 1 : 2000

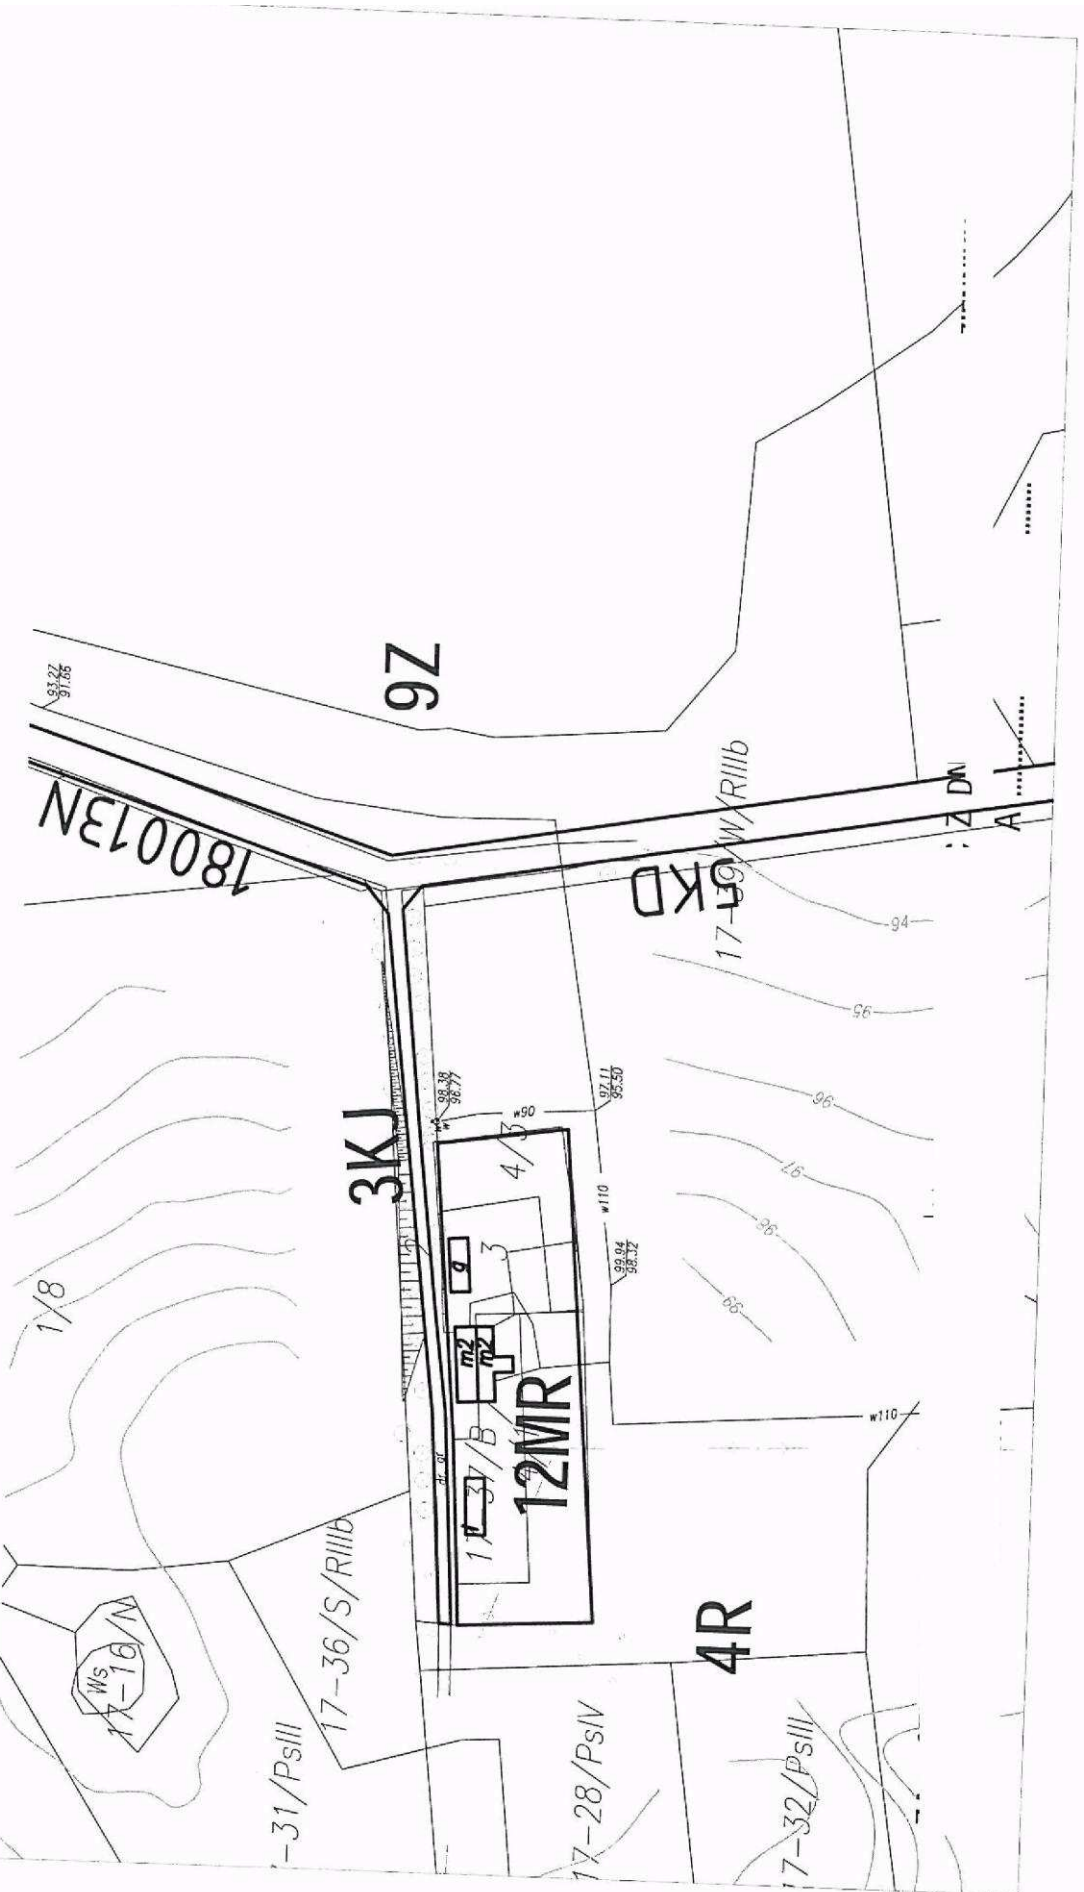

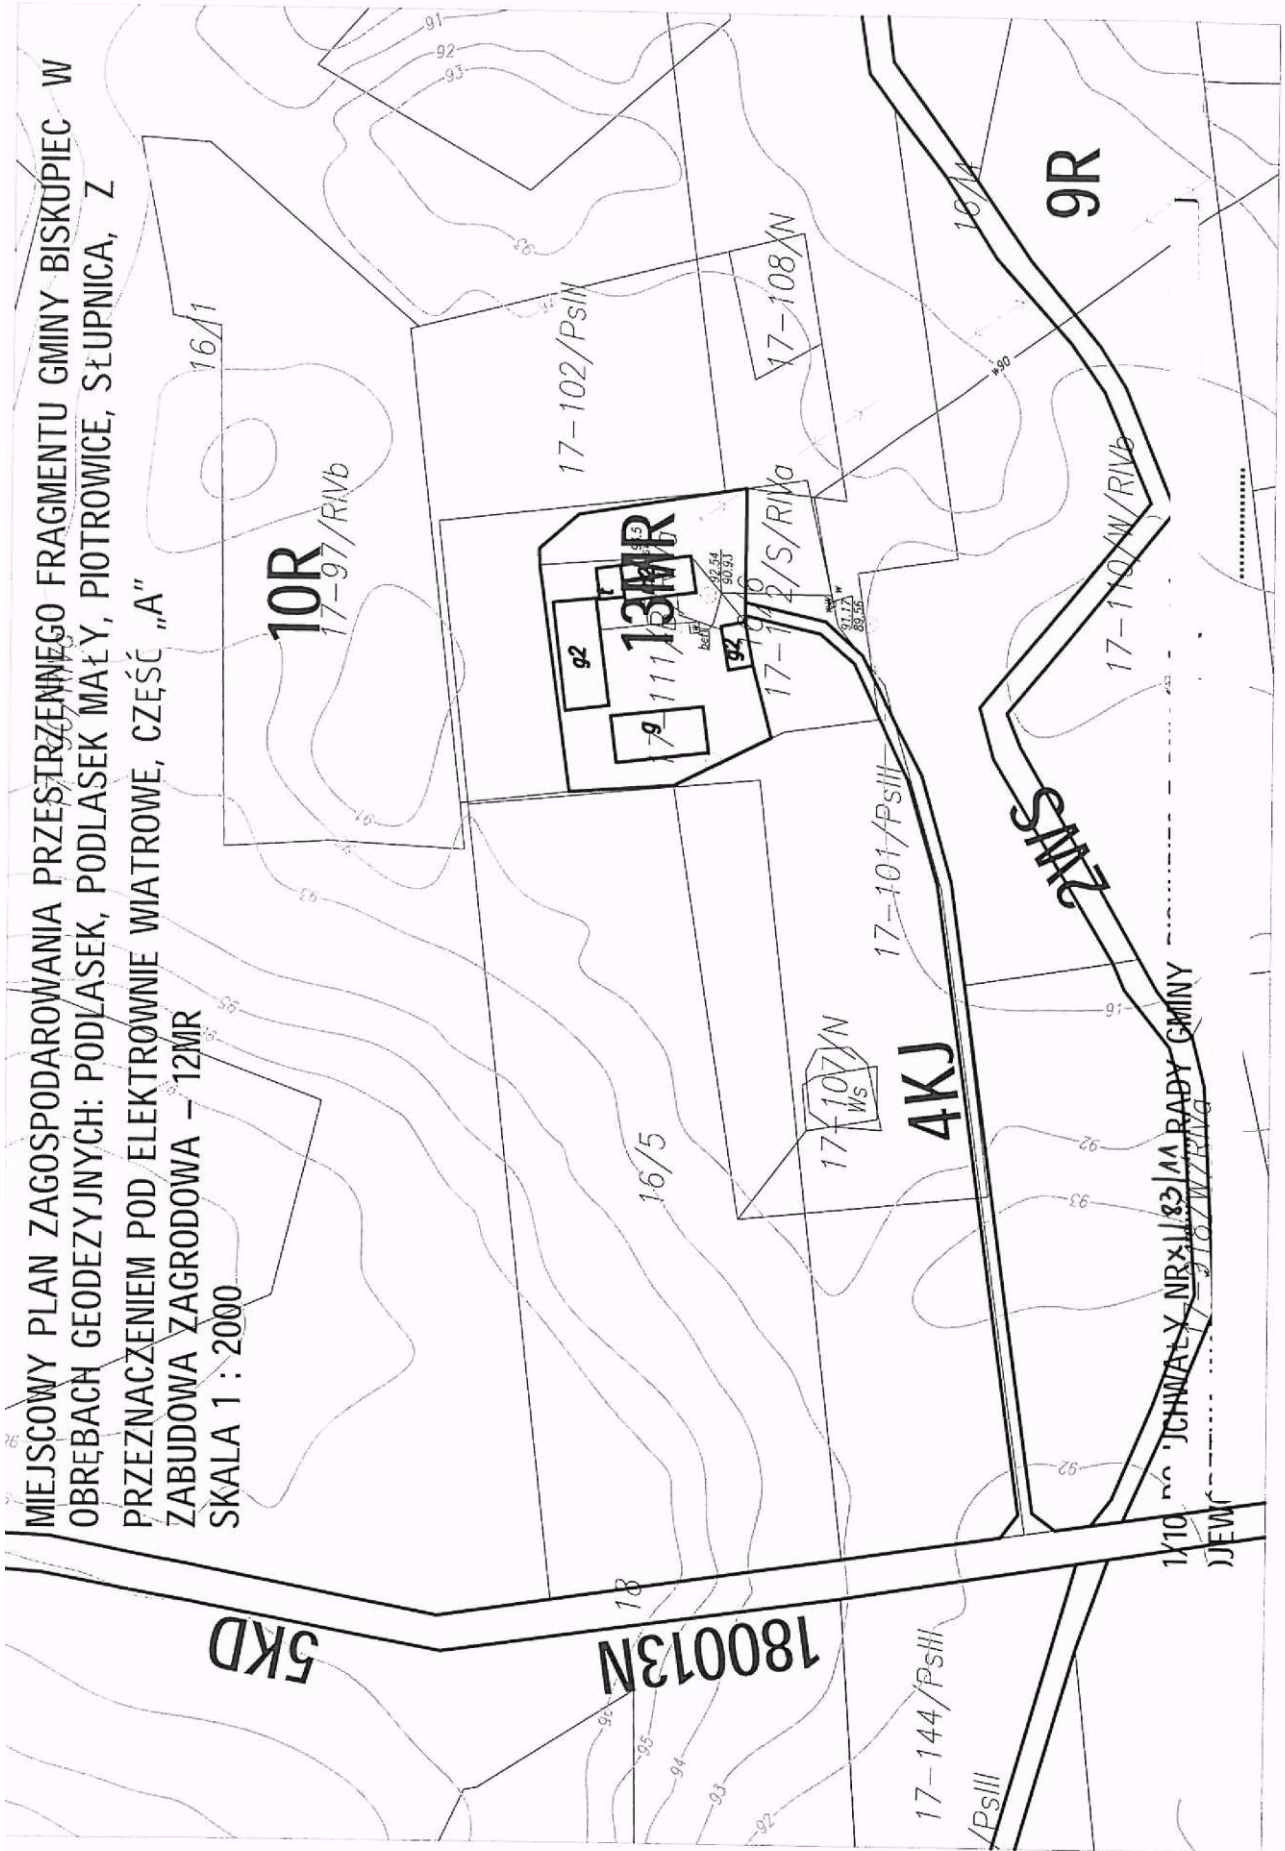


MIEJSCOWY PLAN ZAGOSPODAROWANIA PRZESTRZENNEGO FRAGMENTU GMINY BISKUPIEC W
OBREBACH GEODEZYJNYCH: PODŁASEK, PODŁASEK MAŁY, PIOTROWICE, SŁUPNICA, Z
PRZEZNACZENIEM POD ELEKTROWNIE WIATROWE, CZĘŚĆ „A”
ZABUDOWA ZAGRODOWA – 12MR
SKALA 1 : 2000

MIEJSCOWY PLAN ZAGOSPODAROWANIA PRZESTRZENNEGO FRAGMENTU GMINY BISKUPIEC W OBRĘBACH GEODEZYJNYCH: PODLASEK, PODLASEK MAŁY, PIOTROWICE, SŁUPNICA, Z PRZEZNACZENIEM POD ELEKTROWNIE WIATROWE, CZĘŚĆ „A”
SKALA 1 : 2000

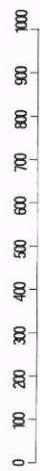

- LEGENDA
- GANICA OPRACOWANIA PLANU
 - GRANICZĄCE LINE ROZGRANICZAJĄCE TERENY O RÓŻNYM SPOSOBIE UŻYTKOWANIA
 - NIEPRZEDKAZALNE LINE ZABUDOWY
- OZNACZENIA TERENÓW
- TERENY ZABUDOWY ZAGRODOWEJ
 - TERENY WODNE (LOKALIZACJA ELEKTROWNI WIAOTRPOWYCH)
 - TERENY UPRAW ROLNYCH WYŁĄCZONE Z MOŻLIWOŚCI LOKALIZACJI ELEKTROWNI WIAOTRPOWYCH
 - TERENY ZIELEŃ
 - TERENY KOMPLESÓW LEŚNYCH
 - TERENY WOD OTWARTYCH
 - TERENY KOMUNIKACJI W TYM:
 - TERENY DRÓG GMINNYCH PUBLICZNYCH
 - TERENY DRÓG PUBLICZNYCH
 - TERENY NAWIGACJA DROG PUBLICZNYCH
 - DANE PRZEJAZDOWE
 - ZABYTKI PRAWNIE CHRONIONE

44/83/44
ZAKŁADNIK NR 1 DO UCHWAŁY SEJMU GMINY BISKUPIEC z DNIA 4 LISTOPADA 2010 ROKU
WZGLĘDZAJĄC NA PLAN MIEJSCOWY ZAGOSPODAROWANIA PRZESTRZENNEGO FRAGMENTU GMINY BISKUPIEC W OBRĘBACH GEODEZYJNYCH: PODLASEK, PODLASEK MAŁY, PIOTROWICE, SŁUPNICA, Z PRZEZNACZENIEM POD ELEKTROWNIE WIATROWE, CZĘŚĆ „A”

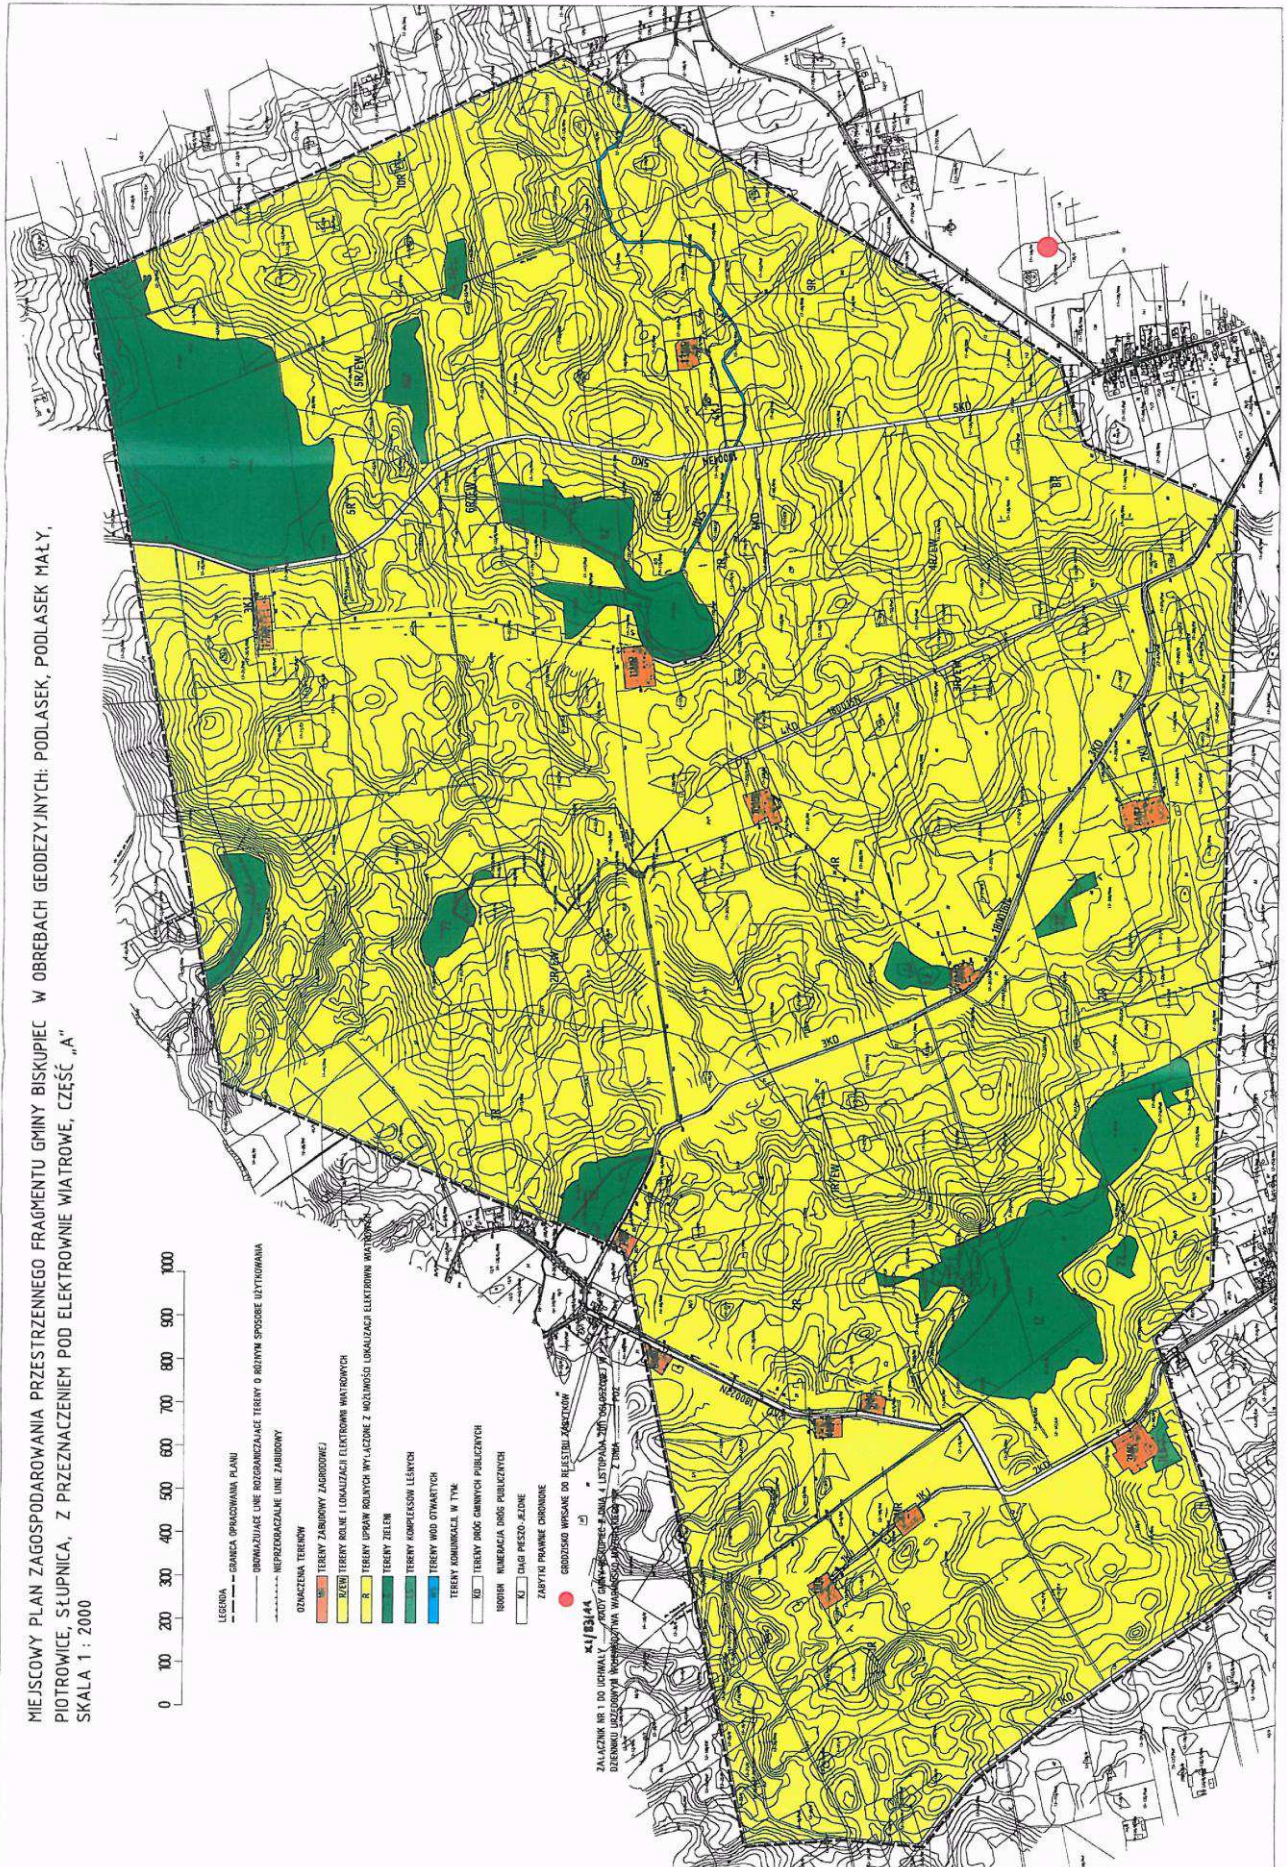

Załącznik Nr 2
do uchwały Nr XI/83/11
Rady Gminy Biskupiec
z dnia 4 listopada 2011 r.

Rozstrzygnięcie w sprawie zgodności projektu miejscowego planu zagospodarowania przestrzennego fragmentu gminy Biskupiec w obrębach geodezyjnych: Podlasek, Podlasek Mały, Piotrowice, Słupnica, z przeznaczeniem pod elektrownie wiatrowe, część „A”, ze studium uwarunkowań i kierunków zagospodarowania przestrzennego gminy Biskupiec.

W związku z art. 20 ust. 1 ustawy z dnia 27 marca 2003 roku o planowaniu i zagospodarowaniu przestrzennym stwierdza się zgodność niniejszego planu zagospodarowania z zapisami ustaleń i rysunkiem studium uwarunkowań i kierunków zagospodarowania przestrzennego gminy Biskupiec.

Załącznik Nr 3
do uchwały Nr XI/83/11
Rady Gminy Biskupiec
z dnia 4 listopada 2011 r.

Rozstrzygnięcie w sprawie sposobu rozpatrzenia uwag zgłoszonych do projektu miejscowego planu zagospodarowania przestrzennego fragmentu gminy Biskupiec w obrębach geodezyjnych: Podlasek, Podlasek Mały, Piotrowice, Słupnica, z przeznaczeniem pod elektrownie wiatrowe, część „A”.

Zgodnie z art. 20 ust. 1 ustawy z dnia 27 marca 2003 roku o planowaniu i zagospodarowaniu przestrzennym (Dz. U. z 2003 roku, Nr 80, poz. 717 z późniejszymi zmianami) niniejszym rozstrzyga się, że do projektu miejscowego planu zagospodarowania przestrzennego fragmentu gminy Biskupiec w obrębach geodezyjnych: Podlasek, Podlasek Mały, Piotrowice, Słupnica, z przeznaczeniem pod elektrownie wiatrowe, część „A” nie wpłynęły uwagi w okresie przewidzianym Art.17 pkt 11, ww. ustawy.

Załącznik Nr 4
do uchwały Nr XI/83/11
Rady Gminy Biskupiec
z dnia 4 listopada 2011 r.

Rozstrzygnięcie w sprawie sposobu finansowania inwestycji z zakresu infrastruktury technicznej należących do zadań własnych Samorządu na obszarze objętym miejscowym planem zagospodarowania przestrzennego fragmentu gminy Biskupiec, w obrębach geodezyjnych: Podlasek, Podlasek Mały, Piotrowice, Słupnica, z przeznaczeniem pod elektrownie wiatrowe, część „A”.

| Lp. | Rodzaj inwestycji | Obciążenie kosztami |
|-----|--|--|
| 1. | Realizacja przesyłów elektroenergetycznych i ewentualna przebudowa linii kolidujących z inwestycją | Inwestor przedsięwzięcia |
| 2 | Realizacja zadań związanych z uzbrojeniem terenu istniejącej zabudowy w infrastrukturę techniczną | Inwestycja komunalna przy współudziale mieszkańców |

2754

**UCHWAŁA Nr XI/84/11
Rady Gminy Biskupiec
z dnia 4 listopada 2011 r.**

w sprawie uchwalenia miejscowego planu zagospodarowania przestrzennego fragmentu gminy Biskupiec w obrębie geodezyjnym Szwarcenowo.

Na podstawie art. 18 ust. 2 pkt 5, art. 40 ust. 1 ustawy z dnia 8 marca 1990 r. o samorządzie gminnym (Dz. U. z 2001 r. Nr 142, poz. 1591, z 2002 r. Nr 23, poz. 220, Nr 62, poz. 558, Nr 113, poz. 984, Nr 153, poz. 1271, Nr 214, poz. 1806, z 2003 r. Nr 80, poz. 717, Nr 162, poz. 1568, z 2004 r. Nr 102, poz. 1055, Nr 116, poz. 1203, Nr 167, poz. 1759, z 2005 r. Nr 172, poz. 1441, Nr 175, poz. 1457, z 2006 r. Nr 17, poz. 128, Nr 181, poz. 1337, z 2007 r. Nr 48, poz. 327, Nr 138, poz. 974, Nr 173,

poz. 1218, z 2008 r. Nr 180, poz. 1111, Nr 223, poz. 1458, z 2009 r. Nr 52, poz. 420, Nr 157, poz. 1241, z 2010 r. Nr 28, poz. 142 i Nr 106, poz. 675 oraz z 2011 r. Nr 21, poz. 113, Nr 117, poz. 679 i Nr 134, poz. 777) oraz art. 20 ust. 1 ustawy z dnia 27 marca 2003 r. o planowaniu i zagospodarowaniu przestrzennym (Dz. U. z 2003 r. Nr 80, poz. 717, z 2004 r. Nr 6, poz. 41, Nr 141, poz. 1492, z 2005 r. Nr 113, poz. 954, Nr 130, poz. 1087, z 2006 r. Nr 45, poz. 319, Nr 225, poz. 1635, z 2008 r. Nr 123,