

Załącznik nr 2
do Uchwały nr XXVII/386/2010
Rady Gminy Przodkowo
z dnia 27 maja 2010 r.

Załącznik nr 3
do Uchwały nr XXVII/386/2010
Rady Gminy Przodkowo
z dnia 27 maja 2010 r.

Rozstrzygnięcie o sposobie rozpatrzenia uwag do projektu planu

Po wyłożeniu projektu planu do publicznego wglądu w dniach od 13 kwietnia 2010 roku do 05 maja 2010 roku uwag nie wniesiono.

Rozstrzygnięcie o sposobie realizacji zapisanych w planie inwestycji z zakresu infrastruktury technicznej, które należą do zadań własnych gminy oraz zasadach ich finansowania.

PLAN NIE USTALA INWESTYCJI Z ZAKRESU INFRASTRUKTURY TECHNICZNEJ, KTÓRE NALEŻĄ DO ZADAŃ WŁASNYCH GMINY.

1752

UCHWAŁA Nr XXVII/387/2010
Rady Gminy Przodkowo
z dnia 27 maja 2010 r.

w sprawie uchwalenia miejscowego planu zagospodarowania przestrzennego fragmentu wsi Kosowo dotyczy działki Nr 282 w Kosowie, obr. Kosowo, gm. Przodkowo

Na podstawie art. 20 ust. 1 w związku z art. 27 ustawy z dnia 27 marca 2003 r. o planowaniu i zagospodarowaniu przestrzennym (Dz. U. Nr 80 poz. 717 z późniejszymi zmianami) oraz art. 18 ust. 2 pkt 5 ustawy z dnia 8 marca 1990 r. o samorządzie gminnym (jednolity tekst Dz. U. z 2001 r. Nr 142 poz. 1591 z późniejszymi zmianami), na wniosek Wójta Gminy Przodkowo Rada Gminy Przodkowo, uchwała, co następuje:

§ 1

Po stwierdzeniu zgodności z ustaleniami „Studium uwarunkowań i kierunków zagospodarowania przestrzennego gminy Przodkowo” uchwalonego Uchwałą Rady Gminy Przodkowo Nr XXIII/325/09 z dnia 22 października 2009 r. uchwała miejscowy plan zagospodarowania przestrzennego fragmentu wsi Kosowo obejmującego działkę nr 282 w Kosowie, gm. Przodkowo

§ 2

1. Integralną częścią uchwały jest:

- 1) załącznik nr 1 do uchwały zawierający rysunek planu w skali 1:1 000;
- 2) załącznik nr 2 do uchwały zawierający rozstrzy-

gnięcie w sprawie rozpatrzenia uwag do projektu planu;

- 3) załącznik nr 3 do uchwały zawierający rozstrzygnięcie o sposobie realizacji, zapisanych w planie, inwestycji z zakresu infrastruktury technicznej, które należą do zadań własnych gminy oraz zasadach ich finansowania, zgodnie z przepisami o finansach publicznych.

2. Rysunek planu, stanowiący załącznik nr 1 do uchwały, zawiera następujące oznaczenia:

- 1) granica obszaru objętego opracowaniem miejscowego planu zagospodarowania przestrzennego;
- 2) linie rozgraniczające teren o różnym przeznaczeniu;
- 3) oznaczenie terenów, w tym: literowe oznaczenie podziału obszaru objętego planem na jednostki:

PE - tereny powierzchniowej eksploatacji - żwirownia

Ustala się następujące zasady zagospodarowania przestrzennego terenu objętego planem: wieś Kosowo Nr dz: 282 Powierzchnia: 4,06 ha Własność: prywatna

KARTA TERENU ZMIANY MIEJSCOWEGO PLANU ZAGOSPODAROWANIA PRZESTRZENNEGO FRAGMENTU WSI KOSOWO – DZIAŁKA Nr 282

1.	KARTA TERENU
2.	Przeznaczenie terenu: terenypowierzchniowej eksploatacji- żwirownia - teren położony wewnątrz granic złoża przeznaczony jest pod eksploatację powierzchniową kruszywa – żwirownia o powierzchni 4,06 ha,
3.	Nr strefy PE
4.	Zasady ochrony i kształtowania ładu przestrzennego - nie występują

5.	Zasady ochrony środowiska przyrody i krajobrazu kulturowego - w celu max ograniczenia wpływu eksploatacji na środowisko trzeba będzie utrzymać właściwy kąt nachylenia skarp w celu zachowania ich stateczności i ograniczenia procesów erozji - teren zabezpieczyć przed możliwością wyrzucania śmieci i wylewania nieczystości - nakład zdjęty przed podjęciem eksploatacji winien być składowany tymczasowo w bezpośrednim sąsiedztwie wyrobiska - rekultywacja wyrobisk poeksploatacyjnych winna następować sukcesywnie z postępowaniem eksploatacji złoża - eksploatacja złóż żwirowni nie powinna powodować przekroczenia standardów jakości środowiska /emitowanego hałasu, pyłu, spalin/ poza terenem do którego oprowadzający ma tytuł prawny .
6.	Zasady ochrony dziedzictwa kulturowego i zabytków oraz dóbr kultury współczesnej - w przypadku natrafienia na obiekty archeologiczne podczas eksploatacji kruszywa, należy fakt ten niezwłocznie zgłosić do Muzeum Archeologicznego w Gdańsku.
7.	Wymagania wynikające z potrzeb kształtowania przestrzeni publicznej; - nie występują
8.	Ustalenia dotyczące parametrów i wskaźników kształtowania zabudowy oraz zagospodarowania terenu, - dopuszcza się lokalizację budynku tymczasowego socjalnego typu barakowóz
9.	Szczegółowych zasad i warunków scalania i podziału nieruchomości: - nie występują
10.	Sposoby i terminy tymczasowego zagospodarowania, urządzania i użytkowania terenów: - nie występują
11.	Infrastruktura: - nie przewiduje się nowego układu drogowego - infrastruktura techniczna nie występuje - dojazd do projektowanej złoża z drogi gminnej istniejącej gruntowej - miejsca postojowe przewiduje się na terenie projektowanej żwirowni
12.	Ustalenia dotyczące obszarów rehabilitacji istniejącej zabudowy i infrastruktury technicznej: - nie występuje

Ustalenia dotyczące obszarów rehabilitacji istniejącej zabudowy i infrastruktury technicznej:

- nie dotyczy
- Sposoby i terminy tymczasowego zagospodarowania terenów:
- dopuszcza się możliwość lokalizacji tymczasowego budynku socjalnego;
- Stawka procentowa służąca naliczaniu opłaty, o której mowa w art. 36 ust. 4 ustawy o planowaniu i zagospodarowaniu przestrzennym;
- ustala się stawkę procentową służącą naliczaniu opłaty, dla całego terenu w wysokości 15%

§ 3

Zobowiązuje się Wójta Gminy Przodkowo do:

1. Niezwłocznego przekazania niniejszej uchwały Województwu Pomorskiemu w celu ogłoszenia jej w

Dzienniku Urzędowym Województwa Pomorskiego wraz z dokumentacją planistyczną w celu oceny zgodności z prawem.

2. Umieszczenia odpisu niniejszej uchwały na okres 14 dni na tablicy ogłoszeń Urzędu Gminy Przodkowo.
3. Umożliwienia zainteresowanym osobom wglądu do przedmiotowego planu oraz otrzymywania z nich wypisów i wyrysów.
4. Wprowadzenia do rejestru planów miejscowych.
5. Przekazania Staroście Kartuskiemu kopie uchwalonego miejscowego planu.
6. Publikacji przedmiotowej uchwały na stronie internetowej Urzędu Gminy Przodkowo

§ 4

Uchwała wchodzi w życie po upływie 30 dni od dnia jej ogłoszenia w Dzienniku Urzędowym Województwa Pomorskiego.

Przewodniczący Rady
Franciszek Rzeszewicz

Załącznik nr 1
do Uchwały nr XXVII/387/2010
Rady Gminy Przodkowo
z dnia 27 maja 2010 r.

**MIEJSCOWY PLAN ZAGOSPODAROWANIA
PRZESTRZENNEGO - fragmentu wsi Kosowo
gm. Przodkowo
dot. działki nr 282
skala 1: 1000**

LEGENDA:

 granica opracowania
PE tereny powierzchniowej eksploatacji

MAPA SYTUACYJNO-WYSOKOŚCIOWA
Z UZBROJENIEM TERENU
DO CEŁÓW PROJEKTOWYCH

SKALA 1 : 1000

woj: pomorskie
Gmina: Przodkowo
Obiekt: Kosowo, działka 282

Nr. sekcji: 314.442.153, 314.442.201
1. Układ odniesienia "Kronstadt"
2. Układ współrzędnych "1965"
3. Mapa wykonana metodą digitalizacji mapy zasadniczej i pomiaru bezpośredniego w terenie

KERG 1745/2008

Mapa jest aktualna pod względem sytuacji, wysokości,
uzbrojenia podz. terenu i ewidencji gruntów- na dzień 02.04.2008r


Prace polowe: Jarosław Muszalski
Prace kameralne: Jarosław Muszalski

Uwaga!

Nie wykluczają się istnienia w terenie innych nie wykazanych na niniejszej mapie urządzeń podziemnych, które nie były zgłoszone do inwentaryzacji, lub o których brak jest informacji w instytucjach branżowych.



Wyciąg z aktualnego Studium
uwarunkowań i kierunków
zagospodarowania przestrzennego
gminy Przodkowo

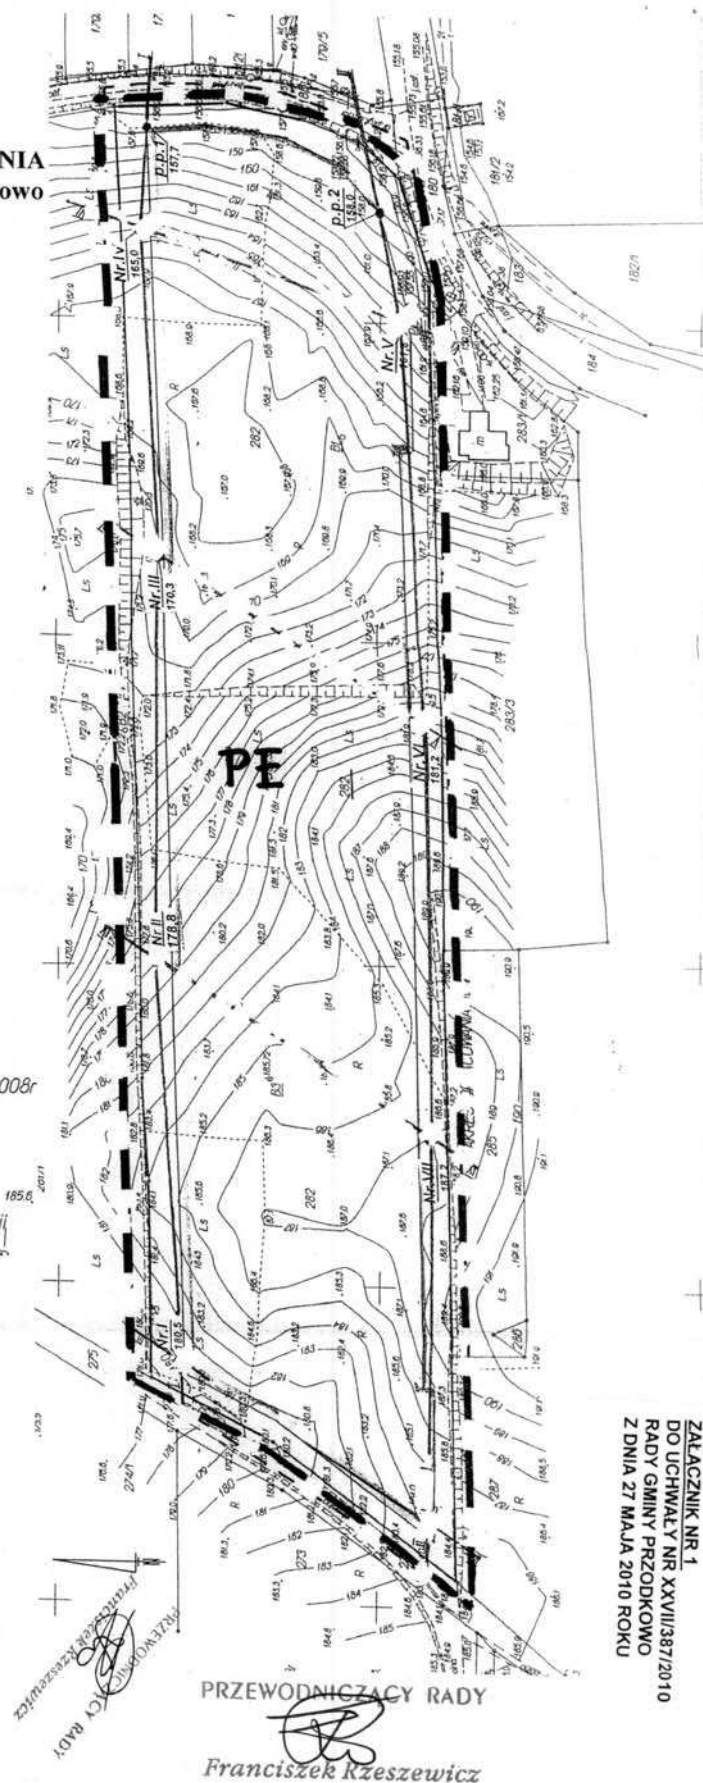

ZAŁĄCZNIK NR 1
DO UCHWAŁY NR XXVII/387/2010
RADY GMINY PRZODKOWO
Z DNIA 27 MAJA 2010 ROKU

PRZEWODNICZĄCY RADY

Franciszek Kzeszewicz

Załącznik nr 2
do Uchwały nr XXVII/387/2010
Rady Gminy Przodkowo
z dnia 27 maja 2010 r.

Załącznik nr 3
do Uchwały nr XXVII/387/2010
Rady Gminy Przodkowo
z dnia 27 maja 2010 r.

Rozstrzygnięcie o sposobie rozpatrzenia uwag do projektu planu

Po wyłożeniu projektu planu do publicznego wglądu do dnia 04 maja 2010 roku uwag nie wniesiono

Rozstrzygnięcie o sposobie realizacji zapisanych w planie inwestycji z zakresu infrastruktury technicznej, które należą do zadań własnych gminy oraz zasadach ich finansowania.

1753

OBWIESZCZENIE Wojewody Pomorskiego z dnia 23 czerwca 2010 r.

w sprawie ogłoszenia rejestru placówek opiekuńczo - wychowawczych mających siedzibę na terenie województwa pomorskiego.

Na podstawie art. 13 pkt 10 ustawy z dnia 20 lipca 2000 r. o ogłaszaniu aktów normatywnych i niektórych innych aktów prawnych (t. j. Dz. U. z 2010 r. Nr 17, poz. 95) w związku z art. 22 pkt 4 i art. 84 ust. 2 i 3 ustawy z dnia 12 marca 2004 r. o pomocy społecznej (t. j. Dz. U. z 2009 r. Nr 175, poz. 1362, Nr 202, poz. 1551, Nr 219, poz. 1706, Nr 221, poz. 1738; Dz. U. z 2010 r. Nr 28, poz. 146,

Nr 40, poz. 229, Nr 81, poz. 527) ogłasza się w załączniku do niniejszego obwieszczenia rejestr placówek opiekuńczo - wychowawczych mających siedzibę na obszarze województwa pomorskiego.

Wojewoda Pomorski
Roman Zaborowski