



DZIENNIK URZĘDOWY

WOJEWÓDZTWA DOLNOŚLĄSKIEGO

Wrocław, dnia 9 maja 2016 r.

Poz. 2361

UCHWAŁA NR XVIII.87.2016 RADY GMINY ZAGRODNO

z dnia 29 kwietnia 2016 r.

w sprawie uchwalenia zmiany miejscowego planu zagospodarowania przestrzennego terenu w obrębie Radziechów uchwalonego uchwałą nr XLIV.304.2014 Rady Gminy Zagrodno z dnia 10 września 2014 r.

Na podstawie art. 18 ust. 2 pkt 5 ustawy z dnia 8 marca 1990 r. o samorządzie gminnym (t.j. Dz. U. z 2013 r. poz. 594, z późn. zm.) i art. 20 ust. 1 ustawy z dnia 27 marca 2003 r. o planowaniu i zagospodarowaniu przestrzennym (t.j. Dz. U. z 2015 r. poz. 199 z późn. zm.), oraz w związku z uchwałą nr IX.36.2015 Rady Gminy Zagrodno z dnia 22 czerwca 2015 r. w sprawie przystąpienia do sporządzenia zmiany miejscowego planu zagospodarowania przestrzennego terenu w obrębie Radziechów uchwalonego uchwałą nr XLIV.304.2014 Rady Gminy Zagrodno z dnia 10 września 2014 r. w sprawie uchwalenia miejscowego planu zagospodarowania przestrzennego terenu w obrębie Radziechów, po stwierdzeniu, że nie narusza on ustaleń studium uwarunkowań i kierunków zagospodarowania przestrzennego gminy Zagrodno uchwała się, co następuje:

§ 1. 1. Uchwała się zmianę miejscowego planu zagospodarowania przestrzennego terenu w obrębie Radziechów, uchwalonego uchwałą nr XLIV.304.2014 Rady Gminy Zagrodno z dnia 10 września 2014 r., opublikowanego w Dzienniku Urzędowym Województwa Dolnośląskiego z dnia 29 września 2014 r., poz. 3978, w granicach określonych, jako granica opracowania na załączniku nr 1 do niniejszej uchwały, zwaną dalej planem.

2. Integralną częścią planu są następujące załączniki:

- 1) załącznik nr 1 - rysunek planu w skali 1: 1000, przedstawiający sposób dokonanych zmian;
- 2) załącznik nr 2 - „Sposób realizacji zapisanych w planie inwestycji z zakresu infrastruktury technicznej, które należą do zadań własnych gminy oraz zasady ich finansowania”;
- 3) załącznik nr 3 – „Rozstrzygnięcie dotyczące sposobu rozpatrzenia uwag zgłoszonych do projektu planu”.

3. Załączniki nr 2 i 3, o których mowa w ust. 2 punkt 2, 3 nie są ustaleniami planu.

§ 2. W uchwale Rady Gminy Zagrodno nr XLIV.304.2014 z dnia 10 września 2014 r., wprowadza się następujące zmiany:

- 1) w §10. pkt. 1 skreśla się słowa: „oraz drogami wewnętrznymi oznaczonymi na rysunku planu symbolami KDW1 i KDW2” i wprowadza się na ich miejsce słowa: „oraz drogą wewnętrzną oznaczoną na rysunku planu symbolem KDW1”;
- 2) w §11. ust. 1. pkt. 3 skreśla się słowa: „dla terenów oznaczonych na rysunku planu symbolami KDW1 i KDW2” i wprowadza się na ich miejsce słowa „dla terenu oznaczonego na rysunku planu symbolem KDW1”;


- 3) w §12. ust. 1. pkt. 1 litera h) skreśla się słowa: „6 metrów od linii rozgraniczających terenu PE3 i PE4 z terenem KDW2”;
- 4) na rysunku planu stanowiącym załącznik nr 1 wprowadza się zmiany w granicach opracowania i w sposób przedstawiony na załączniku nr 1 do niniejszej uchwały.
- § 3.** Wykonanie uchwały powierza się Wójtowi Gminy Zagrodno.
- § 4.** Uchwała podlega publikacji w Biuletynie Informacji Publicznej.
- § 5.** Uchwała wchodzi w życie po upływie 14 dni od dnia jej ogłoszenia w Dzienniku Urzędowym Województwa Dolnośląskiego.

Przewodniczący Rady Gminy:
W. Luszczewski

Załącznik nr 1 do uchwały nr XVIII.87.2016
Rady Gminy Zagrodno z dnia 29 kwietnia 2016 r.



ZMIANA MIEJSCOWEGO PLANU ZAGOSPODAROWANIA PRZESTRZENNEGO UCHWALONEGO UCHWAŁĄ NR XLIV.304.2014 RADY GMINY ZAGRODNO Z DNIA 10 WRZEŚNIA 2014r. W SPRAWIE UCHWALENIA MIEJSCOWEGO PLANU ZAGOSPODAROWANIA PRZESTRZENNEGO TERENU W OBRĘBIE RADZIECHÓW
SKALA 1:1000

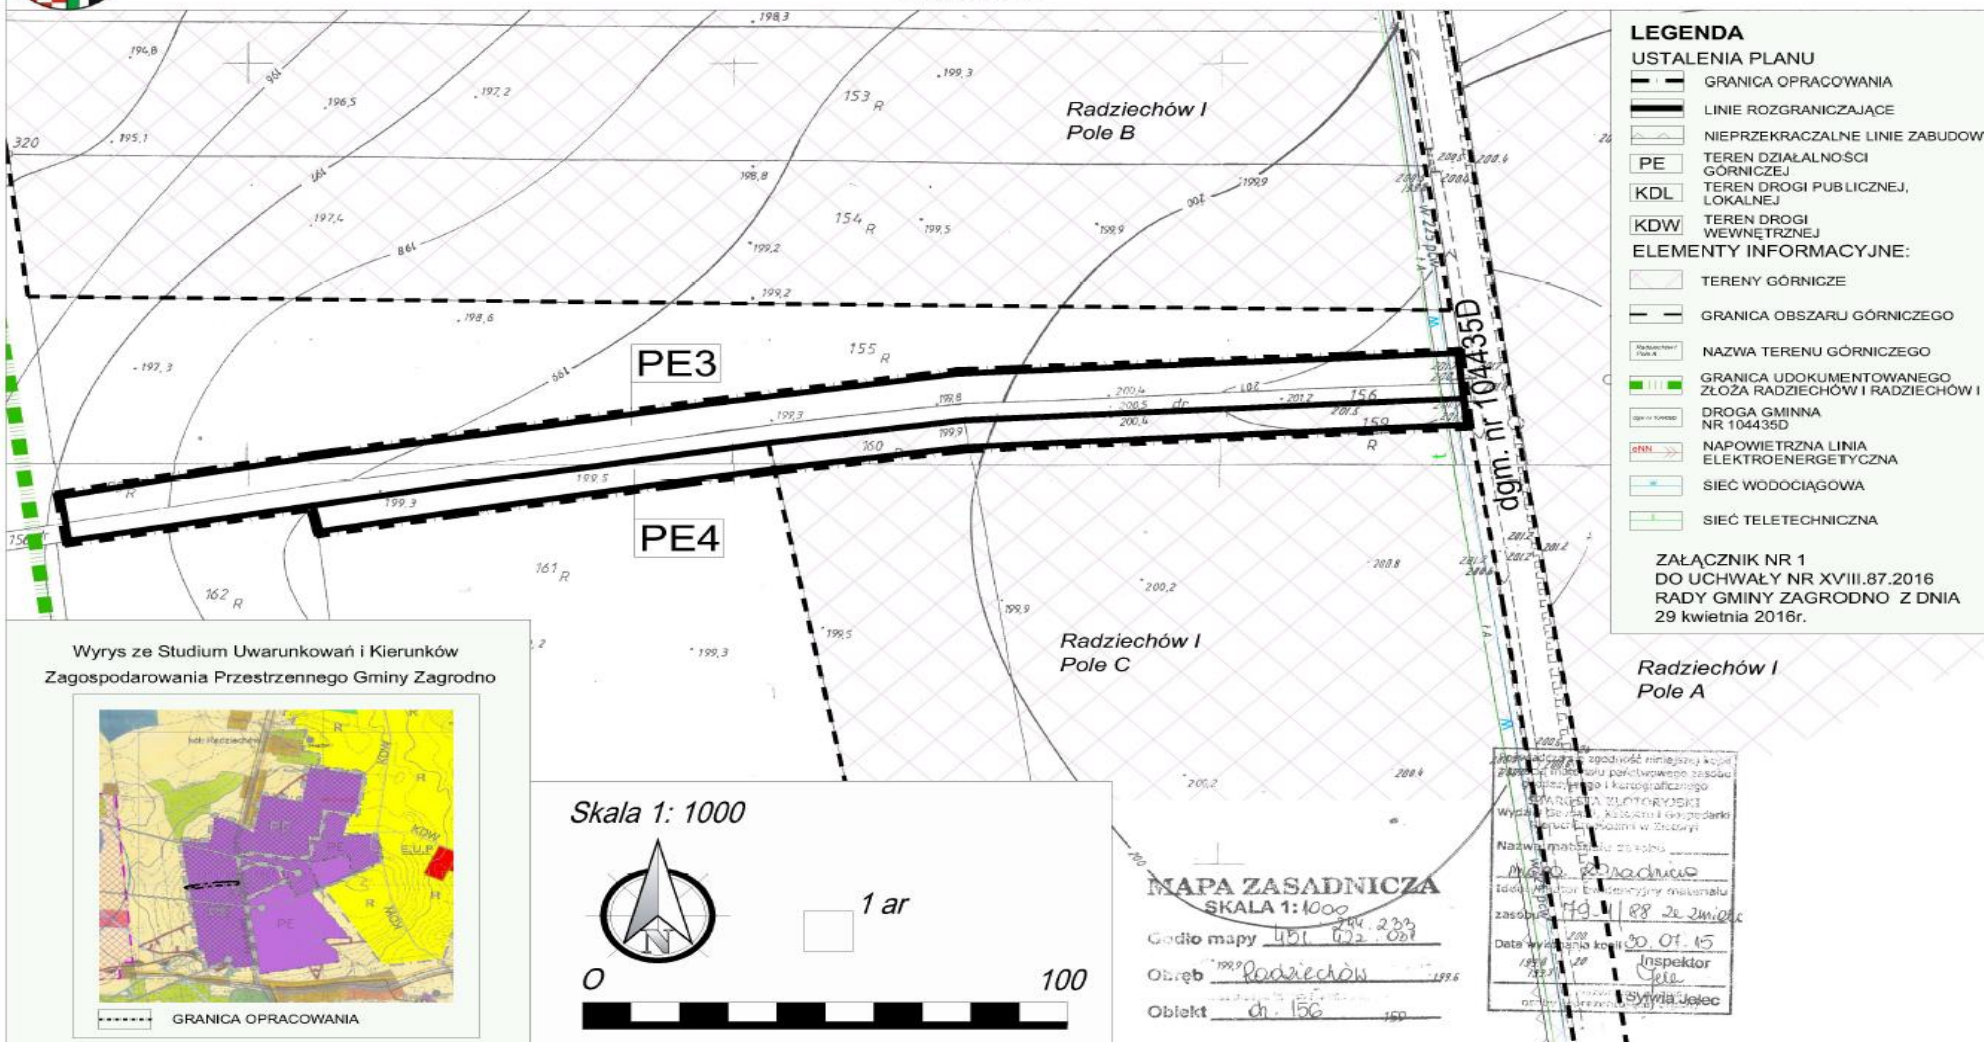

LEGENDA

USTALENIA PLANU

- GRANICA OPRACOWANIA
- LINIE ROZGRANICZAJĄCE
- NIEPRZEKACZALNE LINIE ZABUDOWY
- TEREN DZIAŁALNOŚCI GÓRNICZEJ
- TEREN DROGI PUBLICZNEJ, LOKALNEJ
- TEREN DROGI WEWNĘTRZNEJ

ELEMENTY INFORMACYJNE:

- TERENY GÓRNICZE
- GRANICA OBSZARU GÓRNICZEGO
- NAZWA TERENU GÓRNICZEGO
- GRANICA UDOKUMENTOWANEGO ZŁOŻA RADZIECHÓW I RADZIECHÓW I
- DROGA GMINNA NR 104435D
- NAWIETRZNA LINIA ELEKTROENERGETYCZNA
- SIEĆ WODOCIĄGOWA
- SIEĆ TELETECHNICZNA

ZAŁĄCZNIK NR 1
DO UCHWAŁY NR XVIII.87.2016
RADY GMINY ZAGRODNO Z DNIA
29 kwietnia 2016r.

Wyrys ze Studium Uwarunkowań i Kierunków Zagospodarowania Przemysłowego Gminy Zagrodno

GRANICA OPRACOWANIA

Skala 1: 1000

1 ar

0 100

MAPA ZASADNICZA
SKALA 1:1000

Godło mapy 451 072 027

Obsz. Radziechów

Obiekt d. 106

Nazwa mapy: 20.01.15

Inspektor Jędrzej

20.01.15

Załącznik nr 2 do uchwały nr XVIII.87.2016
Rady Gminy Zagrodno z dnia 29 kwietnia 2016 r.

Sposób realizacji zapisanych w planie inwestycji z zakresu infrastruktury technicznej, które należą do zadań własnych gminy oraz zasady ich finansowania

W zmianie miejscowego planu zagospodarowania przestrzennego terenu w obrębie Radziechów uchwalonego uchwałą nr XLIV.304.2014 Rady Gminy Zagrodno z dnia 10 września 2014 r. w sprawie uchwalenia miejscowego planu zagospodarowania przestrzennego terenu w obrębie Radziechów nie zostały zapisane inwestycje z zakresu infrastruktury technicznej, które należą do zadań własnych gminy, w związku z tym nie zachodzi potrzeba rozstrzygnięcia o sposobie ich realizacji i zasadach finansowania.

Załącznik nr 3 do uchwały nr XVIII.87.2016
Rady Gminy Zagrodno z dnia 29 kwietnia 2016 r.

Rozstrzygnięcie dotyczące sposobu rozpatrzenia uwag zgłoszonych do projektu planu

W zmianie miejscowego planu zagospodarowania przestrzennego terenu w obrębie Radziechów uchwalonego uchwałą nr XLIV.304.2014 Rady Gminy Zagrodno z dnia 10 września 2014 r. w sprawie uchwalenia miejscowego planu zagospodarowania przestrzennego terenu w obrębie Radziechów, który był wyłożony do publicznego wglądu w dniach od 7 stycznia 2016 r. do 28 stycznia 2016 r. do dnia 12 lutego 2016 r. nie wniesiono żadnych uwag.