



DZIENNIK URZĘDOWY

WOJEWÓDZTWA MAŁOPOLSKIEGO

Kraków, dnia 1 czerwca 2016 r.

Poz. 3289

UCHWAŁA* NR XX/137/16 RADY GMINY LASKOWA

z dnia 23 maja 2016 roku

w sprawie zmiany Miejscowego Planu Zagospodarowania Przestrzennego Gminy Laskowa

Na podstawie: art. 18 ust. 2 pkt 5 i art. 40 ust. 1 ustawy z dnia 8 marca 1990 r. o samorządzie gminnym (tekst jednolity: Dz.U. z 2016 r. poz. 446), art. 15, art. 16 ust. 1 i art. 20 ust. 1 ustawy z dnia 27 marca 2003 r. o planowaniu i zagospodarowaniu przestrzennym (tekst jednolity: Dz.U. z 2015 r. poz. 199 z późn. zm.) stosownie do przepisu art. 7 ust. 1 ustawy z dnia 3 lutego 1995 r. o ochronie gruntów rolnych i leśnych (tekst jednolity: Dz.U. z 2015 r. poz. 909 z późn. zm.), art. 4 ust.1 oraz art. 13 pkt 2 ustawy z dnia 20 lipca 2000 r. o ogłaszaniu aktów normatywnych i niektórych innych aktów prawnych (tekst jednolity: Dz.U. z 2016 r. poz. 296), po stwierdzeniu, że projekt zmiany Miejscowego Planu Zagospodarowania Przestrzennego Gminy Laskowa nie narusza ustaleń Studium uwarunkowań i kierunków zagospodarowania przestrzennego Gminy Laskowa uchwalonego uchwałą Nr L/267/10 Rady Gminy Laskowa z dnia 16 czerwca 2010 r. – w granicach opracowania, **Rada Gminy Laskowa uchwala co następuje:**

DZIAŁ I. USTALENIA FORMALNO-PRAWNE

Rozdział 1. Zakres ustaleń planu

§ 1. 1. Uchwala się Zmianę Miejscowego Planu Zagospodarowania Przestrzennego Gminy Laskowa, zwaną dalej planem, przyjętego uchwałą Nr L/268/10 Rady Gminy Laskowa z dnia 16 czerwca 2010 r. i opublikowanego w Dzienniku Urzędowym Województwa Małopolskiego z dnia 29 lipca 2010 r. Nr 384, poz. 2656:

1) w miejscowości Laskowa dla terenów nieruchomości:

- a) działek nr ew. 590/9, 590/10, 590/11, 590/12, 590/13
- b) części działki nr ew. 563,
- c) części działki nr ew. 1146/2,
- d) części działki nr ew. 1168/6,
- e) części działki nr ew. 18/1,
- f) działek nr ew. 584/6 (część), 596/5 oraz 609/1,

* Publikacja niniejszej uchwały nie uwzględnia ewentualnych czynności nadzorczych podejmowanych przez Wojewodę Małopolskiego.

- g) części działki nr ew. 1246,
- h) części działki nr ew. 1210,
- i) części działki nr ew. 966/3,
- j) działek nr ew. 1051/2 oraz 1052/2,
- k) działki nr ew. 865/22 oraz części działek nr ew. 865/21, 865/23, 865/24,
- l) działek nr ew. 588/5 oraz 587/11,
- m) części działek nr ew. 589/4 oraz 1313/2;

2) w miejscowości Kamionka Mała dla terenów nieruchomości:

- a) części działki nr ew. 387,
- b) części działki nr ew. 332/1,
- c) części działki nr ew. 756/2;

3) w miejscowości Jaworzna dla terenów nieruchomości:

- a) części działki nr ew. 262/10,
- b) działki nr ew. 25;

4) w miejscowości Krosna dla terenów nieruchomości – części działki nr ew. 274/2;

5) w miejscowości Źmiąca dla terenów nieruchomości – części działki nr ew. 23;

6) w miejscowości Ujanowice dla terenów nieruchomości – części działki nr ew. 124/4;

7) w miejscowości Kobyłczyzna dla terenów nieruchomości – części działki nr ew. 55/6.

2. Zmianę, o której mowa w ust. 1, uchwała się zgodnie z poniższym:

1) w miejscowości Laskowa:

- a) zmienia się przeznaczenie terenów działek nr ew. 590/9, 590/10, 590/11, 590/12, 590/13 oznaczonych symbolem Z8-MN (1a,1b,4c,4d,4e,6f) na tereny obsługi ruchu drogowego – stacji paliw, napraw i diagnostyki pojazdów, zabudowy usługowej – usług wielobranżowych oraz rekreacyjnej – turystycznej o pow. 0,39 ha i oznacza się symbolem **Z64-KU,U,UT (1a,1b,4c,4d,4e,6f) - zał. nr 1/1a,1/1b;**
- b) zmienia się przeznaczenie terenu części działki nr ew. 563 oznaczonego symbolem A487 RM (1a,1b,3a,4b,4e,6f) na tereny zabudowy mieszkaniowej jednorodzinnej oraz usługowej o pow. 0,75 ha i oznacza się symbolem **Z65-MN,U (1a,1b,3a,4b,4e,6f) – zał. nr 1/2a,1/2b;**
- c) zmienia się przeznaczenie terenu części działki nr ew. 1146/2 oznaczonego symbolem A1120 RZ/RD (1a,1b,4a,4e,6f) na tereny zabudowy mieszkaniowej jednorodzinnej oraz rekreacyjnej – turystyczno-letniskowej o pow. 0,36 ha i oznacza się symbolem **Z66-MN,UTL (1a,1b,4a,4e,6f) – zał. nr 1/3a,1/3b;**
- d) zmienia się przeznaczenie terenu części działki nr ew. 1168/6, oznaczonego symbolem A1119 RZ/RD (1a,1b,4a,4e,6f) na tereny zabudowy mieszkaniowej jednorodzinnej oraz rekreacyjnej – turystyczno-letniskowej o pow. 0,33 ha i oznacza się symbolem **Z67-MN,UTL (1a,1b,4a,4e,6f) – zał. nr 1/4a, 1/4b;**
- e) zmienia się przeznaczenie terenu części działki nr ew. 18/1 oznaczonego symbolem A579 RZ (1b,4b,4e,6b,6f) na tereny zabudowy mieszkaniowej jednorodzinnej oraz rekreacyjnej – turystyczno-letniskowej o pow. 0,15 ha i oznacza się symbolem **Z68-MN,UTL (1b,4b,4e,6b,6f) – zał. nr 1/5a,1/5b;**
- f) zmienia się przeznaczenie terenu działek nr ew. 584/6 (część), 596/5 oraz 609/1 w części oznaczonego symbolami A23 UT,US (1a,1b,3a,4c,4e,6f), A119 UT,US-ZZ1 (1a,1b,3a,4c,4e,6a,6f,8b) oraz A346 UT,US-ZZ (1a,1b,3a,4c,4e,6f) na tereny zabudowy usługowej o pow. 0,30 ha i oznacza się symbolem **Z69-U (1a,1b,3a,4c,4e,6f,8a,8b) – zał. nr 1/6a, 1/6b;**
- g) zmienia się przeznaczenie terenu części działki nr ew. 1246 oznaczonego symbolem A1066 RP (1a,1b,4c,4e,6f) na tereny zabudowy mieszkaniowej jednorodzinnej oraz rekreacyjnej – turystyczno-letniskowej o pow. 0,49 ha i oznacza się symbolem **Z70-MN,UTL (1a,1b,4c,4e,6f) – zał. nr 1/7a, 1/7b;**

- h) zmienia się przeznaczenie terenu części działki nr ew. 1210 oznaczonego symbolem A721 RZ (1a,1b,4c,4e,6f) na tereny zabudowy mieszkaniowej jednorodzinnej oraz rekreacyjnej – turystyczno-letniskowej o pow. 0,26 ha i oznacza się symbolem **Z71-MN,UTL (1a,1b,4c,4e,6f) – zał. nr 1/8a, 1/8b;**
- i) zmienia się przeznaczenie terenu części działki nr ew. 966/3 oznaczonego symbolem A665 RZ (1a,1b,4c,4e,6b,6f) na tereny zabudowy mieszkaniowej jednorodzinnej, usługowej oraz rekreacyjnej – turystyczno-letniskowej o pow. 0,16 ha i oznacza się symbolem **Z72-MN,U,UTL (1a,1b,4c,4e,6b,6f)– zał. nr 1/9a, 1/9b;**
- j) zmienia się przeznaczenie terenu działek nr ew. 1051/2 oraz 1052/2 oznaczonego symbolem A726 RZ (1a,1b,4c,4e,6f) na tereny zabudowy mieszkaniowej jednorodzinnej oraz rekreacyjnej – turystyczno-letniskowej o pow. 1,64 ha i oznacza się symbolem **Z73-MN,UTL (1a,1b,4c,4e,6f) – zał. nr 1/10a, 1/10b;**
- k) zmienia się przeznaczenie terenu działki nr ew. 865/22 oraz części działek nr ew. 865/21, 865/23, 865/24 oznaczonych symbolem A521 RM (1a,1b,3a,4c,4e,6f) oraz w części A134 MU (1a,1b,3a,4c,4e,6f) na tereny zabudowy mieszkaniowej jednorodzinnej oraz rekreacyjnej – turystyczno-letniskowej o pow. 0,28 ha i oznacza się symbolem **Z74-MN,UTL (1a,1b,3a,4c,4e,6f) – zał. nr 1/11a, 1/11b;**
- l) zmienia się przeznaczenie terenu działek nr ew. 588/5 oraz 587/11 oznaczonych symbolem Z14-MNU (1a,1b,4c,4e,6f), A1056 RZ-ZZ (1a,1b,4c,4d,4e,6f,8a) oraz A348 MN* (1a,1b,3a,4c,4e,6f) na tereny obsługi ruchu drogowego – stacji paliw, napraw i diagnostyki pojazdów oraz zabudowy usługowej – usług wielobranżowych o pow. 0,53 ha i oznacza się symbolem **Z75-KU,U (1a,1b,3a,4c,4d,4e,6f,8a) – zał. nr 1/12a, 1/12b;**
- m) zmienia się przeznaczenie terenu części działek nr ew. 589/4 oraz 1313/2 oznaczonych symbolem A570 R (1a,1b,4c,4d,4e,6f) na tereny koncentracji usług publicznych oraz zabudowy mieszkaniowej jednorodzinnej o pow. 0,58 ha i oznacza się symbolem **Z76-UM (1a,1b,4c,4d,4e,6f) – zał. nr 1/13a, 1/13b;**

2) w miejscowości Kamionka Mała:

- a) zmienia się przeznaczenie terenu części działki nr ew. 387 oznaczonego symbolem B225 RP (1a,1b,4b,6f) na tereny zabudowy mieszkaniowej jednorodzinnej oraz rekreacyjnej – turystyczno-letniskowej o pow. 0,72 ha i oznacza się symbolem **Z77-MN,UTL (1a,1b,4b,6f) – zał. nr 1/14a, 1/14b;**
- b) zmienia się przeznaczenie terenu części działki nr ew. 332/1 oznaczonego symbolem B183 RM (1a,1b,3a,4b,6b,6f) oraz B748 R (1a,1b,3a,4b,6b,6f) na tereny zabudowy mieszkaniowej jednorodzinnej o pow. 0,09 ha i oznacza się symbolem **Z78-MN (1a,1b,3a,4b,6b,6f) – zał. nr 1/15a, 1/15b;**
- c) zmienia się przeznaczenie terenu części działki nr ew. 756/2 oznaczonego symbolem B238 RZ (1a,1b,4b,6f) oraz B374 RD (1a,1b,4b,6f) na tereny zabudowy mieszkaniowej jednorodzinnej o pow. 0,20 ha i oznacza się symbolem **Z79-MN (1a,1b,3a,4b,6f) – zał. nr 1/16a, 1/16b;**

3) w miejscowości Jaworzna:

- a) zmienia się przeznaczenie terenu części działki nr ew. 262/10 oznaczonego symbolem C232 RD (1a,1b,4a,6f) na tereny zabudowy rekreacyjnej – turystyczno-letniskowej o pow. 0,86 ha i oznacza się symbolem **Z80-UTL (1a,1b,4a,6f) – zał. nr 1/17a, 1/17b;**
- b) zmienia się przeznaczenia terenu działki nr ew. 25 oznaczonego symbolami C104 RM (1a,1b,3a,4a,6f) oraz C17 MU (1a,1b,3a,4c,6f) na tereny zabudowy mieszkaniowej jednorodzinnej oraz rekreacyjnej – turystyczno-letniskowej o pow. 0,66 ha i oznacza się symbolem **Z81-MN,UTL (1a,1b,3a,4a,6f) – zał. 1/18a, 1/18b;**

4) w miejscowości Krosna: zmienia się przeznaczenie terenu części działki nr ew. 274/2 oznaczonego symbolem D131 RZ (1a,1b,4a,6f) na tereny zabudowy mieszkaniowej jednorodzinnej oraz rekreacyjnej – turystyczno-letniskowej o pow. 0,12 ha i oznacza się symbolem **Z82-MN,UTL (1a,1b,4a,6f) – zał. nr 1/19a, 1/19b;**

5) w miejscowości Żmiąca:

- a) zmienia się przeznaczenie terenu części działki nr ew. 23 oznaczonego symbolem F140 RZ (1a,1b,4c,6f,9b) na tereny zabudowy rekreacyjnej – turystyczno-lotniskowej o pow. 0,20 ha i oznacza się symbolem **Z83-UTL (1a,1b,2f,4c,6f,9b) – zał. nr 1/20a, 1/20b;**
- b) zmienia się przeznaczenie terenu części działki nr ew. 23 oznaczonego symbolem D141 RZ (1a,1b,4c,6f,9b) na tereny zabudowy mieszkaniowej jednorodzinnej oraz rekreacyjnej – turystyczno-lotniskowej o pow. 0,15 ha i oznacza się symbolem **Z84-MN,UTL (1a,1b,2f,4c,6f,9b) – zał. nr 1/20a, 1/20b;**
- 6) **w miejscowości Ujanowice:** zmienia się przeznaczenie terenu części działki nr ew. 124/4 oznaczonego symbolem H43 UZ (1a,1b,3a,4c,4f,4g,5c,6f,10a) na tereny koncentracji usług publicznych oraz zabudowy mieszkaniowej jednorodzinnej o pow. 0,02 ha i oznacza się symbolem **Z85-UM (1a,1b,3a,4c,4f,4g,5c,6f,10a) – zał. nr 1/21a, 1/21b;**
- 7) **w miejscowości Kobyłczyzna:** zmienia się przeznaczenie terenu części działki nr ew. 55/6 oznaczonego symbolem I48 RM (1a,1b,4c,4d,6f) na tereny zabudowy mieszkaniowej jednorodzinnej o pow. 0,34 ha i oznacza się symbolem **Z86-MN (1a,1b,4c,4d,6f) – zał. nr 1/22a, 1/22b.**

§ 2. 1. Treść niniejszej uchwały stanowi tekst planu.

2. Załącznikami do niniejszej uchwały są:

- 1) **załącznik nr 1** – rysunek planu w układzie sekcyjnym, sporządzony na mapach zasadniczych w skali 1:2000 wraz z legendą do rysunku planu,
- 2) **załącznik nr 2** – rozstrzygnięcia Rady Gminy Laskowa o sposobie realizacji zapisanych w planie inwestycji z zakresu infrastruktury technicznej, które należą do zadań własnych Gminy oraz o zasadach ich finansowania,
- 3) **załącznik nr 3** – rozstrzygnięcia Rady Gminy Laskowa o sposobie rozpatrzenia uwag wniesionych do planu.

3. Tekst planu obejmuje:

1) DZIAŁ I – USTALENIA FORMALNO-PRAWNE – §1 – §8:

- a) Rozdział 1 – Zakres ustaleń planu – §1 – §2,
- b) Rozdział 2 – System notacji planu – §3 – §4;

2) DZIAŁ II – PRZEZNACZENIE ORAZ ZASADY I WARUNKI ZAGOSPODAROWANIA TERENÓW – §5 – §13:

- a) Rozdział 1 – Tereny mieszkaniowe oraz mieszkaniowo-usługowe – §5 – §7,
- b) Rozdział 2 – Tereny usługowo-mieszkaniowe – §8,
- c) Rozdział 3 – Tereny usługowe oraz obsługi ruchu drogowego – §9 – §10,
- d) Rozdział 4 – Tereny mieszkaniowo-rekreacyjne – §11 – §13;

3) DZIAŁ III – ZASADY OCHRONY I KSZTAŁTOWANIA ŁADU PRZESTRZENNEGO ORAZ OCHRONY ŚRODOWISKA – §14 – §20:

- a) Rozdział 1 – Zasady ochrony oraz kształtowania cech i elementów zagospodarowania przestrzennego oraz przestrzeni publicznych – §14,
- b) Rozdział 2 – Zasady i warunki kompozycji oraz kształtowania zabudowy na terenach niezainwestowanych – §15,
- c) Rozdział 3 – Zasady i warunki kompozycji oraz kształtowania zabudowy na terenach zainwestowanych – §16,
- d) Rozdział 4 – Zasady i warunki kompozycji oraz kształtowania zieleni urządzonej – §17,
- e) Rozdział 5 – Zasady kształtowania nieruchomości – §18,
- f) Rozdział 6 – Zasady ochrony środowiska – §19,
- g) Rozdział 7 – Zasady ochrony przed zagrożeniami w środowisku – §20;

4) DZIAŁ IV – ZASADY KSZTAŁTOWANIA ZABUDOWY – §21 – §29:

- a) Rozdział 1 – Zasady kształtowania zabudowy mieszkaniowej jednorodzinnej oraz mieszkaniowo-usługowej – §21,
- b) Rozdział 2 – Zasady kształtowania zabudowy rekreacyjnej – §22,
- c) Rozdział 3 – Zasady kształtowania zabudowy usługowej – §23,
- d) Rozdział 4 – Zasady kształtowania zabudowy gospodarczej oraz garaży – §24,
- e) Rozdział 5 – Zasady kształtowania zabudowy techniczno-gospodarczej – §25,
- f) Rozdział 6 – Zasady kształtowania obiektów budowlanych obsługi ruchu drogowego – §26,
- g) Rozdział 7 – Zasady kształtowania obiektów budowlanych infrastruktury technicznej – §27,
- h) Rozdział 8 – Zasady kształtowania przestrzeni o charakterze publicznym oraz małej architektury – §28,
- i) Rozdział 9 – Zasady kształtowania zabudowy o szczególnej funkcji i znaczeniu przestrzennym – obiektów o charakterze dominant i akcentów architektonicznych oraz obiektów o tradycyjnie odmiennej skali i formie zabudowy – §29;

5) DZIAŁ V – ZASADY MODERNIZACJI, ROZBUDOWY I BUDOWY SYSTEMÓW INFRASTRUKTURY TECHNICZNEJ ORAZ WARUNKI POWIĄZAŃ Z UKŁADEM ZEWNĘTRZNYM – §30 – §31:

- a) Rozdział 1 – Ustalenia ogólne – §30,
- b) Rozdział 2 – Zasady i warunki rozwoju oraz realizacji infrastruktury technicznej - uzbrojenia terenów oraz powiązań z układem zewnętrznym – §31;

6) DZIAŁ VI – ZASADY MODERNIZACJI, ROZBUDOWY I BUDOWY SYSTEMÓW KOMUNIKACJI ORAZ WARUNKI POWIĄZAŃ Z UKŁADEM ZEWNĘTRZNYM – §32 – §33:

- a) Rozdział 1 – Ustalenia ogólne – §32,
- b) Rozdział 2 – Zasady realizacji parkingów i miejsc postojowych oraz kształtowania linii zabudowy – §33;

7) DZIAŁ VII – ZASADY OCHRONY PRZYRODY, KRAJOBRAZU, DZIEDZICTWA KULTUROWEGO ORAZ OCHRONY PRZED ZAGROŻENIAMI – SZCZEGÓLNE WARUNKI ZAGOSPODAROWANIA TERENÓW – §34 – §46:

- a) Rozdział 1 – Strefa nr 1 – ochrony krajobrazu naturalnego – §34 – §36,
- b) Rozdział 2 – Strefa nr 3 – ochrony kompozycji przestrzennej krajobrazu kulturowego – §37,
- c) Rozdział 3 – Strefa nr 4 – ochrony kompozycji funkcjonalnej krajobrazu kulturowego – obszary funkcjonalne – §38 – §43,
- d) Rozdział 4 – Strefa nr 5 – ochrony krajobrazu kulturowego – dziedzictwa kulturowego i zabytków – §44;
- e) Rozdział 5 – Strefa nr 6 – ochrony zasobów środowiska – §45 – §47,
- f) Rozdział 6 – Zasady ochrony przed zagrożeniami w środowisku, granice i warunki zagospodarowania terenów zagrożonych zalaniem wodami powodziowymi – strefa nr 8 – zagrożeń powodziowych – §48 – §49,
- g) Rozdział 7 – Zasady ochrony przed zagrożeniami w środowisku, granice i warunki zagospodarowania terenów zagrożonych osuwaniem się mas ziemnych – strefa nr 9 – zagrożeń denudacyjnych – §50,
- h) Rozdział 8 – Zasady ochrony przed zagrożeniami w środowisku, granice i warunki zagospodarowania terenów w strefach uciążliwości i ochronnych (bezpieczeństwa) infrastruktury technicznej – strefa nr 10 – uciążliwości i ochrony (bezpieczeństwa) – §51 – §52;

8) DZIAŁ VIII – USTALENIA ZWIĄZANE Z REALIZACJĄ PLANU – §53 – §54:

- a) Rozdział 1 – Sposoby i terminy tymczasowego zagospodarowania, urządzania i użytkowania terenów – §53,
- b) Rozdział 2 – wysokość opłaty planistycznej – §54;

9) DZIAŁ IX – USTALENIA KOŃCOWE – §55 – §57.

4. Rysunek planu obejmuje:

- 1) wyrys ze studium uwarunkowań i kierunków zagospodarowania przestrzennego z oznaczeniem granic terenów objętych planem miejscowym;
- 2) skalę projektu rysunku planu miejscowego w formie liczbowej i liniowej;
- 3) granice terenów objętych planem miejscowym;
- 4) granice administracyjne w obrębie terenów objętych planem;
- 5) granice i oznaczenia obiektów i terenów chronionych na podstawie przepisów odrębnych, w tym terenów zagrożonych powodzią oraz osuwaniem się mas ziemnych;
- 6) linie rozgraniczające tereny o różnym przeznaczeniu lub różnych zasadach zagospodarowania oraz ich oznaczenia;
- 7) linie zabudowy oraz oznaczenia elementów zagospodarowania przestrzennego terenów.

Rozdział 2. System notacji planu

§ 3. 1. Ilekróć w uchwale jest mowa o:

- 1) **planie** – należy przez to rozumieć treść niniejszej uchwały wraz z załącznikami;
- 2) **tekście planu** – należy przez to rozumieć zapisy niniejszej uchwały;
- 3) **rysunku planu** – należy przez to rozumieć treść zał. nr 1 do niniejszej uchwały (sekcje nr 1/1 - 1/16);
- 4) **treści planu** – należy przez to rozumieć przeznaczenie, warunki oraz zasady użytkowania i zagospodarowania terenów objętych planem, określone tekstem oraz rysunkiem planu;
- 5) **przeznaczeniu podstawowym** – należy przez to rozumieć taki rodzaj przeznaczenia terenów, który został ustalony planem jako przeważający na określonym terenie, wydzielonym liniami rozgraniczającymi, na rzecz którego należy rozstrzygać wszelkie ewentualne konflikty przestrzenne, przy zachowaniu zgodności z obowiązującymi przepisami;
- 6) **przeznaczeniu dopuszczalnym** – należy przez to rozumieć rodzaj uzupełniającego przeznaczenia terenów, którego obecność jest możliwa na terenach o określonym przeznaczeniu podstawowym;
- 7) **działce budowlanej lub terenie inwestycji** – należy przez to rozumieć nieruchomość, o której mowa w przepisach o planowaniu i zagospodarowaniu przestrzennym;
- 8) **froncie działki** – należy przez to rozumieć część działki budowlanej, przylegającą do drogi, z której odbywa się główny wjazd lub wejście na działkę;
- 9) **wysokości zabudowy** – należy przez to rozumieć odległość od poziomu terenu przy najniższym położonym wejściu do budynku – do najwyższego punktu konstrukcji dachu wraz z jego pokryciem, o której mowa w przepisach w sprawie warunków technicznych jakim powinny odpowiadać budynki i ich usytuowanie;
- 10) **wskaźnikach wykorzystania terenu** – należy przez to rozumieć:
 - a) procentowy udział powierzchni biologicznie czynnej w stosunku do powierzchni terenu inwestycji,
 - b) procentowy udział powierzchni zabudowy w stosunku do powierzchni terenu inwestycji;
- 11) **prawidłowych rozwiązaniach, prawidłowym powiązaniu z otoczeniem** – należy przez to rozumieć rozwiązania funkcjonalno-przestrzenne, które nie będą naruszały wartościowych elementów krajobrazu naturalnego i kulturowego;

12) działalności:

- a) **nieuciążliwej** – należy przez to rozumieć działalność nie wymienioną w przepisach w sprawie przedsięwzięć mogących znacząco oddziaływać na środowisko oraz szczegółowych uwarunkowań związanych z kwalifikowaniem przedsięwzięć do sporządzenia raportu o oddziaływaniu na środowisko, a ponadto działalność nie wywołującą zjawisk lub stanów utrudniających życie, a zwłaszcza hałasu, wibracji, zanieczyszczeń powietrza, odorów itp. – przekraczających dopuszczalne poziomy oddziaływań (standardy jakości środowiska), które nie są szkodliwe dla zdrowia ludzi i środowiska oraz zawierają się w granicach działki lub terenu inwestycji, do której użytkownik posiada tytuł prawny – **z wyjątkiem działalności inwestycyjnej z zakresu infrastruktury technicznej i komunikacji**,
 - b) **uciążliwej** – należy przez to rozumieć działalność nie wymienioną w ust. 1 pkt 12 lit. a oraz w znaczeniu określonym w przepisach w sprawie przedsięwzięć mogących znacząco oddziaływać na środowisko – **z wyjątkiem działalności inwestycyjnej z zakresu infrastruktury technicznej i komunikacji**;
- 13) **zieleni urządzonej** – należy przez to rozumieć tereny wraz z infrastrukturą techniczną oraz obiektami i urządzeniami funkcjonalnie z nimi związanymi, pokryte roślinnością, znajdujące się w obszarach o zwartej zabudowie, pełniące funkcje estetyczne, rekreacyjne, zdrowotne lub osłonowe – w szczególności: parki, zieleńce, promenady, bulwary, ogrody zabytkowe, założenia cmentarne, a także zieleń towarzyszącą ulicom i drogom, placom, zabytkowym obiektom oraz budynkom współczesnym o różnym przeznaczeniu, w tym zieleń:
- a) **o charakterze naturalnym** – oznacza zieleń o składzie gatunkowym oraz systemie nasadzeń stanowiących kontynuację elementów przyrodniczych krajobrazu Gminy w określonym miejscu (las, zieleń łąkowa itp.),
 - b) **o charakterze tradycyjnym** – oznacza to zieleń o składzie gatunkowym oraz systemie nasadzeń stanowiącym tworzenie lub kontynuację zielonych założeń historycznych (parków dworskich, zieleni cmentarnej itp.),
 - c) **izolacyjnej** – oznacza zieleń o składzie gatunkowym oraz systemie nasadzeń stanowiących ochronę terenów objętych uciążliwościami sąsiadujących inwestycji,
 - d) **parawanowej** – oznacza zieleń o składzie gatunkowym i systemie nasadzeń, stanowiącą naturalną przesłonę obiektów o niekorzystnej formie w istniejącej strukturze osadniczej lub konieczną przesłonę dla uzyskania właściwych warunków użytkowania terenów (np. sportowych),
 - e) **parkowej** – oznacza zieleń o składzie gatunkowym i systemie nasadzeń dostosowanym do charakteru miejsca (parki miejskie, parki rozrywki, parki krajobrazowe, przyrodnicze, kulturowe i inne),
 - f) **rekreacyjnej** – oznacza zieleń o składzie gatunkowym i systemie nasadzeń dostosowanym do charakteru terenu rekreacyjnego (plaże, place sportowe o nawierzchni roślinnej, miejsca wypoczynkowe z zielenią towarzyszącą);
- 14) **zieleni nieurządzonej** – należy przez to rozumieć zieleń naturalną, łąkową w dolinach cieków wodnych;
- 15) **usługach publicznych** – należy przez to rozumieć usługi o charakterze użyteczności publicznej, realizowane jako inwestycje celu publicznego, w tym: urzędy, siedziby administracji publicznej, obsługi bankowej, nauki, oświaty, kultury, łączności publicznej (pocztowe, telekomunikacyjne), ochrony zdrowia, kultu religijnego, opieki społecznej, opiekuńczo-wychowawcze, biurowe, socjalne, straży pożarnej oraz inne usługi o podobnym charakterze, określone właściwymi ustawami,
- 16) **usługach niepublicznych** – należy przez to rozumieć usługi o charakterze komercyjnym, nie wymienione w pkt 15 – w szczególności usługi handlu, rzemiosła usługowego i produkcyjnego, gastronomii oraz inne, o podobnym charakterze;
- 17) **usługach wielobranżowych** – należy przez to rozumieć usługi publiczne i niepubliczne, o których mowa w pkt 15 oraz w pkt 16;
- 18) **terenach o jednofunkcyjnym przeznaczeniu** – należy przez to rozumieć tereny o dominacji funkcjonalnej z określonej dziedziny (np. mieszkalnictwa, rekreacji, usług i innych) – określone pojedynczym symbolem na rysunku planu;

- 19) **terenach o wielofunkcyjnym przeznaczeniu** – należy przez to rozumieć tereny bez dominacji funkcjonalnej, o przeznaczeniu z różnorodnych dziedzin, nie kolidujących ze sobą – określone kilkoma symbolami na rysunku planu;
- 20) **możliwości „dostosowania formy obiektu do istniejącej zabudowy, projektowanej funkcji i wymagań technologicznych”** przy ustalaniu zasad kształtowania zabudowy – należy przez to rozumieć możliwość dostosowania architektury projektowanych obiektów do zabudowy istniejącej – kształtu i nachylenia połąci dachowych oraz wysokości zabudowy;
- 21) **lokalnych elementach infrastruktury technicznej i komunikacji** – należy przez to rozumieć sieci rozdzielcze, przyłącza, lokalne urządzenia infrastruktury technicznej, zw. z uzbrojeniem danego terenu oraz dojścia, dojazdy, miejsca postojowe i parkingowe;
- 22) **dopuszczeniu uzupełnień i przekształceń w obrębie określonego terenu** – należy przez to rozumieć działania inwestycyjne, polegające na porządkowaniu zagospodarowania terenu, z możliwością dokonywania zmian w obrębie istniejącej zabudowy, w tym: przebudowy, nadbudowy, rozbudowy oraz budowy nowych obiektów;
- 23) **terenach zabudowanych (w odniesieniu do linii zabudowy)** – należy przez to rozumieć tereny o wykształconej linii zabudowy, w których nowa zabudowa może powstawać na zasadzie uzupełnień;
- 24) **terenach niezabudowanych (w odniesieniu do linii zabudowy)** – należy przez to rozumieć tereny z pojedynczymi obiektami budowlanymi – bez wykształconej linii zabudowy;
- 25) **terenach zainwestowanych** – należy przez to rozumieć tereny w granicach działek budowlanych, z obiektami kubaturowymi i urządzeniami towarzyszącymi;
- 26) **terenach niezainwestowanych** – należy przez to rozumieć tereny w granicach działek budowlanych bez obiektów kubaturowych i urządzeń towarzyszących;
- 27) **terenach budowlanych** – należy przez to rozumieć tereny zainwestowane oraz nie zainwestowane, przeznaczone do zabudowy;
- 28) **budownictwie wielokubaturowym lub obiektach wieloprzestrzennych (przemysłowych, produkcyjno-usługowych, usługowych i obsługi rolnictwa)** – należy przez to rozumieć obiekty kubaturowe o powierzchni użytkowej powyżej 1000 m² oraz kubaturze powyżej 12 000 m³;
- 29) **powierzchni zabudowy, powierzchni użytkowej** – należy przez to rozumieć wyrażenia określone przepisami Polskiej Normy PN-ISO 9836:1997 – „Właściwości użytkowe w budownictwie. Ustalanie i obliczanie wskaźników powierzchniowych i kubaturowych”;
- 30) **drodze publicznej, drodze wewnętrznej** – należy przez to rozumieć wyrażenia określone przepisami o drogach publicznych oraz w sprawie warunków technicznych, jakim powinny odpowiadać drogi publiczne i ich usytuowanie;
- 31) **środowisku** – należy przez to rozumieć ogół elementów przyrodniczych, w tym także przekształconych w wyniku działalności człowieka, a w szczególności: powierzchnię ziemi, kopaliny, wody, powietrze, zwierzęta, rośliny, krajobraz oraz klimat, o których mowa w przepisach prawa ochrony środowiska;
- 32) **kształtowaniu środowiska** – należy przez to rozumieć oddziaływanie na środowisko w celu uzyskania zamierzonych efektów społecznych lub gospodarczych, z równoczesnym zachowaniem równowagi przyrodniczej, a zwłaszcza warunków do odnawiania się zasobów środowiska, o których mowa w przepisach prawa ochrony środowiska;
- 33) **ochronie środowiska** – należy przez to rozumieć podjęcie lub zaniechanie działań umożliwiających zachowanie lub przywrócenie równowagi przyrodniczej w środowisku, o których mowa w przepisach prawa ochrony środowiska;
- 34) **przewidywanym zasięgu przekroczeń standardów jakości środowiska** – należy przez to rozumieć przewidywany zasięg uciążliwości w otoczeniu terenów przeznaczonych dla realizacji obiektów infrastruktury technicznej, m. in. komunalnych oczyszczalni ścieków sanitarnych;
- 35) **zasadach regionalnych** – należy przez to rozumieć określone w niniejszym planie zasady ochrony i kształtowania ładu przestrzennego, oraz zasady kształtowania zabudowy i obowiązujące wskaźniki wykorzystania terenów;

- 36) **krajobrazie kulturowym** – należy przez to rozumieć przestrzenie historycznie ukształtowane w wyniku działalności człowieka, zawierające wytwory cywilizacji oraz elementy przyrodnicze;
- 37) **zabytku** – należy przez to rozumieć nieruchomość lub część ruchomą, ich części lub zespoły, będące dziełem człowieka lub związane z jego działalnością i stanowiące świadectwo minionej epoki, bądź zdarzenia, których zachowanie leży w interesie społecznym ze względu na posiadaną wartość historyczną, artystyczną lub naukową, o którym mowa w przepisach o ochronie zabytków i opiece nad zabytkami;
- 38) **koncentracjach zabudowy lub osadnictwa** – należy przez to rozumieć przestrzenne założenia o charakterze miejskim lub wiejskim, zawierające zespoły budowlane, pojedyncze budynki i formy zaprojektowanej zieleni, rozmieszczone w układzie historycznych podziałów własnościowych i funkcjonalnych, w tym ulic i sieci dróg;
- 39) **jednostkach strukturalnych** – należy przez to rozumieć obszary o zróżnicowanych formach zagospodarowania i odmiennych predyspozycjach rozwoju;
- 40) **strukturze funkcjonalno-przestrzennej** – należy przez to rozumieć układ oraz system powiązań funkcjonalnych i przestrzennych jednostek osadniczych oraz przyrodniczo-krajobrazowych;
- 41) **strukturach osadniczych** – należy przez to rozumieć zespoły budowlane wraz z urządzeniami towarzyszącymi – zespołami zieleni oraz infrastrukturą techniczną i komunikacją;
- 42) **zespołach budowlanych** – należy przez to rozumieć powiązane przestrzennie grupy budynków, wyodrębnione ze względu na formę architektoniczną, styl, zastosowane materiały, funkcję, czas powstania lub związek z wydarzeniami historycznymi;
- 43) **nieprzekraczalnej linii zabudowy** – należy przez to rozumieć minimalną odległość projektowanej zabudowy od krawędzi jezdni, określoną z uwzględnieniem przepisów odrębnych o drogach publicznych oraz przyjętego w planie systemu zabudowy i warunków lokalnych;
- 44) **aglomeracji** – należy przez to rozumieć teren w rozumieniu przepisów prawa wodnego, na którym zaludnienie lub działalność gospodarcza są wystarczająco skoncentrowane, aby ścieki komunalne były zbierane i przekazywane do oczyszczalni ścieków komunalnych;
- 45) **Gminie** – należy przez to rozumieć Gminę Laskowa.

§ 4. 1. Tereny objęte planem, w granicach określonych w § 1 oraz na rysunku planu:

- 1) oznacza się literą Z wraz z kolejnymi numerami i symbolami przeznaczenia oraz dodatkowymi identyfikatorami cyfrowo-literowymi określającymi szczególne warunki zagospodarowania, które dotyczą całych powierzchni terenów lub ich części w zakresie określonym graficznie na rysunku planu;
- 2) określa się w ustaleniach graficznych na rysunku planu – liniami rozgraniczającymi ciągłymi.

2. Określone w Dziale III ustalenia dotyczące przeznaczenia terenów oraz warunków i zasad zagospodarowania obejmują:

- 1) przeznaczenie podstawowe w rozumieniu § 4 ust. 1 pkt 5;
- 2) przeznaczenie dopuszczalne w rozumieniu § 4 ust. 1 pkt 6;
- 3) zasady i warunki zagospodarowania terenów w ramach przeznaczenia podstawowego i dopuszczalnego.

3. W planie stosuje się zróżnicowany system literowych oznaczeń terenów:

- 1) tereny o jednofunkcyjnym przeznaczeniu oznacza się pojedynczymi symbolami literowymi;
- 2) tereny o wielofunkcyjnym przeznaczeniu oznacza się kilkoma symbolami literowymi.

DZIAŁ II.

PRZEZNACZENIE ORAZ ZASADY I WARUNKI ZAGOSPODAROWANIA TERENÓW

Rozdział 1.

Tereny mieszkaniowe oraz mieszkaniowo-usługowe

§ 5. 1. Wyznacza się tereny MN – zabudowy mieszkaniowej jednorodzinnej;

ustalenia określone w § 5 dotyczą terenów: Z78-MN (1a,1b,3a,4b,6b,6f), Z79-MN (1a,1b,4b,6f), Z86-MN (1a,1b,4c,6f).

2. Dla terenów, o których mowa w ust. 1, ustala się:

1) **przeznaczenie podstawowe** – zabudowa mieszkaniowa jednorodzinna;

2) **przeznaczenie dopuszczalne:**

- a) zabudowa gospodarcza, w tym: pracownie przydomowe oraz garaże związane funkcjonalnie z budynkiem mieszkalnym,
- b) urządzenia rekreacyjne związane z zabudową mieszkaniową,
- c) obiekty i urządzenia małej architektury (m. in. altany, pergole, zadaszenia dojeżdżalnic i dojazdów do budynków),
- d) zieleń urządzona – ogrodowa i parkowa,
- e) urządzenia infrastruktury technicznej (uzbrojenie terenów),
- f) urządzenia komunikacji (dojścia, dojazdy, miejsca parkingowe i postojowe).

3. Zasady i warunki zagospodarowania terenów MN.

1) **Zasady działalności inwestycyjnej:**

- a) realizacja nowej zabudowy oraz zmiany w sposobie użytkowania zabudowy istniejącej winny być prowadzone zgodnie z przeznaczeniem podstawowym i dopuszczalnym, ustalonymi dla terenu MN wyznaczonego planem oraz warunkami jego zagospodarowania,
- b) wprowadza się zakaz realizacji zabudowy szeregowej i bliźniaczej,
- c) w obrębie istniejącej zabudowy dopuszcza się dokonywanie uzupełnień przekształceń – przeprowadzanie remontów bieżących, kapitalnych, wymiany substancji budowlanej i innych przekształceń (m.in. rozbudowy, nadbudowy i przebudowy budynków) oraz realizacji nowej zabudowy i urządzeń towarzyszących,
- d) w przypadku istniejącego zagospodarowania, nie spełniającego wymagań w zakresie wskaźników wykorzystania terenów oraz w przypadku istniejącej zabudowy nie spełniającej wymagań w zakresie parametrów zabudowy – określonych w Dziale IV dla terenów nie zainwestowanych, dopuszcza się zachowanie stanu istniejącego z możliwością przebudowy, nadbudowy i rozbudowy obiektów, przy czym nadbudowa obiektów nie może przekroczyć 15% istniejącej wysokości budynku, a rozbudowa obiektów nie może przekroczyć 15% powierzchni istniejącej zabudowy w granicach działki,
- e) obowiązuje dostosowanie rozwiązań projektowych do lokalnych warunków budowlanych i potencjalnych zagrożeń.

2) **Wskaźniki wykorzystania terenów:**

- a) powierzchnia zabudowy – max 40% pow. terenu inwestycji,
- b) powierzchnia biologicznie czynna – min 40% pow. terenu inwestycji.

3) **Zasady ochrony i kształtowania ładu przestrzennego – Dział III oraz Dział IV:**

- a) zasady zagospodarowania przestrzennego – §14,
- b) zasady kształtowania architektury w dostosowaniu do zabudowy tradycyjnej wg ustaleń Dział IV §21 – §29 oraz:
 - dla terenów niezainwestowanych – §15,
 - dla terenów zainwestowanych – §16;
- c) zasady kształtowania zieleni urządzonej – §17,
- d) zasady kształtowania nieruchomości – §18.

4) **Zasady ochrony środowiska oraz ochrony przed zagrożeniami środowiskowymi:**

- a) ochrona terenów narażonych na zanieczyszczenie, uszkodzenie lub degradację,

- b) zakaz nielegalnego pozyskiwania zasobów środowiska oraz składowania wszelkich odpadów poza miejscami do tego celu wyznaczonych,
- c) zakaz prowadzenia działalności w sposób powodujący naruszenie standardów jakości środowiska, w szczególności pogorszenie warunków środowiska terenów sąsiednich,
- d) pozostałe ustalenia – §19 – §20.

5) Infrastruktura techniczna:

- a) obowiązuje pełne uzbrojenie w urządzenia infrastruktury technicznej – w szczególności z rozwiązaniem systemem zaopatrzenia w wodę, odprowadzania i oczyszczania ścieków, prawidłową gospodarką odpadami – szczelne zbiorniki bezodpływowe, sanitarne dopuszcza się na okres przejściowy, do czasu podłączenia do zbiorczej sieci kanalizacyjnej lub do własnej, indywidualnej oczyszczalni ścieków – alternatywnie do oczyszczalni grupowej,
- b) pozostałe ustalenia – §30 – §31.

6) Komunikacja:

- a) obowiązuje realizacja dojazdów i dojazdów do poszczególnych działek oraz parkingów i miejsc postojowych,
- b) pozostałe ustalenia – §32 – §33.

7) Linie zabudowy – wg rysunku planu oraz ustaleń – §33.

4. Szczególne warunki zagospodarowania terenów MN – wg rysunku planu oraz Działu VII.

§ 6. 1. Wyznacza się tereny MN,U – zabudowy mieszkaniowej jednorodzinnej oraz usługowej;

ustalenia określone w § 6 dotyczą terenu: Z65-MN,U (1a,1b,3a,4b,4e,6f).

2. Dla terenu, o którym mowa w ust. 1, ustala się:

1) przeznaczenie podstawowe:

- a) zabudowa mieszkaniowa jednorodzinna,
- b) zabudowa usługowa (usługi wielobranżowe – nieuciążliwe);

2) przeznaczenie dopuszczalne:

- a) zabudowa mieszkaniowo-usługowa,
- b) zabudowa techniczno-gospodarcza (garaże, pracownie, obiekty zaplecza usług),
- c) urządzenia rekreacyjne związane z zabudową mieszkaniową,
- d) obiekty i urządzenia małej architektury (m. in. altany, pergole, zadaszenia dojazdów i dojazdów do budynków),
- e) zieleń urządzona – ogrodowa, parkowa i izolacyjna,
- f) urządzenia infrastruktury technicznej (uzbrojenie terenów),
- g) urządzenia komunikacji (dojścia, dojazdy, miejsca parkingowe i postojowe).

3. Zasady i warunki zagospodarowania terenu MN,U.

1) Zasady działalności inwestycyjnej:

- a) realizacja nowej zabudowy oraz zmiany w sposobie użytkowania zabudowy istniejącej winny być prowadzone zgodnie z przeznaczeniem podstawowym i dopuszczalnym, ustalonymi dla poszczególnych terenów wyznaczonych planem oraz warunkami ich zagospodarowania,
- b) w obrębie istniejącej zabudowy dopuszcza się dokonywanie uzupełnień przekształceń – przeprowadzanie remontów bieżących, kapitalnych, wymiany substancji budowlanej i innych przekształceń (m. in. rozbudowy, nadbudowy i przebudowy budynków) oraz realizacji nowej zabudowy i urządzeń towarzyszących,

- c) w przypadku istniejącego zagospodarowania, nie spełniającego wymagań w zakresie wskaźników wykorzystania terenów oraz w przypadku istniejącej zabudowy nie spełniającej wymagań w zakresie parametrów zabudowy – określonych w Dziale IV dla terenów nie zainwestowanych, dopuszcza się zachowanie stanu istniejącego z możliwością przebudowy, nadbudowy i rozbudowy obiektów, przy czym nadbudowa obiektów nie może przekroczyć 15% istniejącej wysokości budynku, a rozbudowa obiektów nie może przekroczyć 15% powierzchni istniejącej zabudowy w granicach działki,
- d) wprowadza się zakaz realizacji zabudowy szeregowej i bliźniaczej,
- e) obowiązuje dostosowanie rozwiązań projektowych do lokalnych warunków budowlanych i potencjalnych zagrożeń.

2) Wskaźniki wykorzystania terenów:

- a) powierzchnia zabudowy – max 50% pow. terenu inwestycji,
- b) powierzchnia biologicznie czynna – min 30% pow. terenu inwestycji.

3) Zasady ochrony i kształtowania ładu przestrzennego – Dział III oraz Dział IV:

- a) zasady zagospodarowania przestrzennego – §14,
- b) zasady kształtowania architektury w dostosowaniu do zabudowy tradycyjnej wg ustaleń Dział IV §21 – §29 oraz:
 - dla terenów niezainwestowanych – §15,
 - dla terenów zainwestowanych – §16;
- c) zasady kształtowania zieleni urządzonej – §17,
- d) zasady kształtowania nieruchomości – §18.

4) Zasady ochrony środowiska oraz ochrony przed zagrożeniami środowiskowymi:

- a) ochrona terenów narażonych na zanieczyszczenie, uszkodzenie lub degradację,
- b) zakaz nielegalnego pozyskiwania zasobów środowiska oraz składowania wszelkich odpadów poza miejscami do tego celu wyznaczonych,
- c) zakaz prowadzenia działalności w sposób powodujący naruszenie standardów jakości środowiska, w szczególności pogorszenie warunków środowiska terenów sąsiednich,
- d) pozostałe ustalenia – §19 – §20.

5) Infrastruktura techniczna:

- a) obowiązuje pełne uzbrojenie w urządzenia infrastruktury technicznej – w szczególności z rozwiązaniem systemem zaopatrzenia w wodę, odprowadzania i oczyszczania ścieków, prawidłową gospodarką odpadami – szczelne zbiorniki bezodpływowe, sanitarne dopuszcza się na okres przejściowy, do czasu podłączenia do zbiorczej sieci kanalizacyjnej lub do własnej, indywidualnej oczyszczalni ścieków – alternatywnie do oczyszczalni grupowej,
- b) pozostałe ustalenia – §30 – §31.

6) Komunikacja:

- a) obowiązuje realizacja dojazdów do poszczególnych działek oraz parkingów i miejsc postojowych,
- b) pozostałe ustalenia – §32 – §33.

7) Linie zabudowy – wg rysunku planu oraz ustaleń – §33.

4. Szczególne warunki zagospodarowania terenów MN,U – wg rysunku planu oraz Działu VII.

§ 7. 1. Wyznacza się tereny U – zabudowy usługowej;

ustalenia określone w § 7 dotyczą terenu Z69-U (1a,1b,3a,4c,4e,6f,8a,8b).

2. Dla terenu, o którym mowa w ust. 1, ustala się:

- 1) **przeznaczenie podstawowe** – zabudowa usługowa (usługi wielobranżowe);

2) przeznaczenie dopuszczalne:

- a) zabudowa mieszkaniowo-usługowa,
- b) zabudowa gospodarcza (garaże, pracownie, obiekty zaplecza – zabudowa administracyjna, socjalno-sanitarna, magazynowo-składowa oraz zabudowa gospodarcza),
- c) obiekty i urządzenia małej architektury (m. in. zadaszenia dojazdów i dojazdów),
- d) zieleni urządzona,
- e) urządzenia infrastruktury technicznej (uzbrojenie terenów),
- f) urządzenia komunikacji (dojścia, dojazdy, miejsca parkingowe i postojowe).

3. Zasady i warunki zagospodarowania terenu U.**1) Zasady działalności inwestycyjnej:**

- a) realizacja nowej zabudowy oraz zmiany w sposobie użytkowania zabudowy istniejącej winny być prowadzone zgodnie z przeznaczeniem podstawowym i dopuszczalnym, ustalonymi dla poszczególnych terenów wyznaczonych planem oraz warunkami ich zagospodarowania,
- b) w obrębie istniejącej zabudowy dopuszcza się dokonywanie uzupełnień przekształceń – przeprowadzanie remontów bieżących, kapitałnych, wymiany substancji budowlanej i innych przekształceń (m. in. rozbudowy, nadbudowy i przebudowy budynków) oraz realizacji nowej zabudowy i urządzeń towarzyszących,
- c) w przypadku istniejącego zagospodarowania, nie spełniającego wymagań w zakresie wskaźników wykorzystania terenów oraz w przypadku istniejącej zabudowy nie spełniającej wymagań w zakresie parametrów zabudowy – określonych w Dziale IV dla terenów nie zainwestowanych, dopuszcza się zachowanie stanu istniejącego z możliwością przebudowy, nadbudowy i rozbudowy obiektów, przy czym nadbudowa obiektów nie może przekroczyć 15% istniejącej wysokości budynku, a rozbudowa obiektów nie może przekroczyć 15% powierzchni istniejącej zabudowy w granicach działki,
- d) wprowadza się zakaz realizacji zabudowy szeregowej i bliźniaczej,
- e) obowiązuje dostosowanie rozwiązań projektowych do lokalnych warunków budowlanych i potencjalnych zagrożeń.

2) Wskaźniki wykorzystania terenów:

- a) powierzchnia zabudowy – max 60% pow. terenu inwestycji,
- b) powierzchnia biologicznie czynna – min 30% pow. terenu inwestycji.

3) Zasady ochrony i kształtowania ładu przestrzennego – Dział III oraz Dział IV:

- a) zasady zagospodarowania przestrzennego – §14,
- b) zasady kształtowania architektury w dostosowaniu do zabudowy tradycyjnej wg ustaleń Dział IV §21 – §29 oraz:
 - dla terenów niezainwestowanych – §15,
 - dla terenów zainwestowanych – §16;
- c) zasady kształtowania zieleni urządzonej – §17,
- d) zasady kształtowania nieruchomości – §18.

4) Zasady ochrony środowiska oraz ochrony przed zagrożeniami środowiskowymi:

- a) ochrona terenów narażonych na zanieczyszczenie, uszkodzenie lub degradację,
- b) zakaz nielegalnego pozyskiwania zasobów środowiska oraz składowania wszelkich odpadów poza miejscami do tego celu wyznaczonych,
- c) zakaz prowadzenia działalności w sposób powodujący naruszenie standardów jakości środowiska, w szczególności pogorszenie warunków środowiska terenów sąsiednich,

d) pozostałe ustalenia – §19 – §20.

5) Infrastruktura techniczna:

a) obowiązuje pełne uzbrojenie w urządzenia infrastruktury technicznej – w szczególności z rozwiązaniem systemem zaopatrzenia w wodę, odprowadzania i oczyszczania ścieków, prawidłową gospodarką odpadami – szczelne zbiorniki bezodpływowe, sanitarne dopuszcza się na okres przejściowy, do czasu podłączenia do zbiorczej sieci kanalizacyjnej lub do własnej, indywidualnej oczyszczalni ścieków – alternatywnie do oczyszczalni grupowej,

b) pozostałe ustalenia – §30 – §31.

6) Komunikacja:

a) obowiązuje realizacja dojazdów i dojazdów do poszczególnych działek oraz parkingów i miejsc postojowych,

b) pozostałe ustalenia – §32 – §33.

7) Linie zabudowy – wg rysunku planu oraz ustaleń – §33.

4. Szczególne warunki zagospodarowania terenu U – wg rysunku planu oraz Działu VII.

Rozdział 2.

Tereny usługowo-mieszkaniowe

§ 8. 1. Wyznacza się tereny UM – tereny koncentracji usług publicznych oraz zabudowy mieszkaniowej jednorodzinnej;

ustalenia określone w § 8 dotyczą terenów: Z76-UM (1a,1b,4c,4d,4e,6f), Z85-UM (1a,1b,3a,4c,4f,4g,5c,6f,10a)

2. Dla terenów, o których mowa w ust. 1, ustala się:

1) przeznaczenie podstawowe:

a) usługi publiczne,

b) zabudowa mieszkaniowa jednorodzinna;

2) przeznaczenie dopuszczalne:

a) usługi niepubliczne,

b) zabudowa gospodarcza oraz garaże,

c) urządzenia rekreacyjno-sportowe (miejsca integracji społecznej),

d) obiekty i urządzenia małej architektury (m. in. altany, pergole, zadaszenia dojazdów i dojazdów do budynków),

e) zieleni urządzonej – parkowa,

f) urządzenia infrastruktury technicznej (uzbrojenie terenów),

g) urządzenia komunikacji (dojścia, dojazdy, miejsca parkingowe i postojowe).

3. Zasady i warunki zagospodarowania terenów UM.

1) Zasady działalności inwestycyjnej:

a) realizacja nowej zabudowy oraz zmiany w sposobie użytkowania zabudowy istniejącej winny być prowadzone zgodnie z przeznaczeniem podstawowym i dopuszczalnym, ustalonymi dla poszczególnych terenów wyznaczonych planem oraz warunkami ich zagospodarowania,

b) w obrębie istniejącej zabudowy dopuszcza się dokonywanie uzupełnień przekształceń – przeprowadzanie remontów bieżących, kapitalnych, wymiany substancji budowlanej i innych przekształceń (m. in. rozbudowy, nadbudowy i przebudowy budynków) oraz realizacji nowej zabudowy i urządzeń towarzyszących,

c) w przypadku istniejącego zagospodarowania, nie spełniającego wymagań w zakresie wskaźników wykorzystania terenów oraz w przypadku istniejącej zabudowy nie spełniającej wymagań w zakresie

parametrów zabudowy – określonych w Dziale IV dla terenów nie zainwestowanych, dopuszcza się zachowanie stanu istniejącego z możliwością przebudowy, nadbudowy i rozbudowy obiektów, przy czym nadbudowa obiektów nie może przekroczyć 15% istniejącej wysokości budynku, a rozbudowa obiektów nie może przekroczyć 15% powierzchni istniejącej zabudowy w granicach działki,

d) zakaz realizacji zabudowy szeregowej i bliźniaczej,

e) obowiązuje dostosowanie rozwiązań projektowych do lokalnych warunków budowlanych i potencjalnych zagrożeń.

2) Wskaźniki wykorzystania terenów:

a) powierzchnia zabudowy – max 60% pow. terenu inwestycji,

b) powierzchnia biologicznie czynna – min 30% pow. terenu inwestycji.

3) Zasady ochrony i kształtowania ładu przestrzennego – Dział III oraz Dział IV:

a) zasady zagospodarowania przestrzennego – §14,

b) zasady kształtowania architektury w dostosowaniu do zabudowy tradycyjnej wg ustaleń Dział IV §21 – §29 oraz:

- dla terenów niezainwestowanych – §15,

- dla terenów zainwestowanych – §16;

c) zasady kształtowania zieleni urządzonej – §17,

d) zasady kształtowania nieruchomości – §18.

4) Zasady ochrony środowiska oraz ochrony przed zagrożeniami środowiskowymi:

a) ochrona terenów narażonych na zanieczyszczenie, uszkodzenie lub degradację,

b) zakaz nielegalnego pozyskiwania zasobów środowiska oraz składowania wszelkich odpadów poza miejscami do tego celu wyznaczonych,

c) zakaz prowadzenia działalności w sposób powodujący naruszenie standardów jakości środowiska, w szczególności pogorszenie warunków środowiska terenów sąsiednich,

d) pozostałe ustalenia – §19 – §20.

5) Infrastruktura techniczna:

a) obowiązuje pełne uzbrojenie w urządzenia infrastruktury technicznej – w szczególności z rozwiązaniem systemem zaopatrzenia w wodę, odprowadzania i oczyszczania ścieków, prawidłową gospodarką odpadami – szczelne zbiorniki bezodpływowe, sanitarne dopuszcza się na okres przejściowy, do czasu podłączenia do zbiorczej sieci kanalizacyjnej lub do własnej, indywidualnej oczyszczalni ścieków – alternatywnie do oczyszczalni grupowej,

b) pozostałe ustalenia – §30 – §31.

6) Komunikacja:

a) obowiązuje realizacja dojazdów i dojazdów do poszczególnych działek oraz parkingów i miejsc postojowych,

b) pozostałe ustalenia – §32 – §33.

7) Linie zabudowy – wg rysunku planu oraz ustaleń – §33.

4. Szczególne warunki zagospodarowania terenu UM – wg rysunku planu oraz Działu VII.

Rozdział 3.

Tereny usługowe oraz obsługi ruchu drogowego

§ 9. 1. Wyznacza się tereny KU, U – obsługi ruchu drogowego – stacji paliw, napraw i diagnostyki pojazdów oraz zabudowy usługowej – usług wielobranżowych;

ustalenia określone w § 9 dotyczą terenu Z75-KU,U (1a,1b,4c,4d,4e,6f).

2. Dla terenu, o którym mowa w ust. 1, ustala się:**1) przeznaczenie podstawowe:**

- a) stacje paliw, napraw i diagnostyki pojazdów,
- b) zabudowa usługowa (usługi wielobranżowe);

2) przeznaczenie dopuszczalne:

- a) zabudowa techniczna i gospodarcza (warsztaty, garaże, pracownie, obiekty zaplecza – administracyjne, socjalno-sanitarne, magazynowo-składowe oraz zw. z obsługą ruchu drogowego),
- b) obiekty i urządzenia małej architektury (m. in. zadaszenia dojeżdż i dojazdów),
- c) zieleń urządzona o charakterze parawanowym i izolacyjnym,
- d) urządzenia infrastruktury technicznej (uzbrojenie terenów),
- e) urządzenia komunikacji (dojścia, dojazdy, miejsca parkingowe i postojowe).

3. Zasady i warunki zagospodarowania terenu KU,U.**1) Zasady działalności inwestycyjnej:**

- a) realizacja nowej zabudowy oraz zmiany w sposobie użytkowania zabudowy istniejącej winny być prowadzone zgodnie z przeznaczeniem podstawowym i dopuszczalnym, ustalonymi dla poszczególnych terenów wyznaczonych planem oraz warunkami ich zagospodarowania,
- b) w obrębie istniejącej zabudowy dopuszcza się dokonywanie uzupełnień przekształceń – przeprowadzanie remontów bieżących, kapitalnych, wymiany substancji budowlanej i innych przekształceń (m.in. rozbudowy, nadbudowy i przebudowy budynków) oraz realizacji nowej zabudowy i urządzeń towarzyszących,
- c) w przypadku istniejącego zagospodarowania, nie spełniającego wymagań w zakresie wskaźników wykorzystania terenów oraz w przypadku istniejącej zabudowy nie spełniającej wymagań w zakresie parametrów zabudowy – określonych w Dziale IV dla terenów nie zainwestowanych, dopuszcza się zachowanie stanu istniejącego z możliwością przebudowy, nadbudowy i rozbudowy obiektów, przy czym nadbudowa obiektów nie może przekroczyć 15% istniejącej wysokości budynku, a rozbudowa obiektów nie może przekroczyć 15% powierzchni istniejącej zabudowy w granicach działki,
- d) obowiązuje dostosowanie rozwiązań projektowych do lokalnych warunków budowlanych i potencjalnych zagrożeń.

2) Wskaźniki wykorzystania terenów:

- a) powierzchnia zabudowy – max 60% pow. terenu inwestycji,
- b) powierzchnia biologicznie czynna – min 20% pow. terenu inwestycji.

3) Zasady ochrony i kształtowania ładu przestrzennego – Dział III oraz Dział IV:

- a) zasady zagospodarowania przestrzennego – §14,
- b) zasady kształtowania architektury w dostosowaniu do zabudowy tradycyjnej wg ustaleń Dział IV §21 – §29 oraz:
 - dla terenów niezainwestowanych – §15,
 - dla terenów zainwestowanych – §16;
- c) zasady kształtowania zieleni urządzonej – §17,
- d) zasady kształtowania nieruchomości – §18.

4) Zasady ochrony środowiska oraz ochrony przed zagrożeniami środowiskowymi:

- a) ochrona terenów narażonych na zanieczyszczenie, uszkodzenie lub degradację,
- b) zakaz nielegalnego pozyskiwania zasobów środowiska oraz składowania wszelkich odpadów poza miejscami do tego celu wyznaczonych,

- c) zakaz prowadzenia działalności w sposób powodujący naruszenie standardów jakości środowiska, w szczególności pogorszenie warunków środowiska terenów sąsiednich,
- d) obowiązuje wprowadzanie zieleni izolacyjnej systemem nasadzeń pojedynczych, kępowych lub szpalerowych, z zastosowaniem gęstych krzewów oraz niskich i wysokich drzew,
- e) przy prowadzeniu działalności inwestycyjnej obowiązuje spełnienie wymagań ochrony środowiska – emisja hałasu, wskaźniki zanieczyszczenia powietrza, ziemi oraz wód – w granicach wartości dopuszczalnych,
- f) obowiązuje restrukturyzacja istniejących zakładów produkcyjnych poprzez wprowadzanie proekologicznych – energooszczędnych, wodooszczędnych oraz małodopadowych technologii, nie pogarszających obowiązujących standardów jakości środowiska,
- g) w przypadku ścieków o parametrach przekraczających dopuszczalne wartości wskaźników zanieczyszczeń obowiązuje realizacja urządzeń podczyszczających, a przy realizacji obiektów magazynowo-składowych – szczelne zabezpieczenie podłoża,
- h) pozostałe zasady ochrony środowiska – §19 – §20;

5) Infrastruktura techniczna:

- a) obowiązuje pełne uzbrojenie w urządzenia infrastruktury technicznej – w szczególności z rozwiązaniem systemem zaopatrzenia w wodę, odprowadzania i oczyszczania ścieków, prawidłową gospodarką odpadami – szczelne zbiorniki bezodpływowe, sanitarne dopuszcza się na okres przejściowy, do czasu podłączenia do zbiorczej sieci kanalizacyjnej lub do własnej, indywidualnej oczyszczalni ścieków – alternatywnie do oczyszczalni grupowej,
- b) pozostałe ustalenia – §30 – §31.

6) Komunikacja:

- a) obowiązuje realizacja dojazdów i dojazdów do poszczególnych działek oraz parkingów i miejsc postojowych,
- b) pozostałe ustalenia – §32 – §33.

7) Linie zabudowy – wg rysunku planu oraz ustaleń – §33.

4. Szczególne warunki zagospodarowania terenu KU,U – wg rysunku planu oraz Działu VII.

§ 10. 1. Wyznacza się tereny KU, U, UT – obsługi ruchu drogowego – stacji paliw, napraw i diagnostyki pojazdów oraz zabudowy usługowej – usług wielobranżowych oraz rekreacyjnej – turystycznej;

ustalenia określone w § 10 dotyczą terenu Z64-KU,U,UT (1a,1b,4c,4d,4e,6f).

2. Dla terenu, o którym mowa w ust. 1, ustala się:

1) przeznaczenie podstawowe:

- a) stacje paliw, napraw i diagnostyki pojazdów,
- b) zabudowa usługowa (usługi wielobranżowe),
- c) zabudowa rekreacyjna – turystyczna (m. in. motele, hotele);

2) przeznaczenie dopuszczalne:

- a) zabudowa techniczna i gospodarcza (warsztaty, garaże, pracownie, obiekty zaplecza – administracyjne, socjalno-sanitarne, magazynowo-składowe oraz zw. z obsługą ruchu drogowego),
- b) obiekty i urządzenia małej architektury (m. in. zadaszenia dojazdów i dojazdów),
- c) zieleń urządzona o charakterze parawanowym i izolacyjnym oraz rekreacyjna,
- d) urządzenia infrastruktury technicznej (uzbrojenie terenów),
- e) urządzenia komunikacji (dojścia, dojazdy, miejsca parkingowe i postojowe).

3. Zasady i warunki zagospodarowania terenu KU, U, UT.

1) Zasady działalności inwestycyjnej:

- a) realizacja nowej zabudowy oraz zmiany w sposobie użytkowania zabudowy istniejącej winny być prowadzone zgodnie z przeznaczeniem podstawowym i dopuszczalnym, ustalonymi dla poszczególnych terenów wyznaczonych planem oraz warunkami ich zagospodarowania,
- b) w obrębie istniejącej zabudowy dopuszcza się dokonywanie uzupełnień przekształceń – przeprowadzanie remontów bieżących, kapitałnych, wymiany substancji budowlanej i innych przekształceń (m.in. rozbudowy, nadbudowy i przebudowy budynków) oraz realizacji nowej zabudowy i urządzeń towarzyszących,
- c) w przypadku istniejącego zagospodarowania, nie spełniającego wymagań w zakresie wskaźników wykorzystania terenów oraz w przypadku istniejącej zabudowy nie spełniającej wymagań w zakresie parametrów zabudowy – określonych w Dziale IV dla terenów nie zainwestowanych, dopuszcza się zachowanie stanu istniejącego z możliwością przebudowy, nadbudowy i rozbudowy obiektów, przy czym nadbudowa obiektów nie może przekroczyć 15% istniejącej wysokości budynku, a rozbudowa obiektów nie może przekroczyć 15% powierzchni istniejącej zabudowy w granicach działki,
- d) obowiązuje dostosowanie rozwiązań projektowych do lokalnych warunków budowlanych i potencjalnych zagrożeń.

2) Wskaźniki wykorzystania terenów:

- a) powierzchnia zabudowy – max 60% pow. terenu inwestycji,
- b) powierzchnia biologicznie czynna – min 20% pow. terenu inwestycji.

3) Zasady ochrony i kształtowania ładu przestrzennego – Dział III oraz Dział IV:

- a) zasady zagospodarowania przestrzennego – §14,
- b) zasady kształtowania architektury w dostosowaniu do zabudowy tradycyjnej wg ustaleń Dział IV §21 – §29 oraz:
 - dla terenów niezainwestowanych – §15,
 - dla terenów zainwestowanych – §16;
- c) zasady kształtowania zieleni urządzonej – §17,
- d) zasady kształtowania nieruchomości – §18.

4) Zasady ochrony środowiska oraz ochrony przed zagrożeniami środowiskowymi:

- a) ochrona terenów narażonych na zanieczyszczenie, uszkodzenie lub degradację,
- b) zakaz nielegalnego pozyskiwania zasobów środowiska oraz składowania wszelkich odpadów poza miejscami do tego celu wyznaczonych,
- c) zakaz prowadzenia działalności w sposób powodujący naruszenie standardów jakości środowiska, w szczególności pogorszenie warunków środowiska terenów sąsiednich,
- d) obowiązuje wprowadzanie zieleni izolacyjnej systemem nasadzeń pojedynczych, kępowych lub szpalerowych, z zastosowaniem gęstych krzewów oraz niskich i wysokich drzew,
- e) przy prowadzeniu działalności inwestycyjnej obowiązuje spełnienie wymagań ochrony środowiska – emisja hałasu, wskaźniki zanieczyszczenia powietrza, ziemi oraz wód – w granicach wartości dopuszczalnych,
- f) obowiązuje restrukturyzacja istniejących zakładów produkcyjnych poprzez wprowadzanie proekologicznych – energooszczędnych, wodooszczędnych oraz małodopadowych technologii, nie pogarszających obowiązujących standardów jakości środowiska,
- g) w przypadku ścieków o parametrach przekraczających dopuszczalne wartości wskaźników zanieczyszczeń obowiązuje realizacja urządzeń podczyszczających, a przy realizacji obiektów magazynowo-składowych – szczelne zabezpieczenie podłoża,

h) pozostałe zasady ochrony środowiska – §19 – §20;

5) Infrastruktura techniczna:

a) obowiązuje pełne uzbrojenie w urządzenia infrastruktury technicznej – w szczególności z rozwiązaniem systemem zaopatrzenia w wodę, odprowadzania i oczyszczania ścieków, prawidłową gospodarką odpadami – szczelne zbiorniki bezodpływowe, sanitarne dopuszcza się na okres przejściowy, do czasu podłączenia do zbiorczej sieci kanalizacyjnej lub do własnej, indywidualnej oczyszczalni ścieków – alternatywnie do oczyszczalni grupowej,

b) pozostałe ustalenia – §30 – §31.

6) Komunikacja:

a) obowiązuje realizacja dojazdów i dojazdów do poszczególnych działek oraz parkingów i miejsc postojowych,

b) pozostałe ustalenia – §32 – §33.

7) Linie zabudowy – wg rysunku planu oraz ustaleń – §33.

4. Szczególne warunki zagospodarowania terenu KU, U, UT – wg rysunku planu oraz Działu VII.

Rozdział 4.

Tereny mieszkaniowo-rekreacyjne

§ 11.

1. Wyznacza się tereny MN, UTL – zabudowy mieszkaniowej jednorodzinnej oraz rekreacyjnej – turystyczno-letniskowej;

ustalenia określone w § 11 dotyczą terenów: Z66-MN,UTL (1a,1b,4a,4e,6f), Z67-MN,UTL (1a,1b,4a,4e,6f),

Z68-MN,UTL (1b,4b,4e,6b,6f), Z70-MN,UTL (1a,1b,4c,4e,6f), Z71-MN,UTL (1a,1b,4c,4e,6f),

Z73-MN,UTL (1a,1b,4c,4e,6f), Z74-MN,UTL (1a,1b,3a,4c,4e,6f), Z77-MN,UTL (1a,1b,4b,6f),

Z81-MN,UTL (1a,1b,3a,4a,6f), Z82-MN,UTL (1a,1b,4a,6f), Z84-MN,UTL (1a,1b,2f,4c,6f,9b).

2. Dla terenów, o których mowa w ust. 1, ustala się:

1) przeznaczenie podstawowe:

a) zabudowa mieszkaniowa jednorodzinna,

b) zabudowa rekreacyjna turystyczno-letniskowa (pensjonaty, domy letniskowe);

2) przeznaczenie dopuszczalne:

a) zabudowa mieszkaniowo-usługowa

b) usługi niepubliczne – nieuciążliwe,

c) zabudowa gospodarcza (garaże, pracownie, obiekty zaplecza),

d) urządzenia sportowo-rekreacyjne (place gier i zabaw, miejsca integracji społecznej, miejsca wypoczynkowe),

e) obiekty i urządzenia małej architektury (m. in. altany, pergole, zadaszenia dojazdów i dojazdów),

f) zieleń urządzona – parkowa i rekreacyjna,

g) urządzenia infrastruktury technicznej (uzbrojenie terenów),

h) urządzenia komunikacji (dojścia, dojazdy, miejsca parkingowe i postojowe).

3. Zasady i warunki zagospodarowania terenów MN, UTL.

1) Zasady działalności inwestycyjnej:

a) realizacja nowej zabudowy oraz zmiany w sposobie użytkowania zabudowy istniejącej winny być prowadzone zgodnie z przeznaczeniem podstawowym i dopuszczalnym, ustalonymi dla poszczególnych terenów wyznaczonych planem oraz warunkami ich zagospodarowania,

- b) w obrębie istniejącej zabudowy dopuszcza się dokonywanie uzupełnień przekształceń – przeprowadzanie remontów bieżących, kapitalnych, wymiany substancji budowlanej i innych przekształceń (m.in. rozbudowy, nadbudowy i przebudowy budynków) oraz realizacji nowej zabudowy i urządzeń towarzyszących,
- c) w przypadku istniejącego zagospodarowania, nie spełniającego wymagań w zakresie wskaźników wykorzystania terenów oraz w przypadku istniejącej zabudowy nie spełniającej wymagań w zakresie parametrów zabudowy – określonych w Dziale IV dla terenów nie zainwestowanych, dopuszcza się zachowanie stanu istniejącego z możliwością przebudowy, nadbudowy i rozbudowy obiektów, przy czym nadbudowa obiektów nie może przekroczyć 15% istniejącej wysokości budynku, a rozbudowa obiektów nie może przekroczyć 15% powierzchni istniejącej zabudowy w granicach działki,
- d) obowiązuje dostosowanie rozwiązań projektowych do lokalnych warunków budowlanych i potencjalnych zagrożeń.

2) Wskaźniki wykorzystania terenów:

- a) powierzchnia zabudowy – max 40% pow. terenu inwestycji,
- b) powierzchnia biologicznie czynna – min 40% pow. terenu inwestycji.

3) Zasady ochrony i kształtowania ładu przestrzennego – Dział III oraz Dział IV:

- a) zasady zagospodarowania przestrzennego – §14,
- b) zasady kształtowania architektury w dostosowaniu do zabudowy tradycyjnej wg ustaleń Dział IV §21 – §29 oraz:
 - dla terenów nie zainwestowanych – §15,
 - dla terenów zainwestowanych – §16;
- c) zasady kształtowania zieleni urządzonej – §17,
- d) zasady kształtowania nieruchomości – §18.

4) Zasady ochrony środowiska oraz ochrony przed zagrożeniami środowiskowymi:

- a) ochrona terenów narażonych na zanieczyszczenie, uszkodzenie lub degradację,
- b) zakaz nielegalnego pozyskiwania zasobów środowiska oraz składowania wszelkich odpadów poza miejscami do tego celu wyznaczonych,
- c) zakaz prowadzenia działalności w sposób powodujący naruszenie standardów jakości środowiska, w szczególności pogorszenie warunków środowiska terenów sąsiednich,
- d) pozostałe ustalenia – §19 – §20.

5) Infrastruktura techniczna:

- a) obowiązuje pełne uzbrojenie w urządzenia infrastruktury technicznej – w szczególności z rozwiązaniem systemem zaopatrzenia w wodę, odprowadzania i oczyszczania ścieków, prawidłową gospodarką odpadami – szczelne zbiorniki bezodpływowe, sanitarne dopuszcza się na okres przejściowy, do czasu podłączenia do zbiorczej sieci kanalizacyjnej lub do własnej, indywidualnej oczyszczalni ścieków – alternatywnie do oczyszczalni grupowej,
- b) pozostałe ustalenia – §30 – §31.

6) Komunikacja:

- a) obowiązuje realizacja dojazdów i dojazdów do poszczególnych działek oraz parkingów i miejsc postojowych,
- b) pozostałe ustalenia – §32 – §33.

7) Linie zabudowy – wg rysunku planu oraz ustaleń – §33.

4. Szczególne warunki zagospodarowania terenu MN, UTL – wg rysunku planu oraz Działu VII.

§ 12. 1. Wyznacza się tereny MN, U, UTL – zabudowy mieszkaniowej jednorodzinnej, usługowej oraz rekreacyjnej – turystyczno-leśniczowskiej;

ustalenia określone w § 12 dotyczą terenów: Z72-MN,U,UTL (1a,1b,4c,4e,6b,6f).

2. Dla terenów, o których mowa w ust. 1, ustala się:

1) przeznaczenie podstawowe:

- a) zabudowa mieszkaniowa jednorodzinna,
- b) usługi (publiczne i niepubliczne) – nieuciążliwe,
- c) zabudowa rekreacyjna – turystyczno-letniskowa (pensjonaty, domy letniskowe);

2) przeznaczenie dopuszczalne:

- a) zabudowa mieszkaniowo-usługowa,
- b) zabudowa gospodarcza (garaże, pracownie, obiekty zaplecza),
- c) urządzenia sportowo-rekreacyjne (place gier i zabaw, miejsca integracji społecznej, miejsca wypoczynkowe),
- d) obiekty i urządzenia małej architektury (m. in. altany, pergole, zadaszenia dojść i dojazdów),
- e) zieleni urządzona – ogrodowa, parkowa i rekreacyjna,
- f) urządzenia infrastruktury technicznej (uzbrojenie terenów),
- g) urządzenia komunikacji (dojścia, dojazdy, miejsca parkingowe i postojowe),
- h) stacje paliw gazowych.

3. Zasady i warunki zagospodarowania terenów MN, U, UTL.

1) Zasady działalności inwestycyjnej:

- a) realizacja nowej zabudowy oraz zmiany w sposobie użytkowania zabudowy istniejącej winny być prowadzone zgodnie z przeznaczeniem podstawowym i dopuszczalnym, ustalonymi dla poszczególnych terenów wyznaczonych planem oraz warunkami ich zagospodarowania,
- b) w obrębie istniejącej zabudowy dopuszcza się dokonywanie uzupełnień przekształceń – przeprowadzanie remontów bieżących, kapitalnych, wymiany substancji budowlanej i innych przekształceń (m.in. rozbudowy, nadbudowy i przebudowy budynków) oraz realizacji nowej zabudowy i urządzeń towarzyszących,
- c) w przypadku istniejącego zagospodarowania, nie spełniającego wymagań w zakresie wskaźników wykorzystania terenów oraz w przypadku istniejącej zabudowy nie spełniającej wymagań w zakresie parametrów zabudowy – określonych w Dziale IV dla terenów nie zainwestowanych, dopuszcza się zachowanie stanu istniejącego z możliwością przebudowy, nadbudowy i rozbudowy obiektów, przy czym nadbudowa obiektów nie może przekroczyć 15% istniejącej wysokości budynku, a rozbudowa obiektów nie może przekroczyć 15% powierzchni istniejącej zabudowy w granicach określonej działki,
- d) obowiązuje dostosowanie rozwiązań projektowych do lokalnych warunków budowlanych i potencjalnych zagrożeń.

2) Wskaźniki wykorzystania terenów:

- a) powierzchnia zabudowy – max 50% pow. terenu inwestycji,
- b) powierzchnia biologicznie czynna – min 30% pow. terenu inwestycji.

3) Zasady ochrony i kształtowania ładu przestrzennego – Dział III oraz Dział IV:

- a) zasady zagospodarowania przestrzennego – §14,
- b) zasady kształtowania architektury w dostosowaniu do zabudowy tradycyjnej wg ustaleń Dział IV §21 – §29 oraz:
 - dla terenów niezainwestowanych – §15,
 - dla terenów zainwestowanych – §16;
- c) zasady kształtowania zieleni urządzonej – §17,

d) zasady kształtowania nieruchomości – §18.

4) Zasady ochrony środowiska oraz ochrony przed zagrożeniami środowiskowymi:

- a) ochrona terenów narażonych na zanieczyszczenie, uszkodzenie lub degradację,
- b) zakaz nielegalnego pozyskiwania zasobów środowiska oraz składowania wszelkich odpadów poza miejscami do tego celu wyznaczonych,
- c) zakaz prowadzenia działalności w sposób powodujący naruszenie standardów jakości środowiska, w szczególności pogorszenie warunków środowiska terenów sąsiednich,
- d) pozostałe ustalenia – §19 – §20.

5) Infrastruktura techniczna:

- a) obowiązuje pełne uzbrojenie w urządzenia infrastruktury technicznej – w szczególności z rozwiązaniem systemem zaopatrzenia w wodę, odprowadzania i oczyszczania ścieków, prawidłową gospodarką odpadami – szczelne zbiorniki bezodpływowe, sanitarne dopuszcza się na okres przejściowy, do czasu podłączenia do zbiorczej sieci kanalizacyjnej lub do własnej, indywidualnej oczyszczalni ścieków – alternatywnie do oczyszczalni grupowej,
- b) pozostałe ustalenia – §30 – §31.

6) Komunikacja:

- a) obowiązuje realizacja dojazdów i dojazdów do poszczególnych działek oraz parkingów i miejsc postojowych,
- b) pozostałe ustalenia – §32 – §33.

7) Linie zabudowy – wg rysunku planu oraz ustaleń – §33.

**4. Szczególne warunki zagospodarowania terenu MN,U,UTL – wg rysunku planu oraz Działu VII.
§ 13.**

1. Wyznacza się tereny UTL – zabudowy rekreacyjnej – turystyczno-letniskowej;

ustalenia określone w § 13 dotyczą terenów: Z80-UTL(1a,1b,4a,6f) oraz Z83-UTL (1a,1b,2f,4c,6f,9b).

2. Dla terenów, o których mowa w ust. 1, ustala się:

- 1) **przeznaczenie podstawowe** – zabudowa rekreacyjna – turystyczno-letniskowa (pensjonaty, domy mieszkalno-letniskowe);
- 2) **przeznaczenie dopuszczalne:**
 - a) zabudowa mieszkaniowo-usługowa,
 - b) usługi niepubliczne – handlu, nieuciążliwego rzemiosła usługowego, gastronomii,
 - c) zabudowa gospodarcza (garaże, pracownie, obiekty zaplecza),
 - d) urządzenia sportowo-rekreacyjne (place gier i zabaw, miejsca integracji społecznej, miejsca wypoczynkowe),
 - e) obiekty i urządzenia małej architektury (m. in. altany, pergole, zadaszenia dojazdów i dojazdów),
 - f) zieleń urządzona – parkowa i rekreacyjna,
 - g) urządzenia infrastruktury technicznej (uzbrojenie terenów),
 - h) urządzenia komunikacji (dojścia, dojazdy, miejsca parkingowe i postojowe).

3. Zasady i warunki zagospodarowania terenów UTL.

1) Zasady działalności inwestycyjnej:

- a) realizacja nowej zabudowy oraz zmiany w sposobie użytkowania zabudowy istniejącej winny być prowadzone zgodnie z przeznaczeniem podstawowym i dopuszczalnym, ustalonymi dla poszczególnych terenów wyznaczonych planem oraz warunkami ich zagospodarowania,

- b) w obrębie istniejącej zabudowy dopuszcza się dokonywanie uzupełnień przekształceń – przeprowadzanie remontów bieżących, kapitalnych, wymiany substancji budowlanej i innych przekształceń (m.in. rozbudowy, nadbudowy i przebudowy budynków) oraz realizacji nowej zabudowy i urządzeń towarzyszących,
- c) w przypadku istniejącego zagospodarowania, nie spełniającego wymagań w zakresie wskaźników wykorzystania terenów oraz w przypadku istniejącej zabudowy nie spełniającej wymagań w zakresie parametrów zabudowy – określonych w Dziale IV dla terenów nie zainwestowanych, dopuszcza się zachowanie stanu istniejącego z możliwością przebudowy, nadbudowy i rozbudowy obiektów, przy czym nadbudowa obiektów nie może przekroczyć 15% istniejącej wysokości budynku, a rozbudowa obiektów nie może przekroczyć 15% powierzchni istniejącej zabudowy w granicach działki,
- d) obowiązuje dostosowanie rozwiązań projektowych do lokalnych warunków budowlanych i potencjalnych zagrożeń.

2) Wskaźniki wykorzystania terenów:

- a) powierzchnia zabudowy – max 40% pow. terenu inwestycji,
- b) powierzchnia biologicznie czynna – min 40% pow. terenu inwestycji.

3) Zasady ochrony i kształtowania ład przestrzennego – Dział III oraz Dział IV:

- a) zasady zagospodarowania przestrzennego – §14,
- b) zasady kształtowania architektury w dostosowaniu do zabudowy tradycyjnej wg ustaleń Dział IV §21 – §29 oraz:
 - dla terenów nie zainwestowanych – §15,
 - dla terenów zainwestowanych – §16;
- c) zasady kształtowania zieleni urządzonej – §17,
- d) zasady kształtowania nieruchomości – §18.

4) Zasady ochrony środowiska oraz ochrony przed zagrożeniami środowiskowymi:

- a) ochrona terenów narażonych na zanieczyszczenie, uszkodzenie lub degradację,
- b) zakaz nielegalnego pozyskiwania zasobów środowiska oraz składowania wszelkich odpadów poza miejscami do tego celu wyznaczonych,
- c) zakaz prowadzenia działalności w sposób powodujący naruszenie standardów jakości środowiska, w szczególności pogorszenie warunków środowiska terenów sąsiednich,
- d) pozostałe ustalenia – §19 – §20.

5) Infrastruktura techniczna:

- a) obowiązuje pełne uzbrojenie w urządzenia infrastruktury technicznej – w szczególności z rozwiązaniem systemem zaopatrzenia w wodę, odprowadzania i oczyszczania ścieków, prawidłową gospodarką odpadami – szczelne zbiorniki bezodpływowe, sanitarne dopuszcza się na okres przejściowy, do czasu podłączenia do zbiorczej sieci kanalizacyjnej lub do własnej, indywidualnej oczyszczalni ścieków – alternatywnie do oczyszczalni grupowej,
- b) pozostałe ustalenia – §30 – §31.

6) Komunikacja:

- a) obowiązuje realizacja dojazdów i dojazdów do poszczególnych działek oraz parkingów i miejsc postojowych,
- b) pozostałe ustalenia – §32 – §33.

7) Linie zabudowy – wg rysunku planu oraz ustaleń – §33.

4. Szczególne warunki zagospodarowania terenu UTL – wg rysunku planu oraz Działu VII.

DZIAŁ III. ZASADY OCHRONY I KSZTAŁTOWANIA ŁADU PRZESTRZENNEGO ORAZ OCHRONY ŚRODOWISKA

Rozdział 1.

Zasady ochrony oraz kształtowania wartościowych cech i elementów zagospodarowania przestrzennego oraz przestrzeni publicznych

§ 14. 1. Obowiązuje zasada kontynuacji tradycyjnego zagospodarowania przestrzennego – w znaczeniu objętym przepisami o ochronie zabytków i opiece nad zabytkami, w tym:

- 1) zachowanie cech dziedzictwa kulturowego;
- 2) utrzymanie historycznych powiązań w kontekście terytorialnym oraz ochrona wartościowych układów urbanistycznych i form architektonicznych.

2. Obowiązują szczególne warunki zagospodarowania terenów:

- 1) **kontynuacja wartościowych cech krajobrazu** – uwzględnienie tradycyjnych zasad kompozycji zabudowy, w tym:
 - a) zagospodarowania przestrzennego i linii zabudowy – wg rysunku planu oraz Działu II,
 - b) wskaźników wykorzystania terenów – określonych w Dziale II,
 - c) zasad kształtowania nieruchomości – §18;
- 2) **kontynuacji wartościowych cech zabudowy** – uwzględnienie zasad kształtowania zabudowy, w tym:
 - a) tradycyjnej skali zabudowy (parametrów zabudowy) – określonych w Dziale IV §21 – §29,
 - b) tradycyjnych form zabudowy (detalu architektonicznego) i materiałów budowlanych – §15 – §16.

3. Obowiązuje ochrona wartościowej struktury krajobrazu kulturowego – w znaczeniu objętym przepisami o ochronie zabytków i opiece nad zabytkami, w zakresie określonym w pkt 1), 2), 3), w tym:

- 1) **ochronie, w celu zachowania krajobrazu kulturowego – podlega miejscowość Laskowa**, w obrębie której planuje się utworzenie Parku Kulturowego (planowany zasięg Parku – zespół kościelno-plebański z cmentarzami parafialnymi oraz zespołem dworsko parkowym – określenie szczegółowych granic Parku Kulturowego, zasad ochrony konserwatorskiej oraz utworzenie otuliny Parku nastąpi w opracowaniach specjalistycznych – po utworzeniu Parku);
- 2) **ochronie, w celu zachowania tradycyjnego krajobrazu kulturowego, w tym struktury wiejskiej, obiektów i zespołów zabytkowych oraz powiązań historycznych, przyrodniczych i przestrzennych – podlegają miejscowości: Laskowa, Ujanowice, Kamionka Mała oraz obowiązują ustalenia planu dla poszczególnych obiektów i obszarów chronionych:**
 - a) ochrona tradycyjnej struktury wiejskiej – łącznie z tłem w skali wielkich wnętrz krajobrazowych,
 - b) indywidualna ochrona obiektów i obszarów wpisanych do rejestru i z ewidencji zabytków wraz z ochroną krajobrazu,
 - c) ochrona warunków przyrodniczych, widokowych, funkcjonalnych w obrębie przedpola widokowego cennych obiektów i zespołów zabytkowych,
 - d) utrzymanie historycznych powiązań w kontekście terytorialnym,
 - e) utrzymanie form kultury niematerialnej: nazewnictwa, obyczajów,
 - f) zachowanie form kultury materialnej (obiektów i zespołów zabytkowych), tradycyjnych cech budownictwa w aspekcie skali i form zabudowy, charakteru sieci drogowej (wpisanej w krajobraz i lokalnego ukształtowania terenu);
- 3) **ochronie, w celu zachowania krajobrazu kulturowego z elementami zabytkowymi oraz cech dziedzictwa kulturowego – podlegają miejscowości: Krosna, Jaworzna, Żmiąca, Kobyłczyzna oraz obowiązują ustalenia planu dla poszczególnych obiektów i obszarów chronionych:**

- a) indywidualna ochrona obiektów i obszarów wpisanych do rejestru i z ewidencji zabytków wraz z ochroną krajobrazu,
- b) utrzymanie form kultury niematerialnej: nazewnictwa, obyczajów,
- c) zachowanie form kultury materialnej (obiektów i zespołów zabytkowych), tradycyjnych cech budownictwa w aspekcie skali i form zabudowy, charakteru sieci drogowej (wpisanej w krajobraz i lokalnego ukształtowania terenu).

4. Ochronę dziedzictwa kulturowego należy zapewnić poprzez harmonijne wkomponowanie nowej zabudowy w istniejący układ urbanistyczno-architektoniczny, nie naruszające wartościowych powiązań krajobrazowych:

- 1) architektura nowych obiektów winna być kształtowana w nawiązaniu, w zależności od miejsca usytuowania, do tradycyjnych form regionalnych lub współczesnego otoczenia - z zachowaniem cech dziedzictwa kulturowego, jako obiekt współtworzący lokalną strukturę lub wyodrębniony z tej struktury na zasadzie pozytywnego kontrastu – z zielenią urządzoną;
- 2) układy urbanistyczne należy kształtować w nawiązaniu do tradycyjnej sieci dróg oraz historycznych podziałów własnościowych, lub współczesnych uwarunkowań.

5. W obrębie terenów objętych niniejszą zmianą planu nie występują obiekty i obszary z ewidencji zabytków i wpisane do rejestru zabytków, oraz nie występują wartościowe obiekty dóbr kultury współczesnej - wymagające ochrony.

Rozdział 2.

Zasady i warunki kompozycji oraz kształtowania zabudowy na terenach niezainwestowanych

§ 15. 1. Zasady i warunki kompozycji zabudowy:

- 1) wprowadzanie nowej zabudowy jako obiektu lub zespołu komponującego się z otaczającym krajobrazem – w przypadku wartościowych obszarów krajobrazu naturalnego;
- 2) wprowadzanie nowej zabudowy jako obiektu lub zespołu, współtworzącego nowy układ krajobrazowy i porządkującego układ istniejący – w przypadku zdegradowanych obszarów krajobraz naturalnego;
- 3) kształtowanie struktury zabudowy winno odbywać się w oparciu o tradycyjne układy osadnicze z umiejętnym wprowadzaniem elementów współczesnych:
 - a) **w centrach miejscowości** – uwzględniać ulicowe lub wielodrożne układy osadnicze o charakterze skupionym,
 - b) **na peryferiach miejscowości** – stosować rozproszone systemy osadnictwa z uwzględnieniem lokalnych systemów osadnictwa.

2. Zasady i warunki kształtowania wyrazu architektonicznego zabudowy:

1) zakazuje się:

- a) **wprowadzania elementów agresywnych w skali i formie** – w szczególności ostrych, jaskrawych, nieodpowiednich materiałów wystroju elewacji (np. lusterka, skorupy),
- b) **stosowania form dachów nie dostosowanych do charakteru lokalnej zabudowy** – w szczególności dachów płaskich, pulpitowych, asymetrycznych, o kalenicy przesuniętej w pionie lub poziomie oraz otwierania dachów na całej długości górnej kalenicy – z wyjątkiem konieczności zastosowania takich dachów przy remontach lub rozbudowie istniejących budynków o w/w formach zabudowy, **przy czym:**
 - przez dach pulpitowy należy rozumieć dach jednospadowy obiektu wolnostojącego,
 - przez dach asymetryczny należy rozumieć dach, w którym połacie posiadają różny kąt pochylenia,
 - przez dach o kalenicy przesuniętej w pionie lub poziomie należy rozumieć dach dwuspadowy w formie rozdzielonych połaci dachowych lub połaci przesuniętych względem siebie;

2) nakazuje się:

- a) stosowanie w wystroju elewacji rodzimych materiałów budowlanych (m. in. kamień naturalny, drewno, dachówka ceramiczna) lub nowoczesnych, odnoszących się w swojej formie do materiałów tradycyjnych (m. in. blacha dachówkowa),
- b) stosowanie drobnego podziału stolarki i pojedynczych otworów okiennych z wykluczeniem horyzontalnych układów okien,
- c) w strefach ochrony konserwatorskiej NR 5-KA oraz 5-KB – stosowanie dachów symetrycznych, dwuspadowych oraz czterospadowych, poza strefami ochrony konserwatorskiej NR 5-KA oraz 5-KB – stosowanie dachów symetrycznych, dwuspadowych, czterospadowych oraz wielospadowych – symetrycznych,
- d) barw ciemnych w wystroju pokryć dachowych (kolory: rude, brązowe, szare, ciemnozielone i inne),
- e) barw pastelowych w wystroju ścian (kolory: białe, kremowe i inne);

3) dopuszcza się:

- a) architekturę o charakterze tradycyjnym, w tym miejscowy sposób kształtowania zabudowy (w formie i skali),
- b) lokalne detale konstrukcyjne i elementy wystroju zewnętrznego budynków (okna, zadaszenia, wejścia do budynków, ganki, schody, formy dachów, materiały wykończeniowe i inne elementy),
- c) stosowanie rozwiązań projektowych oraz proporcji w kształtowaniu bryły, formy i detalu architektonicznego, nawiązujących do najlepszych przykładów architektury regionalnej – lokalnej oraz współczesnej – o wysokich walorach estetycznych i materiałowych;

4) ogranicza się – zasady kształtowania zabudowy wg Działu IV.**Rozdział 3.****Zasady i warunki kompozycji oraz kształtowania zabudowy na terenach zainwestowanych****§ 16. 1. Zasady i warunki kompozycji zabudowy:**

- 1) wprowadzanie nowej zabudowy jako uzupełnienie istniejących już układów urbanistyczno-architektonicznych – w przypadku istniejącej struktury przestrzennej o charakterze pozytywnym (ład przestrzenny);
- 2) wprowadzanie nowej zabudowy jako działania porządkujące i przekształcające istniejące już układy urbanistyczno-architektoniczne – w przypadku istniejącej struktury przestrzennej o charakterze negatywnym (chaos przestrzenny).

2. Zasady i warunki zachowania wyrazu architektonicznego zabudowy:**1) zakazuje się:**

- a) **wprowadzania elementów agresywnych w skali i formie, niedostosowanych do charakteru lokalnej zabudowy** – w szczególności kształtowania obiektów bez odniesienia do otoczenia, w tym ostrych, jaskrawych, nieodpowiednich materiałów wystroju elewacji (np. lusterka, skorupy),
- b) **niszczenia obiektów i elementów tradycyjnych i charakterystycznych dla danego obszaru** – w szczególności zabytkowych obiektów małej architektury, wymiany tradycyjnych form architektonicznego wystroju budynków zabytkowych bez porozumienia z Wojewódzkim Konserwatorem Zabytków,
- c) **stosowania form dachów nie dostosowanych do charakteru lokalnej zabudowy** – w szczególności dachów płaskich, pulpitowych, asymetrycznych, o kalenicy przesuniętej w pionie lub poziomie oraz otwierania dachów na całej długości górnej kalenicy – z wyjątkiem konieczności zastosowania takich dachów przy remontach lub rozbudowie istniejących budynków o w/w formach zabudowy, **przy czym:**
 - przez dach pulpitowy należy rozumieć dach jednospadowy obiektu wolnostojącego,
 - przez dach asymetryczny należy rozumieć dach, w którym połacie posiadają różny kąt pochylenia,

- przez dach o kalenicy przesuniętej w pionie lub poziomie należy rozumieć dach dwuspadowy – w formie rozdzielonych połaci dachowych lub połaci przesuniętych względem siebie;

2) nakazuje się:

- a) porządkowanie istniejącej zabudowy,
- b) porządkowanie pierzei ulicznych i nawierzchni dróg oraz ciągów pieszych i małej architektury (chodników, alejek, ścieżek, elementów oświetlenia, form i pokryć dachowych, kolorystyki elewacji, form ogrodzeń, materiałów nawierzchni ulic i ciągów pieszych – chodników, poboczy, dojazdów i wjazdów na posesje oraz przystanków komunikacji),
- c) porządkowanie układów zieleni,
- d) stosowanie w wystroju elewacji również rodzimych materiałów budowlanych (kamień naturalny, drewno, dachówka ceramiczna),
- e) stosowanie drobnego podziału stolarki i pojedynczych otworów okiennych z wykluczeniem horyzontalnych układów okien,
- f) poza strefami ochrony konserwatorskiej NR 5-KA oraz 5-KB – stosowanie dachów symetrycznych, dwuspadowych, czterospadowych oraz wielospadowych, symetrycznych,
- g) barw ciemnych w wystroju pokryć dachowych (kolory: rude, brązowe, szare, ciemnozielone i inne),
- h) barw pastelowych w wystroju ścian (kolory: białe, kremowe i inne);

3) dopuszcza się:

- a) utrzymanie istniejącej zabudowy z możliwością uzupełnień i przekształceń (remontów, nadbudowy, przebudowy, rozbudowy, dobudowy, wymiany substancji) oraz realizację nowych obiektów kubaturowych i urządzeń towarzyszących (infrastruktury technicznej i komunikacji),
- b) zachowanie dotychczasowych wskaźników wykorzystania terenów lub zastosowanie wskaźników ustalonych dla nie zainwestowanych terenów inwestycji o określonym przeznaczeniu – przy dokonywaniu uzupełnień i przekształceń w obrębie istniejącej zabudowy, tj.: przy przeprowadzaniu remontów bieżących, kapitałnych, modernizacji obiektów budowlanych, wymianie substancji i innych przekształceń (m.in. dobudowy, rozbudowy, nadbudowy i przebudowy budynków),
- c) zachowanie dotychczasowych parametrów kształtowania zabudowy lub zastosowanie parametrów ustalonych dla nie zainwestowanych terenów inwestycji o określonym przeznaczeniu – przy dokonywaniu uzupełnień i przekształceń w obrębie istniejącej zabudowy, tj.: przy przeprowadzaniu remontów bieżących, kapitałnych, modernizacji obiektów budowlanych, wymianie substancji i innych przekształceń (m.in. dobudowy, rozbudowy, nadbudowy i przebudowy budynków) oraz przy realizacji na działkach częściowo zainwestowanych nowej zabudowy zw. z działalnością rolniczą i techniczno-gospodarczej (m.in. garaży, budynków produkcyjnych, gospodarczych, inwentarsko-składowych);

4) ogranicza się zasady kształtowania zabudowy wg Działu IV.

Rozdział 4.

Zasady i warunki kompozycji oraz kształtowania zieleni urządzonej

§ 17. 1. Zasady i warunki kształtowania zieleni urządzonej:

1) zakazuje się:

- a) wprowadzania zieleni wzdłuż tras komunikacyjnych w sposób niezgodny z przepisami odrębnymi – uniemożliwiający zapewnienie bezpieczeństwa ruchu drogowego,
- b) wprowadzanie zieleni na terenach niezagospodarowanych, przeznaczonych pod zabudowę, w sposób uniemożliwiający prowadzenie ciągów infrastruktury technicznej dla obsługi tych terenów;

2) nakazuje się:

- a) porządkowanie istniejących zespołów zieleni oraz kształtowanie kompozycji roślinnych (systemu nasadzeń i składu gatunkowego roślin) w dostosowaniu do charakteru otoczenia,

- b) odtwarzanie powiązań ekologicznych w obrębie koncentracji osadniczych oraz w obrębie innych barier przestrzennych (tworzenie przepustów ekologicznych w obrębie ogrodzeń dróg i dróg),
- c) tworzenie nowych ciągów ekologicznych na terenach wyznaczonych dla realizacji nowej zabudowy;

3) dopuszcza się:

- a) utrzymanie istniejących założeń zieleni urządzonej, w tym starodrzewia, z dopuszczeniem uzupełnień i przekształceń, poprzez powiększanie istniejących terenów zieleni urządzonej, oraz tworzenie powiązań z krajobrazem naturalnym,
- b) poszerzanie istniejących zespołów zieleni oraz tworzenie nowych – w zależności charakteru obiektów i przeznaczenia terenów.
- c) tworzenie izolacyjnych i parawanowych stref zielonych w otulinie pasów drogowych, w strefach uciążliwości obiektów i urządzeń infrastruktury technicznej, w strefach sanitarnych cmentarzy, na obszarach ochrony źródeł i ujęć wody oraz w otoczeniu innych obiektów i urządzeń stanowiących element dekompozycji z krajobrazem osadniczym oraz dysharmonii z krajobrazem naturalnym.

Rozdział 5.

Zasady kształtowania nieruchomości

§ 18. 1. Działając zgodnie ze Studium uwarunkowań i kierunków zagospodarowania przestrzennego Gminy Laskowa, nie wyznacza się terenów przeznaczonych do scalania i podziału nieruchomości w rozumieniu przepisów odrębnych o gospodarce nieruchomościami.

2. Dla terenów objętych planem nie ustala się szczegółowych zasad scalania i podziałów nieruchomości.

3. Przy podziałach terenów na działki budowlane obowiązują (z wyjątkami określonymi w ust. 5, następujące powierzchnie działek:

- 1) w budownictwie jednorodinnym – min 0,08 ha;
- 2) w budownictwie letniskowym – min 0,08 ha;
- 3) w pozostałych przypadkach – w zależności od założeń programowych i warunków lokalnych oraz zgodnie z prawem budowlanym.

4. Przy podziałach terenów na działki budowlane obowiązują następujące parametry i zasady sytuowania działek:

- 1) szerokość frontu działki dla terenów zabudowy mieszkaniowej jednorodzinnej wolnostojącej – min 16 m;
- 2) szerokość frontu działki dla pozostałych rodzajów zabudowy – w dostosowaniu do przeznaczenia terenu;
- 3) kąt położenia granic działek w stosunku do pasa drogowego winien zawierać się w przedziale 70° – 110°;

5. Ustalenia określone w ust. 3 pkt 1 - 3, nie dotyczą:

- 1) pojedynczych działek – spełniających zasady przepisów odrębnych, przeznaczonych do zabudowy w niniejszym planie oraz nie wymagających dalszego podziału w celu tej zabudowy;
- 2) sytuacji, w przypadku dokonywania podziałów w celu:
 - a) realizacji obiektów oraz urządzeń infrastruktury technicznej i komunikacji, w szczególności: dróg, ulic, placów, parkingów, ciągów pieszych, pieszo-jezdnych, pieszo-rowerowych, stacji transformatorowych i innych urządzeń technicznych, placów zabaw oraz założeń zieleni urządzonej,
 - b) powiększenia działek macierzystych lub sąsiedniej nieruchomości,
 - c) regulacji granic pomiędzy sąsiadującymi nieruchomościami,
 - d) regulacji parametrów nieruchomości dla poprawy warunków budowlanych,
 - e) uregulowania spraw własnościowych,
 - f) zamiany gruntów,
 - g) poprawy dostępności terenów.

6. Na działkach o szerokości nie zapewniającej zachowania obowiązujących odległości od granicy działki sąsiedniej – zgodnie z przepisami odrębnymi w sprawie warunków technicznych, jakim powinny odpowiadać budynki i ich usytuowanie – dopuszcza się sytuowanie budynków bezpośrednio przy granicy działki budowlanej lub w odległości nie mniejszej niż 1,5 m od tej granicy, przy uwzględnieniu pozostałych warunków zawartych w przepisach prawa budowlanego.

Rozdział 6.

Zasady ochrony środowiska

§ 19. 1. Obowiązuje ochrona zasobów środowiska, w tym:

- 1) ochrona wód powierzchniowych i podziemnych – w znaczeniu objętym przepisami prawa ochrony środowiska oraz prawa wodnego, poprzez podporządkowanie sposobu zagospodarowania terenów ochronie i poprawie zasobów wód powierzchniowych, uwzględniając położenie Gminy w obrębie obszaru szczególnej ochrony zasobów wody, co oznacza potrzebę:**
 - a) utrzymania istniejących wód powierzchniowych – poprzez zapewnienie właściwych warunków ich wykorzystania oraz ochronę i podwyższanie ich stanu ekologicznego,
 - b) utrzymania istniejących wód podziemnych – poprzez zapewnienie właściwych warunków ich wykorzystania oraz ochronę ich stanu ekologicznego;
 - c) uporządkowania gospodarki ściekowej i odpadami,
 - d) zapobiegania powstawaniu nowych źródeł zanieczyszczeń,
 - e) utrzymania istniejącej i odtwarzania obudowy biologicznej rzek i potoków,
 - f) zabezpieczenia stoków przed odwodnieniem poprzez systematyczne melioracje oraz zastępowanie ich fitomelioracjami lub melioracjami niesystematycznymi,
 - g) zagospodarowania przeciwerozywnego terenów podatnych na erozję,
 - h) minimalizowania zużycia zasobów naturalnych poprzez kontrolę ilości ujęć wód podziemnych, w celu niedopuszczenia do przeeksploatowania wód, zwłaszcza wód słabo-odnawialnych,
 - i) poprawiania jakości wód, poprzez budowę sieci kanalizacyjnej i oczyszczalni ścieków, ochronę ujęć wód, budowę filtrów biologicznych wzdłuż cieków wodnych, racjonalne stosowanie zabiegów agrotechnicznych w celu zmniejszenia erozji, likwidację „dzikich” wysypisk odpadów;
- 2) ochrona użytków rolnych – w znaczeniu objętym przepisami o ochronie gruntów rolnych i leśnych, w tym:**
 - a) racjonalne wykorzystanie gruntów w terenach przeznaczonych do zainwestowania, z zachowaniem właściwych proporcji pomiędzy wskaźnikami powierzchni zabudowy oraz powierzchni biologicznie czynnej wyznaczonych dla poszczególnych terenów objętych planem,
 - b) ochrona kompleksów rolnych o wysokich klasach bonitacyjnych gleb,
 - c) restrukturyzacja produkcji rolnej w odniesieniu do stanu środowiska,
 - d) rekultywacja oraz regenerację zdegradowanych i zdewastowanych obszarów rolnych,
 - e) kompleksowy monitoring gleb i roślin;
- 3) ochrona szaty roślinnej, w szczególności użytków leśnych – lasów i zadrzewień – w znaczeniu objętym przepisami o ochronie gruntów rolnych i leśnych, o lasach oraz o ochronie przyrody; w tym celu nie przeznaczają się w planie terenów leśnych na cele nieleśne oraz obowiązuje:**
 - a) ochrona i kształtowanie istniejących terenów zielonych poprzez właściwe ich wykorzystanie, nie powodujące degradacji tych terenów – otuliny biologicznej rzek i potoków, zespołów leśnych i zadrzewień, obiektów i zespołów przyrodniczych objętych ochroną ustawową i innych, nie objętych dotąd ochroną, istniejących osobliwości przyrodniczych,
 - b) dogęszczanie istniejących terenów zielonych – zgodnie z lokalnymi ekosystemami;

- 4) **ze względu na obszary ochronne Natura 2000 "Ostoje Nietoperzy Beskidu Wyspowego" oraz „Łososina”, zgodnie z przepisami odrębnymi z zakresu ochrony przyrody, obowiązuje ochrona przedmiotów ochrony na tych obszarach – wg ustaleń § 36;**
- 5) **ochrona złóż kopalin** – w znaczeniu objętym przepisami prawa ochrony środowiska; w tym celu nie przeznacza się w planie terenów złóż kopalin na cele budowlane;
- 6) **ochrona korytarzy ekologicznych** – w znaczeniu objętym przepisami prawa ochrony środowiska oraz wg ustaleń § 45.

2. W celu ochrony środowiska obowiązuje:

1) w zakresie oddziaływania przedsięwzięć na środowisko:

- a) spełnienie warunków uchwały Nr XVIII/299/12 Sejmiku Województwa Małopolskiego z dnia 27 lutego 2012 r. w sprawie Południowomałopolskiego Obszaru Chronionego Krajobrazu – zakaz realizacji przedsięwzięć mogących znacząco oddziaływać na środowisko, w rozumieniu przepisów ustawy z dnia 3 października 2008 r. o udostępnianiu informacji o środowisku, jego ochronie, udziale społeczeństwa w ochronie środowiska oraz o ocenach oddziaływania na środowisko (Dz.U. z 2008 r. Nr 199, poz. 1227 z późn. zm.); zakaz nie dotyczy przedsięwzięć mogących znacząco oddziaływać na środowisko, dla których przeprowadzona procedura oceny oddziaływania na środowisko wykazała brak niekorzystnego wpływu na ochronę przyrody Obszaru lub dla których nie stwierdzono konieczności przeprowadzenia oceny oddziaływania na środowisko; w przypadku inwestycji z zakresu łączności publicznej obowiązuje spełnienie warunków wynikających z przepisów odrębnych;
- b) zakaz prowadzenia działalności gospodarczej o uciążliwości wykraczającej poza granice działki lub zespołu działek, do których inwestor posiada tytuł prawny – w sposób powodujący naruszenie standardów jakości środowiska, w szczególności pogorszenie warunków środowiska terenów sąsiednich, w tym: prowadzenia działalności usługowej i wytwórczej mogącej powodować przekroczenie dopuszczalnych poziomów oddziaływania na środowisko – poprzez emisję substancji i energii, a zwłaszcza w zakresie wytwarzania hałasu, wibracji, promieniowania, zanieczyszczania powietrza, gleby, wód powierzchniowych i podziemnych, uniemożliwiające ich dotychczasowe użytkowanie oraz w sposób zgodny z przeznaczeniem, ustalonym w niniejszym planie, w szczególności na terenach zabudowy mieszkaniowej jednorodzinnej zakazuje się tworzenia baz transportowych, parkingów samochodów ciężarowych i ciężkiego sprzętu budowlanego; w przypadku inwestycji z zakresu łączności publicznej obowiązuje spełnienie warunków wynikających z przepisów odrębnych;

2) w zakresie gospodarki wodno-ściekowej:

- a) ograniczenie zrzutu zanieczyszczeń do wód powierzchniowych i ziemi (zmiana technologii produkcyjnych, zmiana sposobu użytkowania gruntów i systemów hodowli na obszarach ochrony ujęć wody i terenów źródłiskowych),
- b) **do czasu realizacji zbiorczych systemów odprowadzania i oczyszczania ścieków** wyposażenie wszystkich obiektów co najmniej w uregulowany sposób gromadzenia ścieków w szczelnych zbiornikach wybieralnych i monitorowany wywóz nieczystości do punktów zlewnych,
- c) **po realizacji zbiorczych systemów sanitarnych i sieci kanalizacyjnej**, na obszarach nimi objętych sukcesywne wykonanie przyłączy kanalizacyjnych w obrębie istniejącej i przy realizacji nowej zabudowy oraz likwidację zbiorników przydomowych (szamb),
- d) realizacja nowych ośrodków produkcyjnych oraz produkcyjno-usługowych wyłącznie w przypadku podłączenia ich do zbiorczej kanalizacji sanitarnej oraz do oczyszczalni komunalnych, a przejściowo do oczyszczalni indywidualnych – w szczególności w przypadku podejmowania przedsięwzięć mogących pogorszyć stan środowiska;
- e) przy realizacji przedsięwzięć wytwarzających ścieki o parametrach przekraczających dopuszczalne wartości wskaźników zanieczyszczeń – realizacja urządzeń redukujących te zanieczyszczenia przed wprowadzeniem do kanalizacji sanitarnej,
- f) podczyszczenie ścieków poprodukcyjnych – przed wprowadzeniem ich do zbiorczej kanalizacji sanitarnej,

- g) na obszarach źródłiskowych – sukcesywne podłączanie zabudowy do zbiorczej kanalizacji sanitarnej oraz do oczyszczalni komunalnych, a przejściowo do oczyszczalni indywidualnych lub grupowych (eliminacja szamb),
- h) w przypadku realizacji sieci kanalizacji opadowej obowiązuje sukcesywne oczyszczanie ścieków deszczowych z zanieczyszczeń ropopochodnych i części stałych – przed ich odprowadzeniem do wód powierzchniowych,
- i) stosowanie powierzchniowych, rozproszonych systemów odwadniania i oczyszczania wód opadowych i roztopowych dróg;
- j) **zakaz realizacji indywidualnych oczyszczalni ścieków na terenach położonych w granicach aglomeracji – zakaz dotyczy terenów:**
 - w miejscowości Jaworzna o symbolu Z81-MN,UTL (w części na obszarze aglomeracji),
 - w miejscowości Krosna o symbolu Z82-MN,UTL,
 - w miejscowości Ujanowice o symbolu Z85-UM,
 - w miejscowości Kobyłczyna o symbolu Z86-MN;

3) w zakresie gospodarki wodno-ściekowej:

- a) zakaz wprowadzania nie oczyszczonych ścieków sanitarnych do wód powierzchniowych i do ziemi, oraz tworzenia i utrzymywania otwartych kanałów i zbiorników ścieków,
- b) zakaz wprowadzania wszelkich ścieków do: wód podziemnych, ziemi na obszarach płytkiego występowania użytkowanych wód podziemnych – przykrytych utworami przepuszczalnymi, śródlądowych wód powierzchniowych i do ziemi, jeżeli byłoby to sprzeczne z wymogami wynikającymi z ustanowienia stref ochronnych źródeł i ujęć wody, oraz śródlądowych wód powierzchniowych w obrębie zorganizowanych kąpielisk i plaż publicznych;

4) w zakresie gospodarki odpadami:

- a) minimalizacja wytwarzania odpadów (wprowadzanie recyklingu),
- b) maksymalizacja wykorzystania odpadów (m.in. selektywną zbiórkę oraz ekologiczne systematyczne unieszkodliwianie i usuwanie odpadów),
- c) bezpieczne gromadzenie i magazynowanie odpadów komunalnych oraz wywóz ich poza obszar gminy na ustalone miejsca składowania lub utylizacji,
- d) właściwa gospodarka odpadami niebezpiecznymi (m.in. zamykanie cykli materiałowych, stosowanie odnawialnych źródeł energii),
- e) zapewnienie możliwości selektywnego gromadzenia odpadów na pow. co najmniej 2 m² na każdej działce położonej w terenach budowlanych (nierolniczych) oraz na działkach siedliskowych rolniczych;
- f) zakaz nieformalnego składowania odpadów poza miejscami do tego celu wyznaczonych,
- g) zakaz spalania wszelkich odpadów.

3. Przy realizacji przedsięwzięć dotyczących stacji paliw płynnych i gazowych – obowiązuje wyposażenie tych stacji w instalacje wodociągowe, sanitarne i deszczowo-przemysłowe oraz urządzenia oczyszczające ścieki do poziomu określonego w przepisach dotyczących warunków, jakie należy spełnić przy wprowadzaniu ścieków do wód lub do ziemi oraz w przepisach dotyczących substancji szczególnie szkodliwych dla środowiska wodnego;

4. Na terenach przedsięwzięć dotyczących stacji paliw płynnych i gazowych – należy wprowadzić nowoczesne, ogólnie stosowane obecnie rozwiązania – technologiczne, ekonomiczne i ochrony środowiska, mające m.in. na celu ograniczenie:

1) emisji zanieczyszczeń do atmosfery, poprzez zastosowanie:

- a) hermetycznych nalewów paliw do komór zbiornika magazynowego paliw oraz aktywnej hermetyzacji procesu dystrybucji paliw,
- b) podziemnych zbiorników magazynowych paliw wyposażonych w elektroniczny system monitorujący;

2) zagrożeń dla gruntu i wód gruntowych poprzez:

- a) uszczelnienie podjazdów tankowania i rozładunku paliw oraz utwardzonych terenów przy: dystrybutorach paliwa, drogach dojazdowych, parkingach i placach manewrowych z zastosowaniem materiałów niepalnych, szczelnych i zmywalnych,
- b) zainstalowanie separatorów umożliwiających oczyszczanie ścieków opadowych (deszczowych), zawierających zanieczyszczenia ropopochodne oraz ścieków technologicznych z myjni samochodowych, kierowanie ich do szczelnych bezodpływowych zbiorników p.poż., oraz przekazanie ich przez osoby uprawnione do oczyszczalni ścieków;

3) zagrożeń z tytułu powstających odpadów poprzez:

- a) gromadzenie i unieszkodliwianie odpadów zgodnie z obowiązującymi przepisami wg zasad obowiązujących w Gminie Laskowa, w sposób nie zagrażający środowisku i nie powodujący zanieczyszczania terenów inwestycji i terenów przyległych,
- b) dotrzymanie wartości dopuszczalnych stężeń w powietrzu wokół terenów stacji paliw, poza terenem inwestycji;

4) zagrożeń z tytułu powstającego hałasu poprzez:

- a) ograniczenie hałasu poprzez stosowanie odpowiednich nawierzchni parkingowych i postojowych przy poborze paliw,
- b) wyciszenie pomieszczeń związanych z diagnostyką oraz naprawą pojazdów.

5. Na terenach objętych niniejszym planem nie występują oraz nie planuje się realizacji obiektów zaliczanych do zakładów o dużym i zakładów o zwiększonym ryzyku poważnej awarii.

6. W zlewni cieków wód powierzchniowych płynących, w obrębie terenów objętych niniejszym planem, nie występują oraz nie planuje się realizacji obiektów zaliczanych do zakładów o dużym i zakładów o zwiększonym ryzyku poważnej awarii.

Rozdział 7.**Zasady ochrony przed zagrożeniami w środowisku**

§ 20. 1. Obowiązuje ochrona klimatu akustycznego – w znaczeniu objętym przepisami prawa ochrony środowiska, stosowanie urządzeń i zabezpieczeń, dla utrzymania dopuszczalnych poziomów hałasu oraz spełnienie szczególnych warunków ochrony środowiska w zakresie ochrony klimatu akustycznego; na podstawie przepisów prawa ochrony środowiska wskazuje się tereny wyznaczone niniejszym planem, dla których zostały określone dopuszczane poziomy hałasu – dla pozostałych terenów nie ustala się dopuszczalnego poziomu hałasu, przy czym:

1) zakazuje się:

- a) podejmowania przedsięwzięć mogących być uciążliwymi akustycznie dla otoczenia – w miejscach wymagających ochrony przed hałasem,
- b) niszczenia, wzdłuż tras komunikacyjnych, zieleni pełniącej funkcje ekranów akustycznych;

2) nakazuje się:**a) ochronę przed hałasem na terenach przeznaczonych na cele mieszkaniowe:**

- na terenach zabudowy mieszkaniowej jednorodzinnej MN;

b) ochronę przed hałasem na terenach przeznaczonych na cele mieszkaniowo-usługowe i rekreacyjne:

- na terenach zabudowy mieszkaniowej jednorodzinnej oraz usługowej MN,U,
- na terenach zabudowy rekreacyjnej – turystyczno-letniskowej UTL,
- na terenach zabudowy mieszkaniowej jednorodzinnej oraz rekreacyjnej – turystyczno-letniskowej MN,UTL,
- na terenach zabudowy mieszkaniowej jednorodzinnej, usługowej oraz rekreacyjnej – turystyczno-letniskowej MN,U,UTL,

- c) stosowanie rozwiązań technicznych, zapewniających właściwe warunki akustyczne w budynkach mieszkalnych, znajdujących się na terenach usługowych oraz budynkach usługowych, związanych ze stałym albo czasowym pobytem dzieci i młodzieży,
- d) stosowanie rozwiązań technicznych zapewniających utrzymanie standardów klimatu akustycznego w pomieszczeniach przeznaczonych na pobyt ludzi, w strefach uciążliwości linii energetycznych, dróg oraz ośrodków usługowych i obsługi ruchu drogowego,
- e) realizowanie ekranów akustycznych wzdłuż tras komunikacyjnych oraz terenów, w obrębie których prowadzona jest działalność uciążliwa dla otoczenia (krzewy, żywopłoty, ogrodzenia w formie ekranów akustycznych),
- f) wyposażenie istniejącej zabudowy zlokalizowanej w sąsiedztwie uciążliwych dróg – w tłumiące środki ochronne (potrójne szklenie okien, izolacje akustyczne ścian, usługi w parterach budynków itp.).

2. Obowiązuje ochrona stanu powietrza atmosferycznego – zakaz przekraczania dopuszczalnych stężeń zanieczyszczeń atmosferycznych, zgodnie z przepisami w sprawie poziomów niektórych substancji w powietrzu oraz spełnienie szczególnych warunków ochrony środowiska w zakresie ochrony powietrza atmosferycznego, przy czym:

1) zakazuje się:

- a) podejmowania przedsięwzięć i wprowadzania technologii zagrażających środowisku,
- b) nieformalnego wprowadzania zanieczyszczeń do atmosfery;

2) nakazuje się:

- a) ograniczenie emisji zanieczyszczeń z procesów energetycznego spalania i z palenisk domowych,
- b) sukcesywną zmianę systemu opalania z węglowego na gazowe, olejowe lub elektryczne,
- c) stosowanie wysoko wydajnych energetycznie kotłów grzewczych nowych generacji do spalania wyselekcjonowanych paliw stałych (np. z paleniskami fluidalnymi, z paleniskami niskoemisyjnymi, z recyrkulacją).

3. Obowiązuje ochrona przed promieniowaniem elektromagnetycznym – w znaczeniu objętym obowiązującymi przepisami w sprawie dopuszczalnych poziomów pól elektromagnetycznych w środowisku oraz sposobów sprawdzania tych poziomów. przy czym:

1) zakazuje się:

- a) podejmowania przedsięwzięć i wprowadzania technologii zagrażających środowisku,
- b) nieformalnego wprowadzania emitorów promieniowania elektromagnetycznego;

2) nakazuje się:

- a) zagospodarowanie stref uciążliwości (bezpieczeństwa) linii elektroenergetycznych 15 kV wg ustaleń – §51,
- b) w zakresie ochrony przed promieniowaniem elektromagnetycznym – przed polem elektromagnetycznym związanym z obiektami telekomunikacyjnymi – obowiązują zasady dotyczące lokalizacji i realizacji obiektów budowlanych, urządzeń i sieci infrastruktury telekomunikacyjnej określone w wymaganiach przepisów odrębnych z tego zakresu.

4. Obowiązuje zapewnienie ochrony przed powodzią i podtopieniem – zgodnie z ustaleniami planu – §48-49.

5. Obowiązuje zapewnienie ochrony przed procesami denudacyjnymi – zgodnie z ustaleniami planu – §50.

DZIAŁ IV. ZASADY KSZTAŁTOWANIA ZABUDOWY

Rozdział 1.

Zasady kształtowania zabudowy mieszkaniowej jednorodzinnej oraz mieszkaniowo-usługowej

§ 21. 1. Parametry zabudowy mieszkaniowej jednorodzinnej oraz mieszkaniowo-usługowej:

- 1) wysokość obiektów – max 12 m oraz max 3 kondygnacje nadziemne, w tym: poddasze użytkowe;
- 2) wysokość piwnic liczona do rzędnej posadzki parteru – max 1,2 m n.p.t., ustalona jako średnia rzędnej przyległego terenu;
- 3) zwarta lub lekko rozczłonkowana bryła;
- 4) dachy spadziste, symetryczne, dwu- lub wielospadowe o nachyleniu głównych połaci dachowych 35° - 55°, w nawiązaniu do architektury tradycyjnej;
- 5) **dopuszcza się:**
 - a) utworzenie dodatkowej kondygnacji – w przypadku adaptacji poddasza nieużytkowego zabudowy istniejącej na cele użytkowe – bez zmiany kubatury budynku,
 - b) dostosowanie wysokości budynków do lokalnych uwarunkowań – w przypadku rozbudowy obiektów istniejących, konieczności nawiązania do występujących parametrów spadków dachu i wysokości obiektów oraz szczególnych warunków technologicznych i użytkowych.

Rozdział 2.

Zasady kształtowania zabudowy rekreacyjnej

§ 22. 1. Parametry zabudowy rekreacji zbiorowej – turystycznej (motele, hotele, schroniska):

- 1) wysokość obiektów – max 12 m oraz max 3 kondygnacje nadziemne, w tym poddasze użytkowe; dopuszcza się utworzenie dodatkowej kondygnacji – w przypadku adaptacji poddasza nieużytkowego zabudowy istniejącej na cele użytkowe,
- 2) wysokość piwnic liczona do rzędnej posadzki parteru – max 1,2 m n.p.t., ustalona jako średnia rzędnej przyległego terenu,
- 3) zwarta lub lekko rozczłonkowana bryła,
- 4) dachy spadziste, symetryczne, dwu- lub wielospadowe o nachyleniu głównych połaci dachowych 35° - 55°, w nawiązaniu do architektury tradycyjnej,
- 5) **dopuszcza się:**
 - a) utworzenie dodatkowej kondygnacji – w przypadku adaptacji poddasza nieużytkowego zabudowy istniejącej na cele użytkowe – bez zmiany kubatury budynku,
 - b) dostosowanie wysokości budynków do lokalnych uwarunkowań – w przypadku rozbudowy obiektów istniejących, konieczności nawiązania do występujących parametrów spadków dachu i wysokości obiektów oraz szczególnych warunków technologicznych i użytkowych.

2. Parametry zabudowy rekreacji indywidualnej i zbiorowej – turystyczno-lotniskowej (pensjonaty – domy mieszkalne z częścią hotelową):

- 1) wysokość obiektów – max 12 m oraz max 3 kondygnacje nadziemne, w tym poddasze użytkowe;
- 2) wysokość piwnic liczona do rzędnej posadzki parteru – max 1,2 m n.p.t., ustalona jako średnia rzędnej przyległego terenu;
- 3) zwarta lub lekko rozczłonkowana bryła;
- 4) dachy spadziste, symetryczne, dwu- lub wielospadowe o nachyleniu głównych połaci dachowych 35° - 55°, w nawiązaniu do architektury tradycyjnej;

5) dopuszcza się:

- a) utworzenie dodatkowej kondygnacji – w przypadku adaptacji poddasza nieużytkowego zabudowy istniejącej na cele użytkowe – bez zmiany kubatury budynku,
- b) dostosowanie wysokości budynków do lokalnych uwarunkowań – w przypadku rozbudowy obiektów istniejących, konieczności nawiązania do występujących parametrów spadków dachu i wysokości obiektów oraz szczególnych warunków technologicznych i użytkowych.

3. Parametry zabudowy rekreacji indywidualnej – letniskowej:

- 1) wysokość obiektów – max 9 m oraz max 2 kondygnacje nadziemne, w tym poddasze użytkowe;
- 2) wysokość piwnic liczona do rzędnej posadzki parteru – max 1,2 m n.p.t., ustalona jako średnia rzędnej przyległego terenu;
- 3) zwarta lub lekko rozczłonkowana bryła;
- 4) dachy spadziste, symetryczne, dwu- lub wielospadowe o nachyleniu głównych połaci dachowych 35° - 55°, w nawiązaniu do architektury tradycyjnej;
- 5) dachy spadziste, symetryczne – jednospadowe lub dwuspadowe, z dopuszczeniem wielospadowych, o nachyleniu głównych połaci dachowych – max 55° w dostosowaniu do istniejącej zabudowy, projektowanej funkcji i wymagań technologicznych.

Rozdział 3.**Zasady kształtowania zabudowy usługowej****§ 23. 1. Parametry zabudowy usługowej – usług niepublicznych i wielobranżowych:**

- 1) wysokość obiektów – max 12 m oraz max 3 kondygnacje nadziemne, w tym: poddasze użytkowe;
- 2) wysokość piwnic liczona do rzędnej posadzki parteru – max 1,2 m n.p.t. ustalona jako średnia rzędnej przyległego terenu;
- 3) zwarta lub lekko rozczłonkowana bryła;
- 4) dachy spadziste, symetryczne, dwu- lub wielospadowe o nachyleniu głównych połaci dachowych 35° - 55°, w nawiązaniu do architektury tradycyjnej w nawiązaniu do architektury tradycyjnej – z możliwością dostosowania do istniejącej zabudowy, projektowanej funkcji i wymagań technologicznych lub max 55°, w przypadku konieczności nawiązania do istniejącej zabudowy, wymagań technologicznych oraz przy realizacji zabudowy bezpośrednio przy obiektach istniejących;

5) dopuszcza się:

- a) utworzenie dodatkowej kondygnacji – w przypadku adaptacji poddasza nieużytkowego zabudowy istniejącej na cele użytkowe – bez zmiany kubatury budynku,
- b) dostosowanie wysokości budynków do lokalnych uwarunkowań – w przypadku rozbudowy obiektów istniejących, konieczności nawiązania do występujących parametrów spadków dachu i wysokości obiektów oraz szczególnych warunków technologicznych i użytkowych.

Rozdział 4.**Zasady kształtowania zabudowy gospodarczej oraz garaży****§ 24. 1. Parametry zabudowy gospodarczej zw. z zabudową mieszkaniową (garaże, przydomowe warsztaty i pracownie):**

- 1) wysokość obiektów – max 7 m oraz max 1 kondygnacja parterowa, bez poddasza użytkowego oraz piwnic;
- 2) zwarta lub lekko rozczłonkowana bryła;
- 3) dachy spadziste, symetryczne – jednospadowe lub dwuspadowe, z dopuszczeniem wielospadowych, o nachyleniu głównych połaci dachowych 12° - 55°, w nawiązaniu do architektury tradycyjnej – z możliwością dostosowania do istniejącej zabudowy, projektowanej funkcji i wymagań technologicznych lub max 55° – w przypadku konieczności nawiązania do istniejącej zabudowy, wymagań technologicznych oraz przy realizacji zabudowy bezpośrednio przy obiektach istniejących;

4) dopuszcza się:

- a) utworzenie dodatkowej kondygnacji – w przypadku adaptacji poddasza nieużytkowego zabudowy istniejącej na cele użytkowe – bez zmiany kubatury budynku,
- b) dostosowanie wysokości budynków do lokalnych uwarunkowań – w przypadku rozbudowy obiektów istniejących, konieczności nawiązania do występujących parametrów spadków dachu i wysokości obiektów oraz szczególnych warunków technologicznych i użytkowych,
- c) **realizację szczególnych obiektów gospodarczych zw. z zabudową mieszkaniową – wg §29.**

2. Parametry zabudowy gospodarczej zw. z zabudową usługową (garaże, magazyny, wiaty, obiekty zaplecza):

- 1) wysokość obiektów – max 9 m oraz max 2 kondygnacje nadziemne, w tym poddasze użytkowe;
- 2) wysokość piwnic liczona do rzędnej posadzki parteru – max 1,2 m n.p.t., ustalona jako średnia rzędnej przyległego terenu;
- 3) zwarta lub lekko rozczłonkowana bryła;
- 4) dachy spadziste, symetryczne – jednospadowe lub dwuspadowe, z dopuszczeniem wielospadowych, o nachyleniu głównych połaci dachowych 12° - 55°, w nawiązaniu do architektury tradycyjnej – z możliwością dostosowania do istniejącej zabudowy, projektowanej funkcji i wymagań technologicznych lub max 55° – w przypadku konieczności nawiązania do istniejącej zabudowy, wymagań technologicznych oraz przy realizacji zabudowy bezpośrednio przy obiektach istniejących.

Rozdział 5.**Zasady kształtowania zabudowy techniczno-gospodarczej****§ 25. 1. Parametry zabudowy zaplecza techniczno-gospodarczego (garaże, magazyny, wiaty, budynki techniczne):**

- 1) wysokość obiektów – max 9 m oraz max 2 kondygnacje nadziemne, w tym poddasze użytkowe;
- 2) wysokość piwnic liczona do rzędnej posadzki parteru – max 1,2 m n.p.t., ustalona jako średnia rzędnej przyległego terenu;
- 3) zwarta lub rozczłonkowana bryła;
- 4) dachy spadziste, symetryczne – jednospadowe lub dwuspadowe, z dopuszczeniem wielospadowych, o nachyleniu głównych połaci dachowych – max 55°, w nawiązaniu do architektury tradycyjnej, z możliwością dostosowania do istniejącej zabudowy, projektowanej funkcji i wymagań technologicznych;

5) dopuszcza się:

- a) utworzenie dodatkowej kondygnacji – w przypadku adaptacji poddasza nieużytkowego zabudowy istniejącej na cele użytkowe – bez zmiany kubatury budynku,
- b) dostosowanie wysokości budynków do lokalnych uwarunkowań – w przypadku rozbudowy obiektów istniejących, konieczności nawiązania do występujących parametrów spadków dachu i wysokości obiektów oraz szczególnych warunków technologicznych i użytkowych,
- c) **realizację szczególnych obiektów usług zw. z obsługą ruchu drogowego – wg §29.**

2. Parametry zabudowy zaplecza techniczno-gospodarczego działalności usługowej oraz obsługi ruchu drogowego (garaże, magazyny, wiaty, budynki techniczne, obiekty zaplecza):

- 1) wysokość obiektów – max 9 m oraz max 2 kondygnacje nadziemne, w tym poddasze użytkowe;
- 2) wysokość piwnic liczona do rzędnej posadzki parteru – max 1,2 m n.p.t., ustalona jako średnia rzędnej przyległego terenu;
- 3) zwarta lub rozczłonkowana bryła;
- 4) dachy spadziste, symetryczne – jednospadowe lub dwuspadowe z dopuszczeniem wielospadowych, o nachyleniu głównych połaci dachowych – max 55°, w nawiązaniu do architektury tradycyjnej, w dostosowaniu do istniejącej zabudowy, projektowanej funkcji i wymagań technologicznych;

5) dopuszcza się:

- a) utworzenie dodatkowej kondygnacji – w przypadku adaptacji poddasza nieużytkowego zabudowy istniejącej na cele użytkowe – bez zmiany kubatury budynku,
- b) dostosowanie wysokości budynków do lokalnych uwarunkowań – w przypadku rozbudowy obiektów istniejących, konieczności nawiązania do występujących parametrów spadków dachu i wysokości obiektów oraz szczególnych warunków technologicznych i użytkowych.

Rozdział 6.**Zasady kształtowania obiektów budowlanych obsługi ruchu drogowego (stacji paliw, napraw i diagnostyki pojazdów)****§ 26. 1. Parametry zabudowy obiektów budowlanych obsługi ruchu drogowego (stacji paliw, napraw i diagnostyki pojazdów):**

- 1) wysokość obiektów – max 12 m oraz max 2 kondygnacje nadziemne, w tym poddasze użytkowe, bez piwnic;
- 2) zwarta lub rozczłonkowana bryła;
- 3) dachy spadziste, symetryczne – jednospadowe lub dwuspadowe, z dopuszczeniem wielospadowych, o nachyleniu głównych połaci dachowych – max 55°, w nawiązaniu do architektury tradycyjnej – z możliwością dostosowania do istniejącej zabudowy, projektowanej funkcji i wymagań technologicznych oraz przy realizacji zabudowy bezpośrednio przy obiektach istniejących;

4) dopuszcza się:

- a) utworzenie dodatkowej kondygnacji – w przypadku adaptacji poddasza nieużytkowego zabudowy istniejącej na cele użytkowe – bez zmiany kubatury budynku,
- b) dostosowanie wysokości budynków do lokalnych uwarunkowań – w przypadku rozbudowy obiektów istniejących, konieczności nawiązania do występujących parametrów spadków dachu i wysokości obiektów oraz szczególnych warunków technologicznych i użytkowych.

Rozdział 7.**Zasady kształtowania obiektów budowlanych infrastruktury technicznej****§ 27. 1. Parametry obiektów infrastruktury technicznej (obiekty techniczne):**

- 1) wysokość obiektów – max 12 m oraz max 2 kondygnacje nadziemne, w tym poddasze użytkowe;
- 2) wysokość piwnic liczona do rzędnej posadzki parteru – max 1,2 m n.p.t., ustalona jako średnia rzędnej przyległego terenu;
- 3) zwarta lub lekko rozczłonkowana bryła;
- 4) dachy spadziste, symetryczne o nachyleniu głównych połaci dachowych – max 55° z zastosowaniem rozwiązań systemowych (typowych) lub z zastosowaniem elementów regionalnych – w dostosowaniu do projektowanej funkcji i wymagań technologicznych;

5) dopuszcza się:

- a) utworzenie dodatkowej kondygnacji – w przypadku adaptacji poddasza nieużytkowego zabudowy istniejącej na cele użytkowe – bez zmiany kubatury budynku,
- b) dostosowanie wysokości budynków do lokalnych uwarunkowań – w przypadku rozbudowy obiektów istniejących, konieczności nawiązania do występujących parametrów spadków dachu i wysokości obiektów oraz szczególnych warunków technologicznych i użytkowych.

Rozdział 8.**Zasady kształtowania przestrzeni o charakterze publicznym oraz małej architektury**

§ 28. 1. Obowiązuje spełnienie warunków wynikających z potrzeb kształtowania przestrzeni o charakterze publicznym, do której w szczególności zalicza się: tereny usług publicznych, tereny dróg publicznych, place, skwery, parki, cmentarze, parkingi publiczne.

2. Na terenach, o których mowa w ust. 1, obowiązują szczególne zasady i warunki kształtowania małej architektury:

1) zakazuje się:

- a) na terenach położonych w strefach ochrony krajobrazu kulturowego (ściślejszej ochrony konserwatorskiej, częściowej ochrony konserwatorskiej oraz ekspozycji krajobrazowej) umieszczania reklam, obiektów tymczasowych oraz urządzeń infrastruktury technicznej, degradujących chronione obiekty i obszary, z wyjątkiem sytuacji szczególnych – wg warunków Małopolskiego Wojewódzkiego Konserwatora Zabytków (w zależności od klasy zabytku lub rangi obszaru chronionego), zgodnie z obowiązującymi przepisami,
- b) umieszczania w pasach drogowych reklam, urządzeń i obiektów tymczasowych bez zgody właściwego zarządcy,
- c) umieszczania w obrębie tras widokowych i punktów widokowych reklam, urządzeń oraz wszelkich obiektów degradujących tereny otwarte,
- d) lokalizacji urządzeń związanych z ruchem turystycznym, w tym z wyposażeniem tras turystycznych (pieszych, rowerowych, hippicznych) - wież widokowych, zadaszeń, schronisk itp. - w miejscach przesłaniających powiązania widokowe;

2) nakazuje się:

- a) zachowanie wartości kulturowo-krajobrazowych oraz umiejętne powiązanie nowych elementów i obiektów z istniejącymi - dla zachowania ładu przestrzennego,
- b) kształtowanie w bezkonfliktowej formie i detalu architektonicznym urządzeń i obiektów małej architektury;

3) dopuszcza się:

- a) umieszczanie reklam wewnętrznych – o dyskretnej formie i pastelowych barwach, oraz stosowanie szyldów reklamowych i informacyjnych z materiałów trwałych - naturalnych i przetworzonych, m.in. kutek, drewnianych, ceramicznych, kamiennych, harmonizujących z wystrojem elewacji budynków i otoczeniem,
- b) elementy małej architektury takie jak: kioski, ławki, drobne ogrodzenia, oświetlenie uliczne i parkowe, kosze na odpadki, zadaszenia przystanków o charakterze nawiązującym do małych form i detalu regionalnego,
- c) zieleni urządzona parkowa o charakterze nawiązującym do zieleni otoczenia (gatunki i system nasadzeń winny komponować się z zielenią otoczenia) z preferencjami dla zieleni o charakterze naturalnym w obrębie parków i skwerów oraz dla zieleni tradycyjnej w obrębie kościołów i cmentarzy,
- d) właściwą kolorystykę obiektów i urządzeń – w dostosowaniu do otoczenia, w tym: ciemne barwy pokryć dachowych i jasne barwy ścian.

3. Parametry obiektów małej architektury (kioski, pawilony, zadaszenia, przystanki):

- 1) wysokość obiektów – max 5 m oraz 1 kondygnacja parterowa, bez podpiwniczenia oraz bez poddasza użytkowego;
- 2) zwarta bryła z zastosowaniem ażurowych detali konstrukcyjnych i wystroju zewnętrznego;
- 3) dachy spadziste, w nawiązaniu do architektury tradycyjnej.

Rozdział 9.

Zasady kształtowania zabudowy o szczególnej funkcji i znaczeniu przestrzennym – obiektów o charakterze dominant i akcentów architektonicznych oraz obiektów o tradycyjnie odmiennej skali i formie zabudowy

§ 29.1. Obowiązuje spełnienie warunków wynikających z potrzeb kształtowania zabudowy o szczególnej funkcji i znaczeniu przestrzennym (w zakresie objętym planem), do których zalicza się:

- 1) obiekty infrastruktury technicznej i obsługi ruchu drogowego;
- 2) urządzenia sygnalizacyjne, telekomunikacyjne, elektroenergetyczne.

2. Parametry obiektów, o których mowa w ust. 1:

- 1) wysokość obiektów – w dostosowaniu do projektowanej funkcji i wymagań technologicznych;
- 2) zwarta lub rozcłonkowana bryła, z zastosowaniem detali konstrukcyjnych i elementów wystroju zewnętrznego, dostosowanych do projektowanej funkcji i wymagań technologicznych;
- 3) dachy wg rozwiązań systemowych (typowych) lub z zastosowaniem elementów regionalnych – w dostosowaniu do projektowanej funkcji i wymagań technologicznych.

DZIAŁ V.**ZASADY MODERNIZACJI, ROZBUDOWY I BUDOWY SYSTEMÓW INFRASTRUKTURY TECHNICZNEJ ORAZ POWIĄZAŃ Z UKŁADEM ZEWNĘTRZNYM****Rozdział 1.****Ustalenia ogólne**

§ 30. 1. Utrzymuje się istniejące – wyodrębnione i nie wyodrębnione rysunkiem planu – obiekty budowlane, sieci oraz urządzenia infrastruktury technicznej.

2. Dopuszcza się:

- 1) remonty, modernizację, przebudowę oraz rozbudowę i budowę nowych obiektów budowlanych, sieci i urządzeń infrastruktury technicznej, lokalne zmiany przebiegu istniejących sieci i urządzeń infrastruktury technicznej oraz przebudowę, rozbudowę i budowę nowych systemów uzbrojenia terenów (z wyjątkiem elektrowni wiatrowych i wodnych), w tym obiektów budowlanych, sieci i innych urządzeń infrastruktury technicznej: wodociągowych, kanalizacyjnych, gazowych, ciepłych, elektroenergetycznych (m. in. stacji transformatorowych) oraz telekomunikacyjnych – łączności przewodowej i bezprzewodowej;
- 2) realizację infrastruktury technicznej wzdłuż ciągów pieszych i drogowych, w terenach rolnych oraz przejście sieciami infrastruktury technicznej przez tereny zainwestowane i nie zainwestowane – przeznaczone do zabudowy;
- 3) remonty i odbudowę oraz realizację nowych urządzeń melioracji wodnych;
- 4) realizację sieci oraz urządzeń infrastruktury technicznej nie wyznaczonych na rysunku planu zgodnie z określonymi dla poszczególnych terenów – przeznaczeniem podstawowym oraz przeznaczeniem dopuszczalnym;
- 5) prowadzenie prac poszukiwawczych, tj. badań geofizycznych oraz wierceń poszukiwawczych złóż kopalin oraz budowę infrastruktury technicznej związanej z eksploatacją tych złóż.

Rozdział 2.**Zasady i warunki rozwoju infrastruktury technicznej oraz uzbrojenia terenów oraz powiązań z układem zewnętrznym****§ 31. 1. Zasady zaopatrzenia w wodę oraz warunki powiązań z układem zewnętrznym:**

- 1) **rozwój infrastruktury wodociągowej (zaopatrzenia w wodę)** – odbywać się będzie z własnych zasobów wód powierzchniowych i podziemnych poprzez:
 - a) systemy indywidualne (ujęcia podziemne - studzienne),
 - b) systemy zbiorcze (ujęcia powierzchniowe na lokalnych potokach oraz podziemne – studzienne:
 - „Laskowa – Nagórze” (ujęcie wody studzienne – studnia wiercona O-2),
 - „Laskowa – Rozpite” (ujęcie wody powierzchniowe – na potoku Rozpite),
 - „Żmiąca – Strzeszyce” (ujęcie wody powierzchniowe – na potoku bez nazwy – dopływie potok Żmiąca),
 - „Żbikowice – Kobyłczyna” (ujęcie wody studzienne - studnie wiercone O-1 oraz O-2);
- 2) **zaopatrzenie w wodę** – odbiorców indywidualnych i zespołowych odbywać się będzie z istniejącej, lokalnej sieci komunalnej lub poprzez remonty, przebudowę, rozbudowę i budowę nowych obiektów i urządzeń, włącznie poprzez realizację indywidualnych ujęć wody.

2. Zasady zaopatrzenia w energię elektryczną oraz warunki powiązań z układem zewnętrznym:

- 1) **rozwój infrastruktury elektroenergetycznej (obiektów budowlanych, urządzeń i sieci)** – odbywać się będzie poprzez położone poza obszarem Gminy oraz terenami objętymi niniejszym planem: główny punkt zasilania „GPZ - Łososina” – dla linii średniego napięcia 15 kV, główny punkt zasilania „GPZ - Rożnów” – dla linii średniego napięcia 30 kV, **oraz remonty, modernizację, przebudowę, rozbudowę – względnie budowę nowych obiektów budowlanych elektroenergetyki oraz urządzeń i sieci elektroenergetycznych SN oraz Nn:**
 - a) stacji transformatorowych napowietrznych 15/0,4 kV,
 - b) stacji transformatorowych wewnątrzowych 15/0,4 kV,
 - c) linii średniego napięcia – kablowych do zasilania stacji wewnątrzowych,
 - d) linii średniego napięcia – napowietrznych do zasilania stacji napowietrznych,
 - e) linii niskiego napięcia – kablowych oraz napowietrznych,
 - f) odnawialnych źródeł energii;
- 2) **zaopatrzenie w energię elektroenergetyczną** – odbiorców indywidualnych i zespołowych odbywać się będzie z istniejącej, lokalnej sieci rozdzielczej lub poprzez jej rozbudowę i budowę nowych obiektów i urządzeń.

3. Zasady zaopatrzenia w infrastrukturę telekomunikacyjną (łączości publicznej) oraz warunki powiązań z układem zewnętrznym:

- 1) **rozwój systemu telekomunikacji (łączości publicznej)** – odbywać się będzie w tradycyjnych oraz nowych technologiach poprzez zintegrowany system telekomunikacyjny połączony systemami nadrzędnych sieci internetowych oraz systemy telekomunikacyjne i teleinformatyczne – przewodowe i bezprzewodowe, stosownie do zapotrzebowania na usługi telekomunikacyjne i teleinformatyczne oraz remonty, modernizację, przebudowę, rozbudowę – względnie budowę nowych obiektów budowlanych oraz urządzeń i sieci;
- 2) **zaopatrzenie w sieci i urządzenia teletechniczne** – odbiorców indywidualnych i zespołowych odbywać się będzie z istniejącej, lokalnej sieci i połączeń lub poprzez remonty, przebudowę, rozbudowę i budowę nowych sieci i urządzeń.

4. Zasady zaopatrzenia w gaz oraz warunki powiązań z układem zewnętrznym:

- 1) **rozwój systemu zaopatrzenia w gaz** – odbywać się będzie poprzez:
 - a) magistralę wysokiego ciśnienia DN 200 relacji Łąka – Słopnice,
 - b) stację redukcyjno-pomiarową I stopnia o obecnej przepustowości nominalnej 1600 Nm³/h, zlokalizowaną w miejscowości Laskowa (gmina Laskowa) – zasilaną z gazociągu tranzytowego 500 mm w Nowym Wiśniczu poprzez magistralę wysokiego ciśnienia DN 200 oraz sieć gazową średniego ciśnienia i rozdzielczą 32 mm – 100 mm, które należy dostosowywać do bieżących potrzeb,
 - c) sieć gazową średniego ciśnienia i rozdzielczą 32 mm – 150 mm, zasilaną ze stacji redukcyjno-pomiarowej w Laskowej oraz remonty, modernizację, przebudowę, rozbudowę – względnie budowę nowych obiektów budowlanych oraz urządzeń i sieci;
- 2) **zaopatrzenie w gaz** – odbiorców indywidualnych i zespołowych odbywać się będzie z istniejącej, lokalnej sieci rozdzielczej lub poprzez remonty, przebudowę, rozbudowę i budowę nowych obiektów i urządzeń gazowych.

5. Zasady zaopatrzenia w energię ciepłą oraz warunki powiązań z układem zewnętrznym:

- 1) **rozwój systemu ciepłowniczego** – odbywać się będzie poprzez remonty, modernizację, przebudowę, rozbudowę – względnie budowę nowych obiektów budowlanych oraz urządzeń i sieci, z preferencjami dla paliw czystych ekologicznie (energii elektrycznej, lekkiego oleju opałowego, gazu ziemnego i innych, niekonwencjonalnych oraz odnawialnych źródeł energii zapewniających niską emisję zanieczyszczeń, w tym:
 - a) system indywidualny (podstawowy) – ekologiczne źródła zasilania (dla pojedynczych obiektów),

b) system zbiorczy (uzupełniający) – kotłownie komunalne z ekologicznymi źródłami zasilania (dla perspektywicznych zespołowych realizacji: osiedli mieszkaniowych, ośrodków usługowo-produkcyjnych, rekreacyjnych i innych jednostek osadniczych);

2) **zaopatrzenie w energię ciepłą** – odbiorców indywidualnych i zespołowych odbywać się będzie poprzez realizację indywidualnych lub zbiorczych systemów ciepłych (kotłowni); obowiązuje sukcesywna eliminacja węglowo-koksowych systemów grzewczych.

6. Zasady realizacji kanalizacji sanitarnej oraz warunki powiązań z układem zewnętrznym:

1) **rozwój systemu kanalizacji sanitarnej** – odbywać się będzie poprzez:

a) zbiorczy, system kanalizacji w oparciu o zlewnię rzeki Łososiny z istniejącą oczyszczalnią ścieków w miejscowości Ujanowice (poza terenami objętymi niniejszym planem) – przewidzianą do rozbudowy,

b) indywidualne systemy kanalizacji z oczyszczalnią ścieków dla poszczególnych siedlisk lub grup zabudowy;

2) **zaopatrzenie w system kanalizacyjny** – odbiorców indywidualnych i zespołowych odbywać się będzie:

a) poprzez utylizację i odprowadzanie ścieków do systemów kanalizacji sanitarnej – zbiorczych – komunalnych lub indywidualnych,

b) poprzez utylizację i odprowadzanie ścieków na okres przejściowy – do własnego, szczelnego, okresowo opróżnianego zbiornika, a po realizacji kanalizacji sanitarnej – do sieci kanalizacji komunalnej lub do indywidualnych, przydomowych oczyszczalni ścieków, alternatywnie do oczyszczalni grupowych; zakaz odprowadzania nie oczyszczonych ścieków do wód i gleby.

7. Zasady realizacji kanalizacji deszczowej oraz warunki powiązań z układem zewnętrznym:

1) **rozwój kanalizacji deszczowej** – odbywać się będzie poprzez:

a) system indywidualny (podstawowy);

b) system zbiorczy (uzupełniający) – dla perspektywicznych zespołowych realizacji: osiedli mieszkaniowych, ośrodków usługowo-produkcyjnych, rekreacyjnych i innych jednostek osadniczych),

c) system rowów otwartych w obrębie układu komunikacyjnego, do których wody opadowe będą doprowadzane powierzchniowo – poprzez ukształtowanie spadków dróg oraz płytkami korytami odwadniającymi oraz remonty, modernizację, przebudowę, rozbudowę – względnie budowę nowych obiektów budowlanych, urządzeń i sieci kanalizacyjnych;

2) **realizacja kanalizacji deszczowej** – w odniesieniu do jednostek indywidualnych i zespołowych:

a) **na terenach budowlanych** – winna odbywać się poprzez zagospodarowywanie wód opadowych w obrębie własnej nieruchomości (w miarę możliwości metodą infiltracji lub retencjonowania), o ile nie zmieni to stanu wody na gruncie (kierunku odpływu wód opadowych) ze szkodą dla gruntów sąsiednich,

b) **w obrębie układu komunikacyjnego** – winna odbywać się systemem rowów otwartych, do których wody opadowe będą doprowadzane powierzchniowo, poprzez ukształtowanie spadków dróg oraz płytkami korytami odwadniającymi;

3) dopuszcza się stosowanie w urządzeniach odprowadzających niezanieczyszczone wody opadowe – metod odwodnienia umożliwiających infiltrację wód do gruntu, w celu zachowania zasobów wód i zwiększania retencyjności dorzeczy, z wyjątkiem terenów położonych w koncentracjach osadnictwa, w szczególności terenów zabudowy mieszkaniowej jednorodzinnej, w obrębie których docelowo przewiduje się system zbiorczej, doziemnej kanalizacji deszczowej – na okres przejściowy dopuszcza się odprowadzanie wód deszczowych do gruntu oraz odbiorników lokalnych, takich jak: doły chłonne, rowy, oczka wodne;

4) obowiązuje sukcesywne oczyszczanie ścieków deszczowych z zanieczyszczeń ropopochodnych i części stałych, przed ich odprowadzeniem do wód powierzchniowych oraz stosowanie powierzchniowych, rozproszonych systemów odwadniania i oczyszczania wód opadowych i roztopowych dróg.

8. Zasady gospodarki odpadami oraz warunki powiązań z układem zewnętrznym:

1) **rozwój gospodarki odpadami** – realizowany będzie poprzez system zbiorczy, zorganizowany na zasadzie zbiórki, segregacji oraz wywozu na zbiorcze składowiska odpadów – poza obszar objęty planem oraz

Gminy, z uwzględnieniem segregacji odpadów u źródeł ich powstawania, z jednoczesnym wyodrębnieniem odpadów niebezpiecznych;

- 2) **segregację i gromadzenie odpadów** – w odniesieniu do jednostek indywidualnych i zespołowych, należy prowadzić w wydzielonych na ten cel miejscach i okresowo opróżnianych pojemnikach, usytuowanych na każdej posesji – na pow. co najmniej 2 m² oraz poprzez zorganizowany wywóz na ustalone miejsca składowania lub utylizacji; zakaz lokalizacji obiektów i urządzeń służących przemysłowej utylizacji odpadów oraz spalania, przetwarzania i zagospodarowywania odpadów na działkach siedliskowych i innych terenach budowlanych.

DZIAŁ VI.

ZASADY MODERNIZACJI, ROZBUDOWY I BUDOWY SYSTEMÓW KOMUNIKACJI ORAZ POWIĄZAŃ Z UKŁADEM ZEWNĘTRZNYM

Rozdział 1.

Ustalenia ogólne

§ 32.1. Zasady i warunki obsługi komunikacyjnej terenów objętych planem oraz powiązań z układem zewnętrznym:

- 1) obowiązuje zapewnienie dojazdów oraz dróg pożarowych do nieruchomości objętych planem oraz ustala się, że wewnętrzną obsługę komunikacyjną, zapewniającą dojazd i dostęp nieruchomości do dróg publicznych, należy zapewnić poprzez wjazdy do dróg publicznych oraz wewnętrzne drogi dojazdowe;
- 2) warunkiem podłączenia nowych terenów osadniczych do dróg publicznych jest zapewnienie płynności ruchu po włączeniu dodatkowego strumienia ruchu z projektowanych obiektów – w miarę możliwości należy ograniczać liczbę projektowanych zjazdów, w szczególności dla terenów przeznaczonych pod nową zabudowę oraz stosować wspólne rozwiązania komunikacyjne – poprzez wykorzystanie istniejących zjazdów lub drogi wewnętrzne;
- 3) dopuszcza się realizację: ciągów pieszych oraz dróg dojazdowych nie wyznaczonych na rysunku planu, zgodnie z określonymi dla poszczególnych terenów – przeznaczeniem podstawowym oraz przeznaczeniem dopuszczalnym.

2. Drogi wewnętrzne nie uwidocznione na rysunku planu, mogą być wydzielane wg zasady:

- 1) o szerokości min 3,5 m dla obsługi 1 – 2 działek,
- 2) o szerokości min 6,0 m dla obsługi więcej niż 2 działek.

Rozdział 2.

Zasady realizacji parkingów i miejsc postojowych oraz kształtowania linii zabudowy

§ 33.1. Na terenach objętych zmianą planu, obowiązuje zapewnienie miejsc parkingowych i postojowych lub garaży oraz ustala się następujące zasady:

- 1) na terenach zabudowy mieszkaniowej jednorodzinnej – min 1 miejsce postojowe lub miejsce w garażu/ 1 budynek mieszkalny, w tym: max 1 garaż wewnętrzny w budynku mieszkalnym oraz max 1 garaż zewnętrzny, wolnostojący);
- 2) **na terenach wielofunkcyjnych** – zabudowy mieszkaniowej jednorodzinnej oraz usługowej MN,U, zabudowy mieszkaniowej jednorodzinnej, usługowej oraz rekreacyjnej – turystyczno-letniskowej MN,U,UTL i na terenach zabudowy mieszkaniowej jednorodzinnej oraz rekreacyjnej – turystyczno-letniskowej MN,UTL, **należy zapewnić miejsca parkingowe i postojowe:**
 - a) dla zabudowy usługowej – w dostosowaniu do przeznaczenia terenu,
 - b) dla zabudowy mieszkaniowej jednorodzinnej – min 1 miejsce postojowe lub miejsce w garażu /1budynek mieszkalny,
 - c) dla zabudowy letniskowej – min 1 miejsce postojowe lub miejsce w garażu /1budynek mieszkalny,
 - d) dla zabudowy turystyczno-letniskowej – w dostosowaniu do przeznaczenia terenu;

- 3) na terenach zabudowy usługowej oraz obsługi ruchu drogowego należy zapewnić miejsca parkingowe i postojowe – w dostosowaniu do przeznaczenia terenów i wymagań technologicznych.

2. Zasady kształtowania linii zabudowy:

- 1) na terenach objętych planem, obowiązują nieprzekraczalne (minimalne) linie zabudowy oznaczone na rysunku planu, z wyjątkiem przypadków szczególnych wymagających zastosowania innych linii zabudowy – w sytuacji wynikającej z istniejącego zagospodarowania i uzbrojenia terenów oraz kształtowania linii ogrodzeń oraz dostosowania do szczególnych warunków lokalnych;
- 2) na terenach o wykształconej linii zabudowy, dopuszcza się kontynuację dotychczasowej linii zabudowy;
- 3) **ustala się oraz oznacza się na rysunku planu nieprzekraczalne linie zabudowy na terenach przy drogach publicznych:**
 - a) **powiatowych – zbiorczych KD(DP-Z) w terenach zabudowanych** – min 8,0 m od krawędzi jezdni – dotyczy terenów: Z64-KU,U,UT, Z75-KU,U, Z76-UM, Z69-U, Z72-MN,U,UTL, oraz Z85-UM,
 - b) **gminnych – dojazdowych KD(DG-D) w terenach niezabudowanych** – min 15,0 m od krawędzi jezdni – dotyczy terenów: Z66-MN,UTL, Z67-MN,UTL, Z70-MN,UTL, Z71-MN,UTL, **Z77-MN,UTL, Z79-MN oraz Z80-UTL,**
 - c) **gminnych – dojazdowych KD(DG-D) w terenach zabudowanych** – min 6,0 m od krawędzi jezdni – dotyczy terenów: **Z78-MN, Z82-MN,UTL oraz Z85-UM;**
- 4) **ustala się oraz oznacza się na rysunku nieprzekraczalne linie zabudowy na terenach przy drogach wewnętrznych KDW:** min 6,0 m od krawędzi jezdni (przejazdu) – dotyczy terenów: Z65-MN,U, Z68-MN,UTL, Z73-MN,UTL, Z74-MN,UTL, Z81-MN,UTL, Z83-UTL, Z84-MN,UTL oraz Z86-MN.
- 5) **ustala się oraz oznacza się na rysunku nieprzekraczalne linie zabudowy na terenach przy ciągach pieszych CP** – min 6,0 m od krawędzi ciągu pieszego – dotyczy terenu Z69-U.

DZIAŁ VII.

ZASADY OCHRONY ŚRODOWISKA, PRZYRODY I KRAJOBRAZU DZIEDZICTWA KULTUROWEGO ORAZ OCHRONY PRZED ZAGROŻENIAMI - SZCZEGÓLNE WARUNKI ZAGOSPODAROWANIA TERENÓW

Rozdział 1.

Strefa nr 1 - ochrony krajobrazu naturalnego

§ 34. 1. Dla terenów oznaczonych symbolem 1a położonych w granice 1a-OCHK – Południowomałopolskiego Obszaru Chronionego Krajobrazu obowiązują zakazy, nakazy i ograniczenia zawarte w uchwale Sejmiku Województwa Małopolskiego Nr XVIII/299/12 z dnia 27 lutego 2012 r. w sprawie Południowomałopolskiego Obszaru Chronionego Krajobrazu (Dz. Urz. Woj. Małopolskiego poz. 1194 z dnia 20 marca 2012 r.), w szczególności:

- 1) **obowiązuje** – zakaz lokalizowania obiektów budowlanych w pasie szerokości 25 m od linii brzegów rzek, jezior i innych zbiorników wodnych, z wyjątkiem urządzeń wodnych oraz obiektów służących prowadzeniu racjonalnej gospodarki rolnej, leśnej lub rybackiej (z wyjątkami o których mowa w ww. uchwale);
- 2) **dopuszcza się dotychczasowy sposób zagospodarowania terenów.**
- 3) **ogranicza się działalność inwestycyjną do działań nie naruszających przeznaczenia terenów.**

§ 35. 1. Dla terenów oznaczonych symbolem 1b położonych w granicach 1b-PK – projektowanego Łososińsko-Żegocińskiego Parku Krajobrazowego, na podstawie programów ponadlokalnych ustala się szczególne warunki zagospodarowania:

1) obowiązuje:

- a) podporządkowanie rozwoju gospodarczego ochronie środowiska przyrodniczego oraz prowadzenie polityki przestrzennej uwzględniającej ochronę istniejących zasobów i walorów przyrodniczych oraz kulturowych,

- b) dostosowanie działalności gospodarczej do wymogów ochrony przyrody, ze względu na to, że na obszarze przyszłego Parku obowiązywać będzie zagospodarowanie oparte na zasadach zrównoważonego rozwoju;

2) zakazuje się:

- a) dewastacji środowiska leśnego – przyrody i krajobrazu,
b) nielegalnego pozyskiwania zasobów środowiska oraz nielegalnego składowania wszelkich odpadów;

3) nakazuje się:

- a) ochronę właściwego stanu zasobów i składników przyrody, w tym utrzymanie::

- równowagi przyrodniczej,
- leśnych zasobów genetycznych,
- stabilności ekosystemów
- procesów ekologicznych,
- różnorodności gatunkowej,
- dziedzictwa geologicznego,
- ciągłości istnienia gatunków i ekosystemów;

- b) ochronę terenów narażonych na zanieczyszczenie, uszkodzenie lub degradację;

4) dopuszcza się dotychczasowy sposób zagospodarowania terenów;

5) ogranicza się działalność inwestycyjną do działań nie naruszających przeznaczenia terenów.

§ 36. 1. Dla terenów oznaczonych symbolem 2f położonych w granicach 2f-NATnr – obszarów specjalnej ochrony siedlisk Europejskiej Sieci Ekologicznej „Natura 2000”, w tym:

- 1) na obszarze nr 1 - „Łososina” (kod obszaru: PLH 120087);**
- 2) na obszarze nr 2 - „Ostoje Nietoperzy Beskidu Wyspowego” (kod obszaru: PLH 120052), na podstawie przepisów odrębnych ustala się w ust. 2, 3, 4, 5 – szczególne warunki zagospodarowania.**

2. Obowiązuje ochrona wartości przyrodniczych i znaczenia obszaru nr 1 - „Łososina” w celu zachowania:

1) siedlisk roślin z Załącznika I Dyrektywy Rady 92/43/EWG:

- a) 3240 Zarośla wierzby siwej na kamieńcach i żwirowiskach górskich potoków (Salici-Myricarietum),
b) 91E0 Łęgi wierzbowe, topolowe, olszowe i jesionowe (Salicetum albo-fragilis, Populetum albae, Alnenion);

2) siedlisk ryb z Załącznika I Dyrektywy Rady 92/43/EWG:

- a) 1106 Salmo salar Łosoś szlachetny,
b) 2503 Barbus meridionalis Brzanka;

3) innych ważnych gatunków ryb, w tym:

- a) Chondrostoma nasus Świnka,
b) Cottus poecilopus Głowacz przęgopłetwy,
c) Thymallus thymallus Lipień pospolity.

3. Obowiązuje ochrona wartości przyrodniczych i znaczenie obszaru nr 2 pn. „Ostoje Nietoperzy Beskidu Wyspowego” w celu zachowania populacji podkowca małego i nocka orzęsionego w Polsce, należących do największych w naszym kraju kolonii rozrodczych obu tych gatunków :

1) 3 typów siedlisk z Załącznika I Dyrektywy Rady 92/43/EWG:

- a) 9110 Kwaśne buczyny (Luzulo - Fagenion),

- b) 9130 Żyzne buczyny (*Dentario glandulosae* - Fagenion),
- c) 9180 Jaworzyny i lasy klonowo – lipowe na stokach i zboczach (*Tilio - Acerion*), w tym:
- d) 9180-2 Jaworzyna z jęczmikiem zwyczajnym (*Phyllitido - Aceretum*);

2) 3 typów ssaków z Załącznika II Dyrektywy Rady 92/43/EWG:

- a) 1303 *Rhinolophus hipposideros* Podkowiec mały,
- b) 1321 *Myotis emarginatus* Nocek orzęsiony,
- c) 1324 *Myotis myotis* Nocek duży.

4. Dla terenów: Z83-UTL oraz Z84-MN,UTL położonych na obszarze specjalnej ochrony siedlisk Natura 2000 nr 2 pn. „Ostoje Nietoperzy Beskidu Wyspowego”, o których mowa w ust. 1., na podstawie przepisów odrębnych oraz dla terenów: Z86-MN, Z-85-UM, Z65-MN,U, Z69-U, położonych w bliskim sąsiedztwie tego obszaru (do 100 m od ich granic), ustala się szczególne warunki zagospodarowania:

1) zakazuje się – z wyjątkiem nadrzędnego interesu publicznego, podejmowania działań mogących osobno lub w połączeniu z innymi działaniami, znacząco negatywnie oddziaływać na cele ochrony obszaru Natura 2000, w szczególności :

- a) pogorszyć stan siedlisk przyrodniczych lub siedlisk gatunków roślin i zwierząt, dla których ochrony wyznaczono obszar Natura 2000,
- b) wpłynąć negatywnie na gatunki, dla których ochrony został wyznaczony obszar Natura 2000,
- c) pogarszać integralność obszaru Natura 2000 lub jego powiązania z innymi obszarami;

2) nakazuje się:

- a) utrzymanie liniowych elementów krajobrazu w postaci zieleni wysokiej, pełniących funkcję tras przelotu nietoperzy pomiędzy ich siedliskami o różnych funkcjach (trasy przelotu na żerowiska i zapewniające komunikację pomiędzy koloniami); w przypadku usuwania drzew i krzewów na trasie przelotu należy zastosować nasadzenia zastępcze uzupełniające lukę w trasie przelotu,
- b) utrzymanie zieleni wysokiej w bezpośrednim otoczeniu budynków, będących stanowiskami kolonii rozrodczych nietoperzy, pełniące funkcję trasy przelotu nietoperzy; w przypadku usuwania drzew i krzewów w otoczeniu budynku, będącego stanowiskiem kolonii rozrodczej nietoperzy, należy zastosować nasadzenie zastępcze uzupełniające lukę w trasie przelotu;

3) dopuszcza się dotychczasowy sposób zagospodarowania terenów;

4) ogranicza się działalność inwestycyjną do działań nie naruszających przeznaczenia terenów.

5. Dla terenu Z72-MN,U,UTL, położonego w bliskim sąsiedztwie - 30 m od granic obszaru specjalnej ochrony siedlisk Natura 2000 nr 1 pn. „Łososina”, ustala się szczególne warunki zagospodarowania:

1) zakazuje się – z wyjątkiem nadrzędnego interesu publicznego, podejmowania działań mogących osobno lub w połączeniu z innymi działaniami, znacząco negatywnie oddziaływać na cele ochrony obszaru Natura 2000, w szczególności:

- a) pogorszyć stan siedlisk przyrodniczych lub siedlisk gatunków roślin i zwierząt, dla których ochrony wyznaczono obszar Natura 2000,
- b) wpłynąć negatywnie na gatunki, dla których ochrony został wyznaczony obszar Natura 2000,
- c) pogarszać integralność obszaru Natura 2000 lub jego powiązania z innymi obszarami, w szczególności:
 - nielegalnym składowaniem i porzucaniem odpadów w linii brzegowej rzeki Łososiny,
 - nielegalnym pozyskiwaniem żwiru, które powoduje niekorzystne zmiany w charakterystyce przepływu, geometrii dna, mobilności koryta oraz wpływa na charakter i modyfikację brzegów,
 - ruchem pojazdów po płatach chronionych siedlisk;

2) dopuszcza się dotychczasowy sposób zagospodarowania terenów;

3) ogranicza się działalność inwestycyjną do działań nie naruszających przeznaczenia terenów.

Rozdział 2.

Strefa nr 3 - ochrony kompozycji przestrzennej krajobrazu kulturowego

§ 37. 1. Dla terenów oznaczonych symbolem 3a położonych w granicach 3a-KO – terenów koncentracji osadnictwa, ustala się szczególne warunki zagospodarowania:

1) zakazuje się:

- a) realizacji nowej zabudowy w sposób degradujący wartościowe miejsca ekspozycyjne struktury osadniczej,
- b) wprowadzania zabudowy i zieleni w sposób przesłaniający wartościowe powiązania widokowe;

2) nakazuje się:

- a) wprowadzanie nowej zabudowy – wg ustaleń planu, z zachowaniem cech regionalnych przy tworzeniu nowych kompozycji architektoniczno-urbanistycznych zabudowy,
- b) wprowadzanie lokalnych identyfikatorów przestrzeni – placów, skwerów, promenad, miejsc pamięci – w nawiązaniu do tradycyjnych cech przestrzennych zabudowy;

3) dopuszcza się dotychczasowy sposób zagospodarowania terenów;

4) ogranicza się działalność inwestycyjną do działań nie naruszających przeznaczenia terenów.

Rozdział 3.

Strefa nr 4 - Ochrony kompozycji funkcjonalnej krajobrazu kulturowego – obszary funkcjonalne

§ 38. 1. Dla terenów oznaczonych symbolem 4a położonych w granicach 4a-G – górskiego obszaru funkcjonalnego LEŚNICTWA oraz REKREACJI CZYNNEJ obejmującego południowy – górski obszar gminy Laskowa, tzw. Pasma Łososińskie, w tym część terenów miejscowości: Laskowa, Jaworzna, Żmiana i Kobyłczyzna, ustala się szczególne warunki zagospodarowania:

1) zakazuje się:

- a) wprowadzania nowej zabudowy na terenach rolnych otwartych (tworzenia nowych siedlisk zabudowy zagrodowej oraz upraw pod osłonami oraz innych obiektów zw. z osadnictwem) – z wyjątkiem obiektów i urządzeń związanych z turystyką (schroniska, zadaszenia, punkty biwakowe, trasy turystyczne) oraz gospodarką leśną (m. in. leśniczówki, gajówki, obiekty gospodarcze szkółki leśne) i koniecznością powiększenia istniejących siedlisk zabudowy zagrodowej,
- b) prowadzenia działalności gospodarczej i turystycznej w sposób degradujący przyrodę,
- c) upraw pod osłonami,
- d) realizacji wieloprzestrzennych i wielokubaturowych obiektów kubaturowych, w tym obiektów hodowlanych oraz przemysłowych,
- e) wprowadzania upraw rolnych i leśnych w sposób przesłaniający wartościowe powiązania widokowe (zachowanie cech ekspozycji krajobrazu, powiązań i osi widokowych);

2) nakazuje się:

- a) poprawę stanu jakościowego lasów państwowych i prywatnych,
- b) transformację gruntów rolnych na użytki zielone,
- c) realizację programu dolesień i zalesień – zgodnie z przepisami odrębnymi.

3) dopuszcza się:

- a) dotychczasowy sposób zagospodarowania terenów, w tym utrzymanie istniejącego użytkowania rolniczego i gospodarki leśnej oraz terenów i obiektów istniejącej struktury osadniczej – przy uwzględnieniu pożądanego trendu rozwoju związanych z leśnictwem i rekreacją czynną (turystyką górską – wędrowną),
- b) realizację nowej zabudowy w obrębie istniejących siedlisk zabudowy zagrodowej oraz rozbudowę tych siedlisk, z uwzględnieniem kontynuacji – wartościowych cech krajobrazu oraz kontynuacji wartościowych cech zabudowy, o których mowa wg § 14 – § 16;

4) ogranicza się działalność inwestycyjną do działań nie naruszających przeznaczenia terenów.

§ 39. 1. Dla terenów oznaczonych symbolem 4b położonych w granicach 4b-W–wyrzynnego obszaru funkcjonalnego – ROLNICTWA, LEŚNICTWA oraz REKREACJI CZYNNEJ I STACJONARNEJ – obejmującego północny obszar gminy Laskowa, tzw. Pasma Kamionkowskie, w tym tereny miejscowości Laskowa (część wschodnia) oraz część terenów miejscowości: Kamionka Mała, Krosna, Sechna, ustala się szczególne warunki zagospodarowania:

1) zakazuje się:

- a) wprowadzania wielkokubaturowych oraz wielkoprzestrzennych obiektów budowlanych, z wyjątkiem sytuacji szczególnych, w tym inwestycji infrastruktury technicznej z zakresu łączności publicznej,
- b) wprowadzania upraw rolnych i leśnych w sposób przesłaniający wartościowe powiązania widokowe (zachowanie cech ekspozycji krajobrazu – powiązań i osi widokowych);

2) nakazuje się:

- a) utrzymanie istniejącego użytkowania rolniczego i gospodarki leśnej oraz terenów i obiektów istniejącej struktury osadniczej – przy uwzględnieniu pożądanых trendów rozwoju związanych z rolnictwem, leśnictwem, rekreacją czynną i stacjonarną,
- b) kontynuację wartościowych cech krajobrazu, o których mowa w §14 - §16,
- c) kontynuacji wartościowych cech zabudowy, o których mowa w §14 - §16,
- d) poprawę stanu jakościowego lasów państwowych i prywatnych,
- e) transformację gruntów rolnych na użytki zielone,
- f) realizację programu dolesień i zalesień – zgodnie z przepisami odrębnymi,
- g) oznaczenie punktów i tras widokowych,
- h) zachowanie cech ekspozycji krajobrazu i powiązań widokowych;

3) dopuszcza się:

- a) dotychczasowy sposób zagospodarowania terenów,
- b) wprowadzanie nowej zabudowy zgodnie z przeznaczeniem terenów, w tym:
 - rozbudowę istniejących oraz tworzenie nowych siedlisk zabudowy zagrodowej
 - rozbudowę istniejących oraz tworzenie nowych zespołów zabudowy nie zw. z rolnictwem;

4) ogranicza się działalność inwestycyjną do działań nie naruszających przeznaczenia terenów.

§ 40. 1. Dla terenów oznaczonych symbolem 4c oraz granice 4c-D – dolinnego obszaru funkcjonalnego – OSADNICTWA oraz REKREACJI STACJONARNEJ – obejmującego centralny obszar gminy Laskowa w dolinie rzeki Łososiny, w tym tereny miejscowości: Laskowa (centralna i zachodnia część wsi), Żmiąca (północna część wsi), Kobyłczyna (północna część wsi), Ujanowice (cała wieś), ustala się szczególne warunki zagospodarowania:

1) zakazuje się:

- a) prowadzenia działalności inwestycyjnej w sposób degradujący dominanty krajobrazowe,
- b) wprowadzania zieleni w sposób przesłaniający powiązania widokowe (zachowanie osi widokowych);

2) nakazuje się:

- a) utrzymanie istniejącego użytkowania rolniczego oraz terenów i obiektów istniejącej struktury osadniczej przy uwzględnieniu pożądanых trendów rozwoju związanych z osadnictwem i rekreacją stacjonarną,
- b) kontynuację wartościowych cech krajobrazu, o których mowa w §14 - §16,
- c) kontynuacji wartościowych cech zabudowy, o których mowa w §14 - §16,
- d) zachowanie cech ekspozycji krajobrazu i powiązań widokowych;

3) dopuszcza się:

- a) dotychczasowy sposób zagospodarowania terenów,
- b) wprowadzanie nowej zabudowy zgodnie z przeznaczeniem terenów, w tym:
 - rozbudowę istniejących oraz tworzenie nowych siedlisk zabudowy zagrodowej – wg rysunku planu
 - rozbudowę istniejących oraz tworzenie nowych zespołów zabudowy nie zw. z rolnictwem – wg rysunku planu;

4) ogranicza się działalność inwestycyjną do działań nie naruszających przeznaczenia terenów.

§ 41.1. Dla terenów oznaczonych symbolem 4e położonych w granicach 4e-CA – obszaru koncentracji usług publicznych oraz promocji gminy – w obrębie miejscowości Laskowa, centrum administracyjnego Gminy, ustala się szczególne warunki zagospodarowania:

1) pierzeje ciągów drogowych o funkcji mieszkaniowo-usługowej – wyznaczające przestrzeń publiczną wymagają kształtowania wnętrz urbanistycznych poprzez spełnienie warunków:

- a) ciąg frontowych elewacji lub trwałych ogrodzeń budynków winien tworzyć linię zabudowy z tradycyjną tolerancją jej przesunięcia, wg warunków zarządcy drogi, zgodnie z przepisami odrębnymi, w tym:
 - **jednolita, równoległa do traktów komunikacyjnych, linia zabudowy** – na terenach koncentracji osadniczych o zwartej zabudowie w dostosowaniu do warunków lokalnych,
 - **zmienna linia zabudowy** – na terenach rolniczo-osadniczych o rozproszonej zabudowie w dostosowaniu do warunków lokalnych,
- b) w sytuacji dopełniania istniejącej zabudowy poprzez tzw. plomby obowiązuje warunek dostosowania się do linii, jaką tworzy większość usytuowanych wzdłuż dróg budynków;

2) obowiązuje zasada kontrolowanej urbanizacji, w celu tworzenia ładu funkcjonalno-przestrzennego:

- a) kontrola działalności produkcyjnej oraz inwestycji zw. z urządzeniami infrastruktury technicznej w zakresie możliwości funkcjonowania i poszerzania działalności w obrębie strefy – zgodnie z obowiązującymi przepisami,
- b) porządkowanie terenów usług publicznych poprzez:
 - modernizacje architektoniczne obiektów,
 - wprowadzanie elementów zieleni i małej architektury,
 - zapewnienie właściwej ilości miejsc parkingowych (w dostosowaniu do przeznaczenia terenów),
- c) kształtowanie terenów wielofunkcyjnych z zachowaniem prawidłowych relacji pomiędzy poszczególnymi terenami o różnorodnym przeznaczeniu, przy pełnej ochronie środowiska mieszkaniowego,
- d) tworzenie miejsc integracji społecznej – placów, pasaży spacerowych i handlowych oraz innych elementów – w dostosowaniu do warunków lokalnych;

3) dopuszcza się dotychczasowy sposób zagospodarowania terenów;

4) ogranicza się działalność inwestycyjną do działań nie naruszających przeznaczenia terenów.

§ 42.1. Dla terenów oznaczonych symbolem 4f położonych w granicach 4f-AG – obszarów aktywności gospodarczej, obejmującego miejscowość Ujanowice – najbardziej uprzemysłowiony obszar Gminy o znacznej przydatności dla rozwoju inwestycji usługowo-produkcyjnych oraz obsługi techniczno-gospodarczego Gminy, ustala się szczególne warunki zagospodarowania:

1) zakazuje się – nieformalnego składowania wszelkich odpadów;

2) nakazuje się:

- a) podejmowanie przedsięwzięć produkcyjnych z o kreśleniem przewidywanego zasięgu przekroczeń standardów jakości środowiska, spełnieniem wymagań ochrony środowiska, w szczególności ze względu na położenie w Południowomałopolskim Obszarze Chronionego Krajobrazu oraz właściwe kształtowania zielonych stref izolacyjnych w obrębie terenów przemysłowych oraz produkcyjno-usługowych w celu wykluczenia konfliktów z terenami mieszkalnictwa,

- b) w sytuacjach konfliktowych ustalić zakres, rodzaj lub technologię prowadzonej działalności, które pozwolą na eliminację uciążliwości związanych z działalnością gospodarczą oraz uzyskanie niekonfliktowych relacji ze sposobem użytkowania terenów sąsiednich, w szczególności mieszkaniowych;

3) **dopuszcza się dotychczasowy sposób zagospodarowania terenów;**

4) **ogranicza się działalność inwestycyjną do działań nie naruszających przeznaczenia terenów.**

§ 43.1. Dla terenów oznaczonych symbolem 4g położonych w granicach 4g-RH – obszarów wymagających przekształceń i rehabilitacji obejmujące centra miejscowości Laskowa oraz Ujanowice, ustala się szczególne warunki zagospodarowania:

1) **nakazuje się:**

- a) porządkowanie istniejącej struktury funkcjonalno-przestrzennej poprzez opracowania projektowe oraz realizacje nowych inwestycji o wysokich walorach funkcjonalnych i przestrzennych, w dostosowaniu do warunków lokalizacyjnych,
- b) tereny strefy przekształceń i rehabilitacji w obrębie centrum miejscowości lub położone w rejonie skrzyżowań tras komunikacyjnych winny być wyposażone w miejsca postojowe, parkingowe oraz przystanki komunikacji drogowej – zbiorowej,
- c) w otoczeniu urządzeń infrastruktury technicznej i drogowej należy tworzyć otulinę zieleni izolacyjnej w dostosowaniu do przepisów odrębnych,
- d) obiekty o architekturze obcej tradycyjnej strukturze osadniczej, naruszające swoim wyglądem ład przestrzenny w obrębie zespołów zabudowy, należy poddać przebudowie w sposób zmieniający ich obecny wygląd – zmiana może być dokonana podczas remontowych lub innych działań inwestycyjnych w obrębie obiektu (przebudowy, nadbudowy, rozbudowy lub dobudowy),
- e) przedsięwzięcia o funkcji uciążliwej dla otoczenia, naruszające w istotny sposób ład funkcjonalny – nie do zaakceptowania dla użytkowników terenów sąsiednich (zwłaszcza terenów mieszkaniowych) – winny być poddane przeglądom ekologiczno-sanitarnym dla ustalenia sposobu funkcjonowania (rodzaju i technologii działalności, systemów oraz rozmiarów produkcji), a zalecenia sformułowane na podstawie przeglądów ekologiczno-sanitarnych winny być wprowadzane zgodnie z przepisami odrębnymi,
- f) **przekształcenia funkcjonalno-przestrzenne mogą być prowadzone indywidualnie – w obrębie poszczególnych obiektów oraz w sposób bardziej zorganizowany – kompleksowo, w obrębie poszczególnych zespołów zabudowy, w tym dla porządkowania struktury i form zabudowy podejmować następujące działania:**
 - zmianę dachów z płaskich na spadziste, dominujące w architekturze tradycyjnej,
 - wprowadzanie dodatkowych detali elewacyjnych – zadaszeń, balkonów, akcentowanie wejść do budynków,
 - tworzenie lokalnych identyfikatorów przestrzeni, w obrębie struktur osadniczych pozbawionych wartościowych cech regionalnych,
 - stosowanie w miarę możliwości, również rodzimych materiałów budowlanych (m.in. drewna, kamienia, cegły, dachówek ceramicznych i innych materiałów),
 - wprowadzanie, harmonizującej z otoczeniem, kolorystyki w obrębie poszczególnych enklaw zabudowy (kolory pastelowe);

3) **dopuszcza się dotychczasowy sposób zagospodarowania terenów;**

4) **ogranicza się działalność inwestycyjną do działań nie naruszających przeznaczenia terenów.**

Rozdział 4.

Strefa nr 5 - ochrony krajobrazu kulturowego – dziedzictwa kulturowego i zabytków

§ 44.1. Dla terenów oznaczonych symbolem 5c położonych w granicach 5c-KE – Strefy Ekspozycji Krajobrazowej, zapewniającej ochronę tożsamości kulturowej (walorów historycznych, artystycznych, ideowych i krajobrazowych) i obejmującej ochronę otwartych terenów zielonych – naturalnych oraz kulturowych wraz z ich płaszczyzną ekspozycyjną, ustala się szczególne warunki zagospodarowania:

1) zakazuje się:

- a) wprowadzania stacji bazowych telefonii komórkowej, urządzeń obsługujących bezprzewodową sieć telefonii stacjonarnej, stacji telewizyjnych, budownictwa wielkokubaturowego oraz sieci napowietrznych infrastruktury technicznej (z wyjątkiem sytuacji szczególnych – zgodnie z przepisami odrębnymi o ochronie zabytków i opiece nad zabytkami),
- b) dewastacji obiektów i zespołów zabytkowych,
- c) dewastacji zieleni naturalnej i towarzyszącej obiektom zabytkowym;

2) nakazuje się:

- a) ochronę dominant architektonicznych i krajobrazowych,
- b) ochronę punktów widokowych oraz dróg widokowych (powiązań krajobrazowych);

3) dopuszcza się:

- a) dotychczasowy sposób zagospodarowania terenów strefy (w granicach własności i ogrodzenia działek),
- b) nową kompozycję krajobrazu kulturowego poprzez wprowadzanie nowych elementów przestrzennych na terenach wyznaczonych planem do zabudowy, podporządkowanych zabytkowej strukturze całego zespołu, w tym wprowadzanie nowej zabudowy z ograniczeniami (gabaryty, forma);

4) ogranicza się:

- a) działalność inwestycyjną do działań nie naruszających przeznaczenia terenów,
- b) w granicach strefy 5c-KE we wszystkich miejscowościach – wysokość obiektów kubaturowych mieszkalnych do 10,5 m oraz do 2 kondygnacji nadziemnych (parter oraz poddasze użytkowe).

Rozdział 5.**Strefa nr 6 - Ochrony zasobów środowiska****§ 45. 1. Dla terenów oznaczonych położonych w granicach 6a-symbol – Korytarzy Ekologicznych Małopolski:**

- 1) **krajowego 6a-KPD-13A Beskid Wyspowy – Dolina Dunajca** (dotyczy wszystkich terenów objętych planem z wyjątkiem terenów: Z69-U oraz Z85-UM);
- 2) **regionalnego 6a-IOP** (dotyczy terenów: Z70-MN,UTL, Z71-MN,UTL oraz Z86-MN);
- 3) **dolin cieków wodnych:**
 - a) doliny rzeki Łososiny,
 - b) dolin lokalnych potoków wraz z otuliną biologiczną – zielenią łągową, enklawami łąk i pastwisk oraz zieleni leśnej; **ustala się w ust. 2, 3, 4, 5 szczególne warunki zagospodarowania.**

2. Dla ochrony korytarzy ekologicznych zakazuje się:

- 1) składowania substancji szkodliwych - gromadzenia i przetwarzania odpadów,
- 2) wprowadzania ścieków bytowych bezpośrednio do ziemi oraz do wód powierzchniowych,
- 3) wycinania zieleni stanowiącej naturalną otulinę biologiczną cieków wodnych,
- 4) stosowania środków ochrony roślin i niebezpiecznych ekologicznie sposobów nawożenia,
- 5) prowadzenia uciążliwej dla środowiska działalności, zagrażającej naturalnym zasobom wodnym.

3. Dla zabezpieczenia drożności korytarzy ekologicznych terenów nadbrzeżnych rzek i potoków nakazuje się:

- 1) zachowanie strefy ochrony ekologicznej– min 15 m od cieków wodnych, wolnych od zabudowy,
- 2) zachowanie otuliny biologicznej tych cieków
- 3) **przeciwdziałanie degradacji funkcjonalnej korytarzy ekologicznych, w szczególności poprzez:**

- a) ograniczenie realizacji zabudowy na terenach rolnych – otwartych, położonych na trasach tych korytarzy poza koncentracjami osadnictwa, nie sąsiadujących z istniejącą zabudową, w szczególności na terenach umożliwiających wzajemne powiązanie przyrodniczo-czynnych enklaw leśnych oraz w sytuacji zawężonych dystansów przestrzennych pomiędzy pasmami zabudowy, których likwidacja mogłaby całkowicie zamknąć i zniszczyć korytarz ekologiczny – wg ustaleń rysunku planu,
 - b) ochronę powiązań ekologicznych z otaczającymi obszarami poprzez kształtowanie struktury krajobrazu w sposób umożliwiający powiązanie lokalnych ciągów ekologicznych z ciągami ekologicznymi obszarów otaczających Gminę Laskowa – wg ustaleń rysunku planu,
 - c) wprowadzanie wyłącznie zielonych ogrodzeń (krzewy, żywopłoty) na trasach korytarzy ekologicznych w lokalizacjach i sposobie zagrażającym przerwaniem trasy korytarzy lub istotnym ograniczeniem ich drożności,
 - d) wprowadzanie przepustów ekologicznych w obrębie dróg przecinających korytarze ekologiczne,
- 4) pełne wyposażenie terenów inwestycyjnych w obrębie korytarzy ekologicznych przebiegających przez tereny zainwestowane w urządzenia odprowadzania i oczyszczania ścieków bytowych i gospodarczych – szczelne zbiorniki bezodpływowe, sanitarne dopuszcza się na okres przejściowy, do czasu podłączenia do zbiorczej sieci kanalizacyjnej lub do własnej, indywidualnej oczyszczalni ścieków – alternatywnie do oczyszczalni grupowej.

4. Dopuszcza się dotychczasowy sposób zagospodarowania terenów;

5. Ogranicza się działalność inwestycyjną do działań nie naruszających przeznaczenia terenów.

§ 46. 1. Dla terenów oznaczonych symbolem 6b położonych w granicach 6b-WZ – obszarów źródłiskowych, ustala się szczególne warunki zagospodarowania:

1) zakazuje się:

- a) prowadzenia uciążliwej dla środowiska działalności, mogącej zagrażać naturalnym zasobom wodnym oraz powodować zmiany stosunków wodnych,
- b) składowania substancji szkodliwych – gromadzenia i przetwarzania odpadów,
- c) wycinania zieleni stanowiącej naturalną otulinę biologiczną źródeł,
- d) stosowania środków ochrony roślin i niebezpiecznych ekologicznie sposobów nawożenia,
- e) wprowadzania ścieków bytowych do poziomów wodonośnych wód podziemnych;

2) nakazuje się:

- a) ochronę otuliny biologicznej źródeł oraz grup zieleni na terenach źródłiskowych,
- b) zachowanie dostępu do wody w ramach powszechnego korzystania z wód,
- c) zachowanie wokół pojedynczych źródeł odległości – min 15 m od źródła, wolnych od zabudowy,
- d) prowadzenie działalności inwestycyjnej w obrębie terenów zainwestowanych z pełnym wyposażeniem tych terenów w urządzenia odprowadzania i oczyszczania ścieków bytowych i gospodarczych; szczelne zbiorniki bezodpływowe, sanitarne mogą być stosowane do czasu podłączenia tych terenów do zbiorczej sieci kanalizacyjnej lub do własnej, indywidualnej oczyszczalni ścieków – alternatywnie do oczyszczalni grupowej;

3) dopuszcza się:

- a) dotychczasowy sposób zagospodarowania terenów,
- b) prowadzenie robót remontowych, konserwacyjnych i zabezpieczających tereny źródłiskowe;

4) ogranicza się działalność inwestycyjną do działań nie naruszających przeznaczenia terenów.

§ 47. 1. Dla terenów oznaczonych symbolem 6f położonych w granicach 6f-OWO – Obszaru Wysokiej Ochrony Głównego Zbiornika Wód Podziemnych nr 436 „Dolina Dunajca” (obszar całej gminy Laskowa), ustala się szczególne warunki zagospodarowania:

1) zakazuje się:

- a) składowania substancji szkodliwych – gromadzenia i przetwarzania odpadów,
- b) niszczenia otuliny biologicznej rzeki Łososiny, pełniące rolę ochronnego filtru zanieczyszczeń.
- c) stosowania niebezpiecznych ekologicznie środków ochrony roślin i sposobów nawożenia,
- d) wprowadzania nie oczyszczonych ścieków bytowych do poziomów wodonośnych wód podziemnych;

2) nakazuje się:

- a) szczególną kontrolę rozwoju osadnictwa i rolnictwa, w tym: produkcji rolniczej i nierolniczej – w zakresie gospodarki wodno-ściekowej, stosowania chemicznych środków nawożenia i ochrony roślin, możliwości wprowadzania technologii produkcyjnych oraz gospodarki odpadami,
- b) sprawdzenie szczelności istniejących szamb oraz likwidacja nieprawidłowości w zakresie gospodarki wodno-ściekowej,
- c) bezwzględną likwidację dzikich wysypisk odpadów,
- d) przy modernizacji, remoncie lub przebudowie dróg – uszczelnienie rowów, uniemożliwiające skażenie gruntu substancjami ropopochodnymi,
- e) **przy działalności inwestycyjnej w obrębie terenów położonych w granicach obszarów OWO** – pełne wyposażenie w urządzenia odprowadzania i oczyszczania ścieków bytowych i gospodarczych; szczelne zbiorniki bezodpływowe, sanitarne dopuszcza się na okres przejściowy, do czasu podłączenia do zbiorczej - komunalnej lub do indywidualnej oczyszczalni ścieków – alternatywnie do oczyszczalni grupowej;

3) dopuszcza się dotychczasowy sposób zagospodarowania terenów;

4) ogranicza się działalność inwestycyjną do działań nie naruszających przeznaczenia terenów.

Rozdział 6.

Zasady ochrony przed zagrożeniami w środowisku, granice i warunki zagospodarowania terenów zagrożonych zalaniem wodami powodziowymi - strefa nr 8 - zagrożeń powodziowych

§ 48. 1. Dla terenów oznaczonych symbolem 8a położonych w granicach 8a-ZZ – obszarów szczególnego (bezpośredniego) zagrożenia powodzią – ustalonych na podstawie „Studium określającym granice obszarów bezpośredniego zagrożenia powodzią dla terenów nieobwałowanych w zlewni dolnego Dunajca od ujścia Popradu”, sporządzonym przez Dyrektora Regionalnego Zarządu Gospodarki Wodnej w Krakowie, w tym: obszary szczególnego zagrożenia powodzią NR 8a-ZZ wzdłuż rzeki Łososiny – w granicach zalewu wodami Q1%, ustala się szczególne warunki zagospodarowania:

1) obowiązuje spełnienie warunków wynikających z przepisów odrębnych z zakresu ochrony przed powodzią – m. in. obowiązują zakazy, nakazy, dopuszczenia i ograniczenia w zakresie wykonywania obiektów budowlanych, zmiany ukształtowania terenów i składowania materiałów, sadzenia drzew lub krzewów oraz sposobu uprawy oraz inne ograniczenia; przy czym:

- a) na terenie o symbolu Z75-KU,U (1a,1b,3a,4c,4d,4e,6f,8a) oznaczenie cyfrowo-literowe 8a dotyczy wyłącznie części tego terenu (północno-zachodniego naroża) w zakresie objętym obszarem 8a-ZZ,
- b) na terenie o symbolu Z69-U (1a,1b,3a,4c,4e,6f,8a,8b) oznaczenia cyfrowo-literowe 8a,8b dotyczą wyłącznie części tego terenu w zakresie objętym zasięgiem obszarów 8a-ZZ oraz 8b-ZZ1;

2) zakazuje się wykonywania robót oraz czynności, które mogą utrudnić ochronę przed powodzią;

3) nakazuje się:

- a) dostosowanie rozwiązań projektowych do występujących zagrożeń przy prowadzeniu wszelkiej działalności inwestycyjnej,
- b) wyposażenie terenów zainwestowanych w urządzenia odprowadzania i oczyszczania ścieków – szczelne zbiorniki bezodpływowe, sanitarne dopuszcza się na okres przejściowy, do czasu podłączenia do zbiorczej sieci kanalizacyjnej lub do własnych, indywidualnych oczyszczalni ścieków – alternatywnie do oczyszczalni grupowych,
- c) dobór nowoprojektowanej zieleni w sposób nie utrudniający spływu wód oraz konserwacji i eksploatacji cieków wodnych;

4) **dopuszcza się dotychczasowy sposób zagospodarowania terenów;**

5) **ogranicza się działalność inwestycyjną do działań nie naruszających przeznaczenia terenów.**

§ 49. 1. Dla terenów oznaczonych symbolem 8b położonych w granicach 8b-ZZ1– obszarów zagrożonych podtopieniem – ustalonych na podstawie „Studium określającym granice obszarów bezpośredniego zagrożenia powodzią dla terenów nieobwałowanych w zlewni dolnego Dunajca od ujścia Popradu”, sporządzonym przez Dyrektora Regionalnego Zarządu Gospodarki Wodnej w Krakowie, w tym: obszary zagrożone podtopieniem NR 8b-ZZ1 wzdłuż rzeki Łososiny – w granicach zalewu wodami Q1%, położone przy obszarach szczególnego (bezpośredniego) zagrożenia powodzią NR 8a-ZZ, o których mowa w § 48, ustala się szczególne warunki zagospodarowania:

1) **zakazuje się wykonywania robót oraz czynności, które mogą utrudnić ochronę przed powodzią;**

2) **nakazuje się:**

- a) dostosowanie rozwiązań projektowych do występujących zagrożeń – przy prowadzeniu wszelkiej działalności inwestycyjnej,
- b) wyposażenie terenów zainwestowanych oraz nowych terenów budowlanych w urządzenia odprowadzania i oczyszczania ścieków – szczelne zbiorniki bezodpływowe, sanitarne dopuszcza się na okres przejściowy, do czasu podłączenia do zbiorczej sieci kanalizacyjnej lub do własnych, indywidualnych oczyszczalni ścieków – alternatywnie do oczyszczalni grupowych,
- c) zabezpieczenie zagrożonych obszarów oraz istniejących obiektów budowlanych przed skutkami podtopienia – poprzez podejmowanie niezbędnych działań w celu tworzenia zorganizowanych (indywidualnych lub komunalnych) systemów ochrony przed podtopieniem – wg warunków oraz pod nadzorem właściwych służb administracyjnych z uwzględnieniem potrzeby zachowania dolin cieków wodnych w stanie równowagi przyrodniczej i utrzymania różnorodności biologicznej,
- d) dobór nowoprojektowanej zieleni w sposób nie utrudniający spływu wód oraz konserwacji i eksploatacji cieków wodnych;

3) **dopuszcza się dotychczasowy sposób zagospodarowania terenów;**

4) **ogranicza się działalność inwestycyjną do działań nie naruszających przeznaczenia terenów.**

Rozdział 7.

Zasady ochrony przed zagrożeniami w środowisku, granice i warunki zagospodarowania terenów zagrożonych osuwaniem się mas ziemnych - strefa nr 9 - zagrożeń denudacyjnych

§ 50. 1. Dla terenów oznaczonych symbolem 9b położonych w granicach 9b-ZO – terenów o trudnych warunkach geologicznych (o przewadze spadków powyżej 20° oraz zagrożonych procesami denudacyjnymi), ustala się szczególne warunki zagospodarowania:

1) **zakazuje się:**

- a) niszczenia urządzeń umożliwiających prawidłowy spływ wód z zagrożonych terenów,
- b) nieformalnego składowania odpadów;

2) **nakazuje się:**

- a) **na terenach zainwestowanych oraz na terenach nie zainwestowanych, przeznaczonych do zabudowy** – prowadzenie działalności remontowo-budowlanej, w tym remontów bieżących i kapitalnych, z możliwością rozbudowy, dobudowy, nadbudowy i przebudowy obiektów kubaturowych, infrastruktury technicznej i komunikacji) oraz realizację nowych obiektów budowlanych – pod warunkiem wykonania prawidłowego odwodnienia terenów oraz dostosowania rozwiązań projektowych w szczególności w zakresie posadowienia obiektów budowlanych, do występujących zagrożeń – lokalnych warunków geologicznych,

- b) **wyposażenie terenów zainwestowanych oraz przeznaczonych do zabudowy w urządzenia odprowadzania i oczyszczania ścieków bytowych oraz gospodarczych** – szczelne zbiorniki bezodpływowe, sanitarne dopuszcza się na okres przejściowy, do czasu podłączenia do zbiorczej sieci kanalizacyjnej lub do własnej, indywidualnej oczyszczalni ścieków – alternatywnie do oczyszczalni grupowej oraz zabezpieczenie istniejących obiektów budowlanych przed skutkami ewentualnych procesów denudacyjnych – w dostosowaniu do warunków lokalnych,
 - c) **na terenach nie zainwestowanych** – dla inwestycji sieciowych i drogowych należy wskazać optymalny przebieg, z dostosowaniem rozwiązań projektowych do występujących zagrożeń – zgodnie z przepisami odrębnymi w sprawie ustalania geotechnicznych warunków posadowienia obiektów budowlanych,
 - d) inne, niezbędne działania ochronne przed procesami denudacyjnymi na zagrożonych terenach;
- 3) **dopuszcza się dotychczasowy sposób zagospodarowania terenów.**
- 4) **ogranicza się działalność inwestycyjną do działań nie naruszających przeznaczenia terenów.**

Rozdział 8.

Zasady ochrony przed zagrożeniami w środowisku, granice i warunki zagospodarowania terenów w strefach uciążliwości i ochronnych (bezpieczeństwa) infrastruktury technicznej i komunikacji - strefa nr 10 - uciążliwości i ochrony (bezpieczeństwa)

§ 51.

1. Wyznacza się (na podstawie przepisów odrębnych):

- 1) strefy ochronne (bezpieczeństwa) sieci elektroenergetycznych średniego napięcia SN 15 kV – o łącznej szerokości 16 m oraz stacji transformatorowych 15/0,4 kV o promieniu 6 m;
- 2) strefy ochronne (bezpieczeństwa) sieci i urządzeń elektroenergetycznych, nie wymienionych w ust. 1 pkt 1 oraz ust. 1 pkt 2 (nie oznaczone na rysunku planu), w tym:
 - a) **dla linii napowietrznych średniego napięcia SN 15 kV obowiązuje:**
 - strefa ochronna – 6 m od rzutu poziomego skrajnych przewodów, tj. 8 m od osi słupów;
 - b) **dla linii napowietrznych niskiego napięcia nN:**
 - strefa ochronna – 2,5 m od gabarytu obiektu;
 - c) **dla linii kablowych o napięciu:**
 - do 30 kV – strefa ochronna 0,5 m od ściany budynku,
 - powyżej 30 kV – strefa ochronna 1 m od ściany budynku;
 - d) **dla stacji transformatorowych SN/nN 15/0,4 kV obowiązuje:**
 - strefa ochronna dla stacji słupowych 6 m od budynku,
 - strefa ochronna dla stacji wewnętrznych 15 m od budynku.

2. Dla terenów, o których mowa w ust. 1, ustala się szczególne warunki zagospodarowania:

- 1) **zakazuje się:**
 - a) realizacji obiektów budowlanych, nie związanych z urządzeniami elektroenergetycznymi,
 - b) wprowadzania zieleni wysokiej (zalesiania, zadrzewiania);
- 2) **nakazuje się:**
 - a) dostosowanie zamierzeń inwestycyjnych do występujących zagrożeń,
 - b) zagospodarowanie stref ochronnych zgodnie z przepisami odrębnymi – w przypadku zagospodarowania zielenią, należy stosować zielen niską;
- 3) **dopuszcza się dotychczasowy sposób zagospodarowania terenów;**
- 4) **ogranicza się działalność inwestycyjną do działań nie naruszających przeznaczenia terenów.**

§ 52. 1. Dla terenów oznaczonych symbolem 10a położonych w granicach 10a-S1 strefy sanitarnej nr 1, cmentarzy czynnych, obejmującej tereny o zasięgu 50 m od granic cmentarza – w przypadku istniejącej sieci wodociągowej, na podstawie przepisów odrębnych ustala się szczególne warunki zagospodarowania:

1) zakazuje się:

- a) lokalizacji nowych budynków mieszkalnych i lokali mieszkalnych oraz budynków zamieszkania zbiorowego,
- b) lokalizacji zakładów produkujących artykuły żywności, zakładów żywienia zbiorowego oraz zakładów przechowujących artykuły żywności, w tym także silosów i suszarni zbóż,
- c) lokalizacji studzien, źródeł i strumieni, służących do czerpania wody do picia i potrzeb gospodarczych;

2) nakazuje się:

- a) dostosowanie zamierzeń inwestycyjnych do występujących zagrożeń sanitarnych,
- b) zagospodarowanie strefy – zgodnie z przepisami odrębnymi;

3) dopuszcza się dotychczasowy sposób zagospodarowania terenów;

4) ogranicza się działalność inwestycyjną do działań nie naruszających przeznaczenia terenów.

2. Dla terenów oznaczonych symbolem S2 położonych w granicach 10a-S2 strefy sanitarnej nr 2, cmentarzy czynnych, obejmującej tereny o zasięgu 150 m od granic cmentarza – w przypadku braku sieci wodociągowej, na podstawie przepisów odrębnych ustala się szczególne warunki zagospodarowania:

1) zakazuje się:

- a) lokalizacji nowych budynków mieszkalnych i lokali mieszkalnych oraz budynków zamieszkania zbiorowego,
- b) lokalizacji zakładów produkujących artykuły żywności, zakładów żywienia zbiorowego oraz zakładów przechowujących artykuły żywności, w tym także silosów i suszarni zbóż,
- c) lokalizacji studzien, źródeł i strumieni, służących do czerpania wody do picia i potrzeb gospodarczych;

2) nakazuje się:

- a) dostosowanie zamierzeń inwestycyjnych do występujących zagrożeń sanitarnych,
- b) zagospodarowanie strefy – zgodnie z przepisami odrębnymi,
- c) strefa ochrony sanitarnej nr 2, o której mowa w ust. 2, może być zmniejszona do 50 m pod warunkiem podłączenia wszystkich obiektów do sieci wodociągowej;

3) dopuszcza się dotychczasowy sposób zagospodarowania terenów;

4) ogranicza się działalność inwestycyjną do działań nie naruszających przeznaczenia terenów.

DZIAŁ VIII.

USTALENIA ZWIĄZANE Z REALIZACJĄ PLANU

Rozdział 1.

Sposoby i terminy tymczasowego zagospodarowania, urządzania i użytkowania terenów

§ 53. Ustala się, że do czasu realizacji nowych inwestycji, na terenach objętych planem obowiązywać będzie dotychczasowy sposób zagospodarowania, urządzania i użytkowania tych terenów.

Rozdział 2.

Wysokość opłaty planistycznej

§ 54. Ustala się wysokość stawek służących naliczaniu opłaty, o której mowa w art. 36 ust. 4. ustawy o planowaniu i zagospodarowaniu przestrzennym (tekst jednolity: Dz. U. z 2015 r. poz. 199 z późn. zm.):

- 1) dla terenów obsługi ruchu drogowego – stacji paliw, napraw i diagnostyki pojazdów oraz zabudowy usługowej – usług wielobranżowych o symbolu KU,U – 15%,

- 2) dla terenów obsługi ruchu drogowego – stacji paliw, napraw i diagnostyki pojazdów, zabudowy usługowej – usług wielobranżowych oraz rekreacyjnej – turystycznej o symbolu KU,U,UT – 15%,
- 3) dla terenów zabudowy usługowej – usług wielobranżowych o symbolu U – 10%,
- 4) dla pozostałych terenów – 5%.

DZIAŁ IX. USTALENIA KOŃCOWE

§ 55. Wykonanie niniejszej Uchwały powierza się Wójtowi Gminy Laskowa.

§ 56. Z dniem wejścia w życie niniejszej uchwały, traci moc Miejscowego Planu Zagospodarowania Przestrzennego Gminy Laskowa, przyjęty uchwałą Nr L/268/10 Rady Gminy Laskowa z dnia 16 czerwca 2010 r. (Dz. Urz. Woj. Małopolskiego z dnia 29 lipca 2010 r. Nr 384, poz. 2656) w granicach objętych niniejszym planem.


§ 57. Uchwała podlega publikacji i wchodzi w życie po upływie 14 dni od daty jej ogłoszenia w Dzienniku Urzędowym Województwa Małopolskiego – uchwała podlega również publikacji na stronie internetowej Biuletynu Informacji Publicznej Urzędu Gminy Laskowa.

Przewodniczący Rady Gminy
Piotr Stach

Załącznik Nr 1
do Uchwały Nr XX/137/16
Rady Gminy Laskowa
z dnia 23 maja 2016 roku


RYSUNEK PLANU W UKŁADZIE SEKCYJNYM, SPORZĄDZONY NA MAPACH ZASADNICZYCH W SKALI 1:2000*

* Rysunek planu został sporządzony w oparciu o skalę źródłową 1:2000.
Skala ta ulega pomniejszeniu w wyniku przypisanych prawem odległości marginesów.

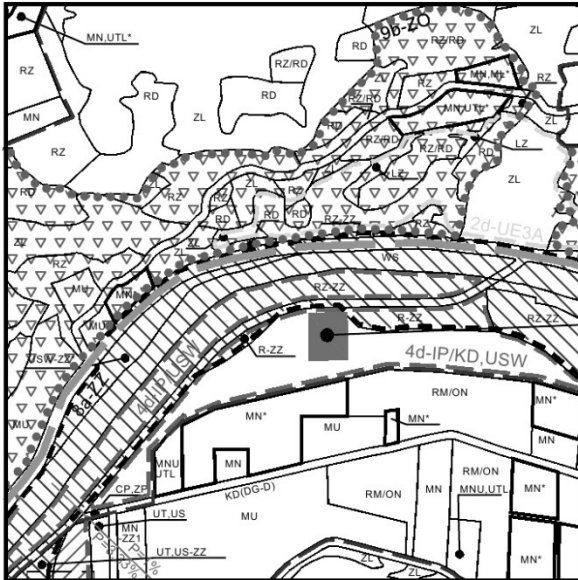

WYRYS ZE STUDIUM
SKALA 1:10 000

Z64-KU,U,UT (1a,1b,4c,4d,4e,6f)

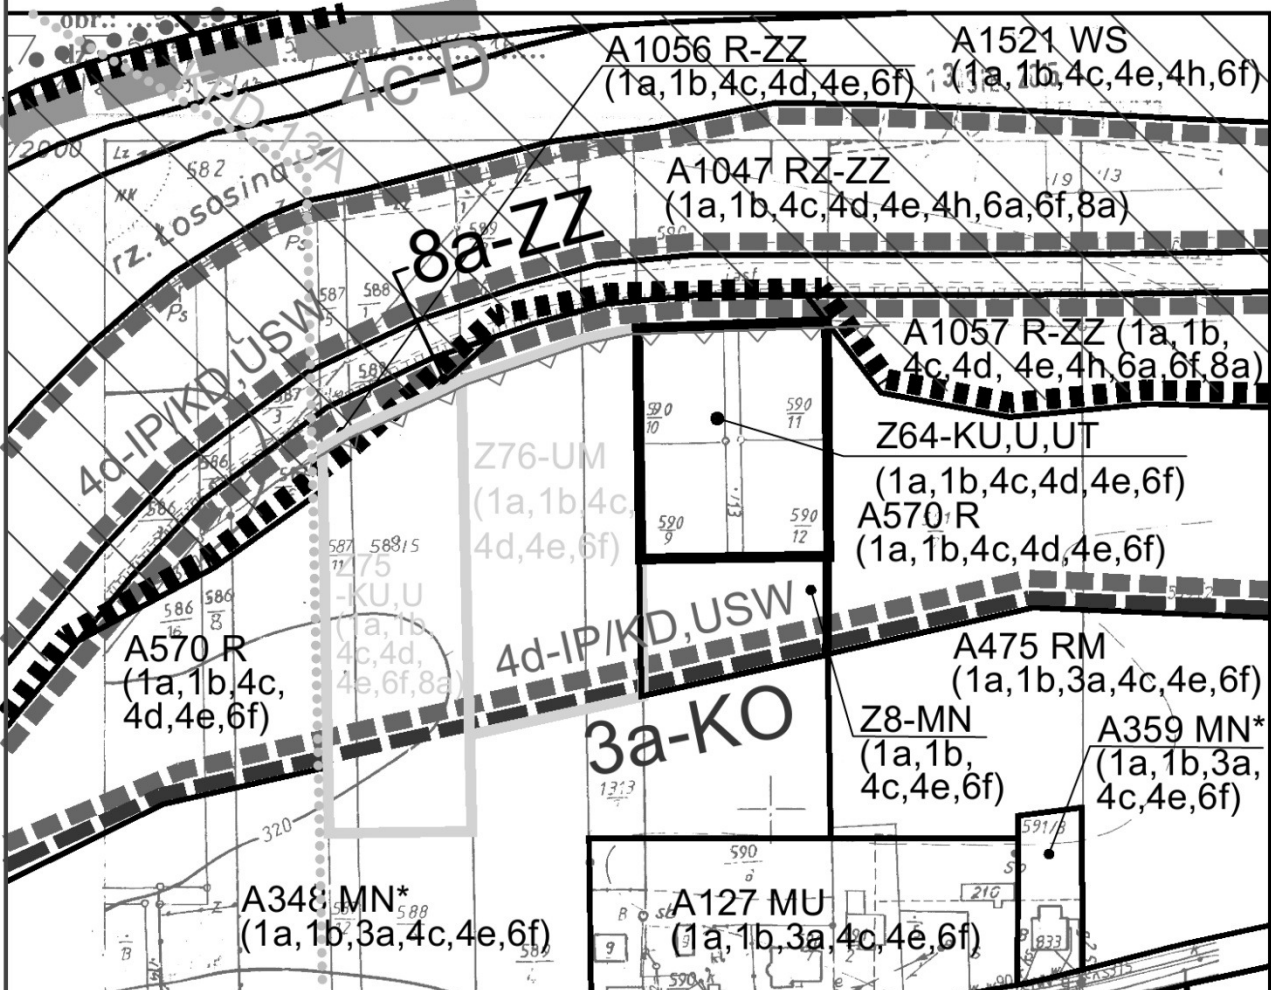

**MIEJSCOWY PLAN
ZAGOSPODAROWANIA PRZESTRZENNEGO
GMINY LASKOWA**

gmina: Laskowa


wieś: Laskowa

działki nr: 590/9, 590/10, 590/11, 590/12, 590/13

ZAŁĄCZNIK NR 1/1a
do Uchwały Nr XX/137/16
Rady Gminy Laskowa
z dnia 23 maja 2016 r.

0 20 40 60 80 100m
SKALA 1:2000

Legenda do ustaleń dla terenów objętych zmianą dotychczas obowiązującego planu:

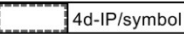	TERENY OBJĘTE ZMIANĄ PLANU W LINIACH ROZGRANICZAJĄCYCH
	TERENY OBSŁUGI RUCHU DROGOWEGO – STACJI PALIW, NAPRAW I DIAGNOSTYKI POJAZDÓW, ZABUDOWY USŁUGOWEJ – USŁUG WIELOBRANŻOWYCH ORAZ REKREACYJNEJ – TURYSTYCZNEJ
	NIEPRZEKRACZALNA LINIA ZABUDOWY
	OZNACZENIE TERENÓW POŁUDNIOWOMAŁOPOLSKIEGO OBSZARU CHRONIONEGO KRAJOBRAZU
	OZNACZENIE TERENÓW PROJEKTOWANEGO ŁOSOSIŃSKO-ŻEGOCIŃSKIEGO PARKU KRAJOBRAZOWEGO
	OZNACZENIE TERENÓW I GRANIC OBSZARU FUNKCJONALNEGO OSADNICTWA ORAZ REKREACJI STACJONARNEJ
	
	OZNACZENIE TERENÓW I GRANIC OBSZARÓW INWESTYCJI PERSPEKTYWICZNYCH
	
	OZNACZENIE TERENÓW KONCENTRACJI USŁUG PUBLICZNYCH ORAZ PROMOCJI GMINY W GRANICACH ADMINISTRACYJNYCH WSI ŁASKOWA
	OZNACZENIE OBSZARU WYSOKIEJ OCHRONY GŁÓWNEGO ZBIORNIKA WÓD PODZIEMNYCH NR 435 – „DOLINA DUNAJCA”
	GRANICE KRAJOWEGO KORYTARZA EKOLOGICZNEGO KPD-13A (BESKID WYSPOWY - DOLINA DUNAJCA)


Legenda do ustaleń dla terenów objętych dotychczas obowiązującym planem:

	TERENY ZABUDOWY MIESZKANIOWEJ JEDNORODZINNEJ, ZAGRODOWEJ ORAZ USŁUGOWEJ
	TERENY ZABUDOWY MIESZKANIOWEJ JEDNORODZINNEJ
	TERENY UŻYTKÓW ROLNYCH (GRUNTÓW ORNYCH, ŁĄK I PASTWISK, SADÓW, UPRAW OGRODNICZYCH)
	TERENY ZABUDOWY ZAGRODOWEJ W GOSPODARSTWACH ROLNYCH, HODOWLANYCH, OGRODNICZYCH, LEŚNYCH I RYBACKICH
	TERENY UŻYTKÓW ZIELONYCH (ŁĄK I PASTWISK)
	TERENY WÓD POWIERZCHNIOWYCH ŚRÓDLĄDOWYCH
	OZNACZENIE TERENÓW I GRANIC OBSZARÓW KONCENTRACJI OSADNICTWA
	
	OZNACZENIE TERENÓW I GRANIC OBSZARÓW SZCZEGÓLNEGO (BEZPOŚREDNIEGO) ZAGROŻENIA POWODZIĄ
	

**MIEJSCOWY PLAN
ZAGOSPODAROWANIA PRZESTRZENNEGO
GMINY ŁASKOWA**


ZAŁĄCZNIK NR 1/1b
do Uchwały Nr XX/137/16
Rady Gminy Łaskowa
z dnia 23 maja 2016 r.

SKALA 1:2000

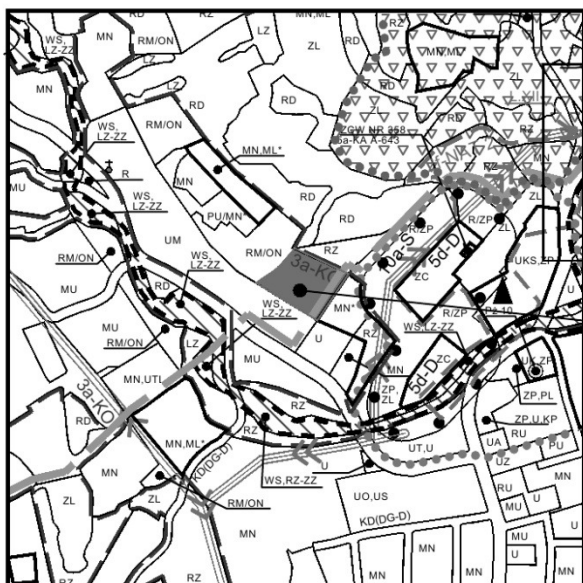

WYRYS ZE STUDIUM
SKALA 1:10 000

Z65-MN,U
(1a,1b,3a,4b,4e,6f)

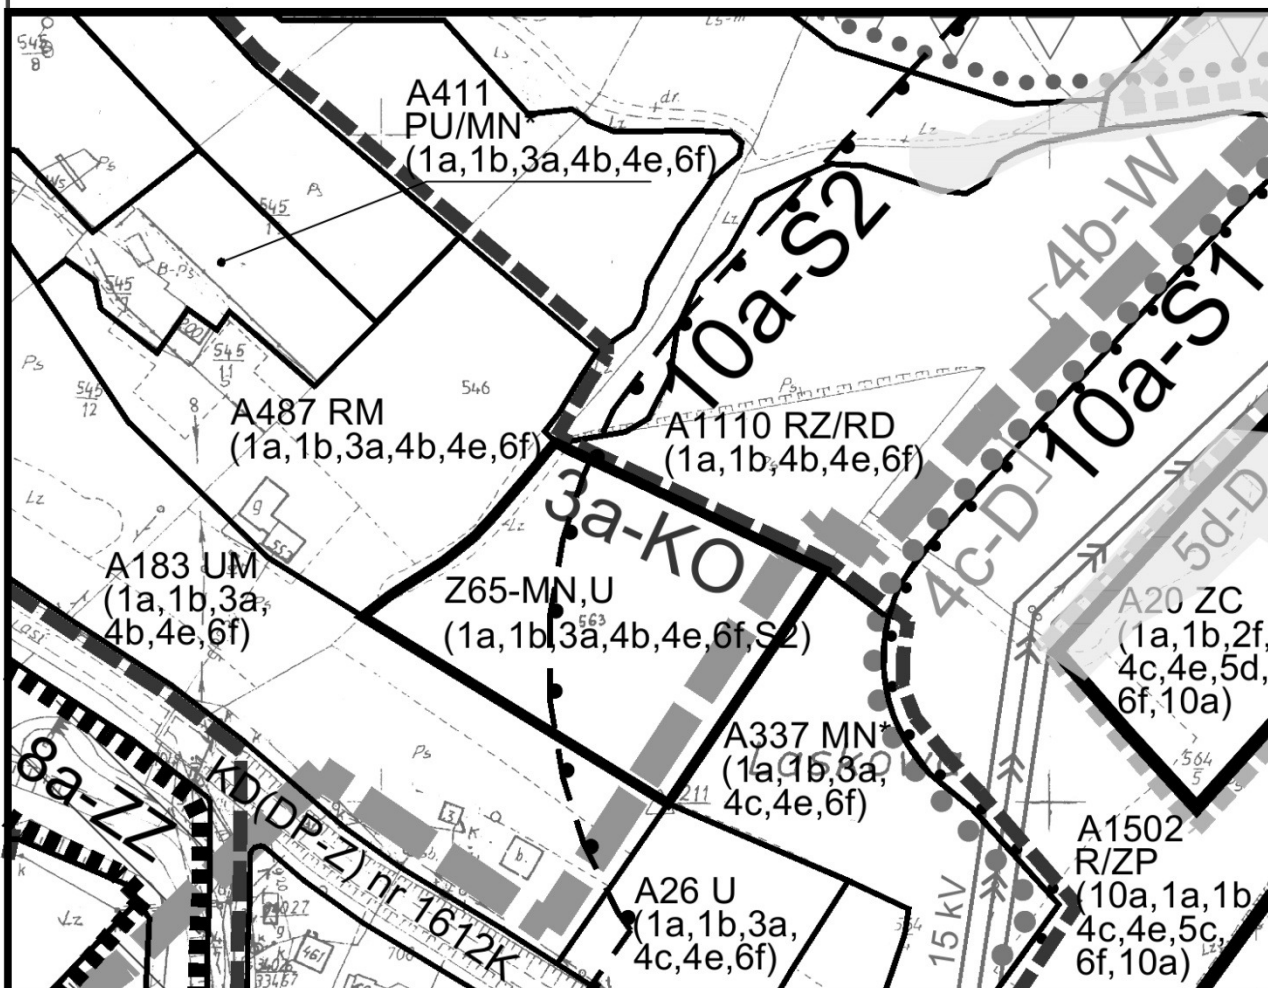


MIEJSCOWY PLAN ZAGOSPODAROWANIA PRZESTRZENNEGO GMINY ŁASKOWA




gmina: Laskowa
wieś: Laskowa
działka nr: 563 (część)

ZAŁĄCZNIK NR 1/2a



do Uchwały Nr XX/137/16
Rady Gminy Laskowa
z dnia 23 maja 2016 r.

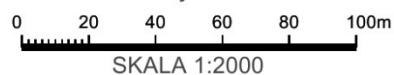

Legenda do ustaleń dla terenów objętych zmianą dotychczas obowiązującego planu:

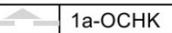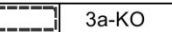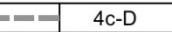	TERENY OBJĘTE ZMIANĄ PLANU W LINIACH ROZGRANICZAJĄCYCH	
	TERENY ZABUDOWY MIESZKANIOWEJ JEDNORODZINNEJ ORAZ USŁUGOWEJ	
		OZNACZENIE TERENÓW I GRANIC POŁUDNIOWOMAŁOPOLSKIEGO OBSZARU CHRONIONEGO KRAJOBRAZU
		OZNACZENIE TERENÓW PROJEKTOWANEGO ŁOSOSIŃSKO-ZEGOCIŃSKIEGO PARKU KRAJOBRAZOWEGO
		OZNACZENIE TERENÓW I GRANIC OBSZARÓW KONCENTRACJI OSADNICTWA
		OZNACZENIE TERENÓW I GRANIC OBSZARU FUNKCJONALNEGO ROLNICZO-OSADNICZEGO, LEŚNICTWA ORAZ REKREACJI CZYNNEJ I STACJONARNEJ
		OZNACZENIE TERENÓW I GRANIC OBSZARU FUNKCJONALNEGO OSADNICTWA ORAZ REKREACJI STACJONARNEJ
		OZNACZENIE TERENÓW KONCENTRACJI USŁUG PUBLICZNYCH ORAZ PROMOCJI GMINY W GRANICACH ADMINISTRACYJNYCH WSI LASKOWA
		OZNACZENIE OBSZARU WYSOKIEJ OCHRONY GŁÓWNEGO ZBIORNIKA WÓD PODZIEMNYCH NR 435 „DOLINA DUNAJCA”
		OZNACZENIE TERENÓW I GRANIC I STREFY SANITARNEJ CMENTARZY CZYNNYCH (150 m OD GRANICY CMENTARZY)


Legenda do ustaleń dla terenów objętych dotychczas obowiązującym planem:

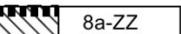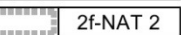	MN	TERENY ZABUDOWY MIESZKANIOWEJ JEDNORODZINNEJ
	UM	KONCENTRACJE USŁUG PUBLICZNYCH ORAZ ZABUDOWY MIESZKANIOWEJ JEDNORODZINNEJ
	RM	TERENY ZABUDOWY ZAGRODOWEJ W GOSPODARSTWACH ROLNYCH, HODOWLANEYCH, OGRODNICZYCH, LEŚNYCH I RYBACKICH
	R	TERENY UŻYTKÓW ROLNYCH (GRUNTÓW ORNYCH, ŁĄK I PASTWISK, SĄDÓW, UPRAW OGRODNICZYCH)
	RZ/RD	TERENY ŁĄK I PASTWISK Z DOPUSZCZENIEM ZALESIENIA
	U	TERENY USŁUGOWE (USŁUG WIELOBRANŻOWYCH)
	ZC	TERENY CMENTARZY
	 8a-ZZ	OZNACZENIE TERENÓW I GRANIC OBSZARÓW SZCZEGÓLNEGO (BEZPOŚREDNIEGO) ZAGROŻENIA POWODZIĄ
	 2f-NAT 2	OZNACZENIE TERENÓW I GRANIC OBSZARU OCHRONY SIEDLISK NATURA 2000: nr 2 - "OSTOJE NIETOPERZY BESKIDU WYSPOWEGO" W GRANICACH Z AKTUALNIE OBOWIĄZUJĄCEGO MPZP GMINY LASKOWA
		OZNACZENIE OBSZARU OCHRONY SIEDLISK NATURA 2000: nr 2 - "OSTOJE NIETOPERZY BESKIDU WYSPOWEGO" W GRANICACH PO AKTUALIZACJI

**MIEJSCOWY PLAN
ZAGOSPODAROWANIA PRZESTRZENNEGO
GMINY LASKOWA**


ZAŁĄCZNIK NR 1/2b
do Uchwały Nr XX/137/16
Rady Gminy Laskowa
z dnia 23 maja 2016 r.

SKALA 1:2000

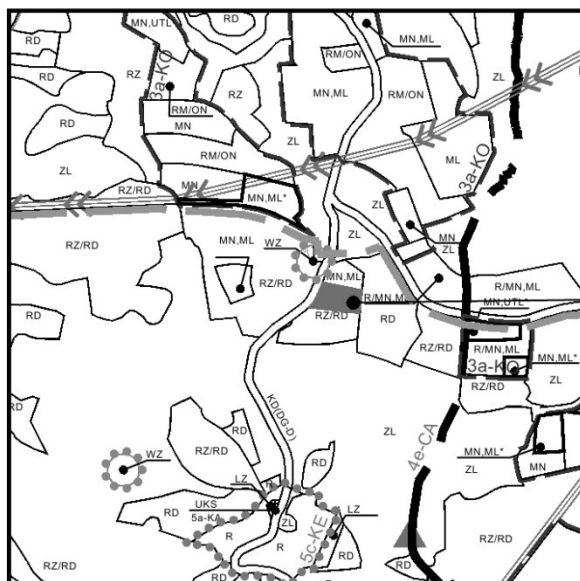

WYRYS ZE STUDIUM
SKALA 1:10 000

Z66-MN,UTL
(1a,1b,4a,4e,6f)

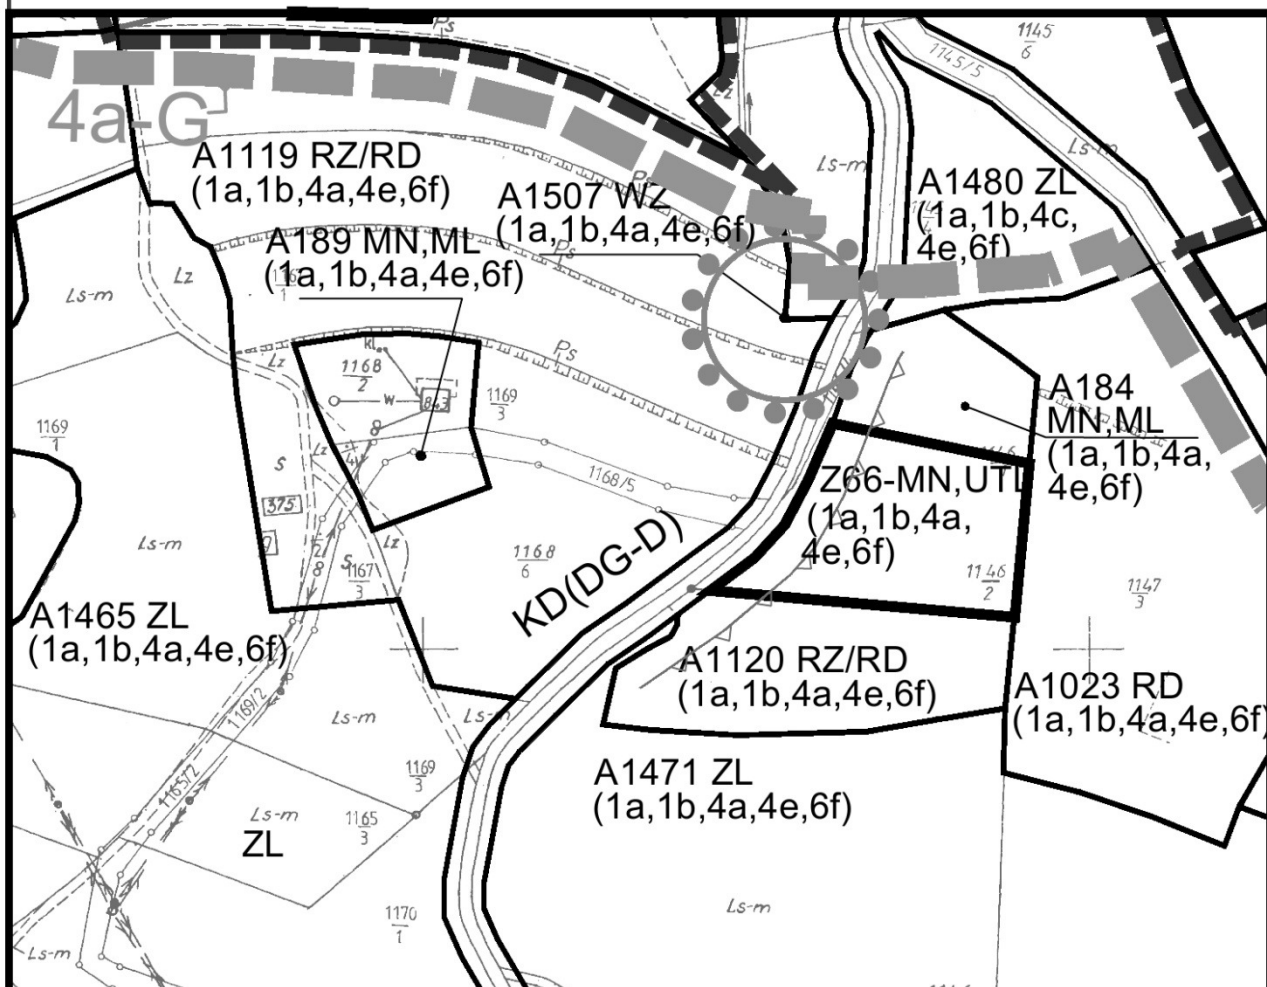


**MIEJSCOWY PLAN
ZAGOSPODAROWANIA PRZESTRZENNEGO
GMINY LASKOWA**

gmina: Laskowa
wieś: Laskowa
działka nr: 1146/2 (część)

ZAŁĄCZNIK NR 1/3a
do Uchwały Nr XX/137/16
Rady Gminy Laskowa
z dnia 23 maja 2016 r.

0 20 40 60 80 100m
SKALA 1:2000

Legenda do ustaleń dla terenów objętych zmianą dotychczas obowiązującego planu:

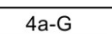	TERENY OBJĘTE ZMIANĄ PLANU W LINIACH ROZGRANICZAJĄCYCH
	TERENY ZABUDOWY MIESZKANIOWEJ JEDNORODZINNEJ ORAZ USŁUGOWEJ
	NIEPRZEKRACZALNA LINIA ZABUDOWY
	OZNACZENIE TERENÓW POŁUDNIOWOMAŁOPOLSKIEGO OBSZARU CHRONIONEGO KRAJOBRAZU
	
	OZNACZENIE TERENÓW PROJEKTOWANEGO ŁOSOSIŃSKO-ZEGOCIŃSKIEGO PARKU KRAJOBRAZOWEGO
	
	OZNACZENIE TERENÓW I GRANIC OBSZARU FUNKCJONALNEGO LEŚNICTWA ORAZ REKREACJI CZYNNEJ
	OZNACZENIE TERENÓW OBSZARÓW KONCENTRACJI USŁUG PUBLICZNYCH ORAZ PROMOCJI GMINY W GRANICACH ADMINISTRACYJNYCH WSI LASKOWA
	OZNACZENIE TERENÓW NA OBSZARZE WYSOKIEJ OCHRONY GŁÓWNEGO ZBIORNIKA WÓD PODZIEMNYCH NR 435 „DOLINA DUNAJCA”


Legenda do ustaleń dla terenów objętych dotychczas obowiązującym planem:

	TERENY ZABUDOWY MIESZKANIOWEJ JEDNORODZINNEJ
	TERENY REKREACJI INDYWIDUALNEJ - LETNISKOWE
	TERENY PRZEZNACZONE DO ZALESIENIA
	TERENY UŻYTKÓW ZIELONYCH (ŁĄK I PASTWISK)
	TERENY ŹRÓDEŁ ZE STREFĄ OCHRONNĄ
	TERENY LASÓW PRYWATNYCH
	DROGI GMINNE - DOJAZDOWE


**MIEJSCOWY PLAN
ZAGOSPODAROWANIA PRZESTRZENNEGO
GMINY LASKOWA**

ZAŁĄCZNIK NR 1/3b
do Uchwały Nr XX/137/16
Rady Gminy Laskowa
z dnia 23 maja 2016 r.

SKALA 1:2000

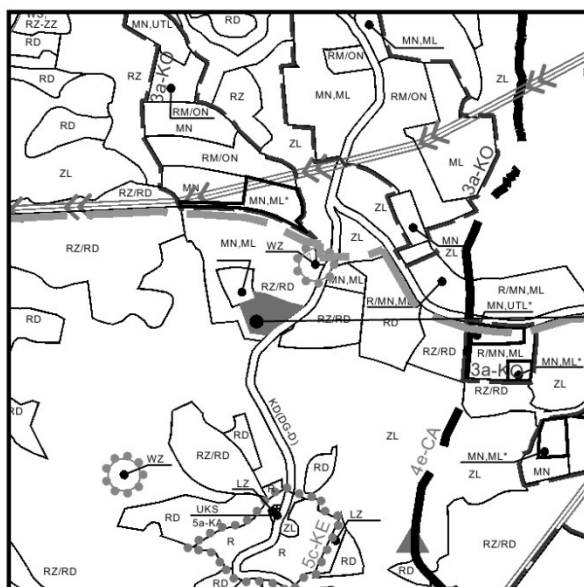


Z67-MN,UTL
(1a,1b,4a,4e,6f)

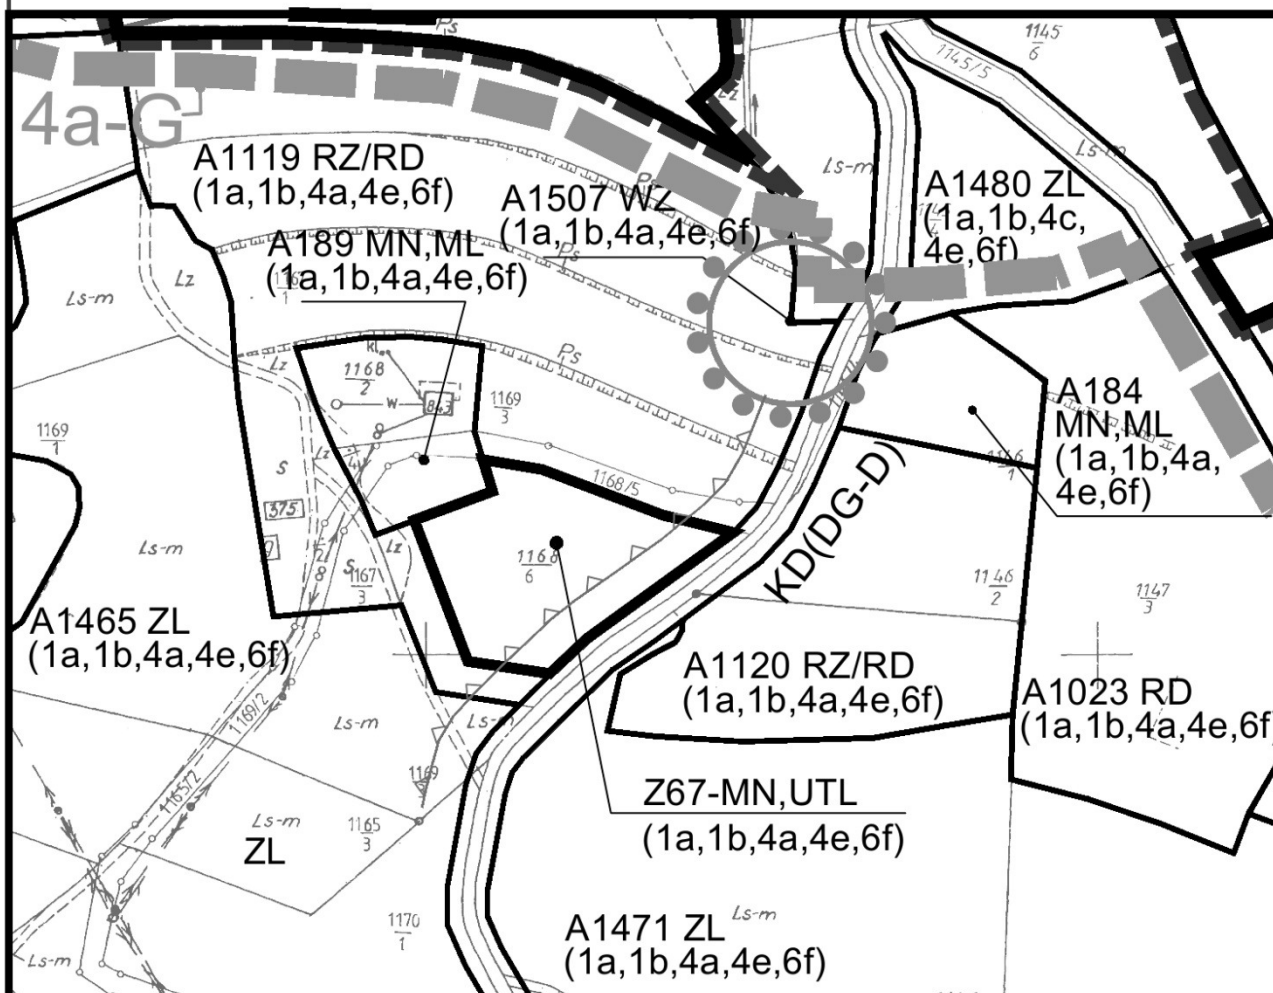

0 20 40 60 80 100m
SKALA 1:2000

Legenda do ustaleń dla terenów objętych zmianą dotychczas obowiązującego planu:

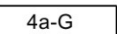
	TERENY OBJĘTE ZMIANĄ PLANU W LINIACH ROZGRANICZAJĄCYCH
	TERENY ZABUDOWY MIESZKANIOWEJ JEDNORODZINNEJ ORAZ REKREACYJNEJ - LETNISKOWEJ
	NIEPRZEKRACZALNA LINIA ZABUDOWY
	OZNACZENIE TERENÓW POŁUDNIOWOMAŁOPOLSKIEGO OBSZARU CHRONIONEGO KRAJOBRAZU
	OZNACZENIE TERENÓW PROJEKTOWANEGO ŁOSOSIŃSKO-ZEGOCIŃSKIEGO PARKU KRAJOBRAZOWEGO
 	OZNACZENIE TERENÓW I GRANIC OBSZARU FUNKCJONALNEGO LEŚNICTWA ORAZ REKREACJI CZYNNEJ
	
	OZNACZENIE TERENÓW OBSZARÓW KONCENTRACJI USŁUG PUBLICZNYCH ORAZ PROMOCJI GMINY W GRANICACH ADMINISTRACYJNYCH WSI LASKOWA
	OZNACZENIE TERENÓW NA OBSZARZE WYSOKIEJ OCHRONY GŁÓWNEGO ZBIORNIKA WÓD PODZIEMNYCH NR 435 - „DOLINA DUNAJCA”

Legenda do ustaleń dla terenów objętych dotychczas obowiązującym planem:

	TERENY ZABUDOWY MIESZKANIOWEJ JEDNORODZINNEJ
	TERENY REKREACJI INDYWIDUALNEJ - LETNISKOWE
	TERENY PRZEZNACZONE DO ZALESIENIA
	TERENY UŻYTKÓW ZIELONYCH (ŁĄK I PASTWISK)
	TERENY ŹRÓDEŁ ZE STREFĄ OCHRONNĄ
	TERENY LASÓW PRYWATNYCH
	DROGI GMINNE - DOJAZDOWE


**MIEJSCOWY PLAN
ZAGOSPODAROWANIA PRZESTRZENNEGO
GMINY LASKOWA**

ZAŁĄCZNIK NR 1/4b
do Uchwały Nr XX/137/16
Rady Gminy Laskowa
z dnia 23 maja 2016 r.
SKALA 1:2000

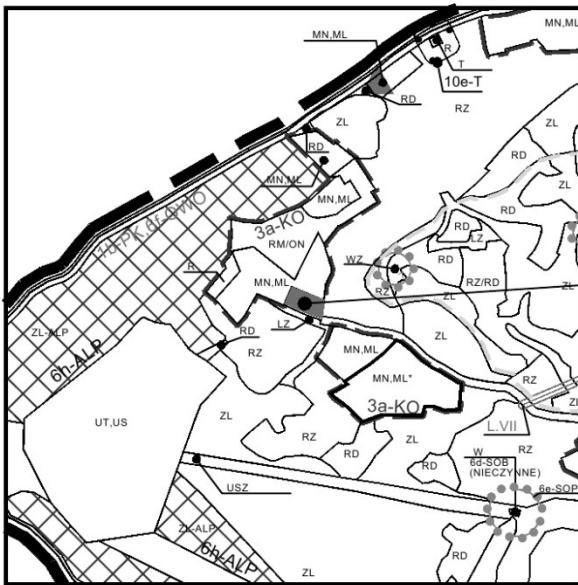

WYRYS ZE STUDIUM
SKALA 1:10 000

Z68-MN,UTL
(1b,4b,4e,6b,6f)

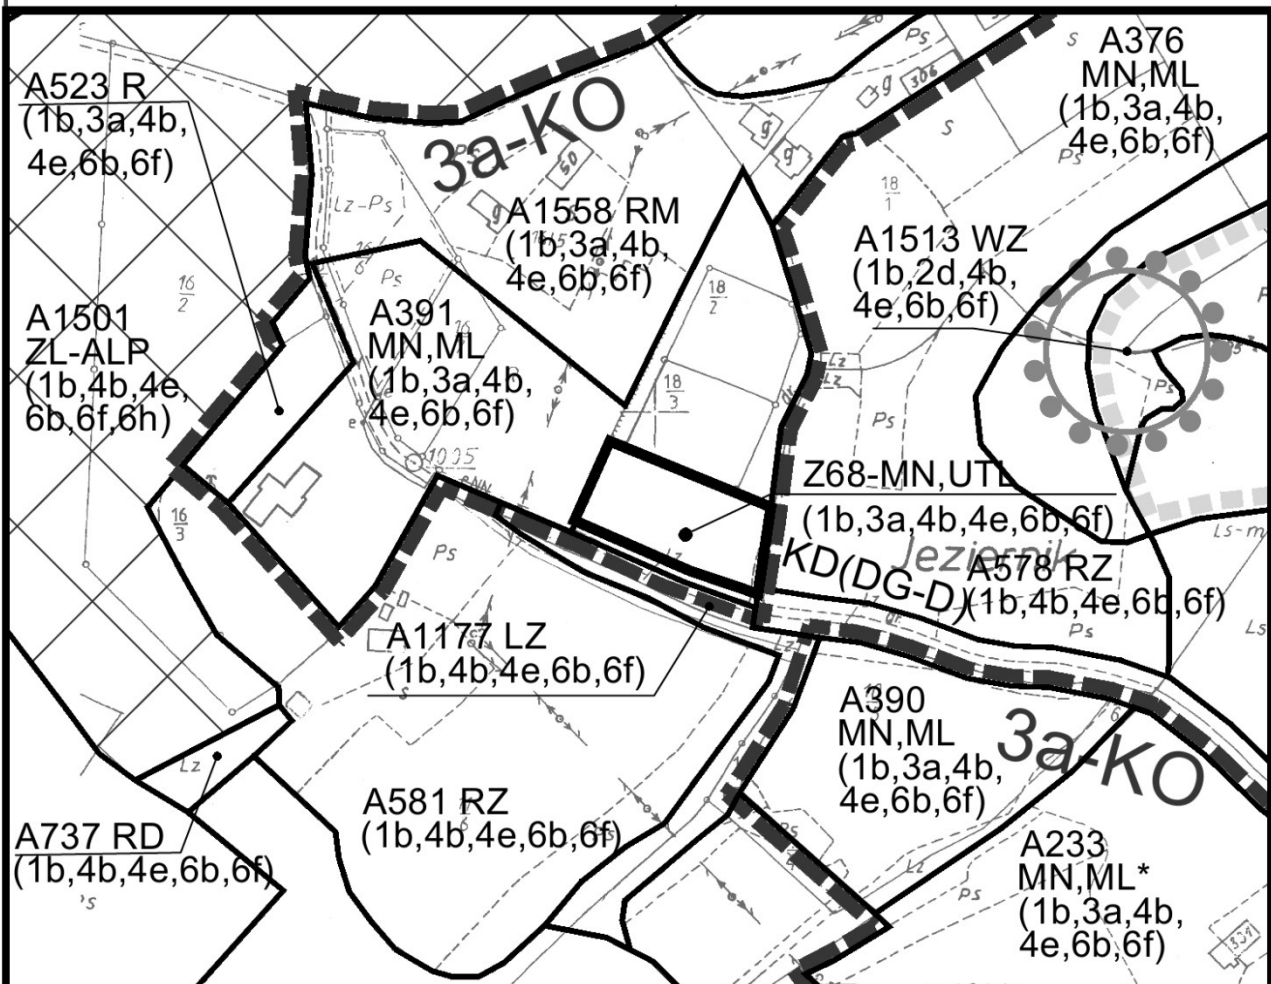



**MIEJSCOWY PLAN
ZAGOSPODAROWANIA PRZESTRZENNEGO
GMINY LASKOWA**

gmina: Laskowa
wieś: Laskowa
działka nr: 18/1 (część)

ZAŁĄCZNIK NR 1/5a
do Uchwały Nr XX/137/16
Rady Gminy Laskowa
z dnia 23 maja 2016 r.

0 20 40 60 80 100m
SKALA 1:2000

Legenda do ustaleń dla terenów objętych zmianami dotychczas obowiązującego planu:

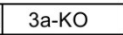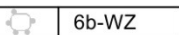	TERENY OBJĘTE ZMIANĄ PLANU W LINIACH ROZGRANICZAJĄCYCH
	TERENY ZABUDOWY MIESZKANIOWEJ JEDNORODZINNEJ ORAZ REKREACYJNEJ - LETNISKOWEJ
	OZNACZENIE TERENÓW PROJEKTOWANEGO ŁOSOSIŃSKO-ŻEGOCIŃSKIEGO PARKU KRAJOBRAZOWEGO
	 OZNACZENIE TERENÓW I GRANIC OBSZARÓW KONCENTRACJI OSADNICTWA
	OZNACZENIE TERENÓW OBSZARU FUNKCJONALNEGO ROLNICZO-OSADNICZEGO, LEŚNICTWA ORAZ REKREACJI CZYNNEJ I STACJONARNEJ
	OZNACZENIE TERENÓW OBSZARÓW KONCENTRACJI USŁUG PUBLICZNYCH ORAZ PROMOCJI GMINY W GRANICACH ADMINISTRACYJNYCH WSI LASKOWA
	 OZNACZENIE TERENÓW I GRANIC OBSZARÓW ŹRÓDLISKOWYCH
	OZNACZENIE OBSZARU WYSOKIEJ OCHRONY GŁÓWNEGO ZBIORNIKA WÓD PODZIEMNYCH NR 435 „DOLINA DUNAJCA”


Legenda do ustaleń dla terenów objętych dotychczas obowiązującym planem:

	TERENY ZABUDOWY MIESZKANIOWEJ JEDNORODZINNEJ
	TERENY REKREACJI INDYWIDUALNEJ - LETNISKOWE
	TERENY REKREACJI INDYWIDUALNEJ I ZBIOROWEJ - TURYSTYCZNO-LETNISKOWE
	TERENY ZABUDOWY ZAGRODOWEJ W GOSPODARSTWACH ROLNYCH, HODOWLANYCH, OGRODNICZYCH, LEŚNYCH I RYBACKICH
	TERENY UŻYTKÓW ROLNYCH (GRUNTÓW ORNYCH, ŁĄK I PASTWISK, SADÓW, UPRAW OGRODNICZYCH)
	TERENY UŻYTKÓW ZIELONYCH (ŁĄK I PASTWISK)
	TERENY ZADRZEWIŃ
	DROGI GMINNE - DOJAZDOWE

**MIEJSCOWY PLAN
ZAGOSPODAROWANIA PRZESTRZENNEGO
GMINY LASKOWA**

ZAŁĄCZNIK NR 1/5b
do Uchwały Nr XX/137/16
Rady Gminy Laskowa
z dnia 23 maja 2016 r.


SKALA 1:2000

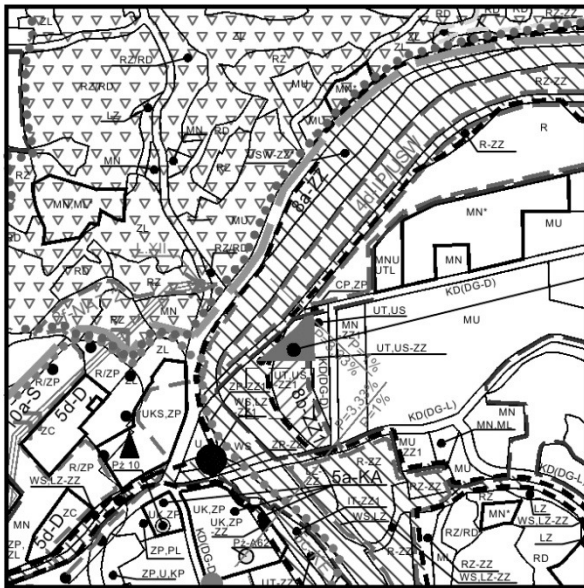

WYRYS ZE STUDIUM
SKALA 1:10 000

Z69-U

(1a,1b,3a,4c,
4e,6f,8a,8b)

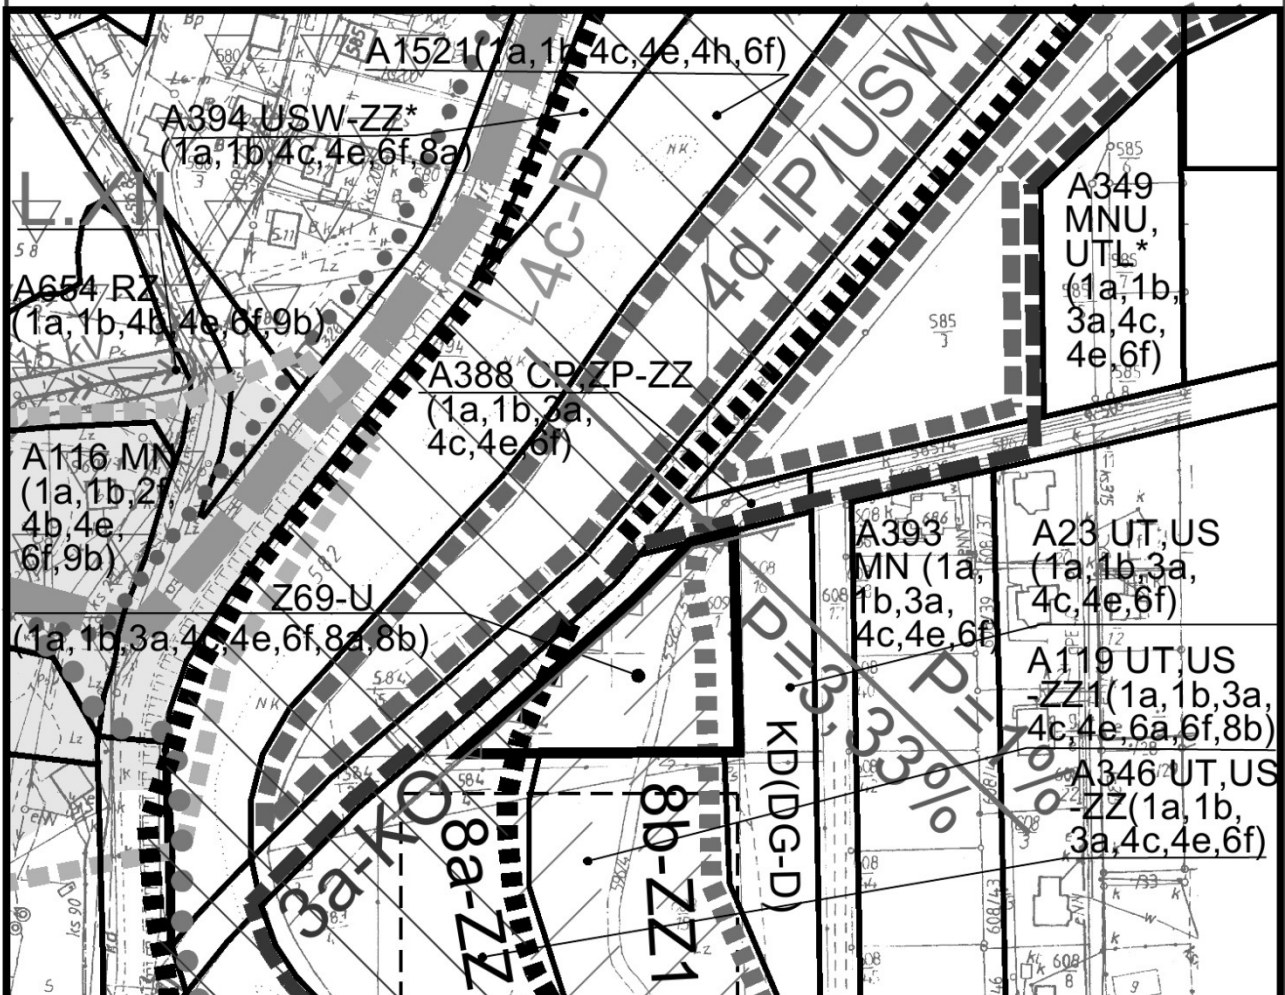

**MIEJSCOWY PLAN
ZAGOSPODAROWANIA PRZESTRZENNEGO
GMINY LASKOWA**

gmina: Laskowa

wieś: Laskowa


działki nr: 584/6 (część), 596/5, 609/1

ZAŁĄCZNIK NR 1/6a

do Uchwały Nr XX/137/16

Rady Gminy Laskowa

z dnia 23 maja 2016 r.

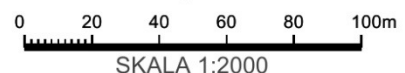

Legenda do ustaleń dla terenów objętych zmianami dotychczas obowiązującego planu:

	TERENY OBJĘTE ZMIANĄ PLANU W LINIACH ROZGRANICZAJĄCYCH
	TERENY ZABUDOWY USŁUGOWEJ
	NIEPRZEKRACZALNA LINIA ZABUDOWY
	OZNACZENIE TERENÓW POŁUDNIOWOMAŁOPOLSKIEGO OBSZARU CHRONIONEGO KRAJOBRAZU
	OZNACZENIE TERENÓW PROJEKTOWANEGO ŁOSOSIŃSKO-ŻEGOCIŃSKIEGO PARKU KRAJOBRAZOWEGO
	 3a-KO OZNACZENIE TERENÓW I GRANIC OBSZARÓW KONCENTRACJI OSADNICTWA
	OZNACZENIE TERENÓW OBSZARU FUNKCJONALNEGO OSADNICTWA ORAZ REKREACJI STACJONARNEJ
	OZNACZENIE TERENÓW OBSZARÓW KONCENTRACJI USŁUG PUBLICZNYCH ORAZ PROMOCJI GMINY W GRANICACH ADMINISTRACYJNYCH WSI LASKOWA
	OZNACZENIE OBSZARU WYSOKIEJ OCHRONY GŁÓWNEGO ZBIORNIKA WÓD PODZIEMNYCH NR 435 - „DOLINA DUNAJCA”
	 8a-ZZ OZNACZENIE TERENÓW I GRANIC OBSZARÓW SZCZEGÓLNEGO (BEZPOŚREDNIEGO) ZAGROŻENIA POWODZIĄ
	 8b-ZZ1 OZNACZENIE TERENÓW I GRANIC OBSZARÓW ZAGROŻONYCH PODTOPIENIEM

Legenda do ustaleń dla terenów objętych dotychczas obowiązującym planem:

	TERENY ZABUDOWY MIESZKANIOWEJ JEDNORODZINNEJ
	TERENY REKREACJI INDYWIDUALNEJ - LETNISKOWE
	TERENY ZABUDOWY ZAGRODOWEJ W GOSPODARSTWACH ROLNYCH, HODOWLANYCH, OGRODNICZYCH, LEŚNYCH I RYBACKICH
	TERENY UŻYTKÓW ROLNYCH (GRUNTÓW ORNYCH, ŁĄK I PASTWISK, SADÓW, UPRAW OGRODNICZYCH)
	TERENY UŻYTKÓW ZIELONYCH (ŁĄK I PASTWISK)
	TERENY USŁUGOWE (USŁUG WIELOBRANŻOWYCH)
	TERENY NA OBSZARACH BEZPOŚREDNIEGO ZAGROŻENIA POWODZIĄ
	DROGI GMINNE - DOJAZDOWE
	 2f-NAT 2 OZNACZENIE TERENÓW I GRANIC OBSZARU OCHRONY SIEDLISK NATURA 2000: nr 2 - "OSTOJE NIETOPERZY BESKIDU WYSPOWEGO" W GRANICACH Z AKTUALNIE OBOWIĄZUJĄCEGO MPZP GMINY LASKOWA
	OZNACZENIE OBSZARU OCHRONY SIEDLISK NATURA 2000: nr 2 - "OSTOJE NIETOPERZY BESKIDU WYSPOWEGO" W GRANICACH PO AKTUALIZACJI

**MIEJSCOWY PLAN
ZAGOSPODAROWANIA PRZESTRZENNEGO
GMINY LASKOWA**


ZAŁĄCZNIK NR 1/6b
do Uchwały Nr XX/137/16
Rady Gminy Laskowa
z dnia 23 maja 2016 r.

SKALA 1:2000



WYRYS ZE STUDIUM
SKALA 1:10 000

Z70-MN,UTL
(1a,1b,4c,4e,6f)

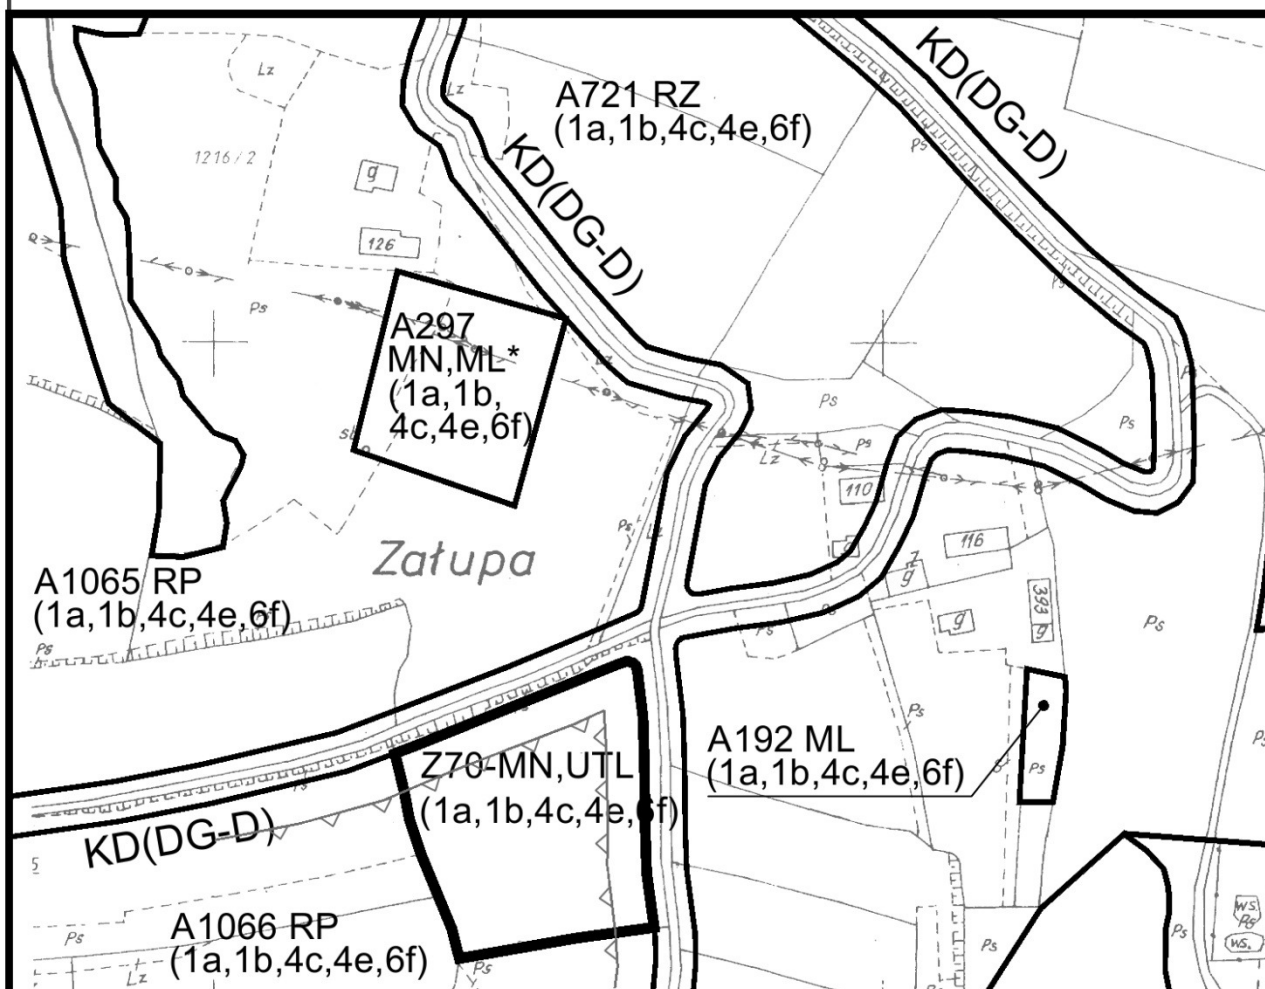


**MIEJSCOWY PLAN
ZAGOSPODAROWANIA PRZESTRZENNEGO
GMINY LASKOWA**

gmina: Laskowa
wieś: Laskowa
działka nr: 1246 (część)

ZAŁĄCZNIK NR 1/7a
do Uchwały Nr XX/137/16
Rady Gminy Laskowa
z dnia 23 maja 2016 r.

0 20 40 60 80 100m
SKALA 1:2000

Legenda do ustaleń dla terenów objętych zmianami dotychczas obowiązującego planu:

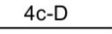	TERENY OBJĘTE ZMIANĄ PLANU W LINIACH ROZGRANICZAJĄCYCH
	TERENY ZABUDOWY MIESZKANIOWEJ JEDNORODZINNEJ ORAZ REKREACYJNEJ - TURYSTYCZNO-LETNISKOWEJ
	NIEPRZEKRACZALNA LINIA ZABUDOWY
	OZNACZENIE TERENÓW POŁUDNIOWOMAŁOPOLSKIEGO OBSZARU CHRONIONEGO KRAJOBRAZU
	OZNACZENIE TERENÓW PROJEKTOWANEGO ŁOSOSIŃSKO-ŻEGOCIŃSKIEGO PARKU KRAJOBRAZOWEGO
 	OZNACZENIE TERENÓW I GRANIC OBSZARU FUNKCJONALNEGO OSADNICTWA ORAZ REKREACJI STACJONARNEJ
	OZNACZENIE TERENÓW OBSZARÓW KONCENTRACJI USŁUG PUBLICZNYCH ORAZ PROMOCJI GMINY W GRANICACH ADMINISTRACYJNYCH WSI LASKOWA
	OZNACZENIE TERENÓW OBSZARÓW KONCENTRACJI USŁUG PUBLICZNYCH ORAZ PROMOCJI GMINY W GRANICACH ADMINISTRACYJNYCH WSI LASKOWA
	OZNACZENIE OBSZARU WYSOKIEJ OCHRONY GŁÓWNEGO ZBIORNIKA WÓD PODZIEMNYCH NR 435 „DOLINA DUNAJCA”

Legenda do ustaleń dla terenów objętych dotychczas obowiązującym planem:

	TERENY ZABUDOWY MIESZKANIOWEJ JEDNORODZINNEJ
	TERENY REKREACJI INDYWIDUALNEJ - LETNISKOWE
	TERENY UŻYTKÓW ROLNYCH (GRUNTÓW ORNYCH)
	TERENY UŻYTKÓW ZIELONYCH (ŁĄK I PASTWISK)
	DROGI GMINNE - DOJAZDOWE

**MIEJSCOWY PLAN
ZAGOSPODAROWANIA PRZESTRZENNEGO
GMINY LASKOWA**


ZAŁĄCZNIK NR 1/7b
do Uchwały Nr XX/137/16
Rady Gminy Laskowa
z dnia 23 maja 2016 r.

SKALA 1:2000



WYRYS ZE STUDIUM
SKALA 1:10 000

Z71-MN,UTL
(1a,1b,4c,4e,6f)

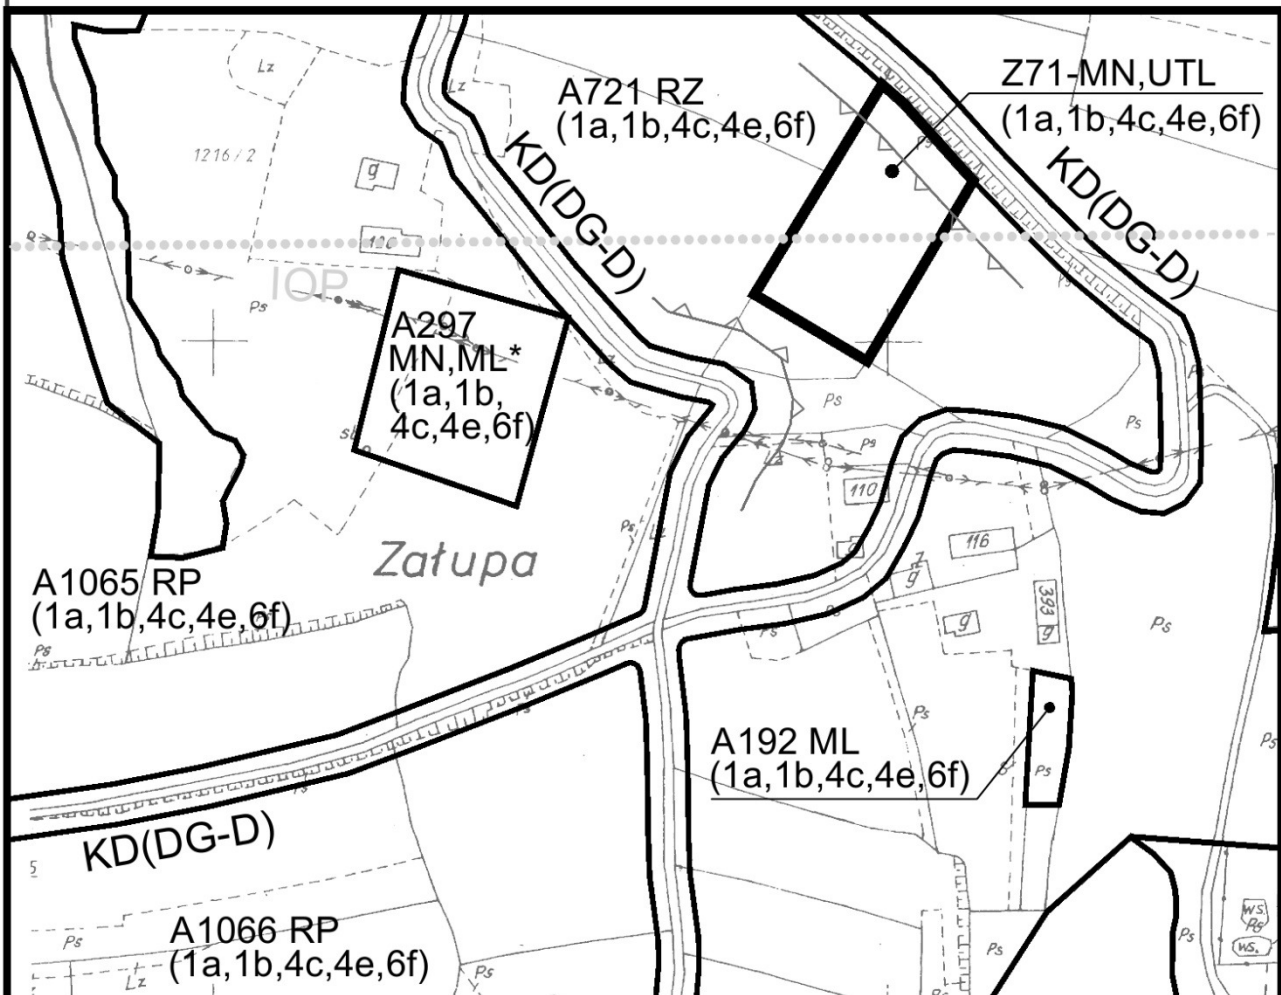



MIEJSCOWY PLAN
ZAGOSPODAROWANIA PRZESTRZENNEGO
GMINY LASKOWA

gmina: Laskowa
wieś: Laskowa
działka nr: 1210 (część)

ZAŁĄCZNIK NR 1/8a
do Uchwały Nr XX/137/16
Rady Gminy Laskowa
z dnia 23 maja 2016 r.

0 20 40 60 80 100m
SKALA 1:2000

Legenda do ustaleń dla terenów objętych zmianami dotychczas obowiązującego planu:

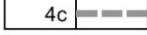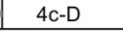	TERENY OBJĘTE ZMIANĄ PLANU W LINIACH ROZGRANICZAJĄCYCH
	TERENY ZABUDOWY MIESZKANIOWEJ JEDNORODZINNEJ ORAZ REKREACYJNEJ - TURYSTYCZNO-LETNISKOWEJ
	NIEPRZEKRACZALNA LINIA ZABUDOWY
	OZNACZENIE TERENÓW POŁUDNIOWOMAŁOPOLSKIEGO OBSZARU CHRONIONEGO KRAJOBRAZU
	OZNACZENIE TERENÓW PROJEKTOWANEGO ŁOSOSIŃSKO-ŻEGOCIŃSKIEGO PARKU KRAJOBRAZOWEGO
  	OZNACZENIE TERENÓW I GRANIC OBSZARU FUNKCJONALNEGO OSADNICTWA ORAZ REKREACJI STACJONARNEJ
	OZNACZENIE TERENÓW OBSZARÓW KONCENTRACJI USŁUG PUBLICZNYCH ORAZ PROMOCJI GMINY W GRANICACH ADMINISTRACYJNYCH WSI ŁASKOWA
	OZNACZENIE OBSZARU WYSOKIEJ OCHRONY GŁÓWNEGO ZBIORNIKA WÓD PODZIEMNYCH NR 435 „DOLINA DUNAJCA”
 	GRANICE REGIONALNEGO KORYTARZA EKOLOGICZNEGO KORYTARZA EKOLOGICZNEGO IOP


Legenda do ustaleń dla terenów objętych dotychczas obowiązującym planem:

	TERENY ZABUDOWY MIESZKANIOWEJ JEDNORODZINNEJ
	TERENY REKREACJI INDYWIDUALNEJ - LETNISKOWE
	TERENY UŻYTKÓW ROLNYCH (GRUNTÓW ORNYCH)
	TERENY UŻYTKÓW ZIELONYCH (ŁĄK I PASTWISK)
	DROGI GMINNE - DOJAZDOWE

**MIEJSCOWY PLAN
ZAGOSPODAROWANIA PRZESTRZENNEGO
GMINY ŁASKOWA**


ZAŁĄCZNIK NR 1/8b
do Uchwały Nr XX/137/16
Rady Gminy Łaskowa
z dnia 23 maja 2016 r.

SKALA 1:2000

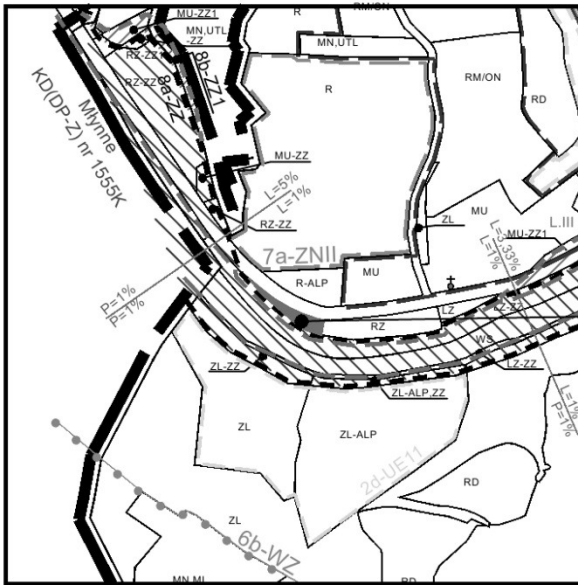

WYRYS ZE STUDIUM
SKALA 1:10 000

Z72-MN,U,UTL
(1a,1b,4c,4e,6b,6f)

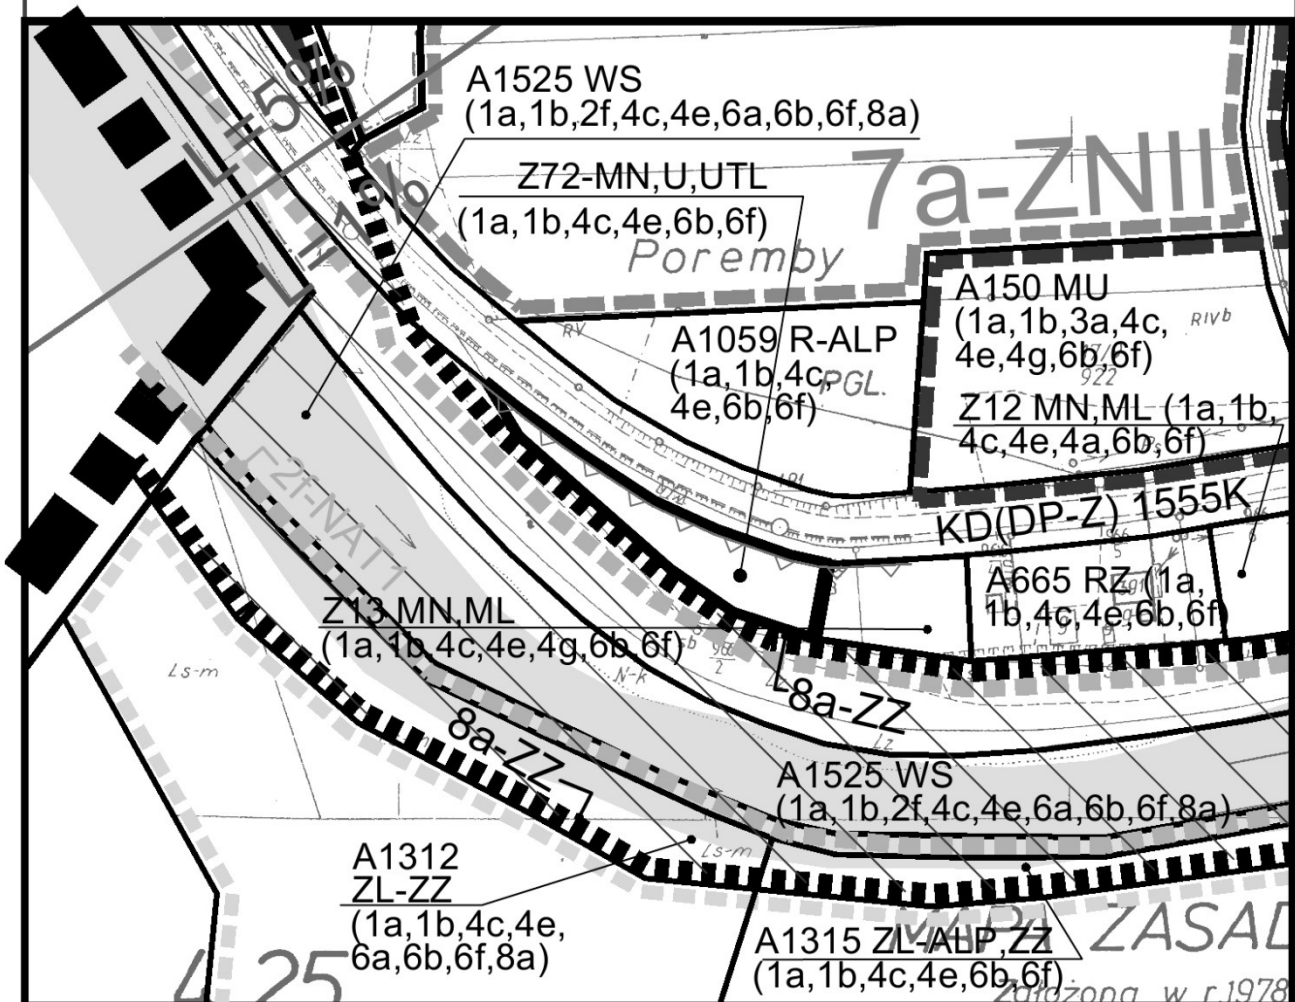

**MIEJSCOWY PLAN
ZAGOSPODAROWANIA PRZESTRZENNEGO
GMINY LASKOWA**

gmina: Laskowa
wieś: Laskowa
działka nr: 966/3 (część)


ZAŁĄCZNIK NR 1/9a
do Uchwały Nr XX/137/16
Rady Gminy Laskowa
z dnia 23 maja 2016 r.

0 20 40 60 80 100m
SKALA 1:2000

Legenda do ustaleń dla terenów objętych zmianami dotychczas obowiązującego planu:


	TERENY OBJĘTE ZMIANĄ PLANU W LINIACH ROZGRANICZAJĄCYCH
	TERENY ZABUDOWY MIESZKANIOWEJ JEDNORODZINNEJ, USŁUGOWEJ ORAZ REKREACYJNEJ - TURYSTYCZNO-LETNISKOWEJ
	NIEPRZEKRACZALNA LINIA ZABUDOWY
	OZNACZENIE TERENÓW POŁUDNIOWOMAŁOPOLSKIEGO OBSZARU CHRONIONEGO KRAJOBRAZU
	OZNACZENIE TERENÓW PROJEKTOWANEGO ŁOSOSIŃSKO-ZEGOCIŃSKIEGO PARKU KRAJOBRAZOWEGO
	OZNACZENIE TERENÓW OBSZARU FUNKCJONALNEGO OSADNICTWA ORAZ REKREACJI STACJONARNEJ
	OZNACZENIE TERENÓW OBSZARÓW KONCENTRACJI USŁUG PUBLICZNYCH ORAZ PROMOCJI GMINY W GRANICACH ADMINISTRACYJNYCH WSI LASKOWA
	OZNACZENIE TERENÓW I GRANIC OBSZARÓW ŹRÓDLISKOWYCH
	OZNACZENIE TERENÓW NA OBSZARZE WYSOKIEJ OCHRONY GŁÓWNEGO ZBIORNIKA WÓD PODZIEMNYCH NR 435 „DOLINA DUNAJCA”

Legenda do ustaleń dla terenów objętych dotychczas obowiązującym planem:

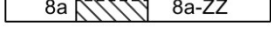	TERENY ZABUDOWY MIESZKANIOWEJ JEDNORODZINNEJ
	TERENY REKREACJI INDYWIDUALNEJ - LETNISKOWE
	TERENY UŻYTKÓW ROLNYCH (GRUNTÓW ORNYCH, ŁĄK I PASTWISK, SADÓW, UPRAW OGRODNICZYCH)
	TERENY UŻYTKÓW ZIELONYCH (ŁĄK I PASTWISK)
	TERENY WÓD POWIERZCHNIOWYCH ŚRÓDLĄDOWYCH
	TERENY LASÓW PRYWATNYCH
	TERENY NA OBSZARACH BEZPOŚREDNIEGO ZAGROŻENIA POWODZIĄ
	DROGI GMINNE - DOJAZDOWE
	DROGI POWIATOWE - ZBIORCZE
	OZNACZENIE TERENÓW I GRANIC OBSZARÓW SZCZEGÓLNEGO (BEZPOŚREDNIEGO) ZAGROŻENIA POWODZIĄ
	OZNACZENIE TERENÓW I GRANIC OBSZARU OCHRONY SIEDLISK NATURA 2000: nr 1 - "ŁOSOSINA" W GRANICACH Z AKTUALNIE OBOWIĄZUJĄCEGO MPZP GMINY LASKOWA
	OZNACZENIE OBSZARU OCHRONY SIEDLISK NATURA 2000: nr 1 - "ŁOSOSINA" W GRANICACH PO AKTUALIZACJI

**MIEJSCOWY PLAN
ZAGOSPODAROWANIA PRZESTRZENNEGO
GMINY LASKOWA**

ZAŁĄCZNIK NR 1/9b
do Uchwały Nr XX/137/16
Rady Gminy Laskowa
z dnia 23 maja 2016 r.
SKALA 1:2000

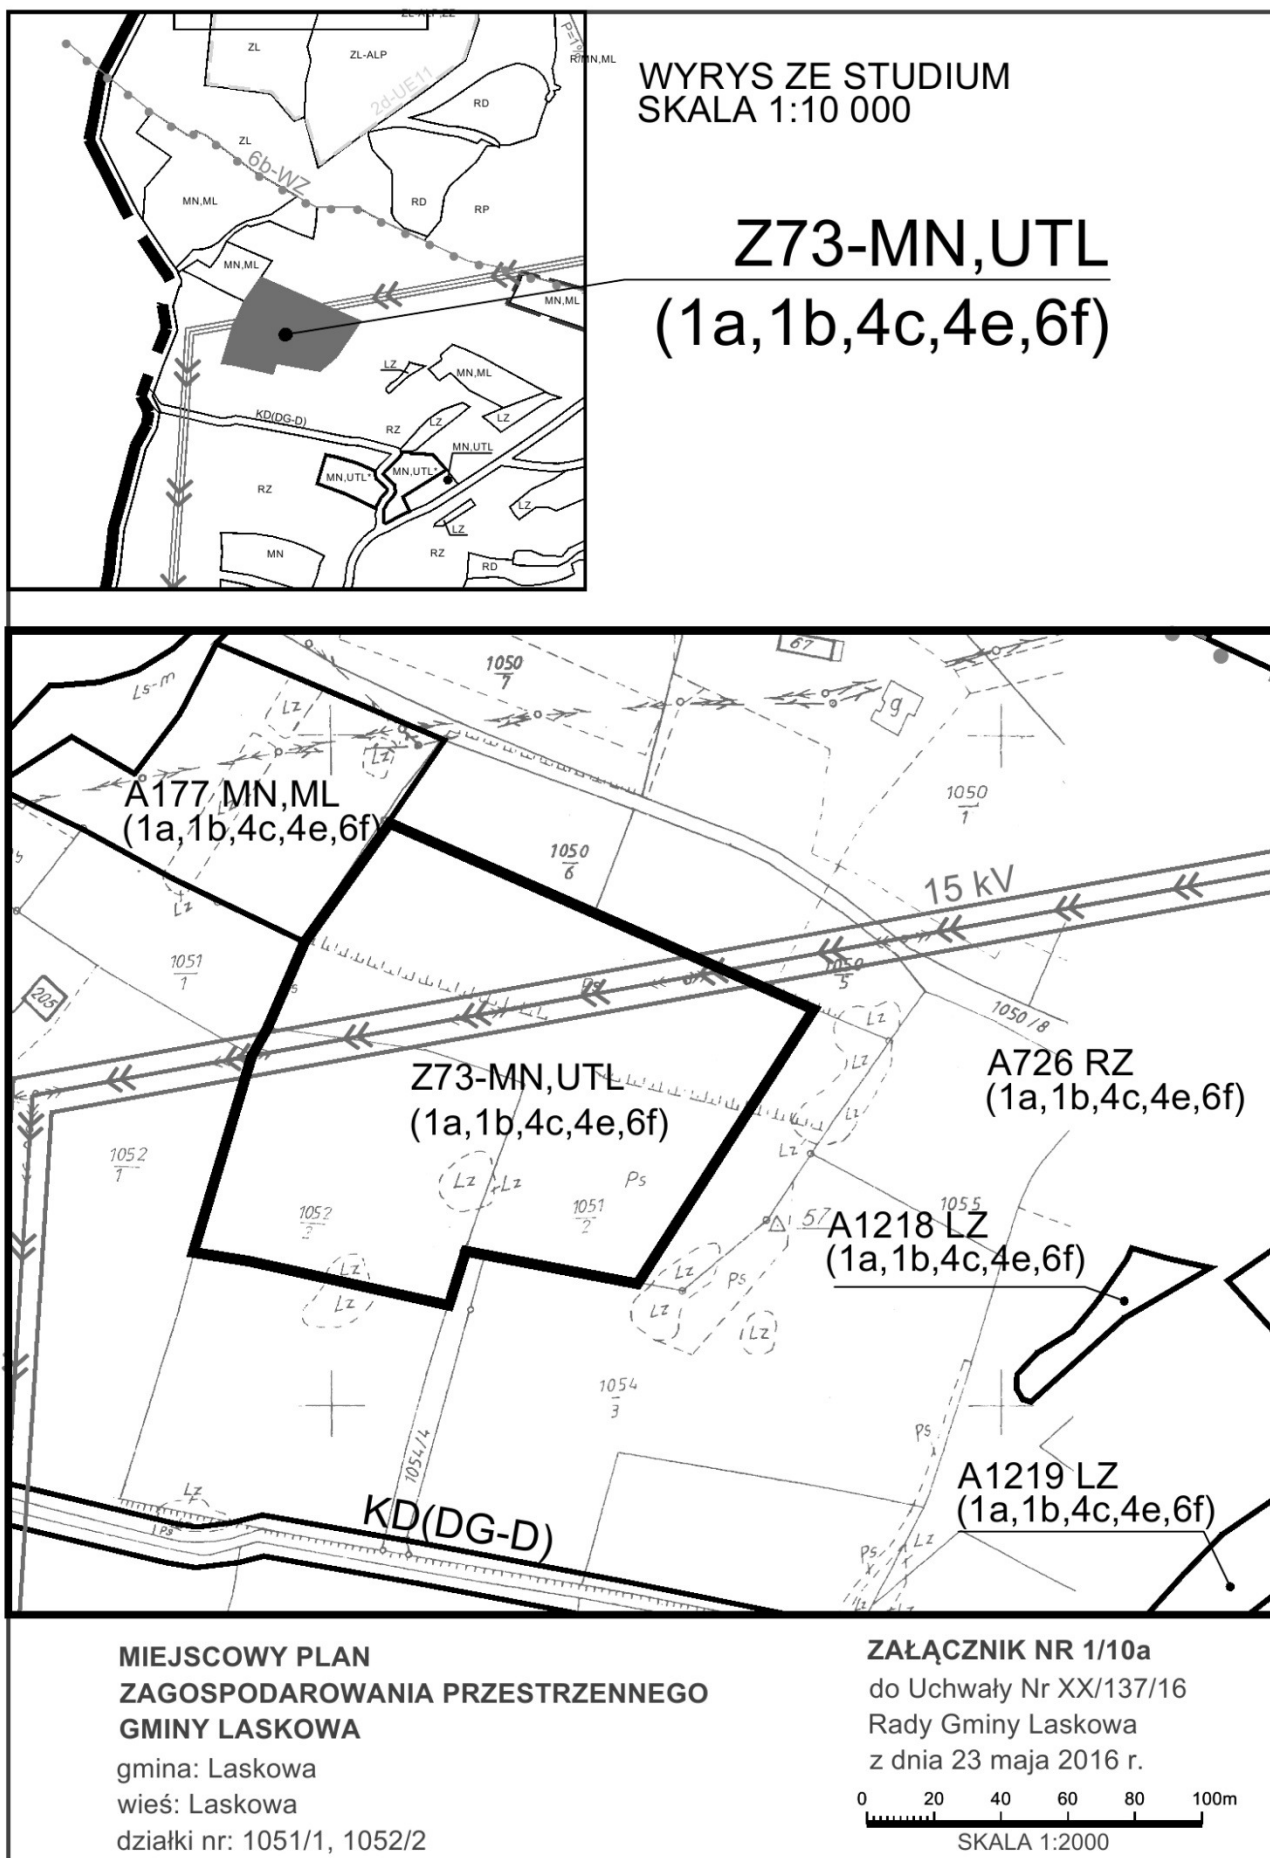

Legenda do ustaleń dla terenów objętych zmianami dotychczas obowiązującego planu:

	TERENY OBJĘTE ZMIANĄ PLANU W LINIACH ROZGRANICZAJĄCYCH
	TERENY ZABUDOWY MIESZKANIOWEJ JEDNORODZINNEJ ORAZ REKREACYJNEJ - TURYSTYCZNO-LETNISKOWEJ
	OZNACZENIE TERENÓW POŁUDNIOWOMAŁOPOLSKIEGO OBSZARU CHRONIONEGO KRAJOBRAZU
	OZNACZENIE TERENÓW PROJEKTOWANEGO ŁOSOSIŃSKO-ZEGOCIŃSKIEGO PARKU KRAJOBRAZOWEGO
	OZNACZENIE TERENÓW OBSZARU FUNKCJONALNEGO OSADNICTWA ORAZ REKREACJI STACJONARNEJ
	OZNACZENIE TERENÓW OBSZARÓW KONCENTRACJI USŁUG PUBLICZNYCH ORAZ PROMOCJI GMINY W GRANICACH ADMINISTRACYJNYCH WSI LASKOWA
	OZNACZENIE OBSZARU WYSOKIEJ OCHRONY GŁÓWNEGO ZBIORNIKA WÓD PODZIEMNYCH NR 435 - „DOLINA DUNAJCA”


Legenda do ustaleń dla terenów objętych dotychczas obowiązującym planem:

	TERENY ZABUDOWY MIESZKANIOWEJ JEDNORODZINNEJ
	TERENY REKREACJI INDYWIDUALNEJ - LETNISKOWE
	TERENY REKREACJI INDYWIDUALNEJ I ZBIOROWEJ - TURYSTYCZNO-LETNISKOWE
	TERENY UŻYTKÓW ZIELONYCH (ŁĄK I PASTWISK)
	TERENY ZADRZEWIEŃ
	DROGI GMINNE - DOJAZDOWE

**MIEJSCOWY PLAN
ZAGOSPODAROWANIA PRZESTRZENNEGO
GMINY LASKOWA**

ZAŁĄCZNIK NR 1/10b
do Uchwały Nr XX/137/16
Rady Gminy Laskowa
z dnia 23 maja 2016 r.


SKALA 1:2000

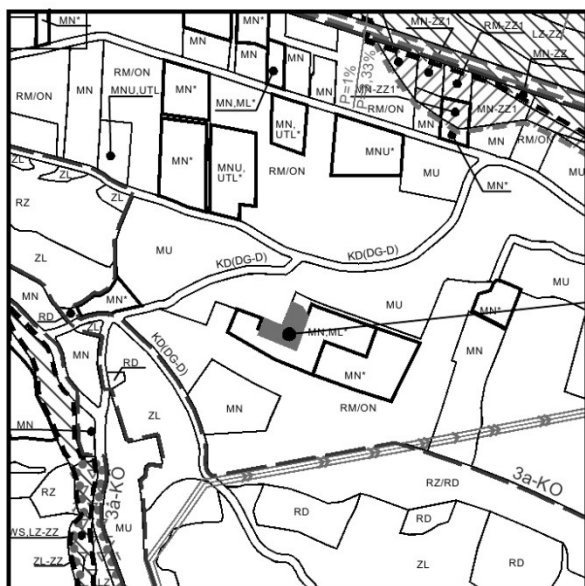

WYRYS ZE STUDIUM
SKALA 1:10 000

Z74-MN,UTL

(1a,1b,3a,4c,4e,6f)

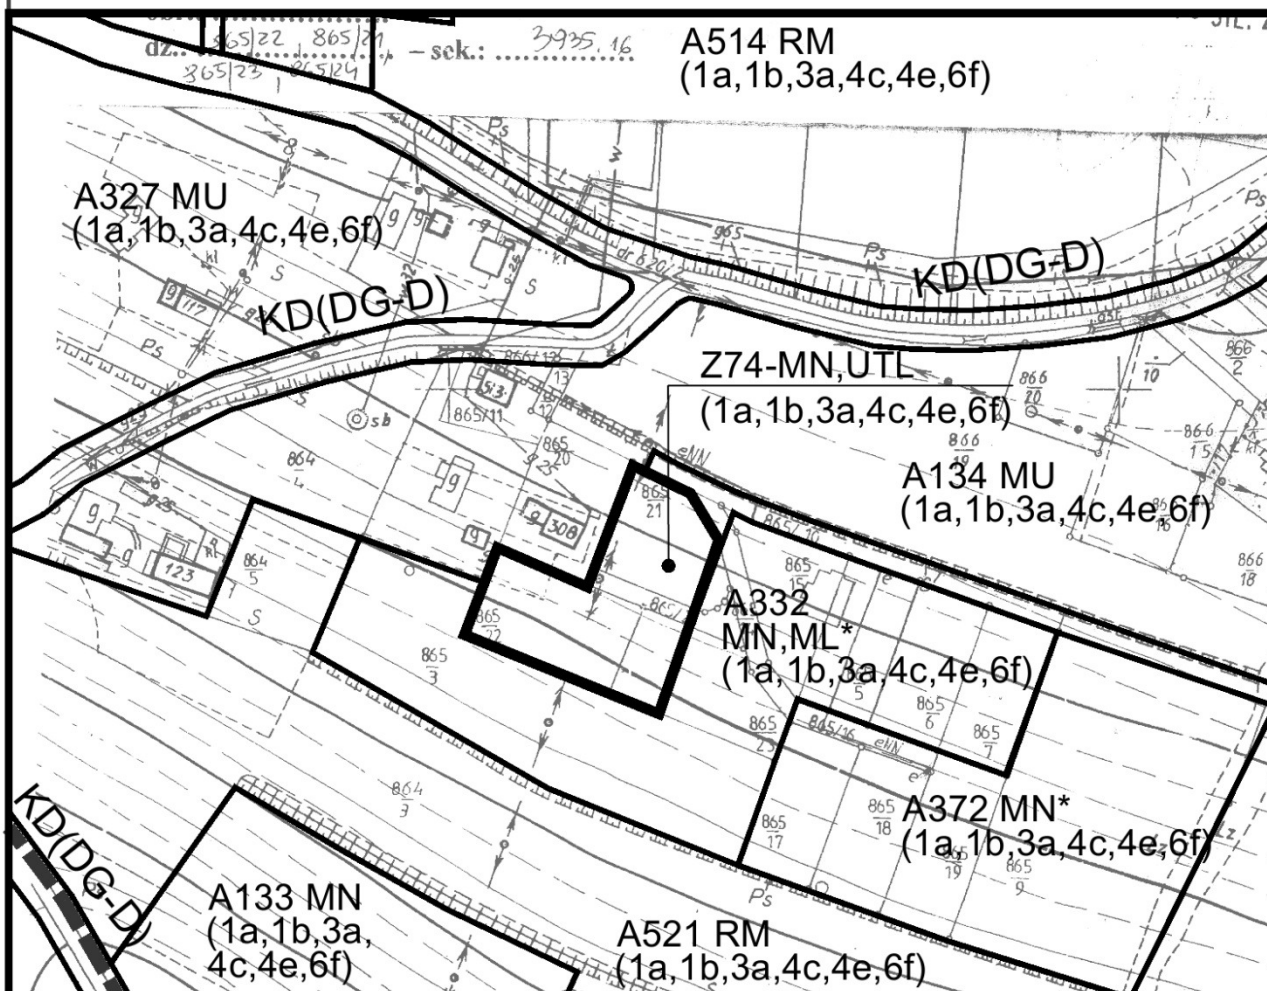

MIEJSCOWY PLAN ZAGOSPODAROWANIA PRZESTRZENNEGO GMINY ŁASKOWA

gmina: Laskowa

wieś: Laskowa


działki nr: 865/21 (część), 865/22, 865/23 (część), 865/24 (część)

ZAŁĄCZNIK NR 1/11a

do Uchwały Nr XX/137/16

Rady Gminy Laskowa

z dnia 23 maja 2016 r.

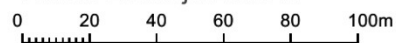

SKALA 1:2000

Legenda do ustaleń dla terenów objętych zmianami dotychczas obowiązującego planu:

	TERENY OBJĘTE ZMIANĄ PLANU W LINIACH ROZGRANICZAJĄCYCH	
MN,UTL	TERENY ZABUDOWY MIESZKANIOWEJ JEDNORODZINNEJ ORAZ REKREACYJNEJ - LETNISKOWEJ	
1a	OZNACZENIE TERENÓW POŁUDNIOWOMAŁOPOLSKIEGO OBSZARU CHRONIONEGO KRAJOBRAZU	
1b	OZNACZENIE TERENÓW PROJEKTOWANEGO ŁOSOSIŃSKO-ŻEGOCIŃSKIEGO PARKU KRAJOBRAZOWEGO	
3a	 3a-KO	OZNACZENIE TERENÓW I GRANIC OBSZARÓW KONCENTRACJI OSADNICTWA
4c	OZNACZENIE TERENÓW OBSZARU FUNKCJONALNEGO OSADNICTWA ORAZ REKREACJI STACJONARNEJ	
4e	OZNACZENIE TERENÓW OBSZARÓW KONCENTRACJI USŁUG PUBLICZNYCH ORAZ PROMOCJI GMINY W GRANICACH ADMINISTRACYJNYCH WSI LASKOWA	
6f	OZNACZENIE OBSZARU WYSOKIEJ OCHRONY GŁÓWNEGO ZBIORNIKA WÓD PODZIEMNYCH NR 435 -DOLINA DUNAJCA"	


Legenda do ustaleń dla terenów objętych dotychczas obowiązującym planem:

	TERENY ZABUDOWY MIESZKANIOWEJ JEDNORODZINNEJ
	TERENY REKREACJI INDYWIDUALNEJ - LETNISKOWE
	TERENY ZABUDOWY MIESZKANIOWEJ JEDNORODZINNEJ, ZAGRODOWEJ ORAZ USŁUGOWEJ
	TERENY ZABUDOWY ZAGRODOWEJ W GOSPODARSTWACH ROLNYCH, HODOWLANÝCH, OGRODNICZYCH, LEŚNYCH I RYBACKICH
	DROGI GMINNE - DOJAZDOWE

**MIEJSCOWY PLAN
ZAGOSPODAROWANIA PRZESTRZENNEGO
GMINY LASKOWA**


ZAŁĄCZNIK NR 1/11b
do Uchwały Nr XX/137/16
Rady Gminy Laskowa
z dnia 23 maja 2016 r.

SKALA 1:2000

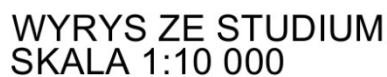


Z75-KU,U






(1a,1b,3a,4c,4d,4e,6f)

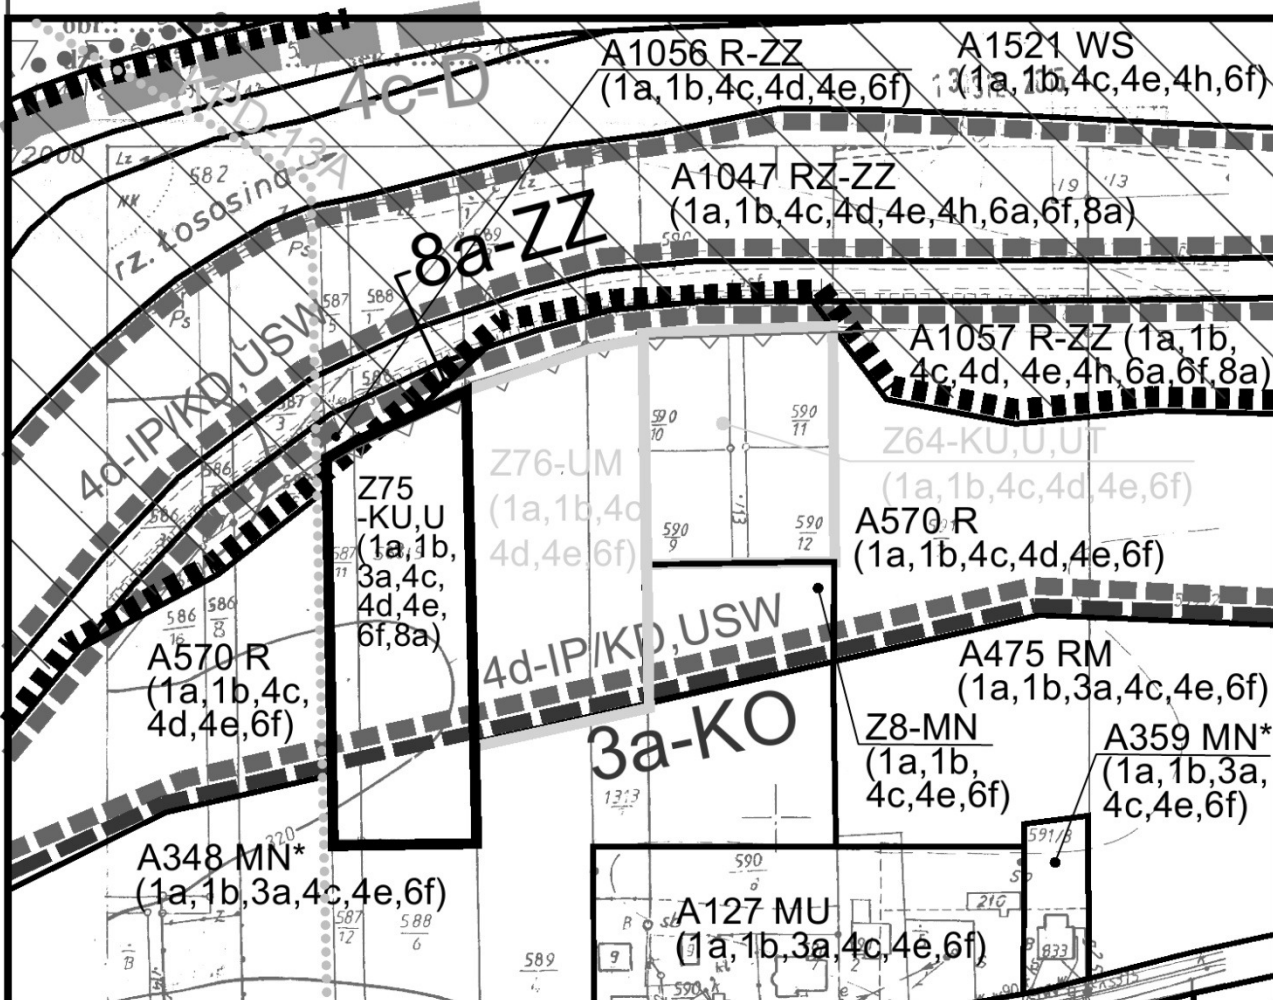


ZAŁĄCZNIK NR 1/12a
do Uchwały Nr XX/137/16
Rady Gminy Laskowa
z dnia 23 maja 2016 r.

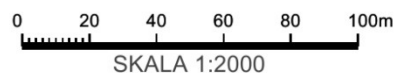

Legenda do ustaleń dla terenów objętych zmianami dotychczas obowiązującego planu:

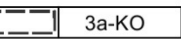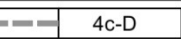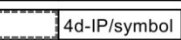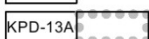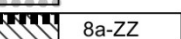	TERENY OBJĘTE ZMIANĄ PLANU W LINIACH ROZGRANICZAJĄCYCH
	TERENY OBSŁUGI RUCHU DROGOWEGO - STACJI PALIW, NAPRAW I DIAGNOSTYKI POJAZDÓW ORAZ ZABUDOWY USŁUGOWEJ - USŁUG WIELOBRANŻOWYCH
	NIEPRZEKRACZALNA LINIA ZABUDOWY
	OZNACZENIE TERENÓW POŁUDNIOWOMAŁOPOLSKIEGO OBSZARU CHRONIONEGO KRAJOBRAZU
	OZNACZENIE TERENÓW PROJEKTOWANEGO ŁOSOSIŃSKO-ŻEGOCIŃSKIEGO PARKU KRAJOBRAZOWEGO
	OZNACZENIE TERENÓW I GRANIC OBSZARÓW KONCENTRACJI OSADNICTWA
	
	OZNACZENIE TERENÓW I GRANIC OBSZARU FUNKCJONALNEGO OSADNICTWA ORAZ REKREACJI STACJONARNEJ
	
	OZNACZENIE TERENÓW I GRANIC OBSZARÓW INWESTYCJI PERSPEKTYWICZNYCH
	
	OZNACZENIE TERENÓW KONCENTRACJI USŁUG PUBLICZNYCH ORAZ PROMOCJI GMINY W GRANICACH ADMINISTRACYJNYCH WSI LASKOWA
	OZNACZENIE TERENÓW OBSZARÓW AKTYWNOŚCI GOSPODARCZEJ W GRANICACH ADMINISTRACYJNYCH WSI UJANOWICE
	OZNACZENIE OBSZARU WYSOKIEJ OCHRONY GŁÓWNEGO ZBIORNIKA WÓD PODZIEMNYCH NR 435 „DOLINA DUNAJCA”
	OZNACZENIE TERENÓW I GRANIC OBSZARÓW SZCZEGÓLNEGO (BEZPOŚREDNIEGO) ZAGROŻENIA POWODZIĄ
	


Legenda do ustaleń dla terenów objętych dotychczas obowiązującym planem:

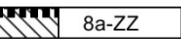	TERENY ZABUDOWY MIESZKANIOWEJ JEDNORODZINNEJ, ZAGRODOWEJ ORAZ USŁUGOWEJ
	TERENY ZABUDOWY MIESZKANIOWEJ JEDNORODZINNEJ
	TERENY UŻYTKÓW ROLNYCH (GRUNTÓW ORNYCH, ŁĄK I PASTWISK, SADÓW, UPRAW OGRODNICZYCH)
	TERENY ZABUDOWY ZAGRODOWEJ W GOSPODARSTWACH ROLNYCH, HODOWLANYCH, OGRODNICZYCH, LEŚNYCH I RYBACKICH
	TERENY UŻYTKÓW ZIELONYCH (ŁĄK I PASTWISK)
	TERENY WÓD POWIERZCHNIOWYCH ŚRÓDLĄDOWYCH
	TERENY NA OBSZARACH BEZPOŚREDNIEGO ZAGROŻENIA POWODZIĄ
	OZNACZENIE TERENÓW I GRANIC OBSZARÓW SZCZEGÓLNEGO (BEZPOŚREDNIEGO) ZAGROŻENIA POWODZIĄ
	

**MIEJSCOWY PLAN
ZAGOSPODAROWANIA PRZESTRZENNEGO
GMINY LASKOWA**


ZAŁĄCZNIK NR 1/12b
do Uchwały Nr XX/137/16
Rady Gminy Laskowa
z dnia 23 maja 2016 r.

SKALA 1:2000

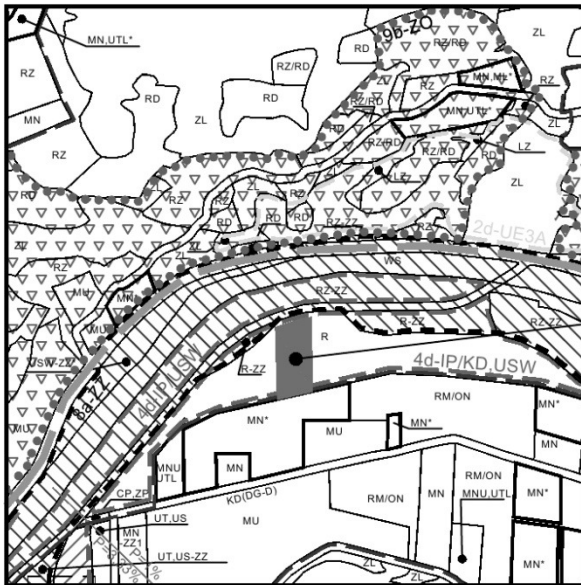

WYRYS ZE STUDIUM
SKALA 1:10 000

Z76-UM (1a,1b,4c,4d,4e,6f)

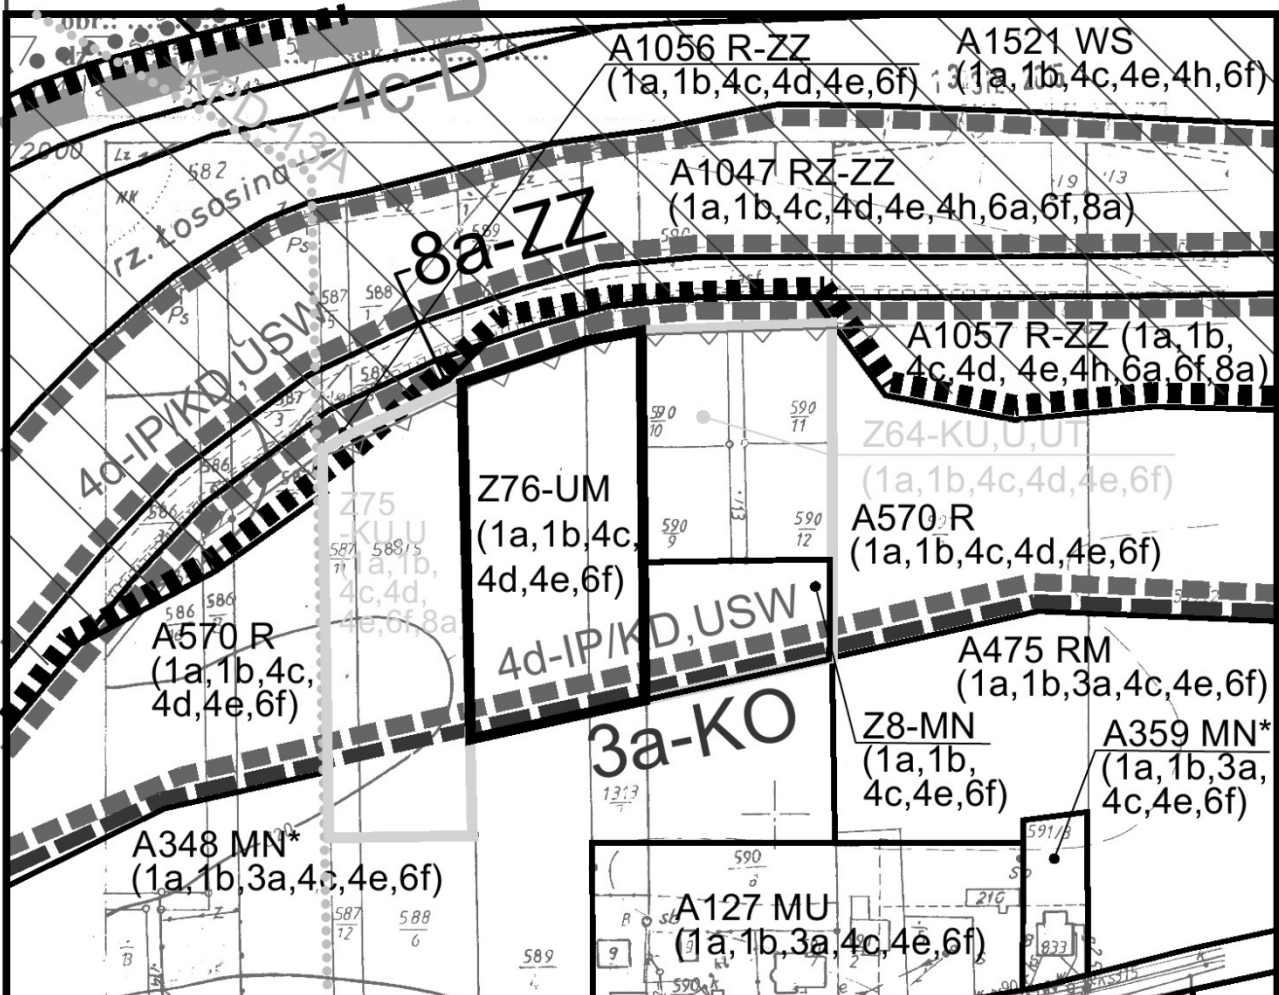

**MIEJSCOWY PLAN
ZAGOSPODAROWANIA PRZESTRZENNEGO
GMINY LASKOWA**

gmina: Laskowa

wieś: Laskowa

działki nr: 589/4 (część), 1313/2 (część)

ZAŁĄCZNIK NR 1/13a
do Uchwały Nr XX/137/16
Rady Gminy Laskowa
z dnia 23 maja 2016 r.

0 20 40 60 80 100m
SKALA 1:2000

Legenda do ustaleń dla terenów objętych zmianami dotychczas obowiązującego planu:

	TERENY OBJĘTE ZMIANĄ PLANU W LINIACH ROZGRANICZAJĄCYCH
	TERENY KONCENTRACJI USŁUG PUBLICZNYCH ORAZ ZABUDOWY MIESZKANIOWEJ JEDNORODZINNEJ
	NIEPRZEKRACZALNA LINIA ZABUDOWY
	OZNACZENIE TERENÓW POŁUDNIOWOMAŁOPOLSKIEGO OBSZARU CHRONIONEGO KRAJOBRAZU
	OZNACZENIE TERENÓW PROJEKTOWANEGO ŁOSOSIŃSKO-ŻEGOCIŃSKIEGO PARKU KRAJOBRAZOWEGO
	OZNACZENIE TERENÓW I GRANIC OBSZARU FUNKCJONALNEGO OSADNICTWA ORAZ REKREACJI STACJONARNEJ
	OZNACZENIE TERENÓW I GRANIC OBSZARÓW INWESTYCJI PERSPEKTYWICZNYCH
	OZNACZENIE TERENÓW KONCENTRACJI USŁUG PUBLICZNYCH ORAZ PROMOCJI GMINY W GRANICACH ADMINISTRACYJNYCH WSI LASKOWA
	OZNACZENIE TERENÓW OBSZARÓW AKTYWNOŚCI GOSPODARCZEJ W GRANICACH ADMINISTRACYJNYCH WSI UJANOWICE
	OZNACZENIE OBSZARU WYSOKIEJ OCHRONY GŁÓWNEGO ZBIORNIKA WÓD PODZIEMNYCH NR 435 „DOLINA DUNAJSKA”


Legenda do ustaleń dla terenów objętych dotychczas obowiązującym planem:

	TERENY ZABUDOWY MIESZKANIOWEJ JEDNORODZINNEJ, ZAGRODOWEJ ORAZ USŁUGOWEJ
	TERENY ZABUDOWY MIESZKANIOWEJ JEDNORODZINNEJ
	TERENY UŻYTKÓW ROLNYCH (GRUNTÓW ORNYCH, ŁĄK I PASTWISK, SADÓW, UPRAW OGRODNICZYCH)
	TERENY ZABUDOWY ZAGRODOWEJ W GOSPODARSTWACH ROLNYCH, HODOWLANEYCH, OGRODNICZYCH, LEŚNYCH I RYBACKICH
	TERENY UŻYTKÓW ZIELONYCH (ŁĄK I PASTWISK)
	TERENY WÓD POWIERZCHNIOWYCH ŚRÓDLĄDOWYCH
	TERENY NA OBSZARACH BEZPOŚREDNIEGO ZAGROŻENIA POWODZIĄ
	OZNACZENIE TERENÓW I GRANIC OBSZARÓW KONCENTRACJI OSADNICTWA
	OZNACZENIE TERENÓW I GRANIC OBSZARÓW SZCZEGÓLNEGO (BEZPOŚREDNIEGO) ZAGROŻENIA POWODZIĄ

**MIEJSCOWY PLAN
ZAGOSPODAROWANIA PRZESTRZENNEGO
GMINY LASKOWA**


ZAŁĄCZNIK NR 1/13b
do Uchwały Nr XX/137/16
Rady Gminy Laskowa
z dnia 23 maja 2016 r.

SKALA 1:2000

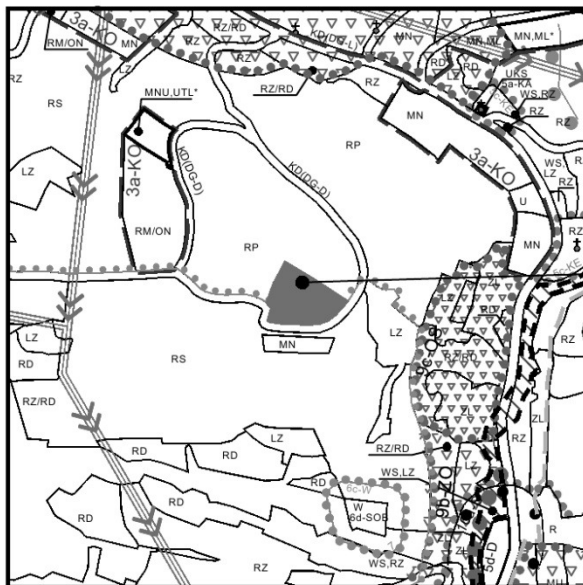

WYRYS ZE STUDIUM
SKALA 1:10 000


Z77-MN,UTL
(1a,1b,4b,6f)

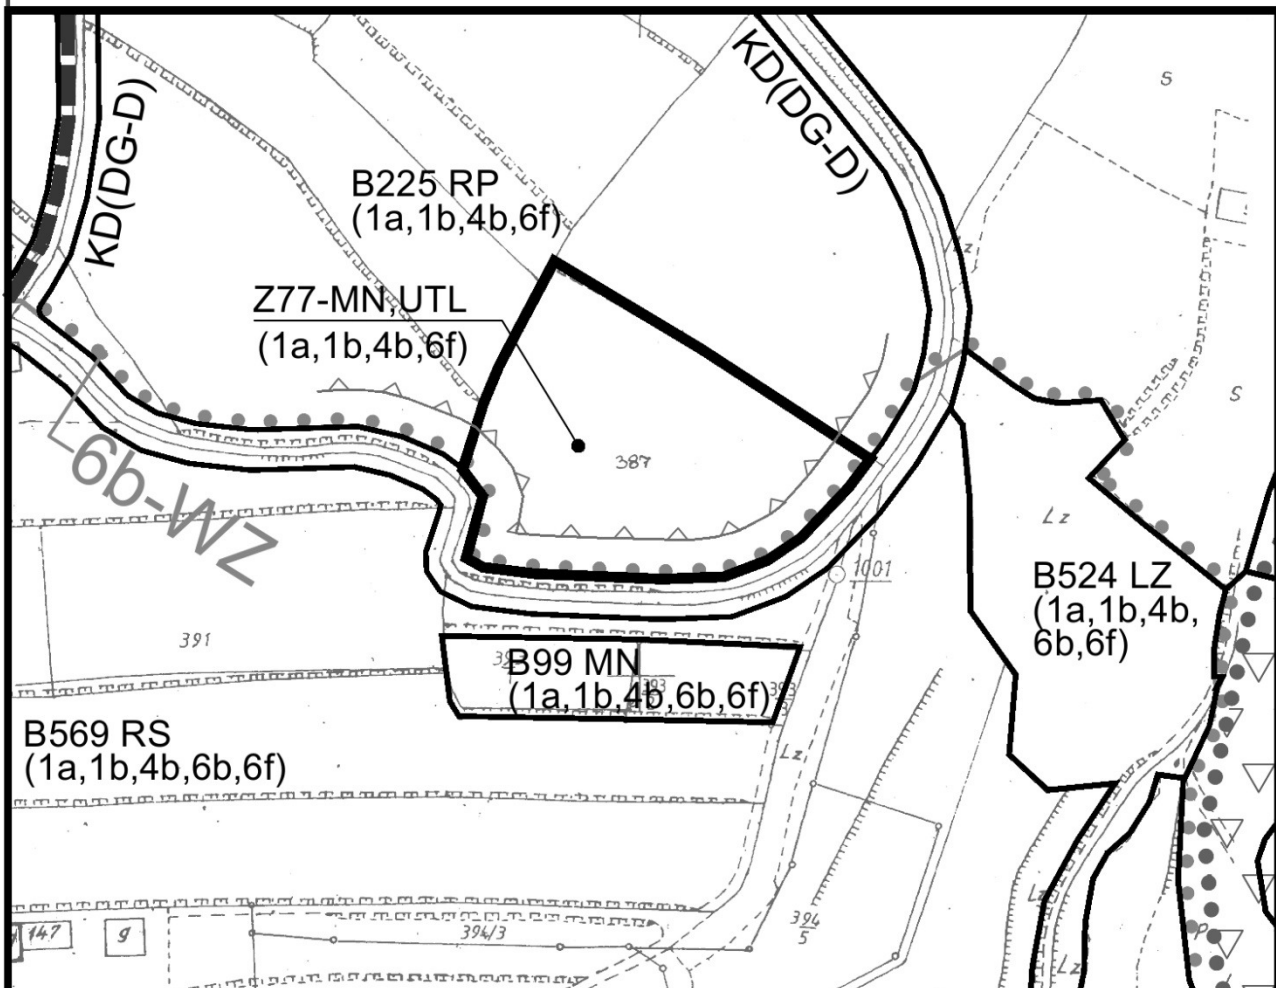

MIEJSCOWY PLAN ZAGOSPODAROWANIA PRZESTRZENNEGO GMINY ŁASKOWA

gmina: Laskowa
wieś: Kamionka Mała
działka nr: 387 (część)

ZAŁĄCZNIK NR 1/14a
do Uchwały Nr XX/137/16
Rady Gminy Laskowa
z dnia 23 maja 2016 r.

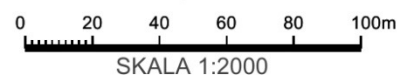

Legenda do ustaleń dla terenów objętych zmianami dotychczas obowiązującego planu:

	TERENY OBJĘTE ZMIANĄ PLANU W LINIACH ROZGRANICZAJĄCYCH
	TERENY ZABUDOWY MIESZKANIOWEJ JEDNORODZINNEJ ORAZ REKREACYJNEJ - LETNISKOWEJ
	NIEPRZEKRACZALNA LINIA ZABUDOWY
	OZNACZENIE TERENÓW POŁUDNIOWOMAŁOPOLSKIEGO OBSZARU CHRONIONEGO KRAJOBRAZU
	OZNACZENIE TERENÓW PROJEKTOWANEGO ŁOSOSIŃSKO-ŻEGOCIŃSKIEGO PARKU KRAJOBRAZOWEGO
	OZNACZENIE TERENÓW OBSZARU FUNKCJONALNEGO ROLNICO-OSADNICZEGO, LEŚNICTWA ORAZ REKREACJI CZYNNEJ I STACJONARNEJ
	OZNACZENIE OBSZARU WYSOKIEJ OCHRONY GŁÓWNEGO ZBIORNIKA WÓD PODZIEMNYCH NR 435 - „DOLINA DUNAJCA”

Legenda do ustaleń dla terenów objętych dotychczas obowiązującym planem:

MN	TERENY ZABUDOWY MIESZKANIOWEJ JEDNORODZINNEJ		
LZ	TERENY ZADRZEWIEŃ		
RP	TERENY UŻYTKÓW ROLNYCH (GRUNTÓW ORNYCH)		
RS	TERENY SADÓW ORAZ UPRAW OGRODNICZYCH		
KD(DG-D)	DROGI GMINNE - DOJAZDOWE		
6b		6b-WZ	OZNACZENIE TERENÓW I GRANIC OBSZARÓW ŹRÓDLISKOWYCH

**MIEJSCOWY PLAN
ZAGOSPODAROWANIA PRZESTRZENNEGO
GMINY LASKOWA**

ZAŁĄCZNIK NR 1/14b
do Uchwały Nr XX/137/16
Rady Gminy Laskowa
z dnia 23 maja 2016 r.


SKALA 1:2000



WYRYS ZE STUDIUM
SKALA 1:10 000

Z78-MN

(1a,1b,3a,4b,6b,6f)

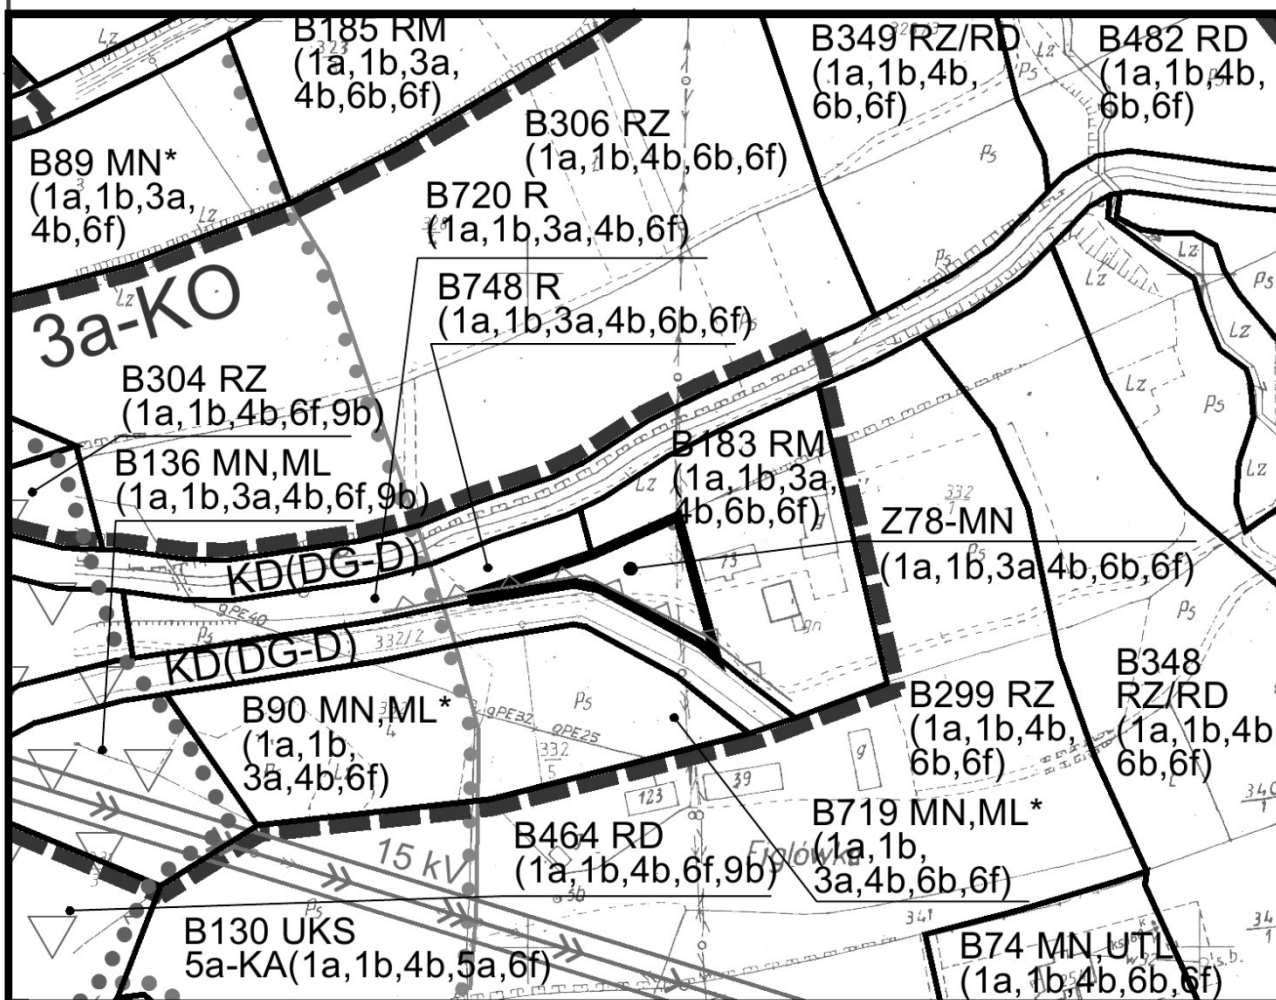

**MIEJSCOWY PLAN
ZAGOSPODAROWANIA PRZESTRZENNEGO
GMINY LASKOWA**

gmina: Laskowa
wieś: Kamionka Mała
działka nr: 332/1 (część)

ZAŁĄCZNIK NR 1/15a

do Uchwały Nr XX/137/16
Rady Gminy Laskowa
z dnia 23 maja 2016 r.

0 20 40 60 80 100m
SKALA 1:2000

Legenda do ustaleń dla terenów objętych zmianami dotychczas obowiązującego planu:

	TERENY OBJĘTE ZMIANĄ PLANU W LINIACH ROZGRANICZAJĄCYCH
	TERENY ZABUDOWY MIESZKANIOWEJ JEDNORODZINNEJ
	NIEPRZEKRACZALNA LINIA ZABUDOWY
	OZNACZENIE TERENÓW POŁUDNIOWOMAŁOPOLSKIEGO OBSZARU CHRONIONEGO KRAJOBRAZU
	OZNACZENIE TERENÓW PROJEKTOWANEGO ŁOSOSIŃSKO-ŻEGOCIŃSKIEGO PARKU KRAJOBRAZOWEGO
	OZNACZENIE TERENÓW I GRANIC OBSZARÓW KONCENTRACJI OSADNICTWA
	OZNACZENIE TERENÓW OBSZARU FUNKCJONALNEGO ROLNICZO-OSADNICZEGO, LEŚNICTWA ORAZ REKREACJI CZYNNEJ I STACJONARNEJ
	OZNACZENIE TERENÓW I GRANIC OBSZARÓW ŹRÓDLISKOWYCH
	OZNACZENIE OBSZARU WYSOKIEJ OCHRONY GŁÓWNEGO ZBIORNIKA WÓD PODZIEMNYCH NR 435 „DOLINA DUNAJCA”


Legenda do ustaleń dla terenów objętych dotychczas obowiązującym planem:

	TERENY ZABUDOWY MIESZKANIOWEJ JEDNORODZINNEJ
	TERENY REKREACJI INDYWIDUALNEJ - LETNISKOWE
	LEŚNYCH I RYBACKICH
	
	TERENY UŻYTKÓW ZIELONYCH (ŁĄK I PASTWISK)
	DROGI GMINNE - DOJAZDOWE


**MIEJSCOWY PLAN
ZAGOSPODAROWANIA PRZESTRZENNEGO
GMINY LASKOWA**

ZAŁĄCZNIK NR 1/15b
do Uchwały Nr XX/137/16
Rady Gminy Laskowa
z dnia 23 maja 2016 r.

SKALA 1:2000

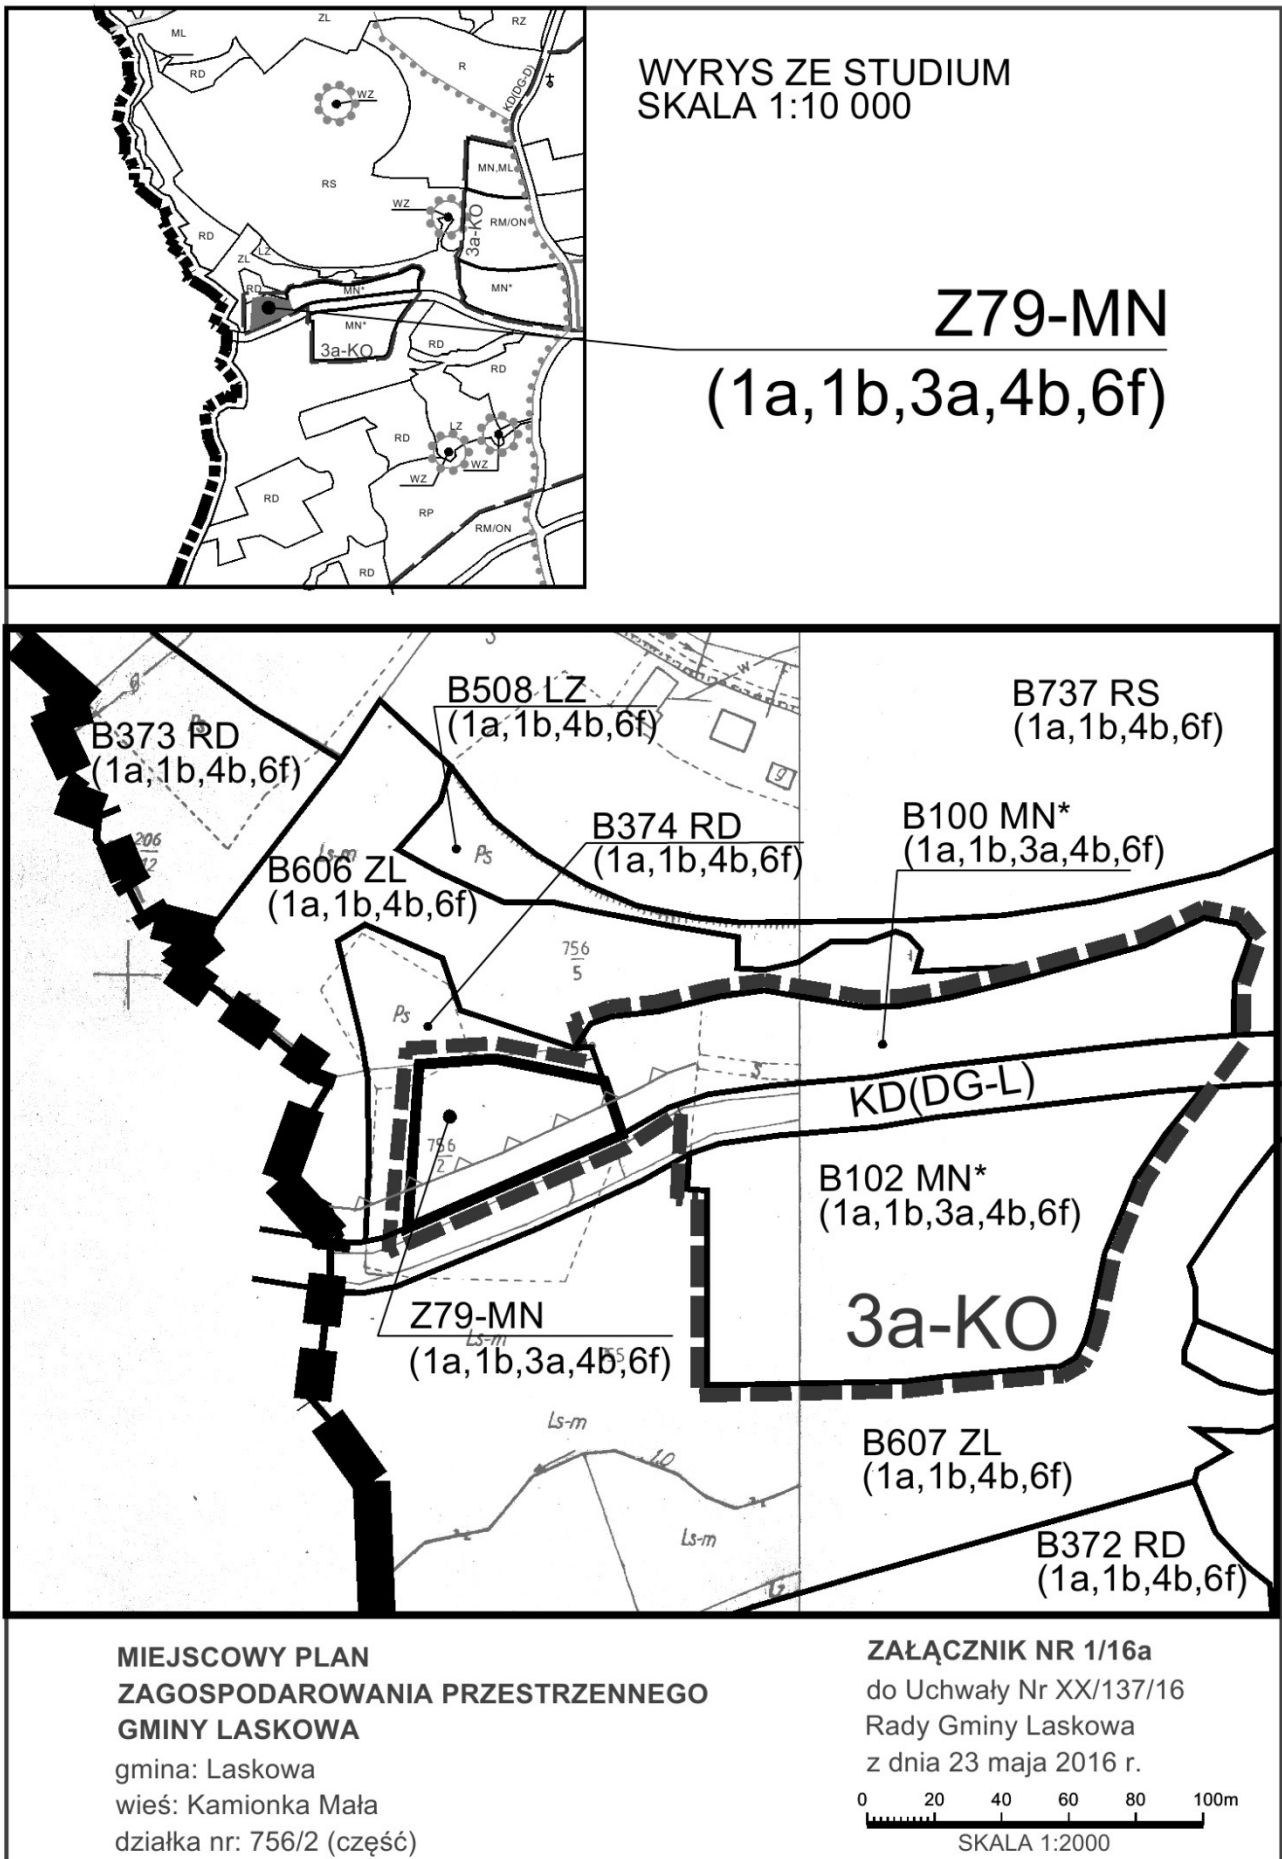

Legenda do ustaleń dla terenów objętych zmianami dotychczas obowiązującego planu:

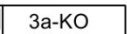	TERENY OBJĘTE ZMIANĄ PLANU W LINIACH ROZGRANICZAJĄCYCH
	TERENY ZABUDOWY MIESZKANIOWEJ JEDNORODZINNEJ
	NIEPRZEKRACZALNA LINIA ZABUDOWY
	OZNACZENIE TERENÓW POŁUDNIOWOMAŁOPOLSKIEGO OBSZARU CHRONIONEGO KRAJOBRAZU OZNACZENIE TERENÓW PROJEKTOWANEGO ŁOSOSIŃSKO-ZEGOCIŃSKIEGO PARKU KRAJOBRAZOWEGO
	
 	OZNACZENIE TERENÓW I GRANIC OBSZARÓW KONCENTRACJI OSADNICTWA
	OZNACZENIE TERENÓW OBSZARU FUNKCJONALNEGO ROLNICZO-OSADNICZEGO, LEŚNICTWA ORAZ REKREACJI CZYNNEJ I STACJONARNEJ
	OZNACZENIE OBSZARU WYSOKIEJ OCHRONY GŁÓWNEGO ZBIORNIKA WÓD PODZIEMNYCH NR 435 - „DOLINA DUNAJCA”


Legenda do ustaleń dla terenów objętych dotychczas obowiązującym planem:

	TERENY ZABUDOWY MIESZKANIOWEJ JEDNORODZINNEJ
	TERENY UŻYTKÓW ZIELONYCH (ŁĄK I PASTWISK)
	TERENY ZADRZEWIEŃ
	TERENY LASÓW PRYWATNYCH
	TERENY SADÓW ORAZ UPRAW OGRODNICZYCH
	TERENY PRZEZNACZONE DO ZALESIENIA
	DROGI GMINNE - DOJAZDOWE

MIEJSCOWY PLAN
ZAGOSPODAROWANIA PRZESTRZENNEGO
GMINY LASKOWA


Załącznik Nr 1/16b
do Uchwały Nr XX/137/16
Rady Gminy Laskowa
z dnia 23 maja 2016 r.

SKALA 1:2000

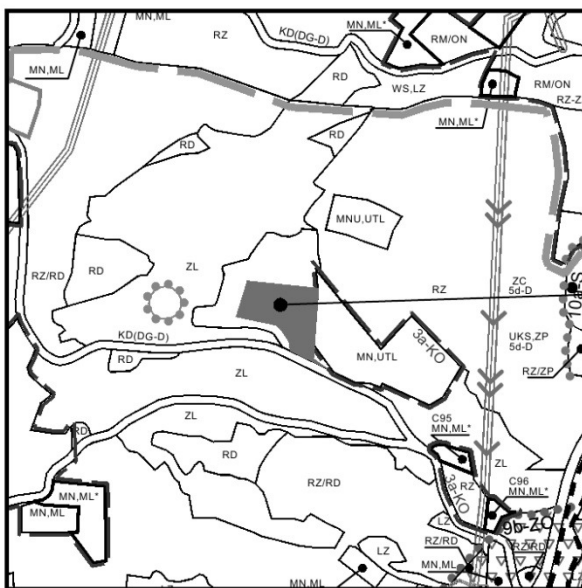

WYRYS ZE STUDIUM
SKALA 1:10 000

Z80-UTL
(1a,1b,4a,6f)

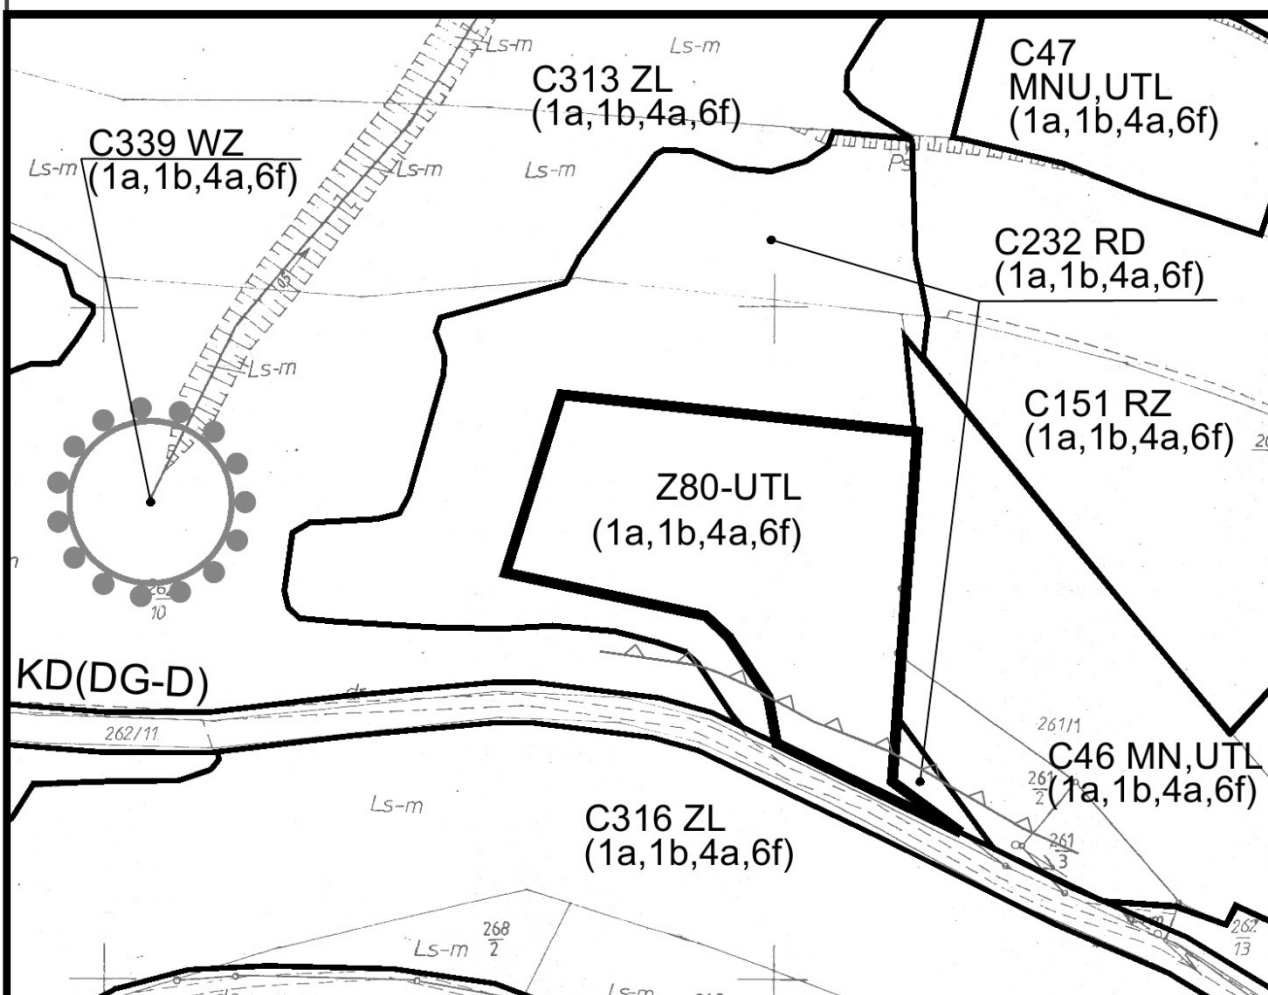


**MIEJSCOWY PLAN
ZAGOSPODAROWANIA PRZESTRZENNEGO
GMINY LASKOWA**

gmina: Laskowa
wieś: Jaworzna
działka nr: 262/10 (część)

ZAŁĄCZNIK NR 1/17a
do Uchwały Nr XX/137/16
Rady Gminy Laskowa
z dnia 23 maja 2016 r.

0 20 40 60 80 100m
SKALA 1:2000

Legenda do ustaleń dla terenów objętych zmianami dotychczas obowiązującego planu:

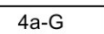	TERENY OBJĘTE ZMIANĄ PLANU W LINIACH ROZGRANICZAJĄCYCH
	TERENY ZABUDOWY REKREACYJNEJ - TURYSTYCZNO-LETNISKOWEJ
	NIEPRZEKRACZALNA LINIA ZABUDOWY
	OZNACZENIE TERENÓW POŁUDNIOWOMAŁOPOLSKIEGO OBSZARU CHRONIONEGO KRAJOBRAZU
	OZNACZENIE TERENÓW PROJEKTOWANEGO ŁOSOSIŃSKO-ŻEGOCIŃSKIEGO PARKU KRAJOBRAZOWEGO
	OZNACZENIE TERENÓW I GRANIC OBSZARU FUNKCJONALNEGO LEŚNICTWA ORAZ REKREACJI CZYNNEJ
	
	OZNACZENIE OBSZARU WYSOKIEJ OCHRONY GŁÓWNEGO ZBIORNIKA WÓD PODZIEMNYCH NR 435 „DOLINA DUNAJCA”

Legenda do ustaleń dla terenów objętych dotychczas obowiązującym planem:

	TERENY ZABUDOWY MIESZKANIOWEJ JEDNORODZINNEJ
	TERENY REKREACJI INDYWIDUALNEJ - LETNISKOWE
	TERENY LASÓW PRYWATNYCH
	DROGI GMINNE - DOJAZDOWE

**MIEJSCOWY PLAN
ZAGOSPODAROWANIA PRZESTRZENNEGO
GMINY LASKOWA**


ZAŁĄCZNIK NR 1/17b
do Uchwały Nr XX/137/16
Rady Gminy Laskowa
z dnia 23 maja 2016 r.

SKALA 1:2000



WYRYS ZE STUDIUM
SKALA 1:10 000

Z81-MN,UTL (1a,1b,3a,4a,6f)

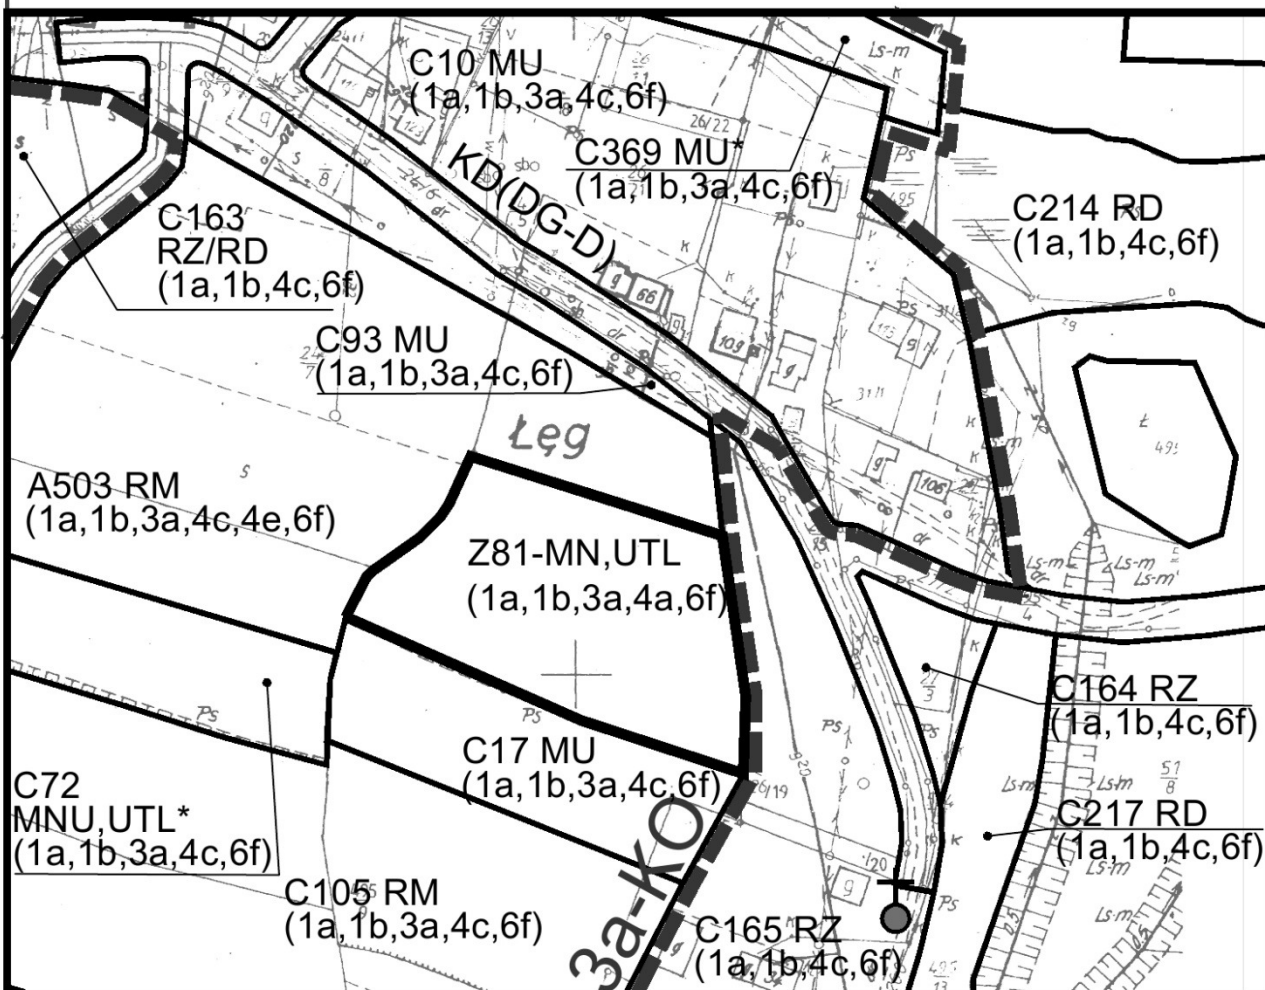

**MIEJSCOWY PLAN
ZAGOSPODAROWANIA PRZESTRZENNEGO
GMINY LASKOWA**

gmina: Laskowa
wieś: Jaworzna
działka nr: 25

ZAŁĄCZNIK NR 1/18a
do Uchwały Nr XX/137/16
Rady Gminy Laskowa
z dnia 23 maja 2016 r.

0 20 40 60 80 100m
SKALA 1:2000

Legenda do ustaleń dla terenów objętych zmianami dotychczas obowiązującego planu:

	TERENY OBJĘTE ZMIANĄ PLANU W LINIACH ROZGRANICZAJĄCYCH
	TERENY ZABUDOWY MIESZKANIOWEJ JEDNORODZINNEJ ORAZ REKREACYJNEJ - TURYSTYCZNO-LETNISKOWEJ
	OZNACZENIE TERENÓW POŁUDNIOWOMAŁOPOLSKIEGO OBSZARU CHRONIONEGO KRAJOBRAZU
	OZNACZENIE TERENÓW PROJEKTOWANEGO ŁOSOSIŃSKO-ŻEGOCIŃSKIEGO PARKU KRAJOBRAZOWEGO
 	OZNACZENIE TERENÓW I GRANIC OBSZARÓW KONCENTRACJI OSADNICTWA
	OZNACZENIE TERENÓW OBSZARU FUNKCJONALNEGO LEŚNICTWA ORAZ REKREACJI CZYNNEJ
	OZNACZENIE OBSZARU WYSOKIEJ OCHRONY GŁÓWNEGO ZBIORNIKA WÓD PODZIEMNYCH NR 435 - „DOLINA DUNAJCA”


Legenda do ustaleń dla terenów objętych dotychczas obowiązującym planem:

	TERENY ZABUDOWY MIESZKANIOWEJ JEDNORODZINNEJ
	TERENY ZABUDOWY ZAGRODOWEJ W GOSPODARSTWACH ROLNYCH, HODOWLANEYCH, OGRODNICZYCH, LEŚNYCH I RYBACKICH
	TERENY UŻYTKÓW ZIELONYCH (ŁĄK I PASTWISK)
	DROGI GMINNE - DOJAZDOWE

**MIEJSCOWY PLAN
ZAGOSPODAROWANIA PRZESTRZENNEGO
GMINY LASKOWA**


ZAŁĄCZNIK NR 1/18b
do Uchwały Nr XX/137/16
Rady Gminy Laskowa
z dnia 23 maja 2016 r.

SKALA 1:2000

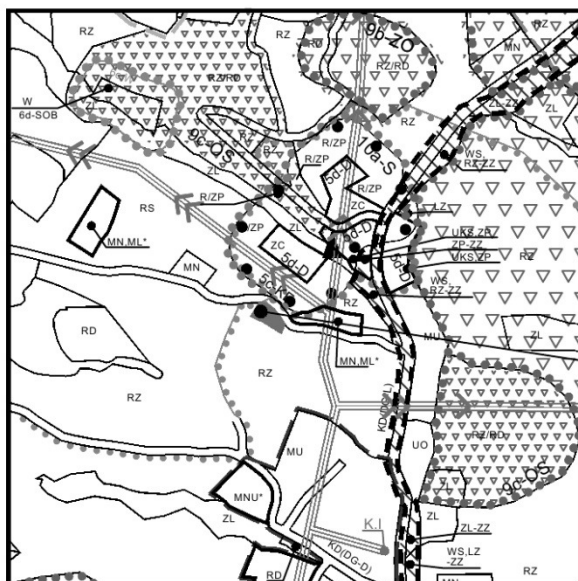

WYRYS ZE STUDIUM
SKALA 1:10 000

Z82-MN,UTL
(1a,1b,4a,6f)

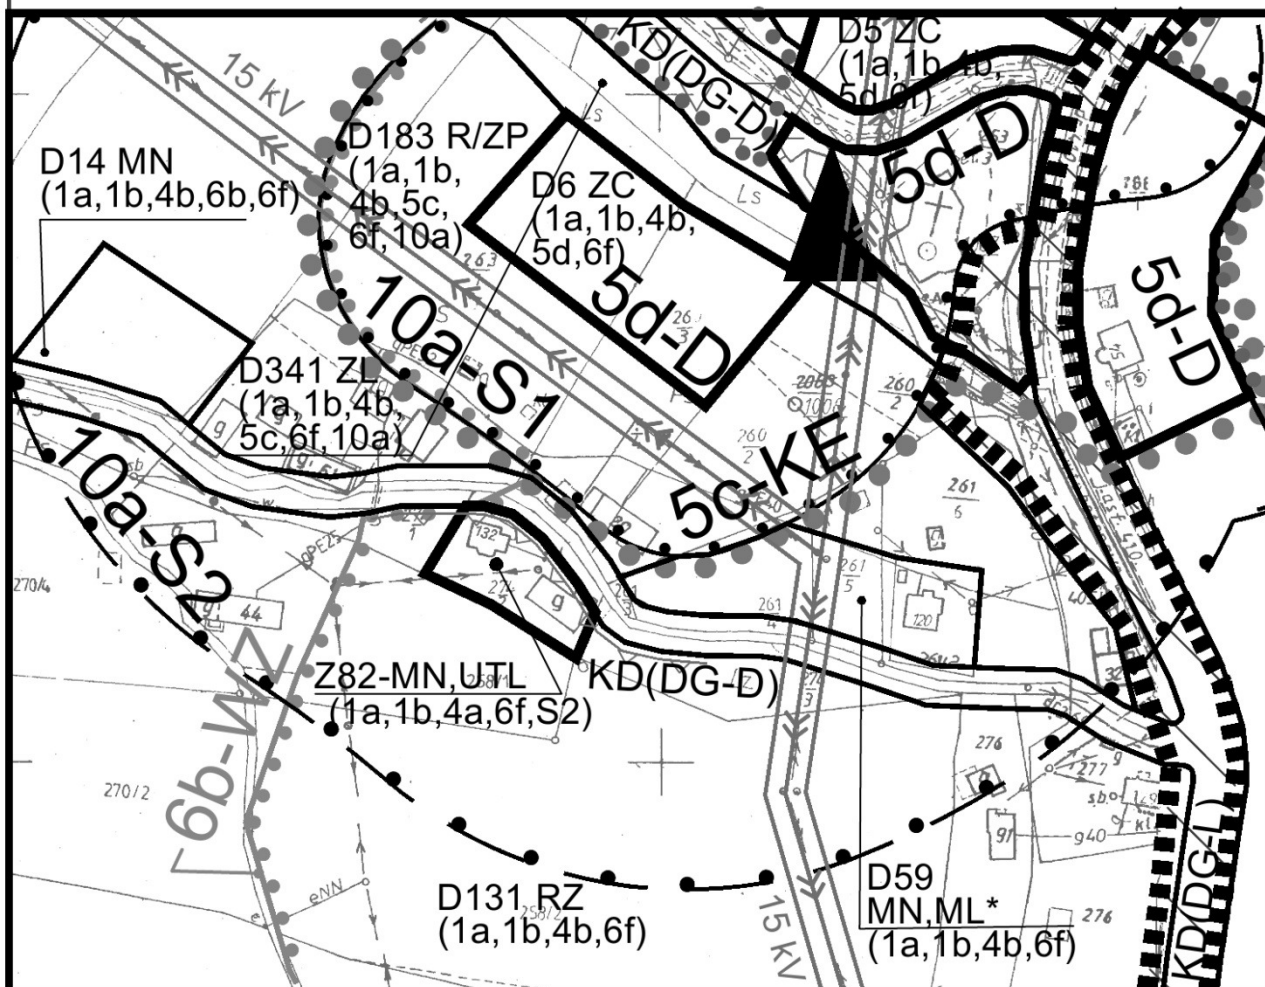

**MIEJSCOWY PLAN
ZAGOSPODAROWANIA PRZESTRZENNEGO
GMINY LASKOWA**

gmina: Laskowa
wieś: Krosna
działka nr: 274/2 (część)

ZAŁĄCZNIK NR 1/19a
do Uchwały Nr XX/137/16
Rady Gminy Laskowa
z dnia 23 maja 2016 r.

0 20 40 60 80 100m
SKALA 1:2000

Legenda do ustaleń dla terenów objętych zmianą dotychczas obowiązującego planu:

	TERENY OBJĘTE ZMIANĄ PLANU W LINIACH ROZGRANICZAJĄCYCH
	TERENY ZABUDOWY MIESZKANIOWEJ JEDNORODZINNEJ ORAZ REKREACYJNEJ - TURYSTYCZNO-LETNISKOWEJ
	NIEPRZEKRACZALNA LINIA ZABUDOWY
	OZNACZENIE TERENÓW POŁUDNIOWOMAŁOPOLSKIEGO OBSZARU CHRONIONEGO KRAJOBRAZU
	OZNACZENIE TERENÓW PROJEKTOWANEGO ŁOSOSIŃSKO-ŻEGOCIŃSKIEGO PARKU KRAJOBRAZOWEGO
	OZNACZENIE TERENÓW OBSZARU FUNKCJONALNEGO LEŚNICTWA ORAZ REKREACJI CZYNNEJ
	OZNACZENIE OBSZARU WYSOKIEJ OCHRONY GŁÓWNEGO ZBIORNIKA WÓD PODZIEMNYCH NR 435 „DOLINA DUNAJCA”
	OZNACZENIE TERENÓW I GRANIC I STREFY SANITARNEJ CMENTARZY CZYNNYCH (150 m OD GRANICY CMENTARZY)
	


Legenda do ustaleń dla terenów objętych dotychczas obowiązującym planem:

	TERENY ZABUDOWY MIESZKANIOWEJ JEDNORODZINNEJ
	TERENY REKREACJI INDYWIDUALNEJ - LETNISKOWE
	TERENY UŻYTKÓW ROLNYCH (GRUNTÓW ORNYCH, ŁĄK I PASTWISK, SADÓW, UPRAW OGRODNICZYCH)
	TERENY UŻYTKÓW ZIELONYCH (ŁĄK I PASTWISK)
	TERENY LASÓW PRYWATNYCH
	DROGI GMINNE - DOJAZDOWE
	OZNACZENIE TERENÓW I GRANIC OBSZARÓW ŹRÓDLISKOWYCH
	
	OZNACZENIE TERENÓW I GRANIC I STREFY SANITARNEJ CMENTARZY CZYNNYCH (50 m OD GRANICY CMENTARZY)
	

**MIEJSCOWY PLAN
ZAGOSPODAROWANIA PRZESTRZENNEGO
GMINY LASKOWA**

ZAŁĄCZNIK NR 1/19b
do Uchwały Nr XX/137/16
Rady Gminy Laskowa
z dnia 23 maja 2016 r.


SKALA 1:2000

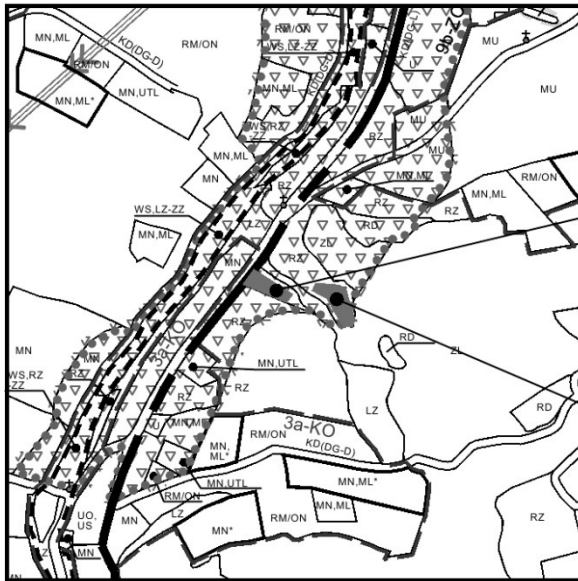

WYRYS ZE STUDIUM
SKALA 1:10 000

Z84-MN,UTL
(1a,1b,2f,4c,6f,9b)

Z83-UTL
(1a,1b,2f,4c,6f,9b)

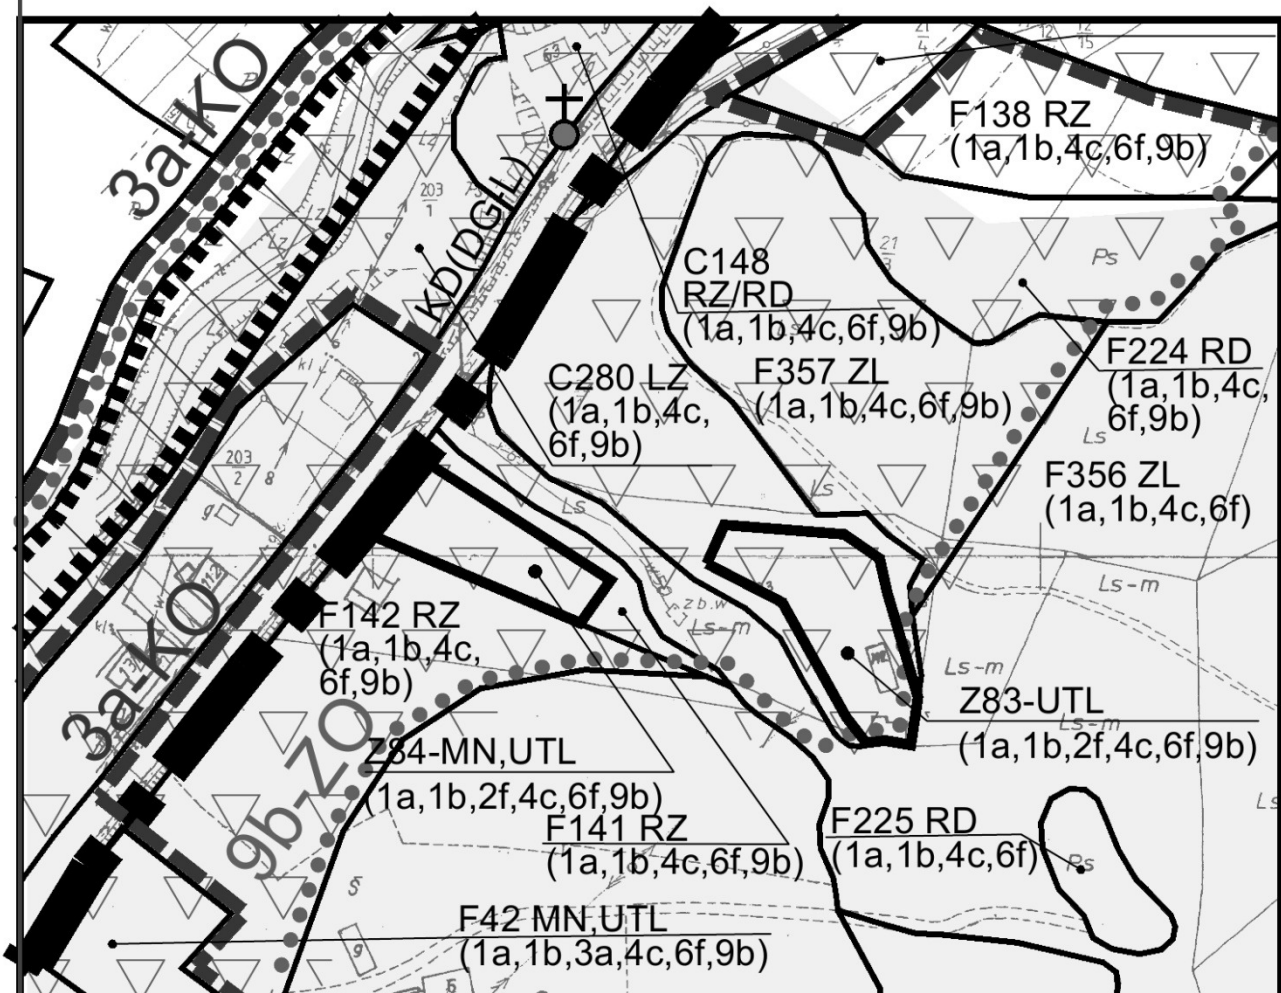

**MIEJSCOWY PLAN
ZAGOSPODAROWANIA PRZESTRZENNEGO
GMINY LASKOWA**

gmina: Laskowa
wieś: Żmiąca
działka nr: 23 (część)

ZAŁĄCZNIK NR 1/20a
do Uchwały Nr XX/137/16
Rady Gminy Laskowa
z dnia 23 maja 2016 r.

0 20 40 60 80 100m
SKALA 1:2000

Legenda do ustaleń dla terenów objętych zmianami dotychczas obowiązującego planu:


	TERENY OBJĘTE ZMIANĄ PLANU W LINIACH ROZGRANICZAJĄCYCH
	TERENY ZABUDOWY REKREACYJNEJ - TURYSTYCZNO-LETNISKOWEJ
	TERENY ZABUDOWY MIESZKANIOWEJ JEDNORODZINNEJ ORAZ REKREACYJNEJ - TURYSTYCZNO-LETNISKOWEJ
	OZNACZENIE TERENÓW POŁUDNIOWOMAŁOPOLSKIEGO OBSZARU CHRONIONEGO KRAJOBRAZU
	OZNACZENIE TERENÓW PROJEKTOWANEGO ŁOSOSIŃSKO-ZEGOCIŃSKIEGO PARKU KRAJOBRAZOWEGO
	OZNACZENIE TERENÓW I GRANIC OBSZARU OCHRONY SIEDLISK "NATURA 2000": nr 2 pn. "OSTOJE NIETOPERZY BESKIDU WYSPOWEGO" PO AKTUALIZACJI GRANIC
	OZNACZENIE TERENÓW OBSZARU FUNKCJONALNEGO OSADNICTWA ORAZ REKREACJI STACJONARNEJ
	OZNACZENIE OBSZARU WYSOKIEJ OCHRONY GŁÓWNEGO ZBIORNIKA WÓD PODZIEMNYCH NR 435 - „DOLINA DUNAJCA”
	OZNACZENIE TERENÓW I GRANIC OBSZARÓW O TRUDNYCH WARUNKACH GEOLOGICZNYCH Z PRZEWAGĄ SPADKÓW POWYŻEJ 20 STOPNI ORAZ ZAGROŻONYCH PROCESAMI DENUDACYJNYMI
	

Legenda do ustaleń dla terenów objętych dotychczas obowiązującym planem:

	TERENY ZABUDOWY MIESZKANIOWEJ JEDNORODZINNEJ
	TERENY UŻYTKÓW ZIELONYCH (ŁĄK I PASTWISK)
	TERENY ZADRZEWIŃ
	TERENY LASÓW PRYWATNYCH
	DROGI GMINNE - DOJAZDOWE


**MIEJSCOWY PLAN
ZAGOSPODAROWANIA PRZESTRZENNEGO
GMINY LASKOWA**

ZAŁĄCZNIK NR 1/20b
do Uchwały Nr XX/137/16
Rady Gminy Laskowa
z dnia 23 maja 2016 r.
SKALA 1:2000

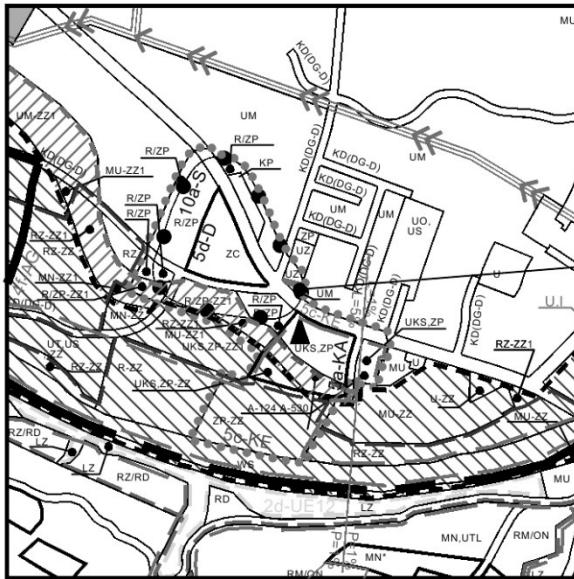

WYRYS ZE STUDIUM
SKALA 1:10 000

Z85-UM
(1a,1b,3a,4c,
4f,4g,5c,6f,10a)

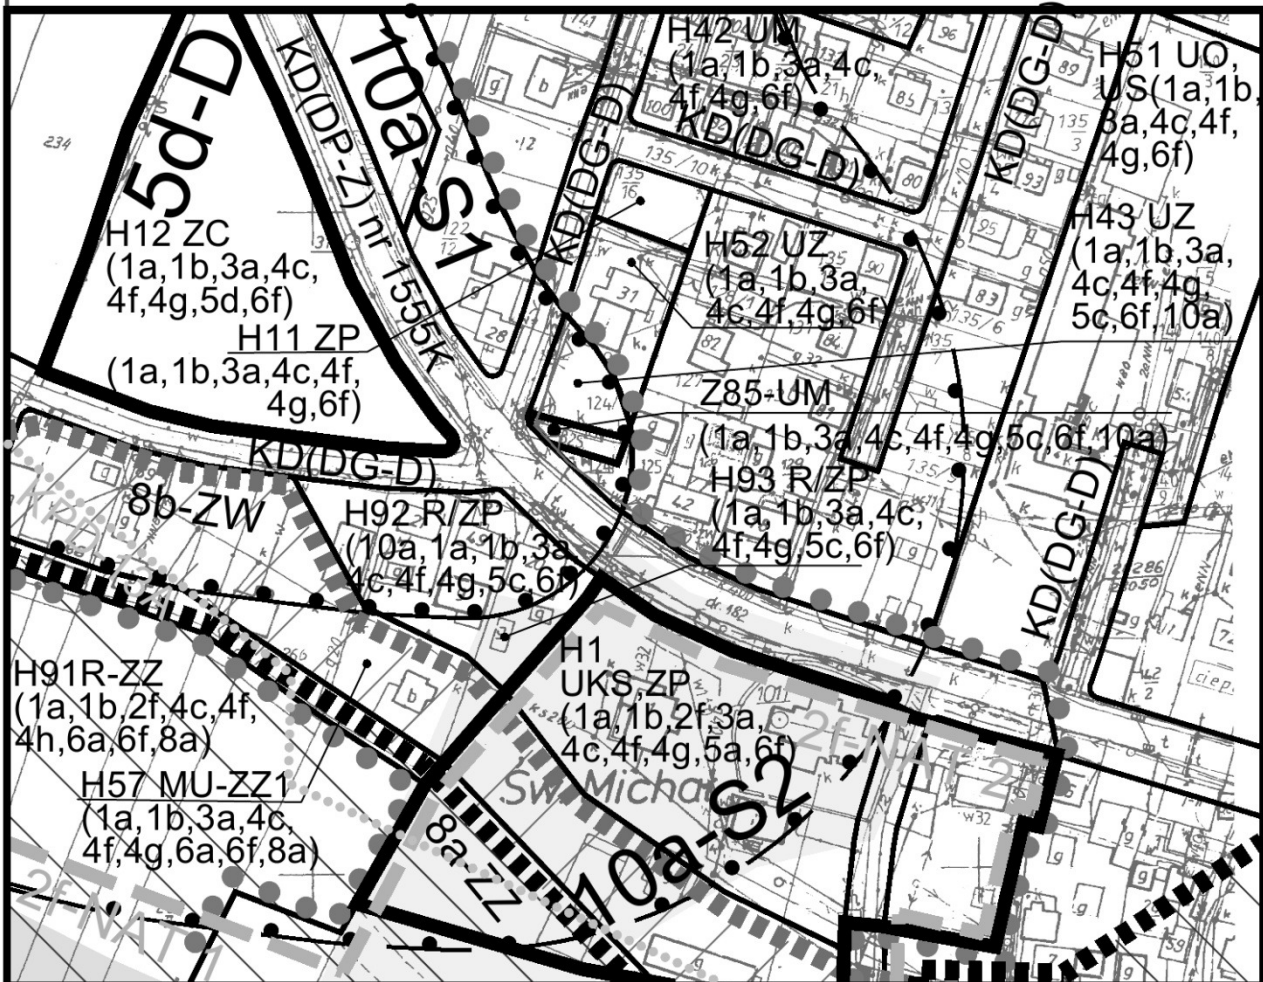

**MIEJSCOWY PLAN
ZAGOSPODAROWANIA PRZESTRZENNEGO
GMINY LASKOWA**

gmina: Laskowa
wieś: Ujanowice
działka nr: 124/4 (część)

ZAŁĄCZNIK NR 1/21a
do Uchwały Nr XX/137/16
Rady Gminy Laskowa
z dnia 23 maja 2016 r.

0 20 40 60 80 100m
SKALA 1:2000

Legenda do ustaleń dla terenów objętych zmianami dotychczas obowiązującego planu:

	TERENY OBJĘTE ZMIANĄ PLANU W LINIACH ROZGRANICZAJĄCYCH
	TERENY KONCENTRACJI USŁUG PUBLICZNYCH ORAZ ZABUDOWY MIESZKANIOWEJ JEDNORODZINNEJ
	NIEPRZEKRACZALNA LINIA ZABUDOWY
	OZNACZENIE TERENÓW POŁUDNIOWOMAŁOPOLSKIEGO OBSZARU CHRONIONEGO KRAJOBRAZU
	OZNACZENIE TERENÓW PROJEKTOWANEGO ŁOSOSIŃSKO-ŻEGOCIŃSKIEGO PARKU KRAJOBRAZOWEGO
	OZNACZENIE TERENÓW I GRANIC OBSZARÓW KONCENTRACJI OSADNICTWA
	OZNACZENIE TERENÓW I GRANIC OBSZARU FUNKCJONALNEGO OSADNICTWA ORAZ REKREACJI STACJONARNEJ
	OZNACZENIE TERENÓW OBSZARÓW AKTYWNOŚCI GOSPODARCZEJ W GRANICACH ADMINISTRACYJNYCH WSI UJANOWICE
	OZNACZENIE TERENÓW OBSZARÓW PRZEKSZTAŁCEŃ I REHABILITACJI
	OZNACZENIE TERENÓW I GRANIC STREFY EKSPOZYCJI KRAJOBRAZOWEJ
	OZNACZENIE OBSZARU WYSOKIEJ OCHRONY GŁÓWNEGO ZBIORNIKA WÓD PODZIEMNYCH NR 435 - „DOLINA DUNAJCA”
	OZNACZENIE TERENÓW I GRANIC I STREFY SANITARNEJ CMENTARZY CZYNNYCH (50 m OD GRANICY CMENTARZY)


Legenda do ustaleń dla terenów objętych dotychczas obowiązującym planem:

	TERENY UŻYTKÓW ROLNYCH (GRUNTÓW ORNYCH, ŁĄK I PASTWISK, SADÓW, UPRAW OGRODNICZYCH)
	OZNACZENIE TERENÓW I GRANIC OBSZARÓW SZCZEGÓLNEGO (BEZPOŚREDNIEGO) ZAGROŻENIA POWODZIĄ
	OZNACZENIE TERENÓW I GRANIC OBSZARÓW ZAGROŻONYCH PODTOPIENIEM
	DROGI GMINNE - DOJAZDOWE
	OZNACZENIE TERENÓW I GRANIC I STREFY SANITARNEJ CMENTARZY CZYNNYCH (150 m OD GRANICY CMENTARZY)
	OZNACZENIE TERENÓW I GRANIC OBSZARU OCHRONY SIEDLISK NATURA 2000: nr 1 - „ŁOSOSINA” W GRANICACH Z AKTUALNIE OBOWIĄZUJĄCEGO MPZP GMINY LASKOWA
	OZNACZENIE TERENÓW I GRANIC OBSZARU OCHRONY SIEDLISK NATURA 2000: nr 2 - „OSTOJE NIETOPERZY BESKIDU WYSPOWEGO” W GRANICACH Z AKTUALNIE OBOWIĄZUJĄCEGO MPZP GMINY LASKOWA
	OZNACZENIE OBSZARU OCHRONY SIEDLISK NATURA 2000: nr 1 - „ŁOSOSINA” W GRANICACH PO AKTUALIZACJI
	OZNACZENIE OBSZARU OCHRONY SIEDLISK NATURA 2000: nr 2 - „OSTOJE NIETOPERZY BESKIDU WYSPOWEGO” W GRANICACH PO AKTUALIZACJI

**MIJSCOWY PLAN
ZAGOSPODAROWANIA PRZESTRZENNEGO
GMINY LASKOWA**


ZAŁĄCZNIK NR 1/21b
do Uchwały Nr XX/137/16
Rady Gminy Laskowa
z dnia 23 maja 2016 r.

SKALA 1:2000

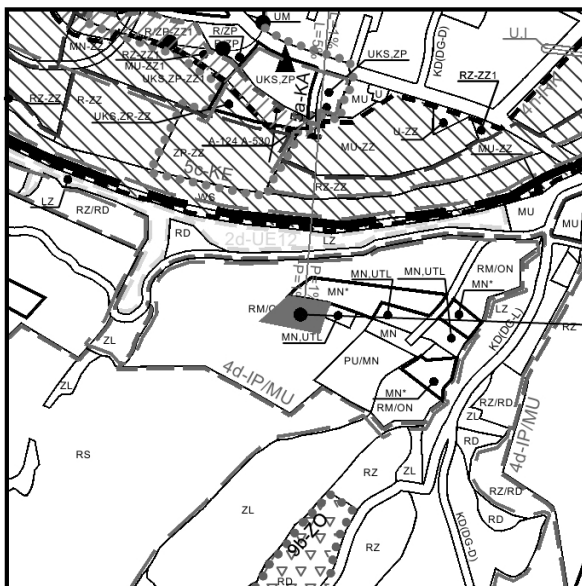

WYRYS ZE STUDYUM
SKALA 1:10 000

Z86-MN (1a,1b,4c,4d,6f)

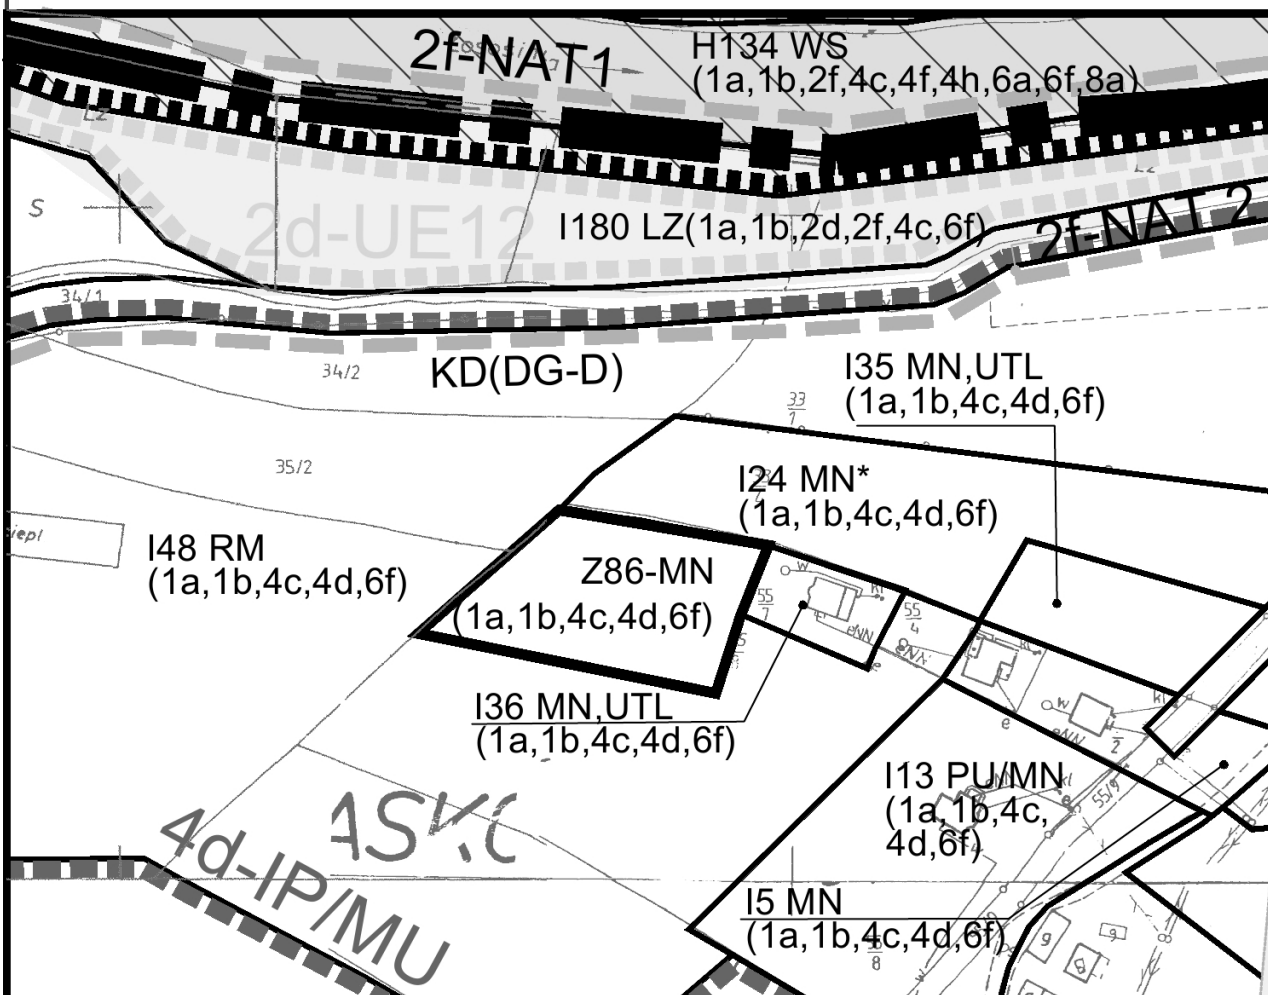


**MIEJSCOWY PLAN
ZAGOSPODAROWANIA PRZESTRZENNEGO
GMINY LASKOWA**

gmina: Laskowa
wieś: Kobyłczyna
działka nr: 55/6 (część)



ZAŁĄCZNIK NR 1/22a
do Uchwały Nr XX/137/16
Rady Gminy Laskowa
z dnia 23 maja 2016 r.

0 20 40 60 80 100m
SKALA 1:2000

Legenda do ustaleń dla terenów objętych zmianami dotychczas obowiązującego planu:

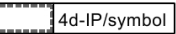	TERENY OBJĘTE ZMIANĄ PLANU W LINIACH ROZGRANICZAJĄCYCH
	TERENY ZABUDOWY MIESZKANIOWEJ JEDNORODZINNEJ
	OZNACZENIE TERENÓW POŁUDNIOWOMAŁOPOLSKIEGO OBSZARU CHRONIONEGO KRAJOBRAZU
	OZNACZENIE TERENÓW PROJEKTOWANEGO ŁOSOSIŃSKO-ŻEGOCIŃSKIEGO PARKU KRAJOBRAZOWEGO
	OZNACZENIE TERENÓW OBSZARU FUNKCJONALNEGO OSADNICTWA ORAZ REKREACJI STACJONARNEJ
 	OZNACZENIE TERENÓW I GRANIC OBSZARÓW INWESTYCJI PERSPEKTYWICZNYCH
	OZNACZENIE OBSZARU WYSOKIEJ OCHRONY GŁÓWNEGO ZBIORNIKA WÓD PODZIEMNYCH NR 435 - „DOLINA DUNAJCA”

Legenda do ustaleń dla terenów objętych dotychczas obowiązującym planem:

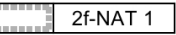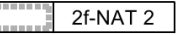	TERENY ZABUDOWY MIESZKANIOWEJ JEDNORODZINNEJ
	TERENY ZABUDOWY ZAGRODOWEJ W GOSPODARSTWACH ROLNYCH, HODOWLANYCH, OGRODNICZYCH, LEŚNYCH I RYBACKICH
	TERENY ZADRZEWIEN
	DROGI GMINNE - DOJAZDOWE
 	OZNACZENIE TERENÓW I GRANIC OBSZARÓW OCHRONY SIEDLISK NATURA 2000: nr 1 - "ŁOSOSINA" W GRANICACH Z AKTUALNIE OBOWIĄZUJĄCEGO MPZP GMINY LASKOWA
 	OZNACZENIE TERENÓW I GRANIC OBSZARÓW OCHRONY SIEDLISK NATURA 2000: nr 2 - "OSTOJE NIETOPERZY BESKIDU WYSPOWEGO" W GRANICACH Z AKTUALNIE OBOWIĄZUJĄCEGO MPZP GMINY LASKOWA
	OZNACZENIE OBSZARU OCHRONY SIEDLISK NATURA 2000: nr 1 - "ŁOSOSINA" W GRANICACH PO AKTUALIZACJI
	OZNACZENIE OBSZARU OCHRONY SIEDLISK NATURA 2000: nr 2 - "OSTOJE NIETOPERZY BESKIDU WYSPOWEGO" W GRANICACH PO AKTUALIZACJI

**MIEJSCOWY PLAN
ZAGOSPODAROWANIA PRZESTRZENNEGO
GMINY LASKOWA**

ZAŁĄCZNIK NR 1/22b
do Uchwały Nr XX/137/16
Rady Gminy Laskowa
z dnia 23 maja 2016 r.

SKALA 1:2000

Przewodniczący Rady Gminy: **Piotr Stach**

Załącznik Nr 2
do Uchwały Nr XX/137/16
Rady Gminy Laskowa
z dnia 23 maja 2016 r.

ROZSTRZYGNIĘCIA
Rady Gminy Laskowa
o sposobie realizacji zapisanych w planie inwestycji
z zakresu infrastruktury technicznej, które należą do zadań własnych Gminy
oraz o zasadach ich finansowania

Zapisane w opracowaniu pn. „Zmiana Miejscowego Planu Zagospodarowania Przestrzennego Gminy Laskowa” inwestycje z zakresu infrastruktury technicznej, należące do zadań własnych Gminy, realizowane będą wg Wieloletniej Prognozy Finansowej Gminy Laskowa na lata 2016-2026 przyjętej Uchwałą Nr XVII/116/16 Rady Gminy Laskowa z dnia 25 stycznia 2016 r.

Zadania ujęte w w/w Prognozie to m.in.:

- rozbudowa i budowa lokalnych oczyszczalni ścieków,
- rozbudowa i budowa sieci kanalizacji sanitarnej,
- rozbudowa i budowa sieci wodociągowych,
- remonty i przebudowa dróg gminnych i chodników oraz budowa nowych połączeń komunikacyjnych.

Środki na realizację inwestycji z zakresu infrastruktury technicznej, należących do zadań własnych Gminy Laskowa, będą pochodzić z budżetu Gminy oraz będą pozyskiwane w ramach strukturalnych funduszy operacyjnych i środków pomocowych.

Starania o pozyskiwanie środków ze strukturalnych funduszy operacyjnych i środków pomocowych będą prowadzone samodzielnie przez Gminę – przyjmując zasady finansowania wymienionych inwestycji, zgodnie z przepisami o finansach publicznych.

Przewodniczący Rady Gminy
Piotr Stach

Załącznik Nr 3
do Uchwały Nr XX/137/16
Rady Gminy Laskowa
z dnia 23 maja 2016 r.

ROZSTRZYGNIĘCIA
w sprawie uwag do projektu
Zmiany Miejscowego Planu Zagospodarowania Przestrzennego
Gminy Laskowa

Rada Gminy Laskowa podejmując uchwałę w sprawie „Zmiany Miejscowego Planu Zagospodarowania Przestrzennego Gminy Laskowa”, nie dokonała rozstrzygnięć w zakresie uwag do ww. projektu, gdyż w okresie ustawowym nie wpłynęły do Wójta Gminy Laskowa uwagi w w/w zakresie.

Przewodniczący Rady Gminy
Piotr Stach