



DZIENNIK URZĘDOWY

WOJEWÓDZTWA MAŁOPOLSKIEGO

Kraków, dnia 7 lipca 2016 r.

Poz. 4072

Elektronicznie podpisany przez:

Artur Słowik; MUW

Data: 2016-07-07 14:51:56



UCHWAŁA* NR XLVIII/865/16 RADY MIASTA KRAKOWA

z dnia 29 czerwca 2016 roku

w sprawie uchwalenia miejscowego planu zagospodarowania przestrzennego obszaru „Rejon ulicy Podgórki Tynieckie”

Na podstawie art. 20 ust. 1 ustawy z dnia 27 marca 2003 r. o planowaniu i zagospodarowaniu przestrzennym (Dz.U. z 2015 r., poz. 199, 443, 774, 1265, 1434, 1713, 1777, 1830, 1890) w związku z art. 12 ust. 3 ustawy z dnia 24 kwietnia 2015 r. o zmianie niektórych ustaw w związku ze wzmocnieniem narzędzi ochrony krajobrazu (Dz.U. z 2015 r. poz. 774, 1688), Rada Miasta Krakowa uchwala, co następuje:

§ 1. 1. Uchwala się miejscowy plan zagospodarowania przestrzennego obszaru „Rejon ulicy Podgórki Tynieckie”, zwany dalej „planem”, stwierdzając, że nie narusza on ustaleń Studium uwarunkowań i kierunków zagospodarowania przestrzennego Miasta Krakowa.

2. Granice planu określone zostały w załączniku graficznym do uchwały Nr CXXI/1920/14 Rady Miasta Krakowa z dnia 5 listopada 2014 r. w sprawie przystąpienia do sporządzenia miejscowego planu zagospodarowania przestrzennego obszaru „Rejon ulicy Podgórki Tynieckie”, obejmują obszar położony w zachodniej części Krakowa, w Dzielnicy VIII Dębniki i przebiegają:

- 1) od północy (rozpoczynając od północno-zachodniego narożnika w kierunku wschodnim) – fragmentem północnej granicy działki nr 53/18, fragmentem zachodniej granicy działki nr 42/4 w kierunku północnym, następnie w kierunku wschodnim przez tereny działek: nr 42/4 (w planie część dz. o pow. ok. 193 m²), nr 42/7 (w planie część dz. o pow. ok. 106 m²), nr 43/2 (w planie część dz. o pow. ok. 282 m²), nr 44 (w planie część dz. o pow. ok. 362 m²), nr 45/1 (w planie część dz. o pow. ok. 321 m²), nr 45/2 (w planie część dz. o pow. ok. 138 m²), nr 118 (w planie część dz. o pow. ok. 148 m²), nr 47/1 (w planie część dz. o pow. ok. 301 m²), nr 47/2 (w planie część dz. o pow. ok. 348 m²), nr 47/3 (w planie część dz. o pow. ok. 244 m²), nr 48 (w planie część dz. o pow. ok. 491 m²), następnie fragmentem wschodniej granicy działki nr 48 w kierunku południowym i ponownie fragmentem północnej granicy działki nr 53/18 obr. 80 Podgórze;
- 2) od wschodu (rozpoczynając od północno-wschodniego narożnika w kierunku południowym) – wschodnią granicą działek nr 53/18 i nr 53/25, następnie przez teren działki nr 24/7 obr. 80 Podgórze w kierunku południowo-wschodnim (w planie część dz. o pow. ok. 143 m²);
- 3) od południa (rozpoczynając od południowo-wschodniego narożnika w kierunku południowo-zachodnim) – przez tereny działek: nr 24/7 (w planie część dz. o pow. ok. 143 m²), nr 87/23 (w planie część dz. o pow. ok. 31 m²), nr 87/22 (w planie część dz. o pow. ok. 15 m²), nr 87/21 (w planie część dz. o pow. ok. 1389 m²), nr 119/8 (w planie część dz. o pow. ok. 1586 m²), nr 119/5 (w planie część dz. o pow. ok. 528 m²), następnie fragmentem południowo-wschodniej granicy działki nr 119/5, następnie w kierunku

* Publikacja niniejszej uchwały nie uwzględnia ewentualnych czynności nadzorczych podejmowanych przez Wojewodę Małopolskiego.

południowym przez tereny działek nr 119/5 (w planie część dz. o pow. ok. 528 m²), nr 89/5 (w planie część dz. o pow. ok. 1172 m²), następnie w kierunku południowo-wschodnim przez tereny działek: nr 101/10 (w planie część dz. o pow. ok. 3446 m²), nr 120/1 (w planie część dz. o pow. ok. 191 m²), nr 120/2 (w planie część dz. o pow. ok. 1682 m²), nr 120/3 (w planie część dz. o pow. ok. 163 m²), nr 101/6 (w planie część dz. o pow. ok. 1880 m²), nr 106 (w planie część dz. o pow. ok. 188 m²), nr 107/2 (w planie część dz. o pow. ok. 52 m²), nr 108/3 (w planie część dz. o pow. ok. 581 m²), nr 109/3 (w planie część dz. o pow. ok. 175 m²), nr 104/3 (w planie część dz. o pow. ok. 970 m²), nr 103/8 (w planie część dz. o pow. ok. 157 m²), nr 103/7 (w planie część dz. o pow. ok. 170 m²), nr 102/3 obr. 80 Podgórze (w planie część dz. o pow. ok. 747 m²), a następnie granicą administracyjną Miasta Krakowa w kierunku północnym i zachodnim;

- 4) od zachodu (rozpoczynając od południowo-zachodniego narożnika w kierunku północnym) – zachodnią granicą działki nr 94/2, następnie przez teren działki nr 89/3 (w planie część dz. o pow. ok. 1325 m²), zachodnią granicą działki nr 81, przez teren działki nr 80/3 (w planie część dz. o pow. ok. 587 m²), zachodnią granicą działek nr 62/4 i nr 61/4, zachodnią i północną granicą działki nr 61/3, przez tereny działek: nr 24/11 (w planie część dz. o pow. ok. 4205 m²), nr 53/26 (w planie część dz. o pow. ok. 2991 m²) oraz zachodnią granicą działki nr 53/18 obr. 80 Podgórze.

3. Powierzchnia obszaru objętego planem wynosi 24,46 ha.

§ 2. 1. Uchwała obejmuje ustalenia planu zawarte w treści uchwały, stanowiącej **tekst planu** oraz w części graficznej planu, którą stanowi **rysunek planu** w skali 1:1000, będący załącznikiem **Nr I** do uchwały.

2. Integralnymi częściami niniejszej uchwały są rozstrzygnięcia niebędące ustaleniami planu:

- 1) rozstrzygnięcie o sposobie rozpatrzenia uwag do projektu miejscowego planu zagospodarowania przestrzennego, stanowiące załącznik **Nr 2**;
- 2) rozstrzygnięcie o sposobie realizacji zapisanych w planie inwestycji z zakresu infrastruktury technicznej, które należą do zadań własnych gminy oraz zasadach ich finansowania, stanowiące załącznik **Nr 3**.

§ 3. Celem planu jest stworzenie warunków przestrzennych dla prawidłowego funkcjonowania obszaru w oparciu o zasady ładu przestrzennego poprzez:

- 1) wprowadzenie regulacji umożliwiających nowoczesny rozwój tego rejonu miasta;
- 2) wyznaczenie terenów przestrzeni publicznych oraz kształtowanie tych przestrzeni w terenach usługowych;
- 3) ukształtowanie układu komunikacji wewnętrznej i sieci infrastruktury technicznej.

Rozdział I. PRZEPISY OGÓLNE

§ 4. 1. Ilekcioć w uchwale jest mowa o:

- 1) **terenie** – należy przez to rozumieć wydzieloną liniami rozgraniczającymi część obszaru objętego planem, o określonym przeznaczeniu i ustalonych zasadach lub warunkach zagospodarowania, oznaczoną symbolami literowymi i numerami wyróżniającymi go spośród innych terenów;
- 2) **przeznaczeniu terenu** – należy przez to rozumieć sposób użytkowania lub zagospodarowania, który został ustalony planem dla wyznaczonego terenu;
- 3) **przeznaczeniu podstawowym** – należy przez to rozumieć rodzaj przeznaczenia terenu, które zostało ustalone planem jako jedyne lub przeważające na danym terenie, wyznaczonym liniami rozgraniczającymi;
- 4) **przeznaczeniu uzupełniającym** – należy przez to rozumieć rodzaj przeznaczenia terenu, który uzupełnia przeznaczenie podstawowe w sposób ustalony planem;
- 5) **zabudowie jednorodzinnej** – należy przez to rozumieć „zabudowę jednorodzinną” w rozumieniu przepisów rozporządzenia Ministra Infrastruktury z dnia 12 kwietnia 2002 r. w sprawie warunków technicznych, jakim powinny odpowiadać budynki i ich usytuowanie (t.j. Dz.U. z 2015 r. poz. 1422);
- 6) **linii rozgraniczającej** – należy przez to rozumieć granicę terenów o różnym przeznaczeniu lub różnych zasadach bądź warunkach zabudowy i zagospodarowania;
- 7) **nieprzekraczalnej linii zabudowy** – należy przez to rozumieć linię, poza którą nie można sytuować nowych bądź rozbudowywanych budynków oraz ich nadziemnych lub podziemnych części;

- 8) **linii regulacyjnej** – należy przez to rozumieć linię, która dzieli wyznaczony teren o określonym przeznaczeniu na części o odmiennych warunkach zagospodarowania;
- 9) **działce budowlanej** – należy przez to rozumieć działkę budowlaną w rozumieniu przepisów ustawy z dnia 27 marca 2003 r. o planowaniu i zagospodarowaniu przestrzennym (t.j. Dz.U. z 2015 r. poz. 199, 443, 774, 1265, 1434, 1713, 1777, 1830, 1890);
- 10) **powierzchni zabudowy** – należy przez to rozumieć powierzchnię terenu zajęta przez budynek w stanie wykończonym, wyznaczoną przez rzut pionowy zewnętrznych krawędzi na powierzchnię terenu; do powierzchni zabudowy wlicza się wszystkie elementy przewieszenia, które występują w elewacji (w tym wysunięcia, wychylenia górnych części budynku, wykusze i inne elementy budynku wydzielone z przestrzeni za pomocą przegród budowlanych); jednocześnie do powierzchni zabudowy nie wlicza się: powierzchni obiektów budowlanych ani ich części nie wystających ponad powierzchnię terenu, powierzchni elementów drugorzędnych, np. schodów zewnętrznych, ramp zewnętrznych, daszków, markiz, występów dachowych, oświetlenia zewnętrznego, powierzchni balkonów i innych elementów budynku nie wydzielonych z przestrzeni za pomocą przegród budowlanych, a także powierzchni zajmowanej przez wydzielone obiekty pomocnicze (np. szklarnie, altany, szopy);
- 11) **powierzchni całkowitej kondygnacji** – należy przez to rozumieć powierzchnię mierzoną po obrysie rzutu zewnętrznego budynku na teren z uwzględnieniem tynków, okładzin, balustrad i balkonów;
- 12) **powierzchni całkowitej budynku** – należy przez to rozumieć sumę powierzchni całkowitych wszystkich kondygnacji nadziemnych budynku;
- 13) **powierzchni całkowitej zabudowy** – należy przez to rozumieć sumę powierzchni całkowitych budynków w obrębie działki budowlanej objętej projektem zagospodarowania terenu do decyzji o pozwoleniu na budowę albo zgłoszeniem;
- 14) **wskaźniku intensywności zabudowy** – należy przez to rozumieć parametr, wyrażony jako udział powierzchni całkowitej zabudowy w powierzchni terenu działki budowlanej objętej projektem zagospodarowania terenu do decyzji o pozwoleniu na budowę albo zgłoszeniem;
- 15) **wskaźniku terenu biologicznie czynnego** – należy przez to rozumieć parametr, wyrażony jako procentowy udział powierzchni terenu biologicznie czynnego w powierzchni terenu działki budowlanej objętej projektem zagospodarowania terenu do decyzji o pozwoleniu na budowę albo zgłoszeniem;
- 16) **przestrzeni publicznej** – należy przez to rozumieć powszechnie dostępne miejsca w strukturze funkcjonalno-przestrzennej miasta, służące zaspokajaniu potrzeb ogółu użytkowników, np. ulice, place, otoczenie przystanków komunikacji zbiorowej, parki i skwery;
- 17) **wysokości zabudowy** – należy przez to rozumieć całkowitą wysokość obiektów budowlanych, o których mowa w przepisach ustawy z dnia 7 lipca 1994 r. Prawo budowlane (t.j. Dz.U. z 2016 r. poz. 290) mierzoną od poziomu terenu istniejącego a dla budynku: od poziomu terenu istniejącego w miejscu najniższej położonego wejścia, usytuowanego ponad poziomem terenu istniejącego, do najwyższego położonego punktu budynku: przekrycia, attyki, nadbudówek ponad dachem takich jak maszynownia dźwigu, centrala wentylacyjna, klimatyzacyjna, kotłownia, elementy klatek schodowych;
- 18) **ogrodzeniu pełnym** – należy przez to rozumieć mur pełny lub takie ogrodzenie, w którym powierzchnia prześwitów widocznych w kierunku prostopadłym do elewacji ogrodzenia wynosi mniej niż 20 % na każdy metr bieżący ogrodzenia;
- 19) **wielkogabarytowych urządzeniach reklamowych** – należy przez to rozumieć elementy reklamowe i informacyjne, wolnostojące albo umieszczone na budynkach lub budowlach:
 - a) **płaszczyznowe** o powierzchni ekspozycji większej niż – 5 m²,
 - b) **trójwymiarowe** o wymiarach, z których co najmniej jeden przekracza – 1,5 m,
 - c) **słupy i maszty** o wysokości przekraczającej – 10 m, od poziomu terenu;
- 20) **trasie rowerowej** – należy przez to rozumieć spójny ciąg rozwiązań technicznych, dla ruchu rowerowego, na który mogą składać się: wydzielone drogi (ścieżki) rowerowe i pieszo-rowerowe, pasy rowerowe na jezdniach ulic, jezdnie ulic o małym ruchu lub w strefach o ograniczonej prędkości ruchu, drogi wewnętrzne;

- 21) **zieleni izolacyjnej** – należy przez to rozumieć pas zieleni złożony z gatunków odpornych na zanieczyszczenia, stanowiący izolację akustyczną, ochronną przed pyłami i spalinami oraz widokową;
 - 22) **dojazdach niewyznaczonych** – należy przez to rozumieć niewydzielone liniami rozgraniczającymi na rysunku planu, istniejące i nowe dojazdy, zapewniające dostęp do dróg publicznych - w ramach terenów o określonym przeznaczeniu i ustalonych zasadach lub warunkach zagospodarowania;
 - 23) **dachu płaskim** – należy przez to rozumieć dach lub stropodach o spadku do 12°;
 - 24) **dominancie** – należy przez to rozumieć obiekt budowlany, który ze względu na gabaryty lub formę architektoniczną wyróżnia się w stosunku do otaczającej przestrzeni;
 - 25) **strefie hydrogenicznej** – należy przez to rozumieć pas terenu wzdłuż brzegów cieków i zbiorników wodnych oraz otwartych rowów melioracyjnych, wyznaczony w celu zachowania ich otuliny biologicznej i ciągłości ekologicznej;
 - 26) **poziomie terenu istniejącego** – należy przez to rozumieć rzędną terenu, wynikającą dla danego miejsca z danych zawartych na mapie zasadniczej wykorzystanej do sporządzenia planu;
 - 27) **przemysłe wysokich technologii** – należy przez to rozumieć gałąź przemysłu wykorzystującą najnowsze osiągnięcia naukowe, techniczne i technologiczne, zarówno w procesie produkcyjnym, jak w samym produkcie, opartą na automatyzacji i komputeryzacji produkcji (np. przemysł elektroniczny, lotniczy, kosmiczny, motoryzacyjny, optyczny, farmaceutyczny, biotechnologiczny).
2. Pozostałe określenia użyte w uchwale należy rozumieć zgodnie z ich definicjami określonymi w przepisach odrębnych.
3. Nazwy własne (m. in. ulic, placów i obiektów) – przywołane w tekście planu i opisane na rysunku planu – należy rozumieć odpowiednio, jako nazwy istniejące w dniu sporządzenia projektu planu.
4. Oznaczenie i przebieg granic działek ewidencyjnych przywołane w tekście planu i na rysunku planu odnoszą się do stanu istniejącego w dniu sporządzenia projektu planu.

Oznaczenia zastosowane na rysunku planu

§ 5. 1. Elementy planu oznaczone na rysunku planu, stanowiące ustalenia planu:

- 1) **granica obszaru objętego planem;**
- 2) **linie rozgraniczające;**
- 3) **linie rozgraniczające Terenów wód powierzchniowych śródlądowych (potok Sidzinka) na odcinku pokrywającym się z Terenem komunikacji;**
- 4) **nieprzekraczalne linie zabudowy;**
- 5) **strefa hydrogeniczna;**
- 6) **linia regulacyjna wyznaczająca strefę niższej zabudowy;**
- 7) oznaczenia identyfikacyjne terenów o określonym przeznaczeniu oraz ustalonych zasadach i warunkach zagospodarowania:
 - a) **MN.1, MN.2, MN.3 – Tereny zabudowy mieszkaniowej jednorodzinnej**, o podstawowym przeznaczeniu pod zabudowę jednorodziną,
 - b) **MN/MW.1, MN/MW.2 – Tereny zabudowy mieszkaniowej jednorodzinnej i wielorodzinnej niskiej intensywności**, o podstawowym przeznaczeniu pod zabudowę jednorodziną lub pod zabudowę budynkami mieszkalnymi wielorodzinnymi niskiej intensywności,
 - c) **U.1, U.2 – Tereny zabudowy usługowej**, o podstawowym przeznaczeniu pod zabudowę budynkami usługowymi, w tym przemysłu wysokich technologii,
 - d) **R.1 – Teren rolniczy**, o podstawowym przeznaczeniu pod teren upraw rolnych i sady,
 - e) **ZP.1, ZP.2, ZP.3, ZP.4, ZP.5, ZP.6 – Tereny zieleni urządzonej**, o podstawowym przeznaczeniu pod parki, ogrody, zieleni towarzyszącą obiektom budowlanym oraz zieleni izolacyjną,

f) **WS.1, WS.2 – Tereny wód powierzchniowych śródlądowych**, obejmujące potok Sidzinka wraz z obudową biologiczną,

g) **Tereny komunikacji** z podziałem na :

- **KDL.1, KDL.2 – Tereny dróg publicznych**, o podstawowym przeznaczeniu pod drogi publiczne klasy lokalnej,
- **KDD.1, KDD.2 – Tereny dróg publicznych**, o podstawowym przeznaczeniu pod drogi publiczne klasy dojazdowej,
- **KDW.1, KDW.2, KDW.3 – Tereny dróg wewnętrznych**, o podstawowym przeznaczeniu pod drogi wewnętrzne.

2. Elementy informacyjne planu i uwarunkowania, oznaczone na rysunku planu, niestanowiące ustaleń planu:

- 1) granica administracyjna miasta;
- 2) rowy melioracyjne;
- 3) potok Sidzinka;
- 4) staw;
- 5) granica Bielańsko-Tynieckiego Parku Krajobrazowego;
- 6) granica pasa izolującego teren cmentarny 50 m;
- 7) granica pasa izolującego teren cmentarny 150 m;
- 8) izofona hałasu drogowego $L_N=59$ dB wg Mapy akustycznej miasta Krakowa z 2012 r.;
- 9) izofona hałasu drogowego $L_{DWN}=68$ dB wg Mapy akustycznej miasta Krakowa z 2012 r.;
- 10) granica strefy zagrożeń ponadnormatywnego oddziaływania autostrady o zasięgu 50 m od krawędzi jezdni;
- 11) granica strefy uciążliwości ponadnormatywnego oddziaływania autostrady o zasięgu 150 m od krawędzi jezdni;
- 12) proponowane powiązania piesze;
- 13) proponowany przebieg trasy rowerowej;
- 14) elementy projektowanych rozwiązań komunikacyjnych;
- 15) elementy infrastruktury technicznej:
 - a) napowietrzna linia elektroenergetyczna wysokiego napięcia 110 kV wraz z pasem ochronnym,
 - b) napowietrzna linia elektroenergetyczna średniego napięcia,
 - c) sieć gazowa wysokiego ciśnienia Ø 250 mm.

Rozdział II.

ZASADY ZAGOSPODAROWANIA TERENÓW OBOWIĄZUJĄCE NA CAŁYM OBSZARZE PLANU, W TYM ZASADY OCHRONY I KSZTAŁTOWANIA ŁADU PRZESTRZENNEGO

Zasady zagospodarowania terenów

§ 6. 1. Tereny, których przeznaczenie plan miejscowy zmienia mogą być wykorzystywane w sposób dotychczasowy do czasu ich zagospodarowania zgodnie z planem.

2. W ramach wydzielonych terenów o określonym przeznaczeniu i ustalonych zasadach lub warunkach zagospodarowania dopuszcza się realizację jedynie obiektów i urządzeń budowlanych, wskazanych w ustaleniach planu oraz prowadzenie robót budowlanych przy zachowaniu ustalonych planem parametrów i wskaźników.

3. Zakaz wykonywania prac ziemnych trwale zniekształcających rzeźbę terenu (nadsypywania terenu w odniesieniu do poziomu istniejącego), powodujących zmiany stanu wody na gruncie ze szkodą dla gruntów sąsiednich, z wyłączeniem prac ziemnych związanych z realizacją obiektów infrastruktury technicznej i komunikacji oraz budowlę przeciwpowodziowych.

4. Zakaz lokalizacji obiektów handlowych o powierzchni sprzedaży powyżej 2000 m².

5. Przy dokonywaniu nowych podziałów geodezyjnych ustala się minimalną powierzchnię nowo wydzielanych działek budowlanych:

- 1) w Terenach zabudowy mieszkaniowej jednorodzinnej i wielorodzinnej niskiej intensywności - **MN/MW.1, MN/MW.2** :
 - a) 600 m² dla zabudowy jednorodzinnej wolnostojącej,
 - b) 450 m² dla jednego budynku w zabudowie jednorodzinnej bliźniaczej,
 - c) 1000 m² dla zabudowy wielorodzinnej niskiej intensywności;
- 2) dla pozostałej zabudowy oraz innych obiektów budowlanych nie określa się minimalnej powierzchni nowo wydzielanych działek budowlanych.

Zasady ochrony i kształtowania ładu przestrzennego i kształtowania zabudowy

§ 7. 1. Zasady sytuowania obiektów budowlanych na działce budowlanej:

- 1) zakaz lokalizacji budynków gospodarczych od strony dróg publicznych;
- 2) dopuszcza się możliwość lokalizacji budynków bezpośrednio przy granicy z sąsiednią działką budowlaną.

2. Ustala się możliwość utrzymania istniejącej zabudowy znajdującej się w całości lub w części poza wyznaczoną nieprzekraczalną linią zabudowy z dopuszczeniem:

- 1) prowadzenia robót budowlanych w tych obiektach, bez możliwości dalszej rozbudowy obiektu poza tę linię (nie dotyczy docieplenia obiektów budowlanych);
- 2) nadbudowy obiektu z uwzględnieniem wskaźników zawartych w ustaleniach szczegółowych.

3. W odniesieniu do legalnie istniejących obiektów i urządzeń budowlanych ustala się możliwość przebudowy, remontu i odbudowy oraz – niezależnie od ustaleń planu – rozbudowy w zakresie docieplenia lub wykonania szybów windowych i zewnętrznych klatek schodowych, pochylni i ramp dla niepełnosprawnych.

4. Dla legalnie istniejących obiektów i urządzeń budowlanych, których poszczególne parametry i wskaźniki zabudowy wykraczają ponad odpowiednie wielkości ustalone planem, dopuszcza się także – w przypadku, gdy:

- 1) wysokość zabudowy istniejącego obiektu budowlanego przekracza wielkość wskaźnika maksymalnej wysokości zabudowy ustaloną planem – prowadzenie robót budowlanych z wyłączeniem nadbudowy, przy zachowaniu pozostałych ustalonych planem wskaźników oraz prowadzenie robót budowlanych związanych z nadbudową kominów spalinowych lub wentylacyjnych w celu dostosowania ich parametrów do przepisów odrębnych;
- 2) istniejący wskaźnik terenu biologicznie czynnego jest mniejszy niż ustalony w planie – wykonanie nadbudowy, do wielkości określonej wskaźnikiem maksymalnej wysokości zabudowy.

5. Zasady odnoszące się do elewacji budynków:

- 1) nakaz stosowania kolorystyki elewacji budynków w kolorze białym lub w odcieniach beżu, brązu, szarości lub w naturalnych kolorach użytych materiałów tradycyjnych, takich jak: cegła, kamień, klinkier, drewno, stal, szkło;
- 2) nakaz wykończenia elewacji budynków z użyciem rozwiązań i materiałów wykończeniowych, których zastosowanie będzie minimalizowało zagrożenia dla ptaków;
- 3) zakaz stosowania materiałów wykończeniowych, takich jak:
 - a) „siding” z tworzyw sztucznych,
 - b) blacha falista i trapezowa,

c) poliwęglany;

4) dopuszcza się kształtowanie elewacji budynków w formie powierzchni zieleni na ścianach lub wertykalnych ogrodów.

6. Zasady kształtowania dachów:

1) geometrię i kształt dachów należy kształtować według następujących zasad:

a) dla terenów **MN.1, MN.2, MN.3** :

- nakaz stosowania dachów dwuspadowych lub wielospadowych o jednakowym kącie nachylenia połaci dachowych od 30° do 45°,
- dopuszcza się stosowanie stropodachów w formie tarasu nad niższymi częściami zabudowy, z możliwością jego zadaszenia,
- dopuszcza się stosowanie dachów płaskich nad niższymi częściami budynków, pod warunkiem, że dachy spadziste budynku będą dominujące,

b) w terenach **MN/MW.1, MN/MW.2** dopuszcza się stosowanie dachów płaskich lub dwuspadowych o jednakowym kącie nachylenia połaci dachowych od 30° do 45°,

c) dla terenów **U.1, U.2** nakaz stosowania dachów płaskich,

d) dla wolnostojących budynków garażowych i gospodarczych dopuszcza się stosowanie dachów jednospadowych o kącie nachylenia połaci dachowych od 20° do 35°,

e) minimalna długość kalenicy w przypadku dachów wielospadowych nie może być mniejsza niż 1/3 długości dachu;

2) w zakresie materiałów pokryć dachowych obowiązują następujące zasady:

a) dla dachów płaskich – nie określa się materiału pokryć dachowych, można stosować nawierzchnię urządzoną jako teren biologicznie czynny,

b) dla dachów o kącie nachylenia połaci dachowych od 20° do 45° nakaz stosowania dachówki lub blachodachówki o odcieniach brązu, szarości i czerwieni;

3) w zakresie doświetlenia pomieszczeń na ostatnich kondygnacjach budynków oraz na poddaszach użytkowych dopuszcza się:

a) w terenach **U.1 i U.2** stosowanie świetlików,

b) w dachach spadzistych o kącie nachylenia połaci dachowych od 30° do 45°, doświetlenie lukarnami / oknami połaciowymi / facjatami, zgodnie z następującymi zasadami:

- łączna powierzchnia lukarn / facjat nie może przekraczać 1/3 powierzchni danej połaci dachu,
- lokalizacja lukarn / okien połaciowych / facjat zgodnie z kompozycją elewacji,
- nakaz stosowania jednakowego kąta nachylenia połaci dachów i lukarn,
- nakaz stosowania jednolitej formy i wielkości lukarn / facjat na danym budynku, z zastrzeżeniem, że:
 - dachy lukarn / facjat nie mogą się łączyć,
 - minimalna odległość lukarn / facjat od ścian szczytowych / elewacji ścian bocznych wynosi 1,5 m,
 - najwyżej położony element lukarny / facjaty musi być zlokalizowany min. 1,0 m poniżej głównej kalenicy dachu;

4) w terenach **U.1 i U.2** ustala się możliwość realizacji tarasów na dachach płaskich.

7. Zasady odnoszące się do lokalizowania wskazanych urządzeń i obiektów budowlanych:

1) w zakresie ogrodzeń:

- a) nakaz zapewnienia prześwitów o wysokości min. 12 cm od poziomu terenu do dolnej krawędzi elementów ogrodzenia, co najmniej na 50 % jego długości – w celu umożliwienia swobodnej migracji zwierząt, z zastrzeżeniem, że nie dotyczy to ogrodzeń placów zabaw oraz ogrodzeń towarzyszących terenowym urządzeniom sportu i rekreacji,
 - b) zakaz stosowania ogrodzeń pełnych,
 - c) zakaz stosowania ogrodzeń o wysokości powyżej 2,2 m,
 - d) zakaz stosowania ogrodzeń o wysokości większej niż 1,0 m wokół trawników, skwerów i zieleńców,
 - e) zakaz stosowania ogrodzeń z prefabrykowanych betonowych przęseł;
- 2) odnośnie inwestycji celu publicznego z zakresu łączności publicznej – infrastruktury telekomunikacyjnej (w tym telefonii komórkowej):
- a) dopuszcza się lokalizowanie inwestycji z zakresu łączności publicznej takich jak anteny, maszty, stacje bazowe i inne urządzenia techniczne, z zastrzeżeniem lit. b,
 - b) zakaz lokalizacji wolnostojących masztów z zakresu łączności publicznej w terenach **R.1, ZP.1, ZP.2, ZP.3, ZP.4, ZP.5, ZP.6, WS.1, WS.2**,
 - c) anteny wolnostojące oraz lokalizowane na budynkach nie mogą stanowić *dominanty* w terenie.
8. Zakaz lokalizowania tymczasowych obiektów budowlanych, za wyjątkiem:
- 1) obiektów takich jak: przekrycia namiotowe i powłoki pneumatyczne oraz inne przekrycia o samodzielnej ażurowej konstrukcji, lokalizowanych wyłącznie na czas trwania wystawy, pokazu i imprez;
 - 2) wielkogabarytowych urządzeń reklamowych lokalizowanych na czas odbywających się wystaw, pokazów i imprez oraz służących wykonywaniu obowiązków związanych z informacją publiczną.
9. Zasady lokalizacji urządzeń reklamowych:
- 1) zakaz lokalizacji wielkogabarytowych urządzeń reklamowych, z zastrzeżeniem ust. 8 pkt 2;
 - 2) zakaz lokalizacji urządzeń reklamowych w terenach **R.1, ZP.1, ZP.2, ZP.3, ZP.4, ZP.5, ZP.6, WS.1, WS.2** oraz w terenach komunikacji o podstawowym przeznaczeniu pod drogi publiczne, z zastrzeżeniem ust. 8 pkt 2;
 - 3) dopuszcza się lokalizację urządzeń reklamowych (nośników reklamowych i informacyjnych) innych niż wielkogabarytowe urządzenia reklamowe, na obiektach budowlanych na następujących warunkach:
 - a) nakaz każdorazowego dostosowania urządzeń umieszczanych na elewacji budynku do kompozycji architektonicznej i budynku,
 - b) zakaz:
 - lokalizacji urządzeń powyżej linii parteru budynku (lub gzymsu rozdzielającego parter od pierwszego piętra), tzn. lokalizacja maksymalnie do wysokości 3,0 m,
 - lokalizacji urządzeń w oknach na całej elewacji budynku oraz na dachach, kalenicach i ścianach szczytowych budynków,
 - lokalizacji urządzeń o powierzchni nośnika powyżej 1,0 m²,
 - umieszczania więcej niż jednego urządzenia (typu „szyld” - informującego o danym podmiocie i prowadzonej działalności), na elewacji frontowej budynku i na ogrodzeniu działki, na której zlokalizowany jest budynek, w którym ta działalność jest prowadzona,
 - lokalizowania urządzeń na słupach oświetleniowych,
 - stosowania urządzeń jako projekcji świetlnych i elementów ruchomych, światła o zmieniającym się natężeniu: błyskowego lub pulsującego, neonów, ekranów LED,
 - c) dopuszcza się:
 - lokalizowanie urządzeń płasko na ścianach i na ogrodzeniu działki, na której zlokalizowany jest budynek, w którym prowadzona jest reklamowana działalność gospodarcza, przy czym górna krawędź urządzenia nie może wystawać ponad ogrodzenie,

- lokalizowanie w wiatach przystankowych komunikacji miejskiej,
- lokalizowanie nazw własnych obiektów użyteczności publicznej na elewacji budynków powyżej linii parteru.

10. Zakaz lokalizacji nowych obiektów handlowych - kiosków.

11. W zakresie zasad lokalizowania obiektów małej architektury dopuszcza się ich sytuowanie w całym obszarze planu.

12. Zasady iluminacji obiektów:

- 1) dopuszcza się iluminację obiektów budowlanych pod warunkiem nie stosowania światła pulsującego;
- 2) do iluminacji należy stosować jedynie światło białe lub żółte.

Wymagania dotyczące ochrony środowiska, przyrody i krajobrazu kulturowego

§ 8. 1. Część obszaru planu zawiera się w oznaczonej na rysunku planu granicy Bielańsko-Tynieckiego Parku Krajobrazowego, gdzie obowiązują dodatkowe warunki zagospodarowania określone przepisami odrębnymi, w tym Rozporządzenia Nr 81/06 Wojewody Małopolskiego z dnia 17 października 2006 r. w sprawie Bielańsko-Tynieckiego Parku Krajobrazowego (Dz. Urz. Woj. Małop. Nr 654, poz. 3997).

2. W zakresie ochrony akustycznej, należy uwzględniać następujące tereny faktycznie zagospodarowane zgodnie z ustaleniami planu:

- 1) w terenach zabudowy mieszkaniowej jednorodzinnej, oznaczonych symbolami **MN.1**, **MN.2**, **MN.3** jako tereny „pod zabudowę mieszkaniową”;
- 2) w terenach zabudowy mieszkaniowej jednorodzinnej i wielorodzinnej niskiej intensywności, oznaczonych symbolami **MN/MW.1**, **MN/MW.2** jako tereny „pod zabudowę mieszkaniową”.

3. Na części obszaru planu obowiązuje strefa zagrożeń ponadnormatywnego oddziaływania autostrady o zasięgu 50 m od krawędzi jezdni oraz strefa uciążliwości ponadnormatywnego oddziaływania autostrady o zasięgu 150 m, zgodnie z decyzją Wojewody Krakowskiego nr 3/98 z dnia 29 grudnia 1998 r. o ustaleniu lokalizacji autostrady płatnej oraz decyzją nr GP-1/A-4/27/EM-AŚ/99/85 z dnia 3 sierpnia 1999 r. Prezesa Urzędu Mieszkalnictwa i Rozwoju Miast, wg których:

- 1) w strefie zagrożeń tj. 50 m od krawędzi jezdni:
 - a) niedopuszczalna jest lokalizacja obiektów budowlanych z pomieszczeniami przeznaczonymi na stały pobyt ludzi,
 - b) niedopuszczalne jest prowadzenie gospodarki rolnej z wyjątkiem produkcji roślin nasiennych, przemysłowych i gospodarki leśnej;
- 2) w strefie uciążliwości o zasięgu 150 m od krawędzi jezdni:

- a) należy zapewnić skuteczną ochronę istniejących obiektów przeznaczonych na stały pobyt ludzi przed szkodliwym wpływem autostrady przez dotrzymanie obowiązujących normatywów oraz zastosowanie rozwiązań, środków i urządzeń technicznych pozwalających na maksymalną ochronę środowiska i zdrowia tj. ekranów ochronnych, zieleni ochronnej w pasie 30-50 m od autostrady lub zieleni osłonowej za ekranami ochronnymi w pasie do 12 m,

- b) urządzenia ochrony środowiska winny spełniać następujące warunki:

- ekrany ochronne winny być wkomponowane w istniejący krajobraz,
- wybór zieleni winien uwzględniać zieleń mieszaną, z przewagą drzew i krzewów iglastych oraz gatunków odpornych na zanieczyszczenia spalinami.

4. Ustala się następujące zasady kształtowania i urządzania zieleni:

- 1) podczas realizacji zagospodarowania terenów obowiązuje maksymalnie możliwa ochrona zieleni istniejącej, szczególnie poprzez jej zachowanie i wkomponowanie w projekt zagospodarowania terenu;
- 2) dopuszcza się rekompensację zieleni;

3) zieleń w pasach drogowych w terenach **KDL.1** i **KDD.2** należy kształtować w formie alei lub szpalerów drzew.

5. Nakaz stosowania rozwiązań technicznych gwarantujących zachowanie odpowiednich przejść i przepustów, mających na celu umożliwienie swobodnej migracji zwierząt.

6. Wyznacza się strefę hydrogeniczną, której zasięg zaznaczono na rysunku planu, w obrębie której ustala się:

- 1) utrzymanie ciągłości i funkcjonalności potoku Sidzinka;
- 2) nakaz utrzymania powierzchni zapewniającej przepływ i infiltrację wód za wyjątkiem przepustów i obiektów mostowych;
- 3) zakaz lokalizacji nowych obiektów budowlanych z wyłączeniem liniowych obiektów infrastruktury technicznej, urządzeń wodnych oraz przepustów i obiektów mostowych;
- 4) zakaz lokalizacji ogrodzeń poprzecznych uniemożliwiających swobodny spływ wód;
- 5) dopuszcza się możliwość prowadzenia prac konserwacyjnych i modernizacyjnych koryta potoku Sidzinka.

7. Na rysunku planu zaznaczono pasy izolujące teren cmentarny 50 m i 150 m, dla których występują ograniczenia zgodnie z przepisami odrębnymi.

8. Na całym obszarze planu dopuszcza się lokalizację urządzeń wodnych niezbędnych dla realizacji zadań związanych z utrzymaniem wód oraz ochroną przeciwpowodziową.

9. W obszarze planu, poza wydzielonymi terenami komunikacji, znajdują się rowy melioracyjne, dla których ustala się:

- 1) nakaz zachowania funkcji odwadniającej;
- 2) nakaz stosowania koryt otwartych;
- 3) zakaz lokalizacji:
 - a) budynków w odległości 5 m od górnej krawędzi skarpy rowu,
 - b) ogrodzeń i obiektów budowlanych w odległości 1,5 m od górnej krawędzi skarpy rowu, z wyłączeniem infrastruktury technicznej;
- 4) dopuszczenie wykonywania robót budowlanych obejmujących przebudowę, remont, rozbudowę i wykonanie nowego przebiegu rowów melioracyjnych wraz z wykonaniem niezbędnych przepustów dla infrastruktury technicznej, obiektów mostowych bez możliwości zarurowania innych odcinków koryta.

10. Dla rowów zlokalizowanych w wydzielonych terenach komunikacji, dopuszcza się wykonywanie robót budowlanych obejmujących przebudowę i rozbudowę rowów odwadniających oraz wykonanie nowego przebiegu rowów, z wykonaniem niezbędnych przepustów dla infrastruktury technicznej i obiektów mostowych z możliwością zarurowania odcinków koryta.

11. Zasady ochrony powietrza uwzględnione są poprzez ustalenia w zakresie zasad zagospodarowania terenów oraz zasad utrzymania, przebudowy, remontu, rozbudowy i budowy infrastruktury technicznej.

Ustalenia w zakresie ochrony dziedzictwa kulturowego i zabytków oraz dóbr kultury współczesnej

§ 9. 1. W obszarze objętym planem nie występują obiekty objęte formami ochrony zabytków oraz zidentyfikowane stanowiska archeologiczne.

2. Obszar planu w całości położony jest poza zasięgiem stref nadzoru archeologicznego.

Wymagania wynikające z potrzeb kształtowania przestrzeni publicznych

§ 10. 1. Ustala się zasady kształtowania i zagospodarowania przestrzeni publicznych:

- 1) nakaz wyposażenia przestrzeni publicznych w obiekty małej architektury i oświetlenie;

- 2) nakaz uporządkowania istniejących przestrzeni publicznych poprzez sukcesywną przebudowę i remont elementów wyposażenia, w tym: nawierzchni, oświetlenia i obiektów małej architektury;
- 3) nakaz zastosowania kompozycji i właściwego doboru gatunkowego, z wyłączeniem elementów obcych krajobrazowo: egzotycznych gatunków zimozielonych drzew iglastych z rodzajów takich jak *Thuja*, *Chamaecyparis*, *Juniperus*, przy realizacji i utrzymaniu zieleni urządzonej w przestrzeni publicznej.

2. Zasady dotyczące nawierzchni: nakaz stosowania rozwiązań technicznych zapewniających warunki dla poruszania się osobom niepełnosprawnym, w tym w zakresie zagospodarowania, użytkowania i utrzymania terenów komunikacji kołowej, transportu publicznego, parkingów i komunikacji pieszej i kołowej oraz rozwiązań technologicznych wspomagających i poprawiających warunki wzrostu drzew i krzewów.

Szczegółowe zasady i warunki scalania i podziału nieruchomości

§ 11. 1. Ustala się następujące szczegółowe zasady i warunki przeprowadzania scaleń i podziału nieruchomości:

- 1) minimalna powierzchnia nowowydzielanych działek 450 m²;
- 2) kąt położenia granic działek w stosunku do pasa drogowego zawarty w przedziale pomiędzy 60° a 120° stopni;
- 3) szerokość frontów działek nie mniejsza niż 14 m;
- 4) ustalone parametry w pkt 1-3 nie dotyczą parametrów działek wyznaczonych pod drogi publiczne i wewnętrzne oraz obiekty i urządzenia infrastruktury technicznej, które można wyznaczać odpowiednio do potrzeb.

2. Nie określa się obszarów wymagających przeprowadzenia scaleń i podziału nieruchomości.

Zasady utrzymania, przebudowy, remontu, rozbudowy i budowy infrastruktury technicznej

§ 12. 1. Jako ogólne zasady obsługi obszaru w zakresie infrastruktury technicznej, dotyczące całego obszaru planu ustala się:

- 1) utrzymanie istniejących obiektów i urządzeń budowlanych infrastruktury technicznej;
- 2) możliwość prowadzenia robót budowlanych polegających na budowie, rozbudowie, przebudowie, montażu, remoncie lub rozbiorce i odłączeniu obiektów i urządzeń budowlanych infrastruktury technicznej;
- 3) powiązanie obiektów i urządzeń budowlanych infrastruktury technicznej z układem zewnętrznym;
- 4) wzdłuż obiektów i urządzeń budowlanych infrastruktury technicznej obowiązują ograniczenia w zakresie zabudowy i zagospodarowania terenów bezpośrednio przyległych, wynikające z unormowań odrębnych;
- 5) zasadę lokalizacji obiektów i urządzeń budowlanych z zakresu elektroenergetyki i telekomunikacji z nakazem uwzględniania ochrony zdrowia mieszkańców przed oddziaływaniem (promieniowaniem) pól elektromagnetycznych;
- 6) wzdłuż obiektów i urządzeń budowlanych infrastruktury technicznej, prowadzonych w strefie występowania systemu korzeniowego drzew (istniejących lub planowanych do nasadzeń), nakaz stosowania rozwiązań technicznych (np. ekranów korzeniowych) uniemożliwiających wrastanie korzeni w infrastrukturę podziemną.

2. W zakresie **zaopatrzenia w wodę** ustala się:

- 1) zaopatrzenie w wodę z miejskiej sieci wodociągowej lub w oparciu o indywidualne ujęcia;
- 2) docelowo obszar planu znajdować się będzie w zasięgu strefy planowanego zbiornika Libertów;
- 3) rzędną linii ciśnień jaką należy przyjąć do projektowania zasilania w wodę wynosi średnio 270,00 m n.p.m.;
- 4) budowę, rozbudowę i przebudowę miejskiej sieci wodociągowej o średnicy nie mniejszej niż $\varnothing$ 100 mm;

5) rozbudowę i przebudowę funkcjonującego systemu zaopatrzenia w wodę dla pokrycia potrzeb bytowych, użytkowych i przeciwpożarowych w powiązaniu z miejską siecią wodociagową.

3. W zakresie **odprowadzania ścieków oraz wód opadowych** ustala się:

- 1) nakaz odprowadzania ścieków sanitarnych w oparciu o miejski system kanalizacji rozdzielczej – kanalizacja sanitarna;
- 2) na całym obszarze objętym planem zakazuje się lokalizacji przydomowych oczyszczalni ścieków;
- 3) budowę, rozbudowę i przebudowę miejskiej sieci kanalizacji sanitarnej o średnicy nie mniejszej niż $\varnothing$ 250 mm;
- 4) budowę, rozbudowę i przebudowę miejskiej sieci kanalizacji opadowej o średnicy nie mniejszej niż $\varnothing$ 300 mm;
- 5) zagospodarowanie wód opadowych poprzez retencję w miejscu lub odprowadzenie do kanalizacji opadowej, rowu lub cieku z uwzględnieniem rozwiązań:
 - a) spowalniających odpływ do odbiornika do ilości jaka powstaje na terenie przed zagospodarowaniem (przy współczynniku spływu 0,1),
 - b) zwiększających retencję.

4. W zakresie **zaopatrzenia w gaz** ustala się doprowadzenie gazu do odbiorców w oparciu o sieć gazową niskiego i średniego ciśnienia.

5. W zakresie **zaopatrzenia w ciepło** ustala się:

- 1) zaopatrzenie obiektów w ciepło w oparciu o miejską sieć ciepłowniczą, gaz ziemny, odnawialne źródła energii (np. energia słoneczna, geotermalna), energię elektryczną;
- 2) dopuszcza się jako źródło ciepła wykorzystanie lekkiego oleju opałowego;
- 3) budowę, rozbudowę i przebudowę miejskiej sieci ciepłowniczej o następujących parametrach:
 - a) w sezonie grzewczym obliczeniowa temperatura sieci cieplnej, zmienna w funkcji temperatury powietrza zewnętrznego: 135°/65°C,
 - b) w sezonie letnim stała temperatura czynnika grzewczego: 70°/30°C, a w przypadku ciepła technologicznego: 70°/45°C;
- 4) zakaz stosowania paliw stałych, w obiektach budowlanych jako podstawowego źródła ciepła.

6. W zakresie **zaopatrzenia w energię elektryczną** ustala się:

- 1) doprowadzenie energii elektrycznej do odbiorców w oparciu o stacje transformatorowe SN/nN oraz sieć elektroenergetyczną średniego i niskiego napięcia;
- 2) budowę i rozbudowę sieci elektroenergetycznej średniego i niskiego napięcia jako kablową doziemną;
- 3) minimalny przekrój:
 - a) napowietrznych przewodów wysokiego napięcia: 120 mm²,
 - b) napowietrznych przewodów niskiego i średniego napięcia: 25 mm²,
 - c) kablowych przewodów niskiego i średniego napięcia: 16 mm²;
- 4) wzdłuż napowietrznej linii elektroenergetycznej wysokiego napięcia 110 kV, pas ochronny o łącznej szerokości 40 m, w którym występują ograniczenia w zabudowie i użytkowaniu terenu;
- 5) w przypadku likwidacji lub przełożenia ww. linii elektroenergetycznej likwidacji ulegają także wyznaczone na rysunku planu wzdłuż nich pasy ochronne oraz związane z nimi ograniczenia w zabudowie i użytkowaniu terenu.

7. W zakresie telekomunikacji ustala się:

- 1) zaspokojenie potrzeb odbiorców w oparciu o istniejącą infrastrukturę telekomunikacyjną oraz poprzez rozbudowę lub budowę nowych obiektów i urządzeń budowlanych telekomunikacyjnych;
- 2) w przypadku realizacji obiektów liniowych obowiązuje wykonanie ich jako kablowa sieć doziemna.

**Zasady utrzymania, przebudowy, remontu, rozbudowy
i budowy układu komunikacyjnego**

§ 13.1. Ustala się zasady obsługi obszaru planu przez docelowy układ komunikacyjny, w granicach wyznaczonych terenów komunikacji, określony na rysunku planu, z uwzględnieniem parametrów typowych przekrojów jezdni (ilość jezdni x ilość pasów ruchu na jednej jezdni):

- 1) układ drogowy nadrzędny, udostępniający połączenie obszaru z zewnętrznym układem komunikacyjnym, obejmują drogi publiczne klasy lokalnej w terenach:
 - a) **KDL.1** - ul. Podgórk Tynieckie - 1x2,
 - b) **KDL.2** - planowana droga po północno-zachodniej stronie terenu **U.1** - 1x2;
- 2) układ drogowy uzupełniający, obejmuje drogi publiczne klasy dojazdowej, połączone z układem drogowym, opisanym w pkt 1:
 - a) **KDD.1** - ul. Podgórk Tynieckie - 1x2,
 - b) **KDD.2** - 1x2;
- 3) w obszarze planu znajdują się części pasów dróg w terenach **KDL.2**, **KDD.1** i **KDD.2**;
- 4) dla poszczególnych klas dróg ustala się następujące szerokości drogi w liniach rozgraniczających terenów przeznaczonych pod:
 - a) drogi klasy lokalnej:
 - **KDL.1** - do 33 m,
 - **KDL.2** - do 55 m,
 - b) drogi klasy dojazdowej
 - **KDD.1** - do 19 m,
 - **KDD.2** - do 10 m;
- 5) układ dróg publicznych, opisany pkt 1 i 2, uzupełniają tereny dróg wewnętrznych:
 - a) **KDW.1** - istniejąca droga wewnętrzna,
 - b) **KDW.2** - istniejący zjazd z drogi dojazdowej **KDD.1**,
 - c) **KDW.3** - istniejący zjazd z drogi lokalnej **KDL.1**.
2. Rozbudowa istniejącego układu komunikacyjnego obejmie budowę nowych odcinków w terenach: **KDL.2**, **KDD.1** oraz przebudowę drogi w terenie **KDL.1**.
3. Nie wyznacza się miejsc zjazdów z dróg publicznych.
4. Dojazdy zapewniające dostęp do dróg publicznych powinny zostać wytyczone w sposób umożliwiający prowadzenie lokalnych sieci uzbrojenia terenu.
5. Dopuszcza się we wszystkich terenach, za wyjątkiem terenów oznaczonych symbolem **WS.1** i **WS.2**, lokalizację tras rowerowych, niewyznaczonych na rysunku planu.
6. Realizacja ustaleń planu w zakresie zagospodarowania, użytkowania i utrzymania terenów komunikacji kołowej, transportu publicznego, parkingów i komunikacji pieszej wymaga zapewnienia rozwiązań technicznych dla poruszania się osób niepełnosprawnych (w tym z dysfunkcją wzroku) – w terenach z urządzeniami i obiektami dla komunikacji kołowej, pieszej i rowerowej oraz rozwiązań technologicznych wspomagających i poprawiających warunki wzrostu drzew i krzewów.

7. Ustala się następujące zasady obsługi parkingowej:

- 1) określa się minimalną liczbę miejsc parkingowych, wliczając miejsca w garażach, odniesioną odpowiednio do funkcji obiektów lub do funkcji ich części - według poniższych wskaźników:
 - a) budynki w zabudowie jednorodzinnej: 2 miejsca na 1 dom,
 - b) budynki w zabudowie wielorodzinnej: 1,2 miejsca na 1 mieszkanie,
 - c) hotele: 1 miejsce na 10 pokoi,
 - d) domy studenckie: 2 miejsca na 10 łóżek,
 - e) internaty, domy dziecka: 1 miejsce na 10 łóżek,
 - f) pensjonaty, domy wypoczynkowe: 2 miejsca na 10 łóżek,
 - g) domy rencistów: 3 miejsca na 25 łóżek,
 - h) domy zakonne: 10 miejsc na 1 dom,
 - i) budynki administracji publicznej, wymiaru sprawiedliwości: 2 miejsca na 100 m² powierzchni użytkowej,
 - j) budynki kultury - teatry, kina, sale koncertowe: 1 miejsce na 4 widzów (miejsc siedzących),
 - k) budynki kultury - sale wystawowe, muzea: 1 miejsce na 4 odwiedzających (jednocześnie),
 - l) budynki kultu religijnego: 1 miejsce na 10 uczestników (jednocześnie),
 - m) budynki oświaty: 2 miejsca na 10 zatrudnionych,
 - n) budynki szkolnictwa wyższego, nauki: 2 miejsca na 10 zatrudnionych,
 - o) j.w. - dodatkowo - jeśli ze studentami: 1 miejsce na 10 studentów,
 - p) budynki opieki zdrowotnej: 3 miejsca na 10 łóżek,
 - q) budynki opieki społecznej i socjalnej: 2 miejsca na 10 zatrudnionych,
 - r) budynki obsługi bankowej: 2 miejsca na 10 zatrudnionych,
 - s) obiekty handlu - o 2000 m² powierzchni sprzedaży i niżej: 3 miejsca na 100 m² powierzchni sprzedaży,
 - t) budynki gastronomii: 1 miejsce na 4 miejsca konsumpcyjne,
 - u) budynki innych usług: 2 miejsca na 10 zatrudnionych,
 - v) budynki biur: 3 miejsca na 100 m² powierzchni użytkowej;
- 2) nie ustala się wymogu zapewnienia miejsc parkingowych w przypadku zamiaru wykonywania robót budowlanych:
 - a) w istniejących budynkach, polegających na przebudowie, remoncie, nadbudowie do dwóch kondygnacji i nadbudowie w związku ze zmianą sposobu użytkowania poddasza lub lokalu,
 - b) w istniejących budynkach, polegających na dociepleniu oraz lokalizacji pochylni i ramp dla niepełnosprawnych, szybów windowych i klatek schodowych zewnętrznych;
- 3) wyznacza się, dla obiektów określonych w pkt 1 lit. b-v, konieczność zapewnienia stanowisk na kartę parkingową – w ramach wskazanej liczby miejsc parkingowych: min. 4% liczby miejsc postojowych przeznaczonych dla danego obiektu i nie mniej niż 1 stanowisko;
- 4) określa się dla nowo budowanych obiektów minimalną liczbę stanowisk postojowych rowerów, wliczając miejsca wewnątrz obiektów, odniesioną odpowiednio do funkcji obiektów lub do funkcji ich części - według poniższych wskaźników:
 - a) budynki mieszkalne w zabudowie wielorodzinnej: 0,5 miejsca na 1 mieszkanie,
 - b) hotele: 1 miejsce na 10 pokoi,
 - c) domy studenckie: 3 miejsca na 10 łóżek,
 - d) internaty, domy dziecka: 3 miejsca na 20 łóżek,

- e) pensjonaty, domy wypoczynkowe: 3 miejsca na 20 łóżek,
 - f) budynki administracji publicznej, wymiaru sprawiedliwości: 1 miejsce na 100 m² powierzchni użytkowej,
 - g) budynki kultury - teatry, kina, sale koncertowe: 1 miejsce na 20 widzów (miejsz siedzących),
 - h) budynki szkolnictwa wyższego: 1 miejsce na 5 studentów,
 - i) budynki opieki zdrowotnej: 1 miejsce na 20 łóżek,
 - j) budynki handlu - obiekty 2000 m² pow. sprzedaży i niżej: 1 miejsce na 100 m² powierzchni sprzedaży,
 - k) budynki gastronomii: 1 miejsce na 10 miejsc konsumpcyjnych,
 - l) budynki innych usług: 1 miejsce na 20 zatrudnionych,
 - m) budynki biur: 1 miejsce na 100 m² powierzchni użytkowej;
- 5) miejsca parkingowe i miejsca postojowe rowerów dla potrzeb danego obiektu należy lokalizować i bilansować w obrębie działki budowlanej objętej projektem zagospodarowania terenu do decyzji o pozwoleniu na budowę albo zgłoszeniem;
- 6) dodatkowe, poza bilansem (ponad wymagania określone w pkt 1) miejsca parkingowe mogą być lokalizowane także w obrębie terenów dróg publicznych - dojazdowych i lokalnych - jako pasy i zatoki postojowe lub na wydzielonych terenach, dla których dopuszczone jest przeznaczenie na parkingi.
8. Ustala się następujące sposoby realizacji miejsc parkingowych:
- 1) miejsca parkingowe należy realizować jako naziemne;
 - 2) zakaz lokalizacji parkingów podziemnych;
 - 3) zakaz lokalizacji miejsc parkingowych w terenach **R.1, ZP.1, ZP.2, ZP.3, ZP.4, ZP.5, ZP.6, WS.1, WS.2.**
9. Ustala się następujące zasady obsługi obszaru komunikacją zbiorową:
- 1) obszar planu znajduje się w zasięgu obsługi przez istniejące linie autobusowe w ulicy Skotnickiej znajdującej się poza granicami planu;
 - 2) dopuszcza się przebieg nowych linii autobusowych w wyznaczonych drogach publicznych klasy lokalnej.

Wysokość stawki procentowej

§ 14. Stawkę procentową służącą naliczaniu opłaty z tytułu wzrostu wartości nieruchomości w związku z uchwaleniem planu, ustala się dla wszystkich terenów objętych granicami planu w wysokości 30 %.

Rozdział III. USTALENIA SZCZEGÓŁOWE

Przeznaczenie terenów, parametry i wskaźniki kształtowania zabudowy i zagospodarowania terenów

§ 15. Z wyłączeniem Terenów komunikacji, w przeznaczeniu poszczególnych terenów mieści się zieleń towarzysząca oraz obiekty i urządzenia budowlane zapewniające ich prawidłowe funkcjonowanie, takie jak:

- 1) obiekty i urządzenia budowlane infrastruktury technicznej, za wyjątkiem stacji elektroenergetycznych 110 kV/SN i większych;
- 2) dojścia piesze, ciągi piesze, trasy rowerowe, dojazdy niewyznaczone i drogi wewnętrzne, zapewniające skomunikowanie terenu działki ewidencyjnej z drogami publicznymi, niewyznaczone na rysunku planu;
- 3) miejsca parkingowe, z wyjątkiem terenów: **R.1, ZP.1, ZP.2, ZP.3, ZP.4, ZP.5, ZP.6, WS.1, WS.2;**
- 4) obiekty małej architektury.

§ 16. 1. Wyznacza się **Tereny zabudowy mieszkaniowej jednorodzinnej**, oznaczone symbolami **MN.1, MN.2, MN.3**, o podstawowym przeznaczeniu pod zabudowę jednorodzinną.

2. W zakresie kształtowania zabudowy i zagospodarowania terenu, ustala się:

- 1) nakaz kształtowania zabudowy w układzie wolnostojącym lub bliźniaczym;
- 2) minimalny wskaźnik terenu biologicznie czynnego: 50 %;
- 3) wskaźnik intensywności zabudowy: 0,3 – 0,7;
- 4) maksymalną wysokość zabudowy: 11 m;
- 5) maksymalną wysokość budynków gospodarczych i garaży: 6 m;
- 6) w terenie **MN.2** i **MN.3** nakaz uwzględnienia ustaleń dla strefy hydrogenicznej;
- 7) w terenie **MN.2** możliwość utrzymania istniejącej zabudowy mieszkaniowej jednorodzinnej w układzie szeregowym, z dopuszczeniem możliwości jej przebudowy, remontu i odbudowy, z zachowaniem parametrów i wskaźników zabudowy istniejących na dzień wejścia w życie planu miejscowego.

§ 17. 1. Wyznacza się **Tereny zabudowy mieszkaniowej jednorodzinnej i wielorodzinnej niskiej intensywności**, oznaczone symbolami **MN/MW.1**, **MN/MW.2**, o podstawowym przeznaczeniu pod:

- 1) zabudowę jednorodzinną;
- 2) zabudowę budynkami mieszkalnymi wielorodzinnymi niskiej intensywności.

2. Jako przeznaczenie uzupełniające ustala się możliwość lokalizacji funkcji usługowej w parterach budynków mieszkalnych wielorodzinnych niskiej intensywności.

3. W zakresie kształtowania zabudowy i zagospodarowania terenów, ustala się:

- 1) nakaz kształtowania zabudowy jednorodzinnej w układzie wolnostojącym lub bliźniaczym;
- 2) minimalny wskaźnik terenu biologicznie czynnego: 50 %;
- 3) wskaźnik intensywności zabudowy: 0,3 – 1,4;
- 4) maksymalną wysokość zabudowy: 11 m;
- 5) maksymalną wysokość budynków gospodarczych i garaży: 6 m;
- 6) nakaz uwzględnienia ustaleń dla strefy hydrogenicznej.

§ 18. 1. Wyznacza się **Tereny zabudowy usługowej**, oznaczone symbolami **U.1**, **U.2**, o podstawowym przeznaczeniu pod zabudowę budynkami usługowymi, w tym przemysłu wysokich technologii.

2. W zakresie kształtowania zabudowy i zagospodarowania terenu, ustala się:

- 1) dla terenu **U.1** :
 - a) minimalny wskaźnik terenu biologicznie czynnego: 40%,
 - b) wskaźnik intensywności zabudowy: 0,2 – 2,4,
 - c) maksymalną wysokość zabudowy: 25 m, a w strefie niższej zabudowy: 16 m,
 - d) nakaz lokalizacji pasów zieleni izolacyjnej od strony autostrady,
 - e) możliwość lokalizacji garaży naziemnych jedno- i wielokondygnacyjnych stanowiących samodzielny obiekt budowlany lub część innego obiektu,
 - f) zakaz zasypywania stawu;
- 2) dla terenu **U.2** :
 - a) minimalny wskaźnik terenu biologicznie czynnego: 40 %,
 - b) wskaźnik intensywności zabudowy: 0,3 – 1,6,
 - c) maksymalną wysokość zabudowy: 16 m,
 - d) nakaz uwzględnienia ustaleń dla strefy hydrogenicznej.

§ 19. 1. Wyznacza się **Teren rolniczy**, oznaczony symbolem **R.1**, o podstawowym przeznaczeniu pod teren upraw rolnych i sady.

2. W zakresie zasad zagospodarowania terenu ustala się:

- 1) zakaz lokalizacji zabudowy;
- 2) zakaz budowy ogrodzeń;
- 3) minimalny wskaźnik terenu biologicznie czynnego: 90 %;
- 4) nakaz uwzględnienia ustaleń dla strefy hydrogenicznej.

§ 20. 1. Wyznacza się **Tereny zieleni urządzonej**, oznaczone symbolami **ZP.1, ZP.2, ZP.3, ZP.4, ZP.5, ZP.6**, o podstawowym przeznaczeniu pod parki, ogrody, zieleń towarzyszącą obiektom budowlanym oraz zieleń izolacyjną.

2. W zakresie zasad zagospodarowania terenu ustala się:

- 1) zakaz lokalizacji zabudowy;
- 2) minimalny wskaźnik terenu biologicznie czynnego:
 - a) w terenach **ZP.1, ZP.2, ZP.4, ZP.5, ZP.6** : 80 %,
 - b) w terenie **ZP.3** : 90 %;
- 3) w terenach **ZP.2** i **ZP.3** nakaz uwzględnienia ustaleń dla strefy hydrogenicznej.

§ 21. 1. Wyznacza się **Tereny wód powierzchniowych śródlądowych**, oznaczone symbolami **WS.1, WS.2**, obejmujące potok Sidzinka wraz z obudową biologiczną.

2. Jako przeznaczenie uzupełniające ustala się możliwość lokalizacji:

- 1) urządzeń hydrotechnicznych;
- 2) urządzeń i obiektów przeciwpowodziowych.

3. W zakresie zasad zagospodarowania terenu ustala się:

- 1) zakaz lokalizacji zabudowy, za wyjątkiem budowli wskazanych w ust. 2;
- 2) zakaz budowy ogrodzeń;
- 3) minimalny wskaźnik terenu biologicznie czynnego: 95 %.

§ 22. 1. Wyznacza się **Tereny komunikacji**, z podziałem na:

- 1) Tereny dróg publicznych, o podstawowym przeznaczeniu pod drogi publiczne:
 - a) klasy lokalnej, oznaczone symbolem **KDL.1, KDL.2**,
 - b) klasy dojazdowej, oznaczone symbolem **KDD.1, KDD.2**;
- 2) Tereny dróg wewnętrznych, o podstawowym przeznaczeniu pod drogi wewnętrzne, oznaczone symbolami **KDW.1, KDW.2, KDW.3**.

2. Tereny dróg publicznych przeznaczone są pod budowle drogowe, wraz z przynależnymi odpowiednio drogowymi obiektami inżynierskimi, urządzeniami i instalacjami, służącymi do prowadzenia i obsługi ruchu drogowego oraz dla potrzeb zarządzania drogą.

3. W terenach dróg publicznych dopuszcza się lokalizację:

- 1) obiektów i urządzeń budowlanych infrastruktury technicznej, niezwiązanej funkcjonalnie z drogami;
- 2) obiektów związanych z obsługą pasażerów, w ramach zagospodarowania przystanków komunikacji miejskiej;
- 3) zieleni towarzyszącej, obiektów małej architektury;
- 4) urządzeń hydrotechnicznych;
- 5) urządzeń i obiektów przeciwpowodziowych.

4. W terenie **KDL.2** dopuszcza się lokalizację parkingu dla samochodów i pętli autobusowej.

5. Tereny dróg wewnętrznych są przeznaczone pod budowlę drogową, odpowiednio do ich funkcji w zakresie obsługi ruchu, wraz z przynależnymi drogowymi obiektami inżynierskimi, urządzeniami i instalacjami, służącymi do prowadzenia i obsługi ruchu. Przeznaczenie tego terenu uwzględnia ponadto umieszczanie w nich obiektów i urządzeń budowlanych infrastruktury technicznej, niezwiązanej funkcjonalnie z drogą, oraz obiektów małej architektury.

6. W przypadku realizacji obiektów, o których mowa w ust. 2 i 3, należy zachować integralność i ciągłość cieku (potoku Sidzinka).

Rozdział IV. PRZEPISY KOŃCOWE

§ 23. Wykonanie uchwały powierza się Prezydentowi Miasta Krakowa.

§ 24. Uchwała wchodzi w życie po upływie 14 dni od dnia ogłoszenia w Dzienniku Urzędowym Województwa Małopolskiego.


Wiceprzewodniczący Rady Miasta Krakowa
Dominik Jaśkowiec

Załącznik Nr 1
do Uchwały Nr XLVIII/865/16
Rady Miasta Krakowa
z dnia 29 czerwca 2016 roku

**MIEJSCOWY PLAN ZAGOSPODAROWANIA PRZESTRZENNEGO OBSZARU „REJON ULICY
PODGÓRKI TYNIECKIE”**

RYSUNEK PLANU W SKALI 1:1000*


SKOROWIDZ SEKCJI

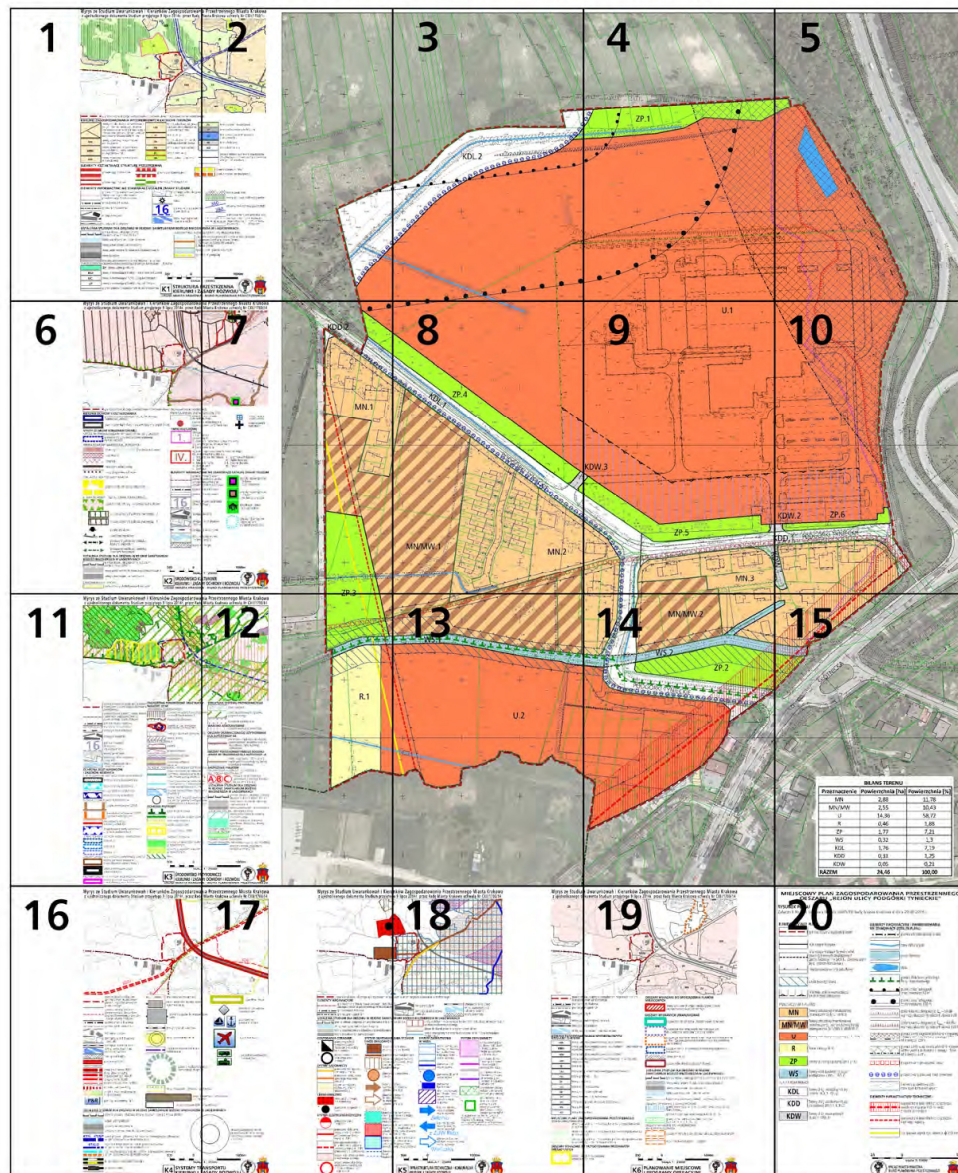

* Rysunek planu został sporządzony w oparciu o skalę źródłową 1:1000.
Skala ta ulega pomniejszeniu w wyniku przypisanych prawem odległości marginesów.

1

Wyrys ze Studium Uwarunkowań i Kierunków Zagospodarowania Przestrzennego z ujednoliconego dokumentu Studium przyjętego 9 lipca 2014r. przez Radę Miasta Krakowa

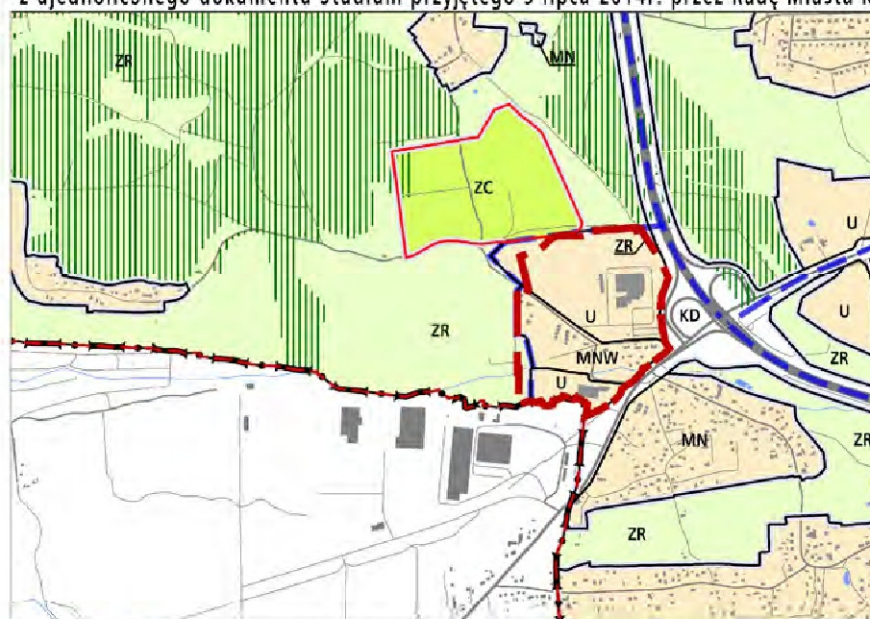

--- granice obszaru objętego sporządzaniem miejscowym planem zagospodarowania przestrzennego

KIERUNKI ZAGOSPODAROWANIA WYDREBNIONYCH KATEGORII TERENÓW

	tereny do zabudowy i zainwestowania (w tym również tereny zabudowane i zainwestowane) wraz z liniami rozgraniczającymi tereny o różnym sposobie użytkowania przeznaczonymi pod:		tereny zabudowy usługowej oraz zabudowy mieszkaniowej wielorodzinnej	
	tereny zabudowy mieszkaniowej jednorodzinnej		tereny usług	
	tereny zabudowy mieszkaniowej jednorodzinnej i wielorodzinnej niskiej intensywności		tereny usług w tym handlu wielkopowierzchniowego	
	tereny zabudowy mieszkaniowej wielorodzinnej		tereny przemysłu i usług	
			tereny cmentarzy	
			tereny zieleni urządzonej	

ELEMENTY KSZTAŁTUJĄCE STRUKTURĘ PRZESTRZENNĄ

	główne ciągi śródmiejskie		główne ciągi komercyjne
	główne ciągi miejskie		główne ciągi "zielonych alei"

ELEMENTY INFORMACYJNE NIE STANOWIĄCE USTALEŃ ZMIANY STUDIUM

	granica zmiany Studium uwarunkowań i kierunków zagospodarowania przestrzennego Miasta Krakowa		istniejący układ drogowy - osie ulic
	granica miasta Krakowa		kopce
	granice gmin sąsiednich		granice i numery jednostek urbanistycznych
	istniejące budynki		Wista, ważniejsze ciekły i zbiorniki wodne
	istniejące linie kolejowe		


USTALENIA STUDIUM DLA OBSZARU W REJONIE SANKTUARIUM BOŻEGO MIŁOŚDZIA W


	granica obszaru objętego zmianą Studium z dnia 3 marca 2010 r.		Kluczowe obszary
	Wista, ważniejsze ciekły i zbiorniki wodne		1. Zakrzówek (wzr.)
	tereny zabudowane i zainwestowane		2. Sanktuarium Bc
	tereny przeznaczone do zabudowy i zainwestowania		3. Bulwary Wisty
	tereny kolejowe		system zieleni i pa
	korytarze podstawowego układu drogowo - ulicznego		granica strefy mie


KIERUNKI ZAGOSPODAROWANIA WYDREBNIONYCH KATEGORII TERENÓW

	tereny zieleni publicznej		500 0
	tereny o przeważającej funkcji mieszkaniowo-usługowej		SKALA 1 : 25000
	tereny o przeważającej funkcji usług komercyjnych		
	tereny o przeważającej funkcji usług publicznych		
	granice terenów przeznaczonych do zainwestowania		

K1 STRUKTURA PRZESTRZENNA
KIERUNKI I ZASADY
URZĄD MIASTA KRAKOWA - BIURO


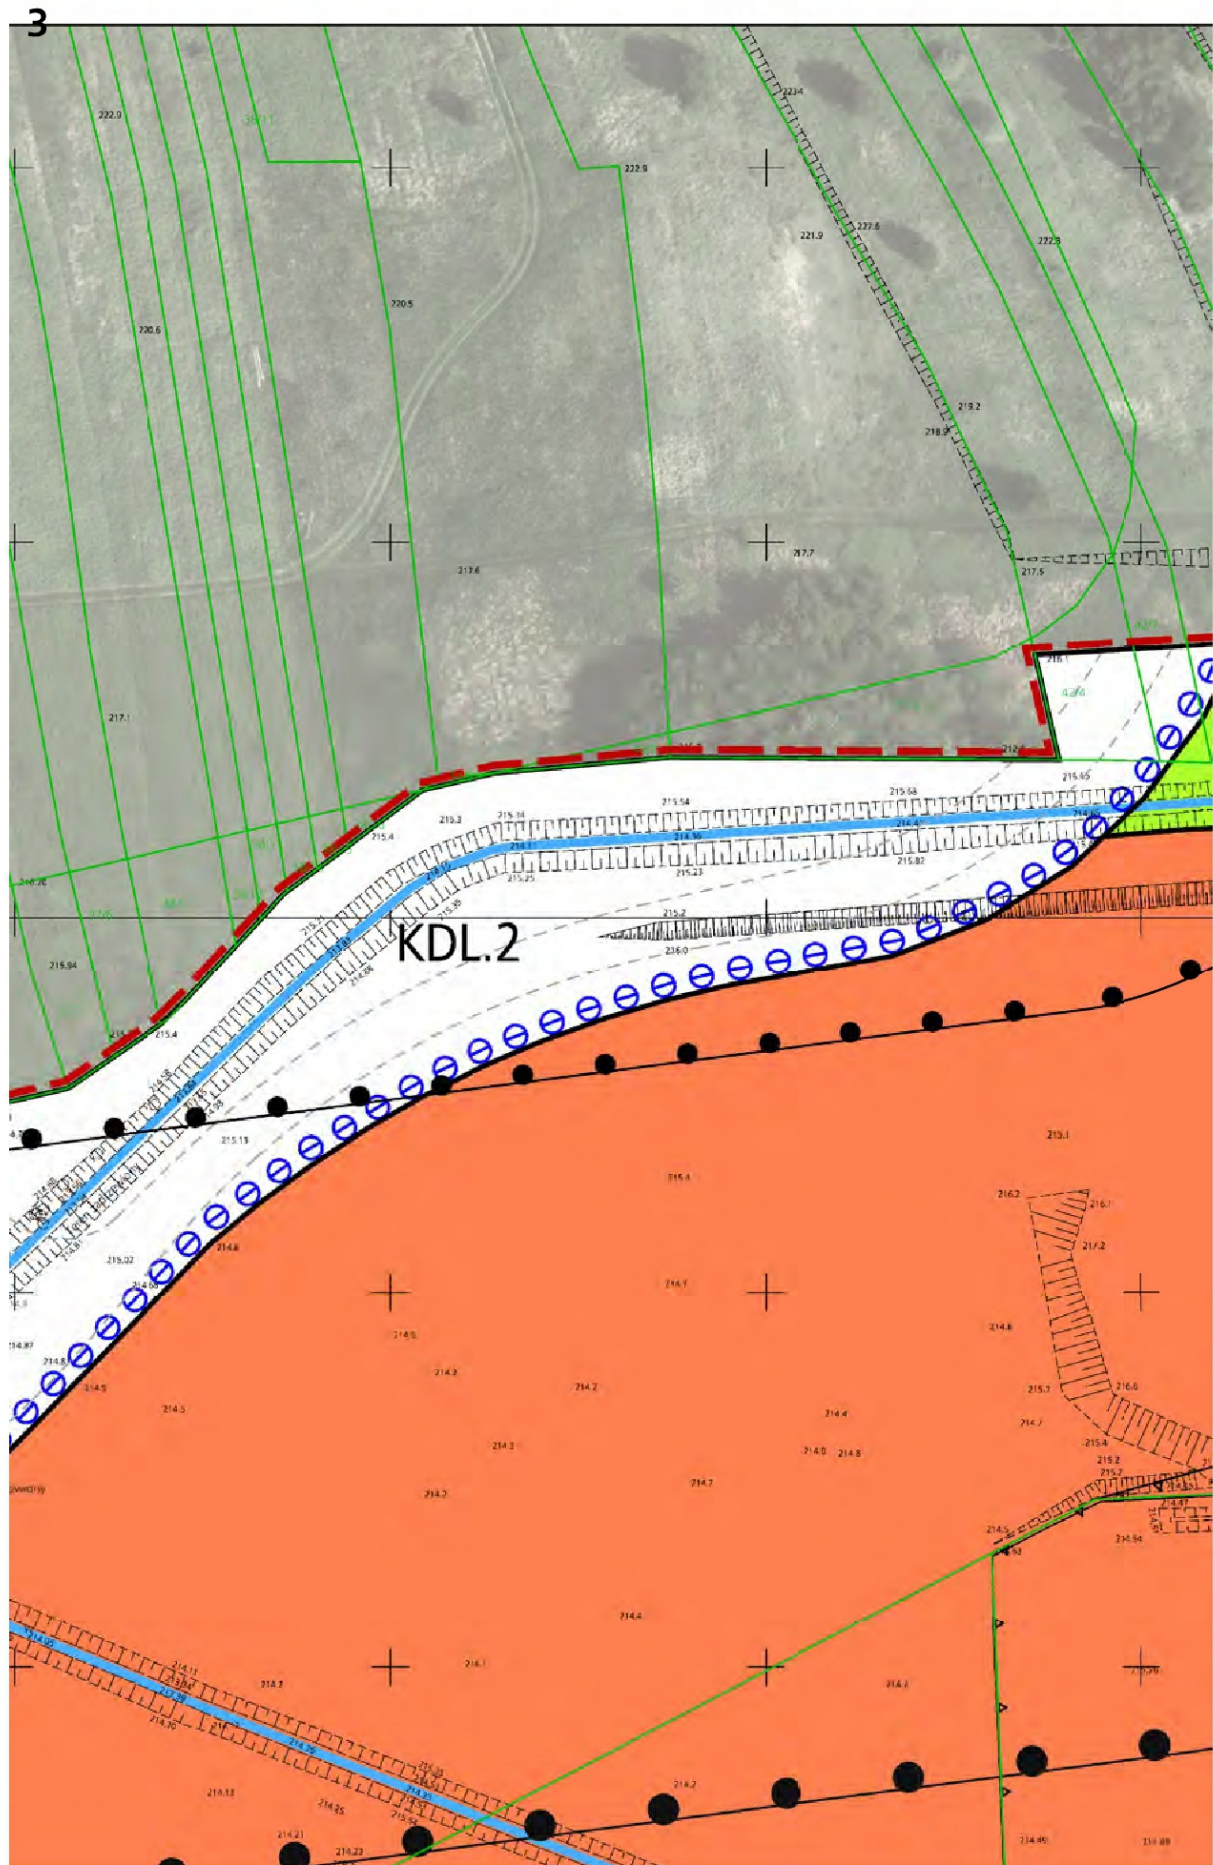


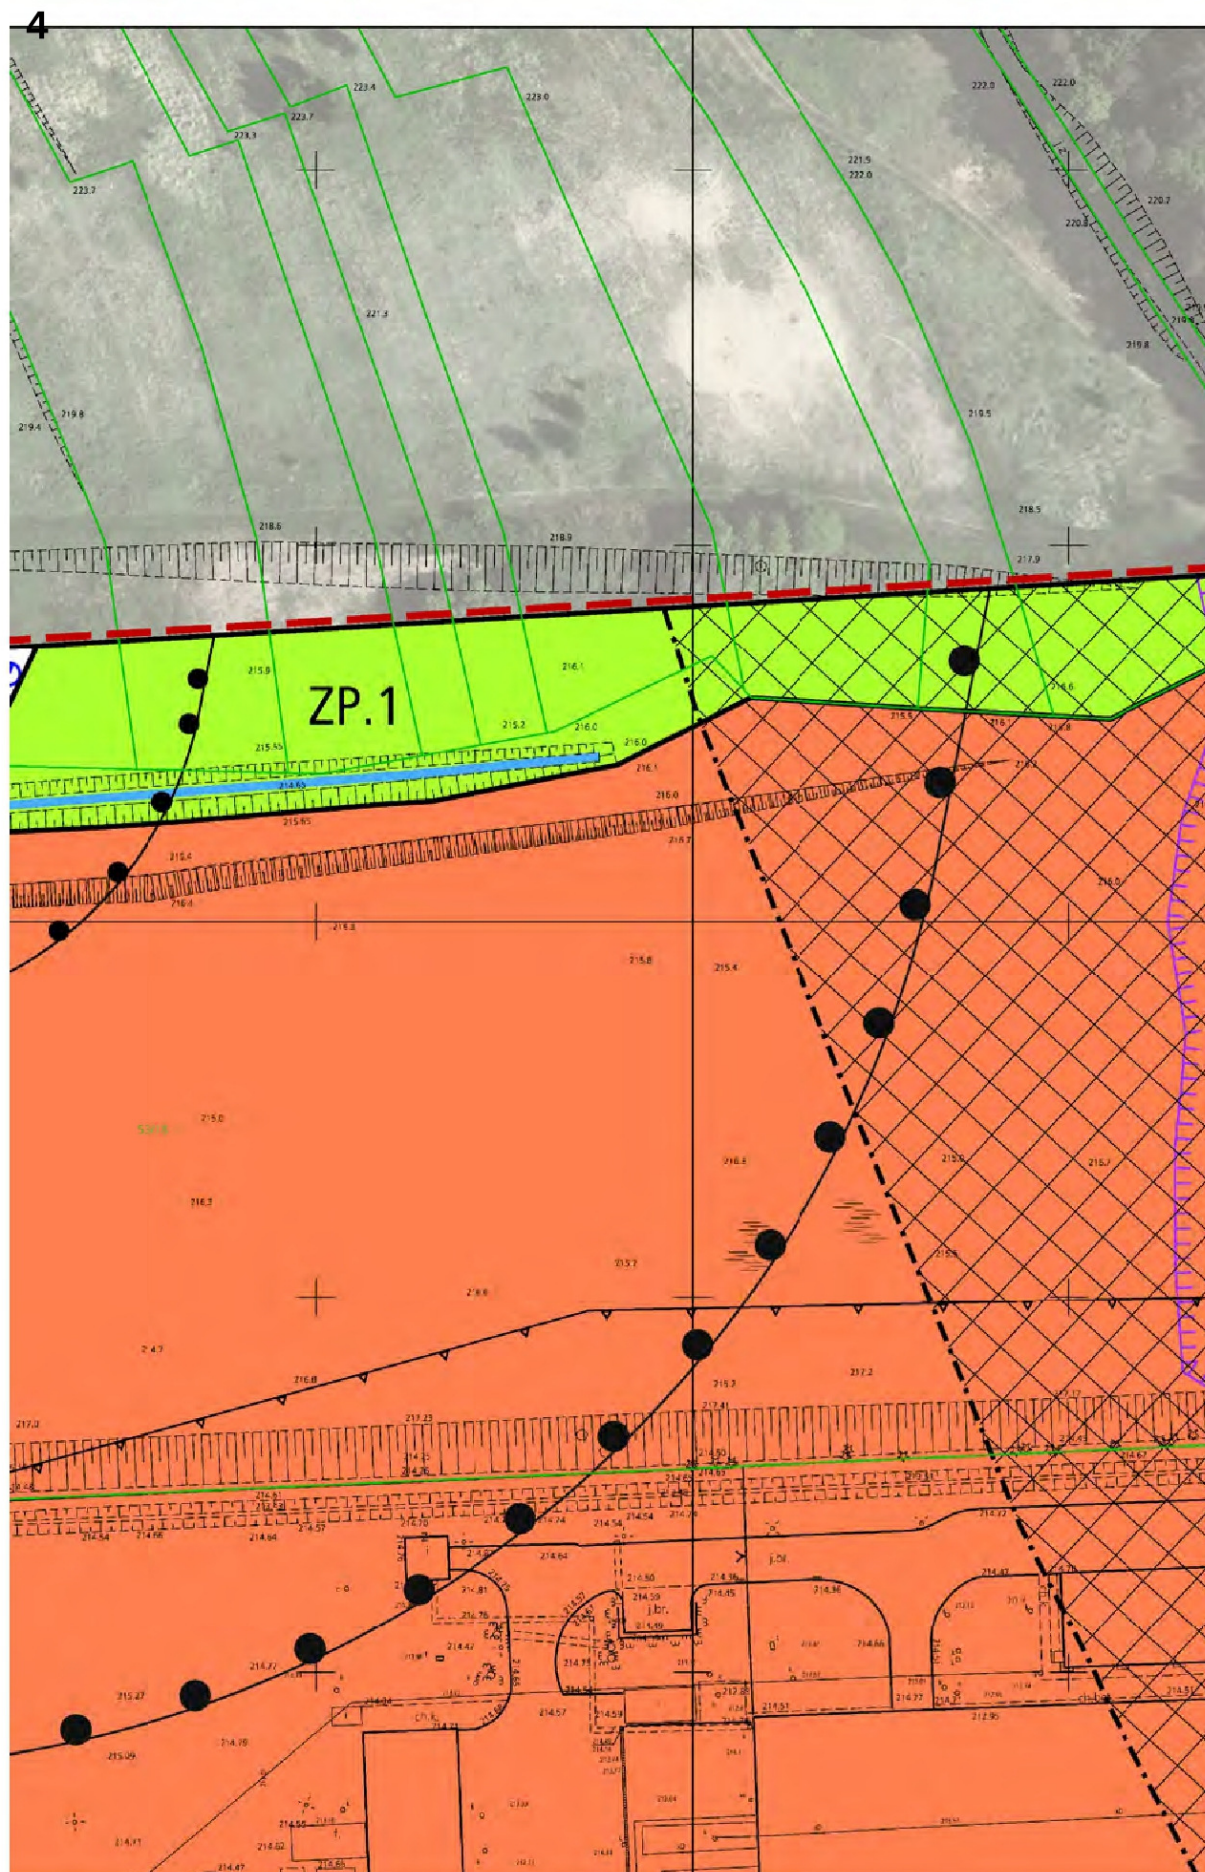

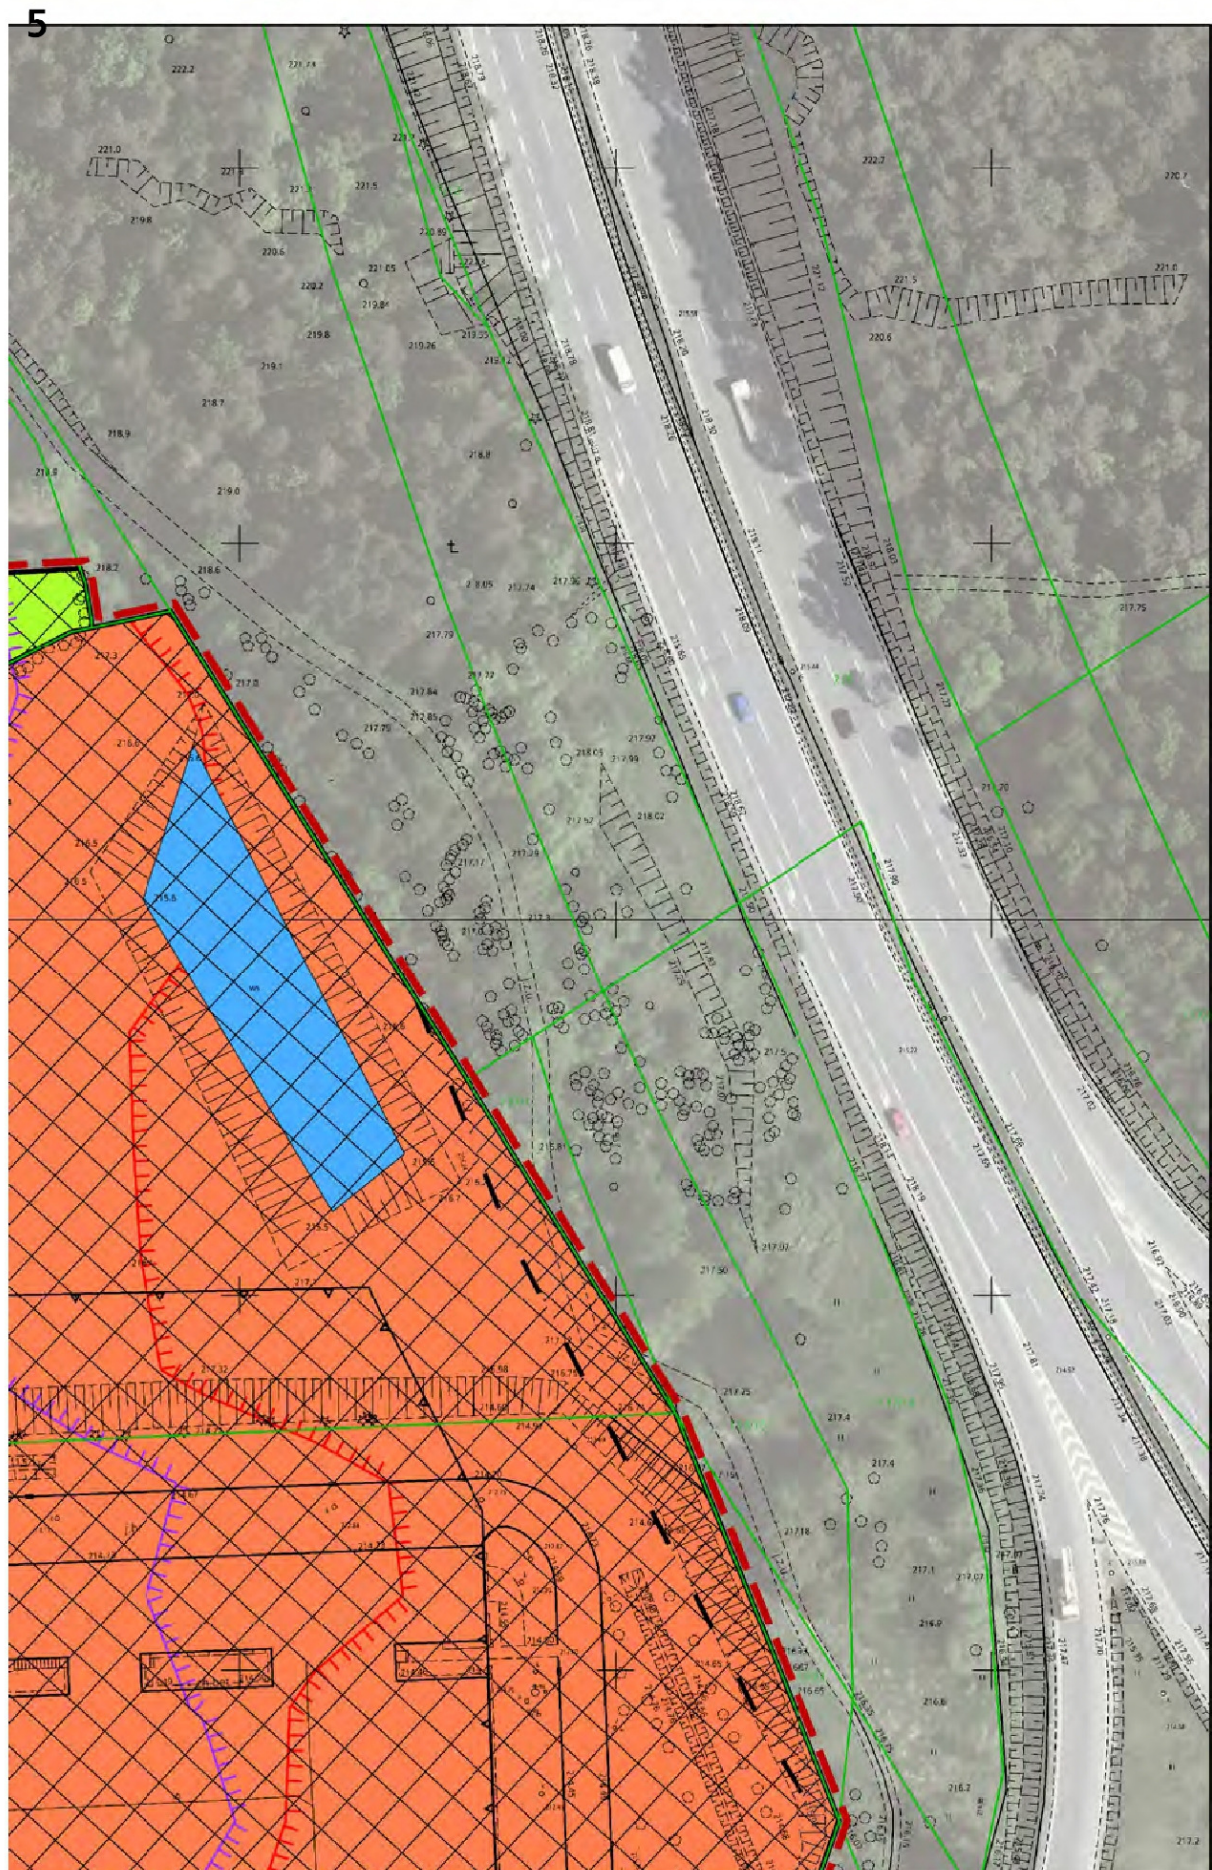

6

Wyrys ze Studium Uwarunkowań i Kierunków Zagospodarowania Przestrzennego z ujednoliconego dokumentu Studium przyjętego 9 lipca 2014r. przez Radę Miasta

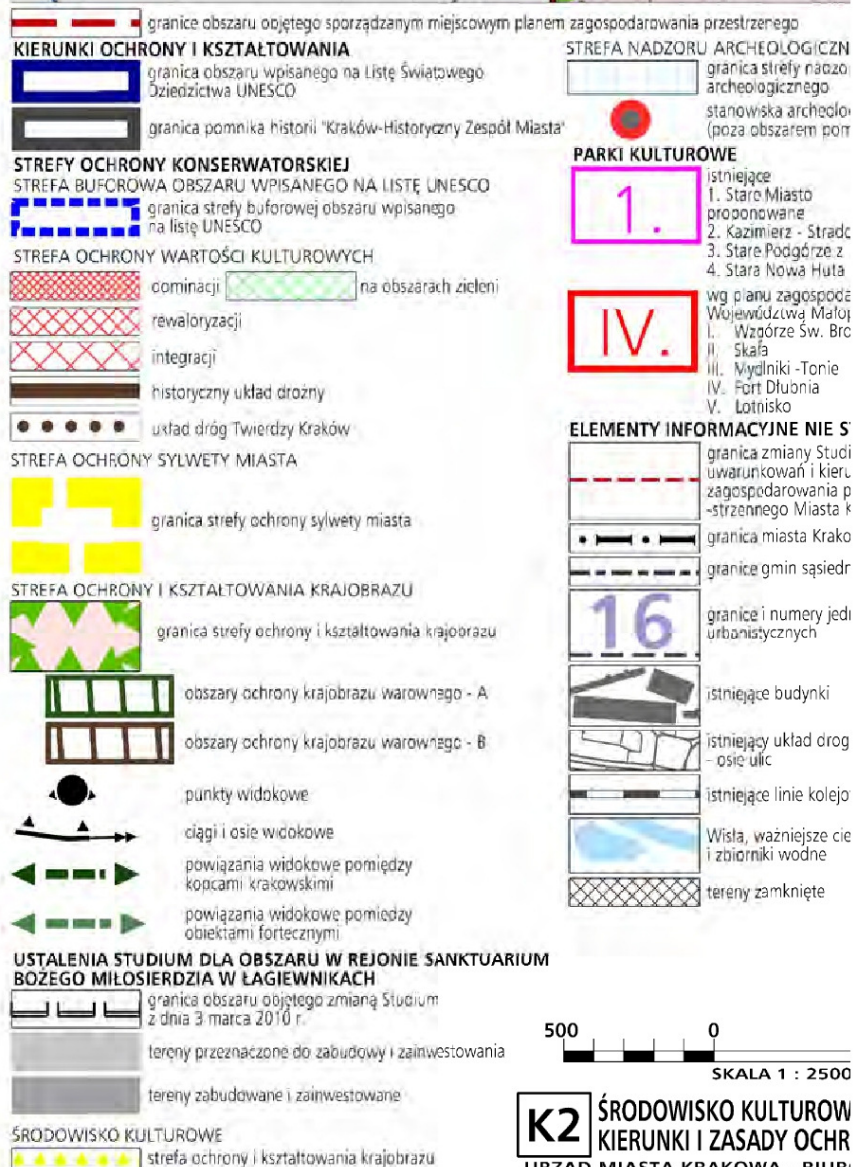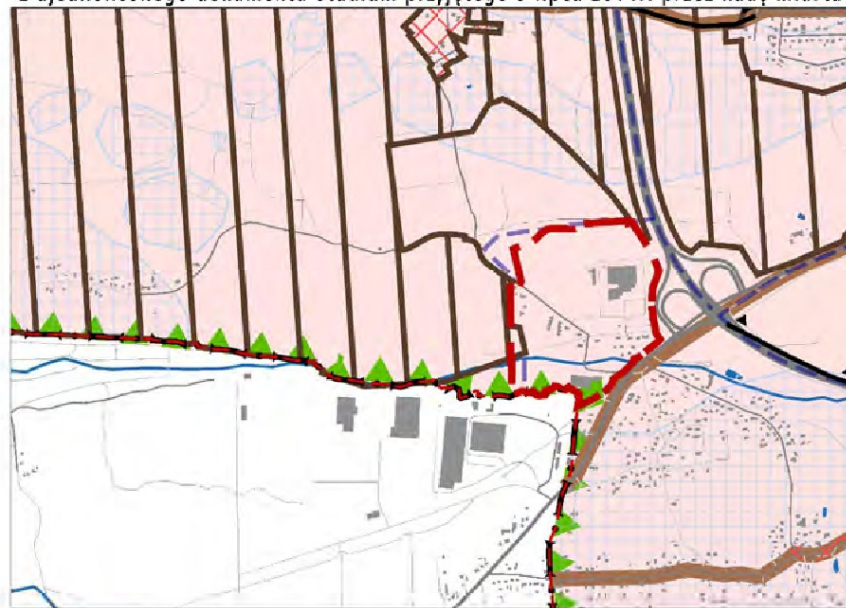

strzennego Miasta Krakowa Krakowa uchwałą Nr CXII/1700/14



EGO

ru.

giczne
nika historii)

dobra kultury
współczesnej
miejsca pamięci
narodowej

om z Bulwarami Wisły
Krzemionkami

rowania przestrzennego
olskiego
mistawy

- VI. Krzemionki Podgórskie
- VII. Rajsko-Kosocice
- VIII. Skotniki-Bodzów
- IX. Tyniec

TANOWIĄCE USTALEŃ ZMIANY STUDIUM

ium
inków/
rze-
Krakowa

kwa


tich

nostek

owy

we

ski

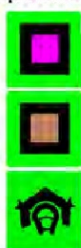

zespoły rezydencjonalno
- parkowe
- rejestr zabytków

zespoły rezydencjonalno
- parkowe
- ewidencja zabytków

fortyfikacje i zieleni
Twierdzy Kraków





obszary urbanistyczne
objęte wpisem
do rejestru zabytków


1000m


IO

IE
ONY I ROZWOJU
O PLANOWANIA PRZESTRZENNEGO

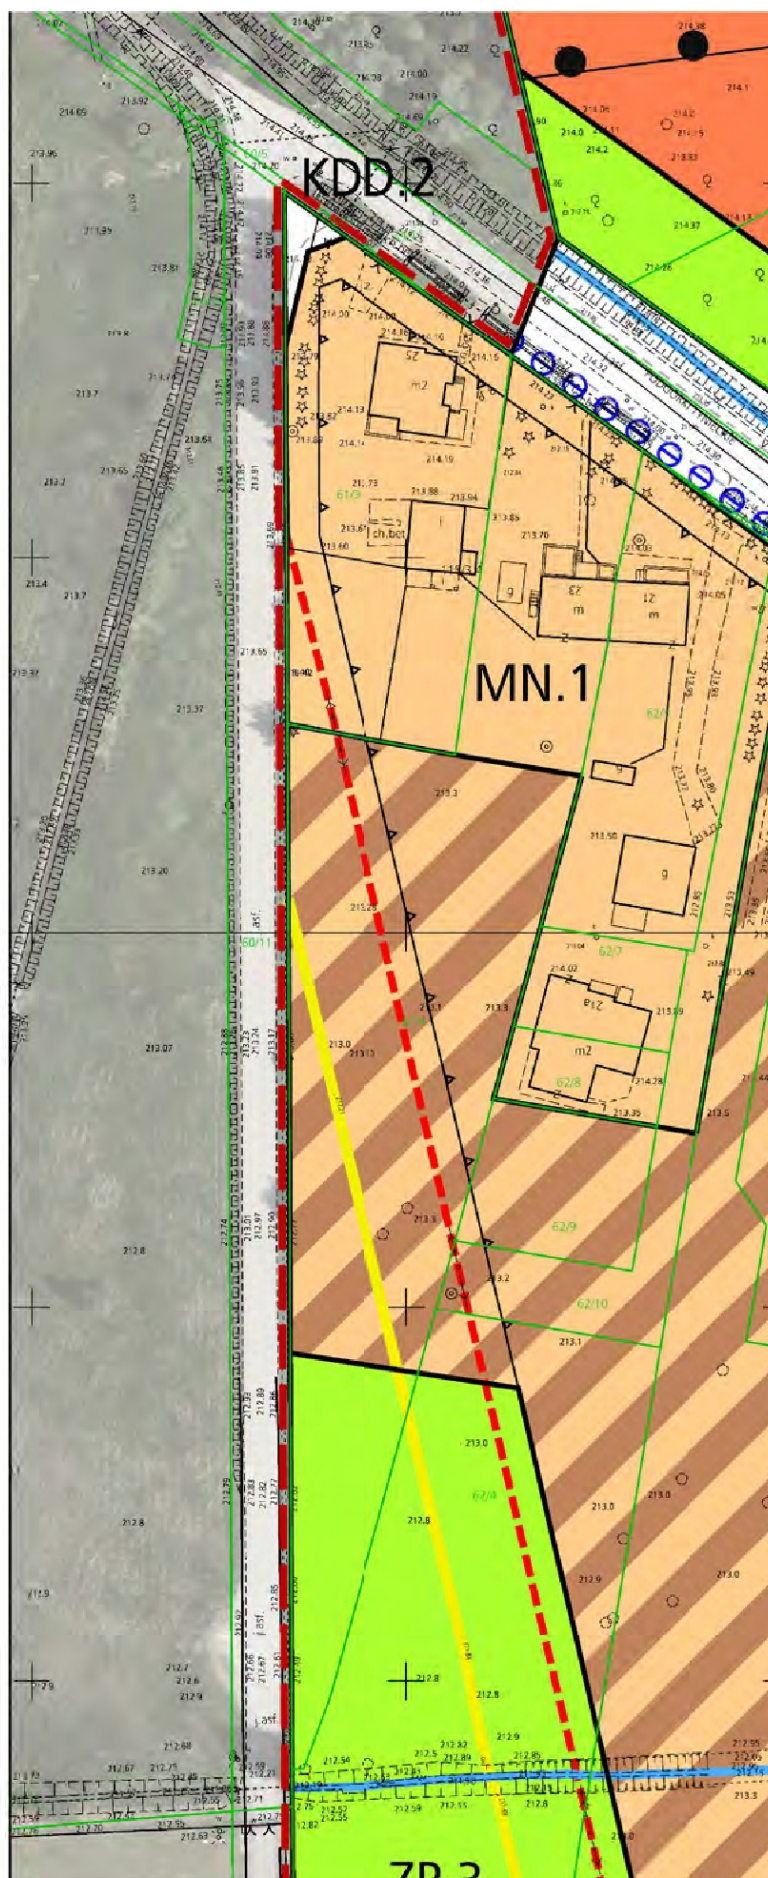


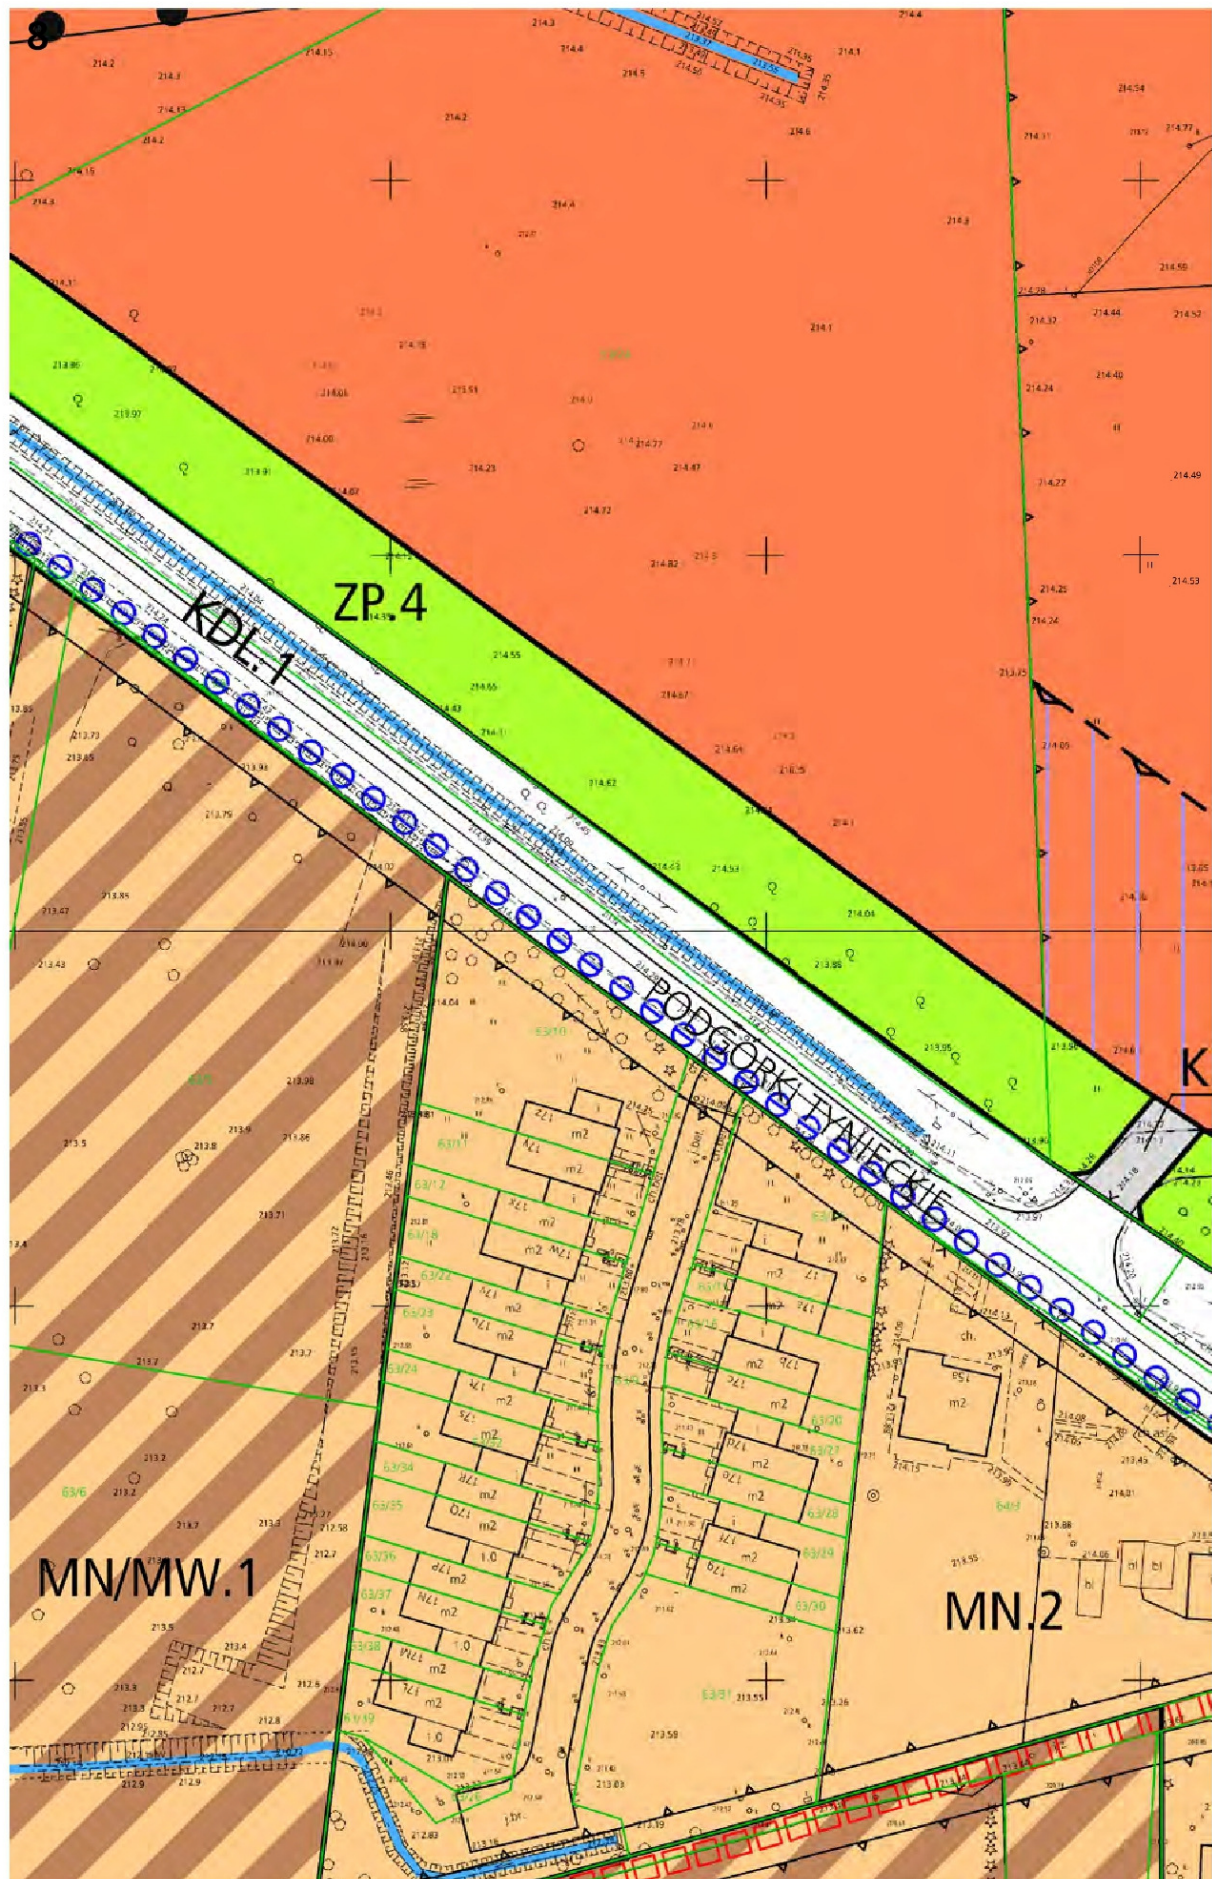


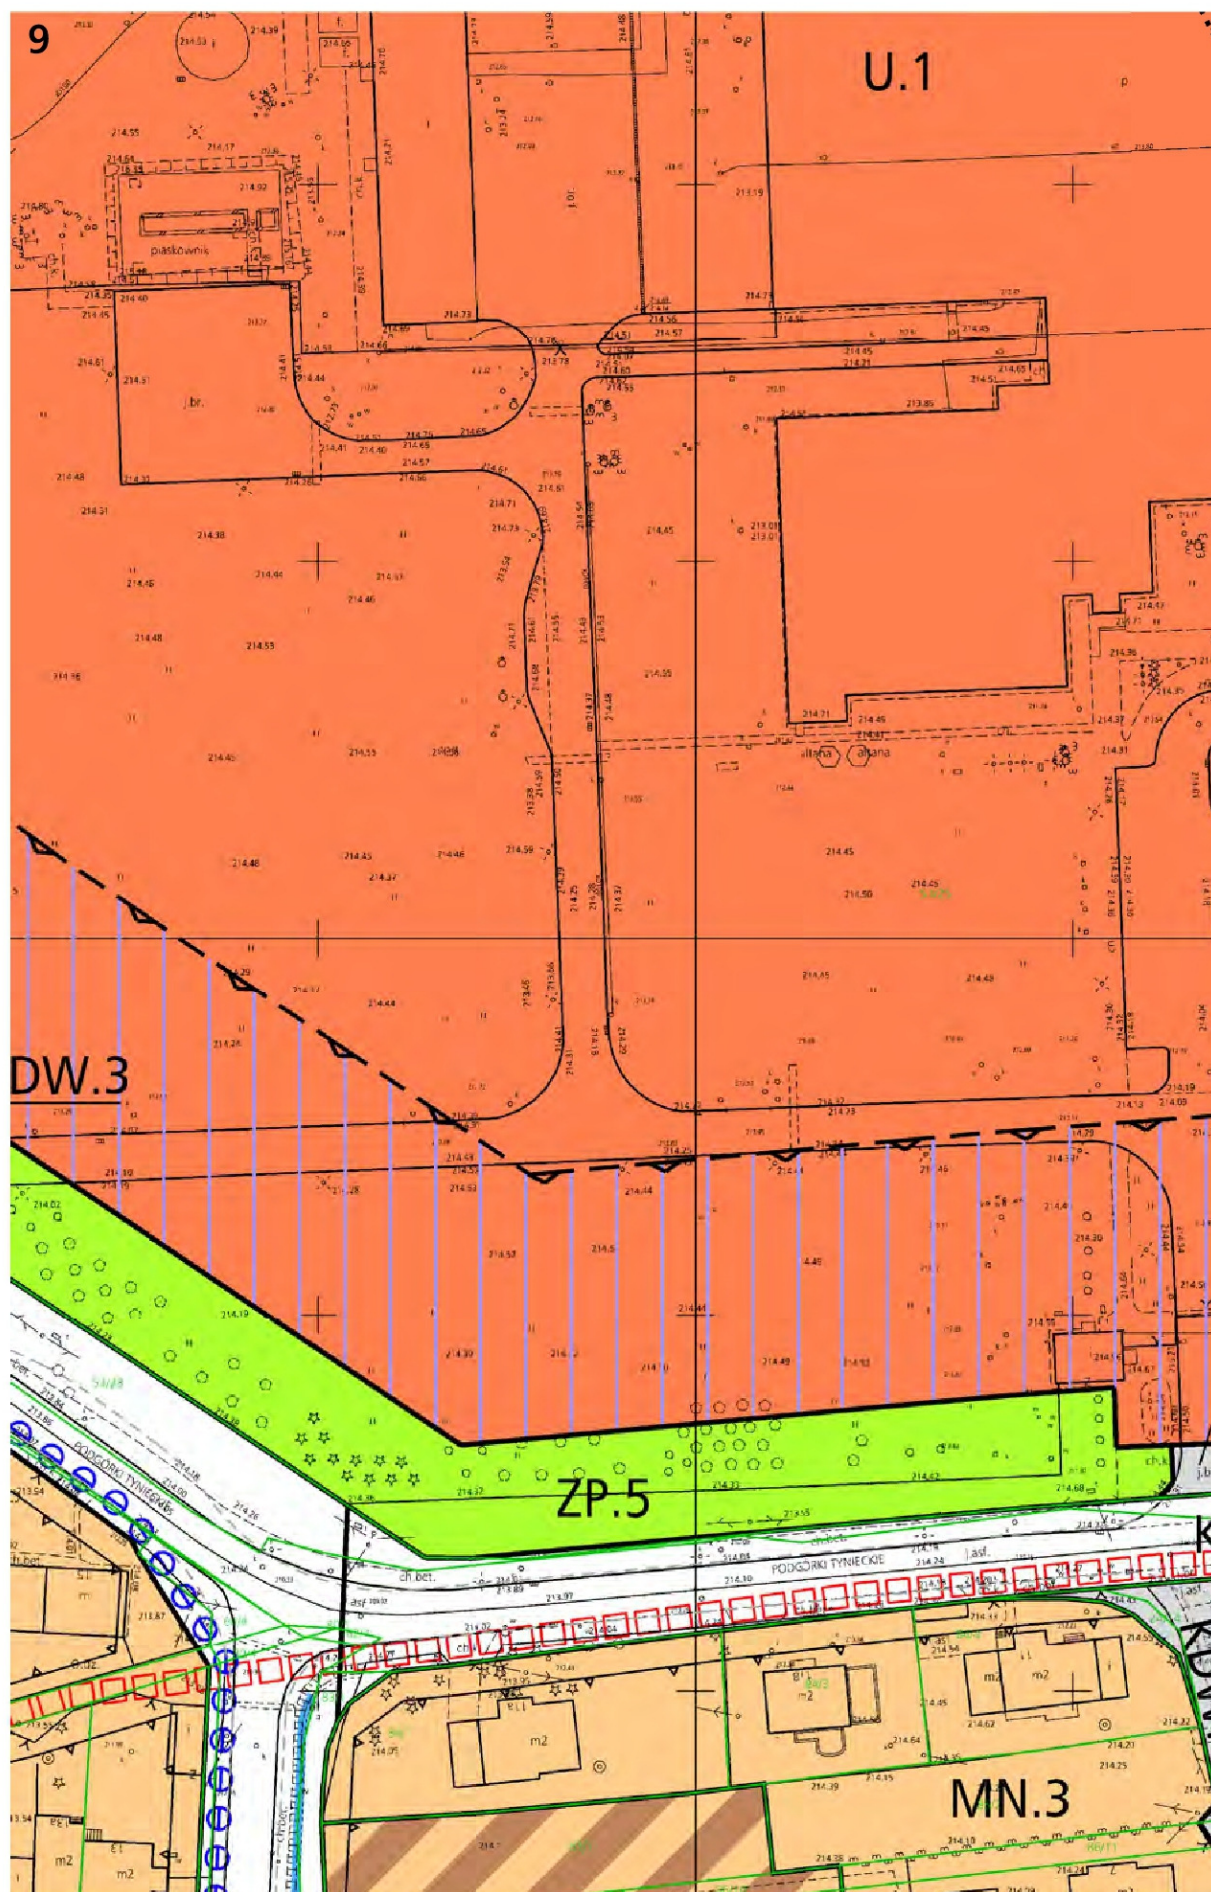

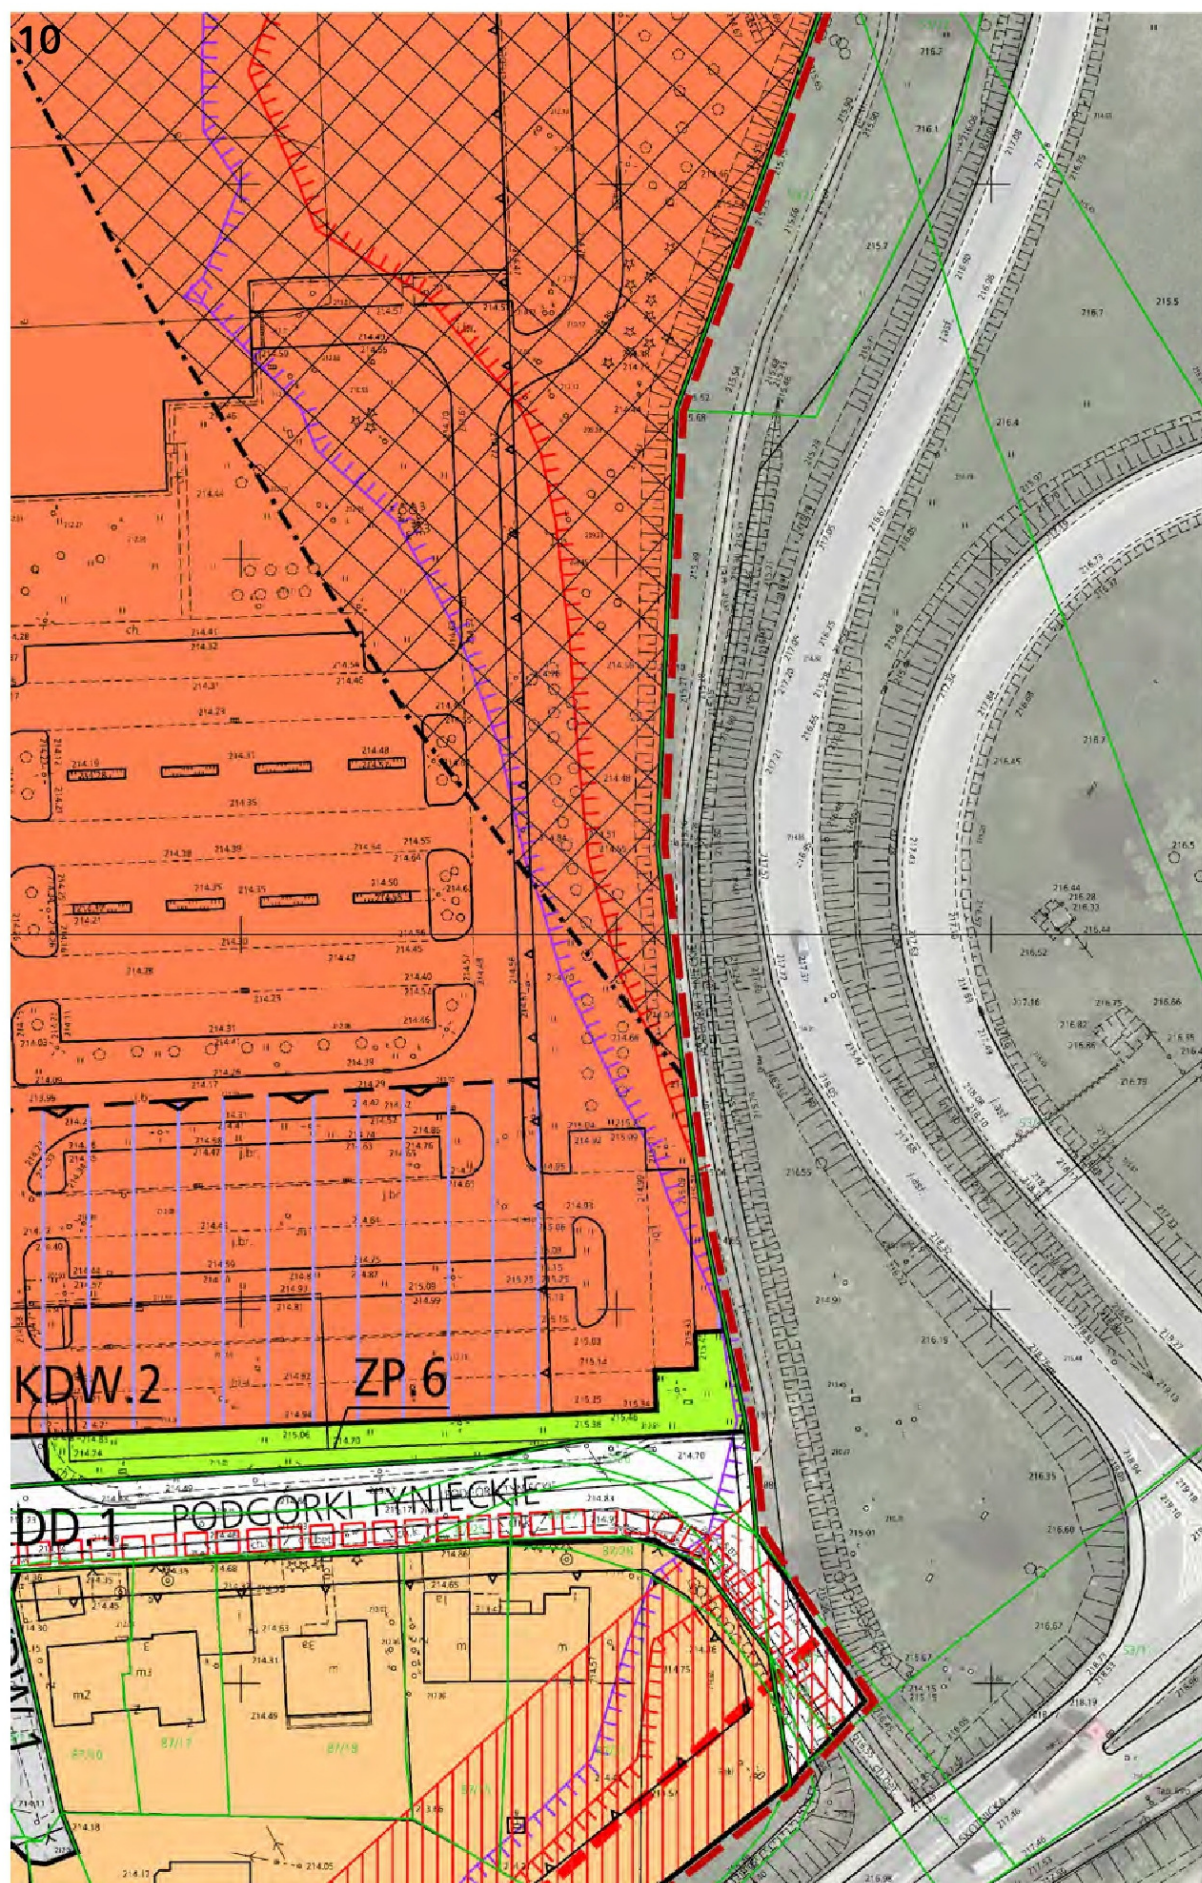


11

Wyrys ze Studium Uwarunkowań i Kierunków Zagospodarowania Przestrzennego Miasta Krakowa z ujednoliconego dokumentu Studium przyjętego 9 lipca 2014r. przez Radę Miasta

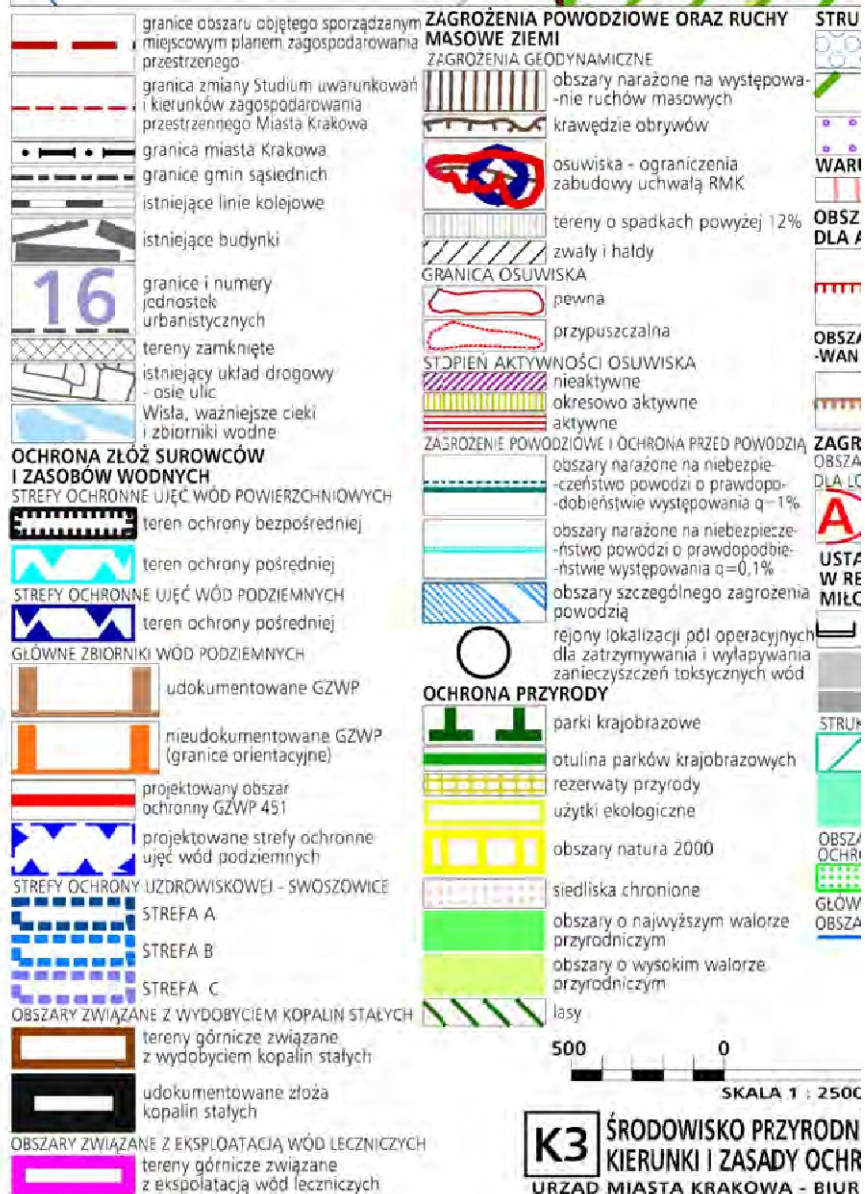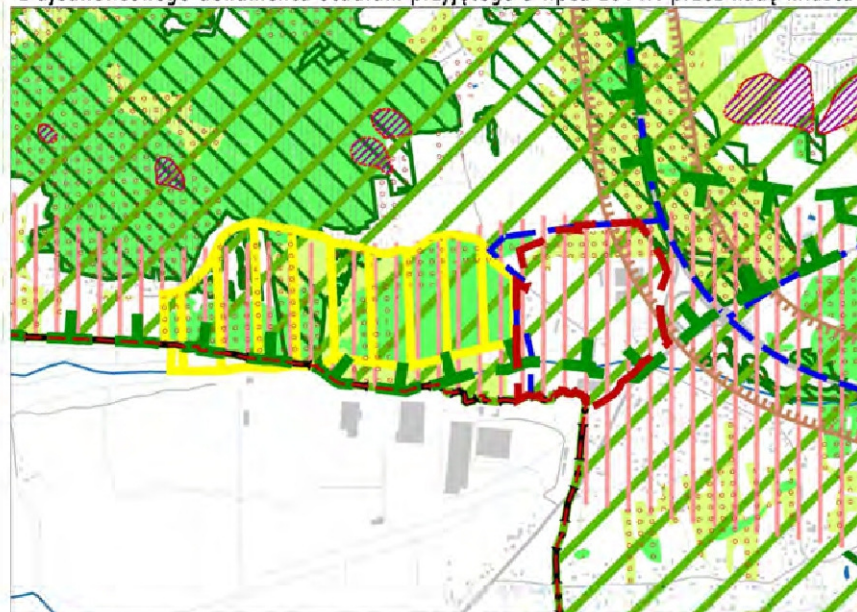

12-ennego Miasta Krakowa Krakowa uchwałą Nr CXII/1700/14

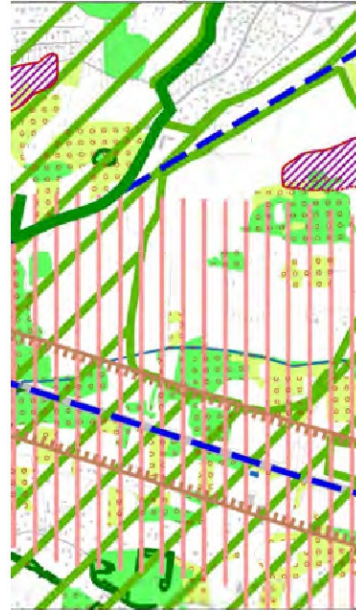

KTURA SYSTEMU PRZYRODNICZEGO

- parki rzeczne
- strefa kształtowania systemu przyrodniczego
- korytarze ekologiczne

UNKI AEROSANITARNE

- obszary wymiany powietrza

ARY OGRANICZONEGO UŻYTKOWANIA AUTOSTRADY A4

- podobszar uciążliwości akustycznej i zanieczyszczeń powietrza oraz granica obszaru ograniczonego użytkowania

ARY PONADNORMATYWNEGO ODDZIAŁY- IA NA ŚRODOWISKO DLA AUTOSTRADY A4

- strefa uciążliwości 150 m od kra-
wędźni jezdni autostrady wg decyzji
o lokalizacji autostrady

OŻENIE HAŁASEM

RY OGRANICZONEGO UŻYTKOWANIA

OTNISKA KRAKÓW-BALICE

- obszary ograniczonego
użytkowania lotniska Kraków
Balice (strefy A, B, C)

LENIA STUDIUM DLA OBSZARU

ONIE SANKTUARIUM BOŻEGO

OSIERDZIA W ŁĄGIEWNIKACH

- granica obszaru objętego zmianą
Studium z dnia 3 marca 2010 r.
- tereny przeznaczone do zabudowy
i zainwestowania
- tereny zabudowane i zainwestowane

KTURA SYSTEMU PRZYRODNICZEGO

- strefa kształtowania systemu
przyrodniczego
- zieleni urządzona (parkowa,
ogrodowa, fortecna, skwery,
zielenie)

ARY I OBIEKTY CHRONIONE DŁNA PRZYRODY


- planowane parki rzeczne


NE OBSZARY ZAGROŻEN

- obszary narażone na niebezpieczeństwo powodzi
granicę i obszar zagrożony
wodą stuletnią Q 1%


1000m
10

ICZE
ONY I ROZWOJU
O PLANOWANIA PRZESTRZENNEGO

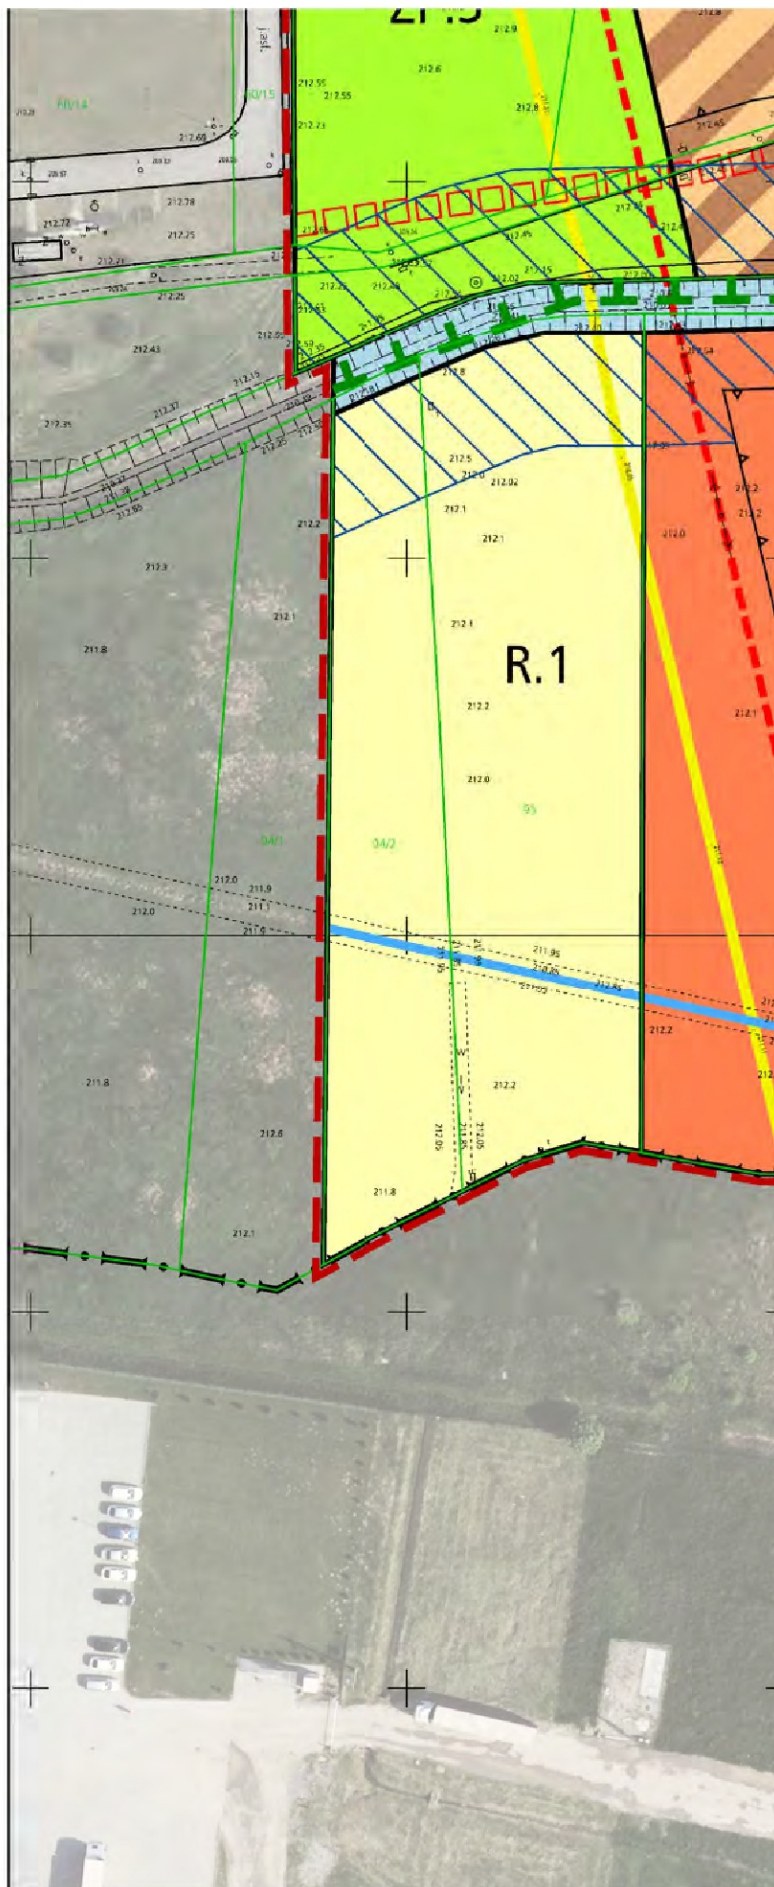

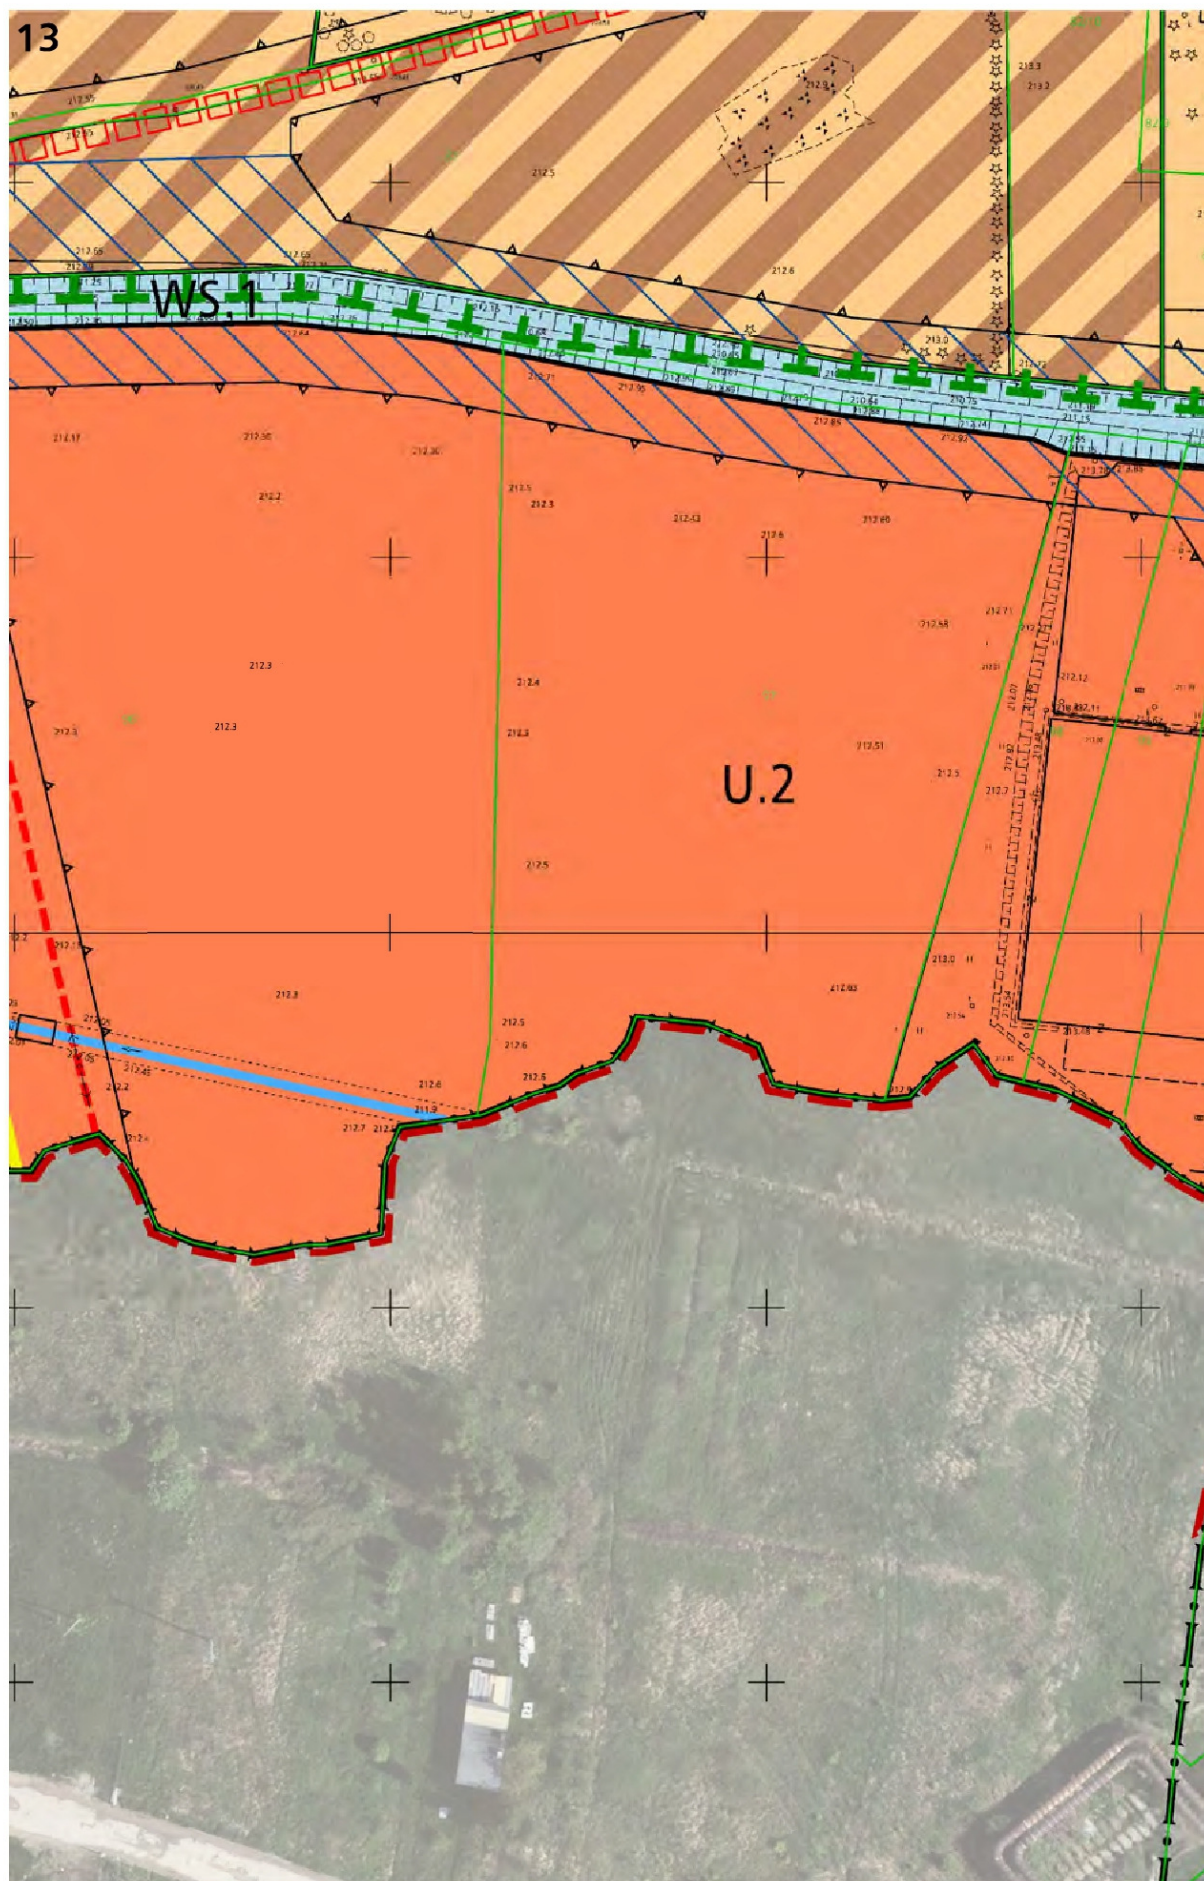




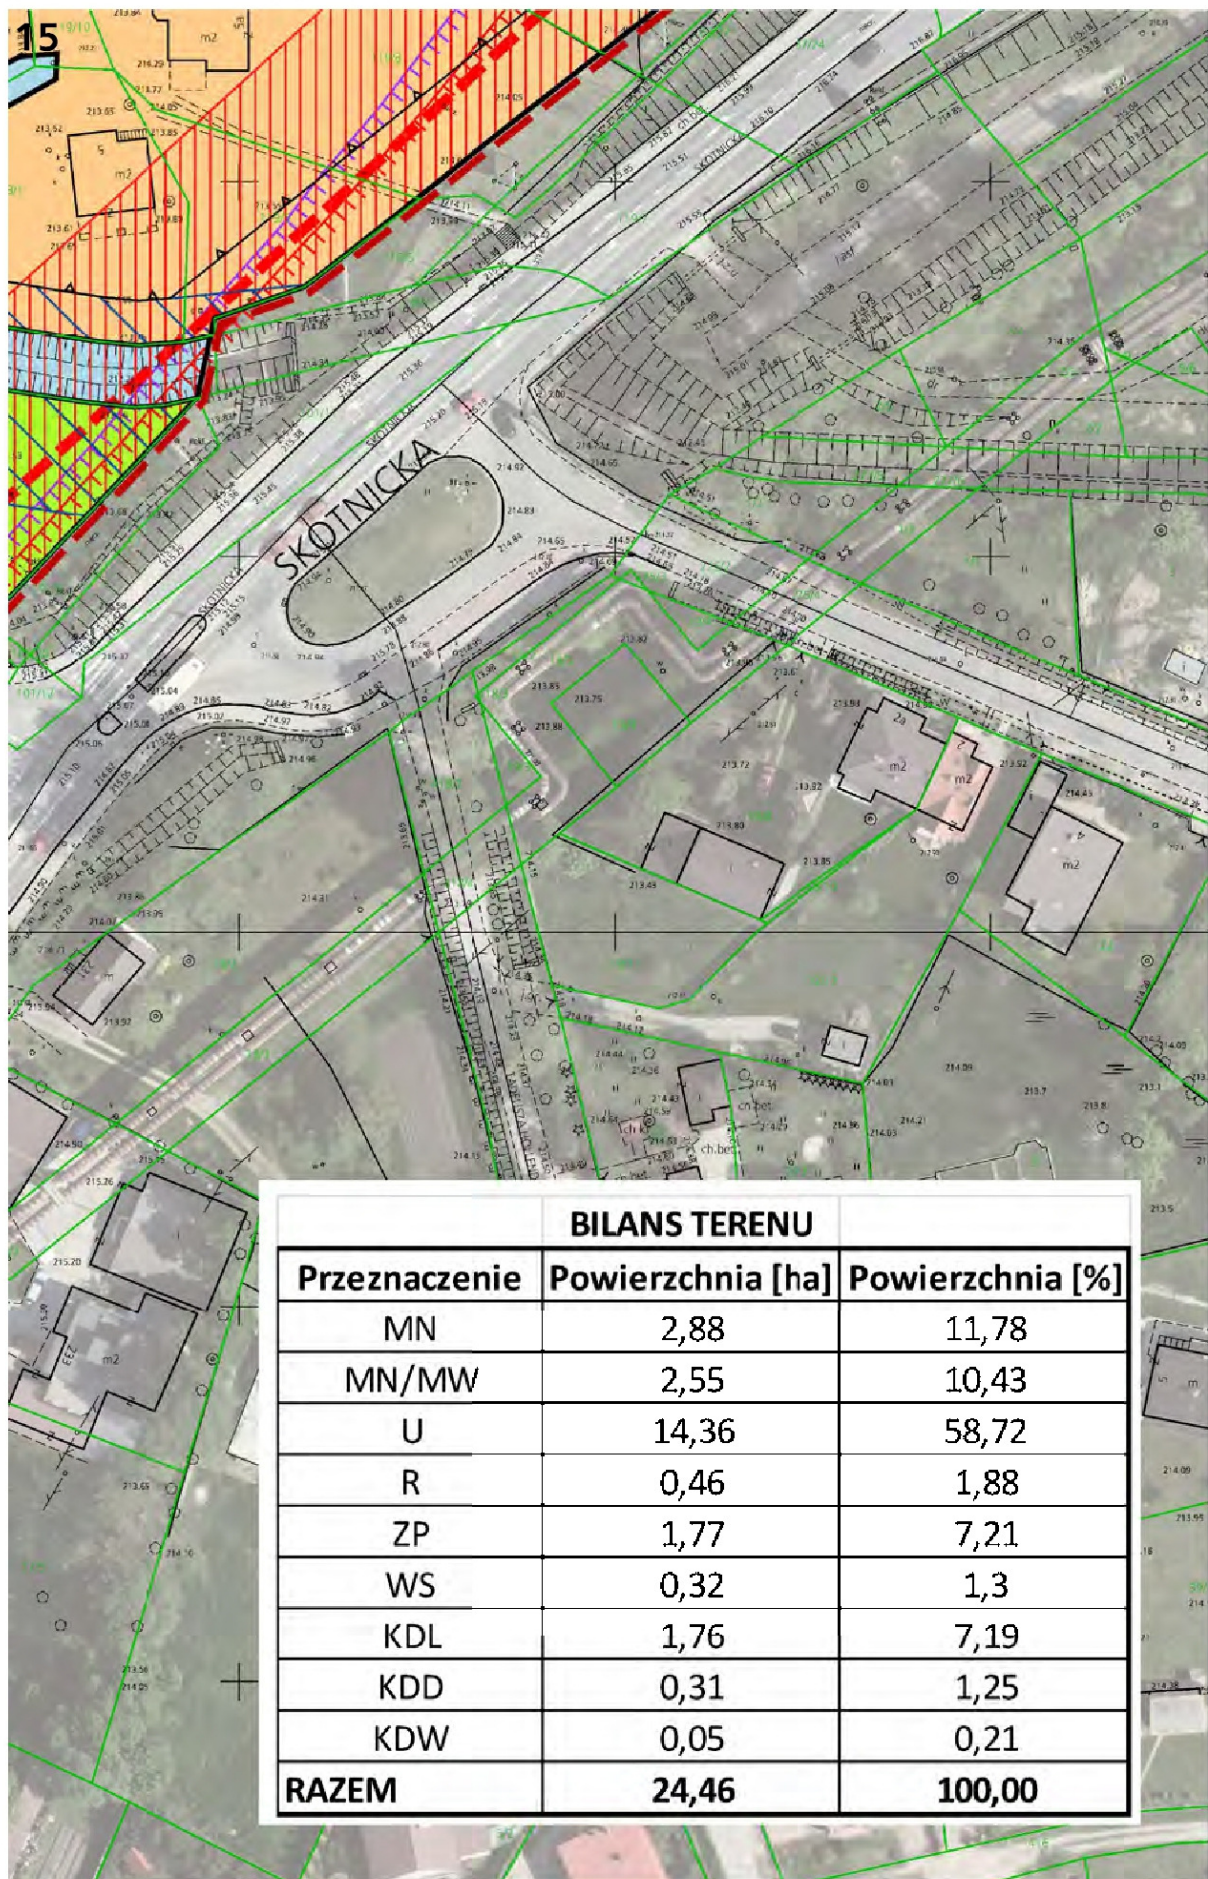


16


Wyrys ze Studium Uwarunkowań i Kierunków Zagospodarowania Przestrzennego z ujednoliconego dokumentu Studium przyjętego 9 lipca 2014r. przez Radę Miasta

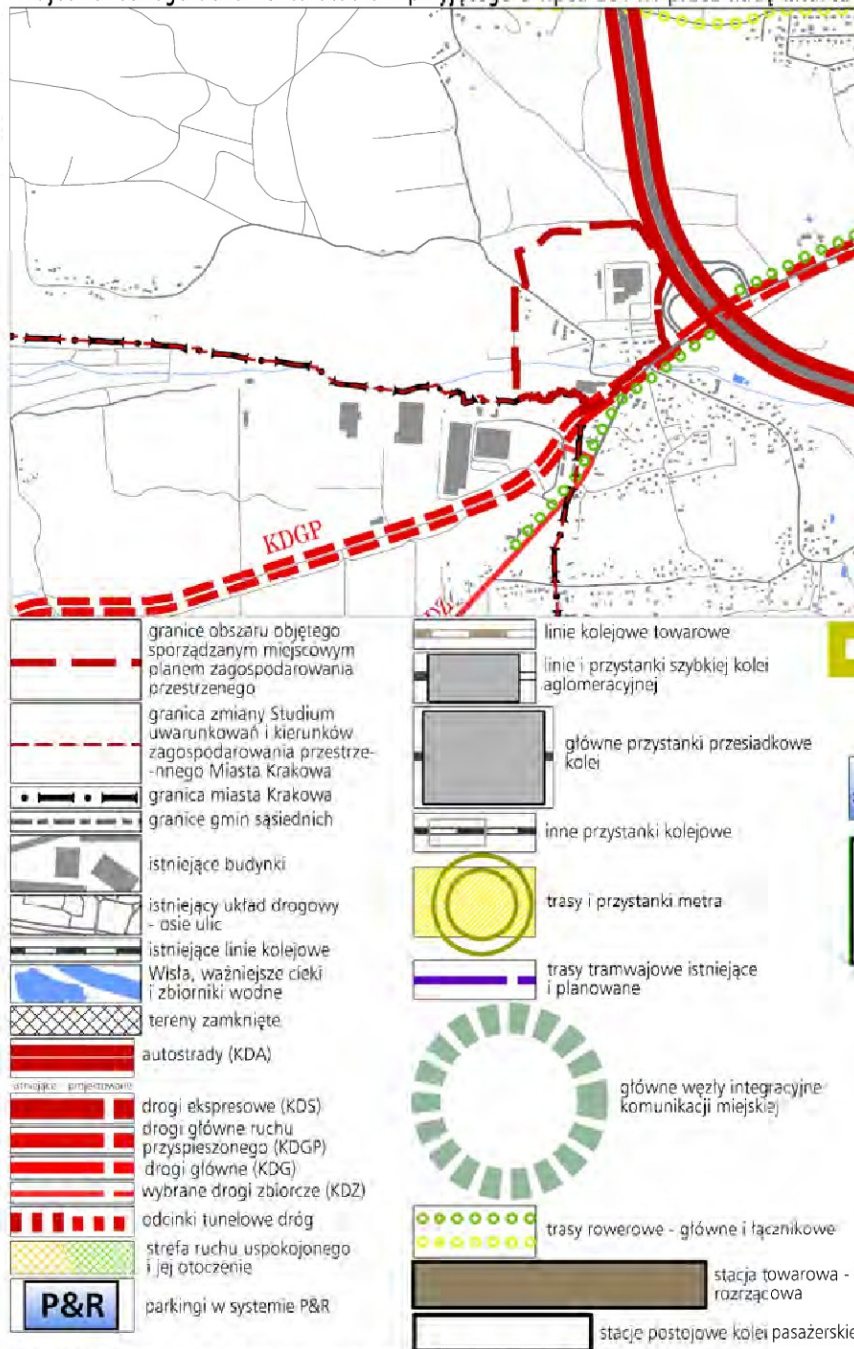




USTALENIA STUDIUM DLA OBSZARU W REJONIE SANKTUARIUM BOŻEGO MIŁOSIERDZIA W ŁAGIEWNIKACH

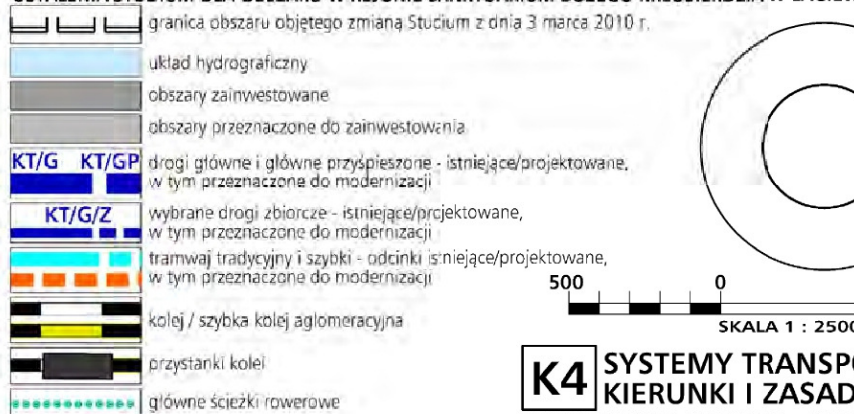

18 Plan zagospodarowania przestrzennego Miasta Krakowa pca 2014r. przez Radę Miasta Krakowa uchwałą Nr CXII/1700/14

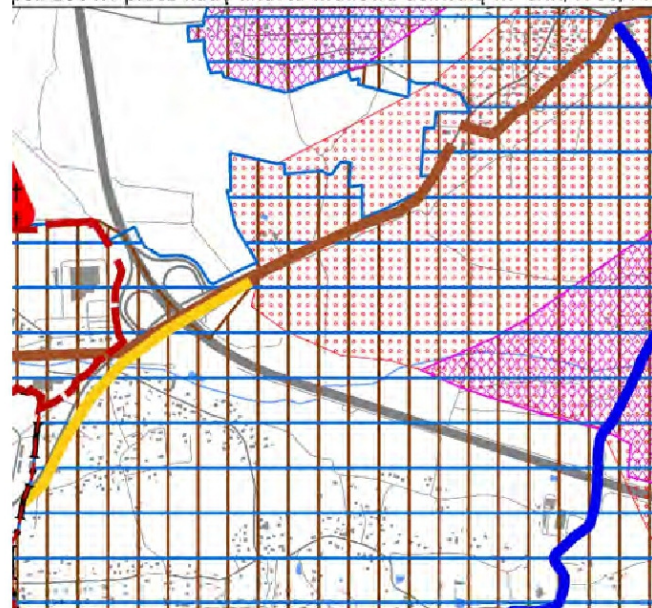

lanem zagospodarowania przestrzennego.

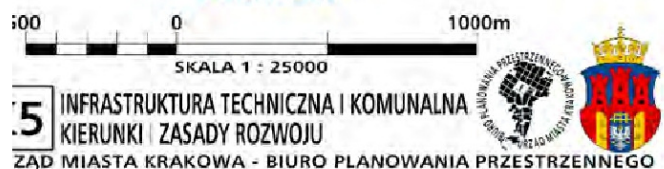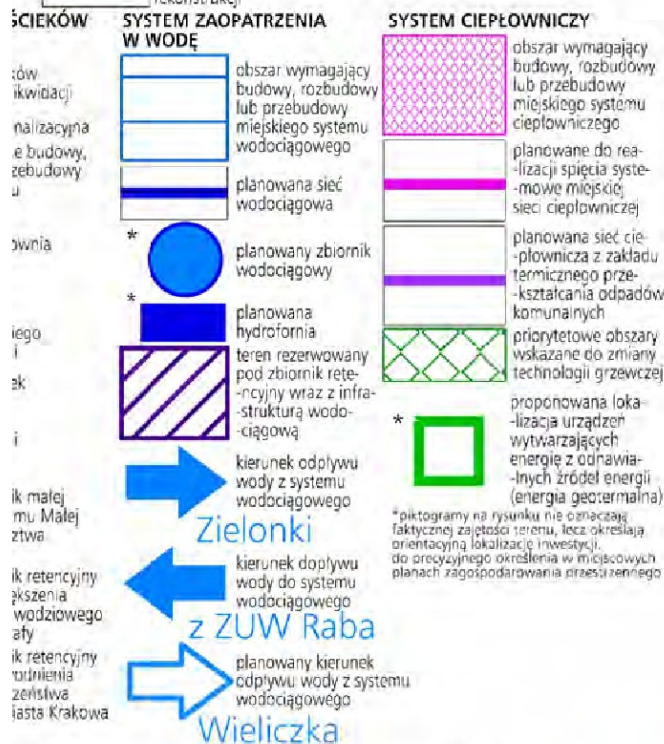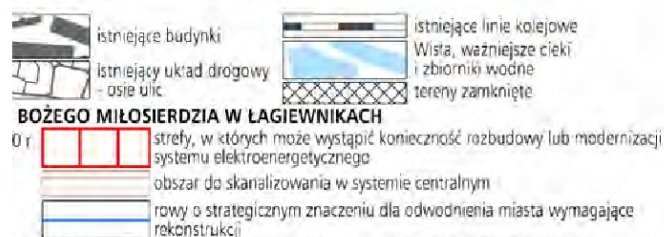


Wyrzys ze Studium U z ujednoliconego dokun




KIERUNKI ZAGOSPODAROWA KATEGORII TERENÓW

MN	tereny zabudowy
MNW	tereny zabudowy niskiej intensywności
MW	tereny zabudowy
UM	tereny zabudowy wielorodzinnej
U	tereny usług
UH	tereny usług w t
PU	tereny przemysłu
ZC	tereny cmentarz
ZU	tereny zieleni ur.
ZR	tereny zieleni nie
IT	tereny infrastruktury
W	tereny wód pow.
KK	tereny kolejowe
KD	tereny komunikacji

MIEJSCOWE PLANY ZAGOSPODAROWANIA (STAN NA DZIEŃ 23 MAJA 2014 r.)

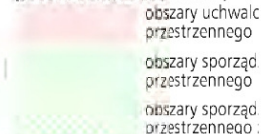


OBSZARY WSKAZANE DO PR OPERACYJNYCH

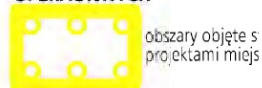

19

warunkowań i Kierunków Zagospodarowania Przestrzennego Miasta Krakowa nentu Studium przyjętego 9 lipca 2014r. przez Radę Miasta Krakowa uchwałą Nr CXII/1700/14

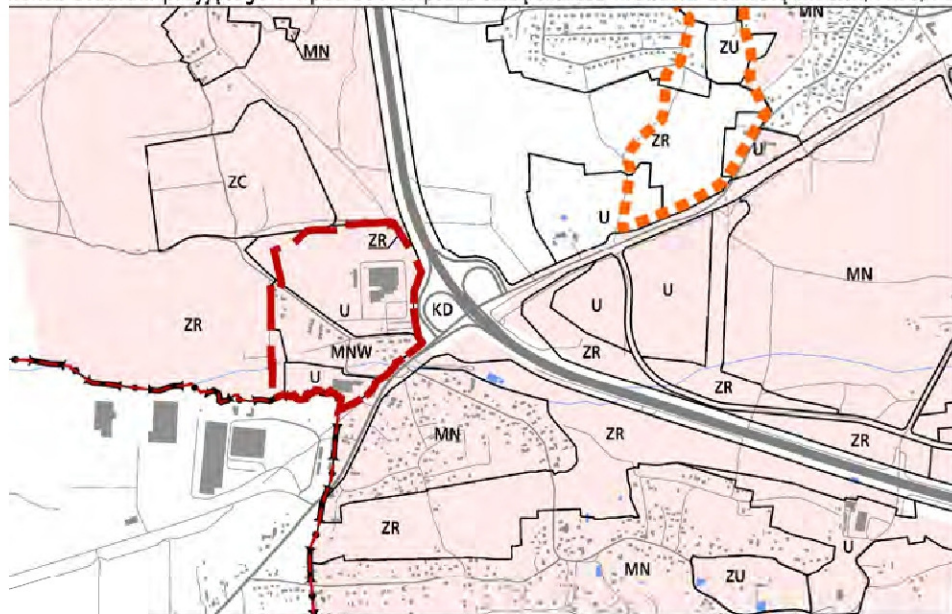

objętego sporządzanym miejscowym planem
nia przestrzennego

krakowa
siednich

ki

drogowy - osie ulic

olejowe

ie ciek i zbiorniki wodne

WIA WYODRĘBNIONYCH

y mieszkaniowej jednorodzinnej

y mieszkaniowej jednorodzinnej i wielorodzinnej
tości

y mieszkaniowej wielorodzinnej

y usługowej oraz zabudowy mieszkaniowej

ym handlu wielkopowierzchniowego

u i usług

y

ządzanej

eurządzanej

rtury technicznej

ierzchniowych śródlądowych

icji

ODAROWANIA PRZESTRZENNEGO

onych miejscowych planów zagospodarowania

zanych miejscowych planów zagospodarowania

zanych miejscowych planów zagospodarowania
z wstrzymaną procedurą

ZYGOTOWANIA PROGRAMÓW

tragicznymi
ikimi

OBSZARY WSKAZANE DO SPORZĄDZENIA PLANÓW MIEJSCOWYCH



tereny wskazane do objęcia miejscowymi planami
zagospodarowania przestrzennego

OBSZARY WYBRANYCH UWARUNKOWAŃ



obszary dla których został utworzony park kulturowy



obszary parków kulturowych rekomendowanych
do utworzenia przez Gminę Miejską Kraków



obszary parków kulturowych proponowanych do utworzenia
z Planu Zagospodarowania Przestrzennego Województwa
Małopolskiego



obszar w strefie "A" ochrony uzdrowiskowej uzdrowiska
Swoszowice




tereny zamknięte



obszary rehabilitacji zabudowy blokowej

USTALENIA STUDIUM DLA OBSZARU W REJONIE SANKTUARIUM BOŻEGO MIŁOSIERDZIA W ŁĄGIEWNIKACH

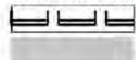

granica obszaru objętego zmianą Studium z dnia 3 marca 2010 r.



tereny przeznaczone do zabudowy i zainwestowania



tereny zabudowane i zainwestowane



Wisła, ważniejsze ciek i zbiorniki wodne



korytarze podstawowego układu drogowo - ulicznego

OBSZARY WYBRANYCH UWARUNKOWAŃ



grunty własności publicznej (Skarb Państwa, Skarb Miasta,
Skarb Powiatu)



granice i obszar zagrożony wodą stuletnią Q 1 %

grunty rolne i leśne wg ewidencji gruntów
(użytki R, Ps, t, S, Lz, Rz, Ls,)

OBSZARY WSKAZANE DO SPORZĄDZENIA PLANÓW MIEJSCOWYCH



obszary w których przewiduje się realizację celów publicznych



w tym dla tras drogowych i ulicznych

500 0 1000m
SKALA 1 : 25000



K6 PLANOWANIE MIEJSCOWE
I PROGRAMY OPERACYJNE

URZĄD MIASTA KRAKOWA - BIURO PLANOWANIA PRZESTRZENNEGO



20 MIEJSCOWY PLAN ZAGOSPODAROWANIA PRZESTRZENNEGO OBSZARU „REJON ULICY PODGÓRKI TYNIECKIE”

RYSUNEK PLANU

Załącznik Nr 1 do Uchwały Nr XLVIII/865/16 Rady Miasta Krakowa z dnia 29.06.2016 r.

ELEMENTY USTALEŃ PLANU:




PRZEZNACZENIA TERENÓW:




TERENY KOMUNIKACJI:



ELEMENTY INFORMACYJNE I UWARUNKOWANIA NIE STANOWIĄCE USTALEŃ PLANU:

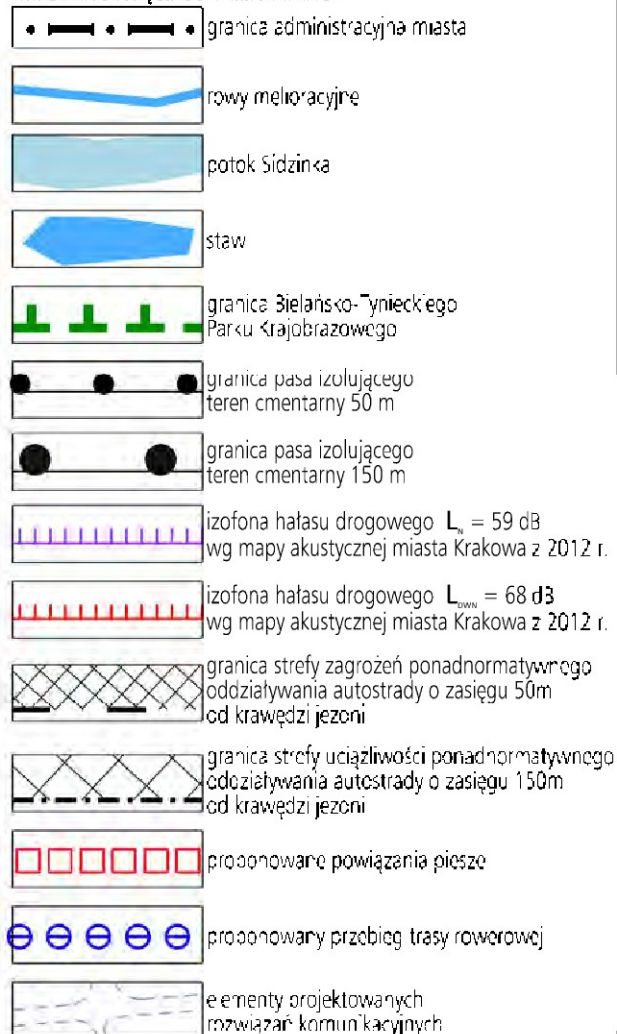

ELEMENTY INFRASTRUKTURY TECHNICZNEJ

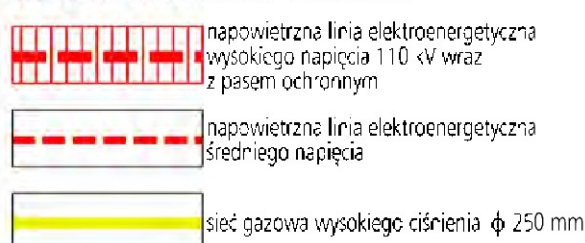

25 0 50m


skala 1:1000



URZĄD MIASTA KRAKOWA
BIURO PLANOWANIA PRZESTRZENNEGO



Wyrys ze Studium Uwarunkowań i Kierunków Zagospodarowania Przestrzennego Miasta Krakowa z ujednoliconego dokumentu Studium przyjętego 9 lipca 2014r. przez Radę Miasta Krakowa uchwałą Nr CXII/1700/14

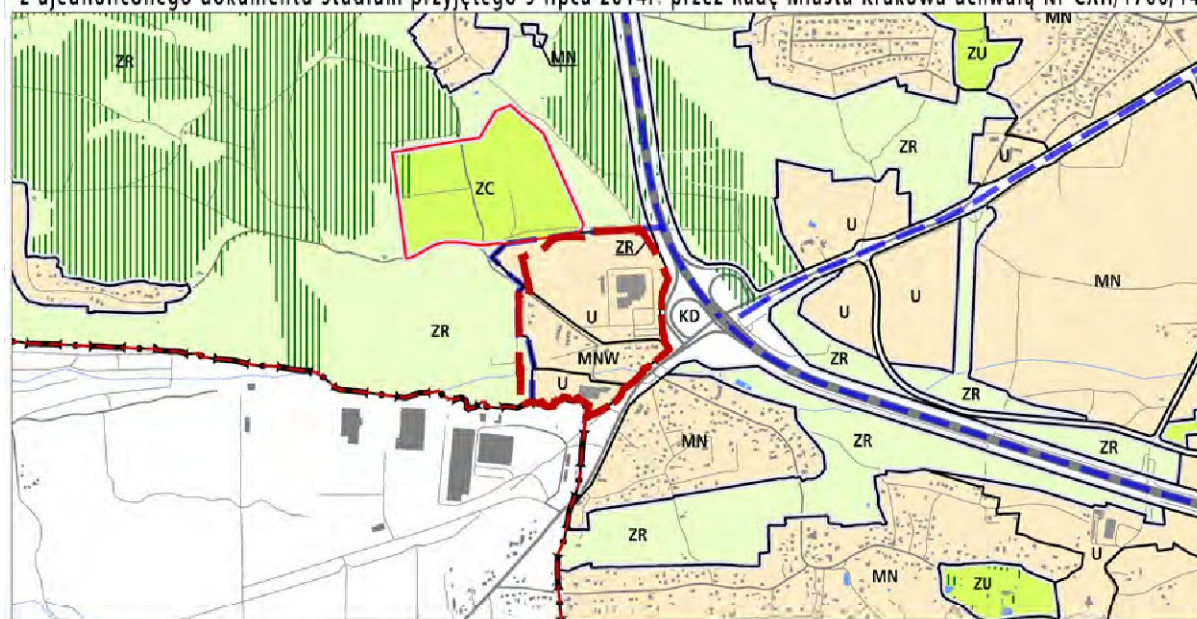

--- granice obszaru objętego sporządzaniem miejscowym planem zagospodarowania przestrzennego			
KIERUNKI ZAGOSPODAROWANIA WYODRĘBNIONYCH KATEGORII TERENÓW			
	tereny do zabudowy i zainwestowania (w tym również tereny zabudowane i zainwestowane) wraz z liniami rozgraniczającymi tereny o różnym sposobie użytkowania przeznaczonymi pod:		tereny zabudowy usługowej oraz zabudowy mieszkaniowej wielorodzinnej
	tereny zabudowy mieszkaniowej jednorodzinnej		tereny usług
	tereny zabudowy mieszkaniowej jednorodzinnej i wielorodzinnej niskiej intensywności		tereny usług w tym handlu wielkopowierzchniowego
	tereny zabudowy mieszkaniowej wielorodzinnej		tereny przemysłu i usług
			tereny cmentarzy
			tereny zieleni urządzonej
			tereny zieleni nieurządzonej
			tereny infrastruktury technicznej
			tereny wód powierzchniowych śródlądowych
			tereny kolejowe
			tereny komunikacji
			granica oddzielająca tereny przeznaczone do zabudowy i zainwestowania od terenów wolnych od zabudowy

ELEMENTY KSZTAŁTUJĄCE STRUKTURĘ PRZESTRZENNĄ

	główne ciągi śródmiejskie		główne ciągi komercyjne		główne ciągi "zielonych alei"
	główne ciągi miejskie				
			granica obszaru centrum		granica obszaru śródmiejskiego

ELEMENTY INFORMACYJNE NIE STANOWIĄCE USTALEŃ ZMIANY STUDIUM

	granica zmiany Studium uwarunkowań i kierunków zagospodarowania przestrzennego Miasta Krakowa		istniejący układ drogowy - osie ulic		tereny zamknięte
	granica miasta Krakowa		kopce		tereny leśne wg ewidencji gruntów
	granice gmin sąsiednich		granice i numery jednostek urbanistycznych		powierzchnie ograniczające lotniska
	istniejące budynki		Wisła, ważniejsze ciek i zbiorniki wodne		planowane tunelowe przebiegi dróg bez wyznaczonego korytarza drogowego
	istniejące linie kolejowe				planowane tunelowe przebiegi dróg w wyznaczonym korytarzu drogowym

USTALENIA STUDIUM DLA OBSZARU W REJONIE SANKTUARIUM BOŻEGO MIŁOSIERDZIA W ŁAGIEWNIKACH

	granica obszaru objętego zmianą Studium z dnia 3 marca 2010 r.	ELEMENTY KSZTAŁTUJĄCE STRUKTURĘ PRZESTRZENNĄ	
	Wisła, ważniejsze ciek i zbiorniki wodne		Kluczowe obszary aktywizacji o znaczeniu kulturowym
	tereny zabudowane i zainwestowane		system zieleni i parków rzecznych
	tereny przeznaczone do zabudowy i zainwestowania		granica strefy miejskiej
	tereny kolejowe		
	korytarze podstawowego układu drogowo - ulicznego		

KIERUNKI ZAGOSPODAROWANIA WYODRĘBNIONYCH KATEGORII TERENÓW

	ZP tereny zieleni publicznej
	MU tereny o przeważającej funkcji mieszkaniowo-usługowej
	UC tereny o przeważającej funkcji usług komercyjnych
	UP tereny o przeważającej funkcji usług publicznych
	granice terenów przeznaczonych do zainwestowania

500 0 1000m



SKALA 1 : 25000

K1 STRUKTURA PRZESTRZENNA
KIERUNKI I ZASADY ROZWOJU

URZĄD MIASTA KRAKOWA - BIURO PLANOWANIA PRZESTRZENNEGO



Wyrys ze Studium Uwarunkowań i Kierunków Zagospodarowania Przestrzennego Miasta Krakowa z ujednoliconego dokumentu Studium przyjętego 9 lipca 2014r. przez Radę Miasta Krakowa uchwałą Nr CXII/1700/14

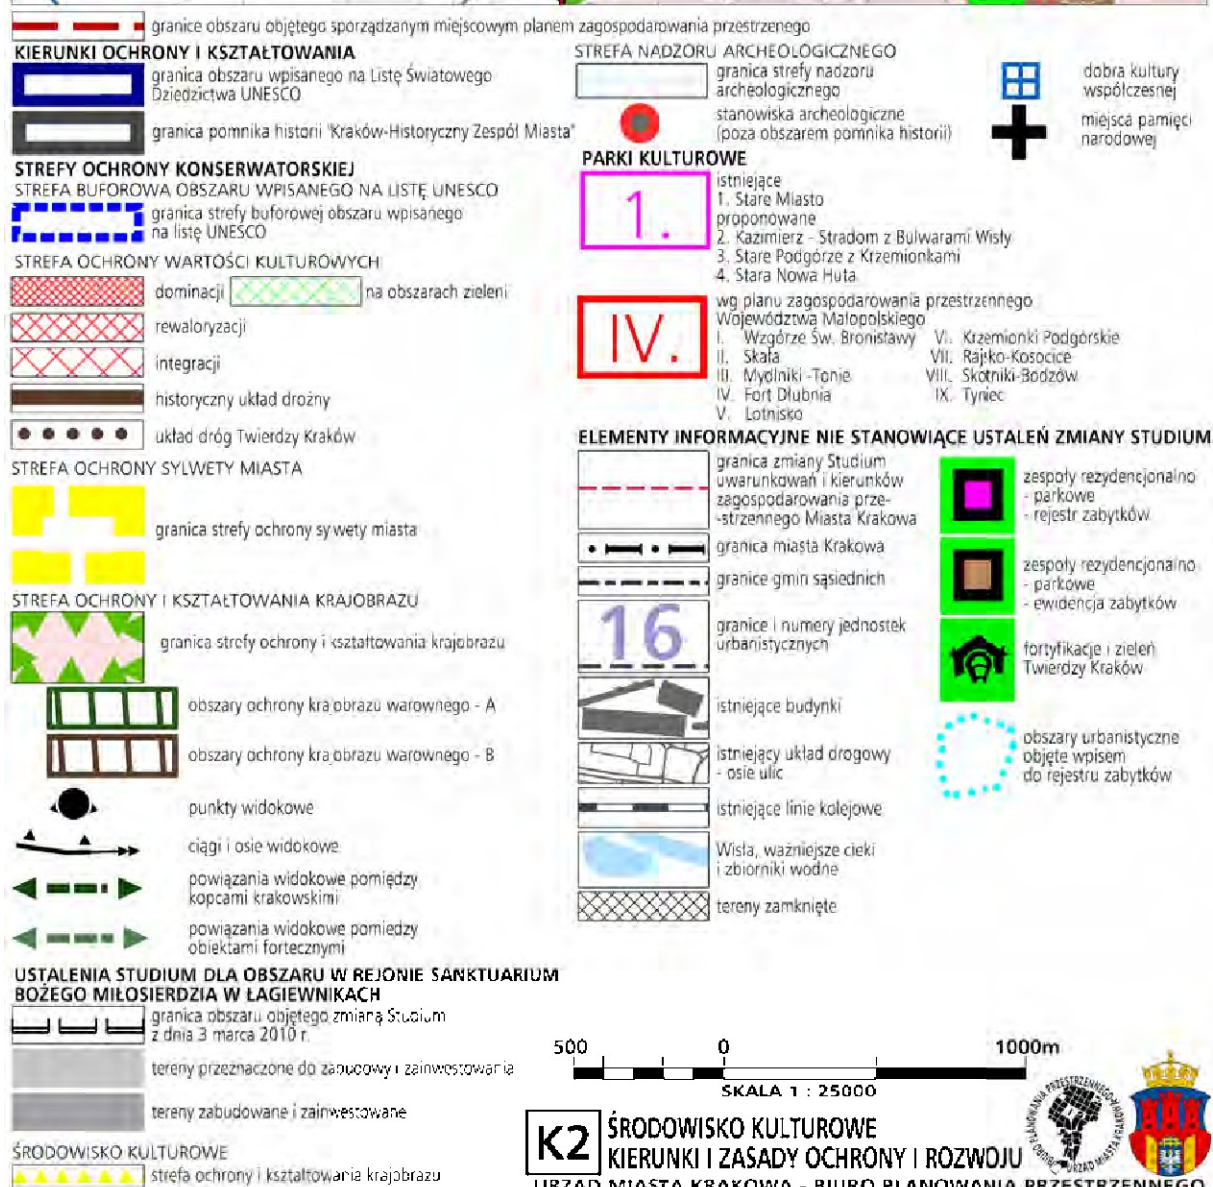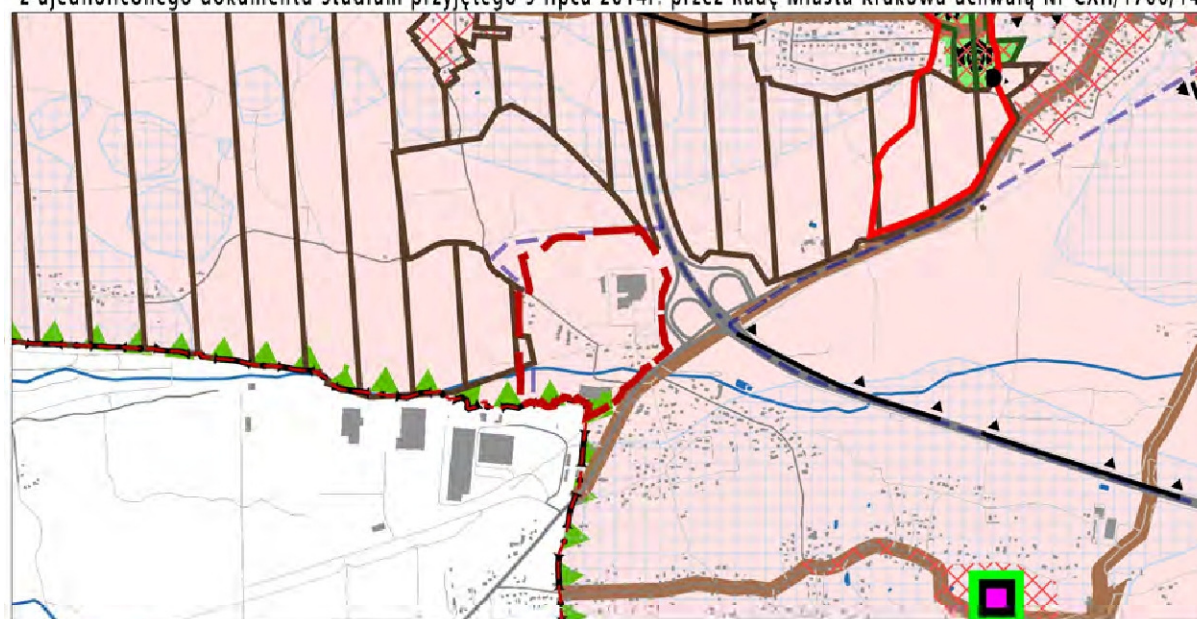

Wyrys ze Studium Uwarunkowań i Kierunków Zagospodarowania Przestrzennego Miasta Krakowa z ujednoliconego dokumentu Studium przyjętego 9 lipca 2014r. przez Radę Miasta Krakowa uchwałą Nr CXII/1700/14



- granice obszaru objętego sporządzaniem miejscowym planem zagospodarowania przestrzennego
- - - granica zmiany Studium uwarunkowań i kierunków zagospodarowania przestrzennego Miasta Krakowa
- granica miasta Krakowa
- granice gmin sąsiednich
- istniejące linie kolejowe
- istniejące budynki

- 16 granice i numery jednostek urbanistycznych
- tereny zamknięte
- istniejący układ drogowy - osie ulic
- Wista, ważniejsze ciekły i zbiorniki wodne

OCHRONA ZŁOŻ SUROWCÓW I ZASOBÓW WODNYCH

STREFY OCHRONNE UJĘĆ WÓD POWIERZCHNIOWYCH

- teren ochrony bezpośredniej

- teren ochrony pośredniej

STREFY OCHRONNE UJĘĆ WÓD PODZIEMNYCH

- teren ochrony pośredniej

GŁÓWNE ZBIORNIKI WÓD PODZIEMNYCH

- udokumentowane GZWP

- nieudokumentowane GZWP (granice orientacyjne)

- projektowany obszar ochronny GZWP 451

- projektowane strefy ochronne ujęć wód podziemnych

STREFY OCHRONY UZDROWISKOWEJ - ŚWOSZOWICE

- STREFA A

- STREFA B

- STREFA C

OBSZARY ZWIĄZANE Z WYDOBYCIEM KOPALIN STAŁYCH

- tereny górnicze związane z wydobyciem kopalin stałych

- udokumentowane złoża kopalin stałych

OBSZARY ZWIĄZANE Z EKSPLOATACJĄ WÓD LECZNICZYCH

- tereny górnicze związane z eksploatacją wód leczniczych

ZAGROŻENIA POWODZIOWE ORAZ RUCHY MASOWE ZIEMI

ZAGROŻENIA GEODYNAMICZNE

- obszary narażone na występowanie ruchów masowych

- klawędzie obrywów

- osuwiska - ograniczenia zabudowy uchwałą RMK

- tereny o spadkach powyżej 12%

- zwaly i hałdy

GRANICA OSUWISKA

- pewna

- przypuszczalna

STOPIEŃ AKTYWNOŚCI OSUWISKA

- nieaktywne

- okresowo aktywne

- aktywne

ZAGROŻENIE POWODZIOWE I OCHRONA PRZED POWODZIĄ

- obszary narażone na niebezpieczeństwo powodzi o prawdopodobieństwie występowania $q=1\%$

- obszary narażone na niebezpieczeństwo powodzi o prawdopodobieństwie występowania $q=0,1\%$

- obszary szczególnego zagrożenia powodzią

- rejon lokalizacji pól operacyjnych dla zatrzymywania i wylapywania zanieczyszczeń toksycznych wód

STRUKTURA SYSTEMU PRZYRODNICZEGO

- parki rzeczne

- strefa kształtowania systemu przyrodniczego

- korytarze ekologiczne

WARUNKI AEROSANITARNE

- obszary wymiany powietrza

OBSZARY OGRANICZONEGO UŻYTKOWANIA DLA AUTOSTRADY A4

- podobszar uciążliwości akustycznej i zanieczyszczenia powietrza oraz granica obszaru ograniczonego użytkowania

OBSZARY PONADNORMATYWNEGO ODDZIAŁYWANIA NA ŚRODOWISKO DLA AUTOSTRADY A4

- strefa uciążliwości 150 m od krawędzi jezdni autostrady wg decyzji o lokalizacji autostrady

ZAGROŻENIE HAŁASEM

- obszary ograniczonego użytkowania dla lotniska Kraków-Balice

- obszary ograniczonego użytkowania: lotniska Kraków-Balice (strefy A, B, C)

USTALENIA STUDIUM DLA OBSZARU W REJONIE SANKTUARIOUM BOŻEGO MIŁOSIERDZIA W ŁAGIEWNIKACH

- granica obszaru objętego zmianą Studium z dnia 3 marca 2010 r.

- tereny przeznaczone do zabudowy i zainwestowania

- tereny zabudowane i zainwestowane

STRUKTURA SYSTEMU PRZYRODNICZEGO

- strefa kształtowania systemu przyrodniczego

- zieleni urządzonej (parkowa, ogrodowa, forteczna, skwery, zieleńce)

OBSZARY I OBIEKTY CHRONIONE

- planowane parki rzeczne

GŁÓWNE OBSZARY ZAGROŻENIA

- obszary narażone na niebezpieczeństwo powodzi

- granice i obszar zagrożony wodą stuletnią Q_1

500 0 1000m

SKALA 1 : 25000


K3

ŚRODOWISKO PRZYRODNICZE
KIERUNKI I ZASADY OCHRONY I ROZWOJU


URZĄD MIASTA KRAKOWA - BIURO PLANOWANIA PRZESTRZENNEGO



Wyrys ze Studium Uwarunkowań i Kierunków Zagospodarowania Przestrzennego Miasta Krakowa z ujednoliconego dokumentu Studium przyjętego 9 lipca 2014r. przez Radę Miasta Krakowa uchwałą Nr CXII/1700/14

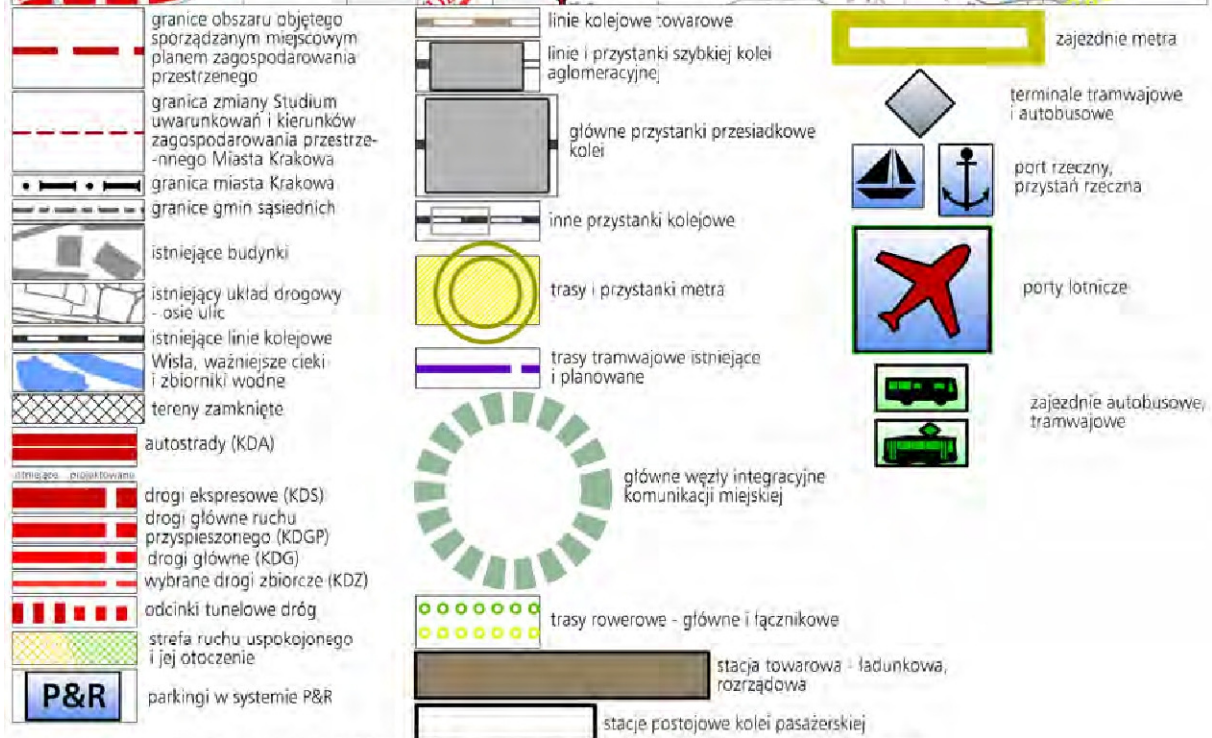

USTALENIA STUDIUM DLA OBSZARU W REJONIE SANKTUARIUM BOŻEGO MIŁOŚCERDZIA W ŁAGIEWNIKACH

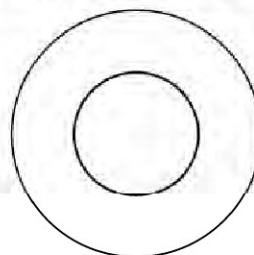

obszary aktywizacji wokół przystanków kolei w zasięgu izochrony dojścia pieszo 5 i 10 min

500 0 1000m

SKALA 1 : 25000

K4

**SYSTEMY TRANSPORTU
KIERUNKI I ZASADY ROZWOJU**

URZĄD MIASTA KRAKOWA - BIURO PLANOWANIA PRZESTRZENNEGO



Wyrys ze Studium Uwarunkowań i Kierunków Zagospodarowania Przestrzennego Miasta Krakowa z ujednoliconego dokumentu Studium przyjętego 9 lipca 2014r. przez Radę Miasta Krakowa uchwałą Nr CXII/1700/14



granicę obszaru objętego sporządzanym miejscowym planem zagospodarowania przestrzennego

ELEMENTY INFORMACYJNE

- granicę zmiany Studium uwarunkowań i kierunków zagospodarowania przestrzennego Miasta Krakowa
- granicę miasta Krakowa
- granicę gmin sąsiednich

- istniejące budynki
- istniejący układ drogowy - osie ulic

- istniejące linie kolejowe
- Wista, ważniejsze cieki i zbiorniki wodne
- tereny zamknięte

USTALENIA STUDIUM DLA OBSZARU W REJONIE SANKTUARIOUM BOŻEGO MIŁOSIERDZIA W ŁAGIEWNIKACH

- granicę obszaru objętego zmianą Studium z dnia 3 marca 2010 r.

- Wista, ważniejsze cieki i zbiorniki wodne
- tereny przeznaczone do zabudowy i zainwestowania
- tereny zabudowane i zainwestowane

- strefy, w których może wystąpić konieczność rozbudowy lub modernizacji systemu elektroenergetycznego
- obszar do skanalizowania w systemie centralnym
- rowy o strategicznym znaczeniu dla odwodnienia miasta wymagające rekonstrukcji

GOSPODARKA ODPADAMI

- planowany zakład termicznego przeobrażenia odpadów komunalnych
- proponowane miejsce składowania mas ziemnych

SYSTEM GAZOWNICZY

- planowana sieć gazowa średniego ciśnienia
- planowana przebudowa gazociągu wysokiego ciśnienia
- obszar wymagający rozbudowy systemu gazowniczego

CEMENTARNICTWO

- cementarz planowany /do rozbudowy/
- planowana spalarnia zwłok

SYSTEM ELEKTROENERGETYCZNY

- planowana stacja 110kV/SN
- planowana elektroenergetyczna linia kablowa podziemna wysokiego napięcia 110kV
- istniejąca napowietrzna linia elektroenergetyczna wysokiego napięcia 110kV planowana do skablowania
- obszar rozbudowy systemu elektroenergetycznego
- proponowana lokalizacja urządzeń wytwarzających energię z odnawialnych źródeł energii (energia słoneczna)

SYSTEM ODPROWADZANIA ŚCIEKÓW I WOD OPADOWYCH

- oczyszczalnia ścieków przeznaczona do likwidacji
- planowana sieć kanalizacyjna obszar wymagający budowy, rozbudowy lub przebudowy miejskiego systemu kanalizacyjnego
- planowana pompownia ścieków
- kierunek dopływu ścieków do miejskiego systemu kanalizacji
- planowany kierunek dopływu ścieków do miejskiego systemu kanalizacji

Zielonki

- planowany zbiornik retencji wg Programu Małej Retencji Województwa Małopolskiego
- planowany zbiornik retencyjny zabezpieczenia powodziowego w dolinie rzeki Serafy
- planowany zbiornik retencyjny wg Konceptu odwodnienia i poprawy bezpieczeństwa powodziowego miasta Krakowa
- planowany Kanał Krakowski

SYSTEM ZAOPATRZENIA W WODĘ

- obszar wymagający budowy, rozbudowy lub przebudowy miejskiego systemu wodociągowego
- planowana sieć wodociągowa
- planowany zbiornik wodociągowy
- planowana hydrofornia
- teren rezerwowany pod zbiornik retencyjny wraz z infrastrukturą wodociągową
- kierunek odpływu wody z systemu wodociągowego
- kierunek dopływu wody do systemu wodociągowego
- planowany kierunek odpływu wody z systemu wodociągowego

500 0 1000m

SKALA 1 : 25000

K5



INFRASTRUKTURA TECHNICZNA I KOMUNALNA
KIERUNKI I ZASADY ROZWOJU

URZĄD MIASTA KRAKOWA - BIURO PLANOWANIA PRZESTRZENNEGO



* piktogramy na rysunku nie oznaczają faktycznej zajętości terenu, lecz określają orientacyjną lokalizację inwestycji, do precyzyjnego określenia w miejscowych planach zagospodarowania przestrzennego

Wyrys ze Studium Uwarunkowań i Kierunków Zagospodarowania Przestrzennego Miasta Krakowa z ujednoliconego dokumentu Studium przyjętego 9 lipca 2014r. przez Radę Miasta Krakowa uchwałą Nr CXII/1700/14

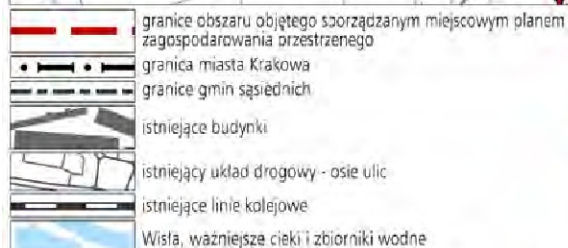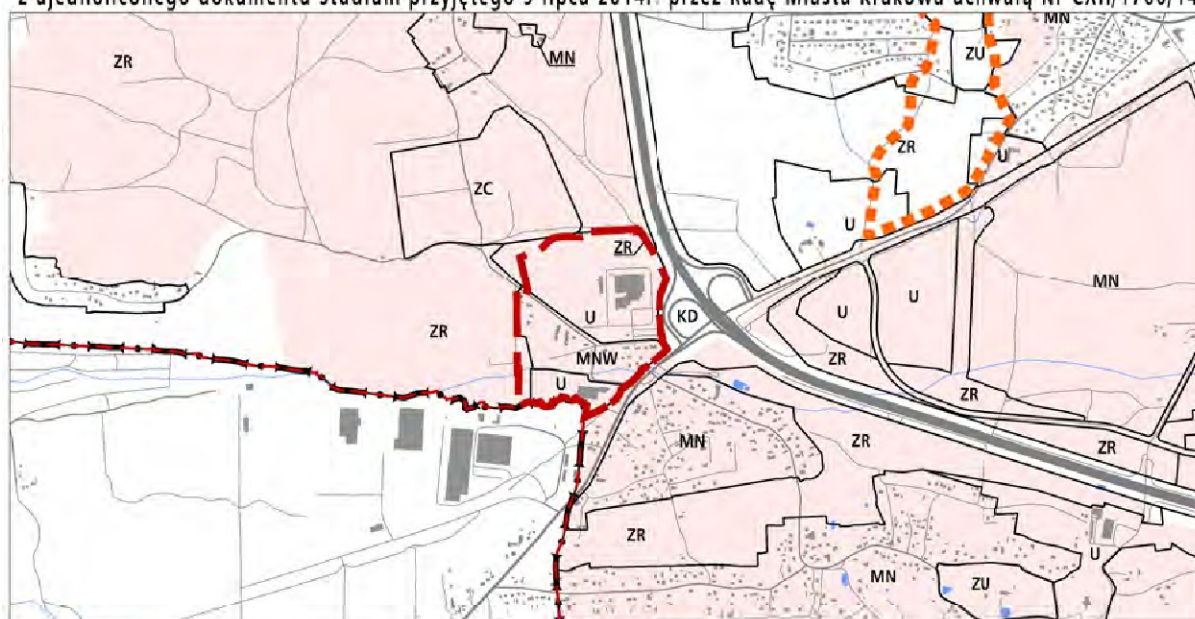

KIERUNKI ZAGOSPODAROWANIA WYODRĘBNIONYCH KATEGORII TERENÓW

MN	tereny zabudowy mieszkaniowej jednorodzinnej
MNW	tereny zabudowy mieszkaniowej jednorodzinnej i wielorodzinnej niskiej intensywności
MW	tereny zabudowy mieszkaniowej wielorodzinnej
UM	tereny zabudowy usługowej oraz zabudowy mieszkaniowej wielorodzinnej
U	tereny usług
UH	tereny usług w tym handlu wielkopowierzchniowego
PU	tereny przemysłu i usług
ZC	tereny cmentarzy
ZU	tereny zieleni urządzonej
ZR	tereny zieleni nieurządzonej
IT	tereny infrastruktury technicznej
W	tereny wód powierzchniowych śródlądowych
KK	tereny kolejowe
KD	tereny komunikacji

MIJSCOWE PLANY ZAGOSPODAROWANIA PRZESTRZENNEGO (STAN NA DZIEŃ 23 MAJA 2014 r.)

[Symbol]	obszary uchwalonych miejscowych planów zagospodarowania przestrzennego
[Symbol]	obszary sporządzanych miejscowych planów zagospodarowania przestrzennego
[Symbol]	obszary sporządzanych miejscowych planów zagospodarowania przestrzennego z wstrzymaną procedurą

OBSZARY WSKAZANE DO PRZYGOTOWANIA PROGRAMÓW OPERACYJNYCH

[Symbol]	obszary objęte strategicznymi projektami miejskimi
----------	--

OBSZARY WSKAZANE DO SPORZĄDZENIA PLANÓW MIJSCOWYCH

[Symbol]	tereny wskazane do objęcia miejscowymi planami zagospodarowania przestrzennego
----------	--

OBSZARY WYBRANYCH UWARUNKOWAŃ

[Symbol]	obszary dla których został utworzony park kulturowy
[Symbol]	obszary parków kulturowych rekomendowanych do utworzenia przez Gminę Miejską Kraków
[Symbol]	obszary parków kulturowych proponowanych do utworzenia z Planu Zagospodarowania Przestrzennego Województwa Małopolskiego
[Symbol]	obszary w strefie "A" ochrony uzdrowiskowej uzdrowiska Swoszowice
[Symbol]	tereny zamknięte
[Symbol]	obszary rehabilitacji zabudowy blokowej

USTALENIA STUDIUM DLA OBSZARU W REJONIE SANKTUARIUM BOŻEGO MIŁOSIERDZIA W ŁĄGIEWNIKACH

[Symbol]	granica obszaru objętego zmianą Studium z dnia 3 marca 2010 r.
[Symbol]	tereny przeznaczone do zabudowy i zainwestowania
[Symbol]	tereny zabudowane i zainwestowane
[Symbol]	Wisła, ważniejsze ciekі i zbiorniki wodne
[Symbol]	korytarze podstawowego układu drogowo - ulicznego

OBSZARY WYBRANYCH UWARUNKOWAŃ

[Symbol]	grunty własności publicznej (Skaró Państwa, Skaró Miasta, Skaró Powiatu)
[Symbol]	granice i obszar zagrożony wodą stuletnią Q 1 %

grunty rolne i leśne wg ewidencji gruntów (użytki R, Ps, t, S, Lz, Rz, Ls.)

OBSZARY WSKAZANE DO SPORZĄDZENIA PLANÓW MIJSCOWYCH

[Symbol]	obszary w których przewiduje się realizację celów publicznych
[Symbol]	w tym dla tras drogowych i ulicznych

500 0 1000m

SKALA 1 : 25000



PLANOWANIE MIJSCOWE I PROGRAMY OPERACYJNE

URZĄD MIASTA KRAKOWA - BIURO PLANOWANIA PRZESTRZENNEGO

Wiceprzewodniczący Rady Miasta Krakowa: **Dominik Jaśkowiec**

Załącznik Nr 2
do Uchwały Nr XLVIII/865/16
Rady Miasta Krakowa
z dnia 29 czerwca 2016 roku

**ROZSTRZYGNIECIE O SPOSOBIE ROZPATRZENIA UWAG DO PROJEKTU
MIEJSCOWEGO PLANU ZAGOSPODAROWANIA PRZESTRZENNEGO OBSZARU „REJON ULICY PODGÓRKI TYNIECKIE”**

Projekt miejscowego planu zagospodarowania przestrzennego obszaru „Rejon ulicy Podgórki Tynieckie” został wyłożony do publicznego wglądu w okresie od 16 lutego do 15 marca 2016 r.

W wyznaczonym terminie wnoszenia uwag dotyczących projektu planu, tj. do dnia 29 marca 2016 r. – wpłynęło 5 uwag.

Prezydent Miasta Krakowa Zarządzeniem Nr 917/2016 z dnia 18 kwietnia 2016 r. rozpatrzył uwagi dotyczące projektu planu.

Niniejsze rozstrzygnięcie zgodnie z przepisami art. 20 ust. 1 ustawy, zawiera listę uwag nieuwzględnionych przez Prezydenta Miasta Krakowa.

W zakresie uwag objętych załącznikiem, Rada Miasta Krakowa postanawia przyjąć następujący sposób ich rozpatrzenia:

Lp	UWAGA NR:	IMIĘ I NAZWISKO lub NAZWA JEDNOSTKI ORGANIZACYJNEJ wnoszących uwagę	TREŚĆ UWAGI (pełna treść uwag znajduje się w dokumentacji planistycznej)	DOTYCZY DZIAŁEK	USTALENIA PROJEKTU PLANU	ROZSTRZYGNIECIE PREZYDENTA MIASTA KRAKOWA W SPRAWIE ROZPATRZENIA UWAGI	ROZSTRZYGNIECIE RADY MIASTA KRAKOWA W SPRAWIE ROZPATRZENIA UWAGI	UZASADNIENIE STANOWISKA RADY MIASTA KRAKOWA
1	2	3	4	5	6	7	8	9
1.	1.	[...]**	Wnosi: 1. W §12 ust. 6 punkt 2) należy dopuścić budowę napowietrznych linii średniego i niskiego napięcia. 2. W §12 ust.6 punkt 4) dopisać zdanie: możliwość zabudowy w pasie ochronnym linii elektroenergetycznej 110kV należy uzgodnić z zarządcą sieci.	Cały obszar planu		Prezydent Miasta Krakowa nie uwzględnił wniesionej uwagi	Rada Miasta Krakowa nie uwzględniła wniesionej uwagi	Ad 1. Uwaga nieuwzględniona w zakresie postulatu nr 1, ze względu na konieczność zachowania ładu przestrzennego. Mając na względzie konieczność kształtowania przestrzeni o wysokich walorach estetycznych, przyjęto zasadę ustalającą budowę i rozbudowę sieci elektroenergetycznej średniego i niskiego napięcia jako kablową doziemną. Ad 2. Uwaga nieuwzględniona w zakresie postulatu nr 2, gdyż wprowadzenie wnioskowanego zapisu do treści ustaleń projektu planu wykracza poza określone w ustawie o planowaniu i zagospodarowaniu przestrzennym elementy jakie określa się w planie miejscowym. Plan miejscowy określać powinien przeznaczenie terenów i warunki ich zagospodarowania, tym samym nie może uzależniać możliwości zagospodarowania terenów od dokonania dodatkowych uzgodnień z innymi podmiotami. Uzgodnienia i opinie niezbędne do uzyskania decyzji administracyjnych wynikają z przepisów odrębnych, które należy stosować łącznie z ustaleniami planu miejscowego. W § 12 ust. 1 ustaleń projektu planu zawarto ogólne zasady obsługi obszaru w zakresie infrastruktury technicznej, w tym w pkt 4 dotyczą one ograniczeń w zakresie zabudowy

Lp	UWAGA NR:	IMIĘ I NAZWISKO lub NAZWA JEDNOSTKI ORGANIZACYJNEJ wnoszących uwagę	TREŚĆ UWAGI (pełna treść uwag znajduje się w dokumentacji planistycznej)	DOTYCZY DZIAŁEK	USTALENIA PROJEKTU PLANU	ROZSTRZYGNIĘCIE PREZYDENTA MIASTA KRAKOWA W SPRAWIE ROZPATRZENIA UWAGI	ROZSTRZYGNIĘCIE RADY MIASTA KRAKOWA W SPRAWIE ROZPATRZENIA UWAGI	UZASADNIENIE STANOWISKA RADY MIASTA KRAKOWA
1	2	3	4	5	6	7	8	9
								i zagospodarowania terenów bezpośrednio przyległych do obiektów i urządzeń budowlanych infrastruktury technicznej wynikające z unormować odrębnych.
2.	2.	[...]**	W zakresie części tekstowej projektu planu wnosi następujące uwagi: 1. W §12 ust.1 pkt 4 należy dopisać „(...) w tym uregulowań zawartych w aktach prawa miejscowego”. [1a*] 2. Zapis w §12 ust.1 pkt.6 należy zmienić w zakresie nakazu stosowania ekranów przeciwkorzeniowych. Wyjaśniamy, że przy obecnie stosowanych materiałach do budowy sieci wodociągowych i kanalizacyjnych nie występują problemy z wrastaniem korzeni. Proponujemy zamiast nakazu jw. zapis o stosowaniu zabezpieczeń przeciwkorzeniowych w razie konieczności w uzgodnieniu z dysponentem mediów. [1b*] 3. Plan należy uzupełnić o zapis „Rozbudowa miejskiej sieci wodociągowej oraz miejskiej sieci kanalizacji sanitarnej jest możliwa na warunkach dysponenta sieci.” [1c*]	Cały obszar planu		Prezydent Miasta Krakowa nie uwzględnił wniesionej uwagi	Rada Miasta Krakowa nie uwzględniła wniesionej uwagi	Ad 1. Uwaga nieuwzględniona, gdyż brak jest podstaw do doprecyzowania ustaleń projektu planu w tym zakresie. Przez zawarty w § 12 ust. 1 pkt 4 zwrot „unormowania odrębne” należy rozumieć wszystkie regulacje dotyczące m. in. wprowadzania stref ochronnych i ograniczeń w zakresie zabudowy i zagospodarowania terenu wzdłuż obiektów i urządzeń budowlanych infrastruktury technicznej, w tym również zapisów zawartych w innych aktach prawa miejscowego, które należy stosować po uchwaleniu planu miejscowego łącznie z ustaleniami tego planu. Ad 2. Uwaga nieuwzględniona, gdyż nie wprowadzono zapisu proponowanego przez składającego uwagę. Prezydent Miasta Krakowa w § 12 ust. 1 pkt 6 doprecyzował zapis poprzez wprowadzenie sformułowania: „wzdłuż obiektów i urządzeń budowlanych infrastruktury technicznej, prowadzonych w strefie występowania systemu korzeniowego drzew (istniejących lub planowanych do nasadzeń), nakaz stosowania rozwiązań technicznych (np. ekranów korzeniowych) uniemożliwiających wrastanie korzeni w infrastrukturę podziemną”. Zawarty w uwadze zapis o „konieczności uzgodnienia” nie może zostać uwzględniony, gdyż plan nie może uzależniać możliwości zagospodarowania terenów od dokonania dodatkowych uzgodnień z innymi podmiotami. Uzgodnienia i opinie niezbędne do uzyskania decyzji administracyjnych wynikają z przepisów odrębnych, które należy stosować łącznie z ustaleniami planu miejscowego Ad 3. Uwaga nieuwzględniona, gdyż zamieszczanie

Lp	UWAGA NR:	IMIĘ I NAZWISKO lub NAZWA JEDNOSTKI ORGANIZACYJNEJ wnoszących uwagę	TREŚĆ UWAGI (pełna treść uwag znajduje się w dokumentacji planistycznej)	DOTYCZY DZIAŁEK	USTALENIA PROJEKTU PLANU	ROZSTRZYGNIĘCIE PREZYDENTA MIASTA KRAKOWA W SPRAWIE ROZPATRZENIA UWAGI	ROZSTRZYGNIĘCIE RADY MIASTA KRAKOWA W SPRAWIE ROZPATRZENIA UWAGI	UZASADNIENIE STANOWISKA RADY MIASTA KRAKOWA
1	2	3	4	5	6	7	8	9
								w treści ustaleń planu norm otwartych, odsyłających do odrębnych i nie przewidzianych przepisami prawa procedur, jest niedopuszczalne z punktu widzenia obowiązującego porządku prawnego. Ustalenia planu miejscowego należy stosować z uwzględnieniem zapisów zawartych w innych aktach prawa miejscowego oraz przepisów odrębnych.
3.	3.	[...]**	Zgłaszamy następujące uwagi do projektu ww. planu miejscowego: W projekcie planu miejscowego obszaru „Rejon Ulicy Podgórki Tynieckie” w śladzie działki geodezyjnej nr 80/3 obr. 80 Podgórze, wyznaczony został ciąg opisany jako „proponowane powiązanie piesze”. Takie rozwiązanie komunikacyjne jest błędne z punktu widzenia obsługi komunikacyjnej obszaru. Nie jest co prawda obowiązkiem projektanta i organu stanowiącego prawo lokalne wyznaczanie dojazdów do wszystkich działek geodezyjnych, tym bardziej tych, które mogą powstać w przyszłości na mocy ustaleń takiego planu, jednak w przypadku tego planu ograniczono się do potwierdzenia przebiegu dróg już istniejących, i to tych o najwyższej kategorii. Tymczasem teren MN/MW.1 w swojej południowej części, złożony z działek nr 81, 82/9, 82/10 jest pozbawiony dostępu do drogi publicznej. Zaznaczyć należy, że ta część terenu MN/MW.1 ma powierzchnię 0,7133 ha, co uprawnia właściciela terenu do oczekiwania zapewnienia obsługi komunikacyjnej jego własności - służebności gruntowe nie zapewnią w tym przypadku należytych warunków drogowych ze względu na fakt, iż działka nr 80/3 jest wyjątkowo wąska ok. 4 m. Realizacja drogi wzdłuż symbolu opisanego jako „proponowane powiązania piesze” pozwoli na włączenie w ulicę Podgórki Tynieckie a z drugiej strony w drogę dojazdową graniczącą z terenami ZP.3 a znajdującą się poza granicami opracowanego planu. 1. Oczekujemy zaprojektowania w osi działki 80/3 drogi publicznej klasy drogi dojazdowej KDD o szerokości w liniach rozgraniczających 10 m. Oś tej drogi winna być tożsama bądź zbieżna z osią działki nr	80/3 81 82/9 82/10 obr. 80 Podgórze	MN.2 MN/MW.1 ZP.3	Prezydent Miasta Krakowa nie uwzględnił wniesionej uwagi	Rada Miasta Krakowa nie uwzględniła wniesionej uwagi	Ad 1. Uwaga nieuwzględniona, gdyż ustalenia projektu planu, w tym również w zakresie układu komunikacyjnego są prawidłowe i spełniają wymagania przepisów prawa. Przepisy prawa nakładają obowiązek określenia w planie miejscowym zasad modernizacji, rozbudowy i budowy systemów komunikacji. W związku z powyższym w projekcie planu miejscowego ustalono zasady obsługi obszaru przez docelowy układ komunikacyjny określony na rysunku planu (układ drogowy nadrzędny i uzupełniający) oraz poprzez określenie parametrów typowych przekrojów jezdni. Obsługa komunikacyjna terenu MN/MW.1 odbywa się poprzez bezpośredni dostęp do drogi publicznej klasy lokalnej KDL.1. Ewentualne dodatkowe połączenia z publicznym układem drogowym są możliwe do zrealizowania zgodnie z zapisami § 15 projektu planu, zarówno od strony wschodniej, jak i zachodniej, gdyż zgodnie z przeznaczeniem poszczególnych terenów można lokalizować w nich m.in. dojazdy niewyznaczone na rysunku planu. Jednocześnie wyjaśnia się, że zgodnie z zapisami ustawy o planowaniu i zagospodarowaniu przestrzennym przez dostęp do drogi publicznej rozumie się również „dostęp do niej przez drogę wewnętrzną lub przez ustanowienie odpowiedniej służebności drogowej”. Ad 2. Uwaga nieuwzględniona, utrzymuje się

Lp	UWAGA NR:	IMIĘ I NAZWISKO lub NAZWA JEDNOSTKI ORGANIZACYJNEJ wnoszących uwagę	TREŚĆ UWAGI (pełna treść uwag znajduje się w dokumentacji planistycznej)	DOTYCZY DZIAŁEK	USTALENIA PROJEKTU PLANU	ROZSTRZYGNĘCIE PREZYDENTA MIASTA KRAKOWA W SPRAWIE ROZPATRZENIA UWAGI	ROZSTRZYGNĘCIE RADY MIASTA KRAKOWA W SPRAWIE ROZPATRZENIA UWAGI	UZASADNIENIE STANOWISKA RADY MIASTA KRAKOWA
1	2	3	4	5	6	7	8	9
			80/3 w taki sposób, aby sam pas drogowy jak i linie rozgraniczające wyznaczone przebiegiem tej drogi ograniczały możliwości zabudowy na działkach po obu stronach tej drogi w sposób równomierny, proporcjonalny. W szczególności nowa linia zabudowy nie powinna przekraczać obecnie proponowanej po stronie południowej od proponowanego połączenia pieszego. Proponowana droga powinna być włączona w swoim zachodnim przebiegu, poza granicami sporządzanego planu, w istniejący tam układ drogowy. Ponadto zwracamy uwagę, że proponowane przez nas poprowadzenie drogi umożliwi również prawidłową obsługę dużej północnej części obszaru MN/MW.1 - w obecnym kształcie projektu planu ta część ma dostęp do drogi publicznej jedynie od północy, poprzez drogę KDL.1. 2. Wnosimy również o zawężenie wielkości wskaźnika intensywności zabudowy z proponowanych w projekcie ustaleń planu 0.3 - 1.4 do postulowanej w naszym wniosku wielkości 1.0 - 1.4. Takie zawężenie wielkości tego wskaźnika umożliwi zachowanie ładu przestrzennego i zapobiegnie nadmiernemu zróżnicowaniu form i sposobów zabudowy, które subiektywnie będą odbierane jako „niedokończenie” zainwestowania terenu, bałagan przestrzenny.					dotychczasowe zapisy projektu planu. W terenie MN/MW.1 podstawowym przeznaczeniem jest nie tylko zabudowa budynkami mieszkalnymi wielorodzinnymi niskiej intensywności, ale również zabudowa jednorodzinna. W związku z tym ustalony w projekcie planu miejscowego wskaźnik intensywności zabudowy wynika właśnie z ww. przeznaczenia. Tak ustalony wskaźnik intensywności zabudowy (0,3-1,4) jest prawidłowy i nawiązuje do istniejącej zabudowy.
4.	5.	[...]**	Rada Miasta Krakowa podjęła uchwałę nr CXXI/1920/14 w sprawie przystąpienia do sporządzenia miejscowego planu zagospodarowania przestrzennego obszaru „Rejon ulicy Podgórk Tynieckie” którego granice obejmują fragment działki nr 107/2, obręb 80 Podgórze, objęty ustaleniami dla terenu zabudowy usługowej w aktualnie obowiązującym planie miejscowym obszaru „Tyniec - Węzeł Sidzina”. Ponadto - jak wskazano, w oparciu o wytyczne „Studium uwarunkowań i kierunków zagospodarowania przestrzennego Miasta Krakowa” w toku sporządzania planu miejscowego dla terenu działki 107/2 obr. 80 Podgórze zostanie ustalone przeznaczenie oraz parametry zabudowy. Do czasu wejścia w życie miejscowego planu zagospodarowania przestrzennego obszaru „Rejon ulicy Podgórk	107/2 obr. 80 Podgórze	U.2 (fragment działki)	Prezydent Miasta Krakowa nie uwzględnił wniesionej uwagi	Rada Miasta Krakowa nie uwzględniła wniesionej uwagi	Uwaga nieuwzględniona. W granicy sporządzanego projektu planu znajduje się jedynie niewielki fragment działki o powierzchni około 52 m ² położony w Terenie zabudowy usługowej U.2. Dla tej części działki występują ograniczenia wynikające z sąsiedztwa rozbudowywanego układu komunikacyjnego – planowana obwodnica Skawiny (poza obszarem objętym projektem tego planu) oraz pasa ochronnego od istniejącej linii wysokiego napięcia. Z tego względu ustalenia projektu planu dla przedmiotowej części działki przewidują wyłącznie realizację obiektów i urządzeń nie będących budynkami. Oprócz ww. uwarunkowań, ustalenia dla terenu U.2, w którym położona jest część ww. działki,

Lp	UWAGA NR:	IMIĘ i NAZWISKO lub NAZWA JEDNOSTKI ORGANIZACYJNEJ wnoszących uwagę	TREŚĆ UWAGI (pełna treść uwag znajduje się w dokumentacji planistycznej)	DOTYCZY DZIAŁEK	USTALENIA PROJEKTU PLANU	ROZSTRZYGNĘCIE PREZYDENTA MIASTA KRAKOWA W SPRAWIE ROZPATRZENIA UWAGI	ROZSTRZYGNĘCIE RADY MIASTA KRAKOWA W SPRAWIE ROZPATRZENIA UWAGI	UZASADNIENIE STANOWISKA RADY MIASTA KRAKOWA
1	2	3	4	5	6	7	8	9
			Tynieckie” nie ma możliwości określenia oddziaływania jego ustaleń na teren przedmiotowej działki. Jak obecnie wynika z treści załącznika graficznego prognozy oddziaływania na środowisko miejscowego planu zagospodarowania przestrzennego obszaru „Rejon ulicy Podgórki Tynieckie” opisany powyżej fragment działki 107/2 jest objęty przedmiotowym planem w części terenów możliwych przekształceń w zakresie funkcji z dotychczasowym zagospodarowaniem oraz wzrostu wysokości zabudowy, przy czym najpoważniejsze przeobrażenia w stosunku do stanu istniejącego mogą na podstawie zapisów projektu planu zajść w terenie U.1 gdzie przewiduje się podniesienie maksymalnej wysokości zabudowy do 25 m i 16 m w strefie niższej zabudowy. Z kolei jak wynika z treści załącznika tekstowego prognozy oddziaływania na środowisko, w granicach analizowanego obszaru przy południowej jego granicy jest ustalony nowy przebieg wylotu z węzła Sidzina do obwodnicy Skawiny – w klasie drogi głównej ruchu przyspieszonego, tj. w zakresie pozostałej całej części działki 107/2, objętej planem (KD/GP). Z uwagi na powyższe, iż zarówno północno-zachodni fragment działki 107/2 jest dotknięty ustaleniami przedmiotowego planu jak również pozostała część w/w działki, zgłoszenie uwag ograniczających używanie zabudowanej działki, a posiadających na nią istotny wpływ, również na przyszłość, w tym wpływających na pomniejszenie wartości nieruchomości, z tej przyczyny wnoszę o uwzględnienie uwag które pozwolą wyeliminować istniejące lub mogące istnieć w przyszłości ograniczenia.					wynikają z obowiązującego Studium, zarówno w zakresie przeznaczenia jak i wskaźników, w tym m. in. wielkości minimalnego wskaźnika terenu biologicznie czynnego. W przypadku terenów obecnie już zainwestowanych również obowiązują ustalenia zawarte w § 6 ust. 1: „tereny (...) mogą być wykorzystywane w sposób dotychczasowy do czasu ich zagospodarowania zgodnie z planem”. Dla pozostałej przeważającej części działki objętej obowiązującym miejscowym planem zagospodarowania przestrzennego obszaru „Tyniec – Węzeł Sidzina” nadal aktualne są jego ustalenia.

** Wyłączenie jawności w zakresie danych osobowych; na podstawie art. 1 i 6 ustawy z dnia 29 sierpnia 1997 r. o ochronie danych osobowych (t.j. Dz. U. z 2015 r. poz. 2135 z późn. zm.); jawność wyłączyła Justyna Kozik, główny specjalista w Biurze Planowania Przestrzennego UMK

Wyjaśnienia uzupełniające:

* numeracja zgodna z załącznikiem do Zarządzenia Nr 917/2016 Prezydenta Miasta Krakowa z dnia 18 kwietnia 2016 r.

Ileć w treści niniejszego załącznika jest mowa o:

- Studium - należy przez to rozumieć Studium uwarunkowań i kierunków zagospodarowania przestrzennego Miasta Krakowa,
- planie - należy przez to rozumieć sporządzany miejscowy plan zagospodarowania przestrzennego obszaru „Rejon ulicy Podgórki Tynieckie”.
- ustawie - należy przez to rozumieć ustawę z dnia 27 marca 2003 r. o planowaniu i zagospodarowaniu przestrzennym (t.j. Dz. U. z 2015 r. poz. 199 z późn. zm.).

Wiceprzewodniczący Rady Miasta Krakowa
Dominik Jaśkowiec

Załącznik Nr 3
do Uchwały Nr XLVIII/865/16
Rady Miasta Krakowa
z dnia 29 czerwca 2016 roku

**ROZSTRZYGNIECIE O SPOSOBIE REALIZACJI
ZAPISANYCH W PLANIE INWESTYCJI Z ZAKRESU INFRASTRUKTURY
TECHNICZNEJ, KTÓRE NALEŻĄ DO ZADAŃ WŁASNYCH GMINY
ORAZ ZASADACH ICH FINANSOWANIA DOTYCZĄCE**

**MIEJSCOWEGO PLANU ZAGOSPODAROWANIA PRZESTRZENNEGO
DLA OBSZARU „REJON ULICY PODGÓRKI TYNIECKIE”**

I. Inwestycje infrastruktury technicznej objęte ustaleniami i obszarem planu.

Zasady modernizacji, przebudowy, rozbudowy i budowy systemów komunikacji i infrastruktury technicznej, w tym charakterystyka rozwiązań i zasady obsługi komunikacyjnej i infrastrukturalnej obszaru „Rejon ulicy Podgóрки Tynieckie”, zostały określone w ustaleniach miejscowego planu zagospodarowania przestrzennego tj. w uchwale w sprawie uchwalenia planu.

W zakresie należącym do zadań własnych Gminy Miejskiej Kraków zapisano w planie inwestycje infrastrukturalne:

1. Przebudowa, rozbudowa i budowa układu komunikacyjnego, obejmującego:

- a) rozbudowę istniejącego układu komunikacyjnego - budowa nowych odcinków w terenach: KDL.2, KDD.1;
- b) przebudowę drogi w terenie KDL.1.

Całość inwestycji komunikacyjnych obejmuje poza budowlami drogowymi także urządzenia towarzyszące rozwiązaniom komunikacyjnym, w tym m. in.: przynależne odpowiednio drogowe obiekty inżynierskie, urządzenia i instalacje służące do prowadzenia i obsługi ruchu drogowego oraz dla potrzeb zarządzania drogą.

W terenach dróg publicznych dopuszcza się lokalizację: obiektów i urządzeń budowlanych infrastruktury technicznej, niezwiązanej funkcjonalnie z drogami, obiektów związanych z obsługą pasażerów, w ramach zagospodarowania przystanków komunikacji miejskiej, obiektów i urządzeń podziemnej komunikacji szynowej (tunele szlakowe, przystanki), służących do prowadzenia i obsługi ruchu oraz zieleni towarzyszącej, obiektów małej architektury.

2. Przebudowa, rozbudowa i budowa pozostałych systemów infrastruktury technicznej, dotyczących:

1) Zaopatrzenia w wodę

- a) zaopatrzenie w wodę z miejskiej sieci wodociągowej lub w oparciu o indywidualne ujęcia;
- b) docelowo obszar planu znajdować się będzie w zasięgu strefy planowanego zbiornika Libertów;
- c) rzędną linii ciśnień jaką należy przyjąć do projektowania zasilania w wodę wynosi średnio 270,00 m n.p.m.;
- d) budowa, rozbudowa i przebudowa miejskiej sieci wodociągowej o średnicy nie mniejszej niż ϕ 100 mm;

- e) rozbudowę i przebudowę funkcjonującego systemu zaopatrzenia w wodę dla pokrycia potrzeb bytowych, użytkowych i przeciwpożarowych w powiązaniu z miejską siecią wodociągową.

2) Odprowadzenia ścieków oraz wód opadowych

- a) nakaz odprowadzania ścieków sanitarnych w oparciu o miejski system kanalizacji rozdzielczej – kanały sanitarne;
- b) budowę, rozbudowę i przebudowę miejskiej sieci kanalizacji sanitarnej o średnicy nie mniejszej niż ϕ 250 mm;
- c) budowę, rozbudowę i przebudowę miejskiej sieci kanalizacji opadowej o średnicy nie mniejszej niż ϕ 300 mm;
- d) na całym obszarze objętym planem zakazuje się lokalizacji przydomowych oczyszczalni ścieków;
- e) zagospodarowanie wód opadowych poprzez retencję w miejscu lub odprowadzenie do kanalizacji opadowej, rowu lub ciekłu, z uwzględnieniem rozwiązań:
 - spowalniających odpływ do odbiornika do ilości jaka powstaje na terenie przed zagospodarowaniem (przy współczynniku spływu 0,1);
 - zwiększających retencję.

II. Zasady finansowania inwestycji z zakresu infrastruktury technicznej, które należą do zadań własnych gminy.

Finansowanie inwestycji będzie odbywać się poprzez:

- 1) Wydatki z budżetu miasta,
- 2) Współfinansowanie środkami zewnętrznymi, poprzez budżet miasta – w ramach m. in.:
 - a) programu Lokalne Inicjatywy Inwestycyjne,
 - b) środków zewnętrznych (w tym dotacji, kredytów i pożyczek).
- 3) Udział inwestorów w finansowaniu w ramach porozumień o charakterze cywilnoprawnym lub w formie partnerstwa publiczno-prywatnego.

III. Przygotowanie, realizacja i finansowanie inwestycji należących do zadań własnych Gminy.

Inwestycje komunikacyjne – bezpośrednie przygotowanie, realizację i obsługę finansowania prowadzą miejskie jednostki organizacyjne.

Inwestycje odwodnienia terenów i odprowadzenia wód opadowych – bezpośrednie przygotowanie, realizację i obsługę finansowania prowadzą właściwe jednostki organizacyjne.

Inwestycje zaopatrzenia w wodę i kanalizację (z wyłączeniem odwodnienia terenów) – bezpośrednie przygotowanie, realizację i finansowanie prowadzi spółka miejska – Miejskie Przedsiębiorstwo Wodociągów i Kanalizacji S.A.

Zakłada się możliwość wyłącznego finansowania inwestycji z zakresu sieci wodociągowej ze środków MPWiK S.A.

W realizacji inwestycji, w ich planowaniu, przygotowaniu i koordynacji będą wykorzystane funkcjonujące i planowane „programy sektorowe” określone w przyjętej „Strategii Rozwoju Miasta” - z zakresu m.in.:

- a) modernizacji i rozwoju układu drogowego oraz polityki parkingowej,
- b) rozwoju transportu publicznego,

- c) rozwoju i modernizacji urządzeń wodociągowo-kanalizacyjnych (MPWiK S.A.),
- d) programu ochrony środowiska,
- e) założeń planu zaopatrzenia w ciepło, energię elektryczną i paliwa gazowe (z uwzględnieniem planów i programów właściwych zarządców i dysponentów mediów),
- f) organizacji, realizacji i dofinansowywania lokalnych inicjatyw inwestycyjnych,
- g) realizacji inwestycji o znaczeniu społeczno-gospodarczym w formule partnerstwa publiczno-prywatnego.

Ustalenia realizacyjne, wynikające z planowania i koordynowania zakresu i finansowania inwestycji, dokonane z uwzględnieniem ww. „programów sektorowych” oraz corocznych budżetów miasta - określające terminy, zakresy (w tym etapowanie) realizacji oraz wielkość i strukturę finansowania inwestycji, dokonywane zgodnie z przepisami o finansach publicznych oraz wewnętrznymi uregulowaniami obowiązującymi w Gminie Miejskiej Kraków, nie wymagają wprowadzania zmian do niniejszego rozstrzygnięcia.

Wiceprzewodniczący Rady Miasta Krakowa
Dominik Jaśkowiec