



DZIENNIK URZĘDOWY

WOJEWÓDZTWA ŚWIĘTOKRZYSKIEGO

Kielce, dnia 21 marca 2013 r.

Poz. 1385

UCHWAŁA NR XXIII/184/2013 RADY GMINY BOGORIA

z dnia 31 stycznia 2013 r.

w sprawie uchwalenia III zmiany miejscowego planu zagospodarowania przestrzennego w miejscowości Wysoki Duże Gm. Bogoria

Na podstawie art. 18 ust. 2 pkt 5 ustawy z dnia 8 marca 1990 r. o samorządzie gminnym (Dz. U. z 2001r. Nr 142, poz. 1591 z późn. zm.) oraz art. 20 ust.1 i art. 27 ustawy z dnia 27 marca 2003r. o planowaniu i zagospodarowaniu przestrzennym (tekst jednolity, Dz. U. z 2012 r. poz. 647 z późn. zm.) po stwierdzeniu, zgodności z ustaleniami Studium uwarunkowań i kierunków zagospodarowania przestrzennego Gminy Bogoria uchwalonego uchwałą NrXXX/237/2002 z dnia 10 października 2002 r., wraz z późn. zm. - **Rada Gminy w Bogorii uchwala co następuje:**

§ 1.1. Uchwala się III zmianę miejscowego planu zagospodarowania przestrzennego w miejscowości Wysoki Duże Gm. Bogoria uchwalonego uchwałą Nr V/24/07 Rady Gminy w Bogorii z dnia 30 stycznia 2007 r. ogłoszoną w Dz. Urz. Woj. Świętokrzyskiego Nr 50, poz. 794 z późn. zm. zwanej dalej zmianą planu.

2. Załącznikami do uchwały są:

- 1) Załącznik Nr 1 – stanowiący integralną część uchwały, rysunek zmiany planu wsi Wysoki Duże w skali 1:2000, przedstawiający sposób dokonanych zmian, o których mowa w § 2 pkt 2 niniejszej uchwały;
- 2) Załącznik Nr 2 – rozstrzygnięcie sposobu realizacji zapisanych w zmianie planu inwestycji z zakresu infrastruktury technicznej, które należą do zadań własnych gminy, oraz zasad ich finansowania, zgodnie z przepisami o finansach publicznych.
- 3) Załącznik Nr 3 - rozstrzygnięcie o sposobie rozpatrzenia uwag do projektu III zmiany miejscowego planu zagospodarowania przestrzennego w miejscowości Wysoki Duże.

§ 2. W uchwale Nr V/24/07 Rady Gminy w Bogorii z dnia 30 stycznia 2007 r. w sprawie uchwalenia miejscowego planu zagospodarowania przestrzennego gminy Bogoria- Etap II (Dz. Urz. Woj. Świętokrzyskiego Nr 50, poz. 794) z późn. zm. wprowadza się następujące zmiany:

- 1) w części tekstowej planu w Dziale II. Ustalenia szczegółowe w Rozdziale 1 w § 48 ust.1 skreśla się oznaczenie

6. U.6 w wyniku czego ust.1 otrzymuje nowe brzmienie:

*„§ 48 ust.1 Wyznacza się **tereny zabudowy usługowej**, oznaczone na rysunkach planu symbolami **6.U.1; 6. U.2; 6.U.3; 6.U.4 i 6.U.5** z podstawowym przeznaczeniem pod usługi celu publicznego w tym; obiekty zapewnienia bezpieczeństwa publicznego, posterunki policji, obiekty ochotniczych straży pożarnych.”.*

- 2) na rysunku planu stanowiącym załącznik nr 12 do uchwały Nr V/24/07 Rady Gminy w Bogorii z dnia 30 stycznia 2007 r. wprowadza się następujące zmiany:

a) przeznacza się część terenu rolniczego **1.R.77** na teren zabudowy zagrodowej w gospodarstwach rolnych, hodowlanych i ogrodniczych, oznaczony symbolem **1.RM.47** oraz część terenu rolniczego **1.R.72** na teren zabudowy zagrodowej w gospodarstwach rolnych, hodowlanych i ogrodniczych, oznaczony symbolem **1.RM.46**,

b) zmienia się przeznaczenie terenu usługowego 6.U.6 na teren zabudowy zagrodowej w gospodarstwach rolnych, hodowlanych i ogrodniczych, oznaczony symbolem **1.RM.47**.

§ 3. Wykonanie uchwały powierza się Wójtowi Gminy Bogoria.

§ 4. Ustala się stawkę procentową w wysokości 15% dla terenów służącą naliczeniu opłaty od wzrostu wartości nieruchomości spowodowaną ustaleniami niniejszej zmiany planu.

§ 5. Uchwała wchodzi w życie po upływie 30 dni od dnia ogłoszenia w Dzienniku Urzędowym Województwa Świętokrzyskiego.

Przewodniczący Rady
Gminy


Maciej Tutak

Załącznik Nr 1 do Uchwały Nr XXIII/184/2013

Rady Gminy Bogoria

z dnia 31 stycznia 2013 r.

Wrys ze studium uwarunkowań i kierunków
zagospodarowania przestrzennego
Gminy Bogoria w skali 1:10 000
dla obszaru zmiany planu

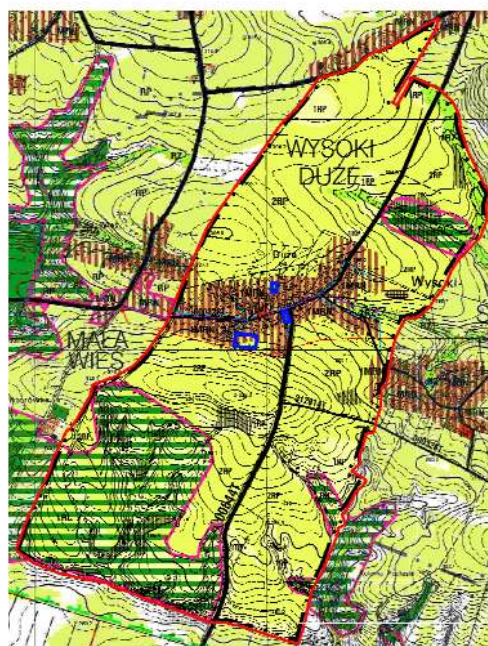

LEGENDA

do III zmiany "Studium uwarunkowań i kierunków zagospodarowania przestrzennego Gminy Bogoria"

1. USTALENIA DOTYCZĄCE KIERUNKÓW ZMIAN W STRUKTURZE PRZESTRZENNEJ GMINY ORAZ W PRZEDZIOLENIU TERENÓW
 - 1.1. WYKAZ TERENÓW O WYSOKIM STOPNIU WARTOŚCI PRZESTRZENNEJ (WYKAZ TERENÓW O WYSOKIM STOPNIU WARTOŚCI PRZESTRZENNEJ)
 - 1.2. WYKAZ TERENÓW O NISKIM STOPNIU WARTOŚCI PRZESTRZENNEJ (WYKAZ TERENÓW O NISKIM STOPNIU WARTOŚCI PRZESTRZENNEJ)
2. USTALENIA DOTYCZĄCE ZASAD OCHRONY ŚRODOWISKA, WŁASNOŚCI, OCHRONY PRZYRODY I KRAJOBRAZU KULTUROWEGO

3. USTALENIA DOTYCZĄCE ZASAD OCHRONY DZIEDZICTWA KULTUROWEGO I ZARYSKÓW ORAZ DZIEDZICTWA WOPRZECZNEJ

4. USTALENIA DOTYCZĄCE KIERUNKÓW ROZWOJU SYSTEMÓW KOMUNIKACJI I INFRASTRUKTURY TECHNICZNEJ


5. USTALENIA DOTYCZĄCE KIERUNKÓW I ZASAD ROZWOJU WŁASNOŚCI PRZESTRZENNEJ (WYKAZ TERENÓW O WYSOKIM STOPNIU WARTOŚCI PRZESTRZENNEJ)

6. OBRĘBY ZAGRODZI I STRONY OGRANICZEŃ

7. PODZIAŁY OZNACZENIA

--- ZAKRES OPRACOWANIA ZMIANY MPZ

III ZMIANA MIEJSCOWEGO PLANU ZAGOSPODAROWANIA PRZESTRZENNEGO W MIEJSCOWOŚCI WYSOKI DUŻE GM. BOGORIA

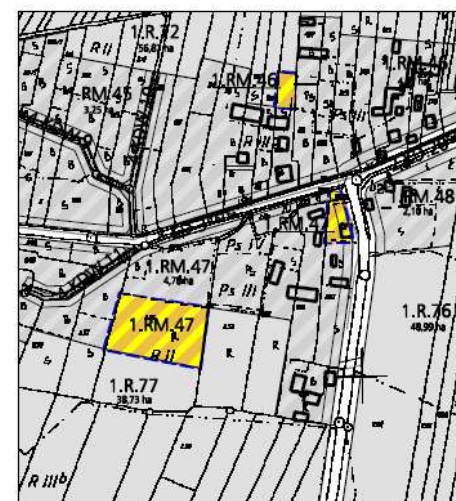

Projekt zmiany planu sporządzono na kopii mapy przejętej do
zapisu w formie elektronicznej (zapisu w formie elektronicznej)
z dnia 15 stycznia 2013 r. (nr 2662-37/2013)

Załącznik Nr 1

do Uchwały Nr XXIII/184/2013
RADY GMINY W BOGORII
z dnia 31 stycznia 2013 r.

LEGENDA

USTALENIA ZMIANY PLANU

- 1. GRANICE OBSZARU GOSPODAROWANIA PRZESTRZENNEGO
- 2. LINIE ROZGRANICZAJĄCE TERENY O RÓŻNYM PRZEDZIOLENIU I LUB O RÓŻNYCH WARTOŚCIACH ZAGOSPODAROWANIA TERENU
- 3. WYKAZ TERENÓW O WYSOKIM STOPNIU WARTOŚCI PRZESTRZENNEJ
- 4. WYKAZ TERENÓW O NISKIM STOPNIU WARTOŚCI PRZESTRZENNEJ

1. RM.45
1. RM.47
1. RM.48
OZNACZENIA DODATKOWE

- 1. WYKAZ TERENÓW O WYSOKIM STOPNIU WARTOŚCI PRZESTRZENNEJ

SKALA 1:2000
0 50 m 200 m

MOSKA 25-101 Toruń, ul. Kłodzkiego 6, tel. 51-41 82 82 82	
WYSOKI DUŻE	
III ZMIANA MIEJSCOWEGO PLANU ZAGOSPODAROWANIA PRZESTRZENNEGO W MIEJSCOWOŚCI WYSOKI DUŻE GM. BOGORIA	
WYKONANIE PLANU mgr inż. Andrzej Kozłowski mgr inż. Andrzej Kozłowski mgr inż. Andrzej Kozłowski	Skala 1:2000 Wzrost 100 cm

Załącznik Nr 2 do Uchwały Nr XXIII/184/2013
Rady Gminy Bogoria
z dnia 31 stycznia 2013 r.

Rozstrzygnięcie sposobu realizacji zapisanych w zmianie planu inwestycji z zakresu infrastruktury technicznej, które należą do zadań własnych gminy, oraz zasad ich finansowania, zgodnie z przepisami o finansach publicznych.

Na podstawie art. 20 ustawy z dnia 27 marca 2003r. o planowaniu i zagospodarowaniu przestrzennym (tekst jednolity Dz. U. z 2012 poz. 647 z późn. zm.) rozstrzyga się o sposobie realizacji, zapisanych w III zmianie miejscowego planu zagospodarowania przestrzennego w miejscowości Wysoki Duże, Gm. Bogorii, inwestycji z zakresu infrastruktury technicznej, należących do zadań własnych Gminy, oraz zasady finansowania wymienionych w planie inwestycji, zgodnie z przepisami o finansach publicznych.

1. Finansowanie inwestycji będzie odbywać się poprzez:

- 1) Wydatki z budżetu gminy,
- 2) Współfinansowanie środkami zewnętrznymi, poprzez budżet gminy – w ramach m.in.:
 - a) środków pochodzących z budżetu Unii Europejskiej,
 - b) dotacji samorządu województwa,
 - c) dotacji i pożyczek z funduszy celowych,
 - d) kredytów i pożyczek bankowych,
 - e) innych środków zewnętrznych.

Starania o pozyskanie środków prowadzone będą samodzielnie przez Gminę, a także w ramach porozumień międzygminnych – zgodnie z obowiązującymi przepisami i procedurami w nawiązaniu do bieżących funduszy oraz programów.

2. Realizacja inwestycji z zakresu infrastruktury technicznej prowadzona będzie przy uwzględnieniu zasady wspierania interesu publicznego, we współdziałaniu z innymi podmiotami publicznymi i prywatnymi działającymi i inwestującymi na terenie Gminy.

Załącznik Nr 3 do Uchwały Nr XXIII/184/2013
Rady Gminy Bogoria
z dnia 31 stycznia 2013 r.

Rozstrzygnięcie o sposobie rozpatrzenia uwag do projektu III zmiany miejscowego planu zagospodarowania przestrzennego w miejscowości Wysoki Duże.

Projekt III zmiany miejscowego planu zagospodarowania przestrzennego sołectwa Wysoki Duże, na terenie gminy Bogoria, w trakcie procedury planistycznej był wyłożony do publicznego wglądu w dniach: od 3 grudnia 2012 r. do 4 stycznia 2013 r.. Termin przyjmowania uwag do projektu upłynął z dniem 28 stycznia 2013 r. W trakcie powyższego wyłożenia do publicznego wglądu i w terminie składania uwag do projektu III zmiany planu nie wpłynęły żadne uwagi do powyższego projektu wymagające rozstrzygnięcia.

W związku z powyższym nie określa się listy nieuwzględnionych uwag.