



DZIENNIK URZĘDOWY

WOJEWÓDZTWA LUBELSKIEGO

Lublin, dnia 4 listopada 2014 r.

Poz. 3483

UCHWAŁA NR XXXIII/285/2014 RADY GMINY KURÓW

z dnia 25 sierpnia 2014 r.

w sprawie zmiany miejscowego planu zagospodarowania przestrzennego „Kurów – Centrum” - etap I.

Na podstawie art. 20, art. 27 i art. 29 ustawy z dnia 27 marca 2003 r. o planowaniu i zagospodarowaniu przestrzennym (Dz. U. z 2012 r., poz. 647 z późn. zm.), art. 18 ust. 2 pkt 5 i art. 40 ust. 1 ustawy z dnia 8 marca 1990 r. o samorządzie gminnym (Dz. U. z 2013 r. poz. 594, z późn. zm.), w związku z uchwałą Nr XVI/132/2012 z dnia 30 maja 2012 r. w sprawie przystąpienia do sporządzenia zmiany miejscowego planu zagospodarowania przestrzennego „Kurów - Centrum”, Rada Gminy uchwala, co następuje:

§ 1. Po stwierdzeniu, iż projekt zmiany miejscowego planu zagospodarowania przestrzennego „Kurów – Centrum” w obszarach wskazanych na załącznikach graficznych do niniejszej uchwały nie narusza ustaleń „Studium uwarunkowań i kierunków zagospodarowania przestrzennego gminy Kurów”, zatwierdzonego uchwałą Nr XI/44/03 Rady Gminy Kurów z dnia 23 czerwca 2003 r., z późniejszymi zmianami - uchwała się zmianę miejscowego planu zagospodarowania przestrzennego „Kurów – Centrum” - etap I.

§ 2. 1. Zmienia się miejscowy plan zagospodarowania przestrzennego „Kurów - Centrum”, zatwierdzony uchwałą Nr XI/45/03 Rady Gminy w Kurowie z dnia 23 czerwca 2003 r. z późn. zm.

2. Ilekroć w niniejszej uchwale jest mowa o planie, należy przez to rozumieć miejscowy plan zagospodarowania przestrzennego Kurów - Centrum”, zatwierdzony uchwałą Nr XI/45/2003 Rady Gminy w Kurowie z dnia 23 czerwca 2003 r. z późn. zm.

3. Zmiana miejscowego planu zagospodarowania przestrzennego stanowi treść niniejszej uchwały i wyrażona jest w postaci:

- 1) przepisów ogólnych (rozdział I),
- 2) ustaleń ogólnych dotyczących całego obszaru objętego zmianą (rozdział II),
- 3) ustaleń szczegółowych, dotyczących terenów wydzielonych liniami rozgraniczającymi i oznaczonych symbolami (rozdział III),
- 4) przepisów końcowych (rozdział IV),
- 5) rysunków zmiany miejscowego planu zagospodarowania przestrzennego w skali 1:1000 stanowiących załączniki od nr 1 do nr 10,
- 6) rozstrzygnięcia Rady Gminy Kurów o sposobie rozpatrzenia uwag złożonych do projektu zmiany planu, stanowiącego załącznik nr 11,
- 7) rozstrzygnięcia Rady Gminy Kurów o sposobie realizacji inwestycji z zakresu infrastruktury technicznej, które należą do zadań własnych gminy oraz o zasadach ich finansowania, stanowiącego załącznik nr 12.

Rozdział 1. PRZEPISY OGÓLNE

§ 3. Zmianą planu objęte są obszary na terenie objętym miejscowym planem zagospodarowania przestrzennego „Kurów - Centrum” w granicach oznaczonych na załącznikach graficznych w skali 1:1000, o ustalonym w niniejszej uchwale przeznaczeniu oraz zasadach zagospodarowania.

§ 4. Celem regulacji zawartych w ustaleniach zmiany planu jest:

- 1) ustalenie przeznaczenia terenów, w tym dla inwestycji celu publicznego,
- 2) ochrona lokalnych interesów publicznych poprzez unormowanie i podporządkowanie działań inwestycyjnych wymogom zachowania ładu przestrzennego oraz ukształtowanie prawidłowego układu komunikacyjnego z uwzględnieniem lokalnych uwarunkowań,
- 3) określenie przeznaczenia oraz zasad zagospodarowania poszczególnych terenów, tak aby umożliwić kształtowanie ładu przestrzennego w sposób zapewniający ochronę środowiska i zdrowia ludzi oraz wartości kulturowych gminy.

§ 5. 1. Przedmiotem ustaleń zmiany planu są:

- 1) tereny zabudowy mieszkaniowej jednorodzinnej oznaczone symbolem MN;
- 2) tereny zabudowy mieszkaniowej jednorodzinnej i usługowej, oznaczone symbolem MN,U;
- 3) tereny rolnicze oznaczone symbolem R;
- 4) tereny ciągu pieszo-jezdnego oznaczone symbolem KDX;
- 5) teren drogi wewnętrznej oznaczony symbolem KDW;
- 6) zasady zagospodarowania terenów o których mowa w pkt. 1-5;
- 7) zasady obsługi komunikacyjnej;
- 8) zasady zaopatrzenia terenu w infrastrukturę techniczną.

2. Następujące oznaczenia graficzne na rysunkach zmiany planu są obowiązującymi ustaleniami:

- 1) granice opracowania,
- 2) linie rozgraniczające tereny o różnym przeznaczeniu i sposobie użytkowania,
- 3) nieprzekraczalne linie zabudowy,
- 4) symbole literowe oraz numery terenów wyznaczonych liniami rozgraniczającymi.

3. Oznaczenia graficzne na rysunkach zmiany planu nie wymienione w ust. 2 mają charakter postulowany lub informacyjny.

§ 6. 1. Ilekroć w przepisach niniejszej uchwały jest mowa o:

- 1) rysunku zmiany planu – należy przez to rozumieć graficzny zapis zmiany planu, przedstawiony na mapach zasadniczych w skali 1:1000 stanowiących załączniki do niniejszej uchwały;
- 2) terenie – należy przez to rozumieć obszar o określonym w niniejszej uchwale przeznaczeniu podstawowym lub wielofunkcyjnym, ograniczony liniami rozgraniczającymi oraz oznaczony symbolem;
- 3) przeznaczeniu podstawowym – należy przez to rozumieć takie przeznaczenie, które przeważa na danym terenie;
- 4) przeznaczeniu dopuszczalnym i przeznaczeniu uzupełniającym – należy przez to rozumieć przeznaczenie inne niż podstawowe, które uzupełnia lub wzbogaca przeznaczenie podstawowe;
- 5) przeznaczeniu wielofunkcyjnym – należy przez to rozumieć równoważność określonych rodzajów przeznaczenia, oznaczonym jako kilka symboli literowych przedzielonych przecinkami, które mogą istnieć łącznie lub samodzielnie,
- 6) nieprzekraczalnej linii zabudowy – należy przez to rozumieć linię, stanowiącą granicę dla usytuowania elementów elewacji budynków lub ich części, bez jej przekraczania, linia zabudowy nie dotyczy m.in: schodów, balkonów, wykusy, loggii, gzymsów, okapów, zadaszeń nad wejściami;

- 7) powierzchni biologicznie czynnej – należy przez to rozumieć powierzchnię nieutwardzoną, pokrytą roślinnością;
- 8) powierzchni zabudowy – należy przez to rozumieć stosunek powierzchni całkowitej zabudowy obiektów kubaturowych do powierzchni działki budowlanej;
- 9) wskaźniku maksymalnej intensywności zabudowy – należy przez to rozumieć iloraz sumy powierzchni całkowitej wszystkich kondygnacji nadziemnych, mierzonych w obrysie zewnętrznym, wszystkich obiektów zlokalizowanych na danym terenie, do powierzchni terenu, którego wartość nie może być przekroczona;
- 10) wysokości zabudowy – należy przez to rozumieć wysokość mierzoną od poziomu terenu przy najniższym położonym wejściu do budynku lub jego części, znajdującym się na pierwszej kondygnacji nadziemnej budynku, do górnej powierzchni najwyższego położonego stropu, łącznie z grubością izolacji cieplnej i warstwy ją osłaniającej, bez uwzględniania wyniesionych ponad tę płaszczyznę maszynowni dźwigów i innych pomieszczeń technicznych, bądź do najwyższego położonego punktu stropodachu lub konstrukcji przekrycia budynku znajdującego się bezpośrednio nad pomieszczeniami przeznaczonymi na pobyt ludzi;
- 11) adaptacji – należy przez to rozumieć utrzymanie istniejącej substancji budowlanej, z możliwością jej rozbudowy, przystosowania, dostosowania, dopasowania, istniejącego zagospodarowania do funkcji z zakresu podstawowego lub dopuszczalnego w sposób nie naruszający ustaleń planu; w przypadku odtworzenia obiektów obowiązują zasady jak dla realizacji nowych budynków;
- 12) rozbudowie – należy przez to rozumieć roboty budowlane prowadzące do powiększenia kubatury istniejących obiektów;
- 13) zabudowie usługowej - należy przez to rozumieć zabudowę na potrzeby usług komercyjnych, publicznych, administracji lub rzemiosła, handlu, związanych z obsługą zespołu zabudowy oraz usług uzupełniających inne funkcje, pod warunkiem nie powodowania negatywnego oddziaływania – zakłóceń środowiska, uciążliwości oraz konfliktów sąsiedztwa;
- 14) usługach komercyjnych - należy przez to rozumieć tereny wyznaczone na usługi handlu, gastronomii, turystyki, różne profile usług bytowych i rzemiosła nieuciążliwego, usługi finansowe, usługi projektowe, geodezyjne, doradczej, inne formy działalności gospodarczej, z wyłączeniem działalności produkcyjnej i związanej z eksploatacją surowców mineralnych,
- 15) usługach nieuciążliwych - należy przez to rozumieć usługi spełniające wymogi sanitarne właściwe dla podstawowego przeznaczenia obiektu budowlanego, a także zaliczane w przepisach z zakresu ochrony środowiska do mogących potencjalnie znacząco oddziaływać na środowisko, dopuszczonych przez właściwe organy w oparciu o raport oddziaływania przedsięwzięcia na środowisko lub w oparciu o odstąpienie od opracowania raportu;
- 16) uciążliwości - należy przez to rozumieć zjawiska fizyczne lub stany utrudniające życie ludzi albo dokuczliwe dla otaczającego środowiska, a zwłaszcza: hałas, wibracje, zanieczyszczenie powietrza i zanieczyszczenie powierzchni ziemi oraz wód;
- 17) zieleni izolacyjnej – należy przez to rozumieć roślinność ukształtowaną w sposób umożliwiający ograniczenie rozprzestrzeniania się hałasu i zanieczyszczeń.

2. Nie zdefiniowane pojęcia należy rozumieć zgodnie z przepisami odrębnymi.

Rozdział 2. **USTALENIA OGÓLNE**

§ 7. 1. Ustalenia ogólne, określające sposób zagospodarowania oraz kształtowania zabudowy obowiązują dla całego obszaru objętego zmianą planu.

2. Dopuszcza się inwestowanie jedynie zgodne z ustalonym w niniejszej uchwale przeznaczeniem oraz zasadami zabudowy i zagospodarowania poszczególnych terenów, oznaczonych na rysunkach zmiany planu odrębnymi symbolami i ograniczonych za pomocą linii rozgraniczających.

3. W poszczególnych terenach możliwa jest lokalizacja obiektów z zakresu przeznaczenia dopuszczalnego, w sposób nie kolidujący z podstawowym przeznaczeniem tych terenów, na zasadach określonych w rozdziale II – Ustalenia ogólne.

4. Tereny, dla których plan miejscowy przewiduje przeznaczenie inne od dotychczasowego, mogą być do czasu zagospodarowania zgodnie z planem użytkowane w sposób dotychczasowy. Na terenach tych zakazuje się rozbudowy istniejących obiektów o funkcjach sprzecznych z przeznaczeniem terenu przewidzianym w planie.

5. Wszelkie zakazy i ograniczenia wynikające z zagospodarowania terenu nie dotyczą zgodnie z przepisami odrębnymi inwestycji celu publicznego z zakresu łączności publicznej.

6. Wszelkie planowane obiekty na terenach objętych zmianą planu o wysokości równiej lub większej od 50,0 m nad poziomem terenu podlegają przed wydaniem decyzji o pozwoleniu na budowę, zgłoszeniu poprzez Wojewódzki Sztab Wojskowy do Szefostwa Służb Ruchu Lotniczego.

7. W przypadku rozbieżności ustaleń ogólnych z ustaleniami szczegółowymi odnoszącymi się do tego samego terenu, warunki zagospodarowania zawarte w ustaleniach szczegółowych mają pierwszeństwo przed warunkami zawartymi w ustaleniach ogólnych.

8. Ewentualne kolizje z urządzeniami i sieciami infrastruktury technicznej przy realizacji zamierzonej inwestycji należy rozwiązywać w uzgodnieniu z dysponentami poszczególnych sieci.

9. Dopuszcza się bez konieczności zmiany planu, zmiany przebiegu istniejących urządzeń liniowych infrastruktury technicznej, wynikające z uzasadnionych rozwiązań projektowych oraz rozbudowę uzbrojenia terenów – sieci wodociągowej, kanalizacyjnej, gazowej, telekomunikacyjnej oraz elektroenergetycznej, łącznie ze stacjami transformatorowymi, wyznaczanie i urządzenie dróg wewnętrznych i ciągów pieszo-jezdnych do terenów przeznaczonych do zainwestowania oraz do terenów rolnych i leśnych.

10. Ze względu na brak występowania nie określa się granic i sposobów zagospodarowania terenów lub obiektów podlegających ochronie, ustalonych na podstawie przepisów odrębnych, w tym granic terenów górniczych oraz terenów zagrożonych osuwaniem się mas ziemnych, a także zasad ochrony dóbr kultury oraz lokalizacji nowych zakładów o zwiększonym lub dużym ryzyku wystąpienia poważnych awarii.

§ 8. Zasady scalania i podziału nieruchomości.

1. Podziału nieruchomości można dokonać, jeżeli jest on zgodny z ustaleniami niniejszego planu oraz przepisami odrębnymi.

2. W przypadku dokonania scalenia i podziału istniejących nieruchomości, z zastrzeżeniem ustaleń szczegółowych, ustala się następujące zasady:

- 1) minimalna powierzchnia 1000m² i szerokość frontu nowo wydzielanej działki nie mniejsza niż 16,0 m dla terenów zabudowy mieszkaniowej jednorodzinnej wolnostojącej,
- 2) minimalna powierzchnia 600m² i szerokość frontu nowo wydzielanej działki nie mniejsza niż 14,0 m dla terenów zabudowy mieszkaniowej jednorodzinnej bliźniaczej,
- 3) minimalna powierzchnia 1000m² nowo wydzielanej działki dla terenów zabudowy usługowej.

3. Wydzielenie nowych działek o mniejszej powierzchni lub szerokości frontu niż w wynikające z ustaleń ust. 2 dopuszczalne jest w przypadku przeznaczenia pod lokalizację urządzeń infrastruktury technicznej lub w celu poprawy warunków zagospodarowania sąsiedniej nieruchomości.

4. Podział nieruchomości nie jest dopuszczony, jeżeli projektowane do wydzielenia działki gruntu nie mają dostępu do drogi publicznej (za dostęp do drogi publicznej uważa się również drogi wewnętrzne wraz z ustanowieniem na tej drodze odpowiednich służebności dla wydzielonych działek gruntu albo ustanowienia dla tych działek innych służebności drogowych).

§ 9. Zasady i formy ochrony.

1. W zakresie ochrony środowiska:

- 1) zakazuje się lokalizowania przedsięwzięć mogących znacząco oddziaływać na środowisko z zastrzeżeniem ustaleń szczegółowych oraz za wyjątkiem lokalizowania infrastruktury technicznej i inwestycji celu publicznego z zakresu łączności publicznej;
- 2) zakazuje się lokalizowania obiektów o uciążliwości wykraczającej poza granice władania terenem przez inwestora, za wyjątkiem lokalizowania inwestycji celu publicznego z zakresu łączności publicznej;

- 3) obowiązuje zasada maksymalnej ochrony wartościowej zieleni, dopuszcza się wycinkę drzew wyłącznie w przypadkach szczególnych, związanych z pielęgnacją drzewostanu lub kolizji z projektowanym budynkiem; w innych wypadkach nakazuje się odtworzenie zniszczonego drzewostanu;
- 4) dla poszczególnych terenów obowiązuje zagospodarowanie w sposób nie powodujący przekroczeń norm hałasu w terenach sąsiednich, zgodnie z obowiązującymi przepisami;
- 5) ustala się dopuszczalne poziomy hałasu:
 - a) dla terenów zabudowy mieszkaniowej jednorodzinnej jak dla terenów przeznaczonych na cele mieszkaniowe,
 - b) dla terenów zabudowy mieszkaniowej jednorodzinnej i zabudowy usługowej jak dla terenów przeznaczonych na cele mieszkaniowo – usługowe;
- 6) tereny nie wymienione w pkt 5 nie wymagają ochrony przed hałasem, nie ustala się dla nich dopuszczalnych poziomów hałasu;
- 7) istniejące i projektowane zagospodarowanie terenu nie może powodować przekroczeń standardów jakości powietrza;
- 8) ustala się ochronę gruntu, wód podziemnych i powierzchniowych poprzez:
 - a) zakaz odprowadzania nieoczyszczonych ścieków do wód powierzchniowych i gruntu,
 - b) docelowo objęcie całego obszaru opracowania zorganizowanym systemem zaopatrzenia w wodę i odprowadzania ścieków sanitarnych,
 - c) składowanie odpadów stałych na utwardzonych placach przystosowanych do gromadzenia odpadów, przy zastosowaniu zbiórki selektywnej;
- 9) uwzględnić uwarunkowania wynikające z położenia terenów ozn. symbolami 1MN,U, 2MN, 3MN,U i 4MN częściowo w zasięgu zalewu bezpośredniego wodą powodziową o prawdopodobieństwie 1% i 0,5%.

2. W zakresie ochrony przyrody:

- 1) Tereny znajdują się poza granicami obszarów objętymi formami ochrony przyrody w rozumieniu ustawy o ochronie przyrody.

3. W zakresie ochrony planistycznej. W granicach opracowania zmiany planu znajduje się Główny Zbiornik Wód Podziemnych (GZWP) Nr 406 Niecka Lubelska. Gmina znajduje się w obrębie jednolitych części wód powierzchniowych: Kurówka od źródeł do Białki bez Białki: PLRW2000623923 i jednolitych części wód podziemnych (kod: PLGW 2300106) – ochrona polega na zakazie lokalizacji inwestycji znacząco oddziałujących na wody podziemne i powierzchniowe ze względu na wytwarzane ścieki i odpady oraz emitowane pyły i gazy,

w rozumieniu przepisów odrębnych:

- 1) ochrona planistyczna GZWP nr 406 obowiązuje do czasu jego prawnego ustanowienia w drodze rozporządzenia dyrektora regionalnego zarządu gospodarki wodnej.
- 2) obowiązuje utrzymanie dobrego stanu jednolitych części wód podziemnych oraz osiągnięcie dobrego stanu jednolitej części wód powierzchniowych rzeki Kurówki.

§ 10. Zasady ochrony dziedzictwa kulturowego i zabytków.

1. Wszelkie prace prowadzone przy zabytkach ujętych w wojewódzkiej ewidencji zabytków wymagają odpowiednio uzgodnienia bądź opinii Lubelskiego Wojewódzkiego Konserwatora Zabytków w Lublinie.

2. Jeżeli zostanie znaleziony przedmiot na terenach objętych niniejszą uchwałą, co do którego istnieje przypuszczenie, iż jest ona zabytkiem archeologicznym, obowiązuje:

- 1) wstrzymać wszelkie roboty mogące uszkodzić lub zniszczyć odkryty przedmiot,
- 2) zabezpieczyć przy użyciu dostępnych środków ten przedmiot i miejsce jego odkrycia,
- 3) niezwłocznie zawiadomić o tym właściwego wojewódzkiego konserwatora zabytków, a jeśli to nie jest możliwe wójta.

§ 11. Infrastruktura techniczna.

1. Zaopatrzenie w wodę:

- 1) ustala się zaopatrzenie w wodę, w tym do celów przeciwpożarowych, z gminnych systemów wodociągowych zasilanych z ujęć wód, z uwzględnieniem wymogów wynikających z przepisów odrębnych dotyczących przeciwpożarowego zaopatrzenia w wodę;
- 2) dopuszcza się wykorzystanie studni indywidualnych jako źródła poboru wody dla celów gospodarczych lub jako podstawowe źródło zaopatrzenia w wodę dla zabudowy położonej poza zasięgiem istniejących sieci wodociągowych;
- 3) kolizje planowanych inwestycji z istniejącą infrastrukturą wodociągową należy usuwać w porozumieniu z zarządcą sieci;
- 4) dla infrastruktury wodociągowej przewiduje się pasy techniczne o szerokościach uwzględniających minimalne odległości przewodów od obiektów budowlanych i zieleni, wynikające z odrębnych przepisów.

2. Odprowadzania i oczyszczania ścieków:

- 1) dopuszcza się do czasu pełnej realizacji systemów sieci kanalizacyjnej na terenach zabudowy stosowanie szczelnych zbiorników i wywóz ścieków w sposób zorganizowany do oczyszczalni, z zastrzeżeniem iż dla terenów ozn. symbolami 1MN, 2MN, 3MN,U i 4MN dopuszcza się również możliwość realizacji przydomowych oczyszczalni ścieków;
- 2) obowiązek podłączenia do sieci kanalizacji sanitarnej po jej realizacji, dotyczy istniejących nieruchomości położonych w zasięgu sieci i będzie się odbywać na warunkach określonych przez administratora sieci;
- 3) zakaz odprowadzenia nieoczyszczonych ścieków do gruntu, cieków powierzchniowych oraz wód podziemnych;
- 4) odprowadzanie wód powierzchniowych na tereny nieutwardzone stanowiące naturalny odbiornik wód opadowych lub do systemów kanalizacji deszczowej.

3. Zaopatrzenie w ciepło:

- 1) ustala się zaopatrzenie w ciepło z lokalnych kotłowni lub indywidualnych urządzeń grzewczych;
- 2) zaleca się, aby źródłem zaopatrzenia w ciepło były paliwa niskoemisyjne; niezbędna jest przy tym racjonalizacja systemów grzewczych w obiektach istniejących i nowo budowanych.

4. Zaopatrzenie w gaz:

- 1) ustala się zaopatrzenie w gaz z systemu gazowniczego, przy założeniu adaptacji, modernizacji i wymaganej rozbudowy układu przesyłowego;
- 2) strefy bezpieczeństwa oraz kontrolowane od sieci gazowych przyjmuje się zgodnie z wymaganiami obowiązujących przepisów odrębnych;
- 3) warunki techniczne jakim powinny odpowiadać sieci gazowe określają odrębne przepisy;
- 4) podłączenie nowych odbiorców gazu do sieci średnioprężnej odbywać się będzie zgodnie z warunkami określonymi przez administratora sieci;
- 5) dla zabudowy mieszkaniowej jednorodzinnej i zagrodowej szafki gazowe (otwierane na zewnątrz od strony ulicy) winny być lokalizowane w linii ogrodzeń, w pozostałych przypadkach w miejscu uzgodnionym z zarządzającym siecią gazową i zarządcą drogi.

5. Gospodarka odpadami:

- 1) usuwanie odpadów odbywać się będzie zgodnie z „Regulaminem utrzymania czystości i porządku gminy Kurów” i przepisami odrębnymi.

6. Elektroenergetyka:

- 1) zaopatrzenie w energię elektryczną ustala się poprzez system sieci średniego napięcia 15 kV w wykonaniu napowietrznym i kablowym;

- 2) zasilanie zabudowy odbywać się będzie ze słupowych stacji transformatorowych 15/04 kV z możliwością zastosowania również stacji wewnętrznych;
- 3) lokalizacja zabudowy w odległościach mniejszych niż 7,5 metra od linii elektroenergetycznych średniego napięcia wymaga uzyskania zgody zarządcy sieci; minimalne odległości obiektów budowlanych od linii niskiego napięcia przyjąć zgodnie z przepisami odrębnymi i polskimi normami;
- 4) dopuszcza się modernizację i przebudowę istniejących sieci i urządzeń elektroenergetycznych, w tym przebudowę linii napowietrznych na kablowe oraz instalowanie transformatorów o większej mocy;
- 5) dopuszcza się przebudowę (przełożenie) lub skablowanie sieci elektroenergetycznej na warunkach uzgodnionych z operatorem sieci;
- 6) w przypadku pojawienia się nowych odbiorców energii elektrycznej dopuszcza się lokalizację dodatkowych stacji transformatorowych oraz linii elektroenergetycznych średniego i niskiego napięcia poza miejscami wyznaczonymi na rysunkach planu; stacje transformatorowe wewnętrzne należy lokalizować na terenie o powierzchni 80 m² z dostępem do drogi publicznej oraz możliwością dojazdu ciężkiego sprzętu; dopuszcza się budowę stacji w odległości 1,5 m od granicy sąsiedniej działki;
- 7) dla linii kablowych ustala się pasy techniczne o szerokości 1,0 m;
- 8) linie elektroenergetyczne należy projektować i wykonywać w sposób zapewniający zachowanie walorów krajobrazowych środowiska oraz ochronę środowiska przed szkodliwym oddziaływaniem;
- 9) nowe linie elektroenergetyczne niskiego napięcia realizować w wykonaniu kablowym, jedynie w uzasadnionych przypadkach dopuszcza się linie napowietrzne.

7. Telekomunikacja:

- 1) obsługa terenu w zakresie telekomunikacji - z istniejącej centrali telefonicznej oraz projektowanych urządzeń i sieci telekomunikacyjnych w układzie przewodowym i bezprzewodowym;
- 2) przyłącza stałe do poszczególnych obiektów należy wykonać jako kablowe w kanalizacji lub doziemne;
- 3) dopuszcza się budowę i rozbudowę sieci i urządzeń telekomunikacyjnych przy zachowaniu warunków zgodnie z przepisami odrębnymi, w tym lokalizację inwestycji celu publicznego z zakresu łączności publicznej w rozumieniu przepisów odrębnych;
- 4) rozbudowa sieci powinna następować na zasadach uzgodnionych z zarządcą sieci.

§ 12. Komunikacja Układ drogowy.

1. W granicach terenów objętych opracowaniem ustala się ciągi dróg o następujących parametrach:

- 1) 1KDX i 2KDX – ciągi pieszo-jezdne - o ustaleniach:
 - a) szerokość w liniach rozgraniczających – 5,0 m, zgodnie z załącznikiem graficznym;
 - b) dopuszcza się utwardzenie ciągu;
 - c) dostępność nieograniczona.
- 2) 1KDW – droga wewnętrzna - o ustaleniach:
 - a) szerokość jezdni – 3,0 m;
 - b) szerokość w liniach rozgraniczających zmienna – od 6,0 m do 23,0 m oraz ścięcia w obrębie skrzyżowania, zgodnie z załącznikiem graficznym;
 - c) dopuszcza się utwardzenie drogi;
 - d) dostępność nieograniczona.

Rozdział 3.

USTALENIA SZCZEGÓŁOWE

§ 13.1. Dla terenu oznaczonego symbolem 1MN wydzielonego na działce o numerze ewidencyjnym 3751 przedstawionego na załączniku graficznym nr 1, ustala się:

- 1) przeznaczenie podstawowe: zabudowa mieszkaniowa jednorodzinna;

- 2) przeznaczenie dopuszczalne: usługi nieuciążliwe;
- 3) realizacja budynków: mieszkalnych, gospodarczych bądź gospodarczo – garażowych;
- 4) dopuszcza się sytuowanie budynków przy granicy z działką sąsiednią lub 1,5 metra od granicy pod warunkiem spełnienia wymogów wynikających z prawa budowlanego i przepisów przeciwpożarowych;
- 5) możliwość lokalizowania usług w części parterowej budynku mieszkalnego pod warunkiem, że nie przekroczą 30% powierzchni budynku lub w budynku gospodarczym lub gospodarczo – garażowym;
- 6) nieprzekraczalne linie zabudowy przyjęć zgodnie z załącznikiem graficznym;
- 7) parametry i wskaźniki zabudowy dla budynków mieszkalnych:
 - a) maksymalna ilość kondygnacji nadziemnych – trzy, przy czym trzecia w poddaszu użytkowym,
 - b) dachy o połaciach nachylonych pod kątem 20°-45°, z dopuszczeniem naczółków, lukarn itp.,
 - c) maksymalna wysokość budynków: 10,0 metrów do kalenicy od poziomu terenu lub do najwyższego punktu dachu,
 - d) poziom parteru do 1,0 metra powyżej najwyższego punktu terenu w obrysie budynku;
- 8) realizacja parterowych budynków garażowych i gospodarczych o wysokości w kalenicy do 6,0 metrów i o głównych połaciach dachowych nachylonych pod kątem do 45°;
- 9) maksymalny wskaźnik intensywności zabudowy: 1,05 ;
- 10) dopuszcza się zabudowę do 35% powierzchni działki;
- 11) obowiązuje pozostawienie na działce nie mniej niż 45 % powierzchni biologicznie czynnej;
- 12) w ramach terenu obowiązuje urządzenie miejsc parkingowych w ilości zaspokajającej potrzeby istniejącego i projektowanego zainwestowania;
- 13) z uwagi na położenie części terenu w obszarze szczególnego zagrożenia powodzią, należy uwzględnić wymagania ochrony przeciwpowodziowej oraz respektować ustalone w przepisach odrębnych zakazy i ograniczenia w zagospodarowaniu terenów lub uzyskać zwolnienie z tych zakazów od właściwego dyrektora regionalnego zarządu gospodarki wodnej, zgodnie z przepisami odrębnymi;
- 14) zaopatrzenie w media w/g ogólnych warunków uzbrojenia i obsługi inżynierskiej terenu;
- 15) dopuszcza się przebieg sieci infrastruktury technicznej oraz lokalizację obiektów małej architektury;
- 16) obsługa komunikacyjna terenu z drogi gminnej oraz z ciągu pieszo-jezdnego;
- 17) obowiązują ustalenia ogólne.

2. Dla terenu oznaczonego symbolem 2MN wydzielonego na działkach o numerach ewidencyjnych 3188/3, 3188/4, 3189, 3190, 3191, 3192 i 3193/1 przedstawionego na załączniku graficznym nr 1, ustala się:

- 1) przeznaczenie podstawowe: zabudowa mieszkaniowa jednorodzinna;
- 2) przeznaczenie dopuszczalne: usługi nieuciążliwe;
- 3) realizacja budynków: mieszkalnych, gospodarczych bądź gospodarczo – garażowych;
- 4) dopuszcza się sytuowanie budynków przy granicy z działką sąsiednią lub 1,5 metra od granicy pod warunkiem spełnienia wymogów wynikających z prawa budowlanego i przepisów przeciwpożarowych;
- 5) możliwość lokalizowania usług w części parterowej budynku mieszkalnego pod warunkiem, że nie przekroczą 30% powierzchni budynku lub w budynku gospodarczym lub gospodarczo – garażowym;
- 6) nieprzekraczalne linie zabudowy przyjęć zgodnie z załącznikiem graficznym;
- 7) parametry i wskaźniki zabudowy dla budynków mieszkalnych:
 - a) maksymalna ilość kondygnacji nadziemnych – trzy, przy czym trzecia w poddaszu użytkowym,
 - b) dachy o połaciach nachylonych pod kątem 20°-45°, z dopuszczeniem naczółków, lukarn itp.,

- c) maksymalna wysokość budynków: 10,0 metrów do kalenicy od poziomu terenu lub do najwyższego punktu dachu,
- d) poziom parteru do 1,0 metra powyżej najwyższego punktu terenu w obrysie budynku;
- 8) realizacja parterowych budynków garażowych i gospodarczych o wysokości w kalenicy do 6,0 metrów i o głównych połaciach dachowych nachylonych pod kątem do 45°;
- 9) maksymalny wskaźnik intensywności zabudowy: 1,05 ;
- 10) dopuszcza się zabudowę do 35% powierzchni działki;
- 11) obowiązuje pozostawienie na działce nie mniej niż 45 % powierzchni biologicznie czynnej;
- 12) w ramach terenu obowiązuje urządzenie miejsc parkingowych w ilości zaspokajającej potrzeby istniejącego i projektowanego zainwestowania;
- 13) z uwagi na położenie części terenu w obszarze szczególnego zagrożenia powodzią, należy uwzględnić wymagania ochrony przeciwpowodziowej oraz respektować ustalone w przepisach odrębnych zakazy i ograniczenia w zagospodarowaniu terenów lub uzyskać zwolnienie z tych zakazów od właściwego dyrektora regionalnego zarządu gospodarki wodnej, zgodnie z przepisami odrębnymi;
- 14) zaopatrzenie w media w/g ogólnych warunków uzbrojenia i obsługi inżynierskiej terenu;
- 15) dopuszcza się przebieg sieci infrastruktury technicznej oraz lokalizację obiektów małej architektury;
- 16) obsługa komunikacyjna terenu z drogi gminnej oraz z ciągu pieszo-jezdnego;
- 17) obowiązują ustalenia ogólne.

3. Dla terenu oznaczonego symbolem 3MN,U wydzielonego na działce o numerze ewidencyjnym 3193/2 przedstawionego na załączniku graficznym nr 1, ustala się:

- 1) przeznaczenie wielofunkcyjne: zabudowa mieszkaniowa jednorodzinna i zabudowa usługowa (usługi komercyjne);
- 2) realizacja budynków: mieszkalnych, gospodarczych bądź gospodarczo – garażowych i usługowych;
- 3) dopuszcza się realizację budynków mieszkalnych z usługami lub budynków usługowych z funkcją mieszkalną;
- 4) dopuszcza się sytuowanie budynków przy granicy z działką sąsiednią lub 1,5 metra od granicy pod warunkiem spełnienia wymogów wynikających z prawa budowlanego i przepisów przeciwpożarowych;
- 5) nieprzekraczalne linie zabudowy przyjęte zgodnie z załącznikiem graficznym;
- 6) parametry i wskaźniki zabudowy dla budynków mieszkalnych i usługowych:
 - a) maksymalna ilość kondygnacji nadziemnych – trzy, przy czym trzecia w poddaszu użytkowym,
 - b) dachy o połaciach nachylonych pod kątem 20°-45°, z dopuszczeniem naczółków, lukarn itp.; dla budynków usługowych dopuszcza się nachylenie połaci pod kątem do 45°,
 - c) maksymalna wysokość budynków: 10,0 metrów do kalenicy od poziomu terenu lub do najwyższego punktu dachu,
 - d) poziom parteru do 1,0 metra powyżej najwyższego punktu terenu w obrysie budynku;
- 7) realizacja parterowych budynków garażowych i gospodarczych o wysokości w kalenicy do 6,0 metrów i o głównych połaciach dachowych nachylonych pod kątem do 45°;
- 8) maksymalny wskaźnik intensywności zabudowy: 1,2;
- 9) dopuszcza się zabudowę do 40% powierzchni działki;
- 10) obowiązuje pozostawienie na działce nie mniej niż 30 % powierzchni biologicznie czynnej;
- 11) w ramach terenu obowiązuje urządzenie miejsc parkingowych w ilości zaspokajającej potrzeby istniejącego i projektowanego zainwestowania, w przypadku realizacji usług obowiązuje zagwarantowanie min. 1 miejsca do parkowania na każde 25 m² powierzchni użytkowej w budynku;

- 12) uciążliwość projektowanych obiektów usługowych nie może wykraczać poza granice władania terenem przez dysponenta obiektu;
- 13) wyklucza się formy działalności – przedsięwzięcia mogące zawsze znacząco oddziaływać na środowisko, za wyjątkiem inwestycji z zakresu infrastruktury technicznej i inwestycji celu publicznego z zakresu łączności publicznej;
- 14) realizację przedsięwzięć mogących potencjalnie znacząco oddziaływać na środowisko, warunkuje się zachowaniem procedur określonych w przepisach odrębnych;
- 15) z uwagi na położenie części terenu w obszarze szczególnego zagrożenia powodzią, należy uwzględnić wymagania ochrony przeciwpowodziowej oraz respektować ustalone w przepisach odrębnych zakazy i ograniczenia w zagospodarowaniu terenów lub uzyskać zwolnienie z tych zakazów od właściwego dyrektora regionalnego zarządu gospodarki wodnej, zgodnie z przepisami odrębnymi;
- 16) zaopatrzenie w media w/g ogólnych warunków uzbrojenia i obsługi inżynierskiej terenu;
- 17) dopuszcza się przebieg sieci infrastruktury technicznej oraz lokalizację obiektów małej architektury;
- 18) obsługa komunikacyjna terenu z drogi gminnej;
- 19) obowiązują ustalenia ogólne.

4. Dla terenu oznaczonego symbolem 4MN wydzielonego na działkach o numerach ewidencyjnych 3194/1, 3194/2, 3195 i 3196 przedstawionego na załączniku graficznym nr 1, ustala się:

- 1) przeznaczenie podstawowe: zabudowa mieszkaniowa jednorodzinna;
- 2) przeznaczenie dopuszczalne: usługi nieuciążliwe;
- 3) realizacja budynków: mieszkalnych, gospodarczych bądź gospodarczo – garażowych;
- 4) adaptacja, możliwość rozbudowy, remontów istniejących budynków w ich istniejącej formie i z obecną funkcją oraz uzupełnienie zainwestowania na warunkach określonych w pkt 8);
- 5) dopuszcza się sytuowanie budynków przy granicy z działką sąsiednią lub 1,5 metra od granicy pod warunkiem spełnienia wymogów wynikających z prawa budowlanego i przepisów przeciwpożarowych;
- 6) możliwość lokalizowania usług w części parterowej budynku mieszkalnego pod warunkiem, że nie przekroczą 30% powierzchni budynku lub w budynku gospodarczym lub gospodarczo – garażowym;
- 7) nieprzekraczalne linie zabudowy przyjęte zgodnie z załącznikiem graficznym;
- 8) parametry i wskaźniki zabudowy dla budynków mieszkalnych:
 - a) maksymalna ilość kondygnacji nadziemnych – trzy, przy czym trzecia w poddaszu użytkowym,
 - b) dachy o połaciach nachylonych pod kątem 20°-45°, z dopuszczeniem naczółków, lukarn itp.,
 - c) maksymalna wysokość budynków: 10,0 metrów do kalenicy od poziomu terenu lub do najwyższego punktu dachu,
 - d) poziom parteru do 1,0 metra powyżej najwyższego punktu terenu w obrysie budynku;
- 9) realizacja parterowych budynków garażowych i gospodarczych o wysokości w kalenicy do 6,0 metrów i o głównych połaciach dachowych nachylonych pod kątem do 45°;
- 10) maksymalny wskaźnik intensywności zabudowy: 1,05 ;
- 11) dopuszcza się zabudowę do 35% powierzchni działki;
- 12) obowiązuje pozostawienie na działce nie mniej niż 45 % powierzchni biologicznie czynnej;
- 13) w ramach terenu obowiązuje urządzenie miejsc parkingowych w ilości zaspokajającej potrzeby istniejącego i projektowanego zainwestowania;
- 14) z uwagi na położenie części terenu w obszarze szczególnego zagrożenia powodzią, należy uwzględnić wymagania ochrony przeciwpowodziowej oraz respektować ustalone w przepisach odrębnych zakazy i ograniczenia w zagospodarowaniu terenów lub uzyskać zwolnienie z tych zakazów od właściwego dyrektora regionalnego zarządu gospodarki wodnej, zgodnie z przepisami odrębnymi;

- 15) zaopatrzenie w media w/g ogólnych warunków uzbrojenia i obsługi inżynierskiej terenu;
- 16) dopuszcza się przebieg sieci infrastruktury technicznej oraz lokalizację obiektów małej architektury;
- 17) obsługa komunikacyjna terenu z drogi gminnej;
- 18) obowiązują ustalenia ogólne.

5. Dla terenu oznaczonego symbolem 5MN wydzielonego na działkach o numerach ewidencyjnych 629/4 i 629/5 przedstawionego na załączniku graficznym nr 2, ustala się:

- 1) przeznaczenie podstawowe: zabudowa mieszkaniowa jednorodzinna;
- 2) przeznaczenie dopuszczalne: usługi nieuciążliwe;
- 3) realizacja budynków: mieszkalnych, gospodarczych bądź gospodarczo – garażowych;
- 4) dopuszcza się sytuowanie budynków przy granicy z działką sąsiednią lub 1,5 metra od granicy pod warunkiem spełnienia wymogów wynikających z prawa budowlanego i przepisów przeciwpożarowych;
- 5) możliwość lokalizowania usług w części parterowej budynku mieszkalnego pod warunkiem, że nie przekroczą 30% powierzchni budynku lub w budynku gospodarczym lub gospodarczo – garażowym;
- 6) nieprzekraczalne linie zabudowy od krawędzi jezdni dróg gminnych – 15,0 metrów, zgodnie z załącznikiem graficznym;
- 7) parametry i wskaźniki zabudowy dla budynków mieszkalnych:
 - a) maksymalna ilość kondygnacji nadziemnych – trzy, przy czym trzecia w poddaszu użytkowym,
 - b) dachy o połaciach nachylonych pod kątem 20°-45°, z dopuszczeniem naczółków, lukarn itp.,
 - c) maksymalna wysokość budynków: 10,0 metrów do kalenicy od poziomu terenu lub do najwyższego punktu dachu,
 - d) poziom parteru do 0,8 metra powyżej najwyższego punktu terenu w obrysie budynku;
- 8) realizacja parterowych budynków garażowych i gospodarczych o wysokości w kalenicy do 6,0 metrów i o głównych połaciach dachowych nachylonych pod kątem do 45°;
- 9) maksymalny wskaźnik intensywności zabudowy: 1,05 ;
- 10) dopuszcza się zabudowę do 35% powierzchni działki;
- 11) obowiązuje pozostawienie na działce nie mniej niż 45 % powierzchni biologicznie czynnej;
- 12) w ramach terenu obowiązuje urządzenie miejsc parkingowych w ilości zaspokajającej potrzeby istniejącego i projektowanego zainwestowania;
- 13) zaopatrzenie w media w/g ogólnych warunków uzbrojenia i obsługi inżynierskiej terenu;
- 14) dopuszcza się przebieg sieci infrastruktury technicznej oraz lokalizację obiektów małej architektury;
- 15) obsługa komunikacyjna terenu z dróg gminnych;
- 16) obowiązują ustalenia ogólne.

6. Dla terenu oznaczonego symbolem 6MN wydzielonego na działkach o numerach ewidencyjnych 687 i 688 przedstawionego na załączniku graficznym nr 2, ustala się:

- 1) przeznaczenie podstawowe: zabudowa mieszkaniowa jednorodzinna;
- 2) przeznaczenie dopuszczalne: usługi nieuciążliwe;
- 3) realizacja budynków: mieszkalnych, gospodarczych bądź gospodarczo – garażowych;
- 4) dopuszcza się sytuowanie budynków przy granicy z działką sąsiednią lub 1,5 metra od granicy pod warunkiem spełnienia wymogów wynikających z prawa budowlanego i przepisów przeciwpożarowych;
- 5) możliwość lokalizowania usług w części parterowej budynku mieszkalnego pod warunkiem, że nie przekroczą 30% powierzchni budynku lub w budynku gospodarczym lub gospodarczo – garażowym;

- 6) nieprzekraczalna linia zabudowy od krawędzi jezdni drogi gminnej: 15,0 metrów oraz 4,0 metry od linii rozgraniczającej ciągu pieszo-jezdnego, zgodnie z załącznikiem graficznym;
- 7) parametry i wskaźniki zabudowy dla budynków mieszkalnych:
 - a) maksymalna ilość kondygnacji nadziemnych – trzy, przy czym trzecia w poddaszu użytkowym,
 - b) dachy o połaciach nachylonych pod kątem 20°-45°, z dopuszczeniem naczółków, lukarn itp.,
 - c) maksymalna wysokość budynków: 10,0 metrów do kalenicy od poziomu terenu lub do najwyższego punktu dachu,
 - d) poziom parteru do 0,8 metra powyżej najwyższego punktu terenu w obrysie budynku;
- 8) realizacja parterowych budynków garażowych i gospodarczych o wysokości w kalenicy do 6,0 metrów i o głównych połaciach dachowych nachylonych pod kątem do 45°;
- 9) maksymalny wskaźnik intensywności zabudowy: 1,05 ;
- 10) dopuszcza się zabudowę do 35% powierzchni działki;
- 11) obowiązuje pozostawienie na działce nie mniej niż 45 % powierzchni biologicznie czynnej;
- 12) w ramach terenu obowiązuje urządzenie miejsc parkingowych w ilości zaspokajającej potrzeby istniejącego i projektowanego zainwestowania;
- 13) zaopatrzenie w media w/g ogólnych warunków uzbrojenia i obsługi inżynierskiej terenu;
- 14) dopuszcza się przebieg sieci infrastruktury technicznej oraz lokalizację obiektów małej architektury;
- 15) obsługa komunikacyjna terenu z drogi gminnej oraz z ciągu pieszo - jezdnego;
- 16) obowiązują ustalenia ogólne.

7. Dla terenu oznaczonego symbolem 7MN wydzielonego na działce o numerze ewidencyjnym 684 przedstawionego na załączniku graficznym nr 2, ustala się:

- 1) przeznaczenie podstawowe: zabudowa mieszkaniowa jednorodzinna;
- 2) przeznaczenie dopuszczalne: usługi nieuciążliwe;
- 3) adaptacja, możliwość rozbudowy, remontów istniejących budynków w ich istniejącej formie i z obecną funkcją oraz uzupełnienie zainwestowania na warunkach określonych w pkt 6);
- 4) dopuszcza się sytuowanie i rozbudowę budynków przy granicy z działką sąsiednią lub 1,5 metra od granicy pod warunkiem spełnienia wymogów wynikających z prawa budowlanego i przepisów przeciwpożarowych;
- 5) możliwość lokalizowania usług w części parterowej budynku mieszkalnego pod warunkiem, że nie przekroczą 30% powierzchni budynku lub w budynku gospodarczym lub gospodarczo – garażowym;
- 6) rozbudowa i uzupełnienie zainwestowania z uwzględnieniem następujących wskaźników i parametrów:
 - a) maksymalna ilość kondygnacji nadziemnych budynków mieszkalnych – trzy, przy czym trzecia w poddaszu użytkowym,
 - b) dachy budynków mieszkalnych o połaciach nachylonych pod kątem 20°-45°, z dopuszczeniem naczółków, lukarn itp.,
 - c) maksymalna wysokość budynków mieszkalnych: 10,0 metrów do kalenicy od poziomu terenu lub do najwyższego punktu dachu,
 - d) poziom parteru do 0,8 metra powyżej najwyższego punktu terenu w obrysie budynku;
- 7) realizacja parterowych budynków garażowych i gospodarczych o wysokości w kalenicy do 6,0 metrów i o głównych połaciach dachowych nachylonych pod kątem do 45°;
- 8) nieprzekraczalna linia zabudowy od krawędzi jezdni drogi gminnej: 10,0 metrów, zgodnie
- 9) z załącznikiem graficznym;

- 10) maksymalny wskaźnik intensywności zabudowy: 1,05 ;
- 11) dopuszcza się zabudowę do 35% powierzchni działki;
- 12) obowiązuje pozostawienie na działce nie mniej niż 45 % powierzchni biologicznie czynnej;
- 13) w ramach terenu obowiązuje urządzenie miejsc parkingowych w ilości zaspokajającej potrzeby istniejącego i projektowanego zainwestowania;
- 14) zaopatrzenie w media w/g ogólnych warunków uzbrojenia i obsługi inżynierskiej terenu;
- 15) dopuszcza się przebieg sieci infrastruktury technicznej oraz lokalizację obiektów małej architektury;
- 16) obsługa komunikacyjna terenu z drogi gminnej;
- 17) obowiązują ustalenia ogólne.

8. Dla terenu oznaczonego symbolem 8MN wydzielonego na działkach o numerach ewidencyjnych 543 i 549 przedstawionego na załączniku graficznym nr 3, ustala się:

- 1) przeznaczenie podstawowe: zabudowa mieszkaniowa jednorodzinna;
- 2) przeznaczenie dopuszczalne: usługi nieuciążliwe;
- 3) realizacja budynków mieszkalnych, gospodarczych bądź gospodarczo – garażowych;
- 4) adaptacja, możliwość rozbudowy, remontów istniejących budynków w ich istniejącej formie i z obecną funkcją oraz uzupełnienie zainwestowania na warunkach określonych w pkt 8);
- 5) dopuszcza się sytuowanie budynków przy granicy z działką sąsiednią lub 1,5 metra od granicy pod warunkiem spełnienia wymogów wynikających z prawa budowlanego i przepisów przeciwpożarowych;
- 6) możliwość lokalizowania usług w części parterowej budynku mieszkalnego pod warunkiem, że nie przekroczą 30% powierzchni budynku lub w budynku gospodarczym lub gospodarczo – garażowym;
- 7) nieprzekraczalna linia zabudowy od krawędzi jezdni drogi gminnej: 7,0 metrów, zgodnie
- 8) z załącznikiem graficznym;
- 9) rozbudowa i uzupełnienie zainwestowania z uwzględnieniem następujących wskaźników i parametrów:
 - a) maksymalna ilość kondygnacji nadziemnych – trzy, przy czym trzecia w poddaszu użytkowym,
 - b) dachy o połaciach nachylonych pod kątem 20°-45°, z dopuszczeniem naczółków, lukarn itp.,
 - c) maksymalna wysokość budynków – 10,0 metrów do kalenicy od poziomu terenu lub do najwyższego punktu dachu,
 - d) poziom parteru do 0,8 metra powyżej najwyższego punktu terenu w obrysie budynku;
- 10) realizacja parterowych budynków garażowych i gospodarczych o wysokości w kalenicy do 6,0 metrów i o głównych połaciach dachowych nachylonych pod kątem do 45°;
- 11) maksymalny wskaźnik intensywności zabudowy: 1,05 ;
- 12) dopuszcza się zabudowę do 35% powierzchni działki;
- 13) obowiązuje pozostawienie na działce nie mniej niż 45 % powierzchni biologicznie czynnej;
- 14) w ramach terenu obowiązuje urządzenie miejsc parkingowych w ilości zaspokajającej potrzeby istniejącego i projektowanego zainwestowania;
- 15) zaopatrzenie w media w/g ogólnych warunków uzbrojenia i obsługi inżynierskiej terenu;
- 16) dopuszcza się przebieg sieci infrastruktury technicznej oraz lokalizację obiektów małej architektury;
- 17) obsługa komunikacyjna terenu z drogi gminnej;
- 18) obowiązują ustalenia ogólne.

9. Dla terenu oznaczonego symbolem 9MN wydzielonego na działce o numerze ewidencyjnym 3432/1 przedstawionego na załączniku graficznym nr 4, ustala się:

- 1) przeznaczenie podstawowe: zabudowa mieszkaniowa jednorodzinna;
- 2) przeznaczenie dopuszczalne: usługi nieuciążliwe;
- 3) realizacja budynków: mieszkalnych, gospodarczych bądź gospodarczo – garażowych;
- 4) adaptacja, możliwość rozbudowy, remontów istniejących budynków w ich istniejącej formie i z obecną funkcją oraz uzupełnienie zainwestowania na warunkach określonych w pkt 8);
- 5) dopuszcza się sytuowanie budynków przy granicy z działką sąsiednią lub 1,5 metra od granicy pod warunkiem spełnienia wymogów wynikających z prawa budowlanego i przepisów przeciwpożarowych;
- 6) możliwość lokalizowania usług w części parterowej budynku mieszkalnego pod warunkiem, że nie przekroczą 30% powierzchni budynku lub w budynku gospodarczym lub gospodarczo – garażowym;
- 7) nieprzekraczalna linia zabudowy od krawędzi jezdni drogi gminnej: 20,0 metrów, zgodnie z załącznikiem graficznym;
- 8) parametry i wskaźniki zabudowy dla budynków mieszkalnych:
 - a) maksymalna ilość kondygnacji nadziemnych – trzy, przy czym trzecia w poddaszu użytkowym,
 - b) dachy o połaciach nachylonych pod kątem 20°-45°, z dopuszczeniem naczółków, lukarn itp.,
 - c) maksymalna wysokość budynków: 10,0 metrów do kalenicy od poziomu terenu lub do najwyższego punktu dachu,
 - d) poziom parteru do 0,8 metra powyżej najwyższego punktu terenu w obrysie budynku;
- 9) realizacja parterowych budynków garażowych i gospodarczych o wysokości w kalenicy do 6,0 metrów i o głównych połaciach dachowych nachylonych pod kątem do 45°;
- 10) maksymalny wskaźnik intensywności zabudowy: 1,05 ;
- 11) dopuszcza się zabudowę do 35% powierzchni działki;
- 12) obowiązuje pozostawienie na działce nie mniej niż 45 % powierzchni biologicznie czynnej;
- 13) w ramach terenu obowiązuje urządzenie miejsc parkingowych w ilości zaspokajającej potrzeby istniejącego i projektowanego zainwestowania;
- 14) zaopatrzenie w media w/g ogólnych warunków uzbrojenia i obsługi inżynierskiej terenu;
- 15) dopuszcza się przebieg sieci infrastruktury technicznej oraz lokalizację obiektów małej architektury;
- 16) obsługa komunikacyjna terenu z drogi gminnej;
- 17) obowiązują ustalenia ogólne.

10. Dla terenu oznaczonego symbolem 10MN wydzielonego na działkach o numerach ewidencyjnych 3433/2 i 3433/3 przedstawionego na załączniku graficznym nr 4, ustala się:

- 1) przeznaczenie podstawowe: zabudowa mieszkaniowa jednorodzinna;
- 2) przeznaczenie dopuszczalne: usługi nieuciążliwe;
- 3) realizacja budynków mieszkalnych, gospodarczych bądź gospodarczo – garażowych;
- 4) dopuszcza się sytuowanie budynków przy granicy z działką sąsiednią lub 1,5 metra od granicy pod warunkiem spełnienia wymogów wynikających z prawa budowlanego i przepisów przeciwpożarowych;
- 5) możliwość lokalizowania usług w części parterowej budynku mieszkalnego pod warunkiem, że nie przekroczą 30% powierzchni budynku lub w budynku gospodarczym lub gospodarczo – garażowym;
- 6) nieprzekraczalna linia zabudowy od krawędzi jezdni dróg gminnych: 20,0 metrów, zgodnie z załącznikiem graficznym;
- 7) parametry i wskaźniki zabudowy dla budynków mieszkalnych:
 - a) maksymalna ilość kondygnacji nadziemnych – trzy, przy czym trzecia w poddaszu użytkowym,

- b) dachy o połaciach nachylonych pod kątem 20°-45°, z dopuszczeniem naczółków, lukarn itp.,
 - c) maksymalna wysokość budynków – 10,0 metrów do kalenicy od poziomu terenu lub do najwyższego punktu dachu,
 - d) poziom parteru do 0,8 metra powyżej najwyższego punktu terenu w obrysie budynku;
- 8) realizacja parterowych budynków garażowych i gospodarczych o wysokości w kalenicy do 6,0 metrów i o głównych połaciach dachowych nachylonych pod kątem do 45°;
- 9) maksymalny wskaźnik intensywności zabudowy: 1,05;
- 10) dopuszcza się zabudowę do 35% powierzchni działki;
- 11) obowiązuje pozostawienie na działce nie mniej niż 45 % powierzchni biologicznie czynnej;
- 12) w ramach terenu obowiązuje urządzenie miejsc parkingowych w ilości zaspokajającej potrzeby istniejącego i projektowanego zainwestowania;
- 13) zaopatrzenie w media w/g ogólnych warunków uzbrojenia i obsługi inżynierskiej terenu;
- 14) dopuszcza się przebieg sieci infrastruktury technicznej oraz lokalizację obiektów małej architektury;
- 15) obsługa komunikacyjna terenu z dróg gminnych;
- 16) obowiązują ustalenia ogólne.

11. Dla terenu oznaczonego symbolem 11MN wydzielonego na działce o numerze ewidencyjnym 859/1 przedstawionego na załączniku graficznym nr 5, ustala się:

- 1) przeznaczenie podstawowe: zabudowa mieszkaniowa jednorodzinna;
- 2) przeznaczenie dopuszczalne: usługi nieuciążliwe;
- 3) realizacja budynków: mieszkalnych, gospodarczych bądź gospodarczo – garażowych;
- 4) adaptacja, możliwość rozbudowy, remontów istniejącego budynku w jego istniejącej formie i z obecną funkcją na warunkach określonych w pkt 8);
- 5) dopuszcza się sytuowanie budynków przy granicy z działką sąsiednią lub 1,5 metra od granicy pod warunkiem spełnienia wymogów wynikających z prawa budowlanego i przepisów przeciwpożarowych;
- 6) możliwość lokalizowania usług w części parterowej budynku mieszkalnego pod warunkiem, że nie przekroczą 30% powierzchni budynku lub w budynku gospodarczym lub gospodarczo – garażowym;
- 7) nieprzekraczalna linia zabudowy – zgodnie z załącznikiem graficznym;
- 8) parametry i wskaźniki zabudowy dla budynków mieszkalnych:
 - a) maksymalna ilość kondygnacji nadziemnych – trzy, przy czym trzecia w poddaszu użytkowym,
 - b) dachy o połaciach nachylonych pod kątem 20°-45°, z dopuszczeniem naczółków, lukarn itp.,
 - c) maksymalna wysokość budynków: 10,0 metrów do kalenicy od poziomu terenu lub do najwyższego punktu dachu,
 - d) poziom parteru do 0,8 metra powyżej najwyższego punktu terenu w obrysie budynku;
- 9) realizacja parterowych budynków garażowych i gospodarczych lub rozbudowa istniejącego
- 10) z zachowaniem wysokości w kalenicy do 6,0 metrów i o głównych połaciach dachowych nachylonych pod kątem do 45°;
- 11) maksymalny wskaźnik intensywności zabudowy: 1,05;
- 12) dopuszcza się zabudowę do 35% powierzchni działki;
- 13) obowiązuje pozostawienie na działce nie mniej niż 45 % powierzchni biologicznie czynnej;
- 14) w ramach terenu obowiązuje urządzenie miejsc parkingowych w ilości zaspokajającej potrzeby istniejącego i projektowanego zainwestowania;

- 15) zaopatrzenie w media w/g ogólnych warunków uzbrojenia i obsługi inżynierskiej terenu;
- 16) dopuszcza się przebieg sieci infrastruktury technicznej oraz lokalizację obiektów małej architektury;
- 17) obsługa komunikacyjna terenu z dróg gminnych;
- 18) obowiązują ustalenia ogólne.

12. Dla terenu oznaczonego symbolem 12MN wydzielonego na działce o numerze ewidencyjnym 870 przedstawionego na załączniku graficznym nr 5, ustala się:

- 1) przeznaczenie podstawowe: zabudowa mieszkaniowa jednorodzinna;
- 2) przeznaczenie dopuszczalne: usługi nieuciążliwe;
- 3) realizacja budynków mieszkalnych, gospodarczych bądź gospodarczo – garażowych;
- 4) dopuszcza się sytuowanie budynków przy granicy z działką sąsiednią lub 1,5 metra od granicy pod warunkiem spełnienia wymogów wynikających z prawa budowlanego i przepisów przeciwpożarowych;
- 5) możliwość lokalizowania usług w części parterowej budynku mieszkalnego pod warunkiem, że nie przekroczą 30% powierzchni budynku lub w budynku gospodarczym lub gospodarczo – garażowym;
- 6) nieprzekraczalna linia zabudowy od krawędzi jezdni drogi gminnej: 13,0 metrów, zgodnie z załącznikiem graficznym;
- 7) parametry i wskaźniki zabudowy dla budynków mieszkalnych:
 - a) maksymalna ilość kondygnacji nadziemnych – trzy, przy czym trzecia w poddaszu użytkowym,
 - b) dachy o połaciach nachylonych pod kątem 20°-45°, z dopuszczeniem naczółków, lukarn itp.,
 - c) maksymalna wysokość budynków: 10,0 metrów do kalenicy od poziomu terenu lub do najwyższego punktu dachu,
 - d) poziom parteru do 0,8 metra powyżej najwyższego punktu terenu w obrysie budynku;
- 8) realizacja parterowych budynków garażowych i gospodarczych o wysokości w kalenicy do 6,0 metrów o głównych połaciach dachowych nachylonych pod kątem do 45°;
- 9) maksymalny wskaźnik intensywności zabudowy: 1,05;
- 10) dopuszcza się zabudowę do 35% powierzchni działki;
- 11) obowiązuje pozostawienie na działce nie mniej niż 45 % powierzchni biologicznie czynnej;
- 12) w ramach terenu obowiązuje urządzenie miejsc parkingowych w ilości zaspokajającej potrzeby istniejącego i projektowanego zainwestowania;
- 13) zaopatrzenie w media w/g ogólnych warunków uzbrojenia i obsługi inżynierskiej terenu;
- 14) dopuszcza się przebieg sieci infrastruktury technicznej oraz lokalizację obiektów małej architektury;
- 15) obsługa komunikacyjna terenu z drogi gminnej;
- 16) obowiązują ustalenia ogólne.

13. Dla terenu oznaczonego symbolem 13MN wydzielonego na działce o numerze ewidencyjnym 2530 przedstawionego na załączniku graficznym nr 6, ustala się:

- 1) przeznaczenie podstawowe: zabudowa mieszkaniowa jednorodzinna;
- 2) przeznaczenie dopuszczalne: usługi nieuciążliwe;
- 3) realizacja budynków: mieszkalnych, gospodarczych bądź gospodarczo – garażowych;
- 4) dopuszcza się sytuowanie budynków przy granicy z działką sąsiednią lub 1,5 metra od granicy pod warunkiem spełnienia wymogów wynikających z prawa budowlanego i przepisów przeciwpożarowych;
- 5) możliwość lokalizowania usług w części parterowej budynku mieszkalnego pod warunkiem, że nie przekroczą 30% powierzchni budynku lub w budynku gospodarczym lub gospodarczo – garażowym;

- 6) nieprzekraczalna linia zabudowy: 15,0 metrów od linii rozgraniczającej ciągu pieszo – jezdnego, zgodnie z załącznikiem graficznym;
- 7) parametry i wskaźniki zabudowy dla budynków mieszkalnych:
 - a) maksymalna ilość kondygnacji nadziemnych – trzy, przy czym trzecia w poddaszu użytkowym,
 - b) dachy o połaciach nachylonych pod kątem 20°-45°, z dopuszczeniem naczółków, lukarn itp.,
 - c) maksymalna wysokość budynków: 10,0 metrów do kalenicy od poziomu terenu lub do najwyższego punktu dachu,
 - d) poziom parteru do 0,8 metra powyżej najwyższego punktu terenu w obrysie budynku;
- 8) realizacja parterowych budynków garażowych i gospodarczych o wysokości w kalenicy do 6,0 metrów i o głównych połaciach dachowych nachylonych pod kątem do 45°;
- 9) maksymalny wskaźnik intensywności zabudowy: 1,05;
- 10) dopuszcza się zabudowę do 35% powierzchni działki;
- 11) obowiązuje pozostawienie na działce nie mniej niż 45 % powierzchni biologicznie czynnej;
- 12) w ramach terenu obowiązuje urządzenie miejsc parkingowych w ilości zaspokajającej potrzeby istniejącego i projektowanego zainwestowania;
- 13) zaopatrzenie w media w/g ogólnych warunków uzbrojenia i obsługi inżynierskiej terenu;
- 14) dopuszcza się przebieg sieci infrastruktury technicznej oraz lokalizację obiektów małej architektury;
- 15) obsługa komunikacyjna terenu z ciągu pieszo-jezdnego;
- 16) obowiązują ustalenia ogólne.

14. Dla terenu oznaczonego symbolem 14MN,U wydzielonego na działce o numerze ewidencyjnym 2507 przedstawionego na załączniku graficznym nr 7, ustala się:

- 1) przeznaczenie wielofunkcyjne: zabudowa mieszkaniowa jednorodzinna i zabudowa usługowa (usługi komercyjne);
- 2) realizacja budynków: mieszkalnych, gospodarczych bądź gospodarczo – garażowych i usługowych;
- 3) dopuszcza się realizację budynków mieszkalnych z usługami lub budynków usługowych z funkcją mieszkalną;
- 4) dopuszcza się sytuowanie budynków przy granicy z działką sąsiednią lub 1,5 metra od granicy pod warunkiem spełnienia wymogów wynikających z prawa budowlanego i przepisów przeciwpożarowych;
- 5) nieprzekraczalna linia zabudowy od zewnętrznej krawędzi jezdni drogi gminnej: 15,0 metrów, zgodnie z załącznikiem graficznym;
- 6) parametry i wskaźniki zabudowy dla budynków mieszkalnych i usługowych:
 - a) maksymalna ilość kondygnacji nadziemnych – trzy, przy czym trzecia w poddaszu użytkowym,
 - b) dachy o połaciach nachylonych pod kątem 20°-45°, z dopuszczeniem naczółków, lukarn itp.; dla budynków usługowych dopuszcza się nachylenie połaci pod kątem do 45°,
 - c) maksymalna wysokość budynków: 10,0 metrów do kalenicy od poziomu terenu lub do najwyższego punktu w dachu,
 - d) poziom parteru do 1,0 metra powyżej najwyższego punktu terenu w obrysie budynku;
- 7) realizacja parterowych budynków garażowych i gospodarczych o wysokości w kalenicy do 6,0 metrów i o głównych połaciach dachowych nachylonych pod kątem do 45°;
- 8) lokalizacja zabudowy w pasie technicznym napowietrznej linii elektroenergetycznej SN 15kV możliwa za zgodą i na warunkach zarządcy sieci; w przypadku likwidacji linii, bądź jej przebudowy np. skablowania,

ulega likwidacji również wyznaczona strefa, a tereny objęte strefą, otrzymują funkcje zgodnie z funkcją terenów przyległych;

- 9) maksymalny wskaźnik intensywności zabudowy: 1,2;
- 10) dopuszcza się zabudowę do 40% powierzchni działki;
- 11) obowiązuje pozostawienie na działce nie mniej niż 30 % powierzchni biologicznie czynnej;
- 12) w ramach terenu obowiązuje urządzenie miejsc parkingowych w ilości zaspokajającej potrzeby istniejącego i projektowanego zainwestowania, w przypadku realizacji usług obowiązuje zagwarantowanie min. 1 miejsca do parkowania na każde 25 m² powierzchni użytkowej w budynku;
- 13) uciążliwość projektowanych obiektów usługowych nie może wykraczać poza granice władania terenem przez dysponenta obiektu;
- 14) wyklucza się formy działalności – przedsięwzięcia mogące zawsze znacząco oddziaływać na środowisko, za wyjątkiem inwestycji z zakresu infrastruktury technicznej i inwestycji celu publicznego z zakresu łączności publicznej;
- 15) realizację przedsięwzięć mogących potencjalnie znacząco oddziaływać na środowisko, warunkuje się zachowaniem procedur określonych w przepisach odrębnych;
- 16) zaopatrzenie w media w/g ogólnych warunków uzbrojenia i obsługi inżynierskiej terenu;
- 17) dopuszcza się przebieg sieci infrastruktury technicznej oraz lokalizację obiektów małej architektury;
- 18) obsługa komunikacyjna terenu z drogi gminnej;
- 19) obowiązują ustalenia ogólne.

15. Dla terenu oznaczonego symbolem 15MN,U wydzielonego na działkach o numerach ewidencyjnych 722 i 723 przedstawionego na załączniku graficznym nr 8, ustala się:

- 1) przeznaczenie wielofunkcyjne: zabudowa mieszkaniowa jednorodzinna i zabudowa usługowa (usługi komercyjne);
- 2) realizacja budynków: mieszkalnych, gospodarczych bądź garażowych i usługowych;
- 3) dopuszcza się realizację budynków mieszkalnych z usługami lub budynków usługowych z funkcją mieszkalną;
- 4) adaptacja, możliwość rozbudowy, remontów istniejącego budynku w jego istniejącej formie i z obecną funkcją na warunkach określonych w pkt 8);
- 5) ustala się możliwość zagospodarowania działek objętych zmianą planu wyłącznie jako jednego terenu inwestycyjnego;
- 6) dopuszcza się sytuowanie budynków przy granicy z działką sąsiednią lub 1,5 metra od granicy pod warunkiem spełnienia wymogów wynikających z prawa budowlanego i przepisów przeciwpożarowych;
- 7) nieprzekraczalną linię zabudowy przyjąć zgodnie z załącznikiem graficznym;
- 8) parametry i wskaźniki zabudowy dla budynków mieszkalnych i usługowych:
 - a) maksymalna ilość kondygnacji nadziemnych – trzy, przy czym trzecia w poddaszu użytkowym,
 - b) dachy o połaciach nachylonych pod kątem 20°-45°, z dopuszczeniem naczółków, lukarn itp.; dla budynków usługowych dopuszcza się nachylenie połaci pod kątem do 45°,
 - c) maksymalna wysokość budynków: 10,0 metrów do kalenicy od poziomu terenu lub do najwyższego punktu dachu,
 - d) poziom parteru do 1,0 metra powyżej najwyższego punktu terenu w obrysie budynku;
- 9) realizacja parterowych budynków garażowych i gospodarczych o wysokości w kalenicy do 6,0 metrów i o głównych połaciach dachowych nachylonych pod kątem do 45°;
- 10) maksymalny wskaźnik intensywności zabudowy: 1,2;
- 11) dopuszcza się zabudowę do 40% powierzchni działki;

- 12) obowiązuje pozostawienie na działce nie mniej niż 30 % powierzchni biologicznie czynnej;
- 13) w ramach terenu obowiązuje urządzenie miejsc parkingowych w ilości zaspokajającej potrzeby istniejącego i projektowanego zainwestowania, w przypadku realizacji usług obowiązuje zagwarantowanie min. 1 miejsca do parkowania na każde 25 m² powierzchni użytkowej w budynku;
- 14) uciążliwość projektowanych obiektów usługowych nie może wykraczać poza granice władania terenem przez dysponenta obiektu;
- 15) wyklucza się formy działalności – przedsięwzięcia mogące zawsze znacząco oddziaływać na środowisko, za wyjątkiem inwestycji z zakresu infrastruktury technicznej i inwestycji celu publicznego z zakresu łączności publicznej;
- 16) realizację przedsięwzięć mogących potencjalnie znacząco oddziaływać na środowisko, warunkuje się zachowaniem procedur określonych w przepisach odrębnych;
- 17) zaopatrzenie w media w/g ogólnych warunków uzbrojenia i obsługi inżynierskiej terenu;
- 18) dopuszcza się przebieg sieci infrastruktury technicznej oraz lokalizację obiektów małej architektury;
- 19) obsługa komunikacyjna terenu z drogi gminnej;
- 20) obowiązują ustalenia ogólne.

16. Dla terenu oznaczonego symbolem 16MN wydzielonego na działce o numerze ewidencyjnym 729 przedstawionego na załączniku graficznym nr 8, ustala się:

- 1) przeznaczenie podstawowe: zabudowa mieszkaniowa jednorodzinna;
- 2) przeznaczenie dopuszczalne: usługi nieuciążliwe;
- 3) realizacja budynków mieszkalnych, gospodarczych bądź gospodarczo – garażowych;
- 4) dopuszcza się sytuowanie budynków przy granicy z działką sąsiednią lub 1,5 metra od granicy pod warunkiem spełnienia wymogów wynikających z prawa budowlanego i przepisów przeciwpożarowych;
- 5) adaptacja, możliwość rozbudowy, remontów istniejącego budynku w jego istniejącej formie i z obecną funkcją na warunkach określonych w pkt 8);
- 6) możliwość lokalizowania usług w części parterowej budynku mieszkalnego pod warunkiem, że nie przekroczą 30% powierzchni budynku lub w budynku gospodarczym lub gospodarczo – garażowym;
- 7) nieprzekraczalną linię zabudowy przyjmą zgodnie z załącznikiem graficznym;
- 8) parametry i wskaźniki zabudowy dla budynków mieszkalnych:
 - a) maksymalna ilość kondygnacji nadziemnych – trzy, przy czym trzecia w poddaszu użytkowym,
 - b) dachy o połaciach nachylonych pod kątem 20°–45°, z dopuszczeniem naczółków, lukarn itp.,
 - c) maksymalna wysokość budynków: 10,0 metrów do kalenicy od poziomu terenu lub do najwyższego punktu dachu,
 - d) poziom parteru do 0,8 metra powyżej najwyższego punktu terenu w obrysie budynku;
- 9) realizacja parterowych budynków garażowych i gospodarczych lub rozbudowa istniejącego z zachowaniem wysokości w kalenicy do 6,0 metrów i o głównych połaciach dachowych nachylonych pod kątem do 45°;
- 10) maksymalny wskaźnik intensywności zabudowy: 1,05;
- 11) dopuszcza się zabudowę do 35% powierzchni działki;
- 12) obowiązuje pozostawienie na działce nie mniej niż 45 % powierzchni biologicznie czynnej;
- 13) w ramach terenu obowiązuje urządzenie miejsc parkingowych w ilości zaspokajającej potrzeby istniejącego i projektowanego zainwestowania;
- 14) zaopatrzenie w media w/g ogólnych warunków uzbrojenia i obsługi inżynierskiej terenu;
- 15) dopuszcza się przebieg sieci infrastruktury technicznej oraz lokalizację obiektów małej architektury;

16) obsługa komunikacyjna terenu z drogi gminnej;

17) obowiązują ustalenia ogólne.

17. Dla terenu oznaczonego symbolem 19MN wydzielonego na działce o numerze ewidencyjnym 2502 przedstawionego na załączniku graficznym nr 9, ustala się:

1) przeznaczenie podstawowe: zabudowa mieszkaniowa jednorodzinna;

2) przeznaczenie dopuszczalne: usługi nieuciążliwe;

3) realizacja budynków: mieszkalnych, gospodarczych bądź gospodarczo – garażowych;

4) dopuszcza się sytuowanie budynków przy granicy z działką sąsiednią lub 1,5 metra od granicy pod warunkiem spełnienia wymogów wynikających z prawa budowlanego i przepisów przeciwpożarowych (nie dotyczy sytuowania względem pasa drogowego drogi powiatowej);

5) adaptacja, możliwość rozbudowy, remontów istniejących budynków w ich istniejącej formie i z obecną funkcją na warunkach określonych w pkt 8);

6) możliwość lokalizowania usług w części parterowej budynku mieszkalnego pod warunkiem, że nie przekroczą 30% powierzchni budynku lub w budynku gospodarczym lub gospodarczo – garażowym;

7) nieprzekraczalną linię zabudowy przyjętą zgodnie z załącznikiem graficznym;

8) parametry i wskaźniki zabudowy dla budynków mieszkalnych:

a) maksymalna ilość kondygnacji nadziemnych – trzy, przy czym trzecia w poddaszu użytkowym,

b) dachy o połaciach nachylonych pod kątem 20°-45°, z dopuszczeniem naczółków, lukarn itp.,

c) maksymalna wysokość budynków: 10,0 metrów do kalenicy od poziomu terenu lub do najwyższego punktu dachu,

d) poziom parteru do 0,8 metra powyżej najwyższego punktu terenu w obrysie budynku;

9) realizacja parterowych budynków garażowych i gospodarczych lub rozbudowa istniejącego

z zachowaniem wysokości w kalenicy do 6,0 metrów i o głównych połaciach dachowych nachylonych pod kątem do 45°;

10) maksymalny wskaźnik intensywności zabudowy: 1,05;

11) dopuszcza się zabudowę do 35% powierzchni działki;

12) obowiązuje pozostawienie na działce nie mniej niż 45 % powierzchni biologicznie czynnej;

13) w ramach terenu obowiązuje urządzenie miejsc parkingowych w ilości zaspokajającej potrzeby istniejącego i projektowanego zainwestowania;

14) teren położony w strefie od cmentarza; istnieje obowiązek podłączenia do sieci wodociągowej budynków mieszkalnych zlokalizowanych w strefie od 50,0 m do 150,0 m od cmentarza;

15) zaopatrzenie w media w/g ogólnych warunków uzbrojenia i obsługi inżynierskiej terenu;

16) dopuszcza się przebieg sieci infrastruktury technicznej oraz lokalizację obiektów małej architektury;

17) obsługa komunikacyjna terenu z drogi powiatowej;

18) obowiązują ustalenia ogólne.

18. Dla terenów oznaczonych symbolami 20R i 21R wydzielonych na działce o numerze ewidencyjnym 2683 przedstawionych na załączniku graficznym nr 10, ustala się:

1) przeznaczenie podstawowe: tereny rolnicze;

2) dopuszcza się lokalizację infrastruktury technicznej, zadrzewień oraz urządzeń wodnych kształtujących stosunki wodne, w tym urządzeń melioracyjnych;

3) zakazuje się lokalizowanie wszelkich obiektów kubaturowych za wyjątkiem budowli wymienionych w pkt 2;

4) obowiązują ustalenia ogólne.

Rozdział 4. PRZEPISY KOŃCOWE

§ 14. 1. Ustala się stawkę procentową wysokości jednorazowej opłaty na rzecz gminy w przypadku zbycia nieruchomości w wysokości:

- a) 10% wzrostu wartości - dla terenów zabudowy mieszkaniowej jednorodzinnej ozn. symbolem MN,
- b) 10% wzrostu wartości - dla terenów zabudowy mieszkaniowej jednorodzinnej oraz zabudowy usługowej ozn. symbolem MN,U,
- c) 0% wzrostu wartości – dla pozostałych terenów objętych zmianą planu.

§ 15. 1. Z dniem wejścia w życie niniejszej uchwały, w odniesieniu do obszarów wyznaczonych na załącznikach graficznych liniami rozgraniczającymi, oznaczonych numerami oraz symbolami literowymi, tracą moc wszystkie ustalenia Uchwały Nr XI/45/03 Rady Gminy w Kurowie z dnia 23 czerwca 2003 r. z późn. zm. w sprawie miejscowego planu zagospodarowania przestrzennego „Kurów – Centrum”.

2. Uchwalenie zmiany miejscowego planu zagospodarowania przestrzennego „Kurów – Centrum” w zakresie uwzględnionych Zarządzeniem Nr 50 A/2014 Wójta Gminy Kurów z dnia 2.06.2014 r. uwag złożonych na etapie wyłożenia projektu zmiany planu do publicznego wglądu nastąpi w etapie II po ponowieniu niezbędnych czynności czynności formalnoprawnych w oparciu o uchwałę Nr XVI/132/2012 Rady Gminy Kurów z dnia 30 maja 2012 r. w sprawie przystąpienia do sporządzenia zmiany miejscowego planu zagospodarowania przestrzennego „Kurów – Centrum”.

§ 16. Do spraw z zakresu zagospodarowania przestrzennego wszczętych przed dniem wejścia w życie zmiany planu, a nie zakończonych decyzją ostateczną, stosuje się ustalenia zmiany planu.

§ 17. Wykonanie uchwały powierza się Wójtowi Gminy Kurów.

§ 18. Uchwała wchodzi w życie po upływie 14 dni od dnia jej ogłoszenia w Dzienniku Urzędowym Województwa Lubelskiego.

Przewodniczący Rady Gminy
Kurów


Władysław Chabros

Zmiana miejscowego planu zagospodarowania przestrzennego "Kurów - Centrum" - etap I



3213/4


Załącznik nr 1
do Uchwały Nr XXXIII/285/2014
Rady Gminy Kurów
z dnia 25 sierpnia 2014 r.

Wskazy, dn. 1/1

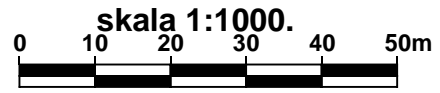


Wyrys ze studium uwarunkowań
i kierunków zagospodarowania przestrzennego
gminy Kurów
skala 1:25000

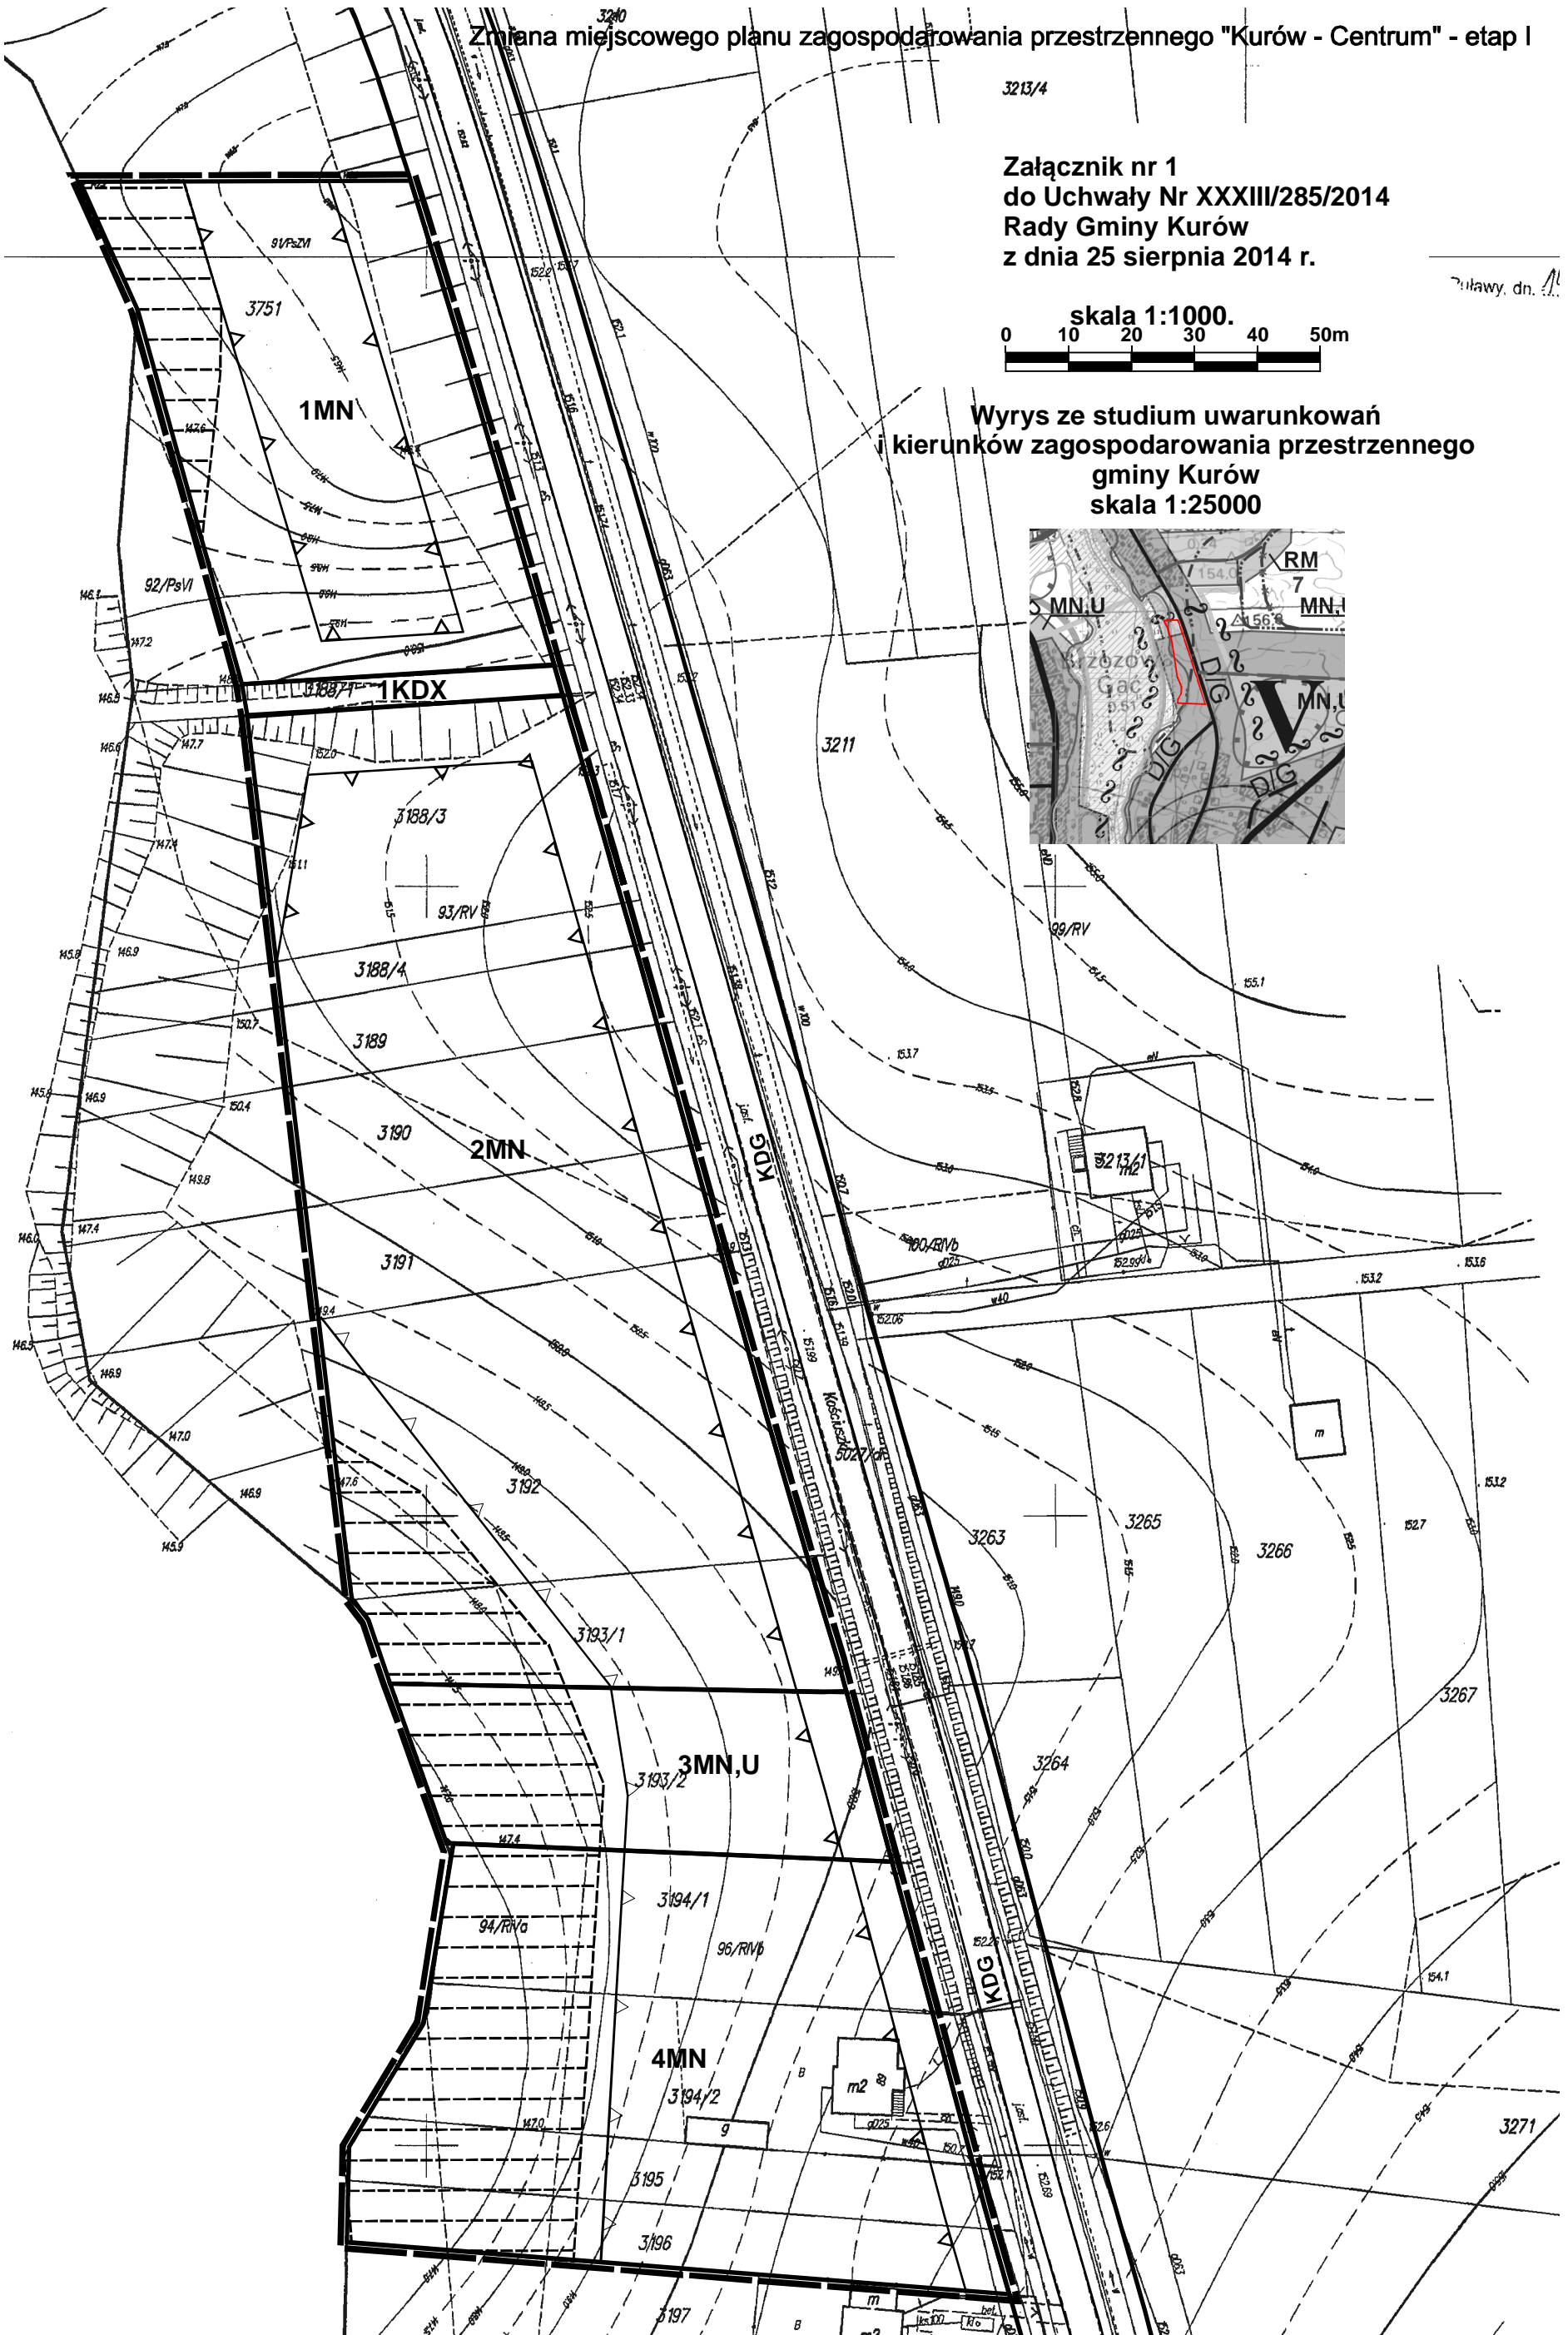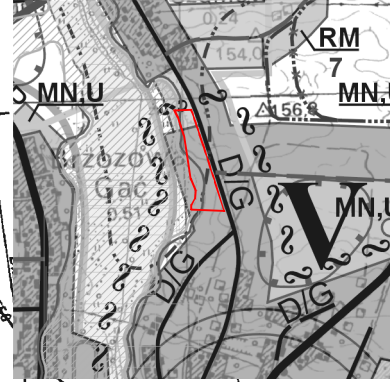

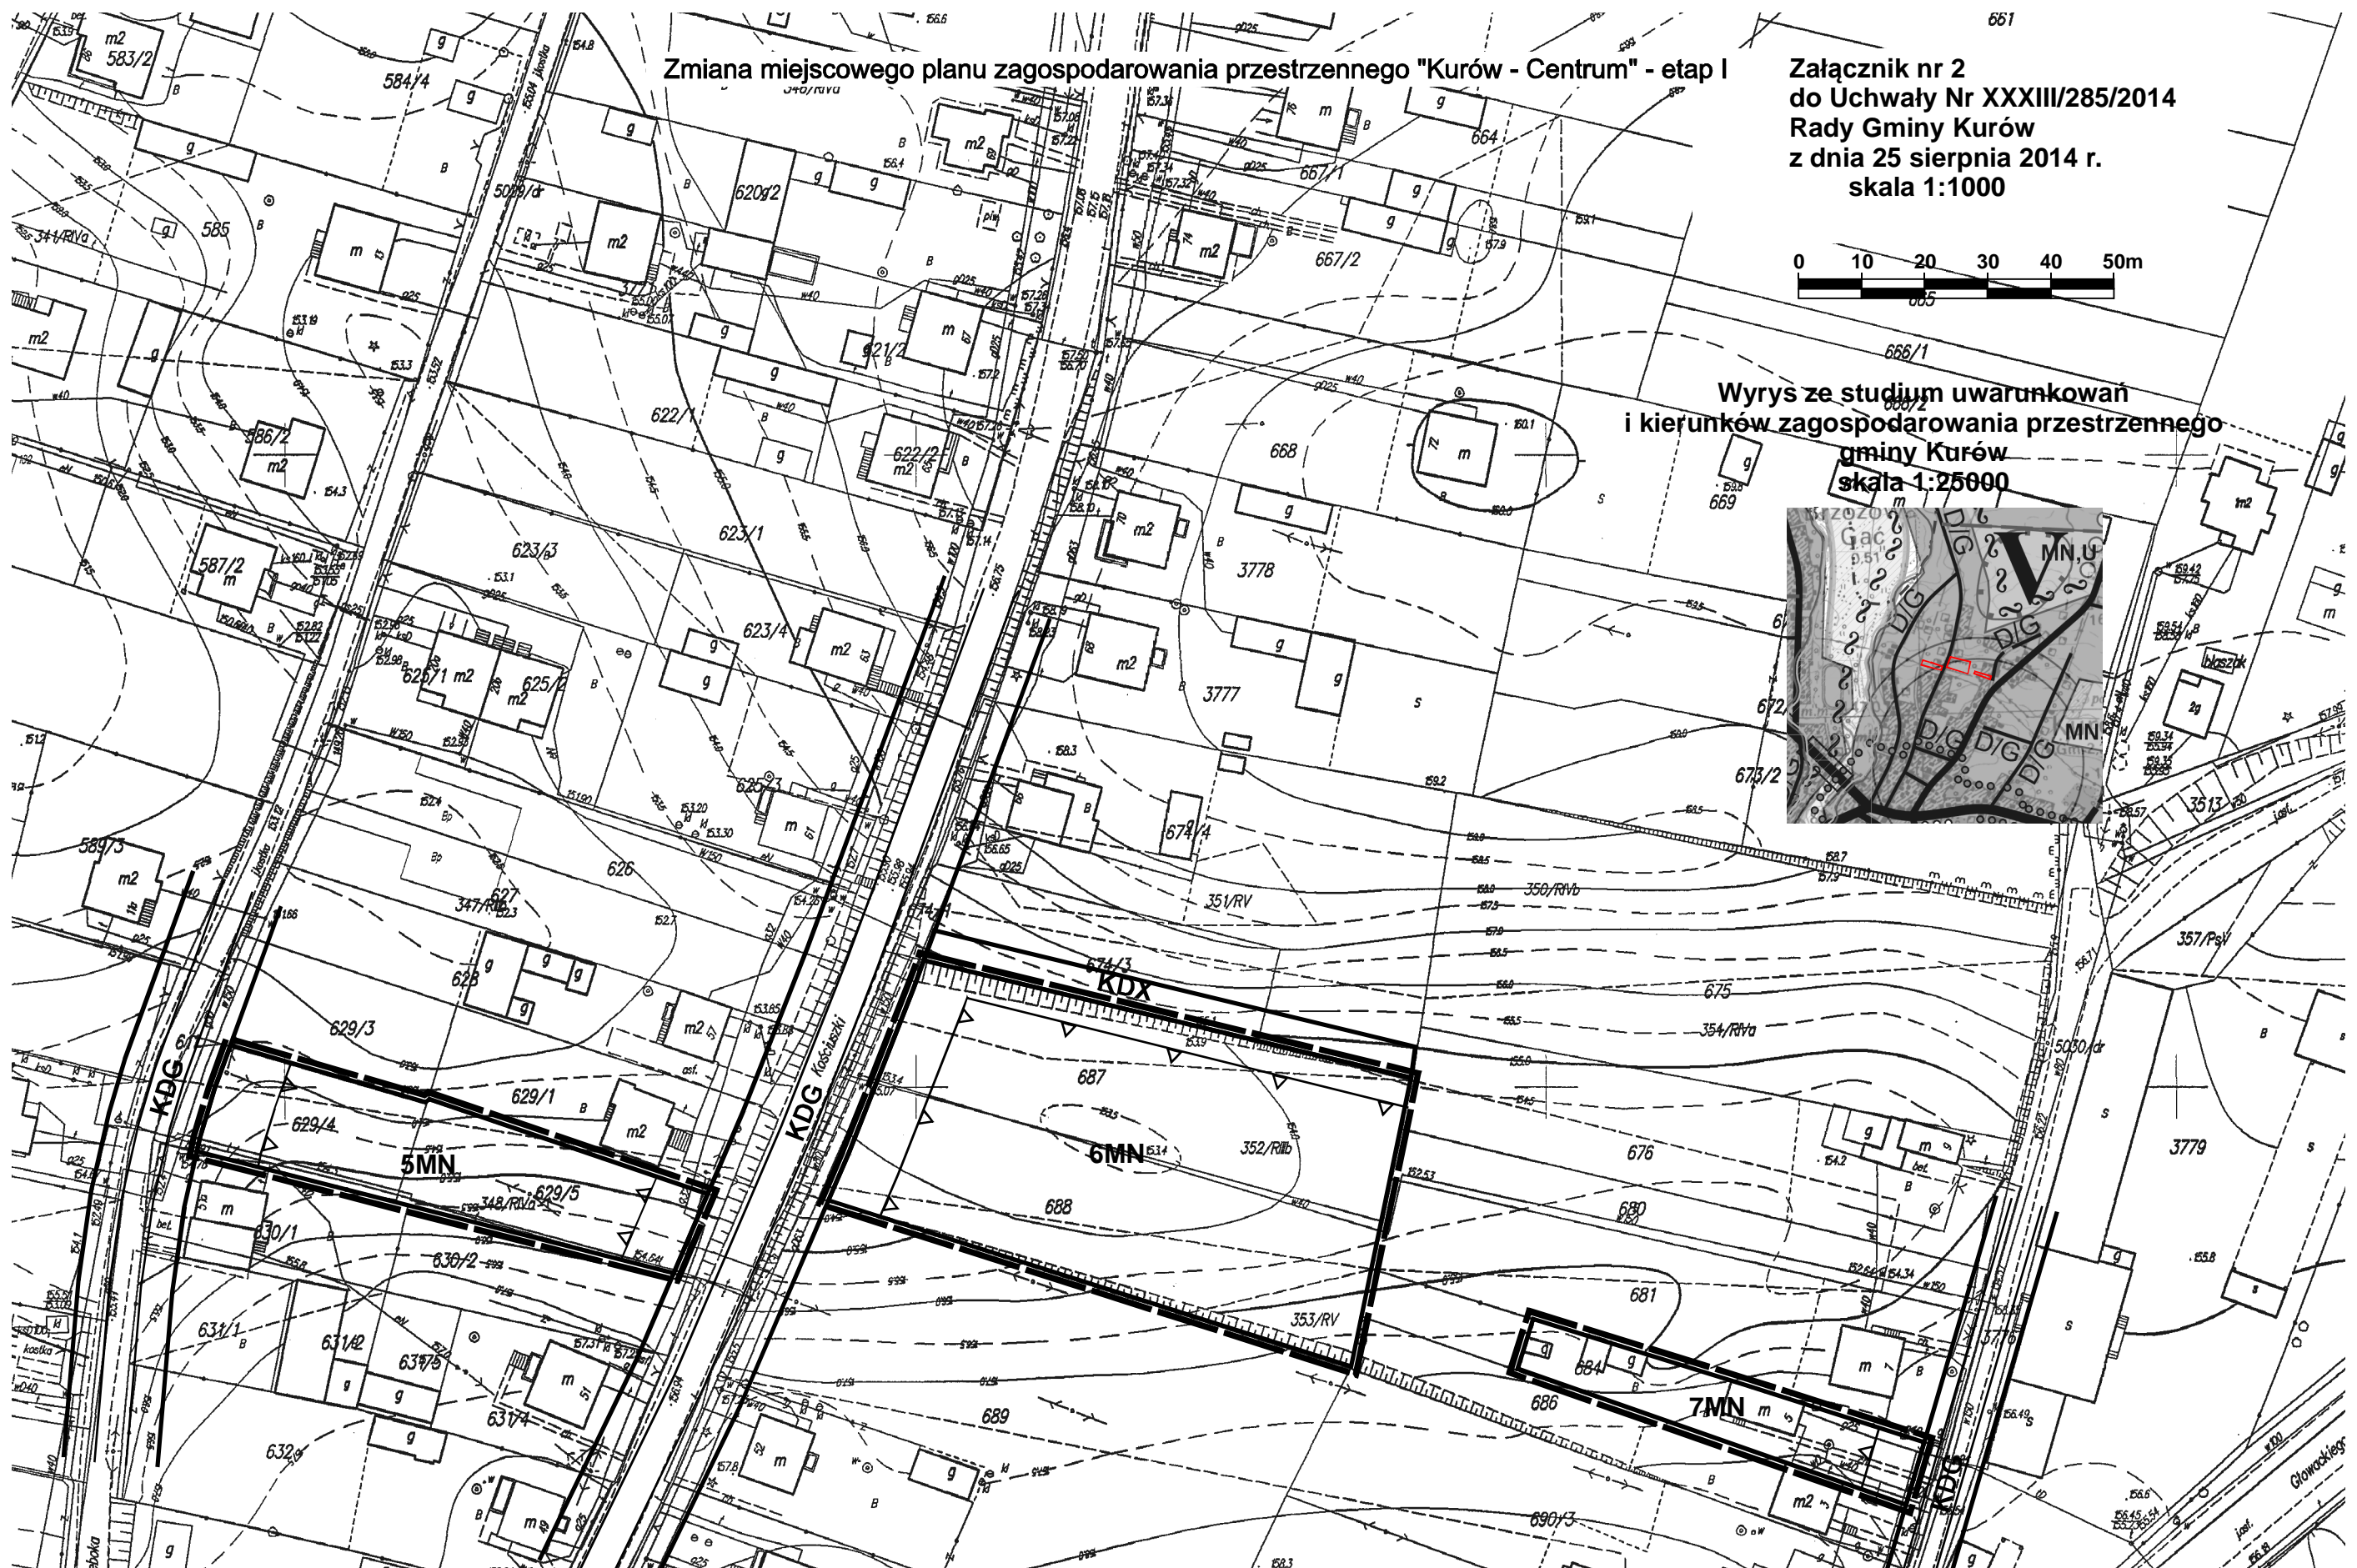

Zmiana miejscowego planu zagospodarowania przestrzennego "Kurów - Centrum" - etap I

Załącznik nr 2
do Uchwały Nr XXXIII/285/2014
Rady Gminy Kurów
z dnia 25 sierpnia 2014 r.
skala 1:1000

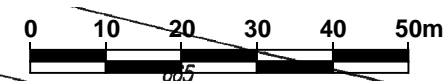


Wrys z studium uwarunkowań
i kierunków zagospodarowania przestrzennego
gminy Kurów
skala 1:25000




**Zmiana miejscowego planu zagospodarowania przestrzennego
"Kurów - Centrum" - etap I**

**Załącznik nr 3
do Uchwały Nr XXXIII/285/2014
Rady Gminy Kurów
z dnia 25 sierpnia 2014 r.**

skala 1:1000


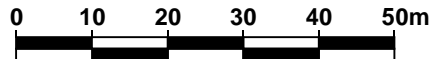


**Wrys z studium uwarunkowań
i kierunków zagospodarowania przestrzennego
Gminy Kurów
skala 1:25000**

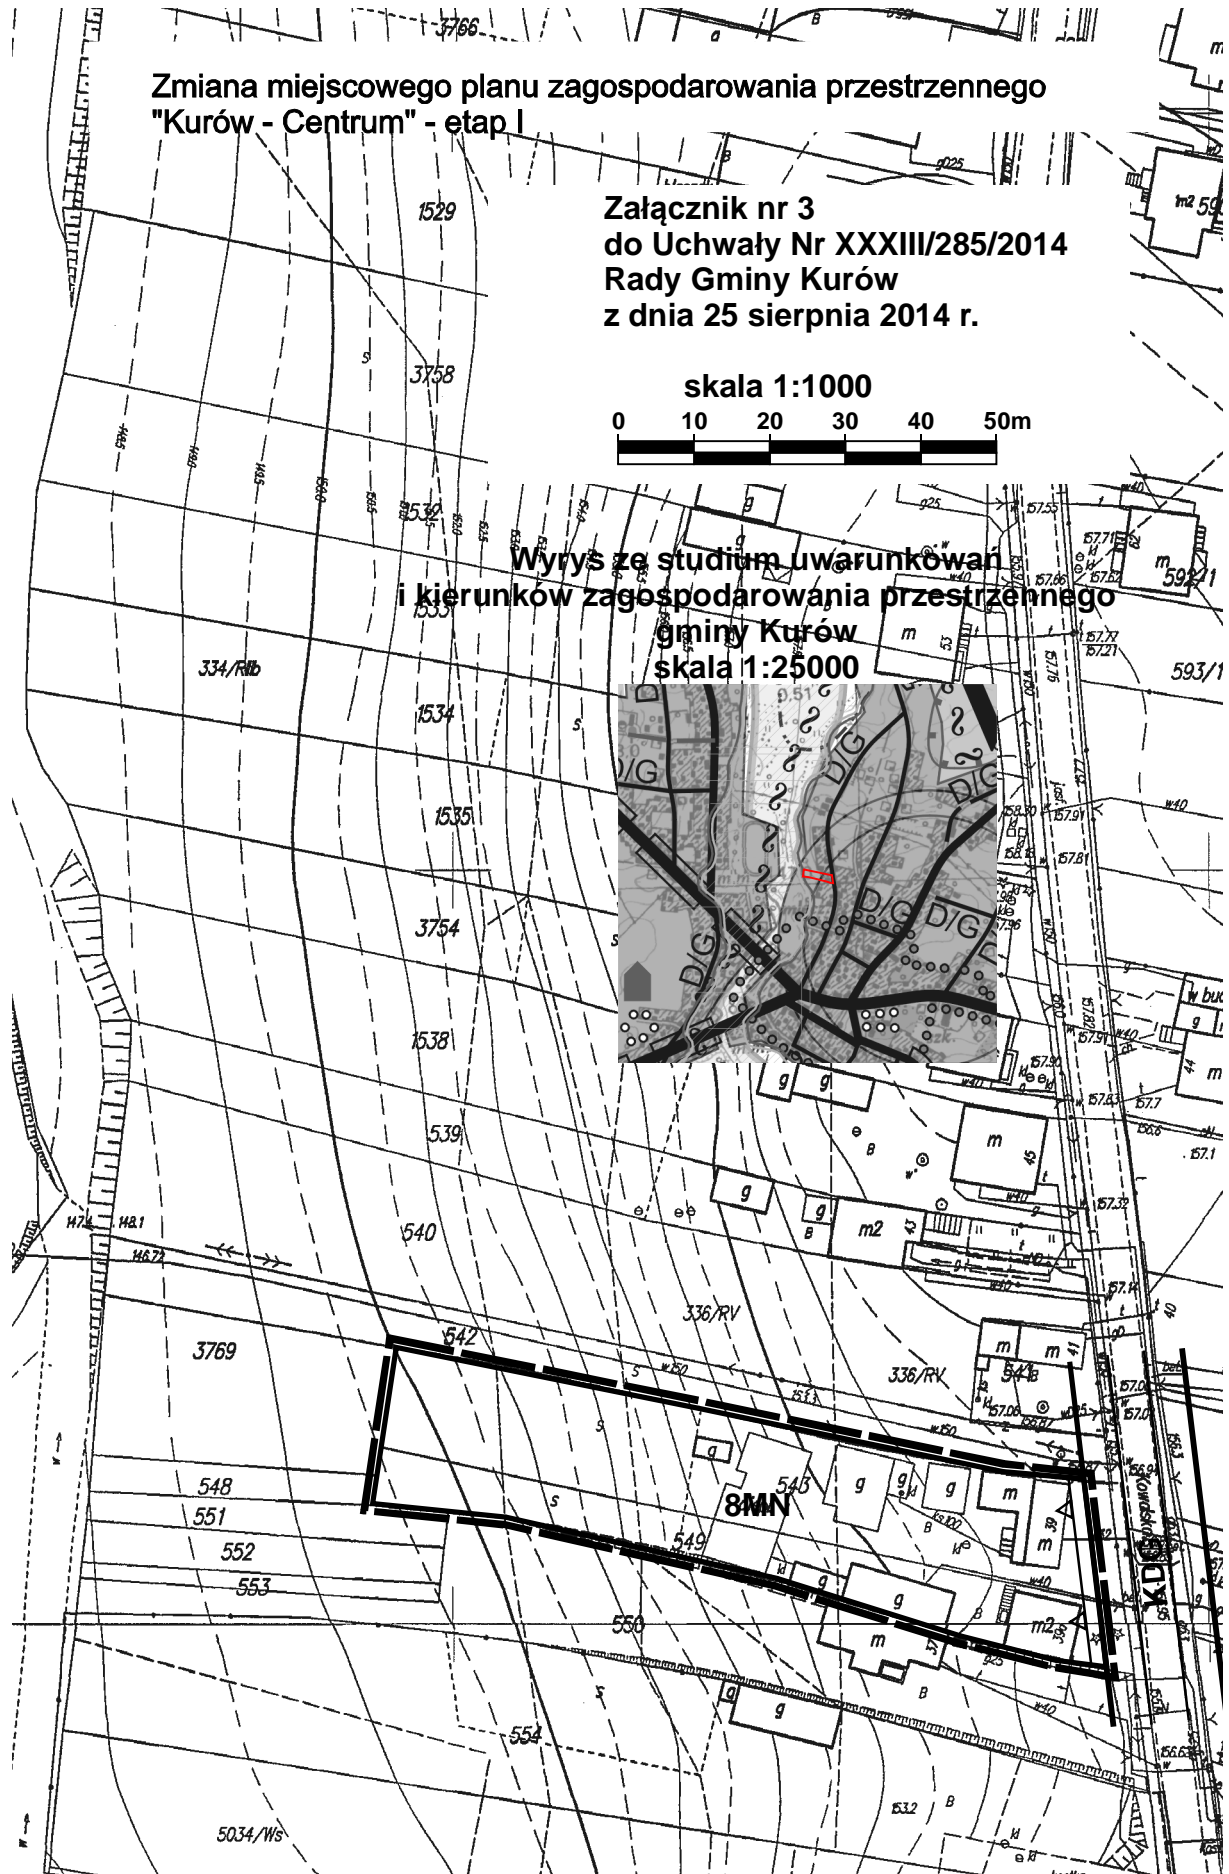

Zmiana miejscowego planu zagospodarowania przestrzennego "Kurów - Centrum" - etap I

Załącznik nr 4
do Uchwały Nr XXXIII/285/2014
Rady Gminy Kurów
z dnia 25 sierpnia 2014 r.
skala 1:1000

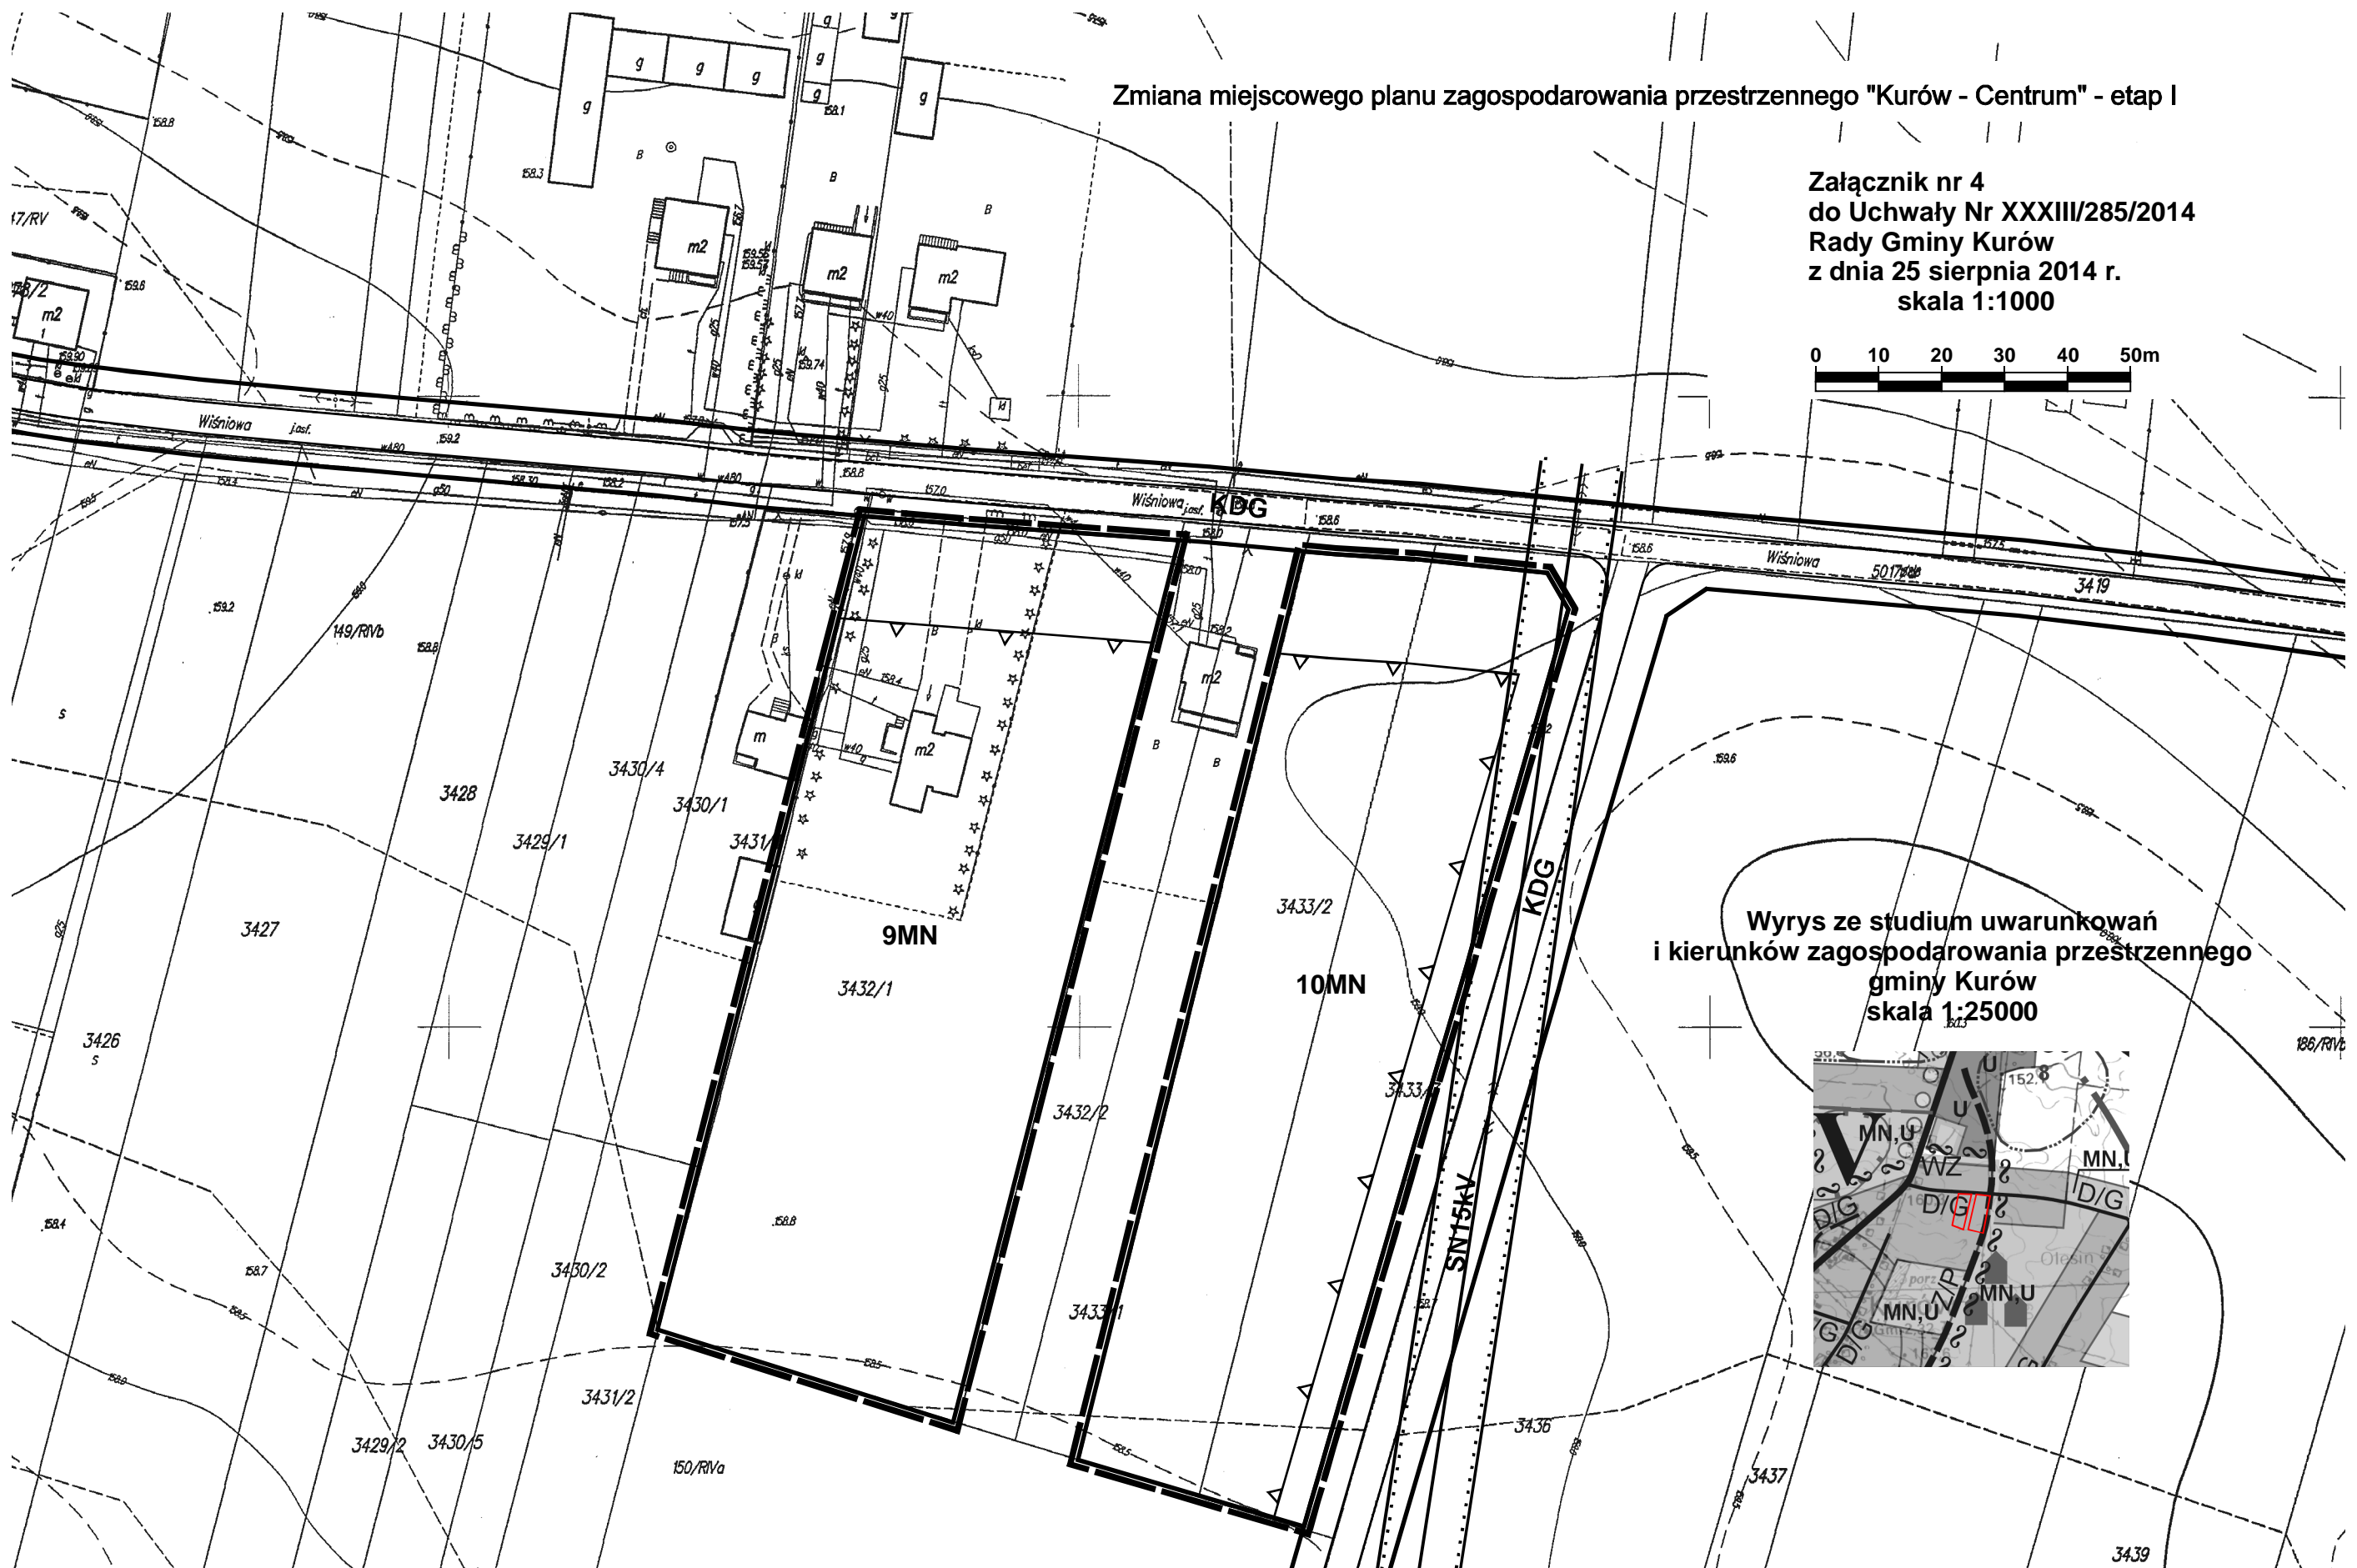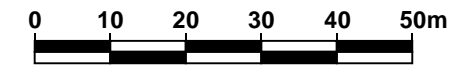



Wrys z studium uwarunkowań
i kierunków zagospodarowania przestrzennego
gminy Kurów
skala 1:25000



**Zmiana miejscowego planu zagospodarowania przestrzennego
"Kurów - Centrum" - etap I**

**Załącznik nr 5
do Uchwały Nr XXXIII/285/2014
Rady Gminy Kurów
z dnia 25 sierpnia 2014 r.**

skala 1:1000

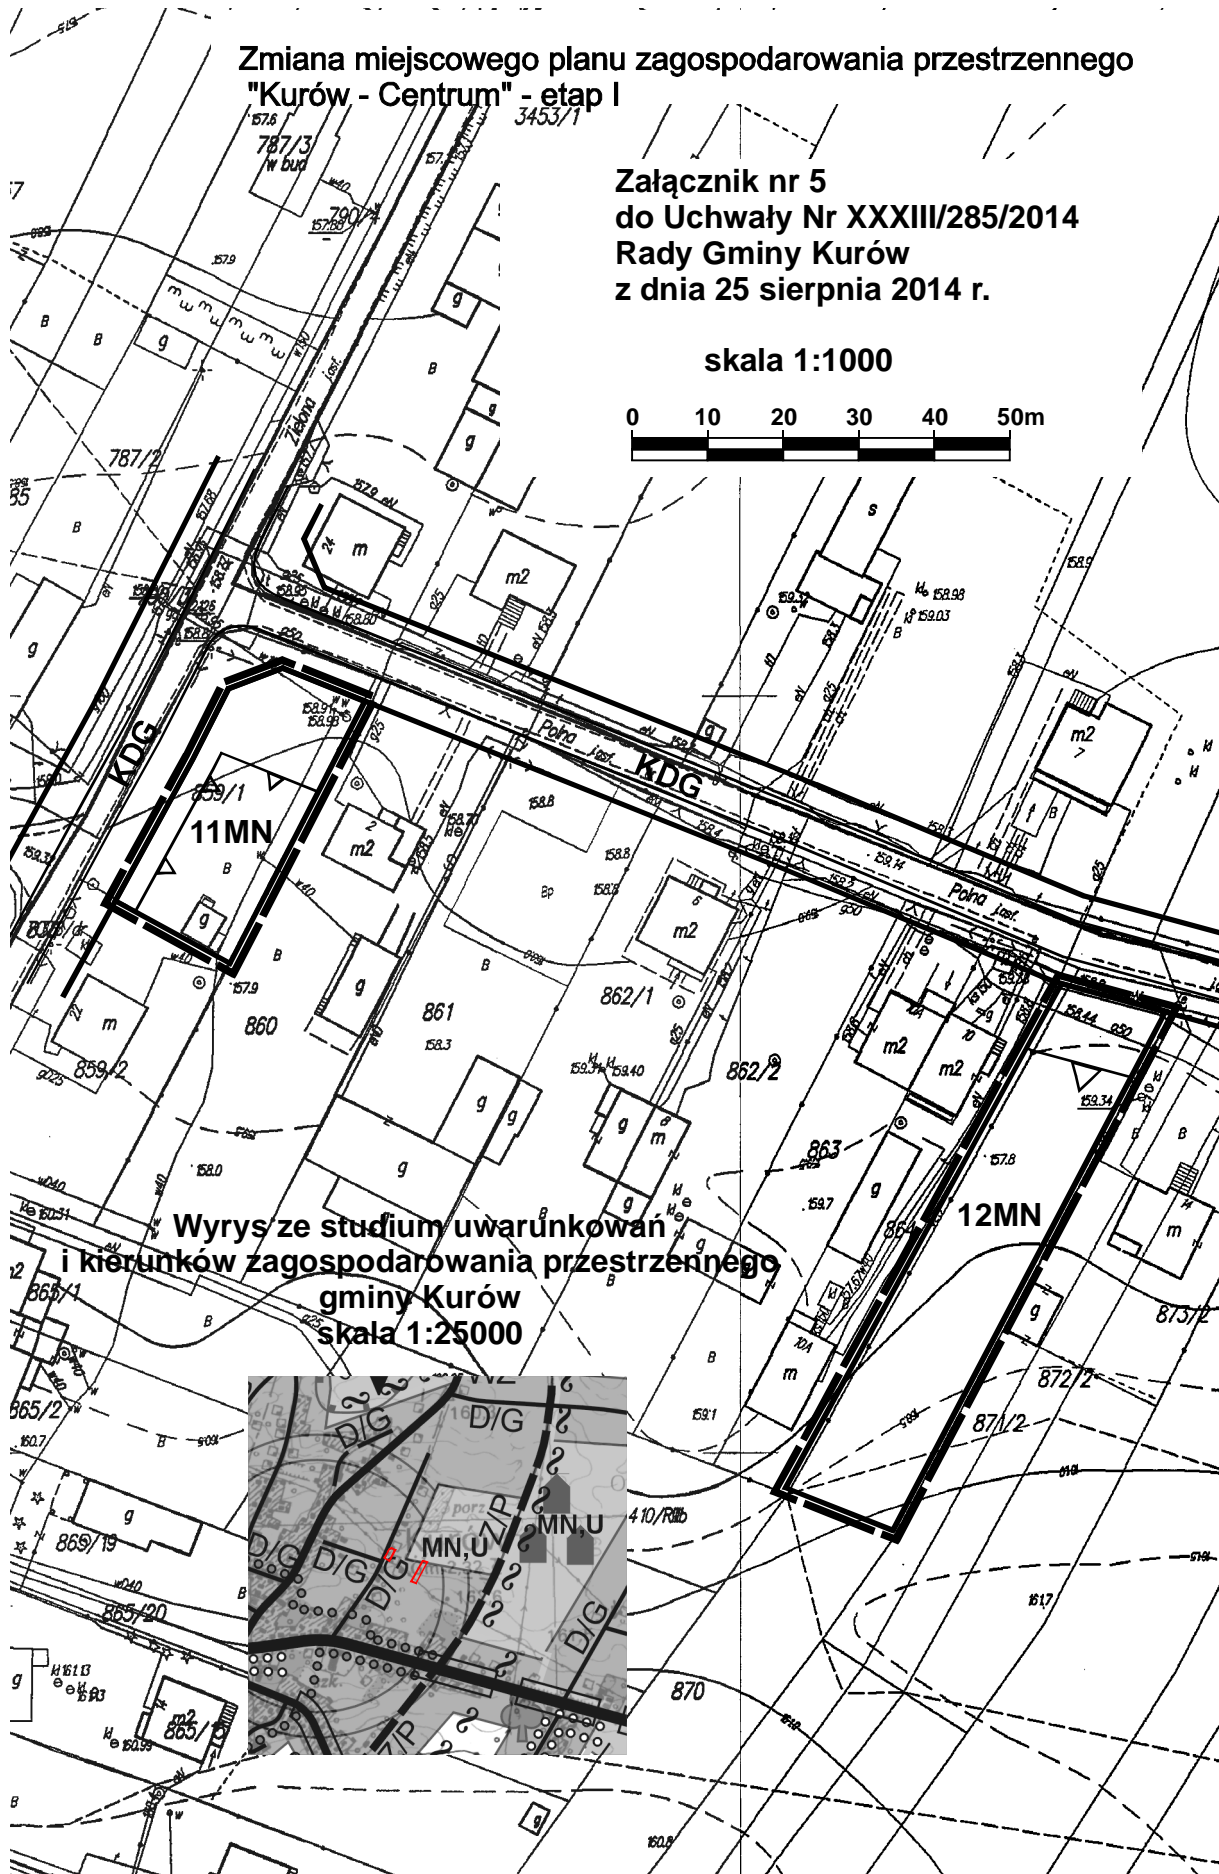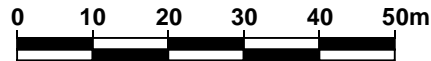


**Wyrys ze studium uwarunkowań
i kierunków zagospodarowania przestrzennego
gminy Kurów
skala 1:25000**




B Zmiana miejscowego planu zagospodarowania przestrzennego
537/RM "Kurów - Centrum" - etap I

Załącznik nr 6
do Uchwały Nr XXXIII/285/2014
Rady Gminy Kurów
z dnia 25 sierpnia 2014 r.

skala 1:1000

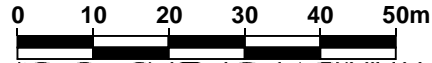

Wzrys ze studium uwarunkowań
i kierunków zagospodarowania przestrzennego
gminy Kurów
skala 1:25000

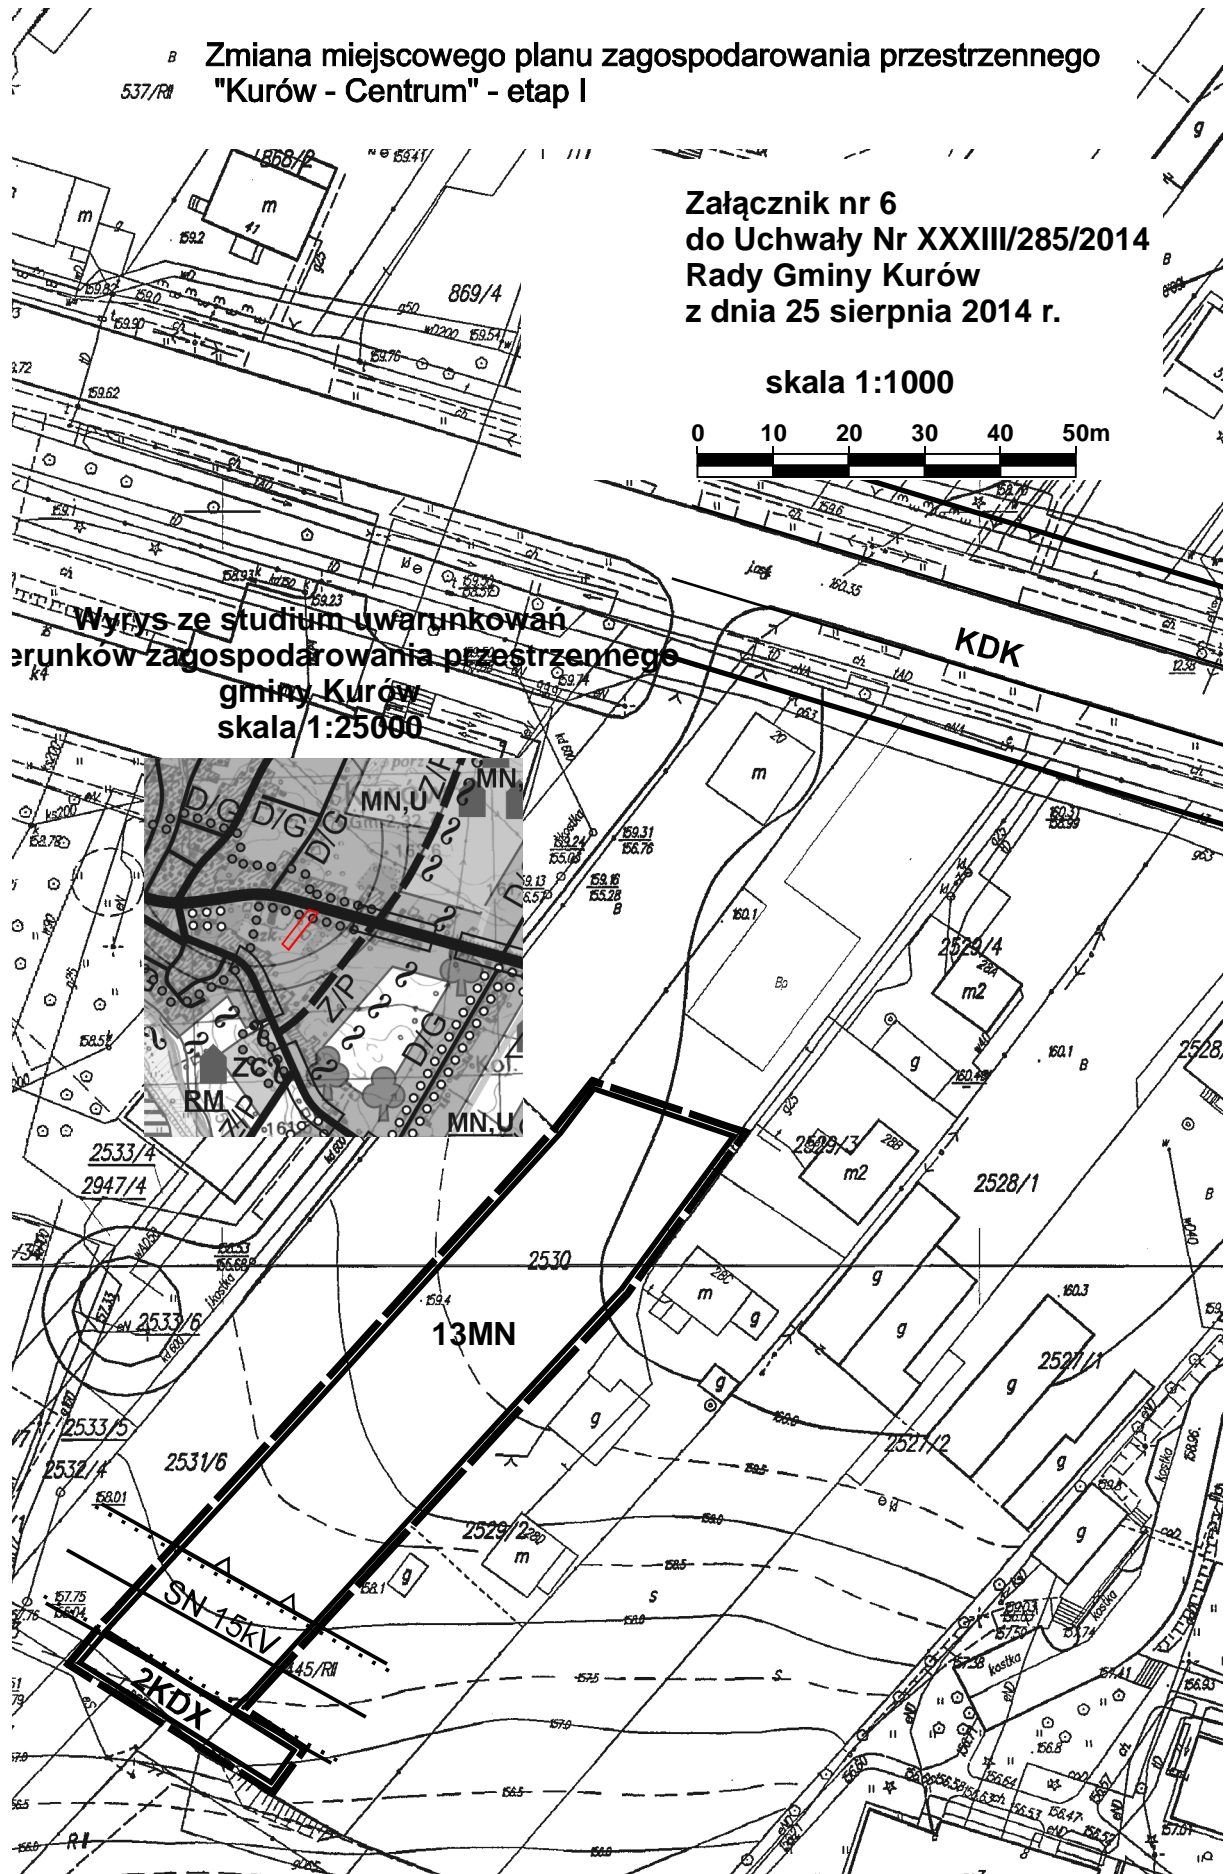


Zmiana miejscowego planu zagospodarowania przestrzennego "Kurów - Centrum" - etap I


Załącznik nr 7
do Uchwały Nr XXXIII/285/2014
Rady Gminy Kurów
z dnia 25 sierpnia 2014 r.

skala 1:1000



Wyrys ze studium uwarunkowań
i kierunków zagospodarowania przestrzennego
gminy Kurów
skala 1:25000

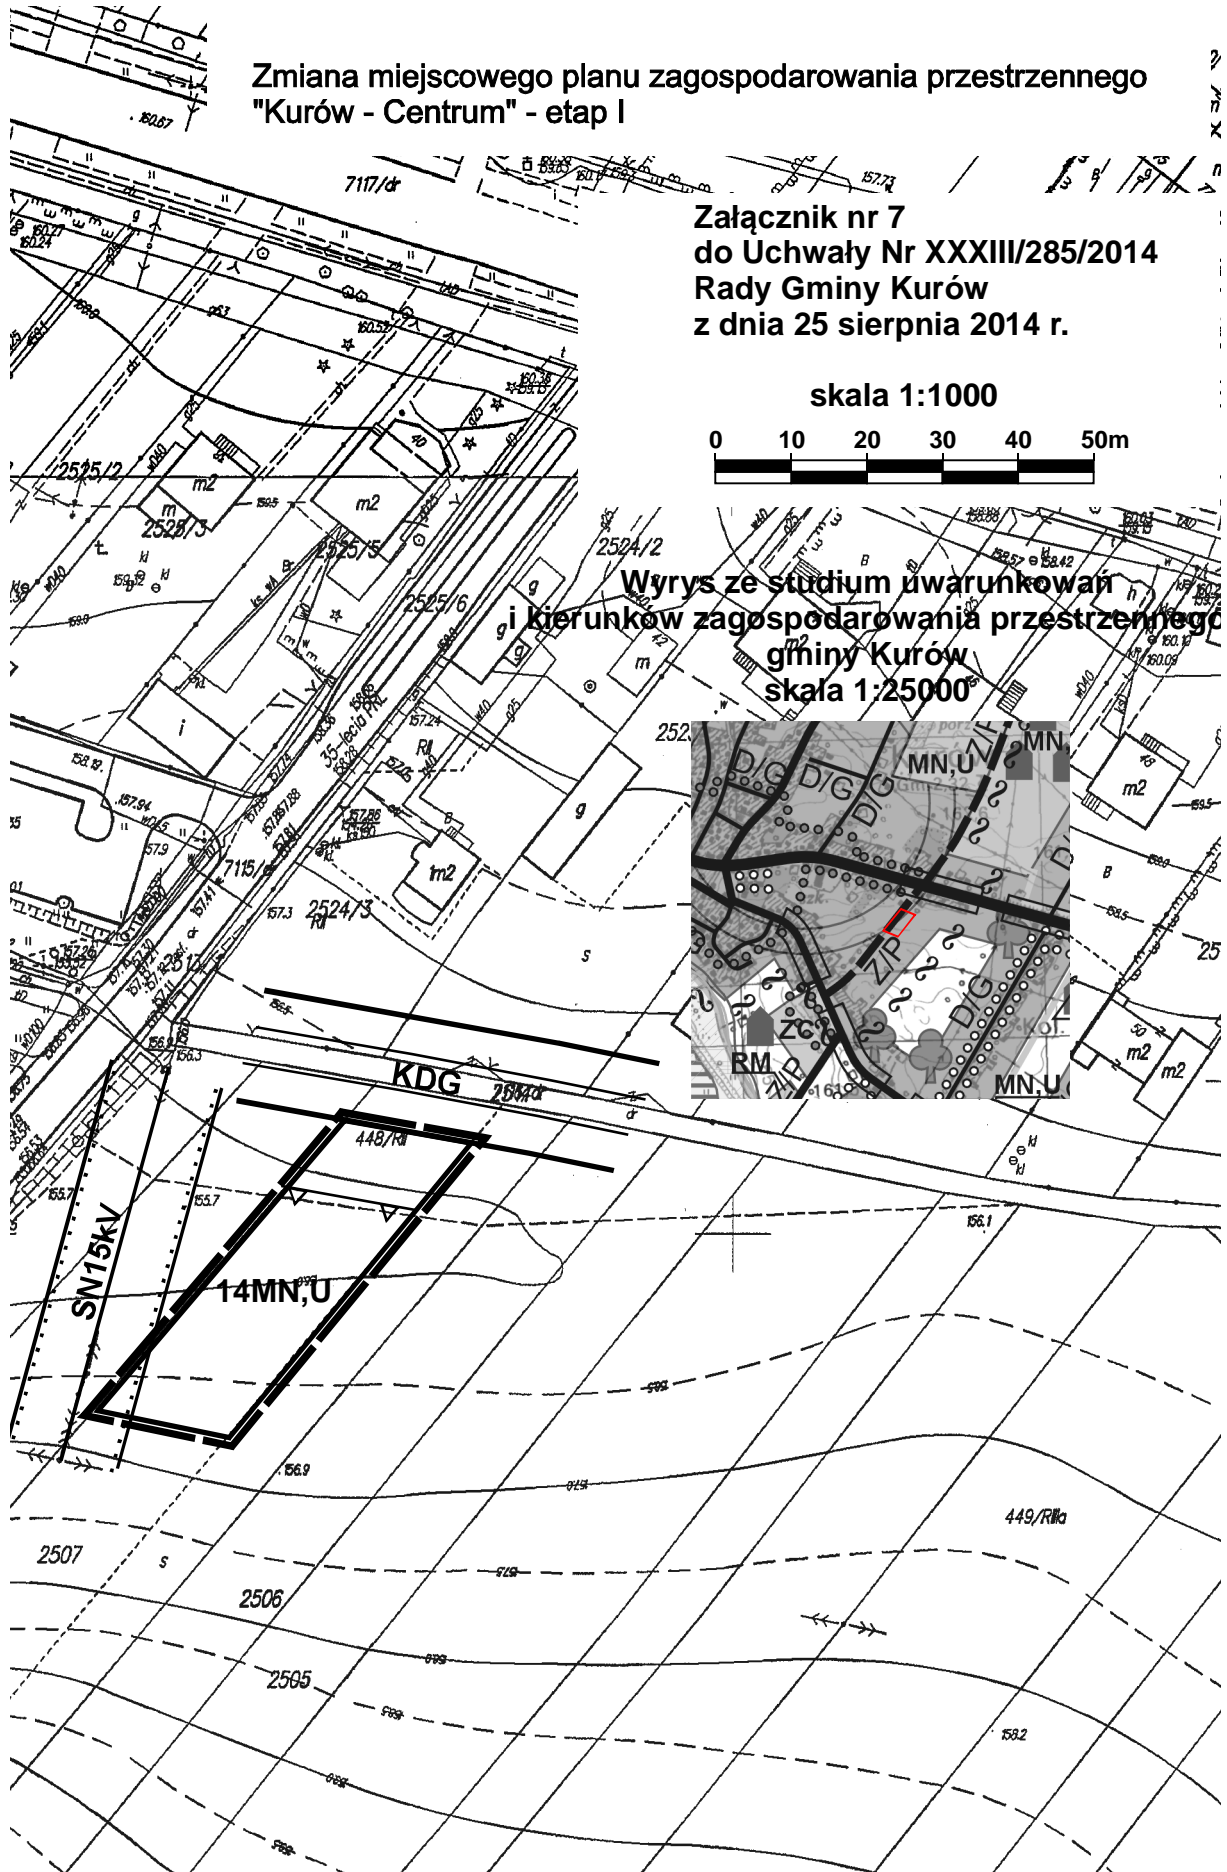

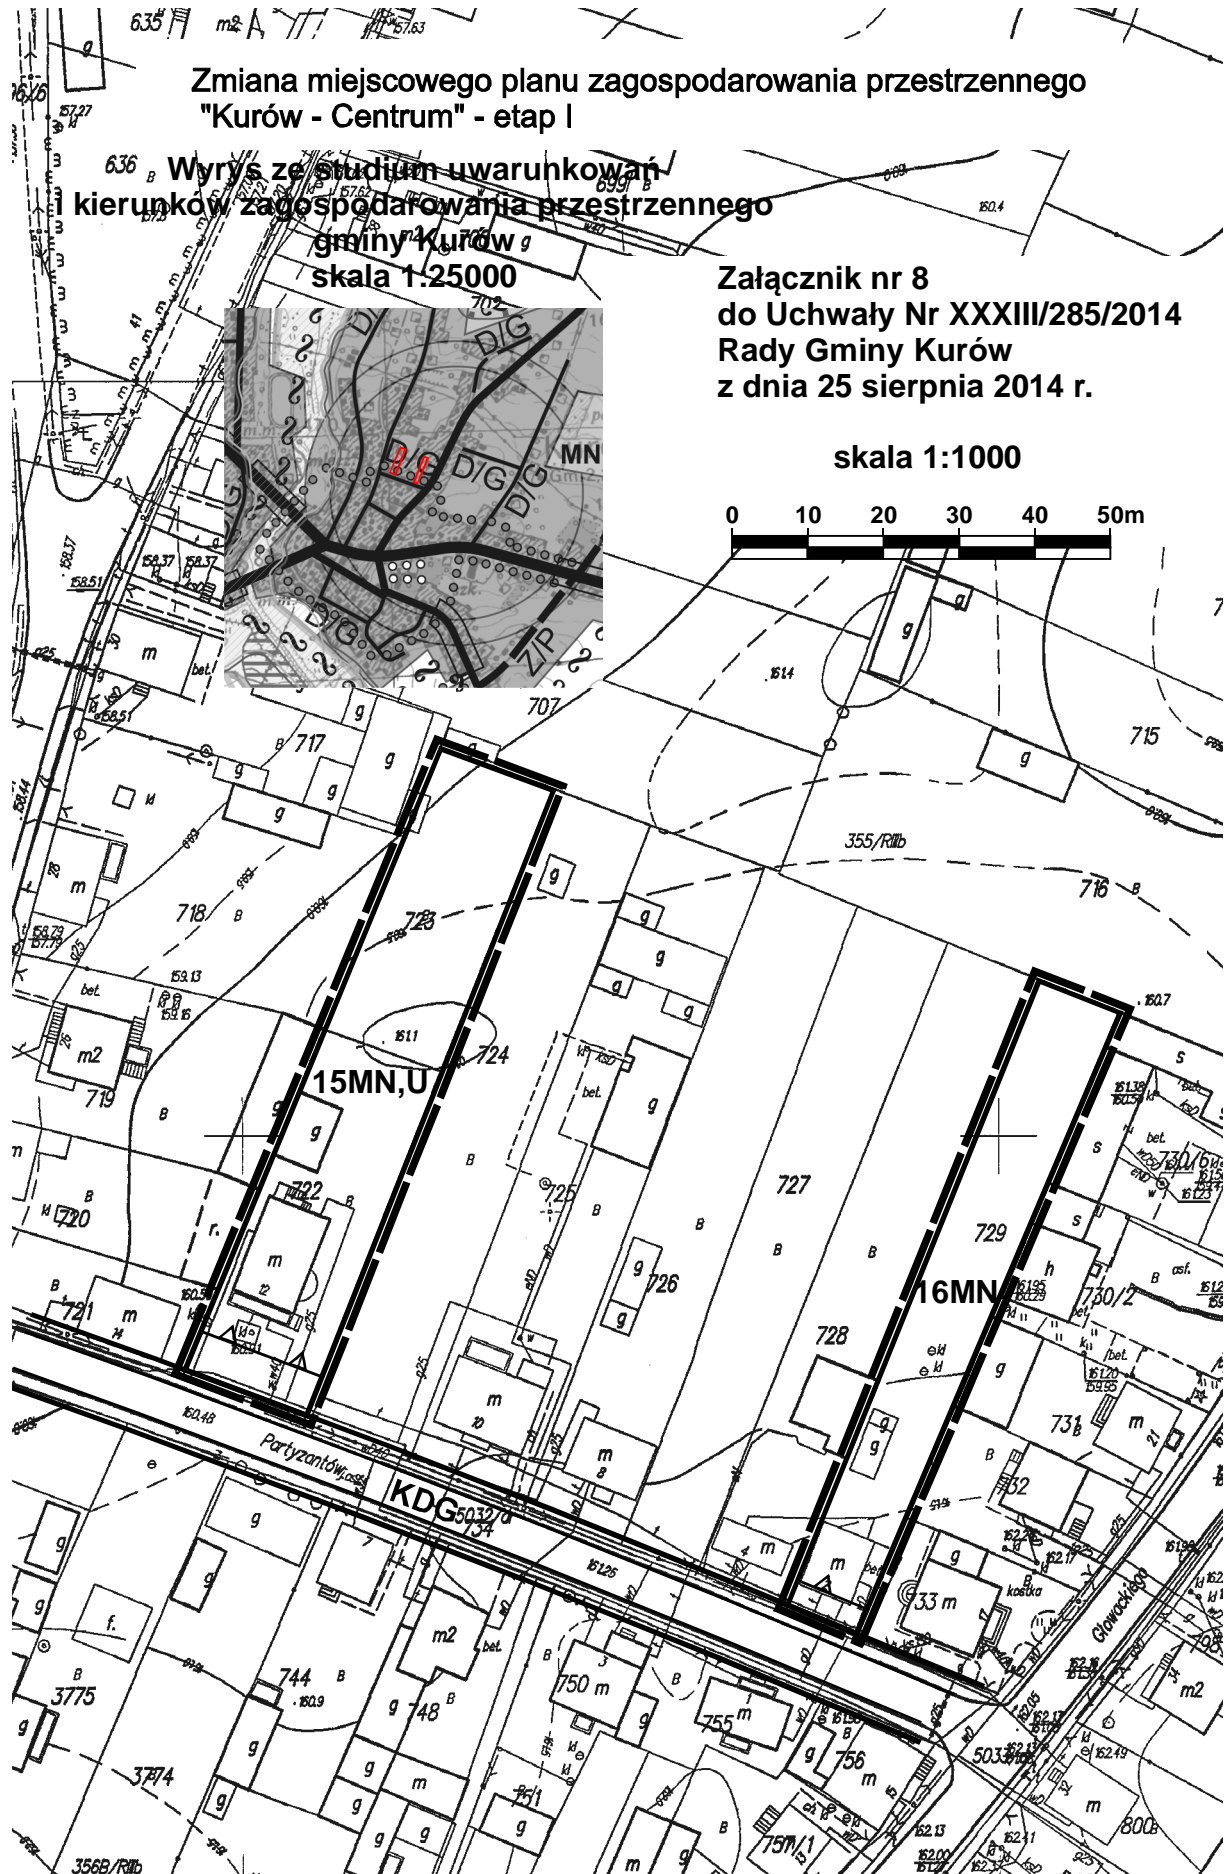


Zmiana miejscowego planu zagospodarowania przestrzennego
"Kurów - Centrum" - etap I

Wzrys ze studium uwarunkowań
kierunków zagospodarowania przestrzennego
gminy Kurów g
skala 1:25000


Załącznik nr 8
do Uchwały Nr XXXIII/285/2014
Rady Gminy Kurów
z dnia 25 sierpnia 2014 r.

skala 1:1000

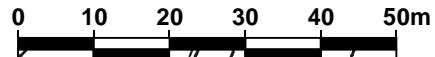



**Załącznik nr 9
do Uchwały Nr XXXIII/285/2014
Rady Gminy Kurów
z dnia 25 sierpnia 2014 r.**

skala 1:1000

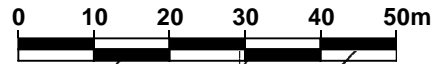

**Wrys z studium uwarunkowań
i kierunków zagospodarowania przestrzennego
gminy Kurów
skala 1:25000**

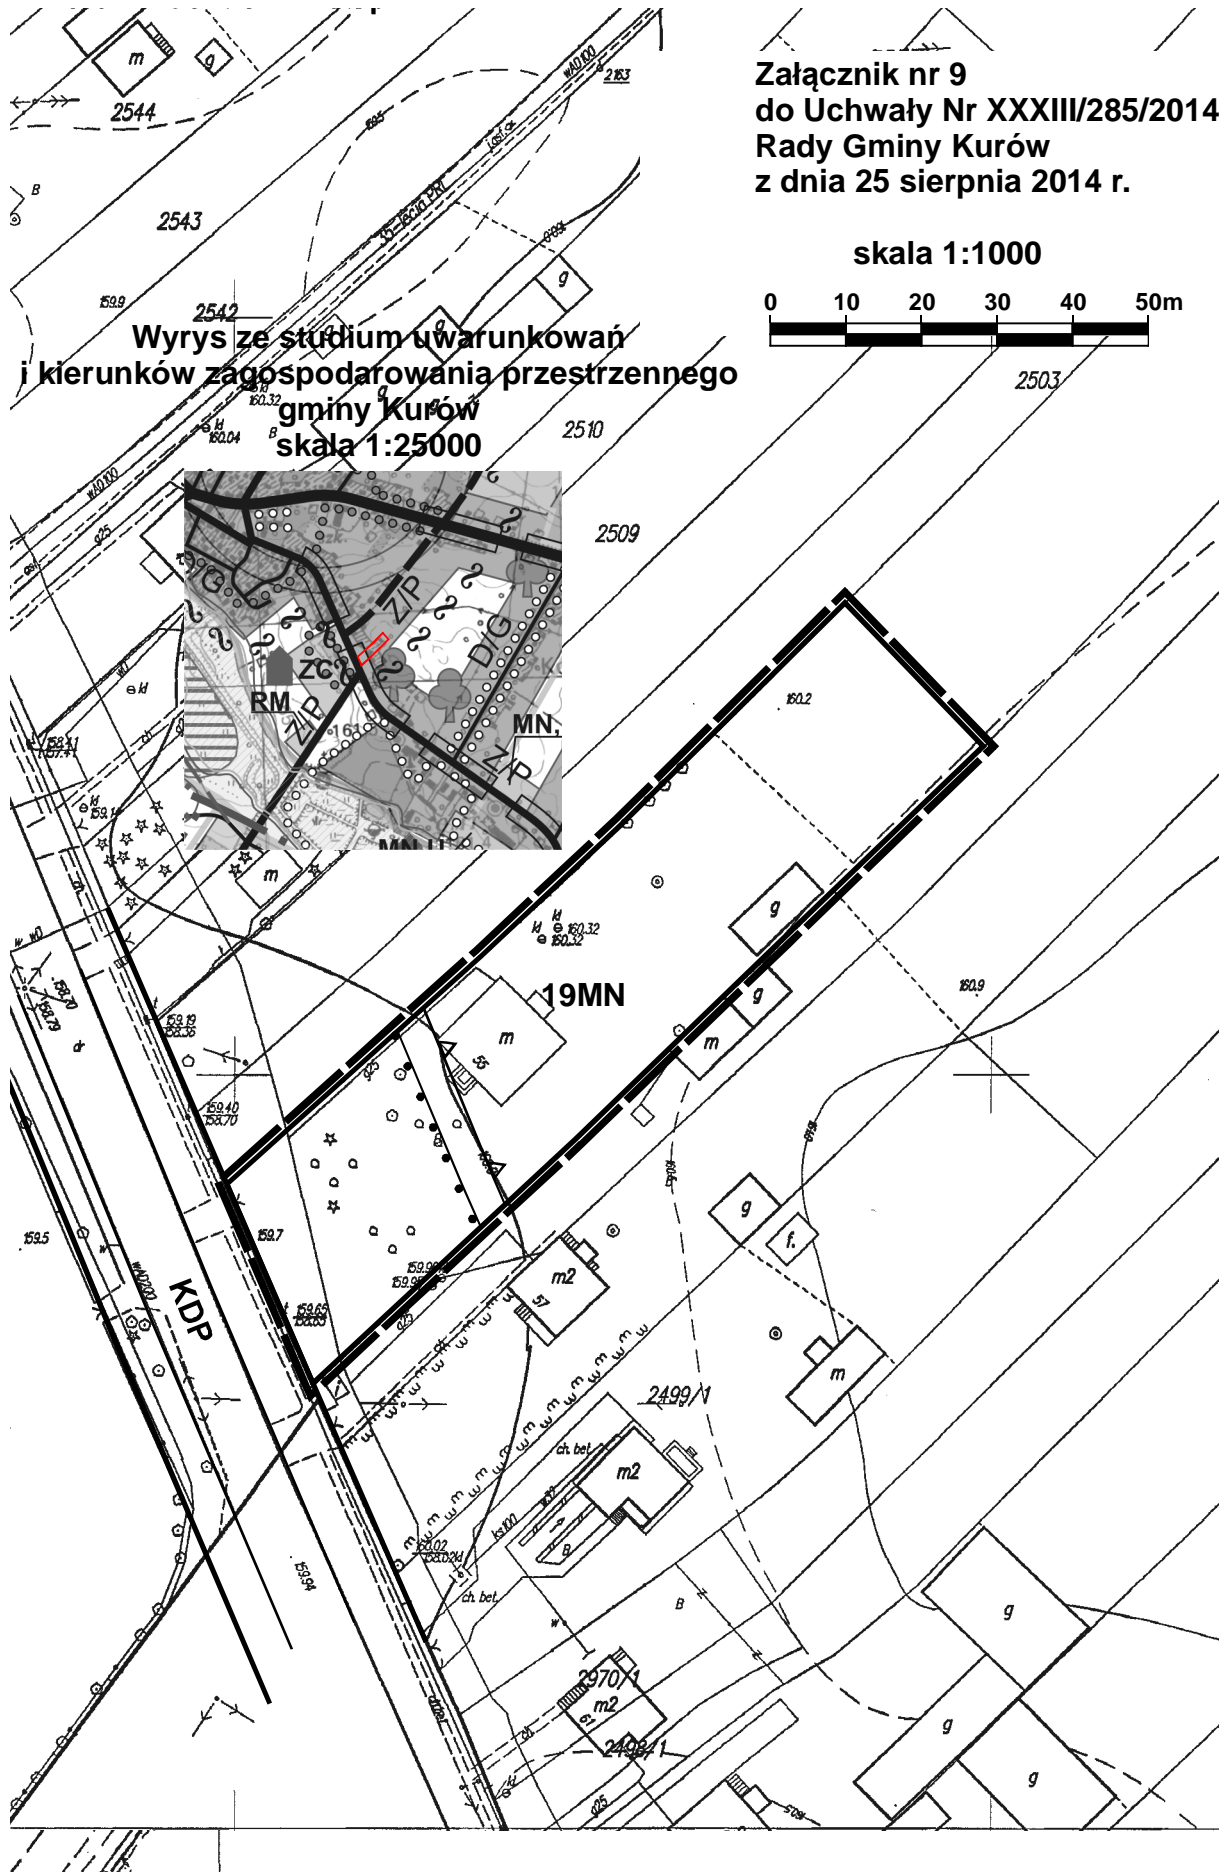


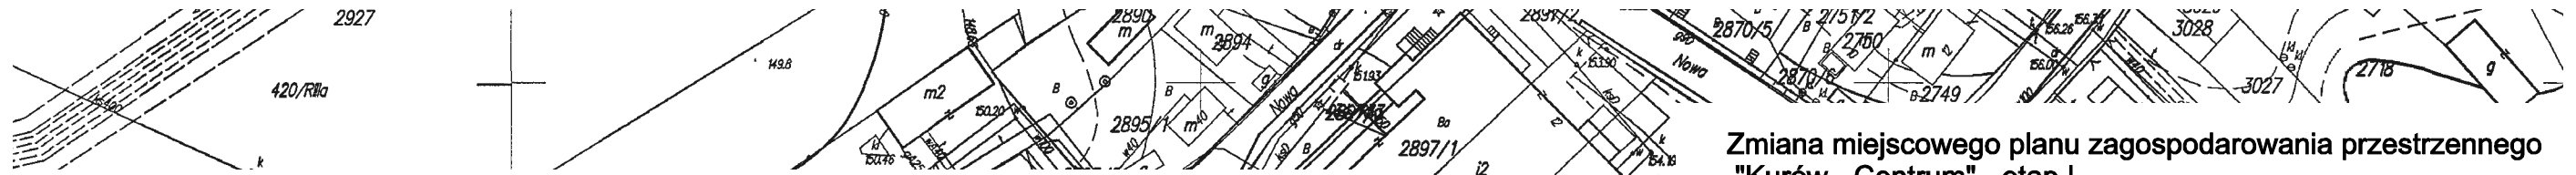



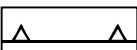
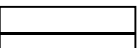
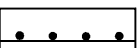
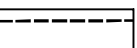





Zmiana miejscowego planu zagospodarowania przestrzennego
"Kurów - Centrum" - etap I

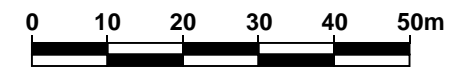
Załącznik nr 10
do Uchwały Nr XXXIII/285/2014
Rady Gminy Kurów
z dnia 25 sierpnia 2014 r.

skala 1:1000

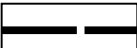


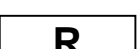OZNACZENIA:

-  granica opracowania
-  linie rozgraniczające tereny o różnym sposobie zagospodarowania
-  nieprzekraczalne linie zabudowy
-  krawędzie jezdni
-  granica strefy sanitarnej cmentarza
-  obszar szczególnego zagrożenia powodzią (zasięg występowania wielkiej wody 1%)
-  MN tereny zabudowy mieszkaniowej jednorodzinnej
-  MN,U tereny zabudowy mieszkaniowej jednorodzinnej i usługowej
-  R tereny rolnicze
-  KDX ciągi pieszo-jezdne
-  KDW drogi wewnętrzne

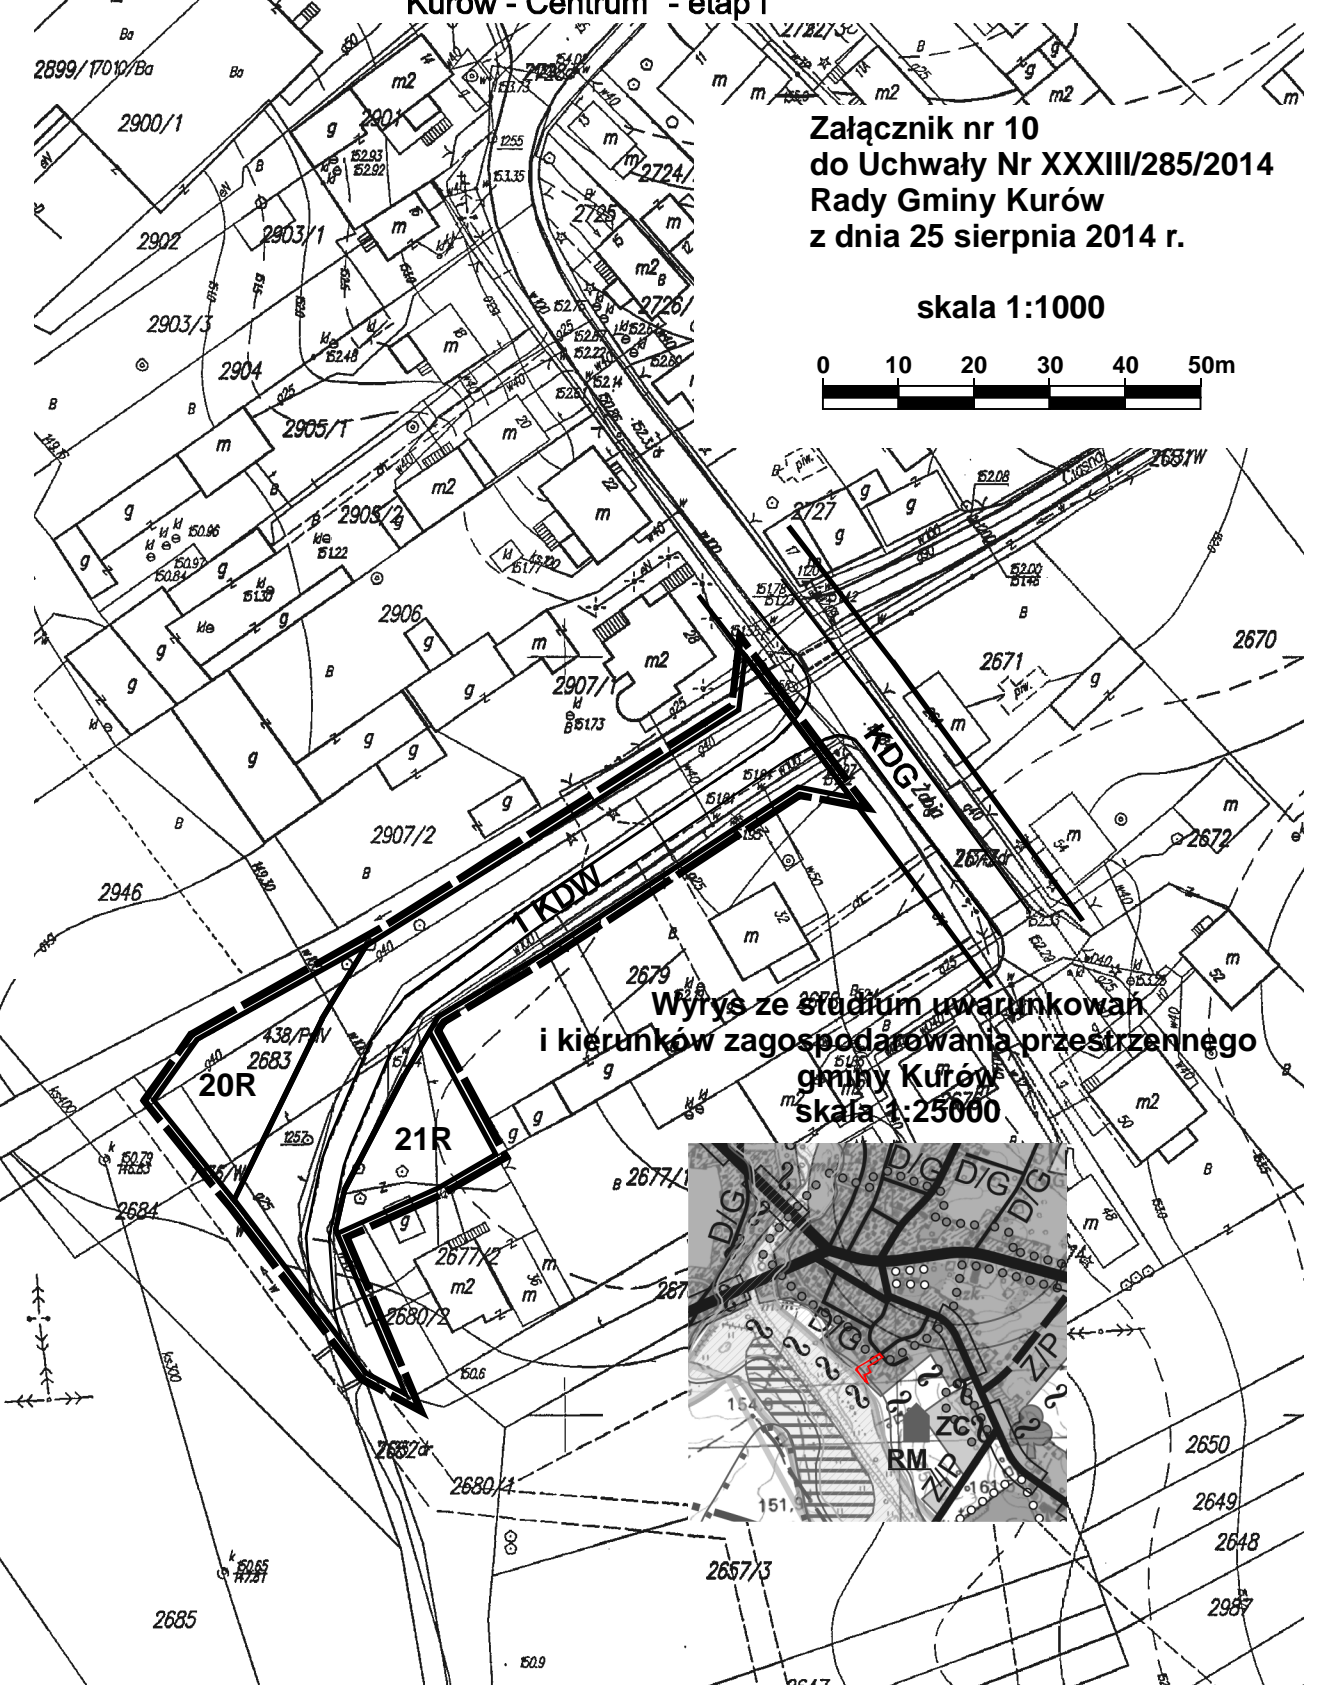

Wyciąg ze studium uwarunkowań
i kierunków zagospodarowania przestrzennego
gminy Kurów
skala 1:25000

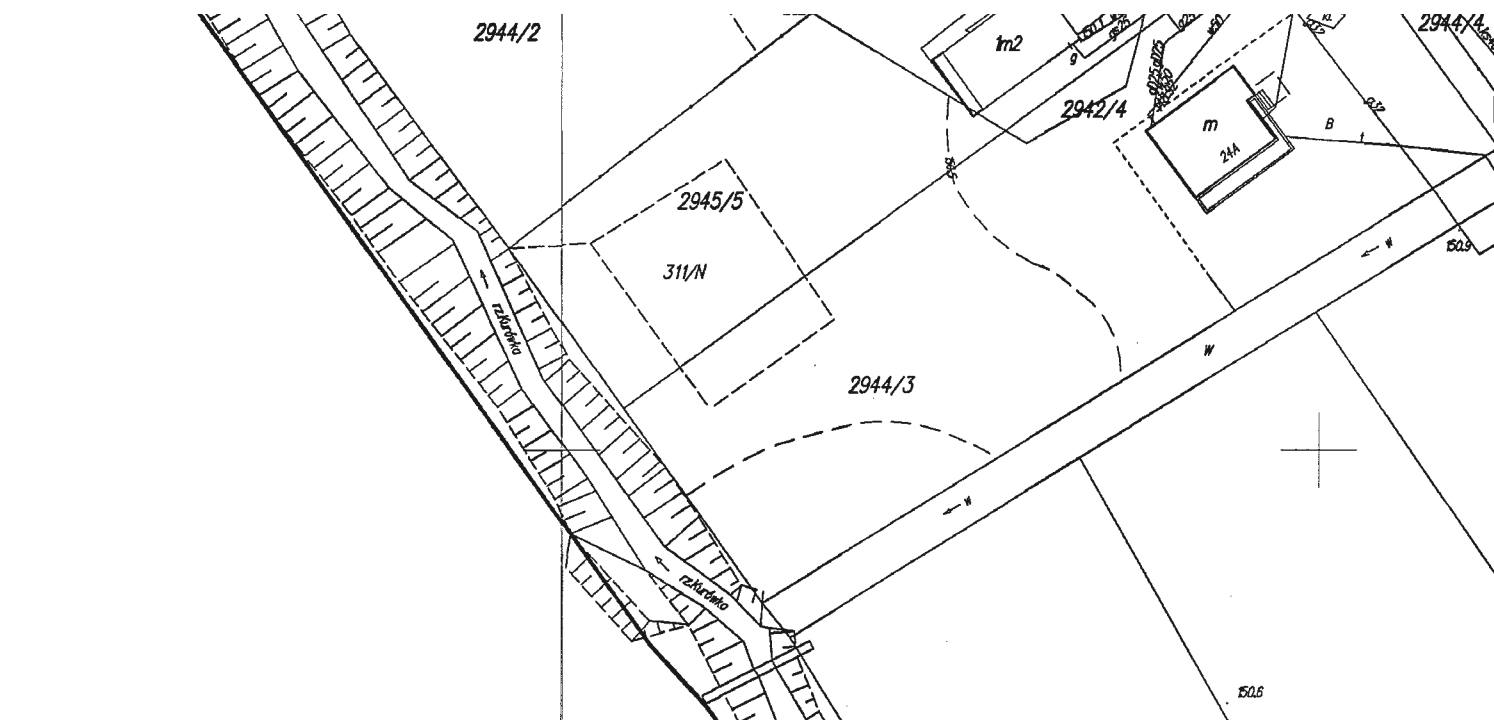

Załącznik Nr 11 do Uchwały Nr XXXIII/285/2014
Rady Gminy Kurów
z dnia 25 sierpnia 2014 r.

**ROZSTRZYGNIECIE
RADY GMINY KURÓW
o sposobie rozpatrzenia uwag wniesionych do projektu zmiany miejscowego planu zagospodarowania
przestrzennego „Kurów - Centrum” - etap I**

Zgodnie z art. 20 ust. 1 ustawy z dnia 27 marca 2003 r. o planowaniu i zagospodarowaniu przestrzennym (Dz. U. z 2012r., poz. 647, ze zmianami), Rada Gminy stwierdza, że w okresie wyłożenia projektu zmiany planu do publicznego wglądu oraz w okresie 14 dni po wyłożeniu, przewidzianym na składanie uwag do projektu zmiany miejscowego planu zagospodarowania przestrzennego „Kurów – Centrum” - etap I nie wpłynęła żadna uwaga dotycząca ustaleń dla funkcji terenów objętych niniejszą uchwałą.

Załącznik Nr 12 do Uchwały Nr XXXIII/285/2014
Rady Gminy Kurów
z dnia 25 sierpnia 2014 r.

**ROZSTRZYGNIECIE
RADY GMINY KURÓW**

o sposobie realizacji zapisanych w zmianie miejscowego planu zagospodarowania przestrzennego „Kurów - Centrum” - etap I inwestycji z zakresu infrastruktury technicznej, które należą do zadań własnych gminy oraz o zasadach ich finansowania.

Na podstawie art. 17, pkt 5 i art. 20 ustawy z dnia 27 marca 2003 r. o planowaniu i zagospodarowaniu przestrzennym (Dz. U. z 2012 r., poz. 647 ze zmianami.) o sposobie realizacji inwestycji z zakresu infrastruktury technicznej, należących do zadań własnych gminy oraz zasadach ich finansowania, rozstrzyga się zgodnie z przepisami ustawy o finansach publicznych.

Obsługa komunikacyjna terenów odbywać się będzie poprzez istniejącą sieć dróg: powiatowej, gminnych, wewnętrznych i ciągów pieszo-jezdnych.

Koszt realizacji dróg wewnętrznych i ciągów pieszo – jezdnych ponoszą właściciele terenów.

W zakresie gospodarki ściekowej plan zakłada podłączenie budynków docelowo do sieci kanalizacji sanitarnej. Przyłącza do sieci kanalizacyjnej będą realizowane na koszt inwestora planowanej zabudowy.

Plan zakłada rozbudowę sieci kanalizacji sanitarnej – zadanie realizowane z budżetu gminy.

W zakresie zaopatrzenia w wodę plan zakłada przyłączenie projektowanych obiektów do sieci wodociągowej, realizacja przyłącza wodociągowego kosztem i staraniem inwestora. Roszczenia odszkodowawcze za pozostawione w wyniku przesądzeń planu uzbrojenia w sieć wodociągową na prywatnym gruncie w przypadku konieczności jej przebudowy usunięte będzie staraniem gminy w ramach dostosowania istniejącej infrastruktury do warunków wynikających z ustaleń planu. Plan zakłada rozbudowę sieci wodociągowej jako zadania realizowanego z budżetu gminy.

Środki na realizację inwestycji z zakresu infrastruktury technicznej (budowa uzbrojenia), należących do zadań własnych gminy będą pochodzić z budżetu gminy oraz będą pozyskiwane w ramach strukturalnych funduszy operacyjnych i środków pomocowych.

Realizacja inwestycji prowadzona będzie sukcesywnie, w miarę możliwości finansowych gminy, przy zachowaniu zasady uwzględniającej interes publiczny oraz rachunek ekonomiczny liczony wielkością poniesionych nakładów na jednego mieszkańca, korzystającego z realizowanej inwestycji infrastrukturalnej. Ponadto przy realizacji zadań przewiduje się współdziałanie z innymi podmiotami publicznymi i prywatnymi działającymi i inwestującymi na terenie gminy w celu optymalizacji wydatków.