



DZIENNIK URZĘDOWY

WOJEWÓDZTWA POMORSKIEGO

Gdańsk, dnia 22 kwietnia 2015 r.

Poz. 1371

UCHWAŁA NR VII/54/2015 RADY MIEJSKIEJ RUMI

z dnia 26 marca 2015 r.

w sprawie uchwalenia zmiany miejscowego planu zagospodarowania przestrzennego miasta Rumi dla obszaru położonego pomiędzy ulicami Kosynierów, Żwirki i Wigury, Grunwaldzką, granicą działki 213/26 obr. Nr 10, ulicą Kapitańską, ulicą Cegielnianą i granicami z Trójmiejskim Parkiem Krajobrazowym dla terenów B27.MN i B29.MN,MW,U1.

Na podstawie art. 20 ust.1 i art.27 ustawy z dnia 27 marca 2003 r. o planowaniu i zagospodarowaniu przestrzennym (Dz. U. z 2015 r., poz. 199) oraz na podstawie art. 18 ust. 2 pkt 5, art. 40 ust.1 ustawy z dnia 8 marca 1990 r. o samorządzie gminnym (Dz. U. z 2013 r. poz. 594 ze zm.) Rada Miejska Rumi uchwała co następuje:

§ 1. Uchwała się zmianę miejscowego planu zagospodarowania przestrzennego miasta Rumi dla obszaru położonego pomiędzy ulicami Kosynierów, Żwirki i Wigury, Grunwaldzką, granicą działki 213/26 obr. Nr 10, ulicą Kapitańską, ulicą Cegielnianą i granicami z Trójmiejskim Parkiem Krajobrazowym dla terenów B27.MN i B29.MN,MW,U, uchwalonego uchwałą nr VIII/80/2011 z dnia 28.04.2011r.

§ 2. 1. Stwierdza się że zmiana miejscowego planu zagospodarowania przestrzennego miasta Rumi dla terenów oznaczonych symbolami B27.MN i B29.MN,MW,U1, w rejonie ulic Ceynowy i Grunwaldzkiej, zwana dalej „planem” nie narusza ustaleń Studium uwarunkowań i kierunków zagospodarowania przestrzennego miasta Rumi, uchwalonego uchwałą Rady Miejskiej Rumi Nr V/39/2011 z dnia 27.01.2011r.

2. Uchwała się plan, o którym mowa w ust. 1, obejmujący obszar o powierzchni ok. 2,25 ha.

§ 3. W uchwale Nr VIII/80/2011 z dnia 28.04.2011r. w sprawie uchwalenia miejscowego planu zagospodarowania przestrzennego miasta Rumi dla obszaru dla obszaru położonego pomiędzy ulicami Kosynierów, Żwirki i Wigury, Grunwaldzką, granicą działki 213/26 obr. Nr 10, ulicą Kapitańską, ulicą Cegielnianą i granicami z Trójmiejskim Parkiem Krajobrazowym dokonuje się następującej zmiany:

1) w § 62, w karcie terenu nr 46, dla terenu oznaczonego symbolem B27.MN

- pkt 4 litera f otrzymuje następujące brzmienie:

„geometria dachu: dwu- lub czterospadowe o połaciach symetrycznych, kąt nachylenia połaci dachowych 40-45 stopni”;

2) w § 64, w karcie terenu nr 48, dla terenu oznaczonego symbolem B29.MN,MW,U1

- pkt 4 litera f otrzymuje następujące brzmienie:

„geometria dachu: dwu- lub czterospadowe o połaciach symetrycznych, kąt nachylenia połaci dachowych 40-45 stopni, dopuszcza się dachy płaskie o kącie nachylenia połaci dachowych 10-30 stopni”.

§ 4. Załącznikami do niniejszej uchwały, stanowiącymi integralne jej części są:

- 1) rysunek zmiany miejscowego planu zagospodarowania przestrzennego w skali 1:1000, który stanowi załącznik nr 1.
- 2) rozstrzygnięcie dotyczące sposobu rozpatrzenia uwag wniesionych do projektu planu wyłożonego do publicznego wglądu, który stanowi załącznik nr 2.
- 3) rozstrzygnięcie o sposobie realizacji zapisanych w planie inwestycji z zakresu infrastruktury technicznej, które należą do zadań własnych gminy oraz o zasadach ich finansowania stanowi załącznik nr 3.

§ 5. 1. Wykonanie niniejszej uchwały powierza się Burmistrzowi Miasta Rumi.

2. Zobowiązuje się Burmistrza Miasta Rumi do:

- 1) niezwłocznego przekazania niniejszej uchwały wraz z dokumentacją planistyczną Wojewodzie Pomorskiemu w celu oceny jej zgodności z prawem i ogłoszenia uchwały w Dzienniku Urzędowym Województwa Pomorskiego;
- 2) umieszczenia niniejszej uchwały na okres 14 dni na tablicy ogłoszeń Urzędu Miasta Rumi;
- 3) jednoznacznego oznaczenia w tekście planu obowiązujących zmian;
- 4) umieszczenia niniejszej uchwały na stronie internetowej Gminy.

§ 6. Uchwała wchodzi w życie z upływem 14 dni od dnia ogłoszenia jej w Dzienniku Urzędowym Województwa Pomorskiego, z wyjątkiem § 5, który wchodzi w życie z dniem podjęcia uchwały.

Przewodniczący
Rady Miejskiej Rumi

Ariel Sinicki

ZMIANA MIEJSCOWEGO PLANU ZAGOSPODAROWANIA PRZESTRZENNEGO MIASTA RUMI DLA OBSZARÓW POŁOŻONYCH POMIĘDZY ULICAMI KOSYNIERÓW, ŻWIRKI I WIGURY, GRUNWALDZKĄ, GRANICĄ DZIAŁKI NR 213/26 OBR. NR 10, ULICĄ KAPITAŃSKĄ, ULICĄ CEGIELNIANĄ I GRANICAMI Z TRÓJMIEJSKIM PARKIEM Poz. 1371

KRAJOBRAZOWYM DLA TERENÓW B27.MN I B29.MN, MW, U1

RYSUNEK ZMIANY PLANU


SKALA 1:1000

LEGENDA

- USTALENIA ZMIANY PLANU:**
- GRANICE OBSZARU OBJĘTEGO ZMIANĄ PLANU
 - LINE ROZGRANICZAJĄCE TERENY O RÓŻNYM PRZEZNACZENIU LUB RÓŻNYCH ZASADACH ZAGOSPODAROWANIA - JEDNOZNACZNE Z GRANICĄ OBSZARU OBJĘTEGO ZMIANĄ PLANU
 - OZNACZENIE LITEROWE JEDNOSTKI FUNKCJONALNO-PRZESTRZENNEJ
 - NUMER TERENU
 - SYMBOL PRZEZNACZENIA TERENU
 - POWIERZCHNIA TERENU (OZNACZENIE INFORMACYJNE)
 - PRZEZNACZENIE TERENU:
 - MN** TERENY ZABUDOWY MIESZKANIOWEJ JEDNORODZINNEJ
 - MN, MW, U1** TERENY ZABUDOWY MIESZKANIOWEJ JEDNORODZINNEJ, MIESZKANIOWEJ WIELORODZINNEJ, USŁUGOWEJ
- ZASADY ZAGOSPODAROWANIA TERENU:**
- NIEPRZEKROCZALNE LINIE ZABUDOWY
 - PAS TECHNOLOGICZNY - WYZNACZONY ZE WZGLĘDU NA PRZEBIEG GŁÓWNEGO KOLEKTORA SANITARNEGO WEJHEROWO-RUMIA-REDA
- ELEMENTY INFORMACYJNE, NIE BĘDĄCE USTALENIAMI ZMIANY PLANU:**
- LINE ROZGRANICZAJĄCE TERENY O RÓŻNYM PRZEZNACZENIU LUB RÓŻNYCH ZASADACH ZAGOSPODAROWANIA
 - OZNACZENIE LITEROWE JEDNOSTKI FUNKCJONALNO-PRZESTRZENNEJ
 - NUMER TERENU
 - SYMBOL PRZEZNACZENIA TERENU
 - POWIERZCHNIA TERENU (OZNACZENIE INFORMACYJNE)
 - ORIENTACYJNY PRZEBIEG GŁÓWNYCH CIĄGÓW ROWEROWYCH
 - WYMIARY W METRACH


Fragment Studium uwarunkowań i kierunków zagospodarowania przestrzennego Miasta Rumi uchwalonego uchwałą Rady Miejskiej Rumi nr V/39/2011 z dnia 27 stycznia 2011 r.

obszar objęty zmianą planu

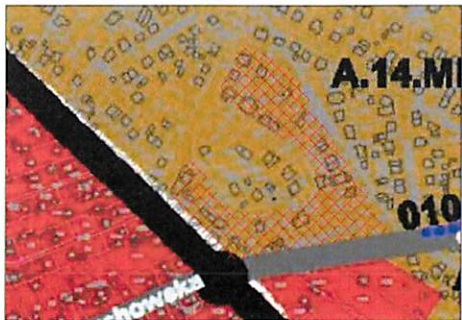

oznaczenia:

	linia graniczna	planowa
	linia graniczna	planowa
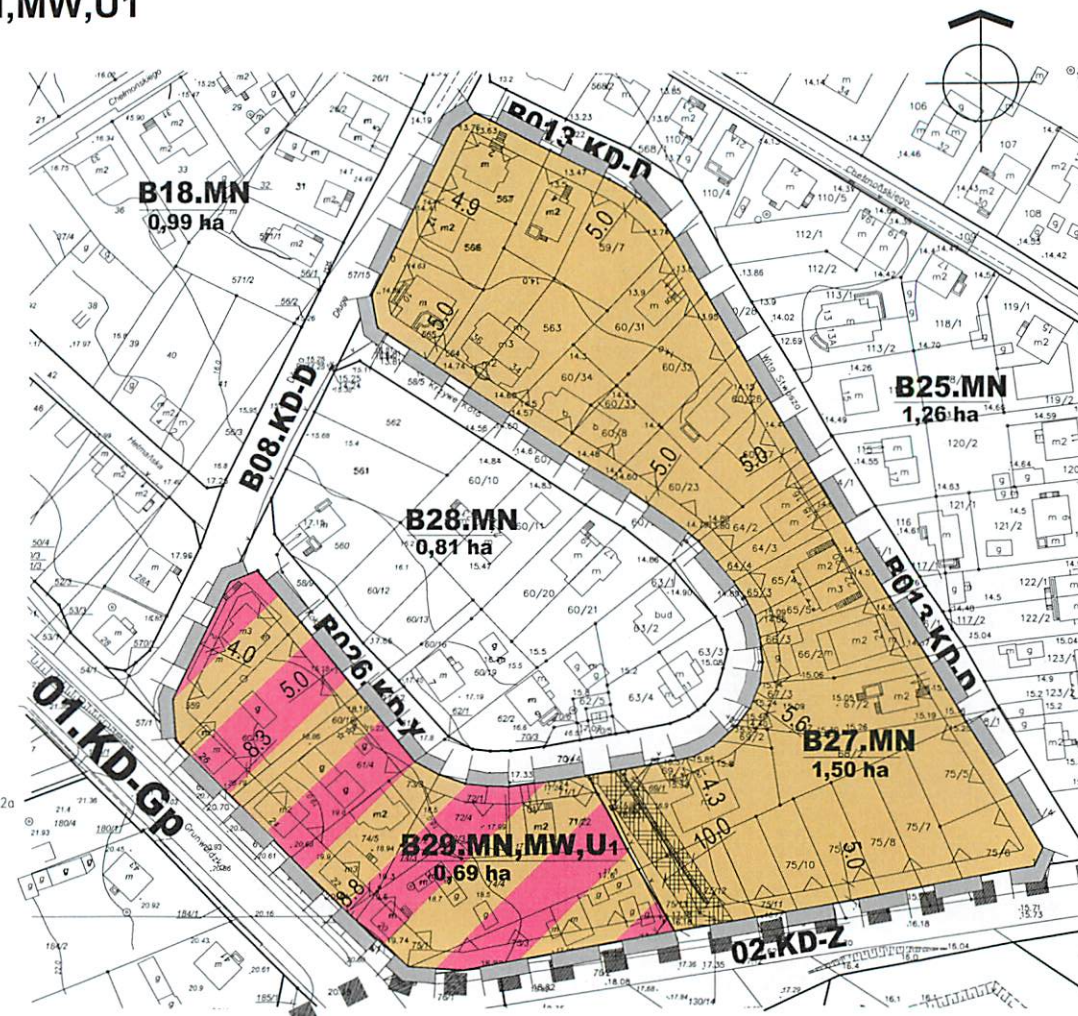

Skala 1:1000

Objekt: Rumia – rejon ?wirki i Wigury
 Poziom odniesienia: "Kronstadt".
 Układ odniesienia: "2000".
 Sekcja mapy syl.-wys.: 5508-B-d, 5508-13-b,c,d, 5508-18-b
 Obręb: 9, 10
 KERG 5391/08 Ks. rob. nr: ZPS/2847
 Wejherowo dnia: 24.10.2007
 Wykonał: mgr inż. Jerzy Strzałkowski
 Mapę zaktualizowano sytuacyjnie i wysokościowo, oraz wnieśliśmy urz?dzenia podziemne z danymi z zasobu geodezyjnego: 22.10.2008
 Nie wyklucza się istnienia w terenie innych nie wykazanych na niniejszej mapie urz?dzeń podziemnych, które nie były zgłoszone do inwentaryzacji, lub o których brak jest informacji

Legenda:

- kanalizacja sanitarna
- kanalizacja deszczowa
- przewód wodociagowy
- przewód gazowy
- przewód ciepłowniczy
- przewód energetyczny
- przewód telekomunikacyjny

PRZEWODNICZĄCY
 RADA MIEJSKIEJ RUMI
Ariel Sinicki
 Ariel Sinicki

ZAŁĄCZNIK NR 1

do uchwały Nr VII/54/2015 Rady Miejskiej Rumi z dnia 26.03.2015.

URZĄD MIASTA RUMI

WYDZIAŁ URBANISTYKI I ARCHITEKTURY ul. Sobieskiego 7 84-230 Rumia	ZMIANA MIEJSCOWEGO PLANU ZAGOSPODAROWANIA PRZESTRZENNEGO MIASTA RUMI DLA OBSZARU POŁOŻONEGO POMIĘDZY ULICAMI KOSYNIERÓW, ŻWIRKI I WIGURY, GRUNWALDZKĄ, GRANICĄ DZIAŁKI NR 213/26 OBR. NR 10, ULICĄ KAPITAŃSKĄ, ULICĄ CEGIELNIANĄ I GRANICAMI Z TRÓJMIEJSKIM PARKIEM KRAJOBRAZOWYM DLA TERENÓW B27.MN I B29.MN, MW, U1	
PRZEDMIOT RYSUNKU: RYSUNEK ZMIANY PLANU	SKALA: 1:1000	NR RYS. 1
Zespół głównego projektanta: Główny projektant:	Imię i nazwisko mgr inż. arch. Daniela Milian - Konopka	Uprawnienia urbanistyczne nr ew.350/88
Autorzy:	mgr inż. arch. Maciej Bernaciak dr inż. arch. Doria Włodarczyk mgr inż. arch. Małgorzata Drozdowska	

Załącznik Nr 2 do Uchwały Nr VII/54/2015
Rady Miejskiej Rumi
z dnia 26 marca 2015 r.

ROZSTRZYGNIECIE O SPOSOBIE ROZPATRZENIA UWAG WNIESIONYCH DO PROJEKTU

**PLANU WYŁOŻONEGO DO PUBLICZNEGO WGLĄDU W DNIACH OD 09.01.2015R. DO
06.02.2015R. - LISTA UWAG NIEUWZGLĘDNIONYCH**

Uwagi mogły być składane do dnia 20 lutego 2015r.

Do projektu planu będącego przedmiotem niniejszej uchwały nie wpłynęły uwagi, które nie zostały uwzględnione w projekcie planu.

Przewodniczący
Rady Miejskiej Rumi

Ariel Sinicki

Załącznik Nr 3 do Uchwały Nr VII/54/2015
Rady Miejskiej Rumi
z dnia 26 marca 2015 r.

**ROZSTRZYGNIECIE RADY MIEJSKIEJ RUMI
o sposobie realizacji oraz zasadach finansowania zapisanych w planie
inwestycji z zakresu infrastruktury technicznej, należących do zadań własnych gminy.**

Na podstawie art. 20 ust.1 i art.27 ustawy z dnia 27 marca 2003 r. o planowaniu i zagospodarowaniu przestrzennym (Dz. U. z 2015 r., poz. 199) oraz na podstawie art. 18 ust. 2 pkt 5, art. 40 ust.1 ustawy z dnia 8 marca 1990 r. o samorządzie gminnym (Dz. U. z 2013 r. poz. 594 ze zm.) Rada Miejska Rumi uchwała co następuje:

Na obszarze zmiany miejscowego planu zagospodarowania przestrzennego miasta Rumi dla obszaru położonego pomiędzy ulicami Kosynierów, Żwirki i Wigury, Grunwaldzką, granicą działki 213/26 obr. Nr10, ulicą Kapitańską, ulicą Cegielnianą i granicami z Trójmiejskim Parkiem Krajobrazowym dla terenów B27.MN i B29.MN,MW,U1., inwestycje z zakresu komunikacji i uzbrojenia terenu pozostają bez zmian w stosunku do ustaleń zawartych w obowiązującym planie uchwalonym uchwałą Rady Miejskiej Rumi Nr VIII/80/2011 z dnia 28 kwietnia 2011r. W związku z faktem, że nie przewiduje się nowych inwestycji z zakresu infrastruktury technicznej, które należą do zadań własnych gminy uchwalenie w/w planu nie spowoduje skutków finansowych.

Przewodniczący
Rady Miejskiej Rumi

Ariel Sinicki