



DZIENNIK URZĘDOWY WOJEWÓDZTWA ZACHODNIOPOMORSKIEGO

Szczecin, dnia 15 września 2010 r.

Nr 94

TREŚĆ:

Poz.:

U C H W A Ł Y R A D G M I N

- 1704 – Nr XXXVII/224/09 Rady Gminy Białogard z dnia 2 września 2009 r. w sprawie miejscowego planu zagospodarowania przestrzennego gminy Białogard w obrębie ewidencyjnym Kościernica 12667

S P R A W O Z D A N I A Z W Y K O N A N I A B U D Ż E T U

- 1705 – Wójta Gminy Manowo z wykonania budżetu za 2009 rok 12674
1706 – Zarządu Powiatu w Koszalinie z wykonania budżetu Powiatu Koszalińskiego za rok 2009 12708
1707 – Nr ZB-26/2010 Burmistrza Czaplinka z dnia 19 marca 2010 r. z wykonania budżetu za 2009 rok 12790
1708 – Wójta Gminy Rąbino z wykonania budżetu Gminy Rąbino za 2009 rok 12839

I N F O R M A C J E

- 1709 – o decyzji Nr OSZ-4210-36(12)/2010/14652/III/BK Prezesa Urzędu Regulacji Energetyki z dnia 10 września 2010 r. w sprawie zatwierdzenia zmiany taryfy dla ciepła Łobeskiej Energetyki Ciepłej Spółka z o. o. 12851

1704

UCHWAŁA NR XXXVII/224/09 RADY GMINY BIAŁOGARD

z dnia 2 września 2009 r.

**w sprawie miejscowego planu zagospodarowania przestrzennego gminy Białogard
w obrębie ewidencyjnym Kościernica.**

Na podstawie art. 20 ust. 1 ustawy z dnia 27 marca 2003 r. o planowaniu i zagospodarowaniu przestrzennym (Dz. U. z 2003 r. Nr 80, poz. 717; z 2004 r. Nr 6, poz. 41, Nr 141, poz. 1492; z 2005 r. Nr 113, poz. 954, Nr 130, poz. 1087; z 2006 r. Nr 45, poz. 319 i Nr 225, poz. 1635; z 2007 r. Nr 127, poz. 880, Nr 123, poz. 803) Rada Gminy Białogard uchwała, co następuje:

Rozdział 1

Ustalenia wstępne

§ 1. 1. Zgodnie z uchwałą Nr V/30/07 Rady Gminy Białogard z dnia 2 lutego 2007 r. w sprawie przystąpienia do sporządzenia miejscowego planu zagospodarowania przestrzennego, po stwierdzeniu zgodności z ustaleniami „studium uwarunkowań i kierunków zagospodarowania gminy Białogard” przyjętego uchwałą Nr XXVII/156/08 Rady Gminy Białogard z dnia 29 października 2008 r. uchwała się miejscowy plan zagospodarowania przestrzennego

2. Plan miejscowy obejmuje obszar położony w obrębie ewidencyjnym Kościernica w gminie Białogard o łącznej powierzchni 22,54 ha. Granice planu przedstawione są na rysunku planu.

3. Przedmiotem miejscowego planu jest ustalenie zasad zagospodarowania terenów lokalizacji elektrowni wiatrowych wraz z infrastrukturą techniczną.

4. Integralną częścią uchwały jest:

- 1) załącznik nr 1 - rysunek planu miejscowego w skali 1:1000;
- 2) załącznik nr 2 - wyrys ze studium uwarunkowań i kierunków zagospodarowania przestrzennego gminy Białogard z oznaczeniem granic obszaru objętego planem miejscowym;
- 3) załącznik nr 3 - rozstrzygnięcie Rady Gminy Białogard o sposobie rozpatrzenia uwag do projektu miejscowego planu zagospodarowania przestrzennego;
- 4) załącznik nr 4 - rozstrzygnięcie Rady Gminy Białogard w sprawie zasad realizacji zadań z zakresu infrastruktury technicznej oraz zasad jej finansowania.

§ 2. 1. Na obszarze planu ustala się:

- 1) przeznaczenie terenów oraz linie rozgraniczające tereny o różnym przeznaczeniu, a także szczególne warunki zagospodarowania terenów;
- 2) zasady ochrony i kształtowania ładu przestrzennego, parametry i wskaźniki kształtowania zabudowy oraz zagospodarowania terenu, w tym linie zabudowy, gabaryty obiektów i wskaźniki intensywności zabudowy;
- 3) zasady ochrony środowiska, przyrody, krajobrazu kulturowego, dziedzictwa kulturowego i zabytków;
- 4) zasady budowy systemów komunikacji i infrastruktury technicznej,
- 5) zasady i warunki podziału nieruchomości,
- 6) sposób i termin tymczasowego zagospodarowania, urządzania i użytkowania terenów;
- 7) stawki procentowe, na podstawie których ustala się opłatę, o której mowa w art. 36 ust. 4 ustawy o planowaniu i zagospodarowaniu przestrzennym.

2. Ustalenia planu zawarte w tekście uchwały obejmują:

- 1) EW/R - teren lokalizacji elektrowni wiatrowych, infrastruktury towarzyszącej i upraw polowych;
- 2) KDW - teren istniejących dróg kategorii gminnej

Rozdział 2

Ustalenia ogólne

§ 3. Ustalenia dotyczące ochrony dziedzictwa kulturowego i zabytków dla znajdujących się w granicach planu stref „W III” ograniczonej ochrony konserwatorskiej stanowisk archeologicznych, polegającej na prowadzeniu badań archeologicznych w przypadku podejmowania prac ziemnych:

- 1) uzgadnianie i opiniowanie wszelkich poczynań inżynierskich, budowlanych i innych podejmowanych w obrębie strefy stanowisk archeologicznych określonych przez służbę ochrony zabytków;
- 2) w przypadku podjęcia decyzji o realizacji inwestycji na terenie objętym granicami strefy obowiązuje przeprowadzenie badań ratunkowych. Właściciele, inwestorzy i użytkownicy terenu zobowiązani są do zawiadomienia urzędu ochrony zabytków o podjęciu działań inwestycyjnych związanych z pracami ziemnymi, z wyprzedzeniem minimum 14 dniowym;
- 3) rozpoczęcie prac ziemnych związanych z realizacją inwestycji uzależnia się od uzyskania stosownego zezwolenia od urzędu ochrony zabytków. Badania mają charakter sezonowy w okresie od maja do końca października.

§ 4. Ustalenia dotyczące środowiska przyrodniczego i krajobrazu kulturowego:

- 1) obowiązek zabezpieczenia środowiska przed emisją szkodliwych fal elektromagnetycznych, porażenia prądem i ładunkami elektrostatycznymi;
- 2) obowiązek prowadzenia monitoringu tras migracji ptaków wędrownych i awifauny lęgowej, zasięg i zakres monitoringu należy uzgodnić z Generalnym Dyrektorem Ochrony Środowiska;
- 3) budowa elektrowni wiatrowych wymaga przeprowadzenia postępowania w sprawie oceny oddziaływania na środowisko zgodnie z przepisami odrębnymi;
- 4) po zakończeniu prac inwestycyjnych teren przywrócić do stanu pierwotnego, umożliwiającego prowadzenie produkcji rolnej;
- 5) zakaz zmiany stosunków wodnych, zmiany konfiguracji terenu - zmiany powstałe w wyniku prac budowlanych należy przywrócić do stanu pierwotnego;
- 6) zakaz lokalizacji obiektów powodujących przekroczenie dopuszczalnych norm uciążliwości poza granicami obszaru, do którego inwestor ma tytuł prawny.

§ 5. Ustalenia zakresu obsługi inżynierskiej:

- 1) elektrownie wiatrowe będą pracowały bezobsługowo, w związku z czym nie jest wymagany pełny zakres infrastruktury technicznej;
- 2) inwestor zobowiązany jest zgodnie z obowiązującymi przepisami odrębnymi do:
 - a) zgłoszenia do Szefostwa Służby Ruchu Lotniczego Sił Zbrojnych RP planowanej inwestycji przed wydaniem pozwolenia na budowę;
 - b) zawiadomienia Urzędu Lotnictwa Cywilnego w Warszawie, Polską Agencję Żeglugi Powietrznej i Szefostwa Służby Ruchu Lotniczego Sił Zbrojnych RP, z co najmniej dwumiesięcznym wyprzedzeniem o przewidywanym terminie zakończenia montażu elektrowni wiatrowych;
 - c) do wykonania stałego oznakowania przeszkodowego zgodnie z § 6.1. ppkt 2;
- 3) elektrownie należy połączyć podziemnymi liniami kablowymi ze stacją elektroenergetyczną 110/SN kV, zlokalizowaną poza terenem opracowania;
- 4) obsługa komunikacyjna obszaru planu z istniejących dróg gminnych KDW oraz poprzez drogi wewnętrzne montażowe realizowane na potrzeby eksploatacji elektrowni wiatrowych.

Rozdział 3**Ustalenia szczegółowe**

§ 6. 1. Na terenach o powierzchni łącznej 21,82 ha oznaczonych na rysunku planu symbolem 1EW/R, 2 EW/R i 3EW/R ustala się:

- 1) przeznaczenie podstawowe: obszar proponowanych lokalizacji 3 elektrowni wiatrowych o mocy do 3,0 MW każda. Lokalizacja siłowni może być zmieniona w obrębie każdego terenu EW/R, zgodnie z zasadami posadowienia wież wiatrowych i wynikami pomiaru siły wiatru na tym terenie. Poza terenem lokalizacji wież elektrowni wiatrowych, terenem dróg wewnętrznych i placów montażowych oznaczonych na rysunku planu linią przerywaną, użytkowanie wyłącznie rolnicze z zakazem lokalizacji zabudowy mieszkaniowej lub innej przeznaczonej na stały pobyt ludzi;
- 2) zasady zagospodarowania terenu:
 - a) wysokość wieży – do 115 m;
 - b) średnica wirnika - do 101 m, liczba łopat - 3;
 - c) elektrownie wiatrowe o mocy do 3 MW,
 - d) maksymalna wysokość skrajnego punktu wirnika w pozycji pionowej - do 160 m ponad poziomem terenu,
 - e) poziom hałasu emitowany przez turbinę minimalny - 95,1 dB do 105 dB,
 - f) powierzchnia zabudowy dla 3 wież elektrowni wiatrowych, placów montażowych i dróg wewnętrznych - 19950 m²,
 - g) kolorystyka elektrowni wiatrowych zgodnie z wytycznymi Urzędu Lotnictwa Cywilnego: zewnętrzne końce śmigieł pomalowane w 5 pasów o jednakowej szerokości, prostopadłych do dłuższego wymiaru łopaty śmigła, pokrywających 1/3 długości łopaty śmigła (3 koloru czerwonego lub pomarańczowego i 2 białego) pasy skrajne nie mogą być koloru białego; światła przeszkodowe umieszczone na najwyższym miejscu gondoli,
 - h) minimalna odległość między wieżami elektrowni wiatrowych - 300 m;
 - i) minimalna odległość od zabudowy związanej ze stałym pobytym ludzi - 500 m.
- 3) zasady ochrony dziedzictwa kulturowego i zabytków zgodnie z § 3 niniejszej uchwały;

- 4) zasady ochrony środowiska przyrodniczego zgodnie z § 4 niniejszej uchwały;
- 5) dopuszcza się prowadzenie elektroenergetycznych linii kablowych i infrastruktury towarzyszącej elektrowniom wiatrowym.

2. Na terenie o powierzchni 0,72 ha, oznaczonym na rysunku planu symbolem KDW ustala się:

- 1) istniejąca droga gminna dojazdowa do zachowania i dalszego użytkowania;
- 2) zasady zagospodarowania terenu:
 - a) szerokość w liniach rozgraniczenia - 10 m,
 - b) dopuszcza się prowadzenie elektroenergetycznych linii kablowych i infrastruktury technicznej towarzyszącej elektrowniom wiatrowym, w tym kabli sterowania i automatyki.

Rozdział 4

Ustalenia końcowe

§ 7. 1. Zgodnie z art. 36 ust. 4 ustawy o planowaniu i zagospodarowaniu przestrzennym ustala się jednorazową opłatę od wzrostu wartości nieruchomości w wysokości:

- 1) dla terenów oznaczonych symbolem EW/R - 15%
- 2) dla terenów oznaczonych symbolem KDW - 0%

2. Na terenie objętym niniejszą uchwałą zmienia się przeznaczenie gruntów rolnych, nie stanowiących zwartego kompleksu użytków rolnych pochodzenia mineralnego, na cele nierolnicze, pod fundamenty wież elektrowni wiatrowych, pod drogi i place montażowe o łącznej powierzchni 1,99 ha, w tym:

- 1) 0,95 ha gruntów ornych klasy RIVa;
- 2) 0,08 ha gruntów ornych klasy RIVb;
- 3) 0,96 ha gruntów ornych klasy RV.

3. Do czasu realizacji ustaleń niniejszej uchwały, dopuszcza się dotychczasowy sposób użytkowania terenu.


§ 8. Wykonanie powyższej uchwały powierza się Wójtowi Gminy Białogard.

§ 9. Uchwała wchodzi w życie po upływie 30 dni od dnia jej ogłoszenia w Dzienniku Urzędowym Województwa Zachodniopomorskiego oraz podlega publikacji na stronie internetowej Gminy Białogard.

Przewodniczący Rady

Jan Budzyński

Załącznik nr 1
do uchwały Nr XXXVII/224/09
Rady Gminy Białogard
z dnia 2 września 2009 r.

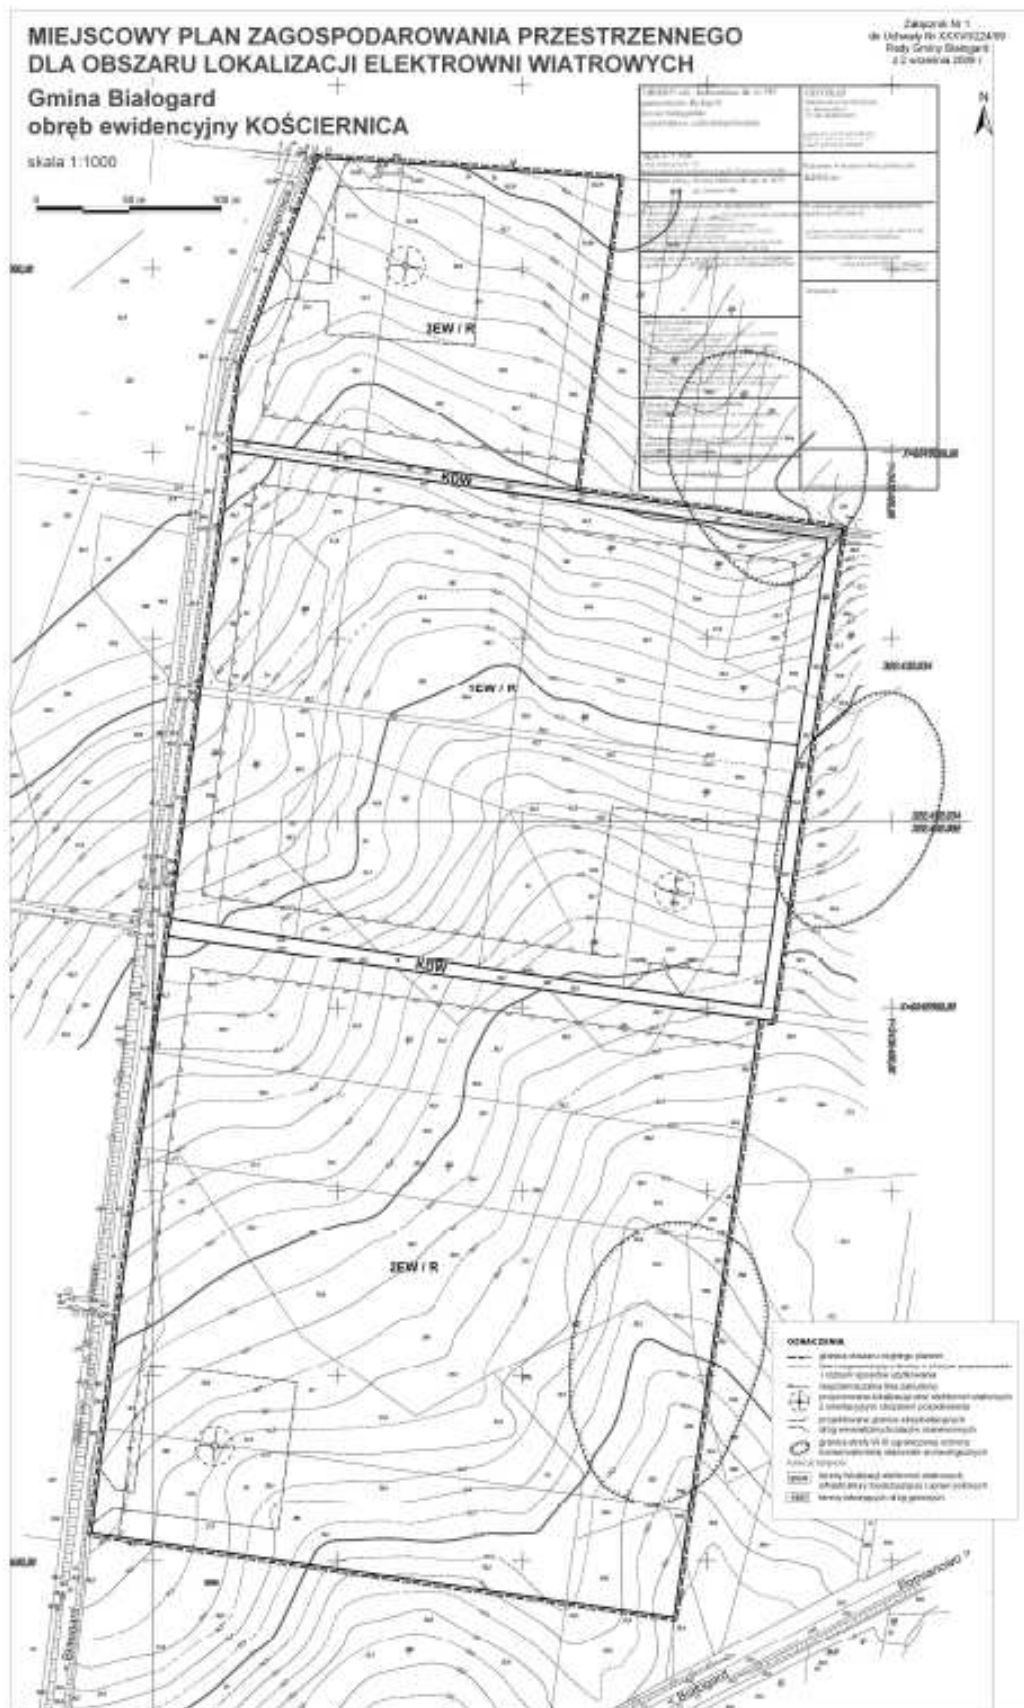


Załącznik nr 2

do uchwały Nr XXXVII/224/09

Rady Gminy Białogard

z dnia 2 września 2009 r.

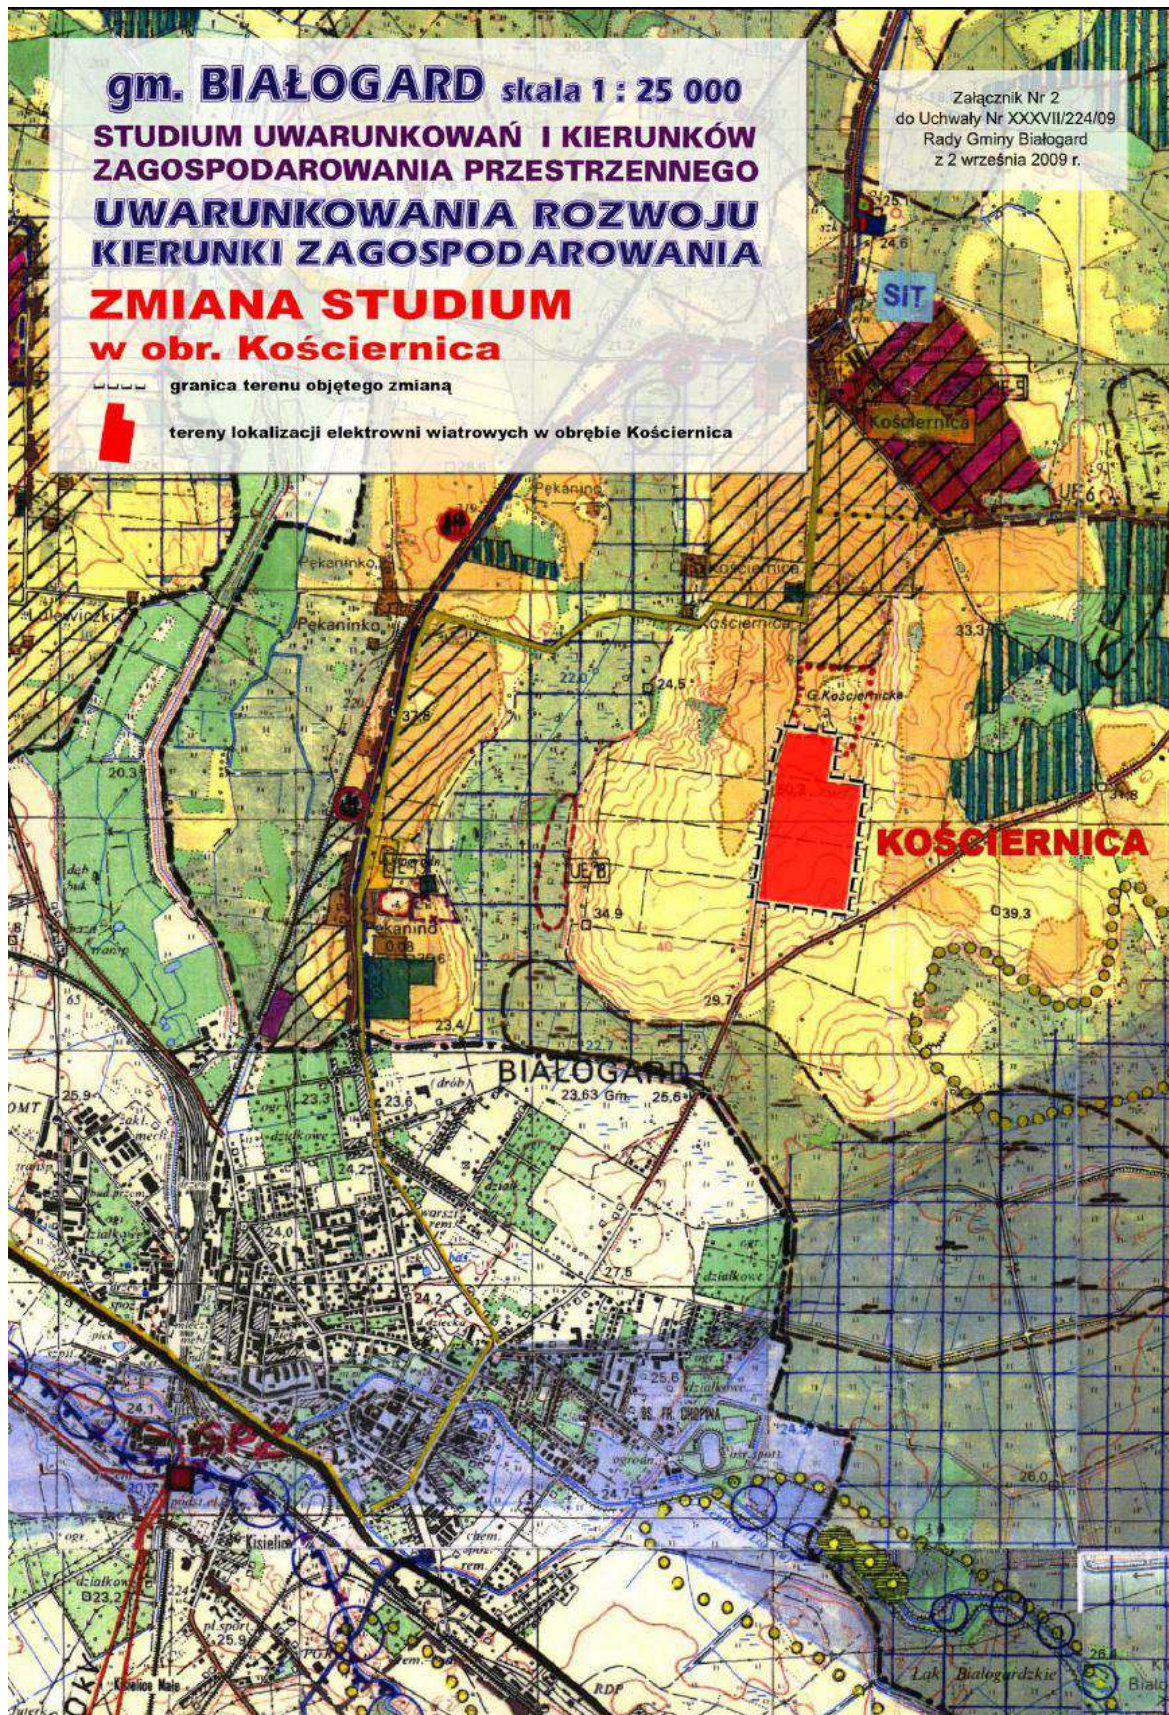

Załącznik nr 3

do uchwały Nr XXXVII/224/09
Rady Gminy Białogard
z dnia 2 września 2009 r.

Rozstrzygnięcie o sposobie rozpatrzenia uwag do projektu miejscowego planu przestrzennego gminy Białogard w obrębie Kościernica

Na podstawie art. 21 ust. 1 ustawy z dnia 27 marca 2003 r. o planowaniu i zagospodarowaniu przestrzennym (Dz. U. Nr 80, poz. 717; z 2004 r. Nr 6, poz. 41, Nr 141, poz. 1492; z 2005 r. nr 113, poz. 954, Nr 130, poz. 1087; z 2006 r. Nr 45, poz. 319) Rada Gminy Białogard rozstrzyga, co następuje: W związku z brakiem uwag do projektu miejscowego planu zagospodarowania przestrzennego gminy Białogard w obrębie Kościernica, wyłożonego do publicznego wglądu, nie rozstrzyga się o sposobie ich rozpatrzenia.

Załącznik nr 4

do uchwały Nr XXXVII/224/09
Rady Gminy Białogard
z dnia 2 września 2009 r.

Rozstrzygnięcie w sprawie realizacji zadań z zakresu infrastruktury technicznej oraz zasad ich finansowania

Na podstawie art. 21 ust. 1 ustawy z dnia 27 marca 2003 r. o planowaniu i zagospodarowaniu przestrzennym (Dz. U. Nr 80, poz. 717; z 2004 r. Nr 6, poz. 41, Nr 141, poz. 1492; z 2005 r. nr 113, poz. 954, Nr 130, poz. 1087; z 2006 r. Nr 45, poz. 319) Rada Gminy Białogard rozstrzyga, co następuje: Z ustaleń zawartych w uchwale miejscowego planu zagospodarowania przestrzennego gminy Białogard w obrębie Kościernica oraz przeprowadzenia analizy i wykonanej prognozy skutków finansowych uchwalenia planu wynika, że jego realizacja nie pociąga za sobą wydatków z budżetu gminy. Wszelkie inwestycje w zakresie infrastruktury technicznej są wynikiem zamierzeń inwestora i będą w całości finansowane ze środków poza budżetowych.