

1186

UCHWAŁA NR LXI/503/10 RADY MIEJSKIEJ W PYRZYCACH

z dnia 25 marca 2010 r.

**w sprawie zmiany miejscowego planu zagospodarowania przestrzennego
dla części obrębu 9 w Pyrzycach.**

Na podstawie art. 18 ust. 2 pkt 5, art. 40 ust. 1, art. 41 ustawy z dnia 8 marca 1990 r. o samorządzie gminnym (Dz. U. z 2001 r. Nr 142, poz. 1591; z 2002 r. Nr 23, poz. 220, Nr 62, poz. 558, Nr 113, poz. 984, Nr 153, poz. 1271, Nr 214, poz. 1806; z 2003 r. Nr 80, poz. 717, Nr 162, poz. 1568; z 2004 r. Nr 102, poz. 1055, Nr 116, poz. 1203, Nr 167, poz. 1759; z 2005 r. Nr 172, poz. 1441, Nr 175, poz. 1457; z 2006 r. Nr 17, poz. 128, Nr 181, poz. 1337; z 2007 r. Nr 48, poz. 327, Nr 138, poz. 974, Nr 173, poz. 1218; z 2008 r. Nr 180, poz. 1111, Nr 223, poz. 1458; z 2009 r. Nr 52, poz. 420, Nr 157, poz. 1241; z 2010 r. Nr 28, poz. 142 i poz. 146) oraz art. 20 ust. 1 ustawy z dnia 27 marca 2003 r. o planowaniu i zagospodarowaniu przestrzennym (Dz. U. z 2003 r. Nr 80, poz. 717; z 2004 r. Nr 6, poz. 41, Nr 141, poz. 1492; z 2005 r. Nr 113, poz. 954, Nr 130, poz. 1087; z 2006 r. Nr 45, poz. 319; Nr 225, poz. 1635; z 2007 r. Nr 127, poz. 880; z 2008 r. Nr 123, poz. 803, Nr 199, poz. 1227, Nr 201, poz. 1237, Nr 220, poz. 1413; z 2010 r. Nr 24, poz. 124) w związku z uchwałą Nr XIII/93/07 Rady Miejskiej w Pyrzycach z dnia 6 sierpnia 2007 r. w sprawie przystąpienia do zmiany miejscowego planu zagospodarowania przestrzennego dla części obrębu 9 w Pyrzycach, Rada Miejska w Pyrzycach uchwala, co następuje:

Rozdział 1

Przepisy ogólne

§ 1. 1. W związku z uchwałą Nr XIII/93/07 Rady Miejskiej w Pyrzycach z dnia 6 sierpnia 2007 r. w sprawie przystąpienia do zmiany miejscowego planu zagospodarowania przestrzennego dla części obrębu 9 w Pyrzycach, po stwierdzeniu zgodności projektu planu z ustaleniami Studium uwarunkowań i kierunków zagospodarowania przestrzennego gminy Pyrzyce, zatwierdzonego uchwałą Nr XXXVI/406/01 Rady Miejskiej w Pyrzycach z dnia 25 października 2001 r., oraz uchwałą Nr LVII/485/10 Rady Miejskiej w Pyrzycach z dnia 28 stycznia 2010 r. w sprawie zmiany Studium uwarunkowań i kierunków zagospodarowania przestrzennego miasta gminy Pyrzyce, uchwala się miejscowy plan zagospodarowania przestrzennego dla części obrębu 9 w Pyrzycach.

2. Integralną częścią uchwały jest rysunek planu, stanowiący załącznik nr 1.

3. Załącznikami do uchwały są:

- 1) rozstrzygnięcie o sposobie rozpatrzenia uwag do projektu planu, stanowiące załącznik nr 2;
- 2) rozstrzygnięcie o sposobie realizacji, zapisanych w planie, inwestycji z zakresu infrastruktury technicznej, które należą do zadań własnych gminy, oraz o zasadach ich finansowania, stanowiące załącznik nr 3.

4. Granice obszaru objętego planem przedstawiono na rysunku planu.

§ 2. 1. Ilekcio jest mowa o:

- 1) uchwale - należy przez to rozumieć niniejszą uchwałę Rady Miejskiej w Pyrzycach;
- 2) planie - należy przez to rozumieć przepisy zawarte w niniejszej uchwale wraz z rysunkiem planu;
- 3) rysunku planu - należy przez to rozumieć rysunek planu na mapie w skali 1:1000;
- 4) przepisach odrębnych - należy przez to rozumieć przepisy ustaw wraz z aktami wykonawczymi;
- 5) terenie - należy przez to rozumieć teren, wyznaczony na rysunku planu liniami rozgraniczającymi, oznaczony symbolem, w obszarze którego obowiązują ustalenia;
- 6) przeznaczeniu terenu - należy przez to rozumieć przeznaczenie, które dominuje na danym terenie w sposób określony ustaleniami planu, jednocześnie w granicach terenu i na poszczególnych działkach;

- 7) uzupełniającym przeznaczeniu terenu - należy przez to rozumieć przeznaczenie terenu, które może uzupełniać lub wzbogacać przeznaczenie podstawowe jednocześnie w granicach terenu i na poszczególnych działkach, w sposób określony w ustaleniach planu, nie przekraczając 49% podstawowego przeznaczenia terenu;
- 8) urządzeniach i obiektach towarzyszących - należy przez to rozumieć urządzenia techniczne i obiekty zapewniające możliwość użytkowania obiektu zgodnie z jego przeznaczeniem, jak przyłącza i urządzenia instalacyjne, przejazdy, ogrodzenia, place postojowe, place pod śmietniki, wiaty, budynki gospodarcze;
- 9) nieprzekraczalnej linii zabudowy - należy przez to rozumieć linię, ograniczającą obszar, na którym dopuszcza się wznoszenie budynków oraz określonych w ustaleniach planu rodzajów budowli naziemnych, nie będących liniami przesyłowymi i sieciami uzbrojenia terenu; linia ta nie dotyczy: balkonów, wykuszy, loggii, gzymsów, okapów, zadaszeń nad wejściami do budynków;
- 10) wysokości budynku od poziomu terenu do kalenicy dachu - należy przez to rozumieć wysokość budynku mierzoną od poziomu terenu rodzimego przy najniższym położonym wejściu do budynku lub jego części pierwszej kondygnacji nadziemnej budynku do kalenicy dachu;
- 11) parkingu terenowym otwartym - należy przez to rozumieć jednopoziomowe odkryte zgrupowanie miejsc parkingowych opierające się na gruncie i nie będące elementem pasa drogowego;
- 12) dojeżdźcie - należy przez to rozumieć dojazd pojazdem samochodowym.

2. Ilekroć w uchwale stosowane są następujące określenia, dotyczące przeznaczenia terenu:

- 1) usługi handlu detalicznego - należy przez to rozumieć działalność związaną ze sprzedażą detaliczną towarów z wyłączeniem sprzedaży paliw do pojazdów mechanicznych, o powierzchni sprzedaży do 400 m²;
- 2) usługi gastronomii - należy przez to rozumieć funkcjonowanie restauracji, barów, kawiarni, herbaciarni, pubów, winiarni, cukierni, placówek gastronomiczno-kulturalno-rekreacyjnych;
- 3) usługi z zakresu obsługi ludności lub przedsiębiorstw - należy przez to rozumieć działalność związaną z obsługą nieruchomości, wynajem i wypożyczanie, usługi projektowe lub badawcze, działalność prawniczą, notarialną, rachunkowość, działalność związaną z pośrednictwem finansowym, doradztwo, badanie rynku i opinii publicznej, działalność informatyczną, pośrednictwo, działalność w zakresie reklamy lub informacji, drobne usługi np. fotografia, poligrafia, gabinety kosmetyczne, fryzjerstwo, pralnia, szewc, naprawa artykułów przeznaczenia osobistego i użytku domowego itp., działalność biur i agencji turystycznych, usługi przewodnickie, informacja turystyczna, działalność usługowa mająca na celu zapewnienie komfortu fizycznego, działalność ośrodków i placówek edukacyjnych, prowadzenie kursów i szkoleń, siedziby związków zawodowych i gospodarczych, stowarzyszeń a także działalność firm pocztowych i telekomunikacyjnych;
- 4) usługi opieki zdrowotnej - należy przez to rozumieć funkcjonowanie poradni, przychodni, gabinetów lekarskich, rehabilitacyjnych;
- 5) usługi kultury - należy przez to rozumieć funkcjonowanie galerii i wystaw, klubów muzycznych, literackich, czytelni, bibliotek, domów kultury, świetlic itp.;
- 6) usługi administracji - należy przez to rozumieć funkcjonowanie administracji publicznej i prywatnej, obrony narodowej, ubezpieczeń, bankowości;
- 7) usługi oświaty i kształcenia - należy przez to rozumieć funkcjonowanie szkół publicznych i niepublicznych oraz ośrodków kształceniowych;
- 8) zieleni - należy przez to rozumieć zagospodarowanie zielenią niską i wysoką.

§ 3. 1. Na rysunku planu obowiązującymi ustaleniami są:

- 1) granice obszaru objętego planem;
- 2) linie rozgraniczające tereny o różnym przeznaczeniu lub różnych zasadach zagospodarowania;
- 3) nieprzekraczalne linie zabudowy;
- 4) oznaczenia przeznaczenia terenów;

2. Nie wymienione w ust. 1, pozostałe elementy rysunku, mają charakter informacyjny.

Rozdział 2

Przepisy szczegółowe

§ 4. Na terenie oznaczonym na rysunku planu symbolem U przeznaczonym na zabudowę usługową z zakresu oświaty i kształcenia, kultury, administracji, handlu detalicznego, gastronomii, opieki zdrowotnej oraz obsługi ludności i przedsiębiorstw dopuszcza się następujące przeznaczenia uzupełniające:

- 1) mieszkania towarzyszące;
- 2) zieleń;
- 3) urządzenia i obiekty towarzyszące w tym sieci infrastruktury technicznej, mała architektura;
- 4) parkingi i komunikacja wewnętrzna.

§ 5. Ustala się następujące zasady kształtowania ładu przestrzennego:

- 1) zakaz umieszczania na elewacjach budynków od strony ulic tablic reklamowych nie związanych bezpośrednio z przeznaczeniem obiektu lub jego części;
- 2) dopuszcza się zmianę sposobu użytkowania obiektów pod warunkiem zachowania podstawowego lub uzupełniającego przeznaczenia terenów.

§ 6. Ustala się zasady ochrony dziedzictwa kulturowego i zabytków oraz dóbr kultury współczesnej:

- 1) w przypadku odkrycia przedmiotu lub obiektu, który ma cechy zabytku lub co do którego istnieje przypuszczenie iż jest on zabytkiem, wymaga się wstrzymania prac i zgłoszenia do Wojewódzkiego Konserwatora Zabytków;
- 2) w przypadku prowadzenia prac ziemnych w obrębie stref ochronnych stanowisk archeologicznych, pokazanych na rysunku planu, wymaga się uzgadniania niezbędnego zakresu ochrony zabytków archeologicznych (badania archeologiczne, nadzór archeologiczny) z Wojewódzkim Konserwatorem Zabytków;
- 3) na obszarze objętym planem nie obejmuje się ochroną dóbr kultury współczesnej podlegających ochronie.

§ 7. Ustala się następujące zasady ochrony środowiska, przyrody i krajobrazu kulturowego:

- 1) ze względu na położenie w zasięgu leja depresji eksploatacyjnej ujęcia wody w wyniku potrzeby ochrony wód podziemnych, zakaz wykonywania kolejnych studni w terenie;
- 2) zakaz lokalizacji inwestycji, których uciążliwość wykracza poza granice zajmowanej nieruchomości;
- 3) zakaz lokalizacji obiektów, których funkcjonowanie powoduje emisję hałasu przekraczającą dopuszczalne normy określone w przepisach odrębnych;
- 4) tereny wyznaczone na rysunku planu, przeznaczone na usługi wskazuje się jako przyporządkowane terenom „pod budynki związane ze stałym lub czasowym pobytem dzieci i młodzieży” z dopuszczalnym poziomem hałasu określonym w przepisach odrębnych;
- 5) zakaz lokalizacji przedsięwzięć mogących znacząco oddziaływać na środowisko, dla których jest wymagane sporządzenie raportu o oddziaływaniu na środowisko, na podstawie przepisów odrębnych, z wyłączeniem inwestycji celu publicznego.

§ 8. Ustala się następujące zasady kształtowania zabudowy i zagospodarowania terenu:

- 1) maksymalna powierzchnia zabudowy - 50% powierzchni terenu;
- 2) minimalna powierzchnia biologicznie czynna - 30% niezabudowanej powierzchni terenu;
- 3) przeznaczenie minimum 60% powierzchni biologicznie czynnej na zieleń urządzoną, w szczególności w strefie oznaczonej na rysunku planu;
- 4) odległość nieprzekraczalnej linii zabudowy 3 m od linii rozgraniczającej teren z ulicą Jana Pawła II, zlokalizowaną poza planem oraz 18,5 m od południowej granicy obszaru objętego planem;
- 5) maksymalna liczba kondygnacji nadziemnych 3;
- 6) maksymalna wysokość budynków od poziomu terenu do kalenicy dachu 14 m;
- 7) dachy strome, dwu lub wielospadowe, o kącie nachylenia 22 - 40°;
- 8) przykrycie dachówką lub materiałem dachówkopodobnym, w odcieniach kolorów: czerwonego, brązowego lub grafitowego;
- 9) dopuszcza się lokalizację budynków gospodarczych, dostosowanych wyglądem i gabarytami do budynku przeznaczenia podstawowego, o wysokości nie większej niż 1 kondygnacja.

§ 9. Ustala się następujące zasady modernizacji, rozbudowy budowy systemów komunikacji:

- 1) dojazd do terenu od strony ul. Jana Pawła II, zgodnie z oznaczeniem na rysunku planu;
- 2) dostosowanie rozwiązań komunikacyjnych do potrzeb osób niepełnosprawnych, w tym organizacja podjazdów i zjazdów z ciągów pieszych i chodników;
- 3) w przypadku usług handlu, w strefach wejściowych należy urządzić parkingi dla rowerów;
- 4) wymaga się organizacji miejsc postojowych na terenie własnym inwestora, przyjmując minimalny wskaźnik 1 miejsce na 100 m² powierzchni użytkowej usług, w formie parkingów wbudowanych lub terenowych otwartych.

§ 10. 1. Ustala się ogólne następujące zasady modernizacji, rozbudowy budowy systemów komunikacji oraz infrastruktury technicznej:

- 1) sytuowanie wszystkich liniowych elementów infrastruktury technicznej wraz z towarzyszącymi urządzeniami pod ziemią wraz z przyłączami do poszczególnych obiektów z wyjątkiem tych, dla których wyznaczono odrębne tereny;
- 2) w uzasadnionych względami technicznymi bądź bezpieczeństwa przypadkach, dopuszcza się usytuowanie wybranych elementów sieci poza liniami rozgraniczającymi ulic pod warunkiem prowadzenia ich równoległe do linii zabudowy i granic działek, w pasie terenu wolnym od obiektów budowlanych istniejących i projektowanych i istniejącego uzbrojenia oraz w uzgodnieniu z właścicielami nieruchomości;
- 3) w uzasadnionych względami technicznymi sytuacjach dopuszcza się lokalizację naziemnych kubaturowych urządzeń infrastruktury technicznej, np. stacji transformatorowych jako obiektów wbudowanych w granicach poszczególnych terenów, przeznaczonych na inne funkcje;
- 4) w przypadku kolizji nowego zagospodarowania z istniejącymi elementami infrastruktury technicznej należy je przenieść lub odpowiednio zmodyfikować po uzgodnieniu i na warunkach określonych przez właściwego administratora sieci;
- 5) możliwość realizacji urządzeń technicznych uzbrojenia jako towarzyszących inwestycjom na terenach własnych inwestorów na warunkach określonych przez zarządców sieci w oparciu o przepisy szczególne.

2. W zakresie zaopatrzenia w wodę ustala się:

- 1) zaopatrzenie w wodę z miejskiej sieci wodociągowej;
- 2) zapewnienie ciągłości dostawy wody do odbiorców oraz zabezpieczenie ppoż.;
- 3) wymianę sieci wodociągowej, która ze względu na zbyt małe przekroje lub zły stan techniczny nie pozwala na dostawę wody w odpowiedniej ilości i o odpowiednim ciśnieniu.

3. W zakresie odprowadzania i unieszkodliwiania ścieków bytowych i komunalnych ustala się:

- 1) wyposażenie w sieć kanalizacyjną obszaru zainwestowania;
- 2) odprowadzanie ścieków do kanalizacji sanitarnej, na warunkach określonych przez właściciela sieci;
- 3) zakaz odprowadzania ścieków do wód gruntowych oraz gruntu.

4. W zakresie odprowadzania wód opadowych ustala się:

- 1) odprowadzenie ścieków opadowych do istniejącego i planowanego systemu kanalizacji deszczowej;
- 2) usunięcie z wód deszczowych substancji ropopochodnych i zawiesin, jeśli przekroczą one wartości określone w przepisach szczególnych, przed ich wprowadzeniem do kanalizacji deszczowej lub do odbiornika, na terenie własnym inwestora;
- 3) utwardzenie i skanalizowanie terenów, na których może dojść do zanieczyszczenia substancjami, o których mowa w pkt 2).

5. W zakresie zaopatrzenia w gaz ustala się:

- 1) zaopatrzenie w gaz ziemny z istniejącej sieci gazowej;
- 2) dopuszcza się lokalne i indywidualne zaopatrzenie w gaz płynny.

6. W zakresie zaopatrzenia w energię ciepłą ustala się:

- 1) wykorzystanie lokalnych źródeł ciepła: gazu, energii elektrycznej, paliw płynnych (oleju lekkiego) oraz odnawialnych źródeł energii;
- 2) stosowanie urządzeń grzewczych o wysokiej sprawności i niskim stopniu emisji zanieczyszczeń.

7. W zakresie zaopatrzenia w energię elektryczną ustala się:

- 1) dostawę energii elektroenergetycznej z istniejącej i planowanej sieci średniego i niskiego napięcia;

- 2) dopuszcza się budowę dodatkowych stacji transformatorowych, stosownie do potrzeb, zlokalizowanych na terenie własnym inwestora (*rozstrzygnięciem nadzorczym z dnia 12 maja 2010 r., znak: NK.4.KJ.0911/45/2010 Wojewoda Zachodniopomorski stwierdził nieważność § 10 ust. 7 pkt 2 uchwały w zakresie wyrazów: „w ilości i w rejonach lokalizacji określonych przez zarządzającego siecią”*).

8. W zakresie gospodarowania odpadami ustala się:

- 1) systematyczny wywóz odpadów na zorganizowane miejskie wysypisko odpadów komunalnych, zgodnie z przepisami szczególnymi i gminnymi;
- 2) do czasu wywozu odpadów na wysypisko, segregacja i przechowywanie w szczelnych pojemnikach znajdujących się przy poszczególnych posesjach.

9. W zakresie usług telekomunikacyjnych ustala się:

- 1) przyłączenie do telefonicznej sieci miejscowej;
- 2) lokalizowanie sieci telekomunikacyjnych we wspólnych kanałach zbiorczych w porozumieniu ze wszystkimi operatorami sieci;
- 3) zakaz lokalizacji stacji bazowych telefonii komórkowej.

§ 11. Ustala się następujące szczegółowe zasady i warunki podziału i scalania nieruchomości:

- 1) minimalna szerokość frontu - 16 m,
- 2) minimalna powierzchnia - 600 m²,
- 3) kąt położenia granic działek w stosunku do pasa drogowego 80-90°;

§ 12. Na obszarze objętym planem nie ma terenów lub obiektów podlegających ochronie, ustalonych na podstawie odrębnych przepisów, w tym:

- 1) terenów górniczych;
- 2) terenów narażonych na niebezpieczeństwo powodzi;
- 3) terenów zagrożonych osuwaniem się mas ziemnych.

§ 13. Wszystkie tereny mogą być tymczasowo użytkowane w sposób dotychczasowy, pod warunkiem udostępnienia części gruntów dla realizacji dojazdów i uzbrojenia.

§ 14. Określa się stawkę procentową, na podstawie której ustala się opłatę, o której mowa w art. 36 ust. 4 ustawy z dnia 27 marca 2003 r. o planowaniu i zagospodarowaniu przestrzennym, w wysokości 1%.

Rozdział 3

Ustalenia końcowe

§ 15. Wykonanie uchwały powierza się Burmistrzowi Pyrzyc.

§ 16. Uchwała wchodzi w życie po upływie 30 dni od dnia ogłoszenia w Dzienniku Urzędowym Województwa Zachodniopomorskiego.

Przewodniczący Rady:


Andrzej Gumowski

Załącznik nr 1

do uchwały Nr LXI/503/10

Rady Miejskiej w Pyrzycach

z dnia 25 marca 2010 r.

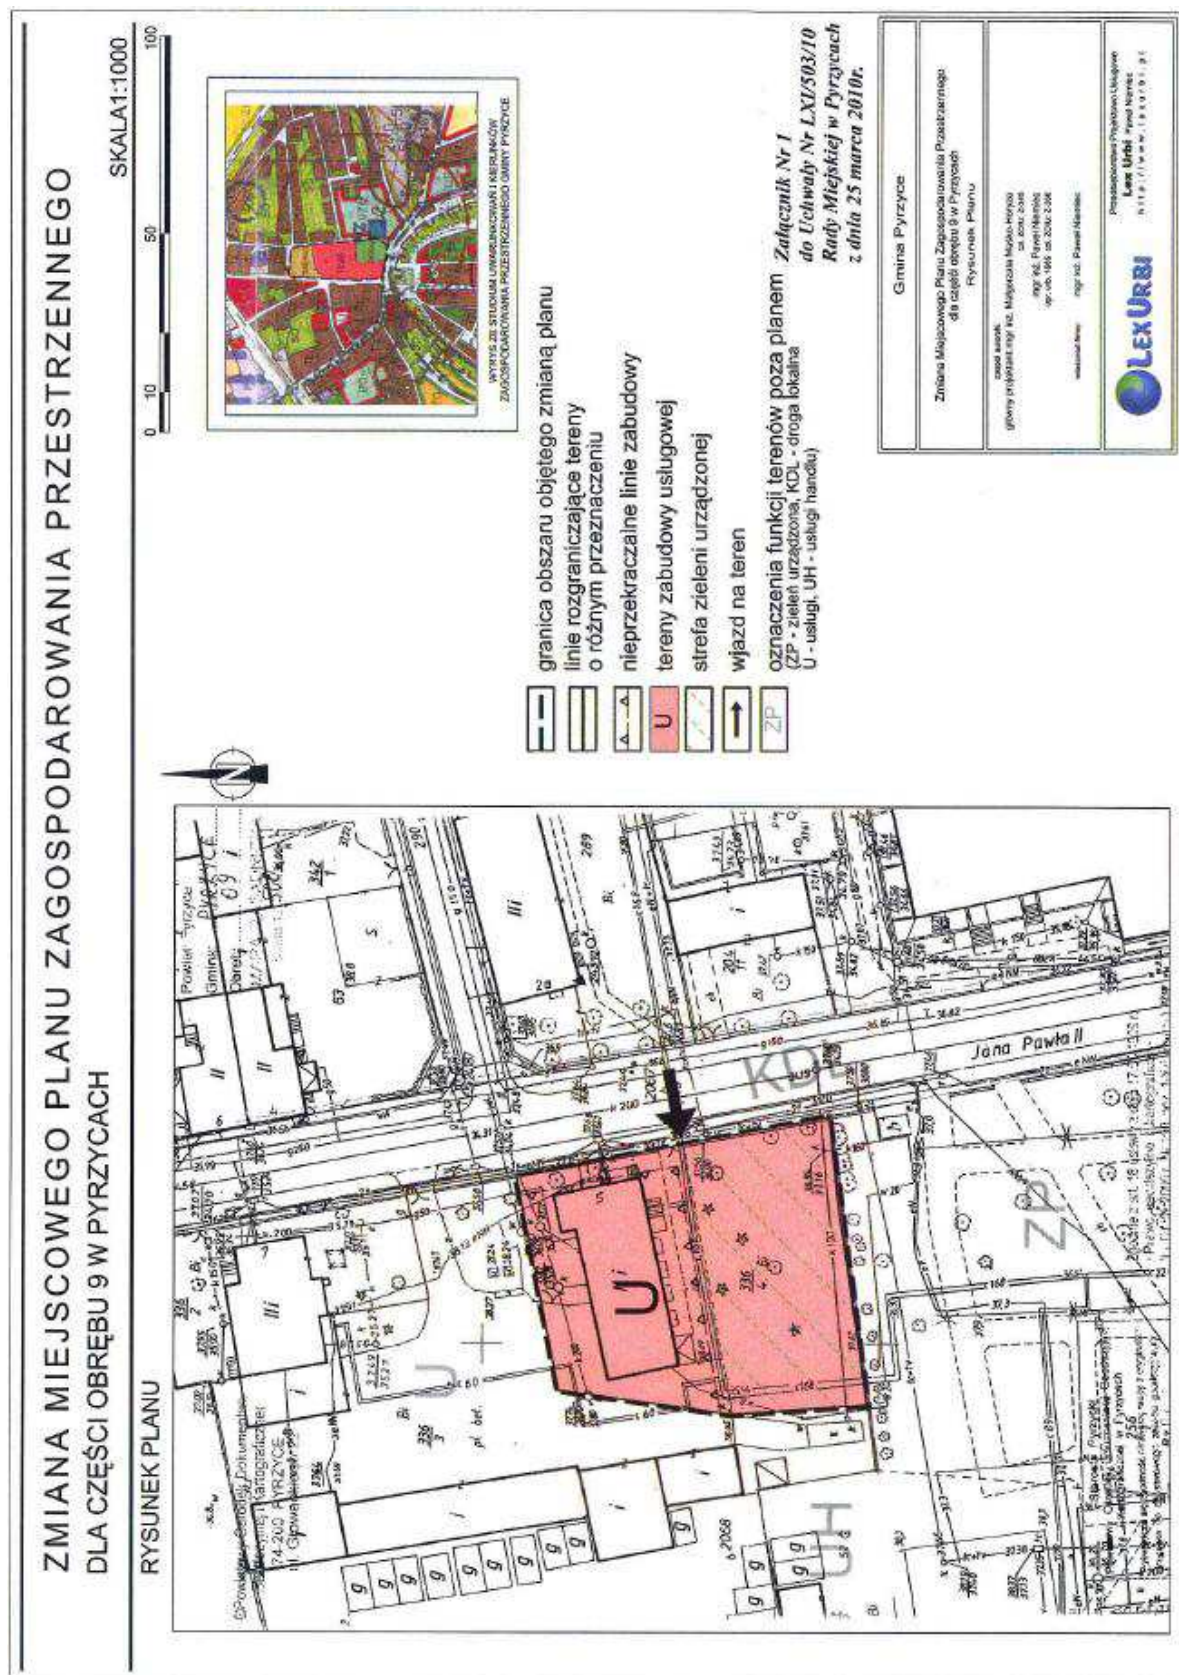

Załącznik nr 2

do uchwały Nr LXI/503/10
Rady Miejskiej w Pyrzycach
z dnia 25 marca 2010 r.

Rozstrzygnięcie Rady Miejskiej w Pyrzycach z dnia 25 marca 2010 r. w sprawie sposobu rozpatrzenia uwag do projektu zmiany miejscowego planu zagospodarowania przestrzennego dla części obrębu 9 w Pyrzycach

Na podstawie art. 20 ust. 1 ustawy z dnia 27 marca 2003 r. o planowaniu i zagospodarowaniu przestrzennym (Dz. U. Nr 80, poz. 717; z 2004 r. Nr 6, poz. 41, Nr 141, poz. 1492; z 2005 r. Nr 113, poz. 954, Nr 130, poz. 1087; z 2006 r. Nr 45, poz. 319; Nr 225, poz. 1635; z 2007 r. Nr 127, poz. 880; z 2008 r. Nr 123, poz. 803, Nr 199, poz. 1227, Nr 201, poz. 1237, Nr 220, poz. 1413; z 2010 r. Nr 24, poz. 124) przyjmując oświadczenie Burmistrza Pyrzyc o braku złożonych w przewidzianym terminie uwag do wyłożonego do publicznego wglądu projektu zmiany miejscowego planu zagospodarowania przestrzennego dla części obrębu 9 w Pyrzycach, Rada Miejska Pyrzycach ustala, co następuje: Odstępuję się od rozstrzygnięcia uwag z powodu braku przedmiotu rozstrzygnięcia.

Załącznik nr 3

do uchwały Nr LXI/503/10
Rady Miejskiej w Pyrzycach
z dnia 25 marca 2010 r.

Rozstrzygnięcie Rady Miejskiej w Pyrzycach z dnia 25 marca 2010 r. w sprawie sposobu realizacji i zasad finansowania inwestycji z zakresu infrastruktury technicznej, które należą do zadań własnych gminy

Na podstawie art. 20 ust. 1 ustawy z dnia 27 marca 2003 r. o planowaniu i zagospodarowaniu przestrzennym (Dz. U. Nr 80, poz. 717, z późn. zmianami) oraz w związku z uchwaleniem zmiany miejscowego planu zagospodarowania przestrzennego dla części obrębu 9 w Pyrzycach, Rada Miejska w Pyrzycach ustala, co następuje:

1. Inwestycjami z zakresu infrastruktury, stanowiącymi zadania własne gminy, mogą się stać projektowane ciągi piesze wraz z oświetleniem.

2. Sposób realizacji zapisanych w planie inwestycji z zakresu infrastruktury technicznej:

- a) zadania w zakresie infrastruktury technicznej prowadzić będą właściwe przedsiębiorstwa, w kompetencji których leży rozwój sieci: wodociągowej oraz kanalizacji sanitarnej i deszczowej, zgodnie z miejscowym planem zagospodarowania przestrzennego oraz na podstawie przepisów odrębnych. Zadania w zakresie gospodarki odpadami realizowane będą zgodnie z miejscowym planem zagospodarowania przestrzennego, zgodnie z planem gospodarki odpadami oraz na podstawie przepisów odrębnych;
- b) określenie terminów przystąpienia i zakończenia realizacji tych zadań, ustalone będzie po uchwaleniu planu;
- c) inwestycje mogą być realizowane etapowo w zależności od wielkości środków przeznaczonych na inwestycje.

3. Finansowanie inwestycji będzie odbywać się poprzez:

- 1) wydatki z budżetu gminy;
- 2) współfinansowanie środkami zewnętrznymi, poprzez budżet gminy - w ramach m.in.:
 - a) dotacji unijnych,
 - b) dotacji samorządu województwa,
 - c) dotacji i pożyczek z funduszy celowych,
 - d) kredytów i pożyczek bankowych,
 - e) innych środków zewnętrznych;

- 3) udział inwestorów w finansowaniu w ramach porozumień o charakterze cywilnoprawnym lub w formie partnerstwa publiczno-prywatnego, a także właścicieli nieruchomości.

1187**UCHWAŁA NR XLII/270/10
RADY MIEJSKIEJ W RESKU**

z dnia 27 maja 2010 r.

zmieniająca uchwałę Nr VI/41/99 Rady Miejskiej w Resku z dnia 10 lutego 1999 r. w sprawie sprzedaży komunalnych lokali mieszkalnych, użytkowych, garaży i budynków.

Na podstawie art. 18 ust. 2 pkt 15 ustawy z dnia 8 marca 1990 r. o samorządzie gminnym (Dz. U. z 2001 r. Nr 142, poz. 1591; z 2002 r. Nr 23, poz. 220, Nr 62, poz. 558, Nr 113, poz. 984, Nr 153, poz. 1271 i Nr 214, poz. 1806; z 2003 r. Nr 80, poz. 717 i Nr 162, poz. 1568; z 2004 r. Nr 102, poz. 1055 i Nr 116, poz. 1203; z 2005 r. Nr 172, poz. 1441 i Nr 175, poz. 1457; z 2006 r. Nr 17, poz. 128 i Nr 181, poz. 1337; z 2007 r. Nr 48, poz. 327; Nr 138, poz. 974 i Nr 173, poz. 1218; z 2008 r. Nr 180, poz. 1111 i Nr 223, poz. 1458 oraz z 2009 r. Nr 52, poz. 420 i Nr 157, poz. 1241) Rada Miejska w Resku uchwala, co następuje:

§ 1. W załączniku do uchwały Nr VI/41/99 Rady Miejskiej w Resku z dnia 10 lutego 1999 r. w sprawie sprzedaży komunalnych lokali mieszkalnych, użytkowych, garaży i budynków uchyla się § 4.

§ 2. Wykonanie uchwały powierza się Burmistrzowi Reska.

§ 3. Uchwała wchodzi w życie po upływie 14 dni od dnia ogłoszenia w Dzienniku Urzędowym Województwa Zachodniopomorskiego.

Przewodnicząca Rady Miejskiej

Barbara Basowska

1188**UCHWAŁA NR LVII/339/10
RADY MIEJSKIEJ W SIANOWIE**

z dnia 1 czerwca 2010 r.

w sprawie ustalenia liczby punktów sprzedaży napojów zawierających powyżej 4,5% alkoholu (z wyjątkiem piwa) oraz zasad usytuowania miejsc sprzedaży i podawania napojów alkoholowych.

Na podstawie art. 18 ust. 2 pkt 15 ustawy z dnia 8 marca 1990 r. o samorządzie gminnym (Dz. U. z 2001 r. Nr 142, poz. 1591; z 2002 r. Nr 23, poz. 220, Nr 62, poz. 558, Nr 113, poz. 984, Nr 153, poz. 1271, Nr 214, poz. 1806; z 2003 r. Nr 80, poz. 717 i Nr 162, poz. 1568; z 2004 r. Nr 102, poz. 1055, Nr 116, poz. 1203; z 2005 r. Nr 172, poz. 1441, Nr 175, poz. 1457; z 2006 r. Nr 17, poz. 128; z 2007 r. Nr 173, poz. 1218; z 2008 r. Nr 180, poz. 1111, Nr 223, poz. 1458; z 2009 r. Nr 52, poz. 420, Nr 157, poz. 1241; z 2010 r. Nr 28, poz. 142 oraz Nr 28, poz. 146) oraz art. 12 ust. 1 i 2 i art. 14 ust. 6 ustawy z dnia 26 października 1982 r. o wychowaniu w trzeźwości i przeciwdziałaniu alkoholizmowi (Dz. U. z 1982 r. Nr 35, poz. 230; z 1984 r. Nr 34, poz. 184; z 1987 r. Nr 33, poz. 180;