

- 2) informacji o każdej innej niż de minimis pomocy dotyczącej tych samych kosztów kwalifikowanych, na które udzielona jest pomoc na podstawie uchwały;
- 3) oświadczenia, że przedsiębiorca nie znajduje się w trudnej sytuacji ekonomicznej, tj. nie spełnia kryteriów określonych w pkt 9-11 Wytycznych wspólnotowych dotyczących pomocy państwa w celu ratowania i restrukturyzacji zagrożonych przedsiębiorstw (Dz. Urz. UE C 244 z 1 października 2004 r.).

3. Przedsiębiorca na każde żądanie, zobowiązany jest do składania innych niezbędnych informacji i dokumentów związanych z udzieloną pomocą, które obrazują jego sytuację ekonomiczną.

§ 9. Uchwała wchodzi w życie po upływie 14 dni od dnia ogłoszenia w Dzienniku Urzędowym Województwa Zachodniopomorskiego z mocą od dnia 1 stycznia 2010 r.

PRZEWODNICZĄCY RADY

Mieczysław Peruziński

1518

UCHWAŁA NR XXXVII/316/10 RADY MIEJSKIEJ W GOLCZEWIE

z dnia 30 czerwca 2010 r.

w sprawie uchwalenia miejscowego planu zagospodarowania przestrzennego dla obszaru w obrębach Baczyśław, Dargoszewo, Kozielice, Kretlewo i Samlino.

Na podstawie art. 20 ust. 1 ustawy z dnia 27 marca 2003 r. o planowaniu i zagospodarowaniu przestrzennym (Dz. U. Nr 80, poz. 717; z 2004 r. Nr 6, poz. 41 i Nr 141, poz. 1492; z 2005 r. Nr 113, poz. 954 i Nr 130, poz. 1087; z 2006 r. Nr 45, poz. 319 i Nr 225, poz. 1635; z 2007 r. Nr 127, poz. 880; z 2008 r. Nr 199, poz. 1227, Nr 201, poz. 1237 i Nr 220, poz. 1413 oraz z 2010 r. Nr 24, poz. 124 i Nr 75, poz. 474) oraz art. 40 ust. 1 i art. 41 ust. 1 ustawy z dnia 8 marca 1990 r. o samorządzie gminnym (Dz. U. z 2001 r. Nr 142, poz. 1591; z 2002 r. Nr 23, poz. 220, Nr 62, poz. 558, Nr 113, poz. 984, Nr 153, poz. 1271, Nr 214, poz. 1806; z 2003 r. Nr 80, poz. 717 i Nr 162, poz. 1568; z 2004 r. Nr 102, poz. 1055, Nr 116, poz. 1203 i Nr 167, poz. 1759; z 2005 r. Nr 172, poz. 1441 i Nr 175, poz. 1457; z 2006 r. Nr 17, poz. 128 i Nr 181, poz. 1337; z 2007 r. Nr 48, poz. 327, Nr 138, poz. 974, Nr 173, poz. 1218; z 2008 r. Nr 180, poz. 1111 i Nr 223, poz. 1458; z 2009 r. Nr 52, poz. 420 i Nr 157, poz. 1241 oraz z 2010 r. Nr 28, poz. 142 i 146) Rada Miejska w Golczewie uchwała, co następuje:

DZIAŁ I

USTALENIA OGÓLNE

Rozdział 1

Zakres regulacji

§ 1. 1. Zgodnie z uchwałą Nr XV/142/08 Rady Miejskiej w Golczewie z dnia 31 lipca 2008 r. w sprawie przystąpienia do sporządzenia miejscowego planu zagospodarowania przestrzennego dla obszaru w obrębach Baczyśław, Dargoszewo, Kozielice, Kretlewo i Samlino, po stwierdzeniu zgodności z ustaleniami Studium uwarunkowań i kierunków zagospodarowania przestrzennego gminy Golczewo uchwalonego uchwałą Nr XXXIII/218/02 Rady Miejskiej w Golczewie z dnia 18 lipca 2002 r., zmienionego uchwałą Nr VII/42/03 Rady Miejskiej w Golczewie z dnia 30 kwietnia 2003 r., uchwałą Nr XVII/156/08 Rady Miejskiej w Golczewie z dnia 6 listopada 2008 r., uchwałą Nr XVIII/162/08 Rady Miejskiej w Golczewie z dnia 18 grudnia 2008 r. oraz uchwałą Nr XXVII/245/09 Rady Miejskiej w Golczewie z dnia 5 listopada

2009 r., uchwała się miejscowy plan zagospodarowania przestrzennego dla obszaru położonego w obrębach Baczyśław, Dargoszewo, Kozielice, Kretlewo i Samlino w gminie Golczewo, zwanym dalej „planem miejscowym”.

2. Plan miejscowy obejmuje obszar o łącznej powierzchni 981,50 ha, oznaczony na załącznikach graficznych nr 1 - 3, do niniejszej uchwały.

3. Przedmiotem planu miejscowego jest ustalenie zasad zagospodarowania obszarów lokalizacji elektrowni wiatrowych wraz z towarzyszącą infrastrukturą techniczną.

4. Integralną częścią niniejszej uchwały są:

- 1) załączniki graficzne - rysunki planu miejscowego:
 - a) załącznik nr 1 - rysunek w skali 1:2000,
 - b) załącznik nr 2 - rysunek w skali 1:2000,
 - c) załącznik nr 3 - rysunek w skali 1:2000;
- 2) załącznik nr 4 - wyrys ze Studium uwarunkowań i kierunków zagospodarowania przestrzennego gminy Golczewo dla obszaru objętego planem miejscowym;
- 3) załącznik nr 5 - rozstrzygnięcie Rady Miejskiej w Golczewie o sposobie rozpatrzenia uwag wniesionych do projektu planu miejscowego;
- 4) załącznik nr 6 - rozstrzygnięcie Rady Miejskiej w Golczewie w sprawie zasad realizacji inwestycji z zakresu infrastruktury technicznej oraz zasad ich finansowania.

§ 2. 1. Na obszarze planu miejscowego, ustala się:

- 1) przeznaczenie terenów oraz linie rozgraniczające tereny o różnym przeznaczeniu lub różnych zasadach zagospodarowania, a także szczególne warunki zagospodarowania terenów oraz ograniczenia w ich użytkowaniu, w tym zakaz zabudowy;
- 2) zasady ochrony i kształtowania ładu przestrzennego oraz parametry i wskaźniki kształtowania zabudowy oraz zagospodarowania terenu, w tym linie zabudowy, gabaryty obiektów i wskaźniki intensywności zabudowy;
- 3) zasady ochrony środowiska, przyrody, krajobrazu kulturowego, dziedzictwa kulturowego i zabytków;
- 4) zasady i warunki podziału nieruchomości;
- 5) zasady modernizacji, rozbudowy i budowy systemów komunikacji i infrastruktury technicznej;
- 6) sposób i termin tymczasowego zagospodarowania, urządzania i użytkowania terenów;
- 7) stawki procentowe, na podstawie których ustala się opłatę, o której mowa w art. 36 ust. 4 ustawy o planowaniu i zagospodarowaniu przestrzennym.

2. Ustalenia planu miejscowego obejmują:

- 1) tereny lokalizacji elektrowni wiatrowych i upraw rolnych z zakazem lokalizacji zabudowy na stały pobyt ludzi, ograniczone nieprzekraczalną linią zabudowy, oznaczone na rysunkach planu miejscowego symbolem - E/R;
- 2) tereny istniejących dróg wewnętrznych, oznaczone na rysunku planu miejscowego symbolem - KDW;
- 3) tereny lasów objęte zakazem zabudowy, oznaczone na rysunkach planu miejscowego symbolem - ZL;
- 4) teren przeznaczony pod lokalizację urządzeń i sieci infrastruktury technicznej, w tym stacji elektroenergetycznej 15kV/110kV, oznaczony na rysunku planu miejscowego symbolem - EE.
- 5) teren projektowanej stacji przeładunkowej odpadów komunalnych, oznaczony na rysunku planu miejscowego symbolem - O;

3. Tereny objęte planem miejscowym do chwili ich zagospodarowania zgodnie z projektowaną funkcją mogą być użytkowane w sposób dotychczasowy.

Rozdział 2

Ustalenia z zakresu ochrony dziedzictwa kulturowego

§ 3. Ustala się rygory dotyczące ochrony dziedzictwa kulturowego i zabytków.

- 1) na terenach objętych strefą „W. II.” - częściowej ochrony stanowisk archeologicznych, dopuszczającej inwestowanie pod określonymi warunkami, ustala się:
 - a) współdziałanie w zakresie zamierzeń inwestycyjnych i innych związanych z pracami ziemnymi z właściwym organem ds. ochrony zabytków, w tym powiadamianie o zamiarze podjęcia prac ziemnych,

- b) prowadzenie archeologicznych badań ratunkowych na terenie w granicach strefy, wyprzedzających rozpoczęcie prac ziemnych związanych z realizacją zamierzenia, na zasadach określonych przepisami szczególnymi dotyczącymi ochrony zabytków;
- 2) w Strefie „W. III.” - ograniczonej ochrony konserwatorskiej stanowisk archeologicznych, polegającej na prowadzeniu interwencyjnych badań archeologicznych w przypadku podejmowania prac ziemnych, ustala się:
 - a) współdziałanie w zakresie zamierzeń inwestycyjnych i innych związanych z pracami ziemnymi z właściwym organem ds. ochrony zabytków, w tym powiadamianie o zamiarze podjęcia prac ziemnych,
 - b) przeprowadzenie archeologicznych badań ratunkowych na terenie objętym realizacją prac ziemnych, na zasadach określonych przepisami szczególnymi dotyczącymi ochrony zabytków.

Rozdział 3

Ustalenia z zakresu ochrony środowiska przyrodniczego i krajobrazu kulturowego

§ 4. W zakresie środowiska przyrodniczego i krajobrazu kulturowego ustala się:

- 1) obowiązek zabezpieczenia środowiska przed porażeniem prądem i ładunkami elektrostatycznymi;
- 2) obowiązek przeprowadzenia postępowania w sprawie oceny oddziaływania na środowisko, zgodnie z przepisami odrębnymi;
- 3) obowiązek przywrócenia terenu do stanu umożliwiającego kontynuację jego użytkowania w dotychczasowy sposób, po zakończeniu prac inwestycyjnych;
- 4) zakaz zmiany stosunków wodnych, zasypywania oczek wodnych i bezodpływowych zagłębień terenu;
- 5) zakaz zmiany konfiguracji terenu - zmiany powstałe w wyniku prowadzonych prac budowlanych należy przywrócić do stanu umożliwiającego kontynuację jego użytkowania w dotychczasowy sposób;
- 6) zakaz lokalizacji elektrowni wiatrowych na obszarach podmokłych i związanych z nimi zbiorowiskami roślinnymi - zachować w stanie niezmienionym;
- 7) zachowanie istniejących cieków i rowów melioracyjnych z naturalną obudową roślinną;
- 8) zachowanie zadrzewień śródpolnych i wzdłuż dróg;
- 9) zakaz lokalizacji elektrowni wiatrowych na nieużytku w obrębie Samlino - część działki 271/1.

Rozdział 4

Ustalenia z zakresu obsługi inżynierskiej i komunikacji

§ 5. Zasady budowy systemów infrastruktury technicznej i komunikacji:

- 1) elektrownie wiatrowe będą pracowały bezobsługowo w związku z czym nie projektuje się uzbrojenia terenu w zakresie zaopatrzenia w wodę, odprowadzanie ścieków, zaopatrzenie w gaz;
- 2) inwestor zobowiązany jest zgodnie z aktualnie obowiązującymi przepisami odrębnymi do powiadomienia odpowiednich władz lotniczych, o przewidywanym terminie zakończenia budowy oraz do wykonania oznakowania przeszkodowego wraz z podaniem dokładnych współrzędnych geograficznych urządzeń powołując się na numer ewidencyjny przeszkody lotniczej - odpowiedni dla terenów oznaczonych na załączniku graficznym;
- 3) elektrownie wiatrowe należy połączyć między sobą i ze stacją elektroenergetyczną 15KV/110 kV na terenie oznaczonym symbolem EE, kablową siecią elektroenergetyczną średnich napięć zlokalizowaną na terenach oznaczonych symbolami E/R. Dopuszcza się ułożenie sieci teletechnicznej (kable sterowania i automatyki) pomiędzy turbinami i stacją elektroenergetyczną 15kV/110 kV w liniach rozgraniczenia istniejących dróg i projektowanych dróg serwisowych;
- 4) projektowaną stacją elektroenergetyczną 15kV/110kV zlokalizowaną na terenie oznaczonym symbolem EE, przyłączyć zgodnie z warunkami technicznymi przyłączenia;
- 5) dopuszcza się połączenie elektrowni wiatrowych ze stacją elektroenergetyczną 110 kV zlokalizowaną poza obszarem opracowania;
- 6) występujące w granicach opracowania elektroenergetyczne i telekomunikacyjne sieci oraz urządzenia drenarskie i melioracyjne muszą być zachowane. W przypadku kolizji z projektowanymi urządzeniami należy je przebudować zgodnie z obowiązującymi w tym zakresie przepisami odrębnymi;
- 7) obsługa komunikacyjna obszaru planu i poszczególnych terenów z istniejących dróg, oznaczonych symbolem KDW;

- 8) utrzymuje się istniejące drogi polne z możliwością ich wykorzystania jako dróg serwisowych niezbędnych do prawidłowego funkcjonowania zespołu elektrowni wiatrowych;
- 9) dopuszcza się budowę zjazdów z istniejących dróg oznaczonych symbolem KDW, zgodnie z przepisami odrębnymi.

DZIAŁ II

USTALENIA SZCZEGÓLWE PRZEZNACZENIE I ZASADY ZAGOSPODAROWANIA TERENU

§ 6. 1. Na terenach o łącznej powierzchni 593, 956 ha, oznaczonych na rysunkach planu symbolem E/R, ustala się:

- 1) przeznaczenie podstawowe: obszar lokalizacji do 29 wież elektrowni wiatrowych o mocy od 1,5 MW do 3,0 MW o łącznej mocy nie przekraczającej 87 MW - poza lokalizacją elektrowni wiatrowych użytkowanie wyłącznie rolnicze z zakazem lokalizacji zabudowy mieszkaniowej lub innej przeznaczonej na stały pobyt ludzi;
- 2) szczegółowa lokalizacja elektrowni wiatrowych wraz z infrastrukturą towarzyszącą nastąpi na etapie sporządzania projektów budowlanych;
- 3) zasady zagospodarowania terenu:
 - a) maksymalna wysokość wieży ponad poziom terenu - 120,0 m,
 - b) maksymalna wysokość skrajnego punktu wirnika w pozycji pionowej - 200,0 m ponad poziomem terenu,
 - c) powierzchnia placów serwisowych do 900 m²,
 - d) w celu spełnienia warunków wynikających z norm dopuszczalnego poziomu hałasu, lokalizację wież dopuszcza się w odległości zgodnie z wymogami obowiązujących w tym zakresie odrębnych przepisów branżowych,
 - e) minimalna odległość między wieżami - 300 m,
 - f) szerokość dróg serwisowych w liniach rozgraniczających - od 4,0 m do 6,0 m,
 - g) odległość nieprzekraczalnej linii zabudowy od istniejącej drogi wojewódzkiej - minimum 150,0 m,
 - h) elektrownie wiatrowe powinny być pomalowane w kolorach pastelowych, nie kontrastujących z otoczeniem,
 - i) dopuszcza się umieszczenie na gondoli logo producenta, inwestora lub właściciela elektrowni wiatrowych,
 - j) urzędnicy wymagają oznakowania przeszkodowego wg aktualnie obowiązujących przepisów;
- 4) obowiązek wykonania rozpoznania geotechnicznego umożliwiającego szczegółowe określenie sposobu posadowienia konstrukcji;
- 5) zasady ochrony dziedzictwa kulturowego i zabytków zgodnie z § 3 niniejszej uchwały;
- 6) zasady ochrony środowiska przyrodniczego zgodnie z § 4 niniejszej uchwały;
- 7) zasady obsługi komunikacyjnej i infrastrukturalnej zgodnie z § 5 niniejszej uchwały;
- 8) dopuszcza się prowadzenie elektroenergetycznych linii kablowych i infrastruktury towarzyszącej elektrowniom wiatrowym w tym kabli sterowania i automatyki i innych urządzeń infrastruktury technicznej;
- 9) możliwość wtórnych podziałów geodezyjnych gruntów rolnych na cele związane z rolniczym użytkowaniem terenu zgodnie z przepisami odrębnymi dopuszcza się wydzielenia pod urządzenia infrastruktury technicznej;
- 10) możliwość wtórnych podziałów geodezyjnych gruntów rolnych na potrzeby wydzielania dróg serwisowych o szerokości 4,0 m do 6,0 m i placów serwisowych o powierzchni do 900 m²;
- 11) obsługę komunikacyjną i infrastrukturalną terenu od istniejących dróg oznaczonych na rysunku planu.

2. Na terenach o powierzchni 4,30 ha, oznaczonych symbolem ZL ustala się:

- 1) tereny lasów z zakazem zabudowy, za wyjątkiem obiektów związanych z gospodarką leśną;
- 2) zasady podziału i scalania terenu w dostosowaniu do potrzeb gospodarki leśnej;
- 3) zakaz prowadzenia infrastruktury technicznej.

3. Na terenie o powierzchni 0,25 ha, oznaczonym na załączniku nr 3, symbolem EE ustala się:

- 1) przeznaczenie: teren urządzeń elektroenergetycznych, lokalizacji stacji elektroenergetycznej - głównego punktu zasilania 15kV/110kV;
- 2) zasady zabudowy i zagospodarowania terenu:
 - a) maksymalna powierzchnia zabudowy - nie określa się,
 - b) maksymalna wysokość obiektów kubaturowych - nie określa się,

- c) możliwość wtórnych podziałów geodezyjnych na potrzeby eksploatacji stacji,
 - d) na wydzielonym terenie dopuszcza się zabudowę związaną z eksploatacją elektrowni wiatrowych;
- 3) uciążliwość związana z elektromagnetycznym promieniowaniem niejonizującym wytwarzanym przez stację winna zamknąć się w granicach terenu EE;
- 4) obsługę komunikacyjną i infrastrukturalną terenu od istniejących dróg oznaczonych na rysunkach planu symbolem KDW.

4. Na terenie o powierzchni 7,504 ha, oznaczonym symbolem O ustala się:

- 1) przeznaczenie: stacja przeładunkowa odpadów komunalnych;
- 2) zasady zabudowy i zagospodarowania terenu:
 - a) powierzchnia biologicznie czynna - 20%,
 - b) zakaz zabudowy na stały pobyt ludzi,
 - c) konieczność zabezpieczenia podłoża przed odciekami ze zgromadzonych odpadów - zgodnie z obowiązującymi przepisami odrębnymi,
 - d) obsługa komunikacyjna z istniejącej drogi oznaczonej symbolem KDW;

5. Na terenach o powierzchni 24,65 ha, oznaczonych symbolem KDW ustala się:

- 1) przeznaczenie: istniejące drogi wewnętrzne do zachowania i dalszego użytkowania,
- 2) zasady zagospodarowania terenu - szerokość w liniach rozgraniczających zmienna od 6,0 m do 16 m, jak w stanie istniejącym;
- 3) dopuszcza się włączenie dróg serwisowych oraz prowadzenie elektroenergetycznych linii kablowych i infrastruktury towarzyszącej elektrowniom wiatrowym w tym kabli sterowania i automatyki;
- 4) dopuszcza się budowę nowych lub poszerzenie istniejących zjazdów.

DZIAŁ III

USTALENIA KOŃCOWE

§ 7. 1. Zgodnie z art. 36 ust. 4 ustawy o planowaniu i zagospodarowaniu przestrzennym ustala się jednorazową opłatę od wzrostu wartości nieruchomości w wysokości:

- 1) dla terenów oznaczonych symbolami: E/R, EE, O - 30%;
- 2) dla terenów oznaczonych symbolem ZL - 0%;
- 3) dla terenów oznaczonych symbolami: KDW - 0%.

2. Na obszarze objętym niniejszą uchwałą zmienia się przeznaczenie gruntów rolnych, nie stanowiących zwartego kompleksu użytków rolnych, na cele nierolnicze pod fundamenty, drogi serwisowe i stację elektroenergetyczną - o łącznej powierzchni 14,75 ha w tym:

- 1) 3,27 ha gruntów klasy R IV;
- 2) 4,18 ha gruntów klasy R III;
- 3) 2,15 ha gruntów klasy Ł V;
- 4) 2,14 ha gruntów klasy R V;
- 5) 3,01 ha gruntów klasy R VI.

3. Do czasu realizacji ustaleń niniejszej uchwały, dopuszcza się dotychczasowy sposób użytkowania terenu.

§ 8. Uchwała wchodzi w życie po upływie 30 dni od dnia ogłoszenia w Dzienniku Urzędowym Województwa Zachodniopomorskiego oraz podlega publikacji na stronie www.bip.golczewo.pl.


PRZEWODNICZĄCY RADY

Mieczysław Perużyński

Załącznik nr 1
do uchwały Nr XXXVII/316/10
Rady Miejskiej w Golczewie
z dnia 30 czerwca 2010 r.

**MIEJSCOWY PLAN ZAGOSPODAROWANIA PRZESTRZENNEGO DLA TERENÓW W GMINIE GOLCZEWO W OBRĘBACH
BACZYŚLAW, DARGOSZEWO, KOZIELICE, KRETLEWO I SAMLINO
W SKALI 1:2000**

ZALĄCZNIK NR 1 DO UCHWAŁY
NR XXXVII/316/10 RADY MIEJSKIEJ W GOLCZEWIE
Z DNIA 30 CZERWCA 2010 R.

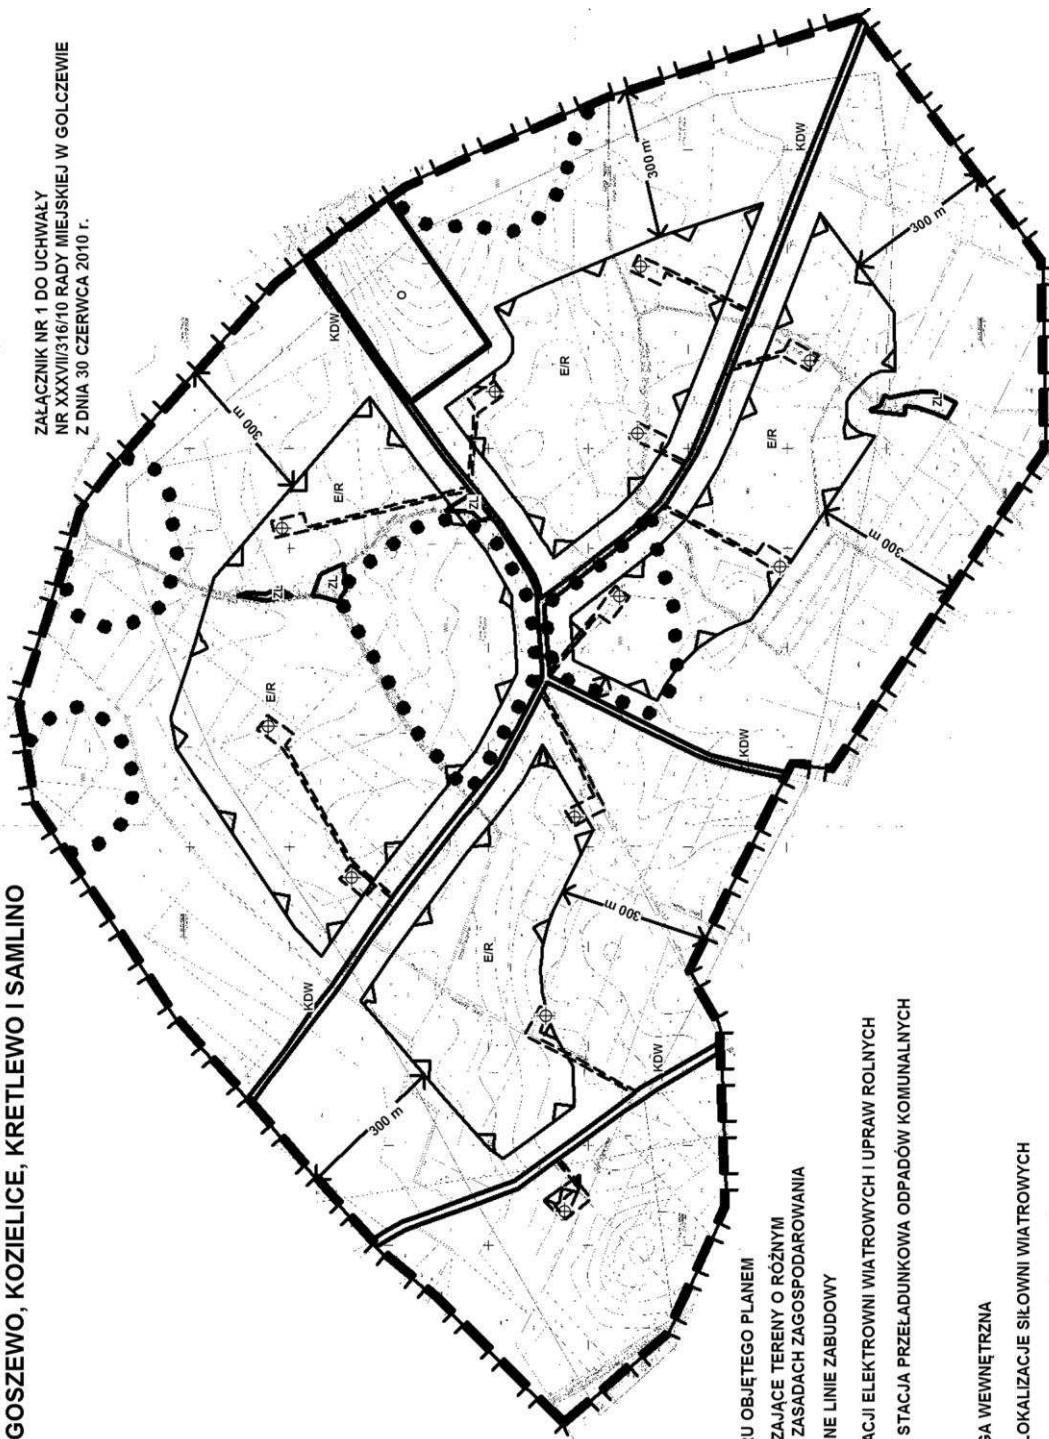


LEGENDA

	GRANICA OBSZARU OBJĘTEGO PLANEM
	LINIE ROZGRANICZAJĄCE TERENY O RÓŻNYM PRZEZNACZENIU I ZASADACH ZAGOSPODAROWANIA
	NIEPRZEKRACZALNE LINIE ZABUDOWY
	TERENY LOKALIZACJI ELEKTROWNI WIATROWYCH I UPRAW ROLNYCH
	PROJEKTOWANA STACJA PRZELADUNKOWA ODPADÓW KOMUNALNYCH
	TERENY LASÓW
	ISTNIEJĄCA DROGA WEWNĘTRZNA
	PROPONOWANE LOKALIZACJE SIŁOWNI WIATROWYCH
	PROPONOWANE LOKALIZACJE PŁACÓW I DRÓG SERWISOWYCH
	STREFA W II OCHRONY KONSERWATORSKIEJ STANOWISK ARCHEOLOGICZNYCH

Załącznik nr 2
do uchwały Nr XXXVII/316/10
Rady Miejskiej w Golczewie
z dnia 30 czerwca 2010 r.

**MIEJSCOWY PLAN ZAGOSPODAROWANIA PRZESTRZENNEGO
DLA TERENÓW W GMINIE GOLCZEWO W OBRĘBACH
BACZYŚLAW, DARGOSZEWO, KOZIELICE, KRETLEWO I SAMLINO
W SKALI 1:2000**

**ZALĄCZNIK NR 2 DO UCHWAŁY
NR XXXVII/316/10 RADY MIEJSKIEJ W GOLCZEWIE
Z DNIA 30 CZERWCA 2010 r.**

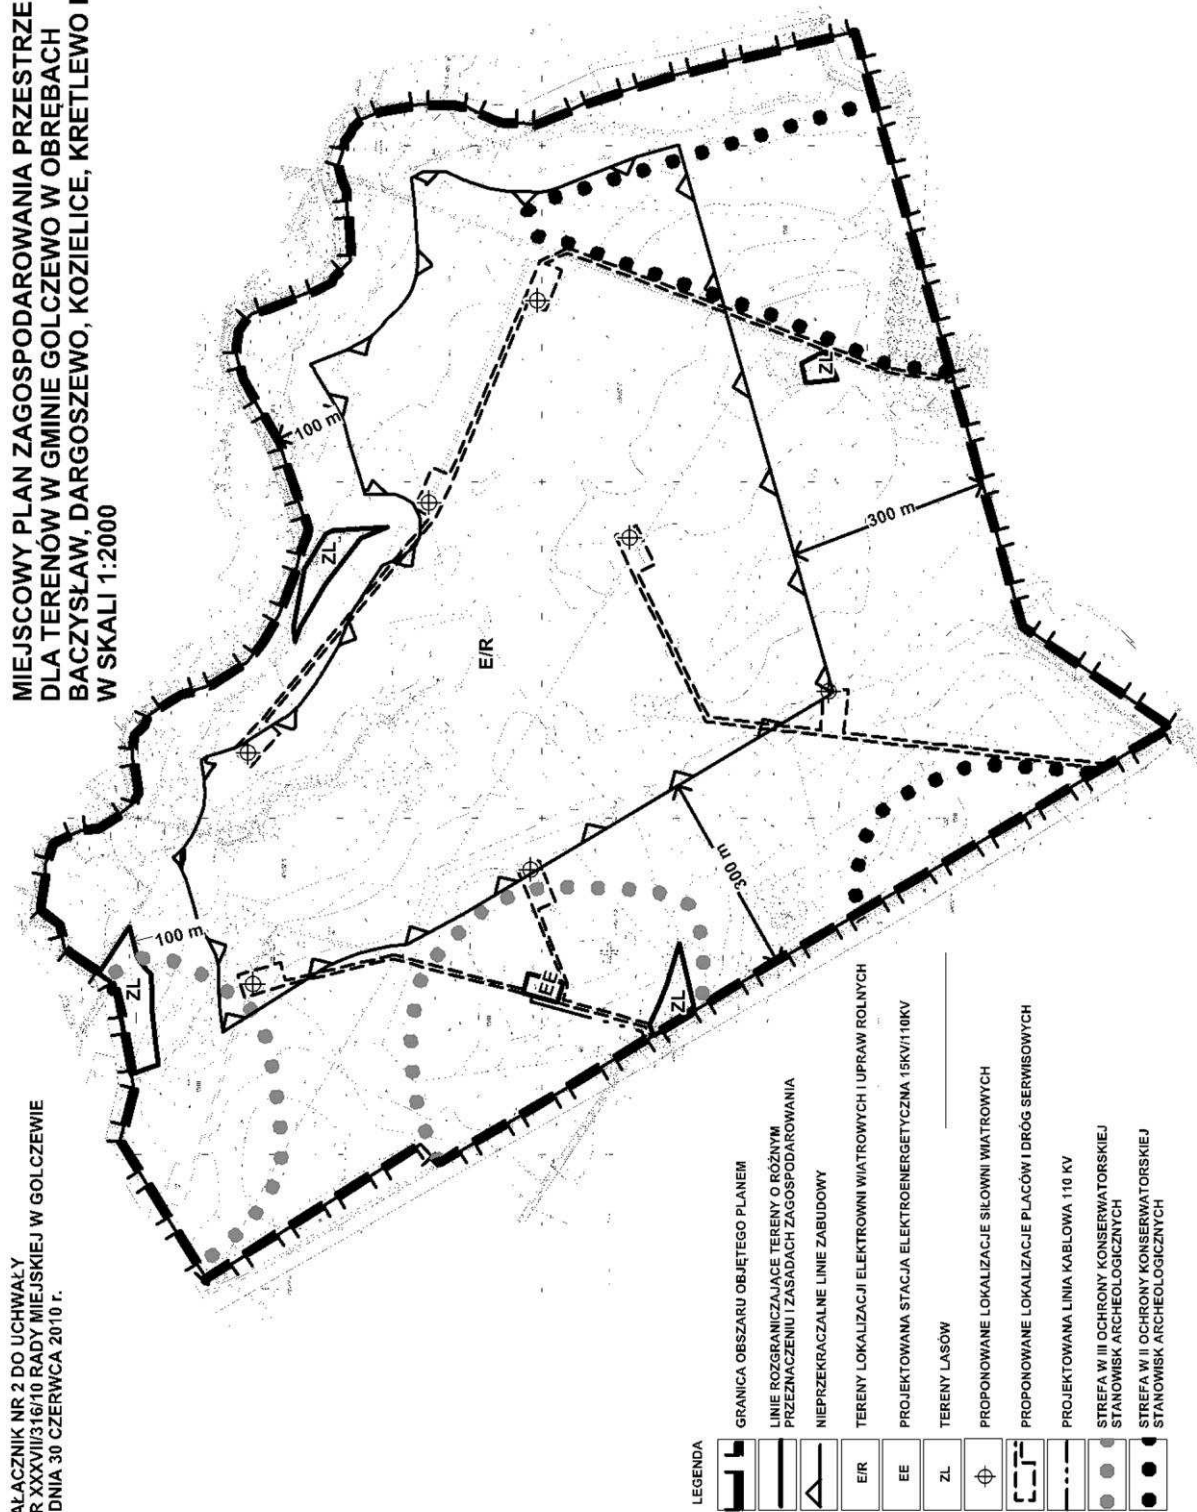


LEGENDA

	GRANICA OBSZARU OBJĘTEGO PLANEM
	LINIE ROZGRANICZAJĄCE TERENY O RÓŻNYM PRZEZNACZENIU I ZASADACH ZAGOSPODAROWANIA
	NIEPRZEKRACZALNE LINIE ZABUDOWY
	TERENY LOKALIZACJI ELEKTROWNI WIATROWYCH I UPRAW ROLNYCH
	PROJEKTOWANA STACJA ELEKTROENERGETYCZNA 15KV/110KV
	TERENY LASÓW
	PROPONOWANE LOKALIZACJE SIŁOWNI WIATROWYCH
	PROPONOWANE LOKALIZACJE PLACÓW I DRÓG SERWISOWYCH
	PROJEKTOWANA LINIA KABLOWA 110 KV
	STREFA W III OCHRONY KONSERWATORSKIEJ STANOWISK ARCHEOLOGICZNYCH
	STREFA W II OCHRONY KONSERWATORSKIEJ STANOWISK ARCHEOLOGICZNYCH




 




Załącznik nr 3
do uchwały Nr XXXVII/316/10
Rady Miejskiej w Golczewie
z dnia 30 czerwca 2010 r.

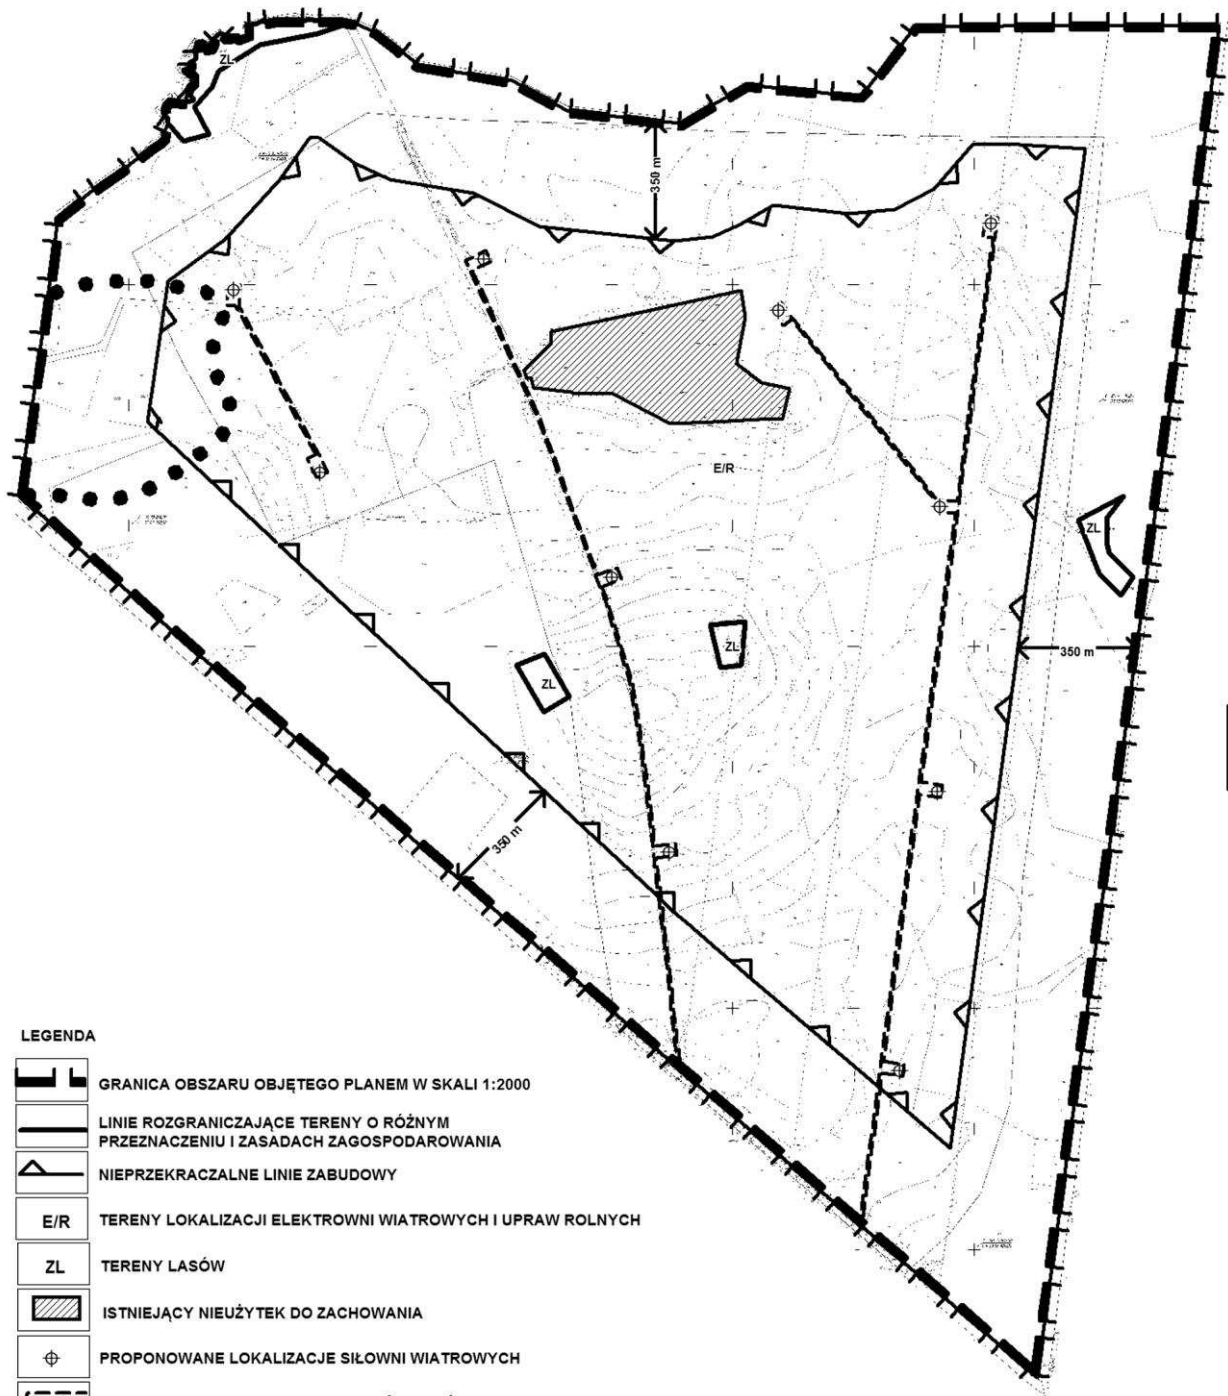**MIEJSCOWY PLAN ZAGOSPODAROWANIA PRZESTRZENNEGO GMINY GOLCZEWO
DLA OBSZARU W OBRĘBACH BACZYŚLAW, DARGOSZEWO, KOZIELICE, KRETLEWO I SAMLINO
SKALA 1:2000**


ZAŁĄCZNIK NR 3 DO UCHWAŁY
NR XXXVII/316/10 RADY MIEJSKIEJ W GOLCZEWIE
Z DNIA 30 CZERWCA 2010 r.



LEGENDA

 -  GRANICA OBSZARU OBJĘTEGO PLANEM W SKALI 1:2000
-  LINIE ROZGRANICZAJĄCE TERENY O RÓŻNYM PRZEZNACZENIU I ZASADACH ZAGOSPODAROWANIA
-  NIEPRZEKRACZALNE LINIE ZABUDOWY
-  E/R TERENY LOKALIZACJI ELEKTROWNI WIATROWYCH I UPRAW ROLNYCH
-  ZL TERENY LASÓW
-  ISTNIEJĄCY NIEUŻYTEK DO ZACHOWANIA
-  PROPONOWANE LOKALIZACJE SIŁOWNI WIATROWYCH
-  PROPONOWANE LOKALIZACJE PLACÓW I DRÓG SERWISOWYCH
-  STREFA W III OCHRONY KONSERWATORSKIEJ STANOWISK ARCHEOLOGICZNYCH

Załącznik nr 4
do uchwały Nr XXXVII/316/10
Rady Miejskiej w Golczewie
z dnia 30 czerwca 2010 r.

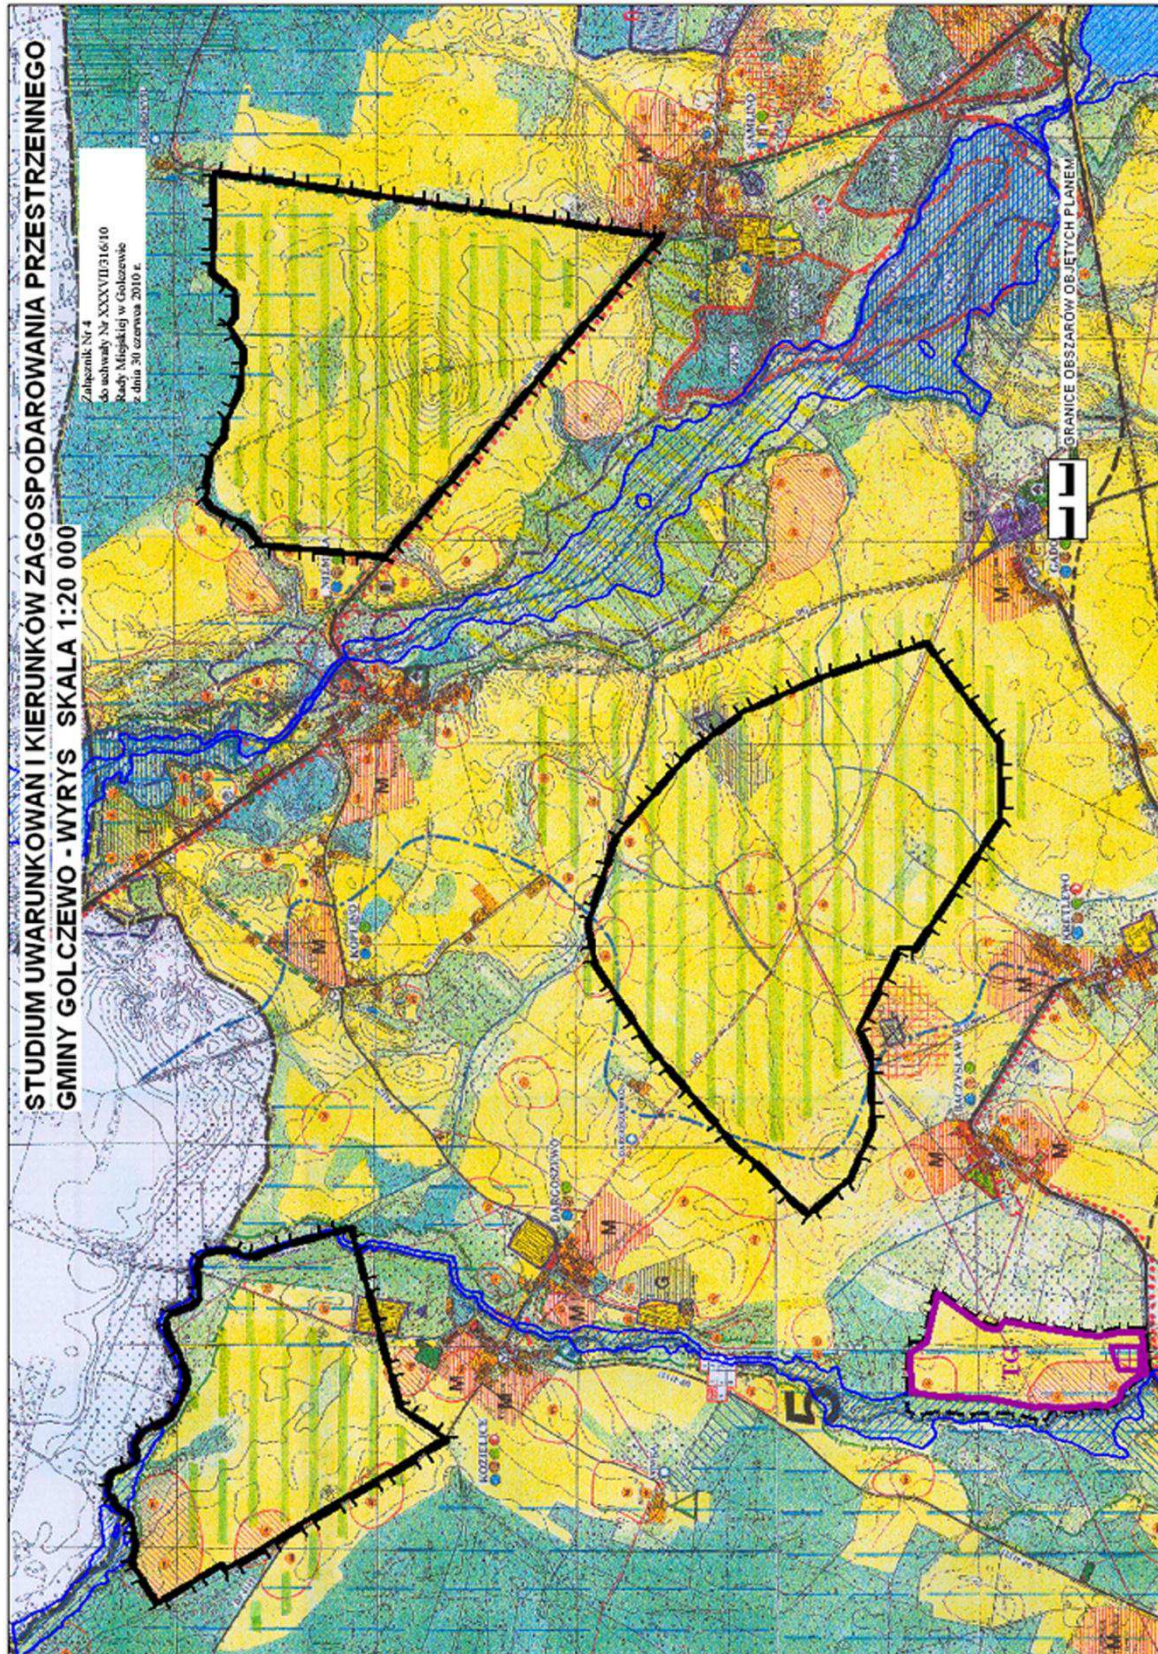

Załącznik nr 5
do uchwały Nr XXXVII/316/10
Rady Miejskiej w Golczewie
z dnia 30 czerwca 2010 r.

Rozstrzygnięcie w sprawie rozpatrzenia uwag do projektu planu

Na podstawie art. 20 ust. 1 ustawy z dnia 27 marca 2003 r. o planowaniu i zagospodarowaniu przestrzennym (Dz. U. Nr 80, poz. 717; z 2004 r. Nr 6, poz. 41 i Nr 141, poz. 1492; z 2005 r. Nr 113, poz. 954 i Nr 130, poz. 1087; z 2006 r. Nr 45, poz. 319 i Nr 225, poz. 1635; z 2007 r. Nr 127, poz. 880; z 2008 r. Nr 199, poz. 1227, Nr 201, poz. 1237 i Nr 220, poz. 1413 oraz z 2010 r. Nr 24, poz. 124 Nr 75, poz. 474) Rada Miejska w Golczewie rozstrzyga, co następuje:

Do projektu miejscowego planu zagospodarowania przestrzennego dla obszaru położonego w obrębach Baczyśław, Dargoszewo, Kozielice, Kretlewo i Samlino dotyczącego przeznaczenia terenów pod lokalizację elektrowni wiatrowych wraz z towarzyszącą infrastrukturą techniczną, wyłożonego do publicznego wglądu wraz z prognozą skutków wpływu ustaleń planu na środowisko, nie wpłynęła żadna uwaga.

Załącznik nr 6
do uchwały Nr XXXVII/316/10
Rady Miejskiej w Golczewie
z dnia 30 czerwca 2010 r.

Rozstrzygnięcie sposobu realizacji inwestycji z zakresu infrastruktury technicznej oraz zasad ich finansowania

Na podstawie art. 20 ust. 1 ustawy z dnia 27 marca 2003 r. o planowaniu i zagospodarowaniu przestrzennym (Dz. U. Nr 80, poz. 717; z 2004 r. Nr 6, poz. 41 i Nr 141, poz. 1492; z 2005 r. Nr 113, poz. 954 i Nr 130, poz. 1087; z 2006 r. Nr 45, poz. 319 i Nr 225, poz. 1635; z 2007 r. Nr 127, poz. 880; z 2008 r. Nr 199, poz. 1227, Nr 201, poz. 1237 i Nr 220, poz. 1413 oraz z 2010 r. Nr 24, poz. 124 Nr 75, poz. 474) Rada Miejska w Golczewie rozstrzyga, co następuje:

Z ustaleń zawartych w uchwale miejscowego planu zagospodarowania przestrzennego dla obszaru w obrębach Baczyśław, Dargoszewo, Kozielice, Kretlewo i Samlino dotyczącego przeznaczenia terenów pod lokalizację elektrowni wiatrowych wraz z towarzyszącą infrastrukturą techniczną oraz z przeprowadzonej analizy prognozy skutków finansowych uchwalenia planu miejscowego wynika, iż jego przyjęcie oraz realizacja zapisanych w nim zadań z zakresu infrastruktury technicznej nie pociąga za sobą wydatków z budżetu gminy.

Wszelkie inwestycje w zakresie infrastruktury technicznej będą w całości finansowane ze środków pozabudżetowych.

1519

UCHWAŁA NR XXXVII/319/10 RADY MIEJSKIEJ W GOLCZEWIE

z dnia 30 czerwca 2010 r.

w sprawie sprawienia pogrzebu oraz zwrotu wydatków poniesionych na ten cel przez Gminę Golczewo.

Na podstawie art. 96 ust. 4 w związku z art. 17 ust. 1 pkt 15 i art. 44 ustawy z dnia 12 marca 2004 r. o pomocy społecznej (Dz. U. z 2009 r. Nr 175, poz. 1362, Nr 202, poz. 1551, Nr 219, poz. 1706 i Nr 221, poz. 1738 oraz z 2010 r. Nr 28, poz. 146, Nr 40, poz. 229 i Nr 81, poz. 527) oraz