

548

**UCHWAŁA NR IV/18/2011
RADY MIEJSKIEJ W MIĘDZYLESIU**

z dnia 8 lutego 2011 r.

w sprawie ustalenia górnych stawek opłat za usługi w zakresie odbierania odpadów komunalnych oraz opróżniania zbiorników bezodpływowych i transportu nieczystości ciekłych w gminie Międzylesie

Na podstawie art. 18 ust. 2 pkt 15 ustawy z dnia 8 marca 1990 r. o samorządzie gminnym (t.j. Dz. U. Nr 142, poz. 1591 z 2001 r. z późn. zm.), art. 6 ust. 2 i 4 ustawy z dnia 13 września 1996 r. o utrzymaniu czystości i porządku w gminach (Dz. U. z 2005 r. Nr 236, poz. 2008 z późn. zm.) Rada Miejska w Międzylesiu uchwala co następuje:

§ 1. 1. Ustala się następującą górną stawkę opłaty za odbiór odpadów komunalnych od właścicieli nieruchomości: 196 złotych brutto za m³.

2. Ustala się następującą górną stawkę opłaty za odbiór nieczystości ciekłych od właścicieli nieruchomości: 7 zł brutto za 1 m³.

§ 2. Wykonanie uchwały powierza się Burmistrzowi Miasta i Gminy Międzylesie.

§ 3. Traci moc uchwała Rady Miejskiej w Międzylesiu nr XXVII/162/08 z dnia 23 grudnia 2008 roku.

§ 4. Uchwała wchodzi w życie po upływie 14 dni od ogłoszenia w Dzienniku Urzędowym Województwa Dolnośląskiego.

Przewodniczący Rady Miejskiej:
Jerzy Marcinek

549

**UCHWAŁA NR V/19/11
RADY MIEJSKIEJ W OBORNIKACH ŚLĄSKICH**

z dnia 27 stycznia 2011 r.

w sprawie uchwalenia zmiany miejscowego planu zagospodarowania przestrzennego Gminy Oborniki Śląskie dla obrębu Jary

Na podstawie art. 18 ust. 2 pkt 5 ustawy z dnia 8 marca 1990 r. o samorządzie gminnym (Dz. U. z 2001 r. Nr 142, poz. 1591 ze zmianami), art. 20 ust. 1 i art. 27 ustawy z dnia 27 marca 2003 r. o planowaniu i zagospodarowaniu przestrzennym (Dz. U. z 2003 r. Nr 80, poz. 717 ze zmianami), oraz w nawiązaniu do uchwały Rady Miejskiej w Obornikach Śląskich nr 0150/XLV/359/09 z dnia 27 sierpnia 2009 r., po stwierdzeniu zgodności ustaleń projektu zmiany planu z zapisem Studium Uwarunkowań i Kierunków Zagospodarowania Przestrzennego Gminy Oborniki Śląskie wprowadzonym uchwałą nr 0150/XVIII/84/07 Rady Miejskiej w Obornikach Śląskich z dnia 4 grudnia 2007 r., Rada Miejska w Obornikach Śląskich uchwala, co następuje:

Rozdział 1

PRZEPISY OGÓLNE

§ 1. 1. Uchwala się zmianę miejscowego planu zagospodarowania przestrzennego Gminy Oborniki Śląskie dla obrębów: Jary, Lubnów, Nowosielce, Rościstawie, Uraz, przyjętego uchwałą Rady Miejskiej w Obornikach Śląskich nr 0150/XL/297/05 z dnia 15 grudnia 2005 r., w granicach określonych na załącznikach graficznych do uchwały.

2. Ze względu na brak występowania na obszarze zmiany planu problematyki, terenów lub obiektów określonych w pkt od 1 do 15, w zmianie planu nie określa się:

- 1) parametrów i wskaźników kształtowania zabudowy oraz zagospodarowania terenu;
- 2) zasad ochrony krajobrazu kulturowego;
- 3) zasad ochrony dóbr kultury współczesnej;
- 4) wymagań wynikających z potrzeb kształtowania przestrzeni publicznych;
- 5) granic i sposobów zagospodarowania terenów lub obiektów podlegających ochronie, ustalonych na podstawie odrębnych przepisów, w tym terenów górniczych, a także narażonych na niebezpieczeństwo powodzi oraz zagrożonych osuwaniem się mas ziemnych;
- 6) szczegółowych zasad i warunków scalania i podziału nieruchomości objętych zmianą planu;
- 7) szczególnych warunków zagospodarowania terenów oraz ograniczeń w ich użytkowaniu;
- 8) zasad modernizacji, rozbudowy i budowy systemów komunikacji;
- 9) sposobu i terminu tymczasowego zagospodarowania, urządzania i użytkowania terenów;
- 10) granic obszarów wymagających przeprowadzenia scaleń i podziałów nieruchomości;
- 11) granic obszarów rehabilitacji istniejącej zabudowy i infrastruktury technicznej;
- 12) granic obszarów wymagających przekształceń lub rekultywacji;
- 13) granic terenów pod budowę obiektów handlowych, o których mowa w art. 10 ust. 2 pkt 8 ustawy z dnia 27 marca 2003 r. o planowaniu i zagospodarowaniu przestrzennym;

- 14) granic terenów rekreacyjno-wypoczynkowych oraz terenów służących organizacji imprez masowych;
- 15) granic pomników zagłady oraz ich stref ochronnych, a także ograniczeń dotyczących prowadzenia na ich terenie działalności gospodarczej, określonych w ustawie z dnia 7 maja 1999 r. o ochronie terenów byłych hitlerowskich obozów zagłady.

§ 2. 1. Integralną częścią uchwały jest:

- 1) rysunek zmiany planu w skali 1:2000, stanowiący załącznik nr: 1.1 oraz 1.2;
- 2) rozstrzygnięcie o sposobie rozpatrzenia uwag, stanowiące załącznik nr 2;
- 3) rozstrzygnięcie w sprawie inwestycji należących do zadań własnych gminy, stanowiące załącznik nr 3.

§ 3. 1. Następujące oznaczenia graficzne przedstawione na rysunku zmiany planu, są obowiązującymi ustaleniami zmiany planu:

- 1) granica obszaru objętego zmianą planu;
- 2) linie rozgraniczające tereny o różnym przeznaczeniu lub różnych zasadach zagospodarowania;
- 3) symbole określające przeznaczenie terenu.

§ 4. 1. Ilekroć w przepisach niniejszej uchwały jest mowa o:

- 1) linii rozgraniczającej terenu – należy przez to rozumieć linię rozgraniczającą tereny o różnym przeznaczeniu lub różnych zasadach zagospodarowania;
- 2) przeznaczeniu terenu – należy przez to rozumieć wiodące przeznaczenie oraz sposób zagospodarowania terenu;
- 3) terenie – należy przez to rozumieć obszar ograniczony na rysunku zmiany planu liniami rozgraniczającymi, oznaczony symbolem - zgodnie z oznaczeniami graficznymi określonymi w legendzie.

Rozdział 2

USTALENIA OGÓLNE

§ 5. Zasady ochrony środowiska i przyrody

1. Wyklucza się wycinkę lub uszkodzenia drzewostanu, w związku z budową podziemnych sieci infrastruktury technicznej.

§ 6. Zasady ochrony dziedzictwa kulturowego i zabytków.

1. Ochrona zabytków archeologicznych – zgodnie z przepisami odrębnymi.

§ 7. Zasady modernizacji, rozbudowy i budowy systemów infrastruktury technicznej.

1. Sieci infrastruktury technicznej lokalizowane w terenach: 1ZL i 2ZL należy realizować jako podziemne.

2. Za zgodne ze zmianą planu uznaje się przebudowę, rozbudowę oraz remont sieci, na warunkach określonych przez zarządcę sieci, zgodnie z przepisami szczególnymi, z uwzględnieniem ustaleń określonych w § 5.

Rozdział 3

USTALENIA SZCZEGÓŁOWE

§ 8. Przeznaczenie terenów, zasady ochrony i kształtowania ładu przestrzennego.

1. Wyznacza się tereny oznaczone na rysunku zmiany planu symbolami: 1ZL, 2ZL, dla których obowiązują następujące ustalenia:

- 1) przeznaczenie terenu: tereny lasów;
- 2) za zgodne ze zmianą planu uznaje się:
 - a) prowadzenie gospodarki leśnej,
 - b) zachowanie istniejących cieków wodnych,
 - c) lokalizację podziemnych sieci infrastruktury technicznej,
 - d) dopuszcza się możliwość wprowadzenia elementów rekreacyjno-wypoczynkowych takich jak: ścieżki zdrowia, ścieżki dydaktyczne, ścieżki rowerowe, pod warunkiem wcześniejszego uzgodnienia z zarządcą.

Rozdział 4

PRZEPISY KOŃCOWE

§ 9. Stawkę procentową związaną z naliczeniem opłaty, o której mowa w art. 36 ust. 4 ustawy z dnia 27 marca 2003 r. o planowaniu i zagospodarowaniu przestrzennym (Dz. U. z 2003 r. Nr 80, poz. 717 ze zm.), ustala się: dla terenów oznaczonych symbolem ZL – w wysokości 1%.


§ 10. W granicach obszaru objętego zmianą planu, tracą moc ustalenia miejscowego planu zagospodarowania przestrzennego Gminy Oborniki Śląskie dla obrębów Jary, Lubnów, Nowosielce, Rościszewo, Uraz, przyjętego uchwałą Rady Miejskiej w Obornikach Śląskich nr 0150/XL/297/05 z dnia 15 grudnia 2005 r.

§ 11. Wykonanie uchwały powierza się Burmistrzowi Obornik Śląskich.


§ 12. Uchwała wchodzi w życie po upływie 30 dni od dnia jej ogłoszenia w Dzienniku Urzędowym Województwa Dolnośląskiego.

Przewodniczący Rady Miejskiej:
Roman Głowaczewski

Załącznik nr 1.1 do uchwały nr V/19/11
Rady Miejskiej w Obornikach Śląskich
z dnia 27 stycznia 2011 r.

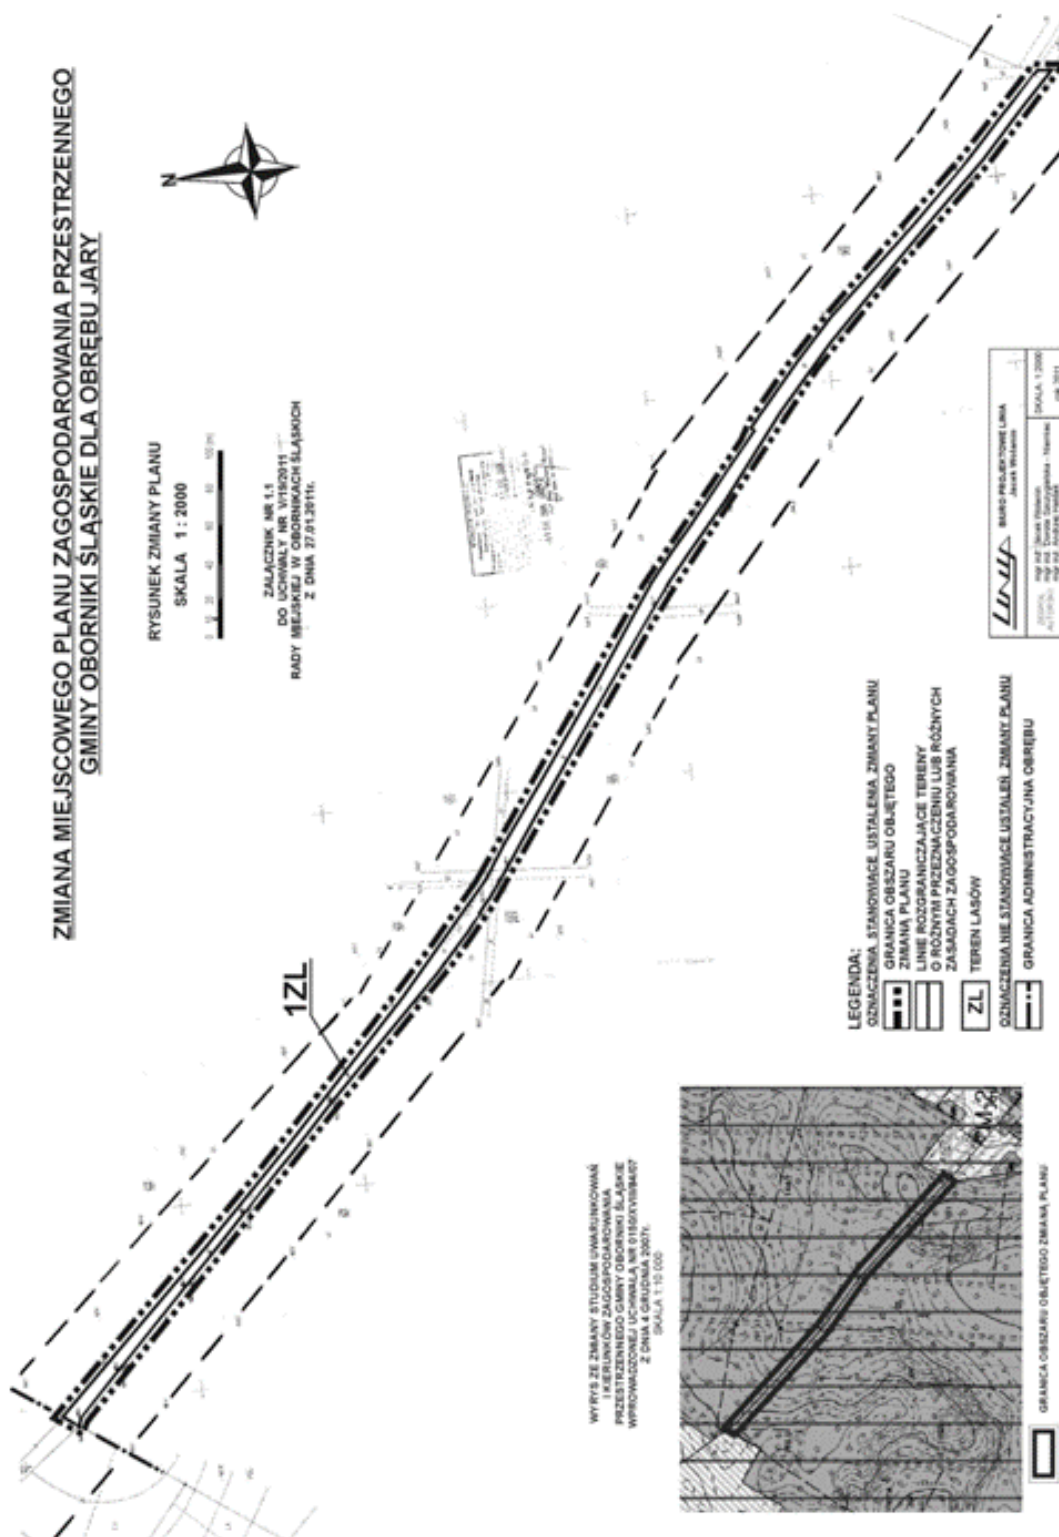

Załącznik nr 1.2 do uchwały nr V/19/11
Rady Miejskiej w Obornikach Śląskich
z dnia 27 stycznia 2011 r.

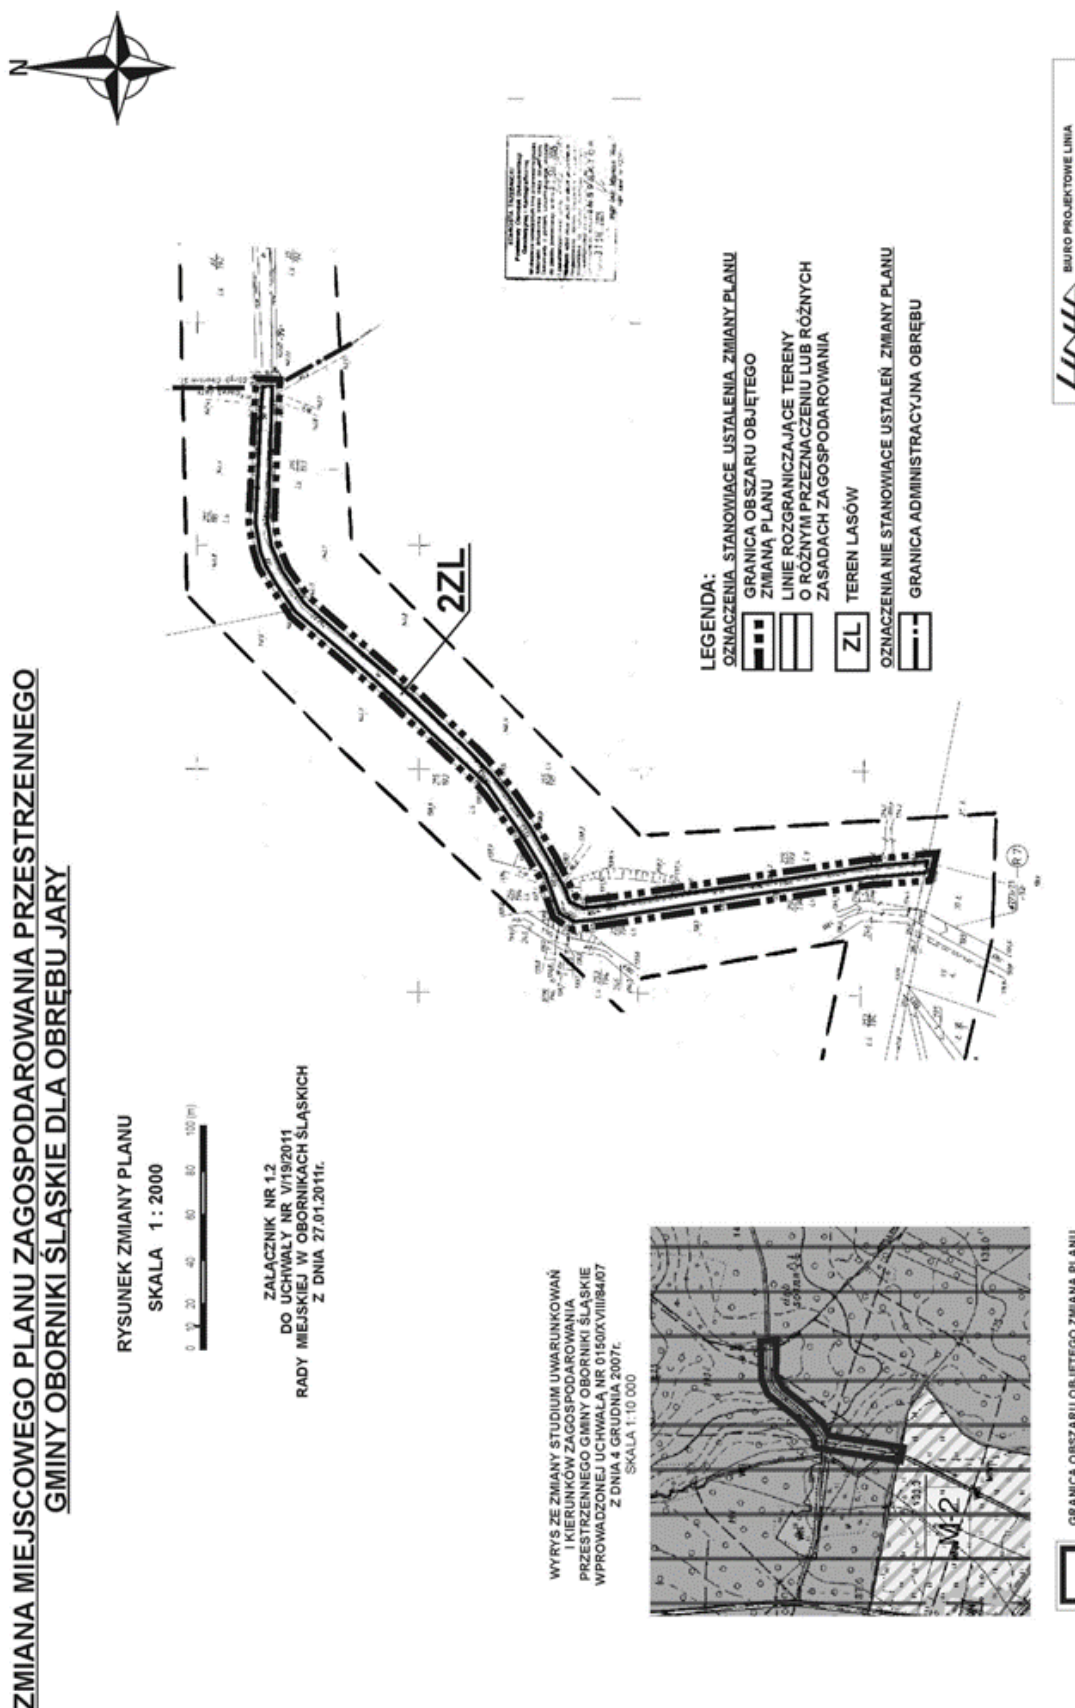

**Załącznik nr 2 do uchwały nr V/19/11
Rady Miejskiej w Obornikach Śląskich
z dnia 27 stycznia 2011 r.**

**ROZSTRZYGNIĘCIE W SPRAWIE UWAG WNIESIONYCH DO PROJEKTU
ZMIANY MIEJSCOWEGO PLANU ZAGOSPODAROWANIA PRZESTRZENNEGO
GMINY OBORNIKI ŚLĄSKIE DLA OBRĘBU JARY**

Ze względu na brak nieuwzględnionych uwag wniesionych do projektu zmiany planu podczas wyłożenia do publicznego wglądu, Rada Miejska w Obornikach Śląskich nie dokonuje rozstrzygnięć wynikających z art. 20 ust. 1 ustawy z dnia 27 marca 2003 r. o planowaniu i zagospodarowaniu przestrzennym (Dz. U. Nr 80 z 2003 r., poz. 717 ze zm.).

**Załącznik nr 3 do uchwały nr V/19/11
Rady Miejskiej w Obornikach Śląskich
z dnia 27 stycznia 2011 r.**

**ROZSTRZYGNIĘCIE W SPRAWIE SPOSOBU REALIZACJI ZAPISANYCH W ZMIANIE MIEJSCOWEGO
PLANU ZAGOSPODAROWANIA PRZESTRZENNEGO GMINY OBORNIKI ŚLĄSKIE DLA OBRĘBU JARY,
INWESTYCJI Z ZAKRESU INFRASTRUKTURY TECHNICZNEJ, KTÓRE NALEŻĄ DO ZADAŃ WŁASNYCH
GMINY, ORAZ ZASAD ICH FINANSOWANIA**

Zgodnie z ustaleniami zmiany planu zawartymi w treści uchwały, na terenie objętym zmianą miejscowego planu w Jarach przewiduje się inwestycję z zakresu infrastruktury technicznej w postaci budowy systemu kanalizacji sanitarnej należących do zadań własnych gminy.

Przewiduje się, że realizacja tych zadań oraz ich finansowanie odbywać się będzie etapowo, zgodnie z przyjętym Wieloletnim Planem Inwestycyjnym oraz Planem Rozwoju Lokalnego Gminy, ze środków własnych Gminy lub środków pochodzących z programów pomocowych Unii Europejskiej.

550

**UCHWAŁA NR IV/24/11
RADY MIEJSKIEJ W OŁAWIE**

z dnia 27 stycznia 2011 r.

**w sprawie zmiany uchwały nr XLIX/358/10 Rady Miejskiej w Oławie z dnia 30 września 2010 r.
w sprawie uchwalenia regulaminu cmentarzy komunalnych w Oławie**

Na podstawie art. 7 ust. 1 pkt 13, art. 40 ust. 2 pkt 4 ustawy z dnia 8 marca 1990 r. o samorządzie gminnym (t.j. Dz. U. 2001 r. Nr 142 poz. 1591 ze zmianami) oraz art. 1 ust. 1 ustawy z dnia 31 stycznia 1959 r. o cmentarzach i chowaniu zmarłych (tekst jednolity: Dz. U. z 2000 r. Nr 23, poz. 295 ze zmianami) Rada Miejska w Oławie uchwala, co następuje:

§ 1. W uchwale nr XLIX/358/10 z dnia 30 września 2010r. w sprawie uchwalenia regulaminu cmentarzy komunalnych w Oławie zmienia się § 6 ust. 4, który otrzymuje brzmienie: „W przypadku nie opłacenia przedłużenia ważności grobu w określonym terminie, grób może ulec likwidacji.”.