

**Tytuł I**  
**Rada Gminy uchwala, co następuje:**

§ 1

1. Uchwała reguluje zasady i warunki wylapywania zwierząt domowych i gospodarskich, które uciekły, zabląkały się lub zostały porzucone przez człowieka, a nie ma możliwości ustalenia ich właściciela lub innej osoby, pod której opieką trwale dotąd pozostawały, zwanych dalej „zwierzętami bezdomnymi” oraz o dalszym postępowaniu z nimi.
2. Obszarem, na którym przeprowadza się wylapywanie bezdomnych zwierząt jest teren gminy Chojnice.
3. Za zwierzęta bezdomne uważa się takie, o których mowa w art. 4 pkt 16 ustawy o ochronie zwierząt.

§ 2

Wylapywaniu zwierząt bezdomnych nadaje się charakter stały.

§ 3

1. Czynności związane z wylapywaniem bezdomnych zwierząt będą prowadzone z urzędu lub na podstawie zgłoszeń mieszkańców.
2. Wylapywane zwierzęta domowe będą przewożone bezpośrednio do schroniska dla zwierząt a zwierzęta gospodarskie do innego obiektu spełniającego wymagania w zakresie utrzymywania danej grupy zwierząt.

§ 4

1. Wylapywaniem, transportem i bezpośrednim umieszczeniem zwierząt domowych w schronisku oraz opieką nad zwierzętami wymienionymi w § 3 pkt 1 będzie zajmował się podmiot, który posiada wymagane zezwolenie oraz podpisaną umowę z Gminą Chojnice na wykonywanie w/w czynności.
2. W przypadku zwierząt gospodarskich każdorazowo będzie podpisywana umowa z podmiotem posiadającym urządzenia i środki do ich wylapywania, transportu i przetrzymywania.

§ 5

W razie podejrzenia wystąpienia choroby zakaźnej u wylapywanych zwierząt zostanie niezwłocznie powiadomiony Powiatowy Lekarz Weterynarii, który podejmie dalsze działania celem wykluczenia lub potwierdzenia wystąpienia w/w choroby.

§ 6

1. Urządzenia i środki używane przy wylapywaniu zwierząt bezdomnych nie mogą stwarzać zagrożenia

dla ich życia i zdrowia ani zadawać im cierpienia.

2. Transport zwierząt do schroniska lub innego obiektu odbywać się będzie tylko środkiem transportu przystosowanym do bezpiecznego i humanitarnego przewozu zwierząt, tj. zapewniającym zwierzętom odpowiednie warunki, a w szczególności:
  - a) przestrzeń ładunkową umożliwiającą zachowanie naturalnej pozycji przewożonych zwierząt,
  - b) właściwą wentylację i temperaturę podczas transportu, łatwo zmywalne ściany oraz podłogę o odpowiedniej szorstkości, zapewniającą przyczepność kończyn,
  - c) część ładunkową dla przewożonych zwierząt oddzieloną od części osobowej.

§ 7

Koszty wylapywania i utrzymania bezdomnych zwierząt z terenu gminy Chojnice pokrywane będą z budżetu Gminy.

§ 8

W przypadku ustalenia właściciela zwierzęcia, które zostało schwytane, właściciel ponosi koszty związane z jego wylapaniem i utrzymywaniem (w tym koszty opieki weterynaryjnej) w wysokości wynikającej z obowiązującej umowy z podmiotem wylapującym bezdomne zwierzęta, cennika lecznicy zwierząt i cennika obowiązującego w schronisku. Koszty te właściciel zwierzęcia ponosi niezależnie od konsekwencji przewidzianych prawem z tytułu pozostawienia zwierzęcia bez właściwego dozoru i ewentualnej odpowiedzialności za szkody spowodowane przez zwierzę.

§ 9

Po upływie 14 dni przetrzymywania zwierzęcia w schronisku i nie zgłoszenia się właściciela, zwierzę staje się własnością schroniska, które decyduje o jego dalszym losie, np. przeznaczeniu do adopcji lub poddaniu sterylizacji czy kastracji.

§ 10

Wykonanie uchwały powierza się Wójtowi Gminy Chojnice.

§ 11

Uchwała wchodzi w życie po upływie 14 dni od dnia ogłoszenia w Dzienniku Urzędowym Województwa Pomorskiego.

Przewodniczący  
Rady Gminy  
*Tadeusz Leszczyński*

512

**UCHWAŁA Nr VI/38/11**  
**Rady Miasta Gdańska**  
z dnia 13 stycznia 2011 r.

**w sprawie uchwalenia miejscowego planu zagospodarowania przestrzennego Krakowiec – wał wzdłuż Martwej Wisły - pomiędzy ul. Steczka i ul. Zawiślańską w mieście Gdańsku.**

Na podstawie art. 20 ustawy z dnia 27 marca 2003 r. o planowaniu i zagospodarowaniu przestrzennym (Dz. U. z 2003 r. Nr 80, poz. 717, zm.: z 2004 r. Nr 6, poz. 41, Nr 141, poz. 1492, z 2005 r. Nr 113, poz. 954, Nr 130, poz. 1087, z 2006 r. Nr 45, poz. 319, Nr 225, poz. 1635 z 2007 r. Nr 127, poz. 880, z 2008 Nr 199, poz. 1227, Nr 201,

poz. 1237, Nr 220, poz. 1413, z 2010 Nr 24, poz. 124, Nr 75, poz. 474, Nr 106, poz. 675, Nr 119, poz. 804, Nr 130, poz. 871, Nr 149, poz. 996, Nr 155, poz. 1043), art. 18 ust. 2 pkt 5 ustawy z dnia 8 marca 1990r. o samorządzie gminnym (tj. Dz. U. z 2001 r. Nr 142, poz. 1591, z 2002 r. Nr 23, poz. 220, Nr 62, poz. 558, Nr 113, poz. 984, Nr 153,

poz. 1271 i Nr 214, poz. 1806, z 2003 r. Nr 80, poz. 717 i Nr 162, poz. 1568, z 2004 r. Nr 102, poz. 1055, Nr 116, poz. 1203 i Nr 167, poz. 1759, z 2005 r. Nr 172, poz. 1441, Nr 175, poz. 1457, z 2006 r. Nr 17, poz. 128, Nr 181, poz. 1337, z 2007r. Nr 48, poz. 327, Nr 138 poz. 974, Nr 173, poz. 1218, z 2008r. Nr 180, poz. 1111, Nr 223 poz. 1458, z 2009r. Nr 52, poz. 420, Nr 157, poz. 1241, z 2010r. Nr 28, poz. 142, Nr 28, poz. 146, Nr 106, poz. 675) uchwała się, co następuje:

#### § 1

Po stwierdzeniu zgodności z ustaleniami „Studium uwarunkowań i kierunków zagospodarowania przestrzennego miasta Gdańska” uchwała się miejscowy plan zagospodarowania przestrzennego Krakowiec – wał wzdłuż Martwej Wisły - pomiędzy ul. Steczka i ul. Zawisłańską w mieście Gdańsku (o numerze ewidencyjnym 1418) zwany dalej „planem”, obejmujący obszar o powierzchni 2,1 ha położony między ulicami Zawisłańska i Steczka w dzielnicy Krakowiec i stanowiący pas terenu długości około 1300m i szerokości od 11 do 23 m, bezpośrednio przy brzegu Martwej Wisły - jak na rysunku planu.

#### § 2

Wyjaśnienie pojęć użytych w niniejszym planie:

- 1) teren - obszar wydzielony liniami rozgraniczającymi o jednakowych zasadach zagospodarowania, którego przeznaczenie zostało określone w § 3 i odpowiedniej karcie terenu, przeznaczony także pod drogi, sieci i urządzenia sieciowe infrastruktury technicznej (w tym stacje bazowe telefonii komórkowej) oraz zieleń;
- 2) wysokość zabudowy - wysokość mierzona od najniższej rzędnej rzutu pionowego obrysu ścian lub podpór najniższej kondygnacji nadziemnej na powierzchnię terenu (odwzorowaną na podkładzie mapowym rysunku planu) do najwyższej kalenicy dachu lub najwyższego punktu na pokryciu kubatury budynku albo attyki. Do wysokości zabudowy nie wlicza się urządzeń, instalacji i elementów technicznych, rekreacyjno-sportowych, reklamowych (o ile nie mają formy attyki), takich jak: anteny, maszty odgromnikowe, kominy, klimatyzatory, nadbudówki nad dachami (np. maszynownie dźwigów, centrale wentylacyjne, klimatyzacyjne, kotłownie), które postrzegane z poziomu podłogi parteru (z odległości od zabudowy nie mniejszych niż dwie i nie większych niż trzy jej wysokości) nie podwyższają optycznie zabudowy swoją masą. Dopuszcza się mierzenie wysokości oddzielnie dla poszczególnych części budynków;
- 3) zagospodarowanie tymczasowe – zagospodarowanie nowe, niezgodne z ustaleniami planu w zakresie przeznaczenia terenu lub określonych w nim warunków, standardów i parametrów, które po terminie na jaki zostało dopuszczone powinno ulec likwidacji. Obiekty tymczasowe zgodne z ustaleniami planu nie są zagospodarowaniem tymczasowym;
- 4) powierzchnia biologicznie czynna - teren biologicznie czynny, w rozumieniu rozporządzenia w sprawie warunków technicznych, jakim powinny odpowiadać budynki i ich usytuowanie.

#### § 3

Oznaczenia literowe lub literowo – cyfrowe dotyczące przeznaczenia terenów użyte w niniejszym planie:

1. Tereny infrastruktury technicznej:  
D odprowadzenie wód opadowych, melioracje i urządzenia ochrony przeciwpowodziowej - np.:

zbiorniki retencyjne przeciwpowodziowe, wały i inne urządzenia przeciwpowodziowe, przepompownie melioracyjne, przepompownie deszczowe.

#### § 4

Wody opadowe i roztopowe pochodzące z zanieczyszczonych powierzchni szczelnych wymagają oczyszczenia, zgodnie z przepisami odrębnymi.

#### § 5

1. W obszarze objętym planem ustala się jeden teren oznaczony numerem 001.
2. Dla w/w terenu określa się ustalenia szczegółowe ujęte w karcie terenu.

#### § 6

KARTA TERENU OZNACZONEGO SYMBOLEM 001-D MIEJSCOWEGO PLANU ZAGOSPODAROWANIA PRZESTRZENNEGO KRAKOWIEC - WAŁ WZDŁUŻ MARTWEJ WISŁY - POMIĘDZY UL. STECZKA I UL. ZAWISŁAŃSKĄ W MIEŚCIE GDAŃSKU, O NUMERZE EWIDENCYJNYM: 1418

1. Numer terenu: 001.
2. Powierzchnia terenu: 2,07 ha.
3. Przeznaczenie terenu: D - teren urządzeń ochrony przeciwpowodziowej - wał przeciwpowodziowy z drogą technologiczną oraz umocnienia nabrzeża.
4. Funkcje wyłączone: nie ustala się.
5. Istniejące przeznaczenie lub sposób zagospodarowania uznany za zgodny z planem: nie ustala się.
6. Zasady ochrony i kształtowania ładru przestrzennego: droga technologiczna pełniąca funkcję ogólnodostępnego ciągu pieszo-rowerowego.
7. Zasady kształtowania zabudowy i zagospodarowania terenu:
  - 1) linie zabudowy: nie dotyczy;
  - 2) wielkość powierzchni zabudowy w stosunku do powierzchni terenu inwestycji: nie dotyczy;
  - 3) minimalny procent powierzchni biologicznie czynnej: 50%;
  - 4) intensywność zabudowy: nie dotyczy;
  - 5) wysokość zabudowy: nie dotyczy;
  - 6) formy zabudowy: nie dotyczy;
  - 7) kształt dachu: nie dotyczy;
  - 8) gabaryty obiektów: nie dotyczy.
8. Zasady i warunki scalania i podziału nieruchomości: nie dotyczy.
9. Zasady dotyczące systemów komunikacji i infrastruktury technicznej:
  - 1) dostępność drogowa:
    - a) od ul. Steczka - poza granicami planu,
    - b) od ul. Mewy - poza granicami planu,
    - c) od ul. Zawisłańskiej - poza granicami planu;
  - 2) parkingi: wyklucza się;
  - 3) zaopatrzenie w wodę: nie dotyczy;
  - 4) odprowadzenie ścieków: nie dotyczy;
  - 5) odprowadzenie wód opadowych: odprowadzenie powierzchniowe;
  - 6) zaopatrzenie w energię elektryczną: z sieci elektroenergetycznej;
  - 7) zaopatrzenie w gaz: nie dotyczy;
  - 8) zaopatrzenie w ciepło: nie dotyczy;
  - 9) gospodarka odpadami: odpady komunalne - po segregacji wywóz na składowisko miejskie, pozostałe - zgodnie z obowiązującymi przepisami;
  - 10) planowane urządzenia i sieci magistralne: dopuszcza się.
10. Zasady ochrony dziedzictwa kulturowego, zabytków, krajobrazu kulturowego oraz dóbr kultury współcze-

- snej; nie dotyczy.
11. Zasady ochrony środowiska i przyrody: teren objęty Ogólnomiejским Systemem Terenów Aktywnych Biologicznie (OSTAB).
  12. Zasady kształtowania przestrzeni publicznych:
    - 1) mała architektura - dopuszcza się, z zastrzeżeniem zachowania pełnej przejezdności drogi technologicznej;
    - 2) nośniki reklamowe - zakaz lokalizacji;
    - 3) tymczasowe obiekty usługowo-handlowe - zakaz lokalizacji;
    - 4) urządzenia techniczne - dopuszcza się;
    - 5) zieleń - kształtowana dowolnie, z zastrzeżeniem ust. 11.
  13. Sposoby i terminy tymczasowego zagospodarowania terenu: zakaz tymczasowego zagospodarowania.
  14. Ustalenia dotyczące obszarów rehabilitacji istniejącej zabudowy i infrastruktury technicznej oraz obszarów wymagających przekształceń lub rekultywacji: nie ustala się.
  15. Stawka procentowa: nie dotyczy.
  16. Sposoby zagospodarowania terenów lub obiektów podlegających ochronie na podstawie odrębnych przepisów:
    - 1) teren położony w granicach portu morskiego – wszelkie zmiany sposobu użytkowania i zagospodarowania należy uzgodnić z właściwym terytorialnie organem administracji morskiej;
    - 2) obszar bezpośredniego zagrożenia powodzią – zagospodarowanie zgodnie z przepisami odrębnymi.
  17. Szczególne warunki zagospodarowania terenów oraz ograniczenia w ich użytkowaniu: nie dotyczy.
  18. Zalecenia i informacje nie będące podstawą wydawania decyzji administracyjnych:
    - 1) zaleca się docelową rzędną korony wału +2,5 m n.p.m.;

- 2) w rozwiązaniach technicznych zaleca się uwzględnienie podniesienia się poziomu wody gruntowej do rzędnej +1,25 m n.p.m.

§ 7

Załącznikami do niniejszej uchwały, stanowiącymi jej integralne części są:

1. część graficzna - rysunek planu Krakowiec – wał wzdłuż Martwej Wisły - pomiędzy ul. Steczka i ul. Zawisłańską w mieście Gdańsku w skali 1:1000 (załącznik nr 1).
2. rozstrzygnięcie o sposobie rozpatrzenia uwag do projektu planu (załącznik nr 2).
3. rozstrzygnięcie o sposobie realizacji, zapisanych w planie, inwestycji z zakresu infrastruktury technicznej, które należą do zadań własnych gminy oraz zasadach ich finansowania (załącznik nr 3).

§ 8

Zobowiązuje się Prezydenta Miasta Gdańska do:

1. przedstawienia Wojewodzie Pomorskiemu niniejszej uchwały wraz z dokumentacją planistyczną w celu oceny zgodności z prawem.
2. publikacji niniejszej uchwały na stronie internetowej Miasta Gdańska.


§ 9

Traci moc we fragmentach objętych granicami niniejszego planu: miejscowy plan zagospodarowania przestrzennego Krakowiec w rejonie ulic Jodłowej – Steczka w mieście Gdańsku, zatwierdzony uchwałą nr LVI/1899/06 Rady Miasta Gdańska z dnia 26.10.2006 r. (Dz. Urz. Nr 35 z dnia 09.02.2007 r., poz. 504).

§ 10

Uchwała wchodzi w życie z upływem 30 dni od ogłoszenia jej w Dzienniku Urzędowym Województwa Pomorskiego z wyjątkiem § 8, który wchodzi w życie z dniem podjęcia uchwały.

Przewodniczący  
Rady Miasta Gdańska  
*Bogdan Oleszek*

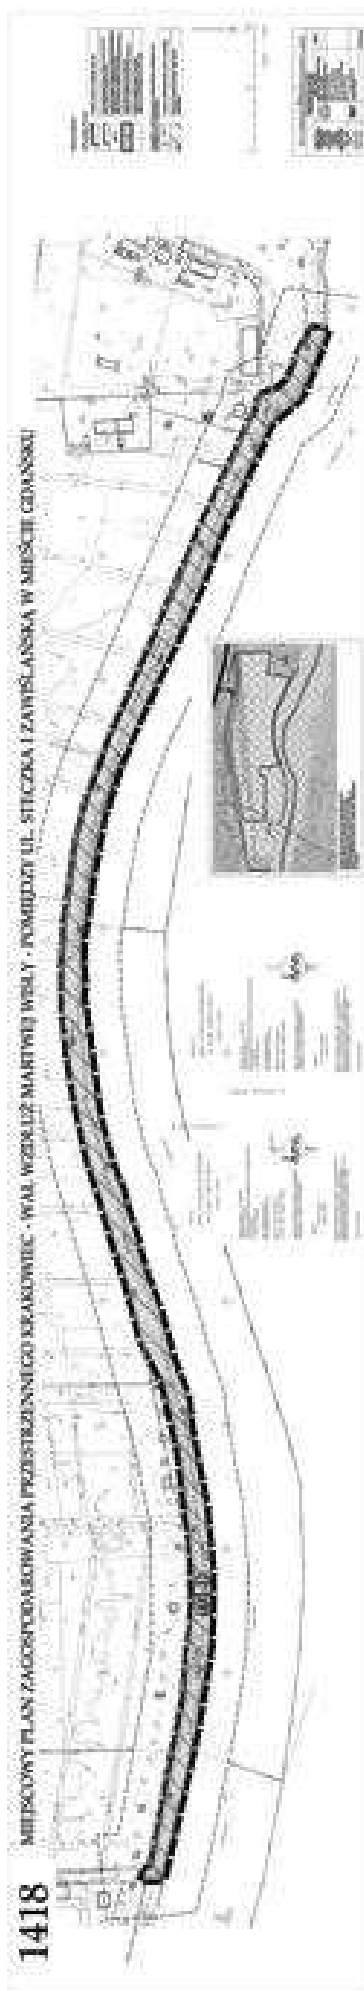

Załącznik Nr 1  
DO UCHWAŁY Nr VI/38/11  
RADY MIASTA GDAŃSKA  
z dnia 13.01.2011 r.

ZAŁĄCZNIK Nr 2  
DO UCHWAŁY Nr VI/38/11  
RADY MIASTA GDAŃSKA  
z dnia 13.01.2011 r.

ZAŁĄCZNIK Nr 3  
DO UCHWAŁY Nr VI/38/11  
RADY MIASTA GDAŃSKA  
z dnia 13.01.2011 r.

### **Rozstrzygnięcie o sposobie rozstrzygnięcia uwag do projektu planu**

W ustawowym terminie uwagi do projektu planu nie wpłynęły.

### **Rozstrzygnięcie o sposobie realizacji zapisanych w planie inwestycji z zakresu infrastruktury technicznej, które należą do zadań własnych gminy oraz zasadach ich finansowania.**

BUDOWA SIECI INFRASTRUKTURY ZLOKALIZOWANEJ POZA LINIAMI ROZGRANICZAJĄCYMI DRÓG  
1. karta terenu nr 001/D: Budowa wału przeciwpowodziowego o długości ok. 1310 m,  
- realizacja finansowana z budżetu gminy,  
- istnieją możliwości ubiegania się o dofinansowanie ze środków NFOŚiGW, WFOŚiGW oraz z funduszy strukturalnych UE.

513

### **Obwieszczenie Komisarza Wyborczego w Słupsku z dnia 14 lutego 2011 r.**

**o wynikach wyborów ponownych do Rady Gminy Nowa Wieś Lęborska przeprowadzonych w dniu 13 lutego 2011 r.**

Na podstawie art. 182 ust. 1 i 2 ustawy z dnia 16 lipca 1998 r. – Ordynacja wyborcza do rad gmin, rad powiatów i sejmików województw (Dz. U. z 2010 r. Nr 176, poz. 1190) Komisarz Wyborczy w Słupsku podaje do publicznej wiadomości wyniki wyborów ponownych do Rady Gminy Nowa Wieś Lęborska przeprowadzonych w dniu 13 lutego 2011 r.

#### **CZĘŚĆ I Dane ogólne**

1. Wybory zarządzono w 1 okręgu wyborczym.
2. Wybierano 1 radnego spośród 2 kandydatów zgłoszonych na 2 listach kandydatów przez 2 komitety wyborcze.
3. Głosowanie przeprowadzono w 1 obwodzie.
4. Liczba osób uprawnionych do głosowania wyniosła 961.
5. Liczba wyborców, którym wydano karty do głosowania wyniosła 501.
6. Liczba kart ważnych (osób, które wzięły udział w wyborach) wyniosła 501 czyli frekwencja wyborcza wyniosła 52,13%.
7. Wybrano 1 radnego.

#### **CZĘŚĆ II Wyniki wyborów Rozdział 1 Okręg wyborczy nr 8**

1. Liczba wybieranych radnych wyniosła 1.
2. Wybory odbyły się.
3. Głosowanie przeprowadzono.
4. Liczba osób uprawnionych do głosowania wyniosła 961.
5. Liczba wyborców, którym wydano karty do głosowania wyniosła 501.
6. Liczba kart ważnych (osób, które wzięły udział w wyborach) wyniosła 501 czyli frekwencja wyborcza wyniosła 52,13%.
7. Liczba głosów nieważnych wyniosła 72 co stanowi 14,37% ogólnej liczby głosów.
8. Liczba głosów ważnych wyniosła 429 co stanowi 85,63% ogólnej liczby głosów.
9. Na poszczególne listy kandydatów i kandydatów z tych list oddano następującą liczbę głosów:
  - 1) lista nr 2 KW POLSKIE STRONNICTWO LUDOWE - 216
    - a) GERC Stanisław Tadeusz - 216,
  - 2) lista nr 18 KWW POROZUMIENIE SPOŁECZNE - 213
    - a) SYLDATK Marian Wojciech - 213.
10. Radnym został wybrany:
  - 1) z listy nr 2 KW POLSKIE STRONNICTWO LUDOWE:
    - a) GERC Stanisław Tadeusz.
11. W okręgu wszystkie mandaty zostały obsadzone.

Komisarz Wyborczy  
w Słupsku  
*Andrzej Jastrzębski*