

Załącznik nr 2
do Uchwały nr XLVIII/279/10
Rady Miasta Helu
z dnia 1 lipca 2010 r.

Rozstrzygnięcie o sposobie rozpatrzenia uwag wniesionych do miejscowego planu zagospodarowania przestrzennego dla obszaru działki geod. nr 44/3 – położonego w Helu przy ul. Helskiej (obręb Hel, karta mapy 4)
Do projektu planu nie wniesiono uwag.

Załącznik nr 3
do Uchwały nr XLVIII/279/10
Rady Miasta Helu
z dnia 1 lipca 2010 r.

Rozstrzygnięcie o sposobie realizacji, zapisanych w planie inwestycji z zakresu infrastruktury technicznej, które należą do zadań własnych gminy oraz zasadach ich finansowania do miejscowego planu zagospodarowania przestrzennego dla obszaru działki geod. nr 44/3 – położonego w Helu przy ul. Helskiej (obręb Hel, karta mapy 4)

Na podstawie art. 20 ust. 1 ustawy z dnia 27 marca 2003 r. o planowaniu i zagospodarowaniu przestrzennym (Dz. U. nr 80 poz. 717 z 2003 r. z późn. zmian.) Rada Miasta Helu rozstrzyga co następuje:

- 1) Na obszarze objętym wyżej wymienionym miejscowym planem zagospodarowania przestrzennego przewiduje się inwestycje z zakresu infrastruktury technicznej i drogowej, które należą do zadań własnych gminy;
- 2) Inwestycje wymienione w pkt 1 są zadaniem własnym gminy i będą realizowane:
 - z budżetu gminy,
 - przy współfinansowaniu ze środków NFOŚiGW i WFOŚiGW,
 - przy współfinansowaniu z funduszy strukturalnych UE,
 - w ramach partnerstwa publiczno-prywatnego,
 - z innych źródeł.
- 3) Nie określa się harmonogramu realizacji wymienionych inwestycji.

2258

UCHWAŁA Nr XLVIII/280/10 Rady Miasta Helu z dnia 1 lipca 2010 r.

w sprawie uchwalenia miejscowego planu zagospodarowania przestrzennego dla obszaru działki geod. nr 153/1 – położonego w Helu przy ul. Bałtyckiej (obręb Hel, karta mapy 4).

Na podstawie art. 14 ust. 8 i art. 20 ust. 1 ustawy z dnia 27 marca 2003 r. o planowaniu i zagospodarowaniu przestrzennym (Dz. U. z r. 2003 Nr 80 poz. 717; zmiany z 2004 r.: Dz. U. Nr 6, poz. 41; Nr 141, poz. 1492; z 2005 r. Nr 113, poz. 954; Nr 130, poz. 1087; z 2006 r. Nr 45, poz. 319, Nr 225, poz. 1635; z 2008 r. Nr 123, poz. 199; Nr 1227, poz. 201; Nr 1237, poz. 220; Nr 1413; z 2010 r. Nr 24, poz. 124) oraz art. 18 ust. 2 pkt 5 ustawy z dnia 8 marca 1990 r. o samorządzie gminnym (tekst jednolity - Dz. U. z 2001 roku Nr 142 poz. 1591; zmiany: Dz. U. z 2002 roku Nr 23, poz. 220; Nr 62, poz. 558; Nr 113, poz. 984; Nr 214, poz. 1806; Nr 80, poz. 717; Nr 153, poz. 1271; z 2003 roku Dz. U. Nr 80, poz. 7127, Dz. U. Nr 162, poz. 1568; z 2004 roku Nr 102, poz. 1055; Nr 116, poz. 1203; Nr 167, poz. 1759; z 2005 roku Nr 172, poz. 1441; Nr 175, poz. 1457; z 2006 roku Nr 17, poz. 128; Nr 146, poz. 1055; Nr 181, poz. 1337; z 2007 roku Nr 48, poz. 327; Nr 138, poz. 974; Nr 173, poz. 1218; z 2008 roku Nr 180, poz. 1111; Nr 243, poz. 1458; z 2009 roku Nr 52, poz. 420; Nr 157, poz. 1241; z 2010 r. Nr 28, poz. 142 i 146) Rada Miasta Helu uchwala, co następuje:

§ 1

1. Uchwala się miejscowy plan zagospodarowania przestrzennego dla fragmentu miasta Helu obejmującego działkę geodezyjną Nr 153/1 w mieście Hel, położoną przy ul. Bałtyckiej, o pow. 14.426 m², z przeznaczeniem pod kompleks rekreacyjny, wczasowy, gastronomiczny, handlowy, mieszkalny, edukacyjny i sportowy.
2. Plan ten sporządzono zgodnie z ustaleniami „Studium uwarunkowań i kierunków zagospodarowania przestrzennego miasta Helu” (Uchwała Nr VII/49/2003 Rady Miasta Helu z dnia 25 kwietnia 2003 r.) oraz Uchwały Nr XVI/116/2004 Rady Miasta Helu z dnia 25 marca 2004 r. w sprawie przystąpienia do sporządzania miejscowego planu zagospodarowania przestrzennego. Plan ten

stanowi prawo miejscowe dla obszaru w granicach określonych tym planem.

§ 2

1. Integralną częścią uchwały jest rysunek miejscowego planu zagospodarowania przestrzennego w skali 1: 500 stanowiący załącznik Nr 1 do niniejszej uchwały.
2. Ustala się podział obszaru objętego planem na tereny wydzielone liniami rozgraniczającymi oraz ich przeznaczenie na funkcje oznaczone symbolami:
 - RM/GH – tereny zabudowy rekreacyjnej, wczasowej, mieszkaniowej oraz gastronomii, handlu, usług towarzyszących i parkingów
 - KD – projektowane drogi i tereny pod rozbudowę komunikacji
 - ZP – zieleni parkowa – stanowiąca strefę 30 m od terenów leśnych na obszarze NPK
 - ZI – zieleni izolacyjna
 - RS – tereny rekreacji i sportu
3. Następujące oznaczenia graficzne są obowiązującymi ustaleniami planu
 - granice opracowania
 - linie rozgraniczające tereny o różnym sposobie użytkowania
 - nieprzekraczalne linie zabudowy
 - granice zieleni parkowej od strony terenów leśnych na obszarze NPK, oraz zieleni izolacyjnej od strony ulic Bałtyckiej i Sosnowej.

§ 3

- Ustalenia dla terenu objętego planem są następujące:
1. Położenie terenu
Miasto Hel teren ograniczony od strony wschodniej ul. Sosnową, od strony północnej terenem działki nr 150/5, od str. zachodniej terenami leśnymi NPK, i od strony

południowej ul. Bałtycką

Numer działki: 153/1

Powierzchnia terenu: 14 426,00 m²

Własność: prywatna

Obszar objęty planem położony jest w obrębie pasa ochronnego, w którym działalność człowieka wywiera bezpośredni wpływ na stan pasa technicznego.

Cały teren objęty planem jest obszarem bezpośrednio zagrożenia powodzią.

Wszelkie zmiany użytkowania i zagospodarowania terenu należy uzgodnić z właściwym organem administracji morskiej, tj. z Dyrektorem Urzędu Morskiego w Gdyni celem uzyskania decyzji zwalniającej z zakazów określonych w art. 82 Ustawy Prawo wodne.

Ponadto teren ten leży w granicach Nadmorskiego Parku Krajobrazowego i obszaru Natura 2000 – PLH 220032 Zatoka Pucka i Półwysep Helski.

Nie dopuszcza się wtórnego podziału terenu.

2. Funkcje

RM/GH – obszar pod zabudowę rekreacyjną, wczasową, mieszkalną oraz gastronomii, handlu i usług towarzyszących

KD – projektowane drogi i tereny pod rozbudowę komunikacji

ZP – zieleń parkowa

ZI – zieleń izolacyjna

RS – tereny rekreacji i sportu

3. Warunki urbanistyczne

3.1. Warunki naturalne: obszar objęty planem stanowią grunty różne, głównie utwory eoliczne – piaski drobne, przewarstwienia piasków średnich i grubych, możliwe soczewki torfowe, poziom wód nieustabilizowany zależny od poziomu wód morskich. W znacznej części teren porośnięty drzewami. Decyzją DROŚ.R.KV.7323-51/09 z dnia 04.12.2009r Marszałek Woj. Pomorskiego wyraził zgodę na zmianę przeznaczenia gruntów leśnych na cele nieleśne określone powyższym planem.

Rzędna terenu od 0,80 do 1,68 m.n.p.m.

3.2. Istniejące zainwestowanie: substandardowa zabudowa mieszkalna, w formie domków letniskowych drewnianych i o konstrukcji mieszanej oraz obiekty wielofunkcyjne parterowe i obiekt magazynowy w części murowane. Instalacje: wodociągowa i kanalizacyjna ze zbiornikiem bezodpływowym a także elektryczna kablowa i napowietrzna.

Całość istniejącego zainwestowania (budynki i instalacje naziemne i podziemne) przewidziane do likwidacji.

3.3. Zieleń parkowa: oznaczona symbolem ZP – od strony zachodniej obszaru objętego planem – od terenów leśnych NPK – stanowi pas o szerokości 30m.

W strefie tej ustala się zakaz budowy wszelkich obiektów budowlanych i parkowania pojazdów. Obszar ten max. w 20% przeznaczony jest pod rekreację i tereny zabaw dla dzieci. Dopuszcza się budowę żwirowych ścieżek spacerowych, oraz żwirowe – ziemne lub trawiaste boiska do gier małych.

Istniejącą zieleń należy zinwentaryzować i uzupełnić gatunkami występującymi na tych terenach (również w miejsce wyciętych drzew chorych).

3.4. Zieleń izolacyjna: oznaczona symbolem ZI – pas istniejącej zieleni wysokiej od strony ul. Bałtyckiej i Sosnowej o szerokości ok. 7,00 do 15,00m z którego dopuszcza się wydzielenie koniecznych przejazdów

i przejść oraz miejsc parkingowych w grupach do 5 stanowisk, jeśli nie spowodują wycinki wartościowych drzew z istniejącej zieleni.

3.5. Projektowana zabudowa:

— Ustalenia obligatoryjne:

— na terenie oznaczonym symbolem RM/GH zabudowa rekreacyjno-mieszkalna, hotelowo-pensjonatowe z usługami towarzyszącymi oraz gastronomia i handel; o wysokim standardzie, w zabudowie dostosowanej do leśnego otoczenia oraz nawiązująca architekturą do tradycyjnych form budownictwa w tym rejonie.

Ustala się że powierzchnia użytkowa funkcji mieszkaniowej sprzedawanej lub dzierżawionej na długie okresy – ponad trzy lata (w tym także apartamentów) nie może przekraczać 40% powierzchni użytkowej obiektów projektowanych na terenie działki 153/1 (z wyłączeniem powierzchni garaży i krytych parkingów).

Dachy: wysokie o spadku 35° ÷ 53°, dwuspadowe lub wielospadowe nawiązujące do miejscowych form budownictwa tradycyjnego, kryte dachówką ceramiczną lub blachą w kolorach naturalnych zastosowanego materiału albo ciemnej zieleni, ceramiki lub brunatnym. Kierunek kalenic prostopadle do ulicy Bałtyckiej a w części do ul. Sosnowej. Dopuszcza się kalenice krzyżujące na półszczytach lub lukarnach. Dopuszcza się dachy płaskie jako tarasy z zielenią, a także werandy przeszklone.

Ilość kondygnacji: nie określa się, lecz wysokość całkowita od obligatoryjnego poziomu posadzki max: 15m przy dachach wysokich i max. 13m przy dachach płaskich. (Przy dachach z zielenią do wysokości budynków nie wlicza się zieleni z warstwą roślinnej ziemi).

Poziom posadzki: parteru z uwagi na zagrożenie zalewaniem przy podniesionym stanie wód 2,5m ± 0,30m n.p.m. – jako rzędna obligatoryjna dla pomieszczeń mieszkalnych i użytkowych (nie dotyczy garaży i krytych parkingów).

Wysokość całkowita: do najwyższej krawędzi dachu liczona od obligatoryjnego poziomu posadzki max: 15m dla dachów wysokich lub 13m przy dachach płaskich – określonych jak wyżej. Do wysokości obiektów nie wlicza się zieleni z konieczną warstwą ziemi roślinnej, balustrad, elementów małej architektury na dachach – tarasach z zielenią a także konstrukcji do dziennego – czasowego rozpinania nad tarasami zadaszeń płóciennych.

Powierzchnia zabudowy działki: max 25%.

Powierzchnia biologicznie czynna: min. 60%

Linie zabudowy: określono na rysunku planu – dopuszcza się przekroczenie tej linii przez balkony, wykusze i występy zaprojektowane powyżej 3m nad terenem.

Zieleń: na obszarze tym należy zinwentaryzować całą występującą zieleń, a zabudowę rozplanować z pozostawieniem ciekawych i wartościowych egzemplarzy i skupin drzew i krzewów. W wypadku stwierdzenia bardzo cennych drzew w obrębie terenu wyznaczonego pod zabudowę w miarę możliwości egzemplarze te należy pozostawić kształtując zabudowę w odpowiedni sposób. Wykusze, balkony i występy na wyższych kondygnacjach nie mogą stwarzać kolizji z istniejącą zielenią.

Zalecane jest pozostawienie ziemi z wykopów na terenie działki celem podniesienia terenu wokół projektowanej zabudowy.

4. Zasady obsługi infrastruktury

- **Komunikacja:** dojazd do terenu objętego planem ul. Bałtycką i ul. Sosnową po ich poszerzeniu i wykonaniu stosownej nawierzchni jezdni i chodników.
- **Woda:** z wodociągu sieci komunalnej w ul. Bałtyckiej po jej rozbudowie.
- **Ścieki sanitarne:** do komunalnej sieci kanalizacji sanitarnej rurociągiem tłocznym przez projektowaną na terenie działki geod. nr 150/4 przepompownię ścieków na warunkach określonych przez Zespół Zakładów Obsługi Miasta
- **Wody deszczowe i roztopowe** – czyste (z dachów) do studzienek chłonnych na terenie własnym do czasu realizacji kanalizacji deszczowej na tym obszarze
- **zanieczyszczone** (z wjazdów i utwardzonych miejsc parkingowych) po przejściu przez separatory olejów ropopochodnych i błota do studzienek chłonnych na terenie własnym.
- **Ogrzewanie:** – kotłownie własne olejowe, gazowe lub na paliwa proekologiczne, pompy ciepła, jak również wykorzystanie energii słonecznej i geotermicznej.
- **Energetyka:** – z istniejącej sieci elektroenergetycznej SN przez nową stację transformatorową na terenie sąsiedniej działki geod. nr 150/4 na warunkach określonych przez dostawcę energii.
- **Utylizacja odpadów stałych:**
 - po segregacji odpadów użytkowych wywóz śmieci na wysypisko przez Służby Komunalne

5. Parkingi

- miejsca postojowe dla pojazdów na terenie własnej działki w granicach określonych liniami zabudowy – w garażach, lub na parkingach określonych liniami zabudowy, oraz na parkingach wydzielonych z pasa zieleni izolacyjnej na warunkach określonych w § 3 pkt 3.4 (z wyłączeniem terenów oznaczonych symbolem ZP).
Ilość miejsc parkingowych:
- 1 + 1/2 miejsca na 1 mieszkanie lub apartament (dla części mieszkalnej tego obszaru)
 - 1 miejsce na 1 pokój hotelowy lub pensjonatowy,
 - min. 4 miejsca dla pojazdów dostawczych i personelu części hotelowo-pensjonatowej i po 2 dla każdej z usług towarzyszących,
 - ilość miejsc dla pojazdów gości gastronomii i handlu określona zostanie zależnie od rodzaju i wielkości tych usług.

6. Ogrodzenie

teren należy ogrodzić trwałym ogrodzeniem ażurowym na cokoliku betonowym lub z kamienia naturalnego o wysokości 60cm, całkowita wysokość max 2,5m.

§ 4

Ustala się stawkę procentową służącą do naliczania z tytułu wzrostu wartości nieruchomości w wysokości 30%.

§ 5

Integralnymi częściami uchwały są:

- 1) Załącznik nr 1 - rysunek miejscowego planu zagospodarowania przestrzennego w skali 1: 500.
- 2) Załącznik nr 2 - rozstrzygnięcie o sposobie rozpatrzenia uwag do projektu planu.
- 3) Załącznik nr 3 - rozstrzygnięcie o sposobie realizacji oraz zasadach finansowania zapisanych w planie inwestycji z zakresu infrastruktury technicznej, należących do zadań własnych gminy.

§ 6

Zobowiązuje się burmistrza Helu do:



- 1) przedstawienia Wojewodzie Pomorskiemu niniejszej uchwały wraz z dokumentacją planistyczną w celu oceny jej zgodności z prawem,
- 2) publikacji uchwały na stronie internetowej gminy w Biuletynie Informacji Publicznej, oraz rozplakatowania jej treści na tablicach informacyjnych Urzędu Miasta Helu,
- 3) umożliwienia zainteresowanym osobom wglądu do dokumentów przedstawiających plan i wydawania z tych dokumentów na wniosek zainteresowanych, potrzebnych im wrysów i wypisów na zasadach określonych w art. 30 wymienionej na wstępie ustawy o planowaniu i zagospodarowaniu przestrzennym.

§ 7

Uchwała wchodzi w życie z upływem 30 dni od ogłoszenia jej w Dzienniku Urzędowym Województwa Pomorskiego z wyjątkiem § 6, który wchodzi w życie z dniem podjęcia uchwały.

Wiceprzewodniczący
Rady Miasta Helu
Mirosław Oniszczyk

Załącznik nr 1
do Uchwały nr XLVIII/280/10
Rady Miasta Helu
z dnia 1 lipca 2010 r.

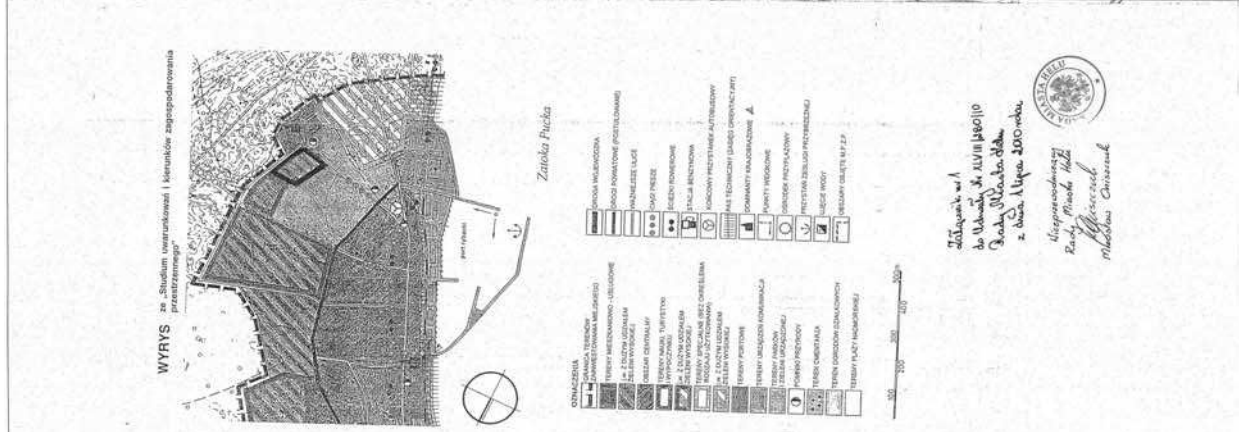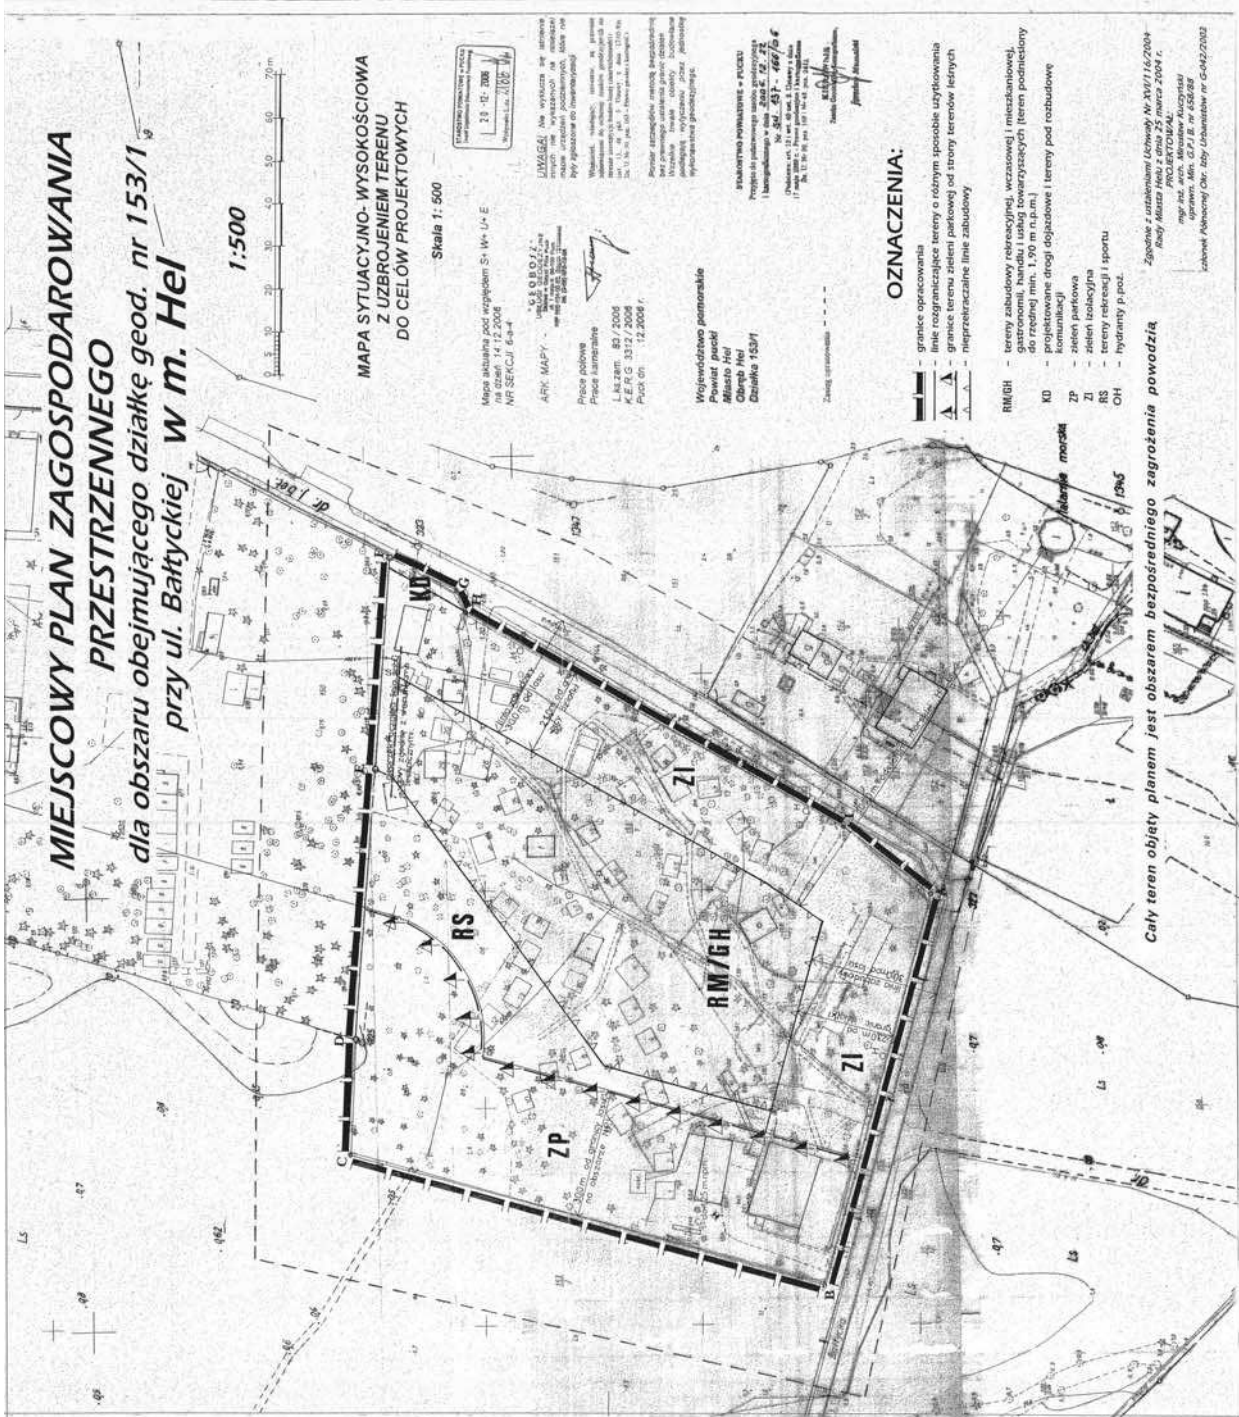

Załącznik nr 2
do Uchwały nr XLVIII/280/10
Rady Miasta Helu
z dnia 1 lipca 2010 r.

Rozstrzygnięcie o sposobie rozpatrzenia uwag wniesionych domiejscowego planu zagospodarowania przestrzennego dla obszaru działki geod. nr 153/1 – położonego w Helu przy ul. Bałtyckiej (obręb Hel, karta mapy 4) Rada Miasta Helu postanowiła odrzucić następujące uwagi, wniesione przez Helska Bryza Sp. z o. o., jako nieuzasadnione:

1. zwiększenie możliwej zabudowy powierzchni do 50% powierzchni działki,
2. zdefiniowanie obszaru oznaczonego symbolem RS czyli tereny rekreacji i sportu poprzez wprowadzenie zapisu umożliwiającego realizację obiektów kubaturowych na tym terenie,
3. zmiana zapisu, że powierzchnia użytkowa funkcji mieszkaniowej sprzedawanej lub dzierżawionej na długie okresy – ponad trzy lata (w tym także apartamentów) nie może przekraczać 40% powierzchni użytkowej obiektów projektowanych poprzez usunięcie zapisu odnoszące-

go się do funkcji mieszkaniowej jako sprzedawanej i dzierżawionej i pozostawienie zapisu w kształcie: żepowierzchnia użytkowa funkcji mieszkaniowej (w tym także apartamentów) nie może przekraczać 40% powierzchni użytkowej obiektów projektowanych.

Załącznik nr 3
do Uchwały nr XLVIII/280/10
Rady Miasta Helu
z dnia 1 lipca 2010 r.

Rozstrzygnięcie o sposobie realizacji, zapisanych w planie inwestycji z zakresu infrastruktury technicznej, które należą do zadań własnych gminy oraz zasadach ich finansowania do miejscowego planu zagospodarowania przestrzennego dla obszaru działki geod. nr 153/1 – położonego w Helu przy ul. Bałtyckiej (obręb Hel, karta mapy 4)

Realizacja zamierzeń inwestycyjnych określonych w projekcie miejscowego planu nie wymaga ponoszenia kosztów z budżetu gminy na wykonanie inwestycji z zakresu infrastruktury technicznej, które są zadaniami własnymi gminy.

2259

UCHWAŁA Nr XLVIII/281/10 Rady Miasta Helu z dnia 1 lipca 2010 r.

w sprawie uchwalenia miejscowego planu zagospodarowania przestrzennego dla obszaru działek geod. nr nr 150/1, 150/2, 150/3, 150/4 i 150/5 – położonego w Helu przy ul. Leśnej (obręb Hel, karta mapy 4).

Na podstawie art. 14 ust. 8 i art. 20 ust. 1 ustawy z dnia 27 marca 2003 r. o planowaniu i zagospodarowaniu przestrzennym (Dz. U. z r. 2003 Nr 80 poz. 717; zmiany z 2004 r.: Dz. U. Nr 6, poz. 41; Nr 141, poz. 1492; z 2005 r. Nr 113, poz. 954; Nr 130, poz. 1087; z 2006 r. Nr 45, poz. 319, Nr 225, poz. 1635; z 2008 r. Nr 123, poz. 199; Nr 1227, poz. 201; Nr 1237, poz. 220; Nr 1413; z 2010 r. Nr 24, poz. 124) oraz art. 18 ust. 2 pkt 5 ustawy z dnia 8 marca 1990 r. o samorządzie gminnym (tekst jednolity - Dz. U. z 2001 roku Nr 142 poz. 1591; zmiany: Dz. U. z 2002 roku Nr 23, poz. 220; Nr 62, poz. 558; Nr 113, poz. 984; Nr 214, poz. 1806; Nr 80, poz. 717; Nr 153, poz. 1271; z 2003 roku Dz. U. Nr 80, poz. 7127, Dz. U. Nr 162, poz. 1568; z 2004 roku Nr 102, poz. 1055; Nr 116, poz. 1203; Nr 167, poz. 1759; z 2005 roku Nr 172, poz. 1441; Nr 175, poz. 1457; z 2006 roku Nr 17, poz. 128; Nr 146, poz. 1055; Nr 181, poz. 1337; z 2007 roku Nr 48, poz. 327; Nr 138, poz. 974; Nr 173, poz. 1218; z 2008 roku Nr 180, poz. 1111; Nr 243, poz. 1458; z 2009 roku Nr 52, poz. 420; Nr 157, poz. 1241; z 2010 r. Nr 28, poz. 142 i 146) Rada Miasta Helu uchwała, co następuje:

§ 1

1. Uchwała się miejscowy plan zagospodarowania przestrzennego dla fragmentu miasta Helu obejmującego działki geodezyjne nr nr 150/1, 150/2, 150/3, 150/4 i 150/5 w mieście Hel położone przy ul. Leśnej o pow. łącznej 15.900 m², z przeznaczeniem pod zabudowę mieszkaniową i hotelowo-pensjonatową z usługami towarzyszącymi.
2. Plan ten sporządzono zgodnie z ustaleniami „Studium uwarunkowań i kierunków zagospodarowania przestrzennego miasta Helu” (Uchwała Nr VII/49/2003 Rady Miasta Helu z dnia 25 kwietnia 2003 r.) oraz Uchwały

Nr IX/67/07 Rady Miasta Helu z dnia 5 czerwca 2007 r. o przystąpieniu do zmiany miejscowego planu zagospodarowania przestrzennego i Uchwały Nr XIII/77/07 Rady Miasta Helu z dnia 27 września 2007 r. w sprawie zmiany Uchwały o przystąpieniu do zmiany miejscowego planu zagospodarowania przestrzennego.

3. Plan ten stanowi prawo miejscowe dla obszaru w granicach określonych tym planem.

§ 2

1. Integralną częścią uchwały jest rysunek miejscowego planu zagospodarowania przestrzennego w skali 1:500 stanowiący załącznik Nr 1 do niniejszej uchwały.
2. Ustala się podział obszaru objętego planem na tereny wydzielone liniami rozgraniczającymi oraz ich przeznaczenie na funkcje oznaczone symbolami:
MN1 i MN2 – tereny zabudowy mieszkaniowej o niskiej intensywności – na działkach geod. nr 150/2 i 150/3
MP – tereny zabudowy mieszkaniowej, pensjonatowej, hotelowej lub apartamentowej z usługami towarzyszącymi – na części działki geod. nr 150/5
UH – teren zabudowy usługowej i handlowej (usług nieuciążliwych ewentualnie z mieszkaniami dla prowadzących te usługi i handel) – na części działki geod. nr 150/5
KD – projektowane drogi i tereny pod rozbudowę komunikacji na działce geod. nr 150/1
ZP – zieleń parkowa – stanowiąca strefę 30m od terenów leśnych na obszarze NPK – na części działki geod. nr 150/5
ZI – zieleń izolacyjna – na części działki geod. nr 150/5
RS – tereny rekreacji i sportu – na części działki geod. nr 150/5