

Załącznik nr 2
do Uchwały nr XXXI/478/09
Rady Gminy w Chojnicach
z dnia 30 grudnia 2009 r.

Załącznik nr 3
do Uchwały nr XXXI/478/09
Rady Gminy w Chojnicach
z dnia 30 grudnia 2009 r.

Rozstrzygnięcie o sposobie rozpatrzenia uwag do projektu miejscowego planu zagospodarowania przestrzennego terenu pod usługi i rekreację działki nr 296/5-LP we wsi Charzykowy gm. Chojnice.

W okresie wyłożenia projektu planu wraz z prognozą oddziaływania na środowisko do publicznego wglądu w dniach od 12 października 2009 r. do 03 listopada 2009 r. oraz w terminie 14 dni po tym okresie, tj. do dnia 17 listopada 2009 r., nie wniesiono żadnych uwag.

Rozstrzygnięcie o sposobie realizacji zapisanych w planie inwestycji z zakresu infrastruktury technicznej, które należą do zadań własnych gminy oraz zasadach ich finansowania do projektu miejscowego planu zagospodarowania przestrzennego terenu pod usługi i rekreację działki nr 296/5-LP we wsi Charzykowy gm. Chojnice.

Realizacja zamierzeń inwestycyjnych określonych w projekcie miejscowego planu nie wymaga ponoszenia kosztów z budżetu gminy na wykonanie inwestycji z zakresu infrastruktury technicznej, które są zadaniami własnymi gminy. Przez przedmiotowy teren i w jego sąsiedztwie przebiegają sieci infrastruktury technicznej. Dla realizacji zamierzeń budowlanych obiektów określonych w projekcie miejscowego planu należy wykonać ich przyłączenie do odpowiednich sieci. Koszt wykonania przyłączy obciąża inwestora realizującego inwestycję.

907

**UCHWAŁA Nr XXXV/242/09
Rady Gminy w Lipnicy
z dnia 15 grudnia 2009 r.**

w sprawie miejscowego planu zagospodarowania przestrzennego terenu eksploatacji kruszywa naturalnego GLIŚNO.

Na podstawie art. 18 ust. 2 pkt 5 i art. 40 ust. 1 ustawy z dnia 8 marca 1990 r. o samorządzie gminnym (tekst jednolity: Dz. U. z 2001 r. Nr 142, poz. 1591, z późn. zm.), oraz art. 3 ust. 1, art. 5, art. 14 ust. 3 i 5, art. 15, art. 17, art. 20, art. 29, art. 36 ust. 4 ustawy z dnia 27 marca 2003 r. o planowaniu i zagospodarowaniu przestrzennym (Dz. U. z 2003 r. Nr 80, poz. 717, z późn. zm.), art. 53 ustawy z dnia 4 lutego 1994 r. Prawo geologiczne i górnicze (Dz. U. z 2005 r. Nr 228, poz. 1947, z późn. zm.), uwzględniając uchwałę nr XXXIV/279/06 Rady Gminy w Lipnicy z dnia 29 września 2006 r. w sprawie przystąpienie do sporządzenia planu Rada Gminy w Lipnicy po stwierdzeniu zgodności z postanowieniami studium uwarunkowań i kierunków zagospodarowania przestrzennego gminy Lipnica, przyjętego uchwałą nr XXIII/188/05 Rady Gminy Lipnica z dnia 29 kwietnia 2005 r. uchwała, co następuje:

**Rozdział 1
Postanowienia ogólne**

§ 1

Uchwała się miejscowy plan zagospodarowania przestrzennego terenu eksploatacji kruszywa naturalnego GLIŚNO, zwany dalej „planem”, dla obszaru, którego granice oznaczone są na rysunku planu.

§ 2

1. Celem planu jest stworzenie podstawy formalnej dla dalszej eksploatacji znajdujących się w obszarze objętym planem złóż kruszywa naturalnego, oraz funkcjonowania zakładu górniczego, w tym w granicach terenu górniczego Gliśno 2, ustanowionego w decyzji Wojewody Pomorskiego z dnia 21.04.2006 znak: DGG.GL/Z-7412-2-01/06.
2. Niniejszy plan jest jednocześnie miejscowym planem zagospodarowania przestrzennego terenu górniczego

„Gliśno 2”.

§ 3

Plan wyrażony jest w formie ustaleń stanowiących treść uchwały oraz w formie ustaleń graficznych, na rysunku planu, pod nazwą: „miejscowy plan zagospodarowania przestrzennego terenu eksploatacji kruszywa naturalnego GLIŚNO”, wykonanym na mapie sytuacyjno-wysokościowej w skali 1:2000.

§ 4

Załącznikami do uchwały są:

- 1) rysunek planu – załącznik nr 1
- 2) rozstrzygnięcie o sposobie rozpatrzenia uwag do projektu planu - załącznik nr 2
- 3) rozstrzygnięcie o sposobie realizacji zapisanych w planie inwestycji z zakresu infrastruktury technicznej, które należą do zadań własnych gminy oraz zasadach ich finansowania – załącznik nr 3.

§ 5

1. Ustalenia graficzne rysunku planu obowiązują w dokładności możliwej do odczytania w skali rysunku.
2. Przez użyte w uchwale określenie:
 - „tereny” - należy rozumieć tereny o różnym przeznaczeniu i sposobie zagospodarowania, rozgraniczone liniami o grubości 1,5 mm; wiążące jest położenie osi linii; w przypadku pokrywania się linii z granicą ewidencyjną nieruchomości, miarodajny jest odpowiedni odcinek tej granicy;
 - „plan” – należy rozumieć miejscowy plan zagospodarowania przestrzennego terenu eksploatacji kruszywa naturalnego GLIŚNO, objęty niniejszą uchwałą.
3. Symbolom umieszczonym na rysunku planu odpowiadają odpowiednio symbole ustaleń uchwały.
4. Obowiązującymi ustaleniami rysunku planu są:

- 1) granice obszaru objętego planem,
- 2) linie rozgraniczające tereny o różnym przeznaczeniu i sposobie zagospodarowania oraz przeznaczenia terenów, wyrażone symbolami literowymi i numerami, odpowiednio jak w treści uchwały,
- 3) granice terenu górniczego „Gliśno 2”
- 4) nieprzekraczalne linie krawędzi wyrobiska eksploatacji powierzchniowej; pozostałe elementy rysunku planu mają charakter informacyjny.

Rozdział 2

Ustalenia w zakresie przeznaczenia i zasad zagospodarowania terenów

§ 7

Ustalenia szczegółowe dotyczące rozgraniczonych terenów

1. Teren oznaczony na rysunku planu symbolem 1PG przeznaczony na eksploatację powierzchniową kruszywa naturalnego, z następującymi warunkami:
 - 1) eksploatację złoża można prowadzić tylko na podstawie ważnej koncesji na wydobywanie kopaliny oraz zgodnie z projektem zagospodarowania złoża;
 - 2) wydobywanie kopaliny nie powinno powodować przekroczenia standardów jakości środowiska poza terenem, do którego inwestor posiada tytuł prawny; obowiązuje okresowe badanie poziomu hałasu w sąsiedztwie najbliższych zabudowań mieszkalnych;
 - 3) odległość krawędzi wyrobiska od pasa drogowego drogi powiatowej powinna wynosić co najmniej 30 m, od pozostałych granic obszaru objętego planem powinna wynosić co najmniej 15 m, od innych terenów odpowiednio zgodnie z oznaczeniem na rysunku planu;
 - 4) na czas prowadzenia wydobywania i ruchu zakładu górniczego w odległości mniejszej niż 500 m od granic terenów zabudowy mieszkaniowej, zagrodowej i usługowej należy wykonać ekran akustyczny o wysokości co najmniej 2,5 m w stosunku do poziomu krawędzi wyrobiska; funkcję ekranu może spełniać m.in. wał ziemny z nadkładu z wyrobiska;
 - 5) prace eksploatacyjne zakładu górniczego nie powinny być prowadzone w porze nocnej w odległości mniejszej niż 500 m od granic terenów zwartej zabudowy wsi Borzyszkowy;
 - 6) drogi wewnętrzne powinny być utwardzone elementami rozbieralnymi;
 - 7) urobek transportować samochodami i przenośnikami taśmowymi przestawnymi do istniejącego zakładu przerobczego położonego poza granicami obszaru objętego planem;
 - 8) nadkład gromadzić w granicach terenu i wykorzystać do jego rekultywacji;
 - 9) na terenie obowiązuje zakaz zabudowy obiektami kubaturowymi; obsługę administracyjną, socjalną i techniczną wydobywania, w tym remontową, należy prowadzić poza obszarem objętym planem; w granicach terenu dopuszcza się postawienie niezbędnych dla potrzeb socjalnych kontenerów;
- 10) przebiegające przez teren napowietrzne linie elektroenergetyczne mogą być skablowane i przesunięte poza krawędź wyrobiska; ich zachowanie wymaga zastosowania odpowiednich filarów ochronnych;
- 11) zasilanie urządzeń wydobywczych ze stacji transformatorowej położonej w granicach terenu lub poza nim; lokalizację stacji w granicach terenu ustali projekt zagospodarowania złoża;
- 12) wprowadza się zakaz gromadzenia i przechowywania paliw i innych substancji ropopochodnych, dokonywania napraw i konserwacji sprzętu, składowania odpadów; obowiązuje zabezpieczenie wyrobiska przed możliwością składowania odpadów;
- 13) miejsca postojowe dla samochodów i maszyn górniczych, poza używanymi w ciągu technologicznym, należy zlokalizować poza terenami wyrobiska, wyłączone na uprzednio wyznaczonych utwardzonych miejscach;
- 14) skarpy wyrobisk powinny być formowane w sposób uniemożliwiający osuwanie mas ziemnych; maksymalny dopuszczalny kąt nachylenia skarpy – 400;
- 15) systematycznie monitorować stan skarp wyrobisk w czasie eksploatacji oraz likwidować powstałe osuwiska i wymycia;
- 16) ograniczać pylenie urabianego i transportowanego materiału mineralnego w czasie niekorzystnych warunków pogodowych np. przez zraszanie hałd nadkładu i skały macierzystej;
- 17) dostęp do terenu z przyległych dróg publicznych:
 - powiatowej nr 1729G DK nr 20 – Ciemno – Borzyszkowy DW nr 212, z uwzględnieniem wymagań dla warunków technicznych klasy Z;
 - gminnej 009G, z uwzględnieniem wymagań dla warunków technicznych klasy D; położonych poza obszarem objętym planem; zjazdy z tych dróg będą rozwiązywane w projektach budowlanych, w uzgodnieniach z zarządcami dróg;
- 18) transport wydobytego kruszywa wyłącznie na teren zakładu przerobczego położonego poza granicami obszaru objętego planem i wywożony poza zakład drogą omijającą tereny zabudowy mieszkaniowej;
- 19) dla całego terenu ustala się wykonanie rekultywacji technicznej (właściwe ukształtowanie rzeźby terenu i kształtowanie stromych skarp, odtworzenie gleb metodami technicznymi, odbudowę sieci niezbędnych dróg dojazdowych) i biologicznej (obudowę biologiczną zboczy skarp wyrobisk, odtworzenie gleb metodami agrotechnicznymi) o kierunku leśnym; prace rekultywacyjne należy prowadzić etapowo; zrehabilitowane powierzchnie należy zalesiać;
2. Teren oznaczony na rysunku planu symbolem 2 R.L. przeznaczony na las.
3. Tereny oznaczone na rysunku planu symbolami 3 R.P i 4 R.P przeznaczony na użytkowanie rolnicze bez zabudowy; na terenach tych mogą znajdować się istniejące i projektowane elementy (sieci i urządzenia) uzbrojenia technicznego; tereny mogą być zalesiane.
4. Tereny oznaczone na rysunku planu symbolami 5 R.M, 6 R.M i 7 R.M przeznaczony na zabudowę zagrodową (istniejącą), z możliwością rozbudowy, z następującymi warunkami:
 - 1) zabudowa do 2 kondygnacji naziemnych - parterowa z dachami dwu-spadowymi (z ewentualnym poddaszem użytkowym), o połaciach symetrycznych, nachylonych pod kątem 450(+/-50);
 - 2) wysokość budynków nie powinna przekraczać 12 m;
 - 3) poziom posadzki parteru nie powinien przekraczać 60 cm nad poziomem terenu;
 - 4) istniejąca zabudowa może zachować dotychczasową formę; przy przebudowie ze zmianą konstrukcji dachu, jego forma powinna spełniać warunek ustalany w p.1).

- 5) powierzchnie biologicznie czynne powinny stanowić co najmniej 50% terenu;
 - 6) dopuszczalny poziom hałasu nie może przekraczać wartości ustalonych przepisami dla terenów zabudowy zagrodowej;
 - 7) z powstającymi odpadami postępować w sposób określony w przepisach prawa miejscowego, jak plan gospodarki odpadami, regulamin utrzymania czystości i porządku;
 - 8) zaopatrzenie w wodę ze zbiorowego systemu wodociągowego wsi Borzyszkowy - Glisno istniejącą siecią wodociągową;
 - 9) odprowadzenie ścieków bytowych do szczelnych zbiorników bezodpływowych zlokalizowanych na poszczególnych terenach, a następnie ich wywóz do najbliższej oczyszczalni ścieków; docelowo ścieki bytowe odprowadzać rozbudowanym zbiorczym systemem kanalizacji sanitarnej Glino - Borzyszkowy – Ostrowie - Borowy Młyn – Upiłka do oczyszczalni ścieków w Upiłce;
 - 10) odprowadzenie wód opadowych i roztopowych na własny nieutwardzony teren;
 - 11) zaopatrzenie w gaz poprzez dystrybucję gazu płynnego propan-butan;
 - 12) zaopatrzenie w ciepło z indywidualnych źródeł zlokalizowanych w obiektach należących bezpośrednio do odbiorców ciepła, w których preferowane są niskoemisyjne i nieemisyjne nośniki energii.
5. Teren oznaczony na rysunku planu symbolem 8ZC przeznacza się na cmentarz (istniejący), z następującymi warunkami:
- 1) kontynuacja zagospodarowania zgodnie z przepisami o cmentarzach i grzebaniu zmarłych;
 - 2) nawierzchnie przejazdów i ścieżek pieszych wykonać w sposób umożliwiający przenikanie wód opadowych do gruntu;
 - 3) dopuszczalny poziom hałasu nie może przekraczać wartości ustalonych przepisami dla terenów rekreacyjno-wypoczynkowych;
 - 4) zaopatrzenie w wodę realizować ze zbiorowego systemu wodociągowego wsi Borzyszkowy istniejącą siecią wodociągową;
 - 5) z powstającymi odpadami należy postępować w sposób określony w przepisach prawa miejscowego, jak: plan gospodarki odpadami, regulamin utrzymania czystości i porządku;
 - 6) dostępem do drogi publicznej, gminnej, położonej poza obszarem objętym planem.

Rozdział 3

Ustalenia związane z ochroną dóbr kultury i środowiska

§ 8

1. Celem ochrony dóbr kultury jest wszechstronne udokumentowanie reliktywów średniowiecznej przestrzeni osadniczej poprzez prowadzenie archeologicznych badań interwencyjnych w formie nadzoru archeologicznego realizowanego w trakcie prowadzenia procesu inwestycyjnego.
2. Dla oznaczonych na rysunku planu czterech stanowisk archeologicznych ujętych w wojewódzkiej ewidencji zabytków, strefy W.III - ograniczonej ochrony archeologiczno-konserwatorskiej, obowiązuje, dla wszystkich inwestycji lokalizowanych w strefie, przeprowadzenie interwencyjnych badań archeologicznych w formie nadzoru archeologicznego prowadzonego w trakcie realizacji inwestycji, po zakończeniu których teren może

być trwale zainwestowany. Zakres badań archeologicznych określa inwestorowi bądź właścicielowi terenu Wojewódzki Konserwator Zabytków w wydanej na jego wniosek decyzji - zgodnie z Rozporządzeniem Ministra Kultury z dnia 9 czerwca 2004 r. w sprawie prowadzenia prac konserwatorskich, restauratorskich, robót budowlanych, badań konserwatorskich i architektonicznych, a także innych działań przy zabytku wpisanym do rejestru zabytków oraz badań archeologicznych i poszukiwań ukrytych lub porzuconych zabytków ruchomych (Dz. U. Nr 150 poz. 1579 ze zm.)

§ 9

1. Obszar objęty planem położony jest w otulinie Parku Krajobrazowego „Dolina Słupi”. W jej obszarze nie należy lokalizować obiektów i podejmować przedsięwzięć mogących degradować walory przyrodnicze i krajobrazowe Parku, zgodnie z Rozporządzeniem Wojewody Pomorskiego Nr 15/2003 z dnia 23 czerwca 2003 roku w sprawie ustanowienia „Planu ochrony Parku Krajobrazowego Doliny Słupi (Dziennik Urzędowy Województwa Pomorskiego Nr 83 poz. 1362 z 30 czerwca 2003 roku).
2. Dopuszczalność poboru wód do celów uszlachetniania złożeń oraz ostateczne określenie granic wydobywania, z uwzględnieniem ustalanych w § 7.1 ograniczeń, zostaną określone w obowiązującym postępowaniu na podstawie przepisów ochrony środowiska.
3. Wycinkę powierzchni leśnych prowadzić należy poza sezonem łęgowym.
4. W gospodarce rolniczej i leśnej zaleca się przestrzeganie zasad biotechniki, zapewniające wydolność środowiska naturalnego, odnawialność zasobów przyrodniczych, trwałość świata roślinnego i zwierzęcego oraz różnorodność i indywidualność przyrody i krajobrazu.

Rozdział 4

Postanowienia końcowe

§ 10

1. Na cele nierolnicze i nieleśne, związane z eksploatacją, przeznacza się:
 - 1) grunty leśne o łącznej powierzchni 161,09 ha, w tym grunty stanowiące własność Skarbu Państwa o powierzchni 19,91 ha i grunty stanowiące własność prywatną o powierzchni 141,18 ha;
 - 2) grunty rolne pochodzenia mineralnego o łącznej powierzchni 146,33 ha, w tym: grunty orne kl. V - 3,64 ha, kl. VI - 124,67 ha kl. VIz - 5,8 ha, zadrzewione grunty orne LzRVI - 0,1 ha, grunty rolne zabudowane B-RVI - 0,28 ha, pastwiska kl. V - 0,13 ha, kl. VI - 1,75 ha; kl. VIz - 9,78 ha, a także nieużytki mineralne o powierzchni 0,18 ha.
2. Grunty leśne będą wyłączane z użytkowania leśnego sukcesywnie, w następujących etapach:
 - I etap wyłączeń w 2009 r. – 2010 r. 19,23 ha lasów położonych w obrębie Borzyszkowy,
 - II etap wyłączeń od 2010 r. – 2013 r. 49,56 ha lasów położonych w obrębie Borzyszkowy,
 - III etap wyłączeń od 2012 r. – 2015 r. 31,39 ha lasów położonych w obrębie Glińsko Wielkie,
 - IV etap wyłączeń od 2013 r. – 2017 r. 3,61 ha lasów położonych w obrębie Borzyszkowy,
 - V etap wyłączeń od 2015 r. – 2021 r. 58,44 ha lasów położonych w obrębie Glińsko Wielkie.

§ 11

Ustala się stawkę, w wysokości 30%, służącą naliczeniu

jednorazowej opłaty, z tytułu wzrostu wartości nieruchomości objętych planem w granicach terenu PG.

§ 12

Niniejsza uchwała nie narusza uchwały nr XXX/236/2002 Rady Gminy Lipnica z dnia 20 września 2002 r. w sprawie zmian w miejscowym planie zagospodarowania przestrzennego gminy Lipnica (Dz. Urz. Woj. Pomorskiego z 2002, nr 77 poz. 1674) w zakresie ustaleń dla terenu położonego w granicach obszaru objętego niniejszym planem.

§ 13

Uchwała wchodzi w życie w 30 dni od daty opublikowa-


nia jej w Dzienniku Urzędowym Województwa Pomorskiego i podlega publikacji na stronie internetowej gminy.

§ 14

Wykonanie uchwały powierza się Wójtowi Gminy Lipnica.

Przewodniczący
Rady Gminy
Sławomir Ejtminowicz

Załącznik Nr 1
do Uchwały Nr XXXV/242/09
Rady Gminy w Lipnicy
z dnia 15 grudnia 2009 r.

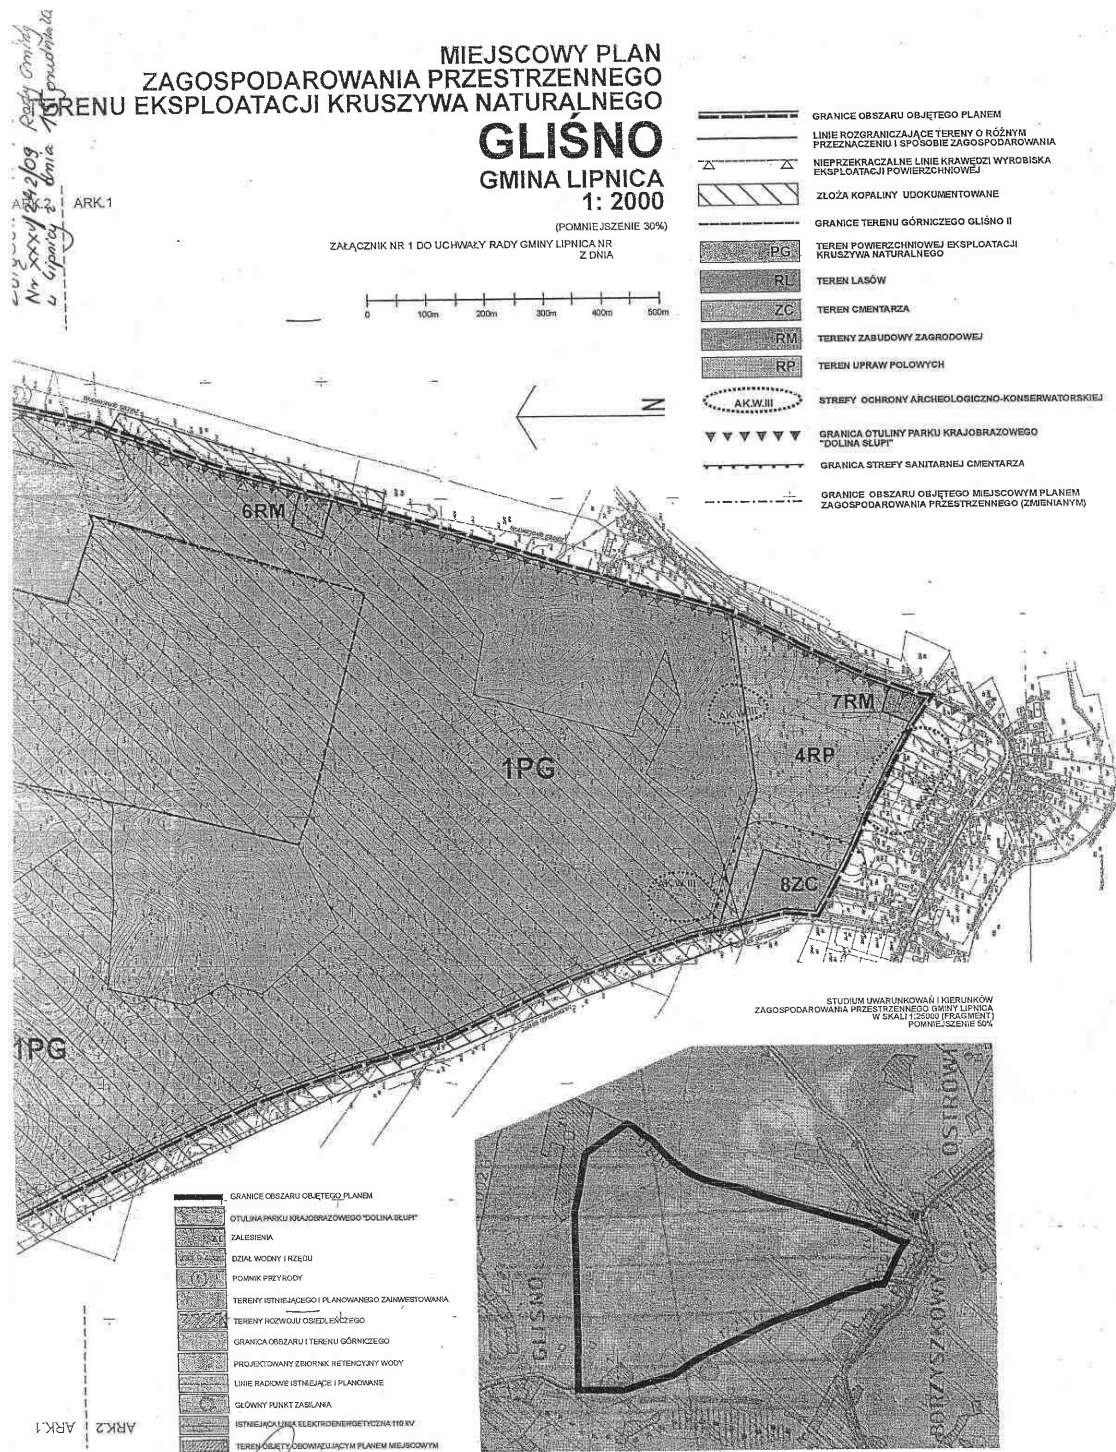



Załącznik Nr 2
do Uchwały Nr XXXV/242/09
Rady Gminy w Lipnicy
z dnia 15 grudnia 2009 r.

w sprawie uchwalenia miejscowego planu zagospodarowania przestrzennego terenu eksploatacji kruszywa naturalnego Glišno

ROZSTRZYGNIĘCIE O SPOSOBIE ROZPATRZENIA UWAG ZGŁOSZONYCH DO WYŁOŻONEGO DO PUBLICZNEGO WGLĄDU PROJEKTU MIEJSCOWEGO PLANU ZAGOSPODAROWANIA PRZESTRZENNEGO TERENU EKSPLOATACJI KRUSZYWA NATURALNEGO GLIŚNO

Po rozpatrzeniu uwag przedstawionych przez Wójta Gminy Lipnica – w wykazie uwag, Rada zajęła niżej wymienione stanowisko w sprawie zgłoszonych do projektu planu uwag.

1. Akceptuje się rozstrzygnięcie Wójta o sposobie uwzględnienia w planie zgłoszonych uwag.
2. Akceptuje się nieuwzględnienie oraz uznanie za bezpodstawne uwag wymienionych w wykazie uwag.
W załączeniu wykaz uwag*

* Wykaz uwag do wglądu w Urzędzie Gminy.

Załącznik Nr 3
do Uchwały Nr XXXV/242/09
Rady Gminy w Lipnicy
z dnia 15 grudnia 2009 r.

w sprawie uchwalenia miejscowego planu zagospodarowania przestrzennego terenu eksploatacji kruszywa naturalnego Glišno

ROZSTRZYGNIĘCIE O SPOSOBIE REALIZACJI ZAPISANYCH W PLANIE INWESTYCJI Z ZAKRESU INFRASTRUKTURY TECHNICZNEJ, KTÓRE NALEŻĄ DO ZADAŃ WŁASNYCH GMINY ORAZ O ZASADACH ICH FINANSOWANIA

Realizacja ustaleń dokonywanych w planie nie wymaga dokonywania inwestycji z zakresu infrastruktury technicznej, która należy do zadań własnych gminy. Plan ustala możliwość dokonywania takich inwestycji w miarę występowania bieżących potrzeb, co jednak nie warunkuje wykonalności planu bez ich realizacji.

908

**UCHWAŁA Nr XXXIX/396/2009
Rady Gminy Wejherowo
z dnia 22 grudnia 2009 r.**

w sprawie uchwalenia budżetu Gminy Wejherowo na rok 2010.

Na podstawie art. 18 ust. 2 pkt 4 ustawy z dnia 8 marca 1990 r. o samorządzie gminnym (tekst jednolity Dz. U. z 2001 r. Nr 142, poz. 1591 ze zm.) oraz art. 165, 165a, 166 ust. 1 i 2, 167 ust. 2, art. 184, art. 188 ust. 2 i art. 195 ust. 2 ustawy z dnia 30 czerwca 2005 r. o finansach publicznych (Dz. U. Nr 249, poz. 2104 ze zm.), w związku z art. 403 ust. 1 ustawy z dnia 27 kwietnia 2001 r. Prawo ochrony środowiska (tekst jednolity Dz. U. z 2008 r. Nr 25 poz. 150 ze zm.), Rada Gminy Wejherowo uchwala, co następuje:

§ 1

Dochody budżetu gminy w wysokości 58.367.405,-zł, zgodnie z załącznikiem nr 1, w tym dochody majątkowe w rozdziale 70005, par. 0870 – w wysokości 6.428.300,-zł.

§ 2

1. Wydatki budżetu gminy w wysokości 61.864.005,-zł, zgodnie z załącznikiem nr 2, w tym wydatki majątkowe 15.359.600,-zł.
2. Limity wydatków na wieloletnie programy inwestycyjne w latach 2010 – 2013, zgodnie z załącznikiem nr 3 (3a – zadania inwestycyjne w 2010 roku).

§ 3

1. Ustala się deficyt budżetowy w wysokości 3.496.600,-zł. Źródłem finansowania niedoboru budżetowego jest część nadwyżki budżetowej z lat ubiegłych w wysokości 4.100.000,-zł.
2. Ustala się przychody budżetu w wysokości 4.100.000,-

zł, zgodnie z załącznikiem nr 4 i rozchody budżetu w wysokości 603.400,-zł, które przeznacza się w całości na spłatę rat kapitałowych kredytu, zgodnie z załącznikiem nr 4a.

§ 4

W budżecie tworzy się rezerwy:

- 1) ogólną w wysokości - 150.000,-zł,
- 2) na zarządzanie kryzysowe w wysokości - 30.000,-zł,
- 3) celową w wysokości - 220.000,-zł,
z przeznaczeniem na:
a) wydatki bieżące rad sołeckich w kwocie - 220.000,-zł.

§ 5

Ustala się wydatki na pomoc finansową dla Powiatu Wejherowskiego w wysokości 1.440.000,-zł z przeznaczeniem na wykonanie przebudowy drogi powiatowej nr 1438G stanowiącej dojazd do drogi krajowej nr 6 dla północnej części Powiatu Wejherowskiego w miejscowości Bolszewo, opracowanie dokumentacji budowlanej i wykonawczej na przebudowę i budowę odcinków dróg powiatowych 1400G Reda-Gniewowo i 1401G Wejherowo-Zbychowo-Reszki na odcinkach Reda-Gniewowo, Gniewowo-Zbychowo o długości ok.5,5 km, wykonanie odnowy nawierzchni drogi nr 1440G Kniewo – Piaśnica Wielka – Puck, na odcinku Warszkowo – Piaśnica oraz wykonanie odnowy nawierzchni drogi powiatowej Wejherowo - Gniewowo, zgodnie z załącznikiem nr 2.