

1777

**UCHWAŁA Nr XLVIII/335/10
Rady Gminy Damnica
z dnia 21 kwietnia 2010 r.**

w sprawie uszczegółowienia opisu granic obwodów głosowania

Na podstawie art. 30 ust. 1, 2 i 3 ustawy z dnia 16 lipca 1998 r. Ordynacja wyborcza do rad gmin, rad powiatów i sejmików województw (tekst jednolity z 2003 r. Dz. U. Nr 159 poz. 1547; zmiany z 2004 r. Dz. U. Nr 25, poz. 219; Nr 102, poz. 1055; Nr 167, poz. 1760; z 2006 r. Dz. U. Nr 17, poz. 128; Nr 34, poz. 242; Nr 146, poz. 1055; Nr 175, poz. 1457; Nr 159, poz. 1127; Nr 218, poz. 1592; z 2007 r. Dz. U. Nr 48, poz. 327; Nr 112, poz. 766; z 2008 r. Dz. U. Nr 96, poz. 607; Nr 180, poz. 1111; z 2009 r. Dz. U. Nr 213, poz. 1651 i poz. 1652) Rada Gminy Damnica uchwala, co następuje:

§ 1

W celu dostosowania opisu granic obwodów głosowania do stanu faktycznego w podziale Gminy Damnica na obwody głosowania ustalone Uchwałą Zarządu Gminy Damnica Nr 122/98 z dnia 3 września 1998 roku w sprawie podziału Gminy Damnica na obwody głosowania w załączniku Nr 1 do Uchwały wprowadza się następujące zmiany

- 1) w opisie granic w obwodzie głosowania Nr 1 zmianie ulega nazwa miejscowości Świecichowo na Świecichowo,
- 2) w opisie granic w obwodzie głosowania Nr 3 zmianie ulega nazwa miejscowości Karzniczka na Karzniczka.

§ 2

Wykaz stałych obwodów głosowania uwzględniający zmiany, o których mowa w § 1 stanowi załącznik Nr 1 do niniejszej Uchwały.

§ 3

Uchwała podlega ogłoszeniu w Dzienniku Urzędowym Województwa Pomorskiego oraz podaniu do publicznej wiadomości w sposób zwyczajowo przyjęty.

§ 4

Uchwała wchodzi w życie z dniem podjęcia.

Przewodniczący
Rady Gminy w Damnicy
Zdzisław Kwaśniewski

Załącznik

do Uchwały nr XLVIII/335/10
Rady Gminy Damnica
z dnia 21 kwietnia 2010 r.

Załącznik nr 1

NUMER OBWODU GŁOSOWANIA	GRANICA OBWODU
1	Damnica, Dębniczka, Budy, Bięcino, Świecichowo, Mrówczyno
2	Bobrowniki, Łojewo, Skibin, Damno, Głodowo, Wiatrowo, Dąbrówka, Jeziora, Świtale, Wiszno, Łebień, Strzyżyno
3	Karzniczka, Łężycza, Zagórzycza, Zagórzyczki, Mianowice, Wielogłowy, Saborze, Paprzyce, Domaradz, Stara Dąbrowa

1778

**UCHWAŁA Nr XLVIII/331/10
Rady Gminy Damnica
z dnia 21 kwietnia 2010 r.**

**w sprawie uchwalenia miejscowego planu zagospodarowania przestrzennego w gminie Damnica –
w obrębach Bięcino i Karzniczka**

Na podstawie art. 7 ust. 1 pkt 1 i art. 18 ust. 2 pkt 5 ustawy z dnia 8 marca 1990 r. o samorządzie gminnym (tj. Dz. U. 2001 r. Dz. U. z 2001 r. Nr 142, poz. 1591, z 2002 r. Nr 23, poz. 220, Nr 62, poz. 558, Nr 113, poz. 984, Nr 153, poz. 1271, Nr 214, poz. 1806, z 2003 r. Nr 80, poz. 717, Nr 162, poz. 1568, z 2004 r. Nr 102, poz. 1055, Nr 116, poz. 1203, Nr 167, poz. 1759, z 2005 r. Nr 172, poz. 1441, Nr 175, poz. 1457, z 2006 r. Nr 17, poz. 128, Nr 146, poz. 1055, Nr 181, poz. 1337, z 2007 r. Nr 48,

poz. 327, Nr 138, poz. 974, Nr 173, poz. 1218, z 2008 r., Nr 180, poz. 1111, Nr 223, poz. 1458 z 2009 r. Nr 52, poz. 420, Nr 157, poz. 1241, z 2010 r. Nr 28, poz. 142.), art. 20 ust. 1 ustawy z dnia 27 marca 2003 r. o planowaniu i zagospodarowaniu przestrzennym (Dz. U. z 2003 r. Nr 80, poz. 717, z 2004 r. Nr 6, poz. 41, Nr 141, poz. 1492, z 2005 r. Nr 113, poz. 954, Nr 130, poz. 1087, z 2006 r. Nr 45, poz. 319, Nr 225, poz. 1635, z 2007 r. Nr 127, poz. 880, z 2008 r. Nr 123, poz. 803, Nr 199, poz. 1227, Nr 201,

poz. 1237, Nr 220, poz. 1413 z 2010 r. Nr 24, poz. 124.), w związku z uchwałą Nr XVIII/135/08 Rady Gminy Damnica z dnia 28 lutego 2008 roku w sprawie przystąpienia do opracowania miejscowego planu zagospodarowania przestrzennego w gminie Damnica – w obrębach Bięcino, Damnica, Zagórzycza, Świecichowo i Karzniczka oraz uchwałą Nr XXVII/198/08 Rady Gminy Damnica z dnia 30 października 2008 r. zmieniającą uchwałę w sprawie przystąpienia do opracowania miejscowego planu zagospodarowania przestrzennego w gminie Damnica – w obrębach Bięcino, Damnica, Zagórzycza, Świecichowo i Karzniczka, nadającą brzmienie „w sprawie przystąpienia do opracowania miejscowego planu zagospodarowania przestrzennego w gminie Damnica – w obrębach Bięcino i Karzniczka”, po stwierdzeniu zgodności z ustaleniami zmiany „Studium uwarunkowań i kierunków zagospodarowania przestrzennego gminy Damnica”, Rada Gminy Damnica uchwala, co następuje:

Rozdział 1 PRZEDMIOT I ZAKRES USTALEŃ PLANU

§ 1

1. Uchwala się miejscowy plan zagospodarowania przestrzennego w gminie Damnica – w obrębach Bięcino i Karzniczka w granicach określonych na rysunku planu miejscowego.
2. Plan opracowano na mapach w skali 1:2000 w układzie odniesień 65, pozyskanych z państwowego zasobu geodezyjnego i kartograficznego, obszarze: Bięcino i Karzniczka - o pow. 636,09 ha.
3. Przedmiotem ustaleń planu jest przeznaczenie terenów o funkcji rolniczej na lokalizację elektrowni wiatrowych wraz z infrastrukturą techniczną oraz układ komunikacyjny i wprowadzenie zakazu zabudowy na terenach rolniczych.
4. Integralnymi częściami planu są:
 - 1) załącznik nr 1 - rysunek planu w skali 1:2000
 - 2) załącznik nr 2 - rozstrzygnięcie o sposobie rozpatrzenia uwag złożonych do projektu miejscowego planu zagospodarowania przestrzennego
 - 3) załącznik nr 3 - rozstrzygnięcie o sposobie realizacji inwestycji z zakresu infrastruktury technicznej, zapisanych w miejscowym planie zagospodarowania przestrzennego, które należą do zadań własnych gminy, oraz zasadach ich finansowania, zgodnie z przepisami o finansach publicznych
 - 4) załączniki nr 2 i 3, o których mowa w ust. 3, nie są ustaleniami planu

§ 2

Plan miejscowy reguluje:

- 1) przeznaczenie terenów
- 2) linie rozgraniczające tereny o różnym przeznaczeniu lub różnych zasadach zagospodarowania
- 3) zasady ochrony i kształtowania ładu przestrzennego
- 4) zasady ochrony środowiska, przyrody i krajobrazu kulturowego
- 5) zasady ochrony dziedzictwa kulturowego i zabytków oraz dóbr kultury współczesnej
- 6) wymagania wynikające z potrzeb kształtowania przestrzeni publicznych
- 7) parametry i wskaźniki kształtowania zabudowy oraz zagospodarowania terenu
- 8) granice i sposoby zagospodarowania terenów lub obiektów podlegających ochronie, ustalonych na podstawie odrębnych przepisów, w tym stanowisk archeologicznych
- 9) szczególne warunki zagospodarowania terenów oraz

ograniczenia w ich użytkowaniu, w tym zakaz zabudowy

- 10) zasady modernizacji, rozbudowy i budowy systemów komunikacji i infrastruktury technicznej
- 11) sposób i termin tymczasowego zagospodarowania, urządzania i użytkowania terenów
- 12) stawki procentowe, na podstawie których ustala się opłatę, o której mowa w art. 36 ust. 4 ustawy

§ 3

1. Następujące oznaczenia graficzne przedstawione na rysunku planu są obowiązującymi ustaleniami planu
 - 1) granica obszaru objętego planem
 - 2) linie rozgraniczające tereny o różnym przeznaczeniu lub sposobie zagospodarowania ściśle określone
 - 3) linie rozgraniczające tereny o różnym przeznaczeniu lub sposobie zagospodarowania orientacyjne
 - 4) tereny lokalizacji elektrowni wiatrowych
 - 5) oznaczone symbolami literowymi funkcje terenów
 - 6) przebiegi dróg publicznych
2. Następujące oznaczenia graficzne przedstawione na rysunku planu wynikają z przepisów odrębnych
 - 1) stanowiska archeologiczne
 - 2) strefa bezpieczeństwa (ograniczenia zabudowy) wzdłuż napowietrznych linii elektroenergetycznych średniego i wysokiego napięcia oraz od gazociągu wysokiego ciśnienia 8,4 MPa
 - 3) strefy ochrony archeologiczno – konserwatorskiej
 - 4) strefa bezpieczeństwa wzdłuż kolei
3. Oznaczenia nie wymienione w ust. 1 i 2 mają charakter informacyjny

§ 4

Ileokroć w przepisach niniejszej uchwały jest mowa o

- 1) celu publicznym - należy przez to rozumieć cele publiczne w rozumieniu przepisów ustawy o gospodarce nieruchomościami
- 2) działce - należy przez to rozumieć działkę w rozumieniu ustawy o planowaniu i zagospodarowaniu przestrzennym (Dz. U. z 2003 r. Nr 80, poz. 717, z 2004 r. Nr 6, poz. 41, Nr 141, poz. 1492, z 2005 r. Nr 113, poz. 954, Nr 130, poz. 1087, z 2006 r. Nr 45, poz. 319, Nr 225, poz. 1635, z 2007 r. Nr 127, poz. 880, z 2008 r. Nr 123, poz. 803, Nr 199, poz. 1227, Nr 201, poz. 1237, Nr 220, poz. 1413)
- 3) elektrowni wiatrowej – elektrownia wiatrowa – budowla składająca się z fundamentu, wieży oraz z zamontowanym na tej budowli urządzeniu prądotwórczym (m.in. gondoli, łopat wirnika i transformatora) przetwarzającego energię mechaniczną wiatru na energię elektryczną
- 4) infrastrukturze technicznej – należy przez to rozumieć podziemne i napowietrzne linie elektroenergetyczne i niezbędne techniczne urządzenia towarzyszące, stacje transformatorowe oraz drogi wewnętrzne (dojazdu rolniczego), serwisowe i place, zapewniające prawidłowe funkcjonowanie elektrowni
- 5) klasie drogi - rozumie się przez to przyporządkowanie drodze odpowiednich parametrów technicznych, wynikających z cech funkcjonalnych
- 6) planie miejscowym – należy przez to rozumieć miejscowy plan zagospodarowania przestrzennego, o którym mowa w § 1 niniejszej uchwały
- 7) powierzchni terenu biologicznie czynnej – należy przez to rozumieć grunt rodzimy pokryty roślinnością oraz wodę powierzchniową na działce budowlanej
- 8) przepisach odrębnych – należy przez to rozumieć przepisy ustaw wraz z aktami wykonawczymi oraz zarządzenia wojewody
- 9) symbolu terenu - należy przez to rozumieć nume-

ryczne i literowe oznaczenie poszczególnych terenów określające ich przeznaczenie i możliwy sposób zagospodarowania określony w niniejszej uchwale

- 10) ustawie – należy przez to rozumieć ustawę o planowaniu i zagospodarowaniu przestrzennym (Dz. U. z 2003 r. Nr 80, poz. 717, z 2004 r. Nr 6, poz. 41, Nr 141, poz. 1492, z 2005 r. Nr 113, poz. 954, Nr 130, poz. 1087, z 2006 r. Nr 45, poz. 319, Nr 225, poz. 1635, z 2007 r. Nr 127, poz. 880, z 2008 r. Nr 123, poz. 803, Nr 199, poz. 1227, Nr 201, poz. 1237, Nr 220, poz. 1413)
- 11) terenie – należy przez to rozumieć obszar, wyznaczony liniami rozgraniczającymi oraz określony graficznym i literowym symbolem terenu
- 12) tymczasowym zagospodarowaniu terenu – oznacza to zagospodarowanie i użytkowanie terenu na okres budowy i montażu elektrowni wiatrowych
- 13) wysokości budowli (wiatraka) - należy przez to rozumieć maksymalną odległość w rzucie pionowym pomiędzy najwyższym punktem budowli (w stanie wzniesienia śmigła wirnika), a najniższym punktem gruntu rodzimego
- 14) orientacyjnej linii rozgraniczającej – oznacza to linie ustalone na rysunku planu rozgraniczające teren planowany pod elektrownie wiatrowe

Rozdział 2 USTALENIA OGÓLNE

§ 5

Ustala się następujące przeznaczenia terenów

- 1) teren usług sportu – oznaczony na rysunku planu symbolem 1US;
- 2) tereny elektrowni wiatrowych – oznaczone na rysunku planu symbolami 1EW – 13EW;
- 3) tereny rolnicze – oznaczone na rysunku planu miejscowego symbolami 1 R – 7 R;
- 4) tereny dróg publicznych zbiorczych – oznaczone na rysunku planu symbolami 1KDZ - 2KDZ;
- 5) teren drogi publicznej lokalnej – oznaczony na rysunku planu symbolem 3KDL;
- 6) teren drogi publicznej dojazdowej – oznaczony na rysunku planu symbolem 4KDD;
- 7) tereny dróg wewnętrznych dojazdowych istniejących – oznaczonych na rysunku planu miejscowego symbolami 1KDWi – 5KDWi;
- 8) tereny dróg wewnętrznych dojazdowych planowanych – oznaczonych na rysunku planu miejscowego symbolami 1KDW – 13KDW;
- 9) teren kolei – oznaczony na rysunku planu symbolem 1KK;
- 10) tereny lasu – oznaczone na rysunku planu symbolami 1ZL– 4ZL;
- 11) teren przeznaczony pod Główny Punkt Zasilania – oznaczony na rysunku planu symbolem 1 GPZ.

§ 6

1. Zasady ochrony i kształtowania ładu przestrzennego zostały określone w Rozdziale III. Ustalenia Szczegółowe.
2. Wymagania wynikające z potrzeb kształtowania przestrzeni publicznych:
 - 1) Do przestrzeni publicznych zalicza się tereny dróg publicznych powiatowych i gminnych;
 - 2) Ze względu na przedmiot planu, obejmujący ustalenie przeznaczenia i sposobu zagospodarowania terenów niezurbanizowanych, nie określa się wymagań wynikających z potrzeb kształtowania przestrzeni publicznych.

§ 7

1. W zakresie zasad ochrony środowiska, przyrody i krajobrazu kulturowego ustala się:
 - 1) usytuowanie elektrowni wiatrowych nie może powodować przekroczenia dopuszczalnych poziomów hałasu ustalonych w obowiązujących przepisach dla zabudowy mieszkaniowej i zagrodowej przeznaczonej na stały pobyt ludzi, położonej poza obszarem planu;
 - 2) obowiązek przeprowadzenia przed rozpoczęciem budowy elektrowni wiatrowych szczegółowej analizy oddziaływania projektowanych turbin na awifaunę i nietoperze, w celu potwierdzenia braku negatywnego wpływu elektrowni wiatrowych na środowisko;
 - 3) obowiązek szczegółowego rozpoznania geotechnicznych warunków posadowienia elektrowni wiatrowych, poprzez opracowanie dokumentacji geotechnicznej stanowiącej załącznik do projektu budowlanego elektrowni;
 - 4) obowiązek prowadzenia robót budowlanych w sposób minimalizujący uszkodzenia wierzchniej warstwy gleby oraz obowiązek przywrócenia pierwotnego stanu terenu;
 - 5) obowiązek zdjęcia warstwy humusowej podczas budowy elektrowni i obiektów towarzyszących oraz wykorzystanie jej do nasadzeń zieleni lub rekultywacji innych terenów;
 - 6) obowiązek wywozu odpadów technologicznych i budowlanych i ich utylizacji, zgodnie z obowiązującymi przepisami lokalnymi i przepisami ustawy o odpadach;
 - 7) występujące na terenach lokalizacji elektrowni wiatrowych urządzenia drenarskie i melioracyjne należy zachować, a w przypadku kolizji z projektowanymi urządzeniami parku elektrowni wiatrowych należy przebudować istniejącą sieć melioracyjną w uzgodnieniu z jej gestorem, zgodnie z przepisami odrębnymi.

§ 8

1. W zakresie zasad ochrony dziedzictwa kulturowego, zabytków oraz dóbr kultury ustala się:
 - 1) Ochronę zabytków archeologicznych z wyznaczeniem trzech stref ochrony archeologicznej – konserwatorskiej z (podziałem na 20 elementów w ramach stref) obejmujących dwadzieścia trzy stanowiska i obszary archeologiczne występujące w mikroregionach osadniczych. Zasady ochrony wyinterpretowano na podstawie analizy zasobów wojewódzkiej ewidencji zabytków, materiałów źródłowych archiwalnych, wyników badań Archeologicznego Zdjęcia Polski, pozostających w zasobach archiwalnych Delegatury w Słupsku Wojewódzkiego Urzędu Ochrony Zabytków w Gdańsku oraz wynikających z warunków w zakresie ochrony dóbr kultury zawartych w Studium uwarunkowań i kierunków zagospodarowania przestrzennego gminy Damnica.
 - 2) Cechę charakterystyczną obszaru objętego opracowaniem jako zwarty mikroregion osadniczy kultury łużycko – pomorskiej i osadnictwa wczesnośredniowiecznego. Ośrodkiem centralnym mikroregionu było grodzisko w Biecinie, pierwotnie założone w epoce brązu (kultura łużycka) i odtworzone we wczesnym średniowieczu oraz związane funkcjonalnie i chronologicznie z osadami kultury łużyckiej i wczesnośredniowiecznymi oraz cmentarzyskami kurhanowymi i płaskimi

- 3) Zasoby archeologicznego dziedzictwa kulturowego – w granicach wyznaczonych na rysunku planu i zwaloryzowane pod względem wartości kulturowych, zlokalizowane na rysunku planu w skali 1:2 000 oraz w poniższym zestawieniu faktów osadniczych.
2. Wyznacza się strefy ochrony archeologiczno – konserwatorskiej:
- 1) strefę W.I. pełnej ochrony archeologiczno – konserwatorskiej obejmującą stanowisko archeologiczne o własnej formie krajobrazowej o znaczących regionalnych i ponadregionalnych wartościach kulturowych ujęte w wojewódzkiej ewidencji zabytków:
- W.I.1. Bięcino st. 4, woj. ewidencja zabytków AZP 8-31/3 cmentarzysko kurhanowe i płaskie kultury pomorskiej, dz. nr 146/1,
 - W.II.8. Bięcino st. 3, woj. ewidencja zabytków AZP 8-31/2 osada wczesnośredniowieczna i kultury łużycko – pomorskiej; dz.160/2, 161/3,
- 2) strefę W.II. częściowej ochrony archeologiczno – konserwatorskiej obejmującą piętnaście stanowisk archeologicznych ujętych w wojewódzkiej ewidencji zabytków posiadających istotne wartości dla dziedzictwa kulturowego gminy i budujące jej lokalną tożsamość. Wyznaczono 11 elementów strefy W.II.:
- W.II.1. Bięcino st.7, woj. ewidencja zabytków AZP 8-31/6 osada wczesnośredniowieczna i kultury łużycko – pomorskiej; Bięcino st.8, woj. ewidencja zabytków AZP 8-31/7 osada wczesnośredniowieczna; Bięcino st.15, woj. ewidencja zabytków AZP 8-31/14 osada wczesnośredniowieczna; dz.116, 117, 119/1(poza granicami planu), 119/2, 120, 123/2, 190, 191, 192/1, 192/2, 193,194, 195, 196(w granicach planu),
 - W.II.2. Bięcino st.6, woj. ewidencja zabytków AZP 8-31/5 osada wczesnośredniowieczna i kultury wielbarskiej; Bięcino st.16, woj. ewidencja zabytków AZP 8-31/15 osada wczesnośredniowieczna i późnośredniowieczna; dz.190, 198, 126,
 - W.II.3. Bięcino st.19, woj. ewidencja zabytków AZP 8-31/18 osada wczesnośredniowieczna i późnośredniowieczna; dz. 201, 202, 256,
 - W.II.4. Damnica st.17, woj. ewidencja zabytków AZP 8-31/62 osada wczesnośredniowieczna; dz. 1,
 - W.II.5. Damnica st.19, woj. ewidencja zabytków AZP 8-31/64 osada wczesnośredniowieczna; dz.1,
 - W.II.6. Bięcino st. 23, woj. ewidencja zabytków AZP 8-31/22 osada wczesnośredniowieczna; dz.188,
 - W.II.7. Bięcino st. 22, woj. ewidencja zabytków AZP 8-31/21 osada wczesnośredniowieczna; dz. 164,
 - W.II.9. Bięcino st. 12, woj. ewidencja zabytków AZP 8-31/11 osada wczesnośredniowieczna, późnośredniowieczna i kultury łużycko – pomorskiej; dz.160/2, 155, 160/1, 156/1, 156/5, 156/4; stanowisko położone częściowo poza granicami planu,
 - W.II.10. Bięcino st. 10, woj. ewidencja zabytków AZP 8-31/9 osada wczesnośredniowieczna, późnośredniowieczna; dz. 23, 24, 25,
 - W.II.11. Bięcino st. 13, woj. ewidencja zabytków AZP 8-31/12 osada wczesnośredniowieczna; Bięcino st. 14, woj. ewidencja zabytków AZP 8-31/13 osada wczesnośredniowieczna, późnośredniowieczna; dz.170/2, 175 (w granicach planu),
- dz.174, 176, 167, 168, 169, 170/1, 173 (poza granicami planu),
- 3) strefę W.III. ograniczonej ochrony archeologiczno – konserwatorskiej obejmującą siedem stanowisk archeologicznych oraz obszar występowania stanowisk archeologicznych o mniejszej lub nierozpoznanej wartości kulturowej. Wyznaczono 8 elementów strefy W.III.:
- W.III.1. Bięcino st. 17, woj. ewidencja zabytków AZP 8-31/16 osada późnośredniowieczna; dz. 199, 200,
 - W.III.2. Bięcino st. 18, woj. ewidencja zabytków AZP 8-31/17 osada późnośredniowieczna; dz.200, 201, 202,
 - W.III.3. Damnica st.21, woj. ewidencja zabytków AZP 8-31/66 osada późnośredniowieczna; dz. 200, 201,
 - W.III.4. Damnica st.22, woj. ewidencja zabytków AZP 8-31/67 osada późnośredniowieczna; dz.204,
 - W.III.5. Karzniczka st.11, woj. ewidencja zabytków AZP 8-31/29 osada wczesnośredniowieczna i późnośredniowieczna; dz.22/3,
 - W.III.6. Bięcino st. 21, woj. ewidencja zabytków AZP 8-31/20 osada późnośredniowieczna; dz. 163, 164,
 - W.III.7. Bięcino st. 2, woj. ewidencja zabytków AZP 8-31/1, punkt osadniczy neolityczny; dz. 1/1, 165,
 - W.III.8. Bięcino AZP 8-30, obszar występowania stanowisk archeologicznych w mikroregionie osadniczym złożonym z grodziska w Biecinie st. 5, AZP 8-31/4 (wpisanego do rejestru zabytków województwa pomorskiego decyzją nr KLIV 670/15/72 z dnia 26.05.1972 r., poz. rejestru zabytków A-a-856/K/74) oraz zespołu osad kultury łużycko – pomorskiej i wczesnośredniowiecznych; dz. 28, 29, 30, 32, 39, 38, 33, 34, 36/1, 36/2, 37/2.
3. W zakresie ochrony archeologicznego dziedzictwa kulturowego terenu ustala się:
- 1) w strefie W.I. pełnej ochrony archeologiczno – konserwatorskiej
- zakaz lokalizacji wszelkich inwestycji na terenie stanowiska o własnej formie krajobrazowej (cmentarzysko kurhanowe i płaskie) i na obszarach bezpośrednio do nich przylegających,
 - obowiązek zawarcia w kartach terenu informacji szczegółowych o strefie W.I. pełnej ochrony archeologiczno – konserwatorskiej,
 - obowiązek uzgodnienia wszystkich projektów obejmujących obszary strefy W.I. pełnej ochrony archeologiczno – konserwatorskiej z Pomorskim Wojewódzkim Konserwatorem Zabytków,
- 2) w strefie W.II. częściowej ochrony archeologiczno – konserwatorskiej:
- obowiązek przeprowadzenia, dla wszystkich prac ziemnych związanych z realizacją inwestycji polegającej na budowie farmy wiatrowej wraz z budową systemów infrastruktury technicznej i dróg, wyprzedzających proces inwestycyjny archeologicznych badań ratowniczych - za zezwoleniem i w zakresie określonym przez Pomorskiego Wojewódzkiego Konserwatora Zabytków (na zasadach określonych przepisami szczególnymi dot. ochrony zabytków),
 - obowiązek zawarcia w kartach terenu informacji szczegółowych o strefach W.II. częściowej ochrony archeologiczno – konserwatorskiej,
 - obowiązek uzgodnienia wszystkich projektów obejmujących obszary stref W.II. częściowej ochrony archeologiczno – konserwatorskiej z Pomorskim Wojewódzkim Konserwatorem

Zabytków,

- 3) w strefie W.III ograniczonej ochrony archeologiczno-konserwatorskiej:
- obowiązek przeprowadzenia, dla wszystkich prac ziemnych związanych z realizacją inwestycji polegającej na budowie farmy wiatrowej wraz z budową systemów infrastruktury technicznej i dróg, archeologicznych badań interwencyjnych o charakterze nadzoru archeologicznego nad pracami ziemnymi prowadzonych w trakcie realizacji inwestycji - za zezwoleniem i w zakresie określonym przez Pomorskiego Wojewódzkiego Konserwatora Zabytków (na zasadach określonych przepisami szczególnymi dot. ochrony zabytków),
 - obowiązek przeprowadzenia, dla stanowisk odkrytych w trakcie prowadzenia prac ziemnych inwestycyjnych w strefie W.III.8, archeologicznych badań ratowniczych - za zezwoleniem i w zakresie określonym przez Pomorskiego Wojewódzkiego Konserwatora Zabytków (na zasadach określonych przepisami szczególnymi dot. ochrony zabytków),
 - obowiązek zawarcia w kartach terenu informacji szczegółowych o strefach W.III. ograniczonej ochrony archeologiczno – konserwatorskiej
 - obowiązek uzgodnienia wszystkich projektów obejmujących obszary stref W.III. ograniczonej ochrony archeologiczno – konserwatorskiej z Pomorskim Wojewódzkim Konserwatorem Zabytków.
4. Ustalenia dotyczące ochrony stanowisk archeologicznych stosuje się również w przypadku zagospodarowania tymczasowego wymagającego prowadzenia robót ziemnych.

§ 9

1. W zakresie zasad modernizacji, rozbudowy i budowy systemów komunikacji i infrastruktury technicznej ustala się:

- 1) na terenach 1EW- 13EW - lokalizację elektrowni wiatrowych wraz z podziemnymi i napowietrznymi liniami elektroenergetycznymi i teletechnicznymi i niezbędnymi technicznymi urządzeniami towarzyszącymi, stacjami transformatorowymi oraz drogami dojazdowymi, serwisowymi i placami, zapewniającymi prawidłowe funkcjonowanie elektrowni;
- 2) bezobsługową pracę elektrowni wiatrowych; obiekty te nie wymagają uzbrojenia w sieć wodociągową i kanalizacji sanitarnej;
- 3) odprowadzenie wód deszczowych z placów manewrowych wokół wież oraz dróg wewnętrznych - do gruntu;
- 4) każda z turbin wiatrowych zostanie włączona za pośrednictwem podziemnych linii kablowych średnich napięć do stacji transformatorowej GPZ SN/110 kV, przewidywanej do zlokalizowania na terenie rolniczym;
- 5) kablowe sieci elektroenergetyczne średniego napięcia mogą być prowadzone w liniach rozgraniczających drogi publicznych zbiorczych, lokalnej, dojazdowej i wewnętrznych lub na terenach rolnych otwartych;
- 6) linie i urządzenia elektroenergetyczne i teletechniczne związane z odprowadzeniem wytworzonej przez turbiny wiatrowe energii elektrycznej do sieci przesyłowej, powinny spełniać warunki techniczne określone przez zarządzającego siecią;

- 7) dla istniejącej elektroenergetycznej linii napowietrznej 400 kV wymagany jest pas technologiczny o szerokości 80 m (po 40 m od osi linii w obu kierunkach):
 - warunki lokalizacji wszelkich obiektów w pasie technologicznym należy uzgadniać z właścicielem linii elektroenergetycznych – PSE Operator S.A.,
 - w pasie technologicznym nie wolno lokalizować budynków mieszkalnych i innych przeznaczonych na stały pobyt ludzi,
 - dopuszcza się odbudowę, rozbudowę, przebudowę i nadbudowę istniejącej linii,
 - pod linią nie należy sadzić roślinności wysokiej - zalesienia terenów w pasie technologicznym linii mogą być przeprowadzone w uzgodnieniu z właścicielem linii, który określi maksymalną wysokość sadzonych drzew i krzewów,
 - wszelkie zmiany w kwalifikacji terenu w obrębie pasa technologicznego linii i w jego najbliższym sąsiedztwie powinny być zaopiniowane przez właściciela linii,
 - dla linii elektroenergetycznej musi być zapewniony dostęp w celu wykonania prac eksploatacyjnych.
- 8) występujące w granicach obszarów objętych planem linie elektroenergetyczne średnich i niskich napięć oraz teletechniczne – do zachowania, z możliwością ich przebudowy;
- 9) przez teren GPZ i tereny rolne oznaczone na rysunku planu symbolem 1 R-7 R przebiegać będą podziemne linie elektroenergetyczne 110 kV wraz ze światłowodowymi, służące wyprowadzeniu mocy wytworzonej w parkach elektrowni wiatrowych Wieliszewo i Głuszynko, Grapice oraz mocy wytworzonej w obszarze objętym planem. Włączenie projektowanej sieci 110 kV do krajowego systemu energetycznego nastąpi do stacji transformatorowej 110/400 kV zlokalizowanej poza obszarem objętym planem, w obrębie geodezyjnym Bruskowo Małe, w gminie Słupsk;
- 10) ostateczne kreślenie przebiegu trasy linii kablowych 110 kV wraz ze światłowodowymi, jak i pozostałych elementów zagospodarowania obszaru objętego planem
 - w tym dróg wewnętrznych dojazdowych oznaczonych na rysunku planu symbolem 1KDW – 13KDW, nastąpi w projekcie zagospodarowania terenu, na etapie projektu budowlanego;
- 11) dopuszcza się ułożenie podziemnej sieci teletechnicznej – kabli sterowania i automatyki;
- 12) budowę gazociągu wysokiego ciśnienia DN 700, 8,4 MPa relacji Płoty – Wiczlino; zamierzenia inwestycyjne w sąsiedztwie projektowanego gazociągu wysokiego ciśnienia DN 700, 8,4 MPa powinny spełniać wymagania wynikające z Rozporządzenia Ministra Gospodarki z dnia 30.07.2001 r. w sprawie warunków technicznych, jakim powinny odpowiadać sieci gazowe (Dz. U. Nr 97 poz. 1055);
- 13) lokalizację obiektów i linii elektroenergetycznych i teletechnicznych, wzdłuż strefy technicznej planowanego gazociągu wysokiego i podwyższonego ciśnienia oraz w obrębie tej strefy, jak również sposób zagospodarowania strefy technicznej, należy uzgodnić z operatorem sieci gazowych,
- 14) podstawowy układ drogowy stanowią drogi publiczne powiatowe;
- 15) drogi wewnętrzne stanowią uzupełnienie podstawowego układu drogowego;
- 16) drogi wewnętrzne istniejące obsługują okoliczne grunty rolne, bez konieczności ich urządzania;
- 17) ustala się możliwość wykorzystania ich do obsługi

- terenów budowlanych, pod warunkiem urządzenia ich zgodnie z wymaganiami określonymi dla dróg wewnętrznych;
- 18) obsługa komunikacyjna terenów planowanych elektrowni wiatrowych - z istniejących i planowanych gruntowych dróg wewnętrznych KDW i KDW oraz dróg publicznych klasy lokalnej i dojazdowej, oznaczonych na rysunku planu symbolami KDL i KDD;
 - 19) drogi wewnętrzne - dojazdowe do elektrowni wiatrowych, oznaczone na rysunku planu symbolem 1KDW – 13KDW stanowią jednocześnie drogi dojazdu rolniczego;
 - 20) szerokość jezdni dróg wewnętrznych – jak w stanie istniejącym, a bezpośrednich nowych łączników do poszczególnych elektrowni wiatrowych 4,5 do 5,0 m;
 - 21) dopuszcza się budowę lub poszerzenie zjazdów z istniejących dróg publicznych, za zgodą i na warunkach ustalonych przez właściwego zarządcę drogi;
 - 22) inwestor przed wystąpieniem o pozwolenie na budowę uzgodni z odpowiednim zarządcą drogi publicznej zasady przewozu elementów wież wiatrowych, lokalizację zjazdów publicznych z tych dróg oraz sposób naprawy bądź wzmocnienia drogi publicznej;
 - 23) Przed wydaniem decyzji o pozwolenie na budowę projektowanych obiektów o wysokości równej i większej od 50 m n.p.m. należy zgłosić ten fakt do Szefostwa Służby Ruchu Lotniczego Sił Zbrojnych RP.
 - 24) inwestor zobowiązany jest do powiadomienia odpowiednich władz lotniczych z co najmniej dwumiesięcznym wyprzedzeniem o przewidywanych terminach ukończenia budowy elektrowni wiatrowych - wraz z podaniem dokładnych współrzędnych geograficznych lokalizacji elektrowni wiatrowych w układzie WGS-84, rzędnych posadowienia w m n.p.m. oraz wysokości turbin przy najwyższym położeniu łopat w m n.p.m. - jak również do wykonania stałego oznakowania przeszkodowego;
 - 25) obowiązek zachowania drożności istniejącego systemu melioracyjnego – w przypadku potrzeby przebudowy systemu winna być bezzwłocznie przywrócona jego drożność;
2. Dla lokalizacji wież elektrowni wiatrowych ustala się obowiązek zachowania odległości nie mniejszych niż:
- a) 500 metrów – od zabudowy przeznaczonej na stały pobyt ludzi,
 - b) 100 metrów – od zabudowy kubaturowej nie będącej przeznaczoną na stały pobyt ludzi,
 - c) 350 metrów – od innych elektrowni wiatrowych,
 - d) 150 metrów – od linii elektroenergetycznej 400 kV,
 - e) 50 metrów – od linii elektroenergetycznych 20 kV,
 - f) 200 metrów – od linii kolejowych
 - g) 20 metrów – od granicy terenów leśnych i zadrzewionych ZL.

§ 10

Sposób i termin tymczasowego zagospodarowania, urządzania i użytkowania terenów.

- 1) w trakcie budowy i montażu wież elektrowni wiatrowych dopuszcza się tymczasowe utwardzenie części terenów rolnych oraz budowę nowych dróg wewnętrznych (serwisowych), niezależnie od

- określonych na rysunku planu;
- 2) po zakończeniu robót budowlanych i montażowych tereny, o których mowa w pkt 1, należy przywrócić do użytkowania rolnego;
 - 3) dojazd technologiczny (dostawczy) pojazdów wielkogabarytowych i niskopodwoziowych elementów elektrowni wiatrowych poprzez istniejącą sieć powiatowych i gminnych dróg publicznych z uwzględnieniem istniejących ograniczeń na drogach;
 - 4) inwestor zobowiązany jest do przywrócenia stanu dróg stanowiących dojazd do terenów realizacji inwestycji, do stanu sprzed rozpoczęcia budowy.

Rozdział 3 USTALENIA SZCZEGÓŁOWE.

§ 11

1EW- 13EW

1. Dla terenów oznaczonych na rysunku planu miejscowego symbolami 1EW- 13EW ustala się przeznaczenie – tereny elektrowni wiatrowych wraz z urządzeniami technicznymi i infrastrukturą towarzyszącą.
2. Na terenach o których mowa w ust. 1 powierzchnia utwardzona powinna wynosić nie więcej niż 4800m² - łącznie z obszarem zabudowy drogami serwisowymi i placami, z obowiązkiem pozostawienia pozostałego terenu jako rolniczego.
3. Na terenach o których mowa w ust. 1 dopuszcza się lokalizację podziemnych i nadziemnych sieci i urządzeń infrastruktury elektroenergetycznej oraz placów i dróg wewnętrznych, związanych z eksploatacją elektrowni wiatrowej.
4. Ostateczna, szczegółowa lokalizacja elektrowni wiatrowych, dróg wewnętrznych, serwisowych i placów, związanych z eksploatacją elektrowni wiatrowej, zostanie określona w projekcie zagospodarowania terenu, na etapie projektu budowlanego.
5. Ustala się wysokość elektrowni wiatrowej o których mowa w ust. 1:
 - 1) nie większą niż 120 metrów $\pm$ 5% – dla konstrukcji wieży;
 - 2) nie większą niż 170 metrów $\pm$ 5% – przy najwyższym położeniu łopat wirnika (w maksymalnym wychyleniu).
6. Ustala się obowiązek realizacji obiektów elektrowni wiatrowych o jednolitej kolorystyce, w kolorze białym lub jasnoszarym lub w kolorach neutralnych krajobrazowo:
jasnych, pastelowych o powierzchni matowej.
7. Ustala się:
 - 1) zakaz umieszczania reklam na konstrukcji siłowni, za wyjątkiem symbolu producenta i/lub inwestora;
 - 2) obowiązek zabezpieczenia odgromowego; zabezpieczenie przed emisją fal elektromagnetycznych i porażeniem prądem elektrycznym;
 - 3) obowiązek wyposażenia elektrowni wiatrowych w znaki przeszkodowe, zgodnie z przepisami dotyczącymi oznakowania przeszkód lotniczych;
 - 4) zakaz stosowania oświetlenia wież elektrowni wiatrowych, powodujących nadmierne podświetlenia tła, zmniejszającego zasięg światła znaków nawigacyjnych oraz przypominającego znaki nawigacyjne.

§ 12

1 R-7 R

1. Dla terenów oznaczonych na rysunku planu miejscowego symbolem 1 R-7 R, ustala się przeznaczenie – tereny rolnicze.
2. Na terenach o których mowa w ust. 1. ustala się:
 - 1) wykorzystanie terenu na cele rolnicze;
 - 2) w obrębie terenów przyległych do elektrowni wiatrowych (do 50 metrów od każdego z terenów), dopuszcza się przekroczenie przez rzut poziomy śmigła granic terenów oznaczonych na rysunku planu symbolami 1 EW do 13 EW, pod warunkiem wykazania prawa do dysponowania nieruchomością;
 - 3) zakaz zabudowy przeznaczonej na stały pobyt ludzi;
 - 4) możliwość realizacji podziemnych i nadziemnych sieci i urządzeń infrastruktury elektroenergetycznej, placów i dróg wewnętrznych, związanych z eksploatacją elektrowni wiatrowej oraz dróg umożliwiających obsługę terenów rolnych.

§ 13

1ZL – 4ZL

1. Dla terenów oznaczonych na rysunku planu miejscowego symbolem 1ZL – 4ZL, ustala się przeznaczenie – teren lasu
2. Na terenach o których mowa w ust. 1. ustala się:
 - 1) wykorzystanie terenu na cele leśne;
 - 2) zakaz zabudowy.

§ 14

1KDWi – 5KDWi, 1KDW - 13KDW

1. Dla terenów oznaczonych na rysunku planu miejscowego symbolami 1KDWi – 5KDWi 1KDW - 13KDW, ustala się przeznaczenie – drogi wewnętrzne (drogi dojazdu rolniczego, drogi dojazdu do elektrowni wiatrowych).
2. Na terenach o których mowa w ust. 1 dopuszcza się lokalizację nowych sieci i urządzeń infrastruktury technicznej.

§ 15

1US

1. Dla terenu oznaczonego na rysunku planu symbolem 1US, ustala się przeznaczenie – teren usług sportu.
2. Istniejące boisko sportowe do zachowania.
3. Dopuszcza się lokalizację obiektów, budowli i urządzeń bezpośrednio związanych z funkcją usług sportu.
4. Powierzchnia zabudowy nie może przekroczyć 15% powierzchni terenu wydzielonej liniami rozgraniczającymi.
5. Przy lokalizacji obiektów i budowli zachować odległość 100m od linii rozgraniczającej teren pasa drogowego 2KDZ.
6. Obsługa terenu z drogi powiatowej 2KDZ.

§ 16

GPZ

1. Dla terenu oznaczonego na rysunku planu symbolem GPZ, ustala się przeznaczenie – Główny Punkt Zasilania – budowa stacji przesyłowej SN/110kV.
2. Na terenie, o którym mowa w ust. 1, dopuszcza się lokalizację urządzeń technicznych i sieci uzbrojenia technicznego.
3. Powierzchnia terenu do 1,0 ha.
4. Powierzchnia zabudowy do 60% powierzchni terenu.
5. Maksymalna wysokość obiektów kubaturowych do 17,0 m.

6. Dostęp komunikacyjny z drogi wewnętrznej oznaczonej symbolem KDW.

7. Dopuszcza się ogrodzenie terenu.

§ 17

1. Dla terenu oznaczonego na rysunku planu symbolem 1KK, ustala się przeznaczenie – istniejąca międzynarodowa zelektryfikowana linia kolejowa nr 202 relacji Słupsk – Szczecin.
2. Ustala się możliwość rozbudowy i przebudowy linii.

Rozdział 4

**USTALENIA DOTYCZĄCE PUBLICZNEGO UKŁADU
KOMUNIKACYJNEGO**

§ 18

1KDZ - 2KDZ

1. Odcinki istniejącej drogi powiatowej Nr 1130G relacji Siemianice - Bięcino – Mrówczyno.
2. Szerokość w liniach rozgraniczających jak w stanie istniejącym.
3. Dopuszcza się możliwość realizacji podziemnych i nadziemnych sieci i urządzeń infrastruktury elektroenergetycznej.

§ 19

3KDL, 4KDD

1. Istniejące odcinki dróg gminnych: 4KDD nr 120005 relacji Bięcino – Grąsino, 3KDL nr 120059 G relacji Bięcino – Karzniczka.
2. Szerokość w liniach rozgraniczających jak w stanie istniejącym
3. Dopuszcza się możliwość realizacji podziemnych i nadziemnych sieci i urządzeń infrastruktury elektroenergetycznej.

§ 20

1KDWi – 5KDWi

1. Istniejące drogi wewnętrzne.
2. Szerokość jak w stanie istniejącym.
3. Ustala się możliwość realizacji podziemnych i nadziemnych sieci i urządzeń infrastruktury elektroenergetycznej.

§ 21

KDW 1-KDW13

1. Planowane drogi wewnętrzne (drogi dojazdu do elektrowni wiatrowych).
2. Szerokość jezdni dróg 4,5 – 5,0 m.
3. Ustala się możliwość realizacji podziemnych i nadziemnych sieci i urządzeń infrastruktury elektroenergetycznej.

PRZEPISY PRZEJŚCIOWE I KOŃCOWE

§ 22

1. Na obszarze objętym niniejszą uchwałą dokonuje się zmiany przeznaczenia gruntów rolnych na cele nierolnicze o powierzchni ogółem 3,63 ha gruntów rolnych pochodzenia mineralnego, w tym:
 - klasy RIII a – 1,63 ha
 - klasy RIII b – 2,00 ha
2. Żaden z poszczególnych terenów w jednym kompleksie nie przekracza następujących powierzchni:
 - klasy RIII a, RIII b – 0,5 ha

§ 23

W planie miejscowym ustala się stawkę procentową na podstawie, których ustala się opłatę, o której mowa w art. 36 ust. 4 ustawy, na poziomie 20%.

§ 24


Wykonanie uchwały powierza się Wójtowi Gminy
Damnica.

§ 25

Uchwała wchodzi w życie po upływie 30 dni od daty
ogłoszenia w Dzienniku Urzędowym Województwa
Pomorskiego.

Przewodniczący Rady
Gminy w Damnicy
Zdzisław Kwaśniewski

Załącznik nr 1
do Uchwały nr XLVIII/331/10
Rady Gminy Damnica
z dnia 21 kwietnia 2010 r.

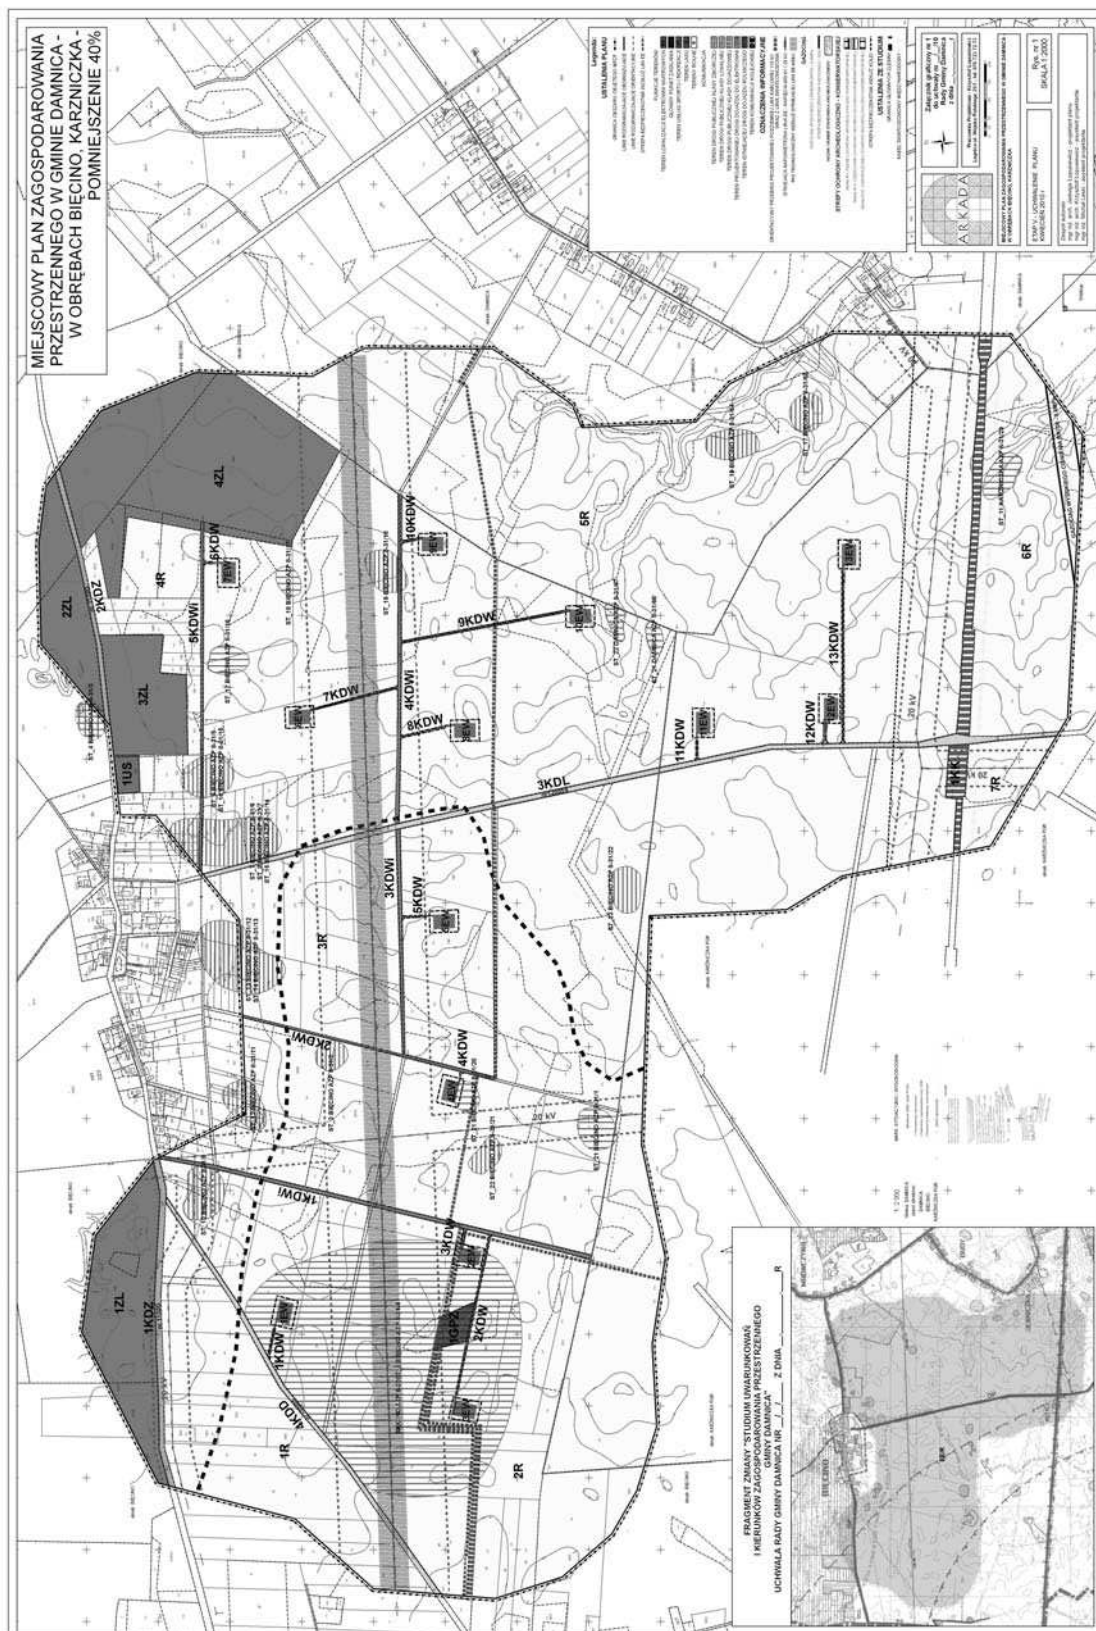

Załącznik nr 2
do Uchwały nr XLVIII/331/10
Rady Gminy Damnica
z dnia 21 kwietnia 2010 r.

Załącznik nr 3
do Uchwały nr XLVIII/331/10
Rady Gminy Damnica
z dnia 21 kwietnia 2010 r.

Rozstrzygnięcie dot. sposobu rozpatrzenia uwag zgłoszonych do projektu planu

1. Stwierdza się zgodność miejscowego planu zagospodarowania przestrzennego w gminie Damnica – w obrębach Bięcino, Karzniczka z ustaleniami zmiany „Studium uwarunkowań i kierunków zagospodarowania przestrzennego Gminy Damnica”, uchwalonego uchwałą Nr XLVIII/330/10 Rady Gminy Damnica z dnia 21 kwietnia 2010 roku
2. Po wyłożeniu projektu miejscowego planu zagospodarowania przestrzennego w gminie Damnica – w obrębach Bięcino i Karzniczka do publicznego wglądu od 10 lutego 2010 r. do 3 marca 2010 r. – w okresie ustawowo określonych 14 dni od dnia zakończenia wyłożenia planu do 17 marca 2010 r. – nie wniesiono żadnej uwagi do projektu planu.

Sposób realizacji inwestycji z zakresu infrastruktury technicznej ustalonych w planie oraz zasady ich finansowania

Na podstawie art. 20 ust. 1 ustawy z dnia 27 marca 2003 r. o planowaniu i zagospodarowaniu przestrzennym (Dz. U. Nr 80 poz. 717 ze zmianami), art. 7 ust. 1 pkt 2 i 3 ustawy z dnia 8 marca 1990 r. o samorządzie gminnym (tekst jednolity. Dz. U. z 2001 r. Nr 142, poz. 1591 ze zmianami) i art. 111, ust. 2 pkt 1 ustawy z 26 listopada 1998 r. o finansach publicznych (tekst jedn. Dz. U. z 2003 r. Nr 15, poz. 148) Rada Gminy Damnica rozstrzyga, co następuje:

1. Zapisane w planie inwestycje z zakresu infrastruktury technicznej, które należą do zadań samorządu na obszarze objętym sporządzeniem miejscowego planu zagospodarowania przestrzennego w gminie Damnica – w obrębach Bięcino i Karzniczka, nie występują.

1779

UCHWAŁA Nr XLIX/351/10
Rady Gminy Damnica
z dnia 19 maja 2010 r.

w sprawie zmiany opisu granic okręgów wyborczych

Na podstawie art. 30 ust. 1, 2 i 3 ustawy z dnia 16 lipca 1998 roku Ordynacja wyborcza do rad gmin, rad powiatów i sejmików województw (tekst jednolity Dz. U. z 2003 roku Nr 159 poz. 1547 ze zmianami z 2004 roku Dz. U. Nr 25 poz. 219, Nr 102 poz. 1055, Nr 167 poz. 1760, z 2006 roku Dz. U. Nr 17 poz. 128, Nr 34 poz. 242, Nr 146 poz. 1055, Nr 175 poz. 1457, Nr 159 poz. 1127, Nr 218 poz. 1592, z 2007 roku Dz. U. Nr 48 poz. 327, Nr 112 poz. 766, z 2008 roku Dz. U. Nr 96 poz. 607, Nr 180 poz. 1111, z 2009 roku Dz. U. Nr 213 poz. 1651 i 1652 póź.zm) Rada Gminy Damnica uchwala, co następuje:

§ 1

W celu dostosowania opisu granic okręgów wyborczych do stanu faktycznego w podziale Gminy Damnica na okręgi wyborcze ustalone Uchwałą Nr XXXIV/229/02 Rady Gminy Damnica z dnia 27 czerwca 2002 roku w sprawie podziału Gminy Damnica na okręgi wyborcze a w załączniku Nr 1 do Uchwały wprowadza się następujące zmiany:

1. w opisie granic w okręgu wyborczym Nr 2 zmianie ulega nazwa miejscowości Świącichowo na Świecichowo
2. w opisie granic w okręgu wyborczym Nr 7 zmianie ulega nazwa miejscowości Karzniczka na Karzniczka

§ 2

Wykaz stałych okręgów wyborczych głosowania uwzględniający zmiany, o których mowa w § 1 stanowi załącznik do niniejszej Uchwały.

§ 3

Uchwała podlega ogłoszeniu w Dzienniku Urzędowym Województwa Pomorskiego oraz podaniu do publicznej wiadomości w sposób zwyczajowo przyjęty.

§ 4

Uchwała wchodzi w życie z dniem podjęcia.

Przewodniczący
Rady Gminy w Damnicy
Zdzisław Kwaśniewski

Załącznik nr 1
do Uchwały nr XLIX/351/10
Rady Gminy Damnica
z dnia 19 maja 2010 r.

NUMER OBWODU GŁOSOWANIA	NUMER OKRĘGU WYBORCZEGO	GRANICE OKRĘGU WYBORCZEGO
1	1	Damnica, Dębiczka, Budy
	2	Bięcino, Świecichowo, Mrówczyń
2	3	Bobrowniki, Łojewo, Skibin
	4	Damnica, Głódowo, Wiatrowo
	5	Dąbrówka, Jeziora, Świtły, Wiszno
	6	Łebień, Strzyżyno
3	7	Karzniczka, Łężycza
	8	Zagórzycza, Zagórzyczki
	9	Mianowice
	10	Wielogłowy, Saborze, Paprzyce
	11	Domaradz, Stara Dąbrowa