

1321

UCHWAŁA Nr XLIV/414/2010
Rady Gminy Szemud
z dnia 28 stycznia 2010 r.

w sprawie uchwalenia zmiany miejscowego planu zagospodarowania przestrzennego fragmentów wsi Bedargowo, Bojano, Częstkowo, Dobrzewino, Donimierz, Głazica, Jeleńska Huta, Kamień, Kieleńska Huta, Kielno, Koleczkowo, Kowalewo, Leśno, Łebieńska Huta, Łebno, Przetoczyno, Rębiska, Szemud, Szemudzka Huta, Warzno, Zęblewo gmina Szemud. uchwalonego uchwałą Nr LVI/465/2006 Rady Gminy Szemud z dnia 25 października 2006 r. w zakresie dotyczącym działki nr 492 we wsi Kielno

Na podstawie art. 27 w związku z art. 17, art. 29 i art. 34 ust. 1 ustawy z dnia 27 marca 2003 roku o planowaniu i zagospodarowaniu przestrzennym (Dz. U. z 2003 roku, Nr 80, poz. 717 z późniejszymi zmianami), art. 18 ust. 2 pkt 5, art. 40 ust. 1 ustawy z dnia 8 marca 1990 r. o samorządzie gminnym (tekst jednolity Dz. U. z 2001 r. Nr 142, poz. 1591, ze zmianami z 2002 r.: Dz. U. Nr 23, poz. 220, Nr 62, poz. 558, Nr 113, poz. 984, Nr 214, poz. 1806, z 2003 r.: Dz. U. Nr 80, poz. 717) Rada Gminy Szemud, uchwała, co następuje:

§ 1

Po stwierdzeniu zgodności z ustaleniami „Studium uwarunkowań i kierunków zagospodarowania przestrzennego gminy Szemud: uchwała się zmianę miejscowego planu zagospodarowania przestrzennego fragmentów wsi Bedargowo, Bojano, Częstkowo, Dobrzewino, Donimierz, Głazica, Jeleńska Huta, Kamień, Kieleńska Huta, Kielno, Koleczkowo, Kowalewo, Leśno, Łebieńska Huta, Łebno, Przetoczyno, Rębiska, Szemud, Szemudzka Huta. Warzno, Zęblewo gmina Szemud. uchwalonego uchwałą Nr LVI/465/2006 Rady Gminy Szemud z dnia 25 października 2006 r. opublikowaną w Dzienniku Urzędowym Województwa Pomorskiego nr 57 z dnia 8.03.2007 r. poz. 857 dotyczącą działki nr 492 położoną we wsi Kielno. Niniejszą uchwałą zmienia się ustalenia planu zawarte w karcie terenu oznaczonej symbolem 11.95.MU2.

§ 2

- Integralną częścią uchwały jest:
 - załącznik nr 1 do uchwały zawierający rysunek planu w skali 1:1000;
 - załącznik nr 2 do uchwały zawierający rozstrzygnięcie w sprawie rozpatrzenia uwag do projektu planu;
 - załącznik nr 3 do uchwały zawierający rozstrzygnięcie o sposobie realizacji, zapisanych w planie, inwestycji z zakresu infrastruktury technicznej, które należą do zadań własnych gminy oraz zasadach ich finansowania, zgodnie z przepisami o finansach publicznych.
- Rysunek planu, stanowiący załącznik nr 1 do uchwały, zawiera następujące oznaczenia:
 - granica obszaru objętego opracowaniem miejscowego planu zagospodarowania przestrzennego; oraz linie zabudowy
 - oznaczenie terenów, w tym: literowe MN i UR- tereny zabudowy mieszkaniowej i usług rzemieślniczych
1KD – teren poszerzenia drogijazdowej

§ 3

Ustala się następujące zasady zagospodarowania przestrzennego terenu objętego zmianą planu:

KARTA TERENU DO MIEJSCOWEGO PLANU ZAGOSPODAROWANIA PRZESTRZENNEGO GMINY SZEMUD			
SYMBOL TERENU:	MN / UR	OBRĘB: KIELNO	NR ZAŁ.: 11a
1) PRZEZNACZENIE TERENU:			
MN / UR– ZABUDOWA JEDNORODZINNA			
Przewidywana zabudowa mieszkaniowa i usługowa – usługi blacharskie i lakiernicze, uciążliwość zakładu w granicach własnej działki			
2) ZASADY KSZTAŁTOWANIA ZABUDOWY I ZAGOSPODAROWANIA TERENU:			
a) Nieprzekraczalne linie zabudowy – zgodnie z rysunkiem planu, od linii rozgraniczających drogi wewnętrzne odległość budynków – min. 5 m.			
b) Wysokość zabudowy - max. 10,0 m.			
c) Dachy strome dwuspadowe i wielospadowe, o kącie nachylenia 35° - 45°			
d) Wielkość pokrycia działki zabudową – dla zabudowy jednorodzinnej max. 40 % powierzchni działki.			
e) Powierzchnia biologicznie czynna - dla zabudowy jednorodzinnej min. 20 % powierzchni działki.			
f) Dopuszcza się lokalizację obiektów i sieci infrastruktury technicznej.			
3) ZASADY OCHRONY I KSZTAŁTOWANIA ŁADU PRZESTRZENNEGO:			
Na terenach zabudowy jednorodzinnej garaże wolnostojące należy lokalizować w odległości min. 3 m w głąb działki licząc od frontu budynku mieszkalnego (w uzasadnionych przypadkach dopuszcza się odstępstwa)			
4) ZASADY I WARUNKI SCALANIA I PODZIAŁU NIERUCHOMOŚCI:			

a) Minimalna powierzchnia wydzielanej działki budowlanej – dla zabudowy jednorodzinnej 1000 m ²
5) ZASADY OCHRONY ŚRODOWISKA, PRZYRODY I KRAJOBRAZU KULTUROWEGO:
a) Wody opadowe lub roztopowe ujęte w systemy kanalizacyjne, pochodzące z powierzchni zanieczyszczonych wymagają oczyszczenia, zgodnie z przepisami odrębnymi. b) Zakaz likwidacji zadrzewionych skarp (nie dotyczy dróg ulic i rowów)
6) ZASADY OCHRONY DZIEDZICTWA KULTUROWEGO I ZABYTKÓW ORAZ DÓBR KULTURY WSPÓŁCZESNEJ:
Nie występują.
7) TERENY LUB OBIEKTY PODLEGAJĄCE OCHRONIE NA PODSTAWIE PRZEPISÓW ODRĘBNYCH:
a) Dopuszczalne poziomy hałasów w środowisku (dla terenów przeznaczonych pod zabudowę mieszkaniową) - regulują przepisy odrębne, w tym ustawa z dnia 27 czerwca 2001r "Prawo ochrony środowiska" (Dz.U. Nr 62, poz. 627 z 2001r. z pozn. zmianami) oraz przepisy wykonawcze. b) Tereny znajdują się w granicach otuliny Trójmiejskiego Parku Krajobrazowego oznaczonej na rysunku planu - obowiązują przepisy odrębne, w tym obecnie Rozporządzenia Wojewody Gdańskiego: nr 5/94 z dn. 8 listopada 1994 r (Dz.Urz. Woj. Gd. Nr 27, poz. 139) oraz nr 11/98 z dn. 3 września 1998 r. (Dz. Urz. Woj. Gd. Nr 59 poz. 294).
8) ZASADY OBSŁUGI W ZAKRESIE KOMUNIKACJI:
a) Dojazd od ulic lokalnych, dojazdowych, dróg wewnętrznych oraz od istniejących wjazdów od ulic zbiorczych. b) Wymagania parkingowe - obowiązują warunki zawarte w §3 ust.5 pkt 2. c) Zakaz lokalizacji stałych miejsc postojowych, parkingów i garaży dla samochodów ciężarowych i autobusów. d) 1 KD – rezerwa na poszerzenie drogi dojazdowej
9) ZASADY OBSŁUGI W ZAKRESIE INFRASTRUKTURY TECHNICZNEJ:
a) Obowiązują ustalenia zawarte w §3 ust.6 pkt 2. – obowiązującego planu
10) TYMCZASOWE ZAGOSPODAROWANIE, URZĄDZANIE I UŻYTKOWANIE TERENU:
Nie dotyczy
11) STAWKA PROCENTOWA:
dla zabudowy jednorodzinnej 20%
12) INFORMACJE I ZALECENIA:
a) Zaleca się realizację zabudowy przy urządzonych ulicach, b) zaleca się urządzenie przyobiektowej zieleni o funkcjach estetycznych oraz zieleni o funkcjach izolacyjnych od strony ulic, c) zaleca się stosowanie prostej bryły na planie prostokąta, tradycyjnych materiałów budowlanych (cegła, kamień, drewno) oraz stonowanej kolorystyki nawiązującej do lokalnej tradycji,

§ 4

Zobowiązuje się Wójtka Gminy Szemud do:

1. niezwłocznego przekazania niniejszej uchwały Województwu Pomorskiemu w celu ogłoszenia jej w Dzienniku Urzędowym Województwa Pomorskiego wraz z dokumentacją planistyczną w celu oceny zgodności z prawem,
2. umieszczenia odpisu niniejszej uchwały na okres 14 dni na tablicy ogłoszeń Urzędu Gminy Szemud oraz publikacji na stronie internetowej miasta,
3. umożliwienia zainteresowanym osobom wglądu do przedmiotowego planu oraz otrzymywania z nich wypisów i wyrysów,
4. wprowadzenia zmiany do rejestru planów miejscowych,
5. przekazania Staroście kopii uchwalonego miejscowego planu.

§ 5

Traci moc obowiązująca część ustaleń miejscowego


planu zagospodarowania przestrzennego fragmentów wsi Bedargowo, Bojano, Częstkowo, Dobrzewino, Donimierz, Głazica, Jeleńska Huta, Kamień, Kieleńska Huta, Kielno, Koleczkowo, Kowalewo, Lešno, Łebieńska Huta, Łebno, Przetoczyno, Rębiska, Szemud, Szemudzka Huta, Warzno, Zęblewo gmina Szemud. uchwalonego uchwałą Nr LVI/465/2006 Rady Gminy Szemud z dnia 25 października 2006 r., we fragmencie objętym granicami niniejszej zmiany planu.

§ 6

Uchwała wchodzi w życie z upływem 30 dni od ogłoszenia jej w Dzienniku Urzędowym Województwa Pomorskiego, za wyjątkiem § 4 ust. 1 i 2, które wchodzi w życie z dniem podjęcia uchwały.

Przewodniczący
Rady Gminy
Grzegorz Lasowski

Załącznik nr 1
do Uchwały nr XLIV/414/2010
Rady Gminy Szemud
z dnia 28 stycznia 2010 r.

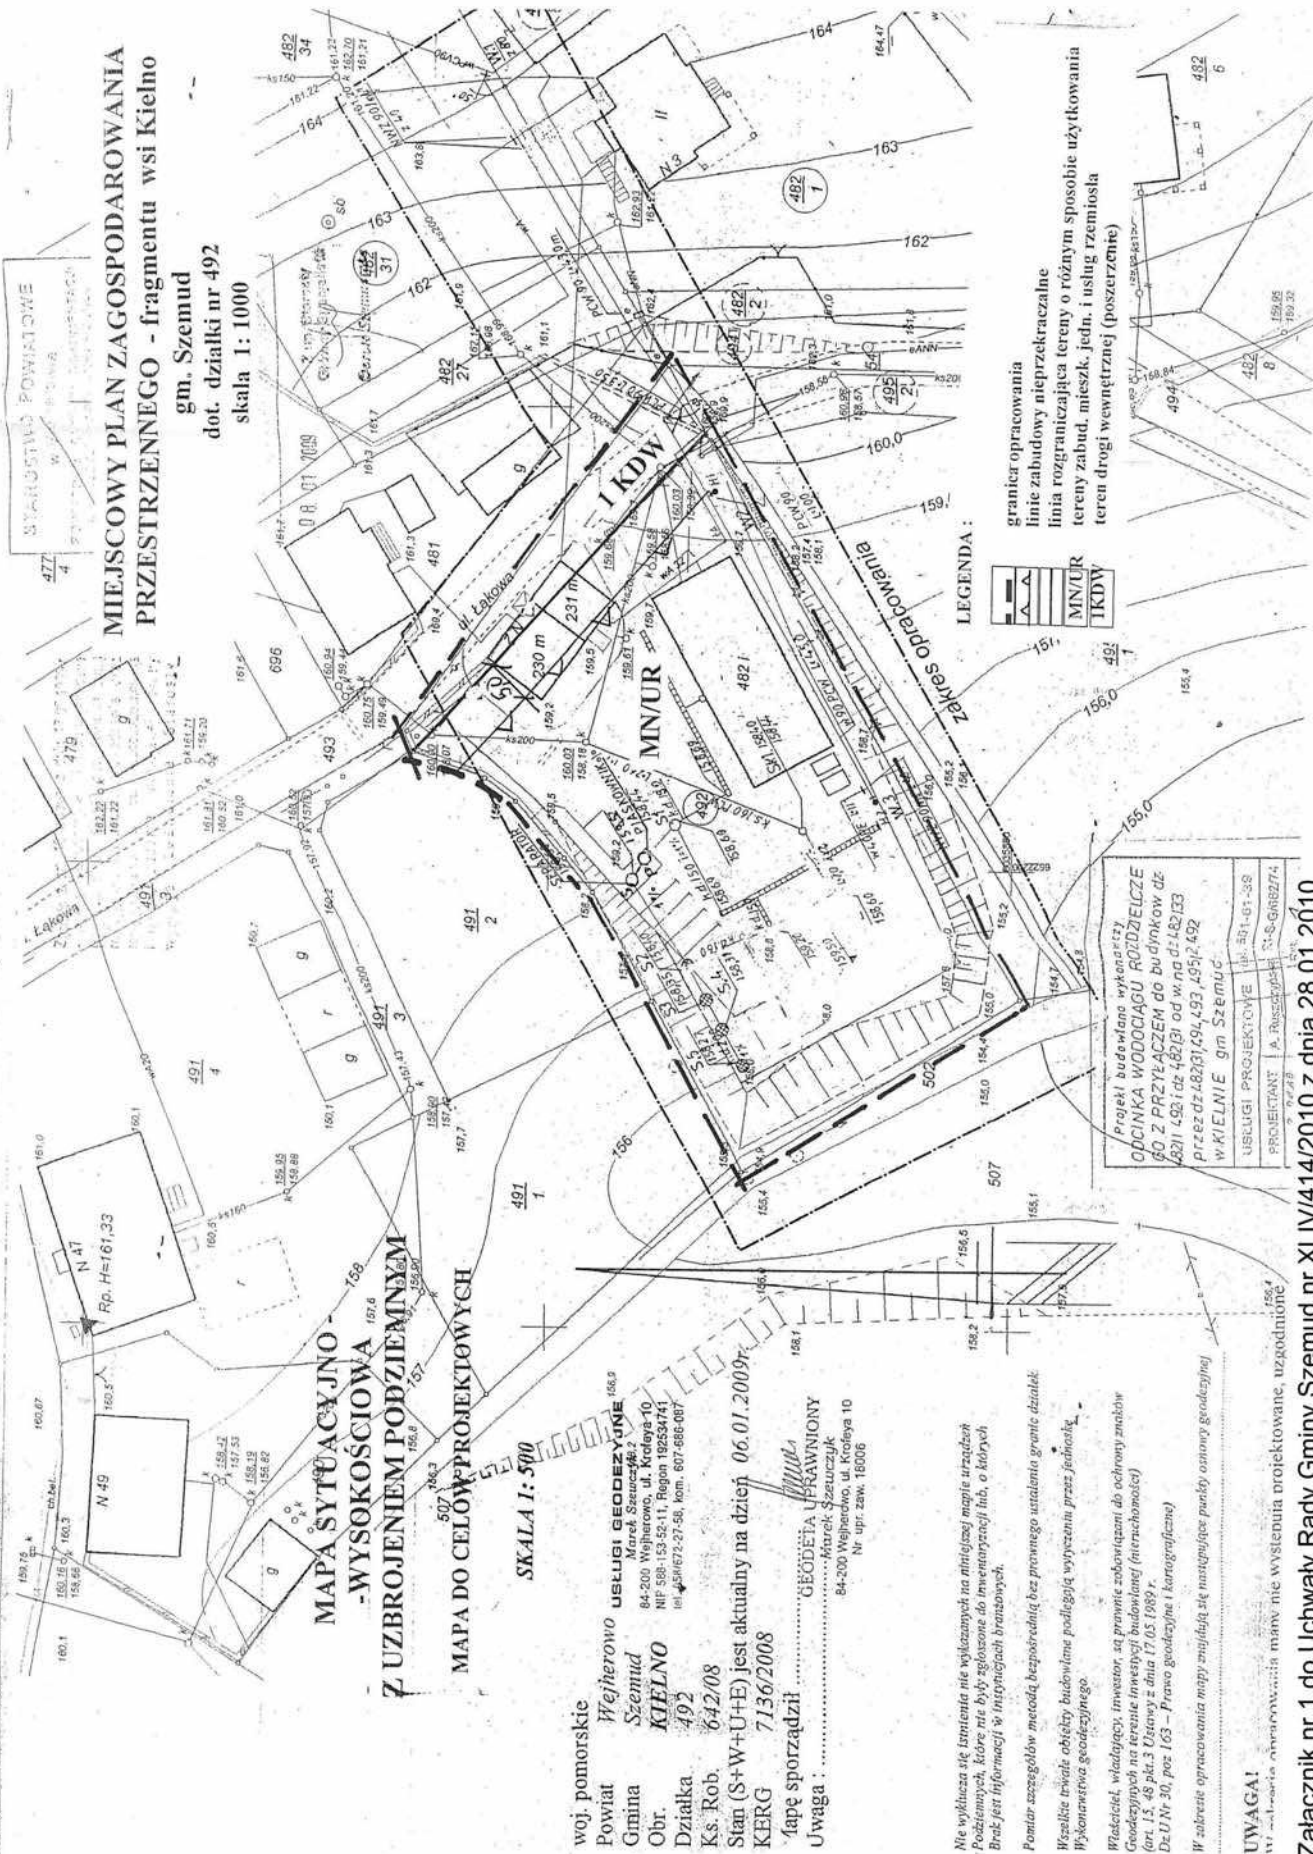

Załącznik nr 2
do Uchwały nr XLIV/414/2010
Rady Gminy Szemud
z dnia 28 stycznia 2010 r.

ROZSTRZYGNIĘCIE O SPOSOBIE ROZPATRZENIA UWAG WNIESIONYCH DO PROJEKTU ZMIAN USTALEŃ MIEJSCOWEGO PLANU ZAGOSPODAROWANIA PRZESTRZENNEGO GMINY SZEMUD

Lp.	Data wpływu uwagi	Nazwisko i imię, nazwa jednostki organizacyjnej i adres zgłaszającego uwagi	Treść uwagi	Oznaczenie nieruchomości, której dotyczy uwaga	Ustalenia projektu planu dla nieruchomości, której dotyczy uwaga	Rozstrzygnięcie Wójta w sprawie rozpatrzenia uwagi		Rozstrzygnięcie Rady Gminy załącznik do uchwały nr XLIV/417/2010		Uwagi
						uwaga uwzględniona	uwaga nieuwzględniona	uwaga uwzględniona	uwaga nieuwzględniona	
1	2	3	4	5	6	7	8	9	10	11

- Uwaga: nie wpłynęły uwagi do wyłożonego projektu zmiany planu miejscowego

Załącznik nr 3
do Uchwały nr XLIV/414/2010
Rady Gminy Szemud
z dnia 28 stycznia 2010 r.

w sprawie sposobu realizacji oraz zasad finansowania inwestycji z zakresu infrastruktury technicznej, które należą do zadań własnych gminy

§ 1

Przez budowę urządzeń infrastruktury technicznej rozumie się zgodnie z art. 143 ust. 2 ustawy z dnia 21 sierpnia 1997 r. o gospodarce nieruchomościami (Dz. U. z 2000 r. Nr 46, poz. 543 z późn. zm.) budowę drogi oraz wybudowanie pod ziemią, na ziemi albo nad ziemią przewodów lub urządzeń wodociągowych, kanalizacyjnych, ciepłowniczych, elektrycznych, gazowych i telekomunikacyjnych.

§ 2

Zaspokajanie zbiorowych potrzeb mieszkańców, w tym m.in. sprawy gminnych dróg, ulic, mostów, placów oraz sprawy wodociągów i zaopatrzenia w wodę, kanalizacji, zaopatrzenia w energię elektryczną i ciepłą oraz gaz stanowią, zgodnie z art. 7 ust. 1 pkt 2 i 3 ustawy z dnia 8 marca 1990 r. o samorządzie gminnym (Dz. U. z 2001 r. Nr 142, poz. 1591 z późn. zm.), zadania własne gminy.

§ 3

Sposób realizacji inwestycji z zakresu infrastruktury technicznej należących do zadań własnych gminy, w tym: planowanie, wykonanie i eksploatacja, określają obowiązujące przepisy szczególne, w tym aktualnie:

- 1) Zgodnie z art. 18 ust. 1 i art. 7 ust. 4. ustawy z dnia 10 kwietnia 1997 r. Prawo energetyczne (Dz. U. Nr 54, poz. 348 z późn. zm.) do zadań własnych gminy w zakresie zaopatrzenia w energię elektryczną, ciepło i paliwa gazowe należy:

- planowanie i organizacja zaopatrzenia w ciepło, energię elektryczną i paliwa gazowe na obszarze gminy;
 - planowanie oświetlenia miejsc publicznych i dróg znajdujących się na terenie gminy;
 - finansowanie oświetlenia ulic, placów i dróg, znajdujących się na terenie gminy.
- Przedsiębiorstwa energetyczne zajmujące się przesyłaniem i dystrybucją energii elektrycznej, paliw gazowych lub ciepła są obowiązane zapewniać realizację i finansowanie budowy i rozbudowy sieci.

- 2) Zgodnie z art. 3. ust. 1 ustawy z dnia 7 czerwca 2001 r. o zbiorowym zaopatrzeniu w wodę i zbiorowym odprowadzaniu ścieków (Dz. U. Nr 72, poz. 747 z późn. zm.) zbiorowe zaopatrzenie w wodę i zbiorowe odprowadzanie ścieków jest zadaniem własnym gminy.

§ 4

1. Finansowanie inwestycji, o których mowa w § 2 podlega przepisom szczególnym, w tym m.in.: ustawie z dnia 26 listopada 1998 r. o finansach publicznych (Dz. U. z 2003 r. Nr 15 poz. 148 z późn. zm.), ustawie z dnia 8 marca 1990 r. o samorządzie gminnym oraz ustawie z dnia 29 stycznia 2004 roku Prawo zamówień publicznych (Dz. U. Nr 19 poz. z późn. 177 zm.).
2. Wydatki inwestycyjne finansowane z budżetu gminy (w tym inwestycje, których okres realizacji przekracza jeden rok budżetowy) ujmowane są w uchwale budżetowej Rady Gminy.
3. Zadania w zakresie realizacji inwestycji infrastrukturalnych finansowane będą zgodnie z obowiązującymi przepisami i zawartymi umowami, z budżetu gminy i ze źródeł zewnętrznych, tj. m.in.: ze środków własnych przedsiębiorstw wodociągowo-kanalizacyjnych, energetycznych, gazowniczych i telekomunikacyjnych, kredytów i pożyczek, funduszy unijnych i innych.