

10. Dodatek przyznaje dyrektor szkoły, a dyrektorowi szkoły – Wójt Gminy Wilczyce.

11. Dodatek przysługuje od pierwszego dnia miesiąca następującego po miesiącu, w którym złożony został wniosek o jego przyznanie.

Rozdział IX Przepisy końcowe

§ 9. Wykonanie uchwały powierza się Wójtowi Gminy Wilczyce i Dyrektorom szkół na terenie Gminy Wilczyce.

§ 10. Uchwała wchodzi w życie po upływie 14 dni od dnia jej ogłoszenia w Dzienniku Urzędowym

Województwa Świętokrzyskiego i ma zastosowanie od dnia 1 stycznia 2010 roku.

Przewodniczący Rady Gminy:
Leszek Sałata

665

UCHWAŁA NR 125/2009 RADY GMINY ZAGNAŃSK

z dnia 27 listopada 2009 r.

w sprawie Zmiany Nr 3 w miejscowym planie zagospodarowania przestrzennego sołectwa Bartków na terenie gminy Zagnańsk

Na podstawie art. 18 ust. 2 pkt 5 ustawy z dnia 8 marca 1990 r. o samorządzie gminnym (Dz. U. z 2001 r. Nr 142, poz. 1591 ze zmianami) oraz art. 20 ust. 1 ustawy z dnia 27 marca 2003 r. o planowaniu i zagospodarowaniu przestrzennym (Dz. U. Nr 80, poz. 717 ze zmianami) po przedłożeniu przez Wójta Gminy Zagnańsk

Zmiany Nr 3 w miejscowym planie zagospodarowania przestrzennego sołectwa Bartków na terenie gminy Zagnańsk, Rada Gminy w Zagnańsku, po stwierdzeniu zgodności zmiany Nr 3 ze Studium uwarunkowań i kierunków zagospodarowania przestrzennego gminy Zagnańsk, uchwała co następuje:

DZIAŁ I.

Postanowienia ogólne

Rozdział 1

Ustalenia wprowadzające

§ 1. 1) Uchwaleniu podlega Zmiana Nr 3 w miejscowym planie zagospodarowania przestrzennego sołectwa Bartków, na terenie gminy Zagnańsk, zwana dalej „zmianą planu”.

2) Zmiana planu obejmuje teren położony w granicach określonych w załączniku graficznym na terenie sołectwa Bartków, o którym mowa w Uchwale 51/2008 Rady Gminy w Zagnańsku z dnia z dnia 24 kwietnia 2008 r., w sprawie przystąpienia do sporządzenia Zmiany Nr 3 w miejscowym planie zagospodarowania przestrzennego sołectwa Bartków, na terenie gminy Zagnańsk,

3) Części składowe zmiany planu stanowią:

- a) treść niniejszej uchwały,
- b) Zał. Nr 1 - Rysunek Zmiany nr 3 w miejscowym planie zagospodarowania przestrzennego sołectwa Bartków na terenie gminy Zagnańsk – „Przeznaczenie i zasa-

dy zagospodarowania terenu; skala 1:1000”,

- c) Zał. Nr 2 – Rozstrzygnięcie w sprawie rozpatrzenia uwag wniesionych do wyłożonego do publicznego wglądu projektu zmiany planu,
 - d) Zał. Nr 3 - Rozstrzygnięcie Rady Gminy w Zagnańsku w sprawie sposobu realizacji, zapisanych w planie inwestycji z zakresu infrastruktury technicznej, które należą do zadań własnych gminy oraz zasad ich finansowania.
- 4) Do zmiany planu dołączone zostały, jako odrębne opracowania nie podlegające uchwaleniu:
- a) Prognoza oddziaływania Zmiany Nr 3 w miejscowym planie zagospodarowania przestrzennego sołectwa Bartków, na terenie gminy Zagnańsk na środowisko przyrodnicze,

b) Prognoza skutków finansowych uchwalenia Zmiany Nr 3 w miejscowym planie zagospodarowania przestrzennego sołectwa Bartków, na terenie gminy Zagnańsk.

§ 2. Ilekcioć w uchwale jest mowa o:

- 1) zmianie planu – rozumie się przez to Zmianę Nr 3 w miejscowym planie zagospodarowania przestrzennego sołectwa Bartków na terenie gminy Zagnańsk,
- 2) rysunku zmiany planu – rozumie się przez to rysunek opracowany na mapie katastralnej (numerycznej) w skali 1:1000, stanowiący Załącznik Nr 1 do niniejszej uchwały,
- 3) ustawie – rozumie się przez to przepisy ustawy z dnia 27 marca 2003 r. o planowaniu i zagospodarowaniu przestrzennym (Dz. U. Nr 80, poz. 717 z późniejszymi zmianami),
- 4) działce budowlanej - rozumie się przez to nieruchomość gruntową lub działkę gruntu, której wielkość cechy geometryczne, dostęp do drogi publicznej oraz wyposażenie w urządzenia infrastruktury technicznej spełniają wymogi realizacji obiektów budowlanych wynikające z odrębnych przepisów i aktów prawa miejscowego,
- 5) intensywności zabudowy terenu (działki budowlanej) - rozumie się przez to wskaźnik definiowany jako stosunek powierzchni wszystkich kondygnacji nadziemnych budynków zlokalizowanych na danym terenie (działce budowlanej) do powierzchni tego terenu; powierzchnię budynku liczy się w obrysie ścian zewnętrznych lub, w przypadku kondygnacji poddasza, w obrysie stropodachu na wysokości 1,0 m od poziomu podłogi,
- 6) powierzchni biologicznie czynnej - należy przez to rozumieć grunt rodzimy oraz wodę powierzchniową na terenie działki budowlanej, a także 50 % sumy powierzchni tarasów i stropodachów o powierzchni nie mniejszej niż 10,0 m² urządzonych jako stałe trawniki

- lub kwietniki na podłożu zapewniającym im naturalną wegetację,
- 7) liniach rozgraniczających - należy przez to rozumieć linie rozgraniczające tereny o różnym przeznaczeniu lub różnych zasadach zagospodarowania,
- 8) nieprzekraczalnej linii zabudowy - należy przez to rozumieć wyznaczone na działce linie określające najmniejszą, dopuszczalną odległość zewnętrznego lica ściany budynku od ulicy, ciągu pieszego, granicy działki lub innego obiektu, zgodnie z rysunkiem zmiany planu, bez wysuniętych poza ten obrys schodów, okapów, otwartych ganków oraz balkonów, które mogą maksymalnie wykraczać poza tę linię 1,5 m,
- 9) dostępie do drogi publicznej – należy przez to rozumieć bezpośredni dostęp do tej drogi albo przez drogę wewnętrzną lub przez służebność drogową,
- 10) przeznaczeniu podstawowemu – należy przez to rozumieć planowany rodzaj użytkowania terenu, który przeważa min. 70 % na danym terenie wraz z elementami zagospodarowania towarzyszącego, związanego bezpośrednio z funkcją terenu,
- 11) przeznaczeniu dopuszczalnym – należy przez to rozumieć rodzaj użytkowania inny niż podstawowy, który nie stanowi więcej niż 30 % na danym terenie wydzielonym liniami rozgraniczającymi,
- 12) usługach komercyjnych podstawowych – rozumie się przez to usługi i urządzenia usługowe w zakresie: handlu detalicznego, gastronomii, turystyki i rekreacji, finansów i ubezpieczeń, edukacji, administracji gospodarczej, obsługi komunikacji gabinetów lekarskich, optycznych i protetycznych, pralni, kwaciarni oraz drobnego rzemiosła realizowane w obiektach mieszkalnych lub wolnostojących.

Rozdział 2

Zakres przedmiotowy oraz cel opracowania zmiany planu

- § 3.** 1) Przedmiotem ustaleń zmiany planu są zagadnienia określone w art. 15 ust. 2 ustawy.
- 2) W zmianie planu uwzględniono uwarunkowania wynikające z powszechnie obowiązujących przepisów prawnych oraz z ustaleń studium uwarunkowań i kierunków zagospodarowania przestrzennego gminy Zagnańsk.
 - 3) Przy wydawaniu na podstawie ustaleń zmiany planu rozstrzygnięć administracyjnych, których przedmiotem jest sposób zagospodarowania terenów, należy uwzględnić łącznie:

- a) wymogi wynikające z ustaleń zmiany planu, w tym:
 - warunki ochrony i kształtowania środowiska przyrodniczego, kulturowego, krajobrazu i ład przestrzennego,
 - ogólne zasady zagospodarowania terenów i kształtowania zabudowy,
 - przeznaczenie i zasady zagospodarowania terenów,
 - ustalenia w zakresie komunikacji i infrastruktury technicznej,

- b) wymogi wynikające z przepisów powszechnie obowiązujących oraz przepisów prawa miejscowego.

§ 4. Rysunek zmiany planu zawiera:

- 1) oznaczenia literowe i cyfrowe terenów wydzielonych liniami rozgraniczającymi,
- 2) oznaczenia będące ustaleniami zmiany planu, w tym w szczególności:
 - a) linie rozgraniczające tereny o różnym przeznaczeniu lub różnych zasadach zagospodarowania,
 - b) nieprzekraczalne linie zabudowy,

- 3) oznaczenia informacyjne nie będące ustaleniami zmiany planu: proponowane linie podziału na działki budowlane.

§ 5. Zamierzeniem ustaleń zmiany planu jest uwzględnienie zasady zrównoważonego rozwoju i zapewnienie integracji wszelkich działań podejmowanych w jego granicach, w celu:

- 1) Ochrony interesu publicznego,
- 2) Zapewnienia warunków przestrzennych dla poprawy zaspokojenia potrzeb mieszkaniowych,
- 3) Łagodzenia konfliktów pomiędzy użytkownikami przestrzeni.

Rozdział 3 **Ogólne ustalenia realizacyjne**

§ 6. 1) Ustalenia zawarte w niniejszej uchwale stanowią podstawę do określenia sposobu zabudowy i zagospodarowania terenu objętego zmianą planu

- 2) Ustalenia ogólne zmiany planu wraz z ustaleniami szczegółowymi dotyczącymi, poszczególnych terenów i infrastruktury technicznej, stanowią integralną część ustaleń zmiany planu. Pominięcie lub wybiórcze stosowanie poszczególnych ustaleń, powoduje niezgodność z niniejszą zmianą planu.
- 3) Zmiana przepisów szczególnych związanych z treścią ustaleń zmiany planu nie powoduje potrzeby zmiany tych ustaleń, jeżeli w sposób oczywisty daje się je dostosować do nowego stanu prawnego, bez uszczerbku dla ich istoty.

§ 7. 1) Na terenie objętym zmianą planu, sposób usytuowania nowych obiektów i urządzeń budowlanych, pozostawia się do uściślenia w postępowaniu administracyjnym w sprawie wydania pozwolenia na budowę, z zachowaniem wymogów wynikających z przepisów odrębny oraz Norm Polskich, mających odniesienie do określonego w zmianie planu, sposobu użytkowania terenu w oparciu o skonkretyzowany wniosek inwestorski.

- 2) Jako zgodne ze zmianą planu uznaje się wyznaczenie tras urządzeń liniowych oraz terenów urządzeń związanych z rozbudową sys-

temów infrastruktury technicznej, o których mowa w rozdziale 10 działu II, stosownie do warunków wynikających ze szczegółowych rozwiązań technicznych, nie kolidujących z innymi ustaleniami zmiany planu.

§ 8. Na obszarze objętym ustaleniami zmiany planu dopuszcza się realizację sieci i urządzeń infrastruktury technicznej niezbędnych dla potrzeb lokalnych z zakresu:

- 1) zaopatrzenia w wodę,
- 2) odprowadzania ścieków,
- 3) zaopatrzenia w energię elektryczną,
- 4) zaopatrzenia w gaz i ciepło oraz telekomunikację,

§ 9. Dla całego obszaru objętego zmianą planu w zakresie ochrony przeciwpożarowej i przeciwdziałania poważnym awariom ustala się:

- 1) Pokrycie zapotrzebowania w wodę dla celów przeciwpożarowych, zgodnie z przepisami szczególnymi, przez istniejący i rozbudowywany system zaopatrzenia w wodę,
- 2) Wyposażenie nowo projektowanych przewodów wodociągowych w hydranty zewnętrzne, zgodnie z przepisami i normami obowiązującymi w zakresie ochrony przeciwpożarowej,
- 3) Teren znajduje się w zasięgu istniejących syren alarmowych.

DZIAŁ II.

Rozdział 1

Przeznaczenie terenów oraz linie rozgraniczające tereny o różnym przeznaczeniu lub różnych zasadach zagospodarowania

§ 10. 1) Stosuje się następujące symbole identyfikujące tereny wyznaczone liniami rozgraniczającymi, wskazanymi na rysunku zmiany planu:

- MN1 i MN2 – tereny zabudowy mieszkaniowej jednorodzinnej,
- KDW1 i KDW2 – tereny projektowanych dróg wewnętrznych,
- KD-D – teren projektowanej gminnej drogijazdowej.

2) Określa się wyposażenie terenu w następujące systemy infrastruktury technicznej:

- zaopatrzenia w wodę,
- odprowadzenia ścieków,
- zaopatrzenia w gaz,
- zasilania energetycznego,
- telekomunikacji,
- gospodarki odpadami,
- zaopatrzenia w ciepło.

Rozdział 2

Zasady ochrony i kształtowania ładu przestrzennego

§ 11. 1) Dla obszaru objętego zmianą planu ustala się zasady ochrony i kształtowania ładu przestrzennego zgodnie z ustanowionymi odrębnymi przepisami obowiązującymi w tym zakresie oraz ustaleniami określonymi w przepisach niniejszego paragrafu.

- 2) Realizacja nowych obiektów, budowa ogrodzeń i obiektów małej architektury powinna uwzględniać warunki i zasady określone w niniejszym paragrafie oraz ustalenia dotyczące parametrów i wskaźników określone w Rozdziale 6 niniejszego działu,
- 3) Utrzymanie podstawowych elementów rozplanowania i kompozycji przestrzennej, tj. nieprzekraczalne linie zabudowy oraz charakter zabudowy.
- 4) Ujednoczenie charakteru i wysokości zabudowy zgodnie z dalszymi przepisami niniejszej uchwały.
- 5) Rozwiązania architektoniczne dla realizacji i rozbudowy budynków ogrodzeń i obiektów

małej architektury w obrębie działki budowlanej należy kształtować w sposób ujednolicony, aby uniknąć powstawania elementów dysharmonijnych, pogarszających odbiór wizualny, przy czym:

- zaleca się stosowanie materiałów tradycyjnych, naturalnych w szczególności takich jak: dachówka, kamień, cegła, drewno,
 - zaleca się stosowanie odcieni czerwieni, zieleni, brązu i szarości na pokryciach dachowych,
 - dopuszcza się stosowanie cegły klinkierowej w elewacjach i ogrodzeniach,
- 4) ogrodzenie działek:
- a) zalecana wysokość ogrodzenia działki do 1,8 m,
 - b) wprowadza się zakaz budowy ogrodzeń pełnych od strony dróg publicznych.

Rozdział 3

Zasady ochrony środowiska, przyrody i krajobrazu kulturowego

§ 12. W zakresie ochrony środowiska obowiązują następujące zasady:

- 1) zakaz przekraczania dopuszczalnych norm hałasu,
- 2) ograniczenie uciążliwości lokalizowanych obiektów do terenu, do którego odnosi się tytuł prawny na podstawie udokumentowania zasięgu uciążliwości,
- 3) zakaz budowy ujęć wód podziemnych do celów nie związanych z zaopatrzeniem w wodę ludności lub produkcją żywności.

§ 13. 1) Teren objęty ustaleniami zmiany planu położony jest w obrębie wieloprzestrzen-

nego systemu ochrony przyrody województwa świętokrzyskiego, który na terenie objętym zmianą planu tworzy Suchedniowsko-Oblęgorski Obszar Chronionego Krajobrazu, w obrębie którego wprowadza się następujące zakazy:

- a) zabijania dziko występujących zwierząt, niszczenia ich nor, legowisk, innych schronień i miejsc rozrodu oraz tarłisk, złożonej ikry, z wyjątkiem amatorskiego połowu ryb oraz wykonywania czynności związanych z racjonalną gospodarką rolną, leśną, rybacką i łowiecką;
- b) likwidowania i niszczenia zadrzewień śródpolnych, przydrożnych i nadwodnych, jeżeli

nie wynikają one z potrzeby ochrony przeciwpowodziowej i zapewnienia bezpieczeństwa drogowego lub wodnego lub budowy, odbudowy, utrzymania, remontów lub naprawy urządzeń wodnych;

- c) dokonywania zmian stosunków wodnych, jeżeli służą innym celom niż ochrona przyrody lub zrównoważone wykorzystanie użytków rolnych i leśnych oraz racjonalna gospodarka wodna lub rybacka;
 - d) likwidowania naturalnych zbiorników wodnych, starorzeczy i obszarów wodno-błotnych.
- 2) W zakresie czynnej ochrony ekosystemów na terenie OChK ustala się:
- a) zachowanie i ochronę zbiorników wód powierzchniowych naturalnych i sztucznych, utrzymanie meandrów na wybranych odcinkach cieków;
 - b) zachowanie śródpolnych i śródleśnych torfowisk, terenów podmokłych, oczek wodnych, polan wrzosowisk, muraw, niedopuszczenie do ich uproduktywnienia lub też sukcesji;
 - c) utrzymanie ciągłości i trwałości ekosystemów leśnych;
 - d) zachowanie i ewentualne odtwarzanie lokalnych i regionalnych korytarzy ekologicznych;
 - e) ochrona stanowisk chronionych gatunków roślin, zwierząt i grzybów;
 - f) szczególna ochrona ekosystemów i krajobrazów wyjątkowo cennych, poprzez uznawanie ich za rezerваты przyrody, zespoły przyrodniczo-krajobrazowe i użytki ekologiczne;
 - g) zachowanie wyróżniających się tworów przyrody nieożywionej.

§ 14. Ustala się dopuszczalny poziom hałasu w rozumieniu przepisów art. 113 ust. 2 w związku z art. 114 ustawy z dnia 27 kwietnia 2001 r. Prawo ochrony środowiska (jednolity tekst z 2008 r. Dz. U. Nr 25 poz. 150 ze zmianami), dla terenów oznaczonych w zmianie planu symbolem MN1 i MN2 jak dla terenów przeznaczonych pod zabudowę mieszkaniową.

§ 15. Na całym obszarze objętym zmianą planu wprowadza się zakaz lokalizacji przedsięwzięć mogących znacząco oddziaływać na środowisko, dla których raport o oddziaływaniu jest

obowiązkowy za wyjątkiem sieci i urządzeń infrastruktury technicznej oraz komunikacji.

§ 16. 1) Z uwagi na położenie terenu zmiany planu w obszarze o wysokich zasobach w wody podziemne – obszar Głównego Zbiornika Wód Podziemnych GZWP Nr 414 „ZAGNAŃSK” planowane na tym terenie budownictwo uwarunkowane jest niedopuszczeniem do pogorszenia bardzo dobrej jakości wód podziemnych i poprawą jakości wód powierzchniowych, co w szczególności nakłada obowiązek uporządkowania gospodarki wodno-ściekowej i zakaz bezpośredniego zrzutu ścieków do wód powierzchniowych i gleby. Ponadto ustala się:

- a) zakaz budowy ujęć wód podziemnych do celów nie związanych z zaopatrzeniem w wodę ludności lub produkcją żywności,
 - b) zakaz prowadzenia rurociągów transportujących substancje chemiczne mogące zanieczyścić wody podziemne,
 - c) nakaz stosowania odpowiednich zabezpieczeń przed przenikaniem zanieczyszczeń do wód podziemnych.
- 2) Teren objęty zmianą planu położony jest w strefie ochronnej Ujęcia Komunalnego w Zagnańsku, ustanowionej decyzją Wojewody Kieleckiego z dnia z dnia 21 stycznia 1981r., znak: RLS.V.WP-7211/108/79, w obrębie której wprowadza się następujące ograniczenia, zakazy i nakazy:
- a) zakaz lokalizacji nowych ujęć w zasięgu całej formacji geologicznej tj. w utworach triasu, permu i dewonu w górnym biegu rzeki Bobrzy po obu jej stronach na odcinku od Zagnańska i Zachełmia do Samsonowa,
 - b) zakaz zanieczyszczania środkami chemicznymi wód i gleby,
 - c) ograniczenie lokalizacji nowych budynków i gospodarstw do minimum i pod warunkiem, że szamba i szczelne pojemniki na ścieki będą wykonane równocześnie z budynkami,
 - d) ograniczenie stosowania nawozów sztucznych do ilości 130 kg/ha oraz zakaz stosowania środków ochrony roślin z grupy DDT,
 - e) zastrzega się prawo wprowadzenia dodatkowych zakazów i ograniczeń w razie zaistnienia ku temu potrzeby.

Rozdział 4 **Zasady ochrony dziedzictwa kulturowego i zabytków**

§ 17. Na terenie objętym ustaleniami zmiany planu nie występują obiekty wpisane do rejestru i ewidencji zabytków oraz stanowiska archeologiczne.

Rozdział 5 **Wymagania wynikające z potrzeb kształtowania przestrzeni publicznej**

§ 18. W zakresie potrzeb wynikających z kształtowania przestrzeni publicznej zmiana planu nie wymaga ustaleń.

Rozdział 6 **Parametry i wskaźniki kształtowania zabudowy oraz zagospodarowania terenu, w tym linie zabudowy, gabaryty obiektów i wskaźniki intensywności zabudowy.**

§ 19. Dla terenów, wydzielonych liniami rozgraniczającymi na obszarze opracowania zmiany planu, oznaczonych na rysunku zmiany planu, ustala się następujące warunki zabudowy i zagospodarowania terenu:

- 1) Warunkiem realizacji zabudowy na działce jest uregulowany dostęp tej działki do drogi publicznej, bezpośrednio lub poprzez projektowane drogi wewnętrzne lub służebność gruntową,
- 2) Warunkiem realizacji zabudowy jest zapewnienie ochrony przeciwpożarowej zgodnie z przepisami odrębnymi.

§ 20. 1) Dla terenów oznaczonych na rysunku zmiany planu symbolem MN1 – teren zabudowy mieszkaniowej jednorodzinnej ustala się:

- a) przeznaczenie podstawowe: zabudowa mieszkaniowa jednorodzinna.
- b) przeznaczenie dopuszczalne:
 - usługi komercyjne podstawowe,
 - garaże i budynki gospodarcze,
 - obiekty, urządzenia i sieci infrastruktury technicznej.
- 2) Dla terenu, o którym mowa w ust. 1 ustala się następujące zasady zabudowy i zagospodarowania:
 - a) dopuszcza się możliwość lokalizacji budynków gospodarczych i garaży bezpośrednio przy granicy działki lub w odległości 1,5 m od granicy działki,
 - b) wskaźnik intensywności zabudowy nie może przekraczać 0,4,
 - c) wielkość powierzchni biologicznie czynnej min. 30 % powierzchni działki.
- 3) Dla terenu MN1 ustala się następujące zasady kształtowania zabudowy:
 - a) ograniczenie wysokości budynków mieszkalnych i usługowych do 2 kondygnacji nadziemnych,

- b) wysokość budynków mieszkalnych i usługowych nie może być większa niż 11,0 m ponad średni poziom terenu,
 - c) wysokość budynków gospodarczych lub garaży – 1 kondygnacja nadziemna, przy czym nie więcej niż 7,0 m ponad średni poziom terenu,
 - d) geometria dachów głównych brył budynków – dwuspadowe, czterospadowe lub wielospadowe, symetryczne, o kącie nachylenia połaci dachowych 350 do 500 z możliwością wprowadzenia naczółków,
 - e) dopuszcza się budowę dachów jedno-spadowych o nachyleniu połaci dachowych min. 200 na budynkach gospodarczych i garażach, jedynie w przypadku lokalizacji takiego budynku bezpośrednio przy granicy działki lub w odległości 1,5m metra od granicy działki,
 - f) zakazuje się realizowania obiektów budowlanych z dachem płaskim, pulpitowym, kopertowym, uskokowym i asymetrycznym,
 - g) w celu zapewnienia właściwej obsługi parkingowej ustala się min. 1 miejsce parkingowe na działce przeznaczonej pod zabudowę mieszkaniową jednorodziną.
 - h) nieprzekraczalna linia zabudowy 6,0 m od projektowanych dróg wewnętrznych i drogi dojazdowej.
- 4) Dopuszcza się podział działek na nieruchomości budowlane, na następujących zasadach:
 - a) każda nieruchomość budowlana powinna mieć dostęp do drogi publicznej – bezpośrednio, poprzez drogę wewnętrzną oraz służebność gruntową,
 - b) kąt zawarty pomiędzy granicami działki a granicą drogi wewnętrznej powinien być zbliżony do kąta prostego,

- c) szerokość frontu działki powinna pozwalać na zachowanie warunków technicznych, odległości pomiędzy budynkami i być nie mniejsza niż 20,0 m,
- d) powierzchnia nowo wydzielonych nieruchomości budowlanych (działek budowlanych) położonych w terenach MN1 nie może być mniejsza niż 750 m²,
- e) wymieniona w pkt 4 niniejszego ustępu minimalna wielkość działek nie obowiązuje w przypadku dokonywania podziałów pod drogi wewnętrzne lub drogę dojazdową oraz mających na celu regulację stanu faktycznego na gruncie, a także podziałów mających na celu powiększenie działek sąsiednich.

§ 21. 1) Dla terenów oznaczonych na rysunku zmiany planu symbolem MN2 – teren zabudowy mieszkaniowej jednorodzinnej ustala się:

- a) przeznaczenie podstawowe: zabudowa mieszkaniowa jednorodzinna.
 - b) przeznaczenie dopuszczalne:
 - usługi komercyjne podstawowe,
 - garaże i budynki gospodarcze
 - obiekty, urządzenia i sieci infrastruktury technicznej.
- 2) Dla terenu, o którym mowa w ust. 1 ustala się następujące zasady zabudowy i zagospodarowania:
- a) dopuszcza się możliwość lokalizacji budynków bezpośrednio przy granicy działki lub w odległości 1,5 m od granicy działki,
 - b) wskaźnik intensywności zabudowy nie może przekraczać 0,4,
 - c) wielkość powierzchni biologicznie czynnej min. 30 % powierzchni działki.
- 3) Dla terenu MN2 ustala się następujące zasady kształtowania zabudowy:
- a) ograniczenie wysokości budynków mieszkalnych i usługowych do 2 kondygnacji nadziemnych,
 - b) dopuszcza się budowę budynków mieszkalnych w zabudowie bliźniaczej i szeregowej,
 - c) wysokość budynków mieszkalnych i usługowych nie może być większa niż 11,0 m ponad średni poziom terenu,
 - d) wysokość budynków gospodarczych lub garaży – 1 kondygnacja nadziemna, przy czym nie więcej niż 7,0 m ponad średni poziom terenu,
 - e) geometria dachów głównych brył budynków – dwuspadowe, czterospadowe lub wielospadowe, symetryczne, o kącie nachylenia połaci dachowych 350 do 500 z możliwością wprowadzenia naczółków,

- f) dopuszcza się budowę dachów jedno-spadowych o nachyleniu połaci dachowych min. 200 na budynkach, jedynie w przypadku lokalizacji takiego budynku bezpośrednio przy granicy działki lub w odległości 1,5 m metra od granicy działki,
- g) zakazuje się realizowania obiektów budowlanych z dachem płaskim, pulpityowym, kopertowym, uskokowym i asymetrycznym,
- h) w celu zapewnienia właściwej obsługi parkingowej ustala się min. 1 miejsce parkingowe na działce przeznaczonej pod zabudowę mieszkaniową jednorodziną.
- i) nieprzekraczalna linia zabudowy 6,0 m od projektowanych dróg wewnętrznych i drogi dojazdowej.

4) Dopuszcza się podział działek na nieruchomości budowlane, na następujących zasadach:

- a) każda nieruchomość budowlana powinna mieć dostęp do drogi publicznej – bezpośrednio, poprzez drogę wewnętrzną oraz służebność gruntową,
- b) kąt zawarty pomiędzy granicami działki a granicą drogi wewnętrznej powinien być zbliżony do kąta prostego,
- c) powierzchnia nowo wydzielonych nieruchomości budowlanych (działek budowlanych) położonych w terenach MN2 nie może być mniejsza niż 750 m² dla zabudowy wolnostojącej, 500 m² dla zabudowy bliźniaczej oraz 300 m² dla zabudowy szeregowej,
- d) wymieniona w pkt 3 niniejszego ustępu minimalna wielkość działek nie obowiązuje w przypadku dokonywania podziałów pod drogę wewnętrzną lub drogę dojazdową oraz mających na celu regulację stanu faktycznego na gruncie, a także podziałów mających na celu powiększenie działek sąsiednich.

§ 22. Projektowana droga wewnętrzna, oznaczona na rysunku zmiany planu symbolem KDW1, dla której ustala się następujące parametry techniczne:

- 1) szerokość w liniach rozgraniczających 10,0 m,
- 2) szerokość jezdni min. 3,0 m,
- 3) linia zabudowy min. 6,0 m mierzona od granicy linii rozgraniczających,
- 4) dopuszcza się budowę chodników o min. szerokości 1,5 m.

§ 23. Projektowana droga wewnętrzna, oznaczona na rysunku zmiany planu symbolem KDW2, dla której ustala się następujące parametry techniczne:

- 1) szerokość w liniach rozgraniczających 6,0 m, plac do zawracania zgodnie z rysunkiem zmiany planu,
- 2) szerokość jezdni min. 3,0 m,
- 3) linia zabudowy min. 6,0 m mierzona od granicy linii rozgraniczających.

§ 24. Projektowana droga dojazdowa, oznaczona na rysunku zmiany planu symbolem KD-D, dla której ustala się następujące parametry techniczne:

- 1) szerokość w liniach rozgraniczających 10,0 m,
- 2) szerokość jezdni min. 4,0 m,
- 3) chodniki obustronne lub jednostronne min. 1,5 m, w szczególnie uzasadnionych przypadkach dopuszcza się chodniki o węższej szerokości,
- 4) nieprzekraczalna linia zabudowy 6,0 m. mierzona od linii rozgraniczających.

Rozdział 7

Granice i sposoby zagospodarowania terenów lub obiektów podlegających ochronie, ustalonych na podstawie przepisów szczególnych, w tym terenów górniczych, a także narażonych na niebezpieczeństwo powodzi oraz zagrożonych osuwaniem się mas ziemnych

§ 25. 1) Na obszarze objętym ustaleniami zmiany planu występują tereny chronione na podstawie przepisów szczególnych, tj. Suchedniowsko-Oblęgorski Obszar Chronionego Krajobrazu, stanowiący otulinę Suchedniowsko-Oblęgorskiego Parku Krajobrazowego, w obrębie którego obowiązują zakazy zgodnie z §13.

- 2) Na terenie objętym ustaleniami zmiany planu tereny górnicze nie występują.
- 3) Tereny zagrożone osuwaniem się mas ziemnych – nie występują
- 4) Tereny zagrożone niebezpieczeństwem powodzi – nie występują.

Rozdział 8

Szczegółowe zasady i warunki scalania i podziału nieruchomości objętych zmianą planu miejscowego

§ 26. 1) Na obszarze objętym granicą zmiany planu nie określa się granic terenów wymagających scaleń i podziału nieruchomości.

2) Dla terenów oznaczonych symbolem MN1 i MN2 dopuszcza się scalenie i podział nieruchomości na następujących zasadach i warunkach:

- a) scalenia i podziały należy przeprowadzić procedurą przewidzianą ustawą o gospodarce nieruchomościami,

- b) każda działka powinna mieć dostęp do drogi publicznej,
- c) kąt zawarty pomiędzy granicami działki dochodzącymi do drogi publicznej a granicą tej drogi powinien być prosty lub zbliżony do kąta prostego,
- d) szerokość frontu wydzielanych działek nie może być mniejsza niż 20,0 m,
- e) powierzchnia nowo wydzielonych działek budowlanych nie może być mniejsza niż 750 m².

Rozdział 9

Szczegółowe warunki zagospodarowania terenów oraz ograniczania w ich użytkowaniu,

§ 27. 1) W obrębie obszaru objętego zmianą planu wprowadza się zakaz budowy przedsięwzięć mogących znacząco oddziaływać na środowisko dla których sporządzenie raportu oddziaływania na środowisko jest obligatoryjne za wyjątkiem sieci i urządzeń infrastruktury technicznej i komunikacji.

- 2) W zakresie ograniczania uciążliwości obiektów obowiązuje nakaz podłączenia obiektów mieszkalnych i usługowych, będących w zasięgu obsługi sieci kanalizacji sanitarnej, w przypadku kiedy taka sieć zostanie wybudowana.

Rozdział 10

Zasady modernizacji i budowy systemów komunikacji

§ 28. 1) W zakresie zaopatrzenia w wodę, ustala się: obszar objęty zmianą planu przewiduje się zasilić w wodę z istniejącej sieci wodociąg-

owej poprzez jej rozbudowę, na warunkach zarządcy sieci.

- 2) W zakresie odprowadzania ścieków sanitarno-bytowych, ustala się:
 - a) Docelowo ścieki sanitarno-bytowe z obszaru zmiany planu należy odprowadzić do projektowanej sieci kanalizacji sanitarnej, na warunkach określonych przez zarządzającego siecią,
 - b) Do czasu budowy sieci kanalizacji sanitarnej dopuszcza się budowę indywidualnych systemów odprowadzania i oczyszczania ścieków sanitarnych (budowa szczelnego zbiornika bezodpływowego lub indywidualnej oczyszczalni ścieków).
- 3) W zakresie odprowadzania wód opadowych, ustala się: odprowadzenie wód opadowych z terenów zabudowy powierzchniowo do istniejących rowów otwartych, w przypadku ich braku powierzchniowo na teren własnej działki.
- 4) W zakresie zaopatrzenia w gaz, ustala się:
 - a) Rozwiązania indywidualne w oparciu o gaz butlowy propan-butan.
 - b) Przewiduje się realizację programu gazyfikacji sołectwa Bartków.
 - c) Dopuszcza się zastosowanie gazu ziemnego do celów grzewczych dla odbiorców indywidualnych.
- 5) W zakresie zaopatrzenia w energię elektryczną, ustala się:
 - a) Zasilanie terenu objętego zmianą planu z istniejących i projektowanych sieci energetycznych poprzez ich budowę oraz rozbudowę i przebudowę na warunkach określonych przez właściciela sieci.
 - b) Budowa nowych oraz rozbudowa i przebudowa istniejących sieci rozdzielczych
- 6) W zakresie łączności telekomunikacyjnej, ustala się:
 - a) Usługi telekomunikacji mogą świadczyć wszyscy uprawnieni operatorzy sieci telekomunikacyjnych.
 - b) Na obszarze objętym zmianą planu dopuszcza się lokalizację obiektów z urządzeniami infrastruktury telekomunikacyjnej. Obowiązuje zakaz budowy telefonii komórkowej.
- 7) W zakresie zaopatrzenia w ciepło, ustala się: W systemie zaopatrzenia w ciepło przyjmuje się rozwiązania oparte na paliwach stałych i ekologicznych (gaz, energia elektryczna, olej opałowy, itp.). Dla kotłowni opalanych olejem opałowym zbiorniki z tym medium grzewczym należy posadzić w szczelnych wannach plastikowych lub stalowych z uwagi na ochronę wód powierzchniowych i podziemnych.
- 8) W zakresie gospodarki odpadami stałymi, ustala się: W zakresie gospodarowania odpadami stałymi ustala się zasadę odbioru odpadów w systemie zorganizowanym pod nadzorem Urzędu Gminy lub na zasadzie indywidualnych umów z odbiorcą odpadów i wywóz ich na wysypisko odpadów, ze szczególnym uwzględnieniem segregacji odpadów u źródła ich powstawania.
- 9) W zakresie komunikacji ustala się warunki i zasady: zgodnie z § 22, 23 i 24.

Rozdział 11

Sposób i termin tymczasowego zagospodarowania, urządzenia i użytkowania terenów

§ 29. Do czasu zabudowy i zagospodarowania terenów objętych zmianą planu zagospodarowania przestrzennego na cele określone w

§ 10 pozostają one w dotychczasowym użytkowaniu bez dopuszczenia zabudowy tymczasowej.

Rozdział 12

Stawki procentowe, na podstawie, których ustala się opłatę, o której mowa w art. 36 ust. 4 ustawy

§ 30. W celu naliczenia opłaty, o której mowa w art. 36 ust. 4 ustawy o planowaniu i zagospodarowaniu przestrzennym, ustala się

stawkę procentową wzrostu wartości nieruchomości w wysokości 7 %.

DZIAŁ III.
Ustalenia końcowe

Rozdział 1
Przepisy uzupełniające

§ 31. Ustala się zakaz lokalizacji obiektów handlowych powyżej 2000 m² powierzchni sprzedaży na całym obszarze opracowania.

§ 32. Teren objęty ustaleniami zmiany planu nie wymagał uzyskania zgody na przeznaczenie gruntów rolnych i leśnych na cele nierolnicze i nieleśne zgodnie z art. 7 ustawy z dnia 3 lutego 1995 r. o ochronie gruntów rolnych i leśnych (Dz. U. Nr 16, poz. 78 z późniejszymi zmianami).

§ 33. Dla terenu objętego Zmianą Nr 3 tracą moc ustalenia miejscowego planu zagospodarowania przestrzennego sołectwa Bartków na terenie gminy Zagnańsk, uchwalonego Uchwałą 74/2006 Rady Gminy Zagnańsk z dnia 11 września 2006 r. w sprawie miejscowego planu zagospodarowania przestrzennego sołectwa Bartków na terenie gminy Zagnańsk (Dz. Urz. Woj. Świętokrzyskiego z 2006 r. Nr 285, poz. 3290 ze zm.).


Rozdział 2
Przepisy końcowe

§ 34. Wykonanie uchwały powierza się Wójtowi Gminy Zagnańsk.

§ 35. Uchwała obowiązuje po upływie 30 dni od ogłoszenia w Dzienniku Urzędowym Województwa Świętokrzyskiego.

Przewodnicząca Rady Gminy:
Justyna Ślewa

Załącznik nr 1
do Uchwały nr 125/2009
Rady Gminy Zagnańsk
z dnia 27 listopada 2009 r.

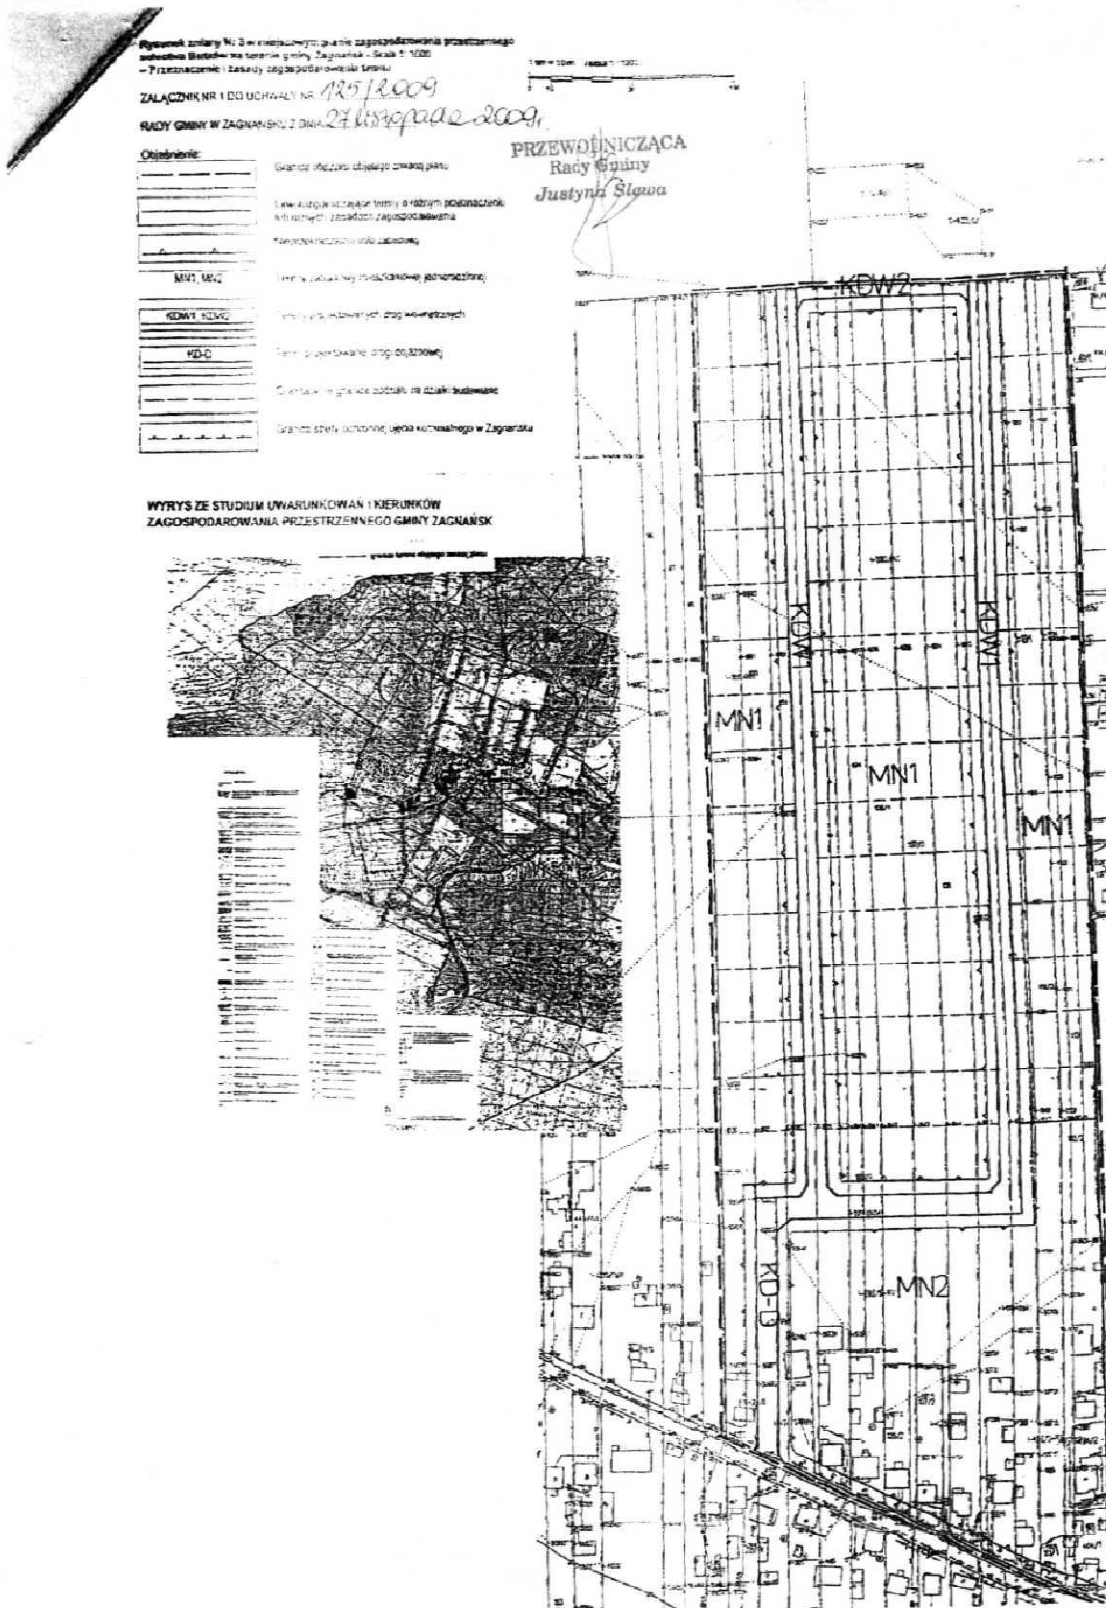

Załącznik nr 2
do Uchwały nr 125/2009
Rady Gminy Zagnańsk
z dnia 27 listopada 2009 r.

Załącznik Nr 2 do Uchwały Nr 125/2009 Rady Gminy w Zagnańsku z dnia 27.11.2009r. w sprawie zmiany Nr 3 w miejscowym planie zagospodarowania przestrzennego sołectwa Bartków na terenie gminy Zagnańsk.

Rozstrzygnięcie Rady Gminy w Zagnańsku w sprawie sposobu rozpatrzenia uwag wniesionych do wyłożonego do publicznego wglądu projektu zmiany Nr 3 w miejscowym planie za-

gospodarowania przestrzennego sołectwa Bartków na terenie gminy Zagnańsk. Uwagi do zmiany Nr 3 w miejscowym planie zagospodarowania przestrzennego sołectwa Bartków na terenie gminy Zagnańsk nie wpłynęły.

Załącznik nr 3
do Uchwały nr 125/2009
Rady Gminy Zagnańsk
z dnia 27 listopada 2009 r.

Załącznik Nr 3 do Uchwały Nr 125/2009 Rady Gminy w Zagnańsku z dnia 27.11.2009r. w sprawie zmiany Nr 3 w miejscowym planie zagospodarowania przestrzennego sołectwa Bartków, na terenie gminy Zagnańsk.

Rozstrzygnięcie Rady Gminy w Zagnańsku w sprawie sposobu realizacji zapisanych w planie inwestycji z zakresu infrastruktury technicznej, które należą do zadań własnych gminy oraz zasad ich finansowania.

Na podstawie art. 20 ust. 1 ustawy z dnia 27 marca 2003 r. o planowaniu i zagospodarowaniu przestrzennym (Dz. U. Nr 80, poz. 717 z późniejszymi zmianami) po zapoznaniu się z projektem zmiany Nr 3 w miejscowym planie zagospodarowania przestrzennego sołectwa

Bartków, na terenie gminy Zagnańsk, Rada Gminy postanawia, co następuje:

1. Zadania inwestycyjne z zakresu infrastruktury technicznej wynikające z przedstawionego Radzie Gminy w Zagnańsku projektu zmiany Nr 3 w miejscowym planie zagospodarowania przestrzennego sołectwa Bartków, na terenie gminy Zagnańsk będą realizowane zgodnie ze Strategią rozwoju gminy Zagnańsk,
2. Finansowanie inwestycji ze środków budżetu gminy – środki własne gminy i pozyskane fundusze zgodnie z przepisami odrębnymi.

666

**INFORMACJA
BURMISTRZA JĘDRZEJOWA**

z dnia 12 lutego 2010 r.

Zestawienie danych dotyczących czynszów najmu lokali mieszkalnych nienależących do publicznego zasobu mieszkaniowego za 2009 rok położonych na obszarze GMINY JĘDRZEJÓW

Zestawienie danych dotyczących czynszów najmu lokali mieszkalnych nienależących do pu-

blicznego zasobu mieszkaniowego za 2009 rok położonych na obszarze GMINY JĘDRZEJÓW