

1394

UCHWAŁA Nr XXXVIII/345/2010
Rady Gminy Zblewo
z dnia 31 marca 2010 r.

zmieniająca Uchwałę Nr XXXI/222/01 Rady Gminy Zblewo z dnia 7 grudnia 2001 r. (Dz. U. Woj. Pomorskiego z 2003 r. Nr 70, poz. 1103) w części obejmującej działki nr 577/3, 577/10, 1431/1-3 na terenie wsi Zblewo „w sprawie uchwalenia miejscowego planu zagospodarowania przestrzennego dla fragmentów wsi: BIAŁACHOWO działki nr 74/34, 74/39-48, 74/50-52, 74/58; BYTONIA działki nr 210/4, 222, 225/5, 247/12, 419, 420, 422, 423, 424; MAŁY BUKOWIEC działka nr 7/2; RADZIEJEWO działka nr 61/7; PINCZYN działki nr 209/5-8, 209/12, 443/2; ZBLEWO działki nr 185, 359/8, 359/10, 359/11, 577/3, 577/4, 577/7, 627, 1072, 1073, 1371 na terenie gminy Zblewo”, tj. dla obszaru objętego niniejszą uchwałą.

Na podstawie art. 18 ust. 2 pkt 1 i 5 ustawy z dnia 8 marca 1990 r. o samorządzie gminnym (jednolity tekst Dz. U. z 2001 r. Nr 142 poz. 1591 z późniejszymi zmianami) oraz art. 10 ust. 3, art. 14 ust. 1, 2, i 4, art. 15 ust. 2, art. 17 pkt 1 i 2 oraz art. 27 ustawy z dnia 27 marca 2003 r. o planowaniu i zagospodarowaniu przestrzennym (Dz. U. z 2003 r. Nr 80, poz. 717 z późn. zmianami) Rada Gminy Zblewo uchwala, co następuje:

Rozdział 1
Postanowienia Ogólne

§ 1

Uchwala się zmianę miejscowego planu zagospodarowania przestrzennego dla obszaru obejmującego działki nr 577/3, 577/10, 1431/1-3 na terenie wsi Zblewo, gmina Zblewo.

§ 2

Zmiana planu obejmuje część obszaru na terenie wsi Zblewo w granicach określonych na rysunku zmiany planu, stanowiącym załącznik Nr 1 do niniejszej uchwały.

§ 3

1. Przedmiotem planu jest ustalenie przeznaczenia terenów na określone cele oraz ustalenie zasad ich zagospodarowania i zabudowy, przyjmujące ład przestrzenny i zrównoważony rozwój za podstawę tych ustaleń.
2. Ustalenia miejscowego planu zagospodarowania przestrzennego składają się z:
 - 1) części tekstowej ogólnej zawartej w Rozdziale 2 niniejszej uchwały – Ustalenia ogólne
 - 2) części tekstowej szczegółowej zawartej w Rozdziale 3 niniejszej uchwały – Ustalenia szczegółowe
 - 3) części graficznej w formie rysunku zmiany planu stanowiącego załącznik Nr 1 do niniejszej uchwały – rysunek planu w skali 1:1000
3. Oznaczenia graficzne na rysunku planu stanowią integralną część planu w zakresie określonym jako ustalenia planu. Pozostałe oznaczenia mają charakter informacyjny.

Rozdział 2
Ustalenia ogólne

§ 4

1. Ustala się następujące definicje użytych pojęć w ustaleniach planu:
 - 1) Strefa funkcyjna – fragment obszaru objętego granicami opracowania planu, ograniczony liniami rozgraniczającymi, charakteryzujący się określoną funkcją i jednolitymi zasadami zagospodarowania oraz oznaczony własnym symbolem literowo-cyfrowym.

- 2) Karta terenu – zapis słowny ustaleń szczegółowych planu dla jednego lub kilku terenów funkcyjnych.
- 3) Powierzchnia biologicznie czynna – definicja zgodna z art. 3, ust. 22 Rozporządzenia Ministra Infrastruktury z dnia 12 kwietnia 2002 r. w sprawie warunków technicznych, jakim powinny odpowiadać budynki i ich usytuowanie (Dz. U. Nr 75, poz. 690 z późniejszymi zmianami).
- 4) Linia zabudowy – linia oznaczona na rysunku planu, oznaczająca nieprzekraczalną linię lokalizacji ścian zewnętrznych budynków. Dopuszcza się wysunięcie przed linię zabudowy części budynku, takich jak: schody zewnętrzne, podesty, pochylnie, zejścia i zjazdy do piwnic i garaży wbudowanych, tarasy naziemne (niepodpiwniczone), zadaszenia nad wejściem oraz balkony i wykusze wystające na max. 1,5 m i o szerokości maks. 30% szerokości frontu budynku.
- 5) Powierzchnia zabudowy – maksymalna dopuszczalna wielkość powierzchni zabudowy określona w% wyrażająca stosunek powierzchni wszystkich budynków (mierzona po obrysie ścian zewnętrznych) zlokalizowanych na działce lub w obrębie strefy funkcyjnej do powierzchni tej działki lub strefy funkcyjnej.
- 6) Wysokość zabudowy – definicja zgodna z art. 6 Rozporządzenia Ministra Infrastruktury z dnia 12 kwietnia 2002 r. w sprawie warunków technicznych, jakim powinny odpowiadać budynki i ich usytuowanie (Dz. U. Nr 75, poz. 690 z późniejszymi zmianami).
- 7) Zabudowa o funkcji wiodącej – zabudowa o funkcji zgodnej z przeznaczeniem terenu określonym dla danej strefy funkcyjnej wg klasyfikacji w punkcie 3. § 5 niniejszej uchwały.
- 8) Zabudowa o funkcji towarzyszącej – zabudowa o funkcji uzupełniającej, towarzysząca zabudowie wiodącej, wg klasyfikacji w punkcie 3 § 5 niniejszej uchwały.
- 9) Zapewnienie parkingów – w granicach działki lub terenu należy zapewnić minimalną ilość miejsc postojowych w liczbie określonej w ustaleniach szczegółowych.
- 10) Przepisy szczególne – należy przez to rozumieć obowiązujące przepisy prawne ustaw wraz z aktami wykonawczymi do tych ustaw przywołane w ustaleniach szczegółowych planu. W przypadku uchylecia lub zmiany przepisu szczegółowego w planie miejscowym obowiązuje przepis przywołany w ustaleniach szczegółowych.
- 11) Infrastruktura techniczna i drogowa – należy przez to rozumieć infrastrukturę publiczną i niepubliczną z zakresu dróg, ścieżek rowerowych, chodników, ciągów pieszo-jezdnych oraz uzbrojenia terenu w

sieci kanalizacji sanitarnej, kanalizacji deszczowej, wodociągowej, gazociąg, linie elektroenergetyczne i teletechniczne itp.

- 12) Pas techniczny – wydzielony pas terenu biegnący równolegle do istniejących lub projektowanych dróg, do istniejących lub projektowanych tras sieci magistralnych lub biegnący wzdłuż linii brzegowych wód otwartych. Pas techniczny może być włączony do istniejącego pasa drogowego. Pas techniczny może być również przeznaczony dla przebiegu infrastruktury technicznej, drogowej, ciągów pieszych, chodników itp.
- 13) Usługi – wszelka działalność usługowa zlokalizowana w obiektach handlowych o powierzchni sprzedaży detalicznej poniżej 400m².
- 14) Rzemiosło – zawodowe wykonywanie działalności gospodarczej przez osobę fizyczną zwaną rzemieślnikiem, z udziałem kwalifikowanej pracy własnej, w imieniu własnym tej osoby i na jej rachunek, przy zatrudnieniu do 50 pracowników.
- 15) Produkcja – wszelka działalność produkcyjna, w tym mogąca wymagać sporządzenia raportu o oddziaływaniu na środowisko w rozumieniu przepisów Rozporządzenia Rady Ministrów z dnia 9 listopada 2004 r. W sprawie określenia rodzajów przedsięwzięć mogących znacząco oddziaływać na środowisko.
- 16) Obiekt budowlany – należy przez to rozumieć wszystkie budynki, budowle i obiekty w rozumieniu przepisów Ustawy z dnia 7 lipca 1994 r. Prawo budowlane (Dz. U. z 2006 r. Nr 156, poz. 1118).

§ 5

1. Ustala się podział terenu objętego granicami planu na poszczególne strefy funkcyjne oddzielone liniami rozgraniczającymi wyznaczającymi tereny o różnych funkcjach lub różnych zasadach zagospodarowania terenu.
2. Strefy funkcyjne oznacza się symbolami cyfrowo-literowymi, określającymi w kolejności:
 - 1) Tereny komunikacji:
 - a) symbol pierwszy – cyfra arabska (z kropką) oznaczająca kolejny numer terenu wydzielonego liniami rozgraniczającymi. Kolejny numer terenu poprzedza cyfra 0 (bez kropki)
 - b) symbol drugi – jedna lub kilka dużych liter alfabetu (bez kropki) określających klasyfikację terenu komunikacji.
 - 2) Pozostałe tereny funkcyjne:
 - a) symbol pierwszy – cyfra arabska (z kropką) oznaczająca kolejny numer terenu wydzielonego liniami rozgraniczającymi.
 - b) symbol drugi – jedna lub kilka dużych liter alfabetu (bez kropki) określających rodzaj funkcji terenu.
3. Dla obszaru objętego planem określa się następujące ustalenia ogólne dla poszczególnych grup funkcji. Funkcje określone w ustaleniach szczegółowych, inne niż w ustaleniach ogólnych, są obowiązujące.
 - 1) U,Prz– Tereny zabudowy usługowej, produkcyjnej i rzemiosła

- a) Obowiązujące lub wiodące funkcje, obiekty oraz formy użytkowania i zagospodarowania terenu:
 - lokalizacja zabudowy usługowej (wszelkie formy)
 - lokalizacja zabudowy rzemieślniczej
 - lokalizacja produkcji
 - b) Dopuszczalne formy zabudowy i zagospodarowania terenu:
 - lokalizacja zabudowy towarzyszącej i gospodarczej - garaże, wiaty, altany w formie wolnostojących lub zespolonych obiektów budowlanych
 - lokalizacja obiektów małej architektury i budowli związanych z zagospodarowaniem terenu
 - lokalizacja dróg wewnętrznych
 - lokalizacja urządzeń i obiektów infrastruktury technicznej i drogowej
 - zabudowa mieszkaniowa uzupełniająca, związana z prowadzoną działalnością - max. 1 lokal lub budynek mieszkalny w obrębie nieruchomości, przeznaczony dla właścicieli lub zarządców nieruchomości
 - c) Wykluczone formy zabudowy i zagospodarowania terenu:
 - lokalizacja masztów telefonii komórkowej
 - lokalizacja wiatraków wytwarzających prąd
 - lokalizacja zabudowy mieszkaniowej niezwiązanej z funkcją produkcyjno - usługową
- 2) Tereny komunikacji i infrastruktury technicznej:
 - a) PT - Pas techniczny dla przebiegu infrastruktury technicznej i drogowej

§ 6

1. Ustalenia planu odnoszą się do nowych podziałów geodezyjnych, do inwestycji noworealizowanych, do zmian wprowadzanych drogą rozbudów i przebudów oraz do zmian przeznaczenia terenów i obiektów, chyba że ustalenia szczegółowe stanowią inaczej.
2. Linie rozgraniczające stref funkcyjnych mogą ulegać korektom, jeżeli konieczność taka wyniknie z rozwiązań technicznych lub ochrony istniejących walorów, o ile nie naruszy to innych ustaleń planu. W strefach funkcyjnych dopuszcza się również wydzielanie działek dla potrzeb infrastruktury (stacje trafo, przepompownie itp.) oraz dróg wewnętrznych (chyba, że ustalenia szczegółowe stanowią inaczej) po uzyskaniu zgody osób, których interes prawny może być naruszony.
3. Zakres uciążliwości dla środowiska prowadzonej działalności musi być ograniczony do granic obszaru, dla którego inwestor posiada tytuł prawny.

Rozdział 3 Ustalenia szczegółowe

§ 7

W granicach miejscowego planu zagospodarowania przestrzennego zostały wyodrębnione 2 strefy funkcyjne, ujęte w 2 kartach terenu.

1.	KARTA TERENU Nr1	wieś Zblewo2/1104-02-09/II PP
2.	PRZEZNACZENIE TERENU	
	U,Prz	tereny zabudowy usługowej, produkcji i rzemiosła
3.	NrSTREFY	1.U,Prz
	POWIERZCHNIA	2,47 ha
4.	ZASADY OCHRONY I KSZTAŁTOWANIA ŁADU PRZESTRZENNEGO	
		Działania inwestycyjne realizować w sposób identyfikujący przestrzeń poprzez kształtowanie zabudowy określone szczegółowo w pkt.8.
5.	ZASADY OCHRONY ŚRODOWISKA, PRZYRODY I KRAJOBRAZU KULTUROWEGO	
	5.1	Ochronie podlegają: rzeźba terenu, istniejąca zieleń oraz systemy drenarskie.
	5.1.1	Powierzchnie terenu chronić przed erozją wodną poprzez zabezpieczenie swobodnego odpływu wód opadowych, nie dopuszczając do ich zalegania.
	5.1.2	Należy zapewnić spójny system gospodarki wodami gruntowymi (np. drenaż, przepusty itp.) biorąc pod uwagę uwarunkowania terenów przyległych. W przypadku natrafienia w trakcie realizacji robót budowlanych na istniejący drenaż należy go bezwzględnie zachować lub przełożyć zachowując spójność systemu drenażowego całego obszaru.
	5.1.3	Istniejącą zieleń należy zachować. Wycinka drzew zgodnie z ustawą o ochronie przyrody może nastąpić jedynie za zgodą odpowiednich organów.
	5.1.4	Ochronie podlega rzeźba terenu – prace ziemne ograniczyć do niezbędnego minimum, zakaz makroniwelacji.
	5.2	Zasięg uciążliwości dla środowiska prowadzonej działalności gospodarczej winien być bezwzględnie ograniczony do granic własności obszaru, do którego inwestor posiada tytuł prawny, a znajdujące się w nim pomieszczenia przeznaczone na pobyt ludzi, winny być wyposażone w techniczne środki ochrony przed tymi uciążliwościami.
	5.3	Utrzymać minimalny procent powierzchni biologicznie czynnej – 20%.
	5.4	Przy realizacji planu należy objąć ochroną naturalne i pół-naturalne ekosystemy: torfowiska, bagna, murawy, solniska, linie brzegowe wód, doliny rzeczne, źródła, źródlika; w celu zapewnienia trwałości i różnorodności genetycznej dzikich roślin, zwierząt i grzybów zgodnie z przepisami odrębnymi, w tym:
		1. Ustawy z dnia 27 kwietnia 2001 r. Prawo ochrony środowiska (tekst jednolity: Dz.U. Z 2008 r. Nr 25, poz. 150 ze zm.)
		2. Ustawy z dnia 16 kwietnia 2004 r. o ochronie przyrody (Dz. U. Z 2004 r. Nr 92, poz. 880, z 2005 r. 113, poz. 954, Nr 130, poz. 1087)
		3. Ustawy z dnia 18 lipca 2001 r. Prawo wodne (tekst jednolity: Dz.U. Z 2005 r. Nr 239, poz. 2019 ze zm.)
		4. Ustawy z dnia 21 sierpnia 1997 r. o ochronie zwierząt (tekst jednolity: Dz.U. Z 2003 r. Nr 106, poz. 1002 ze zm.)
		5. Rozporządzenia Ministra Środowiska z dnia 28 września 2004 r. w sprawie gatunków dziko występujących zwierząt objętych ochroną (Dz. U. Nr 220, poz. 2237)
		6. Rozporządzenie Ministra Środowiska z dnia 9 lipca 2004 r. w sprawie gatunków dziko występujących roślin objętych ochroną (Dz.U Nr 168, poz. 1764)
		7. Rozporządzenie Ministra Środowiska z dnia 9 lipca 2004 r. w sprawie gatunków dziko występujących grzybów objętych ochroną (Dz. U. Nr 168, poz. 1765)
6.	ZASADY OCHRONY DZIEDZICTWA KULTUROWEGO I ZABYTKÓW ORAZ DÓBR KULTURY WSPÓŁCZESNEJ	
		Elementy dziedzictwa kulturowego nie występują.
7.	WYMAGANIA WYNIKAJĄCE Z POTRZEB KSZTAŁTOWANIA PRZESTRZENI PUBLICZNYCH	
		Dopuszcza się lokalizację obiektów budowlanych o funkcji publicznej.
8.	PARAMETRY I WSKAŹNIKI KSZTAŁTOWANIA ZABUDOWY	
	8.1	Ilość kondygnacji, Określa się max 3 kondygnacje nadziemne.

		wysokość dla zabudowy:	Max. wysokość zabudowy 15m od poziomu terenu do pokrycia dachu.
	8.2	Pow. zabudowy:	Do 80% pokrycia powierzchni działki.
	8.3	Dachy :	Dowolne.
	8.4	Kształtowanie formy architektonicznej:	Stosować spójne formy architektoniczne dla zamierzenia inwestycyjnego w obrębie działki.
	8.5	Zabudowa towarzysząca:	Dopuszcza się zabudowę towarzyszącą związaną z funkcją wiodącą z zachowaniem spójności formy architektonicznej oraz materiałów dla całego zespołu zabudowy w obrębie działki lub działek w jednej strefie.
	8.6	Mała architektura:	Dopuszcza się wszelkie formy małej architektury związane z funkcją wiodącą.
	8.7	Linie zabudowy:	Należy zachować nieprzekraczalne linie zabudowy – wg rysunku planu.
9.	GRANICE I SPOSOBY ZAGOSPODAROWANIA TERENÓW LUB OBIEKTÓW PODLEGAJĄCYCH OCHRONIE, USTALONYCH NA PODSTAWIE ODRĘBNYCH PRZEPISÓW		
		Wzdłuż wszystkich napowietrznych linii elektroenergetycznych występuje oddziaływanie pól elektroenergetycznych. Wzdłuż linii obowiązuje zakaz zabudowy w pasach o szerokości min. 8 m dla linii NN. Ewentualną możliwość zabudowy oraz sposób zagospodarowania tych pasów należy każdorazowo uzgodnić z zarządcą sieci. Usunięcie wszelkich kolizji z istniejącą siecią elektroenergetyczną winno nastąpić kosztem i staraniem inwestorów. Projekty zagospodarowania terenu pod względem kolizji uzgodnić w zarządcą sieci.	
10.	SZCZEGÓŁOWE ZASADY I WARUNKI SCALANIA I PODZIAŁU NIERUCHOMOŚCI		
	10.1	Dopuszcza się scalanie działek.	
	10.2	Dopuszcza się podział działek na zasadach:	
		- min. pow. działki budowlanej – 1000 m ² .	
	10.3	Dopuszcza się wydzielenie działek oraz zmianę granic funkcji terenu dla lokalizacji infrastruktury techn. i dróg (sieci, przepompownie, stacje transformatorowe, osadniki itp.) o parametrach wynikających z technologii i przepisów szczegółowych	
	10.4	Dopuszcza się zabudowę na istniejących działkach o powierzchni mniejszej niż 1000 m ²	
11.	SZCZEGÓŁOWE WARUNKI ZAGOSPODAROWANIA TERENÓW		
	11.1	W strefie dopuszcza się lokalizację obiektów budowlanych, o których mowa w pkt. 7. i 10.3.	
	11.2	Zakaz lokalizowania wiatraków wytwarzających prąd.	
12.	KOMUNIKACJA		
	12.1	Dojazd z istniejących i projektowanych dróg wewnętrznych.	
	12.2	Dojazd do działek nr 1431/3, 1431/2, 1431/1, 577/10 wymaga służebności przejazdu wzajemnego i poprzez działkę nr 577/3 lub 583/7.	
	12.3	Miejsca parkingowe należy zapewnić w granicach własnych działek.	
13.	INFRASTRUKTURA		
	Woda:		Z wodociągu wiejskiego.
	Ścieki sanitarne		Do projektowanej sieci kanalizacji sanitarnej. Dopuszcza się odprowadzenie ścieków sanitarnych do zbiorników bezodpływowych z udokumentowanym wywozem ścieków do oczyszczalni jako rozwiązanie tymczasowe do czasu wykonania kanalizacji sanitarnej; z chwilą wybudowania zbiorczej kanalizacji sanitarnej należy je bezwzględnie zlikwidować, a obiekt podłączyć do sieci.
	Ściekideszczowe :		1) Powierzchniowe odprowadzenie wód deszczowych dopuszczane jest dla powierzchni dachowych ekologicznych oraz terenów nieutwardzonych, pod warunkiem zabezpieczenia terenu przed zaleganiem wód opadowych i nie zalewaniem terenów sąsiednich.

		2) Wody opadowe z powierzchni utwardzonych (drogi, parkingi, place manewrowe) należy podczyścić w stopniu zapewniającym spełnienie wymagań określonych w obowiązujących przepisach i odprowadzić je do pobliskich cieków powierzchniowych, systemu kanalizacji deszczowej, dołów chłonnych lub zbiorników retencyjnych
	Ogrzewanie:	Systemem indywidualnym w oparciu o nieemisyjne lub niskoemisyjne źródła ciepła.
	Energetyka:	Z sieci energetycznej na warunkach gestora sieci.
	Utylizacja odpadów stałych:	Wywóz przez specjalistyczne przedsiębiorstwa na wysypisko śmieci, z którego korzysta gmina.
14.	SPOSÓB TYMCZASOWEGO ZAGOSPODAROWANIA, URZĄDZANIA I UŻYTKOWANIA	
	Nie ustala się	
15.	STAWKA PROCENTOWA	
	0%	
16.	INNE USTALENIA	
	16.1	Należy zapewnić ochronę źródeł wody pitnej i technologicznej przed skażeniem, poprzez wskazanie studni awaryjnych lub możliwości awaryjnego zaopatrzenia ludności w wodę.
	16.2	Dopuszcza się lokalizację funkcji mieszkaniowej uzupełniającej, związanej z prowadzoną działalnością - max. 1 lokal lub budynek mieszkalny w obrębie nieruchomości, przeznaczony dla właścicieli lub zarządców nieruchomości.

1.	KARTA TERENU Nr2	wieś Zblewo 2/1104-02-09/II PP
2.	PRZEZNACZENIE TERENU	
	PT	Pas techniczny dla przebiegu infrastruktury technicznej i drogowej
3.	Nr STREFY	01.PT
	POWIERZCHNIA	0,0035 ha
4.	ZASADY OCHRONY I KSZTAŁTOWANIA ŁADU PRZESTRZENNEGO	
	Nie dotyczy	
5.	ZASADY OCHRONY ŚRODOWISKA, PRZYRODY I KRAJOBRAZU KULTUROWEGO	
	5.1	Należy zapewnić spójny system gospodarki wodami gruntowymi i powierzchniowymi (np. wykonanie drenażu, melioracji, itp.) biorąc pod uwagę uwarunkowania terenów przyległych. W przypadku natrafienia w trakcie realizacji robót budowlanych na istniejący drenaż należy go bezwzględnie zachować lub przełożyć zachowując spójność systemu drenażowego całego obszaru.
	5.2	Zabezpieczyć odpływ wód opadowych w sposób chroniący teren przed erozją wodną oraz przed zaleganiem wód opadowych.
6.	ZASADY OCHRONY DZIEDZICTWA KULTUROWEGO I ZABYTKÓW ORAZ DÓBR KULTURY WSPÓŁCZESNEJ	
	Elementy dziedzictwa kulturowego nie występują.	
7.	WYMAGANIA WYNIKAJĄCE Z POTRZEB KSZTAŁTOWANIA PRZESTRZENI PUBLICZNYCH	
	Dopuszcza się lokalizację obiektów i urządzeń o funkcji publicznej z zakresu infrastruktury technicznej w uzgodnieniu i na warunkach ustalonych z Zarządcą Drogi.	
8.	PARAMETRY I WSKAŹNIKI KSZTAŁTOWANIA ZABUDOWY	
	Zakaz zabudowy poza obiektami i urządzeniami określonymi w pkt. 7.	
9.	GRANICE I SPOSOBY ZAGOSPODAROWANIA TERENÓW LUB OBIEKTÓW PODLEGAJĄCYCH OCHRONIE, USTALONYCH NA PODSTAWIE ODRĘBNYCH PRZEPISÓW	
	Tereny lub obiekty podlegające ochronie, ustalone na podstawie odrębnych przepisów, nie występują.	
10.	SZCZEGÓŁOWE ZASADY I WARUNKI SCALANIA I PODZIAŁU NIERUCHOMOŚCI	
	W strefie dopuszcza się wydzielenie działek oraz zmianę granic funkcji terenu dla potrzeb infrastruktury techn. i dróg (sieci, przepompownie, stacje transformatorowe, osadniki itp.) o parametrach wynikających z technologii i przepisów szczegółowych.	

11.	SZCZEGÓŁOWE WARUNKI ZAGOSPODAROWANIA TERENÓW		
		szerokość w liniach rozgraniczających:-1,5 m – wg rysunku planu; Parametry techniczne jezdni powinny być zgodne z wymogami dla dróg pożarowych zawartymi w przepisach odrębnych.	
12.	KOMUNIKACJA		
		Budowę, przebudowę i modernizację zjazdów na drogę powiatową nr P10411 należy uzgodnić z Zarządcą Drogi.	
13.	INFRASTRUKTURA		
	13.1	Ściekideszczowe :	Powierzchniowo pod warunkiem spełnienia wymagań określonych w obowiązujących przepisach. Dopuszcza się odprowadzenie ścieków do kanalizacji deszczowej
	13.2	Linie telekomunikacyjne:	Realizować w formie podziemnych kabli układanych w pasach drogowych zgodnie z pkt.7.
	13.3	Sieć wodociągowa:	Sieć wodociągowa uliczna powinna odpowiadać wymaganiom sieci wodociągowych przeciwpożarowych w zakresie m. in. parametrów technicznych i lokalizacji hydrantów, itp. zgodnie z przepisami odrębnymi.
	13.4	W obrębie projektowanych linii rozgraniczających dopuszcza się lokalizację wszystkich rodzajów infrastruktury technicznej.	
	13.5	Przebieg i lokalizację sieci, obiektów i urządzeń inżynierskich należy podporządkować obowiązującym przepisom szczegółowym oraz uzgodnić z zarządcami lub właścicielami.	
14.	SPOSÓB TYMCZASOWEGO ZAGOSPODAROWANIA, URZĄDZANIA I UŻYTKOWANIA		
		Nie ustala się	
15.	STAWKA PROCENTOWA		
		0%	
16.	INNE USTALENIA		
		Nie występują	

Rozdział 4 Stwierdzenie zgodności planu ze studium

§ 8

Stwierdza się zgodność Zmiany Miejscowego Planu Zagospodarowania Przestrzennego z polityką przestrzenną Gminy, określoną w Studium uwarunkowań i kierunków zagospodarowania przestrzennego Gminy Zblewo uchwalonej Uchwałą Rady Gminy Zblewo Nr XIII/65/95 z dnia 27.06.1995 r., Zmianie Studium uwarunkowań i kierunków zagospodarowania przestrzennego Gminy Zblewo uchwaloną Uchwałą Rady Gminy Zblewo Nr XXX/239/2005 z dnia 11.07.2005 r., Zmianie nr 2 do Studium Uwarunkowań i Kierunków Zagospodarowania Przestrzennego Gminy Zblewo uchwaloną uchwałą Nr XIII/65/95 Rady Gminy Zblewo z dnia 27.06.1995 r. i zmienionego uchwałą Nr XXX/239/2005 z 11.07.2005.

Rozdział 5 Załączniki do uchwały

§ 9

1. Integralną częścią uchwały są:

- 1) Rysunek planu nr 1 w skali 1:1000 – załącznik Nr 1 do niniejszej uchwały
- 2) Rozstrzygnięcie o sposobie realizacji zapisanych w planie inwestycji z zakresu infrastruktury technicznej, które należą do zadań własnych Gminy oraz zasadach ich finansowania – załącznik Nr 2 do niniejszej uchwały

3) Rozstrzygnięcie o sposobie rozpatrzenia uwag – załącznik Nr 3 do niniejszej uchwały

Rozdział 6 Postanowienia końcowe

§ 10

1. Zobowiązuje się Wójta Gminy Zblewo do:


- 1) Niezwłocznego przekazania niniejszej uchwały Województwu Pomorskiemu w celu ogłoszenia jej w Dzienniku Urzędowym Województwa Pomorskiego.
- 2) Umieszczenia odpisu niniejszej uchwały na okres 14 dni na tablicy ogłoszeń Urzędu Gminy Zblewo.
- 3) Publikacji niniejszej uchwały wraz z częścią graficzną na stronie internetowej Urzędu Gminy Zblewo.
- 4) Umożliwienia zainteresowanym osobom wglądu do dokumentów przedstawiających plan oraz wydawanie z tych dokumentów, na wniosek zainteresowanych, potrzebnych im wyrysów i wypisów z planu, na zasadach określonych w art. 30 ust. 2 wymienionej ustawy o zagospodarowaniu przestrzennym.

§ 11

Uchwała wchodzi w życie z upływem 30 dni od ogłoszenia jej w Dzienniku Urzędowym Województwa Pomorskiego za wyjątkiem § 10 pkt 1 i 2, które wchodzi w życie z dniem podjęcia uchwały.

Przewodniczący
Rady Gminy
Janusz Trocha

Załącznik nr 1
do Uchwały nr XXXVIII/345/2010
Rady Gminy Zblewo
z dnia 31 marca 2010 r.

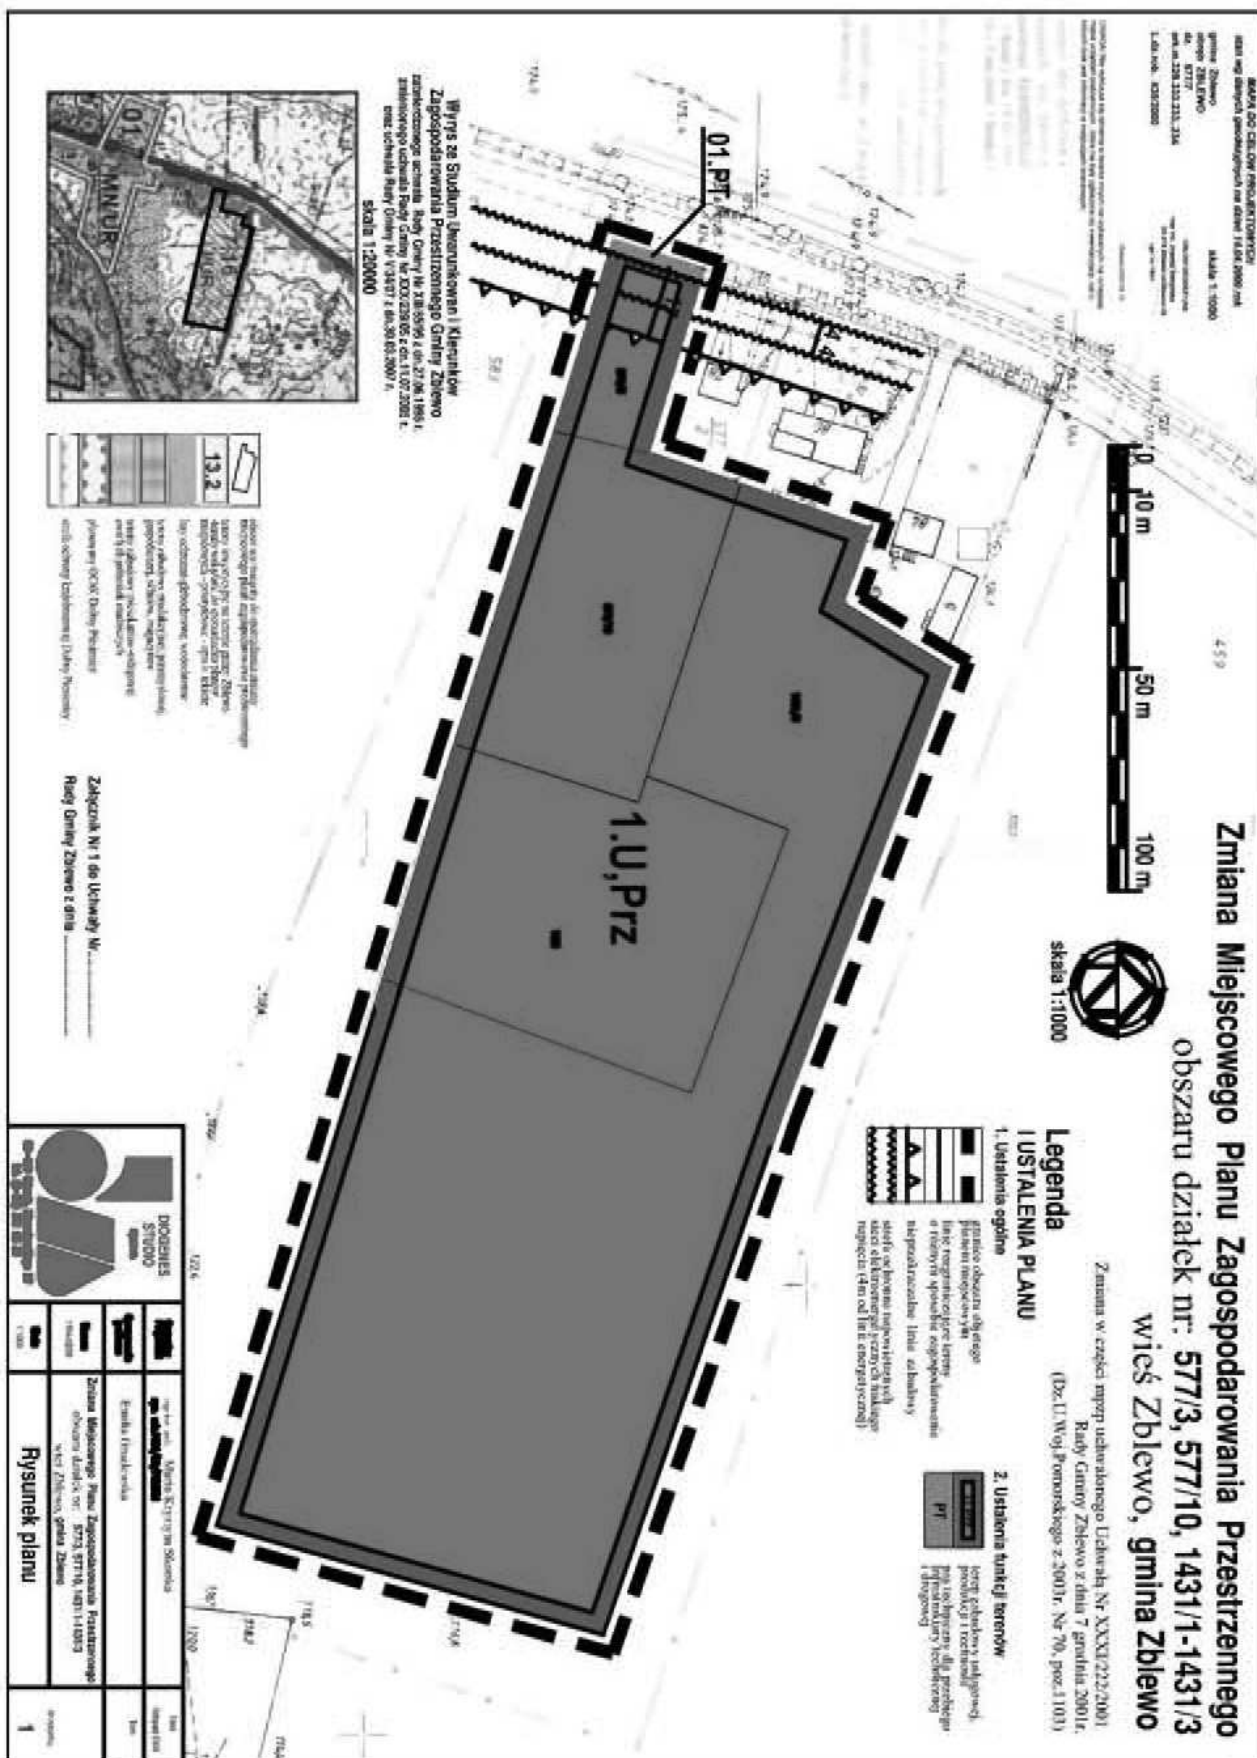

Załącznik nr 2
do Uchwały nr XXXVIII/345/2010
Rady Gminy Zblewo
z dnia 31 marca 2010 r.

Załącznik nr 3
do Uchwały nr XXXVIII/345/2010
Rady Gminy Zblewo
z dnia 31 marca 2010 r.

Rozstrzygnięcie o sposobie realizacji, zapisanych w planie inwestycji z zakresu infrastruktury technicznej, które należą do zadań własnych gminy oraz zasad ich finansowania, do zmiany miejscowego planu zagospodarowania przestrzennego uchwalonego Uchwałą Nr XXXI/222/01 Rady Gminy Zblewo z dnia 7 grudnia 2001 r. w części obejmującej działki nr 577/3, 577/10, 1431/1-3 na terenie wsi Zblewo, gmina Zblewo

Przedmiotem opracowania jest miejscowy plan zagospodarowania przestrzennego dla obszaru obejmującego działki nr 577/3, 577/10, 1431/1-1431/3 na terenie wsi Zblewo w gminie Zblewo. Finansowanie infrastruktury technicznej gmina realizuje w oparciu o każdorocznie uchwalony budżet obejmujący wysokość i przedmiot finansowania. Każdego roku gmina występuje również o pozyskanie środków celowych (dotacje i inne fundusze związane z ochroną środowiska, w tym fundusze unijne).

Rozstrzygnięcie o sposobie rozpatrzenia uwag wniesionych do zmiany miejscowego planu zagospodarowania przestrzennego uchwalonego Uchwałą Nr XXXI/222/01 Rady Gminy Zblewo z dnia 7 grudnia 2001 r. w części obejmującej działki nr 577/3, 577/10, 1431/1-3 na terenie wsi Zblewo, gmina Zblewo

W okresie wyłożenia projektu planu do publicznego wglądu i w okresie 14 dni po okresie wyłożenia do planu miejscowego nie wpłynęły uwagi, które byłby nieuwzględnione przez Wójta Gminy.

1395

DECYZJA Nr OGD-4210-18(3)/2010/13859/CW Prezesa Urzędu Regulacji Energetyki z dnia 19 maja 2010 r.

Na podstawie art. 155 i art. 104 ustawy z dnia 14 czerwca 1960 r. - Kodeks postępowania administracyjnego (Dz. U. z 2000 r. Nr 98, poz. 1071, z 2001 r. Nr 49, poz. 509, z 2002 r. Nr 113, poz. 984, Nr 153, poz. 1271 i Nr 169, poz. 1387, z 2003 r. Nr 130, poz. 1188 i Nr 170, poz. 1660, z 2004 r. Nr 162, poz. 1692, z 2005 r. Nr 64, poz. 565, Nr 78, poz. 682 i Nr 181, poz. 1524, z 2008 r. Nr 229, poz. 1539, z 2009 r. Nr 195, poz. 1501 i Nr 216, poz. 1676 oraz z 2010 r. Nr 40, poz. 230), w związku z art. 47 ust. 1 i 2 i art. 23 ust. 2 pkt 2 i 3 oraz z art. 30 ust. 1 i art. 45 ustawy z dnia 10 kwietnia 1997 r. - Prawo energetyczne (Dz. U. z 2006 r. Nr 89, poz. 625, Nr 104, poz. 708, Nr 158, poz. 1123 i Nr 170, poz. 1217, z 2007 r. Nr 21, poz. 124, Nr 52, poz. 343, Nr 115, poz. 790 i Nr 130, poz. 905, z 2008 r. Nr 180, poz. 1112 i Nr 227, poz. 1505, z 2009 r. Nr 3, poz. 11, Nr 69, poz. 586, Nr 165, poz. 1316 i Nr 215, poz. 1664 oraz z 2010 r. Nr 21, poz. 104 i Nr 81, poz. 530)

po rozpatrzeniu wniosku z dnia 13 maja 2010 r. ZESPOŁU ZARZĄDCÓW NIERUCHOMOŚCI WAM Spółka z ograniczoną odpowiedzialnością ODDZIAŁ ENERGETYKI CIEPLNEJ z siedzibą w Warszawie zwanego w dalszej części decyzji „Przedsiębiorstwem”

postanawiam

zmienić decyzję Nr OGD-4210-112(14)/2008/2009/13859//CW z dnia 19 kwietnia 2009 r., w zakresie ustalonego w niej okresu obowiązywania taryfy dla ciepła, ustalonej przez Przedsiębiorstwo, wydłużając ten okres do dnia 30 kwietnia 2011 r.

UZASADNIENIE

Przedsiębiorstwo, posiadające koncesje na:
— wytwarzanie ciepła Nr WCC/1163/13859/W/OWA/2008/

ML z dnia 1 lutego 2008 r., zmienioną późniejszymi decyzjami,

— przesyłanie i dystrybucję ciepła Nr PCC/1139/13859/W/OWA/2008/ML z dnia 1 lutego 2008 r., zmienioną późniejszymi decyzjami,

— obrót ciepłem Nr OCC/335/13859/W/OWA/2008/ML z dnia 1 lutego 2008 r., zmienioną późniejszymi decyzjami,

wnioskiem z dnia 13 maja 2010 r. wystąpiło o zmianę decyzji Prezesa Urzędu Regulacji Energetyki, zwanego dalej „Prezesem URE”, w sprawie zatwierdzenia taryfy dla ciepła Nr OGD-4210-112 (14)/2008/2009/13859//CW z dnia 19 kwietnia 2009 r., w zakresie określonego w tej decyzji okresu obowiązywania taryfy tak, aby okres ten został przedłużony do dnia 30 kwietnia 2011 r. Z wniosku Przedsiębiorstwa wynika, iż w przyszłości zamierza ono opracować dwie odrębne taryfy, ustalone dla grup odbiorców zaopatrywanych w ciepło ze źródeł zlokalizowanych na terenie województwa pomorskiego i źródeł zlokalizowanych na terenie województwa warmińsko – mazurskiego.

Zgodnie z art. 155 Kodeksu postępowania administracyjnego decyzja ostateczna, na mocy której strona nabyła prawo, może być w każdym czasie za zgodą strony uchylona lub zmieniona przez organ administracji publicznej, który ją wydał lub przez organ wyższego stopnia, jeżeli przepisy szczególne nie sprzeciwiają się uchyleniu lub zmianie takiej decyzji i przemawia za tym interes społeczny lub słuszny interes strony.

Po przeprowadzeniu analizy przedstawionego wniosku, Prezes URE uznał, że wniosek jest zasadny, albowiem za przedłużeniem okresu obowiązywania taryfy dla ciepła do dnia 30 kwietnia 2011 r. przemawia słuszny interes Przedsiębiorstwa, jak również interes społeczny. Przedłużenie okresu obowiązywania taryfy dla ciepła pozwoli na dalsze stosowanie cen zawartych w tej taryfie, do dnia