

Załącznik nr 2
do Uchwały nr XXXII-360/2010
Rady Gminy Choczewo
z dnia 29 czerwca 2010 r.

Załącznik nr 3
do Uchwały nr XXXII-360/2010
Rady Gminy Choczewo
z dnia 29 czerwca 2010 r.

ROZSTRZYGNIĘCIE O SPOSOBIE ROZPATRZENIA UWAG DO PROJEKTU PLANU

Do projektu miejscowego planu zagospodarowania przestrzennego dla działek nr 359/1-359/8 we wsi Ciekocino w gminie Choczewo w ustawowym terminie nie wpłynęły żadne uwagi.

ROZSTRZYGNIĘCIE O SPOSOBIE REALIZACJI ZAPISANYCH W PLANIE INWESTYCJI Z ZAKRESU INFRASTRUKTURY TECHNICZNEJ, KTÓRE NALEŻĄ DO ZADAŃ WŁASNYCH GMINY ORAZ ZASADACH ICH FINANSOWANIA

W obszarze w/w planu miejscowego nie przewiduje się realizacji nowych układów drogowych i nowej infrastruktury technicznej należących do zadań własnych gminy.

2009

UCHWAŁA Nr XLIII/382/2010 Rady Gminy Luzino z dnia 28 czerwca 2010 r.

w sprawie uchwalenia miejscowego planu zagospodarowania przestrzennego Gminy Luzino pod trasę gazociągu DN 700 wraz z urządzeniami infrastruktury towarzyszącej.

Na podstawie art. 18 ust. 2 pkt 5 ustawy z dnia 8 marca 1990r. o samorządzie gminnym (tekst jedn. Dz. U. z 2001r. Nr 142 poz. 1591, zm. Dz. U. z 2002 r. Nr 23 poz. 220, Nr 62 poz. 558, Nr 113 poz. 984, Nr 153 poz. 1271, Nr 214 poz. 1806, z 2003r. Nr 80 poz. 717, Nr 162 poz. 1568, z 2004r. Nr 102 poz. 1055, Nr 116 poz. 1203, z 2005r. Nr 172 poz. 1441, Nr 175 poz. 1457, z 2006r. Nr 17 poz. 128, z 2007r. Nr 48 poz. 327, Nr 173 poz. 1218, z 2008r. Nr 180 poz. 1111, Nr 223 poz. 1458, z 2009r. Nr 52 poz. 420, Nr 157 poz. 1241, z 2010r. Nr 28 poz. 142 i poz. 146) oraz art. 20 ust. 1 ustawy z dnia 27 marca 2003r. o planowaniu i zagospodarowaniu przestrzennym (Dz. U. z 2003r. Nr 80 poz. 717, zm. Dz. U. z 2004r. Nr 6 poz. 41, Nr 141 poz. 1492, z 2005r. Nr 113 poz. 954, Nr 130 poz. 1087, z 2006r. Nr 45 poz. 319, Nr 225 poz. 1635, z 2007r. Nr 127 poz. 880, z 2008r. Nr 199 poz. 1227, Nr 201 poz. 1237, Nr 220 poz. 1413, z 2010r. Nr 75 poz. 474) Rada Gminy Luzino, uchwala, co następuje:

§ 1

1. Uchwała się miejscowy plan zagospodarowania przestrzennego Gminy Luzino pod trasę gazociągu DN 700 wraz z urządzeniami infrastruktury towarzyszącej, zwany dalej „planem”.
2. Ustalenia planu stanowią treść uchwały.

§ 2

1. Granice planu określa uchwała Nr XXIX/265/2009 Rady Gminy Luzino z dnia 21 kwietnia 2009 r. w sprawie przystąpienia do sporządzenia miejscowego planu zagospodarowania przestrzennego Gminy Luzino dla trasy gazociągu wysokiego ciśnienia DN 700 wraz z urządzeniami infrastruktury towarzyszącej.
2. Rysunek planu, sporządzony na mapie ewidencyjnej w skali 1:2000, stanowi załącznik Nr 1 do uchwały (składający się z arkuszy map nr: 1 i 2), obowiązujący w następującym zakresie ustaleń planu:

- a) granic gminy;
- b) granic planu (granic strefy lokalizacji sieci gazowej);
- c) linii rozgraniczających tereny o różnym przeznaczeniu i zasadach zagospodarowania;
- d) obszaru Otuliny Trójmiejskiego Parku Krajobrazowego;
- e) Obszaru Chronionego Krajobrazu Pradolina Redy – Łeby;
- f) obszarów zabytków archeologicznych;
- g) oznaczeń przeznaczenia terenów na cele: R/G – rolnicze/gazownictwa; R/G/ZZ – rolnicze/gazownictwa/bezpośredniego zagrożenia powodziowego; ZL/G – leśne/gazownictwa; RM/G – tereny zabudowy zagrodowej/gazownictwa; P/G – obiektów produkcyjnych, składów i magazynów/gazownictwa; KD dróg publicznych, KDW - dróg wewnętrznych; WS – wód śródlądowych.

3. Treść informacyjną planu stanowią, oznaczone na rysunku planu następujące elementy:

- a) linia elektroenergetyczna 400 kV;
- b) przewidywana granica oddziaływania pola elektromagnetycznego (PEM) linii elektroenergetycznej 400 kV;
- c) linia elektroenergetyczna 110 kV relacji Żarnowiec – Sierakowice;
- d) przewidywana granica oddziaływania pola elektromagnetycznego (PEM) linii elektroenergetycznej 110 kV;
- e) gazociąg wysokiego ciśnienia DN 200 relacji Wiczlino – Lębork.

4. Rozstrzygnięcia wymagane przepisami art. 20 ust. 1 ustawy o planowaniu i zagospodarowaniu przestrzennym zawiera załącznik Nr 2 do uchwały.

§ 3

- 1.

Pozycja	Oznaczenie terenu	Przeznaczenie terenu na cele:
1	1 R/G, 2 R/G, 3 R/G, 4 R/G, 5 R/G, 6 R/G, 7 R/G, 8 R/G, 9 R/G, 10 R/G, 11 R/G, 12 R/G, 13 R/G, 14 R/G, 15 R/G, 16 R/G, 17 R/G	rolnicze/gazownictwa
2	1 R/G/ZZ	rolnicze/gazownictwa/bezpośredniego zagrożenia powodziowego
3	1 ZL/G, 2 ZL/G, 3 ZL/G, 4 ZL/G	leśne/gazownictwa
4	1 RM/G, 2 RM/G, 3 RM/G	tereny zabudowy zagrodowej/gazownictwa
5	1 P/G	produkcyjne, składowe i magazynowe/gazownictwa
6	1KD, 2 KD, 3 KD, 4 KD, 5 KD, 6 KD, 7 KD, 8 KD, 9 KD	dróg publicznych
7	1 KDW	dróg wewnętrznych
8	1 WS, 2 WS	wód śródlądowych

2. W granicach planu ustala się, tożsamą z granicą planu, strefę lokalizacji sieci gazowych wysokich ciśnień: DN 700, DN 200 (istniejąca sieć gazowa), o której mowa w ust. 3. Sieć gazowa DN 700 stanowi inwestycję celu publicznego o znaczeniu ponadlokalnym w rozumieniu przepisów art. 2 pkt 5 ustawy o planowaniu i zagospodarowaniu przestrzennym.
3. W/w strefa lokalizacji obejmuje teren konieczny dla prowadzenia robót budowlanych sieci gazowych w rozumieniu przepisów w sprawie warunków technicznych, jakim powinny odpowiadać sieci gazowe.
4. Pojęcia: sieci gazowej, gazociągu, strefy kontrolowanej i strefy wybuchu są użyte w treści uchwały w rozumieniu przepisów w sprawie warunków technicznych, jakim powinny odpowiadać sieci gazowe.
5. W granicach planu wyznaczenie strefy kontrolowanej gazociągu wysokiego ciśnienia DN 700 nastąpi w projekcie budowlanym tej sieci gazowej. Szerokość w/w strefy wynosi 12 m, tj. po 6 m z każdej strony od osi gazociągu, z zastrzeżeniem § 7 pkt 1.
6. W strefie kontrolowanej nie należy wznosić budynków, urządzać stałych składów i magazynów, sadzić drzew oraz nie powinna być podejmowana żadna działalność mogąca zagrozić trwałości gazociągu podczas jego eksploatacji. Dopuszcza się, za zgodą operatora sieci gazowej, urządzenie parkingów nad gazociągiem.
7. W granicach planu zezwala się, poza strefą kontrolowaną gazociągu DN 700, na lokalizację robót budowlanych inwestycji celu publicznego (drogi publiczne i wewnętrzne, sieci gazowe, sieci elektroenergetyczne, sieci wodociągowe, sieci kanalizacji sanitarnej i deszczowej, sieci teletechniczne, urządzenia melioracji wodnych).
8. W strefie kontrolowanej w/w lokalizacje stanowiąc mogą wyłącznie skrzyżowania z sieciami gazowymi wysokich ciśnień DN 700 i DN 200 w rozumieniu przepisów w sprawie warunków technicznych, jakim powinny odpowiadać sieci gazowe.
9. Odległości pomiędzy powierzchniami zewnętrznymi gazociągu i skrajnymi elementami uzbrojenia powinna wynosić nie mniej:
 - a) niż 40 cm, a przy skrzyżowaniach lub zbliżeniach —

nie mniej niż 20 cm, jeżeli gazociąg układany jest w pierwszej klasie lokalizacji równoległe do podziemnego uzbrojenia;

- b) przy układaniu gazociągów w drugiej klasie lokalizacji równoległe do istniejącego gazociągu, odległość pomiędzy powierzchniami zewnętrznymi gazociągów o średnicy nominalnej oznaczonej symbolem „DN”: powyżej DN 600 do DN 900 włącznie — nie powinna być mniejsza niż 3,00 m.
10. Granica strefy lokalizacji sieci gazowej DN 700 obejmuje tereny: strefę kontrolowaną tego gazociągu oraz strefę wybuchu gazociągu DN 200.

§ 4

Zasady ochrony i kształtowania ładu przestrzennego – nie dotyczy.

§ 5

Ustalenia dotyczące zasad ochrony środowiska, przyrody i krajobrazu kulturowego.

1. W granicach planu mają zastosowanie przepisy:
 - a) ustawy o udostępnianiu informacji o środowisku i jego ochronie, udziale społeczeństwa w ochronie środowiska oraz o ocenach oddziaływania na środowisko wraz z rozporządzeniem wykonawczym - w zakresie lokalizacji przedsięwzięć mogących potencjalnie znacząco oddziaływać na środowisko w rozumieniu przepisów w/w ustawy;
 - b) ustawy o ochronie przyrody wraz z rozporządzeniami wykonawczymi do w/w ustawy, z tytułu położenia terenu:
 - w obszarze Chronionego Krajobrazu Pradolina Redy - Łeby;
 - w obszarze Otuliny Trójmiejskiego Parku Krajobrazowego.

§ 6

Ustalenia dotyczące zasad ochrony dziedzictwa kulturowego.

1. W granicach planu mają zastosowanie przepisy o ochronie zabytków i opiece nad zabytkami w przedmiocie ochrony niżej wymienionych zabytków archeologicznych, oznaczonych w rysunku planu:

L.p.	Oznaczenie w planie	Numer obszaru AZP	Pochodzenie
1	1	AZP 07-39/133	ślady osadnictwa, obiekt wielokulturowy
2	2	AZP 07-39/129	ślady osadnictwa, wczesna epoka żelaza

2. Projekt budowlany gazociągu DN 700 należy uzgodnić z właściwym wojewódzkim konserwatorem zabytków, a roboty budowlane tego gazociągu należy prowadzić pod nadzorem archeologicznym w/w organu.

§ 7

Zasady zabudowy i zagospodarowania terenów, w tym ich tymczasowego zagospodarowania.

1.

1.	1 R/G, 2 R/G, 3 R/G, 4 R/G, 5 R/G, 6 R/G, 7 R/G, 8 R/G, 9 R/G, 10 R/G, 11 R/G, 12 R/G, 13 R/G, 14 R/G, 15 R/G, 16 R/G, 17 R/G	<p>1. Na czas realizacji sieci gazowej wysokiego ciśnienia DN 700 ustala się tymczasowe zagospodarowanie terenu, polegające na użytkowaniu terenu na cele budowy w/w sieci.</p> <p>2. Po wyznaczeniu strefy kontrolowanej sieci gazowej wysokiego ciśnienia DN 700, z zastrzeżeniem treści § 3 pkt. 6 uchwały:</p> <p>a) oznaczone tereny pozostają gruntami użytkowymi na cele rolnicze;</p> <p>b) na w/w terenach zezwala się na lokalizację zabudowy zagrodowej poza strefą kontrolowaną oraz strefą wybuchu, na zasadach określonych w przepisach budowlanych.</p>
2.	1 R/G/ZZ	<p>1. Na czas realizacji sieci gazowej wysokiego ciśnienia DN 700 ustala się tymczasowe zagospodarowanie terenu, polegające na użytkowaniu terenu na cele budowy w/w sieci.</p> <p>2. Po wyznaczeniu strefy kontrolowanej sieci gazowej wysokiego ciśnienia DN 700, z zastrzeżeniem treści § 3 pkt. 6 uchwały ,</p> <p>a) oznaczone tereny pozostają gruntami użytkowymi na cele rolnicze;</p> <p>b) na w/w terenach zezwala się na lokalizację zabudowy zagrodowej poza strefą kontrolowaną oraz strefą wybuchu, na zasadach określonych w przepisach budowlanych.</p> <p>3. W przedmiocie bezpośredniego zagrożenia powodziowego znajdują zastosowanie przepisy ustawy prawo wodne.</p>
3.	1 ZL/G, 2 ZL/G, 3 ZL/G, 4 ZL/G	<p>1. Na czas realizacji sieci gazowej wysokiego ciśnienia DN 700 ustala się tymczasowe zagospodarowanie terenu, polegające na użytkowaniu terenu na cele budowy w/w sieci.</p> <p>2. Po wyznaczeniu strefy kontrolowanej sieci gazowej wysokiego ciśnienia DN 700, z zastrzeżeniem treści § 3 pkt. 6 uchwały:</p> <p>a) oznaczone tereny pozostają gruntami użytkowymi na cele leśne;</p> <p>b) dla gazociągu układanego w przecinkach leśnych powinien być wydzielony pas gruntu o szerokości po 2 m z obu stron osi gazociągu, bez drzew i krzewów.</p>

4.	1 RM/G, 2 RM/G, 3 RM/G	1. Na czas realizacji sieci gazowej wysokiego ciśnienia DN 700 ustala się tymczasowe zagospodarowanie terenu, polegające na użytkowaniu terenu na cele budowy w/w sieci. 2. Po wyznaczeniu strefy kontrolowanej sieci gazowej wysokiego ciśnienia DN 700, z zastrzeżeniem treści § 3 pkt.: 4-6 uchwały, oznaczone tereny pozostają gruntami użytkowymi na cele rolnicze w tym istniejącej zabudowy zagrodowej.
5.	1 P/G	1. Na czas realizacji sieci gazowej wysokiego ciśnienia DN 700 ustala się tymczasowe zagospodarowanie terenu, polegające na użytkowaniu terenu na cele budowy w/w sieci. 2. Po wyznaczeniu strefy kontrolowanej sieci gazowej wysokiego ciśnienia DN 700, z zastrzeżeniem treści § 3 pkt.: 4-6 uchwały, oznaczone tereny pozostają gruntami użytkowymi na cele produkcyjne, składowe i magazynowe.
6.	1 WS, 2 WS	Wód śródlądowych

§ 8

nikacji i infrastruktury technicznej.

Ustalenia dotyczące zasad budowy systemów komu-

1. Drogi i infrastruktura techniczna.

Oznaczenia terenu	Funkcja komunikacyjna	Szerokość pasa drogowego w liniach rozgraniczających
1 KD, 2 KD	Drogi krajowe	dla klasy technicznej GP - 25 m
5 KD	Drogi powiatowe	dla klasy technicznej Z - 20 m
3 KD, 4 KD, 6 KD, 7 KD, 8 KD, 9 KD	Drogi gminne	dla klasy technicznej D - 15 m
1 KDW	Drogi wewnętrzne	jak w stanie istniejącym (wg rejestru gruntów)

2. Roboty budowlane inwestycji, o których mowa w § 3 pkt 7 uchwały, z zastrzeżeniem treści § 3 pkt 8 uchwały, należy wykonać na warunkach określonych przez właściwych operatorów i zarządców.
3. W/w roboty budowlane należy wykonać zgodnie z obowiązującymi przepisami odrębnymi i właściwymi

normami technicznymi.

§ 9

Ustalenia dotyczące stawek z tytułu art. 36 ust. 4 ustawy o planowaniu i zagospodarowaniu przestrzennym.

1.

Oznaczenie terenu	Stawka w %
1 R/G, 2R/G, 3 R/G, 4R/G, 5 R/G, 6 R/G, 7 R/G, 8 R/G, 9 R/G, 10 R/G, 11 R/G, 12 R/G, 13 R/G, 14 R/G, 15 R/G, 16 R/G, 17 R/G	25
1 ZL/G, 2 ZL/G, 3 ZL/G, 4 ZL/G	25
1 RM/G, 2 RM/G, 3 RM/G	25
1 P/G	25
1 WS, 2 WS	25
1 KDW	25
1KD, 2 KD, 3 KD, 4 KD, 5 KD, 6 KD, 7 KD, 8 KD, 9 KD	*)

- *) dla oznaczonych terenów przepisy art. 36 ust. 4 ustawy o planowaniu i zagospodarowaniu przestrzennym nie mają zastosowania.

§ 10

1. Uchwała podlega ogłoszeniu w Dzienniku Urzędowym Województwa Pomorskiego oraz na stronie Biuletynu

Informacji Publicznej gminy.
2. Wykonanie uchwały powierza się Wójtowi Gminy
Luzino.

§ 11

W granicach planu tracą moc:

1) miejscowy plan zagospodarowania przestrzennego fragmentów wsi Robakowo, działki nr 115/9, 115/20 (część), 115/21, 115/22, 115/23, 115/24, 115/25, 115/26, w gminie Luzino, zatwierdzony uchwałą nr XXXIV/252/02 Rady Gminy w Luzinie z dnia 15 marca 2002 r. (Dziennik Urzędowy Województwa Pomorskiego nr 74, poz. 1628 z dnia 8 listopada 2002 r.)

2) miejscowy plan zagospodarowania przestrzennego fragmentów wsi Robakowo, działka nr 95/3 (część), w gminie Luzino zatwierdzony uchwałą nr XXXVII/278/02 Rady Gminy w Luzinie z dnia 4 lipca 2002 r. (Dziennik Urzędowy Województwa Pomorskiego nr 16, poz. 155 z dnia 3 lutego 2003 r.)


§ 12

Uchwała wchodzi w życie po 30 dniach od daty jej ogłoszenia w Dzienniku Urzędowym Województwa Pomorskiego.

Przewodniczący
Rady Gminy
Waldemar Kunz

Załącznik nr 1a
do Uchwały nr XLIII/382/2010
Rady Gminy Luzino
z dnia 28 czerwca 2010 r.

Rysunek miejscowego planu zagospodarowania przestrzennego Gminy Luzino pod trasą gazociągu DN 700 wraz z urządzeniami infrastruktury towarzyszącej - arkusz 1

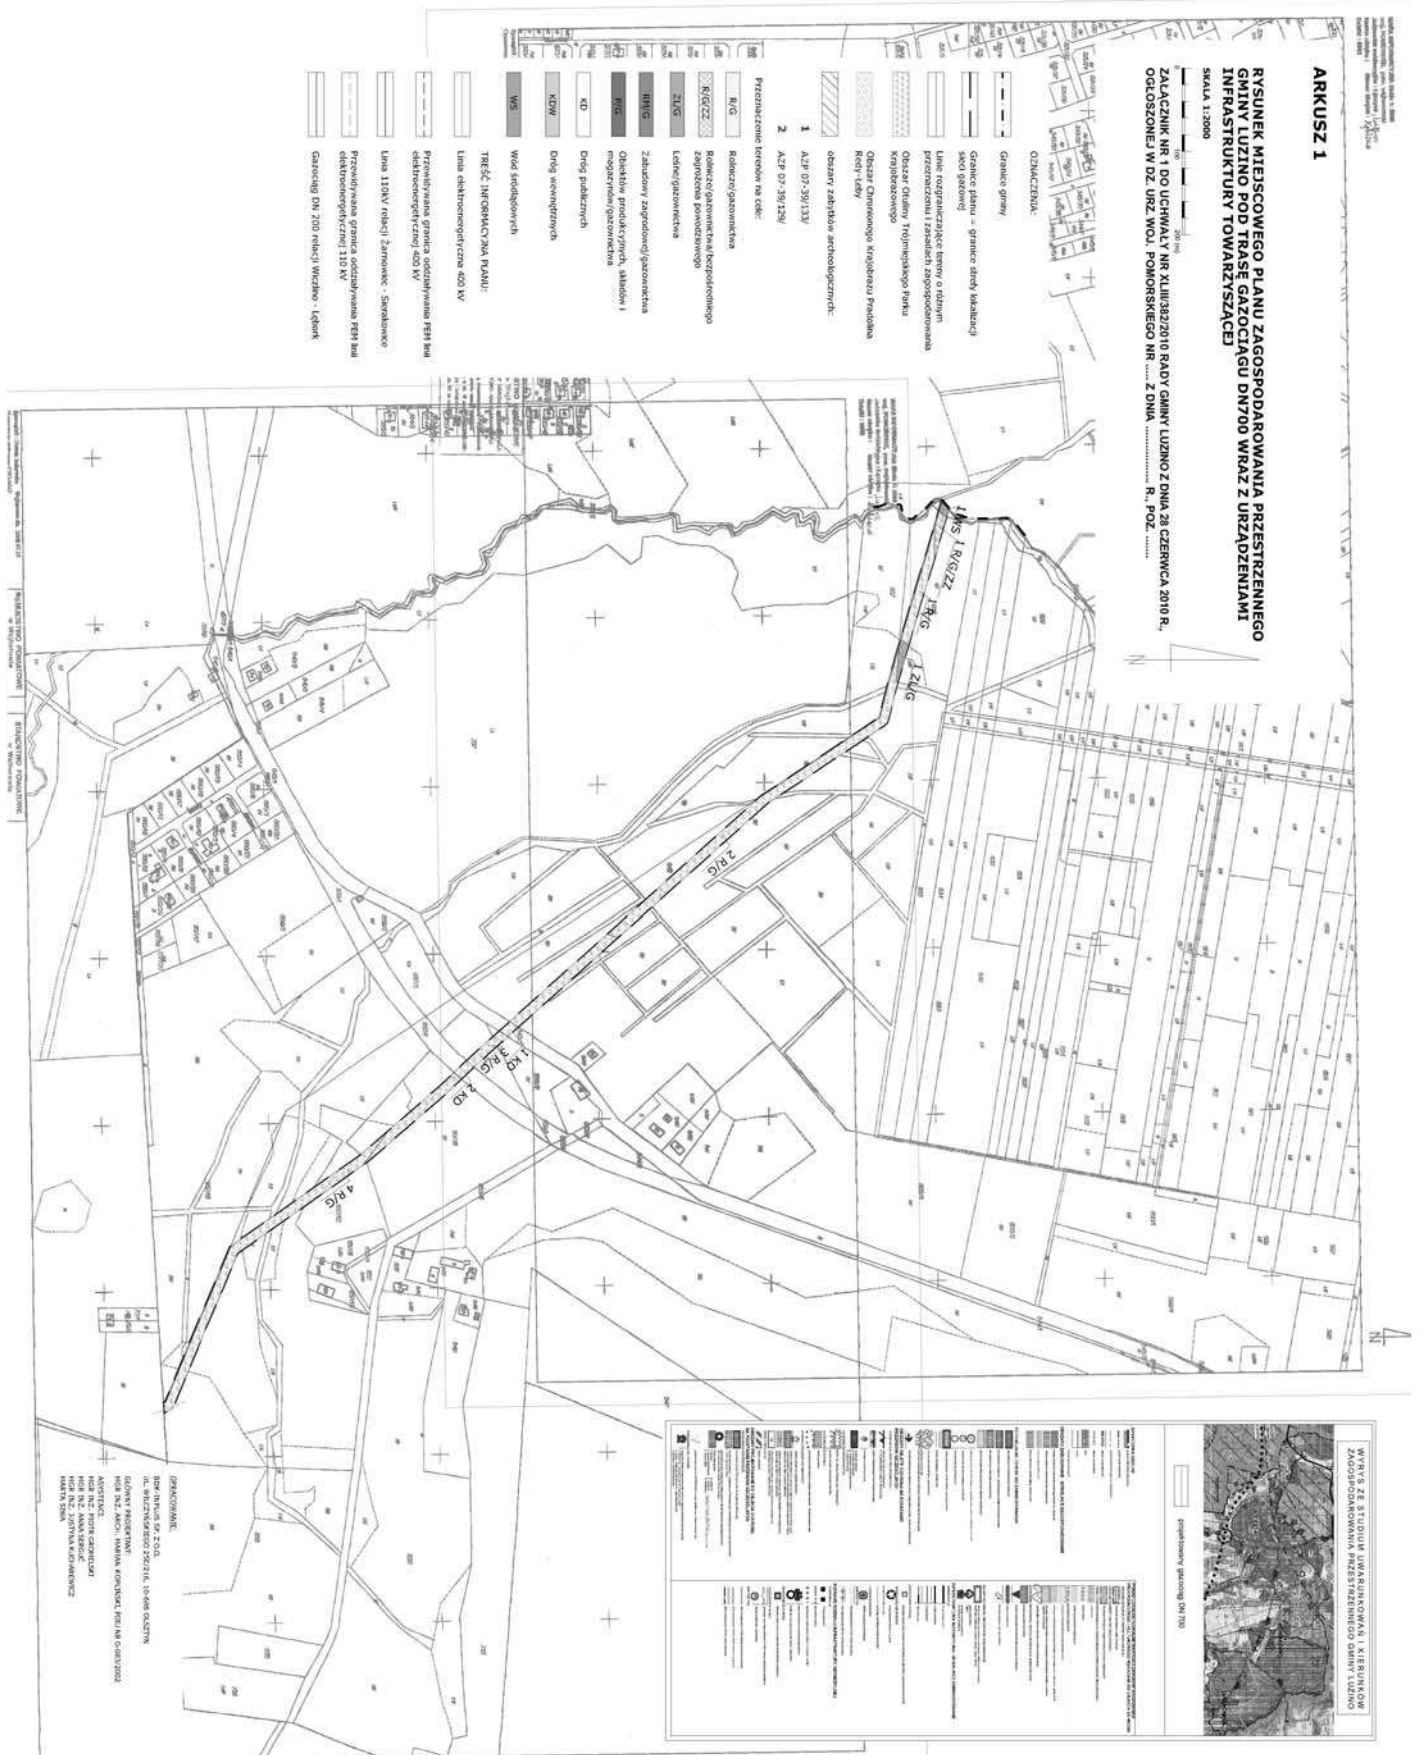

Załącznik nr 1b
do Uchwały nr XLIII/382/2010
Rady Gminy Luzino
z dnia 28 czerwca 2010 r.

Rysunek miejscowego planu zagospodarowania przestrzennego Gminy Luzino pod trasę gazociągu DN 700 wraz z urządzeniami infrastruktury towarzyszącej - arkusz 2



Załącznik nr 2
do Uchwały nr XLIII/382/2010
Rady Gminy Luzino
z dnia 28 czerwca 2010 r.

Na podstawie art. 20 ust. 1 ustawy z dnia 27 marca 2003 r. o planowaniu i zagospodarowaniu przestrzennym (Dz. U. z 2003r. Nr 80 poz. 717, zm. Dz. U. z 2004r. Nr 6 poz. 41, Nr 141 poz. 1492, z 2005r. Nr 113 poz. 954, Nr 130 poz. 1087, z 2006r. Nr 45 poz. 319, Nr 225 poz. 1635, z 2008r. Nr 123 poz. 803, Nr 199 poz. 1227, Nr 201 poz. 1237, Nr 220 poz. 1413, z 2010r. Nr 24 poz. 124) Rada Gminy Luzino postanawia, co następuje:

1. Stwierdza się zgodność miejscowego planu zagospodarowania przestrzennego Gminy Luzino pod trasę gazociągu DN 700 wraz z urządzeniami infrastruktury towarzyszącej, z ustaleniami studium uwarunkowań i kierunków zagospodarowania przestrzennego Gminy Luzino, uchwalonego Uchwałą Nr XX/137/2000 Rady Gminy Luzino z dnia 31 sierpnia 2000r. w sprawie uchwalenia „STUDIUM UWARUNKOWAŃ I KIERUNKÓW ZAGOSPODAROWANIA PRZESTRZENNEGO GMINY LUZINO”, zmienionego Uchwałą Nr XXXV/336/2006 z dnia 10 października 2006r. w sprawie uchwalenia tekstu jednolitego Studium uwarunkowań i kierunków zagospodarowania przestrzennego gminy Luzino po

zmianach oraz Uchwałą Nr XLIII/381/2010 Rady Gminy Luzino z dnia 28 czerwca 2010r. w sprawie uchwalenia zmiany Studium Uwarunkowań i Kierunków Zagospodarowania Przestrzennego Gminy Luzino.

2. Do projektu planu nie wniesiono uwag w trybie przepisów art. 18 ustawy o planowaniu i zagospodarowaniu przestrzennym.
3. W związku z treścią § 3 pkt 7 uchwały, w granicach planu inwestycje celu publicznego z zakresu infrastruktury technicznej należące do zadań własnych gminy przechodzą, przez teren strefy lokalizacji gazociągu, jako związane z zainwestowaniem innych terenów w granicach gminy. Wobec powyższego wydatki na realizację w/w inwestycji nie będą konsekwencją realizowanego gazociągu, ponieważ dotyczą zadań ujętych niezależnie w budżecie gminy i jej wieloletnim planie inwestycyjnym. Świadczenia i wszelkie zobowiązania z tytułu ograniczenia własności i obniżenia wartości nieruchomości w następstwie budowy sieci gazowej i ustanowienia związanej z nią strefy kontrolowanej spoczywają na inwestorze. Regulacja powyższych roszczeń jako konsekwencja realizacji sieci spoczywa na inwestorze (GAZ-SYSTEM S. A.) w związku z właściwymi przepisami ustawy z dnia 24 kwietnia 2009 r. o inwestycjach w zakresie terminalu regazyfikacyjnego skroplonego gazu ziemnego w Swinoujściu (Dz. U. Nr 84 z 2009 Poz. 700, Nr 6638).

2010

UCHWAŁA Nr XXXVIII/357/2010
Rady Gminy Stężycza
z dnia 15 czerwca 2010 r.

w sprawie uchwalenia miejscowego planu zagospodarowania przestrzennego obrębu geodezyjnego Łączyno, w gminie Stężycza.

Na podstawie art. 20 w związku z art. 14 ust. 8, art. 15, art. 16 ust. 1, art. 17, art. 27, art. 29 i art. 34 ust. 1 ustawy z dnia 27 marca 2003 r. o planowaniu i zagospodarowaniu przestrzennym (Dz. U. Nr 80, poz. 717, z 2004 r. Nr 6, poz. 41 i Nr 141, poz. 1492, z 2005 r. Nr 113, poz. 954 i Nr 130, poz. 1087, z 2006 r. Nr 45, poz. 319 i Nr 225, poz. 1635, z 2007 r. Nr 127, poz. 880, z 2008 r. Nr 199, poz. 1227, Nr 201, poz. 1237 i Nr 220, poz. 1413 oraz z 2010 r. Nr 24, poz. 124), rozporządzenia Ministra Infrastruktury z dnia 26 sierpnia 2003 r. w sprawie wymaganego zakresu projektu miejscowego planu zagospodarowania przestrzennego (Dz. U. Nr 164, poz. 1587) i art. 18 ust. 2 pkt 5, art. 40 ust. 1 ustawy z dnia 8 marca 1990r. o samorządzie gminnym (Dz. U. z 2001r. Nr 142, poz. 1591, z 2002 r. Nr 23, poz. 220, Nr 62, poz. 558, Nr 113, poz. 984, Nr 153, poz. 1271 i Nr 214, poz. 1806, z 2003 r. Nr 80, poz. 717 i Nr 162, poz. 1568 z 2004 r. Nr 102, poz. 1055, Nr 116, poz. 1203 i Nr 167, poz. 1759, z 2005 r. Nr 172, poz. 1441 i Nr 175, poz. 1457 z 2006 r. Nr 17, poz. 128 i Nr 181, poz. 1337 z 2007r Nr 48, poz 327, Nr 138, poz. 974i Nr 173, poz. 1218, z 2008 r. Nr 180, poz. 1111 i Nr 223, poz. 1458, z 2009 r. Nr 52, poz. 420 i Nr 157, poz. 1241 oraz z 2010 r. Nr 28, poz. 142 i 146 i Nr 40, poz. 230) na wniosek Wójta Gminy:

Rada Gminy Stężycza, po stwierdzeniu zgodności z ustaleniami Studium uwarunkowań i kierunków zagospodarowania przestrzennego gminy Stężycza uchwała,

co następuje:

§ 1

1. Zgodnie z uchwałą nr V/44/2007r, z dnia 20 marca 2007r. o przystąpieniu do sporządzania miejscowego planu zagospodarowania przestrzennego dla obrębu geodezyjnego Łączyno w gminie Stężycza - uchwała się Miejscowy Plan Zagospodarowania Przestrzennego dla obrębu geodezyjnego Łączyno w gminie Stężycza, obejmujący obszar o powierzchni ok.593,46 ha, o granicach wyznaczonych zgodnie z załącznikiem nr 1 do uchwały.
2. Miejscowy plan zagospodarowania przestrzennego składa się z:
 - 1) Części tekstowej – ustaleń planu:
 - 2) Części graficznej:
 - rysunek planu z podziałem z podziałem na strefy stanowiąca załącznik nr 1 do uchwały rysunku planu w skali 1:5000;
 - rysunek planu z podziałem z podziałem na strefy stanowiąca załącznik nr 1 do uchwały rysunku planu w skali 1:5000; rysunku planu dla wsi Łączyno w skali 1:1000 - stanowiący załącznik nr 2 do uchwały;
 - rysunku planu dla wsi Wygoda w skali 1:1000 - stanowiący załącznik nr 3 do uchwały;
 - rysunków planu dla zabudowy rozproszonej,