

4706

UCHWAŁA Nr XXXII/280/09

RADY MIEJSKIEJ W HALINOWIE

z dnia 25 września 2009 r.

**w sprawie sprostowania błędu w uchwale nr X/81/03 Rady Miejskiej w Halinowie
z dnia 24 października 2003r. w sprawie uchwalenia miejscowego planu
zagospodarowania przestrzennego miejscowości Okuniew, gmina Halinów.**

Na podstawie art. 17 ust. 1 ustawy z dnia 20 lipca 2000r. o ogłaszaniu aktów normatywnych i niektórych innych aktów prawnych (tekst jednolity: Dz.U. z 2005r. Nr 190, poz. 1606 z późn. zm.), art. 18 ust. 2, pkt 5, art. 40, ust. 1, art. 41, ust. 1 i art. 42 ustawy z dnia 8 marca 1990r. o samorządzie gminnym (tekst jednolity: Dz.U. z 2001r. Nr 142, poz. 1591 z późn. zm.) w związku z wykonaniem uchwały nr V/63/99 z dnia 25 marca 1999r. Rady Gminy Halinów w sprawie przystąpienia do sporządzania Studium Uwarunkowań i Kierunków Zagospodarowania Przestrzennego gminy Halinów oraz Miejscowych Planów Zagospodarowania Przestrzennego gminy Halinów oraz uchwały nr X/143/99 z dnia 23 grudnia 1999r. w sprawie zmian w uchwale nr V/63/99 Rada Miejska w Halinowie uchwala, co następuje:

§ 1.1. Na rysunku miejscowego planu zagospodarowania przestrzennego miejscowości Okuniew, stanowiącego załącznik do uchwały nr X/81/03 Rady Miejskiej w Halinowie z dnia 27 czerwca 2003r., ogłoszonej w Dzienniku Urzędowym Województwa Mazowieckiego Nr 212,

poz. 5422 z dnia 6 sierpnia 2003r. prostuje się błąd powstały w skutek błędnego naniesienia na rysunek planu drogi oznaczonej symbolem KUD przebiegającej przez działki nr 1901, 1805/4, 1805/3, 1805/2.

2. Sprostowanie błędu, o którym mowa w ust. 1, polega na naniesieniu na rysunek miejscowego planu zagospodarowania przestrzennego miejscowości Okuniew drogi o symbolu KUD – w działce ew. nr 1901, w granicach wyznaczonych geodezyjnie, wynikających z wcześniejszych, zatwierdzonych podziałów geodezyjnych, wraz z pasem poszerzającym drogę do szerokości 10,0m w liniach rozgraniczających po południowej stronie tejże działki w działce o nr 1805/3 na odcinku od działki 1805/4 (strona północna) do działki 1805/2 (strona południowa).

§ 2. Wykonanie uchwały powierza się Burmistrzowi Halinowa.



§ 3. Uchwała wchodzi w życie po upływie 14 dni od dnia ogłoszenia w Dzienniku Urzędowym Województwa Mazowieckiego.

Przewodniczący Rady Miejskiej w Halinowie:
mgr Włodzimierz Gronczewski

RADA MIEJSKA w HALINOWIE
05-074 Halinów, ul. Spółdzielcza 1
woj. mazowieckie

Załącznik do Uchwały Nr XXXII/280/2009
Rady Miejskiej w Halinowie z dnia 25 września 2009r.

Skala 1: 5000

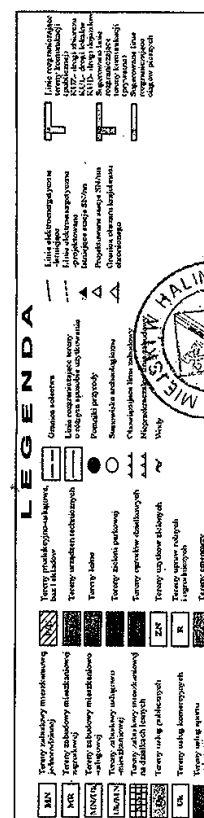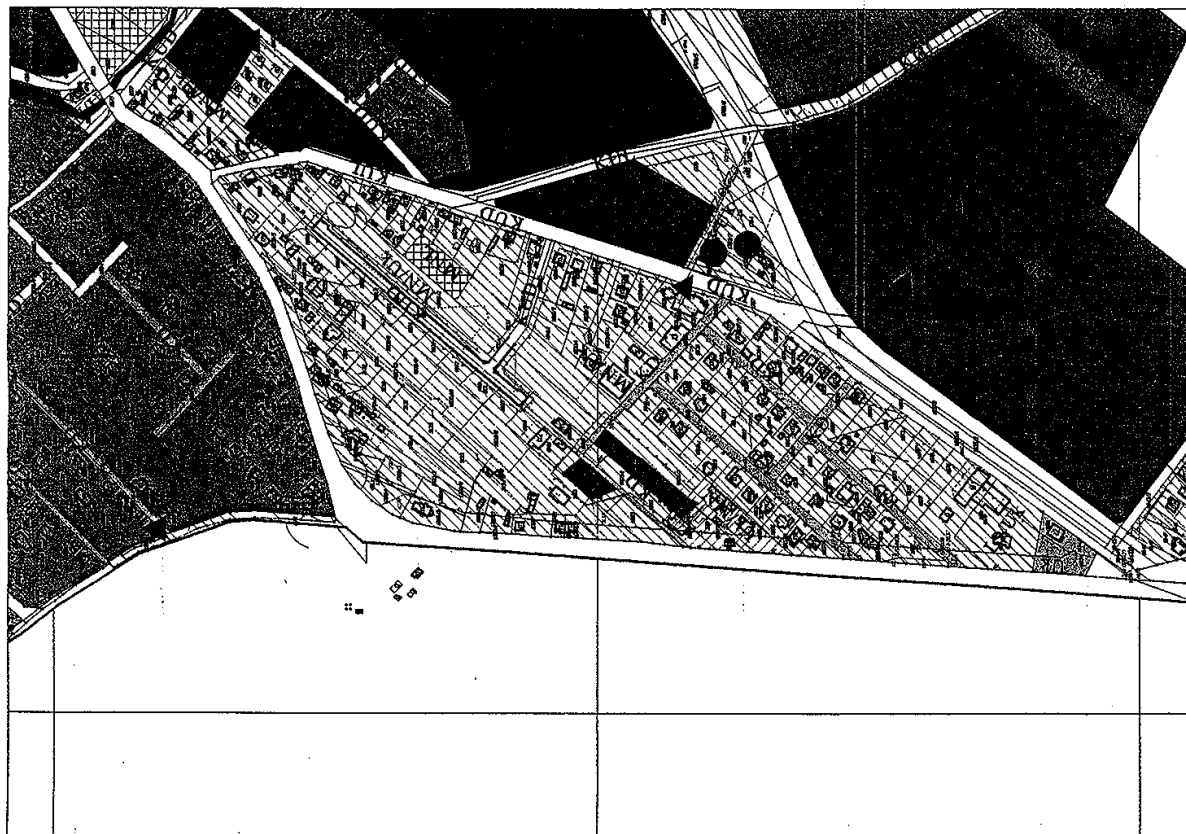

Przewodniczący
Rady Miejskiej w Halinowie
mgr Włodzisław Gronczewski

