

**Załącznik nr 3 do uchwały nr XLV/
/383/10 Rady Miejskiej w Środzie
Śląskiej z dnia 28 kwietnia 2010 r.**

**Rozstrzygnięcie Rady Miejskiej Środzie Śląskiej w sprawie uwag wniesionych
do wyłożonego projektu miejscowego planu zagospodarowania przestrzennego wsi Kulin**

W trakcie wyłożenia projektu miejscowego planu zagospodarowania przestrzennego wsi Kulin w dniach od 19 stycznia do 15 lutego 2010 r. wpłynęły uwagi, które zostały uwzględnione przez Burmistrza Środy Śląskiej.

**Załącznik nr 4 do uchwały nr XLV/
/383/10 Rady Miejskiej w Środzie
Śląskiej z dnia 28 kwietnia 2010 r.**

**ROZSTRZYGNIECIE O SPOSOBIE REALIZACJI ZAPISANYCH W PLANIE INWESTYCJI Z ZAKRESU
INFRASTRUKTURY TECHNICZNEJ I KOMUNIKACJI, KTÓRE NALEŻĄ DO ZADAŃ WŁASNYCH GMINY,
ORAZ ZASADACH ICH FINANSOWANIA**

W związku z uchwaleniem miejscowego planu zagospodarowania przestrzennego wsi Kulin, po stronie gminy mogą wystąpić zobowiązania związane z realizacją następujących inwestycji z zakresu infrastruktury technicznej, które należą do zadań własnych gminy i są wynikiem uchwalenia planu:

- rozbudową sieci infrastruktury technicznej,
- rozbudową i modernizacją istniejących dróg.

Inwestycje, o których mowa wyżej mogą być finansowane ze środków budżetowych. Przyjmuje się, że gmina w miarę możliwości będzie ubiegać się o pozyskanie środków pozabudżetowych na realizację w/w inwestycji. W wypadku pozyskania funduszy z tych źródeł, zasady finansowania ww. zadań zmieniają się odpowiednio do uzyskanych funduszy.

2560

**UCHWAŁA NR XLVII/397/10
RADY MIEJSKIEJ W ŚRODZIE ŚLĄSKIEJ**

z dnia 30 czerwca 2010 r.

w sprawie uchwalenia miejscowego planu zagospodarowania przestrzennego wsi Juszczyń

Na podstawie art. 20 ust. 1 ustawy z dnia 27 marca 2003 roku o planowaniu i zagospodarowaniu przestrzennym (Dz. U. Nr 80, poz. 717 ze zmianami) oraz na podstawie art. 18 ust 2 pkt 5 ustawy z dnia 8 marca 1990 roku o samorządzie gminnym (Dz. U. z 2001 roku Nr 142, poz. 1591 ze zmianami), w związku z uchwałą nr VII/68/07 z dnia 25 kwietnia 2007 roku w sprawie przystąpienia do sporządzenia miejscowego planu zagospodarowania przestrzennego, po stwierdzeniu jego zgodności z ustaleniami studium uwarunkowań i kierunków zagospodarowania przestrzennego, uchwalonego uchwałą nr XXIII/185/08 Rady Miejskiej w Środzie Śląskiej z dnia 30 września 2008 roku Rada Miejska uchwala, co następuje:

Rozdział I

Przepisy ogólne

§ 1. 1. Uchwala się miejscowy plan zagospodarowania przestrzennego wsi Juszczyń.

2. Granicę obszaru objętego planem oznaczono na rysunkach planu, stanowiących załączniki graficzne do niniejszej uchwały.

3. Załącznikami do uchwały są:

- 1) **załącznik nr 1** – rysunek planu nr 1, sporządzony na mapie zasadniczej w skali 1 : 2000, stanowiący integralną część planu;
- 2) **załącznik nr 2** – rysunek planu nr 2, sporządzony na mapie w skali 1 : 5000, stanowiący integralną część planu;

- 3) **załącznik nr 3** – rozstrzygnięcie o sposobie rozpatrzenia uwag wniesionych do projektu planu;
4) **załącznik nr 4** – rozstrzygnięcie o sposobie realizacji zapisanych w planie, inwestycji z zakresu infrastruktury technicznej, które należą do zadań własnych gminy, oraz zasadach ich finansowania, zgodnie z przepisami o finansach publicznych.

4. Załączniki nr 3 i 4 nie stanowią ustaleń planu.

§ 2. 1. Przedmiotem planu jest ustalenie:

- 1) przeznaczenia terenów oraz linii rozgraniczających tereny o różnym przeznaczeniu lub różnych zasadach zagospodarowania – ustalenia w tym zakresie zawiera rozdział II i VII oraz rysunek planu;
- 2) zasad ochrony środowiska i przyrody – ustalenia w tym zakresie zawiera rozdział III i VII oraz rysunek planu;
- 3) zasad ochrony dziedzictwa kulturowego i zabytków oraz dóbr kultury współczesnej – ustalenia w tym zakresie zawiera rozdział IV oraz rysunek planu;
- 4) granic i sposobów zagospodarowania terenów lub obiektów podlegających ochronie, ustalonych na podstawie odrębnych przepisów – ustalenia w tym zakresie zawiera rozdział III, IV i VII oraz rysunek planu;
- 5) wymagań wynikających z potrzeb kształtowania przestrzeni publicznej – ustalenia w tym zakresie zawiera rozdział V oraz rysunek planu;
- 6) zasady modernizacji, rozbudowy i budowy systemów komunikacji i infrastruktury technicznej – ustalenia w tym zakresie zawiera rozdział VI oraz rysunek planu;
- 7) zasad ochrony i kształtowania ładu przestrzennego, szczególnych warunków zagospodarowania terenów i ograniczeń w ich użytkowaniu oraz wskaźników kształtowania zabudowy i zagospodarowania terenu – ustalenia w tym zakresie zawiera rozdział VII;
- 8) szczegółowych zasad i warunków scalania i podziału nieruchomości – ustalenia w tym zakresie zawiera rozdział VII;
- 9) sposobów i terminów tymczasowego zagospodarowania, urządzania i użytkowania terenów – ustalenia w tym zakresie zawiera rozdział VII;
- 10) stawki procentowej, służącą ustaleniu opłaty, o której mowa w art. 36 ust. 4 ustawy o planowaniu i zagospodarowaniu przestrzennym – ustalenia w tym zakresie zawiera rozdział VIII.

§ 3. 1. Ilekroć w przepisach niniejszej uchwały jest mowa o:

- 1) **planie** – należy przez to rozumieć miejscowy plan zagospodarowania przestrzennego wsi Juszczyń;
- 2) **rysunku planu** – należy przez to rozumieć rysunek planu stanowiący załącznik do niniejszej uchwały;
- 3) **terenie** – należy przez to rozumieć teren o określonym rodzaju przeznaczenia i zasa-

dach zagospodarowania, wydzielony na rysunku planu liniami rozgraniczającymi;

- 4) **podstawowym przeznaczeniu terenu** – należy przez to rozumieć przeznaczenie, które w ramach realizacji planu winno stać się dominującą formą wykorzystania terenu; w ramach przeznaczenia podstawowego mieszczą się elementy zagospodarowania bezpośrednio z nim związane, warunkujące prawidłowe korzystanie z terenu; elementy te obejmują w szczególności: dojścia i dojazdy, place manewrowe i gospodarcze, miejsca postojowe i garaże dla samochodów mieszkańców i użytkowników, miejsca oraz urządzenia wypoczynku i rekreacji oraz zieleń przydomową; urządzenia techniczne obsługujące teren;
- 5) **uzupełniającym przeznaczeniu terenu** – należy przez to rozumieć przeznaczenie, które może być realizowane jako uzupełnienie funkcji podstawowej, na warunkach określonych w przepisach szczegółowych uchwały;
- 6) **linii rozgraniczającej** – należy przez to rozumieć linię rozgraniczającą tereny o różnym przeznaczeniu i różnych zasadach zagospodarowania, której przebieg oznaczony został na rysunku planu;
- 7) **terenach zabudowy mieszkaniowej jednorodzinnej lub wielorodzinnej** – należy przez to rozumieć tereny zabudowy mieszkaniowej jednorodzinnej lub wielorodzinnej w rozumieniu przepisów odrębnych;
- 8) **terenach zabudowy usługowej** – należy przez to rozumieć funkcję terenów i obiektów służących działalności z zakresu:
 - a) usług publicznych (sportu i rekreacji, kultury i rozrywki, opieki społecznej, ochrony zdrowia, oświaty i nauki, administracji publicznej, łączności, bezpieczeństwa publicznego, w tym straży pożarnej),
 - b) handlu detalicznego, z wyłączeniem handlu i usług, o którym mowa w pkt 9,
 - c) gastronomii,
 - d) usług turystyki i odnowy biologicznej,
 - e) działalności biurowej, administracji, (biura obsługi działalności gospodarczej i zarządzania, agencje, banki, poradnictwo finansowe i prawne, poczta, centrum konferencyjne),
 - f) usług informatycznych i łączności,
 - g) wystawienniczej i targowej,
 - h) projektowania i innych form pracy twórczej,
 - i) usług drobnych związanych z obsługą mieszkańców / gospodarstw domowych, tym usług fryzjerskich, kosmetycznych, krawieckich, szewskich, tapicerskich, pralniczych, weterynaryjnych oraz naprawy artykułów i sprzętu użytku osobistego i domowego, z wyłączeniem naprawy samochodów i motocykli,
 - j) produkcji drobnej związanych z obsługą mieszkańców / gospodarstw domowych - piekarnia, cukiernia,
 - k) kultury i rozrywki,
 - l) sportu i rekreacji,
 - m) ochrony zdrowia (opieka zdrowotna),

- n) oświaty (edukacji) i nauki,
o) opieki społecznej,
p) działalności kościołów;
- 9) **terenach obiektów produkcyjnych i aktywności gospodarczej** – należy przez to rozumieć funkcję terenów i obiektów, które służą działalności w zakresie:
a) produkcji przemysłowej,
b) handlu hurtowego i magazynowania (logistyki),
c) usług w zakresie stolarstwa i kamieniarstwa,
d) obsługi komunikacji,
e) dystrybucji paliw produktów naftowych (stacje paliw),
f) demontażu pojazdów i przetwarzania odpadów powstałych z demontażu pojazdów,
g) odzysku, przetwarzania lub unieszkodliwiania odpadów oraz ze składowania, zbierania i przeładunku odpadów (w tym złomowiska);
- 10) **terenie zabudowy mieszanej** – mieszkaniowej oraz usługowo-gospodarczej – należy przez to rozumieć funkcję terenów i obiektów zagospodarowanych równocześnie pod wszystkie lub jedną z niżej wymienionych rodzajów użytkowania terenu i zabudowy, z uwzględnieniem zastrzeżeń i warunków zawartych w ustaleniach szczegółowych planu:
a) zabudowę mieszkaniową jednorodzinną,
b) usługi, w zakresie określonym w pkt 8;
- 11) **terenie zabudowy mieszkaniowo-usługowej** – należy przez to rozumieć funkcję terenów i obiektów zagospodarowanych równocześnie pod wszystkie lub jedną z niżej wymienionych rodzajów użytkowania terenu i zabudowy, z uwzględnieniem zastrzeżeń i warunków zawartych w ustaleniach szczegółowych planu:
a) zabudowę mieszkaniową jednorodzinną,
b) zabudowę mieszkaniową wielorodzinną,
c) usługi, w zakresie określonym w pkt 8;
- 12) **terenach sportu i rekreacji** – należy przez to rozumieć tereny zieleni urządzonej z obiektami budowlanymi sportu i rekreacji, wraz z obiektami towarzyszącymi – uzupełniającymi przeznaczenie podstawowe terenu (lokalizowanymi na warunkach ustalonych w planie i pozwalającymi na prawidłową organizację działalności podstawowej i obsługę użytkowników), obejmującymi:
a) usługi, w zakresie określonym w pkt 8 lit. c), d),
b) parkingi wraz z dojazdami,
c) ścieżki piesze i ścieżki rowerowe,
d) obiekty infrastruktury technicznej;
- 13) **usługach turystyki** – należy przez to rozumieć funkcję terenów i obiektów służących obsłudze turystyki, zgodnie z wymogami i zakresie działalności określonymi w przepisach odrębnych, jak i służących działalności z zakresu:
a) rekreacji indywidualnej (domki letniskowe),
b) gastronomii,
c) odnowy biologicznej i ochrony zdrowia,
d) sportu i rekreacji;
- 14) **terenach obiektów produkcyjno-usługowych** – należy przez to rozumieć funkcję terenów i obiektów zagospodarowanych równocześnie pod wszystkie lub jedną z niżej wymienionych rodzajów użytkowania terenu i zabudowy, z uwzględnieniem zastrzeżeń i warunków zawartych w ustaleniach szczegółowych planu:
a) usługi, o których mowa w pkt 8 lit. b), c), d), e), f), g), h), i), j), l), m), n),
b) obiekty produkcyjne i aktywności gospodarczej, o których mowa w pkt 9;
- 15) **obiektach obsługi komunikacji** – należy przez to rozumieć:
a) obiekty sprzedaży, obsługi i naprawy samochodów oraz motocykli,
b) obiekty sprzedaży i naprawy wszelkich środków transportu oraz sprzętu budowlanego i rolniczego,
c) garaże i parkingi wydzielone – o funkcji samodzielnej,
d) stacje paliw na gaz płynny;
- 16) **obiektach infrastruktury technicznej** – należy przez to rozumieć sieci uzbrojenia terenów i urządzenia techniczne z nimi związane (obiekty budowlane), obejmujące:
a) sieci i urządzenia wodociągowe,
b) sieci i urządzenia kanalizacyjne,
c) sieci i urządzenia elektroenergetyczne,
d) sieci i urządzenia gazownicze,
e) stacjonarne i ruchome sieci telekomunikacyjne,
f) urządzenia radiokomunikacyjne;
- 17) **infrastrukturze drogowej** – należy przez to rozumieć obiekty budowlane, obejmujące:
a) drogi wewnętrzne,
b) ciągi piesze i place,
c) ciągi pieszo-rowerowe,
d) parkingi;
- 18) **obiektach o funkcjach pomocniczych** – należy przez to rozumieć garaże i obiekty gospodarcze oraz wiaty, użytkowane zgodnie z wyznaczonym przeznaczeniem terenu;
- 19) **nieprzekraczalnej linii zabudowy** – należy przez to rozumieć linię, która nie może być przekroczona przy sytuowaniu budynku; nie dotyczy ona wysuniętych do 2,0 m poza obrys elewacji budynku charakterystycznych dla lokalnej tradycji budowlanej elementów architektonicznego ukształtowania budynków i ich zadaszeń /okapów (ryzalitów, przedsińków, ganków, galerii, witryn, wykuszy, klatek schodowych, stref wejściowych / wjazdowych) oraz schodów, których łączna szerokość w całej szerokości elewacji budynku, wyznaczonej linią zabudowy, nie może przekroczyć:
a) 4,5 m w ciągu elewacji budynku jednorodzinnego,
b) 25% szerokości elewacji budynków pozostałych;
- 20) **przestrzeni publicznej** – należy przez to rozumieć obszar obejmujący tereny:
a) dróg publicznych oraz w części tereny bezpośrednio do nich przyległe, o innym przeznaczeniu, w granicach wyznaczonych elewacjami frontowymi budynków,
b) inne tereny określone w planie; zasięg przestrzeni publicznej na styku nieprzekraczalnymi liniami zabudowy należy ro-

- zumieć jako zasięg do projektowanej ściany budynku;
- 21) **wskaźniku zabudowy** – należy przez to rozumieć wartość stanowiąca stosunek powierzchni zabudowy stałych obiektów zlokalizowanych (w tym obiektów o funkcjach pomocniczych – gospodarczych i garaży) w obrębie działki do powierzchni tej działki;
- 22) **wysokość okapu lub gzymsu** – należy przez to rozumieć parametr pionowego gabarytu budynku z dachem stromym, mierzony w metrach od najniższego terenu przy budynku do poziomu okapu / gzymsu głównego;
- 23) **wysokość kalenicy** – należy przez to rozumieć parametr pionowego gabarytu budynku, mierzony w metrach od najniższego terenu przy budynku;
- 24) **wysokość elewacji / attyki** – należy przez to rozumieć parametr pionowego gabarytu budynku, mierzony w metrach od najniższego terenu przy budynku do poziomu górnej najwyższej krawędzi elewacji / krawędzi attyki budynku z dachem płaskim (o kącie nachylenia połączenia mniejszym od 12⁰); poziom terenu przy budynku, od którego będzie liczona wysokość, może różnić się od poziomu, jaki występował na terenie niezainwestowanym, o nie więcej niż 1 m;
- 25) **dachu symetrycznym** – należy przez to rozumieć dach o jednakowym kącie nachylenia głównych połaci oraz o symetrycznym układzie połaci i kalenicy na podstawowym rzucie budynku;
- 26) **kącie nachylenia połaci** – należy przez to rozumieć kąt mieszczący się w zakresie określonym w ustaleniach planu, jednakowy dla głównych połaci dachu;
- 27) **przebiegu kalenicy** – należy przez to rozumieć określony na rysunku planu kierunek przebiegu głównej kalenicy / najdłuższego ciągłego odcinka kalenicy dachu od strony linii zabudowy;
- 28) **terenie zainwestowanym** – należy przez to rozumieć tereny zabudowane i zagospodarowane w całości lub części w dniu wejścia w życie niniejszej uchwały;
- 29) **terenie niezainwestowanym** – należy przez to rozumieć teren niezabudowany i niezagospodarowany w dniu wejścia w życie niniejszej uchwały;
- 30) **stanie istniejącym** – należy przez to rozumieć stan w dniu wejścia w życie niniejszej uchwały;
- 31) **budynku istniejącym / zabudowie istniejącej** – należy przez to rozumieć budynek / zabudowę zrealizowane do dnia wejścia w życie niniejszej uchwały;
- 32) **budynku projektowanym / zabudowie projektowanej** – należy przez to rozumieć budynek / zabudowę, która może być zrealizowana w obszarze planu po dniu wejścia w życie niniejszej uchwały;
- 33) **obszar zieleni wewnętrznej** – należy przez to rozumieć obszar wyłączony z lokalizacji budynków, którego co najmniej w 50% powierzchni wyznaczonej na rysunku planu należy zagospodarować pod zieleń urządzoną wysoką i niską oraz trawniki; 1 drzewo winno przypadać na co najmniej 50 m² wymaganej do zagospodarowania pod zieleń powierzchni;
- 34) **strefie ochrony konserwatorskiej „A”** – należy przez to rozumieć strefę ochrony konserwatorskiej, o której mowa w przepisach odrębnych, ustaloną postanowieniami planu dla zapewnienia pełnej ochrony najwyższych w obszarze wsi wartościach zabytkowych i warunków do działań odtworzeniowych i rewolucyjnych (założeń kościelnych, parkowo-pałacowych, pałacowo-folwarcznych); zasady zagospodarowania obszaru strefy i ochrony wartości zabytkowych zawarte są w postanowieniach planu / w treści uchwały;
- 35) **strefie ochrony konserwatorskiej „B”** – należy przez to rozumieć strefę ochrony konserwatorskiej, o której mowa w przepisach odrębnych, ustaloną postanowieniami planu dla zapewnienia ochrony charakterystycznych w obszarze wsi wartości zabytkowych krajo-brazu kulturowego; zasady zagospodarowania obszaru strefy i ochrony wartości zabytkowych zawarte są w postanowieniach planu / w treści uchwały;
- 36) **strefie obserwacji archeologicznej „OW”** – należy przez to rozumieć strefę ochrony konserwatorskiej, o której mowa w przepisach odrębnych, ustaloną postanowieniami planu celem zapewnienia ochrony zabytków archeologicznych;
- 37) **strefie ochrony archeologicznej „W”** – należy przez to rozumieć strefę ochrony konserwatorskiej, o której mowa w przepisach odrębnych, ustaloną postanowieniami planu celem zachowania i eksponowania zabytków archeologicznych;
- 38) **rewaloryzacji** – należy przez to rozumieć prace konserwatorskie i restauratorskie oraz wszelkie prace budowlane przy zabytku, jak i w obszarze strefy ochrony konserwatorskiej, prowadzone zgodnie z przepisami odrębnymi oraz zasadami określonymi w planie; celem wszelkich prac budowlanych powinno być wydobycie, przywrócenie / odtworzenie i zachowanie wartości kulturowych obiektu i obszaru zabytkowego;
- 39) **lokalnej tradycji budowlanej** – należy przez to rozumieć charakterystyczne dla obszaru gminy i wsi cechy historycznej zabudowy mieszkaniowej, gospodarczej (zagrodowej) lub usługowej, jak i cechy tworzonych przez nie układów kompozycyjnych; cechy zabudowy oraz tworzonych przez nie układów kompozycyjnych wyznaczają / definiują cechy i parametry elementów budynków zabytkowych (odnoszące się do gabarytów i ukształtowania bryły, geometrii dachu, materiałów pokrycia dachu, zasad kompozycji elewacji i występującego detalu / materiałów budowlanych) oraz zasady ich wzajemnego ich usytuowania - zdefiniowane w postaci układów wolno stojących (rzędowych / szeregowych) lub zespołów budowlanych (zabudowy) półotwartych, jak i zamkniętych;

- 40) **zespole zabudowy półotwartym** – należy przez to rozumieć budynek lub zespół budynków otaczających wewnętrzną niezabudowaną przestrzeń z trzech stron;
- 41) **zespole zabudowy zamkniętym** – należy przez to rozumieć budynek lub zespół budynków otaczających wewnętrzną niezabudowaną przestrzeń ze wszystkich stron;
- 42) **budynki dysharmonijnie ukształtowane** – należy przez to rozumieć budynki usługowe i przemysłowe (gospodarcze) ukształtowane / przebudowane w zakresie bryły oraz geometrii dachu i zastosowanych materiałów budowlanych niezgodnie z cechami lokalnej tradycji budowlanej.

§ 4. 1. Następujące oznaczenia graficzne na rysunkach planu są obowiązującymi ustaleniami planu:

- 1) granica obszaru opracowania planu;
- 2) linie rozgraniczające tereny o różnym przeznaczeniu lub różnych zasadach zagospodarowania;
- 3) oznaczenia literowe i cyfrowe terenów wyznaczonych liniami rozgraniczającymi;
- 4) oznaczenia klasyfikacji technicznej dróg;
- 5) linie zabudowy – nieprzekraczalne;
- 6) obszar zieleni wewnętrznej;
- 7) obiekty (budynki, budowle) zabytkowe objęte ochroną konserwatorską postanowieniami planu;
- 8) strefa ochrony konserwatorskiej „A”;
- 9) strefa ochrony konserwatorskiej „B”;
- 10) strefa obserwacji archeologicznej „OW”;
- 11) gazociągi w/c i śp/c – istniejące i projektowane wraz ze strefą ochronną.

2. Oznaczenia graficzne na rysunkach planu nie wymienione w ust. 1 pełnią funkcję informacyjną.

Rozdział II

Przeznaczenie terenu

§ 5. 1. Przeznaczenie terenów określa uchwała oraz rysunki planu.

2. W planie wyznacza się tereny o następującym przeznaczeniu:

- 1) tereny zabudowy mieszanej – mieszkaniowej oraz usługowo-gospodarczej, oznaczone symbolem MNU;
- 2) tereny zabudowy zagrodowej, oznaczone symbolem RM;
- 3) tereny zabudowy mieszkaniowej jednorodzinnej, oznaczone symbolem MN;
- 4) tereny zabudowy mieszkaniowo-usługowej, oznaczone symbolem MU;
- 5) tereny zabudowy usługowej, oznaczone symbolem U;
- 6) tereny sportu i rekreacji, oznaczone symbolem US;
- 7) tereny obsługi produkcji w gospodarstwach rolnych, hodowlanych, ogrodniczych oraz w gospodarstwach rolnych oznaczone symbolem RU;
- 8) tereny produkcyjno-usługowe, oznaczone symbolem PU;

- 9) tereny zieleni urządzonej, oznaczone symbolem ZP;
- 10) tereny cmentarzy, oznaczone symbolem ZC;
- 11) tereny rolnicze, oznaczone symbolem R;
- 12) tereny lasów, oznaczone symbolem ZL;
- 13) tereny wód powierzchniowych, oznaczone symbolem Ws;
- 14) tereny infrastruktury technicznej - elektroenergetyka, oznaczone symbolem E;
- 15) tereny dróg publicznych, oznaczone symbolem KD;
- 16) tereny dróg wewnętrznych, oznaczone symbolem KDW.

3. Wydzielone tereny o różnym przeznaczeniu i różnych zasadach zagospodarowania opisane są symbolami literowymi i cyfrowymi.

4. Symbol literowy terenu wydzielonego liniami rozgraniczającymi określa przeznaczenie podstawowe.

5. W treści uchwały, w zależności od potrzeb, ustala się:

- 1) indywidualne ograniczenia i zakazy oraz nakazy dotyczące zakresu podstawowego przeznaczenia terenów;
- 2) rodzaj / zakres oraz warunki lokalizacji przeznaczenia uzupełniającego (funkcji dopuszczalnej).

6. Tereny o różnym przeznaczeniu i różnych zasadach zagospodarowania wydzielają na rysunkach planu linie rozgraniczające.

§ 6. 1. Plan dopuszcza utrzymanie występujących w stanie istniejącym funkcji terenów zainwestowanych, odmiennych od ustaleń planu, przy spełnieniu następujących warunków:

- 1) ograniczone zostaną uciążliwości tych funkcji do wielkości wynikających z obowiązujących standardów jakości środowiska, jakie winny obowiązywać na terenach o użytkowaniu ustalonym w planie;
- 2) w granicach działek tych funkcji zapewniona zostanie odpowiednia liczba miejsc postojowych dla samochodów użytkowników stałych i przebywających okresowo;
- 3) ustala się zakaz rozbudowy i nadbudowy budynku / część budynku związanego z tą funkcją.

§ 7. 1. W przypadku braku dla wydzielonych terenów ustaleń regulacyjnych w zakresie warunków zagospodarowania terenów, zasady zagospodarowania dla nich wynikają z przepisów odrębnych.

2. Sprawy nieuregulowane niniejszą uchwałą a dotyczące ładu przestrzennego należy rozstrzygać zgodnie z wymaganiami wynikającymi z zachowania walorów urbanistycznych, danego miejsca, dostosowania do zabudowy otoczenia o pozytywnych cechach architektonicznych oraz ochrony krajobrazu i dziedzictwa kulturowego.

Rozdział III

Zasady ochrony środowiska i przyrody

§ 8. 1. Ochronie podlegają ujęcia wody pitnej zgodnie z przepisami odrębnymi.

2. Zasady zagospodarowania oraz zakres użytkowania terenów ochrony pośredniej i bezpośredniej ujęć wody określają właściwe organy.

§ 9. 1. Na terenach użytków rolnych w produkcji rolnej stosować zasady „dobrej praktyki rolnej”, zgodnie z wymogami przepisów odrębnych oraz ustaleniami właściwych programów rolno-środowiskowych.

2. Dla terenów parkingów oraz obiektów obsługi komunikacji ustala się konieczność oczyszczania wód deszczowych poprzez urządzenia oddzielające błoto, oleje i benzynę.

§ 10. 1. Zapewnić wolny dostęp cieków naturalnych i rowów.

2. Wykluczyć ogrodzenia nieruchomości przyległych do cieków naturalnych i rowów melioracji podstawowej, w odległości mniejszej niż 1,5 m od linii brzegu.

3. W obszarze pasa terenu o szerokości 10 m od cieków i rowów melioracji podstawowej ustala się zakaz lokalizacji budynków.

4. Podejmowane działania inwestycyjne i zmiany w zagospodarowaniu terenu winny uwzględniać lokalizację rowów melioracyjnych i obszarów zdrenowanych oraz ich ochronę.

5. Dopuszcza się zarurowanie rowów melioracyjnych i cieków kolidujących z planowanym zagospodarowaniem dotyczącym dróg i infrastruktury technicznej, wraz ze zmianą ich przebiegu.

§ 11. Na obszarze objętym planem nie występują tereny narażone osuwaniem się mas ziemnych.

§ 12. 1. Na obszarze planu występują zabytkowe założenia zieleni, podlegające ochronie zgodnie z przepisami odrębnymi.

2. Ustala się ochronę drzew pomnikowych, oznaczonych na rysunku planu.

3. Sposoby zagospodarowania terenów, na których występują elementy przyrody, o których mowa w ust. 1 i 2, określono w rozdz. VII.

4. Zasady ochrony oraz warunki usunięcia drzew i krzewów określają przepisy odrębne.

5. W zagospodarowaniu terenów należy dążyć do zachowania wszystkich występujących na obszarze wsi założeń zieleni, szpalerów, alej i drzew pojedynczych – zlokalizowanych w obrębie układu zabudowy wsi oraz w otoczeniu dróg i cieków.

6. Drzewa usunięte zastąpić nowymi nasadzeniami.

7. Aleje i szpalery zdegradowane lub poddane likwidacji, ze względu na modernizację i przebudowę infrastruktury i dróg, uzupełnić lub odtworzyć w miejscach nie kolidujących z nowym zainwestowaniem.

8. Wyznacza się obszary zieleni wewnętrznej wyłączone z lokalizacji obiektów budowlanych z wyjątkiem obiektów małej architektury, sieci i urządzeń infrastruktury technicznej oraz infrastruktury drogowej.

9. Na obszarach zieleni wewnętrznej należy zachować istniejące drzewa.

Rozdział IV

Zasady ochrony dziedzictwa kulturowego i zabytków oraz dóbr kultury współczesnej i krajobrazu kulturowego

§ 13. 1. Ochronie podlegają:

- 1) obiekty zabytkowe wpisane do rejestru zabytków, oznaczone na rysunku planu;
- 2) park podworski wpisany do rejestru zabytków – rej. nr 389/W z dnia 29.03.77 r.;
- 3) obiekty zabytkowe objęte ochroną postanowieniami planu;
- 4) układ przestrzenny wsi i zasady rozplanowania jego elementów;
- 5) krajobraz kulturowy i panoramy układu ruralistycznego wsi Juszczyń;
- 6) zabytki archeologiczne – stanowiska archeologiczne oraz obiekty i znaleziska archeologiczne;
- 7) historyczne założenie cmentarne.

2. Budynki zabytkowe oznaczono na rysunku planu.

§ 14. 1. Obiekty zabytkowe i obszary zabytkowe wpisane do rejestru zabytków podlegają ochronie i rewaloryzacji zgodnie z przepisami odrębnymi.

2. W przypadku podjęcia robót budowlanych przy zabytkach wpisanych do rejestru zabytków obowiązują następujące warunki:

- 1) wszelkie roboty budowlane przy zabytkach, jak i w ich otoczeniu (w granicach działki, na której są zlokalizowane), prowadzić zgodnie z przepisami odrębnymi oraz zasadami określonymi w planie;
- 2) w obiektach, o niekorzystnie przekształconej pierwotnej / historycznej formie architektonicznej lub w obiektach zdekapitalizowanych, przeprowadzić prace konserwatorskie i restauratorskie;
- 3) do prac konserwatorskich i restauratorskich oraz wszelkich robót budowlanych wykorzystać dostępne materiały ikonograficzne oraz w niezbędnym zakresie – ustalonym pozwoleniem WKZ – przeprowadzić badania architektoniczne / konserwatorskie.

§ 15. 1. Budynki zabytkowe objęte ochroną postanowieniami planu, jak i tworzone przez nie zespoły, podlegają ochronie, w zakresie następujących elementów architektonicznego ich ukształtowania:

- 1) bryły budynków;
- 2) kształtu i geometrii dachu;
- 3) ceramicznego pokrycia dachu, w tym rodzaju dachówki i jej koloru;
- 4) wielkości i proporcji rzutu budynku;
- 5) zasad kompozycji elewacji i bryły oraz występujących elementów kształtujących elewację (układu okien, osi kompozycyjnych, proporcji w ukształtowaniu elementów elewacji, podziałów poziomych i pionowych);
- 6) detalu architektonicznego, elementów dekoracyjnych i snycerskich, wykroju / podziału okien, stolarki drzwiowej (typu stolarki drzwi i okien);
- 7) innych charakterystycznych elementów lokalnej tradycji budowlanej / architektonicznej wsi, takich jak: ozdobne szczyty z charakterystycznymi formami elementów dekoracyjnych, obramienia okienne, gzymsy, pilastry, portale ozdobne, elementy wejściowe i ganki, werandy, lukarny, elementy konstrukcji ryglowej, okładziny z desek, portale ozdobne, cokoty i podmurówki z ich naturalnymi materiałami;
- 8) rodzaju materiałów budowlanych, wynikających z lokalnej tradycji budowlanej.

2. Ochrona obiektów objętych postanowieniami planu powinna polegać na ich utrzymaniu, odbudowie i / lub przywróceniu zdegradowanych elementów ich architektonicznego ukształtowania i detalu.

3. Dopuszcza się remonty, przebudowę i rozbudowę oraz odbudowę budynków zabytkowych.

4. W pracach konserwatorskich i restauratorskich oraz przy wszelkich robotach budowlanych wykorzystać dostępne materiały ikonograficzne oraz w niezbędnym zakresie przeprowadzić badania architektoniczne / konserwatorskie.

5. Wszelkie roboty budowlane oraz konserwatorskie i restauratorskie przy zabytkach (objętych ochroną postanowieniami planu), jak i w ich otoczeniu (w granicach działki, na której są zlokalizowane), prowadzić zgodnie z przepisami odrębnymi oraz ustaleniami planu, w oparciu o uzgodnienie Wojewódzkiego Konserwatora Zabytków.

6. Uzgodnienie z Wojewódzkim Konserwatorem Zabytków winno dotyczyć:

- 1) ukształtowania bryły i dachu budynku oraz zastosowanych materiałów budowlanych;
- 2) kompozycji i wystroju elewacji;
- 3) ukształtowania detalu architektonicznego, stolarki okiennej i drzwiowej oraz zastosowanych materiałów budowlanych;
- 4) kolorystyki;
- 5) ukształtowania nośników reklam i oświetlenia oraz małej architektury;
- 6) ukształtowania i lokalizacji obiektów infrastruktury technicznej na działce;
- 7) ukształtowania działki w zakresie sposobu skomponowania terenów utwardzonych i zastosowanych materiałów do realizacji nawierzchni;
- 8) lokalizacji konstrukcji wsporczych i anten oraz innych instalacji technicznych na zewnątrz budynku.

7. Przepisom uchwały podlegają wszystkie obiekty wpisane do gminnej ewidencji zabytków po dniu wejścia uchwały w życie.

8. Ochronie podlega zabytkowy krajobraz kulturowy układu ruralistycznego wsi.

9. Krajobraz kulturowy tworzą:

- 1) ruralistyczny układ przestrzenny wsi oraz układy przestrzenne poszczególnych zespołów zabudowy (budowlanych) tworzący ten układ;
- 2) historyczny układ przestrzenny Zespołu pałacowo-folwarcznego;
- 3) budynki istniejące i projektowane oraz ich cechy architektoniczne odnoszące się do ukształtowania dachu i jego pokrycia;
- 4) zieleni, obejmująca park pałacowy, zespoły zieleni w obrębie zabudowy wsi oraz w otoczeniu dróg i cieków;
- 5) panoramy krajobrazowe (widoki) układu ruralistycznego wsi składającego się z nawarstwiających się elementów układu przestrzennego (brył budynków i ich elewacji), zieleni oraz niezabudowanego przedpola widokowego.

§ 16. 1. Plan wyznacza strefę ochrony konserwatorskiej „A”.

2. Granicę strefy oznaczono na rysunku planu.

3. W granicach wyznaczonej strefy ochrony konserwatorskiej „A” ochronie podlegają / przedmiotem ochrony są:

- 1) historyczny układ przestrzenny Zespołu dworskiego ze spichlerzem, określony lokalizacją budynków zabytkowych, kompozycją układu, lokalizacją wnętrza / dziedzińca i przebiegiem dróg;
- 2) park dworski z elementami historycznej kompozycji założenia i relikdami zieleni;
- 3) Kaplica MB Bolesnej i cmentarz;
- 4) budynki zabytkowe;
- 5) dominanty architektoniczne obiektów wpisanych do rejestru zabytków;
- 6) historyczne nawierzchnie dróg;
- 7) elementy krajobrazu naturalnego integralnie związane z zespołem: ciek i ich przyrodnicze / łąkowe otoczenie.

4. Ochrona wymienionych elementów zagospodarowania terenu i zabudowy polega na ich zachowaniu i rewaloryzacji / restauracji oraz na dopuszczeniu ich odbudowy i rozbudowy zgodnie z wymogami przepisów odrębnych i ustaleniami uchwały.

5. W pracach konserwatorskich i restauratorskich oraz przy wszelkich robotach budowlanych wykorzystać dostępne materiały ikonograficzne oraz w niezbędnym zakresie przeprowadzić badania architektoniczne / konserwatorskie.

6. Zasady kształtowania zabudowy i zagospodarowania terenów zlokalizowanych na obszarze strefy konserwatorskiej „A” określają ustalenia planu w rozdz. III, V, VI i VII oraz przepisy odrębne.

5. Wszelkie roboty budowlane oraz konserwatorskie i restauratorskie przy obiektach zabytkowych oraz w ich otoczeniu wymagają uzgodnienia Wojewódzkiego Konserwatora Zabytków. Uzgodnienie winno dotyczyć:

- 1) elementów architektonicznego ukształtowania obiektów zabytkowych;
- 2) lokalizacji nowych budynków;
- 3) gabarytów, ukształtowania bryły, formy i geometrii dachu oraz rodzaju pokrycia dachu nowych budynków, jak i budynków niezabytkowych, poddanych przebudowie, rozbudowie i nadbudowie;
- 4) rozwiązań materiałowych nowych budynków, jak i budynków niezabytkowych, poddanych przebudowie, rozbudowie i nadbudowie;
- 5) zmian w zagospodarowaniu terenu parku, w tym nowych nasadzeń, wycinek drzew i konserwacji zieleni;
- 6) sposobu skomponowania i odbudowy parku;
- 7) lokalizacji i ukształtowania elementów małej architektury i nośników reklam oraz ogrodzeń;
- 8) przebiegu i ukształtowania nawierzchni dróg;
- 9) lokalizacji i ukształtowania obiektów infrastruktury technicznej;
- 10) lokalizacji konstrukcji wsporczych i anten;
- 11) zmian dokonywanych w podziałach geodezyjnych;
- 12) wszelkich robót ziemnych.

§ 17. 1. Plan wyznacza strefę ochrony konserwatorskiej „B”.

2. Granicę strefy oznaczono na rysunku planu.

3. W granicach wyznaczonych stref ochrony przedmiotem ochrony są:

- 1) zespół folwarczny;
- 2) budynki i obiekty zabytkowe;
- 3) historyczny ruralistyczny układ przestrzenny wsi i zasady jego rozplanowania – charakterystyczne dla układu wsi wielodrożnicowej i okolicy;
- 4) zespoły budowlane lub pojedyncze budynki zabudowy zagrodowej, gospodarczej i mieszkaniowej;
- 5) cechy tworzących wyznaczony do ochrony układ zabudowy budynków ukształtowanych w lokalnej tradycji budowlanej / architektonicznej, takie jak:
 - a) gabaryty i zasady ukształtowania bryły budynków,
 - b) rozplanowanie zespołów budowlanych / zagrodowych,
 - c) kształt i geometria dachów – rodzaj dachów oraz układ połaci kąt ich nachylenia,
 - d) układ kalenicy,
 - e) ceramiczne pokrycie dachu, ceglany kolor pokrycia dachu,
 - f) cechy stylistyczne zabudowy, obejmujące – kompozycje brył i elewacji, proporcje elementów architektonicznych kształtujących bryły i elewacje, formy elementów dekoracyjnych i detalu,
 - g) rozwiązania materiałowe, charakterystyczne dla istniejącej tradycji budowlanej;
- 6) istniejący układ dróg;
- 7) założenia zieleni, aleje, szpalery, drzewa;
- 8) zieleń ogrodowa / parkowe otoczenie zabudowy;
- 9) elementy krajobrazu naturalnego integralnie związane z zespołami zabudowy: cieki i ich przyrodnicze / łąkowe otoczenie;
- 10) dominanty architektoniczne obiektów wpisanych do rejestru zabytków;
- 11) panoramy krajobrazowe zabudowy od strony dróg.

4. Ochrona wymienionych elementów zagospodarowania terenu i zabudowy oraz elementów krajobrazu naturalnego i panoram krajobrazowych polega na ich zachowaniu i modernizacji (rewaloryzacji) oraz na dopuszczeniu ich przebudowy i rozbudowy, zgodnie z wymogami przepisów odrębnych i ustaleniami uchwały.

5. Zasady kształtowania zabudowy i zagospodarowania terenów zlokalizowanych na obszarze strefy konserwatorskiej „B” określają ustalenia planu w rozdz. III, V, VI i VII oraz przepisy odrębne.

6. W strefie ochrony krajobrazu kulturowego / w strefie ochrony konserwatorskiej ustala się obowiązek uzgodnienia z Wojewódzkim Konserwatorem Zabytków:

- 1) robót budowlanych oraz konserwatorskich i restauratorskich, dotyczących elementów architektonicznego ukształtowania obiektów zabytkowych;
- 2) gabarytów, ukształtowania bryły, formy i geometrii dachu oraz rodzaju pokrycia dachu nowych budynków jak i budynków niezabytkowych, poddanych przebudowie, rozbudowie i nadbudowie;

- 3) kompozycji i wystroju elewacji;
- 4) rozwiązań materiałowych nowych budynków, jak i budynków niezabytkowych, poddanych przebudowie, rozbudowie i nadbudowie;
- 5) wycinek i konserwacji zieleni w zespołach parkowych / zieleni urządzonej oraz drzew;
- 6) lokalizacji i ukształtowania elementów małej architektury i nośników reklam oraz ogrodzeń w przestrzeni publicznej;
- 7) ukształtowania i rodzaju nawierzchni w obszarze przestrzeni publicznej;
- 8) lokalizacji i ukształtowania obiektów infrastruktury technicznej;
- 9) robót ziemnych.

7. Dopuszcza się odmienny zakres ochrony elementów wskazanych w planie do ochrony, pod warunkiem uzyskania uzgodnienia Wojewódzkiego Konserwatora Zabytków.

§ 18. 1. Udokumentowane stanowiska archeologiczne podlegają ochronie zgodnie z przepisami odrębnymi.

2. Stanowiska archeologiczne oznaczono na rysunku planu.

3. Wykaz stanowisk archeologicznych – obszar **78-25 AZP**:

- 1) 1/16/78-25 AZP;
- 2) 2/17/78-25 AZP;
- 3) 3/18/78-25 AZP;
- 4) 4/27/79-25 AZP;
- 5) 5/28/79-25 AZP;
- 6) 6/29/79-25 AZP;
- 7) 7/61/79-25 AZP;
- 8) 8/62/79-26 AZP;
- 9) 9/63/79-25 AZP.

4. Ustala się następujące warunki i zasady ochrony stanowisk archeologicznych oraz ich bezpośredniego sąsiedztwa:

- 1) wszelkie zamierzenia inwestycyjne, w tym projektowane zmiany zagospodarowania terenu, jak i wszelkie roboty budowlane oraz podziały geodezyjne, należy uzgodnić z Wojewódzkim Konserwatorem Zabytków;
- 2) wszelkie zamierzenia inwestycyjne i zmiany zagospodarowania terenu wymagają uprzedniego przeprowadzenia ratowniczych badań archeologicznych przez uprawnionego archeologa;
- 3) ratownicze badania archeologiczne należy przeprowadzić na podstawie pisemnego pozwolenia Wojewódzkiego Konserwatora Zabytków;
- 4) zasady prowadzenia prac archeologicznych oraz konserwatorskich i restauratorskich określają przepisy ustawy o ochronie zabytków i opiece nad zabytkami.

§ 19. 1. Dla obszaru układu ruralistycznego wsi Juszczyń ustala się strefę obserwacji archeologicznej „OW”.

2. Granicę strefy oznaczono na rysunku planu.

3. Ustala się następujące warunki i zasady ochrony obiektów archeologicznych terenów objętych strefą:

- 1) zasady prowadzenia ratowniczych badań archeologicznych określają przepisy ustawy o ochronie zabytków i opiece nad zabytkami;

- 2) wszelkie zamierzenia inwestycyjne związane z pracami ziemnymi należy uzgodnić z Dolnośląskim Wojewódzkim Konserwatorem Zabytków co do konieczności ich prowadzenia pod nadzorem archeologicznym i za pozwoleniem Wojewódzkiego Konserwatora Zabytków;
- 3) pozwolenie konserwatorskie, o którym mowa w pkt 2, należy uzyskać przed wydaniem pozwolenia na budowę, a dla robót niewymagających pozwolenia na budowę – przed realizacją inwestycji, tj. przed uzyskaniem zaświadczenia potwierdzającego akceptację przyjęcia zgłoszenia wykonywania robót budowlanych;
- 4) nadzór archeologiczny i ratownicze badania archeologiczne winny być prowadzone przez uprawnionego archeologa.

§ 20. 1. Dla obszaru zespołu kościelnego – kaplicy i cmentarza przykościelnego ustala się strefę ochrony archeologicznej „W”.

2. Wyznaczona na rysunku planu strefa ochrony konserwatorskiej „A” jest równoznaczna ze strefą ochrony archeologicznej „W”.

3. Ustala się następujące warunki i zasady ochrony obiektów archeologicznych terenów objętych strefą:

- 1) zasady ochrony zabytków archeologicznych oraz prowadzenia ratowniczych badań archeologicznych określają przepisy ustawy o ochronie zabytków i opiece nad zabytkami;
- 2) wszelkie prace należy uzgodnić z Dolnośląskim Wojewódzkim Konserwatorem Zabytków oraz prowadzić za pozwoleniem na prace archeologiczne i wykopaliskowe.

§ 21. 1. Na całym obszarze planu ustala się wymóg pisemnego powiadomienia Wojewódzkiego Konserwatora Zabytków o terminie rozpoczęcia i zakończenia robót ziemnych z co najmniej siedmiodniowym wyprzedzeniem.

2. Ochronie podlegają istniejące i odkryte w toku prac budowlanych obiekty lub przedmioty o cechach zabytkowych. W przypadku ujawnienia w toku prac budowlanych obiektów archeologicznych należy powiadomić właściwe służby konserwatorskie.

3. W przypadku wystąpienia zabytków i obiektów archeologicznych wymagane jest podjęcie ratowniczych badań archeologicznych.

4. Przepisom uchwały podlegają stanowiska archeologiczne ujęte w gminnej ewidencji zabytków po dniu wejścia uchwały w życie.

Rozdział V

Wymagania wynikające z potrzeb kształtowania przestrzeni publicznej

§ 22. 1. W obszarze przestrzeni publicznej dopuszcza się umieszczenie:

- 1) zieleni urządzonej – niskiej i wysokiej;
- 2) oświetlenia ulicznego;
- 3) nośników reklam i informacji – przeznaczonych do umieszczenia na elewacjach frontowych budynku;
- 4) przestrzenno-architektonicznych nośników reklam i informacji, w tym tablic, słupów ogłoszeniowych, drogowskazów, jak i innych

obiektów małej architektury służących reklamie i informacji – przeznaczonych do usytuowania na terenie dróg lub w ich bezpośrednim sąsiedztwie;

- 5) kiosków z prasą / straganów;
- 6) osłon miejsc na pojemniki czasowego gromadzenia i segregacji odpadów stałych;
- 7) wyposażenia technicznego przestrzeni publicznej do wysokości nieprzekraczającej 1,1 m;
- 8) pomników, rzeźbiarskich instalacji przestrzennych;
- 9) ogrodzeń;
- 10) obiektów infrastruktury technicznej do wysokości nie przekraczającej 1,8 m oraz kontenerowej stacji transformatorowej;
- 11) obiektów i urządzeń komunikacji publicznej, wiat przystankowych i zintegrowanych z nimi kiosków handlowych.

2. W obszarze przestrzeni publicznej wyklucza się lokalizację:

- 1) budynków gospodarczych i garaży;
- 2) barakozozów i kontenerów oraz kiosków, z wyjątkiem kiosków dopuszczonych w ust. 1;
- 3) obiektów infrastruktury technicznej o wysokości powyżej 1,8 m;
- 4) wielkowymiarowych nośników reklam i informacji.

3. Elementy wymienione w ust. 1 winny zostać uformowane jednorodnie plastycznie i architektonicznie dla obszaru wsi – wg zasad i wzorów ustalonych dla gminnego systemu informacji wizualnej i turystycznej.

4. Na elewacjach budynków mogą być umieszczone wyłącznie szyldy, napisy z liternictwa przestrzennego i tablice informacyjne wyłącznie odnoszące się do przedmiotu działalności prowadzonej w danym budynku lub nieruchomości, przy zachowaniu następujących warunków:

- 1) rozwiązania kolorystyczne wszystkich umieszczanych na elewacji elementów winny charakteryzować się barwami stonowanymi, o niskiej chromatyczności;
- 2) zespół tablic winien tworzyć uporządkowany i zwarty układ kompozycyjny w pionie i poziomie;
- 3) na budynkach istniejących oraz na budynkach nowych szyldy umieszczać w sposób zapewniający harmonijne ukształtowanie elewacji budynku;
- 4) maksymalna powierzchnia zespołu tablic informacyjnych / tablicy informacyjnej na jednej elewacji budynku mieszkalno-usługowego i mieszkalnego nie może przekroczyć 0,8 m², a na elewacji budynku usługowego – 1,5 m²;
- 5) na budynkach mieszkalno-usługowych i mieszkalnych tablice i szyldy umieszczać wyłącznie w części parterowej.

5. Na elewacjach budynków zabytkowych dopuszcza się tablice o małych wymiarach, wynikających z ukształtowania detalu architektonicznego oraz proporcji i zasad kompozycji elewacji.

6. Ustala się następujące warunki i parametry kształtowania przestrzenno-architektonicznych nośników reklam i informacji oraz kiosków gazetowych / straganów, przeznaczonych do usytu-

owania na terenie dróg lub w ich bezpośrednim sąsiedztwie:

- 1) maksymalna wysokość tablic, słupów ogłoszeniowych i drogowych nie może przekroczyć 2,5 m;
- 2) maksymalna powierzchnia tablicy nie może przekroczyć 1,1 m²;
- 3) maksymalna wysokość obiektów małej architektury (instalacji przestrzennej, altan, pergoli) oraz wiaty przystankowej, kiosku gazetowego i straganu nie może przekroczyć – 3,5 m;
- 4) powierzchnia zabudowy pojedynczego elementu przestrzenno-architektonicznego nośnika reklamy i informacji (obiektu małej architektury), wiat przystankowych oraz kiosku gazetowego nie może przekroczyć 8 m².

7. Ustala się następujące zasady kształtowania osłon miejsc dla pojemników służących czasowemu gromadzeniu (segregacji) odpadów stałych:

- 1) maksymalna wysokość osłony, w tym kalenicy, nie może przekroczyć – 3,0 m;
- 2) wysokość ściany osłony przewidzieć w granicach 1,2 – 1,6 m;
- 3) ścianę ukształtować z elementów drewnianych, wyłącznie jako ażurową;
- 4) dodatkowo przewidzieć prześwity w ścianie między podłogą / posadzką oraz ewentualnym zadaszeniem;
- 5) stosować rozwiązania architektoniczne jednolite dla całego obszaru jednostki – ukształtowane w nawiązaniu do regionalnej tradycji budowlanej i związanymi z nią formami detalu i snycerki;
- 6) dopuszcza się stosowanie zadaszenia, w tym zadaszenia stromego (spadek połączy dachu w granicach 25–45°).

8. Pod potrzeby związane z organizacją i obsługą imprez masowych i rekreacyjno-wypoczynkowych, dopuszcza się lokalizację, w sposób zorganizowany, przenośnych i tymczasowych systemów o formach namiotowych.

§ 23. 1. Wzdłuż linii rozgraniczających terenów usytuowanych w przestrzeni publicznej (od strony dróg) dopuszcza się lokalizację ogrodzenia przy zachowaniu następujących warunków:

- 1) odcinki wyodrębniających się ciągów ogrodzeń wzdłuż dróg powinny charakteryzować się jednakową wysokością oraz wspólnymi lub jednakowymi cechami rozwiązań plastycznych / architektonicznych i materiałowych przęsła;
- 2) wykluczyć lokalizację ogrodzeń betonowych, w tym prefabrykowanych.

2. Ustala się następujące szczególne zasady kształtowania ogrodzeń przy obiektach zabytkowych oraz w strefie ochrony konserwatorskiej:

- 1) ogrodzenia dostosować do zabytkowego charakteru otoczenia, z uwzględnieniem ukształtowanych historycznie cech stylistycznych ogrodzeń przy obiektach zabytkowych oraz do cech lokalnej tradycji budowlanej;
- 2) dopuszcza się ogrodzenia drewniane i metalowe, ukształtowane z pręseł ażurowych;
- 3) zachować i zrekonstruować relikty ogrodzeń zabytkowych;
- 4) uwzględnić dostępne materiały ikonograficzne;

- 5) dopuszcza się ogrodzenie pełne /murowane w przypadku kontynuacji (rozbudowy) lub rekonstrukcji ogrodzenia zabytkowego.

§ 24. 1. Ustala się następujące warunki kształtowania zieleni w obrębie linii rozgraniczających dróg oraz w jej otoczeniu:

- 1) w maksymalnym stopniu zachować istniejącą zielenią wysoką;
- 2) dopuszcza się lokalizację nowych zespołów, złożonych ze szpalerów drzew oraz ciągów zieleni niskiej (trawników, kwietników i ciągów krzewów);
- 3) szpalery drzew winny zostać odpowiednio uformowane i dostosowane pokrojem do skali wnętrza urbanistycznego oraz przebiegu uzbrojenia;
- 4) lokalizacja zespołów nowej zieleni wymaga zgody zarządcy drogi i zgody właściciela terenu;
- 5) w części centralnej wsi, objętej strefą ochrony konserwatorskiej „A” i „B” dopuszcza się zaadaptowanie części ciągów komunikacji pieszej, poboczy oraz dojazdów i placyków pod elementy przestrzeni rekreacyjnej, zieleni oraz miejsca postojowe;
- 6) szpalery zlikwidowane przy przebudowie i modernizacji dróg odtworzyć poza koroną drogi.

2. Ustala się następujące warunki kształtowania posadzki i nawierzchni dróg w ciągach dróg i ich otoczeniu:

- 1) w maksymalnym stopniu zachować relikty historycznych nawierzchni brukowych;
- 2) ciągi piesze i chodniki realizować z drobnogabarytowych elementów – bruku kamiennego, płyt kamiennych lub z kostki betonowej;
- 3) rodzaj kostki betonowej dostosować do charakteru zabytkowego obszaru;
- 4) w części centralnej wsi, objętej strefą ochrony konserwatorskiej „A” i „B” przebudować ciągi komunikacji pieszej, pobocza oraz dojazdy, ścieżki rowerowe, placzki i okolnice oraz inne obszary wspólnego użytkowania, dostosowując ich nawierzchnię do zabytkowego charakteru, głównie poprzez wprowadzenie bruku kamiennego i innych naturalnych nawierzchni oraz zieleni;
- 5) w drogach pieszo-jezdnymi i wewnętrznymi dopuszcza się dodatkowe wydzielenie, poprzez zróżnicowanie rodzaju nawierzchni, takich elementów przekroju, jak: placzki rekreacyjne, ciągi piesze (chodniki), wjazdy na posesje, miejsca postojowe oraz ścieżki rowerowe.

Rozdział VI

Zasady modernizacji, rozbudowy i budowy systemów komunikacji i infrastruktury technicznej

1. Ustala się zakaz obsługi terenów z drogi 1KD GP (drogi krajowej nr 94), poprzez tworzenie publicznych i indywidualnych zjazdów.

2. Zachowuje się istniejącą obsługę terenów i działek z istniejących dróg gminnych i powiatowych.

3. Dopuszcza się nowe zjazdy dla dróg gminnych i powiatowych, po uzyskaniu zgody zarządcy drogi.

4. Przy budowie, przebudowie i modernizacji ulic należy uwzględnić zasady lokalizacji sieci infrastruktury technicznej wynikające z przepisów szczególnych i ustaleń planu.

5. W pasie drogowym dopuszcza się lokalizację:

6. Obiekty, o których mowa w ust. 5, lokalizować wyłącznie za zgodą zarządcy drogi.

7. Przy przebudowie dróg w maksymalnym stopniu zachować istniejącą zieleń wysoką, zlokalizowaną w obrębie linii rozgraniczających.

8. Nową zieleń kształtować zgodnie z warunkami określonych w rozdz. V.

§ 25. 1. Przebieg oraz klasyfikacje dróg określa rysunek planu i uchwała.

2. Układ dróg tworzą:

- 1) droga główna ruchu przyspieszonego – KD GP (droga krajowa nr 94);
- 2) droga lokalna – KD L;
- 3) drogi dojazdowe – KD D;
- 4) drogi wewnętrzne – KDW.

3. Szerokość dróg w liniach rozgraniczających określono w rozdz. VII.

4. Poza wyznaczonymi na rysunku planu liniami rozgraniczającymi, dopuszcza się dodatkowe konieczne poszerzenia pasów drogowych na cele związane z poprawą parametrów techniczno-użytkowych drogi, w szczególności związanych z bezpieczeństwem ruchu, bezpieczeństwem użytkowników terenów przylegających do drogi oraz z ochroną zdrowia ludzi.

5. Elementy komunikacji służące pieszym należy dostosować do potrzeb osób niepełnosprawnych.

6. Nawierzchnie ciągów pieszych i chodników projektować z kamienia naturalnego lub drobno-gabarytowych elementów betonowych.

7. Dopuszcza się, niezależnie od wyznaczonych na rysunku planu, wydzielenie dodatkowych dróg wewnętrznych dla obsługi zespołów budowlanych. Minimalna szerokość pasa terenu pod drogę wewnętrzną powinna wynosić 8 m.

8. Dopuszcza się zaliczenie dróg wewnętrznych określonych w niniejszym planie do dróg publicznych, na zasadach określonych w przepisach odrębnych.

9. Terenom działek rolniczych, z których wydzielono tereny pod zabudowę, zapewnić dostęp do dróg publicznych.

§ 26. 1. Ustala się zakaz obsługi terenów z drogi 1KD GP (drogi krajowej nr 94), poprzez tworzenie publicznych i indywidualnych zjazdów.

2. Zachowuje się istniejącą obsługę terenów i działek z istniejących dróg gminnych i powiatowych.

3. Dopuszcza się nowe zjazdy dla dróg gminnych i powiatowych, po uzyskaniu zgody zarządcy drogi.

4. Przy budowie, przebudowie i modernizacji ulic należy uwzględnić zasady lokalizacji sieci infrastruktury technicznej wynikające z przepisów szczególnych i ustaleń planu.

5. W pasie drogowym dopuszcza się lokalizację:

1) nowych obiektów i sieci infrastruktury technicznej na warunkach określonych w przepisach odrębnych oraz normach branżowych;

2) urządzeń związane z obsługą i ochroną drogi oraz ochroną środowiska;

3) wiat przystankowych, jak i elementów wyposażenia przestrzeni publicznej, o których mowa w rozdz. V.

6. Obiekty, o których mowa w ust. 5, lokalizować wyłącznie za zgodą zarządcy drogi.

7. Przy przebudowie dróg w maksymalnym stopniu zachować istniejącą zieleń wysoką, zlokalizowaną w obrębie linii rozgraniczających.

8. Nową zieleń kształtować zgodnie z warunkami określonych w rozdz. V.

§ 27. 1. Następujące tereny i elementy zagospodarowania mogą służyć wytyczeniu ścieżek rowerowych i pieszo-rowerowych:

- 1) tereny dróg – oznaczone symbolem KD i KD W oraz inne drogi wewnętrzne, za zgodą i na warunkach określonych przez zarządcę drogi;
- 2) tereny sportu i rekreacji – oznaczone symbolem US;
- 3) tereny rolnicze – oznaczone symbolem R;
- 4) tereny lasów – oznaczone symbolem ZL, z wykorzystaniem wewnętrznych dróg leśnych, za zgodą i na warunkach określonych przez zarządcę terenów leśnych.

§ 28. 1. Dla nowej zabudowy, w granicach działek budowlanych, należy zapewnić odpowiednią do potrzeb i przepisów szczególnych liczbę miejsc postojowych dla samochodów osobowych i samochodów gospodarczych.

2. Minimalną liczbę miejsc postojowych dla samochodów osobowych należy ustalić w oparciu o następujące wskaźniki:

- 1) na potrzeby zabudowy mieszkaniowej – 1m.p./1 mieszkanie;
- 2) na potrzeby usług:
 - a) obiekty handlowe: 1m.p./40 m² p.u.,
 - b) biura: 1m.p./40 m² p.u.,
 - c) obiekty gastronomii, kluby: 1m.p./10 miejsc konsumpcyjnych / usługowych,
 - d) usługi turystyczne: 1m.p./6 łóżek,
 - e) obiekty usługowe pozostałe: 1m.p./40 m² p.u.

3. W bilansie miejsc postojowych dopuszcza się uwzględnienie przyulicznych miejsc postojowych za zgodą zarządcy drogi.

§ 29. 1. Ustala się zaopatrzenie w wodę poprzez zbiorowy system zaopatrzenia w wodę funkcjonujący w oparciu o wodociąg grupowy – SUW Szczepanów.

2. Ustala się odprowadzenie ścieków komunalnych poprzez zbiorowy system odprowadzenia ścieków, funkcjonujący w oparciu o układ obejmujący:

- 1) sieci kanalizacyjne – kanały sanitarne – zlokalizowane w ciągach dróg lub zgodnie z programem i planem rozbudowy sieci kanalizacyjnej sanitarnej;
- 2) przepompownię ścieków – przepompowującą ścieki do układu K3 (we wsi Chwalimierz);

3) miejską oczyszczalnię ścieków w Środzie Śląskiej.

3. Do czasu realizacji docelowego zbiorowego systemu odprowadzenia ścieków, dopuszcza się odprowadzenie ścieków komunalnych poprzez grupowe indywidualne systemy odprowadzania i oczyszczania ścieków oraz gromadzenie ścieków w osadnikach bezodpływowych, na warunkach ustalonych w przepisach szczególnych.

4. Plan ustala odprowadzanie wód deszczowych na teren działki lub do istniejących cieków wodnych – zgodnie z warunkami ustalonymi w przepisach odrębnych.

5. Ustala się następujące zasady obsługi w zakresie usuwania i utylizacji odpadów stałych:

- 1) składowanie czasowe odpadów wyłącznie w miejscach gromadzenia odpadów stałych zlokalizowanych zgodnie z wymogami przepisów Prawa budowlanego i innych przepisów odrębnych;
- 2) składowanie, segregacja i utylizacja z wykorzystaniem terenów gromadzenia i utylizacji odpadów komunalnych, zlokalizowanych na terenach komunalnego wysypiska.

6. Plan ustala dostawę energii elektrycznej z sieci i urządzeń przedsiębiorstwa energetycznego zajmującego się przesyłem i dystrybucją energii zgodnie z ustawą Prawo Energetyczne oraz przyjętymi założeniami do planu zaopatrzenia w ciepło, energię elektryczną i paliwa gazowe na obszarze miasta, z uwzględnieniem następujących urządzeń:

- 1) linii elektroenergetycznych sn (20 kV);
- 2) stacji transformatorowych;
- 3) linii elektroenergetycznych nn (kablowych) z przyłączeniami.

7. Plan dopuszcza dostawę gazu z rozdzielczej sieci gazowej, w uzgodnieniu z dysponentem sieci. Przyłączenie obiektów powinno odbywać się na zasadach określonych w ustawie Prawo Energetyczne oraz rozporządzeniach wykonawczych do tej ustawy, po spełnieniu warunków technicznych i ekonomicznych przyłączenia.

8. Plan ustala ogrzewanie obiektów w oparciu o źródła indywidualne lub grupowe, spełniające wymogi sanitarne i ochrony środowiska określone w przepisach odrębnych.

9. Ustala się obsługę telefoniczną ze stacjonarnej i ruchomej sieci telekomunikacyjnej przedsiębiorstw telekomunikacyjnych. Istniejące linie do zachowania.

§ 30. 1. Ustala się budowę nowej oraz rozbudowę i modernizację istniejących sieci infrastruktury technicznej pod potrzeby adaptowanej i nowej zabudowy.

2. Ustala się rozbudowę systemu zaopatrzenia w wodę, poprzez rozbudowę sieci wodociągowej (Ø 40 – Ø 100) w rejonie projektowanej nowej zabudowy, w tym w ciągach projektowanych dróg.

3. Ustala się budowę kanalizacji sanitarnej (Ø 200–Ø 300), w rejonie istniejącej i projektowanej nowej zabudowy, w tym w ciągu projektowanych i istniejących dróg.

4. Schemat przebiegu sieci zawiera rysunek planu.

5. Zasilanie projektowanego zainwestowania w energię elektryczną z istniejących sieci elektroenergetycznych, stacji transformatorowych lub

z projektowanych sieci i stacji winno nastąpić na warunkach określonych przez właściciela sieci.

6. W obszarze strefy ochrony konserwatorskiej „A” i „B”, wyklucza się lokalizację nowych napowietrznych sieci elektroenergetycznych (przesyłowych, dystrybucyjnych i oświetlenia ulicznego) oraz telekomunikacyjnych.

7. Modernizowane i przebudowywane sieci napowietrzne zastąpić liniami kablowymi ziemnymi.

8. Stacje transformatorowe należy lokalizować jako wolno stojące budowle lub jako urządzenia wbudowane w budynki usługowe. Ustala się możliwość lokalizacji wolno stojących stacji transformatorowych na granicy działki lub w odległości 1,5 m od granicy działki.

9. Orientacyjną lokalizację nowych stacji transformatorowych oznaczono na rysunku planu.

10. Dopuszcza się dodatkowe stacje transformatorowe na terenach oznaczonych symbolem U, MNU, RU MN, i innych, stosownie do potrzeb poszczególnych odbiorców.

11. Przebudowę linii elektroenergetycznych, w przypadku zaistnienia kolizji planowanego zagospodarowania terenu z istniejącymi liniami, przeprowadzić na warunkach określonych przez przedsiębiorstwo energetyczne.

12. Na terenach oznaczonych symbolem MNU, MN, RM, MU, U, US, RU, ZP, ZC, ZL, 1R, wyklucza się lokalizację wolno stojących masztów radiokomunikacyjnych (stacji bazowych telefonii komórkowych) oraz na terenach PU, 2R w odległości mniejszej od dwukrotnej wysokości konstrukcji wieżowej od terenów zabudowy.

13. Maksymalna wysokość masztów radiotelekomunikacyjnych (stacji bazowych telefonii komórkowych), dopuszczonych na terenach PU oraz 2R nie może przekroczyć 21 m.

14. Dopuszcza się urządzenia radiotelekomunikacyjne zainstalowane na budynkach, obejmujących konstrukcję wsporczą i anteny, z wykluczeniem kontenerów i innych urządzeń z zabudową.

15. Wysokość konstrukcji wsporczych, łącznie z antenami, urządzeń radiotelekomunikacyjnych zainstalowanych na budynkach – liczona od najwyższego poziomu dachu budynku – nie powinna przekroczyć 1,5 m.

16. Lokalizacją konstrukcji wsporczych i anten na budynkach zabytkowych wymaga pozwolenia lub uzgodnienia Wojewódzkiego Konserwatora Zabytków.

17. Wody opadowe odprowadzane z utwardzonych terenów, takich jak drogi, parkingi, place manewrowe, które mogą być zanieczyszczone substancjami ropopochodnymi, należy podczyszczać w stosownych urządzeniach. W przypadku stosowania powierzchni częściowo utwardzonych, zabezpieczyć odpowiednio środowisko gruntowo – wodne przed infiltracją zanieczyszczeń.

§ 31. 1. Ustala się następujące ogólne zasady budowy i przebudowy systemów infrastruktury technicznej:

- 1) układ nowych oraz zakres rozbudowy istniejących sieci i urządzeń infrastruktury technicznej należy ustalić w oparciu o założenia, koncepcje,

programy i plany rozbudowy poszczególnych rodzajów sieci lub w oparciu o rozwiązania zawarte w projektach budowlanych poszczególnych przedsięwzięć;

2) nowe odcinki sieci (kanalizacji sanitarnej, deszczowej i wodociągów, sieci gazowej, elektroenergetycznej dystrybucyjnej sn / nn oraz telekomunikacyjnej należy prowadzić w liniach rozgraniczających dróg powiatowych i gminnych oraz wewnętrznych;

3) dopuszcza się lokalizację obiektów infrastruktury technicznej poza terenami dróg, w tym dystrybucyjnych i przesyłowych sieci gazowych, przy zachowaniu następujących warunków:

- a) przebieg sieci wynikać będzie z ustaleń właściwych programów i koncepcji rozwoju poszczególnych sieci infrastruktury technicznej,
- b) przebieg dostosowany będzie do warunków terenowych i ukształtowania terenu.

2. Lokalizacja sieci infrastruktury technicznej w liniach rozgraniczających istniejących i projektowanych dróg wymaga zgody zarządcy drogi.

3. Lokalizacja obiektów infrastruktury technicznej poza obszarem dróg, wymaga zgody właściciela terenu i zarządcy sieci.

§ 32. 1. Na rysunku planu oznaczono gazociąg przesyłowy wys. ciśnienia Załęcze – Radakowice – Zgorzelec DN300 6,3MPa oraz gazociąg podwyższonego średniego ciśnienia Środa Śląska – Biernatki DN300 1,6MPa wraz ze strefą ochronną o szerokości 25 m od osi gazociągów.

2. Strefa ochronna gazociągu stanowi obszar, w którym operator sieci gazowej jest uprawniony do zapobiegania działalności mogącej mieć negatywny wpływ na jej trwałość i prawidłową eksploatację.

3. Wszelkie zmiany w kwalifikacji terenu oraz planowane prace budowlane w obrębie strefy ochronnej gazociągu powinny być uzgodnione przez operatora sieci.

4. Dla terenów w otoczeniu gazociągu oraz w obrębie oznaczonej strefy ochronnej, ustala się następujące zasady zagospodarowania:

- 1) zapewnić możliwość swobodnego dojazdu do gazociągu oraz swobodnego przemieszczania się wzdłuż gazociągu;
- 2) wykluczyć sadzenie drzew i krzewów w pasie o szerokości 4m (po 2m od osi gazociągu);
- 3) wykluczyć prowadzenie działalności mogącej zagrozić trwałości gazociągu;
- 4) obiekty budowlane, w tym podziemnego uzbrojenia technicznego lokalizować na warunkach określonych przez operatora gazociągu;
- 5) sposób zabezpieczenia istniejącego gazociągu w miejscu skrzyżowania z projektowanymi drogami należy uzgodnić z operatorem gazociągu przed wydaniem pozwolenia na budowę.

5. Na terenach lasów dopuszcza się zmniejszenie strefy ochronnej gazociągów do 15 m od osi gazociągu.

6. Na rysunku planu oznaczono projektowany gazociąg wysokiego ciśnienia DN 500 MOP 8,4MPa relacji Taczalin – Radakowice.

7. Lokalizację gazociągu wysokiego ciśnienia DN 500 MOP 8,4MPa relacji Taczalin – Radakowice

dopuszcza się w granicach oznaczonej na rysunku planu strefy ochronnej gazociągów istniejących.

8. Dopuszcza się zmianę lokalizacji gazociągu DN 500 MOP 8,4MPa relacji Taczalin – Radakowice poza przebieg oznaczony na rysunku planu.

9. Dla gazociągu DN 500 MOP 8,4MPa relacji Taczalin – Radakowice obowiązuje strefa kontrolowana o szerokości 4 m od osi gazociągu.

10. Zasady zagospodarowania ustalone w ust. 4 dla strefy ochronnej istniejących gazociągów obowiązują dla strefy kontrolowanej gazociągu DN 500 MOP 8,4MPa relacji Taczalin – Radakowice.

§ 33. 1. Na obszarze objętym planem dopuszcza się instalowanie urządzeń do pozyskiwania energii ze źródeł niekonwencjonalnych, za wyjątkiem turbin wiatrowych.

2. Niekonwencjonalne źródła energii nie mogą powodować konfliktu z podstawowym przeznaczeniem terenu, ustalonym w planie; a parametry tych urządzeń – powierzchnia zabudowy i wysokość – muszą odpowiadać wymogom określonym dla danego terenu.

Rozdział VII

Ustalenia szczegółowe

§ 34. 1. Dla terenów oznaczonych na rysunku planu symbolami 1MNU – 11MNU ustala się następujące przeznaczenie:

- 1) przeznaczenie podstawowe terenu: tereny zabudowy mieszanej – mieszkaniowej oraz usługowo-gospodarczej (tereny istniejącego zainwestowania wiejskiego);
 - 2) przeznaczenie uzupełniające terenu:
 - a) tereny zabudowy mieszkaniowej wielorodzinnej – istniejącej,
 - b) tereny zabudowy zagrodowej,
 - c) obiekty produkcyjne i aktywności gospodarczej, w zakresie określonym w § 3 pkt 10 lit. a) i b), c), d),
 - d) tereny zieleni urządzonej,
 - e) obiekty infrastruktury technicznej,
 - f) infrastruktura drogowa;
 - 3) wyklucza się lokalizację obiektów produkcyjnych i aktywności gospodarczej oraz obiektów produkcji rolnej mogących zawsze znacząco oddziaływać na środowisko, określonych w przepisach odrębnych, wymagających sporządzenia raportu oddziaływania na środowisko; uciążliwości dopuszczonych obiektów produkcyjnych i aktywności gospodarczej oraz obiektów produkcji rolnej nie mogą przekraczać granic działki, na której zostały zlokalizowane;
 - 4) przeznaczenie uzupełniające obejmujące tereny zabudowy zagrodowej może zajmować nie więcej niż 30% powierzchni terenu; Przeznaczenie uzupełniające obejmujące tereny obiektów produkcyjnych i aktywności gospodarczej może zajmować nie więcej niż 20% powierzchni terenu;
 - 5) ustala się zakaz lokalizacji nowej zabudowy mieszkaniowej wielorodzinnej.
2. Na terenach, o których mowa w ust. 1, obowiązują następujące ustalenia dotyczące zasad ochrony środowiska i przyrody:

- 1) minimalny wskaźnik powierzchni zieleni działki winien wynosić 0,30;
- 2) teren podlega ochronie przed hałasem jak tereny przeznaczone na cele mieszkaniowo-usługowe.
 3. Dla terenów, o których mowa w ust. 1, obowiązujące zasady ochrony dziedzictwa kulturowego i zabytków oraz dóbr kultury współczesnej i krajobrazu kulturowego, zawarte są w rozdz. IV.
 4. Na terenach, o których mowa w ust. 1, obowiązują następujące ustalenia dotyczące zasady ochrony i kształtowania ładu przestrzennego:
 - 1) budynki istniejące do zachowania i adaptacji, w tym budynki zabytkowe, oznaczono na rysunku planu;
 - 2) budynki nieoznaczone na rysunku planu jako „budynki istniejące do zachowania i adaptacji” mogą zostać wyburzone, bądź przebudowane rozbudowane i nadbudowane, zgodnie z ustaleniami planu;
 - 3) w przypadku nie wyznaczenia linii zabudowy na terenach zabudowy istniejącej, budynki istniejące wyznaczają nieprzekraczalną linię zabudowy od strony drogi;
 - 4) na działce może znajdować się więcej niż jeden budynek;
 - 5) dopuszcza się podniesienie wysokości elewacji, okapu i kalenicy budynków niezabytkowych pod warunkiem zachowania parametrów maksymalnej wysokości określonej dla zabudowy projektowanej;
 - 6) dopuszcza się lokalizację zabudowy w odległościach 1,5 m od granicy z sąsiednią działką budowlaną lub bezpośrednio przy jej granicy;
 - 7) ustala się następujące zasady zagospodarowania:
 - a) zachować historyczny układ przestrzenny zespołów budowlanych wsi, w szczególności elementy układu charakterystyczne dla wsi wielodrożnicowej,
 - b) zachować istniejący układ zagród z niezabudowanymi ich wnętrzami,
 - c) nowe budynki należy lokalizować w nawiązaniu do kompozycji układu zabudowy wsi, z zachowaniem określonej w planie linii zabudowy oraz terenów zieleni wewnętrznej,
 - d) budynki usytuować w nawiązaniu do układu dróg / równolegle lub prostopadle do oznaczonej na rysunku planu linii zabudowy,
 - e) dopuszcza się grupowanie budynków w zespoły budowlane, ukształtowane w nawiązaniu do układów zabudowy charakterystycznych dla lokalnej tradycji budowlanej (półotwartych lub zamkniętych),
 - f) otoczenia budynków oraz wnętrza zespołów budowlanych przez nie tworzone należy przekształcać i zagospodarowywać zielenią urządzoną i przydomowym zagospodarowaniem, właściwym dla funkcji działki i zabudowy,
 - g) zachować i przebudować ciągi komunikacji pieszej i pieszo-jezdnej, dostosowując ich nawierzchnię do zabytkowego charakteru zabudowy, głównie poprzez wprowadzenie bruku i innych naturalnych nawierzchni,
 - h) poszczególne zagrody / zespoły budowlane oddzielić żywopłotami i innymi formami zieleni,
 - i) silosy lokalizować na zapleczu działki / w głębi działki, w miejscach zastłoniętych zabudową,
 - j) dopuszcza się lokalizację budynków o funkcjach pomocniczych;
- 8) ustala się następujące warunki prowadzenia jakichkolwiek robót budowlanych (modernizacji, remontów, przebudowy, rozbudowy i odbudowy) oraz prace konserwatorskich i restauratorskich przy budynkach zabytkowych oraz budynkach ukształtowanych zgodnie z zasadami lokalnej tradycji budowlanej:
 - a) zachować bryłę budynku oraz geometrię dachu i jego wysokość,
 - b) zachować / odtworzyć historyczne pokrycie dachu (dachówka ceramiczna koloru czerwonego / ceglanego lub łupek) oraz zabytkowe elementy architektonicznego ukształtowania budynku i detalu,
 - c) odtworzyć i przywrócić nieistniejące zabytkowe i zdegradowane elementy architektonicznego ukształtowania budynku, w tym elementy historycznego ukształtowania budynków,
 - d) należy utrzymać lub odtworzyć oryginalną stolarkę okien i drzwi, zgodnie z historycznym wizerunkiem budynku; zachować kształt, rozmiary i rozmieszczenie okien,
 - e) rozbudowa może obejmować maksymalnie 25% pow. zabudowy budynku,
 - f) rozwiązanie architektoniczne rozbudowy / przebudowy ukształtować w nawiązaniu do charakterystycznych cech budynku, określonych poprzez elementy architektonicznego jego ukształtowania, które podlegają ochronie, z zachowaniem wzajemnych między nimi relacji, proporcji i zasad kompozycyjnych (rozmieszczenia na elewacji),
 - g) wymiary i podział okien i drzwi oraz ich rozmieszczenie dostosować do kompozycji elewacji,
 - h) wykluczyć elementy architektonicznego ukształtowania budynku obce lokalnej tradycji budowlanej, takie jak balkony i kolumny,
 - i) w ukształtowaniu elewacji wykluczyć niezgodne z historycznym ukształtowaniem budynku materiały wykończeniowe, w tym okładziny z tworzyw sztucznych oraz wszelkie instalacje umieszczane na ścianach elewacji, w tym wentylacyjne i TV;
- 9) w budynkach zabytkowych zdegradowanych architektonicznie, przebudowanych niezgodnie z zasadami ochrony konserwatorskiej i z naruszeniem wartości zabytkowych oraz architektonicznych, odtworzyć i przywrócić nieistniejące elementy architektonicznego ich ukształtowania, podlegające ochronie;
- 10) ustala się następujące warunki kształtowania nowej zabudowy oraz przebudowy, rozbudowy i nadbudowy budynków niezabytkowych / budynków ukształtowanych niezgodnie z zasadami lokalnej tradycji budowlanej:

- a) bryłę i detal architektoniczny ukształtować w nawiązaniu do charakterystycznych cech budynków zabytkowych lub budynków ukształtowanych w lokalnej tradycji budowlanej / architektonicznej, określonych poprzez elementy architektonicznego ich ukształtowania, które podlegają ochronie,
- b) wykluczyć elementy architektonicznego ukształtowania budynku obce lokalnej tradycji budowlanej, takie jak balkony i kolumny,
- c) rzut budynku wolno stojącego ukształtować jako prostokątny przy zachowaniu minimalnych dopuszczalnych proporcji boków 1:1,5,
- d) w rozwiązaniach architektonicznych stosować wysoki stromy dach (prosty symetryczny – dwuspadowy) oraz tradycyjne materiały budowlane,
- e) w rozwiązaniach architektonicznych dopuszcza się stosowanie: elementów wzbogacających bryłę dachu, takie jak lukarny i dodatkowe dachy ze szczytami – zwieńczające wysunięte w rzucie elementy budynku (ryzality ganki, przedsionki, strefy wejściowe), deskowanych szczytów (w drugiej kondygnacji) oraz elementów konstrukcji szachulcowej jak i elementów z kamienia lub z cegły klinkierowej,
- f) dopuszcza się dachy czterospadowe pod warunkiem, że długość kalenicy wynosić będzie co najmniej 65% długości budynku;
- 11) w przypadku prowadzenia jakichkolwiek robót budowlanych (modernizacji, remontów, przebudowy, rozbudowy i odbudowy) przy budynkach dysharmonijnie ukształtowanych / zdegradowanych technicznie budynkach o funkcjach pomocniczych, zachować warunki kształtowania jak dla nowej zabudowy, określone w niniejszym paragrafie;
- 12) ustala się następujące warunki kształtowania obiektów o funkcjach pomocniczych:
- a) stosować dach dwuspadowy symetryczny lub pulpitowy, o nachyleniu połaci w granicach 12–35°,
- b) dopuszcza się inne pokrycie niż dachówka pod warunkiem zastosowania matowego materiału zadaszenia, koloru czerwonego (w ciemnym odcieniu),
- c) powierzchnia zabudowy budynków nie może przekroczyć 30% powierzchni zabudowy wszystkich budynków zlokalizowanych na działce,
- d) wyklucza się lokalizację garaży blaszanych,
- e) budynki lokalizować na zapleczu działki / w głębi działki, w miejscach osłoniętych zabudową lub zielenią;
- 13) ustala się następujące zasady kształtowania kolorystyki elewacji:
- a) wyodrębnić kolorystycznie elementy architektonicznego ukształtowania budynku,
- b) dla głównej płaszczyzny elewacji – części wykończonej tynkiem stosować kolory jasne i stonowane z jednoczesnym wykluczeniem kolorów podstawowych i jaskrawych;
- 14) zasady kształtowania nośników reklam oraz kształtowania ogrodzeń zawarte są w rozdz. V.
5. Na terenach, o których mowa w ust. 1, obowiązują następujące parametry i wskaźniki kształtowania zabudowy oraz zagospodarowania terenu:
- 1) usytuowanie linii zabudowy określa rysunek planu;
 - 2) charakter zabudowy: wolno stojąca / zwarta;
 - 3) maksymalny wskaźnik zabudowy działki mieszkaniowej: 0,30;
 - 4) maksymalny wskaźnik zabudowy działki dla pozostałych funkcji: 0,60;
 - 5) maksymalna wysokość okapu / elewacji lub gzymsu budynków istniejących: do zachowania, z możliwością podwyższenia zgodnie z ustaleniami planu;
 - 6) maksymalna wysokość okapu budynków projektowanych mieszkaniowych jednorodzinnych: 4,0 m;
 - 7) maksymalna wysokość okapu budynków projektowanych pozostałych funkcji: 6,5 m;
 - 8) maksymalna wysokość kalenicy budynków istniejących: do zachowania, z możliwością podwyższenia zgodnie z ustaleniami planu;
 - 9) maksymalna wysokość kalenicy budynków projektowanych mieszkaniowych jednorodzinnych: 9,0 m;
 - 10) maksymalna wysokość kalenicy budynków projektowanych pozostałych funkcji: 10m;
 - 11) maksymalna wysokość okapu lub elewacji obiektów o funkcjach pomocniczych: 5,5m;
 - 12) maksymalna wysokość urządzeń i budowli rolniczych (silosów, zbiorników): 9,0m;
 - 13) dach budynków zabytkowych: do zachowania, dopuszcza się przebudowę zgodnie z historycznym pierwowzorem;
 - 14) dach budynków projektowanych: stromy o symetrycznych układach połaci i kalenicy, dwuspadowy; dopuszcza się dach czterospadowy na warunkach ustalonych w planie;
 - 15) kąt nachylenia połaci dachu budynków zabytkowych do zachowania, dopuszcza się przebudowę zgodnie z historycznym pierwowzorem;
 - 16) kąt nachylenia połaci dachu budynków projektowanych: 38° do 45°;
 - 17) materiały pokrycia dachu stromeego: dachówka ceramiczna koloru czerwonego / ceglanego (zalecana karpiówka).
 - 18) dopuszcza się ukształtowanie dachu obiektów pomocniczych zgodnie z warunkami określonymi w ust. 4.
6. Na terenach, o którym mowa w ust. 1, obowiązują następujące ustalenia dotyczące szczegółowych zasad i warunków scalania i podziału nieruchomości:
- 1) dopuszcza się wtórne podziały działek/ działki pod warunkiem zachowania przepisów odrębnych w zakresie lokalizacji zabudowy, warunków dojazdu, ochrony pożarowej oraz przepisów niniejszej uchwały;
 - 2) dopuszcza się scalenia i podział nieruchomości;
 - 3) pod urządzenia infrastruktury technicznej dopuszcza się wydzielenie działek o wielkościach

i na warunkach wynikających z przepisów odrębnych oraz potrzeb techniczno-użytkowych;

- 4) ustala się następujące parametry podziału na działki pod zabudowę:
- minimalna powierzchnia działki pod zabudowę mieszkalną jednorodzinną:
 - wolno stojącą: 1000 m²,
 - bliźniaczą: 600 m²,
 - minimalna powierzchnia działki pod zabudowę zagrodową: 3000 m²,
 - minimalna powierzchnia działki pod zabudowę usługową: 1800 m²,
 - minimalna powierzchnia działki pod zabudowę o innych odpuszczonych funkcjach (z wyjątkiem infrastruktury): 700 m²,
 - minimalna szerokość działki: 25 m,
 - kąt położenia granic działki w stosunku do pasa drogowego: 65⁰ do 90⁰.

§ 35. 1. Dla terenów oznaczonych na rysunku planu symbolami 12MNU – 14MNU ustala się następujące przeznaczenie:

- przeznaczenie podstawowe terenu: tereny zabudowy mieszanej – mieszkaniowej oraz usługowo-gospodarczej;
- przeznaczenie uzupełniające:
 - tereny infrastruktury technicznej / sieci uzbrojenia terenów i urządzeń technicznych z nimi związanych,
 - tereny zieleni urządzonej,
 - infrastruktura drogowa.

2. Na terenach, o których mowa w ust. 1, obowiązują następujące ustalenia dotyczące zasad ochrony środowiska i przyrody:

- minimalny wskaźnik powierzchni biologicznie czynnej działki winien wynosić 0,35;
- teren podlega ochronie przed hałasem jak tereny przeznaczone na cele mieszkaniowo-usługowe.

3. Dla terenów, o których mowa w ust. 1, obowiązujące zasady ochrony dziedzictwa kulturowego i zabytków oraz dóbr kultury współczesnej i krajobrazu kulturowego, zawarte są w rozdz. IV.

4. Na terenach, o których mowa w ust. 1, obowiązują następujące ustalenia dotyczące zasady ochrony i kształtowania ładu przestrzennego:

- na działce może znajdować się więcej niż jeden budynek;
- oznaczony na rysunku planu układ kalenicy dotyczy budynku usytuowanego od strony drogi;
- dopuszcza się lokalizację zabudowy w odległościach 1,5 od granicy działki i przy granicy działki;
- ustala się następujące zasady zagospodarowania terenu:
 - budynki należy lokalizować z zachowaniem określonej w planie linii zabudowy,
 - dopuszcza się grupowanie budynków w zespoły budowlane, ukształtowane w nawiązaniu do układów zabudowy charakterystycznych dla lokalnej tradycji budowlanej (półotwartych lub zamkniętych),
 - budynki usytuować w nawiązaniu do układu dróg / równolegle lub prostopadle do oznaczonej na rysunku planu linii zabudowy,

- otoczenia budynków oraz wnętrza zespołów budowlanych przez nie tworzone należy zagospodarowywać zielenią urządzoną i przydomowym zagospodarowaniem, właściwym dla funkcji działki i zabudowy,
 - tereny zieleni należy formować jako założenia o swobodnych układach kompozycyjnych,
 - dopuszcza się lokalizację budynków o funkcjach pomocniczych;
- 5) ustala się następujące warunki kształtowania zabudowy:
- bryłę i detal architektoniczny ukształtować w nawiązaniu do charakterystycznych cech budynków zabytkowych lub budynków ukształtowanych w lokalnej tradycji budowlanej / architektonicznej, określonych poprzez elementy architektonicznego ich ukształtowania, które podlegają ochronie,
 - wykluczyć elementy architektonicznego ukształtowania budynku obce lokalnej tradycji budowlanej,
 - rzut budynku wolno stojącego ukształtować jako prostokątny,
 - w rozwiązaniach architektonicznych stosować wysoki stromy dach (prosty symetryczny – dwuspadowy) oraz tradycyjne materiały budowlane,
 - w rozwiązaniach architektonicznych dopuszcza się stosowanie: elementów wzbogacających bryłę dachu, takie jak lukarny i dodatkowe dachy ze szczytami – zwieńczające wysunięte w rzucie elementy budynku (ryzality ganki, przedsionki, strefy wejściowe), deskowanych szczytów (w drugiej kondygnacji) oraz elementów konstrukcji szachulcowej, przeszklonych elewacji, jak i elementów z kamienia lub z cegły klinkierowej,
 - dopuszcza się dachy czterospadowe pod warunkiem, że długość kalenicy wynosić będzie co najmniej 65% długości budynku;
- 6) ustala się następujące warunki kształtowania obiektów o funkcjach pomocniczych:
- stosować dach dwuspadowy symetryczny lub pulpitowy, o nachyleniu połaci w granicach 12–35⁰,
 - dopuszcza się inne pokrycie niż dachówka pod warunkiem zastosowania matowego materiału zadaszenia, koloru czerwonego (w ciemnym odcieniu),
 - powierzchnia zabudowy budynków nie może przekroczyć 30% powierzchni zabudowy wszystkich budynków zlokalizowanych na działce,
 - wyklucza się lokalizację garaży blaszanych;
- 7) ustala się następujące zasady kształtowania kolorystyki elewacji:
- wyodrębnić kolorystycznie elementy architektonicznego ukształtowania budynku,
 - stosować kolory jasne i stonowane, z jednoczesnym wykluczeniem kolorów podstawowych i jaskrawych;
- 8) zasady kształtowania nośników reklam oraz kształtowania ogrodzeń zawarte są w rozdz. V.

5. Na terenach, o których mowa w ust. 1, obowiązują następujące parametry i wskaźniki kształtowania zabudowy oraz zagospodarowania terenu:

- 1) usytuowanie linii zabudowy określa rysunek planu;
- 2) charakter zabudowy: wolno stojąca / zwarta; dopuszcza się zespoły budowlane półotwarte lub zamknięta;
- 3) maksymalny wskaźnik zabudowy działki mieszkaniowej: 0,30;
- 4) maksymalny wskaźnik zabudowy działki pozostałych funkcji: 0,60;
- 5) maksymalna wysokość okapu budynków mieszkalnych jednorodzinnych: 4,0 m;
- 6) maksymalna wysokość okapu budynków pozostałych funkcji: 6,5 m;
- 7) maksymalna wysokość kalenicy budynków mieszkalnych jednorodzinnych: 9,0 m;
- 8) maksymalna wysokość kalenicy budynków pozostałych funkcji: 11,0 m;
- 9) maksymalna wysokość okapu lub elewacji / gzymsu obiektów o funkcjach pomocniczych: 4,5 m;
- 10) dach: stromy o symetrycznych układach połąci i kalenicy – dwuspadowy, dopuszcza się dach czterospadowy na warunkach ustalonych w planie;
- 11) kąt nachylenia połąci dachu budynków projektowanych: 35° do 45° ;
- 12) dachówka ceramiczna / betonowa koloru czerwonego / ceglanego / (zalecana karpiówka);
- 13) dopuszcza się ukształtowanie dachu obiektów pomocniczych zgodnie z warunkami określonymi w ust. 4.

6. Na terenach, o którym mowa w ust. 1, obowiązują następujące ustalenia dotyczące szczegółowych zasad i warunków scalania i podziału nieruchomości:

- 1) dopuszcza się wtórne podziały działek/ działki pod warunkiem zachowania przepisów odrębnych w zakresie lokalizacji zabudowy, warunków dojazdu, ochrony pożarowej oraz przepisów niniejszej uchwały;
- 2) dopuszcza się scalenia i podziały nieruchomości;
- 3) dopuszcza się dokonanie korekt granic działki ze względu na potrzebę poszerzenia dróg publicznych i wewnętrznych oraz lokalizację obiektów infrastruktury technicznej;
- 4) pod urządzenia infrastruktury technicznej dopuszcza się wydzielenie działek o wielkościach i na warunkach wynikających z przepisów odrębnych oraz potrzeb techniczno-użytkowych;
- 5) zachować dostęp do dróg publicznych terenom działki rolniczej (R), z której wydzielono część działki pod teren oznaczony symbolem MNU;
- 6) ustala się następujące parametry podziału na działki pod zabudowę:
 - a) minimalna pow. dz. pod zabudowę mieszkaniową jednorodziną:
 - wolno stojącą: 1000 m^2 ,
 - bliźniaczą: 600 m^2 ,
 - b) minimalna pow. dz. pod budynek usługowy: 1800 m^2 ,

- c) minimalna szer. dz.: 25 m,
- d) kąt położenia granic działki w stosunku do pasa drogowego: $65\text{--}90^{\circ}$.

§ 36. 1. Dla terenu oznaczonego na rysunku planu symbolem 1MN ustala się następujące przeznaczenie:

- 1) przeznaczenie podstawowe terenu: tereny zabudowy mieszkaniowej jednorodzinnej;
- 2) przeznaczenie uzupełniające terenu:
 - a) tereny zieleni urządzonej,
 - b) obiekty infrastruktury technicznej / sieci uzbrojenia terenów i urządzeń technicznych z nimi związanych,
 - c) infrastruktura drogowa,
 - d) usługi (wyłącznie jako wbudowane w budynek mieszkaniowy);
- 3) usługi mogą zajmować nie więcej niż 30% powierzchni całkowitej budynku mieszkalnego.

2. Obowiązują następujące ustalenia dotyczące zasad ochrony środowiska i przyrody:

- 1) minimalny wskaźnik powierzchni zieleni działki winien wynosić 0,35;
- 2) teren podlega ochronie przed hałasem jak tereny przeznaczone na cele mieszkaniowe jednorodzinne.

3. Dla terenów, o których mowa w ust. 1, obowiązujące zasady ochrony dziedzictwa kulturowego i zabytków oraz dóbr kultury współczesnej i krajobrazu kulturowego, zawarte są w rozdz. IV.

4. Na terenie, o którym mowa w ust. 1, obowiązują następujące ustalenia dotyczące zasady ochrony i kształtowania ładu przestrzennego:

- 1) budynki usytuować w nawiązaniu do układu dróg / równolegle lub prostopadle do oznaczonej na rysunku planu linii zabudowy;
- 2) budynki istniejące do zachowania i adaptacji oznaczono na rysunku planu;
- 3) budynki nieoznaczone na rysunku planu jako „budynki istniejące do zachowania i adaptacji” mogą zostać wyburzone, bądź przebudowane, rozbudowane i nadbudowane, zgodnie z ustaleniami planu;
- 4) dopuszcza się podniesienie wysokości elewacji, okapu i kalenicy budynków niezabytkowych pod warunkiem zachowania parametrów maksymalnej wysokości dla zabudowy projektowanej, określonych w ust. 5;
- 5) dopuszcza się lokalizację zabudowy w odległości 1,5 m od granicy działki i przy granicy działki;
- 6) ustala się następujące zasady zagospodarowania terenu:
 - a) nowe budynki należy lokalizować w nawiązaniu do kompozycji układu,
 - b) poszczególne budynki oddzielić żywopłotami i innymi formami zieleni,
 - c) dopuszcza się lokalizację budynków o funkcjach pomocniczych;
- 7) ustala się następujące warunki kształtowania nowej zabudowy oraz przebudowy, rozbudowy i nadbudowy budynków niezabytkowych / budynków ukształtowanych niezgodnie z zasadami lokalnej tradycji budowlanej:
 - a) bryłę i detal architektoniczny ukształtować w nawiązaniu do charakterystycznych cech budynków zabytkowych,

- b) wykluczyć elementy architektonicznego ukształtowania budynku obce lokalnej tradycji budowlanej,
 - c) rozbudowa budynku istniejącego może obejmować maksymalnie 25% pow. zabudowy budynku,
 - d) w rozwiązaniach architektonicznych stosować wysoki stromy dach (prosty symetryczny – dwuspadowy) oraz tradycyjne materiały budowlane,
 - e) w rozwiązaniach architektonicznych dopuszcza się stosowanie: elementów wzbogacających bryłę dachu, takie jak lukarny i dodatkowe dachy ze szczytami – zwieńczające wysunięte w rzucie elementy budynku (ryzality ganki, przedsionki, strefy wejściowe), deskowanych szczytów (w drugiej kondygnacji) oraz elementów konstrukcji szachulcowej, przeszklonych elewacji, jak i elementów z kamienia lub z cegły klinkierowej,
 - f) dopuszcza się dachy czterospadowe pod warunkiem, że długość kalenicy wynosić będzie co najmniej 60% długości budynku;
- 8) w przypadku prowadzenia jakichkolwiek robót budowlanych (remontów, przebudowy, rozbudowy i odbudowy) przy budynkach dysharmonijnie ukształtowanych / zdegradowanych technicznie budynkach o funkcjach pomocniczych, zachować warunki kształtowania jak dla nowej zabudowy, określone w niniejszym paragrafie;
- 9) ustala się następujące warunki kształtowania obiektów o funkcjach pomocniczych:
- a) dopuszcza się dach o spadkach w granicach 12–35°, dwuspadowy symetryczny lub pulpitowy,
 - b) powierzchnia zabudowy budynków nie może przekroczyć 25% powierzchni zabudowy wszystkich budynków zlokalizowanych na działce,
 - c) dopuszcza się inne pokrycie niż dachówka pod warunkiem zastosowania matowego materiału zadaszenia, koloru czerwonego (w ciemnym odcieniu),
 - d) wyklucza się lokalizację garaży blaszanych;
- 10) ustala się następujące zasady kształtowania kolorystyki:
- a) wyodrębnić kolorystycznie elementy architektonicznego ukształtowania budynku,
 - b) stosować kolory jasne i stonowane, z jednoczesnym wykluczeniem kolorów podstawowych i jaskrawych;
- 11) zasady kształtowania nośników reklam oraz kształtowania ogrodzeń, zawarte są w rozdz. IV.
5. Na terenie, o którym mowa w ust. 1, obowiązują następujące parametry i wskaźniki kształtowania zabudowy i zagospodarowania terenu:
- 1) charakter zabudowy: wolno stojąca lub zwarta;
 - 2) maksymalny wskaźnik zabudowy działki: 0,35;
 - 3) maksymalna wysokość okapu / elewacji budynków istniejących: do zachowania, z możliwością podwyższenia zgodnie z ustaleniami planu;
 - 4) maksymalna wysokość okapu budynków projektowanych mieszkaniowych jednorodzinnych: 5,5 m;
 - 5) maksymalna wysokość kalenicy budynków istniejących: do zachowania, z możliwością podwyższenia zgodnie z ustaleniami;
 - 6) maksymalna wysokość kalenicy budynków projektowanych: 11,0 m;
 - 7) maksymalna wysokość okapu lub elewacji / gzymsu obiektów o funkcjach pomocniczych: 4 m;
 - 8) dach: budynków projektowanych – stromy o symetrycznych układach połaci i kalenicy – dwuspadowy, dopuszcza się dach czterospadowy na warunkach ustalonych w planie;
 - 9) kąt nachylenia połaci dachu budynków projektowanych: 35° do 45°;
 - 10) materiały pokrycia dachu stromeego: dachówka ceramiczna / betonowa koloru czerwonego / ceglanego (zalecana karpiówka);
 - 11) dopuszcza się ukształtowanie dachu obiektów pomocniczych zgodnie z warunkami określonymi w ust. 4.
6. Na terenie, o którym mowa w ust. 1, obowiązują następujące ustalenia dotyczące szczegółowych zasad i warunków scalania i podziału nieruchomości:
- 1) dopuszcza się wtórne podziały działek/ działki pod warunkiem zachowania przepisów odrębnych w zakresie lokalizacji zabudowy, warunków dojazdu, ochrony pożarowej oraz przepisów niniejszej uchwały;
 - 2) pod zarządzenia infrastruktury technicznej dopuszcza się wydzielenie działek o wielkościach i na warunkach wynikających z przepisów odrębnych oraz potrzeb techniczno-użytkowych;
 - 3) ustala się następujące parametry podziału na działki:
 - a) minimalna pow. dz. pod zabudowę mieszkalną jednorodzinną:
 - wolno stojąca: 1000 m²,
 - bliźniacza: 600 m²,
 - b) minimalna szerokość działki: 20 m,
 - c) kąt położenia granic działki w stosunku do pasa drogowego: 65–90°.
- § 37. 1.** Dla terenu oznaczonego na rysunku planu symbolem 2MN ustala się następujące przeznaczenie:
- 1) przeznaczenie podstawowe terenu: tereny zabudowy mieszkaniowej jednorodzinnej;
 - 2) przeznaczenie uzupełniające terenu:
 - a) zieleń urządzana,
 - b) obiekty infrastruktury technicznej / sieci uzbrojenia terenów i urządzeń technicznych z nimi związanych,
 - c) infrastruktura drogowa,
 - d) usługi (wyłącznie jako wbudowane w budynek mieszkaniowy);
 - 3) usługi mogą zajmować nie więcej niż 30% powierzchni całkowitej budynku mieszkalnego.
2. Na terenie, o którym mowa w ust. 1, obowiązują następujące ustalenia dotyczące zasad ochrony środowiska i przyrody
- 1) minimalny wskaźnik powierzchni biologicznie czynnej działki winien wynosić 0,35;

- 2) teren podlega ochronie przed hałasem jak tereny przeznaczone na cele mieszkaniowe.
3. Dla terenu, o których mowa w ust. 1, obowiązujące zasady ochrony dziedzictwa kulturowego i zabytków oraz dóbr kultury współczesnej i krajobrazu kulturowego, zawarte są w rozdz. IV.
4. Na terenie, o którym mowa w ust. 1, obowiązują następujące ustalenia dotyczące zasady ochrony i kształtowania ładu przestrzennego:
- 1) na działce budowlanej może znajdować się jeden budynek mieszkalny;
 - 2) dopuszcza się lokalizację zabudowy w odległości 1,5 m od granicy z sąsiednią działką budowlaną lub bezpośrednio przy jej granicy;
 - 3) ustala się następujące zasady zagospodarowania terenu:
 - a) budynki należy lokalizować z zachowaniem określonej w planie linii zabudowy,
 - b) dopuszcza się grupowanie budynków w zespoły budowlane, ukształtowane w nawiązaniu do układów zabudowy charakterystycznych dla lokalnej tradycji budowlanej (półotwartych lub zamkniętych),
 - c) budynki usytuować w nawiązaniu do układu dróg / równolegle lub prostopadle do oznaczonej na rysunku planu linii zabudowy,
 - d) tereny zieleni należy formować jako założenia o swobodnych układach kompozycyjnych,
 - e) poszczególne zespoły budowlane oddzielić żywopłotami i innymi formami zieleni,
 - f) dopuszcza się lokalizację budynków o funkcjach pomocniczych;
 - 4) ustala się następujące warunki kształtowania zabudowy:
 - a) bryłę i detal architektoniczny ukształtować w nawiązaniu do charakterystycznych cech budynków zabytkowych lub budynków ukształtowanych w lokalnej tradycji budowlanej / architektonicznej, określonych poprzez elementy architektonicznego ich ukształtowania, które podlegają ochronie (wymienione w § 15),
 - b) wykluczyć elementy architektonicznego ukształtowania budynku obce lokalnej tradycji budowlanej,
 - c) rzut budynku wolno stojącego ukształtować jako prostokątny,
 - d) w rozwiązaniach architektonicznych stosować wysoki stromy dach (prosty symetryczny – dwuspadowy) oraz tradycyjne materiały budowlane,
 - e) w rozwiązaniach architektonicznych dopuszcza się stosowanie: elementów wzbogacających bryłę dachu, takie jak lukarny i dodatkowe dachy ze szczytami – zwieńczające wysunięte w rzucie elementy budynku (ryzality ganki, przedsionki, strefy wejściowe), deskowanych szczytów (w drugiej kondygnacji) oraz elementów konstrukcji szachulcowej, przeszklonych elewacji, jak i elementów z kamienia lub z cegły klinkierowej,
 - f) dopuszcza się dachy czterospadowe pod warunkiem, że długość kalenicy wynosić będzie co najmniej 70% długości budynku;
 - 5) ustala się następujące warunki kształtowania obiektów o funkcjach pomocniczych:
 - a) stosować dach dwuspadowy symetryczny lub pulpitowy, o nachyleniu połaci w granicach 12–35⁰,
 - b) dopuszcza się inne pokrycie niż dachówka pod warunkiem zastosowania matowego materiału zadaszenia, koloru czerwonego (w ciemnym odcieniu),
 - c) powierzchnia zabudowy budynków nie może przekroczyć 20% powierzchni zabudowy wszystkich budynków zlokalizowanych na działce,
 - d) wyklucza się lokalizację garaży blaszanych;
 - 6) ustala się następujące zasady kształtowania kolorystyki:
 - a) wyodrębnić kolorystycznie elementy architektonicznego ukształtowania budynku,
 - b) stosować kolory jasne i stonowane, z jednoczesnym wykluczeniem kolorów podstawowych i jaskrawych;
 - 7) zasady kształtowania nośników reklam oraz kształtowania ogrodzeń zawarte są w rozdz. IV.
5. Na terenie, o których mowa w ust. 1, obowiązują następujące parametry i wskaźniki kształtowania zabudowy i zagospodarowania terenu:
- 1) charakter zabudowy: wolno stojąca lub zwarta; dopuszcza się zespoły budowlane o układach otwartych lub zamkniętych;
 - 2) maksymalny wskaźnik zabudowy działki: 0,25;
 - 3) maksymalna wysokość okapu: 4 m;
 - 4) maksymalna wysokość kalenicy: 9,0m;
 - 5) maksymalna wysokość okapu / elewacji obiektów o funkcjach pomocniczych: 4 m;
 - 6) dach: stromy o symetrycznych układach kalenicy i połaci – dwuspadowy;
 - 7) kąt nachylenia połaci dachu: 35⁰ do 45⁰;
 - 8) materiały pokrycia dachu stromego: dachówka koloru czerwonego / ceglanego (zalecana karpówka);
 - 9) dopuszcza się ukształtowanie dachu obiektów pomocniczych zgodnie z warunkami określonymi w ust. 4.
6. Na terenie, o którym mowa w ust. 1, obowiązują następujące ustalenia dotyczące szczegółowych zasad i warunków scalania i podziału nieruchomości:
- 1) dopuszcza się scalenia i podziały nieruchomości;
 - 2) dopuszcza się wtórne podziały działek/ działki pod warunkiem zachowania przepisów odrębnych w zakresie lokalizacji zabudowy, warunków dojazdu, ochrony pożarowej oraz przepisów niniejszej uchwały;
 - 3) pod urządzenia infrastruktury technicznej dopuszcza się wydzielenie działek o wielkościach i na warunkach wynikających z przepisów odrębnych oraz potrzeb techniczno-użytkowych;
 - 4) ustala się następujące parametry podziału na działki:
 - a) minimalna pow. dz. pod zabudowę mieszkalną jednorodziną:
 - wolno stojącą: 1000 m²,
 - bliźniaczą: 600 m²,
 - b) minimalna szer. dz.: 20 m / 10 m,
 - c) kąt położenia granic działki w stosunku do pasa drogowego: 65–90⁰.

§ 38. 1. Dla terenów oznaczonych na rysunku planu symbolami 1RM i 2RM ustala się następujące przeznaczenie:

- 1) przeznaczenie podstawowe terenu: tereny zabudowy zagrodowej;
- 2) przeznaczenie uzupełniające terenu:
 - a) obiekty infrastruktury technicznej / sieci uzbrojenia terenów i urządzeń technicznych z nimi związanych,
 - b) infrastruktura drogowa;
- 3) wyklucza się lokalizację przedsięwzięć produkcji rolnej mogących zawsze znacząco oddziaływać na środowisko, określonych w przepisach odrębnych, wymagających sporządzenia raportu oddziaływania na środowisko; uciążliwości dopuszczonych obiektów produkcji rolnej nie mogą przekraczać granic działki na której zostały zlokalizowane.

2. Na terenach, o których mowa w ust. 1, obowiązują następujące ustalenia dotyczące zasad ochrony środowiska i przyrody:

- 1) minimalny wskaźnik powierzchni biologicznie czynnej działki winien wynosić 0,35;
- 2) teren podlega ochronie przed hałasem jak tereny przeznaczone na cele mieszkaniowo-usługowe.

3. Dla terenów, o których mowa w ust. 1, obowiązujące zasady ochrony dziedzictwa kulturowego i zabytków oraz dóbr kultury współczesnej i krajobrazu kulturowego, zawarte są w rozdz. IV.

4. Na terenach, o których mowa w ust. 1, obowiązują następujące ustalenia dotyczące zasady ochrony i kształtowania ładu przestrzennego:

- 1) budynki usytuować w nawiązaniu do układu dróg / równoległe do oznaczonej na rysunku planu linii zabudowy;
- 2) na działce może znajdować się więcej niż jeden budynek;
- 3) dopuszcza się lokalizację zabudowy w odległościach 1,5 m od granicy z sąsiednią działką budowlaną lub bezpośrednio przy jej granicy;
- 4) ustala się następujące zasady zagospodarowania terenu:
 - a) dopuszcza się grupowanie budynków w zespoły budowlane, ukształtowane w nawiązaniu do układów zabudowy charakterystycznych dla lokalnej tradycji budowlanej (półotwartych lub zamkniętych),
 - b) otoczenia budynków oraz wnętrza zespołów budowlanych przez nie tworzone, należy zagospodarowywać zielenią urządzoną i przydomowym zagospodarowaniem, właściwym dla funkcji działki i zabudowy,
 - c) poszczególne zagrody / zespoły budowlane oddzielić żywopłotami i innymi formami zieleni,
 - d) silosy lokalizować na zapleczu działki / w głębi działki, w miejscach zastłoniętych zabudową,
 - e) dopuszcza się lokalizację budynków o funkcjach pomocniczych;
- 5) ustala się następujące warunki kształtowania zabudowy:
 - a) bryłę i detal architektoniczny ukształtować w nawiązaniu do charakterystycznych cech budynków zabytkowych lub budynków

ukształtowanych w lokalnej tradycji budowlanej,

- b) wykluczyć elementy architektonicznego ukształtowania budynku obce lokalnej tradycji budowlanej,
 - c) rzut budynku wolno stojącego ukształtować jako prostokątny,
 - d) w rozwiązaniach architektonicznych stosować wysoki stromy dach (prosty symetryczny – dwuspadowy) oraz tradycyjne materiały budowlane,
 - e) w rozwiązaniach architektonicznych dopuszcza się stosowanie: elementów wzbogacających bryłę dachu, takie jak lukarny i dodatkowe dachy ze szczytami - zwieńczające wysunięte w rzucie elementy budynku (ryzality ganki, przedsionki, strefy wejściowe), deskowanych szczytów (w drugiej kondygnacji) oraz elementów konstrukcji szachulcowej jak i elementów z kamienia lub z cegły klinkierowej,
 - f) dopuszcza się dachy czterospadowe pod warunkiem, że długość kalenicy wynosić będzie co najmniej 65% długości budynku;
- 6) ustala się następujące warunki kształtowania obiektów o funkcjach pomocniczych:
- a) stosować dach dwuspadowy symetryczny lub pulpitowy, o nachyleniu połaci w granicach 12–35⁰,
 - b) dopuszcza się inne pokrycie niż dachówka pod warunkiem zastosowania matowego materiału zadaszenia, koloru czerwonego (w ciemnym odcieniu),
 - c) powierzchnia zabudowy budynków nie może przekroczyć 35% powierzchni zabudowy wszystkich budynków zlokalizowanych na działce,
 - d) wyklucza się lokalizację garaży blaszanych;
- 7) zasady kształtowania nośników reklam oraz kształtowania ogrodzeń zawarte są w rozdz. V.

5. Na terenach, o których mowa w ust. 1, obowiązują następujące parametry i wskaźniki kształtowania zabudowy oraz zagospodarowania terenu:

- 1) linie zabudowy określa rysunek planu;
- 2) charakter zabudowy: wolno stojąca lub zwarta; dopuszcza się zespoły budowlane o układach otwartych lub zamkniętych;
- 3) maksymalny wskaźnik zabudowy działki: 0,30;
- 4) maksymalna wysokość okapu budynku mieszkalnego: 4 m;
- 5) maksymalna wysokość okapu budynków pozostałych funkcji: 5 m;
- 6) maksymalna wysokość kalenicy budynku mieszkalnego: 10,0 m;
- 7) maksymalna wysokość kalenicy budynków pozostałych funkcji: 12,5 m;
- 8) maksymalna wysokość okapu / elewacji obiektów o funkcjach pomocniczych: 5,5 m;
- 9) dach: stromy o symetrycznych układach kalenicy i połaci – dwuspadowy; dopuszcza się dach czterospadowy na warunkach ustalonych w planie;
- 10) kąt nachylenia połaci dachu: 35⁰ do 45⁰;
- 11) materiały pokrycia dachu stromeego: dachówka koloru czerwonego / ceglanego;

12) dopuszcza się ukształtowanie dachu obiektów pomocniczych zgodnie z warunkami określonymi w ust. 4.

6. Na terenach, o którym mowa w ust. 1, obowiązują następujące ustalenia dotyczące szczegółowych zasad i warunków scalania i podziału nieruchomości:

- 1) dopuszcza się wtórne podziały działek/ działki pod warunkiem zachowania przepisów odrębnych w zakresie lokalizacji zabudowy, warunków dojazdu, ochrony pożarowej oraz przepisów niniejszej uchwały;
- 2) pod urządzeniu infrastruktury technicznej dopuszcza się wydzielenie działek o wielkościach i na warunkach wynikających z przepisów odrębnych oraz potrzeb techniczno-użytkowych;
- 3) ustala się następujące parametry podziału na działki pod zabudowę:
 - a) minimalna pow. dz.: 3000 m²,
 - b) minimalna szer. dz.: 35 m,
 - c) kąt położenia granic działki w stosunku do pasa drogowego: 65–90⁰.

§ 39. 1. Dla terenu oznaczonego na rysunku planu symbolem 1MU ustala się następujące przeznaczenie:

- 1) przeznaczenie podstawowe terenu: tereny zabudowy mieszkaniowo-usługowej;
- 2) przeznaczenie uzupełniające terenu:
 - a) zieleń urządzona,
 - b) obiekty infrastruktury technicznej / sieci uzbrojenia terenów i urządzeń technicznych z nimi związanych,
 - c) infrastruktura drogowa.

2. Na terenie, o którym mowa w ust. 1, obowiązuje następujące ustalenie dotyczące zasad ochrony środowiska i przyrody:

- 1) minimalny wskaźnik powierzchni biologicznie czynnej działki winien wynosić 0,25;
- 2) teren podlega ochronie przed hałasem jak tereny przeznaczone na cele mieszkaniowo-usługowe.

3. Dla terenów, o których mowa w ust. 1, obowiązujące zasady ochrony dziedzictwa kulturowego i zabytków oraz dóbr kultury współczesnej i krajobrazu kulturowego, zawarte są w rozdz. IV.

4. Na terenie, o którym mowa w ust. 1, obowiązują następujące ustalenia dotyczące zasady ochrony i kształtowania ład przestrzennego:

- 1) ustala się następujące zasady zagospodarowania terenu:
 - a) teren podlega rewaloryzacji,
 - b) zachować historyczny układ przestrzenny (poszczególne historyczne elementy układu oraz zasady ich rozplanowanie i kompozycji),
 - c) zachować i przebudować historyczne ciągi komunikacji pieszej i pieszo-jezdnej, dostosowując ich nawierzchnię do zabytkowego charakteru zabudowy, głównie poprzez wprowadzenie bruku i innych naturalnych nawierzchni,
 - d) zlikwidować dysharmonijnie ukształtowaną tymczasową zabudowę gospodarczą i garaże blaszane oraz inne elementy budowli rolniczych i gospodarczych niedostosowane do walorów zabytkowych założenia, w tym garaże blaszane,

- e) tereny zieleni należy formować jako założenia o swobodnych układach kompozycyjnych, nawiązujących do naturalnych form ukształtowania zieleni występujących w otoczeniu oraz do form kulturowych inspirowanych tą zasadą,
 - f) wprowadzić ciągi zieleni szpalerowej wzdłuż granic założenia oraz wzdłuż podstawowego układu dróg i elementów składających się na wartości kompozycji układu (osi, granic wnątrz),
 - g) wykluczyć napowietrzne sieci infrastruktury technicznej;
- 2) ustala się następujące warunki prowadzenia jakichkolwiek robót budowlanych oraz prace konserwatorskich i restauratorskich przy budynkach zabytkowych oraz budynkach ukształtowanych zgodnie z zasadami lokalnej tradycji budowlanej:
- a) zachować bryłę budynku oraz geometrię dachu i jego wysokość,
 - b) zachować / odtworzyć historyczne pokrycie dachu oraz zabytkowe elementy architektonicznego ukształtowania budynku i detalu,
 - c) odtworzyć i przywrócić nieistniejące zabytkowe i zdegradowane elementy architektonicznego ukształtowania budynku, w tym elementy historycznego ukształtowania budynków, podlegające ochronie – zgodnie z historycznym pierwowzorem,
 - d) należy utrzymać lub odtworzyć oryginalną stolarkę okien i drzwi, zgodnie z historycznym wizerunkiem budynku; zachować kształt, rozmiary i rozmieszczenie okien,
 - e) wprowadzić / przywrócić historyczne podziały stolarki okiennej,
 - f) rozbudowa może obejmować maksymalnie 15% pow. zabudowy budynku,
 - g) rozwiązanie architektoniczne rozbudowy / przebudowy ukształtować w nawiązaniu do charakterystycznych cech budynku, określonych poprzez elementy architektonicznego jego ukształtowania, które podlegają ochronie, z zachowaniem wzajemnych między nimi relacji, proporcji i zasad kompozycyjnych (rozmieszczenia na elewacji),
 - h) wymiary i podział okien i drzwi oraz ich rozmieszczenie dostosować do kompozycji elewacji,
 - i) wykluczyć elementy architektonicznego ukształtowania budynku obce lokalnej tradycji budowlanej,
 - j) w ukształtowaniu elewacji wykluczyć niezgodne z historycznym ukształtowaniem budynku materiały wykończeniowe, w tym okładziny z tworzyw sztucznych oraz wszelkie instalacje umieszczone na ścianach elewacji, w tym wentylacyjne i TV;
- 3) wyklucza się lokalizację nowej zabudowy;
 - 4) w budynkach zabytkowych zdegradowanych / przebudowanych niezgodnie z wymogami konserwatorskimi przywrócić nieistniejące zabytkowe i zdegradowane elementy architektonicznego ukształtowania budynku;
 - 5) w przypadku prowadzenia jakichkolwiek robót budowlanych (modernizacji, remontów, prze-

budowy, rozbudowy i odbudowy) przy budynkach dysharmonijnie ukształtowanych / zdegradowanych technicznie budynkach o funkcjach pomocniczych, zachować warunki kształtowania jak dla nowej zabudowy, określone w niniejszym paragrafie;

6) ustala się następujące zasady kształtowania kolorystyki:

- a) kolorystykę opracować w oparciu o badania stratygraficzne,
- b) uwzględnić zabytkowy charakter zabudowy i rodzaj stosowanych tradycyjnych materiałów budowlanych;

7) zasady kształtowania nośników reklam oraz kształtowania ogrodzeń zawarte są w rozdz. V.

5. Na terenie, o których mowa w ust. 1, obowiązują następujące parametry i wskaźniki kształtowania zabudowy oraz zagospodarowania terenu:

- 1) wolno stojąca / zabudowa stanowi część historycznie ukształtowanego założenia folwarcznego, z wyodrębnioną rezydencją (zabudową mieszkalno-usługową);
- 2) maksymalna wysokość okapu: istniejąca do zachowania;
- 3) maksymalna wysokość kalenicy: istniejąca do zachowania;
- 4) dach: istniejący do zachowania / dopuszcza się przebudowę zgodnie z historycznym pierwotnym wzorem;
- 5) kąt nachylenia połaci dachu: istniejący do zachowania / dopuszcza się przebudowę zgodnie z historycznym pierwotnym wzorem;
- 6) materiały pokrycia dachu stromego: dachówka ceramiczna koloru czerwonego / ceglanego lub inne pokrycie zgodne z historycznym pierwotnym wzorem.

§ 40. 1. Dla terenu oznaczonego na rysunku planu symbolem 2MU ustala się następujące przeznaczenie:

- 1) przeznaczenie podstawowe terenu: tereny zabudowy mieszkaniowo-usługowej;
- 2) przeznaczenie uzupełniające terenu:
 - a) zieleni urządzana,
 - b) obiekty infrastruktury technicznej / sieci uzbrojenia terenów i urządzeń technicznych z nimi związanych,
 - c) infrastruktura drogowa.

2. Na terenie, o którym mowa w ust. 1, obowiązują następujące ustalenia dotyczące zasad ochrony środowiska i przyrody:

- 1) minimalny wskaźnik powierzchni biologicznie czynnej działki winien wynosić 0,25;
- 2) teren podlega ochronie przed hałasem jak tereny przeznaczone na cele mieszkaniowo-usługowe.

3. Dla terenów, o których mowa w ust. 1, obowiązujące zasady ochrony dziedzictwa kulturowego i zabytków oraz dóbr kultury współczesnej i krajobrazu kulturowego, zawarte są w rozdz. IV.

4. Na terenie, o którym mowa w ust. 1, obowiązują następujące ustalenia dotyczące zasad ochrony i kształtowania ładu przestrzennego:

- 1) ustala się następujące zasady zagospodarowania terenu:
 - a) teren podlega rewaloryzacji,

- b) zachować historyczny układ przestrzenny (poszczególne historyczne elementy układu oraz zasady ich rozplanowanie i kompozycji),
- c) zachować i przebudować historyczne ciągi komunikacji pieszej i pieszo-jezdnej, dostosowując ich nawierzchnię do zabytkowego charakteru zabudowy, głównie poprzez wprowadzenie bruku i innych naturalnych nawierzchni,

- d) nowe budynki lokalizować wyłącznie w miejscu nieistniejącej / zdegradowanej zabudowy historycznej lub w miejscu, w którym w sposób logiczny (w nawiązaniu do zasad kompozycji układu) będzie uzupełnić historyczny układ zabudowy,

- e) zlikwidować dysharmonijnie ukształtowaną tymczasową zabudowę gospodarczą, garaże blaszane oraz inne elementy budowli rolniczych i gospodarczych niedostosowane do walorów zabytkowych założenia,

- f) poszczególne obiekty / zespoły budowlane oddzielić żywopłotami i innymi formami zieleni,

- g) wprowadzić ciągi zieleni szpalerowej wzdłuż granic założenia oraz wzdłuż podstawowego układu dróg i elementów składających się na wartości kompozycji układu (osi, granic wnętrza),

- h) wykluczyć napowietrzne sieci infrastruktury technicznej;

2) ustala się następujące warunki prowadzenia jakichkolwiek robót budowlanych oraz prace konserwatorskich i restauratorskich przy budynkach zabytkowych oraz budynkach ukształtowanych zgodnie z zasadami lokalnej tradycji budowlanej:

- a) zachować bryłę budynku oraz geometrię dachu i jego wysokość,

- b) zachować / odtworzyć historyczne pokrycie dachu oraz zabytkowe elementy architektonicznego ukształtowania budynku i detalu,

- c) odtworzyć i przywrócić nieistniejące zabytkowe i zdegradowane elementy architektonicznego ukształtowania budynku, w tym elementy historycznego ukształtowania budynków, podlegające ochronie - zgodnie z historycznym pierwotnym wzorem,

- d) należy utrzymać lub odtworzyć oryginalną stolarkę okien i drzwi, zgodnie z historycznym wizerunkiem budynku; zachować kształt, rozmiary i rozmieszczenie okien,

- e) zachować kształt, rozmiary i rozmieszczenie okien,

- f) wprowadzić / przywrócić historyczne podziały stolarki okiennej,

- g) rozbudowa może obejmować maksymalnie 15% pow. zabudowy budynku,

- h) rozwiązanie architektoniczne rozbudowy / przebudowy ukształtować w nawiązaniu do charakterystycznych cech budynku, określonych poprzez elementy architektonicznego jego ukształtowania, które podlegają ochronie, z zachowaniem wzajemnych między nimi relacji, proporcji i zasad kompozycyjnych (rozmieszczenia na elewacji),

- i) wymiary i podział okien i drzwi oraz ich rozmieszczenie dostosować do kompozycji elewacji,
 - j) wykluczyć elementy architektonicznego ukształtowania budynku obce lokalnej tradycji budowlanej,
 - k) w ukształtowaniu elewacji wykluczyć niezgodne z historycznym ukształtowaniem budynku materiały wykończeniowe, w tym okładziny z tworzyw sztucznych oraz wszelkie instalacje umieszczone na ścianach elewacji, w tym wentylacyjne i TV;
- 3) ustala się następujące warunki kształtowania nowej zabudowy oraz przebudowy, rozbudowy i nadbudowy budynków niezabytkowych / budynków ukształtowanych niezgodnie z zasadami lokalnej tradycji budowlanej:
- a) bryłę i detal architektoniczny ukształtować w nawiązaniu do charakterystycznych cech budynków zabytkowych,
 - b) wykluczyć elementy architektonicznego ukształtowania budynku obce lokalnej tradycji budowlanej,
 - c) w rozwiązaniach architektonicznych stosować wysoki stromy dwuspadowy dach ze szczytami pokryty dachówką oraz tradycyjne materiały budowlane,
 - d) w rozwiązaniach architektonicznych dopuszcza się stosowanie: elementów wzbogacających bryłę dachu, takie jak lukarny i dodatkowe dachy ze szczytami – zwieńczające wysunięte w rzucie elementy budynku (ryzality ganki, przedsionki, strefy wejściowe), deskowanych szczytów (w drugiej kondygnacji) oraz elementów konstrukcji szachulcowej, przeszklonych elewacji, jak i elementów z kamienia lub z cegły klinkierowej,
 - e) dopuszcza się dachy czterospadowe pod warunkiem, że długość kalenicy wynosić będzie co najmniej 70% długości budynku;
- 4) dopuszcza się lokalizację zabudowy w odległościach 1,5 m od granicy z sąsiednią działką budowlaną lub bezpośrednio przy jej granicy;
- 5) w budynkach zabytkowych zdegradowanych / przebudowanych niezgodnie z wymogami konserwatorskimi przywrócić nieistniejące zabytkowe i zdegradowane elementy architektonicznego ukształtowania budynku;
- 6) w przypadku prowadzenia jakichkolwiek robót budowlanych (modernizacji, remontów, przebudowy, rozbudowy i odbudowy) przy budynkach dysharmonijnie ukształtowanych / zdegradowanych technicznie budynkach o funkcjach pomocniczych, zachować warunki kształtowania jak dla nowej zabudowy, określone w niniejszym paragrafie;
- 7) ustala się następujące zasady kształtowania kolorystyki:
- a) wyodrębnić kolorystycznie elementy architektonicznego ukształtowania budynku,
 - b) stosować kolory jasne i stonowane, z jednoczesnym wykluczeniem kolorów podstawowych i jaskrawych.
5. Na terenie, o którym mowa w ust. 1, obowiązują następujące parametry i wskaźniki kształtowania zabudowy oraz zagospodarowania terenu:
- 1) budynki istniejące wyznaczają nieprzekraczalną linię zabudowy;
 - 2) charakter zabudowy: wolno stojąca / zabudowa stanowi część historycznie ukształtowanego założenia folwarcznego;
 - 3) maksymalny wskaźnik zabudowy działki: 0,35;
 - 4) maksymalna wysokość okapu budynku zabytkowego: istniejąca do zachowania;
 - 5) maksymalna wysokość okapu budynków projektowanych: 5,5 m;
 - 6) maksymalna wysokość kalenicy budynku zabytkowego: istniejąca do zachowania;
 - 7) maksymalna wysokość kalenicy budynków projektowanych: 11 m;
 - 8) dach budynków istniejących: istniejący do zachowania / dopuszcza się przebudowę zgodnie z historycznym pierwowzorem;
 - 9) dach budynków projektowanych: stromy o symetrycznych układach połaci i kalenicy; dopuszcza się dach czterospadowy na warunkach ustalonych w planie;
 - 10) kąt nachylenia połaci dachu budynków projektowanych: 35–45°;
 - 11) materiały pokrycia dachu stromeego: dachówka ceramiczna / betonowa koloru czerwonego / ceglanego lub inne pokrycie zgodne z historycznym pierwowzorem.
6. Na terenie, o którym mowa w ust. 1, obowiązują następujące ustalenia dotyczące szczegółowych zasad i warunków scalania i podziału nieruchomości:
- 1) dopuszcza się wtórne podziały działek/ działki pod warunkiem zachowania przepisów odrębnych w zakresie lokalizacji zabudowy, warunków dojazdu, ochrony pożarowej oraz przepisów niniejszej uchwały;
 - 2) pod urządzenia infrastruktury technicznej dopuszcza się wydzielenie działek o wielkościach i na warunkach wynikających z przepisów odrębnych oraz potrze techniczno-użytkowych.
- § 41.** 1. Dla terenu oznaczonego na rysunku planu symbolem 1U ustala się następujące przeznaczenie:
- 1) przeznaczenie podstawowe terenu: tereny zabudowy usługowej – kaplica;
 - 2) przeznaczenie uzupełniające terenu:
 - a) zieleni urządzana,
 - b) obiekty infrastruktury technicznej / sieci uzbrojenia terenów i urządzeń technicznych z nimi związanych,
 - c) infrastruktura drogowa;
 - 3) dopuszcza się lokalizację usług, o których mowa w § 3 pkt 8 lit a i p.
2. Na terenie, o którym mowa w ust. 1, obowiązują następujące ustalenie dotyczące zasad ochrony środowiska i przyrody:
- 1) drzewa pomnikowe oznaczono na rysunku planu;
 - 2) zapewnić bezpieczne odległości obiektów infrastruktury technicznej i drogowej od systemu korzeniowego drzewa.
3. Dla terenów, o których mowa w ust. 1, obowiązujące zasady ochrony dziedzictwa kulturowego i zabytków oraz dóbr kultury współczesnej i krajobrazu kulturowego, zawarte są w rozdz. IV.

4. Na terenie, o którym mowa w ust. 1, obowiązują następujące ustalenia dotyczące zasady ochrony i kształtowania ładu przestrzennego:

- 1) ustala się następujące zasady zagospodarowania terenu:
 - a) teren podlega rewalizacji,
 - b) zachować historyczny układ przestrzenny (poszczególne historyczne elementy układu oraz zasady ich rozplanowanie i kompozycji),
 - c) zachować i przebudować historyczne ciągi komunikacji pieszej i pieszo-jezdnej, dostosowując ich nawierzchnię do zabytkowego charakteru zabudowy, głównie poprzez wprowadzenie bruku i innych naturalnych nawierzchni,
 - d) wprowadzić ciągi zieleni szpalerowej wzdłuż granic założenia oraz wzdłuż podstawowego układu dróg i elementów składających się na wartości kompozycji układu (osi, granic wnętrza),
 - e) wykluczyć napowietrzne sieci infrastruktury technicznej;
 - 2) ustala się następujące warunki prowadzenia jakichkolwiek robót budowlanych oraz prace konserwatorskich i restauratorskich przy budynkach zabytkowych:
 - a) zachować bryłę budynku oraz geometrię dachu i jego wysokość,
 - b) zachować / odtworzyć historyczne pokrycie dachu oraz zabytkowe elementy architektonicznego ukształtowania budynku i detalu,
 - c) dopuszcza się stosowanie formy i pokrycia dachu zgodnie z historycznym pierwowzorem,
 - d) odtworzyć i przywrócić nieistniejące zabytkowe i zdegradowane elementy architektonicznego ukształtowania budynku, w tym elementy historycznego ukształtowania budynków, podlegające ochronie,
 - e) zachować kształt, rozmiary i rozmieszczenie okien,
 - f) wprowadzić / przywrócić historyczne podziały stolarki okiennej;
 - 3) wyklucza się lokalizację nowej zabudowy;
 - 4) ustala się następujące zasady kształtowania kolorystyki:
 - a) kolorystykę opracować w oparciu o badania stratygraficzne,
 - b) wyodrębnić elementy architektonicznego ukształtowania budynku,
 - c) uwzględnić zabytkowy charakter zabudowy i rodzaj stosowanych tradycyjnych materiałów budowlanych;
 - 5) zasady kształtowania nośników reklam oraz kształtowania ogrodzeń zawarte są w rozdz. V.
5. Na terenie, o których mowa w ust. 1, obowiązują następujące parametry i wskaźniki kształtowania zabudowy oraz zagospodarowania terenu:
- 1) charakter zabudowy: wolno stojąca;
 - 2) maksymalna wysokość okapu: istniejąca do zachowania;
 - 3) maksymalna wysokość kalenicy: istniejąca do zachowania;
 - 4) dach / kąt nachylenia połaci dachu: istniejący do zachowania / dopuszcza się przebudowę zgodnie z historycznym pierwowzorem;

- 5) materiały pokrycia dachu stromego: dachówka ceramiczna koloru czerwonego / ceglanego lub inne pokrycie zgodne z historycznym pierwowzorem.

§ 42. 1. Dla terenu oznaczonego na rysunku planu symbolem 1PU,2PU i 3PU ustala się następujące przeznaczenie:

- 1) przeznaczenie podstawowe terenu: tereny produkcyjno-usługowe – tereny aktywności gospodarczej;
- 2) przeznaczenie uzupełniające terenu:
 - a) zieleni urządzana,
 - b) obiekty infrastruktury technicznej / sieci uzbrojenia terenów i urządzeń technicznych z nimi związanych,
 - c) infrastruktura drogowa.

2. Na terenie, o którym mowa w ust. 1, obowiązują następujące ustalenia dotyczące zasad ochrony środowiska i przyrody:

- 1) minimalny wskaźnik powierzchni zieleni działki winien wynosić 0,10;
- 2) zasady ochrony drzew i krzewów oraz warunki ich usunięcia określają przepisy odrębne;
- 3) wzdłuż ciągów komunikacyjnych i granic terenu wprowadzić zieleni izolacyjną;
- 4) dla terenów parkingów oraz obiektów obsługi komunikacji (parkingów) ustala się konieczność oczyszczania wód deszczowych poprzez urządzenia oddzielające błoto, oleje i benzynę.

3. Dla terenów, o których mowa w ust. 1, obowiązujące zasady ochrony dziedzictwa kulturowego i zabytków oraz dóbr kultury współczesnej i krajobrazu kulturowego, zawarte są w rozdz. IV.

4. Na terenie, o którym mowa w ust. 1, obowiązują następujące ustalenia dotyczące zasady ochrony i kształtowania ładu przestrzennego:

- 1) wyklucza się obsługę komunikacyjną terenu poprzez bezpośrednie zjazdy do drogi z drogi krajowej nr 94, oznaczonej na rysunku planu symbolem 1KDGP2/2;
- 2) obsługę komunikacyjną poszczególnych działek budowlanych zapewnić poprzez układ dróg wewnętrznych lub publicznych, podłączonych do istniejącej drogi powiatowej nr 2056D;
- 3) wzdłuż drogi 1KDGP wprowadzić pasy zieleni izolacyjnej;
- 4) od strony dróg / przestrzeni publicznej, wyznaczone nieprzekraczalną linią zabudowy budynek / budynki usytuować w nawiązaniu do układu dróg / równolegle do oznaczonej na rysunku planu linii zabudowy;
- 5) dopuszcza się lokalizację zabudowy w odległościach 1,5 m od granicy z sąsiednią działką budowlaną lub bezpośrednio przy jej granicy;
- 6) w odległości co najmniej 10 m od obrysu budynku / elewacji frontowej budynku dopuszcza się podwyższenie / wypiętrzenie jego części oraz budowę instalacji przemysłowych i technicznych, z zachowaniem następujących warunków:
 - a) maksymalna wysokość podwyższonej części budynku / wypiętrzenia, łącznie z instalacjami, nie może przekroczyć 50 m,
 - b) podwyższona / wypiętrzona część budynku lub zespół instalacji przemysłowych mogą

zajmować maksymalnie 20% powierzchni zabudowy budynku;

- 7) zasady lokalizacji masztów radiokomunikacyjnych (stacji bazowych telefonii komórkowych) określone zostały w rozdz. VI.

5. Na terenie, o których mowa w ust. 1, obowiązują następujące parametry i wskaźniki kształtowania zabudowy oraz zagospodarowania terenu:

- 1) usytuowanie linii zabudowy: w odległości 25 m od linii rozgraniczających drogi, wyznaczonych dla docelowej realizacji przekroju dwujezdniowego (GP2/2);
- 2) charakter zabudowy: wolno stojąca / zwarta;
- 3) maksymalny wskaźnik zabudowy działki: 0,80;
- 4) maksymalna wysokość okapu / elewacji lub gzymsu: 30 m.

6. Na terenie, o którym mowa w ust. 1, obowiązują następujące ustalenia dotyczące szczegółowych zasad i warunków scalania i podziału nieruchomości:

- 1) dopuszcza się wtórne podziały działek/ działki pod warunkiem zachowania przepisów odrębnych w zakresie lokalizacji zabudowy, warunków dojazdu, ochrony pożarowej oraz przepisów niniejszej uchwały;
- 2) pod urządzenia infrastruktury technicznej dopuszcza się wydzielenie działek o wielkościach i na warunkach wynikających z przepisów odrębnych oraz potrzeby techniczno-użytkowych;
- 3) ustala się następujące parametry podziału na działki:
 - a) minimalna pow. dz.: 2500 m²,
 - b) minimalna szer. dz.: 30 m,
 - c) kąt położenia granic działki w stosunku do pasa drogowego: 65–90°.

§ 43. 1. Dla terenu oznaczonego na rysunku planu symbolem 1RU ustala się następujące przeznaczenie:

- 1) przeznaczenie podstawowe terenu: tereny obsługi produkcji w gospodarstwach rolnych – folwark;
- 2) przeznaczenie uzupełniające terenu:
 - a) tereny zabudowy mieszkaniowo-usługowej (wchodzące w skład gospodarstwa rolnego),
 - b) obiekty infrastruktury technicznej / sieci uzbrojenia terenów i urządzeń technicznych z nimi związanych,
 - c) infrastruktura drogowa;
- 3) wyklucza się lokalizację przedsięwzięć produkcji rolnej mogących zawsze znacząco oddziaływać na środowisko, określonych w przepisach odrębnych, wymagających sporządzenia raportu oddziaływania na środowisko; uciążliwości dopuszczonych obiektów produkcji rolnej nie mogą przekraczać granic działki na której zostały zlokalizowane.

2. Na terenie, o którym mowa w ust. 1, obowiązuje następujące ustalenie dotyczące zasad ochrony środowiska i przyrody:

- 1) minimalny wskaźnik powierzchni biologicznie czynnej działki winien wynosić 0,30;
- 2) dla terenów parkingów oraz obiektów obsługi komunikacji (parkingów) ustala się konieczność oczyszczania wód deszczowych poprzez urządzenia oddzielające błoto, oleje i benzynę;

- 3) teren podlega ochronie przed hałasem jak tereny przeznaczone na cele mieszkaniowo-usługowe.

3. Dla terenów, o których mowa w ust. 1, obowiązujące zasady ochrony dziedzictwa kulturowego i zabytków oraz dóbr kultury współczesnej i krajobrazu kulturowego, zawarte są w rozdz. IV.

4. Na terenie, o którym mowa w ust. 1, obowiązują następujące ustalenia dotyczące zasady ochrony i kształtowania ładu przestrzennego:

- 1) budynki istniejące do zachowania i adaptacji, w tym budynki zabytkowe, oznaczono na rysunku planu;
- 2) budynki nieoznaczone na rysunku planu jako „budynki istniejące do zachowania i adaptacji” mogą zostać wyburzone, bądź przebudowane rozbudowane i nadbudowane, zgodnie z ustaleniami planu;
- 3) dopuszcza się podniesienie wysokości elewacji, okapu i kalenicy budynków niezabytkowych pod warunkiem zachowania parametrów maksymalnej wysokości określonej dla zabudowy projektowanej, określonych w ust. 5;
- 4) dopuszcza się lokalizację zabudowy w odległościach 1,5 m od granicy z sąsiednią działką budowlaną lub bezpośrednio przy jej granicy;
- 5) ustala się następujące zasady zagospodarowania terenu:
 - a) teren podlega rewaloryzacji,
 - b) zachować historyczny układ przestrzenny zespołu pałacowo-folwarcznego, z wolnym od zabudowy wnętrzem / dziedzińcem założenia, zachować historyczny układ przestrzenny (poszczególne historyczne elementy układu oraz zasady ich rozplanowanie i kompozycji),
 - c) nowe budynki lokalizować wyłącznie w miejscu nieistniejącej / zdegradowanej zabudowy historycznej lub w miejscu, w którym w sposób logiczny (w nawiązaniu do zasad kompozycji układu) będzie uzupełnił historyczny układ zabudowy,
 - d) zachować dziedziniec folwarczny,
 - e) w zależności od potrzeb wprowadzić dostosowane do zabytkowego charakteru założenia urządzenia wypoczynkowo-rekreacyjne,
 - f) zachować i przebudować historyczne ciągi komunikacji pieszej i pieszo-jezdnej, dostosowując ich nawierzchnię do zabytkowego charakteru zabudowy, głównie poprzez wprowadzenie bruku i innych naturalnych nawierzchni,
 - g) zlikwidować substandardową, tymczasową zabudowę gospodarczą i garaże blaszane oraz inne elementy budowli rolniczych i przemysłowych niedostosowane do walorów zabytkowych założenia,
 - h) zlikwidować napowietrzne linie elektroenergetyczne,
 - i) wykluczyć lokalizację nowych napowietrznych sieci elektroenergetycznych (przesyłowych i dystrybucyjnych) i telekomunikacyjnych,

- j) budynki zaadaptować pod lokalizację urządzenia i budowle rolnicze (silosy, zbiorniki),
 - k) wykluczyć lokalizacje nowych wolno stojących nieostroniętych urządzeń i budowli rolnicze (silosów, zbiorników),
 - l) tereny zieleni należy formować jako założenia o swobodnych układach kompozycyjnych, nawiązujących do naturalnych form kształtowania zieleni występujących w otoczeniu oraz do form kulturowych inspirowanych tą zasadą,
 - m) poszczególne obiekty / zespoły budowlane oddzielić żywopłotami i innymi formami zieleni,
 - n) wprowadzić ciągi zieleni szpalerowej wzdłuż granic założenia oraz wzdłuż podstawowego układu dróg i elementów składających się na wartości kompozycji układu (osi, granic wewnątrz),
 - o) dopuszcza się lokalizację budynków o funkcjach pomocniczych;
- 6) ustala się następujące warunki prowadzenia jakichkolwiek robót budowlanych oraz prac konserwatorskich i restauratorskich przy budynkach zabytkowych oraz budynkach ukształtowanych zgodnie z zasadami lokalnej tradycji budowlanej:
- a) zachować bryłę budynku oraz geometrię dachu i jego wysokość,
 - b) zachować / odtworzyć historyczne pokrycie dachu (dachówka ceramiczna koloru czerwonego / ceglanego lub łupek) oraz zabytkowe elementy architektonicznego ukształtowania budynku i detalu,
 - c) odtworzyć i przywrócić nieistniejące zabytkowe i zdegradowane elementy architektonicznego ukształtowania budynku, w tym elementy historycznego ukształtowania budynków, podlegające ochronie – zgodnie z historycznym pierwowzorem,
 - d) należy utrzymać lub odtworzyć oryginalną stolarkę okien i drzwi, zgodnie z historycznym wizerunkiem budynku; zachować kształt, rozmiary i rozmieszczenie okien,
 - e) wprowadzić / przywrócić historyczne podziały stolarki okiennej,
 - f) rozbudowa może obejmować maksymalnie 25% pow. zabudowy budynku,
 - g) rozwiązanie architektoniczne rozbudowy / przebudowy ukształtować w nawiązaniu do charakterystycznych cech budynku, określonych poprzez elementy architektonicznego jego ukształtowania, które podlegają ochronie, z zachowaniem wzajemnych między nimi relacji, proporcji i zasad kompozycyjnych (rozmieszczenia na elewacji),
 - h) wymiary i podział okien i drzwi oraz ich rozmieszczenie dostosować do kompozycji elewacji,
 - i) wykluczyć elementy architektonicznego ukształtowania budynku obce lokalnej tradycji budowlanej, takie jak, balkony, kolumny, i inne,
 - j) w ukształtowaniu elewacji wykluczyć niezgodne z historycznym ukształtowaniem budynku materiały wykończeniowe, w tym okładziny z tworzyw sztucznych oraz wszelkie instalacje umieszczone na ścianach elewacji, w tym wentylacyjne i TV;
- 7) ustala się następujące warunki kształtowania nowej zabudowy oraz przebudowy, rozbudowy i nadbudowy budynków niezabytkowych / budynków ukształtowanych niezgodnie z zasadami lokalnej tradycji budowlanej:
- a) bryłę i detal architektoniczny ukształtować w nawiązaniu do charakterystycznych cech budynków zabytkowych,
 - b) w rozwiązaniach architektonicznych stosować wysoki stromy dwuspadowy dach ze szczytami pokryty dachówką,
 - c) w rozwiązaniach architektonicznych dopuszcza się stosowanie: elementów wzbogacających bryłę dachu, takie jak lukarny i dodatkowe dachy ze szczytami – zwieńczające wysunięte w rzucie elementy budynku (ryzality ganki, przedsiönki, strefy wejściowe), deskowanych szczytów (w drugiej kondygnacji) oraz elementów konstrukcji szachulcowej, przeszklonych elewacji, jak i elementów z kamienia lub z cegły klinkierowej,
 - d) dopuszcza się dachy czterospadowe pod warunkiem, że długość kalenicy wynosić będzie co najmniej 70% długości budynku;
- 8) w budynkach zabytkowych zdegradowanych / przebudowanych niezgodnie z wymogami konserwatorskimi przywrócić nieistniejące zabytkowe i zdegradowane elementy architektonicznego ukształtowania budynku;
- 9) w przypadku prowadzenia jakichkolwiek robót budowlanych (remontów, przebudowy, rozbudowy i odbudowy) przy budynkach dysharmonijnie ukształtowanych / zdegradowanych technicznie budynkach o funkcjach pomocniczych, zachować warunki kształtowania jak dla nowej zabudowy, określone w niniejszym paragrafie;
- 10) ustala się następujące warunki kształtowania obiektów o funkcjach pomocniczych:
- a) stosować dach dwuspadowy symetryczny lub pulpitowy, o nachyleniu połaci w granicach 12–35⁰,
 - b) dopuszcza się inne pokrycie niż dachówka pod warunkiem zastosowania matowego materiału zadaszenia, koloru czerwonego (w ciemnym odcieniu),
 - c) powierzchnia zabudowy budynków nie może przekroczyć 30% powierzchni zabudowy wszystkich budynków zlokalizowanych na działce,
 - d) wyklucza się lokalizację garaży blaszanych,
 - e) budynki lokalizować na zapleczy działki / w głębi działki / poza głównymi elementami kompozycji założenia;
- 11) ustala się następujące zasady kształtowania kolorystyki:
- a) wyodrębnić kolorystycznie elementy architektonicznego ukształtowania budynku,
 - b) stosować kolory jasne i stonowane, z jednoczesnym wykluczeniem kolorów podstawowych i jaskrawych;

12) zasady kształtowania nośników reklam oraz kształtowania ogrodzeń, zawarte są w rozdz. V. 5. Na terenie, o których mowa w ust. 1, obowiązują następujące parametry i wskaźniki kształtowania zabudowy oraz zagospodarowania terenu:

- 1) charakter zabudowy: wolno stojąca / zwarta; / ukształtowana w formie założenia folwarcznego, z wyodrębnioną rezydencją (zabudową mieszkalno-usługową);
- 2) maksymalny wskaźnik zabudowy działki: 0,50;
- 3) maksymalna wysokość okapu: budynków istniejących – istniejąca do zachowania;
- 4) maksymalna wysokość okapu: budynków projektowanych – 6,5 m;
- 5) maksymalna wysokość kalenicy: budynków istniejących – istniejąca do zachowania;
- 6) maksymalna wysokość kalenicy: budynków projektowanych – 12 m;
- 7) dach budynków zabytkowych: do zachowania, dopuszcza się przebudowę zgodnie z historycznym pierwowzorem;
- 8) dach budynków projektowanych: stromy o symetrycznych układach połaci i kalenicy, dwuspadowy; dopuszcza się dach czterospadowy na warunkach ustalonych w planie;
- 9) kąt nachylenia połaci dachu budynków zabytkowych do zachowania, dopuszcza się przebudowę zgodnie z historycznym pierwowzorem;
- 10) kąt nachylenia połaci dachu budynków projektowanych: 38⁰ do 45⁰;
- 11) materiały pokrycia dachu stromego: dachówka ceramiczna / betonowa koloru czerwonego / ceglanego (zalecana karpiówka);
- 12) dopuszcza się ukształtowanie dachu obiektów pomocniczych zgodnie z warunkami określonymi w ust. 4.

6. Na terenie, o którym mowa w ust. 1, obowiązują następujące ustalenia dotyczące szczegółowych zasad i warunków scalania i podziału nieruchomości:

- 1) dopuszcza się wtórne podziały działek/ działki pod warunkiem zachowania przepisów odrębnych w zakresie lokalizacji zabudowy, warunków dojazdu, ochrony pożarowej oraz przepisów niniejszej uchwały;
- 2) pod urządzenia infrastruktury technicznej dopuszcza się wydzielenie działek o wielkościach i na warunkach wynikających z przepisów odrębnych oraz podle potrzeb techniczno-użytkowych.

§ 44. 1. Dla terenu oznaczonego na rysunku planu symbolem 1US ustala się następujące przeznaczenie:

- 1) przeznaczenie podstawowe terenu: tereny zabudowy sportu i rekreacji;
- 2) przeznaczenie uzupełniające terenu:
 - a) tereny infrastruktury technicznej (sieci uzbrojenia terenów i urządzeń technicznych z nimi związanych),
 - b) infrastruktura drogowa;
- 3) przeznaczenie uzupełniające obejmujące tereny infrastruktury technicznej może zajmować nie więcej niż 10% powierzchni terenu.

2. Na terenie, o którym mowa w ust. 1, obowiązują następujące ustalenia dotyczące zasad ochrony środowiska i przyrody:

- 1) minimalny wskaźnik powierzchni biologicznie czynnej działki winien wynosić 0,25;
- 2) teren podlega ochronie przed hałasem jak tereny przeznaczone na cele rekreacyjno-wypoczynkowe;
- 3) zespoły zieleni należy kształtować z zachowaniem następujących warunków:
 - a) układy kompozycyjne kształtować jako swobodne / krajobrazowe, wzorowane na naturalnych układach, z udziałem drzew i zieleni niskiej,
 - b) wzdłuż ciągów komunikacyjnych wprowadzić układy szpalerowe,
 - c) roślinność gatunkowo zróżnicować ze względu na wysokość, pokrój, walory ozdobne oraz zmienne właściwości w ciągu roku.

3. Dla terenów, o których mowa w ust. 1, obowiązujące zasady ochrony dziedzictwa kulturowego i zabytków oraz dóbr kultury współczesnej i krajobrazu kulturowego, zawarte są w rozdz. IV.

4. Na terenie, o którym mowa w ust. 1, obowiązują następujące ustalenia dotyczące zasady ochrony i kształtowania ładu przestrzennego:

- 1) budynki usytuować na działkach w nawiązaniu do układu dróg / równolegle do linii rozgraniczających dróg;
 - 2) na działce może znajdować się więcej niż jeden budynek;
 - 3) dopuszcza się lokalizację zabudowy w odległościach 1,5 m od granicy z sąsiednią działką budowlaną lub bezpośrednio przy jej granicy;
 - 4) zabudowę kształtować z zachowaniem zasady nawiązania do cech lokalnej tradycji budowlanej w zakresie ukształtowania bryły budynku, wysokości budynku oraz formy i kąta nachylenia połaci dachu;
 - 5) obiekty budowlane o wysokości powyżej 2 m lokalizować w odległości 30 m od zespołu dworskiego i folwarku;
 - 6) ustala się następujące zasady kształtowania kolorystyki:
 - a) wyodrębnić kolorystycznie elementy architektonicznego ukształtowania budynku,
 - b) stosować kolory jasne i stonowane, z jednoczesnym wykluczeniem kolorów podstawowych i jaskrawych;
 - 7) zasady kształtowania nośników reklam oraz kształtowania ogrodzeń zawarte są w rozdz. IV.
5. Na terenie, o których mowa w ust. 1, obowiązują następujące parametry i wskaźniki kształtowania zabudowy oraz zagospodarowania terenu:
- 1) usytuowanie linii zabudowy określa rysunek planu;
 - 2) charakter zabudowy: wolno stojąca / zwarta;
 - 3) maksymalna powierzchnia zabudowy wszystkich budynków zlokalizowanych na terenie: 500 m²;
 - 4) maksymalna wysokość okapu / elewacji lub gzymsu: 7,5 m;
 - 5) maksymalna wysokość kalenicy: 12,0 m;
 - 6) dach: stromy o symetrycznych układach połaci i kalenicy / dwuspadowy;
 - 7) kąt nachylenia połaci dachu: 35⁰ do 45⁰;

8) materiały pokrycia dachu stromego: dachówka ceramiczna / betonowa koloru czerwonego / ceglanego.

§ 45. 1. Dla terenu oznaczonego na rysunku planu symbolem 1ZP ustala się następujące przeznaczenie:

- 1) przeznaczenie podstawowe terenu: tereny zieleni urządzonej – Park dworski wpisany do rejestru zabytków – rej. nr 389/W z dnia 29.03.77 r.;
- 2) przeznaczenie uzupełniające terenu:
 - a) tereny infrastruktury technicznej (sieci uzbrojenia terenów i urządzeń technicznych z nimi związanych),
 - b) infrastruktura drogowa.

2. Na terenie, o którym mowa w ust. 1, obowiązują następujące ustalenia dotyczące zasad ochrony środowiska i przyrody:

- 1) minimalny wskaźnik powierzchni biologicznie czynnej działki winien wynosić 0,80;
- 2) na terenie występują drzewa pomnikowe i zespoły cennych drzew tworzących założenie parkowe podlegające ochronie konserwatorskiej;
- 3) drzewa pomnikowe oznaczono na rysunku planu;
- 4) nowe nasadzenia zieleni dostosować do historycznego układu przestrzennego założenia, uwzględniając w szczególności istniejące elementy układu (wnętrza, aleje, szpalery, zespoły zadrzewień, drzewa występujące wyłącznie pojedynczo, cieki i zbiorniki wodne) i zasady ich rozplanowania;
- 5) drzewa obumarłe lub wycięte, na warunkach ustalonych w przepisach odrębnych, zastąpić nowymi drzewami zgodnie z wymogami konserwatorskimi i dendrologicznymi;
- 6) zlikwidować błędne nasadzenia, kolidujące z układem kompozycyjnym założenia;
- 7) zasady ochrony drzew i krzewów oraz warunki ich usunięcia określają przepisy odrębne;
- 8) zapewnić bezpieczne odległości obiektów infrastruktury technicznej i drogowej od systemu korzeniowego drzewa;
- 9) ustala się następujące zasady konserwacji i przebudowy istniejących oraz kształtowania nowych założeń zieleni:
 - a) teren podlega rewaloryzacji,
 - b) uwzględnić wnioski wynikające z przeprowadzonych badań konserwatorskich i dendrologicznych,
 - c) zachować swobodne / krajobrazowe, wzorowane na naturalnych układach, kompozycje założeń,
 - d) nowe układy zieleni kształtować w nawiązaniu do układów kompozycyjnych występujących na terenie lokalizacji lub w jej sąsiedztwie, z udziałem drzew i zieleni niskiej,
 - e) roślinność gatunkowo zróżnicować ze względu na wysokość, pokrój, walory ozdobne oraz zmienne właściwości w ciągu roku,
 - f) wyeksponować istniejące drzewa szczególnie wartościowe – pomnikowe;
- 10) należy zapewnić ochronę stanowisk roślin i zwierząt prawnie chronionych.

3. Na terenie, o którym mowa w ust. 1, obowiązują następujące ustalenia dotyczące zasad ochrony dziedzictwa kulturowego i zabytków oraz dóbr kultury współczesnej i krajobrazu kulturowego:

- 1) teren obejmuje Park dworski wpisany do rejestru zabytków – rej. nr 389/W z dnia 29.03.77 r.;
- 2) wszelkie roboty budowlane oraz konserwatorskie i restauratorskie należy prowadzić zgodnie z przepisami odrębnymi oraz ustaleniami planu, w oparciu o uzgodnienie Wojewódzkiego Konserwatora Zabytków;
- 3) obowiązują dodatkowe ustalenia zawarte w rozdz. IV.

4. Na terenie, o którym mowa w ust. 1, obowiązują następujące ustalenia dotyczące zasady ochrony i kształtowania ładu przestrzennego:

- 1) dopuszcza się lokalizację:
 - a) oświetlenia ulicznego i ogrodowego,
 - b) obiektów komunikacji: dojść, dojazdów (dróg wewnętrznych),
 - c) podziemnych sieci i urządzeń infrastruktury technicznej;
- 2) wyklucza się lokalizację:
 - a) budynków, w tym garaży,
 - b) nowych napowietrznych sieci elektroenergetycznych (przesyłowych i dystrybucyjnych) i telekomunikacyjnych,
 - c) kiosków, barakozów, kontenerów,
 - d) parkingów,
 - e) komercyjnych nośników reklam i informacji – niebędących elementami miejskiego systemu informacji wizualnej / turystycznej;
- 3) ustala się następujące zasady i parametry kształtowania obiektów małej architektury związanych z tymczasowym zagospodarowaniem terenu:
 - a) stosować konstrukcję i wykończenie drewniane,
 - b) rozwiązanie architektoniczne – jednorodne dla całego terenu – ukształtować w nawiązaniu do regionalnej tradycji budowlanej i związanymi z nią formami detalu i snycerki (np. konstrukcji ryglowej / szachulcowej),
 - c) zadaszenie – strome, spadek połaci dachu w granicach 25–45⁰,
 - d) bryła – otwarta, ażurowa, nie obudowana, bez możliwości zamykania i formowania kiosku,
 - e) maksymalna wysokość: 3,5 m;
- 4) zakazuje się wtórnych podziałów na działki.

5. Dopuszcza się tymczasowe zagospodarowanie związane z obsługą imprez / festynów i spotkań rekreacyjno-wypoczynkowych. Tymczasowe zagospodarowanie lokalizować na okres trwania imprez okolicznościowych, spotkań i festynów.

§ 46. 1. Dla terenu oznaczonego na rysunku planu symbolem 2ZP ustala się następujące przeznaczenie:

- 1) przeznaczenie podstawowe terenu: tereny zieleni urządzonej;
- 2) przeznaczenie uzupełniające terenu:
 - a) tereny infrastruktury technicznej (sieci uzbrojenia terenów i urządzeń technicznych z nimi związanych),
 - b) infrastruktura drogowa.

2. Na terenie, o którym mowa w ust. 1, obowiązuje następujące ustalenia dotyczące zasad ochrony środowiska i przyrody:

- 1) minimalny wskaźnik powierzchni biologicznie czynnej działki winien wynosić 0,70;
- 2) zasady ochrony drzew i krzewów oraz warunki ich usunięcia określają przepisy odrębne.

3. Dla terenów, o których mowa w ust. 1, obowiązujące zasady ochrony dziedzictwa kulturowego i zabytków oraz dóbr kultury współczesnej i krajobrazu kulturowego, zawarte są w rozdz. IV.

4. Na terenie, o którym mowa w ust. 1, wyklucza się lokalizację:

- 1) budynków;
- 2) garaży;
- 3) kiosków, barakowozów, kontenerów;
- 4) komercyjnych nośników reklam i informacji – niebędących elementami miejskiego systemu informacji wizualnej / turystycznej.

5. Dopuszcza się tymczasowe zagospodarowanie związane z obsługą imprez / festynów i spotkań rekreacyjno-wypoczynkowych. Tymczasowe zagospodarowanie lokalizować na okres trwania imprez okolicznościowych, spotkań i festynów.

§ 47. 1. Dla terenu oznaczonego na rysunku planu symbolem 1ZC ustala się następujące przeznaczenie:

- 1) przeznaczenie podstawowe terenu: tereny cmentarzy – cmentarz zabytkowy;
- 2) przeznaczenie uzupełniające terenu:
 - a) tereny infrastruktury technicznej (sieci uzbrojenia terenów i urządzeń technicznych z nimi związanych),
 - b) tereny zieleni urządzonej,
 - c) infrastruktura drogowa.

2. Na terenie, o którym mowa w ust. 1, obowiązuje następujące ustalenia dotyczące zasad ochrony środowiska i przyrody:

- 1) zasady ochrony drzew i krzewów oraz warunki ich usunięcia określają przepisy odrębne;
- 2) nowe nasadzenia zieleni realizować z zachowaniem historycznej kompozycji założenia.

3. Na terenie, o którym mowa w ust. 1, obowiązują następujące ustalenia dotyczące zasad ochrony dziedzictwa kulturowego i zabytków oraz dóbr kultury współczesnej i krajobrazu kulturowego:

- 1) teren obejmuje cmentarz zabytkowy ujęty w wojewódzkiej ewidencji zabytków;
- 2) ustala się ochronę konserwatorską terenu cmentarza;
- 3) wszelkie roboty budowlane oraz konserwatorskie i restauratorskie przy prowadzić zgodnie z przepisami odrębnymi oraz ustaleniami planu, w oparciu o uzgodnienie Wojewódzkiego Konserwatora Zabytków;
- 4) obowiązują dodatkowe ustalenia zawarte w rozdz. IV.

4. Na terenie, o którym mowa w ust. 1, obowiązują następujące ustalenia dotyczące zasady ochrony i kształtowania ładu przestrzennego:

- 1) teren stanowi obszar ochrony konserwatorskiej oraz ochrony stanowiska archeologicznego;
- 2) dopuszcza się lokalizację zabudowy w odległościach 1,5 m od granicy z sąsiednią działką budowlaną lub bezpośrednio przy jej granicy;

3) wyklucza się lokalizację:

- a) garaży,
- b) barakowozów, kontenerów,
- c) komercyjnych nośników reklam i informacji – niebędących elementami miejskiego systemu informacji wizualnej / turystycznej.

§ 48. 1. Dla terenu oznaczonego na rysunku planu symbolem 1R ustala się następujące przeznaczenie:

- 1) przeznaczenie podstawowe terenu: tereny rolnicze;
- 2) przeznaczenie uzupełniające terenu:
 - a) tereny infrastruktury technicznej (sieci uzbrojenia terenów i urządzeń technicznych z nimi związanych – dystrybucyjne i przesyłowe),
 - b) tereny lasów,
 - c) tereny wód powierzchniowych śródlądowych, w tym stawy,
 - d) drogi wewnętrzne / infrastruktura drogowa – rolne i leśne – z możliwością adaptacji na szlaki turystyczne i ścieżki rowerowe.

2. Na terenie, o którym mowa w ust. 1, obowiązuje następujące ustalenia dotyczące zasad ochrony środowiska i przyrody:

- 1) zasady ochrony drzew, w tym alej i szpalerów, oraz warunki ich usunięcia, określają przepisy odrębne;
- 2) celem ochrony drzew, ustala się:
 - a) zakaz lokalizacji obiektów budowlanych w odległości co najmniej 2 m od pnia drzewa,
 - b) zakaz prowadzenia jakichkolwiek robót budowlanych, które mogą spowodować trwałe naruszenie systemu korzeniowego drzew.

3. Dla terenów, o których mowa w ust. 1, obowiązujące zasady ochrony dziedzictwa kulturowego i zabytków oraz dóbr kultury współczesnej i krajobrazu kulturowego, zawarte są w rozdz. IV.

4. Na terenie, o którym mowa w ust. 1, obowiązują następujące ustalenia dotyczące zasady ochrony i kształtowania ładu przestrzennego:

- 1) adaptuje się istniejący układ terenów, rowów i innych cieków wodnych oraz ciągów komunikacyjnych;
- 2) dopuszcza się zmianę układu wymienionych elementów zagospodarowania oraz użytkownika rolniczego, stosownie do potrzeb gospodarki rolnej;
- 3) zasady zagospodarowania określają przepisy odrębne;
- 4) ustala się zakaz lokalizacji:
 - a) budynków, w tym zabudowy zagrodowej oraz zabudowy związanej z produkcją rolną,
 - b) barakowozów oraz obiektów kontenerowych i kiosków oraz tymczasowych obiektów budowlanych,
 - c) obiektów infrastruktury technicznej o wysokości powyżej 3,5 m, z wyjątkiem słupów napowietrznej sieci elektroenergetycznej i telekomunikacyjnej,
 - d) masztów radiokomunikacyjnych (stacji bazowych telefonii komórkowej),
 - e) turbin wiatrowych;
- 5) wzdłuż drogi 1KD GP wprowadzić pasy zieleni izolacyjnej.

§ 49. 1. Dla terenu oznaczonego na rysunku planu symbolem 2R ustala się następujące przeznaczenie:

- 1) przeznaczenie podstawowe terenu: tereny rolnicze;
- 2) przeznaczenie uzupełniające terenu:
 - a) tereny infrastruktury technicznej (sieci uzbrojenia terenów i urządzeń technicznych z nimi związanych – dystrybucyjne i przesyłowe),
 - b) tereny lasów,
 - c) tereny wód powierzchniowych śródlądowych, w tym stawy,
 - d) drogi wewnętrzne / infrastruktura drogowa – rolne i leśne – z możliwością adaptacji na szlaki turystyczne i ścieżki rowerowe.

2. Na terenie, o którym mowa w ust. 1, obowiązuje następujące ustalenia dotyczące zasad ochrony środowiska i przyrody:

- 1) zasady ochrony drzew, w tym alej i szpalerów, oraz warunki ich usunięcia, określają przepisy odrębne;
- 2) celem ochrony drzew, ustala się:
 - a) zakaz lokalizacji obiektów budowlanych w odległości co najmniej 2 m od pnia drzewa,
 - b) zakaz prowadzenia jakichkolwiek robót budowlanych, które mogą spowodować trwałe naruszenie systemu korzeniowego drzew.

3. Dla terenów, o których mowa w ust. 1, obowiązujące zasady ochrony dziedzictwa kulturowego i zabytków oraz dóbr kultury współczesnej i krajobrazu kulturowego, zawarte są w rozdz. IV.

4. Na terenie, o którym mowa w ust. 1, obowiązują następujące ustalenia dotyczące zasady ochrony i kształtowania ładu przestrzennego:

- 1) adaptuje się istniejący układ terenów, rowów i innych cieków wodnych oraz ciągów komunikacyjnych; dopuszcza się zmianę układu wymienionych elementów zagospodarowania oraz użytkowania rolniczego, stosownie do potrzeb gospodarki rolnej;
- 2) zasady zagospodarowania określają przepisy odrębne;
- 3) ustala się zakaz lokalizacji:
 - a) budynków, w tym zabudowy zagrodowej oraz zabudowy związanej z produkcją rolną,
 - b) barakozwozów oraz obiektów kontenerowych i kiosków oraz tymczasowych obiektów budowlanych,
 - c) turbin wiatrowych;
- 4) zasady lokalizacji masztów radiokomunikacyjnych (stacji bazowych telefonii komórkowych) określone zostały w rozdz. VI.

§ 50. 1. Dla terenu oznaczonego na rysunku planu symbolem 1ZL ustala się następujące przeznaczenie:

- 1) przeznaczenie podstawowe terenu: tereny lasów;
- 2) przeznaczenie uzupełniające terenu:
 - a) tereny infrastruktury technicznej (sieci uzbrojenia terenów i urządzeń technicznych z nimi związanych – dystrybucyjne i przesyłowe),
 - b) tereny rolnicze,
 - c) tereny wód powierzchniowych śródlądowych,

d) drogi wewnętrzne.

2. Na terenie, o którym mowa w ust. 1, obowiązuje następujące ustalenia dotyczące zasad ochrony środowiska i przyrody:

- 1) zapewnić ochronę stanowisk roślin prawnie chronionych i zwierząt;
- 2) podejmowane działania inwestycyjne i zmiany w zagospodarowaniu terenu winny uwzględniać lokalizację rowów melioracyjnych i obszarów zdrenowanych oraz ich ochronę;
- 3) sposób zagospodarowania i ochrony lasów określają przepisy odrębne oraz Plan Urządzenia Lasu.

3. Dla terenów, o których mowa w ust. 1, obowiązujące zasady ochrony dziedzictwa kulturowego i zabytków oraz dóbr kultury współczesnej i krajobrazu kulturowego, zawarte są w rozdz. IV.

4. Na terenie, o którym mowa w ust. 1, obowiązują następujące ustalenia dotyczące zasady ochrony i kształtowania ładu przestrzennego:

- 1) zakres i sposób zagospodarowania rekreacyjnego określa ustawa o lasach oraz Plan Urządzenia Lasu;
- 2) wyklucza się lokalizacji budynków i budowli, z wyjątkiem obiektów dopuszczonych w przepisach odrębnych.

§ 51. 1. Dla terenu oznaczonego na rysunku planu symbolem 1Ws ustala się następujące przeznaczenie:

- 1) przeznaczenie podstawowe terenu: tereny wód powierzchniowych śródlądowych;
- 2) przeznaczenie uzupełniające terenu:
 - a) tereny infrastruktury technicznej (sieci uzbrojenia terenów i urządzeń technicznych z nimi związanych – dystrybucyjne i przesyłowe),
 - b) tereny rolnicze i lasy,
 - c) drogi.

2. Na terenie, o którym mowa w ust. 1, obowiązuje następujące ustalenia dotyczące zasad ochrony środowiska i przyrody:

- 1) ustala się zakaz lokalizacji zabudowy;
- 2) zapewnić wolny dostęp do rzeki i cieków naturalnych. Wykluczyć ogrodzenia nieruchomości przyległych do rzeki i innych cieków naturalnych, w odległości mniejszej niż 1,5 m od linii brzegu.

3. Dla terenów, o których mowa w ust. 1, obowiązujące zasady ochrony dziedzictwa kulturowego i zabytków oraz dóbr kultury współczesnej i krajobrazu kulturowego, zawarte są w rozdz. IV.

4. Zasady lokalizacji urządzeń wodnych określone są w przepisach Prawa wodnego.

§ 52. 1. Dla terenu oznaczonego na rysunku planu symbolem 1E ustala się następujące przeznaczenie:

- 1) przeznaczenie podstawowe terenu: tereny infrastruktury technicznej – elektroenergetyka;
- 2) przeznaczenie uzupełniające terenu: tereny zieleni urządzonej.

2. Dla terenów, o których mowa w ust. 1, obowiązujące zasady ochrony dziedzictwa kulturowego i zabytków oraz dóbr kultury współczesnej i krajobrazu kulturowego, zawarte są w rozdz. IV.

3. Na terenie, o którym mowa w ust. 1, obowiązują następujące ustalenia dotyczące zasady ochrony i kształtowania ładu przestrzennego:

- 1) dopuszcza się lokalizację zabudowy w odległości 1,5 m od granicy z sąsiednią działką budowlaną lub bezpośrednio przy jej granicy,
- 2) budynek ukształtować / przebudować w nawiązaniu do lokalnej tradycji budowlanej.

§ 53. 1. Dla terenu drogi oznaczonej na rysunku planu symbolem 1KD GP – droga główna ruchu przyspieszonego GP2/2 – droga krajowa nr 94 – wprowadza się następujące ustalenia:

- 1) minimalna szerokość drogi w liniach rozgraniczających powinna wynosić 40 m;
- 2) obsługę obszarów przyległych ustala się wyłączenie poprzez skrzyżowania;
- 3) minimalna odległość linii zabudowy od linii rozgraniczających drogi, wyznaczonych dla docelowej realizacji przekroju dwujezdniowego (GP2/2), powinna wynosić 25 m;
- 4) w pasie drogowym lokalizować wymagane przepisami elementy przekroju drogowego oraz objekty i urządzenia techniczne związane z prowadzeniem, zabezpieczeniem i obsługą ruchu;
- 5) ustala się zakaz lokalizacji publicznych i indywidualnych zjazdów oraz bezpośredniej obsługi komunikacyjnej terenów położonych w otoczeniu drogi.

§ 54. 1. Dla terenu drogi oznaczonej na rysunku planu symbolem 2KD L – droga lokalna L1/2 – wprowadza się następujące ustalenia:

- 1) szerokość drogi w liniach rozgraniczających:
 - a) w granicach terenu zabudowanego wsi: w granicach istniejącego pasa drogowego (zgodnie z obecnym stanem władania) – około 12 m,
 - b) poza terenem zabudowanym – 15 m;
- 2) poza wyznaczonymi na rysunku planu liniami rozgraniczającymi, dopuszcza się dodatkowe konieczne poszerzenie pasa drogowego na cele związane z poprawą parametrów techniczno-użytkowych drogi;
- 3) w terenie zabudowanym wsi dopuszcza się przekrój uliczny;
- 4) w przekroju ulicznym należy lokalizować:
 - a) jezdnię,
 - b) jednostronny chodnik / chodniki;
- 5) dopuszcza się – w zależności od potrzeb – lokalizację / wytyczenie dodatkowo ścieżki rowerowej, w przypadku uzyskania odpowiednich warunków terenowych.

§ 55. 1. Dla terenu drogi oznaczonej na rysunku planu symbolem 3KD D – droga dojazdowa D1/2 – wprowadza się następujące ustalenia:

- 1) szerokość drogi w liniach rozgraniczających:
 - a) w granicach terenu zabudowanego wsi: w granicach istniejącego pasa drogowego (zgodnie z obecnym stanem władania),
 - b) poza terenem zabudowanym – 12 m;
- 2) poza wyznaczonymi na rysunku planu liniami rozgraniczającymi, dopuszcza się dodatkowe konieczne poszerzenie pasa drogowego na cele

związane z poprawą parametrów techniczno-użytkowych drogi;

- 3) w terenie zabudowanym wsi dopuszcza się przekrój uliczny;
- 4) w przekroju ulicznym należy lokalizować:
 - a) jezdnię,
 - b) jednostronny chodnik / chodniki;
- 5) dopuszcza się – w zależności od potrzeb – lokalizację / wytyczenie dodatkowo ścieżki rowerowej lub chodnika, w przypadku uzyskania odpowiednich warunków terenowych.

§ 56. 1. Dla terenu drogi oznaczonej na rysunku planu symbolem 4KD D – 9KD D – droga dojazdowa d 1/2 lub 1/1 – wprowadza się następujące ustalenia:

- 1) szerokość w liniach rozgraniczających: w ciągach istniejących dróg - w granicach istniejącego pasa drogowego (w obecnych granicach władania), dróg projektowanych – minimalna 10m;
- 2) w pasie drogowym lokalizować wymagane przepisami elementy przekroju drogowego oraz objekty i urządzenia techniczne związane z prowadzeniem, zabezpieczeniem i obsługą ruchu;
- 3) poza wyznaczonymi na rysunku planu liniami rozgraniczającymi, dopuszcza się dodatkowe konieczne poszerzenie pasa drogowego na cele związane z poprawą parametrów techniczno-użytkowych ulicy;
- 4) w terenie zabudowanym wsi dopuszcza się przekrój uliczny;
- 5) zasady ochrony drzew i krzewów oraz warunki ich usunięcia określają przepisy odrębne.

§ 57. 1. Dla terenu drogi oznaczonej na rysunku planu symbolem KDW – droga wewnętrzna – pieszo-jezdna – wprowadza się następujące ustalenia:

- 1) szerokość w liniach rozgraniczających: 8 m;
- 2) minimalna szerokość jezdni: 4,5 m;
- 3) dopuszcza się – w zależności od potrzeb i możliwości terenowych – wydzielenie:
 - a) chodnika / chodnika ze ścieżką rowerową,
 - b) pasów postojowych,
 - c) pasów zieleni.

Rozdział VIII

Przepisy końcowe

§ 58. Ustala się stawkę procentową służącą ustaleniowi opłaty, o której mowa w art. 36 ust. 4 ustawy o planowaniu i zagospodarowaniu przestrzennym, w wysokości 30%.

§ 59. Wykonanie uchwały powierza się Burmistrzowi Środy Śląskiej.


§ 60. Uchwała wchodzi w życie po upływie 30 dni od dnia ogłoszenia w Dzienniku Urzędowym Województwa Dolnośląskiego.

Przewodniczący Rady Miejskiej:
Zbigniew Sozański

Załącznik nr 1 do uchwały nr XLVII/
/397/10 Rady Miejskiej w Środzie
Śląskiej z dnia 30 czerwca 2010 r.



Załącznik nr 2 do uchwały nr XLVII/
/397/10 Rady Miejskiej w Środzie
Śląskiej z dnia 30 czerwca 2010 r.

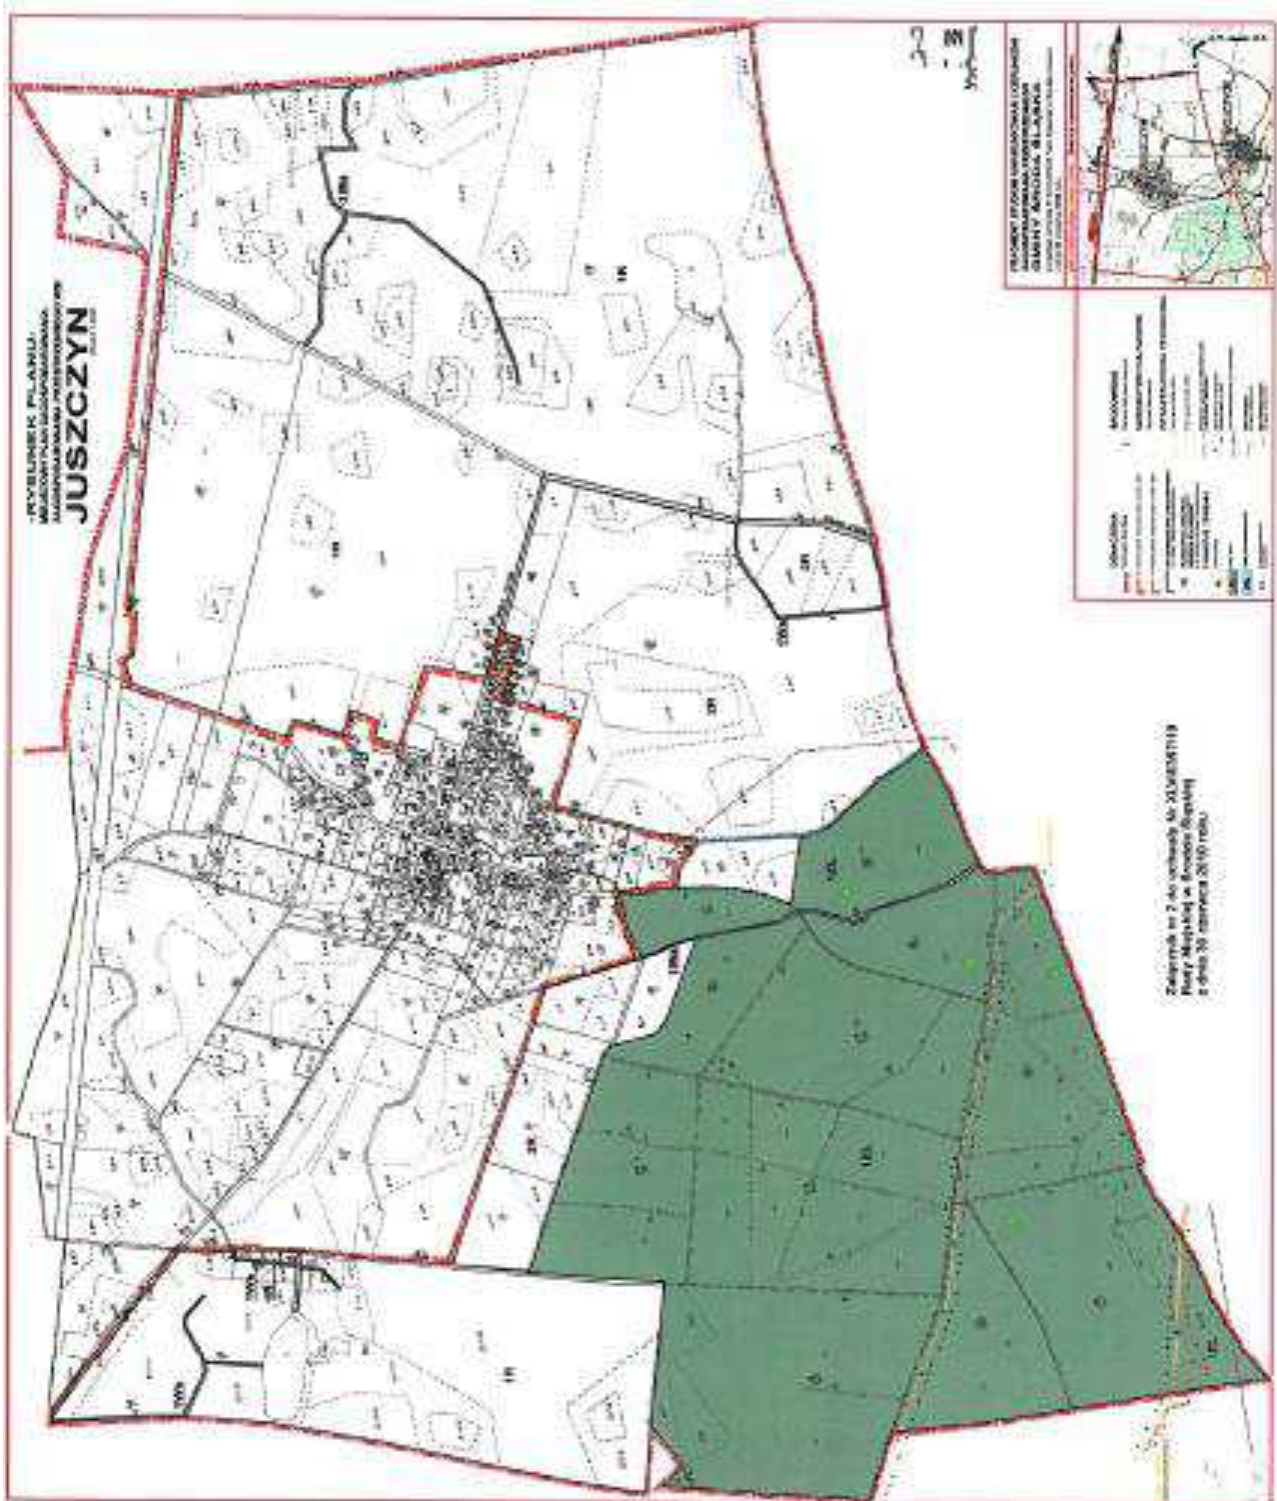

**Załącznik nr 3 do uchwały nr XLVII/
/397/10 Rady Miejskiej w Środzie
Śląskiej z dnia 30 czerwca 2010 r.**

**Rozstrzygnięcie Rady Miejskiej w Środzie Śląskiej w sprawie uwag wniesionych
do wyłożonego projektu miejscowego planu zagospodarowania przestrzennego wsi Juszczyń**

W trakcie wyłożenia projektu miejscowego planu zagospodarowania przestrzennego wsi Juszczyń w dniach od 5 marca do 2 kwietnia 2010 roku wpłynęła uwaga, która została uwzględniona przez Burmistrza Środy Śląskiej.

**Załącznik nr 4 do uchwały nr XLVIII/
/397/10 Rady Miejskiej w Środzie
Śląskiej z dnia 30 czerwca 2010 r.**

**ROZSTRZYGNIECIE O SPOSOBIE REALIZACJI ZAPISANYCH W PLANIE INWESTYCJI Z ZAKRESU
INFRASTRUKTURY TECHNICZNEJ I KOMUNIKACJI, KTÓRE NALEŻĄ DO ZADAŃ WŁASNYCH GMINY,
ORAZ ZASADACH ICH FINANSOWANIA**

W związku z uchwaleniem miejscowego planu zagospodarowania przestrzennego wsi Juszczyń, po stronie gminy mogą wystąpić zobowiązania związane z realizacją następujących inwestycji z zakresu infrastruktury technicznej, które należą do zadań własnych gminy i są wynikiem uchwalenia planu:

- rozbudową sieci infrastruktury technicznej,
- rozbudową i modernizacją istniejących dróg.

Inwestycje, których mowa wyżej mogą być finansowane ze środków budżetowych. Przyjmuje się, że gmina w miarę możliwości będzie ubiegać się o pozyskanie środków pozabudżetowych na realizację ww. inwestycji. W wypadku pozyskania funduszy z tych źródeł, zasady finansowania ww. zadań zmieniają się odpowiednio do uzyskanych funduszy.

2561

**UCHWAŁA NR XLVIII/405/10
RADY MIEJSKIEJ W ŚRODZIE ŚLĄSKIEJ**

z dnia 10 sierpnia 2010 r.

**uchylająca uchwałę nr XLVII/397/10 Rady Miejskiej w Środzie Śląskiej z dnia 30 czerwca 2010 roku
w sprawie uchwalenia miejscowego planu zagospodarowania przestrzennego wsi Juszczyń**

Na podstawie art. 18 ust. 1 i ust. 2 pkt 5 ustawy z dnia 8 marca 1990 roku o samorządzie gminnym (Dz. U. z 2001 roku Nr 142, poz. 1591 ze zmianami) oraz art. 20, 27 ustawy z dnia 27 marca 2003 roku o planowaniu i zagospodarowaniu przestrzennym (Dz. U. z 2003 roku Nr 80, poz. 717 ze zmianami) Rada Miejska uchwała, co następuje:

§ 1. Uchyla się uchwałę nr XLVII/397/10 Rady Miejskiej w Środzie Śląskiej z dnia 30 czerwca 2010

roku w sprawie uchwalenia miejscowego planu zagospodarowania przestrzennego wsi Juszczyń.

§ 2. Wykonanie uchwały powierza się Burmistrzowi Środy Śląskiej.

§ 3. Uchwała wchodzi w życie po upływie 30 dni od dnia ogłoszenia w Dzienniku Urzędowym Województwa Dolnośląskiego.

Przewodniczący Rady Miejskiej:
Zbigniew Sozański