

**Załącznik nr 2 do uchwały nr LII/
/431/10 Rady Miasta Bolesławiec
z dnia 26 maja 2010 r.**

ROZSTRZYGNIECIE

o sposobie rozpatrzenia nieuwzględnionych uwag wniesionych do projektu planu

Zgodnie z art. 20 ust 1 ustawy z dnia 27 marca 2003 r. o planowaniu i zagospodarowaniu przestrzennym (Dz. U. Nr 80, poz. 717, ze zmianami Dz. U. z 2004 r. Nr 6, poz. 41, Nr 141, poz. 1492, Dz. U. z 2005 r. Nr 113, poz. 954, Nr 130, poz. 1087, Dz. U. z 2006 r. Nr 45, poz. 319, Nr 225, poz. 1635) Rada Miasta Bolesławiec stwierdza, co następuje.

W trakcie wyłożenia projektu miejscowego planu zagospodarowania przestrzennego dla terenu zlokalizowanego przy ul. Przemysłowej w Bolesławcu do publicznego wglądu oraz w okresie 14 dni od dnia zakończenia wyłożenia osoby prawne i fizyczne oraz jednostki organizacyjne nieposiadające osobowości prawnej nie wniosły uwag, które nie zostały uwzględnione.

**Załącznik nr 3 do uchwały nr LII/
/431/10 Rady Miasta Bolesławiec
z dnia 26 maja 2010 r.**

ROZSTRZYGNIECIE

o sposobie realizacji zapisanych w planie inwestycji z zakresu infrastruktury technicznej, które należą do zadań własnych gminy, oraz zasadach ich finansowania, zgodnie z przepisami o finansach publicznych

Zgodnie z art. 20 ust 1 ustawy z dnia 27 marca 2003 r. o planowaniu i zagospodarowaniu przestrzennym (Dz. U. Nr 80, poz. 717, ze zmianami Dz. U. z 2004 r. Nr 6, poz. 41, Nr 141, poz. 1492, Dz. U. z 200 r. Nr 113, poz. 954, Nr 130, poz. 1087, Dz. U. z 2006 r. Nr 45, poz. 319, Nr 225, poz. 1635) Rada Miasta Bolesławiec postanawia, co następuje.

Inwestycje z zakresu infrastruktury technicznej, które należą do zadań własnych gminy, będą finansowane z budżetu gminy, w tym ze środków pozyskiwanych z funduszy Unii Europejskiej, a także ze środków zewnętrznych

2154

UCHWAŁA NR LII/432/10 RADY MIASTA BOLESŁAWIEC

z dnia 26 maja 2010 r.

w sprawie uchwalenia miejscowego planu zagospodarowania przestrzennego dla terenu zlokalizowanego przy ul. Śluzowej w Bolesławcu

Na podstawie art. 20 ust.1 ustawy z dnia 27 marca 2003 r. o planowaniu i zagospodarowaniu przestrzennym (Dz. U. z 2003 r. Nr 80, poz. 717, zmiany: Dz. U. z 2004 r. Nr 6, poz. 41 i Nr 141, poz. 1492; z 2005 r. Nr 113, poz. 954 i Nr 130, poz. 1087; z 2006 r. Nr 45, poz. 319 i Nr 225, poz. 1635; z 2008 r. Nr 123, poz. 803, Nr 199, poz. 1227, Nr 201, poz. 1237, Nr 220, poz. 1413; z 2010 r. Nr 24, poz. 124) oraz na podstawie art. 18 ust. 2 pkt 5 ustawy z dnia 8 marca 1990 r. o samorządzie gminnym (tekst jednolity: Dz. U. z 2001 r. Nr 142, poz. 1591, zmiany: Dz. U. z 2002 r. Nr 23, poz. 220, Nr 62, poz. 558, Nr 113, poz. 984, Nr 153, poz. 1271 i Nr 214, poz. 1806; z 2003 r. Nr 80, poz. 717 i Nr 162, poz. 1568; z 2004 r. Nr 102,

poz. 1055, Nr 116, poz. 1203 i Nr 167, poz. 1759; z 2005 r. Nr 172, poz. 1441 i Nr 175, poz. 1457; z 2006 r. Nr 17, poz. 128 i Nr 181, poz. 1337, z 2007 r. Nr 48, poz. 327, Nr 138, poz. 974, Nr 173, poz. 1218; z 2008 r. Nr 180, poz. 1111; z 2009 r. Nr 223, poz. 1458, Nr 52, poz. 420 Nr 157, poz. 1241; z 2010 r. Nr 28, poz. 142, Nr 28 poz. 146), w związku z uchwałą Rady Miasta Bolesławiec nr XXXVIII/ /313/09 z dnia 31 marca 2009 r. w sprawie przystąpienia do sporządzenia miejscowego planu zagospodarowania przestrzennego dla terenu zlokalizowanego przy ul. Śluzowej w Bolesławcu, po stwierdzeniu zgodności ze Studium uwarunkowań i kierunków zagospodarowania przestrzennego miasta Bolesławiec przyjętego uchwałą Rady

Miasta Bolesławiec nr XIII/84/99 z dnia 28 września 1999r., ze zmianami przyjętymi uchwałami Rady Miasta Bolesławiec nr XXVIII/274/04 z dnia 22 grudnia 2004 r. oraz nr XXIX/243/08 z dnia 29 października 2008 r. Rada Miasta Bolesławiec uchwała, co następuje:

DZIAŁ I

USTALENIA OGÓLNE

Rozdział 1

Zakres obowiązywania planu

§ 1. 1. Miejscowy plan zagospodarowania przestrzennego dla terenu zlokalizowanego przy ul. Śluzowej zwany dalej planem, obejmuje obszar w granicach przedstawionych na rysunku planu stanowiącym załącznik nr 1 do niniejszej uchwały.

2. Integralną częścią planu jest:

- 1) rysunek planu w skali 1 : 1000 stanowiący załącznik nr 1 do niniejszej uchwały;
- 2) rozstrzygnięcie o sposobie rozpatrzenia uwag wniesionych do projektu planu stanowiące załącznik nr 2 do niniejszej uchwały;
- 3) rozstrzygnięcie o sposobie realizacji, zapisanych w planie, inwestycji z zakresu infrastruktury technicznej, które należą do zadań własnych gminy, oraz zasadach ich finansowania, zgodnie z przepisami o finansach publicznych stanowiące załącznik nr 3 do niniejszej uchwały.

§ 2. Określenia stosowane w uchwale oznaczają:

- 1) **planie** – należy przez to rozumieć ustalenia dotyczące obszaru określonego w § 1 uchwały;
- 2) **powierzchni zabudowy** – należy przez to rozumieć powierzchnię terenu zajęta przez budynek w stanie wykończonym, liczoną w rzucie przyziemia mierzonego na wysokości 1 m, na powierzchni działki budowlanej;
- 3) **wskaźniku zabudowy** – należy przez to rozumieć wartość stanowiącą stosunek łącznej powierzchni zabudowy zlokalizowanej na działce budowlanej, do powierzchni tej działki;
- 4) **przepisach odrębnych** – należy przez to rozumieć aktualne przepisy ustaw wraz z aktami wykonawczymi, a także ratyfikowane umowy międzynarodowe, prawodawstwo organizacji i organów międzynarodowych, których Rzeczpospolita Polska jest członkiem, oraz prawo Unii Europejskiej, obowiązujące w regulowanej dziedzinie;
- 5) **przeznaczeniu terenu:**
 - a) **podstawowym** – należy przez to rozumieć przeznaczenie będące dominującą formą wykorzystania terenu oraz obiektów z nim związanych,
 - b) **uzupełniającym** – należy przez to rozumieć przeznaczenie inne niż podstawowe, które uzupełnia lub wzbogaca przeznaczenie podstawowe i nie występuje samodzielnie na danym terenie;
- 6) **terenie** – należy przez to rozumieć obszar o określonym przeznaczeniu i zasadach zagospodarowania, wydzielony na rysunku planu li-

niami rozgraniczającymi i oznaczony symbolem;

- 7) **urządzeniach towarzyszących** – należy przez to rozumieć urządzenia budowlane, budynki garażowe, gospodarcze i higieniczno-sanitarne oraz obiekty małej architektury;
- 8) **usługi nieuciążliwe** – usługi o lokalnym zasięgu obsługi takie jak: handel detaliczny z wyłączeniem artykułów spożywczych, biura, administracja – nie zaliczane do przedsięwzięć mogących znacząco oddziaływać na środowisko, których uciążliwość mierzona zgodnie z przepisami odrębnymi nie przekracza swym zasięgiem granic własności terenu oraz nie wymaga stałej obsługi transportowej samochodami o nośności powyżej 3.5 t;
- 9) **stawka procentowa** – procent wzrostu wartości nieruchomości wyrażający opłatę, o której mowa w art. 36 ust. 4 ustawy z dnia 27 marca 2003 roku o planowaniu i zagospodarowaniu przestrzennym (Dz. U. nr 80 poz. 717 ze zmianami).

§ 3. Następujące oznaczenia graficzne na rysunku planu są obowiązującymi ustaleniami planu:

- 1) granica obszaru objętego planem;
- 2) linie rozgraniczające tereny o różnym przeznaczeniu i różnych zasadach zagospodarowania;
- 3) symbole terenów;
- 4) przeznaczenia terenów.

§ 4. 1. Ustala się następujące przeznaczenie terenu:

cmentarz przez co rozumie się teren, na którym zlokalizowano obiekty i urządzenia służące chowaniu i kremacji zmarłych, takie jak: domy pogrzebowe, kostnice, kaplice i budynki administracyjne, wraz z urządzeniami towarzyszącymi, zielenią oraz drogami wewnętrznymi oznaczony symbolem ZC;

2. Na terenie zakazuje się przeznaczenia innego niż to, które jest dla niego ustalone w planie.

Rozdział 2

Ustalenia w zakresie zasad zagospodarowania terenu i kształtowania zabudowy

§ 5. Na terenie objętym planem, w zakresie zasad zagospodarowania terenu o kształtowania zabudowy dopuszcza się lokalizację obiektów i urządzeń budowlanych.

Rozdział 3

Zasady obsługi w zakresie komunikacji i infrastruktury technicznej

§ 6. 1. Na terenie objętym planem, w zakresie zasad obsługi infrastruktury technicznej obowiązują:

- 1) dostawa wody z sieci wodociągowej;
- 2) zasilanie w energię elektryczną z sieci elektroenergetycznej;
- 3) dostawa gazu z sieci gazowej;
- 4) odprowadzenie ścieków do sieci kanalizacyjnej;
- 5) odprowadzanie wód opadowych i roztopowych do kanalizacji deszczowej z powierzchni utwardzonych a z pozostałego terenu powierzchniowo w grunt lub do urządzeń wodnych;

- 6) wywóz odpadów komunalnych na zorganizowane składowisko odpadów;
- 7) zaopatrzenie w ciepło z miejskiej sieci ciepłowniczej lub indywidualnych źródeł, wykorzystujących technologie grzewcze o wysokiej sprawności grzewczej i niskiej emisji zanieczyszczeń do atmosfery;
- 8) poddawanie odpadów powstających w wyniku działalności gospodarczej odzyskowi lub unieszkodliwieniu, zgodnie z przepisami odrębnymi.

2. Na terenie objętym planem, o ile przepisy działu II nie stanowią inaczej, w zakresie zasad obsługi infrastruktury technicznej dopuszcza się:

- 1) lokalizację miejsc na pojemniki i kontenery służące do czasowego gromadzenia odpadów stałych w sposób umożliwiający segregację odpadów;
- 2) rozbudowę lub budowę nowej sieci telekomunikacyjnej.

Rozdział 4

Zasady dotyczące scalania i podziału nieruchomości.

§ 7. Na obszarze objętym planem, dopuszcza się:

- 1) podziały w celu regulacji granic działek, jeśli powierzchnia działek nie zmieni się o więcej niż 5% oraz jeśli cechy geometryczne działek, takie jak długość, szerokość, nie zmienią się o więcej niż 10%;
- 2) podziały w celu poszerzenia nieruchomości;
- 3) wydzielenie działek pod infrastrukturę techniczną.

DZIAŁ II

USTALENIA DLA TERENÓW

Rozdział 5

Ustalenia dla cmentarza

§ 8.

1. Symbol terenu	G-ZC
2. Przeznaczenie terenu	1) przeznaczenie podstawowe – teren cmentarza; 2) przeznaczenie uzupełniające – usługi nieuciążliwe, lokalizowane w strefie wejściowej cmentarza, stanowiące nie więcej niż 5% powierzchni terenu.
3. ochrona środowiska	1) tymczasowe gromadzenie w pojemnikach odpadów komunalnych powstających jedynie na terenie; 2) gromadzenie i usuwanie odpadów komunalnych na zasadach określonych w przepisach szczególnych oraz gminnych przepisach porządkowych; 3) zakaz przedsięwzięć mogących znacząco oddziaływać na środowisko wymagających i mogących wymagać sporządzenia raportu o oddziaływaniu przedsięwzięcia na środowisko z wyłączeniem sieci infrastruktury technicznej.
4. Parametry i wskaźniki kształtowania zabudowy oraz zagospodarowania terenu	1) zakazuje się lokalizacji urządzeń reklamowych; 2) dopuszcza się indywidualną formę architektoniczną kaplicy cmentarnej; 3) wysokość budynku nie może przekroczyć dwóch kondygnacji z dopuszczeniem drugiej kondygnacji w formie poddasza użytkowego; 4) wysokość budynku nie może przekroczyć 9 m; 5) obowiązuje kształtowanie budynku jako wolno stojące, przy czym dopuszcza się zabudowę na granicy działki; 6) od strony drogi dojazdowej obowiązuje ogrodzenie o wysokich walorach architektonicznych z podkreśleniem wejścia na cmentarz; 7) należy stosować dachy: a) strome, o symetrycznych połaciach, b) o kącie nachylenia w przedziale 35–45 stopni, c) pokryte dachówką; 8) dopuszcza się: a) lokalizację obiektów małej architektury, b) lokalizację urządzeń oświetlenia terenu i iluminacji budynków, c) pas zieleni wysokiej od strony ogródków działkowych oraz lokalizację ogrodzenia trwałego o wysokości minimum 1.5 m,
5. Komunikacja i infrastruktura techniczna	1) dopuszcza się lokalizację urządzeń infrastruktury technicznej; 2) dopuszcza się lokalizację miejsc postojowych i parkingów; 3) obsługa komunikacyjna terenu od ul. Śluzowej; 4) dopuszcza się lokalizację dróg wewnętrznych.
6. Stawka procentowa	0%

DZIAŁ III

USTALENIA KOŃCOWE


§ 9. Wykonanie niniejszej uchwały powierza się Prezydentowi Miasta Bolesławiec.

§ 10. Uchwała wchodzi w życie w terminie 30 dni od dnia jej ogłoszenia w Dzienniku Urzędowym

Województwa Dolnośląskiego oraz podlega publikacji na stronie internetowej Biuletynu Informacji Publicznej Urzędu Miasta Bolesławiec.

Przewodnicząca Rady Miasta:
Janina Urszula Piestrak-Babiczuk

Załącznik nr 1 do uchwały nr LII/
/432/10 Rady Miasta Bolesławiec
z dnia 26 maja 2010 r.

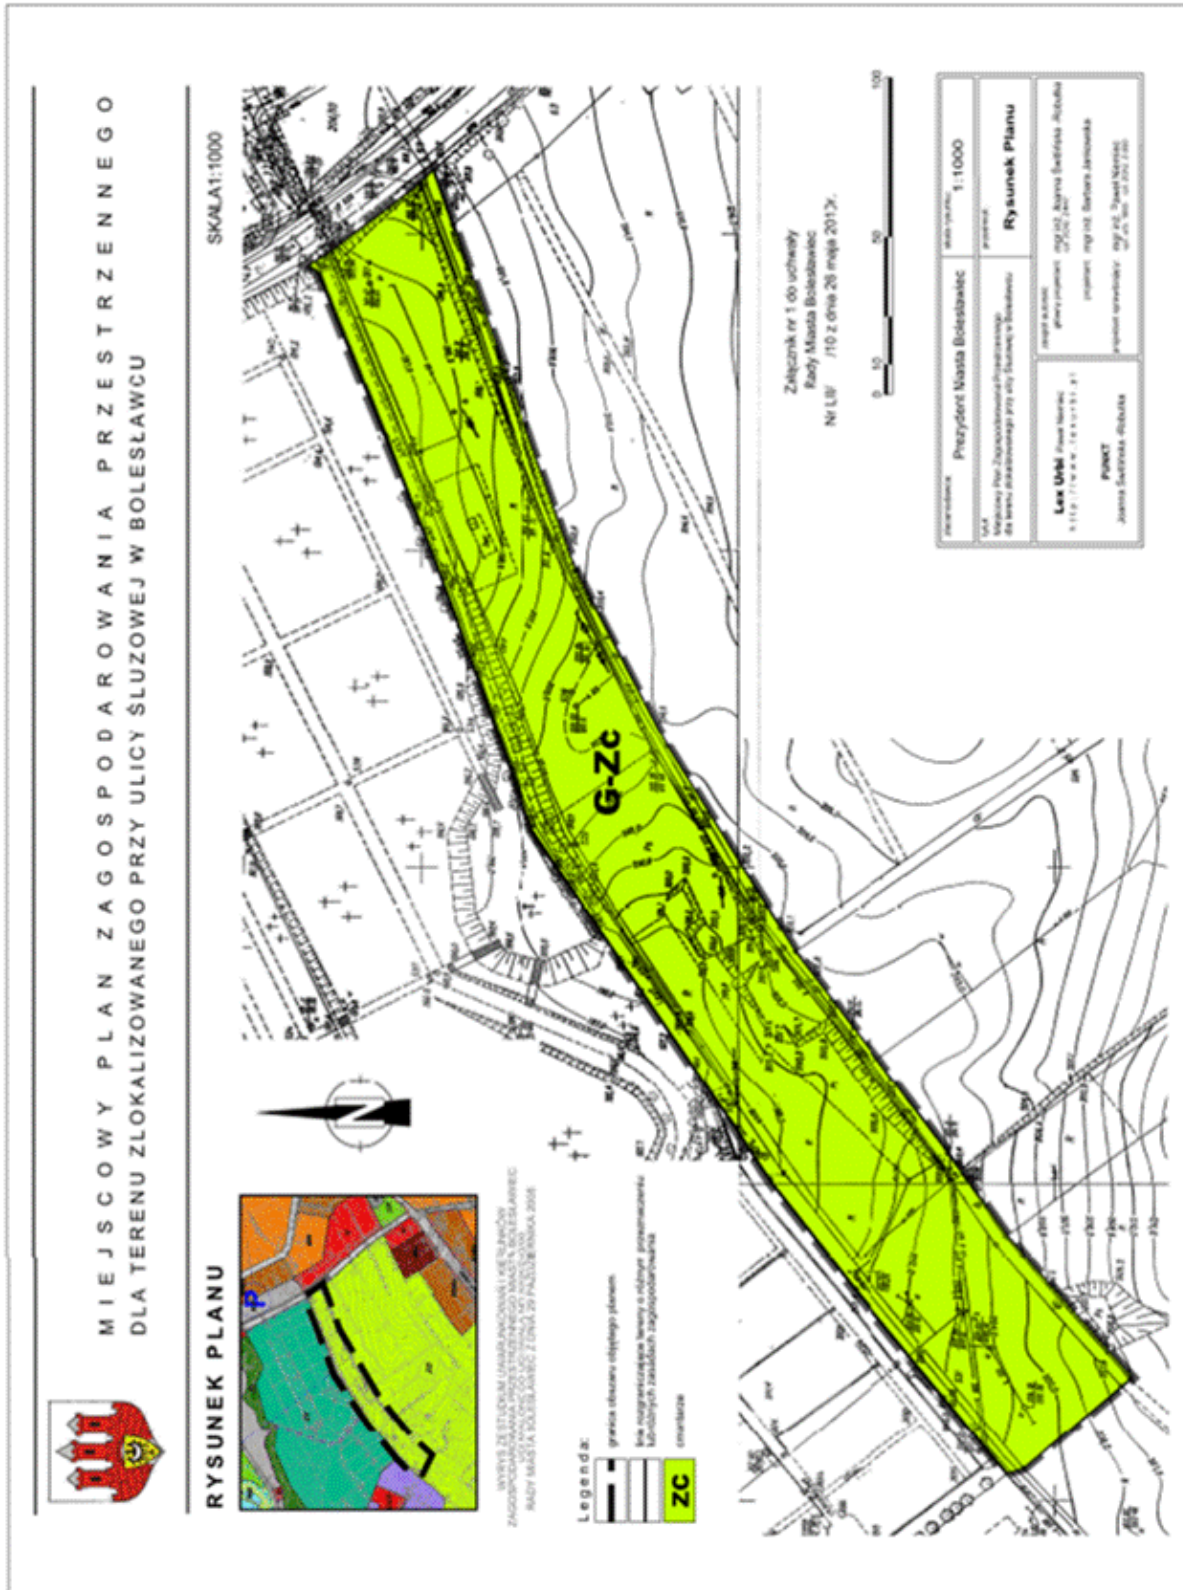

**Załącznik nr 2 do uchwały nr LII/
/432/10 Rady Miasta Bolesławiec
z dnia 26 maja 2010 r.**

**ROZSTRZYGNIĘCIE
o sposobie rozpatrzenia nieuwzględnionych uwag
wniesionych do projektu planu**

Zgodnie z art. 20 ust 1 ustawy z dnia 27 marca 2003 r. o planowaniu i zagospodarowaniu przestrzennym (Dz. U. Nr 80, poz. 717, ze zmianami Dz. U. z 2004 r. Nr 6, poz. 41, Nr 141, poz. 1492, Dz. U. z 2005 r. Nr 113, poz. 954, Nr 130, poz. 1087, Dz. U. z 2006 r. Nr 45, poz. 319, Nr 225, poz. 1635) Rada Miasta Bolesławiec stwierdza, co następuje.

W trakcie wyłożenia projektu miejscowego planu zagospodarowania przestrzennego dla terenu zlokalizowanego przy ul. Śluzowej w Bolesławcu do publicznego wglądu oraz w okresie 14 dni od dnia zakończenia wyłożenia osoby prawne i fizyczne oraz jednostki organizacyjne nieposiadające osobowości prawnej nie wniósłły uwag, które nie zostały uwzględnione.

**Załącznik nr 3 do uchwały nr LII/
/432/10 Rady Miasta Bolesławiec
z dnia 26 maja 2010 r.**

**ROZSTRZYGNIĘCIE
o sposobie realizacji zapisanych w planie inwestycji z zakresu infrastruktury technicznej, które należą
do zadań własnych gminy, oraz zasadach ich finansowania, zgodnie z przepisami o finansach
publicznych**

Zgodnie z art. 20 ust 1 ustawy z dnia 27 marca 2003 r. o planowaniu i zagospodarowaniu przestrzennym (Dz. U. Nr 80, poz. 717, ze zmianami Dz. U. z 2004 r. Nr 6, poz. 41, Nr 141, poz. 1492, Dz. U. z 2005 r. Nr 113, poz. 954, Nr 130, poz. 1087, Dz. U. z 2006 r. Nr 45, poz. 319, Nr 225, poz. 1635) Rada Miasta Bolesławiec postanawia, co następuje.

Inwestycje z zakresu infrastruktury technicznej, które należą do zadań własnych gminy, będą finansowane z budżetu gminy, w tym ze środków pozyskiwanych z funduszy Unii Europejskiej, a także ze środków zewnętrznych

2155

**UCHWAŁA NR LII/433/10
RADY MIASTA BOLESŁAWIEC**

z dnia 26 maja 2010 r.

**w sprawie uchwalenia miejscowego planu zagospodarowania przestrzennego dla terenu
zlokalizowanego w obrębie ulic: Łokietka – Górne Młyny – Mała – Piaskowa w Bolesławcu**

Na podstawie art. 20 ust.1 ustawy z dnia 27 marca 2003 r. o planowaniu i zagospodarowaniu przestrzennym (Dz. U. z 2003 r. Nr 80, poz. 717, zmiany: Dz. U. z 2004 r. Nr 6, poz. 41 i Nr 141, poz. 1492; z 2005 r. Nr 113, poz. 954 i Nr 130, poz. 1087; z 2006 r. Nr 45, poz. 319 i Nr 225, poz. 1635; z 2008 r. Nr 123, poz. 803, Nr 199, poz. 1227, Nr 201 poz. 1237, Nr 220, poz. 1413; z 2010 r. Nr 24. poz. 124) oraz na podstawie art. 18 ust. 2 pkt 5 ustawy z dnia 8 marca 1990 r. o samorządzie gminnym (tekst jednolity: Dz. U. z 2001 r. Nr 142, poz. 1591, zmiany: Dz. U. z 2002 r. Nr 23,

poz. 220, Nr 62, poz. 558, Nr 113, poz. 984, Nr 153, poz. 1271 i Nr 214, poz. 1806; z 2003 r. Nr 80, poz. 717 i Nr 162, poz. 1568; z 2004 r. Nr 102, poz. 1055, Nr 116, poz. 1203 i Nr 167, poz. 1759; z 2005 r. Nr 172, poz. 1441 i Nr 175, poz. 1457; z 2006 r. Nr 17, poz. 128 i Nr 181, poz. 1337, z 2007 r. Nr 48, poz. 327, Nr 138, poz. 974, Nr 173, poz. 1218; z 2008 r. Nr 180, poz. 1111; z 2009 r. Nr 223, poz. 1458, Nr 52, poz. 420 Nr 157, poz. 1241; z 2010 r. Nr 28, poz. 142, Nr 28 poz. 146), w związku z uchwałą Rady Miasta Bolesławiec nr XXXVIII/312/09 z dnia 31 marca 2009 r. w spra-