

531

**UCHWAŁA NR XLIII/316/2009
RADY GMINY OŁAWA**

z dnia 27 listopada 2009 r.

w sprawie zmiany miejscowego planu zagospodarowania przestrzennego terenu położonego w obrębie wsi Godzikowice w gminie Oława zatwierdzonego uchwałą nr XLII/404/2006 Rady Gminy Oława z dnia 28 kwietnia 2006 r. w sprawie uchwalenia miejscowego planu zagospodarowania przestrzennego terenu położonego w obrębie wsi Godzikowice w gminie Oława

Na podstawie art. 18 ust. 2 pkt 5 ustawy z dnia 8 marca 1990 r. o samorządzie gminnym (Dz. U. z 2001 r. Nr 142, poz. 1591, z późn. zm.¹⁾) art. 20 ust. 1 ustawy z dnia 27 marca 2003 r. o planowaniu i zagospodarowaniu przestrzennym (Dz. U. z 2003 r. Nr 80, poz. 717, z późn. zm.²⁾) oraz w związku z uchwałą nr XXVIII/189/2008 Rady Gminy w Oławie z dnia 8 sierpnia 2008 r. w sprawie przystąpienia do sporządzenia zmiany miejscowego planu zagospodarowania przestrzennego terenu położonego w obrębie wsi Godzikowice, w gminie Oława, zatwierdzonego uchwałą nr XLII/404/2006 Rady Gminy w Oławie z dnia 28 kwietnia 2006 r. Rada Gminy w Oławie uchwala, co następuje:

§ 1.1. Uchwala się zmianę miejscowego planu zagospodarowania przestrzennego terenu położonego w obrębie wsi Godzikowice, w gminie Oława, zatwierdzonego uchwałą nr XLII/404/2006 Rady Gminy w Oławie z dnia 28 kwietnia 2006 r. po stwierdzeniu zgodności ze studium uwarunkowań i kierunków zagospodarowania przestrzennego gminy Oława zatwierdzonego uchwałą nr XXXVII/359/2005 Rady Gminy Oława z dnia 16 grudnia 2005 r. ze zmianami: uchwałą nr XXI/141/2008 Rady Gminy Oława z dnia 12 marca 2008 roku, uchwałą nr XLVIII/314/2009 Rady Gminy Oława z dnia 27 listopada 2009 r.

2. Granice obszaru objętego uchwałą obejmują obszar nr 1, którego granice stanowią: północno-zachodnia, północno-wschodnia i południowo-wschodnia granica działki nr 505/6 dr, południowo-zachodnia granica działki 566w, południowo-zachodnia granica działki 533 dr, południowo-zachodnia, północno-zachodnia i północno-wschodnia granica działki 472/10, północno-zachodnia granica działki 472/5 (obręb Godzikowice).

3. Integralnymi częściami uchwały są:

- 1) załącznik nr 1 – rysunek zmiany planu miejscowego w skali 1 : 1000,
- 2) załącznik nr 2 – rozstrzygnięcie o sposobie rozpatrzenia uwag do projektu zmiany planu,
- 3) załącznik nr 3 – rozstrzygnięcie o sposobie realizacji zapisanych w planie inwestycji z zakresu infrastruktury technicznej, które należą do zadań własnych gminy oraz o zasadach ich finansowania zgodnie z przepisami o finansach publicznych.

§ 2. 1. W uchwale nr XLII/404/2006 Rady Gminy w Oławie z dnia 28 kwietnia 2006 r. wprowadza się następujące zmiany:

- 1) § 7 ust. 15 otrzymuj e brzmienie:

dla obszaru nr 3 wyznacza się strefę ochrony pośredniej ujęć i źródeł wody pitnej dla miasta Wrocławia.

- 2) w § 9 dodaje się ust. 3 w brzmieniu:
Nowo odkryte stanowisko archeologiczne figurujące w ewidencji zabytków pod numerem 4/4/84-31 AZP – osada: kultury łżyckiej, późnośredniowieczna, nowożytna. W jego obszarze oraz bezpośrednim sąsiedztwie wszelkie zamierzenia inwestycyjne wymagają przeprowadzenia wyprzedzających ratowniczych badań archeologicznych. Przed uzyskaniem pozwolenia na budowę lub dla innych robót niewymagających pozwolenia na budowę należy uzyskać pozwolenie właściwych organów ochrony zabytków na prowadzenie badań archeologicznych. Istnieje możliwość odkrycia nowych stanowisk archeologicznych – zasób ich ewidencji i rejestru podlega sukcesywnej weryfikacji i uzupełnieniom.
- 3) § 11 ust. 2 pkt 4 otrzymuje brzmienie:
wysokość nowej i modernizowanej zabudowy do górnej krawędzi dachu nie może przekraczać 18,0 m, z zastrzeżeniem, że dla obszaru 1 objętego zmianą planu wysokość zabudowy maksymalnie 30,0 m, w odniesieniu do masztów, słupów, silosów oraz innych urządzeń technologicznych dopuszcza się wysokość do 60 m,
- 4) § 30 ust. 1 otrzymuje brzmienie:
dostawa wody z sieci wodociągowej z zastrzeżeniem, że dla obszaru 1 objętego zmianą planu dopuszcza się wykonanie indywidualnych ujęć wody,
- 5) w § 31 ust. 1–3 skreśla się słowo: ogólnospławnej,
- 6) w § 32 ust. 1 skreśla się słowo: ogólnospławnej,
- 7) § 33 ust. 5 otrzymuje brzmienie:
zakaz lokalizowania napowietrznych linii elektroenergetycznych z zastrzeżeniem, że dla obszaru nr 1 we wsi Godzikowice objętego zmianą dopuszcza się lokalizację napowietrznych linii elektroenergetycznych, przewiduje się realizację stacji 110/20kV GPZ wraz z trasą linii napowietrznej dwutorowej 110kV od istniejących ciągów liniowych S-101, S-102.
- 8) § 33 ust. 6 otrzymuje brzmienie:
budynki stacji trafo powinny nawiązywać formą architektoniczną do regionalnego stylu budownictwa, wymagane dachy strome symetrycznych połaciach, o kacie nachylenia 38°–45°, kryte dachówką (ceramiczna lub cementową w kolorze naturalnym ceglastym, czerwonym), z zastrzeżeniem, że dla obszaru nr 1 we wsi Godzikowice objętego zmianą dopuszcza się lokaliza-

cje stacji trafo z dachem płaskim lub spadzistym o kacie nachylenia połaci dachowej do 45°, dla dachów spadzistych pokrycie dachówką lub materiałami o fakturze dachówkopodobnej w kolorze w kolorze naturalnym ceglastym, czerwonym)

§ 3. Dla terenu objętego niniejszą uchwałą traci moc rysunek planu dla obszaru 1 w zakresie objętym zmianą, stanowiący załącznik nr 1 do uchwały nr LXVII/343/06 Rady Gminy Oława z dnia 28 kwietnia 2006 r.

§ 4. Wykonanie niniejszej uchwały powierza się Wójtowi Gminy Oława.


§ 5. Niniejsza uchwała wchodzi w życie po upływie 30 dni od dnia ogłoszenia w Dzienniku Urzędowym Województwa Dolnośląskiego.

Przewodniczący Rady Gminy:
Dariusz Witkowski

¹ Zmiany tekstu jednolitego wymienionej ustawy zostały ogłoszone w Dz. U. z 2002 r. Nr 23, poz. 220, Nr 62, poz. 558, Nr 113, poz. 984, Nr 214, poz. 1806, Nr 153, poz. 1271 i Nr 214, poz. 1806, Dz. U. z 2003 r. Nr 80, poz. 717 i Nr 162, poz. 1568, Dz. U. z 2004 r. Nr 102, poz. 1055 i Nr 116, poz. 1203, Dz. U. z 2005 r. Nr 172, poz. 1441 i Nr 175, poz. 1457, Dz. U. z 2006 r. Nr 17, poz. 128 i Nr 181, poz. 1337, Dz. U. z 2007 r. Nr 48, poz. 327, Nr 138, poz. 974 i Nr 173, poz. 1218, Dz. U. z 2008 r. Nr 180, poz. 1111 i Nr 223, poz. 1458 oraz z 2009 r. Nr 52, poz. 420.

² Zmiany tekstu jednolitego wymienionej ustawy zostały ogłoszone w Dz. U. z 2004 r. Nr 6, poz. 41 i Nr 141, poz. 1492, Dz. U. z 2005 r. Nr 113, poz. 954 i Nr 130, poz. 1087, Dz. U. z 2006 r. Nr 45, poz. 319 i Nr 225, poz. 1635, Dz. U. z 2007 r. Nr 127, poz. 880, Dz. U. z 2008 r. Nr 1999, poz. 1227 i Nr 201, poz. 1237 i Nr 220, poz. 1413.

Załącznik nr 1 do uchwały nr XLVIII/
/316/2009 Rady Gminy Oława z dnia
27 listopada 2009 r.

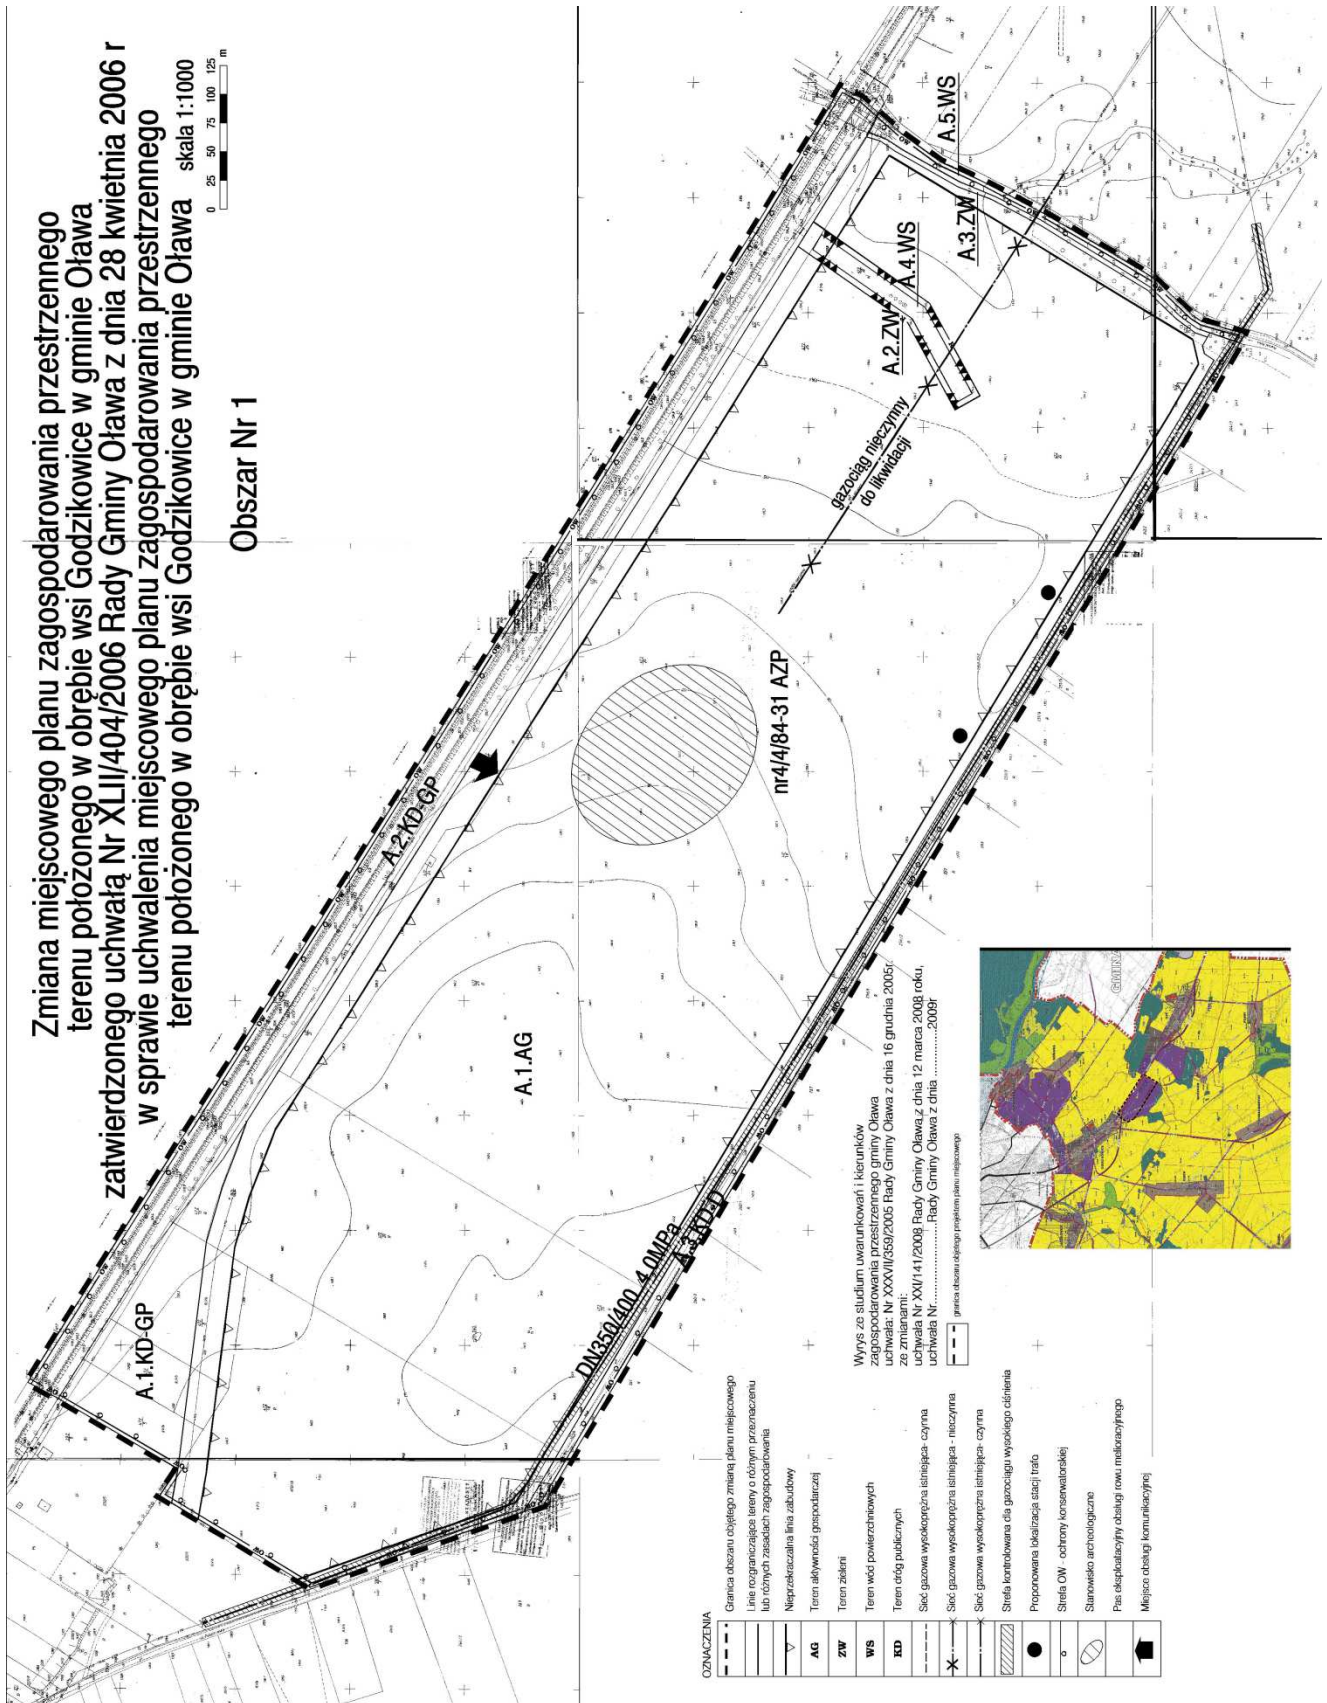

**Załącznik nr 2 do uchwały nr XLVIII/
/316/2009 Rady Gminy Oława z dnia
27 listopada 2009 r.**

w sprawie uchwalenia zmiany miejscowego planu zagospodarowania przestrzennego miejscowego planu zagospodarowania przestrzennego terenu położonego w obrębie wsi Godzikowice, w gminie Oława

Rozstrzygnięcie o sposobie rozpatrzenia uwag wniesionych do projektu planu

Na podstawie art. 20 ust. 1 ustawy z dnia 27 marca 2003 r. o planowaniu i zagospodarowaniu przestrzennym (Dz. U. z 2003 r. Nr 80, poz. 717, z późn. zm.) Rada Gminy w Oławie stwierdza brak uwag złożonych do projektu planu miejscowego.

**Załącznik nr 3 do uchwały nr XLVIII/
/316/2009 Rady Gminy Oława z dnia
27 listopada 2009 r.**

w sprawie uchwalenia zmiany miejscowego planu zagospodarowania przestrzennego miejscowego planu zagospodarowania przestrzennego terenu położonego w obrębie wsi Godzikowice, w gminie Oława

Rozstrzygnięcie o sposobie realizacji zapisanych w planie inwestycji z zakresu infrastruktury technicznej, które należą do zadań własnych gminy oraz o zasadach ich finansowania zgodnie przepisami o finansach publicznych

Na podstawie art. 20 ust. 1 ustawy z dnia 27 marca 2003 r. o planowaniu i zagospodarowaniu przestrzennym (Dz. U. z 2003 r. Nr 80, poz. 717, z późn. zm.) stwierdza się brak zadań zapisanych w planie z zakresu infrastruktury technicznej, które należą do zadań własnych Gminy.

532

**UCHWAŁA NR LX/489/2010
RADY GMINY ŚWIDNICA**

z dnia 12 lutego 2010 r.

w sprawie określenia trybu udzielenia i rozliczenia dotacji z budżetu Gminy Świdnica dla niepublicznych przedszkoli i innych form wychowania przedszkolnego oraz trybu i zakresu kontroli jej wykorzystania

Na podstawie art. 18 ust. 2 pkt 15 ustawy z dnia 8 marca 1990 r. o samorządzie gminnym (Dz. U. z 2001 r. Nr 142, poz. 1591 z późn. zm.) oraz art. 90 ust. 1, 2b, 2c, 2d, 3c, 3e, 3f i 4 ustawy z dnia 7 września 1991 o systemie oświaty (Dz. U. z 2004 r. Nr 256, poz. 2572 z późn. zm.) uchwała się, co następuje:

§ 1. Dotacja z budżetu gminy udzielana jest osobom fizycznym i osobom prawnym prowadzącym:

- 1) przedszkole niepubliczne
- 2) niepubliczne zespoły wychowania przedszkolnego,
- 3) niepubliczne punkty przedszkolne.

§ 2. Dotacji udziela się na okres roku budżetowego na wniosek osoby prowadzącej niepubliczne przedszkole lub inną formę wychowania przedszkolnego przedstawiony Wójtowi Gminy Świdnica nie później niż do 30 września roku po-

przedzającego rok udzielenia dotacji (wzór wniosku stanowi załącznik nr 1 do niniejszej uchwały).

§ 3. Wniosek, o którym mowa w § 2 powinien zawierać:

- 1) nazwę organu prowadzącego placówkę,
- 2) nazwę i adres placówki wraz z numerem NIP oraz REGON,
- 3) numer i datę wpisu do ewidencji szkół i placówek niepublicznych,
- 4) planowaną liczbę dzieci w placówce wraz z adresem ich zamieszkania oraz datą urodzin, (w tym liczbę dzieci niebędących mieszkańcami gminy),
- 5) wskazanie numeru rachunku bankowego, na który ma być przekazywana dotacja,
- 6) podpis i pieczęć osoby uprawnionej do składania wniosku.

§ 4. 1. Dotacja dla niepublicznego przedszkola przysługuje na każde dziecko w wieku 3–6 lat