

952

**UCHWAŁA NR XXXIII/361/2010**  
**RADY MIEJSKIEJ W KALWARII ZEBRZYDOWSKIEJ**  
z dnia 25 marca 2010 r.

**w sprawie zmiany „Miejscowego Planu Zagospodarowania Przestrzennego miasta Kalwaria Zebrzydowska”**

Działając na podstawie przepisów: art. 18 ust. 2 pkt. 5 i art. 40 ust. 1 ustawy z dnia 8 marca 1990 r. o samorządzie gminnym (Dz. U. z 2001 r. Nr 142, poz. 1591 z późniejszymi zmianami) oraz art. 3 ust. 1, art. 4 ust. 1, art. 14 ust. 1, art. 15, art. 20 ust. 1 i art. 27 ustawy z dnia 27 marca 2003 o planowaniu i zagospodarowaniu przestrzennym (Dz. U. nr 80 z 10.05.2003, poz. 717 z późniejszymi zmianami),

Rada Miejska w Kalwarii Zebrzydowskiej stwierdzając zgodność z ustaleniami „Studium Uwarunkowań i Kierunków Zagospodarowania Przestrzennego Miasta i Gminy Kalwaria Zebrzydowska” uchwalonego Uchwałą Nr XXI/162/2000 Rady Miejskiej w Kalwarii Zebrzydowskiej z dnia 30 października 2000 roku ze zmianami wprowadzonymi Uchwałą Nr XXXIV/255/2006 Rady Miejskiej w Kalwarii Zebrzydowskiej z dnia 8 czerwca 2006 roku.

uchwała

**zmianę Miejscowego Planu Zagospodarowania Przestrzennego miasta Kalwaria Zebrzydowska**

uchwalonego Uchwałą Nr XXI/168/2005 z dnia 17 lutego 2005 roku (Dz. U. Woj. Małopolskiego nr 289 poz. 2107 z dnia 25 maja 2005 roku z późniejszymi zmianami) w zakresie określonym uchwałą Rady Miejskiej w Kalwarii Zebrzydowskiej Nr XXVI/281/2009 z dnia 13 sierpnia 2009 w sprawie przystąpienia do sporządzenia zmian miejscowego planu zagospodarowania przestrzennego Miasta Kalwaria Zebrzydowska.

**USTALENIA FORMALNE**

§ 1. 1. „Zmiana Miejscowego Planu Zagospodarowania Przestrzennego miasta Kalwaria Zebrzydowska” wyrażona jest w postaci niniejszej uchwały wraz z załącznikami.

2. Wprowadza się w przepisach zawartych w Rozdziałach I - III Planu Dotychczasowego zmiany określone w §2 - §5 niniejszej uchwały.

3. Pozostałe przepisy zawarte w Planie Dotychczasowym obowiązują również dla obszarów objętych Zmianą Planu.

4. Integralnymi częściami niniejszej uchwały są:

- 1) Integralne części planu: Załącznik nr 1 – Rysunek planu nr Z16 w skali 1 : 2000 wraz z legendą
- 2) Dokumenty nie stanowiące ustaleń planu: Załącznik nr 2 – Rozstrzygnięcie Rady Miejskiej w Kalwarii Zebrzydowskiej dotyczące rozpatrzenia uwag wniesionych do projektu zmiany miejscowego planu zagospodarowania przestrzennego miasta Kalwaria Zebrzydowska, nieuwzględnionych przez Burmistrza Miasta. Załącznik nr 3 – Rozstrzygnięcie Rady Miasta w Kalwarii Zebrzydowskiej dotyczące realizacji zapisanych w planie inwestycji z zakresu infrastruktury technicznej należących do zadań własnych gminy oraz zasady ich finansowania.

5. Ustaleniami obowiązującymi na Rysunkach planu są następujące oznaczenia graficzne:

- 1) granice obszaru objętego zmianą planu,
- 2) linie rozgraniczające tereny o różnych funkcjach,
- 3) nieprzekraczalne linie zabudowy,
- 4) symbole i numery identyfikujące tereny.

6. Pozostałe oznaczenia na rysunkach planu nie stanowią jego ustaleń i mają charakter informacyjny.

7. Uchyla się Plan Dotychczasowy w granicach terenów, o których mowa w § 1 ustęp 4 punkt 1.

§ 2. Ilekroć w przepisach niniejszej uchwały jest mowa o:

1. „Planie Dotychczasowym” – rozumie się przez to Miejscowy Plan Zagospodarowania Przestrzennego miasta Kalwaria Zebrzydowska uchwalony Uchwałą Nr XXI/168/2005 z dnia 17 lutego 2005 roku (Dz. U. Woj. Małopolskiego nr 289 poz. 2107 z dnia 25 maja 2005 roku z późn. zm.).

2. „Zmianie Planu” – rozumie się przez to zmiany w Planie Dotychczasowym wyrażone w postaci niniejszej uchwały wraz z załącznikami, obejmujące tereny określone w części graficznej (Rysunek planu Z16) i wydzielone „granicą obszaru opracowania” oraz zmiany tekstu wyrażone w §4 - §9.

3. „Studium” – rozumie się przez to Studium Uwarunkowań i Kierunków Zagospodarowania Przestrzennego Miasta i Gminy Kalwaria Zebrzydowska uchwalone Uchwałą Nr XXI/162/2000 Rady Miasta w Kalwarii Zebrzydowskiej z dnia 30 października 2000 roku ze zmianami wprowadzonymi Uchwałą Nr XXXIV/255/2006 Rady Miasta w Kalwarii Zebrzydowskiej z dnia 8 czerwca 2006 roku.

4. „Rysunku planu” – rozumie się przez to rysunek wymieniony w §1 ustęp 4 punkt 1 stanowiący integralną część uchwały z uwidocznionymi granicami zmian planu, sporządzony na wycinku z rysunków Planu Dotychczasowego sporządzonego na mapie w skali 1 : 2 000 zarejestrowanej w Powiatowym Ośrodku Dokumentacji Geodezyjnej i Kartograficznej.

**USTALENIA OGÓLNE**

§ 3. W przepisach zawartych w Planie Dotychczasowym: Rozdział I - Przepisy ogólne i formalne, wprowadza się następujące zmiany:

1. W § 3 ustęp 2 otrzymuje brzmienie:

„Rysunku planu – rozumie się przez to rysunek wymieniony w §2 ust. 1 pkt 3 uchwały Nr XXI/168/2005 Rady Miejskiej w Kalwarii Zebrzydowskiej z dnia 17 lutego 2005 r., rysunki wymienione w §2 ust. 1b uchwały Nr VII/441/2007 Rady Miejskiej w Kalwarii Zebrzydowskiej z dnia 31 maja 2007 r., rysunki wymienione w §1 ust. 4 pkt 1 uchwały Nr XV/157/2008 z dnia 29 maja 2008 r., oraz dla obszarów objętych niniejszą zmianą planu rysunek Nr Z16.”

### **USTALENIA SZCZEGÓŁOWE**

W przepisach zawartych w Planie Dotychczasowym: Rozdział III - Przepisy dotyczące poszczególnych terenów wydzielonych liniami rozgraniczającymi oraz na rysunku planu, wprowadza się następujące zmiany:

§ 4. 1. Wyznacza się teren z podstawowym przeznaczeniem dla zabudowy usługowej i techniczno-produkcyjnej oznaczony na rysunku planu nr Z16 symbolem UP11.

2. Dla terenu jak wyżej obowiązują ustalenia Planu Dotychczasowego zawarte w §26.

3. W §26 ustęp 1 zmienia się numerację terenów na „UP1-UP11”.

§ 5. W §27 ust. 2 dodaje się zdanie: W stosunku do nich nie występuje obowiązek realizacji, ani utrzymania przez Gminę.

### **USTALENIA KOŃCOWE**


§ 6. Pozostałe ustalenia Planu Dotychczasowego pozostają bez zmian.

§ 7. Wykonanie uchwały powierza się Burmistrzowi Miasta Kalwaria Zebrzydowska

§ 8. Uchwała podlega ogłoszeniu, publikacji na stronie internetowej gminy i wchodzi w życie po upływie 30 dni od daty jej publikacji w Dzienniku Urzędowym Województwa Małopolskiego.

Przewodniczący Rady Miejskiej  
w Kalwarii Zebrzydowskiej:  
*Marcin Krawczyński*

**Załącznik nr 1**  
do Uchwały nr XXXIII/361/2010  
Rady Miejskiej w Kalwarii Zebrzydowskiej  
z dnia 25 marca 2010 r.

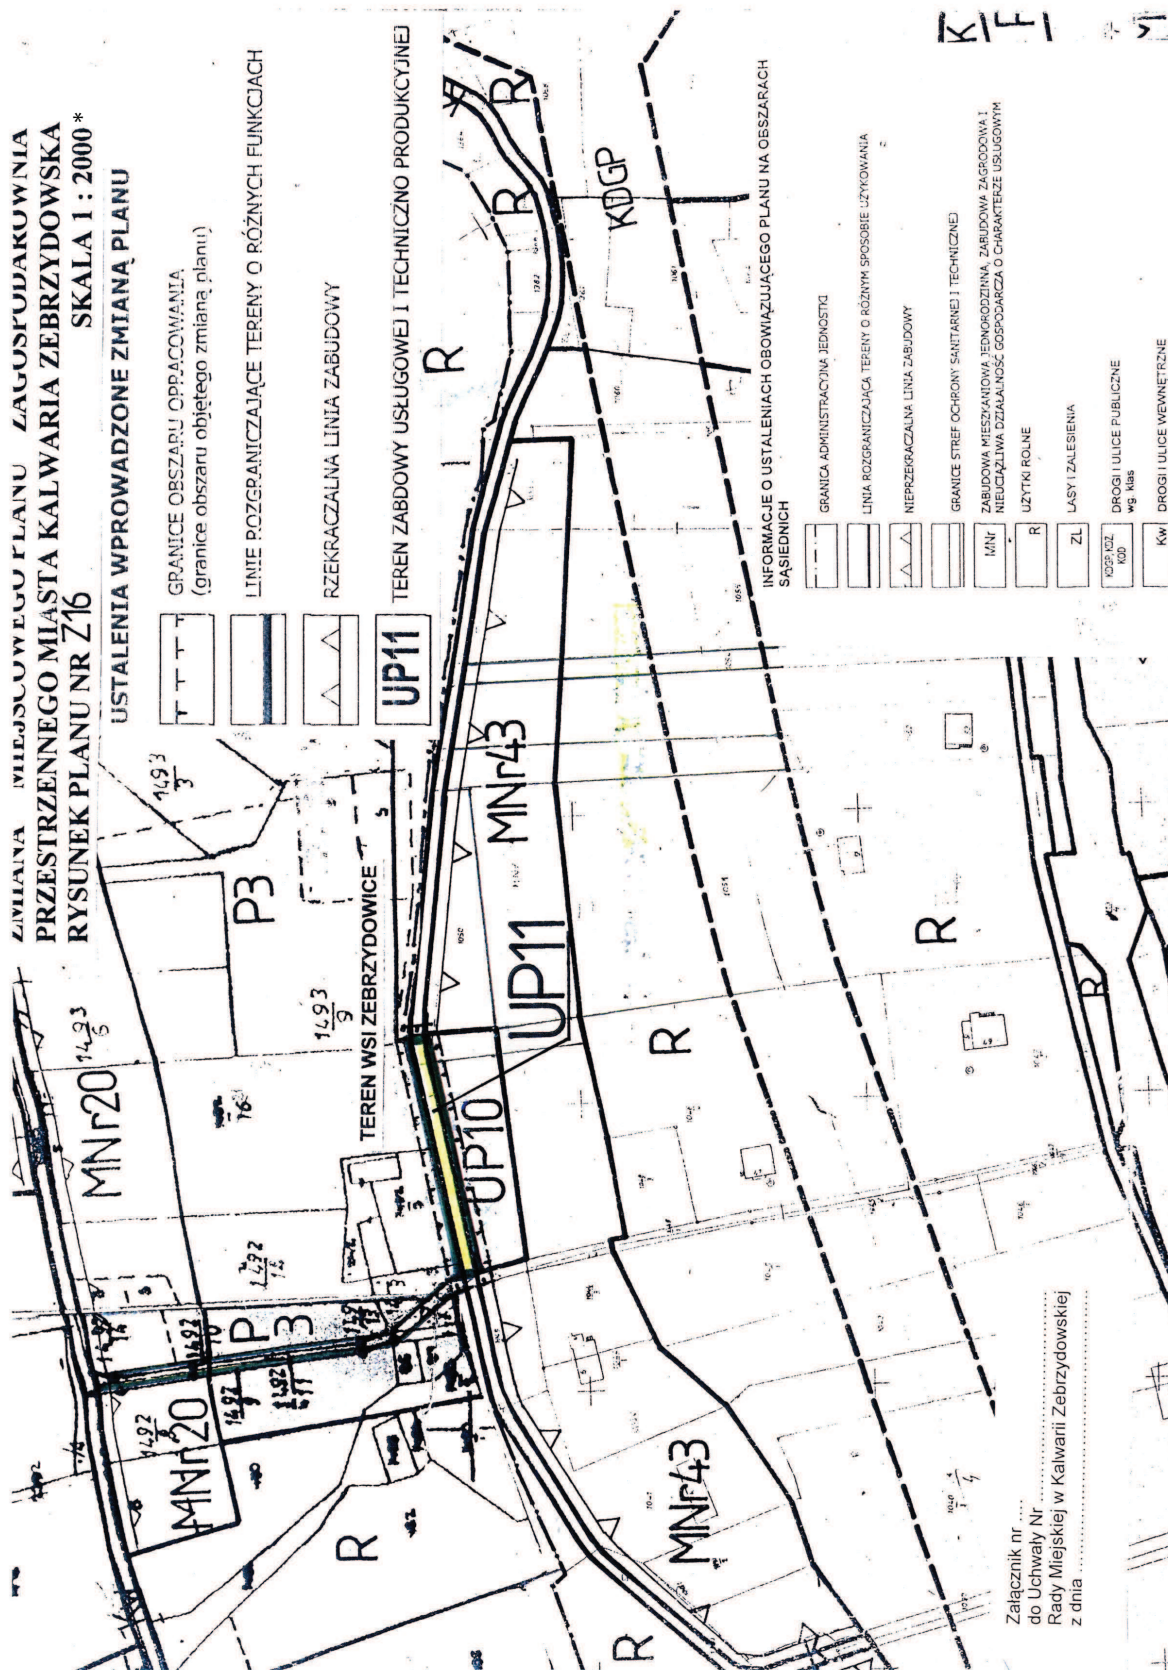

\* Rysunek planu został sporządzony w oparciu o skalę źródłową 1:2000.  
Skala ta ulega pomniejszeniu w wyniku przypisanych prawem odległości marginesów.

Przewodniczący Rady Miejskiej w Kalwarii Zebrzydowskiej: Marcin Krawczyński

**Załącznik nr 2**

do Uchwały nr XXXIII/361/2010  
Rady Miejskiej w Kalwarii Zebrzydowskiej  
z dnia 25 marca 2010 r.

**Rozstrzygnięcie Rady Miejskiej w Kalwarii Zebrzydowskiej dotyczące rozpatrzenia uwag złożonych do projektu zmiany miejscowego planu zagospodarowania przestrzennego miasta Kalwaria Zebrzydowska nieuwzględnionych przez Burmistrza Miasta**

Rada Miejska w Kalwarii Zebrzydowskiej po zapoznaniu się z oświadczeniem Burmistrza Miasta Kalwaria Zebrzydowska stwierdzającym brak nieuwzględnionych uwag wniesionych do projektu zmiany miejscowego planu zagospodarowania przestrzennego **miasta Kalwaria Zebrzydowska** w okresie jego wyłożenia do publicznego wglądu i 14 dni po zakończeniu wyłożenia stwierdza:

**brak potrzeby rozstrzygnięcia, o którym mowa w art. 20 ust. 1 ustawy z dnia 27 marca 2003 r. planowaniu i zagospodarowaniu przestrzennym (Dz. U. Nr 80 poz. 717, z późniejszymi zmianami).**

Przewodniczący Rady Miejskiej  
w Kalwarii Zebrzydowskiej:  
*Marcin Krawczyński*

**Załącznik nr 3**

do Uchwały nr XXXIII/361/2010  
Rady Miejskiej w Kalwarii Zebrzydowskiej  
z dnia 25 marca 2010 r.

**Rozstrzygnięcie Rady Miejskiej w Kalwarii Zebrzydowskiej dotyczące realizacji zapisanych w planie inwestycji z zakresu infrastruktury technicznej należących do zadań własnych gminy oraz zasady ich finansowania**

Rada Miejska w Kalwarii Zebrzydowskiej po zapoznaniu się z oświadczeniem Burmistrza Miasta Kalwaria Zebrzydowska stwierdzającym brak zamierzeń w zakresie realizacji inwestycji infrastruktury technicznej związanych ze zmianą miejscowego planu zagospodarowania przestrzennego **miasta Kalwaria Zebrzydowska**, stwierdza brak potrzeby rozstrzygnięcia, o którym mowa w art. 20 ust. 1 Ustawy z dnia 27 marca 2003 roku o planowaniu i zagospodarowaniu przestrzennym (Dz. U. nr 80 poz. 717, z późniejszymi zmianami).

Przewodniczący Rady Miejskiej  
w Kalwarii Zebrzydowskiej:  
*Marcin Krawczyński*

953

**UCHWAŁA NR XXIX/330/2009  
RADY MIEJSKIEJ W KALWARII ZEBRZYDOWSKIEJ  
z dnia 17 listopada 2009 r.**

**w sprawie wzniesienia pomnika.**

Na podstawie art. 18 ust. 2 pkt 13 ustawy z dnia 8 marca 1990r. o samorządzie gminnym (tekst jednolity Dz. U. z 2001r. Nr 142, poz. 1591 z późn. zm.)

Rada Miejska w Kalwarii Zebrzydowskiej uchwala co następuje:

§ 1. 1. Rada Miejska w Kalwarii Zebrzydowskiej wyraża zgodę na wzniesienie pomnika autorstwa prof. Bronisława Chromego, przedstawiającego postać ukoronowanego orła, z napisem: "Pomnik wolności i niepodległości".

2. Pomnik stanowi dar autora dla Gminy Kalwaria Zebrzydowska i wzniesiony zostanie na terenie Centrum Kultury, Sportu i Turystyki w Kalwarii Zebrzydowskiej

przy ul. Mickiewicza 16, na działce Nr 4039/7 stanowiącej własność Gminy Kalwaria Zebrzydowska.

§ 2. Wykonanie uchwały powierza się Burmistrzowi Miasta Kalwaria Zebrzydowska.

§ 3. Uchwała wchodzi w życie z dniem podjęcia.

Przewodniczący Rady Miejskiej  
w Kalwarii Zebrzydowskiej:  
*Marcin Krawczyński*