

**Załącznik Nr 2  
do Uchwały Nr XLIV/536/2010  
Rady Miejskiej Skoczowa  
z dnia 29 kwietnia 2010 r.**

**ROZSTRZYGNIĘCIE O SPOSOBIE  
ROZPATRZENIA UWAG DO PROJEKTU PLANU**

Na podstawie art. 20 ust. 1 ustawy z dnia 27 marca 2003 roku /Dz.U. Nr 80, poz. 717, z późniejszymi zmianami/ Rada Miejska Skoczowa stwierdza – w oparciu o dokumentację z wyłożenia projektu planu do publicznego wglądu – brak uwag wymagających rozstrzygnięcia łącznie z uchwaleniem miejscowego planu zagospodarowania przestrzennego.

**Załącznik Nr 3  
do Uchwały Nr XLIV/536/2010  
Rady Miejskiej Skoczowa  
z dnia 29 kwietnia 2010 r.**

**ROZSTRZYGNIĘCIE O SPOSOBIE REALIZACJI  
ZAPISANYCH W PLANIE INWESTYCJI  
Z ZAKRESU INFRASTRUKTURY TECHNICZNEJ,  
KTÓRE NALEŻĄ DO ZADAŃ WŁASNYCH GMINY,  
ORAZ ZASADACH ICH FINANSOWANIA,**

**ZGODNIE Z PRZEPISAMI  
O FINANSACH PUBLICZNYCH**

1. Zapisane w planie inwestycje z zakresu infrastruktury technicznej, które należą do zadań własnych gminy, stosownie do art. 216 ust. 2 punkt 1 ustawy z dnia 27 sierpnia 2009 roku o finansach publicznych (Dz. U. z 2009 r. Nr 157, poz. 1240), finansowane będą z budżetu Miasta Skoczowa, z zastrzeżeniem punktu 2, 3 i 4.

2. Dopuszcza się finansowanie ze środków podmiotów prywatnych, na podstawie partnerstwa publiczno – prywatnego.

3. Dopuszcza się finansowanie ze środków pochodzących z budżetu Unii Europejskiej, stosownie do art. 5 ust. 1 punkt 2) ustawy z dnia 27 sierpnia 2009 roku o finansach publicznych (Dz. U. z 2009 r. Nr 157, poz. 1240) oraz art. 3 ust. 3 punkt 2) ustawy z dnia 13 listopada 2003 roku o dochodach jednostek samorządu terytorialnego (Dz. U. z 2008 r. Nr 88, poz. 539, z późniejszymi zmianami).

4. Dopuszcza się finansowanie lub dofinansowanie ze środków pochodzących z budżetu państwa, stosownie do art. 80 ustawy z dnia 27 sierpnia 2009 roku o finansach publicznych (Dz. U. z 2009 r. Nr 157, poz. 1240).

## 1910

**UCHWAŁA NR XLIV/537/2010  
RADY MIEJSKIEJ SKOCZOWA**

z dnia 29 kwietnia 2010 r.

**w sprawie miejscowego planu zagospodarowania przestrzennego dla fragmentu  
miasta Skoczowa obręb 1, przy ul. Łęgowej**

Na podstawie art. 18 ust. 2 pkt 5 i art. 40 ust. 1 ustawy z dnia 8 marca 1990r. o samorządzie gminnym (tekst jednolity Dz.U. Nr 142 z 2001 r. poz. 1591 z późn.zm.) oraz art. 15 i art. 20 ustawy z dnia 27 marca 2003 r. o planowaniu i zagospodarowaniu przestrzennym (Dz.U. Nr 80, poz. 717 z późn. zm.),

po stwierdzeniu zgodności planu z ustaleniami studium uwarunkowań i kierunków zagospodarowania przestrzennego gminy Skoczów, Rada Miejska Skoczowa uchwała miejscowy plan zagospodarowania przestrzennego dla fragmentu miasta Skoczowa obręb 1, przy ulicy Łęgowej.

§ 1. 1. Integralną częścią planu są załączniki do niniejszej uchwały:

1) załącznik graficzny nr 1 – rysunek planu w skali 1:1000 oraz wyrys ze studium uwarunkowań i kierunków zagospodarowania przestrzennego gminy z oznaczeniem granic obszaru objętego planem miejscowym,

2) załącznik nr 2 – rozstrzygnięcie o sposobie rozpatrzenia uwag do projektu planu,

3) załącznik nr 3 – rozstrzygnięcie o sposobie realizacji zapisanych w planie inwestycji z zakresu infrastruktury technicznej, które należą do zadań własnych gminy oraz zasadach ich finansowania, zgodnie z przepisami o finansach publicznych.

2. Na rysunku planu, o którym mowa w § 1 ust. 1 pkt. 1, obowiązują następujące oznaczenia graficzne:

1) granica opracowania, jako granica obszaru objętego planem,

2) linie rozgraniczające tereny o różnym przeznaczeniu lub różnych zasadach zagospodarowania,

3) symbole identyfikacyjne, cyfrowe i literowe, określające przeznaczenie terenu.

§ 2. W wyodrębnionym liniami rozgraniczającymi terenie ustala się następujący rodzaj przeznaczenia podstawowego oraz jego symbol literowy oznaczony na rysunku planu:

- **MW** – zabudowa mieszkaniowa wielorodzinną.

§ 3. Ilekroć w dalszych przepisach niniejszej uchwały jest mowa o:

1) planie - należy przez to rozumieć miejscowy plan zagospodarowania przestrzennego dla fragmentu miasta Skoczowa obręb 1, przy ulicy Łęgowej, którego ustalenia ujęte są w Uchwale, o ile z treści przepisu nie wynika inaczej,

2) uchwale – należy przez to rozumieć niniejszą uchwałę Rady Miejskiej Skoczowa, o ile z treści przepisu nie wynika inaczej,

3) rysunku planu – należy przez to rozumieć rysunek planu na mapie w skali 1:1000, stanowiący załącznik nr 1 do niniejszej uchwały,

4) terenie – należy przez to rozumieć jednostkę o określonym przeznaczeniu i zasadach zagospodarowania, wyznaczoną na rysunku planu liniami rozgraniczającymi,

5) usługach podstawowych – należy przez to rozumieć nieuciążliwe usługi związane bezpośrednio z obsługą przyległej funkcji mieszkaniowej, których funkcjonowanie nie powoduje ograniczeń i uciążliwości dla funkcji mieszkaniowej,

6) powierzchni biologicznie czynnej – należy przez to rozumieć powierzchnię terenu biologicznie czynnego rozumianą zgodnie z przepisami prawa budowlanego,

7) wysokości zabudowy – wysokość mierzona od poziomu terenu przy najniższej położonym wejściu do budynku do najwyższej położonej krawędzi dachu (kalenicy) lub punktu zbiegu połaci dachowych,

8) działce – należy przez to rozumieć działkę budowlaną w rozumieniu przepisów ustawy z dnia 27 marca 2003 r. o planowaniu i zagospodarowaniu przestrzennym (Dz.U. Nr 80, poz. 717 z późn. zm.),

9) przepisach odrębnych – należy przez to rozumieć obowiązujące ustawy wraz z aktami wykonawczymi, inne niż ustawa o planowaniu i zagospodarowaniu przestrzennym,

10) ustawie – należy przez to rozumieć ustawę z dnia 27 marca 2003 r. o planowaniu i zagospodarowaniu przestrzennym (Dz.U. Nr 80, poz. 717 z późn. zm.),

11) przeznaczeniu podstawowym – należy przez to rozumieć rodzaj przeznaczenia terenu, który dominuje w wydzielonym liniami rozgraniczającymi terenie, któremu powinny być podporządkowane inne sposoby użytkowania jako dopuszczalne,

12) przeznaczeniu dopuszczalnym – należy przez to rozumieć ustalony rodzaj przeznaczenia terenu, który uzupełnia przeznaczenie podstawowe lub może z nim współistnieć na warunkach określonych w uchwale.

§ 4. Dla terenu oznaczonego na rysunku planu symbolem **Az 1MW** ustala się:

1. Przeznaczenie podstawowe terenu:

1) zabudowa mieszkaniowa wielorodzinna.

2. Przeznaczenie dopuszczalne terenu:

1) usługi podstawowe, wbudowane w obiekty, na poziomie parteru,

2) zieleń urządzona,

3) obiekty małej architektury,

4) drogi wewnętrzne, parkingi,

5) ciągi piesze i pieszo-jezdne,

6) infrastruktura techniczna.

3. Zasady zabudowy oraz zagospodarowania terenu:

1) powierzchnia zabudowy budynków – maksymalnie 40% powierzchni terenu objętego inwestycją,

2) minimalny udział powierzchni biologicznie czynnej - 25% powierzchni terenu objętego inwestycją,

3) maksymalna wysokość budynków mieszkalnych - 12 m,

4) geometria dachów : kalenicowe wielospadowe lub czterospadowe o symetrycznym nachyleniu połaci dachowych od 30° do 45°,

5) obowiązuje sytuowanie budynków kalenicą równoległą do osi ulicy Łęgowej,

6) zakaz sytuowania budynków gospodarczych i garażowych,

7) lokalizacja zabudowy jest warunkowana zachowaniem minimalnych odległości wynikających z przepisów odrębnych lub norm w stosunku do sieci i urządzeń infrastruktury technicznej.

4. Zasady ochrony środowiska, przyrody i krajobrazu kulturowego:

1) zakaz realizacji przedsięwzięć mogących znacząco oddziaływać na środowisko w rozumieniu przepisów odrębnych, dla których jest lub może być wymagany raport, z wyjątkiem infrastruktury technicznej i komunikacyjnej,

2) zastosowanie do celów grzewczych i technologicznych systemów nieuciążliwych dla otoczenia,

3) obowiązek spełnienia określonych w przepisach odrębnych norm i standardów z zakresu emisji zanieczyszczeń wprowadzanych do powietrza atmosferycznego,

4) nakaz utwardzania dróg, placów i parkingów w sposób zabezpieczający środowisko gruntowo-wodne przed zanieczyszczeniem,

5) zakaz odprowadzania nieoczyszczonych lub niedostatecznie oczyszczonych wód opadowych, roztopowych i ścieków do gruntu, wód powierzchniowych i rowów,

6) zakaz przekraczania dopuszczalnych norm hałasu na terenach akustycznie chronionych, stosownie do przepisów odrębnych z zakresu ochrony środowiska – ustala się dopuszczalny poziom jak dla terenów przeznaczonych pod zabudowę mieszkaniową wielorodzinną,

7) obowiązek spełnienia określonych w przepisach odrębnych wymogów dotyczących ochrony przed promieniowaniem jonizującym i polami

elektromagnetycznymi,

8) prowadzenie gospodarki odpadami, z uwzględnieniem ich segregacji, zgodnie z przyjętym na terenie gminy systemem gospodarki odpadami,

9) dla podmiotów prowadzących działalność gospodarczą obowiązek posiadania uregulowanego stanu formalno- prawnego w zakresie gospodarki odpadami.

10) zakaz składowania wszelkiego rodzaju odpadów,

11) wszelkie inwestycje należy realizować w sposób eliminujący bariery urbanistyczne i architektoniczne dla osób niepełnosprawnych.

5. Zasady ochrony dziedzictwa kulturowego i zabytków :

1) na obszarze objętym planem nie występują elementy ochrony dziedzictwa kulturowego i zabytków oraz dóbr kultury współczesnej.

6. Zasady obsługi komunikacyjnej:

1) obsługa komunikacyjna z ulicy Łęgowej poprzez istniejący dojazd,

2) lokalizacja miejsc parkingowych z zachowaniem następujących minimalnych wskaźników:

a) dla zabudowy mieszkaniowej wielorodzinnej - 1 miejsce parkingowe na jeden lokal mieszkalny,

b) dla usług podstawowych - 3 miejsca parkingowe na każde 100m<sup>2</sup> powierzchni użytkowej.

7. Zasady modernizacji, rozbudowy i budowy systemów infrastruktury technicznej:

1) zaopatrzenie w wodę z komunalnej sieci wodociągowej, na warunkach określonych przez dysponenta sieci wodociągowej,

2) odprowadzenie ścieków bytowych do komunalnej kanalizacji, na warunkach określonych przez dysponenta sieci kanalizacji sanitarnej,

3) zaopatrzenie w gaz z sieci gazowej, na warunkach określonych przez dysponenta sieci,

4) odprowadzenie wód deszczowych do kanalizacji deszczowej,

5) zasilanie w energię elektryczną poprzez:

- istniejące i projektowane stacje transformatorowe,

- sieć kablową podziemną niskiego napięcia,

- przyłącza niskiego napięcia na warunkach określonych przez dysponenta sieci.

8. Szczegółowe zasady podziałów oraz scaleń i podziałów nieruchomości:

1) projektowane do wydzielenia działki muszą spełniać wymogi dla ustalonych w planie funkcji i przeznaczenia z uwzględnieniem przepisów w zakresie gospodarki nieruchomościami oraz określonych w planie zasad obsługi komunikacyjnej,

2) kształt i powierzchnia projektowanych działek winna umożliwić ich zabudowę i zagospodarowanie zgodnie z projektowanym przeznaczeniem terenu, przy zachowaniu stref ochronnych od istniejącego uzbrojenia terenu.

§ 5. 1. W obszarze objętym planem nie występują obszary zagrożone osuwaniem się mas ziemnych.

2. W obszarze objętym planem nie występują obszary narażone na niebezpieczeństwo powodzi.

§ 6. Wszystkie tereny, dla których plan miejscowy ustala określone przeznaczenie, mogą być zagospodarowane, urządzone i użytkowane w sposób dotychczasowy, do czasu zagospodarowania ich zgodnie z docelowym przeznaczeniem.

§ 7. Ustala się stawki procentowe służące naliczaniu jednorazowej opłaty z tytułu wzrostu wartości nieruchomości objętych planem w wysokości 15%.

§ 8. Wykonanie uchwały powierza się Burmistrzowi Miasta Skoczowa.


§ 9. Uchwała podlega ogłoszeniu w Dzienniku Urzędowym Województwa Śląskiego, na tablicy informacyjnej i w Biuletynie Informacyjnym Urzędu Miejskiego w Skoczowie oraz w „Wieściach Skoczowskich”.

§ 10. Uchwała wchodzi w życie po 30 dniach od daty ogłoszenia jej w Dzienniku Urzędowym Województwa Śląskiego.

Przewodniczący Rady Miejskiej Skoczowa  
*Jan Krużolek*

Załącznik Nr 1  
do Uchwały Nr XLIV/537/2010  
Rady Miejskiej Skoczowa  
z dnia 29 kwietnia 2010 r.

RYСУNEK PLANU

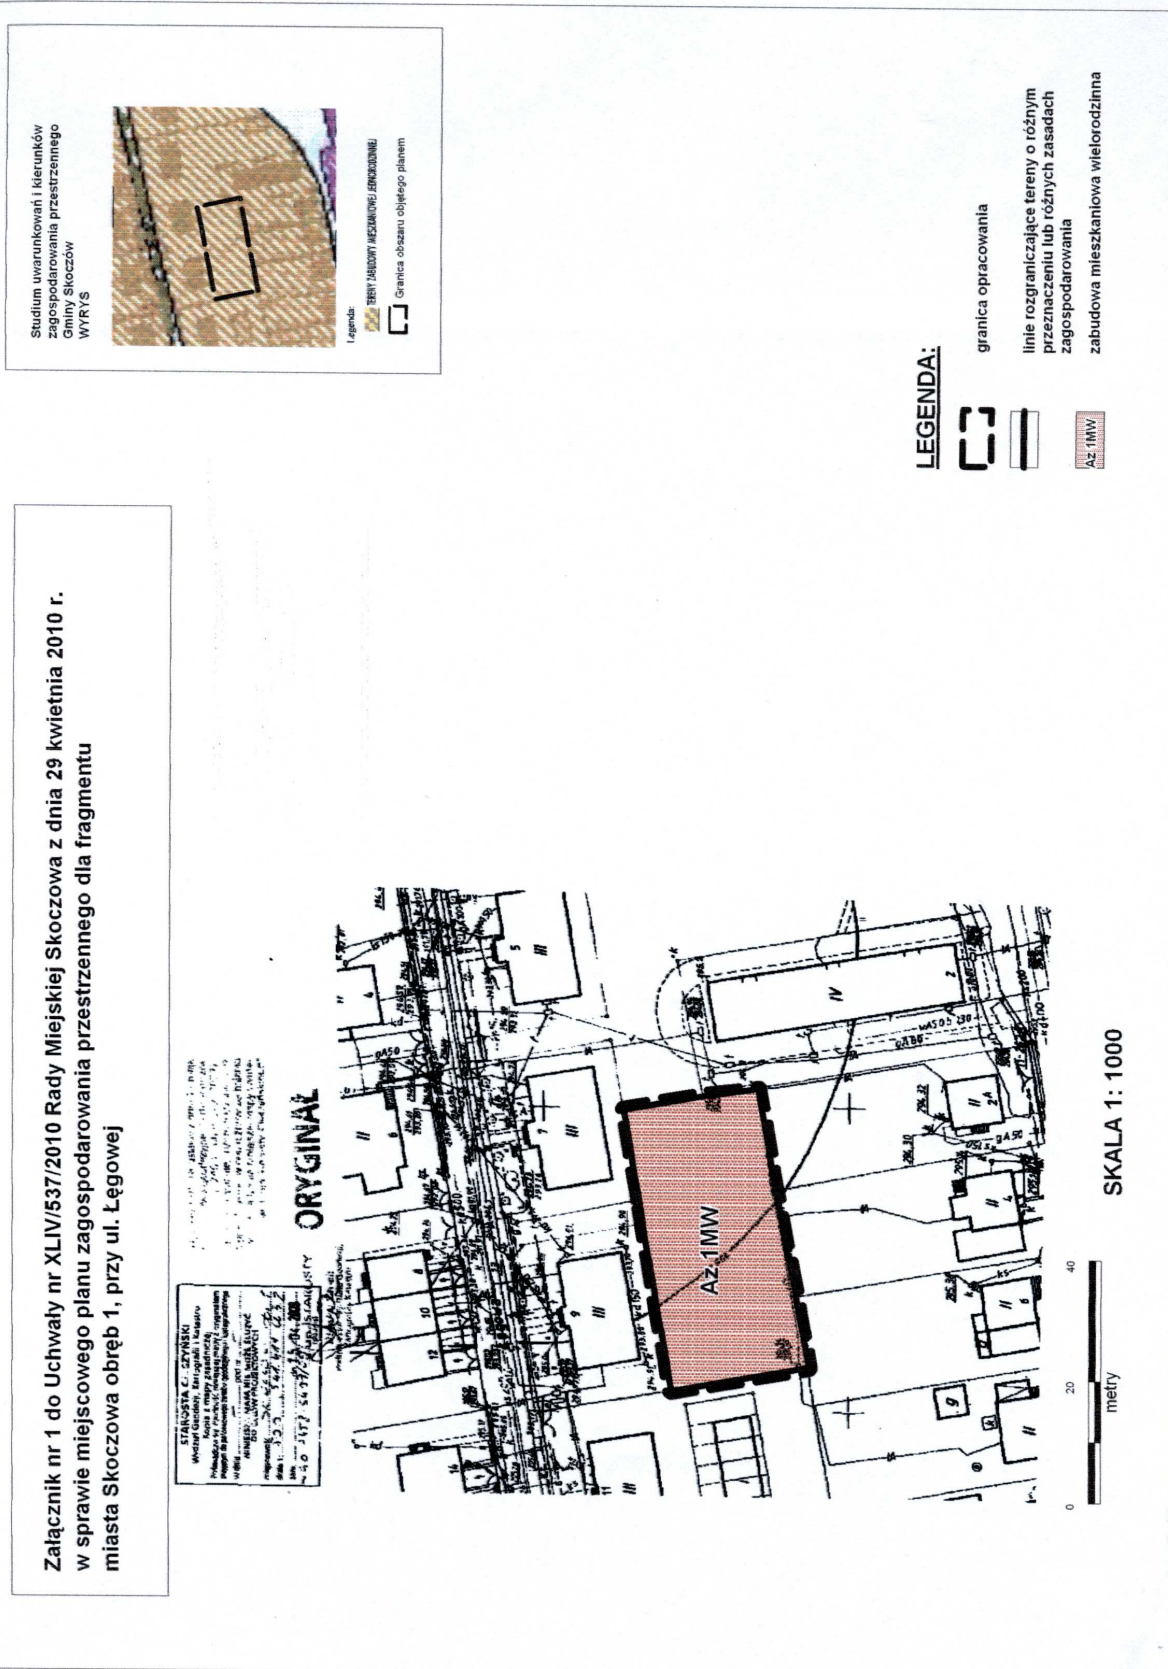

**Załącznik Nr 2  
do Uchwały Nr XLIV/537/2010  
Rady Miejskiej Skoczowa  
z dnia 29 kwietnia 2010 r.**

**ROZSTRZYGNIĘCIE O SPOSOBIE  
ROZPATRZENIA UWAG DO PROJEKTU PLANU**

Na podstawie art. 20 ust. 1 ustawy z dnia 27 marca 2003 roku /Dz.U. Nr 80, poz. 717, z późniejszymi zmianami/ Rada Miejska Skoczowa stwierdza – w oparciu o dokumentację z wyłożenia projektu planu do publicznego wglądu – brak uwag wymagających rozstrzygnięcia łącznie z uchwaleniem miejscowego planu zagospodarowania przestrzennego.

**Załącznik Nr 3  
do Uchwały Nr XLIV/537/2010  
Rady Miejskiej Skoczowa  
z dnia 29 kwietnia 2010 r.**

**ROZSTRZYGNIĘCIE O SPOSOBIE REALIZACJI  
ZAPISANYCH W PLANIE INWESTYCJI  
Z ZAKRESU INFRASTRUKTURY TECHNICZNEJ,  
KTÓRE NALEŻĄ DO ZADAŃ WŁASNYCH GMINY,**

**ORAZ ZASADACH ICH FINANSOWANIA, ZGODNIE  
Z PRZEPISAMI O FINANSACH PUBLICZNYCH**

1. Zapisane w planie inwestycje z zakresu infrastruktury technicznej, które należą do zadań własnych gminy, stosownie do art. 216 ust. 2 punkt 1 ustawy z dnia 27 sierpnia 2009 roku o finansach publicznych (Dz. U. z 2009 r. Nr 157, poz. 1240), finansowane będą z budżetu Miasta Skoczowa, z zastrzeżeniem punktu 2, 3 i 4.

2. Dopuszcza się finansowanie ze środków podmiotów prywatnych, na podstawie partnerstwa publiczno – prywatnego.

3. Dopuszcza się finansowanie ze środków pochodzących z budżetu Unii Europejskiej, stosownie do art. 5 ust. 1 punkt 2) ustawy z dnia 27 sierpnia 2009 roku o finansach publicznych (Dz. U. z 2009 r. Nr 157, poz. 1240) oraz art. 3 ust. 3 punkt 2) ustawy z dnia 13 listopada 2003 roku o dochodach jednostek samorządu terytorialnego (Dz. U. z 2008 r. Nr 88, poz. 539, z późniejszymi zmianami).

4. Dopuszcza się finansowanie lub dofinansowanie ze środków pochodzących z budżetu państwa, stosownie do art. 80 ustawy z dnia 27 sierpnia 2009 roku o finansach publicznych (Dz. U. z 2009 r. Nr 157, poz. 1240).

**1911**

**UCHWAŁA NR XLIV/538/2010  
RADY MIEJSKIEJ SKOCZOWA**

z dnia 29 kwietnia 2010 r.

**w sprawie miejscowego planu zagospodarowania przestrzennego dla fragmentu  
miasta Skoczowa obręb 1, przy ul. Targowej**

Na podstawie art. 18 ust. 2 pkt. 5 i art. 40 ust. 1 ustawy z dnia 8 marca 1990r. o samorządzie gminnym (tekst jednolity Dz.U. Nr 142 z 2001 r. poz. 1591 z późn. zm.) oraz art. 15 i art. 20 ustawy z dnia 27 marca 2003 r. o planowaniu i zagospodarowaniu przestrzennym (Dz.U. Nr 80, poz. 717 z późn. zm.),

po stwierdzeniu zgodności planu z ustaleniami studium uwarunkowań i kierunków zagospodarowania przestrzennego gminy Skoczów Rada Miejska Skoczowa uchwała miejscowy plan zagospodarowania przestrzennego dla fragmentu miasta Skoczowa obręb 1, przy ulicy Targowej.

§ 1. 1. Integralną częścią planu są załączniki do niniejszej uchwały:

1) załącznik graficzny nr 1 – rysunek planu w skali 1:1000 oraz wyrys ze studium uwarunkowań i kierunków zagospodarowania przestrzennego gminy z oznaczeniem granic obszaru objętego planem miejscowym.

2) załącznik nr 2 – rozstrzygnięcie o sposobie

rozpatrzenia uwag do projektu planu,

3) załącznik nr 3 – rozstrzygnięcie o sposobie realizacji zapisanych w planie inwestycji z zakresu infrastruktury technicznej, które należą do zadań własnych gminy, oraz zasadach ich finansowania, zgodnie z przepisami o finansach publicznych.

2. Na rysunku planu, o którym mowa w § 1 ust. 1 pkt. 1, obowiązują następujące oznaczenia graficzne:

1) granice opracowania, jako granice obszaru objętego planem,

2) linie rozgraniczające tereny o różnym przeznaczeniu lub różnych zasadach zagospodarowania,

3) symbole identyfikacyjne, cyfrowe i literowe, określające przeznaczenie terenu.

§ 2. W wyodrębnionych liniami rozgraniczającymi terenach ustala się następujące rodzaje przeznaczenia podstawowego oraz ich symbole literowe oznaczone na rysunku planu:

- **MW** – zabudowa mieszkaniowa wielorodzinna,