

**Załącznik Nr 2
do Uchwały Nr XLVII/450/10
Rady Gminy Jasienica
z dnia 15 lipca 2010 r.**

**Rozstrzygnięcie Rady Gminy Jasienica
o sposobie rozpatrzenia uwag
wniesionych do projektu zmiany fragmentu
miejscowego planu zagospodarowania
przestrzennego Gminy Jasienica dla sołectwa
Międzyrzecze Górne - część działki nr 522/8**

Rada Gminy Jasienica, po zapoznaniu się z oświadczeniem Wójta Gminy Jasienica, informującym że do projektu zmiany fragmentu miejscowego planu zagospodarowania przestrzennego Gminy Jasienica dla sołectwa Międzyrzecze Górne - część działki nr 522/8, w okresie jego wyłożenia do publicznego wglądu i 14 dni po zakończeniu wyłożenia, nie złożono uwag, stwierdza brak potrzeby rozstrzygnięcia, o którym mowa w art. 20 ust. 1 ustawy z dnia 27 marca 2003r. o planowaniu i zagospodarowaniu (Dz. U. Nr 80, poz. 717 z późn. zm.).

**Załącznik Nr 3
do Uchwały Nr XLVII/450/10
Rady Gminy Jasienica
z dnia 15 lipca 2010 r.**

**Rozstrzygnięcie Rady Gminy Jasienica
o sposobie realizacji, zapisanych w planie
inwestycji z zakresu infrastruktury technicznej,
które należą do zadań własnych gminy
oraz o zasadach ich finansowania**

Rada Gminy Jasienica, po zapoznaniu się z oświadczeniem Wójta Gminy Jasienica, informującym że w projekcie zmiany fragmentu miejscowego planu zagospodarowania przestrzennego Gminy Jasienica dla sołectwa Międzyrzecze Górne - część działki nr 522/8, nie zapisano inwestycji z zakresu infrastruktury technicznej należących do zadań własnych gminy, stwierdza brak potrzeby rozstrzygnięcia, o którym mowa w art. 20 ust. 1 ustawy z dnia 27 marca 2003 r. o planowaniu i zagospodarowaniu (Dz. U. Nr 80, poz. 717 z późn. zm.).

2891

**UCHWAŁA NR XLVII/451/10
RADY GMINY JASIEINICA**

z dnia 15 lipca 2010 r.

w sprawie zmiany fragmentu miejscowego planu zagospodarowania przestrzennego Gminy Jasienica dla sołectwa Biery - działka nr 214/7

Na podstawie art. 18 ust. 2 pkt 5 i art. 40 ust. 1 ustawy z dnia 8 marca 1990 r. o samorządzie gminnym (Dz. U. z 2001 r. Nr 142, poz. 1591 z późniejszymi zmianami) art. 15, art. 20 ust. 1 i art. 27 ustawy z dnia 27 marca 2003 r. o planowaniu i zagospodarowaniu przestrzennym (Dz.U. Nr 80, poz. 717 z późniejszymi zmianami)

**Rada Gminy Jasienica stwierdzając zgodność
z ustaleniami Studium uwarunkowań
i kierunków zagospodarowania przestrzennego
Gminy Jasienica uchwala**

**Zmianę fragmentu miejscowego planu
zagospodarowania przestrzennego
Gminy Jasienica dla sołectwa Biery
- działka nr 214/7.**

Przepisy ogólne

§ 1. 1. Zmianie podlega fragment Miejskiego planu zagospodarowania przestrzennego Gminy Jasienica dla sołectwa Biery uchwalonego uchwałą

Nr XXVI/245/2005 Rady Gminy Jasienica z dnia 27 stycznia 2005 roku.

2. Zmiana planu, zwana dalej „planem”, obejmuje fragment obszaru sołectwa Biery w granicach działki nr 214/7 oznaczonej na rysunku planu.

3. Granice obszaru objętego planem wynikają z postanowień uchwały Nr VI/37/2007 Rady Gminy Jasienica z dnia 28 lutego 2007 r. w sprawie przystąpienia do opracowania zmiany fragmentu planu zagospodarowania przestrzennego Gminy Jasienica.

§ 2. 1. Treść planu przedstawiona jest w postaci:

- 1) tekstu niniejszej uchwały,
- 2) części graficznej stanowiącej załącznik nr 1 do niniejszej uchwały składającej się z rysunku planu wykonanym na kopii mapy zasadniczej w skali 1:1 000 pochodzącej z państwowego zasobu geodezyjnego i kartograficznego.

§ 3. 1. Przedmiotem ustaleń planu jest określenie:

1) przeznaczenia terenów oraz linii rozgraniczających tereny o różnym przeznaczeniu lub różnych zasadach zagospodarowania,

2) zasad ochrony i kształtowania ładu przestrzennego,

3) zasad ochrony środowiska, przyrody i krajobrazu kulturowego,

4) parametrów i wskaźników kształtowania zabudowy oraz zagospodarowania terenów,

5) szczególnych warunków zagospodarowania terenów oraz ograniczeń w ich użytkowaniu,

6) zasad obsługi terenów w zakresie komunikacji i infrastruktury technicznej,

7) stawek procentowych, na podstawie, których ustalana będzie opłata, o której mowa w art. 36 ust. 4 ustawy o planowaniu i zagospodarowaniu przestrzennym.

2. Pozostałe elementy wymienione w art. 15 ust. 2 i 3 ustawy o planowaniu i zagospodarowaniu przestrzennym, w tym zabytki i dobra kultury współczesnej, tereny narażone na niebezpieczeństwo powodzi oraz zagrożone osuwaniem się mas ziemnych nie występują w obszarze objętym planem.

§ 4. 1. Integralnymi częściami uchwały są:

1) Załącznik nr 1 - Rysunek planu w skali 1 : 1 000 wraz z wyrysem ze Studium uwarunkowań i kierunków zagospodarowania przestrzennego Gminy Jasienica w skali 1 : 10 000 z oznaczeniem granic obszaru objętego projektem planu.

2) Załącznik nr 2 - Rozstrzygnięcie Rady Gminy Jasienica o sposobie rozpatrzenia uwag wniesionych do projektu planu.

3) Załącznik nr 3 - Rozstrzygnięcie Rady Gminy Jasienica o sposobie realizacji, zapisanych w planie, inwestycji z zakresu infrastruktury technicznej, które należą do zadań własnych gminy oraz o zasadach ich finansowania.

§ 5. Ileć w dalszych przepisach niniejszej uchwały jest mowa o:

1) przepisach odrębnych - rozumie się przez to obowiązujące, w dniu uchwalenia planu, przepisy ustaw wraz z aktami wykonawczymi oraz ograniczenia w zagospodarowaniu terenów wynikające z prawomocnych decyzji administracyjnych,

2) rysunku planu - rozumie się przez to rysunek wymieniony w § 4 ust.1pkt 1 niniejszej uchwały,

3) terenie - rozumie się przez to teren o określonym przeznaczeniu podstawowym, wyznaczony na rysunku planu liniami rozgraniczającymi,

4) obszarze - rozumie się przez to obszar objęty planem,

5) przeznaczeniu podstawowym - rozumie się przez to rodzaj przeznaczenia, który dominuje w terenie wydzielonym liniami rozgraniczającymi,

6) powierzchni biologicznie czynnej - rozumie się przez to grunt rodzimy pokryty roślinnością oraz

wodę po-wierzchniową na działce budowlanej,

7) powierzchni zabudowy - rozumie się przez to sumę powierzchni kondygnacji parteru budynków znajdujących się na działce liczoną po zewnętrznym obrysie murów,

8) usługach i działalności gospodarczej - rozumie się przez to inwestycje realizowane w zakresie usług handlu, gastronomii, rzemiosła produkcyjnego i usługowego, obsługi turystyki oraz inna działalność o zbliżonym charakterze,

9) usługach nieuciążliwych lub nieuciążliwej działalności gospodarczej - rozumie się przez to działalność i usługi nie powodujące szkodliwości i uciążliwości dla użytkowników sąsiednich terenów i nie zaliczone według przepisów odrębnych do przedsięwzięć „mogących znacząco oddziaływać na środowisko”.

Przepisy szczegółowe

§ 6. 1. Wyznacza się teren wydzielony liniami rozgraniczającymi i oznaczony symbolem „**1 MN**” z podstawowym przeznaczeniem dla **zabudowy mieszkaniowej jednorodzinnej**.

2. Dla terenu ustala się:

1) możliwość lokalizacji budynków mieszkalnych jednorodzinnych z towarzyszącymi obiektami gospodarczymi i garażowymi,

2) możliwość lokalizacji obiektów nieuciążliwej działalności gospodarczej i usług nieuciążliwych - wbudowanych lub wolnostojących,

3) utrzymanie i budowę lokalnych sieci i urządzeń infrastruktury technicznej i komunikacji kołowej; w tym parkingów przy obiektach mieszkalnych i usługowych,

4) utrzymanie oraz budowę dróg wewnętrznych i dojazdów niewydzielonych zapewniających dostęp do drogi publicznej,

5) utrzymanie oraz realizację zieleni urządzonej, ogrodów przydomowych i obiektów małej architektury.

3. Zasady ochrony środowiska, przyrody i krajobrazu kulturowego, w tym:

1) zakaz lokalizacji przedsięwzięć mogących znacząco oddziaływać na środowisko określonych w przepisach ochrony środowiska, za wyjątkiem wodociągów i kanalizacji,

2) zakaz przekraczania dopuszczalnych poziomów emisji zanieczyszczeń wprowadzonych do powietrza atmosferycznego,

3) zakaz odprowadzania ścieków komunalnych oraz wód opadowych i roztopowych w sposób pogarszający stan gleb oraz wód powierzchniowych i podziemnych,

4) priorytet stosowania w systemach grzewczych ekologicznych źródeł energii,

5) nakaz gromadzenia i odbioru odpadów w systemie zorganizowanym zgodnie z obowiązującymi w gminie zasadami utrzymania czystości

i porządku oraz planem gospodarki odpadami,

6) ochronę zieleni urządzonej i rekreacyjnej,

7) nakaz ochrony akustycznej terenu, zaliczonego w przepisach określających dopuszczalne poziomy hałas w środowisku do „terenów zabudowy mieszkaniowej jednorodzinnej”,

8) Przyjmuje się na całym obszarze objętym planem uwarunkowania ustalone dla otuliny Parku Krajobrazowego Beskidu Śląskiego - ustanowionego w trybie przepisów ustawy o ochronie przyrody.

4. Parametry i wskaźniki kształtowania zabudowy oraz zagospodarowania terenu, w tym:

1) wysokość budynków mieszkalnych i mieszkalno - usługowych do 10 metrów, budynków gospodarczych i garaży do 5 metrów - licząc od poziomu terenu do kalenicy dachu,

2) minimalna powierzchnia działki powstałej z nowego wydzielenia 1000 m², minimalna szerokość frontu działki 25 m, dopuszcza się zmniejszenie wynikające z uwarunkowań terenowych, jednak nie większe niż 10% dla powierzchni działki i szerokości frontu działki, minimalna szerokość nowo wydzielanej drogi wewnętrznej winna wynosić 6 m.

3) minimalne wielkości działek podane dla poszczególnych kategorii terenów nie obowiązują w przypadku dokonywania podziałów mających na celu uregulowanie spraw własnościowych związanych z istniejącą zabudową, poprawą możliwości zagospodarowania istniejących działek lub zapewnienia dojazdów,

4) dachy budynków dwuspadowe lub wielospadowe o jednakowym nachyleniu głównych połaci 30° - 45°, z wysuniętymi okapami, z możliwością realizacji lukarn, facjat, świetlików, okien dachowych, zadaszeń nad wejściem, naczółków itp., wyklucza się stosowanie dachów o mijających się połaciach na wysokości kalenicy,

5) zaleca się krycie dachówką lub materiałami dachówkopodobnymi, dla elewacji budynków zaleca się stosowania takich materiałów jak: kamień naturalny, cegła licowa, tynk, drewno,

6) stosowanie ogrodzeń ażurowych uzupełnionych zielenią, zakaz stosowania ogrodzeń z elementów betonowych w części frontowej działki,

7) powierzchnia zabudowy do 50% powierzchni działki budowlanej, powierzchnia funkcji usługowej nie może przekroczyć 40% powierzchni zabudowy mieszkaniowej,

8) powierzchnia biologicznie czynna - minimum 50% powierzchni działki budowlanej dla zabudowy jednorodzinnej.

5. Zasady obsługi komunikacyjnej, w tym:

1) obsługa komunikacyjna z drogi gminnej (1KD) poprzez istniejące drogi wewnętrzne (nieoznaczone na rysunku planu),

2) obowiązek zapewnienia w granicach działek budowlanych 2 miejsc postojowych lub garażowych łącznie na 1 budynek mieszkalny i co najmniej 3 miejsc parkingowych dla działalności

usługowej.

6. Zasady obsługi w zakresie infrastruktury technicznej, w tym:

1) zaopatrzenie w wodę z istniejącej w terenie sieci wodociągowej - według warunków określonych przez dysponenta sieci, zachowuje się i dopuszcza realizację nowych lokalnych ujęć wody i studni, w tym jako zabezpieczenie w przypadku awarii lub klęsk żywiołowych,

2) odprowadzanie ścieków:

a) do projektowanego systemu kanalizacji sanitarnej sołectwa,

b) do czasu realizacji systemu dopuszcza się wykorzystanie indywidualnych oczyszczalni lub zbiorników bezodpływowych zgodnie z obowiązującymi przepisami odrębnymi,

c) odprowadzenie wód opadowych i roztopowych z powierzchni utwardzonych i parkingów - zgodnie z przepisami odrębnymi,

3) zaopatrzenie w energię elektryczną z istniejących w terenie urządzeń i sieci niskiego napięcia - według warunków ustalonych przez właściwy rejon dystrybucji,

4) zaopatrzenie w gaz ziemny z istniejącego w terenie gazociągu średnociśnieniowego - według warunków ustalonych przez dysponenta urządzeń,

5) odprowadzenie odpadów komunalnych - zgodnie z „planem gospodarki odpadami dla Gminy Jasienica” zatwierdzonym odrębną uchwałą Rady Gminy.

6) dla istniejących i projektowanych napowietrznych linii elektroenergetycznych, wodociągów i gazociągów obowiązują wolne od zabudowy „strefy techniczne” zgodnie z przepisami odrębnymi, które mogą zostać zmniejszone za zgodą administratora tych sieci.

7. Ustala się stawkę procentową służącą naliczeniu jednorazowej opłaty z tytułu wzrostu wartości nieruchomości objętych planem w wysokości 20%.

Przepisy końcowe

§ 7. Wykonanie uchwały powierza się Wójtowi Gminy Jasienica.

§ 8. Uchwała podlega ogłoszeniu w Dzienniku Urzędowym Województwa Śląskiego i na tablicy informacyjnej Urzędu Gminy.


§ 9. Uchwała podlega publikacji na stronie internetowej Gminy Jasienica.

§ 10. Uchwała wchodzi w życie po upływie 30 dni od dnia ogłoszenia w Dzienniku Urzędowym Województwa Śląskiego.

Przewodniczący Rady
Gminy Jasienica
Jerzy Czudek

Załącznik Nr 1
do Uchwały Nr XLVII/451/10
Rady Gminy Jasienica
z dnia 15 lipca 2010 r.

Rysunek planu

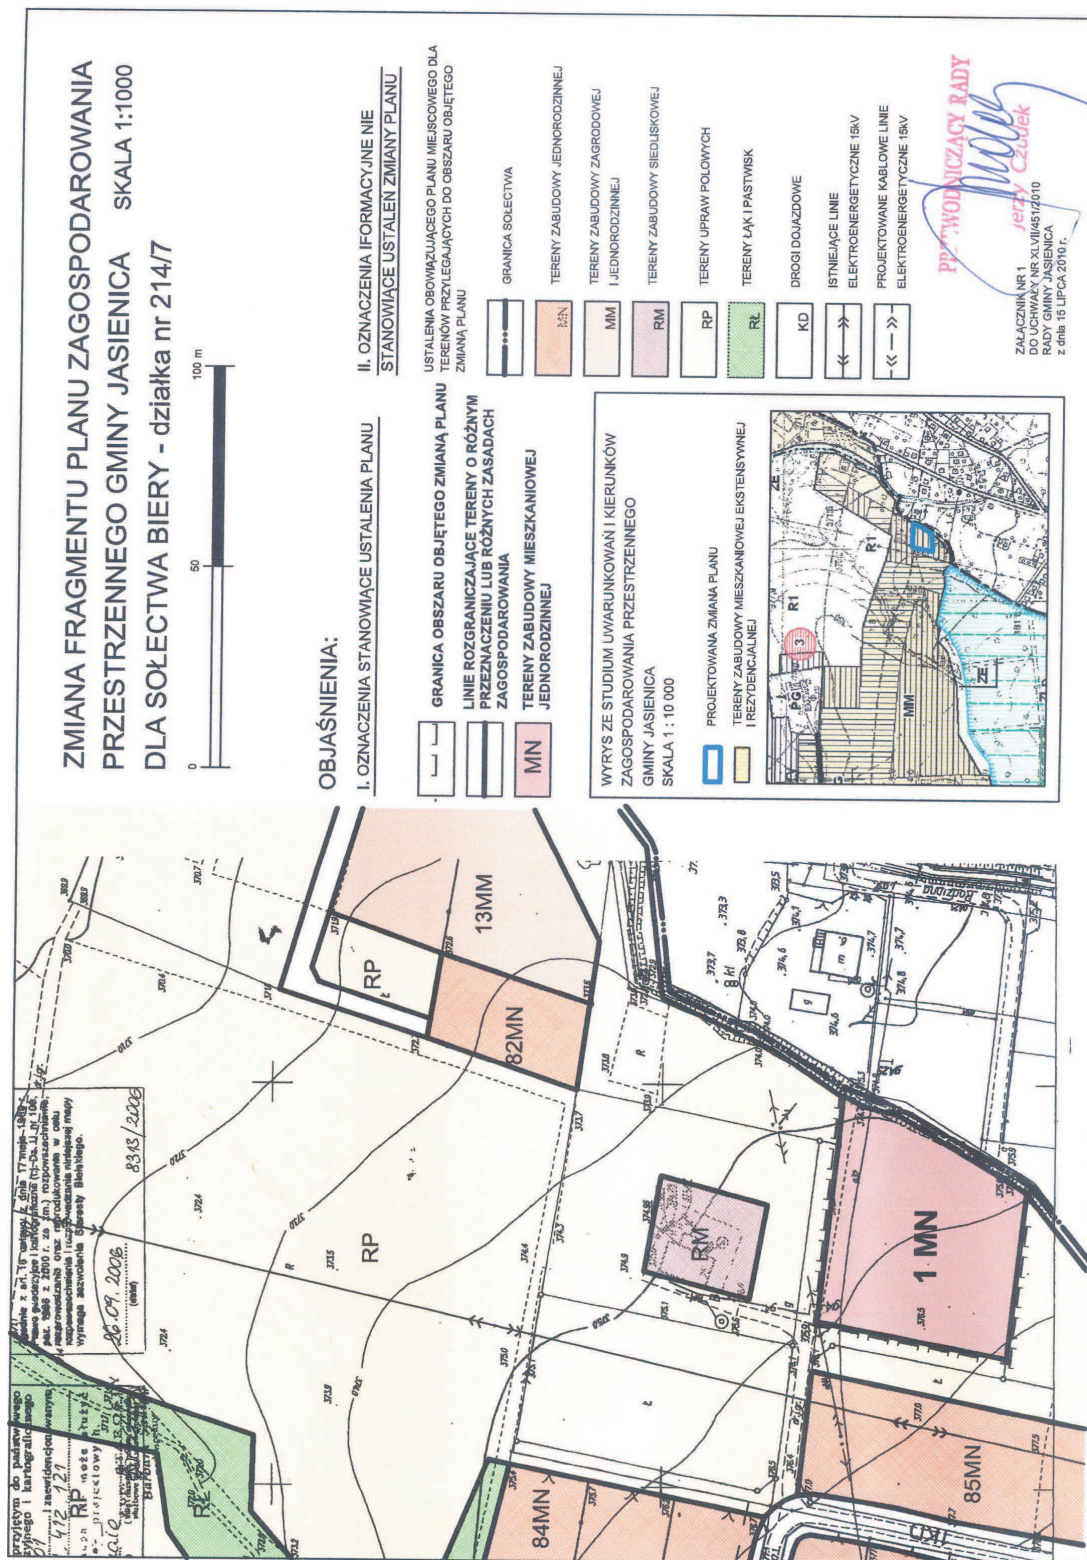

**Załącznik Nr 2
do Uchwały Nr XLVII/451/10
Rady Gminy Jasienica
z dnia 15 lipca 2010 r.**

**Rozstrzygnięcie Rady Gminy Jasienica
o sposobie rozpatrzenia uwag wniesionych
do projektu zmiany fragmentu
miejscowego planu zagospodarowania
przestrzennego Gminy Jasienica
dla sołectwa Biery - działka nr 214/7**

Rada Gminy Jasienica, po zapoznaniu się z oświadczeniem Wójta Gminy Jasienica, informującym że do projektu zmiany fragmentu miejscowego planu zagospodarowania przestrzennego Gminy Jasienica dla sołectwa Biery - działka nr 214/7, w okresie jego wyłożenia do publicznego wglądu i 14 dni po zakończeniu wyłożenia, nie złożono uwag, stwierdza brak potrzeby rozstrzygnięcia, o którym mowa w art. 20 ust. 1 ustawy z dnia 27 marca 2003r. o planowaniu i zagospodarowaniu (Dz. U. Nr 80, poz. 717 z późn. zm.).

**Załącznik Nr 3
do Uchwały Nr XLVII/451/10
Rady Gminy Jasienica
z dnia 15 lipca 2010 r.**

**Rozstrzygnięcie Rady Gminy Jasienica
o sposobie realizacji, zapisanych w planie
inwestycji z zakresu infrastruktury technicznej,
które należą do zadań własnych gminy
oraz o zasadach ich finansowania**

Rada Gminy Jasienica, po zapoznaniu się z oświadczeniem Wójta Gminy Jasienica, informującym że w projekcie zmiany fragmentu miejscowego planu zagospodarowania przestrzennego Gminy Jasienica dla sołectwa Biery - działka nr 214/7, nie zapisano inwestycji z zakresu infrastruktury technicznej należących do zadań własnych gminy, stwierdza brak potrzeby rozstrzygnięcia, o którym mowa w art. 20 ust. 1 ustawy z dnia 27 marca 2003 r. o planowaniu i zagospodarowaniu (Dz. U. Nr 80, poz. 717 z późn. zm.).

2892

**UCHWAŁA NR XLVII/452/10
RADY GMINY JASIENICA**

z dnia 15 lipca 2010 r.

w sprawie zmiany fragmentu miejscowego planu zagospodarowania przestrzennego Gminy Jasienica dla sołectwa Łazy - działki nr 182/4, 182/5, 182/6, 182/7

Na podstawie art. 18 ust. 2 pkt 5 i art. 40 ust. 1 ustawy z dnia 8 marca 1990 r. o samorządzie gminnym (Dz. U. z 2001 r. Nr 142, poz. 1591 z późniejszymi zmianami), art. 15, art. 20 ust. 1 i art. 27 ustawy z dnia 27 marca 2003 r. o planowaniu i zagospodarowaniu przestrzennym (Dz.U. Nr 80, poz. 717 z późniejszymi zmianami)

**Rada Gminy Jasienica stwierdzając zgodność
z ustaleniami Studium uwarunkowań
i kierunków zagospodarowania przestrzennego
Gminy Jasienica uchwala**

**Zmianę fragmentu miejscowego planu
zagospodarowania przestrzennego
Gminy Jasienica dla sołectwa Łazy
- działki nr 182/4, 182/5, 182/6, 182/7.**

Przepisy ogólne

§ 1. 1. Zmianie podlega fragment miejscowego planu zagospodarowania przestrzennego Gminy Jasienica dla sołectwa Łazy uchwalonego uchwałą Nr XXVI/248/2005 Rady Gminy Jasienica z dnia 27

stycznia 2005 roku.

2. Zmiana planu, zwana dalej „planem”, obejmuje fragment obszaru sołectwa Łazy w granicach działek nr 182/4, 182/5, 182/6, 182/7 oznaczonych na rysunku planu.

3. Granice obszaru objętego planem wynikają z postanowień uchwały Nr IX/80/07 Rady Gminy Jasienica z dnia 31 maja 2007 r. w sprawie przystąpienia do opracowania zmiany fragmentu planu zagospodarowania przestrzennego Gminy Jasienica dla sołectwa Łazy - działki nr 182/4, 182/5, 182/6, 182/7.

§ 2. 1. Treść planu przedstawiona jest w postaci:

1) tekstu niniejszej uchwały,
2) części graficznej stanowiącej załącznik nr 1 do niniejszej uchwały składającej się z rysunku planu wykonanym na kopii mapy zasadniczej w skali 1:1 000 pochodzącej z państwowego zasobu geodezyjnego i kartograficznego.

§ 3. 1. Przedmiotem ustaleń planu jest określenie: