

F. INFORMACJA O PRZEDMIOTACH ZWOLNIONYCH (podać powierzchnię, bądź wartość budowli przedmiotów zwolnionych oraz przepis prawa - z jakiego tytułu występuje zwolnienie)	
G. OŚWIADCZENIE I PODPIS SKŁADAJĄCEGO / OSOBY REPREZENTUJĄCEJ SKŁADAJĄCEGO Oświadczam, że podane przeze mnie dane są zgodne z prawdą.	
52. Imię	53. Nazwisko
54. Data wypełnienia (dzień - miesiąc - rok)	55. Podpis (pieczęć) składającego / osoby reprezentującej składającego
H. ADNOTACJE ORGANU PODATKOWEGO	
56. Uwagi organu podatkowego	
57. Identyfikator przyjmującego formularz	58. Data i podpis przyjmującego formularz

***) Pouczenie:**

W przypadku niewpłacenia w obowiązujących terminach i ratach kwoty podatku z poz. 51 lub wpłacenia jej w niepełnej wysokości, niniejsza deklaracja stanowi podstawę do wystawienia tytułu wykonawczego, zgodnie z przepisami ustawy z dnia 17 czerwca 1966 r. o postępowaniu egzekucyjnym w administracji (tekst jedn. Dz. U. z 2002 r. Nr 110, poz. 968, ze zm.)

1885

**UCHWAŁA NR LIII/800/10
RADY MIEJSKIEJ W NYSIE**

z dnia 10 listopada 2010 r.

**w sprawie zmiany miejscowego planu zagospodarowania przestrzennego
w rejonie ulicy Otmuchowskiej w Nysie.**

Na podstawie art. 18 ust. 2 pkt 5 ustawy z dnia 8 marca 1990 r. o samorządzie gminnym (Dz. U. z 2001r. Nr 142, poz. 1591, z 2002 r. Nr 23, poz. 220, Nr 62, poz. 558, Nr 113, poz. 984, Nr 153, poz. 1271 i Nr 214, poz. 1806, z 2003 r. Nr 80, poz. 717 i Nr 162, poz. 1568, z 2004 r. Nr 102, poz. 1055, Nr 116, poz. 1203 i Nr 167, poz. 1759, z 2005 r. Nr 172, poz. 1441 i Nr 175, poz. 1457, z 2006 r. Nr 17, poz. 128 i Nr 181, poz. 1337, z 2007 r. Nr 48, poz. 327, Nr 138, poz. 974 i Nr 173, poz. 1218, z 2008 r. Nr 180, poz. 1111 i Nr 223, poz. 1453 oraz z 2009 r. Nr 52, poz. 420 i Nr 157, poz. 1241 z 2010 r. Nr 28 poz. 142 i 146, Nr 40, poz. 230, Nr 106 poz. 675 oraz art. 20 ust. 1 w związku z art. 27 ustawy z dnia 27 marca

2003 r. o planowaniu i zagospodarowaniu przestrzennym (Dz. U. Nr 80, poz. 717, z 2004 r. Nr 6, poz. 41, Nr 141, poz. 1492, z 2005 r. Nr 113, poz. 954, Nr 130, poz. 1087, z 2006 r. Nr 45, poz. 319, Nr 225, poz. 1635, z 2007 r. Nr 127, poz. 880, z 2008 r. Nr 199, poz. 1227, Nr 201, poz. 1237, Nr 220, poz. 1413 oraz z 2010 r. Nr 24, poz. 124 Nr 75 poz. 474, Nr 106 poz. 675, Nr 119 poz. 804, Nr 130 poz. 871, Nr 149 poz. 996, Nr 155 poz. 1043) oraz uchwały Nr XXX/459/09 Rady Miejskiej w Nysie z dnia 11 marca 2009r. w sprawie przystąpienie do sporządzenia zmiany miejscowego planu zagospodarowania przestrzennego miasta Nysa w rejonie ulicy Otmuchowskiej, po stwierdzeniu zgodności z ustaleniami Studium uwarunkowań

i kierunków zagospodarowania przestrzennego gminy Nysa, Rada Miejska w Nysie uchwala, co następuje:

§ 1. Uchwala się zmianę miejscowego planu zagospodarowania przestrzennego w rejonie ulicy Otmuchowskiej w Nysie zatwierdzonego Uchwałą XXIV/421/04 Rady Miejskiej w Nysie z dnia 25 maja 2004 r. wraz ze zmianą uchwaloną Uchwałą nr XXVI/360/08 Rady Miejskiej Nysy z dnia 5 listopada 2008 r.

§ 2. Zmiana miejscowego planu zagospodarowania przestrzennego w rejonie ulicy Otmuchowskiej w Nysie, składa się z:

- 1) tekstu zmiany miejscowego planu zawartej w niniejszej uchwale;
- 2) rysunku zmiany miejscowego planu w skali 1:1000, stanowiącego załącznik nr 1 do niniejszej uchwały;
- 3) rozstrzygnięcia o sposobie realizacji, zapisanych w zmianie planu, inwestycji z zakresu infrastruktury technicznej, które należą do zadań własnych gminy oraz zasadach ich finansowania stanowiącego załącznik nr 2 do niniejszej uchwały;
- 4) rozstrzygnięcia o sposobie rozpatrzenia uwag do projektu zmiany planu, stanowiącego załącznik nr 3 do niniejszej uchwały.

DZIAŁ I PRZEPISY OGÓLNE

§ 3. W miejscowym planie zagospodarowania przestrzennego rejonu ulicy Otmuchowskiej w Nysie wprowadza się następujące zmiany:

- 1) wprowadza się korektę całego układu komunikacyjnego opartego o drogi oznaczone symbolem **KUd** na układ komunikacyjny oparty o drogi oznaczone symbolami **KD-Z**, **KD-L**, **KD-D**, **KD-W**, **KX** (ciągi piesze) - dla których wprowadza się osobne ustalenia;
- 2) zmienia się na rysunku planu granice terenów: **3.PPn**; **4.PPn**; **5.PPn,ZI**; **6.KS2**; **7.PPn,UCg, UCh,KS4**; **8.KS3**; **10.i3,UPa**; **11.ZPs,UCh**; **12.U**; **13.i3**; **14.i3**; **15.PPn**; **15a.TE**; **16.UPa,UCb,UPn, MW,MZ,ZPs**; **17.PPn,PSk,UCr**; **18.ZI**; **19.KS2**; **20.KS1**; **21.ZI**; **22.MN**; **23.ZPs**;
- 3) zmienia się funkcję i oznaczenie terenów oznaczonych symbolami:
 - a) **1.PPn** na **1.PPn,Zi**; **2.PPn** na **2.PPn,Zi**; **3.PPn** na **3.PPn,Zi**; **4.PPn** na **4.PPn,Zi**; **15.PPn** na **15.PPn,Zi**; które przeznacza się pod działalność produkcyjną oraz pod funkcje uzupełniające składy, magazyny i zieleni izolacyjną;
 - b) **6.KS2** na **6.KS4,KS2**; który przeznacza się pod urządzenia transportu samochodowego - bazy transportowe i parkingi na samochody ciężarowe;

- c) **7.PPn,UCg,UCh,KS4** na **7.PPn,UCg,UCh, KS4,Zi**; **7a.PPn,UCg,UCh,KS4**; **7b.PPn,UCg,UCh**; które przeznacza się pod działalność produkcyjną, bazy transportu samochodowego, usługi komercyjne handlu i gastronomii oraz pod funkcje uzupełniające składy, magazyny i zieleni izolacyjną;
- d) **8.KS3** na **8.PPn,Zi**; który przeznacza się pod działalność produkcyjną oraz pod funkcje uzupełniające składy, magazyny i zieleni izolacyjną;
- e) **10.i3,UPa** na **10.i3,UPa,Zi**; który przeznacza się pod usługi inne - urząd celny oraz usługi publiczne administracji wraz z zielenią izolacyjną;
- f) **11.ZPs,UCh** na **11.ZP**; **23.ZPs** na **23.ZP**; które przeznacza się pod zieleni urządzonej - parkową;
- g) **12.U** na **12.MW**; który przeznacza się pod zabudowę mieszkaniową wielorodzinną.
- h) **16.UPa,UCb,UPn,MW,MZ,ZPs** na **16.UPa, UCb,UPn,MW,MZ,ZP,KS1**; który przeznacza się pod usługi publiczne (administracji, nauki) i usługi komercyjne (usługi bytowe, in.) lub przeznacza się w całości lub części na cele mieszkalnictwa (wielorodzinnego lub zbiorowego zamieszkania) z zielenią urządzonej - parkową i parkingiem dla samochodów osobowych.
- 4) z terenu **5.PPn,ZI** oraz **06 KUd** wydziela się tereny oznaczone symbolami **24.Zi** i **Zi,Kx** dla którego wprowadza się nowe ustalenia;
- 5) z terenu **01 KUd** wydziela się teren oznaczony symbolem **8a.UCg** dla którego wprowadza się nowe ustalenia.

§ 4.1. Przedmiotem ustaleń zmiany planu są warunki zabudowy i zagospodarowania terenu obejmujące:

- 1) korektę układu komunikacyjnego;
 - 2) zmianę przeznaczenia oraz granic terenów;
 - 3) zasady obsługi w zakresie infrastruktury technicznej;
 - 4) dodatkowe zasady ochrony i kształtowania ładu przestrzennego oraz parametry i wskaźniki kształtowania zabudowy oraz zagospodarowania terenów.
2. W ustaleniach zmiany planu nie zmienia się określonych w planie:
- 1) zasad ochrony środowiska;
 - 2) ustaleń dla obszarów wysokiej ochrony wód podziemnych i ochrony wód powierzchniowych;
 - 3) zasad ochrony dziedzictwa kulturowego i zabytków;
 - 4) stawek procentowych stanowiących podstawę do określania opłaty.
3. W ustaleniach zmiany planu odstępuje się od ustalenia szczegółowych zasad i warunków scalenia nieruchomości i ich ponownego podziału na działki gruntu, ponieważ w niniejszym planie nie określono obszarów (i ich granic) podlegających

cych scaleniu i podziałowi przez gminę, zgodnie z ustawą o gospodarce nieruchomościami.

§ 5.1. Następujące oznaczenia graficzne rysunku zmiany planu są obowiązującymi ustaleniami planu:

- 1) granica terenu objętego zmianą planu, jako granica obowiązywania ustaleń zmiany planu;
 - 2) linie rozgraniczające tereny;
 - 3) nieprzekraczalne linie zabudowy;
 - 4) symbol określający zasadniczą funkcję terenu.
2. Pozostałe oznaczenia graficzne mają charakter informacyjny lub postulatyczny.

DZIAŁ II USTALENIA SZCZEGÓŁOWE

§ 6. W uchwale Nr XXIV/421/04 Rady Miejskiej w Nysie z dnia 25 maja 2004 r. w sprawie uchwalenia miejscowego planu zagospodarowania przestrzennego w rejonie ulicy Otmuchowskiej w Nysie wprowadza się następujące zmiany:

1) w § 3 pkt 2 zmienia się wyrazy „**Psk**” na wyrazy w brzmieniu „**PSk**”.

2) w § 3 pkt 3 zmienia się wyrazy „**Upn**” na wyrazy w brzmieniu „**UPn**”.

3) w § 3 pkt 4 wykreśla się zapis: „administracji oznaczone symbolem **UCa**”.

4) w § 3 pkt 8 zmienia się zapis „tereny zieleni parkowej skwerowej oznaczone symbolem **ZPs**” na zapis w brzmieniu „tereny zieleni urządzonej parkowej oznaczone symbolem **ZP**” oraz wyraz „**ZI**” na wyraz z brzmieniu „**Zi**”.

5) w § 3 wykreśla się pkt 11.

6) w § 3 pkt 13 zmienia się wyraz „**KUd**” na wyraz „**KD-D**” oraz dopisuje się „drogi zbiorcze **KD-Z**; drogi lokalne **KD-L**; drogi wewnętrzne **KD-W**”.

7) w § 4 zmienia się zapis „Tereny **1PPn**; **2PPn**; **3PPn**; **4PPn**; **5PPn,Zi**; **15PPn** przeznacza się pod zabudowę działalności produkcyjnej (...) i hurtowni” na zapis w brzmieniu „Tereny **1.PPn,Zi**; **2.PPn,Zi**; **3.PPn,Zi**; **4.PPn,Zi**; **5.PPn,Zi**; **8.PPn,Zi**; **15.PPn,Zi** przeznacza się pod działalność produkcyjną oraz pod funkcje uzupełniające składy, magazyny i zielenią izolacyjną”.

8) w § 4 pkt 3 dopisuje się po wyrazach „max. 12,0 m powyżej poziomu przyległego terenu” wyrazy „za wyjątkiem urządzeń i obiektów technologicznych dla których nie ogranicza się wysokości”.

9) w § 4 pkt 15 dopisuje się po wyrazach „utrzymać istniejącą zielenią wysoką” wyrazy w brzmieniu „za wyjątkiem wykonania cięć sanitarnych oraz uzasadnionej wycinki związanej z realizacją nowych ciągów komunikacyjnych”.

10) w § 5 zmienia się wyraz „**6KS2**” na wyraz w brzmieniu „**6.KS4,KS2**”, wyraz „**19KS2**” na wyraz w brzmieniu „**19.KS2**” oraz zapis „parkingi na samochody ciężarowe” na zapis w brzmieniu „bazy transportowe i parkingi na samochody ciężarowe”.

11) w § 5 pkt 1 zmienia się zapis „parking dla samochodów ciężarowych o nawierzchni utwardzonej na terenie **6KS2** może być realizowany jako inwestycja wspólna dla obsługi terenu **4PPn i 7PPn,UC,UCg,KS4**” na zapis w brzmieniu „parking dla samochodów ciężarowych o nawierzchni utwardzonej na terenie **6.KS4,KS2** może być realizowany jako inwestycja wspólna dla obsługi terenu **4.PPn,Zi i 7.PPn,UCg,UC,KS4,Zi**”.

12) w § 5 pkt 3 zmienia się zapis „dopuszcza się korektę granicy terenu **6KS2** z terenem **4PPn**” na zapis „dopuszcza się korektę granicy terenu **6.KS4,KS2** z terenem **4.PPn,Zi**”.

13) w § 6 zmienia się zapis „Teren **7.PPn,UC,UCg,KS4** (...) i hurtowni” na zapis w brzmieniu „Tereny **7.PPn,UCg,UC,KS4,Zi**; **7a.PPn,UCg,UC,KS4**; **7b.PPn,UCg,UC** przeznacza się pod działalność produkcyjną, bazy transportu samochodowego, usługi komercyjne handlu i gastronomii oraz pod funkcje uzupełniające składy, magazyny i zielenią izolacyjną”.

14) w § 7 w miejsce dotychczasowych ustaleń wprowadza się ustalenia:

„Teren **8a.UCg** przeznacza się pod usługi komercyjne gastronomii. Ustala się następujące warunki zabudowy i zagospodarowania:

„1) utrzymuje się istniejącą zabudowę bez zmiany gabarytów poziomych i pionowych;

„2) linie zabudowy przyjąć z rysunku zmiany planu;

„3) wejście główne przewidzieć od strony południowej.

„4) dopuszcza się parkowanie samochodów na potrzeby klientów i obsługi na terenie **20.KS1**”;

15) w § 8 zmienia się wyraz „**9UPs**” na wyrazy w brzmieniu „**9.UPs**”.

16) w § 9 zmienia się wyrazy „**10i3,UPa**” na wyrazy w brzmieniu „**10.i3,UPa,Zi**”.

17) w § 9 pkt 5 dopisuje się po wyrazach „nowej zabudowy” wyraz w brzmieniu „oraz drogi KD-L”.

18) w § 10 zmienia się zapis „Teren oznaczony na rysunku planu symbolem **11ZPs,UCH** przeznaczony pod zieleni parkową skwerową i usługę handlu, a teren **23 Zps** pod zieleni parkową skwerową” na zapis w brzmieniu „Tereny oznaczone na rysunku planu symbolami **11.ZP** i **23.ZP** przeznaczony pod zieleni urządzonej- parkową”.

19) w § 10 wykreśla się pkt 3.

20) w § 11 zmienia się wyrazy „**12U** ustala się przeznaczenie podstawowe – inkubator przedsiębiorczości” na wyrazy w brzmieniu „**12.MW** przeznaczony pod zabudowę mieszkaniową wielorodzinną”.

21) w § 11 wykreśla się pkt 7.

22) w § 12 zmienia się wyrazy „**13i3; 14i3**” na wyrazy w brzmieniu „**13.i3; 14.i3**”.

23) w § 13 zmienia się wyraz „**15aTE**” na wyraz w brzmieniu „**15a.TE**”.

24) w § 14 zmienia się zapis „Teren oznaczony na rysunku planu symbolem **16UPa,UCb, UPn,MW,MZ,ZPs** (...) i zieleni parkową skwerową” na zapis w brzmieniu „Teren **16.UPa,UCb,MW, MZ,ZP,KS1** przeznaczony pod usługi publiczne (administracji, nauki) i usługi komercyjne (usługi bytowe, in.) lub przeznaczony w całości lub części na cele mieszkalnictwa (wielorodzinnego lub zbiorowego zamieszkania) z zielenią urządzonej- parkową i parkingiem dla samochodów osobowych”.

25) w § 15 zmienia się zapis „Teren **17PPn, PSk,UCr** przeznaczony (...) usług komercyjnych rzemiosła” na zapis w brzmieniu „Teren **17.PPn, PSk,UCr** przeznaczony pod działalność produkcyjną, składy i magazyny towarów w obiektach kubaturowych oraz rzemiosło usługowe”.

26) w § 16 zmienia się wyrazy „**18Zi;21Zi**” na wyrazy w brzmieniu „**18.Zi;21.Zi**”.

27) w § 16 wykreśla się pkt 2.

28) w § 17 zmienia się wyraz „**20KS1**” na wyraz w brzmieniu „**20.KS1**”.

29) w § 17 pkt 1 zmienia się wyraz „**12U**” na wyraz w brzmieniu „**12.MW**”.

30) w § 17 pkt 3 zmienia się wyraz „**21Zi**” na wyraz w brzmieniu „**21.Zi**”.

31) w § 18 zmienia się wyraz „**22MN**” na wyraz w brzmieniu „**22.MN**”.

32) w § 19 w miejsce dotychczasowych ustaleń wprowadza się ustalenia:

„1) Tereny oznaczone symbolem KD-D przeznaczony pod drogi publiczne klasy dojazdowej. Ustala się dla nich następujące warunki zabudowy i zagospodarowania oraz parametry techniczne:

„a) przekrój poprzeczny (liczba jezdni x liczba pasów ruchu) 1x2,

„b) szerokość pasa ruchu: 3,0 – 3,5 m,

„c) szerokość w liniach rozgraniczających zgodnie z rysunkiem planu, tj. istniejące wg stanu istniejącego, projektowane 10-15 m.

„d) chodniki o szerokości użytkowej min. 1,5 m,

„e) w liniach rozgraniczenia lokalizuje się obiekty, urządzenia i sieci infrastruktury technicznej.

„2) Tereny oznaczone symbolem KD-L przeznaczony pod drogi publiczne klasy lokalnej. Ustala się dla nich następujące warunki zabudowy i zagospodarowania oraz parametry techniczne:

„a) przekrój poprzeczny (liczba jezdni x liczba pasów ruchu) 1x2,

„b) szerokość pasa ruchu: 3,0 – 3,5 m,

„c) szerokość w liniach rozgraniczających zgodnie z rysunkiem planu, tj. istniejące wg stanu istniejącego, projektowane 12-15 m.

„d) chodniki o szerokości użytkowej min. 1,5 m,

„e) w liniach rozgraniczenia lokalizuje się obiekty, urządzenia i sieci infrastruktury technicznej.

„3) Tereny oznaczone symbolem KD-Z przeznaczony pod drogi publiczne klasy zbiorczej. Ustala się dla nich następujące warunki zabudowy i zagospodarowania oraz parametry techniczne:

„a) przekrój poprzeczny (liczba jezdni x liczba pasów ruchu) 1x2,

„b) szerokość pasa ruchu: 3,25 – 3,5 m,

„c) szerokość w liniach rozgraniczających zgodnie z rysunkiem planu, tj. istniejące wg stanu istniejącego, projektowane 20 m,

„d) chodniki o szerokości użytkowej min. 1,5 m – obustronne,

„e) w liniach rozgraniczenia lokalizuje się obiekty, urządzenia i sieci infrastruktury technicznej.

„4) Tereny oznaczone symbolem KD-W przeznaczony pod drogi wewnętrzne. Ustala się dla nich następujące warunki zabudowy i zagospodarowania oraz parametry techniczne:

„a) przekrój poprzeczny (liczba jezdni x liczba pasów ruchu) 1x1,

„b) szerokość pasa ruchu: 6,0 – 7,0 m,

„c) szerokość w liniach rozgraniczających zgodnie z rysunkiem planu, tj. istniejące wg stanu istniejącego, projektowane 8-10 m,

„d) chodniki o szerokości użytkowej min. 1,5 m – obustronne,

„e) w liniach rozgraniczenia lokalizuje się obiekty, urządzenia i sieci infrastruktury technicznej.

„5) Tereny oznaczone symbolem Kx przeznacza się pod ciągi piesze bez zieleni towarzyszącej. Ustala się dla nich następujące warunki zagospodarowania oraz parametry techniczne:

„a) szerokość przejść 3,0-5,0 m.

„6) Tereny oznaczone symbolem Zi,Kx przeznacza się pod ciągi piesze z zielenią towarzyszącą (izolacyjną). Ustala się dla nich następujące warunki zagospodarowania oraz parametry techniczne:

a) szerokość przejść 10-15 m.

„7) Dodatkowe ustalenia dotyczące komunikacji- zjazdu z drogi krajowej nr 46 kl. GP – ul. Otmuchowska:

„a) utrzymuje się istniejący zjazd na teren byłej jednostki wojskowej o szerokości ok. 30,0 m przy założeniu utrzymania obiektu byłej portierni, z przeznaczeniem wg 8a.UCg,

„b) wyklucza się urządzenia dodatkowych zjazdów z drogi krajowej,

„c) szerokość w liniach rozgraniczających drogi krajowej – przyjęto 30,0 m”;

33) w § 21 po ust. 4 dodaje się ustęp 5 w brzmieniu „Teren objęty planem położony jest w całości w strefie ochrony pośredniej ujęć i źródeł wody pitnej dla miasta Wrocławia zatwierdzonej decyzją Urzędu Wojewódzkiego we Wrocławiu nr RLSgwl 053/17/74 z 31 marca 1974 r.” oraz ust. 6 w brzmieniu „W strefie ochronnej określonej w pkt 5 należy przestrzegać obowiązujących zakazów, nakazów i ograniczeń wynikających z ww. decyzji i przepisów szczególnych”.

DZIAŁ III PRZEPISY KOŃCOWE


§ 7. Tracą moc dotychczasowe ustalenia miejscowego planu zagospodarowania przestrzennego w rejonie ulicy Otmuchowskiej w Nysie uchwalonego Uchwałą nr XXIV/421/04 Rady Miejskiej Nysy z dnia 25 maja 2004r. ze zmianą uchwaloną Uchwałą nr XXVI/360/08 Rady Miejskiej Nysy z dnia 5 listopada 2008r. w części objętej niniejszą zmianą planu.

§ 8. Wykonanie uchwały powierza się Burmistrzowi Nysy.

§ 9. Uchwała podlega ogłoszeniu w Dzienniku Urzędowym Województwa Opolskiego i wchodzi w życie po upływie 30 dni od dnia ogłoszenia.

Zastępca
Przewodniczącego Rady
Dariusz Grabowiecki

Załącznik nr 1
do uchwały nr LIII/800/10
Rady Miejskiej w Nysie
z dnia 10 listopada 2010 r.

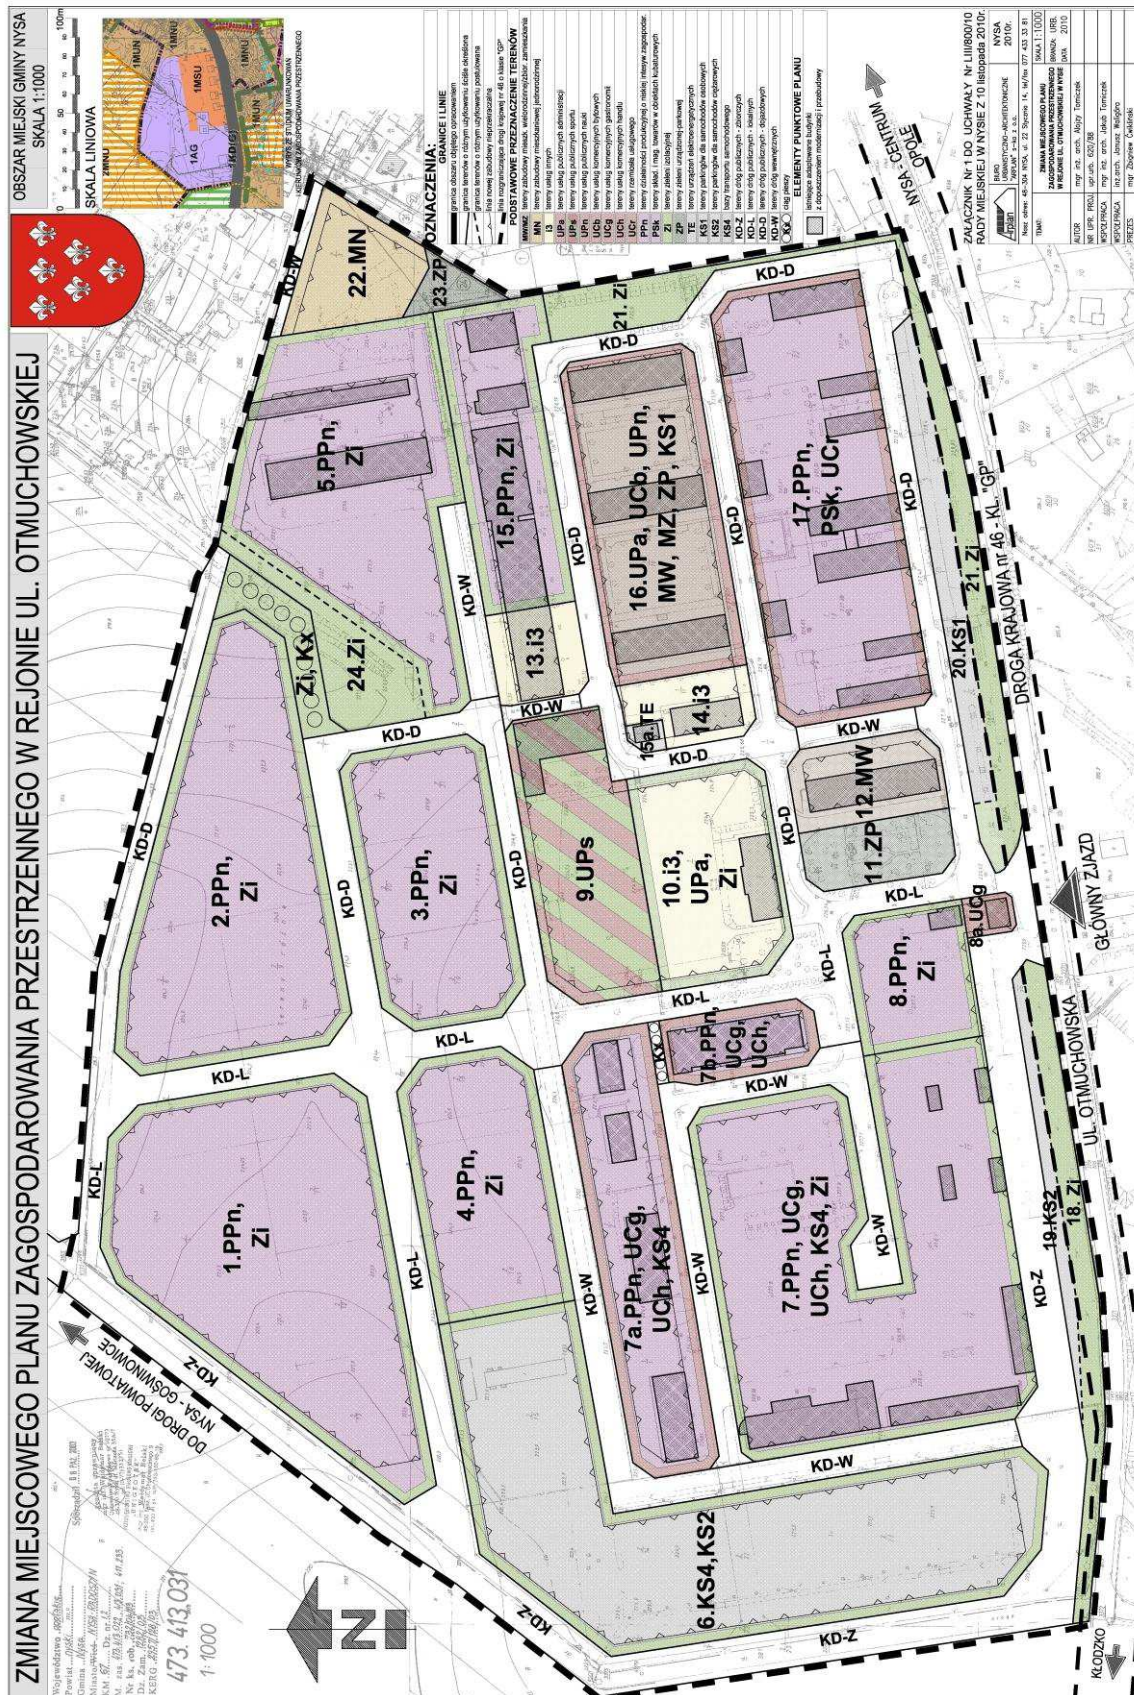

**Załącznik nr 2 do uchwały Nr LIII/800/10
Rady Miejskiej w Nysie z dnia 10 listopada 2010r.**

Rozstrzygnięcie o sposobie realizacji, zapisanych w zmianie miejscowego planu zagospodarowania przestrzennego w rejonie ulicy Otmuchowskiej w Nysie, inwestycji z zakresu infrastruktury technicznej, które należą do zadań własnych gminy oraz zasadach ich finansowania, zgodnie z przepisami o finansach publicznych.

Na podstawie art.20 ust.1 w związku z art.27 ustawy z dnia 27 marca 2003 roku o planowaniu i zagospodarowaniu przestrzennym (Dz. U. nr 80 poz. 717; z 2004r. Nr 6 poz. 41, Nr 141, poz. 1492; z 2005r. Nr 113, poz. 954, Nr 130, poz. 1087; z 2006r. Nr 45, poz. 319, Nr 225, poz. 1635; z 2007r. Nr 127, poz. 880; z 2008r. Nr 199, poz. 1227, Nr 201, poz. 1237) i art. 216 ust. 2 pkt. 1 ustawy z dnia 27 sierpnia 2009r. o finansach publicznych (Dz. U. Nr 157, poz.1240 ze zm.) Rada Miejska w Nysie rozstrzyga co następuje:

1. Na terenach objętych zmianą miejscowego planu zagospodarowania przestrzennego w rejonie ulicy Otmuchowskiej w Nysie nie przewiduje się realizacji nowych inwestycji z zakresu infrastruktury technicznej i dróg, które należą do zadań własnych gminy.
2. W związku z brakiem zadań własnych gminy na terenie objętym planem odstępuje się od rozstrzygnięcia o sposobie ich realizacji i zasadach ich finansowania.

**Załącznik nr 3 do uchwały Nr LIII/800/10
Rady Miejskiej w Nysie z dnia 10 listopada 2010r.**

Rozstrzygnięcie o sposobie rozpatrzenia uwag do zmiany miejscowego planu zagospodarowania przestrzennego w rejonie ulicy Otmuchowskiej w Nysie.

Zgodnie z wymogiem art. 20 ust.1 w związku z art. 27 ustawy z dnia 27 marca 2003 roku o planowaniu i zagospodarowaniu przestrzennym (Dz. U. nr 80 poz. 717; z 2004r. Nr 6 poz. 41, Nr 141, poz. 1492; z 2005r. Nr 113, poz. 954, Nr 130, poz. 1087; z 2006r. Nr 45, poz. 319, Nr 225, poz. 1635; z 2007r. Nr 127, poz. 880; z 2008r. Nr 199, poz. 1227, Nr 201, poz. 1237 Nr 220, poz. 1413 oraz z 2010r. Nr 24, poz. 124 Nr 75 poz. 474, Nr 106 poz. 675, Nr 119 poz. 804, Nr 130 poz. 871, Nr 149 poz. 996, Nr 155 poz. 1043),

Biorąc pod uwagę stanowisko Burmistrza o niezgłoszeniu uwag do projektu planu wyłożonego do publicznego wglądu, nie rozstrzyga się o sposobie ich rozpatrzenia.

1886

**UCHWAŁA NR II/13/2010
RADY MIEJSKIEJ W PRUDNIKU**

z dnia 10 grudnia 2010 r.

**zmieniająca uchwałę w sprawie określenia wzorów formularzy
niezbędnych do wymiaru i poboru podatków od nieruchomości, rolnego i leśnego**

Na podstawie art. 6 ust. 13 ustawy z dnia 12 stycznia 1991 r. o podatkach i opłatach lokalnych (Dz. U. z 2010 r. Nr 95, poz. 613, Nr 96, poz. 620, Nr 225 poz. 1461), Rada Miejska w Prudniku uchwala, co następuje:

§ 1. W uchwale Nr XLV/697/2009 Rady Miejskiej w Prudniku z dnia 29 października 2009 r. w sprawie określenia wzorów formularzy niezbędnych do wymiaru i poboru podatków od nie-

ruchomości, rolnego i leśnego wprowadza się następujące zmiany:

1) załącznik nr 1 do uchwały otrzymuje brzmienie określone załącznikiem nr 1 do niniejszej uchwały

2) załącznik nr 4 do uchwały otrzymuje brzmienie określone załącznikiem nr 2 do niniejszej uchwały.