

UCHWAŁA Nr IV/16/2010
Rady Gminy Luzino
z dnia 29 grudnia 2010 r.

w sprawie uchwalenia: miejscowego planu zagospodarowania przestrzennego fragmentu wsi Zelewo - część działki nr 7/9, gmina Luzino

Na podstawie art. 18 ust. 2 pkt 5, art. 40 ustawy z dnia 8 marca 1990 r. o samorządzie gminnym (tekst jedn. Dz. U. z 2001r. Nr 142 poz. 1591, z 2002 r. Nr 23 poz. 220, Nr 62 poz. 558, Nr 113 poz. 984, Nr 153 poz. 1271, Nr 214 poz. 1806, z 2003 r. Nr 80 poz. 717, Nr 162 poz. 1568, z 2004 r. Nr 102 poz. 1055, Nr 116 poz. 1203, z 2005 r. Nr 172 poz. 1441, Nr 175 poz. 1457, z 2006 r. Nr 17 poz. 128, z 2007 r. Nr 48 poz. 327, Nr 173 poz. 1218, z 2008 r. Nr 180 poz. 1111, Nr 223 poz. 1458, z 2009 r. Nr 52 poz. 420, Nr 157 poz. 1241, z 2010 r. Nr 28 poz. 142 i poz. 146, Nr 106, poz. 675) oraz art. 20 w związku z art. 3 ust. 1, art. 15, art. 17, art. 29 ustawy z dnia 27 marca 2003 r. o planowaniu i zagospodarowaniu przestrzennym (Dz. U. z 2003r. nr 80 poz. 717, z 2004 r. Nr 6 poz. 41, Nr 141 poz. 1492, z 2005 r. Nr 113 poz. 954, Nr 130 poz. 1087, z 2006 r. Nr 45 poz. 319, Nr 225 poz. 1635, z 2007 r. Nr 127 poz. 880, z 2008 r. Nr 199 poz. 1227, Nr 201 poz. 1237, Nr 220 poz. 1413, z 2010 r. Nr 75 poz. 474, Nr 106, poz. 675, Nr 119, poz. 804, Nr 149, poz. 996, Nr 155, poz. 1043, Nr 130, poz. 871) Rada Gminy Luzino uchwala, co następuje:

Rozdział I
Postanowienia ogólne

§ 1

Uchwala się miejscowy plan zagospodarowania przestrzennego fragmentu wsi Zelewo obejmującego obszar części działki o numerze ewidencyjnym 7/9, na terenie gminy Luzino.

§ 2

Plan obejmuje obszar na terenie wsi Zelewo w granicach określonych na rysunku planu, stanowiącym załącznik Nr 1 do niniejszej uchwały.

§ 3

1. Przedmiotem planu jest ustalenie przeznaczenia terenów na określone cele oraz ustalenie zasad ich zagospodarowania i zabudowy, przyjmujące ład przestrzenny i zrównoważony rozwój za podstawę tych ustaleń.
2. Ustalenia miejscowego planu zagospodarowania przestrzennego składają się z:
 - 1) części tekstowej ogólnej zawartej w Rozdziale II niniejszej uchwały – Ustalenia ogólne
 - 2) części tekstowej szczegółowej zawartej w Rozdziale III niniejszej uchwały – Ustalenia szczegółowe
 - 3) części graficznej w formie rysunku planu stanowiącego załącznik Nr 1 do niniejszej uchwały – rysunek planu w skali 1:1000
3. Oznaczenia graficzne na rysunku planu stanowią integralną część planu w zakresie określonym jako ustalenia planu. Pozostałe oznaczenia mają charakter informacyjny.

Rozdział II
Ustalenia ogólne

§ 1

Ustala się następujące definicje użytych jęć w usta-

leniach planu:

- 1) Strefa funkcyjna – fragment obszaru objętego granicami opracowania planu, ograniczony liniami rozgraniczającymi, charakteryzujący się określoną funkcją i jednolitymi zasadami zagospodarowania oraz oznaczony własnym symbolem literowo-cyfrowym.
- 2) Karta terenu – zapis słowny ustaleń szczegółowych planu dla terenu funkcyjnego.
- 3) Powierzchnia zabudowy – maksymalna dopuszczalna wielkość powierzchni zabudowy określona w% wyrażająca stosunek powierzchni wszystkich budynków (mierzona po obrysie ścian zewnętrznych) zlokalizowanych na działce lub w obrębie strefy funkcyjnej do powierzchni tej działki lub strefy funkcyjnej.
- 4) Wysokość zabudowy – rozumiana jako wysokość mierzona od poziomu terenu przy wejściu do budynku na poziom parteru do górnej krawędzi pokrycia dachu (np. kalenicy); nie dotyczy attyk, kominów, masztów, wieżyczek itp.
- 5) Zabudowa o funkcji wiodącej – zabudowa o funkcji zgodnej z przeznaczeniem terenu określonym dla danej strefy funkcyjnej wg klasyfikacji w punkcie 3. § 5 niniejszej uchwały.
- 6) Zabudowa o funkcji towarzyszącej – zabudowa o funkcji uzupełniającej, towarzysząca zabudowie wiodącej, wg klasyfikacji w punkcie 3 § 5 niniejszej uchwały.
- 7) Infrastruktura techniczna i drogowa – należy przez to rozumieć infrastrukturę publiczną i niepubliczną z zakresu dróg, ścieżek rowerowych, chodników, ciągów pieszo-jezdných oraz uzbrojenia terenu w sieci kanalizacji sanitarnej, kanalizacji deszczowej, wodociągowe, gazociąg, linie elektroenergetyczne i teletechniczne itp.

§ 5

1. Teren objęty granicami planu stanowi jedną strefę funkcyjną oddzieloną liniami rozgraniczającymi.
2. Strefę funkcyjną oznacza się symbolem cyfrowo-literowym, określającym w kolejności:
 - a) symbol pierwszy – cyfra arabska (z kropką) oznaczająca kolejny numer terenu wydzielonego liniami rozgraniczającymi.
 - b) symbol drugi – jedna lub kilka dużych liter alfabetu (bez kropki) określających rodzaj funkcji terenu.
3. Dla obszaru objętego planem określa się następujące ustalenia ogólne dla strefy funkcyjnej. Funkcje określone w ustaleniach szczegółowych, inne niż w ustaleniach ogólnych, są obowiązujące.
 - 1) PG - Tereny górniczej eksploatacji kruszywa naturalnego
 - a) Obowiązujące lub wiodące funkcje, obiekty oraz formy użytkowania i zagospodarowania terenu:
 - eksploatacja kruszywa naturalnego
 - b) Dopuszczalne formy zabudowy i zagospodarowania terenu:
 - lokalizacja obiektów i urządzeń związanych z funkcją wiodącą planu

- lokalizacja dróg wewnętrznych
 - lokalizacja urządzeń i obiektów infrastruktury technicznej i drogowej
- c) Wykluczone formy zabudowy i zagospodarowania terenu:
- wszelka zabudowa obiektami budowlanymi i zagospodarowanie terenu nie związane z funkcją wiodącą

§ 6

1. Linie rozgraniczające stref funkcyjnych mogą ulegać korektom, jeżeli konieczność taka wyniknie z rozwiązań technicznych lub ochrony istniejących walorów, o ile nie naruszy to innych ustaleń planu. W strefach funkcyjnych dopuszcza się również

- wydziałanie działek dla potrzeb infrastruktury (stacje trafo, przepompownie itp.) oraz dróg wewnętrznych (chyba, że ustalenia szczegółowe stanowią inaczej) po uzyskaniu zgody osób, których interes prawny może być naruszony.
2. Zakres uciążliwości dla środowiska prowadzonej działalności musi być ograniczony do granic obszaru, dla którego inwestor posiada tytuł prawny.

Rozdział III
Ustalenia szczegółowe

§ 7

W granicach miejscowego planu zagospodarowania przestrzennego została wyodrębniona 1 strefa funkcyjna, ujęta w 1 karcie terenu.

1.	KARTA TERENU Nr 1	wieś Zelewo 1/1147-11-09/PP/II
2.	PRZEZNACZENIE TERENU	
	PG	tereny górniczej eksploatacji kruszywa naturalnego
3.	Nr STREFY	1.PG
	POWIERZCHNIA	1,99 ha
4.	ZASADY OCHRONY I KSZTAŁTOWANIA ŁADU PRZESTRZENNEGO	
		Działania inwestycyjne realizować zgodnie z uzyskanymi koncesjami i pozwoleniami dążąc do zminimalizowania degradacji środowiska naturalnego.
5.	ZASADY OCHRONY ŚRODOWISKA, PRZYRODY I KRAJOBRAZU KULTUROWEGO	
	5.1	Władający terenem powinni uzyskać koncesję na wydobywanie kopalin ze złoża. Dopuszcza się uściślenie
		uwarunkowań eksploatacji i ochrony środowiska w dostosowaniu do wytycznych wynikających z koncesji na wydobywanie.
	5.2	Wokół obszaru eksploatacji kruszywa zachować filar ochronny złoża o szerokości 10m wg rysunku planu.
	5.3	W czasie eksploatacji projektowanego złoża kruszywa należy zabezpieczyć warstwy wód podziemnych i wody powierzchniowe przed zanieczyszczeniami poprzez ograniczenia w sposobie wydobycia kruszywa, które będą określone na podstawie dokumentacji złoża oraz uzyskanej koncesji.
	5.4	Głębokość eksploatacji należy dostosować tak, aby nie zakłócić stosunków gruntowo-wodnych w okolicznych stawach, jeziorkach, rowach i torfowiskach.
	5.5	Stosować rozwiązania techniczne, technologiczne i organizacyjne gwarantujące zabezpieczenie przed zanieczyszczeniem warstwy wodonosnej i gruntu.
	5.6	W trakcie robót eksploatacyjnych należy zabezpieczyć teren eksploatacji i tereny przyległe przed osuwaniem się mas ziemnych
	5.7	Działania związane z eksploatacją kruszywa nie powinny stanowić uciążliwości w zakresie hałasu dla sąsiedniej zabudowy zapewniając komfort akustyczny zgodnie z Rozporządzeniem Ministra Środowiska z dnia 14 czerwca 2007r. w sprawie dopuszczalnych poziomów hałasu w środowisku (Dz.U. Nr 120 Poz. 826 z późn. zmianami)
	5.8	Należy stosować rozwiązania techniczne, technologiczne i organizacyjne, które w maksymalnym stopniu przyczynią się do ograniczenia pylenia transportowego kruszywa.
	5.9	Po zakończeniu eksploatacji złoża przedsiębiorca jest zobowiązany do rekultywacji gruntów i zagospodarowania terenów po działalności górniczej zgodnie z przepisami Ustawy z dnia 4 lutego 1994r. Prawo geologiczne i górnicze (Dz.U. z 2005r. Nr 228, poz. 1947, z późn. zm.).
	5.10	Po zakończeniu eksploatacji złoża należy zabezpieczyć wyrobiska przed możliwością składowania odpadów.
	5.11	Przy realizacji ustaleń planu należy uwzględnić §5 ust. 4 i §7 ust.4 Uchwały Nr 1161/XLVII/10 Sejmiku Województwa Pomorskiego z dnia 28 kwietnia 2010r. w sprawie obszarów chronionego krajobrazu w woj. pomorskim (Dz. Urz. Woj. Pom. Nr 80 poz.1455), które dopuszczają wydobywanie do celów gospodarczych udokumentowanych złóż piasku, żwiru i gliny w obszarze chronionego krajobrazu pod warunkiem, że ich eksploatacja nie będzie powodować zmiany stosunków wodnych, zagrożenia dla chronionych ekosystemów oraz gatunków roślin i zwierząt.
	5.12	Przy realizacji planu należy objąć ochroną naturalne i półnaturalne ekosystemy: torfowiska, bagna, murawy, solniska, linie brzegowe wód, doliny rzeczne, źródła, źródłiska; w celu zapewnienia trwałości i różnorodności genetycznej dzikich roślin, zwierząt i grzybów zgodnie z przepisami odrębnymi w tym m.in. 1) Ustawy z dnia 27 kwietnia 2001 r. Prawo ochrony Środowiska (tekst jednolity: Dz.U.z 2008 r.Nr 25, poz.150 ze zm.) 2) Ustawy z dnia 16 kwietnia 2004 r. o ochronie przyrody (Dz. U. z 2004 r. Nr 92, poz.880, z 2005 r.Nr 113, poz.954, Nr 130, poz.1087) 3) Ustawy z dnia 18 lipca 2001 r. Prawo wodne (tekst jedn. Dz.U.z 2005 r.Nr 239, poz. 2019 ze zm.) 4) Ustawy z dnia 21 sierpnia 1997 r. o ochronie zwierząt (tekst jedn. Dz. U.z 2003 r., Nr 106, poz. 1002 ze zm.) 5) Rozporządzenia Ministra Środowiska z dnia 28 września 2004 r. w sprawie gatunków dziko występujących zwierząt objętych ochroną (Dz.U.Nr 220, poz. 2237)

	6) Rozporządzenia Ministra Środowiska z dnia 9 lipca 2004 r. w sprawie gatunków dziko występujących roślin objętych ochroną (Dz.U.Nr 168, poz.1764) 7) Rozporządzenia Ministra Środowiska z dn. 9 lipca 2004 r. w sprawie gatunków dziko występujących grzybów objętych ochroną (Dz.U.Nr 168, poz.1765).	
6.	ZASADY OCHRONY DZIEDZICTWA KULTUROWEGO I ZABYTEKÓW ORAZ DÓBR KULTURY WSPÓŁCZESNEJ	
	Elementy dziedzictwa kulturowego nie występują.	
7.	WYMAGANIA WYNIKAJĄCE Z POTRZEB KSZTAŁTOWANIA PRZESTRZENI PUBLICZNYCH	
	Nie ustala się.	
8.	PARAMETRY I WSKAŹNIKI KSZTAŁTOWANIA ZABUDOWY	
	Dopuszcza się zabudowę tymczasową do obsługi eksploatacji złoża.	
8.1	Ilość kondygnacji, wysokość dla zabudowy o funkcji wiodącej:	max. 1 kondygnacja; Wysokość zabudowy do 6m od poziomu terenu do górnej pości dachu (nie dotyczy elementów inżyniersko - technologicznych i reklamowych).
8.2	Pow. zabudowy:	do 200m ²
8.3	Dachy	Nie określa się
8.4	Kształtowanie formy architektonicznej:	Nie określa się
8.5	Zabudowa o funkcji towarzyszącej:	Dopuszcza się wszelkie formy zabudowy towarzyszącej i technologicznej związanej z funkcją wiodącą.
8.6	Mała architektura:	Dopuszcza się wszelkie formy małej architektury związane z funkcją wiodącą.
8.7	Linie zabudowy:	nie określa się
9.	GRANICE I SPOSOBY ZAGOSPODAROWANIA TERENÓW LUB OBIEKTÓW PODLEGAJĄCYCH OCHRONIE, USTALONYCH NA PODSTAWIE ODREBNYCH ZAPISÓW	
9.1	Obszar planu znajduje się w obrębie Obszaru Chronionego Krajobrazu Pradoliny Redy-Łeby, gdzie obowiązują zakazy i nakazy wynikające z Uchwały Nr 1161/XLII/10 Sejmiku Województwa Pomorskiego z dnia 28 kwietnia 2010r. w sprawie obszarów chronionego krajobrazu w województwie pomorskim (Dz. U. Woj. Pomorskiego Nr 80 poz.1455)	
9.2	Obszar planu znajduje się w zasięgu strefy ochronnej obszaru Głównego Zbiornika Wód podziemnych GZWP 110; obowiązują wymagania w zakresie ochrony środowiska stawiane obszarom ochronnym GZWP; należy zastosować rozwiązania techniczne, technologiczne i organizacyjne gwarantujące zabezpieczenie przed zanieczyszczeniem warstwy wodonośnej.	
10.	SZCZEGÓŁOWE ZASADY I WARUNKI SCALANIA I PODZIAŁU NIERUCHOMOŚCI	
	Dopuszcza się wydzielenie działek oraz zmianę granic funkcji terenu dla potrzeb infrastruktury techn. uzbrojenia i dróg (sieci, przepompownie, stacje transformatorowe, osadniki itp.) o parametrach wynikających z technologii i przepisów szczegółowych.	
11.	SZCZEGÓŁOWE WARUNKI ZAGOSPODAROWANIA TERENÓW	
	Nie ustala się.	
12.	KOMUNIKACJA	
	Dojazd poprzez drogę wewnętrzną poza obszarem planu powiązaną z drogą powiatową poprzez zjazd na warunkach i w uzgodnieniu z Zarządcą Drogi.	
	Zarządca Drogi pismem nr OPD-7322/130/2010 z dnia 22.07.2010r. dokonał zastrzeżenia cyt.: „zgodnie z art. 41 ust.6 ustawy z dnia 21 marca 1985r. o drogach publicznych (tekst jedn. z roku 2007, Dz.U.Nr 19, poz.115 ze zm.) mając na uwadze stan techniczny dróg oraz ochronę dróg przed zniszczeniem po drogach niższej kategorii niż drogi krajowe i drogi wojewódzkie mogą poruszać się pojazdy o dopuszczalnym nacisku pojedynczej osi do 8 t. Jeżeli stan nawierzchni na drodze powiatowej, po której miałby odbywać się transport kruszywa ulegnie pogorszeniu Komisja Bezpieczeństwa Ruchu Drogowego na wniosek zarządcy drogi może zmniejszyć dopuszczalny nacisk na pojedynczą oś na drodze powiatowej.” k.c.	
13.	INFRASTRUKTURA	
13.1	Dopuszcza się realizację infrastruktury niezbędnej dla potrzeb zaplecza kopalni pod warunkiem zachowania zasad i uwarunkowań określonych w pkt. 5 i 9.	
13.2	Wszelkie inwestycje związane z realizacją infrastruktury należy uzgodnić z właściwymi służbami i gestorami infrastruktury technicznej.	
14.	SPOSÓB TYMCZASOWEGO ZAGOSPODAROWANIA, URZĄDZANIA I UŻYTKOWANIA	
	Nie ustala się.	
15.	STAWKA PROCENTOWA	
 %	
16.	INNE UWARUNKOWANIA	
	Nie występują	

Rozdział IV
Stwierdzenie zgodności planu ze studium

§ 8

Stwierdza się zgodność Miejscowego Planu Zagospodarowania Przestrzennego z polityką przestrzenną Gminy, określoną w Studium Uwarunkowań i Kierunków Zagospodarowania Przestrzennego Gminy Luzino, zatwierdzonego Uchwałą Nr XXXV/336/2006 Rady Gminy Luzino z dnia 10 października 2006 r.

Rozdział V
Załączniki do uchwały

§ 9

1. Integralną częścią uchwały są:
 - 1) Rysunek planu nr 1 w skali 1:1000 – załącznik Nr 1 do niniejszej uchwały
 - 2) Rozstrzygnięcie o sposobie realizacji zapisanych w planie inwestycji z zakresu infrastruktury technicznej, które należą do zadań własnych Gminy oraz zasadach ich finansowania – załącznik Nr 2 do niniejszej uchwały.
 - 3) Rozstrzygnięcie o sposobie rozpatrzenia uwag – załącznik Nr 3 do niniejszej uchwały.

Rozdział VI
Postanowienia końcowe

§ 10

1. Zobowiązuje się Wójta Gminy Luzino do:
 - 1) Niezwłocznego przekazania niniejszej uchwały Wojewodzie Pomorskiemu w celu ogłoszenia jej w Dzienniku Urzędowym Województwa Pomorskiego.
 - 2) Umieszczenia odpisu niniejszej uchwały na okres 14 dni na tablicy ogłoszeń Urzędu Gminy Luzino.
 - 3) Publikacji niniejszej uchwały wraz z częścią graficzną na stronie internetowej Urzędu Gminy Luzino.

§ 11


Zobowiązuje się Wójta Gminy Luzino do umożliwienia zainteresowanym osobom wglądu do dokumentów przedstawiających plan oraz wydawanie z tych dokumentów, na wniosek zainteresowanych, potrzebnych im wrysów i wypisów.


§ 12

Uchwała wchodzi w życie z upływem 30 dni od ogłoszenia jej w Dzienniku Urzędowym Województwa Pomorskiego za wyjątkiem § 10 ust. 1 i 2, które wchodzi w życie z dniem podjęcia uchwały.

Przewodnicząca
Rady Gminy
Genowefa Kasprzyk

Załącznik nr 1
do uchwały nr IV/16/2010
Rady Gminy Luzino
z dnia 29 grudnia 2010 r.

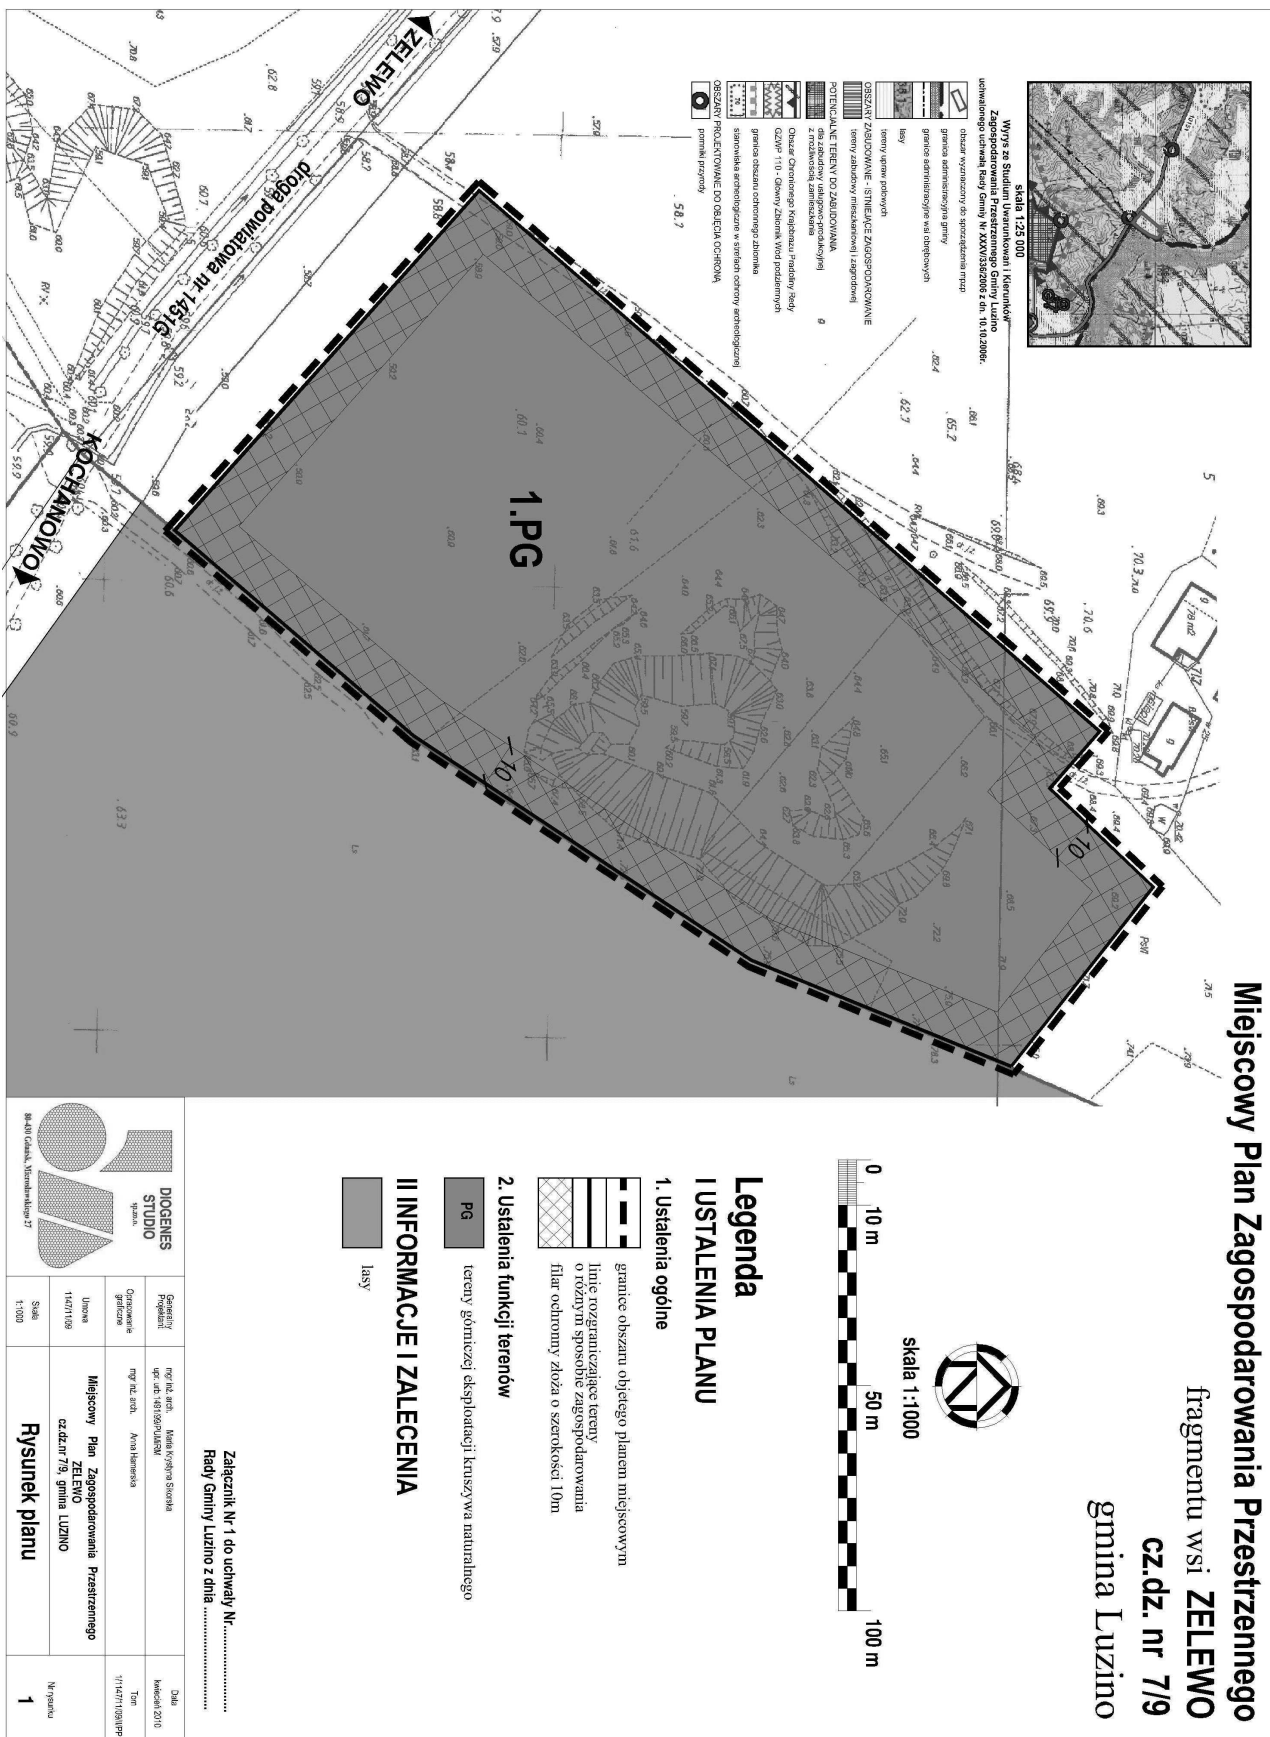

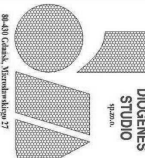 DIogenES STUDIO biuro	Generatory Projektant	mgr inż. arch. Marek Wójciszyn Skowron	Data	kwiecień 2010
	Opracowanie graficzne	mgr inż. arch. Anna Błomska	Typ	1/14/11/09/MP
	Uruchomienie	Miejscowy Plan Zagospodarowania Przestrzennego	Wzrost	
	Skala	cz.dz. nr 7/9, gmina LUZINO	Wzrost	1
Rysunek planu				

Załącznik Nr 1 do uchwały Nr.....
Rady Gminy Luzino z dnia

Załącznik nr 2
do uchwały nr IV/16/2010
Rady Gminy Luzino
z dnia 29 grudnia 2010 r.

przyłączy oraz zagospodarowaniem działki wchodzą w skład kosztu inwestycji (komercyjnego lub publicznego) i nie stanowią kosztu uzbrojenia i urządzenia dróg publicznych.

Rozstrzygnięcie o sposobie realizacji, zapisanych w planie inwestycji z zakresu infrastruktury technicznej, które należą do zadań własnych gminy oraz zasadach ich finansowania

Przedmiotem opracowania jest miejscowy plan zagospodarowania przestrzennego dla fragmentu wsi Zelewo gmina Luzino. Dla przedmiotu planu nie występuje konieczność realizacji inwestycji z zakresu infrastruktury technicznej, które należą do zadań własnych gminy, gdyż teren przylega do dróg publicznych, które są w pełni uzbrojone. Nakłady związane z wykorzystaniem

Załącznik nr 3
do uchwały nr IV/16/2010
Rady Gminy Luzino
z dnia 29 grudnia 2010 r.

Rozstrzygnięcie o sposobie rozpatrzenia uwag wniesionych do projektu planu wyłożonego w dniach 11.10.2010r. do 9.11.2010r.

W okresie wyłożenia projektu planu do publicznego wglądu oraz w czasie 14 dni po upływie okresu wyłożenia projektu planu uwagi nie wpłynęły.

816

**UCHWAŁA Nr IV/28/11
Rady Gminy Ryjewo
z dnia 23 lutego 2011 r.**

w sprawie określenia wzoru deklaracji i informacji oraz załączników do deklaracji i informacji na podatek od nieruchomości, podatek rolny i podatek leśny.

Na podstawie art. 18 ust. 2 pkt 8 ustawy z dnia 8 marca 1990 r. o samorządzie gminnym (Tekst jednolity: Dz. U. z 2001 r. Nr 142, poz. 1591, z 2002 r. Nr 23, poz. 220; Nr 62, poz. 558; Nr 113, poz. 984; Nr 153, poz. 1271; Nr 214, poz. 1806; z 2003r., Nr 80, poz. 717; Nr 162, poz. 1568 oraz 2004 r. Nr 102, poz. 1055; Nr 116, poz. 1203; z 2005 r. Nr 172, poz. 1441 i Nr 175, poz. 1457; z 2006r. Nr 17, poz. 128 i Nr 181, poz. 1337; z 2007 r. Nr 48, poz. 327 i Nr 138, poz. 974 i Nr 173, poz. 1218; z 2008r., Nr 180, poz. 1111 i Nr 223, poz. 1458; z 2009 r., Nr 52, poz. 420 i Nr 157, poz. 1241, oraz z 2010r., Nr 28, poz. 142 i Nr 28, poz. 146 i Nr 106, poz. 675) oraz art. 6 ust. 13 ustawy z dnia 12 stycznia 1991 r. o podatkach i opłatach lokalnych¹⁾ (Tekst jednolity: Dz. U. z 2010r. Nr 95, poz. 613 i Nr 96, poz. 620), art. 6a ust. 11 ustawy z dnia 15 listopada 1984 r. o podatku rolnym (Tekst jednolity: Dz. U. z 2006 r. Nr 136, poz. 969 zmiany: Nr 191, poz. 1412, Nr 245, poz. 1775, Nr 249, poz. 1825, oraz z 2007 r. Nr 109, poz. 747) z 2008 r. Nr 116, poz. 730 i Nr 237, poz. 1655, z 2009 r. Nr 56, poz. 458 i z 2010 r. Nr 96, poz. 620) oraz art. 6 ust. 9 pkt 1 ustawy z dnia 30 października 2002 r. o podatku leśnym Dz. U. Nr 200, poz. 1682 zmiany: Nr 216, poz. 1826, z 2005 r. Nr 143, poz. 1199, Nr 164, poz. 1365 i Nr 179, poz. 1484 oraz z 2006 r. Nr 245, poz. 1775 i Nr 249, poz. 1825 z 2008 r. Nr 116, poz. 730, z 2009 r. Nr 56, poz. 458 i z 2010 r. Nr 96, poz. 620) Rada Gminy Ryjewo uchwala, co następuje:

§ 1

Określa się wzór deklaracji i informacji oraz załączników do deklaracji i informacji na podatek od nieruchomości:

- 1) Informacja w sprawie podatku od nieruchomości IN-1 stanowiąca załącznik nr 1 do niniejszej uchwały,
- 2) Deklaracja na podatek od nieruchomości DN-1 stanowiąca załącznik nr 2 do niniejszej uchwały,
- 3) Załącznik do informacji i deklaracji: Dane o nieruchomościach ZN-1/A stanowiący załącznik nr 3 do niniejszej uchwały,
- 4) Załącznik do informacji i deklaracji: Dane o zwolnieniach podatkowych w podatku od nieruchomości ZN-1/B stanowiący załącznik nr 4 do niniejszej uchwały.

§ 2

Określa się wzór deklaracji i informacji oraz załączni-

ków do deklaracji i informacji na podatek rolny:

- 1) Informacja w sprawie podatku rolnego IR-1 stanowiąca załącznik nr 5 do niniejszej uchwały,
- 2) Deklaracja na podatek rolny DR-1 stanowiąca załącznik nr 6 do niniejszej uchwały,
- 3) Załącznik do informacji i deklaracji: Dane o nieruchomościach rolnych ZR-1/A stanowiący załącznik nr 7 do niniejszej uchwały,
- 4) Załącznik do informacji i deklaracji: Dane o zwolnieniach i ulgach podatkowych w podatku rolnym ZR-1/B stanowiący załącznik nr 8 do niniejszej uchwały.

§ 3

Określa się wzór deklaracji i informacji oraz załączników do deklaracji i informacji na podatek leśny:

- 1) Informacja w sprawie podatku leśnego IL-1 stanowiąca załącznik nr 9 do niniejszej uchwały,
- 2) Deklaracja na podatek leśny DL-1 stanowiąca załącznik nr 10 do niniejszej uchwały,
- 3) Załącznik do informacji i deklaracji: Dane o nieruchomościach leśnych ZL-1/A stanowiący załącznik nr 11 do niniejszej uchwały,
- 4) Załącznik do informacji i deklaracji: Dane o zwolnieniach podatkowych w podatku leśnym ZL-1/B stanowiący załącznik nr 12 do niniejszej uchwały.

§ 4

Wykonanie uchwały powierza się Wójtowi Gminy.

§ 5

Traci moc Uchwała Nr XVII/120/08 Rady Gminy Ryjewo z dnia 7 lutego 2008 r. w sprawie określenia wzoru deklaracji i informacji oraz załączników do deklaracji i informacji na podatek od nieruchomości, podatek rolny i podatek leśny.

§ 6

Uchwała podlega ogłoszeniu w Dzienniku Urzędowym Województwa Pomorskiego oraz podlega ogłoszeniu w sposób zwyczajowo przyjęty na terenie Gminy Ryjewo z mocą obowiązującą od dnia 1 stycznia 2011 roku.

Przewodniczący
Rady Gminy
Kazimierz Zima