

1905

**UCHWAŁA NR XLIII/367/10
RADY MIEJSKIEJ W ŚRODZIE ŚLĄSKIEJ**

z dnia 31 marca 2010 r.

w sprawie uchwalenia miejscowego planu zagospodarowania przestrzennego wsi Bukówek

Na podstawie art. 20 ust. 1 ustawy z dnia 27 marca 2003 r. o planowaniu i zagospodarowaniu przestrzennym (Dz. U. Nr 80, poz. 717 ze zmianami) oraz na podstawie art. 18 ust. 2 pkt. 5 ustawy z dnia 8 marca 1990 r. o samorządzie gminnym (Dz. U. z 2001 r. Nr 142, poz. 1591 ze zmianami), w związku z uchwałą nr VII/76/07 z dnia 25 kwietnia 2007 r. w sprawie przystąpienia do sporządzenia miejscowego planu zagospodarowania przestrzennego, po stwierdzeniu jego zgodności z ustaleniami Studium uwarunkowań i kierunków zagospodarowania przestrzennego Gminy Środa Śląska, uchwalonego uchwałą nr XXIII/185/08 Rady Miejskiej w Środzie Śląskiej z dnia 30 września 2008r., Rada Miejska uchwała, co następuje:

Rozdział I

Przepisy ogólne

§ 1. 1. Uchwała się miejscowy plan zagospodarowania przestrzennego wsi Bukówek.

2. Granicę obszaru objętego planem oznaczono na rysunkach planu, stanowiących załączniki graficzne do niniejszej uchwały.

3. Załącznikami do uchwały są:

- 1) załącznik nr 1 – rysunek planu nr 1, sporządzony na mapie zasadniczej w skali 1:2000, stanowiący integralną część planu;
- 2) załącznik nr 2 – rysunek planu nr 2, sporządzony na mapie w skali 1:5000, stanowiący integralną część planu;
- 3) załącznik nr 3 – rozstrzygnięcie o sposobie rozpatrzenia uwag wniesionych do projektu planu;
- 4) załącznik nr 4 – rozstrzygnięcie o sposobie realizacji zapisanych w planie, inwestycji z zakresu infrastruktury technicznej, które należą do zadań własnych gminy oraz zasadach ich finansowania, zgodnie z przepisami o finansach publicznych.

4. Załączniki nr 3 i 4 nie stanowią ustaleń planu.

§ 2. 1. Przedmiotem planu jest ustalenie:

- 1) przeznaczenia terenów oraz linii rozgraniczających tereny o różnym przeznaczeniu lub różnych zasadach zagospodarowania – ustalenia w tym zakresie zawiera rozdział II i VII oraz rysunek planu;
- 2) zasad ochrony środowiska i przyrody – ustalenia w tym zakresie zawiera rozdział III i VII oraz rysunek planu;
- 3) zasad ochrony dziedzictwa kulturowego i zabytków oraz dóbr kultury współczesnej – ustalenia w tym zakresie zawiera rozdział IV oraz rysunek planu;
- 4) granic i sposobów zagospodarowania terenów lub obiektów podlegających ochronie, ustalonych na podstawie odrębnych przepi-

sów – ustalenia w tym zakresie zawiera rozdział III, IV i VII oraz rysunek planu;

- 5) wymagań wynikających z potrzeb kształtowania przestrzeni publicznej – ustalenia w tym zakresie zawiera rozdział V oraz rysunek planu;
- 6) zasad modernizacji, rozbudowy i budowy systemów komunikacji i infrastruktury technicznej – ustalenia w tym zakresie zawiera rozdział VI oraz rysunek planu;
- 7) zasad ochrony i kształtowania ładu przestrzennego, szczególnych warunków zagospodarowania terenów i ograniczeń w ich użytkowaniu oraz wskaźników kształtowania zabudowy i zagospodarowania terenu – ustalenia w tym zakresie zawiera rozdział VII;
- 8) szczegółowych zasad i warunków scalania i podziału nieruchomości – ustalenia w tym zakresie zawiera rozdział VII;
- 9) sposobów i terminów tymczasowego zagospodarowania, urządzania i użytkowania terenów – ustalenia w tym zakresie zawiera rozdział VII;
- 10) stawki procentowej, służącej ustaleniu opłaty, o której mowa w art. 36 ust. 4 ustawy o planowaniu i zagospodarowaniu przestrzennym – ustalenia w tym zakresie zawiera rozdział VIII.

§ 3. 1. Ilekroć w przepisach niniejszej uchwały jest mowa o:

- 1) **planie** – należy przez to rozumieć miejscowy plan zagospodarowania przestrzennego wsi Bukówek;
- 2) **rysunku planu** – należy przez to rozumieć rysunek planu stanowiący załącznik do niniejszej uchwały;
- 3) **terenie** – należy przez to rozumieć teren o określonym rodzaju przeznaczenia i zasadach zagospodarowania, wydzielony na rysunku planu liniami rozgraniczającymi;
- 4) **podstawowym przeznaczeniu terenu** – należy przez to rozumieć przeznaczenie, które w ramach realizacji planu winno stać się dominującą formą wykorzystania terenu; w ramach przeznaczenia podstawowego mieszczą się elementy zagospodarowania bezpośrednio z nim związane, warunkujące prawidłowe korzystanie z terenu; elementy te obejmują w szczególności: dojścia i dojazdy, place manewrowe i gospodarcze, miejsca postojowe i garaże dla samochodów mieszkańców i użytkowników, miejsca oraz urządzenia wypoczynku i rekreacji oraz zieleni przydomową; urządzenia techniczne obsługujące teren;
- 5) **uzupełniającym przeznaczeniu terenu** – należy przez to rozumieć przeznaczenie, które może być realizowane jako uzupełnienie funkcji

- podstawowej, na warunkach określonych w przepisach szczegółowych uchwały;
- 6) **linii rozgraniczającej** – należy przez to rozumieć linię rozgraniczającą tereny o różnym przeznaczeniu i różnych zasadach zagospodarowania, której przebieg oznaczony na rysunku planu może ulegać przesunięciu o nie więcej niż 1,5 m;
- 7) **terenach zabudowy mieszkaniowej jednorodzinnej lub wielorodzinnej** – należy przez to rozumieć tereny zabudowy mieszkaniowej jednorodzinnej lub wielorodzinnej w rozumieniu przepisów odrębnych;
- 8) **terenach zabudowy usługowej** – należy przez to rozumieć funkcję terenów i obiektów służących działalności z zakresu:
- a) usług publicznych (sportu i rekreacji, kultury i rozrywki, opieki społecznej, ochrony zdrowia, oświaty i nauki, administracji publicznej, łączności, bezpieczeństwa publicznego, w tym straży pożarnej),
 - b) handlu detalicznego,
 - c) gastronomii,
 - d) usług turystyki i odnowy biologicznej,
 - e) działalności biurowej, administracji, (biura obsługi działalności gospodarczej i zarządzania, agencje, banki, poradnictwo finansowe i prawne, poczta, centrum konferencyjne),
 - f) usług informatycznych i łączności,
 - g) wystawienniczej i targowej,
 - h) projektowania i innych form pracy twórczej,
 - i) usług drobnych związanych z obsługą mieszkańców/gospodarstw domowych, tym usług fryzjerskich, kosmetycznych, krawieckich, szewskich, tapicerskich, pralniczych, weterynaryjnych oraz naprawy artykułów i sprzętu użytku osobistego i domowego, z wyłączeniem naprawy samochodów i motocykli,
 - j) produkcji drobnej związanych z obsługą mieszkańców/gospodarstw domowych – piekarnia, cukiernia,
 - k) kultury i rozrywki,
 - l) sportu i rekreacji,
 - m) ochrony zdrowia (opieka zdrowotna),
 - n) oświaty (edukacja) i nauki,
 - o) opieki społecznej,
 - p) działalności kościołów;
- 9) **terenach obiektów produkcyjnych i aktywności gospodarczej** – należy przez to rozumieć funkcję terenów i obiektów, które służą działalności w zakresie:
- a) produkcji,
 - b) handlu hurtowego i magazynowania oraz logistyki (przeładunku towarów),
 - c) usług w zakresie stolarstwa i kamieniarstwa,
 - d) obsługi komunikacji;
- 10) **terenach zabudowy mieszanej– mieszkaniowej oraz usługowo-gospodarczej** – należy przez to rozumieć funkcję terenów i obiektów zagospodarowanych równocześnie pod wszystkie lub jedną z niżej wymienionych rodzajów użytkowania terenu i zabudowy, z uwzględnieniem zastrzeżeń i warunków zawartych w ustaleniach szczegółowych planu:
- a) zabudowę mieszkaniową jednorodzinną,
 - b) usługi, w zakresie określonym w pkt. 8;
- 11) **terenach zabudowy mieszkaniowo-usługowej** – należy przez to rozumieć funkcję terenów i obiektów zagospodarowanych równocześnie pod wszystkie lub jedną z niżej wymienionych rodzajów użytkowania terenu i zabudowy, z uwzględnieniem zastrzeżeń i warunków zawartych w ustaleniach szczegółowych planu:
- a) zabudowę mieszkaniową jednorodzinną,
 - b) zabudowę mieszkaniową wielorodzinną,
 - c) usługi, w zakresie określonym w pkt 8;
- 12) **terenach sportu i rekreacji** – należy przez to rozumieć tereny zieleni urządzonej z obiektami budowlanymi sportu i rekreacji, wraz z obiektami towarzyszącymi – uzupełniającymi przeznaczenie podstawowe terenu (lokalizowanymi na warunkach ustalonych w planie i pozwalającymi na prawidłową organizację działalności podstawowej i obsługę użytkowników), obejmującymi:
- a) usługi, w zakresie określonym w pkt 8 lit. c), d),
 - b) parkingi wraz z dojazdami,
 - c) ścieżki piesze i ścieżki rowerowe,
 - d) obiekty infrastruktury technicznej;
- 13) **usługach turystyki** – należy przez to rozumieć funkcję terenów i obiektów służących obsłudze turystyki, zgodnie z wymogami i zakresem działalności określonym w przepisach odrębnych, jak i służących działalności z zakresu:
- a) rekreacji indywidualnej (domki letniskowe),
 - b) gastronomii,
 - c) odnowy biologicznej i ochrony zdrowia,
 - d) sportu i rekreacji;
- 14) **objektach obsługi komunikacji** – należy przez to rozumieć:
- a) obiekty sprzedaży, obsługi i naprawy samochodów oraz motocykli,
 - b) obiekty sprzedaży i naprawy sprzętu budowlanego i rolniczego,
 - c) garaże i parkingi wydzielone – o funkcji samodzielnej,
 - d) stacje paliw na gaz płynny;
- 15) **objektach infrastruktury technicznej** – należy przez to rozumieć sieci uzbrojenia terenów i urządzenia techniczne z nimi związane (obiekty budowlane), obejmujące:
- a) sieci i urządzenia wodociągowe,
 - b) sieci i urządzenia kanalizacyjne,
 - c) sieci i urządzenia elektroenergetyczne,
 - d) sieci urządzenia gazownicze,
 - e) stacjonarne i ruchome sieci telekomunikacyjne,
 - f) urządzenia radiokomunikacyjne;
- 16) **infrastrukturze drogowej** – należy przez to rozumieć obiekty budowlane, obejmujące:
- a) drogi wewnętrzne,
 - b) ciągi piesze i place,
 - c) ciągi pieszo-rowerowe,
 - d) parkingi;
- 17) **objektach o funkcjach pomocniczych** – należy przez to rozumieć garaże, wiaty do przecho-

- wywania sprzętu rolniczego oraz obiekty służące wyłącznie produkcji rolnej;
- 18) **obowiązującej linii zabudowy** – należy przez to rozumieć linię, wzdłuż której wymaga się usytuowania elewacji frontowej (nadziemnej części) bryły budynku; nie dotyczy ona wysuniętych do 2,5m poza obrys elewacji budynku charakterystycznych dla lokalnej tradycji budowlanej elementów architektonicznego ukształtowania budynków i ich zadaszeń/okapów (ryzalitów, przedsionków, ganków, galerii, witryn, wykuszy, klatek schodowych, stref wejściowych/wjazdowych) oraz schodów, których łączna szerokość w całej szerokości elewacji budynku, wyznaczonej linią zabudowy, nie może przekroczyć:
- 4,5m w ciągu elewacji budynku jednorodzinnego,
 - 25% szerokości elewacji budynków pozostałych;
- 19) **nieprzekraczalnej linii zabudowy** – należy przez to rozumieć linię, która nie może być przekroczona przy sytuowaniu budynku; nie dotyczy ona wysuniętych do 2,0 m poza obrys elewacji budynku charakterystycznych dla lokalnej tradycji budowlanej elementów architektonicznego ukształtowania budynków i ich zadaszeń/okapów (ryzalitów, przedsionków, ganków, galerii, witryn, wykuszy, klatek schodowych, stref wejściowych/wjazdowych) oraz schodów, których łączna szerokość w całej szerokości elewacji budynku, wyznaczonej linią zabudowy, nie może przekroczyć:
- 4,5 m w ciągu elewacji budynku jednorodzinnego,
 - 25% szerokości elewacji budynków pozostałych;
- 20) **przestrzeni publicznej** – należy przez to rozumieć obszar obejmujący tereny:
- dróg publicznych oraz w części tereny bezpośrednio do nich przyległe, o innym przeznaczeniu, w granicach wyznaczonych elewacjami frontowymi budynków,
 - inne tereny określone w planie;
- zasięg przestrzeni publicznej na styku z nieprzekraczalnymi liniami zabudowy należy rozumieć jako zasięg do projektowanej ściany budynku;
- 21) **wskaźniku zabudowy** – należy przez to rozumieć wartość stanowiąca stosunek powierzchni zabudowy wszystkich stałych obiektów (w tym obiektów pomocniczych i gospodarczych) zlokalizowanych w obrębie działki/terenu do powierzchni tej działki/tego terenu;
- 22) **wysokość okapu lub gzymsu** – należy przez to rozumieć parametr pionowego gabarytu budynku z dachem stromym, mierzony w metrach od najniższego terenu przy budynku do poziomu okapu/gzymsu głównego;
- 23) **wysokość kalenicy** – należy przez to rozumieć parametr pionowego gabarytu budynku, mierzony w metrach od najniższego terenu przy budynku do poziomu kalenicy dachu;
- 24) **wysokość elewacji/attyki** – należy przez to rozumieć parametr pionowego gabarytu budynku, mierzony w metrach od najniższego terenu przy budynku do poziomu górnej najwyższej krawędzi elewacji/krawędzi attyki budynku z dachem płaskim, o kącie nachylenia połaci mniejszym od 12^o; poziom terenu przy budynku, od którego będzie liczona wysokość, może różnić się od poziomu jaki występował na terenie niezainwestowanym, o nie więcej niż 1m;
- 25) **dachu symetrycznym** – należy przez to rozumieć dach o jednakowym kącie nachylenia głównych połaci oraz o symetrycznym układzie połaci i kalenicy na podstawowym rzucie budynku;
- 26) **kącie nachylenia połaci** – należy przez to rozumieć kąt mieszczący się w zakresie określonym w ustaleniach planu, jednakowy dla głównych połaci dachu;
- 27) **przebiegu kalenicy** – należy przez to rozumieć określony na rysunku planu kierunek przebiegu głównej kalenicy/najdłuższego ciągłego odcinka kalenicy dachu od strony linii zabudowy;
- 28) **terenie zainwestowanym** – należy przez to rozumieć tereny zabudowane i zagospodarowane w całości lub części w dniu wejścia w życie niniejszej uchwały;
- 29) **terenie niezainwestowanym** – należy przez to rozumieć teren niezabudowany i niezagospodarowany w dniu wejścia w życie niniejszej uchwały;
- 30) **stanie istniejącym** – należy przez to rozumieć stan w dniu wejścia w życie niniejszej uchwały;
- 31) **budynku istniejącym/zabudowie istniejącej** – należy przez to rozumieć budynek/zabudowę zrealizowane do dnia wejścia w życie niniejszej uchwały;
- 32) **budynku projektowanym/zabudowie projektowanej** – należy przez to rozumieć budynek/zabudowę, która może być zrealizowana w obszarze planu po dniu wejścia w życie niniejszej uchwały;
- 33) **obszar zieleni wewnętrznej** – należy przez to rozumieć obszar wyłączony z lokalizacji budynków, którego co najmniej w 50% powierzchni wyznaczonej na rysunku planu należy zagospodarować pod zieleń urządzoną wysoką i niską oraz trawniki; 1 drzewo winno przypadać na co najmniej 80m²wymaganej do zagospodarowania pod zieleń powierzchni;
- 34) **strefie ochrony konserwatorskiej „A”** – należy przez to rozumieć strefę ochrony konserwatorskiej, o której mowa w przepisach odrębnych, ustaloną postanowieniami planu dla zapewnienia pełnej ochrony najwyższych w obszarze wsi wartościach zabytkowych i warunków do działań odtworzeniowych i rewaloryzacyjnych (założeń kościelnych, parkowo-pałacowych, pałacowo-folwarcznych); zasady zagospodarowania obszaru strefy i ochrony wartości zabytkowych zawarte są w postanowieniach planu/w treści uchwały;
- 35) **strefie ochrony konserwatorskiej „B”** – należy przez to rozumieć strefę ochrony konserwatorskiej, o której mowa w przepisach odręb-

- nych, ustaloną postanowieniami planu dla zapewnienia ochrony charakterystycznych w obszarze wsi wartości zabytkowych krajobrazu kulturowego; zasady zagospodarowania obszaru strefy i ochrony wartości zabytkowych zawarte są w postanowieniach planu/w treści uchwały;
- 36) **strefie obserwacji archeologicznej „OW”** – należy przez to rozumieć strefę ochrony konserwatorskiej, o której mowa w przepisach odrębnych, ustaloną postanowieniami planu celem zapewnienia ochrony zabytków archeologicznych;
- 37) **strefie ochrony archeologicznej „W”** – należy przez to rozumieć strefę ochrony konserwatorskiej, o której mowa w przepisach odrębnych, ustaloną postanowieniami planu celem zachowania i eksponowania zabytków archeologicznych;
- 38) **rewaloryzacji** – należy przez to rozumieć prace konserwatorskie i restauratorskie oraz wszelkie prace budowlane przy zabytku, jak i w obszarze strefy ochrony konserwatorskiej, prowadzone zgodnie z przepisami odrębnymi oraz zasadami określonymi w planie; celem wszelkich prac budowlanych powinno być wydobywanie, przywrócenie/odtworzenie i zachowanie wartości kulturowych obiektu i obszaru zabytkowego;
- 39) **lokalnej tradycji budowlanej** – należy przez to rozumieć charakterystyczne dla obszaru gminy i wsi cechy historycznej zabudowy mieszkaniowej, gospodarczej (zagrodowej) lub usługowej, jak i cechy tworzonych przez nie układów kompozycyjnych; cechy zabudowy oraz tworzonych przez nie układów kompozycyjnych wyznaczają/definiują cechy i parametry elementów budynków zabytkowych (odnoszące się do gabarytów i ukształtowania bryły, geometrii dachu, materiałów pokrycia dachu, zasad kompozycji elewacji i występującego detalu/materiałów budowlanych) oraz zasady ich wzajemnego ich usytuowania – zdefiniowane w postaci układów wolno stojących (rzędowych/szeregowych) lub zespołów budowlanych (zabudowy) półotwartych jak i zamkniętych;
- 40) **zespole zabudowy półotwartym** – należy przez to rozumieć budynek lub zespół budynków otaczających wewnętrzną niezabudowaną przestrzeń z trzech stron;
- 41) **zespole zabudowy zamkniętym** – należy przez to rozumieć budynek lub zespół budynków otaczających wewnętrzną niezabudowaną przestrzeń ze wszystkich stron;
- 42) **budynki dysharmonijnie ukształtowane** – należy przez to rozumieć niezabytkowe budynki usługowe i przemysłowe ukształtowane/przebudowane w zakresie bryły oraz geometrii dachu i zastosowanych materiałów budowlanych niezgodnie z cechami lokalnej tradycji budowlanej.
- 1) granica obszaru opracowania planu;
- 2) linie rozgraniczające tereny o różnym przeznaczeniu lub różnych zasadach zagospodarowania;
- 3) oznaczenia literowe i cyfrowe terenów wyznaczonych liniami rozgraniczającymi;
- 4) oznaczenia klasyfikacji technicznej dróg;
- 5) linie zabudowy;
- 6) obszar zieleni wewnętrznej;
- 7) dominanty architektoniczne do zachowania;
- 8) obiekty (budynki, budowle) zabytkowe objęte ochroną konserwatorską postanowieniami planu;
- 9) strefa ochrony konserwatorskiej „A”;
- 10) strefa ochrony konserwatorskiej „B”;
- 11) strefa obserwacji archeologicznej „OW”;
- 12) gazociągi w/c i śp/c – istniejące i projektowane wraz ze strefą ochronną/kontrolowaną.
2. Oznaczenia graficzne na rysunkach planu nie wymienione w ust.1 pełnią funkcję informacyjną.

Rozdział II

Przeznaczenie terenu

§ 5. 1. Przeznaczenie terenów określa uchwała oraz rysunki planu.

2. W planie wyznacza się tereny o następującym przeznaczeniu:

- 1) tereny zabudowy mieszanej – mieszkaniowej oraz usługowo-gospodarczej, oznaczone symbolem MNU;
- 2) tereny zabudowy zagrodowej, oznaczone symbolem RM;
- 3) tereny zabudowy mieszkaniowo-usługowej, oznaczone symbolem MU;
- 4) tereny zabudowy usługowej, oznaczone symbolem U;
- 5) tereny sportu i rekreacji, oznaczone symbolem US;
- 6) tereny obsługi produkcji w gospodarstwach rolnych, hodowlanych, ogrodniczych oraz gospodarstwach leśnych i rybackich, oznaczone symbolem RU;
- 7) tereny zieleni urządzonej, oznaczone symbolem ZP;
- 8) tereny cmentarzy, oznaczone symbolem ZC;
- 9) tereny rolnicze, oznaczone symbolem R;
- 10) tereny lasów, oznaczone symbolem ZL;
- 11) tereny wód powierzchniowych, oznaczone symbolem Ws;
- 12) tereny infrastruktury technicznej – elektroenergetyka, oznaczone symbolem E;
- 13) tereny dróg publicznych, oznaczone symbolem KD;
- 14) tereny dróg wewnętrznych, oznaczone symbolem KDW.

3. Wydzielone tereny o różnym przeznaczeniu i różnych zasadach zagospodarowania opisane są symbolami literowymi i cyfrowymi.

4. Symbol literowy terenu wydzielonego liniami rozgraniczającymi określa przeznaczenie podstawowe.

5. W treści uchwały, w zależności od potrzeb, ustala się:

§ 4. 1. Następujące oznaczenia graficzne na rysunkach planu są obowiązującymi ustaleniami planu:

- 1) indywidualne ograniczenia i zakazy oraz nakazy dotyczące zakresu podstawowego przeznaczenia terenów;
 - 2) rodzaj/zakres oraz warunki lokalizacji przeznaczenia uzupełniającego (funkcji dopuszczalnej).
6. Tereny o różnym przeznaczeniu i różnych zasadach zagospodarowania wydzielają na rysunkach planu linie rozgraniczające.

§ 6. 1. Plan dopuszcza utrzymanie występujących w stanie istniejącym funkcji terenów zainwestowanych, odmiennych od ustaleń planu, przy spełnieniu następujących warunków:

- 1) ograniczone zostaną uciążliwości tych funkcji do wielkości wynikających z obowiązujących standardów jakości środowiska, jakie winny obowiązywać na terenach o użytkowaniu ustalonym w planie;
- 2) w granicach działek tych funkcji zapewniona zostanie odpowiednia liczba miejsc postojowych dla samochodów użytkowników stałych i przebywających okresowo;
- 3) ustala się zakaz rozbudowy i nadbudowy budynku/części budynku związanego z tą funkcją.

§ 7. 1. W przypadku braku dla wydzielonych terenów ustaleń regulacyjnych w zakresie warunków zagospodarowania terenów, zasady zagospodarowania dla nich wynikają z przepisów odrębnych.

2. Sprawy nie uregulowane niniejszą uchwałą a dotyczące ład przestrzennego należy rozstrzygać zgodnie z wymaganiami wynikającymi z zachowania walorów urbanistycznych, danego miejsca, dostosowania do zabudowy otoczenia o pozytywnych cechach architektonicznych oraz ochrony krajobrazu i dziedzictwa kulturowego.

Rozdział III

Zasady ochrony środowiska i przyrody

§ 8. 1. Obszar planu położony jest w granicach obszaru ochrony zbiornika wód podziemnych – GZWP 319.

2. Zasady ochrony zbiornika oraz sposoby użytkowania i zagospodarowania terenów położonych w jego obrębie określają przepisy odrębne i właściwe dokumenty wynikające z ustawy Prawo Wodne oraz ustalenia planu.

§ 9. 1. Ochronie podlegają ujęcia wody pitnej zgodnie z przepisami odrębnymi.

2. Zasady zagospodarowania oraz zakres użytkowania terenów ochrony pośredniej i bezpośredniej ujęć wody określają właściwe organy.

§ 10. 1. Granice udokumentowanych złóż kopaliny węgla brunatnego, oznaczono na rysunku planu.

2. Sposoby zagospodarowania terenów, na których występują granice, o których mowa w ust. 1, określono w rozdz. VII.

§ 11. 1. Na terenach użytków rolnych w produkcji rolnej stosować zasady „dobrej praktyki rolnej”, zgodnie z wymogami przepisów odrębnych oraz ustaleniami właściwych programów rolno-środowiskowych.

2. Dla terenów parkingów oraz obiektów obsługi komunikacji ustala się konieczność oczyszczania wód deszczowych poprzez urządzenia oddzielające błoto, oleje i benzynę.

§ 12. 1. Zapewnić wolny dostęp cieków naturalnych i rowów.

2. Wykluczyć ogrodzenia nieruchomości przyległych do cieków naturalnych i rowów melioracji podstawowej, w odległości mniejszej niż 1,5 m od linii brzegu.

3. W obszarze pasa terenu o szerokości 10 m od cieków i rowów melioracji podstawowej ustala się zakaz lokalizacji budynków.

4. Podejmowane działania inwestycyjne i zmiany w zagospodarowaniu terenu winny uwzględniać lokalizację rowów melioracyjnych i obszarów zdrenowanych oraz ich ochronę.

5. Dopuszcza się zarurowanie rowów melioracyjnych i cieków kolidujących z planowanym zagospodarowaniem dotyczącym dróg i infrastruktury technicznej, wraz ze zmianą ich przebiegu.

§ 13. Na obszarze objętym planem nie występują tereny narażone osuwaniem się mas ziemnych.

§ 14. 1. Na obszarze planu występuje zabytkowe założenie zieleni (park zespołu folwarcznego Ligotka), podlegające ochronie zgodnie z przepisami odrębnymi i ustaleniami planu.

2. Sposoby zagospodarowania terenów, na których występują elementy przyrody, o których mowa w ust. 1, określono w rozdz. VII.

3. Zasady ochrony oraz warunki usunięcia drzew i krzewów określają przepisy odrębne.

4. W zagospodarowaniu terenów należy dążyć do zachowania wszystkich występujących na obszarze wsi założeń zieleni, szpalerów, alej i drzew pojedynczych – zlokalizowanych w obrębie układu zabudowy wsi oraz w otoczeniu dróg i cieków.

5. Drzewa usunięte zastąpić nowymi nasadzeniami.

6. Aleje i szpalery zdegradowane lub poddane likwidacji, ze względu na modernizację i przebudowę infrastruktury i dróg, uzupełnić lub odtworzyć w miejscach nie kolidujących z nowym zainwestowaniem.

7. Wyznacza się obszary zieleni wewnętrznej wyłączone z lokalizacji obiektów budowlanych z wyjątkiem obiektów małej architektury, sieci i urządzeń infrastruktury technicznej oraz infrastruktury drogowej.

8. Na obszarach zieleni wewnętrznej należy zachować istniejące drzewa.

Rozdział IV

Zasady ochrony dziedzictwa kulturowego i zabytków oraz dóbr kultury współczesnej i krajobrazu kulturowego

§ 15. 1. Ochronie podlegają:

- 1) obiekty i obszary wpisane do rejestru zabytków;
- 2) obiekty i obszary zabytkowe objęte ochroną postanowieniami planu;
- 3) układ przestrzenny wsi i zasady rozplanowania jego elementów;

4) krajobraz kulturowy i panoramy układu ruralistycznego wsi Bukówek;

5) zabytki archeologiczne – stanowiska archeologiczne oraz obiekty i znaleziska archeologiczne.

2. Obiekty i obszary zabytkowe wpisane do rejestru zabytków oraz objęte ochroną postanowieniami planu oznaczono na rysunku planu.

§ 16. 1. Obiekty zabytkowe wpisane do rejestru zabytków podlegają ochronie i rewaloryzacji zgodnie z przepisami odrębnymi.

2. W przypadku podjęcia robót budowlanych przy zabytkach wpisanych do rejestru zabytków obowiązują następujące warunki:

- 1) wszelkie roboty budowlane przy zabytkach, jak i w ich otoczeniu (w granicach działki, na której są zlokalizowane), prowadzić zgodnie z przepisami odrębnymi oraz zasadami określonymi w planie;
- 2) w obiektach, o niekorzystnie przekształconej pierwotnej/historycznej formie architektonicznej lub w obiektach zdekapitalizowanych, przeprowadzić prace konserwatorskie i restauratorskie;
- 3) do prac konserwatorskich i restauratorskich oraz wszelkich robót budowlanych wykorzystać dostępne materiały ikonograficzne oraz w niezbędnym zakresie – ustalonym pozwoleniem Wojewódzkiego Konserwatora Zabytków – przeprowadzić badania architektoniczne/konserwatorskie.

§ 17. 1. Budynki zabytkowe objęte ochroną postanowieniami planu, jak i tworzone przez nie zespoły, podlegają ochronie, w zakresie następujących elementów architektonicznego ich kształtowania:

- 1) bryły budynków;
- 2) kształtu i geometrii dachu;
- 3) ceramicznego pokrycie dachu, w tym rodzaju dachówki i jej koloru;
- 4) wielkości i proporcji rzutu budynku;
- 5) zasad kompozycji elewacji i bryły oraz występujących elementów kształtujących elewację (układu okien, osi kompozycyjnych, proporcji w ukształtowaniu elementów elewacji, podziałów poziomych i pionowych);
- 6) detalu architektonicznego, elementów dekoracyjnych i snycerskich, wykroju/podziału okien, stolarki drzwiowej (typu stolarki drzwi i okien);
- 7) innych charakterystycznych elementów lokalnej tradycji budowlanej/architektonicznej wsi, takich jak: ozdobne szczyty z charakterystycznymi formami elementów dekoracyjnych, obramienia okienne, gzymsy, pilastry, portale ozdobne, elementy wejściowe i ganki, werandy, lukarny, elementy konstrukcji ryglowej, okładziny z desek, portale ozdobne, cokoły i podmurówki z ich naturalnymi materiałami;
- 8) rodzaju materiałów budowlanych, wynikających z lokalnej tradycji budowlanej.

2. Ochrona obiektów objętych postanowieniami planu powinna polegać na ich utrzymaniu, odbudowie i/lub przywróceniu zdegradowanych elementów ich architektonicznego ukształtowania i detalu.

3. Dopuszcza się remonty, przebudowę i rozbudowę oraz odbudowę budynków zabytkowych.

4. W pracach konserwatorskich i restauratorskich oraz przy wszelkich robotach budowlanych wykorzystać dostępne materiały ikonograficzne oraz w niezbędnym zakresie przeprowadzić badania architektoniczne/konserwatorskie.

5. Wszelkie roboty budowlane oraz konserwatorskie i restauratorskie przy zabytkach (objętych ochroną postanowieniami planu), jak i w ich otoczeniu (w granicach działki, na której są zlokalizowane), prowadzić zgodnie z przepisami odrębnymi oraz ustaleniami planu, w oparciu o uzgodnienie Wojewódzkiego Konserwatora Zabytków.

6. Uzgodnienie z Wojewódzkim Konserwatorem Zabytków winno dotyczyć:

- 1) ukształtowania bryły i dachu budynku oraz zastosowanych materiałów budowlanych;
- 2) kompozycji i wystroju elewacji;
- 3) ukształtowania detalu architektonicznego, stolarki okiennej i drzwiowej oraz zastosowanych materiałów budowlanych;
- 4) kolorystyki;
- 5) ukształtowania nośników reklam i oświetlenia oraz małej architektury;
- 6) ukształtowania i lokalizacji obiektów infrastruktury technicznej na działce;
- 7) ukształtowania działki w zakresie sposobu skomponowania terenów utwardzonych i zastosowanych materiałów do realizacji nawierzchni;
- 8) lokalizacji konstrukcji wsporczych i anten oraz innych instalacji technicznych na zewnątrz budynku.

7. Przepisom uchwały podlegają wszystkie obiekty wpisane do gminnej ewidencji zabytków po dniu wejścia uchwały w życie.

8. Ochronie podlega zabytkowy krajobraz kulturowy układu ruralistycznego wsi.

9. Krajobraz kulturowy tworzą:

- 1) ruralistyczny układ przestrzenny wsi (o cechach wsi wielodrożnicowej) oraz układy przestrzenne poszczególnych zespołów zabudowy (budowlanych) tworzący ten układ;
- 2) zespoły kościelne – p.w. św. Jerzego i św. Trójcy;
- 3) zespół folwarczny Ligotka;
- 4) budynki istniejące i projektowane oraz ich cechy architektoniczne odnoszące się do ukształtowania bryły, dachu i jego pokrycia);
- 5) zespoły zieleni w obrębie zabudowy wsi oraz w otoczeniu dróg i cieków;
- 6) panoramy krajobrazowe (widoki) układu ruralistycznego wsi składającego się z nawarstwiających się elementów układu przestrzennego (brył budynków i ich elewacji), zieleni oraz niezabudowanego przedpola widokowego.

§ 18. 1. Plan wyznacza strefę ochrony konserwatorskiej „A”.

2. Granicę strefy oznaczono na rysunku planu.

3. W granicach wyznaczonej strefy ochrony konserwatorskiej „A” ochronie podlegają:

- 1) zespół kościelny p.w. św. Jerzego z cmentarzem katolickim;

2) zespół kościelny p.w. św. Trójcy z cmentarzem ewangelickim;

3) zespół folwarczny Ligołka.

4. Ochrona wymienionych elementów zagospodarowania terenu i zabudowy polega na ich zachowaniu i rewaloryzacji/restauracji oraz na dopuszczeniu ich odbudowy i rozbudowy zgodnie z wymogami przepisów odrębnych i ustaleniami uchwały.

5. W pracach konserwatorskich i restauratorskich oraz przy wszelkich robotach budowlanych wykorzystać dostępne materiały ikonograficzne oraz w niezbędnym zakresie przeprowadzić badania architektoniczne/konserwatorskie.

6. Zasady kształtowania zabudowy i zagospodarowania terenów zlokalizowanych na obszarze strefy konserwatorskiej „A” określają ustalenia planu w rozdz. III, V, VI i VII, rysunek planu oraz przepisy odrębne.

7. Wszelkie roboty budowlane oraz konserwatorskie i restauratorskie przy obiektach zabytkowych oraz w ich otoczeniu, wymagają uzgodnienia Wojewódzkiego Konserwatora Zabytków.

§ 19. 1. Plan wyznacza strefę ochrony konserwatorskiej „B”.

2. Granicę strefy oznaczono na rysunku planu.

3. W granicach wyznaczonych stref ochrony przedmiotem ochrony są:

- 1) budynki i obiekty zabytkowe;
- 2) historyczny ruralistyczny układ przestrzenny wsi i zasady rozplanowania jego elementów;
- 3) zespoły budowlane lub pojedyncze budynki zabudowy zagrodowej, gospodarczej i mieszkaniowej;
- 4) cechy tworzących wyznaczony do ochrony układ zabudowy budynków ukształtowanych w lokalnej tradycji budowlanej/architektonicznej, takie jak:
 - a) gabaryty i zasady ukształtowania bryły budynków,
 - b) rozplanowanie zespołów budowlanych/zagrodowych,
 - c) kształt i geometria dachów – rodzaj dachów oraz układ połączeń kąt ich nachylenia,
 - d) układ kalenicy,
 - e) ceramiczne pokrycie dachu, ceglany kolor pokrycia dachu,
 - f) cechy stylistyczne zabudowy obejmujące – kompozycje brył i elewacji, proporcje elementów architektonicznych kształtujących bryły i elewacje, formy elementów dekoracyjnych i detalu,
 - g) rozwiązania materiałowe, charakterystyczne dla istniejącej tradycji budowlanej;
- 5) istniejący układ dróg;
- 6) założenia zieleni, aleje, szpalery, drzewa;
- 7) zieleń ogrodowa/parkowe otoczenie zabudowy;
- 8) elementy krajobrazu naturalnego integralnie związane z zespołami zabudowy: ciek i ich przyrodnicze/łąkowe otoczenie;
- 9) panoramy krajobrazowe zabudowy od strony dróg.

4. Ochrona wymienionych elementów zagospodarowania terenu i zabudowy oraz elementów krajobrazu naturalnego i panoram krajobrazowych

polega na ich zachowaniu i modernizacji (rewaloryzacji) oraz na dopuszczeniu ich przebudowy i rozbudowy, zgodnie z wymogami przepisów odrębnych i ustaleniami uchwały.

5. Zasady kształtowania zabudowy i zagospodarowania terenów zlokalizowanych na obszarze strefy konserwatorskiej „B” określają ustalenia planu w rozdz. III, V, VI i VII, rysunek planu oraz przepisy odrębne.

6. W strefie ochrony konserwatorskiej ustala się obowiązek uzgodnienia z Wojewódzkim Konserwatorem Zabytków:

- 1) robót budowlanych oraz konserwatorskich i restauratorskich, dotyczących elementów architektonicznego ukształtowania obiektów zabytkowych;
- 2) gabarytów, ukształtowania bryły, formy i geometrii dachu oraz rodzaju pokrycia dachu nowych budynków jak i budynków niezabytkowych, poddanych przebudowie, rozbudowie i nadbudowie;
- 3) kompozycji i wystroju elewacji;
- 4) rozwiązań materiałowych nowych budynków jak i budynków niezabytkowych, poddanych przebudowie, rozbudowie i nadbudowie;
- 5) wycinek i konserwacji zieleni w zespołach parkowych/zieleni urządzonej oraz drzew;
- 6) lokalizacji i ukształtowania elementów małej architektury i nośników reklam oraz ogrodzeń w przestrzeni publicznej;
- 7) ukształtowania i rodzaju nawierzchni w obszarze przestrzeni publicznej;
- 8) lokalizacji i ukształtowania obiektów infrastruktury technicznej;
- 9) robót ziemnych, zgodnie z ustaleniami planu.

7. Dopuszcza się odmienny, od ustalonego w planie zakres ochrony elementów wskazanych w planie do ochrony, pod warunkiem uzyskania uzgodnienia Wojewódzkiego Konserwatora Zabytków.

§ 20. 1. Udokumentowane stanowiska archeologiczne podlegają ochronie zgodnie z przepisami odrębnymi.

2. Stanowiska archeologiczne oznaczono na rysunku planu.

3. Wykaz stanowisk dla obszaru 79-23 AZP:

- 1) 2/17/79 – 24 AZP: osada; późne średniowiecze;
- 2) 5/57/79 – 23 AZP: ślad osadnictwa; późne średniowiecze;
- 3) 1/16/79 – 24 AZP: osada; późne średniowiecze;
- 4) 2/55/79 – 23 AZP: osada; późne średniowiecze;
- 5) 3/18/79 – 24 AZP: ślad osadnictwa; kultura łużycka;
- 6) 4/44/79 – 23 AZP: osada; późne średniowiecze.

4. Ustala się następujące warunki i zasady ochrony stanowisk archeologicznych oraz ich bezpośredniego sąsiedztwa:

- 1) wszelkie zamierzenia inwestycyjne, w tym projektowane zmiany zagospodarowania terenu, jak i wszelkie roboty budowlane oraz podziały geodezyjne, należy uzgodnić z Wojewódzkim Konserwatorem Zabytków;
- 2) wszelkie zamierzenia inwestycyjne i zmiany zagospodarowania terenu wymagają uprzed-

- niego przeprowadzenia ratowniczych badań archeologicznych przez uprawnionego archeologa;
- 3) ratownicze badania archeologiczne należy przeprowadzić na podstawie pisemnego pozwolenia Wojewódzkiego Konserwatora Zabytków;
 - 4) zasady prowadzenia prac archeologicznych oraz konserwatorskich i restauratorskich określają przepisy ustawy o ochronie zabytków i opiece nad zabytkami.

§ 21. 1. Dla obszaru zespołu kościelnego – kościoła p.w. św. Jerzego i św. Trójcy ustala się strefę ochrony archeologicznej „W”.

2. Oznaczona na rysunku planu strefa ochrony konserwatorskiej „A” jest równoznaczna ze strefą ochrony archeologicznej „W”.

3. Ustala się następujące warunki i zasady ochrony obiektów archeologicznych terenów objętych strefą:

- 1) zasady ochrony zabytków archeologicznych oraz prowadzenia ratowniczych badań archeologicznych określają przepisy ustawy o ochronie zabytków i opiece nad zabytkami;
- 2) wszelkie prace należy uzgodnić z Dolnośląskim Wojewódzkim Konserwatorem Zabytków oraz prowadzić za pozwoleniem na prace archeologiczne i wykopaliskowe.

§ 22. 1. Dla obszaru układu ruralistycznego wsi Bukówek, założenia folwarcznego „Ligotka” oraz obszaru strefy ochronnej gazociągów przesyłowych wysokiego ciśnienia i gazociągu podwyższonego średniego ciśnienia ustala się strefę obszerwacji archeologicznej „OW”.

2. Dla obszaru układu ruralistycznego wsi Bukówek i założenia folwarcznego „Ligotka” granicę strefy oznaczono na rysunku planu w skali 1:2000.

3. Wyznaczona na rysunku planu w skali 1:5000 strefa ochronna gazociągów przesyłowych wysokiego ciśnienia i gazociągu podwyższonego średniego ciśnienia jest równoznaczna ze strefą ochrony archeologicznej „OW”.

4. Ustala się następujące warunki i zasady ochrony obiektów archeologicznych terenów objętych strefą:

- 1) zasady prowadzenia ratowniczych badań archeologicznych określają przepisy ustawy o ochronie zabytków i opiece nad zabytkami;
- 2) wszelkie zamierzenia inwestycyjne związane z pracami ziemnymi należy uzgodnić z Dolnośląskim Wojewódzkim Konserwatorem Zabytków co do konieczności ich prowadzenia pod nadzorem archeologicznym i za pozwoleniem Wojewódzkiego Konserwatora Zabytków;
- 3) pozwolenie konserwatorskie, o którym mowa w pkt 2, należy uzyskać przed wydaniem pozwolenia na budowę, a dla robót nie wymagających pozwolenia na budowę – przed realizacją inwestycji, tj.: przed uzyskaniem zaświadczenia potwierdzającego akceptację przyjęcia zgłoszenia wykonywania robót budowlanych;
- 4) nadzór archeologiczny i ratownicze badania archeologiczne winne być prowadzone przez uprawnionego archeologa.

§ 23. 1. Na całym obszarze planu ustala się wymóg powiadomienia Wojewódzkiego Konser-

watora Zabytków o terminie rozpoczęcia i zakończenia robót ziemnych z co najmniej siedmiodniowym wyprzedzeniem.

2. Ochronie podlegają istniejące i odkryte w toku prac budowlanych obiekty lub przedmioty o cechach zabytkowych. W przypadku ujawnienia w toku prac budowlanych obiektów archeologicznych, należy powiadomić właściwe służby konserwatorskie.

3. W przypadku wystąpienia zabytków i obiektów archeologicznych wymagane jest podjęcie ratowniczych badań archeologicznych.

4. Przepisom uchwały podlegają stanowiska archeologiczne ujęte w gminnej ewidencji zabytków po dniu wejścia uchwały w życie.

Rozdział V

Wymagania wynikające z potrzeb kształtowania przestrzeni publicznej.

§ 24. 1. W obszarze przestrzeni publicznej dopuszcza się umieszczenie:

- 1) zieleni urządzonej – niskiej i wysokiej;
- 2) oświetlenia ulicznego;
- 3) nośników reklam i informacji – przeznaczonych do umieszczenia na elewacjach frontowych budynku;
- 4) przestrzenno-architektonicznych nośników reklam i informacji, w tym tablic, słupów ogłoszeniowych, drogowy skazów, jak i innych obiektów małej architektury służących reklamie i informacji – przeznaczonych do usytuowania na terenie dróg lub w ich bezpośrednim sąsiedztwie;
- 5) kiosków z prasą/straganów;
- 6) osłon miejsc na pojemniki czasowego gromadzenia i segregacji odpadów stałych;
- 7) wyposażenia technicznego przestrzeni publicznej do wysokości nie przekraczającej 1,1 m;
- 8) pomników, rzeźbiarskich instalacji przestrzennych;
- 9) ogrodzeń;
- 10) obiektów infrastruktury technicznej do wysokości nie przekraczającej 1,8 m oraz kontenerowej stacji transformatorowej;
- 11) obiektów i urządzeń komunikacji publicznej, wiat przystankowych i zintegrowanych z nimi kiosków handlowych.

2. W obszarze przestrzeni publicznej wyklucza się lokalizację:

- 1) budynków gospodarczych i garaży;
- 2) straganów, barakozów i kontenerów oraz kiosków, z wyjątkiem kiosków dopuszczonych w ust. 1;
- 3) obiektów infrastruktury technicznej o wysokości powyżej 1,8 m;
- 4) wielkowymiarowych nośników reklam i informacji.

3. Elementy wymienione w ust. 1, winny zostać uformowane jednorodnie plastycznie i architektonicznie dla obszaru wsi – wg zasad i wzorów ustalonych dla gminnego systemu informacji wizualnej i turystycznej.

4. Na elewacjach budynków mogą być umieszczone wyłącznie szyldy, napisy z liternictwa

przestrzennego i tablice informacyjne wyłącznie odnoszące się do przedmiotu działalności prowadzonej w danym budynku lub nieruchomości, przy zachowaniu następujących warunków:

- 1) rozwiązania kolorystyczne wszystkich umieszczanych na elewacji elementów winny charakteryzować się barwami stonowanymi, o niskiej chromatyczności;
- 2) zespół tablic winien tworzyć uporządkowany i zwarty układ kompozycyjny w pionie i poziomie;
- 3) na budynkach istniejących oraz na budynkach nowych szyldy umieszczać w sposób zapewniający harmonijne ukształtowanie elewacji budynku;
- 4) maksymalna powierzchnia zespołu tablic informacyjnych/tablicy informacyjnej na jednej elewacji budynku mieszkalno-usługowego i mieszkalnego nie może przekroczyć $0,8 \text{ m}^2$, a na elewacji budynku usługowego – $1,5 \text{ m}^2$;
- 5) na budynkach mieszkalno-usługowych i mieszkalnych tablice i szyldy umieszczać wyłącznie w części parterowej.

5. Na elewacjach budynków zabytkowych dopuszcza się tablice o małych wymiarach, wynikających z ukształtowania detalu architektonicznego oraz proporcji i zasad kompozycji elewacji.

6. Ustala się następujące parametry kształtowania przestrzenno-architektonicznych nośników reklam i informacji oraz kiosków gazetowych/straganów, przeznaczonych do usytuowania na terenie dróg lub w ich bezpośrednim sąsiedztwie:

- 1) maksymalna wysokość tablic, słupów ogłoszeniowych i drogowskazów nie może przekroczyć 2,5 m;
- 2) maksymalna powierzchnia tablicy nie może przekroczyć $1,1 \text{ m}^2$;
- 3) maksymalna wysokość obiektów małej architektury (instalacji przestrzennej, altan, pergoli) oraz wiaty przystankowej, kiosku gazetowego i straganu nie może przekroczyć 3,5 m;
- 4) powierzchnia zabudowy pojedynczego elementu przestrzenno-architektonicznego nośnika reklamy i informacji (obiektu małej architektury), wiat przystankowych oraz kiosku gazetowego nie może przekroczyć 8 m^2 .

7. Ustala się następujące zasady kształtowania osłon miejsc na pojemniki służące czasowemu gromadzeniu (segregacji) odpadów stałych:

- 1) maksymalna wysokość osłony, w tym kalenicy, nie może przekroczyć 3,0 m;
- 2) wysokość ściany osłony przewidzieć w granicach 1,2–1,6 m;
- 3) ścianę ukształtować z elementów drewnianych, wyłącznie jako ażurową;
- 4) dodatkowo przewidzieć prześwity w ścianie między podłogą/posadzką oraz ewentualnym zadaszaniem;
- 5) stosować rozwiązanie architektoniczne jednolite dla całego obszaru jednostki – ukształtowane w nawiązaniu do regionalnej tradycji budowlanej i związanymi z nią formami detalu i snycerki;
- 6) dopuszcza się stosowanie zadaszania, w tym zadaszania stromego (spadek połączy dachu w granicach $25\text{--}45^\circ$).

8. Pod potrzeby związane z organizacją i obsługą imprez masowych i rekreacyjno-wypoczynkowych, dopuszcza się lokalizację, w sposób zorganizowany, przenośnych i tymczasowych systemów o formach namiotowych.

§ 25. 1. Wzdłuż linii rozgraniczających terenów usytuowanych w przestrzeni publicznej (od strony dróg) dopuszcza się lokalizację ogrodzenia przy zachowaniu następujących warunków:

- 1) odcinki wyodrębniających się ciągów ogrodzeń wzdłuż dróg powinny charakteryzować się jednakową wysokością oraz wspólnymi lub jednakowymi cechami rozwiązań plastycznych/architektonicznych i materiałowych przęsła;
- 2) wykluczyć lokalizacje ogrodzeń betonowych, w tym prefabrykowanych.

2. Ustala się następujące szczególne zasady kształtowania ogrodzeń przy obiektach zabytkowych oraz w strefie ochrony konserwatorskiej:

- 1) ogrodzenia dostosować do zabytkowego charakteru otoczenia, z uwzględnieniem ukształtowanych historycznie cech stylistycznych ogrodzeń przy obiektach zabytkowych oraz do cech lokalnej tradycji budowlanej;
- 2) dopuszcza się ogrodzenia drewniane i metalowe, ukształtowane z przęsła ażurowych;
- 3) zachować i zrekonstruować relikty ogrodzeń zabytkowych;
- 4) uwzględnić dostępne materiały ikonograficzne;
- 5) dopuszcza się ogrodzenie pełne/murowane w przypadku kontynuacji (rozbudowy) lub rekonstrukcji ogrodzenia zabytkowego.

§ 26. 1. Ustala się następujące warunki kształtowania zieleni w obrębie linii rozgraniczających dróg oraz w jej otoczeniu:

- 1) w maksymalnym stopniu zachować istniejącą zieleni wysoką;
- 2) dopuszcza się lokalizację nowych zespołów, złożonych ze szpalerów drzew oraz ciągów zieleni niskiej (trawników, kwietników i ciągów krzewów);
- 3) szpalery drzew winny zostać odpowiednio uformowane i dostosowane pokrojem do skali wnętrza urbanistycznego oraz przebiegu uzbrojenia;
- 4) lokalizacja zespołów nowej zieleni wymaga zgody zarządcy drogi i zgody właściciela terenu;
- 5) w części centralnej wsi, objętej strefą ochrony konserwatorskiej „A” i „B” dopuszcza się zaadaptowanie części ciągów komunikacji pieszej, poboczy oraz dojazdów i placyków pod elementy przestrzeni rekreacyjnej, zieleni oraz miejsca postojowe;
- 6) szpalery zlikwidowane przy przebudowie i modernizacji dróg odtworzyć poza koroną drogi.

2. Ustala się następujące warunki kształtowania posadzki i nawierzchni dróg w ciągach dróg i ich otoczeniu:

- 1) w maksymalnym stopniu zachować relikty historycznych nawierzchni brukowych;
- 2) ciągi piesze i chodniki realizować z drobnogabarytowych elementów – bruku kamiennego, płyt kamiennych lub z kostki betonowej;
- 3) rodzaj kostki betonowej dostosować do charakteru zabytkowego obszaru;

- 4) w części centralnej wsi, objętej strefą ochrony konserwatorskiej „A” i „B” przebudować ciągi komunikacji pieszej, pobocza oraz dojazdy, ścieżki rowerowe, placówki i okolnice oraz inne obszary wspólnego użytkowania, dostosowując ich nawierzchnię do zabytkowego charakteru, głównie poprzez wprowadzenie bruku kamiennego i innych naturalnych nawierzchni oraz zieleni;
- 5) w drogach pieszo-jezdnych i wewnętrznych dopuszcza się dodatkowe wydzielenie, poprzez zróżnicowanie rodzaju nawierzchni, takich elementów przekroju, jak: placówki rekreacyjne, ciągi piesze (chodniki), wjazdy na posesje, miejsca postojowe oraz ścieżki rowerowe.

Rozdział VI

Zasady modernizacji, rozbudowy i budowy systemów komunikacji i infrastruktury technicznej

§ 27. 1. Przebieg oraz klasyfikacje dróg określa rysunek planu i uchwała.

2. Układ dróg tworzą:

- 1) droga zbiorcza – KD Z;
- 2) drogi dojazdowe – KD D;
- 3) drogi pieszo-jezdne – KD PJ;
- 4) drogi wewnętrzne – KDW.

3. Szerokość dróg w liniach rozgraniczających określono w rozdz. VII.

4. Poza wyznaczonymi na rysunku planu liniami rozgraniczającymi, dopuszcza się dodatkowe konieczne poszerzenia pasów drogowych na cele związane z poprawą parametrów techniczno-użytkowych drogi, w szczególności związanych z bezpieczeństwem ruchu, bezpieczeństwem użytkowników terenów przylegających do drogi oraz z ochroną zdrowia ludzi.

(Skarga Wojewody Dolnośląskiego NK.II.AS2.0914-10/10 z dnia 25 czerwca 2010 r. do WSA we Wrocławiu na § 27 ust. 4)

5. Elementy komunikacji służące pieszym należy dostosować do potrzeb osób niepełnosprawnych.

6. Nawierzchnie ciągów pieszych i chodników projektować z kamienia naturalnego lub drobno-gabarytowych elementów betonowych.

7. Dopuszcza się, niezależnie od wyznaczonych na rysunku planu, wydzielenie dodatkowych dróg wewnętrznych dla obsługi zespołów budowlanych. Minimalna szerokość pasa terenu pod drogą wewnętrzną powinna wynosić 8m.

8. Dopuszcza się zaliczenie dróg wewnętrznych określonych w niniejszym planie do dróg publicznych, na zasadach określonych w przepisach odrębnych.

9. Dopuszcza się odstępianie od wydzielenia ustalonych na rysunku planu dróg wewnętrznych za zgodą właścicieli lub użytkowników, których działki te drogi miały obsługiwać – w takich przypadkach ustala się przeznaczenie terenu planowanej drogi wewnętrznej takie jak przeznaczenie terenów przyległych.

(Skarga Wojewody Dolnośląskiego NK.II.AS2.0914-10/10 z dnia 25 czerwca 2010 r. do WSA we Wrocławiu na § 27 ust. 9)

10. Terenom działek rolniczych, z których wydzielono tereny pod zabudowę, zapewnić dostęp do dróg publicznych.

§ 28. 1. Zachowuje się istniejącą obsługę terenów i działek z istniejących dróg.

2. Dopuszcza się nowe zjazdy, po uzyskaniu zgody zarządcy drogi.

3. Przy budowie, przebudowie i modernizacji ulic należy uwzględnić zasady lokalizacji sieci infrastruktury technicznej wynikające z przepisów szczególnych i ustaleń planu.

4. Dopuszcza się lokalizację nowych obiektów i sieci infrastruktury technicznej na warunkach określonych w przepisach odrębnych oraz normach branżowych.

5. W pasie drogowym dopuszcza się lokalizację:

- 1) nowych obiektów i sieci infrastruktury technicznej na warunkach określonych w przepisach odrębnych oraz normach branżowych;
- 2) urządzeń związane z obsługą i ochroną drogi oraz ochroną środowiska;
- 3) wiat przystankowych, jak i elementów wyposażenia przestrzeni publicznej, o których mowa w rozdz. V.

6. Obiekty, o których mowa w ust. 5, lokalizować wyłącznie za zgodą zarządcy drogi.

7. Przy przebudowie dróg w maksymalnym stopniu zachować istniejącą zielenią wysoką, zlokalizowaną w obrębie linii rozgraniczających.

8. Nową zielenią kształtować zgodnie z warunkami określonych w rozdz. V.

§ 29. 1. Następujące tereny i elementy zagospodarowania mogą służyć wytyczeniu ścieżek rowerowych i pieszo-rowerowych:

- 1) tereny dróg i ulic – oznaczone symbolem KD i KDW oraz inne drogi wewnętrzne, za zgodą i na warunkach określonych przez zarządcę drogi;
- 2) tereny sportu i rekreacji – oznaczone symbolem US;
- 3) tereny rolnicze – oznaczone symbolem R;
- 4) tereny lasów – oznaczone symbolem ZL, z wykorzystaniem wewnętrznych dróg leśnych, za zgodą i na warunkach określonych przez zarządcę terenów leśnych.

§ 30. 1. Dla nowej zabudowy, w granicach działek budowlanych, należy zapewnić odpowiednią do potrzeb i przepisów szczególnych liczbę miejsc postojowych dla samochodów osobowych i samochodów gospodarczych.

2. Minimalną liczbę miejsc postojowych dla samochodów osobowych należy ustalić w oparciu o następujące wskaźniki:

- 1) na potrzeby zabudowy mieszkaniowej – 1 m.p./1 mieszkanie;
- 2) na potrzeby obiektów produkcji – 1 m.p./80 m² p.u.;
- 3) na potrzeby usług:
 - a) obiekty handlowe: 1 m.p./40 m²p.u.,
 - b) biura: 1 m.p./40 m²p.u.,
 - c) obiekty gastronomii, kluby: 1 m.p./10 miejsc konsumpcyjnych/usługowych,
 - d) usługi turystyczne: 1 m.p./6 łózek,

e) obiekty usługowe pozostałe: 1m.p./40m²p.u.

3. W bilansie miejsc postojowych dopuszcza się uwzględnienie przyulicznych miejsc postojowych za zgodą zarządcy drogi.

§ 31. 1. Ustala się zaopatrzenie w wodę poprzez zbiorowy system zaopatrzenia w wodę funkcjonujący w oparciu o wodociąg grupowy – SUW Szczepanów.

2. Do czasu realizacji docelowego systemu zaopatrzenia w wodę dopuszcza się funkcjonowania systemu w oparciu o SUW Wrocisławice.

3. Ustala się odprowadzenie ścieków komunalnych poprzez zbiorowy system odprowadzenia ścieków (K1), funkcjonujący w oparciu o następujące elementy:

- 1) sieci kanalizacyjne – kanały sanitarne (istniejące i projektowane), usytuowane w ciągach dróg lub poza nimi, zgodnie z programem i planem rozbudowy sieci kanalizacyjnej sanitarnej (koncepcją programową gospodarki ściekowej);
- 2) sieci kanalizacyjne wsi Ciechów i Chwalimierz;
- 3) miejską oczyszczalnię ścieków w Środzie Śląskiej.

4. Do czasu realizacji docelowego zbiorowego systemu odprowadzenia ścieków, dopuszcza się odprowadzenie ścieków komunalnych poprzez grupowe indywidualne systemy odprowadzania i oczyszczania ścieków oraz gromadzenie ścieków w osadnikach bezodpływowych, na warunkach ustalonych w przepisach szczególnych.

5. Plan ustala odprowadzanie wód deszczowych na teren działki lub do istniejących cieków wodnych – zgodnie z warunkami ustalonymi w przepisach odrębnych.

6. Ustala się następujące zasady obsługi w zakresie usuwania i utylizacji odpadów stałych:

- 1) składowanie czasowe odpadów wyłącznie w miejscach gromadzenia odpadów stałych zlokalizowanych zgodnie z wymogami przepisów Prawa budowlanego i innych przepisów odrębnych;
- 2) składowanie, segregacja i utylizacja z wykorzystaniem terenów gromadzenia i utylizacji odpadów komunalnych, zlokalizowanych na terenach komunalnego wysypiska.

7. Plan ustala dostawę energii elektrycznej z sieci i urządzeń przedsiębiorstwa energetycznego zajmującego się przesyłem i dystrybucją energii zgodnie z ustawą Prawo Energetyczne oraz przyjętymi założeniami do planu zaopatrzenia w ciepło, energię elektryczną i paliwa gazowe na obszarze miasta, z uwzględnieniem następujących urządzeń:

- 1) linii elektroenergetycznych sn (20 kV);
- 2) stacji transformatorowych;
- 3) linii elektroenergetycznych nn (kablowych) z przyłączeniami.

8. Plan dopuszcza dostawę gazu z rozdzielczej sieci gazowej, w uzgodnieniu z dysponentem sieci. Przyłączenie obiektów powinno odbywać się na zasadach określonych w ustawie Prawo Energetyczne oraz rozporządzeniach wykonawczych do tej ustawy, po spełnieniu warunków technicznych i ekonomicznych przyłączenia.

9. Plan ustala ogrzewanie obiektów w oparciu o źródła indywidualne lub grupowe, spełniające

wymogi sanitarne i ochrony środowiska określone w przepisach odrębnych.

10. Ustala się obsługę telefoniczną ze stacjonarnej i ruchomej sieci telekomunikacyjnej przedsiębiorstw telekomunikacyjnych. Istniejące linie do zachowania.

§ 32. 1. Ustala się budowę nowej oraz rozbudowę i modernizację istniejących sieci infrastruktury technicznej pod potrzeby adaptowanej i nowej zabudowy.

2. Ustala się rozbudowę systemu zaopatrzenia w wodę, poprzez rozbudowę sieci wodociągowej (Ø 40 – Ø 100) w rejonie projektowanej nowej zabudowy, w tym w ciągach projektowanych dróg.

3. Ustala się budowę kanalizacji sanitarnej (Ø 200 – Ø 300), w rejonie istniejącej i projektowanej nowej zabudowy, w tym w ciągu projektowanych i istniejących dróg.

4. Schemat przebiegu sieci zawiera rysunek planu.

5. Zasilanie projektowanego zainwestowania w energię elektryczną z istniejących sieci elektroenergetycznych, stacji transformatorowych lub z projektowanych sieci i stacji wino nastąpić na warunkach określonych przez właściciela sieci.

6. W obszarze strefy ochrony konserwatorskiej „A” i „B”, wyklucza się lokalizację nowych napowietrznych sieci elektroenergetycznych (przesyłowych i dystrybucyjnych) oraz telekomunikacyjnych.

7. Podlegające modernizacji i przebudowie istniejące napowietrzne sieci, zlokalizowane w obszarze strefy ochrony konserwatorskiej „A” i „B”, zastąpić liniami kablowymi ziemnymi.

8. Stacje transformatorowe należy lokalizować jako wolno stojące budowle lub jako urządzenia wbudowane w budynki usługowe. Ustala się możliwość lokalizacji wolno stojących stacji transformatorowych na granicy działki lub w odległości 1,5 m od granicy działki.

9. Orientacyjną lokalizację nowych stacji transformatorowych oznaczono na rysunku planu.

10. Dopuszcza się dodatkowe stacje transformatorowe na terenach oznaczonych symbolem U, MNU, RU i innych, stosownie do potrzeb poszczególnych odbiorców.

11. Przebudowę linii elektroenergetycznych, w przypadku zaistnienia kolizji planowanego zagospodarowania terenu z istniejącymi liniami, przeprowadzić na warunkach określonych przez przedsiębiorstwo energetyczne.

12. Na terenach MNU, RM, MU, U, US, RU, ZP, ZC, E, ZL i 1R, wyklucza się lokalizację wolno stojących masztów radiokomunikacyjnych (stacji bazowych telefonii komórkowych) oraz na terenach 2R w odległości mniejszej od dwukrotnej wysokości konstrukcji wieżowej od terenów zabudowy.

13. Maksymalna wysokość masztów radiotelekomunikacyjnych (stacji bazowych telefonii komórkowych), dopuszczonych na terenach 2R nie może przekroczyć 22m.

14. Dopuszcza się urządzenia radiotelekomunikacyjne zainstalowane na budynkach, obejmują-

cych konstrukcję wsporczą i anteny, z wyłączeniem kontenerów i innych urządzeń z zabudową.

15. Wysokość konstrukcji wsporczych, łącznie z antenami, urządzeń radiotelekomunikacyjnych zainstalowanych na budynkach – liczona od najwyższego poziomu dachu budynku – nie powinna przekroczyć 1,5 m.

16. Lokalizacją konstrukcji wsporczych i anten na budynkach zabytkowych wymaga pozwolenia lub uzgodnienia Wojewódzkiego Konserwatora Zabytków.

17. Wody opadowe odprowadzane z utwardzonych terenów, takich jak drogi, parkingi, place manewrowe, które mogą być zanieczyszczone substancjami ropopochodnymi, należy podczyszczać w stosownych urządzeniach. W przypadku stosowania powierzchni częściowo utwardzonych, zabezpieczyć odpowiednio środowisko gruntowo-wodne przed infiltracją zanieczyszczeń.

§ 33. 1. Ustala się następujące ogólne zasady budowy i przebudowy systemów infrastruktury technicznej:

- 1) układ nowych oraz zakres rozbudowy istniejących sieci i urządzeń infrastruktury technicznej należy ustalić w oparciu o założenia, koncepcje, programy i plany rozbudowy poszczególnych rodzajów sieci lub w oparciu o rozwiązania zawarte w projektach budowlanych poszczególnych przedsięwzięć;
- 2) nowe odcinki sieci (kanalizacji sanitarnej, deszczowej i wodociągów, sieci gazowej, elektroenergetycznej dystrybucyjnej sn/nn oraz telekomunikacyjnej) należy prowadzić w liniach rozgraniczających dróg powiatowych i gminnych oraz wewnętrznych;
- 3) dopuszcza się lokalizację obiektów infrastruktury technicznej poza terenami dróg, w tym dystrybucyjnych i przesyłowych sieci gazowych, przy zachowaniu następujących warunków:
 - a) przebieg sieci wynikać będzie z ustaleń właściwych programów i koncepcji rozwoju poszczególnych sieci infrastruktury technicznej,
 - b) przebieg dostosowany będzie do warunków terenowych i ukształtowania terenu.

2. Lokalizacja sieci infrastruktury technicznej w liniach rozgraniczających istniejących i projektowanych dróg wymaga zgody zarządcy drogi.

3. Lokalizacja obiektów infrastruktury technicznej poza obszarem dróg, wymaga zgody właściciela terenu i zarządcy sieci.

§ 34. 1. Na rysunku planu oznaczono gazociąg przesyłowy wys. ciśnienia Załęcze – Radakowice – Zgorzelec DN300 6,3MPa, gazociąg podwyższonego średniego ciśnienia Środa Śląska – Biernatki DN300 1,6MPa ze strefami ochronnymi/strefą ochronną o szerokości 25 m od osi gazociągów.

2. Wyznaczona strefa ochronna gazociągu stanowi obszar, w którym operator sieci gazowej jest uprawniony do zapobiegania działalności mogącej mieć negatywny wpływ na jej trwałość i prawidłową eksploatację.

3. Wszelkie zmiany w kwalifikacji terenu oraz planowane prace budowlane w obrębie strefy ochronnej gazociągu powinny być uzgodnione przez operatora sieci.

4. Dla terenów w otoczeniu gazociągu oraz w obrębie oznaczonej strefy ochronnej, ustala się następujące zasady zagospodarowania:

- 1) zapewnić możliwość swobodnego dojazdu do gazociągu oraz swobodnego przemieszczania się wzdłuż gazociągu;
- 2) wykluczyć sadzenie drzew i krzewów w pasie o szerokości 4 m (po 2 m od osi gazociągu);
- 3) wykluczyć prowadzenie działalności mogącej zagrozić trwałości gazociągu;
- 4) obiekty budowlane, w tym podziemnego uzbrojenia technicznego lokalizować na warunkach określonych przez operatora gazociągu;
- 5) sposób zabezpieczenia istniejącego gazociągu w miejscu skrzyżowania z projektowanymi drogami należy uzgodnić z operatorem gazociągu przed wydaniem pozwolenia na budowę.

5. Na terenach lasów dopuszcza się zmniejszenie strefy ochronnej gazociągów do 15 m od osi gazociągu.

6. W granicach oznaczonej strefy ochronnej – oznaczonej na rysunku planu, dopuszcza się lokalizację gazociągu wysokiego ciśnienia DN 500 MOP 8,4MPa relacji Taczalin – Radakowice.

7. Przebiegu gazociągu DN 500 MOP 8,4MPa relacji Taczalin – Radakowice oznaczono na rysunku planu.

8. Dopuszcza się lokalizację gazociągu DN 500 MOP 8,4MPa relacji Taczalin – Radakowice poza obszarem strefy ochronnej, o której mowa w ust. 1.

9. Dla gazociągu DN 500 MOP 8,4MPa relacji Taczalin – Radakowice obowiązuje strefa kontrolowana o szerokości 4 m od osi gazociągu.

10. Zasady zagospodarowania ustalone w ust. 4 dla strefy ochronnej istniejących gazociągów obowiązują dla strefy kontrolowanej gazociągu DN 500 MOP 8,4MPa relacji Taczalin – Radakowice.

§ 35. 1. W obszarze planu znajduje się elektroenergetyczna linia przesyłowa/dystrybucyjna 110 kV.

2. Przebieg linii 110 kV wraz z pasem technologicznym, o szerokości 40 m (po 20 m od osi linii w obu kierunkach), oznaczono na rysunku planu.

3. W pasie technologicznym linii 110 kV ustala się następujące warunki zagospodarowania i użytkowania jego terenów:

- 1) wszelkie zmiany w kwalifikacji terenu w obrębie pasa technologicznego linii i jego bezpośredniego sąsiedztwa powinny być zaopiniowane przez właściciela linii;
- 2) zieleni wysoką można lokalizować w odległości 16,5 m od osi linii, w uzgodnieniu z właścicielem linii;
- 3) ciągu istniejącej linii 110 kV i oznaczonego pasa technologicznego wyklucza się budowę linii 220 kV;
- 4) wszelkie zmiany w kwalifikacji terenu w obrębie pasa technologicznego linii i w jego bezpośrednim sąsiedztwie powinny być zaopiniowane przez właściciela linii;
- 5) dopuszcza się eksploatację i odbudowę istniejącej linii 110 kV.

§ 36. 1. Na obszarze objętym planem dopuszcza się instalowanie urządzeń do pozyskiwania energii ze źródeł niekonwencjonalnych, za wyjątkiem turbin wiatrowych.

2. Niekonwencjonalne źródła energii nie mogą powodować konfliktu z podstawowym przeznaczeniem terenu, ustalonym w planie; a parametry tych urządzeń – powierzchnia zabudowy i wysokość – muszą odpowiadać wymogom określonym dla danego terenu.

Rozdział VII

Ustalenia szczegółowe

§ 37. 1. Dla terenów oznaczonych na rysunku planu symbolami 1MNU – 11MNU ustala się następujące przeznaczenie:

- 1) przeznaczenie podstawowe terenu: tereny zabudowy mieszanej – mieszkaniowej oraz usługowo-gospodarczej (tereny istniejącego zainwestowania wiejskiego);
- 2) przeznaczenie uzupełniające terenu:
 - a) tereny zabudowy mieszkaniowej wielorodzinnej – istniejącej,
 - b) tereny zabudowy zagrodowej,
 - c) tereny zieleni urządzonej,
 - d) tereny infrastruktury technicznej/sieci uzbrojenia terenów i urządzeń technicznych z nimi związanych,
 - e) infrastruktura drogowa;
- 3) wyklucza się lokalizację przedsięwzięć produkcyjnych, w tym produkcji rolnej, mogących zawsze znacząco oddziaływać na środowisko, określonych w przepisach odrębnych, wymagających sporządzenia raportu oddziaływania na środowisko. Uciążliwości dopuszczonych obiektów produkcyjnych nie mogą przekraczać granic działki na której zostały zlokalizowane;
- 4) przeznaczenie uzupełniające obejmujące tereny zabudowy zagrodowej może zajmować nie więcej niż 30% powierzchni terenu;
- 5) ustala się zakaz lokalizacji nowej zabudowy mieszkaniowej wielorodzinnej.

2. Na terenach, o których mowa w ust. 1 obowiązują następujące ustalenia dotyczące zasad ochrony środowiska i przyrody:

- 1) minimalny wskaźnik powierzchni biologicznie czynnej działki winien wynosić 0,30;
- 2) teren podlega ochronie przed hałasem jak tereny przeznaczone na cele mieszkaniowo-usługowe.

3. Na terenach, o których mowa w ust. 1 obowiązują ustalenia dotyczące zasad ochrony dziedzictwa kulturowego i zabytków oraz dóbr kultury współczesnej i krajobrazu kulturowego zawarte w rozdz. IV

4. Na terenach, o których mowa w ust. 1 obowiązują następujące ustalenia dotyczące zasad ochrony i kształtowania ładu przestrzennego:

- 1) budynki istniejące do zachowania i adaptacji, w tym budynki zabytkowe, oznaczono na rysunku planu;
- 2) budynki nieoznaczone na rysunku planu jako „budynki istniejące do zachowania i adaptacji” mogą zostać wyburzone, bądź przebudowane, rozbudowane i nadbudowane, zgodnie z ustaleniami planu;

3) w przypadku nie wyznaczenia linii zabudowy na rysunku planu, nieprzekraczalną linię zabudowy od strony drogi wyznaczają:

- a) na terenach zainwestowanych: elewacje frontowe istniejących budynków najbliższych lokalizacji,
 - b) na terenach nie zainwestowanych: przepisy odrębne;
- 4) na działce może znajdować się więcej niż jeden budynek;
- 5) dopuszcza się podniesienie wysokości elewacji, okapu i kalenicy budynków niezabytkowych pod warunkiem zachowania parametrów maksymalnej wysokości określonej dla zabudowy projektowanej, określonych w ust. 5;
- 6) dopuszcza się lokalizację zabudowy w odległościach 1,5 m od granicy z sąsiednią działką budowlaną lub bezpośrednio przy jej granicy;
- 7) ustala się następujące zasady zagospodarowania terenu:
- a) zachować historyczny układ przestrzenny zespołów budowlanych wsi, w szczególności elementy układu charakterystyczne dla wsi wielodrożnicowej,
 - b) zachować istniejący układ zagród z niezabudowanymi ich wnętrzami,
 - c) nowe budynki należy lokalizować w nawiązaniu do kompozycji układu zabudowy wsi, z zachowaniem określonej w planie linii zabudowy oraz terenów zieleni wewnętrznej,
 - d) dopuszcza się grupowanie budynków w zespoły budowlane, ukształtowane w nawiązaniu do układów zabudowy charakterystycznych dla lokalnej tradycji budowlanej (półotwartych lub zamkniętych),
 - e) budynki usytuować w nawiązaniu do układu dróg/równoległe do oznaczonej na rysunku planu linii zabudowy,
 - f) otoczenia budynków oraz wnętrza zespołów budowlanych przez nie tworzone, należy przekształcać i zagospodarowywać zielenią urządzoną i przydomowym zagospodarowaniem, właściwym dla funkcji działki i zabudowy,
 - g) zachować i przebudować ciągi komunikacji pieszej i pieszo-jezdnej, dostosowując ich nawierzchnię do zabytkowego charakteru zabudowy, głównie poprzez wprowadzenie bruku i innych naturalnych nawierzchni,
 - h) tereny zieleni należy formować jako założenia o swobodnych układach kompozycyjnych, nawiązujących do naturalnych form ukształtowania zieleni występujących w otoczeniu oraz do form kulturowych inspirowanych tą zasadą,
 - i) poszczególne zagrody/zespoły budowlane oddzielić żywopłotami i innymi formami zieleni,
 - j) silosy lokalizować na zapleczu działki/w głębi działki, w miejscach zasłoniętych zabudową,
 - k) dopuszcza się lokalizację budynków o funkcjach pomocniczych;
- 8) ustala się następujące warunki prowadzenia jakichkolwiek robót budowlanych (modernizacji, remontów, przebudowy, rozbudowy i odbudowy) oraz prac konserwatorskich i restaurator-

- skich przy budynkach zabytkowych oraz budynkach ukształtowanych zgodnie z zasadami lokalnej tradycji budowlanej:
- a) zachować bryłę budynku oraz geometrię dachu i jego wysokość,
 - b) zachować/odtworzyć historyczne pokrycie dachu (dachówka ceramiczna koloru czerwonego/cegłanego lub łupek) oraz zabytkowe elementy architektonicznego ukształtowania budynku i detalu,
 - c) odtworzyć i przywrócić nieistniejące zabytkowe i zdegradowane elementy architektonicznego ukształtowania budynku, w tym elementy historycznego ukształtowania budynków, podlegające ochronie,
 - d) należy utrzymać lub odtworzyć oryginalną stolarkę okien i drzwi, zgodnie z historycznym wizerunkiem budynku; zachować kształt, rozmiary i rozmieszczenie okien,
 - e) wprowadzić/przywrócić historyczne podziały stolarki okiennej z pełnoplastycznymi elementami konstrukcji ramiaków (wyklucza się podział międzyszybowy),
 - f) rozbudowa może obejmować maksymalnie 25% pow. zabudowy budynku,
 - g) rozwiązanie architektoniczne rozbudowy/przebudowy ukształtować w nawiązaniu do charakterystycznych cech budynku, określonych poprzez elementy architektonicznego jego ukształtowania, które podlegają ochronie, z zachowaniem wzajemnych między nimi relacji, proporcji i zasad kompozycyjnych (rozmieszczenia na elewacji),
 - h) wymiary i podział okien i drzwi oraz ich rozmieszczenie dostosować do kompozycji elewacji,
 - i) wykluczyć elementy architektonicznego ukształtowania budynku obce lokalnej tradycji budowlanej, takie jak, balkony, kolumny i inne,
 - j) w ukształtowaniu elewacji wykluczyć niezgodne z historycznym ukształtowaniem budynku materiały wykończeniowe, w tym okładziny z tworzyw sztucznych oraz wszelkie instalacje umieszczane na ścianach elewacji, w tym wentylacyjne;
- 9) w budynkach zabytkowych zdegradowanych architektonicznie, przebudowanych niezgodnie z zasadami ochrony konserwatorskiej i z naruszeniem wartości zabytkowych oraz architektonicznych, odtworzyć i przywrócić nieistniejące elementy architektonicznego ich ukształtowania, podlegające ochronie;
- 10) ustala się następujące warunki kształtowania nowej zabudowy oraz przebudowy, rozbudowy i nadbudowy budynków niezabytkowych/budynków ukształtowanych niezgodnie z zasadami lokalnej tradycji budowlanej:
- a) bryłę i detal architektoniczny ukształtować w nawiązaniu do charakterystycznych cech budynków zabytkowych lub budynków ukształtowanych w lokalnej tradycji budowlanej/architektonicznej, określonych poprzez elementy architektonicznego ich ukształtowania, które podlegają ochronie,
 - b) wykluczyć elementy architektonicznego ukształtowania budynku obce lokalnej tradycji budowlanej, takie jak, balkony, kolumny, i inne elementy,
 - c) rzut budynku wolno stojącego ukształtować jako prostokątny przy zachowaniu minimalnych dopuszczalnych proporcji boków 1:1,5,
 - d) w rozwiązaniach architektonicznych stosować wysoki stromy dach (prosty symetryczny – dwuspadowy) ze szczytami oraz z wysuniętymi okapami,
 - e) w rozwiązaniach architektonicznych dopuszcza się stosowanie: elementów wzbogacających bryłę dachu takie jak lukarny, dodatkowe dachy ze szczytami – zwieńczające wysunięte w rzucie elementy budynku (ryzality, ganki, przedsionki, strefy wejściowe) rozbudowanego rzutu budynku, poziomych podziałów elewacji, wydobytych rozwiązaniach materiałowymi, deskowanych szczytów (w drugiej kondygnacji), innych elementów detalu, takie jak elementy konstrukcji szachulcowej, elementy kamieniarskie lub z cegły klinkierowe,
 - f) dopuszcza się dachy czterospadowe pod warunkiem, że długość kalenicy wynosić będzie co najmniej 65% długości budynku;
- 11) w przypadku prowadzenia jakichkolwiek robót budowlanych (modernizacji, remontów, przebudowy, rozbudowy i odbudowy) przy budynkach dysharmonicznie ukształtowanych/zdegradowanych technicznie budynkach o funkcjach pomocniczych, zachować warunki kształtowania jak dla nowej zabudowy, określone w niniejszym paragrafie;
- 12) ustala się następujące warunki kształtowania obiektów o funkcjach pomocniczych:
- a) stosować dach dwuspadowy symetryczny lub pulpitowy, o nachyleniu połaci w granicach 12–35°,
 - b) dopuszcza się inne pokrycie niż dachówka pod warunkiem zastosowania matowego materiału zadaszenia, koloru czerwonego (w ciemnym odcieniu),
 - c) powierzchnia zabudowy budynków nie może przekroczyć 30% powierzchni zabudowy wszystkich budynków zlokalizowanych na działce,
 - d) wyklucza się lokalizację garaży blaszanych,
 - e) budynki lokalizować na zapleczu działki/w głębi działki, w miejscach osłoniętych zabudową lub zielenią;
- 13) ustala się następujące zasady kształtowania kolorystyki elewacji:
- a) wyodrębnić kolorystycznie elementy architektonicznego ukształtowania budynku,
 - b) dla głównej płaszczyzny elewacji – części wykończonej tynkiem stosować kolory jasne i stonowane, z jednoczesnym wykluczeniem kolorów podstawowych i jaskrawych,
 - c) uwzględnić zabytkowy charakter zabudowy i rodzaj stosowanych tradycyjnych materiałów budowlanych;

- 14) zasady kształtowania nośników reklam oraz kształtowania ogrodzeń, zawarte są w rozdz. V.
5. Na terenach o których mowa w ust. 1 obowiązują następujące ustalenia dotyczące parametrów i wskaźników kształtowania zabudowy oraz zagospodarowania terenu:
- 1) usytuowanie linii zabudowy określa rysunek planu;
 - 2) charakter zabudowy: wolno stojąca/zwarta/ /dopuszcza się zespoły budowlane zabudowy zagrodowej o charakterystycznych dla wsi układach – półotwartych lub zamkniętych;
 - 3) maksymalny wskaźnik zabudowy działki:
 - a) mieszkaniowej: 0,30,
 - b) pozostałych funkcji: 0,60;
 - 4) maksymalna wysokość okapu/elewacji lub gzymsu:
 - a) budynków istniejących – istniejąca do zachowania (z możliwością podwyższenia zgodnie z ustaleniami planu),
 - b) budynków projektowanych mieszkaniowych jednorodzinnych: 6,0 m,
 - c) budynków projektowanych pozostałych funkcji: 6,5;
 - 5) maksymalna wysokość kalenicy:
 - a) budynków istniejących: istniejąca do zachowania (z możliwością podwyższenia zgodnie z ustaleniami planu),
 - b) budynków projektowanych mieszkaniowych jednorodzinnych: 9,0m,
 - c) budynków projektowanych pozostałych funkcji: 10,0m;
 - 6) maksymalna wysokość okapu lub elewacji/gzymsu obiektów o funkcjach pomocniczych: 5,5 m;
 - 7) maksymalna wysokość urządzeń i budowli rolniczych (silosów, zbiorników): 9,0m;
 - 8) dach: stromy o symetrycznych układach połaci i kalenicy, dwuspadowy, dopuszcza się przebudowę dachu zgodnie z historycznym pierwotnym;
 - 9) kąt nachylenia połaci dachu:
 - a) budynków zabytkowych – istniejący do zachowania/uksztalowany zgodnie z cechami lokalnej tradycji budowlanej, dopuszcza się przebudowę zgodnie z historycznym pierwotnym,
 - b) pozostałych – projektowanych/przebudowywanych/nadbudowywanych: 38–45°;
 - 10) materiały pokrycia dachu stromego: dachówka ceramiczna koloru czerwonego/cegłanego (zaleca się dachówkę karpiówkę);
 - 11) przebieg kalenicy – układ proponowany oznaczony na rysunku planu.
6. Na terenach o których mowa w ust. 1 obowiązują następujące ustalenia dotyczące szczegółowych zasad i warunków scalania i podziału nieruchomości:
- 1) dopuszcza się wtórne podziały działek/działki pod warunkiem zachowania przepisów odrębnych w zakresie lokalizacji zabudowy, warunków dojazdu, ochrony pożarowej oraz przepisów niniejszej uchwały;
 - 2) dopuszcza się scalenia i podziały nieruchomości;
 - 3) dopuszcza się dokonanie korekt granic działki ze względu na potrzebę poszerzenia dróg publicznych i wewnętrznych oraz lokalizację obiektów infrastruktury technicznej;
 - 4) pod urządzenia infrastruktury technicznej dopuszcza się wydzielenie działek o wielkościach i na warunkach wynikających z przepisów odrębnych oraz potrzeb techniczno-użytkowych;
 - 5) ustala się następujące parametry podziału na działki pod zabudowę:
 - a) minimalna pow. dz. pod zabudowę mieszkaniową jednorodziną:
 - wolno stojącą: 1000 m²,
 - bliźniaczą: 600 m²,
 - b) minimalna pow. dz. pod zabudowę zagrodową: 3000 m²,
 - c) minimalna pow. dz. pod zabudowę usługową: 1800 m²,
 - d) minimalna pow. dz. pod zabudowę o innych odpuszczonych funkcjach (z wyjątkiem infrastruktury): 700 m²,
 - e) minimalna szer. dz.: 25 m,
 - f) kąt położenia granic działki w stosunku do pasa drogowego: 65–90°;
 - 6) podziały na terenach położonych w strefie ochrony konserwatorskiej należy uzgodnić z Wojewódzkim Konserwatorem Zabytków.
- § 38.** 1. Dla terenów oznaczonych na rysunku planu symbolami 12MNU – 21MNU ustala się następujące przeznaczenie:
- 1) przeznaczenie podstawowe terenu: tereny zabudowy mieszanej – mieszkaniowej oraz usługowo-gospodarczej;
 - 2) przeznaczenie uzupełniające terenu:
 - a) tereny zieleni urządzonej,
 - b) tereny infrastruktury technicznej/sieci uzbrojenia terenów i urządzeń technicznych z nimi związanych,
 - c) infrastruktura drogowa.
2. Na terenach, o których mowa w ust. 1 obowiązują następujące ustalenia dotyczące zasad ochrony środowiska i przyrody:
- 1) minimalny wskaźnik powierzchni biologicznie czynnej działki winien wynosić 0,35;
 - 2) teren podlega ochronie przed hałasem jak tereny przeznaczone na cele mieszkaniowo-usługowe.
3. Na terenach, o których mowa w ust. 1 obowiązują ustalenia dotyczące zasad ochrony dziedzictwa kulturowego i zabytków oraz dóbr kultury współczesnej i krajobrazu kulturowego zawarte w rozdz. IV.
4. Na terenach, o których mowa w ust. 1 obowiązują następujące ustalenia dotyczące zasad ochrony i kształtowania ładu przestrzennego:
- 1) na działce może znajdować się więcej niż jeden budynek;
 - 2) dopuszcza się lokalizację zabudowy w odległościach 1,5 m od granicy z sąsiednią działką budowlaną lub bezpośrednio przy jej granicy;
 - 3) ustala się następujące zasady zagospodarowania terenu:
 - a) budynki należy lokalizować z zachowaniem określonej w planie linii zabudowy oraz terenów zieleni wewnętrznej,

- b) dopuszcza się grupowanie budynków w zespoły budowlane, ukształtowane w nawiązaniu do układów zabudowy charakterystycznych dla lokalnej tradycji budowlanej (półotwartych lub zamkniętych),
 - c) budynki usytuować w nawiązaniu do układu dróg/równolegle lub prostopadle do oznaczonej na rysunku planu linii zabudowy,
 - d) otoczenia budynków oraz wnętrza zespołów budowlanych przez nie tworzone, należy zagospodarowywać zielenią urządzoną i przydomowym zagospodarowaniem, właściwym dla funkcji działki i zabudowy,
 - e) nawierzchnię ciągów komunikacyjnych dostosować do zabytkowego charakteru zabudowy, głównie poprzez wprowadzenie bruku i innych naturalnych nawierzchni,
 - f) poszczególne zagrody/zespoły budowlane oddzielić żywopłotami i innymi formami zieleni,
 - g) dopuszcza się lokalizację budynków o funkcjach pomocniczych;
- 4) ustala się następujące warunki kształtowania zabudowy:
- a) bryłę i detal architektoniczny ukształtować w nawiązaniu do charakterystycznych cech budynków zabytkowych lub budynków ukształtowanych w lokalnej tradycji budowlanej/architektonicznej, określonych przez elementy architektonicznego ich ukształtowania, które podlegają ochronie,
 - b) wykluczyć elementy architektonicznego ukształtowania budynku obce lokalnej tradycji budowlanej,
 - c) rzut budynku wolno stojącego ukształtować jako prostokątny,
 - d) w rozwiązaniach architektonicznych stosować wysoki stromy dwuspadowy dach ze szczytami, pokryty dachówką,
 - e) w rozwiązaniach architektonicznych dopuszcza się stosowanie: elementów wzbogacających bryłę dachu, takie jak lukarny, dodatkowe dachy ze szczytami – zwieńczające wysunięte w rzucie elementy budynku (ryzality ganki, przedsionki, strefy wejściowe), rozbudowanego rzutu budynku, poziomych podziałów elewacji, wydobytych rozwiązaniami materiałowymi, deskowanych szczytów (w drugiej kondygnacji), innych elementów detalu, takie jak elementy konstrukcji szachulcowej, elementy kamieniarskie lub z cegły klinkierowej, przeszklonych elewacji,
 - f) dopuszcza się dachy czterospadowe pod warunkiem, że długość kalenicy wynosić będzie co najmniej 65% długości budynku;
- 5) ustala się następujące warunki kształtowania obiektów o funkcjach pomocniczych:
- a) stosować dach dwuspadowy symetryczny lub pulpitowy, o nachyleniu połaci w granicach 12–35°,
 - b) dopuszcza się inne pokrycie niż dachówka pod warunkiem zastosowania matowego materiału zadaszenia, koloru czerwonego (w ciemnym odcieniu),
 - c) powierzchnia zabudowy budynków nie może przekroczyć 30% powierzchni zabudowy
- wszystkich budynków zlokalizowanych na działce,
- d) wyklucza się lokalizację garaży blaszanych;
- 6) ustala się następujące zasady kształtowania kolorystyki elewacji:
- a) wyodrębnić kolorystycznie elementy architektonicznego ukształtowania budynku,
 - b) dla głównej płaszczyzny elewacji – części wykończonej tynkiem stosować kolory jasne i stonowane, z jednoczesnym wykluczeniem kolorów podstawowych i jaskrawych;
- 7) zasady kształtowania nośników reklam oraz kształtowania ogrodzeń, zawarte są w rozdz. V.
5. Na terenach o których mowa w ust. 1 obowiązują następujące ustalenia dotyczące parametrów i wskaźników kształtowania zabudowy oraz zagospodarowania terenu:
- 1) usytuowanie linii zabudowy – obowiązującej lub nieprzekraczalnej – określa rysunek planu;
 - 2) charakter zabudowy: wolno stojąca/zwarta/dopuszcza się zespoły budowlane o charakterystycznych dla wsi układach – otwartych lub zamkniętych;
 - 3) maksymalny wskaźnik zabudowy działki:
 - a) mieszkaniowej: 0,30,
 - b) pozostałych funkcji: 0,60;
 - 4) maksymalna wysokość okapu:
 - a) budynków mieszkalnych jednorodzinnych: 4,0 m,
 - b) budynków pozostałych funkcji: 6,5 m;
 - 5) maksymalna wysokość kalenicy:
 - a) budynków mieszkalnych jednorodzinnych: 9,0 m,
 - b) budynków pozostałych funkcji: 11,0 m;
 - 6) maksymalna wysokość okapu lub elewacji obiektów o funkcjach pomocniczych: 5,5 m;
 - 7) dach:
 - a) stromy o symetrycznych układach połaci i kalenicy, dwuspadowy,
 - b) dopuszcza się dach pulpitowy i dwuspadowy symetryczny na obiektach pomocniczych,
 - c) kąt nachylenia połaci dachu: 35–45°;
 - 8) materiały pokrycia dachu stromego: dachówka koloru czerwonego/cegłanego (zaleca się dachówkę karpiówkę);
 - 9) przebieg kalenicy: układ proponowany oznaczony na rysunku planu.
6. Na terenach o których mowa w ust. 1 obowiązują następujące ustalenia dotyczące szczegółowych zasad i warunków scalania i podziału nieruchomości:
- 1) dopuszcza się wtórne podziały działek/działki pod warunkiem zachowania przepisów odrębnych w zakresie lokalizacji zabudowy, warunków dojazdu, ochrony pożarowej oraz przepisów niniejszej uchwały;
 - 2) dopuszcza się scalenia i podziały nieruchomości;
 - 3) dopuszcza się dokonanie korekt granic działki ze względu na potrzebę poszerzenia dróg publicznych i wewnętrznych oraz lokalizację obiektów infrastruktury technicznej;
 - 4) pod urządzenia infrastruktury technicznej dopuszcza się wydzielenie działek o wielkościach i na warunkach wynikających z przepisów odrębnych oraz potrzeb techniczno-użytkowych;

- 5) ustala się następujące parametry podziału na działki pod zabudowę:
 - a) minimalna pow. dz. pod zabudowę mieszkalną jednorodzinną:
 - wolno stojąca: 1000 m²,
 - bliźniacza: 600 m²,
 - b) minimalna pow. dz. pod budynek usługowy: 1800 m²,
 - c) minimalna szer. dz.: 25 m,
 - d) kąt położenia granic działki w stosunku do pasa drogowego: 65–90°;
- 6) terenom działek rolniczych, z których wydzielono tereny oznaczone symbolem MNU, zapewnić dostęp do dróg publicznych.

§ 39. 1. Dla terenów oznaczonych na rysunku planu symbolem 1RM – 10RM ustala się następujące przeznaczenie:

- 1) przeznaczenie podstawowe terenu: tereny zabudowy zagrodowej;
- 2) przeznaczenie uzupełniające terenu:
 - a) tereny infrastruktury technicznej/sieci uzbrojenia terenów i urządzeń technicznych z nimi związanych,
 - b) infrastruktura drogowa;
- 3) wyklucza się lokalizację przedsięwzięć produkcji rolnej mogących zawsze znacząco oddziaływać na środowisko, określonych w przepisach odrębnych, wymagających sporządzenia raportu oddziaływania na środowisko; uciążliwości obiektów produkcji rolnej nie mogą przekraczać granic działki na której zostały zlokalizowane.

2. Na terenach, o których mowa w ust. 1 obowiązują następujące ustalenia dotyczące zasad ochrony środowiska i przyrody:

- 1) minimalny wskaźnik powierzchni biologicznie czynnej działki winien wynosić 0,35;
- 2) teren podlega ochronie przed hałasem jak tereny przeznaczone na cele mieszkaniowo-usługowe.

3. Na terenach, o których mowa w ust. 1 obowiązują ustalenia dotyczące zasad ochrony dziedzictwa kulturowego i zabytków oraz dóbr kultury współczesnej i krajobrazu kulturowego zawarte w rozdz. IV.

4. Na terenach, o których mowa w ust. 1 obowiązują następujące ustalenia dotyczące zasad ochrony i kształtowania ładu przestrzennego:

- 1) budynki istniejące do zachowania i adaptacji, w tym budynki zabytkowe, oznaczono na rysunku planu;
- 2) budynki nieoznaczone na rysunku planu jako „budynki istniejące do zachowania i adaptacji” mogą zostać wyburzone, bądź przebudowane rozbudowane i nadbudowane, zgodnie z ustaleniami planu;
- 3) w przypadku nie wyznaczenia linii zabudowy na rysunku planu, nieprzekraczalną linię zabudowy od strony drogi wyznaczają:
 - a) na terenach zainwestowanych: elewacje frontowe istniejących budynków, najbliższych lokalizacji,
 - b) na terenach nie zainwestowanych: przepisy odrębne;
- 4) na działce może znajdować się więcej niż jeden budynek;

- 5) dopuszcza się podniesienie wysokości elewacji, okapu i kalenicy budynków niezabytkowych, pod warunkiem zachowania parametrów maksymalnej wysokości określonej dla zabudowy projektowanej, określonej w planie;
- 6) dopuszcza się lokalizację zabudowy w odległościach 1,5 m od granicy działki budowlanej i przy granicy działki;
- 7) ustala się następujące zasady zagospodarowania terenu:
 - a) zachować historyczny układ przestrzenny zespołów budowlanych wsi,
 - b) zachować istniejący układ zagród z niezabudowanymi ich wnętrzami,
 - c) nowe budynki należy lokalizować w nawiązaniu do kompozycji układu zabudowy wsi, z zachowaniem określonej w planie linii zabudowy oraz terenów zieleni wewnętrznej,
 - d) dopuszcza się grupowanie budynków w zespoły budowlane, ukształtowane w nawiązaniu do układów zabudowy charakterystycznych dla lokalnej tradycji budowlanej (półotwartych lub zamkniętych),
 - e) budynki usytuować w nawiązaniu do układu dróg/równolegle lub prostopadle do oznaczonej na rysunku planu linii zabudowy,
 - f) otoczenia budynków oraz wnętrza zespołów budowlanych przez nie tworzone, należy zagospodarowywać zielenią urządzoną i przydomowym zagospodarowaniem, właściwym dla funkcji działki i zabudowy,
 - g) nawierzchnię ciągów komunikacyjnych dostosować do zabytkowego charakteru zabudowy, głównie poprzez wprowadzenie bruku i innych naturalnych nawierzchni,
 - h) tereny zieleni należy formować jako założenia o swobodnych układach kompozycyjnych, nawiązujących do naturalnych form ukształtowania zieleni występujących w otoczeniu oraz do form kulturowych inspirowanych tą zasadą,
 - i) poszczególne zagrody/zespoły budowlane oddzielić żywopłotami i innymi formami zieleni,
 - j) silosy lokalizować na zapleczu działki/w głębi działki, w miejscach zastąpionych zabudową,
 - k) dopuszcza się lokalizację budynków o funkcjach pomocniczych;
- 8) ustala się następujące warunki prowadzenia jakichkolwiek robót budowlanych (modernizacji, remontów, przebudowy, rozbudowy i odbudowy) oraz prac konserwatorskich i restauratorskich przy budynkach zabytkowych oraz budynkach ukształtowanych zgodnie z zasadami lokalnej tradycji budowlanej:
 - a) zachować bryłę budynku oraz geometrię dachu i jego wysokość,
 - b) zachować/odtworzyć historyczne pokrycie dachu (dachówka ceramiczna koloru czerwonego/ceglanego lub łupek) oraz zabytkowe elementy architektonicznego ukształtowania budynku i detalu,

- c) odtworzyć i przywrócić nieistniejące zabytkowe i zdegradowane elementy architektonicznego ukształtowania budynku, w tym elementy historycznego ukształtowania budynków, podlegające ochronie,
 - d) wprowadzić/przywrócić historyczne podziały stolarki okiennej z pełnoplastycznymi elementami konstrukcji ramiaków (wyklucza się podział międzyszybowy),
 - e) rozbudowa może obejmować maksymalnie 25% pow. zabudowy budynku,
 - f) rozwiązanie architektoniczne rozbudowy/przebudowy ukształtować w nawiązaniu do charakterystycznych cech budynku, określonych poprzez elementy architektonicznego jego ukształtowania, które podlegają ochronie, z zachowaniem wzajemnych między nimi relacji, proporcji i zasad kompozycyjnych (rozmieszczenia na elewacji),
 - g) wymiary i podział okien i drzwi oraz ich rozmieszczenie dostosować do kompozycji elewacji,
 - h) wykluczyć elementy architektonicznego ukształtowania budynku obce lokalnej tradycji budowlanej, takie jak balkony i kolumny,
 - i) w ukształtowaniu elewacji wykluczyć niezgodne z historycznym ukształtowaniem budynku materiały wykończeniowe, w tym okładziny z tworzyw sztucznych oraz wszelkie instalacje umieszczane na ścianach elewacji, w tym wentylacyjne;
- 9) w budynkach zabytkowych zdegradowanych architektonicznie, przebudowanych niezgodnie z zasadami ochrony konserwatorskiej i z naruszeniem wartości zabytkowych oraz architektonicznych, odtworzyć i przywrócić nieistniejące elementy architektonicznego ich ukształtowania, podlegające ochronie;
- 10) ustala się następujące warunki kształtowania nowej zabudowy:
- a) bryłę i detal architektoniczny ukształtować w nawiązaniu do charakterystycznych cech budynków zabytkowych lub budynków ukształtowanych w lokalnej tradycji budowlanej/architektonicznej, określonych poprzez elementy architektonicznego ich ukształtowania, które podlegają ochronie,
 - b) wykluczyć elementy architektonicznego ukształtowania budynku obce lokalnej tradycji budowlanej, takie jak, balkony, kolumny i inne elementy,
 - c) rzut budynku wolno stojącego ukształtować jako prostokątny przy zachowaniu minimalnych dopuszczalnych proporcji boków 1:1,5,
 - d) w rozwiązaniach architektonicznych stosować wysoki stromy dwuspadowy dach ze szczytami i z ceramicznym pokryciem,
 - e) w rozwiązaniach architektonicznych dopuszcza się stosowanie: elementów wzbogacających bryłę dachu, takie jak lukarny, dodatkowe dachy ze szczytami – zwieńczające wysunięte w rzucie elementy budynku (ryzality ganki, przedsionki, strefy wejściowe), rozbudowanego rzutu budynku, poziomych podziałów elewacji, wydobytych rozwiązaniami materiałowymi, deskowanych szczytów (w drugiej kondygnacji), innych elementów detalu, takie jak elementy konstrukcji szachulcowej, elementy kamiarskie lub z cegły klinkierowej,
- f) dopuszcza się dachy czterospadowe pod warunkiem, że długość kalenicy wynosić będzie co najmniej 65% długości budynku;
- 11) w przypadku prowadzenia jakichkolwiek robót budowlanych (modernizacji, remontów, przebudowy, rozbudowy i odbudowy) przy budynkach dysharmonijnie ukształtowanych/zdegradowanych technicznie budynkach o funkcjach pomocniczych, zachować warunki kształtowania jak dla nowej zabudowy, określone w niniejszym paragrafie;
- 12) ustala się następujące warunki kształtowania obiektów o funkcjach pomocniczych:
- a) stosować dach dwuspadowy symetryczny lub pulpitowy, o nachyleniu połaci w granicach 12–35⁰,
 - b) dopuszcza się inne pokrycie niż dachówka pod warunkiem zastosowania matowego materiału zadaszenia, koloru czerwonego (w ciemnym odcieniu),
 - c) powierzchnia zabudowy budynków nie może przekroczyć 35% powierzchni zabudowy wszystkich budynków zlokalizowanych na działce,
 - d) wyklucza się lokalizację garaży blaszanych,
 - e) budynki lokalizować na zapleczu działki/w głębi działki, w miejscach osłoniętych zabudową lub zielenią;
- 13) ustala się następujące zasady kształtowania kolorystyki elewacji:
- a) wyodrębnić kolorystycznie elementy architektonicznego ukształtowania budynku,
 - b) dla głównej płaszczyzny elewacji – części wykończonej tynkiem stosować kolory jasne i stonowane, z jednoczesnym wykluczeniem kolorów podstawowych i jaskrawych;
- 14) zasady kształtowania nośników reklam oraz kształtowania ogrodzeń, zawarte są w rozdz. V.
5. Na terenach o których mowa w ust. 1 obowiązują następujące ustalenia dotyczące parametrów i wskaźników kształtowania zabudowy oraz zagospodarowania terenu:
- 1) usytuowanie linii zabudowy – określa rysunek planu;
 - 2) charakter zabudowy: wolno stojąca/zwarta/dopuszcza się zespoły budowlane zabudowy zagrodowej o charakterystycznych dla wsi układach – półotwartych lub zamkniętych;
 - 3) maksymalny wskaźnik zabudowy działki: 0,60;
 - 4) maksymalna wysokość okapu/elewacji lub gzymsu:
 - a) budynków istniejących – istniejąca do zachowania (z możliwością podwyższenia zgodnie z ustaleniami planu),
 - b) budynków mieszkalnych jednorodzinnych: 4,0 m,
 - c) budynków pozostałych funkcji: 6,5m;
 - 5) maksymalna wysokość kalenicy:

- a) budynków istniejących – istniejąca do zachowania (z możliwością podwyższenia zgodnie z ustaleniami planu),
- b) budynków i mieszkalnych jednorodzinnych: 9,0 m,
- c) budynków pozostałych funkcji: 11,0 m;
- 6) maksymalna wysokość okapu lub elewacji/gzymsu obiektów o funkcjach pomocniczych: 5,5 m;
- 7) maksymalna wysokość urządzeń i budowli rolniczych (silosów, zbiorników): 9,0 m;
- 8) dach:
 - a) stromy o symetrycznych układach połączenia i kalenicy, dwuspadowy,
 - b) dopuszcza się dach pulpitowy i dwuspadowy symetryczny na obiektach pomocniczych;
- 9) kąt nachylenia połączenia dachu:
 - a) budynków zabytkowych do zachowania/ukształtowany zgodnie z cechami lokalnej tradycji budowlanej, dopuszcza się przebudowę zgodnie z historycznym pierwowzorem,
 - b) budynków projektowanych: 38–45°;
- 10) materiały pokrycia dachu stromego: dachówka ceramiczna koloru czerwonego/ceglanego;
- 11) proponowany przebieg kalenicy oznaczono na rysunku planu.

6. Na terenach o których mowa w ust. 1 obowiązują następujące ustalenia dotyczące szczegółowych zasad i warunków scalania i podziału nieruchomości:

- 1) dopuszcza się wtórne podziały działek/działki pod warunkiem zachowania przepisów odrębnych w zakresie lokalizacji zabudowy, warunków dojazdu, ochrony pożarowej oraz przepisów niniejszej uchwały;
- 2) dopuszcza się dokonanie korekt granic działki ze względu na potrzebę poszerzenia dróg publicznych i wewnętrznych oraz lokalizację obiektów infrastruktury technicznej;
- 3) pod urządzenia infrastruktury technicznej dopuszcza się wydzielenie działek o wielkościach i na warunkach wynikających z przepisów odrębnych oraz potrzeb techniczno-użytkowych;
- 4) podziały na terenach położonych w strefie ochrony konserwatorskiej należy uzgodnić z Wojewódzkim Konserwatorem Zabytków.

§ 40. 1. Dla terenu oznaczonego na rysunku planu symbolem 11RM – 13RM ustala się następujące przeznaczenie:

- 1) przeznaczenie podstawowe terenu: tereny zabudowy zagrodowej;
- 2) przeznaczenie uzupełniające terenu:
 - a) tereny zieleni urządzonej,
 - b) tereny infrastruktury technicznej/sieci uzbrojenia terenów i urządzeń technicznych z nimi związanych,
 - c) infrastruktura drogowa;
- 3) wyklucza się lokalizację przedsięwzięć produkcji rolnej mogących zawsze znacząco oddziaływać na środowisko, określonych w przepisach odrębnych, wymagających sporządzenia raportu oddziaływania na środowisko. Uciążliwości

objektów produkcji rolnej nie mogą przekraczać granic działki na której zostały zlokalizowane;

- 4) na każdym wyznaczonym terenie dopuszcza się budowę nie więcej niż jednego budynku mieszkalnego.

2. Na terenie, o których mowa w ust. 1 obowiązują następujące ustalenia dotyczące zasad ochrony środowiska i przyrody:

- 1) minimalny wskaźnik powierzchni biologicznie czynnej działki winien wynosić 0,35;
- 2) teren podlega ochronie przed hałasem jak tereny przeznaczone na cele mieszkaniowo-usługowe.

3. Na terenie, o których mowa w ust. 1 obowiązują ustalenia dotyczące zasad ochrony dziedzictwa kulturowego i zabytków oraz dóbr kultury współczesnej i krajobrazu kulturowego zawarte w rozdz. IV.

4. Na terenie, o których mowa w ust. 1 obowiązują następujące ustalenia dotyczące zasad ochrony i kształtowania ładu przestrzennego:

- 1) na działce może znajdować się więcej niż jeden budynek;
- 2) wyklucza się lokalizację zabudowy w odległościach 1,5 m od granicy działki budowlanej i przy granicy działki, z wyjątkiem obiektów infrastruktury technicznej;
- 3) ustala się następujące zasady zagospodarowania terenu:
 - a) budynki należy lokalizować z zachowaniem określonej w planie linii zabudowy,
 - b) dopuszcza się grupowanie budynków w zespoły budowlane, ukształtowane w nawiązaniu do układów zabudowy charakterystycznych dla lokalnej tradycji budowlanej (półotwartych lub zamkniętych),
 - c) budynki usytuować w nawiązaniu do układu dróg/równolegle lub prostopadle do oznaczonej na rysunku planu linii zabudowy,
 - d) otoczenia budynków oraz wnętrza zespołów budowlanych przez nie tworzone, należy zagospodarowywać zielenią urządzoną i przydomowym zagospodarowaniem, właściwym dla funkcji działki i zabudowy,
 - e) poszczególne zagrody/zespoły budowlane oddzielić żywopłotami i innymi formami zieleni,
 - f) dopuszcza się lokalizację budynków o funkcjach pomocniczych;
- 4) ustala się następujące warunki kształtowania zabudowy:
 - a) bryłę i detal architektoniczny ukształtować w nawiązaniu do charakterystycznych cech budynków zabytkowych lub budynków ukształtowanych w lokalnej tradycji budowlanej,
 - b) wykluczyć elementy architektonicznego ukształtowania budynku obce lokalnej tradycji budowlanej, takie jak, balkony, kolumny, i inne elementy,
 - c) rzut budynku wolno stojącego ukształtować jako prostokątny,
 - d) w rozwiązaniach architektonicznych stosować wysoki stromy dwuspadowy dach ze szczytami, pokryty dachówką,

- e) w rozwiązaniach architektonicznych dopuszcza się stosowanie: elementów wzbogacających bryłę dachu, takie jak lukarny, dodatkowe dachy ze szczytami - zwieńczające wysunięte w rzucie elementy budynku (ryzality ganki, przedsionki, strefy wejściowe), rozbudowanego rzutu budynku, poziomych podziałów elewacji, wydobytych rozwiązaniami materiałowymi, deskowanych szczytów (w drugiej kondygnacji), innych elementów detalu, takie jak elementy konstrukcji szachulcowej, elementy kamieniarskie lub z cegły klinkierowej, przeszklonych elewacji;
- 5) dopuszcza się dachy czterospadowe pod warunkiem, że długość kalenicy wynosić będzie co najmniej 65% długości budynku;
- 6) ustala się następujące warunki kształtowania obiektów o funkcjach pomocniczych:
- stosować dach dwuspadowy symetryczny lub pulpitowy, o nachyleniu połaci w granicach 12–35°;
 - dopuszcza się inne pokrycie niż dachówka pod warunkiem zastosowania matowego materiału zadaszenia, koloru czerwonego (w ciemnym odcieniu),
 - powierzchnia zabudowy budynków nie może przekroczyć 35% powierzchni zabudowy wszystkich budynków zlokalizowanych na działce,
 - wyklucza się lokalizację garaży blaszanych,
 - budynki lokalizować na zapleczu działki/w głębi działki, w miejscach osłoniętych zabudową lub zielenią;
- 7) ustala się następujące zasady kształtowania kolorystyki elewacji:
- wyodrębnić kolorystycznie elementy architektonicznego ukształtowania budynku,
 - dla głównej płaszczyzny elewacji – części wykończonej tynkiem stosować kolory jasne i stonowane, z jednoczesnym wykluczeniem kolorów podstawowych i jaskrawych;
- 8) zasady kształtowania nośników reklam oraz kształtowania ogrodzeń, zawarte są w rozdz. V.
5. Na terenie o których mowa w ust. 1 obowiązują następujące ustalenia dotyczące parametrów i wskaźników kształtowania zabudowy oraz zagospodarowania terenu:
- usytuowanie linii zabudowy – określa rysunek planu;
 - charakter zabudowy: wolno stojąca/zwarta/dopuszcza się zespoły budowlane zabudowy zagrodowej o charakterystycznych dla wsi układach – półotwartych lub zamkniętych;
 - maksymalny wskaźnik zabudowy działki: 0,35;
 - maksymalna wysokość okapu:
 - budynków mieszkalnych jednorodzinnych: 4,0 m,
 - budynków pozostałych funkcji: 6,5m;
 - maksymalna wysokość kalenicy:
 - budynków i mieszkalnych jednorodzinnych: 9,0 m,
 - budynków pozostałych funkcji: 11,0 m;
 - maksymalna wysokość okapu lub elewacji/gzymsu obiektów o funkcjach pomocniczych: 5,5 m;
 - maksymalna wysokość urządzeń i budowli rolniczych (silosów, zbiorników): 9,0 m;
- 8) dach:
- stromy o symetrycznych układach połaci i kalenicy, dwuspadowy,
 - dopuszcza się dach pulpitowy i dwuspadowy symetryczny na obiektach pomocniczych,
 - dopuszcza się dach czterospadowy na warunkach ustalonych w planie,
 - kąt nachylenia połaci dachu: 35–45°;
- 9) materiały pokrycia dachu stromego: dachówka ceramiczna koloru czerwonego/ceglanego.
6. Na terenie o których mowa w ust. 1 obowiązują następujące ustalenia dotyczące szczegółowych zasad i warunków scalania i podziału nieruchomości:
- dopuszcza się wtórne podziały działek/działki pod warunkiem zachowania przepisów odrębnych w zakresie lokalizacji zabudowy, warunków dojazdu, ochrony pożarowej oraz przepisów niniejszej uchwały;
 - dopuszcza się dokonanie korekt granic działki ze względu na potrzebę poszerzenia dróg publicznych i wewnętrznych oraz lokalizację obiektów infrastruktury technicznej;
 - pod urządzenia infrastruktury technicznej dopuszcza się wydzielenie działek o wielkościach i na warunkach wynikających z przepisów odrębnych oraz potrzeb techniczno-użytkowych;
 - ustala się następujące parametry podziału na działki pod zabudowę:
 - minimalna pow. dz. pod zabudowę zagrodową: 3000 m²,
 - minimalna szer. dz.: 35 m,
 - kąt położenia granic działki w stosunku do pasa drogowego: 75–90°.
- § 41.** 1. Dla terenu oznaczonego na rysunku planu symbolem 1U ustala się następujące przeznaczenie:
- przeznaczenie podstawowe terenu: tereny zabudowy usługowej – zespół kościelny p.w. Św. Trójcy;
 - przeznaczenie uzupełniające terenu:
 - tereny zieleni urządzonej,
 - tereny infrastruktury technicznej/sieci uzbrojenia terenów i urządzeń technicznych z nimi związanych,
 - infrastruktura drogowa;
 - dopuszcza się lokalizację usług, o których mowa w § 3 pkt 8 lit a.
2. Na terenie, o którym mowa w ust. 1 obowiązują następujące ustalenia dotyczące zasad ochrony dziedzictwa kulturowego i zabytków oraz dóbr kultury współczesnej i krajobrazu kulturowego:
- na terenie znajduje się kościół p.w. św. Trójcy (będący częścią założenia kościelnego z cmentarzem) wpisany do rejestru zabytków (Dec: nr 730/W z dnia 24.12.1998r.);
 - obowiązują ustalenia zawarte w rozdz. IV.
3. Na terenie, o którym mowa w ust. 1 obowiązują następujące ustalenia dotyczące zasad ochrony i kształtowania ładu przestrzennego:
- ustala się następujące zasady zagospodarowania terenu:
 - teren podlega rewaloryzacji,
 - zachować historyczny układ przestrzenny (poszczególne historyczne elementy układu oraz zasady ich rozplanowanie i kompozycji),

- c) zachować i przebudować historyczne ciągi komunikacji pieszej i pieszo-jezdnej, dostosowując ich nawierzchnię do zabytkowego charakteru zabudowy, głównie poprzez wprowadzenie bruku i innych naturalnych nawierzchni,
 - d) układ zieleni dostosować do wartości kompozycji układu i zasad rozplanowania jego elementów,
 - e) wykluczyć napowietrzne sieci infrastruktury technicznej (w tym kablowe) oraz urządzenia i kubaturowe obiekty infrastruktury technicznej;
- 2) ustala się następujące warunki prowadzenia jakichkolwiek robót budowlanych oraz prac konserwatorskich i restauratorskich przy budynkach zabytkowych:
 - a) zachować bryłę budynku oraz geometrię dachu i jego wysokość,
 - b) zachować/odtworzyć historyczne pokrycie dachu oraz zabytkowe elementy architektonicznego ukształtowania budynku i detalu,
 - c) dopuszcza się stosowanie formy i pokrycia dachu zgodnie z historycznym pierwowzorem,
 - d) odtworzyć i przywrócić nieistniejące zabytkowe i zdegradowane elementy architektonicznego ukształtowania budynku, w tym elementy historycznego ukształtowania budynków, podlegające ochronie,
 - e) zachować kształt, rozmiary i rozmieszczenie okien,
 - f) wprowadzić/przywrócić historyczne podziały stolarki okiennej;
 - 3) w budynkach zabytkowych zdegradowanych/przebudowanych niezgodnie z wymogami konserwatorskimi przywrócić nieistniejące zabytkowe i zdegradowane elementy architektonicznego ukształtowania budynku z zachowaniem warunków określonych w planie;
 - 4) wyklucza się lokalizację nowej zabudowy;
 - 5) ustala się następujące zasady kształtowania kolorystyki elewacji:
 - a) stosować kolorystykę opartą na badaniach stratygraficznych,
 - b) wyodrębnić kolorystycznie elementy architektonicznego ukształtowania budynku,
 - c) uwzględnić zabytkowy charakter zabudowy i rodzaj stosowanych tradycyjnych materiałów budowlanych;
 - 6) zasady kształtowania nośników reklam oraz kształtowania ogrodzeń, zawarte są w rozdz. V.
4. Na terenie o którym mowa w ust. 1 obowiązują następujące ustalenia dotyczące parametrów i wskaźników kształtowania zabudowy oraz zagospodarowania terenu:
- 1) maksymalna wysokość okapu: istniejąca do zachowania;
 - 2) maksymalna wysokość kalenicy: istniejąca do zachowania;
 - 3) dach: istniejący do zachowania/dopuszcza się przebudowę zgodnie z historycznym pierwowzorem;
 - 4) kąt nachylenia połaci dachu: istniejący do zachowania/dopuszcza się przebudowę zgodnie z historycznym pierwowzorem;
- 5) materiały pokrycia dachu stromego: dachówka ceramiczna koloru czerwonego/ceglanego lub inne pokrycie zgodne z historycznym pierwowzorem.
- § 42. 1. Dla terenu oznaczonego na rysunku planu symbolem 2U ustala się następujące przeznaczenie:
- 1) przeznaczenie podstawowe terenu: tereny zabudowy usługowej – zespół kościelny p.w. św. Jerzego;
 - 2) przeznaczenie uzupełniające terenu:
 - a) tereny zieleni urządzonej,
 - b) tereny infrastruktury technicznej/sieci uzbrojenia terenów i urządzeń technicznych z nimi związanych,
 - c) infrastruktura drogowa;
 - 3) dopuszcza się lokalizację usług, o których mowa w § 3 pkt 8 lit a.
2. Na terenie, o którym mowa w ust. 1 obowiązują następujące ustalenia dotyczące zasad ochrony dziedzictwa kulturowego i zabytków oraz dóbr kultury współczesnej i krajobrazu kulturowego:
- 1) na terenie znajduje się kościół p.w. Św. Jerzego wpisany do rejestru zabytków (Dec: nr 1651 z dnia 07.05.1966 r.);
 - 2) obowiązują ustalenia zawarte w rozdz. IV.
3. Na terenie, o którym mowa w ust. 1 obowiązują następujące ustalenia dotyczące zasad ochrony i kształtowania ładu przestrzennego:
- 1) ustala się następujące zasady zagospodarowania terenu:
 - a) teren podlega rewaloryzacji,
 - b) zachować historyczny układ przestrzenny (poszczególne historyczne elementy układu oraz zasady ich rozplanowanie i kompozycji),
 - c) zachować i przebudować historyczne ciągi komunikacji pieszej i pieszo-jezdnej, dostosowując ich nawierzchnię do zabytkowego charakteru zabudowy, głównie poprzez wprowadzenie bruku i innych naturalnych nawierzchni,
 - d) układ zieleni dostosować do wartości kompozycji układu i zasad rozplanowania jego elementów,
 - e) wykluczyć napowietrzne sieci infrastruktury technicznej (w tym kablowe) oraz urządzenia i kubaturowe obiekty infrastruktury technicznej;
 - 2) ustala się następujące warunki prowadzenia jakichkolwiek robót budowlanych oraz prac konserwatorskich i restauratorskich przy budynkach zabytkowych:
 - a) zachować bryłę budynku oraz geometrię dachu i jego wysokość,
 - b) zachować/odtworzyć historyczne pokrycie dachu oraz zabytkowe elementy architektonicznego ukształtowania budynku i detalu,
 - c) dopuszcza się stosowanie formy i pokrycia dachu zgodnie z historycznym pierwowzorem,
 - d) odtworzyć i przywrócić nieistniejące zabytkowe i zdegradowane elementy architektonicznego ukształtowania budynku, w tym elementy historycznego ukształtowania budynków, podlegające ochronie,

- e) zachować kształt, rozmiary i rozmieszczenie okien,
 - f) wprowadzić/przywrócić historyczne podziały stolarki okiennej;
- 3) w budynkach zabytkowych zdegradowanych/ przebudowanych niezgodnie z wymogami konserwatorskimi przywrócić nieistniejące zabytkowe i zdegradowane elementy architektonicznego ukształtowania budynku z zachowaniem warunków określonych w planie;
- 4) wyklucza się lokalizację nowej zabudowy;
- 5) ustala się następujące zasady kształtowania kolorystyki elewacji:
- a) stosować kolorystykę opartą na badaniach stratygraficznych,
 - b) wyodrębnić kolorystycznie elementy architektonicznego ukształtowania budynku,
 - c) uwzględnić zabytkowy charakter zabudowy i rodzaj stosowanych tradycyjnych materiałów budowlanych;
- 6) zasady kształtowania nośników reklam oraz kształtowania ogrodzeń, zawarte są w rozdz. V.

4. Na terenie o którym mowa w ust. 1 obowiązują następujące ustalenia dotyczące parametrów i wskaźników kształtowania zabudowy oraz zagospodarowania terenu:

- 1) maksymalna wysokość okapu: istniejąca do zachowania;
- 2) maksymalna wysokość kalenicy: istniejąca do zachowania;
- 3) dach: istniejący do zachowania/dopuszcza się przebudowę zgodnie z historycznym pierwotnym wzorem;
- 4) kąt nachylenia połaci dachu: istniejący do zachowania/dopuszcza się przebudowę zgodnie z historycznym pierwotnym wzorem;
- 5) materiały pokrycia dachu stromeego: dachówka ceramiczna koloru czerwonego/ceglanego lub inne pokrycie zgodne z historycznym pierwotnym wzorem.

§ 43. 1. Dla terenu oznaczonego na rysunku planu symbolem 3U ustala się następujące przeznaczenie:

- 1) przeznaczenie podstawowe terenu: tereny zabudowy usługowej;
- 2) przeznaczenie uzupełniające terenu:
 - a) tereny infrastruktury technicznej/sieci uzbrojenia terenów i urządzeń technicznych z nimi związanych,
 - b) tereny zieleni urządzonej;
- 3) dopuszcza się lokalizacje usług, o których mowa w § 3 pkt 8, lit a.

2. Na terenie, o którym mowa w ust. 1 obowiązują następujące ustalenia dotyczące zasad ochrony środowiska i przyrody:

- 1) minimalny wskaźnik powierzchni biologicznie czynnej działki winien wynosić 0,25;
- 2) teren podlega ochronie przed hałasem jak tereny przeznaczone pod budynki związane ze stałym lub czasowym pobytem dzieci i młodzieży,

3. Na terenie, o którym mowa w ust. 1 obowiązują ustalenia dotyczące zasad ochrony dziedzictwa kulturowego i zabytków oraz dóbr kultury współczesnej i krajobrazu kulturowego zawarte w rozdz. IV.

4. Na terenie, o którym mowa w ust. 1 obowiązują następujące ustalenia dotyczące zasad ochrony i kształtowania ładu przestrzennego:

- 1) ustala się następujące zasady zagospodarowania terenu:
 - a) teren podlega rewaloryzacji,
 - b) zachować historyczny układ przestrzenny (poszczególne historyczne elementy układu oraz zasady ich rozplanowania i kompozycji),
 - c) zachować i przebudować historyczne ciągi komunikacji pieszej i pieszo-jezdnej, dostosowując ich nawierzchnię do zabytkowego charakteru zabudowy, głównie poprzez wprowadzenie bruku i innych naturalnych nawierzchni,
 - d) nowe budynki lokalizować wyłącznie w miejscu nieistniejącej/zdegradowanej zabudowy historycznej lub w miejscu, w którym w sposób logiczny (w nawiązaniu do zasad kompozycji układu) będzie uzupełniać historyczny układ zabudowy,
 - e) zlikwidować substandardową, tymczasową zabudowę gospodarczą i blaszane garaże oraz inne elementy budowli rolniczych i gospodarczych niedostosowane do waleń zabytkowych założenia,
 - f) zlikwidować napowietrzne linie elektroenergetyczne,
 - g) wykluczyć lokalizację nowych napowietrznych sieci elektroenergetycznych (przesyłowych i dystrybucyjnych) i telekomunikacyjnych,
 - h) dopuszcza się lokalizację budynków o funkcjach pomocniczych,
 - i) wprowadzić ciągi zieleni szpalerowej wzdłuż granic założenia oraz wzdłuż podstawowego układu dróg i elementów składających się na wartości kompozycji układu (osi, granic wnętrza);
- 2) ustala się następujące warunki prowadzenia jakichkolwiek robót budowlanych oraz prac konserwatorskich i restauratorskich przy budynkach zabytkowych:
 - a) zachować bryłę budynku oraz geometrię dachu i jego wysokość,
 - b) zachować/odtworzyć historyczne pokrycie dachu oraz zabytkowe elementy architektonicznego ukształtowania budynku i detalu,
 - c) odtworzyć i przywrócić nieistniejące zabytkowe i zdegradowane elementy architektonicznego ukształtowania budynku, w tym elementy historycznego ukształtowania budynków, podlegające ochronie,
 - d) zachować kształt, rozmiary i rozmieszczenie okien,
 - e) wprowadzić/przywrócić historyczne podziały stolarki okiennej;
- 3) w budynkach zdegradowanych i dysharmonijnie ukształtowanych odtworzyć i przywrócić nieistniejące zabytkowe i zdegradowane elementy architektonicznego ukształtowania budynku;
- 4) dopuszcza się lokalizację zabudowy w odległościach 1,5 m od granicy z sąsiednią działką budowlaną lub bezpośrednio przy jej granicy;

- 5) ustala się następujące warunki kształtowania nowej zabudowy oraz przebudowy budynków, w tym dysharmonijnie ukształtowanych:
- bryłę i detal architektoniczny ukształtować w nawiązaniu do charakterystycznych cech budynków zabytkowych,
 - w rozwiązaniach architektonicznych stosować: wysoki stromy dach (prosty, symetryczny, dwuspadowy) oraz z wysuniętymi okapami, ceramiczne pokrycie dachu, tradycyjne materiały budowlane,
 - w rozwiązaniach architektonicznych dopuszcza się stosowanie: elementów wzbogacających bryłę dachu, takie jak lukarny, dodatkowe dachy ze szczytami, poziomymi i pionowymi podziałami elewacji, wydobytych rozwiązaniami materiałowymi – wynikającymi z cech architektonicznych zabudowy zabytkowej, innych elementy detalu, takich jak elementy konstrukcji szachulcowej, elementy kamieniarskie lub z cegły klinkierowej;
- 6) ustala się następujące warunki kształtowania obiektów o funkcjach pomocniczych:
- stosować dach dwuspadowy symetryczny lub pulpitowy, o nachyleniu połaci w granicach 12–35°,
 - dopuszcza się inne pokrycie niż dachówka pod warunkiem zastosowania matowego materiału zadaszenia, koloru czerwonego (w ciemnym odcieniu),
 - powierzchnia zabudowy budynków nie może przekroczyć 20% powierzchni zabudowy wszystkich budynków zlokalizowanych na działce,
 - wyklucza się lokalizację garaży blaszanych;
- 7) ustala się następujące zasady kształtowania kolorystyki:
- wyodrębnić kolorystycznie elementy architektonicznego ukształtowania budynku,
 - dla głównej płaszczyzny elewacji – części wykończonej tynkiem stosować kolory jasne i stonowane, z jednoczesnym wykluczeniem kolorów podstawowych i jaskrawych.
5. Na terenie o którym mowa w ust. 1 obowiązują następujące ustalenia dotyczące parametrów i wskaźników kształtowania zabudowy oraz zagospodarowania terenu:
- usytuowanie linii zabudowy nieprzekraczalnej – wyznaczają elewacje frontowe istniejących budynków;
 - charakter zabudowy: wolno stojąca/zwarta/ /dopuszcza się zespoły budowlane półotwarte lub zamknięte;
 - maksymalny wskaźnik zabudowy działki: 0,50;
 - maksymalna wysokość okapu/elewacji lub gzymsu:
 - budynków istniejących: istniejąca do zachowania,
 - budynków projektowanych: 6,5 m;
 - maksymalna wysokość kalenicy:
 - budynków istniejących: istniejąca do zachowania,
 - budynków projektowanych: 11,0 m;
 - dach:
 - stromy o symetrycznych układach połaci i kalenicy, dwuspadowy, dopuszcza się przebudowę zgodnie z historycznym pierwowzorem,
 - dopuszcza się dach pulpitowy i dwuspadowy symetryczny na obiektach pomocniczych;
 - kąt nachylenia połaci dachu:
 - budynków istniejących zabytkowych: istniejący do zachowania/dopuszcza się przebudowę zgodnie z historycznym pierwowzorem,
 - budynków projektowanych: 35–45°;
 - materiały pokrycia dachu stromego: dachówka ceramiczna koloru czerwonego/ceglanego (dopuszcza się karpiówkę) lub inne pokrycie zgodne z historycznym pierwowzorem.
6. Na terenie o którym mowa w ust. 1 obowiązują następujące ustalenia dotyczące szczegółowych zasad i warunków scalania i podziału nieruchomości:
- dopuszcza się wtórne podziały działek/działki pod warunkiem zachowania przepisów odrębnych w zakresie lokalizacji zabudowy, warunków dojazdu, ochrony pożarowej oraz przepisów niniejszej uchwały;
 - dopuszcza się dokonanie korekt granic działki ze względu na potrzebę poszerzenia dróg publicznych i wewnętrznych oraz lokalizację obiektów infrastruktury technicznej;
 - pod urządzenia infrastruktury technicznej dopuszcza się wydzielenie działek o wielkościach i na warunkach wynikających z przepisów odrębnych oraz potrzeb techniczno-użytkowych;
 - podziały na terenach położonych w strefie ochrony konserwatorskiej należy uzgodnić z Wojewódzkim Konserwatorem Zabytków.
- § 44.** 1. Dla terenu oznaczonego na rysunku planu symbolem 1MU ustala się następujące przeznaczenie:
- przeznaczenie podstawowe terenu: tereny zabudowy mieszkaniowo-usługowej;
 - przeznaczenie uzupełniające terenu:
 - tereny zieleni urządzonej,
 - tereny infrastruktury technicznej/sieci uzbrojenia terenów i urządzeń technicznych z nimi związanych,
 - infrastruktura drogowa;
 - dopuszcza się utrzymanie istniejących funkcji, odmiennych od ustalonych w planie;
 - ustala się zakaz rozbudowy budynku/ części budynku związanego z tą funkcją.
2. Na terenie, o którym mowa w ust. 1 obowiązują następujące ustalenia dotyczące zasad ochrony środowiska i przyrody:
- minimalny wskaźnik powierzchni biologicznie czynnej działki winien wynosić 0,25;
 - teren podlega ochronie przed hałasem jak tereny przeznaczone na cele mieszkaniowo-usługowe.
3. Na terenie, o którym mowa w ust. 1 obowiązują ustalenia dotyczące zasad ochrony dziedzictwa kulturowego i zabytków oraz dóbr kultury współczesnej i krajobrazu kulturowego zawarte w rozdz. IV.

4. Na terenie, o którym mowa w ust. 1 obowiązują następujące ustalenia dotyczące zasad ochrony i kształtowania ładu przestrzennego:

- 1) ustala się następujące zasady zagospodarowania terenu:
 - a) teren podlega rewaloryzacji,
 - b) zachować historyczny układ przestrzenny (poszczególne historyczne elementy układu oraz zasady ich rozplanowanie i kompozycji),
 - c) zachować i przebudować historyczne ciągi komunikacji pieszej i pieszo-jezdnej, dostosowując ich nawierzchnię do zabytkowego charakteru zabudowy, głównie poprzez wprowadzenie bruku i innych naturalnych nawierzchni,
 - d) zlikwidować dysharmonijnie ukształtowaną tymczasową zabudowę gospodarczą i garaże blaszane oraz inne elementy budowli rolniczych i gospodarczych niedostosowane do walorów zabytkowych założenia, w tym garaże blaszane,
 - e) tereny zieleni należy formować jako założenia o swobodnych układach kompozycyjnych, nawiązujących do naturalnych form ukształtowania zieleni występujących w otoczeniu oraz do form kulturowych inspirowanych tą zasadą,
 - f) wprowadzić ciągi zieleni szpalerowej wzdłuż granic założenia oraz wzdłuż podstawowego układu dróg i elementów składających się na wartości kompozycji układu (osi, granic wnętrza),
 - g) wykluczyć napowietrzne sieci infrastruktury technicznej;
 - 2) ustala się następujące warunki prowadzenia jakichkolwiek robót budowlanych oraz prac konserwatorskich i restauratorskich przy budynkach zabytkowych oraz budynkach ukształtowanych zgodnie z zasadami lokalnej tradycji budowlanej:
 - a) zachować bryłę budynku oraz geometrię dachu i jego wysokość,
 - b) zachować/odtworzyć historyczne pokrycie dachu oraz zabytkowe elementy architektonicznego ukształtowania budynku i detalu,
 - c) odtworzyć i przywrócić nieistniejące zabytkowe i zdegradowane elementy architektonicznego ukształtowania budynku, w tym elementy historycznego ukształtowania budynków, podlegające ochronie – zgodnie z historycznym pierwowzorem,
 - d) zachować kształt, rozmiary i rozmieszczenie okien,
 - e) wprowadzić/przywrócić historyczne podziały stolarki okiennej,
 - f) rozbudowa może obejmować maksymalnie 15% pow. zabudowy budynku,
 - g) rozwiązanie architektoniczne rozbudowy/przebudowy ukształtować w nawiązaniu do charakterystycznych cech budynku, określonych poprzez elementy architektonicznego jego ukształtowania, które podlegają ochronie, z zachowaniem wzajemnych między nimi relacji, proporcji i zasad kompozycyjnych (rozmieszczenia na elewacji),
 - h) wymiary i podział okien i drzwi oraz ich rozmieszczenie dostosować do kompozycji elewacji,
 - i) wykluczyć elementy architektonicznego ukształtowania budynku obce lokalnej tradycji budowlanej,
 - j) w ukształtowaniu elewacji wykluczyć niezgodne z historycznym ukształtowaniem budynku materiały wykończeniowe, w tym okładziny z tworzyw sztucznych, plastikowe okna oraz wszelkie instalacje umieszczone na ścianach elewacji, w tym wentylacyjne;
 - 3) wyklucza się lokalizację nowej zabudowy;
 - 4) dopuszcza się lokalizację obiektów, infrastruktury technicznej w odległościach 1,5 m od granicy działki i przy granicy działki;
 - 5) w budynkach zabytkowych zdegradowanych/przebudowanych niezgodnie z wymogami konserwatorskimi przywrócić nieistniejące zabytkowe i zdegradowane elementy architektonicznego ukształtowania budynku;
 - 6) w przypadku prowadzenia jakichkolwiek robót budowlanych (modernizacji, remontów, przebudowy, rozbudowy i odbudowy) przy budynkach dysharmonijnie ukształtowanych/zdegradowanych technicznie budynkach o funkcjach pomocniczych, zachować warunki kształtowania jak dla nowej zabudowy, określone w niniejszym paragrafie;
 - 7) ustala się następujące zasady kształtowania kolorystyki:
 - a) wyodrębnić kolorystycznie elementy architektonicznego ukształtowania budynku,
 - b) dla głównej płaszczyzny elewacji – części wykończonej tynkiem stosować kolory jasne i stonowane (oparte na rozbielanych żółciach i czerwieniach), z jednoczesnym wykluczeniem kolorów podstawowych i jaskrawych,
 - c) uwzględnić zabytkowy charakter zabudowy i rodzaj stosowanych tradycyjnych materiałów budowlanych;
 - 8) zasady kształtowania nośników reklam oraz kształtowania ogrodzeń, zawarte są w rozdz. V.
5. Na terenie o którym mowa w ust. 1 obowiązują następujące ustalenia dotyczące parametrów i wskaźników kształtowania zabudowy oraz zagospodarowania terenu:
- 1) charakter zabudowy: wolno stojąca/zabudowa stanowi część historycznie ukształtowanego założenia folwarcznego, z wyodrębnioną rezydencją (zabudową mieszkalno-usługową);
 - 2) maksymalny wskaźnik zabudowy działki: 0,45;
 - 3) maksymalna wysokość okapu/elewacji lub gzymsu: istniejąca do zachowania;
 - 4) maksymalna wysokość kalenicy: istniejąca do zachowania;
 - 5) dach budynków istniejących zabytkowych: do zachowania/dopuszcza się przebudowę zgodnie z historycznym pierwowzorem;
 - 6) kąt nachylenia połaci dachu budynków istniejących zabytkowych: do zachowania/dopuszcza się przebudowę zgodnie z historycznym pierwowzorem;
 - 7) materiały pokrycia dachu stromeego: dachówka ceramiczna koloru czerwonego/ceglanego lub

inne pokrycie zgodne z historycznym pierwotnym wzorem.

6. Na terenie o którym mowa w ust. 1 obowiązują następujące ustalenia dotyczące szczegółowych zasad i warunków scalania i podziału nieruchomości:

- 1) dopuszcza się wtórne podziały działek/działki pod warunkiem zachowania przepisów odrębnych w zakresie lokalizacji zabudowy, warunków dojazdu, ochrony pożarowej oraz przepisów niniejszej uchwały;
- 2) dopuszcza się dokonanie korekt granic działki ze względu na potrzebę poszerzenia dróg publicznych i wewnętrznych oraz lokalizację obiektów infrastruktury technicznej;
- 3) pod urządzenia infrastruktury technicznej dopuszcza się wydzielenie działek o wielkościach i na warunkach wynikających z przepisów odrębnych oraz potrzeb techniczno-użytkowych;
- 4) podziały na terenach położonych w strefie ochrony konserwatorskiej należy uzgodnić z Wojewódzkim Konserwatorem Zabytków.

§ 45. 1. Dla terenu oznaczonego na rysunku planu symbolem 1RU ustala się następujące przeznaczenie:

- 1) przeznaczenie podstawowe terenu: tereny obsługi produkcji w gospodarstwach rolnych, hodowlanych, ogrodniczych oraz gospodarstwach leśnych i rybackich – folwark Ligotka;
- 2) przeznaczenie uzupełniające terenu:
 - a) tereny zabudowy mieszkaniowo-usługowej, wchodzące w skład gospodarstwa rolnego,
 - b) tereny zieleni urządzonej,
 - c) tereny infrastruktury technicznej/sieci uzbrojenia terenów i urządzeń technicznych z nimi związanych,
 - d) infrastruktura drogowa;
- 3) przeznaczenie uzupełniające, obejmujące tereny zabudowy mieszkaniowo-usługowej może zajmować nie więcej niż 25% powierzchni terenu;
- 4) wyklucza się lokalizację przedsięwzięć produkcji rolnej mogących zawsze znacząco oddziaływać na środowisko, określonych w przepisach odrębnych, wymagających sporządzenia raportu oddziaływania na środowisko.

2. Na terenie, o którym mowa w ust. 1 obowiązują następujące ustalenia dotyczące zasad ochrony środowiska i przyrody:

- 1) minimalny wskaźnik powierzchni biologicznie czynnej działki winien wynosić 0,30;
- 2) dla terenów parkingów oraz obiektów obsługi komunikacji (parkingów) ustala się konieczność oczyszczania wód deszczowych poprzez urządzenia oddzielające błoto, oleje i benzynę;
- 3) teren podlega ochronie przed hałasem jak tereny przeznaczone na cele mieszkaniowo-usługowe.

3. Na terenie, o którym mowa w ust. 1 obowiązują ustalenia dotyczące zasad ochrony dziedzictwa kulturowego i zabytków oraz dóbr kultury współczesnej i krajobrazu kulturowego zawarte w rozdz. IV.

4. Na terenie, o którym mowa w ust. 1 obowiązują następujące ustalenia dotyczące zasad ochrony i kształtowania ładu przestrzennego:

- 1) budynki istniejące do zachowania i adaptacji, w tym budynki zabytkowe, oznaczono na rysunku planu;
- 2) budynki nieoznaczone na rysunku planu jako „budynki istniejące do zachowania i adaptacji” mogą zostać wyburzone, bądź przebudowane, rozbudowane i nadbudowane, zgodnie z ustaleniami planu;
- 3) dopuszcza się podniesienie wysokości elewacji, okapu i kalenicy budynków niezabytkowych pod warunkiem zachowania parametrów maksymalnej wysokości określonej dla zabudowy projektowanej, określonych w ust. 5;
- 4) dopuszcza się lokalizację zabudowy w odległościach 1,5 m od granicy z sąsiednią działką budowlaną lub bezpośrednio przy jej granicy;
- 5) ustala się następujące zasady zagospodarowania terenu:
 - a) teren podlega rewaloryzacji,
 - b) zachować historyczny układ przestrzenny zespołu pałacowo-folwarcznego, z wolnym od zabudowy wnętrzem/dziedzińcem założenia, zachować historyczny układ przestrzenny (poszczególne historyczne elementy układu oraz zasady ich rozplanowanie i kompozycji),
 - c) nowe budynki lokalizować wyłącznie w miejscu nieistniejącej/zdegradowanej zabudowy historycznej lub w miejscu, w którym w sposób logiczny (w nawiązaniu do zasad kompozycji układu) będzie uzupełniać historyczny układ zabudowy,
 - d) zachować dziedziniec folwarczny,
 - e) w zależności od potrzeb wprowadzić dostosowane do zabytkowego charakteru założenia urządzenia wypoczynkowo – rekreacyjne,
 - f) zachować i przebudować historyczne ciągi komunikacji pieszej i pieszo-jezdnej, dostosowując ich nawierzchnię do zabytkowego charakteru zabudowy, głównie poprzez wprowadzenie bruku i innych naturalnych nawierzchni,
 - g) zlikwidować substandardową, tymczasową zabudowę gospodarczą i garaże blaszane oraz inne elementy budowli rolniczych i przemysłowych niedostosowane do walorów zabytkowych założenia,
 - h) zlikwidować napowietrzne linie elektroenergetyczne,
 - i) wykluczyć lokalizację nowych napowietrznych sieci elektroenergetycznych (przesyłowych i dystrybucyjnych) i telekomunikacyjnych,
 - j) budynki zaadaptować pod lokalizację urządzeń i budowli rolnicze (silosy, zbiorniki),
 - k) wykluczyć lokalizację nowych wolno stojących nieostłoniętych urządzeń i budowli rolniczych (silosów, zbiorników),
 - l) tereny zieleni należy formować jako założenia o swobodnych układach kompozycyjnych, nawiązujących do naturalnych form ukształtowania zieleni występujących w otoczeniu oraz do form kulturowych inspirowanych tą zasadą,,
 - m) poszczególne obiekty/zespoły budowlane oddzielić żywopłotami i innymi formami zieleni,

- n) wprowadzić ciągi zieleni szpalerowej wzdłuż granic założenia oraz wzdłuż podstawowego układu dróg i elementów składających się na wartości kompozycji układu (osi, granic wnętrza),
- o) dopuszcza się lokalizację budynków o funkcjach pomocniczych;
- 6) ustala się następujące warunki prowadzenia jakichkolwiek robót budowlanych oraz prac konserwatorskich i restauratorskich przy budynkach zabytkowych oraz budynkach ukształtowanych zgodnie z zasadami lokalnej tradycji budowlanej:
- a) zachować bryłę budynku oraz geometrię dachu i jego wysokość,
- b) zachować/odtworzyć historyczne pokrycie dachu (dachówka ceramiczna koloru czerwonego/cegłanego lub łupek) oraz zabytkowe elementy architektonicznego ukształtowania budynku i detalu,
- c) odtworzyć i przywrócić nieistniejące zabytkowe i zdegradowane elementy architektonicznego ukształtowania budynku, w tym elementy historycznego ukształtowania budynków, podlegające ochronie – zgodnie z historycznym pierwowzorem,
- d) należy utrzymać lub odtworzyć oryginalną stolarkę okien i drzwi, zgodnie z historycznym wizerunkiem budynku; zachować kształt, rozmiary i rozmieszczenie okien,
- e) wprowadzić/przywrócić historyczne podziały stolarki okiennej,
- f) rozbudowa może obejmować maksymalnie 25% pow. zabudowy budynku,
- g) rozwiązanie architektoniczne rozbudowy/przebudowy ukształtować w nawiązaniu do charakterystycznych cech budynku, określonych poprzez elementy architektonicznego jego ukształtowania, które podlegają ochronie, z zachowaniem wzajemnych między nimi relacji, proporcji i zasad kompozycyjnych (rozmieszczenia na elewacji),
- h) wymiary i podział okien i drzwi oraz ich rozmieszczenie dostosować do kompozycji elewacji,
- i) wykluczyć elementy architektonicznego ukształtowania budynku obce lokalnej tradycji budowlanej, takie jak, balkony, kolumny,
- j) w ukształtowaniu elewacji wykluczyć niezgodne z historycznym ukształtowaniem budynku materiały wykończeniowe, w tym okładziny z tworzyw sztucznych oraz wszelkie instalacje umieszczane na ścianach elewacji, w tym wentylacyjne;
- 7) ustala się następujące warunki kształtowania nowej zabudowy oraz przebudowy, rozbudowy i nadbudowy budynków niezabytkowych/budynków ukształtowanych niezgodnie z zasadami lokalnej tradycji budowlanej:
- a) bryłę i detal architektoniczny ukształtować w nawiązaniu do charakterystycznych cech budynków zabytkowych lub budynków ukształtowanych w lokalnej tradycji budowlanej,
- b) w rozwiązaniach architektonicznych stosować wysoki stromy dwuspadowy dach ze szczytami i z ceramicznym pokryciem,
- c) w rozwiązaniach architektonicznych dopuszcza się stosowanie: elementów wzbogacających bryłę dachu, takie jak lukarny, dodatkowe dachy ze szczytami, czterospadowych dachów na warunkach ustalonych w planie, poziomych i pionowych podziałów elewacji, wydobytych rozwiązaniami materiałowymi – wynikającymi z cech architektonicznych zabudowy zabytkowej, innych elementów detalu, takich jak elementy konstrukcji szachulcowej, elementy kamieniarskie lub z cegły klinkierowej;
- 8) dopuszcza się dachy czterospadowe pod warunkiem, że długość kalenicy wynosić będzie co najmniej 70% długości budynku;
- 9) w budynkach zabytkowych zdegradowanych/przebudowanych niezgodnie z wymogami konserwatorskimi przywrócić nieistniejące zabytkowe i zdegradowane elementy architektonicznego ukształtowania budynku;
- 10) w przypadku prowadzenia jakichkolwiek robót budowlanych (remontów, przebudowy, rozbudowy i odbudowy) przy budynkach dysharmonijnie ukształtowanych/zdegradowanych technicznie budynkach o funkcjach pomocniczych, zachować warunki kształtowania jak dla nowej zabudowy, określone w niniejszym paragrafie;
- 11) ustala się następujące warunki kształtowania obiektów o funkcjach pomocniczych:
- a) stosować dach dwuspadowy symetryczny lub pulpitowy, o nachyleniu połaci w granicach 12–45°,
- b) dopuszcza się inne pokrycie niż dachówka pod warunkiem zastosowania matowego materiału zadaszienia, koloru czerwonego (w ciemnym odcieniu),
- c) powierzchnia zabudowy budynków nie może przekroczyć 30% powierzchni zabudowy wszystkich budynków zlokalizowanych na działce,
- d) wyklucza się lokalizację garaży blaszanych,
- e) budynki lokalizować na zapleczu działki/w głębi działki, w miejscach osłoniętych zabudową lub zielenią;
- 12) ustala się następujące zasady kształtowania kolorystyki:
- a) wyodrębnić kolorystycznie elementy architektonicznego ukształtowania budynku,
- b) dla głównej płaszczyzny elewacji – części wykończonej tynkiem stosować kolory jasne i stonowane, z jednoczesnym wykluczeniem kolorów podstawowych i jaskrawych,
- c) uwzględnić zabytkowy charakter zabudowy i rodzaj stosowanych tradycyjnych materiałów budowlanych;
- 13) zasady kształtowania nośników reklam oraz kształtowania ogrodzeń, zawarte są w rozdz. V. 5. Na terenie o którym mowa w ust. 1 obowiązują następujące ustalenia dotyczące parametrów i wskaźników kształtowania zabudowy oraz zagospodarowania terenu:
- 1) charakter zabudowy: wolno stojąca/zabudowa stanowi część historycznie ukształtowanego założenia folwarcznego;

- 2) maksymalny wskaźnik zabudowy działki: 0,50;
 - 3) maksymalna wysokość okapu/elewacji lub gzymsu:
 - a) budynków istniejących/zabytkowych: istniejąca do zachowania,
 - b) budynków projektowanych/przeznaczonych do rekonstrukcji i odtworzenia: 6,5 m,
 - c) maksymalna wysokość kalenicy:
 - budynków istniejących: istniejąca do zachowania (z możliwością podwyższenia zgodnie z ustaleniami planu),
 - budynków projektowanych mieszkaniowych: 9,0 m,
 - budynków projektowanych pozostałych funkcji: 11 m;
 - 4) maksymalna wysokość okapu lub elewacji / gzymsu obiektów o funkcjach pomocniczych: 4,5 m;
 - 5) maksymalna wysokość urządzeń i budowli rolniczych (silosów, zbiorników): 9,0 m;
 - 6) dach:
 - a) budynków istniejących/zabytkowych: istniejący do zachowania/dopuszcza się przebudowę zgodnie z historycznym pierwowzorem,
 - b) budynków projektowanych/przeznaczonych do rekonstrukcji i odtworzenia: stromy o symetrycznych układach połaci i kalenicy, dopuszcza się dach czterospadowy na warunkach ustalonych w planie,
 - c) obiektów pomocniczych: dopuszcza się dach pulpitowy i dwuspadowy symetryczny;
 - 7) kąt nachylenia połaci dachu:
 - a) budynków istniejących/zabytkowych: istniejący do zachowania/dopuszcza się przebudowę zgodnie z historycznym pierwowzorem,
 - b) budynków projektowanych/przeznaczonych do rekonstrukcji i odtworzenia: 35–45°;
 - 8) materiały pokrycia dachu stromego: dachówka ceramiczna koloru czerwonego/ceglanego lub inne pokrycie zgodne z historycznym pierwowzorem.
6. Na terenie o którym mowa w ust. 1 obowiązują następujące ustalenia dotyczące szczegółowych zasad i warunków scalania i podziału nieruchomości:
- 1) dopuszcza się wtórne podziały działek/działki pod warunkiem zachowania przepisów odrębnych w zakresie lokalizacji zabudowy, warunków dojazdu, ochrony pożarowej oraz przepisów niniejszej uchwały;
 - 2) pod urządzenia infrastruktury technicznej dopuszcza się wydzielenie działek o wielkościach i na warunkach wynikających z przepisów odrębnych oraz potrzeb techniczno-użytkowych;
 - 3) podziały należy uzgodnić z Wojewódzkim Konserwatorem Zabytków.
- § 46.** 1. Dla terenu oznaczonego na rysunku planu symbolem 1US ustala się następujące przeznaczenie:
- 1) przeznaczenie podstawowe terenu: tereny zabudowy sportu i rekreacji;
 - 2) przeznaczenie uzupełniające terenu: tereny infrastruktury technicznej/sieci uzbrojenia terenów i urządzeń technicznych z nimi związanych;
 - 3) przeznaczenie uzupełniające obejmujące tereny turystyki i infrastruktury technicznej może zajmować nie więcej niż 10% powierzchni terenu;
 - 4) dopuszcza się utrzymanie istniejących funkcji, odmiennych od ustalonych w planie.
2. Na terenie, o którym mowa w ust. 1 obowiązują następujące ustalenia dotyczące zasad ochrony środowiska i przyrody:
- 1) minimalny wskaźnik powierzchni biologicznie czynnej działki winien wynosić 0,25;
 - 2) teren podlega ochronie przed hałasem jak tereny przeznaczone na cele rekreacyjno-wypoczynkowe;
 - 3) zespoły zieleni należy kształtować z zachowaniem następujących warunków:
 - a) układy kompozycyjne kształtować jako swobodne/krajobrazowe, wzorowane na naturalnych układach, z udziałem drzew i zieleni niskiej,
 - b) wzdłuż ciągów komunikacyjnych wprowadzić układy szpalerowe,
 - c) roślinność gatunkowo zróżnicować ze względu na wysokość, pokrój, walory ozdobne oraz zmienne właściwości w ciągu roku.
3. Na terenie, o którym mowa w ust. 1 obowiązują ustalenia dotyczące zasad ochrony dziedzictwa kulturowego i zabytków oraz dóbr kultury współczesnej i krajobrazu kulturowego zawarte w rozdz. IV.
4. Na terenie, o których mowa w ust. 1 obowiązują następujące ustalenia dotyczące zasad ochrony i kształtowania ładu przestrzennego:
- 1) budynki usytuować na działkach w nawiązaniu do układu dróg/równoległe lub prostopadłe do linii rozgraniczających dróg;
 - 2) na działce może znajdować się więcej niż jeden budynek;
 - 3) dopuszcza się lokalizację zabudowy w odległościach 1,5 m od granicy z sąsiednią działką budowlaną lub bezpośrednio przy jej granicy;
 - 4) zabudowę kształtować z zachowaniem zasady nawiązania do cech lokalnej tradycji budowlanej w zakresie ukształtowania bryły budynku, wysokości budynku oraz formy i kąta nachylenia połaci dachu;
 - 5) zasady kształtowania nośników reklam oraz kształtowania ogrodzeń, zawarte są w rozdz. V.
5. Na terenie o którym mowa w ust. 1 obowiązują następujące ustalenia dotyczące parametrów i wskaźników kształtowania zabudowy oraz zagospodarowania terenu:
- 1) usytuowanie linii zabudowy nieprzekraczalnej: zgodnie z przepisami odrębnymi;
 - 2) charakter zabudowy: wolno stojąca/zwarta/dopuszcza się zespoły budowlane o układach – otwartych lub zamkniętych;
 - 3) maksymalna powierzchnia zabudowy wszystkich budynków zlokalizowanych na terenie: 500 m²;
 - 4) maksymalna wysokość okapu/elewacji lub gzymsu: 6,5 m;
 - 5) maksymalna wysokość kalenicy: 11,0 m;
 - 6) dach: stromy o symetrycznych układach połaci i kalenicy, dwuspadowy;
 - 7) kąt nachylenia połaci dachu: 35–45°;

8) materiały pokrycia dachu stromego: dachówka ceramiczna/betonowa koloru czerwonego/cegla-nego.

6. Na terenie o którym mowa w ust. 1 obowiązują następujące ustalenia dotyczące szczegółowych zasad i warunków scalania i podziału nieruchomości:

- 1) dopuszcza się wtórne podziały działek/działki pod warunkiem zachowania przepisów odrębnych w zakresie lokalizacji zabudowy, warunków dojazdu, ochrony pożarowej oraz przepisów niniejszej uchwały;
- 2) dopuszcza się dokonanie korekt granic działki ze względu na potrzebę poszerzenia dróg publicznych i wewnętrznych oraz lokalizację obiektów infrastruktury technicznej;
- 3) pod urządzenia infrastruktury technicznej dopuszcza się wydzielenie działek o wielkościach i na warunkach wynikających z przepisów odrębnych oraz potrzeb techniczno-użytkowych.

§ 47. 1. Dla terenów oznaczonych na rysunku planu symbolem 1ZP ustala się następujące przeznaczenie:

- 1) przeznaczenie podstawowe terenu: tereny zieleni urządzonej;
- 2) przeznaczenie uzupełniające terenu:
 - a) tereny infrastruktury technicznej/sieci uzbrojenia terenów i urządzeń technicznych z nimi związanych,
 - b) parkingi.

2. Na terenach o których mowa w ust. 1 obowiązują następujące ustalenia dotyczące zasad ochrony środowiska i przyrody:

- 1) minimalny wskaźnik powierzchni biologicznie czynnej działki winien wynosić 0,80;
- 2) zasady ochrony drzew i krzewów oraz warunki ich usunięcia określają przepisy odrębne.

3. Na terenach, o których mowa w ust. 1 obowiązują ustalenia dotyczące zasad ochrony dziedzictwa kulturowego i zabytków oraz dóbr kultury współczesnej i krajobrazu kulturowego zawarte w rozdz. IV.

4. Na terenach, o których mowa w ust. 1 obowiązują następujące ustalenia dotyczące zasad ochrony i kształtowania ładu przestrzennego:

- 1) wyklucza się lokalizację:
 - a) budynków,
 - b) garaży,
 - c) kiosków, barakowozów, kontenerów,
 - d) komercyjnych nośników reklam i informacji – nie będących elementami miejskiego systemu informacji wizualnej/turystycznej.

5. Na terenach o których mowa w ust. 1 obowiązują następujące ustalenia dotyczące szczegółowych zasad i warunków scalania i podziału nieruchomości:

- 1) zakazuje się wtórnych podziałów na działki;
- 2) dopuszcza się dokonywanie korekt/zmian granic działek ze względu na modernizację i rozbudowę dróg i ciągów pieszych oraz lokalizację obiektów infrastruktury technicznej;
- 3) pod urządzenia infrastruktury i obiekty małej architektury dopuszcza się wydzielenie działek o wielkościach i na warunkach wynikających z przepisów odrębnych.

6. Na terenach, o których mowa w ust. 1 dopuszcza się tymczasowe zagospodarowanie związane z obsługą imprez / festynów i spotkań rekreacyjno-wypoczynkowych. Tymczasowe zagospodarowanie lokalizować na okres trwania imprez okolicznościowych, spotkań i festynów.

7. Na terenach, o których mowa w ust. 1 wyklucza się lokalizację wolno stojących nośników reklamy/tablic informacyjnych, z wyjątkiem elementów informacji i promocji ustalonych/zorganizowanych dla całego obszaru Gminy.

§ 48. 1. Dla terenu oznaczonego na rysunku planu symbolem 2ZP ustala się następujące przeznaczenie:

- 1) przeznaczenie podstawowe terenu: tereny zieleni urządzonej – Park dworski – Ligotka;
- 2) przeznaczenie uzupełniające terenu:
 - a) tereny infrastruktury technicznej / sieci uzbrojenia terenów i urządzeń technicznych z nimi związanych,
 - b) infrastruktura drogowa.

2. Na terenie, o którym mowa w ust. 1 obowiązują następujące ustalenia dotyczące zasad ochrony środowiska i przyrody:

- 1) minimalny wskaźnik powierzchni biologicznie czynnej działki winien wynosić 0,85;
- 2) na terenie występują drzewa pomnikowe i zespoły cennych drzew tworzących założenie parkowe podlegające ochronie konserwatorskiej;
- 3) nowe nasadzenia zieleni dostosować do historycznego układu przestrzennego założenia, uwzględniając w szczególności istniejące elementy układu (wnętrza, aleje, szpalery, zespoły zadrzewień, drzewa występujące wyłącznie pojedynczo, cieki i zbiorniki wodne, obiekty małej architektury) i zasady ich rozplanowania;
- 4) drzewa obumarłe lub wycięte, na warunkach ustalonych w przepisach odrębnych, zastąpić nowymi drzewami zgodnie z wymogami konserwatorskimi i dendrologicznymi;
- 5) zlikwidować błędne nasadzenia, kolidujące z układem kompozycyjnym założenia;
- 6) zapewnić bezpieczne odległości obiektów infrastruktury technicznej i drogowej od systemu korzeniowego drzewa;
- 7) ustala się następujące zasady konserwacji i przebudowy istniejących oraz kształtowania nowych założeń zieleni:
 - a) teren podlega rewaloryzacji,
 - b) uwzględnić wnioski wynikające z przeprowadzonych badań konserwatorskich i dendrologicznych,
 - c) zachować swobodne/krajobrazowe, wzorowane na naturalnych układach, kompozycje założeń;
 - d) nowe układy zieleni kształtować w nawiązaniu do układów kompozycyjnych występujących na terenie lokalizacji lub w jej sąsiedztwie, z udziałem drzew i zieleni niskiej,
 - e) roślinność gatunkowo różnicować ze względu na wysokość, pokrój, walory ozdobne oraz zmienne właściwości w ciągu roku,
 - f) wyeksponować istniejące drzewa szczególnie wartościowe – pomnikowe,

8) należy zapewnić ochronę stanowisk roślin i zwierząt prawnie chronionych.

3. Na terenie, o którym mowa w ust. 1 obowiązują ustalenia dotyczące zasad ochrony dziedzictwa kulturowego i zabytków oraz dóbr kultury współczesnej i krajobrazu kulturowego zawarte w rozdz. IV.

4. Na terenie, o którym mowa w ust. 1 obowiązują następujące ustalenia dotyczące zasad ochrony i kształtowania ładu przestrzennego:

- 1) dopuszcza się lokalizację:
 - a) oświetlenia ulicznego i ogrodowego,
 - b) obiektów komunikacji: dojść, dojazdów (dróg wewnętrznych),
 - c) obiektów infrastruktury technicznej;
- 2) wyklucza się lokalizację:
 - a) masztów antenowych telefonii komórkowej,
 - b) nowych napowietrznych sieci elektroenergetycznych (przesyłowych i dystrybucyjnych) i telekomunikacyjnych,
 - c) budynków,
 - d) garaży,
 - e) kiosków, barakowozów, kontenerów,
 - f) parkingów,
 - g) komercyjnych nośników reklam i informacji – nie będących elementami miejskiego systemu informacji wizualnej/turystycznej;
- 3) ustala się następujące zasady i parametry kształtowania obiektów małej architektury związanych z tymczasowym zagospodarowaniem terenu:
 - a) stosować konstrukcję i wykończenie drewniane,
 - b) rozwiązanie architektoniczne – jednorodne dla całego terenu – ukształtować w nawiązaniu do regionalnej tradycji budowlanej i związanymi z nią formami detalu i snycerki (np.: konstrukcji ryglowej/szachulcowej),
 - c) zadaszenie: strome, spadek połaci dachu w granicach 25–45°,
 - d) bryła: otwarta, ażurowa, nie obudowana, bez możliwości zamykania i formowania kiosku,
 - e) maksymalna wysokość: 3,5 m.

5. Na terenie o którym mowa w ust. 1 obowiązują następujące ustalenia dotyczące szczegółowych zasad i warunków scalania i podziału nieruchomości:

- 1) zakazuje się wtórnych podziałów na działki;
- 2) dopuszcza się dokonywanie korekt / zmian granic działek ze względu na modernizację i rozbudowę dróg i ciągów pieszych oraz lokalizację obiektów infrastruktury technicznej;
- 3) pod urządzenia infrastruktury i obiekty małej architektury dopuszcza się wydzielenie działek o wielkościach i na warunkach wynikających z przepisów odrębnych.

6. Na terenie, o którym mowa w ust. 1 dopuszcza się tymczasowe zagospodarowanie związane z obsługą imprez/festynów i spotkań rekreacyjno-wypoczynkowych. Tymczasowe zagospodarowanie lokalizować na okres trwania imprez okolicznościowych, spotkań i festynów.

§ 49. 1. Dla terenu oznaczonego na rysunku planu symbolem 1ZC ustala się następujące przeznaczenie:

- 1) przeznaczenie podstawowe terenu: tereny cmentarzy – cmentarz zabytkowy przy zespole kościelnym p.w. Św. Trójcy;
- 2) przeznaczenie uzupełniające terenu:
 - a) tereny zieleni urządzonej,
 - b) tereny infrastruktury technicznej/sieci uzbrojenia terenów i urządzeń technicznych z nimi związanych,
 - c) infrastruktura drogowa.

2. Na terenie, o którym mowa w ust. 1 obowiązują następujące ustalenia dotyczące zasad ochrony środowiska i przyrody:

- 1) zasady ochrony drzew i krzewów oraz warunki ich usunięcia określają przepisy odrębne;
- 2) nowe nasadzenia zieleni realizować z zachowaniem historycznych zasad kompozycji założenia.

3. Na terenie, o którym mowa w ust. 1 obowiązują następujące ustalenia dotyczące zasad ochrony dziedzictwa kulturowego i zabytków oraz dóbr kultury współczesnej i krajobrazu kulturowego:

- 1) ustala się ochronę konserwatorską terenu cmentarza;
- 2) wszelkie roboty budowlane oraz konserwatorskie i restauratorskie przy prowadzić zgodnie z przepisami odrębnymi oraz ustaleniami planu, w oparciu o uzgodnienie Wojewódzkiego Konserwatora Zabytków;
- 3) obowiązują dodatkowe ustalenia zawarte w rozdziale IV.

4. Na terenie, o którym mowa w ust. 1 obowiązują następujące ustalenia dotyczące zasad ochrony i kształtowania ładu przestrzennego:

- 1) wyklucza się lokalizację:
 - a) budynków,
 - b) garaży,
 - c) kiosków, barakowozów, kontenerów,
 - d) komercyjnych nośników reklam i informacji – nie będących elementami miejskiego systemu informacji wizualnej/turystycznej;
- 2) teren historycznej części cmentarza zagospodarować jako miejsce pocmentarne w oparciu o uzgodnienia Wojewódzkiego Konserwatora Zabytków.

5. Na terenie o którym mowa w ust. 1 obowiązują następujące ustalenia dotyczące szczegółowych zasad i warunków scalania i podziału nieruchomości:

- 1) zakazuje się wtórnych podziałów na działki;
- 2) dopuszcza się dokonywanie korekt/zmian granic działek ze względu na modernizację i rozbudowę dróg i ciągów pieszych oraz lokalizację obiektów infrastruktury technicznej.

§ 50. 1. Dla terenu oznaczonego na rysunku planu symbolem 2ZC ustala się następujące przeznaczenie:

- 1) przeznaczenie podstawowe terenu: tereny cmentarzy – cmentarz zabytkowy przy zespole kościelnym p.w. św. Jerzego;
- 2) przeznaczenie uzupełniające terenu:
 - a) tereny zieleni urządzonej,
 - b) tereny infrastruktury technicznej/sieci uzbrojenia terenów i urządzeń technicznych z nimi związanych,
 - c) infrastruktura drogowa.

2. Na terenie, o którym mowa w ust. 1, obowiązują następujące ustalenia dotyczące zasad ochrony środowiska i przyrody:

- 1) zasady ochrony drzew i krzewów oraz warunki ich usunięcia określają przepisy odrębne;
- 2) nowe nasadzenia zieleni realizować z zachowaniem historycznych zasad kompozycji założenia.

3. Na terenie, o którym mowa w ust. 1 obowiązują następujące ustalenia dotyczące zasad ochrony dziedzictwa kulturowego i zabytków oraz dóbr kultury współczesnej i krajobrazu kulturowego:

- 1) ustala się ochronę konserwatorską terenu cmentarza;
- 2) wszelkie roboty budowlane oraz konserwatorskie i restauratorskie przy prowadzić zgodnie z przepisami odrębnymi oraz ustaleniami planu, w oparciu o uzgodnienie Wojewódzkiego Konserwatora Zabytków;
- 3) obowiązują dodatkowe ustalenia zawarte w rozdziale IV.

4. Na terenie, o którym mowa w ust. 1, obowiązują następujące ustalenia dotyczące zasad ochrony i kształtowania ładu przestrzennego:

- 1) wyklucza się lokalizację:
 - a) budynków,
 - b) garaży,
 - c) kiosków, barakowozów, kontenerów,
 - d) komercyjnych nośników reklam i informacji – nie będących elementami miejskiego systemu informacji wizualnej/turystycznej;
- 2) teren historycznej części cmentarza zagospodarować jako miejsce pocmentarne w oparciu o uzgodnienia Wojewódzkiego Konserwatora Zabytków.

5. Na terenie, o którym mowa w ust. 1, obowiązują następujące ustalenia dotyczące szczegółowych zasad i warunków scalania i podziału nieruchomości:

- 1) zakazuje się wtórnych podziałów na działki;
- 2) dopuszcza się dokonywanie korekt/zmian granic działek ze względu na modernizację i rozbudowę dróg i ciągów pieszych oraz lokalizację obiektów infrastruktury technicznej.

§ 51. 1. Dla terenu oznaczonego na rysunku planu symbolem 3ZC ustala się następujące przeznaczenie:

- 1) przeznaczenie podstawowe terenu: tereny cmentarzy;
- 2) przeznaczenie uzupełniające terenu:
 - a) tereny zieleni urządzonej,
 - b) tereny infrastruktury technicznej/sieci uzbrojenia terenów i urządzeń technicznych z nimi związanych.

2. Na terenie, o którym mowa w ust. 1, obowiązują następujące ustalenia dotyczące zasad ochrony środowiska i przyrody:

- 1) układ zieleni dostosować do układu kompozycyjnego założenia;
- 2) zasady ochrony drzew i krzewów oraz warunki ich usunięcia określają przepisy odrębne.

3. Na terenie, o którym mowa w ust. 1, obowiązują ustalenia dotyczące zasad ochrony dziedzictwa kulturowego i zabytków oraz dóbr kultury współczesnej i krajobrazu kulturowego zawarte w rozdz. IV.

4. Na terenie, o którym mowa w ust. 1 obowiązują następujące ustalenia dotyczące zasad ochrony i kształtowania ładu przestrzennego:

- 1) teren stanowi obszar ochrony konserwatorskiej oraz ochrony stanowiska archeologicznego;
- 2) teren zagospodarować jako miejsce pocmentarne w oparciu o uzgodnienia Wojewódzkiego Konserwatora Zabytków;
- 3) wyklucza się lokalizację:
 - a) budynków,
 - b) garaży,
 - c) kiosków, barakowozów, kontenerów,
 - d) komercyjnych nośników reklam i informacji – nie będących elementami miejskiego systemu informacji wizualnej/turystycznej,

5. Na terenie, o którym mowa w ust. 1, obowiązują następujące ustalenia dotyczące szczegółowych zasad i warunków scalania i podziału nieruchomości:

- 1) zakazuje się wtórnych podziałów na działki;
- 2) dopuszcza się dokonywanie korekt/zmian granic działek ze względu na modernizację i rozbudowę dróg i ciągów pieszych oraz lokalizację obiektów infrastruktury technicznej.

§ 52. 1. Dla terenów oznaczonych na rysunku planu symbolem 1R ustala się następujące przeznaczenie:

- 1) przeznaczenie podstawowe terenu: tereny rolnicze;
- 2) przeznaczenie uzupełniające terenu:
 - a) tereny infrastruktury technicznej (sieci uzbrojenia terenów i urządzeń technicznych z nimi związanych – dystrybucyjne i przesyłowe),
 - b) tereny lasów,
 - c) tereny wód powierzchniowych śródlądowych (stawy),
 - d) drogi wewnętrzne/infrastruktura drogowa – rolne i leśne – z możliwością adaptacji na szlaki turystyczne i ścieżki rowerowe.

2. Na terenach, o których mowa w ust. 1, obowiązują następujące ustalenia dotyczące zasad ochrony środowiska i przyrody:

- 1) zasady ochrony drzew, w tym alej i szpalerów, oraz warunki ich usunięcia, określają przepisy odrębne;
- 2) celem ochrony drzew, ustala się:
 - a) zakaz lokalizacji obiektów budowlanych w odległości co najmniej 2 m od pnia drzewa,
 - b) zakaz prowadzenia jakichkolwiek robót budowlanych, które mogą spowodować trwałe naruszenie systemu korzeniowego drzew.

3. Na terenach, o których mowa w ust. 1, obowiązują ustalenia dotyczące zasad ochrony dziedzictwa kulturowego i zabytków oraz dóbr kultury współczesnej i krajobrazu kulturowego zawarte w rozdz. IV.

4. Na terenach, o których mowa w ust. 1, obowiązują następujące ustalenia dotyczące zasad ochrony i kształtowania ładu przestrzennego:

- 1) adaptuje się istniejący układ terenów, rowów i innych cieków wodnych oraz ciągów komunikacyjnych. Dopuszcza się zmianę układu wymienionych elementów zagospodarowania oraz użytkowania rolniczego, stosownie do potrzeb gospodarki rolnej;

- 2) zasady zagospodarowania określają przepisy odrębne;
- 3) ustala się zakaz lokalizacji:
 - a) budynków, w tym zabudowy zagrodowej oraz zabudowy związanej z produkcją rolną,
 - b) barakowozów oraz obiektów kontenerowych i kiosków oraz tymczasowych obiektów budowlanych,
 - c) obiektów infrastruktury technicznej o wysokości powyżej 3,5 m, z wyjątkiem słupów napowietrznej sieci elektroenergetycznej i telekomunikacyjnej,
 - d) masztów radiokomunikacyjnych (stacji bazowych telefonii komórkowych),
 - e) turbin wiatrowych;

5. Na terenach o których mowa w ust. 1 obowiązują następujące ustalenia dotyczące szczegółowych zasad i warunków scalania i podziału nieruchomości:

- 1) dopuszcza się dokonanie korekt granic działki ze względu na potrzebę poszerzenia dróg publicznych oraz lokalizację obiektów infrastruktury technicznej;
- 2) pod zarządzenia infrastruktury technicznej dopuszcza się wydzielenie działek o wielkościach i na warunkach wynikających z przepisów odrębnych.

§ 53. 1. Dla terenów oznaczonych na rysunku planu symbolem 2R ustala się następujące przeznaczenie:

- 1) przeznaczenie podstawowe terenu: tereny rolnicze;
- 2) przeznaczenie uzupełniające terenu:
 - a) tereny infrastruktury technicznej (sieci uzbrojenia terenów i urządzeń technicznych z nimi związanych – dystrybucyjne i przesyłowe),
 - b) tereny lasów,
 - c) tereny wód powierzchniowych śródlądowych (stawy),
 - d) drogi wewnętrzne/infrastruktura drogowa – rolne i leśne – z możliwością adaptacji na szlaki turystyczne i ścieżki rowerowe.

2. Na terenach, o których mowa w ust. 1, obowiązują następujące ustalenia dotyczące zasad ochrony środowiska i przyrody:

- 1) zasady ochrony drzew, w tym alej i szpalerów, oraz warunki ich usunięcia, określają przepisy odrębne;
- 2) celem ochrony drzew, ustala się:
 - a) zakaz lokalizacji obiektów budowlanych w odległości co najmniej 2 m od pnia drzewa,
 - b) zakaz prowadzenia jakichkolwiek robót budowlanych, które mogą spowodować trwałe naruszenie systemu korzeniowego drzew.

3. Na terenach, o których mowa w ust. 1, obowiązują ustalenia dotyczące zasad ochrony dziedzictwa kulturowego i zabytków oraz dóbr kultury współczesnej i krajobrazu kulturowego zawarte w rozdz. IV.

4. Na terenach, o których mowa w ust. 1, obowiązują następujące ustalenia dotyczące zasad ochrony i kształtowania ładu przestrzennego:

- 1) adaptuje się istniejący układ terenów, rowów i innych cieków wodnych oraz ciągów komunikacyjnych; dopuszcza się zmianę układu wy-

mienionych elementów zagospodarowania oraz użytkowania rolniczego, stosownie do potrzeb gospodarki rolnej;

- 2) zasady zagospodarowania określają przepisy odrębne;
- 3) ustala się zakaz lokalizacji:
 - a) budynków, w tym zabudowy zagrodowej oraz zabudowy związanej z produkcją rolną,
 - b) barakowozów oraz obiektów kontenerowych i kiosków oraz tymczasowych obiektów budowlanych,
 - c) turbin wiatrowych;
- 4) zasady lokalizacji masztów radiokomunikacyjnych (stacji bazowych telefonii komórkowych) określone zostały w rozdz. VI;

5. Na terenach, o których mowa w ust. 1, obowiązują następujące ustalenia dotyczące szczegółowych zasad i warunków scalania i podziału nieruchomości:

- 1) dopuszcza się dokonanie korekt granic działki ze względu na potrzebę poszerzenia dróg publicznych oraz lokalizację obiektów infrastruktury technicznej;
- 2) pod zarządzenia infrastruktury technicznej dopuszcza się wydzielenie działek o wielkościach i na warunkach wynikających z przepisów odrębnych.

§ 54. 1. Dla terenów oznaczonych na rysunku planu symbolem 1ZL ustala się następujące przeznaczenie:

- 1) przeznaczenie podstawowe terenu: tereny lasów;
- 2) przeznaczenie uzupełniające terenu:
 - a) tereny infrastruktury technicznej (sieci uzbrojenia terenów i urządzeń technicznych z nimi związanych – dystrybucyjne i przesyłowe),
 - b) tereny rolnicze,
 - c) tereny wód powierzchniowych śródlądowych (stawy i inne),
 - d) drogi wewnętrzne;
- 3) dopuszcza się utrzymanie istniejących funkcji, odmiennych od ustalonych w planie.

2. Na terenach, o których mowa w ust. 1, obowiązują następujące ustalenia dotyczące zasad ochrony środowiska i przyrody:

- 1) zapewnić ochronę stanowisk roślin prawnie chronionych i zwierząt;
- 2) podejmowane działania inwestycyjne i zmiany w zagospodarowaniu terenu winny uwzględniać lokalizację rowów melioracyjnych i obszarów zdrenowanych oraz ich ochronę;
- 3) sposób zagospodarowania i ochrony lasów określają przepisy odrębne oraz Plan Urządzenia Lasu.

3. Na terenach, o których mowa w ust. 1, obowiązują ustalenia dotyczące zasad ochrony dziedzictwa kulturowego i zabytków oraz dóbr kultury współczesnej i krajobrazu kulturowego zawarte w rozdz. IV.

4. Na terenach, o których mowa w ust. 1, obowiązują następujące ustalenia dotyczące zasad ochrony i kształtowania ładu przestrzennego:

- 1) zakres i sposób zagospodarowania rekreacyjnego określa ustawa o lasach oraz Plan Urządzenia Lasu;

2) wyklucza się lokalizacji budynków i budowli, z wyjątkiem obiektów dopuszczonych w przepisach odrębnych.

5. Na terenach, o których mowa w ust. 1, przy scalaniu i podziale terenów należy uwzględnić warunki określone w przepisach odrębnych.

6. Na terenach, o których mowa w ust. 1, wyklucza się lokalizacje wolno stojących nośników reklamy/tablic informacyjnych, z wyjątkiem elementów informacji i promocji ustalonych/zorganizowanych dla całego obszaru Gminy.

§ 55. 1. Dla terenów oznaczonych na rysunku planu symbolem 1Ws ustala się następujące przeznaczenie:

- 1) przeznaczenie podstawowe terenu: tereny wód powierzchniowych;
- 2) przeznaczenie uzupełniające terenu: tereny infrastruktury technicznej (sieci uzbrojenia terenów i urządzeń technicznych z nimi związanych – dystrybucyjne i przesyłowe).

2. Na terenach, o których mowa w ust. 1, obowiązują następujące ustalenia dotyczące zasad ochrony środowiska i przyrody:

- 1) ustala się zakaz lokalizacji zabudowy;
- 2) zapewnić wolny dostęp do rzeki i cieków naturalnych; wykluczyć ogrodzenia nieruchomości przyległych do rzeki i innych cieków naturalnych, w odległości mniejszej niż 1,5 m od linii brzegu.

3. Na terenach, o których mowa w ust. 1 obowiązują ustalenia dotyczące zasad ochrony dziedzictwa kulturowego i zabytków oraz dóbr kultury współczesnej i krajobrazu kulturowego zawarte w rozdz. IV.

4. Na terenach, o których mowa w ust. 1 obowiązują zasady lokalizacji urządzeń wodnych określone przepisami Prawa wodnego.

5. Na terenach o których mowa w ust. 1 obowiązują następujące ustalenia dotyczące szczegółowych zasad i warunków scalania i podziału nieruchomości:

- 1) przy scalaniu i podziale terenów należy uwzględnić warunki określone w przepisach odrębnych;
- 2) dopuszcza się dokonanie korekt granic działki ze względu na potrzebę poszerzenia dróg publicznych oraz lokalizację obiektów infrastruktury technicznej.

6. Na terenach, o których mowa w ust. 1, obowiązują ustalenia dotyczące wymagań wynikających z potrzeb kształtowania przestrzeni publicznej zawarte w rozdziale V.

§ 56. 1. Dla terenu oznaczonego na rysunku planu symbolem 1E ustala się następujące przeznaczenie:

- 1) przeznaczenie podstawowe terenu: tereny infrastruktury technicznej – elektroenergetyka;
- 2) przeznaczenie uzupełniające terenu: tereny zieleni urządzonej.

2. Na terenie, o którym mowa w ust. 1, obowiązują ustalenia dotyczące zasad ochrony dziedzictwa kulturowego i zabytków oraz dóbr kultury współczesnej i krajobrazu kulturowego zawarte w rozdz. IV.

3. Na terenie, o których mowa w ust. 1, obowiązują następujące ustalenia dotyczące zasad ochrony i kształtowania ładu przestrzennego:

- 1) dopuszcza się lokalizację zabudowy w odległościach 1,5 m od granicy z sąsiednią działką budowlaną lub bezpośrednio przy jej granicy;
- 2) budynek ukształtować/przebudować w nawiązaniu do lokalnej tradycji budowlanej;
- 3) maksymalna wysokość budynku: 3,5 m.

4. Na terenie o którym mowa w ust. 1 dopuszcza się dokonanie korekt granic działki ze względu na potrzebę poszerzenia dróg publicznych oraz lokalizację obiektów infrastruktury technicznej.

5. Na terenie, o którym mowa w ust. 1, obowiązują ustalenia dotyczące wymagań wynikających z potrzeb kształtowania przestrzeni publicznej zawarte w rozdziale V.

§ 57. 1. Dla terenu drogi oznaczonej na rysunku planu symbolem 1KD Z – droga zbiorcza 1/2 (droga powiatowa nr 2070) wprowadza się następujące ustalenia:

- 1) szerokość drogi w liniach rozgraniczających:
 - a) w granicach terenu zabudowanego wsi: w granicach istniejącego pasa drogowego (w obecnych granicach władania),
 - b) poza terenem zabudowanym – 20 m;
- 2) w pasie drogowym lokalizować wymagane przepisami elementy przekroju drogowego oraz objekty i urządzenia techniczne związane z prowadzeniem, zabezpieczeniem i obsługą ruchu,
- 3) w pasie drogowym poza obszarem zabudowy, należy lokalizować:
 - a) jezdnię,
 - b) pasy zieleni/pobocza,
 - c) ścieżkę rowerową;
- 4) w przekroju ulicznym należy lokalizować:
 - a) jezdnię,
 - b) jednostronny chodnik,
 - c) ścieżkę rowerową;
- 5) dopuszcza się lokalizację/wytyczenie dodatkowego chodnika, w przypadku uzyskania odpowiednich warunków terenowych.

§ 58. 1. Dla terenu drogi oznaczonej na rysunku planu symbolem 2KD D – droga dojazdowa 1/2 (droga powiatowa nr 2076) wprowadza się następujące ustalenia:

- 1) szerokość drogi w liniach rozgraniczających:
 - a) w granicach terenu zabudowanego wsi: w granicach istniejącego pasa drogowego (w obecnych granicach władania),
 - b) poza terenem zabudowanym – 15 m;
- 2) w pasie drogowym lokalizować wymagane przepisami elementy przekroju drogowego oraz objekty i urządzenia techniczne związane z prowadzeniem, zabezpieczeniem i obsługą ruchu;
- 3) poza wyznaczonymi na rysunku planu liniami rozgraniczającymi, dopuszcza się dodatkowe konieczne poszerzenie pasa drogowego na cele związane z poprawą parametrów techniczno-użytkowych drogi; poszerzenie pasa drogowego może się odbywać na wniosek zarządcy drogi za zgodą właściciela gruntów, które będą służyć poszerzeniu ulicy;

(Skarga Wojewody Dolnośląskiego NK.II.AS2.0914-10/10 z dnia 25 czerwca 2010 r. do WSA we Wrocławiu na § 58 ust. 1 pkt 3)

- 4) w terenie zabudowanym wsi dopuszcza się przekrój uliczny;
- 5) w przekroju ulicznym należy lokalizować:
 - a) jezdnię,
 - b) jednostronny chodnik;
- 6) w zależności od potrzeb dopuszcza się lokalizację ścieżki rowerowej i dodatkowego chodnika;
- 7) zasady ochrony drzew i krzewów oraz warunki ich usunięcia określają przepisy odrębne.

§ 59. 1. Dla terenu drogi oznaczonej na rysunku planu symbolem 3KD D – droga dojazdowa 1/2 wprowadza się następujące ustalenia:

- 1) szerokość drogi w liniach rozgraniczających – 12 m;
- 2) w pasie drogowym lokalizować wymagane przepisami elementy przekroju drogowego oraz obiekty i urządzenia techniczne związane z prowadzeniem, zabezpieczeniem i obsługą ruchu;
- 3) w terenie zabudowanym wsi dopuszcza się przekrój uliczny;
- 4) w przekroju ulicznym należy lokalizować:
 - a) jezdnię,
 - b) chodnik/ścieżkę rowerową;
- 5) poza wyznaczonymi na rysunku planu liniami rozgraniczającymi, dopuszcza się dodatkowe konieczne poszerzenie pasa drogowego na cele związane z poprawą parametrów techniczno-użytkowych ulicy; poszerzenie pasa drogowego może się odbywać na wniosek zarządcy drogi za zgodą właściciela gruntów, które będą służyć poszerzeniu ulicy;

(Skarga Wojewody Dolnośląskiego NK.II.AS2.0914-10/10 z dnia 25 czerwca 2010 r. do WSA we Wrocławiu na § 59 ust. 1 pkt 5)

- 6) zasady ochrony drzew i krzewów oraz warunki ich usunięcia określają przepisy odrębne.

§ 60. 1. Dla terenu dróg oznaczonych na rysunku planu symbolami 4KD PJ, 5KD PJ, 6KD PJ – droga pieszo-jezdna wprowadza się następujące ustalenia:

- 1) szerokość w liniach rozgraniczających – 8 m;

- 2) wymagane poszerzenia pasa drogowego w liniach rozgraniczających określa rysunek planu;
- 3) poza wyznaczonymi na rysunku planu liniami rozgraniczającymi, dopuszcza się dodatkowe konieczne poszerzenie pasa drogowego na cele związane z poprawą parametrów techniczno-użytkowych ulicy; poszerzenie pasa drogowego może się odbywać na wniosek zarządcy drogi za zgodą właściciela gruntów, które będą służyć poszerzeniu ulicy;

(Skarga Wojewody Dolnośląskiego NK.II.AS2.0914-10/10 z dnia 25 czerwca 2010 r. do WSA we Wrocławiu na § 60 ust. 1 pkt 3)

- 4) w pasie drogowym lokalizować wymagane przepisami elementy przekroju drogowego oraz obiekty i urządzenia techniczne związane z prowadzeniem, zabezpieczeniem i obsługą ruchu;
- 5) zasady ochrony drzew i krzewów oraz warunki ich usunięcia określają przepisy odrębne.

§ 61. 1. Dla terenu drogi oznaczonej na rysunku planu symbolem KDW – droga wewnętrzna pieszo-jezdna wprowadza się następujące ustalenia:

- 1) szerokość w liniach rozgraniczających: 8 m;
- 2) minimalna szerokość jezdni: 4,5 m.

Rozdział VIII

Przepisy końcowe

§ 62. 1. Ustala się stawkę procentową służącą ustaleniu opłaty, o której mowa w art. 36 ust. 4 ustawy o planowaniu i zagospodarowaniu przestrzennym, w wysokości:


- 1) dla terenów: MNU, RM, MU, RU: 30%;
- 2) dla pozostałych terenów: 0%.

§ 63. Wykonanie uchwały powierza się Burmistrzowi Środy Śląskiej.


§ 64. Uchwała wchodzi w życie w terminie 30 dni od dnia ogłoszenia w Dzienniku Urzędowym Województwa Dolnośląskiego.

Przewodniczący Rady Miejskiej:
Zbigniew Sozański

Załącznik nr 1 do uchwały nr XLIII/
/367/10 Rady Miejskiej w Środzie
Śląskiej z dnia 31 marca 2010 r.

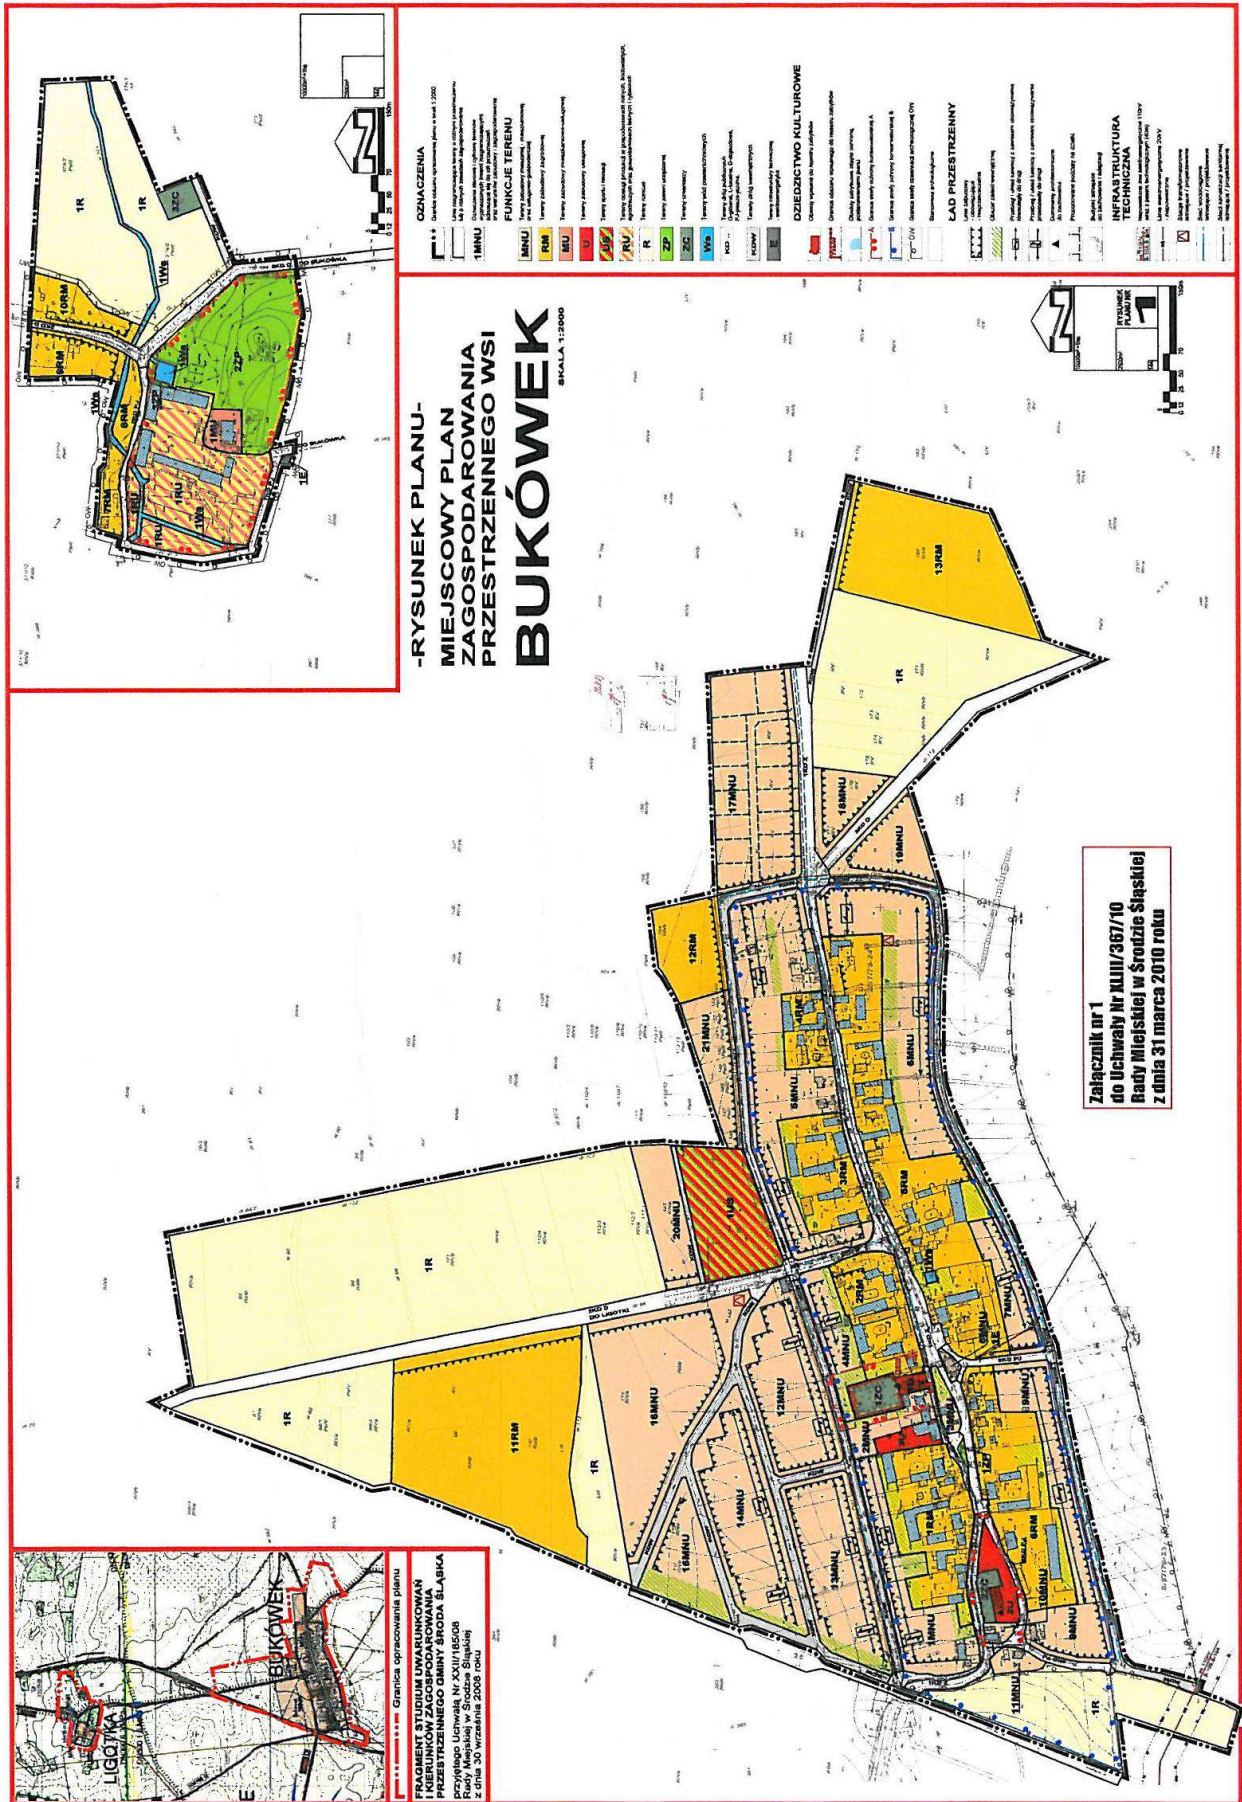

Załącznik nr 2 do uchwały nr XLIII/
/367/10 Rady Miejskiej w Środzie
Śląskiej z dnia 31 marca 2010 r.

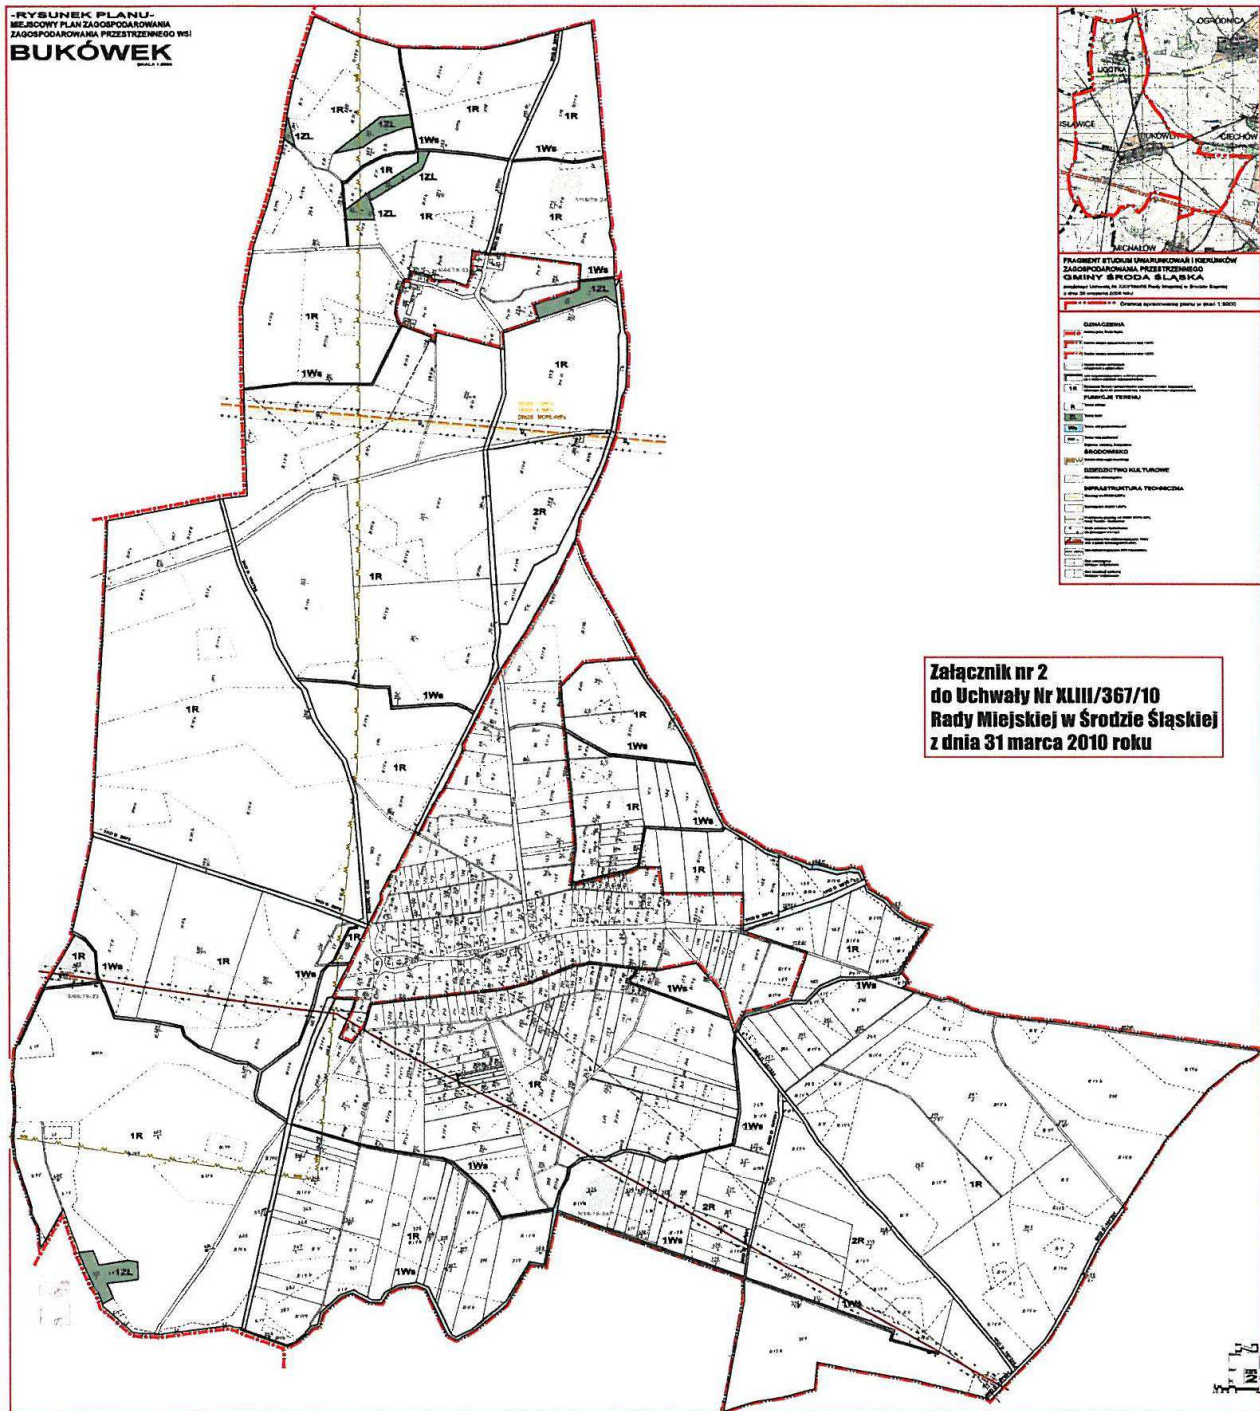

**Załącznik nr 3 do uchwały nr XLIII/
/367/10 Rady Miejskiej w Środzie
Śląskiej z dnia 31 marca 2010 r.**

Rozstrzygnięcie Rady Miejskiej w Środzie Śląskiej w sprawie uwag wniesionych do wyłożonego projektu miejscowego planu zagospodarowania przestrzennego wsi Bukówek

1. W trakcie wyłożenia projektu miejscowego planu zagospodarowania przestrzennego wsi Bukówek w dniach od 06 stycznia do 3 lutego 2010 r., wpłynęły następujące uwagi, które nie zostały uwzględnione przez Burmistrza Środy Śląskiej.

Lp.	Wnoszący uwagę	Treść uwagi	Rozstrzygnięcie
1.	Krzysztof Panocha Bukówek 12 55-300 Środa Śląska	Wniosek o przeznaczenie działki nr 154 pod budownictwo jednorodzinne	Uwaga nie uwzględniona. Uwaga nie może zostać uwzględniona ze względu na brak zgodności ze SUiKZP.

**Załącznik nr 4 do uchwały nr XLIII/
/367/10 Rady Miejskiej w Środzie
Śląskiej z dnia 31 marca 2010 r.**

ROZSTRZYGNIECIE O SPOSOBIE REALIZACJI ZAPISANYCH W PLANIE INWESTYCJI Z ZAKRESU INFRASTRUKTURY TECHNICZNEJ I KOMUNIKACJI, KTÓRE NALEŻĄ DO ZADAŃ WŁASNYCH GMINY, ORAZ ZASADACH ICH FINANSOWANIA

W związku z uchwaleniem miejscowego planu zagospodarowania przestrzennego wsi Bukówek, po stronie gminy mogą wystąpić zobowiązania związane z realizacją następujących inwestycji z zakresu infrastruktury technicznej, które należą do zadań własnych gminy i są wynikiem uchwalenia planu:

- rozbudową sieci infrastruktury technicznej,
- rozbudową i modernizacją istniejących dróg.

Inwestycje, których mowa wyżej mogą być finansowane ze środków budżetowych. Przyjmuje się, że gmina w miarę możliwości będzie ubiegać się o pozyskanie środków pozabudżetowych na realizację ww. inwestycji. W wypadku pozyskania funduszy z tych źródeł, zasady finansowania w/w zadań zmieniają się odpowiednio do uzyskanych funduszy.

1906

**UCHWAŁA NR XLIII/372/10
RADY MIEJSKIEJ W ŚRODZIE ŚLĄSKIEJ**

z dnia 31 marca 2010 r.

w sprawie uchwalenia miejscowego planu zagospodarowania przestrzennego wsi Wrocisławice

Na podstawie art. 20 ust. 1 ustawy z dnia 27 marca 2003 r. o planowaniu i zagospodarowaniu przestrzennym (Dz. U. Nr 80, poz. 717 ze zmianami) oraz na podstawie art. 18 ust 2 pkt 5 ustawy z dnia 8 marca 1990 r. o samorządzie gminnym (Dz. U. z 2001 r. Nr 142, poz. 1591 ze zmianami), w związku z uchwałą nr VII/78/07 z dnia 25 kwietnia 2007r. w sprawie przystąpienia do sporządzenia miejscowego planu zagospodarowania przestrzennego, po stwierdzeniu jego zgodności z ustaleniami studium uwarunkowań i kierunków zagospodarowania przestrzennego, uchwalonego uchwałą nr XXIII/185/08 Rady Miejskiej w Środzie Śląskiej z dnia 30 września 2008 r. Rada Miejska uchwała, co następuje:

Rozdział I

Przepisy ogólne

- § 1.** 1. Uchwała się miejscowy plan zagospodarowania przestrzennego wsi Wrocisławice.
2. Granicę obszaru objętego planem oznaczono na rysunkach planu, stanowiących załączniki graficzne do niniejszej uchwały.
3. Załącznikami do uchwały są:
- 1) **załącznik nr 1** – rysunek planu nr 1, sporządzony na mapie zasadniczej w skali 1:2000, stanowiący integralną część planu;
 - 2) **załącznik nr 2** – rysunek planu nr 2, sporządzony na mapie w skali 1:5000, stanowiący integralną część planu;