



DZIENNIK URZĘDOWY

WOJEWÓDZTWA OPOLSKIEGO

Opole, dnia 3 czerwca 2016 r.

Poz. 1205

UCHWAŁA NR 192/VII/16 RADY MIEJSKIEJ W NAMYSŁOWIE

z dnia 19 maja 2016 r.

w sprawie uchwalenia zmiany miejscowych planów zagospodarowania przestrzennego obowiązujących na terenie Gminy Namysłów

Na podstawie art. 18 ust. 2 pkt 5 ustawy z dnia 8 marca 1990 roku o samorządzie gminnym (Dz. U. z 2016 r., poz. 446), art. 20 ust. 1 ustawy z dnia 27 marca 2003 r. o planowaniu i zagospodarowaniu przestrzennym (Dz. U. z 2015 r., poz. 199 z późn. zm.), w związku z uchwałą nr 83/VII/15 Rady Miejskiej w Namysławie z dnia 21 maja 2015 r. w sprawie przystąpienia do sporządzenia zmiany miejscowych planów zagospodarowania przestrzennego obowiązujących na terenie Gminy Namysłów Rada Miejska w Namysławie uchwala, co następuje:

Rozdział 1 Przepisy ogólne

§ 1.1. Uchwala się zmianę miejscowych planów zagospodarowania przestrzennego obowiązujących na terenie Gminy Namysłów obejmującą działki nr 151/1 i 151/2 k.m. 1, zlokalizowane w Smarchowicach Wielkich, po stwierdzeniu, że nie narusza ona ustaleń Studium uwarunkowań i kierunków zagospodarowania przestrzennego Gminy Namysłów (uchwalonego uchwałą nr XXXV/389/97 Rady Miejskiej w Namysławie z dnia 22 grudnia 1997 r. z późn. zm.), o granicach określonych na rysunku planu, zwaną dalej planem.

2. Załącznikami do niniejszej uchwały są:

- 1) załącznik nr 1 - część graficzna - rysunek planu w skali 1:1000;
- 2) załącznik nr 2 - rozstrzygnięcie o sposobie rozpatrzenia uwag do projektu planu;
- 3) załącznik nr 3 - rozstrzygnięcie o sposobie realizacji, zapisanych w planie, inwestycji z zakresu infrastruktury technicznej, które należą do zadań własnych gminy, oraz zasadach ich finansowania, zgodnie z przepisami o finansach publicznych.

§ 2. Ilekroć w uchwale jest mowa o:

- 1) dachu jednospadowym - należy przez to rozumieć dach posiadający jedną główną połąć dachową, nachyloną pod kątem do 45°;
- 2) dachu stromym - należy przez to rozumieć dach dwu lub czterospadowy, posiadający kalenicę oraz jedną lub dwie pary, wzajemnie symetrycznych pod względem kąta nachylenia, głównych połąć dachowych, nachylonych pod kątem od 30° do 45°;
- 3) karcie terenu - należy przez to rozumieć tabelę zawierającą ustalenia dla terenu;

- 4) linii rozgraniczającej - należy przez to rozumieć linię rozgraniczającą tereny o różnym przeznaczeniu lub różnych zasadach zagospodarowania;
- 5) miejscu do parkowania - należy przez to rozumieć miejsce postojowe dla samochodu osobowego, w tym zaopatrzonego w kartę parkingową;
- 6) nieprzekraczalnej linii zabudowy - należy przez to rozumieć linię, której nie może przekroczyć nadziemna część budynku, z wyjątkiem ocieplenia i okładziny ściany zewnętrznej budynku oraz takich elementów, jak: okapy, gzymsy, balkony, galerie, tarasy, ryzality, wykusze, werandy, schody, pochylnie, rampy, które mogą być wysunięte poza tę linię na odległość nie większą niż 1,5 m;
- 7) niskoemisyjnym lub nieemisyjnym źródle ciepła: należy przez to rozumieć źródło ciepła o sprawności nie mniejszej niż 80%, oparte na spalaniu paliw stałych, ciekłych i gazowych, a także ciepło wytworzone z energii elektrycznej, energii odnawialnej oraz pochodzące z sieci ciepłowniczej;
- 8) stawce procentowej - należy przez to rozumieć podstawę do określenia opłaty, o której mowa w art. 36 ust. 4 ustawy z dnia 27 marca 2003 r. o planowaniu i zagospodarowaniu przestrzennym;
- 9) symbolu - należy przez to rozumieć numeryczne i literowe oznaczenie terenu;
- 10) terenie - należy przez to teren objęty planem określony symbolem;
- 11) wysokości zabudowy - należy przez to rozumieć wysokość budynku mierzoną od poziomu terenu przy głównym wejściu do budynku do najwyższej położonego punktu stropodachu lub konstrukcji przekrycia budynku lub do najwyższej położonej kalenicy dachu oraz wysokość innego obiektu budowlanego, z wyjątkiem obiektów i urządzeń infrastruktury technicznej, mierzoną od poziomu terenu w miejscu jego posadowienia do najwyższej położonego punktu lub punktu konstrukcji tego obiektu.

§ 3. Następujące oznaczenia, na rysunku planu, są ustaleniami planu:

- 1) granica obszaru objętego planem;
- 2) linia rozgraniczająca tereny o różnym przeznaczeniu lub różnych zasadach zagospodarowania;
- 3) nieprzekraczalna linia zabudowy;
- 4) symbol identyfikujący teren.

§ 4.1. Ustalenia szczegółowe dla terenu przedstawiono w postaci karty terenu w rozdziale 2.

2. W karcie terenu, o której mowa w ust. 1, nie określa się zagadnień, które nie dotyczą tego terenu.

§ 5.1. Na terenie objętym planem nie określa się:

- 1) cech elementów zagospodarowania przestrzennego, które wymagają ukształtowania lub rewaloryzacji;
- 2) zasad ochrony środowiska, przyrody i krajobrazu oraz zasad kształtowania krajobrazu wynikających z obowiązujących ustaleń planów ochrony ustanowionych dla parków narodowych, rezerwatów przyrody i parków krajobrazowych;
- 3) zasad ochrony dziedzictwa kulturowego i zabytków, w tym krajobrazów kulturowych, oraz dóbr kultury współczesnej;
- 4) wymagań wynikających z potrzeb kształtowania przestrzeni publicznych;
- 5) granic i sposobów zagospodarowania terenów górniczych, obszarów szczególnego zagrożenia powodzią oraz obszarów osuwania się mas ziemnych, krajobrazów priorytetowych określonych w audycie krajobrazowym oraz w planach zagospodarowania przestrzennego województwa;
- 6) szczególnych warunków zagospodarowania terenów oraz ograniczeń w ich użytkowaniu;
- 7) sposobu i terminu tymczasowego zagospodarowania, urządzania i użytkowania terenów.

2. Na terenie objętym planem dopuszcza się:

- 1) systemy komunikacji, w tym dojścia, dojazdy, place, miejsca parkingowe, ścieżki rowerowe;
- 2) systemy infrastruktury technicznej, w tym elektroenergetyczne, wodociągowe, kanalizacyjne, gazowe, ciepłne i telekomunikacyjne;
- 3) usytuowanie systemów, o których mowa w pkt 1 i 2, nie może naruszać przepisów odrębnych.

Rozdział 2

Przepisy szczegółowe - karta terenu

§ 6.

Karta terenu miejscowego planu zagospodarowania przestrzennego wsi Smarchowice Wielkie	SMARCHOWICE WIELKIE
1. SYMBOL	
SW1.1MNU	
2. PRZEZNACZENIE	
1) teren zabudowy mieszkaniowej jednorodzinnej i usługowej; 2) za zabudowę usługową uznaje się budynki i lokale użytkowe o funkcjach: kultury, nauki, oświaty i rozrywki, kultu religijnego, służby zdrowia, opieki społecznej i socjalnej, administracji, zakwaterowania turystycznego i rekreacyjnego, sportu i rekreacji, handlu, gastronomii i usług (jak sklepy, bary, restauracje, obiekty biurowe i konferencyjne, usługi rzemiosła typu zegarmistrz, fryzjer, szewc, usługi związane z działalnością twórczą i projektową) oraz obiekty i urządzenia budowlane związane z tą zabudową; 3) dopuszcza się łączenie funkcji mieszkalnej i usługowej w tym samym budynku; 4) dopuszcza się budowę obiektów i urządzeń budowlanych nie wymagających pozwolenia na budowę, związanych z przeznaczeniem terenu, o ile przepisy szczegółowe uchwały nie stanowią inaczej.	
3. ZASADY OCHRONY I KSZTAŁTOWANIA ŁADU PRZESTRZENNEGO	
1) obowiązuje zakaz: a) budowy ogrodzeń od strony dróg, ulic, placów i innych miejsc publicznych o przesłach wykonanych z betonowych elementów prefabrykowanych, b) stosowania tworzyw sztucznych jako materiałów okładzinowych ścian zewnętrznych budynków. 2) dopuszcza się usytuowanie budynku bezpośrednio przy granicy z sąsiednią działką budowlaną, z uwzględnieniem określonych w planie linii zabudowy.	
4. ZASADY OCHRONY ŚRODOWISKA, PRZYRODY I KRAJOBRAZU KULTUROWEGO	
1) ze względu na dopuszczalny poziom hałasu w środowisku, określony przepisami o ochronie środowiska, teren zalicza się do terenów zabudowy mieszkaniowo-usługowej.	
5. ZASADY, PARAMETRY I WSKAŹNIKI KSZTAŁTOWANIA ZABUDOWY ORAZ ZAGOSPODAROWANIA TERENU	
1) intensywność zabudowy: a) minimalna: 0,1, b) maksymalna: 0,8; 2) minimalny udział powierzchni biologicznie czynnej: 20% powierzchni działki budowlanej; 3) maksymalna powierzchnia zabudowy: 50% powierzchni działki budowlanej; 4) maksymalna wysokość zabudowy: a) budynki mieszkalne, usługowe i mieszkalno-usługowe: 10 m, b) budynki garażowe i gospodarcze: 6 m, c) inne obiekty budowlane: 5 m; 5) nieprzekraczalna linia zabudowy: zgodnie z rysunkiem planu; 6) gabaryty obiektów: określone poprzez pozostałe zasady, parametry i wskaźniki kształtowania zabudowy oraz zagospodarowania terenu; 7) geometria dachu: a) budynki mieszkalne, usługowe i mieszkalno-usługowe: stromy, b) budynki garażowe i gospodarcze: stromy lub jednospadowy,	
6. SZCZEGÓŁOWE ZASADY I WARUNKI SCALANIA I PODZIAŁU NIERUCHOMOŚCI OBJĘTYCH PLANEM (parametry działek uzyskiwane w wyniku scalania i podziału nieruchomości)	
1) minimalna szerokość frontów działek: 10 m; 2) minimalna powierzchnia działek: 400 m²; 3) kąt położenia granic działek w stosunku do pasa drogowego: nie mniejszy niż 45°; 4) ustalenia pkt 1, 2, 3 nie dotyczą wydzieleni dla obiektów i systemów komunikacji i infrastruktury technicznej.	
7. WSKAŹNIKI W ZAKRESIE KOMUNIKACJI I SIECI INFRASTRUKTURY TECHNICZNEJ	
1) minimalna liczba miejsc do parkowania i sposób ich realizacji: 2 na 1 mieszkanie oraz 1 na każde 50 m² powierzchni usług, w tym miejsca do parkowania przeznaczone na parkowanie pojazdów zaopatrzonych w kartę parkingową w liczbie jak dla dróg publicznych, urządzone w budynku lub usytuowane na działce budowlanej, wymagane w przypadku budowy budynku mieszkalnego, usługowego, mieszkalno-usługowego lub zmiany sposobu użytkowania obiektu budowlanego lub jego części; 2) zaopatrzenie w wodę do celów bytowych: z sieci wodociągowej, z zastrzeżeniem przepisów odrębnych; 3) odprowadzenie ścieków bytowych: do sieci kanalizacyjnej, z zastrzeżeniem przepisów o utrzymaniu czystości i porządku w gminach; 4) odprowadzenie wód opadowych i roztopowych: do sieci kanalizacyjnej, a także powierzchniowo, do dolów chłonnych, zbiorników retencyjnych lub zbiorników na wodę; 5) gospodarka odpadami: zgodnie z przepisami odrębnymi; 6) zaopatrzenie w energię elektryczną: z sieci elektroenergetycznej oraz energii promieniowania słonecznego, przy czym instalację ogniw fotowoltaicznych dopuszcza się wyłącznie na dachach budynków; 7) zaopatrzenie w ciepło: z niskoemisyjnych lub niemoisymicznych źródeł ciepła; 8) zaopatrzenie w gaz: z sieci gazowej lub instalacji zbiornikowych na gaz płynny z pojedynczym zbiornikiem, przeznaczonych do zasilania instalacji gazowych w budynkach mieszkalnych jednorodzinnych; 9) warunki powiązań z układem zewnętrznym: a) układ komunikacyjny: przez system dróg publicznych, b) sieci infrastruktury technicznej: przez zbiorcze przewody i systemy sieci wodociągowej, kanalizacyjnej, gazowej, telekomunikacyjnej oraz linie elektroenergetyczne średniego i wysokiego napięcia.	
8. STAWKA PROCENTOWA	30%

Rozdział 3

Przepisy końcowe


§ 7. Wykonanie uchwały powierza się Burmistrzowi Namysłowa.

§ 8. Uchwała wchodzi w życie po upływie 14 dni od dnia ogłoszenia w Dzienniku Urzędowym Województwa Opolskiego.

Przewodniczący Rady


Sylwester Zabierny

Załącznik nr 1
do uchwały nr 192/VII/16
Rady Miejskiej w Namysłowie
z dnia 19 maja 2016 r.

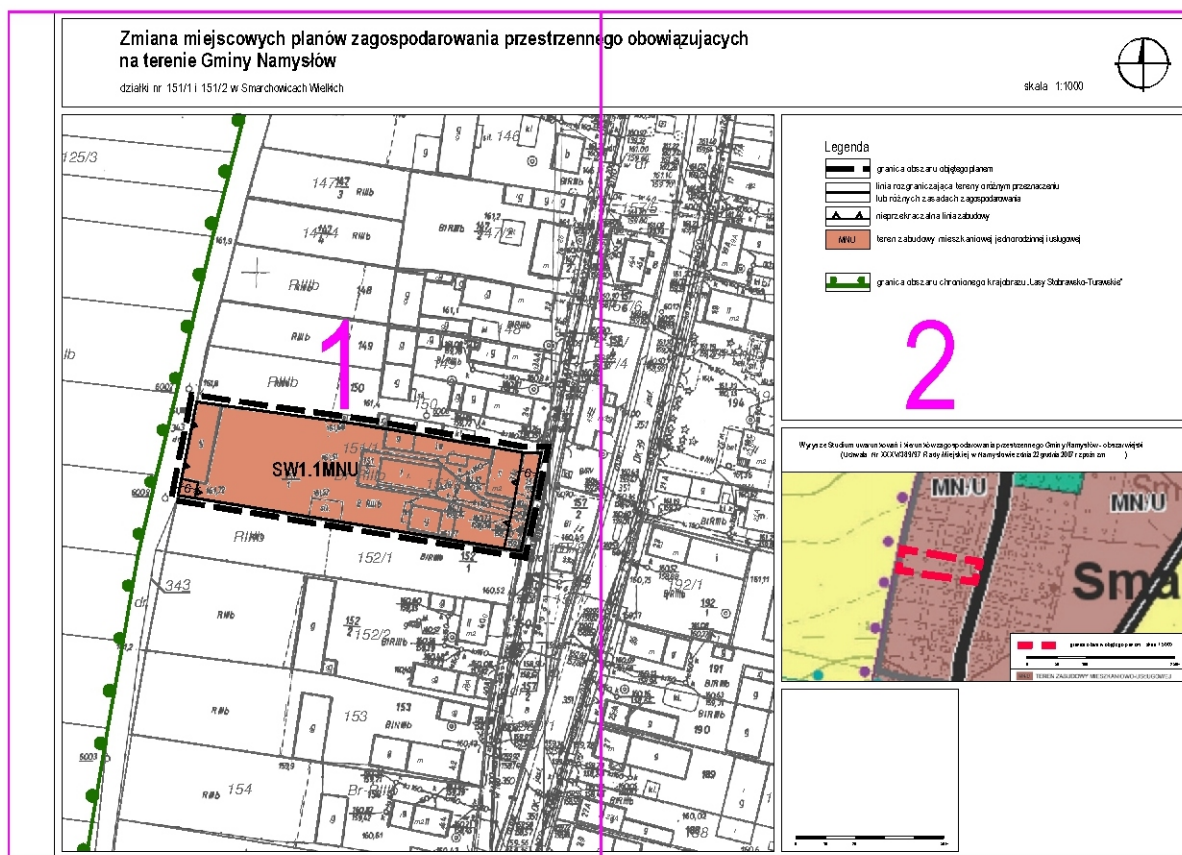



Zmiana miejscowych planów zagospodarowania przestrzennego na terenie Gminy Namysłów

działki nr 151/1 i 151/2 w Smarchowicach Wielkich

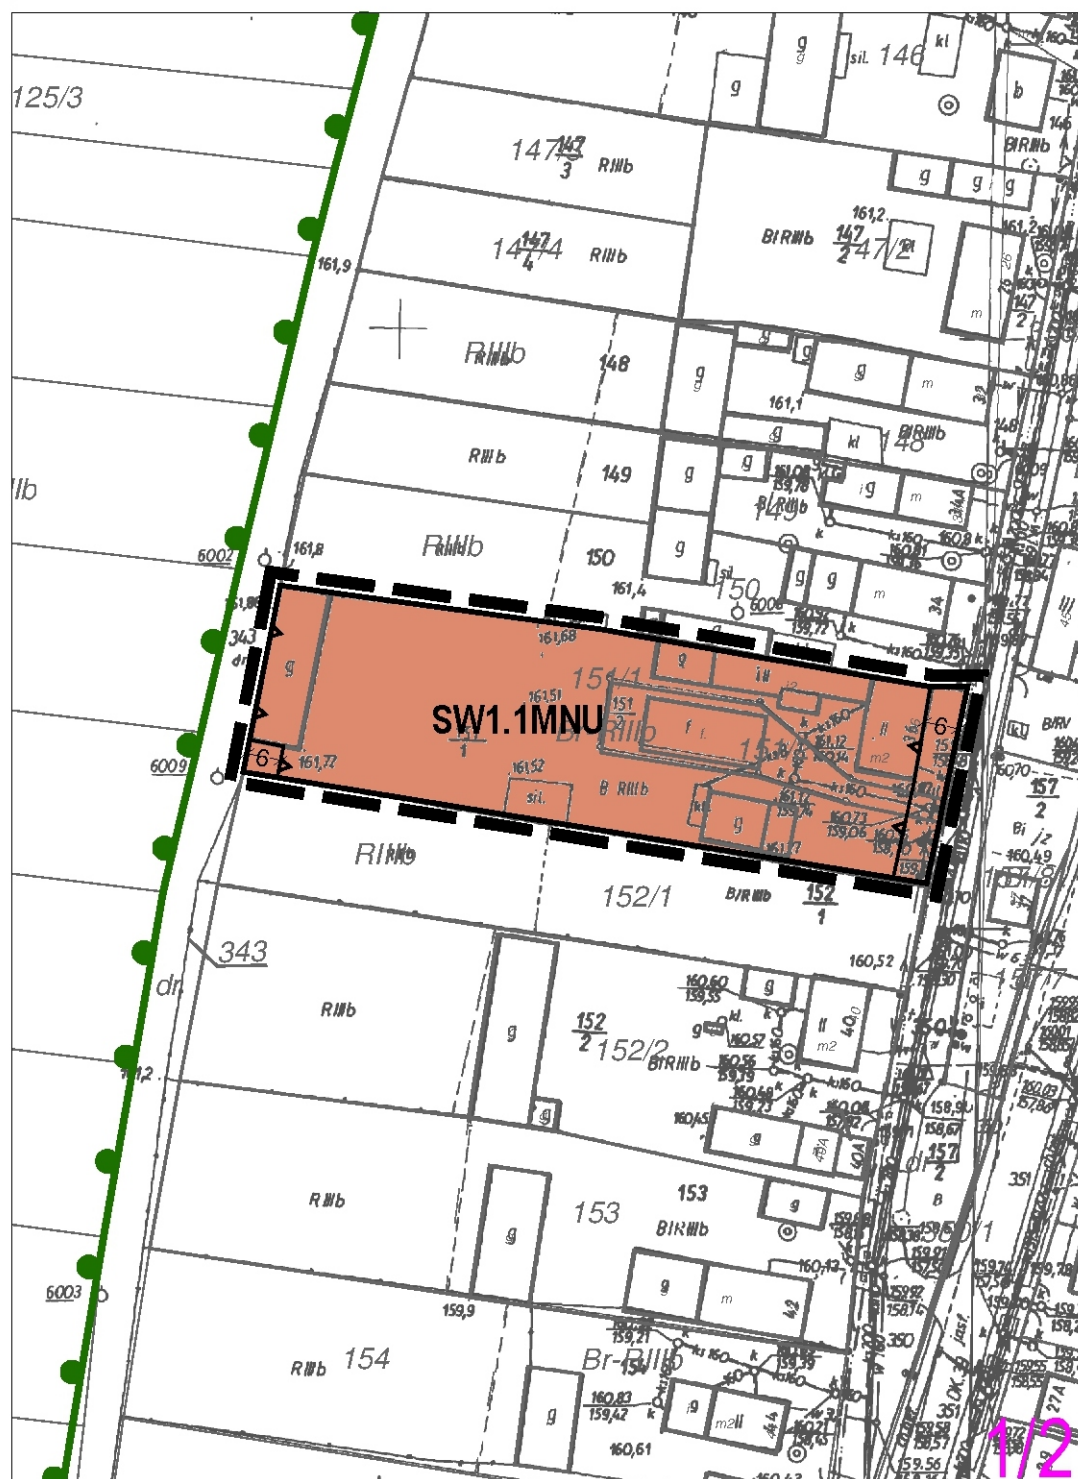

nego obowiązujących



skala 1:1000

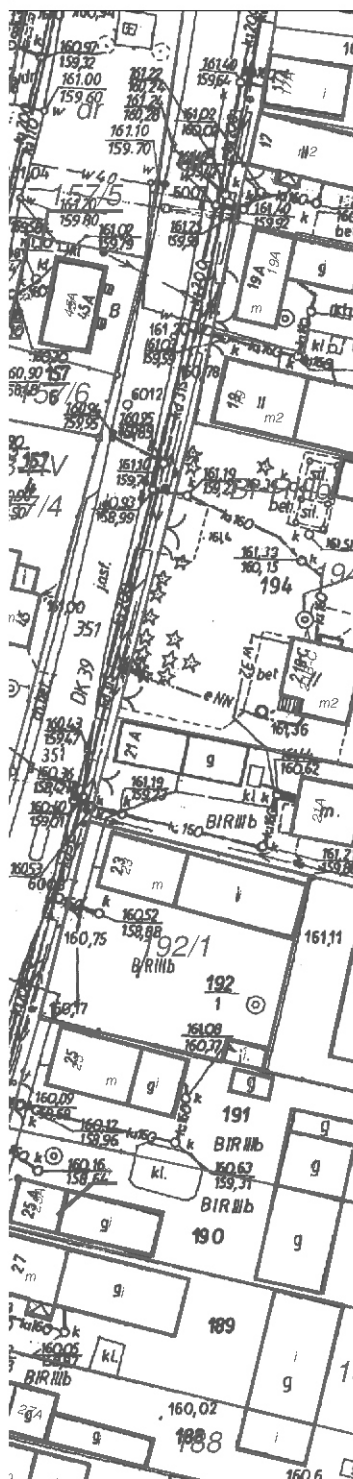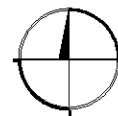

Legenda

- granica obszaru objętego planem
- linia rozgraniczająca tereny o różnym przeznaczeniu lub różnych zasadach zagospodarowania
- nieprzekraczalna linia zabudowy
- MNU teren zabudowy mieszkaniowej jednorodzinnej i usługowej
- granica obszaru chronionego krajobrazu „Łasy Słobrowsko-Turawskie”

Wyrys ze Studium uwarunkowań i kierunków zagospodarowania przestrzennego Gminy Namysłów - obszar wiejski
(Uchwała Nr XXXV/389/97 Rady Miejskiej w Namysławie z dnia 22 grudnia 2007 r. z późn. zm.)

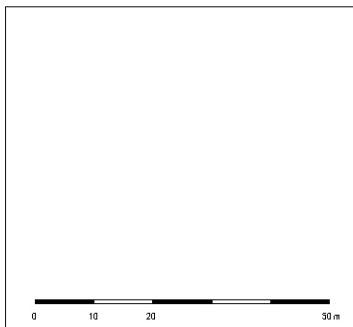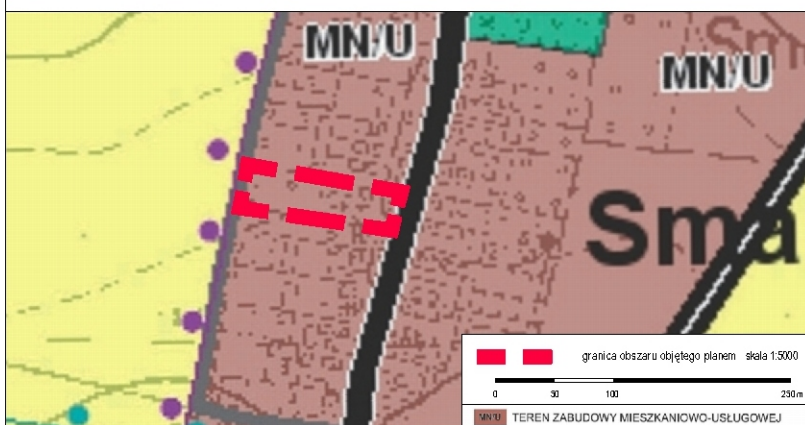

2/2

Załącznik nr 2
do uchwały nr 192/VII/16
Rady Miejskiej w Namysłowie
z dnia 19 maja 2016 r.

Rozstrzygnięcie o sposobie rozpatrzenia uwag do projektu planu

Nie wniesiono uwag do wyłożonego do publicznego wglądu projektu zmiany miejscowych planów zagospodarowania przestrzennego obowiązujących na terenie Gminy Namysłów obejmującej działki nr 151/1 i 151/2 k.m. 1, zlokalizowane w Smarchowicach Wielkich.

Załącznik nr 3
do uchwały nr 192/VII/16
Rady Miejskiej w Namysłowie
z dnia 19 maja 2016 r.

Rozstrzygnięcie o sposobie realizacji, zapisanych w planie, inwestycji z zakresu infrastruktury technicznej, które należą do zadań własnych gminy oraz zasadach ich finansowania, zgodnie z przepisami o finansach publicznych

Na podstawie art. 7 ust. 1 pkt 2 i 3 ustawy z dnia 8 marca 1990 roku o samorządzie gminnym (Dz. U. z 2016 r., poz. 446), art. 20 ust. 1 ustawy z dnia 27 marca 2003 roku o planowaniu i zagospodarowaniu przestrzennym (Dz. U. z 2015 r., poz. 199 z późn. zm.) Rada Miejska w Namysłowie rozstrzyga, co następuje:

§ 1. W związku z uchwaleniem planu nie przewiduje się realizacji nowych inwestycji z zakresu infrastruktury technicznej, należących do zadań własnych gminy.

§ 2. Ewentualna przebudowa i rozbudowa istniejącej sieci infrastruktury technicznej powinna być finansowana w ramach porozumień o charakterze cywilnoprawnym lub w formie partnerstwa publiczno-prywatnego, zgodnie z obowiązującymi przepisami.