



DZIENNIK URZĘDOWY

WOJEWÓDZTWA LUBUSKIEGO

Gorzów Wielkopolski, dnia 4 lipca 2016 r.

Poz. 1388

UCHWAŁA NR 0007.115.2016 RADY MIEJSKIEJ W CZERWIEŃSKU

z dnia 29 czerwca 2016 r.

w sprawie uchwalenia miejscowego planu zagospodarowania przestrzennego terenów w obrębach geodezyjnych: Będów, Nietkowiec, Bródki, Laski, Nietków, Wysokie i Czerwieńsk

Na podstawie art. 18 ust. 2 pkt. 5 ustawy z dnia 8 marca 1990 r. *o samorządzie gminnym* (Dz. U. z 2016 r., poz. 446) oraz art. 20 ust. 1 ustawy z dnia 27 marca 2003 r. *o planowaniu i zagospodarowaniu przestrzennym* (Dz. U. z 2016 r., poz. 778) **uchwała się, co następuje:**

Rozdział 1. Przepisy ogólne

§ 1. 1. Uchwała się miejscowy plan zagospodarowania przestrzennego terenów w obrębach geodezyjnych: Będów, Nietkowiec, Bródki, Laski, Nietków, Wysokie i Czerwieńsk.

2. Integralnymi częściami uchwały są:

- 1) rysunek w skali 1:5000 terenu wymienionego w § 1 ust. 1 stanowiący załącznik nr 1, składający się z arkuszy od 1 do 4;
- 2) rysunek w skali 1:1000 terenu wymienionego w § 1 ust. 1 stanowiący załącznik nr 2;
- 3) rozstrzygnięcie dotyczące sposobu rozpatrzenia uwag do projektu planu, stanowiące załącznik nr 3;
- 4) rozstrzygnięcie o sposobie realizacji, zapisanych w planie, inwestycji z zakresu infrastruktury technicznej, które należą do zadań własnych gminy oraz zasad ich finansowania, stanowiące załącznik nr 4.

3. Uchwała niniejsza:

- 1) jest zgodna z uchwałą nr XXXIV/328/14 Rady Miejskiej w Czerwieńsku z dnia 29 października 2014 r. w sprawie przystąpienia do sporządzenia miejscowego planu zagospodarowania przestrzennego terenów w obrębach geodezyjnych: Będów, Nietkowiec, Bródki, Laski, Nietków, Wysokie i Czerwieńsk;
- 2) oraz z uchwałą nr VIII/41/15 Rady Miejskiej w Czerwieńsku z dnia 29 kwietnia 2015 r. zmieniającą uchwałę nr XXXIV/328/14 z dnia 29 października 2014 r. w sprawie przystąpienia do sporządzenia miejscowego planu zagospodarowania przestrzennego terenów w obrębach geodezyjnych: Będów, Nietkowiec, Bródki, Laski, Nietków, Wysokie i Czerwieńsk;
- 3) nie narusza ustaleń studium uwarunkowań i kierunków zagospodarowania przestrzennego Miasta i Gminy Czerwieńsk uchwalonego uchwałą nr 95/XIII/00 Rady Gminy i Miasta w Czerwieńsku z dnia 24 lutego 2000 r. ze zm.¹⁾;

¹⁾ Zmiany studium uwarunkowań i kierunków zagospodarowania przestrzennego Miasta i Gminy Czerwieńsk uchwalone uchwałami: Nr VIII/79/11 Rady Miejskiej w Czerwieńsku z dnia 28 września 2011r., Nr XVI/165/12 Rady Miejskiej w Czerwieńsku z dnia 26 września 2012r., Nr XXVIII/293/14 Rady Miejskiej w Czerwieńsku z dnia 23 kwietnia 2014 r., Nr XIV/95/16 Rady Miejskiej w Czerwieńsku z dnia 10 lutego 2016 r.

- 4) sporządzona została w ramach projektu „Rozwój społeczno – gospodarczy Gmin Nadodrzańskich” realizowanego z programu "Rozwój miast poprzez wzmocnienie kompetencji jednostek samorządu terytorialnego, dialog społeczny oraz współpracę z przedstawicielami społeczeństwa obywatelskiego" ze środków Mechanizmu Finansowego EOG 2009-2014.

§ 2. 1. Ilekczo w ustaleniach niniejszej uchwały jest mowa o:

- 1) planie – należy przez to rozumieć miejscowy plan zagospodarowania przestrzennego, o którym mowa w §1, ust.1;
- 2) załączniku nr 1 – należy przez to rozumieć graficzny zapis planu przedstawiony na mapie w skali 1:5000 stanowiący załącznik nr 1 do niniejszej uchwały, składający się z arkuszy od 1 do 4;
- 3) załączniku nr 2 - należy przez to rozumieć graficzny zapis planu przedstawiony na mapie w skali 1:1000 stanowiący załącznik nr 2 do niniejszej uchwały;
- 4) nieprzekraczalnej linii zabudowy - należy przez to rozumieć linię, której nie może przekroczyć lico ściany budynku, ściana lub słup wiaty, dopuszcza się przekroczenie tej linii maksymalnie o 1,5m przez elementy obiektu takie jak: balkony, ryzality, wykusze i zadaszenia oraz warstwy ocieplające, a także elementy zagospodarowania terenu związane z budynkiem, jak schody, pochylnie, tarasy.

2. Następujące oznaczenia graficzne na rysunku planu są obowiązującymi ustaleniami planu:

- 1) linie rozgraniczające tereny o różnym przeznaczeniu i zasadach zagospodarowania;
- 2) nieprzekraczalna linia zabudowy;
- 3) symbole literowe przeznaczenia terenów.

§ 3. W przypadku lokalizacji w obszarze planu stałych i czasowych obiektów o wysokości równej lub większej niż 50m nad poziom terenu, należy postępować zgodnie z przepisami odrębnymi.

Rozdział 2. Przeznaczenie terenów.

Sposób i termin tymczasowego zagospodarowania, urządzania i użytkowania terenów

§ 4. 1. Na obszarze objętym planem w załączniku nr 1 wyznacza się tereny o następującym przeznaczeniu:

- 1) **R** – teren rolniczy z urządzeniami wodnymi, nieużytkami i zadrzewieniami;
- 2) **ZD** – teren ogrodów działkowych z systemem melioracji;
- 3) **W** - teren wód powierzchniowych z przylegającą zielenią, z dopuszczeniem urządzeń wodnych i ciągów komunikacji;
- 4) **ZL** - teren lasów – z istniejącymi drogami leśnymi;
- 5) **ZP** - teren zieleni publicznej - arboretum;
- 6) **US** - teren sportowo-rekreacyjny;
- 7) **IE** – teren infrastruktury technicznej (stacji elektroenergetycznej itp.).
- 8) **OP** - teren wałów przeciwpowodziowych, z dopuszczeniem ciągów komunikacji;
- 9) **KDG.OP** - teren drogi publicznej głównej na wale przeciwpowodziowym;
- 10) **KDG** – teren drogi publicznej głównej;
- 11) **KDZ** – teren drogi publicznej zbiorczej;
- 12) **KDD** – teren drogi publicznej dojazdowej;
- 13) **KDW** – teren wewnętrznego ciągu komunikacyjnego.

2. Na obszarze objętym planem w załączniku nr 2 wyznacza się tereny o następującym przeznaczeniu:

- 1) **MN** – teren zabudowy mieszkaniowej z dopuszczeniem usług - do poziomu parteru włącznie, zajmujących maksymalnie do 50% powierzchni zabudowy na działce;

- 2) **KDX** – teren ciągu komunikacji pieszo-jezdnej;
- 3) **IE** – teren infrastruktury technicznej (stacji elektroenergetycznej itp.).

3. Na obszarze objętym planem nie ustala się sposobu i terminu tymczasowego zagospodarowania, urządzania i użytkowania terenów.

Rozdział 3.

Zasady ochrony i kształtowania ład przestrzennego

§ 5. Na terenach objętym niniejszym planem w załączniku nr 2:

- 1) ustala się:
 - a) stosowanie pokryć dachowych w odcieniach czerwieni, brązu lub szarości;
 - b) realizację oświetlenia ciągów komunikacyjnych z użyciem opraw oświetleniowych jednolitych w jednej pierzei ulicy;
- 2) zakazuje się:
 - a) lokalizacji tymczasowych obiektów budowlanych, szczególnie kontenerów, przyczep, kiosków, blaszanych garaży itp.;
 - b) stosowania w ogrodzeniach prefabrykowanych przęseł betonowych od strony drogi;
- 3) dopuszcza się:
 - a) lokalizację obiektów tymczasowych sytuowanych wyłącznie na czas budowy;
 - b) sytuowanie zabudowy bezpośrednio przy granicy nieruchomości oraz w odległości 1,5m-3m z uwzględnieniem linii zabudowy wyznaczonych w planie oraz z zachowaniem przepisów odrębnych.

Rozdział 4.

Wymagania wynikające z potrzeb kształtowania przestrzeni publicznych

§ 6. 1. Do przestrzeni publicznych w planie zalicza się tereny:

- 1) dróg publicznych oznaczonych na rysunku symbolami KDD, KDZ, KDG;
- 2) zieleni publicznej oznaczonych na rysunku symbolem ZP.

2. Na terenach przestrzeni publicznych:

- 1) ustala się:
 - a) ogólnodostępność;
 - b) utrzymanie istniejącej zieleni wysokiej;
- 2) dopuszcza się nasadzenia zieleni wysokiej jako szpalery drzew lub aleje, zwłaszcza w granicach ciągów komunikacyjnych;
- 3) zakazuje się lokalizacji reklam wolnostojących, których przynajmniej jeden wymiar przekracza 3m.

Rozdział 5.

Zasady ochrony dziedzictwa kulturowego i zabytków oraz dóbr kultury współczesnej.

§ 7. 1. Arboretum wpisane do rejestru zabytków pod numerem L-74 z dnia 31.12.1998 r., znajdujące się na terenie oznaczonym na rysunku nr 1 symbolem **ZP**, zostaje objęte strefą ochrony konserwatorskiej jako teren komponowanej zieleni oraz ochrony archeologicznej. W strefie tej:

- 1) ustala się:
 - a) utrzymanie historycznej funkcji parku;
 - b) utrzymanie kompozycji parku pod względem ukształtowania ciągów komunikacyjnych i rozmieszczenia zieleni;
 - c) utrzymanie istniejącej zieleni historycznej, a w miejscach ubytków jej uzupełnianie tym samym gatunkiem;

- d) prowadzenie prac pielęgnacyjnych drzewostanu zgodnie z przepisami odrębnymi dotyczącymi ochrony przyrody;
 - e) uwzględnienie zabytków archeologicznych, zgodnie z przepisami odrębnymi;
- 2) zakazuje się przekształcania, zmiany sposobu zagospodarowania i ukształtowania terenu.
2. W odniesieniu do (nieczynnego) cmentarza rodowego Rothenburgów wpisanego do gminnej ewidencji zabytków, znajdującego się na terenie arboretum w Nietkowie, ustala się:
- 1) zachowanie historycznych nagrobków;
 - 2) zachowanie i ochronę istniejącej roślinności historycznie komponowanej (drzewa, krzewy, byliny);
 - 3) utrzymanie ścieżek oraz przestrzennego rozplanowania.
3. Ustala się zachowanie obiektów inżynierii wojskowej ujętych w gminnej ewidencji zabytków:
- 1) schron bojowo-obszerny nr 762 na CKM-y – obręb Wysokie;
 - 2) schron bojowy nr 774 – obręb Nietków;
 - 3) schron bojowy nr 775 - obręb Nietków;
 - 4) schron bojowy nr 777 – obręb Nietków.
4. Ustala się utrzymanie istniejącej zieleni wysokiej, jej uzupełnianie w miejscach usuniętych drzew gatunkami tymi samymi, co istniejące lub zbliżonymi pokrojem i kolorem - w odniesieniu do alei wpisanych do gminnej ewidencji zabytków:
- 1) aleja z 1 poł. XX w. – droga od Nietkowic do przejazdu kolejowego w kierunku Będowa;
 - 2) aleja – droga od Nietkowic w kierunku Odry o dł. 0,4 km.
5. Osoby, które w trakcie prowadzenia robót ziemnych na obszarze objętym planem odkrywają przedmiot, co do którego istnieje przypuszczenie, że jest on zabytkiem, są zobowiązane postępować zgodnie z przepisami odrębnymi.
6. Obejmuje się ochroną stanowiska archeologiczne wskazane na rysunku planu, którą należy uwzględnić przy zagospodarowywaniu terenu, zgodnie z przepisami odrębnymi.
7. Nie ustanawia się szczególnych zasad ochrony dóbr kultury współczesnej z uwagi na ich brak w obszarze objętym planem.

Rozdział 6.

Zasady kształtowania zabudowy oraz wskaźniki zagospodarowania terenu

§ 8. 1. Na terenach oznaczonych w załączniku nr 1 symbolami: **US, R, ZD, IE, W, ZL, ZP, KDZ, KDG, KDG.OP, OP, KDD, KDW** – ustala się zakaz zabudowy.

2. Na terenach oznaczonych symbolami: **US, ZD, ZP** ustala się minimalny udział powierzchni biologicznie czynnej – 70% powierzchni działki.

3. Na terenach oznaczonych symbolami **IE, OP** ustala się minimalny udział powierzchni biologicznie czynnej – 10% powierzchni działki.

4. Na terenach oznaczonych symbolem **R**:

- 1) ustala się minimalny udział powierzchni biologicznie czynnej – 90% powierzchni działki;
- 2) dopuszcza się:
 - a) leśne zagospodarowanie terenów;
 - b) lokalizację ciągów komunikacji stanowiących dojścia i dojazdy oraz ciągów komunikacji rowerowej – zgodnie z przepisami odrębnymi.

5. Na terenach oznaczonych symbolami **ZL**:

- 1) ustala się minimalny udział powierzchni biologicznie czynnej – 90% powierzchni działki;
- 2) dopuszcza się lokalizację:

- a) infrastruktury technicznej oraz obiektów małej architektury, których realizacja nie powoduje konieczności wyłączenia gruntów leśnych z produkcji leśnej;
- b) dróg i parkingów leśnych;
- c) urządzeń melioracji wodnych związanych z gospodarką leśną.

6. Dla terenów, na których zgodnie z ustaleniami planu, nie ma możliwości wprowadzania zabudowy, nie określa się parametrów i wskaźników zabudowy.

§ 9. Odnośnie terenów oznaczonych w załączniku nr 2 symbolem **MN** :

1) ustala się:

- a) formę zabudowy, jako budynki jednorodzinne w zabudowie wolnostojącej lub bliźniaczej;
- b) powierzchnię zabudowy na działce stanowiącą maksymalnie do 40% powierzchni działki;
- c) intensywność zabudowy od 0,2 do 1,0;
- d) teren biologicznie czynny stanowiący co najmniej 30% powierzchni działki;
- e) szerokość elewacji frontowej budynków mieszkalnych 6m-20m, gospodarczych i garaży 3m-20m;
- f) maksymalną wysokość budynków mieszkalnych do 10m, gospodarczych i garaży do 6m;
- g) ilość kondygnacji: nadziemnych od 1 do 2, podziemnych od 0 do 1;
- h) dachy spadziste, o kącie nachylenia połaci mieszczącym się w przedziale 35° -45°, nad garażami wbudowanymi i wiatami - 15° -45°;
- i) sytuowanie budynków gospodarczych i garaży na zapleczach działek;
- j) miejsca parkingowe w ilości co najmniej 1 miejsce na działce, wliczając garaż;
- k) obsługę komunikacyjną z przylegających dróg publicznych i ciągów pieszo-jezdných;

2) tereny MN znajdują się na obszarach zagrożenia powodzią Q0,2% oraz na obszarach zagrożenia powodzią w przypadku zniszczenia lub uszkodzenia wału przeciwpowodziowego.

Rozdział 7.

Szczegółowe zasady i warunki scalania i podziału nieruchomości objętych planem miejscowym

§ 10. 1. Na obszarze objętym planem granice działek należy ustalać prostopadłe do przylegającego pasa drogi, z tolerancją 50°.

2. Ustala się:

- 1) minimalny front działki – 3m;
- 2) minimalną powierzchnię działki budowlanej o funkcji mieszkaniowej w zabudowie:
 - a) wolnostojącej – 500m²;
 - b) bliźniaczej – 300m²;
- 3) minimalną powierzchnię działki innej, niż w pkt 2 – 20m².

3. Zakazuje się wydzielania działek budowlanych nie posiadających dostępu do drogi.

4. Na obszarze objętym planem nie wyznacza się obszarów wymagających przeprowadzenia scaleń i podziałów nieruchomości.

Rozdział 8.

Zasady modernizacji, rozbudowy i budowy systemów komunikacji i infrastruktury technicznej

§ 11. 1. Ustala się, zgodnie z przepisami odrębnymi:

- 1) remonty, przebudowę i budowę dróg publicznych na terenach oznaczonych na rysunku planu symbolami: **KDZ, KDG, KDG.OP, KDD**;
- 2) lokalizację zjazdów z istniejących i projektowanych dróg publicznych na tereny przylegające.

2. Ustala się budowę ciągów komunikacyjnych pieszo-jezdnym oznaczonych w planie symbolem **KDX** o jednoprzestrzennej nawierzchni, z preferencją ruchu pieszego, ze zjazdami na przylegające tereny zabudowy.

3. Drogi publiczne **KDG**, **KDZ**, **KDD**, ciągi komunikacyjne **KDX**, **KDW** ustala się jako drogi pożarowe do terenów zabudowy i do terenów leśnych.

4. Dopuszcza się, przy przebudowie istniejących i projektowaniu nowych dróg i ciągów komunikacyjnych, w zależności od możliwości wynikającej z szerokości w liniach rozgraniczenia, lokalizację ścieżek rowerowych.

§ 12. 1. Ustala się następujące ogólne zasady uzbrojenia terenów:

- 1) zasadą uzbrojenia terenów winno być prowadzenie sieci infrastruktury technicznej w obrębie linii rozgraniczających ciągi komunikacyjnych z zachowaniem przepisów odrębnych;
- 2) dopuszcza się lokalizację sieci i urządzeń infrastruktury technicznej na pozostałych terenach nie wymienionych w pkt 1, w przypadku braku możliwości ich innego prowadzenia, z zachowaniem przepisów odrębnych;
- 3) dopuszcza się remont, przebudowę i rozbudowę istniejących sieci i urządzeń infrastruktury technicznej, z zachowaniem przepisów odrębnych.

2. Odnośnie dostaw wody dla odbiorców i do celów przeciwpożarowych:

- 1) ustala się dostawy wody z sieci wodociągowej;
- 2) dopuszcza się ujęcia własne, pod warunkiem zachowania przepisów odrębnych.

3. Odnośnie ścieków bytowych:

- 1) ustala się odprowadzenie ścieków bytowych do sieci kanalizacji;
- 2) dopuszcza się odprowadzenie ścieków bytowych do zbiorników bezodpływowych, do momentu powstania możliwości przyłączenia do sieci kanalizacji;
- 3) zakazuje się, zgodnie z przepisami odrębnymi, realizacji przydomowych oczyszczalni ścieków na terenach zbiornika wód podziemnych GZWP nr 150 Warszawa – Berlin.

4. Odnośnie wód opadowych i roztopowych ustala się odprowadzenie wód na teren własny inwestora, lub do istniejących cieków wodnych – zgodnie z przepisami odrębnymi.

5. Odnośnie zaopatrzenia w energię elektryczną ustala się zaopatrzenie odbiorców oraz oświetlenie dróg z kablowej sieci elektroenergetycznej nn, wyprowadzonej ze stacji transformatorowych.

6. Odnośnie zaopatrzenia w gaz ustala się dostawy gazu dla odbiorców z sieci gazowej.

7. Ustala się ogrzewanie bezspalinowe lub z wykorzystaniem paliw i urządzeń zapewniających minimalną ilość emisji zanieczyszczeń do powietrza.

8. Odnośnie odpadów, ustala się postępowanie zgodnie z przepisami odrębnymi.

9. Odnośnie elektroenergetycznej sieci przesyłowej:

- 1) ustala się możliwość eksploatacji i modernizacji istniejącej elektroenergetycznej linii przesyłowej 220 kV;
- 2) dopuszcza się:
 - a) budowę linii elektroenergetycznych wielotorowych, wielonapięciowych po trasie istniejącej linii o napięciu 220 kV po uprzedniej jej rozbiórce, z możliwością rozmieszczenia słupów oraz podziemnych, naziemnych lub nadziemnych obiektów i urządzeń niezbędnych do korzystania z linii, w innych niż dotychczasowe miejscach;
 - b) odbudowę, rozbudowę, przebudowę i nadbudowę istniejącej linii oraz linii, która w przyszłości zostanie ewentualnie wybudowana na jej miejscu – zgodnie z przepisami odrębnymi;

10. Dopuszcza się budowę innych sieci i urządzeń infrastruktury technicznej, pod warunkiem zachowania ustaleń zawartych w ust.1.

Rozdział 9.

Szczególne warunki zagospodarowania terenów oraz ograniczenia w ich użytkowaniu.

§ 13. 1. Ustala się pas technologiczny (strefę ograniczonego użytkowania) wzdłuż napowietrznej linii elektroenergetycznej o napięciu 220 kV relacji Gorzów – Leśniów, o szerokości 33m (po 16,5m od osi w obu kierunkach) na odcinku biegnącym przez grunty będące w zarządzie Nadleśnictwa Zielona Góra, oraz o szerokości 50m (po 25m od osi linii w obu kierunkach) na pozostałym odcinku. W granicach pasa technologicznego obowiązują zakazy:

- 1) realizacji obiektów budowlanych i wyznaczania miejsc przeznaczonych na stały pobyt ludzi;
- 2) tworzenia hałd i nasypów;
- 3) nasadzeń zieleni wysokiej, tj. wyższej, niż 3m.

2. Ustala się pasy ochrony funkcyjnej wzdłuż napowietrznych linii elektroenergetycznych: o szerokości 22m (po 11m od osi linii w obu kierunkach) dla linii WN-110 kV, o szerokości 12m (po 6m od osi linii w obu kierunkach) dla linii SN-15 kV (20 kV), o szerokości 4m (po 2m od osi linii w obu kierunkach) dla linii nn-0,4 kV, w granicach których obowiązują zakazy:

- 1) realizacji obiektów kubaturowych;
- 2) elementów reklamowych wymagających fundamentowania;
- 3) nasadzeń zieleni wysokiej, tj. wyższej, niż 3m.

3. Ustala się strefę kontrolowaną magistrali gazowej średniego ciśnienia o szerokości wynikającej z przepisów odrębnych, w której obowiązują zakazy zgodnie z przepisami odrębnymi.

4. Na terenach przylegających do nie objętych planem terenów kolejowych:

- 1) ustala się:
 - a) pozostawienie nieogrodzonego pasa gruntu o szerokości co najmniej 4m od zewnętrznej krawędzi budowli kolejowej (np. rowu odwadniającego, podtorza, podnóża nasypu);
 - b) postępowanie zgodnie z przepisami odrębnymi przy robotach ziemnych wykonywanych w odległości od 4m do 20m od granicy obszaru kolejowego;
 - c) w przypadku lokalizacji gazociągu, jego odległość od obszaru kolejowego większą, niż wynosi strefa poziomego awaryjnego wybuchu linii przesyłowej;
- 2) zakazuje się:
 - a) odprowadzania wód opadowych na teren kolejowy i korzystania z kolejowych urządzeń odwadniających;
 - b) prowadzenia magistrali wodociagowych wzdłuż linii kolejowych, zgodnie z przepisami odrębnymi;
 - c) lokalizacji masztów i konstrukcji wieżowych w odległości od obszaru kolejowego mniejszej, niż planowana wysokość obiektu;
 - d) lokalizacji urządzeń przekątnikowych powodujących zakłócenia w urządzeniach kolejowych;
 - e) lokalizacji pulsujących reklam świetlnych powodujących oślepienie maszynistów prowadzących pociągi;
 - f) lokalizacji ścieżek rowerowych i ciągów pieszych, a także otwartych boisk sportowych i placów zabaw w bezpośrednim sąsiedztwie linii kolejowej;
 - g) nasadzeń drzew i krzewów w odległości mniejszej niż 15m od osi skrajnego toru.

5. Zakazuje się w strefie sanitarnej o szerokości 150m wyznaczonej wokół istniejącego poza obszarem planu cmentarza budowy studzien służących do czerpania wody do picia i potrzeb gospodarczych.

Rozdział 10.

Zasady ochrony środowiska, przyrody i krajobrazu kulturowego

§ 14. 1. W zakresie ochrony przed hałasem, wyznaczone w planie tereny MN – kwalifikuje się jako tereny zabudowy mieszkaniowej jednorodzinnej - z dopuszczalnym poziomem hałasu określonym w przepisach odrębnych;

2. Zakazuje się na terenach z funkcją usługową lokalizacji usług należących do przedsięwzięć mogących znacząco oddziaływać na środowisko zgodnie z przepisami odrębnymi.

3. Zakazuje się odprowadzania ścieków bytowych do wód i gruntu.

4. Odnosnie ogrzewania budynków, zakazuje się stosowania paliw i urządzeń do ich spalania nie spełniających przepisów odrębnych dotyczących ochrony środowiska.

5. Ustala się zachowanie obiektów inżynierii wojskowej – schronów - jako obiektów o znaczeniu kulturowym oznaczonych graficznie w załączniku nr 1.

Rozdział 11.

Granice i sposoby zagospodarowania terenów lub obiektów podlegających ochronie, ustalonych na podstawie odrębnych przepisów, w tym terenów górniczych, a także obszarów szczególnego zagrożenia powodzią oraz obszarów osuwania się mas ziemnych

§ 15. 1. Ustala się ochronę, zgodnie z przepisami odrębnymi:

- 1) zbiornika wód podziemnych GZWP nr 150 Warszawa – Berlin;
- 2) Obszaru Chronionego Krajobrazu „18-Krośnieńska Dolina Odry”;
- 3) obszaru Natura 2000-Krośnieńska Dolina Odry PLH080028;
- 4) obszaru Natura 2000-Dolina Środkowej Odry PLB080004;
- 5) użytków ekologicznych;
- 6) pomników przyrody.

2. Na obszarze szczególnego zagrożenia powodzią (Q1%, Q10%) obowiązują przepisy odrębne wynikające z ustawy Prawo wodne. Na obszarze tym zakazuje się m.in.:

- 1) lokalizowania nowych przedsięwzięć mogących znacząco oddziaływać na środowisko;
- 2) gromadzenia ścieków;
- 3) wykonywania robót oraz czynności utrudniających ochronę przed powodzią lub zwiększających zagrożenie powodziowe, zgodnie z przepisami odrębnymi.

3. Na terenach objętych planem występują obszary, na których prawdopodobieństwo wystąpienia powodzi jest niskie i wynosi raz na 500 lat (Q 0,2%) oraz obszary zagrożone powodzią w przypadku zniszczenia lub uszkodzenia wału przeciwpowodziowego.

4. Plan nie wprowadza ustaleń dotyczących granic i sposobów zagospodarowania terenów górniczych, a także obszarów osuwania się mas ziemnych - z uwagi na brak takich terenów w obszarze objętym planem.

Rozdział 12.

Przepisy końcowe

§ 16. W granicach obszaru objętego niniejszą uchwałą tracą moc ustalenia:

- 1) uchwały nr 157/XXVII/97 Rady Gminy i Miasta w Czerwieńsku z dnia 29 października 1997 r. w sprawie zmiany miejscowego planu ogólnego zagospodarowania przestrzennego gminy Czerwieńsk;
- 2) uchwały nr 110/XV/04 Rady Miejskiej w Czerwieńsku z dnia 14 lipca 2004 r. w sprawie uchwalenia miejscowego planu zagospodarowania przestrzennego Gminy Czerwieńsk w zakresie przebiegu gazociągu wysokiego i średniego ciśnienia wraz z systemami towarzyszącymi.

§ 17. Na podstawie art. 36 ust. 4 ustawy z dnia 27 marca 2003 r. o planowaniu i zagospodarowaniu przestrzennym dla terenów przeznaczonych do zagospodarowania ustala się stawkę procentową służącą naliczeniu opłaty z tytułu wzrostu wartości nieruchomości w wysokości 1%.

§ 18. Wykonanie uchwały powierza się Burmistrzowi Czerwieńska.

§ 19. Uchwała wchodzi w życie po upływie 14 dni od dnia ogłoszenia w Dzienniku Urzędowym Województwa Lubuskiego.

Przewodniczący Rady
Miejskiej w Czerwieńsku

Leszek Jędras

Załącznik Nr 1_ark_1 do Uchwały Nr 0007.115.2016


Rady Miejskiej w Czerwieńsku

z dnia 29 czerwca 2016 r.

MIEJSKOWY PLAN ZAGOSPODAROWANIA PRZESTRZENNEGO TERENÓW W OBRĘBACH GEODEZYJNYCH: BĘDÓW, NIETKOWICE, BRÓDKI, LASKI, NIETKÓW, WYSOKIE I CZERWIEŃSK

skala 1:5000

0 500m 1000m

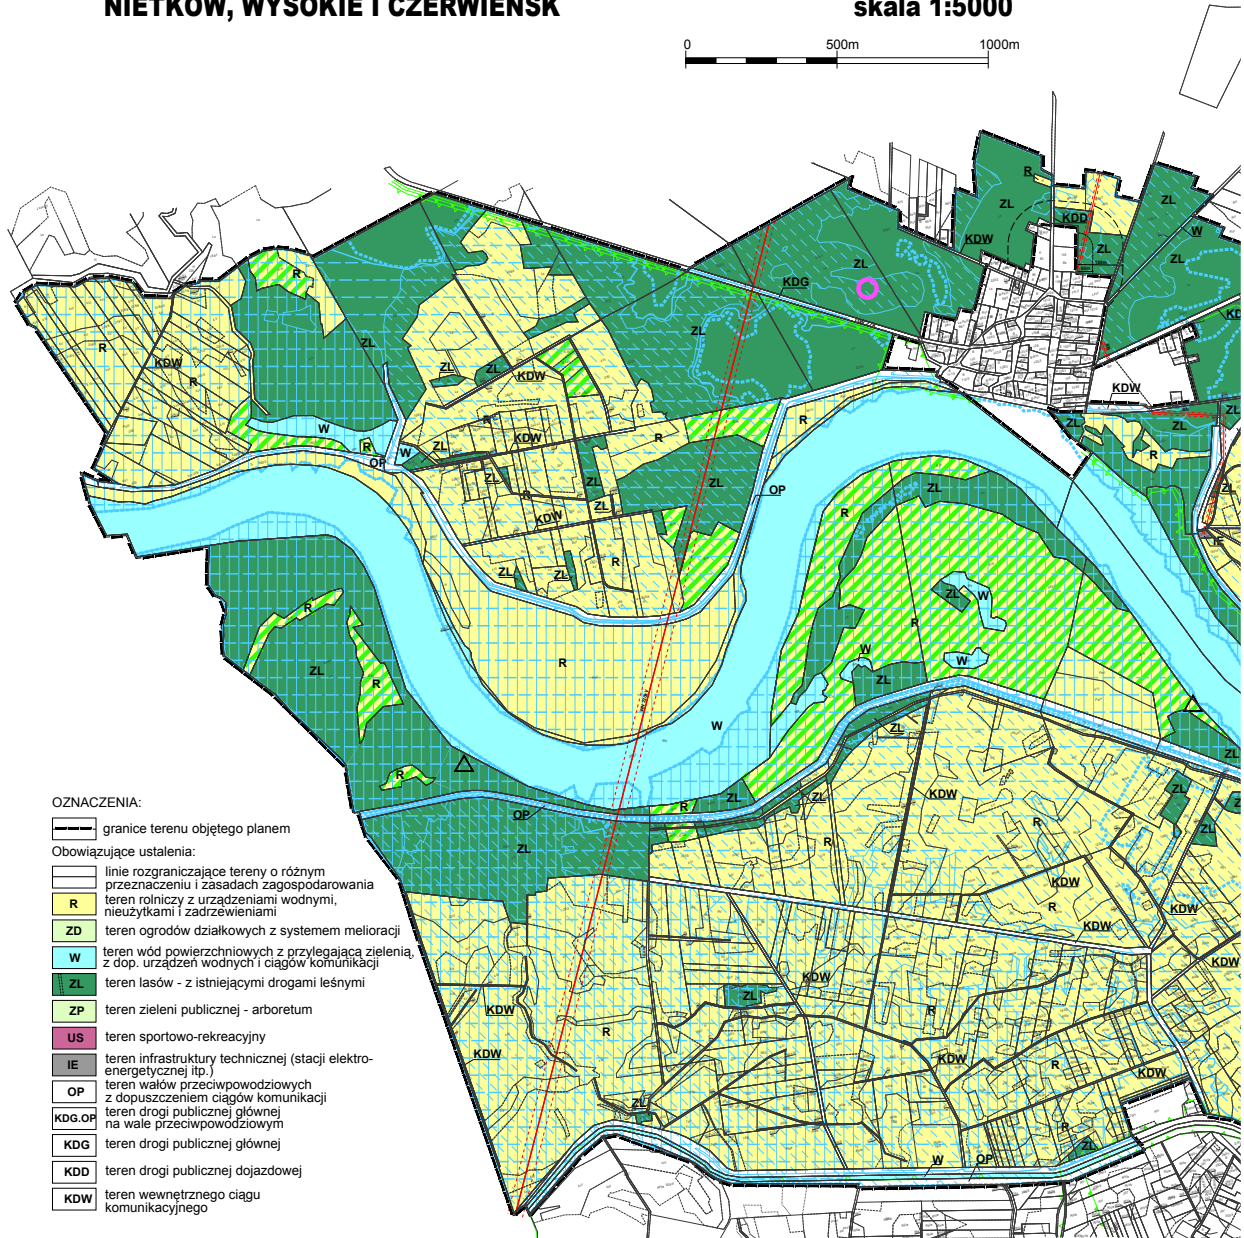

OZNACZENIA:

— granice terenu objętego planem

Obowiązujące ustalenia:

- linie rozgraniczające tereny o różnym przeznaczeniu i zasadach zagospodarowania
- R** teren rolniczy z urządzeniami wodnymi, nieużytkami i zadrzewieniami
- ZD** teren ogrodów działkowych z systemem melioracji
- W** teren wód powierzchniowych z przylegającą zielenią, z dop. urządzeń wodnych i ciągów komunikacji
- ZL** teren lasów - z istniejącymi drogami leśnymi
- ZP** teren zieleni publicznej - arboretum
- US** teren sportowo-rekreacyjny
- IE** teren infrastruktury technicznej (stacji elektroenergetycznej itp.)
- OP** teren wałów przeciwpowodziowych z dopuszczeniem ciągów komunikacji
- KDG, OP** teren drogi publicznej głównej na wale przeciwpowodziowym
- KDG** teren drogi publicznej głównej
- KDD** teren drogi publicznej dojazdowej
- KDW** teren wewnętrznego ciągu komunikacyjnego

Oznaczenia informacyjne:


- stanowisko archeologiczne
- obiekt o wartościach kulturowych
- obiekt inżynierii wojskowej wpisany do gminnej ewidencji zabytków
- aleja wpisana do gminnej ewidencji zabytków
- obiekt w rejestrze zabytków pod nr L-74
- użytek ekologiczny
- Obszar Chronionego Krajobrazu 18-Krośnińska Dolina Odry
- PLB080004 Dolina Środkowej Odry
- PLH080028 Krośnińska Dolina Odry
- pomnik przyrody
- obszary szczególnego zagrożenia powodzią - Q 10%

- obszary szczególnego zagrożenia powodzią - Q 1%
- obszary zagrożenia powodzią - Q 0,2%
- obszary narażone na zalanie w przypadku całkowitego zniszczenia wałów
- granice złoża kruszywa naturalnego
- granica strefy sanitarnej 50m od istniejącego cmentarza
- granica strefy sanitarnej 150m od istniejącego cmentarza
- napowietrzna linia elektroenergetyczna wysokiego napięcia 220kV wraz z pasem technologicznym (strefa ograniczonego użytkowania)
- napowietrzna linia elektroenergetyczna wysokiego napięcia 110kV wraz z pasem technologicznym (strefa ograniczonego użytkowania)
- napowietrzna linia elektroenergetyczna średniego napięcia wraz z pasem technologicznym (strefa ograniczonego użytkowania)
- strefa kontrolowana magistrali gazowej średniego ciśnienia

Cały obszar w strefie GZWP nr 150 Warszawa-Berlin

**BIURO PLANOWANIA PRZESTRZENNEGO
I USŁUG & MC SPÓŁKA Z O.O.**
UL. KUPIECKA 21
65-428 ZIELONA GÓRA
TEL. (0-48)3202107, 3246087

UKŁAD ARKUSZY

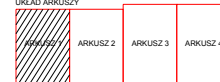

Załącznik Nr 1_ark_2 do Uchwały Nr 0007.115.2016

Rady Miejskiej w Czerwieńsku


z dnia 29 czerwca 2016 r.



Załącznik Nr 1_ark_3 do Uchwały Nr 0007.115.2016

Rady Miejskiej w Czerwieńsku


z dnia 29 czerwca 2016 r.

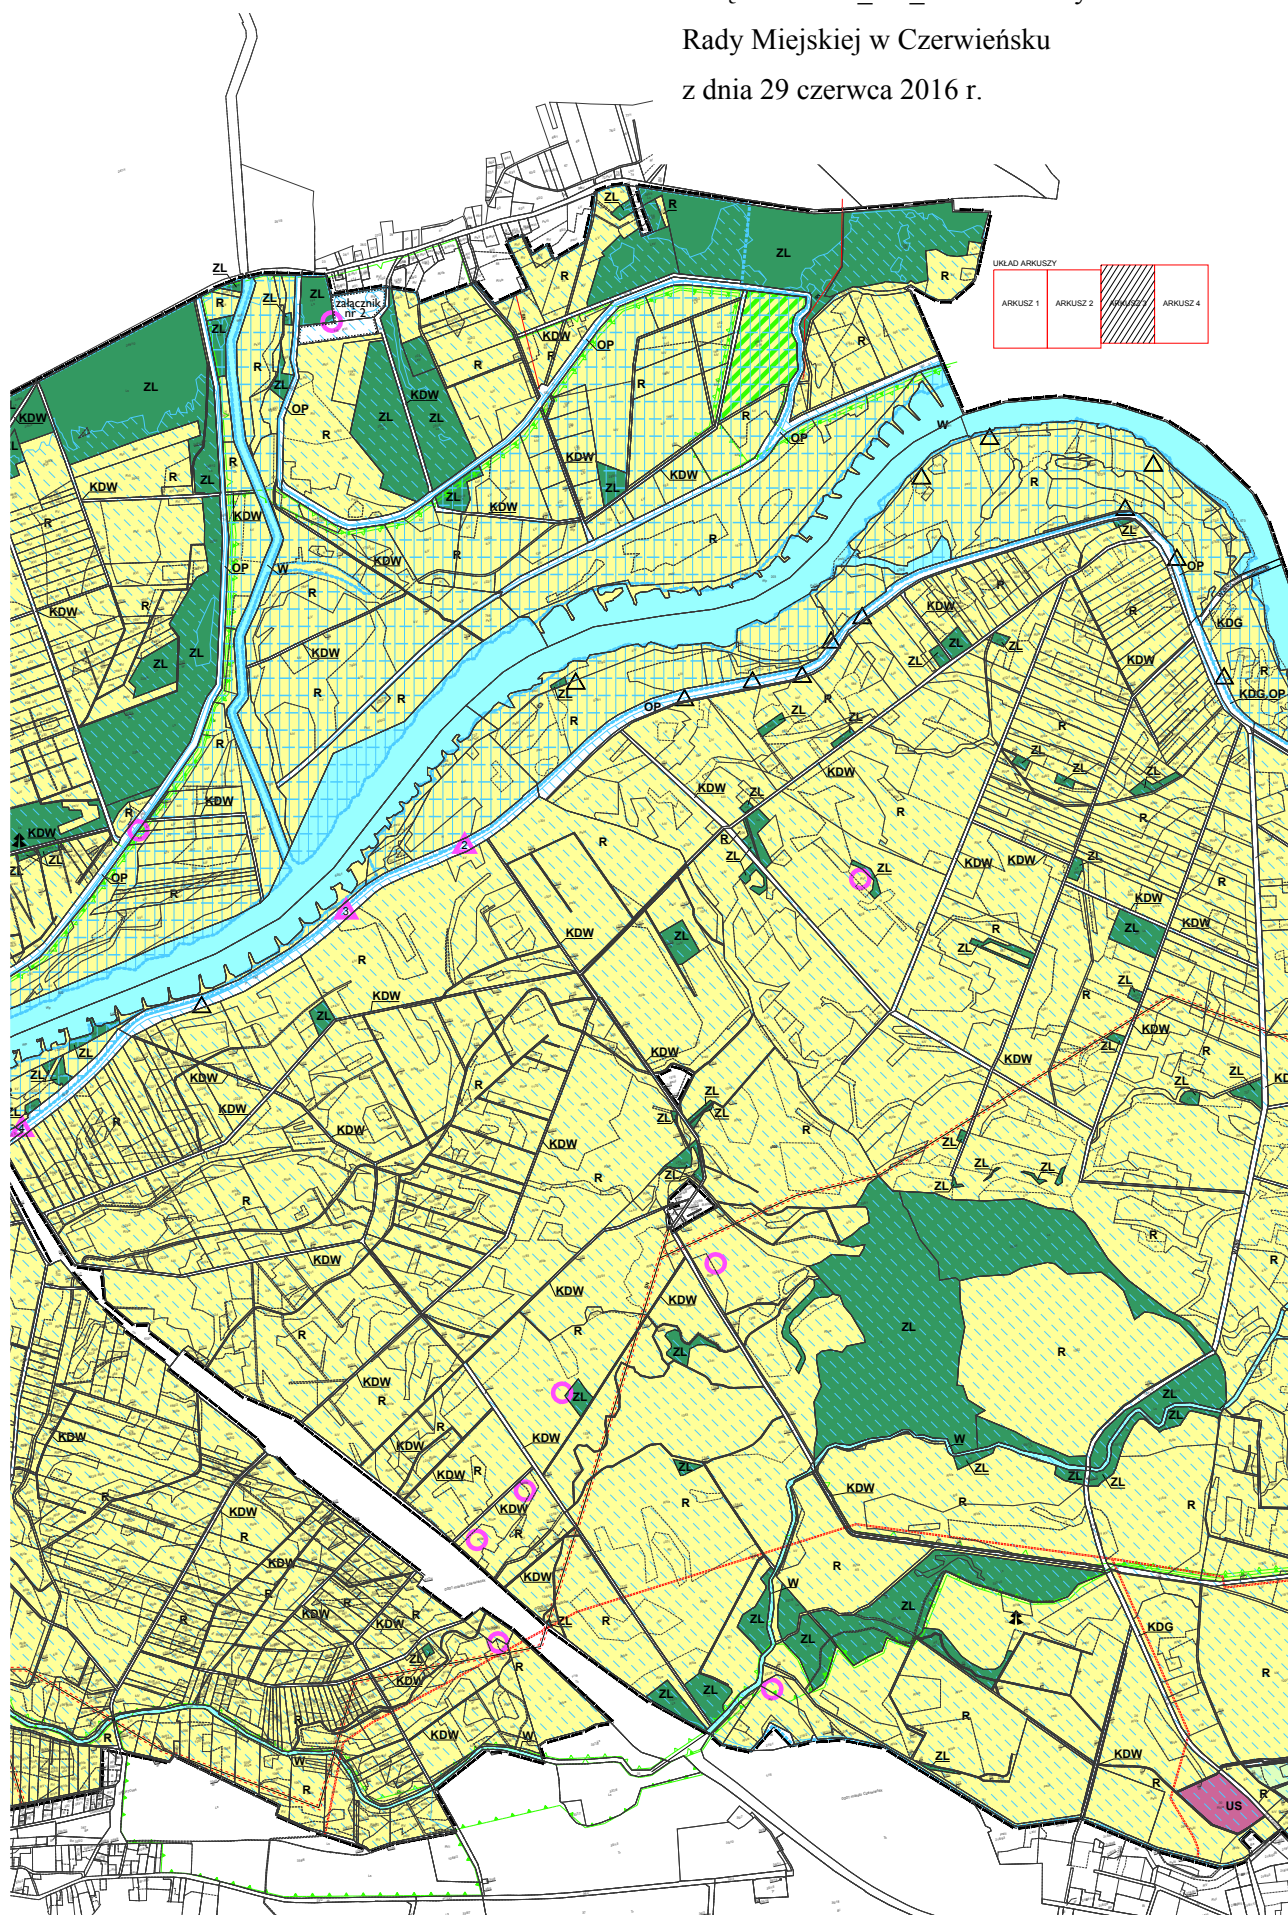


Załącznik Nr 1_ark_4 do Uchwały Nr 0007.115.2016

Rady Miejskiej w Czerwieńsku

z dnia 29 czerwca 2016 r.

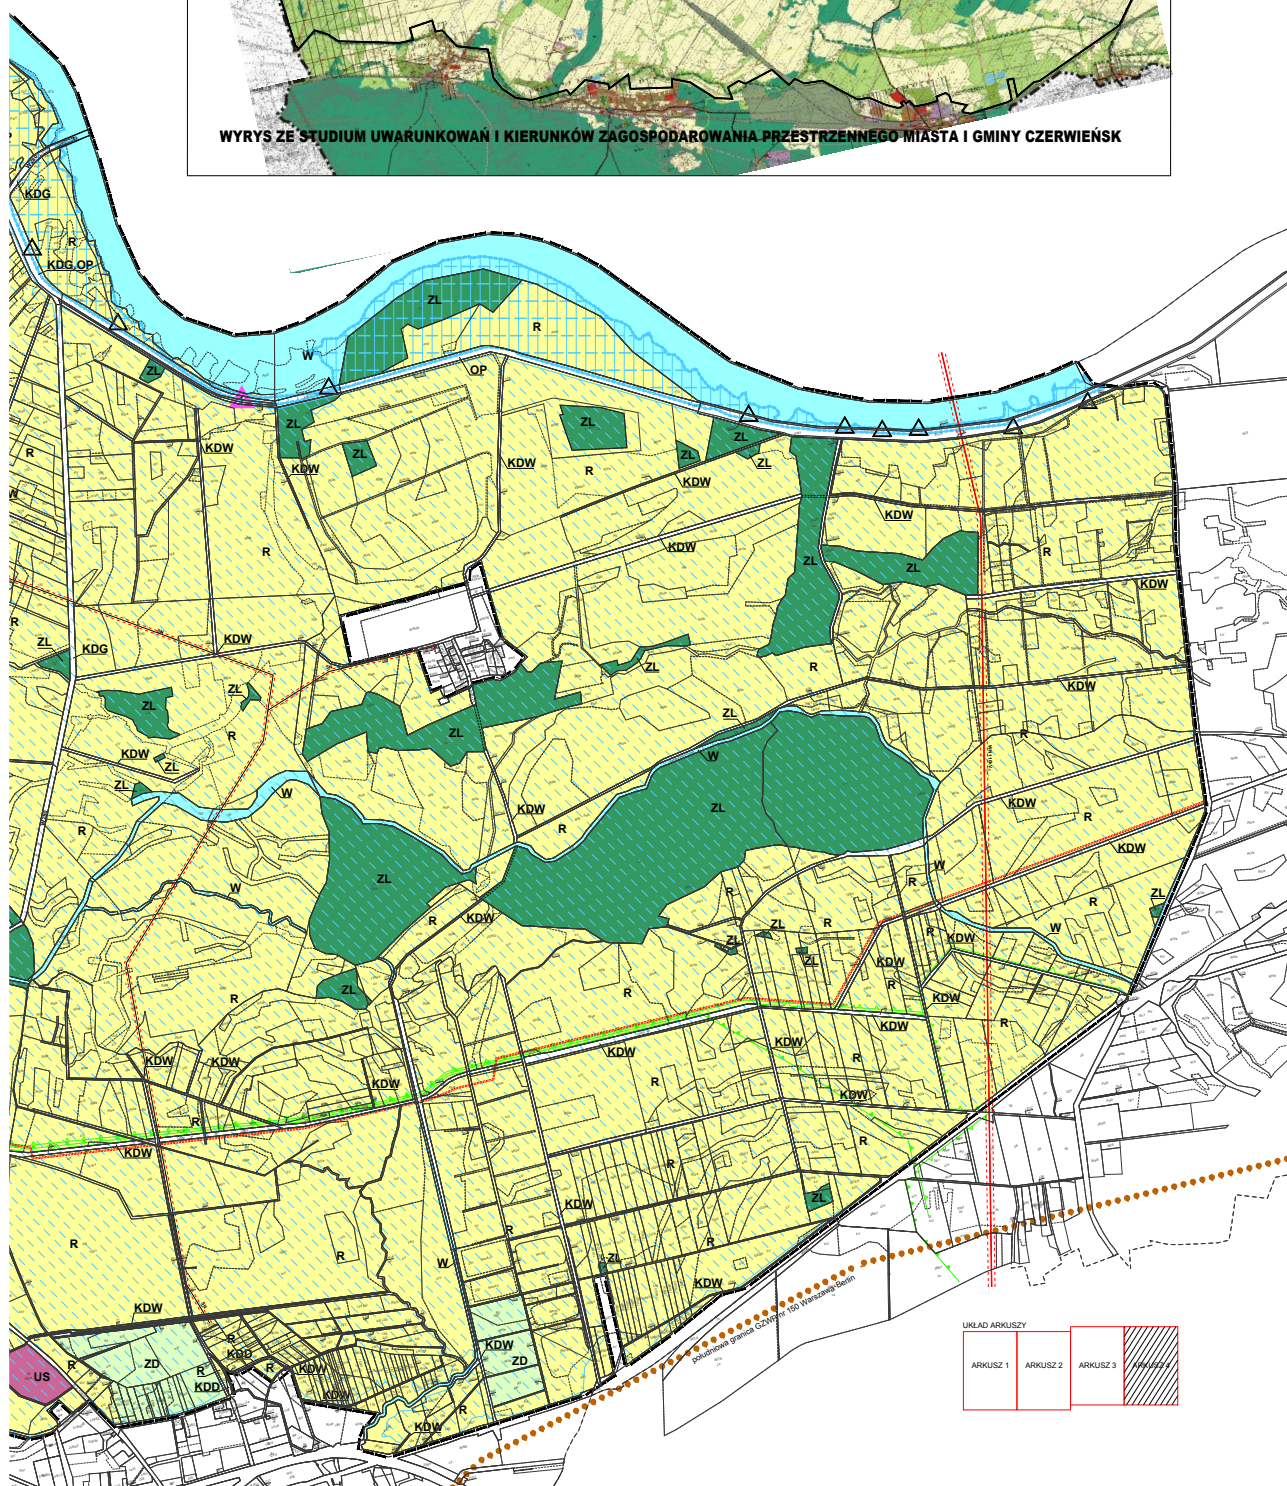

z dnia 29 czerwca 2016 r.

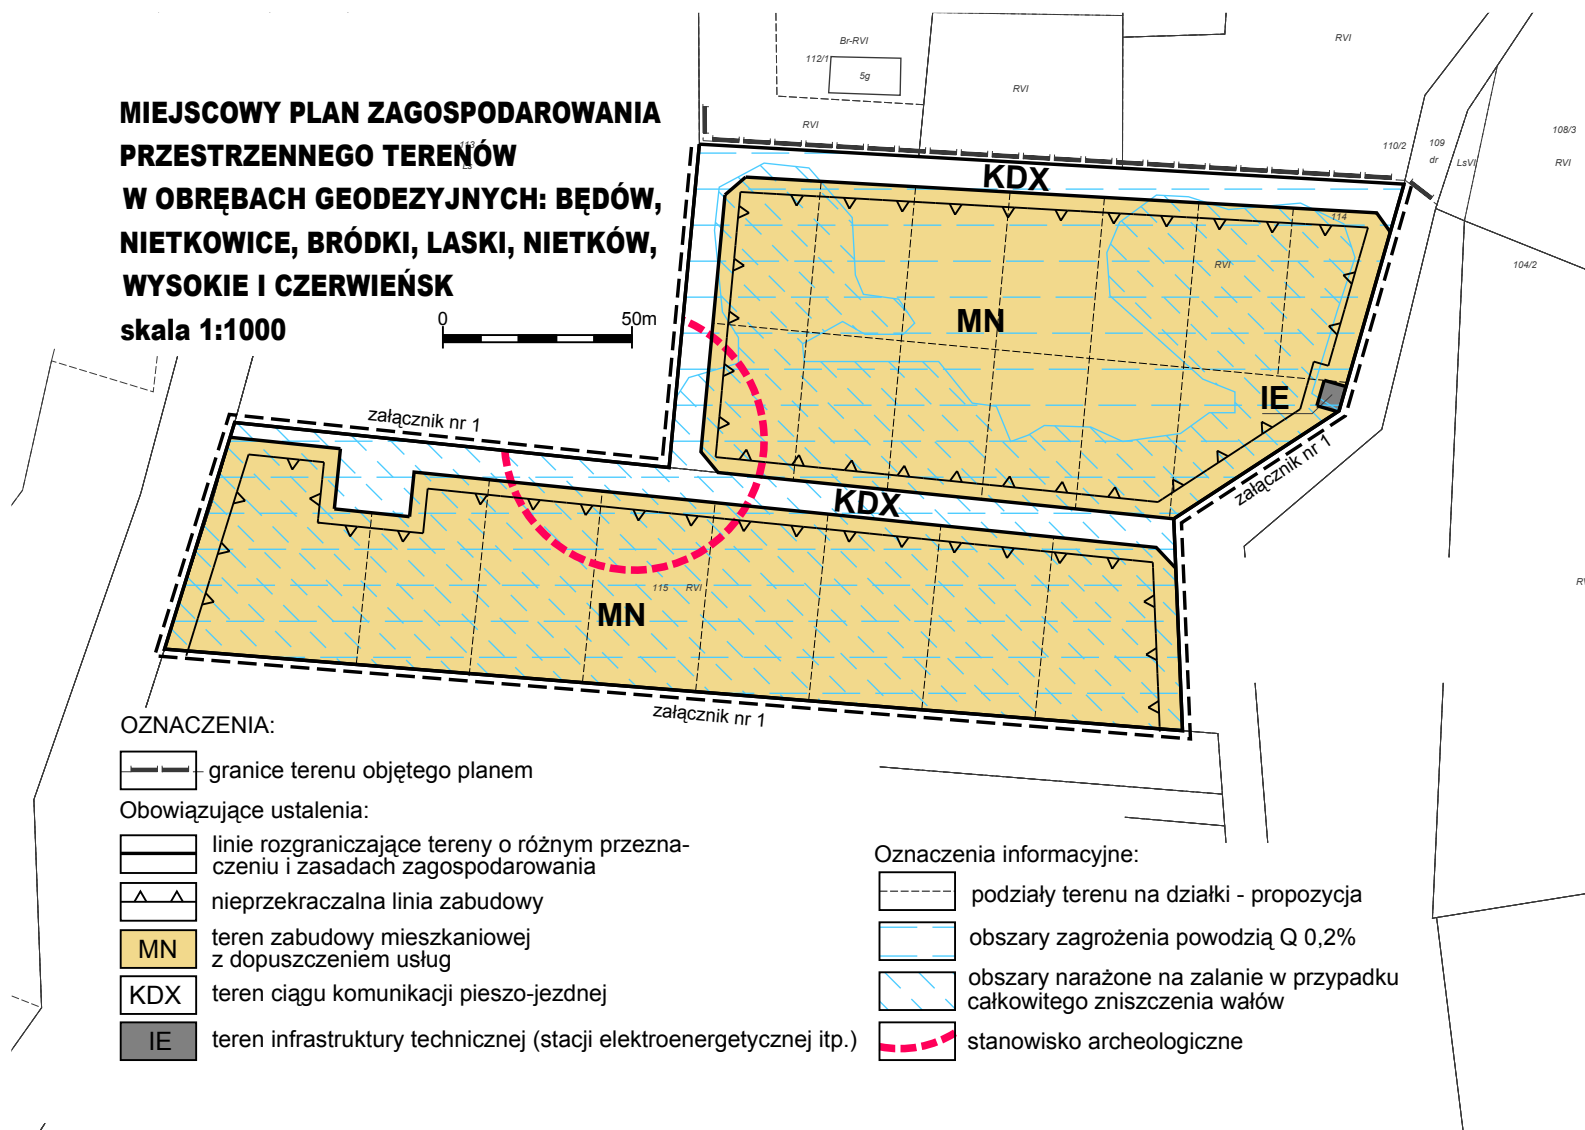skala 1:1000

Załącznik Nr 3 do Uchwały Nr 0007.115.2016
Rady Miejskiej w Czerwieńsku
z dnia 29 czerwca 2016 r.

ROZSTRZYGNIECIE

o sposobie rozpatrzenia uwag do projektu miejscowego planu zagospodarowania przestrzennego terenów w obrębach geodezyjnych: Będów, Nietkowice, Bródki, Laski, Nietków, Wysokie i Czerwieńsk.

Na podstawie art. 20 ust. 1 ustawy z dnia 27 marca 2003 r. o planowaniu i zagospodarowaniu przestrzennym (Dz.U. z 2016 r., poz. 778) oraz w nawiązaniu do informacji Burmistrza Czerwieńska stwierdza się, że do wymienionego wyżej projektu planu miejscowego osoby fizyczne i prawne oraz jednostki organizacyjne nie posiadające osobowości prawnej nie wniosły żadnych uwag.

Załącznik Nr 4 do Uchwały Nr 0007.115.2016

Rady Miejskiej w Czerwieńsku

z dnia 29 czerwca 2016 r.

ROZSTRZYGNIECIE

o sposobie realizacji, zapisanych w projekcie miejscowego planu zagospodarowania przestrzennego terenów w obrębach geodezyjnych: Będów, Nietkowice, Bródki, Laski, Nietków, Wysokie i Czerwieńsk, inwestycji z zakresu infrastruktury technicznej, które należą do zadań własnych gminy oraz zasadach ich finansowania.

Na podstawie art. 20 ust. 1 ustawy z dnia 27 marca 2003 r. o planowaniu i zagospodarowaniu przestrzennym (Dz.U. z 2016 r., poz. 778), art. 7 ust.1 pkt 1, 2 i 3 ustawy z dnia 8 marca 1990 r. o samorządzie gminnym (Dz.U. z 2016 r., poz. 446) oraz art. 216 ust. 2 pkt 1 ustawy z dnia 27 sierpnia 2009 r. o finansach publicznych (Dz.U. z 2013 r., poz. 885 ze zm.) Rada Miejska w Czerwieńsku rozstrzyga, co następuje:

1. Realizacja ciągów komunikacyjnych oraz sieci odprowadzenia ścieków, zaopatrzenia w wodę oraz sieci elektroenergetycznej w oparciu o obowiązujące przepisy w trakcie ich realizacji.

2. Finansowanie powyższych zadań nastąpi:

- przez inwestorów zewnętrznych w oparciu o odrębne porozumienia;
- ze środków pomocowych;
- z budżetu gminy zgodnie z uchwałą budżetową.