



DZIENNIK URZĘDOWY

WOJEWÓDZTWA DOLNOŚLĄSKIEGO

Wrocław, dnia 15 listopada 2016 r.

Poz. 5127

UCHWAŁA NR VIII/62/2016 RADY MIEJSKIEJ W POLANICY-ZDROJU

z dnia 27 października 2016 r.

o uchwaleniu miejscowego planu zagospodarowania przestrzennego dla obszaru położonego w obrębie Centrum przy ul. Rubinowej w Polanicy – Zdroju.

Na podstawie art. 18 ust. 2 pkt. 5 i art. 40 ust. 1 ustawy z dnia 8 marca 1990 roku o samorządzie gminnym (tj. Dz. U. z 2016 poz.446 ze zm.), art. 20 ust. 1 ustawy z dnia 27 marca 2003 roku o planowaniu i zagospodarowaniu przestrzennym (tj. Dz.U. z 2016 poz. 778) oraz w związku z uchwałą Nr VII/39/2015 Rady Miejskiej w Polanicy - Zdroju z dnia 26 marca 2015 r – po stwierdzeniu, że niniejszy plan miejscowy nie narusza ustaleń studium uwarunkowań i kierunków zagospodarowania przestrzennego miasta Polanica - Zdrój zatwierdzonego uchwałą Nr XLVIII/337/2006 Rady Miejskiej w Polanicy - Zdroju z dnia 24 października 2006 roku Rada Miejska w Polanicy – Zdroju postanawia, co następuje:

Rozdział 1. Ustalenia ogólne.

§ 1.1. Uchwała się miejscowy plan zagospodarowania przestrzennego w obrębie Centrum przy ul. Rubinowej w Polanicy - Zdroju.

2. Ustalenia planu miejscowego określonego w ustępie 1 niniejszego paragrafu stanowią:

- 1) niniejsza uchwała;
- 2) rysunek planu miejscowego w skali 1: 500 stanowiący załącznik graficzny nr1 - do niniejszej uchwały.

3. Załącznikami do niniejszej uchwały są rozstrzygnięcia:

- 1) o sposobie rozpatrzenia uwag do projektu planu miejscowego – załącznik nr 2;
- 2) o sposobie realizacji zapisanych w planie miejscowym inwestycji z zakresu infrastruktury technicznej, które należą do zadań własnych gminy i o zasadach ich finansowania zgodnie z przepisami o finansach publicznych - załącznik nr 3.

4. Stosownie do przedmiotu i problematyki planu miejscowego nie wyznacza się i nie określa w jego granicach:

- 1) obszarów szczególnego zagrożenia powodzią oraz osuwania się mas ziemnych;
- 2) sposobu i terminu tymczasowego zagospodarowania, urządzenia i użytkowania terenu.
- 3) zasad ochrony dóbr kultury współczesnej.

§ 2. Obowiązujące ustalenia planu miejscowego są zawarte:

- 1) w tekście niniejszej uchwały;
- 2) na rysunku planu miejscowego w zakresie dotyczącym:

- a) granic obszaru objętego planem miejscowym;
 - b) linii rozgraniczających tereny o różnym przeznaczeniu lub różnych zasadach zagospodarowania;
 - c) nieprzekraczalnych linii zabudowy;
 - d) przeznaczenia terenów, oznaczonych stosownym symbolem literowym,
- 3) pozostałe oznaczenia zawarte na rysunku planu miejscowego, a nie wymienione w pkt. 2 niniejszego paragrafu, nie stanowią obowiązujących ustaleń planu miejscowego i pełnią funkcję informacyjną.

§ 3. 1.Następujące określenia w planie oznaczają:

- 1) uchwała – należy przez to rozumieć niniejszą uchwałę;
- 2) plan miejscowy - należy przez to rozumieć miejscowy plan zagospodarowania przestrzennego dla obszaru położonego w obrębie Centrum przy ul. Rubinowej w Polanicy – Zdroju;
- 3) przepisy odrębne - należy przez to rozumieć odpowiednie przepisy ustaw wraz z aktami wykonawczymi;
- 4) rysunek planu miejscowego - należy przez to rozumieć graficzny zapis planu miejscowego przedstawiony na mapie sytuacyjno – wysokościowej w skali 1: 500 stanowiący załącznik do niniejszej uchwały;
- 5) teren - należy przez to rozumieć teren o określonym w planie miejscowym przeznaczeniu podstawowym lub dopuszczalnym, zawarty w granicach linii rozgraniczających wyznaczonych na rysunku miejscowego planu oraz oznaczony stosownym symbolem literowym, na którym obowiązują te same ustalenia planu miejscowego;
- 6) przeznaczenie podstawowe terenu - należy przez to rozumieć podstawowe funkcje, pod które przeznaczają się ograniczone liniami rozgraniczającymi i oznaczony odpowiednim symbolem teren na rysunku planu miejscowego;
- 7) przeznaczenie dopuszczalne terenu - należy przez to rozumieć przeznaczenie inne niż podstawowe, które może być wprowadzone na części terenu określonego w pkt. 5;
- 8) urządzenia towarzyszące - należy przez to rozumieć obiekty technicznego wyposażenia, dojazdy i dojścia, parkingi i garaże oraz inne urządzenia pełniące służebną rolę wobec przeznaczenia podstawowego lub dopuszczalnego wyznaczonego terenu;
- 9) odległości i strefy ograniczeń zabudowy - należy przez to rozumieć ograniczenia wywołane obecnością lub działaniem istniejącego lub projektowanego przeznaczenia terenu, urządzeń i sieci technicznych, dróg i ulic, wymagających zachowania odległości od innych funkcji lub urządzeń, stosownie do wymaganych standardów technicznych;

§ 4. Przeznaczenie terenów:

- 1) dla terenu wyznaczonego w planie miejscowym ściśle określonymi liniami rozgraniczającymi ustala się przeznaczenie podstawowe, a w uzasadnionych przypadkach przeznaczenie dopuszczalne w następującym zróżnicowaniu:

MN – teren zabudowy mieszkaniowej jednorodzinnej;
- 2) przedmiotowy teren może być w całości przeznaczony na cele zgodne z przeznaczeniem podstawowym lub także na cele zgodne z przeznaczeniem dopuszczalnym na zasadach ustalonych w dalszej części uchwały;
- 3) ustalenia szczegółowe z uwzględnieniem powyższych symboli literowych zawarte są w § 6 niniejszej uchwały. Przyjęte oznaczenia są spójne z rysunkiem planu miejscowego. Dla przestrzeni publicznej w zakresie komunikacji ustalenia szczegółowe zawarte są w § 7 niniejszej uchwały;
- 4) projektowana zabudowa realizowana w obrębie terenu wydzielonego w planie miejscowym nie może w żadnym przypadku oddziaływać potencjalnie znacząco i zawsze znacząco na środowisko;
- 5) nie dopuszcza się realizacji zabudowy w obrębie terenu o innym przeznaczeniu niż podstawowe lub dopuszczalne;

- 6) teren przewidziany do nowego przeznaczenia, do czasu jego realizacji może być użytkowany w sposób dotychczasowy, pod warunkiem jego udostępnienia dla wykonania dojazdów i uzbrojenia w zakresie wynikającym z ustaleń planu miejscowego;
- 7) ogólne zasady i warunki scalania i podziału nieruchomości
 - a) na całym obszarze objętym planem miejscowym dopuszcza się scalanie i podział pod warunkiem zachowania przepisów odrębnych z zastrzeżeniem zapisów zawartych w Rozdziale II – Ustalenia szczegółowe,
 - b) szczegółowe zasady i warunki scalania i podziały nieruchomości zostały określone w ustaleniach szczegółowych,
 - c) dopuszcza się wydzielenie nowych działek dla urządzeń infrastruktury technicznej o powierzchni niezbędnej do lokalizacji tych urządzeń pod warunkiem zapewnienia dojazdu do tych działek.

Rozdział 2.

Ustalenia szczegółowe dla terenu

§ 5. Dla obszaru objętego planem miejscowym ustala się następujące przeznaczenie podstawowe i dopuszczalne:

1) MN – teren zabudowy mieszkaniowej jednorodzinnej

§ 6. Zasady zagospodarowania i kształtowania zabudowy:

teren MN

- a) przeznaczenie podstawowe – teren zabudowy mieszkaniowej jednorodzinnej,
- b) przeznaczenie dopuszczalne – nieuciążliwe usługi komercyjne, zieleń urządzona, mała architektura, urządzenia towarzyszące i infrastruktura techniczna,
- c) ustala się maksymalną wysokość zabudowy 2 pełne kondygnacje nadziemne z poddaszem użytkowym, lecz nie więcej niż 12 m,
- d) dachy o nachyleniu połaci od 3° - 45°,
- e) architektura obiektów winna być inspirowana zabudową charakterystyczną dla budownictwa Ziemi Kłodzkiej lub dobrą architekturą współczesną wkomponowaną w otaczający krajobraz i ukształtowanie terenu,
- f) dopuszcza się realizację usług komercyjnych- na zasadach określonych dla przeznaczenia dopuszczalnego, – przy czym powierzchnia przeznaczona pod te usługi nie może przekroczyć 30% powierzchni całkowitej budynku,
- g) maksymalny wskaźnik zabudowy – 30%
- h) minimalny wskaźnik powierzchni biologicznej czynnej w odniesieniu do powierzchni działki – 45%
- i) wskaźnik intensywności zabudowy: 0,1-0,6,
- j) nieprzekraczalne linie zabudowy określono na rysunku planu miejscowego – 6 m od linii rozgraniczających drogi klasy dojazdowej / ul. Rubinowa / i 12m od granicy działki z terenami lasów,
- k) ustala się obowiązek zapewnienia w granicach terenu odpowiedniej liczby miejsc do parkowania:
 - dla zabudowy mieszkaniowej jednorodzinnej minimum 2 miejsca do parkowania na 1 mieszkanie,
 - dla zabudowy mieszkaniowej z usługami – 1 miejsce do parkowania na 25 m² powierzchni użytkowej, w tym 1 miejsce dla osoby zaopatrzonej w kartę parkingową,
 - do wymaganej liczby miejsc parkingowych zalicza się również miejsca w garażach lub wiatrach garażowych,
- l) miejsca parkingowe należy przewidzieć jak terenowe utwardzone w całości lub części,
- m) szczegółowe zasady i warunki scalania i podziału nieruchomości:

- nowe linie podziałów będą harmonijnie nawiązywać do linii rozgraniczających tereny komunikacji tj. będą do nich prostopadłe lub zbliżone do prostopadłych, tj. kąt położenia granic działek w stosunku do pasa drogowego wyniesie 90 stopni z tolerancją do 10%
- minimalna powierzchnia działki dla zabudowy mieszkaniowej jednorodzinnej – 1500 m²
- minimalna szerokość frontu działki dla zabudowy mieszkaniowej jednorodzinnej – 20 m
- minimalna powierzchnia działki dla zabudowy mieszkaniowej z usługami – 2000m²
- minimalna powierzchnia frontu działki dla zabudowy mieszkaniowej z usługami – 25m.

§ 7. Zasady obsługi komunikacyjnej terenu:

obszar położony w granicach planu miejscowego obsługiwany będzie istniejącym układem komunikacji kołowej klasy dojazdowej /ul. Rubinowa/.

§ 8. 1. Zasady i ustalenia w zakresie uzbrojenia terenu i systemów infrastruktury technicznej:

- 1) jako elementy infrastruktury technicznej terenu ustala się: obiekty, urządzenia techniczne, sieci nadziemne i podziemne wraz z urządzeniami towarzyszącymi, które służą lub będą służyć zaopatrzeniu terenów zabudowy i zagospodarowania w energię elektryczną, wodę przeznaczoną do spożycia i dla celów przeciwpożarowych, przyłącza teletechniczne oraz odprowadzeniu ścieków bytowych, opadowych i komunalnych;
- 2) ustala się zasadę sytuowania nowych odcinków sieci uzbrojenia technicznego w obrębie linii rozgraniczających dróg, zgodnie z wymogami przepisów odrębnych,
- 3) wszelkie obiekty infrastruktury technicznej, a w szczególności wodne, kanalizacyjne, elektryczne, należy realizować zgodnie z opracowaniami rozwoju gminnej infrastruktury technicznej;
 2. Zaopatrzenie w wodę przeznaczoną do celów bytowych i gospodarczych:
 - z wodociągowej sieci miejskiej;
 3. Odprowadzenie ścieków:
 - do miejskiej sieci kanalizacji sanitarnej zgodnie z przepisami odrębnymi;
 4. Odprowadzanie wód opadowych i roztopowych:
 - do miejskiej kanalizacji deszczowej;
 5. Zasady gospodarowania odpadami komunalnymi i ich usuwania:
 - 1) odpady komunalne nakazuje się gromadzić w odrębnych pojemnikach i kontenerach, usytuowanych na terenach istniejącej i projektowanej zabudowy, stwarzając warunki segregacji tych odpadów na miejscu;
 - 2) gospodarkę odpadami innymi niż komunalne nakazuje się prowadzić zgodnie z wymogami przepisów odrębnych;
 6. Ciepło dla celów bytowych i grzewczych nakazuje się uzyskiwać wyłącznie w oparciu o paliwa proekologiczne spalane w urządzeniach w sposób nie powodujący przekroczeń norm emisji zanieczyszczeń dopuszczonych przepisami odrębnymi. Dopuszcza się wyjątkowo stosowanie wysokosprawnych, atestowanych kotłowni na paliwo stałe, których technologia zapewnia zachowanie dopuszczalnych standardów emisyjnych, określonych w przepisach odrębnych. Na własne potrzeby dopuszcza się wykorzystywanie nieuciążliwych lokalnych źródeł energii odnawialnej o mocy nieprzekraczającej 100kW z wyłączeniem głębinowych pomp ciepła.
 7. Zaopatrzenie w gaz może być realizowane w oparciu o indywidualne lub grupowe zbiorniki gazu, a po ewentualnej realizacji sieci gazowej także poprzez tą sieć odpowiednio do potrzeb.
 8. Zaopatrzenie w energię elektryczną z istniejących obiektów, urządzeń sieci elektroenergetycznych, rozbudowanych o nowe odcinki i stacje transformatorowe odpowiednio do zapotrzebowania nowych odbiorców:

zachowuje się bez zmian istniejące przeznaczenie obiektów, urządzeń i sieci istniejących, które służą zaopatrzeniu w energię elektryczną obszar w granicach planu miejscowego oraz zapewniają jego przesył na zewnątrz tego obszaru;

§ 9. 1. Zasady i ustalenia w zakresie ochrony środowiska, przyrody i krajobrazu kulturowego,

1) obszar objęty planem miejscowym leży w granicach:

- a) strefy „B” ochrony uzdrowiskowej,
- b) terenu i obszaru górniczego utworzonego dla złoża wód leczniczych „Polanica Zdrój”,
- c) głównego zbiornika wód podziemnych NR 341 niecka wewnątrzsudecka Kudowa Zdrój – Bystrzyca Kłodzka,
- d) jednostki planistycznej gospodarowania wodami – jednolitej części wód powierzchniowych (JCWP): Bystrzyca Dusznicka od Kamiennego Potoku do Wielisławki o kodzie PLRW6000512188, która stanowi część scalonej części wód Bystrzyca Dusznicka (SO0904)

2) realizacja projektowanej zabudowy nie może naruszać zasad ochrony środowiska obowiązujących dla tych obszarów ochronnych, ani pogorszyć stanu lub uszczuplić jego zasobów i walorów oraz uwzględniać występujące w granicach planu i jego sąsiedztwa stanowiska roślin ochronnych i zwierząt oraz siedliska o dużej wartości przyrodniczej.

3) zakazuje się wprowadzania do miejscowego środowiska przyrodniczego obcych mu gatunków roślin, a także ich form rozwojowych,

4) zaleca się realizować nowe nasadzenia zieleni ozdobnej, rekreacyjnej i użytkowej w oparciu o wybór rodzimych gatunków, powszechnie reprezentowanych w miejscowym środowisku,

5) Dopuszczalny poziom hałasu w środowisku:

- a) dla terenów wyznaczonych w planie miejscowym obowiązuje dopuszczalny poziom hałasu w środowisku określony w przepisach a mianowicie:
- b) tereny kategorii „MN” zalicza się do terenów zabudowy mieszkaniowej;

6) Ustala się zakaz lokalizacji reklam wielkogabarytowych o powierzchni reklamowej większej niż 4 m² zarówno wolnostojących jak i umieszczonych na elewacji budynku,

2. Zasady i ustalenia w zakresie ochrony dziedzictwa kulturowego i zabytków;

Wszystkie przedmioty co do których istnieje przypuszczenie, iż są zabytkami pozyskanymi w trakcie prac ziemnych lub odkryte, jako przypadkowe znaleziska podlegają ochronie prawnej na podstawie przepisów odrębnych. Postępowanie z przedmiotami lub obiektami o cechach zabytkowych odkrytymi w trakcie prowadzenia robót budowlanych lub prac ziemnych należy prowadzić z uwzględnieniem obowiązujących przepisów odrębnych.

§ 10. Ustalenia dotyczące wartości nieruchomości:



ustala się stawkę procentową w wysokości 30% od wzrostu wartości nieruchomości zgodnie z art. 15 ust. 2 pkt 12 i art. 36 ust. 4 ustawy z dnia 27 marca 2003 r. o planowaniu i zagospodarowaniu przestrzennym (DZ.U. z 2016 r., poz. 778).

Rozdział 3. Przepisy Końcowe

Ustalenia końcowe

- 1) Realizację niniejszej uchwały powierza się Burmistrzowi Polanicy – Zdroju.
- 2) Uchwała wchodzi w życie po upływie 14 dni od daty jej opublikowania w Dzienniku Urzędowym Województwa Dolnośląskiego.

Przewodniczący Rady Miejskiej w Polanicy-Zdroju:
R. Szymański

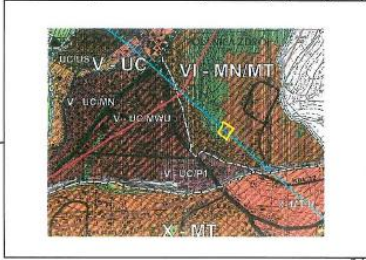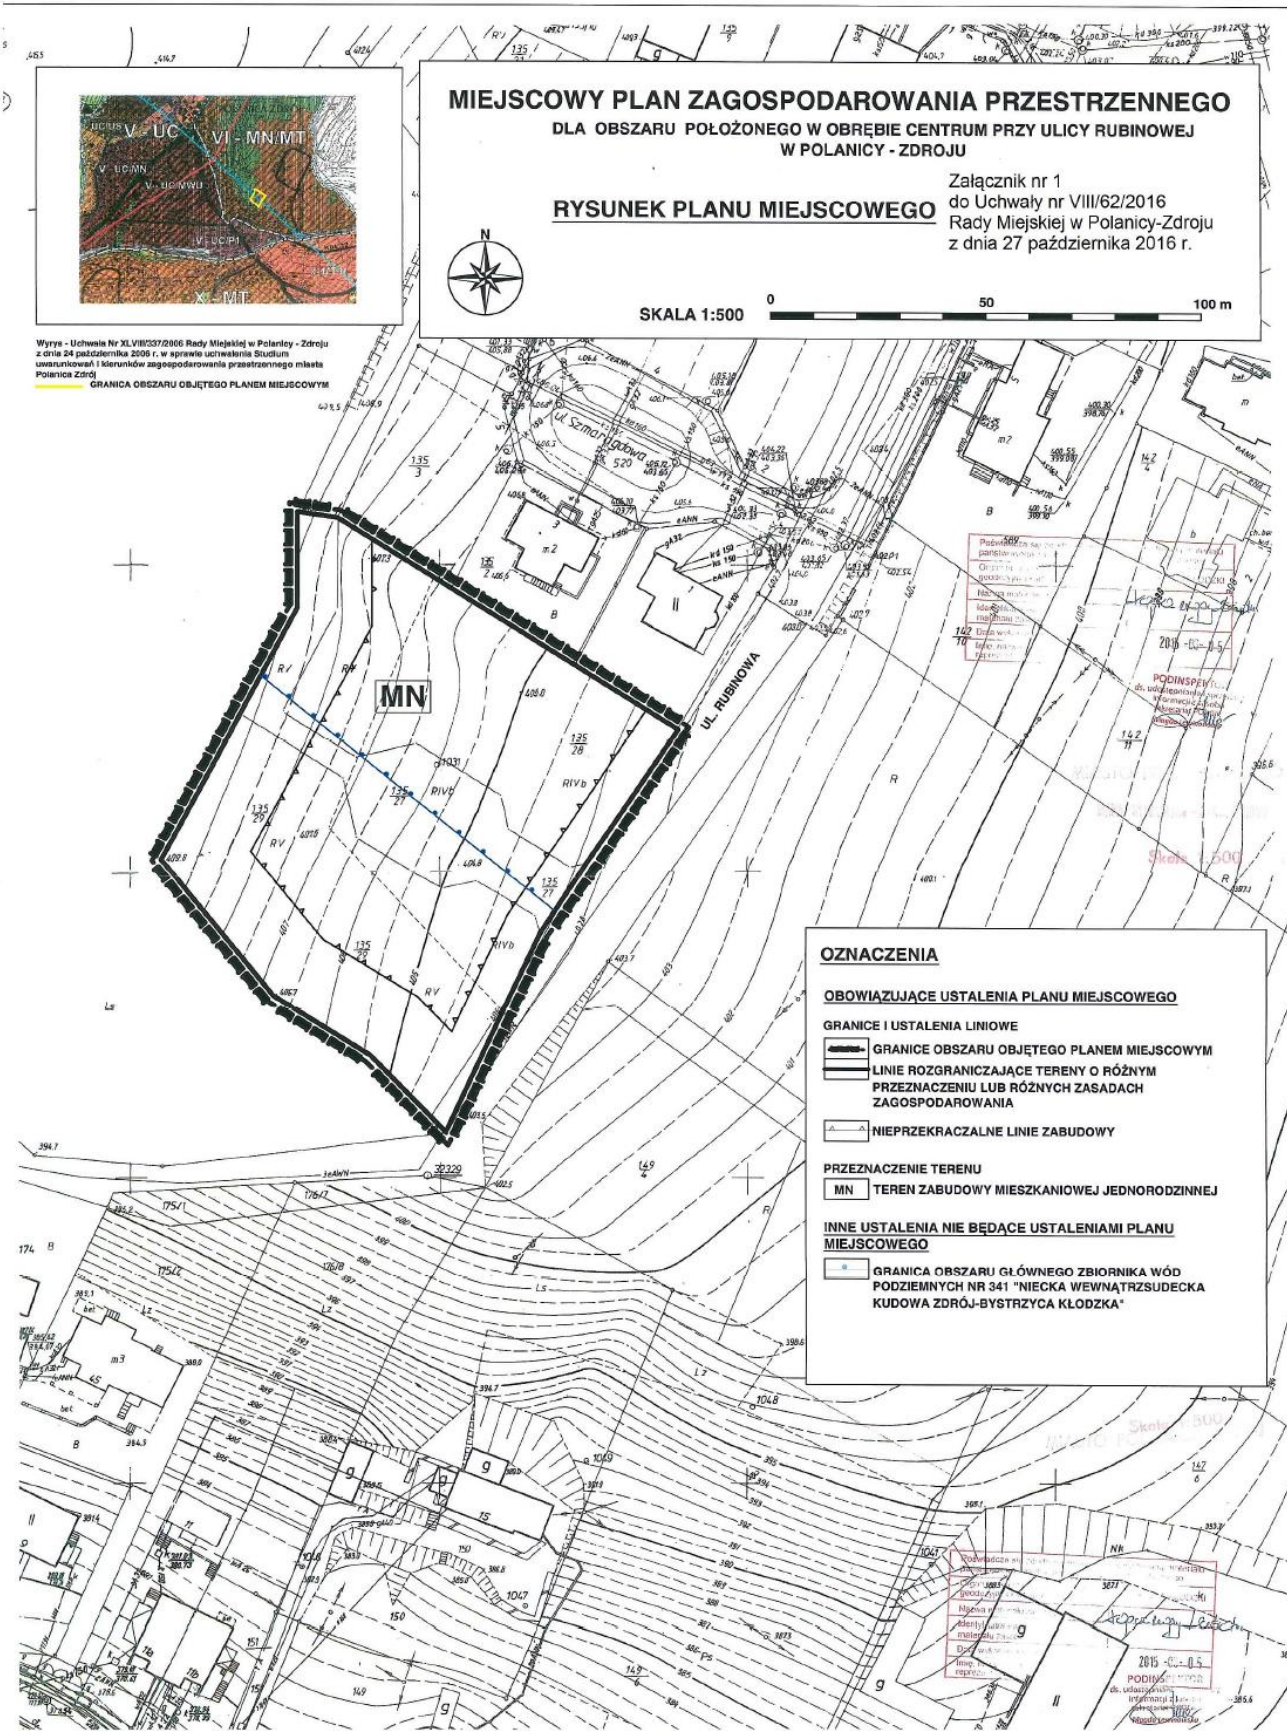

Wyryte - Uchwała Nr XLVIII/337/2006 Rady Miejskiej w Polanicy - Zdroju z dnia 24 października 2006 r. w sprawie uchwalenia Studium ustrukturalności i kierunków zagospodarowania przestrzennego miasta Polanica Zdrój
GRANICA OBSZARU OBJĘTEGO PLANEM MIEJSCOWYM

MIEJSCOWY PLAN ZAGOSPODAROWANIA PRZESTRZENNEGO
 DLA OBSZARU POŁOŻONEGO W OBRĘBIE CENTRUM PRZY ULICY RUBINOWEJ
 W POLANICY - ZDROJU

RYSUNEK PLANU MIEJSCOWEGO

Załącznik nr 1
 do Uchwały nr VIII/62/2016
 Rady Miejskiej w Polanicy-Zdroju
 z dnia 27 października 2016 r.



SKALA 1:500 0 50 100 m

OZNACZENIA

OBOWIĄZUJĄCE USTALENIA PLANU MIEJSCOWEGO

GRANICE I USTALENIA LINIOWE

- GRANICE OBSZARU OBJĘTEGO PLANEM MIEJSCOWYM
- LINIE ROZGRANICZAJĄCE TERENY O RÓŻNYM PRZEZNACZENIU LUB RÓŻNYCH ZASADACH ZAGOSPODAROWANIA
- NIEPRZEKACZALNE LINIE ZABUDOWY

PRZEZNACZENIE TERENU

- MN TEREN ZABUDOWY MIESZKANIOWEJ JEDNORODZINNEJ

INNE USTALENIA NIE BĘDĄCE USTALENIAMI PLANU MIEJSCOWEGO

- GRANICA OBSZARU GŁÓWNEGO ZBIORNIKA WÓD PODZIEMNYCH NR 341 "NIECKA WEWNĄTRZSUDECKA KUDOWA ZDRÓJ-BYSTRZYCA KŁODZKA"

Podpisane przez: *[Signature]*
 Data: 2016-10-25
 PODPISY
 ds. udzielenia informacji o planie miejscowym

Załącznik Nr 2 do uchwały Nr VIII/62/2016
Rady Miejskiej w Polanicy-Zdroju
z dnia 27 października 2016 r.

Rozstrzygnięcie o sposobie rozpatrzenia uwag wniesionych do projektu planu miejscowego zagospodarowania przestrzennego dla obszaru położonego w obrębie Centrum przy ul. Rubinowej w Polanicy – Zdroju.

Na podstawie art.20 ust. 1 ustawy z dnia 27 marca 2003 roku o planowaniu i zagospodarowaniu przestrzennym (t.j. Dz. U. z 2016 r. poz. 778) Rada Miejska w Polanicy – Zdroju rozstrzyga, co następuje:

Na podstawie wykazu sporządzonego przez Burmistrza Miasta Polanica – Zdroju i załączonego do dokumentacji planistycznej w sprawie braku uwag do projektu planu miejscowego wyłożonego do publicznego wglądu z prognozą skutków wpływu ustaleń planu na środowisko, nie rozstrzyga się o sposobie ich rozpatrzenia.

Załącznik Nr 3 do uchwały Nr VIII/62/2016
Rady Miejskiej w Polanicy-Zdroju
z dnia 27 października 2016 r.

Rozstrzygnięcie o sposobie realizacji zapisanych w miejscowym planie zagospodarowania przestrzennego dla obszaru położonego w obrębie Centrum przy ul. Rubinowej w Polanicy - Zdroju zadań z zakresu infrastruktury technicznej, które należą do zadań gminy oraz zasad ich finansowania.

Na podstawie art. 20 ust. 1 ustawy z 27 marca 2003 r. o planowaniu i zagospodarowaniu przestrzennym (t.j. Dz. U. z 2016 r. poz.778) i art.7, ust.1, pkt 1,2 i 3 ustawy z 8 marca 1990 r. o samorządzie gminnym (t.j. Dz. U. z 2015 r. poz. 1515 ze zm.) oraz art. 184, ust. 2 ustawy z dnia 27 sierpnia 2009 r. o finansach publicznych (t.j. Dz. U. z 2103 r. poz. 885 z zm.) Rada Miejska w Polanicy - Zdroju ustala, co następuje:

§ 1. Zadania własne gminy stanowią inwestycje, które służą zaspokajaniu zbiorowych potrzeb mieszkańców gminy i do których zalicza się między innymi: infrastrukturę techniczną obejmującą urządzenia i sieci zaopatrzenia w wodę i odbioru ścieków oraz drogi gminne.

§ 2. Stwierdza się, że ustalenia miejscowego planu zagospodarowania przestrzennego dla obszaru położonego w obrębie Centrum przy ul. Rubinowej w Polanicy – Zdroju nie zawierają żadnych zadań inwestycyjnych z zakresu infrastruktury technicznej, które stanowią zadania własne gminy.

§ 3. Na podstawie ustaleń § 2 niniejszego rozstrzygnięcia stwierdza się, że nie ma przesłanek ani podstaw do podejmowania rozstrzygnięcia w sprawie sposobu realizacji zadań z zakresu infrastruktury technicznej oraz zasad ich finansowania i w związku z tym rozstrzygnięcie w tej sprawie uznaje się za bezprzedmiotowe.