



DZIENNIK URZĘDOWY

WOJEWÓDZTWA WIELKOPOLSKIEGO

Poznań, dnia 30 maja 2016 r.

Poz. 3514

UCHWAŁA NR XVII/80/2016 RADY GMINY KUŚLIN

z dnia 28 kwietnia 2016 r.

w sprawie zmiany miejscowego planu zagospodarowania przestrzennego w miejscowości Kuślin, rejon ul. Leśnej na terenie gminy Kuślin.

Na podstawie art. 18 ust. 2 pkt 5 ustawy z dnia 8 marca 1990 r. o samorządzie gminnym (tj. Dz. U. z 2016 r., poz. 446) oraz art. 20 ust. 1 ustawy z dnia 27 marca 2003 r. o planowaniu i zagospodarowaniu przestrzennym (tj. Dz. U. z 2015 r., poz. 199 ze zm.) Rada Gminy Kuślin uchwala, co następuje:

§ 1. 1. Po stwierdzeniu, że poniższe ustalenia nie naruszają ustaleń zmiany Studium uwarunkowań i kierunków zagospodarowania przestrzennego gminy Kuślin zatwierdzonej uchwałą Rady Gminy Kuślin Nr XVI/88/2012 z dnia 30 marca 2012 roku, uchwala się zmianę miejscowego planu zagospodarowania przestrzennego w miejscowości Kuślin, rejon ul. Leśnej na terenie gminy Kuślin, zwaną dalej „zmianą planu”.

2. Załączniki do uchwały stanowią:

- 1) załącznik nr 1 – stanowiący część graficzną, zwaną „rysunkiem zmiany planu”, opracowany w skali 1:1000 i zatytułowany: „Zmiana miejscowego planu zagospodarowania przestrzennego w miejscowości Kuślin, rejon ul. Leśnej na terenie gminy Kuślin”;
 - 2) załącznik nr 2 – stanowiący rozstrzygnięcie Rady Gminy Kuślin o sposobie rozpatrzenia uwag wniesionych do projektu zmiany planu;
 - 3) załącznik nr 3 – stanowiący rozstrzygnięcie Rady Gminy Kuślin o sposobie realizacji inwestycji z zakresu infrastruktury technicznej, które należą do zadań własnych gminy oraz o zasadach ich finansowania.
4. Granice obszaru objętego zmianą planu określa rysunek zmiany planu.

§ 2. Ilekroć w niniejszej uchwale jest mowa o:

- 1) **budynku gospodarczo-garażowym** – należy przez to rozumieć budynek gospodarczy z przestrzenią dla celów garażowania pojazdów samochodowych;
- 2) **linii rozgraniczającej** – należy przez to rozumieć linię rozgraniczającą tereny o różnym przeznaczeniu lub różnych zasadach zagospodarowania;
- 3) **nieprzekraczalnej linii zabudowy** – należy przez to rozumieć linię ograniczającą obszar, na którym dopuszcza się wznoszenie budynków, wiat;
- 4) **powierzchni całkowitej zabudowy** – należy przez to rozumieć powierzchnię wyznaczoną przez rzut pionowy zewnętrznych krawędzi budynku, za wyjątkiem powierzchni obiektów budowlanych ani ich części nie wystających ponad powierzchnię terenu oraz powierzchni elementów drugorzędnych w tym schodów zewnętrznych, ramp zewnętrznych, daszków, markiz, występów dachowych, oświetlenia zewnętrznego, oraz powierzchni zajmowanej przez wydzielone obiekty pomocnicze, w tym szklarnie, altany, szopy przy czym powierzchnię całkowitą zabudowy stanowi suma powierzchni zabudowy wszystkich budynków zlokalizowanych na powierzchni działki budowlanej;

- 5) **szerokości frontowej działki** - należy przez to rozumieć szerokość działki mierzoną od strony dojazdu;
- 6) **tablicy informacyjnej** – należy przez to rozumieć element systemu informacji gminnej, turystycznej, przyrodniczej lub edukacji ekologicznej;
- 7) **teren** – należy przez to rozumieć obszar wyznaczony na rysunku zmiany planu liniami rozgraniczającymi, o określonym przeznaczeniu i zasadach zagospodarowania, oznaczony symbolem;
- 8) **wysokości zabudowy** - należy przez to rozumieć wysokość budynku lub jego części służącą do określenia maksymalnego, pionowego wymiaru budynku, w rozumieniu przepisów prawa budowlanego.

§ 3. Ustala się następujące przeznaczenie terenów:

- 1) teren zabudowy mieszkaniowej jednorodzinnej, oznaczony na rysunku zmiany planu symbolem MN;
- 2) teren drogi wewnętrznej, oznaczony na rysunku zmiany planu symbolem KDW.

§ 4. W zakresie zasad ochrony i kształtowania ładu przestrzennego ustala się:

- 1) lokalizowanie zabudowy zgodnie z nieprzekraczalnymi liniami zabudowy określonymi na rysunku zmiany planu z uwzględnieniem pkt 2, 3;
- 2) dopuszczenie przekroczenia nieprzekraczalnych linii zabudowy w kierunku linii rozgraniczającej drogę przez takie elementy budynku jak okapy i gzymsy, balkony, galerie, werandy, tarasy, schody zewnętrzne oraz pochylnie i spoczniki dla osób niepełnosprawnych jednak nie więcej niż o 1,5m;
- 3) dopuszczenie lokalizacji sieci i urządzeń infrastruktury technicznej poza nieprzekraczalnymi liniami zabudowy, zgodnie z przepisami odrębnymi;
- 4) dopuszczenie lokalizacji ogrodzeń od strony drogi wewnętrznej oraz od strony drogi przylegającej do terenu, znajdującej się poza granicami obszaru objętego zmianą planu wyłącznie ażurowych o wysokości nie większej niż 1,60 m, w których część ażurowa stanowi nie mniej niż 70% powierzchni całkowitej ogrodzenia, z zastrzeżeniem pkt 5;
- 5) zakaz budowy prefabrykowanych przeszłowych ogrodzeń betonowych;
- 6) dla istniejących budynków o wysokości wyższej niż ustalonej w niniejszej uchwale dopuszczenie rozbudowy, przebudowy, remontu, odbudowy, zmiany sposobu użytkowania budynku z zakazem nadbudowy, przekraczającej istniejącą maksymalną wysokość budynku;
- 7) dla istniejących budynków o liczbie kondygnacji większej niż ustalonej w niniejszej uchwale dopuszczenie rozbudowy, przebudowy, remontu, odbudowy, zmiany sposobu użytkowania budynku do liczby istniejących kondygnacji z zakazem nadbudowy o kolejną kondygnację;
- 8) dla istniejących budynków z dachami o innej geometrii niż ustalonej w niniejszej uchwale dopuszczenie rozbudowy, nadbudowy, przebudowy, remontu, odbudowy, zmiany sposobu użytkowania z dopuszczeniem zachowania istniejącej geometrii dachów;
- 9) dla istniejących budynków o nachyleniu połaci dachowych innym niż ustalonym w niniejszej uchwale, dopuszczenie rozbudowy, nadbudowy, przebudowy, remontu, odbudowy, zmiany sposobu użytkowania z dopuszczeniem zachowania istniejącego nachylenia połaci dachu;
- 10) zakaz lokalizacji tablic reklamowych, urządzeń reklamowych;
- 11) dopuszczenie lokalizacji szyldów, tablic informacyjnych w następujący sposób:
 - a) powierzchnia płaszczyzny pojedynczego szyldu, tablicy informacyjnej nie większa niż 2,0m² o wysokości do górnej krawędzi nie większej niż 3,0m,
 - b) górne krawędzie szyldów, tablic informacyjnych umieszczane na ogrodzeniach nie mogą przewyższać wysokości tych ogrodzeń,
 - c) górne krawędzie szyldów, tablic informacyjnych umieszczane na ścianach budynków nie mogą sięgać powyżej linii wyznaczonej górną krawędzią okien najwyższej kondygnacji budynku;
- 12) dopuszczenie niwelacji terenu bez naruszania istniejących stosunków wodnych i interesu osób trzecich.

§ 5. W zakresie zasad ochrony środowiska, przyrody i krajobrazu kulturowego ustala się:

- 1) zakaz lokalizacji przedsięwzięć, mogących zawsze znacząco oddziaływać na środowisko z wyjątkiem inwestycji celu publicznego;
- 2) zakaz lokalizacji przedsięwzięć mogących potencjalnie znacząco oddziaływać na środowisko, z wyjątkiem inwestycji celu publicznego;
- 3) zakaz lokalizacji elektrowni wiatrowych;
- 4) przy pozyskiwaniu ciepła dla celów grzewczych nakaz stosowania systemów grzewczych nie powodujących przekroczenia dopuszczalnej wielkości emisji substancji do powietrza, zgodnie z przepisami odrębnymi, a także dopuszczenie stosowania odnawialnych źródeł energii z uwzględnieniem pkt 3;
- 5) nakaz zapewnienia właściwego klimatu akustycznego na granicy z terenami objętymi ochroną akustyczną, zgodnie z przepisami odrębnymi i z uwzględnieniem pkt 6;
- 6) w zakresie ochrony przed hałasem teren oznaczony symbolem MN zalicza się do terenów zabudowy mieszkaniowej jednorodzinnej, zgodnie z przepisami odrębnymi;
- 7) w zakresie gospodarki odpadami nakaz zagospodarowania odpadów, zgodnie z przepisami odrębnymi;
- 8) zagospodarowanie mas ziemnych powstałych podczas prowadzenia robót budowlanych na działce lub ich wywóz zgodnie z przepisami odrębnymi.

§ 6. W zakresie zasad ochrony dziedzictwa kulturowego i zabytków oraz dóbr kultury współczesnej nie podejmuje się ustaleń.

§ 7. W zakresie zasad kształtowania przestrzeni publicznych w rozumieniu przepisów ustawy o planowaniu i zagospodarowaniu przestrzennym nie podejmuje się ustaleń.

§ 8. W zakresie granic i sposobów zagospodarowania terenów lub obiektów podlegających ochronie, ustalonych na podstawie odrębnych przepisów, w tym terenów górniczych, a także narażonych na niebezpieczeństwo powodzi oraz zagrożonych osuwaniem się mas ziemnych ustala się ochronę Głównego Zbiornika Wód Podziemnych nr 144 „Wielkopolska Dolina Kopalna” granice którego określają przepisy odrębne, poprzez zabudowę i zagospodarowanie terenu objętego niniejszą zmianą planu, zgodnie z ustaleniami niniejszej uchwały oraz zgodnie z przepisami odrębnymi.

§ 9. W zakresie szczegółowych zasad i warunków scalania i podziałów nieruchomości na podstawie przepisów odrębnych nie podejmuje się ustaleń.

§ 10. W zakresie szczególnych warunków zagospodarowania terenu oraz ograniczenia w jego użytkowaniu ustala się uwzględnienie w zagospodarowaniu i zabudowie działek ograniczeń wynikających z odległości technicznych od sieci infrastruktury technicznej, zgodnie z przepisami odrębnymi.

§ 11. W zakresie zasad modernizacji, rozbudowy i budowy systemów komunikacji, ustala się:

- 1) dopuszczenie prowadzenia sieci uzbrojenia technicznego w pasie drogi wewnętrznej, zgodnie z przepisami odrębnymi;
- 2) szerokość drogi wewnętrznej w liniach rozgraniczających, zgodnie z rysunkiem zmiany planu;
- 3) dopuszczenie lokalizacji znaków drogowych i obiektów małej architektury, zgodnie z przepisami odrębnymi;
- 4) nakaz zapewnienia miejsc do parkowania, w granicach działki budowlanej, w tym w garażu, w liczbie nie mniejszej niż:
 - a) dla funkcji mieszkaniowej nie mniej niż 2 miejsca na jeden lokal mieszkalny,
 - b) dla funkcji usługowej nie mniej niż 1 miejsce na każde rozpoczęte 50,0 m² powierzchni usługowej budynku;
- 5) zapewnienie miejsc przeznaczonych na parkowanie pojazdów zaopatrzonych w kartę parkingową, zgodnie z przepisami odrębnymi.

§ 12. W zakresie zasad modernizacji, rozbudowy i budowy systemów infrastruktury technicznej ustala się:

- 1) dopuszczenie budowy, przebudowy, rozbudowy, odbudowy, rozbiórki i remontów sieci i urządzeń infrastruktury technicznej;

- 2) nakaz zapewnienia dostępu do sieci i urządzeń infrastruktury technicznej, zgodnie z przepisami odrębnymi;
- 3) zaopatrzenie budynków w wodę z sieci wodociągowej zgodnie z przepisami odrębnymi; do czasu realizacji sieci wodociągowej dopuszcza się indywidualne ujęcia wody;
- 4) odprowadzanie ścieków komunalnych do sieci kanalizacji sanitarnej zgodnie z przepisami odrębnymi; do czasu realizacji sieci kanalizacji sanitarnej dopuszcza się gromadzenie ścieków w szczelnych zbiornikach bezodpływowych, zgodnie z przepisami odrębnymi, z uwzględnieniem pkt 5;
- 5) dopuszczenie lokalizacji przydomowych oczyszczalni ścieków, zgodnie z przepisami odrębnymi;
- 6) odprowadzanie wód opadowych i roztopowych zgodnie z przepisami odrębnymi;
- 7) nakaz zaopatrzenia w energię elektryczną z sieci elektroenergetycznej zgodnie z przepisami odrębnymi; dopuszczenie stosowania energii elektrycznej pochodzącej ze źródeł odnawialnych, z zastrzeżeniem §5 pkt 3;
- 8) realizację inwestycji elektroenergetycznych oraz usuwanie kolizji projektowanych obiektów z istniejącymi sieciami energetycznymi należy realizować zgodnie z przepisami odrębnymi;
- 9) w zakresie urządzeń melioracyjnych obowiązek zachowania systemu melioracyjnego, a w przypadku konieczności jego naruszenia zastosowanie rozwiązań zastępczych zgodnie z przepisami odrębnymi;
- 10) zasady ochrony przeciwpożarowej – należy uwzględnić przepisy ochrony przeciwpożarowej w zakresie zaopatrzenia w wodę, dróg pożarowych, planowanej zabudowy, zgodnie z przepisami w sprawie przeciwpożarowego zaopatrzenia w wodę oraz dróg pożarowych a także przepisami prawa budowlanego.

§ 13. W zakresie sposobów i terminów tymczasowego zagospodarowania, urządzania i użytkowania nie podejmuje się ustaleń.

§ 14. Dla terenu zabudowy mieszkaniowej jednorodzinnej, oznaczonego na rysunku zmiany planu symbolem MN ustala się:

- 1) w zakresie parametrów i wskaźników kształtowania zabudowy oraz zagospodarowania terenu:
 - a) budowę na jednej działce jednego wolno stojącego budynku mieszkalnego jednorodzinnego z dopuszczeniem wbudowanego, dobudowanego garażu, jednego wolno stojącego budynku garażowego albo gospodarczego albo gospodarczo-garażowego oraz jednej wiaty z uwzględnieniem lit. b,
 - b) powierzchnia rzutu dachu wiaty nie większa niż 60,0m²,
 - c) dopuszczenie obiektów małej architektury, infrastruktury technicznej, w tym stacji transformatorowych, przepompowni ścieków,
 - d) wskaźnik intensywności zabudowy od 0 do 0,30, liczony jako stosunek powierzchni całkowitej zabudowy do powierzchni działki budowlanej,
 - e) powierzchnię terenu biologicznie czynnego: nie mniej niż 60% powierzchni działki budowlanej,
 - f) wysokość zabudowy:
 - budynku mieszkalnego: nie wyżej niż 9,0m,
 - budynku garażowego, gospodarczego, gospodarczo-garażowego, wiaty: nie wyżej niż 6,50m,
 - g) liczba kondygnacji nadziemnych:
 - budynku mieszkalnego: do 2,
 - budynku garażowego, gospodarczego, gospodarczo-garażowego, wiaty: do 2,
 - h) dopuszczenie lokalizacji kondygnacji podziemnych, z uwzględnieniem warunków gruntowo – wodnych,
 - i) geometrię dachów: dachy dwuspadowe lub dachy wielospadowe o symetrycznym układzie połączeń dachowych,
 - j) nachylenie połączeń dachowych:
 - budynku mieszkalnego: 35-45,
 - budynku garażowego, gospodarczego, gospodarczo-garażowego, wiaty: 30-45,

- k) pokrycie dachów budynków w kolorze czerwonym, brązowym lub grafitowym;
- 2) dopuszczenie podziału pod warunkiem zachowania powierzchni nowo wydzielanej działki nie mniejszej niż 800,0m², za wyjątkiem działek przeznaczonych do lokalizacji sieci i urządzeń infrastruktury technicznej, dla których nie ustala się minimalnej powierzchni nowo wydzielanych działek, z zastrzeżeniem pkt 3 i 4;
 - 3) szerokość frontu nowo wydzielanej działki: nie mniejszą niż 20,0m, za wyjątkiem działek przeznaczonych do lokalizacji sieci i urządzeń infrastruktury technicznej oraz działek przylegających do placu do zawracania drogi wewnętrznej, dla których nie ustala się minimalnej szerokości frontu nowo wydzielanej działki, z zastrzeżeniem pkt 4;
 - 4) ustalenia pkt 2 i 3 nie dotyczą wydzielania działek gruntu w celu powiększenia sąsiedniej nieruchomości lub regulacji granic pomiędzy sąsiadującymi nieruchomościami;
 - 5) zasady obsługi w zakresie komunikacji drogowej:
 - a) ustala się dostęp z drogi wewnętrznej KDW oraz z drogi powiatowej przylegającej do terenu, znajdującej się poza granicami obszaru objętego zmianą planu,
 - b) ustala się lokalizację miejsc do parkowania z uwzględnieniem §11 pkt 4, 5;
 - 6) stawkę procentową jednorazowej opłaty za wzrost wartości nieruchomości – 20 %.

§ 15. Dla terenu drogi wewnętrznej, oznaczonego na rysunku zmiany planu symbolem KDW ustala się:


- 1) w zakresie parametrów i wskaźników kształtowania zabudowy oraz zagospodarowania terenu:
 - a) lokalizację drogi wewnętrznej,
 - b) dopuszczenie sieci infrastruktury technicznej,
 - c) dopuszczenie lokalizacji zjazdów, zgodnie z przepisami odrębnymi;
- 2) dopuszczenie podziału zgodnie z przepisami odrębnymi;
- 3) stawkę procentową jednorazowej opłaty za wzrost wartości nieruchomości – 20 %.

§ 16. Na obszarze objętym niniejszą zmianą planu tracą moc ustalenia miejscowego planu zagospodarowania przestrzennego terenu działek o nr ewid.: 365/3, 365/4 i 365/5 w miejscowości Kuślin, zatwierdzonego uchwałą Rady Gminy Kuślin Nr XX/108/2008 z dnia 31 lipca 2008 r. (Dz. Urz. Woj. Wlkp. Nr 161, poz. 2754 z dnia 24 września 2008 r.).

§ 17. Wykonanie uchwały powierza się Wójtowi Gminy Kuślin.

§ 18. Uchwała wchodzi w życie po upływie 14 dni od dnia ogłoszenia jej w Dzienniku Urzędowym Województwa Wielkopolskiego.

Przewodniczący Rady Gminy
w Kuślinie
(-) Zoran Radiković

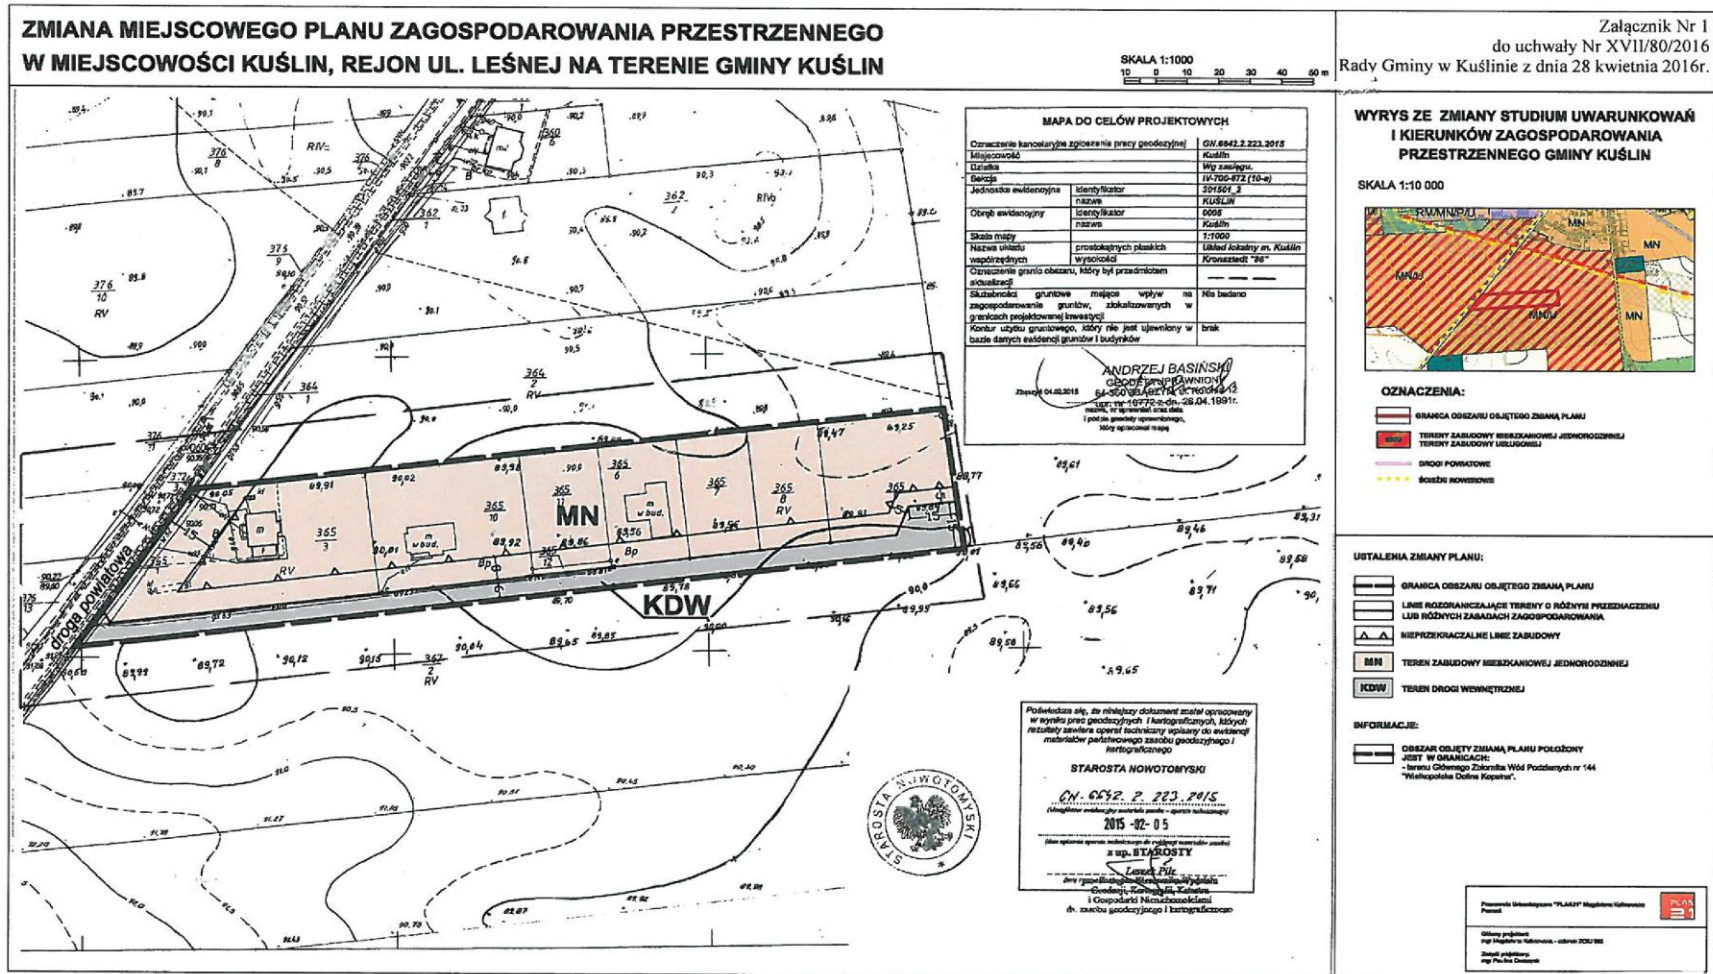

Załącznik Nr 2 do Uchwały Nr XVII/80/2016
Rady Gminy Kuślin
z dnia 28 kwietnia 2016 r.

ROZSTRZYGNĘCIE RADY GMINY KUŚLIN

Rozstrzygnięcie o sposobie rozpatrzenia uwag wniesionych do projektu zmiany miejscowego planu zagospodarowania przestrzennego w miejscowości Kuślin, rejon ul. Leśnej na terenie gminy Kuślin.

Na podstawie art. 20 ust 1 ustawy z dnia 27 marca 2003r. o planowaniu i zagospodarowaniu przestrzennym (tj. Dz. U. 2015 r., poz. 199 ze zm.) Rada Gminy Kuślin rozstrzyga co następuje:

§ 1. 1. Nie wniesiono uwag do projektu zmiany miejscowego planu zagospodarowania przestrzennego w miejscowości Kuślin, rejon ul. Leśnej na terenie gminy Kuślin.

2. Rozstrzygnięcie o sposobie rozpatrzenia uwag wniesionych do projektu ww. zmiany planu jest bezprzedmiotowe.

Załącznik Nr 3 do Uchwały Nr XVII/80/2016
Rady Gminy Kuślin
z dnia 28 kwietnia 2016 r.

ROZSTRZYGNIECIE RADY GMINY KUŚLIN

o sposobie realizacji inwestycji z zakresu infrastruktury technicznej, zapisanych w zmianie miejscowego planu zagospodarowania przestrzennego w miejscowości Kuślin, rejon ul. Leśnej na terenie gminy Kuślin, które należą do zadań własnych gminy oraz o zasadach ich finansowania.

Na podstawie art. 20 ust 1 ustawy z dnia 27 marca 2003r. o planowaniu i zagospodarowaniu przestrzennym (tj. Dz. U. 2015 r., poz. 199 ze zm.) Rada Gminy Kuślin rozstrzyga co następuje:

§ 1. Sposób realizacji zapisanych w zmianie planu miejscowego inwestycji z zakresu infrastruktury technicznej:

1. Zadania w zakresie infrastruktury technicznej prowadzić będą właściwe przedsiębiorstwa, w kompetencji których leży rozwój sieci: wodociągowej, kanalizacji sanitarnej i deszczowej, energetycznej, gazociągowej, zgodnie z ustaleniami zmiany planu miejscowego oraz na podstawie przepisów odrębnych.

2. Zadania w zakresie gospodarki odpadami realizowane będą zgodnie z ustaleniami zmiany planu miejscowego, a także zgodnie z regulaminem utrzymania czystości i porządku na terenie gminy oraz z przepisami odrębnymi.

§ 2. Finansowanie inwestycji z zakresu infrastruktury drogowej i technicznej, określonych w zmianie planu miejscowego nie obciążą budżetu gminy Kuślin.