

1417

UCHWAŁA RADY GMINY ŻÓRAWINA NR XXII/165/09

z dnia 13 marca 2009 r.

w sprawie uchwalenia miejscowego planu zagospodarowania przestrzennego terenu położonego we wsi Szukalice

Na podstawie art. 18 ust. 2 pkt 5 ustawy z dnia 8 marca 1990 r. o samorządzie gminnym (tekst jednolity Dz. U. z 2001 r., Nr 142, poz. 1591 ze zm.), art. 3 ust. 1, art. 20 i art. 29 ustawy z dnia 27 marca 2003 r. o planowaniu i zagospodarowaniu przestrzennym (Dz. U. z 2003 r., Nr 80, poz. 717 ze zm.), w związku z uchwałą Rady Gminy Żórawina nr XXIX/184/2006 z dnia 26 października 2006 r. o przystąpieniu do sporządzenia miejscowego planu zagospodarowania przestrzennego terenu położonego we wsi Szukalice oraz po stwierdzeniu zgodności ze „Studium uwarunkowań i kierunków zagospodarowania przestrzennego gminy Żórawina” przyjętym uchwałą nr XVII/109/2005 Rady Gminy Żórawina z dnia 27 października 2005 r. Rada Gminy Żórawina uchwala, co następuje:

R O Z D Z I A Ł I

§ 1

Uchwala się miejscowy plan zagospodarowania przestrzennego terenu położonego we wsi Szukalice, zwany dalej planem:

1. Integralną częścią planu jest rysunek planu w skali 1: 2000 stanowiący załącznik nr 1 do uchwały.
2. Załącznikami do niniejszej uchwały są:
 - 1) Rozstrzygnięcie o sposobie rozpatrzenia uwag wniesionych do projektu planu stanowiące załącznik nr 2 do uchwały.
 - 2) Rozstrzygnięcie o sposobie realizacji, zapisanych w planie, inwestycji z zakresu infrastruktury technicznej, które należą do zadań własnych gminy oraz o zasadach ich finansowania, zgodnie z przepisami o finansach publicznych, stanowiące załącznik nr 3 do uchwały.

§ 2

1. Plan obejmuje obszar położony w granicach obrębu geodezyjnego wsi Szukalice, obejmujący tereny położone na północ od istniejącej zabudowy wsi Szukalice między drogami powiatowymi nr 1955D i 1953D.
2. Granicę obszaru objętego planem określono na rysunku planu skali 1:2000 stanowiącym załącznik nr 1 do niniejszej uchwały.

§ 3

1. Obowiązującymi ustaleniami planu są następujące oznaczenia graficzne rysunku planu:
 - 1) Granice obszaru objętego planem.
 - 2) Linie rozgraniczające tereny o różnym przeznaczeniu (funkcjach) lub różnych zasadach zagospodarowania, wraz z oznaczeniami określającymi podstawowe przeznaczenie terenów.
 - 3) Nieprzekraczalne linie zabudowy.
 - 4) Granica strefy ograniczeń zabudowy i zagospodarowania terenu.

2. Pozostałe oznaczenia graficzne rysunku planu nie stanowią obowiązujących ustaleń planu, mają znaczenie informacyjne.
3. Zmiana nazw własnych oznaczonych w niniejszej uchwale kursywą nie powoduje dezaktualizacji ustaleń planu.

§ 4

Illekoć w niniejszej uchwale jest mowa o:

1. **Terenie** – należy przez to rozumieć obszar wyznaczony na rysunku planu liniami rozgraniczającymi, oznaczony symbolem określającym przeznaczenie podstawowe.
2. **Przepisach odrębnych** – należy przez to rozumieć przepisy ustaw wraz z aktami wykonawczymi.
3. **Przeznaczeniu podstawowym lub funkcji podstawowej** – należy przez to rozumieć takie przeznaczenie lub funkcję, która przeważają, tj. zajmują powyżej 50% powierzchni terenu wydzielonego liniami rozgraniczającymi.
4. **Przeznaczeniu dopuszczalnym lub funkcji dopuszczalnej** – należy przez to rozumieć rodzaje przeznaczenia lub funkcję inną niż podstawowa, która uzupełnia lub wzbogaca przeznaczenie lub funkcję podstawową, jednocześnie nie kolidując z nią lub nie wykluczając możliwości zagospodarowania terenu w sposób określony przeznaczeniem podstawowym.
5. **Liniach rozgraniczających** – należy przez to rozumieć linie rozdzielające tereny o różnym przeznaczeniu (funkcji) lub różnych zasadach zagospodarowania.
6. **Nieprzekraczalnych liniach zabudowy** – należy przez to rozumieć linie wyznaczające dopuszczalne zbliżenie ściany frontowej budynku do wskazanej linii rozgraniczającej danego terenu, okapy i gzymsy mogą pomniejszyć tę odległość o nie więcej niż 0,5 m, a balkony, galerie, werandy, wykusze, zadaszenia wejściowe, tarasy lub schody zewnętrzne o nie więcej niż 1,0 m.

7. **Drogach i ciągach pieszo-jezdnym wewnętrznym** – należy rozumieć drogi i dojazdy niebędące drogami publicznymi, obsługujące teren zabudowy mieszkaniowej jednorodzinnej, o charakterze dróg osiedlowych, wydzielane przez właściciela i utrzymywane przez zarządzającego terenem zgodnie z wymogami przepisów odrębnych
8. **Infrastrukturze technicznej** – należy przez to rozumieć ogół podziemnych i nadziemnych urządzeń liniowych i kubaturowych służących zaopatrzeniu w wodę, odprowadzeniu ścieków i wód opadowych, zaopatrzeniu w energię elektryczną, gaz i ciepło, telekomunikacji.
9. **Zagospodarowaniu tymczasowym** – należy przez to rozumieć sposoby zagospodarowania terenu do czasu realizacji przeznaczenia lub funkcji podstawowej lub dopuszczalnej, określonej w planie.
10. **Urządzeniach towarzyszących** – należy przez to rozumieć obiekty technicznego wyposażenia, dojazdy i dojścia, parkingi i garaże, budynki gospodarcze, wiaty i zadaszenia, małą architekturę, oczka wodne o charakterze rekreacyjnym lub ozdobnym oraz inne urządzenia pełniące służebną rolę wobec funkcji określonych w przeznaczeniu podstawowym lub dopuszczalnym.

R O Z D Z I A Ł II

Ustalenia ogólne

§ 5

Zasady ochrony dziedzictwa kulturowego i zabytków oraz dóbr kultury współczesnej

1. Ustala się strefę ochrony zabytków archeologicznych obejmującą cały obszar objęty planem.
2. Ustala się następujące wymogi w zakresie ochrony konserwatorskiej:
 - 1) Zamierzenia inwestycyjne związane z pracami ziemnymi należy uzgodnić z Dolnośląskim Wojewódzkim Konserwatorem Zabytków we Wrocławiu co do konieczności ich prowadzenia pod nadzorem archeologicznym i za pozwoleniem właściwego organu ochrony zabytków.
 - 2) Powyższe pozwolenie konserwatorskie należy uzyskać przed wydaniem pozwolenia na budowę, a dla robót niewymagających pozwolenia na budowę przed realizacją inwestycji, tj. przed uzyskaniem zaświadczenia potwierdzającego akceptację przyjęcia zgłoszenia wykonywanych robót budowlanych.

§ 6

Szczególne warunki zagospodarowania terenów oraz ograniczenia w ich użytkowaniu

Napowietrzna linia elektroenergetyczna:

1. W oznaczonej na rysunku planu strefie ograniczeń zabudowy i zagospodarowania terenu (ochronnej) linii elektroenergetycznej, w odległości do 5 m od osi napowietrznej linii elektroenergetycznej średniego napięcia ustala się zakaz lokalizacji obiektów z pomieszczeniami przeznaczo-

czonymi na stały pobyt ludzi, lokalizacja innych wymaga uzgodnienia z zarządcą sieci.

2. W przypadku likwidacji, przełożeniu lub skablowaniu napowietrznej linii elektroenergetycznej średniego napięcia SN 20 kV dopuszcza się możliwość zagospodarowania terenu położonego w zasięgu strefy ograniczeń zabudowy i zagospodarowania terenu (ochronnej) oznaczonej na rysunku planu, zgodnie z przeznaczeniem podstawowym terenu.

§ 7

Zasady modernizacji, rozbudowy i budowy systemów komunikacji i infrastruktury technicznej

1. Komunikacja:

- 1) Do czasu realizacji projektowanych odcinków dróg dopuszcza się dotychczasowy sposób zagospodarowania terenów, bez możliwości wprowadzania obiektów budowlanych uniemożliwiających docelową realizację ustaleń planu.
 - 2) Dopuszcza się etapowanie budowy projektowanych odcinków dróg oraz modernizacji lub rozbudowy dróg istniejących, w zakresie ich parametrów i realizacji poszczególnych odcinków.
 - 3) W liniach rozgraniczających dróg dopuszcza się prowadzenie sieci infrastruktury technicznej po uzgodnieniu z zarządcą drogi oraz na warunkach określonych w przepisach odrębnych.
 - 4) Realizacja nowych oraz przebudowa istniejących włączy komunikacyjnych z terenów przeznaczonych pod zabudowę wymaga uzgodnienia z zarządcą drogi.
 - 5) Przy wzroście natężenia ruchu, po zmianach przeznaczenia terenów, włączenia wewnętrznych układów komunikacyjnych do drogi **KDZ 1/2** wymagać będą jej przebudowy na warunkach określonych przez zarządcę drogi oraz zgodnie z wymogami przepisów odrębnych.
 - 6) Zagospodarowanie terenów w rejonie skrzyżowań dróg, a w szczególności ogrodzenia i nasadzenia zieleni nie mogą powodować ograniczenia widoczności i pogarszać parametrów trójkątów widoczności wyznaczonych zgodnie z obowiązującymi przepisami odrębnymi.
 - 7) Ustala się obowiązek zapewnienia odpowiedniej liczby miejsc postojowych (parkingowych) w następujących ilościach: w ilości nie mniejszej niż 1 stanowisko postojowe na 1 mieszkanie w zabudowie mieszkaniowej jednorodzinnej (tereny MN) – warunek ten uznaje się za spełniony w przypadku lokalizacji na terenie działki garażu (wolno stojącego lub wbudowanego) oraz dodatkowo co najmniej 1 stanowisko na 25 m² powierzchni użytkowej towarzyszącej funkcji usługowej.
- ##### 2. Infrastruktura techniczna – zasady ogólne:
- 1) Dopuszcza się prowadzenie sieci infrastruktury technicznej w liniach rozgraniczających

- terenów o innych funkcjach na warunkach określonych w przepisach szczególnych.
- 2) Dopuszcza się możliwość realizacji urządzeń infrastruktury technicznej jako towarzyszących inwestycjom na terenach własnych inwestorów.
- 3. Zaopatrzenie w wodę:**
- 1) Zaopatrzenie w wodę z wiejskiej sieci wodociągowej wsi Szukalice.
 - 2) Przyłącza wodociągowe wpięte do rozdzielczej sieci wodociągowej zgodnie z przepisami odrębnymi i na warunkach uzgodnionych z zarządcą sieci.
- 4. Kanalizacja sanitarna:**
- 1) Odprowadzenie ścieków bytowych systemem kanalizacji sanitarnej do komunalnej oczyszczalni ścieków w Żórawinie.
 - 2) Do czasu realizacji kanalizacji sanitarnej dopuszcza się stosowanie bezodpływowych zbiorników na nieczystości płynne (szamb) lub innych indywidualnych rozwiązań w zakresie oczyszczania ścieków pod warunkiem spełnienia wymagań przepisów odrębnych.
- 5. Kanalizacja deszczowa:**
- 1) Odprowadzenie wód opadowych z połaci dachowych i nawierzchni utwardzonych w granicach poszczególnych działek powierzchniowo, z zastosowaniem studni chłonnych, zbiorników retencyjno-odparowujących, do rowów melioracyjnych (za zgodą i w uzgodnieniu z ich zarządcą) lub do kanalizacji deszczowej.
 - 2) Tereny, na których może dojść do zanieczyszczenia substancjami ropopochodnymi lub chemicznymi, należy utwardzić i skanalizować; zanieczyszczenia winny być zneutralizowane na terenie inwestora przed ich odprowadzeniem do kanalizacji deszczowej.
 - 3) Ustala się zakaz odprowadzania wód opadowych do rowów odwadniających drogi publiczne.
- 6. Elektroenergetyka:**
- 1) Zasilanie odbiorców elektroenergetyczną kablową siecią niskiego napięcia.
 - 2) Ustala się lokalizację stacji transformatorowej w rejonie oznaczonym symbolem E.
 - 3) Zaleca się docelowo kablowanie napowietrznych odcinków sieci elektroenergetycznej przebiegających przez tereny przeznaczone na cele inwestycyjne.
 - 4) Dopuszcza się w miarę potrzeb lokalizację stacji transformatorowych sytuowanych na terenach własnych inwestorów.
- 7. Zaopatrzenie w gaz:**
- 1) Dostawa gazu z rozdzielczej sieci gazowej, przyłączenie obiektów na zasadach określonych w Prawie Energetycznym, po spełnieniu warunków technicznych i ekonomicznych przyłączenia.
 - 2) Rozdzielczą sieć gazową należy prowadzić w liniach rozgraniczających dróg (w chodnikach, poboczach i pasach zieleni) zgodnie z przepisami odrębnymi.
- 3) Dopuszcza się stosowanie indywidualnych zbiorników zaopatrzenia w gaz płynny, lokalizacja zbiorników i związanych z nimi instalacji zgodnie z wymogami przepisów odrębnych.
- 8. Zaopatrzenie w ciepło:**
Zaopatrzenie z indywidualnych źródeł zaopatrzenia w ciepło niepowodujących ponadnormatywnego zanieczyszczenia powietrza.
- 9. Telekomunikacja:**
- 1) Kablową siecią telekomunikacyjną, podłączenia nowych abonentów z lokalnej sieci rozdzielczej.
 - 2) Rozwój sieci telekomunikacyjnej wynikający z kolejności rozbudowy obszarów planowanej zabudowy będzie następował staraniem i na koszt operatora sieci.
- 10. Usuwanie odpadów komunalnych:**
Obowiązują zasady usuwania i utylizacji odpadów określone w przepisach odrębnych i gminnych.
- 11. Melioracje:**
- 1) W przypadku naruszenia i uszkodzenia sieci drenarskiej należy natychmiast powiadomić Dolnośląski Zarząd Melioracji i Urządzeń Wodnych oraz dokonać naprawy układu drenażowego pod nadzorem specjalisty ds. melioracji.
 - 2) Przebudowa układu melioracyjnego (sieci drenarskiej i rowów melioracyjnych) wymaga uzgodnienia z zarządcą urządzeń i rowów.

§ 8

Sposób i termin tymczasowego zagospodarowania, urządzania i użytkowania terenów

Nie ustala się szczególnych warunków i terminów zagospodarowania, urządzania i zagospodarowania terenów.

R O Z D Z I A Ł III

Ustalenia szczegółowe

§ 9

1.1 – 1.4 MN – przeznaczenie podstawowe – budowa mieszkaniowa jednorodzinna, z urządzeniami towarzyszącymi.**1. Przeznaczenie dopuszczalne:**

- 1) Usługi nieuciążliwe nieprzekraczające 30% powierzchni całkowitej budynku mieszkalnego; usługi mogą być lokalizowane w adaptowanych pomieszczeniach budynku mieszkalnego, w pomieszczeniach dobudowanych lub w obiektach wolno stojących.
 - 2) Sieci i urządzenia infrastruktury technicznej.
 - 3) Drogi wewnętrzne.
- 2. Zasady ochrony i kształtowania ładu przestrzennego:**
- 1) Ustala się obowiązek stosowania dachów spadowych o symetrycznym układzie połączenia dachowych; o spadkach 35°–45°, pokrycie dachów dachówką ceramiczną lub materiałem o fakturze dachówkopodobnej.

2) Ustala się zakaz stosowania dachów o połaciach mijających się na wysokości kalenicy i zróżnicowanych wysokościach.

3) Wysokość zabudowy nie może przekroczyć 10 m od poziomu terenu do kalenicy.

3. Zasady ochrony środowiska, przyrody i krajobrazu kulturowego:

1) Ustala się zakaz prowadzenia jako usług towarzyszących działalności handlu komisowego pojazdami mechanicznymi, usług naprawczych pojazdów mechanicznych (w tym blacharstwa, lakiernictwa usług wulkanizacyjnych), trwałego składowania surowców i materiałów masowych oraz lokalizowania obiektów i urządzeń związanych ze składowaniem, gospodarczym wykorzystaniem i utylizacją odpadów i surowców wtórnych.

2) Działalność usługowa nie może powodować ponadnormatywnych obciążeń środowiska uciążliwościami w zakresie hałasu, wibracji, emisji zanieczyszczeń pyłowych i gazowych, zanieczyszczenia wód podziemnych i powierzchniowych, promieniowania elektromagnetycznego poza granicami terenu, do którego inwestor posiada tytuł prawny.

3) Ustala się jako dopuszczalne poziomy hałasu wartości określone w obowiązujących przepisach odrębnych odpowiednio jak dla zabudowy mieszkaniowej jednorodzinnej.

4) Ustala się zakaz lokalizacji konstrukcji wieżowych związanych z urządzeniami przekaźnikowymi telekomunikacji.

5) Ustala się obowiązek zachowania istniejącego rowu melioracyjnego R-04, należy zachować wzdłuż górnej skarpy rowu pas terenu wolnego od zabudowy o szerokości minimum 4,0 m.

4. Ochrona dziedzictwa kulturowego i zabytków oraz dóbr kultury współczesnej:

W zakresie ochrony archeologicznej obowiązują ustalenia § 5.

5. Parametry i wskaźniki kształtowania zabudowy oraz zagospodarowania terenu:

1) Ustala się nieprzekraczalne linie zabudowy od linii rozgraniczających dróg, zgodnie z oznaczeniami na rysunku planu, w następujących odległościach:

a) 10 m od linii rozgraniczającej drogi (KDL 1/2).

b) 6 m od linii rozgraniczających dróg KDD 1/2, KDW i KDWx.

2) Odległości zabudowy od lasu (teren ZL) należy ustalać w oparciu o przepisy odrębne.

3) Wskaźnik powierzchni zabudowy w stosunku do powierzchni działki – maksymalnie 0,3.

4) Wielkość powierzchni biologicznie czynnej – nie mniej niż 60% powierzchni działki.

5) Gabaryty i wielkość projektowanej zabudowy oraz geometria dachu – jak w § 9 pkt 2.

6. Szczegółowe zasady i warunki scalania i podziału nieruchomości:

1) Oznaczone na rysunku planu proponowane podziały geodezyjne nie są obowiązujące.

2) Dopuszcza się wydzielenie na terenach MN niezbędnych działek na cele infrastruktury

technicznej związanej z zabudową mieszkaniową jednorodziną, np. stacji transformatorowej (oznaczonej jako lokalizacja orientacyjna symbolem E); lokalizację i wielkość wydzielonego terenu należy uzgodnić z operatorem sieci elektroenergetycznej. Działkę pod stację transformatorową należy wydzielić jednocześnie z podziałem terenów na poszczególne działki budowlane.

3) Minimalna powierzchnia nowo wydzielanych działek przeznaczonych pod zabudowę mieszkaniową jednorodziną wynosi nie mniej niż:

a) w zabudowie wolno stojącej = 700 m²

b) w zabudowie bliźniaczej = 400 m²

3) Minimalne szerokości frontów działek – nie ustala się.

4) Kąt położenia granic działek w stosunku do pasa drogowego – nie ustala się.

5) Do pojedynczych działek wydzielanych w tzw. drugiej linii zabudowy należy wydzielić dojazd pieszo-jezdny o szerokości min. 5 m (w liniach podziału geodezyjnego).

6) Do więcej niż 2 działek wydzielanych w głębi terenu MN należy wydzielić dojazd drogą wewnętrzną o szerokości w liniach podziału geodezyjnego nie mniej niż 10 m.

§ 10

2 E – teren infrastruktury – stacja transformatorowa

Przeznaczenie podstawowe:

Sieci i urządzenia infrastruktury technicznej – elektroenergetyka.

§ 11

3.1 – 3.3 ZL – przeznaczenie podstawowe – tereny lasów i zadrzewień.

1. Dopuszcza się podziały geodezyjne w celu powiększenia powierzchni sąsiadujących działek w zabudowie mieszkaniowej jednorodzinnej; powierzchnia wydzielona z terenu ZL może być zagospodarowana wyłącznie jako zaplecze rekreacyjne dla zabudowy mieszkaniowej jednorodzinnej – ustala się zakaz lokalizacji zabudowy kubaturowej, dopuszcza się lokalizację małej architektury.

2. Dopuszcza się lokalizację sieci infrastruktury technicznej.

3. Ustala się obowiązek zachowania istniejącego rowu melioracyjnego R-04.

§ 12

4 WS – przeznaczenie podstawowe – wody powierzchniowe (rowy melioracyjne).

Przebudowa rowów melioracyjnych wymaga uzgodnienia z ich zarządcami; w przypadku likwidacji lub przesunięcia rowu teren należy włączyć do funkcji terenów sąsiadujących.

§ 13

5 KDD 1/2 – przeznaczenie podstawowe – ulice/drogi publiczne klasy dojazdowej, z urządzeniami towarzyszącymi.

1. Przeznaczenie dopuszczalne:

- 1) Podziemne sieci infrastruktury technicznej realizowane wyłącznie za zgodą zarządcy drogi i zgodnie w wymaganiami przepisów odrębnych, zieleni urządzona.
- 2) Dopuszcza się za zgodą zarządcy ulicy lokalizację urządzeń pomiarowo-kontrolnych związanych z podziemną infrastrukturą techniczną przy liniach rozgraniczających ulicy lub na terenie towarzyszącej zieleni urządzonej – lokalizacja tych urządzeń nie może powodować ograniczenia widoczności, powodować zagrożenia ruchu oraz utrudniać pieszym poruszanie się po chodnikach.

2. Zasady ochrony i kształtowania ładu przestrzennego oraz wymagania wynikające z potrzeb kształtowania przestrzeni publicznych:

- 1) Ustala się zakaz lokalizacji trwałych i tymczasowych obiektów usługowych (kioski, pawilony itp.).
- 2) Lokalizacja nośników reklamowych wyłącznie za zgodą i na warunkach określonych przez zarządcę drogi.

3. Parametry i wskaźniki kształtowania zabudowy oraz zagospodarowania terenu:

- 1) Szerokość w liniach rozgraniczających – 10 – 15 m zgodnie z rysunkiem planu.
- 2) Szerokość jezdni – minimum 4,5 m.
- 3) Zalecany przekrój ulicy: 1 jezdnia, 2 pasy ruchu, chodniki.

§ 14

6 KDW – przeznaczenie podstawowe – droga wewnętrzna, z urządzeniami towarzyszącymi.

1. Przeznaczenie dopuszczalne:

- 1) Podziemne sieci infrastruktury technicznej realizowane za zgodą właściciela terenu oraz zarządzających poszczególnymi sieciami i zgodnie w wymaganiami przepisów odrębnych.
- 2) Zieleni urządzona.
- 3) Ustala się zakaz lokalizacji zabudowy kubaturowej, w tym trwałych i tymczasowych obiektów usługowych (kioski, pawilony itp.).

2. Parametry i wskaźniki kształtowania zabudowy oraz zagospodarowania terenu:

- 1) Szerokość w liniach rozgraniczających 10 m.
- 2) Minimalna szerokość nawierzchni utwardzonej = 3,5 m.

§ 15

7 KDWx – przeznaczenie podstawowe – wewnętrzny ciąg pieszo-jezdny, z urządzeniami towarzyszącymi.

1. Przeznaczenie dopuszczalne:

Podziemne sieci infrastruktury technicznej realizowane za zgodą zarządców poszczególnych sieci i zgodnie w wymaganiami przepisów odrębnych.

2. Parametry i wskaźniki kształtowania zabudowy oraz zagospodarowania terenu:

Szerokość w liniach rozgraniczających 6 m.

§ 16

W granicach obszaru objętego planem nie występują: tereny lub obiekty podlegające ochronie, ustalone na podstawie odrębnych przepisów (w tym tereny górnicze, a także narażone na niebezpieczeństwo powodzi oraz zagrożone osuwaniem się mas ziemnych, obszary rehabilitacji istniejącej zabudowy i infrastruktury technicznej, obszary wymagające przekształceń lub rekultywacji, tereny przeznaczone pod budowę obiektów handlowych, o których mowa w art. 10 ust. 2 pkt 8 ustawy z dnia 23 marca 2003 r. o planowaniu i zagospodarowaniu przestrzennym, tereny służące organizacji imprez masowych oraz granice pomników zagłady wraz ze strefami ochronnymi, określone na podstawie ustawy z dnia 7 maja 1999 r. o ochronie terenów byłych hitlerowskich obozów zagłady.

R O Z D Z I A Ł IV

Ustalenia końcowe

§ 17

Zgodnie z art. 15 ust. 2 pkt 12 i w związku z art. 36 ust. 4 ustawy o planowaniu i zagospodarowaniu przestrzennym ustala się stawki służące naliczaniu jednorazowej opłaty od wzrostu wartości nieruchomości:

1. Dla terenów przeznaczonych na cele rozbudowy układu komunikacyjnego (**KDD 1/2, KDW 1/2**) oraz infrastruktury technicznej (**E**) – w wysokości 0,1%.
2. Dla pozostałych terenów – w wysokości 30%.

§ 18

Wykonanie niniejszej uchwały powierza się Wójtowi Gminy Żórawina.


§ 19

Uchwała wchodzi w życie po upływie 30 dni od daty ogłoszenia w Dzienniku Urzędowym Województwa Dolnośląskiego.

PRZEWODNICZĄCY
RADY GMINY

LESZEK MARSZAŁEK

Załącznik nr 1 do uchwały Rady Gminy
Żórawina nr XXII/165/09 z dnia
13 marca 2009 r. (poz. 1417)

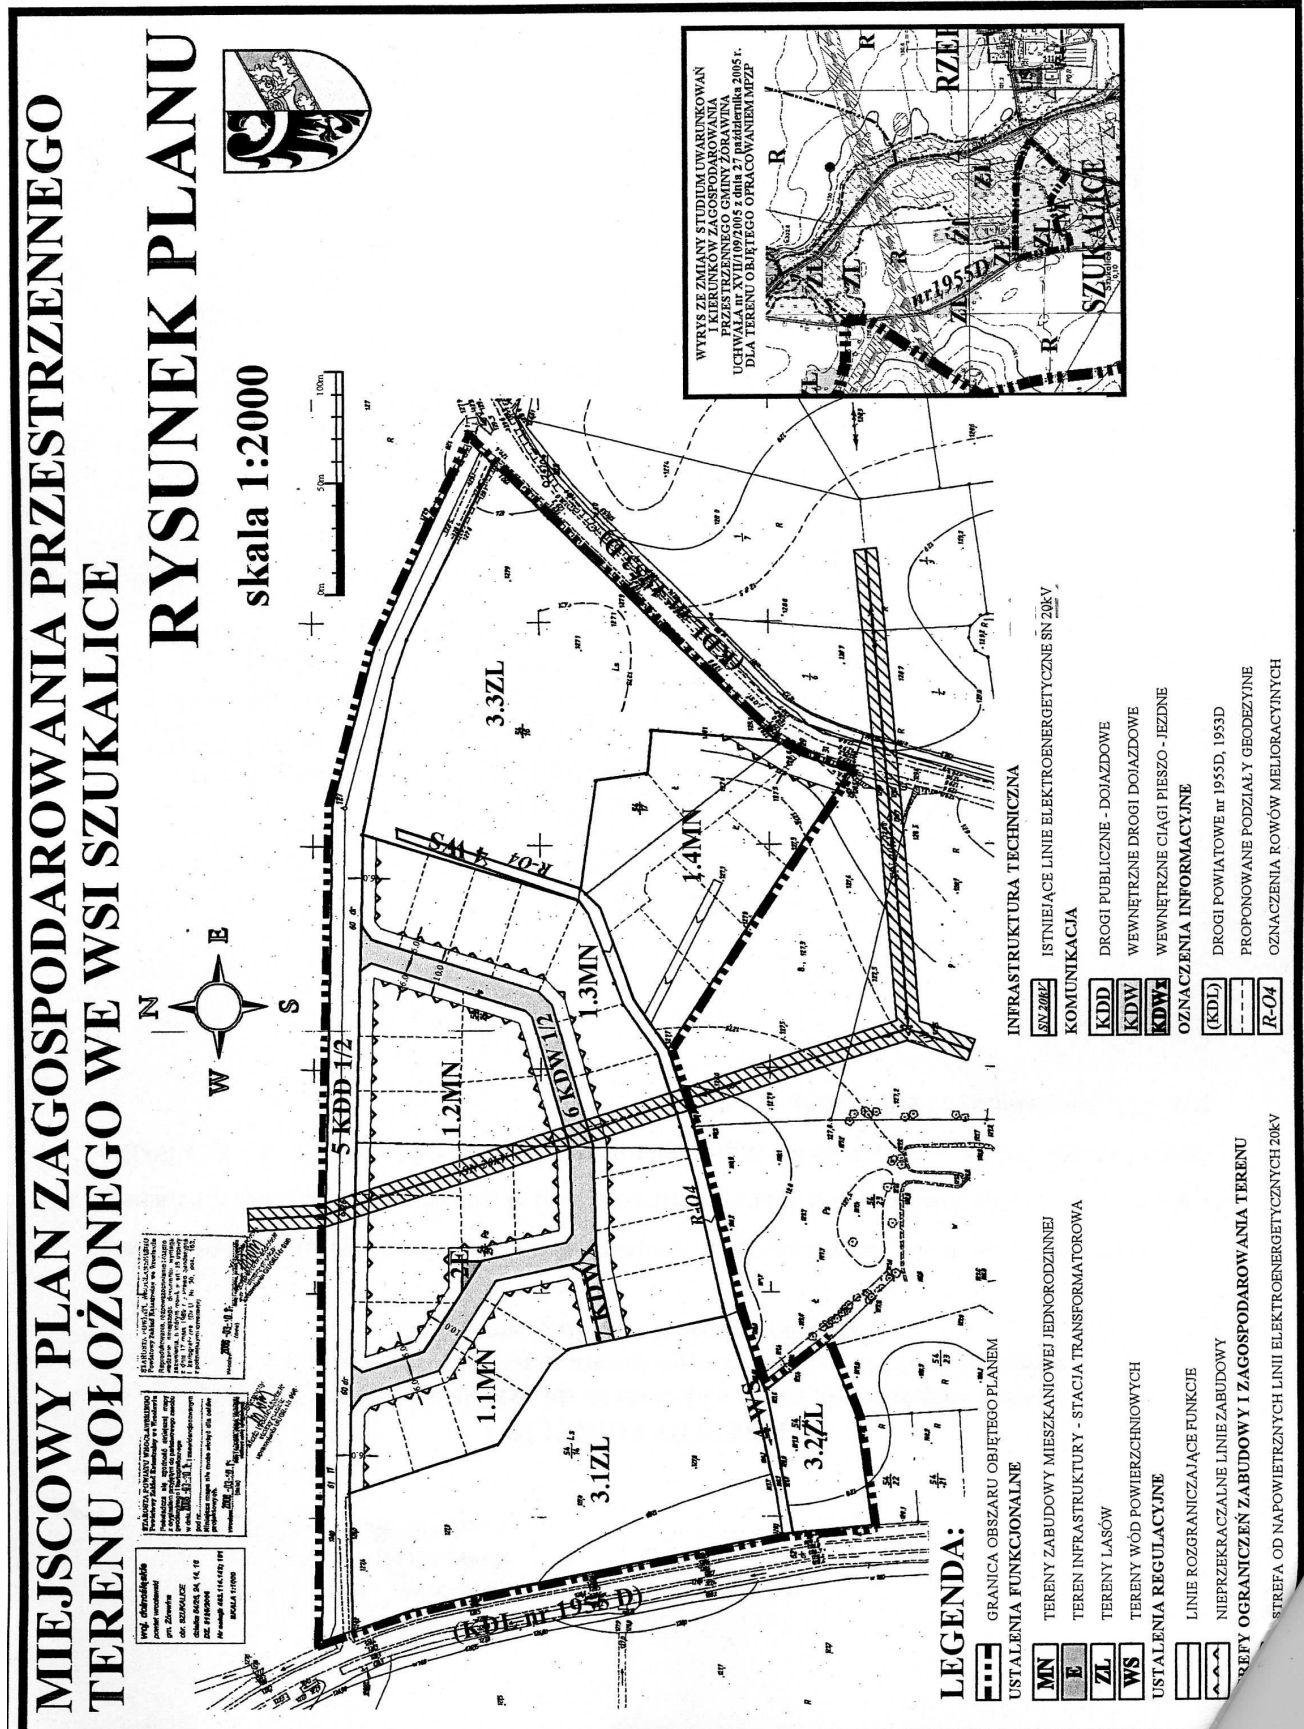

**Załącznik nr 2 do uchwały Rady Gminy
Żórawina nr XXII/165/09 z dnia
13 marca 2009 r. (poz. 1417)**

ROZSTRZYGNĘCIE

o sposobie rozpatrzenia uwag wniesionych do projektu miejscowego planu zagospodarowania przestrzennego terenu położonego we wsi Szukalice podczas wyłożenia do publicznego wglądu

Ze względu na brak uwag wniesionych do projektu planu podczas wyłożenia do publicznego wglądu Rada Gminy Żórawina nie dokonuje rozstrzygnięć wynikających z art. 20 ust. 1 ustawy z dnia 27 marca 2003 r. o planowaniu i zagospodarowaniu przestrzennym (Dz. U. Nr 80 z 2003 r., poz. 717 z późniejszymi zmianami).

**Załącznik nr 3 do uchwały Rady Gminy
Żórawina nr XXII/165/09 z dnia
13 marca 2009 r. (poz. 1417)**

ROZSTRZYGNĘCIE

o sposobie realizacji, zapisanych w miejscowym planie zagospodarowania przestrzennego terenu położonego we wsi Szukalice, inwestycji z zakresu infrastruktury technicznej, które należą do zadań własnych gminy oraz zasadach ich finansowania, zgodnie z przepisami o finansach publicznych

§ 1

Zgodnie z ustaleniami planu zawartymi w treści uchwały ustala się realizację inwestycji z zakresu infrastruktury technicznej należących do zadań własnych gminy polegających na budowie sieci wodociągowej i sieci kanalizacyjnej oraz budowie drogi gminnej.

§ 2

1. Ustala się, że źródłem finansowania inwestycji i zadań, o których mowa w § 1, będą:
 - 1) Środki własne gminy.
 - 2) Środki pozyskane z funduszy Unii Europejskiej.
 - 3) Środki pozyskane z Wojewódzkiego Funduszu Ochrony Środowiska i Gospodarki Wodnej.
 - 4) Kredyt bankowy.
 - 5) Emisja obligacji komunalnych.
2. Ustala się możliwość wykorzystania innych źródeł finansowania niewymienionych w ust. 1, w tym również finansowania inwestycji ze środków prywatnych.

§ 3

Wykonanie finansowania inwestycji powierza się Wójtowi Gminy Żórawina.