

2268

UCHWAŁA RADY GMINY KOBIERZYCE NR XXXII/384/09

z dnia 30 marca 2009 roku

w sprawie uchwalenia miejscowego planu zagospodarowania przestrzennego obszaru położonego przy ulicy Polnej w południowo- -wschodniej części wsi Biskupice Podgórne

Na podstawie art. 18 ust. 2 pkt 5 ustawy z dnia 8 marca 1990 r. o samorządzie gminnym (Dz. U. z 2001 r. Nr 142, poz. 1591 z późn. zm.) i art. 20 ust. 1 ustawy z dnia 27 marca 2003 r. o planowaniu i zagospodarowaniu przestrzennym (Dz. U. z 2003 r. Nr 80, poz. 717 z późn. zm.), w związku z uchwałą nr XX/247/08 Rady Gminy Kobierzyce z dnia 29 kwietnia 2008 roku, w sprawie przystąpienia do sporządzenia miejscowego planu zagospodarowania przestrzennego obszaru położonego przy ulicy Polnej w południowo-wschodniej części wsi Biskupice Podgórne, oraz po stwierdzeniu zgodności ze „Zmianą studium uwarunkowań i kierunków zagospodarowania przestrzennego Gminy Kobierzyce” uchwaloną przez Radę Gminy Kobierzyce uchwałą nr XL/506/05 z dnia 24 marca 2005 roku, Rada Gminy Kobierzyce uchwala, co następuje:

R o z d z i a ł 1

Przepisy ogólne

§ 1

1. Uchwala się miejscowy plan zagospodarowania przestrzennego obszaru położonego przy ulicy Polnej w południowo-wschodniej części wsi Biskupice Podgórne, zwany dalej planem, który obejmuje obszar przedstawiony na rysunku planu w skali 1:1000, stanowiącym załącznik nr 1 do uchwały.
2. Ze względu na brak występowania na obszarze planu problematyki, terenów lub obiektów określonych w pkt od 1 do 8, w planie nie określa się:
 - 1) granic i sposobów zagospodarowania terenów lub obiektów podlegających ochronie, ustalonych na podstawie odrębnych przepisów, w tym terenów górniczych, a także narażonych na niebezpieczeństwo powodzi oraz zagrożonych osuwaniem się mas ziemnych;
 - 2) sposobu i terminu tymczasowego zagospodarowania, urządzania i użytkowania terenów;
 - 3) granic obszarów wymagających przeprowadzenia scaleń i podziałów nieruchomości;
 - 4) granic obszarów rehabilitacji istniejącej zabudowy i infrastruktury technicznej;
 - 5) granic obszarów wymagających przekształceń lub rekultywacji;
 - 6) granic terenów pod budowę obiektów handlowych, o których mowa w art. 10 ust. 2 pkt 8 ustawy z dnia 27 marca 2003 r. o planowaniu i zagospodarowaniu przestrzennym;
 - 7) granic terenów rekreacyjno-wypoczynkowych oraz terenów służących organizacji imprez masowych;
 - 8) granic pomników zagłady oraz ich stref ochronnych, a także ograniczeń dotyczących prowadzenia na ich terenie działalności go-

spodarczej, określonych w ustawie z dnia 7 maja 1999 r. o ochronie terenów byłych hitlerowskich obozów zagłady.

§ 2

Ilekoć w niniejszej uchwale jest mowa o:

- 1) **infrastrukturze technicznej** – należy przez to rozumieć:
 - a) sieci elektroenergetyczne niskiego i średniego napięcia, stacje transformatorowe słupowe lub kontenerowe, urządzenia pomiarowe, wraz z niezbędnymi urządzeniami towarzyszącymi,
 - b) sieci kanalizacji sanitarnej, przepompownie ścieków, separatory substancji ropopochodnych i chemicznych, wraz z niezbędnymi urządzeniami towarzyszącymi,
 - c) sieci kanalizacji deszczowej, studnie chłonne, zbiorniki z funkcją retencyjną, wraz z niezbędnymi urządzeniami towarzyszącymi,
 - d) sieci ciepłownicze wraz z niezbędnymi urządzeniami towarzyszącymi,
 - e) sieci gazowe niskiego i średniego ciśnienia, wraz z niezbędnymi urządzeniami towarzyszącymi,
 - f) sieci telekomunikacyjne, rozdzielnie, wraz z niezbędnymi urządzeniami towarzyszącymi, z wyłączeniem masztów telefonii komórkowej;
- 2) **nieprzekraczalnej linii zabudowy** – należy przez to rozumieć linię ograniczającą obszar, na którym dopuszcza się wznoszenie budynków oraz określonych w ustaleniach planu rodzajów budowlanych nadziemnych, niebędących liniami przesyłowymi, sieciami uzbrojenia terenu oraz związanymi z nimi urządzeniami; następujące części budynków nie mogą pomniejszać odległości liczonej od linii rozgraniczającej do nieprzekraczalnej linii zabudowy:
 - a) schody zewnętrzne, wejścia do budynków, pochylnie i rampy dla osób niepełnosprawnych o więcej niż 1,30 m,

- b) balkony, galerie, tarasy i wykusze o więcej niż 1,0 m,
 - c) okapy i gzymsy o więcej niż 0,8 m,
 - d) łączna powierzchnia wysuniętych względem linii zabudowy tarasów, wykuszy, gzymsów, galerii i wejść do budynków liczona w ich widoku od strony linii zabudowy nie może przekraczać 40% powierzchni elewacji; nieprzekraczalna linia zabudowy obowiązuje nowe budynki oraz rozbudowy części budynków istniejących;
- 3) **obowiązującej linii zabudowy** – należy przez to rozumieć linię, na której powinna znajdować się frontowa elewacja budynku lokalizowanego od strony frontu działki, lub jej najbardziej wysunięta część, nie licząc: schodów zewnętrznych, wejść do budynków, pochylni i ramp dla osób niepełnosprawnych, balkonów, galerii, tarasów, wykuszy, okapów i gzymsów, które to części budynków mogą przekroczyć wyznaczoną obowiązującą linię zabudowy, jednak nie więcej niż o wartości określone w pkt 1; obowiązująca linia zabudowy nie dotyczy wolno stojących budynków gospodarczych i garażowych, dla których wyznaczoną linię zabudowy należy traktować jako nieprzekraczalną;
- 4) **powierzchni zabudowy** – należy przez to rozumieć powierzchnię pod budynkami, po zewnętrznym ich obrysie;
- 5) **przeznaczeniu terenu lub przeznaczeniu podstawowemu terenu** – należy przez to rozumieć przeznaczenie oraz sposób zagospodarowania terenu;
- 6) **przeznaczeniu uzupełniającym terenu** – należy przez to rozumieć przeznaczenie oraz sposób zagospodarowania terenu, mogące być traktowane jako towarzyszące zapisanemu w planie przeznaczeniu podstawowemu i niemogące występować jako samodzielna funkcja w granicach działki budowlanej, przy czym powierzchnia zabudowy budynków związanych z uzupełniającym przeznaczeniem terenu nie może przekraczać powierzchni zabudowy budynków związanych z podstawowym przeznaczeniem terenu;
- 7) **teren** – należy przez to rozumieć obszar ograniczony na rysunku planu liniami rozgraniczającymi, oznaczony symbolem – zgodnie z oznaczeniami graficznymi określonymi w legendzie.

§ 3

1. Integralną częścią uchwały jest rysunek planu, o którym mowa w § 1 ust. 1.
2. Następujące oznaczenia graficzne na rysunku planu są obowiązującymi ustaleniami planu:
 - 1) granica obszaru objętego planem,
 - 2) linie rozgraniczające tereny o różnym przeznaczeniu lub różnych zasadach zagospodarowania,
 - 3) obowiązujące linie zabudowy,
 - 4) nieprzekraczalne linie zabudowy,
 - 5) granica strefy ochrony konserwatorskiej „B”,
 - 6) granica strefy ochrony konserwatorskiej „OW”,
 - 7) budynek objęty ochroną konserwatorską,

- 8) symbole określające przeznaczenie podstawowe terenu.
3. Pozostałe oznaczenia graficzne posiadają znaczenie informacyjne, sugerujące określone rozwiązania przestrzenne.
4. Rozstrzygnięcie o sposobie rozpatrzenia uwag wniesionych do projektu planu stanowi załącznik nr 2 do uchwały.
5. Rozstrzygnięcie o sposobie realizacji, zapisanych w planie, inwestycji z zakresu infrastruktury technicznej, które należą do zadań własnych gminy, oraz o zasadach ich finansowania, zgodnie z przepisami o finansach publicznych, stanowi załącznik nr 3 do uchwały.

§ 4

Ustala się następujące kategorie przeznaczenia terenu:

- 1) **finanse** – tereny przeznaczone pod lokalizację obiektów związanych z pośrednictwem finansowym – działalność banków, domów maklerskich, instytucji zajmujących się obsługą finansową np. w formie leasingu czy obsługi sprzedaży ratalnej, a także instytucji związanymi z ubezpieczeniami i funduszami emerytalno-rentowymi itp.;
- 2) **gastronomia** – tereny przeznaczone pod działalność restauracji, kawiarni, herbaciarni, pubów, winiarni itp. oraz placówek gastronomiczno-rekreacyjnych jak kluby bilardowe, kręgielnie itp.;
- 3) **handel detaliczny** – tereny przeznaczone pod lokalizację obiektów związanych ze sprzedażą detaliczną towarów z wyłączeniem sprzedaży detalicznej paliw do pojazdów mechanicznych, a także naprawą artykułów przeznaczania osobistego i użytku domowego oraz usługi drobne np. pojedyncze gabinety lekarskie i kosmetyczne, fryzjerstwo, poprawa kondycji fizycznej, pralnie, szewc, wypożyczalnie kaset video itp.;
- 4) **niepubliczne usługi oświaty** – tereny przeznaczone pod działalność związaną z prowadzeniem niepublicznych przedszkoli i szkół podstawowych, a także kształcenia dodatkowego lub uzupełniającego, w tym kursy i szkolenia;
- 5) **obsługa firm i klienta** – tereny przeznaczone pod lokalizację biur: związanych z obsługą nieruchomości, wynajęciem specjalistów, badaniami; działalnością związaną z prowadzeniem interesów: działalnością prawniczą, rachunkowością, księgowością, doradztwem, badaniem rynku i opinii publicznej, pośrednictwem, dostarczaniem informacji, sporządzaniem opracowań, reklamą; działalnością firm pocztowych i telekomunikacyjnych; działalnością biur i agencji turystycznych, biur podróży, a także usługi przewodnickie, informacja turystyczna oraz drobne usługi rzeczowe np. fotografowanie, poligrafia, plakatowanie, urządzenie wystaw, pakowanie itp.;
- 6) **obiekty i urządzenia elektroenergetyczne** – tereny przeznaczone pod lokalizację obiektów i urządzeń związanych z zaopatrzeniem w energię elektryczną, wraz z niezbędnymi urządzeniami budowlanymi;

- 7) **obiekty i urządzenia wodociągowe** – tereny przeznaczone pod lokalizację obiektów i urządzeń związanych z zaopatrzeniem w wodę, wraz z niezbędnymi urządzeniami budowlanymi;
- 8) **obiekty i urządzenia kanalizacyjne** – tereny przeznaczone pod lokalizację urządzeń związanych z odprowadzeniem ścieków, wraz z niezbędnymi urządzeniami budowlanymi;
- 9) **zabudowa mieszkaniowa jednorodzinna** – tereny przeznaczone pod lokalizację budynków mieszkalnych jednorodzinnych wraz z towarzyszącymi budynkami gospodarczymi i garażami, niezbędnymi urządzeniami budowlanymi, komunikacją wewnętrzną oraz obiektami małej architektury;
- 10) **zabudowa mieszkaniowa wielorodzinna** – tereny przeznaczone pod lokalizację budynków mieszkalnych wielorodzinnych wraz z towarzyszącymi budynkami gospodarczymi i garażami, niezbędnymi urządzeniami budowlanymi, komunikacją wewnętrzną oraz obiektami małej architektury;
- 11) **zabudowa usługowa** – tereny przeznaczone pod lokalizację budynków usługowych wraz z towarzyszącymi budynkami gospodarczymi i garażami, niezbędnymi urządzeniami budowlanymi, komunikacją wewnętrzną oraz obiektami małej architektury;
- 12) **zdrowie i opieka społeczna** – tereny przeznaczone pod działalność przychodni, poradni, ambulatoriów, ośrodków zdrowia, gabinetów lekarskich, zakładów rehabilitacji leczniczej, szkół rodzenia itp.

R o z d z i a ł 2

Ustalenia dla całego obszaru objętego planem

§ 5

W zakresie zasad ochrony środowiska, przyrody i krajobrazu kulturowego, obowiązują następujące ustalenia:

- 1) ustala się zakaz realizacji inwestycji oraz prowadzenia działalności, której oddziaływanie może przekroczyć granice nieruchomości;
- 2) ustala się zakaz odprowadzania nieoczyszczonych ścieków do gruntu, wód gruntowych oraz powierzchniowych;
- 3) przed podjęciem działalności inwestycyjnej ustala się obowiązek zdjęcia warstwy próchniczej z części terenów przeznaczonych pod obiekty budowlane oraz powierzchnie utwardzone, a następnie odpowiednie jej zagospodarowanie;
- 4) stosownie do przepisów odrębnych, ustala się dopuszczalny poziom hałasu, dla terenów oznaczonych symbolami:
 - a) 1M, 5M – jak dla terenów zabudowy mieszkaniowej wielorodzinnej i zamieszkania zbiorowego oraz do terenów mieszkaniowo-usługowych;
 - b) 2MN, 3MN, 6MN – jak dla terenów zabudowy mieszkaniowej jednorodzinnej;
 - c) 4M/U – jak dla terenów mieszkaniowo-usługowych, a w przypadku lokalizacji niepublicznych usług oświaty, na działkach przeznaczonych pod działalność oświatową – jak dla terenów zabudowy związanej ze stałym lub czasowym pobytem dzieci i młodzieży.

§ 6

W zakresie zasad ochrony dziedzictwa kulturowego, zabytków oraz dóbr kultury współczesnej, obowiązują następujące ustalenia:

- 1) w granicach oznaczonych na rysunku planu, ustala się strefę ochrony konserwatorskiej „B” dla obszaru historycznego układu ruralistycznego wsi, dla której obowiązują następujące nakazy i zakazy:
 - a) należy zachować i wyeksponować elementy historycznego układu przestrzennego, tj. rozplanowanie dróg, ulic i placów, linie zabudowy, kompozycję: wewnątrz ruralistycznych, zabudowy, zieleni, zespołów zabudowy,
 - b) należy zachować historyczne nawierzchnie kamienne,
 - c) obiekty o wartościach zabytkowych należy poddać restauracji i modernizacji technicznej z dostosowaniem obecnej lub projektowanej funkcji do wartości obiektu,
 - d) wszelka działalność inwestycyjna musi uwzględniać istniejące już związki przestrzenne i planistyczne,
 - e) obowiązują działania odtworzeniowe i rewaloryzacyjne, zarówno w przypadku historycznego układu przestrzennego, przyrodniczych elementów krajobrazu, jak i w stosunku do historycznej struktury technicznej, instalacji wodnych, sieci komunikacyjnych, historycznych obiektów zabytkowych,
 - f) należy preferować inwestycje, które stanowią rozszerzenie lub uzupełnienie już istniejących form zainwestowania terenu, przy założeniu maksymalnego zachowania i utrwalenia istniejących już relacji oraz pod warunkiem, iż nie kolidują one z historycznym charakterem obiektu i obszaru,
 - g) przy inwestycjach związanych z modernizacją, rozbudową, przebudową obiektów istniejących, wymagane jest uwzględnienie warunków kształtowania nowej zabudowy w obszarze strefy ochrony konserwatorskiej oraz zasad zachowania ładu przestrzennego, w tym urbanistyki i architektury; po rozbudowie budynek winien tworzyć spójną kompozycję z istniejącą częścią,
 - h) nowa zabudowa winna być zharmonizowana z historyczną kompozycją przestrzenno-architektoniczną w zakresie lokalizacji, rozplanowania, skali, ukształtowania bryły, w tym kształtu i wysokości dachu, poziomu posadowienia parteru, formy architektonicznej, formy podziałów otworów okiennych i drzwiowych, materiału oraz przy nawiązaniu do historycznej zabudowy miejscowości,
 - i) nowa zabudowa nie może dominować nad zabudową historyczną,

- j) należy stosować historyczny rodzaj pokrycia dachowego, w obiektach historycznych, które posiadały inne pokrycie niż ceramiczne,
 - k) kolorystyka winna uwzględniać walory estetyczne otoczenia oraz rozwiązania występujące w zabudowie wsi,
 - l) elewacje należy kształtować w nawiązaniu do rozwiązań stosowanych w występujących w miejscowości budynkach historycznych o zachowanych walorach architektonicznych w zakresie podziałów, detalu, kolorystyki, materiałów elewacyjnych (tynk, cegła),
 - m) obowiązuje zachowanie i uzupełnienie zieleni wysokiej,
 - n) ustala się zakaz budowy ogrodzeń betonowych z elementów prefabrykowanych, forma, materiał, wysokość – w nawiązaniu do historycznych ogrodzeń,
 - o) ustala się zakaz stosowania tworzyw sztucznych jako materiały okładzinowe (np. „siding”),
 - p) ustala się zakaz lokalizacji dominant architektonicznych, urządzeń technicznych o gabarytach kolidujących z krajobrazem kulturowym,
 - q) dopuszcza się lokalizację silosów, zbiorników na materiały masowe na tyłach działek osłoniętych zabudową, nieeksponowanych, wysokość nie może przekraczać wys. historycznych obiektów,
 - r) zabrania się umieszczanie reklam lub innych tablic niezwiązanych bezpośrednio z danym obiektem, dopuszcza się tablice informacyjne instytucji, sklepów, zakładów, w miejscach na to wyznaczonych, we właściwej nieagresywnej formie,
 - s) wyklucza się możliwość prowadzenia nowych napowietrznych linii teletechnicznych i energetycznych,
 - t) wprowadza się wymóg uzgadniania z Wojewódzkim Konserwatorem Zabytków działań inwestycyjnych związanych z zagospodarowaniem terenu, remontami, przebudową, rozbudową budynków historycznych oraz budową nowych budynków;
- 2) ochroną konserwatorską obejmuje się budynek oznaczony na rysunku planu oraz fragmenty historycznego murowanego ogrodzenia, dla których obowiązują następujące nakazy i zakazy:
- a) należy zachować bryłę, kształt, geometrię dachu, tradycyjne materiały budowlane,
 - b) należy utrzymać lub odtworzyć historyczny detal architektoniczny, zachować kształt, rozmiary, rozmieszczenie otworów zgodnie z historycznym wizerunkiem budynku, utrzymać lub odtworzyć stolarkę okien i drzwi, stosować kolorystykę i materiały nawiązujące do tradycyjnych lokalnych rozwiązań (ceramika, tynk, kamień),
 - c) należy stosować historyczny rodzaj pokrycia dachowego,
 - d) w przypadku konieczności przebicia nowych otworów, należy je zharmonizować z zabytkową elewacją budynku,
 - e) dopuszcza się przebicie historycznego murowanego ogrodzenia w miejscach związanych z projektowaną obsługą komunikacyjną, w uzgodnieniu z Wojewódzkim Konserwatorem Zabytków;
- 3) na obszarze planu ustala się strefę ochrony konserwatorskiej „OW”, dla której obowiązują następujące nakazy:
- a) wszelkie zamierzenia inwestycyjne związane z pracami ziemnymi należy uzgodnić z Dolnośląskim Wojewódzkim Konserwatorem Zabytków, co do konieczności prowadzenia ich pod nadzorem archeologicznym i za pozwoleniem wojewódzkiego konserwatora zabytków,
 - b) nadzór archeologiczny i ratownicze badania archeologiczne prowadzone są przez uprawnionego archeologa,
 - c) powyższe pozwolenie konserwatorskie należy uzyskać przed wydaniem pozwolenia na budowę, a dla robót niewymagających pozwolenia na budowę – przed realizacją inwestycji, tj. przed uzyskaniem zaświadczenia potwierdzającego akceptację zgłoszenia wykonywania robót budowlanych.
- ### § 7
- W zakresie wymagań wynikających z potrzeb kształtowania przestrzeni publicznych, dla terenów komunikacji publicznej, obowiązują ustalenia określone w § 9 pkt 1 lit b.
- ### § 8
- W zakresie szczególnych warunków zagospodarowania terenów oraz ograniczeń w ich użytkowaniu, obowiązują następujące ustalenia:
- 1) ustala się obszar oddziaływania linii energetycznej średniego napięcia o szerokości 10 m (po 5 m od osi linii), w granicach którego wyklucza się lokalizację budynków;
 - 2) w przypadku zastosowania rozwiązań technicznych umożliwiających zmniejszenie obszaru oddziaływania linii energetycznej, obowiązuje szerokość obszaru oddziaływania linii określona przez zarządcę sieci;
 - 3) w przypadku zmiany przebiegu linii energetycznej, obszar oddziaływania linii należy stosować zgodnie ze zmienionym przebiegiem linii;
 - 4) w przypadku skablowania linii energetycznej, wyznaczony obszar oddziaływania linii przestaje obowiązywać.
- ### § 9
- W zakresie zasad modernizacji, rozbudowy i budowy systemów komunikacji, obowiązują następujące ustalenia:
- 1) ustalenia ogólne:
 - a) w liniach rozgraniczających dróg dopuszcza się lokalizację infrastruktury technicznej niezwiązanej z drogą, na warunkach określonych przez zarządcę drogi,
 - b) w liniach rozgraniczających dróg dopuszcza się lokalizację zieleni oraz nośników reklamowych w formie niekolidującej z przeznaczeniem podstawowym;

- 2) dopuszcza się obsługę komunikacyjną terenów poprzez niewyznaczone na rysunku planu drogi wewnętrzne;
- 3) przebieg drogi, o której mowa w pkt 2, należy wyznaczyć przed przystąpieniem do realizacji zabudowy, w uzgodnieniu z wszystkimi właścicielami terenów, przez które będzie przebiegała droga;
- 4) obowiązują następujące parametry dróg, o których mowa w pkt 2:
 - a) drogi wewnętrzne, zapewniające obsługę komunikacyjną powyżej 6 działek – o szerokości w liniach rozgraniczających min. 10 m,
 - b) drogi wewnętrzne, zapewniające obsługę komunikacyjną do 6 działek – o szerokości w liniach rozgraniczających min. 7 m,
 - c) zapewnienie wymagań ochrony przeciwpożarowej, w tym realizacja placów do zawracania,
 - d) drogi wewnętrzne, o szerokości poniżej 10 m, należy wyposażać w progi lub inne urządzenia spowalniające ruch pojazdów samochodowych,
 - e) minimalna szerokość pasa ruchu:
 - dla dróg z dwoma pasami ruchu – 2,5 m,
 - dla dróg jednokierunkowych z jednym pasem ruchu – 3,5 m;
- 5) przed rozpoczęciem budowy, ustala się obowiązek uzgodnienia przez inwestora z zarządcą dróg publicznych, budowy tymczasowych dróg dojazdowych do placu budowy.

§ 10

W zakresie zasad modernizacji, rozbudowy i budowy infrastruktury technicznej, obowiązują następujące ustalenia:

- 1) dopuszcza się lokalizację infrastruktury technicznej na obszarze objętym planem;
- 2) dopuszcza się modernizację, przebudowę, rozbudowę oraz zmianę przebiegu istniejących sieci infrastruktury technicznej;
- 3) ustala się obowiązek sporządzenia dokumentacji technicznej, zawierającej sposób odbudowy sieci urządzeń melioracji szczegółowych, przed przystąpieniem do prac w jej obrębie;
- 4) ustala się obowiązek uzgodnienia prac kolidujących z urządzeniami melioracyjnymi z zarządcą sieci;
- 5) w zakresie zaopatrzenia w energię elektryczną: ustala się zaopatrzenie budynków w energię elektryczną z sieci elektroenergetycznej, na warunkach określonych przez zarządcę sieci;
- 6) w zakresie zaopatrzenia w wodę:
 - a) ustala się zaopatrzenie budynków w wodę z rozdzielczej sieci wodociągowej z uwzględnieniem warunków dostępności do wody dla celów przeciwpożarowych,
 - b) przewody sieci wodociągowej należy w miarę możliwości prowadzić w liniach rozgraniczających dróg i ulic,
 - c) szczegółowe warunki wykonania przyłączy wodociągowych należy uzgadniać z zarządcą sieci wodociągowej,
 - d) ustala się zakaz budowy własnych ujęć wodociągowych zlokalizowanych na terenach inwestora o głębokości przekraczają-

cej 30 m i poborze wody w ilości powyżej 10 m³/dobę;

- 7) w zakresie odprowadzenia ścieków:
 - a) ustala się sposób odprowadzenia ścieków bytowych grawitacyjno-tłocznym systemem kanalizacji sanitarnej, na warunkach określonych przez zarządcę sieci,
 - b) szczegółowe warunki wykonania przyłączy kanalizacyjnych należy uzgodnić z zarządcą sieci kanalizacyjnej;
- 8) w zakresie odprowadzenia wód opadowych: ustala się wyposażenie w sieć kanalizacji deszczowej wszystkich obszarów zainwestowania na warunkach określonych przez zarządcę sieci, alternatywnie dopuszcza się odprowadzenie wód opadowych do gruntu lub magazynowanie w zbiornikach na terenie własnym inwestora;
- 9) w zakresie gromadzenia i usuwania odpadów:
 - a) obowiązują zasady określone w odrębnych przepisach,
 - b) dopuszcza się lokalizowanie pojemników do prowadzenia selektywnej zbiórki odpadów;
- 10) w zakresie zaopatrzenia w gaz: ustala się dostawę gazu z istniejącej rozdzielczej sieci gazowej poprzez jej rozbudowę na tereny planowanej zabudowy, na warunkach określonych przez zarządcę sieci;
- 11) w zakresie zaopatrzenia w ciepło: ustala się obowiązek stosowania urządzeń grzewczych o wysokiej sprawności i niskim stopniu emisji zanieczyszczeń;
- 12) ustala się zakaz lokalizacji masztów radiowych oraz telefonii bezprzewodowej.

§ 11

Określa się wysokość stawki procentowej, na podstawie której ustala się opłatę, o której mowa w art. 36 ust. 4 ustawy z dnia 27 marca 2003 r. o planowaniu i zagospodarowaniu przestrzennym, dla:

- 1) terenów oznaczonych na rysunku planu symbolami: MN, M, M/U na 30%;
- 2) pozostałych terenów na 1%.

R o z d z i a ł 3

Ustalenia dla terenów

§ 12

1. Dla terenów oznaczonych na rysunku planu symbolami: **1M** i **5M** ustala się następujące przeznaczenie:
 - 1) podstawowe – **zabudowa mieszkaniowa: jednorodzinna lub wielorodzinna;**
 - 2) uzupełniające – usługi z zakresu: finansów, gastronomii, handlu detalicznego, obsługi firm i klienta.
2. Dla usług, o których mowa w ust. 1 pkt 2, obowiązują następujące ustalenia:
 - 1) dopuszcza się lokalizowanie w adaptowanych pomieszczeniach budynku mieszkalnego, w pomieszczeniach dobudowanych, a w terenie 5M również w budynkach wolno stojących;
 - 2) obowiązuje zapewnienie, we własnym zakresie przez właściciela lub władającego te-

- renem, wymaganych standardów zamieszkiwania na terenach sąsiednich (zachowanie dopuszczalnego poziomu hałasu, wibracji, emisji zanieczyszczeń, uciążliwości transportu itp.) w przypadku, gdy wprowadza on na swoją działkę działalność usługową;
- 3) ustala się zakaz lokalizacji usług związanych z: obsługą i naprawami mechanicznymi, blacharskimi, lakierniczymi lub wulkanizacyjnymi pojazdów mechanicznych, punktów skupu i składowania surowców wtórnych oraz zakładów stolarskich (przeróbka drewna i produkcja wyrobów z drewna) i kamieniarskich.
3. Na terenach, o których mowa w ust. 1, obowiązują następujące ustalenia dotyczące ukształtowania zabudowy:
- 1) obowiązujące linie zabudowy, jak na rysunku planu;
 - 2) nieprzekraczalne linie zabudowy jak na rysunku planu, w odległości:
 - a) co najmniej 7 m od linii rozgraniczającej z terenem drogi 1KDL,
 - b) 6 m od linii rozgraniczającej z terenami ciągów pieszo-jezdnymi: 3KDPj i 5KDPj;
 - 3) budynki mieszkalne jednorodzinne dopuszcza się wyłącznie jako wolno stojące lub bliźniacze;
 - 4) liczba kondygnacji nadziemnych budynków mieszkalnych jednorodzinnych oraz usługowych, nie może przekraczać dwóch, w tym druga kondygnacja wyłącznie w formie poddasza użytkowego;
 - 5) liczba kondygnacji nadziemnych budynków mieszkalnych wielorodzinnych, lokalizowanych w terenie 1M – nie może przekraczać dwóch, w tym druga kondygnacja wyłącznie w formie poddasza użytkowego, natomiast budynków lokalizowanych w terenie 5M – nie może przekraczać trzech, w tym trzecia kondygnacja wyłącznie w formie poddasza użytkowego;
 - 6) wysokość budynków mieszkalnych oraz usługowych, mierzona od poziomu terenu do linii okapów dachu, nie może przekraczać 7 m, a mierzona od poziomu terenu do najwyższego punktu dachu, nie może przekraczać 12 m;
 - 7) dachy dwuspadowe, symetryczne, o nachyleniu połaci 35°–45°, kryte dachówką ceramiczną, cementową lub materiałem dachówkopodobnym z wyłączeniem dachówki bitumicznej;
 - 8) budynki usługowe winny posiadać formę dachu odpowiadającą formie dachu budynku mieszkalnego, w zakresie: kątów nachylenia połaci dachowych, geometrii dachu oraz pokrycia;
 - 9) budynki gospodarcze i garaże wolno stojące mogą być wyłącznie jednokondygnacyjne oraz winny posiadać formę dachu odpowiadającą formie dachu budynku mieszkalnego, w zakresie: kątów nachylenia połaci dachowych oraz pokrycia;
 - 10) wysokość budynków gospodarczych i garaży wolno stojących, mierzona od poziomu terenu do najwyższego punktu dachu, nie może przekraczać 6 m;
- 11) ustala się zakaz realizacji ogrodzeń wykonanych z prefabrykatów betonowych i żelbetonowych, z wyłączeniem słupków oraz podmurówki o wysokości nie większej niż 60 cm;
- 12) ustala się zakaz lokalizacji nośników reklamowych.
4. Na terenie 5M obowiązują następujące ustalenia dotyczące zagospodarowania terenu i kształtowania ładu przestrzennego:
- 1) powierzchnia zabudowy w stosunku do powierzchni działki nie może przekroczyć 30%;
 - 2) co najmniej 60% powierzchni działki należy urządzić jako powierzchnię terenu biologicznie czynnego w przypadku zabudowy mieszkaniowej jednorodzinnej oraz 40% w przypadku zabudowy mieszkaniowej wielorodzinnej;
 - 3) w przypadku wprowadzenia usług, ich powierzchnia całkowita nie może przekroczyć 50 m² oraz 30% powierzchni całkowitej budynków mieszkalnych.
5. Na terenie oznaczonym symbolem 1M nie dopuszcza się wtórnego podziału nieruchomości.
6. Na terenie oznaczonym symbolem 5M obowiązują następujące ustalenia dotyczące podziału nieruchomości:
- 1) powierzchnia nowo wydzielanej działki budowlanej w zabudowie mieszkaniowej wielorodzinnej nie może być mniejsza niż 1500 m²;
 - 2) powierzchnia nowo wydzielanej działki budowlanej w zabudowie mieszkaniowej jednorodzinnej nie może być mniejsza niż:
 - a) 1500 m² dla budynku typu wolno stojącego,
 - b) 750 m² dla budynku typu bliźniaczego;
 - 3) szerokość frontu nowo wydzielanej działki budowlanej w zabudowie mieszkaniowej jednorodzinnej nie może być mniejsza niż:
 - a) 20 m dla budynku typu wolno stojącego,
 - b) 16 m dla budynku typu bliźniaczego;
 - 4) dopuszcza się zmniejszenie minimalnych powierzchni, o których mowa w pkt 2, o nie więcej niż 10%;
 - 5) kąt położenia granic działek w stosunku do pasa drogowego powinien zawierać się w przedziale od 80° do 90°;
 - 6) ustalenia, o których mowa w pkt 1, 2, 3, nie obowiązują przy wydzielaniu działek pod infrastrukturę techniczną.
7. Obowiązują następujące ustalenia dotyczące systemu komunikacyjnego:
- 1) obsługa komunikacyjna terenu 1M – z drogi niższej kategorii – z ciągu pieszo-jezdnego 3KDPj, a w przypadku braku dostępu, z drogi 1KDL na warunkach i za zezwoleniem zarządcy drogi powiatowej;
 - 2) obsługa komunikacyjna terenu 5M – z drogi niższej kategorii – z ciągu pieszo-jezdnego 5KDPj, a w przypadku braku dostępu, z drogi 1KDL na warunkach i za zezwoleniem zarządcy drogi powiatowej;

- 3) niewyznaczone w planie drogi wewnętrzne – o parametrach zgodnych z zapisami § 9, w przypadku włączenia do drogi 1KDL, na warunkach i za zezwoleniem zarządcy drogi powiatowej.
8. Na terenie, o którym mowa w ust. 1, obowiązują następujące ustalenia dotyczące parkowania pojazdów:
 - 1) dla zabudowy mieszkaniowej jednorodzinnej – 2 miejsca postojowe na dom mieszkalny jednorodzinny, wliczając w to garaże;
 - 2) dla zabudowy mieszkaniowej wielorodzinnej – 1 miejsce postojowe na jeden lokal mieszkalny, wliczając w to garaże;
 - 3) dla usług dodatkowo:
 - a) nie mniej niż 2 miejsca postojowe dla usług prowadzonych na powierzchni całkowitej od 6 m² do 20 m²,
 - b) następne 3 miejsca postojowe dla usług prowadzonych na powierzchni całkowitej powyżej 20 m² do 50 m²;
 - 4) ustalenia pkt 1, 2 i 3 nie dotyczą budynków istniejących w dniu wejścia w życie planu.

§ 13

1. Dla terenów oznaczonych na rysunku planu symbolami **2MN, 3MN, 6MN** ustala się następujące przeznaczenie:
 - 1) podstawowe – **zabudowa mieszkaniowa jednorodzinna**;
 - 2) uzupełniające – usługi z zakresu: finansów, gastronomii, handlu detalicznego, obsługi firm i klienta.
2. Dla usług, o których mowa w ust. 1 pkt 2, obowiązują następujące ustalenia:
 - 1) dopuszcza się lokalizowanie w adaptowanych pomieszczeniach budynku mieszkalnego, w pomieszczeniach dobudowanych lub w budynkach wolno stojących;
 - 2) obowiązuje zapewnienie, we własnym zakresie przez właściciela lub władającego terenem, wymaganych standardów zamieszkiwania na terenach sąsiednich (zachowanie dopuszczalnego poziomu hałasu, wibracji, emisji zanieczyszczeń, uciążliwości transportu itp.) w przypadku, gdy wprowadza on na swoją działkę działalność usługową;
 - 3) ustala się zakaz lokalizacji usług związanych z: obsługą i naprawami mechanicznymi, blacharskimi, lakierniczymi lub wulkanizacyjnymi pojazdów mechanicznych, punktów skupu i składowania surowców wtórnych oraz zakładów stolarskich (przeróbka drewna i produkcja wyrobów z drewna) i kamieniarskich.
3. Na terenach, o których mowa w ust. 1, obowiązują następujące ustalenia dotyczące ukształtowania zabudowy:
 - 1) nieprzekraczalne linie zabudowy jak na rysunku planu, w odległości:
 - a) 7 m od linii rozgraniczającej z terenem drogi 1KDL,
 - b) 4 m od linii rozgraniczającej z terenami ciągów pieszo-jezdnych 3KDPj, 4KDPj,
 - c) 3 m od linii rozgraniczającej z terenem ciągu pieszo-jezdnych 2KDPj,
 - d) 6 m od linii rozgraniczającej z terenem ciągu pieszo-jezdnych 5KDPj;
 - 2) budynki mieszkalne jednorodzinne dopuszcza się wyłącznie jako wolno stojące lub bliźniacze;
 - 3) liczba kondygnacji nadziemnych budynków mieszkalnych jednorodzinnych oraz usługowych nie może przekraczać dwóch, w tym druga kondygnacja wyłącznie w formie poddasza użytkowego;
 - 4) wysokość budynków mieszkalnych oraz usługowych, mierzona od poziomu terenu do linii okapów dachu, nie może przekraczać 7 m, a mierzona od poziomu terenu do najwyższego punktu dachu nie może przekraczać 12 m;
 - 5) dachy dwuspadowe, symetryczne, o nachyleniu połaci 35°-45°, kryte dachówką ceramiczną, cementową lub materiałem dachówkopodobnym z wyłączeniem dachówek bitumicznej;
 - 6) budynki usługowe winny posiadać formę dachu odpowiadającą formie dachu budynku mieszkalnego, w zakresie: kątów nachylenia połaci dachowych, geometrii dachu oraz pokrycia;
 - 7) budynki gospodarcze i garaże wolno stojące mogą być wyłącznie jednokondygnacyjne oraz winny posiadać formę dachu odpowiadającą formie dachu budynku mieszkalnego, w zakresie: kątów nachylenia połaci dachowych oraz pokrycia;
 - 8) wysokość budynków gospodarczych i garaży wolno stojących, mierzona od poziomu terenu do najwyższego punktu dachu, nie może przekraczać 6 m;
 - 9) ustala się zakaz realizacji ogrodzeń wykonanych z prefabrykatów betonowych i żelbetonowych, z wyłączeniem słupków oraz podmurówki o wysokości nie większej niż 60 cm;
 - 10) ustala się zakaz lokalizacji nośników reklamowych.
4. Na terenach, o których mowa w ust. 1, obowiązują następujące ustalenia dotyczące zagospodarowania terenu i kształtowania ładu przestrzennego:
 - 1) powierzchnia zabudowy w stosunku do powierzchni działki nie może przekroczyć 30%;
 - 2) co najmniej 60% powierzchni działki należy urządzić jako powierzchnię terenu biologicznie czynnego;
 - 3) w przypadku wprowadzenia usług, ich powierzchnia całkowita nie może przekroczyć 50 m² oraz 30% powierzchni całkowitej budynków mieszkalnych.
5. Na terenach, o których mowa w ust. 1, obowiązują następujące ustalenia dotyczące podziału nieruchomości:
 - 1) powierzchnia nowo wydzielanej działki budowlanej w zabudowie mieszkaniowej jednorodzinnej nie może być mniejsza niż:
 - a) 1500 m² dla budynku typu wolno stojącego,

- b) 750 m² dla budynku typu bliźniaczego;
 - 2) szerokość frontu nowo wydzielanej działki budowlanej w zabudowie mieszkaniowej jednorodzinnej nie może być mniejsza niż:
 - a) 20 m dla budynku typu wolno stojącego,
 - b) 16 m dla budynku typu bliźniaczego;
 - 3) dopuszcza się zmniejszenie minimalnych powierzchni, o których mowa w pkt 1, o nie więcej niż 10%, w następujących sytuacjach:
 - a) w granicach działki istniejącej przed wejściem w życie planu, dopuszcza się wydzielanie tylko jednej takiej działki,
 - b) w przypadku wydzielania terenu przeznaczonego pod publiczną infrastrukturę techniczną;
 - 4) kąt położenia granic działek w stosunku do pasa drogowego powinien zawierać się w przedziale od 80° do 90°;
 - 5) ustalenia, o których mowa w pkt 1 i 2, nie obowiązują przy wydzielaniu działek pod infrastrukturę techniczną.
6. Obowiązują następujące ustalenia dotyczące systemu komunikacyjnego:
- 1) obsługa komunikacyjna terenu 2MN – z ciągu pieszo-jezdnego 2KDPj lub 3KDPj;
 - 2) obsługa komunikacyjna terenu 3MN – z ciągu pieszo-jezdnego 3KDPj lub 4KDPj;
 - 3) obsługa komunikacyjna terenu 6MN – z drogi niższej kategorii – z ciągu pieszo-jezdnego 5KDPj, a w przypadku braku dostępu, z drogi 1KDL na warunkach i za zezwoleniem zarządcy drogi powiatowej;
 - 4) niewyznaczone w planie drogi wewnętrzne o parametrach zgodnych z zapisami § 9, w przypadku włączenia do drogi 1KDL, na warunkach i za zezwoleniem zarządcy drogi powiatowej.
7. Na terenach, o których mowa w ust. 1, obowiązują następujące ustalenia dotyczące parkowania pojazdów:
- 1) dla zabudowy mieszkaniowej jednorodzinnej – 2 miejsca postojowe na dom mieszkalny jednorodzinny, wliczając w to garaże;
 - 2) dla usług dodatkowo:
 - a) nie mniej niż 2 miejsca postojowe dla usług prowadzonych na powierzchni całkowitej od 6 m² do 20 m²,
 - b) następne 3 miejsca postojowe dla usług prowadzonych na powierzchni całkowitej powyżej 20 m² do 50 m².
- § 14
1. Dla terenu oznaczonego na rysunku planu symbolem **4M/U** ustala się następujące przeznaczenie:
- 1) **zabudowa mieszkaniowa – jednorodzinna lub wielorodzinna,**
 - 2) **zabudowa usługowa** z zakresu finansów, gastronomii, handlu detalicznego, niepublicznych usług oświaty, obsługi firm i klienta, zdrowia i opieki społecznej.
2. Dla usług, o których mowa w ust. 1 pkt 2, obowiązują następujące ustalenia:
- 1) dopuszcza się lokalizowanie w adaptowanych pomieszczeniach budynku mieszkalnego, w pomieszczeniach dobudowanych lub w budynkach wolno stojących;
 - 2) obowiązuje zapewnienie, we własnym zakresie przez właściciela lub władającego terenem, wymaganych standardów zamieszkiwania na terenach sąsiednich (zachowanie dopuszczalnego poziomu hałasu, wibracji, emisji zanieczyszczeń, uciążliwości transportu itp.) w przypadku, gdy wprowadza on na swoją działkę działalność usługową;
 - 3) ustala się zakaz lokalizacji usług związanych z: obsługą i naprawami mechanicznymi, blacharskimi, lakierniczymi lub wulkanizacyjnymi pojazdów mechanicznych, punktów skupu i składowania surowców wtórnych oraz zakładów stolarskich (przeróbka drewna i produkcja wyrobów z drewna) i kamieniarskich.
3. W terenie, o którym mowa w ust. 1, obowiązują następujące ustalenia dotyczące ukształtowania zabudowy:
- 1) obowiązujące linie zabudowy jak na rysunku planu;
 - 2) nieprzekraczalne linie zabudowy, jak na rysunku planu, w odległości:
 - a) 7 m od linii rozgraniczającej z terenem drogi 1KDL,
 - b) 4 m od linii rozgraniczającej z terenem ciągu pieszo-jezdnego 4KDPj,
 - c) 3 m od linii rozgraniczającej z terenem ciągu pieszo-jezdnego 2KDPj;
 - 3) budynki mieszkalne jednorodzinne dopuszcza się wyłącznie jako wolno stojące lub bliźniacze;
 - 4) liczba kondygnacji nadziemnych budynków mieszkalnych jednorodzinnych oraz usługowych nie może przekraczać dwóch, w tym druga kondygnacja wyłącznie w formie poddasza użytkowego;
 - 5) liczba kondygnacji nadziemnych budynków mieszkalnych wielorodzinnych nie może przekraczać trzech, w tym trzecia kondygnacja wyłącznie w formie poddasza użytkowego;
 - 6) wysokość budynków mieszkalnych oraz usługowych, mierzona od poziomu terenu do linii okapów dachu, nie może przekraczać 7 m, a mierzona od poziomu terenu do najwyższego punktu dachu, nie może przekraczać 12 m;
 - 7) dachy dwuspadowe, symetryczne, o nachyleniu połaci 35°–45°, kryte dachówką ceramiczną, cementową lub materiałem dachówkopodobnym z wyłączeniem dachówki bitumicznej;
 - 8) budynki usługowe winny posiadać formę dachu odpowiadającą formie dachu budynku mieszkalnego, w zakresie: katów nachylenia połaci dachowych, geometrii dachu oraz pokrycia;
 - 9) budynki gospodarcze i garaże wolno stojące mogą być wyłącznie jednokondygnacyjne oraz winny posiadać formę dachu odpowiadającą formie dachu budynku mieszkalnego, w zakresie: katów nachylenia połaci dachowych oraz pokrycia;

- 10) wysokość budynków gospodarczych i garaży wolno stojących, mierzona od poziomu terenu do najwyższego punktu dachu, nie może przekraczać 6 m;
 - 11) ustala się zakaz realizacji ogrodzeń wykonanych z prefabrykatów betonowych i żelbetonowych, z wyłączeniem słupków oraz podmurówki o wysokości nie większej niż 60 cm;
 - 12) ustala się zakaz lokalizacji nośników reklamowych.
4. W terenie, o którym mowa w ust. 1, obowiązują następujące ustalenia dotyczące zagospodarowania terenu i kształtowania ładu przestrzennego:
- 1) powierzchnia zabudowy w stosunku do powierzchni działki nie może przekroczyć 30%;
 - 2) co najmniej 60% powierzchni działki należy urządzić jako powierzchnię terenu biologicznie czynnego.
5. W terenie, o którym mowa w ust. 1, obowiązują następujące ustalenia dotyczące podziału nieruchomości:
- 1) powierzchnia nowo wydzielanej działki budowlanej w zabudowie mieszkaniowej jednorodzinnej nie może być mniejsza niż:
 - a) 1500 m² dla budynku typu wolno stojącego,
 - b) 750 m² dla budynku typu bliźniaczego;
 - 2) powierzchnia nowo wydzielanej działki budowlanej w zabudowie mieszkaniowej wielorodzinnej oraz usługowej nie może być mniejsza niż 1500 m²;
 - 3) szerokość frontu nowo wydzielanej działki budowlanej w zabudowie mieszkaniowej jednorodzinnej nie może być mniejsza niż:
 - a) 20 m dla budynku typu wolno stojącego,
 - b) 16 m dla budynku typu bliźniaczego;
 - 4) szerokość frontu nowo wydzielanej działki budowlanej w zabudowie mieszkaniowej jednorodzinnej, wielorodzinnej oraz zabudowie usługowej nie może być mniejsza niż 20 m;
 - 5) dopuszcza się zmniejszenie minimalnych powierzchni, o których mowa w pkt 1 i 2, o nie więcej niż 10%;
 - 6) kąt położenia granic działek w stosunku do pasa drogowego powinien zawierać się w przedziale od 80° do 90°;
 - 7) ustalenia, o których mowa w pkt 1–4, nie obowiązują przy wydzielaniu działek pod infrastrukturę techniczną.
6. Obowiązują następujące ustalenia dotyczące systemu komunikacyjnego:
- 1) obsługa komunikacyjna terenu – z drogi niższej kategorii – z ciągu pieszo-jezdnego 2KDPj lub 4KDPj, a w przypadku braku dostępu, z drogi 1KDL na warunkach i za zezwoleniem zarządcy drogi powiatowej;
 - 2) drogi wewnętrzne o parametrach zgodnych z zapisami § 9, w przypadku włączenia do drogi 1KDL, na warunkach i za zezwoleniem zarządcy drogi powiatowej.
7. Na terenie, o którym mowa w ust. 1, obowiązują następujące ustalenia dotyczące parkowania pojazdów:
- 1) dla zabudowy mieszkaniowej jednorodzinnej – 2 miejsca postojowe na dom mieszkalny jednorodzinny, wliczając w to garaże;
 - 2) dla zabudowy mieszkaniowej wielorodzinnej – 1 miejsce postojowe na jeden lokal mieszkalny, wliczając w to garaże;
 - 3) dla zabudowy usługowej oraz dla usług lokalizowanych jako towarzyszące zabudowie mieszkaniowej, dodatkowo:
 - a) nie mniej niż 2 miejsca postojowe dla usług prowadzonych na powierzchni całkowitej od 6 m² do 20 m²,
 - b) następne 3 miejsca postojowe dla usług prowadzonych na powierzchni całkowitej powyżej 20 m² do 50 m²;
 - 4) ustalenia pkt 1, 2 i 3 nie dotyczą budynków istniejących w dniu wejścia w życie planu.

§ 15

1. Dla terenu oznaczonego na rysunku planu symbolem **7W** ustala się następujące przeznaczenie:
 - 1) podstawowe – **urządzenia wodociągowe**;
 - 2) uzupełniające – urządzenia sportowo-rekreacyjne niezwiązane z gruntem.
2. Na terenie, o którym mowa w ust. 1, obowiązują następujące ustalenia dotyczące systemu komunikacyjnego: dojazd do terenu z ciągu pieszo-jezdnego 2KDPj.

§ 16

1. Dla terenu oznaczonego na rysunku planu symbolem **8K** ustala się następujące przeznaczenie – **urządzenia kanalizacyjne**.
2. Na terenie, o którym mowa w ust. 1, obowiązują następujące ustalenia dotyczące systemu komunikacyjnego: dojazd do terenu z ciągu pieszo-jezdnego 5KDPj.

§ 17

1. Dla terenu oznaczonego na rysunku planu symbolem **9E** ustala się następujące przeznaczenie – **obiekty i urządzenia elektroenergetyczne**.
2. Na terenie, o którym mowa w ust. 1, obowiązują następujące ustalenia dotyczące systemu komunikacyjnego: dojazd do terenu z ciągu pieszo-jezdnego 4KDPj.

§ 18

1. Dla terenu oznaczonego na rysunku planu symbolem **1KDL** ustala się następujące przeznaczenie – **komunikacja publiczna: droga lokalna (ulica klasy „L”)**.
2. Dla terenu, o którym mowa w ust. 1, ustala się szerokość w istniejących liniach rozgraniczających, zgodnie z rysunkiem planu.

§ 19

1. Dla terenu oznaczonego na rysunku planu symbolami: **2KDPj, 3KDPj, 4KDPj, 5KDPj**, ustala się następujące przeznaczenie – **komunikacja publiczna: ciągi pieszo-jezdne**.
2. Dla terenów, o których mowa w ust. 1, ustala się szerokość w liniach rozgraniczających, zgodnie z rysunkiem planu.

3. Ciągi oznaczone symbolami 2KDPj i 5KDPj, zakończone placem do zawracania, zgodnie z rysunkiem planu.
4. Należy dążyć do poprawy bezpieczeństwa ruchu poprzez docelowy zakaz włączenia ciągu 2KDPj do drogi 1KDL, po realizacji ciągów 3KDPj i 4KDPj.
5. Należy dążyć do poprawy bezpieczeństwa ruchu poprzez docelowe włączenie ciągu 5KDPj do drogi 1KDL, poprzez działkę nr ew. 6/11, za zgodą i na warunkach zarządcy drogi.

R o z d z i a ł 4

Przepisy końcowe

§ 20

Traci moc uchwała nr VII/79/03 Rady Gminy Kobierzyce z dnia 27 lutego 2003 r. w sprawie uchwalenia

zmiany miejscowego planu zagospodarowania przestrzennego wsi Biskupice Podgórne (Dz. Urz. Woj. Dolnośląskiego Nr 40 z dnia 14 kwietnia 2003 r., poz. 968), na obszarze objętym planem.

§ 21

Wykonanie niniejszej uchwały powierza się Wójtowi Gminy Kobierzyce.


§ 22

Uchwała wchodzi w życie po upływie 30 dni od daty ogłoszenia w Dzienniku Urzędowym Województwa Dolnośląskiego.

PRZEWODNICZĄCY
RADY GMINY

CZESŁAW CZERWIEC

Załącznik nr 1 do uchwały Rady Gminy
Kobierzyce nr XXXII/384/09 z dnia
30 marca 2009 r.

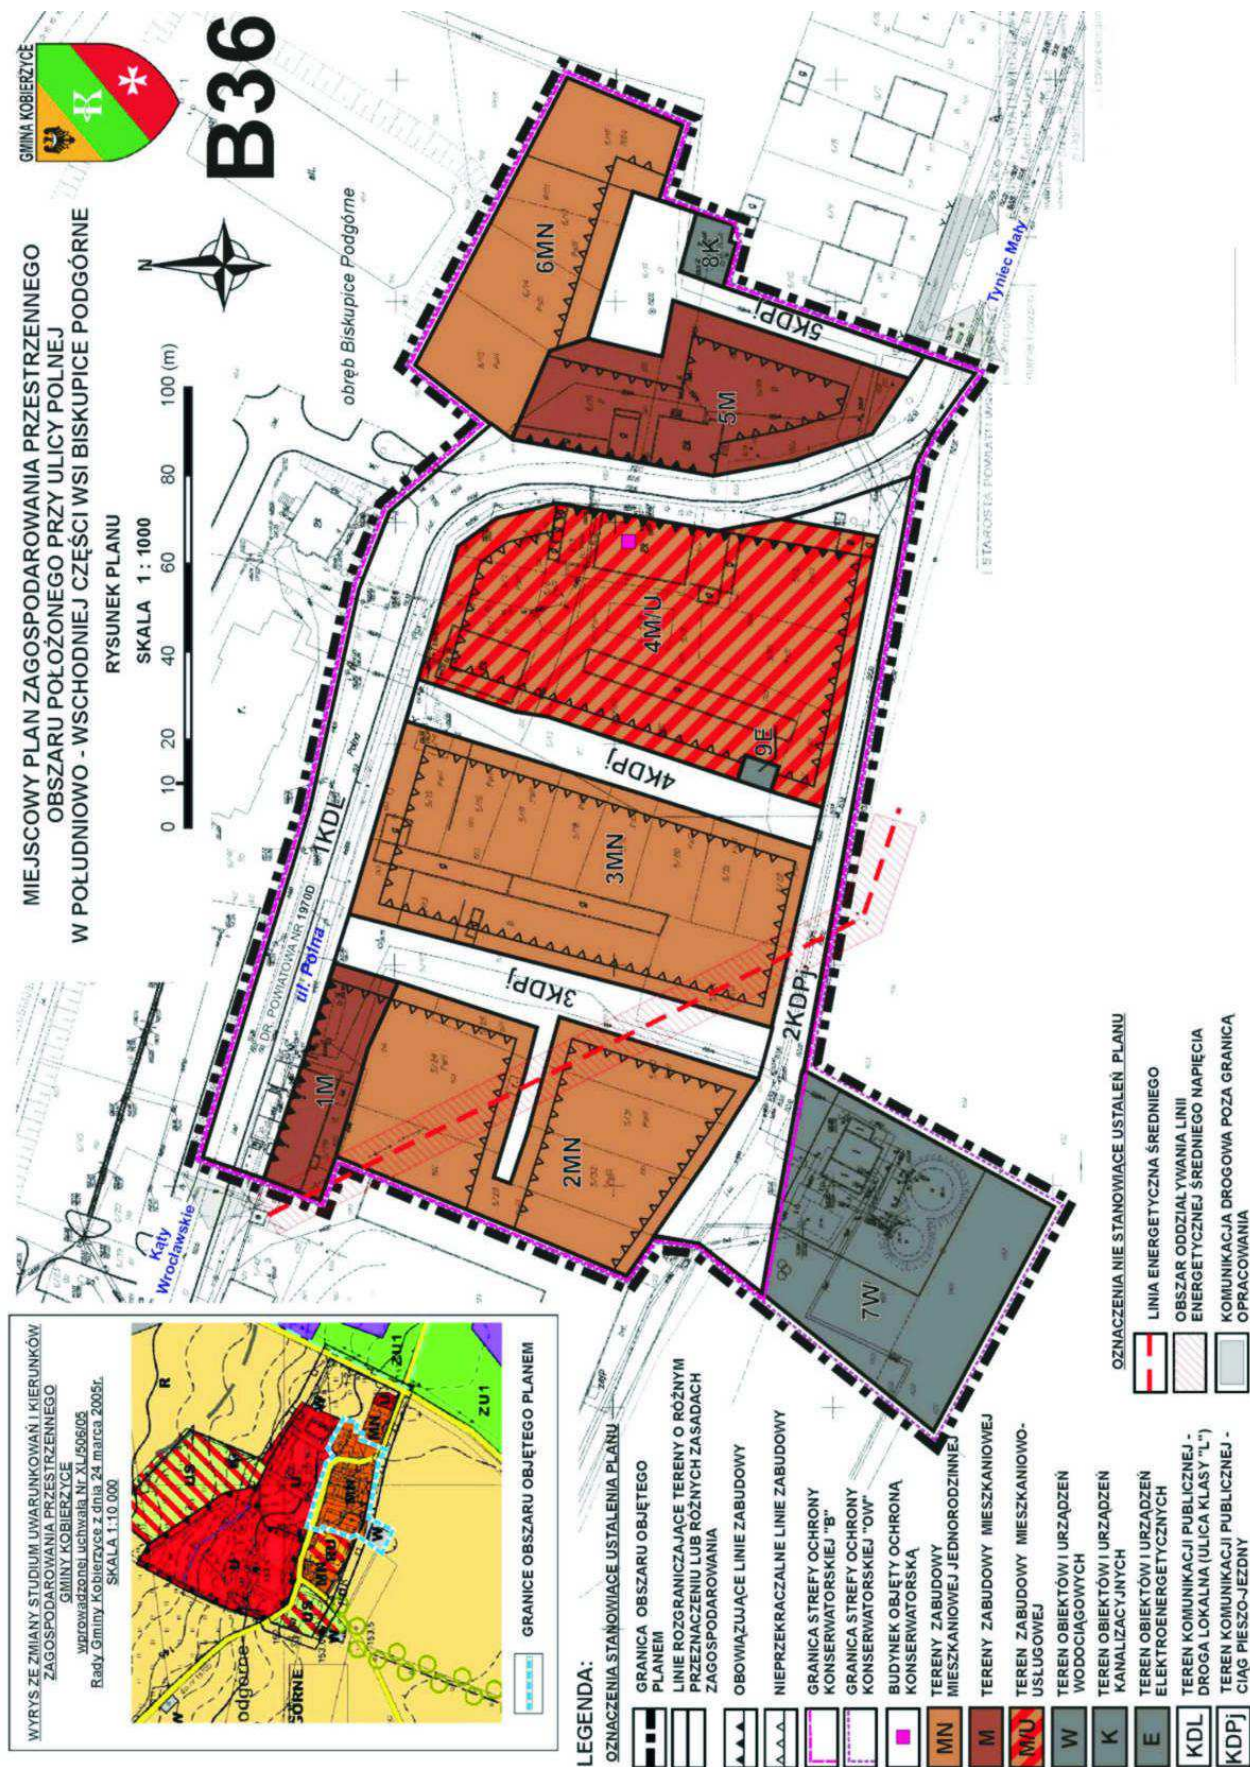

**Załącznik nr 2 do chwały Rady Gminy
Kobierzyce nr XXXII/384/09 z dnia
30 marca 2009 r.**

**ROZSTRZYGNIĘCIE W SPRAWIE UWAG WNIESIONYCH DO PROJEKTU MIEJSCOWEGO PLANU
ZAGOSPODAROWANIA PRZESTRZENNEGO OBSZARU POŁOŻONEGO PRZY ULICY POLNEJ
W POŁUDNIOWO-WSCHODNIEJ CZĘŚCI WSI BISKUPICE PODGÓRNE**

Ze względu na brak nieuwzględnionych uwag wniesionych do projektu planu podczas wyłożenia do publicznego wglądu Rada Gminy Kobierzyce nie dokonuje rozstrzygnięć wynikających z art. 20 ust. 1 ustawy z dnia 27 marca 2003 r. o planowaniu i zagospodarowaniu przestrzennym (Dz. U. Nr 80 z 2003 r., poz. 717, z późniejszymi zmianami).

**Załącznik nr 3 do chwały Rady Gminy
Kobierzyce nr XXXII/384/09 z dnia
30 marca 2009 r.**

**ROZSTRZYGNIĘCIE W SPRAWIE SPOSOBU REALIZACJI ZAPISANYCH W MIEJSCOWYM PLANIE
ZAGOSPODAROWANIA PRZESTRZENNEGO OBSZARU POŁOŻONEGO PRZY ULICY POLNEJ
W POŁUDNIOWO-WSCHODNIEJ CZĘŚCI WSI BISKUPICE PODGÓRNE INWESTYCJI Z ZAKRESU
INFRASTRUKTURY TECHNICZNEJ, KTÓRE NALEŻĄ DO ZADAŃ WŁASNYCH GMINY, ORAZ ZASAD ICH
FINANSOWANIA**

Na podstawie art. 7 ust. 1 pkt 2 i 3 ustawy z dnia 8 marca 1990 roku o samorządzie gminnym (t.j. Dz. U. z 2001 r. Nr 142, poz. 1591 z późn. zm.) oraz art. 20 ust. 1 ustawy z dnia 27 marca 2003 roku o planowaniu i zagospodarowaniu przestrzennym (Dz. U. z 2003 r. Nr 80, poz. 717 z późn. zm.) Rada Gminy Kobierzyce rozstrzyga, co następuje:

1. Wskazuje się następujący sposób realizacji zapisanych w planie inwestycji z zakresu infrastruktury technicznej, które należą do zadań własnych gminy, oraz zasady ich finansowania:
 - 1.1. Zadania własne gminy obejmują: budowę ciągów pieszo-jezdných: 2KDPj, 3KDPj, 4KDPj, 5KDPj.
 - 1.2. Sposób realizacji inwestycji: realizacja zadań własnych gminy odbywać się będzie poprzez tryb zamówień publicznych. Zadania powinny zostać uwzględnione w wieloletnim planie inwestycyjnym.
 - 1.3. Zasady finansowania inwestycji:
Źródłem finansowania zadań własnych gminy będą:
 - 1) budżet gminy,
 - 2) dotacje i fundusze celowe, pożyczki i kredyty bankowe, środki pomocowe Unii Europejskiej oraz inne środki zewnętrzne.