

2737

**UCHWAŁA RADY MIEJSKIEJ W ŚRODZIE ŚLĄSKIEJ
NR XXXIII/287/09**

z dnia 30 czerwca 2009 roku

**w sprawie uchwalenia miejscowego planu zagospodarowania
przestrzennego części obrębu Rzeczyca**

Na podstawie art. 18 ust. 2 pkt 5 ustawy z dnia 8 marca 1990 roku o samorządzie gminnym (Dz. U. z 2001 roku Nr 142, poz. 1591, ze zmianami), art. 20 ust. 1 ustawy z dnia 27 marca 2003 roku o planowaniu i zagospodarowaniu przestrzennym (Dz. U. Nr 80, poz. 717, ze zmianami) oraz w nawiązaniu do uchwały Rady Miejskiej w Środzie Śląskiej nr VII/79/07 z dnia 25 kwietnia 2007 roku w sprawie przystąpienia do sporządzenia miejscowego planu zagospodarowania przestrzennego części obrębu Rzeczyca, po stwierdzeniu zgodności ze Studium uwarunkowań i kierunków zagospodarowania przestrzennego gminy Środa Śląska uchwalonego uchwałą Rady Miejskiej w Środzie Śląskiej nr XXIII/185/08 z dnia 30 września 2008 roku Rada Miejska uchwala, co następuje:

**R o z d z i a ł 1
Ustalenia ogólne**

§ 1

Miejscowy plan zagospodarowania przestrzennego, zwany dalej planem, obejmuje obszar zawarty w granicach określonych na rysunku planu stanowiący załącznik nr 1 do niniejszej uchwały.

§ 2

Integralną częścią uchwały są załączniki do niniejszej uchwały:

- 1) rysunek planu w skali 1:2000 stanowiący **załącznik nr 1**;
- 2) rozstrzygnięcie w sprawie uwag wniesionych do projektu planu stanowiące **załącznik nr 2**;
- 3) rozstrzygnięcie w sprawie sposobu realizacji inwestycji z zakresu infrastruktury technicznej, które należą do zadań własnych gminy, oraz zasad ich finansowania stanowiące **załącznik nr 3**.

§ 3

Na ustalenia planu składają się:

- 1) ustalenia dla całego obszaru objętego planem określone w rozdziale 2 niniejszej uchwały;
- 2) ustalenia szczegółowe dla terenów w liniach rozgraniczających określone w rozdziale 3 niniejszej uchwały;
- 3) przepisy końcowe określone w rozdziale 4 niniejszej uchwały;
- 4) oznaczenia graficzne rysunku planu, o których mowa w § 5 ust. 1.

§ 4

1. Następujące określenia stosowane w uchwale oznaczają:

- 1) plan – ustalenia zawarte w niniejszej uchwale wraz z załącznikami;
- 2) przepisy szczególne – aktualne w momencie wykonywania niniejszej uchwały przepisy prawne;
- 3) przeznaczenie podstawowe terenu – jest to część przeznaczenia terenu, która dominuje

na danym terenie w sposób określony ustaleniami planu;

- 4) przeznaczenie uzupełniające terenu – jest to część przeznaczenia terenu, która uzupełnia lub wzbogaca przeznaczenie podstawowe i której powierzchnia użytkowa lub powierzchnia zabudowy lub część terenu zajmuje w granicach terenu i poszczególnych działek mniej niż odpowiednia powierzchnia zajmowana przez przeznaczenie podstawowe;
- 5) teren – obszar wyznaczony na rysunku planu liniami rozgraniczającymi i oznaczony symbolem przeznaczenia podstawowego;
- 6) nieprzekraczalna linia zabudowy – linia ograniczająca obszar, na którym dopuszcza się wznoszenie budynków oraz budowli nadziemnych, niebędących: obiektami małej architektury, liniami przesyłowymi, sieciami uzbrojenia terenu oraz związanymi z nimi urządzeniami;
- 7) powierzchnia zabudowy – powierzchnia zajęta przez budynek w stanie wykończonym, wyznaczona przez rzut poziomy krawędzi budynku na powierzchnię terenu, do której nie wlicza się:
 - a) powierzchni obiektów budowlanych ani ich części niewystających ponad powierzchnię terenu,
 - b) powierzchni elementów drugorzędnych takich jak: schody zewnętrzne, rampy zewnętrzne, daszki, markizy itp.,
 - c) powierzchni zajmowanej przez wydzielone obiekty pomocnicze takie jak: szklarnie, altany, szopy itp.;
- 8) zabudowa usługowa (bez określonego zakresu) – obiekty i urządzenia związane z działalnością usługową z zakresu: handlu, gastronomii, rzemiosła usługowego (szewc, fryzjer, krawiec itp.), kultury, opieki zdrowotnej lub weterynaryjnej, turystyki, obiekty kultu religijnego, a także działalność w zakresie obsługi ludności lub

- przedsiębiorstw, działalność biur i agencji, działalność ośrodków i placówek edukacyjnych i oświatowych, a także działalność firm pocztowych i telekomunikacyjnych;
- 9) zieleń towarzysząca – zieleń towarzysząca obiektom budowlanym taka jak: zieleń ozdobna, rekreacyjna, izolacyjna, ogrody przydomowe itp.;
 - 10) urządzenia sportowo-rekreacyjne – boiska lub inne niekubaturowe urządzenia służące wypoczynkowi i rekreacji;
 - 11) sieci infrastruktury technicznej oraz związane z nimi urządzenia – urządzenia techniczne uzbrojenia, w tym ciągi drenażowe, przewody i urządzenia służące do przesyłania: płynów, pary, gazów i energii elektrycznej oraz urządzenia łączności publicznej i sygnalizacji, a także inne podziemne, lub nadziemne obiekty i urządzenia niezbędne do korzystania z tych przewodów i urządzeń.
2. Pojęcia niezdefiniowane należy rozumieć zgodnie z przepisami szczególnymi.

§ 5

1. Następujące oznaczenia graficzne przedstawione na rysunku planu są obowiązującymi ustaleniami planu:
 - 1) granica opracowania;
 - 2) linie rozgraniczające tereny o różnym przeznaczeniu lub różnych zasadach zagospodarowania;
 - 3) nieprzekraczalne linie zabudowy;
 - 4) symbole określające podstawowe przeznaczenie terenów;
 - 5) granica strefy „B” ochrony konserwatorskiej;
 - 6) granica strefy „K” ochrony krajobrazu kulturowego;
 - 7) granica strefy „OW” obserwacji archeologicznej;
 - 8) strefa napowietrznych linii elektroenergetycznych SN;
 - 9) granica strefy ochrony sanitarnej wokół czynnego cmentarza.
2. Następujące oznaczenia graficzne przedstawione na rysunku planu mają charakter informacyjny:
 - 1) granica administracyjna gminy;
 - 2) OSO ptaków Natura 2000 „Łęgi Odrzańskie” (kod PLB020008);
 - 3) projektowany SOO siedlisk Natura 2000 „Łęgi Odrzańskie” (kod PLH020018);
 - 4) obszar bezpośredniego zagrożenia powodzią;
 - 5) granica 50-metrowej strefy wałów przeciwpowodziowych;
 - 6) stanowisko archeologiczne;
 - 7) numery dróg;
 - 8) oznaczenia graficzne w dziale – infrastruktura techniczna.

Rozdział 2

Ustalenia dla całego obszaru objętego planem

§ 6

1. Na obszarze objętym planem w zakresie zasad ochrony i kształtowania ładu przestrzennego ustala się:

- a) ochrony wymagają:
 - starorzeczka i rozlewiska,
 - tereny podmokłe i bagienne,
 - naturalne zbiorowiska łąkowe, szuwarrowe i wodne,
 - b) ukształtowania wymaga w sposób zbliżony do naturalnego międzywale Odry na odcinku poniżej jazu stałego.
2. Szczegółowe nakazy, zakazy, dopuszczenia i ograniczenia w zagospodarowaniu terenów służące ochronie i kształtowaniu ładu przestrzennego określają przepisy zawarte w rozdziale 3.

§ 7

Na obszarze objętym planem w zakresie zasad ochrony środowiska i przyrody ustala się:

- 1) działalność zakładów usługowych nie może powodować ponadnormatywnego obciążenia środowiska naturalnego poza granicami działki, do której inwestor posiada tytuł prawny;
- 2) na terenach zabudowy mieszkaniowej jednorodzinnej od 1 MN do 4 MN dopuszczalny poziom hałasu w środowisku nie może przekraczać wartości określonych w przepisach szczególnych;
- 3) określa się, oznaczone na rysunku planu, Obszar Specjalnej Ochrony ptaków Natura 2000 „Łęgi Odrzańskie” (kod PLB020008) i projektowany Specjalny Obszar Ochrony siedlisk „Łęgi Odrzańskie” (kod PLH020018), w stosunku do których zabrania się podejmowania działań określonych w przepisach szczególnych;
- 4) wyznacza się strefę ochrony sanitarnej w odległości 50 m od granic czynnego cmentarza, w obrębie której obowiązują ograniczenia określone w przepisach szczególnych;
- 5) cały obszar objęty planem położony jest w obrębie GZWP nr 319 „Prochowice – Środa Śląska”, w którego strefie zasilania obowiązuje ochrona przed zanieczyszczeniem zgodnie z przepisami szczególnymi;
- 6) cały obszar objęty planem leży na terenie projektowanego „Lubiąsko-Głogowskiego Parku Krajobrazowego”.

§ 8

1. Na obszarze objętym planem w zakresie zasad ochrony dziedzictwa kulturowego i zabytków oraz dóbr kultury współczesnej ustala się strefy ochrony konserwatorskiej oraz przepisy wymienione w ust. 5.
2. W strefie „B” ochrony konserwatorskiej obowiązują następujące wymogi:
 - 1) zachować i wyeksponować elementy historycznego układu przestrzennego, tj. rozplanowanie dróg, ulic i placów, linie zabudowy, kompozycję: wewnątrz urbanistycznych, zabudowy, zieleni, zespoły zabudowy;
 - 2) zachować historyczne nawierzchnie kamienne;
 - 3) obiekty o wartościach zabytkowych poddać restauracji i modernizacji technicznej z dostosowaniem obecnej lub projektowanej funkcji do wartości obiektu;
 - 4) wszelka działalność inwestycyjna musi uwzględniać istniejące już związki przestrzenne i planistyczne;

- 5) obowiązują działania odtworzeniowe i rewaloryzacyjne, zarówno w przypadku historycznego układu przestrzennego, przyrodniczych elementów krajobrazu, jaki w stosunku do historycznej struktury technicznej, instalacji wodnych, sieci komunikacyjnych, obiektów zabytkowych znajdujących się w wojewódzkiej i gminnej ewidencji zabytków i obiektów historycznych;
 - 6) należy preferować te inwestycje, które stanowią rozszerzenia lub uzupełnienie już istniejących form zainwestowania terenu, przy założeniu maksymalnego zachowania i utrwalenia istniejących już relacji oraz pod warunkiem, że nie kolidują one z historycznym charakterem obiektu i obszaru;
 - 7) przy inwestycjach związanych z modernizacją, rozbudową, przebudową obiektów istniejących wymagane jest uwzględnienie warunków kształtowania nowej zabudowy w obszarze strefy ochrony konserwatorskiej oraz zasad zachowania ładu przestrzennego, w tym urbanistyki i architektury;
 - 8) po rozbudowie budynek winien tworzyć spójną kompozycję z istniejącą częścią;
 - 9) nowa zabudowa winna być zharmonizowana z historyczną kompozycją przestrzenno-architektoniczną w zakresie lokalizacji, rozplanowania, skali, ukształtowania bryły, w tym kształtu i wysokości dachu, poziomu posadowienia parteru, formy architektonicznej, formy i podziałów otworów okiennych i drzwiowych, materiału oraz przy nawiązaniu do historycznej zabudowy miasta;
 - 10) nowa zabudowa nie może dominować nad zabudową historyczną;
 - 11) ustala się dachy symetryczne: dwuspadowe, naczółkowe; dopuszcza się wzbogacenie formy dachu poprzez wprowadzenie świetlików i lukarn;
 - 12) należy stosować historyczny rodzaj pokrycia dachowego (dachówka ceramiczna w kolorze ceglonym), dopuszcza się materiały dachówko podobne, a w obiektach historycznych, które posiadały inne pokrycie niż ceramiczne, należy stosować pokrycie historyczne właściwe dla danego obiektu;
 - 13) kolorystyka obiektów winna uwzględniać walory estetyczne otoczenia, jak i rozwiązania kolorystyczne występujące w zabudowie historycznej miasta;
 - 14) elewacje należy kształtować w nawiązaniu do rozwiązań stosowanych w występujących w mieście budynkach historycznych o zachowanych walorach architektonicznych w zakresie podziałów, detalu, kolorystyki, użytych materiałów elewacyjnych – wymagane elewacje tynkowane lub ceglane;
 - 15) zakaz stosowania tworzyw sztucznych (np. siding) jako materiały okładzinowe;
 - 16) elementy dysharmonizujące, niespełniające warunków ochrony strefy konserwatorskiej oraz uniemożliwiające ekspozycję wartościowych obiektów zabytkowych, winny być usunięte lub w uzasadnionych przypadkach poddane odpowiedniej przebudowie, analogicznie należy postępować w stosunku do innych elementów zniekształcających założenie historyczne (np. błędnych nasadzeń zieleni);
 - 17) zakaz budowy ogrodzeń betonowych z elementów prefabrykowanych; forma, materiał i wysokość ogrodzenia ma nawiązywać do lokalnych historycznych ogrodzeń;
 - 18) zakaz lokalizacji konstrukcji wieżowych i masztów związanych z urządzeniami przekątnikowymi telekomunikacji;
 - 19) zakaz lokalizacji dominant architektonicznych, urządzeń technicznych o gabarytach kolidujących z krajobrazem kulturowym obszaru;
 - 20) wymóg uzgadniania z właściwym wojewódzkim konserwatorem zabytków wszelkich działań inwestycyjnych (w tym zmiany zagospodarowania terenu), remontów, przebudów i modernizacji oraz zmiany funkcji obiektów budowlanych, jak i wzniesienia nowych budynków.
3. W strefie „K” ochrony krajobrazu kulturowego, obejmującej cały obszar opracowania, obowiązują następujące wymogi:
 - 1) nowa zabudowa winna być dostosowana do historycznej kompozycji przestrzennej w zakresie rozplanowania, skali i bryły przy założeniu harmonijnego współistnienia elementów kompozycji historycznej i współczesnej oraz nawiązywać formami i stosowanymi materiałami do lokalnej tradycji architektonicznej;
 - 2) formy inwestowania należy w maksymalnym stopniu ukierunkować na ich harmonijne wpisanie w otaczający krajobraz, z tego powodu należy wyłączyć z możliwości realizacji inwestycje wielkoobszarowe, jak również te, które wymagają znacznych przeobrażeń krajobrazu;
 - 3) dachy symetryczne, strome, kryte dachówką ceramiczną lub materiałem imitującym dachówkę w kolorze ceglonym;
 - 4) zakaz lokalizacji konstrukcji wieżowych i masztów związanych z urządzeniami przekątnikowymi telekomunikacji;
 - 5) zakaz lokalizacji dominant architektonicznych, urządzeń technicznych o gabarytach kolidujących z krajobrazem kulturowym obszaru;
 - 6) wszelkie działania inwestycyjne polegające na wznoszeniu nowych obiektów kubaturowych oraz przebudowie i zmianie wyglądu istniejących obiektów należy uzgadniać z właściwym wojewódzkim konserwatorem zabytków.
 4. W strefie „OW” obserwacji archeologicznej obowiązują następujące wymogi:
 - 1) obowiązek uzgadniania z właściwym wojewódzkim konserwatorem zabytków wszelkich zamierzeń inwestycyjnych w zakresie prac ziemnych co do konieczności ich prowadzenia pod nadzorem archeologicznym i za pozwoleniem właściwego wojewódzkiego konserwatora zabytków;

- 2) nadzór archeologiczny, o którym mowa w pkt 1, prowadzony jest przez uprawnionego archeologa;
 - 3) pozwolenie, o którym mowa w pkt 1, należy uzyskać przed uzyskaniem pozwolenia na budowę a dla robót niewymagających pozwolenia na budowę – przed realizacją inwestycji, tj. przed uzyskaniem zaświadczenia potwierdzającego akceptację przyjęcia zgłoszenia wykonywania robót budowlanych.
5. Określa się chronione stanowisko archeologiczne:
- 1) na rysunku planu oznaczono lokalizację chronionego stanowiska archeologicznego 3/8/77-24 AZP – osada ludności kultury łużyckiej datowana na epokę brązu, cmentarzisko ludności kultury łużyckiej datowane na IV – V okres epoki brązu, osada wczesnośredniowieczna – wpisane do rejestru zabytków pod numerem 43/584/Arch/1971;
 - 2) w trakcie robót ziemnych istnieje możliwość odkrycia nowych stanowisk archeologicznych – zasób ich ewidencji i rejestru podlega sukcesywnej weryfikacji i uzupełnieniom;
 - 3) dla chronionych stanowisk archeologicznych oraz w ich bezpośrednim sąsiedztwie obowiązują następujące wymogi konserwatorskie:
 - a) wszelkie zamierzenia inwestycyjne wymagają przeprowadzenia ratowniczych badań archeologicznych,
 - b) ratownicze badania archeologiczne, o których mowa w lit. a, prowadzone są przez uprawnionego archeologa,
 - c) należy uzyskać pozwolenie właściwego wojewódzkiego konserwatora zabytków na przeprowadzenie ziemnych robót budowlanych na terenie zabytkowym,
 - d) pozwolenie, o którym mowa w lit. c, należy uzyskać przed uzyskaniem pozwolenia na budowę (a dla robót niewymagających pozwolenia na budowę – przed realizacją inwestycji, tj. przed uzyskaniem zaświadczenia potwierdzającego akceptację przyjęcia zgłoszenia wykonywania robót budowlanych).

§ 9

Na obszarze objętym planem w zakresie wymagań wynikających z potrzeb kształtowania przestrzeni publicznych określa się zasady umieszczania w przestrzeni publicznej obiektów małej architektury, nośników reklam, tymczasowych obiektów usługowo-handlowych, urządzeń technicznych i zieleni:

- 1) na terenach dróg publicznych w obrębie linii rozgraniczających zakaz realizacji obiektów budowlanych, z wyjątkiem urządzeń technicznych dróg i ulic związanych z utrzymaniem i obsługą komunikacji – zatoki, parkingi, wiaty przystankowe itp.;
- 2) na terenach, o których mowa w pkt 1, dopuszcza się zielenie urządzone oraz lokalizację tymczasowych obiektów usługowo-handlowych oraz sieci infrastruktury technicznej i związanych z nimi urządzeń pod warunkiem uzyskania zgody zarządcy drogi;
- 3) zabrania się umieszczania na elewacjach budynków tablic reklamowych niezwiązanych

bezpośrednio z przeznaczeniem obiektu lub jego części;

- 4) dopuszcza się umieszczanie tablic reklamowych i informacyjnych instytucji oraz szyldów sklepów i przedsiębiorstw w rejonie wejścia lub w miejscach związanych z witryną.

§ 10

Na obszarze objętym planem w zakresie szczególnych warunków zagospodarowania terenów i ograniczeń w ich użytkowaniu, w tym zakazu zabudowy ustala się:

- 1) na terenach rolniczych oznaczonych na rysunku planu symbolem R zakaz lokalizacji zabudowy, w tym zabudowy związanej z produkcją rolniczą;
- 2) wzdłuż dróg śródpolnych oznaczonych na rysunku planu symbolem KDWg zakaz sytuowania ogrodzeń w odległości mniejszej niż 5 m od osi drogi;
- 3) wyznacza się strefę ochrony sanitarnej w odległości 50 m od granic czynnego cmentarza, w obrębie której obowiązują ograniczenia określone w przepisach szczególnych;
- 4) wyznacza się strefę dla istniejących na obszarze objętym planem napowietrznych linii elektroenergetycznych SN o szerokości po 5 m od osi linii, w obrębie której obowiązują wymogi wymienione w lit. a–b:
 - a) zakaz lokalizacji obiektów przeznaczonych na stały pobyt ludzi,
 - b) przy zbliżeniach innych obiektów niezwiązanych ze stałym pobytem ludzi do linii, należy zachować warunki określone w przepisach szczególnych.

§ 11

1. Na obszarze objętym planem w zakresie zasad modernizacji, rozbudowy i budowy systemów komunikacji i infrastruktury technicznej ustala się:
 - 1) sieci uzbrojenia technicznego terenu należy prowadzić w obrębie linii rozgraniczających dróg;
 - 2) dopuszcza się odstępstwa od zasady, o której mowa w pkt 1, gdy nie ma technicznej możliwości realizacji tego ustalenia;
 - 3) przebudowę sieci uzbrojenia terenu kolidujących z planowanym zainwestowaniem, na warunkach określonych przez właściciela sieci;
 - 4) dopuszcza się możliwość realizacji urządzeń technicznych uzbrojenia jako towarzyszących inwestycjom na terenach własnych inwestorów;
 - 5) dopuszcza się budowę sieci i urządzeń technicznego związanych z obsługą stopnia wodnego „Malczyce”.
2. W zakresie budowy, przebudowy lub rozbudowy sieci uzbrojenia dla obszaru objętego planem ustala się:
 - 1) w zakresie zaopatrzenia w wodę:
 - a) zaopatrzenie w wodę z sieci wodociągowej na warunkach określonych przez użytkownika sieci,
 - b) przebudowę sieci wodociągowej kolidującej z planowanym zainwestowaniem

- na warunkach określonych przez użytkownika sieci,
- c) rozbudowę istniejącej sieci w układzie pierścieniowym, zapewniającym ciągłość dostawy wody do odbiorców;
- 2) w zakresie odprowadzania i unieszkodliwiania ścieków:
 - a) odprowadzenie ścieków systemem grawitacyjno-tłocznym do istniejącej na terenie miasta Środa Śląska mechaniczno-biologicznej oczyszczalni ścieków, na warunkach określonych przez użytkownika sieci,
 - b) wyposażenie w sieć kanalizacji sanitarnej wszystkich obszarów zainwestowania,
 - c) przebudowę sieci kanalizacyjnej kolidującej z planowanym zainwestowaniem na warunkach określonych przez użytkownika sieci;
 - 3) w zakresie odprowadzania wód opadowych:
 - a) objęcie systemami odprowadzającymi wody opadowe wszystkich terenów zabudowanych i utwardzonych,
 - b) usunięcie z wód opadowych substancji ropopochodnych i zawieszin, jeśli przekroczą one wartości określone w przepisach szczególnych, przed ich wprowadzeniem do kanalizacji lub do odbiornika na terenie własnym inwestora,
 - c) utwardzenie i skanalizowanie terenów, na których może dojść do zanieczyszczenia substancjami, o których mowa w lit. b;
 - 4) w zakresie zaopatrzenia w energię elektryczną:
 - a) budowę przyłączenia do sieci energetycznej elektrowni wodnej „Malczyce”,
 - b) zasilanie terenów objętych planem z istniejącego na terenie miasta Środa Śląska GPZ – Środa Śląska,
 - c) rozbudowę i budowę nowych linii energetycznych średniego i niskiego napięcia oraz budowę stacji transformatorowych w zależności od potrzeb na warunkach określonych przez właściciela sieci,
 - d) przebudowę linii energetycznych średniego i niskiego napięcia na warunkach określonych przez użytkownika sieci;
 - 5) w zakresie zaopatrzenia w ciepło:
 - a) realizację lokalnych źródeł ciepła na paliwo przyjazne dla środowiska,
 - b) stosowanie urządzeń grzewczych o wysokiej sprawności i niskim stopniu emisji zanieczyszczeń;
 - 6) w zakresie telekomunikacji:
 - a) przebudowę lub likwidację linii telekomunikacyjnych kolidujących z planowanym zainwestowaniem oraz wymianę odcinków kabli telekomunikacyjnych na warunkach określonych przez użytkownika sieci,
 - b) wymóg lokalizowania sieci telekomunikacji we wspólnych kanałach zbiorczych w porozumieniu ze wszystkimi operatorami sieci;
 - 7) w zakresie gromadzenia i usuwania odpadów obowiązują zasady określone w odrębnych przepisach szczególnych i gminnych.

§ 12

Na obszarze objętym planem w zakresie granic i sposobów zagospodarowania terenów lub obiektów podlegających ochronie, ustalonych na podstawie odrębnych przepisów, w tym terenów górniczych, a także narażonych na niebezpieczeństwo powodzi oraz zagrożeń osuwania mas ziemnych ustala się:

- 1) określa się obszary bezpośredniego zagrożenia powodzią, na których obowiązują przepisy szczególne:
 - a) tereny położone między linią brzegu rzeki Odry a lewym wałem przeciwpowodziowym rzeki Odry,
 - b) tereny położone między linią brzegu rzeki Średzkiej Wody a prawym wałem przeciwpowodziowym rzeki Średzkiej Wody;
- 2) cały obszar objęty planem położony jest w zasięgu zalewu wód powodziowych Q 1%;
- 3) określa się granicę 50-metrowej strefy wałów przeciwpowodziowych rzeki Odry i Średzkiej Wody, oznaczoną na rysunku planu, w obrębie której obowiązują przepisy szczególne;
- 4) tereny górnicze lub zagrożone osuwaniem mas ziemnych nie występują na obszarze objętym planem.

§ 13

Nie określa się sposobu i terminu tymczasowego zagospodarowania, urządzania i użytkowania terenów.

R o z d z i a ł 3

Ustalenia szczegółowe dla terenów w liniach rozgraniczających

§ 14

1. Dla terenów wyznaczonych na rysunku planu liniami rozgraniczającymi i oznaczonych symbolami od 1 MN do 4 MN ustala się:
 - 1) przeznaczenie podstawowe – zabudowa mieszkaniowa jednorodzinna;
 - 2) przeznaczenie uzupełniające – zabudowa usługowa;
 - 3) dopuszcza się:
 - a) zachowanie istniejącej zabudowy zagrodowej,
 - b) zieleni towarzyszącej,
 - c) drogi wewnętrzne i miejsca postojowe,
 - d) urządzenia sportowo-rekreacyjne,
 - e) sieci infrastruktury technicznej oraz związane z nimi urządzenia.
2. Na terenach, o których mowa w ust. 1, obowiązują następujące ustalenia:
 - 1) w zakresie parametrów i wskaźników kształtowania zabudowy oraz zagospodarowania terenu:
 - a) powierzchnia zabudowy w stosunku do powierzchni działki nie może przekroczyć 30%,
 - b) co najmniej 60% powierzchni działki należy urządzić jako powierzchnię terenu biologicznie czynnego,
 - c) liczba kondygnacji nadziemnych budynków mieszkalnych nie może przekraczać dwóch, w tym użytkowe poddasze,

- d) wysokość budynków mierzona od poziomu terenu do najwyższego punktu dachu nie może przekraczać 9 m,
 - e) dachy symetryczne, dwuspadowe lub dwuspadowe z naczółkami o nachyleniu połaci 35° – 45° , kryte dachówką ceramiczną lub materiałem imitującym dachówkę w kolorze ceglastym,
 - f) dopuszcza się dachy wielospadowe przy stosowaniu jako wiodącego układu dwuspadowego,
 - g) dopuszcza się wzbogacenie formy dachu poprzez wprowadzenie świetlików, lukarn itp.,
 - h) istniejące budynki przekraczające dwie kondygnacje nadziemne lub wysokość 9 m mogą być rozbudowywane i odbudowywane z zachowaniem istniejącej liczby kondygnacji lub wysokości, formy i pokrycia dachu,
 - i) budynki gospodarcze i wolno stojące garaże mogą być wyłącznie parterowe i winny mieć formę dachu odpowiadającą formie dachu budynku mieszkalnego,
 - j) należy zapewnić stanowiska postojowe na każdej działce zgodnie ze wskaźnikami: 1 stanowisko na jedno mieszkanie oraz 1 stanowisko na 40 m² p. u. usług;
- 2) w zakresie szczegółowych zasad i warunków scalania i podziału nieruchomości:
 - a) dopuszcza się scalanie i podział nieruchomości,
 - b) powierzchnia działek nie może być mniejsza niż 1000 m²,
 - c) dopuszcza się zmniejszenie minimalnej powierzchni działek o nie więcej niż 10%,
 - d) szerokość frontu działek co najmniej 20 m,
 - e) dopuszcza się zmniejszenie frontu działek o nie więcej niż 10%,
 - f) kąt położenia granic działek w stosunku do pasa drogowego powinien zawierać się w przedziale od 80° do 90° ;
 - 3) w zakresie linii zabudowy – nieprzekraczalnie zabudowy od granic terenów z terenami dróg:
 - a) w odległości 8 m od linii rozgraniczającej z 1 KDL,
 - b) w odległości 6 m od linii rozgraniczających z 1 KDW, 2 KDW i 3 KDW.

§ 15

Dla terenu wyznaczonego na rysunku planu liniami rozgraniczającymi i oznaczonego symbolem 1 K ustala się przeznaczenie na teren kanalizacji – przepompownia ścieków.

§ 16

Dla terenu wyznaczonego na rysunku planu liniami rozgraniczającymi i oznaczonego symbolem 1 ZC ustala się przeznaczenie na cmentarz.

§ 17

Dla terenów wyznaczonych na rysunku planu liniami rozgraniczającymi i oznaczonych symbolami od 1 WS do 9 WS ustala się przeznaczenie na wody powierzchniowe śródlądowe (rzeki, jeziora, stawy, rowy itp.).

§ 18

Dla terenu wyznaczonego na rysunku planu liniami rozgraniczającymi i oznaczonego symbolem 1 WP ustala się przeznaczenie:

- 1) podstawowe – wał przeciwpowodziowy (lewy wał rzeki Odry).
- 2) dopuszcza się:
 - a) ścieżki rowerowe,
 - b) ciągi spacerowe.

§ 19

Dla terenów wyznaczonych na rysunku planu liniami rozgraniczającymi i oznaczonych symbolami 2 WP i 3 WP ustala się przeznaczenie na wał przeciwpowodziowy (prawy wał rzeki Średzkiej Wody).

§ 20

Dla terenów wyznaczonych na rysunku planu liniami rozgraniczającymi i oznaczonych symbolami od 1 R do 24 R ustala się:

- 1) przeznaczenie podstawowe – tereny rolnicze;
- 2) dopuszcza się sieci infrastruktury technicznej oraz związane z nimi urządzenia.

§ 21

Dla terenów wyznaczonych na rysunku planu liniami rozgraniczającymi i oznaczonych symbolami od 1 ZL do 12 ZL ustala się przeznaczenie na lasy i zalesienia.

§ 22

Dla terenów wyznaczonych na rysunku planu liniami rozgraniczającymi i oznaczonych symbolami od 1 ZN do 4 ZN ustala się przeznaczenie na zieleń nieurządzoną.

§ 23

Dla terenu wyznaczonego na rysunku planu liniami rozgraniczającymi i oznaczonego symbolem 1 KD-L ustala się:

- 1) przeznaczenie podstawowe – droga publiczna kl. L – lokalna,
- 2) dopuszcza się za zgodą zarządcy drogi:
 - a) tymczasowe obiekty handlowo-usługowe,
 - b) zieleń towarzysząca,
 - c) chodniki, ścieżki rowerowe, oświetlenie,
 - d) sieci infrastruktury technicznej oraz związane z nimi urządzenia.

§ 24

Dla terenów wyznaczonych na rysunku planu liniami rozgraniczającymi i oznaczonych symbolami od 1 KD-D do 2 KD-D ustala się:

- 1) przeznaczenie podstawowe – drogi publiczne kl. D – dojazdowe,
- 2) dopuszcza się za zgodą zarządcy drogi:
 - a) tymczasowe obiekty handlowo-usługowe,
 - b) zieleń towarzysząca,
 - c) chodniki, ścieżki rowerowe, oświetlenie,
 - d) sieci infrastruktury technicznej oraz związane z nimi urządzenia.

§ 25

Dla terenów wyznaczonych na rysunku planu liniami rozgraniczającymi i oznaczonych symbolami od 1 KDW do 3 KDW ustala się:

- 1) przeznaczenie podstawowe – drogi wewnętrzne,

- 2) dopuszcza się:
- a) zielen towarzyszącą,
 - b) chodniki, ścieżki rowerowe, oświetlenie,
 - c) sieci infrastruktury technicznej oraz związane z nimi urządzenia.

§ 26

Dla terenów wyznaczonych na rysunku planu liniami rozgraniczającymi i oznaczonych symbolami od 1 KDWg do 13 KDWg ustala się przeznaczenie na drogi śródpolne transportu rolnego.

Rozdział 4

Przepisy końcowe

§ 27

Ustala się stawkę procentową, o której mowa w art. 36 ust. 4 ustawy z dnia 27 marca 2003 roku o planowaniu i zagospodarowaniu przestrzennym:

- 1) w wysokości 30% dla terenów zabudowy mieszkaniowej jednorodzinnej oznaczonych symbolem MN;
- 2) w wysokości 0% dla pozostałych terenów.

§ 28

Wykonanie uchwały powierza się Burmistrzowi Środy Śląskiej.


§ 29

Uchwała wchodzi w życie po upływie 30 dni od dnia ogłoszenia w Dzienniku Urzędowym Województwa Dolnośląskiego.

PRZEWODNICZĄCY RADY

ZBIGNIEW SOZAŃSKI

Załącznik nr 1 do uchwały Rady Miejskiej
w Środzie Śląskiej nr XXXIII/287/09 z dnia
30 czerwca 2009 r.

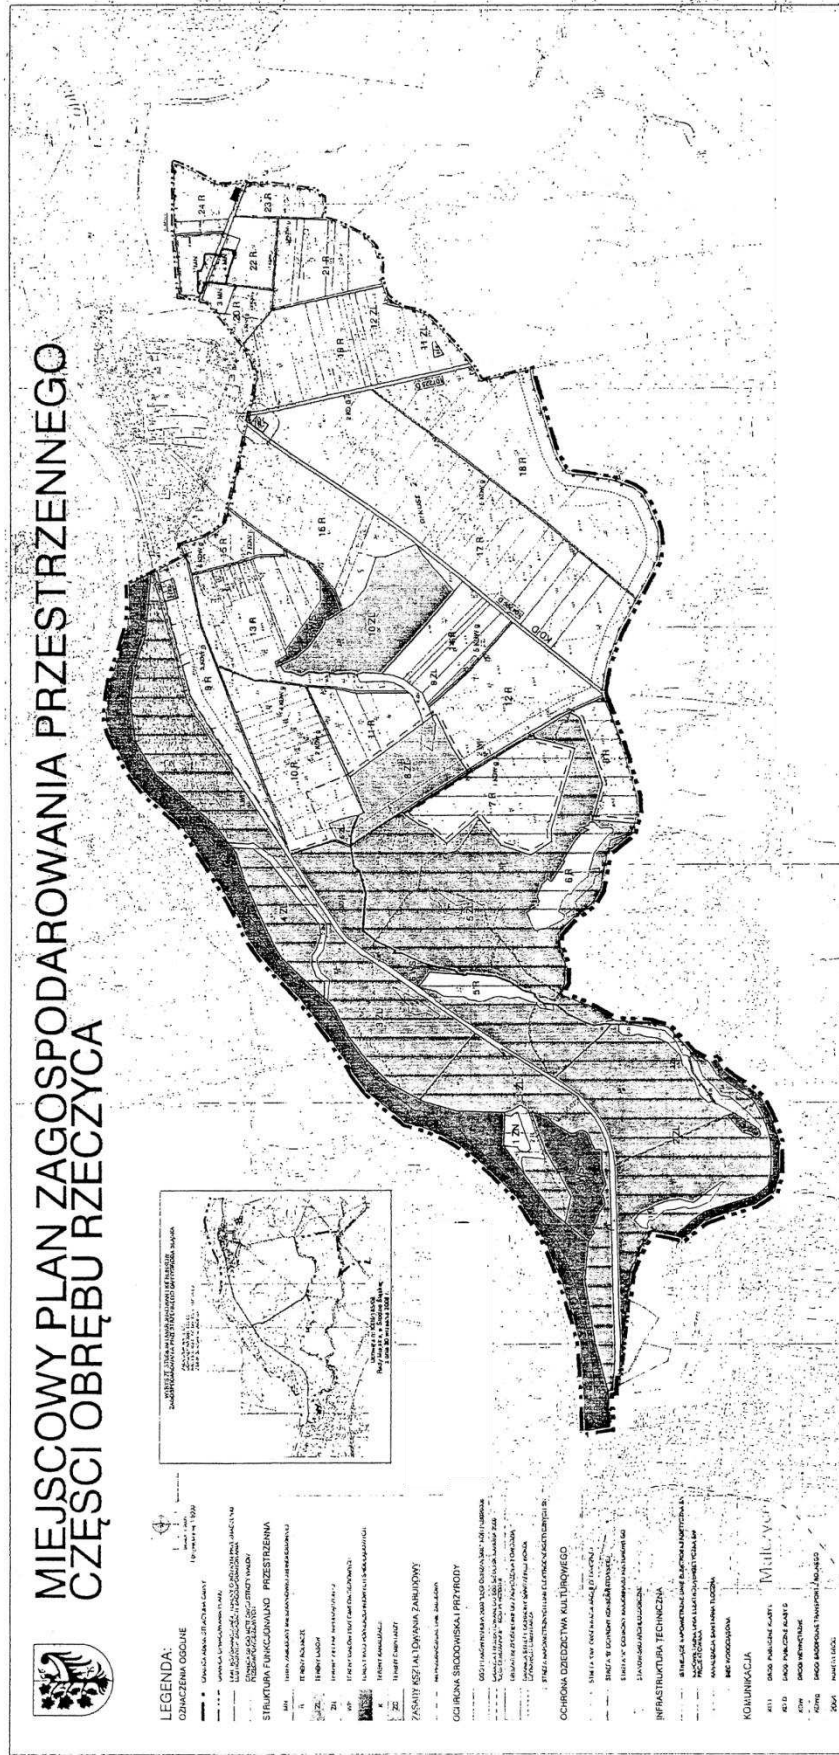

**Załącznik nr 2 do uchwały Rady Miejskiej
w Środzie Śląskiej nr XXXIII/287/09 z dnia
30 czerwca 2009 r.**

**ROZSTRZYGNIĘCIE W SPRAWIE UWAG WNIESIONYCH DO PROJEKTU
MIEJSCOWEGO PLANU ZAGOSPODAROWANIA PRZESTRZENNEGO CZĘŚCI OBRĘBU RZECZYCA**

Lista nieuwzględnionych uwag

Nie uwzględnia się uwag:

- 1) Tadeusza Barana, wniesionej pismem z dnia 8 maja 2009 r. w sprawie przeznaczenia działki nr 247, obręb Rzeczyca, na zabudowę zagrodową;
- 2) Krystyny Bartkiewicz, wniesionej pismem z dnia 12 maja 2009 roku w sprawie przeznaczenia części działki nr 262, obręb Rzeczyca, na zabudowę mieszkaniową jednorodzinną;
- 3) Józefa Szumlakowskiego, wniesionej pismem z dnia 15 maja 2009 roku w sprawie przeznaczenia działki nr 248, obręb Rzeczyca, na zabudowę zagrodową.

**Załącznik nr 3 do uchwały Rady Miejskiej
w Środzie Śląskiej nr XXXIII/287/09 z dnia
30 czerwca 2009 r.**

**ROZSTRZYGNIĘCIE W SPRAWIE SPOSOBU REALIZACJI INWESTYCJI Z ZAKRESU INFRASTRUKTURY
TECHNICZNEJ, KTÓRE NALEŻĄ DO ZADAŃ WŁASNYCH GMINY, ORAZ ZASAD ICH FINANSOWANIA**

W związku z uchwaleniem miejscowego planu zagospodarowania przestrzennego części obrębu Rzeczyca **nie wystąpią inwestycje stanowiące zadania własne gminy.**

2738

**UCHWAŁA RADY MIEJSKIEJ W ŚRODZIE ŚLĄSKIEJ
NR XXXIII/288/09**

z dnia 30 czerwca 2009 roku

**w sprawie uchwalenia zmiany miejscowego planu zagospodarowania
przestrzennego stopnia wodnego „Malczyce”**

Na podstawie art. 18 ust. 2 pkt 5 ustawy z dnia 8 marca 1990 roku o samorządzie gminnym (Dz. U. z 2001 roku Nr 142, poz. 1591, ze zmianami), art. 20 ust. 1 ustawy z dnia 27 marca 2003 roku o planowaniu i zagospodarowaniu przestrzennym (Dz. U. z 2003 roku Nr 80, poz. 717, ze zmianami) oraz w nawiązaniu do uchwały Rady Miejskiej w Środzie Śląskiej nr VIII/87/07 z dnia 30 maja 2007 roku w sprawie przystąpienia do sporządzenia zmiany miejscowego planu zagospodarowania przestrzennego stopnia wodnego „Malczyce”, po stwierdzeniu zgodności ze Studium uwarunkowań i kierunków zagospodarowania przestrzennego gminy Środa Śląska uchwalonego uchwałą Rady Miejskiej w Środzie Śląskiej nr XXIII/185/08 z dnia 30 września 2008 roku Rada Miejska uchwała, co następuje:

R o z d z i a ł 1

Ustalenia ogólne

§ 1

Zmienia się miejscowy plan zagospodarowania przestrzennego stopnia wodnego „Malczyce” dla obszaru określonego na załączniku graficznym do uchwały nr VIII/87/07 Rady Miejskiej w Środzie Śląskiej z dnia 30 maja 2007 roku.

§ 2

Integralną częścią uchwały są załączniki do niniejszej uchwały:

- 1) rysunek planu w skali 1:2000 stanowiący **załącznik nr 1;**
- 2) rozstrzygnięcie w sprawie uwag wniesionych do projektu planu stanowiące **załącznik nr 2;**
- 3) rozstrzygnięcie w sprawie sposobu realizacji inwestycji z zakresu infrastruktury technicznej,