

**Załącznik nr 2 do uchwały Rady Gminy  
Lubań nr XXI/193/2008 z dnia 30 grudnia  
2008 r.(poz. 551)**

**Rozstrzygnięcie o sposobie realizacji zapisanych w planie inwestycji z zakresu infrastruktury technicznej oraz zasadach ich finansowania**

1. Obszar objęty ustaleniami zmiany planu jest położony w bezpośrednim sąsiedztwie terenów zainwestowanych wsi i posiada dostęp do istniejących sieci infrastruktury technicznej.
2. Realizacja funkcji ustalonej planem, to jest zabudowy mieszkaniowej, nie wymaga budowy nowych sieci infrastruktury technicznej finansowanych z budżetu Gminy.
3. W obrębie całej wsi konieczna jest budowa sieci wodociągowych oraz kanalizacji. Inwestycje te oraz koszty ich realizacji nie są więc następstwem uchwalenia niniejszej zmiany planu.
4. Źródłem finansowania inwestycji, o których mowa wyżej, będzie budżet Gminy oraz dotacje pochodzące z funduszy Unii Europejskiej i krajowych funduszy celowych.
5. Dopuszcza się realizowanie inwestycji wg szczegółowych warunków organizacji, realizacji i współfinansowania tych inwestycji określonych w przepisach odrębnych dotyczących partnerstwa publiczno-prywatnego w odniesieniu do realizacji inicjatyw lokalnych w zakresie inwestycji i remontów.

**Załącznik nr 3 do uchwały Rady Gminy  
Lubań nr XXI/193/2008 z dnia 30 grudnia  
2008 r. (poz.551)**

**Rozstrzygnięcie o sposobie rozpatrzenia uwag zgłoszonych do projektu planu**

W trakcie wyłożenia dokumentacji zmiany miejscowego planu zagospodarowania przestrzennego do publicznego wglądu, tj. w okresie od 4 do 25 listopada 2008 roku, a także po zakończeniu okresu wyłożenia i upływie ustawowo określonych 14 dni od dnia zakończenia okresu wyłożenia **do projektu zmiany planu nie zgłoszono uwag.**

**552**

**UCHWAŁA RADY GMINY LUBAŃ  
NR XXI/194/2008**

z dnia 30 grudnia 2008 r.

**w sprawie uchwalenia zmiany miejscowego planu zagospodarowania  
przestrzennego obejmującej działkę nr 237/7 położoną w obrębie  
Nawojów Łużycki**

Na podstawie art. 18 ust. 2 pkt 5 ustawy z dnia 8 marca 1990 r. o samorządzie gminnym (tekst jednolity: Dz. U. z 2001 r. Nr 142, poz. 1591 z późniejszymi zmianami) i art. 20 ust. 1 ustawy z dnia 27 marca 2003 r. o planowaniu i zagospodarowaniu przestrzennym (Dz. U. Nr 80, poz. 717 z późniejszymi zmianami), w związku z uchwałą nr VII/63/2007 Rady Gminy Lubań z dnia 19 kwietnia 2007 r. w sprawie przystąpienia do sporządzenia zmiany miejscowego planu zagospodarowania przestrzennego gminy Lubań obejmującej działkę nr 237/7 położoną w obrębie Nawojów Łużycki, po stwierdzeniu zgodności ustaleń planu z ustaleniami studium uwarunkowań i kierunków zagospodarowania przestrzennego gminy Lubań uchwalonego uchwałą Nr XI/76/1999 Rady Gminy Lubań z dnia 30 grudnia 1999 r. i zmienionego uchwałą nr XIV/129/2008 Rady Gminy Lubań z dnia 29 lutego 2008 r., uchwała się co następuje:

## R O Z D Z I A Ł 1

### Przedmiot i zakres ustaleń planu

#### § 1

Uchwała się zmianę miejscowego planu zagospodarowania przestrzennego gminy Lubań obejmującą działkę nr 237/7 położoną w obrębie Nawojów Łużycki, zwaną dalej planem.

#### § 2

1. Integralną częścią niniejszej uchwały jest rysunek planu – załącznik graficzny nr 1 w skali 1:1000.

2. Załącznikami do niniejszej uchwały, niebędącymi ustaleniami planu, są:

- 1) załącznik nr 2 – „Rozstrzygnięcie o sposobie realizacji zapisanych w planie inwestycji z zakresu infrastruktury technicznej oraz zasadach ich finansowania”;
- 2) załącznik nr 3 – „Rozstrzygnięcie o sposobie rozpatrzenia uwag zgłoszonych do projektu planu”.

#### § 3

1. W planie określono:

- 1) w rozdziale 2 uchwały i/lub na rysunku planu:
  - a) przeznaczenie terenów oraz linie rozgraniczające tereny o różnym przeznaczeniu lub różnych zasadach zagospodarowania,
  - b) zasady ochrony i kształtowania ładu przestrzennego,
  - c) zasady ochrony środowiska, przyrody i krajobrazu kulturowego,
  - d) zasady ochrony dziedzictwa kulturowego i zabytków oraz dóbr kultury współczesnej,
  - e) wymagania wynikające z potrzeb kształtowania przestrzeni publicznych,
  - f) parametry i wskaźniki kształtowania zabudowy oraz zagospodarowania terenu, w tym linie zabudowy, gabaryty obiektów i wskaźniki intensywności zabudowy,
  - g) granice i sposoby zagospodarowania terenów lub obiektów podlegających ochronie, ustalonych na podstawie odrębnych przepisów,
  - h) szczególne warunki zagospodarowania terenów oraz ograniczenia w ich użytkowaniu,
  - i) zasady modernizacji, rozbudowy i budowy systemów komunikacji i infrastruktury technicznej;
- 2) w rozdziale 3 uchwały:
  - a) szczegółowe zasady i warunki scalania i podziału nieruchomości objętych planem,
  - b) sposób i termin tymczasowego zagospodarowania, urządzania i użytkowania terenów,
  - c) stawki procentowe, na podstawie których ustala się opłatę, o której mowa w art. 36 ust. 4 ustawy o planowaniu i zagospodarowaniu przestrzennym.
2. Obowiązujące ustalenia w rysunku planu to przebiegi linii rozgraniczających i granica opracowania.

3. Na rysunku planu i w rozdziale 2 uchwały dla terenu wydzielonego liniami rozgraniczającymi zastosowano oznaczenie liczbowe i literowe (które nie jest ustaleniem funkcjonalnym planu), służące powiązaniu rysunku planu z ustaleniami tekstowymi, w szczególności zawartymi w rozdziale 2, w § 5 uchwały.

4. Przedstawione na rysunku planu linie rozgraniczające i oznaczenia ustalone w obowiązującym planie dla terenów sąsiednich mają charakter informacyjny i nie są ustaleniami planu.

5. Przedstawione na rysunku planu podziały nieruchomości mają charakter orientacyjny.

6. Przedstawiony w rysunku planu zasięg obszarów wymagających ochrony przed zalaniem wodami powodziowymi Q1% ma charakter informacyjny.

#### § 4

1. Przebiegi linii rozgraniczających określa rysunek planu. Ustalone linie rozgraniczające są przesądzonymi, obowiązującymi granicami przestrzeni publicznych lub działek.

2. W planie ustalono przeważającą (podstawową) funkcję terenu 18 US i oznaczono ją symbolem literowym w rysunku planu. Przeważająca funkcja terenu winna stać się w trakcie realizacji ustaleń planu dominującą formą wykorzystania terenu. Funkcje uzupełniające i dopuszczalne określają szczegółowe ustalenia tekstowe zawarte w § 5.

3. Ustalone w planie przeznaczenie terenu może być ograniczane przepisami prawa powszechnego lub/i decyzji ustanawiających formy ochrony terenów lub/i strefy ograniczonego użytkowania.

4. Użyte w uchwale określenia: „ustala się”, „wymaga się”, „winny” i „należy” formułują wymagania, które są ustaleniami planu.

## R O Z D Z I A Ł 2

### Przeznaczenie i warunki zagospodarowania terenów

#### § 5

#### 18 US

1. Podstawowe przeznaczenie terenu – usługi sportu.

2. Przeznaczenie uzupełniające: objekty związane z obsługą terenów sportowych, w szczególności szatnie i objekty gastronomiczne, parkingi, zieleń urządzone, nieuciążliwe objekty infrastruktury technicznej – pod warunkiem, że funkcje uzupełniające nie ograniczą możliwości lokalizowania na przeważającej powierzchni terenu funkcji sportowych i rekreacyjnych.

3. Dopuszcza się wydzielenie w części południowej maksymalnie dwóch działek przeznaczonych pod lokalizację zabudowy mieszkaniowej jednorodzinnej.

4. Ustala się maksymalną dopuszczalną wysokość projektowanej zabudowy – 2 kondygnacje nadziemne plus poddasze użytkowe. Dopuszcza się podpiwniczenie projektowanych budynków.

5. Dla projektowanej zabudowy – za wyjątkiem budynków gospodarczych i garaży o powierzch-

- ni zabudowy mniejszej niż 20 m<sup>2</sup> – ustala się dachy strome, dwuspadowe lub dwuspadowe z naczółkami, dla budynków mieszkaniowych ustala się kąt nachylenia połączy głównych 35 do 45 stopni.
6. W projektowanych obiektach wymaga się stosowania naturalnych materiałów wykończeniowych, w szczególności drewna, kamienia, tynków naturalnych, dachówki ceramicznej, łupka – z dopuszczeniem łupka sztucznego.
  7. Ustala się nieprzekraczalne linie zabudowy w odległości 12 m od granicy lasu oraz 20 m od krawędzi jezdni drogi wojewódzkiej.
  8. Ustala się nasadzenia zieleni wysokiej oddzielające projektowane urządzenia sportowe od drogi.
  9. Obsługa komunikacyjna – z istniejącej drogi głównej. Dopuszcza się lokalizację tylko jednego włączenia do drogi wojewódzkiej KD G1/2. W przypadku wydzielenia w części południowej działek pod zabudowę mieszkaniową ustala się zakaz ich obsługi bezpośrednio z drogi wojewódzkiej wymagając wydzielenia wewnętrznej drogi dojazdowej.

## § 6

**Zasady ochrony i kształtowania ładu przestrzennego**

1. W § 5 niniejszej uchwały w ustaleniach szczegółowych dla terenu 18 US ustalono gabaryty projektowanych obiektów kubaturowych oraz określono wymagania dotyczące sposobu zagospodarowania terenu.
2. Wyklucza się stosowanie w elewacjach projektowanych budynków sidingów z tworzyw sztucznych.
3. Przy projektowaniu kolorystyki projektowanych budynków wyklucza się stosowanie kolorów jaskrawych, dalekich od naturalnych oraz umieszczanie na elewacji elementów odblaskowych.
4. Na całym terenie wyklucza się lokalizowanie obiektów mogących oddziaływać na tereny sąsiednie, których ewentualne uciążliwości mogą wykraczać poza granice nieruchomości należącej do inwestora w szczególności masztów stacji bazowych telefonii komórkowej.
5. Dopuszcza się lokalizację budynków gospodarczych i garaży bezpośrednio przy granicy działki, o ile nie stoi to w sprzeczności z przepisami odrębnymi, a w szczególności dotyczącymi ochrony przeciwpożarowej.
6. Wzdłuż drogi głównej nie dopuszcza się realizacji nowych ogrodzeń pełnych oraz ogrodzeń o przęsłach z typowych elementów betonowych. Dopuszcza się ogradzanie posesji ogrodzeniami metalowymi, ażurowymi, na podmurówce.

## § 7

**Zasady ochrony środowiska, przyrody i krajobrazu kulturowego**

1. Dla określenia dopuszczalnego poziomu hałasu w środowisku zalicza się tereny zabudowy mieszkaniowej jednorodzinnej do grupy 2.a – „tereny zabudowy mieszkaniowej jednorodzinnej”, tereny sportu i rekreacji do grupy 3.c – „tereny rekreacyjno-wypoczynkowe”.

2. Dla ochrony gruntów i wód podziemnych ustala się zakaz zrzutu nieoczyszczonych ścieków do cieków powierzchniowych, wyposażenie pasów drogowych, parkingów i innych utwardzonych nawierzchni towarzyszących projektowanym obiektom usługowym w separatory substancji ropopochodnych, w których winny być oczyszczane wody opadowe; w przypadku stosowania powierzchni częściowo utwardzonych należy odpowiednio zabezpieczyć środowisko gruntowo-wodne przed infiltracją zanieczyszczeń.
3. W systemach grzewczych ustala się stosowanie paliw zapewniających dotrzymanie obowiązujących norm emisji zanieczyszczeń.
4. Nie ogranicza się możliwości wprowadzania innych niż ustalone w § 5 ust. 8 nasadzeń zieleni wysokiej, o ile nie stoi to w sprzeczności z innymi ustaleniami planu i nie ogranicza możliwości realizowania ustalonego planem zainwestowania.
5. Wymaga się, aby ewentualne uciążliwości związane z realizacją i funkcjonowaniem projektowanego zainwestowania nie wykraczały poza granice nieruchomości należących do inwestorów.

## § 8

**Zasady ochrony dziedzictwa kulturowego i zabytków oraz dóbr kultury współczesnej**

Na całym obszarze objętym planem w przypadku odkrycia podczas robót ziemnych przedmiotu o cechach zabytku, należy wstrzymać prace, zabezpieczyć miejsce odkrycia i znaleziony przedmiot oraz zawiadomić o odkryciu Wojewódzkiego Konserwatora Zabytków.

## § 9

**Wymagania wynikające z potrzeb kształtowania przestrzeni publicznych**

1. Terenem składającym się na przestrzeń publiczną w obszarze objętym planem jest teren usług sportu i rekreacji.
2. Umieszczanie wolno stojących reklam i tablic informacyjnych nie może powodować utrudnień w komunikacji pieszej i rowerowej, ograniczania widoczności na skrzyżowaniach oraz percepcji znaków i sygnałów drogowych – dla zapewnienia bezpieczeństwa użytkownikom ciągów komunikacyjnych.

## § 10

**Parametry i wskaźniki kształtowania zabudowy oraz zagospodarowania terenu**

Parametry i wskaźniki kształtowania zabudowy oraz dotyczące sposobu zagospodarowywania terenów zawarto w § 5 uchwały.

## § 11

**Granice i sposoby zagospodarowania terenów lub obiektów podlegających ochronie, ustalonych na podstawie odrębnych przepisów**

Na terenie objętym planem nie występują obiekty i obszary objęte ochroną na podstawie odrębnych przepisów.

§ 12

**Szczególne warunki zagospodarowania terenów  
oraz ograniczenia w ich użytkowaniu**

Szczególne warunki zagospodarowania terenów, ograniczenia w ich użytkowaniu oraz wskaźniki kształtowania zagospodarowania – ustalone zostały w § 5 uchwały.

§ 13

**Podstawowe zasady modernizacji, rozbudowy  
i budowy systemu komunikacji**

W obrębie terenu 18 US wymaga się lokalizowania miejsc postojowych dla samochodów osobowych w ilości zapewniającej właściwą obsługę mieszkańców oraz użytkowników i osób zatrudnionych w ewentualnie lokalizowanych lokalach lub obiektach usługowych.

§ 14

**Zasady modernizacji, rozbudowy i budowy systemów infrastruktury technicznej**

1. Projektowane zainwestowanie będzie obsługiwane z istniejących sieci infrastruktury technicznej położonych poza obszarem opracowania oraz sieci projektowanych. Ustala się prowadzenie nowych odcinków sieci jako sieci podziemnych wzdłuż granic działek. Dopuszcza się inny sposób prowadzenia sieci za zgodą i na warunkach uzgodnionych z właścicielami lub użytkownikami działek.
2. Ustala się zaopatrywanie nowego zainwestowania w wodę z projektowanych wodociągów lub korzystanie z indywidualnych systemów zaopatrzenia w wodę.
3. Ustala się odprowadzenie ścieków bytowych oraz powstałych w wyniku prowadzonej działalności gospodarczej do projektowanej sieci kanalizacyjnej. Ścieki wytwarzane w związku z prowadzoną działalnością gospodarczą winny być przed odprowadzeniem do kanalizacji komunalnej – w uzasadnionych wypadkach – stosownie pod-czyszczone.
4. Dopuszcza się korzystanie z indywidualnych systemów w zakresie gospodarki ściekowej, pod warunkiem zapewnienia pełnej ochrony przed zanieczyszczeniem gleb i wód podziemnych.
5. Ustala się odprowadzenie wód opadowych do projektowanej kanalizacji i/lub cieków powierzchniowych na warunkach określonych przez ich administratorów. Dopuszcza się stosowanie systemów służących zachowaniu wód opadowych na terenie nieruchomości, w szczególności studni chłonnych, systemów rozsączających, oczek wodnych itp.
6. Wody deszczowe, które mogą być zanieczyszczone substancjami ropopochodnymi, winny być przed odprowadzeniem do kanalizacji komunalnej lub cieków oczyszczone w stosownych separatorach.

7. Ustala się ogrzewanie projektowanych obiektów kubaturowych przez indywidualne lub zbiorowe kotłownie z zastrzeżeniem § 7 ust. 3.
8. Dopuszcza się doprowadzenie gazu przewodowego do wszystkich terenów przewidywanych do zagospodarowania.
9. Nie ogranicza się możliwości prowadzenia nowych kablowych linii elektroenergetycznych średniego napięcia i realizacji stacji transformatorowych 20/0,4 kV, stosownie do potrzeb, na ewentualnie wydzielanych działkach o powierzchni do 100 m<sup>2</sup>. Dopuszcza się zbliżenia ścian obiektów stacji transformatorowych na odległość 1,5 m od granic działek.
10. Ustala się doprowadzenie energii elektrycznej do wszystkich terenów przewidywanych do zagospodarowania. Zasilanie projektowanego zainwestowania – z istniejących i projektowanych sieci nn, z istniejących stacji transformatorowych położonych poza obszarem objętym planem oraz ewentualnie projektowanych stacji transformatorowych. Rozbudowa systemu sieci nn i SN – wg ustaleń określonych w ust. 1, na warunkach uzgodnionych z dostawcą energii.
11. Nie ogranicza się możliwości rozbudowy kablowej sieci teletechnicznej na obszarze objętym planem.
12. W obrębie całego terenu ustala się zakaz lokalizowania masztów stacji bazowych telefonii komórkowej.
13. Odpady niebezpieczne (w szczególności szlamy z separatorów, odpadowe oleje hydrauliczne, płyny hamulcowe) winny być gromadzone w szczelnych pojemnikach i przekazywane do wykorzystania lub unieszkodliwiania w instalacjach specjalistycznych. Pozostałe odpady należy składować na wysypisku komunalnym w Księginkach – jak w stanie istniejącym.
14. W obrębie całego obszaru opracowania dopuszcza się wydzielanie działek o powierzchni do 100 m<sup>2</sup> pod obiekty i urządzenia infrastruktury technicznej, o ile nie stoi to w sprzeczności z przepisami odrębnymi lub innymi ustaleniami planu.

R O Z D Z I A Ł 3

**Ustalenia dotyczące zasad realizacji planu**

§ 15

**Szczegółowe zasady i warunki scalania oraz podziału nieruchomości objętych planem**

1. W obrębie terenu 18 US dopuszcza się podział nieruchomości służące w szczególności wydzielaniu działek pod lokalizację zabudowy mieszkaniowej (porównaj ustalenia § 5 ust. 3), drogi wewnętrznej oraz działek o powierzchni do 100 m<sup>2</sup> pod obiekty i urządzenia infrastruktury technicznej.
2. W granicach objętych planem nie wyznaczono obszarów wymagających przeprowadzenia scaleń nieruchomości i ich ponownego podziału.

§ 16

**Sposób i termin tymczasowego zagospodarowania, urządzania i użytkowania terenów**

1. Dopuszcza się tymczasowe użytkowanie nieruchomości jak w stanie istniejącym.
2. W obrębie terenu 18 US mogą być lokalizowane – jako czasowe – nieuciążliwe obiekty gospodarcze, obiekty i urządzenia gospodarki komunalnej, składy materiałów budowlanych, zaplecza budów itp.

§ 17

**Stawki procentowe, na podstawie których ustala się opłatę, o której mowa w art. 36 ust. 4 ustawy o planowaniu i zagospodarowaniu przestrzennym**

Ustala się stawkę procentową służącą naliczaniu opłaty, o której mowa w art. 36 ust. 4 ustawy o planowaniu i zagospodarowaniu przestrzennym, w wysokości 1%.

ROZDZIAŁ 4

**Ustalenia końcowe**

§ 18

Wykonanie uchwały powierza się Wójtowi Gminy Lubań.

§ 19

Uchwała wchodzi w życie po upływie 30 dni od dnia jej ogłoszenia w Dzienniku Urzędowym Województwa Dolnośląskiego.


§ 20

Uchwała podlega publikacji na stronie internetowej Urzędu Gminy Lubań.

PRZEWODNICZĄCY  
RADY GMINY

JACEK JAWORSKI

Załącznik nr 1 uchwały Rady Gminy Lubań  
nr XXI/194/2008 z dnia 30 grudnia 2008 r.  
(poz. 552)

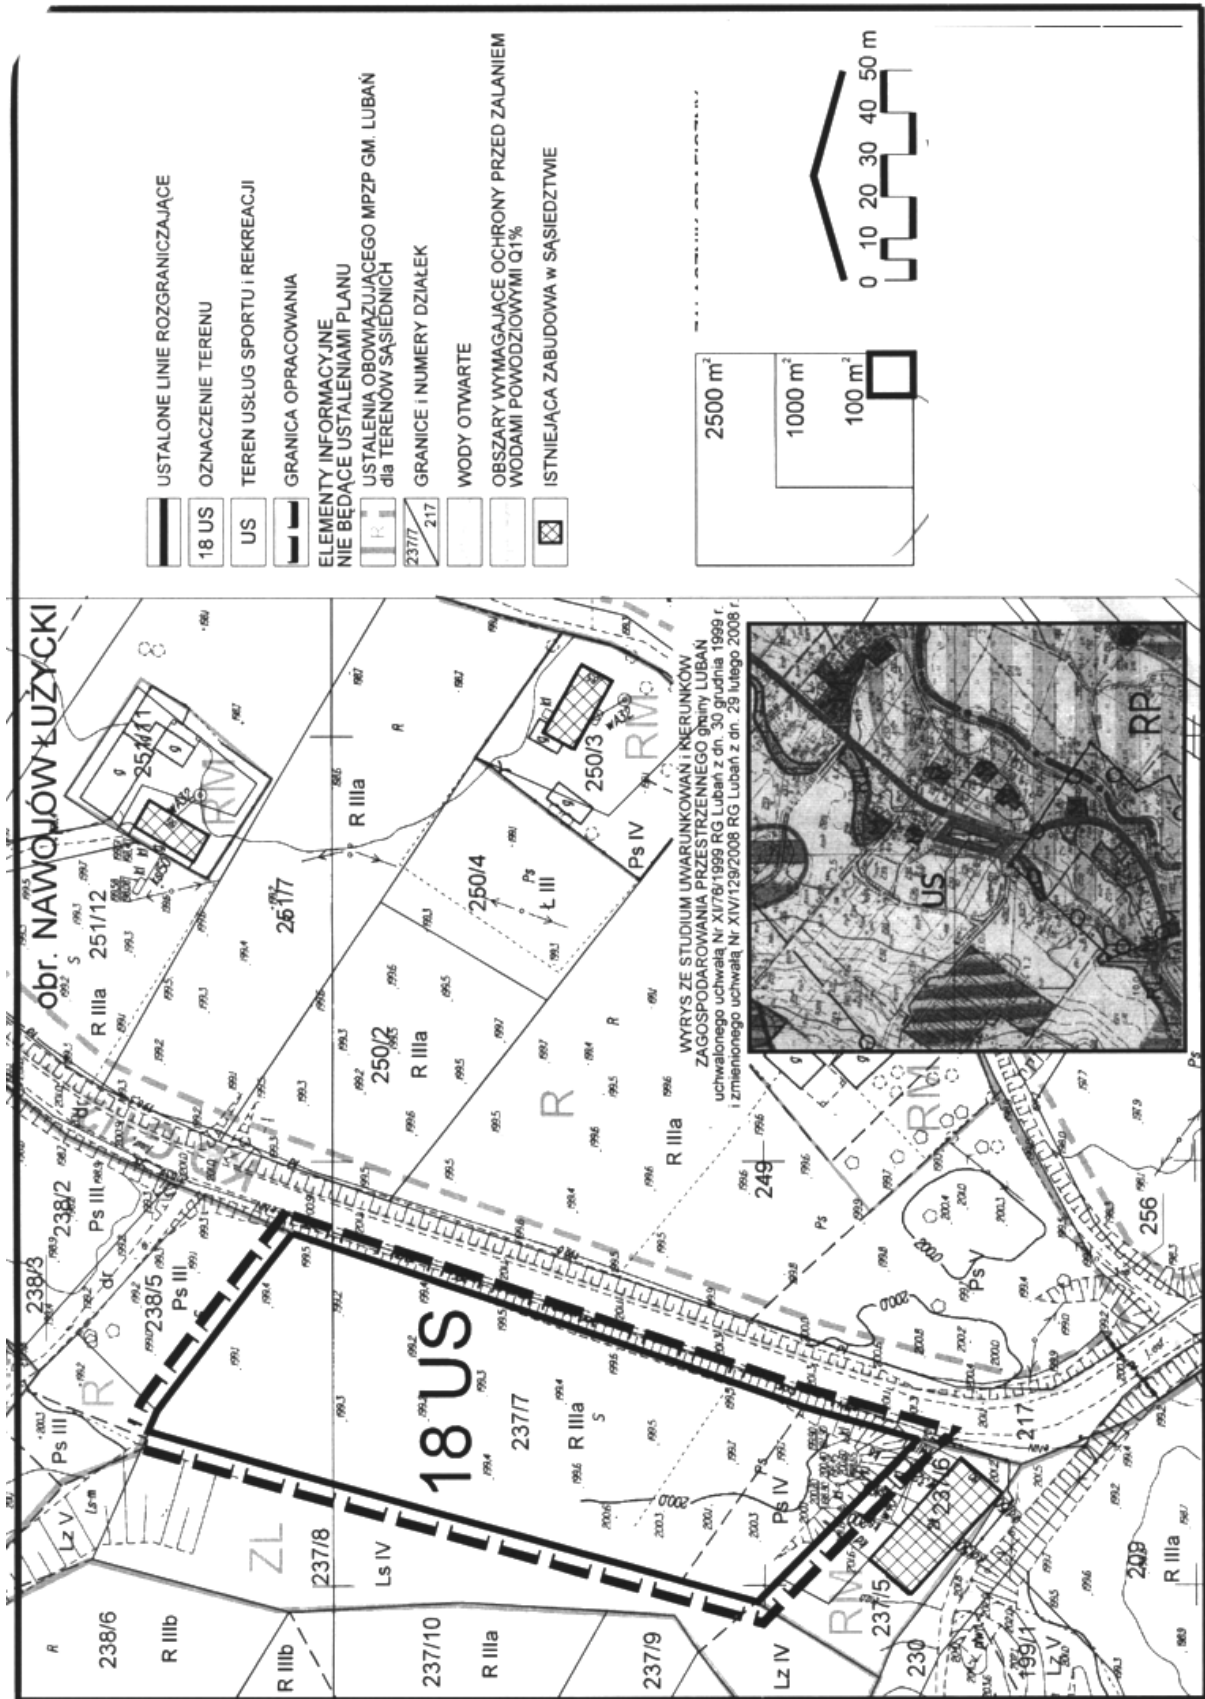

**Załącznik nr 2 do uchwały Rady Gminy Lubań nr XXI/194/2008 z dnia 30 grudnia 2008 r. (poz. 552)**

**Rozstrzygnięcie o sposobie realizacji zapisanych w planie inwestycji z zakresu infrastruktury technicznej oraz zasadach ich finansowania**

1. Obszar objęty ustaleniami zmiany planu jest położony w bliskim sąsiedztwie terenów zainwestowanych wsi i posiada dostęp do istniejących sieci infrastruktury technicznej.
2. Realizacja funkcji ustalonej planem, to jest usług sportu i rekreacji, może wymagać budowy nowych sieci infrastruktury technicznej finansowanych z budżetu Gminy, w szczególności oświetlenia urządzeń sportowych, sieci wodociągowych i kanalizacyjnych.
3. W obrębie całej wsi konieczna jest budowa sieci wodociągowych oraz kanalizacji. Inwestycje te oraz koszty ich realizacji nie są więc bezpośrednim następstwem uchwalenia niniejszej zmiany planu.
4. Zadaniem Gminy będzie nasadzenie ustalonych planem drzew, koszty tej inwestycji obciążą budżet Gminy.
5. Źródłem finansowania inwestycji, o których mowa wyżej, będzie budżet Gminy oraz dotacje pochodzące z funduszy Unii Europejskiej i krajowych funduszy celowych.
6. Dopuszcza się realizowanie inwestycji wg szczegółowych warunków organizacji, realizacji i współfinansowania tych inwestycji określonych w przepisach odrębnych dotyczących partnerstwa publiczno-prywatnego w odniesieniu do realizacji inicjatyw lokalnych w zakresie inwestycji i remontów.

**Załącznik nr 3 do uchwały Rady Gminy Lubań nr XXI/194/2008 z dnia 30 grudnia 2008 r. (poz. 552)**

**Rozstrzygnięcie o sposobie rozpatrzenia uwag zgłoszonych do projektu planu**

W trakcie wyłożenia dokumentacji zmiany miejscowego planu zagospodarowania przestrzennego do publicznego wglądu, tj. w okresie od 4 do 25 listopada 2008 roku, a także po zakończeniu okresu wyłożenia i upływie ustawowo określonych 14 dni od dnia zakończenia okresu wyłożenia **do projektu zmiany planu nie zgłoszono uwag.**

**553**

**UCHWAŁA RADY GMINY MIĘKINIA  
NR XXXI/310/08**

z dnia 29 grudnia 2008 r.

**w sprawie ustalenia regulaminu określającego wysokość stawek i szczegółowe warunki przyznawania nauczycielom dodatku motywacyjnego, funkcyjnego i za warunki pracy oraz za godziny ponadwymiarowe i godziny doraźnych zastępstw oraz wysokość i warunki wypłacania nagród i innych świadczeń wynikających ze stosunku pracy nauczycieli, a także wysokość i szczegółowe zasady przyznawania i wypłacania dodatku mieszkaniowego w szkołach i przedszkolach prowadzonych przez Gminę Miękinia w 2009 r.**

Na podstawie art. 18 ust. 2 pkt 15 ustawy z dnia 8 marca 1990 r. o samorządzie gminnym (Dz. U. z 2001 r. Nr 142, poz. 1591 ze zmianami) oraz art. 30 ust. 6 i art. 54 ust. 7 ustawy z dnia 26 stycznia 1982 r. Karta Nauczyciela (Dz. U. z 2006 r. Nr 97, poz. 674 ze zmianami) Rada Gminy Miękinia uchwala, co następuje: