

R O Z D Z I A Ł X

**Przepisy końcowe**

§ 21

Wykonanie uchwały powierza się Zarządowi Powiatu w Strzelinie.

§ 22

Traci moc uchwała nr XXX/188/08 Rady Powiatu Strzelińskiego z dnia 27 listopada 2008 r. w sprawie ustalenia regulaminu określającego wysokość stawek i szczegółowe warunki przyznawania nauczycielom dodatków: za wysługę lat, motywacyjnego, funkcyjnego, za warunki pracy oraz wysokość i warunki wypłacania innych składników wynagrodzenia wynikających ze stosunku pracy, szczegółowy sposób obliczania wynagrodzenia za

godziny ponadwymiarowe i godziny doraźnych zastępstw, wysokość nauczycielskiego dodatku mieszkaniowego oraz szczegółowe zasady jego przyznawania i wypłacania oraz ustalenia kryteriów i tryb przyznawania nagród dla nauczycieli.

§ 23

Uchwała wchodzi w życie po upływie 14 dni od dnia ogłoszenia w Dzienniku Urzędowym Województwa Dolnośląskiego, z mocą obowiązującą od 23 stycznia 2009 r.

PRZEWODNICZĄCY POWIATU

*JERZY KROCHMALNY*

**1474**

**UCHWAŁA RADY MIEJSKIEJ W BRZEGU DOLNYM  
NR XXXIII/230/09**

z dnia 26 lutego 2009 r.

**w sprawie zmiany miejscowego planu zagospodarowania przestrzennego  
miasta Brzeg Dolny w zakresie terenu położonego przy ulicy Kolejowej**


Na podstawie art. 18 ust. 2 pkt 5 ustawy z dnia 8 marca 1990 r. o samorządzie gminnym (Dz. U. z 2001 r. Nr 142, poz. 1591 ze zmianami), art. 20 ust. 1 i art. 27 ustawy z dnia 27 marca 2003 roku o planowaniu i zagospodarowaniu przestrzennym (Dz. U. z 2003 roku Nr 80, poz. 717 ze zmianami) oraz w związku z uchwałą nr XIV/91/2007 Rady Miejskiej w Brzegu Dolnym z dnia 26 listopada 2007 r., po stwierdzeniu zgodności ze studium uwarunkowań i kierunków zagospodarowania przestrzennego gminy Brzeg Dolny, zmienionym uchwałą nr XX/124/08 Rady Miejskiej w Brzegu Dolnym z dnia 23 kwietnia 2008 r. Rada Miejska w Brzegu Dolnym uchwała, co następuje:

§ 1

1. Zmienia się miejscowy plan zagospodarowania przestrzennego miasta Brzeg Dolny uchwalony uchwałą nr XXXIII/340/2001 Rady Miejskiej w Brzegu Dolnym z dnia 10 listopada 2001 r., w granicach określonych na załączniku nr 1 do niniejszej uchwały.
2. Rysunek zmiany planu w skali 1 : 2000, stanowiący integralną część oraz załącznik nr 1 do niniejszej uchwały zastępuje w granicach na nim określonych odpowiednią część załącznika nr 1 do uchwały nr XXXIII/340/2001 Rady Miejskiej w Brzegu Dolnym z dnia 10 listopada 2001 r.
3. Oznaczenia graficzne przedstawione na rysunku zmiany planu odpowiadają legendzie rysunku planu stanowiącej załącznik nr 1 do uchwały nr XXXIII/340/2001 Rady Miejskiej w Brzegu Dolnym z dnia 10 listopada 2001 r. i stanowią obowiązujące ustalenia planu.
4. Dla obszaru określonego na rysunku zmiany planu, o którym mowa w ust. 2, wprowadza się zmianę ustaleń w zakresie sposobu użytkowania terenu z dotychczasowego terenu usług komercyjnych na tereny zabudowy mieszkaniowej wielorodzinnej oraz usług komercyjnych.
5. W § 15 ust. 97 otrzymuje brzmienie: „Dla terenu oznaczonego na rysunku planu symbolem C97MW ustala się:
  - 1) przeznaczenie terenu na zabudowę mieszkaniową wielorodzinną,
  - 2) teren znajduje się w strefie „B” ochrony konserwatorskiej – obowiązują ustalenia § 5 ust. 3 pkt 2,
  - 3) teren znajduje się w strefie „OW” obserwacji archeologicznej – obowiązują ustalenia § 5 ust. 3 pkt 5,
  - 4) nieprzekraczalne linie zabudowy dla nowych budynków w odległości 8 m od granic terenu przebiegających wzdłuż ulicy Kolejowej,
  - 5) liczba kondygnacji nadziemnych nie może przekraczać trzech, w tym użytkowe poddasze, wymagane dachy strome, symetryczne,

- kryte dachówką lub materiałem dachówkopodobnym,
- 6) wysokość zabudowy nie może przekraczać 12 m liczonych od poziomu terenu do szczytu dachu,
- 7) wskaźnik intensywności zabudowy nie może przekroczyć wartości 0,50,
- 8) dla nowych budynków należy zapewnić miejsca parkingowe wg wskaźnika co najmniej 1,2 miejsca na 1 mieszkanie oraz 1 miejsce parkingowe na 40 m<sup>2</sup> p. u. usług."
6. W § 15 ust. 100 pkt 3 otrzymuje brzmienie: „teren znajduje się w strefie „OW” obserwacji archeologicznej – obowiązują ustalenia § 5 ust. 3 pkt 5”.
7. W § 15 ust. 100 dodaje się pkt 4 o treści: „nieprzekraczalną linię zabudowy dla nowych budynków w odległości 8 m od granicy terenu wzdłuż ulicy Kolejowej”.
8. W § 15 ust. 100 dodaje się pkt 5 o treści: „należy zapewnić miejsca parkingowe na terenie własnym wg wskaźnika – co najmniej 1 miejsce parkingowe na 40 m<sup>2</sup> p. u. usług.”
- § 2
- Rozstrzygnięcie w sprawie uwag wniesionych do zmiany planu stanowi załącznik nr 2 do niniejszej uchwały.
- § 3
- Wykonanie uchwały powierza się Burmistrzowi Brzegu Dolnego.
- § 4
- Uchwała wchodzi w życie po upływie 30 dni od dnia jej ogłoszenia w Dzienniku Urzędowym Województwa Dolnośląskiego.
- PRZEWODNICZĄCY  
RADY MIEJSKIEJ  
*EUGENIUSZ SKORUPKA*

Załącznik nr 1 do uchwały Rady Miejskiej  
w Brzegu Dolnym nr XXXIII/230/09 z dnia  
26 lutego 2009 r. (poz. 1474)

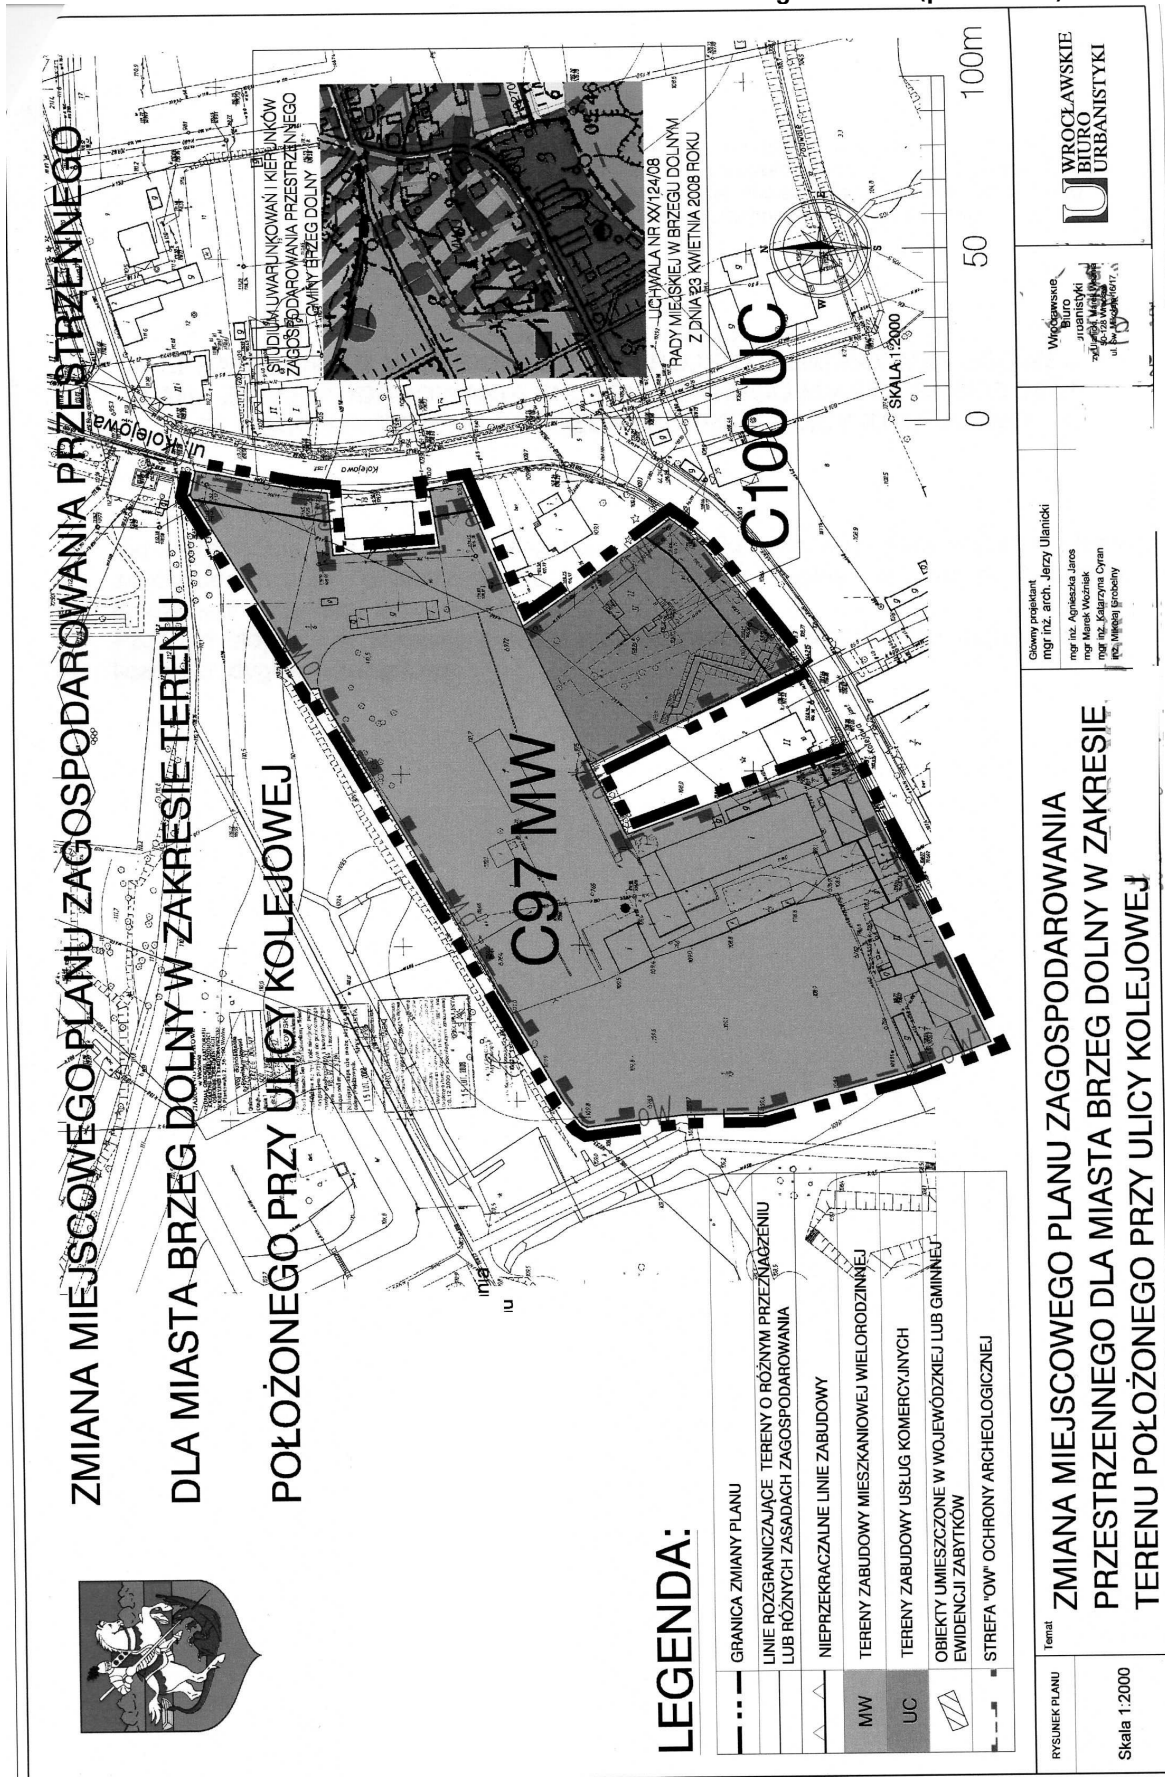

**Załącznik nr 1 do uchwały Rady Miejskiej  
w Brzegu Dolnym nr XXXIII/230/09  
z dnia 26 lutego 2009 r. (poz. 1474)**

## **ROZSTRZYGNIECIE**

**w sprawie uwag wniesionych do projektu zmiany miejscowego planu zagospodarowania przestrzennego  
miasta Brzeg Dolny w zakresie terenu położonego przy ulicy kolejowej**

Nie uwzględnia się uwagi wniesionej do projektu zmiany miejscowego planu zagospodarowania przestrzennego miasta Brzeg Dolny w zakresie terenu położonego przy ulicy Kolejowej przez P&D Developer – w zakresie zmiany nieprzekraczalnej wysokości i dopuszczalnej liczby kondygnacji zabudowy.

## **1475**

### **UCHWAŁA RADY MIEJSKIEJ W DUSZNIKACH-ZDROJU NR XXXVI/195/09**

z dnia 26 marca 2009 r.

**w sprawie ustalenia regulaminu określającego wysokość oraz szczegółowe  
warunki przyznawania nauczycielom dodatków motywacyjnego, funkcyjnego  
go i za warunki pracy oraz niektórych innych składników wynagrodzenia**

Na podstawie art. 18 ust. 2 pkt 15 ustawy z dnia 8 marca 1990 r. o samorządzie gminnym (tekst jednolity Dz. U. z 2001 r. Nr 142, poz. 1591 ze zm.) w związku z art. 30 ust. 6 ustawy z dnia 26 stycznia 1982 r. Karta Nauczyciela (tekst jednolity Dz. U. z 2006 r. Nr 97, poz. 674 ze zm.), zwaney dalej "Kartą Nauczyciela" oraz przepisami rozporządzenia Ministra Edukacji Narodowej i Sportu z dnia 31 stycznia 2005 r. w sprawie wysokości minimalnych stawek wynagrodzenia zasadniczego nauczycieli, ogólnych warunków przyznawania dodatków do wynagrodzenia zasadniczego oraz wynagradzania za pracę w dniu wolnym od pracy (Dz. U. z 2005 r. Nr 22, poz. 181 ze zm.), zwanego dalej „Rozporządzeniem MENiS”, uchwala się, co następuje:

#### **I. Postanowienia wstępne**

##### **§ 1**

Niniejszy regulamin ma zastosowanie w stosunku do nauczycieli i wychowawców zatrudnionych w placówkach oświatowych, których organem prowadzącym jest Gmina Duszniki-Zdrój.

##### **§ 2**

Ilekoć w dalszych przepisach jest mowa bez bliższego określenia o:

- 1) szkole – należy przez to rozumieć przedszkole, szkołę lub placówkę albo zespół szkół lub placówek, dla których organem prowadzącym jest Gmina Duszniki-Zdrój,
- 2) dyrektorze lub wicedyrektorze – należy przez to rozumieć dyrektora lub wicedyrektora jednostki, o której mowa w pkt 1,
- 3) roku szkolnym – należy przez to rozumieć okres pracy szkoły od 1 września danego roku do 31 sierpnia roku następnego,
- 4) klasie – należy przez to rozumieć także oddział lub grupę,
- 5) ucznia – należy przez to rozumieć także wychowanka,

- 6) tygodniowym obowiązkowym wymiarze godzin – należy przez to rozumieć tygodniowy obowiązkowy wymiar godzin, o którym mowa w art. 42, ust. 3 Karty Nauczyciela.

#### **II. Dodatek za wysługę lat**

##### **§ 3**

Przy ustalaniu prawa do dodatku za wysługę lat stosuje się zasady i normy wymienione w rozporządzeniu MENiS wskazanym na wstępie uchwały. Dodatki za wysługę lat dla nauczycieli przyznaje dyrektor szkoły, a dla dyrektorów Burmistrz Miasta.

#### **III. Dodatek motywacyjny**

##### **§ 4**

Warunkiem przyznania nauczycielowi dodatku motywacyjnego jest:

- 1) uzyskiwanie szczególnych osiągnięć dydaktycznych, wychowawczych i opiekuńczych, a w szczególności:
  - a) uzyskiwanie przez uczniów, z uwzględnieniem ich możliwości oraz warunków pracy nauczyciela, dobrych osiągnięć dydaktyczno-wychowawczych potwierdzanych wynikami