

3150

UCHWAŁA RADY MIEJSKIEJ W BYSTRZYCY KŁODZKIEJ NR XLVI/406/09

z dnia 2 września 2009 r.

w sprawie uchwalenia miejscowego planu zagospodarowania przestrzennego terenu położonego we wsi Paszków (działka nr 129)

Na podstawie art. 18 ust. 2 pkt 5 i art. 40 ust. 1 ustawy z dnia 8 marca 1990 r. o samorządzie gminnym (Dz. U. z 2001 r. Nr 142, poz. 1591, z późn. zm.¹⁾), art. 20 ust. 1 ustawy z dnia 27 marca 2003 r. o planowaniu i zagospodarowaniu przestrzennym (Dz. U. Nr 80, poz. 717, z późn. zm.²⁾) oraz w związku z uchwałą nr XXIX/271/08 z dnia 29 sierpnia 2008 r. o przystąpieniu do sporządzenia miejscowego planu zagospodarowania przestrzennego po stwierdzeniu zgodności z ustaleniami zmiany studium uwarunkowań i kierunków zagospodarowania przestrzennego gminy Bystrzyca Kłodzka uchwałą nr XXVI/206/08 Rady Miejskiej w Bystrzycy Kłodzkiej z dnia 30 maja 2008 r. – Rada Miejska w Bystrzycy Kłodzkiej postanawia, co następuje:

§ 1

1. Uchwala się miejscowy plan zagospodarowania przestrzennego terenu położonego we wsi Paszków (działka nr 129) – gmina Bystrzyca Kłodzka.
2. Ustalenia planu miejscowego określonego w ust. 1 stanowią:
 - 1) niniejsza uchwała;
 - 2) rysunek planu miejscowego w skali 1 : 1000, stanowiący załącznik graficzny nr 1 do niniejszej uchwały. Oznaczenia graficzne występujące na rysunku planu są obowiązującymi ustaleniami planu.
3. Załącznikami do niniejszego planu są rozstrzygnięcia z art. 20 ust. 1 ustawy o planowaniu i zagospodarowaniu przestrzennym:
 - 1) o sposobie rozpatrzenia uwag do projektu planu – załącznik nr 2;
 - 2) o sposobie realizacji zapisanych w planie inwestycji z zakresu infrastruktury technicznej, które należą do zadań własnych gminy, i o zasadach ich finansowania zgodnie z przepisami o finansach publicznych – załącznik nr 3.

Rozdział 1

Przepisy ogólne

§ 2

Celem regulacji zawartych w ustaleniach planu jest:

- 1) realizacja zamierzeń gminy w zakresie tworzenia warunków dla powstawania nowych podmiotów gospodarczych;
- 2) umożliwienie realizacji zamierzeń zgodnie z uprawnieniami inwestora do zagospodarowania terenu, do którego posiada tytuł prawny;
- 3) ochrona interesu publicznego w szczególności w zakresie spełnienia wymogów wynikających z potrzeby ochrony środowiska oraz prawidłowego gospodarowania zasobami przyrody;

- 4) uporządkowanie struktury funkcjonalno-przestrzennej całości obszaru w granicach planu miejscowego;
- 5) zapewnienie przestrzennych, technicznych i terenowo-prawnych warunków rozbudowy układu komunikacyjnego oraz sieci i urządzeń infrastruktury technicznej.

§ 3

Przedmiot ustaleń planu miejscowego obejmuje:

- 1) przeznaczenie terenów oraz linie rozgraniczające tereny o różnym przeznaczeniu lub różnych zasadach zagospodarowania;
- 2) zasady ochrony i kształtowania ładu przestrzennego;
- 3) zasady ochrony środowiska, przyrody i krajobrazu kulturowego;
- 4) zasady ochrony dziedzictwa kulturowego i zabytków oraz dóbr kultury współczesnej;
- 5) wymagania wynikające z potrzeb kształtowania przestrzeni publicznych;
- 6) parametry i wskaźniki kształtowania zabudowy oraz zagospodarowania terenu, w tym linie zabudowy, gabaryty obiektów i wskaźniki intensywności zabudowy;
- 7) granice i sposoby zagospodarowania terenów lub obiektów podlegających ochronie, ustalonych na podstawie przepisów odrębnych, w tym terenów górniczych, a także narażonych na niebezpieczeństwo powodzi oraz zagrożonych osuwaniem się mas ziemnych;
- 8) szczegółowe zasady i warunki scalania i podziału nieruchomości objętych planem miejscowym;
- 9) szczegółowe warunki zagospodarowania terenów oraz ograniczenia w ich użytkowaniu, w tym zakaz zabudowy;
- 10) zasady modernizacji, rozbudowy i budowy systemów komunikacji i infrastruktury technicznej;
- 11) sposób i termin tymczasowego zagospodarowania, urządzania i użytkowania terenów;

- 12) stawki procentowe, na podstawie których ustala się opłatę, o której mowa w art. 36 ust. 4 ustawy.

§ 4

Ilekróć w dalszych przepisach jest mowa o:

- 1) **uchwale** – należy przez to rozumieć niniejszą uchwałę;
- 2) **planie miejscowym** – należy przez to rozumieć miejscowy plan zagospodarowania przestrzennego terenu położonego we wsi Paszków (działka nr 129) – gmina Bystrzyca Kłodzka;
- 3) **przepisach odrębnych** – należy przez to rozumieć odpowiednie przepisy ustaw wraz z aktami wykonawczymi;
- 4) **rysunku planu miejscowego** – należy przez to rozumieć graficzny zapis planu przedstawiony na mapie sytuacyjno-wysokościowej w skali 1 : 1000 stanowiący załącznik do niniejszej uchwały;
- 5) **terenie** – należy przez to rozumieć teren o określonym w planie miejscowym przeznaczeniu podstawowym lub dopuszczalnym, zawarty w granicach linii rozgraniczających wyznaczonych na rysunku miejscowego planu oraz oznaczony stosownym numerem i symbolem literowym, na którym obowiązują te same ustalenia miejscowego planu;
- 6) **przeznaczeniu podstawowym terenu** – należy przez to rozumieć podstawowe funkcje, pod które przeznaczają się ograniczony liniami rozgraniczającymi i oznaczony odpowiednim symbolem teren na rysunku planu;
- 7) **przeznaczeniu dopuszczalnym terenu** – należy przez to rozumieć przeznaczenie inne niż podstawowe, które może być wprowadzone na części terenu określonego w pkt 5, jeżeli takie jest zapotrzebowanie rynkowe lub społeczne;
- 8) **urządzeniach towarzyszących** – należy przez to rozumieć obiekty technicznego wyposażenia, dojazdy i dojścia, parkingi i garaże oraz inne urządzenia pełniące służebną rolę wobec przeznaczenia podstawowego lub dopuszczalnego wyznaczonego terenu;
- 9) **przeźreniu publicznej** – należy przez to rozumieć tereny w obrębie ściśle określonych linii rozgraniczających ulic, placów, wydzielonych ciągów pieszo-jezdnymi, ścieżek rowerowych i innych urządzeń powszechnie dostępnych lub określonych za dostępne przez samorządowe władze miejskie lub organy administracji rządowej;
- 10) **odległości i strefy ograniczeń zabudowy** – należy przez to rozumieć ograniczenia wywołane obecnością lub działaniem istniejącego lub projektowanego przeznaczenia terenu, urządzeń i sieci technicznych, dróg i ulic, wymagających zachowania odległości od innych funkcji lub urządzeń, stosownie do wymaganych standardów technicznych;
- 11) **zabudowie usług turystyki** – należy przez to rozumieć budynek związany z funkcją usług turystyki, hotelarstwa i gastronomii oraz zwią-

- zanymi z tą funkcją urządzeniami towarzyszącymi i komunikacji;
- 12) **zabudowy mieszkalno-pensjonatowej** – należy przez to rozumieć budynek pensjonatowy z funkcją mieszkalną właściciela obiektu oraz pomieszczeniami usługowymi związanymi z tą funkcją, takimi jak gastronomia, pomieszczenia administracyjne, gospodarcze i garażowe;
 - 13) **powierzchni terenu biologicznie czynnej** – należy przez to rozumieć grunt rodzimy pokryty roślinnością oraz wodę powierzchniową na działce budowlanej;
 - 14) **powierzchni zabudowy** – należy przez to rozumieć sumę powierzchni kondygnacji parteryowych budynków znajdujących się na działce, liczoną po zewnętrznym obrysie murów poszczególnych obiektów;
 - 15) **usługach nieuciążliwych** – należy przez to rozumieć usługi niepowodujące szkodliwości i uciążliwości dla użytkowników sąsiednich terenów i niezaliczone według przepisów szczególnych do przedsięwzięć „mogących znacząco oddziaływać na środowisko”;
 - 16) **drogach wewnętrznych** – należy przez to rozumieć istniejące i projektowane drogi dojazdowe, niezbędne dla zapewnienia prawidłowej obsługi działek i obiektów oraz terenów rolnych i leśnych. W stosunku do nich nie występują obowiązki gminy dotyczące budowy, utrzymania i inne dotyczące dróg gminnych.

§ 5

Ustalenia formalno-prawne.

Uchwalony miejscowy plan zagospodarowania przestrzennego terenu położonego we wsi Paszków (działka nr 129) – gminy Bystrzyca Kłodzka jest obowiązującym przepisem gminnym w zakresie kształtowania i prowadzenia polityki przestrzennej, który określa przeznaczenie terenu, rozmieszczenie inwestycji celu publicznego oraz sposób zagospodarowania i warunki zabudowy terenu.

§ 6

Przeznaczenie terenów:

- 1) dla terenów wyznaczonych w planie miejscowym ściśle określonymi liniami rozgraniczającymi ustala się przeznaczenie podstawowe, a w uzasadnionych przypadkach przeznaczenie dopuszczalne w następującym zróżnicowaniu:
 - a) MN/MP/U – teren zabudowy mieszkaniowej jednorodzinnej, mieszkaniowo-pensjonatowej i usługowej,
 - b) KD-w, KD-Y – tereny komunikacji;
- 2) ustalenia szczegółowe w zakresie poszczególnych terenów z uwzględnieniem powyższych symboli literowych oraz podziału numerycznego zawarte są w § 7 niniejszej uchwały. Przyjęte oznaczenia są spójne z rysunkiem planu miejscowego, a dla przestrzeni publicznej w zakresie komunikacji ustalenia szczegółowe zawarte są w § 9 niniejszej uchwały;
- 3) istniejąca oraz projektowana zabudowa realizowana w obrębie poszczególnych terenów wydzielonych w planie miejscowym nie może

- w żadnym przypadku oddziaływać znacząco na środowisko;
- 4) nie dopuszcza się realizacji zabudowy w obrębie terenów o innym przeznaczeniu niż podstawowe lub dopuszczalne;
 - 5) tereny przewidziane do nowego przeznaczenia, do czasu jego realizacji mogą być użytkowane w sposób dotychczasowy, pod warunkiem ich udostępnienia dla wykonania dojazdów i uzbrojenia, w zakresie wynikającym z ustaleń planu miejscowego;
 - 6) zasady podziału nieruchomości określają aktualne granice nieruchomości wynikające z geodezyjnej ewidencji gruntów oraz ustalenia planu miejscowego. Dopuszcza się wtórne lub dodatkowe podziały nieruchomości, pod warunkiem spełnienia wymogów określonych w pkt 7;
 - 7) podziały nieruchomości wtórne lub dodatkowe mogą być dokonywane na podstawie projektu zagospodarowania terenu nieruchomości, spójnego z ustaleniami niniejszego planu i zgodnego z przepisami odrębnymi oraz sporządzonego przez osobę przygotowaną zawodowo, posiadającą uprawnienia urbanistyczne lub architektoniczne i wpisaną na listę izby samorządu urbanistów albo architektów;
 - 8) przy projektowaniu budynków na terenie wsi zaleca się zapoznanie z opracowaniem „Architektura regionalna pogranicza Kłodzko-Orlickiego” przygotowanym przez Starostwo Powiatowe w Kłodzku w celu prawidłowego zastosowania do projektowania materiałów detalu architektury, formy dachów itp.

Rozdział 2

Ustalenia szczegółowe

§ 7

Dla obszaru objętego planem miejscowym ustala się następujące przeznaczenie podstawowe i dopuszczalne dla poszczególnych terenów:

- 1) **1MN/MP/U, 2MN/MP/U** – tereny zabudowy mieszkaniowej jednorodzinnej, mieszkaniowo-pensjonatowej z usługami;
- 2) **1KD-w** – drogi wewnętrzne;
- 3) **KD-Y** – ciągi pieszo-jezdne.

§ 8

Zasady zagospodarowania i kształtowania zabudowy terenu 1MN/MP/U, 2MN/MP/U:

- 1) ustala się jako przeznaczenie podstawowe – tereny zabudowy mieszkaniowej jednorodzinnej, mieszkalno-pensjonatowej i usługowej;
- 2) ustala się jako przeznaczenie dopuszczalne – usługi z zakresu turystyki i rekreacji, usługi związane z funkcją podstawową oraz urządzenia rekreacyjne, małą architekturę, zieleni średniowysoką i niską ozdobną oraz miejsca parkingowe dla samochodów;
- 3) granice projektowanych działek określa rysunek planu;
- 4) nieprzekraczalne linie zabudowy określa rysunek planu;
- 5) orientacyjne usytuowanie projektowanej zabudowy określa rysunek planu;

- 6) ustala się maksymalną wysokość zabudowy dwie pełne kondygnacje nadziemne z poddaszem użytkowym z możliwością podpiwniczenia wynikającą z ukształtowania terenu;
- 7) dachy strome dwu- lub wielospadowe o nachyleniu połaci pod takim samym kątem 40°–45°. Główne połacie dachu w jednym obiekcie budowlanym muszą mieć jednakowy spadek. Pokrycie dachu dachówką ceramiczną lub innymi materiałami naturalnymi, takimi jak łupek, gont;
- 8) architektura obiektów winna być inspirowana zabudową charakterystyczną dla budownictwa Kotliny Kłodzkiej lub dobrą architekturą współczesną wkomponowaną w otaczający krajobraz i ukształtowanie terenu. Projektowane obiekty gabarytami, charakterem, formą architektoniczną, materiałem i detalem architektury winny nawiązywać do architektury regionalnej i historycznej zabudowy wsi;
- 9) garaże należy projektować jako wbudowane w budynkach lub powiązane z nimi gabarytowo;
- 10) maksymalny wskaźnik zabudowy działek do 30%;
- 11) dojście i dojazd do działek od istniejących i projektowanych dróg dojazdowych KD-D i 1KDw oraz projektowanego ciągu pieszo-jezdnego KD-Y;
- 12) na działkach należy przewidzieć pojemniki na odpady bytowe;
- 13) dopuszcza się w określonych przypadkach możliwość łączenia działek z zachowaniem warunków podanych w punktach jw.;
- 14) miejsca postojowe dla samochodów mieszkańców w granicach poszczególnych działek;
- 15) w maksymalnym stopniu należy zachować istniejącą konfigurację terenu, ograniczając prace niwelacyjne w obrębie wyznaczonych działek do niezbędnego minimum;
- 16) na całym obszarze planu wprowadza się zakaz stosowania ogrodzeń betonowych, w tym również prefabrykowanych, poza niezbędnymi słupkami i podmurówkami o prostych formach;
- 17) przy usytuowaniu budynków należy zachować w maksymalnym stopniu zieleni średniowysoką i starodrzew.

§ 9

Zasady obsługi komunikacyjnej terenu:

- 1) projektowane tereny obsługiwane będą istniejącym i projektowanym układem komunikacji kołowej, tj. drogami 1KD-D i KD-w oraz ciągiem pieszo-jezdnym KD-Y;
- 2) dojazdowa droga wewnętrzna 1KD-w:
 - a) szerokość w liniach rozgraniczających – 10 metrów,
 - b) szerokość jezdni – 5 do 6 metrów,
 - c) chodniki z pasem zieleni izolacyjnej;
- 3) ciągi pieszo-jezdne KD-Y z nawrotką – szerokość w liniach rozgraniczających 5 m;
- 4) miejsca postojowe na działkach dla samochodów należy projektować wg standardów projektowych i technicznych dla trwałego urządzenia parkingowego;

- 5) nawierzchnię utwardzoną miejsc parkingowych dróg manewrowych należy izolować od podłoża gruntowego materiałem nieprzepuszczającym wody;
- 6) miejsca parkingowe wyposażać w kanalizację ścieków z wód opadowych i roztopowych oraz urządzenia do oczyszczania ww. ścieków.

§ 10

1. Zasady i ustalenia w zakresie uzbrojenia terenu i systemów infrastruktury technicznej:
 - 1) jako elementy infrastruktury technicznej terenu ustala się istniejące i planowane: działki, obiekty, urządzenia techniczne, sieci nadziemne i podziemne wraz z urządzeniami towarzyszącymi, które służą lub będą służyć zaopatrzeniu terenów zabudowy i zagospodarowania w energię elektryczną, wodę przeznaczoną do spożycia i dla celów przeciwpożarowych, przyłącza teletechniczne oraz odprowadzeniu ścieków bytowych, opadowych, komunalnych lub przemysłowych;
 - 2) dopuszcza się zmianę standardów technicznych bądź technologii obiektów, urządzeń technicznych i sieci wraz z urządzeniami towarzyszącymi z zakresu infrastruktury technicznej pod warunkiem, że nie będą powodowały znaczących oddziaływań na środowisko i zdrowie ludzi określonych w przepisach odrębnych;
 - 3) ustala się zasadę sytuowania nowych odcinków sieci uzbrojenia technicznego w obrębie linii rozgraniczających dróg, zgodnie z wymogami przepisów odrębnych, po uzyskaniu zgody i na warunkach technicznych określonych przez zarządcę drogi dopuszcza się prowadzenie sieci oraz lokalizację związanych z nimi urządzeń i budowli na innych terenach przeznaczenia podstawowego pod warunkiem niezakłócenia funkcji tych terenów i po uzyskaniu zgody właścicieli lub zarządców;
 - 4) do istniejących i projektowanej sieci uzbrojenia technicznego, obiektów i urządzeń technicznych nakazuje się zapewnić możliwość swobodnego dostępu dla ich zarządców, w celu nadzoru technicznego, remontu czy przebudowy na warunkach uzgodnionych z właścicielami terenów;
 - 5) wszelkie obiekty infrastruktury technicznej, a w szczególności wod.-kan., elektryczne, ciepłownicze należy realizować zgodnie z opracowaniami rozwoju gminnej infrastruktury technicznej.
2. Ustala się zasady zaopatrzenia zabudowy w wodę przeznaczoną do celów bytowych z lokalnych ujęć wody i studni głębinowych.
3. Ustala się zasady odprowadzania całości ścieków bytowych do zbiorników bezodpływowych lub lokalnych oczyszczalni ścieków – docelowo do kanalizacji wiejskiej.
4. Ustala się zasady odprowadzania wód deszczowych powierzchniowo do istniejących rowów melioracyjnych – docelowo do kanalizacji deszczowej.

5. Ustala się następujące zasady gospodarowania odpadami komunalnymi i ich usuwania:
 - 1) odpady komunalne nakazuje się gromadzić w odrębnych pojemnikach i kontenerach, usytuowanych na terenach istniejącej i projektowanej zabudowy, stwarzając warunki segregacji tych odpadów na miejscu;
 - 2) nakazuje się systematyczne opróżnianie pojemników i kontenerów, określonych w pkt 1 niniejszego ustępu, przez specjalistyczną służbę komunalną;
 - 3) ustala się, że odpady komunalne będą w całości wywożone na komunalne składowisko odpadów;
 - 4) gospodarkę odpadami innymi niż komunalne nakazuje się prowadzić zgodnie z wymogami przepisów odrębnych.
6. Ciepło dla celów bytowych i grzewczych nakazuje się uzyskiwać wyłącznie w oparciu o paliwa proekologiczne spalane w urządzeniach w sposób niepowodujący przekroczeń norm emisji zanieczyszczeń dopuszczonych przepisami odrębnymi. Dopuszcza się wyjątkowo stosowanie wysokosprawnych, atestowanych kotłowni na paliwo stałe, których technologia zapewnia zachowanie dopuszczalnych standardów emisyjnych, określonych w przepisach odrębnych.
7. Ustala się zasadę zaopatrzenia w energię elektryczną istniejącej i planowanej zabudowy z istniejących obiektów, urządzeń i sieci elektroenergetycznych rozbudowanych przez właściciela sieci o nowe jej odcinki i stacje transformatorowe odpowiednio do zapotrzebowania nowych odbiorców:
 - 1) zachowuje się bez zmian istniejące przeznaczenie obiektów, urządzeń i sieci istniejących, które służą zaopatrzeniu w energię elektryczną obszar w granicach planu miejscowego oraz zapewniają jego przesył na zewnątrz tego obszaru;
 - 2) ustala się zasadę wyposażenia projektowanej zabudowy w przyłącza teletechniczne przy udziale istniejących sieci funkcjonujących w gminie operatorów; rozbudowanej przez właściciela tych sieci o nowe jej odcinki.

§ 11

- Zasady i ustalenia w zakresie ochrony środowiska:
- 1) teren objęty planem miejscowym leży w granicach:
 - a) ochrony pośredniej ujęcia wody rejonu Polanica-Zdrój,
 - b) strefy ochronnej ujęć i źródeł wody pitnej dla miasta Wrocławia, ustanowionej Decyzją Urzędu Wojewódzkiego we Wrocławiu w dniu 31 marca 1974 roku nr RLS gw I 053/17/74;
 - 2) realizacja projektowanej zabudowy nie może naruszać zasad ochrony środowiska naturalnego obowiązujących dla tego chronionego obszaru ani pogorszyć stanu lub uszczuplić jego zasobów i walorów oraz uwzględnić występujące w sąsiedztwie (poza granicami planu) stanowiska roślin chronionych i zwierząt;

- 3) celem ochrony środowiska, gleby, wód powierzchniowych i wglębnych przed zanieczyszczeniami należy:
- a) wewnętrzne drogi dojazdowe, chodniki, miejsca postojowe i place wykonać jako utwardzone,
 - b) gospodarkę ściekową oraz odprowadzenie wód opadowych rozwiązać w sposób określony w § 10,
 - c) gospodarkę ciepłą rozwiązać w sposób określony w § 10,
 - d) bezwzględnie zachować istniejący na działkach starodrzew oraz kompleksy zieleni,
 - e) na odpady stałe przewidzieć kontenerowe zbiorniki odpadów, wywóz odpadów na zasadach umowy z komunalną służbą,
 - f) tereny działek budowlanych zagospodarować zielenią ozdobną niską i średniowysoką,
 - g) powierzchnie miejsc postojowych nakazuje się wykonać z trwałej, nieprzepuszczalnej nawierzchni, by zanieczyszczone wycieki z samochodów w postaci: paliw, olejów i smarów nie przenikały do ziemi,
 - h) ścieki opadowe z utwardzonych powierzchni miejsc postojowych należy neutralizować na miejscu do parametrów zwykłych ścieków opadowych i dopiero po neutralizacji odprowadzać do wskazanych odbiorników powierzchniowych – docelowo do kanalizacji deszczowej,
 - i) zakazuje się lokalizacji obiektów lub urządzeń, których funkcjonowanie powoduje przekroczenie poziomu dopuszczalnego hałasu zewnętrznego, mierzonego na granicach wyznaczonych terenów przeznaczenia podstawowego lub działek budowlanych, zgodnie z parametrami określonymi w przepisach odrębnych,
 - j) zaleca się realizować nowe nasadzenia zieleni ozdobnej, rekreacyjnej i użytkowej w oparciu o wybór rodzimych gatunków, powszechnie reprezentowanych w miejscowym środowisku,

- k) zachować zadrzewienia występujące wzdłuż istniejących dróg.

R o z d z i a ł 3

§ 12

Ustalenia dotyczące wartości nieruchomości:

- 1) konsekwencją uchwalenia miejscowego planu zagospodarowania przestrzennego jest wzrost wartości nieruchomości w granicach opracowania planu;
- 2) ustala się stawkę procentową w wysokości 30% od wzrostu wartości nieruchomości zabudowanej i przeznaczonej do zabudowy;
- 3) określona powyżej stawka procentowa jest podstawą naliczania i pobrania jednorazowej opłaty należnej od właściciela nieruchomości dla Gminy Bystrzyca Kłodzka, przy zbyciu nieruchomości.

§ 13

Ustalenia końcowe

1. Sprawy nieuregulowane niniejszą uchwałą a dotyczące ładu przestrzennego należy rozstrzygać zgodnie z wymaganiami wynikającymi z zachowania walorów urbanistycznych danego miejsca, dostosowania do zabudowy otoczenia o pozytywnych cechach architektonicznych oraz ochrony krajobrazu i dziedzictwa kulturowego.
2. Realizację niniejszej uchwały powierza się Burmistrzowi Bystrzycy Kłodzkiej.
3. Uchwała podlega ogłoszeniu w Dzienniku Urzędowym Województwa Dolnośląskiego.
4. Uchwała wchodzi w życie po upływie 30 dni od daty jej opublikowania w Dzienniku Urzędowym Województwa Dolnośląskiego.


PRZEWODNICZĄCY
RADY MIEJSKIEJ

BRONISŁAW PATYNKO

¹⁾ Zmiany tekstu jednolitego wymienionej ustawy zostały ogłoszone w Dz. U. z 2002 r. Nr 23, poz. 220, Nr 62, poz. 558, Nr 113, poz. 984, Nr 153, poz. 1271 i Nr 214, poz. 1806, z 2003 r. Nr 80, poz. 717 i Nr 162, poz. 1568, z 2004 r. Nr 102, poz. 1055, Nr 116, poz. 1203 i Nr 167, poz. 1759, z 2005 r. Nr 172, poz. 1441 i Nr 175, poz. 1457, z 2006 r. Nr 17, poz. 128 i Nr 181, poz. 1337, z 2007 r. Nr 48, poz. 327, Nr 138, poz. 974 i Nr 173, poz. 1218, z 2008 r. Nr 180, poz. 1111 i Nr 223, poz. 1458 oraz z 2009 r. Nr 52, poz. 420.

²⁾ Zmiany wymienionej ustawy zostały ogłoszone w Dz. U. z 2004 r. Nr 6, poz. 41 i Nr 141, poz. 1492, z 2005 r. Nr 113, poz. 954 i Nr 130, poz. 1087, z 2006 r. Nr 45, poz. 319 i Nr 225, poz. 635, z 2007 r. Nr 127, poz. 880 oraz z 2008 r. Nr 199, poz. 1227 i Nr 201, poz. 1237.

Załącznik nr 1 do uchwały Rady Miejskiej
w Bystrzycy Kłodzkiej nr XLVI/406/09
z dnia 2 września 2009 r.

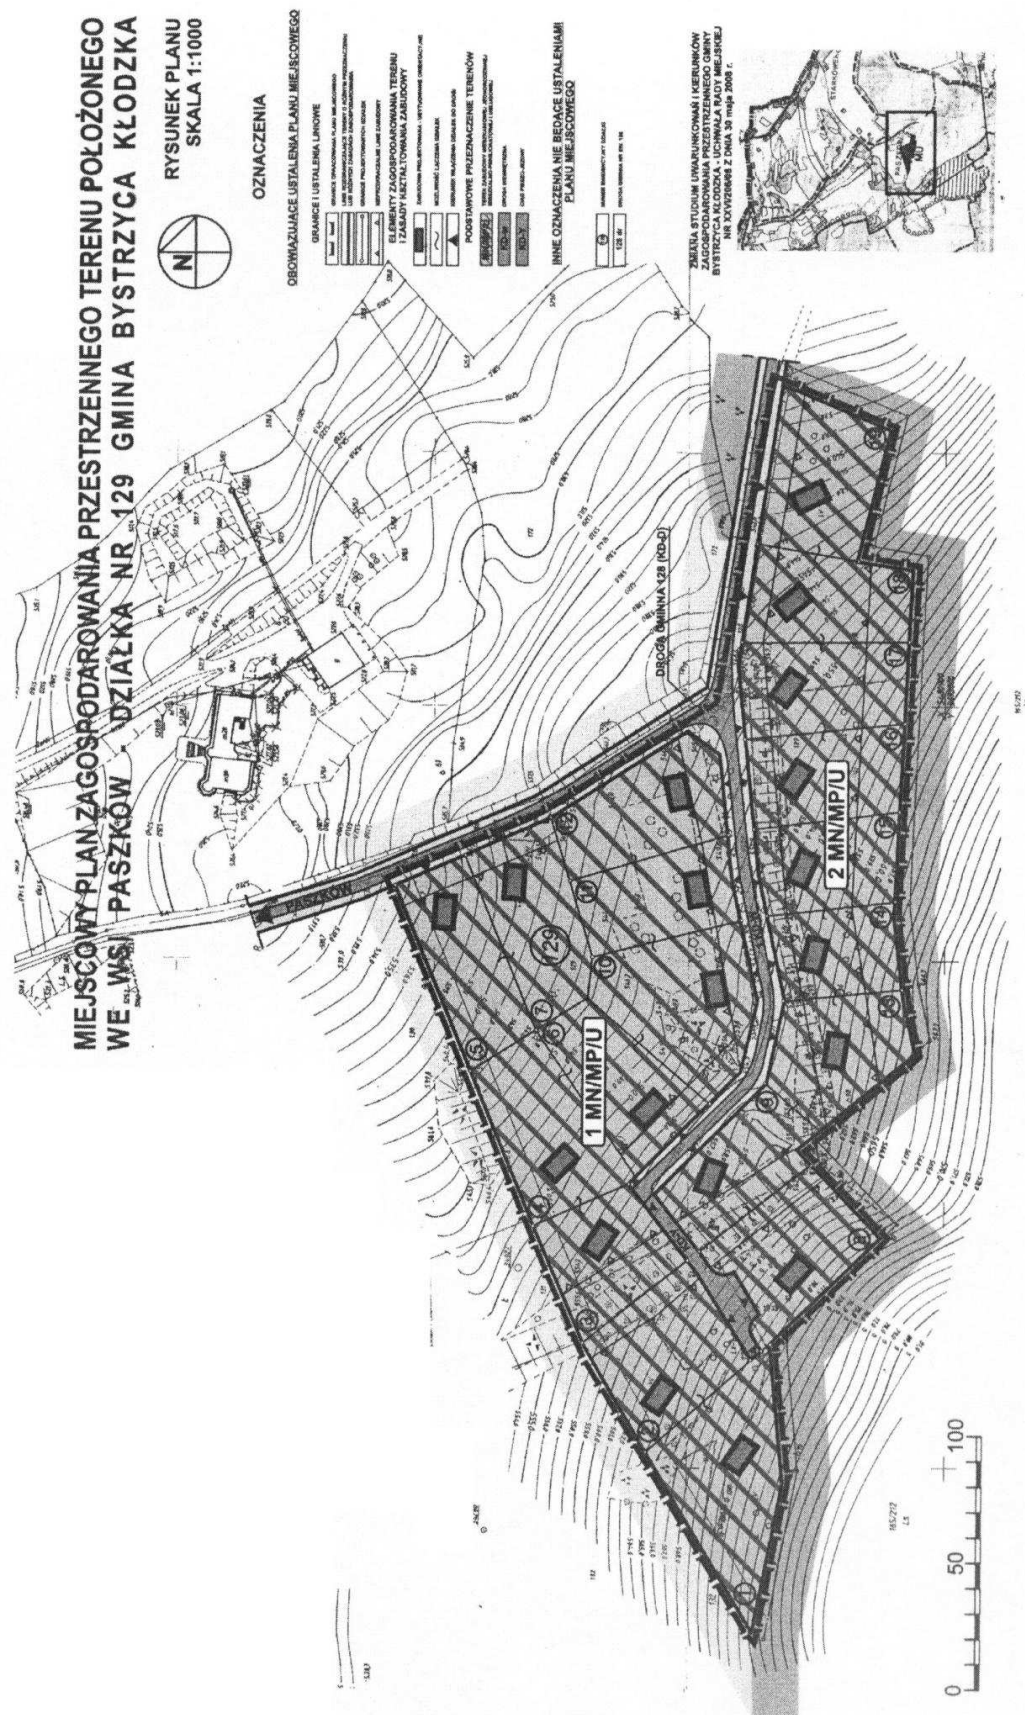

**Załącznik nr 2 do uchwały Rady Miejskiej
w Bystrzycy Kłodzkiej nr XLVI/406/09
z dnia 2 września 2009 r.**

ROZSTRZYGNIĘCIE O SPOSOBIE ROZPATRZENIA UWAG WNIESIONYCH DO PROJEKTU PLANU MIEJSCOWEGO

Na podstawie art. 20 ust. 1 ustawy z dnia 27 marca 2003 r. o planowaniu i zagospodarowaniu przestrzennym (Dz. U. z 2003 roku Nr 80, poz. 717, z późniejszymi zmianami) Rada Miejska w Bystrzycy Kłodzkiej rozstrzyga, co następuje: Na podstawie wykazu sporządzonego przez Burmistrza Bystrzycy Kłodzkiej i załączonego do dokumentacji planistycznej w sprawie braku uwag do projektu planu miejscowego zagospodarowania przestrzennego wyłożonego do publicznego wglądu wraz z prognozą skutków wpływu ustaleń planu na środowisko – nie rozstrzyga się o sposobie ich rozpatrzenia.

**Załącznik nr 3 do uchwały Rady Miejskiej
w Bystrzycy Kłodzkiej nr XLVI/406/09
z dnia 2 września 2009 r.**

ROZSTRZYGNIĘCIE O SPOSOBIE REALIZACJI ZADAŃ Z ZAKRESU INFRASTRUKTURY TECHNICZNEJ ORAZ ZASAD ICH FINANSOWANIA

Na podstawie art. 20 ust. 1 ustawy z 27 marca 2003 r. o planowaniu i zagospodarowaniu przestrzennym (Dz. U. Nr 80, poz. 717, z późn. zm.), art. 7 ust. 1 pkt 1, 2 i 3 ustawy z 8 marca 1990 r. o samorządzie gminnym (Dz. U. Nr 142, poz. 1591 z 2001 r., z późn. zm.) oraz art. 184 ust. 2 ustawy z dnia 30 czerwca 2005 r. o finansach publicznych (Dz. U. Nr 249, poz. 2104 z 2005 r., z późn. zm.) – Rada Miejska w Bystrzycy Kłodzkiej ustala, co następuje:

§ 1

Zadania własne gminy stanowią inwestycje, które służą zaspokajaniu zbiorowych potrzeb mieszkańców gminy i do których zalicza się między innymi: infrastrukturę techniczną obejmującą urządzenia i sieci zaopatrzenia w wodę i odbioru ścieków oraz drogi gminne.

§ 2

Stwierdza się, że ustalenia „Miejscowego planu zagospodarowania przestrzennego terenu położonego we wsi Paszków (działka nr 129) Gmina Bystrzyca Kłodzka” nie zawierają żadnych zadań inwestycyjnych z zakresu infrastruktury technicznej, które stanowiłyby zadania własne gminy.

§ 3

Na podstawie ustaleń § 2 niniejszego rozstrzygnięcia stwierdza się, że nie ma przesłanek ani podstaw do podejmowania rozstrzygnięcia o sposobie realizacji zadań z zakresu infrastruktury technicznej oraz zasad ich finansowania i w związku z tym rozstrzygnięcie w tej sprawie uznaje się za bezprzedmiotowe.