

czeń Społecznych w Piotrkowie Trybunalskim wraz z dowodem osobistym,

b) posiadający status osoby bezrobotnej – na podstawie zaświadczenia wydanego przez Powiatowy Urząd Pracy w Piotrkowie Trybunalskim wraz z dowodem osobistym.”.

§ 2. Wykonanie uchwały powierza się Prezydentowi Miasta Piotrkowa Trybunalskiego.

§ 3. Uchwała wchodzi w życie po upływie 14 dni od dnia ogłoszenia w Dzienniku Urzędowym Województwa Łódzkiego i obowiązuje do dnia 31 grudnia 2009 r.

Przewodniczący Rady Miasta
Piotrkowa Trybunalskiego:
Paweł Szcześniak

1453

UCHWAŁA NR 130/XXVII/2009 RADY GMINY ROGÓW

z dnia 24 kwietnia 2009 r.

w sprawie zmian w statucie Gminy Rogów

Na podstawie art. 18 ust. 2 pkt 1 ustawy z dnia 8 marca 1990 r. o samorządzie gminnym (tekst jednolity: Dz.U. z 2001 r. Nr 142, poz. 1591, z 2002 r. Nr 23, poz. 220, Nr 62, poz. 558, Nr 113, poz. 984, Nr 153, poz. 1271 i Nr 214, poz. 1806, z 2003 r. Nr 80, poz. 717 i Nr 162, poz. 1568, z 2004 r. Nr 102, poz. 1055, Nr 116, poz. 1203 i Nr 167, poz. 1759, z 2005 r. Nr 172, poz. 1441 i Nr 175, poz. 1457, z 2006 r. Nr 17, poz. 128, Nr 181, poz. 1337, z 2007 r. Nr 48, poz. 327, Nr 138, poz. 974, Nr 173, poz. 1218, z 2008 r. Nr 180, poz. 1111, Nr 223, poz. 1458) Rada Gminy Rogów uchwala, co następuje:

§ 1. W Statucie Gminy Rogów przyjętym uchwałą Nr 1/II/2003 Rady Gminy Rogów z dnia 21 lutego 2003 r., wprowadza się następujące zmiany:
1) § 43 otrzymuje brzmienie:

- „§ 43.1. Wniosek o powołanie lub odwołanie Skarbnika Gminy składa Wójt.
2. Wniosek winien zawierać merytoryczne uza-

sadnienie.

3. Przed podjęciem uchwały o powołaniu lub odwołaniu Skarbnika Gminy Rada może wysłuchać zainteresowanego.”;
2) w § 46 ust. 2 wyraz: „uchwalenie” zastępuje się wyrazem: „uchylenie”;
3) rozdział 10. Pracownicy samorządowi – skreśla się w całości.

§ 2. Uchwała wchodzi w życie po upływie 14 dni od dnia opublikowania w Dzienniku Urzędowym Województwa Łódzkiego i podlega wywieszeniu na tablicy ogłoszeń Urzędu Gminy Rogów.

Przewodniczący Rady
Gminy Rogów:
Wojciech Dziąg

1454

UCHWAŁA NR LII/47/09 RADY MIASTA SKIERNIEWICE

z dnia 28 kwietnia 2009 r.

w sprawie zmiany miejscowego planu zagospodarowania przestrzennego – fragment Miasta Skierniewice położony przy skrzyżowaniu ulic: Ks. Kardynała Stefana Wyszyńskiego i Szarych Szeregów

Na podstawie art. 18 ust. 2 pkt 5 ustawy z dnia 8 marca 1990 r. o samorządzie gminnym (Dz.U. z 2001 r. Nr 142, poz. 1591, z 2002 r. Nr 23, poz. 220, Nr 62, poz. 558, Nr 113, poz. 984, Nr 153, poz. 1271 i Nr 214, poz. 1806, z 2003 r. Nr 80, poz. 717 i Nr 162, poz. 1568, z 2004 r. Nr 116, poz. 1203, z 2005 r. Nr 172, poz. 1441 i Nr 175, poz. 1457, z 2006 r. Nr 17, poz. 128 i Nr 181, poz. 1337, z 2007 r. Nr 48, poz. 327, Nr 138, poz. 974 i Nr 173, poz. 1218, z 2008 r. Nr 180, poz. 1111 i Nr 223, poz.

1458) oraz art. 14 ust. 8, art. 15 ust. 2, art. 20 ust. 1, art. 27, art. 29 ust. 1 i 2 ustawy z dnia 27 marca 2003 r. o planowaniu i zagospodarowaniu przestrzennym (Dz.U. Nr 80, poz. 717, z 2004 r. Nr 6, poz. 41 i Nr 141, poz. 1492, z 2005 r. Nr 113, poz. 954 i Nr 130, poz. 1087, z 2006 r. Nr 45, poz. 319 i Nr 225, poz. 1635, z 2007 r. Nr 127, poz. 880, z 2008 r. Nr 123, poz. 803, Nr 199, poz. 1227, Nr 201, poz. 1237 i Nr 220, poz. 1413) i w związku z uchwałą Nr XLI/145/08 Rady Miasta Skierniewice z dnia 30

października 2008 r. w sprawie przystąpienia do sporządzenia zmiany miejscowego planu zagospodarowania przestrzennego, Rada Miasta w Skierniewicach uchwala, co następuje:

Rozdział 1 Przepisy ogólne

§ 1. Stwierdza się zgodność projektu zmiany miejscowego planu zagospodarowania przestrzennego fragmentu Miasta Skierniewice, położonego przy skrzyżowaniu ulic: Ks. Kardynała Stefana Wyszyńskiego i Szarych Szeregów z ustaleniami studium uwarunkowań i kierunków zagospodarowania przestrzennego Miasta Skierniewice.

§ 2. 1. Uchwala się zmianę w miejscowym planie zagospodarowania przestrzennego zatwierdzonym uchwałą Nr 56/2000/25 Rady Miasta Skierniewice z dnia 21 lipca 2000 r. w sprawie zmiany miejscowego planu ogólnego zagospodarowania przestrzennego Miasta Skierniewice – obszar ograniczony ulicami: Widok, Nowobielańska, Armii Krajowej i Księdza Kardynała Prymasa Stefana Wyszyńskiego (Dz.Urz. Województwa Łódzkiego Nr 126, poz. 723, z późn. zm.), która dotyczy terenów oznaczonych w tym planie symbolami: 2.96.OS. i 2.50.KX. oraz fragmentu terenu oznaczonego symbolami 2.43.KL.

2. Granice obszaru zmiany planu, zostały określone na rysunku zmiany planu.

3. Załącznikami do niniejszej uchwały, są:

- 1) część graficzna (rysunek zmiany planu w skali 1:1000) stanowiąca załącznik Nr 1, której obowiązującą treść stanowią:
 - a) granice obszaru zmiany planu,
 - b) tereny określone symbolem cyfrowym i symbolem przeznaczenia,
 - c) linie rozgraniczające tereny o różnym przeznaczeniu i różnych zasadach zagospodarowania,
 - d) punkty identyfikacyjne przebiegu linii rozgraniczających terenów,
 - e) przebieg nieprzekraczalnych linii zabudowy,
 - f) punkty identyfikacyjne przebiegu linii zabudowy,
 - g) zwymiarowanie linii zabudowy oraz linii rozgraniczających tereny o różnym przeznaczeniu lub różnych zasadach zagospodarowania;
- 2) rozstrzygnięcie o sposobie rozpatrzenia uwag do projektu zmiany planu, stanowiące załącznik Nr 2;
- 3) rozstrzygnięcie o sposobie realizacji i zasadach finansowania inwestycji z zakresu infrastruktury technicznej, które należą do zadań własnych gminy, stanowiące załącznik Nr 3.

§ 3. Zmianą planu, ustala się stawkę procentową służącą naliczaniu opłaty z tytułu wzrostu wartości nieruchomości, w wysokości 30%.

§ 4. 1. Ilekroć w uchwale jest mowa o:

- 1) obszarze zmiany planu – należy przez to rozumieć nieruchomości lub ich części położone w granicach niniejszej zmiany planu;
- 2) obszarze urbanistycznym – należy przez to rozumieć fragment obszaru miasta, którego granice pokrywają się z granicami obrębu ewidencyjnego;
- 3) terenie – należy przez to rozumieć wydzielone liniami rozgraniczającymi nieruchomości lub ich części, dla których zostały określone niniejszą zmianą planu różne przeznaczenie lub różne zasady zagospodarowania i które zostały oznaczone w tekście oraz na rysunku zmiany planu symbolem cyfrowym;
- 4) linii rozgraniczającej – należy przez to rozumieć oznaczoną na rysunku zmiany planu linię ciągłą, dzielącą obszar zmiany planu na części o różnym przeznaczeniu lub różnych zasadach zagospodarowania;
- 5) granicy obszaru objętego zmianą planu oznaczonej na rysunku zmiany planu – należy przez to rozumieć te zewnętrzne linie rozgraniczające, przy których wykreślono symbol granicy obszaru objętego zmianą planu;
- 6) przeznaczeniu terenu, zwanym dalej przeznaczeniem – należy przez to rozumieć ustalony zmianą planu zespół działań możliwych do realizacji w terenie i które zostały oznaczone w tekście i na rysunku zmiany planu symbolem literowym;
- 7) dopuszczeniu określonej zabudowy i zagospodarowania terenu – należy przez to rozumieć uprawnienia do wykonania tych obiektów budowlanych lub tych form zagospodarowania, które wykraczają poza zakres działań ustalonych jako przeznaczenie terenu, a które zostały wskazane w zasadach i warunkach zagospodarowania terenu;
- 8) zabudowie sakralnej, oznaczonej symbolem „OS” – należy przez to rozumieć działania ograniczone do utrzymania istniejących oraz wykonywania zaprojektowanych obiektów sakralnych, takich jak: świątynie, kaplice, domy modlitwy, obiekty małej architektury sakralnej i dzwonnice wolnostojące, wraz dojściami, dojazdami, miejscami postojowymi, infrastrukturą techniczną oraz zielenią;
- 9) zabudowie kościelnej, oznaczonej symbolem „OK” – należy przez to rozumieć działania ograniczone do utrzymania istniejących oraz wykonywania zaprojektowanych obiektów budowlanych służących kościołom i związkom wyznaniowym, w tym: kaplic, domów parafialnych, domów katechetycznych, plebani, z niezbędnymi do ich funkcjonowania budynkami o pomieszczeniach technicznych i gospodarczych, garażami, a także dojściami, dojazdami, miejscami postojowymi, infrastrukturą techniczną oraz zielenią i obiektami małej architektury;
- 10) zabudowie usługowej – nauka, oznaczonej

- symbolem „UO” – należy przez to rozumieć działania ograniczone do utrzymania istniejących oraz wykonywania zaprojektowanych obiektów budowlanych służących działalności z zakresu edukacji i nauki, z niezbędnymi do ich funkcjonowania budynkami o pomieszczeniach technicznych, gospodarczych, biurowych i socjalnych, garażami, a także dojściami, dojazdami, miejscami postojowymi, infrastrukturą techniczną oraz zielenią;
- 11) ciągach pieszych, oznaczonych symbolem „KX” – należy przez to rozumieć działania ograniczone do utrzymania istniejących oraz realizacji zaprojektowanych ścieżek pieszych, rowerowych i pieszo-rowerowych;
 - 12) drogach publicznych, oznaczonych symbolem „KD” – należy przez to rozumieć działania ograniczone do utrzymania istniejących oraz realizacji zaprojektowanych dróg (lub ulic) służących komunikacji publicznej, w tym klasy: lokalne – o symbolu „KD(L)”;
 - 13) zasadach i warunkach zagospodarowania – należy przez to rozumieć określone zmianą planu wymagania stawiane przy realizacji przeznaczenia terenu;
 - 14) działce budowlanej – należy przez to rozumieć nieruchomości gruntową lub działkę gruntu, której wielkość, cechy geometryczne, dostęp do drogi publicznej oraz wyposażenie w urządzenia infrastruktury technicznej są zgodne z ustaleniami niniejszej zmiany planu oraz spełniają wymogi realizacji obiektów budowlanych wynikające z odrębnych przepisów i aktów prawa miejscowego;
 - 15) nieprzekraczalnej linii zabudowy – należy przez to rozumieć linię na rysunku zmiany planu, w której może być umieszczona ściana budynku, bez jej przekraczania w kierunku linii rozgraniczającej ulicy lub innych wskazanych na rysunku elementów zagospodarowania terenu i która nie dotyczy takich elementów architektonicznych, jak: balkon, schody, wykusz, zadaszenie wejścia, gzyms, okap dachu, rynna, rura spustowa, podokienniki oraz innych detali wystroju architektonicznego, jeśli przekroczenie to nie jest większe niż 1,3 m;
 - 16) udziale powierzchni biologicznie czynnej – należy przez to rozumieć wskaźnik urbanistyczny (wyrażony w procentach) ustalany niniejszą zmianą planu dla terenu lub działki budowlanej, a uzyskany z podzielenia powierzchni gruntu rodzimego wraz z wodą powierzchniową na terenie lub działce budowlanej, a także 50% sumy powierzchni tarasów i stropodachów o powierzchni nie mniejszej niż 10 m² urządzonych jako stałe trawniki lub kwietniki na podłożu zapewniającym im naturalną wegetację, odpowiednio przez powierzchnię terenu lub działki budowlanej;
 - 17) wskaźniku zabudowy terenu (lub działki budowlanej) – należy przez to rozumieć wskaźnik urbanistyczny (liczbę niemieszaną) ustalany niniejszą zmianą planu dla terenu lub działki budowlanej, a uzyskany z podzielenia powierzchni zabudowanej pod wszystkimi budynkami, odpowiednio, na terenie lub działce budowlanej przez powierzchnię tego terenu lub działki budowlanej;
 - 18) utrzymaniu obiektów budowlanych lub przyrodniczych – należy przez to rozumieć dopuszczalność wykonywania na istniejących obiektach budowlanych remontów, przebudowy, rozbudowy, nadbudowy i odbudowy, a na istniejących obiektach przyrodniczych wykonywania zabiegów pielęgnacyjnych i odtworzeniowych;
 - 19) wysokości budynków określonej w metrach – należy przez to rozumieć wysokość liczoną od poziomu terenu przy najniższym położonym wejściu do budynku lub jego części pierwszej kondygnacji nadziemnej budynku do najwyższej położonej górnej powierzchni przekrycia;
 - 20) stanie istniejącym zagospodarowania terenu – należy przez to rozumieć stan zagospodarowania oraz stan granic prawnych terenu na dzień uchwalenia niniejszej zmiany planu.
2. Pojęcia i określenia użyte w zmianie planu, a nie zdefiniowane w ust. 1, należy rozumieć zgodnie z obowiązującymi przepisami prawa według stanu na dzień uchwalenia niniejszej zmiany planu.

Rozdział 2

Zasady ochrony i kształtowania ładu przestrzennego oraz zasady i warunki zagospodarowania wyodrębnionych terenów

§ 5. 1. W obszarze urbanistycznym Nr 2 – „Widok”, wyznacza się tereny o różnym przeznaczeniu lub różnych zasadach zagospodarowania.

2. Ustala się teren o symbolu 2.179. (odcinek ulicy Szarych Szeregów), dla którego określa się:

- 1) przeznaczenie terenu: drogi publiczne (symbol KD (L));
- 2) zasady i warunki zagospodarowania:
 - a) ulica klasy „lokalna”, na odcinku prowadzącym do skrzyżowania z ulicą K. S. Wyszyńskiego (tj. do ulicy w ciągu drogi krajowej Nr 70);
 - b) linie rozgraniczające ulicy, należy identyfikować w oparciu o punkty identyfikacyjne (wskazane na rysunku zmiany planu nanieśienia wynikające z treści mapy zasadniczej),
 - c) w wyposażenie ulicy w obustronne chodniki o minimalnej szerokości 1,5 m,
 - d) dopuszcza się umieszczenie sieci i urządzeń infrastruktury technicznej niezwiązanej z drogą, przy spełnieniu warunków określonych przez zarządcę drogi.

3. Ustala się teren o symbolu 2.180., dla którego określa się:

- 1) przeznaczenie terenu: ciągi piesze (symbol KX);
- 2) zasady i warunki zagospodarowania:
 - a) linie rozgraniczające terenu należy identyfikować w oparciu o punkty identyfikacyjne (wskazane na rysunku zmiany planu naniesienia wynikające z treści mapy zasadniczej),
 - b) dopuszcza się umieszczenie sieci i urządzeń infrastruktury technicznej niezwiązanej z utrzymaniem ciągu pieszego.

4. Ustala się teren o symbolu 2.181., dla którego określa się:

- 1) przeznaczenie terenu: zabudowa kościelna (symbol OK), zabudowa usługowa – nauka (symbol UO);
- 2) zasady i warunki zagospodarowania:
 - a) linie rozgraniczające terenu, należy identyfikować w oparciu o punkty identyfikacyjne (wskazane na rysunku zmiany planu naniesienia wynikające z treści mapy zasadniczej) i zwymiarowanie,
 - b) w zakresie ochrony i kształtowania ładu przestrzennego oraz parametrów i wskaźników kształtowania zabudowy oraz zagospodarowania terenu:
 - linię zabudowy – nieprzekraczalną, określa się na rysunku zmiany planu punktami identyfikacyjnymi (wskazane na rysunku zmiany planu naniesienia wynikające z treści mapy zasadniczej),
 - budynki o wysokości do 13 m, o dachach pokrytych dachówką ceramiczną, bitumiczną lub blachą w kolorze czerwonym,
 - nie ustala się geometrii dachów na budynkach,
 - minimalny udział powierzchni biologicznie czynnej – 20% powierzchni terenu,
 - maksymalny wskaźnik zabudowy terenu – 0,7,
 - zakaz realizacji wolnostojących urządzeń reklamowych w pasie terenu zawartym pomiędzy linią zabudowy i linią rozgraniczającą terenu,
 - c) teren należy do rodzaju terenu o dopuszczalnym poziomie hałasu w środowisku, o którym mowa w przepisach prawa ochrony środowiska – „teren przeznaczony pod budynki związane ze stałym lub czasowym pobytem dzieci i młodzieży”,
 - d) nie ustala się zasad ochrony dziedzictwa kulturowego i zabytków oraz dóbr kultury współczesnej,
 - e) w zakresie zasad i warunków podziału oraz scalania i podziału nieruchomości:
 - wielkość i kształt wydzielanych działek budowlanych, winny być dostosowane do potrzeb związanych z funkcjonowaniem obiektów budowlanych, przy zachowaniu wymogów niniejszego planu i przepisów odrębnych,

- wymagane jest zachowanie wartości użytkowych wszystkich fragmentów terenu w zakresie dokonania podziałów oraz scaleń i podziałów na działki budowlane,
- fragment działki budowlanej przeznaczony w jej ramach pod dojazd – winien posiadać szerokość nie mniejszą niż 5 m. Ustalenie dotyczy odpowiednio wydzielanych dojazdów do nieruchomości pozostających po wydzieleniu działki budowlanej,
- f) nie ustala się warunków tymczasowego zagospodarowania terenu,
- g) z uwagi na uwarunkowania, nie określa się granic i sposobów zagospodarowania terenów lub obiektów podlegających ochronie, ustalonych na podstawie przepisów odrębnych, w tym terenów górniczych, a także narażonych na niebezpieczeństwo powodzi oraz zagrożonych osuwaniem się mas ziemnych,
- h) w zakresie zasad obsługi systemami infrastruktury technicznej:
 - zaopatrzenie w wodę z zewnętrznej sieci wodociągowej,
 - odprowadzanie ścieków bytowych do zewnętrznej sieci kanalizacyjnej,
 - odprowadzenie wód opadowych lub roztopowych do zewnętrznej sieci kanalizacji deszczowej lub do ziemi, przy zachowaniu przepisów odrębnych,
 - zaopatrzenie w energię elektryczną – z wykorzystaniem zewnętrznej sieci elektroenergetycznej niskiego napięcia,
 - zaopatrzenie w energię ciepłą – z wykorzystaniem zewnętrznych sieci: gazowej i elektroenergetycznej lub w oparciu o inne źródła ciepła, z preferencją dla niewęglowych czynników ciepła,
 - usuwanie odpadów komunalnych w oparciu o niezbędne urządzenia służące gromadzeniu odpadów (z uwzględnieniem segregacji i selektywnej zbiórki odpadów), w celu ich przygotowania do transportu do miejsc odzysku lub unieszkodliwiania,
- i) w zakresie zasad obsługi komunikacyjnej:
 - dostęp komunikacyjny do ulicy Kapitana Hali,
 - dopuszcza się dostęp komunikacyjny do ulicy K. S. Wyszyńskiego i do ulicy Szarych Szeregów, z wykorzystaniem istniejących zjazdów w terenie 2.182.,
 - wyposażenie w stanowiska postojowe dla samochodów osobowych, w liczbie nie mniejszej niż 20 (w tym, stanowiska w garażach).

5. Ustala się teren o symbolu 2.182., dla którego określa się:

- 1) przeznaczenie terenu: zabudowa sakralna (symbol OS);
- 2) zasady i warunki zagospodarowania:
 - a) linie rozgraniczające terenu, należy identyfikować

- kować w oparciu o punkty identyfikacyjne (wskazane na rysunku zmiany planu naniesienia wynikające z treści mapy zasadniczej) i zwymiarowanie,
- b) w zakresie ochrony i kształtowania ład przestrzennego oraz parametrów i wskaźników kształtowania zabudowy oraz zagospodarowania terenu:
- linię zabudowy – nieprzekraczalną określa się na rysunku zmiany planu punktami identyfikacyjnymi (wskazane na rysunku zmiany planu naniesienia wynikające z treści mapy zasadniczej),
 - budynek kościoła do utrzymania,
 - zakaz realizacji innych budynków,
 - budynek kościoła o wysokości do 40 m, z dachem pokrytym dachówką ceramiczną, bitumiczną lub blachą w kolorze czerwonym (z wyłączeniem części wieżowych budynku),
 - nie ustala się geometrii dachu budynku kościoła,
 - minimalny udział powierzchni biologicznie czynnej – 40% powierzchni terenu,
 - maksymalny wskaźnik zabudowy terenu – 0,3,
 - zakaz realizacji wolnostojących urządzeń reklamowych, niezwiązanych funkcjonalnie z zabudową sakralną,
 - zagospodarowaniu terenu dopuszczalne urządzenie dojazdu umożliwiającego dostępność zabudowy w terenie 2.181. do ulicy K. S. Wyszyńskiego i ulicy Szarych Szeregów,
- c) teren nie podlega ochronie przed hałasem w myśl przepisów prawa ochrony środowiska,
- d) nie ustala się zasad ochrony dziedzictwa kulturowego i zabytków oraz dóbr kultury współczesnej,
- e) teren do wykorzystania jako jedna działka budowlana,
- f) nie ustala się warunków tymczasowego zagospodarowania terenu,
- g) z uwagi na uwarunkowania, nie określa się granic i sposobów zagospodarowania terenów lub obiektów podlegających ochronie, ustalonych na podstawie przepisów odrębnych, w tym terenów górniczych, a także narażonych na niebezpieczeństwo powodzi oraz zagrożonych osuwaniem się mas ziemnych,
- h) w zakresie zasad obsługi systemami infrastruktury technicznej:
- zaopatrzenie w wodę z zewnętrznej sieci

- wodociągowej,
 - odprowadzanie ścieków bytowych do zewnętrznej sieci kanalizacyjnej,
 - odprowadzenie wód opadowych lub roztopowych do zewnętrznej sieci kanalizacji deszczowej lub do ziemi, przy zachowaniu przepisów odrębnych,
 - zaopatrzenie w energię elektryczną – z wykorzystaniem zewnętrznej sieci elektroenergetycznej niskiego napięcia,
 - zaopatrzenie w energię ciepłą – z wykorzystaniem zewnętrznych sieci: gazowej i elektroenergetycznej lub w oparciu o inne źródła ciepła, z preferencją dla niewęglowych czynników ciepła,
 - usuwanie odpadów komunalnych w oparciu o niezbędne urządzenia służące gromadzeniu odpadów (z uwzględnieniem segregacji i selektywnej zbiórki odpadów) w celu ich przygotowania do transportu do miejsc odzysku lub unieszkodliwiania,
- i) w zakresie zasad obsługi komunikacyjnej:
- dostęp komunikacyjny ograniczony do istniejących zjazdów z ulicy K. S. Wyszyńskiego i ulicy Szarych Szeregów,
 - wyposażenie w miejsca postojowe dla samochodów osobowych w liczbie nie mniejszej niż 20.


Rozdział 3 Postanowienia końcowe

§ 6. Traci moc uchwała Nr 56/2000/25 Rady Miasta Skierniewice z dnia 13 lipca 2000 r. w sprawie zmiany miejscowego planu ogólnego zagospodarowania przestrzennego Miasta Skierniewice (obszar ograniczony ulicami: Widok, Nowobielańską, Armii Krajowej i Księdza Kardynała Prymasa Stefana Wyszyńskiego)", (Dz. Urz. Województwa Łódzkiego z 2000 r. Nr 126, poz. 723) w zakresie obszaru objętego niniejszą zmianą planu.

§ 7. 1. Uchwała podlega ogłoszeniu w Dzienniku Urzędowym Województwa Łódzkiego oraz podlega również publikacji na stronie internetowej Miasta.

2. Uchwała wchodzi w życie po upływie 30 dni od dnia ogłoszenia w Dzienniku Urzędowym Województwa Łódzkiego.

Przewodnicząca Rady
Miasta Skierniewice:
Anna Janus

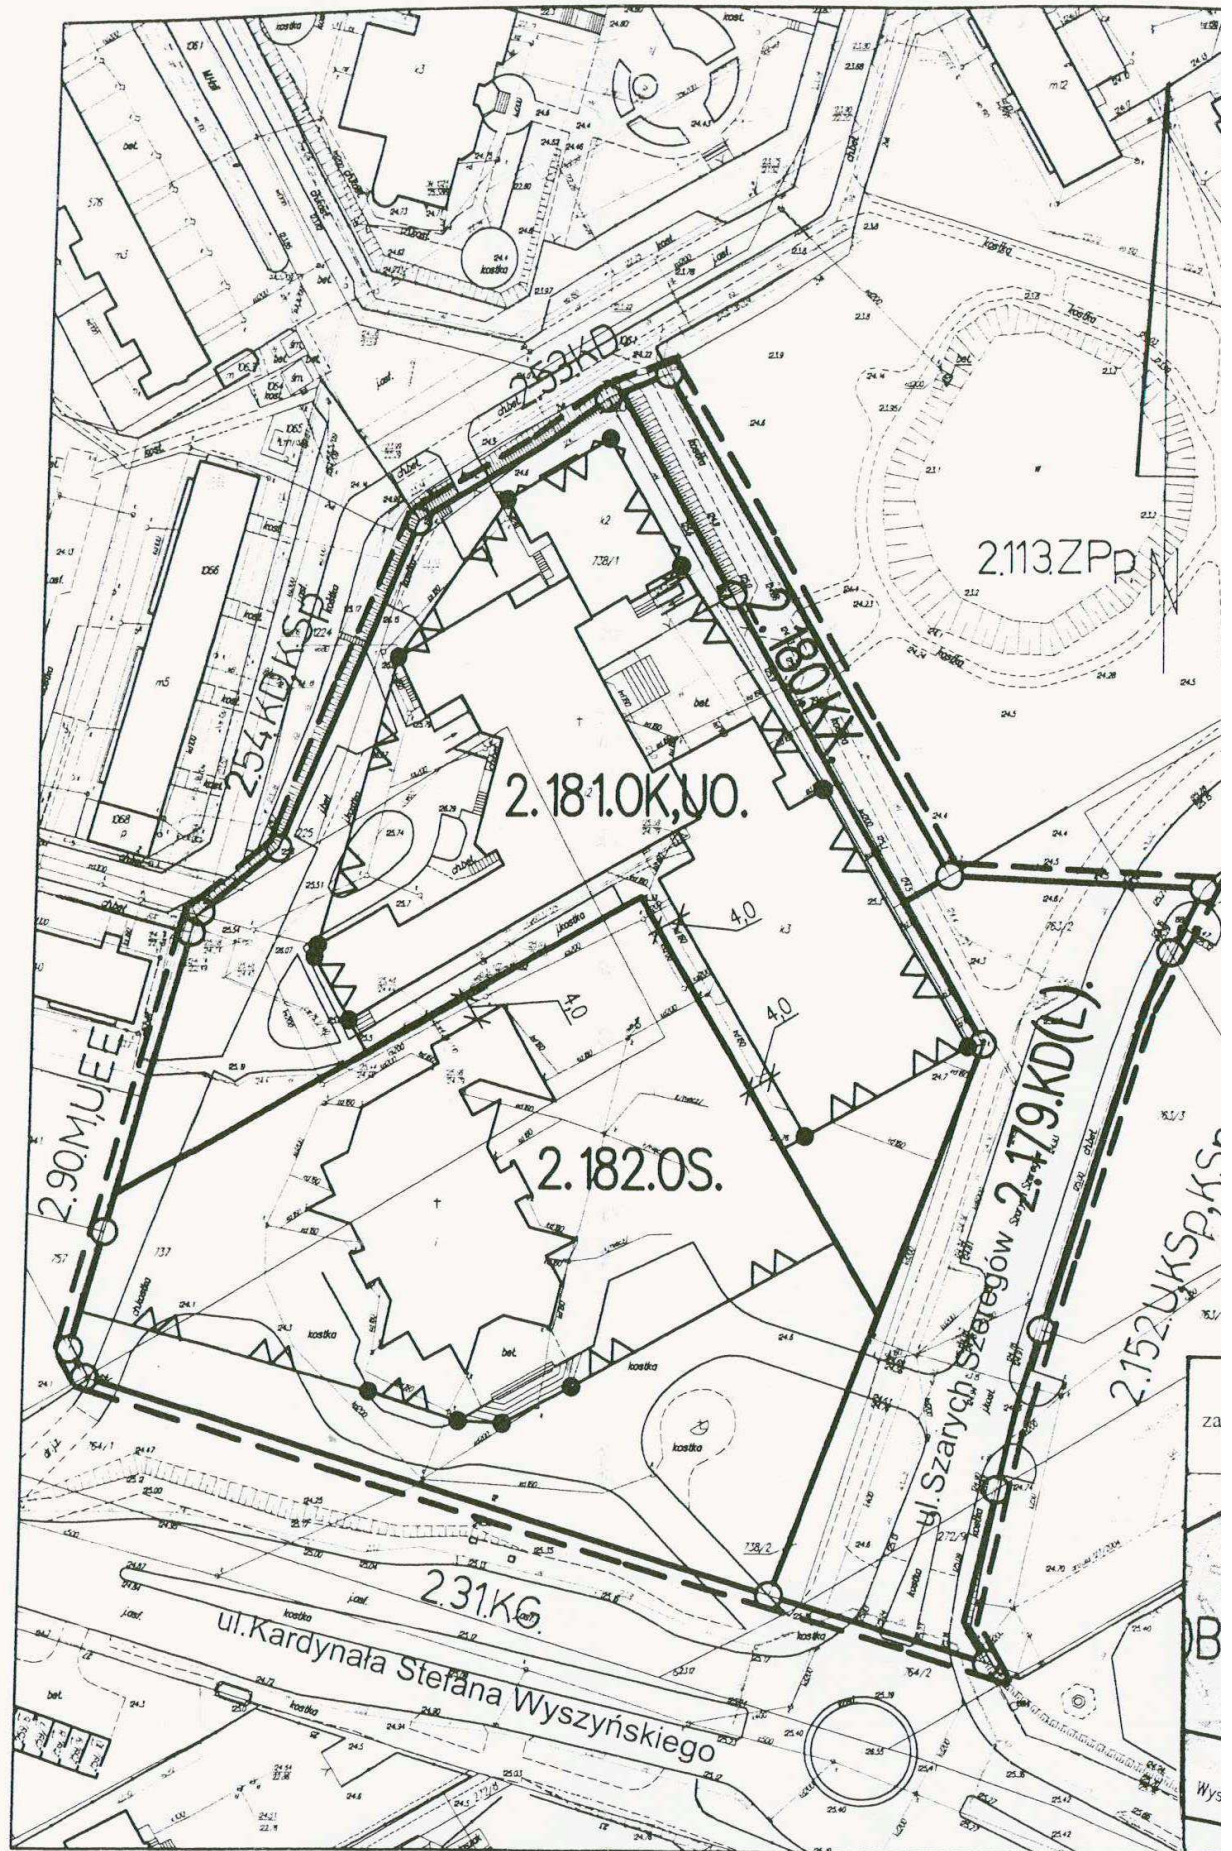




MIASTO SKIERNIEWICE

Zmiana miejscowego planu zagospodarowania przestrzennego
 Fragment miasta położony przy skrzyżowaniu ulic: Kardynała Stefana Wyszyńskiego
 i Szarych Szeregów

skala 1:1000

Rysunek zmiany planu

Załącznik nr 1 do Uchwały Nr. LIII/47/09
 Rady Miasta Skierniewice z dnia. 28 kwietnia 2009r.

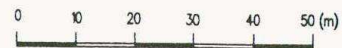

Legenda

- symbol granicy obszaru objętego zmianą planu
- 2.181.OK.** tereny określone symbolem cyfrowym i symbolem ich przeznaczenia
- linie rozgraniczające tereny o różnym przeznaczeniu i różnych zasadach zagospodarowania
- punkty identyfikacyjne przebiegu linii rozgraniczających tereny o różnym przeznaczeniu i różnych zasadach zagospodarowania
- przebieg nieprzekraczalnych linii zabudowy
- punkty identyfikacyjne przebiegu linii zabudowy
- zwymiarowanie linii zabudowy oraz linii rozgraniczających tereny o różnym przeznaczeniu lub różnych zasadach zagospodarowania (w metrach)

Symbole przeznaczenia terenów

- OS** – zabudowa sakralna
- OK** – zabudowa kościelna
- UO** – zabudowa usługowa– nauka
- KD(L)** – drogi publiczne–klasy lokalna
- KX** – ciągi piesze

PRZEWODNICZĄCA RADY

Anna Janus

Wrys ze studium uwarunkowań i kierunków zagospodarowania przestrzennego miasta Skierniewice
 --- granica obszaru objętego zmianą planu



URZĄD MIASTA
 Skierniewice
 Wydział Geodezji, katastru, Gospodarki Nieruchomościami i Rolnictwem
 Poswiadcza się zgodność niniejszego dokumentu z oryginałem przyjętym do państwowego zasobu geodezyjnego i kartograficznego
 w dniu.....
 nr ewidencyjny.....
 21.04.2009

ZAŁĄCZNIK NR 2 DO UCHWAŁY NR LII/47/09 RADY MIASTA SKIERNIEWICE

z dnia 28 kwietnia 2009 r.

**ROZSTRZYGNIĘCIE
O SPOSOBIE ROZPATRZENIA UWAG DO PROJEKTU ZMIANY MIEJSCOWEGO PLANU
ZAGOSPODAROWANIA PRZESTRZENNEGO**

W terminie wyznaczonym w ogłoszeniu o wyłożeniu do publicznego wglądu projektu zmiany miejscowego planu zagospodarowania przestrzennego – fragment Miasta Skierniewice położony przy skrzyżowaniu ulic: Ks. Kardynała Stefa-

na Wyszyńskiego i Szarych Szeregów, nie wniesiono uwag dotyczących w/wym. projektu zmiany planu.

ZAŁĄCZNIK NR 3 DO UCHWAŁY NR LII/47/09 RADY MIASTA SKIERNIEWICE

z dnia 28 kwietnia 2009 r.

**ROZSTRZYGNIĘCIE
SPOSOBU REALIZACJI ZAPISANYCH W PLANIE INWESTYCJI Z ZAKRESU INFRASTRUKTURY
TECHNICZNEJ, KTÓRE NALEŻĄ DO ZADAŃ WŁASNYCH GMINY ORAZ ZASADACH
ICH FINANSOWANIA**

Uchwalenie zmiany miejscowego planu zagospodarowania przestrzennego – fragment Miasta Skierniewice położony przy skrzyżowaniu ulic: Ks. Kardynała Stefana Wyszyńskiego i Sza-

rych Szeregów nie wywołuje potrzeby wykonania inwestycji z zakresu infrastruktury technicznej, które należą do zadań własnych Miasta.

1455**OBWIESZCZENIE NR 11/2009 WOJEWODY ŁÓDZKIEGO**

z dnia 25 maja 2009 r.

w sprawie sprostowania błędu

Na podstawie art. 17 ust. 1, 2 i 4 ustawy z dnia 20 lipca 2000 r. o ogłaszaniu aktów normatywnych i niektórych innych aktów prawnych (Dz.U. z 2007 r. Nr 68, poz. 449 i z 2009 r. Nr 31, poz. 206), w rozporządzeniu Wojewody Łódzkiego Nr 4/2009 z dnia 24 marca 2009 r. w sprawie wyznaczenia Obszaru Chronionego Krajobrazu Dolina Chojnatki (Dz.Urz. Woj. Łódzkiego Nr 75, poz. 708), w § 5 po słowach „Województwa Łódzkiego”, dodaje się przypis o treści:

„1) Niniejsze rozporządzenie było poprzedzone rozporządzeniem Wojewody Skierniewickiego Nr 36 z dnia 28 lipca 1997 r. w sprawie wyznaczenia obszarów chronionego krajobrazu (Dz.Urz. Woj. Skierniewickiego Nr 18, poz. 113 i Dz.Urz. Woj. Łódzkiego z 1999 r. Nr 28, poz. 137). Na podstawie art. 157 ustawy z dnia 16 kwietnia 2004 r. o ochronie przyrody (Dz.U. Nr 92, poz.

880, z późn. zm.) tracą moc z dniem wejścia w życie niniejszego rozporządzenia, zapisy rozporządzenia Wojewody Skierniewickiego Nr 36 z dnia 28 lipca 1997 r. w sprawie wyznaczenia obszarów chronionego krajobrazu (Dz.Urz. Woj. Skierniewickiego Nr 18, poz. 113) w odniesieniu do Bolimowsko–Radziejowickiego Obszaru Chronionego Krajobrazu na terenie Gminy Kowiesy, z tym że na podstawie art. 153 tejże ustawy, obszar chronionego krajobrazu utworzony przed dniem wejścia w życie ustawy, stał się obszarem chronionego krajobrazu w rozumieniu tej ustawy.”

Wojewoda Łódzki:
Jolanta Chelmińska