



DZIENNIK URZĘDOWY

WOJEWÓDZTWA POMORSKIEGO

Gdańsk, dnia 23 maja 2012 r.

Poz. 1842

UCHWAŁA NR XX/214/2012 RADY MIEJSKIEJ W REDZIE

z dnia 25 kwietnia 2012 r.

w sprawie uchwalenia zmiany miejscowego planu zagospodarowania przestrzennego fragmentu miasta Redy – rejon ul. Gniewowskiej, dot. dz. nr 480/3

Na podstawie art. 20 ust. 1 w związku z art. 27 ustawy z dnia 27 marca 2003r. o planowaniu i zagospodarowaniu przestrzennym (Dz.U. Nr 80, poz. 717 z późn. zm.) oraz art. 18 ust. 2 pkt 5 i art. 40 ust. 1 ustawy z dnia 8 marca 1990 r. o samorządzie gminnym (tekst jednolity Dz.U. z 2001r. Nr 142, poz. 1591 z późn. zm.), na wniosek Burmistrza Miasta Redy Rada Miejska w Redzie uchwala, co następuje:

Rozdział 1. USTALENIA OGÓLNE

§ 1. 1. Zgodnie z uchwałą nr VII/85/2011 Rady Miejskiej w Redzie z dnia 27 kwietnia 2011r. o przystąpieniu do sporządzania zmiany miejscowego planu zagospodarowania przestrzennego, po stwierdzeniu zgodności z ustaleniami Studium uwarunkowań i kierunków zagospodarowania przestrzennego miasta Reda uchwalonego uchwałą nr XXIX/239/97 Rady Miejskiej Redy z dnia 8 kwietnia 1997r. z późniejszymi zmianami, uchwala się zmianę miejscowego planu zagospodarowania przestrzennego fragmentu miasta Redy – rejon ul. Gniewowskiej, dot. dz. nr 480/3, zwany dalej planem.

2. Planem jest objęty teren o powierzchni 0,38 ha.

3. Przedmiotem planu są tereny przeznaczone pod zabudowę mieszkaniową jednorodzinną i usługową.

4. Granice planu określono na załączniku nr 1 do uchwały.

5. Integralnymi częściami uchwały są:

- 1) rysunek planu w skali 1:1000, stanowiący załącznik nr 1 do uchwały,
- 2) rozstrzygnięcie o sposobie rozpatrzenia uwag do projektu planu, stanowiące załącznik nr 2 do uchwały,
- 3) rozstrzygnięcie o sposobie realizacji, zapisanych w planie, inwestycji z zakresu infrastruktury technicznej, które należą do zadań własnych gminy oraz zasadach ich finansowania, zgodnie z przepisami o finansach publicznych, stanowiące załącznik nr 3 do uchwały.

§ 2. 1. Przebieg linii rozgraniczających dla celów opracowań geodezyjnych należy określać poprzez odczyt osi odpowiednich linii z rysunku planu.

2. Na terenie objętym niniejszą uchwałą nie występują:

- 1) formy ochrony przyrody,
- 2) obiekty wpisane do rejestru zabytków,
- 3) przestrzeń publiczną,
- 4) tereny górnicze, tereny szczególnego zagrożenia powodzią oraz obszary osuwania się mas ziemnych,

- 5) obszary wymagające przeprowadzenia scaleń i podziałów nieruchomości,
- 6) obszary rehabilitacji istniejącej zabudowy i infrastruktury technicznej,
- 7) obszary wymagające rekultywacji,
- 8) tereny pod budowę obiektów handlowych o powierzchni sprzedaży powyżej 2000m²,
- 9) tereny rekreacyjno – wypoczynkowe i tereny służące organizacji imprez masowych,
- 10) pomniki zagłady oraz ich strefy ochronne.

3. Przez pojęcia użyte w niniejszej uchwale należy rozumieć:

- 1) zabudowa usługowa nieuciążliwa – zabudowa związana z działalnością usługową nieuciążliwą dla zabudowy mieszkaniowej typu: handel detaliczny, gastronomia, usługi turystyki, usługi kultury, usługi oświaty, biura, rzemiosło nieuciążliwe (szewc, krawiec, fryzjer, tapicer itp.), usługi zdrowia z wyłączeniem szpitali i domów opieki zdrowotnej, działalność gospodarczą związaną z wykonywaniem wolnych zawodów oraz inne usługi o analogicznym stopniu uciążliwości, dla których nie będzie wymagane postępowanie wynikające z przepisów ochrony środowiska w zakresie uciążliwości; dopuszcza się parkingi i garaże dla samochodów osobowych oraz magazyny; wyłącza się lokalizowanie rzemiosła produkcyjnego, stacji paliw, warsztatów samochodowych blacharskich i lakierniczych, stacji obsługi samochodów i innych usług o podobnym stopniu uciążliwości dla funkcji mieszkaniowej,
- 2) budynek gospodarczy – wolno stojący budynek gospodarczy w rozumieniu przepisów rozporządzenia w sprawie warunków technicznych, jakim powinny odpowiadać budynki i ich usytuowanie. Dopuszcza się nowe budynki gospodarcze wyłącznie na działkach o powierzchni powyżej 600m²,
- 3) budynek garażu – wolno stojący budynek do przechowywania i bieżącej, niezawodowej obsługi samochodów osobowych, stanowiący samodzielny obiekt budowlany, w którym dopuszcza się maksymalnie dwa miejsca postojowe dla samochodów osobowych. Na terenach zabudowy mieszkaniowej dopuszcza się wyłącznie garaże dla samochodów o ciężarze do 2,5t ,
- 4) powierzchnia zabudowy – powierzchnia terenu zajęta przez budynek w stanie wykończonym, która jest wyznaczona przez rzut pionowy zewnętrznych krawędzi budynku na powierzchnię terenu, z wyłączeniem powierzchni obiektów budowlanych i ich części nie wystających ponad powierzchnię terenu oraz powierzchni elementów drugorzędnych, np. schodów zewnętrznych, daszków, markiz, występów dachowych, oświetlenia zewnętrznego, tarasów naziemnych, dróg dojazdowych, chodników, podestów itp.
- 5) intensywność zabudowy – wskaźnik powierzchni całkowitej zabudowy w odniesieniu do powierzchni działki budowlanej,
- 6) maksymalna nieprzekraczalna linia zabudowy – linia ograniczająca obszar, na którym ustala się wznoszenie budynków; linia zabudowy może zostać przekroczona o nie więcej niż 0,8 m w przypadku okapów i gzymsów oraz nie więcej niż 1,3 m w przypadku balkonów, wykuszy, loggi, tarasów, ganków, przedsionków, schodów zewnętrznych, zadaszeń nad wejściami, pochylni, ramp itp.; linia zabudowy nie dotyczy podziemnych części budynków znajdujących się całkowicie poniżej poziomu terenu,
- 7) dach stromy – dach, którego połacie dachowe są nachylone do poziomu pod kątem nie mniejszym niż 20° i nie są przysłonięte attyką od strony gzymsów,
- 8) dach symetryczny – dach, którego główne połacie są symetryczne względem płaszczyzny pionowej zawierającej główną kalenicę, tj. mają ten sam kąt nachylenia, układ i formę; dopuszcza się zróżnicowany układ lukarn, okien połaciowych itp.
- 9) wystawka – nadbudówka w połaci dachu głównego nad środkową częścią elewacji frontowej budynku, przykryta osobnym zadaszeniem, tj. symetrycznym, dwuspadowym dachem o kalenicy prostopadłej do głównej kalenicy budynku. Ściana frontowa wystawki jest przedłużeniem elewacji frontowej budynku ponad okap dachu głównego. Długość ściany frontowej wystawki nie może być dłuższa niż 40% długości elewacji, na której się znajduje.

Rozdział 2.

USTALENIA SZCZEGÓŁOWE

§ 3. 1. Ustalenia dla terenu o symbolu 1MN,U o powierzchni 0,38 ha:

- 1) teren zabudowy mieszkaniowej jednorodzinnej i zabudowy usługowej, w tym usług oświaty, sportu i rekreacji. Dopuszcza się wyłącznie zabudowę usługową nieuciążliwą. Dopuszcza się zabudowę usług handlu o powierzchni sprzedaży nie wyższej niż 200 m². Dopuszcza się realizację zabudowy usługowej lub mieszkaniowej jednorodzinnej zamiennie,
- 2) obowiązuje zabudowa w formie wolno stojącej,
- 3) obowiązują maksymalne nieprzekraczalne linie zabudowy zgodne z rysunkiem planu,
- 4) nie ustala się minimalnej i maksymalnej intensywności zabudowy,
- 5) należy zachować nie mniej niż 30% obszaru działki jako teren biologicznie czynny,
- 6) obowiązuje maksymalny procent powierzchni zabudowy na działce nie większy niż 50%,
- 7) obowiązuje poziom posadzki parteru: maksymalnie do 1,20 m n.p.t.
- 8) dla budynków usługowych, usługowo - mieszkalnych i mieszkalnych ustala się maksymalną wysokość: do 10,0m n.p.t.; dla budynków gospodarczych i garaży: do 5,0m n.p.t.
- 9) dla budynków usługowych, usługowo - mieszkalnych i mieszkalnych obowiązują maksymalnie trzy kondygnacje nadziemne. Dla budynków gospodarczych i garaży obowiązuje jedna kondygnacja nadziemna. Dopuszcza się podpiwniczenie budynków,
- 10) obowiązują dachy strome, dwuspadowe, symetryczne, o nachyleniu głównych połaci dachowych od 20 do 45°. Dachy winny być kryte dachówką, blachodachówką lub blachą miedzianą. Kolory pokryć dachowych winny ograniczać się do naturalnych kolorów blachy miedzianej i materiału ceramicznego (czerwienie i brązy) oraz do czerni i grafitu. Dopuszcza się montaż okien połaciowych, budowę wystawek i lukarn. Wystawki winny mieć dachy dwuspadowe symetryczne o kalenicach prostopadłych do kalenicy głównego dachu. Lukarny winny mieć dachy pulpitemowe albo dwuspadowe symetryczne o kalenicach prostopadłych do kalenicy głównego dachu,
- 11) wymagane jest wykończenie elewacji w tynku, cegle, kamieniu lub drewnie.

2. Ustalenia w zakresie obsługi komunikacyjnej:

- 1) ustala się realizację nowych lub wykorzystanie istniejących zjazdów z ulicy gminnej (ul. Żwirowa) i powiatowej (ul. Gniewowska) wyłącznie za zgodą i na warunkach zarządcy tych ulic. Dla zabudowy usług handlu dopuszcza się wyłącznie zjazdy z ul. Gniewowskiej,
- 2) stan prawny dróg wewnętrznych, wydzielanych na terenie planu, powinien zapewniać możliwość obsługi komunikacyjnej wszystkich terenów do nich przyległych,
- 3) lokalizacja miejsc postojowych w obrębie działek własnych, w ilości odpowiadającej programowi inwestycji, tj.:
 - a) dla lokali usługowych należy przyjąć minimum 2 miejsca na 100 m² powierzchni użytkowej lokalu i 1 miejsce na 10 zatrudnionych, ale nie mniej niż 2 miejsca na 1 lokal usługowy (kawiarnia, sklep, fryzjer itp.),
 - b) dla zabudowy mieszkaniowej jednorodzinnej należy przyjąć minimum 2 miejsca na 1 budynek mieszkalny,
 - c) przez miejsce postojowe należy rozumieć miejsce na samochód wydzielone na terenie nieruchomości, w budynku (np. w formie garażu wolno stojącego, garażu wbudowanego lub przybudowanego do budynku o innej funkcji) lub pod wiatą.

3. Ustalenia w zakresie infrastruktury technicznej:

- 1) zaopatrzenie w wodę - z sieci wodociągowej znajdującej się w ulicach Gniewowskiej lub Żwirowej, za zgodą i na warunkach zarządcy sieci,
- 2) odprowadzenie ścieków sanitarnych – ścieki sanitarne należy odprowadzać do sieci kanalizacji sanitarnej znajdującej się w ulicach Gniewowskiej lub Żwirowej, za zgodą i na warunkach zarządcy sieci,
- 3) odprowadzanie wód opadowych i roztopowych – dla zabudowy usługowej i usługowo-mieszkaniowej jednorodzinnej do sieci kanalizacji deszczowej znajdującej się w ulicach Gniewowskiej lub Żwirowej, za zgodą i na warunkach zarządcy sieci; dla zabudowy mieszkaniowej jednorodzinnej powierzchniowo do

gruntu. Wody opadowe lub roztopowe, pochodzące z powierzchni zanieczyszczonych wymagają oczyszczenia, zgodnie z przepisami szczególnymi. W przypadku spływu wód opadowych na sąsiednie działki inwestor jest zobowiązany zastosować na swojej działce studnie chłonne lub zbiorniki. Zaleca się realizację zbiorników retencyjnych do gromadzenia wód opadowych i roztopowych, pochodzących z dachów obiektów kubaturowych w celu ich późniejszego wykorzystania w czynnościach porządkowych, do podlewania i pielęgnacji zieleni, itp.

- 4) zaopatrzenie w ciepło – ustala się indywidualne, niskoemisyjne lub nieemisyjne sposoby zaopatrzenia w ciepło, wykorzystujące najnowsze technologie grzewcze o wysokiej sprawności z zastosowaniem paliw ekologicznych; zaleca się zaopatrzenie w ciepło z ciepłowni miejskiej,
- 5) usuwanie stałych odpadów komunalnych - po segregacji na obszarze nieruchomości wywóz na podstawie umowy z przedsiębiorstwem posiadającym koncesję,
- 6) zaopatrzenie w energię elektryczną:
 - a) przewiduje się zasilanie w energię elektryczną na podstawie warunków przyłączeniowych, określonych przez dostawcę,
 - b) przewiduje się budowę sieci SN i NN w pasach drogowych oraz w trasach wynikających ze szczegółowych uzgodnień na etapie projektowania,
 - c) dopuszcza się przebudowę i zastępowanie istniejących sieci elektroenergetycznych odcinkami nowymi,
 - d) na obszarze planu dopuszcza się budowę stacji transformatorowych,
- 7) zaopatrzenie w gaz – z sieci gazowej średniego lub niskiego ciśnienia, za zgodą i na warunkach zarządcy sieci,
- 8) dopuszcza się lokalizację wież i stacji bazowych telefonii komórkowej zgodnie z przepisami odrębnymi,
- 9) dopuszcza się budowę nowych oraz wykorzystanie, przebudowę, rozbudowę i ewentualną likwidację istniejących sieci uzbrojenia terenu, urządzeń inżynierskich, w tym urządzeń melioracyjnych; dopuszcza się realizację innych sieci niskonapięciowych dla telekomunikacji, telewizji kablowej, domofonów, ochrony obiektów i innych; dopuszcza się realizację innych urządzeń infrastruktury technicznej, wynikających z technicznych warunków realizacji inwestycji i przepisów szczególnych.

4. Ustalenia w zakresie zasad i warunków podziału nieruchomości:

- 1) wprowadza się następujące ustalenia w zakresie podziałów nieruchomości:
 - a) ustala się minimalną wielkość nowej działki mieszkaniowej i mieszkaniowo - usługowej: 600m²; wielkość powyższa nie dotyczy podziału w celu powiększenia sąsiedniej nieruchomości przeznaczonej na cele mieszkaniowe lub usługowe,
 - b) ustala się minimalną wielkość nowej działki usługowej: 200m²; wielkość powyższa nie dotyczy podziału w celu powiększenia sąsiedniej nieruchomości przeznaczonej na cele usługowe,
 - c) ustala się minimalną szerokość frontu działki mieszkaniowej, mieszkaniowo – usługowej i usługowej: 6,0 m,
 - d) ustala się kąt położenia poprzecznych granic działki mieszkaniowej, mieszkaniowo – usługowej i usługowej w stosunku do przyległych linii rozgraniczających ulice: od 30° do 150°,
- 2) dla działek przeznaczonych pod infrastrukturę techniczną i komunikacyjną nie ustala się zasad i warunków podziału nieruchomości.

5. Ustalenia w zakresie ochrony środowiska:

- 1) należy zapewnić spójny system gospodarki wodami gruntowymi i powierzchniowymi,
- 2) należy zabezpieczyć odpływ wód opadowych w sposób chroniący teren przed erozją wodną oraz przed zaleganiem wód opadowych,
- 3) wody opadowe i roztopowe, pochodzące z powierzchni utwardzonych, dróg i parkingów, przed odprowadzeniem do kanalizacji lub do gruntu muszą być podczyszczone w stopniu zapewniającym spełnienie wymagań określonych w obowiązujących przepisach,

- 4) projektowane użytkowanie i zagospodarowanie terenu nie może stanowić źródła zanieczyszczeń dla środowiska gruntowo – wodnego. Należy zastosować takie rozwiązania techniczne, technologiczne i organizacyjne, aby przeciwdziałać zagrożeniom środowiskowym z racji dopuszczonej funkcji,
- 5) obowiązuje zakaz makroniwelacji terenu, przy czym nie uważa się za makroniwelację wykonania zjazdów z ul. Gniewowskiej,
- 6) wszelkie prace budowlane należy tak prowadzić, aby minimalizować ujemne skutki realizacji inwestycji. Należy stosować odpowiednią technologię i organizację prac. Uciążliwość inwestycji mogących znacząco oddziaływać na środowisko w rozumieniu przepisów o ochronie środowiska należy minimalizować w sposób określony w przepisach o ochronie środowiska,
- 7) zasięg uciążliwości dla środowiska prowadzonej działalności usługowej lub zastosowanych technologii winien być bezwzględnie ograniczony do granic obszaru, do którego inwestor posiada tytuł prawny a znajdujące się na tym terenie budynki i pomieszczenia przeznaczone na pobyt ludzi winny być wyposażone w techniczne środki ochrony przed tymi uciążliwościami,
- 8) wyklucza się magazynowanie i składowanie substancji oraz odpadów niebezpiecznych z wyjątkiem czasowego zbierania odpadów powstałych w wyniku prowadzonej działalności gospodarczej,
- 9) wyklucza się wykorzystywanie i wbudowywanie w procesie inwestycyjnym odpadów niebezpiecznych,
- 10) gospodarka odpadami winna być zgodna z przepisami o odpadach i ochronie środowiska,
- 11) obszar planu znajduje się w granicach obszaru Głównego Zbiornika Wód Podziemnych Nr 110; w związku z powyższym obowiązują ograniczenia i zakazy związane z ochroną zasobów wód podziemnych, zgodnie z przepisami szczególnymi,
- 12) na terenie przeznaczonym pod zabudowę mieszkaniowo – usługową obowiązuje poziom hałasu w środowisku jak dla terenów przeznaczonych na cele mieszkaniowo- usługowe,
- 13) zaleca się by różni operatorzy telefonii komórkowej korzystali z tych samych wież i konstrukcji wspornych,
- 14) zaleca się by lokalizacja stacji bazowych telefonii komórkowej i występowanie pól elektroenergetycznych nie było uciążliwością w przestrzeni dostępnej dla ludzi w rozumieniu przepisów ochrony środowiska,
- 15) zaleca się stosowanie ażurowych elementów nawierzchni utwardzonych dróg wewnętrznych, ciągów pieszo- jezdnych i miejsc postojowych,
- 16) zaleca się ochronę istniejącej rzeźby terenu. Zaleca się by planowana zabudowa była wkomponowana w istniejące ukształtowanie terenu. Zaleca się ograniczenie makroniwelacji do niezbędnego minimum,
- 17) zaleca się ochronę siedlisk i stanowisk ochronnych gatunków, zgodnie z obowiązującymi przepisami w zakresie ochrony gatunkowej, tj. dziko występujących roślin objętych ochroną, dziko występujących zwierząt objętych ochroną i dziko występujących grzybów objętych ochroną.

6. Ustalenia w zakresie obrony cywilnej:

- 1) projektowanie obiektów budowlanych winno odbywać się w sposób zapewniający ochronę ludności zgodnie z wymaganiami obrony cywilnej określonymi odrębnymi przepisami,
- 2) niezależnie od zasilania z sieci wodociągowej, należy przewidzieć zaopatrzenie ludności z awaryjnych studni publicznych zgodnie z przepisami szczególnymi,
- 3) należy zapewnić słyszalność syreny alarmowej, tzn. obszar planu winien być objęty zasięgiem akustycznym syreny alarmowej, włączonej do scentralizowanego, radiowego systemu alarmowego dla miasta Redy.

7. Ustalenia inne:

- 1) obowiązuje zakaz lokalizacji tymczasowych obiektów budowlanych nie związanych z placem budowy oraz nowych, napowietrznych i naziemnych sieci infrastruktury technicznej; powyższy zakaz nie dotyczy sieci przebudowywanych oraz nowych obiektów i urządzeń łączności publicznej,
- 2) dopuszcza się przebudowę, rozbudowę, nadbudowę oraz zmianę sposobu użytkowania istniejących budynków zgodnie z ustaleniami planu,

- 3) drogi pożarowe należy wyznaczyć zgodnie z przepisami szczególnymi. Przeciwpozarowe zaopatrzenie wodne winno odpowiadać przepisom szczególnym. Lokalizacja i usytuowanie obiektów od innych obiektów lub terenów winno być zgodne z przepisami szczególnymi,
- 4) obowiązuje zakaz wznoszenia pełnych ogrodzeń oraz prefabrykowanych ogrodzeń żelbetowych,
- 5) obowiązuje zakaz wznoszenia ogrodzeń o wysokości wyższej niż 2,0m n.p.t.
- 6) ustala się zakaz lokalizacji wolno stojących reklam i szyldów oraz lokalizacji reklam i szyldów na ogrodzeniach. Dopuszcza się wyłącznie reklamy i szyldy wbudowane, stanowiące integralną część kompozycyjną elewacji budynków. Na całym terenie planu obowiązuje zakaz lokalizacji reklam podświetlanych o zmiennej treści typu led.

Rozdział 3. USTALENIA KOŃCOWE

§ 4. Na obszarze objętym niniejszym planem tracą moc ustalenia zmiany miejscowego planu zagospodarowania przestrzennego fragmentu miasta Redy – rejon ul. Gniewowskiej, dot. dz. nr 480/3, zatwierdzonego uchwałą nr XX/200/2008 Rady Miejskiej w Redzie z dnia 30 kwietnia 2008r. (Dz. Urz. Woj. Pomorskiego z dn. 9 czerwca 2008r. Nr 48, poz. 1381).

§ 5. Ustala się stawkę, służącą do naliczania jednorazowej opłaty w stosunku do wzrostu wartości nieruchomości, w momencie zbywania nieruchomości przez obecnego właściciela 30%.

§ 6. Wykonanie uchwały powierza się Burmistrzowi Miasta Redy.

§ 7. 1. Uchwała wchodzi w życie po upływie 14 dni od ogłoszenia jej w Dzienniku Urzędowym Województwa Pomorskiego.

2. Uchwała podlega publikacji na stronie internetowej Miasta Redy.


Przewodniczący Rady
Miejskiej w Redzie

Kazimierz Okrój

Załącznik Nr 1 do Uchwały Nr XX/214/2012
Rady Miejskiej w Redzie
z dnia 25 kwietnia 2012 r.

Załącznik nr 1 do uchwały Nr XX/214/2012 Rady Miejskiej w Redzie z dnia 25 kwietnia 2012r.

Zmiana miejscowego planu zagospodarowania przestrzennego fragmentu miasta Redy
- rejon ul. Gniewowskiej, dot. działki nr 480/3

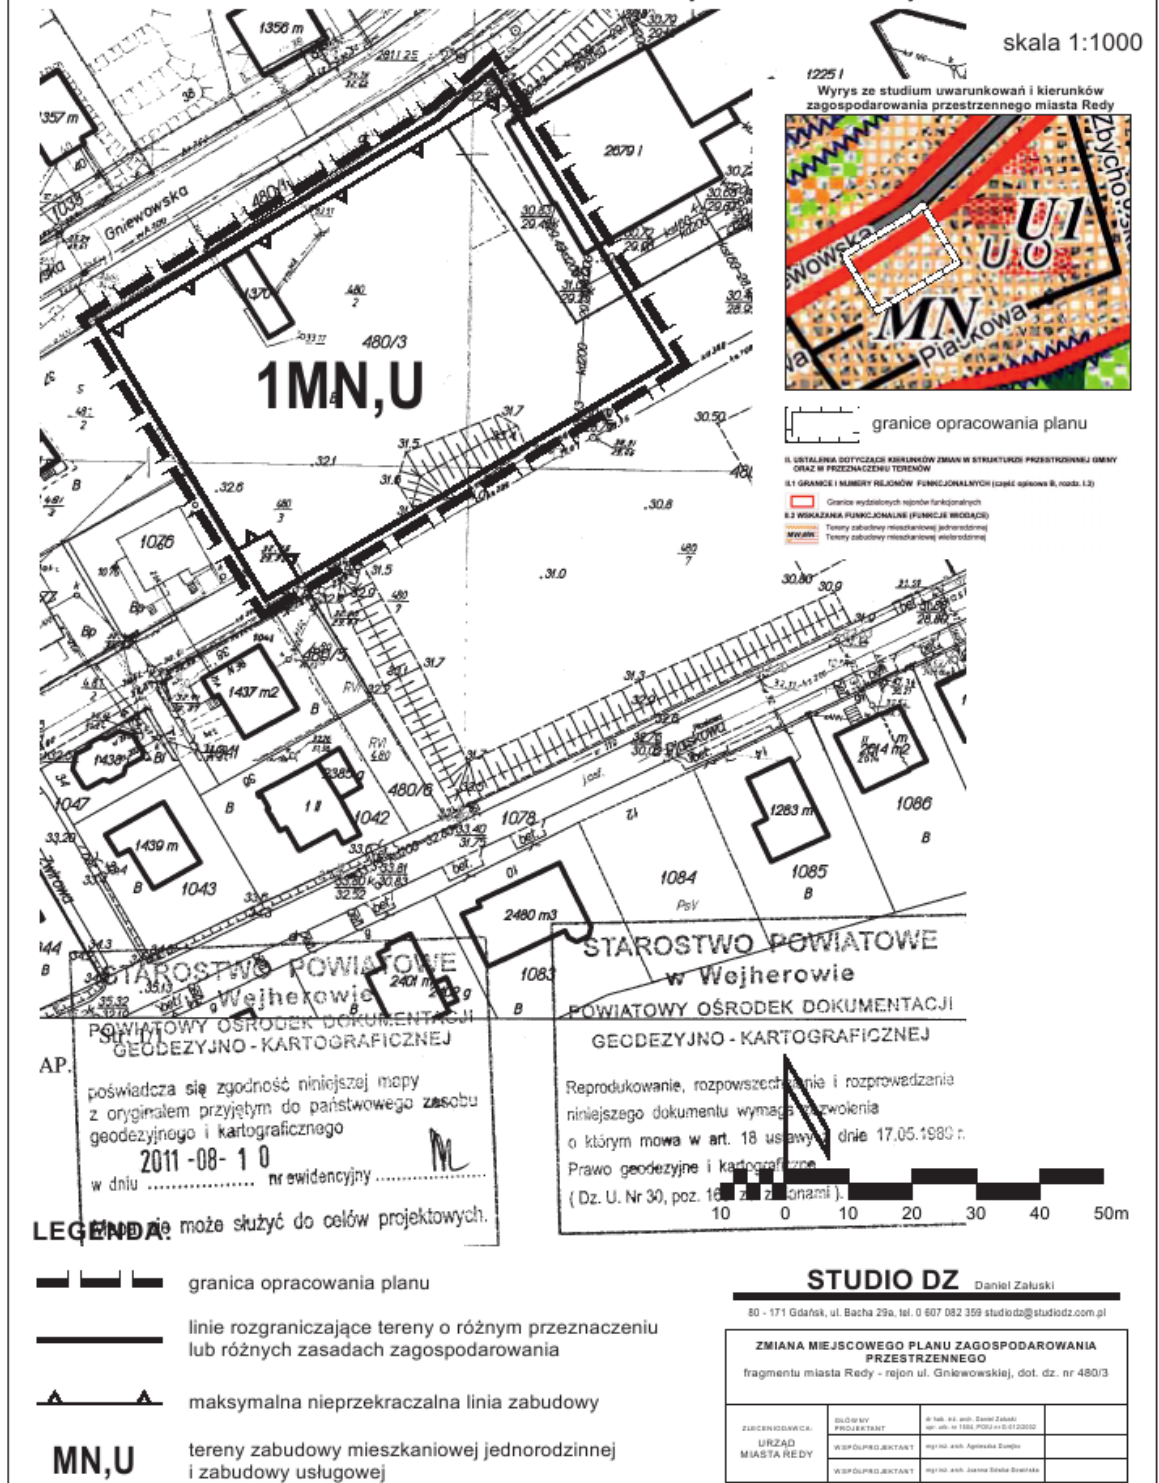

Załącznik Nr 2 do Uchwały Nr XX/214/2012
Rady Miejskiej w Redzie
z dnia 25 kwietnia 2012 r.

**Rozstrzygnięcie Rady Miejskiej w Redzie
w sprawie uwag do projektu zmiany miejscowego planu zagospodarowania przestrzennego fragmentu
miasta Redy – rejon ul. Gniewowskiej, dot. dz. nr 480/3**

Rada Miejska w Redzie po zapoznaniu się z dokumentacją formalno – prawną zmiany planu oraz protokołem z dyskusji publicznej nad projektem „zmiany miejscowego planu zagospodarowania przestrzennego fragmentu miasta Redy – rejon ul. Gniewowskiej, dot. dz. nr 480/3”, rozstrzyga co następuje:

1. Zgodnie z art. 20 ust. 1 ustawy z dnia 27 marca 2003r. o planowaniu i zagospodarowaniu przestrzennym (Dz.U. Nr 80 poz. 717 z późn. zm.) rozstrzygnięcie o rozpatrzeniu uwag do „zmiany miejscowego planu zagospodarowania przestrzennego fragmentu miasta Redy – rejon ul. Gniewowskiej, dot. dz. nr 480/3” jest załącznikiem Nr 2 do niniejszej uchwały.

2. W okresie wyłożenia do publicznego wglądu projektu „zmiany miejscowego planu zagospodarowania przestrzennego fragmentu miasta Redy – rejon ul. Gniewowskiej, dot. dz. nr 480/3”, oraz w ciągu 14 dni po wyłożeniu, do ustaleń projektu zmiany planu miejscowego nie wniesiono uwag, o których mowa w art. 18 ustawy o planowaniu i zagospodarowaniu przestrzennym.

Załącznik Nr 3 do Uchwały Nr XX/214/2012
Rady Miejskiej w Redzie
z dnia 25 kwietnia 2012 r.

**Rozstrzygnięcia Rady Miejskiej w Redzie
o sposobie realizacji i zasadach finansowania inwestycji z zakresu infrastruktury technicznej, które
należą do zadań własnych gminy, zapisanych w zmianie miejscowego planu zagospodarowania
przestrzennego fragmentu miasta Redy – rejon ul. Gniewowskiej, dot. dz. nr 480/3**

Na obszarze zmiany planu nie występują urządzenia z zakresu infrastruktury technicznej, które należą do zadań własnych gminy.