



DZIENNIK URZĘDOWY

WOJEWÓDZTWA WIELKOPOLSKIEGO

Poznań, dnia 14 sierpnia 2012 r.

Poz. 3576

UCHWAŁA NR XX/145/2012 RADY GMINY KLESZCZEWO

z dnia 27 czerwca 2012 r.

w sprawie uchwalenia zmiany miejscowego planu zagospodarowania przestrzennego Gminy Kleszczewo obejmującej działkę nr 75/4 w obrębie Bylin

Na podstawie art. 18 ust. 2 pkt 5 ustawy z dnia 8 marca 1990 r. o samorządzie gminnym (Dz. U. z 2001 r. Nr 142, poz. 1591, z 2002 r. Nr 23, poz. 220, Nr 62, poz. 558, Nr 113, poz. 984, Nr 153, poz. 1271, Nr 214, poz. 1806, z 2003 r. Nr 80, poz. 717, Nr 162, poz. 1568, z 2004 r. Nr 102, poz. 1055, Nr 116, poz. 1203, Nr 167, poz. 1759, z 2005 r. Nr 172, poz. 1441, Nr 175, poz. 1457, z 2006 r. Nr 17, poz. 128, Nr 181, poz. 1337, z 2007 r. Nr 48, poz. 327, Nr 138, poz. 974, Nr 173, poz. 1218, z 2008 r. Nr 180, poz. 1111, Nr 223, poz. 1458, z 2009 r. Nr 52, poz. 420, Nr 157, poz. 1241, z 2010 r. Nr 28, poz. 142 i 146, Nr 40, poz. 230, Nr 106, poz. 675, z 2011 r. Nr 21, poz. 113, Nr 117, poz. 679, Nr 134, poz. 777, Nr 149, poz. 887, Nr 217, poz. 1281. z 2012 r. poz. 567) i art. 20 ust.1 ustawy z dnia 27 marca 2003 r. o planowaniu i zagospodarowaniu przestrzennym (Dz. U. z 2012r. poz. 647 j.t.) w związku z uchwałą Nr XLIV/299/2010 Rady Gminy Kleszczewo z dnia 9 czerwca 2010 roku w sprawie przystąpienia do sporządzenia zmiany miejscowego planu zagospodarowania przestrzennego gm. Kleszczewo obejmującego działki położone w Gowarzewie, Markowicach, Krzyżownikach, Śródce, Krerowie, Bylinie, zmienioną uchwałą Nr IX/62/2011 z dnia 29.06.2011r. oraz uchwałą Nr XV/107/2012 z dnia 25.01.2012r, uchwała się, co następuje:

§ 1. Po stwierdzeniu zgodności z ustaleniami studium uwarunkowań i kierunków zagospodarowania przestrzennego Gminy Kleszczewo, zatwierdzonego uchwałą Nr XXXII/186/01 Rady Gminy w Kleszczewie z dnia 26 września 2001r. z późniejszymi zmianami, uchwała się zmianę miejscowego planu zagospodarowania przestrzennego Gminy Kleszczewo dla działki o numerze ewidencyjnym 75/4 w obrębie Bylin, zwaną dalej planem.

§ 2. 1. Granice planu określa załącznik graficzny nr 11 do uchwały Nr XLIV/299/2010 Rady Gminy Kleszczewo z dnia 09 czerwca 2010 roku w sprawie przystąpienia do sporządzenia zmiany miejscowego planu zagospodarowania przestrzennego Gminy Kleszczewo obejmującego działki położone w Gowarzewie, Markowicach, Krzyżownikach, Śródce, Krerowie, Bylinie, zmienionej uchwałą Nr IX/62/2011 z dnia 29.06.2011r. oraz uchwałą Nr XV/107/2012 z dnia 25.01.2012r.

2. Integralnymi częściami planu są:

- 1) ustalenia planu stanowiące treść uchwały;
- 2) rysunek planu w skali 1: 1000, stanowiący załącznik nr 1 do uchwały;
- 3) rozpatrzenie uwag do projektu planu, stanowiące załącznik nr 2 do uchwały;
- 4) rozstrzygnięcia sposobu realizacji oraz zasad finansowania inwestycji z zakresu infrastruktury technicznej, należących do zadań własnych gminy, stanowiące załącznik nr 3 do uchwały.

3. Rysunek planu obowiązuje w następującym zakresie ustaleń planu:

- 1) granicy obszaru objętego planem miejscowym;
- 2) linii rozgraniczających tereny o różnym przeznaczeniu i zasadach zagospodarowania;
- 3) nieprzekraczalnych linii zabudowy wraz z oznaczeniem ich odległości od linii rozgraniczającej z drogami publicznymi;
- 4) granicach strefy ponadnormatywnego oddziaływania akustycznego od drogi ekspresowej S-5;
- 5) oznaczeń przeznaczenia terenu na cele: zabudowy usługowej z dopuszczeniem zabudowy mieszkaniowej jednorodzinnej – U/MN.

4. Treść informacyjną planu stanowią oznaczenia dróg publicznych wojewódzkiej i powiatowej (DW nr 434, DP nr 2410P) poza granicami obszaru opracowania, projektowane skrzyżowanie drogi powiatowej nr 2410, drogi wojewódzkiej nr 434 z łącznicą węzła drogi ekspresowej poza granicami obszaru opracowania oraz rysunek w skali 1: 16 000 – „Obszar objęty zmianą miejscowego planu zagospodarowania przestrzennego na tle Gminy Kleszczewo – mapa pogładowa”.

§ 3. Ilekroć w niniejszej uchwale jest mowa o:

- 1) przepisach odrębnych – należy przez to rozumieć inne przepisy poza ustawą o planowaniu i zagospodarowaniu przestrzennym.
- 2) rysunku planu – – należy przez to rozumieć graficzny zapis planu, będący załącznikiem nr 1 uchwały Rady Gminy Kleszczewo przedstawiony na kopii mapy zasadniczej w skali 1:1000.
- 3) terenie – należy przez to rozumieć obszar wyznaczony na rysunku planu o określonym przeznaczeniu i zasadach zagospodarowania w każdym jego punkcie.
- 4) powierzchni zabudowy - należy przez to rozumieć powierzchnię budynku liczoną nad terenem po zewnętrznym obrysie przegród zewnętrznych.
- 5) przeznaczeniu podstawowym – należy przez to rozumieć takie przeznaczenie, które powinno przeważać na danym terenie wyznaczonym liniami rozgraniczającymi, a w przypadku podziału terenu, na poszczególnych działkach.
- 6) przeznaczeniu dopuszczalnym - należy przez to rozumieć występujące łącznie z przeznaczeniem podstawowym inne przeznaczenie wskazane w ustaleniach planu dotyczące sposobu użytkowania nieruchomości i znajdujących się lub projektowanych na niej obiektów.
- 7) liniach rozgraniczających – należy przez to rozumieć linie oddzielające określone w planie tereny.
- 8) nieprzekraczalnych liniach zabudowy – należy przez to rozumieć wyznaczone na rysunku planu linie określające najbliższe dopuszczalne usytuowanie zewnętrznych ścian nowo projektowanych budynków w stosunku do najbliższych linii rozgraniczających terenów.
- 9) intensywności zabudowy – wskaźnik wyrażający udział sumy powierzchni całkowitej kondygnacji w odniesieniu do powierzchni działki budowlanej.

§ 4. Ustalenia dotyczące przeznaczenia terenów.

W planie ustala się przeznaczenie terenu, wyznaczone liniami rozgraniczającymi na rysunku planu, na cele zabudowy usługowej z dopuszczeniem zabudowy mieszkaniowej jednorodzinnej, oznaczone na rysunku planu symbolem 11U/MN.

§ 5. Ustalenia dotyczące zasad ochrony i kształtowania ładu przestrzennego.

W granicach planu zasady ochrony i kształtowania ładu przestrzennego określone są ustaleniami nieprzekraczalnych linii zabudowy oraz zasadami kształtowania zabudowy.

§ 6. Ustalenia dotyczące zasad ochrony środowiska, przyrody i krajobrazu kulturowego.

1. W granicach planu nie wskazuje się terenów objętych formami ochrony przyrody na podstawie właściwych przepisów o ochronie przyrody.

2. Dla terenów oznaczonych symbolem U/MN ustala się dopuszczalne poziomy hałasu odpowiednio do obowiązujących rozporządzeń wykonawczych do ustawy prawo ochrony środowiska w sprawie dopuszczalnych poziomów hałasu, jak dla terenów mieszkaniowo-usługowych.

3. W granicach strefy ponadnormatywnego oddziaływania akustycznego, dla nowoprojektowanych budynków przeznaczonych na pobyt ludzi obowiązuje nakaz stosowania środków technicznych ograniczających ponadnormatywne oddziaływanie hałasu od drogi ekspresowej S-5, zlokalizowanej poza obszarem opracowania.

4. Obowiązuje zakaz realizacji przedsięwzięć mogących zawsze znacząco oddziaływać na środowisko oraz przedsięwzięć mogących potencjalnie oddziaływać na środowisko, za wyjątkiem obiektów i urządzeń infrastruktury technicznej, komunikacji oraz z grupy przedsięwzięć mogących potencjalnie oddziaływać na środowisko tych, dla których przeprowadzona procedura oceny oddziaływania na środowisko w trakcie, której sporządzono raport oddziaływania na środowisko, wykazała brak niekorzystnego wpływu na środowisko, lub przedsięwzięcie zostało zwolnione z obowiązku sporządzenia raportu.

§ 7. Ustalenia dotyczące zasad ochrony dziedzictwa kulturowego i zabytków oraz dóbr kultury współczesnej.

W granicach planu nie wskazuje się obiektów, dla których określa się zasady ochrony dziedzictwa kulturowego i zabytków oraz dóbr kultury współczesnej.

§ 8. Ustalenia dotyczące wymagań wynikających z potrzeb kształtowania przestrzeni publicznych.

W granicach planu nie wyznacza się przestrzeni publicznej.

§ 9. Ustalenia dotyczące parametrów i wskaźników kształtowania zabudowy oraz zagospodarowania terenu.

Dla terenów zabudowy usługowej z dopuszczeniem zabudowy mieszkaniowej jednorodzinnej 11U/MN ustala się następujące parametry i wskaźniki kształtowania zabudowy oraz zagospodarowania terenu:

- 1) Przeznaczenie podstawowe: tereny zabudowy usługowej.
- 2) Przeznaczenie dopuszczalne: zabudowa mieszkaniowa jednorodzinna z zabudową gospodarczą i garażem.
- 3) Maksymalna powierzchnia zabudowy w stosunku do powierzchni działki budowlanej: 50%;
- 4) Minimalny udział procentowy powierzchni biologicznie czynnej w stosunku do powierzchni działki budowlanej: 30%;
- 5) Intensywność zabudowy w przedziale: 0,1 do 0,6;
- 6) Maksymalna wysokość zabudowy nie więcej niż 8,0 m, licząc od poziomu terenu do linii okapu.
- 7) Liczba nadziemnych kondygnacji budynku do 2;
- 8) Poziom podłogi parteru nie więcej niż 1m od poziomu terenu;
- 9) Dachy budynków realizować, jako wielospadowe lub dwuspadowe o kącie nachylenia połaci dachowych w przedziale 25o do 45o. Dopuszcza się dachy płaskie (0o -15o) dla zabudowy usługowej, gospodarczej i garażu.
- 10) Nieprzekraczalne linie zabudowy w odległości 5 m od linii rozgraniczającej drogę publiczną powiatową nr 2410P, zlokalizowaną poza granicami obszaru opracowania oraz 4m od linii rozgraniczających z drogą wojewódzką zlokalizowaną poza obszarem opracowania.
- 11) Dopuszcza się realizację budynków garażowych, gospodarczych na granicy działek sąsiadujących ze sobą, z zachowaniem przepisów odrębnych.

§ 10. Granice i sposoby zagospodarowania terenów lub obiektów podlegających ochronie, ustalonych na podstawie przepisów odrębnych, w tym terenów górniczych, a także obszarów szczególnego zagrożenia powodzią oraz zagrożonych osuwaniem się mas zmiennych.

W granicach planu nie wyznacza się obszarów szczególnego zagrożenia powodzią na podstawie prawa wodnego oraz obszarów narażonych na niebezpieczeństwo osuwania się mas ziemnych.

§ 11. Ustalenia dotyczące szczególnych zasad i warunków scalenia i podziału nieruchomości.

Nie wyznacza się terenów wymagających wszczęcia postępowania scalania i podziału nieruchomości oraz nie określa się szczegółowych zasad i warunków scalania i podziału nieruchomości w rozumieniu przepisów odrębnych.

§ 12. Ustalenia dotyczące szczególnych warunków zagospodarowania terenów oraz ograniczenia w ich użytkowaniu, w tym zakaz zabudowy.

Dla terenu 11U/MN, projektowane budowle o wysokości równej bądź wyższej niż 50m npt, należy uzgadniać z Szefostwem Służby Ruchu Lotniczego Sił Zbrojnych - przed wydaniem pozwolenia na budowę.

§ 13. Ustalenia dotyczące zasady modernizacji, rozbudowy i budowy systemów komunikacji.

1. Obsługę komunikacyjną terenu 11U/MN ustala się poprzez powiatową drogę publiczną nr 2410P, zlokalizowaną poza obszarem opracowania.

2. Warunki korzystania z drogi publicznej nr 2410P zlokalizowanej poza obszarem opracowania, zgodnie z Ustawą o drogach publicznych.

3. Na teren objęty planem dopuszcza się lokalizację zjazdu z drogi powiatowej nr 2410P, zlokalizowanej poza obszarem opracowania, na zasadach określonych w przepisach Ustawy o drogach publicznych wraz z rozporządzeniami wykonawczymi.

4. W granicach planu ustala się możliwość obsługi działek budowlanych z nieoznaczonych na rysunku planu dróg wewnętrznych wytyczonych zgodnie z § 15 ust. 3.

5. Miejsca parkingowe lokalizować w granicach własnej działki budowlanej.

6. Ustala się minimalną ilość miejsc postojowych zlokalizowanych w obrębie działki budowlanej, stosownie do poniższych wymogów:

- 1) minimum 2 stanowiska postojowe na 1 lokal mieszkalny;
- 2) obiekty usługowe – min. 15 miejsc postojowych na 1000m² powierzchni użytkowej, ale nie mniej niż 3;
- 3) usługi drobne i rzemiosło o powierzchni użytkowej do 25 m² – min. 1 miejsce postojowe;
- 4) warsztaty samochodowe, stacje obsługi lub remontowe sprzętu budowlanego, rolniczego, środków transportu – min. 20 miejsc postojowych na 10 stanowisk obsługi;
- 5) gastronomia – min. 25 miejsc postojowych na 100 miejsc konsumpcyjnych;
- 6) hurtownie, magazyny, place składowe – min. 30 miejsc postojowych na 100 zatrudnionych lub min. 25 miejsc postojowych na 1000m² powierzchni sprzedaży, jednak nie mniej niż 6.

§ 14. Ustalenia dotyczące zasad modernizacji, rozbudowy i budowy infrastruktury technicznej.

1. W granicach obszaru objętego planem dopuszcza się lokalizację sieci i urządzeń infrastruktury technicznej w zakresie:

- a) sieci wodociągowej i kanalizacyjnej,
- b) sieci gazowej średniego i niskiego ciśnienia,
- c) sieci elektroenergetycznej,
- d) sieci telekomunikacyjnej,
- e) obiektów telekomunikacyjnych, pod warunkiem spełnienia wymagań określonych w przepisach odrębnych.

2. Zaopatrzenie w wodę z sieci wodociągowej.

3. W granicy planu ustala się następujące zasady w zakresie zaopatrzenia w energię elektryczną:

- 1) obszar objęty planem zasilany będzie w energię elektryczną;
- 2) dopuszcza się przebudowę i rozbudowę sieci energetycznych, w tym ich kablowanie;
- 3) obowiązuje zachowanie strefy od linii napowietrznych, zgodnie z przepisami odrębnymi;
- 4) dopuszcza się realizację stacji transformatorowych.

4. Ustala się następujące zasady w zakresie zaopatrzenia w gaz:

- 1) dopuszcza się rozbudowę i modernizację istniejących gazociągów uwzględniając warunki określone przepisami odrębnymi;

2) dla istniejących i projektowanych gazociągów należy uwzględnić strefy kontrolowane, których wymiary określone są w przepisach odrębnych.

5. Zaopatrzenie w ciepło ze zbiorczej sieci ciepłowniczej lub z indywidualnych źródeł ciepła charakteryzujących się niskimi wskaźnikami emisji, w tym z energii odnawialnej.

6. W granicach planu dopuszcza się lokalizację infrastruktury telekomunikacyjnej zgodnie z przepisami Ustawy o wspieraniu rozwoju usług i sieci telekomunikacyjnych wraz z rozporządzeniami wykonawczymi.

7. W zakresie gospodarki odpadami stałymi obowiązują zasady ustalone na terenie Gminy, zgodnie z przepisami odrębnymi. Obowiązuje zakaz składowania odpadów w miejscach do tego niewyznaczonych i nieurządzonych.

8. Zezwala się na stosowanie zbiorników bezodpływowych na nieczystości ciekłe lub indywidualnych oczyszczalni ścieków realizowanych zgodnie z przepisami odrębnymi, ale tylko do czasu budowy sieci kanalizacyjnej.

9. Do czasu realizacji sieci kanalizacyjnej deszczowej, zezwala się na odprowadzania wód opadowych na teren nieutwardzony lub do dołów chłonnych na własnej działce. Alternatywnie zezwala się na inne rozwiązania zgodne z warunkami określonymi przepisami prawa wodnego i budowlanego.

§ 15. Ustalenia dotyczące szczegółowych zasad i warunków podziału terenu na działki budowlane.

1. W granicach planu podział terenu na działki budowlane powinien spełniać warunki określone dla działki budowlanej przepisami art. 2 pkt 12 ustawy o planowaniu i zagospodarowaniu przestrzennym.

2. Dla terenu 11U/MN ustala się minimalną powierzchnię nowo wydzielonej działki: – 1500m², o minimalnej szerokości frontu 25m.

3. W granicach planu, ustala się możliwość wydzielenia odrębnych działek dla realizacji dróg wewnętrznych, nieoznaczonych na rysunku planu, o szerokości pasa drogowego minimum 5m oraz dla terenów infrastruktury technicznej.

§ 16. Sposób i termin tymczasowego zagospodarowania, urządzenia i użytkowania terenów.

W granicach planu nie określa się sposobu i terminu tymczasowego zagospodarowania, urządzenia i użytkowania terenów.

§ 17. W granicach planu tracą moc ustalenia miejscowego planu zagospodarowania przestrzennego Gminy Kleszczewo zatwierdzonego Uchwałą Nr XXXVII/181/2005 Rady Gminy w Kleszczewie z dnia 30 września 2005 roku (Dziennik Urzędowy Województwa Wielkopolskiego nr 158 poz. 4295 z dn. 18 listopada 2005 r.).


§ 18. Dla terenu U/MN ustala się 30% stawkę, o której mowa w art. 36 ust. 4 ustawy z dnia 27 marca 2003 r. o planowaniu i zagospodarowaniu przestrzennym.

§ 19. Wykonanie niniejszej uchwały powierza się Wójtowi Gminy Kleszczewo.

§ 20. Uchwała wchodzi w życie po upływie 30 dni od daty ogłoszenia w Dzienniku Urzędowym Województwa Wielkopolskiego.

Przewodniczący
Rady Gminy
(-) Henryk Lesiński

Załącznik Nr 1
do Uchwały Nr XX/145/2012
Rady Gminy Kleszczewo
z dnia 27 czerwca 2012 r.

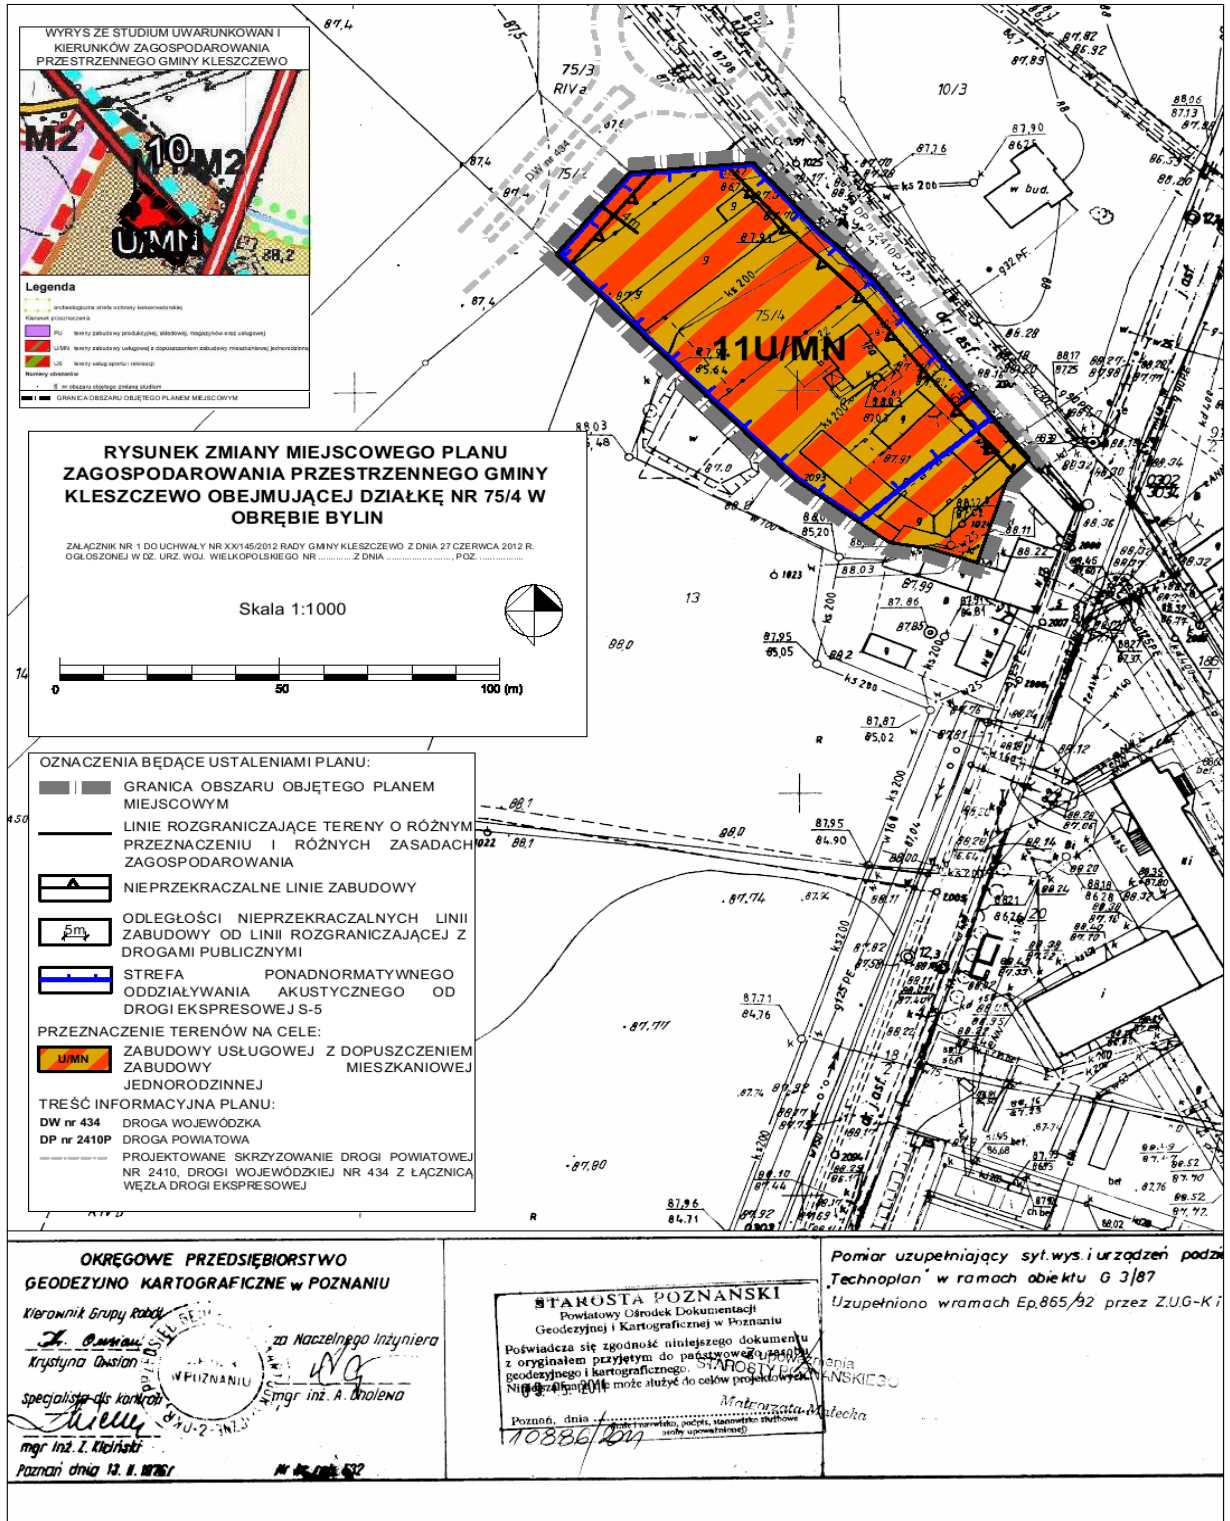

Załącznik Nr 2
do Uchwały Nr XX/145/2012
Rady Gminy Kleszczewo
z dnia 27 czerwca 2012 r.

ROZSTRZYGNIĘCIE

Rady Gminy Kleszczewo w sprawie rozpatrzenia uwag wniesionych do wyłożonego do publicznego wglądu projektu zmiany miejscowego planu zagospodarowania przestrzennego Gminy Kleszczewo obejmującej działkę nr 75/4 w obrębie Bylin.

Na podstawie art. 20 ust. 1 ustawy z dnia 27 marca 2003r. o planowaniu i zagospodarowaniu przestrzennym (Dz. U. z 2012r. poz. 647 j.t.) Rada Gminy Kleszczewo rozstrzyga, co następuje:

§ 1

Projekt zmiany miejscowego planu zagospodarowania przestrzennego Gminy Kleszczewo obejmującej działkę 75/4 w obrębie Bylin został wyłożony do publicznego wglądu w dniach od 10 kwietnia 2012r. do 9 maja 2012r. Uwagi można było składać w terminie do 24 maja 2012 r. Dyskusja publiczna została przeprowadzona w dniu 8 maja 2012 r.

§2

Uwaga 1 z dnia 13.04.2012r.

Oznaczenie nieruchomości: Dz. ewid. nr 75/4 obręb Bylin

Uwagę złożył: Krzysztof Koszyczarek

Treść uwagi: Możliwość lokalizacji wiaty. Przeznaczenie działki na tereny związane z działalnością gospodarczą produkcyjną lub wytwórczą lub produkcyjno-usługową z zachowaniem istniejącego budynku mieszkalnego.

Rozstrzygnięcie:

Nie uwzględniono. Uwzględnienie uwagi byłoby niezgodne ze studium uwarunkowań i kierunków zagospodarowania przestrzennego gminy Kleszczewo. Wprowadzenie zabudowy produkcyjnej uznano za kolizyjne, w stosunku do terenów przeznaczonych pod zabudowę mieszkaniową.

§3

Uwaga 2 z dnia 19.04.2012r.

Oznaczenie nieruchomości: Dz. ewid. nr 75/4 obręb Bylin

Uwagę złożył: Krzysztof Koszyczarek

Treść uwagi: Korekta zapisów uwagi z dnia 13.04.2012r. w zakresie zmiany słowa „wiaty” na budynek gospodarczy. W pozostałym zakresie uwaga z dnia 13.04.2012r. pozostaje bez zmian.

Rozstrzygnięcie:

Nie uwzględniono. Uwzględnienie uwagi byłoby niezgodne ze studium uwarunkowań i kierunków zagospodarowania przestrzennego gminy Kleszczewo. Wprowadzenie zabudowy produkcyjnej uznano za kolizyjne, w stosunku do terenów przeznaczonych pod zabudowę mieszkaniową.

Załącznik Nr 3
do Uchwały Nr XX/145/2012
Rady Gminy Kleszczewo
z dnia 27 czerwca 2012 r.

ROZSTRZYGNIĘCIE
Rady Gminy Kleszczewo
o sposobie realizacji inwestycji z zakresu infrastruktury technicznej, które należą
do zadań własnych gminy oraz o zasadach ich finansowania.

Na podstawie art. 20 ust. 1 ustawy z dnia 27 marca 2003r. o planowaniu i zagospodarowaniu przestrzennym (Dz. U. z 2012r. poz. 647 j.t.) Rada Gminy Kleszczewo określa następujący sposób realizacji infrastruktury technicznej, które należą do zadań własnych gminy oraz zasady ich finansowania:

W granicach planu nie występują zadania własne gminy z zakresu infrastruktury technicznej, o których mowa w art. 20 ust. 1 ustawy o planowaniu i zagospodarowaniu przestrzennym.