



DZIENNIK URZĘDOWY

WOJEWÓDZTWA WIELKOPOLSKIEGO

Poznań, dnia 14 sierpnia 2012 r.

Poz. 3575

UCHWAŁA NR XX/144/2012 RADY GMINY KLESZCZEWO

z dnia 27 czerwca 2012 r.

w sprawie uchwalenia zmiany miejscowego planu zagospodarowania przestrzennego Gminy Kleszczewo obejmującej działki nr 209/3, 209/4 w obrębie Gowarzewo.

Na podstawie art. 18 ust. 2 pkt 5 ustawy z dnia 8 marca 1990 r. o samorządzie gminnym (Dz. U. z 2001 r. Nr 142, poz. 1591, z 2002 r. Nr 23, poz. 220, Nr 62, poz. 558, Nr 113, poz. 984, Nr 153, poz. 1271, Nr 214, poz. 1806, z 2003 r. Nr 80, poz. 717, Nr 162, poz. 1568, z 2004 r. Nr 102, poz. 1055, Nr 116, poz. 1203, Nr 167, poz. 1759, z 2005 r. Nr 172, poz. 1441, Nr 175, poz. 1457, z 2006 r. Nr 17, poz. 128, Nr 181, poz. 1337, z 2007 r. Nr 48, poz. 327, Nr 138, poz. 974, Nr 173, poz. 1218, z 2008 r. Nr 180, poz. 1111, Nr 223, poz. 1458, z 2009 r. Nr 52, poz. 420, Nr 157, poz. 1241, z 2010 r. Nr 28, poz. 142 i 146, Nr 40, poz. 230, Nr 106, poz. 675, z 2011 r. Nr 21, poz. 113, Nr 117, poz. 679, Nr 134, poz. 777, Nr 149, poz. 887, Nr 217, poz. 1281, z 2012 r. poz. 567) i art. 20 ust.1 ustawy z dnia 27 marca 2003 r. o planowaniu i zagospodarowaniu przestrzennym (Dz. U. z 2012r. poz. 647 j.t.) w związku z uchwałą Nr XLIV/299/2010 Rady Gminy Kleszczewo z dnia 9 czerwca 2010 roku w sprawie przystąpienia do sporządzenia zmiany miejscowego planu zagospodarowania przestrzennego gm. Kleszczewo obejmującego działki położone w Gowarzewie, Markowicach, Krzyżownikach, Śródcie, Krerowie, Bylinie, zmienioną uchwałą Nr IX/62/2011 z dnia 29.06.2011r. oraz uchwałą Nr XV/107/2012 z dnia 25.01.2012 r., uchwala się, co następuje

§ 1. Po stwierdzeniu zgodności z ustaleniami studium uwarunkowań i kierunków zagospodarowania przestrzennego gminy Kleszczewo, zatwierdzonego uchwałą Nr XXXII/186/01 Rady Gminy w Kleszczewie z dnia 26 września 2001r. z późniejszymi zmianami, uchwala się zmianę miejscowego planu zagospodarowania przestrzennego gminy Kleszczewo dla działek o numerach ewidencyjnych 209/3, 209/4 w obrębie Gowarzewo, zwaną dalej planem.

§ 2. Brak treści

1. Granice planu określa załącznik graficzny nr 4 do uchwały Nr XLIV/299/2010 Rady Gminy Kleszczewo z dnia 09 czerwca 2010 roku w sprawie przystąpienia do sporządzenia zmiany miejscowego planu zagospodarowania przestrzennego gminy Kleszczewo obejmującego działki położone w Gowarzewie, Markowicach, Krzyżownikach, Śródcie, Krerowie, Bylinie, zmienionej uchwałą Nr IX/62/2011 z dnia 29.06.2011r. oraz uchwałą Nr XV/107/2012 z dnia 25.01.2012r.

2. Integralnymi częściami planu są:

- 1) ustalenia planu stanowiące treść uchwały;
- 2) rysunek planu w skali 1: 1000, stanowiący załącznik nr 1 do uchwały;
- 3) rozpatrzenie uwag do projektu planu, stanowiące załącznik nr 2 do uchwały;
- 4) rozstrzygnięcia sposobu realizacji oraz zasad finansowania inwestycji z zakresu infrastruktury technicznej, należących do zadań własnych gminy, stanowiące załącznik nr 3 do uchwały.

3. Rysunek planu obowiązuje w następującym zakresie ustaleń planu:

- 1) granicy obszaru objętego planem miejscowym;
- 2) linii rozgraniczających tereny o różnym przeznaczeniu i zasadach zagospodarowania;
- 3) nieprzekraczalnych linii zabudowy wraz z oznaczeniem ich odległości od linii rozgraniczającej z drogami publicznymi;
- 4) oznaczeń przeznaczenia terenu na cele: zabudowy obiektów produkcyjnych, składów, magazynów oraz usługowych – PU; zieleni izolacyjnej - ZI.

4. Treść informacyjną planu stanowią oznaczenie drogi publicznej gminnej (DG) poza granicami obszaru opracowania oraz rysunek w skali 1: 16 000 – „Obszar objęty zmianą miejscowego planu zagospodarowania przestrzennego na tle gminy Kleszczewo – mapa pogładowa”.

§ 3. Ilekcioć w niniejszej uchwale jest mowa o:

- 1) przepisach odrębnych – należy przez to rozumieć inne przepisy poza ustawą o planowaniu i zagospodarowaniu przestrzennym.
- 2) rysunku planu – należy przez to rozumieć graficzny zapis planu, będący załącznikiem nr 1 uchwały Rady Gminy Kleszczewo przedstawiony na kopii mapy sytuacyjno-wysokościowej w skali 1:1000.
- 3) terenie – należy przez to rozumieć obszar wyznaczony na rysunku planu o określonym przeznaczeniu i zasadach zagospodarowania w każdym jego punkcie.
- 4) powierzchni zabudowy - należy przez to rozumieć powierzchnię budynku liczoną nad terenem po zewnętrznym obrysie przegród zewnętrznych.
- 5) liniach rozgraniczających – należy przez to rozumieć linie oddzielające określone w planie tereny.
- 6) nieprzekraczalnych liniach zabudowy – należy przez to rozumieć wyznaczone na rysunku planu linie określające najbliższe dopuszczalne usytuowanie zewnętrznych ścian nowo projektowanych budynków w stosunku do najbliższych linii rozgraniczających terenów.
- 7) przeznaczeniu podstawowym – należy przez to rozumieć takie przeznaczenie, które powinno przeważać na danym terenie wyznaczonym liniami rozgraniczającymi, a w przypadku podziału terenu, na poszczególnych działkach.
- 8) przeznaczeniu dopuszczalnym - należy przez to rozumieć występujące łącznie z przeznaczeniem podstawowym inne przeznaczenie wskazane w ustaleniach planu dotyczące sposobu użytkowania nieruchomości i znajdujących się lub projektowanych na niej obiektów.
- 9) intensywności zabudowy – wskaźnik wyrażający udział sumy powierzchni kondygnacji w odniesieniu do powierzchni działki budowlanej.

§ 4. Ustalenia dotyczące przeznaczenia terenów.

W planie ustala się następujące przeznaczenie terenów, wyznaczone liniami rozgraniczającymi na rysunku planu:

- 1) na cele zabudowy obiektów produkcyjnych, składów, magazynów oraz usługowych, oznaczone na rysunku planu symbolem PU;
- 2) na cele zieleni izolacyjnej, oznaczone na rysunku planu symbolem ZI.

§ 5. Ustalenia dotyczące zasad ochrony i kształtowania ładu przestrzennego.

W granicach planu zasady ochrony i kształtowania ładu przestrzennego określone są ustaleniami nieprzekraczalnych linii zabudowy oraz zasad kształtowania zabudowy.

§ 6. Ustalenia dotyczące zasad ochrony środowiska, przyrody i krajobrazu kulturowego.

1. W granicach planu nie wskazuje się terenów objętych formami ochrony przyrody na podstawie właściwych przepisów o ochronie przyrody.

2. Teren w granicach planu, znajduje się w obrębie Głównego Zbiornika Wód Podziemnych nr 144 – Dolina Kopalna Wielkopolska, dla którego ochrony mają zastosowanie przepisy odrębne.

3. Obowiązuje zakaz realizacji przedsięwzięć mogących zawsze znacząco oddziaływać na środowisko oraz przedsięwzięć mogących potencjalnie oddziaływać na środowisko, za wyjątkiem obiektów i urządzeń infrastruktury technicznej, komunikacji oraz z grupy przedsięwzięć mogących potencjalnie oddziaływać na środowisko tych, dla których przeprowadzona procedura oceny oddziaływania na środowisko w trakcie, której sporządzono raport oddziaływania na środowisko, wykazała brak niekorzystnego wpływu na środowisko, lub przedsięwzięcie zostało zwolnione z obowiązku sporządzenia raportu.

§ 7. Ustalenia dotyczące zasad ochrony dziedzictwa kulturowego i zabytków oraz dóbr kultury współczesnej.

W granicach planu nie wskazuje się obiektów, dla których określa się zasady ochrony dziedzictwa kulturowego i zabytków oraz dóbr kultury współczesnej.

§ 8. Ustalenia dotyczące wymagań wynikających z potrzeb kształtowania przestrzeni publicznych.

W granicach planu nie wyznacza się przestrzeni publicznych.

§ 9. Ustalenia dotyczące parametrów i wskaźników kształtowania zabudowy oraz zagospodarowania terenu.

1. Dla terenów obiektów produkcyjnych, składów, magazynów oraz usługowych 1PU ustala się następujące parametry i wskaźniki kształtowania zabudowy oraz zagospodarowania terenu:

- 1) Przeznaczenie podstawowe: zabudowa obiektów produkcyjnych, składów, magazynów oraz usługowych.
- 2) Przeznaczenie dopuszczalne: w granicach działki budowlanej zezwala się na lokalizację lokalu mieszkalnego lub jednego budynku mieszkalnego jednorodzinnego wraz z budynkami gospodarczymi, garażem.
- 3) Maksymalna powierzchnia zabudowy w stosunku do powierzchni działki budowlanej: 60%;
- 4) Minimalny udział procentowy powierzchni biologicznie czynnej w stosunku do powierzchni działki budowlanej: 30%;
- 5) Intensywność zabudowy w przedziale: 0,1 do 0,9;
- 6) Maksymalna wysokość licząc od poziomu terenu do linii okapu - 10,0 m.
- 7) Liczba nadziemnych kondygnacji budynków do 2;
- 8) Poziom podłogi parteru nie więcej niż 1m od poziomu terenu;
- 9) Dachy budynków realizować, jako wielospadowe lub dwuspadowe o kącie nachylenia połaci dachowych w przedziale 25o do 45o. Dopuszcza się dachy płaskie (0o-15o) dla zabudowy produkcyjnej, składów, magazynów oraz usługowej.
- 10) Dopuszcza się realizację budynków garażowych, gospodarczych na granicy działek sąsiadujących ze sobą, z zachowaniem przepisów odrębnych.
- 11) Nieprzekraczalne linie zabudowy w odległości 6 m od linii rozgraniczającej drogę publiczną gminną, zlokalizowaną poza granicami obszaru opracowania.

2. Dla terenów zieleni izolacyjnej 1ZI ustala się następujące parametry i wskaźniki kształtowania zabudowy oraz zagospodarowania terenu:

- 1) zakaz lokalizacji budynków i budowli, z wyłączeniem urządzeń i sieci infrastruktury technicznej.
- 2) ustala się wymóg zagospodarowania i uzupełnienia terenu zielenią wysoką.

§ 10. Granice i sposoby zagospodarowania terenów lub obiektów podlegających ochronie, ustalonych na podstawie przepisów odrębnych, w tym terenów górniczych, a także obszarów szczególnego zagrożenia powodzią oraz zagrożonych osuwaniem się mas zmiennych.

W granicach planu nie wyznacza się obszarów szczególnego zagrożenia powodzią na podstawie prawa wodnego oraz obszarów narażonych na niebezpieczeństwo osuwania się mas ziemnych.

§ 11. Ustalenia dotyczące szczególnych zasad i warunków scalenia i podziału nieruchomości.

Nie wyznacza się terenów wymagających wszczęcia postępowania scalania i podziału nieruchomości oraz nie określa się szczegółowych zasad i warunków scalania i podziału nieruchomości w rozumieniu przepisów odrębnych.

§ 12. Ustalenia dotyczące szczególnych warunków zagospodarowania terenów oraz ograniczenia w ich użytkowaniu, w tym zakaz zabudowy.

Dla terenu 1PU, projektowane budowle o wysokości równej bądź wyższej niż 50m npt, należy uzgadniać z Szefostwem Służby Ruchu Lotniczego Sił Zbrojnych - przed wydaniem pozwolenia na budowę.

§ 13. Ustalenia dotyczące zasady modernizacji, rozbudowy i budowy systemów komunikacji.

1. Obsługę komunikacyjną terenu 1PU ustala się poprzez drogę publiczną gminną, zlokalizowaną poza obszarem opracowania.

2. W granicach planu ustala się możliwość obsługi działek budowlanych z nieoznaczonych na rysunku planu dróg wewnętrznych wytyczonych zgodnie z § 15 ust. 3.

3. Miejsca parkingowe lokalizować w granicach własnej działki budowlanej.

4. Ustala się minimalną ilość miejsc postojowych zlokalizowanych w obrębie działki budowlanej, stosownie do poniższych wymogów:

- 1) minimum 2 stanowiska postojowe na 1 lokal mieszkalny;
- 2) hale targowe – min. 35 miejsc postojowych na 1000m² powierzchni sprzedaży;
- 3) obiekty usługowe – min. 15 miejsc postojowych na 1000m² powierzchni użytkowej, ale nie mniej niż 3;
- 4) usługi drobne i rzemiosło o powierzchni użytkowej do 25 m² – min. 1 miejsce postojowe;
- 5) warsztaty samochodowe, stacje obsługi lub remontowe sprzętu budowlanego, rolniczego, środków transportu – min. 20 miejsc postojowych na 10 stanowisk obsługi;
- 6) gastronomia – min. 25 miejsc postojowych na 100 miejsc konsumpcyjnych;
- 7) obiekty sportowe – min. 25 miejsc postojowych na 100 miejsc siedzących;
- 8) hurtownie, magazyny, place składowe – min. 30 miejsc postojowych na 100 zatrudnionych lub min. 25 miejsc postojowych na 1000m² powierzchni sprzedaży, jednak nie mniej niż 6;
- 9) zakłady produkcyjne zatrudniające do 5 osób – min. 3 miejsca postojowe;
- 10) zakłady produkcyjne zatrudniające do 50 osób – min. 10 miejsc postojowych na 50 zatrudnionych;
- 11) zakłady produkcyjne zatrudniające ponad 50 osób – minimum 35 miejsc postojowych na 1000 zatrudnionych.

§ 14. Ustalenia dotyczące zasad modernizacji, rozbudowy i budowy infrastruktury technicznej.

1. W granicach obszaru objętego planem dopuszcza się lokalizację sieci i urządzeń infrastruktury technicznej w zakresie:

- a) sieci wodociągowej i kanalizacyjnej,
- b) sieci gazowej średniego i niskiego ciśnienia,
- c) sieci elektroenergetycznej,
- d) sieci telekomunikacyjnej,
- e) obiektów telekomunikacyjnych, pod warunkiem spełnienia wymagań określonych w przepisach odrębnych.

2. Zaopatrzenie w wodę z sieci wodociągowej.

3. Ustala się następujące zasady w zakresie zaopatrzenia w energię elektryczną:

- 1) obszar objęty planem zasilany będzie w energię elektryczną;
- 2) dopuszcza się przebudowę i rozbudowę sieci energetycznych, w tym ich kablowanie;
- 3) obowiązuje zachowanie strefy od linii napowietrznych, zgodnie z przepisami odrębnymi;

4) dopuszcza się realizację stacji transformatorowych.

4. Ustala się następujące zasady w zakresie zaopatrzenia w gaz:

- 1) dopuszcza się rozbudowę i modernizację istniejących gazociągów uwzględniając warunki określone przepisami odrębnymi;
- 2) dopuszcza się, w przypadku konieczności technicznych, realizację sieci i urządzeń gazociagowych w granicach działek budowlanych;
- 3) dla gazociągów należy uwzględnić strefy kontrolowane, których wymiary określone są w przepisach odrębnych.

5. Zaopatrzenie w ciepło ze zbiorczej sieci ciepłowniczej lub z indywidualnych źródeł ciepła, w tym odnawialnych źródeł ciepła.

6. W granicach planu dopuszcza się lokalizację infrastruktury telekomunikacyjnej zgodnie z przepisami Ustawy o wspieraniu rozwoju usług i sieci telekomunikacyjnych wraz z rozporządzeniami wykonawczymi.

7. W zakresie gospodarki odpadami stałymi obowiązują zasady ustalone na terenie Gminy, zgodnie z przepisami odrębnymi. Obowiązuje zakaz składowania odpadów w miejscach do tego niewyznaczonych i nieurządzonych.

8. Zezwala się na stosowanie zbiorników bezodpływowych na nieczystości płynne lub indywidualnych oczyszczalni ścieków realizowanych zgodnie z przepisami odrębnymi, ale tylko do czasu budowy sieci kanalizacyjnej.

9. Do czasu realizacji sieci kanalizacji deszczowej, zezwala się na odprowadzania wód opadowych na teren nieutwardzony lub do dołów chłonnych na własnej działce. Alternatywnie zezwala się na inne rozwiązania zgodne z warunkami określonymi przepisami prawa wodnego i budowlanego.

§ 15. Ustalenia dotyczące szczegółowych zasad i warunków podziału terenu na działki budowlane.

1. W granicach planu podział terenu na działki budowlane powinien spełniać warunki określone dla działki budowlanej przepisami art. 2 pkt 12 ustawy o planowaniu i zagospodarowaniu przestrzennym.

2. Dla terenu 1PU ustala się minimalną powierzchnię nowo wydzielonych działek budowlanych – 2500m², o minimalnej szerokości frontu nowo wydzielonej działki – 35m.

3. W granicach planu, ustala się możliwość wydzielenia odrębnych działek dla realizacji dróg wewnętrznych, nieoznaczonych na rysunku planu, o szerokości pasa drogowego minimum 8m oraz działek dla infrastruktury technicznej.

§ 16. Sposób i termin tymczasowego zagospodarowania, urządzenia i użytkowania terenów.

W granicach planu nie określa się sposobu i terminu tymczasowego zagospodarowania, urządzenia i użytkowania terenów.

§ 17. W granicach planu tracą moc ustalenia miejscowego planu zagospodarowania przestrzennego gminy Kleszczewo zatwierdzonego Uchwałą Nr XXXVII/181/2005 Rady Gminy w Kleszczewie z dnia 30 września 2005 roku (Dziennik Urzędowy Województwa Wielkopolskiego nr 158 poz. 4295 z dn. 18 listopada 2005 r.).


§ 18. Dla terenów 1PU, 1ZI ustala się 30 % stawkę, o której mowa w art. 36 ust. 4 ustawy z dnia 27 marca 2003 r. o planowaniu i zagospodarowaniu przestrzennym.

§ 19. Wykonanie niniejszej uchwały powierza się Wójtowi Gminy Kleszczewo.

§ 20. Uchwała wchodzi w życie po upływie 30 dni od daty ogłoszenia w Dzienniku Urzędowym Województwa Wielkopolskiego.

Przewodniczący
Rady Gminy
(-) Henryk Lesiński

Załącznik Nr 1
do Uchwały Nr XX/144/2012
Rady Gminy Kleszczewo
z dnia 27 czerwca 2012 r.

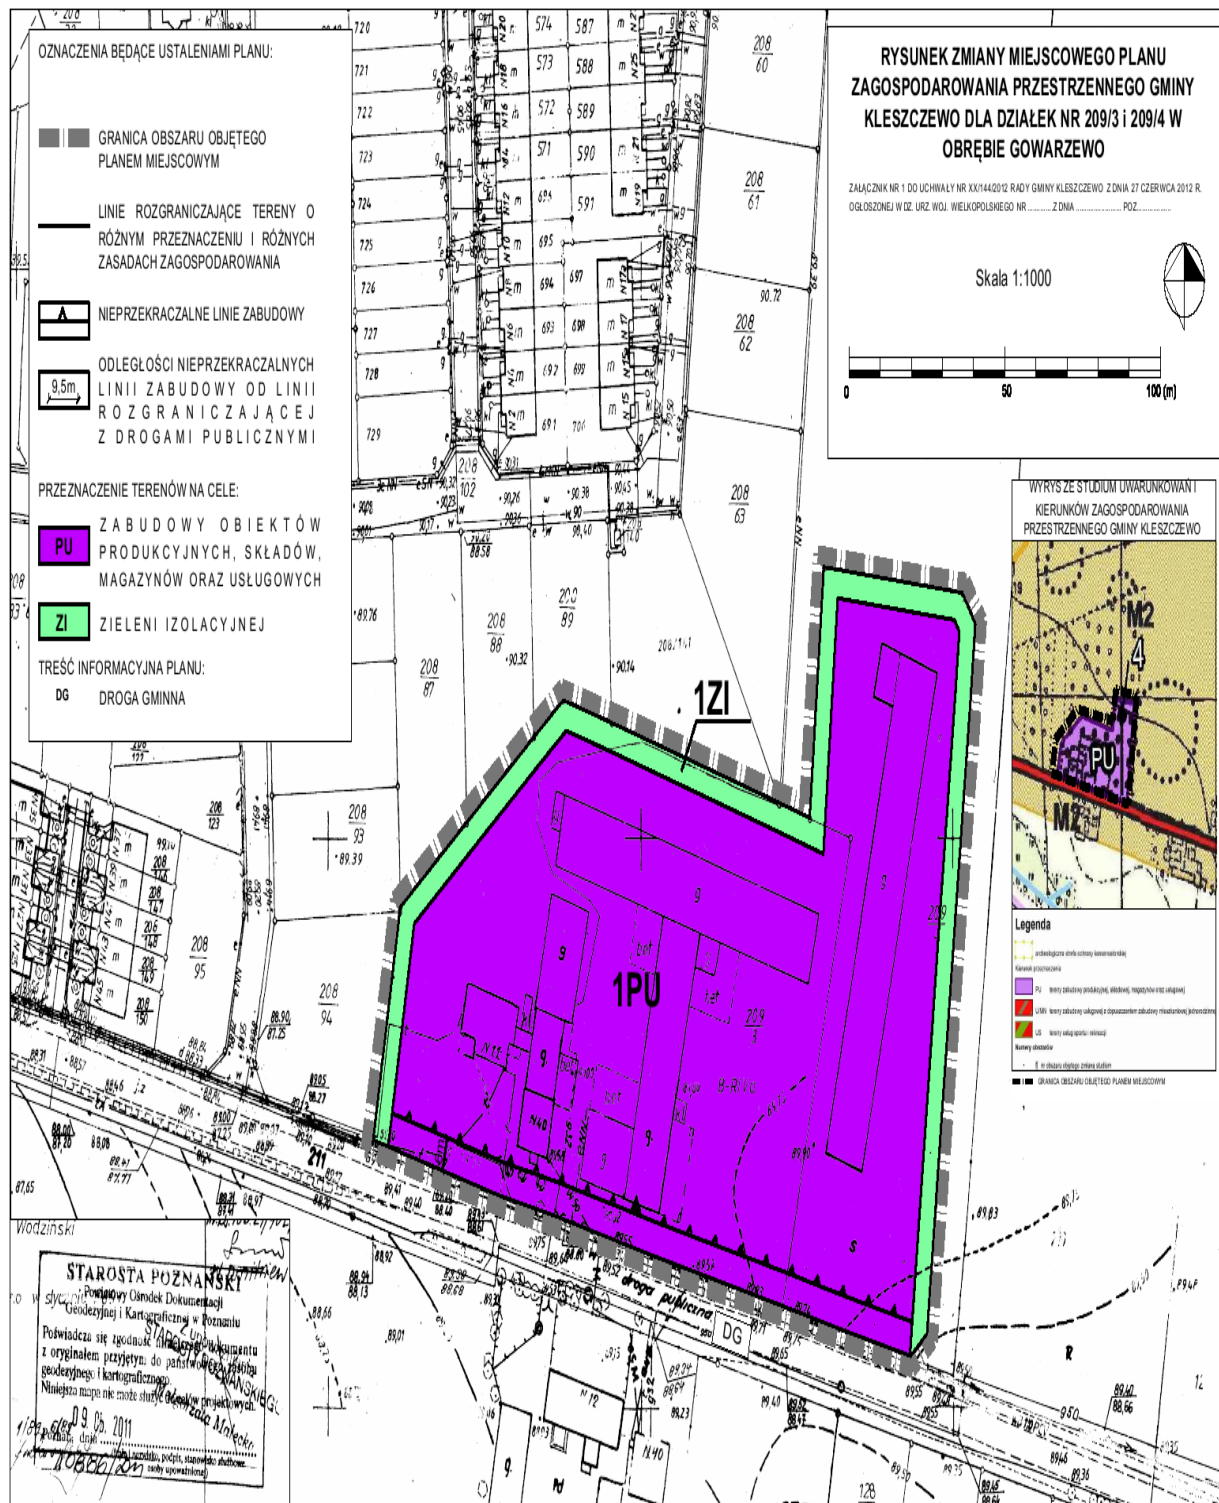

Załącznik Nr 2
do Uchwały Nr XX/144/2012
Rady Gminy Kleszczewo
z dnia 27 czerwca 2012 r.

ROZSTRZYGNIĘCIE

Rady Gminy Kleszczewo w sprawie rozpatrzenia uwag wniesionych do wyłożonego do publicznego wglądu projektu zmiany miejscowego planu zagospodarowania przestrzennego Gminy Kleszczewo obejmującej działki nr 209/3, 209/4 w obrębie Gowarzewo.

Na podstawie art. 20 ust. 1 ustawy z dnia 27 marca 2003r. o planowaniu i zagospodarowaniu przestrzennym (Dz. U. z 2012r. poz. 647 j.t.) Rada Gminy Kleszczewo rozstrzyga, co następuje:

Na podstawie oświadczenia Wójta Gminy Kleszczewo w sprawie braku uwag do projektu zmiany miejscowego planu zagospodarowania przestrzennego wyłożonego do publicznego wglądu wraz z prognozą oddziaływania na środowisko w dniach od 10.04.2012r. do 09.05.2010r., **nie rozstrzyga się o sposobie ich rozpatrzenia.**

Załącznik Nr 3
do Uchwały Nr XX/144/2012
Rady Gminy Kleszczewo
z dnia 27 czerwca 2012 r.

ROZSTRZYGNIĘCIE
Rady Gminy Kleszczewo

o sposobie realizacji inwestycji z zakresu infrastruktury technicznej, które należą do zadań własnych gminy oraz o zasadach ich finansowania.

Na podstawie art. 20 ust. 1 ustawy z dnia 27 marca 2003r. o planowaniu i zagospodarowaniu przestrzennym (Dz. U. z 2012r. poz. 647 j.t.) Rada Gminy Kleszczewo określa następujący sposób realizacji infrastruktury technicznej, które należą do zadań własnych gminy oraz zasady ich finansowania:

W granicach planu nie występują zadania własne gminy z zakresu infrastruktury technicznej, o których mowa w art. 20 ust. 1 ustawy o planowaniu i zagospodarowaniu przestrzennym.