



DZIENNIK URZĘDOWY

WOJEWÓDZTWA WIELKOPOLSKIEGO

Poznań, dnia 1 sierpnia 2012 r.

Poz. 3451

UCHWAŁA NR XXII/128/12 RADY GMINY DUSZNIKI

z dnia 24 kwietnia 2012 r.

w sprawie miejscowego planu zagospodarowania przestrzennego w Ceradzu Dolnym dla działek o nr ewid. 206/1, 206/2, 207/1, 207/2 oraz 208

Na podstawie art. 18 ust. 2 pkt 5 ustawy z dnia 8 marca 1990 r. o samorządzie gminnym (Dz. U. z 2001r. Nr 142, poz. 1591 ze zmianami) oraz art. 20 ust. 1 ustawy z dnia 27 marca 2003r. o planowaniu i zagospodarowaniu przestrzennym (Dz. U. z 2003r. Nr 80, poz. 717 ze zmianami) Rada Gminy Duszniki uchwala, co następuje:

§ 1. 1. Po stwierdzeniu, że poniższe ustalenia nie naruszają ustaleń Studium uwarunkowań i kierunków zagospodarowania przestrzennego gminy Duszniki, zatwierdzonego uchwałą Nr XIV-59/95 z dnia 08.11.1995r. wraz ze zmianami uchwala się miejscowy plan zagospodarowania przestrzennego w Ceradzu Dolnym dla działek o nr ewid. 206/1, 206/2, 207/1, 207/2 oraz 208, zwany dalej „planem”.

2. Załączniki do uchwały stanowią:

- 1) załącznik nr 1 – stanowiący część graficzną zwaną „rysunkiem planu”, opracowany w skali 1:1000 i zatytułowany: „Miejscowy plan zagospodarowania przestrzennego w Ceradzu Dolnym dla działek o nr ewid. 206/1, 206/2, 207/1, 207/2 oraz 208”;
- 2) załącznik nr 2 – stanowiący rozstrzygnięcie Rady Gminy Duszniki o sposobie rozpatrzenia uwag wniesionych do projektu planu;
- 3) załącznik nr 3 – stanowiący rozstrzygnięcie Rady Gminy Duszniki o sposobie realizacji inwestycji z zakresu infrastruktury technicznej, które należą do zadań własnych gminy oraz o zasadach ich finansowania.

3. Granice obszaru objętego planem określa rysunek planu.

§ 2. Ilekroć w niniejszej uchwale jest mowa o:

- 1) budynku mieszkalno – usługowym – należy przez to rozumieć budynek mieszkalny jednorodzinny z dopuszczeniem usług na powierzchni nieprzekraczającej 60% powierzchni użytkowej budynku;
- 2) budynku gospodarczo-garażowym – należy przez to rozumieć budynek gospodarczy z wydzieloną przestrzenią dla celów garażowania pojazdów samochodowych;
- 3) linii rozgraniczającej – należy przez to rozumieć linię rozgraniczającą tereny o różnym przeznaczeniu lub różnych zasadach zagospodarowania;
- 4) nieprzekraczalnej linii zabudowy – należy przez to rozumieć linię ograniczającą obszar, na którym dopuszcza się wznoszenie obiektów kubaturowych;
- 5) obowiązującej linii zabudowy – należy rozumieć przez to linię na której nakazuje się usytuowanie zewnętrznej ściany budynku w co najmniej 60% długości elewacji;

- 6) powierzchni całkowitej zabudowy – należy przez to rozumieć powierzchnię wyznaczoną przez rzut pionowy zewnętrznych krawędzi budynku na powierzchnię działki budowlanej, za wyjątkiem powierzchni obiektów budowlanych oraz ich części nie wystających ponad powierzchnię terenu oraz powierzchni elementów drugorzędnych takich jak schodów zewnętrznych, ramp zewnętrznych, daszków, markiz, występów dachowych, oświetlenia zewnętrznego, przy czym powierzchnię całkowitą zabudowy stanowi suma powierzchni zabudowy wszystkich budynków zlokalizowanych na działce budowlanej;
- 7) reklamie – należy przez to rozumieć nośnik informacji wizualnej w jakiegokolwiek materialnej formie, nie będące szyldem, tablicą informacyjną lub znakiem w rozumieniu przepisów o znakach i sygnałach drogowych;
- 8) szyldzie – należy przez to rozumieć tablicę z oznaczeniem nazwy jednostki organizacyjnej lub przedsiębiorcy, ich siedzib lub miejsc wykonywania działalności;
- 9) tablicy informacyjnej – należy przez to rozumieć element systemu informacji gminnej, turystycznej, przyrodniczej lub edukacji ekologicznej;
- 10) terenie – należy przez to rozumieć obszar wyznaczony na rysunku planu liniami rozgraniczającymi, o określonym przeznaczeniu i zasadach zagospodarowania, oznaczony symbolem;
- 11) wysokości zabudowy – należy przez to rozumieć maksymalną wysokość budynku lub jego części stanowiącą pionowy wymiar budynku, liczoną od poziomu terenu przy najniższym położonym wejściu do budynku do najwyższej kalenicy dachu lub najwyższej położonej powierzchni przykrycia dachowego; wysokość zabudowy określona w niniejszej uchwale nie dotyczy obiektów infrastruktury telekomunikacyjnej.
- 12) zieleni krajobrazowej – należy przez to rozumieć zieleń nieurządzoną, w tym drzewa, krzewy, byliny, rośliny okrywowe, trawy i zioła lub zieleń urządzoną, w tym parki, ogrody.

§ 3. Ustala się następujące przeznaczenie terenów:

- 1) tereny zabudowy mieszkaniowej jednorodzinnej, oznaczone na rysunku planu symbolami: 1MN, 2MN, 3MN, 4MN;
- 2) teren zabudowy mieszkaniowej jednorodzinnej z dopuszczeniem usług, oznaczony na rysunku planu symbolem 1MN/U;
- 3) teren zieleni urządzonej, oznaczony na rysunku planu symbolem 1ZP;
- 4) teren infrastruktury technicznej - elektroenergetyka, oznaczony na rysunku planu symbolem 1E;
- 5) tereny dróg publicznych – poszerzenia dróg gminnych, oznaczone na rysunku planu symbolami: 1KDD, 2KDD;
- 6) tereny dróg wewnętrznych, oznaczone na rysunku planu symbolami: 1KDW, 2KDW, 3KDW.

§ 4. W zakresie zasad ochrony i kształtowania ładu przestrzennego ustala się:

- 1) dopuszczenie budowy, przebudowy, rozbudowy, nadbudowy, odbudowy, rozbiórki i remontu zabudowy z uwzględnieniem ustaleń zawartych w niniejszej uchwale;
- 2) lokalizowanie zabudowy zgodnie z nieprzekraczalnymi i obowiązującymi liniami zabudowy określonymi na rysunku planu z zastrzeżeniem pkt 3, 4;
- 3) dopuszczenie lokalizacji sieci i urządzeń infrastruktury technicznej poza nieprzekraczalnymi i obowiązującymi liniami zabudowy, zgodnie z przepisami odrębnymi;
- 4) przy lokalizacji budynku garażowego, gospodarczego, garażowo-gospodarczego dopuszczenie definiowania obowiązującej linii zabudowy jako nieprzekraczalnej linii zabudowy;
- 5) dopuszczenie lokalizacji ogrodzeń w następujący sposób:
 - a) od strony dróg publicznych, dróg wewnętrznych wyłącznie ażurowych, w których część ażurowa stanowi nie mniej niż 60% powierzchni całkowitej ogrodzenia,
 - b) zakaz budowy od strony dróg publicznych, dróg wewnętrznych ogrodzeń betonowych,
 - c) dopuszczenie lokalizacji ogrodzeń o wysokości nie większej niż 1,50m,

- d) ogrodzenia działki od górnej krawędzi skarp rowów melioracyjnych, cieków wodnych należy stawiać zgodnie z przepisami odrębnymi;
- 6) dopuszczenie lokalizacji reklam, szyldów, tablic informacyjnych w następujący sposób:
- a) dopuszczenie umieszczania reklam, szyldów i tablic informacyjnych o łącznej powierzchni nie przekraczającej 2,0m² na jednej działce oraz o wysokości nie wyższej niż 3,0m,
 - b) górne krawędzie reklam, szyldów, tablic informacyjnych umieszczane na ogrodzeniach nie mogą przewyższać tych ogrodzeń,
 - c) górne krawędzie reklam, szyldów, tablic informacyjnych umieszczane na ścianach budynków nie mogą sięgać powyżej linii wyznaczonej górną krawędzią okien każdej z kondygnacji budynku,
 - d) zakaz ustawiania reklam, szyldów, tablic informacyjnych w miejscach i w sposób utrudniający czytelność informacji drogowskazowej;
- 7) dopuszczenie niwelacji terenu do nie więcej niż 0,50m względem istniejącego poziomu terenu bez naruszania interesu osób trzecich i istniejących stosunków wodnych.

§ 5. W zakresie zasad ochrony środowiska, przyrody i krajobrazu kulturowego ustala się:

- 1) zakaz lokalizacji przedsięwzięć, mogących zawsze znacząco oddziaływać na środowisko za wyjątkiem inwestycji celu publicznego;
- 2) zakaz lokalizacji przedsięwzięć mogących potencjalnie znacząco oddziaływać na środowisko, za wyjątkiem inwestycji celu publicznego;
- 3) nakaz stosowania przy pozyskiwaniu ciepła dla celów grzewczych i technologicznych paliw charakteryzujących się najniższymi wskaźnikami emisyjnymi, spalanych w urządzeniach o wysokim stopniu sprawności, a także dopuszczenie stosowania odnawialnych źródeł energii, za wyjątkiem siłowni wiatrowych;
- 4) zakaz zrzutu ścieków bytowych i przemysłowych do gruntu, wód powierzchniowych śródlądowych i otwartych rowów;
- 5) w zakresie ochrony przed hałasem tereny oznaczone symbolem:
 - a) MN zalicza się do terenów zabudowy mieszkaniowej jednorodzinnej,
 - b) MN/U zalicza się do terenów mieszkaniowo – usługowych,
 - c) ZP zalicza się do terenów rekreacyjno-wypoczynkowych;
- 6) nakaz zapewnienia właściwego klimatu akustycznego na granicy z terenami objętymi ochroną akustyczną MN, MN/U, ZP;
- 7) w zakresie gospodarki odpadami:
 - a) nakaz zagospodarowanie odpadów zgodnie z przepisami odrębnymi, z zastrzeżeniem lit. b,
 - b) nakaz segregacji odpadów komunalnych w przystosowanych do tego celu pojemnikach usytuowanych w wyznaczonych miejscach na terenie posesji, zgodnie z regulaminem utrzymania czystości i porządku na terenie gminy;
- 8) nakaz przetransportowania zbędnych mas ziemnych powstających w czasie realizacji inwestycji w miejsce wskazane przez właściwe służby gminne lub wykorzystanie do nowego ukształtowania terenu w granicach własnej działki, bez naruszania interesu osób trzecich, zgodnie z przepisami odrębnymi.

§ 6. W zakresie zasad ochrony dziedzictwa kulturowego i zabytków oraz dóbr kultury współczesnej ustala się: dla ochrony archeologicznego dziedzictwa kulturowego ustala się obowiązek prowadzenia badań archeologicznych podczas realizacji inwestycji; inwestor winien uzyskać pozwolenie właściwej służby ochrony zabytków na ww. badania archeologiczne przed otrzymaniem pozwolenia na budowę.

§ 7. W zakresie zasad kształtowania przestrzeni publicznych w rozumieniu przepisów ustawy o planowaniu i zagospodarowaniu przestrzennym nie podejmuje się ustaleń.

§ 8. W zakresie szczegółowych zasad i warunków scalania i podziałów nieruchomości na podstawie przepisów odrębnych nie podejmuje się ustaleń.

§ 9. W zakresie granic i sposobów zagospodarowania terenów lub obiektów podlegających ochronie, ustalonych na podstawie odrębnych przepisów, w tym terenów górniczych, a także narażonych na niebezpieczeństwo powodzi oraz zagrożonych osuwaniem się mas ziemnych: nie podejmuje się ustaleń.

§ 10. W zakresie szczególnych warunków zagospodarowania terenu oraz ograniczenia w jego użytkowaniu ustala się:

- 1) uwzględnienie w zagospodarowaniu i zabudowie działek ograniczeń wynikających z odległości technicznych od sieci infrastruktury technicznej, zgodnie z przepisami odrębnymi;
- 2) nakaz zgłoszenia właściwym służbom wojskowym wszelkich projektowanych budowli o wysokości równej i większej niż 50,0 m n.p.t, przed wydaniem pozwolenia na ich budowę.

§ 11. W zakresie zasad modernizacji, rozbudowy i budowy systemów komunikacji, ustala się:

- 1) dopuszczenie prowadzenia sieci uzbrojenia technicznego w pasie drogowym, zgodnie z przepisami odrębnymi;
- 2) szerokość dróg wewnętrznych w liniach rozgraniczających, zgodnie z rysunkiem planu;
- 3) poszerzenie dróg publicznych – dróg gminnych, zgodnie z rysunkiem planu;
- 4) dopuszczenie lokalizacji znaków drogowych i obiektów małej architektury zgodnie z przepisami odrębnymi

§ 12. W zakresie zasad modernizacji, rozbudowy i budowy systemów infrastruktury technicznej ustala się:

- 1) dopuszczenie budowy, przebudowy, rozbudowy, odbudowy, rozbiórki i remontów sieci i urządzeń infrastruktury technicznej;
- 2) nakaz zapewnienia dostępu do sieci i urządzeń infrastruktury technicznej, zgodnie z przepisami odrębnymi i z zastrzeżeniem pkt. 3;
- 3) nakaz zapewnienia dostępu do nieczynnego gazociągu i nieczynnego metanociągu oraz zapewnienia pasa terenu o szerokości 6 m pod ich likwidację;
- 4) nakaz zaopatrzenia budynków w wodę z istniejącej i projektowanej sieci wodociągowej na warunkach określonych przez gestora sieci;
- 5) nakaz odprowadzania ścieków bytowych do istniejącej i projektowanej sieci kanalizacji sanitarnej na warunkach określonych przez gestora sieci; do czasu realizacji sieci kanalizacji sanitarnej dopuszcza się gromadzenie ścieków w szczelnych zbiornikach bezodpływowych z zapewnieniem ich regularnego wywozu przez koncesjonowanego przewoźnika do oczyszczalni ścieków, z zastrzeżeniem pkt 6;
- 6) nakaz odprowadzania ścieków przemysłowych do istniejącej i projektowanej sieci kanalizacji sanitarnej na warunkach określonych przez gestora sieci po uprzednim podczyszczeniu i doprowadzeniu do składu ścieków bytowych; do czasu realizacji sieci kanalizacji sanitarnej dopuszcza się gromadzenie ścieków w szczelnych zbiornikach bezodpływowych z zapewnieniem ich regularnego wywozu przez koncesjonowanego przewoźnika do oczyszczalni ścieków, zgodnie z przepisami odrębnymi i z zastrzeżeniem pkt. 8;
- 7) zakaz lokalizacji indywidualnych oczyszczalni ścieków;
- 8) na terenie 1 MN/U dopuszczenie lokalizacji przyzakładowych oczyszczalni ścieków;
- 9) w zakresie odprowadzania wód opadowych i roztopowych:
 - a) nakaz odprowadzania wód opadowych i roztopowych do istniejącej i projektowanej sieci kanalizacji deszczowej z zastrzeżeniem lit. b,
 - b) do czasu realizacji sieci kanalizacji deszczowej dopuszcza się odprowadzanie wód opadowych i roztopowych zgodnie z przepisami odrębnymi,
- 10) nakaz zaopatrzenia w energię elektryczną z istniejącej i projektowanej sieci elektroenergetycznej; dopuszczenie stosowania energii elektrycznej pochodzącej ze źródeł odnawialnych, za wyjątkiem siłowni wiatrowych;

- 11) realizacja i finansowanie inwestycji elektroenergetycznych oraz usuwanie kolizji projektowanych obiektów z istniejącymi sieciami energetycznymi odbywać się będzie zgodnie z przepisami odrębnymi na warunkach określonych przez gestora sieci;
- 12) w zakresie urządzeń melioracyjnych obowiązek zachowania systemu melioracyjnego, a w przypadku konieczności jego naruszenia zastosowanie rozwiązań zastępczych zgodnie z przepisami odrębnymi;
- 13) zasady ochrony przeciwpożarowej – należy uwzględnić przepisy ochrony przeciwpożarowej w zakresie zaopatrzenia w wodę, dróg pożarowych, planowanej zabudowy, zgodnie z przepisami w sprawie przeciwpożarowego zaopatrzenia w wodę oraz dróg pożarowych, a także przepisami prawa budowlanego.

§ 13. W zakresie sposobów i terminów tymczasowego zagospodarowania urządzania i użytkowania terenów nie podejmuje się ustaleń.

§ 14. Dla terenów zabudowy mieszkaniowej jednorodzinnej oznaczonych na rysunku planu symbolami: 1MN, 2MN, 3MN, 4MN ustala się:

- 1) w zakresie parametrów i wskaźników kształtowania zabudowy oraz zagospodarowania terenu:
 - a) dopuszczenie lokalizacji na jednej działce jednego wolno stojącego budynku mieszkalnego jednorodzinnego z dopuszczeniem wbudowanego, dobudowanego garażu oraz jednego wolno stojącego budynku garażowego lub gospodarczego lub garażowo-gospodarczego,
 - b) dopuszczenie obiektów małej architektury, infrastruktury technicznej, w tym stacji transformatorowych, przepompowni ścieków,
 - c) powierzchnię całkowitą zabudowy: nie więcej niż 30% powierzchni działki, lecz nie mniej niż 0,1% powierzchni działki,
 - d) powierzchnię terenu biologicznie czynnego: nie mniej niż 40% powierzchni działki,
 - e) wysokość zabudowy:
 - budynku mieszkalnego: nie wyżej niż 9,0m,
 - wolno stojącego budynku garażowego, gospodarczego, garażowo-gospodarczego: nie wyżej niż 5,50m,
 - f) liczba kondygnacji nadziemnych:
 - budynku mieszkalnego: do 2,
 - wolno stojącego budynku garażowego, gospodarczego, garażowo-gospodarczego: 1,
 - g) dopuszczenie lokalizacji jednej kondygnacji podziemnej,
 - h) poziom parteru nowych budynków:
 - niepodpiwniczonych: nie wyższy niż 0,5m nad poziomem terenu,
 - podpiwniczonych: nie wyższy niż 1,0m nad poziomem terenu,
 - i) geometrię dachów:
 - budynku mieszkalnego: dachy dwuspadowe o połaciach symetrycznie zbiegających się w kalenicy lub dachy wielospadowe,
 - wolno stojącego budynku garażowego, gospodarczego, garażowo-gospodarczego: dachy dwuspadowe o połaciach symetrycznie zbiegających się w kalenicy lub dachy wielospadowe,
 - j) nachylenie połaci dachowych:
 - budynku mieszkalnego: 30°-45°,
 - wolno stojącego budynku garażowego, gospodarczego, garażowo-gospodarczego: 25°-45°,
 - k) pokrycie dachów budynków mieszkalnych: blachą miedzianą, tytanowo-cynkową, dachówką albo materiałem dachówkopodobnym w odcieniach czerwieni, brązu lub szarości,
 - l) na terenach 1MN i 3MN należy zrealizować pas zieleni krajobrazowej o szerokości nie mniejszej niż 20m, zgodnie z rysunkiem planu,

- m) dopuszczenie lokalizacji zabudowy w odległości 1,5m od granicy działek, bezpośrednio przy granicy działek lub na granicy działek na terenie składającym się z więcej niż jednej działki, należącej do jednego właściciela;
- 2) dopuszczenie podziału na działki pod warunkiem zachowania powierzchni nowo wydzielanej działki z zastrzeżeniem pkt 3 i 4:
- a) na terenach 1MN, 3MN, 4MN nie mniejszej niż 900,0m², z zastrzeżeniem lit. c,
 - b) na terenie 2MN nie mniejszej niż 850,0m², z zastrzeżeniem lit. c,
 - c) za wyjątkiem działek przeznaczonych do lokalizacji sieci i urządzeń infrastruktury technicznej, dla których nie ustala się minimalnej powierzchni nowo wydzielanych działek;
- 3) szerokość frontu nowo wydzielanej działki, z zastrzeżeniem pkt 4:
- a) nie mniejszą niż 20,0m, z zastrzeżeniem lit. b, c,
 - b) za wyjątkiem działek przylegających do placów do zawracania dróg wewnętrznych, dla których nie ustala się minimalnej szerokości frontu nowo wydzielanej działki;
 - c) za wyjątkiem działek przeznaczonych do lokalizacji sieci i urządzeń infrastruktury technicznej, dla których nie ustala się minimalnej szerokości frontu nowo wydzielanej działki;
- 4) ustalenia pkt 2 i 3 nie dotyczą wydzielania działek gruntu w celu powiększenia sąsiedniej nieruchomości lub regulacji granic pomiędzy sąsiadującymi nieruchomościami z nakazem zachowania minimalnej powierzchni działki, z której nastąpiło wydzielenie działek gruntu;
- 5) zasady obsługi w zakresie komunikacji drogowej:
- a) dostęp z przylegających do terenu dróg,
 - b) ustala się nakaz zapewnienia w obrębie działki nie mniej niż 2 miejsc postojowych dla samochodów osobowych, w tym miejsca garażowe;
- 6) stawka procentowa jednorazowej opłaty za wzrost wartości nieruchomości –10%.

§ 15. Dla terenu zabudowy mieszkaniowej jednorodzinnej z dopuszczeniem usług, oznaczonego na rysunku planu symbolem 1MN/U, ustala się:

- 1) w zakresie parametrów i wskaźników kształtowania zabudowy oraz zagospodarowania terenu:
- a) dopuszczenie lokalizacji na jednej działce jednego wolno stojącego budynku mieszkalnego jednorodzinnego z dopuszczeniem wbudowanego, dobudowanego garażu lub mieszkalno-usługowego z dopuszczeniem wbudowanego, dobudowanego garażu lub jednego wolnostojącego budynku usługowego oraz jednego wolno stojącego budynku garażowego lub gospodarczego lub garażowo-gospodarczego,
 - b) dopuszczenie obiektów małej architektury, infrastruktury technicznej, w tym stacji transformatorowych, przepompowni ścieków,
 - c) powierzchnię całkowitą zabudowy: nie więcej niż 35% powierzchni działki, lecz nie mniej niż 0,1% powierzchni działki,
 - d) powierzchnię terenu biologicznie czynnego: nie mniej niż 40% powierzchni działki,
 - e) wysokość zabudowy:
 - budynku mieszkalnego, mieszkalno-usługowego: nie wyżej niż 9,0m,
 - wolno stojącego budynku usługowego, garażowego, gospodarczego, garażowo-gospodarczego: nie wyżej niż 5,50m,
 - f) liczba kondygnacji nadziemnych:
 - budynku mieszkalnego, mieszkalno-usługowego: do 2,
 - wolno stojącego budynku usługowego, garażowego, gospodarczego, garażowo-gospodarczego: 1,
 - g) dopuszczenie lokalizacji jednej kondygnacji podziemnej,

- h) poziom parteru nowych budynków:
- niepodpiwniczonych: nie wyższy niż 0,5m nad poziomem terenu,
 - podpiwniczonych: nie wyższy niż 1,0m nad poziomem terenu,
- i) geometrię dachów:
- budynku mieszkalnego, mieszkalno-usługowego: dachy dwuspadowe o połaciach symetrycznie zbiegających się w kalenicy lub dachy wielospadowe,
 - wolno stojącego budynku usługowego, garażowego, gospodarczego, garażowo-gospodarczego: dachy dwuspadowe o połaciach symetrycznie zbiegających się w kalenicy, dachy wielospadowe, dachy płaskie,
- j) nachylenie połaci dachowych:
- budynku mieszkalnego, mieszkalno-usługowego: 30°-45°,
 - wolno stojącego budynku usługowego, garażowego, gospodarczego, garażowo-gospodarczego: 25°-45°,
- k) pokrycie dachów budynków mieszkalnych, mieszkalno-usługowych: blachą miedzianą, tytanowo-cynkową, dachówką albo materiałem dachówkopodobnym w odcieniach czerwieni, brązu lub szarości,
- l) dopuszczenie lokalizacji zabudowy w odległości 1,5m od granicy działek, bezpośrednio przy granicy działek lub na granicy działek na terenie składającym się z więcej niż jednej działki, należącej do jednego właściciela;
- 2) dopuszczenie podziału pod warunkiem zachowania powierzchni nowo wydzielanej działki:
- a) na terenie MN/U nie mniejszej niż 900,0m², z zastrzeżeniem lit. b,
 - b) za wyjątkiem działek przeznaczonych do lokalizacji sieci i urządzeń infrastruktury technicznej, dla których nie ustala się minimalnej powierzchni nowo wydzielanych działek, z zastrzeżeniem pkt 3 i 4;
- 3) szerokość frontu nowo wydzielanej działki, z zastrzeżeniem pkt 4:
- a) nie mniejszą niż 20,0m, z zastrzeżeniem lit. b,
 - b) za wyjątkiem działek przeznaczonych do lokalizacji sieci i urządzeń infrastruktury technicznej, dla których nie ustala się minimalnej szerokości frontu nowo wydzielanej działki;
- 4) ustalenia pkt 2 i 3 nie dotyczą wydzielania działek gruntu w celu powiększenia sąsiedniej nieruchomości lub regulacji granic pomiędzy sąsiadującymi nieruchomościami z nakazem zachowania minimalnej powierzchni działki, z której nastąpiło wydzielenie działek gruntu;
- 5) zasady obsługi w zakresie komunikacji drogowej:
- a) dostęp z przylegających do terenu dróg,
 - b) ustala się nakaz zapewnienia w obrębie działki miejsca postojowe dla samochodów osobowych, w tym miejsca garażowe w liczbie:
 - dla zabudowy mieszkaniowej nie mniej niż 2 miejsca postojowe,
 - dla zabudowy usługowej nie mniej niż 1 miejsce postojowe na każde rozpoczęte 50,0m² powierzchni usługowej;
- 6) stawka procentowa jednorazowej opłaty za wzrost wartości nieruchomości – 10%.
- § 16.** Dla terenu zieleni urządzonej, oznaczonego na rysunku planu symbolem 1ZP ustala się:
- 1) w zakresie parametrów i wskaźników kształtowania zabudowy oraz zagospodarowania terenu:
 - a) dopuszczenie lokalizacji obiektów małej architektury, placów zabaw, infrastruktury technicznej,
 - b) powierzchnię terenu biologicznie czynnego: nie mniej niż 80% powierzchni terenu;
 - 2) dopuszczenie podziału zgodnie z potrzebami;
 - 3) zasady obsługi w zakresie komunikacji drogowej: dostęp z przylegającej do terenu drogi;

4) stawka procentowa jednorazowej opłaty za wzrost wartości nieruchomości – 10%.

§ 17. Dla terenu infrastruktury technicznej – elektroenergetyki, oznaczonego na rysunku planu symbolem 1E ustala się:

- 1) w zakresie parametrów i wskaźników kształtowania zabudowy oraz zagospodarowania terenu:
 - a) dopuszczenie lokalizacji stacji transformatorowej oraz innych urządzeń i sieci infrastruktury technicznej,
 - b) powierzchnię całkowitą zabudowy: nie więcej niż 80% powierzchni terenu, lecz nie mniej niż 0,1% powierzchni działki,
 - c) powierzchnię terenu biologicznie czynnego: nie mniej niż 10% powierzchni terenu,
- 2) dopuszczenie wydzielenia działki zgodnie z liniami rozgraniczającymi;
- 3) zasady obsługi w zakresie komunikacji drogowej: dostęp z przyległej drogi;
- 4) stawka procentowa jednorazowej opłaty za wzrost wartości nieruchomości – 10%.

§ 18. Dla terenów dróg publicznych – poszerzenia dróg gminnych oraz dróg wewnętrznych oznaczonych na rysunku planu symbolami: 1KDD, 2KDD, 1KDW, 2KDW, 3KDW ustala się:

- 1) w zakresie parametrów i wskaźników kształtowania zabudowy oraz zagospodarowania terenu:
 - a) na terenach oznaczonych na rysunku planu symbolami: 1KDD, 2KDD:
 - poszerzenie dróg gminnych,
 - dopuszczenie lokalizacji zjazdów, zgodnie z przepisami odrębnymi;
 - b) na terenach oznaczonych na rysunku planu symbolami: 1KDW, 2KDW, 3KDW:
 - lokalizację drogi wewnętrznej,
 - dopuszczenie lokalizacji zjazdów, zgodnie z przepisami odrębnymi;
- 2) dopuszczenie podziału zgodnie z potrzebami;
- 3) stawka procentowa jednorazowej opłaty za wzrost wartości nieruchomości – 10%.

§ 19. Wykonanie uchwały powierza się Wójtowi Gminy Duszniki.

§ 20. Uchwała wchodzi w życie po upływie 14 dni od dnia ogłoszenia jej w Dzienniku Urzędowym Województwa Wielkopolskiego.

Przewodniczący Rady
(-) Gracjan Skórnicki


MIEJSCOWY PLAN ZAGOSPODAROWANIA PRZESTRZENNEGO W CERADZU DOLNYM DLA DZIAŁEK O NR EWID. 206/1, 206/2, 207/1, 207/2 ORAZ 208

Załącznik nr 1 do Uchwały Nr XXIII/2012 Rady Gminy Duszniki z dnia 24 kwietnia 2012

MAPA ZASADNICZA

skala 1:1000 sekcje 422.223.212. i 422.223.214.

SKALA 1:1000 0 10 20 30 40 50 m

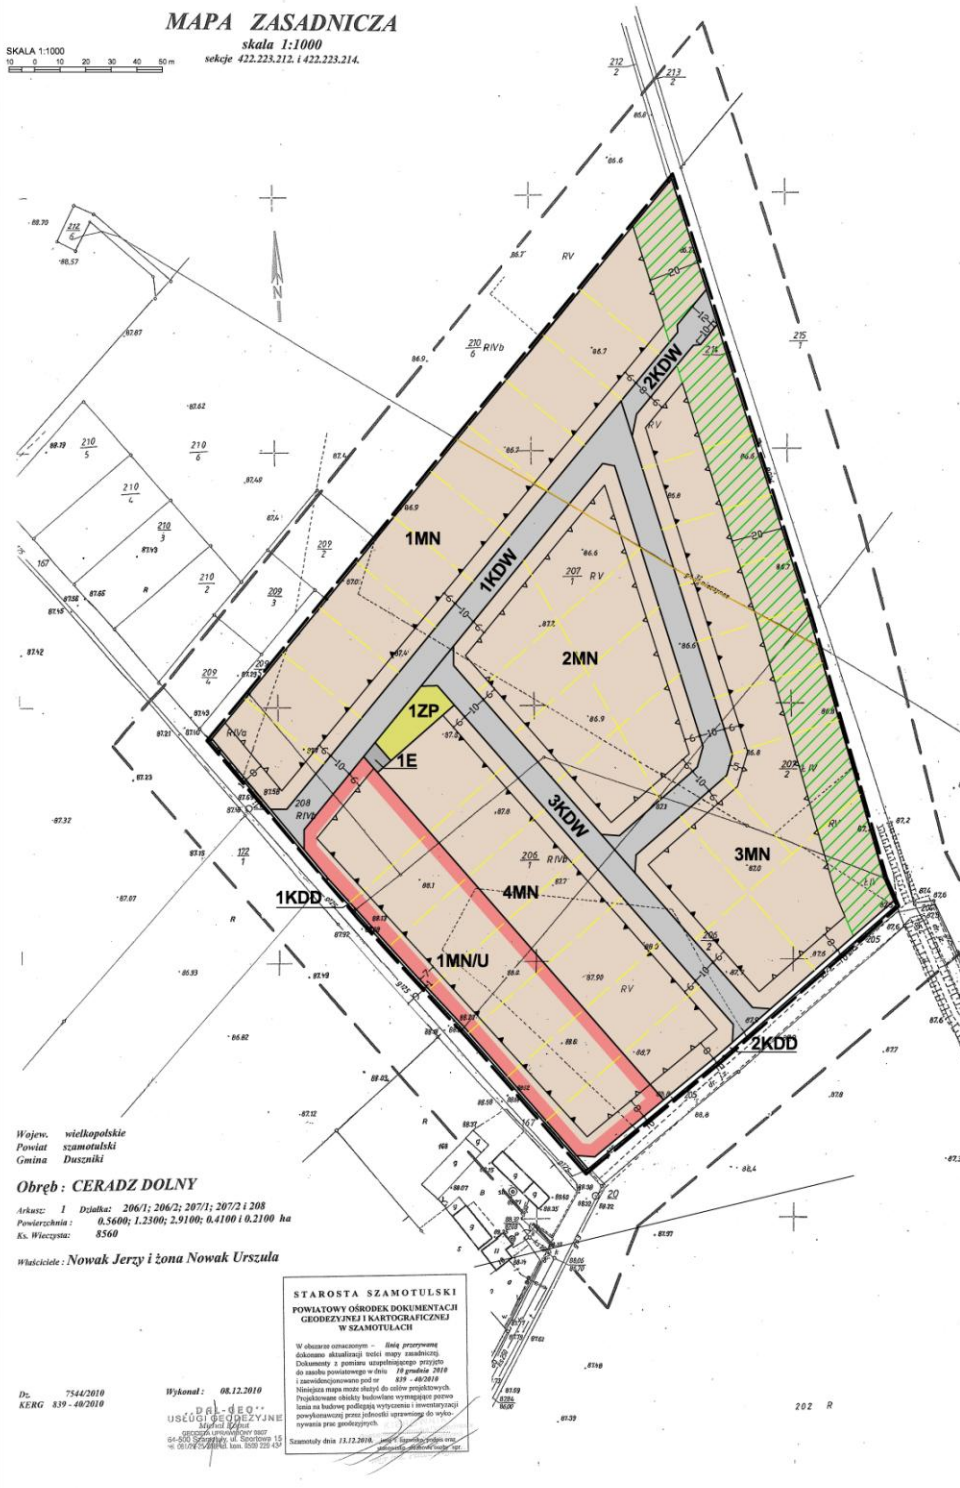

WYRYS ZE STUDIUM UWARUNKOWAŃ I KIERUNKÓW ZAGOSPODAROWANIA PRZESTRZENNEGO GMINY DUSZNIKI



OZNACZENIA:
SIENIA OBRĘBU OBIĘTOGO PLANEM ZAGOSPODAROWANIA PRZESTRZENNEGO
GRANICZĄCE OBRĘBY I TERENY ZAGOSPODAROWANIA I ZWIĄZANE Z FUNKCJAMI ROZKŁADOWYMI

- OZNACZENIA:
GRANICA OBSZARU OBIĘTOGO PLANEM
LINIE ROZGRANICZAJĄCE TERENY O RÓŻNYM PRZEZNACZENIU LUB RÓŻNYCH ZASADACH ZAGOSPODAROWANIA
NIEPRZEKAZALNE LINIE ZABUDOWY
OBOWIĄZUJĄCE LINIE ZABUDOWY
MN TERENY ZABUDOWY MIESZKANIOWEJ JEDNORODZINNEJ
MNU TERENY ZABUDOWY MIESZKANIOWEJ JEDNORODZINNEJ Z DOPUSZCZENIEM USŁUG
ZP TERENY ZIELENI URZĄDOWEJ
E TERENY INFRASTRUKTURY TECHNICZNEJ - ELEKTROENERGETYKA
KDW TERENY DRÓG WEWNĘTRZNYCH
KDD TERENY DRÓG PUBLICZNYCH - POSZERZENIA DRÓG GMINNYCH
ZIELEŃ KRAJOBRZOWA

INFORMACJE:
GAZOCIĄG NIECZYSTY
PROPONOWANY PODZIAŁ NIEMUCHOŚCI

Wojew. wielkopolskie
Powiat szamotulski
Gmina Duszniki
Obręb: CERADZ DOLNY
Arkasz: 1 Działka 206/1, 206/2, 207/1, 207/2 i 208
Powierzchnia: 0,5600; 1,2300; 2,9100; 0,4100 i 0,2100 ha
Kl. Wiaczystość: 8560
Właściciele: Nowak Jerzy i żona Nowak Urszula

STAROSTA SZAMOTULSKI
POWIATOWY OŚRODEK DOKUMENTACJI
GEODEZYJNEJ I KARTOGRAFICZNEJ
W SZAMOTULACH
W obszarze oznaczonym - linie przestrzenne dokonano aktualizacji w celu zmiany warunków. Dokumenty z powstaniem wstępującego projektu do sąsiedztwa powiatowego w dniu 18 grudnia 2010 r. i zarejestrowane pod nr 827 - 40/2010. Niniejsza mapa może służyć do celów projektowych. Regulowanie składowi budowlanym wymagające pozwolenia na budowę podlega wytyczeniu i inwestycji projektowania przez jednostki uprawnione do wytyczenia granic geodezyjnych.
Stanowiąc data 13.12.2010.

Dł. 7544/2010
KERG 839 - 40/2010
Wykonał: 08.12.2010
Dł. GEO.
USŁUGI GEODEZYJNE
Ludwik Kłopot
ul. Słowackiego 15
64-500 Szamotuły, tel. 76 229 43 42



Załącznik Nr 2
do Uchwały Nr XXII/128/12
Rady Gminy Duszniki
z dnia 24 kwietnia 2012 r.

ROZSTRZYGNIĘCIE RADY GMINY DUSZNIKI

Rozstrzygnięcie o sposobie rozpatrzenia uwag do projektu miejscowego planu zagospodarowania przestrzennego w Ceradzu Dolnym dla działek o nr ewid. 206/1, 206/2, 207/1, 207/2 oraz 208.

Na podstawie art. 20 ust 1 ustawy z dnia 27 marca 2003r. o planowaniu i zagospodarowaniu przestrzennym (Dz. U. z 2003r. Nr 80, poz. 717, ze zmianami) Rada Gminy Duszniki rozstrzyga co następuje:

§1.1. Nie wniesiono uwag do projektu miejscowego planu zagospodarowania przestrzennego w Ceradzu Dolnym dla działek o nr ewid. 206/1, 206/2, 207/1, 207/2 oraz 208.

2. Rozstrzygnięcie o sposobie rozpatrzenia uwag wniesionych do projektu ww. planu jest bezprzedmiotowe.

Załącznik Nr 3
do Uchwały Nr XXII/128/12
Rady Gminy Duszniki
z dnia 24 kwietnia 2012 r.

ROZSTRZYGNIĘCIE RADY GMINY DUSZNIKI

o sposobie realizacji inwestycji z zakresu infrastruktury technicznej, zapisanych w miejscowym planie zagospodarowania przestrzennego w Ceradzu Dolnym dla działek o nr ewid. 206/1, 206/2, 207/1, 207/2 oraz 208, które należą do zadań własnych gminy oraz o zasadach ich finansowania.

Na podstawie art. 20 ust 1 ustawy z dnia 27 marca 2003r. o planowaniu i zagospodarowaniu przestrzennym (Dz. U. z 2003r. Nr 80, poz. 717, ze zmianami) Rada Gminy Duszniki rozstrzyga co następuje:

§1

Sposób realizacji zapisanych w planie miejscowym inwestycji z zakresu infrastruktury technicznej:

1. Zadania w zakresie realizacji dróg publicznych przewidzianych w planie miejscowym oraz związanego z nimi wykupu terenów prowadzić będą właściwe jednostki gminne.
2. Zadania w zakresie infrastruktury technicznej prowadzić będą właściwe przedsiębiorstwa, w kompetencji których leży rozwój sieci: wodociągowej, kanalizacji sanitarnej, energetycznej, gazociągowej zgodnie z ustaleniami planu miejscowego oraz na podstawie przepisów odrębnych.
3. Zadania w zakresie gospodarki odpadami realizowane będą zgodnie z ustaleniami planu miejscowego, a także zgodnie z regulaminem utrzymania czystości i porządku na terenie gminy oraz z przepisami odrębnymi.

§2

Finansowanie inwestycji z zakresu infrastruktury technicznej i drogowej, określonych w planie miejscowym, odbywać się będzie poprzez:

1. Wydatki z budżetu gminy.
2. Współfinansowanie środkami zewnętrznymi, poprzez budżet gminy – w ramach m.in.
 - a) dotacji unijnych,
 - b) dotacji samorządu województwa,
 - c) dotacji i pożyczek z funduszy celowych,
 - d) kredytów i pożyczek bankowych,
 - e) innych środków zewnętrznych.
3. Udział inwestorów w finansowaniu w ramach porozumień o charakterze cywilnoprawnym lub w formie partnerstwa publiczno-prywatnego, a także właścicieli nieruchomości.